

Gemeente Putten

Wijzigingsplan Matseweg 5
(ontwerp)



Rho

—
ADVISEURS
VOOR
LEEFRUIMTE

Matseweg 5

Putten

wijzigingsplan

identificatie

identificatiecode:
NL.IMRO.0273.WPBGMatseweg5-ON01

projectnummer:
20150887.056

opdrachtleider:

planstatus

datum:
17-06-2019

21-06-2019

status:
concept
voorontwerp
ontwerp
vastgesteld

Inhoudsopgave

Toelichting	5
Hoofdstuk 1 Inleiding	5
1.1 Aanleiding	5
1.2 Beschrijving van de situatie	5
1.3 Planologische juridisch kader	6
Hoofdstuk 2 Toetsing aan voorwaarden wijzigingsbevoegdheid	8
Hoofdstuk 3 Ruimtelijke situatie	10
3.1 Functieveranderingsbeleid Regio Foodvalley 2016	10
3.2 Ruimtelijke situatie	12
3.3 Landschappelijke inpassing	14
Hoofdstuk 4 Omgevingsaspecten	16
4.1 Milieuzonering	16
4.2 Archeologie	17
4.3 Cultuurhistorie	18
4.4 Bodem	20
4.5 Verkeer en parkeren	20
4.6 Water	21
4.7 Geluid	22
4.8 Luchtkwaliteit	22
4.9 Ecologie	23
4.10 Kabels en leidingen	27
4.11 Externe veiligheid	27
4.12 Vormvrije mer-beoordeling	30
Hoofdstuk 5 Planologische juridische regeling	31
Hoofdstuk 6 Uitvoerbaarheid	32
6.1 Maatschappelijke uitvoerbaarheid	32
6.2 Economische uitvoerbaarheid	32
Bijlagen toelichting	34
Bijlage 1 Landschappelijke inpassing	35
Bijlage 2 Verkennend bodem en asbestonderzoek	36
Bijlage 3 Watertoets	37
Bijlage 4 Quickscan Flora & Fauna	38
Regels	39
Hoofdstuk 1 Inleidende regels	40
Artikel 1 Begrippen	40
Artikel 2 Wijze van meten	41
Hoofdstuk 2 Bestemmingsregels	42
Artikel 3 Agrarisch	42

Artikel 4	Wonen	43
Artikel 5	Waarde - Archeologie 3	44
Hoofdstuk 3	Algemene regels	45
Artikel 6	Anti-dubbeltelregel	45
Artikel 7	Algemene bouwregels	46
Artikel 8	Algemene gebruiksregels	47
Artikel 9	Algemene afwijkingsregels	48
Artikel 10	Omgevingsvergunning voor het uitvoeren van een werk, geen bouwwerk zijnde, of van werkzaamheden	49
Artikel 11	Overige regels	50
Hoofdstuk 4	Overgangs- en slotregels	51
Artikel 12	Overgangsrecht	51
Artikel 13	Slotregel	52
Bijlagen regels		54
Bijlage 1	Sloopkaart Matseweg 5	55
Bijlage 2	Landschappelijke inpassing	56

Toelichting

Hoofdstuk 1 Inleiding

1.1 Aanleiding

Het voorliggend plan betreft een wijzigingsplan ex artikel 3.6 Wet ruimtelijke ordening van het bestemmingsplan 'Westelijk Buitengebied', zoals vastgesteld door de raad op 3 juli 2014 en hervastgesteld op 12 mei 2016. Op 4 oktober 2018 is het Veegplan Westelijk Buitengebied vastgesteld. Dit 'Veegplan' maakt deel uit van het moederplan 'Westelijk Buitengebied'.

Bij de gemeente Putten is door de initiatiefnemer een verzoek ingediend om de bestemming van het perceel Matseweg 5 te wijzigen in een woonbestemming met de mogelijkheid voor een extra bouwkvael. Met dit wijzigingsplan wordt medewerking verleend aan het verzoek van de initiatiefnemer, aangezien het agrarische gebruik van het perceel is beëindigd.

1.2 Beschrijving van de situatie

Het perceel Matseweg 5 is gelegen in het buitengebied van de gemeente Putten, in het gebied Huinen, ten zuiden van de kern Putten. Het perceel is omgeven door enkele woningen en agrarische bedrijven. Op het perceel is een bedrijfswoning met opstallen aanwezig. De opstellen bestaan uit enkele agrarische bedrijfsgebouwen. In figuur 1 is de huidige situatie weergegeven. Momenteel zijn de agrarische bedrijfsactiviteiten op het perceel beëindigd. Een voortzetting van het agrarische gebruik wordt niet voorzien. Daarom wordt de agrarische bestemming omgezet naar een woonbestemming zodat de percelen in gebruik kunnen worden genomen door de aanwezige woonfunctie.




Figuur 1: Huidige situatie Matseweg 5 (bron: Luchtfoto PDOK-viewer 2019)

1.3 Planologische juridisch kader

Het perceel Matseweg 5 ligt in het bestemmingsplan 'Westelijk Buitengebied'. In dit bestemmingsplan heeft het perceel een bestemming 'Agrarisch' met een bouwvlak gekregen. Naast de agrarische bestemming is de aanduiding 'specifieke vorm van agrarisch - groot agrarisch bedrijf' en 'intensieve veehouderij' opgenomen. Op het perceel is naast de huidige bedrijfswoning circa 1.600 m² aan overige bebouwing aanwezig.

De dubbelbestemming 'Waarde - Archeologie 3' is op het perceel van toepassing. Figuur 2 geeft een uitsnede weer van het geldende bestemmingsplan.

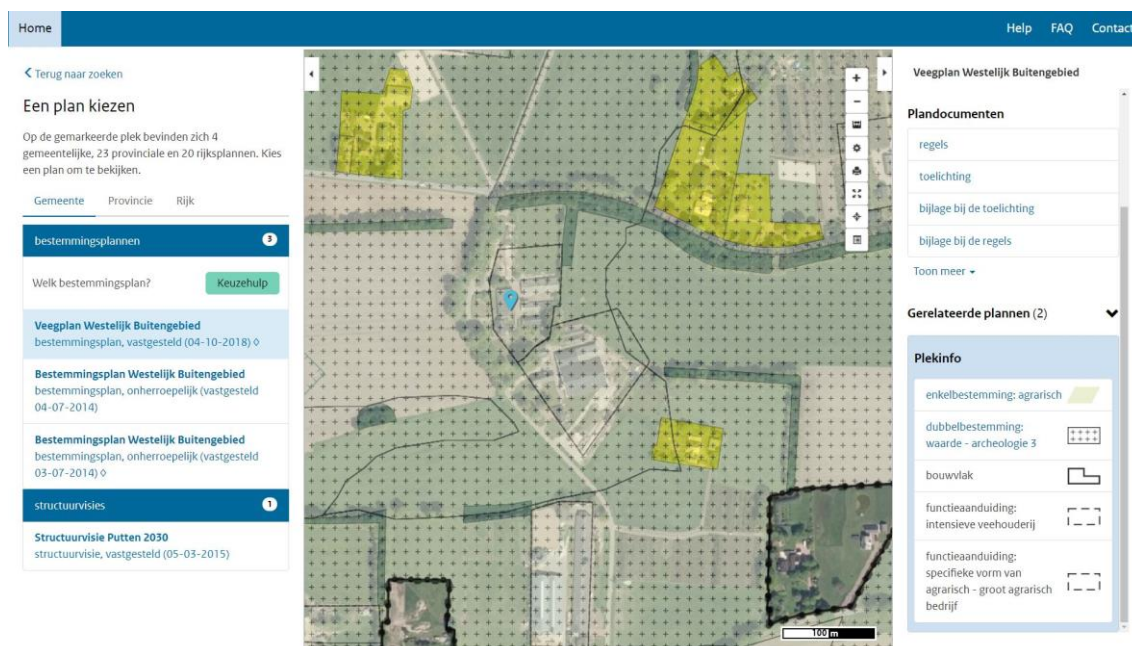

Figuur 2: Uitsnede geldende bestemmingsplan Westelijk Buitengebied (www.ruimtelijkeplannen.nl)

Op dit moment mag het perceel alleen worden gebruikt voor een groot agrarisch bedrijf en een intensieve veehouderij.

In het bestemmingsplan 'Westelijk Buitengebied' is in artikel 34.16 een wijzigingsbevoegdheid opgenomen voor het college om bij bedrijfsbeëindiging de agrarische bestemming te wijzigen in een woonbestemming met de mogelijkheid om een extra bouwkvak te creëren. Hieraan zijn een aantal voorwaarden verbonden. In hoofdstuk 2 wordt aangegeven hoe aan de voorwaarden van deze wijzigingsbevoegdheid wordt voldaan.

Voor een aanvullende uiteenzetting van zowel rijks, provinciaal als gemeentelijk beleid ten aanzien van de functieverandering van het agrarische perceel wordt kortheidshalve verwezen naar de toelichting van het bestemmingsplan 'Westelijk Buitengebied'.

Hoofdstuk 2 Toetsing aan voorwaarden wijzigingsbevoegdheid

De wijzigingsbevoegdheid om de bestemming 'Agrarisch' om te zetten naar de bestemming 'Wonen' is opgenomen in artikel 34.16 van de regels van het vigerende bestemmingsplan. Hieronder zijn de voorwaarden opgesomd en wordt aangegeven hoe aan de voorwaarde wordt voldaan.

<i>De wijziging kan uitsluitend plaatsvinden indien er sprake is van bedrijfsbeëindiging.</i>	Het agrarische bedrijf aan de Matseweg 5 is beëindigd. Een voortzetting van het agrarische gebruik wordt niet voorzien.														
<i>Indien het betreft een bedrijfslocatie gelegen binnen de op de verbeelding als 'reconstructiewetzone - landbouwontwikkelingsgebied' aangegeven gronden, zijn de woning en de wooneenheden uitsluitend toegestaan indien is aangetoond dat de woning of wooneenheden geen enkele belemmering oplevert voor de omliggende bedrijven.</i>	De bedrijfslocatie is niet gelegen binnen het gebied ter plaatse van 'reconstructiewetzone - landbouwontwikkelingsgebied'. Deze voorwaarde is niet van toepassing op het plangebied.														
<i>De bepalingen bij of krachtens de Wet geluidhinder dienen in acht te worden genomen.</i>	Op grond van de Wet geluidhinder geldt rond wegen met een maximumsnelheid van hoger dan 30 km/uur, spoorwegen en inrichtingen die geluidhinder kunnen veroorzaken een geluidzone. Met een geluidsonderzoek kan worden aangetoond dat de ontwikkeling op deze locatie aanvaardbaar is en of er maatregelen getroffen moeten worden. In paragraaf 4.7 onder 'Geluid' wordt dit nader toegelicht.														
<i>De wijziging is mogelijk indien alle aanwezige bebouwing wordt gesloopt overeenkomstig de tabel en onder de volgende voorwaarden</i> <table> <tr> <td>Minimaal te slopen</td><td>Maximale inhoud</td></tr> <tr> <td>fysiek legale bebouwing</td><td>woongebouw</td></tr> <tr> <td>minimaal 1.000 m²</td><td>660 m³</td></tr> <tr> <td>minimaal 2.000 m²</td><td>880 m³</td></tr> <tr> <td>2 x 440 m³</td><td></td></tr> <tr> <td>twee aaneengebouwd</td><td></td></tr> <tr> <td>minimaal 3.000 m²</td><td>2x660 m³</td></tr> </table> 1. indien ombouw van bestaande bebouwing naar wooneenheden niet mogelijk is, mogen maximaal twee (geschakelde) woongebouwen worden gebouwd; 2. in geval van intensieve veehouderij in het op de verbeelding als 'reconstructiewetzone - extensiveringsgebied' aangegeven gebied wordt de in de tabel vermelde oppervlakte aan minimaal te slopen bebouwing met 20% verlaagd; 3. het samenvoegen van de slooppoppervlakte van meerdere locaties is toegestaan om tot de ingevolge de tabel vereiste oppervlakte te komen, mits op deze locaties tegelijkertijd alle aanwezige bebouwing wordt gesloopt en van deze locaties in één en dezelfde wijzigingsprocedure de (agrarische) bedrijfsfunctie wordt verwijderd.	Minimaal te slopen	Maximale inhoud	fysiek legale bebouwing	woongebouw	minimaal 1.000 m ²	660 m ³	minimaal 2.000 m ²	880 m ³	2 x 440 m ³		twee aaneengebouwd		minimaal 3.000 m ²	2x660 m ³	Een groot deel van de aanwezige bedrijfsgebouwen worden gesloopt. Op het perceel is circa 1.575 m ² aan bebouwing gesloopt. De bestaande bedrijfswoning blijft behouden. De bedrijfswoning wordt omgezet naar een burgerwoning. In paragraaf 3.1 wordt het functieveranderingsbeleid nader toegelicht.
Minimaal te slopen	Maximale inhoud														
fysiek legale bebouwing	woongebouw														
minimaal 1.000 m ²	660 m ³														
minimaal 2.000 m ²	880 m ³														
2 x 440 m ³															
twee aaneengebouwd															
minimaal 3.000 m ²	2x660 m ³														

<i>De hierboven aangegeven sloopverplichting is niet van toepassing op bebouwing met karakteristieke en/of cultuurhistorische waarden, deze bebouwing wordt echter wel meegeteld bij de berekening.</i>	De bebouwing is niet aangemerkt als karakteristiek of cultuurhistorisch waardevol. Deze voorwaarde is niet van toepassing op het plangebied.
<i>Voor de berekening van de benodigde sloopmeters geldt dat niet vergunde gebouwen van voor 1 januari 1993 kunnen worden meegeteld tot maximaal het bouwrecht van 1 woning.</i>	Op het perceel zijn geen bedrijfsgebouwen aanwezig die niet volgens vergunning zijn gebouwd. Deze voorwaarde is niet van toepassing op het plangebied.
<i>Aangetoond dient te worden dat de extra woning of de wooneenheden passen in de gemeentelijke woningbouwprogrammering.</i>	De gemeente Putten gaat uit woningbehoefte van 830 woningen voor de periode tot 2025. Bij realisatie van de woningen dient rekening te worden gehouden met de bestaande woningbouw afspraken in de regio Noord Veluwe. De nieuwe woningen dienen vooral in de middeldure sector (51%) en in mindere mate in de goedkope (30%) en duurdere sector (19%) te worden gerealiseerd. Het onderhavige plan betreft de bouw van één extra woning. Het plan is niet in strijd met de gemeentelijke Woonvisie.
<i>Met de regels wordt aangesloten bij de regels die van toepassing zijn voor de bestemming 'Wonen'.</i>	Doordat de bestemming 'Wonen' wordt opgenomen, zijn de regels van artikel 19 uit het bestemmingsplan 'Westelijk Buitengebied' van overeenkomstige toepassing.
<i>De extra woning dient binnen het (voormalig) agrarisch bouwvlak te worden gesitueerd, of ter plaatse van de aanduidingen 'overige zone - intensief rood zwermgebied' en 'overige zone - extensief rood zwermgebied'.</i>	De extra woning wordt binnen het voormalige agrarische bouwvlak gesitueerd.
<i>De inhoud van de extra woning dan wel van een wooneenheid mag niet meer bedragen dan 660 m³.</i>	De nieuwe woning krijgt een inhoud van maximaal 660 m ³ .
<i>De oppervlakte aan bijgebouwen bedraagt per nieuwe te bouwen woning c.q. wooneenheid maximaal 80 m².</i>	Door de sloop van de gebouwen wordt met de transformatie aangesloten op de regeling voor bijgebouwen uit het vigerende bestemmingsplan 'Westelijk Buitengebied'. Bij recht is 80 m ² aan bijgebouwen toegestaan. Daarnaast wil de initiatiefnemer van de mogelijkheid gebruik maken om op het perceel Matseweg 5, 16 m ² aan bijgebouwen te behouden. Hiervoor worden sloopmeters van het eigen perceel ingezet.
<i>De extra woning dient goed in het landschap te worden ingepast.</i>	De woning wordt landschappelijk ingepast. Hiervoor is een landschappelijke inpassing opgesteld. In paragraaf 3.3 wordt dit nader toegelicht.
<i>De oppervlakte van het woonperceel (bebouwing met bijbehorend erf) mag niet meer bedragen dan 1.500 m².</i>	De oppervlakte van de woonpercelen wordt in de nieuwe situatie niet groter dan 1.500 m ² . De opzet van de woonpercelen is in samenspraak met de gemeente Putten tot stand gekomen en hebben een oppervlakte van circa 1.500 m ² .
<i>Eventuele bijbehorende gronden die geen erffunctie hebben, blijven of komen beschikbaar voor de grondgebonden functies landbouw, natuur of recreatie, overeenkomstig de functie van het betrokken gebied.</i>	De overige gronden die niet gewijzigd worden naar 'Wonen' worden omgezet naar de bestemming 'Agrarisch'.

Hoofdstuk 3 Ruimtelijke situatie

3.1 Functieveranderingsbeleid Regio Foodvalley 2016

De gemeenteraad heeft in de vergadering van 6 april 2017 het functieveranderingsbeleid Regio Foodvalley 2016 vastgesteld.

Het nieuwe regionale functieveranderingsbeleid is, na de eerste actualisatie in 2012, de tweede actualisatie van het oorspronkelijke regionale functieveranderingsbeleid uit 2008. Met het functieveranderingsbeleid willen de regiogemeenten de problematiek van leegstaande stallen aanpakken en de kwaliteit van het landelijk gebied versterken.

In het 'Functieveranderingsbeleid Regio Foodvalley 2016' is een systeem opgezet hoeveel sloopmeters er moeten worden ingezet om functieverandering mogelijk te maken. Daarnaast worden de 'sloopmeters' omgezet naar 'inzetbare sloopmeters'. Voor het omzetten van de sloopmeters naar inzetbare sloopmeters wordt een korting toegepast (voorheen was dit de afoming), afhankelijk van de grootte van de slooplocatie.

In te zetten sloopmeters	Kortingspercentage
0 – 1000m ²	Geen korting
1.000 – 2.000m ²	25% korting
>2.000m ²	50% korting

Het functieveranderingsbeleid bestaat uit een aantal stappen.

Stap 1: De volgende schuren worden gesloopt i.v.m. sloopmeter registratie (zie figuur 3):



Figuur 3: Overzicht gebouwen op het perceel Matseweg 5 (bron: De Regt + Danz BNA, juni 2019)

Functieverandering		
Gebouwnummer	Te slopen m²	
A	477	
B	175	
C	255	
D	50	
E	58	
F	560	
	1.575	Totaal te slopen m²
	1.431	Totaal inzetbare sloopmeters

Stap 2: Functieverandering: De bestemming van de huidige bedrijfswoning wordt wonen.

De bedrijfswoning op het perceel Matseweg 5 wordt omgezet naar de bestemming 'Wonen'.

Stap 3: Functieverandering: De eigen sloopmeters worden ingezet voor extra bouwkaavel.

Basisregeling	Sloopmeters (m2)
Woningrecht	300 m²
per 1 m³ inhoud van de woning	1,5

Voor de extra bouwkvael op het perceel Matseweg 5 geldt de volgende berekening

Benodigde sloopmeters voor nieuwe woning (m2)		
Woonrecht	300	
inhoud 660 m ³	990	
	1.290	Totaal benodigde sloopmeters voor extra bouwkvael

Stap 4: Bijgebouw H (bakhuis) wil de initiatiefnemer behouden. Hiervoor worden 16 m² aan sloopmeters ingezet.

Stap 5: Vergroten inhoudsmaat van de nieuwe woning

De initiatiefnemer wil de inhoudsmaat van de nieuwe woning vergroten. Op basis van het functieveranderingsbeleid en het bestemmingsplan 'Westelijk Buitengebied' is het mogelijk om de inhoud van de woning te vergroten. Voor elke 1 m³ extra inhoud moet 1,5 m² aan sloopmeters worden ingeleverd. Voor de nieuwe woning wordt dat als volgt berekent.

Restant sloopmeters (m2)		
Totaal inzetbare sloopmeters	1.431	
Min totaal benodigde sloopmeters	-1.290	
sloopmeters bijgebouw H	-16	
	125	Restant in te zetten sloopmeters

Het restant van de sloopmeters wordt ingezet voor de vergroting van de nieuwe woning. Van de 125 m² aan overgebleven sloopmeters blijft afgerond 84 m³ aan toe te voegen inhoud over. De nieuwe woning wordt (660 + 84 =) 744 m³ groot.

3.2 Ruimtelijke situatie

Met dit wijzigingsplan wordt het agrarische bouwvlak van het perceel Matseweg 5 (zie figuur 4) omgezet naar een woonbestemming met een extra bouwkvael. Hierbij gaat het om gronden die zijn gelegen binnen het bouwvlak. Een groot deel van de aanwezige voormalige bedrijfsgebouwen wordt op termijn gesloopt. De bestaande bedrijfswoning blijft behouden en wordt omgezet naar een woonbestemming. Ten noorden van de bedrijfswoning ontstaat ruimte voor de realisatie van een extra woning.

Door de wijziging naar de bestemming 'Wonen' wordt de voormalige bedrijfswoning aangemerkt als burgerwoning en geschikt voor particulier gebruik. Voor deze woning geldt de normale bestemming 'Wonen' (artikel 19) met bijbehorende regels uit het bestemmingsplan 'Westelijk Buitengebied'.

In de woonbestemming geldt een bijgebouwenregeling. Hierin staat beschreven dat er bij een woning maximaal 80 m² aan bijgebouwen is toegestaan. De initiatiefnemer wil een deel van de inzetbare sloopmeters gebruiken om het bakhuis op het perceel te behouden.

De extra bouwkvavel op het perceel wordt bestemd voor één woning. Het perceel wordt in de nieuwe situatie bestemd als 'Wonen'. Voor deze bouwkvavel geldt ook de normale bestemming 'Wonen' (artikel 19) met bijbehorende regels uit het bestemmingsplan 'Westelijk Buitengebied'. Bij deze bouwkvavel is op basis van de bestemming 'Wonen', 80 m² aan bijgebouwen toegestaan.

De initiatiefnemer wil het restant aan sloopmeters inzetten om de nieuwe woning te vergroten. Hiervoor worden 125 m² aan sloopmeters ingezet. De woning wordt in plaats van 660 m³, 744 m³ groot.

De ruimtelijke gevolgen voor het toekennen van de woonbestemming worden duidelijk verbeterd. Door het saneren van de agrarische bedrijfsgebouwen is grote ruimtelijke winst te behalen. Met de sloop van deze gebouwen een doorkijk wordt gecreëerd naar de achtergelegen agrarische percelen. De nieuwe woning wordt op afstand van de bestaande woning gerealiseerd en afgescheiden met laanbeplanting. Het wijzigingsplan ziet toe op een functiewijziging van de bestaande bebouwing. Het aantal woningen neemt toe met één woning. De omvang van het perceel is vergelijkbaar met andere woonpercelen in het 'Westelijk Buitengebied'.

De vervanging van een gestopt agrarisch bedrijf door een woonbestemming komt vaker voor in het 'Westelijk Buitengebied' en zorgt ervoor dat het erf en de gebouwen een voor de toekomst bestendig gebruik krijgen. Na de wijziging geldt voor het woonperceel de standaard bouw- en gebruiksregels voor woningen in het 'Westelijke Buitengebied'.



Figuur 4: Huidige situatie Matseweg 5 (bron: De Regt + Danz BNA, juni 2019)

In de toekomstige situatie bestaat het plangebied uit twee compacte percelen (zie figuur 5). Elk perceel bestaat uit een hoofdgebouw met één of enkele bijgebouwen. De bebouwing wordt ingepast in de omgeving van de Matseweg. Hiervoor is een landschappelijke inpassing opgesteld. (zie paragraaf 3.3)



Figuur 5: toekomstige situatie Matseweg 5 (bron: De Regt + Danz BNA, juni 2019)

3.3 Landschappelijke inpassing

Voor de transformatie van een agrarische perceel naar twee woonpercelen is voor de initiatiefnemer een landschappelijke inrichtingsplan opgesteld. Het bestaande agrarische perceel wordt gesplitst in twee woonpercelen.

Langs de Matseweg wordt ter hoogte van de bestaande woning de bomenrij aangevuld met twee zomereiken. Deze worden op een afstand van circa 8 meter van elkaar geplant. Achter de bestaande woning worden enkele parkeerplaatsen voorzien. De parkeerplaatsen worden afgeschermd met een beukenhaag. Tevens wordt hier een pergola gebouwd waarin een klimroos en twee klimhortensia's komen te groeien. Tussen de bestaande woning en de nieuwe woning wordt nabij het bakhuisje een boomgaard met hoogstamfruit aangelegd. De boomgaard zal uit verschillende fruitrassen bestaan en in onregelmatig verband worden aangeplant. Ten oosten van de boomgaard wordt nog een notenboom geplant. Rond het bakhuisje wordt de bestaande beukenhaag aangevuld zodat er een gesloten geheel ontstaat. Hierbinnen wordt nog een solitaire beuk, linde of paardenkastanje geplant.

Langs de inrit naar de nieuwe woning wordt de bestaande bomenrij aangevuld met twee zomereiken. Er ontstaat een gesloten rij bomen. Achter de nieuwe woning wordt tevens een notenboom geplant.

Achter de woningen is een bestaande bomenrij aanwezig. Ter hoogte van de bestaande woning wordt de bomenrij aangevuld met mantelvegetatie. Deze bestaat uit verschillende soorten waaronder hazelaar, hondsroos, rode kornoelje en sleedoorn. De bomenrij achter de nieuwe woning wordt aangevuld met enkele zomereiken.



Figuur 6: Beplantingsplan Matseweg 5 (bron: (bron: De Regt + Danz BNA, juni 2019)

Hoofdstuk 4 Omgevingsaspecten

Inleiding

In dit hoofdstuk worden de voor dit bestemmingsplan relevante milieuaspecten beschreven. Dit hoofdstuk bevat de uitkomsten van de benodigde onderzoeken met de daarbij behorende conclusies.

4.1 Milieuzonering

Toetsingskader

In het kader van een goede ruimtelijke ordening is het van belang dat bij de aanwezigheid van bedrijven in de omgeving van milieugevoelige functies zoals woningen:

- ter plaatse van de woningen een goed woon- en leefmilieu kan worden gegarandeerd;
- rekening wordt gehouden met de bedrijfsvoering en milieuruimte van de betreffende bedrijven.

Om in de bestemmingsregeling de belangenafweging tussen bedrijvigheid en nieuwe woningen in voldoende mate mee te nemen, wordt in dit plan gebruikgemaakt van de VNG-publicatie *Bedrijven en milieuzonering* (editie 2009). In deze publicatie is een lijst opgenomen waarin de meest voorkomende bedrijven en bedrijfsactiviteiten zijn gerangschikt naar mate van milieubelasting. Voor elke bedrijfsactiviteit is de maximale richtafstand ten opzichte van milieugevoelige functies aangegeven op grond waarvan de categorie-indeling heeft plaatsgevonden. De richtafstanden gelden ten opzichte van het omgevingstype 'rustige woonwijk'.

Onderzoek

In de omgeving van Matseweg 5 bevinden zich voornamelijk agrarische bedrijven en woonpercelen. Op grond van de VNG-publicatie *'Bedrijven en milieuzonering'* kan de omgeving rond het plangebied tot een rustig buitengebied worden gerekend. In de nabijheid van het plangebied zijn de volgende bedrijven gelegen:

Adres	SBI CODE 2008 met bedrijfsactiviteiten	Planologische bestemming	Milieuzone	Afstand tot initiatief	Belemmering
Matseweg 7-9	0141,0142	Agrarisch	3.2	30	Ja
Matseweg 14 / Huinerweg 10	0141,0142	Agrarisch	3.2	185	Nee
Matseweg 10 / Houtweg 9	0141,0142	Agrarisch	3.2	215	Nee

Conclusie

Het plangebied kan tot een 'gemengd gebied' worden gerekend wat betekent dat de richtafstanden met één afstandstap mogen worden verlaagd.

Het agrarisch bedrijf aan de Matseweg 7-9 heeft een richtafstand van 50 meter (gemengd gebied). Gezien de afstand tot de woning circa 30 meter is (gerekend tot het bouwvlak van het agrarisch bedrijf aan de Matseweg 7-9) wordt de richtafstand van 50

meter niet gehaald.

De woonbestemming (de woning bij de voormalige veehouderij) wordt op grond van de Wet geurhinder en veehouderij gezien als 'voormalige agrarische bedrijfswoning'. Op grond daarvan hoeft deze woning niet zwaarder beschermd te worden dan ten tijde van de actieve veehouderij aan de Matseweg 5. Feitelijk gezien wijzigt de functie wonen niet. De bestaande bedrijfswoning worden niet vervangen door nieuwbouw. De bestaande afstand tot het agrarische bedrijf blijft gelijk.

De nieuwe woning wordt op ruim 50 meter afstand van het agrarisch bedrijf (Matseweg 7-9) gebouwd. Deze woning vormt geen belemmering voor de bedrijfswoning van het agrarisch bedrijf.

Het aspect milieuzonering vormt geen belemmering voor het plan.

4.2 Archeologie

Toetsingskader

Rijk en provincie stellen zich op het standpunt dat in het ruimtelijk beleid zorgvuldig met het archeologisch erfgoed moet worden omgegaan. Voor gebieden waar archeologische waarden voorkomen of waar reële verwachtingen bestaan dat ter plaatse archeologische waarden aanwezig zijn, dient voorafgaand aan bodemingrepen archeologisch onderzoek te worden uitgevoerd. De uitkomsten van het archeologisch onderzoek dienen vervolgens volwaardig in de belangenafweging te worden betrokken.

Doelstelling van het Verdrag van Valetta is de bescherming en het behoud van archeologische waarden. Als gevolg van dit verdrag wordt in het kader van de ruimtelijke ordening het behoud van het archeologisch erfgoed meegewogen zoals alle andere belangen die bij de voorbereiding van het plan een rol spelen.

Bij het archeologiebeleid is ook een beleidskaart opgesteld die de zonering van de verschillende archeologische verwachtingswaarden aangeeft. Aan de verschillende verwachtingswaarden zijn voorwaarden gekoppeld wanneer bij bouw- en grondwerkzaamheden archeologisch onderzoek vereist wordt.

Onderzoek en conclusie

Voor het betreffende perceel geldt op basis van de Archeologisch Waardenkaart van Putten een archeologische dubbelbestemming. Op het perceel geldt de dubbelbestemming 'Waarde - Archeologie 3'. Voor de dubbelbestemming 'Waarde - Archeologie 3' geldt een vrijstelling van archeologisch onderzoek bij grondwerkzaamheden tot een diepte van 40 centimeter onder maaiveld over een oppervlakte van kleiner dan 500 m². Archeologisch onderzoek is pas noodzakelijk als er dieper dan 40 centimeter onder maaiveld wordt gegraven en de ingreep een grotere oppervlakte heeft dan 500 m².

Het plan betreft een omzetting van agrarisch bedrijf naar twee woonkavels. Er wordt één nieuwe woning gerealiseerd. Ter plaatse van deze woning vindt enige bodemroering plaats. De nieuwe woning worden in totaal niet groter dan 500 m², maar heeft echter wel een verstoringsdiepte die groter is dan 40 cm.

Doordat de oppervlakte van de ingreep kleiner is dan 500 m² is archeologisch onderzoek niet noodzakelijk. Archeologie vormt geen belemmering voor het plan.

4.3 Cultuurhistorie

Toetsingskader

De regering heeft in het Besluit ruimtelijke ordening (Bro) vastgelegd dat gemeenten vanaf 1 januari 2012 in hun bestemmingsplannen rekening moeten houden met aanwezige cultuurhistorische waarden. Burgers krijgen hiermee het recht om bij de planning van bouwwerkzaamheden aan te geven of er cultureel erfgoed wordt geraakt.

Droge kampontginningen


De droge kampontginningen ontstonden in gebieden met relatief uitgestrekte hogere zandgronden. In Putten lagen die aan de flanken van het Veluwemassief en op de grootste dekzandruggen. De droge kampontginningen horen waarschijnlijk tot de oudste kampontginningen in de Gelderse Vallei. De ontwikkeling van deze kampontginningen vond plaats vanaf de Vroege Middeleeuwen, waarbij het heel goed mogelijk is dat hier al in de prehistorie, met name in de IJzertijd, nederzettingen lagen. De kampontginningen hadden in eerste instantie vaak een individueel karakter. Er was geen sturing van bovenaf op de inrichting van het gebied. Natuurlijke lijnen, zoals de aanwezigheid van natuurlijk relief, bos of de ligging van oudere wegen, waren bepalend voor de landschapsopbouw. Daardoor ontstond meestal een onregelmatig patroon van wegen en perceelsgrenzen, vaak met kromme lijnen. Vanwege de relatief hoge ligging van de droge kampontginningen waren sloten of afwaterende beken niet nodig.

Droge kampontginningen met 'gecompartimenteerd'-karakter (toevoeging C)

Op de West-Veluwe waren open fields vaak vrij zeldzaam. De meeste droge kampontginningen of enges in de gemeente Putten hadden een 'gecompartimenteerd' karakter. De afzonderlijke eigendommen en percelen, zo is op 19e-eeuwse kaarten te zien, werden omgeven en afgewisseld door houtwallen en bosstroken, waarschijnlijk met eikenhakhout. Er was hier een landschap met relatief kleine, vaak onregelmatig gevormde, akkers die waren omgeven door houtwallen, bosstrookjes en kleine bosjes.

Vochtige kampontginningen

Kenmerkend voor de vochtige kampontginningen is de kromme lijn. Wegen, perceelsgrenzen en waterlopen waren vaak bochtig. De vorm van akkers en weiden en de kampontginningen waren aangepast aan de natuurlijke hoogten en laagten en dat gold ook voor de wegen die er langs liepen. Alleen als uitgestrektere natte gebieden in cultuur werden gebracht, kwamen er meer rechte lijnen voor. Indien dergelijke gebieden een groter areaal vormen, zijn ze afzonderlijk opgenomen als 'broekontginningen'. Al in de natuurlijke situatie lagen er beken in de Gelderse Vallei, maar om grotere delen van het gebied in cultuur te brengen moest de ontwatering worden verbeterd. Dat was mogelijk door laagten tussen dekzandruggen met elkaar te verbinden met sloten of beken. Om die reden kunnen sommige beken dwars door dekzandruggen lopen. Deze door de mens beïnvloedde beken kunnen plaatselijk toch een natuurlijk uiterlijk hebben gehad, doordat de beek een relatief groot verhang had en daardoor een versterkte neiging tot meanderen kreeg.

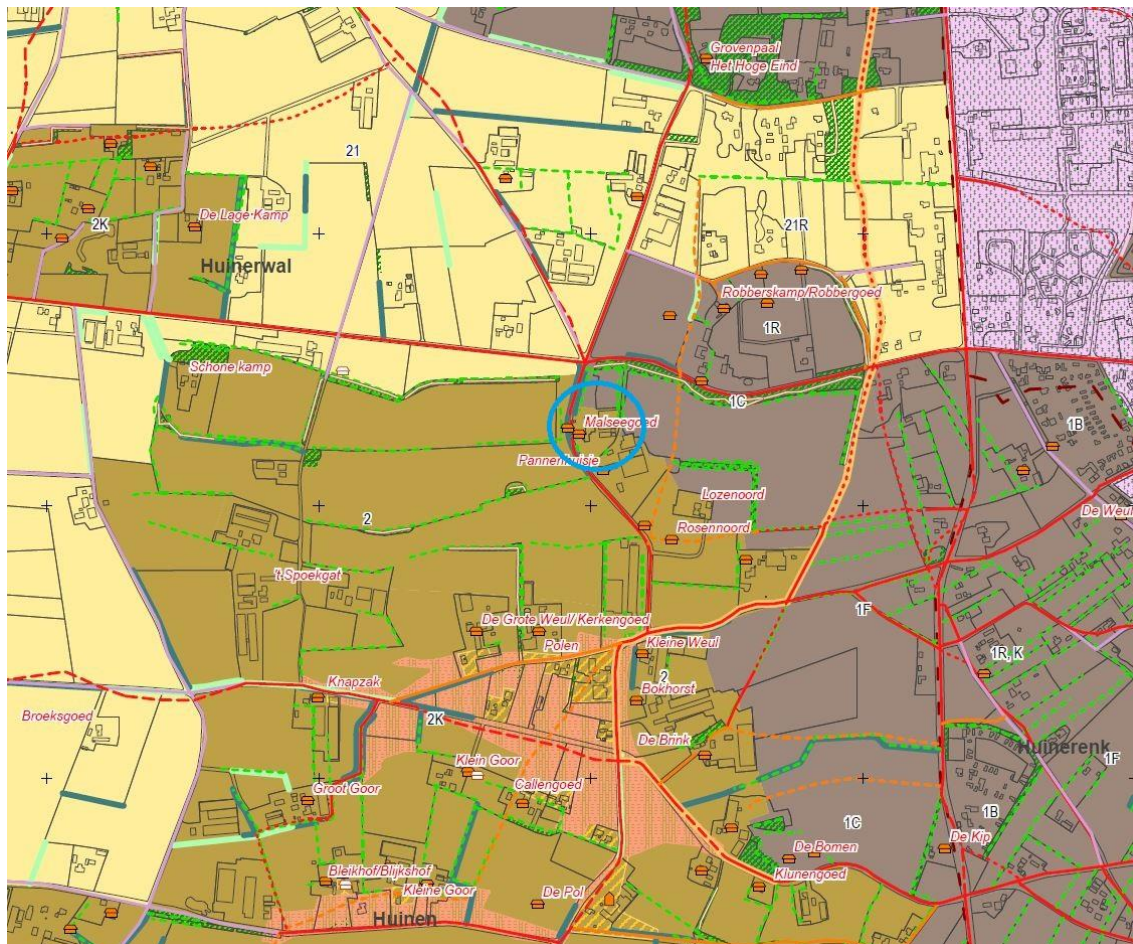

Figuur 7: Uitsnede Nota Cultuurhistorie (bron: Raap, Archeologisch Adviesbureau).

Onderzoek en conclusie

Het plangebied ligt op de grens van 'Droge- en Vochtige Kampontginningen'. In en rond het plangebied komen cultuurhistorische waarden voor. Er komen onder andere historische wegen (voor 1832), historische kavelgrenzen (voor 1832), historische groenstructuren in landelijk gebied en historische bospercelen in landelijk gebied voor. De cultuurhistorische waarden worden gerespecteerd in het plan en waar mogelijk worden ze versterkt. Zo wordt de historische groenstructuur langs de Matseweg versterkt en uitgebouwd. In de landschappelijke inpassing is rekening gehouden met de aanwezige waarden.

4.4 Bodem

Toetsingskader

Op grond van het Besluit ruimtelijke ordening (Bro) dient er in verband met de uitvoerbaarheid van een plan rekening te worden gehouden met de bodemgesteldheid in het plangebied. Bij functiewijziging dient te worden bekeken of de bodemkwaliteit voldoende is voor de beoogde functie en moet worden vastgesteld of er sprake is van een saneringsnoodzaak. In de Wet bodembescherming is bepaald dat als de bodemkwaliteit niet voldoet aan de norm voor de beoogde functie, de grond zodanig gesaneerd wordt, dat het kan worden gebruikt voor de desbetreffende functie (functiegericht saneren). Nieuwe bestemmingen worden bij voorkeur op schone grond gerealiseerd.

Verdachte plekken met betrekking tot de kwaliteit van de bodem dienen in het kader van de Wet bodembescherming bij ruimtelijke plannen en projecten te worden gesignaleerd vanuit een goede ruimtelijke ordening.

Onderzoek en conclusie

Bodem

Montferland Milieu b.v. heeft in opdracht van de initiatiefnemer verkennend bodem- en asbest onderzoek uitgevoerd (zie bijlage 2) ten behoeve van de wijziging van agrarisch naar wonen. Uit onderzoek is gebleken dat de aangetroffen stoffen in de bodem de gestelde grenswaarden niet hebben overschreden. Bij het verkennend asbestonderzoek zijn geen asbestverdachte materialen aangetroffen. Het mengmonster bevindt zich onder het criterium voor nader onderzoek (50 mg/kg d.s.).

Uit milieukundig oogpunt is er geen bezwaar om de functie agrarisch te wijzigingen in wonen aangezien de vastgestelde verontreinigingen geen risico's voor de volksgezondheid opleveren. De bodem wordt geschikt geacht voor het huidige en toekomstige gebruik.

4.5 Verkeer en parkeren

Het wijzigingsplan betreft een functieverandering van agrarisch bedrijf naar wonen. De bestaande bedrijfswoning wordt omgezet naar een burgerwoning. Ten noorden van de bedrijfswoning wordt een nieuwe woning gecreëerd. Het aantal verkeersbewegingen naar de nieuwe woning zullen gering toenemen. Daartegenover staat dat het verkeer in relatie tot een werkend agrarisch bedrijf afneemt. De Matseweg kan door het toevoegen van één woning, het verkeer goed verwerken. De totale hoeveelheid verkeer naar dit perceel neemt af.

Het parkeren vindt op eigen terrein plaats. Op het perceel van de bestaande woning is voldoende ruimte aanwezig voor parkeerplaatsen. Voor de nieuwe woning worden op het perceel voldoende parkeerplaatsen gerealiseerd.

4.6 Water

Via de Digitale Watertoets is het Waterschap Vallei en Veluwe geïnformeerd over dit bestemmingsplan. Hiermee is bepaald dat het plan een klein waterbelang heeft op de waterhuishouding en/of de afvalwaterketen (korte procedure). Dit omdat binnen het plangebied geen belangrijke oppervlaktewateren, waterkeringen of gebieden zijn gelegen die zijn aangewezen voor regionale waterberging. Dit betekent dat met het voornemen geen essentieel waterbelangen worden geraakt. Op basis daarvan wordt door het waterschap voor dit plan een positief wateradvies gegeven. De resultaten van de Digitale Watertoets zijn opgenomen in bijlage 3 waarbij in deze paragraaf de aandachtspunten worden behandeld.

Vasthouden - bergen - afvoeren

Een belangrijk principe is dat een deel van het hemelwater binnen het plangebied wordt vastgehouden en/of geborgen en dus niet direct afgevoerd wordt naar de riolering of het oppervlaktewater. Hiermee wordt bereikt dat de waterzuiveringsinstallatie beter functioneert, verdroging wordt tegen gegaan en piekafvoeren in het oppervlaktewater (met eventueel wateroverlast in benedenstrooms gelegen gebieden) wordt voorkomen. Bij lozing op oppervlaktewater zal hiervan een melding gedaan moeten worden bij het waterschap.

Grondneutraal bouwen

Om grondwateroverlast te voorkomen adviseert het waterschap om boven de gemiddelde hoogste grondwaterstand (GHG) te ontwerpen. Dit betekent dat aspecten zoals ontwateringsdiepte en infiltratie van hemelwater, beschouwd worden ten opzichte van de GHG. Het structureel onttrekken/draineren van grondwater is geen duurzame oplossing en moet worden voorkomen.

Het waterschap adviseert de initiatiefnemer dan ook om voorafgaand aan de ontwikkeling een goed beeld te krijgen van de heersende grondwaterstanden en GHG. Eventuele grondwateroverlast is in eerste instantie een zaak voor de betreffende perceeleigenaar.

Schoon houden - scheiden - schoon maken

Om verontreiniging van bodem, grond- en/of oppervlaktewater te voorkomen is het van belang dat het afstromende hemelwater niet verontreinigd raakt. Dit kan door nadere eisen/randvoorwaarden te stellen aan bijvoorbeeld de toegepaste (bouw)materialen. Hierbij wordt geadviseerd om de beslisboom voor het afkoppelen van verhard oppervlak van het waterschap toe te passen.

Grondwaterfluctuatietoneel

Het plangebied ligt binnen de grondwaterfluctuatietoneel, zoals die door de Provincie Gelderland is bepaald. Dit is een zone langs de flanken van het Veluwemassief, waar de grondwaterstanden naar verwachting op termijn zullen stijgen. Afhankelijk van de verwachte stijging kan het raadzaam zijn daar nu rekening mee te houden, om daarmee toekomstig grondwateroverlast te voorkomen.

4.7 Geluid

Toetsingskader

Op grond van de Wet geluidhinder geldt rond wegen met een maximumsnelheid hoger dan 30 km/uur, spoorwegen en inrichtingen die 'in belangrijke mate geluidhinder veroorzaken', een geluidzone. Bij ontwikkeling van nieuwe geluidsgevoelige objecten binnen deze geluidzones moet akoestisch onderzoek worden uitgevoerd om aan te tonen dat de ontwikkeling voldoet aan de voorkeursgrenswaarden die in de wet zijn vastgelegd.

Indien niet aan de voorkeursgrenswaarde kan worden voldaan, kan het bevoegd gezag - in de meeste gevallen de gemeente - hogere grenswaarden vaststellen. Hiervoor geldt een bepaald maximum, de uiterste grenswaarde genoemd. Bij de vaststelling van hogere grenswaarden moet worden afgewogen of bronmaatregelen of maatregelen in de overdrachtssfeer kunnen worden getroffen.

Onderzoek en conclusie

Industrielawaai

In de omgeving van het plangebied zijn geen bedrijven aanwezig die geluidhinder veroorzaken. Onderzoek naar Industrielawaai kan achterwege blijven.

Wegverkeer

Met dit wijzigingsplan wordt één nieuwe woning mogelijk gemaakt. Volgens de wet geluidhinder is een woning een geluidsgevoelige functie. De nieuwe woning ligt binnen de invloedszone van de Matseweg (Buiten de bebouwde kom bedraagt de zonebreedte voor tweestrookswegen die, gerekend vanuit de as van de weg, aan weerszijden van de weg in acht moet worden genomen op 250 meter). Deze weg kent ter plaatse van de nieuwe woning een maximum snelheid van 60 km/uur en kent daarmee formeel een zone. De verkeersintensiteit op de Matseweg is laag, en wordt gebruikt ter ontsluiting van enkele agrarische bedrijven. Hiermee is voldoende aannemelijk gemaakt dat de geluidbelasting vanwege het wegverkeer op de nieuw realiseren woning voldoet aan de voorkeursgrenswaarde Wet geluidhinder.

4.8 Luchtkwaliteit

Toetsingskader

In het kader van een goede ruimtelijke ordening wordt bij het opstellen van een ruimtelijk plan uit het oogpunt van de bescherming van de gezondheid van de mens rekening gehouden met de luchtkwaliteit. Het toetsingskader voor luchtkwaliteit wordt gevormd door hoofdstuk 5, titel 5.2 van de Wet milieubeheer. Dit onderdeel van de Wet milieubeheer (Wm) bevat grenswaarden voor zwaveldioxide, stikstofdioxide en stikstofoxiden, fijnstof, lood, koolmonoxide en benzeen. Hierbij zijn in de ruimtelijke ordeningspraktijk langs wegen vooral de grenswaarden voor stikstofdioxide (jaargemiddelde) en fijnstof (jaar- en daggemiddelde) van belang. De grenswaarden van de laatstgenoemde stoffen zijn in tabel 4.1 weergegeven.

Tabel 4.1 Grenswaarden maatgevende stoffen Wm

Stof	Toetsing van	Grenswaarde
stikstofdioxide (NO ₂)	jaargemiddelde concentratie	40 µg/m ³
fijn stof (PM ₁₀)	jaargemiddelde concentratie	40 µg/m ³
	24-uurgemiddelde concentratie	max. 35 keer p.j. meer dan 50 µg / m ³
fijn stof (PM _{2,5})	jaargemiddelde concentratie	25 µg /m ³

Op grond van artikel 5.16 van de Wm kunnen bestuursorganen bevoegdheden die gevolgen kunnen hebben voor de luchtkwaliteit onder andere uitoefenen indien de bevoegdheden/ontwikkelingen niet leiden tot een overschrijding van de grenswaarden of de bevoegdheden/ontwikkelingen niet in betekenende mate bijdragen aan de concentratie in de buitenlucht.

Besluit niet in betekenende mate

In dit Besluit niet in betekenende mate is bepaald in welke gevallen een plan vanwege de gevolgen voor de luchtkwaliteit niet aan de grenswaarden hoeft te worden getoetst. Hierbij worden 2 situaties onderscheiden:

- een plan heeft een effect van minder dan 3% van de jaargemiddelde grenswaarde NO₂ en PM₁₀ (= 1,2 µg/m³);
- een plan valt in een categorie die is vrijgesteld aan toetsing aan de grenswaarden; deze categorieën betreffen onder andere woningbouw met niet meer dan 1.500 woningen bij één ontsluitingsweg en 3.000 woningen bij twee ontsluitingswegen, kantoorlocaties met een bruto vloeroppervlak van niet meer dan 100.000 m² bij één ontsluitingsweg en 200.000 m² bij twee ontsluitingswegen.

Onderzoek en conclusie

In dit plan wordt de realisatie van één nieuwe woning toegestaan. De conclusie is dan ook dat dit plangebied, niet in betekenende mate bijdraagt aan de luchtkwaliteit. Op basis van artikel 5.16, lid 1, aanhef en onder c kan het project zonder nader onderzoek doorgang vinden. De functieverandering wordt dan ook niet belemmerd door het aspect luchtkwaliteit.

4.9 Ecologie

Toetsingskader

Wet natuurbescherming

Met de Wnb zijn alle bepalingen met betrekking tot de bescherming van natuurgebieden en dier- en plantensoorten samengebracht in één wet. De Wnb implementeert diverse Europeesrechtelijke regelgeving, zoals de Vogelrichtlijn en de Habitatrichtlijn in de Nederlandse wetgeving.

Gebiedsbescherming

De Wnb kent diverse soorten natuurgebieden, te weten:

- Natura-2000 gebieden;
- Natuurnetwerk Nederland (NNN).

Natura-2000 gebieden

De Minister van Economische Zaken (EZ) wijst gebieden aan die deel uitmaken van het Europese netwerk van natuurgebieden: Natura 2000. Een dergelijk besluit bevat de instandhoudingsdoelstellingen voor de leefgebieden van vogelsoorten (Vogelrichtlijn) en de instandhoudingsdoelstellingen voor de natuurlijke habitats en habitats van soorten (Habitatrichtlijn).

Een bestemmingsplan dat afzonderlijk of in combinatie met andere plannen of projecten significante gevolgen kan hebben voor een Natura 2000-gebied, kan uitsluitend vastgesteld worden indien uit een passende beoordeling de zekerheid is verkregen dat het plan, onderscheidenlijk het project de natuurlijke kenmerken van het gebied niet zal aantasten. Indien deze zekerheid niet is verkregen, kan het plan worden vastgesteld, indien wordt voldaan aan de volgende drie voorwaarden:

- alternatieve oplossingen zijn niet voor handen;
- het plan is nodig om dwingende redenen van groot openbaar belang, met inbegrip van redenen van sociale of economische aard, en
- de nodige compenserende maatregelen worden getroffen om te waarborgen dat de algehele samenhang van het Natura 2000-netwerk bewaard blijft.

De bescherming van deze gebieden heeft externe werking, zodat ook ingrepen die buiten deze gebieden plaatsvinden verstoring kunnen veroorzaken en moeten worden getoetst op het effect van de ingreep op soorten en habitats.

Natuurnetwerk Nederland (NNN)

Gebieden die deel uitmaken van het Natuurnetwerk Nederland (NNN) worden aangewezen in de provinciale verordening. Voor dit soort gebieden geldt het 'nee, tenzij' principe, wat inhoudt dat binnen deze gebieden in beginsel geen nieuwe ruimtelijke ontwikkelingen mogen plaatsvinden.

Soortenbescherming

In de Wnb wordt een onderscheid gemaakt tussen:

- soorten die worden beschermd in de Vogelrichtlijn;
- soorten die worden beschermd in de Habitatrichtlijn;
- overige soorten.

De Wnb bevat onder andere verbodsbepalingen ten aanzien van het opzettelijk vernielen of beschadigen van nesten, eieren en rustplaatsen van vogels als bedoeld in artikel 1 van de Vogelrichtlijn. Gedeputeerde Staten (hierna: GS) kunnen hiervan ontheffing verlenen en bij verordening kunnen Provinciale Staten (hierna: PS) vrijstelling verlenen van dit verbod. De voorwaarden waaraan voldaan moet worden om ontheffing of vrijstelling te kunnen verlenen zijn opgenomen in de Wnb en vloeien direct voort uit de Vogelrichtlijn. Verder is het verboden in het wild levende dieren van soorten, genoemd in bijlage IV, onderdeel a, bij de Habitatrichtlijn, bijlage II bij het Verdrag van Bern of bijlage I bij het Verdrag van Bonn, in hun natuurlijk verspreidingsgebied opzettelijk te doden of te vangen of te verstoren. GS kunnen hiervan ontheffing verlenen en bij verordening kunnen PS vrijstelling verlenen van dit verbod. De gronden voor verlening van ontheffing of vrijstelling zijn opgenomen in de Wnb en vloeien direct voort uit de Habitatrichtlijn.

Ten slotte is een verbodsbepaling opgenomen voor overige soorten. Deze soorten zijn opgenomen in de bijlage onder de onderdelen A en B bij de Wnb. De provincie kan ontheffing verlenen van deze verboden. Verder kan bij provinciale verordening vrijstelling worden verleend van de verboden. De noodzaak tot ontheffing of vrijstelling kan hierbij ook verband houden met handelingen in het kader van de ruimtelijke inrichting of ontwikkeling van gebieden.

Bij de voorbereiding van het bestemmingsplan moet worden onderzocht of de Wet natuurbescherming de uitvoering van het plan niet in de weg staat. Dit is het geval wanneer de uitvoering tot ingrepen noodzaakt waarvan moet worden aangenomen dat daarvoor geen vergunning of ontheffing ingevolge de wet zal kunnen worden verkregen.

Onderzoek

Verschillende soorten planten, dieren worden beschermd in de Wet natuurbescherming. De Wet is per 1 januari 2017 van kracht geworden ter vervanging van de Flora- en faunawet, de Natuurbeschermingswet 1998 en de Boswet. Op basis van de Vogel- en Habitatrichtlijn, speciale beschermingsgebieden aangewezen. Een ruimtelijke ontwikkeling is alleen mogelijk als duidelijk is dat de nesten, holen of andere verblijfsplaatsen niet worden vernield of beschadigd. Verstoring is in sommige gevallen wel toegestaan, mits er geen negatief effect is op populatieniveau. Beschermde planten mogen niet worden verwijderd van hun groeiplaats. Ook mogen door een ruimtelijke ontwikkeling geen significante negatieve effecten plaatsvinden op beschermde gebieden.

Adviesbureau Groenewold Milieu & Natuur heeft in opdracht van de initiatiefnemer een Quickscan natuur (zie bijlage 4) uitgevoerd voor de sloop van agrarische opstallen en de realisatie van een nieuwe woning met bijgebouw op het perceel Matseweg 5 te Putten.

Conclusie

Gebiedsbescherming

Op basis van de ligging en aard van de ruimtelijke ingrepen is de conclusie dat deze ingreep geen negatieve invloed heeft op de specifieke natuurwaarden. Het dichtstbijzijnde Natura 2000 gebied is de Veluwe op circa. 1.400 meter afstand. De nieuwe activiteiten bestaan uit bewoning (gasloos). Uit een Aeriusberekening op basis van 6 voertuigbewegingen per woning is er geen depositie boven de verlaagde grenswaarde van 0.05 mol/ha/jaar. Externe werking kan worden uitgesloten. Aanvullend onderzoek of een vergunning in het kader van de Wet natuurbescherming is niet nodig.

Gelders natuurnetwerk (GNN)/ Groene Ontwikkelzone (GO)

Het plan ligt buiten de begrenzing van het GNN en de GO. Op basis van de ligging van het plangebied ten opzichte van de begrenzing van het GNN mag worden aangenomen dat er geen effecten zijn te verwachten op de wezenlijke waarden en kenmerken van het GNN en de GO. Specifieke maatregelen of aanvullend onderzoek worden niet nodig geacht.

Soortenbescherming

De huismus foerageert in de stallen en bijgebouwen. Er zijn nesten onder de pannen van de bestaande woning en van het bakhuisje. Beide blijven gehandhaafd. Er verdwijnen daarmee geen nesten van de huismus. Er zijn in de te slopen delen geen andere beschermde soorten gevonden of te verwachten.

Er geldt een vrijstelling voor de algemeen beschermde soorten (Omgevingsverordening Gelderland). Overigens blijft de algemene zorgplicht altijd van kracht. Het aanvragen van een ontheffing is niet nodig.

Algemene zorgplicht

Voor alle beschermde soorten, dus ook voor de soorten die zijn vrijgesteld van de ontheffingsplicht, geldt wel een zogenaamde 'algemene zorgplicht' (art. 1.11 Wnb). Deze zorgplicht houdt in dat de initiatiefnemer passende maatregelen neemt om schade aan beschermde soorten te voorkomen of zoveel mogelijk te beperken. Dit betekent onder meer dat een initiatiefnemer zich tijdig op de hoogte stelt van de aanwezige natuurwaarden, de kwetsbaarheid ervan en de mogelijke gevolgen van het plan. Bij de uitvoering moeten negatieve gevolgen zoveel mogelijk worden voorkomen dan wel beperkt of ongedaan gemaakt. Hierbij gaat het bijvoorbeeld om het voorkomen van verontrusting of verstoring in de kwetsbare perioden zoals de broed-/voortplantingstijd en de periode van afhankelijkheid van de jongen.

De kwetsbare perioden kan per soortgroep verschillen. Als 'veilige' periode voor alle groepen geldt in het algemeen de periode van half augustus tot half november, de periode waarin de voortplantingstijd achter de rug is en dieren als vleermuizen, overige zoogdieren en amfibieën nog niet in winterslaap zijn. Indien een plangebied in die periode bouwrijp wordt gemaakt, geeft realisatie gedurende het winterseizoen en het daarop volgende voorjaar meestal geen problemen. Vaak is het voldoende om rekening te houden met de broed-tijd (15 maart-15 juli-huisumus tot 15 augustus).

Als bekend is dat werkzaamheden moeten worden uitgevoerd binnen de kwetsbare perioden van de soorten, is het zaak ervoor te zorgen dat het gebied tegen die tijd ongeschikt is als leefgebied voor die soorten. Zo kan bijvoorbeeld vegetatie buiten het broedseizoen worden verwijderd of kunnen bomen buiten het broedseizoen worden gekapt, zodat er geen vogels gaan broeden. Hierbij geldt overigens wel de algemene zorgplicht.

Voor de huismus verdwijnen geen nestplaatsen. Wel zal het foerageergebied wijzigen omdat de stallen verdwijnen. Met de nieuwe aan te leggen tuinen komt daar naar verwachting wel weer nieuw foerageergebied terug.

Beschermde soorten

Indien tijdens de uitvoering van de werkzaamheden beschermde soorten worden waargenomen dienen maatregelen te worden genomen om schade aan deze individuen zo veel mogelijk te voorkomen (bijvoorbeeld wegvangen en verplaatsen).

4.10 Kabels en leidingen

In het plangebied zijn geen kabels en leidingen aanwezig die een planologische bescherming nodig hebben.

4.11 Externe veiligheid

Toetsingskader

Bij ruimtelijke plannen dient ten aanzien van externe veiligheid naar verschillende aspecten te worden gekeken, namelijk:

- bedrijven waar activiteiten plaatsvinden die gevolgen hebben voor de externe veiligheid;
- vervoer van gevaarlijke stoffen over wegen, spoor, water of door buisleidingen.

Voor zowel bedrijvigheid als vervoer van gevaarlijke stoffen zijn twee aspecten van belang, te weten het plaatsgebonden risico (PR) en het groepsrisico (GR). Het PR is de kans per jaar dat een persoon dodelijk wordt getroffen door een ongeval, indien hij zich onafgebroken (dat wil zeggen 24 uur per dag gedurende het hele jaar) en onbeschermd op een bepaalde plaats zou bevinden. Het PR wordt weergegeven met risicocontouren rondom een inrichting dan wel infrastructuur. Het GR drukt de kans per jaar uit dat een groep van minimaal een bepaalde omvang overlijdt als direct gevolg van een ongeval waarbij gevaarlijke stoffen betrokken zijn. De norm voor het GR is een oriëntatiewaarde. Het bevoegd gezag heeft een verantwoordingsplicht als het GR toeneemt en/of de oriëntatiewaarde overschrijdt.

Risicovolle inrichtingen

Het Besluit externe veiligheid inrichtingen (hierna: Bevi) geeft een wettelijke grondslag aan het externe veiligheidsbeleid rondom risicovolle inrichtingen. Op basis van het Bevi geldt voor het PR rondom een risicovolle inrichting een grenswaarde voor kwetsbare objecten en een richtwaarde voor beperkt kwetsbare objecten. Beide liggen op een niveau van 10^{-6} per jaar. Bij een ruimtelijke ontwikkeling moet aan deze normen worden voldaan.

Het Bevi bevat geen grenswaarde voor het GR; wel geldt op basis van het Bevi een verantwoordingsplicht ten aanzien van het GR in het invloedsgebied rondom de inrichting. De in het externe veiligheidsbeleid gehanteerde norm voor het GR geldt daarbij als oriëntatiewaarde. Deze verantwoordingsplicht geldt zowel in bestaande als in nieuwe situaties.

Vervoer van gevaarlijke stoffen

Per 1 april 2015 is het Besluit externe veiligheid transportroutes (BEVT) en het Basisnet in werking getreden. Het BEVT vormt de wet- en regelgeving, en de concrete uitwerking volgt in het Basisnet. Met het inwerking treden van het BEVT vervalt de circulaire Risiconormering vervoer gevaarlijke stoffen. Het Basisnet beoogt voor de lange termijn (2020, met uitloop naar 2040) duidelijkheid te bieden over het maximale aantal transporten van, en de bijbehorende maximale risico's die het transport van gevaarlijke stoffen mag veroorzaken. Het Basisnet is onderverdeeld in drie onderdelen: Basisnet Spoor, Basisnet Weg en Basisnet Water.

Het BEVT en het bijbehorende Basisnet maakt bij het PR onderscheid in bestaande en nieuwe situaties. Voor bestaande situaties geldt een grenswaarde voor het PR van 10^{-5} per jaar ter plaatse van kwetsbare en beperkt kwetsbare objecten en een streefwaarde van 10^{-6} per jaar. Voor nieuwe situaties geldt de 10^{-6} waarde als grenswaarde voor kwetsbare objecten, en als richtwaarde bij beperkt kwetsbare objecten. In het Basisnet Weg en het Basisnet Water zijn veiligheidsafstanden (PR 10^{-6} contour) opgenomen vanaf het midden van de transportroute.

Tevens worden in het Basisnet de plasbrandaandachtsgebieden benoemd voor transportroutes. Hiermee wordt geanticipeerd op de beperkingen voor ruimtelijke ontwikkelingen die samenhangen met deze plasbrandaandachtsgebieden.

Het Basisnet vermeldt dat op een afstand van 200 m vanaf de rand van het tracé in principe geen beperkingen hoeven te worden gesteld aan het ruimtegebruik.

Besluit externe veiligheid buisleidingen

Per 1 januari 2011 is het Besluit externe veiligheid buisleidingen in werking getreden. In dat besluit wordt aangesloten bij de risicobenadering uit het Besluit externe veiligheid inrichtingen (Bevi) zodat ook voor buisleidingen normen voor het PR en het GR gelden. Op advies van de minister wordt bij de toetsing van externe veiligheidsrisico's van buisleidingen al enkele jaren rekening gehouden met deze risicobenadering.


Onderzoek

Risicovolle inrichtingen


Het plangebied en de omgeving is geïnterviewd op de aanwezigheid van de mogelijke risicobronnen (zie figuur 8). Rond het plangebied zijn geen inrichtingen aanwezig met invloedsgebieden. Op grotere afstand liggen twee recreatieterreinen waar propaanopslag in bovengrondse tanks plaatsvindt. De invloedsgebieden liggen op de recreatieterreinen zelf. Gelet op de ligging van het plangebied en de afwezigheid van inrichtingen vormt dit aspect geen belemmering.

Vervoer gevaarlijke stoffen

Op de Voorthuizerstraat (N303) vindt vervoer van gevaarlijke stoffen plaats. (Zie figuur 9). De Voorthuizerstraat is gelegen op een afstand van ruim 670 meter van het plangebied. Gezien de ligging van de weg op meer dan 200 meter, maar minder dan 4.000 meter van het plangebied volstaat een 'beperkte' verantwoording van het groepsrisico.

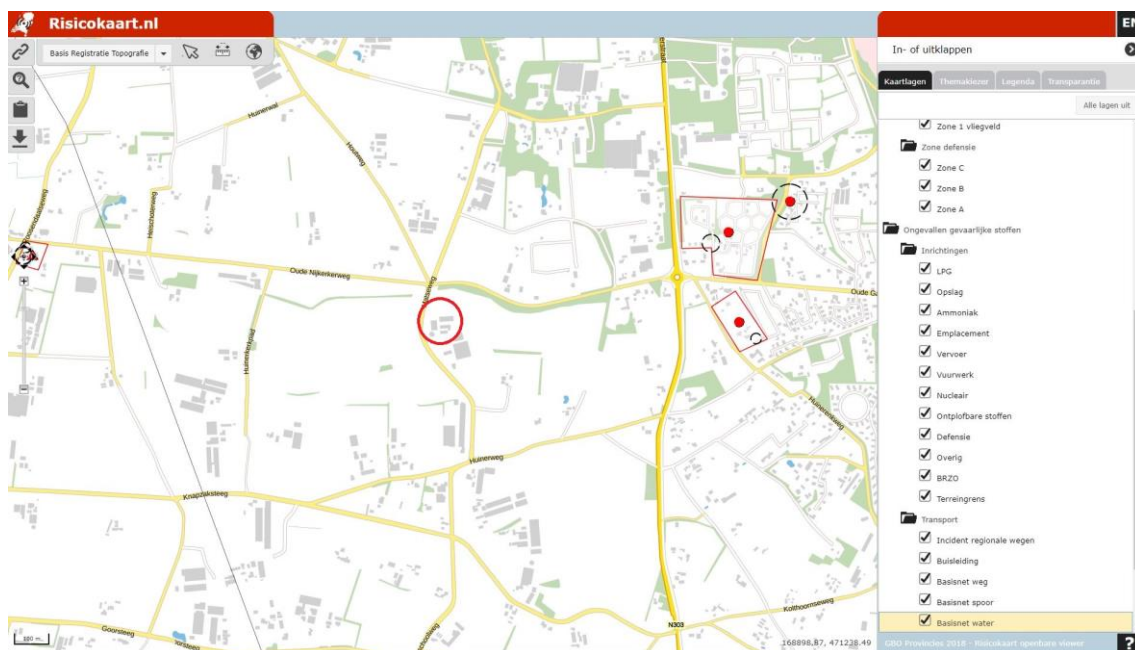

Figuur 8: Uitsnede risicokaart (bron: www.risicokaart.nl)

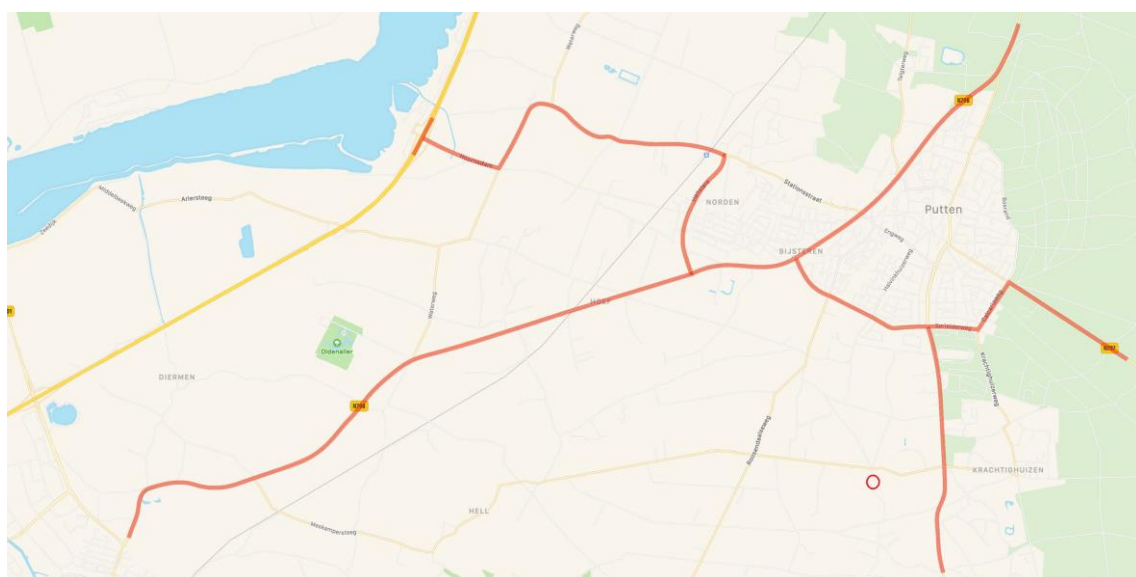

Figuur 9: Uitsnede overzichtskaart route gevaarlijke stoffen (bron: gemeente Putten)

Conclusie

De beoogde locatie van de nieuwe woning ligt binnen het invloedsgebied van de Voorthuizerstraat. Doordat er geen risicobronnen in de directe omgeving aanwezig zijn wordt het project als kansrijk aangemerkt en is verder onderzoek niet noodzakelijk. De benoemde risicobronnen zijn op grote afstand gelegen dat deze niet van invloed zijn op de externe veiligheidssituatie in het plangebied. Het aspect externe veiligheid vormt geen belemmering voor het voorliggende plan.

4.12 Vormvrije mer-beoordeling

In onderdeel C en D van de bijlage bij het Besluit m.e.r. is aangegeven welke activiteiten in het kader van het omgevingsvergunning plan-m.e.r.-plichtig, project-m.e.r.-plichtig of m.e.r.-beoordelingsplichtig zijn. Voor deze activiteiten zijn in het Besluit m.e.r. drempelwaarden opgenomen. Indien een activiteit onder de drempelwaarden blijft, dient alsnog een vormvrije m.e.r.-beoordeling uitgevoerd te worden, waarbij onderzocht dient te worden of de activiteit belangrijke nadelige gevolgen heeft voor het milieu, gelet op de omstandigheden als bedoeld in bijlage III van de EEG-richtlijn milieueffectbeoordeling. Deze omstandigheden betreffen de kenmerken van het project, de plaats van het project en de kenmerken van de potentiële (milieu)effecten.

Per 16 mei 2017 is de regelgeving voor de MER en m.e.r.-beoordeling gewijzigd met daarin een nieuwe procedure voor de vormvrije m.e.r.-beoordeling.

- Voor de ontwerp-bestemmingsplanfase moet een m.e.r.-beoordelingsbeslissing worden genomen, waarin wordt aangegeven of wel of geen MER nodig is, gelet op de kenmerken van het project, de plaats van het project en de kenmerken van de potentiële (milieu)effecten en mogelijke mitigerende maatregelen. Deze beslissing wordt als bijlage bij het bestemmingsplan opgenomen.
- Voor elke aanvraag waarbij een vormvrije m.e.r.-beoordeling aan de orde komt moet de initiatiefnemer een aanmeldingsnotitie opstellen, waarbij ook mitigerende maatregelen mogen worden meegenomen. Het bevoegd gezag dient binnen zes weken na indienen een m.e.r.-beoordelingsbesluit af te geven. Een vormvrije m.e.r.-beoordelingsbeslissing hoeft echter niet gepubliceerd te worden.

In het Besluit milieueffectrapportage is opgenomen dat de aanleg, wijziging of uitbreiding van een stedelijk ontwikkelingsproject m.e.r.-beoordelingsplichtig is in gevallen waarin de activiteit betrekking heeft op een oppervlakte van 100 hectare of meer of een aaneengesloten gebied en 2000 of meer woningen omvat (Besluit milieueffectrapportage, Bijlage onderdeel D11.2). De beoogde ontwikkeling bestaat uit de toevoeging van één woningen op een voormalig agrarisch bedrijfsperceel. Voor deze ontwikkeling zal een deel van de bestaande bedrijfsgebouwen worden gesloopt. Gelet op het gebruik in de huidige situatie en het beoogde gebruik, is de verwachting dat de effecten op het milieu afnemen. Gelet op deze eigenschappen van het voornemen zoals hiervoor is beschreven, wordt het voornemen niet aangemerkt als een stedelijk ontwikkelingsproject en is een besluit op de zogenaamde 'vormvrije m.e.r.-beoordeling' niet noodzakelijk.

Hoofdstuk 5 Planologische juridische regeling

Dit wijzigingsplan voorziet in een juridisch planologische regeling waarbij de bestemming 'Agrarisch' van het perceel Matseweg 5 wordt gewijzigd in een bestemming 'Wonen'. Het bestaande bakhuisje krijgt tevens ook de bestemming 'Wonen' met de bouwaanduiding 'specifieke bouwaanduiding - bestaande bebouwing'. Tevens is ter plaatse van het bakhuisje de aanduiding 'wonen uitgesloten' opgenomen zodat het bakhuisje niet als woning kan worden gebruikt. De dubbelbestemming 'Waarde - Archeologie 3' blijft van toepassing op het plangebied. De overige gronden die niet wijzigen naar 'Wonen' behouden de bestemming 'Agrarisch'.

Het wijzigingsplan bestaat uit een toelichting, verbeelding en een toepassingsregel waarin wordt aangegeven dat met het wijzigingsplan alleen de verbeelding van het moederplan is aangepast. De regels uit het bestemmingsplan 'Westelijk Buitengebied' zijn dus van overeenkomstige toepassing. Tevens is een voorwaardelijke verplichting opgenomen tot het slopen van de bedrijfsgebouwen en de aanleg en instandhouding van de landschappelijke inpassing.

Hoofdstuk 6 Uitvoerbaarheid

Wettelijk bestaat de verplichting om inzicht te geven in de uitvoerbaarheid van een wijzigingsplan. Hierbij wordt een onderscheid gemaakt in de maatschappelijke en de economische uitvoerbaarheid.

6.1 Maatschappelijke uitvoerbaarheid

Het wijzigingsplan doorloopt de procedure zoals vastgelegd in artikel 3.6 lid 1 sub a van de Wet ruimtelijke ordening (Wro). Door het voeren van de genoemde procedure, wordt eenieder in de gelegenheid gesteld voor het indienen van zienswijzen.

Vorbereidingsfase

Gezien de omvang en aard van de functieverandering heeft de gemeente ervoor gekozen om het wijzigingsplan als ontwerp ter inzage te leggen. Er wordt geen vooroverleg gevoerd over dit plan, omdat er geen rijks-, provinciale of waterschapsbelangen in het geding zijn.

Ontwerpfase

Het plan wordt vervolgens als ontwerp ter inzage gelegd. Het ontwerp wijzigingsplan doorloopt de in de Wet ruimtelijke ordening (Wro) opgenomen formele bestemmingsplanprocedure. Dit betekent dat het ontwerp wijzigingsplan gedurende zes weken ter inzage wordt gelegd. Eenieder krijgt de gelegenheid voor het indienen van zienswijzen.

6.2 Economische uitvoerbaarheid

Het gaat hier niet om een wijzigingsplan dat een 'bouwplan' mogelijk maakt. De grondexploitatie regeling uit de Wet ruimtelijke ordening is dan ook niet van toepassing. De noodzakelijke kosten van de gemeente bestaan uit de gebruikelijke kosten voor de planbegeleiding en het voeren van de procedure. Deze kosten worden gedekt uit de legesopbrengsten. Daarnaast wordt er met de initiatiefnemer een planschadeovereenkomst afgesloten.

Bijlagen toelichting

Bijlage 1 Landschappelijke inpassing


FUNCTIEVERANDERING MATSEGOED

Matseweg 5 - Gemeente Putten


Analyse
&
Landschappelijke en stedenbouwkundige inrichting

11 juni 2019


Context

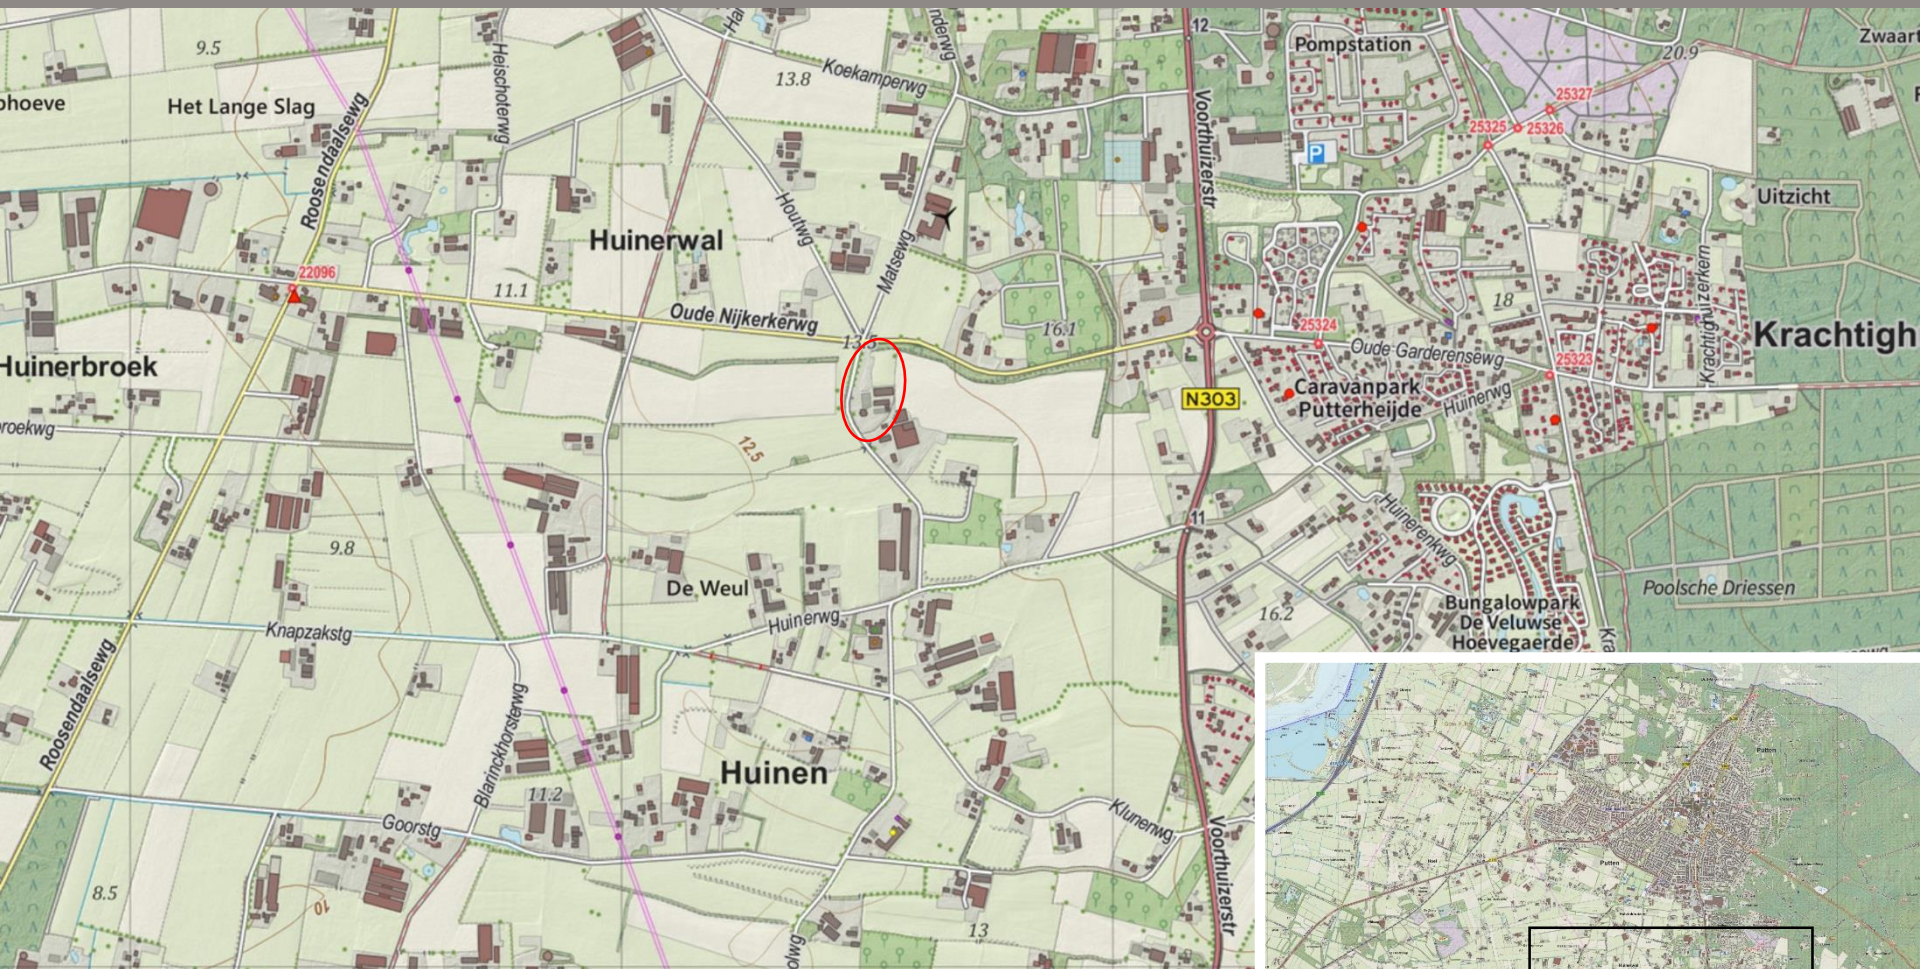

Ligging van het erf in de gemeente Putten.

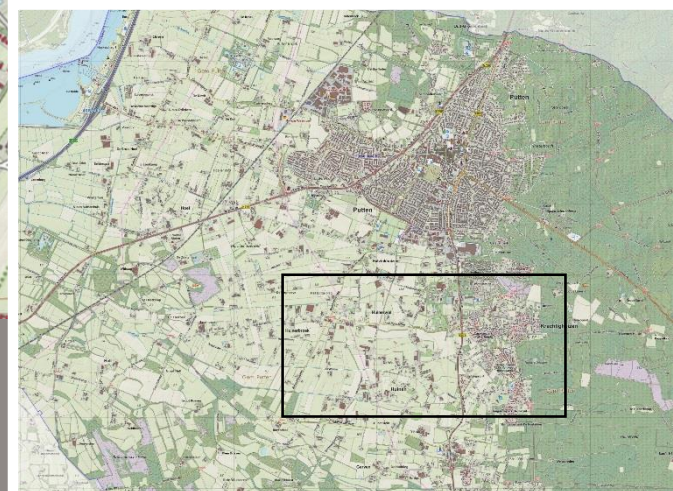


Geomorfologie – landschappelijke ondergrond

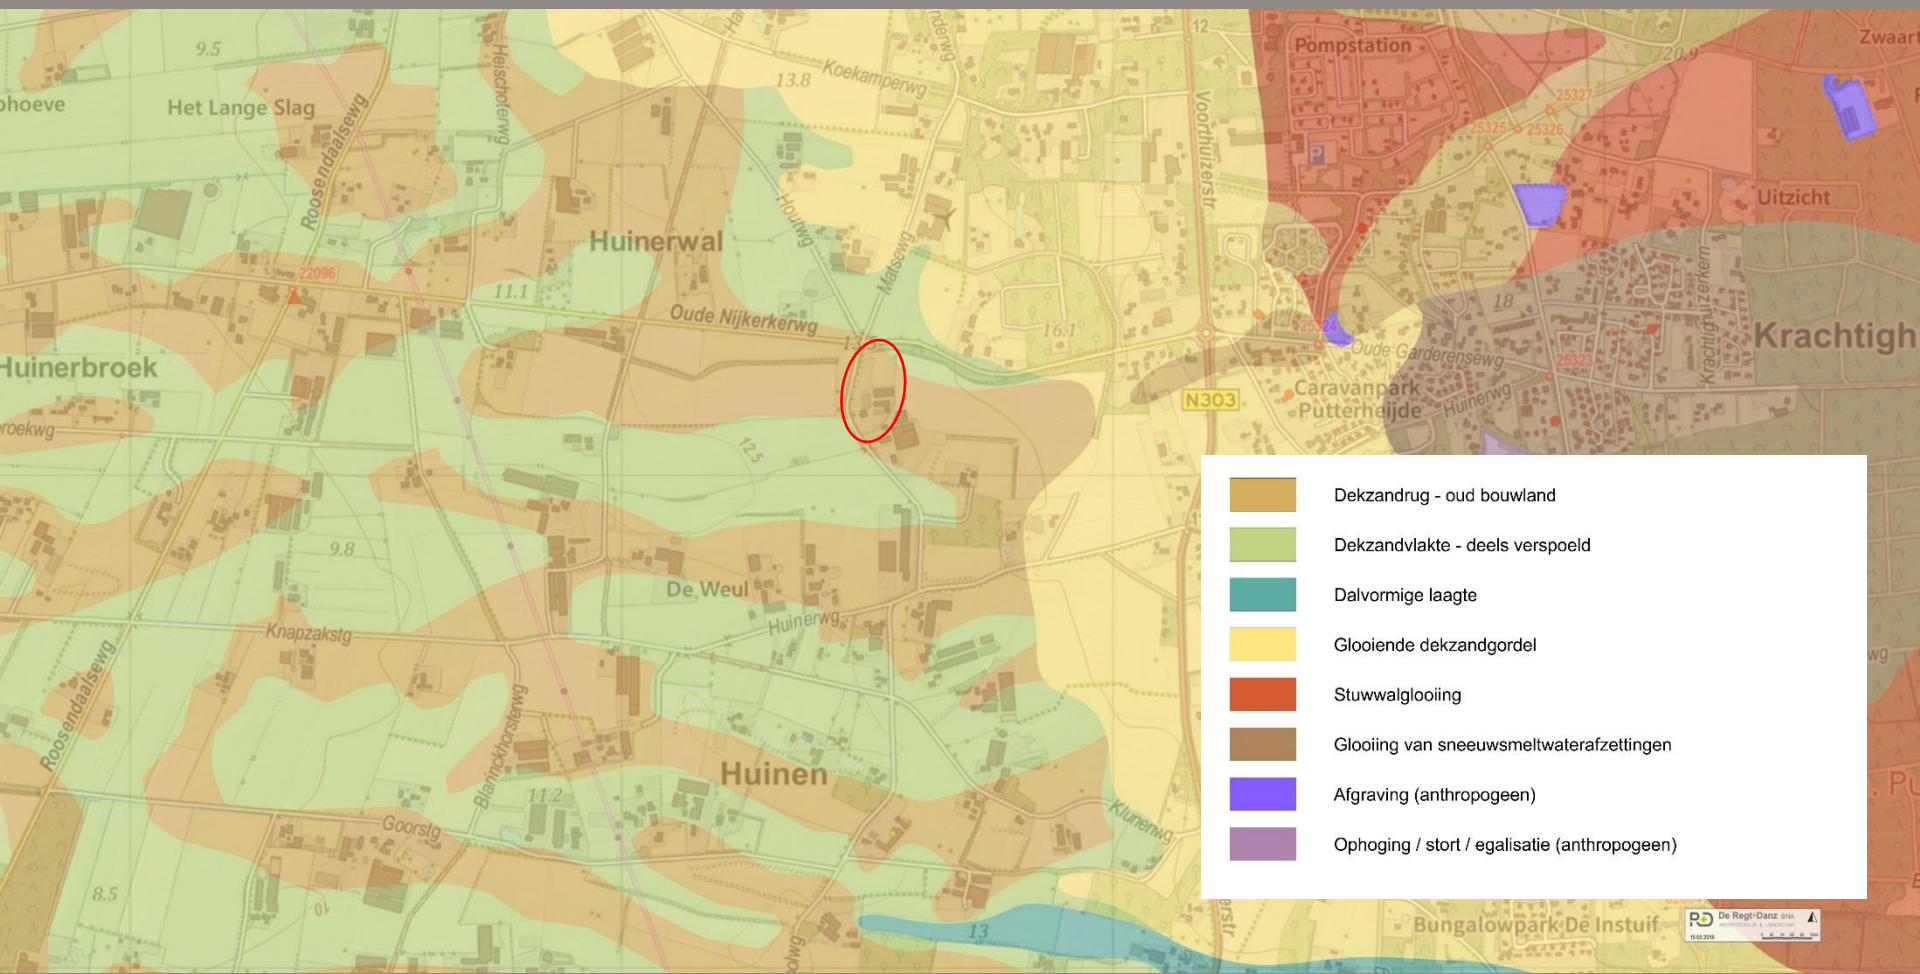


Ligging van het erf op een dekzandrug met oude bouwlanden.

Reliëf

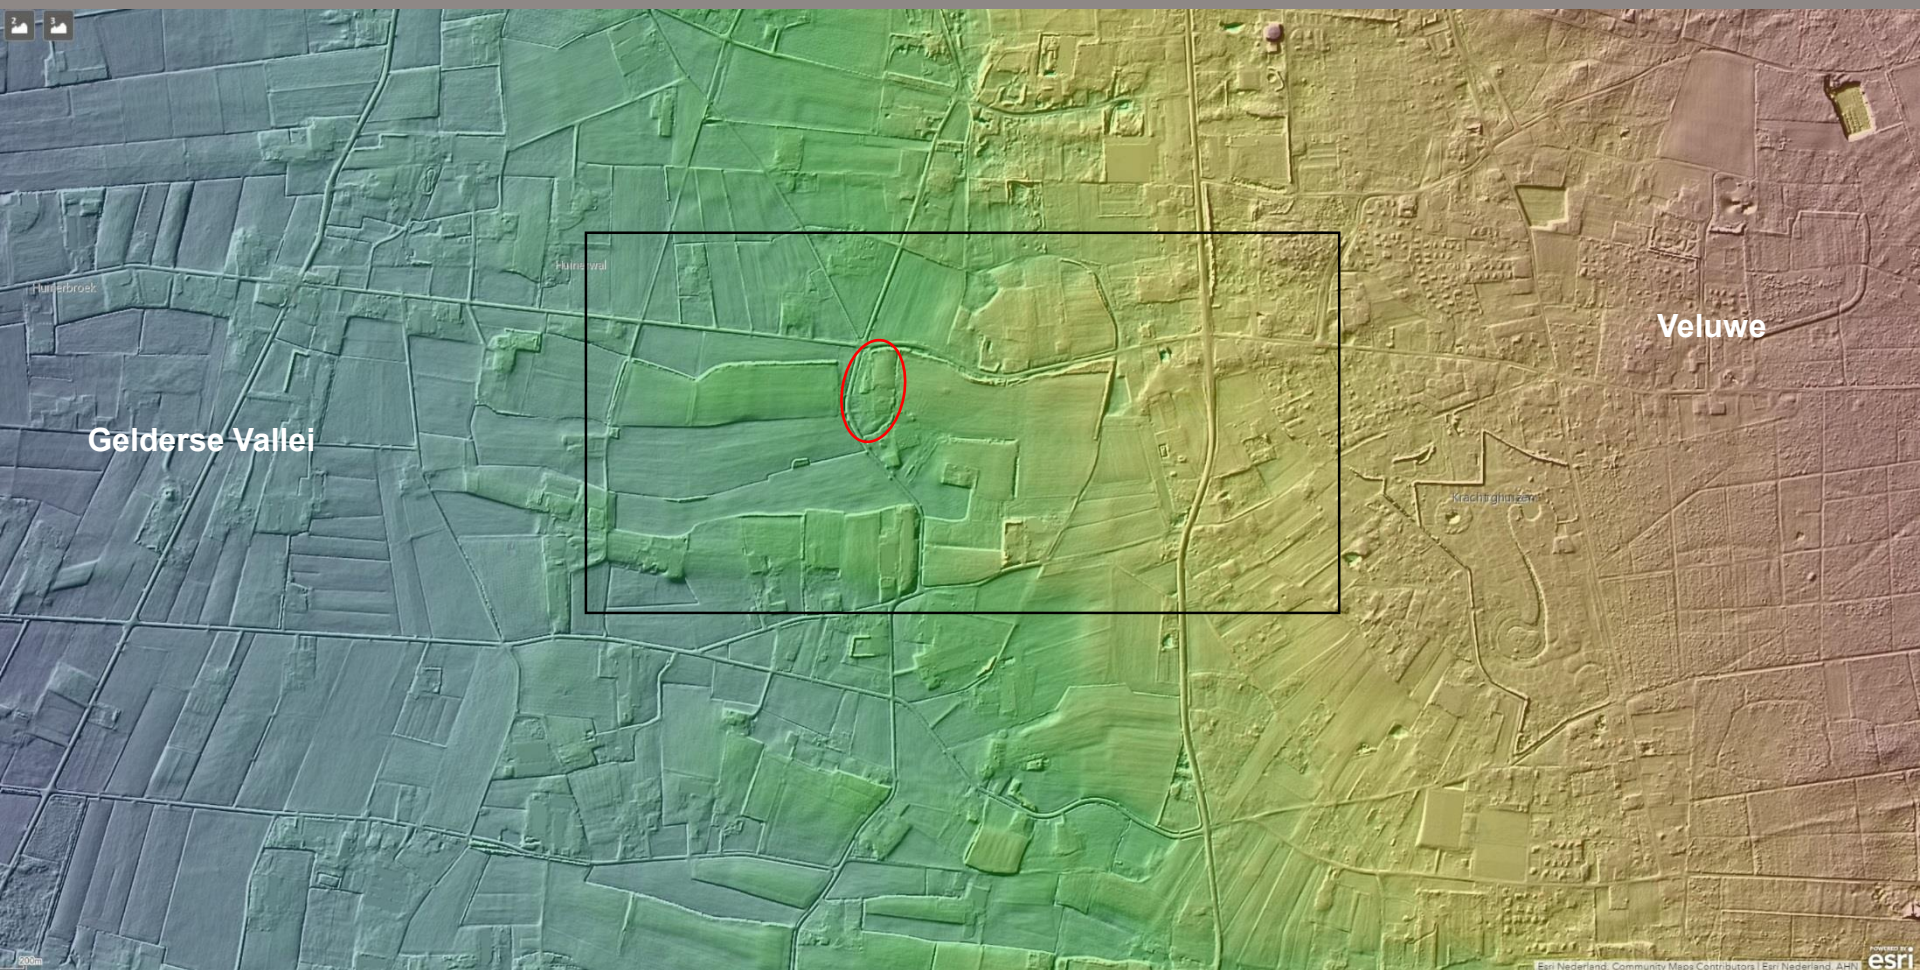

De situatie van het erf in de overgang van de laag gelegen Gelderse Vallei en de Hoge Veluwe.

Reliëf

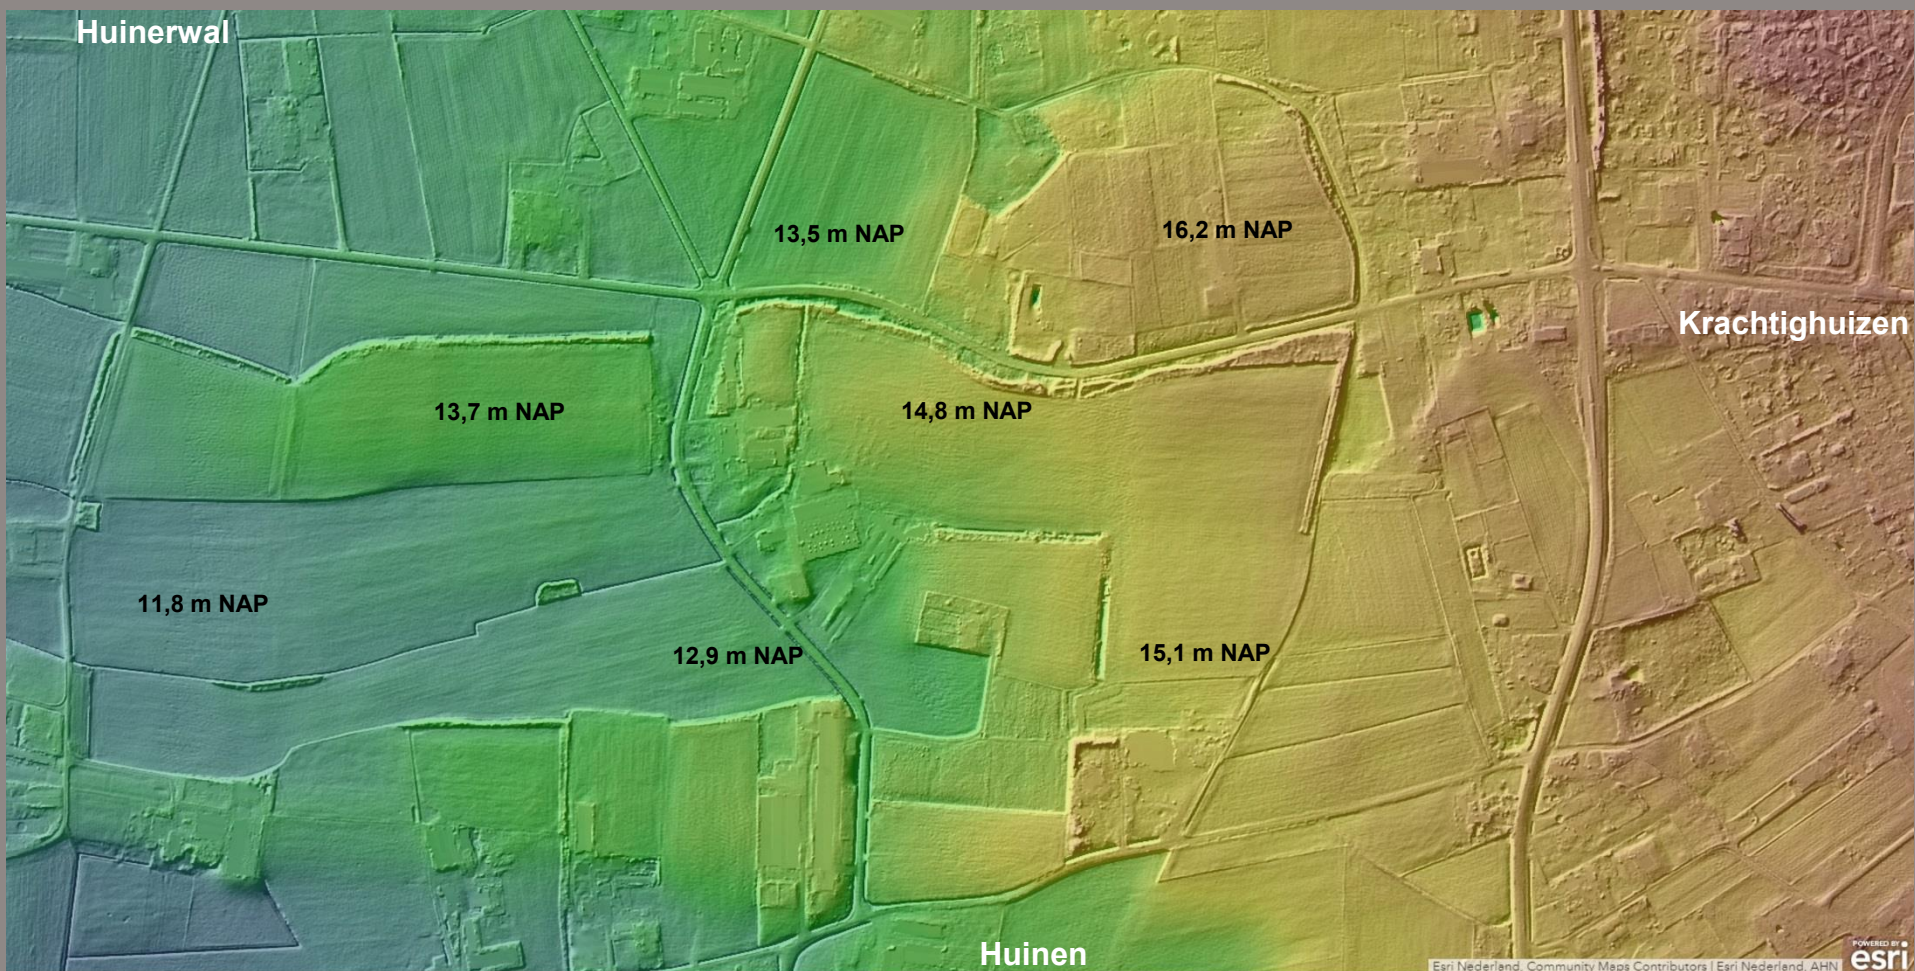

De situatie van het erf in de overgang van de laag gelegen Gelderse Vallei en de Hoge Veluwe.

Bodem



Oude akkers met hoge bruine enkeerdgronden in de nabijheid van het erf en laarpodzolgronden in het lage gelegen gebied zuidwestelijk van het erf.

1875



Situatie met stevige groenstructuren (houtwallen en bos) en relatief veel bebouwing (gehucht) ook westelijk van de Matseweg. Naast de bouw- en hooilanden zijn nog veel 'woeste' gebieden / heide.

1900



Situatie met stevige groenstructuren (houtwallen en bosstroken) en relatief veel bebouwing (gehucht) ook westelijk van de Matseweg. Uitbreiding van de bouw- en hooilanden door ontginning van 'woeste' gebieden / heide.

1950



Situatie met steeds minder groenstructuren (houtwallen en bosstroken) en relatief veel bebouwing (gehucht) ook westelijk van de Matseweg. Uitbreiding van de bouw- en hooilanden door ontginning van 'woeste' gebieden / heide.

1975



Situatie met steeds minder groenstructuren (houtwallen en bosstroken) en uitbreiding / schaalvergroting van de bebouwing.
Relicten van heidegebieden.

2000



Situatie met steeds minder groenstructuren (houtwallen en bosstroken) en uitbreiding / schaalvergroting van de bebouwing. Heidegebieden zijn verdwenen. Begin uitbreiding van kwekerijen voor coniferen / tuinplanten.

2018




Situatie met steeds minder groenstructuren (houtwallen en bosstroken) en uitbreiding / schaalvergroting van de bebouwing.
Verdere uitbreiding van kwekerijen voor coniferen / tuinplanten.

Grondwaterstanden



Overzichtskaart laat relatief lage grondwaterstanden op het erf zien (met plaatselijke afwijkingen)

Kwel

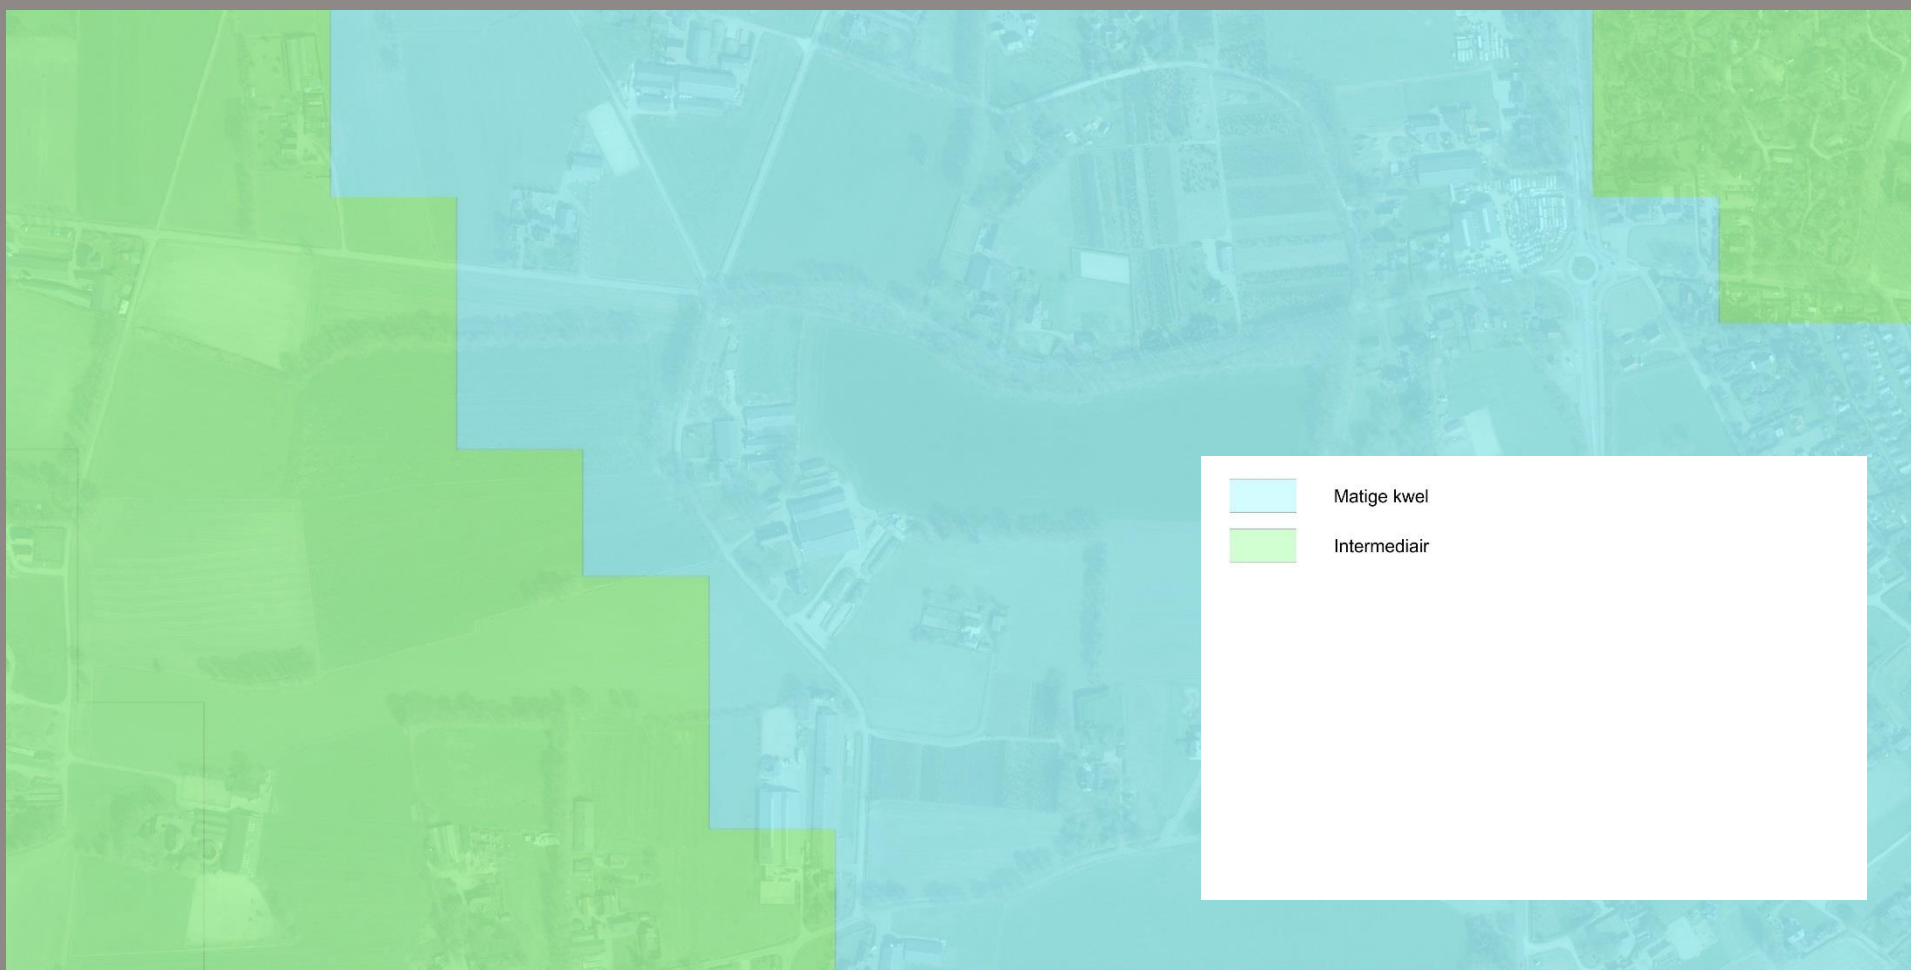

Overzichtskaart wijst matige kwel aan in de omgeving van het erf.



Kopgevel van de runderstal (noordzijde)



Houtsingel met vier te behouden eiken



Langsgevel van de runderstal (westzijde)



Voorgevel bestaande woning en zichten naar het landschap



Beeldbepalend bakhuisje langs de Matseweg



Zicht naar het achterliggende landschap



Matseweg ter hoogte van het erf



Tuin bij de bestaande woning

[illegible]

- 

Huidige situatie met kadaster



Bestaand erf met percelen F4311, F4312, F4313 en F2969.

Sloop - bebouwing



De te slopen bebouwing.

Concept

The image is an aerial photograph of a rural landscape with several buildings and fields. Overlaid on the map are various design annotations: a central building complex with a red square and green circles; a dashed white line forming a loop around the central area; a solid green line following a path; a dashed orange line forming a larger loop; and several black arrows pointing outwards from the central area. A legend on the right side explains these symbols.

- Behoud en versterking groenstructuur
- Versterking mantel/ en zoomvegetatie
- Versterking openheid om de bouwkevels heen
- Bakhuisje met tuin en boomgaard - centraal element
- Nieuwe ontsluiting
- Ordering bestaande en nieuwe bebouwing
- Compacte ordening van de bouwkevels
- Zichtlijnen naar het landschap

Concept erfindeling met versterking van het landschap.



© 2011 Pearson Education, Inc. All rights reserved. Printed in the United States of America. This publication is protected by copyright. Any unauthorized distribution or reproduction of this work is illegal. All other rights reserved.

Inrichting



Inrichting van de twee erven tot een geheel en ingepast in het landschap.

Huidig erf



Nieuwe erfinrichting

Versterking houtwal met het vrij houden van zichtlijnen naar het achterliggende landschap



Nieuwe erfinrichting

Versterking houtwal met het vrij houden van zichtlijnen naar het achterliggende landschap



Nieuwe erfinrichting



Bepantingsplan



Naam	plantmaat	plantverband
 beuk - <i>Fagus sylvatica</i> of linde - <i>Tilia cordata</i> of paardenkastanje - <i>Aesculus hippocastanum</i>	12-14	solitair
 notenboom - <i>Juglans regia</i> (2 stk)	12-14	solitair
 zomereik - <i>Quercus robur</i> (8 stk)	10-12	onregelmatige rij
 zomereik - <i>Quercus robur</i> (mogelijk 2 stk)	10-12	onregelmatige rij
 hoogstamfruit (verschillende soorten 8 stk)	8-10	onregelmatig
 mantelvegetatie: hazelaar - <i>Corylus avellana</i> , hondsroos - <i>Rosa canina</i> , rode kornoelje - <i>Cornus sanguinea</i> , sleedoorn - <i>Prunus spinosa</i>	Struik H 60-80	driehoeks- verband onregel- matig 1,5 - 2 m
 beukenhaag - <i>Fagus sylvatica</i> (behoud / herbeplant / nieuwe aanplant)	Struik H 60-80	60 cm breed 4 stk / m in 1plantrij
 Klimhortensia - <i>Hydrangea petiolaris</i> (2 stk) Klimroos - <i>Rosa 'Paul's Scarlet Climber'</i> (1 stk)	Struik H 60-80	solitair in pergola

Bijlage 2 Verkennend bodem en asbestonderzoek


Montferland Milieu

Bodemonderzoek & advies

**Verkendend bodem- en
asbestonderzoek**

Matseweg 5 te Putten

2019

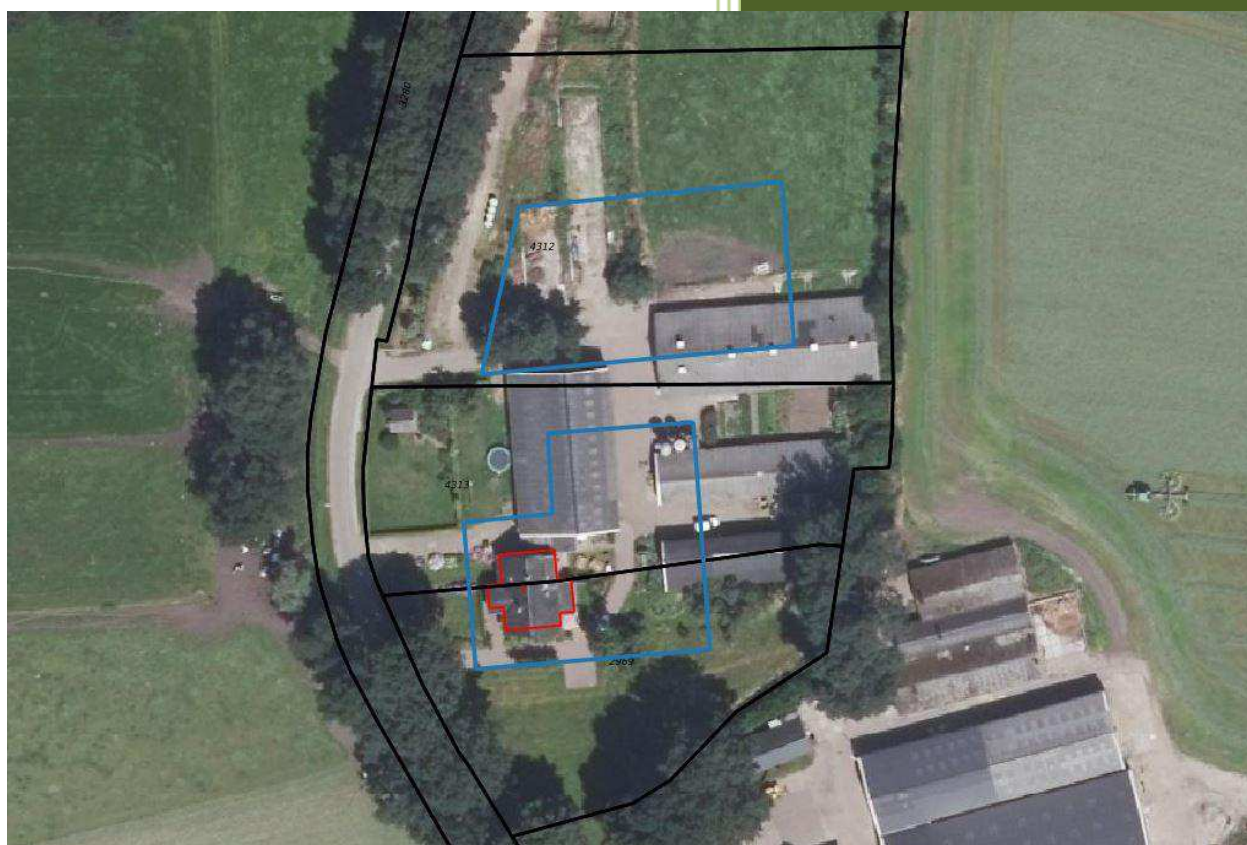

A.Ellmann
Montferland Milieu B.V.
6-4-2019

TITELBLAD

Projectnaam	Matseweg 5 te Putten
Projectnummer	MM19031

Opdrachtgever	
Adres	
Postcode en plaats	

Aanleiding	Bestemmingsplanwijziging
------------	--------------------------

Versienummer	1
Status	Definitief
Datum	6 april 2019

Plaats	Stokkum
Opsteller	A. Ellmann

Paraaf	
--------	--





INHOUDSOPGAVE

1.	INLEIDING	3
1.1	Achtergrond	3
1.2	Kwaliteit	3
1.3	Betrouwbaarheid	3
1.4	Onafhankelijkheid	3
1.5	Leeswijzer	3
2.	VOORONDERZOEK	4
2.1	Geraadpleegde bronnen	4
2.2	Huidige situatie	4
2.3	Historie	5
2.4	Asbest	6
2.5	Voorgaande onderzoeken	6
2.6	Geohydrologie	6
2.7	Locatie inspectie	6
2.8	Conclusie vooronderzoek	6
3.	HYPOTHESE EN ONDERZOEKSOPZET	7
3.1	Verkennd bodemonderzoek	7
3.2	Verkennd asbestonderzoek	7
4.	RESULTATEN	8
4.1	Visuele inspectie maaiveld	8
4.2	Uitvoering veldwerk	8
4.3	Samenstelling (meng)monsters en chemische analyses	9
4.4	Interpretatie analyseresultaten verkennd bodemonderzoek	10
4.5	Interpretatie analyseresultaten verkennd asbestonderzoek	10
5.	CONCLUSIE	11
5.1	Algemeen	11
5.2	Conclusie en aanbevelingen	11

BIJLAGEN

BIJLAGE 1	Topografische kaart
BIJLAGE 2	Kadastrale kaart met gegevens
BIJLAGE 3	Situatietekening met monsternamenpunten
BIJLAGE 4	Boorbeschrijvingen
BIJLAGE 5	Analysecertificaten grond
BIJLAGE 6	Analysecertificaten asbest
BIJLAGE 7	Analysecertificaten grondwater
BIJLAGE 8	Toetsingstabellen
BIJLAGE 9	Projectfoto's
BIJLAGE 10	Informatie vooronderzoek
BIJLAGE 11	Onafhankelijkheidsverklaring
BIJLAGE 12	Toegepaste normen
BIJLAGE 13	Toelichting toetsingkader



1. INLEIDING

1.1 Achtergrond

In opdracht van de Dhr. Kroon heeft Montferland Milieu B.V. een verkennend bodem- en asbestonderzoek verricht aan de Matseweg 5 te Putten (gemeente Putten).

Het bodemonderzoek is uitgevoerd in het kader van een bestemmingsplanwijziging. Het onderzoek heeft tot doel vaststellen of er een grond- of grondwaterverontreiniging aanwezig is, welke mogelijk een belemmering kan vormen.

1.2 Kwaliteit

De veldwerkzaamheden zijn uitgevoerd door Montferland Milieu B.V. conform de beoordelingsrichtlijn BRL-SIKB 2000. Montferland Milieu B.V. is gecertificeerd en erkend voor het uitvoeren van milieuhygiënisch bodemonderzoek conform deze beoordelingsrichtlijn. Het toepassingsgebied van dit certificaat betreft de BRL-SIKB protocollen 2001 (plaatsen handboringen en peilbuizen, nemen grondmonsters), 2002 (nemen van grondwatermonsters) en 2018 (maaiveldinspectie en monsterneming asbest in bodem). De grond- en grondwatermonsters zijn (voor)behandeld door middel van de AS3000-methode in het door de Raad voor Accreditatie erkende laboratorium Eurofins Analytico B.V. te Barneveld.

1.3 Betrouwbaarheid

Het bodemonderzoek is uitgevoerd conform de Nederlandse Norm NEN5740 (*NEN5740:2009+A1:2016 nl 'Bodem - Landbodem - Strategie voor het uitvoeren van verkennend bodemonderzoek - Onderzoek naar de milieuhygiënische kwaliteit van bodem en grond'*). Het vooronderzoek, dat parallel loopt aan deze norm, is uitgevoerd conform de Nederlandse Norm NEN5725 (*NEN 5725:2017 nl 'Bodem - Landbodem - Strategie voor het uitvoeren van vooronderzoek bij verkennend en nader onderzoek'*). Ondanks de zorgvuldigheid waarmee het onderzoek is uitgevoerd, is het altijd mogelijk dat eventueel lokaal voorkomende verontreinigingen niet zijn ontdekt.

1.4 Onafhankelijkheid

Tussen Montferland Milieu B.V. en de opdrachtgever is geen sprake van een relatie, die de onafhankelijkheid en de integriteit zouden beïnvloeden en/of haar werkzaamheden zou kunnen belemmeren. De onafhankelijkheidsverklaring van het uitgevoerde veldwerk is opgenomen in bijlage 10. De veldwerkzaamheden zijn uitgevoerd door erkende medewerker, de heer A. Ellmann.

1.5 Leeswijzer

In hoofdstuk 2 is de voorinformatie beschreven. Aan de hand van deze gegevens is in hoofdstuk 3 de hypothese gedefinieerd en is de onderzoeksopzet vastgesteld. Hoofdstuk 4 behandelt de resultaten van het onderzoek. Ten slotte zijn in hoofdstuk 5 de conclusies en aanbevelingen gedefinieerd.

2. VOORONDERZOEK

2.1 Geraadpleegde bronnen

Voor aanvang van het bodemonderzoek zijn de (historische) gegevens, die relevant zijn voor het onderzoek, verzameld. In bijlage 10 is de informatie van het vooronderzoek opgenomen.

Bij het vooronderzoek zijn de volgende bronnen geraadpleegd:

- informatie van de opdrachtgever
- informatie van de gemeente/omgevingsdienst
- informatie van de website topotijdreis.nl
- informatie van de website bodemloket.nl
- informatie van de website Dinoloket.nl
- locatie inspectie

2.2 Huidige situatie

De onderzoekslocatie is gelegen aan de Matseweg 5 te Putten (gemeente Putten). De locatie is kadastraal bekend als gemeente PTN01, sectie F, nummer 2669, 4312 en 4313. De onderzoekslocatie heeft een oppervlakte van circa 2.835 m². In bijlage 1 is de topografische kaart weergegeven. Bijlage 2 bevat de kadastrale kaart met kadastrale gegevens en in bijlage 3 is de situatietekening met monsternamenpunten weergegeven.

De onderzoekslocatie is gelegen in het buitengebied van Putten. De onderzoekslocatie bestaat in de huidige situatie uit een agrarische functie. De initiatiefnemer is voornemens de bestemming te wijzigen en nieuwbouw op het perceel te realiseren.



Figuur 1: Huidig gebruik



Figuur 2: Toekomstig gebruik

2.3 Historie

Informatie van de gemeente/omgevingsdienst


In het verleden heeft er een bovengrondse dieseltank (1.200 l) op de onderzoekslocatie gestaan. De tank is in de huidige situatie niet langer aanwezig. Op de locatie hebben zich in het verleden, voor zover bekend, geen calamiteiten voorgedaan.

Informatie van de website topotijdreis.nl


Uit historisch kaartmateriaal is gebleken dat de locatie voor 1900 bebouwd is geraakt.




Figuur 3: Historische kaart (1900)

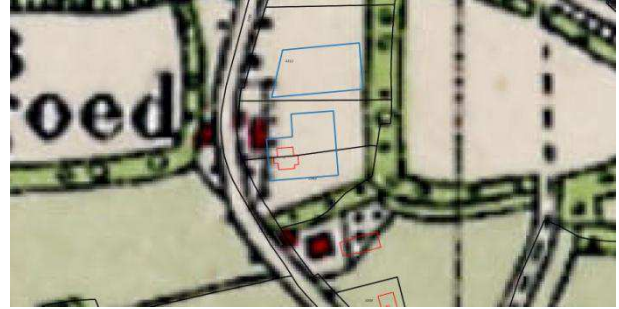

Figuur 4: Historische kaart (1940)

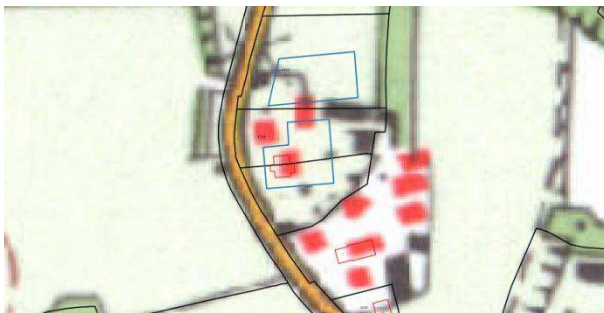

Figuur 5: Historische kaart (1980)

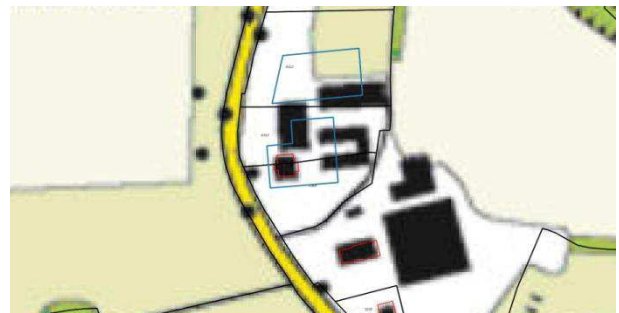

Figuur 6: Historische kaart (2010)

Informatie van de website bodemloket.nl

Uit informatie van het bodemloket blijkt dat er historische activiteiten bekend zijn die van invloed kunnen zijn op de onderzoeksstrategie.



Figuur 7: Weergave bodemloket.nl

2.4 Asbest

Volgens de asbestkansenkaart van de provincie Gelderland heeft de locatie een hoge verwachtingskans op het voorkomen van asbest.

Maart 2019 is een asbestinventarisatierapport opgesteld. Deze is opgenomen in bijlage 10.



Figuur 8: Weergave asbestkansenkaart


2.5 Voorgaande onderzoeken

Op de onderzoekslocatie hebben voor zover bekend geen voorgaande bodemonderzoek plaatsgevonden. Ten zuiden van de onderzoekslocatie is een verkennend bodemonderzoek uitgevoerd. Destijds voldeed de bodemkwaliteit aan de klasse “wonen”.

2.6 Geohydrologie

Op basis van de geologische overzichtskaarten en grondwaterkaart van Nederland kan het volgende beeld van de bodemopbouw worden geschetst.

Het maaiveld bevindt zich volgens het Actueel Hoogtebestand Nederland op een hoogte van circa 13,8 m +NAP. De gemiddelde stand van het freatisch grondwater bedraagt $\pm 10,5$ m +NAP, waardoor het grondwater zich op $\pm 3,3$ m-mv zou bevinden. Uit de grondwaterkaarten van TNO blijkt dat de regionale grondwaterstromingsrichting westelijk is gericht. De lokale grondwaterstromingsrichting kan plaatselijk worden beïnvloed door sloten, beken, rivieren, rioleringen, onttrekkingen e.d..

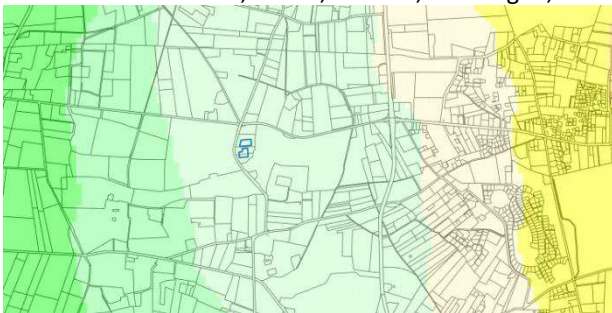

Figuur 8: Weergave grondwaterstromingsrichting

2.7 Locatie inspectie

Bij de locatie inspectie zijn geen bijzonderheden waargenomen. De onderzoekslocatie werd aangetroffen zoals op basis van het vooronderzoek kon worden verwacht.

2.8 Conclusie vooronderzoek

De verzamelde informatie geeft aanwijzingen voor de aanwezigheid van (voormalige) bodembedreigende activiteiten op het onderzoeksterrein. Dit betreft de voormalige bovengrondse dieseltank ter plaatse van een schuur. Het overig onderzoeksterrein geeft geen aanwijzingen voor de aanwezigheid van (voormalige) bodembedreigende activiteiten. Op basis van het voor onderzoek wordt geconcludeerd dat de onverharde afwateringszones van de schuren met asbestdak verdacht is ten aanzien van asbest in de bodem.

3. HYPOTHESE EN ONDERZOEKSOPZET

3.1 Verkennend bodemonderzoek

Op basis van het vooronderzoek zijn een aantal deellocaties te onderscheiden. In onderstaande tabel zijn de onderzoeksstrategieën per deellocatie weergegeven.

Deellocatie	Oppervlakte	Verwachte stoffen	Onderzoeksstrategie
A: Vml. dieseltank	± <0,01 ha.	Minerale olie	VEP
B: Locatie B	± 1.425 m ²	Geen	ONV
C: Locatie C	± 1.410 m ²	Geen	ONV
D: Druppelzone	± 17,5 m ²	Asbest	VEP

Onderzoeksstrategieën volgens NEN-5740:

ONV:	Onverdacht
VED-HE:	Verdacht, diffuse bodembelasting, heterogene verontreiniging
VEP:	Verdacht, plaatselijke bodembelasting, duidelijke verontreinigingskern
VEP-OO:	Verdacht, één of meerdere ondergrondse opslagtanks

In de onderstaande tabel is de onderzoeksopzet weergegeven.

Deellocatie	Veldwerk		Analyses	
	Boringen	Peilbuizen	Grond	Grondwater
A: Vml. dieseltank	2 tot ± 0,5 m-mv	1	1 * minerale olie	AS3000-pakket grondwater
B: Locatie B	6 tot ± 0,5 m-mv 1 tot ± 2,0 m-mv	Combi A	2 * AS3000-pakket grond	Combi A
C: Locatie C	6 tot ± 0,5 m-mv 1 tot ± 2,0 m-mv	1	2 * AS3000-pakket grond	AS3000-pakket grondwater

AS3000-pakket grond:

- Lutum en organische stof
- Zware metalen (Ba, Cd, Co, Cu, Hg, Pb, Mo, Ni, Zn)
- PCB's
- Polycyclische Aromatische Koolwaterstoffen
- Minerale olie (C10-40)

AS3000-pakket grondwater:

- Zware metalen (Ba, Cd, Co, Cu, Hg, Pb, Mo, Ni, Zn)
- Vluchtige aromaten (benzeen, toluen, ethylbenzeen, xylenen, styreen, naftaleen)
- Vluchtige gehalogeneerde koolwaterstoffen (vinylchloride, chloorethenen, chloormethaan, chloroform, chloorethanen, chloorpropanen en bromoform)
- Minerale olie (C10-40)

3.2 Verkennend asbestonderzoek

Voor het verkennend asbestonderzoek ter plaatse van de afwateringszones (vanaf gevel tot 0,5 meter vanaf het uiteinde van het dak) is de strategie voor een verdachte locatie met plaatselijke bodembelasting met duidelijke verontreinigingskern (VEP) aangehouden. Hierbij is per schuur minimaal 1 asbestgat gegraven tot 0,2 m-mv., waarbij één mengmonster van de toplaag is samengesteld voor analyse op asbest. Bij het aantreffen van asbestverdacht plaatmateriaal op het maaiveld of in de bodem, worden deze verzameld voor analyse op asbest.

Voorafgaand aan de werkzaamheden zal een visuele inspectie van het maaiveld worden uitgevoerd. Het maaiveld wordt hierbij steekproefsgewijs geïnspecteerd. De locatie wordt opgedeeld in inspectiestroken van 1,5 m en deze worden geïnspecteerd.

In de onderstaande tabel is de onderzoeksopzet weergegeven.

Aantal gaten in de verdachte laag (l*b*d)	Aantal gaten tot onderzijde verdachte laag	Analyses
5 (0,3m*0,3m*0,5m-mv)	-	1 * asbest (AS3000)

Asbest (AS3000):

- Droge stof
- Fijne fractie asbest

4. RESULTATEN

4.1 Visuele inspectie maaiveld

In de onderstaande tabel zijn de resultaten van de visuele inspectie van de toplaag opgenomen. De inspectie betreft het onverharde deel van de locatie.

Inspectiepunten	Resultaat
Weersomstandigheden	Regen
Type grond	Zand
Conditie maaiveld	Los Gras
Inspectie-efficiëntie	70%-90%
Beperkingen van de inspectie	Nee
Asbestverdacht materiaal op het maaiveld aangetroffen?	Nee

4.2 Uitvoering veldwerk

De veldwerkzaamheden zijn uitgevoerd op 14-03-2019 en op 22-03-2019 is de peilbuis bemonsterd. Op de tekening in bijlage 3 staan de diverse boringen weergegeven.

Tijdens het veldonderzoek is de opgeboorde grond beoordeeld op zintuiglijk waarneembare verontreinigingindicaties. Hierbij is gebruik gemaakt van de olie/watertest (O/W-test) en is gelet op afwijkende kleur of geur van de bodem. Zintuiglijk zijn in de vaste bodem geen noemenswaardige bijmengingen met bodemvreemde materialen waargenomen. In de vaste bodem is geen asbestverdacht materiaal aangetroffen. De complete omschrijvingen van de boorprofielen staan vermeld in bijlage 4.

Per proefgat wordt het uitkomende materiaal uitgespreid in lagen van circa 2 cm dik en visueel geïnspecteerd op de aanwezigheid van asbestverdachte materialen. Vervolgens wordt al het uitkomende materiaal gezeefd (zeeffractie 20 mm) en worden de mengmonsters samengesteld.

In de onderstaande tabel staan de meetresultaten van het grondwater weergegeven:

Peilbuis	Filterstelling (m-mv)	Grondwaterstand (m-mv)	Zuurgraad (pH)	Geleidbaarheid EGV (µS/cm)	Troebelheid (NTU)
03	3,50 - 4,50	3,05	6,2	380	2
11	3,50 - 4,50	3,10	5,9	320	3

Geen van de gemeten waarden wijkt duidelijk af van de waarde, welke gezien de natuurlijke omstandigheden verwacht kan worden.



4.3 Samenstelling (meng)monsters en chemische analyses

Op basis van de zintuiglijke waarnemingen zijn (meng)monsters samengesteld van de grond. In onderstaande tabel staan de mengmonsters weergegeven.

Verkennd bodemonderzoek (NEN 5740)			
Grond(meng)monster(s)	Samenstelling	Traject (m-mv)	Analyse
A-MM01 (vml. dieseltank)	01: 0.15 - 0.50, 02: 0.15 - 0.50, 03: 0.15 - 0.50	0,15 - 0,50	Minerale olie
B-MM02 (locatie B)	04: 0.00 - 0.50, 05: 0.00 - 0.50, 06: 0.00 - 0.50, 07: 0.00 - 0.50, 08: 0.15 - 0.50, 09: 0.00 - 0.50, 10: 0.15 - 0.50	0,00 - 0,50	AS3000-pakket grond
B-MM03 (locatie B)	03: 1.10 - 1.50, 03: 1.50 - 2.00, 03: 2.00 - 2.50, 03: 2.50 - 3.00, 10: 1.00 - 1.50, 10: 1.50 - 2.00	1,00 - 2,50	AS3000-pakket grond
C-MM04 (locatie C)	11: 0.00 - 0.50, 12: 0.00 - 0.50, 13: 0.30 - 0.50, 14: 0.00 - 0.50, 15: 0.30 - 0.50, 16: 0.08 - 0.40, 17: 0.00 - 0.50, 18: 0.00 - 0.50	0,00 - 0,50	AS3000-pakket grond
C-MM05 (locatie C)	11: 1.50 - 2.00, 11: 2.00 - 2.50, 11: 2.50 - 3.00, 16: 0.70 - 1.00, 16: 1.00 - 1.50, 16: 1.50 - 2.00	0,70 - 2,50	AS3000-pakket grond
Grondwatermonster(s)			
03	03-1-1	3,50 - 4,50	AS3000-pakket grondwater
11	11-1-1	3,50 - 4,50	AS3000-pakket grondwater
Verkennd asbestonderzoek (NEN 5707)			
Grond(meng)monster(s)	Samenstelling	Traject (m-mv)	Analyse
ASMM01	A01 t/m A05	0,00 - 0,20	Asbest (AS3000)

Motivatie:

A-MM01 is samengesteld uit de individuele grondmonsters van de verdachte bovengrond ter plaatse van deellocatie A (vml. dieseltank).

B-MM02 is samengesteld uit de individuele grondmonsters van de bovengrond ter plaatse van deellocatie B (locatie B).

B-MM03 is samengesteld uit de individuele grondmonsters van de ondergrond ter plaatse van deellocatie B (locatie B).

C-MM03 is samengesteld uit de individuele grondmonsters van de bovengrond ter plaatse van deellocatie C (locatie C).

C-MM04 is samengesteld uit de individuele grondmonsters van de ondergrond ter plaatse van deellocatie C (locatie C).

ASMM01 is samengesteld uit de individuele grondmonsters van de verdachte bovengrond ter plaatse van de druppelzones.

4.4 Interpretatie analyseresultaten verkennend bodemonderzoek

In bijlage 5 zijn de analyserapporten van de grond opgenomen, in bijlage 6 van het asbest en in bijlage 7 van het grondwater. De toetsingstabellen zijn weergegeven in bijlage 8. De gemeten gehalten zijn met behulp van het organisch stof- en lutumgehalte, omgerekend naar gehalten in een standaardbodem en vervolgens getoetst.

In de onderstaande tabel worden de concentraties aangegeven die de geldende toetsingskaders overschrijden, daarnaast is een indicatie van de te verwachten bodemkwaliteitsklasse volgens het Besluit Bodemkwaliteit weergegeven.

Grond (meng)monster(s)	Traject (m-mv)	Gehalte > AW/S	Gehalte > T	Gehalte > I	Indicatie BBK
A-MM01 (vml. dieseltank)	0,15 - 0,50	-	-	-	AW
B-MM02 (locatie B)	0,00 - 0,50	PCB	-	-	Industrie
B-MM03 (locatie B)	1,00 - 2,50	-	-	-	AW
C-MM04 (locatie C)	0,00 - 0,50	PCB	-	-	Industrie
C-MM05 (locatie C)	0,70 - 2,50	-	-	-	AW
Grondwatermonster(s)					
03-1-1	3,50 - 4,50	Barium	-	-	N.v.t.
11-1-1	3,50 - 4,50	Koper	Barium	-	N.v.t.
Betekenis van de tekens en afkortingen WBB: S = streefwaarde >AW = >achtergrondwaarde (licht verontreinigd) T = tussenwaarde (matig verontreinigd) I = interventieaarde (sterk verontreinigd) - = onder achtergrondwaarde of detectiegrens			Betekenis van de afkortingen BBK: AW= toepasbaar voldoet aan Achtergrondwaarde Wonen= toepasbaar (functieklass Wonen) Industrie= toepasbaar (functieklass industrie) NT= niet toepasbaar		

Toelichting:

PCB's zijn ruim 50 jaar toegepast in industrie en techniek, bijvoorbeeld als isolatievloeistof in transformatoren en condensatoren, als hydraulische vloeistof, koelvloeistof, smeermiddel en weekmaker in kunststoffen en in verf, inkt, lak, kit en lijm. PCB lossen slecht op in water en goed in vet. Ze zijn moeilijk afbreekbaar.

Het is bekend dat in de grond zware metalen in sterk fluctuerende gehalten kunnen voorkomen, zowel door natuurlijke bronnen als door menselijke activiteiten veroorzaakt. De gehalten betreffen dan (natuurlijke) achtergrondwaarden.

4.5 Interpretatie analyseresultaten verkennend asbestonderzoek

In bijlage 6 zijn de analyserapporten van het asbest opgenomen.

In de onderstaande tabel zijn resultaten opgenomen van de berekeningen van de asbestconcentratie van de op locatie verzamelde asbestverdachte materialen in de fractie > 20 mm. Tevens is in de tabel de totale asbestconcentratie opgenomen. Deze concentratie bevat de asbestconcentratie in de fractie > 20 mm (bepaald in het veld) met de asbestconcentratie in de fractie < 20 mm (bepaald in het laboratorium).

Grond(meng) monster(s)	Traject (m-mv)	Berekende asbestconcentratie (fractie > 20 mm) mg/kg d.s.	Asbestconcentratie (fractie < 20 mm) mg/kg d.s.	Totale asbestconcentratie mg/kg d.s.
ASMM01	0,00 - 0,20	0	23	23

5. CONCLUSIE

5.1 Algemeen

In opdracht van de Dhr. J. Kroon heeft Montferland Milieu B.V. een verkennend bodem- en asbestonderzoek verricht aan de Matseweg 5 te Putten (gemeente Putten). Het bodemonderzoek is uitgevoerd in het kader van een bestemmingsplanwijziging.

5.2 Conclusie en aanbevelingen

Uit het uitgevoerde bodemonderzoek kan het volgende worden geconcludeerd:

- Tijdens het veldwerk is de opgeboorde grond zintuiglijk beoordeeld op de mogelijke aanwezigheid van bodemverontreiniging. Hierbij zijn geen indicaties waargenomen die hierop duiden.
- In geen van de geanalyseerde parameters in grond is de waarde voor nader onderzoek (tussenwaarde) en/of de interventiewaarde overschreden.
- De aangetroffen matig verhoogde gehalten barium in het grondwater vormt formeel aanleiding voor een nader onderzoek. Echter het aangetroffen barium gehalte wordt toegeschreven aan een natuurlijke oorsprong.
- De tevoren gestelde hypothese “onverdacht” op basis van het vooronderzoek voor de deellocaties B en C, dienen formeel gezien te worden verworpen. De verhogingen in de grond en in het grondwater zijn echter gering en kunnen als niet significant beschouwd worden.
- De tevoren gestelde hypothese “verdacht” op basis van het vooronderzoek voor de deellocaties A, wordt verworpen. Geen van de onderzochte stoffen zijn aangetroffen in een concentratie boven de achtergrondwaarde of de detectiegrens van de desbetreffende stof.
- Bij het verkennend asbestonderzoek zijn geen asbestverdachte materialen aangetroffen. Het mengmonsters bevindt zich onder het criterium voor nader onderzoek (50 mg/kg d.s.) en een nader onderzoek is derhalve niet noodzakelijk.
- De tevoren gestelde hypothese “verdacht” op basis van het vooronderzoek voor de deellocaties D, wordt grotendeels verworpen. De verhogingen in de grond zijn echter gering en kunnen als niet significant beschouwd worden.
- Uit de onderzoeksresultaten kan geconcludeerd worden dat er op de locaties geen ernstige bodemverontreinigingen aanwezig zijn. De vastgestelde waarden overschrijden enkel de achtergrond- en / of streefwaarde, wat duidt op enkel lichte verontreinigingen.
- Uit milieukundig oogpunt is er naar onze mening geen bezwaar tegen de voorgenomen bestemmingsplanwijziging, aangezien de vastgestelde verontreinigingen geen risico's voor de volksgezondheid opleveren. De bodem wordt geschikt geacht voor het huidige en toekomstige gebruik.

Standaard slotopmerking:

Het volgende dient opgemerkt te worden: gezien het verkennende karakter van dit onderzoek is het, ondanks de zorgvuldigheid waarmee het is uitgevoerd, altijd mogelijk dat eventueel lokaal voorkomende verontreinigingen niet zijn ontdekt. Hoewel voldaan wordt aan de geldende wetten regelgeving, wordt tijdens een verkennend of nader bodemonderzoek een beperkt aantal boringen, inspectiegaten of inspectiesleuven verricht. Vermeld dient tevens te worden dat op basis van voorliggend onderzoek geen conclusies kunnen worden getrokken omtrent de bodemkwaliteit van andere terreindelen of aangrenzende percelen.


Tenslotte dient in acht genomen te worden dat elk bodemonderzoek een momentopname is. Eventuele toekomstige calamiteiten (bijvoorbeeld brand of morsing van bodemvreemde vloeistoffen), sloopwerkzaamheden of bouwrijp maken en aanvoer van grond van elders kunnen de bodemkwaliteit (sterk) beïnvloeden.

Eventueel vrijkomende grond kan niet zondermeer in het grondverkeer worden opgenomen. Mocht de grond naar elders worden getransporteerd, dient te worden nagegaan in hoeverre de kwaliteit van de af te voeren grond overeenstemt met de verwerkingsmogelijkheden die voor de betreffende stort- c.q. hergebruikslocatie gelden. Deze zijn geformuleerd in het Besluit bodemkwaliteit. Aanbevolen wordt dan ook de eindverwerkingslocatie in overleg met het bevoegd gezag vast te stellen. Mocht grondwater onttrokken worden t.b.v. bemaling, dient bekeken te worden in hoeverre de grondwaterkwaliteit de lozingsnormen overschrijdt.



BIJLAGE 1:

Topografische kaart

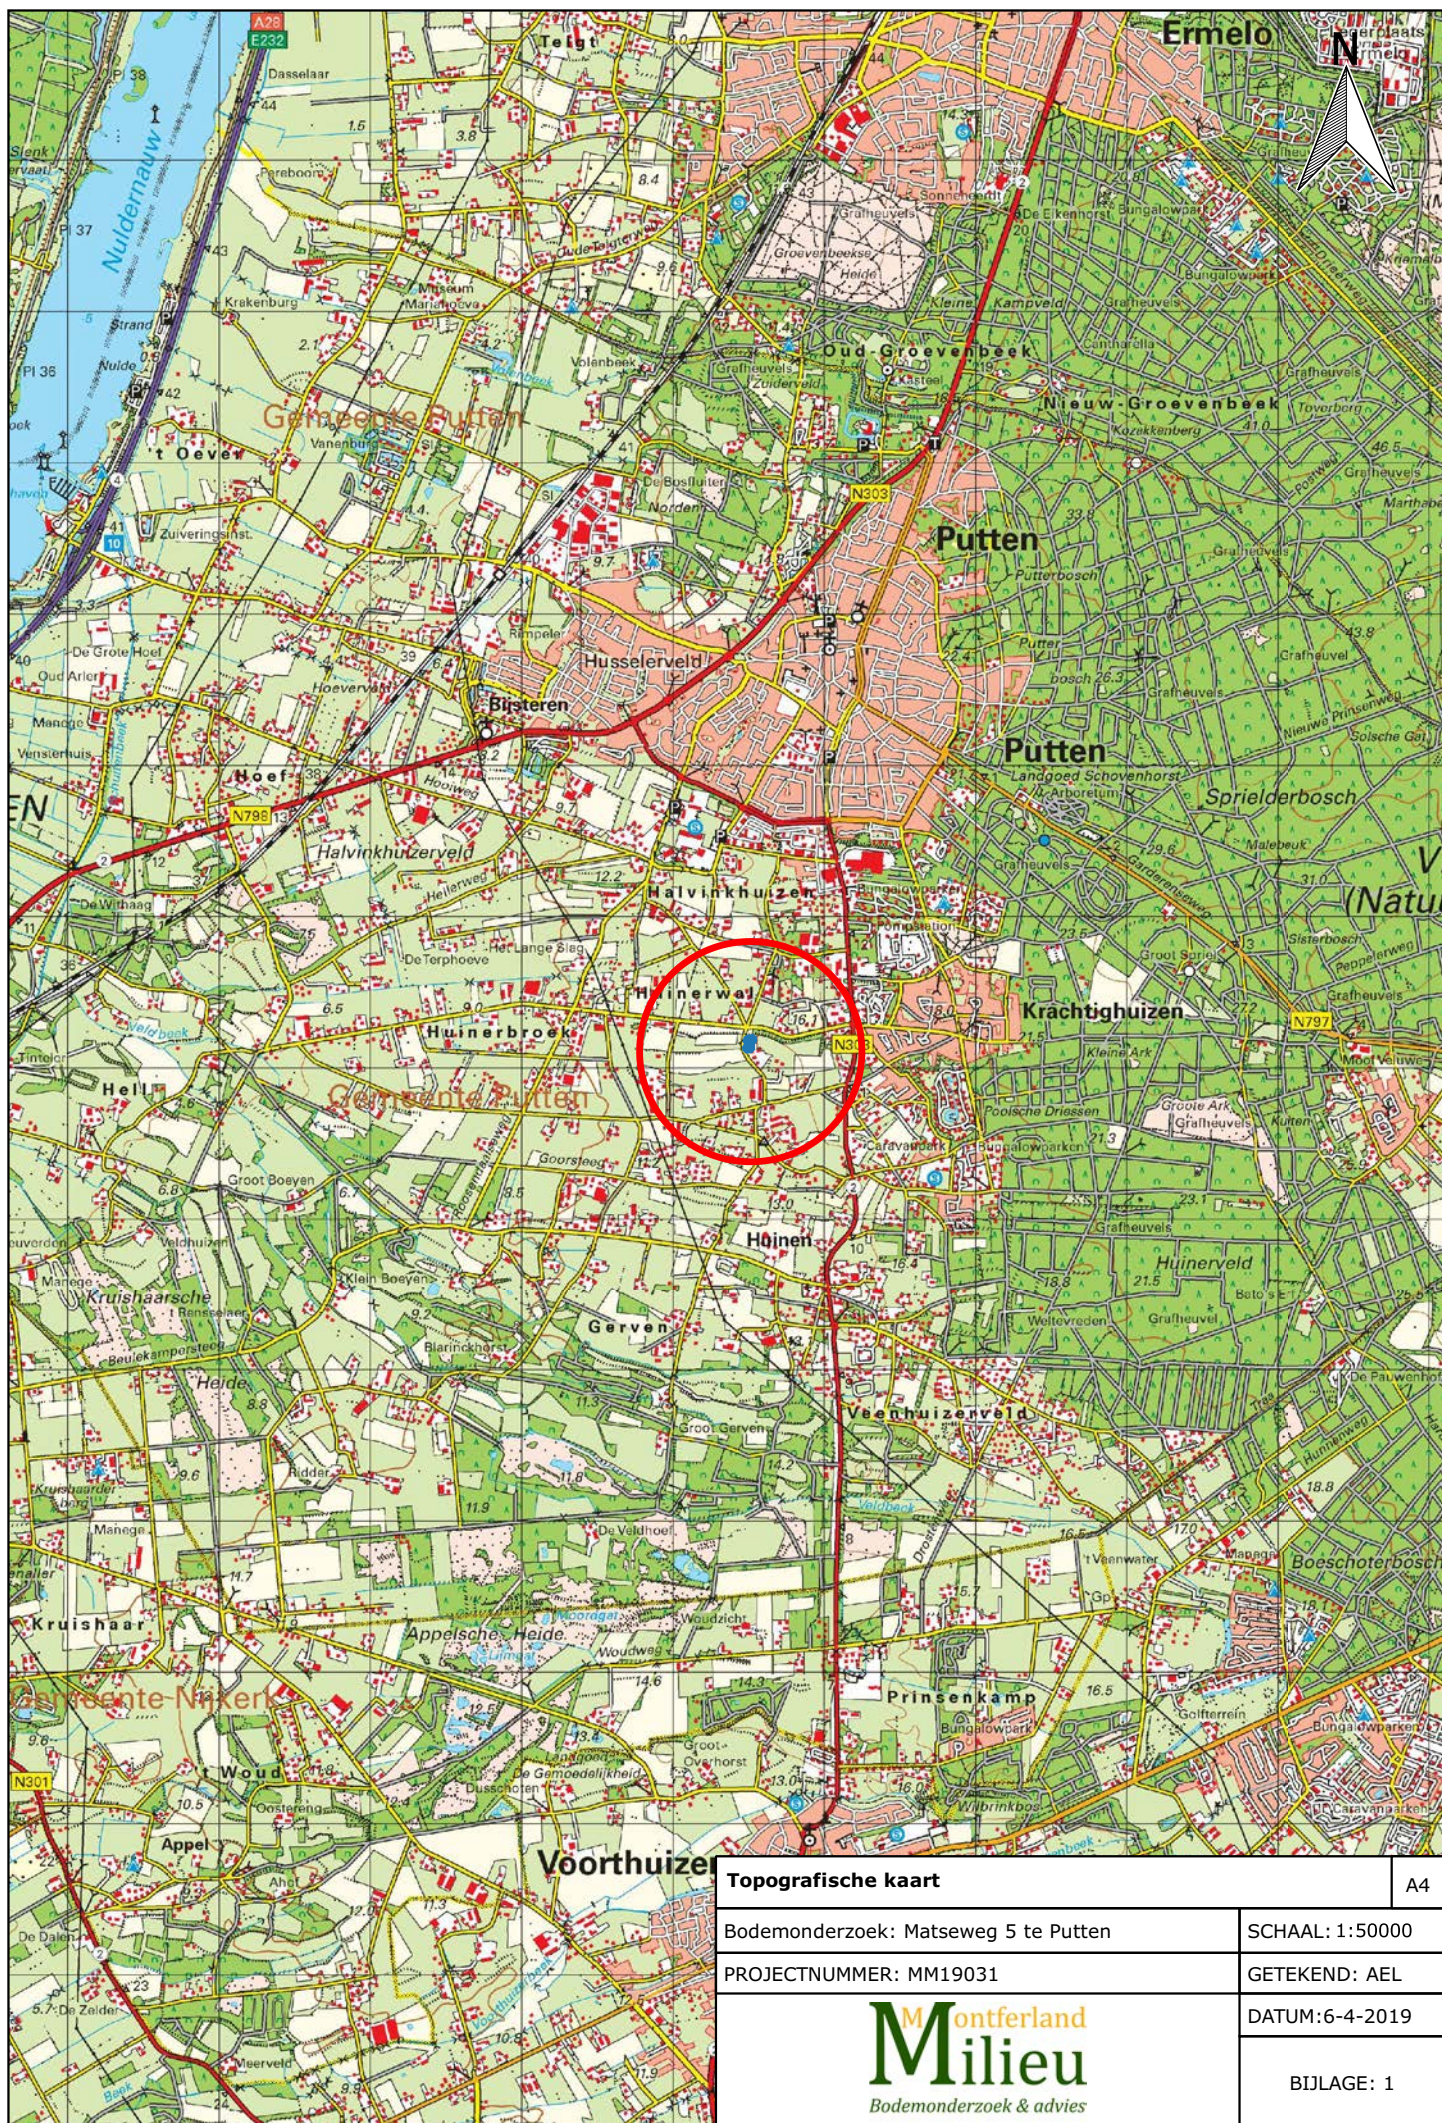

Topografische kaart		A4
Bodemonderzoek: Matseweg 5 te Putten		SCHAAL: 1:50000
PROJECTNUMMER: MM19031		GETEKEND: AEL
 Bodemonderzoek & advies		DATUM: 6-4-2019
		BIJLAGE: 1



BIJLAGE 2:

Kadastrale kaart met gegevens



		Kadastrale kaart		A4
		Bodemonderzoek: Matseweg 5 te Putten		SCHAAL: 1:2000
		PROJECTNUMMER: MM19031		GETEKEND: AEL
Kadastraal object				DATUM: 6-4-2019
Kadastrale gemeente:	PTN01			BIJLAGE: 2
Sectie:	F			
Perceel:	2669+4312+4313			




BIJLAGE 3:

Situatietekening met monsternamepunten



Legenda

-  Bouwblok
-  Bebouwing
-  Druppelzone
-  Bovengrondse tank
-  Boring tot 0,5 m -mv
-  Boring tot 2,0 m -mv
-  Peilbuis
-  Asbestgat

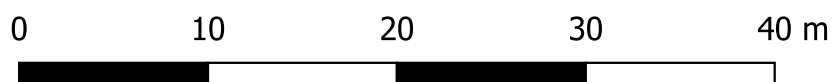

Situatietekening

A4

Bodemonderzoek: Matseweg 5 Putten

SCHAAL: 1:400

PROJECTNUMMER: MM19031

GETEKEND: AEL

DATUM: 6-4-2019









BIJLAGE: 3

Montferland
Milieu
Bodemonderzoek & advies




BIJLAGE 4:

Boorprofielen

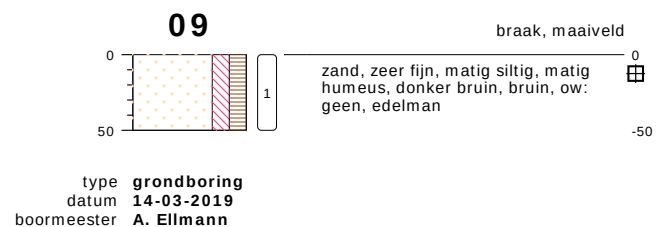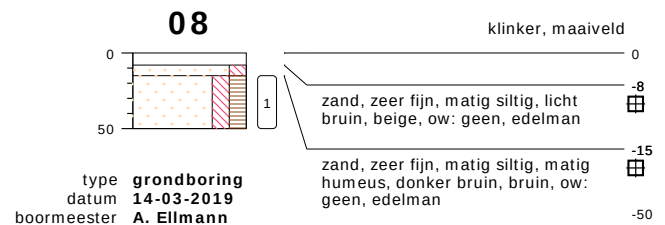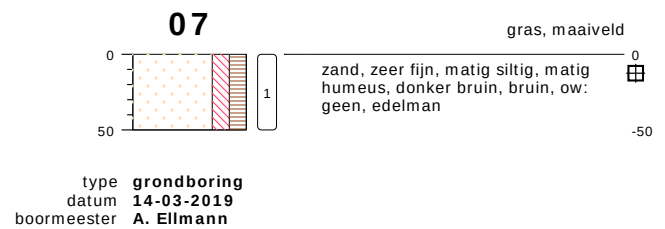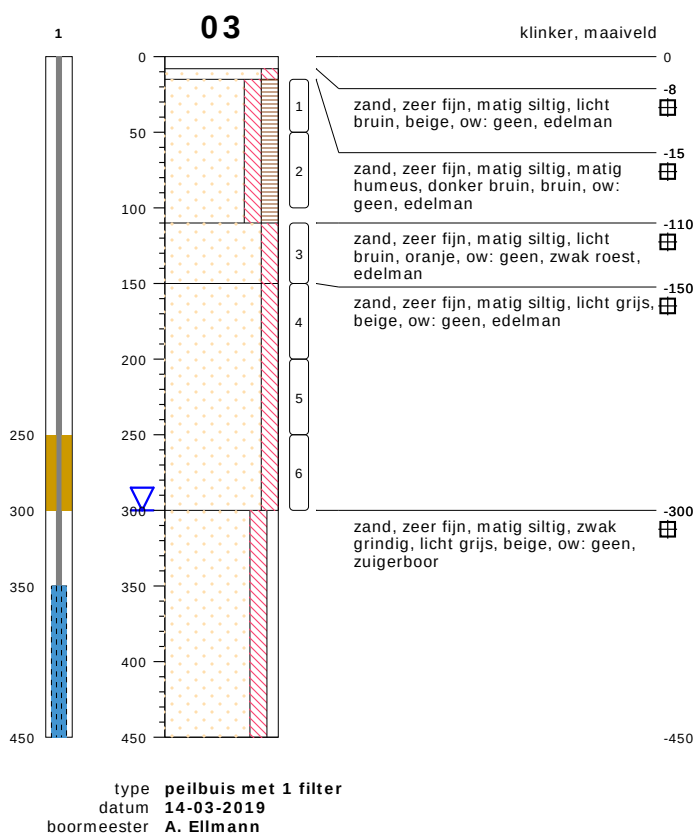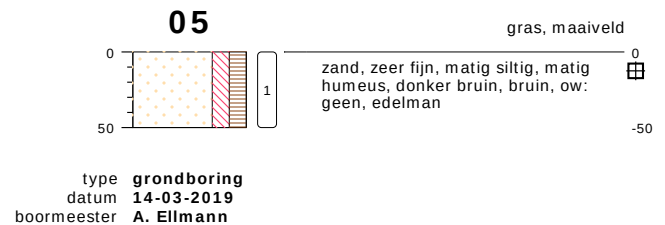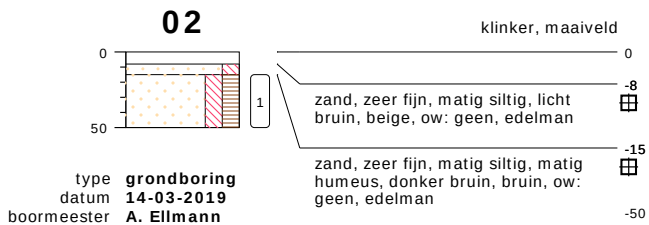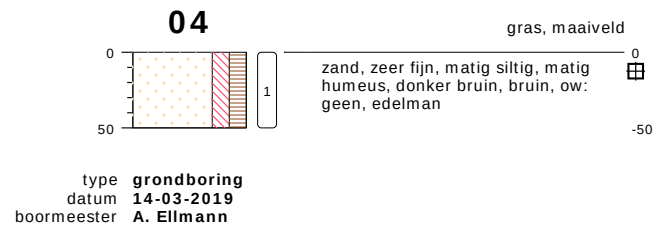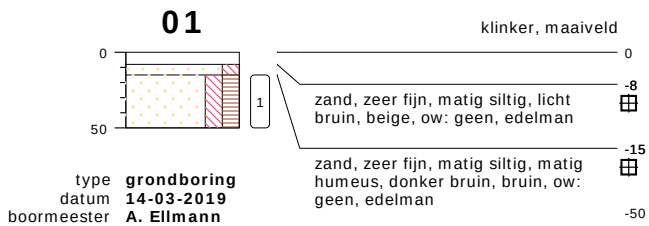


bodemprofielen schaal 1:50

onderzoek **Matseweg 5 te Putten**
projectcode **MM19031**
datum **06-04-2019**
getekend conform **NEN 5104**
pagina **1 van 3**

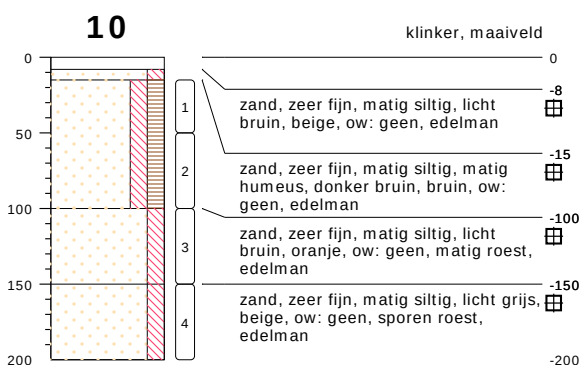


type **grondboring**
datum **14-03-2019**
boormeester **A. Ellmann**

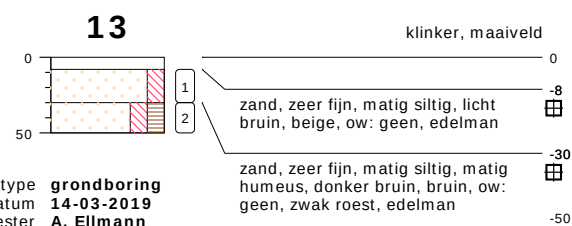

type **grondboring**
datum **14-03-2019**
boormeester **A. Ellmann**




type **grondboring**
datum **14-03-2019**
boormeester **A. Ellmann**

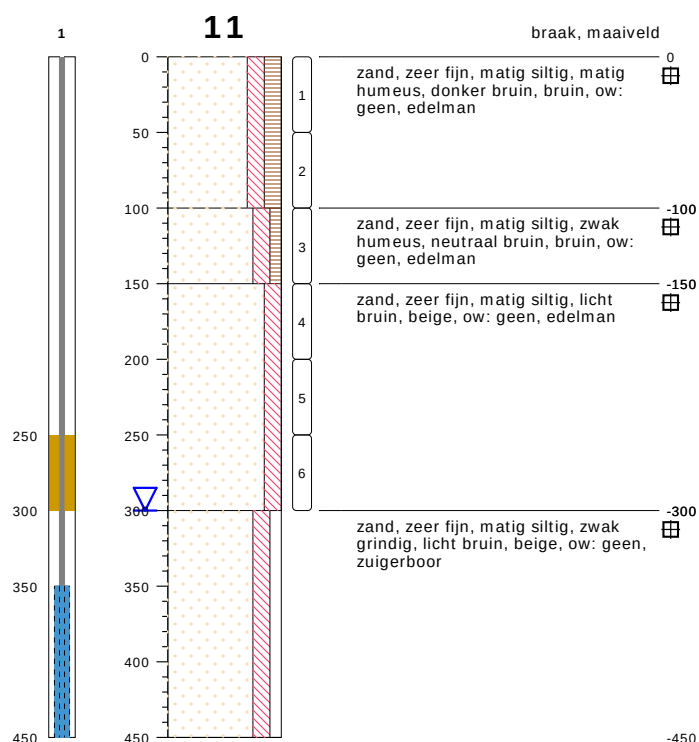


type **peilbuis met 1 filter**
datum **14-03-2019**
boormeester **A. Ellmann**



type **grondboring**
datum **14-03-2019**
boormeester **A. Ellmann**

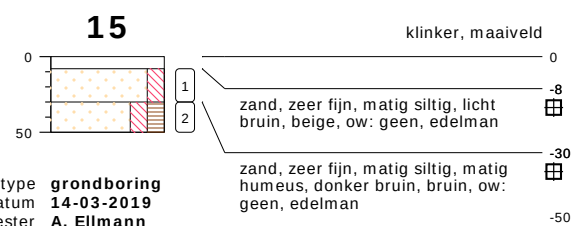

type **grondboring**
datum **14-03-2019**
boormeester **A. Ellmann**

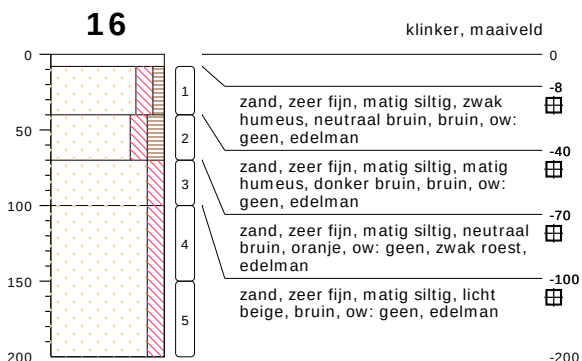

type **grondboring**
datum **14-03-2019**
boormeester **A. Ellmann**



type **grondboring**
datum **14-03-2019**
boormeester **A. Ellmann**

bodemprofielen schaal 1:50

onderzoek **Matseweg 5 te Putten**
projectcode **MM19031**
datum **06-04-2019**
getekend conform **NEN 5104**
pagina **2 van 3**



type **grondboring**
 datum **14-03-2019**
 boormeester **A. Ellmann**

bodemprofielen **schaal 1:50**

onderzoek **Matseweg 5 te Putten**
 projectcode **MM19031**
 datum **06-04-2019**
 getekend conform **NEN 5104**
 pagina **3 van 3**

A01



braak, maaiveld

zand, zeer fijn, matig siltig, matig
humeus, donker bruin, bruin, ow:
geen, schep, asmm01



-20

type inspectiegat
datum 14-03-2019
boormeester A. Ellmann



meetpunt A01
13670204

A02



braak, maaiveld

zand, zeer fijn, matig siltig, matig
humeus, donker bruin, bruin, ow:
geen, schep, asmm01



-20

type inspectiegat
datum 14-03-2019
boormeester A. Ellmann



meetpunt A02
13670205

A03



braak, maaiveld

zand, zeer fijn, matig siltig, matig
humeus, donker bruin, bruin, ow:
geen, schep, asmm01



-20

type inspectiegat
datum 14-03-2019
boormeester A. Ellmann



meetpunt A03
13670206

bodemprofielen schaal 1:50

onderzoek Matseweg 5 te Putten
projectcode MM19031
datum 06-04-2019
getekend conform NEN 5104
pagina 1 van 3

A04



braak, maaiveld

zand, zeer fijn, matig siltig, matig
humeus, donker bruin, bruin, ow:
geen, schep, asmm01



-20

type inspectiegat
datum 14-03-2019
boormeester A. Ellmann



meetpunt A04
13670207

A05



braak, maaiveld

zand, zeer fijn, matig siltig, matig
humeus, donker bruin, bruin, ow:
geen, schep, asmm01




-20

type inspectiegat
datum 14-03-2019
boormeester A. Ellmann



meetpunt A05
13670208

ASMM01

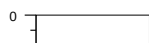

, maaiveld




-20

type grepen
datum 14-03-2019
boormeester A. Ellmann

bodemprofielen schaal 1:50

onderzoek Matseweg 5 te Putten
projectcode MM19031
datum 06-04-2019
getekend conform NEN 5104
pagina 2 van 3


PEILBUIS

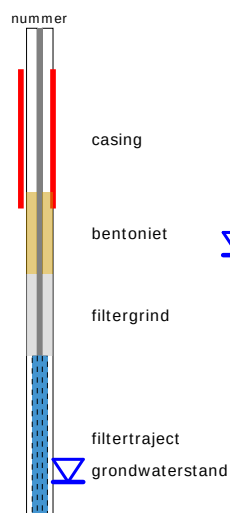


BORING



OLIE OP WATER REACTIE

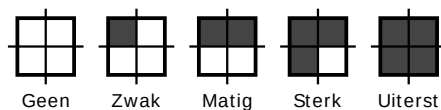


GEUR INTENISTEIT

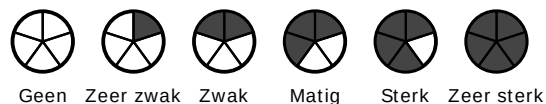


GRONDSOORTEN



MATE VAN BIJMENGING

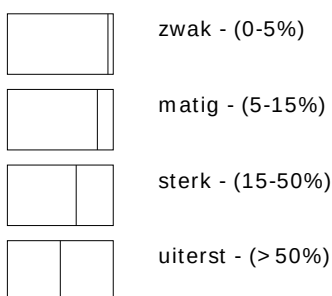


VERHARDINGEN

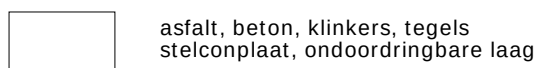

GRADATIE ZAND

uf = uiterst fijn (63-105 um)
zf = zeer fijn (105-150 um)
mf = matig fijn (150-210 um)
mg = matig grof (210-300 um)
zg = zeer grof (300-420 um)
ug = uiterst grof (420-2000 um)

OVERIG

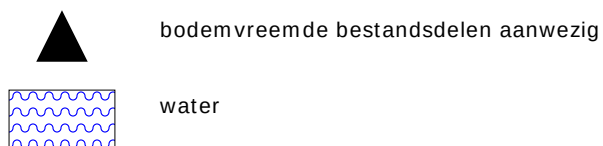

GRADATIE GRIND

f = fijn (2-5.6 mm)
mg = matig grof (5.6-16 mm)
zg = zeer grof (16-63 mm)

BESCHRIJVING BODEMLAAG

pid = photo ionisatie detector
bv = bodemvocht
ow = olie op water



BIJLAGE 5:

Analysecertificaten grond

Montferland Milieu B.V.
T.a.v. Arjan Ellmann
Lindestraat 11
7039 AW STOKKUM
NETHERLANDS

Analysecertificaat

Datum: 22-Mar-2019

Hierbij ontvangt u de resultaten van het navolgende laboratoriumonderzoek.

Certificaatnummer/Versie	2019038195/1
Uw project/verslagnummer	MM19031
Uw projectnaam	Matseweg 5 te Putten
Uw ordernummer	
Monster(s) ontvangen	18-Mar-2019

Dit certificaat mag uitsluitend in zijn geheel worden gereproduceerd.
De analyse resultaten hebben alleen betrekking op het beproefde object.

De grondmonsters worden tot 4 weken na datum ontvangst bewaard en watermonsters tot 2 weken na datum ontvangst. Zonder tegenbericht worden de monsters nadien afgevoerd.
Indien de monsters langer bewaard dienen te blijven verzoeken wij U dit exemplaar uiterlijk 1 werkdag voor afloop van de standaardbewaarperiode ondertekend aan ons te retourneren. Voor de kosten van het langer bewaren van monsters verwijzen wij naar de prijslijst.

Bewaren tot:

Datum:

Naam:

Handtekening:

Wij vertrouwen erop uw opdracht hiermee naar verwachting te hebben uitgevoerd, mocht U naar aanleiding van dit analysecertificaat nog vragen hebben verzoeken wij U contact op te nemen met de afdeling Verkoop en Advies.

Met vriendelijke groet,

Eurofins Analytico B.V.



Ing. A. Veldhuizen
Technical Manager

Eurofins Analytico B.V.

Gildeweg 42-46
3771 NB Barneveld
P.O. Box 459
3770 AL Barneveld NL

Tel. +31 (0)34 242 63 00
Fax +31 (0)34 242 63 99
E-mail info-env@eurofins.nl
Site www.eurofins.nl

BNP Paribas S.A. 227 9245 25
IBAN: NL71BNPA0227924525
BIC: BNPANL2A
KvK/CoC No. 09088623
BTW/VAT No. NL 8043.14.883.B01

Eurofins Analytico B.V. is ISO 14001: 2015 gecertificeerd door TÜV en erkend door het Vlaamse Gewest (OVAM en Dep. Omgeving), het Brusselse Gewest (BIM), het Waalse Gewest (DGRNE-OWD) en door de overheid van Luxemburg (MEV).

Analysecertificaat

Uw project/verslagnummer MM19031
 Uw projectnaam Matseweg 5 te Putten
 Uw ordernummer

Monsternemer Arjan Ellmann
 Monstermatrix Grond (AS3000)

Certificaatnummer/Versie 2019038195/1
 Startdatum 18-Mar-2019
 Rapportagedatum 22-Mar-2019/12:47
 Bijlage A,B,C
 Pagina 1/2

Analyse	Eenheid	1	2	3	4	5
Voorbehandeling						
Cryogeen malen AS3000		Uitgevoerd	Uitgevoerd	Uitgevoerd	Uitgevoerd	Uitgevoerd
Bodemkundige analyses						
S Droge stof	% (m/m)	87.9	84.0	90.4	84.8	91.4
S Organische stof	% (m/m) ds	3.8	3.4	<0.7	2.9	<0.7
Gloeirest	% (m/m) ds	95.9	96.4	99.3	96.9	99.4
S Korrelgrootte < 2 µm (Lutum)	% (m/m) ds	3.4	2.4	2.7	3.8	2.1
Metalen						
S Barium (Ba)	mg/kg ds		<20	<20	<20	<20
S Cadmium (Cd)	mg/kg ds		<0.20	<0.20	<0.20	<0.20
S Kobalt (Co)	mg/kg ds		<3.0	<3.0	<3.0	<3.0
S Koper (Cu)	mg/kg ds		8.7	<5.0	7.2	<5.0
S Kwik (Hg)	mg/kg ds		<0.050	<0.050	<0.050	<0.050
S Molybdeen (Mo)	mg/kg ds		<1.5	<1.5	<1.5	<1.5
S Nikkel (Ni)	mg/kg ds		<4.0	<4.0	<4.0	<4.0
S Lood (Pb)	mg/kg ds		18	<10	11	<10
S Zink (Zn)	mg/kg ds		35	<20	27	<20
Minerale olie						
Minerale olie (C10-C12)	mg/kg ds	<3.0	<3.0	<3.0	<3.0	<3.0
Minerale olie (C12-C16)	mg/kg ds	<5.0	<5.0	<5.0	<5.0	<5.0
Minerale olie (C16-C21)	mg/kg ds	<5.0	5.5	<5.0	<5.0	<5.0
Minerale olie (C21-C30)	mg/kg ds	18	11	<11	<11	<11
Minerale olie (C30-C35)	mg/kg ds	13	7.6	<5.0	7.5	<5.0
Minerale olie (C35-C40)	mg/kg ds	<6.0	<6.0	<6.0	<6.0	<6.0
S Minerale olie totaal (C10-C40)	mg/kg ds	40	<35	<35	<35	<35
Chromatogram olie (GC)		Zie bijl.				
Polychloorbifenylen, PCB						
S PCB 28	mg/kg ds		<0.0010	<0.0010	<0.0010	<0.0010
S PCB 52	mg/kg ds		0.0055	<0.0010	<0.0010	<0.0010
S PCB 101	mg/kg ds		0.016	<0.0010	0.0025	<0.0010

Nr.	Monsteromschrijving	Datum monstername	Monster nr.
1	A-MM01, 01: 15-50, 02: 15-50, 03: 15-50	14-Mar-2019	10613550
2	B-MM02, 04: 0-50, 05: 0-50, 06: 0-50, 07: 0-50, 08: 15-50, 09: 0-50, 10: 15-50	14-Mar-2019	10613551
3	B-MM03, 03: 110-150, 03: 150-200, 03: 200-250, 03: 250-300, 10: 100-150, 10: 150-200	14-Mar-2019	10613552
4	C-MM04, 11: 0-50, 12: 0-50, 13: 30-50, 14: 0-50, 15: 30-50, 16: 8-40, 17: 0-50, 18: 0-14	14-Mar-2019	10613553
5	C-MM05, 11: 150-200, 11: 200-250, 11: 250-300, 16: 70-100, 16: 100-150, 16: 150-200	14-Mar-2019	10613554

Q: door RvA geaccrediteerde verrichting
 A: AP04 erkende verrichting
 S: AS SIKB erkende verrichting
 V: VLAREL erkende verrichting
 M: MCERTS erkend

Eurofins Analytico B.V.

Gildeweg 42-46
 3771 NB Barneveld
 P.O. Box 459
 3770 AL Barneveld NL
 Tel. +31 (0)34 242 63 00
 Fax +31 (0)34 242 63 99
 E-mail info-env@eurofins.nl
 Site www.eurofins.nl

BNP Paribas S.A. 227 9245 25
 IBAN: NL71BNPA0227924525
 BIC: BNPANL2A
 KvK/CoC No. 09088623
 BTW/VAT No. NL 8043.14.883.B01

Dit certificaat mag uitsluitend in zijn geheel worden gereproduceerd.
 Eurofins Analytico B.V. is ISO 14001: 2015 gecertificeerd door TÜV en erkend door het Vlaamse Gewest (OVAM en Dep. Omgeving), het Brusselse Gewest (BIM), het Waalse Gewest (DGRNE-OWD) en door de overheid van Luxemburg (MEV).

Analysecertificaat

Uw project/verslagnummer MM19031
 Uw projectnaam Matseweg 5 te Putten
 Uw ordernummer

Monsternemer Arjan Ellmann
 Monstermatrix Grond (AS3000)

Certificaatnummer/Versie 2019038195/1
 Startdatum 18-Mar-2019
 Rapportagedatum 22-Mar-2019/12:47
 Bijlage A,B,C
 Pagina 2/2

Analyse	Eenheid	1	2	3	4	5
S PCB 118	mg/kg ds		0.016	<0.0010	0.0014	<0.0010
S PCB 138	mg/kg ds		0.021 ²⁾	<0.0010	0.0036 ²⁾	<0.0010
S PCB 153	mg/kg ds		0.017	<0.0010	0.0041	<0.0010
S PCB 180	mg/kg ds		0.0041	<0.0010	0.0022	<0.0010
S PCB (som 7) (factor 0,7)	mg/kg ds		0.080	0.0049 ¹⁾	0.015	0.0049 ¹⁾
Polycyclische Aromatische Koolwaterstoffen, PAK						
S Naftaleen	mg/kg ds		<0.050	<0.050	<0.050	<0.050
S Fenanthreen	mg/kg ds		<0.050	<0.050	<0.050	<0.050
S Anthraceen	mg/kg ds		<0.050	<0.050	0.097	<0.050
S Fluorantheen	mg/kg ds		0.076	<0.050	<0.050	<0.050
S Benzo(a)anthraceen	mg/kg ds		<0.050	<0.050	0.066	<0.050
S Chryseen	mg/kg ds		0.072	<0.050	0.056	<0.050
S Benzo(k)fluorantheen	mg/kg ds		<0.050	<0.050	0.055	<0.050
S Benzo(a)pyreen	mg/kg ds		<0.050	<0.050	<0.050	<0.050
S Benzo(ghi)peryleen	mg/kg ds		<0.050	<0.050	<0.050	<0.050
S Indeno(123-cd)pyreen	mg/kg ds		<0.050	<0.050	<0.050	<0.050
S PAK VROM (10) (factor 0,7)	mg/kg ds		0.43	0.35 ¹⁾	0.48	0.35 ¹⁾

Nr. Monsteromschrijving

Nr.	Monsteromschrijving	Datum monstername	Monster nr.
1	A-MM01, 01: 15-50, 02: 15-50, 03: 15-50	14-Mar-2019	10613550
2	B-MM02, 04: 0-50, 05: 0-50, 06: 0-50, 07: 0-50, 08: 15-50, 09: 0-50, 10: 15-50	14-Mar-2019	10613551
3	B-MM03, 03: 110-150, 03: 150-200, 03: 200-250, 03: 250-300, 10: 100-150, 10: 150-200	14-Mar-2019	10613552
4	C-MM04, 11: 0-50, 12: 0-50, 13: 30-50, 14: 0-50, 15: 30-50, 16: 8-40, 17: 0-50, 18: 0-14	14-Mar-2019	10613553
5	C-MM05, 11: 150-200, 11: 200-250, 11: 250-300, 16: 70-100, 16: 100-150, 16: 150-200	14-Mar-2019	10613554

Q: door RvA geaccrediteerde verrichting
 A: AP04 erkende verrichting
 S: AS SIKB erkende verrichting
 V: VLAREL erkende verrichting
 M: MCERTS erkend

Eurofins Analytico B.V.

Gildeweg 42-46 Tel. +31 (0)34 242 63 00
 3771 NB Barneveld Fax +31 (0)34 242 63 99
 P.O. Box 459 E-mail info-env@eurofins.nl
 3770 AL Barneveld NL Site www.eurofins.nl

BNP Paribas S.A. 227 9245 25
 IBAN: NL71BNPA0227924525
 BIC: BNPNL2A
 KvK/CoC No. 09088623
 BTW/VAT No. NL 8043.14.883.B01

Dit certificaat mag uitsluitend in zijn geheel worden gereproduceerd.
 Eurofins Analytico B.V. is ISO 14001: 2015 gecertificeerd door TÜV
 en erkend door het Vlaamse Gewest (OVAM en Dep. Omgeving),
 het Brusselse Gewest (BIM), het Waalse Gewest (DGRNE-OWD)
 en door de overheid van Luxemburg (MEV).

VA
TESTEN
RvA L010

Bijlage (A) met deelmonsterinformatie behorende bij analysecertificaat 2019038195/1

Pagina 1/1


Monster nr.	Boornr	Omschrijving	Van	Tot	Barcode	Monstername ID/Monsteromsch.
10613550	01		15	50	0537323383	A-MM01, 01: 15-50, 02: 15-50,
10613550	02		15	50	0537323356	A-MM01, 01: 15-50, 02: 15-50,
10613550	03		15	50	0537323397	A-MM01, 01: 15-50, 02: 15-50,
10613551	04		0	50	0537323242	B-MM02, 04: 0-50, 05: 0-50, 06:
10613551	05		0	50	0537323258	B-MM02, 04: 0-50, 05: 0-50, 06:
10613551	06		0	50	0537323220	B-MM02, 04: 0-50, 05: 0-50, 06:
10613551	07		0	50	0537323245	B-MM02, 04: 0-50, 05: 0-50, 06:
10613551	08		15	50	0537323241	B-MM02, 04: 0-50, 05: 0-50, 06:
10613551	09		0	50	0537323259	B-MM02, 04: 0-50, 05: 0-50, 06:
10613551	10		15	50	0537323250	B-MM02, 04: 0-50, 05: 0-50, 06:
10613552	03		110	150	0537323395	B-MM03, 03: 110-150, 03: 150-
10613552	03		150	200	0537323352	B-MM03, 03: 110-150, 03: 150-
10613552	03		200	250	0537323187	B-MM03, 03: 110-150, 03: 150-
10613552	03		250	300	0537323388	B-MM03, 03: 110-150, 03: 150-
10613552	10		100	150	0537323229	B-MM03, 03: 110-150, 03: 150-
10613552	10		150	200	0537323255	B-MM03, 03: 110-150, 03: 150-
10613553	11		0	50	0537323248	C-MM04, 11: 0-50, 12: 0-50, 13:
10613553	13		30	50	0537323254	C-MM04, 11: 0-50, 12: 0-50, 13:
10613553	14		0	50	0537323222	C-MM04, 11: 0-50, 12: 0-50, 13:
10613553	15		30	50	0537323173	C-MM04, 11: 0-50, 12: 0-50, 13:
10613553	12		0	50	0537323247	C-MM04, 11: 0-50, 12: 0-50, 13:
10613553	16		8	40	0537323199	C-MM04, 11: 0-50, 12: 0-50, 13:
10613553	17		0	50	0537323205	C-MM04, 11: 0-50, 12: 0-50, 13:
10613553	18		0	50	0537323240	C-MM04, 11: 0-50, 12: 0-50, 13:
10613554	11		150	200	0537323249	C-MM05, 11: 150-200, 11: 200-
10613554	11		200	250	0537323226	C-MM05, 11: 150-200, 11: 200-
10613554	11		250	300	0537323216	C-MM05, 11: 150-200, 11: 200-
10613554	16		70	100	0537323203	C-MM05, 11: 150-200, 11: 200-
10613554	16		100	150	0537323234	C-MM05, 11: 150-200, 11: 200-
10613554	16		150	200	0537323238	C-MM05, 11: 150-200, 11: 200-

Eurofins Analytico B.V.

Gildeweg 42-46
3771 NB Barneveld
P.O. Box 459
3770 AL Barneveld NL
Tel. +31 (0)34 242 63 00
Fax +31 (0)34 242 63 99
E-mail info-env@eurofins.nl
Site www.eurofins.nl

BNP Paribas S.A. 227 9245 25
IBAN: NL71BNPA0227924525
BIC: BNPA NL2A
KvK/CoC No. 09088623
BTW/VAT No. NL 8043.14.883.B01

Eurofins Analytico B.V. is ISO 14001: 2015 gecertificeerd door TÜV en erkend door het Vlaamse Gewest (OVAM en Dep. Omgeving), het Brusselse Gewest (BIM), het Waalse Gewest (DGRNE-OWD) en door de overheid van Luxemburg (MEV).

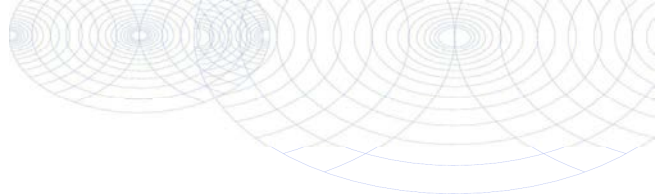**Bijlage (B) met opmerkingen behorende bij analysecertificaat 2019038195/1**

Pagina 1/1

Opmerking 1)

De toetswaarde van de som is gelijk aan de sommatie van $0,7 \times RG$

Opmerking 2)

PCB 138 kan positief beïnvloed worden door PCB 163.

**Eurofins Analytico B.V.**

Gildeweg 42-46 Tel. +31 (0)34 242 63 00
3771 NB Barneveld Fax +31 (0)34 242 63 99
P.O. Box 459 E-mail info-env@eurofins.nl
3770 AL Barneveld NL Site www.eurofins.nl

BNP Paribas S.A. 227 9245 25
IBAN: NL71BNPA0227924525
BIC: BNPNL2A
KvK/CoC No. 09088623
BTW/VAT No. NL 8043.14.883.B01

Eurofins Analytico B.V. is ISO 14001: 2015 gecertificeerd door TÜV en erkend door het Vlaamse Gewest (OVAM en Dep. Omgeving), het Brusselse Gewest (BIM), het Waalse Gewest (DGRNE-OWD) en door de overheid van Luxemburg (MEV).

Bijlage (C) met methodeverwijzingen behorende bij analysecertificaat 2019038195/1

Pagina 1/1

Analyse	Methode	Techniek	Methode referentie
Cryogeen malen	W0106	Voorbehandeling	Cf. AS3000
Droge Stof	W0104	Gravimetrie	Cf. pb 3010-2 en gw. NEN-EN 15934
Organische stof (gloeiverlies)	W0109	Gravimetrie	Cf. pb 3010-3 en cf. NEN 5754
Korrelgrootte < 2 µm (lutum)	W0171	Sedimentatie	Cf. pb 3010-4 en cf. NEN 5753
Barium (Ba)	W0423	ICP-MS	Cf. pb 3010-5 en cf. NEN-EN-ISO 17294-2
Cadmium (Cd)	W0423	ICP-MS	Cf. pb 3010-5 en cf. NEN-EN-ISO 17294-2
Kobalt (Co)	W0423	ICP-MS	Cf. pb 3010-5 en cf. NEN-EN-ISO 17294-2
Koper (Cu)	W0423	ICP-MS	Cf. pb 3010-5 en cf. NEN-EN-ISO 17294-2
Kwik (Hg)	W0423	ICP-MS	Cf. pb 3010-5 en cf. NEN-EN-ISO 17294-2
Molybdeen (Mo)	W0423	ICP-MS	Cf. pb 3010-5 en cf. NEN-EN-ISO 17294-2
Nikkel (Ni)	W0423	ICP-MS	Cf. pb 3010-5 en cf. NEN-EN-ISO 17294-2
Lood (Pb)	W0423	ICP-MS	Cf. pb 3010-5 en cf. NEN-EN-ISO 17294-2
Zink (Zn)	W0423	ICP-MS	Cf. pb 3010-5 en cf. NEN-EN-ISO 17294-2
Minerale Olie (C10-C40)	W0202	GC-FID	Cf. pb 3010-7 en gw. NEN-EN-ISO 16703
Chromatogram M0 (GC)	W0202	GC-FID	Gelijkw. NEN-EN-ISO 16703
PCB (7)	W0271	GC-MS	Cf. pb 3010-8 en gw. NEN 6980
PAK som AS3000/AP04	W0271	GC-MS	Cf. pb. 3010-6 en gw. NEN-ISO 18287
PAK (10) (VR0M)	W0271	GC-MS	Cf. pb. 3010-6 en gw. NEN-ISO 18287




Nadere informatie over de toegepaste onderzoeksmethoden alsmede een classificatie van de meetonzekerheid staan vermeld in ons overzicht "Specificaties analysemethoden", versie juni 2016.

Sample ID.: 10613550

Certificate no.: 2019038195

Sample description.: A-MM01, 01: 15-50, 02: 15-50, 03: 15-50

V

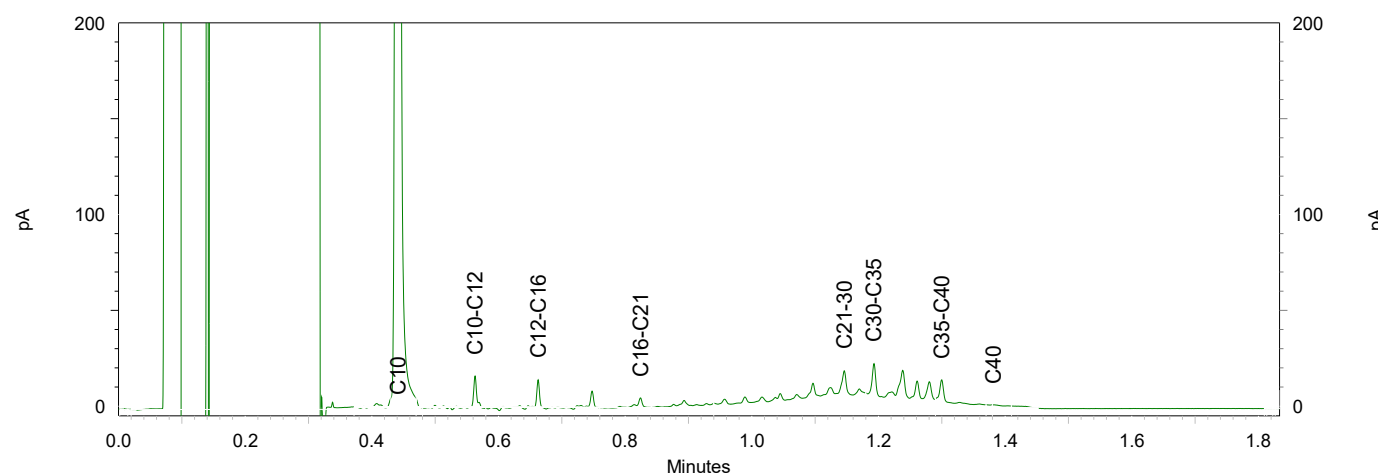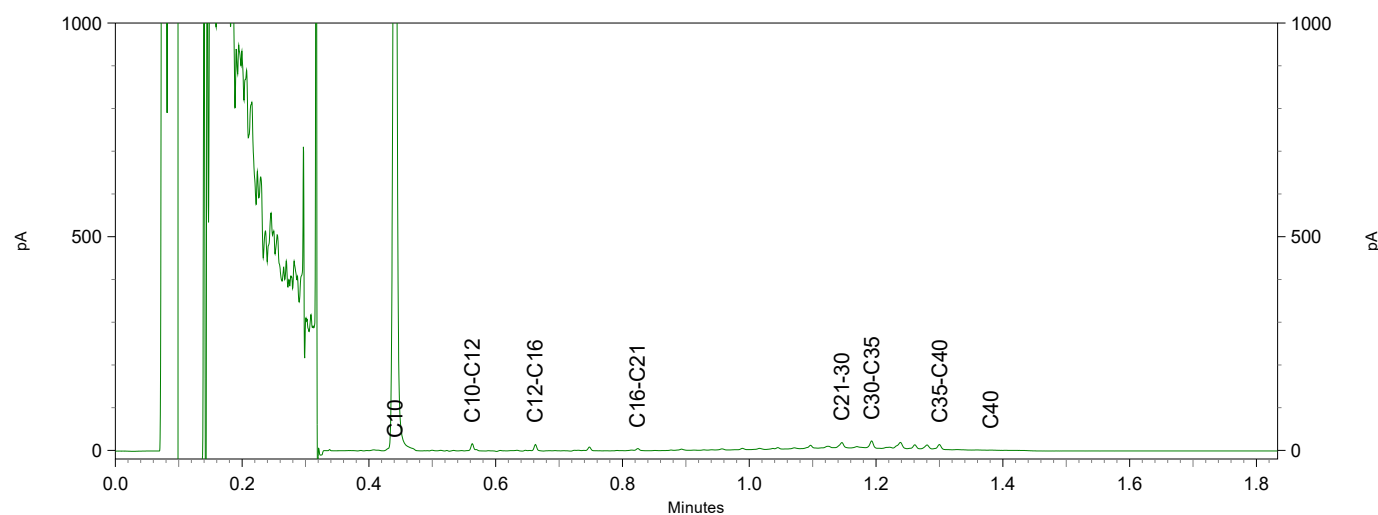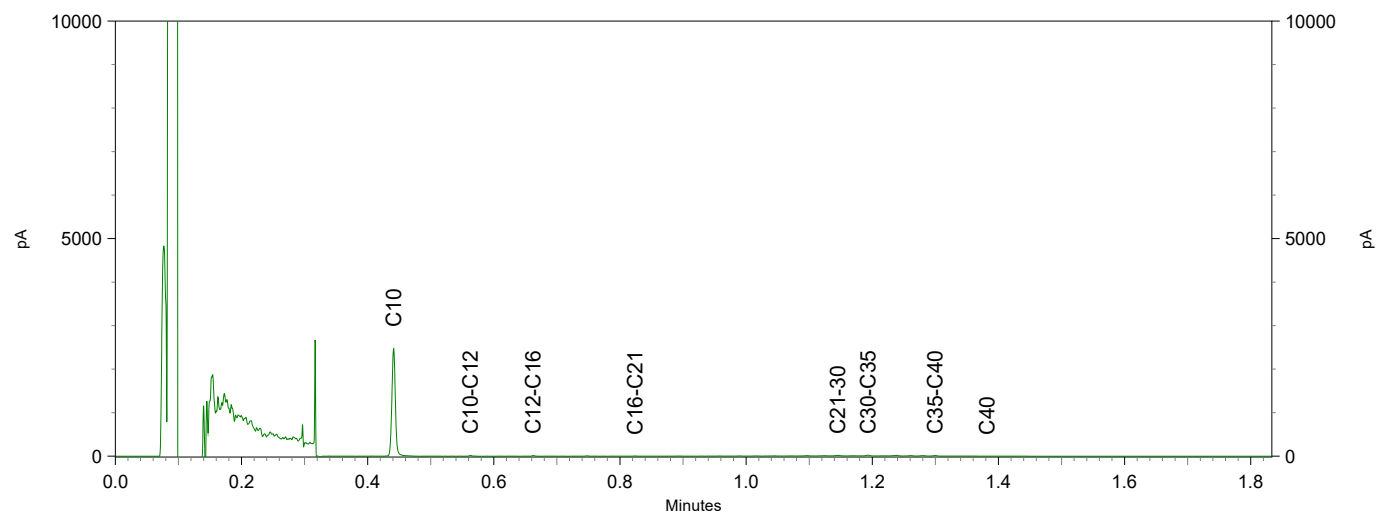



BIJLAGE 6:

Analysecertificaten asbest

Montferland Milieu B.V.
T.a.v. Arjan Ellmann
Lindestraat 11
7039 AW STOKKUM
NETHERLANDS

Analysecertificaat

Datum: 22-Mar-2019

Hierbij ontvangt u de resultaten van het navolgende laboratoriumonderzoek.

Certificaatnummer/Versie	2019039388/1
Uw project/verslagnummer	MM19031
Uw projectnaam	Matseweg 5 te Putten
Uw ordernummer	
Monster(s) ontvangen	19-Mar-2019

Dit certificaat mag uitsluitend in zijn geheel worden gereproduceerd.
De analyse resultaten hebben alleen betrekking op het beproefde object.

De grondmonsters worden tot 4 weken na datum ontvangst bewaard en watermonsters tot 2 weken na datum ontvangst. Zonder tegenbericht worden de monsters nadien afgevoerd.
Indien de monsters langer bewaard dienen te blijven verzoeken wij U dit exemplaar uiterlijk 1 werkdag voor afloop van de standaardbewaarperiode ondertekend aan ons te retourneren. Voor de kosten van het langer bewaren van monsters verwijzen wij naar de prijslijst.

Bewaren tot:

Datum:

Naam:

Handtekening:

Wij vertrouwen erop uw opdracht hiermee naar verwachting te hebben uitgevoerd, mocht U naar aanleiding van dit analysecertificaat nog vragen hebben verzoeken wij U contact op te nemen met de afdeling Verkoop en Advies.

Met vriendelijke groet,

Eurofins Analytico B.V.



Ing. A. Veldhuizen
Technical Manager

Eurofins Analytico B.V.

Gildeweg 42-46
3771 NB Barneveld
P.O. Box 459
3770 AL Barneveld NL

Tel. +31 (0)34 242 63 00
Fax +31 (0)34 242 63 99
E-mail info-env@eurofins.nl
Site www.eurofins.nl

BNP Paribas S.A. 227 9245 25
IBAN: NL71BNPA0227924525
BIC: BNPANL2A
KvK/CoC No. 09088623
BTW/VAT No. NL 8043.14.883.B01

Eurofins Analytico B.V. is ISO 14001: 2015 gecertificeerd door TÜV en erkend door het Vlaamse Gewest (OVAM en Dep. Omgeving), het Brusselse Gewest (BIM), het Waalse Gewest (DGRNE-OWD) en door de overheid van Luxemburg (MEV).

Analysecertificaat

Uw project/verslagnummer MM19031
Uw projectnaam Matseweg 5 te Putten
Uw ordernummer

Monsternemer Arjan Ellmann
Monstermatrix Grond (AS3000)

Certificaatnummer/Versie 2019039388/1
Startdatum 19-Mar-2019
Rapportagedatum 21-Mar-2019/22:12
Bijlage A, B, C
Pagina 1/1

Analyse	Eenheid	1 ¹⁾
Bodemkundige analyses		
Droge stof (uitbesteed)	% (m/m)	76.4 ²⁾
Uitbesteed / Overig onderzoek		
In behandeling genomen hoeveelheid	kg	11.8 ³⁾
Asbest fractie 0,5-1mm	mg	20 ³⁾
Asbest fractie 1-2mm	mg	8.2 ³⁾
Asbest fractie 2-4mm	mg	58 ³⁾
Asbest fractie 4-8mm	mg	0.0 ³⁾
Asbest fractie 8-20mm	mg	68 ³⁾
Asbest fractie >20mm	mg	0.0 ³⁾
Asbest (som)	mg	160 ³⁾
Asbest in grond	mg/kg ds	23 ³⁾
Gemeten Asbestconcentratie	mg/kg ds	16 ³⁾
Gemeten concentratie Chrysotiel	mg/kg ds	15 ³⁾
Gemeten concentratie Amfibool	mg/kg ds	0.8 ³⁾
Totaal asbest hechtgebonden	mg/kg ds	5.0 ³⁾
Totaal asbest niet hechtgebonden	mg/kg ds	11 ³⁾

Nr. **Monsteromschrijving**
1 ASMM01, ASMM01: 0-20

Datum monstername 14-Mar-2019
Monster nr. 10617525

Eurofins Analytico B.V.

Gildeweg 42-46 Tel. +31 (0)34 242 63 00
3771 NB Barneveld Fax +31 (0)34 242 63 99
P.O. Box 459 E-mail info-env@eurofins.nl
3770 AL Barneveld NL Site www.eurofins.nl

BNP Paribas S.A. 227 9245 25
IBAN: NL71BNPA0227924525
BIC: BNPNL2A
KvK/CoC No. 09088623
BTW/VAT No. NL 8043.14.883.B01


Q: door RvA geaccrediteerde verrichting
A: AP04 erkende verrichting
S: AS SIKB erkende verrichting
V: VLAREL erkende verrichting
M: MCERTS erkend

Dit certificaat mag uitsluitend in zijn geheel worden gereproduceerd.

Eurofins Analytico B.V. is ISO 14001: 2015 gecertificeerd door TÜV en erkend door het Vlaamse Gewest (OVAM en Dep. Omgeving), het Brusselse Gewest (BIM), het Waalse Gewest (DGRNE-OWD) en door de overheid van Luxemburg (MEV).

Akkoord
Pr.coörd.

CP

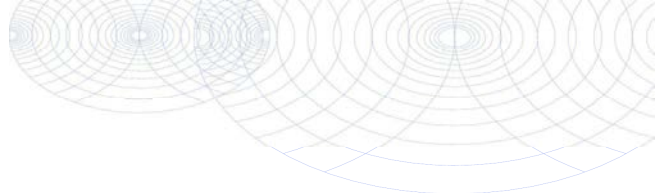

Bijlage (A) met deelmonsterinformatie behorende bij analysecertificaat 2019039388/1

Pagina 1/1

Monster nr.	Boornr	Omschrijving	Van	Tot	Barcode	Monstername ID/Monsteromsch.
10617525	ASMM01		0	20	1516533MG	ASMM01, ASMM01: 0-20




Eurofins Analytico B.V.

Gildeweg 42-46
3771 NB Barneveld
P.O. Box 459
3770 AL Barneveld NL
Tel. +31 (0)34 242 63 00
Fax +31 (0)34 242 63 99
E-mail info-env@eurofins.nl
Site www.eurofins.nl

BNP Paribas S.A. 227 9245 25
IBAN: NL71BNPA0227924525
BIC: BNPA NL2A
KvK/CoC No. 09088623
BTW/VAT No. NL 8043.14.883.B01

Eurofins Analytico B.V. is ISO 14001: 2015 gecertificeerd door TÜV en erkend door het Vlaamse Gewest (OVAM en Dep. Omgeving), het Brusselse Gewest (BIM), het Waalse Gewest (DGRNE-OWD) en door de overheid van Luxemburg (MEV).

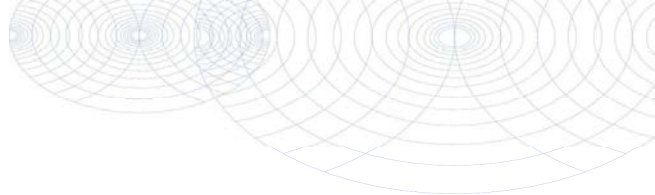**Bijlage (B) met opmerkingen behorende bij analysecertificaat 2019039388/1**

Pagina 1/1

Opmerking 1)

De aangeboden monsterhoeveelheid voldoet niet aan de eis conform NEN 5898.

Opmerking 2)

Deze bepaling is uitbesteed bij Eurofins Omegam (L086).

Opmerking 3)

Deze bepaling is uitbesteed bij L086.


**Eurofins Analytico B.V.**

Gildeweg 42-46
3771 NB Barneveld
P.O. Box 459
3770 AL Barneveld NL

Tel. +31 (0)34 242 63 00
Fax +31 (0)34 242 63 99
E-mail info-env@eurofins.nl
Site www.eurofins.nl

BNP Paribas S.A. 227 9245 25
IBAN: NL71BNPA0227924525
BIC: BNPARL2A
KvK/CoC No. 09088623
BTW/VAT No. NL 8043.14.883.B01

Eurofins Analytico B.V. is ISO 14001: 2015 gecertificeerd door TÜV en erkend door het Vlaamse Gewest (OVAM en Dep. Omgeving), het Brusselse Gewest (BIM), het Waalse Gewest (DGRNE-OWD) en door de overheid van Luxemburg (MEV).

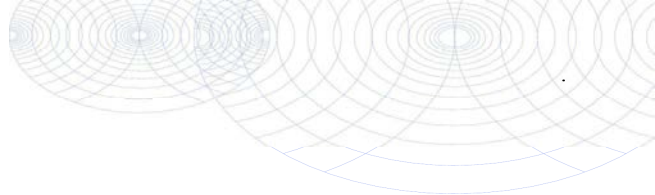**Bijlage (C) met methodeverwijzingen behorende bij analysecertificaat 2019039388/1**

Pagina 1/1

Analyse	Methode	Techniek	Methode referentie
Droge stof (uitbesteed)	W0004	Uitbesteed	Uitbesteding
Asbest Grond NEN5898 2016	W0004	Microscopie	Cf pb. 3070-1 NEN 5898

Nadere informatie over de toegepaste onderzoeksmethoden alsmede een classificatie van de meetonzekerheid staan vermeld in ons overzicht "Specificaties analysemethoden", versie juni 2016.

**Eurofins Analytico B.V.**

Gildeweg 42-46
3771 NB Barneveld
P.O. Box 459
3770 AL Barneveld NL

Tel. +31 (0)34 242 63 00
Fax +31 (0)34 242 63 99
E-mail info-env@eurofins.nl
Site www.eurofins.nl

BNP Paribas S.A. 227 9245 25
IBAN: NL71BNPA0227924525
BIC: BNPANL2A
KvK/CoC No. 09088623
BTW/VAT No. NL 8043.14.883.B01

Eurofins Analytico B.V. is ISO 14001: 2015 gecertificeerd door TÜV en erkend door het Vlaamse Gewest (OVAM en Dep. Omgeving), het Brusselse Gewest (BIM), het Waalse Gewest (DGRNE-OWD) en door de overheid van Luxemburg (MEV).

ANALYSECERTIFICAAT

Project code : 870441
Project omschrijving : 2019039388-MM19031
Opdrachtgever : Eurofins Analytico B.V.

Monstercode : 5915934
Uw referentie : ASMM01, ASMM01: 0-20
Opgegeven bemonsteringsdatum : 14/03/2019

Asbestonderzoek

Initialen analist : L.B.
Datum geanalyseerd : 21-03-2019

Analyse is uitgevoerd conform NEN 5898 (S).

Massa aangeleverde monster : 11850 g
Droge massa aangeleverde monster : 9053 g
Percentage droogrest : 76,4 m/m %
Type zieving : nat

zeeffractie (mm)	massa zeeffractie (gram)	percentage zeeffractie (m/m %)	massa onderzocht (gram)	percentage onderzocht (m/m %)	aantal asbest (deeltjes)	massa asbest-houdend materiaal (mg)
<0,5 mm	9152,1	102,7	14,0	0,15	n.v.t.	n.v.t.
0,5-1 mm	317,7	3,6	46,3	14,57	9	10,2
1-2 mm	277,8	3,1	190,0	68,39	17	21,4
2-4 mm	85,9	1,0	85,9	100,00	16	155,4
4-8 mm	49,9	0,6	49,9	100,00	0	0,0
8-20 mm	23,8	0,3	23,8	100,00	3	293,9
>20 mm	0,0	0,0	0,0	100,00	0	0,0
Totaal	9907,2	111,2	409,9		45	480,9

zeeffractie (mm)	asbest totaal			serpentiin asbest			amfibool asbest		
	gehalte asbest (mg/kg ds)	ondergrens (mg/kg ds)	bovengrens (mg/kg ds)	gehalte asbest (mg/kg ds)	ondergrens (mg/kg ds)	bovengrens (mg/kg ds)	gehalte asbest (mg/kg ds)	ondergrens (mg/kg ds)	bovengrens (mg/kg ds)
<0,5 mm	+								
0,5-1 mm	2,1	0,6	5,9	2,0	0,6	5,6	0,1	0,0	0,3
1-2 mm	0,8	0,5	1,4	0,8	0,5	1,3	0,0	0,0	0,1
2-4 mm	5,9	4,0	7,7	5,5	3,8	7,2	0,4	0,2	0,5
4-8 mm	0,0	0,0	0,0	0,0	0,0	0,0	0,0	0,0	0,0
8-20 mm	6,9	5,0	8,8	6,6	4,8	8,4	0,3	0,2	0,4
>20 mm	0,0	0,0	0,0	0,0	0,0	0,0	0,0	0,0	0,0
Totaal	16	10	24	15	9,7	23	0,8	0,4	1,3

Aangetroffen type asbest : Serpentiin en Amfibool
Bijzonderheden waargenomen : Geen

Serpentiin asbest is chrysotiel.
Amfibool asbest is amosiet, crocidoliet, actinoliet, anthophylliet en tremoliet.

De bepalingsgrens is bepaald voor de zeeffracties kleiner dan 4 mm. De totale bepalingsgrens is verkregen door de bepalingsgrenzen van de afzonderlijke zeeffracties te sommeren.
Het materiaal is middels polarisatiemicroscopie onderzocht, de analyse is uitgevoerd conform NEN 5896.

gebondenheid	serpentiin asbest	amfibool asbest	totaal afgerond
hecht	5,0	0,0	5,0
niet hecht	9,9	0,8	11
totaal afgerond	15	0,8	

Gewogen concentratie (serpentiinasbestconcentratie vermeerderd met 10 maal de amfiboolasbestconcentratie) is: **23 mg/kg ds**

De gewogen asbestconcentratie wordt berekend uit de niet-afgeronde gehalten aan serpentiin en amfibool asbest. De weergegeven resultaten zijn afgerond.

Verklaring kwalitatief onderzoek zeeffractie <0,5 mm:
+ : enkele losse vezels

ANALYSECERTIFICAAT

Project code : 870441
Project omschrijving : 2019039388-MM19031
Opdrachtgever : Eurofins Analytico B.V.

Monstercode : 5915934
Uw referentie : ASMM01, ASMM01: 0-20
Opgegeven bemonsteringsdatum : 14/03/2019

Asbestonderzoek - productidentificatie

zeef fractie (mm)	materiaal	gebondenheid	asbestsoort	percentage (m/m %)
0.5-1 mm	cement, golfplaat	hecht	chrysotiel	10-15
	isolatie	niet hecht	chrysotiel	30-60
			crocidoliet	2-5
1-2 mm	cement, golfplaat	hecht	chrysotiel	10-15
	isolatie	niet hecht	chrysotiel	30-60
			crocidoliet	2-5
2-4 mm	cement, golfplaat	hecht	chrysotiel	10-15
	isolatie	niet hecht	chrysotiel	30-60
			crocidoliet	2-5
8-20 mm	cement, golfplaat	hecht	chrysotiel	10-15
	isolatie	niet hecht	chrysotiel	30-60
			crocidoliet	2-5

ANALYSECERTIFICAAT

Project code	: 870441
Project omschrijving	: 2019039388-MM19031
Opdrachtgever	: Eurofins Analytico B.V.

Opmerkingen m.b.t. analyses

Opmerking(en) algemeen

Asbest

Individuele monsters van dit project zijn als asbest verdacht gekwalificeerd. De analysedeelmonsters zijn met beschermende maatregelen in het laboratorium in behandeling genomen.

Opmerking bij project:	- Eurofins Omegam heeft het asbestonderzoek in dit/deze monster(s) uitgevoerd volgens de NEN 5898, en zoals beschreven in een aparte bijlage als onderdeel van dit analysecertificaat. Voor de analyseresultaten van het asbestonderzoek geldt dat Eurofins Omegam de analyse heeft uitgevoerd in de monsters die de opdrachtgever, zoals deze staan vermeld in de koptekst van dit analysecertificaat, zelf heeft genomen of laten nemen en aan Eurofins Omegam heeft aangeboden. Eurofins Omegam draagt geen verantwoordelijkheid inzake de herkomst en representativiteit alsmede de veiligheid tijdens de monsterneming.
------------------------	--

Uw referentie	: ASMM01, ASMM01: 0-20
Monstercode	: 5915934

Opmerking bij het monster:	- De aangeboden monsterhoeveelheid voldoet niet aan de eis conform NEN 5898.
----------------------------	--

ANALYSECERTIFICAAT

Project code : 870441
Project omschrijving : 2019039388-MM19031
Opdrachtgever : Eurofins Analytico B.V.

Barcodeschema's

Monstercode	Uw referentie	monster	diepte	barcode
5915934	ASMM01, ASMM01: 0-20	ASMM01	0-.2	1516533MG

ANALYSECERTIFICAAT

Project code : 870441
Project omschrijving : 2019039388-MM19031
Opdrachtgever : Eurofins Analytico B.V.

Analysemethoden in Grond (AS3000)

AS3000

In dit analysecertificaat zijn de met 'S' gemerkte analyses uitgevoerd volgens de analysemethoden beschreven in het "Accreditatieschema Laboratoriumanalyses voor grond-, waterbodem- en grondwateronderzoek (AS SIKB 3000)". Het laboratoriumonderzoek is uitgevoerd volgens de onderstaande analysemethoden. Deze analyses zijn vastgelegd in het geldende accreditatie-certificaat met bijbehorende verrichtingenlijst L086 van Eurofins Omegam BV.

Asbestonderzoek : Conform AS3070 prestatieblad 1 en NEN 5898



BIJLAGE 7:

Analysecertificaten grondwater

Montferland Milieu B.V.
T.a.v. Arjan Ellmann
Lindestraat 11
7039 AW STOKKUM
NETHERLANDS

Analysecertificaat

Datum: 28-Mar-2019

Hierbij ontvangt u de resultaten van het navolgende laboratoriumonderzoek.

Certificaatnummer/Versie	2019041976/1
Uw project/verslagnummer	MM19031
Uw projectnaam	Matseweg 5 te Putten
Uw ordernummer	
Monster(s) ontvangen	23-Mar-2019

Dit certificaat mag uitsluitend in zijn geheel worden gereproduceerd.
De analyse resultaten hebben alleen betrekking op het beproefde object.

De grondmonsters worden tot 4 weken na datum ontvangst bewaard en watermonsters tot 2 weken na datum ontvangst. Zonder tegenbericht worden de monsters nadien afgevoerd.
Indien de monsters langer bewaard dienen te blijven verzoeken wij U dit exemplaar uiterlijk 1 werkdag voor afloop van de standaardbewaarperiode ondertekend aan ons te retourneren. Voor de kosten van het langer bewaren van monsters verwijzen wij naar de prijslijst.

Bewaren tot:

Datum:

Naam:

Handtekening:

Wij vertrouwen erop uw opdracht hiermee naar verwachting te hebben uitgevoerd, mocht U naar aanleiding van dit analysecertificaat nog vragen hebben verzoeken wij U contact op te nemen met de afdeling Verkoop en Advies.

Met vriendelijke groet,

Eurofins Analytico B.V.



Ing. A. Veldhuizen
Technical Manager

Eurofins Analytico B.V.

Gildeweg 42-46
3771 NB Barneveld
P.O. Box 459
3770 AL Barneveld NL

Tel. +31 (0)34 242 63 00
Fax +31 (0)34 242 63 99
E-mail info-env@eurofins.nl
Site www.eurofins.nl

BNP Paribas S.A. 227 9245 25
IBAN: NL71BNPA0227924525
BIC: BNPANL2A
KvK/CoC No. 09088623
BTW/VAT No. NL 8043.14.883.B01

Eurofins Analytico B.V. is ISO 14001: 2015 gecertificeerd door TÜV en erkend door het Vlaamse Gewest (OVAM en Dep. Omgeving), het Brusselse Gewest (BIM), het Waalse Gewest (DGRNE-OWD) en door de overheid van Luxemburg (MEV).

Analysecertificaat

Uw project/verslagnummer MM19031
Uw projectnaam Matseweg 5 te Putten
Uw ordernummer

Certificaatnummer/Versie 2019041976/1
Startdatum 22-Mar-2019
Rapportagedatum 28-Mar-2019/13:10
Bijlage A,B,C
Pagina 1/2

Monsternemer Arjan Ellmann
Monstermatrix Water (AS3000)

Analyse	Eenheid	1	2
Metalen			
S Barium (Ba)	µg/L	180	380
S Cadmium (Cd)	µg/L	<0.20	<0.20
S Kobalt (Co)	µg/L	<2.0	<2.0
S Koper (Cu)	µg/L	8.5	16
S Kwik (Hg)	µg/L	<0.050	<0.050
S Molybdeen (Mo)	µg/L	<2.0	<2.0
S Nikkel (Ni)	µg/L	<3.0	<3.0
S Lood (Pb)	µg/L	<2.0	<2.0
S Zink (Zn)	µg/L	20	32
Vluchtige Aromatische Koolwaterstoffen			
S Benzeen	µg/L	<0.20	<0.20
S Toluene	µg/L	<0.20	<0.20
S Ethylbenzeen	µg/L	<0.20	<0.20
S o-Xyleen	µg/L	<0.10	<0.10
S m,p-Xyleen	µg/L	<0.20	<0.20
S Xylenen (som) factor 0,7	µg/L	0.21 ¹⁾	0.21 ¹⁾
BTEX (som)	µg/L	<0.90	<0.90
S Naftaleen	µg/L	<0.020	<0.020
S Styreen	µg/L	<0.20	<0.20
Vluchtige organische halogeenkoolwaterstoffen			
S Dichloormethaan	µg/L	<0.20	<0.20
S Trichloormethaan	µg/L	<0.20	<0.20
S Tetrachloormethaan	µg/L	<0.10	<0.10
S Trichlooretheen	µg/L	<0.20	<0.20
S Tetrachlooretheen	µg/L	<0.10	<0.10
S 1,1-Dichloorethaan	µg/L	<0.20	<0.20
S 1,2-Dichloorethaan	µg/L	<0.20	<0.20
S 1,1,1-Trichloorethaan	µg/L	<0.10	<0.10
S 1,1,2-Trichloorethaan	µg/L	<0.10	<0.10
S cis 1,2-Dichlooretheen	µg/L	<0.10	<0.10

Nr.	Monsteromschrijving	Datum monstername	Monster nr.
1	1, 03-1: 350-450	22-Mar-2019	10626305
2	2, 11-1: 350-450	22-Mar-2019	10626306

Eurofins Analytico B.V.

Gildeweg 42-46
3771 NB Barneveld
P.O. Box 459
3770 AL Barneveld NL
Tel. +31 (0)34 242 63 00
Fax +31 (0)34 242 63 99
E-mail info-env@eurofins.nl
Site www.eurofins.nl

BNP Paribas S.A. 227 9245 25
IBAN: NL71BNPA0227924525
BIC: BNPA NL2A
KvK/CoC No. 09088623
BTW/VAT No. NL 8043.14.883.B01



Q: door RvA geaccrediteerde verrichting
A: AP04 erkende verrichting
S: AS SIKB erkende verrichting
V: VLAREL erkende verrichting
M: MCERTS erkend

Dit certificaat mag uitsluitend in zijn geheel worden gereproduceerd.
Eurofins Analytico B.V. is ISO 14001: 2015 gecertificeerd door TÜV en erkend door het Vlaamse Gewest (OVAM en Dep. Omgeving), het Brusselse Gewest (BIM), het Waalse Gewest (DGRNE-OWD) en door de overheid van Luxemburg (MEV).



TESTEN
RvA L010

Analysecertificaat

Uw project/verslagnummer MM19031
 Uw projectnaam Matseweg 5 te Putten
 Uw ordernummer

Monsternemer Arjan Ellmann
 Monstermatrix Water (AS3000)

Certificaatnummer/Versie 2019041976/1
 Startdatum 22-Mar-2019
 Rapportagedatum 28-Mar-2019/13:10
 Bijlage A,B,C
 Pagina 2/2

Analyse	Eenheid	1	2
S trans 1,2-Dichlooretheen	µg/L	<0.10	<0.10
CKW (som)	µg/L	<1.6	<1.6
S Tribroommethaan	µg/L	<0.20	<0.20
S Vinylchloride	µg/L	<0.10	<0.10
S 1,1-Dichlooretheen	µg/L	<0.10	<0.10
S 1,2-Dichloorethenen (Som) factor 0,7	µg/L	0.14 ¹⁾	0.14 ¹⁾
S 1,1-Dichloorpropaan	µg/L	<0.20	<0.20
S 1,2-Dichloorpropaan	µg/L	<0.20	<0.20
S 1,3-Dichloorpropaan	µg/L	<0.20	<0.20
S Dichloorpropanen som factor 0.7	µg/L	0.42	0.42
Minerale olie			
Minerale olie (C10-C12)	µg/L	<10	<10
Minerale olie (C12-C16)	µg/L	<10	<10
Minerale olie (C16-C21)	µg/L	<10	<10
Minerale olie (C21-C30)	µg/L	<15	<15
Minerale olie (C30-C35)	µg/L	<10	<10
Minerale olie (C35-C40)	µg/L	<10	<10
S Minerale olie totaal (C10-C40)	µg/L	<50	<50

Nr. Monsteromschrijving

1 1, 03-1: 350-450
 2 2, 11-1: 350-450

Datum monstername 22-Mar-2019
 Monster nr. 10626305
 22-Mar-2019 10626306

Eurofins Analytico B.V.

Gildeweg 42-46 Tel. +31 (0)34 242 63 00
 3771 NB Barneveld Fax +31 (0)34 242 63 99
 P.O. Box 459 E-mail info-env@eurofins.nl
 3770 AL Barneveld NL Site www.eurofins.nl

BNP Paribas S.A. 227 9245 25
 IBAN: NL71BNPA0227924525
 BIC: BNPNL2A
 KvK/CoC No. 09088623
 BTW/VAT No. NL 8043.14.883.B01



Q: door RvA geaccrediteerde verrichting
 A: AP04 erkende verrichting
 S: AS SIKB erkende verrichting
 V: VLAREL erkende verrichting
 M: MCERTS erkend

Dit certificaat mag uitsluitend in zijn geheel worden gereproduceerd.
 Eurofins Analytico B.V. is ISO 14001: 2015 gecertificeerd door TÜV en erkend door het Vlaamse Gewest (OVAM en Dep. Omgeving), het Brusselse Gewest (BIM), het Waalse Gewest (DGRNE-OWD) en door de overheid van Luxemburg (MEV).

Akkoord
 Pr.coörd.



TESTEN
 RvA L010

Bijlage (A) met deelmonsterinformatie behorende bij analysecertificaat 2019041976/1

Pagina 1/1

Monster nr.	Boornr	Omschrijving	Van	Tot	Barcode	Monstername ID/Monsteromsch.
10626305	1		350	450	0680332103	1, 03-1: 350-450
10626305	1		350	450	0680332121	1, 03-1: 350-450
10626305	1		350	450	0800698030	1, 03-1: 350-450
10626306	1		350	450	0680332068	2, 11-1: 350-450
10626306	1		350	450	0680332072	2, 11-1: 350-450
10626306	1		350	450	0800698028	2, 11-1: 350-450


Eurofins Analytico B.V.

Gildeweg 42-46
3771 NB Barneveld
P.O. Box 459
3770 AL Barneveld NL

Tel. +31 (0)34 242 63 00
Fax +31 (0)34 242 63 99
E-mail info-env@eurofins.nl
Site www.eurofins.nl

BNP Paribas S.A. 227 9245 25
IBAN: NL71BNPA0227924525
BIC: BNPA NL2A
KvK/CoC No. 09088623
BTW/VAT No. NL 8043.14.883.B01

Eurofins Analytico B.V. is ISO 14001: 2015 gecertificeerd door TÜV en erkend door het Vlaamse Gewest (OVAM en Dep. Omgeving), het Brusselse Gewest (BIM), het Waalse Gewest (DGRNE-OWD) en door de overheid van Luxemburg (MEV).

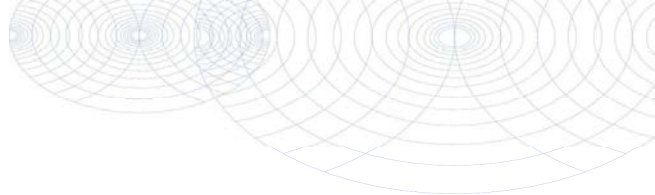**Bijlage (B) met opmerkingen behorende bij analysecertificaat 2019041976/1**

Pagina 1/1

Opmerking 1)

De toetswaarde van de som is gelijk aan de sommatie van $0,7 \cdot RG$

**Eurofins Analytico B.V.**

Gildeweg 42-46 Tel. +31 (0)34 242 63 00
3771 NB Barneveld Fax +31 (0)34 242 63 99
P.O. Box 459 E-mail info-env@eurofins.nl
3770 AL Barneveld NL Site www.eurofins.nl

BNP Paribas S.A. 227 9245 25
IBAN: NL71BNPA0227924525
BIC: BNPNL2A
KvK/CoC No. 09088623
BTW/VAT No. NL 8043.14.883.B01

Eurofins Analytico B.V. is ISO 14001: 2015 gecertificeerd door TÜV en erkend door het Vlaamse Gewest (OVAM en Dep. Omgeving), het Brusselse Gewest (BIM), het Waalse Gewest (DGRNE-OWD) en door de overheid van Luxemburg (MEV).

Bijlage (C) met methodeverwijzingen behorende bij analysecertificaat 2019041976/1

Pagina 1/1

Analyse	Methode	Techniek	Methode referentie
VOC (11)	W0254	HS-GC-MS	Cf. pb 3130-1
Xylenen som AS3000	W0254	HS-GC-MS	Cf. pb 3130-1
Aromaten (BTEXN)	W0254	HS-GC-MS	Cf. pb 3130-1
Styreen	W0254	HS-GC-MS	Cf. pb 3130-1
Tribroommethaan (Bromoform)	W0254	HS-GC-MS	Cf. pb 3130-1
Vinylchloride	W0254	HS-GC-MS	Cf. pb 3130-1
1,1-Dichlooretheen	W0254	HS-GC-MS	Cf. pb 3130-1
DiClEtheen som AS3000	W0254	HS-GC-MS	Cf. pb 3130-1
1,1-Dichloorpropaan	W0254	HS-GC-MS	Cf. pb 3130-1
1,2-Dichloorpropaan	W0254	HS-GC-MS	Cf. pb 3130-1
1,3-Dichloorpropaan	W0254	HS-GC-MS	Cf. pb 3130-1
DiChlprop. som AS3000	W0254	HS-GC-MS	Cf. pb 3130-1
Barium (Ba)	W0421	ICP-MS	Cf. pb 3110-3 en cf. NEN-EN-ISO 17294-2
Cadmium (Cd)	W0421	ICP-MS	Cf. pb 3110-3 en cf. NEN-EN-ISO 17294-2
Kobalt (Co)	W0421	ICP-MS	Cf. pb 3110-3 en cf. NEN-EN-ISO 17294-2
Koper (Cu)	W0421	ICP-MS	Cf. pb 3110-3 en cf. NEN-EN-ISO 17294-2
Kwik (Hg)	W0421	ICP-MS	Cf. pb 3110-3 en cf. NEN-EN-ISO 17294-2
Molybdeen (Mo)	W0421	ICP-MS	Cf. pb 3110-3 en cf. NEN-EN-ISO 17294-2
Nikkel (Ni)	W0421	ICP-MS	Cf. pb 3110-3 en cf. NEN-EN-ISO 17294-2
Lood (Pb)	W0421	ICP-MS	Cf. pb 3110-3 en cf. NEN-EN-ISO 17294-2
Zink (Zn)	W0421	ICP-MS	Cf. pb 3110-3 en cf. NEN-EN-ISO 17294-2
Minerale olie (C10-C40)	W0215	GC-FID	Cf. pb 3110-5

Nadere informatie over de toegepaste onderzoeksmethoden alsmede een classificatie van de meetonzekerheid staan vermeld in ons overzicht "Specificaties analysemethoden", versie juni 2016.



BIJLAGE 8:
Toetsingtabellen

BoToVa T12 Toetsing Wbb grond

Projectnummer	MM19031
Projectnaam	Matseweg 5 te Putten
Ordernummer	
Datum monstername	14-03-2019
Monsternemer	Arjan Ellmann
Certificaatnummer	2019038195
Startdatum	18-03-2019
Rapportagedatum	22-03-2019

Analyse	Eenheid	1	GSSD	Oordeel	RG	AW	T	I
Bodemtype correctie								
Organische stof		3,8						
Korrelgrootte < 2 µm (Lutum)		3,4						
Voorbehandeling								
Cryogeen malen AS3000		Uitgevoerd						
Bodemkundige analyses								
Droge stof	% (m/m)	87,9	87,9					
Organische stof	% (m/m) ds	3,8	3,8					
Gloeirest	% (m/m) ds	95,9						
Korrelgrootte < 2 µm (Lutum)	% (m/m) ds	3,4	3,4					
Minerale olie								
Minerale olie (C10-C12)	mg/kg ds	<3,0	5,526					
Minerale olie (C12-C16)	mg/kg ds	<5,0	9,211					
Minerale olie (C16-C21)	mg/kg ds	<5,0	9,211					
Minerale olie (C21-C30)	mg/kg ds	18	47,37					
Minerale olie (C30-C35)	mg/kg ds	13	34,21					
Minerale olie (C35-C40)	mg/kg ds	<6,0	11,05					
Minerale olie totaal (C10-C40)	mg/kg ds	40	105,3	-	35	190	2600	5000
Chromatogram olie (GC)		Zie bijl.						

Legenda								
---------	--	--	--	--	--	--	--	--

Nr.	Analytico-nr	Monster
1	10613550	A-MM01, 01: 15-50, 02: 15-50, 03: 15-50

Eindoordeel: Voldoet aan Achtergrondwaarde

Gebruikte afkortingen

-	kleiner dan of gelijk aan Achtergrondwaarde
*	groter dan Achtergrondwaarde
**	groter dan Tussenwaarde
***	groter dan Interventiewaarde

GSSD	Gestandaardiseerd gehalte
RG	Vereiste Rapportagegrens
AW	Achtergrondwaarde
T	Tussenwaarde
I	Interventiewaarde

Deze toetsing is uitgevoerd met behulp van BoToVa.
Zie voor info: <http://www.rwsleefomgeving.nl/onderwerpen/bodem-ondergrond/bbk/instrumenten/botova/>
N.B.: de vermelde tussenwaarde is door PAIS berekend en is niet afkomstig uit BoToVa

BoToVa T1 Beoordeling kwaliteit van grond en bagger bij toepassing op of in de landbodem

Projectnummer	MM19031
Projectnaam	Matseweg 5 te Putten
Ordernummer	
Datum monstername	14-03-2019
Monsternemer	Arjan Ellmann
Certificaatnummer	2019038195
Startdatum	18-03-2019
Rapportagedatum	22-03-2019

Analyse	Eenheid	1	GSSD	Oordeel	RG Eis	AW	Wonen	Industrie	IW
Bodemtype correctie									
Organische stof		3,8							
Korrelgrootte < 2 µm (Lutum)		3,4							
Voorbehandeling									
Cryogeen malen AS3000		Uitgevoerd							
Bodemkundige analyses									
Droge stof	% (m/m)	87,9	87,9						
Organische stof	% (m/m) ds	3,8	3,8						
Gloeirest	% (m/m) ds	95,9							
Korrelgrootte < 2 µm (Lutum)	% (m/m) ds	3,4	3,4						
Minerale olie									
Minerale olie (C10-C12)	mg/kg ds	<3,0	5,526						
Minerale olie (C12-C16)	mg/kg ds	<5,0	9,211						
Minerale olie (C16-C21)	mg/kg ds	<5,0	9,211						
Minerale olie (C21-C30)	mg/kg ds	18	47,37						
Minerale olie (C30-C35)	mg/kg ds	13	34,21						
Minerale olie (C35-C40)	mg/kg ds	<6,0	11,05						
Minerale olie totaal (C10-C40)	mg/kg ds	40	105,3	<=AW	35	190	190	500	5000
Chromatogram olie (GC)		Zie bijl.							

Legenda

Nr.	Analytico-nr	Monster
1	10613550	A-MM01, 01: 15-50, 02: 15-50, 03: 15-50

Eindoordeel: Altijd toepasbaar

Gebruikte afkortingen

GSSD	Gestandaardiseerd gehalte
AW	Achtergrondwaarde
<= AW	kleiner dan of gelijk aan Achtergrondwaarde
RG Eis	Vereiste rapportagegrens
IW	Interventiewaarde

Deze toetsing is uitgevoerd met behulp van BoToVa.

Zie voor info: <http://www.rwsleefomgeving.nl/onderwerpen/bodem-ondergrond/bbk/instrumenten/botova/>

BoToVa T12 Toetsing Wbb grond

Projectnummer	MM19031
Projectnaam	Matseweg 5 te Putten
Ordernummer	
Datum monstername	14-03-2019
Monsternemer	Arjan Ellmann
Certificaatnummer	2019038195
Startdatum	18-03-2019
Rapportagedatum	22-03-2019

Analyse	Eenheid	2	GSSD	Oordeel	RG	AW	T	I
Bodemtype correctie								
Organische stof		3,4						
Korrelgrootte < 2 µm (Lutum)		2,4						
Voorbehandeling								
Cryogeen malen AS3000		Uitgevoerd						
Bodemkundige analyses								
Droge stof	% (m/m)	84	84					
Organische stof	% (m/m) ds	3,4	3,4					
Gloeirest	% (m/m) ds	96,4						
Korrelgrootte < 2 µm (Lutum)	% (m/m) ds	2,4	2,4					
Minerale olie								
Minerale olie (C10-C12)	mg/kg ds	<3,0	6,176					
Minerale olie (C12-C16)	mg/kg ds	<5,0	10,29					
Minerale olie (C16-C21)	mg/kg ds	5,5	16,18					
Minerale olie (C21-C30)	mg/kg ds	11	32,35					
Minerale olie (C30-C35)	mg/kg ds	7,6	22,35					
Minerale olie (C35-C40)	mg/kg ds	<6,0	12,35					
Minerale olie totaal (C10-C40)	mg/kg ds	<35	72,06	-	35	190	2600	5000
Metalen								
Barium (Ba)	mg/kg ds	<20	51,67		20	190	555	920
Cadmium (Cd)	mg/kg ds	<0,20	0,2251	-	0,2	0,6	6,8	13
Kobalt (Co)	mg/kg ds	<3,0	7,073	-	3	15	103	190
Koper (Cu)	mg/kg ds	8,7	16,95	-	5	40	115	190
Kwik (Hg)	mg/kg ds	<0,050	0,0494	-	0,05	0,15	18,1	36
Molybdeen (Mo)	mg/kg ds	<1,5	1,05	-	1,5	1,5	95,8	190
Nikkel (Ni)	mg/kg ds	<4,0	7,903	-	4	35	67,5	100
Lood (Pb)	mg/kg ds	18	27,42	-	10	50	290	530
Zink (Zn)	mg/kg ds	35	78,65	-	20	140	430	720
Polychloorbifenylen, PCB								
PCB 28	mg/kg ds	<0,0010	0,002					
PCB 52	mg/kg ds	0,0055	0,0161					
PCB 101	mg/kg ds	0,016	0,047					
PCB 118	mg/kg ds	0,016	0,047					
PCB 138	mg/kg ds	0,021	0,0617					
PCB 153	mg/kg ds	0,017	0,05					
PCB 180	mg/kg ds	0,0041	0,012					
PCB (som 7) (factor 0,7)	mg/kg ds	0,08	0,2362	*	0,007	0,02	0,51	1
Polycyclische Aromatische Koolwaterstoffen, PAK								
Naftaleen	mg/kg ds	<0,050	0,035					
Fenantheen	mg/kg ds	<0,050	0,035					
Anthraceen	mg/kg ds	<0,050	0,035					
Fluorantheen	mg/kg ds	0,076	0,076					
Benzo(a)anthraceen	mg/kg ds	<0,050	0,035					
Chryseen	mg/kg ds	0,072	0,072					
Benzo(k)fluorantheen	mg/kg ds	<0,050	0,035					
Benzo(a)pyreen	mg/kg ds	<0,050	0,035					
Benzo(ghi)peryleen	mg/kg ds	<0,050	0,035					
Indeno(123-cd)pyreen	mg/kg ds	<0,050	0,035					
PAK VROM (10) (factor 0,7)	mg/kg ds	0,43	0,428	-	0,35	1,5	20,8	40

Legenda								
---------	--	--	--	--	--	--	--	--

Nr.	Analytico-nr	Monster
2	10613551	B-MM02, 04: 0-50, 05: 0-50, 06: 0-50, 07: 0-50, 08: 15-50, 09: 0-50, 10: 15-50

Eindoordeel: Overschrijding Achtergrondwaarde

Gebruikte afkortingen

-	kleiner dan of gelijk aan Achtergrondwaarde
*	groter dan Achtergrondwaarde
**	groter dan Tussenwaarde
***	groter dan Interventiewaarde

GSSD	Gestandaardiseerd gehalte
RG	Vereiste Rapportagegrens
AW	Achtergrondwaarde
T	Tussenwaarde
I	Interventiewaarde

Deze toetsing is uitgevoerd met behulp van BoToVa.
Zie voor info: <http://www.rwsleefomgeving.nl/onderwerpen/bodem-ondergrond/bbk/instrumenten/botova/>
N.B.: de vermelde tussenwaarde is door PAIS berekend en is niet afkomstig uit BoToVa

BoToVa T1 Beoordeling kwaliteit van grond en bagger bij toepassing op of in de landbodem

Projectnummer	MM19031
Projectnaam	Matseweg 5 te Putten
Ordernummer	
Datum monstername	14-03-2019
Monsternemer	Arjan Ellmann
Certificaatnummer	2019038195
Startdatum	18-03-2019
Rapportagedatum	22-03-2019

Analyse	Eenheid	2	GSSD	Oordeel	RG Eis	AW	Wonen	Industrie	IW
Bodemtype correctie									
Organische stof		3,4							
Korrelgrootte < 2 µm (Lutum)		2,4							
Voorbehandeling									
Cryogeen malen AS3000		Uitgevoerd							
Bodemkundige analyses									
Droge stof	% (m/m)	84	84						
Organische stof	% (m/m) ds	3,4	3,4						
Gloeirest	% (m/m) ds	96,4							
Korrelgrootte < 2 µm (Lutum)	% (m/m) ds	2,4	2,4						
Minerale olie									
Minerale olie (C10-C12)	mg/kg ds	<3,0	6,176						
Minerale olie (C12-C16)	mg/kg ds	<5,0	10,29						
Minerale olie (C16-C21)	mg/kg ds	5,5	16,18						
Minerale olie (C21-C30)	mg/kg ds	11	32,35						
Minerale olie (C30-C35)	mg/kg ds	7,6	22,35						
Minerale olie (C35-C40)	mg/kg ds	<6,0	12,35						
Minerale olie totaal (C10-C40)	mg/kg ds	<35	72,06	<=AW	35	190	190	500	5000
Metalen									
Barium (Ba)	mg/kg ds	<20	51,67		20				920
Cadmium (Cd)	mg/kg ds	<0,20	0,2251	<=AW	0,2	0,6	1,2	4,3	13
Kobalt (Co)	mg/kg ds	<3,0	7,073	<=AW	3	15	35	190	190
Koper (Cu)	mg/kg ds	8,7	16,95	<=AW	5	40	54	190	190
Kwik (Hg)	mg/kg ds	<0,050	0,0494	<=AW	0,05	0,15	0,83	4,8	36
Molybdeen (Mo)	mg/kg ds	<1,5	1,05	<=AW	1,5	1,5	88	190	190
Nikkel (Ni)	mg/kg ds	<4,0	7,903	<=AW	4	35		100	100
Lood (Pb)	mg/kg ds	18	27,42	<=AW	10	50	210	530	530
Zink (Zn)	mg/kg ds	35	78,65	<=AW	20	140	200	720	720
Polychloorbifenylen, PCB									
PCB 28	mg/kg ds	<0,0010	0,002						
PCB 52	mg/kg ds	0,0055	0,0161						
PCB 101	mg/kg ds	0,016	0,047						
PCB 118	mg/kg ds	0,016	0,047						
PCB 138	mg/kg ds	0,021	0,0617						
PCB 153	mg/kg ds	0,017	0,05						
PCB 180	mg/kg ds	0,0041	0,012						
PCB (som 7) (factor 0,7)	mg/kg ds	0,08	0,2362	Industrie	0,0049	0,02	0,04	0,5	1
Polycyclische Aromatische Koolwaterstoffen, PAK									
Naftaleen	mg/kg ds	<0,050	0,035						
Fenanthreen	mg/kg ds	<0,050	0,035						
Anthraceen	mg/kg ds	<0,050	0,035						
Fluorantheen	mg/kg ds	0,076	0,076						
Benzo(a)anthraceen	mg/kg ds	<0,050	0,035						
Chryseen	mg/kg ds	0,072	0,072						
Benzo(k)fluorantheen	mg/kg ds	<0,050	0,035						
Benzo(a)pyreen	mg/kg ds	<0,050	0,035						
Benzo(ghi)peryleen	mg/kg ds	<0,050	0,035						
Indeno(123-cd)pyreen	mg/kg ds	<0,050	0,035						
PAK VROM (10) (factor 0,7)	mg/kg ds	0,43	0,428	<=AW	0,5	1,5	6,8	40	40

Legenda

Nr.	Analytico-nr	Monster
2	10613551	B-MM02, 04: 0-50, 05: 0-50, 06: 0-50, 07: 0-50, 08: 15-50, 09: 0-50, 10: 15-50

Eindoordeel:	Klasse industrie
--------------	------------------

Gebruikte afkortingen

GSSD	Gestandaardiseerd gehalte
AW	Achtergrondwaarde
<= AW	kleiner dan of gelijk aan Achtergrondwaarde
RG Eis	Vereiste rapportagegrens
IW	Interventiewaarde

Deze toetsing is uitgevoerd met behulp van BoToVa.

Zie voor info: <http://www.rwsleefomgeving.nl/onderwerpen/bodem-ondergrond/bbk/instrumenten/botova/>

BoToVa T12 Toetsing Wbb grond

Projectnummer	MM19031
Projectnaam	Matseweg 5 te Putten
Ordernummer	
Datum monstername	14-03-2019
Monsternemer	Arjan Ellmann
Certificaatnummer	2019038195
Startdatum	18-03-2019
Rapportagedatum	22-03-2019

Analyse	Eenheid	3	GSSD	Oordeel	RG	AW	T	I
Bodemtype correctie								
Organische stof		0,7						
Korrelgrootte < 2 µm (Lutum)		2,7						
Voorbehandeling								
Cryogeen malen AS3000		Uitgevoerd						
Bodemkundige analyses								
Droge stof	% (m/m)	90,4	90,4					
Organische stof	% (m/m) ds	<0,7	0,49					
Gloeirest	% (m/m) ds	99,3						
Korrelgrootte < 2 µm (Lutum)	% (m/m) ds	2,7	2,7					
Minerale olie								
Minerale olie (C10-C12)	mg/kg ds	<3,0	10,5					
Minerale olie (C12-C16)	mg/kg ds	<5,0	17,5					
Minerale olie (C16-C21)	mg/kg ds	<5,0	17,5					
Minerale olie (C21-C30)	mg/kg ds	<11	38,5					
Minerale olie (C30-C35)	mg/kg ds	<5,0	17,5					
Minerale olie (C35-C40)	mg/kg ds	<6,0	21					
Minerale olie totaal (C10-C40)	mg/kg ds	<35	122,5	-	35	190	2600	5000
Metalen								
Barium (Ba)	mg/kg ds	<20	49,89		20	190	555	920
Cadmium (Cd)	mg/kg ds	<0,20	0,2384	-	0,2	0,6	6,8	13
Kobalt (Co)	mg/kg ds	<3,0	6,858	-	3	15	103	190
Koper (Cu)	mg/kg ds	<5,0	7,071	-	5	40	115	190
Kwik (Hg)	mg/kg ds	<0,050	0,0497	-	0,05	0,15	18,1	36
Molybdeen (Mo)	mg/kg ds	<1,5	1,05	-	1,5	1,5	95,8	190
Nikkel (Ni)	mg/kg ds	<4,0	7,717	-	4	35	67,5	100
Lood (Pb)	mg/kg ds	<10	10,88	-	10	50	290	530
Zink (Zn)	mg/kg ds	<20	32,08	-	20	140	430	720
Polychloorbifenylen, PCB								
PCB 28	mg/kg ds	<0,0010	0,0035					
PCB 52	mg/kg ds	<0,0010	0,0035					
PCB 101	mg/kg ds	<0,0010	0,0035					
PCB 118	mg/kg ds	<0,0010	0,0035					
PCB 138	mg/kg ds	<0,0010	0,0035					
PCB 153	mg/kg ds	<0,0010	0,0035					
PCB 180	mg/kg ds	<0,0010	0,0035					
PCB (som 7) (factor 0,7)	mg/kg ds	0,0049	0,0245	-	0,007	0,02	0,51	1
Polycyclische Aromatische Koolwaterstoffen, PAK								
Naftaleen	mg/kg ds	<0,050	0,035					
Fenantheen	mg/kg ds	<0,050	0,035					
Anthraceen	mg/kg ds	<0,050	0,035					
Fluorantheen	mg/kg ds	<0,050	0,035					
Benzo(a)anthraceen	mg/kg ds	<0,050	0,035					
Chryseen	mg/kg ds	<0,050	0,035					
Benzo(k)fluorantheen	mg/kg ds	<0,050	0,035					
Benzo(a)pyreen	mg/kg ds	<0,050	0,035					
Benzo(ghi)peryleen	mg/kg ds	<0,050	0,035					
Indeno(123-cd)pyreen	mg/kg ds	<0,050	0,035					
PAK VROM (10) (factor 0,7)	mg/kg ds	0,35	0,35	-	0,35	1,5	20,8	40

Legenda								
---------	--	--	--	--	--	--	--	--

Nr.	Analytico-nr	Monster
3	10613552	B-MM03, 03: 110-150, 03: 150-200, 03: 200-250, 03:250-300, 10: 100-150, 10: 150-200

Eindoordeel: Voldoet aan Achtergrondwaarde

Gebruikte afkortingen

-	kleiner dan of gelijk aan Achtergrondwaarde
*	groter dan Achtergrondwaarde
**	groter dan Tussenwaarde
***	groter dan Interventiewaarde

GSSD	Gestandaardiseerd gehalte
RG	Vereiste Rapportagegrens
AW	Achtergrondwaarde
T	Tussenwaarde
I	Interventiewaarde

Deze toetsing is uitgevoerd met behulp van BoToVa.
Zie voor info: <http://www.rwsleefomgeving.nl/onderwerpen/bodem-ondergrond/bbk/instrumenten/botova/>
N.B.: de vermelde tussenwaarde is door PAIS berekend en is niet afkomstig uit BoToVa

BoToVa T1 Beoordeling kwaliteit van grond en bagger bij toepassing op of in de landbodem

Projectnummer	MM19031
Projectnaam	Matseweg 5 te Putten
Ordernummer	
Datum monstername	14-03-2019
Monsternemer	Arjan Ellmann
Certificaatnummer	2019038195
Startdatum	18-03-2019
Rapportagedatum	22-03-2019

Analyse	Eenheid	3	GSSD	Oordeel	RG Eis	AW	Wonen	Industrie	IW
Bodemtype correctie									
Organische stof		0,7							
Korrelgrootte < 2 µm (Lutum)		2,7							
Voorbehandeling									
Cryogeen malen AS3000		Uitgevoerd							
Bodemkundige analyses									
Droge stof	% (m/m)	90,4	90,4						
Organische stof	% (m/m) ds	<0,7	0,49						
Gloeirest	% (m/m) ds	99,3							
Korrelgrootte < 2 µm (Lutum)	% (m/m) ds	2,7	2,7						
Minerale olie									
Minerale olie (C10-C12)	mg/kg ds	<3,0	10,5						
Minerale olie (C12-C16)	mg/kg ds	<5,0	17,5						
Minerale olie (C16-C21)	mg/kg ds	<5,0	17,5						
Minerale olie (C21-C30)	mg/kg ds	<11	38,5						
Minerale olie (C30-C35)	mg/kg ds	<5,0	17,5						
Minerale olie (C35-C40)	mg/kg ds	<6,0	21						
Minerale olie totaal (C10-C40)	mg/kg ds	<35	122,5	<=AW	35	190	190	500	5000
Metalen									
Barium (Ba)	mg/kg ds	<20	49,89		20				920
Cadmium (Cd)	mg/kg ds	<0,20	0,2384	<=AW	0,2	0,6	1,2	4,3	13
Kobalt (Co)	mg/kg ds	<3,0	6,858	<=AW	3	15	35	190	190
Koper (Cu)	mg/kg ds	<5,0	7,071	<=AW	5	40	54	190	190
Kwik (Hg)	mg/kg ds	<0,050	0,0497	<=AW	0,05	0,15	0,83	4,8	36
Molybdeen (Mo)	mg/kg ds	<1,5	1,05	<=AW	1,5	1,5	88	190	190
Nikkel (Ni)	mg/kg ds	<4,0	7,717	<=AW	4	35		100	100
Lood (Pb)	mg/kg ds	<10	10,88	<=AW	10	50	210	530	530
Zink (Zn)	mg/kg ds	<20	32,08	<=AW	20	140	200	720	720
Polychloorbifenylen, PCB									
PCB 28	mg/kg ds	<0,0010	0,0035						
PCB 52	mg/kg ds	<0,0010	0,0035						
PCB 101	mg/kg ds	<0,0010	0,0035						
PCB 118	mg/kg ds	<0,0010	0,0035						
PCB 138	mg/kg ds	<0,0010	0,0035						
PCB 153	mg/kg ds	<0,0010	0,0035						
PCB 180	mg/kg ds	<0,0010	0,0035						
PCB (som 7) (factor 0,7)	mg/kg ds	0,0049	0,0245	<=AW	0,0049	0,02	0,04	0,5	1
Polycyclische Aromatische Koolwaterstoffen, PAK									
Naftaleen	mg/kg ds	<0,050	0,035						
Fenanthreen	mg/kg ds	<0,050	0,035						
Anthraceen	mg/kg ds	<0,050	0,035						
Fluorantheen	mg/kg ds	<0,050	0,035						
Benzo(a)anthraceen	mg/kg ds	<0,050	0,035						
Chryseen	mg/kg ds	<0,050	0,035						
Benzo(k)fluorantheen	mg/kg ds	<0,050	0,035						
Benzo(a)pyreen	mg/kg ds	<0,050	0,035						
Benzo(ghi)peryleen	mg/kg ds	<0,050	0,035						
Indeno(123-cd)pyreen	mg/kg ds	<0,050	0,035						
PAK VROM (10) (factor 0,7)	mg/kg ds	0,35	0,35	<=AW	0,5	1,5	6,8	40	40

Legenda

Nr.	Analytico-nr	Monster
3	10613552	B-MM03, 03: 110-150, 03: 150-200, 03: 200-250, 03:250-300, 10: 100-150, 10: 150-200

Eindoordeel:	Altijd toepasbaar
--------------	-------------------

Gebruikte afkortingen

GSSD	Gestandaardiseerd gehalte
AW	Achtergrondwaarde
<= AW	kleiner dan of gelijk aan Achtergrondwaarde
RG Eis	Vereiste rapportagegrens
IW	Interventiewaarde

Deze toetsing is uitgevoerd met behulp van BoToVa.

Zie voor info: <http://www.rwsleefomgeving.nl/onderwerpen/bodem-ondergrond/bbk/instrumenten/botova/>

BoToVa T12 Toetsing Wbb grond

Projectnummer	MM19031
Projectnaam	Matseweg 5 te Putten
Ordernummer	
Datum monstername	14-03-2019
Monsternemer	Arjan Ellmann
Certificaatnummer	2019038195
Startdatum	18-03-2019
Rapportagedatum	22-03-2019

Analyse	Eenheid	4	GSSD	Oordeel	RG	AW	T	I
Bodemtype correctie								
Organische stof		2,9						
Korrelgrootte < 2 µm (Lutum)		3,8						
Voorbehandeling								
Cryogeen malen AS3000		Uitgevoerd						
Bodemkundige analyses								
Droge stof	% (m/m)	84,8	84,8					
Organische stof	% (m/m) ds	2,9	2,9					
Gloeirest	% (m/m) ds	96,9						
Korrelgrootte < 2 µm (Lutum)	% (m/m) ds	3,8	3,8					
Minerale olie								
Minerale olie (C10-C12)	mg/kg ds	<3,0	7,241					
Minerale olie (C12-C16)	mg/kg ds	<5,0	12,07					
Minerale olie (C16-C21)	mg/kg ds	<5,0	12,07					
Minerale olie (C21-C30)	mg/kg ds	<11	26,55					
Minerale olie (C30-C35)	mg/kg ds	7,5	25,86					
Minerale olie (C35-C40)	mg/kg ds	<6,0	14,48					
Minerale olie totaal (C10-C40)	mg/kg ds	<35	84,48	-	35	190	2600	5000
Metalen								
Barium (Ba)	mg/kg ds	<20	44,29		20	190	555	920
Cadmium (Cd)	mg/kg ds	<0,20	0,2254	-	0,2	0,6	6,8	13
Kobalt (Co)	mg/kg ds	<3,0	6,168	-	3	15	103	190
Koper (Cu)	mg/kg ds	7,2	13,63	-	5	40	115	190
Kwik (Hg)	mg/kg ds	<0,050	0,0485	-	0,05	0,15	18,1	36
Molybdeen (Mo)	mg/kg ds	<1,5	1,05	-	1,5	1,5	95,8	190
Nikkel (Ni)	mg/kg ds	<4,0	7,101	-	4	35	67,5	100
Lood (Pb)	mg/kg ds	11	16,49	-	10	50	290	530
Zink (Zn)	mg/kg ds	27	57,49	-	20	140	430	720
Polychloorbifenylen, PCB								
PCB 28	mg/kg ds	<0,0010	0,0024					
PCB 52	mg/kg ds	<0,0010	0,0024					
PCB 101	mg/kg ds	0,0025	0,0086					
PCB 118	mg/kg ds	0,0014	0,0048					
PCB 138	mg/kg ds	0,0036	0,0124					
PCB 153	mg/kg ds	0,0041	0,0141					
PCB 180	mg/kg ds	0,0022	0,0075					
PCB (som 7) (factor 0,7)	mg/kg ds	0,015	0,0524	*	0,007	0,02	0,51	1
Polycyclische Aromatische Koolwaterstoffen, PAK								
Naftaleen	mg/kg ds	<0,050	0,035					
Fenantheen	mg/kg ds	<0,050	0,035					
Anthraceen	mg/kg ds	0,097	0,097					
Fluorantheen	mg/kg ds	<0,050	0,035					
Benzo(a)anthraceen	mg/kg ds	0,066	0,066					
Chryseen	mg/kg ds	0,056	0,056					
Benzo(k)fluorantheen	mg/kg ds	0,055	0,055					
Benzo(a)pyreen	mg/kg ds	<0,050	0,035					
Benzo(ghi)peryleen	mg/kg ds	<0,050	0,035					
Indeno(123-cd)pyreen	mg/kg ds	<0,050	0,035					
PAK VROM (10) (factor 0,7)	mg/kg ds	0,48	0,484	-	0,35	1,5	20,8	40

Legenda								
---------	--	--	--	--	--	--	--	--

Nr.	Analytico-nr	Monster
4	10613553	C-MM04, 11: 0-50, 12: 0-50, 13: 30-50, 14: 0-50, 15: 30-50, 16: 8-40, 17: 0-50, 18: 0-50

Eindoordeel: Overschrijding Achtergrondwaarde

Gebruikte afkortingen

-	kleiner dan of gelijk aan Achtergrondwaarde
*	groter dan Achtergrondwaarde
**	groter dan Tussenwaarde
***	groter dan Interventiewaarde

GSSD	Gestandaardiseerd gehalte
RG	Vereiste Rapportagegrens
AW	Achtergrondwaarde
T	Tussenwaarde
I	Interventiewaarde

Deze toetsing is uitgevoerd met behulp van BoToVa.
Zie voor info: <http://www.rwsleefomgeving.nl/onderwerpen/bodem-ondergrond/bbk/instrumenten/botova/>
N.B.: de vermelde tussenwaarde is door PAIS berekend en is niet afkomstig uit BoToVa

BoToVa T1 Beoordeling kwaliteit van grond en bagger bij toepassing op of in de landbodem

Projectnummer	MM19031
Projectnaam	Matseweg 5 te Putten
Ordernummer	
Datum monsternamen	14-03-2019
Monsternemer	Arjan Ellmann
Certificaatnummer	2019038195
Startdatum	18-03-2019
Rapportagedatum	22-03-2019

Analyse	Eenheid	4	GSSD	Oordeel	RG Eis	AW	Wonen	Industrie	IW
Bodemtype correctie									
Organische stof		2,9							
Korrelgrootte < 2 µm (Lutum)		3,8							
Voorbehandeling									
Cryogeen malen AS3000		Uitgevoerd							
Bodemkundige analyses									
Droge stof	% (m/m)	84,8	84,8						
Organische stof	% (m/m) ds	2,9	2,9						
Gloeirest	% (m/m) ds	96,9							
Korrelgrootte < 2 µm (Lutum)	% (m/m) ds	3,8	3,8						
Minerale olie									
Minerale olie (C10-C12)	mg/kg ds	<3,0	7,241						
Minerale olie (C12-C16)	mg/kg ds	<5,0	12,07						
Minerale olie (C16-C21)	mg/kg ds	<5,0	12,07						
Minerale olie (C21-C30)	mg/kg ds	<11	26,55						
Minerale olie (C30-C35)	mg/kg ds	7,5	25,86						
Minerale olie (C35-C40)	mg/kg ds	<6,0	14,48						
Minerale olie totaal (C10-C40)	mg/kg ds	<35	84,48	<=AW	35	190	190	500	5000
Metalen									
Barium (Ba)	mg/kg ds	<20	44,29		20				920
Cadmium (Cd)	mg/kg ds	<0,20	0,2254	<=AW	0,2	0,6	1,2	4,3	13
Kobalt (Co)	mg/kg ds	<3,0	6,168	<=AW	3	15	35	190	190
Koper (Cu)	mg/kg ds	7,2	13,63	<=AW	5	40	54	190	190
Kwik (Hg)	mg/kg ds	<0,050	0,0485	<=AW	0,05	0,15	0,83	4,8	36
Molybdeen (Mo)	mg/kg ds	<1,5	1,05	<=AW	1,5	1,5	88	190	190
Nikkel (Ni)	mg/kg ds	<4,0	7,101	<=AW	4	35		100	100
Lood (Pb)	mg/kg ds	11	16,49	<=AW	10	50	210	530	530
Zink (Zn)	mg/kg ds	27	57,49	<=AW	20	140	200	720	720
Polychloorbifenylen, PCB									
PCB 28	mg/kg ds	<0,0010	0,0024						
PCB 52	mg/kg ds	<0,0010	0,0024						
PCB 101	mg/kg ds	0,0025	0,0086						
PCB 118	mg/kg ds	0,0014	0,0048						
PCB 138	mg/kg ds	0,0036	0,0124						
PCB 153	mg/kg ds	0,0041	0,0141						
PCB 180	mg/kg ds	0,0022	0,0075						
PCB (som 7) (factor 0,7)	mg/kg ds	0,015	0,0524	Industrie	0,0049	0,02	0,04	0,5	1
Polycyclische Aromatische Koolwaterstoffen, PAK									
Naftaleen	mg/kg ds	<0,050	0,035						
Fenanthreen	mg/kg ds	<0,050	0,035						
Anthraceen	mg/kg ds	0,097	0,097						
Fluorantheen	mg/kg ds	<0,050	0,035						
Benzo(a)anthraceen	mg/kg ds	0,066	0,066						
Chryseen	mg/kg ds	0,056	0,056						
Benzo(k)fluorantheen	mg/kg ds	0,055	0,055						
Benzo(a)pyreen	mg/kg ds	<0,050	0,035						
Benzo(ghi)peryleen	mg/kg ds	<0,050	0,035						
Indeno(123-cd)pyreen	mg/kg ds	<0,050	0,035						
PAK VROM (10) (factor 0,7)	mg/kg ds	0,48	0,484	<=AW	0,5	1,5	6,8	40	40

Legenda

Nr.	Analytico-nr	Monster
4	10613553	C-MM04, 11: 0-50, 12: 0-50, 13: 30-50, 14: 0-50, 15: 30-50, 16: 8-40, 17: 0-50, 18: 0-50

Eindoordeel:	Klasse industrie
--------------	------------------

Gebruikte afkortingen

GSSD	Gestandaardiseerd gehalte
AW	Achtergrondwaarde
<= AW	kleiner dan of gelijk aan Achtergrondwaarde
RG Eis	Vereiste rapportagegrens
IW	Interventiewaarde

Deze toetsing is uitgevoerd met behulp van BoToVa.

Zie voor info: <http://www.rwsleefomgeving.nl/onderwerpen/bodem-ondergrond/bbk/instrumenten/botova/>

BoToVa T12 Toetsing Wbb grond

Projectnummer	MM19031
Projectnaam	Matseweg 5 te Putten
Ordernummer	
Datum monstername	14-03-2019
Monsternemer	Arjan Ellmann
Certificaatnummer	2019038195
Startdatum	18-03-2019
Rapportagedatum	22-03-2019

Analyse	Eenheid	5	GSSD	Oordeel	RG	AW	T	I
Bodemtype correctie								
Organische stof		0,7						
Korrelgrootte < 2 µm (Lutum)		2,1						
Voorbehandeling								
Cryogeen malen AS3000		Uitgevoerd						
Bodemkundige analyses								
Droge stof	% (m/m)	91,4	91,4					
Organische stof	% (m/m) ds	<0,7	0,49					
Gloeirest	% (m/m) ds	99,4						
Korrelgrootte < 2 µm (Lutum)	% (m/m) ds	2,1	2,1					
Minerale olie								
Minerale olie (C10-C12)	mg/kg ds	<3,0	10,5					
Minerale olie (C12-C16)	mg/kg ds	<5,0	17,5					
Minerale olie (C16-C21)	mg/kg ds	<5,0	17,5					
Minerale olie (C21-C30)	mg/kg ds	<11	38,5					
Minerale olie (C30-C35)	mg/kg ds	<5,0	17,5					
Minerale olie (C35-C40)	mg/kg ds	<6,0	21					
Minerale olie totaal (C10-C40)	mg/kg ds	<35	122,5	-	35	190	2600	5000
Metalen								
Barium (Ba)	mg/kg ds	<20	53,58		20	190	555	920
Cadmium (Cd)	mg/kg ds	<0,20	0,2406	-	0,2	0,6	6,8	13
Kobalt (Co)	mg/kg ds	<3,0	7,303	-	3	15	103	190
Koper (Cu)	mg/kg ds	<5,0	7,216	-	5	40	115	190
Kwik (Hg)	mg/kg ds	<0,050	0,0502	-	0,05	0,15	18,1	36
Molybdeen (Mo)	mg/kg ds	<1,5	1,05	-	1,5	1,5	95,8	190
Nikkel (Ni)	mg/kg ds	<4,0	8,099	-	4	35	67,5	100
Lood (Pb)	mg/kg ds	<10	11	-	10	50	290	530
Zink (Zn)	mg/kg ds	<20	33,05	-	20	140	430	720
Polychloorbifenylen, PCB								
PCB 28	mg/kg ds	<0,0010	0,0035					
PCB 52	mg/kg ds	<0,0010	0,0035					
PCB 101	mg/kg ds	<0,0010	0,0035					
PCB 118	mg/kg ds	<0,0010	0,0035					
PCB 138	mg/kg ds	<0,0010	0,0035					
PCB 153	mg/kg ds	<0,0010	0,0035					
PCB 180	mg/kg ds	<0,0010	0,0035					
PCB (som 7) (factor 0,7)	mg/kg ds	0,0049	0,0245	-	0,007	0,02	0,51	1
Polycyclische Aromatische Koolwaterstoffen, PAH								
Naftaleen	mg/kg ds	<0,050	0,035					
Fenanthreen	mg/kg ds	<0,050	0,035					
Anthraceen	mg/kg ds	<0,050	0,035					
Fluorantheen	mg/kg ds	<0,050	0,035					
Benzo(a)anthraceen	mg/kg ds	<0,050	0,035					
Chryseen	mg/kg ds	<0,050	0,035					
Benzo(k)fluorantheen	mg/kg ds	<0,050	0,035					
Benzo(a)pyreen	mg/kg ds	<0,050	0,035					
Benzo(ghi)peryleen	mg/kg ds	<0,050	0,035					
Indeno(123-cd)pyreen	mg/kg ds	<0,050	0,035					
PAK VROM (10) (factor 0,7)	mg/kg ds	0,35	0,35	-	0,35	1,5	20,8	40

Legenda								
---------	--	--	--	--	--	--	--	--

Nr.	Analytico-nr	Monster
5	10613554	C-MM05, 11: 150-200, 11: 200-250, 11: 250-300, 16:70-100, 16: 100-150, 16: 150-200

Eindoordeel: Voldoet aan Achtergrondwaarde

Gebruikte afkortingen

-	kleiner dan of gelijk aan Achtergrondwaarde
*	groter dan Achtergrondwaarde
**	groter dan Tussenwaarde
***	groter dan Interventiewaarde

GSSD	Gestandaardiseerd gehalte
RG	Vereiste Rapportagegrens
AW	Achtergrondwaarde
T	Tussenwaarde
I	Interventiewaarde

Deze toetsing is uitgevoerd met behulp van BoToVa.
Zie voor info: <http://www.rwsleefomgeving.nl/onderwerpen/bodem-ondergrond/bbk/instrumenten/botova/>
N.B.: de vermelde tussenwaarde is door PAIS berekend en is niet afkomstig uit BoToVa

BoToVa T1 Beoordeling kwaliteit van grond en bagger bij toepassing op of in de landbodem

Projectnummer	MM19031
Projectnaam	Matseweg 5 te Putten
Ordernummer	
Datum monsternamen	14-03-2019
Monsternemer	Arjan Ellmann
Certificaatnummer	2019038195
Startdatum	18-03-2019
Rapportagedatum	22-03-2019

Analyse	Eenheid	5	GSSD	Oordeel	RG Eis	AW	Wonen	Industrie	IW
Bodemtype correctie									
Organische stof		0,7							
Korrelgrootte < 2 µm (Lutum)		2,1							
Voorbehandeling									
Cryogeen malen AS3000		Uitgevoerd							
Bodemkundige analyses									
Droge stof	% (m/m)	91,4	91,4						
Organische stof	% (m/m) ds	<0,7	0,49						
Gloeirest	% (m/m) ds	99,4							
Korrelgrootte < 2 µm (Lutum)	% (m/m) ds	2,1	2,1						
Minerale olie									
Minerale olie (C10-C12)	mg/kg ds	<3,0	10,5						
Minerale olie (C12-C16)	mg/kg ds	<5,0	17,5						
Minerale olie (C16-C21)	mg/kg ds	<5,0	17,5						
Minerale olie (C21-C30)	mg/kg ds	<11	38,5						
Minerale olie (C30-C35)	mg/kg ds	<5,0	17,5						
Minerale olie (C35-C40)	mg/kg ds	<6,0	21						
Minerale olie totaal (C10-C40)	mg/kg ds	<35	122,5	<=AW	35	190	190	500	5000
Metalen									
Barium (Ba)	mg/kg ds	<20	53,58		20				920
Cadmium (Cd)	mg/kg ds	<0,20	0,2406	<=AW	0,2	0,6	1,2	4,3	13
Kobalt (Co)	mg/kg ds	<3,0	7,303	<=AW	3	15	35	190	190
Koper (Cu)	mg/kg ds	<5,0	7,216	<=AW	5	40	54	190	190
Kwik (Hg)	mg/kg ds	<0,050	0,0502	<=AW	0,05	0,15	0,83	4,8	36
Molybdeen (Mo)	mg/kg ds	<1,5	1,05	<=AW	1,5	1,5	88	190	190
Nikkel (Ni)	mg/kg ds	<4,0	8,099	<=AW	4	35		100	100
Lood (Pb)	mg/kg ds	<10	11	<=AW	10	50	210	530	530
Zink (Zn)	mg/kg ds	<20	33,05	<=AW	20	140	200	720	720
Polychloorbifenylen, PCB									
PCB 28	mg/kg ds	<0,0010	0,0035						
PCB 52	mg/kg ds	<0,0010	0,0035						
PCB 101	mg/kg ds	<0,0010	0,0035						
PCB 118	mg/kg ds	<0,0010	0,0035						
PCB 138	mg/kg ds	<0,0010	0,0035						
PCB 153	mg/kg ds	<0,0010	0,0035						
PCB 180	mg/kg ds	<0,0010	0,0035						
PCB (som 7) (factor 0,7)	mg/kg ds	0,0049	0,0245	<=AW	0,0049	0,02	0,04	0,5	1
Polycyclische Aromatische Koolwaterstoffen, PAK									
Naftaleen	mg/kg ds	<0,050	0,035						
Fenanthreen	mg/kg ds	<0,050	0,035						
Anthraceen	mg/kg ds	<0,050	0,035						
Fluorantheen	mg/kg ds	<0,050	0,035						
Benzo(a)anthraceen	mg/kg ds	<0,050	0,035						
Chryseen	mg/kg ds	<0,050	0,035						
Benzo(k)fluorantheen	mg/kg ds	<0,050	0,035						
Benzo(a)pyreen	mg/kg ds	<0,050	0,035						
Benzo(ghi)peryleen	mg/kg ds	<0,050	0,035						
Indeno(123-cd)pyreen	mg/kg ds	<0,050	0,035						
PAK VROM (10) (factor 0,7)	mg/kg ds	0,35	0,35	<=AW	0,5	1,5	6,8	40	40

Legenda

Nr.	Analytico-nr	Monster
5	10613554	C-MM05, 11: 150-200, 11: 200-250, 11: 250-300, 16:70-100, 16: 100-150, 16: 150-200

Eindoordeel:	Altijd toepasbaar
--------------	-------------------

Gebruikte afkortingen

GSSD	Gestandaardiseerd gehalte
AW	Achtergrondwaarde
<= AW	kleiner dan of gelijk aan Achtergrondwaarde
RG Eis	Vereiste rapportagegrens
IW	Interventiewaarde

Deze toetsing is uitgevoerd met behulp van BoToVa.

Zie voor info: <http://www.rwsleefomgeving.nl/onderwerpen/bodem-ondergrond/bbk/instrumenten/botova/>

BoToVa T13 Toetsing Wbb grondwater (ondiep)

Projectnummer	MM19031
Projectnaam	Matseweg 5 te Putten
Ordernummer	
Datum monstername	22-03-2019
Monsternemer	Arjan Ellmann
Certificaatnummer	2019041976
Startdatum	22-03-2019
Rapportagedatum	28-03-2019

Analyse	Eenheid	1	GSSD	Oordeel	RG	S	T	I
Metalen								
Barium (Ba)	µg/L	180	180	*	20	50	337,5	625
Cadmium (Cd)	µg/L	<0,20	0,14	-	0,2	0,4	3,2	6
Kobalt (Co)	µg/L	<2,0	1,4	-	2	20	60	100
Koper (Cu)	µg/L	8,5	8,5	-	2	15	45	75
Kwik (Hg)	µg/L	<0,050	0,035	-	0,05	0,05	0,175	0,3
Molybdeen (Mo)	µg/L	<2,0	1,4	-	2	5	152,5	300
Nikkel (Ni)	µg/L	<3,0	2,1	-	3	15	45	75
Lood (Pb)	µg/L	<2,0	1,4	-	2	15	45	75
Zink (Zn)	µg/L	20	20	-	10	65	432,5	800
Vluchtige Aromatische Koolwaterstoffen								
Benzeen	µg/L	<0,20	0,14	-	0,2	0,2	15,1	30
Tolueen	µg/L	<0,20	0,14	-	0,2	7	503,5	1000
Ethylbenzeen	µg/L	<0,20	0,14	-	0,2	4	77	150
o-Xyleen	µg/L	<0,10	0,07					
m,p-Xyleen	µg/L	<0,20	0,14					
Xylenen (som) factor 0,7	µg/L	0,21	0,21	-	0,2	0,2	35,1	70
BTEX (som)	µg/L	<0,90						
Naftaleen	µg/L	<0,020	0,014	-	0,02	0,01	35,01	70
Styreen	µg/L	<0,20	0,14	-	0,2	6	153	300
Vluchtige organische halogeenkoolwaterstoffen								
Dichloormethaan	µg/L	<0,20	0,14	-	0,2	0,01	500	1000
Trichloormethaan	µg/L	<0,20	0,14	-	0,2	6	203	400
Tetrachloormethaan	µg/L	<0,10	0,07	-	0,1	0,01	5,005	10
Trichlooretheen	µg/L	<0,20	0,14	-	0,2	24	262	500
Tetrachlooretheen	µg/L	<0,10	0,07	-	0,1	0,01	20	40
1,1-Dichloorethaan	µg/L	<0,20	0,14	-	0,2	7	453,5	900
1,2-Dichloorethaan	µg/L	<0,20	0,14	-	0,2	7	203,5	400
1,1,1-Trichloorethaan	µg/L	<0,10	0,07	-	0,1	0,01	150	300
1,1,2-Trichloorethaan	µg/L	<0,10	0,07	-	0,1	0,01	65	130
cis 1,2-Dichlooretheen	µg/L	<0,10	0,07					
trans 1,2-Dichlooretheen	µg/L	<0,10	0,07					
CKW (som)	µg/L	<1,6						
Tribroommethaan	µg/L	<0,20	0,14					630
Vinylchloride	µg/L	<0,10	0,07	-	0,2	0,01	2,505	5
1,1-Dichlooretheen	µg/L	<0,10	0,07	-	0,1	0,01	5,005	10
1,2-Dichloorethenen (Som) factor 0,7	µg/L	0,14	0,14	-	0,2	0,01	10,01	20
1,1-Dichloorpropaan	µg/L	<0,20	0,14					
1,2-Dichloorpropaan	µg/L	<0,20	0,14					
1,3-Dichloorpropaan	µg/L	<0,20	0,14					
Dichloorpropanen som factor 0.7	µg/L	0,42	0,42	-	0,6	0,8	40,4	80
Minerale olie								
Minerale olie (C10-C12)	µg/L	<10	7					
Minerale olie (C12-C16)	µg/L	<10	7					
Minerale olie (C16-C21)	µg/L	<10	7					
Minerale olie (C21-C30)	µg/L	<15	10,5					
Minerale olie (C30-C35)	µg/L	<10	7					
Minerale olie (C35-C40)	µg/L	<10	7					
Minerale olie totaal (C10-C40)	µg/L	<50	35	-	50	50	325	600
Extra parameters								
som 16 aromatische oplosmiddelen	µg/L		0,77	Geen oordeel mogelijk				

Legenda

Nr.	Analytico-nr	Monster
1	10626305	1, 03-1: 350-450

Eindoordeel: Overschrijding Streefwaarde

Gebruikte afkortingen

- kleiner dan of gelijk aan Streefwaarde

* groter dan Streefwaarde

** groter dan Tussenwaarde

*** groter dan Interventiewaarde

GSSD	Gestandaardiseerd gehalte
RG	Vereiste Rapportagegrens
S	Streefwaarde
T	Tussenwaarde
I	Interventiewaarde

Deze toetsing is uitgevoerd met behulp van BoToVa.

Zie voor info: <http://www.rwsleefomgeving.nl/onderwerpen/bodem-ondergrond/bbk/instrumenten/botova/>

N.B.: de vermelde tussenwaarde is door PAIS berekend en is niet afkomstig uit BoToVa

BoToVa T13 Toetsing Wbb grondwater (ondiep)

Projectnummer	MM19031
Projectnaam	Matseweg 5 te Putten
Ordernummer	
Datum monstername	22-03-2019
Monsternemer	Arjan Ellmann
Certificaatnummer	2019041976
Startdatum	22-03-2019
Rapportagedatum	28-03-2019

Analyse	Eenheid	2	GSSD	Oordeel	RG	S	T	I
Metalen								
Barium (Ba)	µg/L	380	380	**	20	50	337,5	625
Cadmium (Cd)	µg/L	<0,20	0,14	-	0,2	0,4	3,2	6
Kobalt (Co)	µg/L	<2,0	1,4	-	2	20	60	100
Koper (Cu)	µg/L	16	16	*	2	15	45	75
Kwik (Hg)	µg/L	<0,050	0,035	-	0,05	0,05	0,175	0,3
Molybdeen (Mo)	µg/L	<2,0	1,4	-	2	5	152,5	300
Nikkel (Ni)	µg/L	<3,0	2,1	-	3	15	45	75
Lood (Pb)	µg/L	<2,0	1,4	-	2	15	45	75
Zink (Zn)	µg/L	32	32	-	10	65	432,5	800
Vluchtige Aromatische Koolwaterstoffen								
Benzeen	µg/L	<0,20	0,14	-	0,2	0,2	15,1	30
Tolueen	µg/L	<0,20	0,14	-	0,2	7	503,5	1000
Ethylbenzeen	µg/L	<0,20	0,14	-	0,2	4	77	150
o-Xyleen	µg/L	<0,10	0,07					
m,p-Xyleen	µg/L	<0,20	0,14					
Xylenen (som) factor 0,7	µg/L	0,21	0,21	-	0,2	0,2	35,1	70
BTEX (som)	µg/L	<0,90						
Naftaleen	µg/L	<0,020	0,014	-	0,02	0,01	35,01	70
Styreen	µg/L	<0,20	0,14	-	0,2	6	153	300
Vluchtige organische halogeenkoolwaterstoffen								
Dichloormethaan	µg/L	<0,20	0,14	-	0,2	0,01	500	1000
Trichloormethaan	µg/L	<0,20	0,14	-	0,2	6	203	400
Tetrachloormethaan	µg/L	<0,10	0,07	-	0,1	0,01	5,005	10
Trichlooretheen	µg/L	<0,20	0,14	-	0,2	24	262	500
Tetrachlooretheen	µg/L	<0,10	0,07	-	0,1	0,01	20	40
1,1-Dichloorethaan	µg/L	<0,20	0,14	-	0,2	7	453,5	900
1,2-Dichloorethaan	µg/L	<0,20	0,14	-	0,2	7	203,5	400
1,1,1-Trichloorethaan	µg/L	<0,10	0,07	-	0,1	0,01	150	300
1,1,2-Trichloorethaan	µg/L	<0,10	0,07	-	0,1	0,01	65	130
cis 1,2-Dichlooretheen	µg/L	<0,10	0,07					
trans 1,2-Dichlooretheen	µg/L	<0,10	0,07					
CKW (som)	µg/L	<1,6						
Tribroommethaan	µg/L	<0,20	0,14					630
Vinylchloride	µg/L	<0,10	0,07	-	0,2	0,01	2,505	5
1,1-Dichlooretheen	µg/L	<0,10	0,07	-	0,1	0,01	5,005	10
1,2-Dichloorethenen (Som) factor 0,7	µg/L	0,14	0,14	-	0,2	0,01	10,01	20
1,1-Dichloorpropaan	µg/L	<0,20	0,14					
1,2-Dichloorpropaan	µg/L	<0,20	0,14					
1,3-Dichloorpropaan	µg/L	<0,20	0,14					
Dichloorpropanen som factor 0.7	µg/L	0,42	0,42	-	0,6	0,8	40,4	80
Minerale olie								
Minerale olie (C10-C12)	µg/L	<10	7					
Minerale olie (C12-C16)	µg/L	<10	7					
Minerale olie (C16-C21)	µg/L	<10	7					
Minerale olie (C21-C30)	µg/L	<15	10,5					
Minerale olie (C30-C35)	µg/L	<10	7					
Minerale olie (C35-C40)	µg/L	<10	7					
Minerale olie totaal (C10-C40)	µg/L	<50	35	-	50	50	325	600
Extra parameters								
som 16 aromatische oplosmiddelen	µg/L		0,77	Geen oordeel mogelijk				

Legenda		
Nr.	Analytico-nr	Monster
2	10626306	2, 11-1: 350-450
Eindoordeel:		
Overschrijding Streefwaarde		
Gebruikte afkortingen		
-	kleiner dan of gelijk aan Streefwaarde	
*	groter dan Streefwaarde	
**	groter dan Tussenwaarde	
***	groter dan Interventiewaarde	
GSSD	Gestandaardiseerd gehalte	
RG	Vereiste Rapportagegrens	
S	Streefwaarde	
T	Tussenwaarde	
I	Interventiewaarde	

Deze toetsing is uitgevoerd met behulp van BoToVa.
Zie voor info: <http://www.rwsleefomgeving.nl/onderwerpen/bodem-ondergrond/bbk/instrumenten/botova/>
N.B.: de vermelde tussenwaarde is door PAIS berekend en is niet afkomstig uit BoToVa



BIJLAGE 9:

Projectfoto's





M







BIJLAGE 10:

Informatie vooronderzoek




Rapport Bodemloket

GE027300443

HBB: Kroon, J.; Matseweg 5

Datum: 06-04-2019

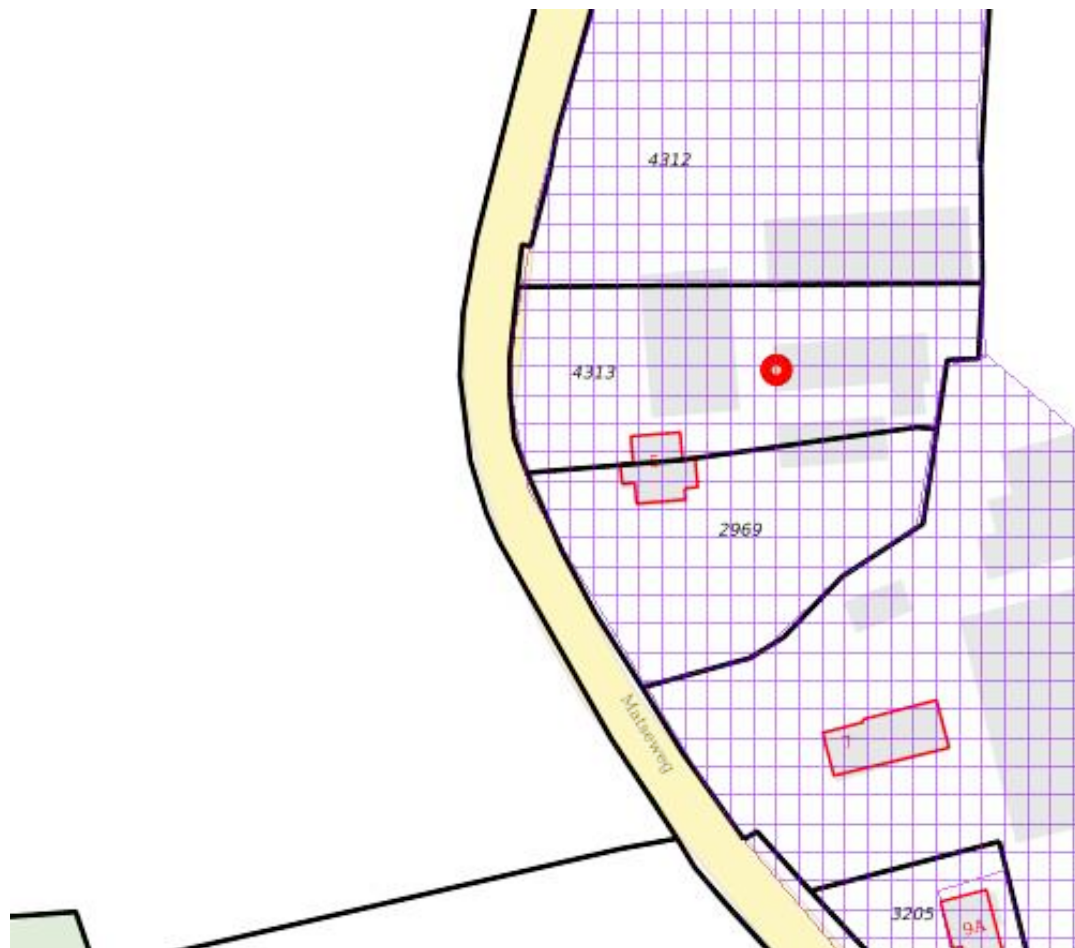

Legenda

Locatie



Voortgang onderzoek

- Gegevens aanwezig, status onbekend
- Saneringsactiviteit
- Voldoende onderzocht/gesaneerd
- Onderzoek uitvoeren
- Historie bekend

Mijnsteengebieden

- Mijnsteengebieden Limburg
Besluit Bodemkwaliteit

Inhoud

1 Algemeen

- 1.1 Administratieve gegevens
- 1.2 Statusinformatie
- 1.3 Verontreinigende (onderzochte) activiteiten
- 1.4 Onderzoeksrapporten
- 1.5 Besluiten
- 1.6 Saneringsinformatie
- 1.7 Contactgegevens

2 Disclaimer

1 Algemeen

Dit rapport is opgesteld met de gegevens uit <http://www.bodemloket.nl/>

1.1 Administratieve gegevens

Locatienaam:	HBB: Kroon, J.; Matseweg 5
Identificatiecode volgens bevoegd gezag:	GE027300443
Locatiecode gemeentelijk BIS:	AA027301622
Adres:	Matseweg 5 3882TD PUTTEN
Gegevensbeheerder:	Omgevingsdienst Noord-Veluwe

1.2 Statusinformatie

Vervolg:	voldoende onderzocht.
Omschrijving:	De resultaten van het uitgevoerde (historische) bodemonderzoek geven aan dat de (voormalige) activiteiten en/of de onderzoekslocatie voldoende zijn onderzocht in het kader van de Wet bodembescherming.

1.3 Verontreinigende (onderzochte) activiteiten

Omschrijving	Start	Eind
--------------	-------	------

1.4 Onderzoeksrapporten

Type	Auteur	Nummer	Datum
------	--------	--------	-------

1.5 Besluiten

Type	Kenmerk	Datum
------	---------	-------

1.6 Saneringsinformatie

Bovengronds	Ondergronds	Start	Eind
-------------	-------------	-------	------

1.7 Contact

Geen contact informatie beschikbaar voor GE-Putten

2 Disclaimer

De bodeminformatie omvat alleen informatie die bij de provincie en gemeenten bekend is. Wanneer er geen gegevens op de kaart staan kunnen we niet met zekerheid zeggen dat de ondergrond schoon is. Andersom wijzen historische bedrijfsactiviteiten op de kaart niet zonder meer op bodemverontreiniging. Om daar duidelijkheid in te krijgen moet de bodem verder onderzocht worden.

De inhoud van deze bodeminformatiekaart is met de grootste zorg samengesteld. Toch kan het voorkomen dat de informatie verouderd is of onjuistheden bevat. Wij vragen daarvoor uw begrip. Neem voor de meest actuele situatie van een locatie contact op met de gegevensbeheerder van de locatie. De contactgegevens van de gegevensbeheerder staat hierboven.

Uw reactie stellen we op prijs. Het geeft ons gelegenheid de fouten en gebreken te herstellen. Rijkswaterstaat beheert de website Bodemloket. Vragen over de werking van de website kunt u stellen via onze helpdesk: <http://www.bodemplus.nl/helpdesk>.

**Rapportage asbestinventarisatie
conform certificatieschema asbestinventarisatie en asbestverwijdering**

Projectnummer: 2019020003



De bovenbouw van vijf agrarische bedrijfsgebouwen aan de Matseweg 5 te Putten

Opdrachtgever :

t.a.v. :

Versie : 1
Datum onderzoek : 6 februari 2019
Datum rapportage : 13 maart 2019
Rapportage geldig tot : 13 maart 2022

Paraaf technisch manager

Man. DTS



Stichting
Certificatie
Asbest

sca



I. TITELBLAD

Projectgegevens

Adres :
Postcode en plaats :
Projectnummer : 2019020003 Versie (1)

Opdrachtgever

Naam :
Adres :
Postcode en plaats :
Contactpersoon : Dhr. E. Hop

Uitvoerend inventarisatiebureau

Naam : Asbestinspect
Certificaatnummer Ascert : 01-D010.036.01

Adres : Schaarweg 31
Postcode en plaats : 8326 AJ te Sint Jansklooster
Telefoonnummer : 0527-860055
Website : www.asbestinspect.nl
Email : info@asbestinspect.nl

Uitvoerend inventariseerder (DIA)

Naam : Dhr. Harm Vis
DIA (SCA-code) : 51E-030418-511100

Technisch verantwoordelijke (DIA)

Naam : Dhr. Harm Vis
DIA (SCA-code) : 51E-030418-511100

Omschrijving van de onderzochte bouwkundige eenheid

de bovenbouw van vijf agrarische bedrijfsgebouwen

Reikwijdte uitgevoerd onderzoek

- ☐ Gehele bouwwerk of gehele object
☒ Gedeelte van bouwwerk of gedeelte van object
☐ Bouwwerk of object en het gebied rondom het bouwwerk of object
☐ Uitsluitend het gebied rondom het bouwwerk of het object

Geschiktheid uitgevoerd onderzoek

- ☐ Geschikt voor uitsluitend de verwijdering van het in dit rapport genoemde asbesthoudende materiaal
☒ Geschikt voor renovatie zonder de bouwkundige integriteit aan te tasten
☐ Geschikt voor volledige renovatie of totaalsloop
☐ Niet geschikt voor asbestverwijdering, risicobeoordeling noodzakelijk

Monsterneming en -analyse

Soort monster	Aantal
Materiaalmonster	8

Inhoudsopgave

1	Samenvatting	4
2	Omschrijving van de opdracht	5
2.1	Aanleiding onderzoek	5
2.1.1	Algemene beperking	5
2.1.2	Beperkingen specifiek geldend voor dit project	6
2.1.3	Niet onderzochte ruimten	6
2.2	Uitvoering, autorisatie en eerder opgestelde revisies	6
3	Methoden.....	7
4	Resultaten	8
4.1	Bevindingen vooronderzoek	8
4.2	Bevindingen visuele inspectie	9
4.3	Indeling in risicoklassen.....	18
5	Bijlagen.....	19
5.1	Beknopt verslag vooronderzoek	20
5.2	Integrale opname analysecertificaten	21
5.3	De oorspronkelijke toepassingrelateerde output van de SMA-rt risicoklassebepaling.....	22
5.4	Overige projectfoto's.....	28
5.5	Validatiemetingen conform SC-548.....	32
5.6	Procescertificaat asbestinventarisatie	33
5.7	Bouwtekeningen, plattegronden en/of schetsen	35

1 Samenvatting

In opdracht van Dhr. E. Hop van Erik Hop Dienstverlening is door de medewerkers van Asbestinspect een asbestinventarisatie uitgevoerd in/aan de bovenbouw van vijf agrarische bedrijfsgebouwen aan de Matseweg 5 te Putten. Het onderzoek is uitgevoerd op 6 februari 2019 conform de eisen zoals is vastgelegd in het certificatieschema voor de Procescertificaten Asbestinventarisatie en Asbestverwijdering, versie 2016.

De reikwijdte van dit onderzoek is de bovenbouw van vijf agrarische bedrijfsgebouwen. Tijdens het onderzoek is steekproefsgewijs op diverse locatie destructief onderzoek uitgevoerd. Tevens is op enkele plaatsen in de spouwbladen geïnspecteerd. Onder betonvloeren en in mestkelders is niet geïnspecteerd. Deze vallen net als het terrein buiten het werkgebied als bedoeld in Bijlage XIIIa arbeidsomstandighedenregeling buiten de scope van dit onderzoek.

Het onderzoek is uitgevoerd in het kader van de voorgenomen sloop van de bovenbouw van vijf agrarische bedrijfsgebouwen. In/aan de bovenbouw van de vijf agrarische bedrijfsgebouwen is asbesthoudend materiaal aangetroffen. De hoeveelheid en de risicoklasse(n) voor verwijdering van deze materialen is vastgelegd in de bron omschrijving van dit rapport. Tijdens het onderzoek zijn er destructieve handelingen verricht. Deze rapportage is dan ook geschikt voor de verwijdering van in dit rapport genoemde asbestbron(nen) en de sloop van de bovenbouw van de vijf agrarische bedrijfsgebouwen.

Tijdens de inventarisatie zijn de volgende asbesthoudende en asbestverdachte toepassingen aangetroffen:

Tabel 1: samenvatting asbesthoudende en asbestverdachte toepassingen.

Bron	Omschrijving	Ruimte	Risico-klasse	Afmeting	Aanbeveling
2	kit/stopverf	in stalramen	2 buitensanering	21 stuks	-
3	dakbeplating + nokstukken	op het dak van de stal	2 buitensanering	728 m ²	-
5	dakbeplating + nokstukken	op het dak van de stal	2 buitensanering	370 m ²	-
7	dakbeplating + gevelbeplating	op/aan de kapschuur	2 buitensanering	274 m ²	-
8	dakbeplating	op de schuur	2A buitensanering	168 m ²	-

2 Omschrijving van de opdracht

2.1 Aanleiding onderzoek

De aanleiding van het onderzoek is de voorgenomen sloop van de bovenbouw van vijf agrarische bedrijfsgebouwen aan de Matseweg 5 te Putten. In opdracht van Dhr. E. Hop van Erik Hop Dienstverlening ontvingen wij op 6 februari 2019 opdracht tot het uitvoeren van een asbestinventarisatie conform de eisen zoals vastgelegd in het certificatieschema voor de Procescertificaten Asbestinventarisatie en Asbestverwijdering, versie 2016.

Het opstellen van een asbestinventarisatie rapport is een publiekrechtelijke verplichting op grond van het Asbestverwijderingsbesluit.

2.1.1 Algemene beperking

Deze inventarisatie is met de grootst mogelijke zorg en nauwkeurigheid uitgevoerd door deskundige en gekwalificeerde medewerkers welke minimaal in bezit zijn van de wettelijk vereiste opleidingen en certificaten.

Met de uitvoering van de asbestinventarisatie is, op basis van de gegeven opdracht, door Asbestinspect een inspanningsverplichting geleverd op basis van kennis en ervaring om de in het onderzoeksgebied aanwezige asbesthoudende en asbestverdachte materialen te detecteren en in kaart te brengen. Ondanks een zorgvuldige werkwijze en gekwalificeerd personeel kan niet volledig worden uitgesloten dat bij onderhouds-, verbouwings-, en/of sloopwerkzaamheden asbesthoudende materialen worden aangetroffen welke tijdens het onderzoek niet zijn opgemerkt. Achter asbesthoudende en/of asbestverdachte toepassingen wordt op voorhand geen onderzoek verricht.

Daarnaast betreft het in deze rapportage omschreven onderzoek een momentopname van de situatie zoals deze tijdens de inventarisatie is aangetroffen. Asbestinspect is op geen enkele wijze verantwoordelijk voor wijzigingen van de bevindingen en de onderzoekslocatie die aangebracht zijn na de datum van het uitgevoerde onderzoek.

Indien tijdens sloop of verwijderingswerkzaamheden aanvullende, asbestverdachte materialen worden aangetroffen draagt Asbestinspect hiervoor geen verantwoordelijkheid. Wel dient dit direct door een erkend SC-530 asbestverwijderingsbedrijf gemeld te worden aan het inventarisatiebedrijf.

Asbestinspect aanvaardt geen aansprakelijkheid voor niet waargenomen asbesthoudende materialen tenzij sprake is van grove nalatigheid, een en ander conform de algemene voorwaarden van Asbestinspect.

2.1.2 Beperkingen specifiek geldend voor dit project

De uitgevoerde inventarisatie heeft betrekking op de bovenbouw van vijf agrarische bedrijfsgebouwen. Tijdens dit onderzoek zijn de onderstaande beperkingen vastgesteld.

Tabel 2: redelijk vermoeden tot verborgen asbesthoudende materialen en niet onderzochte onderdelen

Constructiedeel	Toepassing / reden	Asbest vermoeden	Reden vermoeden	Aanvullend onderzoek
Geen beperkingen aangetroffen				

Dit onderzoek is uitgevoerd naar aanleiding van de de voorgenomen sloop van de bovenbouw van vijf agrarische bedrijfsgebouwen. Deze rapportage wordt zodanig als geschikt aangemerkt voor het voorgenomen doel.

2.1.3 Niet onderzochte ruimten

Tijdens dit onderzoek zijn de volgende de ruimten niet onderzocht.

Tabel 3: niet onderzochte ruimten

Ontoegankelijke ruimte(n)
Geen ontoegankelijke ruimte gevonden

2.2 Uitvoering, autorisatie en eerder opgestelde revisies

De werkzaamheden zijn conform de norm uitgevoerd. Asbestinspect is in het bezit van het vereiste procescertificaat uitgegeven door TÜV Nederland en gecertificeerd onder SCA-code 01-D010.036.01. Asbestinspect en haar medewerkers hebben geen enkel belang bij de resultaten van dit onderzoek. Deze rapportage wordt niet openbaar gemaakt zonder vooraf verkregen schriftelijke toestemming van de opdrachtgever. Dit rapport mag, zonder toestemming van de auteur, niet anders dan in zijn geheel en in kleur worden gereproduceerd.

De asbestinventarisatie is op 6 februari 2019 uitgevoerd door Dhr. Harm Vis, geregistreerd Deskundig Inventariseerder Asbest (DIA registratienummer: 51E-030418-511100). De rapportage is intern geautoriseerd op 13 maart 2019 door Dhr. Harm Vis (DIA registratienummer: 51E-030418-511100).

Tabel 4: rapport revisie tabel

Versie	Omschrijving	Datum
V1	AI: d.d. 13 maart 2019	13 maart 2019

3 Methoden

Aan de hand van de verkregen informatie over de te onderzoeken locatie is een project specifiek werkplan opgesteld.

Een gecertificeerd medewerker van Asbestinspect, welke minimaal in het bezit is van het certificaat Deskundig Inventariseerder Asbest (DIA), zal de bovenbouw van vijf agrarische bedrijfsgebouwen inventariseren op asbestverdachte materialen op de locatie. Hierbij wordt gebruik gemaakt van handgereedschap (zonder of alleen met licht destructief onderzoek). Van alle materialen welke mogelijk asbest zouden kunnen bevatten worden materiaalmonsters genomen. Eventuele monsternamepunten zullen fotografisch worden vastgelegd. Van de aangetroffen asbestverdachte materialen zullen de exacte locatie, het soort materiaal, de bevestiging en de afmetingen bepaald worden. Alle asbestverdachte materialen worden bemonsterd met gebruik van daarvoor geschikte persoonlijke beschermingsmiddelen en toepassing maatregelen zodat vezelemisatie wordt voorkomen. Na de monstername wordt de locatie van monstername gereinigd. De monsters worden afzonderlijk gecodeerd. Materiaalmonsters worden voorzien van de code M, kleefmonsters van de code K en luchtmonsters van de code L.

Van technische installaties zoals verwarmingsapparatuur, en electriciteitsgerelateerde componenten en dergelijke worden doorgaans geen materiaalmonsters genomen. Van eventueel aangetroffen verwarmingsapparatuur worden indien aanwezig het merk, typenummer en bouwjaar vastgelegd. Aan de hand van diverse literatuur kan van een groot aantal verwarmingsinstallaties en componenten worden achterhaald of deze oorspronkelijk asbesthoudende materialen bevatten. Indien adequate productinformatie op de verwarmingsapparatuur of in diverse literatuur ontbreekt kan deze apparatuur op basis van kennis en ervaring van de inspecteur als asbestverdacht worden aangemerkt.

Indien tijdens de inventarisatie een ernstige besmetting met asbesthoudende materialen wordt aangetroffen, welke een direct risico oplevert voor bewoners/gebruikers van het gebouw of constructie, wordt de opdrachtgever hierover direct ingelicht. Afhankelijk van de situatie kan een advies tot een NEN 2991 onderzoek (risicobeoordeling in en rondom gebouwen of constructies waarin asbesthoudende materialen zijn verwerkt) worden gegeven.

Alle bemonsterde asbestverdachte materialen zullen worden geanalyseerd door een laboratorium in het bezit van het vereiste certificaat testlaboratoria, vastgelegd in NEN-EN-ISO/EC 17025:2005.

De monsters worden door het laboratorium geanalyseerd op aanwezigheid van de zes voorkomende asbestsoorten (crocidoliet, amosiet, chrysotiel, tremoliet, anthophylit en actinoliet).

Het laboratorium bepaalt tevens de hechtgebondenheid van het materiaal. Dit houdt in dat er wordt gekeken naar de aard en de staat waarin het bemonsterde materiaal verkeert. Indien het materiaal als niet hechtgebonden wordt aangemerkt houdt dit in dat er onder normale toepassings- en gebruiksomstandigheden asbestvezels vrij (kunnen) komen. Bij hechtgebonden materiaal is de kans op vezelemisatie onder normale toepassings en gebruiksomstandigheden miniem. De hechtgebondenheid van het materiaal bepaalt mede de wijze van saneren in een later stadium, de zogenaamde risicoklasse-indeling (SMA-rt).

4 Resultaten

4.1 Bevindingen vooronderzoek

Voorafgaand aan de inventarisatie is vooronderzoek uitgevoerd. Het vooronderzoek bestaat uit het raadplegen van informatie verstrekt door de opdrachtgever en het opvragen van (oorspronkelijke) bouwtekeningen. Indien mogelijk worden (ex-)gebruikers van het te onderzoeken object geïnterviewd teneinde informatie te verkrijgen over het gebruik van asbesthoudende materialen in het object.

De bevindingen uit het vooronderzoek zijn tijdens het onderzoek gecontroleerd. In onderstaande tabel zijn de resultaten samengevat, weergegeven. In bijlage 5.1 is een beknopt verslag opgenomen van alle inspanningen die tijdens het vooronderzoek verricht zijn.

Tabel 4: bevindingen vooronderzoek asbestinventarisatie

Informatie eventuele asbesthoudende materialen en toepassingen verkregen uit beschikbare tekeningen, interview met de opdrachtgever, eigenaar, gebruikers of eventuele ex-gebruikers of overig verkregen informatie van het te onderzoeken object

Mogelijke toepassing	Aangetroffen tijdens onderzoek	Bron
dakbeplating	ja	Bron Nr. 1


4.2 Bevindingen visuele inspectie

Zoals eerder beschreven zijn alle asbestverdachte materialen waar mogelijk bemonsterd en in kaart gebracht (bijlage 4.2). Van eventueel aangetroffen verwarmingsinstallaties wordt indien mogelijk vastgesteld of deze asbesthoudende onderdelen bevatten.

Indien er tijdens het onderzoek asbesthoudende, asbestverdachte of asbestgelijkende toepassingen zijn aangetroffen worden deze in het navolgende toepassingenoverzicht gedetailleerd beschreven. Het overzicht omschrijft alle waargenomen asbestverdachte en asbesthoudende materialen als mede installaties. De bemonsterde materialen welke na analyse geen asbest blijken te bevatten zijn eveneens in het overzicht opgenomen. Het betreft asbestvrije materialen welke grote visuele overeenkomsten tonen met asbesthoudende materialen en toepassingen waarvan bekend is dat deze asbest kunnen bevatten. Alle asbesthoudende toepassingen worden met rood gemarkeerd, asbestverdachte toepassingen worden met oranje gemarkeerd en asbestvrije toepassingen worden met groen gemarkeerd.

Toepassing 1: dakbeplating


Locatie	op het dak van de stal	Verdieping	dak
Monstercode	M1	Soort materiaal	golfplaten
Asbesthoudend	nee	Asbestsoort	n.a.
Analysecertificaat	STL.131331	Percentage	< 0,1%
Hechtgebondenheid	n.v.t.	Beschadiging	licht
Graad van verwerking	licht	Omgevingskenmerken	n.v.t.
Hoeveelheid	635 m ²	Bevestiging	geschroefd
Bereikbaarheid	goed	Risicoklasse	n.v.t.
Overige vindplaatsen	n.v.t.		

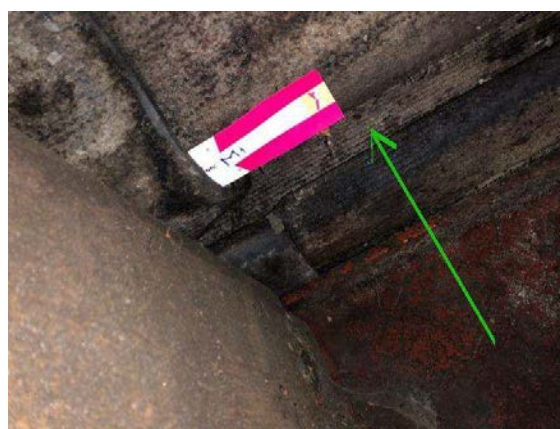

Risicobeoordeling	Geen direct risico.
Opmerkingen	Na analyse uitgevoerd door Stella Analyse BV is in het bemonsterde materiaal geen asbest aangetoond (n.a.).


Toepassing 2: kit/stopverf

Locatie	in stalramen	Verdieping	begane grond
Monstercode	M2	Soort materiaal	kit/stopverf
Asbesthoudend	ja	Asbestsoort	chrysotiel
Analysecertificaat	STL.131331	Percentage	0,1-2%
Hechtgebondenheid	hechtgebonden	Beschadiging	licht
Graad van verwerking	licht	Omgevingskenmerken	betreft een verzamelmonster op diverse plaatsen genomen, zie voor als geheel verwijderen (smart 2.1)
Hoeveelheid	21 stuks	Bevestiging	gesmeerd
Bereikbaarheid	goed	Risicoklasse	2 buitensanering
Overige vindplaatsen	n.v.t.		

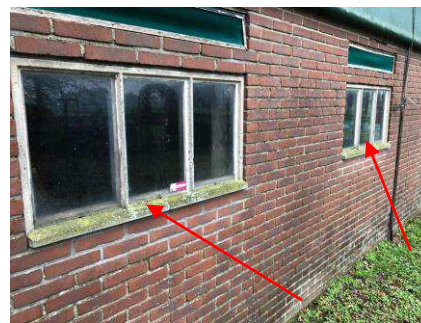

Risicobeoordeling	Geen direct risico.
Opmerkingen	Bron verwijderen voorafgaande aan sloop en/of renovatie met best bestaande techniek. Er dienen bronmaatregelen genomen te worden om vezelemissie te voorkomen. Deze maatregelen dienen in een werkplan te worden opgesteld en conform het certificatieschema te worden opgenomen. Na afloop van de sanering dient een eindcontrole door een door RvA geaccrediteerde(ISO 17020) inspectie-instelling te worden uitgevoerd volgens NEN 2990, onderdeel visuele inspectie.



Toepassing 3: dakbeplating + nokstukken

Locatie	op het dak van de stal	Verdieping	dak
Monstercode	M3	Soort materiaal	golfplaat + hulpstukken
Asbesthoudend	ja	Asbestsoort	chrysotiel
Analysecertificaat	STL.131331	Percentage	10-15%
Hechtgebondenheid	hechtgebonden	Beschadiging	licht
Graad van verwerking	ernstig	Omgevingskenmerken	n.v.t.
Hoeveelheid	728 m ²	Bevestiging	geschroefd
Bereikbaarheid	goed	Risicoklasse	2 buitensanering
Overige vindplaatsen	n.v.t.		



Risicobeoordeling	Geen direct risico.
Opmerkingen	Bron verwijderen voorafgaande aan sloop en/of renovatie met best bestaande techniek. Er dienen bronmaatregelen genomen te worden om vezelmissie te voorkomen. Deze maatregelen dienen in een werkplan te worden opgesteld en conform het certificatieschema te worden opgenomen. Na afloop van de sanering dient een eindcontrole door een door RvA geaccrediteerde(ISO 17020) inspectie-instelling te worden uitgevoerd volgens NEN 2990, onderdeel visuele inspectie.

Toepassing 4: kit/stopverf

Locatie	in stalramen	Verdieping	begane grond
Monstercode	M4	Soort materiaal	kit/stopverf
Asbesthoudend	nee	Asbestsoort	n.a.
Analysecertificaat	STL.131331	Percentage	< 0,1%
Hechtgebondenheid	n.v.t	Beschadiging	licht
Graad van verwerking	ernstig	Omgevingskenmerken	betreft een verzamelmonster op diverse plaatsen genomen
Hoeveelheid	23 stuks	Bevestiging	gesmeerd
Bereikbaarheid	goed	Risicoklasse	n.v.t
Overige vindplaatsen	n.v.t.		



Risicobeoordeling	Geen risico
Opmerkingen	Na analyse uitgevoerd door Stella Analyse BV is in het bemonsterde materiaal geen asbest aangetoond (n.a.).



Toepassing 5: dakbeplating + nokstukken

Locatie	op het dak van de stal	Verdieping	dak
Monstercode	M5	Soort materiaal	golfplaat + hulpstukken
Asbesthoudend	ja	Asbestsoort	chrysotiel
Analysecertificaat	STL.131331	Percentage	10-15%
Hechtgebondenheid	hechtgebonden	Beschadiging	licht
Graad van verwerking	ernstig	Omgevingskenmerken	n.v.t.
Hoeveelheid	370 m ²	Bevestiging	geschroefd
Bereikbaarheid	goed	Risicoklasse	2 buitensanering
Overige vindplaatsen	n.v.t.		



Risicobeoordeling	Geen direct risico.
Opmerkingen	Bron verwijderen voorafgaande aan sloop en/of renovatie met best bestaande techniek. Er dienen bronmaatregelen genomen te worden om vezelemisatie te voorkomen. Deze maatregelen dienen in een werkplan te worden opgesteld en conform het certificatieschema te worden opgenomen. Na afloop van de sanering dient een eindcontrole door een door RvA geaccrediteerde(ISO 17020) inspectie-instelling te worden uitgevoerd volgens NEN 2990, onderdeel visuele inspectie.

Toepassing 6: kit/stopverf

Locatie	in stalramen	Verdieping	begane grond
Monstercode	M6	Soort materiaal	kit/stopverf
Asbesthoudend	nee	Asbestsoort	n.a.
Analysecertificaat	STL.131331	Percentage	< 0,1%
Hechtgebondenheid	n.v.t	Beschadiging	licht
Graad van verwerking	ernstig	Omgevingskenmerken	betreft een verzamelmonster op enkele plaatsen genomen
Hoeveelheid	4 stuks	Bevestiging	gesmeerd
Bereikbaarheid	goed	Risicoklasse	n.v.t
Overige vindplaatsen	n.v.t.		



Risicobeoordeling	Geen risico
Opmerkingen	Na analyse uitgevoerd door Stella Analyse BV is in het bemonsterde materiaal geen asbest aangetoond (n.a.).

Toepassing 7: dakbeplating + gevelbeplating

Locatie	op/aan de kapschuur	Verdieping	dak
Monstercode	M7	Soort materiaal	golfplaten
Asbesthoudend	ja	Asbestsoort	chrysotiel
Analysecertificaat	STL.131331	Percentage	10-15%
Hechtgebondenheid	hechtgebonden	Beschadiging	licht
Graad van verwerking	ernstig	Omgevingskenmerken	ramen zijn afgestreken met cement en/of siliconenkit
Hoeveelheid	274 m ²	Bevestiging	geschroefd
Bereikbaarheid	goed	Risicoklasse	2 buitensanering
Overige vindplaatsen	n.v.t.		




Risicobeoordeling	Geen direct risico.
Opmerkingen	Bron verwijderen voorafgaande aan sloop en/of renovatie met best bestaande techniek. Er dienen bronmaatregelen genomen te worden om vezelemisatie te voorkomen. Deze maatregelen dienen in een werkplan te worden opgesteld en conform het certificatieschema te worden opgenomen. Na afloop van de sanering dient een eindcontrole door een door RvA geaccrediteerde(ISO 17020) inspectie-instelling te worden uitgevoerd volgens NEN 2990, onderdeel visuele inspectie.



Toepassing 8: dakbeplating

Locatie	op de schuur	Verdieping	dak
Monstercode	M8	Soort materiaal	golfplaat
Asbesthoudend	ja	Asbestsoort	chrysotiel; crocidoliet
Analysecertificaat	STL.131331	Percentage	10-15%; 2-5%
Hechtgebondenheid	hechtgebonden	Beschadiging	licht
Graad van verwerking	ernstig	Omgevingskenmerken	ramen zijn afgestreken met cement en/of siliconenkit
Hoeveelheid	168 m ²	Bevestiging	geschroefd
Bereikbaarheid	goed	Risicoklasse	2A buitensanering
Overige vindplaatsen	n.v.t.		

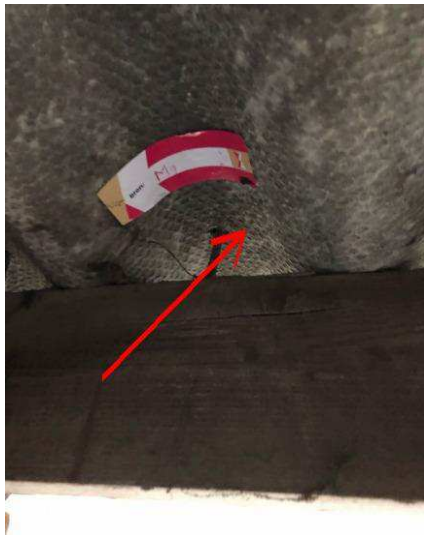

Risicobeoordeling	Geen direct risico.
Opmerkingen	Bron verwijderen voorafgaande aan sloop en/of renovatie met best bestaande techniek. Er dienen bronmaatregelen genomen te worden om vezelmissie te voorkomen. Deze maatregelen dienen in een werkplan te worden opgesteld en conform het certificatieschema te worden opgenomen. Na afloop van de sanering dient een eindcontrole door een door RvA geaccrediteerde (ISO 17020) inspectie-instelling te worden uitgevoerd volgens NEN 2990, onderdeel visuele inspectie.

4.3 Indeling in risicoklassen

Van iedere aangetroffen asbesttoepassing is de risicoklasse ten behoeve van saneren bepaald. Hiervoor is gebruik gemaakt van de SMA-rt database. Deze database is door het ministerie van Sociale Zaken en Werkgelegenheid geïntroduceerd voor het vaststellen van de risicoklasse. De risicoklasse-indeling (SMA-rt) bevat informatie over de te hanteren werkmethode bij verwijdering van de asbesthoudende materialen.

De risicoklasse-indeling wordt deels bepaald door de gemeten typen asbest en de gemeten percentages asbestvezels in de bemonsterde materialen. Uit advies van de Gezondheidsraad blijkt dat blootstelling aan amfiboolasbest tot een groter risico op asbestziekten kan leiden. De te hanteren risicoklasse voor serpentinasbest (chrysotiel) kan derhalve verschillen van de te hanteren risicoklasse voor amfiboolasbest (amosiet, crocidoliet, actinoliet, tremoliet en anthophylliet).

Behoudens bovengenoemde is tevens de aard van het asbesthoudende materiaal, de hoeveelheid aangetroffen asbesthoudend materiaal, de hechtgebondenheid en de bevestigingswijze van belang voor het bepalen van de te hanteren risicoklasse.

In onderstaande tabel zijn de grenswaarden behorend bij de verschillende typen risicoklasse weergegeven:

Tabel 5: risicoklasse

Type asbest	Risicoklasse 1	Risicoklasse 2	Risicoklasse 2A
Chrysotiel	< 2.000 vezels/m ³	≥ 2.000 vezels/m ³	-
Amfibool	< 2.000 vezels/m ³	-	≥ 2.000 vezels/m ³
Chrysotiel + Amfibool	< 2.000 vezels/m ³	≥ 2.000 (AMF < 2.000 vezels/m ³)	≥ 2.000 (AMF > 2.000 vezels/m ³)
Vrijgave conform NEN2990	Visuele inspectie	Visuele inspectie + luchtmeting (2 uren meting) <i>Voor vrijgave in buitensituaties dient uitsluitend een visuele inspectie conform NEN2990 te worden uitgevoerd.</i>	Visuele inspectie + kleefmonsternamen (SEM) luchtmeting (4 uren meting SEM) <i>Voor vrijgave in buitensituaties dient uitsluitend een visuele inspectie conform NEN2990 te worden uitgevoerd.</i>

Indien de verwijderingsmethode afwijkt van de methode zoals in de SMA-rt beschreven kan dit mogelijk leiden tot een andere risicoklasse-indeling dan vermeld in deze rapportage. Het asbestverwijderingsbedrijf of de aannemer dient in dit geval contact op te nemen met Asbestinspect.

De te hanteren risicoklasse-indeling voor de verwijdering van de aangetroffen asbesthoudende materialen is vermeld onder kolom 4 van tabel 1 en in toepassingenoverzicht. De SMA-rt output met daarop de bijbehorende saneringsmethode is bijgevoegd als bijlage 5.10.

5 Bijlagen

Het volledige overzicht met bijlagen. Het is mogelijk dat een aantal vermelde bijlagen voor dit rapport niet van toepassing zijn. In dit geval wordt op de titelbladen "n.v.t." vermeld. Daarnaast is het mogelijk dat de hierboven vereiste bijlagen in het hoofddocument worden behandeld. In dit geval wordt op de titelbladen de verwijzing naar de desbetreffende paragraaf in het hoofddocument vermeld.

5.1 Beknopt verslag vooronderzoek

Geleverde inspanning met betrekking tot het vooronderzoek	
Heeft de opdrachtgever het intakeformulier voorafgaand aan het onderzoek zo volledig mogelijk ingevuld en geretourneerd *	ja
Zijn er tekeningen beschikbaar	ja
Welke relevante informatie kan er uit de beschikbare tekeningen worden gehaald	geen asbest gerelateerde informatie
In welk jaartal of welke periode is het te inventariseren bouwwerk, object of de installatie gebouwd	1949
Interview	
Gesproken met	opdrachtgever en eigenaar
Bevindingen	asbestverdachte dakbeplating aanwezig
Overige verkregen informatie, verkregen door o.a. intakeformulier	
Zijn er eerdere asbestinventarisaties uitgevoerd	nee
Welke relevante informatie kan er uit eerder opgestelde inventarisatierapporten worden gehaald	n.v.t.
Zijn er in het verleden asbesthoudende materialen uit het bouwwerk, object of de installatie verwijderd	ja
Hebben er in het verleden verbouwingen of renovaties plaatsgevonden	ja
Overige geraadpleegde bronnen *	bagviewer/ archief Asbestinspect

Het uitgevoerde deskresearch is voldoende ten overstaande van het uit te voeren veldwerk.

5.2 Integrale opname analysecertificaten

Analyserapport

Stella projectnummer: STLI31331



Opdrachtgever: Asbestinspect
Schaarweg 31, 8326 AJ Sint Janslooster
Referentie opdrachtgever: 2019020003
Locatie monsterneming: Matseweg 5, Putten
Monsterneming door: Harm Vis

Datum aanmelding: 06-02-19
Datum analyse: 07-02-19
Datum rapportage: 07-02-19 Versie I
Aantal monsters: 8

Materiaalanalyse conform NEN 5896

Aantal monsters: 8

Monsternummer - Omschrijving - Type	Asbest	Massa %	Binding	Stella ID
M1 - dakbeplating - golfplaten	n.a.	< 0,1	n.v.t.	426697
M2 - kit/stopverf - kit/stopverf	chrysotiel	0,1-2	H	426698
M3 - dakbeplating + nokstukken - golfplaat + hulpstukken	chrysotiel	10-15	H	426699
M4 - kit/stopverf - kit/stopverf	n.a.	< 0,1	n.v.t.	426700
M5 - dakbeplating + nokstukken - golfplaat + hulpstukken	chrysotiel	10-15	H	426701
M6 - kit/stopverf - kit/stopverf	n.a.	< 0,1	n.v.t.	426702
M7 - dakbeplating + gevelbeplating - golfplaten	chrysotiel	10-15	H	426703
M8 - dakbeplating - golfplaat	chrysotiel crocidoliet	10-15 2-5	H	426704

Toelichting:

- Asbest is de verzamelnaam voor de vezelvormige mineralen: chrysotiel, amosiet, crocidoliet, anthofylliet, tremoliet en actinoliet.
- NEN5896 is geschikt voor concentraties groter dan 0,1%. In bouw-, constructie- en isolatiematerialen komen normaal geen concentraties voor lager dan 0,1 %. We vermelden dan 'Geen asbest aangetroffen' en 'niet aantoonbaar'. NEN5896 is conform wetgeving de aangewezen methode voor materiaalanalyses.
- Bij kleefmonsters conform NEN5896 wordt de analyse kwalitatief gerapporteerd: ++ = Veel asbest; + = Duidelijk asbest; +/- = Spoor van asbest; - = Geen asbest aangetroffen; < 0,1 = Geen asbest aangetroffen.
- H = Hechtgebonden, NH = Niet Hechtgebonden, n.v.t. = niet van toepassing, n.a. = niet aantoonbaar

Borging

Deze rapportage is automatisch gegenereerd.

Autorisatie: R.K. Klunder, hoofd laboratorium.

De analyses zijn onder de RvA-accreditatie van Stella Analyse BV uitgevoerd (L-591). De resultaten hebben uitsluitend betrekking op de onderzochte monsters. Bij monsterneming door de opdrachtgever kan geen uitspraak worden gedaan over dat deel van het onderzoek, zoals omschrijving, representativiteit, conformiteit en juistheid van monsterneming, waaronder het bemonsteringsvolume. De berekende concentraties vallen daarom niet onder de accreditatie van Stella Analyse BV. Stella Analyse BV is niet aansprakelijk voor interpretaties of conclusies die gedaan worden naar aanleiding van de verkregen resultaten. Alleen gehele reproducties van dit rapport zijn geldig. Indien twijfel bestaat over de echtheid van dit document kunt u dit verifiëren via info@stellalab.nl onder vermelding van het projectnummer.

068 788 1788
Leidsestraatweg 235B
3443 BT Waarden
info@stellalab.nl
www.stellalab.nl

Stella Analyse BV
KvK 57825890
Raad voor Accreditatie L591
BTW NL652752957B01
IBAN NL72 ABNA 0501 3047 70



1 / 1

5.3 De oorspronkelijke toepassingrelateerde output van de SMA-rt risicoklassebepaling

SMART Risicoclassificatie

Aangemaakt op 12 maart 2019 om 21h28 (1386571)

Asbestinspect

SCA-code: 01-D010.036.01

Deze risicoclassificatie maakt onverbreekbaar onderdeel uit van het asbestinventarisatierapport [01-D010.036.01-2019020003]; het inventarisatiebureau verklaart dat de invoer geheel overeenkomt met de werkelijke bron situatie.



Identificatie

Adres	Matseweg 5, Putten
Projectcode	2019020003
Projectnaam	de bovenbouw van vijf agrarische bedrijfsgebouwen
Broncode	2
Bronnaam	kit/stopverf

Feiten

Productspecificatie	Kit
Hechtgebondenheid	Hechtgebonden
Hoeveelheid asbest	21 stuks
Percentage Chrysotiel	0.1 - 2 %
Percentage Amfibool asbest	< 0.1 % (niet aantoonbaar)
Analysecertificaatnummer	STL131331

Situatie

Bevestiging	Gesmeerd
Binnen / buiten	Buiten
Beschadiging	Licht
Verweerdheid	Licht

Verwijdering

Handeling	Overig (als geheel verwijderen niet mogelijk is)
-----------	--

Risicoclassificatie

Risicoklasse	2
Gebruikte versie classificatiemodel	SMART 2.2 28012019 (ingangsdatum 28-01-2019)

Werkplanelementen

Openlucht RK2

Het werkgebied dient afgezet/gemarkeerd te worden.

Het gecertificeerde asbestverwijderingsbedrijf dat de asbestverwijderingswerkzaamheden uitvoert, dient de best bestaande technieken toe te passen. Er dienen bronmaatregelen genomen te worden om vezelemisatie te voorkomen. Deze maatregelen dienen in een werkplan, opgesteld conform het certificatieschema, te worden opgenomen.

Er dient een eindcontrole door een RvA geaccrediteerde (ISO 17020) inspectie-instelling volgens NEN 2990, onderdeel visuele inspectie, te worden uitgevoerd.

(1386571)

SMART Risicoclassificatie

Aangemaakt op 12 maart 2019 om 21h28 (1386574)

Asbestinspect

SCA-code: 01-D010.036.01

Deze risicoclassificatie maakt onverbrekelijk onderdeel uit van het asbestinventarisatie rapport [01-D010.036.01-2019020003]; het inventarisatiebureau verklaart dat de invoer geheel overeenkomt met de werkelijke bron situatie.



Identificatie

Adres	Matseweg 5, Putten
Projectcode	2019020003
Projectnaam	de bovenbouw van vijf agrarische bedrijfsgebouwen
Broncode	2.1
Bronnaam	kit/stopverf

Feiten

Productspecificatie	Kit
Hechtgebondenheid	Hechtgebonden
Hoeveelheid asbest	21 stuks
Percentage Chrysotiel	0.1 - 2 %
Percentage Amfibool asbest	< 0.1 % (niet aantoonbaar)
Analysecertificaatnummer	STL.131331

Situatie

Bevestiging	Gesmeerd
Binnen / buiten	Buiten
Beschadiging	Licht
Verweerdheid	Licht

Extra vragen

Vraag:	Het betreft een gecontroleerde verwijdering zonder beschadiging en/of breuk van het asbesthoudende materiaal.
Antwoord:	Ja
Vraag:	De toepassing (materiaal, object, constructie, installatie) wordt als geheel verwijderd waarbij geen bewerkingen aan het asbesthoudende materiaal nodig zijn.
Antwoord:	Ja

Verwijdering

Handeling	Asbesthoudend materiaal op of aan een ander object in z'n geheel verwijderen
-----------	--

Risicoclassificatie

Risicoklasse	1
Gebruikte versie classificatiemodel	SMART 2.2 28012019 (ingangsdatum 28-01-2019)

Werkplanelementen

Risicoklasse 1

Het werkgebied dient afgezet/gemarkeerd te worden.

Het bedrijf dat de asbestverwijderingswerkzaamheden uitvoert, dient de best bestaande technieken toe te passen. Er dienen bronmaatregelen genomen te worden om vezelemissie te voorkomen. De te nemen bronmaatregelen en te gebruiken persoonlijke beschermingsmiddelen dienen vastgelegd te zijn in een Risico Inventarisatie Evaluatie (RI&E).

Er dient een visuele inspectie conform NEN2990 hoofdstuk 'Visuele Inspectie' te worden uitgevoerd van het gehele werkgebied.

(1386574)

SMART Risicoclassificatie

Aangemaakt op 12 maart 2019 om 21h28 (1386567)

Asbestinspect

SCA-code: 01-D010.036.01

Deze risicoclassificatie maakt onverbrekelijk onderdeel uit van het asbestinventarisatierapport [01-D010.036.01-2019020003]; het inventarisatiebureau verklaart dat de invoer geheel overeenkomt met de werkelijke bron situatie.



Identificatie

Adres	Matseweg 5, Putten
Projectcode	2019020003
Projectnaam	de bovenbouw van vijf agrarische bedrijfsgebouwen
Broncode	3
Bronnaam	dakbeplating + nokstukken

Feiten

Productspecificatie	Asbestcement golfplaat
Hechtgebondenheid	Hechtgebonden
Hoeveelheid asbest	728 m ²
Percentage Chrysotiel	10 - 15 %
Percentage Amfibool asbest	< 0.1 % (niet aantoonbaar)
Analysecertificaatnummer	STL.131331

Situatie

Bevestiging	Geschoefd
Binnen / buiten	Buiten
Beschadiging	Licht
Verweerdheid	Ernstig

Verwijdering

Handeling	Overig (als geheel verwijderen niet mogelijk is)
-----------	--

Risicoclassificatie

Risicoklasse	2
Gebruikte versie classificatiemodel	SMART 2.2 28012019 (ingangsdatum 28-01-2019)

Werkplanelementen

Openlucht RK2

Het werkgebied dient afgezet/gemarkeerd te worden.

Het gecertificeerde asbestverwijderingsbedrijf dat de asbestverwijderingswerkzaamheden uitvoert, dient de best bestaande technieken toe te passen. Er dienen bronmaatregelen genomen te worden om vezelemisatie te voorkomen. Deze maatregelen dienen in een werkplan, opgesteld conform het certificatieschema, te worden opgenomen.

Er dient een eindcontrole door een RvA geaccrediteerde (ISO 17020) inspectie-instelling volgens NEN 2990, onderdeel visuele inspectie, te worden uitgevoerd.

(1386567)

SMART Risicoclassificatie

Aangemaakt op 12 maart 2019 om 21h28 (1386568)

Asbestinspect

SCA-code: 01-D010.036.01

Deze risicoclassificatie maakt onverbrekelijk onderdeel uit van het asbestinventarisatie rapport [01-D010.036.01-2019020003]; het inventarisatiebureau verklaart dat de invoer geheel overeenkomt met de werkelijke bron situatie.



Identificatie

Adres	Matseweg 5, Putten
Projectcode	2019020003
Projectnaam	de bovenbouw van vijf agrarische bedrijfsgebouwen
Broncode	5
Bronnaam	dakbeplating + nokstukken

Feiten

Productspecificatie	Asbestcement golfplaat
Hechtgebondenheid	Hechtgebonden
Hoeveelheid asbest	370 m²
Percentage Chrysotiel	10 - 15 %
Percentage Amfibool asbest	< 0.1 % (niet aantoonbaar)
Analysecertificaatnummer	STL.131331

Situatie

Bevestiging	Geschoefd
Binnen / buiten	Buiten
Beschadiging	Licht
Verweerdheid	Ernstig

Verwijdering

Handeling	Overig (als geheel verwijderen niet mogelijk is)
-----------	--

Risicoclassificatie

Risicoklasse	2
Gebruikte versie classificatiemodel	SMART 2.2 28012019 (ingangsdatum 28-01-2019)

Werkplanelementen

Openlucht RK2

Het werkgebied dient afgezet/gemarkeerd te worden.

Het gecertificeerde asbestverwijderingsbedrijf dat de asbestverwijderingswerkzaamheden uitvoert, dient de best bestaande technieken toe te passen. Er dienen bronmaatregelen genomen te worden om vezelemisatie te voorkomen. Deze maatregelen dienen in een werkplan, opgesteld conform het certificatieschema, te worden opgenomen.

Er dient een eindcontrole door een RvA geaccrediteerde (ISO 17020) inspectie-instelling volgens NEN 2990, onderdeel visuele inspectie, te worden uitgevoerd.

(1386568)

SMART Risicoclassificatie

Aangemaakt op 12 maart 2019 om 21h28 (1386569)

Asbestinspect

SCA-code: 01-D010.036.01

Deze risicoclassificatie maakt onverbreeklijk onderdeel uit van het asbestinventarisatie rapport [01-D010.036.01-2019020003]; het inventarisatiebureau verklaart dat de invoer geheel overeenkomt met de werkelijke bron situatie.



Identificatie

Adres	Matseweg 5, Putten
Projectcode	2019020003
Projectnaam	de bovenbouw van vijf agrarische bedrijfsgebouwen
Broncode	7
Bronnaam	dakbeplating + gevelbeplating

Feiten

Productspecificatie	Asbestcement golfplaat
Hechtgebondenheid	Hechtgebonden
Hoeveelheid asbest	274 m²
Percentage Chrysotiel	10 - 15 %
Percentage Amfibool asbest	< 0.1 % (niet aantoonbaar)
Analysecertificaatnummer	STL.131331

Situatie

Bevestiging	Geschroefd
Binnen / buiten	Buiten
Beschadiging	Licht
Verweerdheid	Ernstig

Verwijdering

Handeling	Overig (als geheel verwijderen niet mogelijk is)
-----------	--

Risicoclassificatie

Risicoklasse	2
Gebruikte versie classificatiemodel	SMART 2.2 28012019 (ingangsdatum 28-01-2019)

Werkplanelementen

Openlucht RK2

Het werkgebied dient afgezet/gemarkeerd te worden.

Het gecertificeerde asbestverwijderingsbedrijf dat de asbestverwijderingswerkzaamheden uitvoert, dient de best bestaande technieken toe te passen. Er dienen bronmaatregelen genomen te worden om vezelemisatie te voorkomen. Deze maatregelen dienen in een werkplan, opgesteld conform het certificatieschema, te worden opgenomen.

Er dient een eindcontrole door een RvA geaccrediteerde (ISO 17020) inspectie-instelling volgens NEN 2990, onderdeel visuele inspectie, te worden uitgevoerd.

(1386569)

SMART Risicoclassificatie

Aangemaakt op 12 maart 2019 om 21h28 (1386570)

Asbestinspect

SCA-code: 01-D010.036.01

Deze risicoclassificatie maakt onverbreeklijk onderdeel uit van het asbestinventarisatierapport [01-D010.036.01-2019020003]; het inventarisatiebureau verklaart dat de invoer geheel overeenkomt met de werkelijke bron situatie.



Identificatie

Adres	Matseweg 5, Putten
Projectcode	2019020003
Projectnaam	de bovenbouw van vijf agrarische bedrijfsgebouwen
Broncode	8
Bronnaam	dakbeplating

Feiten

Productspecificatie	Asbestcement golfplaat
Hechtgebondenheid	Hechtgebonden
Hoeveelheid asbest	168 m²
Percentage Chrysotiel	10 - 15 %
Percentage Amfibool asbest	2 - 5 %
Analysecertificaatnummer	STL.131331

Situatie

Bevestiging	Geschoefd
Binnen / buiten	Buiten
Beschadiging	Licht
Verweerdheid	Ernstig

Verwijdering

Handeling	Overig (als geheel verwijderen niet mogelijk is)
-----------	--

Risicoclassificatie

Risicoklasse	2A
Gebruikte versie classificatiemodel	SMART 2.2 28012019 (ingangsdatum 28-01-2019)

Werkplanelementen

Openlucht RK2A

Het werkgebied dient afgezet/gemarkeerd te worden.

Het gecertificeerde asbestverwijderingsbedrijf dat de asbestverwijderingswerkzaamheden uitvoert, dient de best bestaande technieken toe te passen. Er dienen bronmaatregelen genomen te worden om vezelemisatie te voorkomen. Deze maatregelen dienen in een werkplan, opgesteld conform het certificatieschema, te worden opgenomen.

Er dient een eindcontrole door een RvA geaccrediteerde (ISO 17020) inspectie-instelling volgens NEN 2990, onderdeel visuele inspectie, te worden uitgevoerd.

(1386570)

5.4 Overige projectfoto's



1



2



3



4



5



6



7



8



9



10



11



12



13



14



15



16



17



18



19



20



21



22



23



24



25



26



27



28



29



30



31



32



33



34



35



36



37



38



39



40



41



42



43



44



45



46



47

5.5 Validatiemetingen conform SC-548

N.v.t.

5.6 Procecertificaat asbestinventarisatie



Procecertificaat Asbestinventarisatie

Certificaathouder		
Asbestinspect Schaarweg 31 8326 AJ Sint Jansklooster telefoon: 06-53778609	e-mail: h.vis@asbestinspect.nl contactpersoon: dhr. H. Vis Inschrijving KvK: 59922419	 Stichting Certificatie Asbest Ascort

Verklaring van uitgifte

Dit procescertificaat is, op basis van het Werkveldspecifiek certificatieschema voor de Procecertificaten Asbestinventarisatie en Asbestverwijdering conform het actuele certificatiereglement van TÜV Nederland, afgegeven door TÜV Nederland.

TÜV Nederland verklaart, dat het gerechtvaardigd vertrouwen bestaat dat het proces van het inventariseren van asbest of asbesthoudende producten, voortgaand aan:

- het geheel of gedeeltelijk afbreken of uit elkaar nemen van bouwwerken, met uitzondering van grondwerken, of objecten waarin asbest of asbesthoudende producten is respectievelijk zijn verwerkt;
- het verwijderen van asbest of asbesthoudende producten uit de bouwwerken of objecten;
- het opruimen van asbest of asbesthoudende producten die ten gevolge van een incident zijn vrijgekomen

wordt uitgevoerd volgens de eisen voor het inventariseren van asbest zoals opgenomen in Bijlage XIII A, behorend bij artikel 4.27 van de Arbeidsomstandighedenregeling.

Voor TÜV Nederland



Dhr. E.W.A.C. Franken
Algemeen directeur

Voor de geldigheid van dit procescertificaat wordt verwezen naar het SCA Certificaatregister op www.ascert.nl

Certificatie-instelling		
TÜV Nederland De Waal 21c 5684 PH Best telefoon: 0499-339500 telefax: 0499-339509 e-mail: info@tuv.nl website: www.tuv.nl	Identificatiecode SZW aanwijzingsbeschikking: 2014-0000016105 	- Het CI- certificaatnummer: 23138/2.3 - SCA-code: 01-D010.036.01 - Datum eerste uitgifte: 08-04-2014 - Datum uitgifte: 08-03-2018 - Vervaldatum: 28-02-2020

Dit procescertificaat bestaat uit twee bladzijden.
Nadruk verboden

Blad 1 van 2

**Procescertificaat Asbestinventarisatie****Verplichtingen voor de certificaathouder**


De certificaathouder:

1. blijft gedurende de looptijd van het procescertificaat voldoen aan de relevante eisen uit bijlage XIIIa, behorend bij artikel 4.27 van de Arbeidsomstandighedenregeling ;
2. verleent medewerking aan beoordelingen door de certificerende instelling;
3. stuurt een ongeldig geworden procescertificaat terug aan de certificerende instelling, binnen veertien dagen na een aangetekend verzoek hiertoe; en
4. geeft wijzigingen als bedoeld in artikel 4, tweede lid, van bijlage XIIIa, behorend bij artikel 4.27 van de Arbeidsomstandighedenregeling, door aan de certificerende instelling.

Certificatie-instelling		
TUV Nederland De Waal 21c 5684 PH Best telefoon: 0499-339500 telefax: 0499-339509 e-mail: Info@tuv.nl website: www.tuv.nl	Identificatiecode SZW aanwijzingsbeschikking: 2014-0000016105 	- Het CI- certificaatnummer: 23138/2.3 - SCA-code: : 01-D010.036.01 - Datum eerste uitgifte: 08-04-2014 - Datum uitgifte: 08-03-2018 - Vervaldatum: 28-02-2020

Blad 2 van 2

5.7 Bouwtekeningen, plattegronden en/of schetsen

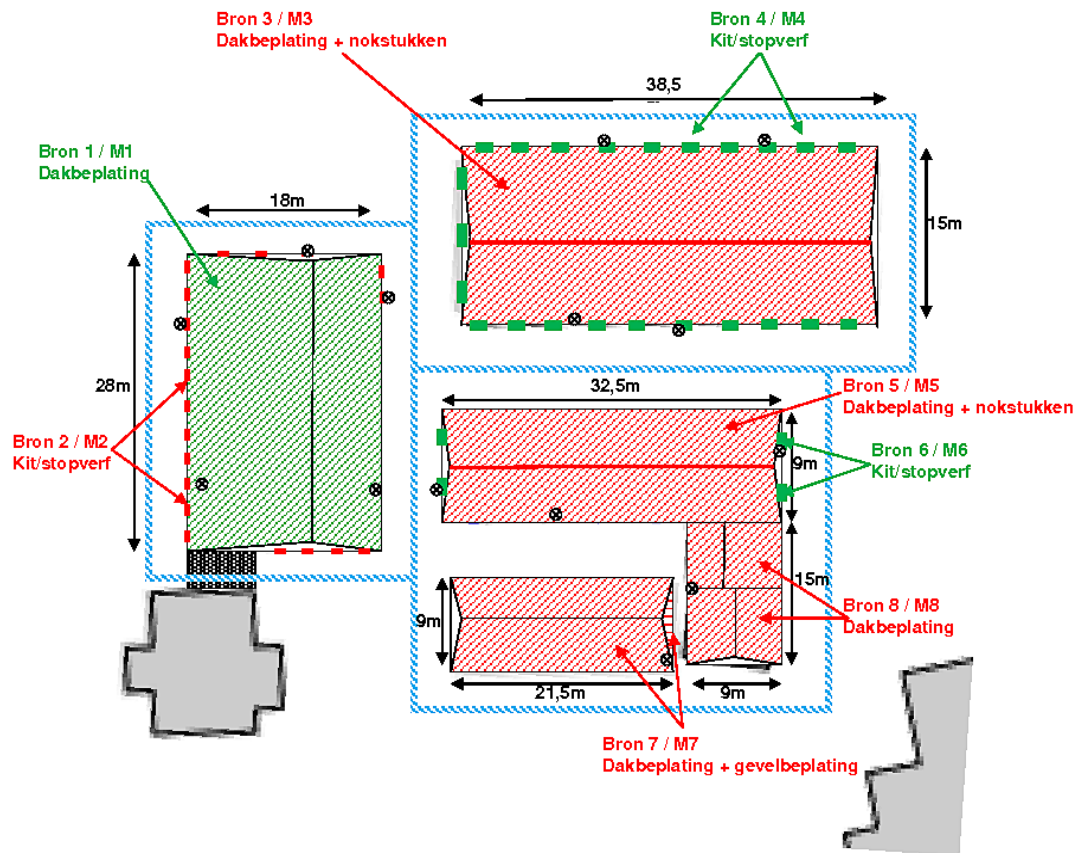

 	= Onderzocht gebied / bouwdelen
 	= Asbesthoudend materiaal
 	= Asbest niet aangetoond (n.a.)
	= Monstername punten

Tekeningnummer: 1
Boven aanzicht


Matseweg 5
Putten

AsbestInspect

Aan deze tekening kunnen geen rechten worden ontleend, maatvoering dient in het veld te worden gecontroleerd



Basisregistratie Adressen en Gebouwen (BAG)

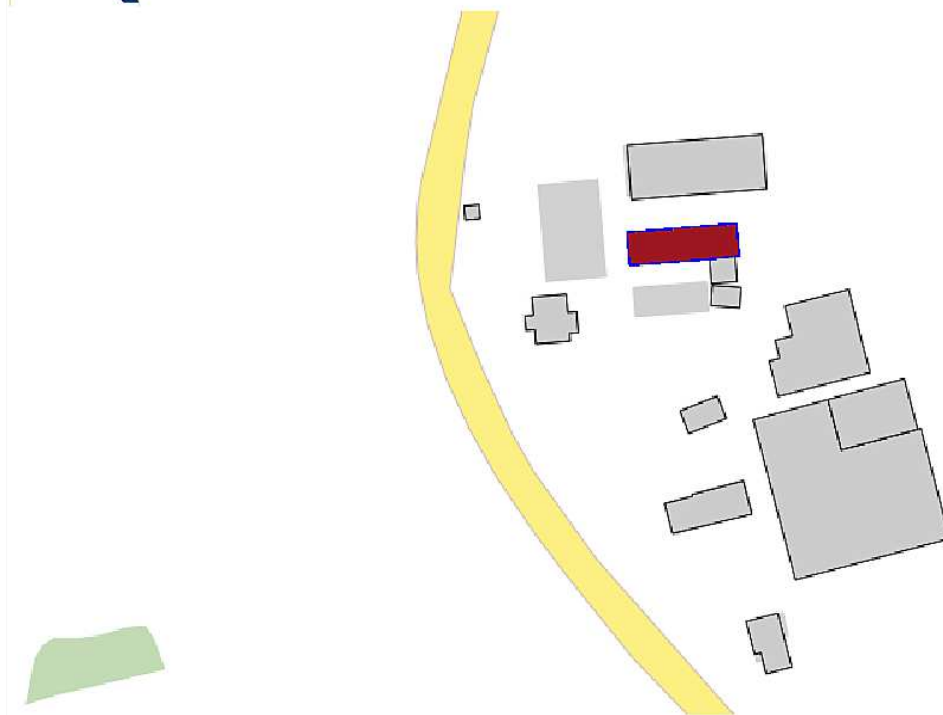

Pand

ID	0273100000015034
Status	Pand in gebruik
Bouwjaar	1968
Geconstateerd	Nee
In onderzoek	Nee
Begindatum	04-04-2017
Documentdatum	04-04-2017
Documentnummer	602486
Mutatiedatum	04-04-2017



Overzicht afmeting bouwblok

- Bouwblok nieuwe woning (huisnummer 5-1) is ca. 1410 m2
- Bouwblok bestaande woning (huisnummer 5) is ca. 1425 m2

Nieuwe situatie
Schaal 1:500
Kad. gem. Putten
Sectie F nr. 3376 en 2969

G	Bestaande woning	-	m2
W	Nieuwe woning 744 m3	-	m2
H	Bakhuis	16	m2
B1	Bijgebouw voor bestaande woning	80	m2
B2	Bijgebouw voor nieuwe woning	80	m2
T	Terras bestrating	.	m2
St	Erf/inrit-bestrating	.	m2
Bo	Nieuwe Boomgaard		

Totaal gesloopte bijgebouwen = 1575 m2
Aanwezige sloopmeters zijn dan 1431 m2
Er wordt gebruikt 16 m2 voor behoud bakhuis
Over voor nieuw te bouwen woning = 1415 m2
Woonrecht = 300m2
1115 m2 / 1,5 = 744 m3 voor nieuwe woning
Bijgebouw bij nieuwe woning = 80 m2
Bijgebouw bij bestaande woning = 80 m2

Renvooi beplanting

- 1 stuks Quercus Robur (Eik) 12-14 (bestaande bomen zijn ook eik)
- 3 stuks Quercus Robur (Eik) 12-14 (bestaande bomen zijn ook eik)
- Beukenhaag hoog 1 meter, 2 rijen, hoh 4 stuks pet meter
- 2 stuks Pyrus Calleryana Chanticleer (sierpeer) maat 12-14
- 3 stuks solitaire Fagus Sylvatica (Beuk) maat 35-45
- 16 stuks Quercus Robur (Eik) 12-14 (bestaande bomen zijn ook eik)
- 12 stuks vruchtbomen (appel/peer/pruim) maat 10-12



bouwkundig advies • ontwerp • tekenwerk • projectbegeleiding

Lange Zuiderweg 72 3781 PL Voorthuizen telf. 0342-461098 fax 0342-461078 e-mail info@3ot.nl

Functiewijziging agrarischbedrijf
aan de Matseweg 5, 3882 TD Putten


OPDRACHTGEVER	: De heer J. Kroon	DATUM	: 20-02-2019
ADRES	: Matseweg 5	GEWIJZIGD	: .
POSTCODE + WOONPLAATS	: 3882 TD Putten	GEWIJZIGD	: .
TELEFOONNUMMER	: .		

SCHAAL : 1:500

INHOUD : Nieuwe Situatie

WERKNUMMER : 2018040

BLADNUMMER : S2

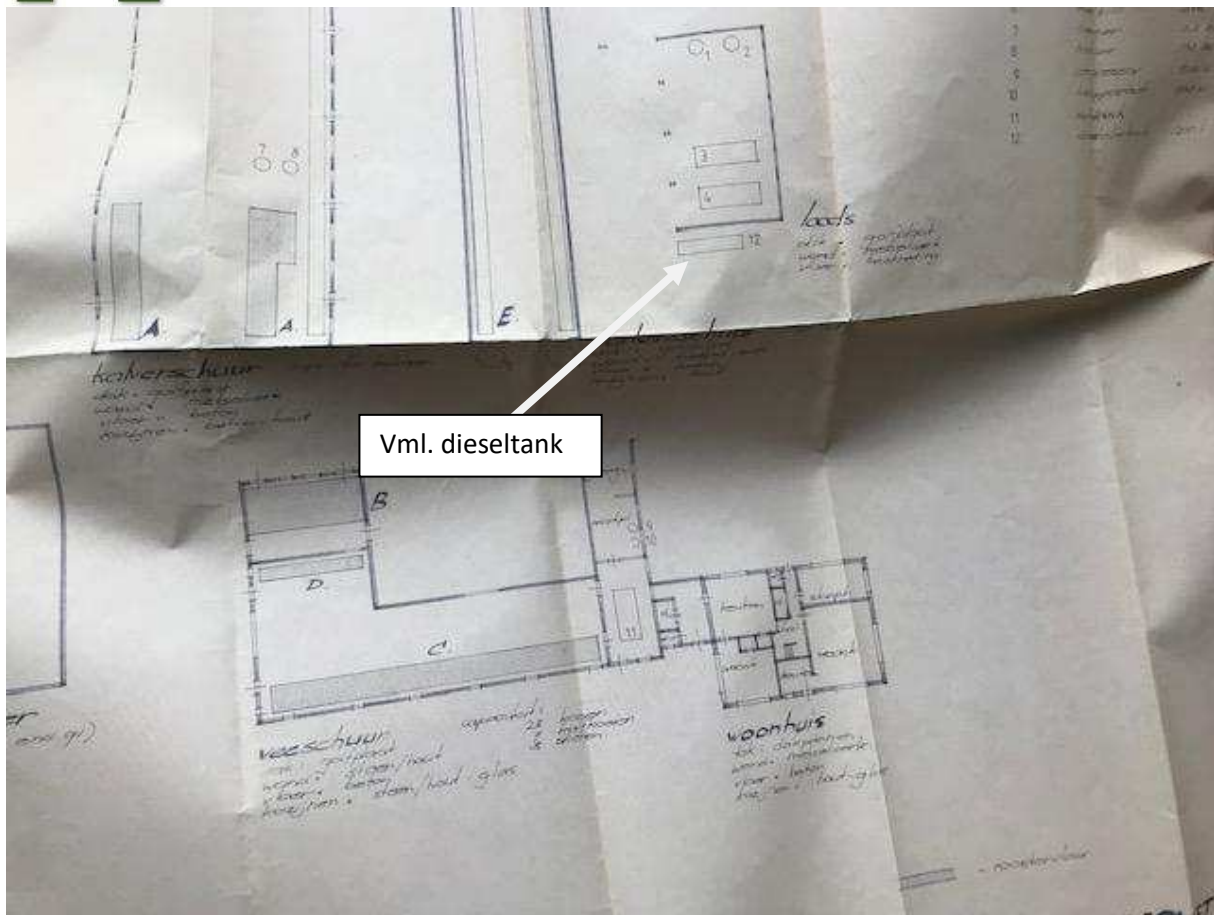

Vml. dieseltank

Inhoud / vermogen	
8 kw.	
0,8 kw.	
70 pk	
40 pk	
8 ton	
2 ton	
0,3 kw	
0,3 kw	
500 W.	
900 W	
1200 l	
onderlijst	
mer aandrijving	
hoogtehukspeint	
circo/zaag	
tractor	
tractor	
meelsilo	
meelsilo	
menger	
menger	
compressor	
lasapparaat	
melktank	
dieseldietank	



BIJLAGE 11:

Onafhankelijkheidsverklaring

Onafhankelijkheidsverklaring

Kwaliteit:

De veldwerkzaamheden zijn uitgevoerd door Montferland Milieu B.V. conform de beoordelingsrichtlijn BRL-SIKB 2000. Montferland Milieu B.V. is gecertificeerd en erkend voor het uitvoeren van milieuhygiënisch bodemonderzoek conform deze beoordelingsrichtlijn. Het toepassingsgebied van dit certificaat betreft de BRL-SIKB protocollen 2001 (plaatsen handboringen en peilbuizen, nemen grondmonsters), 2002 (nemen van grondwatermonsters) en 2018 (maaiveldinspectie en monsterneming asbest in bodem).

Onafhankelijkheid:

Tussen Montferland Milieu B.V. en de opdrachtgever is geen sprake van een relatie, die de onafhankelijkheid en de integriteit zouden beïnvloeden en/of haar werkzaamheden zou kunnen belemmeren.

Projectnaam: Matseweg 5 te Putten
Projectnummer: MM19031
Erkende veldwerker: A. Ellmann

Bij het onderzoek zijn de volgende protocollen gevolgd:

Plaatsen van handboringen en peilbuizen (protocol 2001)	Ja
Nemen van grondwatermonsters (protocol 2002)	Ja
Locatie-inspectie en monsterneming van asbest in bodem (protocol 2018)	Ja

Datum uitvoering 2001: 14-03-2019 Paraaf:

Datum uitvoering 2002: 22-03-2019 Paraaf:

Datum uitvoering 2018: 14-03-2019 Paraaf:

Onafhankelijkheidsverklaring:

Ik verklaar dat het veldwerk ten behoeve van bovengenoemd project onafhankelijk van de opdrachtgever is uitgevoerd conform de eisen van BRL SIKB 2000 en de daarin genoemde NEN-normen.

Handtekening:

A. Ellmann



BIJLAGE 12:

Toegepaste normen



NEN 5104	Geotechniek	Classificatie van onverharde grondmonsters
NEN 5707	Asbest	Bodem- Inspectie, monsterneming en analyse van asbest in bodem
NEN 5709	Bodem	<i>Monstervoorbehandeling voor de bepaling van organische en anorganische parameters in grond</i>
NEN 5725	Bodem	Richtlijn voor het uitvoeren van vooronderzoek bij verkennend, oriënterend en naderonderzoek
NEN 5740	Bodem	Onderzoeksstrategie bij verkennend bodemonderzoek
NPR 5741	Bodem	<i>Boorsystemen en monsternemingstoestellen voor grond, sediment en grondwater, die worden toegepast bij bodemverontreinigingsonderzoek</i>
NPR 6616	Water en slib	Routinebepaling van de pH
NEN 5742	Bodem	<i>Monsterneming van grond en sediment t.b.v. de bepaling van metalen, anorganische verbindingen, matig vluchtige organische Verbindingen en fysisch/chemische bodemkenmerken.</i>
NEN 5743	Bodem	Monsterneming van grond en sediment t.b.v. de bepaling van vluchtige verbindingen.
NEN 5744	Bodem	<i>Monsterneming van grondwater t.b.v. de bepaling van metalen, anorganische verbindingen, matig vluchtige organische verbindingen en fysisch/chemische eigenschappen</i>
NEN 5745	Bodem	Monsterneming van grondwater t.b.v. de bepaling van vluchtige verbindingen.
NEN 5120	Geotechniek	Bepaling van stijghoogten van grondwater door middel van peilbuizen.
NEN 5751	Bodem	Vorbereiding van het monster voor fysisch-chemische analyses
NEN 5733	Bodem	Bepaling van de korrelgrootte m.b.v. zeef en pipet
NEN 5766	Bodem	<i>Plaatsing van peilbuizen ten behoeve van milieukundig bodemonderzoek</i>
NEN 5861	Milieu	Procedures voor monsteroverdracht
NEN-EN-ISO 56673	Water	Bemonstering - Deel 3: Richtlijnen voor de conservering en behandeling van watermonsters
NEN 5897	Asbest	Monsterneming en analyse van asbest in onbewerkt bouw- en sloopafval en recyclinggranulaat
NEN-ISO 7888	Water	Bepaling van het elektrisch geleidingsvermogen
SIKB protocol 2001	Milieu	Plaatsen van handboringen en peilbuizen, maken van boorbeschrijvingen, nemen van grondmonsters en waterpassen
SIKB protocol 2002	Water	Het nemen van grondwatermonsters
SIKB protocol 2018	Asbest	Locatie-inspectie en monsterneming van asbest in bodem



BIJLAGE 13:

Toelichting toetsingkader



De analyseresultaten zijn beoordeeld aan de hand van het toetsingskader van het Regeling Bodemkwaliteit en de Circulaire Bodemsanering 2013.

Grond:

Voor de beoordeling van grond worden achtergrond- en interventiewaarden onderscheiden. Deze hebben de volgende betekenis:

- **Achtergrondwaarden (AW)** In het Regeli. g Bodemkwaliteit wordt de ter "Ah tergro dwaarden" gebruikt. De ah tergro dwaarden zij gea seerd op het onderzoek "Ah tergro dwaarden 2000 (AW2000). Hierin zijn gehalten vastgesteld van een groot aantal stoffen in bodem van natuur en landbouwgronden in Nederland.
- **Criterium voor nader onderzoek (Tussenwaarde)** Het vaststellen in hoeverre sprake is van een geval van ernstige bodemverontreiniging (vaststellen saneringsnoodzaak) wordt bepaald middels de uitvoering van een nader onderzoek. Dit nader onderzoek dient plaats te vinden indien het criterium voor nader onderzoek (tussenwaarde) gemiddelde van de som van achtergrond- en interventiewaarde wordt overschreden.
- **Interventiewaarden (I)** De interventiewaarden geven het concentratieniveau voor verontreinigde stoffen aan waarboven sprake is van ernstige bodemverontreiniging. In bijzondere situaties kan ook bij concentraties beneden de interventiewaarden sprake zijn van en geval van ernstige verontreiniging. De interventiewaarden zij gebaseerd op de risio' s voor de olksgezondheid en het ecosysteem.

Grondwater Voor de beoordeling van grondwater worden streef- en interventiewaarden onderscheiden. Deze hebben de volgende betekenis:

- **Streefwaarden (S)** De streefwaarden geven het uiteindelijk te bereiken kwaliteitsniveau voor de bodem aan. De streefwaarden hebben betrekking op de in de natuur voorkomende achtergrondconcentraties, of detectiegrenzen bij stoffen die niet in natuurlijke milieus voorkomen.
- **Criterium voor nader onderzoek ($1/2(S+I)$)** Het vaststellen in hoeverre sprake is van een geval van ernstige bodemverontreiniging (vaststellen saneringsnoodzaak) wordt bepaald middels de uitvoering van een nader onderzoek. Dit nader onderzoek dient plaats te vinden indien het criterium voor nader onderzoek ($1/2(S+I)$; gemiddelde van de som van streef- en interventiewaarde) wordt overschreden.
- **Interventiewaarden (I)** De interventiewaarden geven het concentratieniveau voor verontreinigde stoffen aan waarboven sprake is van ernstige bodemverontreiniging. In bijzondere situaties kan ook bij concentraties beneden de interventiewaarden sprake zijn van en geval van ernstige verontreiniging. De interventiewaarden zij gebaseerd op de risio' s voor de olksgezondheid e het ecosysteem.



Tabel: Toetsingwaarden voor grond (as3000) (I&M-toetsingskader).
Het betreft gehalten in mg/kgds, tenzij anders aangegeven.

Toetsingwaarden ¹	AW	1/2(AW+I)	I	RBK eis
Metalen				
Barium			920	20
Cadmium	0.60	6.8	13	0.20
Kobalt	15	102	190	3.0
Koper	40	115	190	5.0
Kwik	0.15	18	36	0.050
Lood	50	290	530	10
Molybdeen	1.5	96	190	1.5
Nikkel	35	68	100	4.0
Zink	140	430	720	20
Polycyclische aromatische koolwaterstoffen				
Pak-totaal (10 van VROM) (0.7 factor)	1.5	21	40	0.35
Polychloorbifenylen				
Som PCB (7) (0.7 factor)(µg/kgds)	20	510	1000	4.9
Minerale olie				
Totaal olie C10-C40	190	2595	5000	35

¹

AW	achtergrondwaarde
½(AW/I)	gemiddelde van de achtergrond en interventiewaarde
I	interventiewaarde
RBK	tabel 1 (rapportagegrenzen), Staatscourant nr. 22335 (02-11-2012)

De achtergrond- en interventiewaarden zijn afhankelijk van de bodemsamenstelling.
De genoemde toetsings waarden zijn van toepassing op het standaard bodem type 10 % humus en 25 % lutum.



Tabel: Toetsingswaarden voor grondwater (as3000)

Toetsingwaarden ¹	S	1/2(S+I)	I	RBK eis
Metalen				
Barium	50	338	625	20
Cadmium	0.40	3.2	6.0	0.20
Kobalt	20	60	100	2.0
Koper	15	45	75	2.0
Kwik	0.050	0.18	0.30	0.050
Lood	15	45	75	2.0
Molybdeen	5.0	152	300	2.0
Nikkel	15	45	75	3.0
Zink	65	432	800	10
Vluchtige aromaten				
Benzeen	0.20	26	30	0.20
Tolueen	7.0	504	1000	0.20
Ethylbenzeen	4.0	77	150	0.20
Xylenen (0.7 factor)	0.20	35	70	0.21
Styreen	6.0	153	300	0.20
Polycyclische aromatische koolwaterstoffen				
Naftaleen	0.01	35	70	0.020
Polycyclische aromatische koolwaterstoffen			1	
Gehalogeneerde koolwaterstoffen				
1,1-dichloorethaan	7.0	454	900	0.20
1,2-dichloorethaan	7.0	204	400	0.20
1,1 dichlooretheen	0.01	5.0	10	0.10
Dichloomeethaan som (cis, trans)	0.01	500	1000	0.20
1,2 dichloorethenen (0,7 factor)	0.01	10	20	0.14
1,1 dichloorpropaan	0.80	40	80	0.20
1,2 dichloorpropaan	0.80	40	80	0.20
1,3 dichloorpropaan	0.80	40	80	0.20
Som dichloorpropaan (0,7 factor)	0.80	40	80	0.42
Tetachlooretheen	0.01	20	40	0.10
Tetachloormethaan	0.01	5.0	10	0.10
1,1,1-trichloorethaan	0.01	150	300	0.10
1,1,2-trichloorethaan	0.01	65	130	0.10
Trichlooretheen	24	262	500	0.20
Chloroform	6.0	203	400	0.20
Vinylchloride	0.01	2.2	5.0	0.20
Tribroommethaan			630	0.20
Minerale olie				
Totaal olie C10-C40	50	325	600	50

¹

S	streefwaarde
½(S+I)	gemiddelde van streef- en interventiewaarde
I	interventiewaarde
RBK	tabel 1 (rapportagegrenzen), Staatscourant nr. 22335 (02-11-2012)



Tabel: Toetsingwaarden voor asbestverdacht (I&M-toetsingskader).
Het betreft gehalten in mg/kgds, tenzij anders aangegeven.

Toetsingwaarden ¹	AW	$1/2(AW+I)$	I	RBK eis
Kwantitatief asbestonderzoek				
Gewogen asbestconcentratie			100	

¹	AW	achtergrondwaarde
	$1/2(AW+I)$	gemiddelde van de achtergrond en interventiewaarde
	I	interventiewaarde
	RBK	tabel 1 (rapportagegrenzen), Staatscourant nr. 22335 (02-11-2012)

De achtergrond- en interventiewaarden zijn afhankelijk van de bodemsamenstelling.
De genoemde toetsings waarden zijn van toepassing op het standaard bodem type 10 % humus en 25 % lutum.

Bijlage 3 Watertoets

datum 12-4-2019
dossiercode 20190412-10-20344

Wateradvies voor ruimtelijke plannen met een klein waterbelang (korte procedure)

Algemeen

Sinds 1 november 2003 is voor alle ruimtelijke plannen de watertoets verplicht. Het doel van de watertoets is waterbelangen evenwichtig mee te nemen in het planvormingsproces van Rijk, Provincies en gemeenten. Hiermee wordt een veilig, gezond en duurzaam watersysteem nagestreefd. De toets omvat het gehele proces van vroegtijdig informeren, adviseren, afwegen en uiteindelijk beoordelen van de in ruimtelijke plannen voorkomende waterhuishoudkundige aspecten. Via de digitale watertoets is beoordeeld of en welke waterbelangen voor het plan relevant zijn.

Beoordeling

In het plangebied liggen geen belangrijke oppervlaktewateren (zogenaamde primaire of A- watergangen), waterkeringen of gebieden die zijn aangewezen voor regionale waterberging. Dit betekent dat dit plan geen essentiële waterbelangen raakt. Op basis daarvan wordt door het waterschap voor het onderhavige plan een positief wateradvies gegeven.



Aandachtspunten

Voor de verdere uitwerking en concretisering van de beoogde ontwikkeling, geeft het waterschap aan dat rekening gehouden moet worden met een aantal algemene en gebiedsspecifieke aandachtspunten voor water.

Algemene aandachtspunten

Vasthouden - bergen - afvoeren

Een belangrijk principe is dat een deel van het hemelwater binnen het plangebied wordt vastgehouden en/of geborgen en dus niet direct afgevoerd wordt naar de riolering of het oppervlaktewater. Hiermee wordt bereikt dat de waterzuiveringsinstallatie beter functioneert, verdroging wordt tegen gegaan en piekafvoeren in het oppervlaktewater (met eventueel wateroverlast in benedenstrooms gelegen gebieden) wordt voorkomen. Bij lozing op oppervlaktewater zal hiervan een melding gedaan moeten worden bij het waterschap.

Grondwaterneutraal bouwen

Om grondwateroverlast te voorkomen adviseert het waterschap om boven de gemiddelde hoogste grondwaterstand (GHG) te ontwerpen. Dit betekent dat aspecten zoals ontwateringsdiepte en infiltratie van hemelwater, beschouwd worden ten opzichte van de GHG. Het structureel onttrekken / draineren van grondwater is geen duurzame oplossing en moet worden voorkomen. Het waterschap adviseert de initiatiefnemer dan ook om voorafgaand aan de ontwikkeling een goed beeld te krijgen van de heersende grondwaterstanden en GHG. Eventuele grondwateroverlast is in eerste instantie een zaak voor de betreffende perceeleigenaar.

Om verontreiniging van bodem, grond- en/of oppervlaktewater te voorkomen is het van belang dat het afstromende hemelwater niet verontreinigd raakt. Dit kan door nadere eisen of randvoorwaarden te stellen aan bijvoorbeeld de toegepaste (bouw)materialen. Wij vragen de initiatiefnemer om duurzame bouwmaterialen te gebruiken. De gemeente kan u hierbij verder helpen.

Gebiedsspecifieke aandachtspunten

Grondwaterfluctuatietoneel

Het plangebied ligt binnen de grondwaterfluctuatietoneel, zoals die door de Provincie Gelderland is bepaald. Dit is een zone langs de flanken van het Veluwemassief, waar de grondwaterstanden naar verwachting op termijn zullen stijgen. Afhankelijk van de verwachte stijging kan het raadzaam zijn daar nu rekening mee te houden, om daarmee toekomstig grondwateroverlast te voorkomen. Meer informatie over de grondwaterfluctuatietoneel kunt u vinden op de website van de Provincie Gelderland.

Tot slot

Eventueel benodigde vergunningen worden niet binnen de watertoets procedure of met deze Digitale Watertoets geregeld en zullen via daarvoor bedoelde procedures verkregen moeten worden. Een watervergunning van het waterschap is bijvoorbeeld nodig voor het dempen en/of vergraven van watergangen, het lozen van water op oppervlaktewater en het onttrekken van grondwater. Informatie over een watervergunning kunt u vinden op de website van het waterschap (www.vallei-veluwe.nl/loket). Op www.omgevingsloket.nl kunt u een watervergunning aanvragen. Daarnaast kunt u telefonisch contact opnemen met het waterschap onder telefoonnummer 055 - 52 72 911. Wij wensen u succes met de verdere ruimtelijke planvorming en verzoeken u het voorontwerp bestemmingsplan naar ons te mailen [watertoets@vallei-veluwe.nl].

Heeft u vragen of opmerkingen over deze watertoetsapplicatie? Laat het ons per mail weten [watertoets@vallei-veluwe.nl]. Voor dringende watertoetszaken kunt u ons telefonisch bereiken op 055 - 52 72 911.

Team Watertoets, Waterschap Vallei en Veluwe

Disclaimer

Waterschap Vallei en Veluwe streeft ernaar om correcte en actuele informatie in deze watertoetsapplicatie aan te bieden. Aan het beschikbaar gestelde kaartinformatie kunnen geen rechten worden ontleend. Waterschap Vallei en Veluwe aanvaard geen aansprakelijkheid voor enige vorm van schade naar aanleiding van het gebruik of de informatie die via deze applicatie beschikbaar wordt gesteld.

Bijlage 4 Quicksan Flora & Fauna



Groenewold

Adviesbureau voor
Milieu & Natuur

Quicksan natuur Matseweg 5 Putten



Opdrachtgever	
Contactpersoon	Rik van Drie info@3ot.nl

Uitvoering	Groenewold Adviesbureau voor Milieu & Natuur	
	Dossiernummer	2018104
	Versie	Feb.19-v1
	Behandeld door	Lex Groenewold
	Datum	15 februari 2019

Inhoudsopgave

1	Aanleiding en doel	3
2	Beschrijving situatie	3
2.1	Omschrijving gebied	3
3	Relevante wetgeving	4
4	Aanpak onderzoek	4
4.1	Gewenste ontwikkeling	5
4.2	Bronnenonderzoek	5
4.3	Locatiebezoek	5
5	Effecten plan/activiteiten op Flora en Fauna	5
5.1	Vaatplanten	5
5.2	Amfibieën, reptielen, vlinders en libellen	5
5.3	Zoogdieren	6
5.3.1	Vleermuizen	6
5.4	Vogels	6
5.4.1	Vogels algemeen	7
5.5	Overige soorten	7
6	Gebiedsbescherming	8
6.1	Natura 2000	8
6.2	Gelders natuurnetwerk (GNN) en Groene Ontwikkelzone (GO)	8
7	Conclusies en aanbevelingen	9
7.1	Algemeen	9
7.2	Beschermde soorten	9
7.3	Gebiedsbescherming	9
7.4	Gelders natuurnetwerk / Groene Ontwikkelzone	9
7.5	Voorbehoud en zorgplicht	9
7.6	Ecologische kansen / natuurinclusief bouwen	10
8	Advies	11
9	Literatuur	12
	Bijlagen	12

Bijlagen

1. Overzicht situatie
2. Foto's plangebied
3. Samenvatting natuurwetgeving
4. Voorbeeld voorzieningen natuurinclusief bouwen
5. Uitleg NDFF

1 Aanleiding en doel

Initiatiefnemer heeft een aanvraag in voorbereiding voor sloop van de agrarische opstallen en realisatie van een nieuwe woning op het perceel Matseweg 5 in het buitengebied van Putten. Voor de uitvoering is een quickscan natuur noodzakelijk.

Adviesbureau Groenewold Milieu & Natuur is gevraagd dit onderzoek uit te voeren.

2 Beschrijving situatie

2.1 Omschrijving gebied

Een overzicht van de situatie is weergegeven op de figuren in de bijlage en hieronder. Het betreft een perceel aan de Matseweg 5 in het buitengebied van Putten (buurtschap Huijnen). In de bestaande situatie zijn agrarische opstallen en weiland aanwezig, met een boerderij. Plan is te stoppen met het veehouderijbedrijf, de agrarische opstallen te slopen en een nieuwe vrijstaande woning met bijgebouw te realiseren. Op de stallen liggen oude asbest platen. Uit de quickscan moet blijken of de sloop en de nieuwbouw gevolgen kan hebben voor beschermde natuurwaarden.



3 Relevante wetgeving

De natuur in Nederland is beschermd. Er zijn beschermde gebieden en beschermde soorten. De bescherming is per 1 januari 2017 geregeld in de Wet natuurbescherming (Wnb). De provincie is in de meeste gevallen bevoegd gezag voor ontheffingen en vergunningaanvragen. Voor wat betreft de Europees beschermde gebieden en daarin levende soorten sluit de Wet hierop aan (Habitat- en Vogelrichtlijn en Verdrag van Bern en Bonn). Dit omvat ook de bescherming van de Natura2000 gebieden.

Ook de soortbescherming sluit aan bij de Europese regelgeving. Alle in het wild voorkomende vogels zijn beschermd (art. 3.1 Wnb, conform Vogelrichtlijn). Verder alle soorten uit de Habitatrichtlijn (strikt beschermde soorten, art. 3.5 Wnb). Tot slot is er nog een nationale lijst met 'Andere soorten'. Deze nationaal beschermde soorten (art. 3.10 Wnb, 1^e lid) zijn aangewezen in de Bijlage bij de Wnb. Onderdeel A betreft een verbod op het opzettelijk doden of vangen van de genoemde in het wild levende zoogdieren, amfibieën, reptielen, vissen, dagvlinders, libellen en kevers. Onderdeel B verbiedt het opzettelijk plukken, verzamelen, afsnijden, ontwortelen of vernielen van de genoemde vaatplanten in hun natuurlijke verspreidingsgebied. Er zijn verschillen tussen beschermde soorten de oude Flora- en Faunawet en de beschermde soorten onder de Wet natuurbescherming.

In het voorliggende onderzoek worden de consequenties in beeld gebracht van de beoogde plannen en vindt toetsing plaats.

Als door het treffen van maatregelen tijdens de werkzaamheden en na de realisatie van het project, wordt voorkomen dat er verbodsbepalingen uit de Wnb worden overtreden én de functionaliteit van beschermde vaste rust- en verblijfplaatsen komt niet in het geding, is er geen ontheffing nodig. In sommige gevallen is het noodzakelijk of raadzaam om vooraf een ontheffing aan te vragen bij de Provincie. Ook kan het zijn dat voor een aantal van de geplande activiteiten vrijstelling geldt. Dit kan per provincie enigszins verschillen.

Als het plan invloed heeft op Natura 2000 gebied of gelegen is in het Nationaal natuurnetwerk moet dit inzichtelijk worden gemaakt en is mogelijk een vergunning noodzakelijk. Ook hiervoor is de provincie het bevoegd gezag.

Een samenvatting van de natuurwetgeving is weergegeven in Bijlage 3.

4 Aanpak onderzoek

De voorliggende quickscan is gebaseerd op een locatiebezoek, beschikbare gebiedskennis, verspreidingsgegevens en bekende ecologische principes. Hieruit moet blijken of en zo ja welke beschermde soorten in het plangebied voorkomen of kunnen voorkomen (hoofdstuk 5). Verder is gekeken of de voorgenomen activiteiten invloed hebben op beschermde gebieden (hoofdstuk 6).

Als er effecten mogelijk zijn zal kort worden ingegaan op mogelijke mitigerende (verzachtende of inpassings-) en compenserende maatregelen. Ook op basis van de algemene zorgplicht kan het nodig zijn maatregelen te treffen.

4.1 Gewenste ontwikkeling

Het plan omvat sloop van de agrarische opstallen, het schonen en bouwrijp maken van het terrein en nieuwbouw van een woning met bijgebouw. Deze activiteiten vallen onder de definitie van ruimtelijke inrichting of ontwikkeling op basis van de Wet natuurbescherming.

De effecten op beschermde soorten zijn beoordeeld op basis van de diverse uit te voeren activiteiten. Uitgangspunten hiervoor zijn:

- het slopen van de agrarische opstallen
- het verwijderen van vegetatie en opslag
- het bouwrijp maken van het terrein
- het realiseren van een nieuwe woning met bijgebouw
- het aanleggen van tuin en verharding

4.2 Bronnenonderzoek

Het nieuw geplande woongebouw ligt in kilometerhok x:169/y:472. Een eerste indruk is te verkrijgen bij het Natuurloket en waarneming.nl. Met deze gegevens in combinatie met een locatiebezoek en ecologische kennis kan een goede inschatting worden verkregen van de locatie en het belang daarvan voor verschillende soorten. Er is gebruik gemaakt van een uitdraai van de NDFF van een perceel uit de nabije omgeving.

Om een zo compleet mogelijk beeld te krijgen is verder gebruik gemaakt van openbaar toegankelijke en betrouwbare bronnen, zoals verspreidingsatlassen, rapporten, recente artikelen en internetsites (zie literatuurlijst).

4.3 Locatiebezoek

Tijdens het locatiebezoek op 12 februari 2019 is het gebied en de directe omgeving opgenomen. Het bezoek levert informatie over de op dat moment aanwezige soorten. Een quickscan is geen volledige inventarisatie. Om toch een goed beeld te krijgen van te verwachten soorten is een locatiebezoek bij de quickscan wel van groot belang. Samen met beschikbare literatuurgegevens is dan een inschatting te maken van de geschiktheid van het plangebied voor mogelijk hier voorkomende beschermde soorten.

5 Effecten plan/activiteiten op Flora en Fauna

Dit hoofdstuk gaat in op de vraag of er beschermde soorten voorkomen in of om het plangebied. Hierbij zijn de meest voorkomende soortgroepen apart benoemd.

5.1 Vaatplanten

Het plangebied bestaat uit agrarische bebouwing, verharding, mestplaat, tuin en bemest grasland. Er zijn alleen algemene planten aangetroffen. Er zijn in de huidige situatie geen beschermde soorten aangetroffen of te verwachten.

Er is bij verdere realisatie van de plannen geen sprake van overtreding van art. 3.5 of 3.10 Wnb. Het aanvragen van een ontheffing is voor de nog aanwezige flora niet nodig.

5.2 Amfibieën, reptielen, vlinders en libellen

Tijdens het veldbezoek zijn geen amfibieën, reptielen, vlinders, of libellen aangetroffen. Gezien het tijdstip zijn deze soorten nu ook niet te verwachten. Wegens het ontbreken van geschikt voortplantingswater op het perceel is het niet geschikt als voortplantingsgebied voor amfibieën en libellen. Behoudens een enkele doortrekker zijn amfibieën hier niet te ver-

wachten. Het gebied is geen typisch leefgebied voor reptielen. Er zijn geen aanwijzingen dat beschermde soorten vlinders of libellen aanwezig zijn of dat er geschikt leefgebied voor deze soorten aanwezig is.

Een ontheffing op basis van art. 3.5 of 3.10 van de Wnb is voor deze soortgroepen niet nodig.

5.3 Zoogdieren

Tijdens het veldbezoek zijn geen beschermde soorten aangetroffen of te verwachten. In de ruimere omgeving zijn waarnemingen bekend van onder meer das, boomarter, bunzing, edelhert, eekhoorn en vos. Het plangebied zelf is grotendeels ongeschikt als verblijfplaats voor deze soorten. Het is mogelijk dat een soort als de das het gebied zo nu en dan doorkruist. Dat wijzigt niet in de nieuwe situatie. De bomen langs de weg zijn in principe groot genoeg voor eekhoornnesten. Deze zijn niet aangetroffen. De bomen blijven overigens zoveel mogelijk gehandhaafd. Er zijn verder geen aanwijzingen gevonden voor de aanwezigheid van andere beschermde zoogdieren.

Bij de planrealisatie kan een klein aantal verblijfplaatsen van de algemene en laag beschermde kleine zoogdieren verloren gaan. Het aanvragen van een ontheffing is voor deze soorten hier echter niet nodig, omdat hiervoor behoudens de algemene zorgplicht, vrijstelling geldt conform de Omgevingsverordening Gelderland (algemene soorten art. 7.4.1) en schadesoorten (art. 7.5.1).

5.3.1 Vleermuizen

Volgens de literatuurgegevens komen in de ruimere omgeving van het plangebied diverse soorten vleermuizen voor, zoals de gewone dwergvleermuis, rosse vleermuis en de laatvlieger. Deze soorten zijn strikt beschermd onder de Wet natuurbescherming, op basis van Bijlage IV van de Habitatrichtlijn. Zowel de zomer- als winterkolonies, als paarplaatsen en kraamkamers zijn beschermd tegen verstoring en vernietiging. Ook belangrijke foerageroutes zijn beschermd. Op basis van de literatuurgegevens en de waarnemingen ter plaatse zijn geen in de te slopen opstallen geen potentiële vaste verblijfplaatsen van vleermuizen aangetroffen.

Er verdwijnen met zekerheid geen verblijfplaatsen door realisatie van de plannen. Ook gaan geen essentiële vliegroutes of foerageergebied verloren.

Het aanvragen van een ontheffing op basis van de Wnb is voor zoogdieren niet nodig.

5.4 Vogels

Er is geen broedvogelinventarisatie uitgevoerd. Op basis van waarnemingen tijdens de veldbezoeken, de terreingesteldheid, waarnemingen uit de directe omgeving, bekende verspreidingsgegevens en ervaring is een inschatting gemaakt over mogelijk aanwezige soorten in het gebied.

Tijdens het bezoek zijn koolmees, pimpelmees, roodborst, grote bonte specht, huismus, spreeuw, Turkse tortel, buizerd en houtduif gezien of gehoord. De agrarische opstallen worden door de huismus gebruikt om te foerageren. De soort nestelt in de goot van de boerderij en het bakhuis. Beide panden blijven gehandhaafd. Er verdwijnen daarmee geen nestplaatsen van de huismus. Er is verder gekeken naar aanwijzingen voor steenuil en kerkuil. Er zijn geen



Huismus

poepsporen, veren of braakballen gevonden. In de huidige situatie gaan er geen nestplaatsen van uilen verloren door realisatie van de plannen.

Wel zijn er oude nesten aanwezig van duiven, merel en roodborst. Alle broedende vogels zijn beschermd. In het kader van de zorgplicht is het daarom aan te bevelen de werkzaamheden te starten buiten de broedtijd.



Oude nesten

5.4.1 Vogels algemeen

In het algemeen geldt dat ingrepen in een plangebied tijdens het broedseizoen (15 maart – 15 juli - huismus 15 augustus) sterke negatieve effecten hebben op de meeste vogelsoorten door vernietiging van broedplaatsen en verstoring van de reproductie. Wettelijk gezien is dat verboden (art. 3.1 Wnb).

Verstoring van broedvogels is in sommige gevallen wel toegestaan, mits er geen negatief effect is op de populatie (art. 3.1 lid 5). Het beschadigen of vernietigen van nesten is wel verboden en dient te allen tijde te worden voorkomen. Dit is mogelijk door gefaseerd te werken en de uitvoering in elk geval op te starten buiten het broedseizoen van de aanwezige vogels. Is dat niet mogelijk dan dient aantoonbaar te zijn onderzocht (deskundige) dat er geen vernietiging van nesten van broedvogels zal plaatsvinden.

Als bijv. met de inrichting van het terrein wordt gewacht tot het broedseizoen bestaat een kans dat grondbroeders eieren gaan leggen. Dan moet met de realisatie worden gewacht tot de jonge vogels zijn uitgevlogen. De effecten op (broed)vogels in het plangebied en de directe omgeving zullen verder beperkt of nihil zijn. Na realisatie van het plan ontstaan door de aanleg van beplanting en tuinen overigens ook weer nieuwe broedmogelijkheden.

Werkzaamheden die broedbiotopen van vogels verstoren of beschadigen moeten zoveel mogelijk worden voorkomen. Dit is mogelijk door gefaseerd te werken en de uitvoering in elk geval op te starten buiten het broedseizoen van de aanwezige vogels. Is dat niet mogelijk dan dient aantoonbaar te zijn onderzocht (deskundige) dat er geen vernietiging van nesten, eieren of jongen zal plaatsvinden.

5.5 Overige soorten

Van de overige beschermde soorten en soortgroepen is te stellen dat deze in het plangebied niet voorkomen of zijn te verwachten. Ook zullen de geplande activiteiten geen effect hebben op deze soorten.

6 Gebiedsbescherming

Dit hoofdstuk beschrijft in algemene zin de te verwachten effecten van realisatie van het bestemmingsplan op beschermde gebieden en doelsoorten. Het plangebied ligt ten zuiden van Putten in het buitengebied.

Artikel 2.1 Wnb vormt de invulling van de gebiedsbescherming van de Vogelrichtlijn en de Habitatrichtlijn en heeft als doel het beschermen en instandhouding van bijzondere gebieden in Nederland. De Wnb sluit aan bij de Europese gebiedsbescherming zoals vastgelegd in de Vogel- en Habitatrichtlijn. De Nederlandse wetgeving heeft dit vastgelegd in een groot aantal Natura 2000 gebieden.

6.1 Natura 2000

Natura 2000 omvat een samenhangend Europees netwerk van beschermde natuurgebieden. Alle Europese lidstaten dragen hieraan bij. Natura 2000 is gericht op het behoud van natuurgebieden en de ontwikkeling daarvan. De Vogelrichtlijn en Habitatrichtlijn vormen hiervoor de onderliggende basis. Alle Natura 2000-gebieden liggen binnen de Ecologische Hoofdstructuur.

Het plan ligt op 1.378m van de Natura 2000 gebied Veluwe (zie figuur hiernaast Synbiosys Februari 2019). Gezien de aard van het plan en de ligging t.o.v. de Natura 2000 gebieden zijn met zekerheid geen effecten van het plan te verwachten op de instandhoudingsdoelstellingen en habitat-typen. Met behulp van het programma Aerius is een berekening gemaakt van de te verwachten stikstofdepositie. Hierbij is uitgegaan van gasloos bouwen en 6 voertuigbewegingen per etmaal voor de bestaande en de nieuwe woning. De stikstofdepositie ligt lager dan de voor de Veluwe verlaagde grenswaarde van 0.05 mol/ha/jaar.



Nader onderzoek of een Wnb-vergunning is niet nodig.

6.2 Gelders natuurnetwerk (GNN) en Groene Ontwikkelzone (GO)

Naast toetsing op Natura 2000 gebied vindt separaat een toetsing plaats op het Gelders Natuurnetwerk (GNN), de voormalige Ecologische hoofdstructuur. Voor het GNN is door de provincie Gelderland een aantal criteria opgesteld waaraan wordt getoetst of een plan invloed heeft op de wezenlijke waarden en kenmerken.

Daarnaast zijn Groene Ontwikkelzones (GO) aangewezen (zie figuur). Dat zijn gebieden met andere functies dan natuur die ruimtelijk verweven zijn met de natuur van het Gelders Natuurnetwerk en daar functioneel mee samenhangen. Het beleid in de GO is gericht op versterking van die samenhang.

Het plangebied ligt buiten het GNN en net buiten de GO. Planrealisatie heeft geen effecten op de natuurwaarden van deze gebieden. Verder onderzoek of een ontheffing wordt niet nodig geacht.

7 Conclusies en aanbevelingen

7.1 Algemeen

Verschillende soorten planten, dieren worden beschermd in de Wet natuurbescherming. Op basis van de Vogel- en Habitatrichtlijn, zijn in de Wet speciale beschermingsgebieden aangewezen. Een ruimtelijke ontwikkeling is alleen mogelijk als duidelijk is dat de nesten, holen of andere verblijfplaatsen niet worden vernield of beschadigd. Verstoring is in sommige gevallen wel toegestaan, mits er geen negatief effect is op populatieniveau. Beschermden planten mogen niet worden verwijderd van hun groeiplaats. Ook mogen door een ruimtelijke ontwikkeling geen significante negatieve effecten plaatsvinden op beschermde gebieden.

Adviesbureau Groenewold Milieu & Natuur heeft in opdracht van initiatiefnemer een natuurtoets uitgevoerd voor de sloop van de agrarische opstallen en realisatie van een nieuwe vrijstaande woning met bijgebouw aan de Matseweg 5 Putten.

7.2 Beschermden soorten

De huismus foerageert in de stallen en bijgebouwen. Er zijn nesten onder de pannen van de bestaande woning en van het bakhuisje. Beide blijven gehandhaafd. Er verdwijnen daarmee geen nesten van de huismus. Er zijn in de te slopen delen geen andere beschermde soorten gevonden of te verwachten.

Er geldt een vrijstelling voor de algemeen beschermde soorten (Omgevingsverordening Gelderland). Overigens blijft de algemene zorgplicht altijd van kracht.

Het aanvragen van een ontheffing is niet nodig.

7.3 Gebiedsbescherming

Op basis van de ligging en aard van de ruimtelijke ingrepen is de conclusie dat deze ingreep geen negatieve invloed heeft op de specifieke natuurwaarden. Het dichtstbijzijnde Natura 2000 gebied is de Veluwe op ca. 1.378m afstand.

De nieuwe activiteiten bestaan uit bewoning (gasloos). Uit een Aeriusberekening op basis van 6 voertuigbewegingen per woning is er geen depositie boven de verlaagde grenswaarde van 0.05 mol/ha/jaar. Externe werking kan worden uitgesloten. Aanvullend onderzoek of een vergunning in het kader van de Wet natuurbescherming is niet nodig.

7.4 Gelders natuurnetwerk / Groene Ontwikkelzone

Het plan ligt buiten de begrenzing van het GNN en de GO. Op basis van de ligging van het plangebied ten opzichte van de begrenzing van het GNN mag worden aangenomen dat er geen effecten zijn te verwachten op de wezenlijke waarden en kenmerken van het GNN en de GO. Specifieke maatregelen of aanvullend onderzoek worden niet nodig geacht.

7.5 Voorbehoud en zorgplicht

De voorliggende natuurtoets is gebaseerd op inventarisatiegegevens van derden, literatuuronderzoek en een verkennend terreinbezoek. Om de risico's op verstoring van beschermde soorten (bijv. vogels) op het werkterrein te minimaliseren, wordt aanbevolen om voorafgaand aan de werkzaamheden het terrein te controleren op de aanwezigheid van beschermde soorten.

Algemene zorgplicht

Voor alle beschermde soorten, dus ook voor de soorten die zijn vrijgesteld van de onthefingsplicht, geldt wel een zogenaamde 'algemene zorgplicht' (art. 1.11 Wnb).

Deze zorgplicht houdt in dat de initiatiefnemer passende maatregelen neemt om schade aan beschermde soorten te voorkomen of zoveel mogelijk te beperken. Dit betekent onder meer dat een initiatiefnemer zich tijdig op de hoogte stelt van de aanwezige natuurwaarden, de kwetsbaarheid ervan en de mogelijke gevolgen van het plan. Bij de uitvoering moeten negatieve gevolgen zoveel mogelijk worden voorkomen dan wel beperkt of ongedaan gemaakt. Hierbij gaat het bijvoorbeeld om het voorkómen van verontrusting of verstoring in de kwetsbare perioden zoals de broed-/voortplantingstijd en de periode van afhankelijkheid van de jongen.

De kwetsbare perioden kan per soortgroep verschillen. Als 'veilige' periode voor alle groepen geldt in het algemeen de periode van half augustus tot half november, de periode waarin de voortplantingstijd achter de rug is en dieren als vleermuizen, overige zoogdieren en amfibieën nog niet in winterslaap zijn. Indien een plangebied in die periode bouwrijp wordt gemaakt, geeft realisatie gedurende het winterseizoen en het daarop volgende voorjaar meestal geen problemen. Vaak is het voldoende om rekening te houden met de broedtijd (15 maart-15 juli-huismus tot 15 augustus).

Als bekend is dat werkzaamheden moeten worden uitgevoerd binnen de kwetsbare perioden van de soorten, is het zaak ervoor te zorgen dat het gebied tegen die tijd ongeschikt is als leefgebied voor die soorten. Zo kan bijvoorbeeld vegetatie buiten het broedseizoen worden verwijderd of kunnen bomen buiten het broedseizoen worden gekapt, zodat er geen vogels gaan broeden. Hierbij geldt overigens wel de algemene zorgplicht.

Voor de huismus verdwijnen geen nestplaatsen. Wel zal het foerageergebied wijzigen omdat de stallen verdwijnen. Met de nieuwe aan te leggen tuinen komt daar naar verwachting wel weer nieuw foerageergebied terug.

Beschermde soorten

Indien tijdens de uitvoering van de werkzaamheden beschermde soorten worden waargenomen dienen maatregelen te worden genomen om schade aan deze individuen zo veel mogelijk te voorkomen (bijvoorbeeld wegvangen en verplaatsen).

7.6 Ecologische kansen / natuurinclusief bouwen

Overigens zijn in de nieuwbouw relatief eenvoudig extra voorzieningen (niet verplicht) te realiseren voor vogels zoals huismus en gierzwaluw en/of vleermuizen. Door de betere isolatie van woningen verdwijnen openingen, kieren e.d. en daarmee nest- en schuilplaatsen, die vroeger heel gewoon waren. De maatregelen kosten weinig geld maar betekenen veel voor de betreffende soorten. Zo is een bijdrage te leveren aan het behoud van deze soorten voor de toekomst.

Bijvoorbeeld een speciale neststeen of nestkast voor de huismus of een neststeen of plank voor gierzwaluwen (eten veel muggen). Een spouwmuurkast voor vleermuizen (eten veel muggen) is bij nieuwbouw eenvoudig in de spouw in te metselen. De dieren kunnen dan niet in de spouw zelf komen maar krijgen wel extra verblijfplaatsen ter beschikking.

Een aantal voorbeelden is weergegeven in Bijlage 4.

8 Advies

- Bij uitvoering van de werkzaamheden altijd invulling geven aan de 'algemene zorgplicht' (art. 1.11 Wet natuurbescherming), wat inhoudt dat de initiatiefnemer passende maatregelen neemt om schade aan beschermde soorten te voorkomen of zoveel mogelijk te beperken.
- Concreet houdt de zorgplicht de gebouwen te slopen en het terrein zoveel mogelijk bouwrijp te maken buiten de broedtijd. Overigens mogen eventuele vroege of late legfels niet worden verstoord. De beste tijd is dan tussen 15 juli en 15 maart.
- Omdat het foerageergebied van de huismus wijzigt (sloop stallen) is vanuit de algemene zorgplicht enige aandacht voor deze soort wenselijk. Bijvoorbeeld door het creëren van een aantal heggen of hagen in of rond de aan te leggen tuin en het plaatsen van één of meer nestvoorzieningen.
- In de nieuwbouw aandacht besteden aan natuurinclusief bouwen (wenselijk maar niet verplicht), bijv. door een aantal voorzieningen in de nieuwbouw mee te nemen, zoals genoemd in Bijlage 4.


9 Literatuur

- Broekhuizen, S., B. Hoekstra, V. Van Laar, C. Smeenk & J.B.M. Thissen, 1992. Atlas van de Nederlandse Zoogdieren. Stichting Uitgeverij Koninklijke Nederlandse Natuurhistorische Vereniging, 3de herziene druk.
- BIJ12, Juli 2017, Kennisdocument Huismus 1.0
- BIJ12, Juli 2017 Kennisdocument Steenuil 1.0
- BIJ12, Juli 2017, Kennisdocument Gierzwaluw 1.0
- BIJ12, Juli 2017, Kennisdocument Das 1.0
- BIJ12, Juli 2017, Kennisdocument Gewone dwergvleermuis 1.0
- Eekeren, N. van & F. Smeeding, 2006, Praktijkhandleiding Evenwichtige verschraving van natuurgronden door uitmijnen van fosfaat met grasklaver en kalibemesting.
- Janssen, J.A.M. en Schaminée, J.H.J., 2008: Soorten van de habitatrichtlijn
- Lange, R., P.Twisk, A. van Winden & A. van Diepenbeek, 1994. Zoogdieren van West-Europa. Stichting Uitgeverij KNNV en VZZ i.s.m. Vereniging Natuurmonumenten.
- Limpens, H., K. Mostert & W. Bongers (red.) (1997). Atlas van de Nederlandse vleermuizen, Stichting Uitgeverij van de Koninklijke Nederlandse Natuurhistorische Vereniging, Utrecht.
- Provincie Gelderland: Omgevingsverordening
- Provincie Gelderland: Mitigatiecatalogus gebouwbewonende soorten, Arcadis, 27 september 2018
- Regiebureau Natura 2000, Naslagwerk Natura 2000
- www.gegevensautoriteitnatuur.nl
- <http://geodata2.prv.gelderland.nl/>
- www.infomil.nl
- <http://mineleni.nederlandsesoorten.nl/>
- www.Natura2000.nl
- www.Natuurloket.nl
- www.RAVON.nl
- www.rijksoverheid.nl
- www.soortenregister.nl
- <http://www.synbiosys.alterra.nl/Natura2000>
- <http://www.vleermuis.net>
- www.waarneming.nl (website met soortenwaarnemingen in Nederland)
- www.wetten.nl

Bijlagen

1. Overzicht situatie
2. Foto's plangebied
3. Samenvatting natuurwetgeving
4. Voorbeeld voorzieningen natuurinclusief bouwen
5. Uitdraai NDFF



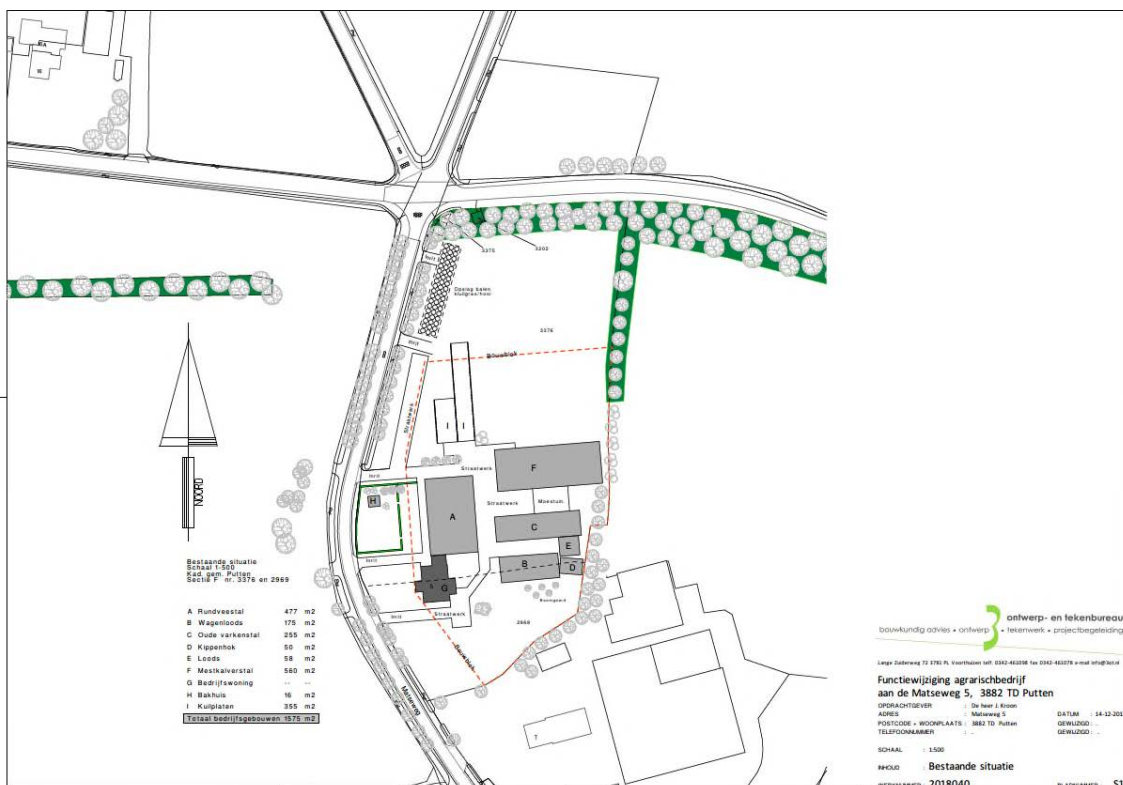

Bestaand



Nieuw



Bijlage 2 Foto's plangebied









Bijlage 3

Samenvatting Natuurwetgeving





Samenvatting Wet Natuurbescherming

in werking per 1 januari 2017 – versie 16 februari 2017

Inleiding

In deze bijlage worden in het kort het wettelijk kader van de natuurwetgeving beschreven en de toepassing bij ruimtelijke ingrepen en beheer. De bescherming van natuur in Nederland is vastgelegd in Europese en Nationale wet- en regelgeving. Per 1 januari 2017 is de Wet natuurbescherming (Wnb) in werking getreden. De Wnb vervangt de Flora- en Faunawet, de Natuurbeschermingswet 1998 en de Boswet. De Wet beoogt waardevolle natuur te beschermen met duidelijke en eenvoudige regels. Er is net als in de oude regelgeving onderscheid tussen soortenbescherming en gebiedsbescherming. Daar waar sprake is van Europese bescherming verandert er qua beschermingsniveau niet zo veel. In de soortenbescherming is wel het één en ander gewijzigd voor wat betreft de nationale bescherming.

De uitvoeringsregels zijn vastgelegd in het Besluit natuurbescherming en de Regeling natuurbescherming.

Doel van de Wet

Vooruitlopend op de Omgevingswet beoogt het Rijk met de bovengenoemde samenvoeging van drie wetten in de Wnb, invulling te geven aan vermindering en vereenvoudiging van het aantal regels. Artikel 1.10 geeft aan dat de Wnb gericht is op

- het beschermen en ontwikkelen van de natuur, mede vanwege de intrinsieke waarde, en het behouden en herstellen van de biologische diversiteit;
- het doelmatig beheren, gebruiken en ontwikkelen van de natuur ter vervulling van maatschappelijke functies, en
- het verzekeren van een samenhangend beleid gericht op het behoud en beheer van waardevolle landschappen, vanwege hun bijdrage aan de biologische diversiteit en hun cultuurhistorische betekenis, mede ter vervulling van maatschappelijke functies.

Hiermee is ook duidelijk dat natuur en economie beide van belang worden geacht en dat het ontwikkelen van natuur ten dienste kan staan van maatschappelijke functies. Of zoals de memorie van antwoord het stelt: *'De ambitie van het natuurbeleid en het doel van de natuurwetgeving is om de natuur en de maatschappij, ecologie en economie, met elkaar te verbinden en zo mogelijk elkaar laten versterken.'*

Ook is er de verplichting natuurvisies op te stellen (art. 1.5-1.7). Dit gebeurt op provinciaal niveau via een Natuur- of Omgevingsvisie en het vaststellen van een verordening. Ook het Rijk stelt een nationale Natuurvisie op. Qua beschermingsniveau gelden in ieder geval de Europese regels en zijn beperkt aanvullende regels op nationaal niveau gesteld ter bescherming van soorten.

De Wnb zal t.z.t (medio 2019) in principe integraal worden opgenomen in de Omgevingswet, via de Aanvullingswet natuur.

Bevoegdheid

Een andere belangrijke wijziging is dat in de meeste gevallen de Provincie het bevoegd gezag is, voor vrijwel alle vergunningen, ontheffingen, meldingen en handhaving van het natuurbeleid. De provincie heeft conform art. 1.12 een actieve rol in de bescherming, instandhouding en herstel van de natuur in de provincie. Het aanwijzen van gebieden behorende tot het Natuurnetwerk Nederland is een verplichting. Daarnaast mogen provincies ook bijzondere provinciale natuurgebieden of landschappen aanwijzen. Alleen bij nationale belangen, zoals bijv. hoofdwegen en spoorwegen, is het Rijk bevoegd gezag. Gemeenten blijven wel het eerste aanspreekpunt voor de aanvraag van een Omgevingsvergunning. Het is evenals in de oude situatie niet verplicht om voor natuur 'aan te haken'. Een ontheffing of vergunning voor de natuur is los van de omgevingsvergunning aan te vragen. Een ontheffing Flora- en Faunawet lag bij Rijksdienst voor Ondernemend Nederland (RVO.nl). Deze taak is dus nu ook naar de provincie overgegaan. Daarmee is de provincie in de meeste gevallen bevoegd gezag voor zowel de soort- als de gebiedsbescherming.

Procedures

Er staat in beginsel een doorlooptijd van 13 weken voor zowel een ontheffing als voor een vergunning. Verlenging is mogelijk met maximaal 7 weken. Bij aanhaken binnen de Omgevingsvergunning geldt de uitgebreide procedure van 26 weken. Bezwaar en beroep moet eerst bij een regionale rechtbank worden ingediend en daarna in voorkomende gevallen naar de Raad van State. In Art. 5.13 was een aanhaakverplichting opgenomen. D.w.z. dat bij een aanvraag Wnb verplicht moet meelopen bij een aanvraag Omgevingsvergunning. Deze verplichting is vooralsnog geschrapt, in ieder geval tot de inwerkingtreding van de Omgevingswet (medio 2019). Het is dus mogelijk een Wnb vergunning aan te vragen los van de Omgevingsvergunning. Vrijwillig aanhaken mag wel.

Gemeenten behouden de loketfunctie. Bij een aanvraag Omgevingsvergunning waar gevolgen kunnen zijn voor beschermde soorten, moet een natuurtoets deel uitmaken van de procedure. Een eventuele ontheffing kan vooraf worden aangevraagd bij de provincie. Als bij het indienen van een aanvraag Omgevingsvergunning vooraf geen aparte ontheffing Wnb is aangevraagd moet de natuurtoets wel aanhaken. De gemeente legt de aanvraag dan voor aan de provincie. De provincie geeft op grond van de inhoudelijke toetsing al dan niet een Verklaring van geen bedenkingen (Vvgb) af.

1.3 Stappenplan soortenbescherming



Stappenplan soortbescherming ruimtelijke ingrepen (folder Min. EZ)



Soortbescherming

In art. 1.10 is de intrinsieke waarde van de natuur expliciet erkend. Het bevoegd gezag oefent taken en bevoegdheden uit met het oog op die doelen. Eén van de instrumenten is het opstellen van een natuurvisie, zowel nationaal als provinciaal, waarin het beleid en de bescherming expliciet is uitgewerkt.

Voor de soortenbescherming wijkt de Wet natuurbescherming af van de voorheen geldende Flora- en Faunawet. Er zijn drie beschermingsniveaus te onderscheiden, twee op Europese en één op nationale grondslag. Dit vloeit voort uit het principe dat de regelgeving in principe niet strenger hoeft te zijn dan de Europese regels. Daarmee wijzigt ook een aantal definities. Zo is in art. 3.1 Wnb het woord 'opzettelijk' toegevoegd. Het opzettelijk doden, vangen is niet toegestaan. Het opzettelijk verstoren is in sommige situatie wel toegestaan, als dat niet van wezenlijke invloed is op de staat van instandhouding van de soort. Voorwaardelijke opzet is hierbij inbegrepen. Dat is bewust de kans aanvaarden dat gedragingen schadelijke gevolgen hebben voor beschermde soorten. Uit het voorgaande blijkt dat natuuronderzoek vooraf, in veel gevallen een vereiste is.

Beschermingsregime

De Wnb kent drie invalshoeken van bescherming. Twee geënt op de Europese regels en één op nationaal niveau. Daarbij zijn de regels van de Europese bescherming vrijwel één op één overgenomen.

- Vogelrichtlijnsoorten : Alle van nature in Nederland in het wild levende vogels (art. 3.1-3.4 Wnb)
Habitatrichtlijnsoorten : Dier- en plantensoorten die strikt beschermd zijn uit Bijlage IV Habitatrichtlijn, Bijlage I en II van het verdrag van Bern en Bijlage II van het verdrag van Bonn (art. 3.5-3.9 Wnb).
Andere soorten : Dier- en plantensoorten genoemd in Bijlage bij art. 3.10 en 3.11 Wet natuurbescherming Onderdeel A en B. Ca. 145 soorten.

Hiermee zijn ca. 700 soorten vogels en ca. 230 andere Europese en nationale soorten beschermd. Voor ca. 200 soorten die eerder wel beschermd waren onder de Flora- en Faunawet geldt nu alleen de algemene zorgplicht.

De indeling in de Tabel 1, 2 en 3 soorten uit de Flora- en Faunawet is verdwenen. Daarvoor in de plaats kunnen de provincies een vrijstellingsverordening opstellen. Deze kunnen dus per provincie verschillen, wat ook de bedoeling is van de wetgever. Zo kunnen regionaal bedreigde soorten worden beschermd en daar waar geen bedreiging bestaat op populatieniveau is minder bescherming nodig.

Verboden

De Wnb kent voor elk van de drie categorieën van beschermde soorten aparte bestuursrechtelijke en strafrechtelijke verboden. Deze sluiten aan bij de verboden in de Vogelrichtlijn en de Habitatrichtlijn. Voor de nationale soorten geldt een iets soepeler regime met minder verboden en meer ruimte voor afweging van belangen. Alle verboden zijn van toepassing op individuen. Het opzettelijk handelen omvat ook voorwaardelijke opzet. Dat betekent het bewust de aanmerkelijke kans aanvaarden dat een gedraging schadelijke gevolgen heeft voor beschermde soorten.

Relevante belangen voor vrijstellingen bij ruimtelijke ingrepen

In de Wnb is een regeling opgenomen voor de jacht (art. 3.20 e.v.), een landelijke regeling voor schadebestrijding (art. 3.15), gedragscodes (art. 3.31), regulier onderhoud en beheer Rijk (regeling) en enkele bijzondere vrijstellingsregelingen (bijv. dierenambulances). Er zijn 6 landelijke schadesoorten aangewezen, te weten: Canadese gans, houtduif, kauw, konijn, vos en zwarte kraai. Er is een landelijke vrijstellingsregeling voor regulier beheer en onderhoud e.d. in gevallen waar het Rijk bevoegd is (in regeling aangewezen nationaal beschermde soorten).

Provincies hebben de bevoegdheid om vrijstellingen te verlenen (PS) of ontheffingen (GS) van de verboden genoemd in de art. 3.3, 3.8 of 3.10.

Om te kunnen afwijken van de verbodsbepalingen gelden 3 voorwaarden (ar. 3.3 lid 4, 3.8 lid 5, 3.10 lid 2):

- Er is geen andere bevredigende oplossing
- Er moet een in de wet genoemd wettelijk belang zijn (verschillend per beschermingsregime)
- De ingreep mag geen afbreuk doen aan de gunstige staat van instandhouding van de soort

Als aan deze drie is voldaan, is het aanvragen van een ontheffing mogelijk. Daarnaast is het mogelijk dat er aanvullende vrijstellingen gelden voor bepaalde handelingen. Bijvoorbeeld door te werken volgens een goedgekeurde gedragscode (met maatregelen voor de betreffende soort en handeling), of zoals omschreven in een provinciale verordening.



De genoemde belangen verschillen per type beschermingsregime. Dit kan van belang zijn voor het al dan niet verkrijgen van een ontheffing.

Soorten Vogelrichtlijn:

- in het belang van de volksgezondheid of de openbare veiligheid;
- ter bescherming van flora of fauna;

Dier- en plantensoorten Habitatrichtlijn/verdragen van Bern en Bonn:

- in het belang van de bescherming van de wilde flora of fauna, of
- in het belang van de instandhouding van de natuurlijke habitats;
- in het belang van de volksgezondheid, de openbare veiligheid of andere dwingende redenen van groot openbaar belang, met inbegrip van redenen van sociale of economische aard en met inbegrip van voor het milieu wezenlijke gunstige effecten;

Nationaal beschermde soorten planten en dieren:

- in het kader van de ruimtelijke inrichting of ontwikkeling van gebieden, daaronder begrepen het daarop volgende gebruik van het ingerichte of ontwikkelde gebied;
- in het kader van bestendig beheer of onderhoud in de landbouw of bosbouw;
- in het kader van bestendig beheer of onderhoud aan vaarwegen, watergangen, waterkeringen, waterstaatswerken, oevers, vliegvelden, wegen, spoorwegen of bermen, of in het kader van natuurbeheer;
- in het kader van bestendig beheer of onderhoud van de landschappelijke kwaliteiten van een bepaald gebied; of
- in het algemeen belang.

Gedragscode (art. 3.31)

Verboden en meldingen (art. 3.1, 3.2, 3.5, 3.6, 3.10 Wnb) zijn niet van toepassing als handelingen aantoonbaar worden uitgevoerd conform een door de Minister goedgekeurde gedragscode. De gedragscode moet ook feitelijk betrekking hebben op de betreffende soort, uit te voeren handelingen en plaatsvinden in het kader van één van de volgende doelen:

- Bestendig gebruik, beheer en onderhoud
- Ruimtelijke ontwikkeling of inrichting

Er moet gewaarborgd zijn dat er geen benutting of economisch gewin plaatsvindt en er sprake is van zorgvuldig handelen.

Bestaande gedragscodes van de Flora- en Faunawet blijven geldig (max. 5 jaar) tot een nieuwe gedragscode conform de Wnb is goedgekeurd.

Vogels

Bij vogels is verstoring tijdens het broedseizoen niet per sé verboden als de gunstige staat van instandhouding niet in gevaar is (zorgplicht geldt wel). Dit geldt alleen voor het verstoren. Het vernielen of beschadigen van nesten blijft verboden. Voor de jaarrond beschermde soorten mogen de nesten niet worden beschadigd of vernietigd. Wel kan verstoring er toe leiden dat beschermde vogels kiezen voor een alternatieve nestlocatie. Ook hier geldt altijd de algemene zorgplicht. Dat houdt onder meer in dat een initiatiefnemer zich tijdig op de hoogte stelt van de aanwezige natuurwaarden, de kwetsbaarheid ervan, de mogelijke gevolgen van het plan voor de natuur en mogelijke maatregelen om negatieve gevolgen tegen te gaan. In onderstaande tabel zijn de verschillen tussen de oude regelgeving en de Wnb weergegeven:

Verboden Flora- en Faunawet	Verboden Wet natuurbescherming
Doden, verwonden, vangen	Opzettelijk doden of vangen
Opzettelijk verontrusten	Opzettelijk storen
Beschadigen, vernielen, uithalen, verstoren nesten, hopen, vaste rust- of verblijfplaatsen	Opzettelijk vernielen, beschadigen van nesten, rustplaatsen en eieren of wegnemen nesten
Rapen, uit nest nemen, beschadigen of vernietigen van eieren	Rapen en onder zich hebben van eieren
Handel, vervoer en onder zich hebben	Handel, vervoer en onder zich hebben
Uitzetten in vrije natuur	Uitzetten in vrije natuur

De bescherming van een nest omvat ook de inhoud en functionele omgeving daarvan, voor zover het broedsucces daarvan afhankelijk is. Dit impliceert dat inheemse in gebruik zijnde nesten beschermd zijn

gedurende het broedseizoen. Buiten het broedseizoen zijn nesten niet beschermd, behalve voor soorten met jaarrond beschermd nesten.

Jaarrond beschermde nesten

Vooral nog is de verwachting dat de indeling van de jaarrond beschermde nesten niet zal wijzigen onder de Wet natuurbescherming. Het betreft dan de indeling waarbij nesten van vogelsoorten in categorie 1 t/m 4 jaarrond beschermd zijn. De nesten van soorten in categorie 5 zijn beschermd als er onvoldoende alternatieven zijn. De Provincie kan per verordening hiervan afwijken.

Verstoring

In art. 3.1 lid 4 is opgenomen dat het opzettelijk verstoren van vogels verboden is. Lid 5 stelt dat dit niet van toepassing is als de verstoring niet van wezenlijke invloed is op de staat van instandhouding van de desbetreffende vogelsoort (doden en vernielen van nesten blijft dus wel verboden). Dit vraagt dan om nader en specifiek onderzoek, zoals om welke soort het gaat (algemeen/zeldzaam/bedreigd), de locatie, de periode van het jaar en de intensiteit, duur en frequentie van de versturende activiteit en of er voldoende uitwijkmogelijkheden zijn. Verstoring in het broedseizoen ligt daarbij heel kritisch als dit invloed heeft op het broedsucces (art. 5d Vogelrichtlijn).

Zorgplicht (art. 1.11 Wnb)

In artikel 1.11 van de Wet natuurbescherming is de zorgplicht omschreven. De zorgplicht geldt voor alle soorten en alle beschermde gebieden. Dus ook voor niet specifiek in de wetgeving benoemde soorten. Een ieder neemt voldoende zorg in acht voor beschermde gebieden, in het wild levende dieren en planten en hun directe leefomgeving. Een ieder die weet of redelijkerwijs kan vermoeden dat door zijn handelen of nalaten nadelige gevolgen kunnen worden veroorzaakt voor een beschermd gebied of voor in het wild levende soorten, laat deze handelingen achterwege. Indien het achterwege laten redelijkerwijs niet kan worden gevraagd, worden maatregelen getroffen om de gevolgen te voorkomen, of zoveel mogelijk beperkt of ongedaan gemaakt. Dat houdt onder meer in dat een initiatiefnemer zich tijdig op de hoogte stelt van de aanwezige natuurwaarden, de kwetsbaarheid ervan en de mogelijke gevolgen van het plan. Bij de uitvoering moeten negatieve gevolgen zoveel mogelijk worden voorkomen dan wel beperkt of ongedaan gemaakt.

In art. 7.2 is bepaald dat Gedeputeerde Staten bevoegd zijn tot handhaving (last onder bestuursdwang).

Gebiedsbescherming

De bescherming van gebieden is geregeld via een aantal sporen. Dat zijn Natura 2000 gebieden, gebieden behorende bij het natuurnetwerk Nederland (NNN), provinciale natuurgebieden of provinciale landschappen. Deze laatste twee zijn nieuw t.o.v. de wetgeving voor 1 januari 2017.

Natura 2000 gebieden

De Natura 2000 gebieden zijn op basis van Europese regels aangewezen als beschermde gebieden, incl. de daarbij horende beschermde soorten en habitats. Omdat de Europese regels worden gevolgd is er ten aanzien van de gebiedsbescherming niet veel gewijzigd. Nederland kent een 164 Natura 2000 gebieden, waarvoor instandhoudingsdoelen zijn vastgesteld. Per gebied is het ook de bedoeling beheerplannen vast te stellen. Daarin staat o.a. welke maatregelen nodig zijn om de natuurdoelen te halen en welk (bestaand en toekomstig) gebruik al dan niet vergunningplichtig is. Voor regulier onderhoud en beheer is dan in principe geen vergunning nodig (Art. 2.9 Wnb). Overigens blijft de zorgplicht altijd gelden. Omdat de meeste onder de oude wetgeving beschermde natuurmonumenten in een Natura 2000 gebied liggen is de aparte bescherming van deze natuurmonumenten vervallen.

Als handelingen kunnen leiden tot nadelige effecten voor instandhoudingsdoelen van een Natura 2000 gebied is een vergunning nodig. Zoals gezegd is de provincie meestal bevoegd gezag. De vergunningaanvraag kan apart bij de provincie of via de Omgevingsvergunning bij de gemeente.

Passende beoordeling (Art. 2.7-2.8 Wnb)

Als een project of andere handeling gelet op de instandhoudingsdoelstellingen, mogelijk schadelijke gevolgen heeft voor een Natura 2000-gebied is een natuurvergunning noodzakelijk, tenzij een wettelijke uitzondering geldt. Uitzonderingen zijn bijvoorbeeld het handelen conform een vastgesteld beheerplan of een programma (PAS, Art. 2.9 Wnb) of het weiden van vee (Art. 2.9 Regeling Wnb). Ook bestaand gebruik op referentiedatum 31 maart 2010 is een uitzondering. Het bevoegd gezag moet hier dan wel redelijkerwijs van op de hoogte (kunnen) zijn en de handelingen mogen niet of niet in betekenende mate zijn gewijzigd. Mogelijk leidt dit tot discussies vanwege oudere Europese data voor Vogelrichtlijn- en Habitatrichtlijngebieden, resp. 10 juni 1994 en 7 december 2004.

Er is overigens geen definitie van een project of een andere handeling. Alle activiteiten welke geen project zijn, zijn daarmee feitelijk 'andere handelingen'.

Onderzoek moet uitwijzen of deze gevolgen significant kunnen zijn. De gevolgen moeten worden beoordeeld in samenhang met die van andere plannen en projecten ('cumulatieve effecten'). Als er geen effecten zijn, is geen vergunning nodig. Als de effecten klein zijn, volgt een verslechterings- en verstorings-toets'. Bij mogelijke significante effecten volgt een 'passende beoordeling'. Het positieve effect van maatregelen mag niet bij de afweging voor vergunningplicht worden betrokken. Dat mag wel bij het besluit op een vergunningaanvraag.

In de verslechterings- en verstoringstoets worden de effecten gespecificeerd. Daarbij hoeft dan niet meer naar cumulatieve effecten te worden gekeken. Het bevoegd gezag beoordeelt of de effecten aanvaardbaar zijn of niet. Aan de vergunning kunnen beperkende voorwaarden worden verbonden (mitigatie en compensatie).

De passende beoordeling is veel uitgebreider. Op basis van de beste wetenschappelijke kennis dienen de effecten op de habitats en soorten te worden ingeschat, rekening houdende met cumulatieve effecten. Als de passende beoordeling uitwijst dat er slechts beperkte effecten zijn, dan dient vergunning te worden aangevraagd, die wordt verleend indien de effecten aanvaardbaar worden geacht. Als er significante effecten zijn, dan mag vergunning alleen worden verleend als er voldaan is aan alle drie onderstaande ADC-criteria:

- Er zijn geen geschikte Alternatieven.
- Er is sprake van Dwingende redenen van groot openbaar belang, waaronder redenen van sociale en economische aard.
- Er is voorzien in exacte en tijdige Compensatie.


Als er sprake is van aantasting van een gebied dat is aangewezen ter bescherming van prioritair natuurlijk habitat of een prioritaire soort, dient eerst door de minister van LNV aan de Europese Commissie advies te worden gevraagd. Bovendien is het aantal redenen van groot openbaar belang beperkt.

Externe werking

Niet alleen activiteiten in een Natura 2000-gebied hebben invloed op de staat van instandhouding van het gebied. Ook activiteiten buiten het gebied kunnen de waarden in een gebied beïnvloeden. Dit wordt 'externe werking' genoemd. Externe werking treedt op wanneer er, ongeacht de locatie, een effectgebied ontstaat als gevolg van het optreden van ruimtelijke overlap tussen een invloed gebied van een instandhoudingsdoelstelling (IHD) en een invloed gebied van een activiteit die plaatsvindt buiten een Natura 2000-gebied en waarvoor de IHD gevoelig is.

Stikstof in Natura 2000-gebieden (Besluit natuurbescherming)

Een voorbeeld van externe werking is de depositie van stikstof. Door allerlei bronnen komt stikstof in het milieu terecht, afkomstig van de landbouw, verkeer, industrie en huishoudens. De grote hoeveelheid stikstof heeft effecten op de groei van planten. Dit gaat in de regel ten koste van kwetsbare planten en biodiversiteit, waardoor gevoelige gebieden (zoals venen en heide) verzuigen door de groei van bijv. grassen en soorten als braam. In het Besluit natuurbescherming is de bestaande PAS-regelgeving overgenomen. De Programmatische Aanpak Stikstof (PAS) is op 1 juli 2015 formeel van kracht geworden, waarmee het Rijk hoopt de hoeveelheid stikstof in de Natura 2000 gebieden te kunnen verminderen. De PAS brengt daartoe alle bronnen in beeld. Met behulp van een rekentool (Aerius Calculator) is de stikstofbijdrage van een (nieuw) plan op beschermde habitats te berekenen. De basisgedachte is dat economische ontwikkelingen verantwoord mogelijk blijven (ontwikkelruimte), mits de totale hoeveelheid stikstof in het gebied omlaag gaat.

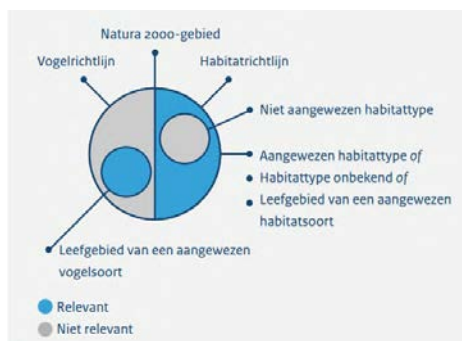

Uit: Gebiedssamenvatting Aerius - dec. 2014

Onder de oude wetgeving was veelal geen vergunning meer mogelijk (bijv. veehouderij), als er in een overbelaste situatie sprake was van toename van de stikstofdepositie in een Natura 2000 gebied. Ook niet als het om een hele kleine toename ging. In de nieuwe situatie is per Natura 2000 gebied ontwikkelruimte berekend. Dit is gebaseerd op de verwachte daling van de stikstofemissies in de komende jaren en aanvullende PAS-maatregelen in de landbouwsector.



Voor de PAS is voor elk van de 117 Natura 2000 gebieden een samenhangend pakket herstelmaatregelen opgesteld op basis van een vastgestelde herstelstrategie per habitatype (69). Uiteindelijk krijgen deze afspraken over stikstof een plaats in de per gebied op te stellen beheerplannen.

Op basis van de uitkomsten van de Aeries-calculator is een project vergunningsvrij (<0.05 mol/ha/jr), melding plichtig (tussen 0.05 mol/ha/jr. en de grenswaarde) of is het aanvragen van een Natuurvergunning noodzakelijk ($>$ grenswaarde).

Overige beschermde natuurgebieden

Naast de Natura 2000 gebieden dient de provincie conform art. 1.12 ook gebieden aan te wijzen en in stand te houden, welke onderdeel zijn van een samenhangend netwerk van natuurgebieden (Natuurnetwerk Nederland).

Tot slot kunnen Gedeputeerde staten ook gebieden aanwijzen buiten het natuurnetwerk Nederland, welke van belang zijn vanwege hun natuur-, landschappelijke of cultuurhistorische waarden.

Houtopstanden

Ook de Boswet is opgenomen in de Wet natuurbescherming (H4 Wnb). In de Boswet was er sprake van een meldplicht en een herplantplicht. Dat blijft ook zo. Opstanden binnen de bebouwde kom, fruitbomen, bos voor biomassa, wegbepanting e.d. vallen hier buiten (zie art. 4.1 Wnb). Bij het vellen van (een deel van) een houtopstand, moet dit vooraf worden gemeld. Ook is er de verplichting tot het herbeplanten van minimaal hetzelfde areaal binnen drie jaar na het vellen. De herplantplicht geldt niet voor het vellen van een houtopstand in verband met realisatie van een Natura 2000-doel. Provincies kunnen bij verordening aangeven, welke gegevens moeten worden aangeleverd en/of er een toeslag geldt op het te herbeplanten areaal.

Bronnen:

- www.wetten.nl
- www.rijksoverheid.nl
- www.natuurbeheer.nu
- [www.Natura 2000.nl](http://www.Natura2000.nl)
- www.infomil.nl
- www.rvo.nl
- <http://mineleni.nederlandsesoorten.nl/>



Vrijstellingen beschermde soorten Gelderland

Landelijk (art. 3.1 Besluit natuurbescherming)

Als vogels en dieren van soorten als bedoeld in artikel 3.15, eerste lid, van de wet worden aangewezen: **Canadese gans** (*Branta Canadensis* en *Branta hutchinsii hutchinsii*); **houtduif** (*Columba palumbus*); **kauw** (*Corvus monedula*); **konijn** (*Oryctolagus cuniculus*); **vos** (*Vulpes vulpes*), en **zwarte kraai** (*Corvus corone corone*).

Concept Omgevingsverordening Wnb provincie Gelderland

Landelijke schadesoorten (art. 3.7.2.1)

Ruimtelijke ontwikkeling en bestendig beheer of onderhoud (art. 3.7.2.3):

- 24 nationaal beschermde soorten zoogdieren en amfibieën (bijlage 28)
- Vrijstelling (onder voorwaarden) van verbod op vangen, vernielen voorplantingsplaatsen of rustplaatsen gedurende hele jaar in hele provincie

Veiligstellen tegen verkeer (art. 3.7.2.4)

- Voor overzetten inheemse kikkers, padden en salamanders, maximaal 50m vanaf de vangplaats en na vangst en vervoer onmiddellijk vrijlaten.

Vrijstelling voor onderzoek en onderwijs (art. 3.7.2.5)

- Voor vervoer en hebben van eieren en kikkervisjes van groene kikker, bruine kikker en gewone pad voor onderwijsdoeleinden.

Schadebestrijding (Bijlage 27) - Provinciale schadesoorten: 4 soorten

- Vrijstelling van verboden voor grondgebruikers (onder voorwaarden)
- Opzettelijk verstoren: **brandgans, spreeuw, roek**
- Opzettelijk doden: **woelrat** (aangewezen middelen).
- Met geweer: spreeuw en roek > ongunstige staat van instandhouding & negatieve trend (landelijk en in provincie)

Bijlage 28

Vrijstelling soorten ruimtelijke inrichting of ontwikkeling van gebieden en bestendig beheer en onderhoud. Gebied: binnen de gehele provincie.

Periode: gedurende het hele jaar. V&K = vangkooi en kastval.

Soort	Toegepaste middelen vangen	Soort	Toegepaste middelen vangen
Aardmuis	V&K	Kleine watersalamander	Schepnet
Bosmuis	V&K	Konijn	V&K, fred met buidel
Bruine kikker	Schepnet	Meerkikker	Schepnet
Bunzing	V&K	Middelste groene kikker	Schepnet
Dwergmuis	V&K	Ondergrondse woelmuis	V&K
Dwergspitsmuis	V&K	Ree	V&K
Egel	V&K	Rosse woelmuis	V&K
Gewone bosspitsmuis	V&K	Tweekleurige osspitsmuis	V&K
Gewone pad	Schepnet	Veldmuis	V&K
Haas	V&K	Vos	V&K
Hermelijn	V&K	Wezel	V&K
Huisspitsmuis	V&K	Woelrat	V&K



Beschermingsregime soorten Vogelrichtlijn

Categorieën jaarrond beschermde nesten

1. Nesten die, behalve gedurende het broedseizoen als nest, buiten het broedseizoen in gebruik zijn als vaste rust- en verblijfplaats.
2. Nesten van koloniebroeders die elk broedseizoen op dezelfde plaats broeden en die daarin zeer honkvast zijn of afhankelijk van bebouwing of biotoop. De (fysieke) voorwaarden voor de nestplaats zijn vaak zeer specifiek en limitatief beschikbaar.
3. Nesten van vogels, zijnde geen koloniebroeders, die elk broedseizoen op dezelfde plaats broeden en die daarin zeer honkvast zijn of afhankelijk van bebouwing. De (fysieke) voorwaarden voor de nestplaats zijn vaak zeer specifiek en limitatief beschikbaar.
4. Vogels die jaar in jaar uit gebruik maken van hetzelfde nest en die zelf niet of nauwelijks in staat zijn een nest te bouwen.
5. Nesten van vogels die weliswaar vaak terugkeren naar de plaats waar zij het jaar daarvoor hebben gebroed of de directe omgeving daarvan, maar die wel over voldoende flexibiliteit beschikken om, als de broedplaats verloren is gegaan, zich elders te vestigen.

Bescherming	Nederlandse naam	Wetenschappelijke naam	Nederlandse naam	Wetenschappelijke naam
Categorie 1	steenuil	<i>Athene noctua</i>		
Categorie 2	gierzwaluw huismus	<i>Apus apus</i> <i>Passer domesticus</i>	roek	<i>Corvus frugilegus</i>
Categorie 3	grote gele kwikstaart kerkuil oehoe	<i>Motacilla cinerea</i> <i>Tyto alba</i> <i>Bubo bubo</i>	ooievaar slechtvalk	<i>Ciconia ciconia</i> <i>Falco peregrinus</i>
Categorie 4	boomvalk buijzerd havik ransuil	<i>Falco subbuteo</i> <i>Buteo buteo</i> <i>Accipiter gentilis</i> <i>Asio otus</i>	sperwer wespendief zwarte wouw	<i>Accipiter nisus</i> <i>Pernis apivorus</i> <i>Milvus migrans</i>
Categorie 5	blauwe reiger boerenzwaluw bonte vliegenvanger boomklever boomkruiper bosuil brilduiker draaihals eidereend ekster gekraagde roodstaart glanskop grijsvliegenvanger groene specht grote bonte specht hop huiszwaluw	<i>Ardea cinerea</i> <i>Hirundo rustica</i> <i>Ficedula hypoleuca</i> <i>Sitta europaea</i> <i>Certhia brachydactyla</i> <i>Strix aluco</i> <i>Bucephala clangula</i> <i>Jynx torquilla</i> <i>Somateria mollissima</i> <i>Pica pica</i> <i>Phoenicurus phoenicurus</i> <i>Parus palustris</i> <i>Muscicapa striata</i> <i>Picus viridis</i> <i>Dendrocopos major</i> <i>Upupa epops</i> <i>Delichon urbicum</i>	ijsvogel kleine bonte specht kleine vliegenvanger koolmees kortsnavelboomkruiper oeverzwaluw pimpelmees raaf ruigpootuil spreeuw tapuit torenvalk zeearend zwarte kraai zwarte mees zwarte roodstaart zwarte specht	<i>Ardea cinerea</i> <i>Hirundo rustica</i> <i>Ficedula hypoleuca</i> <i>Sitta europaea</i> <i>Certhia brachydactyla</i> <i>Strix aluco</i> <i>Bucephala clangula</i> <i>Jynx torquilla</i> <i>Somateria mollissima</i> <i>Pica pica</i> <i>Phoenicurus phoenicurus</i> <i>Parus palustris</i> <i>Muscicapa striata</i> <i>Picus viridis</i> <i>Dendrocopos major</i> <i>Upupa epops</i> <i>Delichon urbicum</i>



Opmerkingen bescherming soorten vogelrichtlijn en conventie van Bern

Alle inheemse vogels vallen binnen het beschermingsregime van de vogelrichtlijn. Voor een aantal vogels is art 3.1 lid 5 niet van toepassing omdat deze vogels tevens onder het beschermingsregime van art. 3.5 vallen. Het betreft de vogels die zijn opgenomen in bijlage II van de conventie van Bern.

Artikel 3.1 lid 5 bepaald dat het verbod op verstoren (art. 3.1 lid 4) niet van toepassing is indien de storing niet van wezenlijke invloed is op de staat van instandhouding van de desbetreffende vogelsoort. De soorten die zijn opgenomen in bijlage II van Bern zijn derhalve strikter beschermd dan de andere vogelsoorten.

Een aantal van de vogels (niet uitputtend) welke zijn opgenomen in bijlage II van de conventie van Bern en dus strikter zijn beschermd (**vet = ook op lijst jaarrond beschermde nesten**):

Appelvink	Baardman	Blauwborst	Bergeend
Boerenwaluw	Bonte vliegenvanger	Boomklever	Boomkruiper
Boompieper	Boomvalk	Bosuil	Braamsluiper
Buizerd	Draaihals	Fitis	Fluiter
Geelgors	Glanskopmees	Goudhaan	Graspieper
Grauwe vliegenvanger	Groene specht	Groenling	Grote bonte specht
Grote gele kwikstaart	Grote karekiet	Havik	Heggenmus
Hop	Huiswaluw	Kerkuil	Klapekster
Kleine bonte specht	Kneu	Koolmees	Kruisbek
Kuifmees	Lepelaar	Matkopmees	Middelste bonte specht
Nachtegaal	Nachtwaluw	Nonnetje	Oeverwaluw
Ooievaar	Paapje	Pestvogel	Pimpelmees
Putter	Ransuil	Rietgors	Rietzanger
Roerdomp	Roodborst	Roodborsttapuit	Sijs
Slechtvalk	Sperwer	Spotvogel	Steenuil
Tapuit	Tijftjaf	Torenvalk	Tuinfluiter
Velduil	Visarend	Visdief	Vuurgoudhaan
Wespendief	Wielewaal	Wilde zwaan	Winterkoning
Witte kwikstaart	Zeearend	Zwarte mees	Zwarte roodstaart
Zwarte specht	Zwartkop		



Bijlage 4 Voorbeeld voorzieningen

Huismus

(verplicht indien nesten
verdwijnen)



Mussenflat

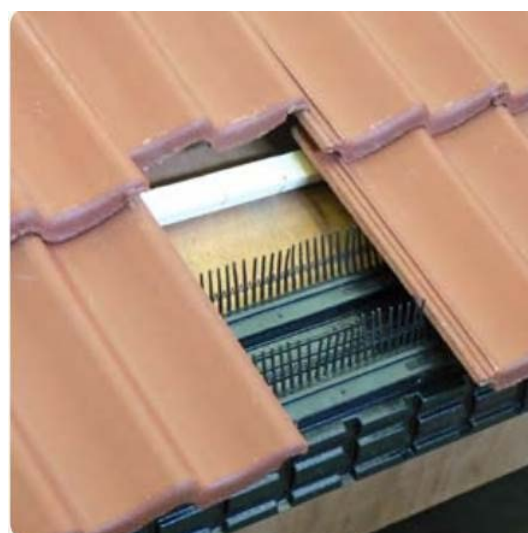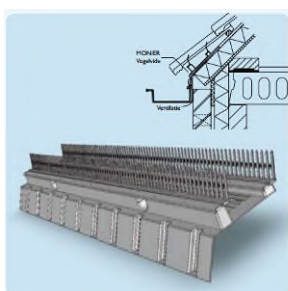

Mussenvide

Voorbeeld nestvoorziening

Boerenzwaluw en Gierzwaluw

(niet verplicht)

Nestkast

Voor de boerenzwaluw kunnen komvormige nestpannetjes verkregen worden. Deze hebben ongeveer het formaat van een yoghurt-bakje en zijn aan de bovenkant geheel open (in tegenstelling tot de kommetjes van de huiszwaluw). Belangrijk is dat de boerenzwaluw-nestkommetjes geplaatst worden in open schuren, onder een fors bemeten dakoverstek of onder balkons. Wanneer er in de omgeving voldoende klei en insecten voorhanden zijn dan is de kans groot dat de zwaluwen er zelf enkele nesten bij bouwen. Wie last heeft van de uitwerpselen van de zwaluwen kan het beste eenvoudig een plankje monteren onder de nesten.



GBN zet zich in voor de bescherming van gierzwaluwen en onderscheidt zich hierbij door het zonder verstoren monitoren van de broedende vogels met camera's.



Gierzwaluwdakpannen




Moderne daken met standaard goed aansluitende dakpannen bieden, in tegenstelling tot oude daken met iets minder nauwkeurig passende dakpannen, weinig mogelijkheden aan de gierzwaluw om er onder te kunnen kruipen om op de dakpanlatten te kunnen broeden. Om hier een oplossing voor te bieden kunnen zogenaamde gierzwaluwdakpannen geplaatst worden die de gierzwaluwen wel toegang verlenen.

De geboden toegang zorgt ervoor dat gierzwaluwen links en rechts van deze opening een nest kunnen bouwen op de panlatten. Eén opening kan dus voor meer gierzwaluwen nestgelegenheid leveren.

Voorbeelden verblijfplaatsen (bron: soortenstandaard dwergvleermuis)

Voorbeeld van gevelbetimmering welke geschikt is als verblijfplaats voor gewone dwergvleermuizen (bron www.vleermuizenindestad.nl).

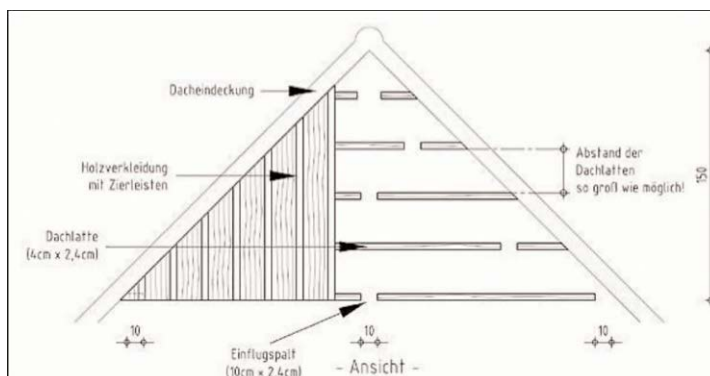

Verblijfplaatsen realiseren achter boeiboorden of sierlijsten

Ook achter boeiboorden of sierlijsten kunnen gewone dwergvleermuizen verblijfplaatsen hebben. De hierboven omschreven criteria zijn hiervoor eveneens van belang. Het heeft een grote meerwaarde wanneer de ruimte achter de boeiboorden van verschillende gevels met elkaar in verbinding staan, zodat vleermuizen overdag, afhankelijk van de temperatuur, van locatie kunnen wisselen.


Verblijfplaatsen bij dakconstructies

Een eenvoudige manier is om bij dakconstructies gebruik te maken van boeiboorden met een ruimte van 1 centimeter die toegang geven tot het dak. Ook kunnen speciale dakpannen e.d. worden toegepast.

Verblijfplaatsen in muren door middel van inmetselfkasten

In Nederland zijn nog weinig positieve resultaten bekend van het gebruik van inmetselfkasten door de gewone dwergvleermuis.

Voorbeelden van inmetselfkasten (bron: <http://www.schwegler-natur.de>).

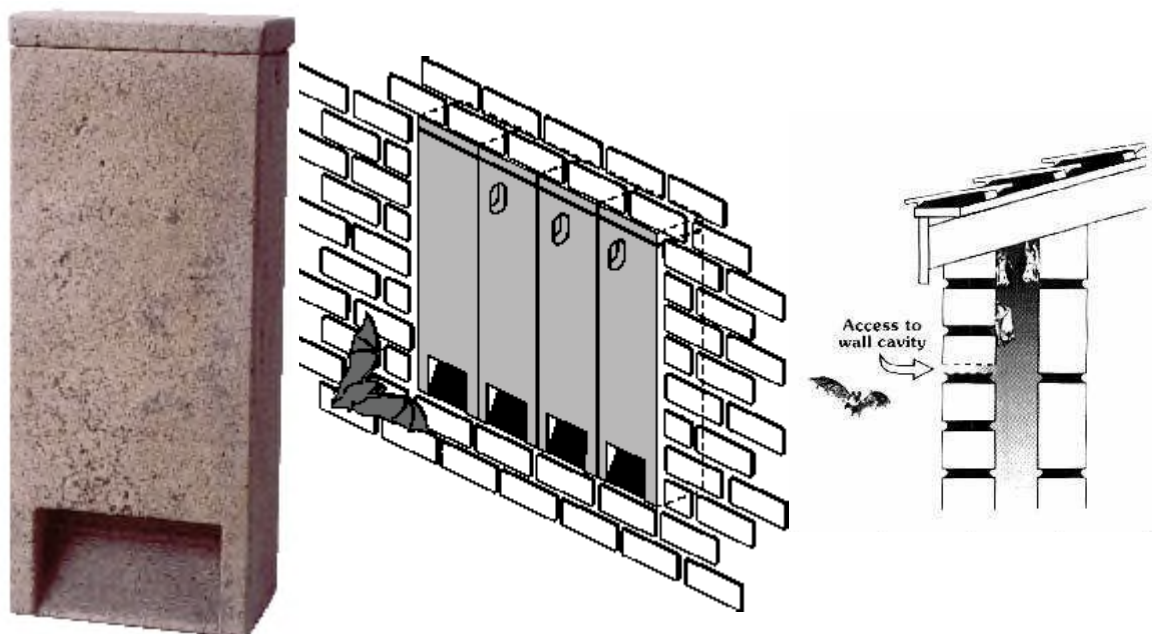



Bouw natuur inclusief met deze checklist van 40 punten

De KNNV, gewest Zuid-Holland heeft in mei 2017 een checklist gepubliceerd met 40 punten die bij het bouwproces (ontwerp en verbouwing) gebruikt kunnen worden en die een bijdrage geeft aan een groene en klimaatbestendige omgeving. Volgens de KNNV moeten ontwikkelaars ten minste 20 van deze maatregelen toepassen in het ontwerp om natuur inclusief te bouwen.

Terrein = de grond die in beheer is van de gebruiker of eigenaar

1. Alle gebouwen hebben groene daken
 2. Ieder appartement heeft één of meer nestkasten of neststenen voor vogels of insecten
 3. Ieder appartement heeft ten minste 2 m² ingebouwde bloembakken of groeiplaatsen op het balkon
 4. Er zijn voorzieningen voor vleermuizen in en om het gebouw (bijv. duurzame losse kasten of ingemetselde spouwmuurkasten, losse verblijfplaatsopties)
 5. Alle muren zijn waar mogelijk bedekt met (klim)planten
 6. De (gevels van de gebouwen) hebben nestgelegenheid voor zwaluwen of huismussen
 7. De biotopen op het terrein zijn ontworpen als natte natuur
 8. De biotopen op het terrein zijn ontworpen als droge natuur
 9. De biotopen op het terrein zijn ontworpen als semi-natuurlijk
 10. Er zijn habitats en overwinteringsplaatsen voor amfibieën
 11. Het hele jaar is er voedsel voor vogels beschikbaar
 12. Er zijn voorzieningen voor insecten b.v. nestkast, steenstapel, insectenhotel
 13. De ontwikkelaars werken samen met ecologische experts
 14. De vegetatie op het terrein heeft in elk seizoen bloeiende planten
 15. De vegetatie op het terrein is rijk aan nectar en stuifmeel
 16. Er is een rijke variatie aan voedsel (waardplanten) voor rupsen
 17. Zorg voor variatie in de beplanting, niet meer dan vijf per soort
 18. Alle planten hebben één of andere vorm van huishoudelijk gebruik
 19. Er zijn ten minste twee verschillende fruit- en bessenplanten per 100 m² terrein
 20. Het hele terrein wordt gebruikt voor de productie voedsel (groenten, fruit, noten)
 21. Alle bomen en struiken op het terrein dragen vruchten
 22. Er zijn ten minste 50 regionaal inheemse planten in de tuin
 23. Er is een biotoop voor waterinsecten op het terrein
 24. Alle niet-verharde oppervlaktes op het terrein hebben een voldoende dikke bodemlaag en kwaliteit om het inrichten van een moestuin mogelijk te maken
 25. Het terrein heeft een verschillende tuinkamers
 26. Het terrein is groen, maar er zijn geen gazons
 27. De vegetatie op het terrein heeft een bepaalde kleur of vorm als thema
 28. Een deel van het terrein wordt overgelaten aan natuurlijke successie (natuurlijke ontwikkeling zonder menselijke invloed)
 29. Afscheidingen worden als haag uitgevoerd met minimaal drie verschillende heesters
 30. Afscheidingen worden als takkenril uitgevoerd
 31. Het snoeihout blijft op het terrein b.v. in een takkenril
 32. Half verharding is in olivijn uitgevoerd (bindt CO₂)
 33. Alle oppervlakten op het terrein zijn water doorlaatbaar
 34. Per 5 m² verharde oppervlakte is er 1 m² vijver
 35. Al het hemelwater is van het riool afgekoppeld
-



36. Alle regenwater van de gebouwen en verharde oppervlaktes heeft een tweede gebruik
37. Grijswater wordt verwerkt op het terrein en hergebruikt
38. Het terrein bestaat voor minstens de helft uit water
39. Alle bio-afbreekbaar afval van de huishoudens en de tuin wordt gecomposteerd
40. Enkel gerecycleerde materialen worden op het terrein gebruikt

Toelichting

Architecten en ontwikkelaars laten te vaak kansen liggen. 'Ons woongenot hangt sterk samen met een natuurrijke leefomgeving, ook in de stad', stelt Geert van Poelgeest, voorzitter Koninklijke Nederlandse Natuurhistorische Vereniging, gewest Zuid-Holland. Zijn vereniging pleit voor natuur inclusief bouwen en stelde een checklist samen met 40 punten voor een duurzame natuur inclusieve leefomgeving.

De Koninklijke Nederlandse Natuurhistorische Vereniging (KNNV gewest Zuid-Holland) trekt aan de bel. 'Wij zien dat bewoners graag groen in hun omgeving hebben, maar tegelijkertijd staan natuurwaarden onder druk en worden woonomgevingen vaak niet klimaat proof ingericht', aldus Van Poelgeest.

'Wij zien nog steeds dat gebouwen en terreinen zeer natuuronvriendelijk worden ingericht. Verstening rukt op en oevers worden veelal voorzien van hoge beschoeiingen, zodat contact tussen land en water wordt verbroken', zegt Van Poelgeest. 'Vaak speelt bij de keus van de vegetatie die wordt aangeplant onze natuur geen rol. Het groen rond het huis en in de wijk is de plek waar bewoners direct met natuur in aanraking komen en waar zij deze kunnen ervaren.'

Natuurlijk groen draagt bij aan herstel van de biodiversiteit. Dat is noodzakelijk voor de instandhouding van de ecosystemen op aarde.

Een groene omgeving is overigens gezonder dan een omgeving zonder groen. Groen heeft evenals water een nivellerend effect op de temperatuur. Bij warmte werken groen en water verkoelend. Bij koude zorgen water en groen dat het minder snel afkoelt.



Gewone dwergvleermuis



De gewone dwergvleermuis is de meest voorkomende vleermuis in Nederland. Het is een kleine vleermuis van 3,5-8 gram, ongeveer zo groot als een duimkootje, met een spanwijdte van 18-24 cm. De gewone dwergvleermuis zoekt zijn verblijfplaats in spouwmuuren, in het dak, achter betimmering en daklijsten, maar vleermuiskasten en boomholtes voldoen ook.

Waarmee helpt u deze soort?

Vleermuizen kunnen geen nest bouwen, maar maken gebruik maken van al bestaande holtes. Ze verblijven op verschillende plekken, afhankelijk van de periode van het jaar en de functie (zoals winter- of kraamverblijfplaats).

Het plaatsen van inmetstelstenen is van groot belang om deze soort te helpen bij het bieden van een verblijfplaats. Naast het plaatsen van vleermuisvoorzieningen kunt u ook ruimtes in het gebouw vrijlaten voor vleermuizen. Denk hierbij aan open stootvoegen om de spouw toegankelijk te maken, ruimte achter de gevelbetimmering te laten of onder of in (dubbele) daklijsten ruimte te maken.

Meer informatie

Meer informatie over de leefwijze van de gewone dwergvleermuis vindt u op de website van [Vleermuiswerkgroep Nederland](http://VleermuiswerkgroepNederland.nl), een werkgroep van de [Zoogdierverseniging](http://Zoogdierverseniging.nl).

Gerelateerde maatregelen

- ✓ Aanpassing bouwwijze loze ruimte in overstek of goot voor vleermuizen
- ✓ Aanpassing bouwwijze spouw
- ✓ Aanpassing nokvorst
- ✓ Aanpassing tussenspouw
- ✓ Bruin dak
- ✓ Entreesteen Vleermuizen
- ✓ Geluidswal met vleermuisvoorziening
- ✓ Inbouwkast voor vleermuizen
- ✓ Sedum dak
- ✓ Straatverlichting
- ✓ Tichelaar vleermuiskast
- ✓ Vleermuis inlaatklep
- ✓ Vleermuiskast in schoorsteen
- ✓ Vleermuisruimte achter gevelbetimmering
- ✓ Vleermuissteen
- ✓ Vleermuis wandsysteem
- ✓ Vogeldak
- ✓ Vogel- & vleermuisvriendelijke verlichting van gebouwen
- ✓ Voorkom een koudebrug bij neststenen en inbouwkasten

Relevante voorbeelden

- ✓ Brug over Vlotwatering
- ✓ Tunnel met voorziening voor vleermuizen



Aanpassing bouwwijze loze ruimte in overstek of goot voor vleermuizen

De loze ruimte in de overstek of dakgoot is eenvoudig toegankelijk te maken voor vleermuizen.

U kunt de loze ruimte in de overstek of uitstekende dakgoot geschikt maken voor vleermuizen door aan de onderzijde een invliegopeningen aan te brengen. Maak bij voorkeur per 2 meter 1 invliegopening. Teveel invliegopeningen leidt tot tocht, te weinig invliegopeningen maakt de kans op ontdekking en gebruik kleiner. De openingen moeten op de muur aansluiten, zo kunnen de vleermuizen op de muur landen en vervolgens naar binnen kruipen.

Afmetingen

invliegopening 2 x 10 (laatvlieger) of 1,5 x 5 (dwergvleermuis en grootoorvleermuis).

Tips

Maak bij voorkeur per 2 meter 1 invliegopening.



Relevante soorten

- ✓ Gewone dwergvleermuis
- ✓ Gewone grootoorvleermuis
- ✓ Laatvlieger

Foto's





Aanpassing bouwwijze spouw

Ruimtes in spouwmuren kunnen een geschikte verblijfplaats vormen voor gebouw bewonende vleermuizen.

Toegangen tot spouwmuren kunnen worden gecreëerd door middel van open stootvoegen. De open stootvoeg mag maximaal 2,5 centimeter zijn. Voor de gewone dwergvleermuis is een 1,5 tot 2 centimeter optimaal. Laatvliegers hebben een iets grotere ruimte nodig, tussen de 1,8 en 2 centimeter.

Het klimaat in zuid en west gevels is warm en daarom voor kraamkolonies geschikt. Noord en oost gevels daarentegen zijn kouder en worden gebruikt als tussenverblijf of winterverblijf en zijn voor kraamkolonies daarom geen geschikte exposities.

Wanneer er in de spouwmuur gebruik wordt gemaakt van isolatieplaten, is het raadzaam om deze op te ruwen, zodat vleermuizen hier grip hebben en niet wegglijden. Er kan ook gebruik worden gemaakt van kunststof gaas met een maaswijde van 3 tot 10 millimeter, ook aan dit type materiaal kan de vleermuis zich vastgrijpen. De vrije ruimte tussen het isolatiemateriaal en de buitenmuur moet ten minste 2 centimeter zijn zodat vleermuizen zich in de spouw kunnen verplaatsen. Vleermuizen maken geen nest en vernielen daarom niet het isolatiemateriaal.

Zorg ervoor de gevel niet verlicht wordt, dat schrikt vleermuizen af. Of maak gebruik van vleermuisvriendelijk verlichting.

Tips

- Een verblijfplaats op de hoek van een gebouw is ook gunstig voor vleermuizen. Op deze manier kunnen ze, afhankelijk van het binnenklimaat, de meest gunstige gevel kiezen.

Meer info en waar te bestellen

Neem voor deskundig advies contact op met de [Zoogdiervereeniging](#)



Gerelateerde maatregelen

- ✓ Entreesteen Vleermuizen
- ✓ Inbouwkast voor vleermuizen
- ✓ Tichelaar vleermuiskast
- ✓ Vleermuis inlaatklep
- ✓ Vleermuis wandsysteem

Relevante soorten

- ✓ Gewone dwergvleermuis
- ✓ Laatvlieger
- ✓ Meervleermuis

Foto's





Entreesteen Vleermuizen

Door de gleuf in deze inbouwsteen kunnen vleermuizen toegang krijgen tot de spouw.

Deze steen kan worden ingebouwd met het doel om vleermuizen toegang te geven tot de spouwmuur en kan worden toegepast bij nieuwbouw en renovatie. Door de gleuf van de steen kunnen vleermuizen naar binnen vliegen en de spouwmuur bereiken. De steen is gemaakt op maatvoering van een standaard waalformaat en kan gelijk, of iets binnen, de voorzijde van de gevel worden geplaatst. De kast is onderhoudsvrij, via het schuine bodemvlak rollen keuteltjes namelijk gemakkelijk naar buiten.

De gewone dwergvleermuis, ruige dwergvleermuis, kleine dwergvleermuis, laatvlieger en tweekleurige vleermuis kunnen de inbouwsteen gebruiken. Spouwmuren kunnen zowel geschikt zijn als zomer-, kraam-, paar- en winterverblijf van vleermuizen.

Het is aan te raden de vleermuissteen zo hoog mogelijk te plaatsen, bij voorkeur in een blinde gevel. Blinde gevels zijn namelijk meestal het minst verlicht, wat gunstig is voor de acceptatie van een kast. Bovendien kunnen keuteltjes die uit de steen vallen dan niet op een raamkozijn terecht komen. Ook is het raadzaam om te zorgen voor een vrije in- en uitvliegruimte, zodat vleermuizen makkelijk naar binnen en buiten kunnen vliegen. Daarom dient er gezorgd te worden dat er geen obstakels (zoals takken, ramen of lampen) vlak onder de kast hangen. Aangezien vleermuizen gevoelig zijn voor verlichting, wordt bovendien aangeraden de kast te plaatsen op een zo donker mogelijk plekje in de gevel.

Zorg ervoor dat er slechts één opening naar de spouw is, anders kan het in de spouw gaan tochten. Dat is nadelig voor de isolerende werking van de spouw én bovendien nadelig voor vleermuizen.

Afmetingen

Breedte 22 cm
Hoopte 17 cm
Diepte 10 cm

Tips

- Via deze steen kunnen vleermuizen de spouwmuur bereiken.
- Bij voorkeur in zuidelijke windrichting plaatsen.
- De steen op een donker plekje in de gevel inbouwen.
- De steen zo hoog mogelijk inbouwen, op minimaal 3 meter hoogte.

Meer info en waar te bestellen

[Entreesteen voor vleermuizen van Vivara-pro](#)



Gerelateerde maatregelen

- ✓ Vogel- & vleermuisvriendelijke verlichting van gebouwen

Relevante soorten

- ✓ Gewone dwergvleermuis
- ✓ Laatvlieger

Inbouwkast voor vleermuizen

Deze inbouwkast is door de isolatie geschikt als zomer- en als winterverblijf voor vleermuizen.

Een dubbelwandsysteem, in combinatie met het isolatiemateriaal, zorgt ervoor dat vleermuizen in deze kast bestand zijn tegen de vorst. Deze kast (Schwegler IWi) kan worden ingemetseld vlak in de buitengevel of in een externe isolatie onder het buitenpleisterwerk. Door middel van vier schroeven kan de kast aan het gebouw worden vastgezet. Enkel de ingangstrechter blijft na de inbouw zichtbaar.

De binnenruimte is uitgevoerd in verschillende oppervlakstructuren in verschillende hangdieptes, zodat vleermuizen een geschikte hangplek kunnen vinden.

Aan de buitenkant van de kast zit een trechtervormig aanlieggedeelte, waaraan vleermuizen zich kunnen vastklampen. De kast is bedoeld voor jaarrond gebruik door gebouwbewonende vleermuizen en geschikt als zomer-, kraam-, paar- en winterverblijf.

Het is aan te raden de vleermuiskast zo hoog mogelijk te plaatsen, bij voorkeur in een blinde gevel. Blinde gevels zijn namelijk meestal het minst verlicht, wat gunstig is voor de acceptatie van een kast. Bovendien kunnen keuteltjes die uit de kast vallen dan niet op een raamkozijn vallen. Ook is het raadzaam om te zorgen voor een vrije in- en uitvliegruimte, zodat vleermuizen makkelijk naar binnen en buiten kunnen vliegen. Daarom dient er gezorgd te worden dat er geen obstakels (zoals takken, ramen of lampen) vlak onder de kast hangen. Aangezien vleermuizen gevoelig zijn voor verlichting, wordt bovendien aangeraden de kast te plaatsen op een zo donker mogelijk plekje in de gevel.

Bij het inmetelen van een neststeen voor gebouwbewonende vogels en/of vleermuizen, moet soms een deel van de isolatie worden uitgesneden in de vorm van de neststeen. Om een koudebrug te voorkomen, wordt aan de achterkant van de neststeen een stuk hoogwaardiger isolatiemateriaal geplakt. Men kan er ook voor kiezen om de isolatielaag ongemoeid te laten en de neststeen aan de voorkant een stukje te laten uitsteken.

Afmetingen

breedte 34,5 cm

Hoogte 54,5 cm

9,5 cm

Tips

- Deze vleermuiskast is onderhoudsvrij.
- Houd de aanliegroute naar de kast vrij.
- De steen zo hoog mogelijk in het gebouw inbrengen, op minimaal 3 meter.
- Bouw de steen bij voorkeur in aan de blinde gevel.
- Bouw de kast in op een donkere plek van het gebouw.

Meer info en waar te bestellen

[Schwegler inbouwkast](#)



Gerelateerde maatregelen

- ✓ Vogel- & vleermuisvriendelijke verlichting van gebouwen
- ✓ Voorkom een koudebrug bij neststenen en inbouwkasten

Relevante soorten

- ✓ Gewone dwergvleermuis

Foto's





Tichelaar vleermuiskast

De innovatieve, keramische vleermuiskast kan warmte goed vasthouden.

Deze vleermuiskast is voortgekomen uit een samenwerking tussen de Zoogdiervereniging en de Koninklijke Tichelaar te Makkum. Het resultaat is een innovatieve keramische vleermuiskast. De kast bestaat uit verschillende lagen, waar waardoor verschillende weggroeiende plekken ontstaan en voldoende ruimte is voor een geschikt vleermuisverblijf. De kast is goed gebufferd tegen temperatuur en luchtvochtigheid en kan warmte goed vasthouden. Daarom heeft de kast veel potentie als kraam- of winterverblijf van vleermuizen. Daarnaast is de Tichelaar vleermuiskast ook geschikt als zomer- en paarverblijf van gebouw bewonende vleermuizen. De kast is makkelijk in te bouwen in de gevel. Wanneer ingebouwd, blijft enkel een brievenbusje aan de buitenkant van de muur zichtbaar. Dit brievenbusje vormt de invliegopening van vleermuizen.

Het is aan te raden de vleermuiskast zo hoog mogelijk te plaatsen, bij voorkeur in een blinde gevel. Blinde gevels zijn namelijk meestal het minst verlicht, wat gunstig is voor de acceptatie van een kast. Bovendien kunnen keuteltjes die uit de kast vallen dan niet op een raamkozijn vallen. Ook is het raadzaam om te zorgen voor een vrije in- en uitvliegruimte, zodat vleermuizen makkelijk naar binnen en buiten kunnen vliegen. Daarom dient er gezorgd te worden dat er geen obstakels (zoals takken, ramen of lampen) vlak onder de kast hangen. Aangezien vleermuizen gevoelig zijn voor verlichting, wordt bovendien aangeraden de kast te plaatsen op een zo donker mogelijk plekje in de gevel.

Afmetingen

Hoogte : 47 cm
Breedte: 10 cm
Lengte: 43 cm

Tips

- Veel potentie als kraam- en winterverblijf.
- Deze vleermuiskast is onderhoudsvrij.
- Houd de aanvliegroute naar de kast vrij van obstakels.
- Dekast zo hoog mogelijk in het gebouw inbrengen, op minimaal 3 meter.
- Bouw de kast bij voorkeur in aan de blinde gevel.
- Bouw de kast in op een donkere plek van het gebouw

Meer info en waar te bestellen

[Tichelaar keramische vleermuiskast](#)



Gerelateerde maatregelen

- ✓ Vogel- & vleermuisvriendelijke verlichting van gebouwen
- ✓ Voorkom een koudebrug bij neststenen en inbouwkasten

Relevante soorten

- ✓ Gewone dwergvleermuis
- ✓ Gewone grootoorvleermuis

Foto's



Vleermuis inlaatklep

Deze kast is bedoeld voor gebouw bewonende vleermuizen, zoals de gewone dwergvleermuis.

Deze vleermuiskast (Schwegler 1fe) is bedoeld voor in of op gevels en kan worden toegepast tijdens renovaties, isolatiemaatregelen, nieuwbouw en gevelreparaties. De kast heeft een open achterkant waardoor vleermuizen toegang hebben tot bijvoorbeeld holle ruimtes van gebouwen. Het is aan te raden meerdere elementen in te bouwen. Vanwege de geringe diepte van de kast, is deze eenvoudig in te bouwen in bijvoorbeeld isolatielagen van de buitengevel. Het is mogelijk om de kap te bepleisteren, oververven of bekleden, zodat alleen de invliegopening van buitenaf zichtbaar blijft.

Optioneel is een achterwand te gebruiken. Dit kan worden gebruikt wanneer een gesloten eenheid gewenst is. Op deze achterwand is een hangplek van natuurlijk hout opgezet om binnen in de kast een geschikt verblijf te creëren. De montage van deze vleermuiskast plus achterwand is eenvoudig. De kast dient op de achterwand gezet te worden, waarna de achterwand en kast met twee schroeven en pluggen bevestigd of ingemetseld kunnen worden.

Deze inbouwkasten zijn voor ruige dwergvleermuizen geschikt als zomer- en paarverblijf en in potentie geschikt als kraam- en winterverblijf, al is hier nog vrijwel geen data van bekend. Deze inbouwkasten zijn voor gewone dwergvleermuizen geschikt als zomer- en paarverblijf en in potentie geschikt als winterverblijf, al is hier tevens nog vrijwel geen data van bekend. Deze inbouwkasten zijn voor wat betreft de meervleermuis in potentie geschikt als zomer- en paarverblijf, al is hier nog vrijwel geen data van bekend.

Afmetingen

Breedte 30 cm

Hoogte 30 cm

Diepte 8 cm

Tips

- Deze vleermuiskast is onderhoudsvrij.
- Bouwt u meerdere kasten in, plaats de kasten dan in verschillende windrichtingen.
- Als vleermuizen binnenin het gebouw mogen komen, dan is het model 2FR geschikter.
- Houd de aanvliegroute naar de kast vrij.
- De steen bij voorkeur zo hoog mogelijk in het gebouw inbrengen.
- Bouw de steen bij voorkeur in aan de blinde gevel.

Meer info en waar te bestellen

[Vleermuisinlaatklep van Schwegler](#)






Gerelateerde maatregelen

- ✓ Vogel- & vleermuisvriendelijke verlichting van gebouwen
- ✓ Voorkom een koudebrug bij neststenen en inbouwkasten

Relevante soorten

- ✓ Gewone dwergvleermuis
- ✓ Meervleermuis

Foto's

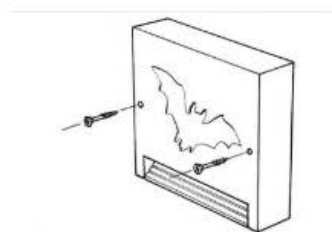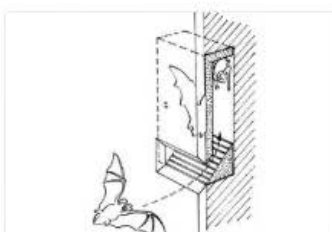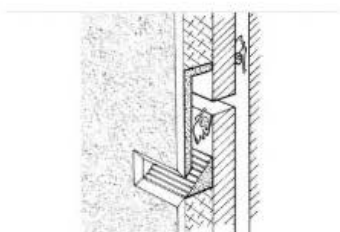



Vleermuisruimte achter gevelbetimmering

De ruimte achter de gevelbetimmering of het boeiboord kan toegankelijk worden gemaakt voor vleermuizen

Door een opening van 2,5 centimeter vrij te houden tussen de gevel en de betimmering ontstaat een verblijfplaats voor vleermuizen. Gewone dwergvleermuis en laatvlieger maken hier gebruik van. De dieren hangen aan de gevel achter de betimmering. Zorg ervoor dat het materiaal achter de betimmering ruw is, bijvoorbeeld baksteen of onbehandeld hout. Zorg ervoor de gevel niet verlicht wordt, dat schrikt vleermuizen af. Of maak gebruik van vleermuisvriendelijk verlichting.

Tips

Als de mogelijkheid bestaat, of wordt gecreëerd, kunnen vleermuizen via deze weg ook toegang krijgen tot de spouw.



Gerelateerde maatregelen

- ✓ Aanpassing bouwwijze spouw
- ✓ Vogel- & vleermuisvriendelijke verlichting van gebouwen

Relevante soorten

- ✓ Gewone dwergvleermuis
- ✓ Laatvlieger
- ✓ Meervleermuis

Foto's



Voorkom een koudebrug bij neststenen en inbouwkasten

Enkele tips om te voorkomen dat een koudebrug ontstaat bij neststenen en inbouwkasten.

Bij het in metselen van een neststeen voor gebouwbewonende vogels en/of vleermuizen, moet soms een deel van de isolatie worden uitgesneden in de vorm van de neststeen. Om een koudebrug te voorkomen, wordt aan de achterkant van de neststeen een stuk hoogwaardiger isolatiemateriaal geplakt. Men kan er ook voor kiezen om de isolatielaag ongemoeid te laten en de neststeen aan de voorkant een stukje te laten uitsteken.




Gerelateerde maatregelen

- ✓ Bijenstein
- ✓ Entreesteen Vleermuizen
- ✓ Halfopen neststeen
- ✓ Inbouwkast voor vleermuizen
- ✓ Neststeen gierzwaluw (verborgen)
- ✓ Neststeen gierzwaluw (zichtbaar)
- ✓ Neststeen Huismus
- ✓ Tichelaar vleermulskast
- ✓ Vleermuis inlaatklep
- ✓ Vleermuissteen
- ✓ Vleermuis wandsysteem

Relevante soorten

- ✓ Gewone dwergvleermuis
- ✓ Gewone grootoorvleermuis
- ✓ Gierzwaluw
- ✓ Huismus
- ✓ Laatvlieger
- ✓ Meervleermuis

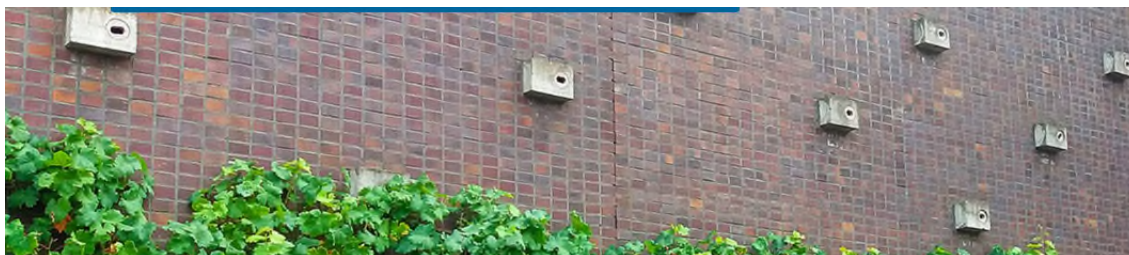

Neststeen Huismus

Deze nestkast is te gebruiken als opbouwkast maar kan ook ingemetseld worden bij nieuwbouw.

Deze nestkast is ideaal als broedplaats voor huismussen. Deze nestkast is te gebruiken als opbouwkast maar kan ook ingemetseld worden bij nieuwbouw- en renovatieprojecten. Het plaatsen van meerdere nestkasten bij elkaar is wenselijk, omdat huismussen in de regel in kolonies broeden.

De nestkast ophangen met de bijgeleverde pluggen en bouten, bij voorkeur aan de gevel van een pand onder een dakrand of goot. U kunt de nestkast ook vrij aan de gevel hangen, hierbij moet u minimaal 3 meter hoogte aanhouden. Als u de nestkast als inbouwsteen wilt gebruiken moet u ook minimaal 3 meter hoogte aanhouden. De hoogte van de nestkast is gemaakt op maatvoering van een standaard waalformaat (4 lagen hoog). Bij inbouw wordt de voorzijde van de gelijk met de voorzijde van de gevel geplaatst. De isolatie in de spouw kan gewoon doorlopen achter de steen dus er ontstaat geen koudebrug. Moet er toch isolatie weggesneden worden dan is het belangrijk om de isolatie ruim om de omtrek van de kast weg te snijden. De ruimte achter de kast moet in dat geval opgevuld worden met een harde isolatie. Nestkast niet met de invliegopening naar het zuid/westen en zorg ervoor dat de nestkast niet de hele dag in de zon hangt. Er hoeft geen nestmateriaal toegevoegd te worden.

Niet alleen huismussen, ook mezen en ringmussen kunnen gebruik maken van deze voorziening. De nestkast kan één keer per jaar worden schoongemaakt, ná het broedseizoen, hiervoor draait u de haak onderaan in het midden één slag. Daarna kan het voorfront van de nestkast gehaald worden.

Als de kast niet is ingemetseld, maar opgehangen is, dan moet ook jaarlijks de deugdelijkheid van de ophanging gecontroleerd worden.

Afmetingen

Buitenmaat (b x h x d) 29 x 24 x 15,5 cm

Binnenmaat (b x h x d) 22 x 17 x 12 cm

Tips

- Deze nestkast kan worden opgehangen als nestkast maar kan ook ingemetseld worden. Huismussen broeden bij voorkeur kolonies.
- Het plaatsen van meerdere nestkasten bij elkaar is aan te raden.
- Ook de omgeving moet voldoen aan biotoopwensen van de huismus

Meer info en waar te bestellen

[Neststeen voor huismussen van Vivara-pro](#)



Gerelateerde maatregelen

- ✓ Voorkom een koudebrug bij neststenen en inbouwkasten

Relevante soorten

- ✓ Huismus



Aanpassing bouwwijze voor gierzwaluw

U kunt de loze ruimte in de overstek of uitstekende dakgoot geschikt maken voor gierzwaluwen.

De loze ruimte in de overstek of uitstekende dakgoot kan geschikt worden gemaakt voor gierzwaluwen door aan de onderzijde ovale invliegopeningen aan te brengen van ten minste 3 x 6 centimeter. De binnenruimte achter de invliegopening meet bij voorkeur 15 x 15 x 50 cm en is vervaardigd van onbehandeld hout. Net als bij neststenen en nestkasten voor de gierzwaluw zit de invliegopening aan de linkerkant of rechterkant van de nestruimte.

Zorg voor een vrije aanvliegroute; er mogen geen bomen, vlaggenmasten e.d. voor de invliegopening staan. Zorg er tevens voor dat er geen naar buiten openslaande ramen onder de invliegopening zijn.

Afmetingen

Deze maatregel is mogelijk over het gehele lengte van de groot of overstek



Relevante soorten

- ✓ Gierzwaluw
- ✓ Huismus

Foto's



Bekende verspreiding van soorten ten opzichte van het plangebied - levering uit de NDFF.

disclaimer De Nationale Databank Flora en Fauna (NDFF) is de meest omvangrijke landelijke informatiebron van verspreidingsgegevens en bevat betrouwbare waarnemingen van planten en dieren in een bepaald gebied. Het systeem is in opbouw, nieuwe gegevens worden met regelmaat toegevoegd. Alle gegevens in de NDFF zijn gevalideerd. Nader (veld-)onderzoek kan noodzakelijk zijn om aanwezigheid van een soort te bevestigen of uit te sluiten.

Copyright vermelden bij verwijzen of citeren naar deze levering: '© NDFF - quickscanhulp.nl 15-02-2019 11:15:19'



Op de volgende pagina's vindt u de lijst met soorten en afstanden ten opzichte van het plangebied dat deze soorten zijn waargenomen. Een toelichting op deze lijst is te vinden op: www.quickscanhulp.nl.

Mocht u vragen hebben dan kunt u contact opnemen met de Helpdesk van Het Natuurloket:

e-mail: serviceteamndff@natuurloket.nl

telefoon: 0800 2356333

Soort	Soortgroep	Bescherming	Afstand
Bastaardkikker	Amfibie	wnb-andere soorten	0 - 1 km
Bruine kikker	Amfibie	wnb-andere soorten	0 - 1 km
Gewone pad	Amfibie	wnb-andere soorten	0 - 1 km
Kleine watersalamander	Amfibie	wnb-andere soorten	0 - 1 km
Hazelworm	Reptielen	wnb-andere soorten	0 - 1 km
Levendbarende hagedis	Reptielen	wnb-andere soorten	0 - 1 km
Aardmuis	Zoogdieren	wnb-andere soorten	0 - 1 km
Boommarter	Zoogdieren	wnb-andere soorten	0 - 1 km
Bosmuis	Zoogdieren	wnb-andere soorten	0 - 1 km
Das	Zoogdieren	wnb-andere soorten	0 - 1 km
Dwergmuis	Zoogdieren	wnb-andere soorten	0 - 1 km
Dwergspitsmuis	Zoogdieren	wnb-andere soorten	0 - 1 km
Eekhoorn	Zoogdieren	wnb-andere soorten	0 - 1 km
Egel	Zoogdieren	wnb-andere soorten	0 - 1 km
Haas	Zoogdieren	wnb-andere soorten	0 - 1 km
Huisspitsmuis	Zoogdieren	wnb-andere soorten	0 - 1 km
Konijn	Zoogdieren	wnb-andere soorten	0 - 1 km
Ree	Zoogdieren	wnb-andere soorten	0 - 1 km
Rosse woelmuis	Zoogdieren	wnb-andere soorten	0 - 1 km
Veldmuis	Zoogdieren	wnb-andere soorten	0 - 1 km
Vos	Zoogdieren	wnb-andere soorten	0 - 1 km
Wild zwijn	Zoogdieren	wnb-andere soorten	0 - 1 km
Zandhagedis	Reptielen	wnb-hrl	0 - 1 km
Gewone dwergvleermuis	Zoogdieren	wnb-hrl	0 - 1 km
Laatvlieger	Zoogdieren	wnb-hrl	0 - 1 km
Rosse vleermuis	Zoogdieren	wnb-hrl	0 - 1 km
Ruige dwergvleermuis	Zoogdieren	wnb-hrl	0 - 1 km
Boomvalk	Vogels	wnb-vrl	0 - 1 km
Buizerd	Vogels	wnb-vrl	0 - 1 km
Gierzwaluw	Vogels	wnb-vrl	0 - 1 km
Grote Gele Kwikstaart	Vogels	wnb-vrl	0 - 1 km
Havik	Vogels	wnb-vrl	0 - 1 km
Huismus	Vogels	wnb-vrl	0 - 1 km
Kerkuil	Vogels	wnb-vrl	0 - 1 km
Ooievaar	Vogels	wnb-vrl	0 - 1 km
Ransuil	Vogels	wnb-vrl	0 - 1 km
Roek	Vogels	wnb-vrl	0 - 1 km
Sperwer	Vogels	wnb-vrl	0 - 1 km
Steenuil	Vogels	wnb-vrl	0 - 1 km
Wespendief	Vogels	wnb-vrl	0 - 1 km
Alpenwatersalamander	Amfibie	wnb-andere soorten	1 - 5 km
gentiaanblauwtje	Insecten-Dagvlinders	wnb-andere soorten	1 - 5 km
grote vos	Insecten-Dagvlinders	wnb-andere soorten	1 - 5 km

Hoofdstuk 1 Inleidende regels

Artikel 1 Begrippen

In deze regels wordt verstaan onder:

1.1 plan:

het wijzigingsplan Matseweg 5 met identificatienummer NL.IMRO.0273.WPBGMatseweg5-ON01 van de gemeente Putten, onderdeel uitmakende van het bestemmingsplan 'Westelijk Buitengebied' als bedoeld in begrip 1.2;

1.2 bestemmingsplan 'Westelijke Buitengebied':

het bestemmingsplan 'Westelijk Buitengebied' van de gemeente Putten, met identificatienummer NL.IMRO.0273.BPBGBuitengebied-VA02, vastgesteld d.d. 4 juli 2014;

1.3 wijzigingsplan:

de geometrisch bepaalde planobjecten met de bijbehorende regels en bijlagen.

1.4 aanduiding:

een geometrisch bepaald vlak of figuur, waarmee gronden zijn aangeduid, waar ingevolge de regels regels worden gesteld ten aanzien van het gebruik en/of het bebouwen van deze gronden;

1.5 aanduidingsgrens:

de grens van een aanduiding indien het een vlak betreft;

1.6 bestemmingsgrens:

de grens van een bestemmingsvlak;

1.7 bestemmingsvlak:

een geometrisch bepaald vlak met eenzelfde bestemming;

1.8 overige begrippen:

De begrippen van het bestemmingsplan 'Westelijk Buitengebied' van de gemeente Putten als bedoeld in begrip 1.2, voor zover relevant voor dit wijzigingsplan, zijn van overeenkomstige toepassing.

Artikel 2 Wijze van meten

De wijze van meten van het bestemmingsplan 'Westelijk Buitengebied' van de gemeente Putten als bedoeld in begrip 1.2, voor zover relevant voor dit wijzigingsplan, zijn van overeenkomstige toepassing.

Hoofdstuk 2 Bestemmingsregels

Artikel 3 Agrarisch

De regels van de bestemming 'Agrarisch' van het bestemmingsplan 'Westelijk Buitengebied' van de gemeente Putten zijn van overeenkomstige toepassing.

Artikel 4 Wonen

De regels van de bestemming 'Wonen' van het bestemmingsplan 'Westelijk Buitengebied' van de gemeente Putten zijn van overeenkomstige toepassing, met dien verstande dat: Ter plaatse van de aanduiding 'specifieke bouwaanduiding - bestaande bebouwing' mag het bijgebouw worden gebruikt ten behoeve van Matseweg 5.

Artikel 5 Waarde - Archeologie 3

De regels van de bestemming 'Waarde - Archeologie 3' van het bestemmingsplan 'Westelijk Buitengebied' van de gemeente Putten zijn van overeenkomstige toepassing.

Hoofdstuk 3 Algemene regels**Artikel 6 Anti-dubbeltelregel**

Grond die eenmaal in aanmerking is genomen bij het toestaan van een bouwplan waaraan uitvoering is gegeven of alsnog kan worden gegeven, blijft bij de beoordeling van latere bouwplannen buiten beschouwing.

Artikel 7 Algemene bouwregels

De algemene bouwregels van het bestemmingsplan 'Westelijk Buitengebied', zijn, voor zover relevant voor dit wijzigingsplan, van overeenkomstige toepassing.

Artikel 8 Algemene gebruiksregels**8.1 Voorwaardelijke verplichting**

Ten behoeve van de realisatie van de woning, niet zijnde de bestaande voormalige bedrijfswoningen en de bij de bedrijfswoningen behorende bijbehorende bouwwerken, dient aan de volgende voorwaarden te worden voldaan:

- a. binnen twee jaar na het onherroepelijk worden van het wijzigingsplan dient de bebouwing zoals aangegeven in bijlage 1 te zijn gesloopt;
- b. binnen twee jaar na onherroepelijk worden van het wijzigingsplan dient uitvoering te worden gegeven aan de aanleg en instandhouding van de erfinrichtings- en landschapsmaatregelen, overeenkomstig de inrichtingsschets zoals opgenomen in bijlage 2;

Artikel 9 Algemene afwijkingsregels

De algemene afwijkingsregels van het bestemmingsplan 'Westelijk Buitengebied', zijn, voor zover relevant voor dit wijzigingsplan, van overeenkomstige toepassing.

**Artikel 10 Omgevingsvergunning voor het uitvoeren van een werk, geen
bouwwerk zijnde, of van werkzaamheden**

De algemene afwijkingsregels van het bestemmingsplan 'Westelijk Buitengebied', zijn,
voor zover relevant voor dit wijzigingsplan, van overeenkomstige toepassing.

Artikel 11 **Overige regels**

De overige regels van het bestemmingsplan 'Westelijk Buitengebied', zijn, voor zover relevant voor dit wijzigingsplan, van overeenkomstige toepassing.

Hoofdstuk 4 Overgangs- en slotregels

Artikel 12 Overgangsrecht

12.1 Overgangsrecht bouwwerken

- a. Een bouwwerk dat op het tijdstip van inwerkingtreding van het bestemmingsplan aanwezig of in uitvoering is, dan wel gebouwd kan worden krachtens een omgevingsvergunning voor het bouwen, en afwijkt van het plan, mag, mits deze afwijking naar aard en omvang niet wordt vergroot,
 - 1. gedeeltelijk worden vernieuwd of veranderd;
 - 2. na het teniet gaan ten gevolge van een calamiteit geheel worden vernieuwd of veranderd, mits de aanvraag van de omgevingsvergunning voor het bouwen wordt gedaan binnen twee jaar na de dag waarop het bouwwerk is teniet gegaan.
- b. Het bevoegd gezag kan eenmalig in afwijking van het bepaalde in sublid a. een omgevingsvergunning verlenen voor het vergroten van de inhoud van een bouwwerk als bedoeld in het sublid a. met maximaal 10%.
- c. Sublid a. is niet van toepassing op bouwwerken die weliswaar bestaan op het tijdstip van inwerkingtreding van het plan, maar zijn gebouwd zonder vergunning en in strijd met het daarvoor geldende plan, daaronder begrepen de overgangsbepaling van dat plan.

12.2 Overgangsrecht gebruik

- a. Het gebruik van grond en bouwwerken dat bestond op het tijdstip van inwerkingtreding van het bestemmingsplan en hiermee in strijd is, mag worden voortgezet.
- b. Het is verboden het met het bestemmingsplan strijdige gebruik, bedoeld in sublid a., te veranderen of te laten veranderen in een ander met dat plan strijdig gebruik, tenzij door deze verandering de afwijking naar aard en omvang wordt verkleind.
- c. Indien het gebruik, bedoeld in sublid a., na het tijdstip van inwerkingtreding van het plan voor een periode langer dan een jaar wordt onderbroken, is het verboden dit gebruik daarna te hervatten of te laten hervatten.
- d. Sublid a. is niet van toepassing op het gebruik dat reeds in strijd was met het voorheen geldende bestemmingsplan, daaronder begrepen de overgangsbepalingen van dat plan.

Artikel 13 Slotregel


Deze regels worden aangehaald als:

**Regels van het wijzigingsplan Matseweg 5
van de gemeente Putten.**

Behorende bij het besluit van


Bijlagen regels

Bijlage 1 Sloopkaart Matseweg 5

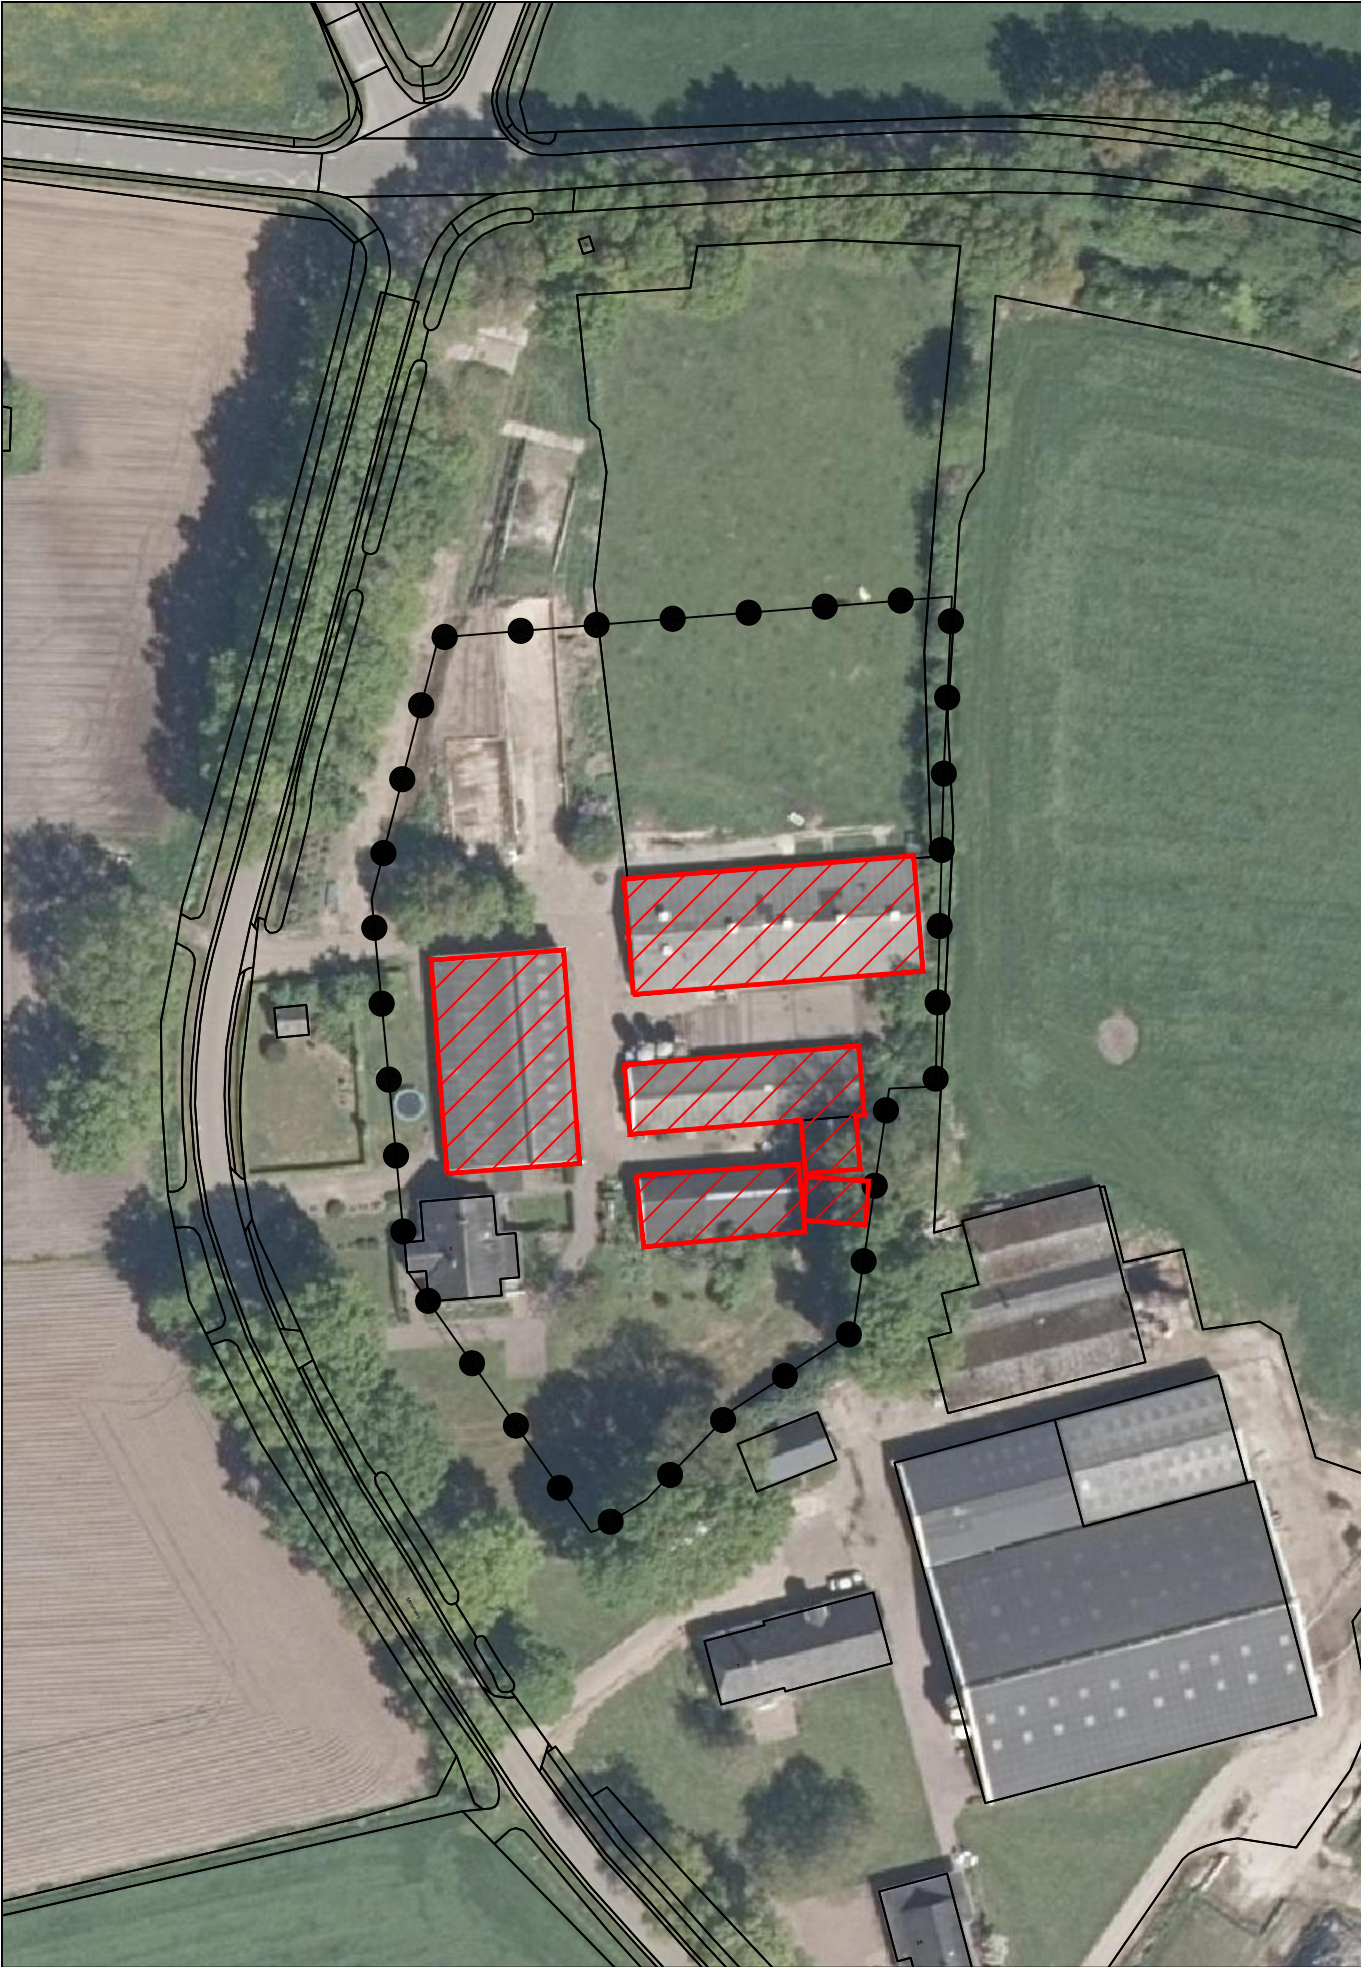

Legenda

Plangebied

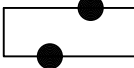-  Matseweg 5
-  te slopen bebouwing

Gemeente Putten
Matseweg 5

Sloopkaart



project	20150887.056		
formaat	A3	vastgesteld	
schaal	1:1000	ontwerp	21-06-2019
kaart	1/1	voorontwerp	
getekend	PVD	concept	17-06-2019
idn	NL.IMRO.0273-WPBGMatseweg5-ON01		



Rho

ADVISEURS
VOOR
LEEFRUIMTE


W www.rho.nl
E info@rho.nl

Bijlage 2 Landschappelijke inpassing


Bepantingsplan




Naam	plantmaat	plantverband
 beuk - <i>Fagus sylvatica</i> of linde - <i>Tilia cordata</i> of paardenkastanje - <i>Aesculus hippocastanum</i>	12-14	solitair
 notenboom - <i>Juglans regia</i> (2 stk)	12-14	solitair
 zomereik - <i>Quercus robur</i> (8 stk)	10-12	onregelmatige rij
 zomereik - <i>Quercus robur</i> (mogelijk 2 stk)	10-12	onregelmatige rij
 hoogstamfruit (verschillende soorten 8 stk)	8-10	onregelmatig
 mantelvegetatie: hazelaar - <i>Corylus avellana</i> , hondsroos - <i>Rosa canina</i> , rode kornoelje - <i>Cornus sanguinea</i> , sleedoorn - <i>Prunus spinosa</i>	Struik H 60-80	driehoeks- verband onregel- matig 1,5 - 2 m
 beukenhaag - <i>Fagus sylvatica</i> (behoud / herbeplant / nieuwe aanplant)	Struik H 60-80	60 cm breed 4 stk / m in 1plantrij
 Klimhortensia - <i>Hydrangea petiolaris</i> (2 stk) Klimroos - <i>Rosa 'Paul's Scarlet Climber'</i> (1 stk)	Struik H 60-80	solitair in pergola

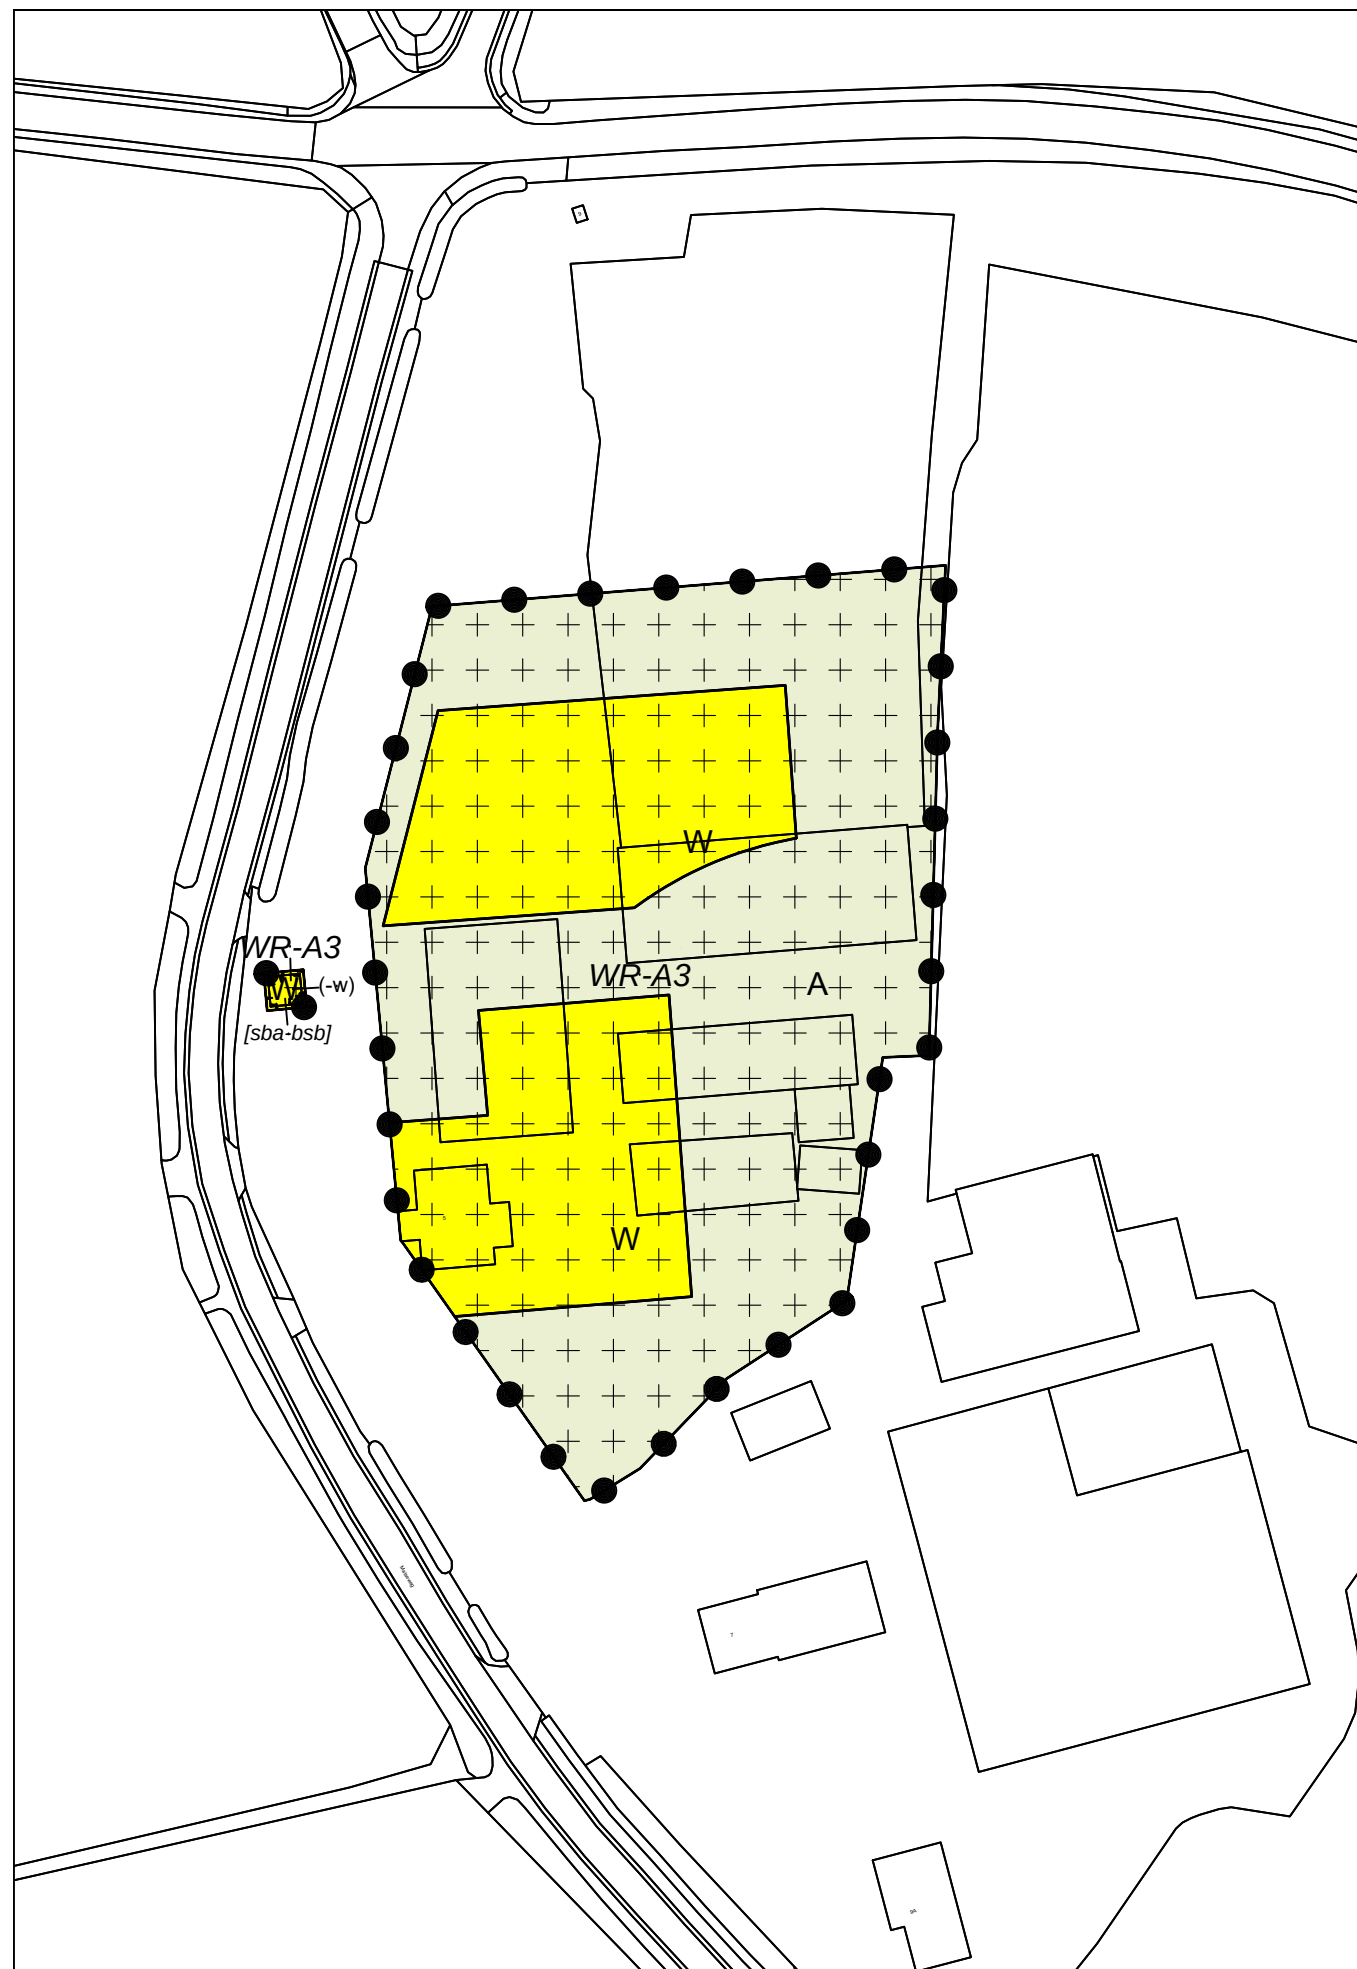


Plangebied

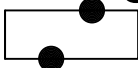 Matseweg 5

Enkelbestemmingen

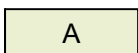
 A Agrarisch

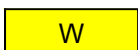 W Wonen


Dubbelbestemmingen

 WR-A3 Waarde - Archeologie 3

Functieaanduidingen

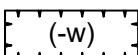 (-w) wonen uitgesloten

Bouwaanduidingen

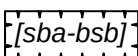 [sba-bsb] specifieke bouwaanduiding - bestaande bebouwing

Gemeente Putten

Matseweg 5

Wijzigingsplan



R

Rho
ADVISEURS
VOOR
LEEFRUIMTE

W www.rho.nl
E info@rho.nl

project 20150887.056

formaat A3 vastgesteld

schaal 1:1000 ontwerp 21-06-2019

kaart 1/1 voorontwerp

getekend PVD concept 17-06-2019

idn NL.IMRO.0273.WPBGMatseweg5-ON01