




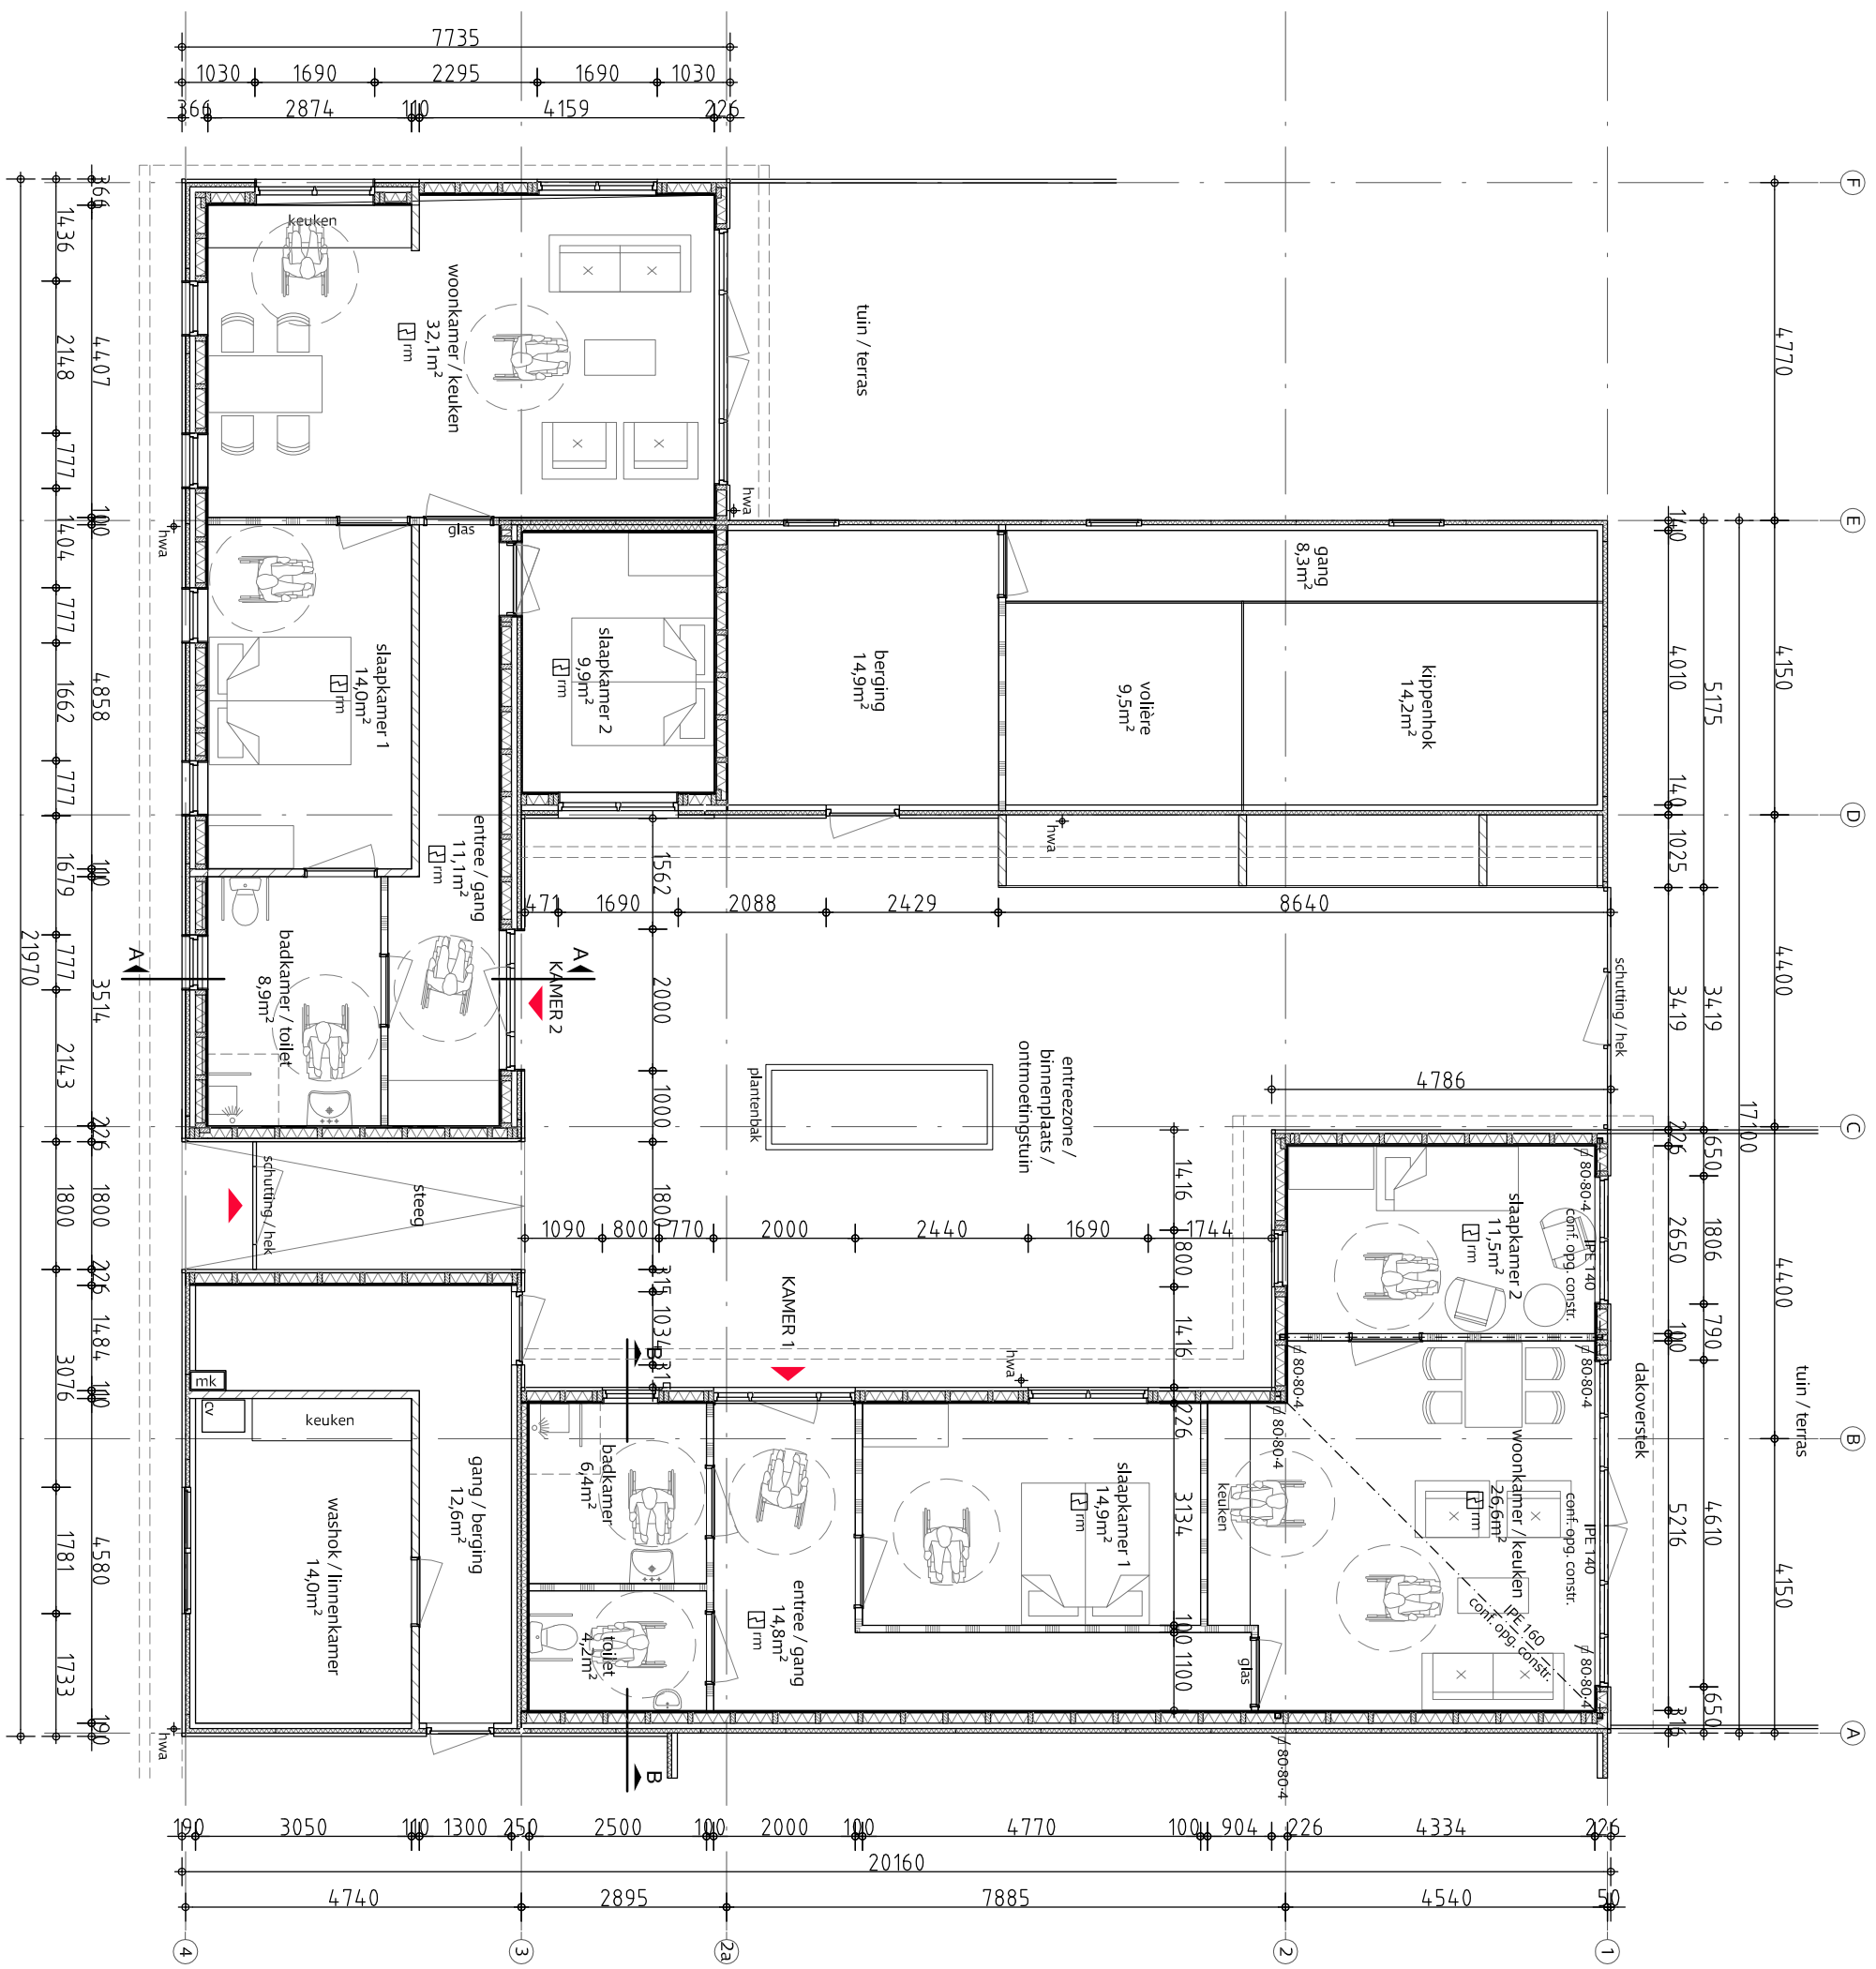


PLATTEGROND

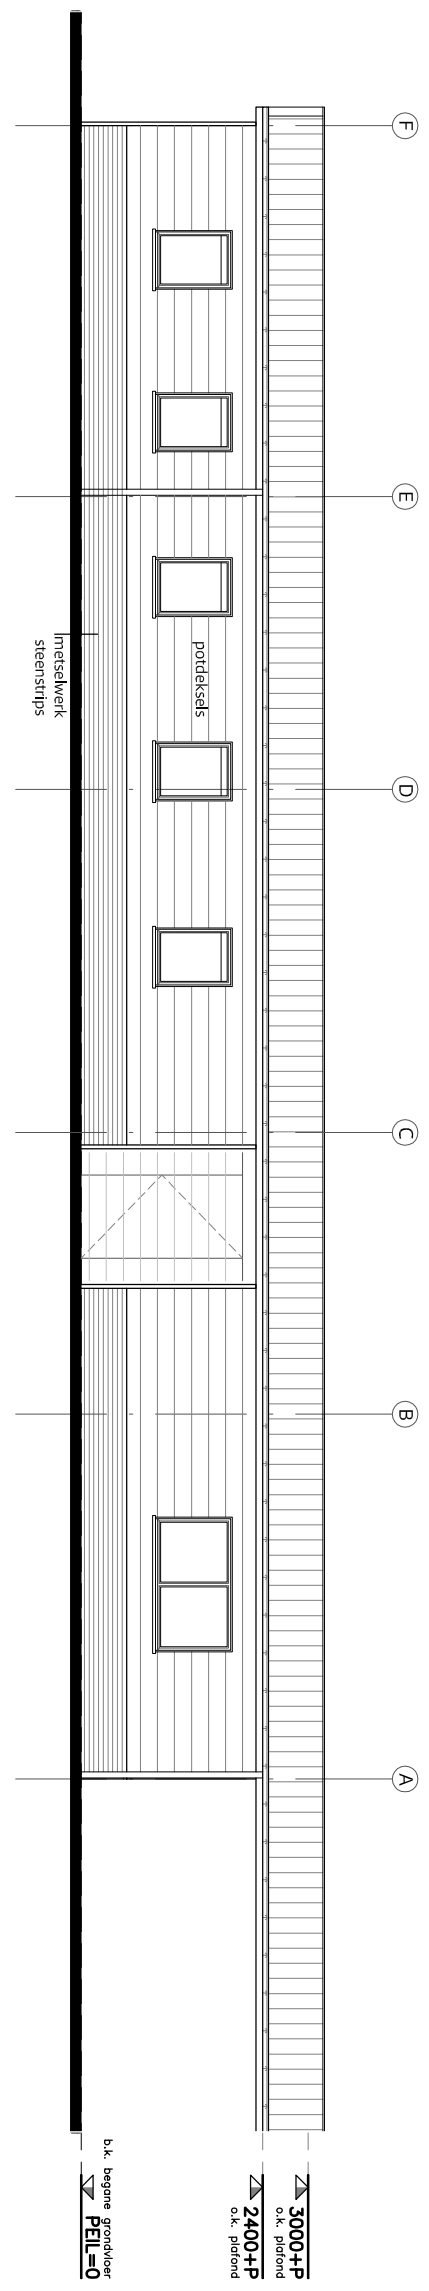


VOORGEVEL - NOORDWESTGEVEL

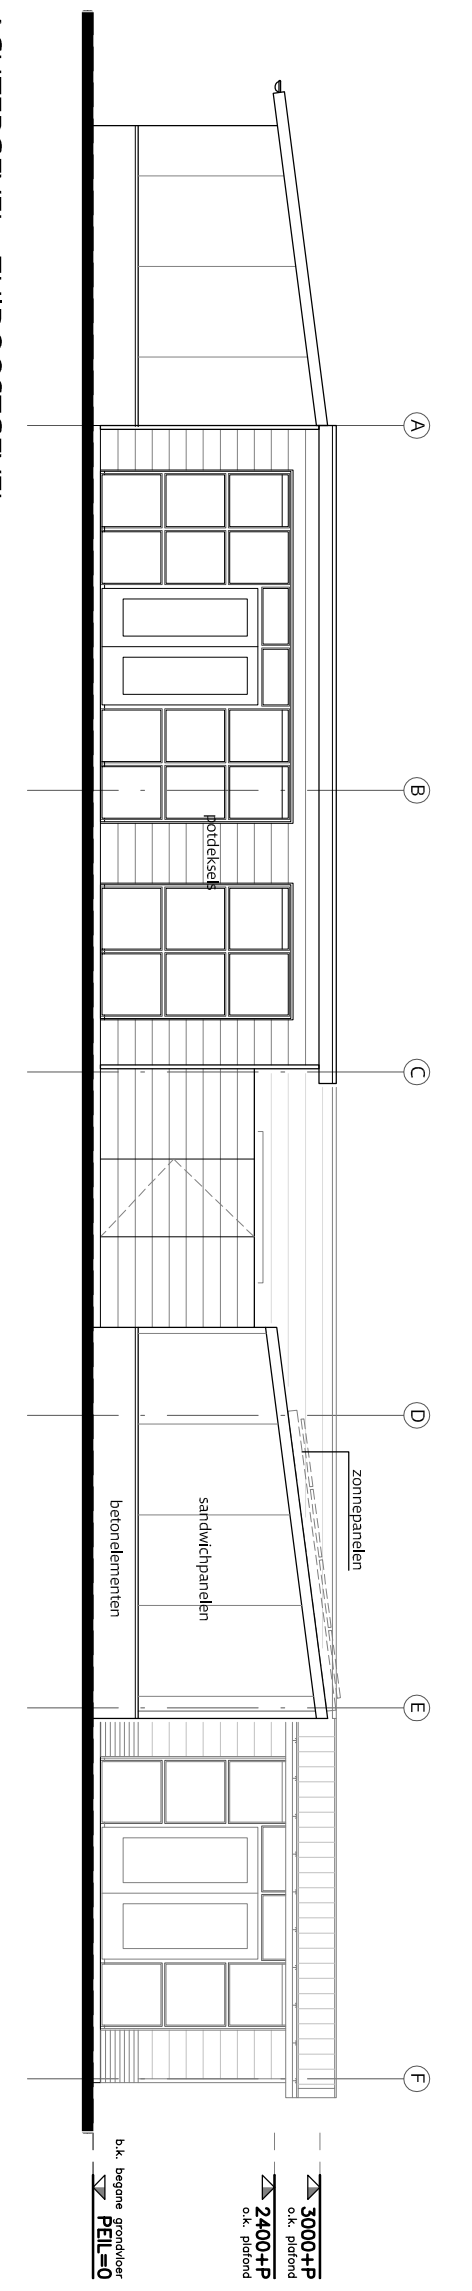


ACHTERGEVEL - ZUIDOOSTGEVEL

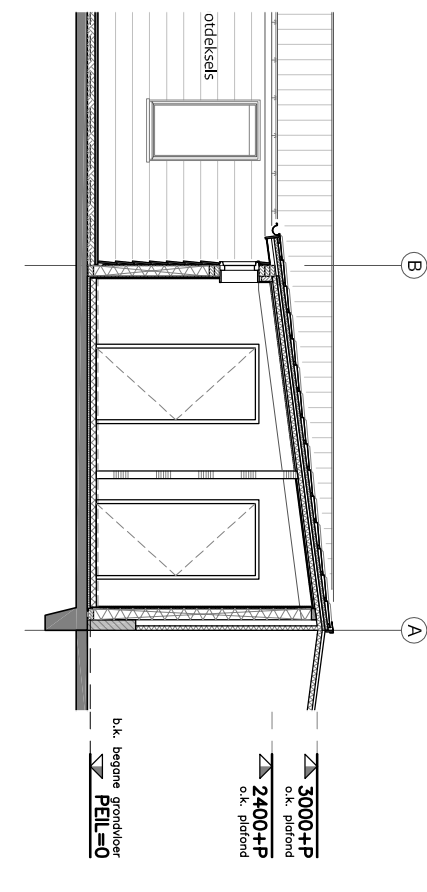

DOORSNEDE B

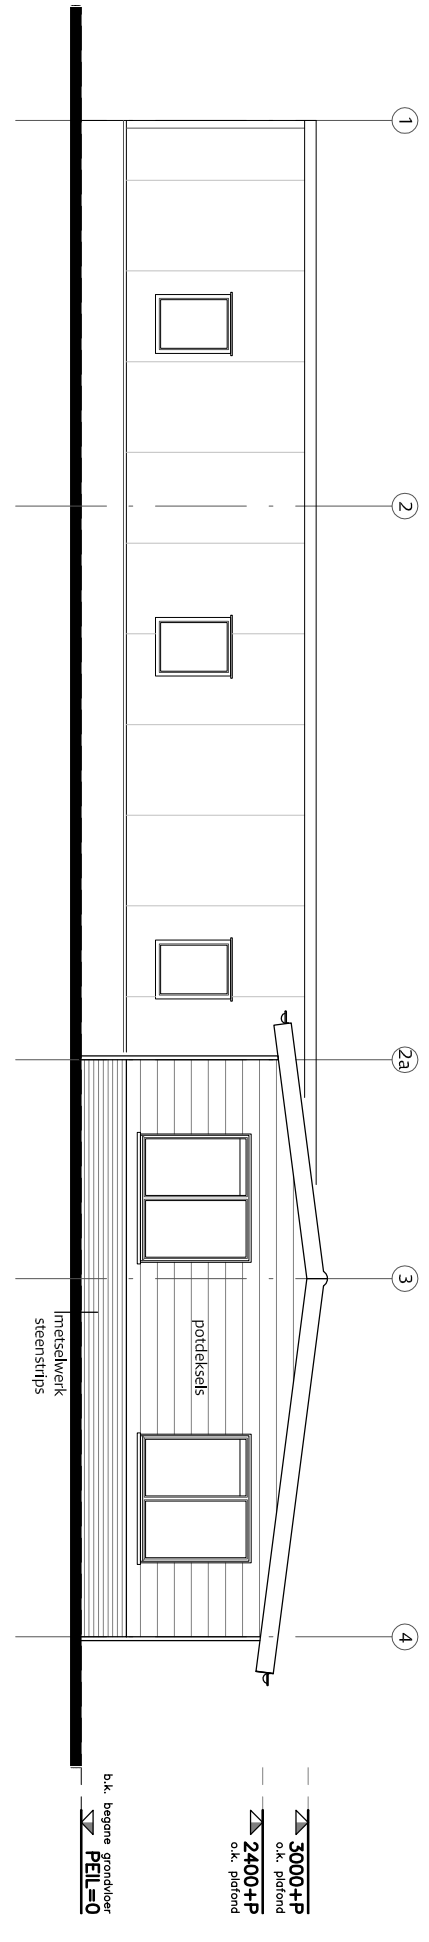


LINKER ZIJGEVEL - NOORDOOSTGEVEL

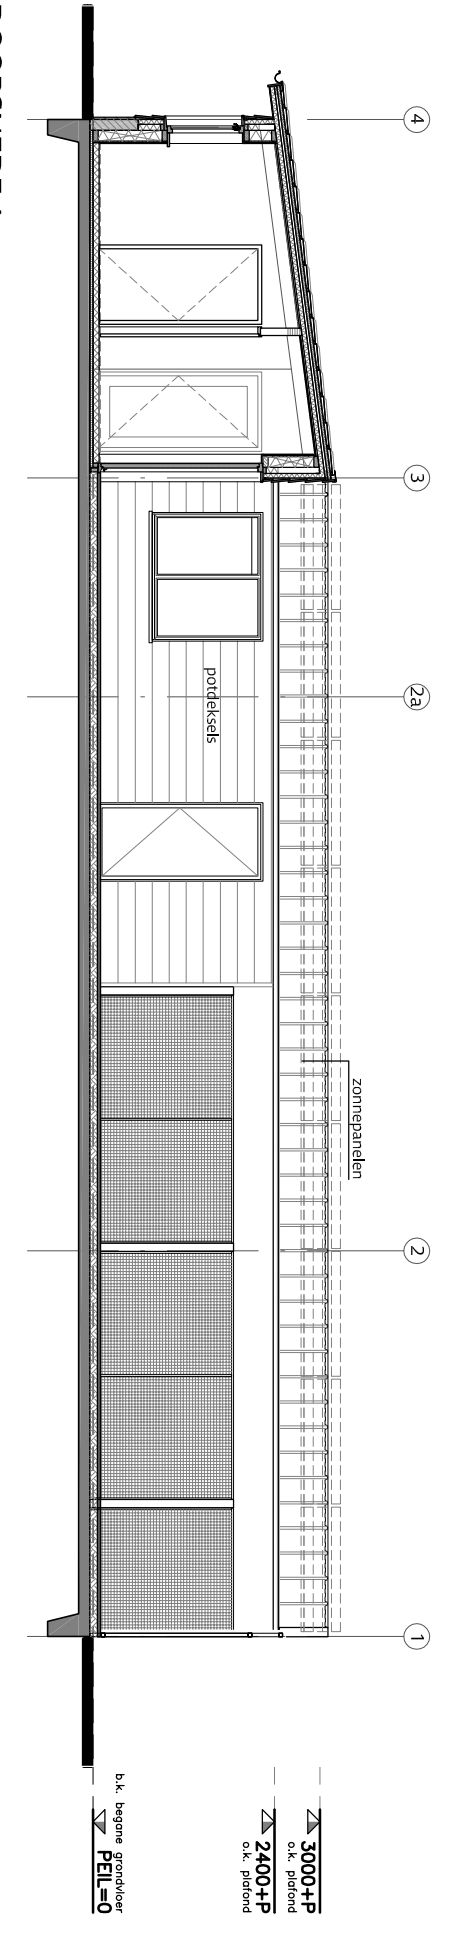

DOORSNEDE A



SITUATIE schaal 1:500

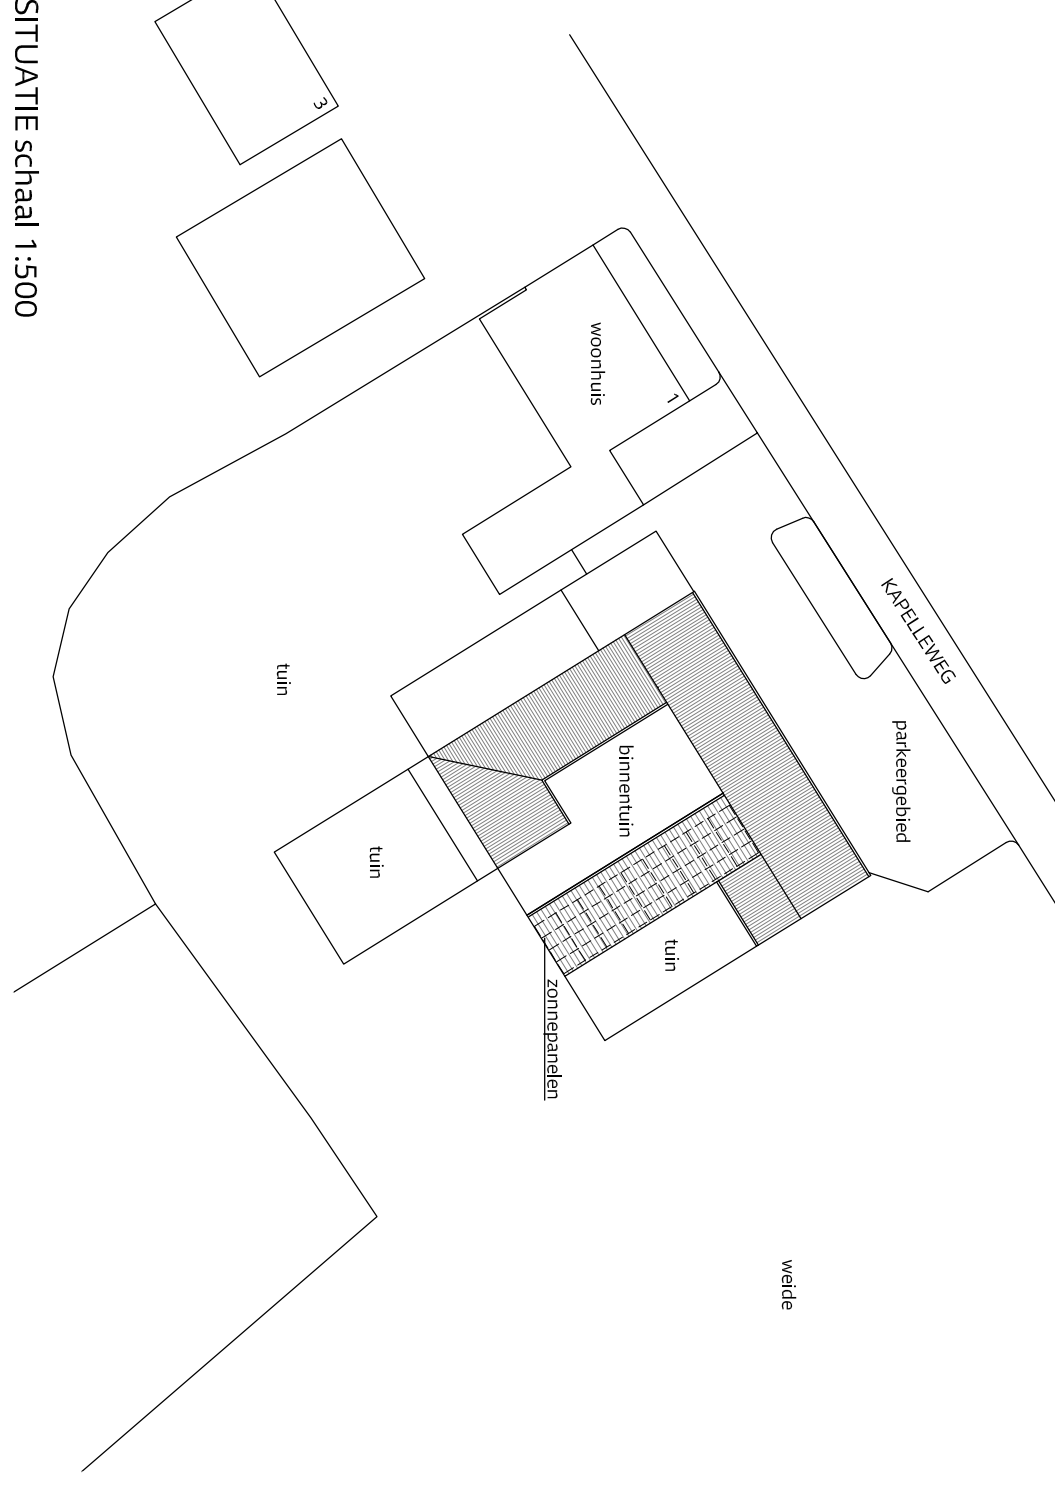

RENVOOI BRANDVOORZIENINGEN

RENVOOI ALGEMEEN

- bestaande buitenwand, 60mm sanitairpaneel KS1000HB op betonisten borstwering
- bestaande vlier, gewapend beton
- bestaande buitenwand, aan binnenzijde voorzien van gipsleerd.
- bestaande vlier, gewapend beton, aan binnenzijde voorzien van 80mm PIR isolatie

RENVOOI INHOUD/OPPERVLAKTEN

Inhoud	87.40 m³
TOTAAL	
Bruto vloeroppervlakte	284.7 m²
TOTAAL	
Gebouwkosten	80.9 m²
aanlegkosten	77.1 m²
aanlegkosten	42.3 m²
TOTAAL	332.6 m²
Verblijfsruimte	52.0 m²
aanlegkosten	50.0 m²
TOTAAL	332.6 m²

RENVOOI LOCATIE

Kaart van de gemeente V Oostburg

EXACTE MATEN EN MAATWERKING KUNNEN AFWIJKEN EN DIENEN IN HET WERK BEPAALD EN GECONTROLEERD TE WORDEN.

STUDIO VOOR ARCHITECTUUR EN BOUWTECHNIEK

OMGEVINGSVERGUNNING

- WERK: Herbestemming dierepenen te Nieuwvliet
- ONDOENLIJK: Nieuwe toestand, dierengedrag, gevels, doorsneden en impressies
- FORMAAT: A1 • DATUM: 18.02.2015 • A. • C. • D. • E. • F. • G. • H. • I. • J. • K. • L. • M. • N. • O. • P. • Q. • R. • S. • T. • U. • V. • W. • X. • Y. • Z. • AA. • AB. • AC. • AD. • AE. • AF. • AG. • AH. • AI. • AJ. • AK. • AL. • AM. • AN. • AO. • AP. • AQ. • AR. • AS. • AT. • AU. • AV. • AW. • AX. • AY. • AZ. • BA. • BB. • BC. • BD. • BE. • BF. • BG. • BH. • BI. • BJ. • BK. • BL. • BM. • BN. • BO. • BP. • BQ. • BR. • BS. • BT. • BU. • BV. • BW. • BX. • BY. • BZ. • CA. • CB. • CC. • CD. • CE. • CF. • CG. • CH. • CI. • CJ. • CK. • CL. • CM. • CN. • CO. • CP. • CQ. • CR. • CS. • CT. • CU. • CV. • CW. • CX. • CY. • CZ. • DA. • DB. • DC. • DD. • DE. • DF. • DG. • DH. • DI. • DJ. • DK. • DL. • DM. • DN. • DO. • DP. • DQ. • DR. • DS. • DT. • DU. • DV. • DW. • DX. • DY. • DZ. • EA. • EB. • EC. • ED. • EE. • EF. • EG. • EH. • EI. • EJ. • EK. • EL. • EM. • EN. • EO. • EP. • EQ. • ER. • ES. • ET. • EU. • EV. • EW. • EX. • EY. • EZ. • FA. • FB. • FC. • FD. • FE. • FF. • FG. • FH. • FI. • FJ. • FK. • FL. • FM. • FN. • FO. • FP. • FQ. • FR. • FS. • FT. • FU. • FV. • FW. • FX. • FY. • FZ. • GA. • GB. • GC. • GD. • GE. • GF. • GG. • GH. • GI. • GJ. • GK. • GL. • GM. • GN. • GO. • GP. • GQ. • GR. • GS. • GT. • GU. • GV. • GW. • GX. • GY. • GZ. • HA. • HB. • HC. • HD. • HE. • HF. • HG. • HI. • HJ. • HK. • HL. • HM. • HN. • HO. • HP. • HQ. • HR. • HS. • HT. • HU. • HV. • HW. • HX. • HY. • HZ. • IA. • IB. • IC. • ID. • IE. • IF. • IG. • IH. • II. • IJ. • IK. • IL. • IM. • IN. • IO. • IP. • IQ. • IR. • IS. • IT. • IU. • IV. • IW. • IX. • IY. • IZ. • JA. • JB. • JC. • JD. • JE. • JF. • JG. • JH. • JI. • JJ. • JK. • JL. • JM. • JN. • JO. • JP. • JQ. • JR. • JS. • JT. • JU. • JV. • JW. • JX. • JY. • JZ. • KA. • KB. • KC. • KD. • KE. • KF. • KG. • KH. • KI. • KJ. • KK. • KL. • KM. • KN. • KO. • KP. • KQ. • KR. • KS. • KT. • KU. • KV. • KW. • KX. • KY. • KZ. • LA. • LB. • LC. • LD. • LE. • LF. • LG. • LH. • LI. • LJ. • LK. • LL. • LM. • LN. • LO. • LP. • LQ. • LR. • LS. • LT. • LU. • LV. • LW. • LX. • LY. • LZ. • MA. • MB. • MC. • MD. • ME. • MF. • MG. • MH. • MI. • MJ. • MK. • ML. • MN. • MO. • MP. • MQ. • MR. • MS. • MT. • MU. • MV. • MW. • MX. • MY. • MZ. • NA. • NB. • NC. • ND. • NE. • NF. • NG. • NH. • NI. • NJ. • NK. • NL. • NM. • NO. • NP. • NQ. • NR. • NS. • NT. • NU. • NV. • NW. • NX. • NY. • NZ. • OA. • OB. • OC. • OD. • OE. • OF. • OG. • OH. • OI. • OJ. • OK. • OL. • OM. • ON. • OO. • OP. • OQ. • OR. • OS. • OT. • OU. • OV. • OW. • OX. • OY. • OZ. • PA. • PB. • PC. • PD. • PE. • PF. • PG. • PH. • PI. • PJ. • PK. • PL. • PM. • PN. • PO. • PP. • PQ. • PR. • PS. • PT. • PU. • PV. • PW. • PX. • PY. • PZ. • QA. • QB. • QC. • QD. • QE. • QF. • QG. • QH. • QI. • QJ. • QK. • QL. • QM. • QN. • QO. • QP. • QQ. • QR. • QS. • QT. • QU. • QV. • QW. • QX. • QY. • QZ. • RA. • RB. • RC. • RD. • RE. • RF. • RG. • RH. • RI. • RJ. • RK. • RL. • RM. • RN. • RO. • RP. • RQ. • RR. • RS. • RT. • RU. • RV. • RW. • RX. • RY. • RZ. • SA. • SB. • SC. • SD. • SE. • SF. • SG. • SH. • SI. • SJ. • SK. • SL. • SM. • SN. • SO. • SP. • SQ. • SR. • SS. • ST. • SU. • SV. • SW. • SX. • SY. • SZ. • TA. • TB. • TC. • TD. • TE. • TF. • TG. • TH. • TI. • TJ. • TK. • TL. • TM. • TN. • TO. • TP. • TQ. • TR. • TS. • TU. • TV. • TW. • TX. • TY. • TZ. • UA. • UB. • UC. • UD. • UE. • UF. • UG. • UH. • UI. • UJ. • UK. • UL. • UM. • UN. • UO. • UP. • UQ. • UR. • US. • UT. • UY. • UZ. • VA. • VB. • VC. • VD. • VE. • VF. • VG. • VH. • VI. • VJ. • VK. • VL. • VM. • VN. • VO. • VP. • VQ. • VR. • VS. • VT. • VU. • VV. • VW. • VX. • VY. • VZ. • WA. • WB. • WC. • WD. • WE. • WF. • WG. • WH. • WI. • WJ. • WK. • WL. • WM. • WN. • WO. • WP. • WQ. • WR. • WS. • WT. • WY. • WZ. • XA. • XB. • XC. • XD. • XE. • XF. • XG. • XH. • XI. • XJ. • XK. • XL. • XM. • XN. • XO. • XP. • XQ. • XR. • XS. • XT. • XU. • XV. • XW. • XX. • XY. • XZ. • YA. • YB. • YC. • YD. • YE. • YF. • YG. • YH. • YI. • YJ. • YK. • YL. • YM. • YN. • YO. • YP. • YQ. • YR. • YS. • YT. • YZ. • ZA. • ZB. • ZC. • ZD. • ZE. • ZF. • ZG. • ZH. • ZI. • ZJ. • ZK. • ZL. • ZM. • ZN. • ZO. • ZP. • ZQ. • ZR. • ZS. • ZT. • ZY. • ZZ.