


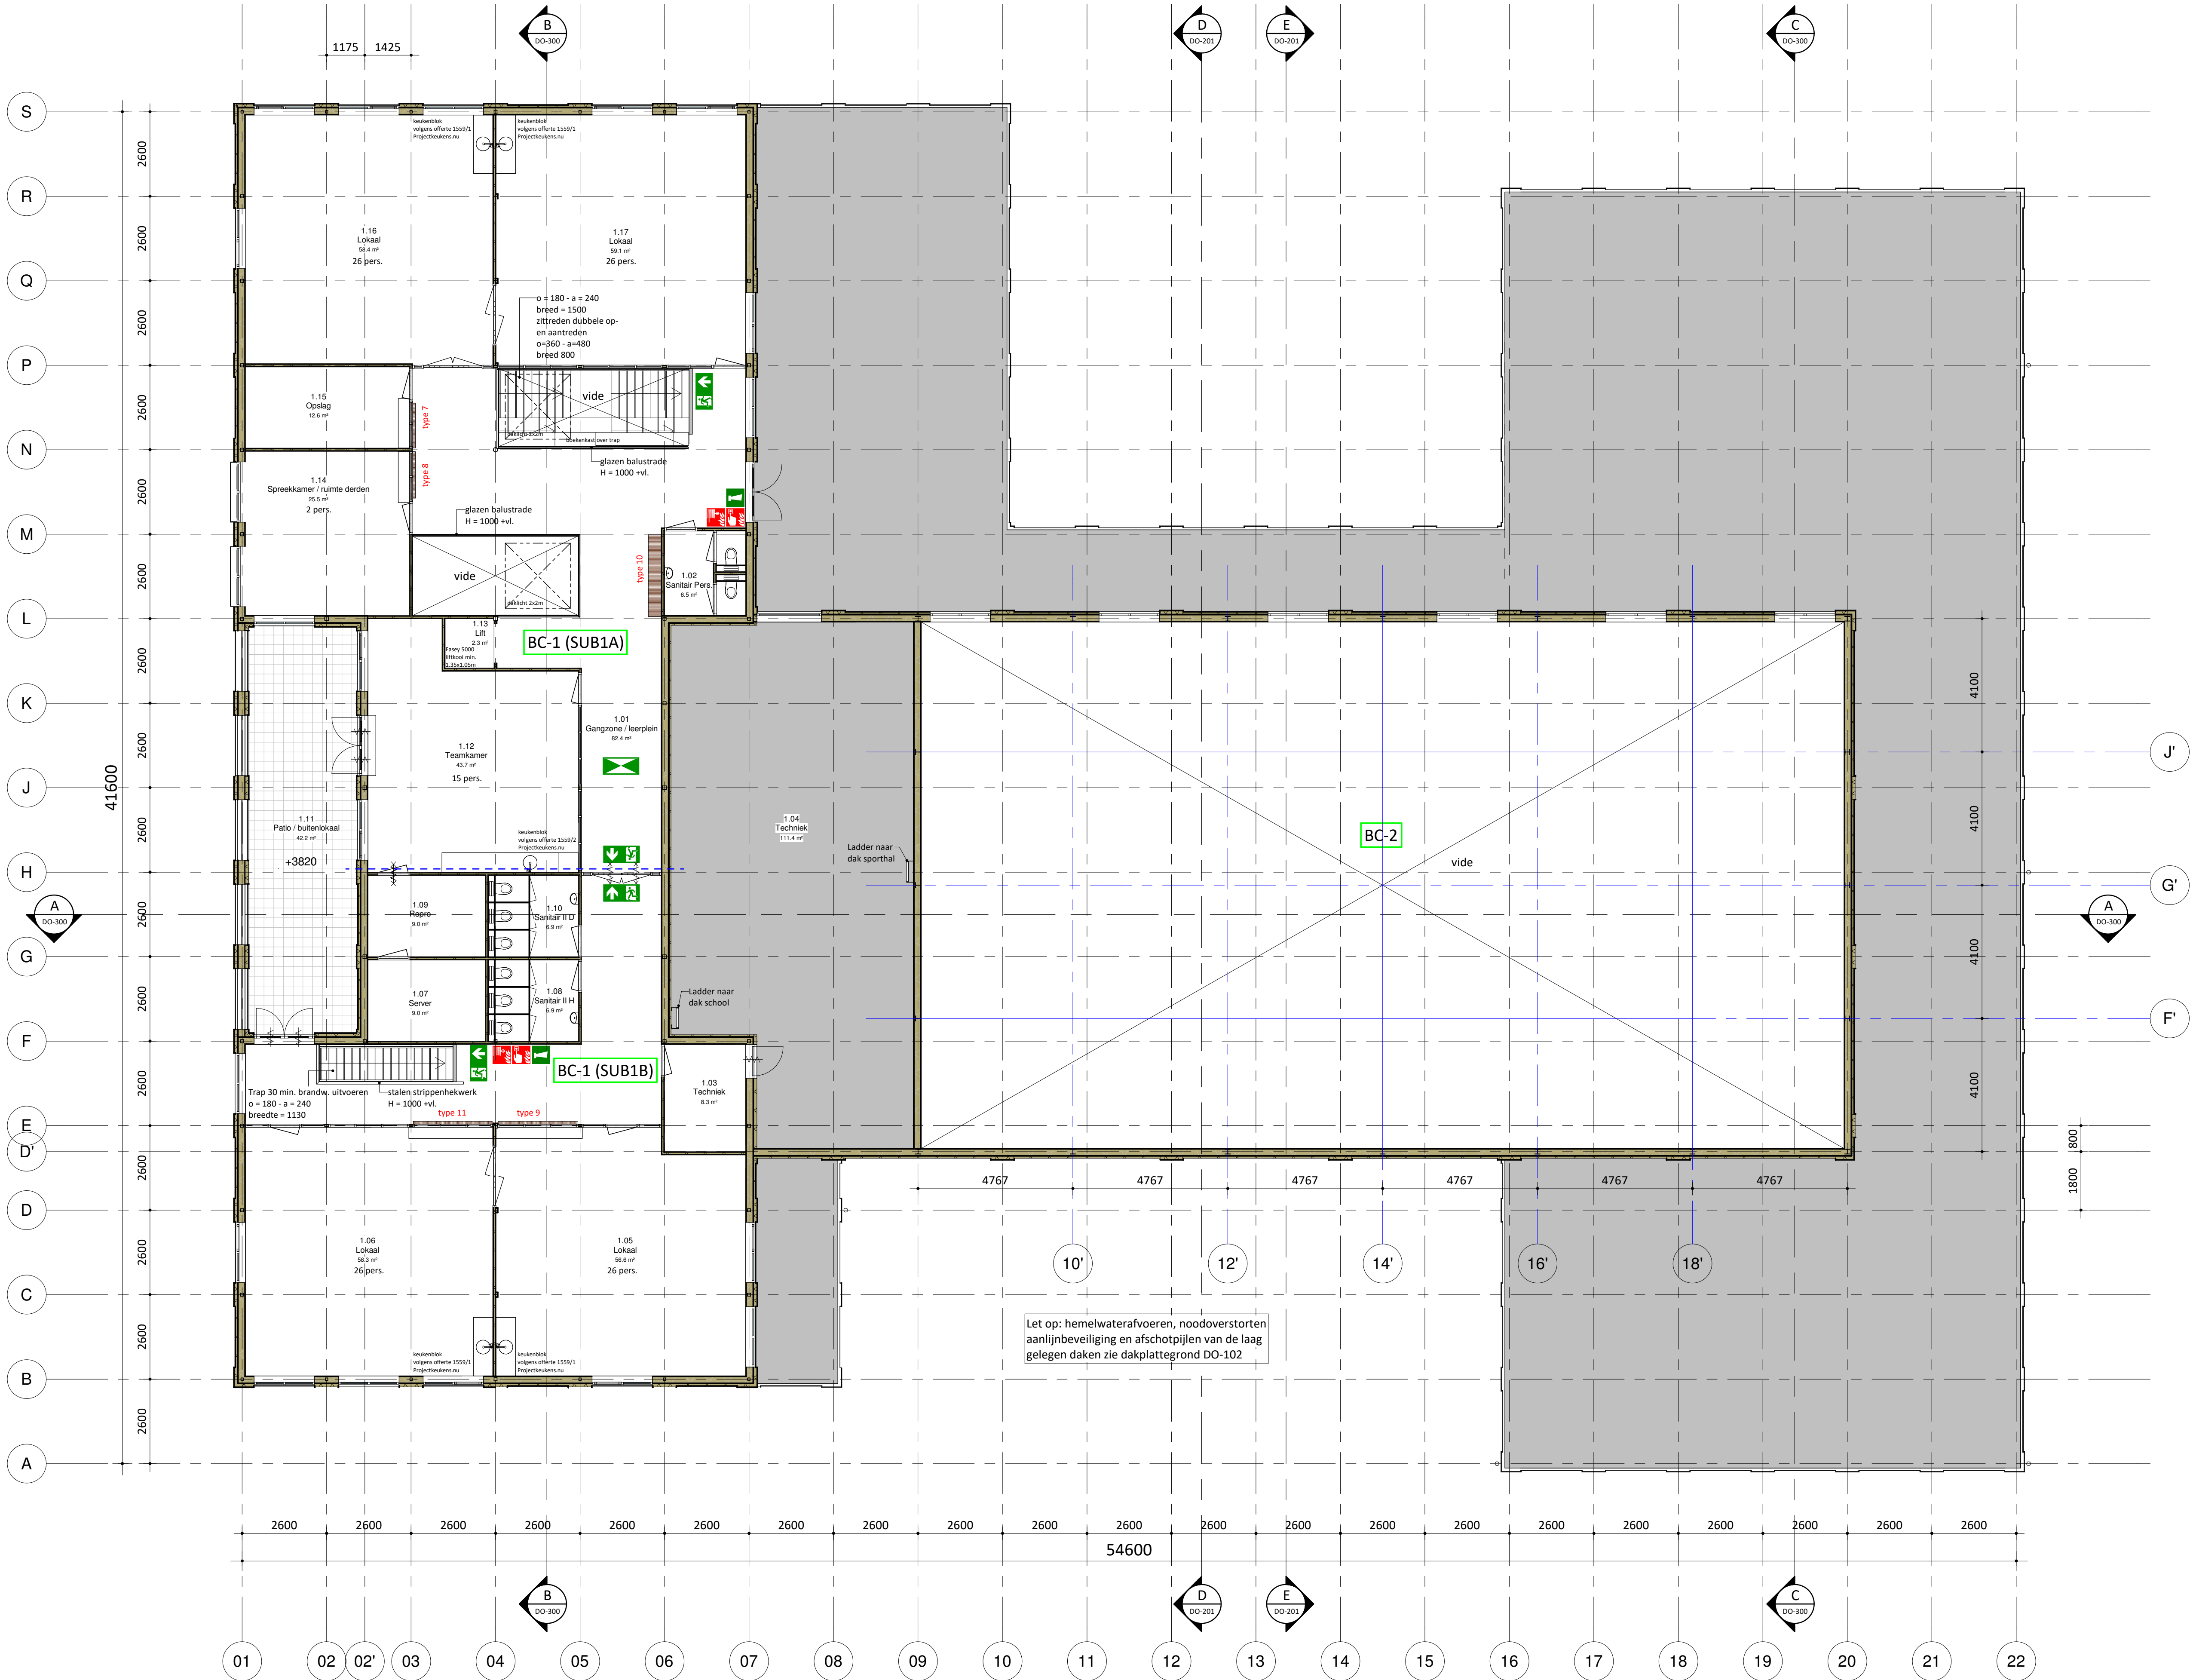

RENNVOOI

- Prefab gevellement: metselwerk steenstrips op isolatie
- HSB binnenspouwblad
- Lichte scheidingswand
- Beton
- Prefab beton
- Meterkast
- Meterkast
- Hemelwaterafvoer

BRANDVOORZIENINGEN

- Vluchtroute aanduiding
- Vluchtroute aanduiding middels sticker
- Ruimte voorzien van noodverlichting
- Slow-whoop
- Brandslanghaspel 20 m
- Handbrandmelder
- Brandmeldcentrale
- Brandcompartiment scheiding, 30 minuten
- Subbrandcompartiment scheiding, 20 minuten E
- Wand, pui of deur 30 min WBOBO
- Zelfsluitende deur
- Vluchtduur, zonder losse voorwerpen te openen
- Brandweeringang
- Hoofdentree

Vluchtroute-aanduiding, noodverlichting en installatieonderdelen conform vigerende NEN-normen.

Alle deuren in de vluchtroute dienen van binnenuit geopend te kunnen worden zonder gebruik te maken van losse voorwerpen.

Bereikbaarheid en bluswatervoorziening i.o.m. brandweer te bepalen.

De op tekening aangegeven symbolen geven geen exacte aantallen en posities aan, maar vertegenwoordigen in een aantal gevallen slechts de functionele eis.

- uitgangspunten m.b.t. energiezuinigheid
- dak: $\geq 6,0 \text{ m}^2/\text{K/W}$
 - gevel: $\geq 4,5 \text{ m}^2/\text{K/W}$
 - vloer: $\geq 4,5 \text{ m}^2/\text{K/W}$
 - glas + kozijn: $U \leq 1,65 \text{ Uw}$

- Peil = 0 = 3.35m + NAP
- Maatvoering in mm
- Dagmaat van alle deuren 900 mm mits anders aangegeven
- Doorvalveilig glas volgens de gestelde eise conform bouwbesluit afd. 2.3

Dakafschot traditionele daken 15 mm/m1
Dakafschot daken met PLUVIA afvoersysteem volgens opgave installateur
In het dorpshuis geldt een gelijkzijdigheid van het aantal mensen van 20 pers

Editie: Omschrijving: Datum:

Bureau voor Stedebouw en Architectuur Wim de Bruijn
Postbus 640
Westblaak SC
Tel
E-mail

Wim de Bruijn

Overzicht:

Opdrachtgever:

BUKO HUISVESTING

Project:

MFC Aardenburg

Onderdeel:

1e verdieping

Projectnr.: 3899

Formaat: A1

Schaal: 1:100

Tekeningnr.:

DO-101

Tekenaar: PG

Datum: 2020-12-09

Wijzigingsdatum: