




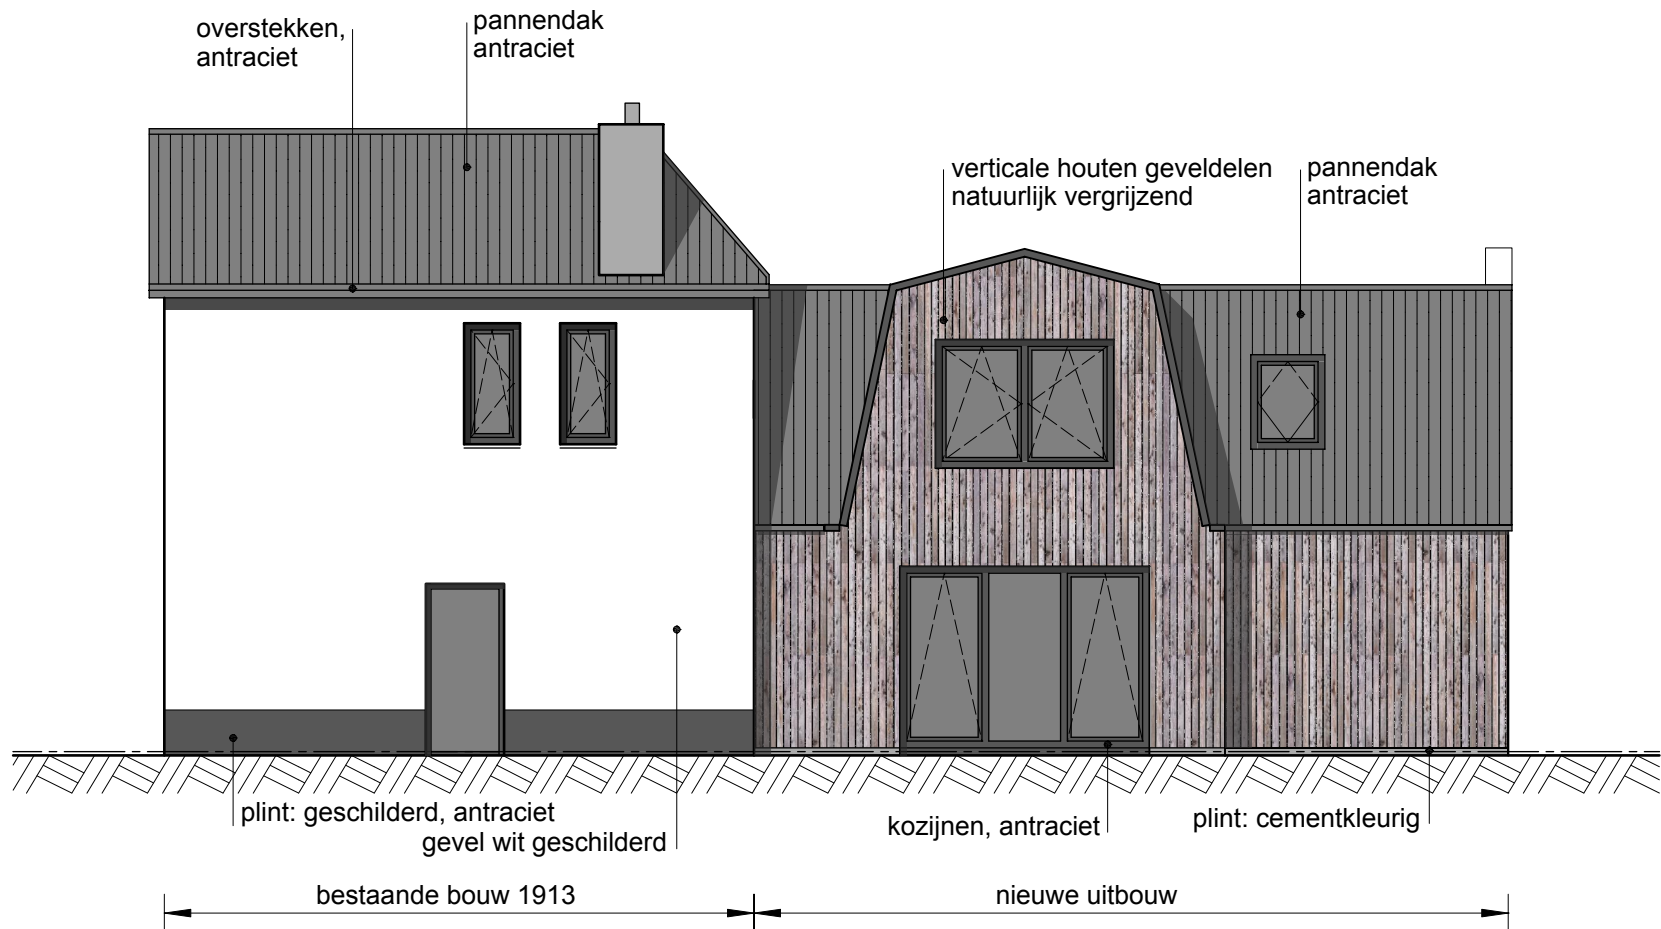


Rechter zijgevel

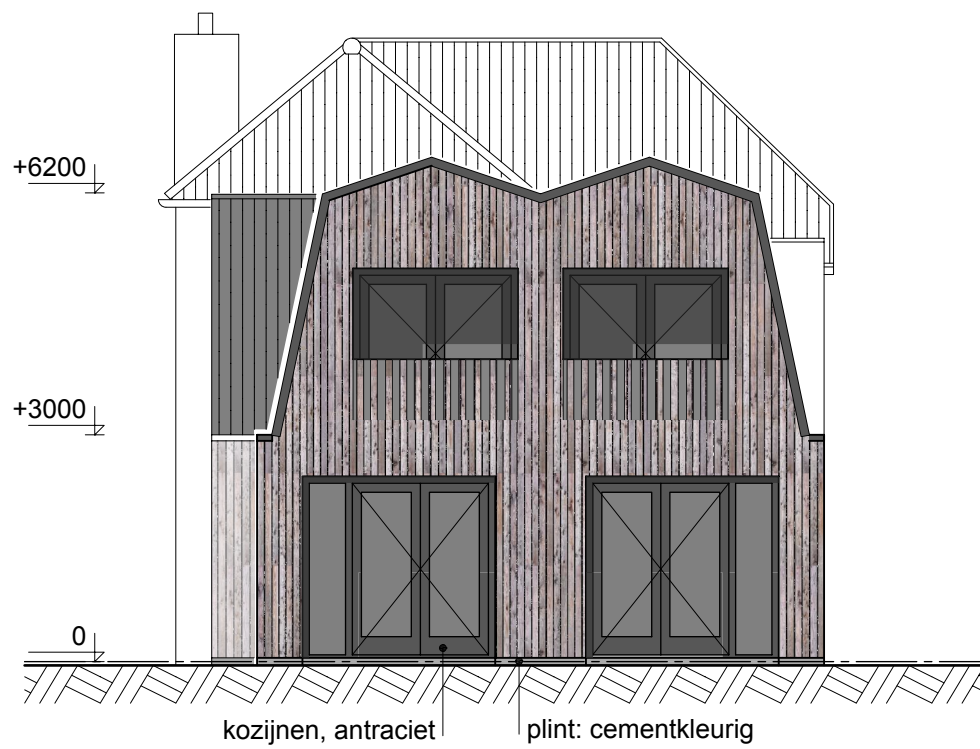


Achtergevel

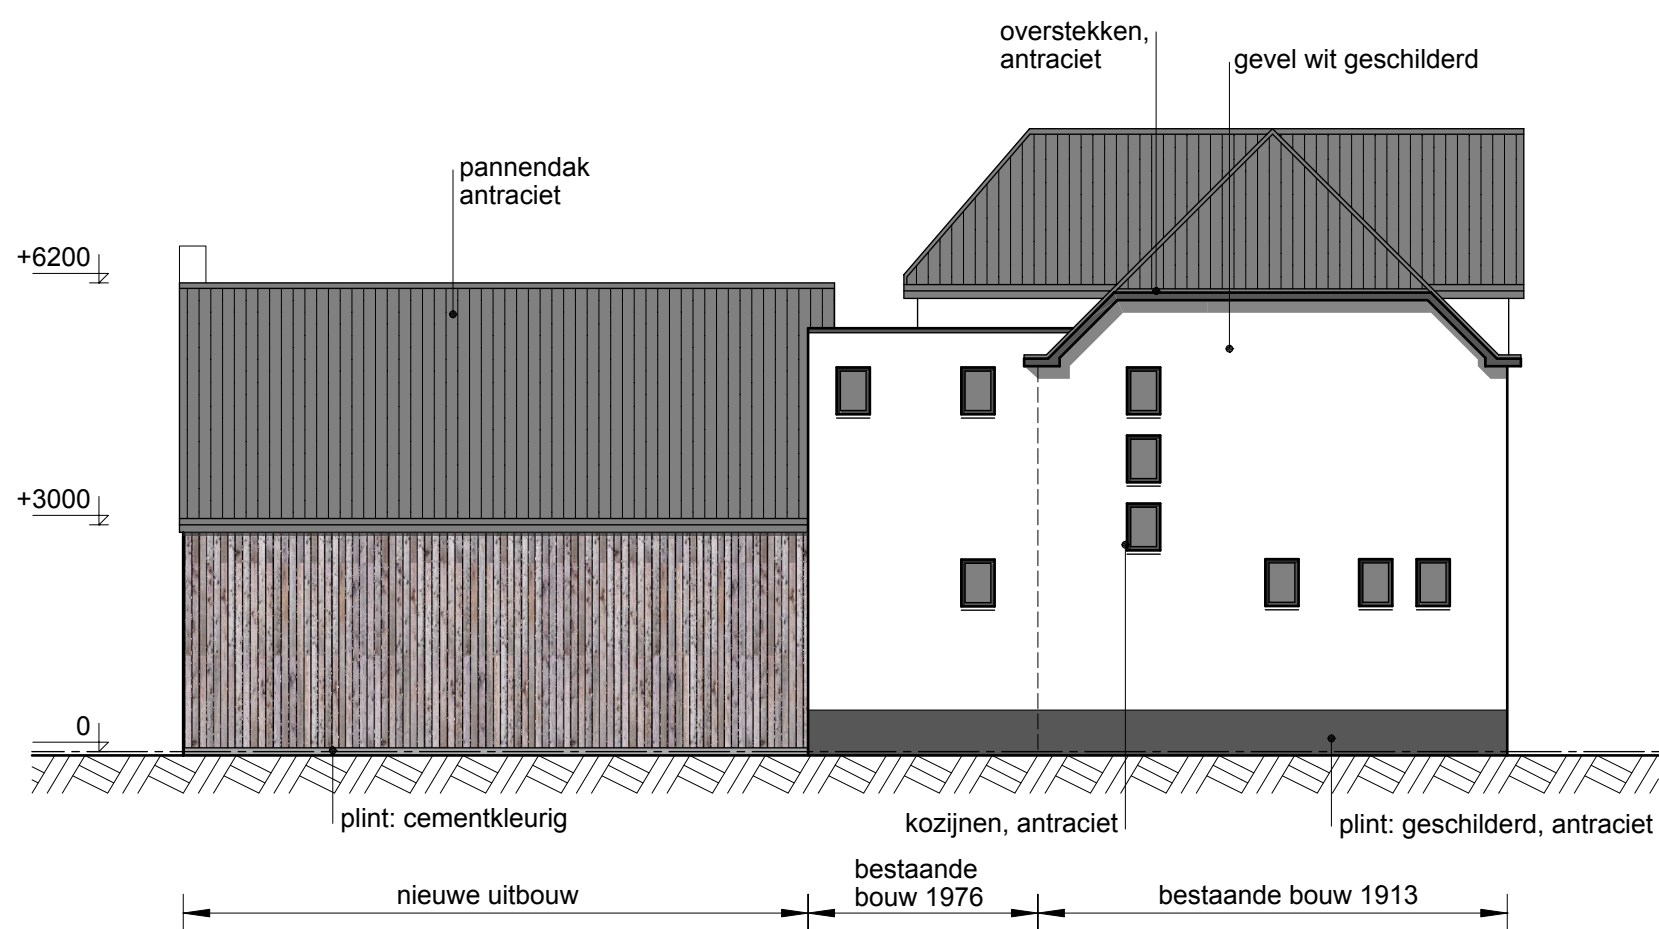


Linker zijgevel

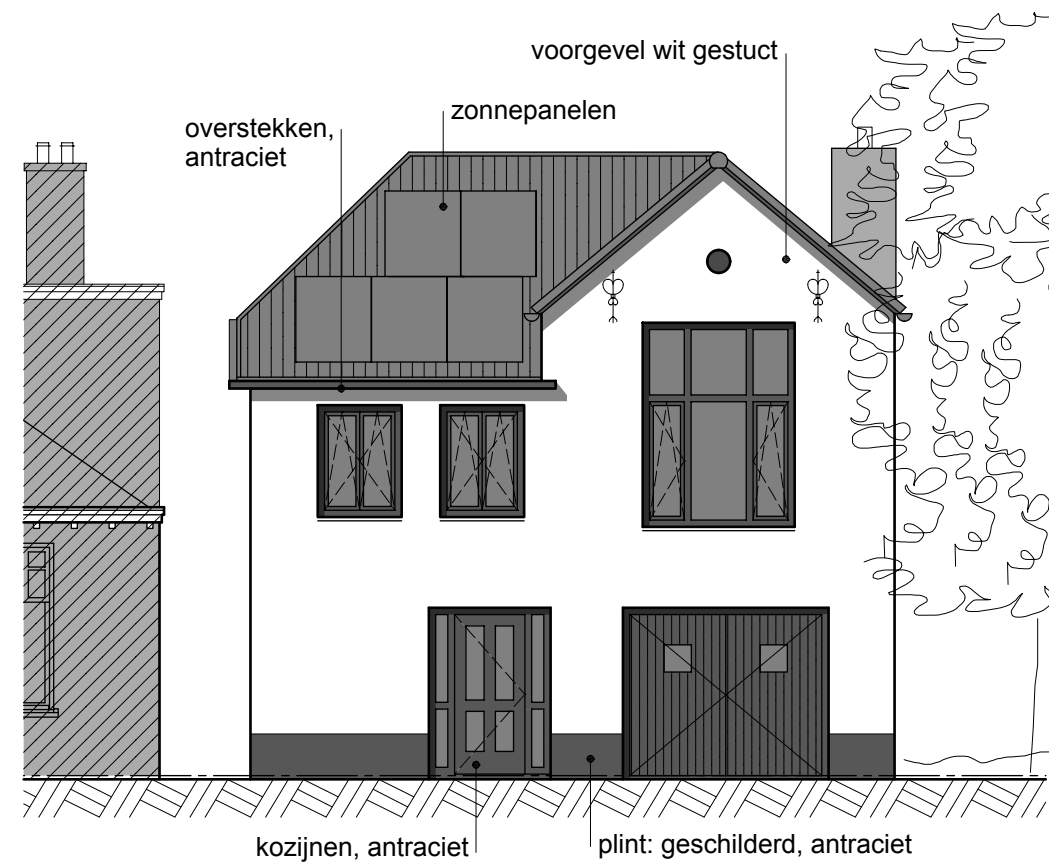


Voorgevel

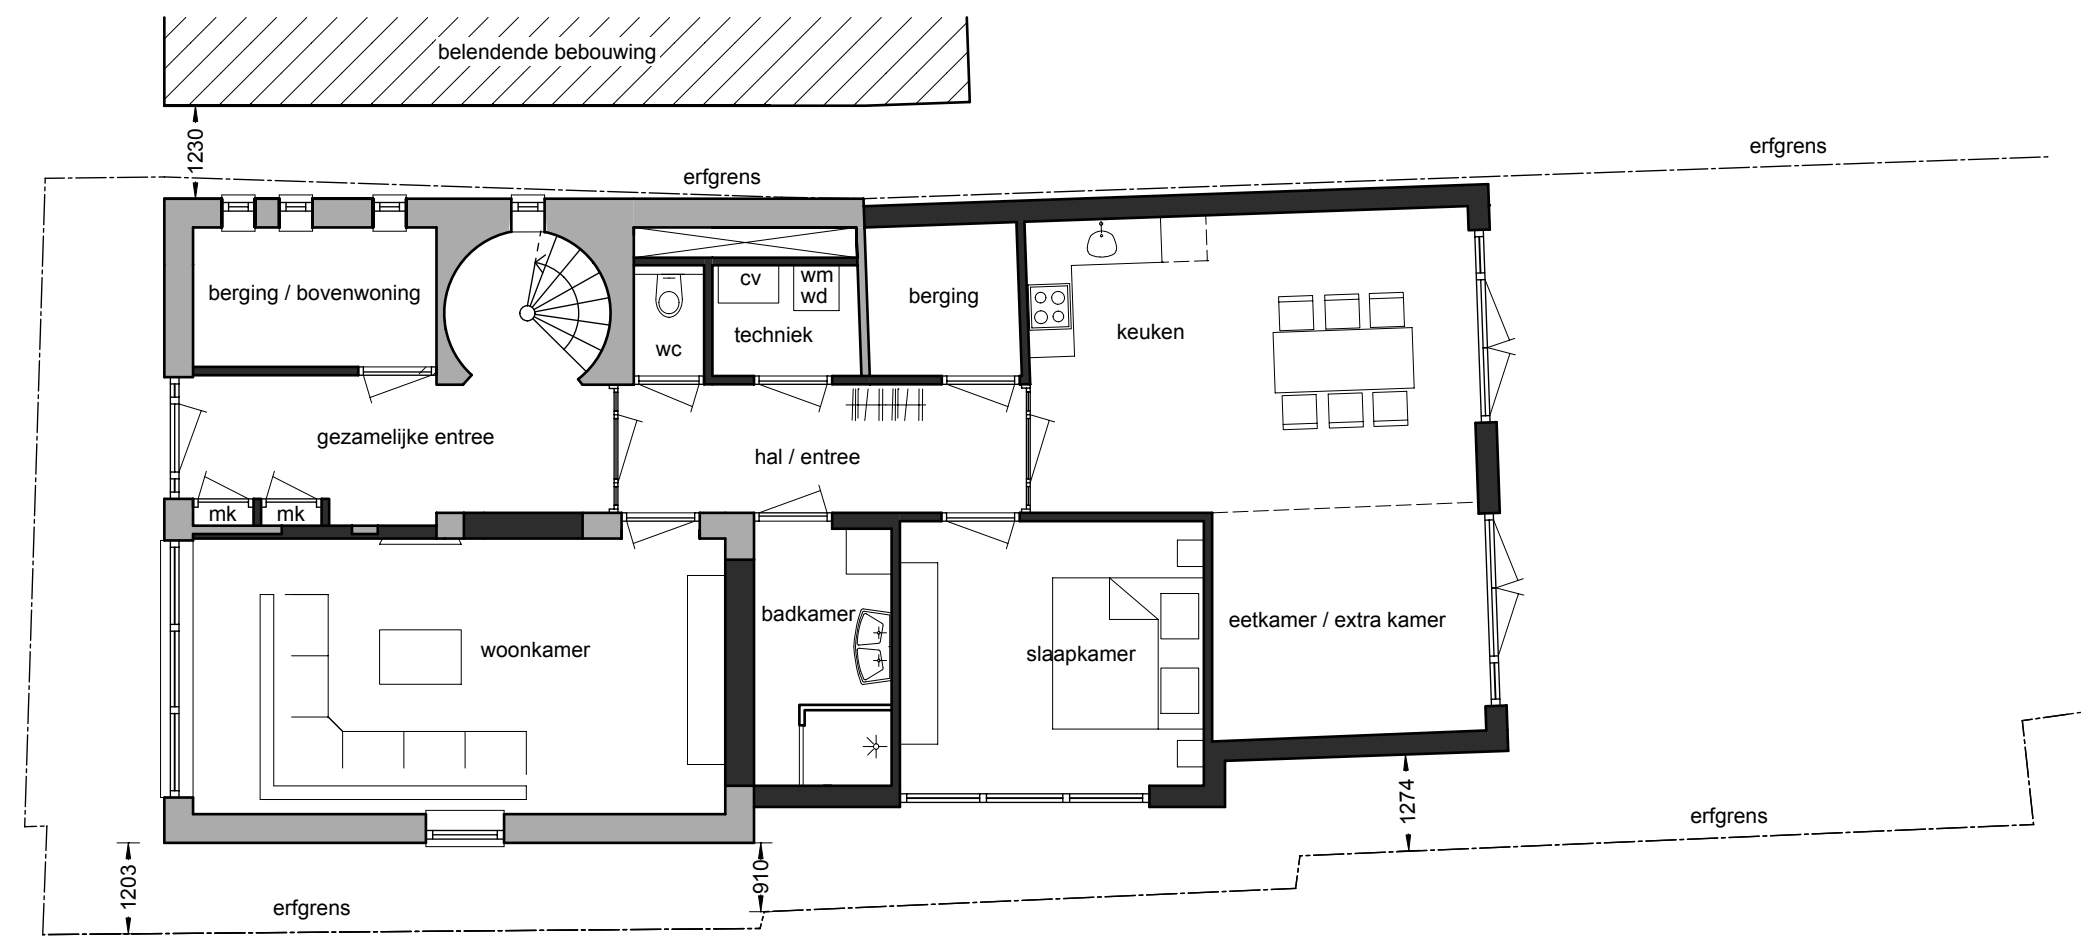

Begane grond (onderwoning)

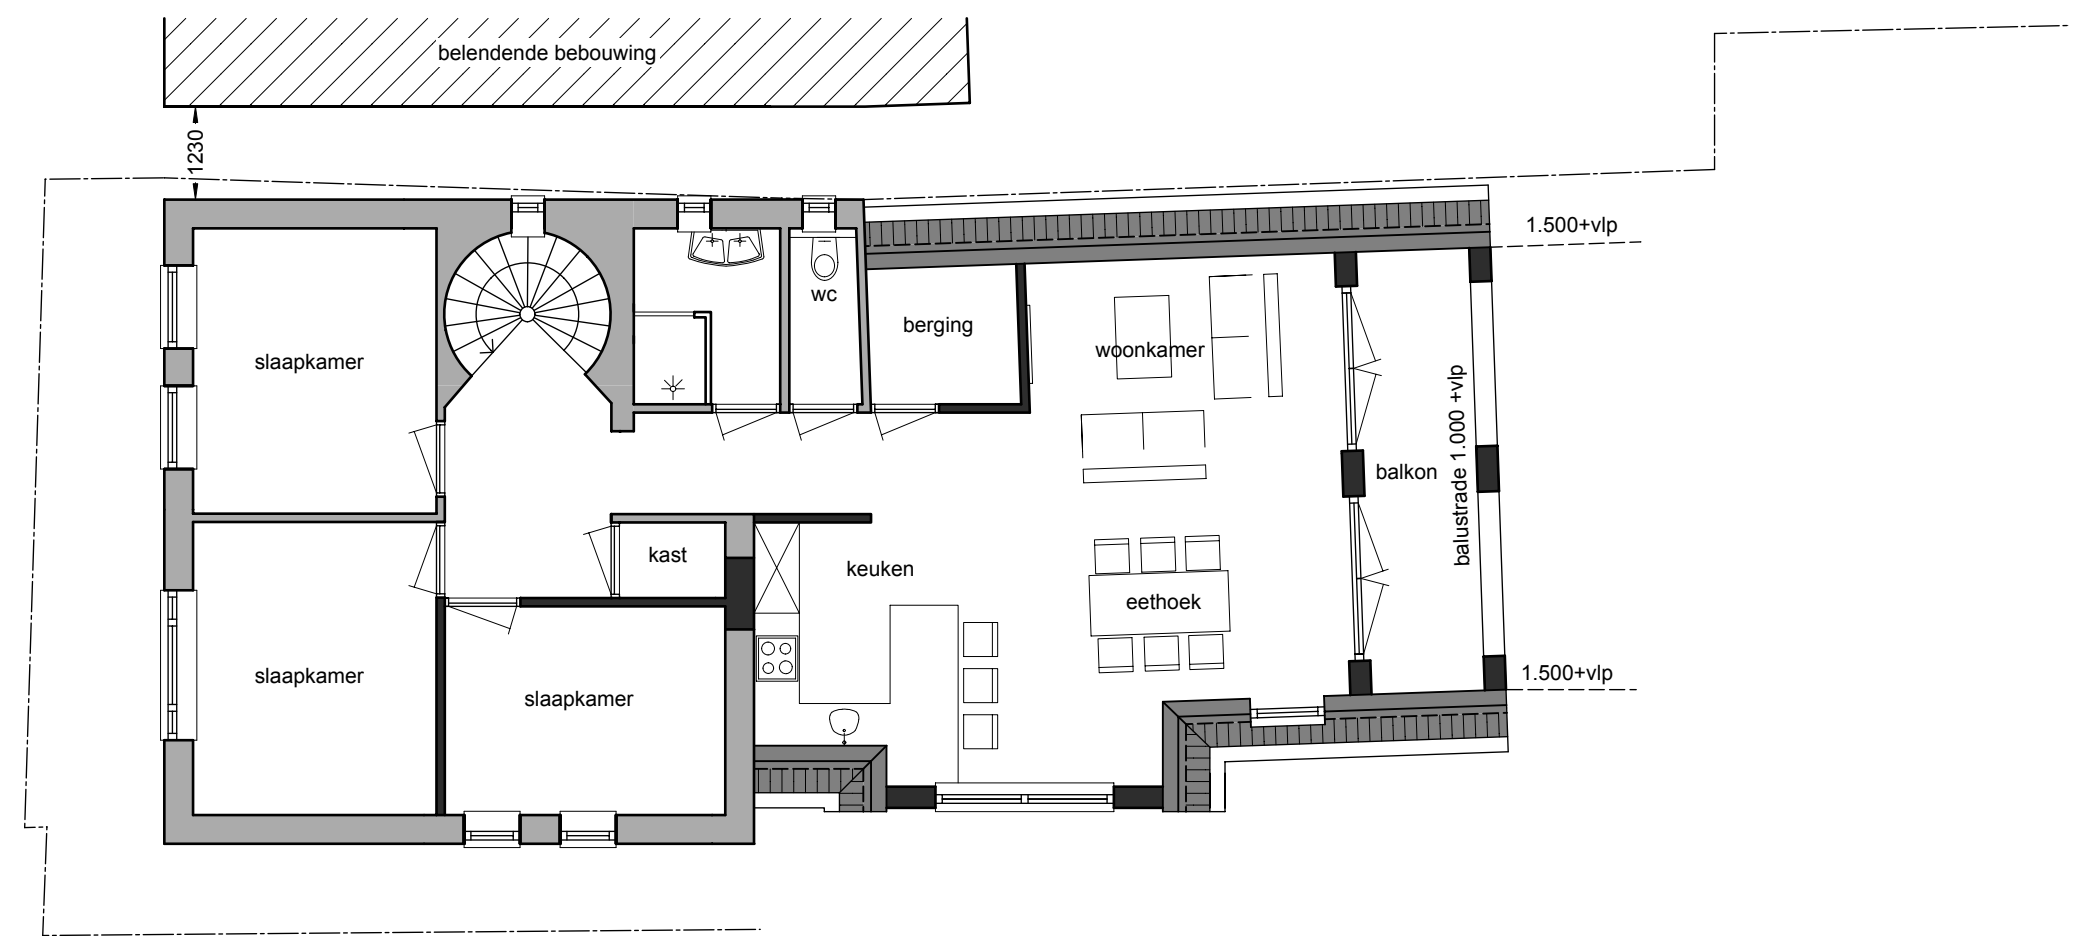

1e verdieping (bovenwoning)

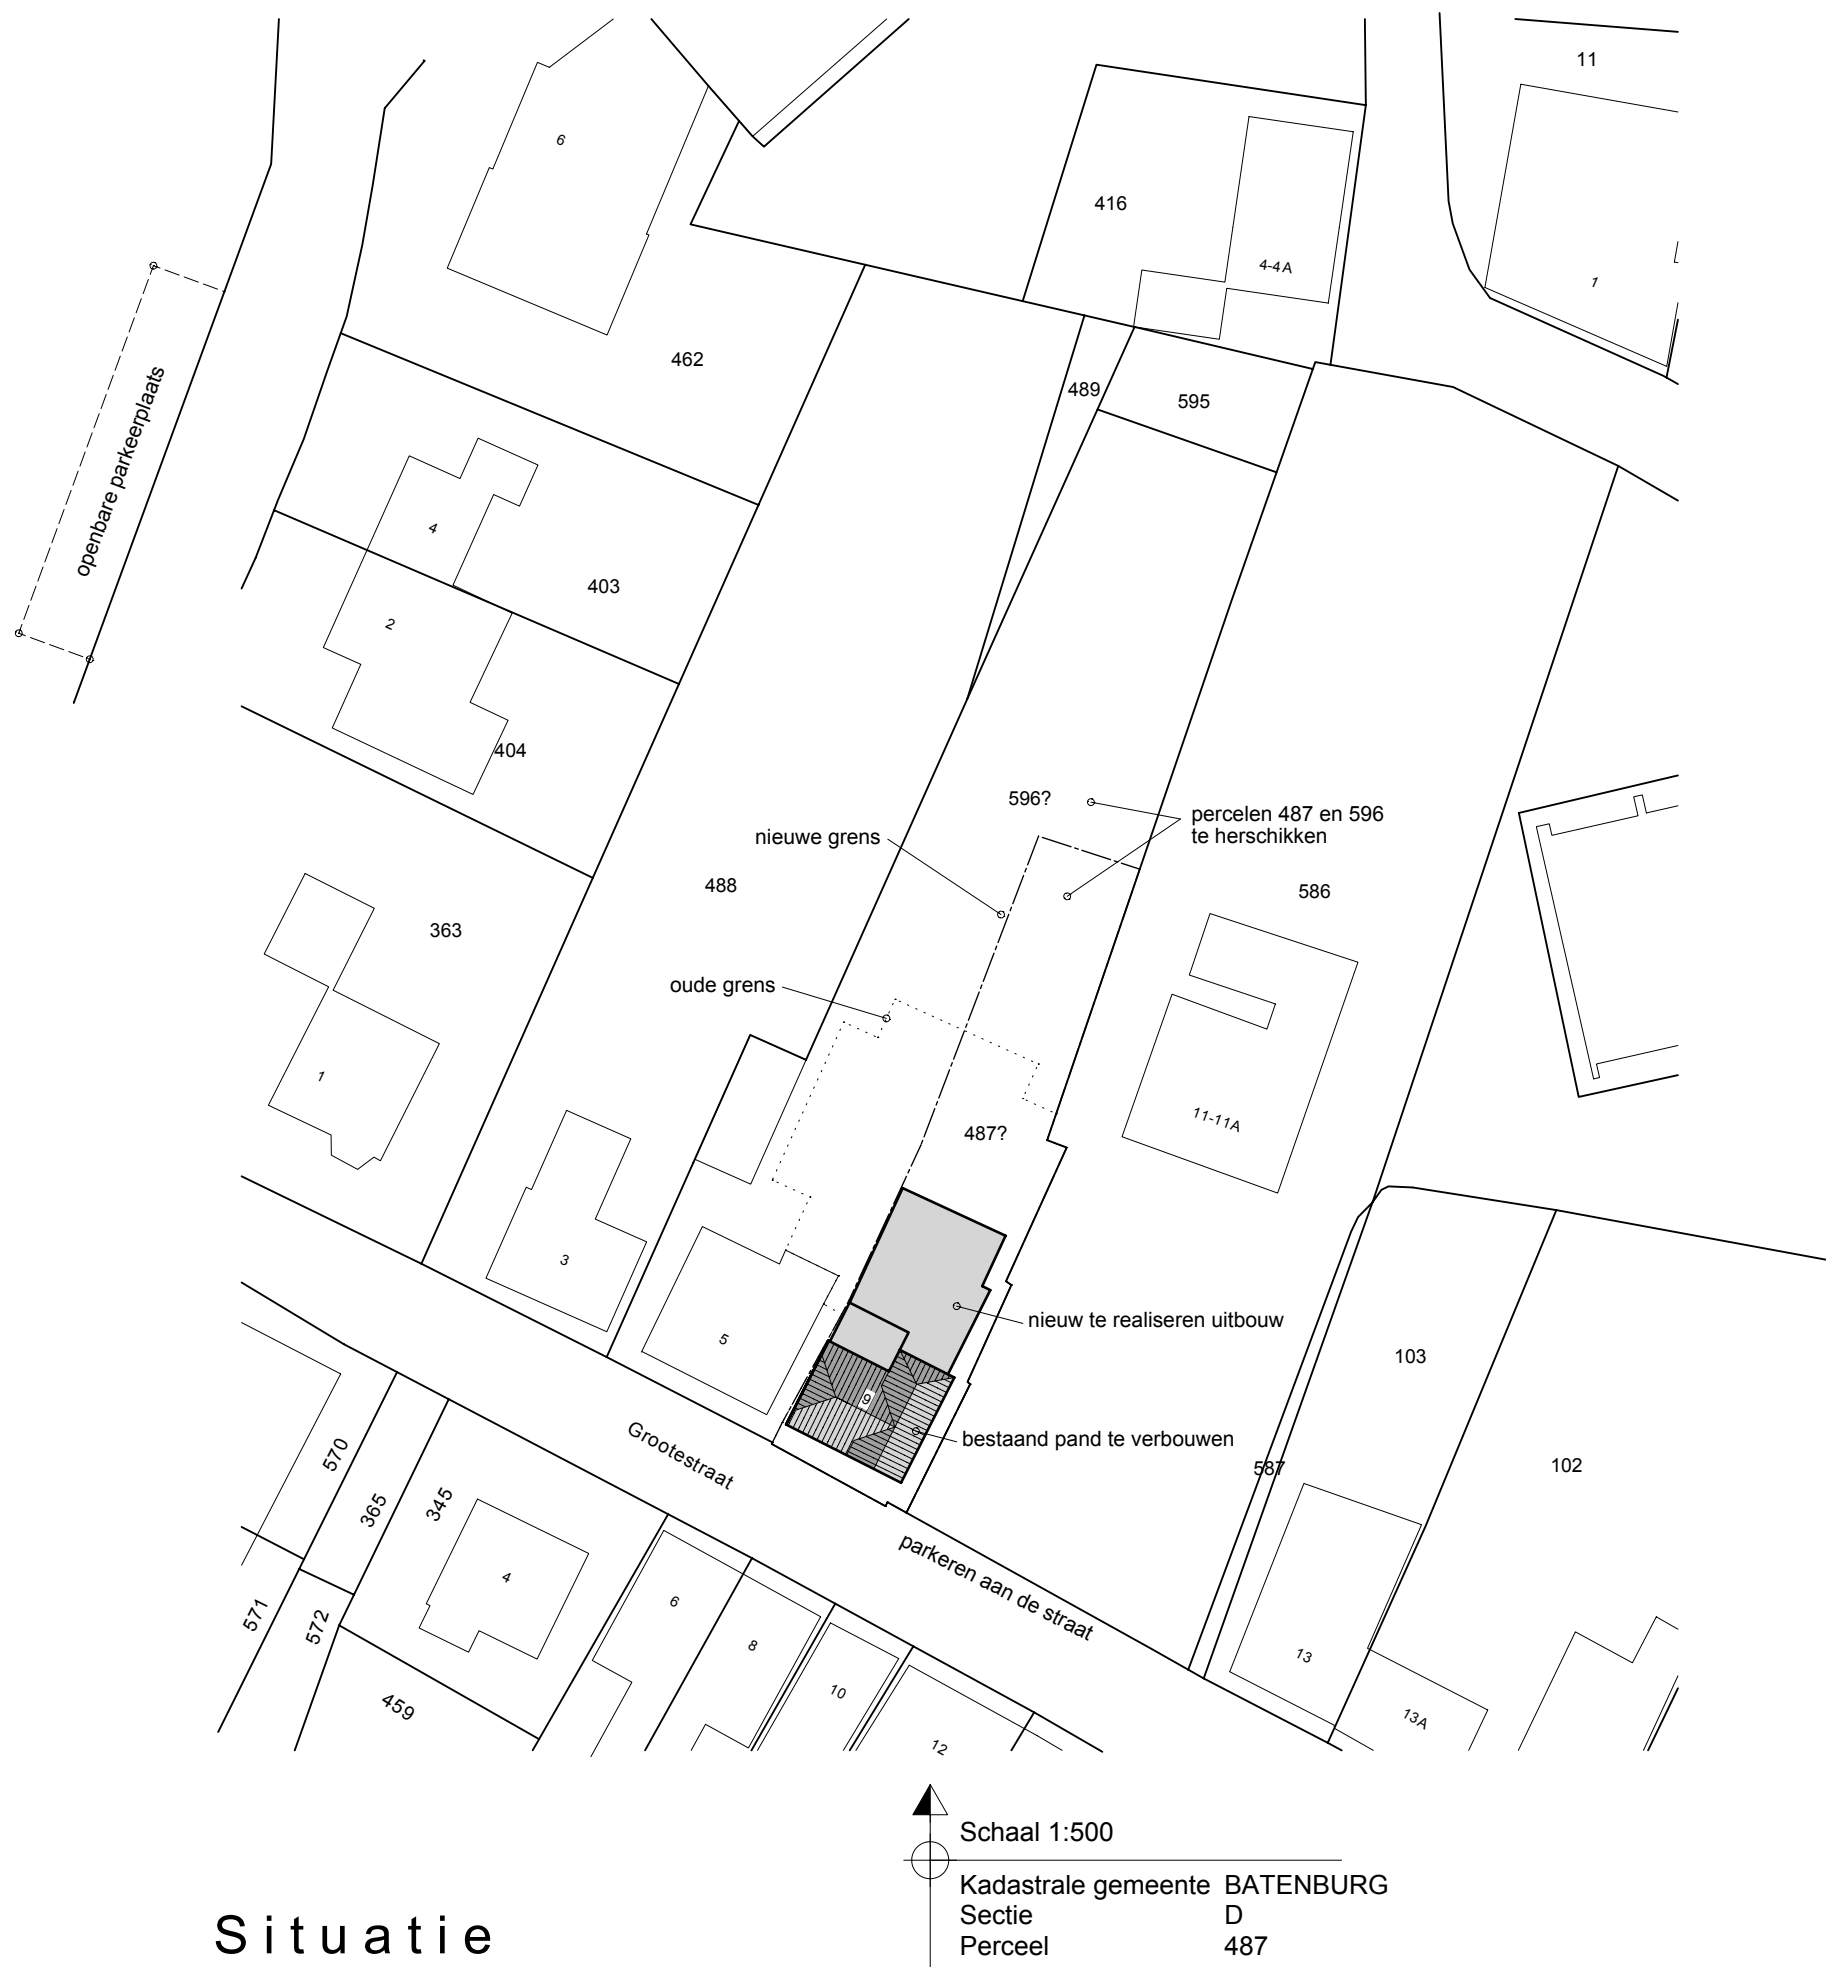

Situatie



Foto: Bestaand

maten zijn circa maten!

CONCEPT

Project: Het ombouwen en verduurzamen van het pand aan de grootestraat 9 te Batenburg naar een onder- en een bovenwoning.	schaal 1:100/500	Datum: 14-2-'21	Wijz. B:	A1
	Blad VO 1.1	Wijz. A:	Wijz. C:	
Ontwerp: gevels, plattegronden, situatie en doorsnede	Opdrachtgever: Dhr. H. Bosch			
Status: CONCEPT	Grootestraat 5 6634AC Batenburg			