




DUTCH WATER DREAMS

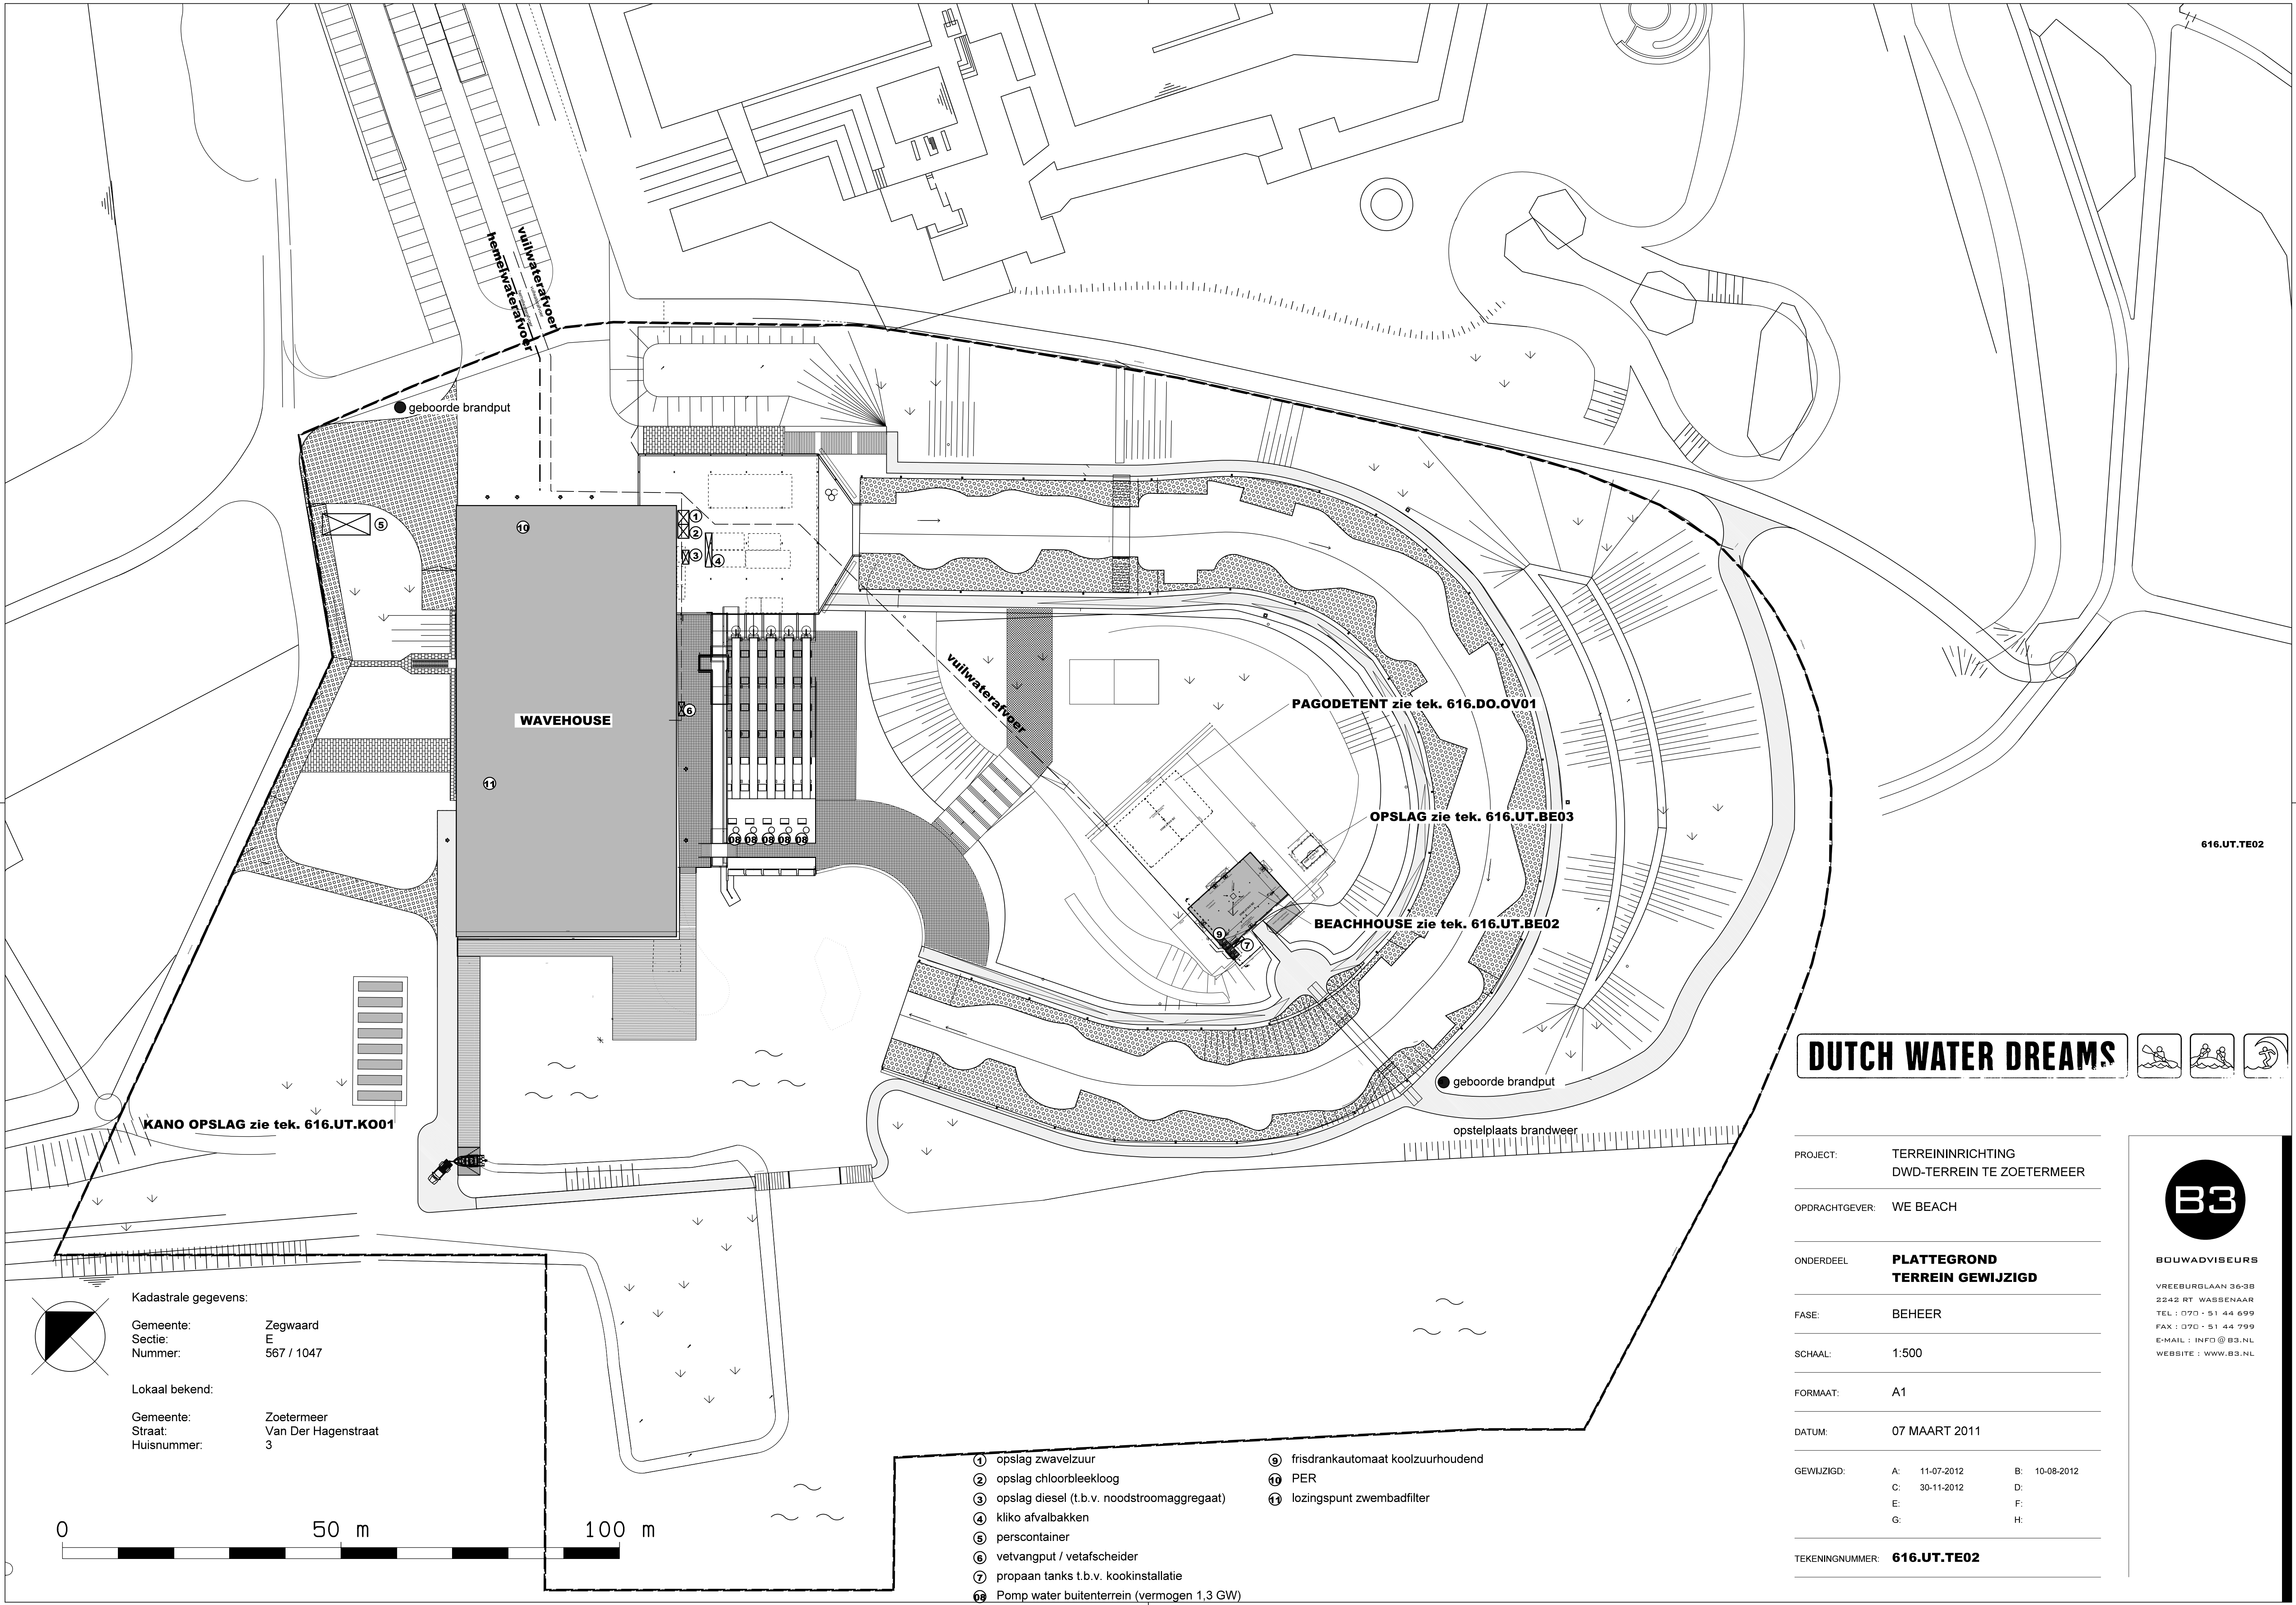

PROJECT: TERREININRICHTING
DWD-TERREIN TE ZOETERMEER

OPDRACHTGEVER: WE BEACH

ONDERDEEL: **PLATTEGROND
TERREIN GEWIJZIGD**

FASE: BEHEER

SCHAAL: 1:500

FORMAAT: A1

DATUM: 07 MAART 2011

GEWIJZIGD: A: 11-07-2012 B: 10-08-2012
C: 30-11-2012 D:
E: F:
G: H:

TEKENINGNUMMER: **616.UT.TE02**



BOUWADVISEURS

VREEBURGLAAN 36-38
2242 RT WASSENAAR
TEL : 070 - 51 44 699
FAX : 070 - 51 44 799
E-MAIL : INFO@B3.NL
WEBSITE : WWW.B3.NL

Kadastrale gegevens:

Gemeente: Zegwaard
Sectie: E
Nummer: 567 / 1047

Lokaal bekend:

Gemeente: Zoetermeer
Straat: Van Der Hagenstraat
Huisnummer: 3

- ① opslag zwavelzuur
- ② opslag chloorbleekloog
- ③ opslag diesel (t.b.v. noodstroomaggregaat)
- ④ kliko afvalbakken
- ⑤ perscontainer
- ⑥ vetvangput / vetafscheider
- ⑦ propaan tanks t.b.v. kookinstallatie
- ⑧ Pomp water buitenterrein (vermogen 1,3 GW)
- ⑨ frisdrankautomaat koolzuurhoudend
- ⑩ PER
- ⑪ lozingspunt zwembadfilter