

hoogbos

Geef een beschrijving van uw kaart.

Legenda

□ Plant 4 You

Google Earth

Image © 2018 DigitalGlobe
© 2018 Google

Behoort bij besluit van het college
van dijkgraaf en heemraden
van Waterschap Rivierenland
d.d. 29-05-2018


Besluit nummer:
2018032540/2018059168

Goedgekeurd door dhr. V.C. Vulto



100 m


Behoort bij besluit van het college
van dijkgraaf en heemraden
van Waterschap Rivierenland
d.d. 29-05-2018
Besluit nummer: 2018032540/2018059168
Goedgekeurd door dhr. V.C. Vulto

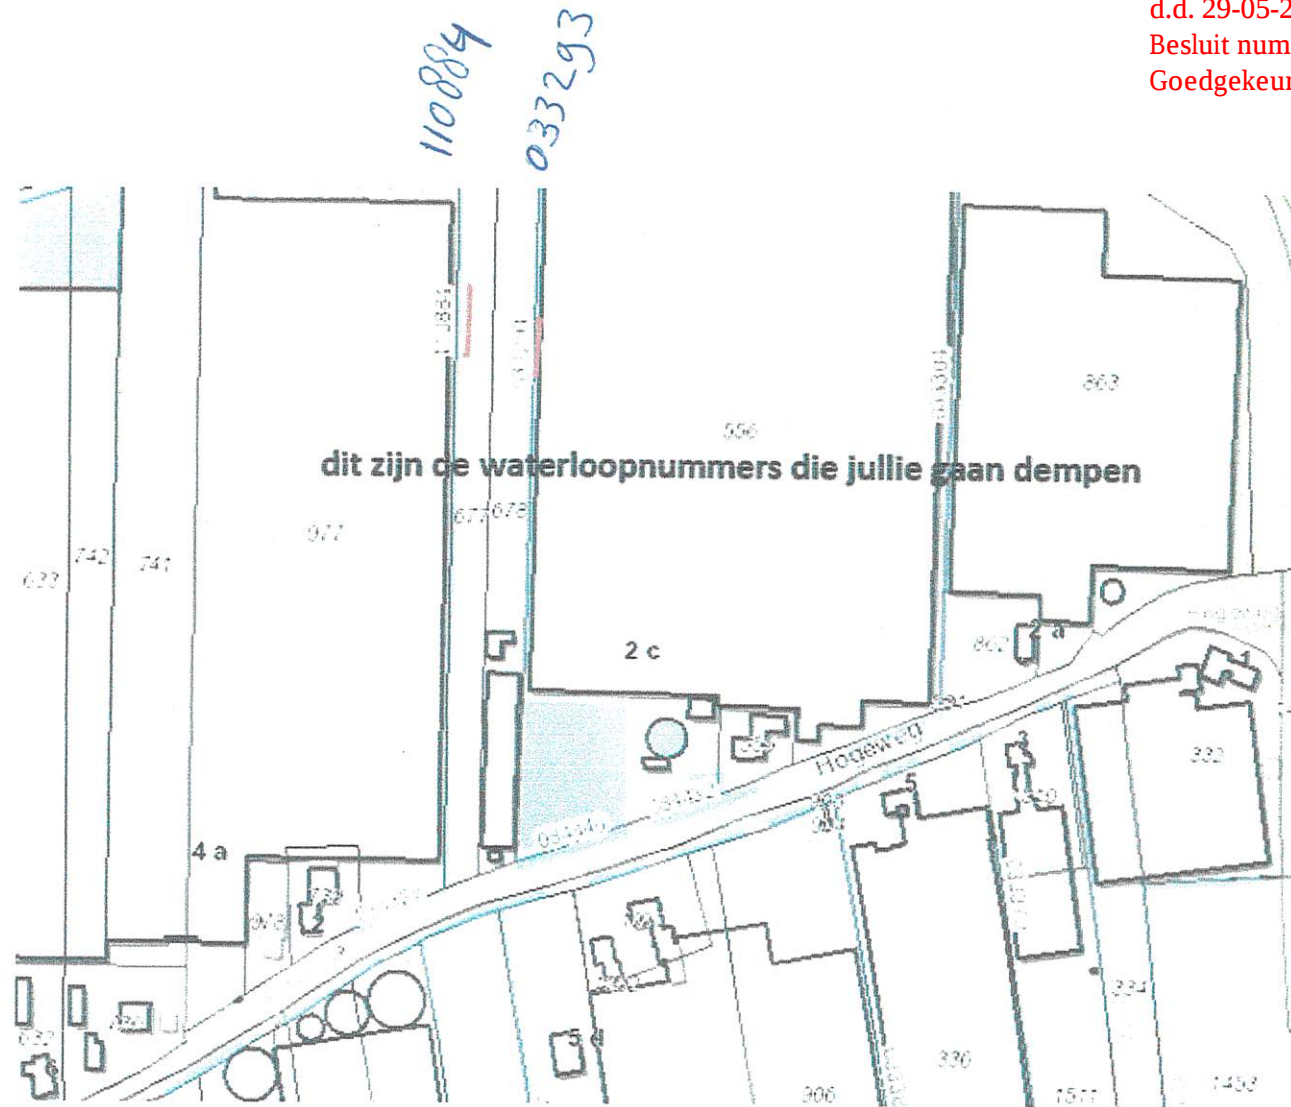


Ton Goesten - waterschap.


Behoort bij besluit van het college
van dijkgraaf en heemraden
van Waterschap Rivierenland
d.d. 29-05-2018

Besluit nummer: 2018032540/2018059168
Goedgekeurd door dhr. V.C. Vulto

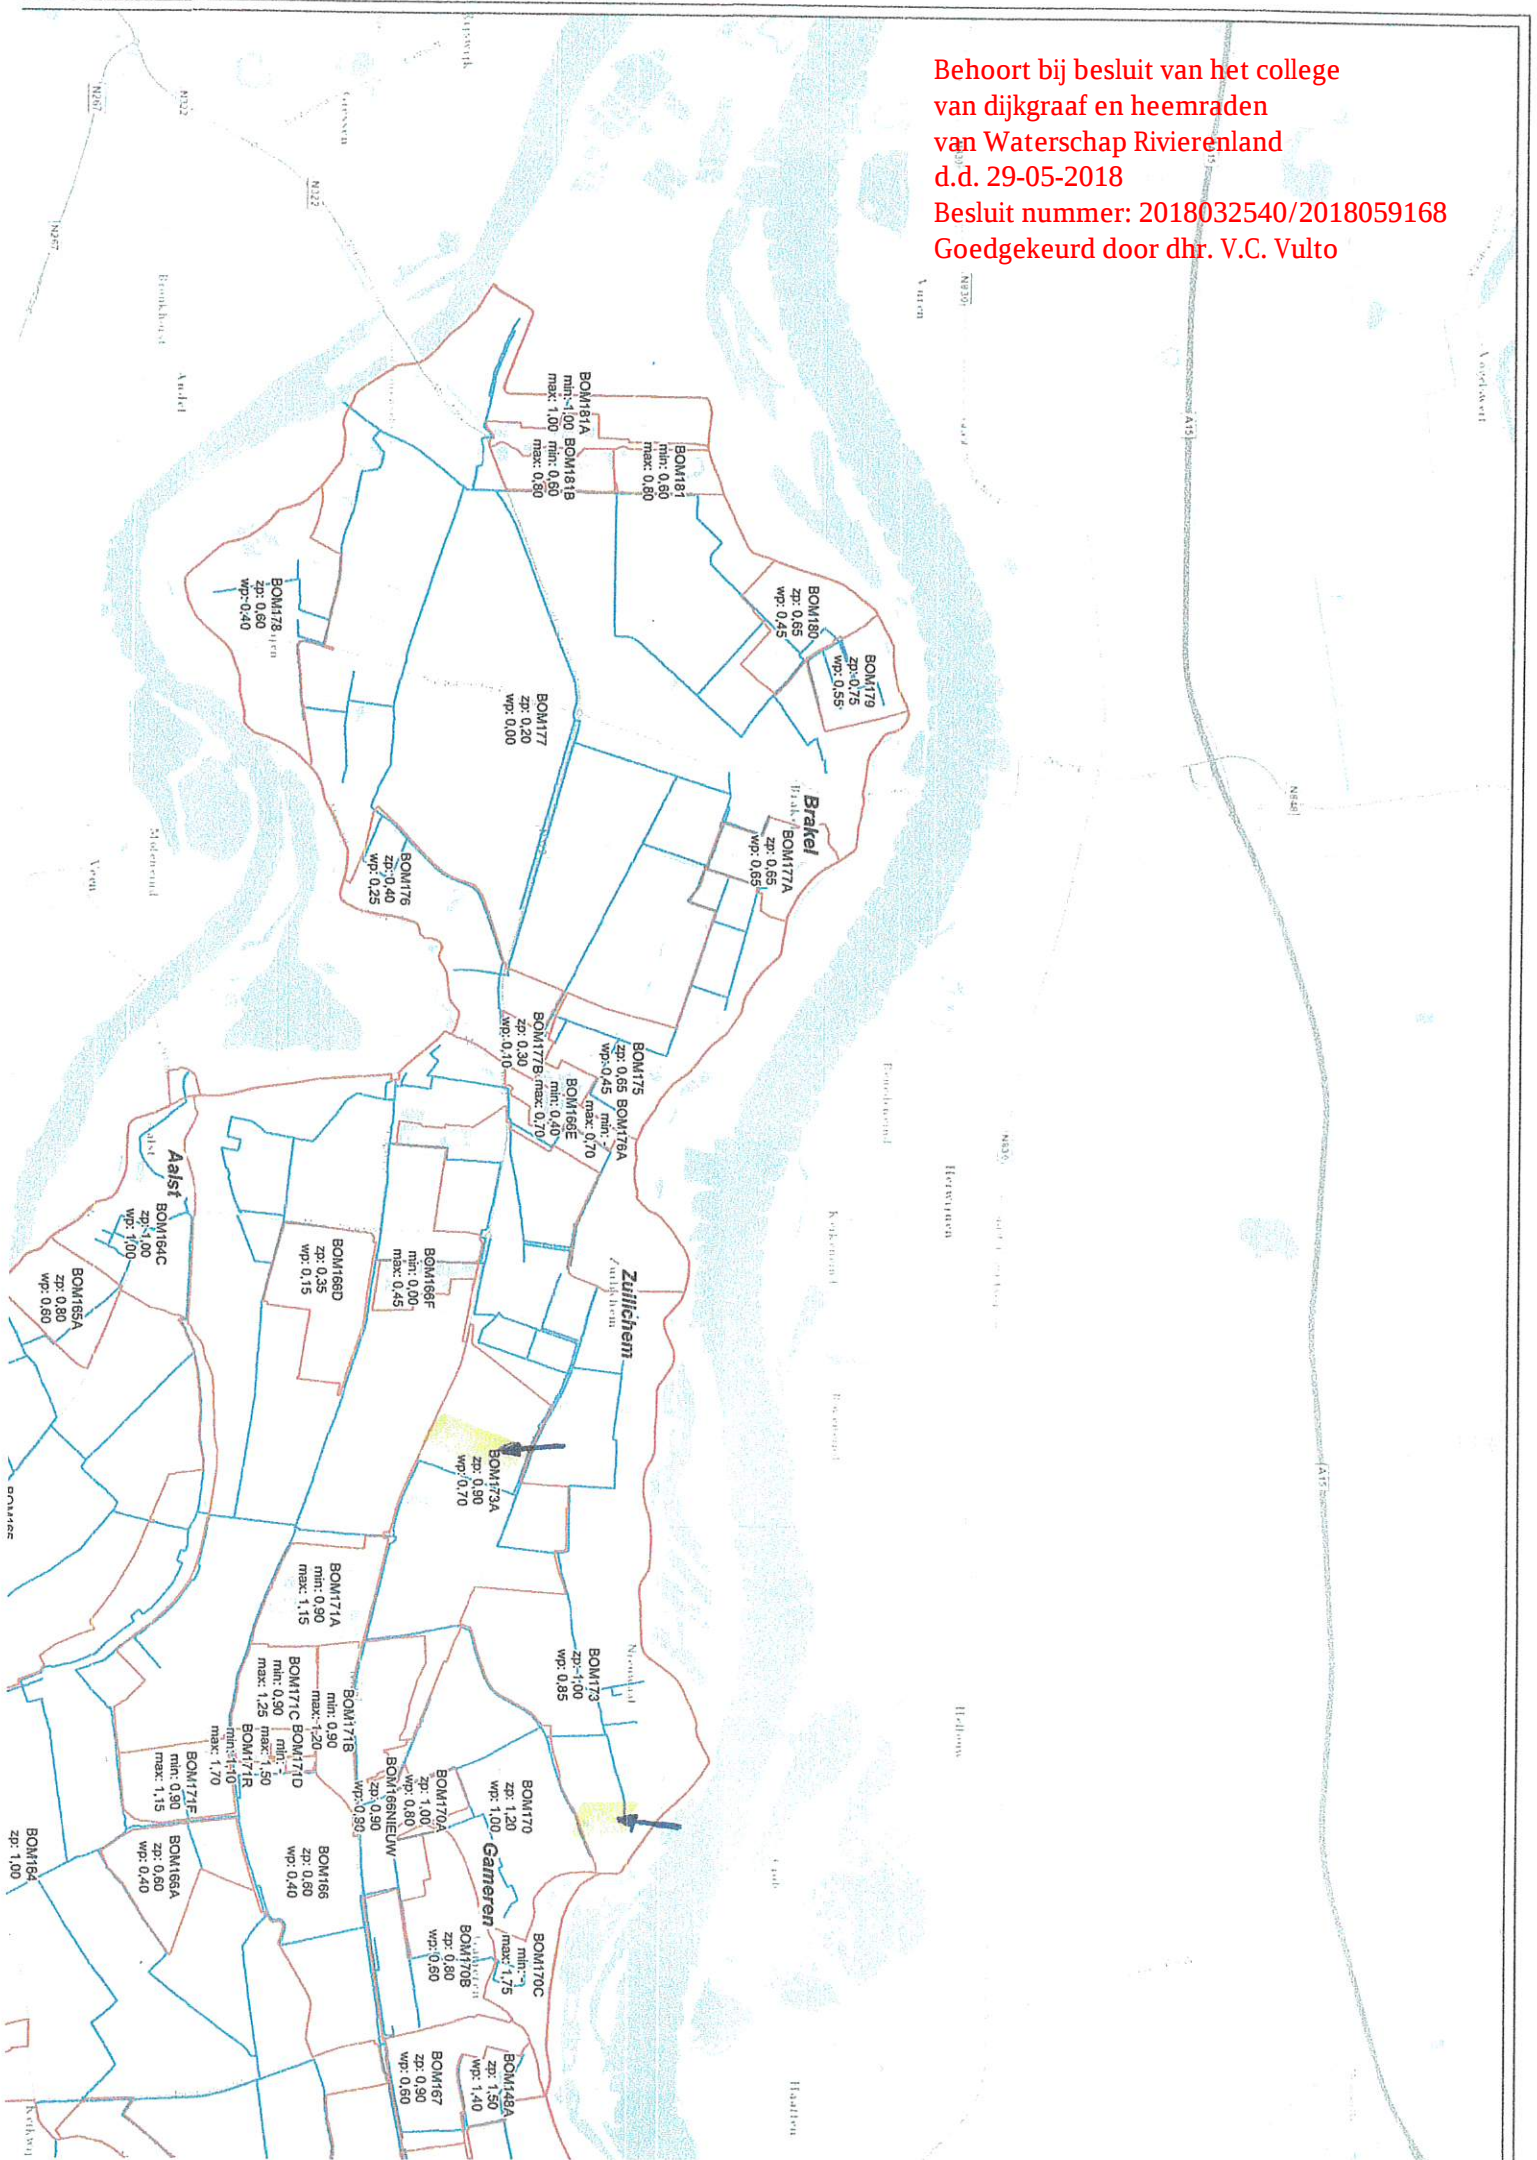


Behoort bij besluit van het college
van dijkgraaf en heemraden
van Waterschap Rivierenland
d.d. 29-05-2018
Besluit nummer: 2018032540/2018059168
Goedgekeurd door dhr. V.C. Vulto

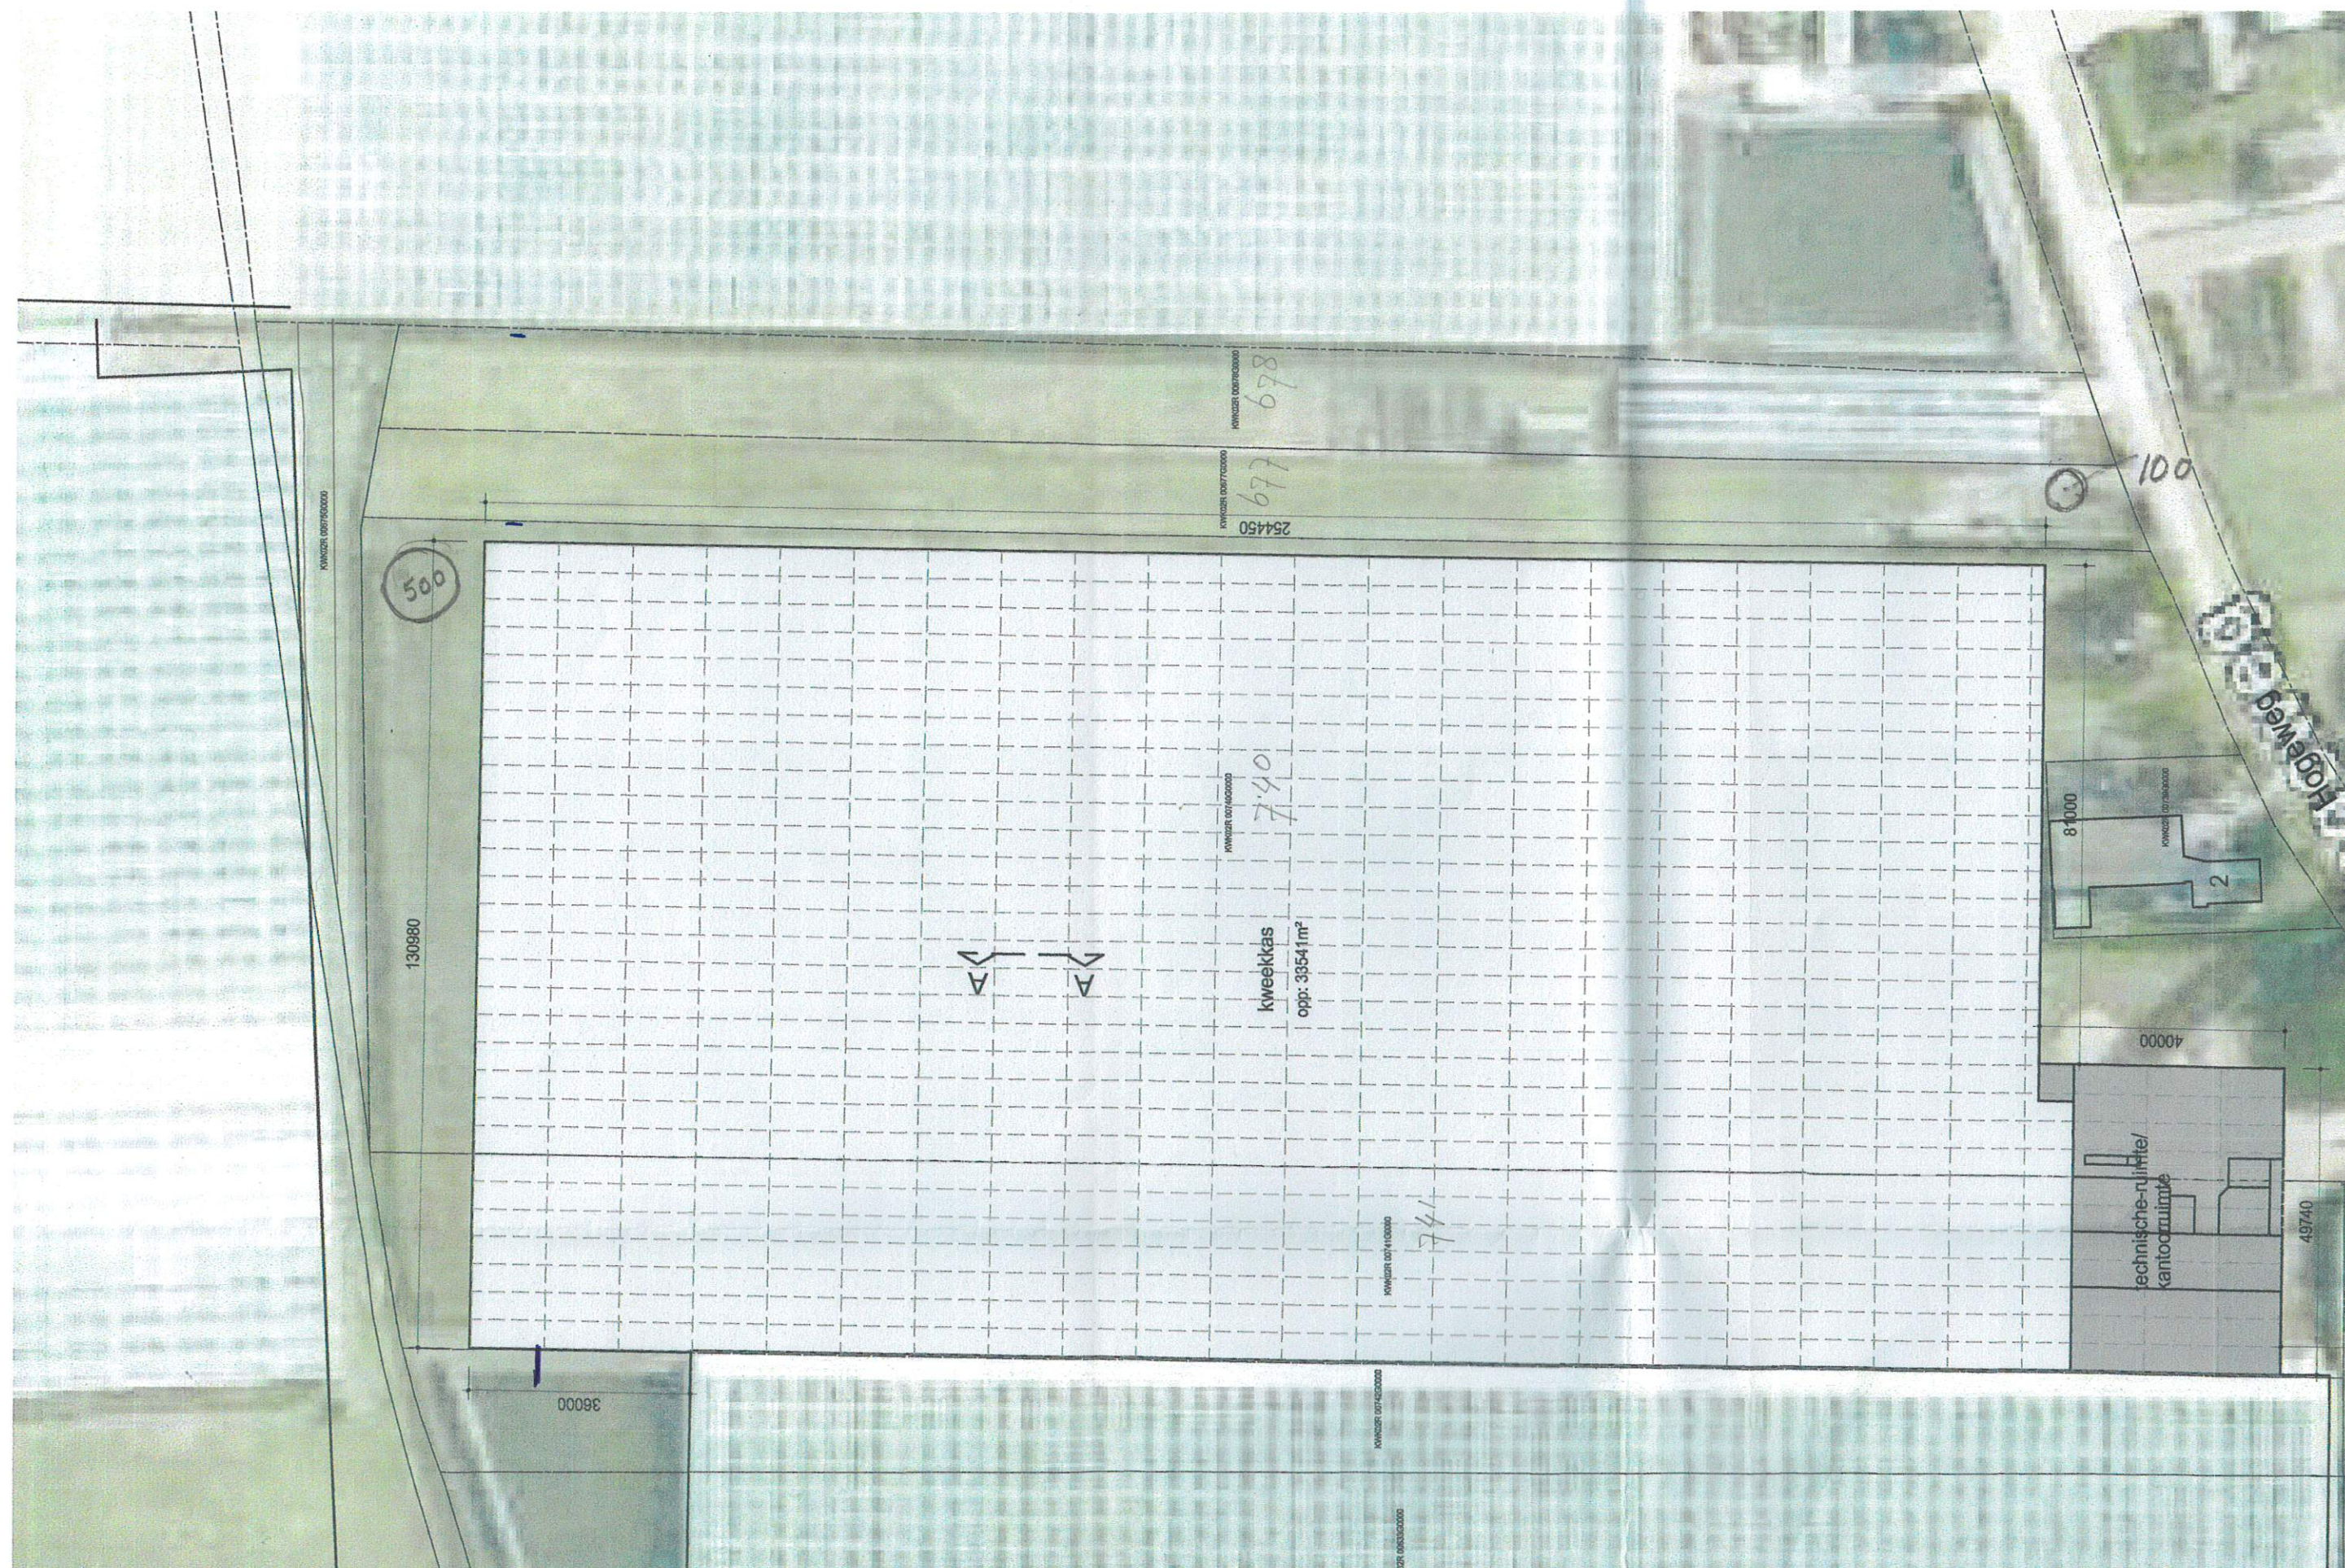


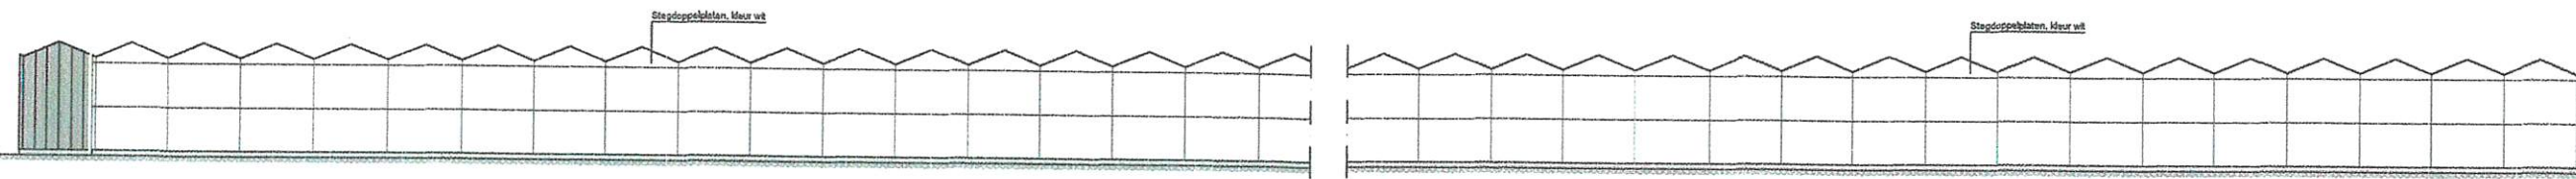

Rechter zijgevel

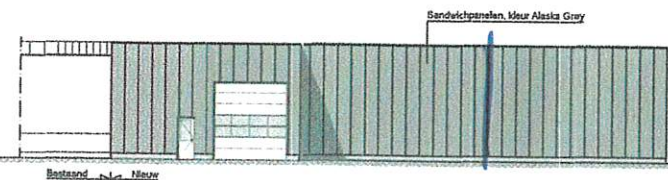


Voorgevel

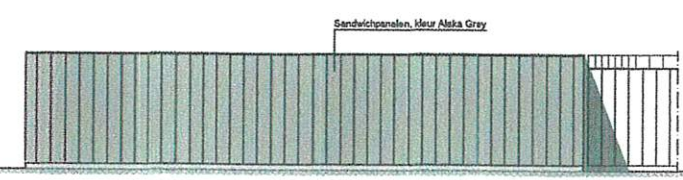


Achtergevel

Materialen		
Bouwdeel	Material	Kleur
Fundering	Beton	Grijs
Goot	Aluminium	Natuur
Standleiding hemelwater	Kunststof	Wit
Overheaddeur	Gelasteerde panelen	Gebroken wit
Loopdeur	Aluminium	Gebroken wit

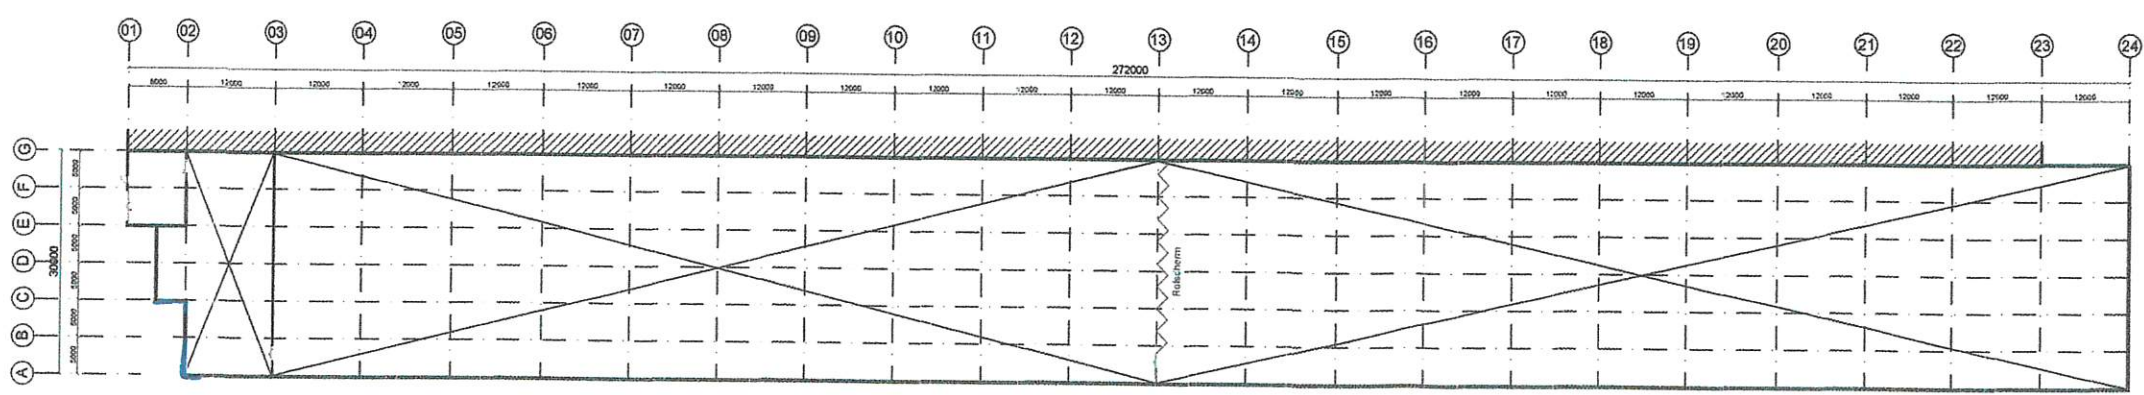

Plattegrond



Behoort bij besluit van het college
van dijkgraaf en heemraden
van Waterschap Rivierenland
d.d. 29-05-2018
Besluit nummer: 2018032540/2018059168
Goedgekeurd door dhr. V.C. Vulto

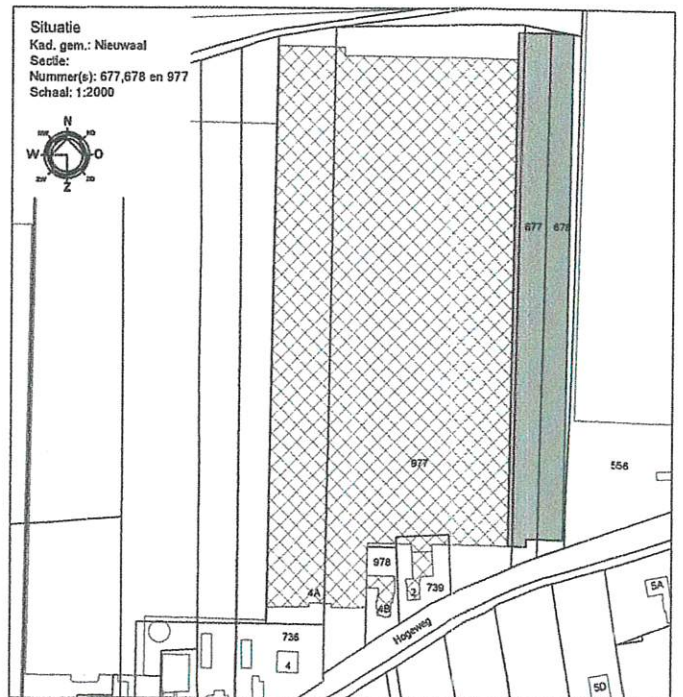

Opdrachtgever: 't Hoog Bos B.V. Hogeweg 4A 5313 BA Nieuwaaal tel: fax: mob:		Benaming: Omgevingsvergunning Uitbreiding van een tuinbouwkas aan de Hogeweg 4A te Nieuwaaal		Onderdelen: B-01	
Formaat: A1		Schaal: 1:500 / 1:200 Maten in: Meter en Millimeter		d.d.	get.
Luitenambachtstraat 18B 4944 AS Raamsdonk Tel: 0162-512554 Fax: 0162-518831				A	02-02-2018
				B	
				C	
				D	
				E	


Hoog Bos v.o.f.
 Hologeweg 4A
 5313 BA Nieuwaaal
 Tel. 0418-745100
 Email: Info@HoogBos.com

Kadastraal: KWK 02K 00 077 50000
 Hoog Bos
 Bijgekocht: 00 678 50000

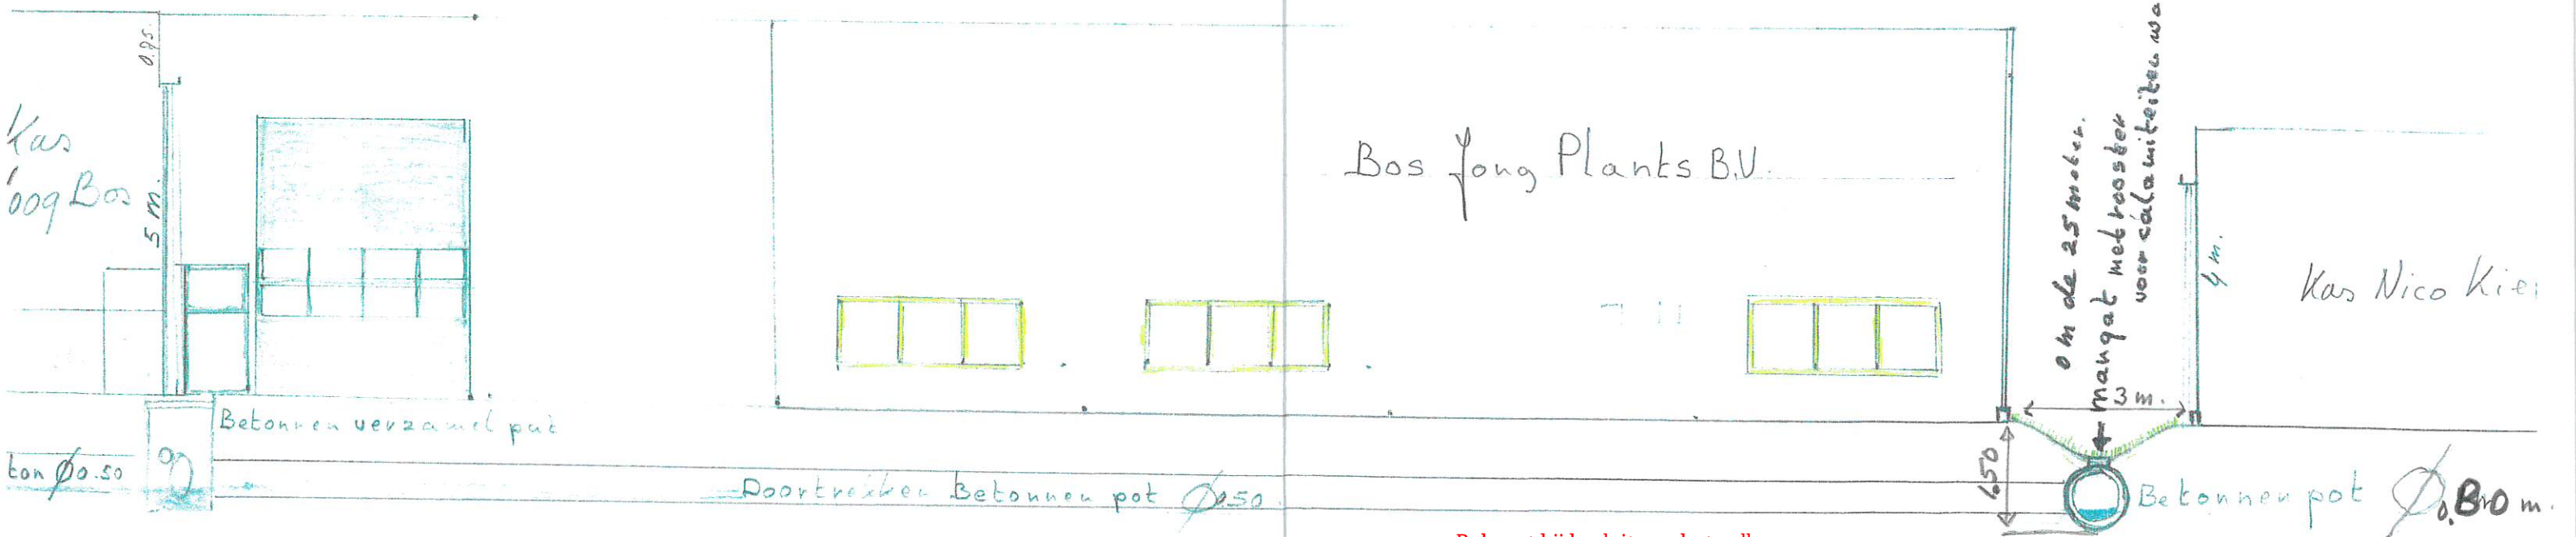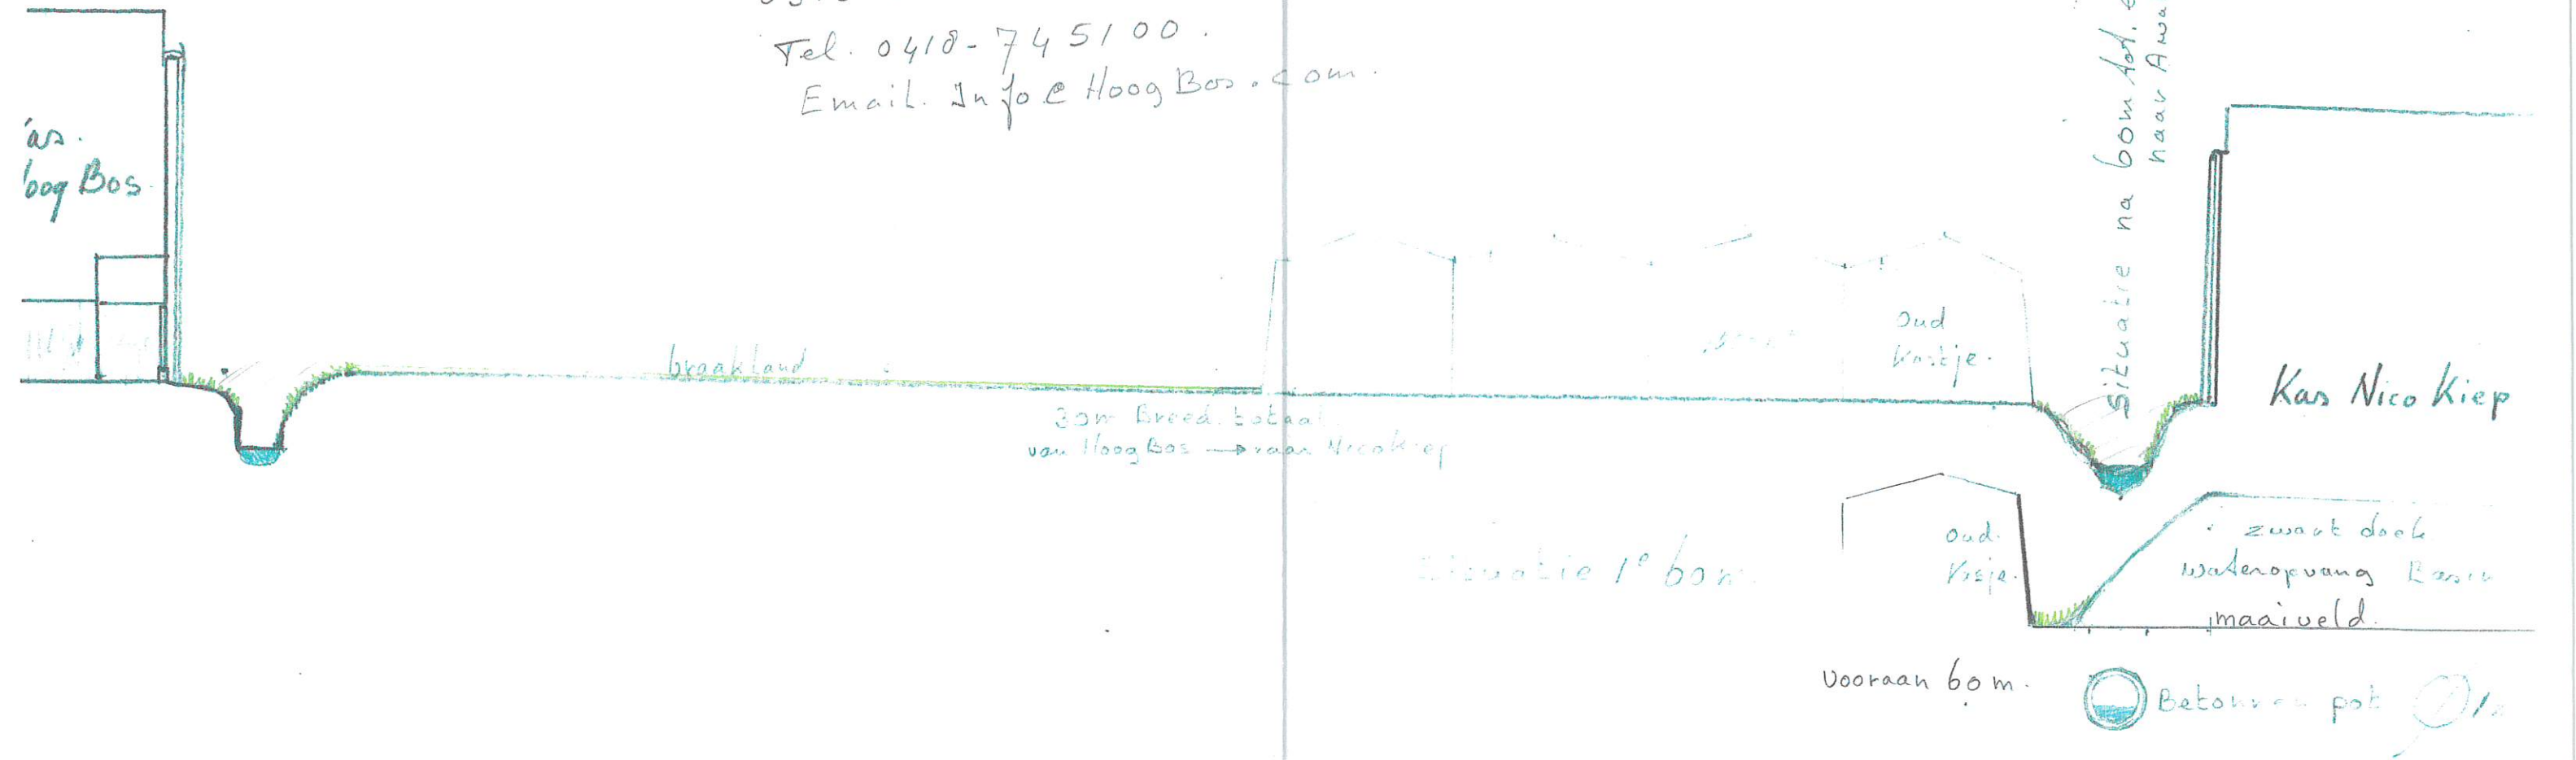


afg. vergunningen.

Behoort bij besluit van het college
 van dijkgraaf en heemraden
 van Waterschap Rivierenland
 d.d. 29-05-2018
 Besluit nummer: 2018032540/2018059168
 Goedgekeurd door dhr. V.C. Vulto

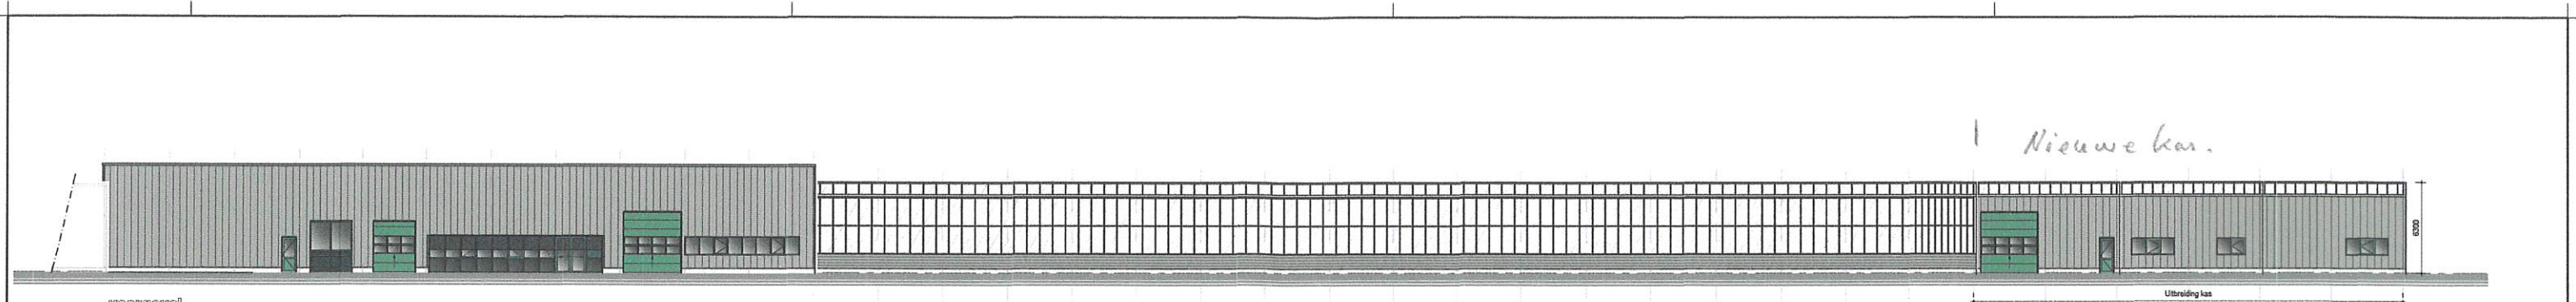


voorgevel

voorgevel

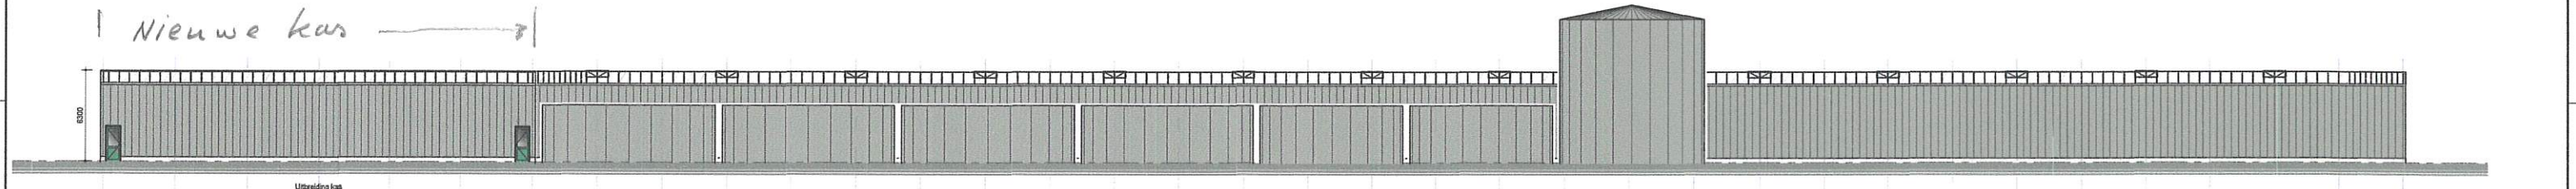

Uitbreiding kas

achtergevel

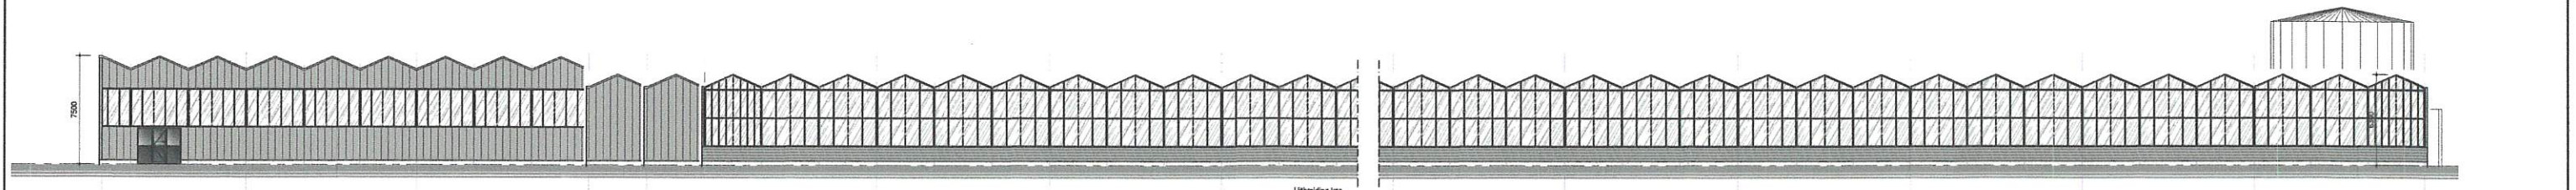


Uitbreiding kas

zijgevel-rechts

Behoort bij besluit van het college
van dijkgraaf en heemraden
van Waterschap Rivierenland
d.d. 29-05-2018
Besluit nummer: 2018032540/2018059168
Goedgekeurd door dhr. V.C. Vulto

MATERIALEN			
Uitwendige scheidingconstructies			
Benaming	Materiaal (omschrijving)	Kleur	Opmerkingen
GEVELBEKLEIDING	GEISOLEERDE SANDWICH PANELEN	LICHTGRIS	RAL 9007, PLANKMOTIEF, CONF. BEST.
GEVELBEKLEIDING	GLAS	DOORZICHTIG	TPV KAS
BUITENKOZZIEN	ALUMINIUM / STAAL	GRÖEN	RAL 6009, CONFORM BESTAAND
BUITENRAMEN	ALUMINIUM / STAAL	GRÖEN	RAL 6002, CONFORM BESTAAND
BUITENDEUREN	ALUMINIUM / STAAL	GRÖEN	RAL 6002, CONFORM BESTAAND
DAKBEDEKING	GLAS	DOORZICHTIG	RAL 6002, CONFORM BESTAAND
DAKGOTEN	STAAL	MIDDENGRIS	
BOEDELEN	STALEN ZETWERK	MIDDENGRIS	

WAZIGING:	OMSCHRIJVING:	GETEKEND:	DATUM WAZIGING:
PROJECT:	Uitbreiding kas		DATUM: 25-01-2018
LOCATIE:	Hogeweg 8a te Nieuwaal		SCHAAL: 1:200
OPDRACHTGEVER:	de heer van Wijk		GETEKEND: Carlo
ADRES:	Hogeweg 8a, 5313 BA Nieuwaal		AFMETING: 914x500
ONDERDEEL:	ONTWERP GEVELS		18-020 S.2
BOUWKUNDIG ADVIESBUREAU			
VERWIJST B.V.			
Oudeste 43 5409 AB Odilapael The Netherlands tel. +31(0)413-272555 e-mail info@verwijst.nl internet www.verwijst.nl			
© Copyright			
deze tekening is ons eigendom en mag zonder onze schriftelijke toestemming niet worden getoetst, verspreid of anderszins openbaar worden gemaakt			
1:100	1:50	1:25	1:20
1:10			
1:5			

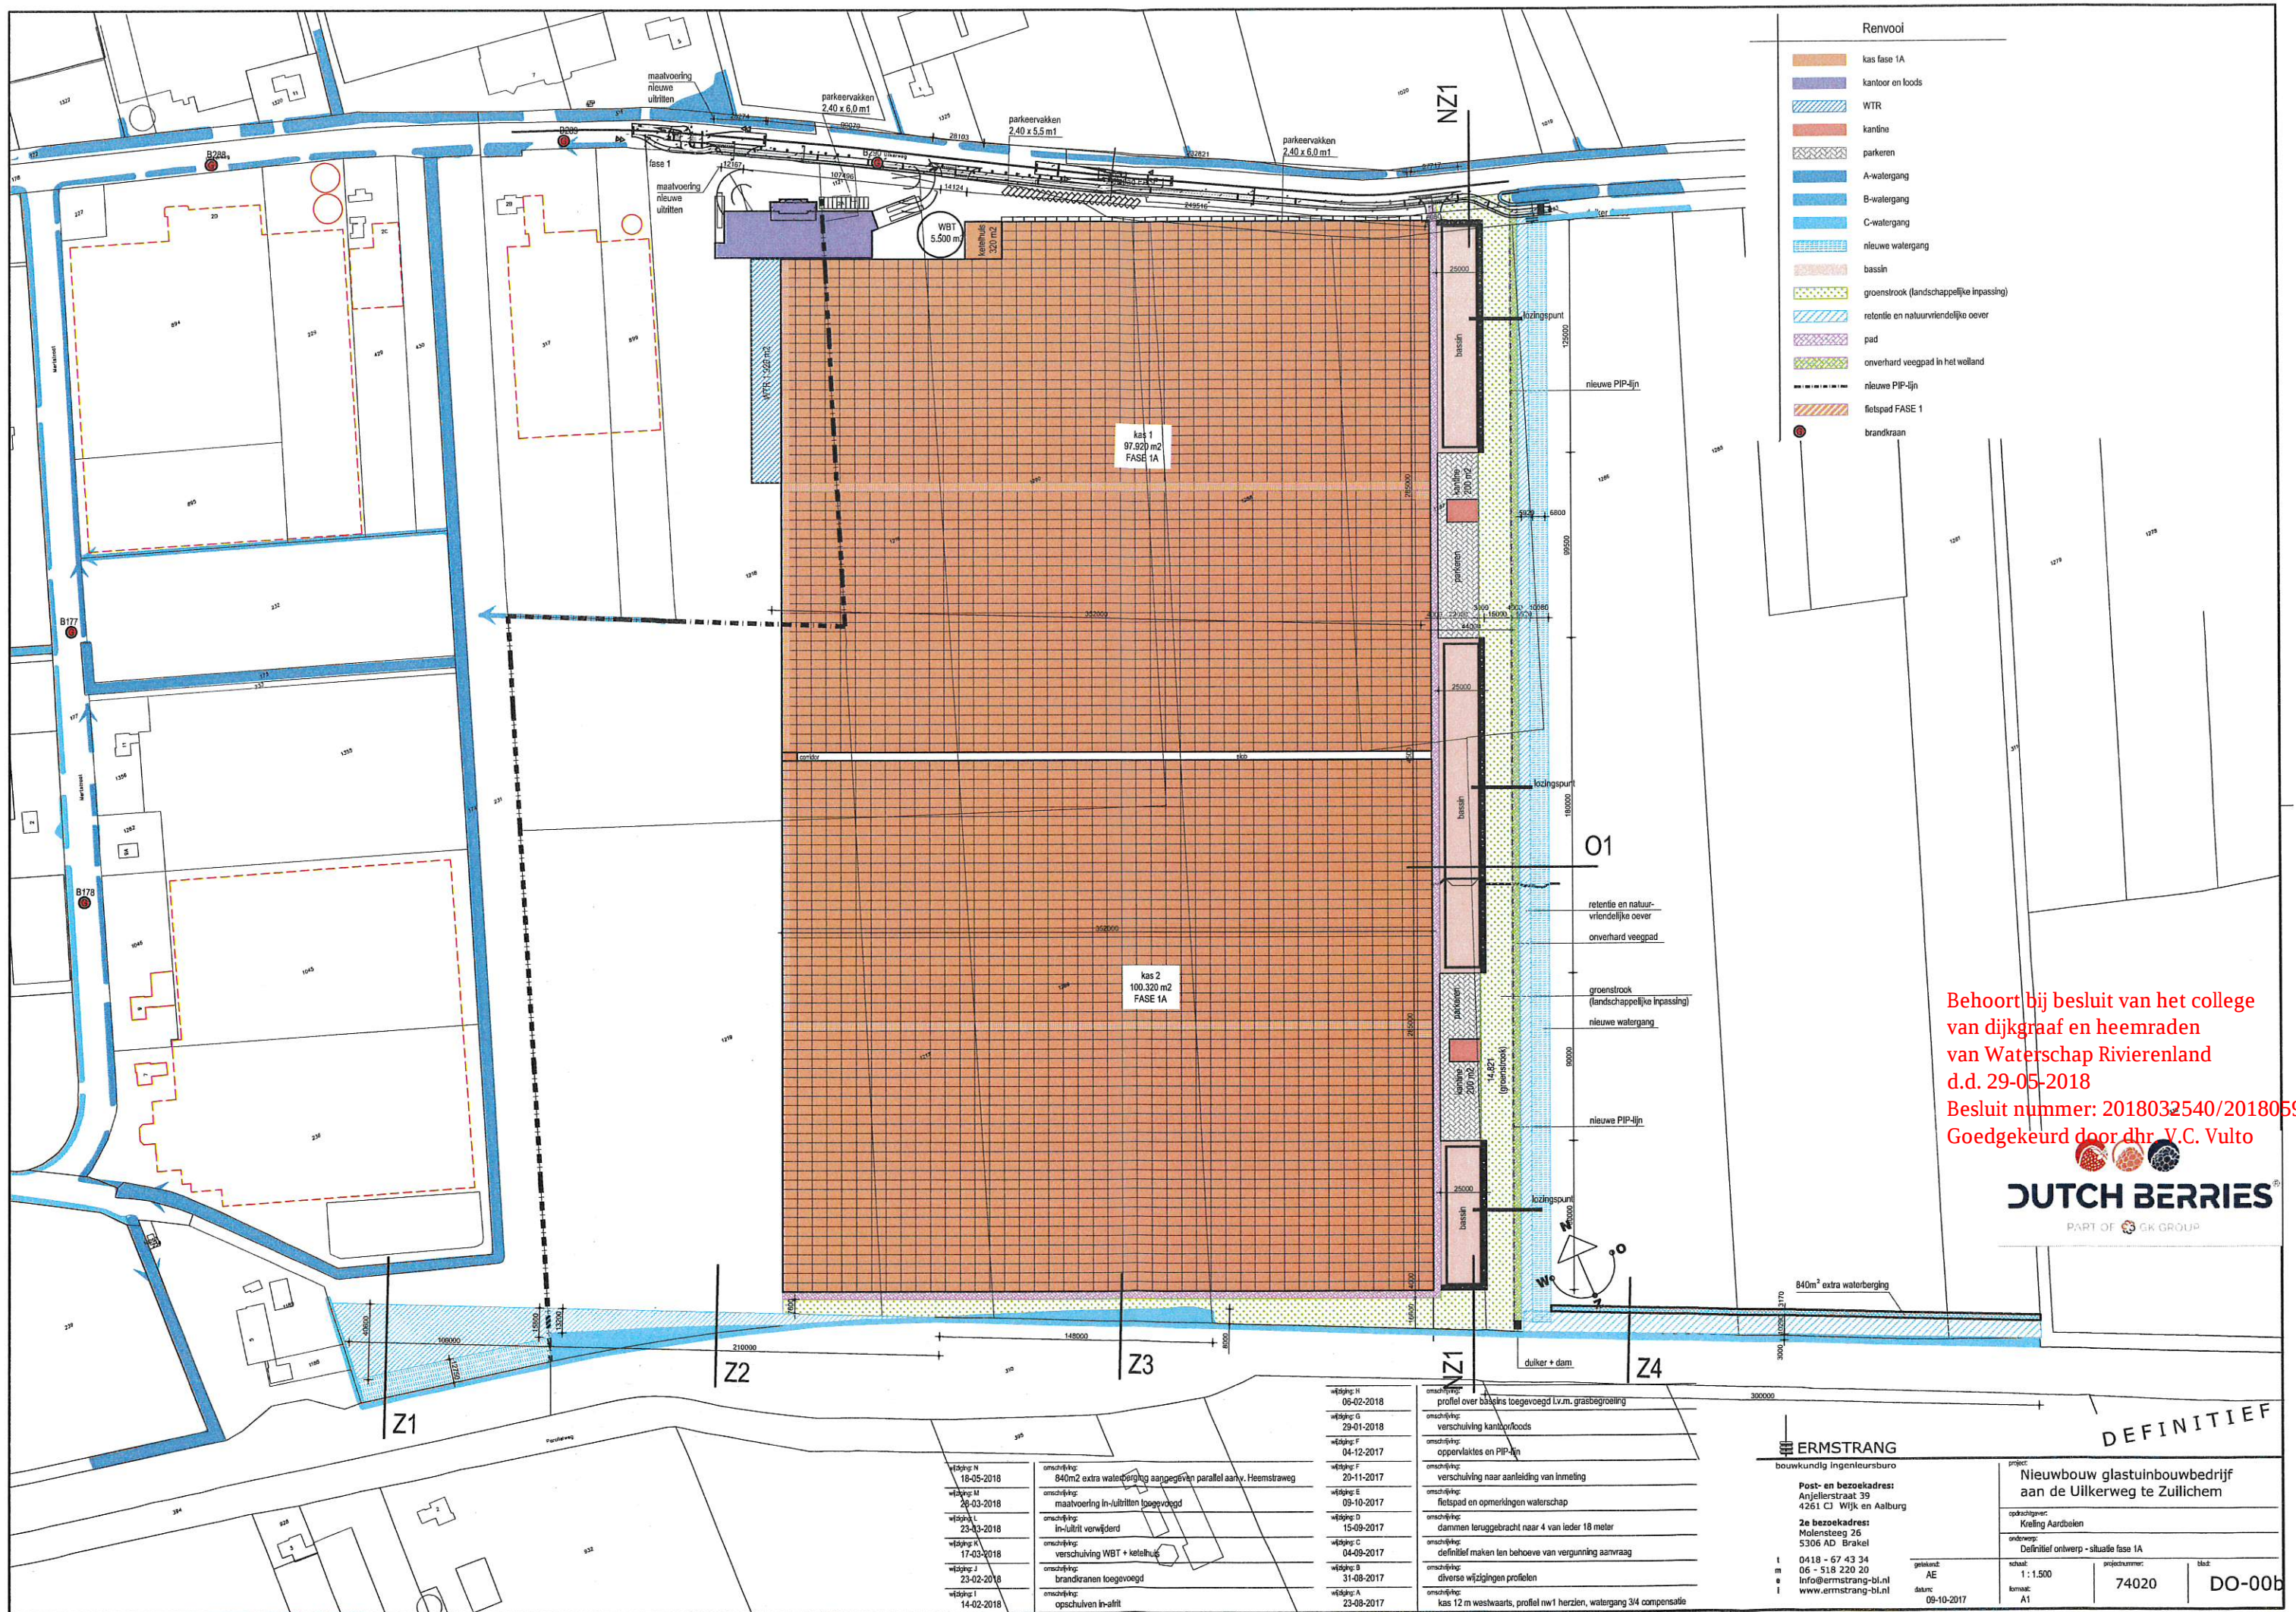

Behoort bij besluit van het college
van dijkgraaf en heemraden
van Waterschap Rivierenland
d.d. 29-05-2018
Besluit nummer: 2018032540/2018059168
Goedgekeurd door dhr. V.C. Vulto



wijziging: H 06-02-2018	omschrijving: profiel over basins toegevoegd t.v.m. grasbegroeiing
wijziging: G 29-01-2018	omschrijving: verschuiving kantoor/loods
wijziging: F 04-12-2017	omschrijving: oppervlaktes op PIP-lijn
wijziging: F 20-11-2017	omschrijving: verschuiving naar aanleiding van inmeting
wijziging: E 09-10-2017	omschrijving: fietspad en opmerkingen waterschap
wijziging: D 15-09-2017	omschrijving: dammen teruggebracht naar 4 van ieder 18 meter
wijziging: C 04-09-2017	omschrijving: definitief maken ten behoeve van vergunning aanvraag
wijziging: B 31-08-2017	omschrijving: diverse wijzigingen profielen
wijziging: A 23-08-2017	omschrijving: kas 12 m westwaarts, profiel nw1 herzien, watergang 34 compensatie
wijziging: N 18-05-2018	omschrijving: 840m2 extra waterberging aangegeven parallel aan v. Heemstraweg
wijziging: M 28-03-2018	omschrijving: maatvoering in-uitritten toegevoegd
wijziging: L 23-03-2018	omschrijving: in-uitrit verwijderd
wijziging: K 17-03-2018	omschrijving: verschuiving WBT + ketelhuis
wijziging: J 23-02-2018	omschrijving: brandkranen toegevoegd
wijziging: I 14-02-2018	omschrijving: opschuiven in-afrit

 ERMSTRANG bouwkundig ingenieursburo		DEFINITIEF project: Nieuwbouw glastuinbouwbedrijf aan de Uilkerweg te Zuilichem			
Post- en bezoekadres: Anjelierstraat 39 4261 CJ Wijk en Aalburg		opdrachtgever: Kreling Aardbeien			
2e bezoekadres: Molentsteeg 26 5306 AD Brakel		onderwerp: Definitief ontwerp - situatie fase 1A			
t m e l	0418 - 67 43 34 06 - 518 220 20 info@ermstrang-bl.nl www.ermstrang-bl.nl	getekend: AE	schaal: 1 : 1.500	projectnummer: 74020	blaat: DO-00b
		datum: 09-10-2017	formaat: A1		




 ERMSTRANG

blad:

DO-01a

Behoort bij besluit van het college
van dijkgraaf en heemraden
van Waterschap Rivierenland
d.d. 29-05-2018

Besluit nummer: 2018032540/2018059168
Goedgekeurd door dhr. V.C. Vulto


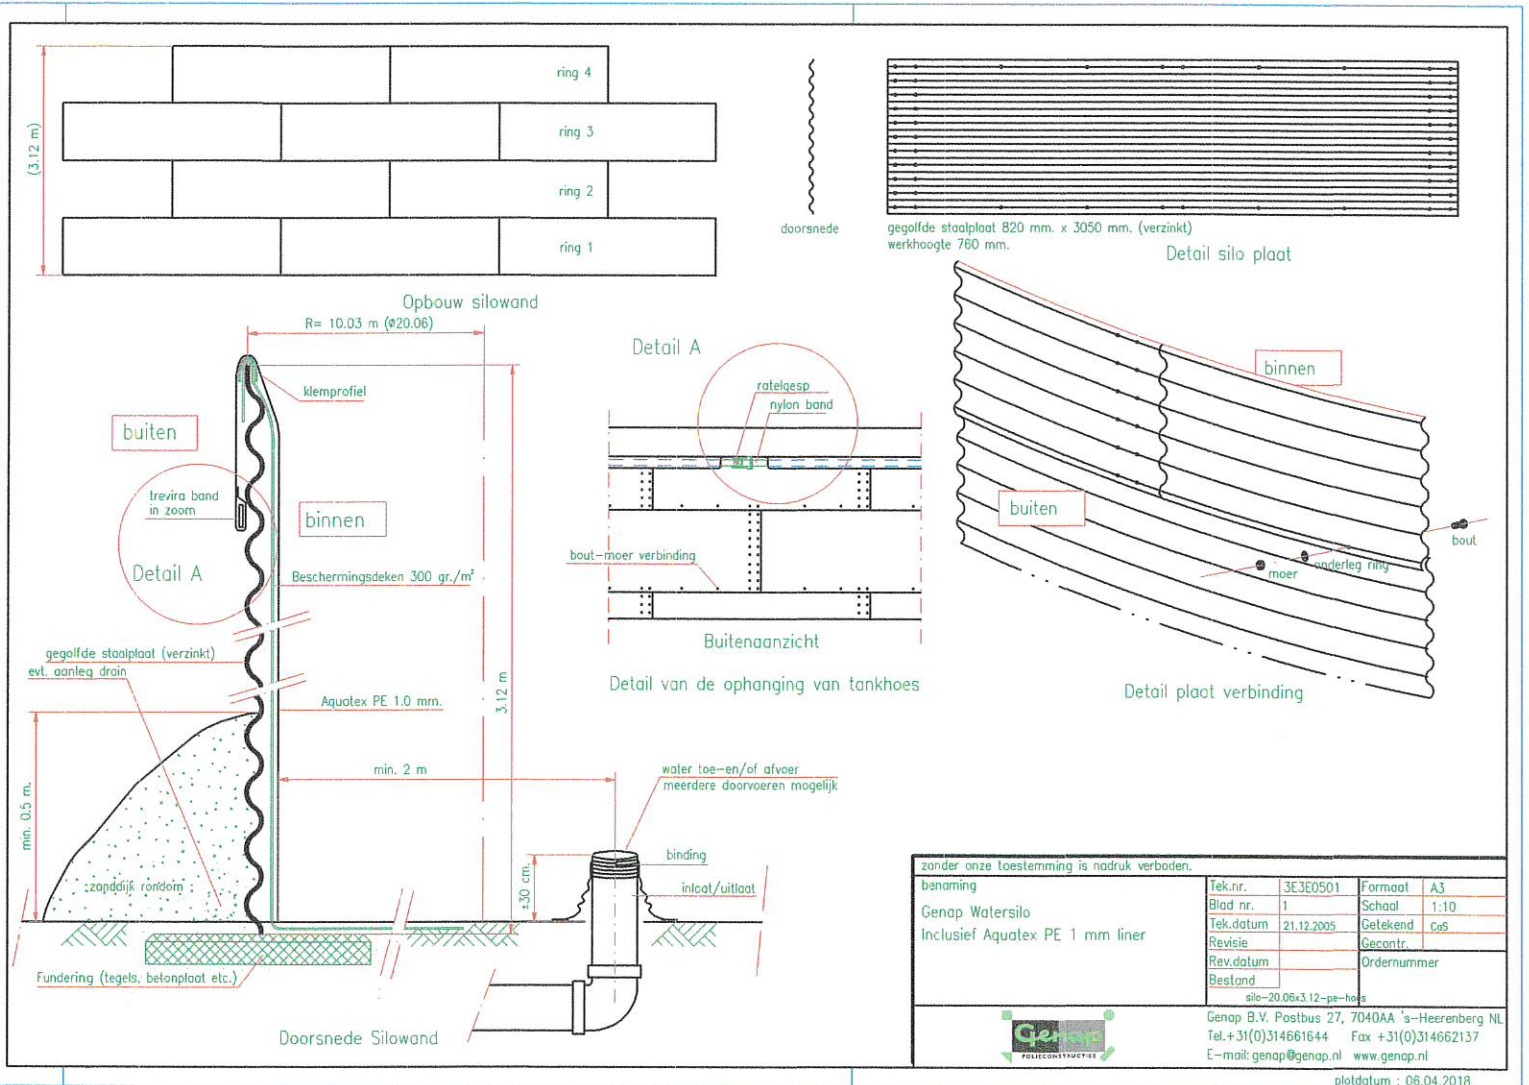


zonder onze toestemming is nadruk verboden.				
benaming Genap Watersilo Inclusief Aquatex PE 1 mm liner	Tek.nr.	3E3E0501	Formaat	A3
	Blad nr.	1	Schaal	1:10
	Tek.datum	21.12.2005	Getekend	CoS
	Revisie		Gecontr.	
	Rev.datum		Ordernummer	
	Bestand			
	silo-20.06x3.12-pe-hoes			
				
Genap B.V. Postbus 27, 7040AA 's-Heerenberg NL				
Tel. +31(0)314661644 Fax +31(0)314662137				
E-mail: genap@genap.nl www.genap.nl				

plotdatum : 06.04.2018



Uitstroomvoorziening voor bijvoorbeeld
hoofddrainen en hemelwaterafvoer met uitmonding
boven winterpeil of streefpeil.

Uitstroomvoorziening voor bijvoorbeeld
hoofddrainen en hemelwaterafvoer met uitmonding
onder winterpeil of streefpeil.

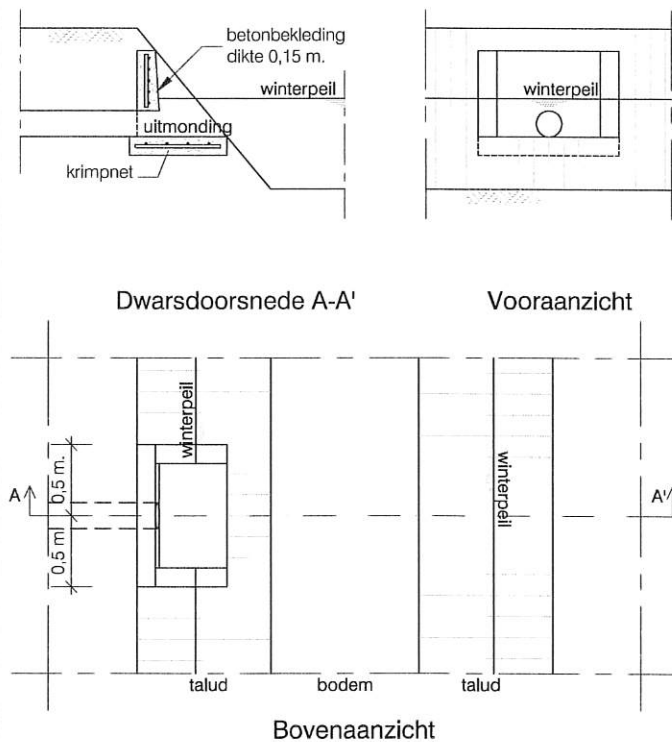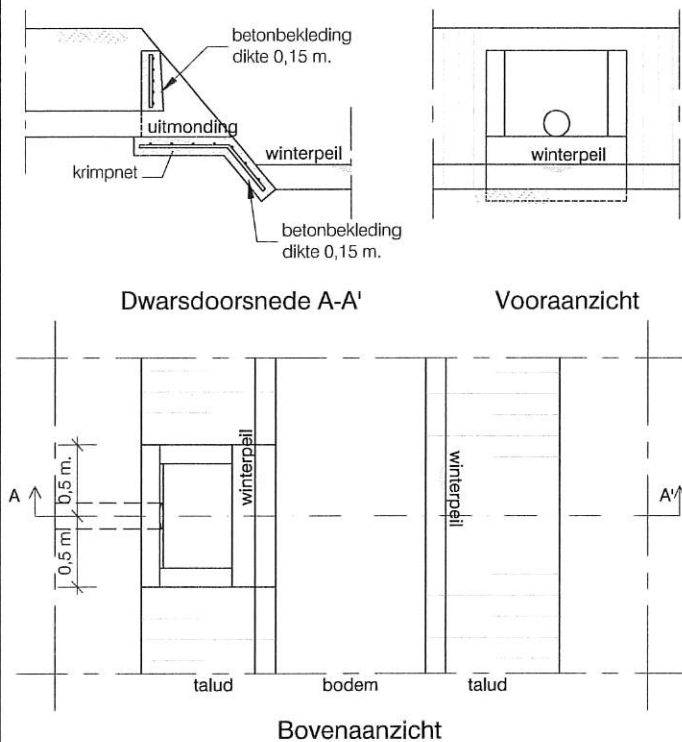

Erosiebestendig maken van bodem en talud,
bij een bodembreedte tot 1,50m.

Erosiebestendig maken van bodem en talud,
bij een bodembreedte vanaf 1,50m.

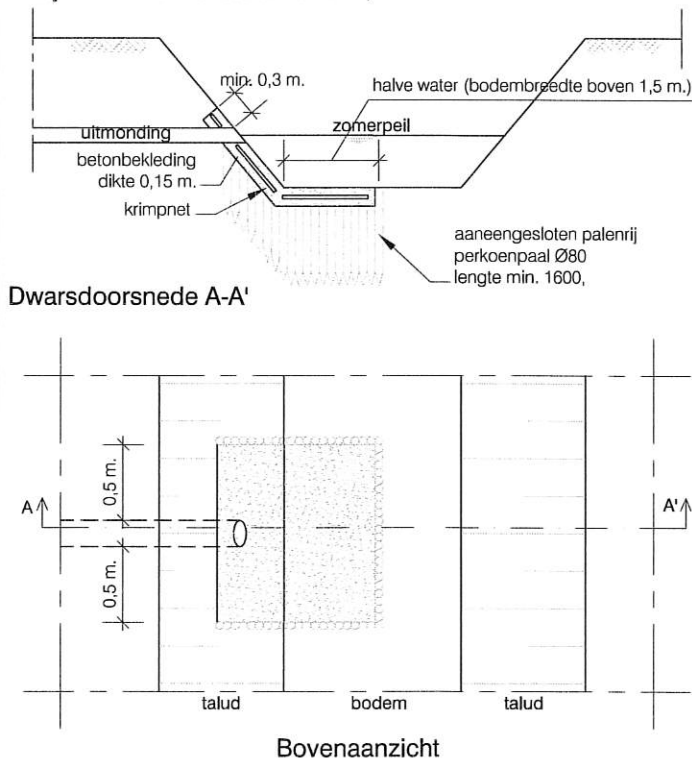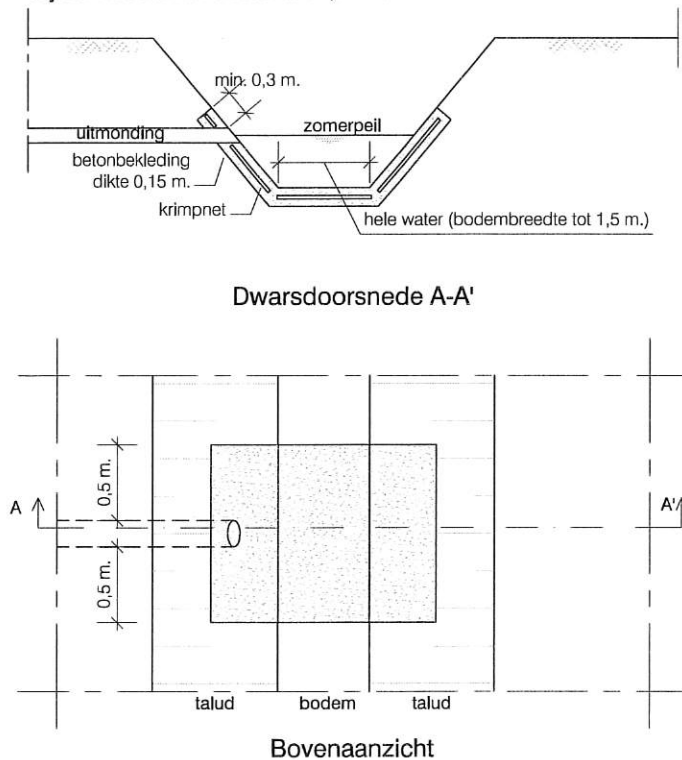

Opmerking:

- Uitvoering in overleg met de toezichthouder
- Alle leggermaten op te vragen bij Waterschap Rivierenland
- Bij plaatsing boven winterpeil of streefpeil in droogvallende wateren dient bodem- en taludbescherming te worden aangebracht over het gehele profiel van het water tot 0,30 meter boven de uitmondingsbuis.

Behoort bij besluit van het college
van dijkgraaf en heemraden
van Waterschap Rivierenland
d.d. 29-05-2018

Besluit nummer: 2018032540-2018059168
Goedgekeurd door dhr. V.C. Vulto

WATERSCHAP RIVIERENLAND

Principetekening 9:

Uitstroomvoorziening type B

Schaal	-	Formaat	A3	Tek. nr.
GET. ADJ	16-05-2007	GEW. AKR	05-12-2011	-
GEC. -	-	-	-	Waterschap Rivierenland POSTBUS 599 4000 AN TIEL
GEZ. -	-	-	-	-


FILE F:\A-VRG\Algemeen-Schrijf\Standaarddoc.\principetek.\Origineel Autocad\2015 Principetekeningen.dwg

Behoort bij besluit van het college
van dijkgraaf en heemraden
van Waterschap Rivierenland
d.d. 29-05-2018

Besluit nummer: 2018032540/2018059168
Goedgekeurd door dhr. V.C. Vulto

$$\phi = 8,80 \text{ m.}$$

$$\text{Totaal inhoud silo} = 260 \text{ m}^3$$

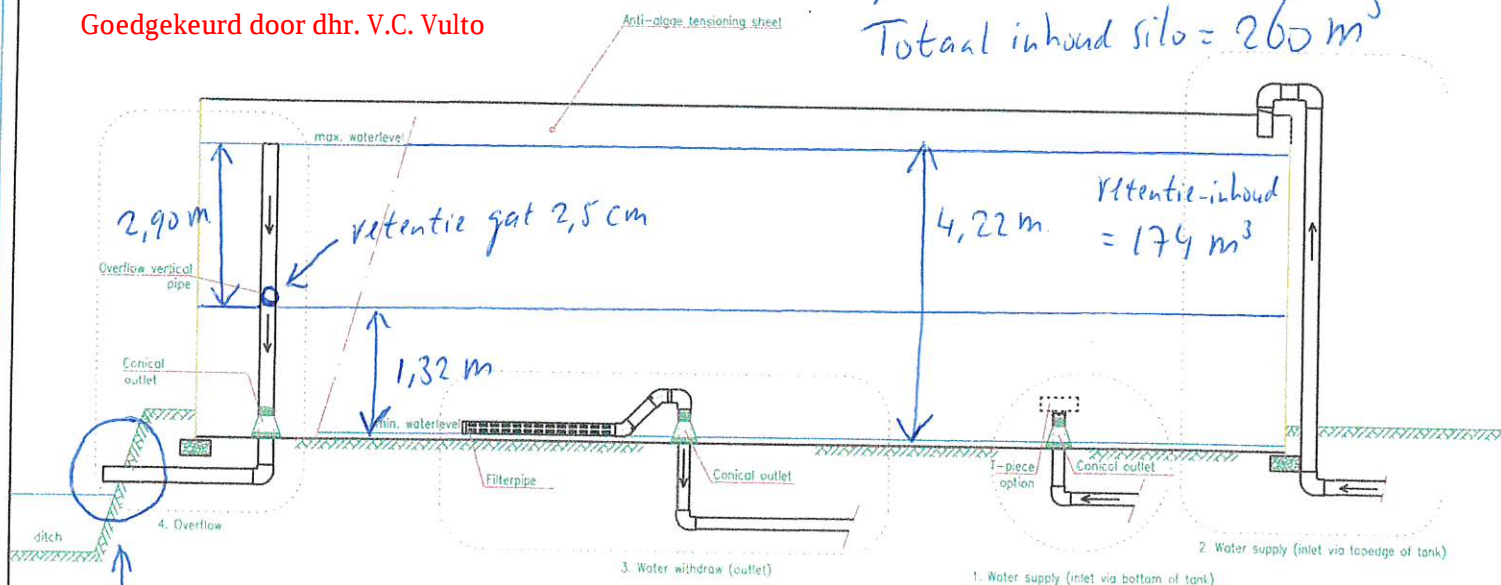

uitstroomvoorziening
conform principe tekening 9

Zonder onze toestemming is nadruk verboden.				
benaming	Tek.nr.	3E3E1001	Formaat	A3
Cross section Waterstorage tank system	Blad nr.	1	Schaal	1:50
Water inlet, outlet & overflow	Tek.datum	29.11.2010	Getekend	Cef
Anti-Algae tensioning sheet	Revisie	A	Gecontr.	
	Rev.datum	08.05.2012	Ordernummer	
	Bestand			
		Genap B.V. Postbus 27, 7040AA 's-Heerenberg NL Tel. +31(0)314661644 Fax +31(0)314662137 E-mail: genap@genap.nl www.genap.nl		
		plottedatum: 08.05.2012		

Principe tekening 20