


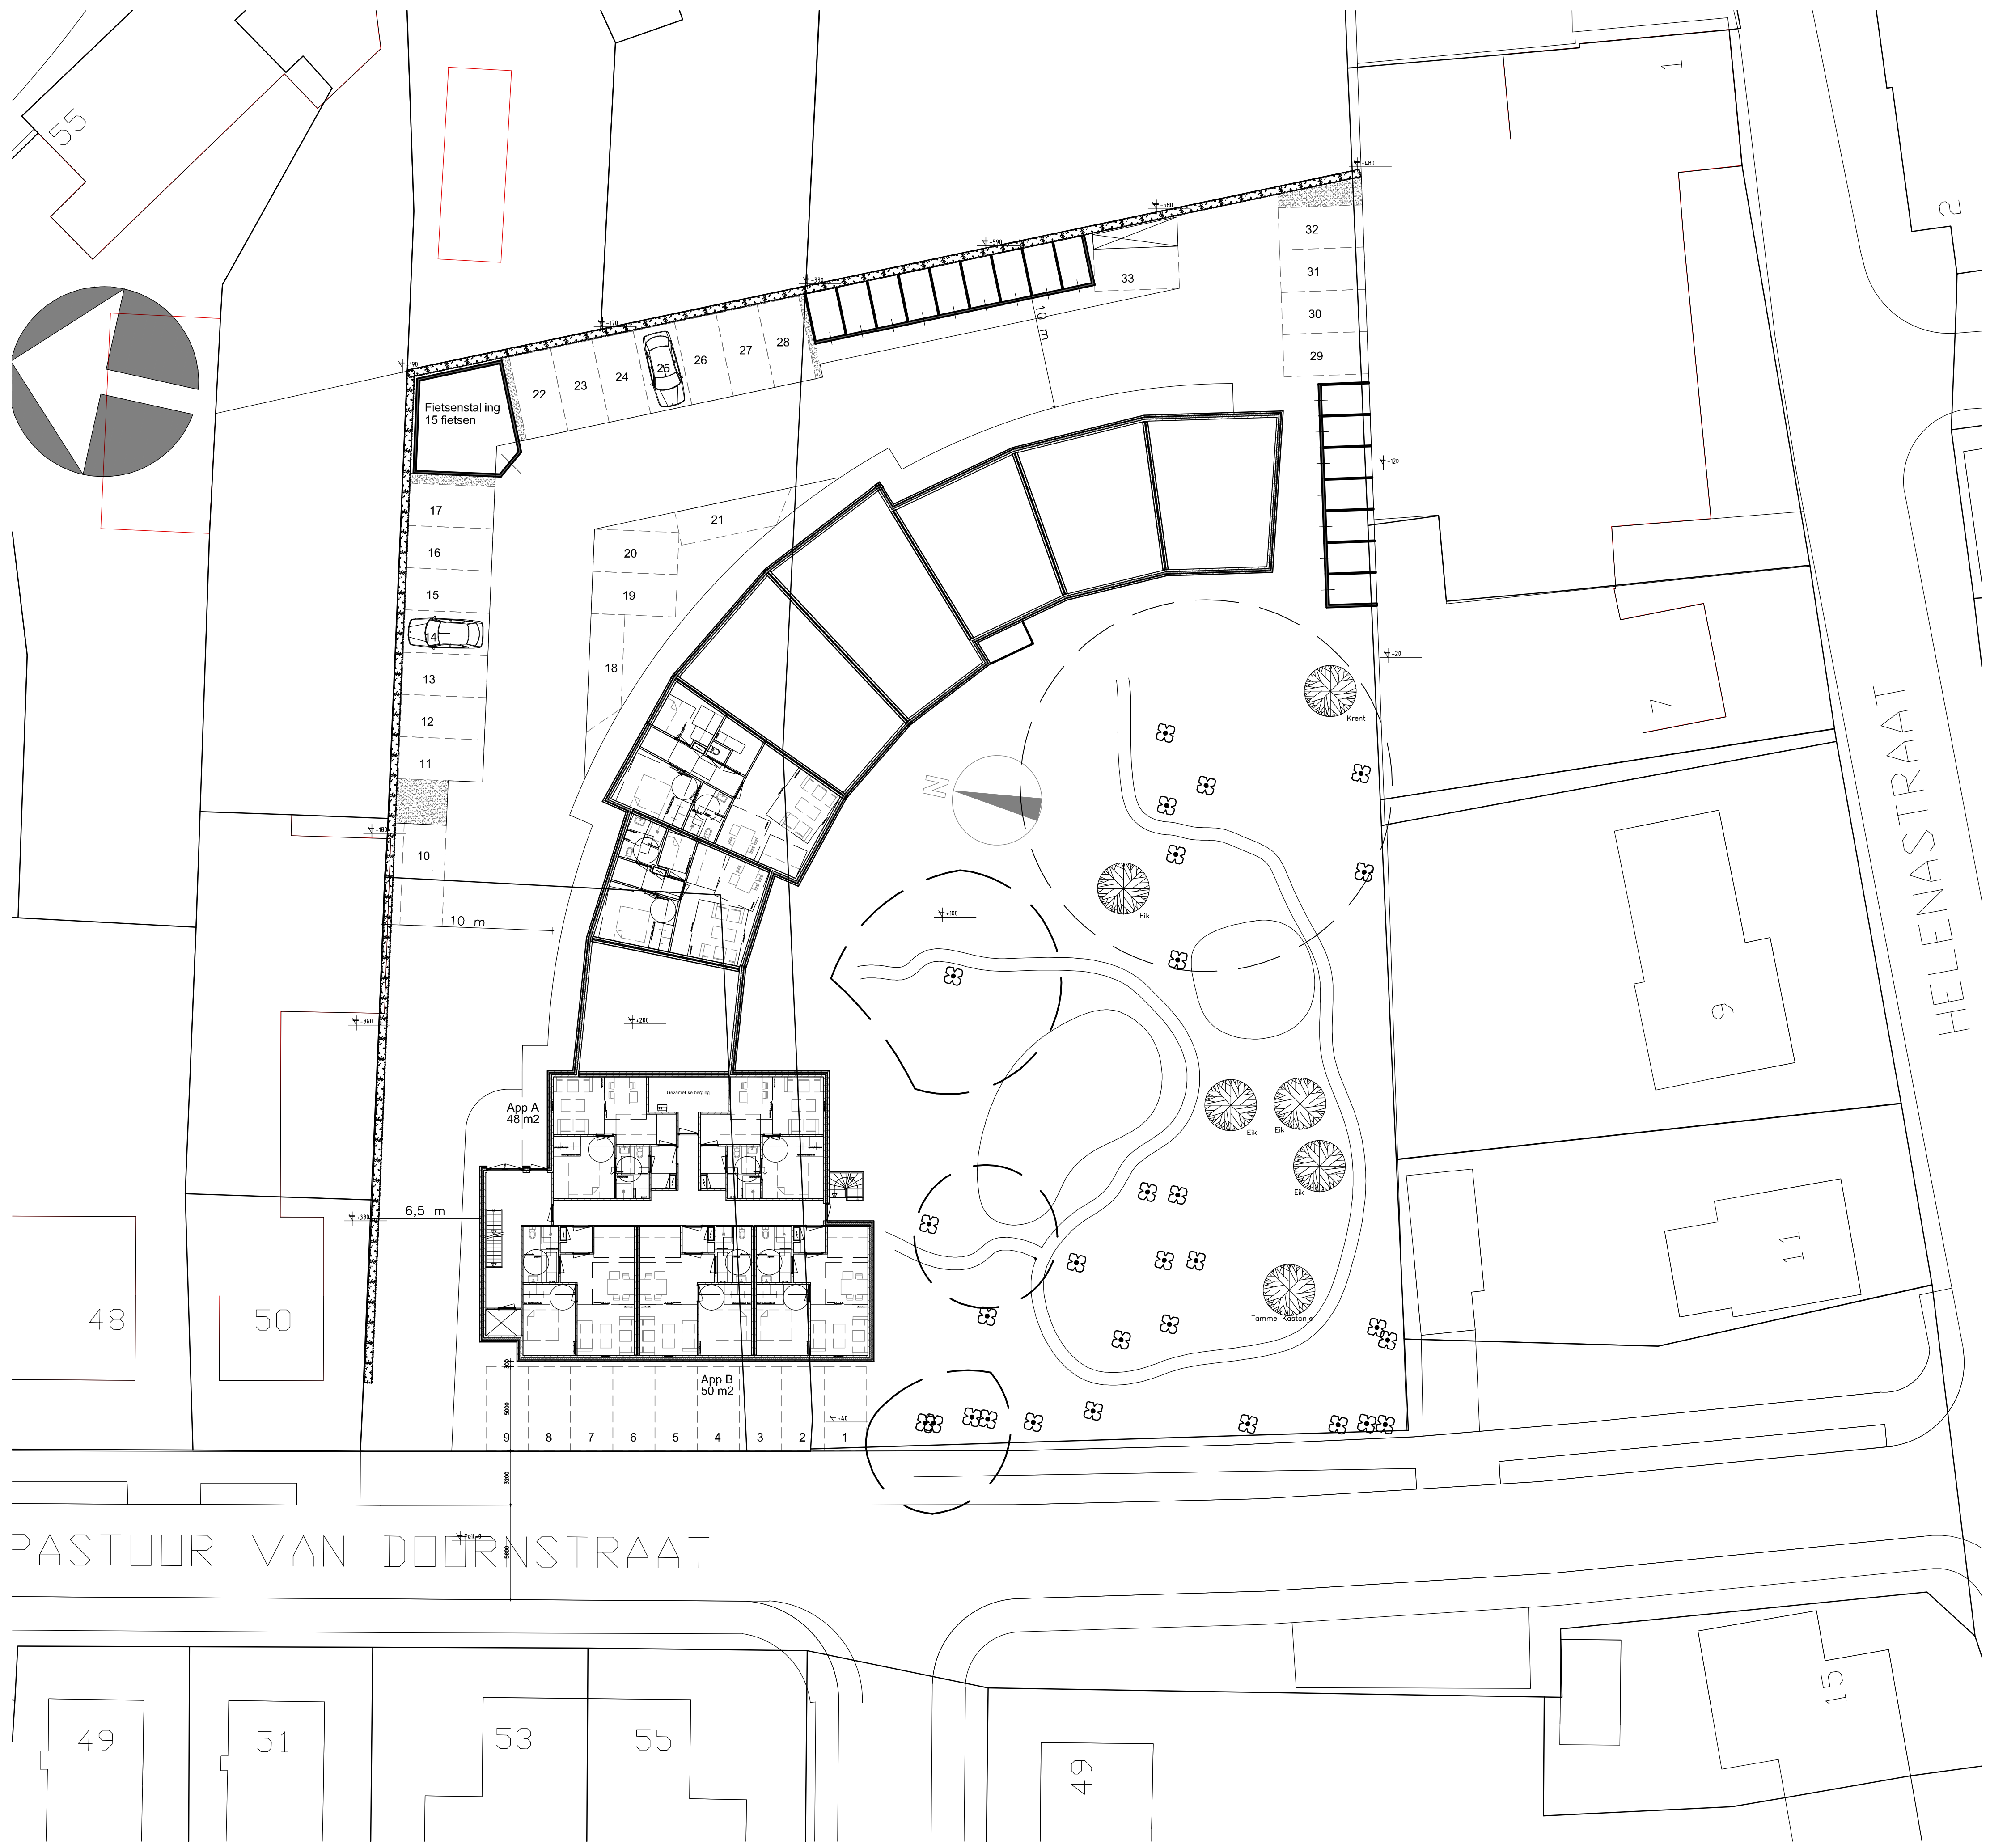

Situatie



a: Mgr. Van den Tillaarstraat 1
p: 5401 KX Veghel
t: 0413-366711
f: 0413-354188
e: info@leendersarchitecten.nl
w: www.leendersarchitecten.nl

Definitief Ontwerp

Situatie en plattegronden

definitief

Past. van Doornstraat

opdrachtgever: Realher

architect:

SB

datum: 31-08-2015

projectleider:

SB

gewijzigd: 06049

tekenaar:

SB

werksnummer: 06049

schaal:

1:200

bouwdeel: bladnummer:

afmeting:

A1

VO1