




Rechter zijgevel - Noord

Achtergevel - West


Linker zijgevel - Zuid




Voorgevel - Oost

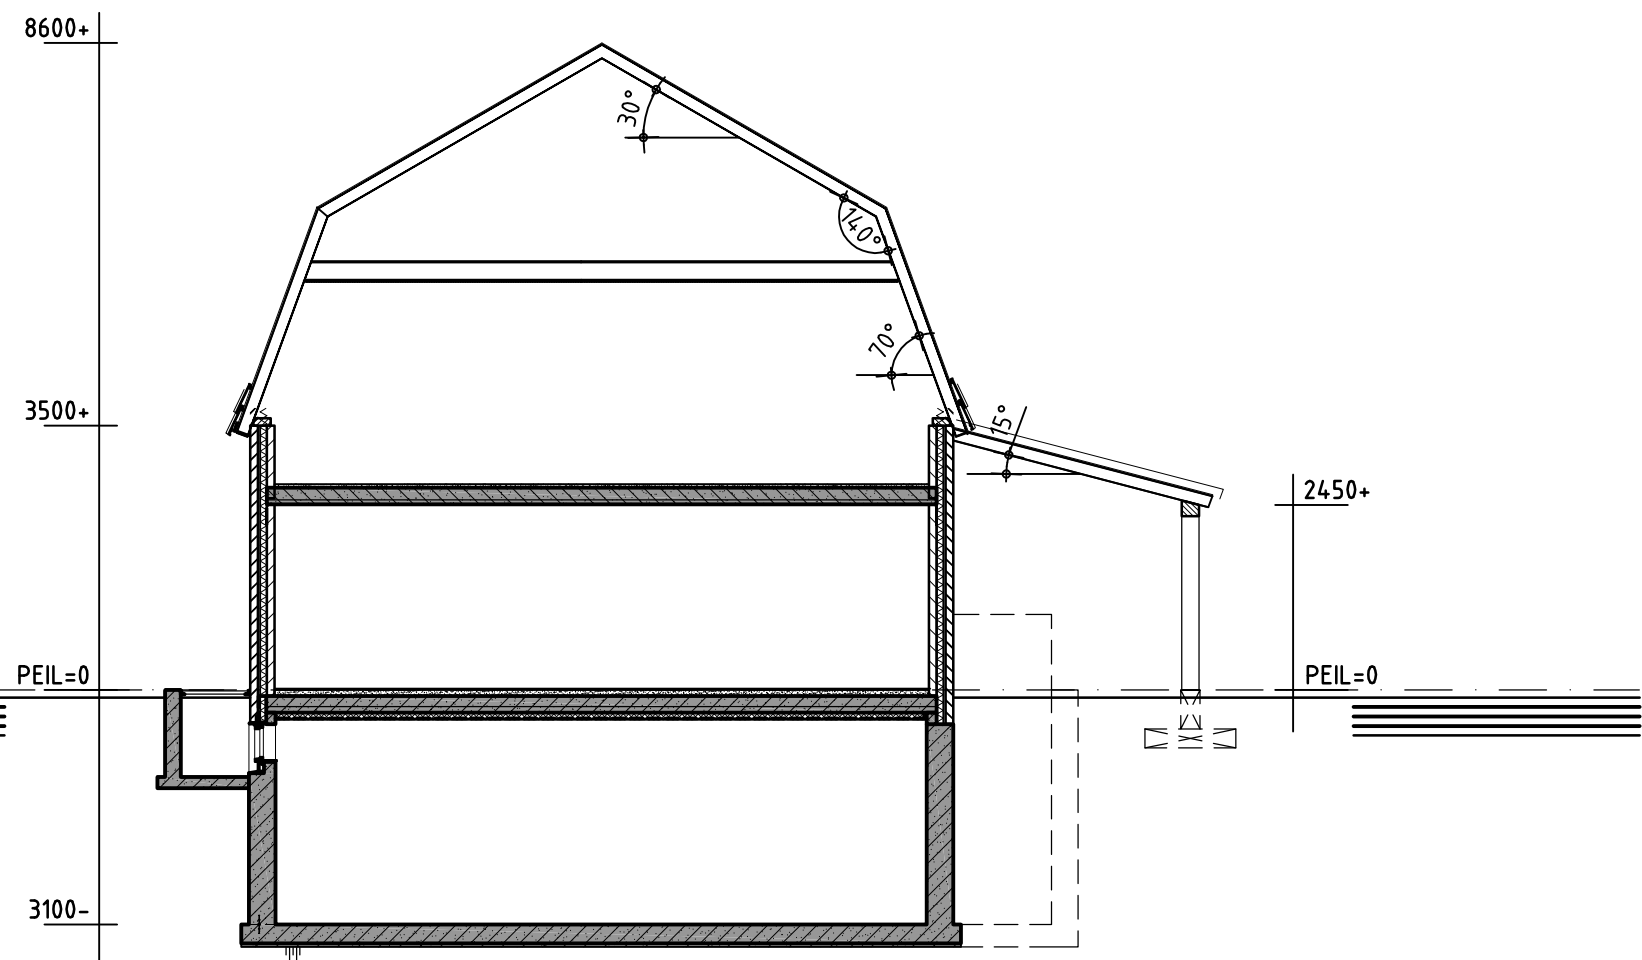

Doorsnede A-A

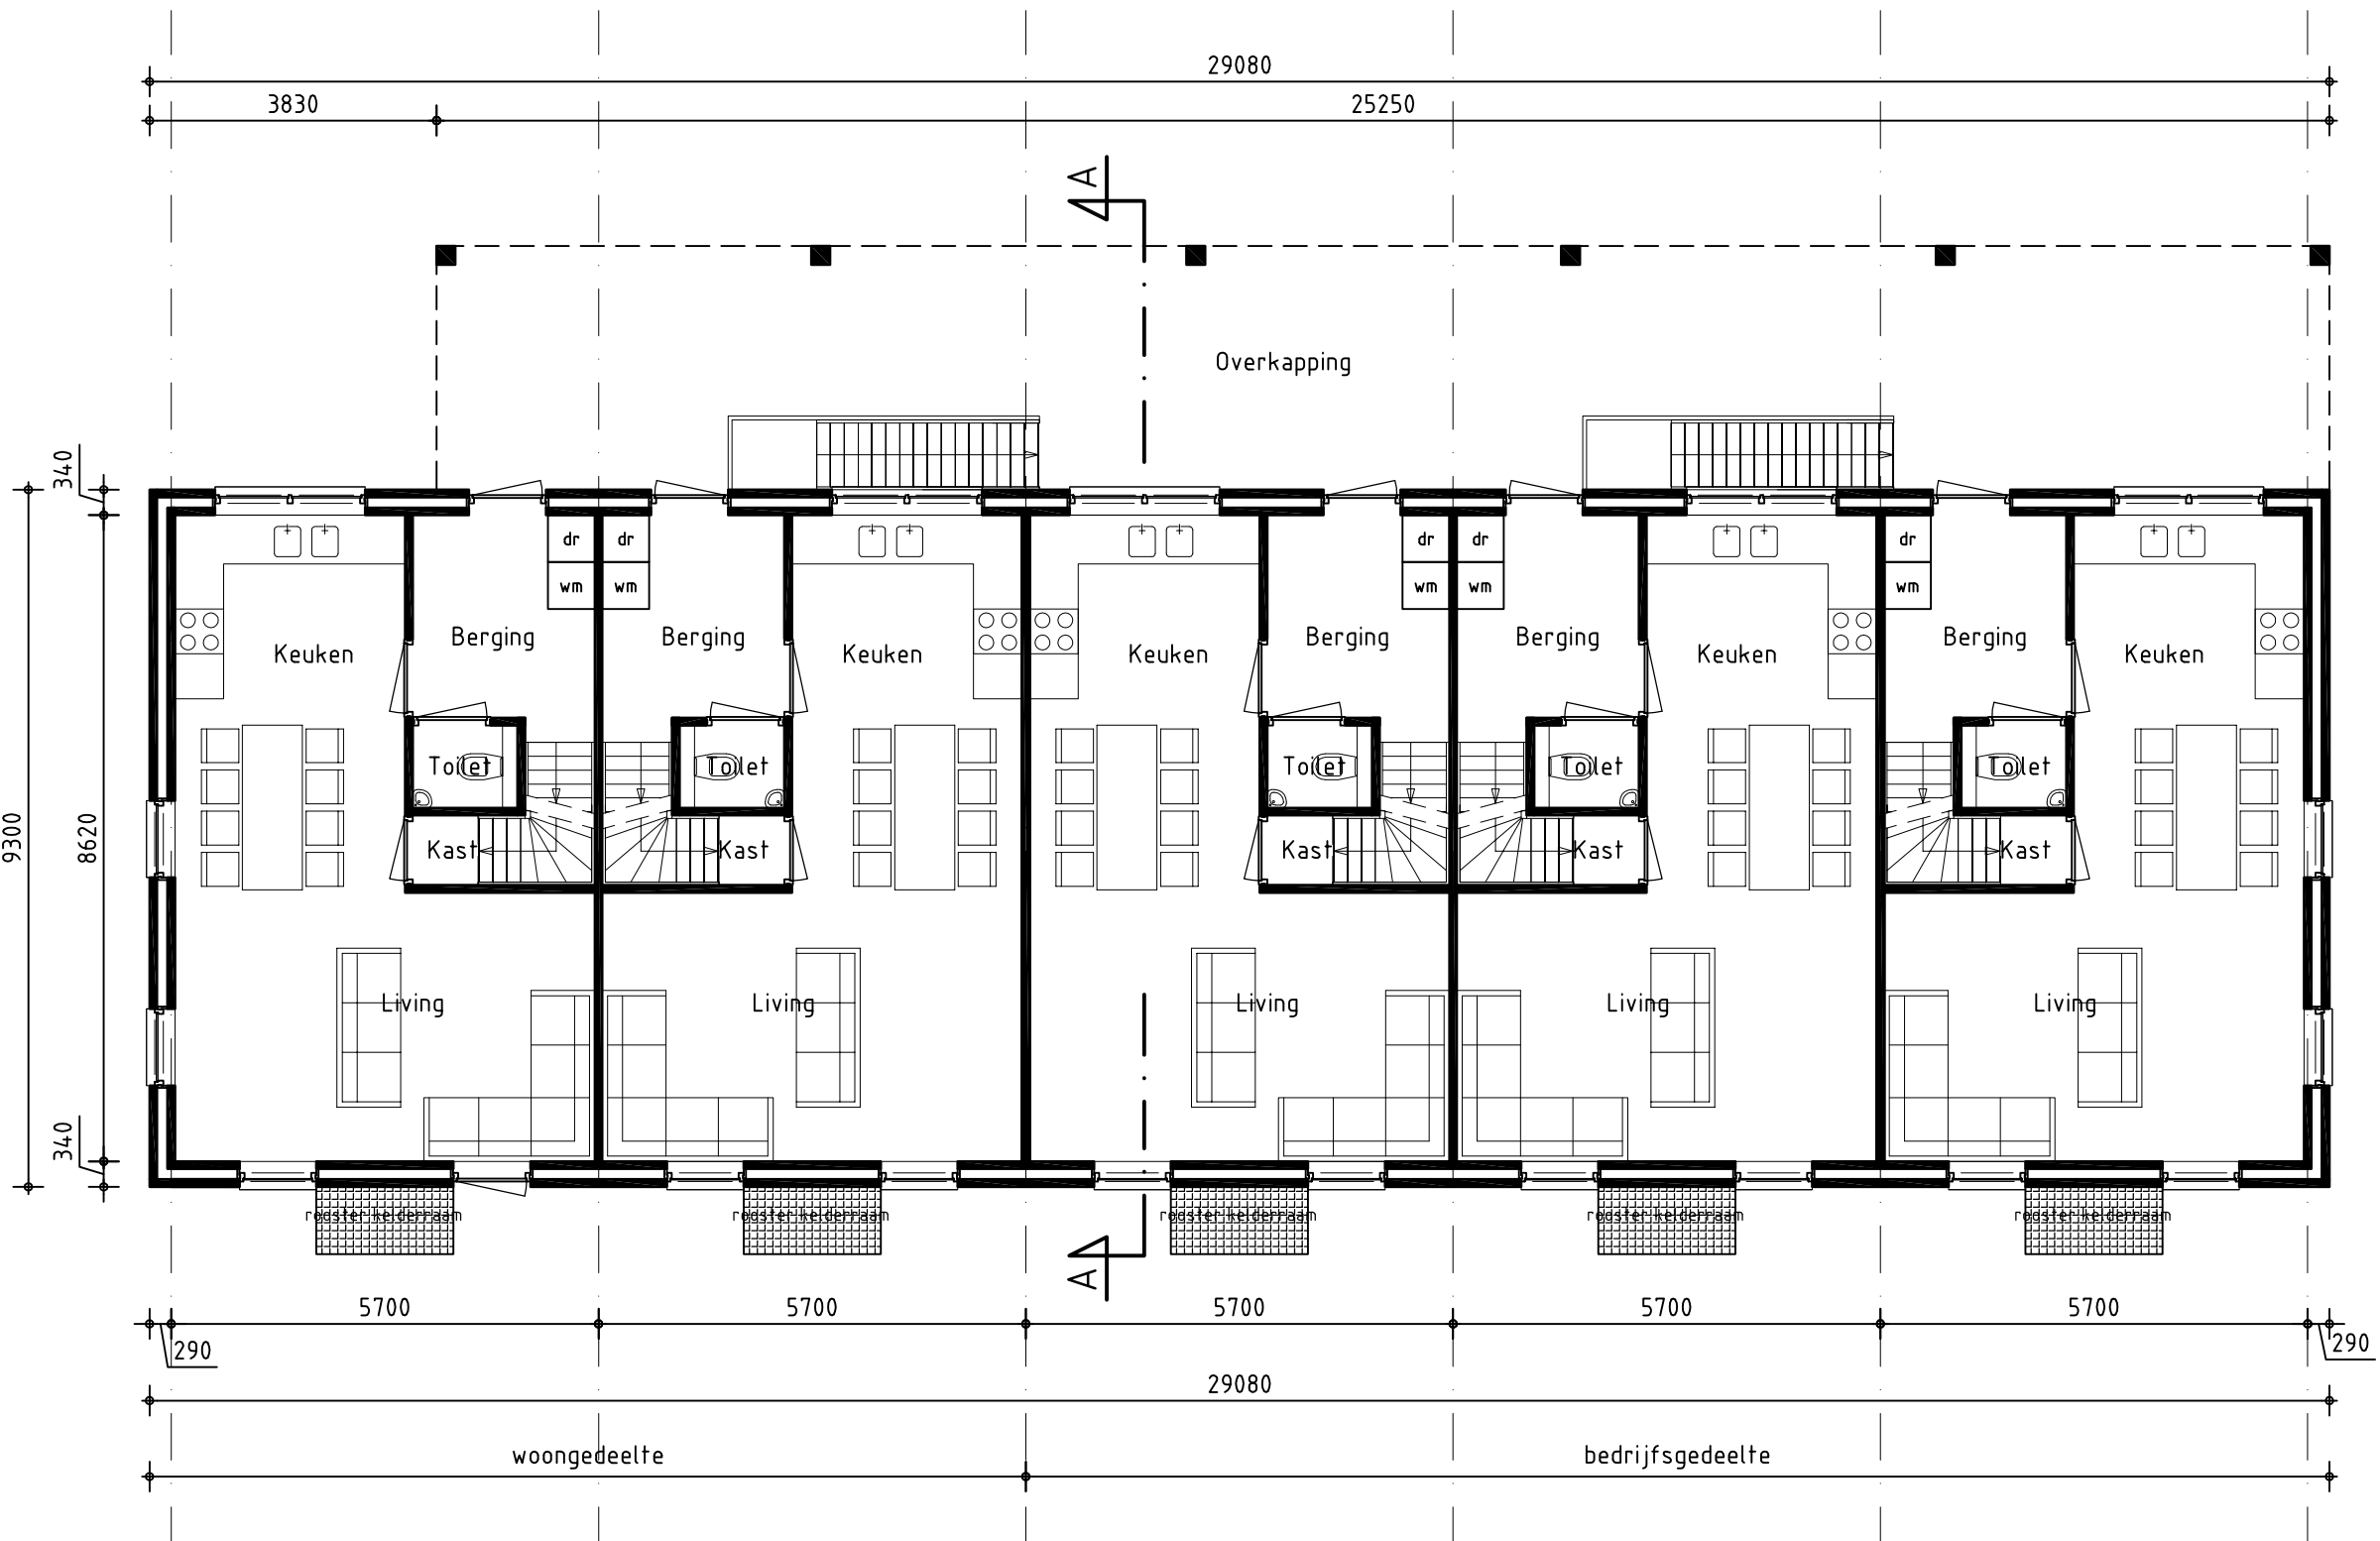


Plattegrond Begane grondvloer

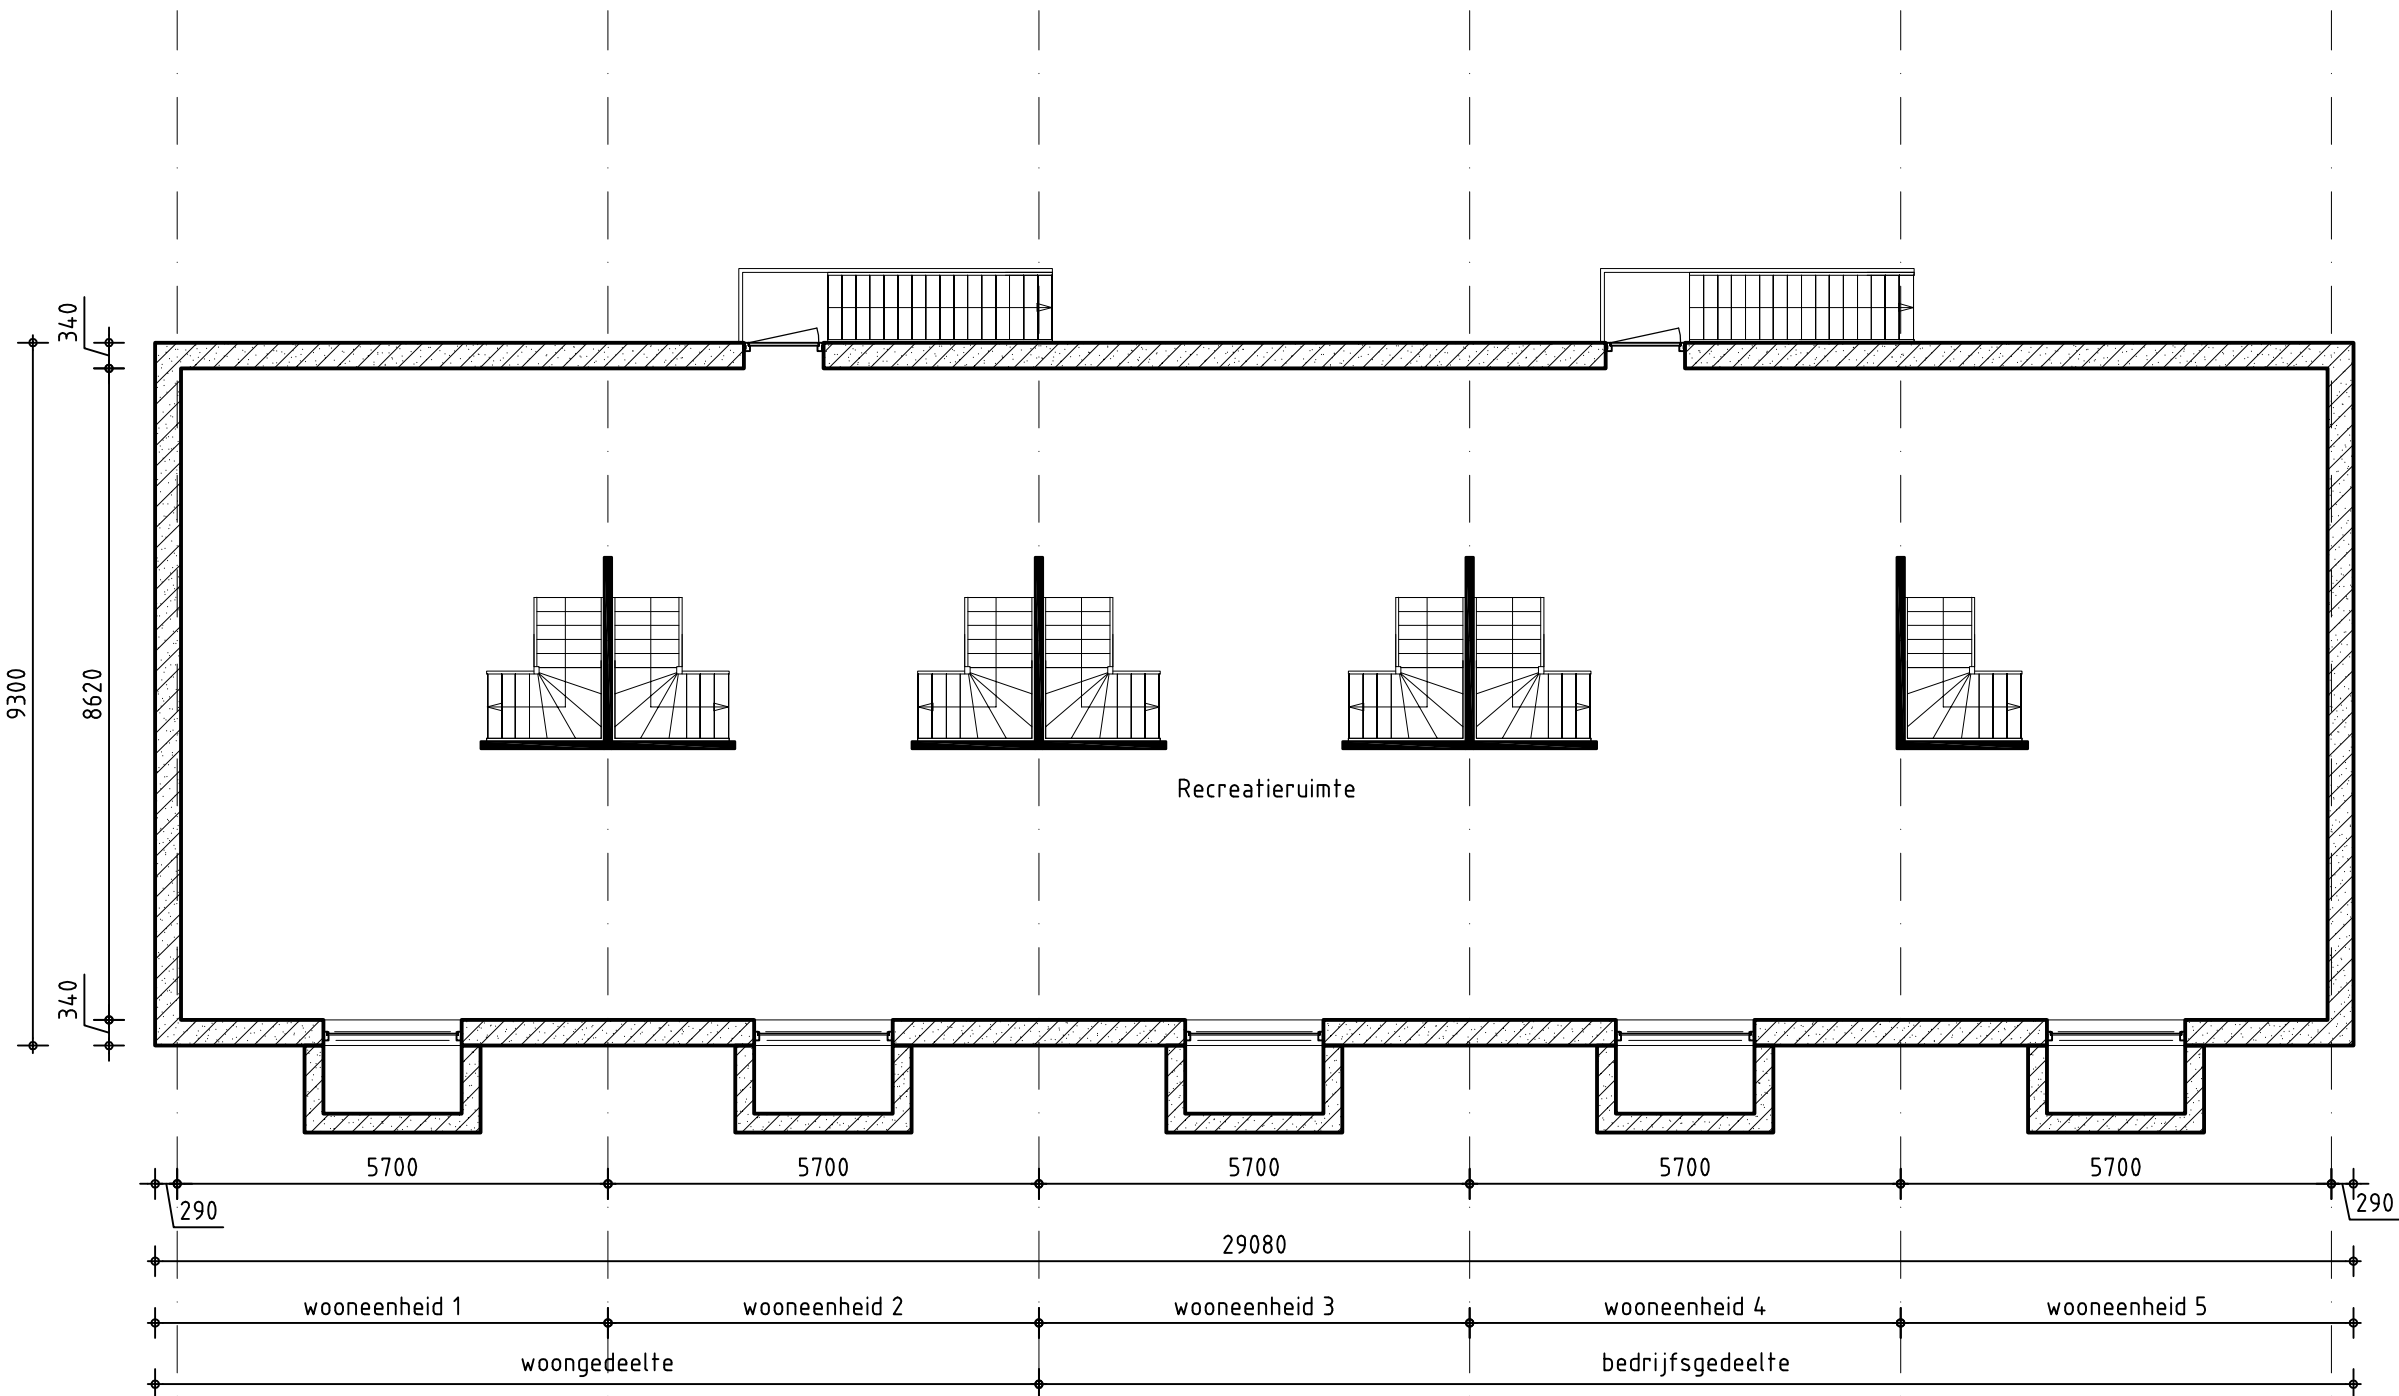

Plattegrond Kelder

Situatie gem: Uden
Sectie: T
Nummer: 709
Schaal: 1:2000

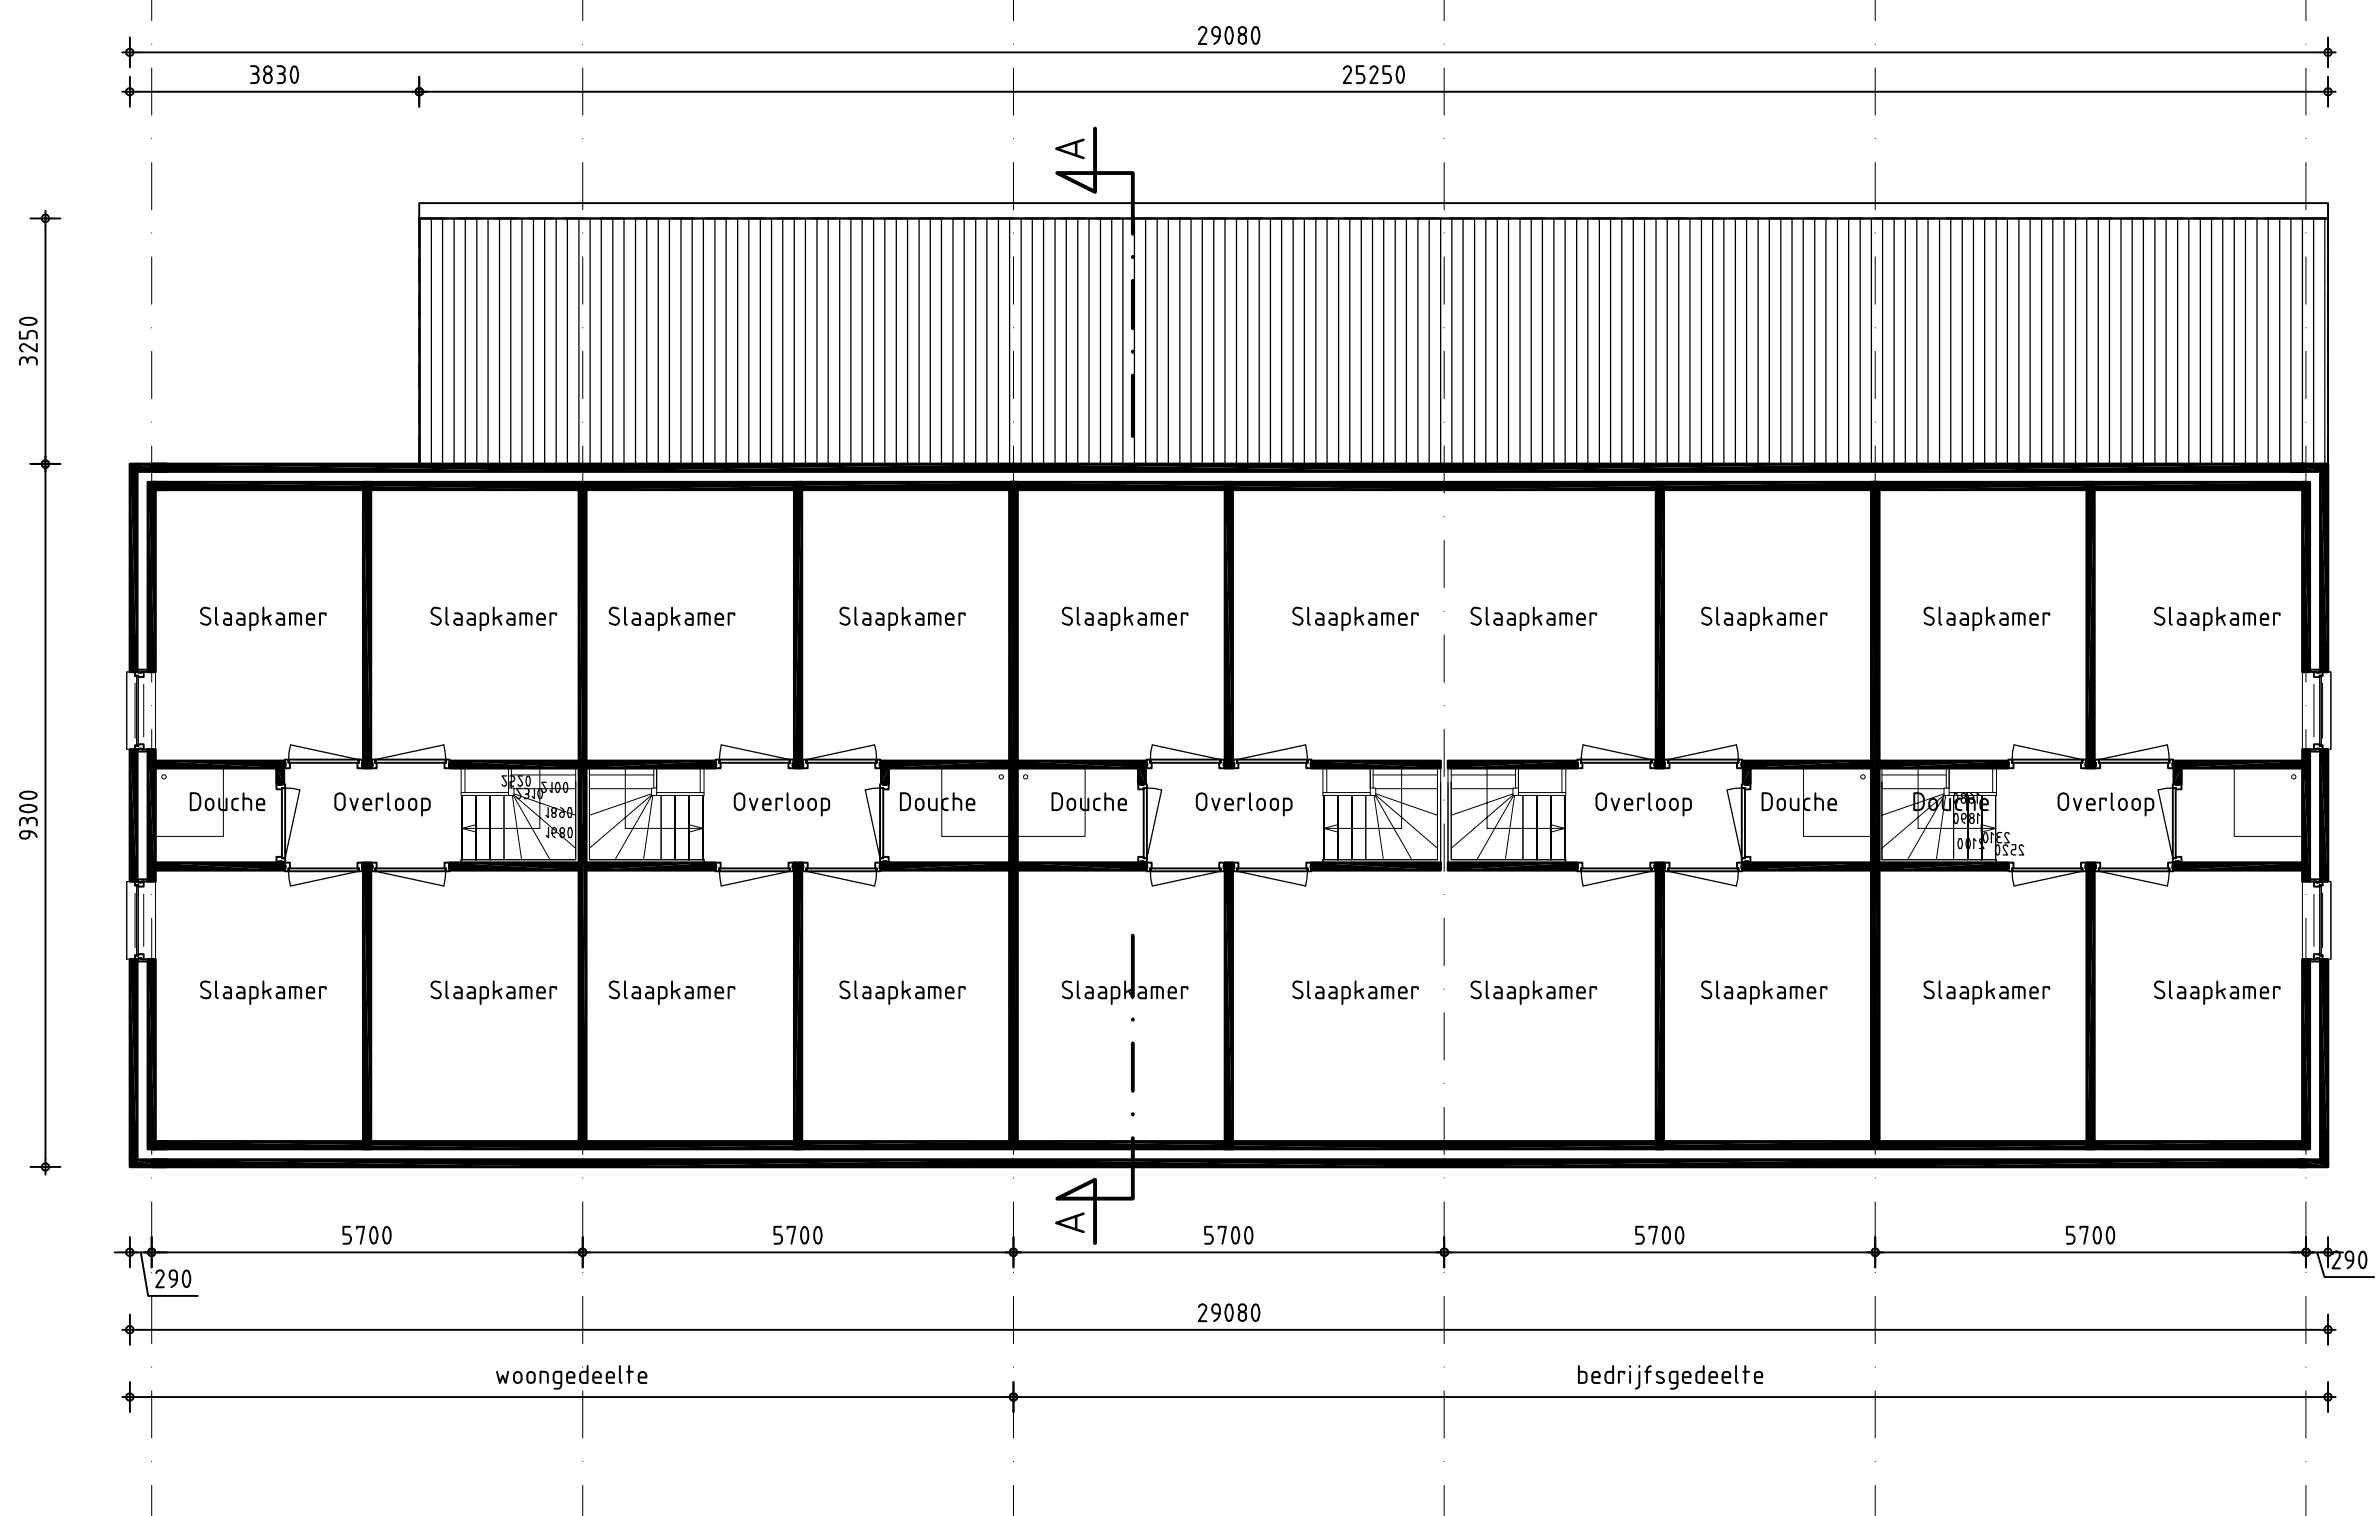

Plattegrond Eerste verdiepingsvloer

Volume en oppervlaktes		
Bouwdeel	Bebouwd Oppervlak	Bruto-inhoud
Hoofdgebouw	270 m ²	1896 m ³
Kelder	270 m ²	840 m ³
Overkapping	81 m ²	249 m ³

Onderwerp: Vestiging nieuw tuinbouwbedrijf aan de Zeelandsedijk 1 te Volkel
Opdrachtgever: Dutch Garden Group B.V.
Voor-Oventje 33
5411 NR Zeeland

Adviesbureau
Van Gerwen V.O.F.

Heymorgen 10 5375 AN REEK
Postbus 22 5410 AA ZEELAND
Tel: 0486-450160 Fax: 0486-450238
info@vangerwenadvies.nl



gewijzigd: 01-10-2015

tek. nr.: **S1.1**

datum: 09-04-2015

schaal: 1:100

formaat: A1

getekend: JL

projectleider: SJ

Deze tekening is van Adviesbureau Van Gerwen VOF en mag zonder onze schriftelijke toestemming niet worden bewerkt, gekopieerd, of verspreid.