



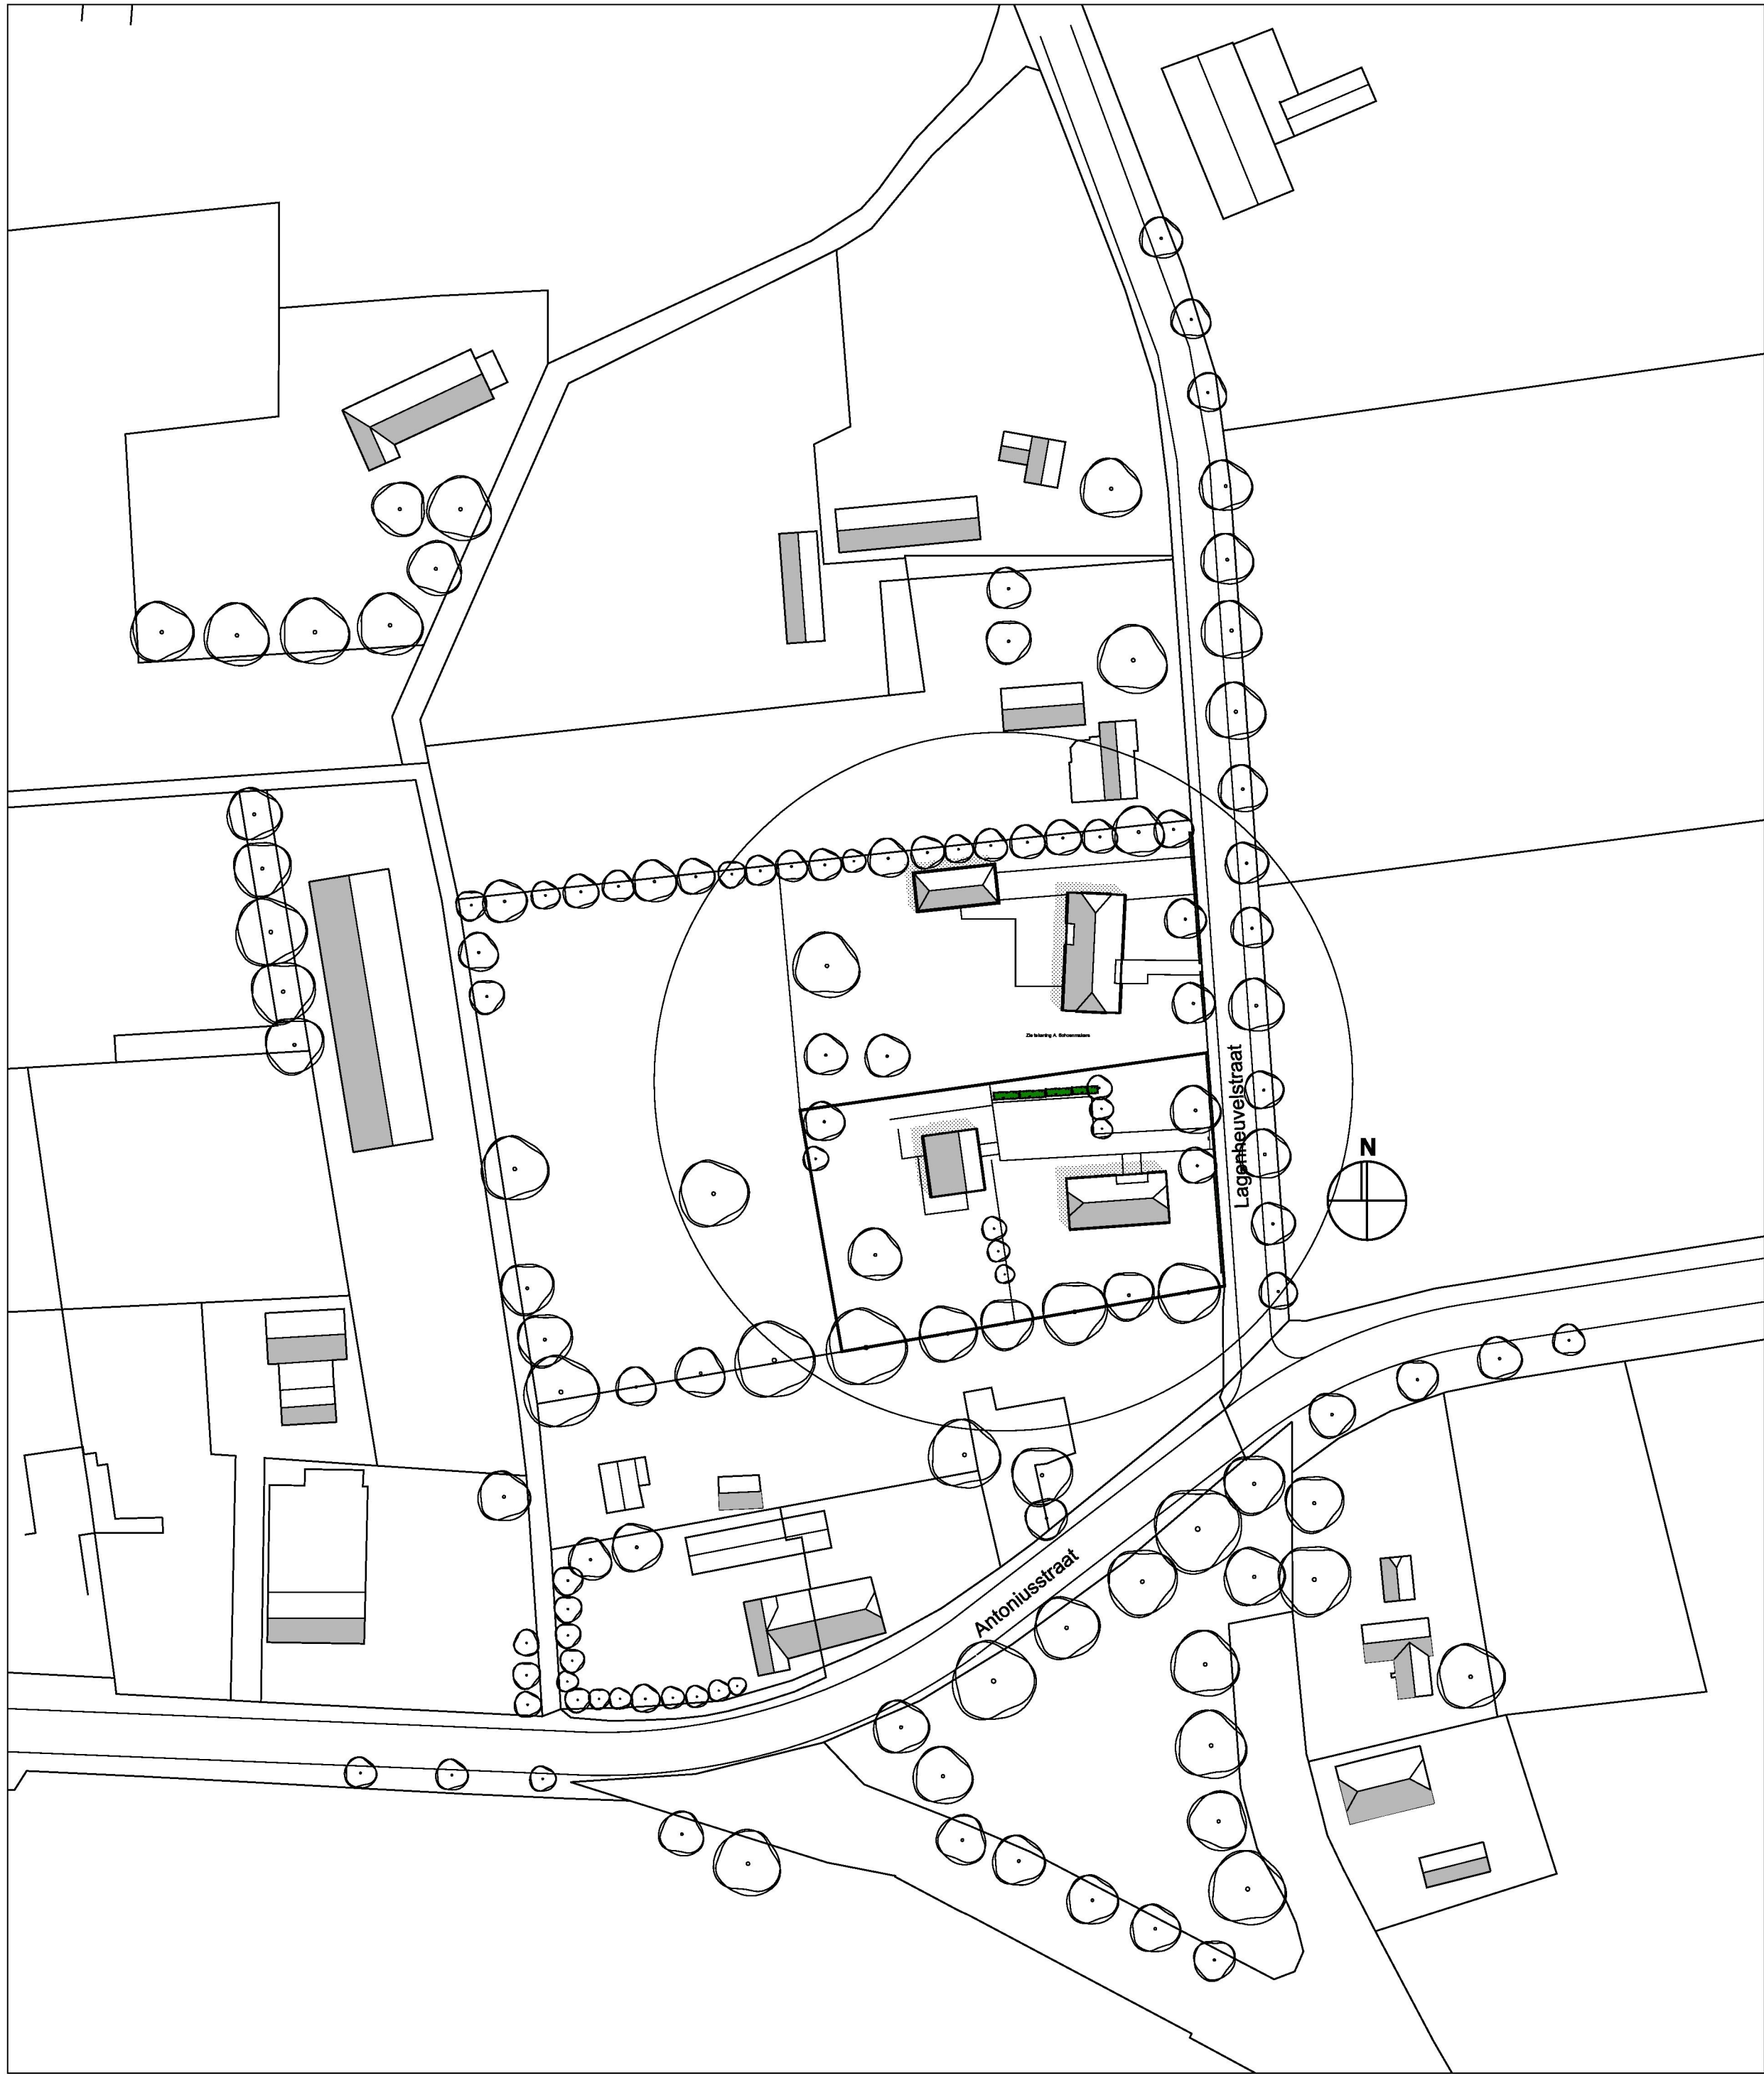

SITUATIE 1:1000

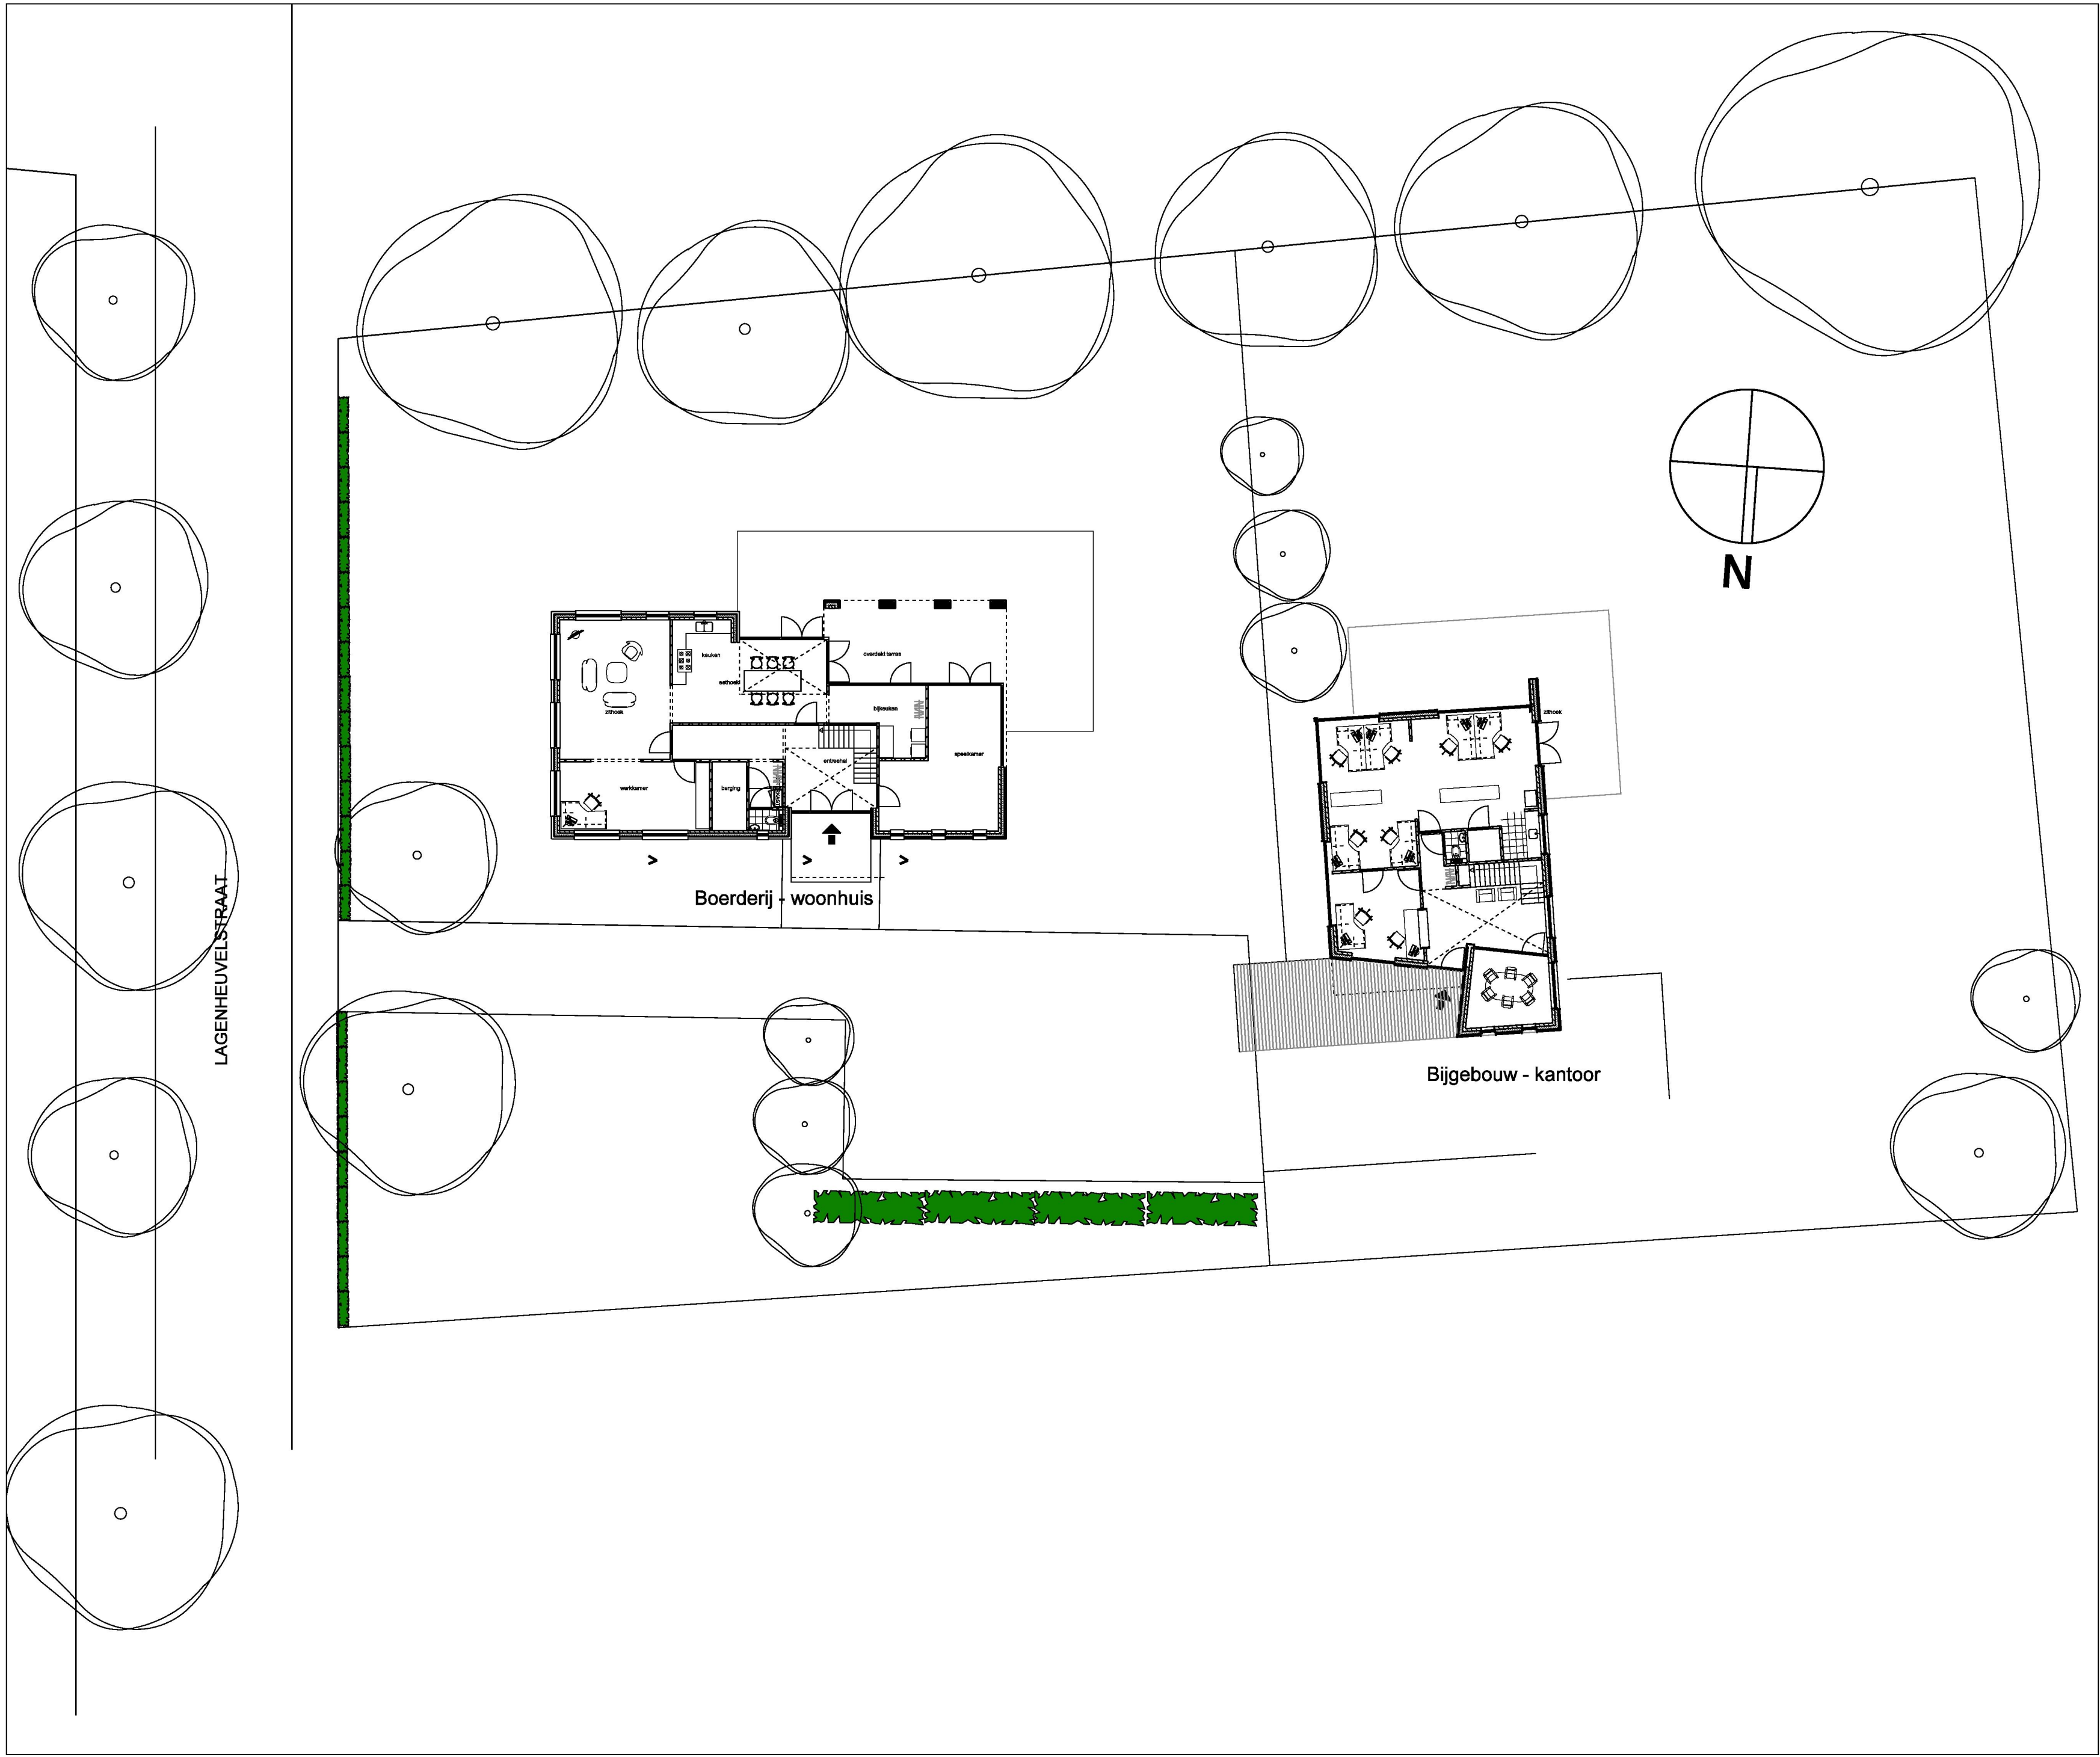


SITUATIE 1:200



Postbus 49, 5480 AA SCHIJNDEL
Telefoon 073 - 54 92 409
E-mail omni@omniarchitecten.nl
www.omniarchitecten.nl


Onderwerp:	Situatie nieuw definitief ontwerp		
Bouwwerk:	nieuwbouw boerderij + bijgebouw an de Lagenheuvelstraat te Volkel	Bladnr.:	d01
Opdrachtgever:	M.M.W. de Groot Beekvloed 37, 5408 NG te Volkel	Werknr.:	1401-GRO
Projectarchitect:	Ir. Brian Pullen / Ir. Peer Wolkers	Getekend:	pw / AV
Schaal:	1:500 / 1:200	Formaat:	A1
		Datum:	08-02-2010
Gewijzigd:	a 18-01-2014	d	g
	b	e	h
	c	f	i

©2010 Projecten1401-GRO202_Werkmap01_Ontwerp01_Cad-Dwg01-1200W

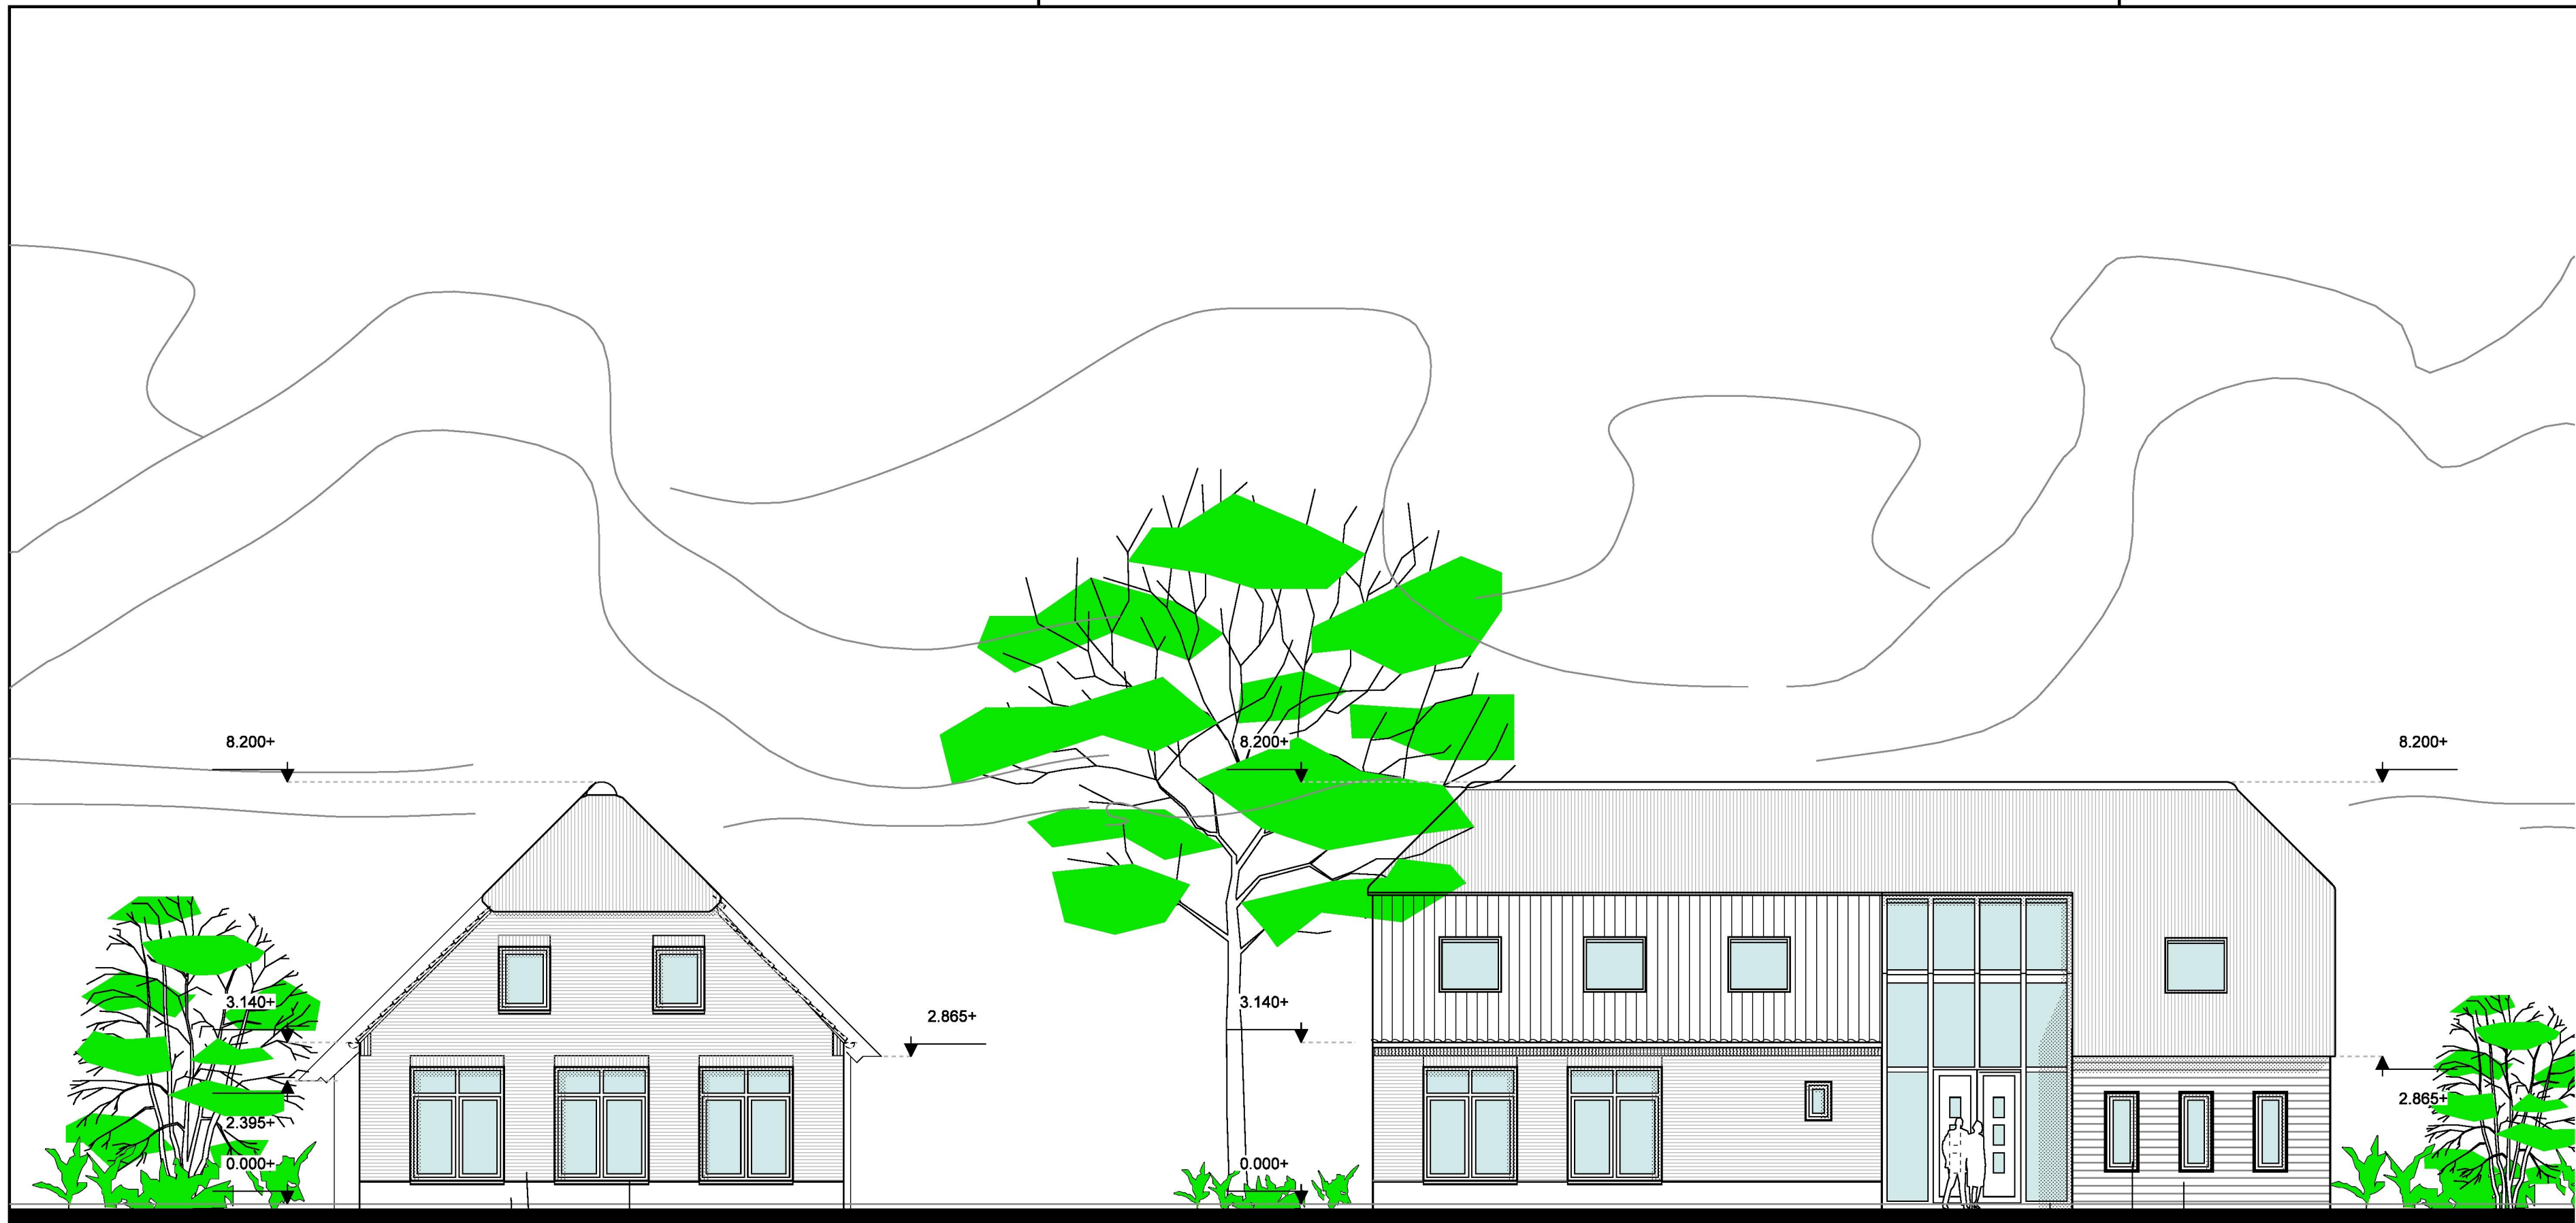


VOORGEVEL aan de Lagenheuvelstraat

ZIJGEVEL rechts (noordzijde)

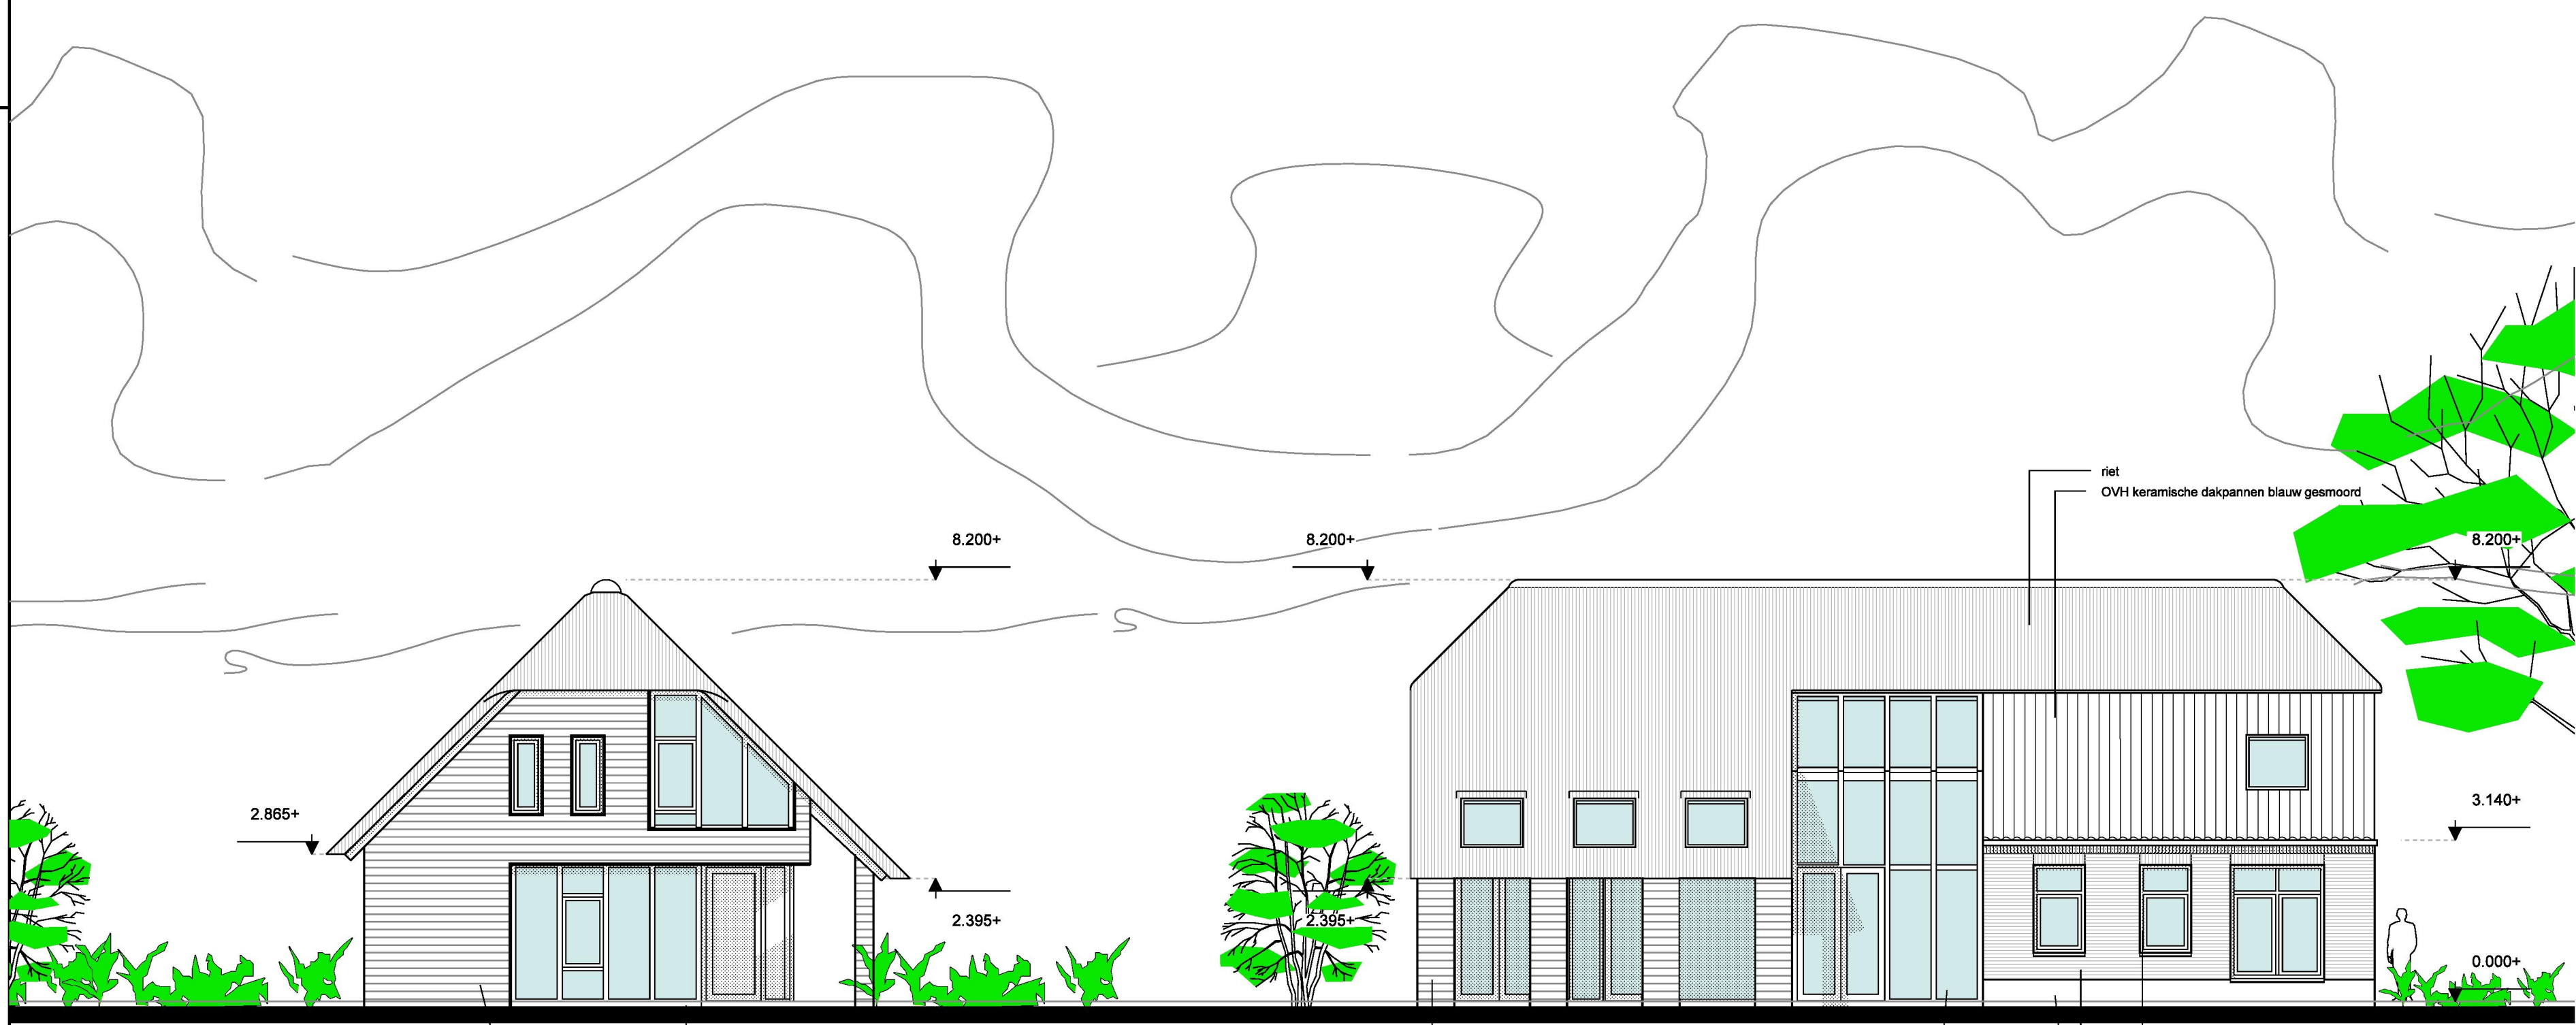


ACHTERGEVEL

ZIJGEVEL links (zuidzijde)

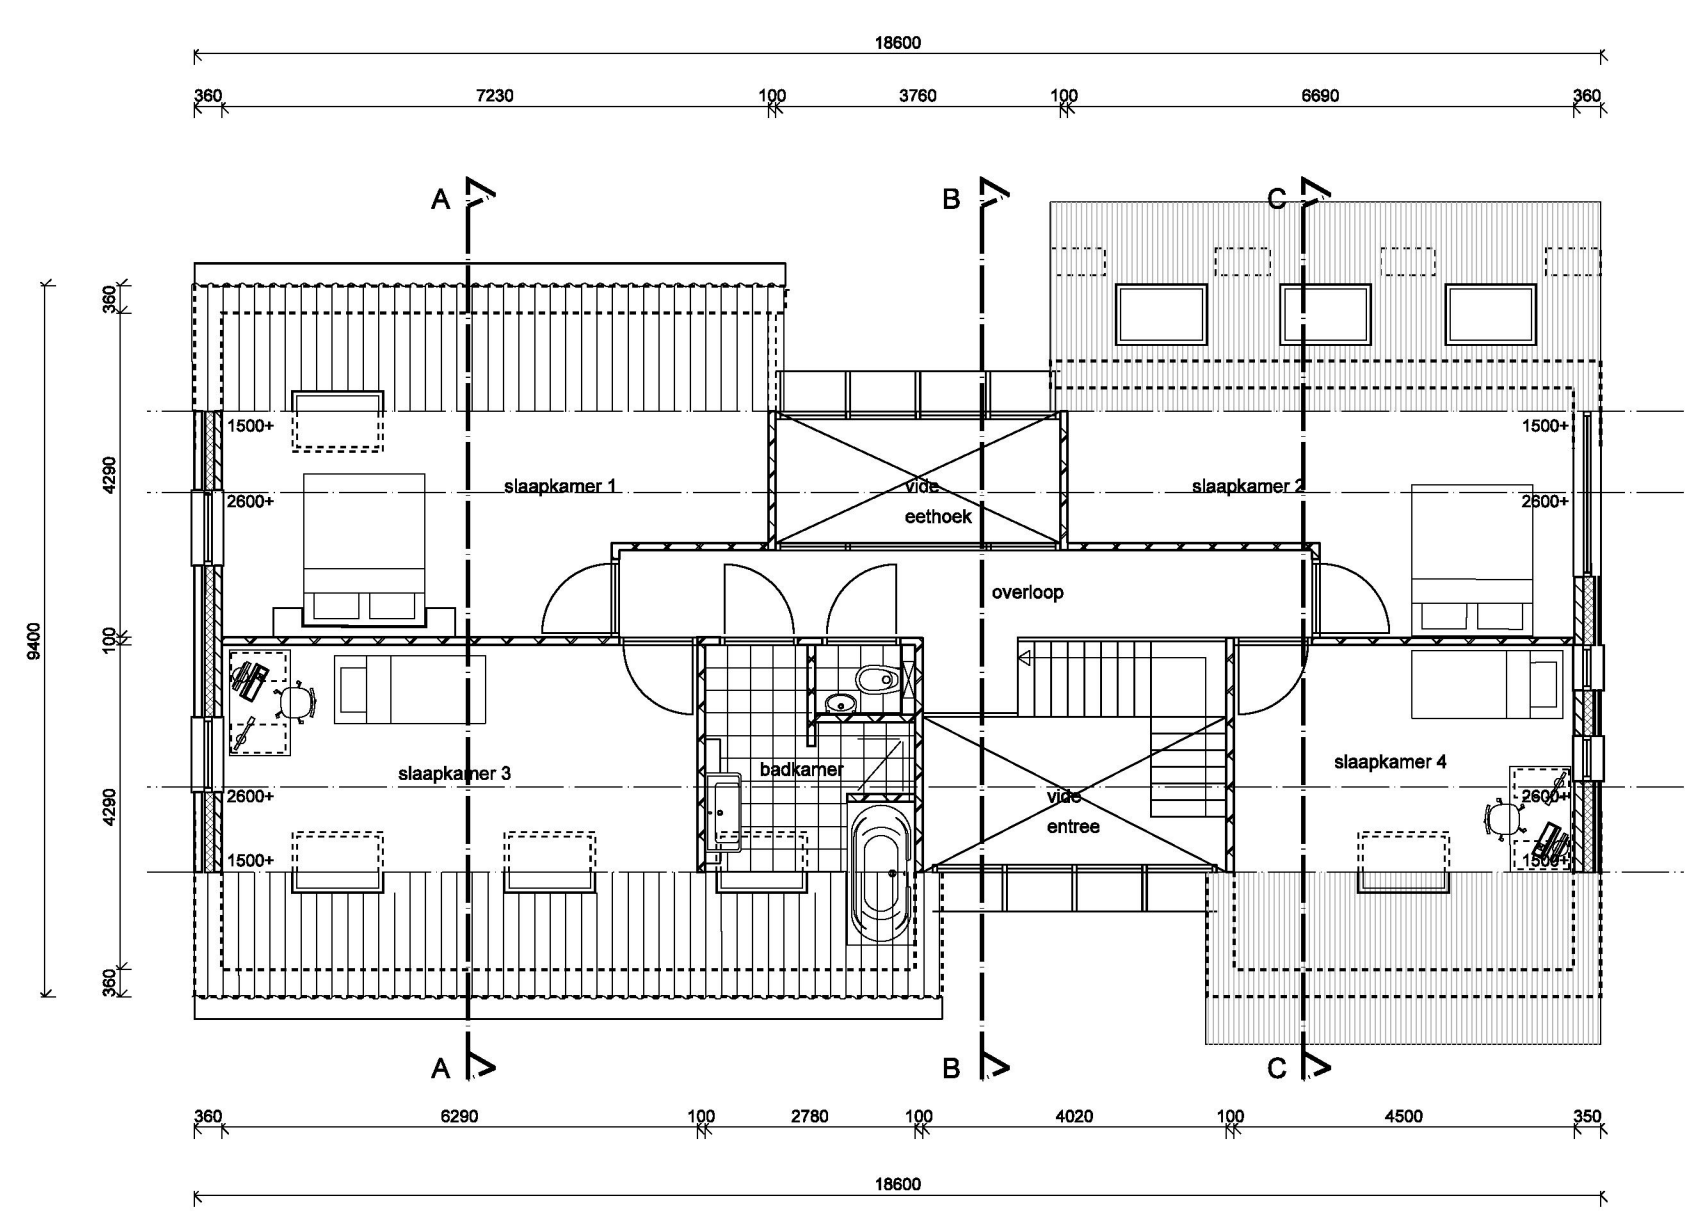

PLATTEGROND 1e verdieping

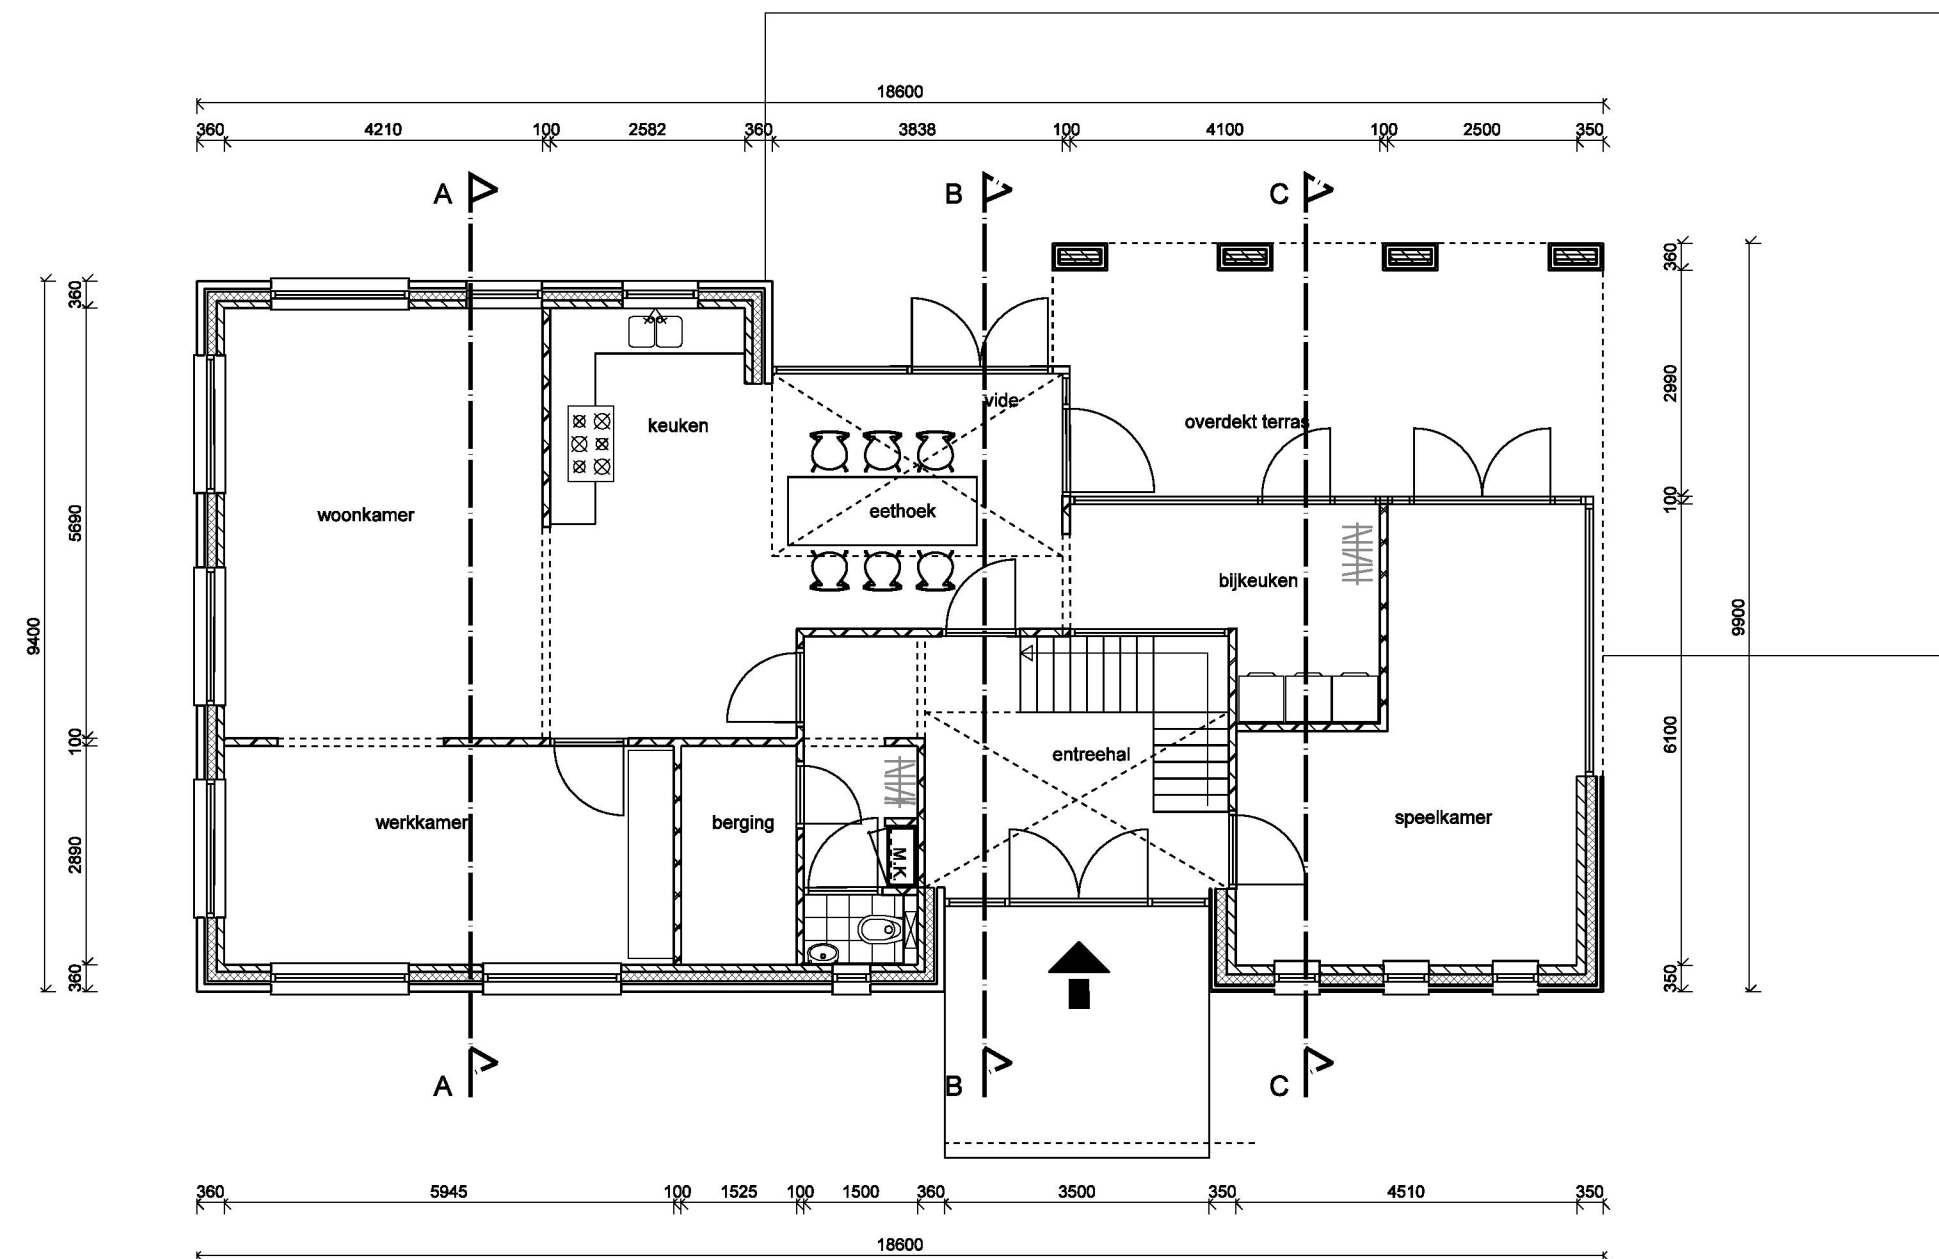


PLATTEGROND begane grond



Postbus 49, 5480 AA SCHIJNDEL
Telefoon 073 - 54 92 409
E-mail omni@omniarchitecten.nl
www.omniarchitecten.nl


Onderwerp:	Plattegronden en gevels		
Bouwwerk:	nieuwbouw boerderij + bijgebouw aan de Lagenheuvelstraat te Volkel	Bladnr.:	d02
Opdrachtgever:	M.M.W. de Groot Beekvloed 37, 5408 NG te Volkel	Werknr.:	1401-GRO
Projectarchitect:	Ir. Brian Pullen / Ir. Peer Wolkers	Getekend:	pw / AV
Schaal:	1:100	Formaat:	A1
		Datum:	08-02-2010
Gewijzigd:	a 18-01-2014	d	g
	b	e	h
	c	f	i

© 01 Projecten1401-GRO202_Werkmap01_Ontwerp01_Cad-Opzet-1-2010

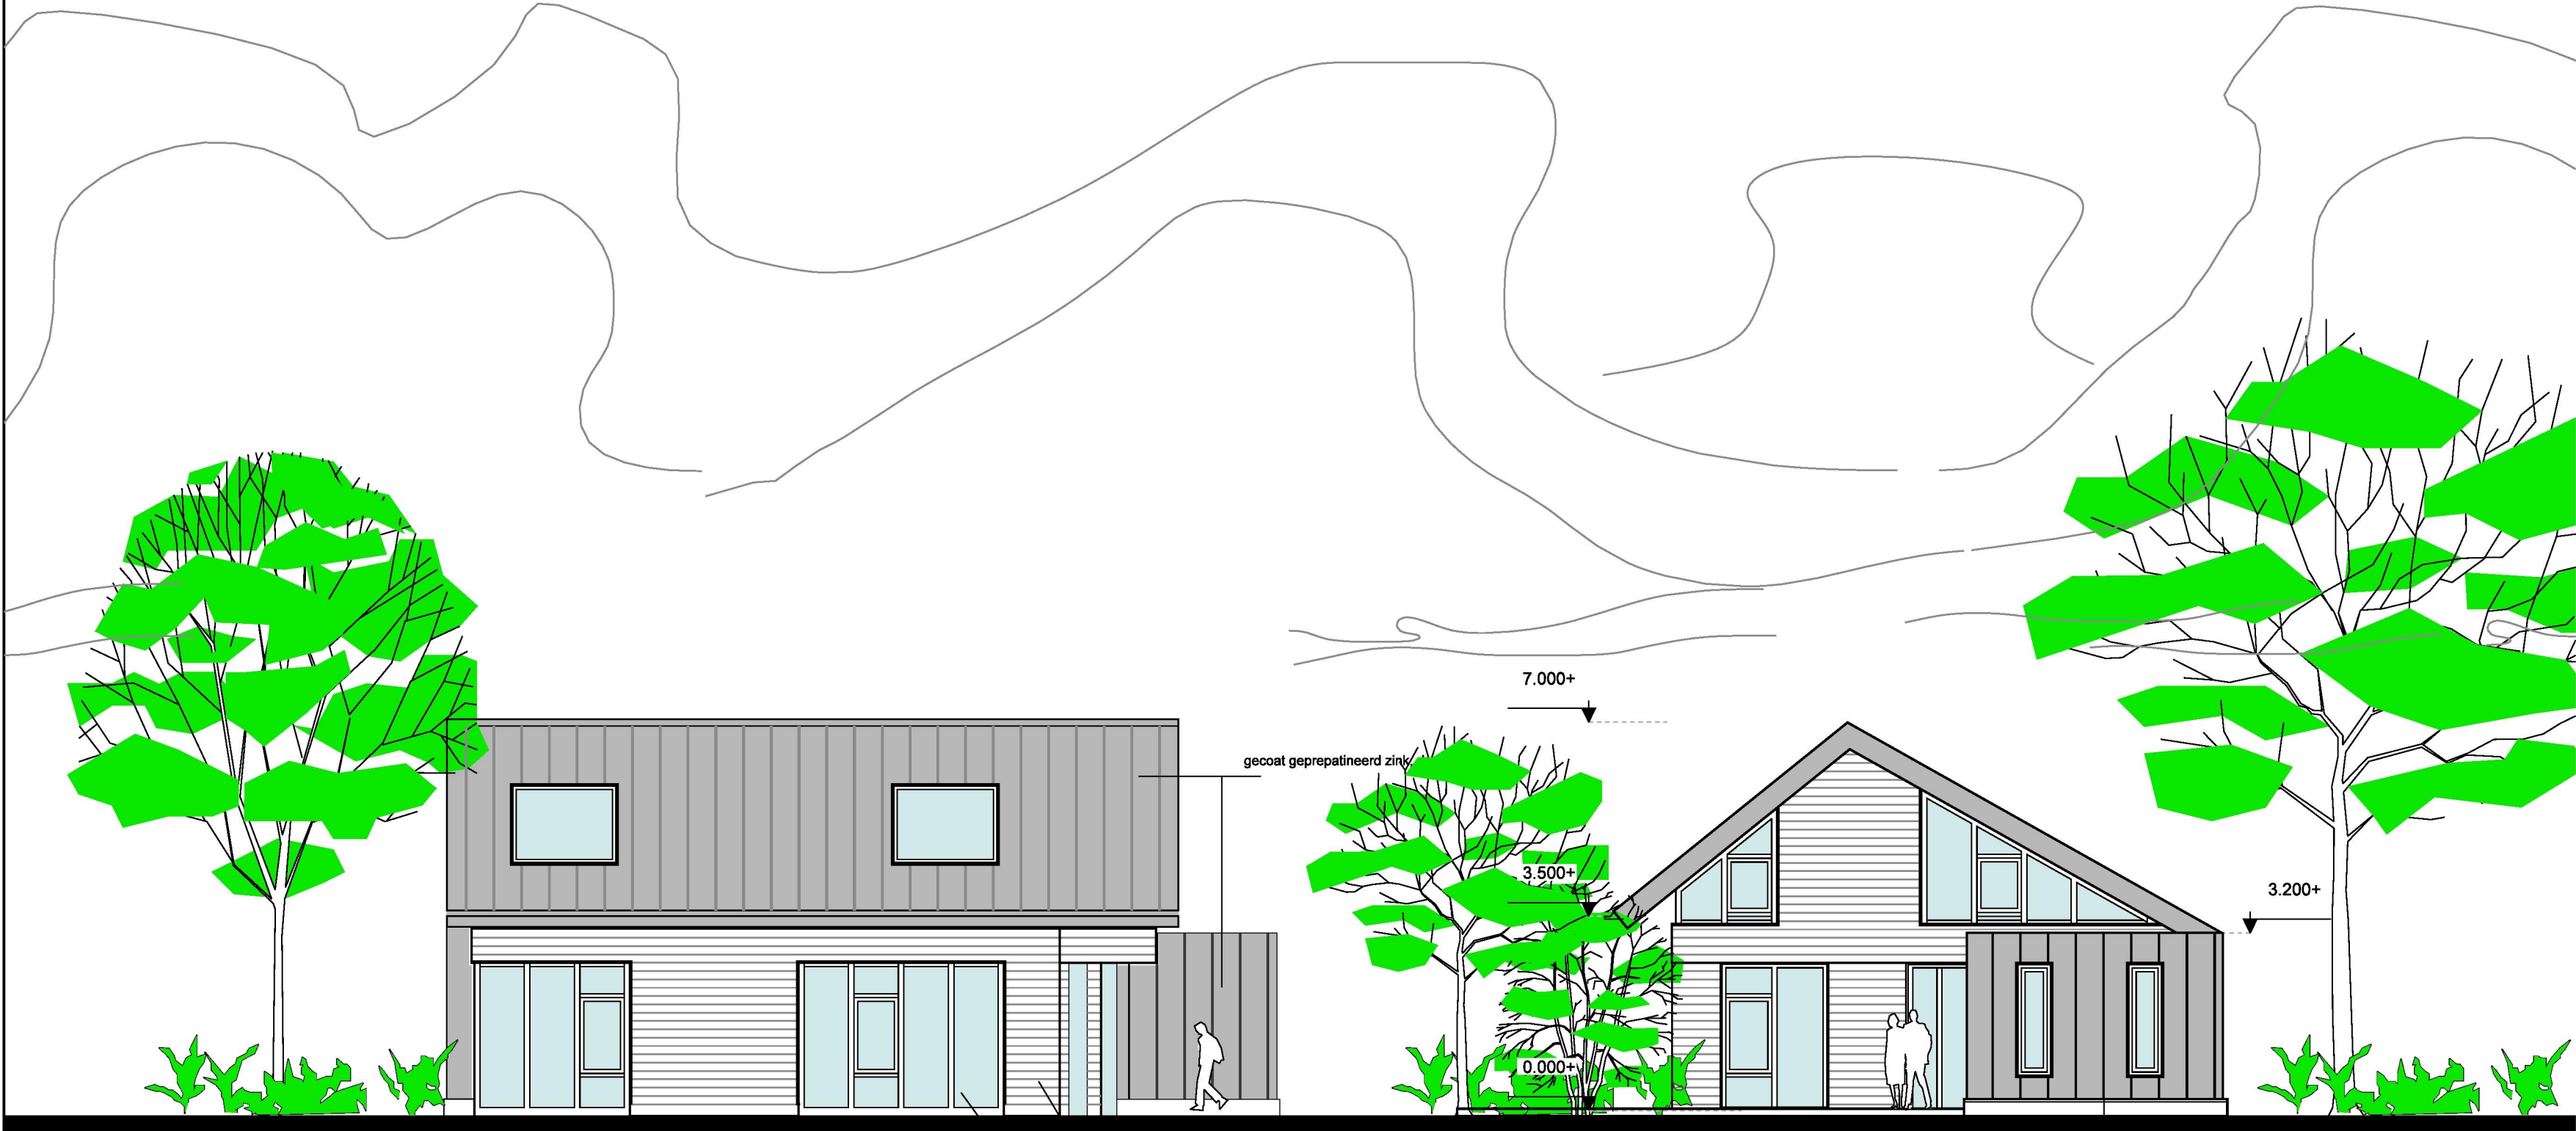


VOORGEVEL (oostzijde)

ZIJGEVEL rechts (noordzijde)

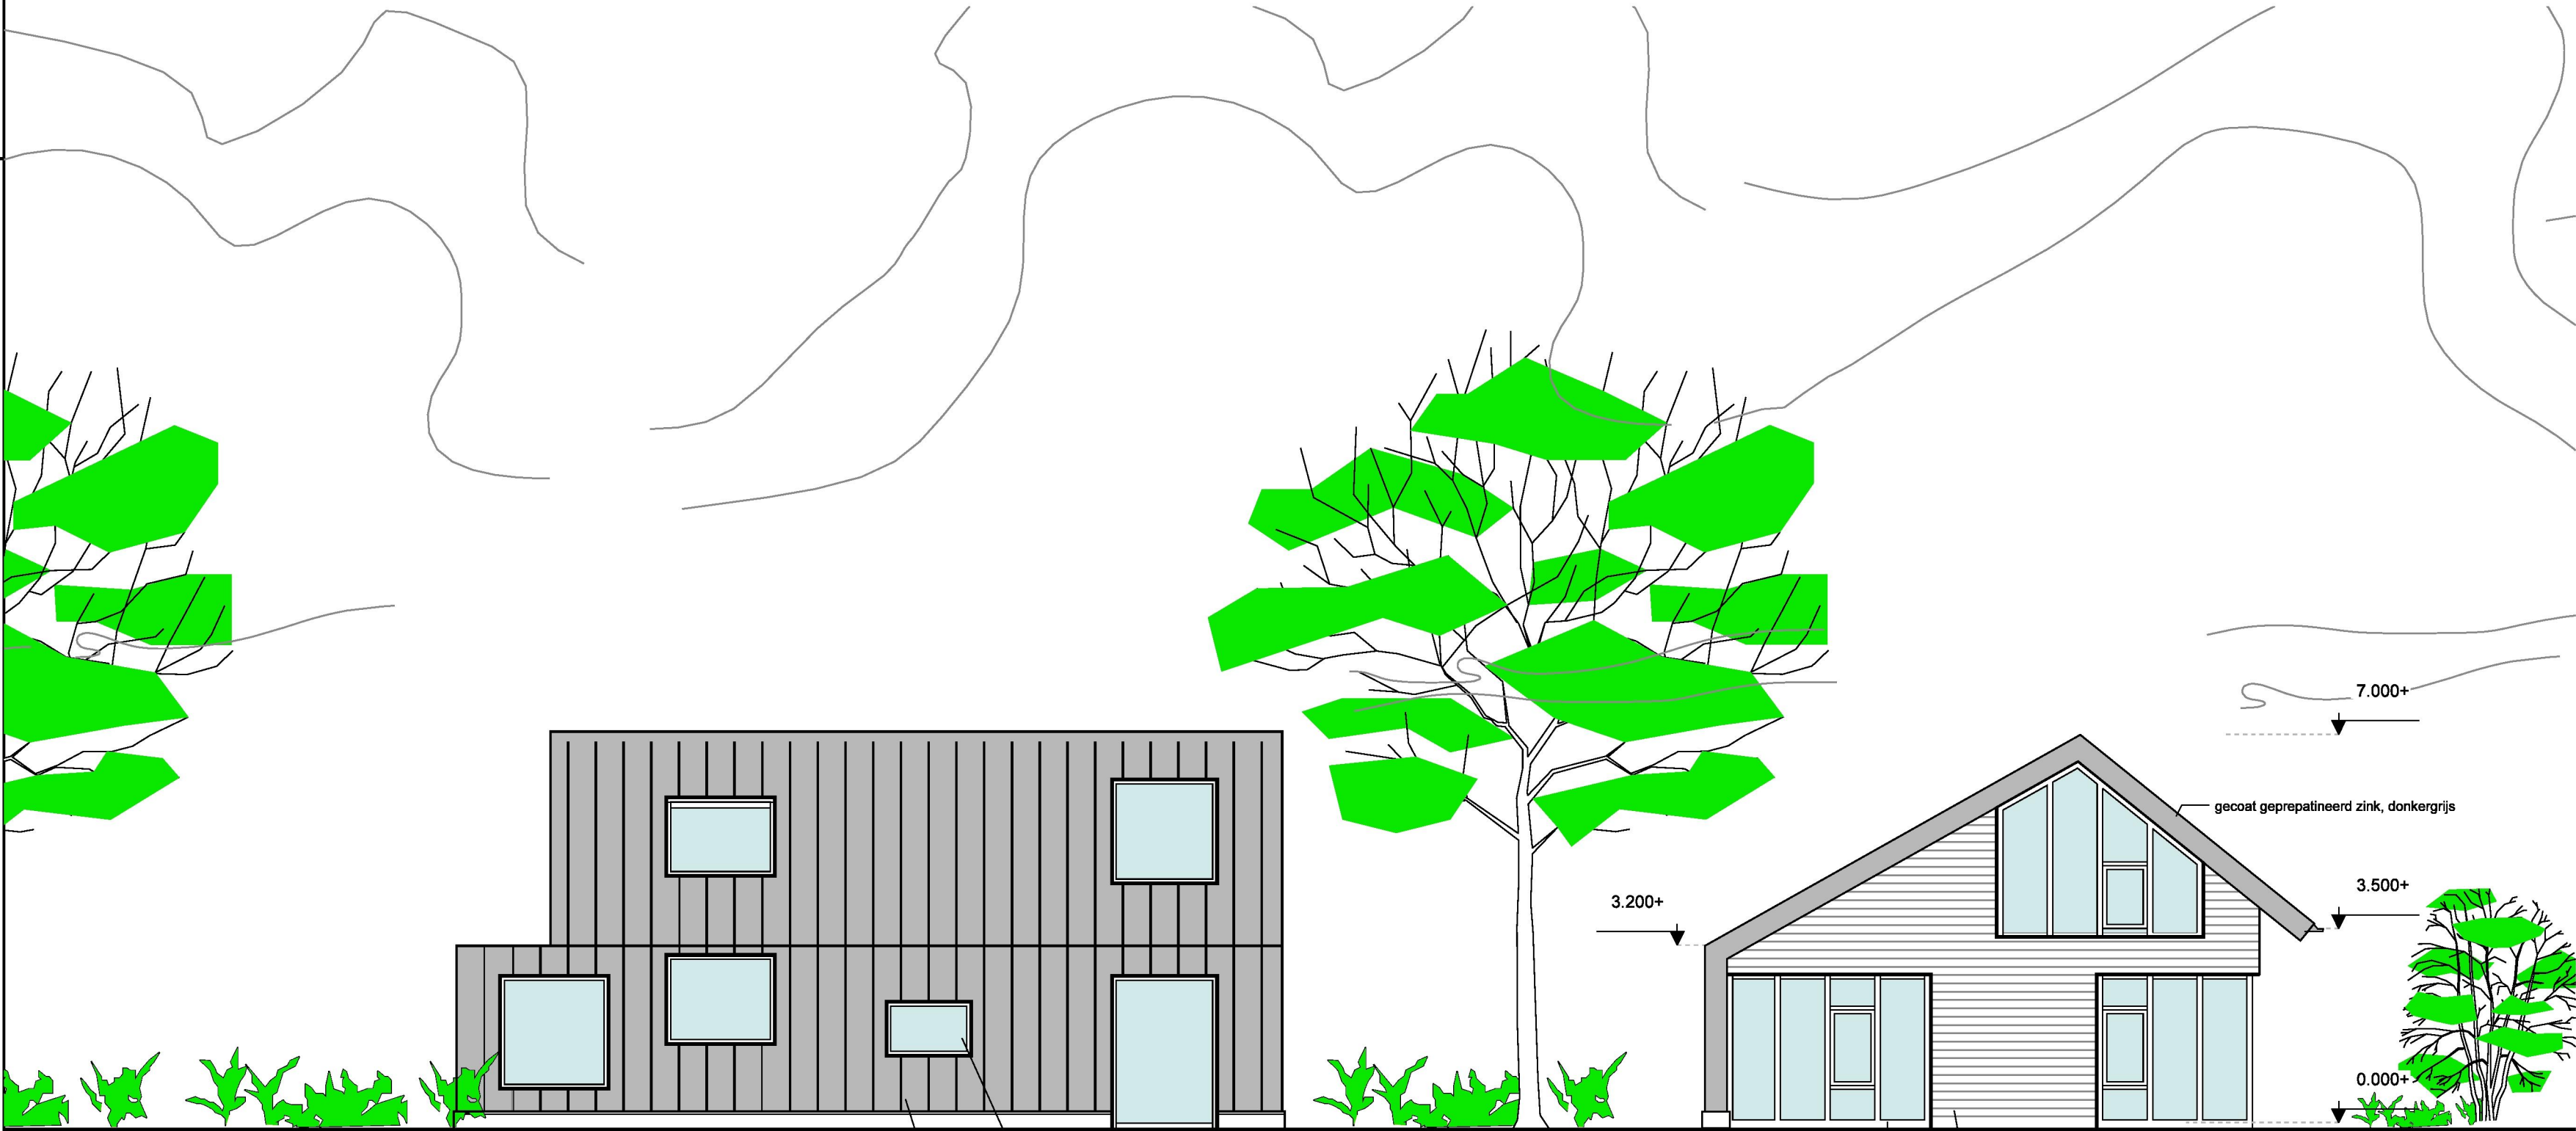


ACHTERGEVEL (westzijde)

ZIJGEVEL links (zuidzijde)

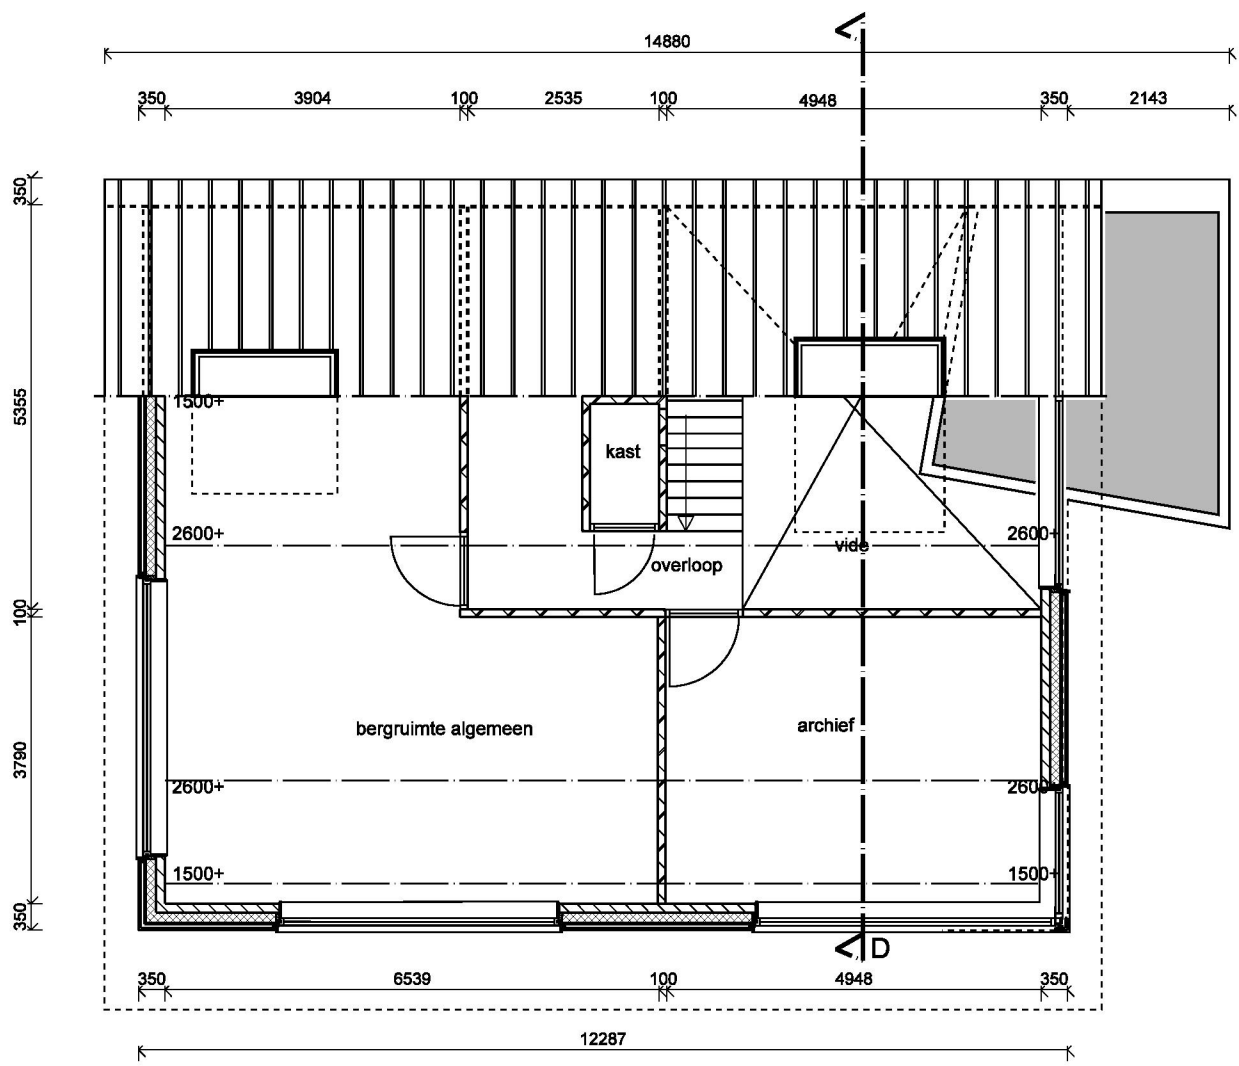

PLATTEGROND 1e verdieping

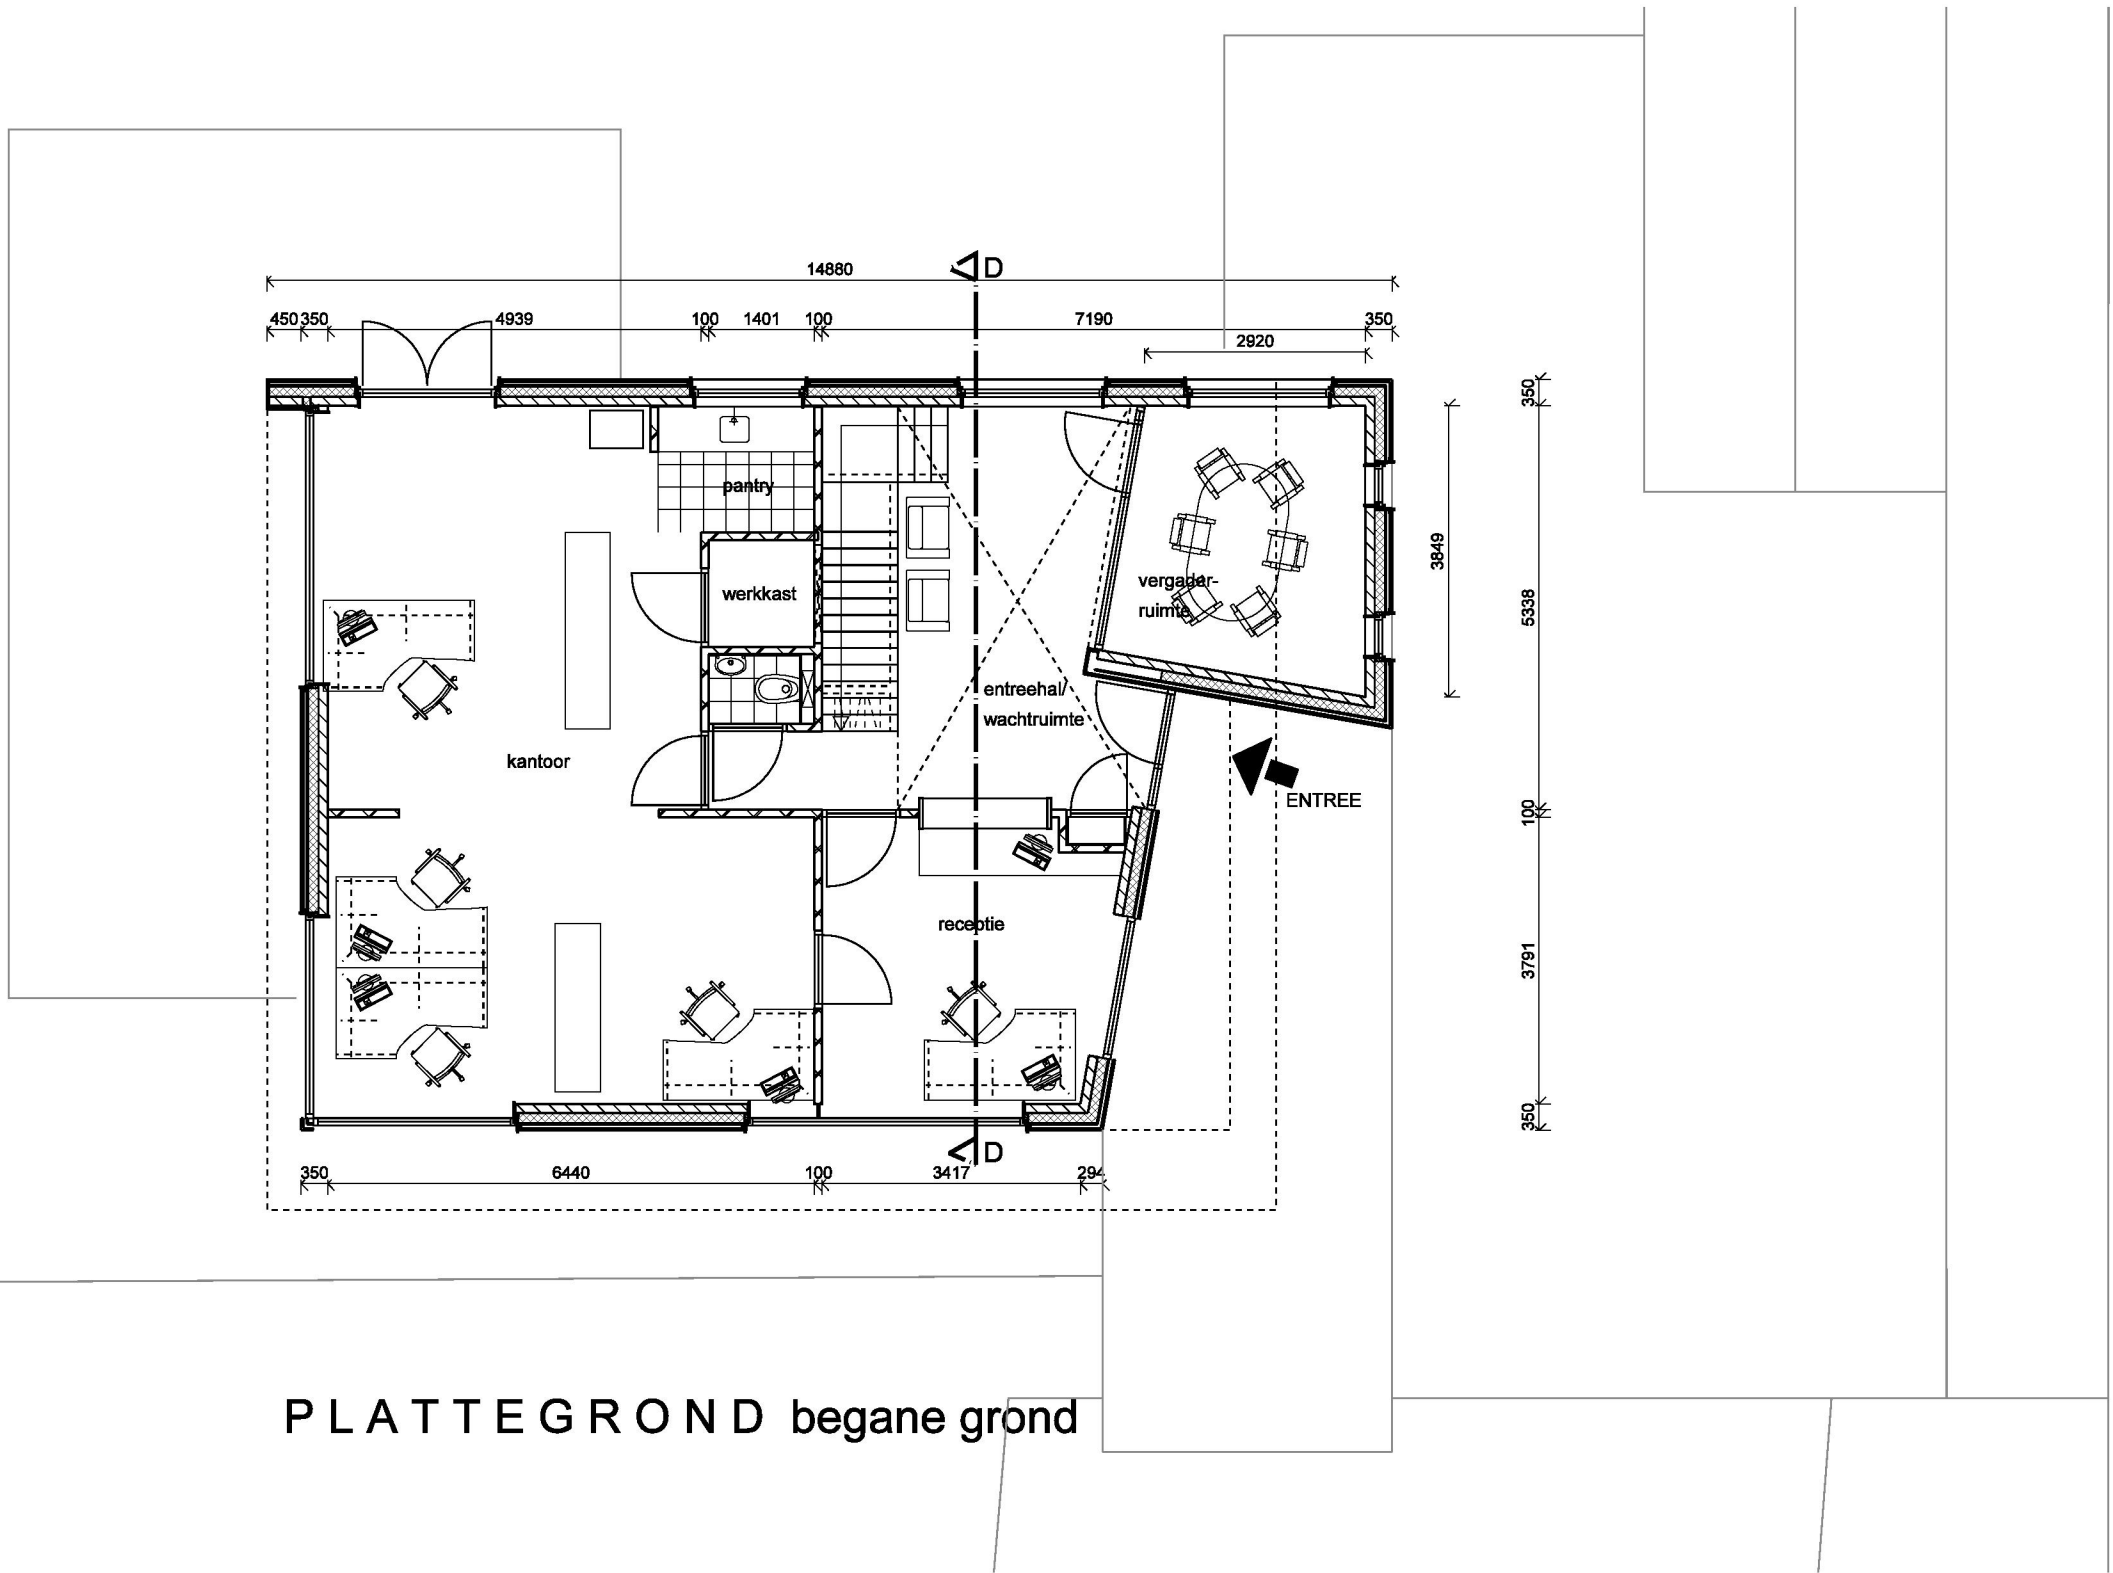


PLATTEGROND begane grond




Postbus 49, 5480 AA SCHIJNDEL
Telefoon 073 - 54 92 409
E-mail omni@omniarchitecten.nl
www.omniarchitecten.nl


Onderwerp:	Plattegronden en gevels		
Bouwwerk:	definitief ontwerp bijgebouw/kantoor nieuwbouw boerderij + bijgebouw an de Lagenheuvelstraat te Volkel		Bladnr.: d03
Opdrachtgever:	M.M.W. de Groot Beekvloed 37, 5408 NG te Volkel		Werknr.: 1401-GRO
Projectarchitect:	ir. Brian Pullen / ir. Peer Wolkers		Getekend: pw / AV
Schaal:	1:100	Formaat: A1	Datum: 08-02-2010
Gewijzigd:	a 16-01-2014	d	g
	b	e	h
	c	f	i

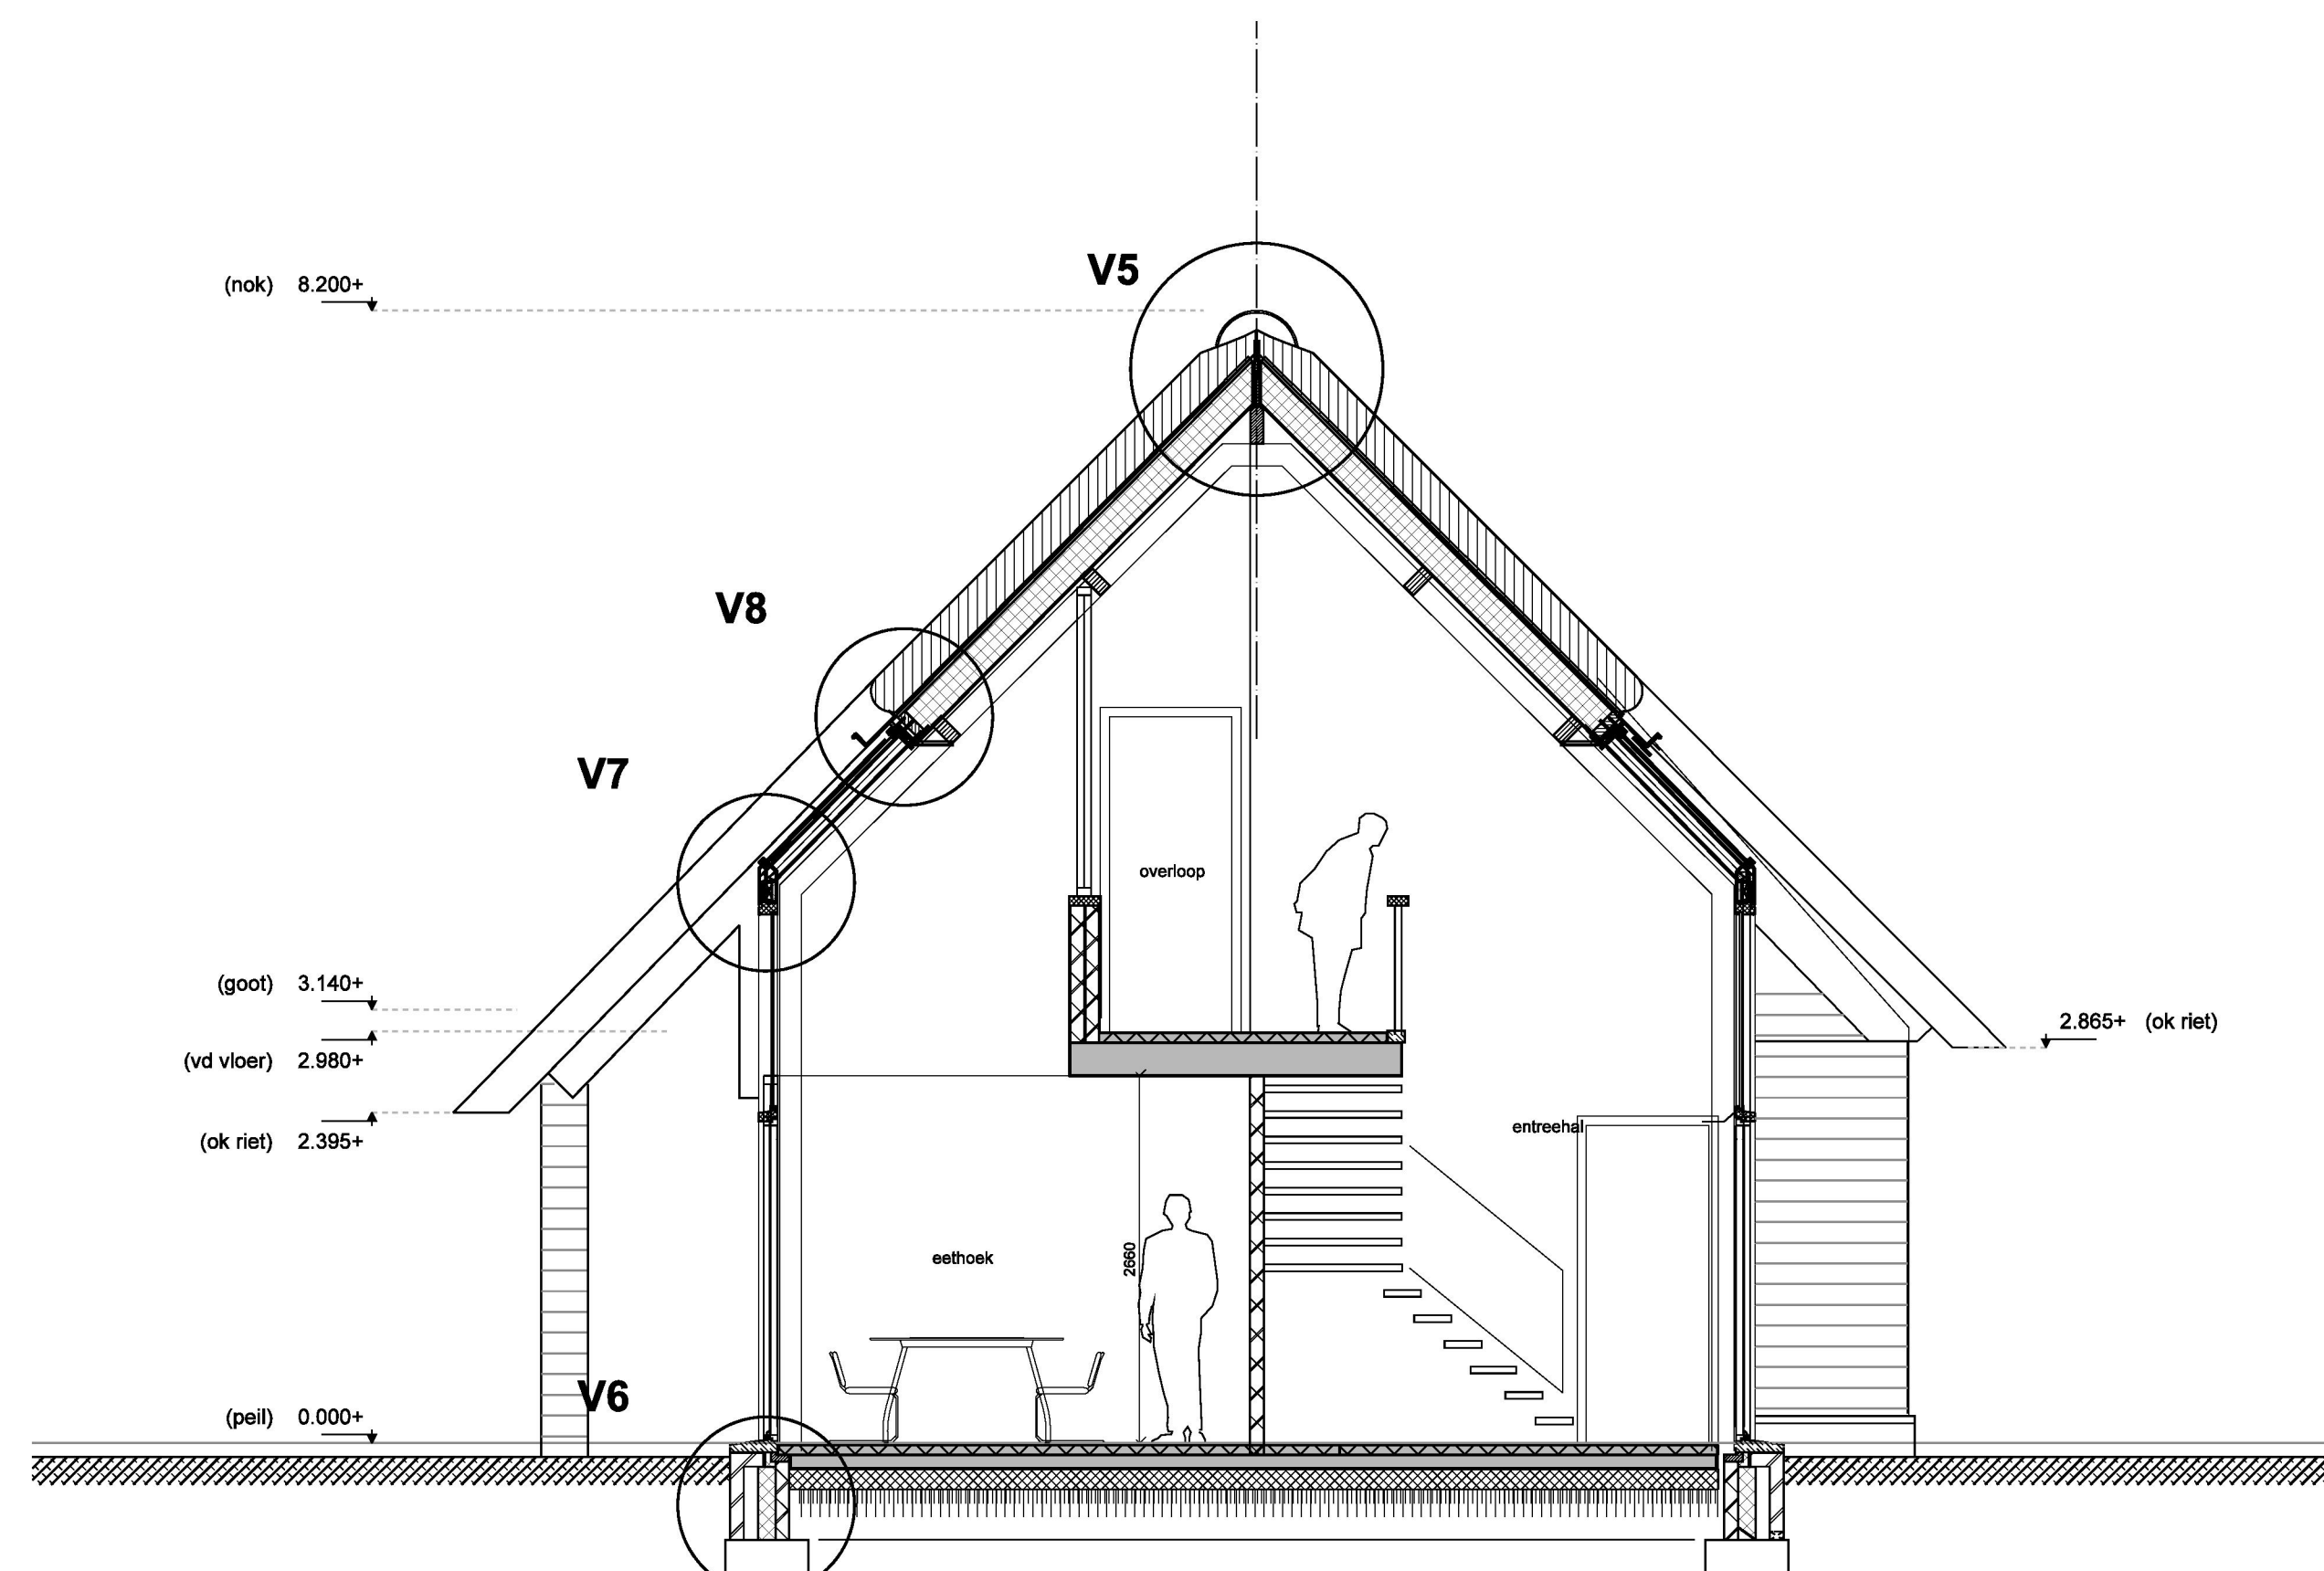


DOORSNEDE B-B

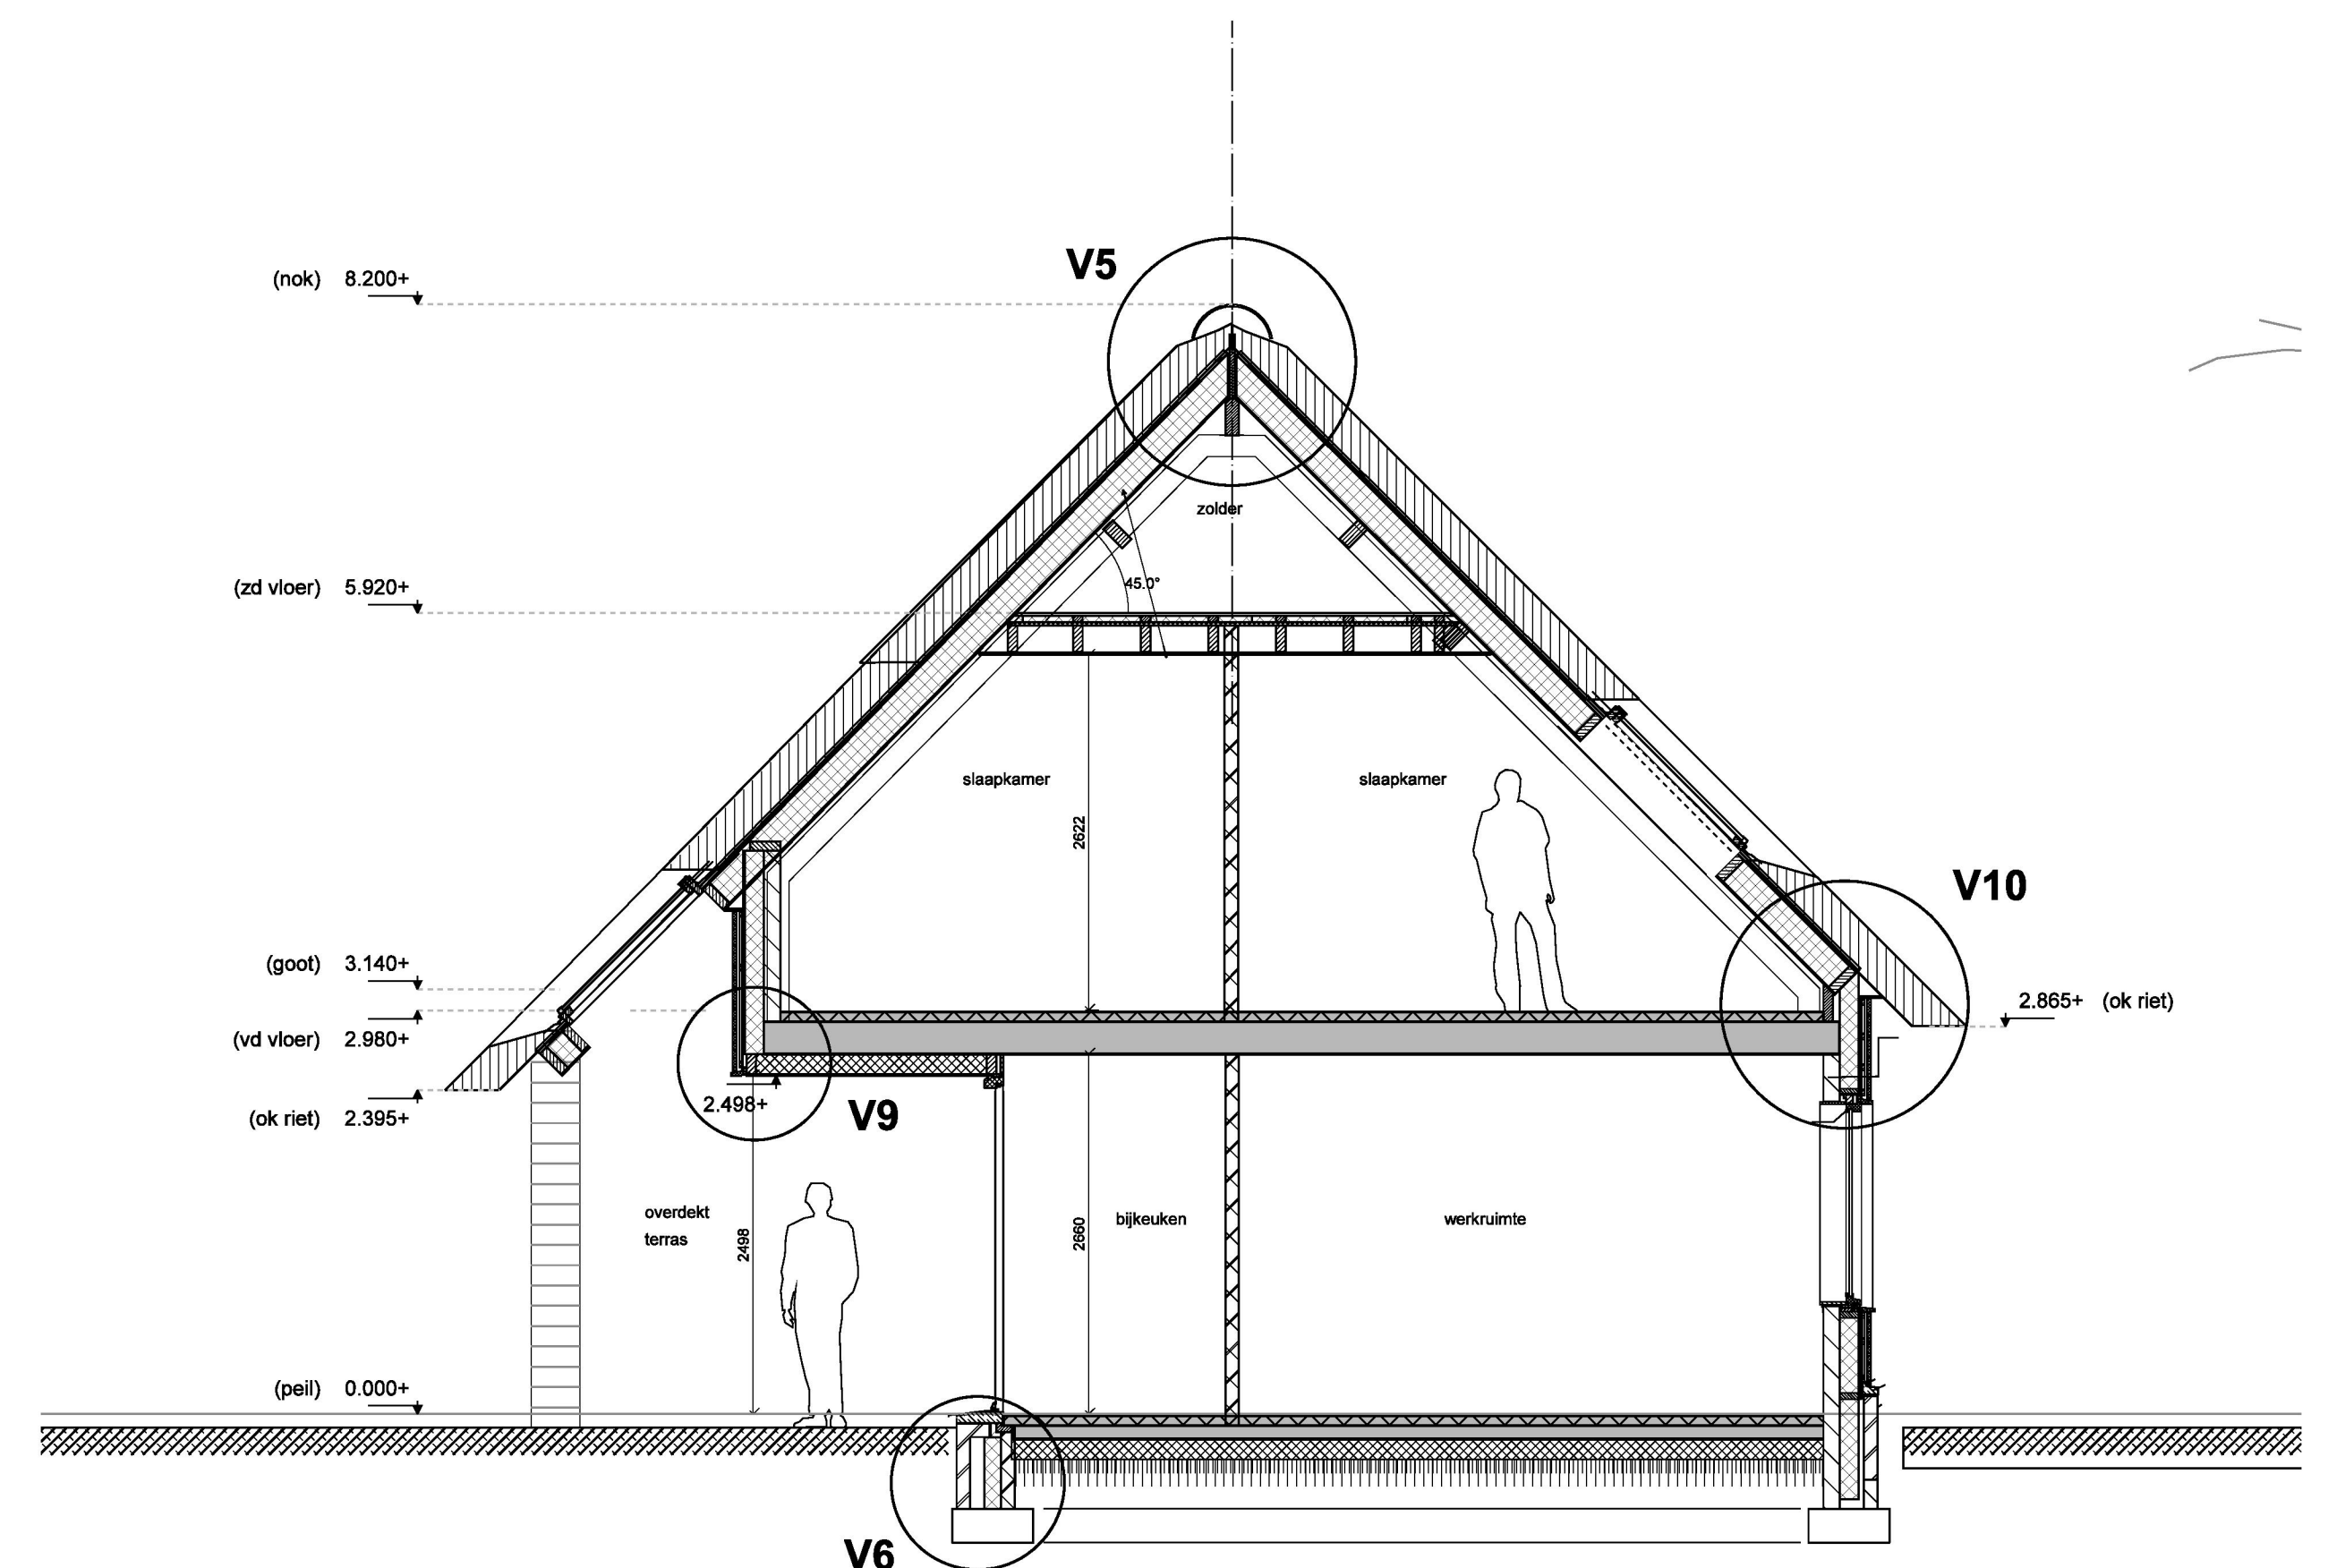

DOORSNEDE C-C

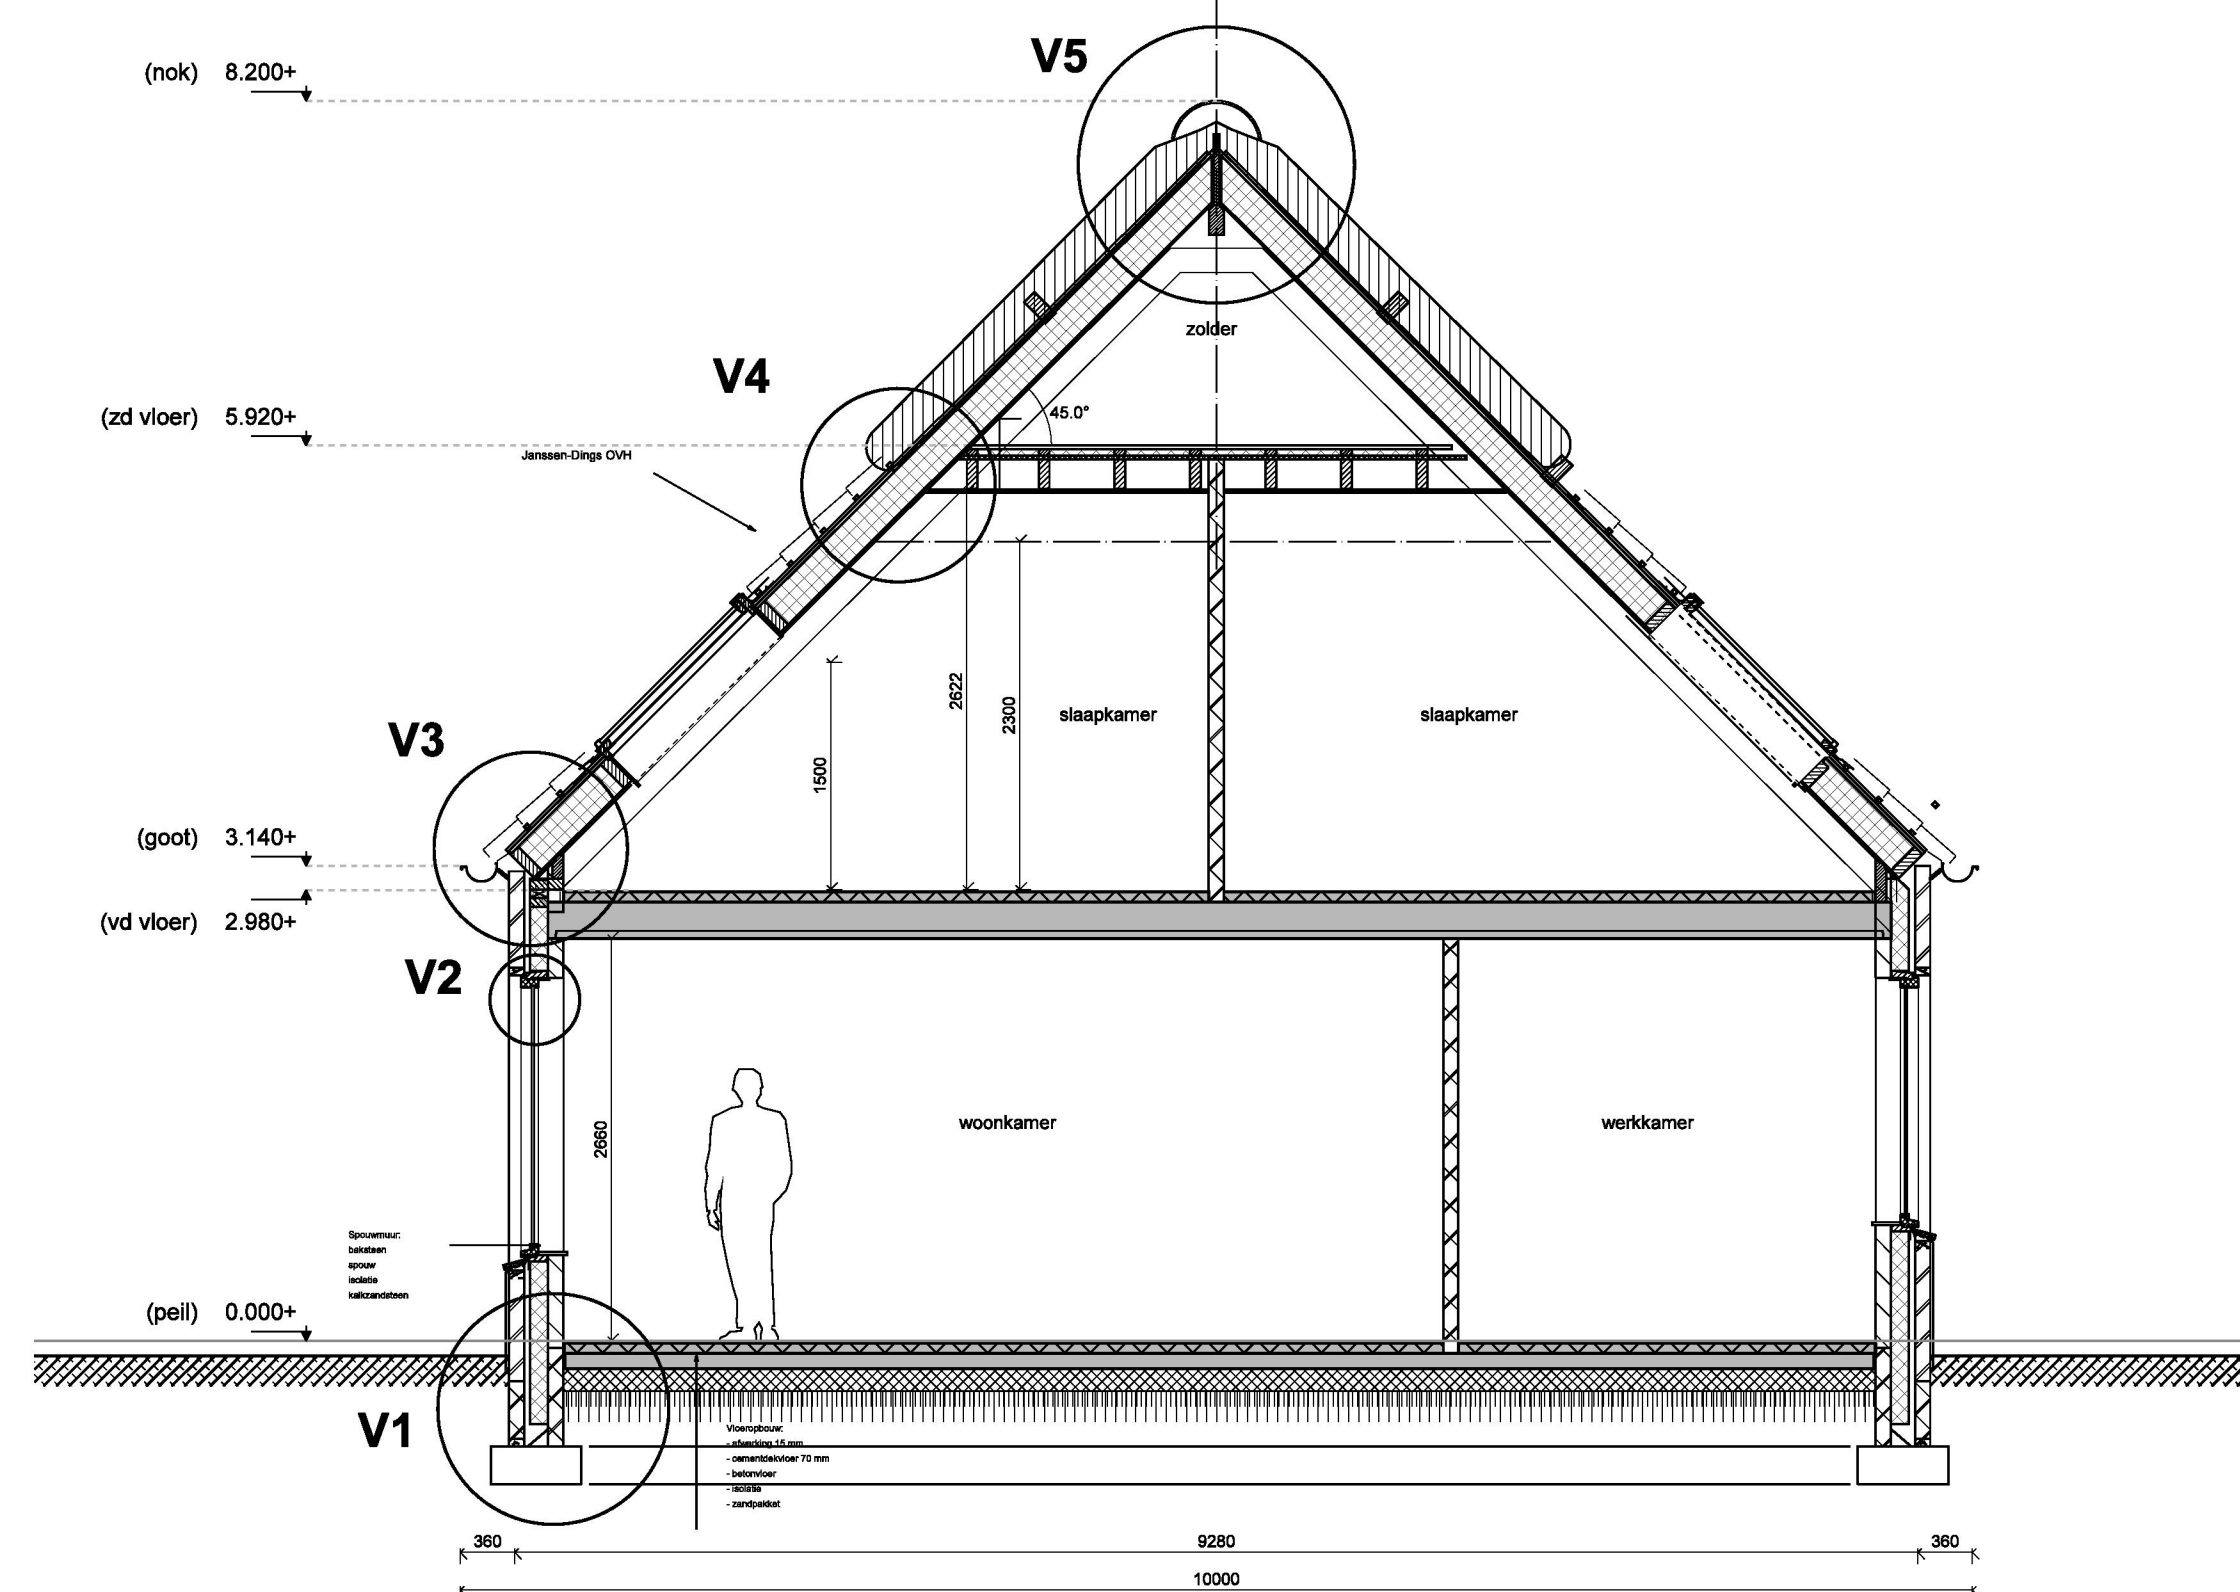

DOORSNEDE A-A

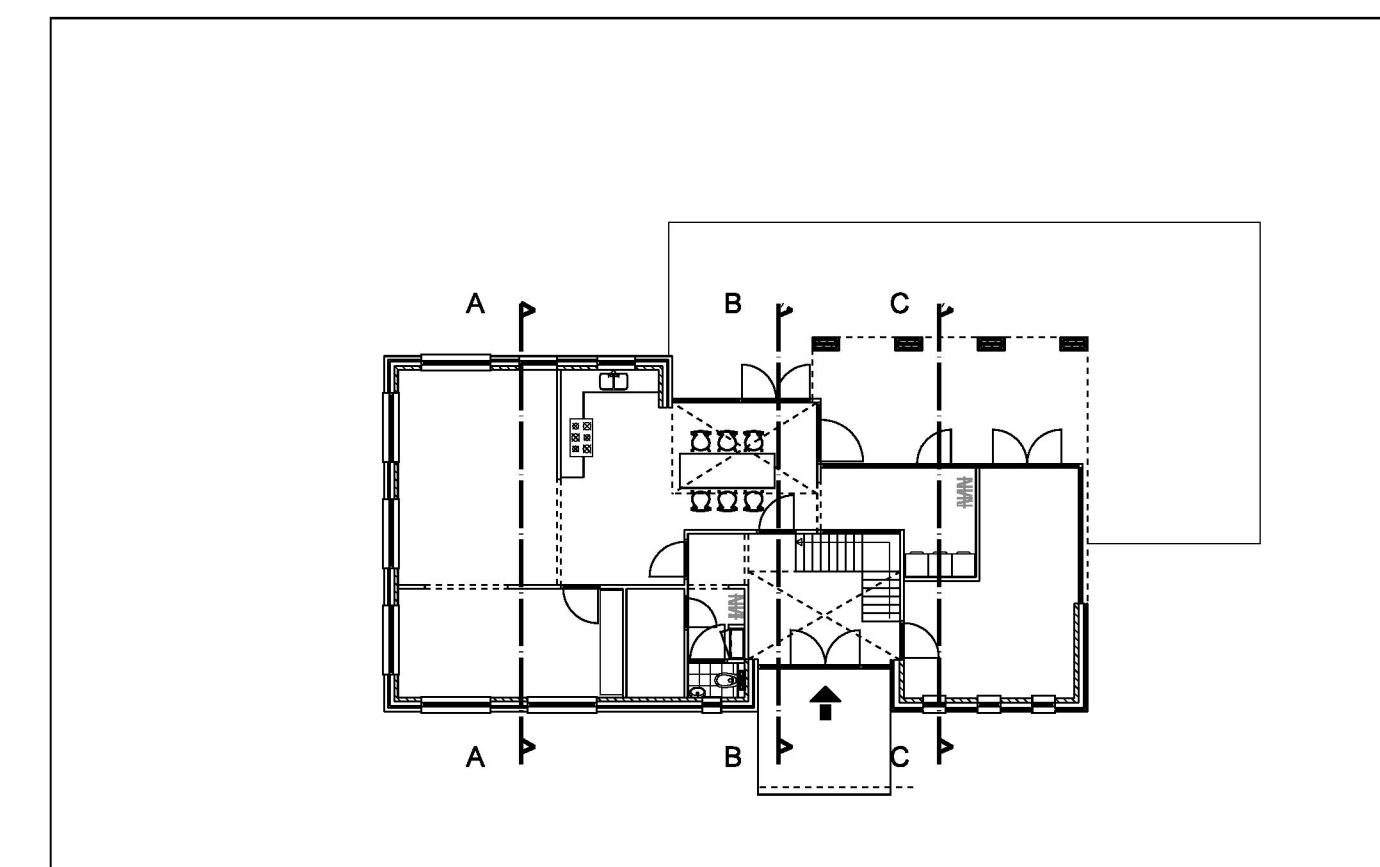

overzicht plattegrond



Postbus 49, 5480 AA SCHIJNDEL
Telefoon 073 - 54 92 409
E-mail omni@omniarchitecten.nl
www.omniarchitecten.nl

Onderwerp: Doorsneden AA, BB, CC definitief ontwerp boerderij / woonhuis		
Bouwwerk: nieuwbouw boerderij + bijgebouw an de Lagenheuvelstraat te Volkel	Bladnr.: d04	
Opdrachtgever: M.M.W. de Groot Beekvloed 37, 5408 NG te Volkel	Werknr.: 1401-GRO	
Projectarchitect: ir. Brian Pullen / ir. Peer Wolkers	Getekend: pw / AV	
Schaal: 1:50 / 1:200	Formaat: A1	Datum: 08-02-2010
Gewijzigd:	a 16-01-2014	d
	b	e
	c	f
		g
		h
		i

©2010 Projecten1451-GR0102_Visuelepresentatie_Ontwerp01_Caai Opstel1 1200x