


3743

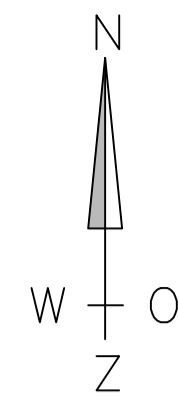

1923

Tek I : bestaande en aangevraagde situatie Huinerbroekweg 1
 Kadastrale gemeente: Putten
 Sectie F nummer 2985 en 3130
 Schaal 1:500




3743



1923

Tek II : nieuwe situatie Huinerbroekweg 1
 Kadastrale gemeente: Putten
 Sectie F nummer 2985 en 3130
 Schaal 1:500

Tabel met oppervlakken				
bebouwing	huidige situatie	Nieuwe situatie	te slopen	nieuw te bouwen
nr	m ²	m ²	m ²	m ²
A (woning nr 1 + 3 schuren)	100	100	0	
B	1089	0	1089	
C	734	0	734	
D (incl afdak)	276	276	0	
E (woning nieuw)		200	0	200
F				
Totaal	2199	576	1823	200
	m ²	m ²	m ²	m ²

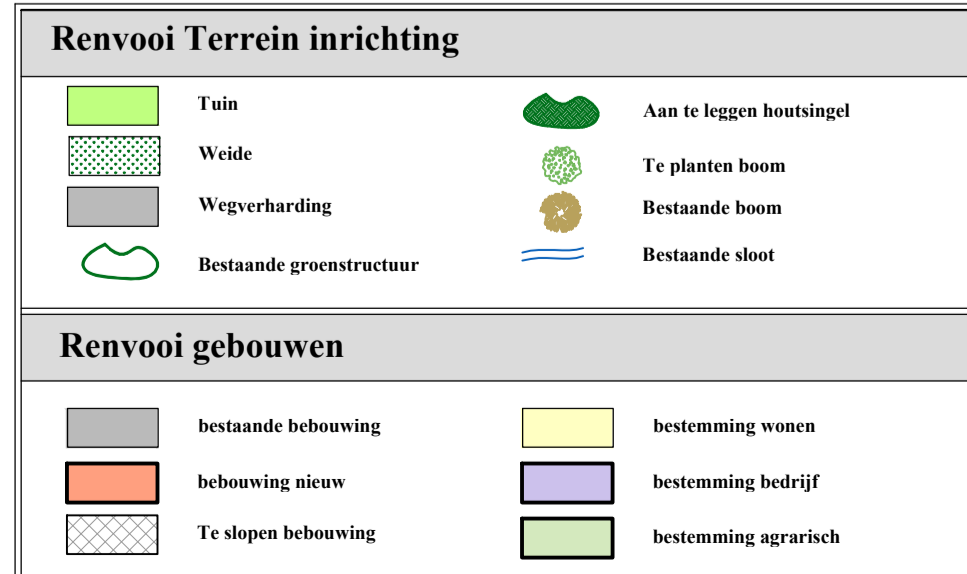

Kampstraat 32
 3771 AV Barneveld
 Telefoon 0342-420 966
 Website www.mnm.nl

Graveland Bouwontwerp
 Ereprijs 48
 3773 CN Barneveld

Project: **Bestemmingswijziging Huinerbroekweg 1**

Onderdeel: **Plattegrond bestaand en nieuwe situatie Huinerbroekweg 1 3882MD, PUTTEN**

Opdrachtgever: **[Redacted] Huinerbroekweg 1, 3882MD, PUTTEN**

Formaat: A1
 Schaal: zie tek

Getekend: [Redacted]
 Diversen: [Redacted]

Status: **Concept**

uitg./datum/wijziging: A05 02-09-24
 Tekeningnummer: **T6531**