




Achtergevel bergingen - Blok 2
1 : 100

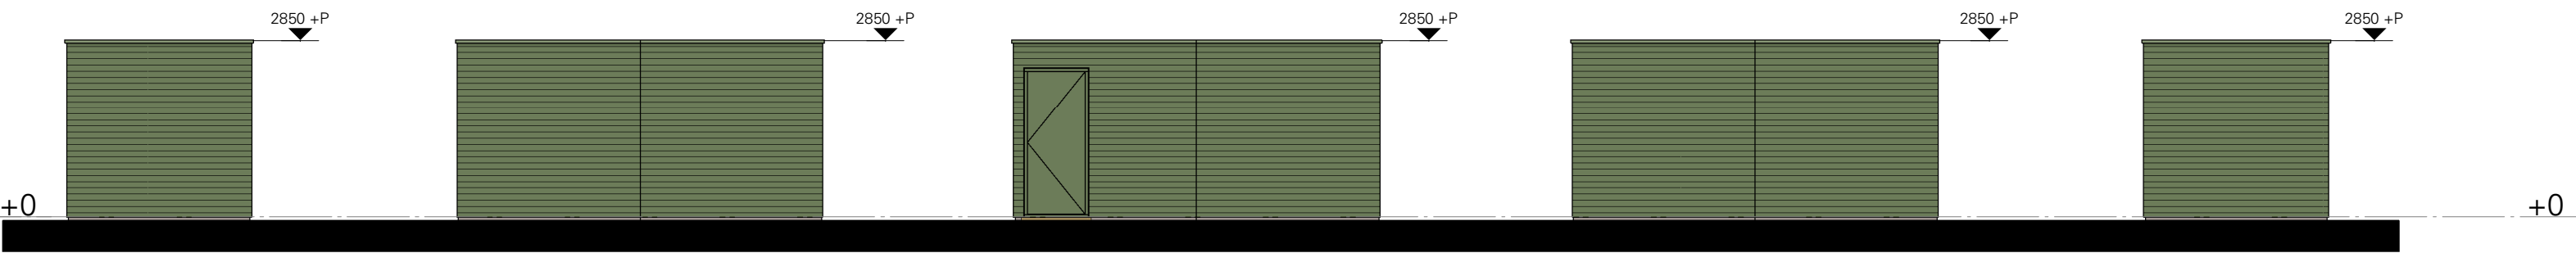


Voorgevel bergingen - Blok 2
1 : 100

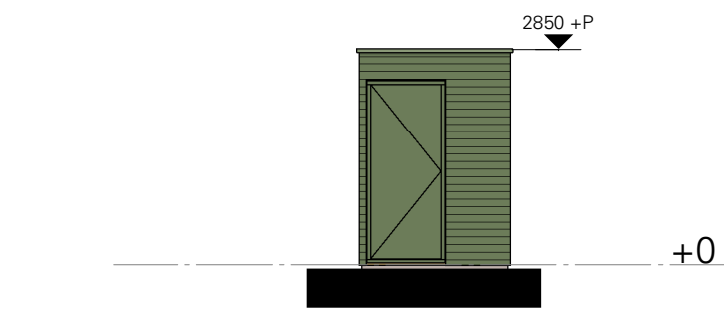


Rechterzijgevel bergingen - Blok 2
1 : 100

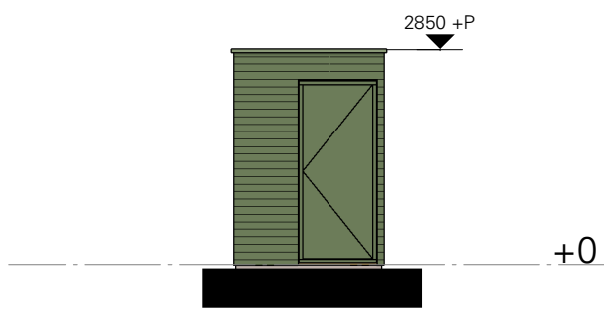

Linkerzijgevel bergingen - Blok 2
1 : 100

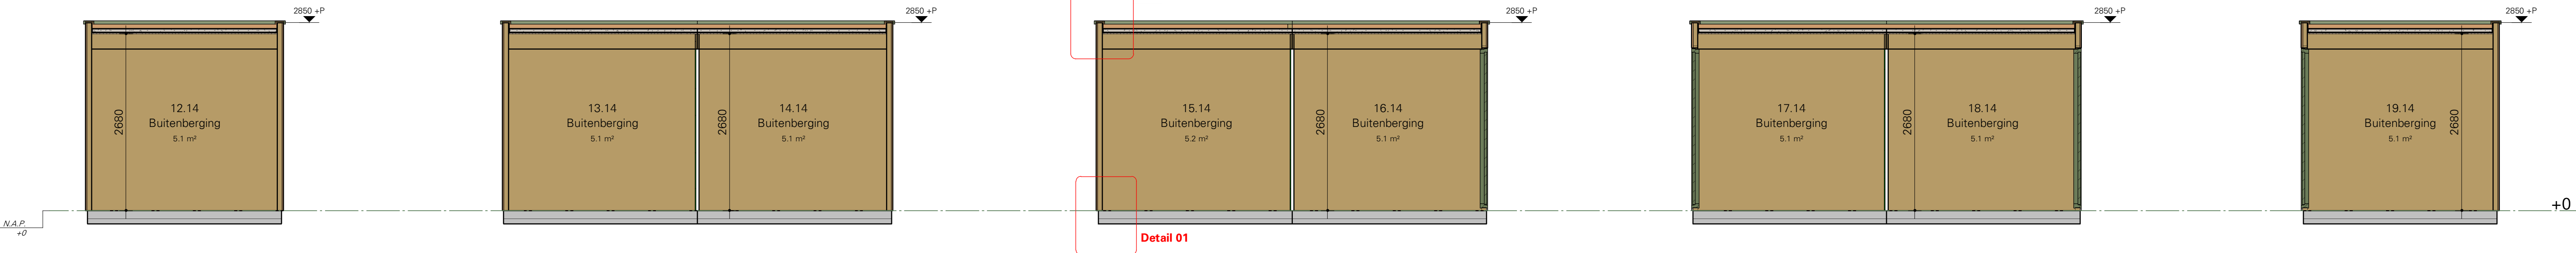


Doorsnede E-E
1 : 50

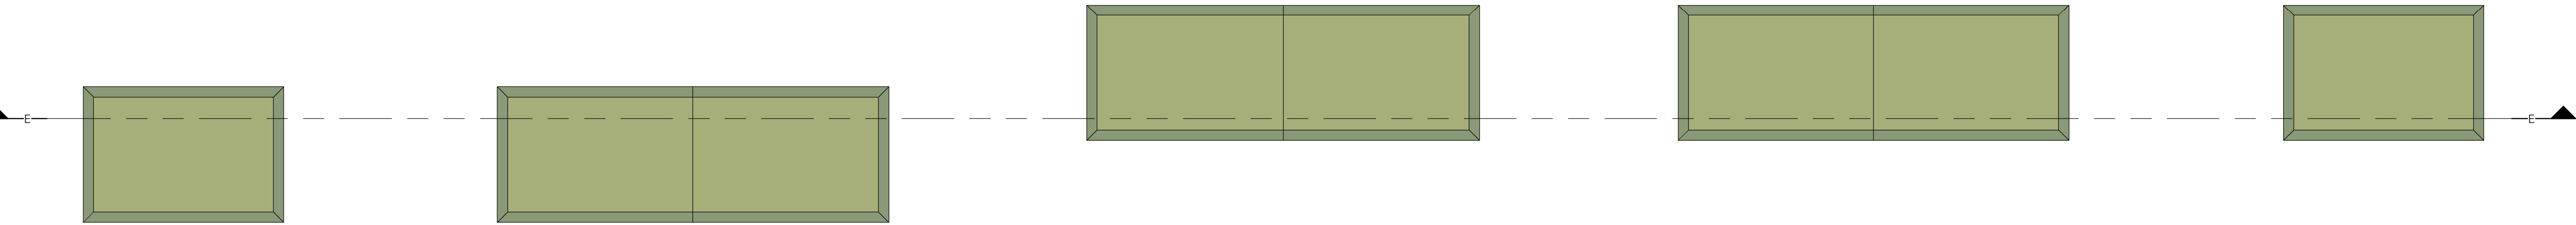


Dakaanzicht bergingen - Blok 2
1 : 50

RENVOOI MATERIAALISATIE		
ONDERDEEL	MATERIAALKEUZE	KLEUR
opgaande gevel	Deens Rabat horizontaal	Ral 6011 resedagroen
deurkozijn	hout (inlands)	Ral 6011 resedagroen
deuren	hout (inlands)	Ral 6011 resedagroen
daktrim	aluminium	blank
dak	EPDM + groendak	-
HWA (inpandig)	PVC	grijs

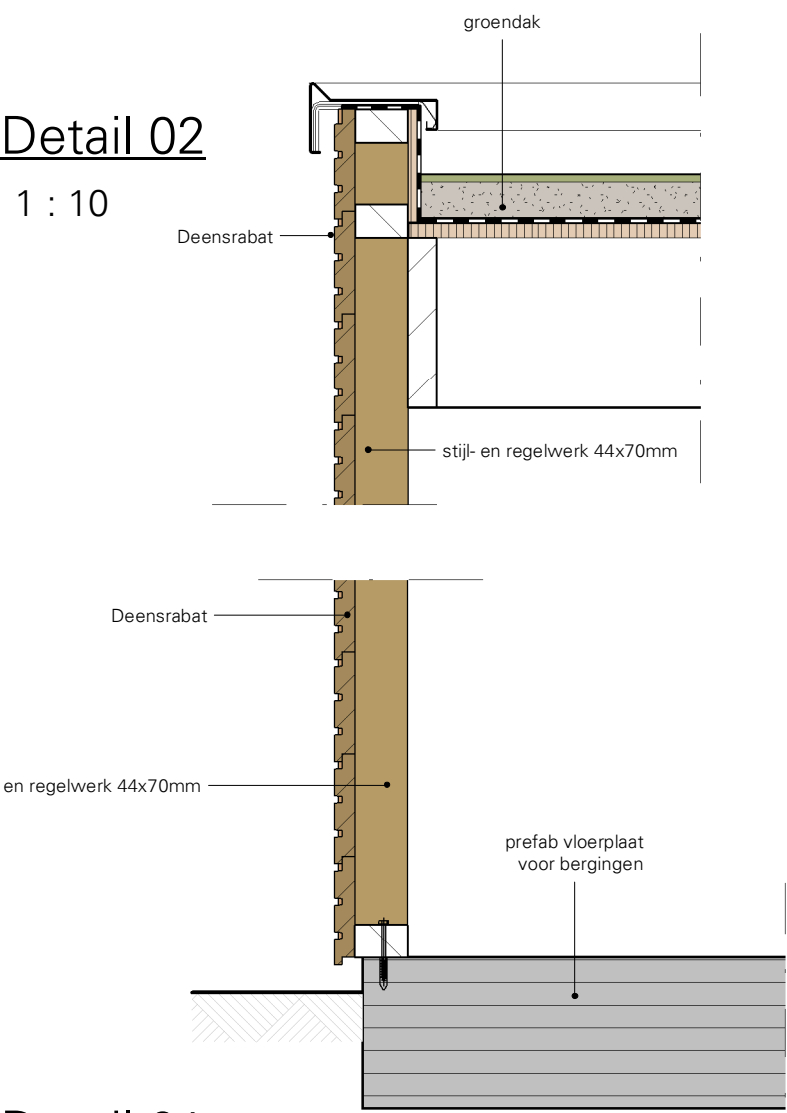

Detail 02
1 : 10

Detail 01
1 : 10

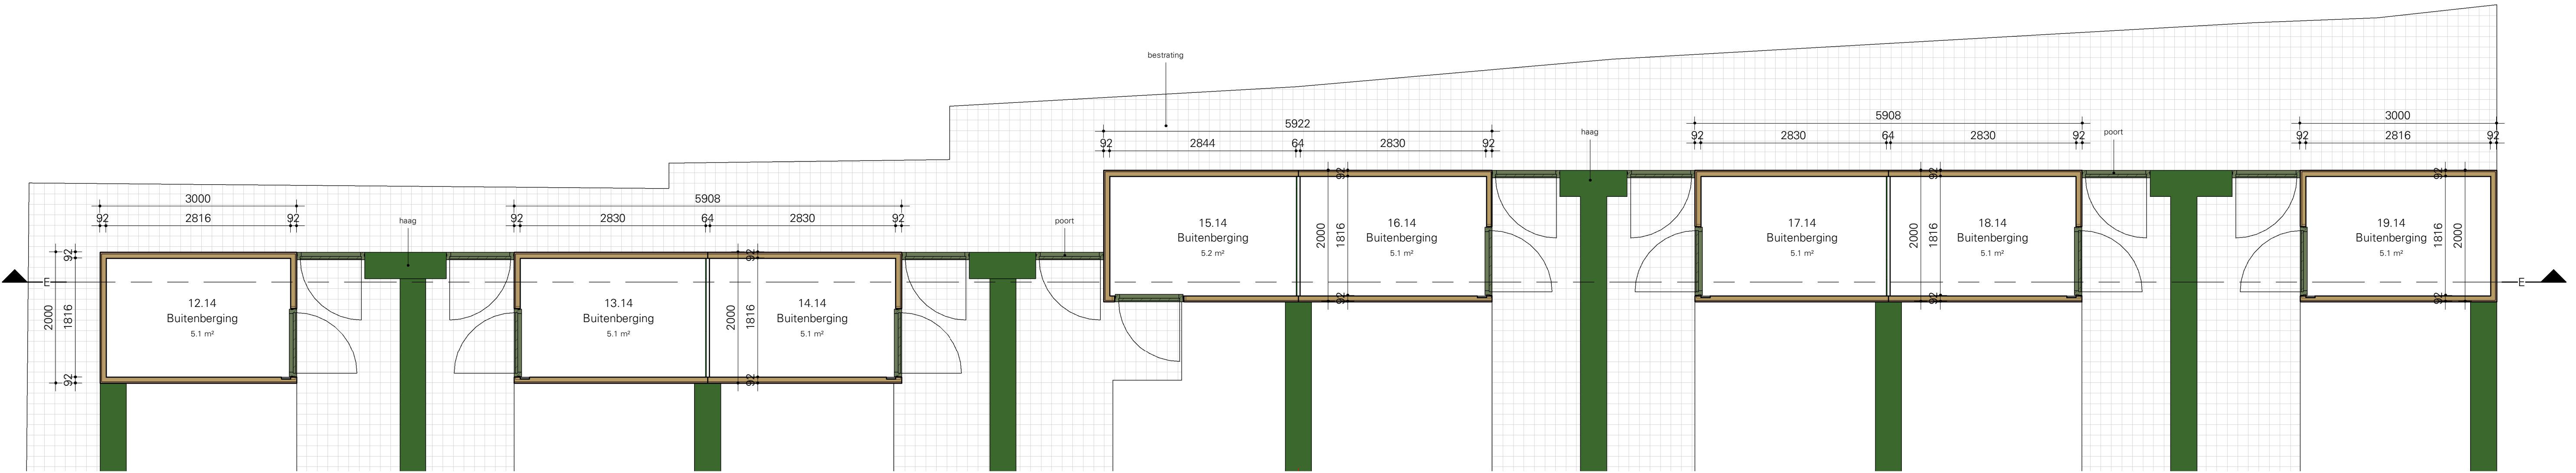

Plattegrond bergingen - blok 2
1 : 50

L K S V D D a r c h i t e c t e n

definitief ontwerp / definitief / D0-B15

project K1940_Rozenstraat
Woningen Anjerstraat Rozenstraat
Rozenstraat, 8261 KW, Kampen

opdrachtgever deltaWonen
Veerallee 30, 8019 AD Zwolle

onderwerp Buitenbergingen - Blok 2

datum 23-03-2023
gewijzigd
schaal 1:100
afmeting A1 - 1155x594
getekend Jell
bestand (K1940)K1940_Rozenstraat_BVWK_R23.rvt