




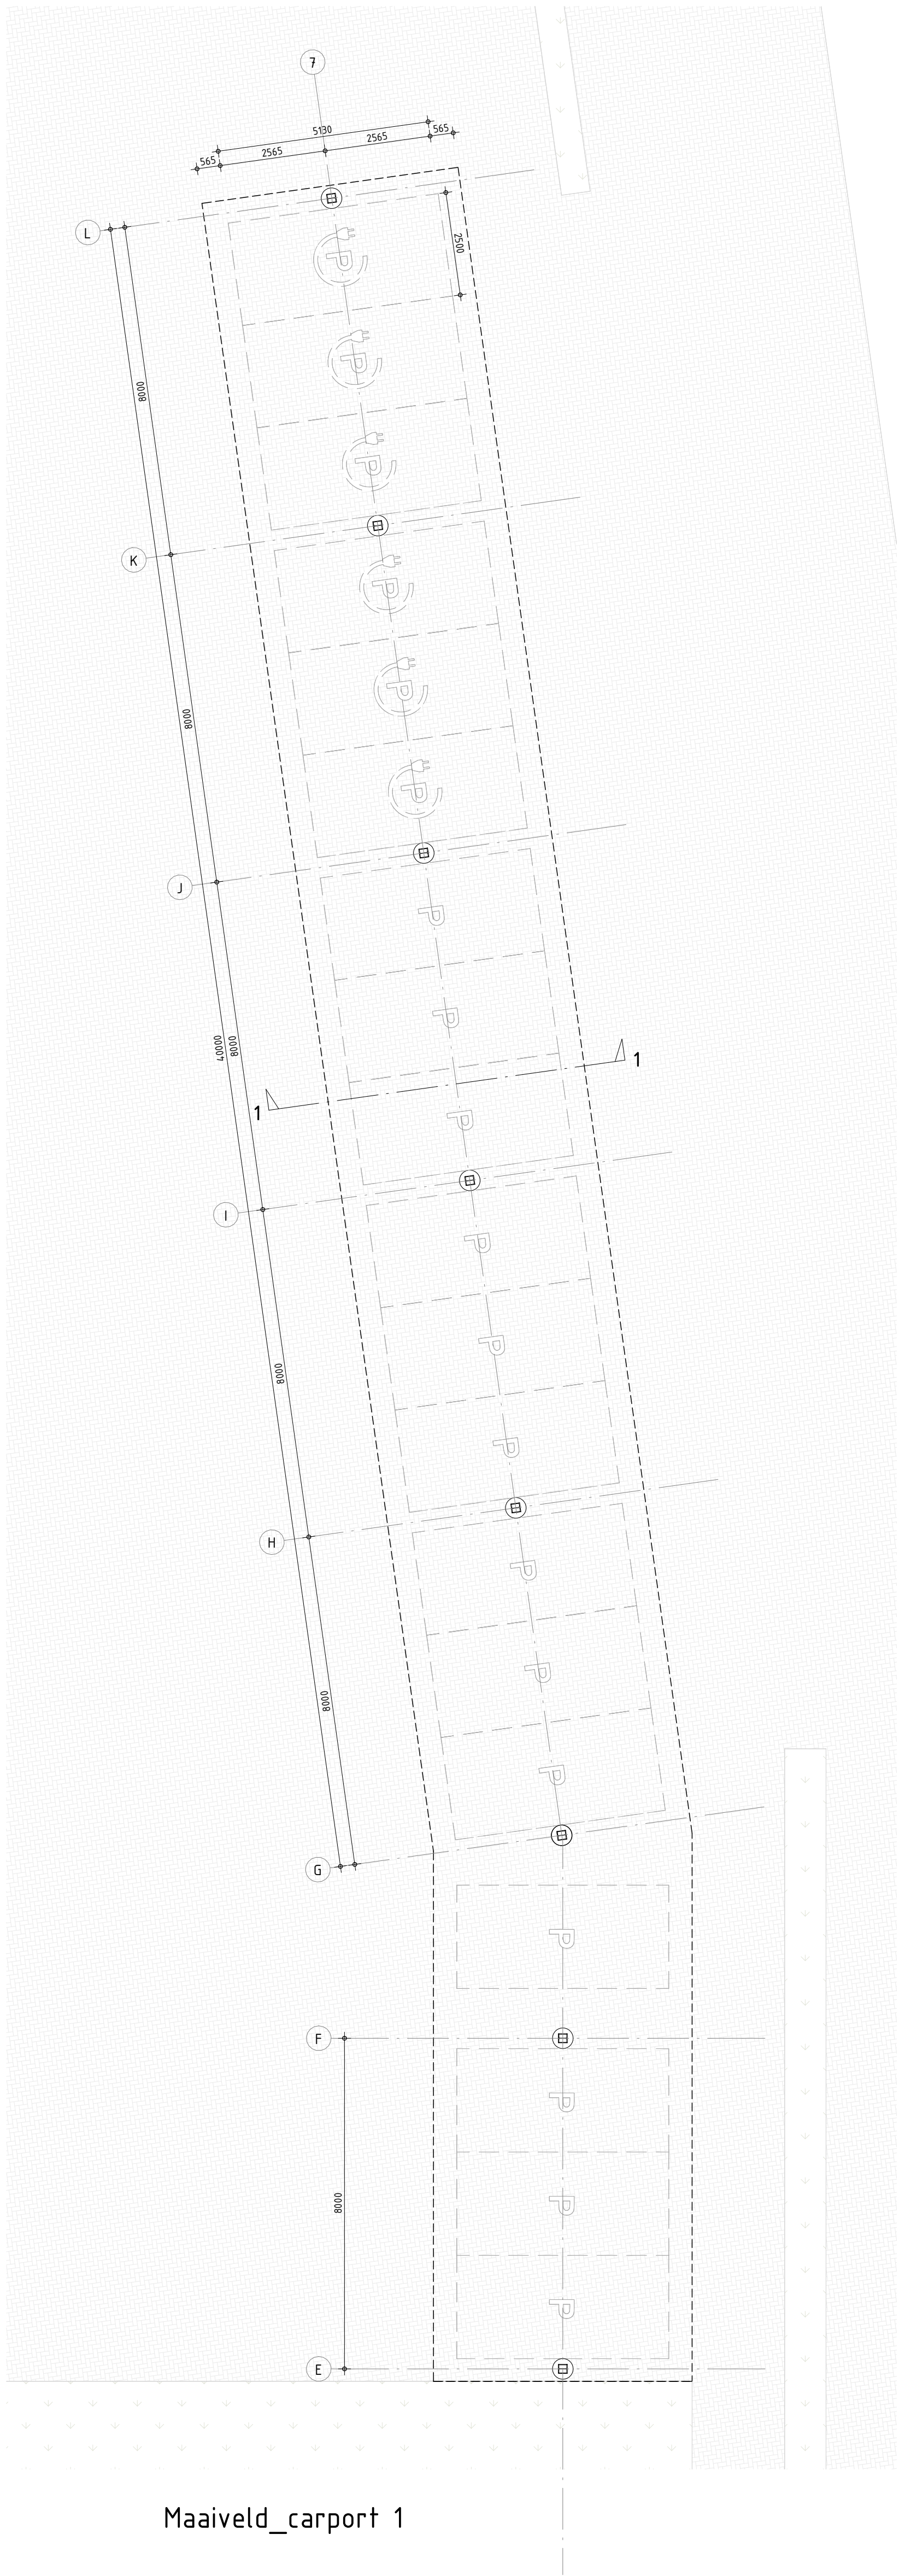


Maaiveld_carport 1

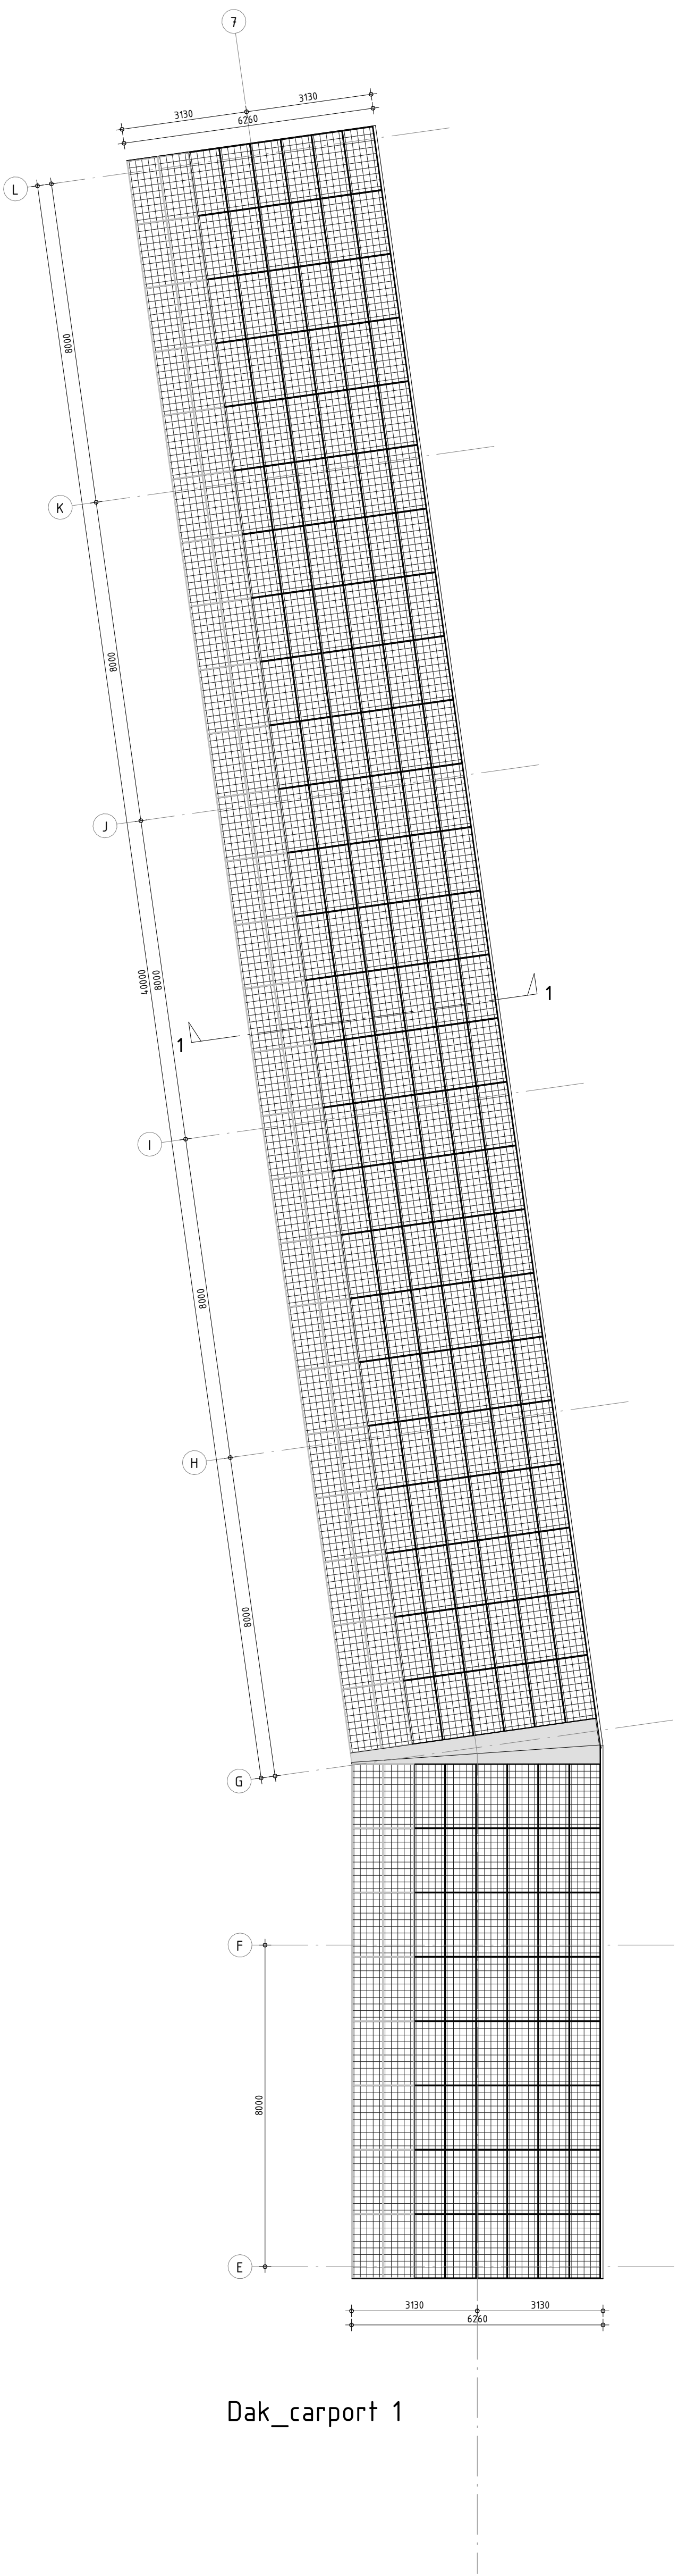


Dak_carport 1

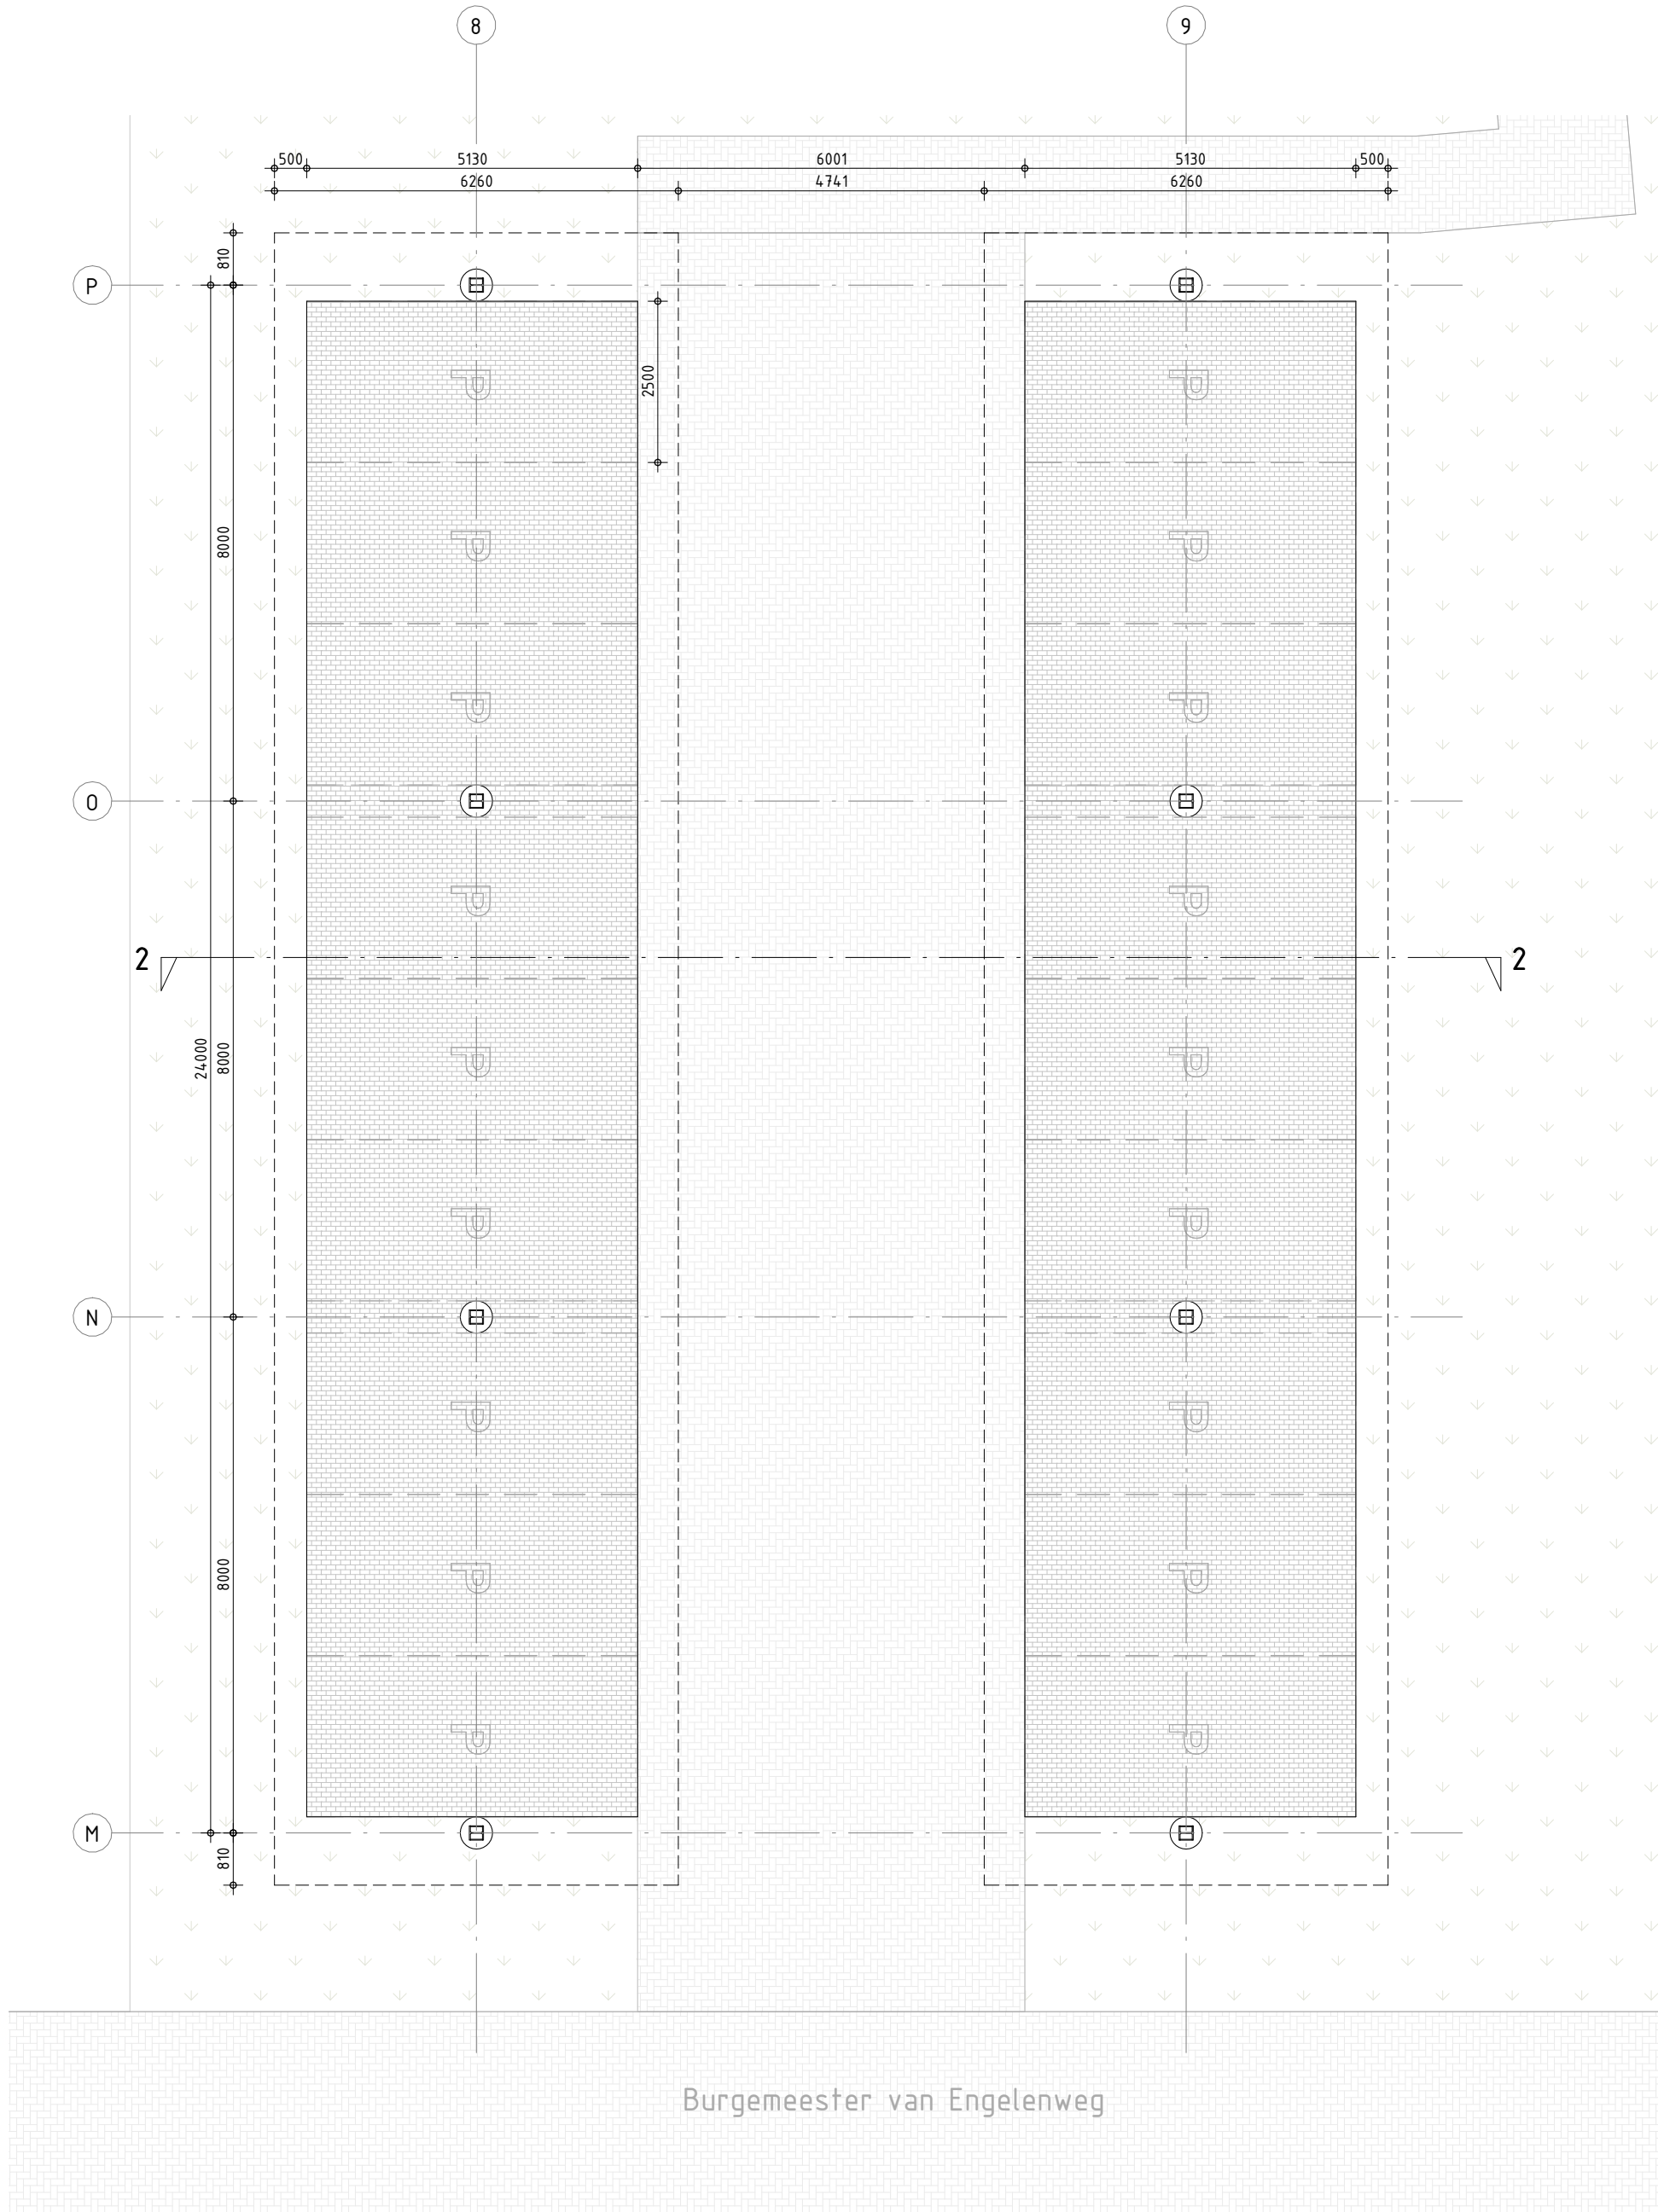

Maaiveld_carport 2

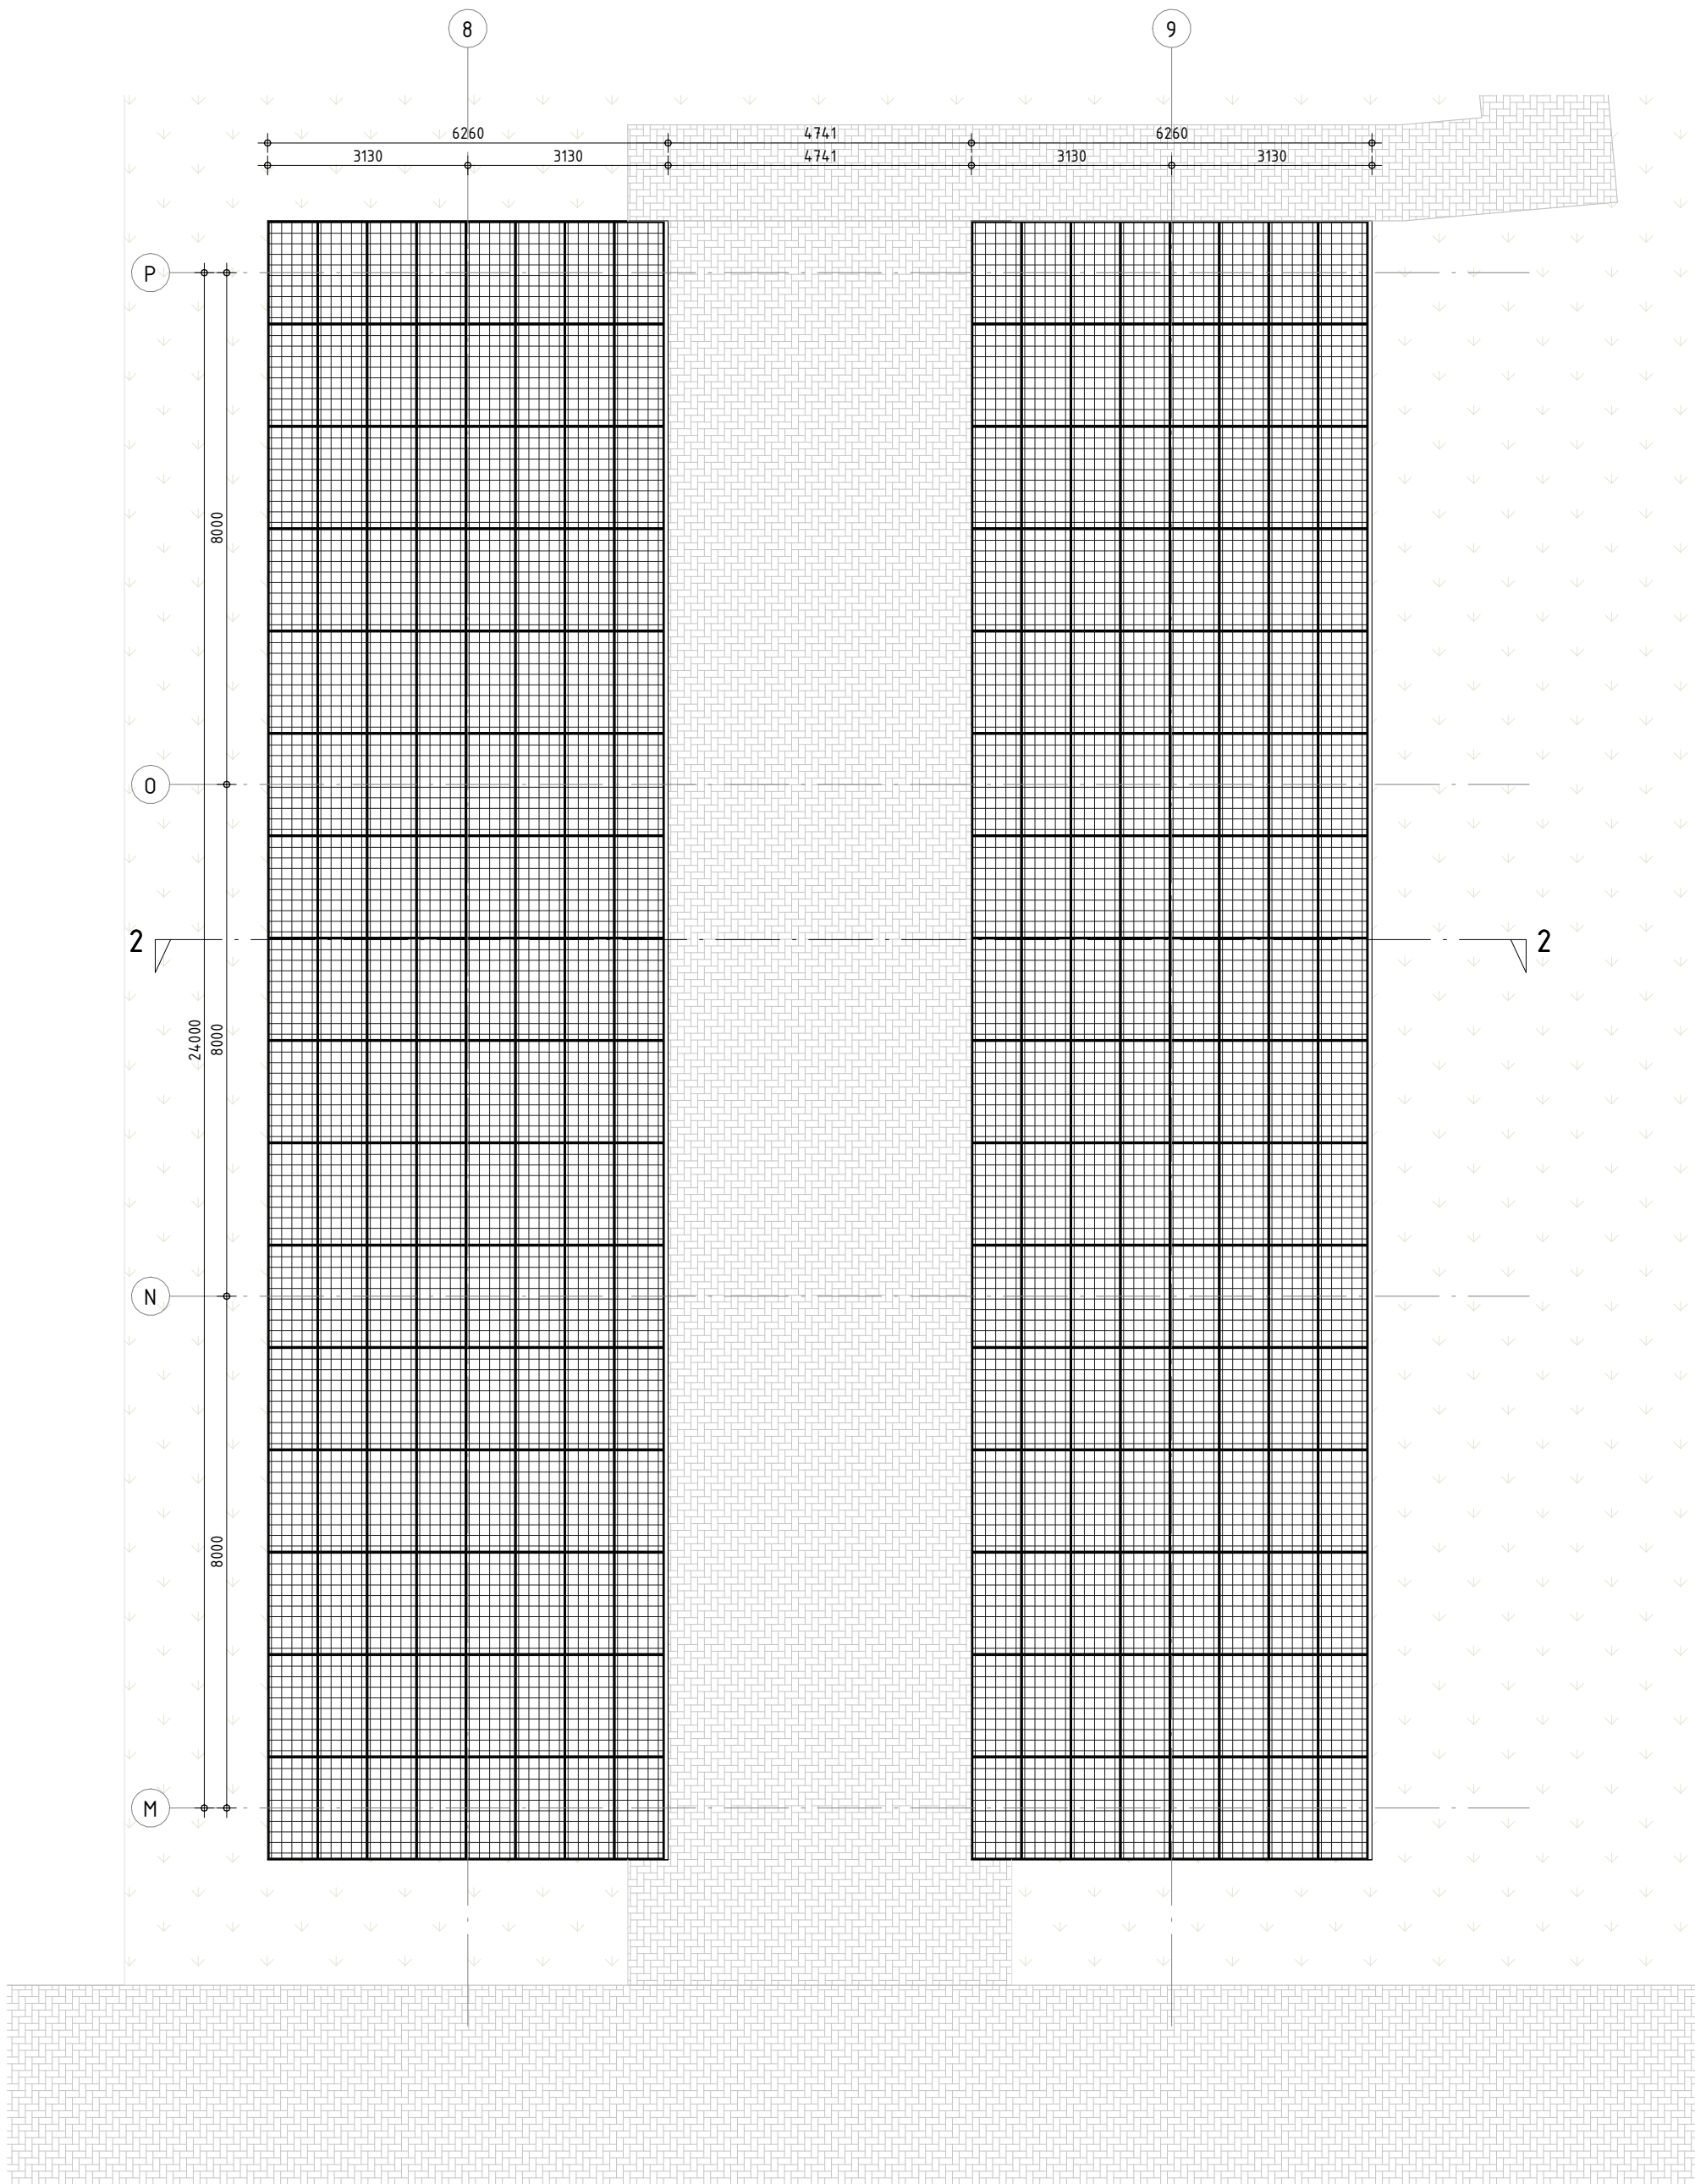

Dak_carport 2

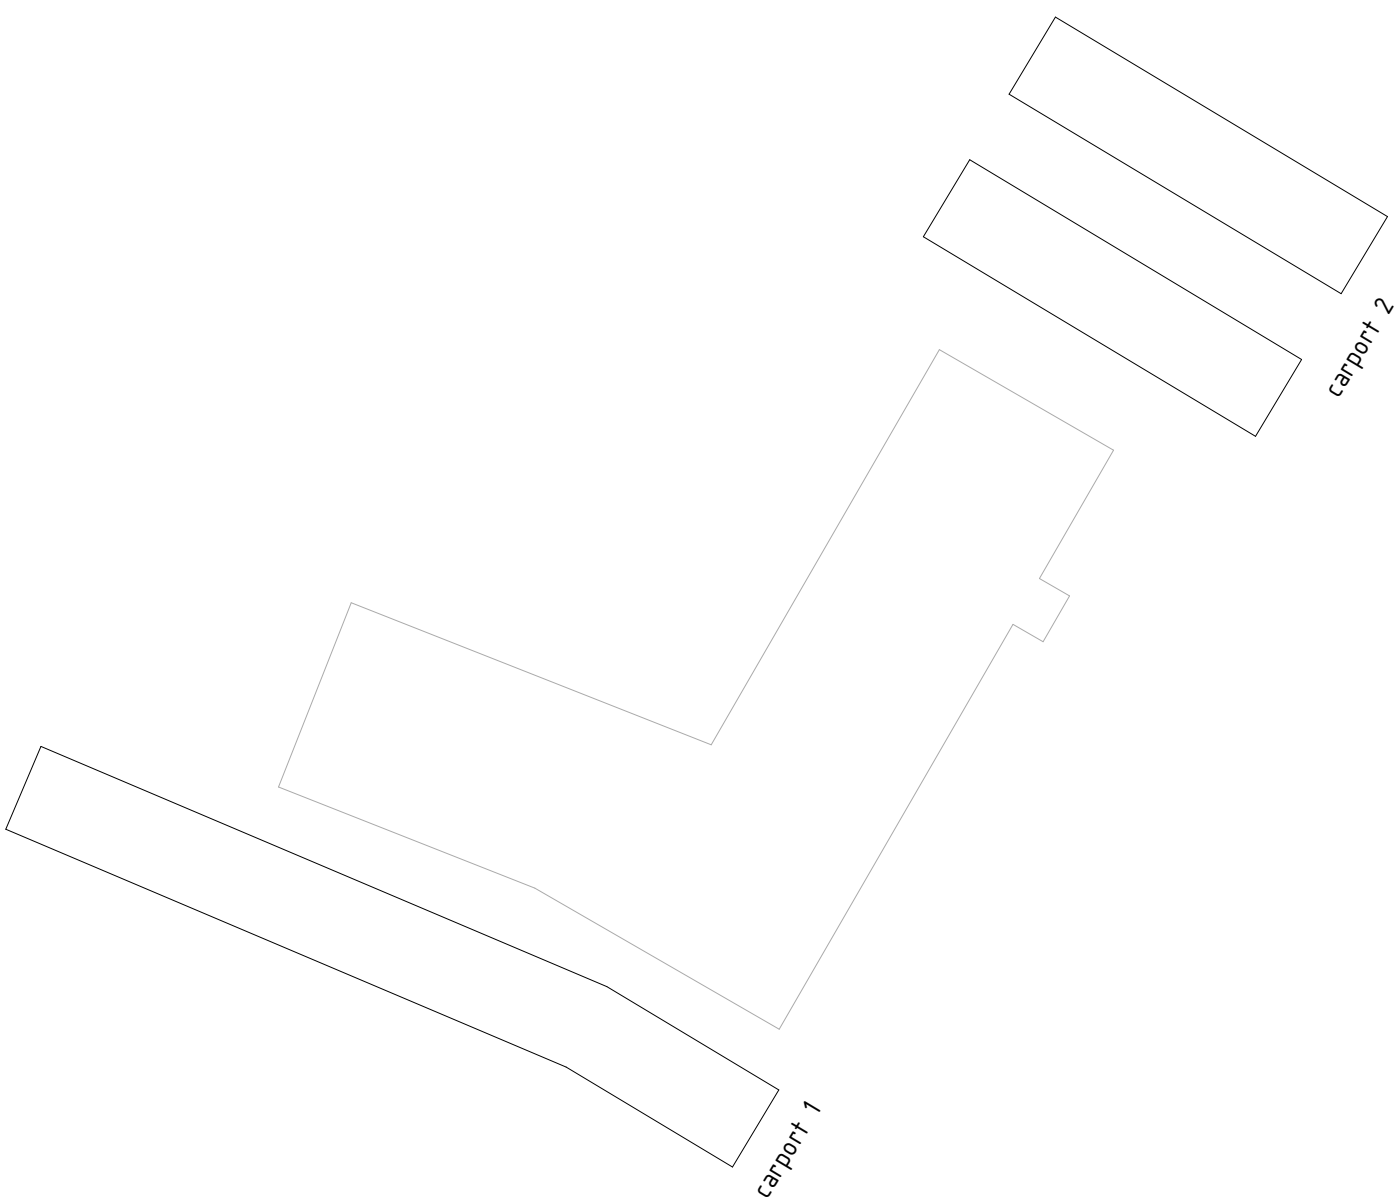

omschrijving wijziging	datum	getekend
	E	
	D	
	C	
	B	
	A	

Pieters
BOUWKUNDE

Pieters Bouwkunde
Erasmusweg 38-5
1019 AJ Amsterdam
020-3050543
info.bouwkunde@pieters.net
www.pietersbouwkunde.nl

project
Fietsenstalling, Kampen
opdrachtgever
Gemeente Kampen
architect
TLU Landschapsarchitecten

format
A0
schaal
1:100
datum
14-04-2023
fase
Omgevingsvergunning
projectleider
J.M. de Boer
tekenaar
SA

onderwerp
Plattegronden carports

projectnr.
1123045
tekeningsnr.
OV-302

Definitief