




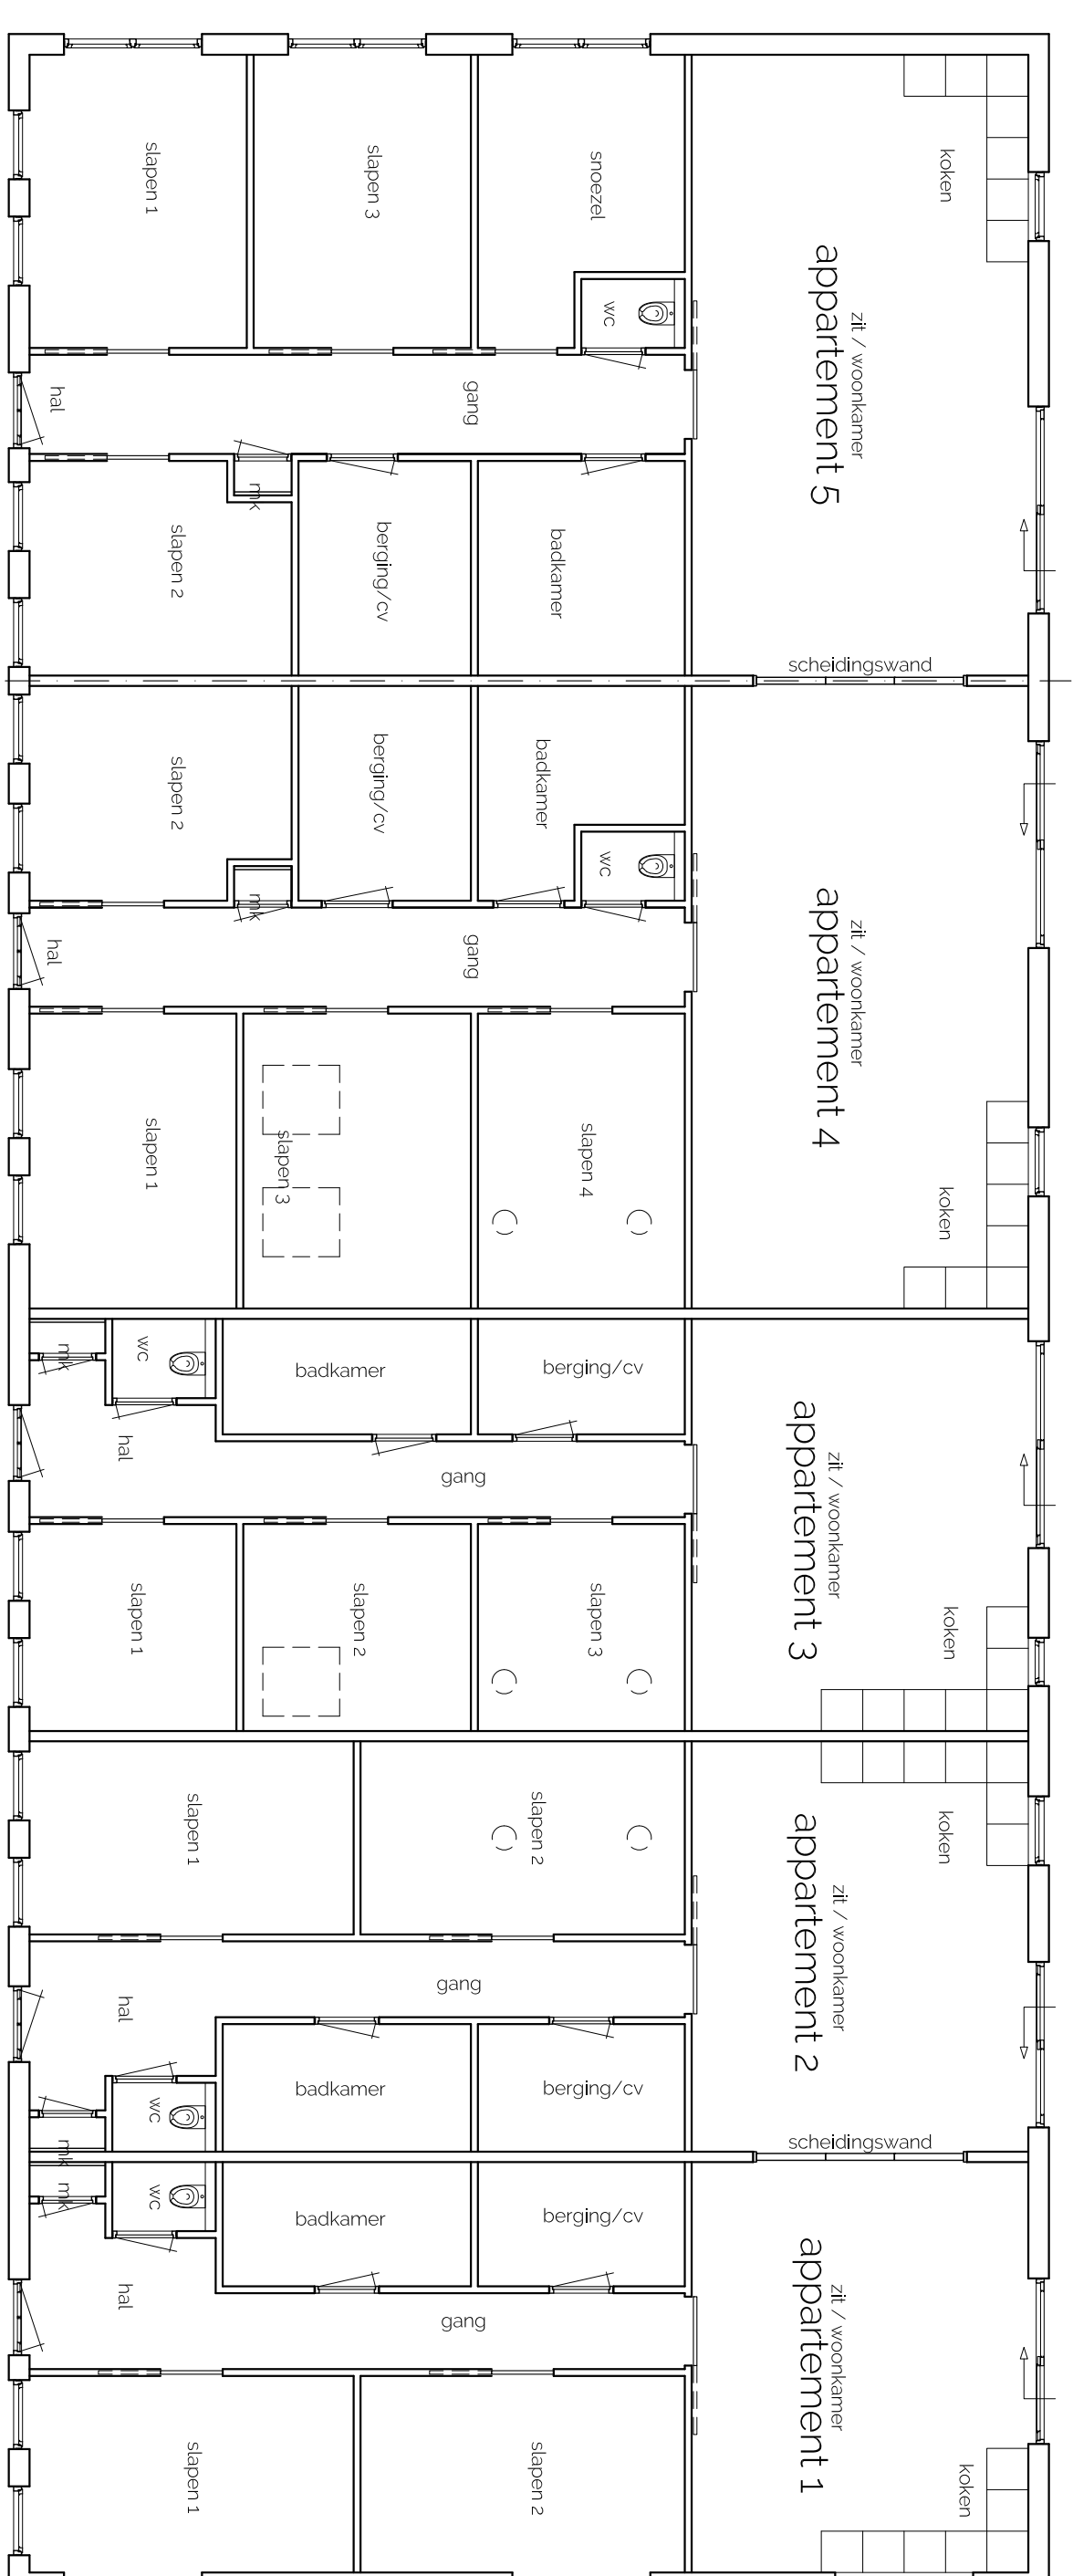

gebouw 5

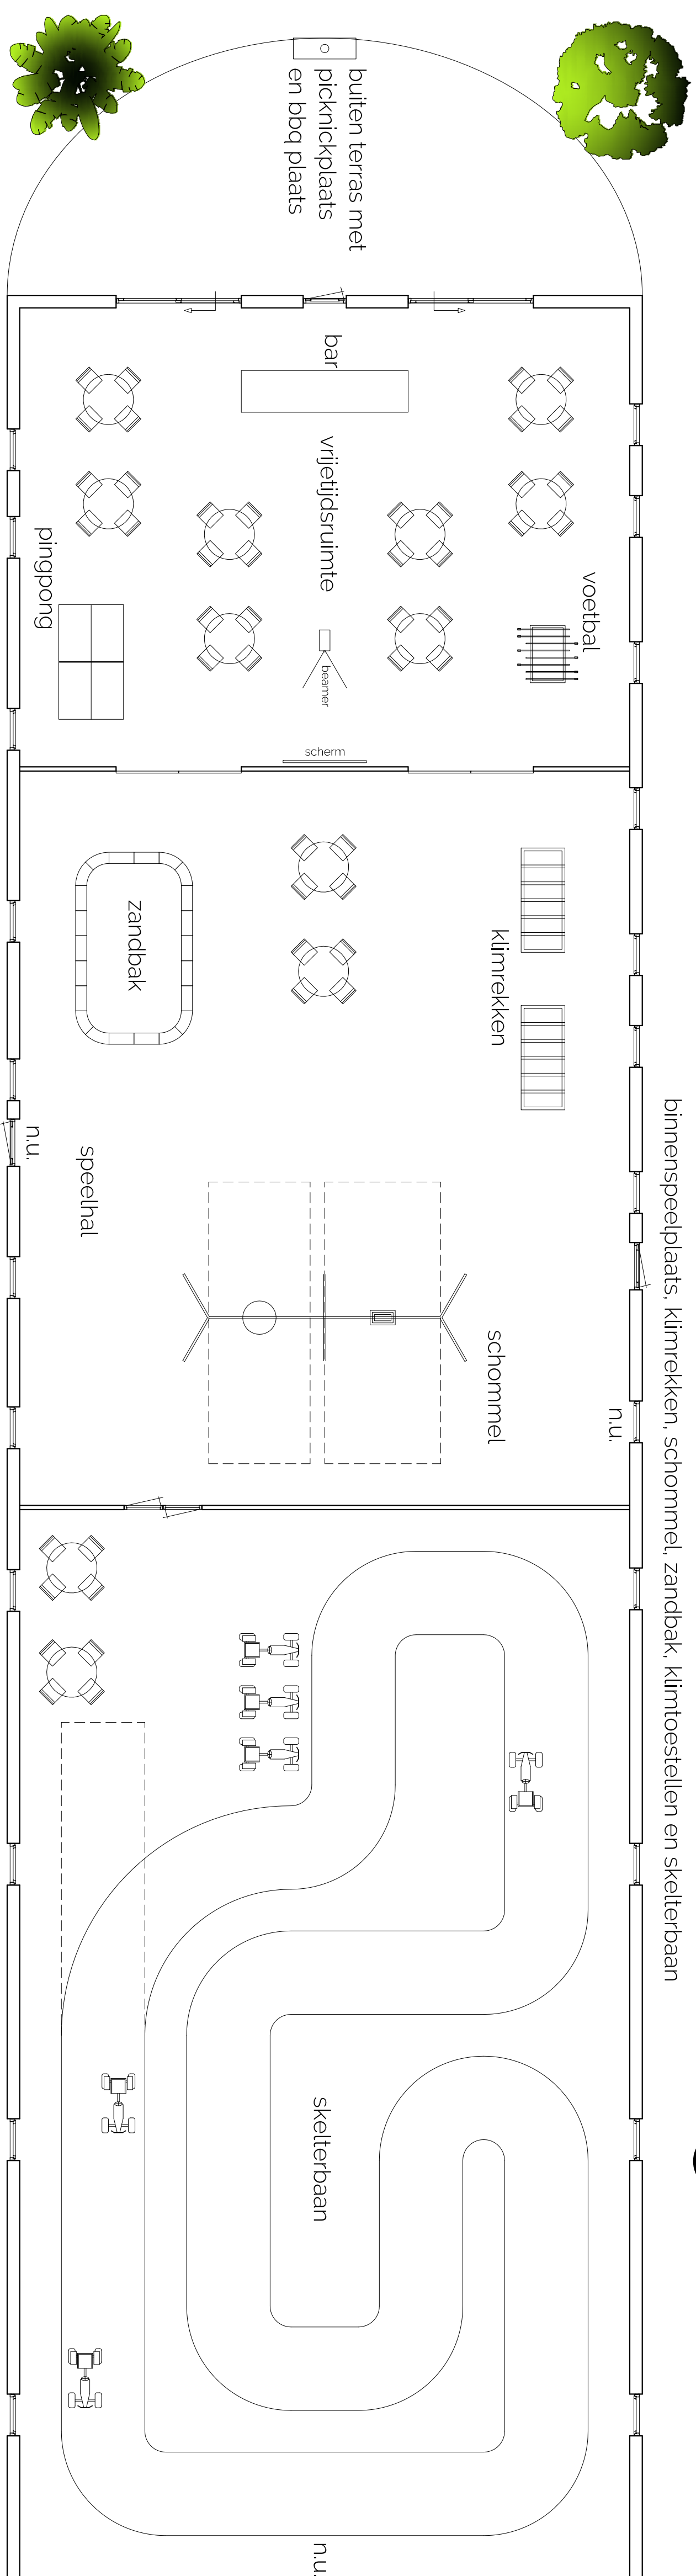


gebouw 4

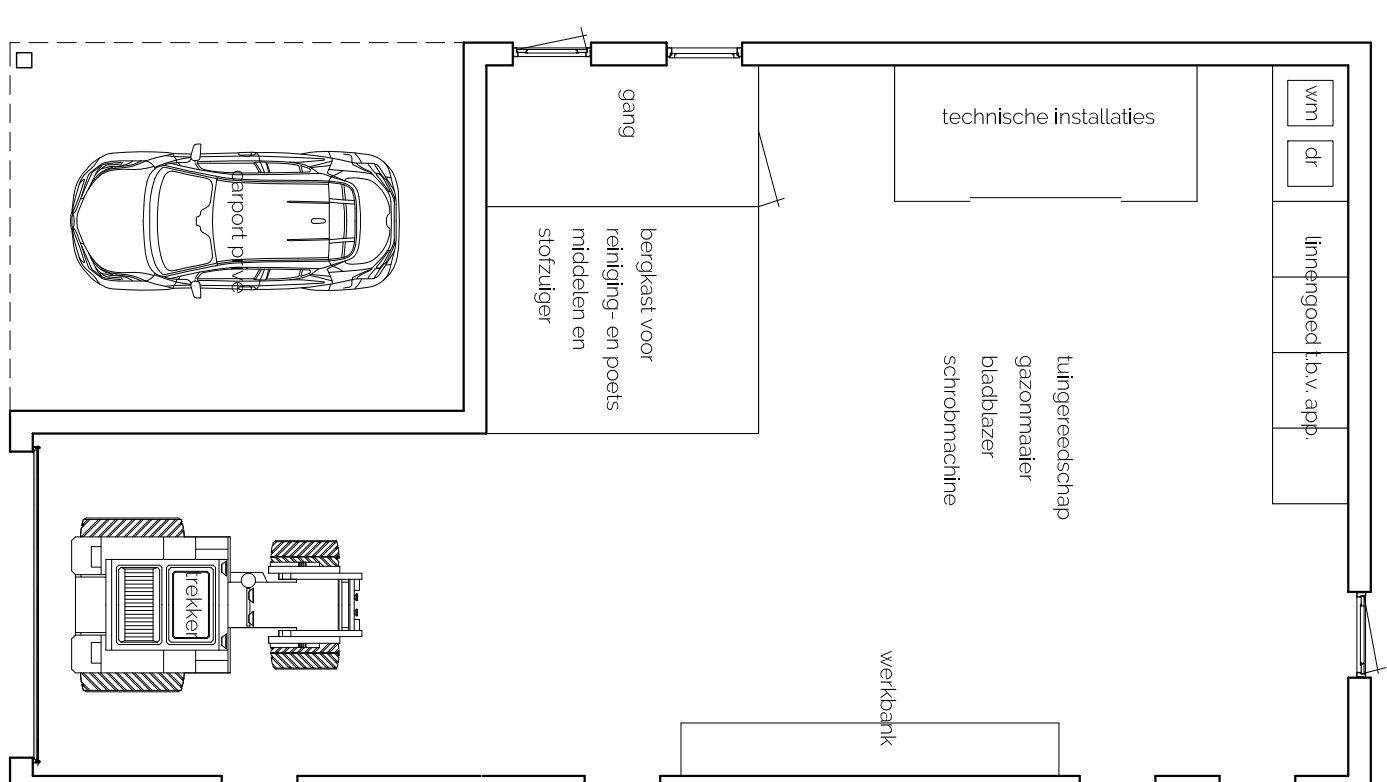


gebouw 2

gebouw 1

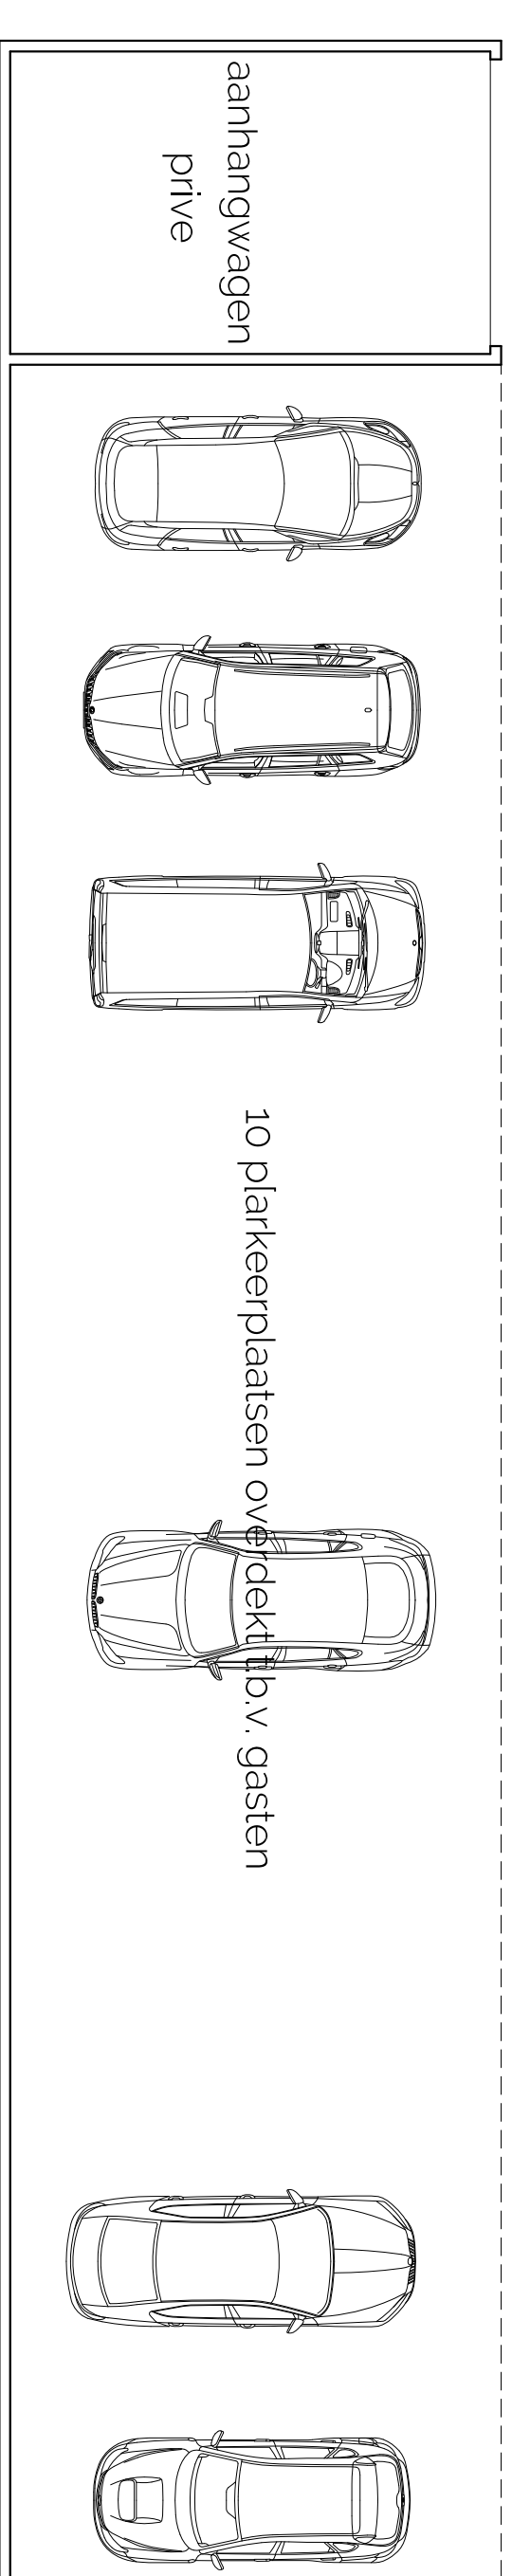

gebouw 3

[illegible]

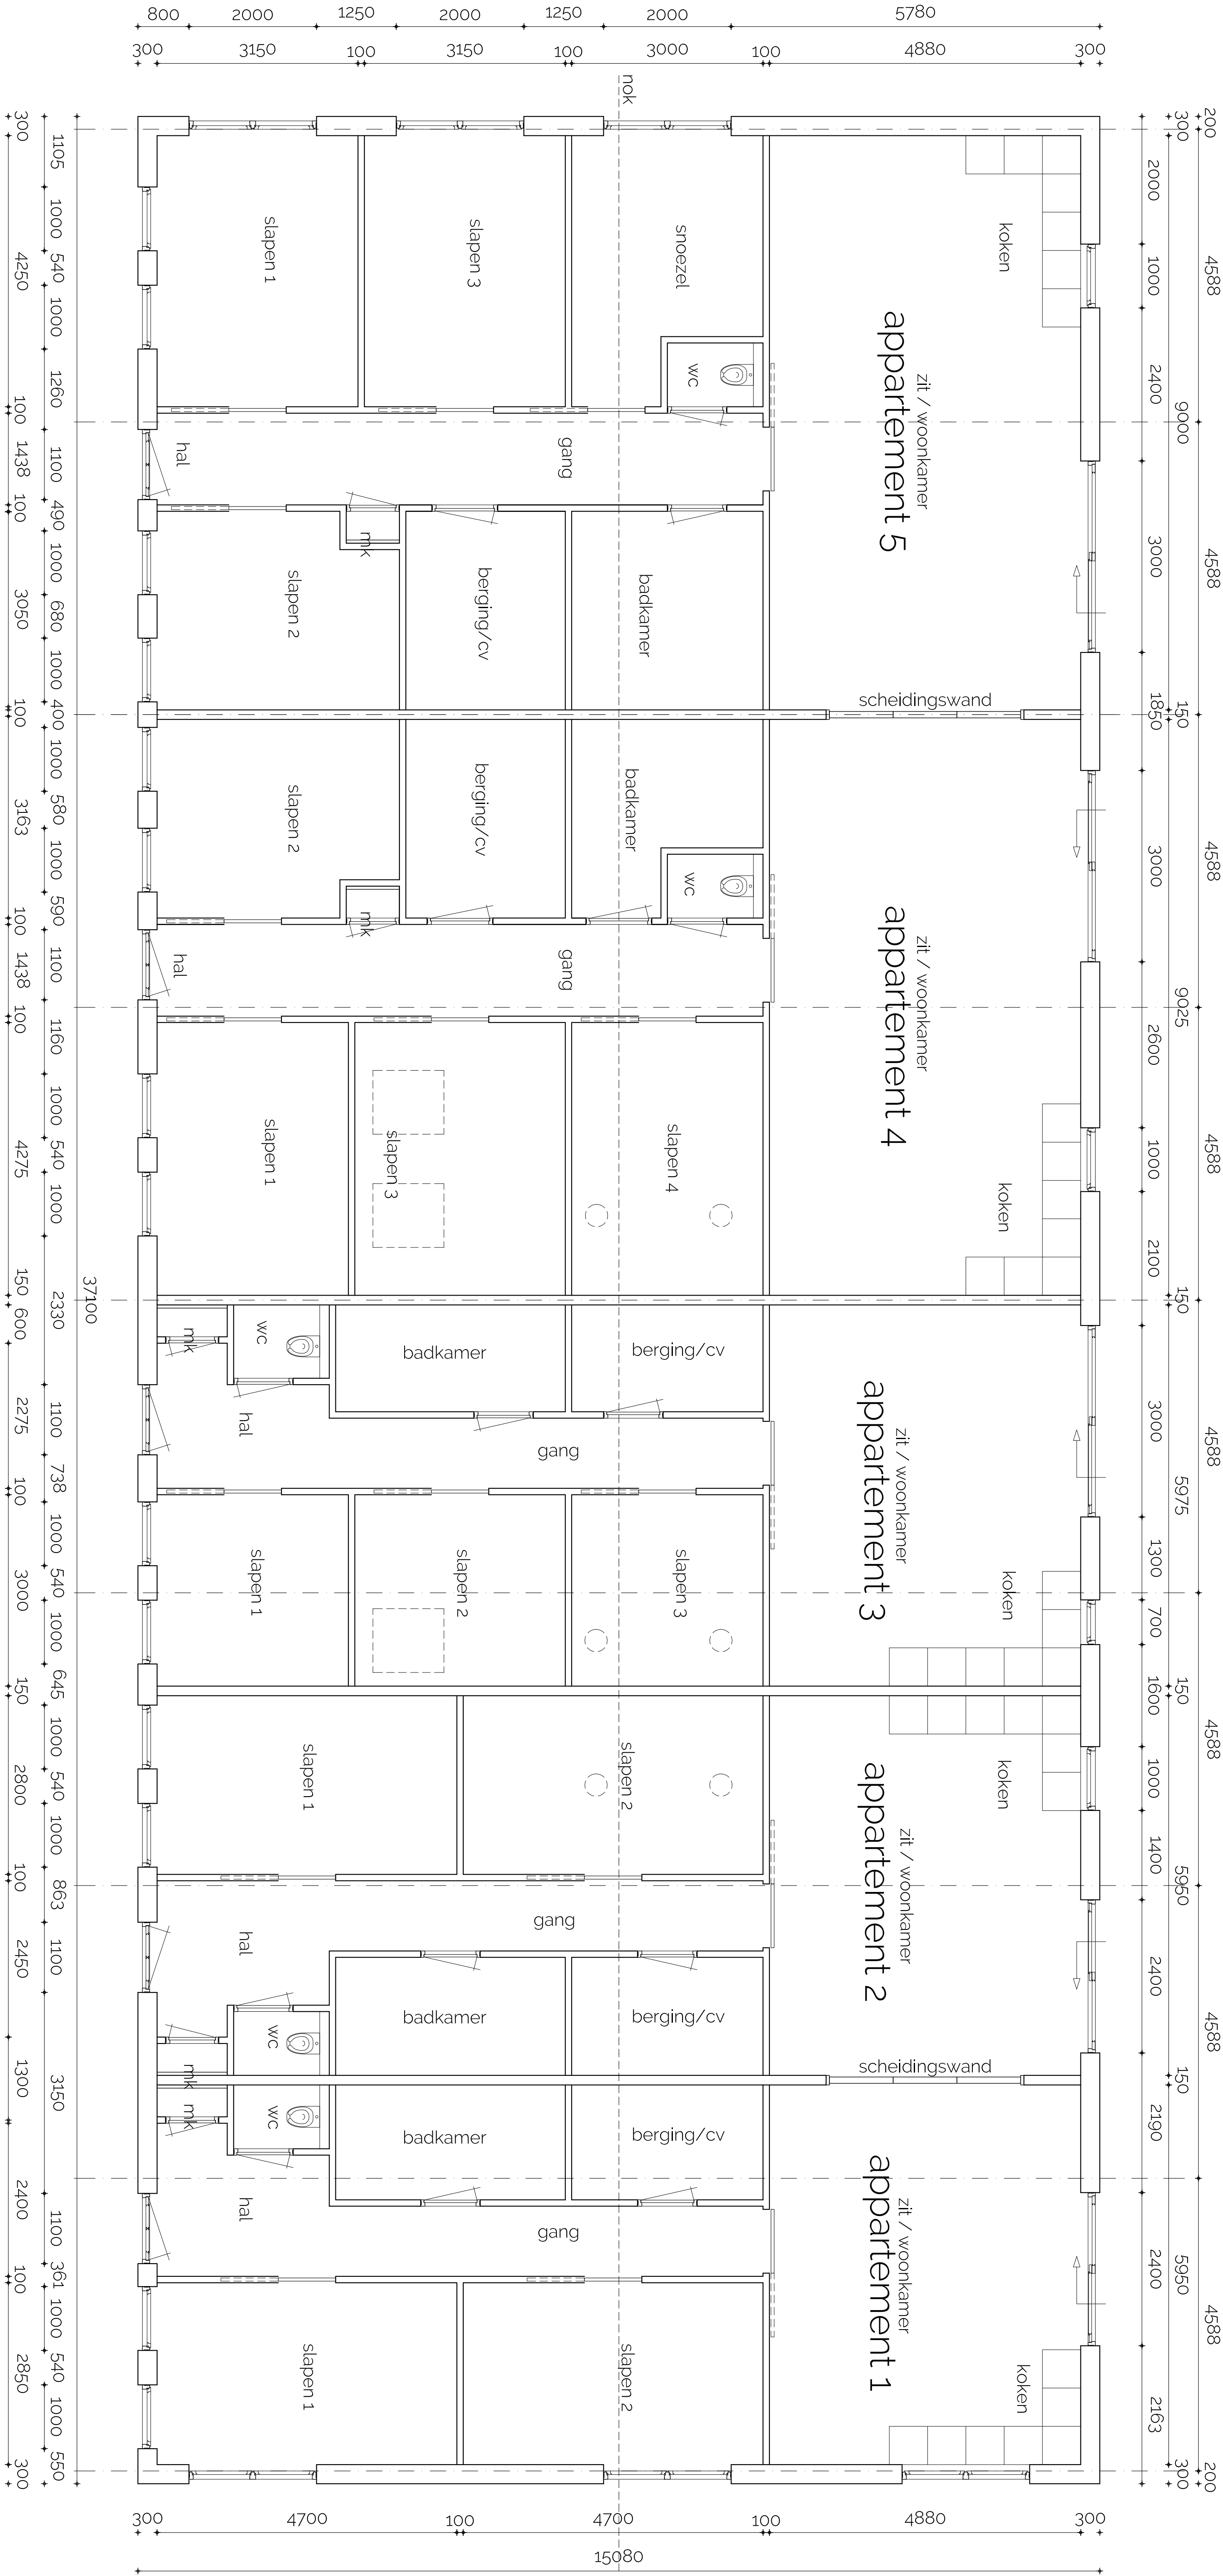

project: verhuuwing stal tot groepsaccommodatie		bestand: thesienCenJ_2021_1A.dwg	
Bouwkundig Bureau Bos v.o.f.		blad: 2 van 2	
Bouwlocatie: Houwenberg 5, 5985 PE Grathoek		schaal: 1:50	
Gemeente: Beunne / Aseleklans		datum: 29 juli 2021	
Bestemmingsplan / Uitbreidingsplan ...		datum: --	
status: Bestektekening		datum: --	
plattegrond		datum: --	
naam: Clauid & Johan Theelen		ontwerp: Bouwkundig Bureau Bos v.o.f.	
Houwenberg 5		postadres: Keulsebaan 1, 5758 AA Neekeant	
5985 PE Grathoek		telefoon: *31 (0) 77 466 33 70	
telefoon: 077 307 n.n.b.		mobiel: *31 (0) 6 51 118260	
mobiel: 06 48202012		info@bos.nl / www.bos.nl	
e-mail: j.theelen@hotmail.com		internet: info@bos.nl / www.bos.nl	