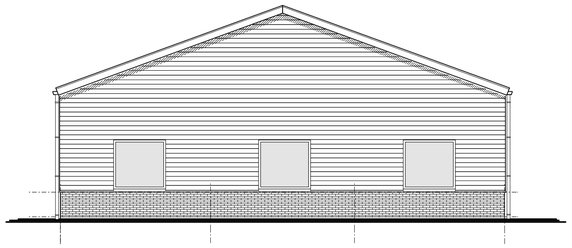

VOORGEVEL (noordgevel)

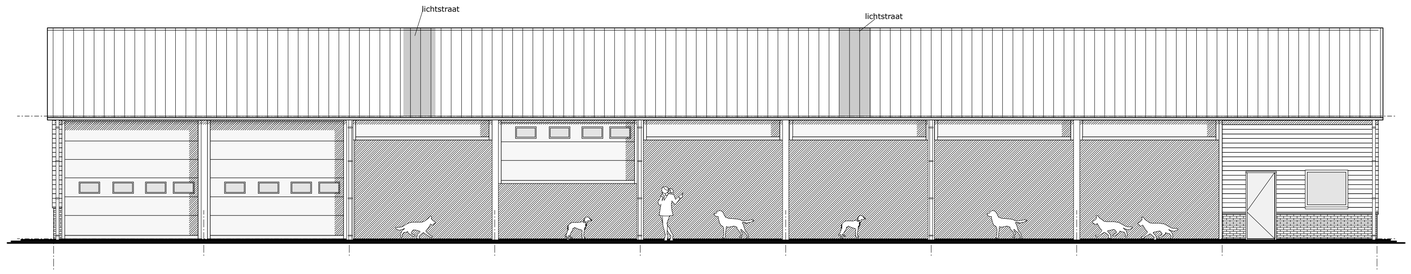

RECHTERZIJGEVEL (westgevel)

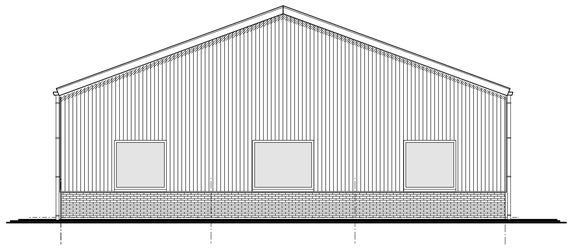

ACHTERGEVEL (zuidgevel)

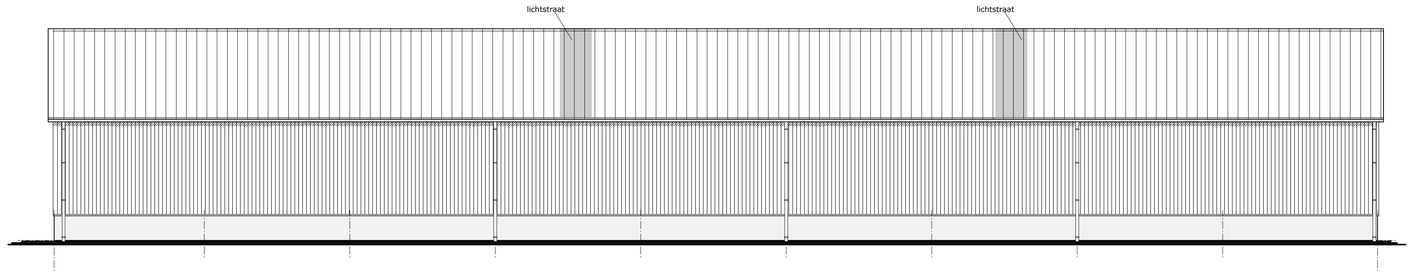

LINKERZIJGEVEL (oostgevel)

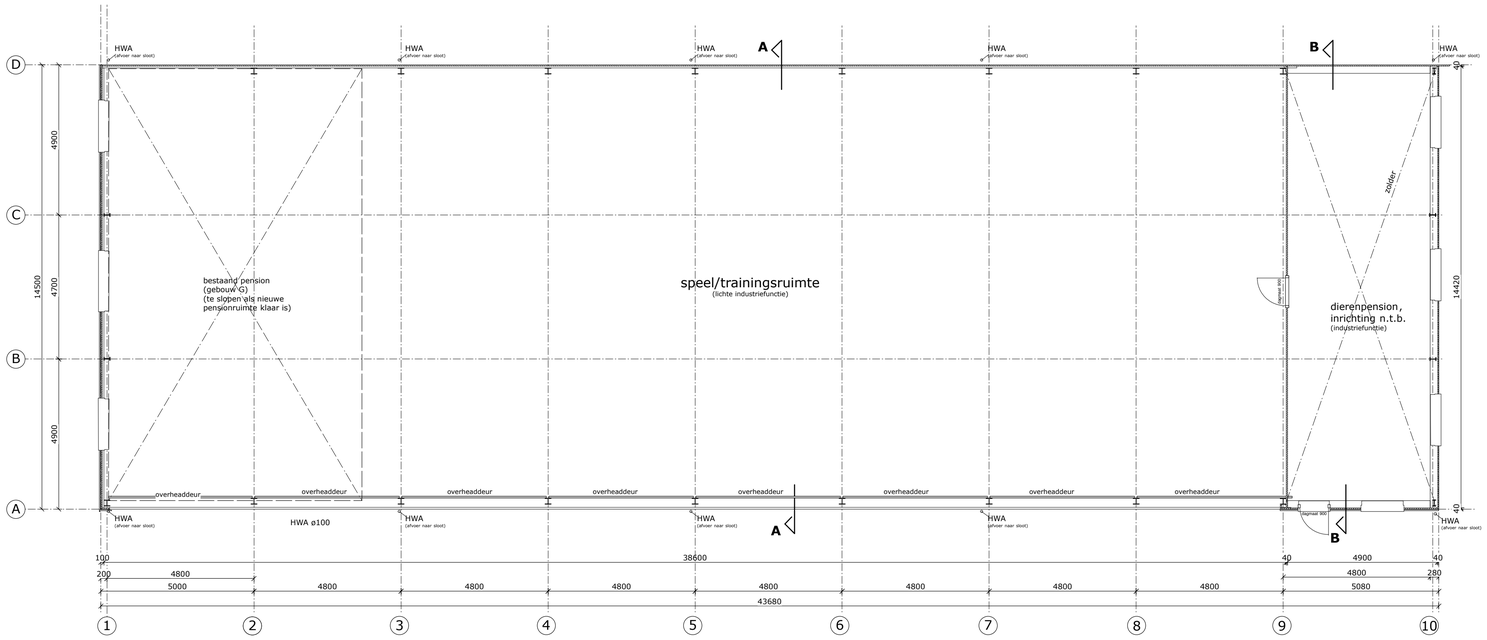

PLATTEGROND

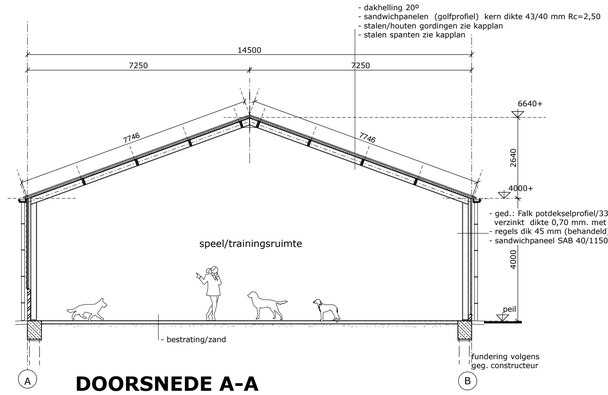

DOORSNEDE A-A

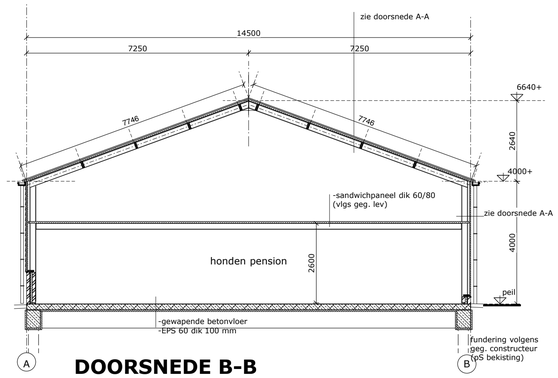

DOORSNEDE B-B

RENVOOI

- metselwerk dik 100 mm
- betonsteenblokken dik 100mm
- isolatie (sandwichpanelen)

materialen + kleuren		
gevel: plint	baksteen	rood/bont genuanceerd
gevel: opgaandwerk noord, zuid en west	stalen potdekselprofielplaat	donkergrijs/zwart
gevel: opgaandwerk oost	sandwichpaneel	donkergrijs/zwart
kozijnen	kunststof?	wit
deur pension	kunststof?	donkergroen
overheaddeuren	staal	donkergroen
dakranden	staal	wit
dakbedekking	sandwichpanelen met golfprofiel	antraciet
goot	alum.	grijs
hwa	kunststof	grijs

werk:
Vervangende nieuwbouw bijgebouw
Bouwplaats: Cabauwsekade 95 Lopik

opdrachtgever:
Dierenpension De Bruin VOF
Cabauwsekade 95, 3411 EG Lopik
tel. 0182 382 407 email. hugolopik@icloud.com

getekend: JAvB
datum: 23-05-2017
schaal: 1:100
formaat: A1

tekening:
plattegrond, gevels en doorsnede

wijz.A: 30-05-2017 | wijz.B:07-06-2017 | wijz.C:17-07-2017 | wijz.D:17-08-2017 | wijz.E:

Bureau van Beek Schouwpad II 3411 WB Lopik
tel. 0348-555340/ 06-14219950 email. info@bureauvanbeek.nl

tekening nr.: 1704.01-D