GELDERLAND

Uitbreiding bedrijventerrein Medel (fase 1) milieueffectrapportage

Rho
ADVISEURS
VOOR
LEEFRUIMTE

Gelderland

Uitbreiding bedrijventerrein Medel (fase I)

Milieueffectrapportage

projectnummer:

130520.17762.00

datum:

26-06-2014

projectleider:

mr. S. Lamkadmi

opdrachtgever:

Bedrijvenpark Medel

Delftseplein 27b
postbus 150
3000 AD Rotterdam
T: 010-20 18 555
E-mail: info@rho.nl

aangesloten bij: BNSP

© Rho Adviseurs bv
Niets uit dit drukwerk mag door anderen dan de opdrachtgever worden verveelvoudigd en/of openbaar gemaakt door middel van druk, fotokopie, microfilm of op welke andere wijze dan ook zonder voorafgaande toestemming van Rho Adviseurs bv, behoudens voorzover dit drukwerk wettelijk een openbaar karakter heeft gekregen. Dit drukwerk mag zonder genoemde toestemming niet worden gebruikt voor enig ander doel dan waarvoor het is vervaardigd.

Inhoud

1. Inleiding 6
1.1. Aanleiding 6
1.2. Plangebied 7
1.3. Waarom een milieueffectrapportage? 7
1.4. Opbouw van het planMER 7
1.5. Leeswijzer 9

2. Beleidskader 10
2.1. Rijksbeleid 10
2.2. Provinciaal beleid 11
2.3. Gemeentelijk beleid 16
2.4. Conclusie 19

3. Beschrijving voorgenomen activiteit 20
3.1. Inleiding 20
3.2. Ontwikkeling Medel (fase 1) 21
3.3. Stedenbouwkundige studie 21

4. Natuur: Passende Beoordeling 24
4.1. Beleid en normstelling 24
4.2. Referentiesituatie 26
4.3. Milieueffecten voornemen 33
4.4. Conclusie 37
4.5. Effectbeoordeling 37

5. Woon- en leefklimaat 38
5.1. Verkeer 38
5.1.1. Beleid en normstelling 38
5.1.2. Referentiesituatie 38
5.1.3. Milieueffecten voornemen 40
5.1.4. Conclusie 43
5.2. Milieuzonering bedrijvigheid 44
5.2.1. Beleid en normstelling 44
5.2.2. Referentiesituatie 44
5.2.3. Milieueffecten voornemen 44
5.2.4. Conclusie 45
5.3. Geluid 46
Industrielawaai 46
5.3.1. Beleid en normstelling 46
5.3.2. Referentiesituatie 46
5.3.3. Milieueffecten voornemen 47
5.3.4. Conclusie 49
Wegverkeerslawaai en spoorweglawaai 49
5.3.5. Beleid en normstelling 49
5.3.6. Referentiesituatie 50
5.3.7. Milieueffecten voornemen 50
5.3.8. Conclusie 51
5.4. Luchtkwaliteit 51
5.4.1. Beleid en normstelling 51
5.4.2. Referentiesituatie 51
5.4.3. Milieueffecten voornemen 53

5.4.4. Conclusie 54
5.5. Externe veiligheid 54
5.5.1. Beleid en normstelling 54
5.5.2. Referentiesituatie 54
5.5.3. Milieueffecten voornemen 56
5.5.4. Conclusie 59
5.6. Planologisch relevante leidingen 60
5.6.1. Beleid en normstelling 60
5.6.2. Referentiesituatie 60
5.6.3. Milieueffecten voornemen 60
5.6.4. Conclusie 60
5.1. Effectbeoordeling 60

6. Landschap, cultuurhistorie en archeologie 62
6.1. Beleid en normstelling 62
6.2. Referentiesituatie 62
6.2.1. Landschap en cultuurhistorie 62
6.2.2. Archeologie 64
6.3. Milieueffecten voornemen 65
6.3.1. Landschap en cultuurhistorie 65
6.3.2. Archeologie 65
6.4. Conclusie 66
6.4.1. Landschap en cultuurhistorie 66
6.4.2. Archeologie 66
6.5. Effectbeoordeling 66

7. Bodem en water 68
7.1. Bodem 68
7.1.1. Beleid en normstelling 68
7.1.2. Referentiesituatie 68
7.1.3. Milieueffecten voornemen 68
7.1.4. Conclusie 68
7.2. Water 69
7.2.1. Beleid en normstelling 69
7.2.2. Referentiesituatie 70
7.2.3. Milieueffecten voornemen 71
7.2.4. Conclusie 72
7.3. Effectbeoordeling 72

8. Duurzaamheid 73
8.1. Milieueffecten voornemen 73
8.2. Conclusie 73
8.3. Effectbeoordeling 73

9. Eindconclusie 74
9.1. Leemte in kennis 74
9.2. Conclusie 74

Bijlagen:

Bijlage 1 M.e.r.-scan
Bijlage 2 Rapport stikstofdepositie
Bijlage 3 Rapport ecologische onderzoek Bredesteeg
Bijlage 4 Rapport ecologische onderzoek Groot Stapel
Bijlage 5 Toelichting verkeer
Bijlage 6 Modelplots verkeer
Bijlage 7 Standaard SvB
Bijlage 8 Rapport zonering industrielawaai
Bijlage 9 Rapport akoestisch onderzoek wegverkeerslawaai
Bijlage 10 Rapport luchtkwaliteitsonderzoek
Bijlage 11 Rapport externe veiligheid
Bijlage 12 Rapport archeologisch onderzoek
Bijlage 13 Rapport historisch bodemonderzoek
Bijlage 14 Waterparagraaf

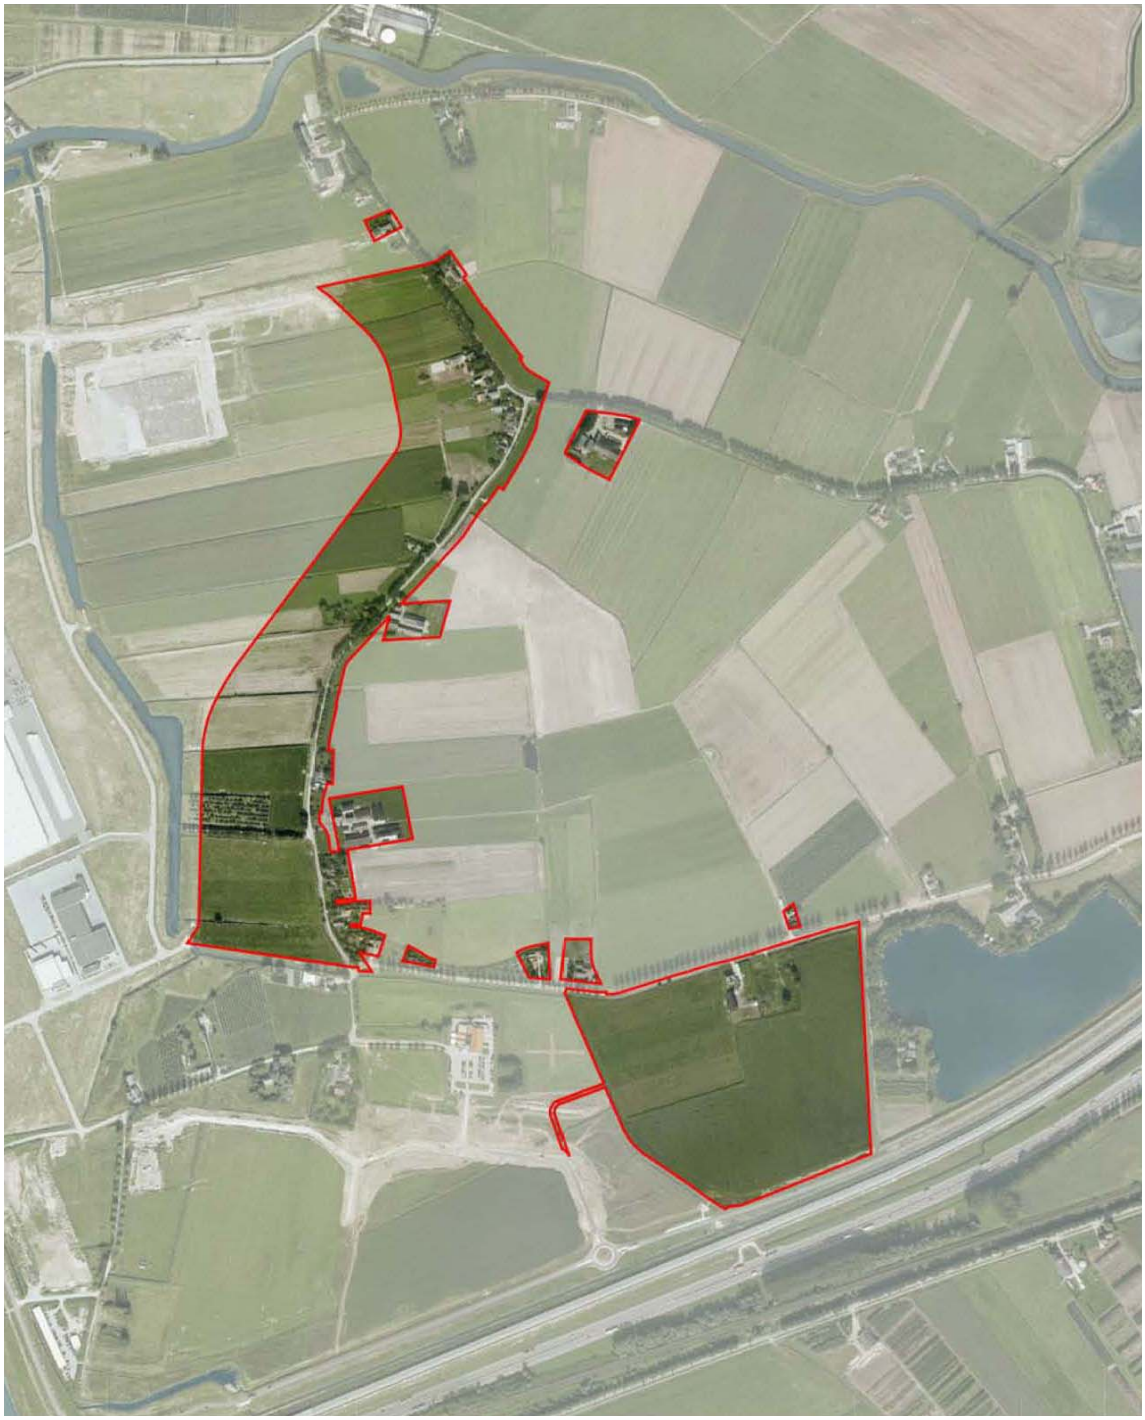

Figuur 1.1 Ligging plangebied

1. Inleiding

1.1. Aanleiding

De gemeenten Tiel en Neder-Betuwe werken gezamenlijk aan de ontwikkeling van het regionale bedrijventerrein Medel. Het is belangrijk dat gemeenten en provincie samen werken aan de economische ontwikkeling van hun grondgebied. Uitbreiding van bedrijvigheid leidt tot nieuwe economische dragers met aanvullende en extra werkgelegenheid en daardoor tot een betere welvaart voor de eigen bevolking. Voor de regio Rivierenland is het vanwege de stagnerende bevolkingsontwikkeling extra belangrijk om mensen aan de regio te binden. Dit kan het beste door het creëren van voldoende werkgelegenheid. Binnen de huidige marktomstandigheden biedt de ontwikkeling van logistieke bedrijventerreinen hiertoe een kans. Ondanks de economische crisis is met name de logistiek actief in het centreren en opnieuw ontwikkelen van hun logistieke opgave.
Medel is vanwege haar strategische ligging een interessante locatie gebleken voor logistieke dienstverleners. De gronden ten oosten van het bestaande bedrijventerrein Medel binnen de regio Rivierenland bieden vanwege de centrale ligging en de goede bereikbaarheid via de rijkswegen (onder andere A2 en A15) en via de belangrijke waterwegen (onder andere Waal en Amsterdam Rijnkanaal) een aantrekkelijk vestigingsmilieu voor deze bedrijven. De logistieke dienstverlening heeft behoefte aan grote bedrijfskavels. Grote bedrijfskavels zijn op het huidige Medel echter niet meer beschikbaar. Om te kunnen blijven voldoen aan de regionale opvangtaak, het vergroten van de werkgelegenheid en het verder ontwikkelen van de regio Rivierenland als Logistieke hotspot, is uitbreiding van het terrein noodzakelijk.

De provincie heeft in samenspraak met de regio onderzoeken verricht naar de vraag en het aanbod aan bedrijventerreinen. Geconstateerd is dat er een discrepantie was tussen vraag en aanbod. De regio heeft daarom besloten om een deel van het zachte aanbod aan bedrijventerreinen te schrappen. Voor de regio Rivierenland zijn deze afspraken opgenomen in het Regionaal Programma Bedrijventerreinen Rivierenland. In het Regionaal Programma Bedrijventerreinen heeft de uitbreiding van Medel groen licht gekregen. Daarbij is de helft van het uitgeefbare deel gereserveerd voor de opvang van bovenregionale logistieke vraag en de andere helft voor de regionale en lokale vraag. De ontwikkeling van Medel (fase 1) is van regionaal belang en staat hierin niet ter discussie.

Als gevolg van de aanwezige vraag naar nieuwe bedrijfskavels in de regio Rivierenland wordt op korte termijn ingezet op een beperkte uitbreiding van het bedrijventerrein Medel. De gemeenschappelijke regeling bedrijvenpark Medel, bestaande uit de gemeenten Tiel en Neder-Betuwe, heeft hiervoor het initiatief genomen. Omdat significante negatieve effecten van de uitbreiding van het bedrijventerrein Medel (fase 1) op Natura 2000-gebieden niet op voorhand zijn uit te sluiten, geldt voor het inpassingsplan waarmee de uitbreiding Medel (fase 1) wordt mogelijk gemaakt een planMER-plicht. Derhalve is voorliggende passende beoordeling en planMER opgesteld.
Het Bedrijvenpark Medel onderzoekt de haalbaarheid om op langer termijn ook fase 2 van de uitbreiding van het bedrijventerrein Medel mogelijk te maken. Omdat nog niet bekend is of voor fase 2 ook voldoende markvraag aanwezig is en het daardoor onzeker is of en wanneer deze ontwikkeling gaat plaatsvinden, is ervoor gekozen uitsluitend de effecten van de uitbreiding van Medel fase 1 in deze planMER te onderzoeken.

1.2. Plangebied

Het plangebied ligt ten oosten van het bestaande bedrijventerrein Medel en ten noorden van de rijksweg A15 en de Betuweroute. Het voorgestane uitbreidingsgebied voor Medel (fase 1) beslaat twee delen (zie figuur 1.1). Het noordwestelijke deel dat grotendeels op grondgebied van de gemeente Tiel ligt, bestaat deels uit bestaand bedrijventerrein. Dit gebied bestaat nu uit kleine kavels waar geen vraag naar is. Door herverkaveling naar grote kavels is het gebied beter uitgeefbaar.
Het zuidelijke deel dat tot 1 januari 2014 op grondgebied van de gemeente Neder-Betuwe lag, betreft een nieuwe ontwikkeling tot bedrijventerrein op huidige agrarische gronden. In totaal wordt 35 hectare bedrijventerrein ontwikkeld, waarvan 27 hectare nieuw bedrijventerrein is. Voor beide deelgebieden wordt één inpassingsplan opgesteld door de provincie Gelderland.

1.3. Waarom een milieueffectrapportage?

In de Wet milieubeheer en het bijbehorende Besluit milieueffectrapportage (Besluit mer) is wettelijk geregeld voor welke projecten en besluiten een milieueffectrapport moet worden opgesteld. Een planmer-plicht is voor een inpassingsplan aan de orde als het plan:

- Kader stellend is voor een toekomstig besluit over mer-(beoordelings)plichtige activiteiten: bijvoorbeeld bedrijfsactiviteiten die in het kader van de omgevingsvergunning milieu mer-(beoordelings)plichtig zijn;
- mogelijkheden biedt voor activiteiten die een significant negatief effect kunnen veroorzaken op Natura 2000-gebieden (waardoor het opstellen van een passende beoordeling in het kader van de Natuurbeschermingswet 1998 noodzakelijk is).

Vanuit de mer-wetgeving geldt voor de aanleg, wijziging of uitbreiding van een industrieterrein met een oppervlakte van 75 ha of meer een mer-beoordelingsplicht (Besluit mer, onderdeel D, activiteit 11.3). Omdat het inpassingsplan Uitbreiding bedrijventerrein Medel (fase I) betrekking heeft op een wijziging en uitbreiding van een bedrijventerrein met een oppervlak van in totaal 35 ha, ligt het oppervlak van het plangebied ruim onder de drempelwaarde. De drempelwaarde voor mer-beoordelingsplichtige activiteiten is echter indicatief. Alleen toetsen aan de drempelwaarde is niet voldoende. Ook andere factoren kunnen leiden tot 'grote nadelige gevolgen voor het milieu', zoals de ligging in of bij een kwetsbaar natuurgebied. Wanneer significant negatieve effecten op Natura 2000-gebieden op voorhand niet zijn uit te sluiten is een passende beoordeling verplicht volgens de Natuurbeschermingswet 1998. In deze situatie zou het inpassingsplan mer-plichtig zijn op grond van art. 7.2a lid 1 Wm.

Voor het inpassingsplan is een MER-scan uitgevoerd (Bijlage 1). In de scan wordt geconcludeerd dat voor het thema natuur en omliggende Natura 2000-gebieden op voorhand significante negatieve milieueffecten niet zijn uit te sluiten. Als gevolg van de voorgenomen activiteit neemt de stikstofdepositie op Natura 2000 toe. Het inpassingsplan is dan ook mer-plichtig.

1.4. Opbouw van het planMER

Voor het inpassingsplan voor de uitbreiding van het bedrijventerrein Medel (fase 1) is voorliggend planMER document opgesteld. De belangrijkste conclusies met betrekking tot de verschillende milieuaspecten worden in het inpassingsplan overgenomen.

In de sectorale hoofdstukken van de planMER wordt per milieuthema bekeken of gezien de milieusituatie binnen het studiegebied (referentiesituatie) er mogelijk knelpunten ontstaan wanneer de beoogde ontwikkelingen (het voornemen) worden uitgevoerd. Als sprake is van potentiële knelpunten, wordt een voorstel gedaan voor aanscherping van de regels. De volgende milieuaspecten komen in deze planMER aan bod:

- Natuur: Passende beoordeling;
- Woon- en leefklimaat;

  - Verkeer;
  - Milieuzonering bedrijvigheid;
  - Geluid;
  - Luchtkwaliteit;
  - Externe veiligheid;
  - Planologisch relevante leidingen;
- Landschap, cultuurhistorie en archeologie;
- Bodem en water.

De aanpak is per milieuaspect gelijk en dit komt terug in de opbouw van de paragraaf:
- toetsingskader: eerst wordt kort uiteengezet wat het toetsingskader is waar het milieuaspect aan getoetst moet worden;
- referentiesituatie: vervolgens wordt een beschrijving gegeven van de huidige situatie en autonome ontwikkelingen;
- milieueffecten voornemen: vervolgens is het onderzoek opgenomen; hierin worden de milieueffecten van het voornemen/de beoogde ontwikkelingen zoals deze in het inpassingsplan mogelijk worden gemaakt, beschreven;
- conclusie en effectbeoordeling: elke paragraaf sluit af met een conclusie en effectbeoordeling over de gevolgen van het milieuaspect voor het inpassingsplan;

De beschrijving van de milieusituatie is in het planMER op twee pijlers gericht:
- de referentiesituatie: dit betreft de huidige feitelijke situatie, inclusief de autonome ontwikkelingen (ontwikkelingen die ook zullen plaatsvinden indien het inpassingsplan niet wordt opgesteld).
  Het plangebied bestaat in de huidige feitelijke situatie uit agrarische gronden, dit wordt als referentiesituatie beschouwd. Op het reeds bestaande bedrijventerrein Medel, dat niet binnen het plangebied valt, zijn nog lege kavels aanwezig. De invulling van deze kavels wordt als autonome ontwikkeling beschouwd.
- de milieueffecten van het voornemen: dit betreffen de volgende ontwikkelingen:
  a. Een deel van het plangebied heeft reeds de bestemming Bedrijvigheid. Aan deze bestemming is echter nog geen invulling gegeven. Om de totale effecten van de ontwikkeling van het bedrijventerrein Medel (fase 1) te onderzoeken, wordt de invulling van deze nog niet vergunde bedrijfsbestemming bij het voornemen beschouwd;
  b. De bestemde, maar nog niet gerealiseerde groenzone wordt gewijzigd naar de bestemming Bedrijvigheid;
  c. De twintig tot veertig meter brede strook op het grondgebied van de gemeente Neder-Betuwe wordt ingericht als groenzone, om het bedrijventerrein een landschappelijke inpassing te geven;
  d. De bestemming van het zuidelijke deel van het inpassingsplangebied, nu Agrarisch, wordt gewijzigd naar de bestemming Bedrijvigheid. Voor het perceel Medel 1a wordt reeds een afwijkingsprocedure op grond van de Wabo doorlopen om de vestiging van het bedrijf Kuehne+Nagel mogelijk te maken. Met het inpassingsplan wordt echter meer mogelijk gemaakt (algemene bestemming Bedrijvigheid) dan specifiek de vestiging van dit bedrijf. Daarom wordt de bestemmingswijziging naar Bedrijvigheid als voornemen beschouwd.

Bij de effectbeoordeling is gebruikgemaakt van een ordinale schaal, zodat de verschillende milieueffecten met elkaar kunnen worden vergeleken. Bij deze schaal worden de volgende klassen gebruikt:
- een zeer negatief effect: --
- een negatief effect: -
- een licht negatief effect: -/0
- een neutraal effect: 0
- een licht positief effect: 0/+
- een positief effect: +
- een zeer positief effect: ++

1.5. Leeswijzer

In hoofdstuk 2 van voorliggende planMER wordt een samenvatting gegeven van het actuele beleidskader dat relevant is voor het plangebied. Hierbij wordt ingegaan op het provinciaal en gemeentelijk beleid. Vervolgens worden in hoofdstuk 3 de beoogde ontwikkelingen beschreven. In de hoofdstukken 4, 5, 6 en 7 worden de effectbeschrijvingen gegeven van de beoogde ontwikkelingen op de relevante milieuaspecten. In hoofdstuk 8 is de eindconclusie van het planMER-document weergegeven.

2. Beleidskader

2.1. Rijksbeleid

Structuurvisie Infrastructuur en Ruimte (SVIR) (13 maart 2012)

Het Rijk kiest voor een selectievere inzet van rijksbeleid op 13 nationale belangen. De voor het inpassingsplan relevante belangen zijn:

- een robuust hoofdnetwerk van weg, spoor en vaarwegen rondom en tussen de belangrijkste stedelijke regio's inclusief de achterlandverbindingen;
- het in stand houden van de hoofdnetwerken van weg, spoor en vaarwegen om het functioneren van de netwerken te waarborgen;
- betere benutting van de capaciteit van het bestaande mobiliteitssysteem van weg, spoor en vaarwegen;
- ruimte voor het hoofdnetwerk voor vervoer van (gevaarlijke) stoffen via buisleidingen;
- verbeteren van de milieukwaliteit (lucht, bodem, water) en bescherming tegen geluidsoverlast en externe veiligheidsrisico's;
- ruimte voor waterveiligheid, een duurzame zoetwatervoorziening en klimaatbestendige stedelijke (her)ontwikkeling;
- ruimte voor behoud en versterking van (inter)nationale unieke cultuurhistorische en natuurlijke kwaliteiten;
- zorgvuldige afwegingen en transparante besluitvorming bij alle ruimtelijke plannen.

Deze belangen zijn vertaald in het Besluit algemene regels ruimtelijke ordening (Barro).

Besluit algemene regels ruimtelijke ordening (Barro)

Het Barro (voorheen AMvB Ruimte) bevat inhoudelijke regels van de rijksoverheid waaraan bestemmingsplannen, provinciale inpassingsplannen, uitwerkingsplannen, wijzigingsplannen, beheersverordeningen en omgevingsvergunningen met ruimtelijke onderbouwing moeten voldoen. Het Barro bevat regels over Project Mainportontwikkeling Rotterdam (Maasvlakte II), Kustfundament, Grote rivieren, Waddenzee en Waddengebied, Defensie (militaire terreinen, munitie, militaire luchtvaart) en Erfgoed (Unesco). Het Barro is niet van invloed op dit inpassingsplan en stelt geen specifieke regels voor het plangebied.

Ladder voor duurzame verstedelijking (artikel 3.1.6 Bro)

Een zorgvuldige benutting van de beschikbare ruimte voor verschillende functies vraagt om een goede onderbouwing van nut en noodzaak van een nieuwe stedelijke ruimtevraag en een zorgvuldige ruimtelijke inpassing van de nieuwe ontwikkeling.

Overheden die nieuwe stedelijke ontwikkelingen mogelijk willen maken, moeten standaard een aantal stappen zetten die borgen dat tot een zorgvuldige ruimtelijke afweging en inpassing van die nieuwe ontwikkeling wordt gekomen. Ruimtelijke besluiten moeten aandacht besteden aan de Ladder voor duurzame verstedelijking (SER ladder). De toetsing staat in paragraaf 2.2.

2.2. Provinciaal beleid

Streekplan Gelderland 2005 (structuurvisie)

Het ruimtelijk beleid van de provincie Gelderland is verwoord in het Streekplan Gelderland 2005. Dit streekplan geldt als provinciale structuurvisie voor het provinciale grondgebied. Daarbij heeft de provincie een tweeledige provinciale hoofdstructuur waarbij Gelderland enerzijds 'hoog dynamische' functies met een intensieve vorm van ruimtegebruik kent, zoals stedelijke functies en intensieve vormen van recreatie/leisure. Dit deel van de provinciale ruimtelijke hoofdstructuur wordt in de beleidskaart met overwegend 'rode' tinten aangeduid: het rode raamwerk. Anderzijds kent de provincie 'laag dynamische' functies. Deze gebieden zijn kwetsbaar voor intensieve vormen van ruimtegebruik, zoals de ecologische hoofdstructuur (EHS) en waardevolle open gebieden. Het provinciaal planologisch beleid is er op gericht deze gebieden te vrijwaren van intensieve gebruiksvormen en wordt ook wel het groenblauwe raamwerk genoemd.

Het multifunctioneel gebied beslaat het grootste deel van de provincie. Dit gebied omvat de steden, dorpen en buurtschappen buiten de provinciaal ruimtelijke hoofdstructuur, waardevolle landschappen en het multifunctioneel platteland. In het provinciaal planologisch beleid wordt op deze gebieden geen expliciete provinciale sturing gericht.

Het bedrijventerrein Medel is op grond van de streekplankaart aangeduid als 'regionaal bedrijventerrein'. In deze hoedanigheid behoort de locatie tot het rode raamwerk. In het streekplan wordt gesteld dat op deze terreinen bedrijven met een regionale functie thuishoren. Ook bedrijven van buiten de regio, meer grootschalige nieuwe bedrijven, moeten op deze terreinen hun plek kunnen vinden. In het streekplan is voorzien om in elke regio op een logistiek geschikte locatie ten minste op één regionaal bedrijventerrein voldoende ruimte te ontwikkelen voor bedrijvigheid die qua aard en schaal op een dergelijk terrein thuishoren. Het plangebied is als zodanig aangewezen.

Stedelijke ontwikkeling

In het provinciale beleid voor stedelijke ontwikkeling wordt onderscheid gemaakt tussen 'bestaand bebouwd gebied' en ‘stedelijke uitbreiding’. Het accent van de provinciale beleidsambities ligt op de vernieuwing en het beheer en onderhoud van bestaand bebouwd gebied.

De provincie wil er in voorzien dat voldoende ruimte wordt gereserveerd voor de toekomstige behoefte aan arbeidsplaatsen (bedrijventerrein), onder handhaving van regionale spreiding over de verschillende delen van Gelderland per 1-1-2000. Kwantitatief leidt dit tot een indicatieve opgave van 215 hectare netto bedrijventerrein voor de regio Rivierenland voor de periode 2005 tot 2015. Het betreft een kwalitatief hoogwaardig, op de vraag afgestemd, aanbod. Dit houdt in dat moet worden bevorderd dat het bedrijf op het juiste terrein wordt gevestigd. De noodzaak tot uitbreiding van bestaande bedrijventerreinen of de ontwikkeling van nieuwe terreinen moet worden bezien. Dit in relatie tot de mate waarin inbreiding en/of herstructurering van bestaande bedrijventerreinen ruimtelijk kunnen worden geconcentreerd en gebundeld op de beste locaties. Hierbij wordt zoveel mogelijk aangesloten bij bestaand stedelijk gebied en infrastructuur.

Streekplanuitwerking zoekzones

Om te voorzien in de afstemming tussen het programma voor stedelijke functies en ruimtelijke kenmerken, heeft de provincie afspraken gemaakt met de (WGR-)regio's om indicatief de reservering van uitbreidingsruimte voor stedelijke functies uit te werken. Deze uitwerking heeft geresulteerd in zoekzones voor stedelijke functies. De regionale uitwerking van zoekzones voor stedelijke functies zijn als uitwerkingen van het streekplan vastgesteld. Bepaald is dat stedelijke plannen voor stedelijke functies uitsluitend binnen de zoekzone kunnen worden gelokaliseerd.

Uitgangspunten

Op basis van het provinciale streekplan zijn de volgende uitgangspunten relevant voor de ontwikkeling van het bedrijventerrein Medel (fase 1):

- Het realiseren van nieuwe economische dragers bij bestaande kernen, waardoor werkgelegenheid buiten de landbouw wordt geboden;
- Het leveren van een bijdrage aan de indicatieve opgave van 215 hectare netto bedrijventerrein voor de regio Rivierenland voor de periode 2005 - 2015, waarbij de te realiseren bedrijvigheid op de vraag is afgestemd;
- De ontwikkeling van nieuwe bedrijventerreinen zoveel mogelijk laten aansluiten op bestaand stedelijk gebied en infrastructuur;
- Het bieden van voldoende ruimte aan bedrijvigheid die qua aard en schaal op een regionaal bedrijventerrein thuis hoort.

Structuurvisie Bedrijventerreinen en Werklocaties

Provinciale Staten van Gelderland hebben op 30 juni 2010 de 'Structuurvisie Bedrijventerreinen en Werklocaties' vastgesteld. Deze structuurvisie vervangt het bedrijventerreinenbeleid uit het streekplan Gelderland 2005. Uitgangspunt van dit beleid is dat voldoende ruimte voor bedrijvigheid moet worden geboden, maar dat een overschot aan bedrijventerreinen moet worden voorkomen. In de structuurvisie zijn voor regionale bedrijven (zoals het plangebied) programmeringsafspraken gemaakt. Verder wordt de gemeenten gevraagd extra aandacht te besteden aan kwalitatieve aspecten als een goede ruimtelijke inpassing, een zorgvuldige vormgeving en een zo laag mogelijke milieubelasting.

Met betrekking tot kantoren is in de structuurvisie aangegeven dat nieuwe kantoorlocaties zoveel mogelijk ontwikkeld dienen te worden op of nabij hoogwaardige OV-verbindingen. Zelfstandige kantoorvestiging is niet toegestaan op bedrijventerreinen. De ontwikkeling van het bedrijventerrein past binnen de regionale programmeringsafspraken.

Provinciale Ruimtelijke Verordening

In deze verordening zijn regelingen opgenomen waarvan Provinciale Staten van mening zijn dat de provincie verantwoordelijk is voor de doorwerking. De Ruimtelijke Verordening is op 15 december 2010 vastgesteld en in 2012 tweemaal herzien. De verordening bevat instructies ten aanzien van de inhoud van gemeentelijke bestemmingsplannen en de toelichting daarbij. Deze instructies zijn gericht aan het gemeentebestuur en vormen een beleidsneutrale vertaling van reeds vastgesteld ruimtelijk beleid.

Het gebied is in de verordening op de kaart Verstedelijking aangeduid als gebied waar nieuwe bebouwing ten behoeve van wonen en werken is toegestaan.

Relevant voor dit inpassingsplan is dat in de verordening een regel is opgenomen die bepaalt dat nieuwe zelfstandige kantoorvestigingen op bedrijventerreinen niet mogelijk zijn. Met de beoogde ontwikkeling worden geen zelfstandige kantoren mogelijk gemaakt. Tevens is in de verordening opgenomen dat bestemmingsplannen niet strijdig mogen zijn met regionale programmeringsafspraken.

Structuurvisie Rivierenland 2004 - 2015

De provincie Gelderland heeft in het kader van het opstellen van het Streekplan aan de regio's verzocht een Structuurvisie op te stellen. De structuurvisie hecht belang aan het behouden en versterken van het cultuurhistorisch waardevolle karakter van de regio. Dit karakter ontstaat door de contrasten van rivieren, dijken, oeverwallen, kommen, landschappelijk cultuurhistorische vlakken en hoofdinfrastructuur. Deze contrasten vormen de ruimtelijke hoofdstructuurdragers van de regio en vormen de leidraad voor toekomstige ontwikkelingen.

Op basis van kwalitatieve criteria is een kaart ontwikkeld die door het trekken van een kwaliteitscontour rondom alle kernen, heeft geleid tot een afbakening van het bestaand verstedelijkte gebied en het maximale ruimtebeslag voor het te verstedelijken gebied. De contouren zijn bovendien gebaseerd op het bundelingsprincipe, waardoor het zwaartepunt voor woningbouw en bedrijvigheid ligt bij de grotere kernen, waaronder Tiel. De kern Tiel heeft hierbij een opvangfunctie voor bedrijven in de Betuwe die qua aard en schaal niet meer passen op een lokaal bedrijventerrein.

Uitgangspunten

Op basis van de regionale structuurvisie zijn de volgende uitgangspunten relevant voor de ontwikkelingen binnen het plangebied:

- Invulling geven aan de opvangfunctie van de kern Tiel voor bedrijven in de Betuwe die qua aard en schaal niet meer passen op een lokaal bedrijventerrein;
- Kwaliteit is het uitgangspunt bij invulling van de uitbreiding van het bedrijventerrein Medel.

Convenant Bedrijventerreinen Rivierenland

In het convenant Bedrijventerreinen Rivierenland, dat mede is ondertekend door Burgemeester en Wethouders van Neder-Betuwe en Tiel, is gedefinieerd dat Medel, nabij de kern Tiel, een lokale opvangfunctie heeft voor bedrijven uit Tiel en Echteld, een subregionale functie voor de directe omgeving en een regionale functie heeft voor alle gemeenten in het Rivierenland. Medel heeft als enige in het Rivierenland een (beperkte) bovenregionale functie wat betreft de vestiging van bedrijven van buiten het Rivierenland. Gestreefd wordt naar een bundeling en concentratie van bedrijvigheid op lokale en (sub)regionale bedrijventerreinen in de regio.

Ontwerp omgevingsvisie Gelderland

De Gelderse omgevingsvisie is een integrale visie, niet alleen op het gebied van de ruimtelijke ordening, maar ook voor waterkwaliteit en veiligheid, bereikbaarheid, economische ontwikkeling, natuur en milieu, inclusief de sociale gevolgen daarvan. De omgevingsvisie is de vervanger van het streekplan en enkele andere structuurvisies.

Zoals beschreven in de omgevingsvisie wordt Rivierenland gekenmerkt door:

- groen open gebied, omzoomd door rivieren;
- ruimte voor dynamiek en ontwikkeling, met name vrijetijdseconomie, agribusiness en logistiek;
- balans zoeken tussen koesteren, vernieuwen en benutten.

De inzet van de gemeenten, maatschappelijke organisaties, ondernemers en provincie is nodig om in te spelen op de opgaven in Rivierenland. De gezamenlijke inspanningen en opgaven richten zich met name op het speerpunt logistiek. Hierbij wordt ingezet op:

- de centrale ligging van de regio benutten;
- het ontwikkelen van een hoogwaardig logistiek voorzieningenniveau en bereikbaarheid;

versterking van de logistieke sector.

Ontwerp omgevingsverordening Gelderland

De provincie beschikt over een palet van instrumenten waarmee zij haar ambities realiseert. De verordening wordt ingezet voor die onderwerpen waarvoor de provincie eraan hecht dat de doorwerking van het beleid van de Omgevingsvisie juridisch gewaarborgd is. De verordening voorziet ten opzichte van de Omgevingsvisie niet in nieuw beleid en is daarmee dus beleidsneutraal. De inzet van de verordening als juridisch instrument om de doorwerking van het provinciaal beleid af te dwingen is beperkt tot die onderdelen van het beleid waarvoor de inzet van algemene regels noodzakelijk is om provinciale belangen veilig te stellen of om uitvoering te geven aan wettelijke verplichtingen.

De Omgevingsverordening richt zich net zo breed als de Omgevingsvisie op de fysieke leefomgeving in de Provincie Gelderland. Dit betekent dat vrijwel alle regels die betrekking hebben op de fysieke leefomgeving opgenomen zijn in de Omgevingsverordening. Het gaat hierbij om regels op het gebied van ruimtelijke ordening, milieu, water, mobiliteit en bodem.

Onderstaande titels uit de Ontwerp omgevingsverordening zijn voor het inpassingsplan van belang:

Titel 2.2: Verstedelijking en Wonen

Verstedelijking: Gelderse Ladder voor Duurzame verstedelijking

De toelichting bij een bestemmingsplan dat een nieuwe stedelijke ontwikkeling mogelijk maakt, voorziet in een motivering van de behoefte en locatiekeuze volgens de volgende voorkeursvolgorde :

a. Er wordt beschreven dat de voorgenomen stedelijke ontwikkeling voorziet in een actuele behoefte;
b. Indien uit de beschrijving, bedoeld in onderdeel a blijkt dat sprake is van een actuele behoefte, wordt beschreven in hoeverre in de behoefte binnen het bestaand stedelijk gebied van de betreffende regio kan worden voorzien door benutting van beschikbare gebouwen door herstructurering, transformatie of anderszins;
c. Indien uit de beschrijving, bedoeld in onderdeel b, blijkt dat de stedelijke ontwikkeling niet middels benutting van beschikbare gebouwen kan plaatsvinden, wordt beschreven in hoeverre in de behoefte binnen het bestaand stedelijk gebied van de betreffende regio kan worden voorzien door nieuwbouw op beschikbare gronden;
d. Indien uit de beschrijving, bedoeld in onderdeel c, blijkt dat de stedelijke ontwikkeling niet binnen het bestaand stedelijk gebied van de desbetreffende regio kan plaatsvinden, wordt beschreven in hoeverre in de behoefte kan worden voorzien door benutting van bestaande bebouwing in het landelijk gebied door hergebruik, herstructurering, transformatie of anderszins, die gebruikmakend van verschillende middelen van vervoer, passend ontsloten zijn of als zodanig worden ontwikkeld;
e. Indien uit de beschrijving, bedoeld in onderdeel d, blijkt dat de stedelijke ontwikkeling niet middels benutting van bestaande bebouwing in het buitengebied van de desbetreffende regio kan plaatsvinden, wordt beschreven in hoeverre kan worden voorzien in de behoefte op locaties aansluitend op het bestaand stedelijk gebied die, gebruikmakend van verschillende middelen van vervoer, passend ontsloten zijn of als zodanig worden ontwikkeld;
f. Indien uit de beschrijving, bedoeld in onderdeel e, blijkt dat de stedelijke ontwikkeling niet aansluitend op het bestaand stedelijk gebied van de desbetreffende regio kan plaatsvinden, wordt beschreven in hoeverre kan worden voorzien in de behoefte op locaties die niet aansluiten op het bestaand stedelijk gebied, gebruikmakend van verschillende middelen van vervoer, passend ontsloten zijn of als zodanig worden ontwikkeld.

Titel 2.3 bedrijvigheid

Regionale afspraken programmering bedrijventerreinen.

In juni 2010 is door de Provinciale Staten van Gelderland de Structuurvisie Bedrijventerreinen en werklocaties vastgesteld. Als uitwerking van de structuurvisie hebben de regio's een Regionaal Programma Bedrijventerreinen (RPB) opgesteld. Het RPB is een bestuurlijk document en bevat regionale afspraken over regionale Programmering van bedrijventerreinen. Het RPB wordt tevens door Gedeputeerde Staten van Gelderland vastgesteld.

Een RPB bevat afspraken over de volgende punten:

1. regionale confrontatie vraag en aanbod: wat is het vertrekpunt qua toekomstige ruimtebehoefte en plannen voor nieuwe bedrijventerreinen?
2. onderbouwing beleidsmatige vraag: welke extra ruimteclaim is reëel?
3. reguleren aanbod: welke plannen worden gefaseerd/geschrapt?
4. segmentering: is er voldoende ruimte voor specifieke segmenten (bv milieuhinderlijke bedrijven) ?
5. (sub)regionale afspraken grondprijsmethodiek: wat zijn in de regio marktconforme tarieven?
6. herstructureringsopgave: welke terreinen worden de komende jaren aangepakt?
7. (sub)regionale procesafspraken verevening: welke concrete mogelijkheden zijn er om inkomsten uit nieuwontwikkeling in te zetten voor herstructurering?
8. procesafspraken uitwerking Gelderse Ladder voor Duurzame verstedelijking: hoe gaan de gemeenten aan de slag met voormelde ladder ?
9. kwaliteitsverbetering, duurzaamheid, parkmanagement: welke ambities heeft de regio met duurzame bedrijventerreinen?
10. monitoring: hoe houden we de komende jaren samen de feitelijke ontwikkeling van bedrijventerreinen in de gaten, zodat we indien nodig tijdig kunnen bijsturen?

Het RPB is een belangrijk document voor de uitvoering van het provinciale bedrijventerreinenbeleid en de planning en programmering van bedrijventerreinen. Het RPB is echter geen statisch document. Jaarlijks zal er bestuurlijk overleg met de Gelderse regio's worden gevoerd waarin de stand van zaken

met betrekking tot de afspraken in het RPB worden geagendeerd. Daarbij speelt monitoring van de feitelijke ontwikkelingen (feitelijke uitgifte, het beschikbare aanbod en de vraag) een belangrijke rol. Afhankelijk van feitelijke ontwikkelingen worden de afspraken uit het RPB bijgesteld of aangescherpt.

Regionale bedrijventerreinen
Regionale terreinen vervullen een belangrijke (regionale opvang-) functie voor de grotere, zwaardere (wat betreft milieuhindercategorie) en op hoogwaardige bereikbaarheid (A-wegen) aangewezen bedrijven. Bij grotere bedrijven gaat het om bedrijven met een kavel groter dan 0,5 hectare waarvan vestiging op een lokaal bedrijventerrein niet gewenst is. Bij zwaardere bedrijven gaat het om bedrijven in een hogere milieucategorie (categorie 3 en hoger). Wij vinden het van belang dat dit type bedrijvigheid zich duurzaam kan vestigen op dit soort hoogwaardige terreinen, waarbij vooral ruimte voor bedrijven uit categorie 4 en 5 wordt gewaarborgd. Bij de aanduiding van de milieucategorie van bedrijven gaan wij uit van de indeling zoals deze wordt weergegeven in "VNG Bedrijven en Milieuzonering, april 2009".

In het Regionale Programma Bedrijventerreinen (RPB) is vastgelegd welke terreinen een regionale opvangfunctie hebben. Regionale bedrijventerreinen dienen in beginsel gevrijwaard te worden van bedrijven in de lage milieucategorieën en van bedrijfsfuncties die gemengd kunnen worden met andere functies. De gemeenten kunnen in hun bestemmingsplannen hiervan afwijken in het geval dat er sprake is van bedrijfsfuncties die een ondersteunende functie vervullen voor bedrijven op het regionale bedrijventerrein, zoals bijvoorbeeld een facility point of een bewakingsbedrijf. Ook kan het gaan om bedrijfsfuncties die ondersteunend zijn aan of passen bij het betreffende segment van bedrijven op het regionale terrein bijvoorbeeld servicepunt voor trucks op een logistiek bedrijventerrein of een toeleverend bedrijf.

Tevens is afwijking mogelijk indien op bepaalde locaties op een regionaal bedrijventerrein vanwege milieuzonering of ruimtelijke kwaliteit geen hogere milieucategorie gewenst is. In de toelichting bij het bestemmingsplan moet de afwijking worden onderbouwd.

Regionale Programma Bedrijventerreinen (RPB)
In bestemmings- en inpassingsplannen kan de bestemming tot bedrijventerreinen alleen mogelijk worden gemaakt indien deze ontwikkeling niet in strijd is met de door Gedeputeerde Staten vastgestelde en in het Provinciaal Blad gepubliceerde, regionale afspraken ten aanzien van de programmering van bedrijventerreinen. Voor regio Rivierenland zijn deze afspraken gemaakt in het Regionale Programma Bedrijventerreinen (RPB). Gedeputeerde Staten van Gelderland hebben op 15 mei 2012 het RPB Rivierenland vastgesteld. De afspraken zijn op 16 mei 2012 gepubliceerd in het provinciaal blad onder nummer 2012/81. In het RPB is opgenomen dat de uitbreiding van Medel op 'groen' is gesteld. Dit betekent dat planvorming en verwerving van gronden - in beginsel voor rekening en risico van de ontwikkelende partij - kan doorgaan. Op grond van het bestemmingsplan wordt echter nog beoordeeld of er sprake is van voldoende vraag en of de SER-ladder (thans Gelderse ladder voor duurzaam ruimtegebruik) voldoende is toegepast. Voor Medel gaat het om een uitbreiding van 41,2 ha uitgeefbaar bedrijventerrein.

Toetsing aan artikel 3.1.6, lid 2 van het Besluit ruimtelijke ordening (Bro) en ontwerp gelderse Ladder voor Duurzame verstedelijking (2.2.1 ontwerp verordening ruimte)
Met ingang van 1 oktober 2012 is in artikel 3.1.6 lid 2 van het Bro de verplichting opgenomen om in de toelichting op een ruimtelijk besluit voor nieuw te realiseren stedelijke ontwikkelingen bepaalde duurzaamheidsaspecten van het voornemen te motiveren. Bij de ladder dient voor een stedelijke ontwikkeling achtereenvolgens te worden aangetoond of er een actuele regionale behoefte is (trede 1), deze behoefte in bestaand stedelijk gebied kan worden opgevangen (trede 2), en of de locatie multimodaal is of kan worden ontsloten (trede 3).

Toetsing aan artikel 3.1.6. lid 2 sub a Bro (trede 1)

De Regionale behoefte is aangetoond in het Regionale Programma Bedrijventerreinen (RPB).

De vraag naar bedrijventerrein in Regio Rivierenland is volgens het rapport 204 hectare netto over de periode 2010-2025. Dit is inclusief vervangingsvraag als gevolg van transformatie maar exclusief een eventuele additionele, bovenregionale vraag. Daarnaast onderscheidt Regio Rivierenland bovenregionale vraag en vraag van specifieke doelgroepen.

Het direct en niet direct uitgeefbaar aanbod, aanbod in optie en plannen is per juli 2011 126,4 hectare uitgeefbaar of in optie en 179,4 hectare in plannen. Medel l is in het programma opgenomen in de categorie 'uitgeefbaar aanbod en aanbod in optie'. In het programma is daarnaast Medel ll opgenomen als door te zetten plan. Ook Medel ll staat niet ter discussie.

Toetsing aan artikel 3.1.6. lid 2 sub b Bro (trede 2)

Het is binnen de regio niet mogelijk en wenselijk om regionale bedrijvigheid te accommoderen binnen bestaand stedelijk gebied. Er is fysiek geen ruimte en de beoogde functies zijn niet gewenst in de nabijheid van de woonfunctie. Daarom is gekozen voor uitbreiding van het bedrijventerrein aan de oostzijde van het bestaande bedrijventerrein.

Toetsing aan artikel 3.1.6. lid 2 sub c Bro (trede 3)

Het gebied wordt multimodaal ontsloten. Op de ontsluiting is nader ingegaan in paragraaf 3.3 en 5.1.

Toetsing aan Ontwerp Gelderse Ladder voor Duurzame verstedelijking (2.2.1 verordening ruimte)

De toelichting bij een bestemmingsplan dat een nieuwe stedelijke ontwikkeling mogelijk maakt, voorziet in een motivering van de behoefte en locatiekeuze volgens de volgende voorkeursvolgorde :

a. Op de regionale behoefte is hierboven ingegaan (trede 1 Bro);
b. Er zijn in de regio geen geschikte gebouwen voor de opvang van regionale bedrijvigheid. Benutting van beschikbare gebouwen is niet mogelijk;
c. Binnen het bestaand stedelijk gebied van de regio is geen ruimte voor nieuw bedrijventerrein;
d. Benutting van bestaande bebouwing in het landelijk gebied door hergebruik, herstructurering, transformatie of anderszins is niet mogelijk;
e. De regio kan voorzien in de behoefte op een locatie aansluitend op het bestaand stedelijk gebied. De locatie sluit aan op bestaand bedrijventerrein en wordt passend ontsloten;

Niet van toepassing omdat de locatie grenst aan bestaand stedelijk gebied.

2.3. Gemeentelijk beleid

Structuurvisie Tiel 2030 (2010)

In de structuurvisie geeft de gemeente haar visie op het ruimtelijke beleid voor de periode tot 2030. Uitgangspunt voor de structuurvisie vormde het geldende gemeentelijke beleid. Tussen de verschillende beleidsstukken zijn verbanden gelegd en keuzes gemaakt. Uitgangspunt in het beleid is dat werklocaties zich geclusterd aan de oostkant van de stad bevinden.

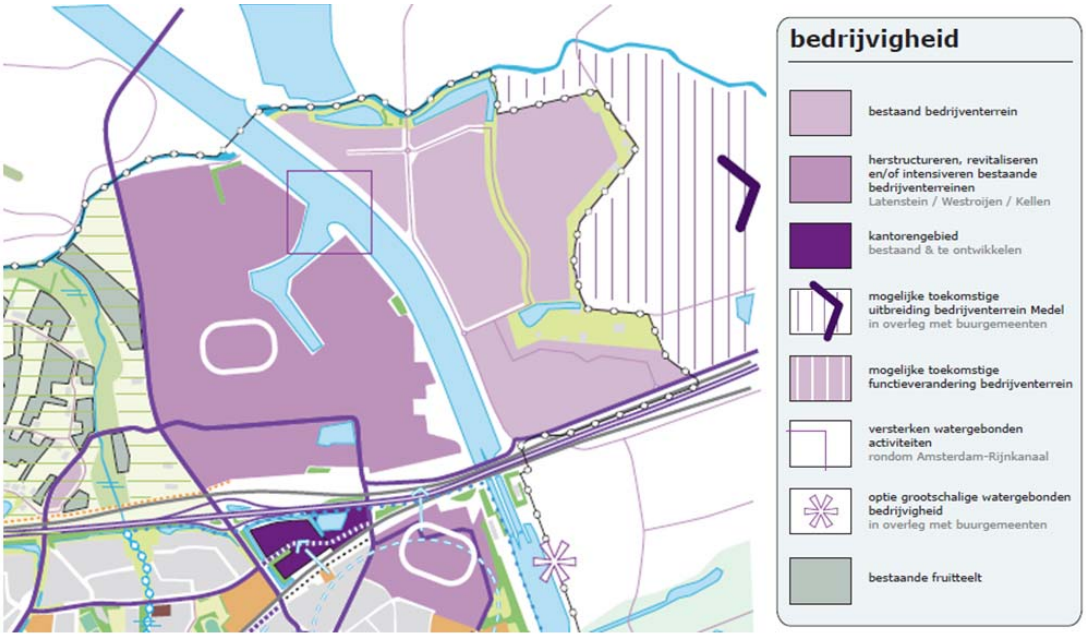

Figuur 2.1 Structuurvisiekaart

Het bedrijventerrein Medel vormt het meest grootschalige bedrijventerrein van Tiel. Als gevolg van de centrale positie van Tiel en de goede ontsluiting op de A15, is het terrein vooral in trek bij bedrijven in de transport- en distributiesector en containeroverslag. In de structuurvisie is tevens de uitbreiding van het bedrijventerrein Medel opgenomen waar het plangebied onderdeel van uitmaakt.

Beleidskader externe veiligheid gemeente Tiel

Het college van burgemeester en wethouders heeft de verantwoordelijkheid om invulling te geven aan afwegingen rondom externe veiligheid. De Tielse afwegingen bevatten elementen van de beleidsvelden ruimtelijke ordening, milieubeheer en de rampenbestrijding.

Het beleidskader heeft tot doel:

- de verantwoordelijkheid van het college van burgemeester en wethouders te verduidelijken en de gemeentelijke sturingsmechanismen rondom externe veiligheid te beschrijven;
- aan de hand van deze mechanismen de huidige stand van zaken van de Tielse externe veiligheid beschrijven en prioriteren en het in beeld brengen van de wenselijke toekomst;
- het proces van advisering over externe veiligheid te beschrijven.

Het ambitieniveau van de gemeente Tiel sluit aan bij het landelijke ambitieniveau over het bereiken van een niveau van externe veiligheid. Ten aanzien van het PR (Persoonsgebonden Risico) wordt de grenswaarde gerespecteerd. Daar waar een richtwaarde geldt voor het PR, kan gemotiveerd van deze richtwaarde worden afgeweken. Het GR (Groepsgebonden Risico) kent geen grens- of richtwaarde maar een zogenaamde 'oriëntatiewaarde'. Deze oriëntatiewaarde wordt door de gemeente niet gezien als norm maar als een ijkpunt. Met behulp van dit ijkpunt vindt weging van het GR plaats. In de verantwoording van het GR komt de integraliteit van de besluitvorming terug; door inzet van de instrumenten van de ruimtelijke ordening, milieubeheer en de rampenbestrijding stuurt het college van burgemeester en wethouders de externe veiligheid. Het doel van deze sturing is om een optimale balans te bereiken tussen de belangen van de ruimtelijke ordening, milieu en rampenbestrijding.

Mobiliteitsvisie Tiel 2008-2020

De Mobiliteitsvisie schetst de hoofdlijnen van het verkeers- en vervoersbeleid in Tiel tot 2020. De maatregelen en het beleid in het plan zijn gebaseerd op een brede visie op de stad en de functie van de stad in de regio. bedrijventerrein Medel wordt in westelijke richting ontsloten via de Grotebrugse Grintweg op de A15. De route Diepert-Grotebrugse Grintweg door bedrijventerrein Medel vormt voor Tiel een secundaire ontsluitingsroute uit oostelijke richting.

Structuurvisie Neder-Betuwe 2010-2020

Doel van de structuurvisie is het bieden van een actueel en integraal ruimtelijk kader, dat voor de langere termijn als toetsingskader op hoofdlijnen dient voor alle ruimtelijke ontwikkelingen. Met de structuurvisie wordt beoogd dat in 2020 de eigen, kenmerkende werkgelegenheid, zoals lokale dienstverlening en transport, behouden blijft en zelfs nieuwe bedrijfslocaties zijn gerealiseerd. Bij de vier grootste kernen is ruimte voor bedrijven. De gemeente vindt dit in relatie tot de leefbaarheid van groot belang.

Kleine bedrijven met een milieuvriendelijk karakter zijn mogelijk bij alle zes de kernen. Grotere en/of hinderveroorzakende bedrijvigheid die niet past in een overwegende woonomgeving hebben hun plek gevonden op de bedrijventerreinen. (Sub)regionale bedrijven, zonder lokale binding, hebben een plek gevonden op het bedrijventerrein Medel of op een subregionaal bedrijventerrein.

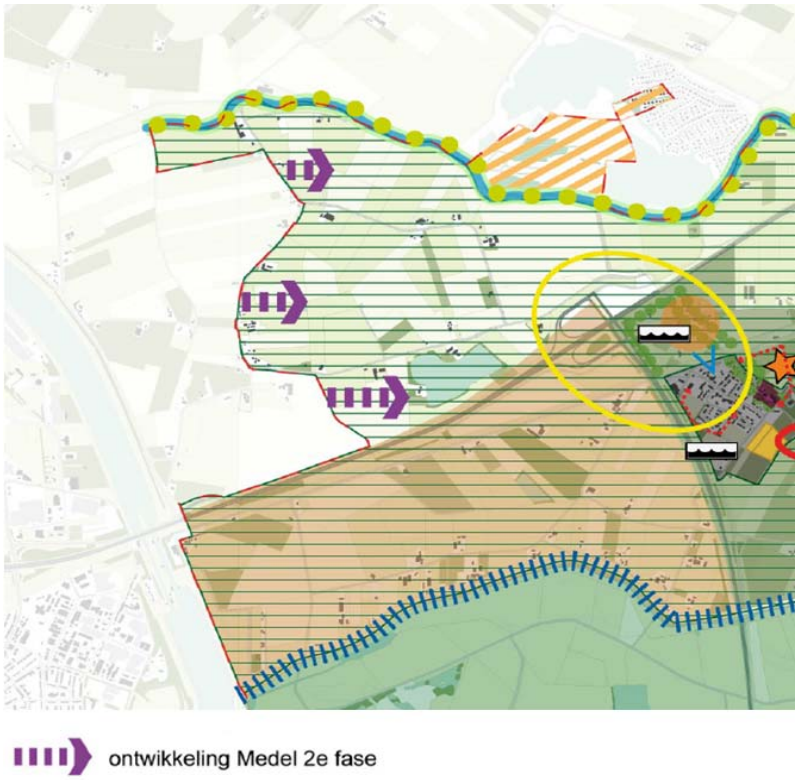

Figuur 2.2 Uitsnede structuurvisiekaart

In de structuurvisie is het plangebied aangewezen als ontwikkelingsgebied voor bedrijventerrein Medel. De ontwikkelingen binnen het plangebied geven hiermee invulling aan de ruimtelijke visie als verwoord in de structuurvisie Neder-Betuwe.

Beleidsvisie externe veiligheid Neder-Betuwe

De gemeente heeft een beleidsmatige vrijheid om aan te geven hoe zij wenst om te gaan met externe veiligheidsrisico's in bijvoorbeeld vergunningverlening voor opslag, vervoer en locaties van gevaarlijke stoffen en in ruimtelijke besluiten. Hiervoor heeft de gemeenteraad van Neder-Betuwe de Beleidsvisie externe veiligheid vastgesteld op 2 juli 2009.

De gemeente Neder-Betuwe wenst haar karakter als landelijke gemeente te behouden. Op basis van de aard en de omvang van risicobronnen in de nabijheid van kwetsbare functies kan worden gesteld dat de gemeente momenteel een relatief laag risicoprofiel heeft. Dit wil de gemeente zo houden.

De uitgangspunten op het gebied van externe veiligheid voor bedrijventerreinen en landelijk gebied zijn:

- in de nabijheid van risicovolle bedrijven worden nieuwe objecten onder voorwaarden toegestaan;

- de komst of uitbreiding van een risicovol bedrijf is niet toegestaan zonder expliciete toestemming van het gemeentebestuur (nee, tenzij);
- ten aanzien van bestaande risicovolle bedrijven in of gelegen direct naast woongebieden, wordt in beginsel een 'stand still'-principe gehanteerd, hetgeen betekent dat de externe veiligheidssituatie niet mag verslechteren. Daarnaast wordt een actief intrekkingsbeleid gehanteerd. Dat wil zeggen dat bij vertrek van deze activiteiten zich geen nieuwe risicovolle bedrijven mogen vestigen;

De voorwaarde waaronder de komst of uitbreiding van een risicovol bedrijf is toegestaan, is dat het GR door de komst of uitbreiding van het bedrijf niet mag toenemen. Hiervan kan worden afgeweken wanneer het gemeentebestuur van oordeel is dat op acceptabele wijze invulling wordt gegeven aan de verantwoordingsplicht voor het GR als bedoeld in wet- en regelgeving. In dat geval kan aan de voorgenomen activiteit, na een bestuurlijke afweging, eventueel toestemming worden verleend.

Vigerende bestemmingsplannen
Ter plaatse van het plangebied vigeert momenteel het bestemmingsplan 'Buitengebied Dodewaard en Echteld' (Gemeente Neder-Betuwe, vastgesteld op 30 mei 2013). In dit bestemmingsplan hebben de gronden hoofdzakelijk een agrarische bestemming, waarbinnen de realisatie van een bedrijventerrein niet mogelijk is.
Op het grondgebied van de gemeente Tiel is een nieuw bestemmingsplan 'Kanaalzone' in procedure, welke ter plaatse bedrijfsactiviteiten mogelijk maakt. Voorliggend inpassingsplan ‘uitbreiding bedrijventerrein Medel (fase 1) sluit hierop aan wat betreft plansystematiek.

2.4. Conclusie

In het ruimtelijk beleid van het Rijk, de provincie en beide gemeenten is de doelstelling verwoord om bedrijventerrein Medel in oostelijke richting uit te breiden. De uitbreiding van het bedrijventerrein is echter nog niet mogelijk op basis van de vigerende bestemmingsplannen.

Met de uitbreiding bedrijventerrein Medel (fase 1) wordt conform de provinciale structuurvisie voorzien in de realisatie van nieuwe economische dragers nabij een kern, waarbij een bijdrage wordt geleverd aan de opgave nieuw aan te leggen bedrijventerrein voor de regio Rivierenland. Met de uitbreiding van bedrijventerrein Medel wordt ruimte geboden aan bedrijvigheid die qua aard en schaal op een regionaal bedrijventerrein thuishoren. Nieuwe zelfstandige kantoren zijn conform de ruimtelijke verordening uitgesloten.
Met dit inpassingsplan wordt invulling gegeven aan het convenant Bedrijventerreinen Rivierenland, waarbij het bedrijventerrein een lokale opvangfunctie heeft voor bedrijven uit Tiel en Echteld, een subregionale functie voor de directe omgeving en een regionale functie voor alle bedrijven in Rivierenland. Daarnaast is de uitbreiding van Medel in het Regionale Programma bedrijventerreinen op groen gesteld en wordt voldaan aan de Ladder voor duurzame verstedelijking.

Het inpassingsplan is tevens in lijn met de structuurvisie van de gemeente Tiel en de gemeente Neder-Betuwe. In beide structuurvisies is het plangebied aangewezen als ontwikkelingsgebied voor bedrijventerrein Medel.

3. Beschrijving voorgenomen activiteit

3.1. Inleiding

De Provincie Gelderland is voornemens het bedrijventerrein Medel uit te breiden met Medel fase I en mogelijk later fase II en het terrein te ontwikkelen tot een belangrijk logistiek centrum in de provincie Gelderland. Het bedrijventerrein zal gefaseerd worden ontwikkeld (volgens onderstaande afbeelding).

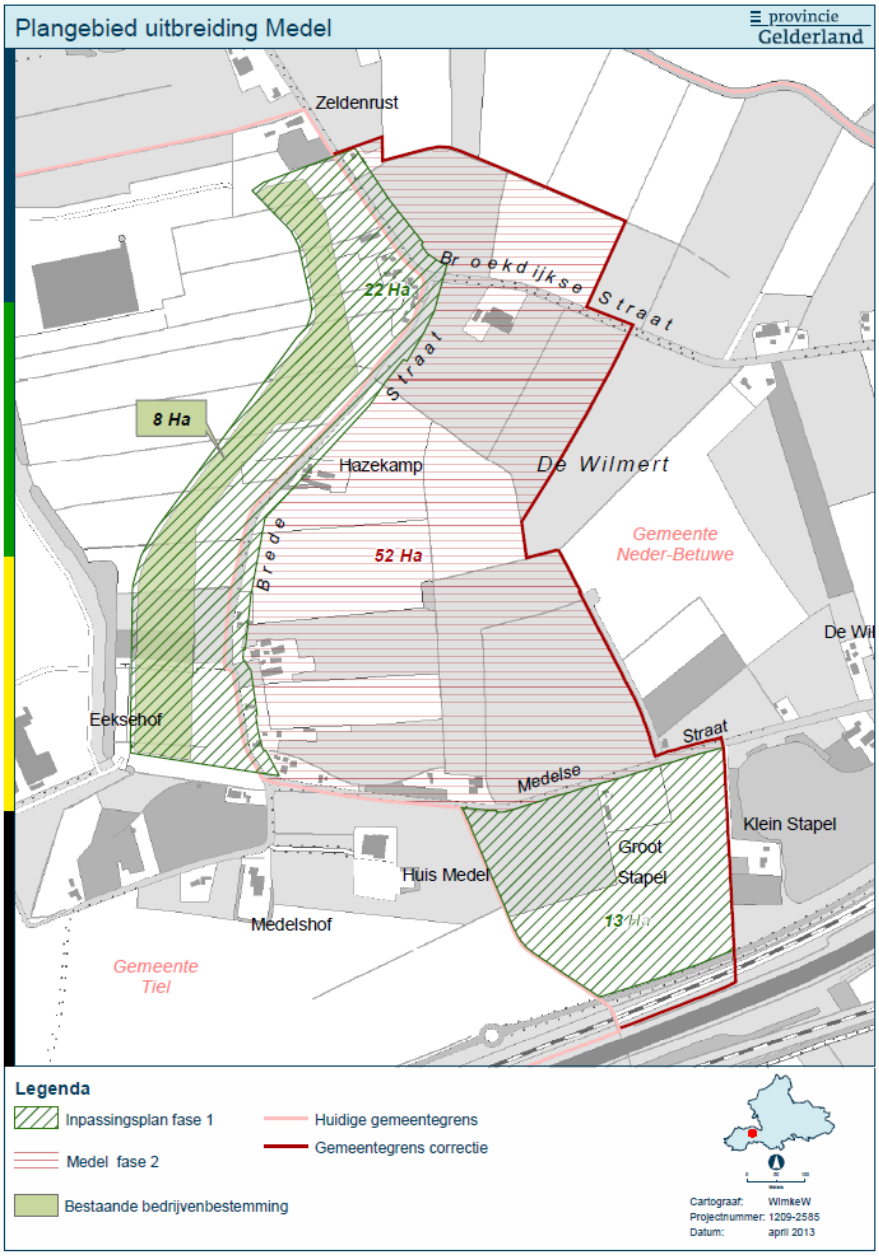

Figuur 3.1 Fasering uitbreiding bedrijventerrein Medel

Omdat het grondgebied voor de uitbreiding over twee gemeenten loopt, hebben de gemeenten de provincie Gelderland verzocht een inpassingsplan op te stellen.
Het inpassingsplan ziet op de eerste fase van de verdere ontwikkeling van het bedrijventerrein Medel. In deze fase gaat het om de ontwikkeling van 35 hectare tot bedrijventerrein. Dit is inclusief de reeds bestaande bedrijfsbestemmingen. Het Bedrijvenpark Medel onderzoekt tevens de haalbaarheid om in fase 2 het bedrijventerrein te vergroten met 52 hectare (tabel 3.1). In totaal wordt er 65 ha agrarische grond in de toekomst omgezet naar bedrijfsbestemming. Dit komt overeen met het Regionaal Programma Bedrijventerreinen (RPB) dat ruimte biedt aan 70 ha bruto bedrijventerrein dat nieuw wordt toegevoegd. De ontwikkeling wordt in twee fasen geknipt. Voor de eerste fase is er nu een actuele marktvraag. De tweede fase zal pas in uitvoering genomen worden als deze marktvraag naar bedrijfskavels zich naar de toekomst toe ook doorzet. De ontwikkeling van fase 2 is nog onzeker.

Tabel 3.1 Oppervlakten bedrijventerrein Medel

Huidig bedrijventerrein Medel	130 hectare
Uitbreiding fase 1 (inpassingsplangebied)	35 hectare, waarvan 27 hectare nieuw
Uitbreiding fase 2 (onzeker)	52 hectare

3.2. Ontwikkeling Medel (fase 1)

Het plangebied van fase 1 bestaat uit twee delen. Het noordelijke deel van het plangebied is 22 hectare groot. Dit gebied heeft voor 8 hectare reeds een bestemming Bedrijvigheid. Het andere deel heeft de bestemming Groen of Agrarisch. De huidige bestemming Bedrijvigheid kent een kleine verkavelingsopzet. Vanwege de geografische ligging midden in Nederland en aan de verkeersassen van de A15, de Waal en Amsterdam-Rijnkanaal is het bedrijventerrein interessant gebleken voor logistieke dienstverleners. Deze categorie van bedrijven heeft behoefte aan grote bedrijfskavels. Voor de kleine kavels is op dit moment dan ook onvoldoende marktvraag. Het Bedrijvenpark Medel is voornemens de kleine kavels samen te voegen tot grote kavels (minimaal 4 hectare) waar meer marktvraag naar is. De bestemde, maar nog niet gerealiseerde groenzone die als begrenzing van het bedrijventerrein Medel is opgenomen wordt gewijzigd naar bedrijventerrein. De twintig tot veertig meter brede strook op het grondgebied van de gemeente Neder-Betuwe wordt ingericht als groenzone met water, om het bedrijventerrein een landschappelijke inpassing te geven.
In het zuidelijke deel van het inpassingsplangebied ligt perceel Medel 1a. Dit terrein is 13 hectare groot en heeft nu een agrarische bestemming. Deze bestemming wordt gewijzigd naar bedrijventerrein. Aan de oostkant zal een groenzone worden bestemd als buffer naar de naastgelegen woning. Deze groenzone zal een groene wal van formaat behelzen.

3.3. Stedenbouwkundige studie

Aan de uitbreiding van het bedrijventerrein Medel (fase 1) ligt een stedenbouwkundige studie ten grondslag (Rho adviseurs, Uitbreiding bedrijventerrein Medel, d.d. 19 juli 2013). Deze stedenbouwkundige studie richt zich op de verkaveling van het nog te ontwikkelen deel van de eerste fase van het bedrijventerrein Medel (ten behoeve van het inpassingsplan).

Hoofdstructuur
De uitbreiding van het bedrijventerrein Medel (fase 1) wordt voornamelijk gekenmerkt door een duidelijke en eenvoudige opzet, waarbij maximale flexibiliteit voor de toekomstige verkaveling een belangrijk uitgangspunt is.
De stedenbouwkundige studie is gericht op een heldere en groene hoofdstructuur, waarbij is gezocht naar regelmatige kavelvormen en efficiency. Daarbij zijn voor het ontwerp ook milieuzonering en duurzaamheid bepalend geweest. Voor de uitbreiding van het bedrijventerrein Medel is een integraal ruimtelijk ontwerp ontwikkeld.
De structuur van het terrein wordt opgebouwd vanuit een centrale bedrijfsas. Deze centrale as is ruimtelijk goed herkenbaar door de brede watergang met robuuste groene bermen in het midden van

het profiel, zoals ook op het bestaande deel van het bedrijventerrein Medel het geval is. Vanuit deze as zullen minimaal twee zijwegen de verbinding met het bestaande bedrijventerrein (Prinsenhof) vormen. Optioneel is een derde verbinding, die gerealiseerd wordt als daar bij de uitgifte behoefte aan is.
Er is een ruimtelijke reservering voor een zuidelijke ontsluiting die aansluit op de bestaande rotonde aan De Diepert. Het agrarisch verkeer aan de noordzijde van het nieuw te ontwikkelen deel van het bedrijventerrein wordt via de buitenzijde van het bedrijventerrein geleid over een nieuwe weg die de bestaande route via de Broekdijksestraat en de Bredesteeg zal vervangen. Deze verbinding is afgesloten voor bestemmingsverkeer naar Medel.

Kavels en bebouwing
De verkaveling is gebaseerd op het creëren van bruikbare kavels met zoveel mogelijk rechte hoeken (ten behoeve van de verkoopbaarheid). Gezien de schaal van de ontwikkeling zal de bestaande landschapsstructuur in hoofdzaak worden getransformeerd. De Brede Steeg zal komen te vervallen, de Broekdijksestraat blijft in verloop herkenbaar, maar verliest de doorgaande functie (wordt verlegd) en de Medelseweg zal ruimtelijk een verzelfstandigde positie krijgen.
Voor de afmetingen van de kavels is gestreefd naar een oppervlak van circa 4 ha per kavel. De verkaveling is zo gekozen dat de kavels door combinaties ook groter te maken zijn. Daarnaast zijn er diverse mogelijkheden om de grotere kavels in kleinere kavels op te delen.
De toegestane bouwhoogte is voor iedere kavel maximaal 16 m aan de voorzijde en langs de buitenrand van het plangebied. Op een aantal kavels is op 20 m uit de erfgrens een maximale bouwhoogte van 30 m toegestaan. De voorwaarden en posities zullen in een beeldkwaliteitsdocument worden vastgelegd.

Groene rand
Het bedrijventerrein wordt landschappelijk ingepast door een zone van circa 48 m breed aan de noord- en oostzijde van de uitbreiding van Medel (fase 1). Deze zone bestaat uit water ten behoeve van bergingscapaciteit en aan de binnenzijde een groene wal (6m hoog) die het zicht op het terrein voor een deel wegneemt. Aan de buitenzijde van de wal zal het talud overgaan in een flauw aflopend maaiveld tot de watergang. Langs Medel 1a wordt de wal 7,5 m hoog in verband met de milieuzonering.
Deze rand zorgt enerzijds voor een begrenzing van het bedrijventerrein en anderzijds voor het verzachten van de harde bebouwingsrand. Door de groene zone zal vanuit het landschap de bedrijfsbebouwing wel zichtbaar zijn, maar niet prominent in het beeld aanwezig. Om het afschermende effect van de wallen te vergroten kan de wal worden beplant met bomen of opgaande vegetatie.

Medelsestraat
De Medelsestraat is van oudsher een agrarische weg. Deze weg zal geen onderdeel worden van de uitbreiding Medel (fase 1). De weg heeft echter een bijzondere rol, omdat de Medelsestraat geen bedrijfskavels ontsluit of gaat ontsluiten (niet toegankelijk voor vrachtverkeer), maar zal functioneren als ontsluiting voor enkele bijzondere voorzieningen in de parkzone van Medel, waaronder een crematorium.
Het agrarische karakter van de Medelsestraat zal versterkt worden door brede groenstroken aan beide zijden van de weg. Het bestaande wegprofiel (circa 5 m breed) zal worden gehandhaafd en de bedrijfskavels komen op minimaal 20 m afstand vanuit de weg te liggen.

Medel 1 en 1a
Een belangrijke opgave voor de uitbreiding van bedrijventerrein Medel is het op een goede wijze ontsluiten van het terrein op de externe wegenstructuur. De infrastructuur voor de uitbreiding van Medel 1 bestaat uit een centrale as die door middel van minimaal twee verbindingen op de bestaande wegenstructuur (De Prinsenhof) van Medel aan zal sluiten en in het inpassingsplan als zodanig worden bestemd. Ten behoeve van de flexibiliteit van de ontsluiting zowel intern, op het terrein zelf, als extern, op de omliggende wegenstructuur, zijn nog twee optionele ontsluitingsmogelijkheden. Hiervoor is een ruimtereservering opgenomen.
Het perceel Medel 1a ligt op een belangrijke plek langs De Diepert bij de entree van Medel aan de zuidoostzijde van het terrein. Aan de oostzijde ligt een boerderij 'Klein Stapel' met dichtbij een grote

zandafgraving en daaromheen opgaand groen. Aan de noordzijde ligt de Medelsestraat, een agrarische weg die een verzelfstandigde positie heeft ten opzichte van de ruimtelijke structuur van Medel en perceel 1a scheidt van het overige deel van de uitbreiding van Medel. Aan de westzijde ligt het bestaande deel van bedrijventerrein Medel. Tussen deze verschillende randen ligt het perceel 1a, circa 13 ha groot, dat in zijn geheel wordt uitgegeven als bedrijfsperceel.

Oriëntatie
De percelen in de afronding van Medel 1 zullen op de Prinsenhof georiënteerd zijn en via het bestaande wegennetwerk op Medel worden ontsloten.

Perceel Medel 1a wordt ontsloten via de rotonde (kruising De Diepert / Biezenwei) en vervolgens via een aansluiting op de Biezenwei. Voor het perceel wordt ook voorzien in een directe aansluiting voor vrachtverkeer vanaf De Diepert in de vorm van een uitvoegstrook voor verkeer vanuit het oosten. De ontsluiting voor het verlaten van de kavel en voor in- en uitrijdend verkeer van personenauto's vindt in alle gevallen plaats via de Biezenwei.
Bij de perceelsindeling wordt het vrachtverkeer gescheiden van de ontsluiting voor personenauto's. Vanaf de entree (Biezenwei) worden de personenauto's via de west- en zuidzijde van het perceel naar de voorkant van het gebouw aan De Diepert geleid waar zich het parkeerterrein bevindt.

Bebouwing
De nieuwe percelen tussen de Prinsenhof en de Breede Steeg bij de afronding van Medel 1 kunnen naar behoefte worden verkaveld. Dit zal ook bepalend zijn voor de grootte van de bebouwing. De voorzijdes van de bedrijfsgebouwen staan langs de Prinsenhof.

Op perceel 1a is een groot gebouw centraal op de kavel voorzien. Voor een efficiënt gebruik van het gebouw is een strikt rechthoekige vorm gehanteerd. Dit levert duidelijke rechte gevels op en een eenduidig bouwvolume. Rondom het gebouw is ruimte gereserveerd voor verkeer, manoeuvreerruimte voor vrachtwagens, loading docks en parkeren voor personenauto's.
Aan de voorzijde wordt architectonisch een front gevormd naar De Diepert. Door de accentuering van de hoeken maakt ook het eerste deel van de zijkanten van het gebouw onderdeel uit van het front. Het kantoorgedeelte centraal aan de voorzijde krijgt een bijzondere uitstraling in de vorm van lamellen. De horizontale structuur hiervan maken dit deel visueel breder.
De gevel langs de Medelsestraat is gesloten en bevat geen functionele onderdelen.

Groene randen
Ter afronding van de eerste fase van Medel zal in eerste instantie aan de oostzijde van de Brede Steeg een groene rand (watergang met groene taluds) worden gerealiseerd. Bij de mogelijk toekomstige uitbreiding naar fase 2 kan deze inpassing in één of twee stappen naar de beoogde buitenrand worden gebracht.

De randen rondom de perceel 1a worden ingericht met water en groen. Aan de zijde van de boerderij 'Klein Stapel' wordt de rand ingezet om de woning in deze boerderij en het bedrijfsperceel te scheiden door een grondwal. De Medelsestraat wordt ook ruim omringd met water (6 m) langs de rijbaan en groen (15 m) tot aan de rand van het bedrijfsperceel.
De westzijde van het perceel ligt langs een parkachtige zone die is ingericht om bijzondere functies aan de Medelsestraat een 'eigen' plek op het terrein te geven. Ook hier ligt dus veel groen en water.
Aan De Diepert zal het perceel goed zichtbaar zijn en is een representatieve uitstraling gewenst. Parallel aan de Diepert ligt ten zuiden het spoor en de A15.

4. Natuur: Passende Beoordeling

4.1. Beleid en normstelling

Flora- en faunawet
Voor de soortenbescherming is de Flora- en faunawet (hierna Ffw) van toepassing. Deze wet is gericht op de bescherming van planten- en diersoorten in hun natuurlijke leefgebied. De Ffw bevat onder meer verbodsbepalingen met betrekking tot het aantasten, verontrusten of verstoren van beschermde planten- en diersoorten, hun nesten, holen en andere voortplantings- of vaste rust- en verblijfsplaatsen. De wet maakt hierbij een onderscheid tussen 'licht' en 'zwaar' beschermde soorten. Indien sprake is van bestendig beheer, onderhoud of gebruik, gelden voor sommige, met name genoemde soorten, de verbodsbepalingen van de Ffw niet. Er is dan sprake van vrijstelling op grond van de wet. Voor zover deze vrijstelling niet van toepassing is, bestaat de mogelijkheid om van de verbodsbepalingen ontheffing te verkrijgen van het Ministerie van Economische Zaken. Voor de zwaar beschermde soorten wordt deze ontheffing slechts verleend, indien:

- er sprake is van een wettelijk geregeld belang (waaronder het belang van land- en bosbouw, bestendig gebruik en dwingende reden van groot openbaar belang);
- er geen alternatief is;
- geen afbreuk wordt gedaan aan een gunstige staat van instandhouding van de soort.

Bij ruimtelijke ontwikkelingen dient in het geval van zwaar beschermde soorten of broedende vogels overtreding van de Ffw voorkomen te worden door het treffen van maatregelen, aangezien voor dergelijke situaties geen ontheffing kan worden verleend.

Met betrekking tot vogels hanteert het Ministerie van Economische Zaken de volgende interpretatie van artikel 11:
De verbodsbepalingen van artikel 11 beperken zich bij vogels alleen tot de plaatsen waar gebroed wordt, inclusief de functionele omgeving om het broeden succesvol te doen zijn, én slechts gedurende de periode dat er gebroed wordt. Er zijn hierop echter verschillende uitzonderingen, te weten:

Nesten die het hele jaar door zijn beschermd
Op de volgende categorieën gelden de verbodsbepalingen van artikel 11 van de Ffw het gehele seizoen.

I. Nesten die, behalve gedurende het broedseizoen als nest, buiten het broedseizoen in gebruik zijn als vaste rust- en verblijfplaats (voorbeeld: steenuil).
II. Nesten van koloniebroeders die elk broedseizoen op dezelfde plaats broeden en die daarin zeer honkvast zijn of afhankelijk van bebouwing of biotoop. De (fysieke) voorwaarden voor de nestplaats zijn vaak zeer specifiek en limitatief beschikbaar (voorbeeld: roek, gierzwaluw en huismus).
III. Nesten van vogels, zijnde geen koloniebroeders, die elk broedseizoen op dezelfde plaats broeden en die daarin zeer honkvast zijn of afhankelijk van bebouwing. De (fysieke) voorwaarden voor de nestplaats zijn vaak specifiek en limitatief beschikbaar (voorbeeld: ooievaar, kerkuil en slechtvalk).
IV. Vogels die jaar in jaar uit gebruikmaken van hetzelfde nest en die zelf niet of nauwelijks in staat zijn een nest te bouwen (voorbeeld: boomvalk, buizerd en ransuil).

Nesten die niet het hele jaar door zijn beschermd
In de 'aangepaste lijst jaarrond beschermde vogelnesten' worden de volgende soorten aangegeven als categorie 5. Deze zijn buiten het broedseizoen niet beschermd.

V. Nesten van vogels die weliswaar vaak terugkeren naar de plaats waar zij het hele jaar daarvoor hebben gebroed of de directe omgeving daarvan, maar die wel over voldoende flexibiliteit beschikken om, als de broedplaats verloren is gegaan, zich elders te vestigen. De soorten uit categorie 5 vragen soms wel om nader onderzoek, ook al zijn hun nesten niet jaarrond beschermd.

De Ffw is voor dit plan van belang, omdat bij de voorbereiding van het project moet worden onderzocht of deze wet de uitvoering van het plan niet in de weg staat.

Natuurbeschermingswet 1998
Deze wet:

1. verankert de Europese gebiedsbescherming van Natura 2000, bestaande uit Speciale Beschermingzones (sbz's) op grond van de Europese Vogel- en Habitatrichtlijn, in de Nederlandse wetgeving. Daarnaast vallen de reeds bestaande (Staats)natuurmonumenten onder deze wet;
2. vormt de wettelijke basis voor de aanwijzingsbesluiten met instandhoudingsdoelstellingen;
3. legt de rol van bevoegd gezag voor verlening van Nb-wetvergunningen meestal bij de provincies (in dit geval Gedeputeerde Staten van Gelderland).

Het is verboden zonder vergunning van Gedeputeerde Staten projecten te realiseren of andere handelingen te verrichten, die – gelet op de instandhoudingsdoelstelling – de kwaliteit van het gebied kunnen verslechteren of een significant verstorend effect kunnen hebben[1)]. Voor vergunningverlening is dan een habitattoets nodig.
De eerste stap betreft de oriëntatiefase waarin sprake is van een voortoets. Centraal staat dan de vraag of er een *kans op een significant negatief effect* is. Indien dergelijke effecten niet op voorhand kunnen worden uitgesloten dan dient een Passende beoordeling opgesteld te worden, alsmede een planMER, waarin de effecten op Natura 2000 worden onderzocht. Indien uit deze beoordeling blijkt dat ook na het treffen van mitigerende maatregelen daadwerkelijk sprake is van een significant negatief effect, dan dient om voor vergunningverlening in aanmerking te komen vervolgens voldaan te worden aan de zogenaamde *ADC-criteria*:

- er zijn geen Alternatieven;
- er is sprake van een Dwingende reden van groot openbaar belang;
- vooraf zijn adequate Compenserende maatregelen getroffen.

In het kader van de Natuurbeschermingswet 1998 dienen zowel interne effecten (binnen de beschermde gebieden) als externe effecten (buiten de beschermde gebieden) van het voornemen op de te beschermen soorten en habitattypen te worden onderzocht. Van belang daarbij is dat de instandhoudingsdoelstellingen niet in gevaar komen, voor zover het een gebied betreft dat is aangewezen op grond van artikel 10a eerste lid (Natura 2000), dan wel de wezenlijke kenmerken van een gebied, aangewezen op grond van artikel 10 eerste lid (Beschermd Natuurmonument).

Verder dienen in een passende beoordeling ook eventuele cumulatieve effecten te worden onderzocht, zoals bijvoorbeeld gecombineerde effecten van projecten elders (nieuwe infrastructuur, woongebieden en recreatieve functies) op dezelfde soorten en habitats binnen Natura 2000.

Bij de voorbereiding van een ruimtelijk plan moet worden onderzocht of de Natuurbeschermingswet 1998 de uitvoering van het project niet in de weg staat. Dit is het geval wanneer de uitvoering tot ingrepen noodzaakt waarvan moet worden aangenomen dat daarvoor geen vergunning ingevolge de Natuurbeschermingswet 1998 zal kunnen worden verkregen.

[1)] *Volgens de EU-handleiding treedt 'verslechtering' op, wanneer de door de habitat ingenomen oppervlakte afneemt of wanneer er een dalende lijn optreedt met betrekking tot de specifieke betekenis van een gebied voor de instandhouding van de habitat of de daarmee 'geassocieerde typische soorten' op lange termijn. Van 'verstoring' is volgens de EU-handleiding sprake, wanneer uit populatie-dynamische gegevens blijkt dat de soort het gevaar loopt niet langer een levensvatbare component van de natuurlijke habitat te blijven.*

Relevante jurisprudentie
Op grond van jurisprudentie dient bij toetsing van het bestemmingsplan (dus ook inpassingsplannen) aan de Natuurbeschermingswet uitgegaan worden van de maximale ontwikkelingsmogelijkheden die het bestemmingsplan biedt, inclusief eventuele vrijstellingen en wijzigingsbevoegdheden. Als referentiedatum voor bestaand gebruik (dat is vrijgesteld van onderzoeks- en vergunningplicht in het kader van de Nb-wet, geldt de datum van 7 december 2004. Op deze datum zijn de Nederlandse Natura 2000-Habitatrichtlijngebieden aangemeld bij de Europese Commissie, zodat sinds deze datum het Europese beschermingsregime van kracht is voor deze gebieden.[2]

4.2. Referentiesituatie

Natura 2000-gebieden en Ecologische Hoofdstructuur
De dichtstbijzijnde Natura 2000-gebieden betreffen *Veluwe*, *Binnenveld, Uiterwaarden Waal en Uiterwaarden Neder-Rijn.* Daarnaast zal de ontwikkeling leiden tot een relevante verkeerstoename op de A73 richting Duitsland. Om die reden is het Natura 2000-gebied *Oeffelter Meent* eveneens onderdeel van deze voortoets. De ligging van deze gebieden ten opzichte van het plangebied is weergegeven in figuur 4.1.

Figuur 4.1 **Ligging Natura 2000-gebieden (gele vlakken) ten opzichte van het plangebied (rode cirkel)**

Verwachte effecten op Natura 2000
De voorgenomen ontwikkelingen vindt plaats op grote afstand (1 kilometer of meer) van de Natura 2000-gebieden. Effecten als vernietiging/areaalverlies en versnippering zijn dan ook niet aan de orde. Vanwege de grote afstand zullen ook effecten als verdroging of verstoring door geluid of licht niet optreden. Via het onderliggende wegennet zullen er vanuit het plangebied extra vrachtwagens gaan

[2)] Voor Vogelrichtlijngebieden die onderdeel uitmaken van Natura 2000 geldt de referentiedatum van 24 maart 2000, aangezien deze gebieden eerder zijn aangemeld. Het betreft in dit geval de Veluwe, Uiterwaarden Waal en Uiterwaarden Neder-Rijn.

rijden langs Natura 2000-gebieden in de regio, maar dit extra verkeer zal zich afwikkelen langs provinciale en rijkswegen waar reeds sprake is van een hoge verkeersintensiteit zodat in de omgeving van deze wegen reeds sprake is van verstoring door geluid en licht. De betreffende wegen zullen door de verkeerstoename vanuit het plangebied niet in een hogere ecologische verstoringscategorie komen te vallen (zie ook factsheet nr 20 "*Vogels en wegverkeer*" van de Commissie voor de Milieueffectrapportage (2011).

Het enige relevante ecologische effect betreft de emissie van stikstof door de nieuwe bedrijven, door de extra verkeersgeneratie van deze bedrijven maar ook door het opheffen van bestaande agrarische bedrijven in het plangebied. Met name extra stikstofemissie als gevolg van de extra verkeersbewegingen is in dit geval (veel transportbedrijven) een relevante factor. Gezien het feit dat de betreffende Natura 2000-gebieden qua stikstofdepositie reeds zijn "overbelast" (de achtergronddepositie is hoger dan de kritische depositie van de meeste te beschermen habitats) kunnen significant negatieve effecten als gevolg van dit plan niet op voorhand worden uitgesloten. Een passende beoordeling is daarom vereist, op grond van artikel 19j van de Natuurbeschermingswet 1998.

Hieronder worden de instandhoudingsdoelen voor de vijf Natura 2000-gebieden rondom het plangebied beschreven.

Veluwe

Instandhoudingsdoelen

Het gebied Veluwe is aangewezen als Natura 2000-gebied op basis van het voorkomen van de volgende habitattypen en soorten (prioritaire soorten aangeduid met een *):

Tabel 4.1 Instandhoudingsdoelen en kritische N-depositie Natura 2000-gebied Veluwe

Habitattype	kritische N-depositie	SVI landelijk	Doelstelling oppervlakte	Doelstelling kwaliteit
H2310 - Stuifzandheiden met struikhei	1071	--	>	>
H2320 - Binnenlandse kraaiheibegroeiingen	1071	-	=	=
H2330 - Zandverstuivingen	714	--	>	>
H3130 - Zwakgebufferde vennen	571	-	=	=
H3160 - Zure vennen	714	-	=	>
H3260A - Beken en rivieren met waterplanten	>2400	-	>	>
H4010A - Vochtige heiden (hogere zandgronden)	1214	-	>	>
H4030 - Droge heiden	1071	--	>	>
H5130 - Jeneverbesstruwelen	1071	-	=	>
H6230 - *Heischrale graslanden	857	--	>	>
H6410 - Blauwgraslanden	1071	--	>	>
H7110B - *Actieve hoogvenen (heideveentjes)	786	--	>	>
H7150 - Pioniervegetaties met snavelbiezen	1429	-	>	>
H9120 - Beuken-eikenbossen met hulst	1429	-	>	=
H9160A - Eiken-haagbeukenbossen	1429	--	>	=
H9190 - Oude eikenbossen	1071	-	>	>
H91E0C - *Vochtige alluviale bossen	1857	-	>	>

Habitatsoort	SVI landelijk	Doelstelling omvang leefgebied	Doelstelling kwaliteit leefgebied	Doelstelling populatie
H1042 - Gevlekte witsnuitlibel	--	>	>	>
H1083 - Vliegend hert	-	>	>	>
H1096 - Beekprik	--	>	>	>
H1163 - Rivierdonderpad	-	>	=	>
H1166 - Kamsalamander	-	=	=	=
H1318 - Meervleermuis	-	=	=	=
H1831 - Drijvende waterweegbree	-	=	=	=

Broedvogels	SVI landelijk	Doelstelling omvang leefgebied	Doelstelling kwaliteit leefgebied	Doelstelling populatie
A072 - Wespendief	+	=	=	150
A224 - Nachtzwaluw	-	=	=	610
A229 - IJsvogel	+	=	=	30
A233 - Draaihals	--	>	>	100
A236 - Zwarte Specht	+	=	=	430
A246 - Boomleeuwerik	+	=	=	2400
A255 - Duinpieper	--	>	>	40
A276 - Roodborsttapuit	+	=	=	1000
A277 - Tapuit	--	>	>	100
A338 - Grauwe Klauwier	--	>	>	40

Legenda

Landelijke staat van instandhouding			Doelstelling voor oppervlakte en/of kwaliteit	
-	matig gunstig		=	behoud
--	zeer ongunstig		>	uitbreiding
*	Prioritair habitat			
	Kritische depositie wordt in dit Natura 2000-gebied nergens overschreden			
	Kritische depositie wordt in dit Natura 2000-gebied op veel plaatsen overschreden			
	Kritische depositie wordt in dit Natura 2000-gebied overal overschreden			

Gevoeligheid voor stikstofdepositie

In tabel 4.1 is voor elk habitat de kritische depositie weergegeven in mol/ha/jr (bron: Alterra-rapport 2397). De achtergronddepositie in dit Natura 2000-gebied bedraagt 1410 tot circa 3000 mol/ha/jr in 2012 (bron: PBL, 2013).

Zoals uit deze tabel kan worden opgemaakt zijn vrijwel alle te beschermen habitattypen in dit Natura 2000-gebied (zeer) gevoelig voor stikstofdepositie. Stikstofdepositie leidt tot vermesting en verzuring van de bodem en heeft daarmee een directe invloed op de vegetatiesamenstelling en indirect ook op de fauna. De maximale hoeveelheid stikstof die een habitattype kan verdragen is de kritische depositie: de grens waarboven niet kan worden uitgesloten dat de kwaliteit van het habitattype significant wordt aangetast, wat leidt tot het verdwijnen van karakteristieke soorten flora en fauna. Het woord “significant” impliceert tevens dat een dergelijke aantasting strijdig is met de Europese Habitatrichtlijn. Voor vrijwel alle vermestings- en verzuringsgevoelige vegetatietypen in Nederland wordt de kritische stikstofdepositie momenteel (fors) overschreden door de (naar verwachting) dalende, maar nog steeds te hoge achtergrondwaarden.

Vergelijking van de achtergronddepositie met de kritische deposities van de kwalificerende habitats laat zien dat zelfs de laagste achtergronddepositie hoger is dan de kritische depositie van vrijwel alle habitats. Zelfs bij een mogelijk iets lagere achtergronddepositie in de toekomst blijft dit beeld hetzelfde. Concreet betekent dit dat bij een toename van de depositie als gevolg van nieuwe ontwikkelingen binnen het plangebied, significant negatieve effecten in dit Natura 2000-gebied kunnen optreden. Dit geldt zeker voor de habitats met een verbeterdoelstelling voor wat betreft areaal en kwaliteit; op de Veluwe zijn dat vrijwel alle habitats.

Alleen voor het habitattype *H3260A - Beken en rivieren met waterplanten* geldt dat de kritische depositiewaarde niet overschreden wordt binnen dit Natura 2000-gebied.

<u>Soorten</u>

Van de kwalificerende soorten is alleen het vliegend hert ongevoelig voor vermesting en verzuring als gevolg van stikstofdepositie (bron: Effectenindicator, ministerie van EZ). Alle andere soorten zijn gevoelig tot zeer gevoelig voor extra depositie. Voor de broedvogels geldt hetzelfde, met uitzondering van de zwarte specht.

Binnenveld

Instandhoudingsdoelen

Het gebied *Binnenveld* is aangewezen als Natura 2000-gebied op basis van het voorkomen van de volgende habitattypen en soorten.

Tabel 4.2 Instandhoudingsdoelen Natura 2000-gebied Binnenveld

Habitattype	krit. N-depositie	SVI landelijk	Doelstelling oppervlakte	Doelstelling kwaliteit
H6410 - Blauwgraslanden	1071	--	>	=
H7140A - Overgangs- en trilvenen (trilvenen)	1214	--	>	>
H7230 - Kalkmoerassen [complementair]	1143	--	>	>

Legenda

Landelijke staat van instandhouding			Doelstelling voor oppervlakte en/of kwaliteit	
-	matig gunstig		=	behoud
--	zeer ongunstig		>	uitbreiding
	Kritische depositie wordt in dit Natura 2000-gebied overal overschreden			

Gevoeligheid voor stikstofdepositie

In tabel 4.2 is voor elk habitat de kritische depositie weergegeven in mol/ha/jr (bron: Alterra-rapport 2397). De achtergronddepositie in de betreffende kilometerhokken bedraagt 1960 tot 2080 mol/ha/jr in 2012 (bron: PBL, 2013).

Zoals uit deze tabel kan worden opgemaakt zijn alle binnen dit Natura 2000-gebied te beschermen habitattypen (zeer) gevoelig voor stikstofdepositie. Vergelijking van de achtergronddepositie met de kritische deposities van de kwalificerende habitats laat zien dat zelfs de laagste achtergronddepositie hoger is dan de kritische depositie van alle habitats. Zelfs bij een mogelijk iets lagere achtergronddepositie in de toekomst blijft dit beeld hetzelfde. Concreet betekent dit dat bij een toename van de depositie als gevolg van nieuwe ontwikkelingen binnen het plangebied, significant negatieve effecten in dit Natura 2000-gebied kunnen optreden.

Oeffelter Meent

Instandhoudingsdoelen

Het gebied *Oeffelter Meent* is aangewezen als Natura 2000-gebied op basis van het voorkomen van de volgende habitattypen en soorten:

Tabel 4.3 Instandhoudingsdoelen Natura 2000-gebied Oeffelter Meent

Habitattype	krit. N-depositie	SVI landelijk	Doelstelling oppervlakte	Doelstelling kwaliteit
H6120 - *Stroomdalgraslanden	1286	--	>	>
H6510A - Glanshaver- en vossenstaarthooilanden (glanshaver)	1429	-	>	>

Habitatsoort	SVI landelijk	Doelstelling oppervlakte	Doelstelling kwaliteit	Doelstelling populatie
H1149 - Kleine modderkruiper	+	=	=	=
H1166 - Kamsalamander	-	=	=	=

Legenda

Landelijke staat van instandhouding			Doelstelling voor oppervlakte en/of kwaliteit	
-	matig gunstig		=	behoud
--	zeer ongunstig		>	uitbreiding
*	Prioritair habitat			
	Kritische depositie wordt in dit Natura 2000-gebied overal overschreden			

Gevoeligheid voor stikstofdepositie

In tabel 4.3 is voor elk habitat de kritische depositie weergegeven in mol/ha/jr (bron: Alterra-rapport 2397). De achtergronddepositie in de betreffende kilometerhokken bedraagt 1620 tot 1730 mol/ha/jr in 2012 (bron: PBL, 2013).
Zoals uit deze tabel kan worden opgemaakt zijn de binnen dit Natura 2000-gebied te beschermen habitattypen gevoelig voor stikstofdepositie. Vergelijking van de achtergronddepositie met de kritische deposities van de kwalificerende habitats laat zien dat zelfs de laagste achtergronddepositie hoger is dan de kritische depositie van alle habitats. Zelfs bij een mogelijk iets lagere achtergronddepositie in de toekomst blijft dit beeld hetzelfde. Concreet betekent dit dat bij een toename van de depositie als gevolg van nieuwe ontwikkelingen binnen het plangebied, significant negatieve effecten in dit Natura 2000-gebied kunnen optreden.

Soorten
Beide kwalificerende soorten zijn gevoelig voor vermesting als gevolg van stikstofdepositie (bron: Effectenindicator, ministerie van EZ).

Uiterwaarden Waal

Instandhoudingsdoelen

Het gebied *Uiterwaarden Waal* is aangewezen als Natura 2000-gebied op basis van het voorkomen van de volgende habitattypen en soorten.

Tabel 4.4 Instandhoudingsdoelen Natura 2000-gebied Uiterwaarden Waal

Habitattype	krit. N-depositie	SVI landelijk	Doelstelling oppervlakte	Doelstelling kwaliteit
H3270 - Slikkige rivieroevers	>2400	-	=	>
H3270 - Slikkige rivieroevers [complementair]	>2400	-	>	>
H6120 - *Stroomdalgraslanden	1286	--	=	>
H6120 - *Stroomdalgraslanden [complementair]	1286	--	>	>
H6510A - Glanshaver- en vossenstaarthooilanden (glanshaver)	1429	-	>	>
H91E0A - *Vochtige alluviale bossen (zachthoutooibossen)	2429	-	=	>
H91E0A - *Vochtige alluviale bossen (zachthoutooibossen) [compl.]	2429	-	>	>

Habitatsoort	SVI landelijk	Doelstelling oppervlakte	Doelstelling kwaliteit	Doelstelling populatie
H1095 - Zeeprik [complementair]	-	>	>	>
H1095 - Zeeprik	-	>	>	>
H1099 - Rivierprik [complementair]	-	>	>	>
H1099 - Rivierprik	-	>	>	>
H1102 - Elft [complementair]	--	=	=	>
H1102 - Elft	--	=	=	>
H1106 - Zalm [complementair]	--	=	=	>
H1106 - Zalm	--	=	=	>
H1145 - Grote modderkruiper [compl.]	-	=	=	=
H1145 - Grote modderkruiper	-	=	=	=
H1166 - Kamsalamander [compl.]	-	>	>	=
H1166 - Kamsalamander	-	>	>	>
H1337 - Bever	-	=	=	>

Broedvogels	SVI landelijk	Doelstelling oppervlakte	Doelstelling kwaliteit	Doelstelling populatie
A119 - Porseleinhoen	--	>	>	10
A122 - Kwartelkoning	-	>	>	30
A197 - Zwarte Stern	--	>	>	20

Niet-broedvogels	SVI landelijk	Doelstelling	Doelstelling	Doelstelling

		oppervlakte	kwaliteit	populatie
A005 - Fuut	-	=	=	90
A017 - Aalscholver	+	=	=	260
A037 - Kleine Zwaan	-	=	=	9
A041 - Kolgans	+	= (<)	=	5500
A043 - Grauwe Gans	+	= (<)	=	2400
A045 - Brandgans	+	=	=	610
A050 - Smient	+	= (<)	=	4700
A051 - Krakeend	+	=	=	50
A054 - Pijlstaart	-	=	=	30
A056 - Slobeend	+	=	=	90
A059 - Tafeleend	--	=	=	190
A061 - Kuifeend	-	=	=	530
A068 - Nonnetje	-	=	=	6
A125 - Meerkoet	-	=	=	780
A142 - Kievit	-	=	=	790
A156 - Grutto	--	=	=	70
A160 - Wulp	+	=	=	160

Legenda

Landelijke staat van instandhouding			Doelstelling voor oppervlakte en/of kwaliteit	
+	gunstig		=	behoud
-	matig gunstig		>	uitbreiding
--	zeer ongunstig			
	Kritische depositie wordt in dit Natura 2000-gebied nergens overschreden			
	Kritische depositie wordt in dit Natura 2000-gebied overal overschreden			

Gevoeligheid voor stikstofdepositie

In tabel 4.4 is voor elk habitat de kritische depositie weergegeven in mol/ha/jr (bron: Alterra-rapport 2397). De achtergronddepositie in de betreffende kilometerhokken bedraagt 1550 tot 2100 mol/ha/jr in 2012 (bron: PBL, 2013).

Zoals uit deze tabel kan worden opgemaakt komen binnen dit Natura 2000-gebied enkele te beschermen habitattypen voor die gevoelig zijn voor stikstofdepositie. Vergelijking van de achtergronddepositie met de kritische deposities van de kwalificerende habitats laat zien dat zelfs de laagste achtergronddepositie hoger is dan de kritische depositie van de graslandhabitats. Zelfs bij een mogelijk iets lagere achtergronddepositie in de toekomst blijft dit beeld hetzelfde. Concreet betekent dit dat bij een toename van de depositie als gevolg van nieuwe ontwikkelingen binnen het plangebied, significant negatieve effecten in dit Natura 2000-gebied kunnen optreden.

Soorten

Met uitzondering van de bever zijn alle kwalificerende niet-vogelsoorten gevoelig voor vermesting als gevolg van stikstofdepositie (bron: Effectenindicator, ministerie van EZ). Van de kwalificerende vogelsoorten is alleen de zwarte stern vermestingsgevoelig.

Uiterwaarden Neder-Rijn

Instandhoudingsdoelen

Het gebied *Uiterwaarden Neder-Rijn* is aangewezen als Natura 2000-gebied op basis van het voorkomen van de volgende habitattypen en soorten:

Tabel 4.5 Instandhoudingsdoelen Natura 2000-gebied Uiterwaarden Neder-Rijn

Habitattype	krit. N-depositie	SVI landelijk	Doelstelling oppervlakte	Doelstelling kwaliteit
H3270 - Slikkige rivieroevers	>2400		>	>
H6510A - Glanshaver- en vossenstaarthooilanden (glanshaver)	1429	-	>	=
H91F0 - Droge hardhoutooibossen [complementair]	2071	--	>	>

Habitatsoort	SVI landelijk	Doelstelling oppervlakte	Doelstelling kwaliteit	Doelstelling populatie
H1095 - Zeeprik [complementair]	-	=	>	>
H1099 - Rivierprik [complementair]	-	=	>	>
H1145 - Grote modderkruiper [complementair]	-	=	=	=
H1166 - Kamsalamander [complementair]	-	=	=	=

Broedvogels	SVI landelijk	Doelstelling oppervlakte	Doelstelling kwaliteit	Doelstelling populatie
A119 - Porseleinhoen	--	>	>	10
A122 - Kwartelkoning	-	>	>	40
A229 - IJsvogel	+	=	=	5
A249 - Oeverzwaluw	+	=	=	80

Niet-broedvogels	SVI landelijk	Doelstelling oppervlakte	Doelstelling kwaliteit	Doelstelling populatie
A005 - Fuut	-	=	=	80
A017 - Aalscholver	+	=	=	130
A037 - Kleine Zwaan	-	=	=	20
A041 - Kolgans	+	= (<)	=	2900
A043 - Grauwe Gans	+	= (<)	=	880
A050 - Smient	+	= (<)	=	2400
A051 - Krakeend	+	=	=	50
A054 - Pijlstaart	-	=	=	10
A056 - Slobeend	+	=	=	50
A059 - Tafeleend	--	=	=	100
A061 - Kuifeend	-	=	=	630
A068 - Nonnetje	-	=	=	5
A125 - Meerkoet	-	=	=	1700
A142 - Kievit	-	=	=	1400
A156 - Grutto	--	=	=	60
A160 - Wulp	+	=	=	100

Legenda

Landelijke staat van instandhouding			Doelstelling voor oppervlakte en/of kwaliteit	
+	gunstig		=	behoud
-	matig gunstig		>	uitbreiding
--	zeer ongunstig		= (<)	achteruitgang ten gunste van ander habitattype of soort toegestaan
	Kritische depositie wordt in dit Natura 2000-gebied nergens overschreden			
	Kritische depositie wordt in dit Natura 2000-gebied overal overschreden			

Gevoeligheid voor stikstofdepositie

In tabel 4.5 is voor elk habitat de kritische depositie weergegeven in mol/ha/jr (bron: Alterra-rapport 2397). De achtergronddepositie in de betreffende kilometerhokken bedraagt 1600 tot 2000 mol/ha/jr in 2012 (bron: PBL, 2013).

Zoals uit deze tabel kan worden opgemaakt komt binnen dit Natura 2000-gebied één te beschermen habitattype voor dat gevoelig is voor stikstofdepositie. Vergelijking van de achtergronddepositie met de kritische deposities van de kwalificerende habitats laat zien dat zelfs de laagste achtergronddepositie hoger is dan de kritische depositie van dit graslandhabitat. Zelfs bij een mogelijk iets lagere achtergronddepositie in de toekomst blijft dit beeld hetzelfde. Concreet betekent dit dat bij een

toename van de depositie als gevolg van nieuwe ontwikkelingen binnen het plangebied, significant negatieve effecten in dit Natura 2000-gebied kunnen optreden.

Soorten
De grote modderkruiper, kamsalamander, zeeprik, rivierprik en porseleinhoen zijn gevoelig voor vermesting als gevolg van stikstofdepositie. De meeste vogelsoorten zijn ongeveolig voor vermesting maar wel gevoelig voor verzuring (bron: Effectenindicator, ministerie van EZ).

Beschermde soorten
In 2013 is veldonderzoek uitgevoerd door Adviesbureau Mertens, conform de daarvoor geldende onderzoeksprotocollen (o.a. het vleermuisprotocol). De betreffende onderzoeksrapporten zijn opgenomen in bijlage 3 en 4. De resultaten worden hieronder samengevat.
Er zijn drie soorten vleermuizen vastgesteld in het gebied. Het betreft de gewone en de ruige dwergvleermuis en de laatvlieger die allen in relatief lage dichtheid foeragerend werd aangetroffen. Er zijn geen aanwijzingen gevonden van het voorkomen van kolonies of vliegroutes.
In het gebied komen verschillende algemene vogels voor zoals spreeuw, merel, fitis, waterhoen, meerkoet en kauw. Op de akkers broeden kleine aantallen kieviten. Vogels met een jaarrond beschermde nestplaats betreffen alleen de huismussen die op verschillende erven zijn vastgesteld.
Qua amfibieën zijn alleen de licht beschermde gewone pad, bruine kikker en middelste groene kikker waargenomen. Zwaarbeschermde soorten zijn niet aangetroffen.
Op enkele plaatsen in het water langs de Bredesteeg zijn de wettelijk beschermde kleine modderkruipers gevangen. Daarnaast werden de niet beschermde tiendoornige stekelbaars, rietvoorn en brasem vastgesteld.
Zwaarbeschermde plantensoorten, insecten of reptielen zijn in het plangebied niet aanwezig. Deze soorten stellen hoge eisen aan hun groeiplaats of leefgebied. Het plangebied voldoet daar niet aan.

4.3. Milieueffecten voornemen

Natura 2000-gebieden en Ecologische Hoofdstructuur
Natura 2000
De gevolgen van de ontwikkelingen voor Natura 2000 hebben alleen betrekking op stikstofdepositie. Industrie, landbouw en wegverkeer zijn bronnen van stikstofhoudende emissies, vooral NOx en NH3. Deze stoffen kunnen vanuit de atmosfeer op grote afstand van de bron neerslaan op het aardoppervlak (depositie). Neergeslagen stikstof kan verzuring of vermesting veroorzaken.

Binnen de afzonderlijke Natura 2000-gebieden zijn receptorpunten gekozen op basis van de beschikbare informatie over het voorkomen van de meest stikstofgevoelige habitats. Voor het Natura 2000-gebied Veluwe (waarbinnen vrijwel alle habitats stikstofgevoelig zijn) is gekozen voor de meest dichtbij gelegen locatie. De receptorpunten zijn weergegeven in figuur 4.2. Voor deze locaties zijn depositieberekeningen uitgevoerd.

Uitgangspunten depositieberekeningen
De volgende emissiekentallen zijn gebruikt bij de depositieberekeningen:
- standaardemissiefactor NOx voor cat. 3 bedrijven: 131 kg/ha/jaar;
- standaardemissiefactor NOx voor cat. 4/5 bedrijven: 810 kg/ha/jaar
- standaardemissiefactor NH3 voor cat. 3 bedrijven: 5 kg/ha/jaar;
- agrarisch bedrijven (veehouderijen);
    - Bredesteeg 14: 11 kg NH3/jaar
    - Bredesteeg 10: 1271kg NH3/jaar
    - Medelsestraat 9A: 178 kg NH3/jaar
    - Broekdijksestraat 7: 142 kg NH3/jaar
- wegen;
    - snelwegemissies (conform gegevens I&M van maart 2013) bij 120 km/hr;

- overige wegemissies (conform gegevens I&M van maart 2013) voor doorstromend stadsverkeer).

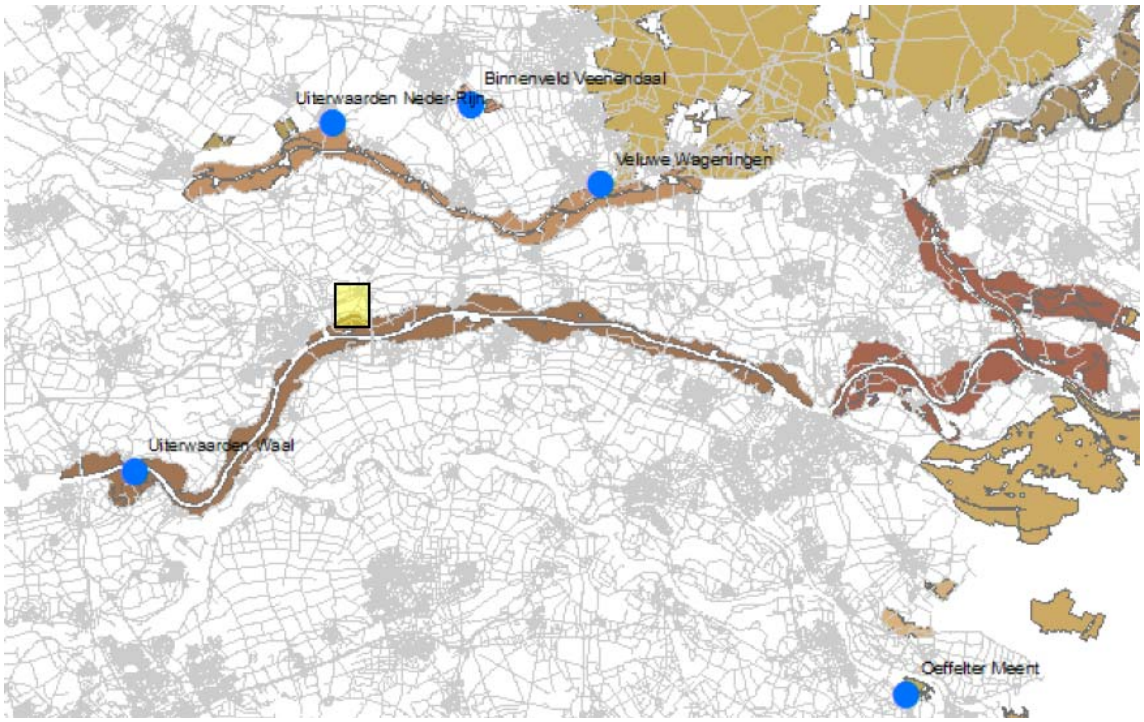

Figuur 4.2 ligging receptorpunten (blauwe stippen)

Op basis van de verwachte verkeersproductie en -afwikkeling is verder de verwachte extra depositie op de Natura 2000-gebieden in de omgeving berekend. In bijlage 2 van dit planMER is de rapportage behorende bij deze depositieberekeningen opgenomen met daarin alle gehanteerde uitgangspunten voor de berekeningen.

Verandering in depositie

In de uitgangsituatie genereren de agrarische bedrijven een ammoniakemissie die deels neerslaat op de receptorpunten. In de beoogde situatie heeft dit agrarisch gebruik plaatsgemaakt voor verschillende bedrijven die via bedrijfs- en verkeersemissies gevolgen hebben voor de stikstofdepositie op dezelfde receptorpunten. De verandering in depositie is per receptorpunt weergegeven in onderstaande tabel.

Tabel 4.6 Verandering in depositie in mol/ha/jr

Receptorpunt	Huidige depositie landbouw	Toekomstige depositie verkeer en bedrijvigheid	Depositie-toename
	NH3	NOx	N
Veluwe	0,1	< 0,1	0,0
Binnenveld	0,1	0,1	0,0
Uiterwaarden Waal	< 0,1	< 0.1	0,0
Uiterwaarden Neder-Rijn	0,1	0,1	0,0
Oeffelter Meent	< 0,1	< 0,1	0,0

Voor alle receptorpunten is de depositietoename dus nihil. De beoogde ontwikkeling zal dus niet leiden tot enig effect op kwalificerende stikstofgevoelige habitats of soorten van de omliggende Natura 2000-gebieden. Vanwege het ontbreken van effecten is ook een cumulatietoets niet aan de orde.

Borging saldering

De agrarische bedrijven zijn aangekocht ten behoeve van de ontwikkeling van het bedrijventerrein Medel. Bij de bepaling van de stikstofdepositie van de agrarische bedrijven is uitgegaan van de actuele situatie zoals de bedrijven ten tijde van de totstandkoming van de planMER stonden vermeld in de WebBVB.

Nauwkeurigheid AERIUS
De rekenresultaten die AERIUS Calculator geeft (bèta 6 versie, release april 2014) zijn afgerond op 0,1 mol. Deze afronding is in vergelijking met de resultaten die de "onderliggende" programma's OPS en AAgro-stacks geven aanzienlijk grover. In sommige gevallen kan daardoor niet worden beoordeeld of een plan per saldo leidt tot extra depositie. Zo is het depositie-effect van fase 1 van enerzijds de huidige landbouw en anderzijds het toekomstige bedrijventerrein op de Oeffelter Meent beiden <0,1 mol/ha/jr zonder dat duidelijk is wat het depositieverschil is. Dit knelt des te meer aangezien de jurisprudentie vooralsnog wel veel scherper oordeelt, tot op drie decimalen achter de komma. Bij een depositietoename groter dan 0,051 mol/ha/jr op overbelaste habitats zijn significant negatieve effecten immers juridisch gezien niet uitgesloten.

De relatief beperkte nauwkeurigheid van 0,1 mol is echter inhoudelijk gezien nog steeds erg scherp. Zo oordeelde de Commissie voor de Milieueffectrapportage in haar advies van 12 juli 2012 over de PAS: *AERIUS suggereert een zeer hoge nauwkeurigheid van de berekende depositie op een detailniveau van 1 ha. Veel van de brongegevens en de daarbij gebruikte verspreidingsmodellen hebben echter een grote onzekerheid. De gepresenteerde nauwkeurigheid is daarmee onmogelijk te bereiken. Ook in de huidige praktijk worden berekeningen uitgevoerd die de depositie ten onrechte weergeven tot op 0,1 mol nauwkeurig en worden op basis van die getallen vergunningen verleend of geweigerd.* De Commissie adviseerde daarom onder meer om de gemodelleerde deposities te presenteren met een nauwkeurigheid die recht doet aan de onzekerheid in de gebruikte data en modellen.

Voor het planMER Medel betekent dit concreet dat geen grotere nauwkeurigheid gepresenteerd kan worden dan tot op 0,1 mol/ha/jr en dat zelfs die nauwkeurigheid discutabel is. Aangezien echter de meest recente versie van AERIUS Calculator wordt beschouwd als het meest geavanceerde rekenprogramma voor stikstofdeposities ("state of the art"), is er voor gekozen de depositieberekeningen niet uit te voeren met andere, oudere programma's met nog grotere schijnnauwkeurigheden. Het planMER biedt met de voorliggende aanvulling immers voldoende informatie om het bestemmingplan voor fase 1 vast te kunnen stellen:

- Fase 1 is qua stikstofdepositie min of meer neutraal ten opzichte van de agrarische uitgangssituatie. Bij toekomstige bedrijfsvestigingen zal in het vergunningentraject nader moeten worden gerekend met de meest recente versie van AERIUS Calculator. Naar alle waarschijnlijkheid zal met de inwerkingtreding van de PAS ook nieuwe jurisprudentie ontstaan over de vereiste afronding van de gemodelleerde depositie.

Ecologische hoofdstructuur
Op korte afstand aan de noordzijde van het plangebied loopt de Linge, die onderdeel uitmaakt van de Ecologische hoofdstructuur. Effecten als areaalverlies, verdroging, versnippering en verstoring zijn hier niet aan de orde. Een verandering van de stikstofdepositie is hier wel aannemelijk.

Deze zone is door de provincie aangeduid als beheertype *N12.02 Kruiden- en faunarijk grasland*. Dit type is vergelijkbaar met het habitattype *Ruigten en zomen* (H6430) dat niet stikstofgevoelig is.
Overigens zullen juist de nabijgelegen gebieden het sterkst profiteren van de dalende ammoniakdepositie als gevolg van het beëindigen van de agrarische functie van gronden en gebouwen. De toename van de stikstofdeposities als gevolg van de toename in verkeersbewegingen zullen zich op grotere afstand en juist vooral aan de zuidzijde van het plangebied manifesteren. Per saldo is daarom zelfs een daling van de depositie op de (niet stikstofgevoelige) EHS-habitats denkbaar.

Beschermde soorten

De bestaande waterlopen blijven gehandhaafd en nieuwe waterpartijen worden gecreëerd. Met het verdwijnen van het agrarisch grondgebruik uit het gebied valt een verbetering van de waterkwaliteit te verwachten. Afhankelijk van de inrichting en het beheer van de oevers zal sprake zijn van een sterke verbetering van de omvang en de kwaliteit van het leefgebied van amfibieën, vissen en watervogels. De nieuwe waterpartijen en groene structuren zijn ook geschikte foerageergebieden voor vleermuizen.

De bebouwing en tuinen langs de Bredesteeg worden omgevormd tot groenzone. De vogels die gebonden zijn aan gebouwen zullen daardoor verdwijnen, waaronder de jaarrond beschermde nestplaatsen van de huismus. Hiervoor is een ontheffing benodigd in het kader van de Flora- en faunawet. Bij het tijdig treffen van mitigerende maatregelen (aanbieden nieuwe nestplaatsen) mag worden verwacht dat een dergelijke ontheffing zal worden verleend.

Het verdwijnen van het agrarisch grondgebruik leidt op lange termijn tot het verlies van leefgebied voor de kievit. De eerste tien jaar na oplevering van het bedrijventerrein zullen echter vele kieviten en ook scholeksters gebruik maken van de braakliggende percelen. Ook broedende kleine plevieren, tureluurs en visdieven zijn goed mogelijk. Op langere termijn zullen de scholeksters en mogelijk ook de visdieven uitwijken naar de platte daken als broedlocatie. De overige soorten zullen geleidelijk verdwijnen uit het gebied.

Eventuele effecten van extra stikstofdepositie op beschermde soorten rondom het gebied zijn verwaarloosbaar klein of niet relevant. Het betreft overwegend (zeer) voedselrijk agrarisch gebied waar de aanwezige beschermde soorten zich kunnen handhaven of zelfs gebaat zijn bij een zekere mate van vermesting.

<u>Potenties</u>

Zelfs zonder extra inspanning vormen braakliggende (bedrijven)terreinen waardevolle tijdelijke natuurgebieden. Met kleine extra inspanningen kunnen deze terreinen blijvend geschikt worden gemaakt voor vele bijzondere soorten zonder afbreuk te doen aan de economische doelen van het gebied.

- Bermen en oevers bieden mogelijkheden voor vele hectaren bloemrijk grasland in vele soorten. Het benodigde hooilandbeheer is ook goedkoper dan het gebruikelijke gazonbeheer. Bloemrijke bermen in het gebied zullen niet vanzelf komen; de agrarische uitgangsituatie ter plaatse en in de omgeving is dermate vermest, verdroogd en gemonocultiseerd dat er nog maar zeer weinig karakteristieke plantensoorten aanwezig zijn. De gewenste bloemrijke vegetaties zullen dus bij de start van de ontwikkeling moeten worden ingezaaid.
- De bloemrijke bermen en oevers zullen rijk zijn aan insecten en daardoor een waardevol foerageergebied vormen voor vogels en vleermuizen. Verder kan elk gebouw met simpele ingrepen geschikt worden gemaakt voor vleermuizen en broedende vogels; het hele plangebied biedt in potentie honderden verblijfplaatsen voor vleermuizen, zwaluwen, mussen, uilen etc.
- Een simpele oeverzwaluwwand op de juiste locatie aan het water is vrijwel zeker succesvol.
- Braakliggende terreinen kunnen worden omgevormd tot waardevolle foerageergebieden voor roofvogels, uilen, vinken, gorzen etc. door het verbouwen van zomergraan dat in de winter blijft staan. Het verbouwen van zomergraan voorkomt bovendien de vestiging van rugstreeppadden op braakliggend terrein. Het tezijnertijd bebouwen van de graanpercelen is niet strijdig met de FF-wet, immers; het betreft geen vaste rust- verblijfs- of voorplantingsplaats van zwaarbeschermde soorten.
- De ecologische potenties van de waterpartijen met natuurlijke oevers worden sterk vergroot indien er sprake is van flexibel, seizoensgericht peilbeheer.

4.4. Conclusie

4.4.1. Beschermde gebieden

Natura 2000

Natura 2000-gebieden in de (verre) omgeving van het plangebied worden alleen beïnvloedt door extra stikstofdepositie als gevolg van toekomstige bedrijfs- en verkeersemissies. Het opheffen van de bestaande agrarische functies in het gebied leidt echter tot een vergelijkbare daling op dezelfde stikstofgevoelige locaties binnen de Natura 2000-gebieden *(effectbeoordeling: 0)*.

Effecten op EHS

De effecten op de Ecologische hoofdstructuur zijn identiek aan die op Natura 2000 *(effectbeoordeling: 0)*. Mede vanwege de grote overlap met de beschreven Natura 2000-gebieden worden deze effecten niet nader beschreven. De beoogde ecologische verbindingszone ten noorden van het plangebied is gekoppeld aan de Linge en is vanwege het voedselrijke karakter van deze rivier niet stikstofgevoelig[3].

4.4.2. Beschermde soorten

De ontwikkeling van het beoogde bedrijventerrein heeft geen gevolgen voor zwaar beschermde soorten, met uitzondering van de jaarrond beschermde nesten van de huismus in de te slopen gebouwen. Een ontheffing in het kader van de Flora- en faunawet is daarvoor nodig. In dat kader dienen tijdig mitigerende maatregelen te worden getroffen *(effectbeoordeling -).*

Voor vissen, amfibieën, watervogels en vleermuizen is de beoogde ontwikkeling gunstig door vergroting van de omvang en de kwaliteit van het leefgebied *(effectbeoordeling +)*.

Het bedrijventerrein biedt grote ecologische potenties die nader verkend kunnen worden.

4.5. Effectbeoordeling

De voorgaande effectbeschrijving leidt tot de volgende beoordeling.

Tabel 4.7 Effectbeoordeling natuur

Aspect	Beschrijving van het milieueffect (t.o.v. de autonome ontwikkeling)	Waardering van het effect
Natura 2000-gebieden	Natura 2000-gebieden in de (verre) omgeving van het plangebied worden alleen beïnvloedt door extra stikstofdepositie als gevolg van toekomstige bedrijfs- en verkeersemissies. Het opheffen van de bestaande agrarische functies in het gebied leidt echter tot een vergelijkbare daling op dezelfde stikstofgevoelige locaties binnen de Natura 2000-gebieden.	0
Ecologische Hoofdstructuur	De effecten op de Ecologische hoofdstructuur zijn identiek aan die op Natura 2000.	0
Beschermde soorten	De ontwikkeling van het beoogde bedrijventerrein heeft geen gevolgen voor zwaar beschermde soorten, met uitzondering van de jaarrond beschermde nesten van de huismus in de te slopen gebouwen. Een ontheffing in het kader van de Flora- en faunawet is daarvoor nodig. In dat kader dienen tijdig mitigerende maatregelen te worden getroffen. Voor vissen, amfibieën, watervogels en vleermuizen is de beoogde ontwikkeling gunstig door vergroting van de omvang en de kwaliteit van het leefgebied.	- +

[3] Overigens heeft de EHS geen externe werking.

5. Woon- en leefklimaat

5.1. Verkeer

5.1.1. Beleid en normstelling

Er is geen specifieke wetgeving met betrekking tot het aspect verkeer en vervoer. Wel dient in het kader van een goede ruimtelijke ordening de aanvaardbaarheid van het effect van nieuwe ontwikkelingen op de verkeersafwikkeling, bereikbaarheid, leefbaarheid en verkeersveiligheid te worden onderbouwd. In de Nota Mobiliteit, de Nota Ruimte, diverse regionale en provinciale verkeer- en vervoersplannen en jurisprudentie is de toepassing van een mobiliteitsscan (ook wel 'Mobiliteitstoets' genoemd) als beleid opgenomen. In het kader van de Mobiliteitsscan wordt onderbouwd dat:

- op een zorgvuldige wijze naar de mobiliteitsaspecten is gekeken;
- er tijdig en voldoende maatregelen worden genomen om een goede ontsluiting en bereikbaarheid, verkeersveiligheid en leefbaarheid te garanderen voor gemotoriseerd verkeer, langzaam verkeer en openbaar vervoer.

5.1.2. Referentiesituatie

Verkeersontsluiting gemotoriseerd verkeer

De uitbreiding Medel (fase 1) bestaat uit de deelgebieden ‘Groot Stapel’ en ‘Bredesteeg’. Deelgebied ‘Groot Stapel’ is gelegen tussen De Diepert (zuidzijde), de Biezenwei (westzijde) en Medelsestraat (noordzijde). Voor personenauto's vindt de ontsluiting primair plaats via de Biezenwei richting De Diepert. Voor vrachtverkeer is aan de zuidoostzijde van het perceel vanaf De Diepert een rechtstreekse toegang voorzien naar het perceel. Vrachtverkeer verlaat het perceel via dezelfde route als de route voor personenauto's, via de Biezenwei. De rechtstreekse toegang draagt eraan bij dat vrachtverkeer dit deelgebied voornamelijk uit oostelijke richting, vanaf op- en afrit 34 van de Rijksweg A15, zal benaderen. Het wegennet rondom de aansluiting van de A15 bij Tiel (op- en afrit 33) wordt hierdoor ontlast. Deelgebied ‘Bredesteeg’ ligt ten oosten van het reeds bestaande deel van het bedrijvenpark. Het gebied wordt ingesloten door de Prinsenhof aan de westzijde en de Bredesteeg aan de oostzijde. De ontsluiting van dit deelgebied vindt primair plaats via de Prinsenhof. Deze weg sluit aan de zuid- en noordzijde (via de Lingewei) van het deelgebied aan op de Grotebrugse Grintweg-Oost. Beide kruispunten zijn vormgegeven als rotonde. De Grotebrugse Grintweg-Oost loopt in zuidelijke richting, ter hoogte van de rotonde Grotebrugse Grintweg-Oost – Prinsenhof, over in De Diepert.

De Diepert ligt buiten de bebouwde kom en hier geldt een maximumsnelheid van 80 km/h. De Diepert sluit in oostelijke richting aan op de provinciale weg N323. De N323 voorziet in de verdere ontsluiting naar de Rijksweg A15 (op- en afrit 34) en verder in zuidelijke richting via de Prins Willem Alexanderbrug over de Waal naar de N322 (richting de Rijksweg A50). In westelijke richting sluit De Diepert aan op de Grotebrugse Grintweg . Vanaf de Grotebrugse Grintweg wordt ofwel via de route Hoog Kellenseweg-Kellenseweg-Industrieweg ofwel via de route Laan van Westroijen-Westroijensestraat verder ontsloten naar Rijksweg A15 (op- en afrit 33). Met bedrijven op Bedrijvenpark Medel is afgesproken dat de ontsluiting voor vrachtverkeer richting op- en afrit 33 van de A15 verloopt via de route Hoog Kellenseweg-Kellenseweg-Industrieweg. Bovendien zal deze route in de toekomst worden aangepast (Mobiliteitsvisie Tiel 2008-2020), waardoor het vrachtverkeer vlotter kan doorstromen. Zo wordt getracht de bebouwde kom van Tiel te ontlasten.

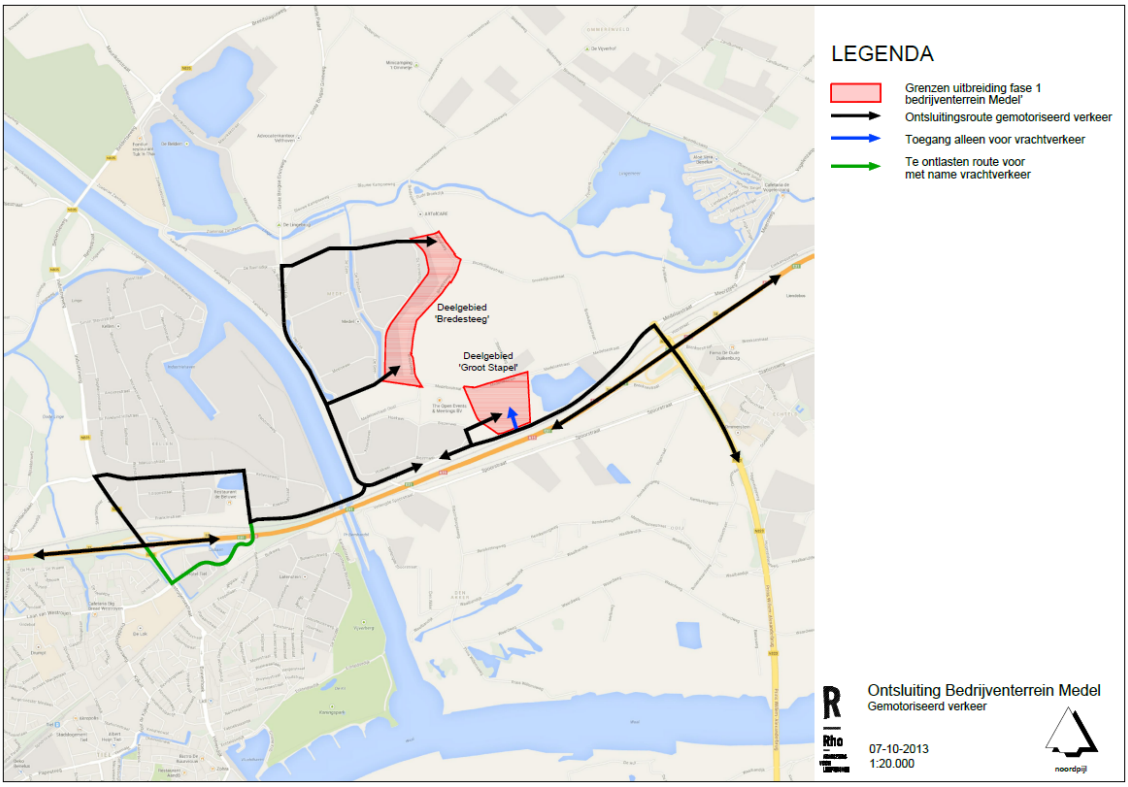

Figuur 5.1 Ontsluiting deelgebieden Medel (fase 1) – gemotoriseerd verkeer

Verkeersontsluiting langzaam verkeer

Deelgebied 'Groot Stapel' wordt voor fietsers ontsloten via de Biezenwei. De Biezenwei sluit aan op de Hoekwei, vanwaar de ontsluiting voor fietsers aantakt op de vrijliggende fietsvoorzieningen langs De Diepert. Deelgebied 'Bredesteeg' wordt voor fietsers ontsloten via de Prinsenhof. Vanaf de Prinsenhof (en Lingewei) wordt aangetakt op de vrijliggende fietsvoorziening langs de Grotebrugse Grintweg-Oost en De Diepert. Ter hoogte van het kruispunt De Diepert – Groteburgse Grintweg zijn, parallel aan de Grotebrugse Grintweg, aan weerszijde van de weg vrijliggende fietsvoorzieningen aanwezig, welke de verdere ontsluiting voorzien richting de bebouwde kom van de gemeente Tiel.
De ontsluiting in oostelijke richting vindt plaats via de Medelsestraat. Deze weg is voor het deelgebied 'Groot Stapel' te bereiken via het fietspad Fazantenwei (tussen de Biezenwei en Medelsestraat) en voor het deelgebied 'Bredesteeg' via de Krommenwei en Medelsestraat-Oost. De Medelsestraat sluit ten oosten van het Bedrijvenpark Medel aan op De Diepert. Ter hoogte van het kruispunt Medelsestraat – De Diepert ligt aan de noordzijde van De Diepert een vrijliggende fietsvoorziening. Via deze fietsvoorziening wordt verder ontsloten naar de bebouwde kom van Echteld.

De interne wegen op het bedrijventerrein zijn niet voorzien van fietsvoorzieningen. De fietser maakt hier gebruik van de rijbaan. In combinatie met de maximumsnelheid van 50 km/h voor gemotoriseerd verkeer wordt hiermee niet aan de regels van Duurzaam Veilig voldaan. Gezien het feit dat het gebied een bedrijventerrein betreft, is het aantal fietsers dat gebruikmaakt van de verschillende wegen echter beperkt.

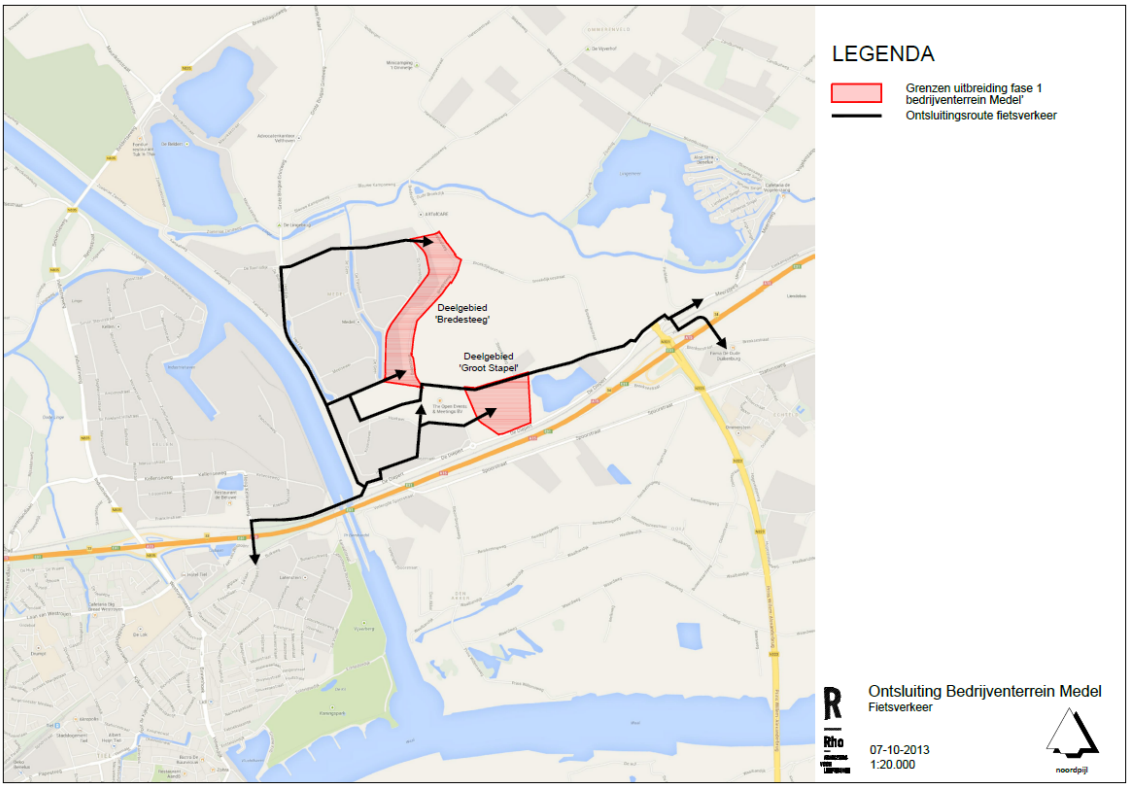

Figuur 5.2 Ontsluiting deelgebieden Medel (fase 1) – langzaam verkeer

Verkeersontsluiting openbaar vervoer

Ten aanzien van deelgebied 'Groot Stapel' is in de huidige situatie een bushalte aanwezig nabij de rotonde Biezenwei - De Diepert, op een afstand van circa 350 m. Ten aanzien van deelgebied 'Bredesteeg' zijn verschillende haltes aanwezig langs met name De Geer, net ten oosten van het gebied. De buslijn die het Bedrijvenpark Medel en de benoemde haltes aandoet (de Meldelbus) komt eind 2013 te vervallen.

Ook is ter hoogte van het kruispunt Grotebrugse Grintweg - Hoog Kellenseweg een bushalte aanwezig. Hier halteert een lijndienst tussen Tiel en Wageningen. Deze lijndient blijft gehandhaafd. De halte ligt op een afstand van circa 1,5 km van de ontwikkeling. Wanneer de lijndienst naar Medel komt te vervallen en de halte ter hoogte van het kruispunt Grotebrugse Grintweg - Hoog Kellenseweg het meest nabij het bedrijventerrein ligt, is de bereikbaarheid van het bedrijventerrein per openbaar vervoer slecht.

5.1.3. Milieueffecten voornemen

Verkeersgeneratie

De uitbreiding van het bedrijventerrein heeft een oppervlak van circa 35 ha. Deze ontwikkeling is opgenomen in het regionaal verkeersmodel ('Verkeersmodel Regio Rivierenland', in beheer van Goudappel Coffeng). Met behulp van dit verkeersmodel is inzicht verkregen in een aantal verschillende situaties:

- de verkeersintensiteiten in mvt/etmaal in de huidige situatie (2013);
- de verkeersintensiteiten in mvt/etmaal in een autonome toekomstsituatie (2025) zonder uitvoering van ontwikkelfase Medel (fase I), maar inclusief andere regionale ontwikkelingen. Ook andere ontwikkelingen die spelen op het bedrijventerrein, maar niet vallen binnen de ontwikkelfase Medel I, zijn gezien als autonome situatie. Hieronder valt bijvoorbeeld de ontwikkeling van nog uit te geven gronden op het reeds bestaande bedrijventerrein Medel. Ten slotte is in deze autonome situatie een 'knip' in de Medelsestraat opgenomen. Verkeer van en naar het bedrijventerrein kan hierdoor geen gebruik meer maken van de Medelsestraat;
- de verkeersintensiteiten in mvt/etmaal in een toekomstsituatie (2025) waarbij de ontwikkelfase Medel I heeft plaatsgevonden.

Een toelichting op het verkeersmodel is opgenomen in bijlage 5. Hierin zijn de aannames ten aanzien van de verkeersproductie en de verwerking daarvan in het verkeersmodel nader beschreven. Tevens is voor de vier wegen die de directe ontsluiting van het plangebied verzorgen een verdeling naar personenauto's en vrachtwagens opgenomen.

Op basis van deze gegevens is, voor de relevante wegvakken, de toename van de verkeersintensiteiten (verkeersgeneratie) bepaald die relevant is voor de beoordeling van de effecten van het inpassingsplan. In onderstaande tabel 5.1 zijn de verkeersintensiteiten op de wegvakken van het omliggend (hoofd)wegennet voor de bovengenoemde situaties weergegeven. Uit de beschikbare verkeersintensiteiten is de toename als gevolg van het planvoornemen (kolom 5) te herleiden. Een grafische weergave van de modelplots is opgenomen in bijlage 6.

Tabel 5.1 Verkeersintensiteiten omliggend (hoofd)wegennet (werkdagen)

Weg	Mvt/etmaal 2013	Mvt/etmaal 2025 autonoom	Mvt/etmaal 2025 incl. ontwikkeling Medel I	Verkeersgeneratie Medel I
Grotebrugse Grintweg-Oost – tussen Maurikestraat en N835	3.125	4.007	4.113	+106
Grotebrugse Grintweg-Oost – tussen Lingewei en Maurikestraat	6.076	7.661	8.161	+500
Grotebrugse Grintweg-Oost – tussen De Prinsenhof en Lingewei	5.527	6.594	6.823	+229
De Diepert – tussen Grotebrugse Grintweg en De Prinsenhof	8.639	12.290	13.242	+952
De Diepert – tussen Biezenwei en N323	4.853	8.088	9.393	+1.305
N323 – tussen De Diepert en noordelijke op- en afrit A15 (34)	11.067	12.811	14.125	+1.314
N323 – tussen noordelijke en zuidelijke op- en afrit A15 (34)	15.054	21.409	22.415	+1.006
N323 – vanaf zuidelijke op- en afrit A15 in zuidelijke richting	20.348	29.694	30.003	+309
De Diepert – tussen Biezenwei en Spoorstraat	4.927	6.692	7.031	+339
De Diepert – tussen Spoorstraat en Grotebrugse Grintweg	7.676	9.612	10.036	+424
Grotebrugse Grintweg – tussen Spoorstraat en Hoog Kellenseweg	10.763	14.320	15.258	+938
Grotebrugse Grintweg – tussen Hoog Kellenseweg en Laan van Westroijen	11.360	14.564	15.395	+831
Laan van Westroijen –tussen Grotebrugse Grintweg en Westroijensestraat	7.457	10.833	11.539	+706
Westroijensestraat – tussen Laan van Westroijen en zuidelijke op- en afrit A15 (33)	24.676	28.660	28.983	+323
Westroijensestraat – tussen zuidelijke en noordelijke op- en afrit A15 (33)	18.854	21.465	21.671	+206
N835 – tussen noordelijke op- en afrit A15 (33) en Kellenseweg	16.035	17.928	18.027	+99

N835 – tussen Kellenseweg en Sir Rowland Hillstraat	14.281	15.667	15.770	+103
N835 – tussen Sir Rowland Hillstraat en Simon Stevinstraat	7.971	9.277	9.408	+131
N835 – tussen Simon Stevinstraat en Lingeweg	11.493	12.893	13.054	+161
N835 – tussen Lingeweg en Oost Kanaalweg	8.968	10.706	10.906	+200
N835 – tussen Oost Kanaalweg en Maurikestraat	6.486	7.559	7.623	+64
N835 – vanaf Maurikestraat in noordelijke richting	4.956	6.077	6.141	+64
Kellenseweg tussen N835 en Hoog Kellenseweg	6.443	7.166	7.334	+168
Hoog Kellenseweg tussen Kellenseweg en Grotebrugse Grintweg	6.520	7.091	7.282	+191
Noordelijke oprit A15 (33, richting west)	7.590	9.320	9.463	+143
Noordelijke afrit A15 (33, uit richting oost)	9.541	10.719	10.836	+117
Zuidelijke oprit A15 (33, richting oost)	9.852	11.225	11.258	+33
Zuidelijke afrit A15 (33, uit richting west)	7.366	9.061	9.159	+98
A15 vanaf op- en afritten 33 naar westen	71.529	101.074	101.612	+538
A15 tussen op- en afritten 33 en op- en afritten 34	75.953	104.630	105.077	+447
Noordelijke oprit A15 (34, richting west)	7.048	12.170	12.463	+293
Noordelijke afrit A15 (34, uit richting oost)	onbekend	onbekend	onbekend	onbekend
Zuidelijke oprit A15 (34, richting oost)	3.575	3.789	4.010	+221
Zuidelijke afrit A15 (34, uit richting west)	8.097	12.159	12.344	+185
A15 vanaf op- en afritten 34 naar oosten	69.019	89.233	89.673	+440

De resultaten in de tabel laten zien dat de ontwikkeling van de beide deelgebieden op het onderliggend wegennet vooral tot een verkeerstoename leidt op De Diepert, de Grotebrugse Grintweg, Grotebrugse Grintweg-Oost en Laan van Westroijen. Zoals al is aangegeven behoren De Diepert, de Grotebrugse Grintweg, Grotebrugse Grintweg-Oost tot de hoofdontsluitingsstructuur van en naar het bedrijventerrein Medel.

Op basis van het aantal te ontwikkelen hectare bedrijventerrein lijkt de, in het verkeersmodel opgenomen, verkeersgeneratie verhoudingsgewijs laag indien deze beoordeeld worden op basis van de CROW kencijfers met betrekking tot de verkeersaantrekkende werking van bedrijventerreinen. Reden hiervoor is dat in het verkeersmodel de verkeersgeneratie van de uitbreiding van het bedrijventerrein niet is bepaald op basis van de CROW kencijfers maar op basis van beschikbare gegevens omtrent de verkeersgeneratie per arbeidsplaats van het reeds ontwikkelde deel van het bedrijventerrein. Daar waar

de CROW kencijfers een algemeen beeld schetsen is binnen het verkeersmodel specifiek de verkeersgeneratie voor bedrijventerrein Medel bepaald. Hiermee is het verkeersmodel een meer nauwkeurige benadering van de werkelijkheid.

Verkeersafwikkeling
De provincie Gelderland en de gemeenten Tiel en Neder-Betuwe hebben, in het kader van het onderzoek naar de haalbaarheid van de uitbreiding van het bedrijventerrein Medel (fase I en de nog onzekere fase 2), onderzoek uit laten voeren naar de verkeersafwikkeling op het wegennet tussen op- en afrit 33 en 34 van de Rijksweg A15. Dit onderzoek is uitgevoerd en gerapporteerd door DHV ('Verkeerskundig onderzoek wegennet tussen aansluiting 33 en 34 op de A15' DHV 2011). Binnen dit onderzoek zijn, indien geen maatregelen worden getroffen, knelpunten in de verkeersafwikkeling op het wegennet voorzien bij de uitbreiding van het bedrijventerrein met fase 1.
Op basis van de uitkomsten is een maatregelpakket opgesteld en doorgerekend, waarmee de verkeerstoename ten gevolge van de uitbreiding van het bedrijventerrein Medel opgevangen en afgewikkeld kan worden. Op basis van dit onderzoek zijn in de exploitatie van het bedrijvenpark financiële middelen opgenomen voor het uitvoeren van het beoogde maatregelpakket. De uitvoering van dit maatregelpakket staat gepland voor 2015/2016. Het pakket is gericht op verkeersmaatregelen rondom en op de wegen tussen de op- en afritten 33 en 34 van de Rijksweg A15, waarmee de verkeersafwikkeling en de bereikbaarheid van het gehele gebied in de toekomst gewaarborgd wordt. Deze maatregelen worden uitgevoerd in het kader van de eerste fase van de uitbreiding van het bedrijventerrein.

Parkeren
Het aantal benodigde parkeerplaatsen kan worden bepaald aan de hand van de parkeernormen van de gemeente Tiel. Deze is afhankelijk van de bedrijfsfunctie en de omvang van het bruto vloeroppervlak van deze bedrijven. Hierbij geldt als uitgangspunt dat her parkeren hoofdzakelijk op eigen terrein van de bedrijven wordt gerealiseerd. De volledige ingebruikname van het terrein heeft geen wezenlijke invloed op de parkeersituatie.

5.1.4. Conclusie
De beoogde ontwikkelingen leiden tot een verkeerstoename op de hoofdontsluitingswegen rondom het plangebied. Deze toename leidt tot knelpunten in de verkeersafwikkeling op het wegennet *(effectbeoordeling -).* De bereikbaarheid van het bedrijventerrein is voor het gemotoriseerd verkeer gewaarborgd door het geplande pakket aan verkeersmaatregelen rondom en op de wegen tussen de op- en afritten 33 en 34 van de Rijksweg A15. De negatieve effecten op de verkeersafwikkeling worden door deze maatregelen weggenomen, waardoor de effectbeoordeling neutraal wordt. De ontsluiting voor fietsers van en naar het bedrijventerrein Medel is goed. Voor fietsers zijn goede en veilige fietsvoorzieningen aanwezig parallel aan de hoofdontsluitingsstructuur. Op de interne wegen van het bedrijventerrein zijn geen fietsvoorzieningen aanwezig. In combinatie met de maximumsnelheid van 50 km/h voor gemotoriseerd verkeer, wordt hiermee niet aan de regels van Duurzaam Veilig voldaan. Gezien het feit dat het gebied een bedrijventerrein betreft, is het aantal fietsers dat gebruikmaakt van de verschillende wegen echter beperkt. De bereikbaarheid van bedrijventerrein Medel met het openbaar vervoer zal in de toekomst bij het wegvallen van de Medelbus verslechteren. Deze verslechtering is echter niet toe te schrijven aan de beoogde ontwikkelingen.

5.2. Milieuzonering bedrijvigheid

5.2.1. Beleid en normstelling

In het kader van een goede ruimtelijke ordening is het van belang dat bij de aanwezigheid van bedrijven in de omgeving van milieugevoelige functies zoals woningen:

- ter plaatse van woningen een goed woon- en leefmilieu kan worden gegarandeerd;
- rekening wordt gehouden met de bedrijfsvoering en milieuruimte van de betreffende bedrijven.

Om in de bestemmingsregeling de belangenafweging tussen bedrijvigheid en gevoelige functies met betrekking tot milieu in voldoende mate mee te nemen, wordt in het inpassingsplan gebruik gemaakt van een milieuzonering. Deze milieuzonering vindt plaats aan de hand van de standaard Staat van Bedrijfsactiviteiten (SVB). Dit is een lijst waarin de meest voorkomende bedrijven en bedrijfsactiviteiten zijn gerangschikt naar mate van milieubelasting. De standaard Staat van Bedrijfsactiviteiten is gebaseerd op de VNG-publicatie Bedrijven en milieuzonering (2009). De Staat van Bedrijfsactiviteiten gaat uit van het aanhouden van richtafstanden tussen bedrijfsactiviteiten en milieugevoelige functies. De richtafstanden gelden ten opzichte van de omgevingstypen "rustige woonwijk" of “rustig buitengebied”: voor andere omgevingstypen kunnen kleinere richtafstanden worden gehanteerd.
Voor een nadere toelichting op de aanpak van de milieuzonering met behulp van de Staat van Bedrijfsactiviteiten wordt verwezen naar Bijlage 7.

5.2.2. Referentiesituatie

Grote delen van het plangebied hebben in de huidige situatie een agrarische of groenbestemming. Ter plaatse is geen milieuzonering aanwezig. Op de gronden in het plangebied die reeds een bedrijfsbestemming hebben, is wel een zonering aanwezig.

De zonering op het bestaande bedrijventerrein Medel is in het ontwerp bestemmingsplan Kanaalzone overgenomen uit het vigerende bestemmingsplan. Hierdoor zijn niet overal de richtafstanden van de VNG-publicatie aangehouden. Voor het deel van het bestaande bedrijventerrein dat binnen het plangebied van het inpassingsplan is gelegen, geldt dat in het noordelijke deel bedrijven uit de milieucategorie 3.1 algemeen toelaatbaar worden geacht en in het zuidelijke deel bedrijven uit milieucategorie 3.2.
Bij de milieuzonering is er voor gekozen om de bedrijven veel mogelijkheden te geven. Deze mogelijkheden bestaan ten eerste uit een flexibele gebruiksregeling. Binnen de kaders van de zonering zijn alle soorten bedrijvigheid toegestaan zonder verdere afwijkings- of wijzigingsprocedures. Daarnaast wordt er veel bebouwing toegestaan en gelden er weinig regels voor de bebouwing.

5.2.3. Milieueffecten voornemen

De beoogde ontwikkeling in het plangebied bestaat uit de uitbreiding van het bedrijventerrein Medel (fase 1). In het inpassingsplan wordt voor het plangebied een aangepaste milieuzonering opgenomen die is afgestemd op de richtafstanden die volgen uit de VNG-publicatie.

De zonering is gebaseerd op de systematiek van inwaarts zoneren, waarbij is uitgegaan van de bestaande woningen. Om de mogelijkheden voor de toekomstige bedrijven te vergroten en de overlast van het bedrijventerrein op de omgeving zoveel mogelijk te beperken, worden in de omgeving van de uitbreidingslocatie verscheidene woningen opgekocht en geamoveerd. De maatgevende woningen in de omgeving van de uitbreidingslocatie die blijven bestaan zijn de woningen aan de Bredesteeg 35 en Medelsestraat 7. In de huidige situatie zijn deze woningen omringd door agrarische gronden, groen en een waterplas. Er is hierbij geen sprake van een menging van deze woningen met andere functies die in de huidige situatie reeds voor verhoogd achtergrondgeluid zorgen. De woningen worden dan ook getypeerd als rustig buitengebied. Ten opzichte van deze woningen worden de richtafstanden uit de SvB dan ook onverkort gehanteerd teneinde een goed woon- en leefklimaat te garanderen.
Op grond van deze uitgangspunten is de milieuzonering uitgewerkt. Hierbij is uitgegaan van de richtafstanden zoals genoemd in de SvB. De milieuzonering is weergegeven in figuur 5.3. Afhankelijk van de locatie op het bedrijventerrein zijn bedrijven uit maximaal categorie 3.1 tot en met 5.1 algemeen toelaatbaar.

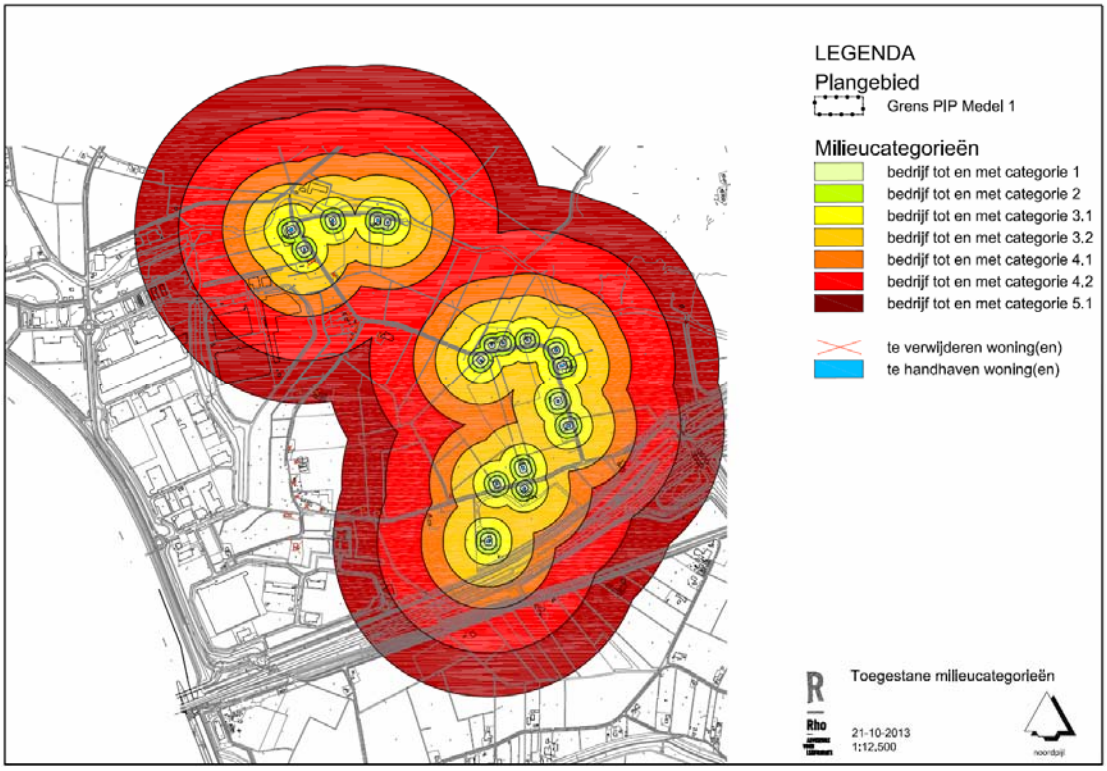

Figuur 5.3 Milieuzonering inpassingsplan

Voor het perceel Medel 1a is ervoor gekozen om, in afwijking van de inwaartse zonering, op het gehele kavel bedrijvigheid uit milieucategorie 3.2 mogelijk te maken. Ten oosten van het perceel wordt een grondwal van 7,5 m hoog als voorwaardelijke verplichting opgenomen om overlast ter plaatse van de naastgelegen woning te voorkomen. Daarnaast wordt bedrijvigheid uit een hogere milieucategorie niet wenselijk geacht vanwege de nabij gelegen Natura 2000-gebieden.

Afwijken van de gebruiksregels

De toelaatbaarheid zoals deze hierboven is beschreven, betekent niet dat de uitoefening van activiteiten uit een hogere categorie in alle gevallen onaanvaardbaar is. De Standaard SvB geeft namelijk een vrij grove indeling van de hinderlijkheid van bedrijven. De situatie bij een specifiek bedrijf kan daarvan afwijken. Met name komt het voor dat een bedrijf als gevolg van de geringe omvang van hinderlijke (deel)activiteiten of door een milieuvriendelijke werkwijze, minder hinder veroorzaakt dan in de Standaard SvB is verondersteld. In dat geval kan bij een omgevingsvergunning worden afgeweken van de algemene toelaatbaarheid. Op die manier kan een dergelijk bedrijf voor de desbetreffende activiteit toe worden gelaten. Dit geldt alleen voor bedrijven uit maximaal één categorie hoger dan de in het inpassingsplan toegestane categorie.

5.2.4. Conclusie

In het inpassingsplan wordt een zonering voor de uitbreiding van het bedrijventerrein opgenomen. Bij de zonering wordt de systematiek van inwaarts zoneren gehanteerd. Omdat veel woningen worden opgekocht en geamoveerd, worden bedrijven uit een hogere categorie algemeen toelaatbaar geacht dan in het vigerende bestemmingsplan. Door de toegepaste zonering wordt zorg gedragen voor een goed woon- en leefklimaat ter plaatse van de te handhaven woningen en worden de bestaande bedrijven niet in hun functioneren belemmerd *(effectbeoordeling 0)*.

Daarnaast vormt de beoogde ontwikkeling geen belemmering voor de reeds planologisch mogelijk gemaakte ontwikkelingen in de omgeving van het plangebied, zoals de ontwikkeling van het tenniscentrum die door middel van het (ontwerp)bestemmingsplan Lingemeer 2 wordt mogelijk gemaakt.

Geconcludeerd wordt dat er geen relevante negatieve effecten op het gebied van milieuzonering bedrijvigheid optreden als gevolg van de beoogde ontwikkelingen.

5.3. Geluid

Industrielawaai

5.3.1. Beleid en normstelling

Volgens de Wet geluidhinder dienen alle industrie- en bedrijventerreinen, waarop inrichtingen zijn of kunnen worden gevestigd die in belangrijke mate geluidshinder kunnen veroorzaken, gezoneerd te zijn. Bedoelde inrichtingen worden nader genoemd in het Besluit omgevingsrecht. Rondom deze industrieterreinen dient een geluidszone te worden vastgesteld en vastgelegd in bestemmingsplannen. Buiten deze zone mag de geluidsbelasting als gevolg van het industrieterrein niet meer dan 50 dB(A) bedragen. Bij het mogelijk maken van nieuwe geluidsgevoelige functies dient rekening te worden gehouden met de zonering van industrielawaai. Nieuwe geluidsgevoelige functies (zoals woningen) binnen de zonegrens zijn niet zonder meer toegestaan. Indien er binnen de 50 dB(A)-contour, de zonegrens van het industrieterrein, geluidsgevoelige functies (bijvoorbeeld woningen) mogelijk worden gemaakt, geldt een onderzoeksplicht. Wanneer er voor een locatie binnen de zone industrielawaai wordt aangetoond dat de geluidsbelasting onder de 50 dB(A) ligt, is de bouw van geluidsgevoelige functies op die locatie toegestaan. Bij een geluidsbelasting van meer dan 50 dB(A) kan door burgemeester en wethouders een hogere grenswaarde worden vastgesteld tot maximaal 55 dB(A).

5.3.2. Referentiesituatie

Op het reeds bestaande bedrijventerrein Medel zijn bedrijven toegestaan die veel geluid kunnen produceren, zogenaamde grote lawaaimakers. Op grond van de Wet geluidhinder is daarom rond het bedrijventerrein een geluidzone vastgesteld waarbuiten de geluidbelasting van alle bedrijven op het terrein tezamen niet meer dan 50 dB(A) mag bedragen. De geluidszone rond Medel is in 1998 vastgesteld en in 2010 gedeeltelijk verruimd ten behoeve van een containerterminal. In de onderstaande figuur is de bestaande geluidszone rond Medel weergegeven.

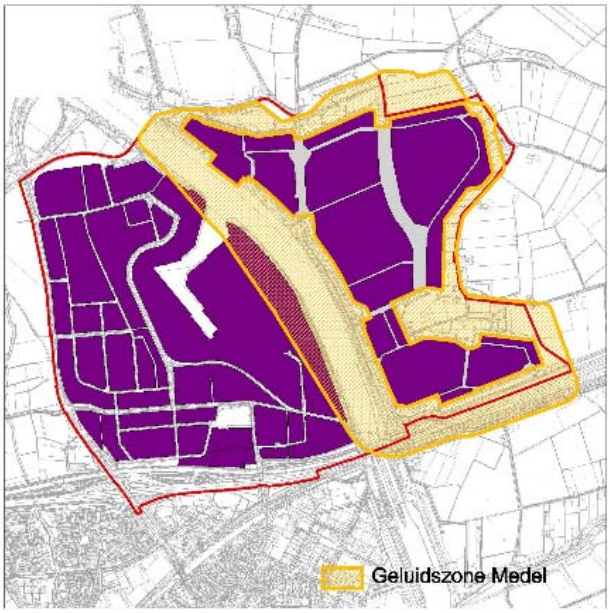

Figuur 5.4 Geluidszone bestaand bedrijventerrein Medel (gemeente Tiel, ontwerp bestemmingsplan Kanaalzone, d.d. 7 mei 2013)

Bij het verlenen van milieuvergunningen is gebleken dat de geluidzone rond Medel te krap is vastgesteld en dat verruiming van de zone noodzakelijk is om in de toekomst te kunnen voorzien in uitbreiding van de bestaande bedrijven en uitgifte van nieuwe kavels. Hiervoor wordt een apart inpassingsplan (een zogenaamd paraplu-inpassingsplan) opgesteld.

5.3.3. Milieueffecten voornemen

De Omgevingsdienst Rivierenland heeft een akoestisch onderzoek uitgevoerd naar de te verwachten geluidbelasting als gevolg van de uitbreiding van het bedrijventerrein Medel (fase 1) op de omgeving (bijlage 8). In het akoestisch onderzoek is onderscheid gemaakt tussen de toename in geluidbelasting op de omgeving die volgt uit enerzijds de optimalisatie van de bestaande kavels op Medel en anderzijds de uitbreiding van Medel met fase 1. Voor voorliggende planmer is uitsluitend het effect van de uitbreiding van Medel van belang.

De wens vanuit het Industrieschap Medel is om, voor de uitbreiding Medel (fase 1), maximale invulling te geven aan de inwaartse zonering volgens de lijst 'Bedrijven en milieuzonering'. Daarnaast is het uitgangspunt dat in de toekomst de totale geluidbelasting door industrielawaai van het bedrijventerrein Medel bij geluidgevoelige bestemmingen niet meer mag bedragen dan de maximaal te stellen grenswaarde van 55 dB(A) etmaalwaarde uit de Wet geluidhinder.

Op basis van de uitkomsten van het akoestisch onderzoek wordt voorgesteld de geluidzone voor het gehele bedrijventerrein Medel (bestaand en uitbreiding fase 1) vast te stellen zoals weergegeven in figuur 5.5. De zone ligt op het grondgebied van de gemeente Tiel, Buren en Neder-Betuwe. De verruiming van de zone wordt met name veroorzaakt door de optimalisatie van het bestaande Medel en niet door de uitbreiding met fase 1.

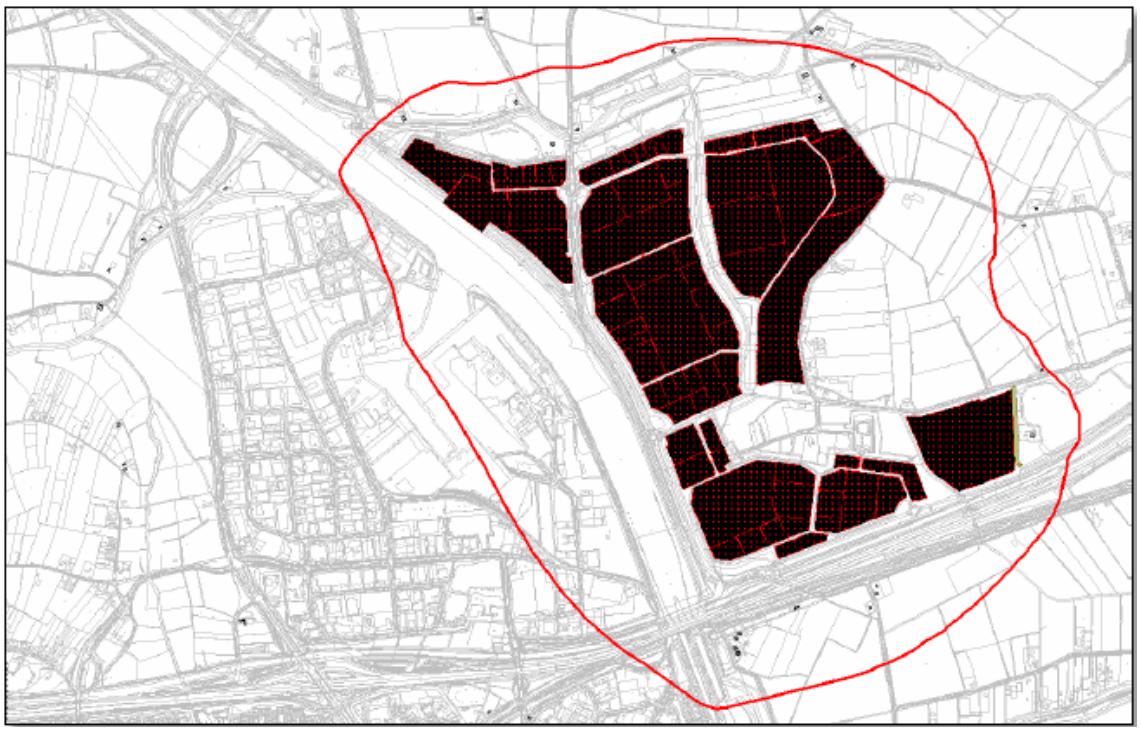

Figuur 5.5 Voorgestelde geluidszone geheel bedrijventerrein Medel, bestaand en uitbreiding fase 1 (Omgevingsdienst Rivierenland, kenmerk Id-02147359-v1, d.d. 18 september 2013)

Indien bij de uitbreiding van Medel (fase 1) zou worden gezoneerd op de maximaal toelaatbare geluidbelasting van 55 dB(A), dan is toekomstige uitbreiding niet meer mogelijk. Dit betekent voor de ontwikkeling van Medel (fase 1) dat:

- voor terreinen waar volgens de inwaartse zonering categorie 5.1 is toegestaan, de geluidemissie is beperkt tot die van categorie 4.2, namelijk 66 dB(A)/m^2;
- voor het terreindeel in het noorden, vallend binnen de richtafstand van categorie 4.1, de geluidemissie is beperkt tot die van categorie 3.2, namelijk 62 dB(A)/m^2;
- voor het terrein in het zuidoosten de geluidemissie voor het gehele kavel is beperkt tot 62 dB(A)/m^2.

Ook de volgende algemene maatregelen zijn genomen om de geluidbelasting ten gevolge van het bedrijventerrein zoveel mogelijk te beperken. Op het bedrijventerrein Medel (fase 1) mag op de buitenterreinen slechts in beperkte mate opslag van materialen plaatsvinden (maximaal 2 m hoog). Daarnaast zijn productie activiteiten op de buitenterreinen niet toegestaan. Deze voorwaarden zijn gunstig voor het beperken van de geluiduitstraling. Voor de ontwikkeling van het perceel Medel 1a wordt daarnaast de realisatie van een geluidafschermende maatregel, een afschermende wal van 7,5 m hoog, voorzien. Deze heeft met name een lokaal effect, om de geluidbelasting ter plaatse van de woning aan de Medelsestraat 7 te reduceren.
Tevens is onderzoek uitgevoerd naar het treffen van aanvullende schermmaatregelen (Omgevingsdienst Rivierenland, kenmerk: id-02147359-v4, d.d. 21 februari 2014). Om het effect van extra afscherming inzichtelijk te maken zijn er in totaal vijf aanvullende varianten doorgerekend, namelijk vier geluidwallen aan de noordzijde van het industrieterrein en een aansluitende wal aan de reeds voorziene geluidwal. In tabel 5.2 zijn de berekende geluidreducties van de verschillende schermen weergegeven. De maximale reductie die bij de maatgevende woningen wordt gerealiseerd loopt uiteen van 0,1 tot 1,2 dB(A). Een en ander afhankelijk van de positie van de wal, de combinatie van wallen en het rekenpunt. Gezien de omvang van de wallen en de beperkte reductie zijn aanvullende afschermende maatregelen akoestisch gezien niet zinvol en gezien de kosten niet doelmatig.

Tabel 5.2 Berekende geluidsreducties van de verschillende schermen

variant	Max. reductie	locatie
W1: wal 1	0,1 dB	Zoelensezandweg 1
W2: wal 1+2	1,2 dB	Zoelensezandweg 1
W3: wal 1+2+3	1,2 dB	Grotebrugse Grintweg oost 9
W4: wal 1+2+3+4	1,2 dB	Grotebrugse Grintweg oost 9
W5: wal 1+2+3+4+5	1,2 dB	Grotebrugse Grintweg oost 9

Binnen de voorgestelde zone komen door de uitbreiding van het bedrijventerrein met fase 1 uiteindelijk 3 woningen te liggen met een geluidbelasting boven de voorkeursgrenswaarde van 50 dB(A). Het gaat hierbij om de woningen aan de Bredesteeg 37, de Oude Broekdijk 2 en de Medelsestraat 7. De maximaal te stellen grenswaarde van 55 dB(A) wordt niet overschreden. Voor deze woningen dienen hogere waarden te worden vastgesteld.
Als gevolg van de uitbreiding van bedrijventerrein Medel en de daarmee samenhangende herziening van de geluidzone is sprake van een toename van de toegestane geluidbelasting vanwege industrielawaai ter plaatse van de genoemde woningen. Een hogere geluidsbelasting is alleen toelaatbaar na een afweging, zoals beschreven in artikel 110 a, lid 5, Wgh. Deze afweging houdt in, dat het vaststellen van een hogere geluidsbelasting alleen mogelijk is, indien toepassing van maatregelen, gericht op het terugbrengen van de geluidsbelasting vanwege het industrieterrein van de gevel van de betrokken woningen onvoldoende doeltreffend zal zijn dan wel overwegende bezwaren ontmoet van stedenbouwkundige, verkeerskundige, vervoerskundige, landschappelijke of financiële aard.
Onderstaand worden de maatregelen gericht op het terugbrengen van de geluidsbelasting vanwege het industrieterrein nader beschouwd. Per maatregel wordt aangegeven in hoeverre die in deze situatie wel of niet toepasbaar zijn.

Amovering woningen
Langs de Bredesteeg en de Medelsestraat liggen 21 woningen binnen de uitbreiding van Medel of binnen de 55 dB(A) contour. De afstand tot het nieuwe bedrijvenpark is dermate kort dat voor deze woningen geen aanvaardbaar woonklimaat kan worden bereikt. De woningen zijn daarom aangekocht en worden aan de woonbestemming onttrokken.

Treffen van geluidwerende maatregelen bij bedrijven
Bij de afgifte van de milieuvergunningen worden best beschikbare technieken (BTT) voorgeschreven. Bij revisie- en veranderingsvergunningen zullen de activiteiten van de inrichtingen op de toepassing van beste beschikbare technieken worden getoetst. Verder is er in het bedrijvenpark Medel op de

buitenterreinen geen opslag van goederen en materialen toegelaten, zodat eventuele geluidseffecten ten gevolge van de op- en overslagactiviteiten op de buitenterreinen tot een minimum beperkt zijn.

Overdrachtsmaatregelen (geluidswallen)
In het akoestisch onderzoek is het effect van geluidswallen op de geluidsbelasting van omliggende woningen onderzocht. Hiertoe zijn 5 geluidswallen met een hoogte van 7,5 meter in het geluidmodel opgenomen. Uit het onderzoek blijkt dat de geluidsreductie maximaal 0,6 dB(A) bedraagt. Het geluidsreducerende effect staat daarmee niet in verhouding tot de kosten die worden geraamd op meerdere tonnen per wal.

Cumulatie
Op grond van artikel 110a, zesde lid, van de Wet geluidhinder, stellen burgemeester en wethouders eerst hogere waarden vast voor zover de gecumuleerde geluidbelastingen niet leiden tot een naar hun oordeel onaanvaardbare geluidbelasting. Met dit artikellid is beoogd een onaanvaardbare cumulatie als gevolg van bijvoorbeeld industrielawaai en weg- of railverkeerslawaai te voorkomen. De Wet geluidhinder spreekt zich echter niet uit wanneer er sprake zou zijn van een onaanvaardbare geluidbelasting.
De gecumuleerde geluidbelasting is plaatselijk hoger dan 60 d(A). Hierbij wordt de geluidsbelasting veroorzaakt door weg en railverkeer waarvoor al hogere waarden zijn verleend. Het industrielawaai levert hierbij geen waarneembare bijdrage. In deze situaties is er daarom naar oordeel van burgemeester en wethouders geen sprake van een onaanvaardbaar woonklimaat.

Geluidsisolatie van de woningen
De gemeente moet op grond van artikel 111b, lid 1 Wgh er voor zorg dragen dat de woningen voldoende geluidwering hebben. De kosten hiervan worden gedragen door het industrieschap Medel. Hiertoe zijn met het industrieschap afspraken gemaakt. Na het onherroepelijk worden van onderhavig besluit zal onderzoek naar de geluidwering van de woningen worden uitgevoerd.
Als blijkt dat de geluidwering onvoldoende is, zal een aanbod tot het aanbrengen van geluidsisolatie worden gedaan. Hierop is de procedure als beschreven in het Besluit geluidhinder hoofdstuk 6 van toepassing.

5.3.4. Conclusie
Op het te ontwikkelen bedrijventerrein Medel (fase I) wordt de vestiging van grote lawaaimakers toegestaan, waardoor de geluidsbelasting op de omgeving toeneemt *(effectbeoordeling -)*. Met behulp van de vast te stellen geluidzone rond het bedrijventerrein, de toetsing van milieuvergunningaanvragen aan deze zone en verschillende maatregelen wordt de overlast bij de omliggende woningen zoveel mogelijk voorkomen. Uit de berekeningen blijkt dat binnen de voorgestelde zone door de uitbreiding van het bedrijventerrein met fase 1 uiteindelijk 3 woningen komen te liggen met een geluidbelasting boven de voorkeursgrenswaarde van 50 dB(A). Voor deze woningen dient een hogere waarde te worden opgesteld.
De voorgestelde geluidzone voor zowel de uitbreiding van de geluidsruimte van het bestaande bedrijventerrein als de uitbreiding fase 1 wordt vastgelegd in een paraplu-inpassingsplan die parallel aan het inpassingsplan voor de uitbreiding van het bedrijventerrein Medel (fase 1) wordt opgesteld.

Wegverkeerslawaai en spoorweglawaai

5.3.5. Beleid en normstelling
Langs alle wegen - met uitzondering van 30 km/h-wegen en woonerven - bevinden zich op grond van de Wet geluidhinder (Wgh) geluidszones waarbinnen de geluidshinder, ten aanzien van geluidsgevoelige objecten, vanwege de weg getoetst moet worden. Er dient akoestisch onderzoek uitgevoerd te worden indien:
- nieuwe geluidgevoelige objecten mogelijk worden gemaakt;

- een nieuwe weg wordt gerealiseerd waardoor bestaande geluidgevoelige objecten binnen de wettelijke geluidszone van deze nieuwe weg komen te liggen;
- een bestaande weg wordt gereconstrueerd en waarbij bestaande geluidgevoelige objecten aanwezig zijn binnen de geldende wettelijke reconstructiezone.

De mogelijke wijzigingen die in de toekomst gaan plaatsvinden op bedrijventerrein Medel (fase 1) hebben alleen betrekking op de nieuwbouw van bedrijven. Bedrijven vallen niet binnen de in de Wgh benoemde geluidsgevoelige bestemmingen. In de uitgangspunten is opgenomen dat op het bedrijventerrein geen bedrijfswoningen zijn toegestaan. Tevens is binnen het plan niet voorzien in nieuwe wegen of reconstructie van bestaande wegen. Akoestisch onderzoek zou daardoor achterwege kunnen blijven.

In het kader van dit planMER wordt, omwille van een goede ruimtelijke ordening, het uitstralingseffect van de ontwikkeling onderzocht. Hiervoor bestaat geen wettelijk kader. Daarom is aangesloten bij de werkwijze voor reconstructiesituaties zoals opgenomen in hoofdstuk VI, afdeling 4 'Reconstructies' uit de Wgh. In dit kader is onderzoek gedaan naar de toename van de geluidsbelasting op de gevels van woningen ten gevolge van de toename van de verkeersaantrekkende werking van de uitbreiding van bedrijventerrein Medel (fase 1).
Om het uitstralingseffect inzichtelijk te maken is het verschil tussen de geluidsbelasting op de gevels van de aanwezige woningen bepaalt voor de autonome situatie in 2025 en de situatie in 2025 waarin de uitbreiding bedrijventerrein Medel (fase 1) volledig in gebruik is. Indien de geluidstoename ten gevolge van de verkeerstoename op het omliggend wegennet door de uitbreiding van Medel (fase 1) 2 dB of meer bedraagt, is sprake van significante geluidstoename en dient onderzoek gedaan te worden naar geluidsreducerende maatregelen. Hierbij geldt wel dat opvulling tot aan de voorkeursgrenswaarde van 48 dB is toegestaan.

De geluidsbelasting wordt aan de hand van de Europese dosismaat L_{den} (L day-evening-night) berekend. Deze dosismaat wordt weergegeven in dB. Deze waarde vertegenwoordigt het gemiddelde geluidsniveau over een etmaal. Krachtens artikel 110g van de Wet geluidhinder mag het berekende geluidsniveau van het wegverkeer worden gecorrigeerd in verband met de verwachting dat motorvoertuigen in de toekomst stiller zullen worden. Van deze aftrek, conform artikel 3.4 uit het Reken- en meetvoorschrift geluidhinder 2012, is gebruik gemaakt.

5.3.6. Referentiesituatie
De referentiesituatie betreft de autonome situatie in 2025. Hierin zijn de verkeersintensiteiten opgenomen voor 2025 zonder uitvoering van ontwikkelfase Medel 1, maar inclusief andere regionale ontwikkelingen. Ook andere ontwikkelingen die spelen op het bedrijventerrein, maar niet vallen binnen de ontwikkelfase Medel 1, zijn gezien als autonome situatie. Hieronder valt bijvoorbeeld de ontwikkeling van nog uit te geven gronden op het reeds bestaande bedrijventerrein. Ten slotte is in deze autonome situatie een 'knip' in de Medelsestraat opgenomen. Verkeer van en naar het bedrijventerrein kan hierdoor geen gebruik meer maken van de Medelsestraat

5.3.7. Milieueffecten voornemen
Er is onderzoek gedaan naar de geluidstoename ten gevolge van wegverkeerslawaai door de uitbreiding Medel (fase 1). Hierbij is onderzoek gedaan naar de geluidsbelasting op bestaande geluidsgevoelige objecten in de referentiesituatie en een toekomstsituatie in 2025 waarbij de ontwikkelfase Medel 1 geheel heeft plaatsgevonden. Het onderzoek is, in opdracht van de gemeente Tiel, uitgevoerd door de Omgevingsdienst Rivierenland en vastgelegd in de rapportage 'Akoestisch onderzoek wegverkeerslawaai – uitbreiding bedrijventerrein Medel fase 1' (2013). Deze rapportage is opgenomen in bijlage 9.

Uit het akoestisch onderzoek blijkt dat de maximale geluidstoename ten gevolge van de toename van het wegverkeer 0,5 dB bedraagt (Medelsestraat 7). De verkeerstoename ten gevolge van de ontwikkeling van Medel (fase 1) bedraagt nergens 2 dB of meer. Het geluidseffect door de ontwikkeling is derhalve nihil, aangezien een toename van 0,5 dB voor het menselijk gehoor niet hoorbaar is.

5.3.8. Conclusie

De ontwikkeling van bedrijventerrein Medel (fase 1) leidt niet tot een verslechtering van het akoestisch klimaat wat betreft het wegverkeerslawaai en het spoorweglawaai *(effectbeoordeling 0)*.

5.4. Luchtkwaliteit

5.4.1. Beleid en normstelling

In het kader van een goede ruimtelijke ordening wordt bij het opstellen van een ruimtelijk plan uit het oogpunt van de bescherming van de gezondheid van de mens rekening gehouden met de luchtkwaliteit.
Het toetsingskader voor luchtkwaliteit wordt gevormd door hoofdstuk 5, titel 5.2 van de Wet milieubeheer (ook wel Wet luchtkwaliteit genoemd, Wlk). Dit onderdeel van de Wet milieubeheer (Wm) bevat grenswaarden voor zwaveldioxide, stikstofdioxide en stikstofoxiden, fijn stof, lood, koolmonoxide en benzeen. Hierbij zijn in de ruimtelijke ordeningspraktijk langs wegen vooral de grenswaarden voor stikstofdioxide (jaargemiddelde) en fijn stof (jaar- en daggemiddelde) van belang. De grenswaarden van de laatstgenoemde stoffen zijn in de volgende tabel weergegeven.

Tabel 5.3 Grenswaarden maatgevende stoffen Wm

stof	toetsing van	Grenswaarde	geldig
stikstofdioxide (NO_2)	jaargemiddelde concentratie	60 µg/m³	2010 tot en met 2014
	jaargemiddelde concentratie	40 µg/m³	vanaf 2015
fijn stof (PM_{10})	jaargemiddelde concentratie	40 µg/m³	vanaf 11 juni 2011

Op grond van artikel 5.16 van de Wm kunnen bestuursorganen ontwikkelingen die gevolgen kunnen hebben voor de luchtkwaliteit uitoefenen wanneer de ontwikkelingen niet leiden tot een overschrijding van de grenswaarden of wanneer de ontwikkelingen niet in betekenende mate bijdragen aan de concentratie in de buitenlucht.

NIBM

In dit Besluit niet in betekenende mate is bepaald in welke gevallen een project vanwege de gevolgen voor de luchtkwaliteit niet aan de grenswaarden hoeft te worden getoetst. Hierbij worden 2 situaties onderscheiden:

- een project heeft een effect van minder dan 3% van de jaargemiddelde grenswaarde NO_2 en PM_{10} (= 1,2 µg/m³);
- een project valt in een categorie die is vrijgesteld aan toetsing aan de grenswaarden; deze categorieën betreffen onder andere woningbouw met niet meer dan 1.500 woningen.

Nationaal Samenwerkingsprogramma Luchtkwaliteit (NSL)

Het Nationaal Samenwerkingsprogramma Luchtkwaliteit is een samenwerking van de rijksoverheid en de decentrale overheden om tijdig aan de Europese grenswaarden te voldoen. Het NSL bevat maatregelen die het rijk, provincies en gemeenten nemen om de luchtkwaliteit te verbeteren. Daarbij is rekening gehouden met ruimtelijke ontwikkelingen die de luchtkwaliteit verslechteren. Ontwikkelingen die de luchtkwaliteit in betekenende mate verslechteren zijn expliciet als IBM project in het NSL beschreven. De ruimtelijke ontwikkelingen die zijn opgenomen in het NSL kunnen doorgang vinden zonder aanvullend luchtkwaliteitsonderzoek of toetsing aan de grenswaarden omdat opname in het programma garandeert dat aan de grenswaarden voldaan gaat worden.

5.4.2. Referentiesituatie

In het kader van een goede ruimtelijke ordening wordt inzicht gegeven in de luchtkwaliteit ter plaatse van het plangebied. Met behulp van de Monitoringstool (www.nsl-monitoring.nl) die behoort bij het Nationaal Samenwerkingsprogramma Luchtkwaliteit (NSL) kan inzicht worden gegeven in de luchtkwaliteit langs maatgevende wegen.

In de volgende twee afbeeldingen is de concentratie fijn stof in het jaar 2011 en stikstofdioxide in het jaar 2015 (maatgevende stoffen voor verkeer in jaren dat aan grenswaarden van 40 µg/m³ moet worden voldaan) in beeld gebracht in de referentiesituatie (bron: Monitoringstool). Uit de Monitoringstool blijkt het volgende:

- rondom het plangebied zijn in de Monitoringstool uitsluitend langs de rijksweg A15 de concentraties luchtverontreinigende stoffen weergegeven;
- in 2011 wordt langs de A15 voldaan aan de jaargemiddelde grenswaarde voor PM_{10}. De maximale concentratie PM_{10} ter hoogte van het plangebied is 29,2 µg/m³;
- in 2015 wordt langs de A15 voldaan aan de jaargemiddelde grenswaarde voor NO_2. De maximale concentratie NO_2 ter hoogte van het plangebied is 37,1 µg/m³;

De bijdrage van overige bronnen, zoals industrie, is in de achtergrondconcentratie verwerkt.

Omdat direct langs de rijksweg aan de grenswaarden wordt voldaan, zal dit ook ter plaatse van het plangebied het geval zijn. Concentraties luchtverontreinigende stoffen nemen immers af naarmate een locatie verder van de weg ligt.

Figuur 5.6 Resultaten Monitoringstool jaargemiddelde concentratie PM_{10} in 2011 (Monitoringstool)

Figuur 5.7 Resultaten Monitoringstool jaargemiddelde concentratie NO_2 in 2015 (Monitoringstool)

5.4.3. Milieueffecten voornemen

De uitbreiding Medel is in het Nationaal Samenwerkingsprogramma Luchtkwaliteit opgenomen met een toename van 100 hectare industrieterrein (IBM nummer 234). Aangezien de voorziene uitbreiding in fase 1 daar ruim onder blijft, is geen verder onderzoek of toetsing van de luchtkwaliteit noodzakelijk. In het kader van de planMER is toch luchtkwaliteitsonderzoek uitgevoerd om de effecten op de luchtkwaliteit inzichtelijk te maken (bijlage 10).
De berekeningen zijn uitgevoerd met behulp van het rekenprogramma NSL rekentool 2013 voor de jaren 2012, 2015 en 2020. Voor het uitvoeren van de berekeningen zijn de provinciale wegen en rijkswegen binnen een straal van 5 km aan het lokale wegvakkenbestand toegevoegd. De berekeningen zijn uitgevoerd op basis van de verkeersintensiteiten die behoren bij de plansituatie waarin Medel (fase 1) is ontwikkeld.

Uit de berekeningen blijkt dat de planontwikkeling slechts een beperkte invloed op de luchtkwaliteit heeft. Op alle rekenpunten en voor alle jaren wordt ruimschoots aan de normen voor stikstofdioxide en fijn stof wordt voldaan (concentratie NO_2: 16,7-34,9; concentraties PM_{10}: 21,3-25,0).
In 2015 en 2020 wordt bij de meeste waarneempunten een afname van de concentratie stikstofdioxide berekend. Dit wordt veroorzaakt door een afname van de achtergrondconcentratie in 2015 en 2020. Voor PM_{10} wordt in 2015 op de meeste punten een toename van de concentratie berekend. Dit wordt voornamelijk veroorzaakt door een toename van de achtergrondconcentratie in 2015. De bijdrage van de uitbreiding van Medel (fase 1) ligt in de orde van maximaal enkele honderdsten en is daarmee verwaarloosbaar. In 2020 wordt voor alle waarneempunten een afname berekend.
In de berekeningen is geen rekening gehouden met een concentratiebijdrage van toekomstige bedrijvigheid. Dit zal ook niet tot een overschrijding van de normen leiden. Enerzijds omdat de uitbreiding van Medel zich voornamelijk richt op de transportsector en de verkeersbijdrage hiervan in de berekeningen is meegenomen en anderzijds omdat het te verwachten aantal bedrijven die een wezenlijke concentratiebijdrage leveren gering zal zijn. Zo is er op dit moment op het reeds bestaande bedrijventerrein Medel geen enkel bedrijf gevestigd dat een concentratiebijdrage anders dan als gevolg van verkeer heeft.

5.4.4. Conclusie

Uit de berekeningen blijkt dat de beoogde ontwikkelingen een verwaarloosbaar effect hebben op de luchtkwaliteit *(effectbeoordeling 0)*. Aan luchtkwaliteitseisen van de Wet milieubeheer wordt ruimschoots voldaan. Geconcludeerd wordt dan ook dat er geen relevante negatieve effecten op het gebied van luchtkwaliteit optreden als gevolg van de beoogde ontwikkelingen.

5.5. Externe veiligheid

5.5.1. Beleid en normstelling

Bij ruimtelijke plannen dient ten aanzien van externe veiligheid naar verschillende aspecten te worden gekeken, namelijk:

- bedrijven waar activiteiten plaatsvinden die gevolgen hebben voor de externe veiligheid;
- vervoer van gevaarlijke stoffen over wegen, spoor, water of door buisleidingen.

Voor zowel bedrijvigheid als vervoer van gevaarlijke stoffen zijn twee aspecten van belang, te weten het plaatsgebonden risico (PR) en het groepsrisico (GR). Het PR is de kans per jaar dat een persoon dodelijk wordt getroffen door een ongeval, indien hij zich onafgebroken (dat wil zeggen 24 uur per dag gedurende het hele jaar) en onbeschermd op een bepaalde plaats zou bevinden. Het PR wordt weergegeven met risicocontouren rondom een inrichting dan wel infrastructuur. Het GR drukt de kans per jaar uit dat een groep van minimaal een bepaalde omvang overlijdt als direct gevolg van een ongeval waarbij gevaarlijke stoffen betrokken zijn. De norm voor het GR is een oriëntatiewaarde. het bevoegd gezag heeft een verantwoordingsplicht als het GR toeneemt en/of de oriëntatiewaarde overschrijdt.

Risicovolle inrichtingen

Het Besluit externe veiligheid inrichtingen (hierna: Bevi) geeft een wettelijke grondslag aan het externe veiligheidsbeleid rondom risicovolle inrichtingen. Op basis van het Bevi geldt voor het PR rondom een risicovolle inrichting een grenswaarde voor kwetsbare objecten en een richtwaarde voor beperkt kwetsbare objecten. Beide liggen op een niveau van 10^{-6} per jaar. Bij een ruimtelijke ontwikkeling moet aan deze normen worden voldaan.

Het Bevi bevat geen grenswaarde voor het GR; wel geldt op basis van het Bevi een verantwoordingsplicht ten aanzien van het GR in het invloedsgebied rondom de inrichting. De in het externe veiligheidsbeleid gehanteerde norm voor het GR geldt daarbij als oriëntatiewaarde. Deze verantwoordingsplicht geldt zowel in bestaande als in nieuwe situaties.

Vervoer van gevaarlijke stoffen

In de Circulaire risiconormering vervoer gevaarlijke stoffen (RVGS) is het externe veiligheidsbeleid voor het vervoer van gevaarlijke stoffen over water en (spoor)wegen opgenomen. Op basis van de circulaire is voor bestaande situaties de grenswaarde voor het PR ter plaatse van kwetsbare en beperkt kwetsbare objecten 10^{-5} per jaar en de streefwaarde 10^{-6} per jaar. In nieuwe situaties is de grenswaarde voor het PR ter plaatse van kwetsbare objecten 10^{-6} per jaar; voor beperkt kwetsbare objecten in nieuwe situaties geldt een richtwaarde van 10^{-6} per jaar. Op basis van de circulaire geldt bij een overschrijding van de oriëntatiewaarde voor het GR of een toename van het GR een verantwoordingsplicht. Deze verantwoordingsplicht geldt zowel in bestaande als in nieuwe situaties. De circulaire vermeldt dat op een afstand van 200 m vanaf het tracé in principe geen beperkingen hoeven te worden gesteld aan het ruimtegebruik. Wel kan de verantwoordingsplicht voor het GR nog buiten deze 200 m strekken.

Vooruitlopend op de vaststelling van het Besluit Externe Veiligheid Transportroutes (BEVT) is de circulaire per 1 januari 2010 gewijzigd. Met deze wijziging zijn de veiligheidsafstanden en plasbrandaandachtsgebieden uit het Basisnet Wegen en Basisnet Water opgenomen in de circulaire.

5.5.2. Referentiesituatie

Met behulp van de Risicokaart zijn de aanwezige risicobronnen in de omgeving van het plangebied geïnventariseerd (zie figuur 5.8).

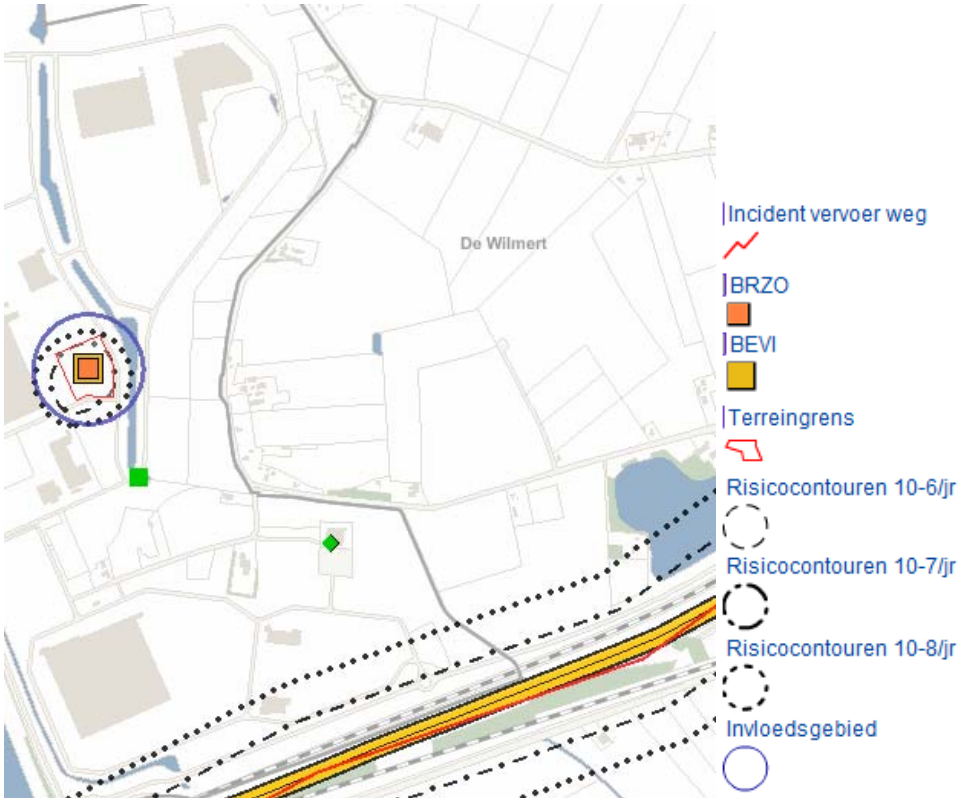

Figuur 5.8 Risicobronnen in de omgeving van het plangebied (www.riscokaart.nl)

Risicovolle inrichting in de omgeving van het plangebied

Ten westen van het plangebied is aan De Geer 12 de Bevi-inrichting Agro Buren BV gelegen. Hier vindt opslag van bestrijdingsmiddelen plaats. Uit de beoordeling van het aspect externe veiligheid door de Omgevingsdienst Rivierenland (rapport 0214626, d.d. 10 juli 2013) blijkt dat de PR 10^{-6} risicocontour op circa 20 m vanaf het huidige bedrijfspand is gelegen. Deze contour ligt niet over het plangebied. Het invloedsgebied van het groepsrisico bedraagt 580 m. Het plangebied is op circa 135 m van de risicovolle inrichting gelegen. Dit is binnen het invloedsgebied. De aanwezigheid van de inrichting is dan ook van invloed op de veiligheidssituatie in het plangebied. Uit de Risicokaart blijkt dat de oriënterende waarde van het groepsrisico in de huidige situatie niet wordt overschreden.

Vervoer van gevaarlijke stoffen over de weg

Ten zuiden van het plangebied vindt over de A15 en de Diepert vervoer van gevaarlijke stoffen plaats. In de Circulaire Risiconormering vervoer gevaarlijke stoffen is vastgesteld dat de A15 ter hoogte van het plangebied een PR 10^{-6} contour heeft van 38 m vanaf het midden van de weg. Daarnaast is sprake van een plasbrandaandachtsgebied van 30 m. Het invloedsgebied van het groepsrisico is 880 m. Het perceel Medel 1a, onderdeel van het plangebied, ligt op circa 60 m afstand van de A15. Dit is buiten de PR 10^{-6} risicocontour en buiten het plasbrandaandachtsgebied. Het plangebied ligt wel binnen het invloedsgebied van de weg. Uit uitgevoerd onderzoek blijkt dat in de huidige situatie het groepsrisico 0,033 is en dus onder 0,1 maal de oriënterende waarde is gelegen.

De Diepert is geen weg die onder het Basisnet valt. Over deze weg kunnen echter wel veel tankauto's met brandbaar gas (stofcategorie GF3) rijden van het gasdepot in Tiel (Zuiderhavenweg 50) naar de A15 (via oprit Echteld). Volgens een opgave van de directie van het gasdepot kunnen in een worstcasesituatie 2.027 tankauto's per jaar met brandbaar gas over deze weg rijden. De PR 10^{-6} contour is niet buiten de weg gelegen. Het invloedsgebied van het groepsrisico is 355 m. Het plangebied ligt dan ook niet binnen de PR 10^{-6} contour van de Diepert, maar wel binnen het invloedsgebied.

Vervoer van gevaarlijke stoffen over het spoor

Op een afstand van ruim 30 m ten zuiden van het plangebied is de Betuweroute gelegen. Over de Betuweroute vindt ook vervoer van gevaarlijke stoffen plaats (zie tabel 5.3). De PR 10^{-6} contour voor de

Betuweroute is 16 m. Daarnaast is sprake van een plasbrandaandachtsgebied van 30 m. Het plangebied is buiten beide zones gelegen.
De stof met het grootste invloedsgebied welke getransporteerd wordt over de Betuweroute is chloor (B3). Het invloedsgebied voor het GR is hierdoor meer dan 4.000 m. Het plangebied is dan ook volledig binnen het invloedsgebied gelegen. Het groepsrisico van de Betuweroute is in de huidige situatie 0,011. Er vindt dan ook geen overschrijding van 0,1 maal de oriënterende waarde plaats.

Tabel 5.4 Overzicht vervoerscijfers Betuweroute (Circulaire)

Stofcategorie	Vervoersfrequentie	Invloedsgebied
A (brandbaar gas)	50850	460 m
B2 (toxisch gas)	6580	995 m
B3 (zeer toxisch gas)	700	> 4000 m
C3 (zeer brandbare vloeistof)	110380	35 m
D3 (toxische vloeistof)	6720	375 m
D4 (zeer toxische vloeistof)	4060	> 4000 m

5.5.3. Milieueffecten voornemen

Ten behoeve van het inpassingsplan is een beoordeling van het aspect externe veiligheid bij uitbreiding bedrijventerrein Medel opgesteld (Bijlage 11). In dit onderzoek is per risicovol object onderzocht wat de invloed is van de beoogde ontwikkeling op het aspect externe veiligheid. De belangrijkste conclusies uit het onderzoek zijn hieronder opgenomen.

Risicovolle inrichtingen

Door de ligging van het plangebied binnen het invloedsgebied van de risicovolle inrichting Agro Buren, is deze inrichting van invloed op de risicosituatie in het plangebied. Uit de beoordeling van de Omgevingsdienst Rivierenland en de uitgevoerde groepsrisicoberekeningen blijkt dat het groepsrisico ten gevolge van deze inrichting na realisatie van de beoogde ontwikkelingen verwaarloosbaar klein is. Omdat het plangebied niet binnen de PR 10^{-6} risicocontour is gelegen, wordt daarnaast voldaan aan de grens- en richtwaarde voor het plaatsgebonden risico. De aanwezigheid van de inrichting vormt dan ook geen belemmering voor de beoogde ontwikkelingen.

Door middel van een omgevingsvergunning wordt ter plaatse van het perceel Medel 1a de vestiging van het bedrijf Kuehne+Nagel mogelijk gemaakt. Dit is een BRZO-inrichting. Voor dit bedrijf is een Veiligheidsrapportage opgesteld (SafetyNet Nederland B.V. Veiligheidsrapportage, d.d. 18 juli 2013). Uit deze rapportage blijkt dat er geen PR 10^{-6} contour wordt berekend. Er kunnen dan ook geen kwetsbare objecten binnen de PR 10^{-6} contour komen te liggen. De inrichting voldoet hiermee aan de wettelijke grenswaarde voor het PR. Tevens is het GR berekend. Het maximaal aantal berekende slachtoffers ligt onder de 10 personen. Er is daarmee geen sprake van een GR. Het invloedsgebied treedt niet buiten de bedrijfsterreingrens. Hiermee kan worden gesteld dat het bedrijf verder geen invloed zal uitoefenen op kwetsbare objecten of natuurwaarden. De vestiging van het bedrijf is dan ook niet van invloed op de veiligheidssituatie in de omgeving van het plangebied.
Ook de realisatie van het bedrijf Kuehne+Nagel vormt geen belemmering voor de beoogde ontwikkeling.

Vervoer van gevaarlijke stoffen over de weg

De PR 10^{-6} risicocontour van de A15 is buiten de weg gelegen. Ook is sprake van een plasbrandaandachtsgebied. Met de ontwikkelingen die door middel van het inpassingsplan worden mogelijk gemaakt, worden binnen deze contouren geen (beperkt) kwetsbare objecten toegelaten. De PR 10^{-6} contour van de Diepert is daarnaast niet buiten de weg gelegen. Dit betekent dat aan de grens- en richtwaarde voor het plaatsgebonden risico wordt voldaan.
Uit groepsrisicoberekeningen voor de wegen blijkt dat het groepsrisico na realisatie van de beoogde ontwikkelingen onder de oriëntatiewaarde ligt (0,071). Het groepsrisico neemt wel significant toe (van 0,033 tot 0,071). Daarnaast worden (beperkt) kwetsbare objecten toegelaten binnen de 200 m zone vanaf de weg. Hierdoor is op grond van het Bevt een verantwoording van het groepsrisico nodig. Deze verantwoording is aan het einde van dit hoofdstuk opgenomen.

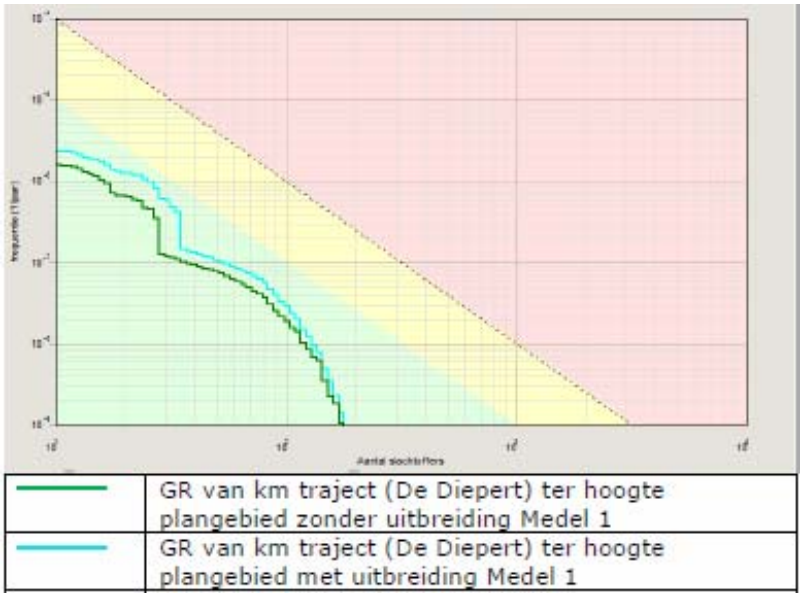

Figuur 5.9 Groepsrisico A15 en De Diepert (Omgevingsdienst Rivierenland, rapport 0214626, d.d. 10 juli 2013)

Vervoer van gevaarlijke stoffen over het spoor

De PR 10^{-6} risicocontour van de Betuweroute is buiten het spoor gelegen. Ook is sprake van een plasbrandaandachtsgebied. Met de ontwikkelingen die door middel van het inpassingsplan worden mogelijk gemaakt, worden binnen deze contouren geen (beperkt) kwetsbare objecten toegelaten. Dit betekent dat aan de grens- en richtwaarde voor het plaatsgebonden risico wordt voldaan.

Uit de groepsrisicoberekeningen blijkt dat het groepsrisico na realisatie van de beoogde ontwikkelingen 0,018 is. Er vindt dan ook geen overschrijding van 0,1 maal de oriënterende waarde plaats. Het groepsrisico neemt door de beoogde ontwikkeling wel significant toe (van 0,011 naar 0,018). Daarnaast worden (beperkt) kwetsbare objecten toegelaten binnen de 200 m zone vanaf het spoor. Hierdoor is op grond van het Bevt een verantwoording van het groepsrisico nodig. Deze verantwoording is aan het einde van dit hoofdstuk opgenomen.

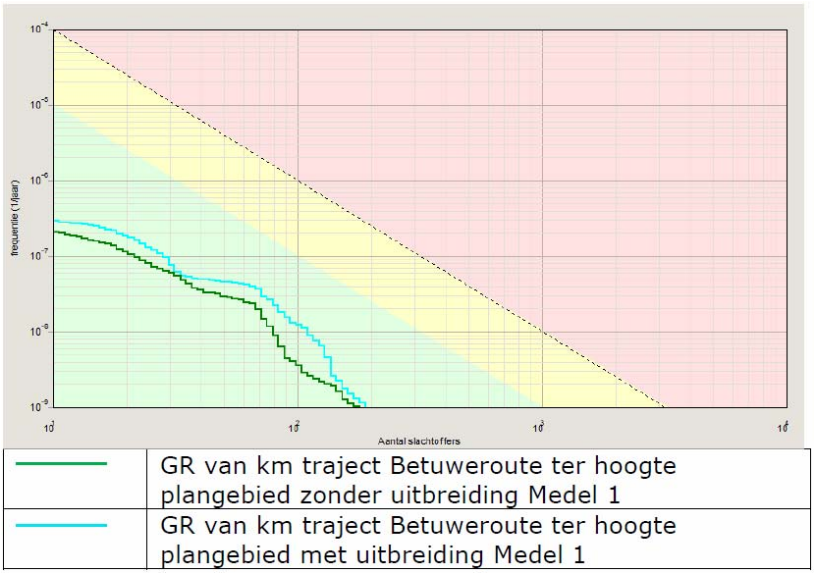

Figuur 5.10 Groepsrisico Betuweroute (Omgevingsdienst Rivierenland, rapport 0214626, d.d. 10 juli 2013)

Verantwoording groepsrisico

Door de ligging van het plangebied binnen het invloedsgebied van de rijksweg A15, De Diepert, de Betuweroute en Agro Buren en de toename van het groepsrisico door de beoogde ontwikkelingen is een verantwoording van het groepsrisico noodzakelijk. Deze verantwoording is hieronder opgenomen.

Personendichtheid

Als gevolg van de beoogde ontwikkelingen zal de personendichtheid binnen een groot deel van het plangebied toenemen van circa 5 personen per hectare (buitengebied) tot 40 personen per hectare (industrieterrein). Dit geldt echter niet voor een strook ten oosten van De Prinsenhof, die al een bestemming heeft als bedrijventerrein.

Het gehele plangebied ligt volledig binnen het invloedsgebied van de Betuweroute. Het gebied binnen de PR 10^{-8} contour is echter het meest relevant voor het groepsrisico. Als gevolg van het inpassingsplan kan de personendichtheid binnen deze contour toenemen met 573 personen tijdens de dagperiode en 78 personen tijdens de nachtperiode. Het gebied gelegen binnen de PR 10^{-8} contour van De Diepert en de A15 ligt tevens geheel binnen de PR 10^{-8} contour van de Betuweroute. Als gevolg van het inpassingsplan kan de personendichtheid binnen deze contour toenemen met 244 personen tijdens de dagperiode en 33 personen tijdens de nachtperiode. Het plangebied ligt voor een deel ook binnen het invloedsgebied rondom het Brzo-bedrijf Agro Buren. De PR 10^{-8} contour ligt echter niet over het deel van het plangebied waar de personendichtheid kan toenemen.
Door de toenamen in personendichtheden neemt ook het groepsrisico toe. In dit hoofdstuk is reeds inzicht gegeven in de hoogte van het groepsrisico binnen de verschillende invloedsgebieden. In geen geval zorgen de beoogde ontwikkelingen voor een overschrijding van 0,1 maal de oriënterende waarde.

Om het groepsrisico ten gevolge van de verschillende risicobronnen te beperken, zijn er verschillende maatregelen mogelijk. Het gaat hierbij om maatregelen aan de bron, maatregelen in het plangebied en maatregelen op het gebied van bestrijdbaarheid en zelfredzaamheid.

Mogelijkheden bij de bron ter beperking van het groepsrisico

Verschillende maatregelen bij de risicobronnen zijn of worden getroffen om het groepsrisico te beperken:

- Voor de Betuweroute zijn specifieke veiligheidsmaatregelen getroffen. Zo is de spoorlijn uitsluitend bestemd voor goederentreinen, zijn er geen overwegen en zijn er vele veiligheidsvoorzieningen toegepast;
- Een convenant is afgesloten voor het samenstellen van veiligere treinen (het “Warme BLEVE vrij” samenstellen van treinen);
- Bij eventuele Brzo-bedrijven is/wordt gekozen voor automatische blussystemen, waarbij het begin van een brand snel kan worden bestreden en de kans op letale effecten buiten de inrichting wordt verkleind;
- Eventuele Brzo-bedrijven moeten een veiligheidsbeleid en veiligheidsbeheerssysteem hebben.

Mogelijkheden in plangebied ter beperking van het groepsrisico

In het ontwerp bestemmingplan Kanaalzone zijn de volgende maatregelen in het plangebied getroffen om de aanwezigheid van veel mensen en daarmee het groepsrisico te beperken:

- de oppervlakte van kantoren mag niet meer bedragen dan 1500 m^2 (b.v.o.);
- detailhandel is uitsluitend als nevenactiviteit toegestaan, behalve op specifieke locaties met de aanduiding "detailhandel";
- horeca is niet toegestaan, behalve op specifieke locaties met de aanduiding "horeca";
- bedrijfswoningen zijn niet toegestaan, behalve op specifieke locaties met de aanduiding "bedrijfswoning".

In het inpassingsplan is voor de kantoren hierbij aangesloten. Hierdoor wordt het groepsrisico beperkt. De overige functies, detailhandel, horeca en bedrijfswoningen, zijn niet of uitsluitend via een wijzigingsbevoegdheid toegestaan.

Andere mogelijkheden om het groepsrisico te beperken zijn:
- het aanhouden van een zo groot mogelijke afstand tussen risicobronnen en bouwvlakken;
- niet toestaan van functies en bestemmingen met een relatief hoge personendichtheid (bijvoorbeeld kantoren) op korte afstand van De Diepert en de Betuweroute, bijvoorbeeld binnen de 100% letaliteitsafstand vanwege een koude BLEVE.

Bestrijdbaarheid en zelfredzaamheid
Bij mogelijke maatregelen ter bevordering van de zelfredzaamheid kan worden gedacht aan:
- het niet toestaan van het gebruik van gebouwen voor (het verblijf van) groepen niet- of beperkt zelfredzame personen;
- het realiseren van vluchtdeuren en vluchtwegen in een richting die is afgekeerd van de risicobronnen;
- het realiseren van ventilatiesystemen die centraal afschakelbaar zijn;
- met bedrijven in het plangebied afstemmen om interne (en verplichte) evacuatieplannen uit te breiden met een paragraaf 'externe veiligheid'.

Deze en andere mogelijke maatregelen zijn slechts gedeeltelijk via het bestemmingsplan te implementeren. In ieder geval wordt verwachten dat personen binnen de toegelaten bestemmingen goed in staat zullen zijn om zich in veiligheid te brengen bij een ongeval met gevaarlijke stoffen (op de Betuweroute, op de Diepert, op de A15 of bij een risicovolle inrichting). Het verblijf van groepen verminderd zelfredzame personen (bijvoorbeeld in een kinderdagopvang, verzorgingstehuis of gevangenis) past verder niet binnen de toegelaten bestemmingen. Daarnaast zijn functies met een hoge personendichtheid (zoals kantoorgebouwen met een b.v.o. groter dan 1500 m^2) slechts onder voorwaarden (bij omgevingsvergunning) toegestaan. Dit geldt ook voor nieuwe Bevi-inrichtingen en de opslag van vuurwerk.

Ten behoeve van de verantwoording van het groepsrisico wordt geconcludeerd dat:
- wordt voldaan aan de grens- en richtwaarde voor het plaatsgebonden risico;
- geen (beperkt) kwetsbare objecten worden toegelaten binnen aan te wijzen plasbrandaandachtsgebieden langs de Betuweroute en A15;
- het groepsrisico (ruimschoots) onder de oriënterende waarde ligt, en
- is geborgd dat bepaalde functies niet of uitsluitend onder voorwaarden zijn toegestaan.

Het groepsrisico dat ontstaat door de beoogde ontwikkeling ten gevolge van de verschillende aanwezige risicobronnen wordt hiermee aanvaardbaar geacht.
De Veiligheidsregio zal om advies gevraagd worden over de mogelijkheden (en eventueel te treffen maatregelen) voor de zelfredzaamheid en bestrijdbaarheid.

5.5.4. Conclusie
Het plangebied is gelegen binnen het invloedsgebied van verschillende risicovolle objecten. Door de beoogde ontwikkelingen neemt de personendichtheid binnen deze invloedsgebieden en daarmee het groepsrisico toe *(effectbeoordeling -).* Uit de beoordeling van het aspect externe veiligheid bij uitbreiding bedrijventerrein Medel blijkt dat voor alle risicovolle objecten wordt voldaan aan de grens- en richtwaarde voor het plaatsgebonden risico. Nieuwe (beperkt) kwetsbare objecten komen ook niet te liggen binnen aan te wijzen plasbrandaandachtsgebieden langs transportroutes. Daarnaast ligt het groepsrisico na realisatie van de beoogde ontwikkelingen ruimschoots onder de oriënterende waarde. Bovendien is ter beperking van het groepsrisico en ter bevordering van de zelfredzaamheid in de planregels geborgd dat bepaalde functies niet of uitsluitend onder voorwaarden zijn toegestaan. Hierdoor wordt het groepsrisico c.q. restrisico ten gevolge van de beoogde ontwikkelingen aanvaardbaar geacht. Geconcludeerd wordt dat er geen relevante negatieve effecten op het gebied van externe veiligheid optreden als gevolg van de beoogde ontwikkelingen.

5.6. Planologisch relevante leidingen

5.6.1. Beleid en normstelling

Besluit externe veiligheid buisleidingen

Per 1 januari 2011 is het Besluit externe veiligheid buisleidingen in werking getreden. Deze AMvB sluit aan bij de risiconormering uit het Besluit externe veiligheid inrichtingen (Bevi): uitgegaan wordt van het PR en een oriëntatiewaarde voor het GR. Voor het PR geldt dat er binnen de risicocontour van 10^{-6} geen kwetsbare objecten mogen worden gerealiseerd. Voor beperkt kwetsbare objecten geldt deze waarde als een richtwaarde. Voor het GR wordt een oriëntatiewaarde als ijkpunt gehanteerd. Het GR in de omgeving van buisleidingen moet worden verantwoord (in bestaande en nieuwe situaties).

Planologisch relevante leidingen

Planologisch relevante leidingen en hoogspanningsverbindingen dienen te worden gewaarborgd. Tevens dient rond dergelijke leidingen rekening te worden gehouden met zones waarbinnen mogelijke beperkingen gelden. Planologisch relevante leidingen zijn leidingen waarin de navolgende producten worden vervoerd:

- gas, olie, olieproducten, chemische producten, vaste stoffen/goederen;
- aardgas met een diameter groter of gelijk aan 18";
- defensiebrandstoffen;
- warmte en afvalwater, ruwwater of halffabrikaat voor de drink- en industriewatervoorziening met een diameter groter of gelijk aan 18".

5.6.2. Referentiesituatie

Ten noorden van het plangebied is de hoofdtransport aardgasleiding N-574-10 gelegen. De leiding heeft een effectafstand van 80 m. Het plangebied ligt op circa 280 m van de leiding. Dit is buiten de effectafstand. De leiding is dan ook niet van invloed op de risicosituatie in het plangebied.
Aan de noordrand van het perceel Medel 1a is daarnaast een rioolpersleiding gelegen. Rondom de leiding is een zakelijke rechtstrook aanwezig van 4 m waarbinnen beperkingen gelden voor bouwen en aanleggen. Hiermee is rekening gehouden in het bouwplan.

5.6.3. Milieueffecten voornemen

Het plangebied ligt buiten het invloedsgebied van de gasleiding. Daarnaast wordt in het inpassingsplan rekening gehouden met de zakelijke rechtstrook rondom de rioolpersleiding. De leidingen vormen dan ook geen belemmering voor de beoogde ontwikkelingen. Verder zijn er geen planologisch relevante buisleidingen, hoogspanningsverbindingen of straalpaden aanwezig. Met eventueel aanwezige overige planologisch gezien niet-relevante leidingen (zoals rioolleidingen, leidingen nutsvoorzieningen, drainageleidingen) in of nabij het plangebied hoeft in het inpassingsplan geen rekening te worden gehouden.

5.6.4. Conclusie

Er treden geen relevante negatieve effecten op het gebied van kabels en leidingen op als gevolg van de beoogde ontwikkelingen *(effectbeoordeling 0)*.

5.1. Effectbeoordeling

Navolgende tabel geeft een samenvattend overzicht van de effectbeschrijvingen in dit hoofdstuk.

Tabel 5.5 Effectbeoordeling woon- en leefklimaat

Aspect	Beschrijving van het milieueffect (t.o.v. de autonome ontwikkeling)	Waardering van het effect
Verkeer	Het voornemen leidt tot een verkeerstoename op de hoofdontsluitingswegen rondom het plangebied. Deze toename leidt tot knelpunten in de verkeersafwikkeling. Door verkeersmaatregelen wordt de bereikbaarheid van het bedrijventerrein echter gewaarborgd en wordt het negatieve effect geneutraliseerd.	-

Milieuzonering bedrijvigheid	Door de gehanteerde systematiek van inwaarts zoneren wordt zorg gedragen voor een goed woon- en leefklimaat ter plaatse van de te handhaven woningen en worden bestaande bedrijven niet in hun functioneren belemmerd.	0
Geluid	Op het te ontwikkelen bedrijventerrein Medel (fase I) wordt de vestiging van grote lawaaimakers toegestaan, waardoor de geluidsbelasting op de omgeving toeneemt. Door middel van maatregelen wordt de overlast bij de omliggende woningen zoveel mogelijk voorkomen. De ontwikkeling van bedrijventerrein Medel (fase 1) leidt niet tot een verslechtering van het akoestisch klimaat wat betreft het wegverkeerslawaai en het spoorweglawaai.	- 0
Luchtkwaliteit	De beoogde ontwikkelingen hebben een verwaarloosbaar effect op de luchtkwaliteit. Aan luchtkwaliteitseisen van de Wet milieubeheer wordt ruimschoots voldaan.	0
Externe veiligheid	Het inpassingsplan maakt geen kwetsbare objecten mogelijk binnen het PAG en de PR 10^{-6} risicocontouren. Door de beoogde ontwikkelingen neemt de personendichtheid binnen de invloedsgebieden van verschillende risicobronnen en daarmee het groepsrisico wel toe. Het groepsrisico blijft echter onder 0,1 maal de oriënterende waarde. Daarnaast zijn verschillende maatregelen mogelijk om het groepsrisico verder te beperken.	-
Planologisch relevante leidingen	Er wordt rekening gehouden met de aanwezige rioolpersleiding waardoor er geen relevante negatieve effecten optreden.	0

6. Landschap, cultuurhistorie en archeologie

6.1. Beleid en normstelling

Monumentenwet
De Monumentenwet regelt de bescherming van archeologisch erfgoed in de bodem, de inpassing ervan in de ruimtelijke ontwikkeling en de financiering van opgravingen: 'de veroorzaker betaalt'.
Voor gebieden waar archeologische waarden voorkomen of waar reële verwachtingen bestaan dat ter plaatse archeologische waarden aanwezig kunnen zijn, dient door de initiatiefnemer, voorafgaand aan bodemingrepen, archeologisch onderzoek te worden uitgevoerd. De uitkomsten van het archeologisch onderzoek dienen vervolgens volwaardig in de belangenafweging te worden betrokken. Het belangrijkste doel is bescherming van het archeologisch erfgoed in de niet te roeren bodem (in situ) omdat de bodem doorgaans de beste garantie biedt voor een goede conservering.
Er wordt uitgegaan van het basisprincipe de 'verstoorder' betaalt voor het opgraven en het documenteren van de aangetroffen waarden als behoud in de bodem niet tot de mogelijkheden behoort.

Structuurvisie Rivierenland 2004 - 2015
De provincie Gelderland heeft in het kader van het opstellen van het Streekplan aan de regio's verzocht een Structuurvisie op te stellen. De structuurvisie hecht belang aan het behouden en versterken van het cultuurhistorisch waardevolle karakter van de regio. Dit karakter ontstaat door de contrasten van rivieren, dijken, oeverwallen, kommen, landschappelijk cultuurhistorische vlakken en hoofdinfrastructuur. Deze contrasten vormen de ruimtelijke hoofdstructuurdragers van de regio en vormen de leidraad voor toekomstige ontwikkelingen.

6.2. Referentiesituatie

6.2.1. Landschap en cultuurhistorie

Ontstaansgeschiedenis
Het plangebied maakt deel uit van het mozaïek van rivierafzettingen, hetgeen geresulteerd heeft in vruchtbare rivierkleigronden. De hoger gelegen oeverwallen evenwijdig aan de rivier zijn reeds eeuwenlang in gebruik. De aanwezigheid van goede landbouwgrond, een rivier vol vis en goede vaarverbindingen naar zee en tot ver landinwaarts maakte het rivierengebied een voor de hand liggende vestigingsplaats, met Tiel als een van de oudste steden van Nederland. Het plangebied is nog steeds gelegen op het knooppunt van wegen (A15, N323) en waterwegen (Waal, Amsterdam-Rijnkanaal) en is daarom al decennialang een vestigingsplaats voor bedrijvigheid, zeker sinds de opening van het Amsterdam-Rijnkanaal in 1952.

Zoals uit de kaartbeelden van figuur 6.1 en 6.2 blijkt zijn beide deelgebieden landschappelijk sterk veranderd. De Bredesteeg en de Medelsestraat zijn echter als lijnvormig element nog goed herkenbaar en de centrale groene watergang langs de rand van het bestaande bedrijventerrein vindt zijn oorsprong in een in 1890 reeds bestaande watergang. Op de provinciale kaart met cultuurhistorische identiteiten is de Medelsestraat aangeduid als een historisch-geografisch lijnelement.
Het deelgebied Groot Stapel is ingrijpend veranderd als gevolg van de nieuwe zandwinplas en de omliggende beplanting.

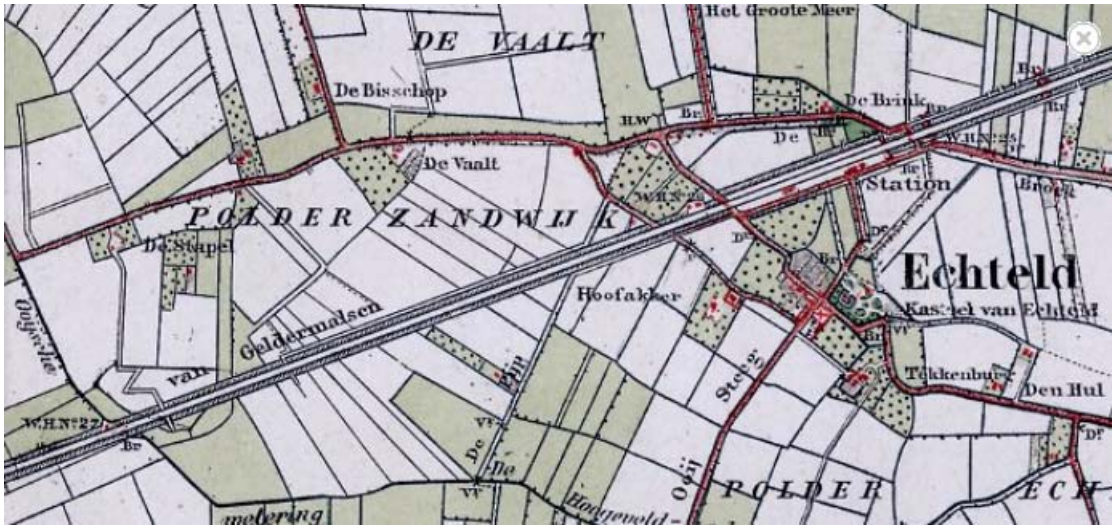

Figuur 6.1 Deelgebied Groot Stapel 1899

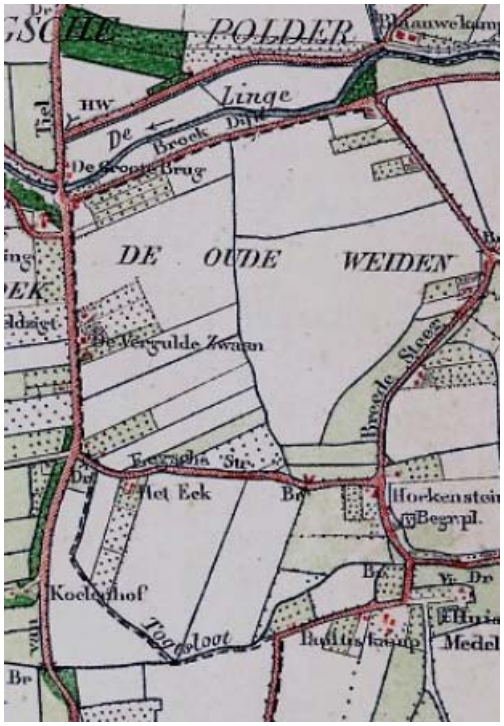

Figuur 6.2 Deelgebied Bredesteeg 1890

Visueel-ruimtelijk

Ruimtelijk gezien maakt het reeds ingevulde bedrijventerrein deel uit van het stedelijk gebied van Tiel, maar landschappelijk gezien is dat niet zichtbaar. Dit is een gevolg van de vele lijnvormige beplantingen in het omliggende agrarische gebied en de relatief bescheiden bouwhoogte op het bedrijventerrein.

Beide deelgebieden kennen momenteel nog een agrarische functie en maken daarom nog deel uit van het overwegend agrarische rivierenlandschap. Het bebouwingslint langs de Bredesteeg is relatief groen, kleinschalig en agrarisch qua beeld en contrasteert momenteel sterk met het naastgelegen reeds gerealiseerde bedrijventerrein aan de westzijde.

Het deelgebied Groot Stapel wordt visueel gedomineerd door de hogere gelegen Betuwelijn aan de zuidzijde en de forse beplanting rond de plas aan de oostzijde.

Beide deelgebieden liggen buiten het nationaal landschap Rivierenland (aan de noordzijde). In beide deelgebieden zijn verder geen beschermde of beschermenswaardige gebouwen aanwezig, met uitzondering van het gemeentelijke monument aan de Medelsestraat 18, een boerderij uit 1850.

6.2.2. Archeologie

Overzicht onderzoeksgeschiedenis 2005-heden

Zowel de uitbreidingslocatie aansluitend aan het bestaande bedrijventerrein als het perceel Medel 1A kent, op basis van de beleidskaarten van de gemeenten Tiel en Neder-Betuwe, een merendeels hoge verwachting voor het aantreffen van archeologische vindplaatsen. Het zuidoostelijk deel van de uitbreidingslocatie is onderdeel van een zogenaamd AMK-terrein. Dit houdt in dat het terrein een (hoge) archeologische waarde is toegekend (figuur 6.3).

Op het deel van het plangebied aansluitend op het bestaande bedrijvenpark heeft rond de eeuwwisseling een groot aantal archeologische onderzoeken (inclusief opgravingen) plaatsgevonden. Het onderzoek op deze locatie is dusdanig uitputtend geweest, dat de gemeenteraad van Tiel bij de herziening van bestemmingsplan Kanaalzone geen archeologische dubbelbestemming meer heeft opgenomen voor deze gronden. Er geldt hiermee dan ook geen onderzoeksverplichting meer voor het desbetreffende gebied binnen de bestemmingsplangrenzen.

Op het perceel Medel 1A (inclusief het mogelijk toekomstige uitbreidingsgebied Medel 2) is in 2005 een eerste bureauonderzoek uitgevoerd om de archeologische waarden en verwachtingen te inventariseren. Hierbij werd overigens uitgegaan van een grotere ontwikkeling dan heden het voornemen is. De conclusie van dit onderzoek was dat er bekende archeologische waarden binnen het plangebied zijn gelegen (AMK-terrein) en dat voor het overige deel van het onderzoeksgebied de verwachting op archeologische resten hoog is. Er werd geadviseerd om in een vroeg stadium van de ontwikkelingen vervolgonderzoek uit te voeren, te beginnen met booronderzoek.

In 2007 is vervolgens booronderzoek verricht. Uit dit onderzoek kwam naar voren dat er binnen het plangebied op diverse plaatsen archeologische waarden te verwachten zijn. Er werd geadviseerd een proefsleuvenonderzoek uit te voeren. In 2011 werd een beperkt aanvullend booronderzoek verricht, om antwoord te krijgen op een aantal specifieke vragen voor de operationalisering van het geadviseerde proefsleuvenonderzoek.

Het proefsleuvenonderzoek is vervolgens ook in 2011 uitgevoerd. Dit onderzoek heeft aangetoond dat er een behoudenswaardige pol (woonheuvel), alsook een Romeins grafveld binnen het plangebied was gelegen. In 2013 zijn de beide vindplaatsen geheel opgegraven. Binnen het plangebied bevinden zich dan ook geen archeologische resten meer.

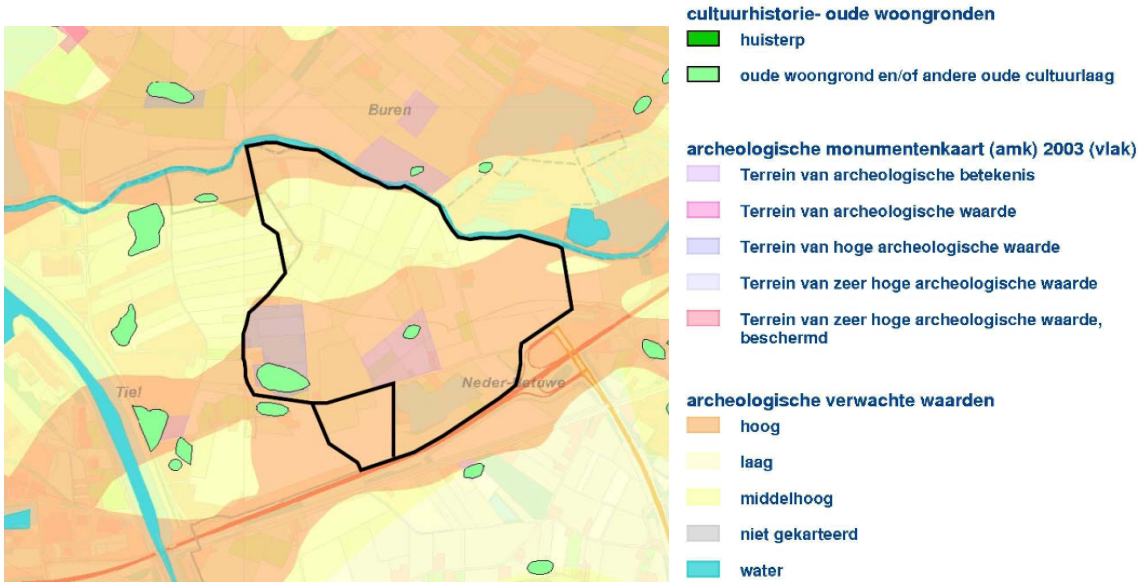

Figuur 6.3 Archeologische verwachtingswaarde (Provincie Gelderland)

6.3. Milieueffecten voornemen

6.3.1. Landschap en cultuurhistorie

Voor het beoogde bedrijvenpark Medel is een stedenbouwkundige studie opgesteld. De belangrijkste kwaliteitsambitie ligt op het gebied van landschappelijke inpassing (ten opzichte van de agrarische gebieden en woningen in de omgeving) en het parkachtige karakter. De ruimtelijke hoofdstructuur wordt versterkt en herkenbaar gemaakt door watergangen te verbreden. In de wegprofielen en aan de randen van het bedrijventerrein worden robuuste groenstroken en -zones toegepast (tot 43 m), zodat aangesloten wordt op het groene netwerk dat zowel aanwezig is op het bestaande bedrijventerrein als langs de agrarische wegen.
De nieuwe rand van het bedrijventerrein wordt ingepast door middel van een wal van 6 m hoog. Dit zorgt in voldoende mate voor afscherming van het zicht vanuit het omliggende agrarisch gebied op met name de opslag van bedrijven en het parkeren op het maaiveld. Het bovenste deel van de bedrijfsbebouwing (max 16 m) blijft wel zichtbaar. Om het afschermende effect van de wallen te vergroten wordt de wal beplant met bomen en struwelen. Aan de buitenzijde van de wal zal het talud overgaan in een flauw aflopend maaiveld tot de watergang. Langs de oostzijde van het deelgebied Groot Stapel wordt de wal 7,5 m hoog. Het aanleggen van grondwallen draagt tevens bij aan het streven naar een gesloten grondbalans.
Ter afronding van het bedrijventerrein zal in eerste instantie aan de oostzijde van de Bredesteeg een groene rand (watergang met groene taluds) worden gerealiseerd.

Effecten
Het agrarische karakter van de beide deelgebieden zal geheel verdwijnen; beide gebieden zullen deel gaan uitmaken van het stedelijk gebied van Tiel. De visuele verstedelijking van het overwegend agrarische riviergebied neemt daardoor toe, zeker bezien vanaf de A15 waarover de meeste waarnemers dit landschap waarnemen. De Bredesteeg en Medelsestraat blijfven als structuurdragende lijnen in het landschap herkenbaar en worden versterkt. Het gemeentelijke monument aan de Medelsestraat 18 blijft behouden door verplaatsing naar een locatie buiten het plangebied.
Door de beoogde groene inpassing (die ook als zodanig bestemd is) en het gebruik van grondwallen zal de visuele impact van de nieuwe bebouwing worden beperkt. Afhankelijk van de kleurstelling van deze bovenste rand en het al of niet aanbrengen van verlichting kan de visuele uitstraling verder worden ingeperkt.

6.3.2. Archeologie

Voor nieuwe activiteiten geldt als randvoorwaarde dat gestreefd wordt naar in-situ behoud (in de grond) van mogelijk aanwezige en door de bevoegde overheid als behoudenswaardig aangemerkte archeologische waarden. Indien behoud in de grond niet kan worden gerealiseerd, wordt de informatie bovengronds veiliggesteld (ex situ, door middel van opgravingen).

Binnen het gebied Medel 1A zijn twee vindplaatsen gelokaliseerd. Op basis van de volgende argumenten is er door de bevoegde overheid voor gekozen de vindplaatsen ex situ te behouden:

- Onderzoekers zijn er tijdens het proefsleuvenonderzoek niet in geslaagd het grafveld voldoende te begrenzen, waardoor het niet mogelijk was aan te duiden welk gebied exact zou moeten worden ontzien. Een van de adviezen was daarom het volledige terrein in te richten als park of groenzone. Deze mogelijkheid ging uit van een situatie, waarin *geen* bodemingrepen ter plaatse meer mogelijk waren;
- Gezien de ligging van de graven vlak onder het maaiveld en in het geval van de woonheuvel zelfs bovenop het maaiveld, zou zwaar materieel geweerd moeten worden. Ook boomaanplanting zou tot destructie leiden, wat de terreininrichting -in welke vorm dan ook- ernstig bemoeilijkt en de archeologie onverhoopt toch nog had kunnen schaden;
- In geval van bouwwerkzaamheden of werken met betrekking tot terrein(her)inrichting worden terreindelen steevast gestript van de bovenlaag, de huidige teelgrond. Alleen al deze handeling bedreigde de vindplaatsen;
- In het advies werd tevens de mogelijkheid van een bufferlaag op de vindplaatsen geopperd, waarop ‘archeologievriendelijk’ gebouwd kon worden. In dat geval zou het gebruik van heipalen nog steeds tot (enige) verstoring kunnen leiden.

Bovenstaande punten bleken de doorslaggevende factor om te concluderen dat ex situ bescherming de meest verantwoorde bescherming van het bodemarchief zou zijn. De mogelijkheden tot verantwoord behoud ter plaatse waren niet afdoende en daarnaast niet te verenigen met ontwikkeling van het gebied.

6.4. Conclusie

6.4.1. Landschap en cultuurhistorie

De beoogde ontwikkeling zal leiden tot een verdere visuele verstedelijking van het rivierengebied. Gezien de forse groene inpassing blijft dit effect relatief beperkt *(effectbeoordeling -)*.
In beide deelgebieden zijn de vroegere cultuurhistorische patronen nauwelijks nog herkenbaar als gevolg van ingrijpende landschappelijke ingrepen van de afgelopen 50 jaar (infrastructuur, zandwinplas). Alleen de Bredesteeg en Medelsestraat zijn nog herkenbaar als structuurdrager en zullen landschappelijk versterkt worden *(effectbeoordeling +)*. Het gemeentelijke monument aan de Medelsestraat 18 blijft behouden door verplaatsing naar een locatie buiten het plangebied.

6.4.2. Archeologie

Het gebied Medel kent een hoge verwachting voor het aantreffen van archeologische vindplaatsen. Er zijn diverse onderzoeken geweest of nog in uitvoering, om de archeologische waarden van het gebied en de conditie waarin deze waarden zich verkeren nauwgezet te duiden.
De mogelijkheden tot verantwoord archeologisch behoud ter plaatse blijken zeer klein te zijn. Om die reden heeft het bevoegd gezag besloten over te gaan tot een archeologische opgraving, waarbij de twee vindplaatsen volledig zijn onderzocht *(effectbeoordeling -)*. Er bevinden zich geen archeologische waarden meer binnen het plangebied. Het archeologisch proces aldaar is dan ook ten einde.

6.5. Effectbeoordeling

De voorgaande effectbeschrijving leidt tot de volgende beoordeling.

Tabel 6.1 Effectbeoordeling landschap, cultuurhistorie en archeologie

Aspect	Beschrijving van het milieueffect (t.o.v. de autonome ontwikkeling)	Waardering van het effect
Landschappelijke waarden	De beoogde ontwikkeling zal leiden tot een verdere visuele verstedelijking van het rivierengebied. Gezien de forse groene inpassing blijft dit effect relatief beperkt.	-
Cultuurhistorische waarden	De Bredesteeg en Medelsestraat zijn nog herkenbaar als structuurdrager en zullen landschappelijk versterkt worden. Het gemeentelijke monument aan de Medelsestraat blijft behouden door verplaatsing naar een locatie buiten het plangebied.	+
Archeologische waarden	Binnen het plangebied zijn twee behoudenswaardige archeologische vindplaatsen gelokaliseerd. Er werd gestreefd naar -behoud in situ. De mogelijkheden tot verantwoord archeologisch behoud ter plaatse waren echter gering en moeilijk te verenigen in relatie tot ontwikkeling van het gebied. Om die reden heeft het bevoegd gezag in een eerder stadium al besloten over te gaan tot een archeologische opgraving, waarbij de twee vindplaatsen volledig zijn onderzocht en geborgen conform de landelijk geldende normen voor archeologisch onderzoek. Er bevinden zich binnen het plangebied geen archeologische waarden meer.	-

7. Bodem en water

7.1. Bodem

7.1.1. Beleid en normstelling

Op grond van het Bro dient in verband met de uitvoerbaarheid van een plan rekening te worden gehouden met de bodemgesteldheid in het plangebied. Bij functiewijzigingen dient te worden bekeken of de bodemkwaliteit voldoende is voor de beoogde functie en moet worden vastgesteld of er sprake is van een saneringsnoodzaak. In de Wet bodembescherming is bepaald dat indien de desbetreffende bodemkwaliteit niet voldoet aan de norm voor de beoogde functie, de grond zodanig dient te worden gesaneerd dat zij kan worden gebruikt door de desbetreffende functie (functiegericht saneren). Voor een nieuw geval van bodemverontreiniging geldt, in tegenstelling tot oude gevallen (voor 1987), dat niet functiegericht maar in beginsel volledig moet worden gesaneerd. Nieuwe bestemmingen dienen bij voorkeur te worden gerealiseerd op bodem die geschikt is voor het beoogde gebruik.

7.1.2. Referentiesituatie

Ter plaatse van het plangebied is een historisch bodemonderzoek uitgevoerd om de bodemkwaliteit te kunnen vaststellen (bijlage 13).
Uit het uitgevoerde onderzoek blijkt dat de bovengrond niet of slechts licht verontreinigd is. Aangetroffen verontreinigingen bestaan voornamelijk uit bestrijdingsmiddelen, zware metalen en PAK's. De ondergrond en het grondwater zijn over het algemeen niet verontreinigd. In het noordoostelijke deel is bij een puindam een asbestverontreiniging aangetroffen. Deze is inmiddels gesaneerd.

Niet alle delen van het plangebied zijn onderzocht. Bij verdere gebiedsontwikkeling zal middels bodemonderzoek de kwaliteit van de bodem op de nog niet onderzochte delen moeten worden bepaald. Op basis van de thans beschikbare gegevens worden hier geen significante verontreinigingen verwacht.

7.1.3. Milieueffecten voornemen

Voor mogelijke nieuwe activiteiten, passend binnen het inpassingsplan, geldt als randvoorwaarde dat ze geen (ernstige) bodemverontreinigingen mogen veroorzaken (zorgplichtbeginsel uit de Wet bodembescherming). De bodemkwaliteit zal door de beoogde ontwikkeling dan ook niet verslechteren.
Het effect van de ontwikkeling op de bodemkwaliteit wordt zelfs als positief gewaardeerd omdat eventuele verontreiniging bij de ontwikkeling zullen worden gesaneerd.

7.1.4. Conclusie

Er treden geen relevante negatieve effecten op het gebied van bodemkwaliteit op als gevolg van de beoogde ontwikkelingen. Door de sanering van mogelijke verontreinigingen is het effect op de bodemkwaliteit zelfs positief *(effectbeoordeling +)*

7.2. Water

7.2.1. Beleid en normstelling

In gemeente Tiel en Neder-Betuwe is het waterschap Rivierenland verantwoordelijk voor het kwalitatief en kwantitatief waterbeheer. Tevens is het waterschap verantwoordelijk voor het beheer en onderhoud aan de waterkeringen en het beheer van watergangen. Dit betekent dat geen enkele verandering aan de waterhuishouding zal kunnen plaatsvinden zonder de nadrukkelijke toestemming van de waterbeheerder.
Om te voorkomen dat ruimtelijke ontwikkelingen in strijd zijn met duurzaam waterbeheer wordt door middel van de watertoets in een vroeg stadium overleg gevoerd met de waterbeheerder. In deze watertoets wordt ingegaan op de aspecten waterveiligheid, wateroverlast, waterkwaliteit en verdroging.

Beleid duurzaam stedelijk waterbeheer

Op verschillende bestuursniveaus zijn de afgelopen jaren beleidsnota's verschenen aangaande de waterhuishouding, allen met als doel een duurzaam waterbeheer (kwalitatief en kwantitatief). Deze paragraaf geeft een overzicht van de voor het projectgebied relevante nota's, waarbij het beleid van het waterschap nader wordt behandeld.

Europa:
- Kaderrichtlijn Water (KRW).

Nationaal:
- Nationaal Waterplan (NW);
- Waterbeleid voor de 21ste eeuw (WB21);
- Nationaal Bestuursakkoord Water (NBW);
- Waterwet.

Provinciaal:
- Provinciaal Waterplan;
- Provinciale Structuurvisie;
- Verordening Ruimte.

Beleid waterschap Rivierenland

Het Waterbeheerplan 2010-2015 (2009) heeft een integraal en strategisch karakter. De koers voor deze periode is hierin vastgelegd. In de planperiode staan de volgende aspecten centraal:
- het bieden van veiligheid tegen overstromingen;
- het realiseren van de kwantitatieve wateropgave (NBW1);
- het realiseren van de waterkwaliteits- en ecologische doelstellingen (KRW2);
- het samen met de gemeenten realiseren van de kwantitatieve wateropgave in het stedelijk gebied en het verbeteren van de waterkwaliteit in stedelijke wateren;
- het invulling geven aan de samenwerking in de afvalwaterketen.

Het Waterbeheerplan 2010-2015 borduurt voort op de verschillende beleidsplannen die in de afgelopen jaren zijn vastgesteld. Er is dus geen sprake van een breuk in het waterbeleid maar wel van een verdere intensivering. Het is het eerste volledig integrale waterbeheerplan van het waterschap. Alle beleidsaspecten van waterkeringen, watersysteem en afvalwaterketen zijn in dit plan verwoord. Ook zijn voor het eerst de nationale, de provinciale en waterschapsplannen tegelijkertijd opgesteld. Omdat deze verschillende plannen elkaar beïnvloeden is er veel geïnvesteerd in een goede afstemming tussen de verschillende overheden.

Om de taken goed uit te kunnen voeren, heeft het waterschap wettelijke regels vastgelegd in de Keur. De Keur bevat regels met daarin verboden en verplichtingen ten aanzien van oppervlaktewater en grondwater. In de Keur heeft het waterschap een vuistregel opgenomen voor de compensatie van toename aan verhard oppervlak. Deze vuistregel houdt in dat voor elke ha nieuw verhard oppervlak er 436 m³ waterberging gerealiseerd moet worden (gebaseerd op de T=10+10% bui). In het stedelijk gebied is de toename voor de eerste 500 m² verhard oppervlak vrijgesteld van watercompensatie en voor het landelijk gebied is dit 1.500 m².

7.2.2. Referentiesituatie

Bodem en grondwater

Er is onderzoek uitgevoerd naar het watersysteem in en rondom het plangebied (bijlage 14). In het plangebied bestaat de bodem uit klei met in het noorden van bedrijventerrein Medel een enkele veenlaag. Tabel 7.1 toont de bodemopbouw en de geohydrologische schematisatie.

Tabel 7.1. Bodemopbouw en geohydrologische schematisatie [Witteveen+Bos, 2012]

Van (m t.o.v. NAP)	Tot (m t.o.v. NAP)	Lithologie	Formatie	Geohydrologische schematisatie
ca. 5	ca. 0	klei met veenlagen	Westland en Betuwe	deklaag
0	-25	grof zand met grindlagen	Kreftenheye, Urk, Sterksel	1e watervoerend pakket
-25	-40	klei	Kedichem	1e scheidende laag
-40	-70	grof zand	Kedichem, Harderwijk	2e watervoerend pakket
-70	-90	klei	Tegelen	geohydrologische basis

Uit metingen blijkt dat de gemiddelde freatische grondwaterstand rond NAP +4 m ligt. De grondwaterstand fluctueert in enige mate. Het verschil tussen de maximale en de minimale grondwaterstand bedraagt 1,25 m.

Waterkwantiteit

Het plangebied is gelegen binnen een peilgebied waar een vast peil van NAP +4,05 m wordt gehanteerd. Binnen het gebied zijn twee hoofdwatergangen, zogeheten A-watergangen, gelegen. Het gaat hierbij om de Ooijsche Wetering en de kwelsloot langs het Amsterdam-Rijnkanaal (zie figuur 7.1). Deze twee hoofdwatergangen stromen af in noordwestelijke richting naar de Linge. A-wateren zijn van primair belang voor het waterbeheer en worden daarom door het waterschap onderhouden. Om het onderhoud van de watergangen mogelijk te houden is een beschermingszone aanwezig rondom de watergangen waarbinnen beperkingen gelden voor bouwen en aanleggen. Delen van het plangebied zijn binnen deze zones gelegen.

Waterkwaliteit

De watergang de Ooijsche Wetering, gelegen ten westen van het projectgebied, is onderdeel van het Kaderrichtlijn Water (KRW)-lichaam Linge en kanalen Neder-Betuwe. De Europese KRW-richtlijn moet ervoor zorgen dat het oppervlakte- en grondwater vanaf 2015 van een goede kwaliteit is en dat ecologische doelen behaald worden. Het waterschap Rivierenland heeft doelen en maatregelen geformuleerd die nodig zijn om een goede waterkwaliteit te kunnen garanderen.
In de huidige situatie is er in de Ooijsche Wetering sprake van een overschrijding van de norm voor koper en zink.

Veiligheid en waterkeringen

Het plangebied ligt niet binnen de kern- of beschermingszone van een waterkering.

Afvalwaterketen en riolering

Op het grootste deel van het bedrijventerrein Medel ligt reeds een verbeterd gescheiden stelsel. Het vuilwaterstelsel en het hemelwaterstelsel zijn niet met elkaar verbonden. De uitlaatlocaties van het hemelwaterstelsel liggen aan de Ooijsche Wetering en aan de kwalsloot. Uitsluitend het perceel Medel 1a is nog niet aangesloten op het rioleringsstelsel.

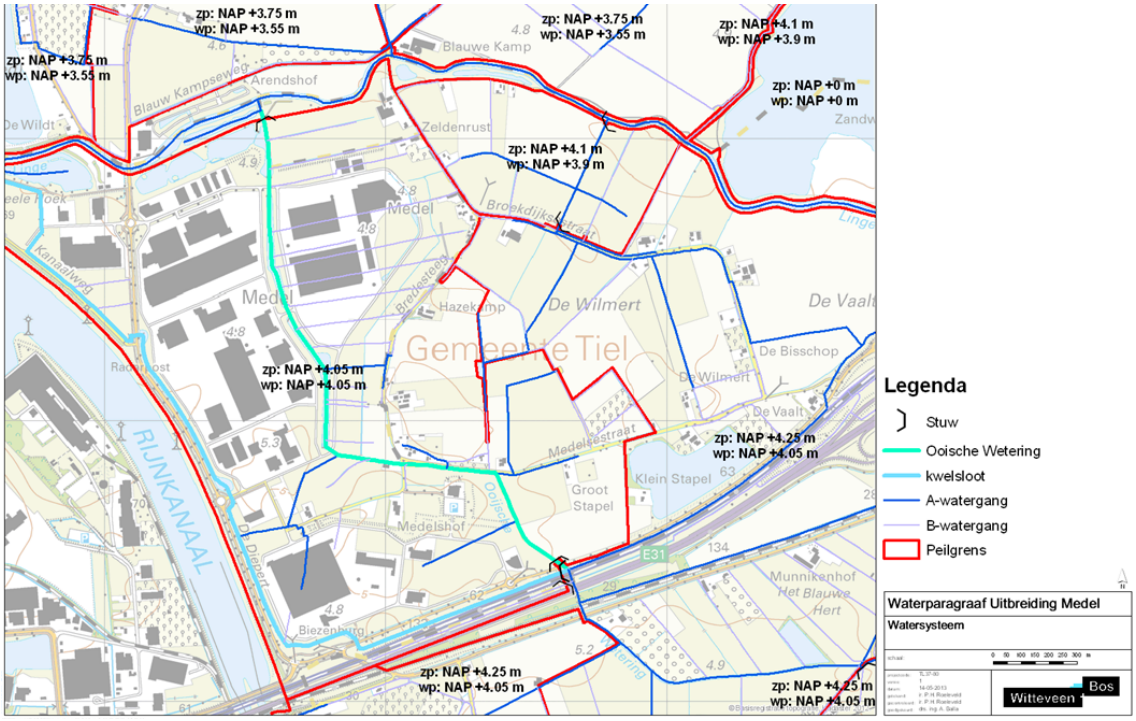

Figuur 7.1 Watersysteem (Witteveen+Bos)

7.2.3. Milieueffecten voornemen

Waterkwantiteit

De beoogde ontwikkeling in het plangebied bestaat uit de uitbreiding van het bedrijventerrein Medel (fase 1). Door deze ontwikkeling zal het verhard oppervlak toenemen. Bij een toename in verhard oppervlak dient deze toename te worden gecompenseerd door de aanleg van functioneel open water.

De Ooijsche Wetering en de kwelsloot dienen als waterberging voor het bedrijventerrein Medel (fase 1). Voor de ontwikkeling van de uitbreiding van het bedrijventerrein Medel (fase 1) zijn beide aanwezige hoofdwatergangen aangepast om te kunnen dienen als waterberging. Daarnaast wordt, ten behoeve van de landschappelijke inpassing, ten oosten van de uitbreiding van het bedrijventerrein een watergang aangelegd.

Na het inventariseren van de omvang van het verhard oppervlak en de omvang van de waterberging blijkt dat de waterbergingscapaciteit van de beide watergangen, die ten behoeve van de waterberging worden aangepast, na het volledig ontwikkelen van het bedrijventerrein niet volledig benut wordt (zie tabel 7.2). Door aanpassing van de watergangen worden negatieve effecten van de ontwikkelingen op de waterkwantiteit dan ook voorkomen.

Tabel 7.2 Oppervlaktewaterberging

watergang	peilstijging (m)	overschot aan oppervlakte-waterberging (m^2)	overschot aan volume waterberging (m^3)
Ooijsche Wetering	0,2	805	161
Kwelsloot langs Amsterdam Rijnkanaal	0,4	25.395	10.158

Watersysteemkwaliteit en ecologie

Ter voorkoming van diffuse verontreinigingen van water en bodem geldt een verbod op het toepassen van zink, lood, koper en PAK's-houdende bouwmaterialen. Daarnaast worden bij de bedrijven die worden ontwikkeld vloeistofkerende vloeren toegepast en geldt een procedure voor het direct opruimen van eventueel gemorste producten. Met deze maatregelen worden negatieve effecten op de waterkwaliteit voorkomen.

Veiligheid en waterkeringen

De beoogde ontwikkeling is niet van invloed op de waterveiligheid in het omliggende gebied.

Afvalwaterketen en riolering
Conform de Leidraad Riolering en vigerend waterschapsbeleid is het voor nieuwbouw gewenst een gescheiden rioleringsstelsel aan te leggen zodat schoon hemelwater niet bij een rioolzuiveringsinstallatie terechtkomt. Afvalwater wordt aangesloten op de bestaande gemeentelijke riolering. Voor hemelwater wordt de volgende voorkeursvolgorde aangehouden:
- hemelwater vasthouden voor benutting;
- (in)filtratie van afstromend hemelwater;
- afstromend hemelwater afvoeren naar oppervlaktewater;
- afstromend hemelwater afvoeren naar AWZI.

Ter plaatse van het perceel Medel 1a wordt een verbeterd gescheiden stelsel aangelegd. Hiermee wordt voorkomen dat het relatief schone hemelwater wordt afgevoerd richting de RWZI. Tevens wordt ervoor gezorgd dat eventuele verontreinigingen niet in het oppervlaktewater of het grondwater terecht komen, maar dat deze worden afgevoerd naar de afvalwaterzuivering. Het verbeterd gescheiden stelsel voorkomt dat het oppervlaktewater en het grondwater in de omgeving wordt verontreinigd.

Watervergunning
Voor aanpassingen aan het bestaande watersysteem dient bij het waterschap vergunning te worden aangevraagd op grond van de 'Keur'. Dit geldt dus bijvoorbeeld voor het graven van nieuwe watergangen, het aanbrengen van een stuw of het afvoeren van hemelwater naar het oppervlaktewater. In de Keur is ook geregeld dat een beschermingszone voor watergangen en waterkeringen in acht dient te worden genomen. Dit betekent dat binnen de beschermingszone niet zonder ontheffing van het waterschap gebouwd, geplant of opgeslagen mag worden. De genoemde bepaling beoogt te voorkomen dat de stabiliteit, het profiel en/of de veiligheid wordt aangetast, de aan- of afvoer en/of berging van water wordt gehinderd dan wel het onderhoud wordt gehinderd. Ook voor het onderhoud gelden bepalingen uit de 'Keur'. Het onderhoud en de toestand van de (hoofd)watergangen worden tijdens de jaarlijkse schouw gecontroleerd en gehandhaafd.
Voor de realisatie van de uitbreiding van het bedrijventerrein wordt niet gebouwd binnen de beschermingszones van waterkeringen of watergangen. Daarnaast zijn de watergangen ten behoeve van de waterberging reeds aangepast. Ten behoeve van de landschappelijke inpassing wordt ten oosten van de uitbreiding van het bedrijventerrein een watergang aangelegd. Voor de aanleg van deze watergang is een vergunning op basis van de Keur noodzakelijk.

7.2.4. Conclusie
Door de beoogde ontwikkelingen neemt het verhard oppervlak binnen het plangebied toe *(effectbeoordeling -).* Doordat de uitbreiding Medel (fase 1) waterneutraal en schoon wordt ingericht, worden relevante negatieve effecten op het gebied van water als gevolg van de beoogde ontwikkelingen voorkomen en door de overcompensatie wordt het effect op het water zelfs positief.

7.3. Effectbeoordeling

Tabel 7.3 geeft een samenvattend overzicht van de effectbeschrijvingen in dit hoofdstuk en de bijbehorende effectbeoordelingen.

Tabel 7.3 Effectbeoordeling Bodem en water

Aspect	Beschrijving van het milieueffect (t.o.v. de autonome ontwikkeling)	Waardering van het effect
Bodem	Er treden geen relevante negatieve effecten op het gebied van bodemkwaliteit op als gevolg van de beoogde ontwikkelingen. Door de sanering van mogelijke verontreinigingen is het effect op de bodemkwaliteit zelfs positief	+
Water	Door de beoogde ontwikkelingen neemt het verhard oppervlak binnen het plangebied toe. Doordat de uitbreiding Medel (fase 1) waterneutraal en schoon wordt ingericht, worden relevante negatieve effecten op het gebied van water echter voorkomen. Door overcompensatie wordt het effect zelfs positief.	-

8. Duurzaamheid

8.1. Milieueffecten voornemen

De provincie Gelderland, de gemeente Tiel en het bedrijvenpark Medel beijveren zich om nieuwe bedrijventerreinen duurzaam te maken. De belangrijkste inzet wordt geleverd door het invoeren van het parkmanagement op het bedrijventerrein Medel. Dit moet er voor zorgen dat het bedrijventerrein niet te snel verouderd en verwaarloosd wordt en dat er steeds weer nieuwe investeringsimpulsen zijn om het bedrijventerrein haar huidige en beoogde kwalitatieve uitstraling te laten behouden. Door de parkachtige inrichting van het bedrijventerrein met een overmaat aan waterberging ontstaat er een robuust en duurzaam bedrijventerrein dat over decennia heen haar kwaliteiten weet te behouden.
Het bedrijvenpark Medel laat een duurzaamheidsscan uitvoeren voor het bestaande en nieuwe bedrijventerrein van Medel om te kijken welke mogelijkheden er zijn om het bedrijventerrein nog duurzamer te maken dan het al is. Daarbij wordt ook aandacht besteed aan duurzame energiesystemen. Deze scan geeft invulling aan het gemeentelijk Klimaatbeleidsplan 2010-2020 van Tiel waarin onder meer de doelstellingen 'het beperken van de CO_2 uitstoot' en '10% van de energiebehoefte in 2020 wordt duurzaam opgewekt' zijn opgenomen. In het klimaatbeleidsplan is globaal aangegeven hoe deze doelstellingen behaald kunnen worden.
Niet alle duurzame ontwikkelingen behoeven een ruimtelijke vertaling in een bestemmingsplan. Voorbeelden hiervan zijn het toepassen van het systeem van Koude- en warmte-opslag of het plaatsen van zonnepanelen op het dak van een gebouw. Over deze duurzame energiesystemen, die de gemeente en de provincie zeker ook stimuleren, zijn daarom geen inpassingsplanregels opgenomen.

8.2. Conclusie

Door de parkachtige inrichting van het bedrijventerrein met een overmaat aan waterberging ontstaat er een robuust en duurzaam bedrijventerrein dat over decennia heen haar kwaliteiten weet te behouden (*effectbeoordeling +*).

8.3. Effectbeoordeling

Tabel 8.1 geeft een samenvattend overzicht van de effectbeschrijvingen in dit hoofdstuk en de bijbehorende effectbeoordelingen.

Tabel 8.1 Effectbeoordeling Duurzaamheid

Aspect	Beschrijving van het milieueffect (t.o.v. de autonome ontwikkeling)	Waardering van het effect
Duurzaamheid	Door de parkachtige inrichting van het bedrijventerrein met een overmaat aan waterberging ontstaat er een robuust en duurzaam bedrijventerrein dat over decennia heen haar kwaliteiten weet te behouden.	+

9. Eindconclusie

9.1. Leemte in kennis

De planMER is opgesteld omdat bij de ontwikkelingsmogelijkheden die het inpassingsplan biedt significante negatieve effecten op Natura 2000-gebieden niet op voorhand zijn uit te sluiten.

De milieueffecten van de mogelijke ontwikkelingen zijn beschreven voor zover dat in dit stadium, op inpassingsplanniveau, mogelijk is. Het is niet bekend:

- of mer-plichtige bedrijven zich in het plangebied gaan vestigen;
- hoeveel bedrijven dit betreft;
- op welke locatie een dergelijk bedrijf zich gaat vestigen;
- wat de aard van de bedrijvigheid precies zal zijn;
- hoe de bedrijfsvoering van het bedrijf zal zijn (capaciteit productie, lay-out bebouwing, mogelijke maatregelen om milieubelasting op de omgeving zo veel mogelijk tegen te gaan door bijvoorbeeld filters, geluidisolatie, locatie vervoersbewegingen et cetera).

Hierdoor is het planMER globaler van inhoud dan een projectMER of mer-beoordeling voor concrete bedrijvigheid.

Indien een concreet bedrijf zich aandient waarvan activiteiten mer-beoordelingsplichtig of mer-plichtig zijn in het kader van het vergunningenspoor, worden deze aspecten wel bekend en kunnen, waar noodzakelijk, gerichter de milieueffecten in beeld worden gebracht.

9.2. Conclusie

Tabel 8.1 geeft een samenvattend overzicht van de effectbeoordelingen uit de voorgaande hoofdstukken.

Tabel 8.1 Beoordeling effecten ontwikkelingsruimte bestemmingsplan

Aspect	Beschrijving van het milieueffect (t.o.v. de referentiesituatie)	Waardering van het effect
Natuur: Passende Beoordeling		
Natura 2000-gebieden	Natura 2000-gebieden in de (verre) omgeving van het plangebied worden alleen beïnvloedt door extra stikstofdepositie als gevolg van toekomstige bedrijfs- en verkeersemissies. Het opheffen van de bestaande agrarische functies in het gebied leidt echter tot een vergelijkbare daling op dezelfde stikstofgevoelige locaties binnen de Natura 2000-gebieden.	0
Ecologische Hoofdstructuur	De effecten op de Ecologische hoofdstructuur zijn identiek aan die op Natura 2000.	0
Beschermde soorten	De ontwikkeling van het beoogde bedrijventerrein heeft geen gevolgen voor zwaar beschermde soorten, met uitzondering van de jaarrond beschermde nesten van de huismus in de te slopen gebouwen. Een ontheffing in het kader van de Flora- en faunawet is daarvoor nodig. In dat kader dienen tijdig mitigerende maatregelen te worden getroffen. Voor vissen, amfibieën, watervogels en vleermuizen is de beoogde ontwikkeling gunstig door vergroting van de omvang en de kwaliteit van het leefgebied.	- +

Woon- en leefklimaat		
Verkeer	Het voornemen leidt tot een verkeerstoename op de hoofdontslutingswegen rondom het plangebied. Deze toename leidt tot knelpunten in de verkeersafwikkeling. Door verkeersmaatregelen wordt de bereikbaarheid van het bedrijventerrein echter gewaarborgd en wordt het negatieve effect geneutraliseerd.	-
Milieuzonering bedrijvigheid	Door de gehanteerde systematiek van inwaarts zoneren wordt zorg gedragen voor een goed woon- en leefklimaat ter plaatse van de te handhaven woningen en worden bestaande bedrijven niet in hun functioneren belemmerd.	0
Geluid	Op het te ontwikkelen bedrijventerrein Medel (fase I) wordt de vestiging van grote lawaaimakers toegestaan, waardoor de geluidsbelasting op de omgeving toeneemt. Door middel van maatregelen wordt de overlast bij de omliggende woningen zoveel mogelijk voorkomen. De ontwikkeling van bedrijventerrein Medel (fase 1) leidt niet tot een verslechtering van het akoestisch klimaat wat betreft het wegverkeerslawaai en het spoorweglawaai.	- 0
Luchtkwaliteit	De beoogde ontwikkelingen hebben een verwaarloosbaar effect op de luchtkwaliteit. Aan luchtkwaliteitseisen van de Wet milieubeheer wordt ruimschoots voldaan.	0
Externe veiligheid	Het inpassingsplan maakt geen kwetsbare objecten mogelijk binnen het PAG en de PR 10^{-6} risicocontouren. Door de beoogde ontwikkelingen neemt de personendichtheid binnen de invloedsgebieden van verschillende risicobronnen en daarmee het groepsrisico wel toe. Het groepsrisico blijft echter onder 0,1 maal de oriënterende waarde. Daarnaast zijn verschillende maatregelen mogelijk om het groepsrisico verder te beperken.	-
Planologische relevante leidingen	Er wordt rekening gehouden met de aanwezige rioolpersleiding waardoor er geen relevante negatieve effecten optreden.	0
Landschap, cultuurhistorie en archeologie		
Landschappelijke waarden	De beoogde ontwikkeling zal leiden tot een verdere visuele verstedelijking van het rivierengebied. Gezien de forse groene inpassing blijft dit effect relatief beperkt.	-
Cultuurhistorische waarden	De Bredesteeg en Medelsestraat zijn nog herkenbaar als structuurdrager en zullen landschappelijk versterkt worden. Het gemeentelijke monument aan de Medelsestraat blijft behouden door verplaatsing naar een locatie buiten het plangebied.	+
Archeologische waarden	Binnen het plangebied zijn twee behoudenswaardige archeologische vindplaatsen gelokaliseerd. Er werd gestreefd naar -behoud in situ. De mogelijkheden tot verantwoord archeologisch behoud ter plaatse waren echter gering en moeilijk te verenigen in relatie tot ontwikkeling van het gebied. Om die reden heeft het bevoegd gezag in een eerder stadium al besloten over te gaan tot een archeologische opgraving, waarbij de twee vindplaatsen volledig zijn onderzocht en geborgen conform de landelijk geldende normen voor archeologisch onderzoek. Er bevinden zich binnen het plangebied geen archeologische waarden meer.	-

Bodem en water		
Bodem	Er treden geen relevante negatieve effecten op het gebied van bodemkwaliteit op als gevolg van de beoogde ontwikkelingen. Door de sanering van mogelijke verontreinigingen is het effect op de bodemkwaliteit zelfs positief	+
Water	Door de beoogde ontwikkelingen neemt het verhard oppervlak binnen het plangebied toe. Doordat de uitbreiding Medel (fase 1) waterneutraal en schoon wordt ingericht, worden relevante negatieve effecten op het gebied van water echter voorkomen. Door overcompensatie wordt het effect zelfs positief.	-
Duurzaamheid		
Duurzaamheid	Door de parkachtige inrichting van het bedrijventerrein met een overmaat aan waterberging ontstaat er een robuust en duurzaam bedrijventerrein dat over decennia heen haar kwaliteiten weet te behouden.	+

Op basis van bovenstaande samenvattend overzicht van de effectbeoordelingen kan geconcludeerd worden dat de beoogde ontwikkeling van het uitbreiden van bedrijventerrein Medel een neutraal effect heeft op de milieuaspecten Natura 2000-gebieden, ecologische hoofdstructuur, milieuzonering en bedrijvigheid, wegverkeers- en spoorweglawaai, luchtkwaliteit en planologisch relevante leidingen. De ontwikkeling veroorzaakt een negatief effect op de milieuaspecten jaarrond beschermde nesten, verkeer, industrielawaai, externe veiligheid, landschappelijke waarden, archeologische waarden en water. Door middel van maatregelen worden de negatieve effecten geneutraliseerd. Door sanering van mogelijke verontreinigingen in de bodem, door een versterking van de herkenbaarheid van de Bredesteeg als structuurdrager en door de ambities op het gebied van duurzaamheid zijn de effecten van de ontwikkeling op de bodemkwaliteit, de cultuurhistorische waarden en duurzaamheid zelfs positief. De ontwikkeling heeft ook een positief effect op de kwaliteit van het leefgebied van vissen, amfibieën, watervogels en vleermuizen

Op basis van het voorgaande wordt geconcludeerd dat de beoogde ontwikkeling mogelijk is binnen de geldende (milieu)wet- en regelgeving. Doordat de negatieve effecten van de beoogde uitbreiding van het bedrijventerrein door middel van maatregelen worden weggenomen kan worden geconcludeerd dat de ontwikkeling niet leidt tot belangrijke negatieve milieugevolgen.

Rho

ADVISEURS
VOOR
LEEFRUIMTE

Bijlagen

Bijlage 1 M.e.r.-scan

M.E.R.-SCAN MEDEL I

PROVINCIE GELDERLAND

1 februari 2013
076850860:B - Definitief
B02047.000069.0100

ARCADIS

Inhoud

1 Inleiding 2
1.1 Voorgenomen activiteit 3
1.2 Relatie tot m.e.r.-plicht 3

2 Kenmerken van de activiteit 5

3 Plaats waar de activiteit wordt verricht 7
3.1 Ligging ten opzichte van gevoelige gebieden 7

4 Kenmerken en de gevolgen van de activiteit 8
4.1 Milieuzonering 8
4.2 Geluid 10
4.3 Luchtkwaliteit 10
4.4 Natuur 11
4.5 Water 15
4.6 Cultuurhistorie en archeologie 15
4.7 Externe veiligheid 17
4.8 Bodem 19

5 Conclusie en advies 21
5.1 Conclusie 21
5.2 Advies 21

Bijlage 1 Provinciaal beleidskader Ecologische Hoofdstructuur Provincie Gelderland 23

Bijlage 2 Kaart inwaartse zonering 24

Bijlage 3 Voortoets Natuurbeschermingswet 25

Bijlage 4 Storingsfactoren Natura 2000-gebied Uiterwaarden Waal 32

Bijlage 5 Wettelijk kader Natuurbeschermingswet 1998 33

Bijlage 6 Uitgangspunten stikstofdepositieonderzoek m.e.r.-scan Medel 36

Colofon 38

1 Inleiding

Aanleiding voor deze m.e.r.-scan is de voorbereiding van het bestemmingsplan voor de realisatie van het project uitbreiding Medel. Met het project wordt circa 35 ha extra bedrijventerrein ontwikkeld, op de grens van de gemeente Tiel en de gemeente Neder-Betuwe.

Afbeelding 1: Plangebied Medel I (het gearceerde deel betreft de begrenzing voor het inpassingsplan 34,8 hectare), het groene gedeelte betreft de bestaande industriebestemming (8,2 hectare). Dit bestaande gebied valt binnen de begrenzing van het inpassingsplan)

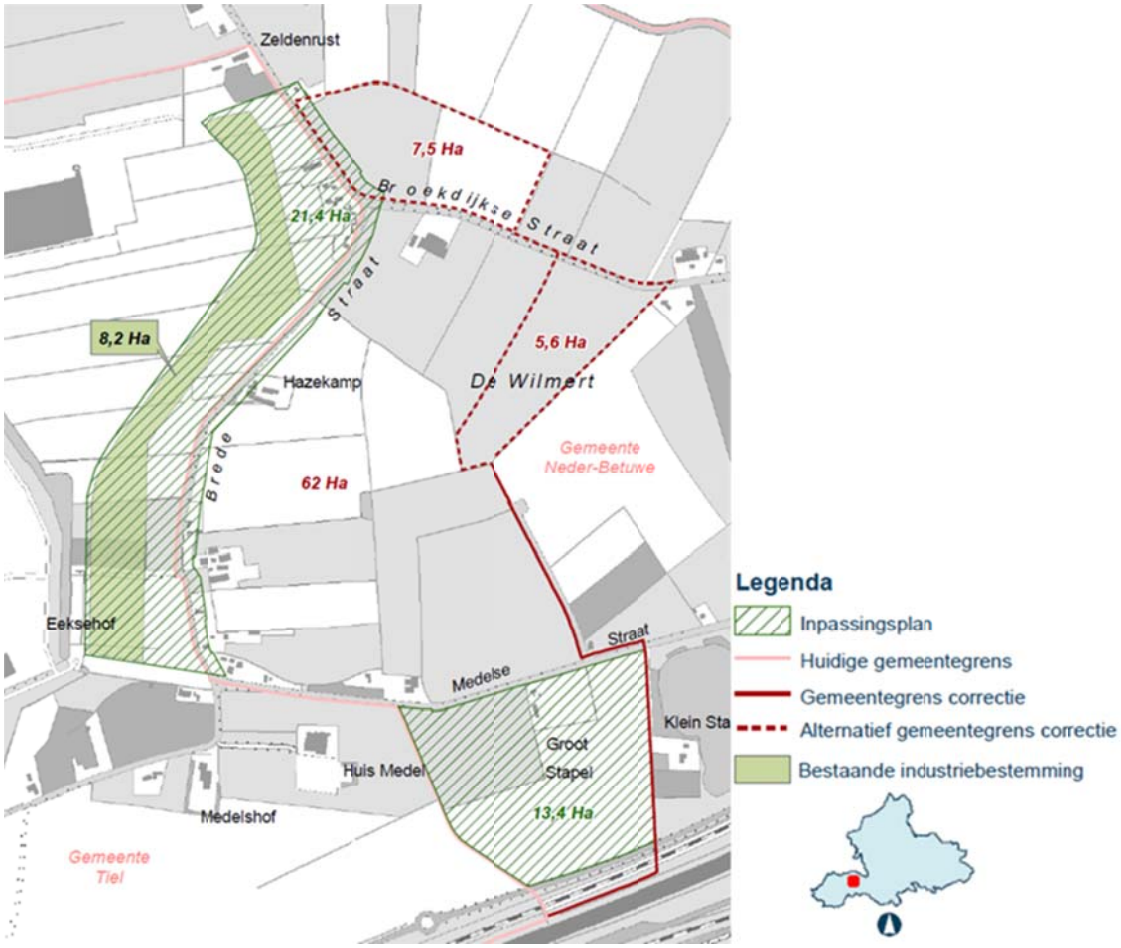

ARCADIS is gevraagd om in deze fase een m.e.r.-scan uit te voeren. Met de m.e.r.-scan ondersteunt ARCADIS de provincie Gelderland, als bevoegd gezag, bij de voorbereiding van de bestuurlijke keuze en motivatie om al dan niet een m.e.r. of m.e.r.-beoordelingsprocedure te doorlopen.

Op basis van de beschikbare informatie is het initiatief op m.e.r.-(beoordelings)plichtige activiteiten getoetst en zijn de afzonderlijke activiteiten gescand op mogelijk aanzienlijke milieueffecten en is een voortoets uitgevoerd ten behoeve van de Natuurbeschermingswet 1998.

1.1 VOORGENOMEN ACTIVITEIT

De voorgenomen activiteit bestaat uit de uitbreiding van het bestaande bedrijventerrein Medel (8,2 ha) tot een logistiek bedrijventerrein met ondersteunende voorzieningen. De totale omvang van het bedrijventerrein komt daarmee op 34,8 ha, waarvan het bestaande deel wordt herverkaveld. Het doel is om dit bedrijventerrein te ontwikkelen tot een belangrijk logistiek centrum in de provincie Gelderland waarvan de planologische mogelijkheden worden vastgelegd in een inpassingsplan. De Provincie wil met de uitbreiding van het bedrijventerrein voorzien in de vestiging van bedrijven uit alle milieucategorieën. BEVI-inrichtingen en m.e.r.-plichtige bedrijven zijn van vestiging op het bedrijventerrein uitgesloten. In een tweede fase wordt het bedrijventerrein opgeschaald met ruim 75 ha. Deze opschaling wordt niet meegenomen in het inpassingsplan en maakt daarom geen deel uit van de voorgenomen activiteit. Een en ander wordt nader toegelicht in de paragraaf ‘kenmerken van de activiteit’.

1.2 RELATIE TOT M.E.R.-PLICHT

Vanuit de m.e.r.-wetgeving geldt voor de aanleg, wijziging of uitbreiding van een industrieterrein, als drempelwaarde een oppervlakte van ≥ 75ha (Besluit m.e.r.; onderdeel D; activiteit 11.3).
De voorgenomen activiteit heeft een oppervlakte van circa 35 hectare en ligt hiermee ver onder de drempelwaarde. Echter door de gewijzigde m.e.r.-regelgeving geldt dat de drempelwaarde voor m.e.r.-beoordeling plichtige activiteiten, indicatief is. Alleen aan drempelwaarde toetsen is niet voldoende.

Ook andere factoren kunnen leiden tot 'grote nadelige gevolgen voor het milieu, zoals cumulatie met andere projecten, ligging in of bij een kwetsbaar natuurgebied of een dichtbevolkt gebied, en de duur, frequentie en de omkeerbaarheid van het effect.

Wanneer er significant negatieve effecten op Natura2000-gebieden op voorhand niet zijn uit te sluiten is een passende beoordeling verplicht volgens de Natuurbeschermingswet 1998. In deze situatie zou het inpassingsplan m.e.r.-plichtig zijn op grond van art. 7.2a lid 1 Wm. In deze beoordeling is de Programmatische Aanpak Stikstof (PAS) relevant. Als deze PAS in werking treedt dan is de vastgestelde emissieruimte voor stikstof bepalend voor de significantie. Hiervoor staat het bedrijventerrein Medel op de projectenlijst van de PAS.

De vormvrije m.e.r.-beoordeling, ook wel m.e.r.-scan genoemd, beantwoordt de vraag of een m.e.r.-beoordeling moet worden uitgevoerd omdat belangrijke nadelige milieugevolgen niet kunnen worden uitgesloten. Er zijn twee mogelijke conclusies bij een m.e.r.-scan:

1. Belangrijke nadelige milieugevolgen zijn uitgesloten: er is geen m.e.r.(beoordeling) noodzakelijk.
2. Belangrijke nadelige milieugevolgen voor het milieu zijn niet uitgesloten: er moet een m.e.r.-beoordelingsprocedure worden doorlopen of er kan direct worden gekozen voor een m.e.r.-procedure.

Bij de beslissing dient rekening te worden gehouden met de in bijlage III van de EEG aangegeven omstandigheden. Deze zijn:

- Kenmerken van de activiteit.
- Plaats waar de activiteit wordt verricht.
- Kenmerken van de gevolgen van de activiteit (mogelijke effecten van de activiteit).

De opbouw van deze memo volgt de bovenstaande richtlijnen.

2 Kenmerken van de activiteit

De Provincie Gelderland wil het bedrijventerrein Medel uitbreiden met het plangebied van Medel I en II en het terrein ontwikkelen tot een belangrijk logistiek centrum in de provincie Gelderland. Het bedrijventerrein zal gefaseerd worden ontwikkeld (volgens Afbeelding 2).

Afbeelding 2: Gefaseerde ontwikkeling van Medel: fase 1 is groen gearceerd, fase 2 is paars gearceerd

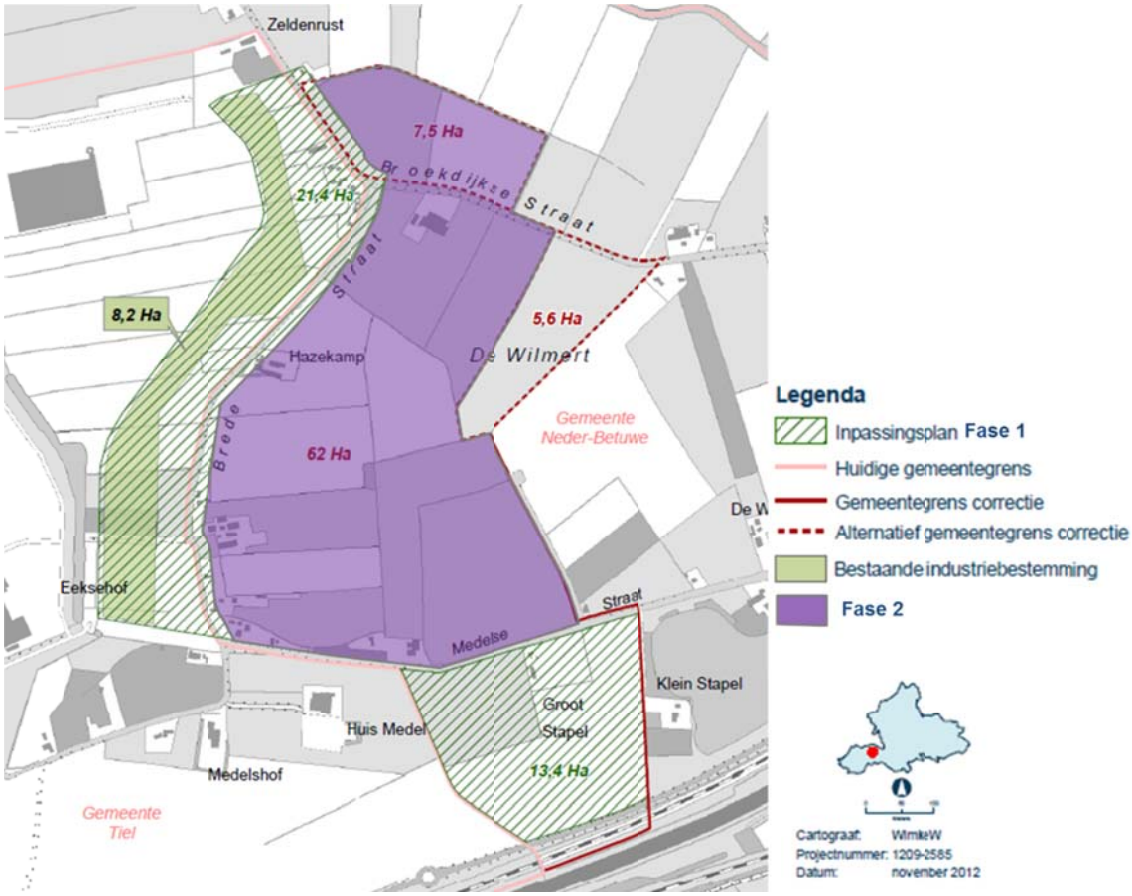

Het in voorbereiding zijnde inpassingsplan ziet op de eerste fase van de verdere ontwikkeling van het bedrijventerrein Medel. In fase 1 gaat het om de ontwikkeling van 35 hectare tot bedrijventerrein. Dit is inclusief de bestaande industriebestemming. Voor de onderhavige m.e.r.-scan is de ontwikkeling van deze eerste fase het uitgangspunt. De provincie is, in samenwerking met het Industrieschap Medel, van plan om in fase 2 het bedrijventerrein te vergroten met ruim 70 hectare (paars gearceerd) als Medel II.
Voor het maatgevende aspect natuur is in deze scan een doorkijk gegeven naar de eventuele nadelige milieugevolgen van deze opschaling.

Voor fase 1 (Medel I) noch fase 2 (Medel II) is een inrichtingsplan opgesteld.

Voor deze m.e.r.-scan zijn de voorschriften uit het Bestemmingsplan Tiel Kanaalzone (incl. bedrijvenlijst) kaderstellend. De Provincie heeft aangegeven dat zich, in principe, bedrijven uit alle milieucategorieën op het bedrijventerrein kunnen vestigen. De Provincie heeft hiervan uitgezonderd:

- BEVI-inrichtingen.
- Bedrijven die m.e.r.-plichtig zijn op grond van bijlage C van het Besluit M.e.r..

3 Plaats waar de activiteit wordt verricht

Het plangebied beslaat de uitbreiding van het bestaande bedrijventerrein Medel. Dit terrein ligt in de nabijheid van het Amsterdam-Rijnkanaal, de snelweg A15 en de Betuweroute. Ten westen van het plangebied ligt het bestaande bedrijventerrein. Het plangebied bestaat uit landbouwgronden met graslanden en akkers, en wordt doorsneden door een groot aantal sloten. In het plangebied staat een aantal boerderijen (waaronder veehouderijen). De meeste boerderijen worden omgeven door bomen. Ook langs de bestaande wegen staan bomenlanen.

3.1 LIGGING TEN OPZICHTE VAN GEVOELIGE GEBIEDEN

Het plangebied ligt in de directe omgeving van Natura 2000-gebied Uiterwaarden Waal en ook liggen er EHS-gebieden op een relatief korte afstand (ca. 300 meter) van het plangebied. Zie ook onder ‘Natuur’.

4 Kenmerken en de gevolgen van de activiteit

Gezien de kenmerken van de activiteit en de ligging ten opzichte van kwetsbare gebieden worden effecten verwacht op de volgende milieuthema's:

1. Milieuzonering.
2. Geluid
3. Luchtkwaliteit.
4. Natuur.
5. Water.
6. Cultuurhistorie en archeologie.
7. Externe veiligheid.
8. Bodem.

4.1 MILIEUZONERING

De milieuzonering geeft inzicht in de beschikbare ruimte voor bedrijvigheid in het plangebied op basis van milieucategorieën. Er is bepaald welke milieucategorie aan bedrijvigheid maximaal kan worden toegestaan zonder dat er sprake is van milieuhinder op bestaande milieugevoelige functies in en nabij het plangebied. Feitelijk wordt vanuit de bestaande milieugevoelige functies 'teruggerekend' naar het plangebied, de zogenaamde inwaartse zonering.

Werkwijze milieuhinder

Voor de categorieën bedrijvigheid en bijbehorende richtafstanden is aangesloten bij de VNG-publicatie Bedrijven en Milieuzonering 2009 (het vroegere 'Groene Boekje'). Voor de bepaling is uitgegaan van het omgevingstype 'rustige woonwijk of rustig buitengebied'. De ligging van de milieugevoelige functies is herleid uit de database van bagviewer.geodan.nl. Dit is een, in opdracht van het ministerie van I&M en Kadaster ontwikkelde, indicatieve database met BAG-gegevens (Basisregistratie Adressen en Gebouwen). Ter illustratie: de richtafstand tussen een milieugevoelige functie en een bedrijf van categorie 3.2 is 100 meter. Dat wil zeggen dat alle delen van het plangebied die 100 meter of verder verwijderd zijn van een milieugevoelige functie, geschikt zijn voor vestiging van bedrijvigheid categorie 3.2.

In de huidige situatie zijn nog een aantal woningen aanwezig in het plangebied. Deze woningen worden gesloopt of veranderen van functie waardoor niet langer sprake is van een gevoelige functie (bijvoorbeeld ombouwen tot kantoor). Deze functiewijziging geldt enkel voor panden met een verhoogde cultuurhistorische waarde. Echter uit de beschikbare informatie is opgemaakt dat geen van de bestaande panden een monumentale of verhoogde cultuurhistorische waarde heeft. Daarom is in deze m.e.r.-scan uitgegaan van een situatie zonder woningen in het plangebied.

Resultaten

Het resultaat van het onderzoek is in Afbeelding 3 weergegeven, tevens opgenomen als bijlage 2.

Afbeelding 3: Inwaartse zonering plangebied Medel I

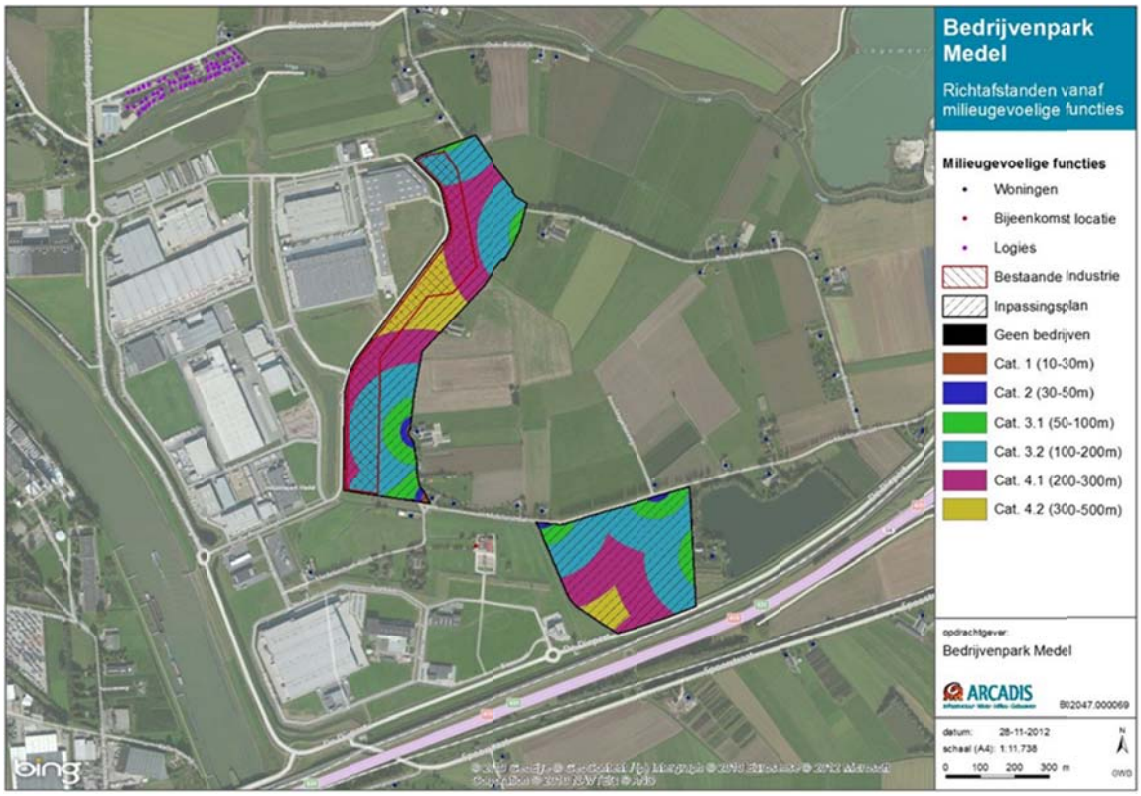

Uit Afbeelding 3 blijkt dat, op basis van de (huidige) aanwezige gevoelige objecten rond het plangebied, het merendeel van het plangebied geschikt is voor vestiging van bedrijvigheid behorend tot milieucategorie 3.2, oplopend tot maximaal 4.2. Een klein deel van het plangebied (nabij de gevoelige functies) is in principe alleen geschikt voor bedrijven die behoren tot een milieucategorie 3.1 of lager. De oppervlaktes van de verschillende categorieën zijn in Tabel 1 opgenomen.

Tabel 1: Oppervlaktes per milieucategorie voor Medel I

Categorie	Oppervlakte (ha)	Percentage totale oppervlak (%)
1	0,1	0,3
2	0,4	1,2
3.1	3,7	10,7
3.2	15,1	43,5
4.1	11,3	32,6
4.2	4,1	11,8
Totaal	*34,7*	*100*

4.2 GELUID

Industrielawaai

Op bedrijventerrein Medel zijn bedrijven toegelaten die veel geluid kunnen produceren. Op grond van de Wet geluidhinder dient daarom rond het terrein een geluidszone te worden vastgesteld waarbuiten de geluidsbelasting van alle bedrijven op het een terrein niet meer dan 55 dB(A) mag zijn. Bij het verlenen van een milieuvergunning wordt aan deze zone getoetst. Op deze manier wordt overlast bij de omliggende woningen voorkomen.

De regio Rivierenland heeft onderzocht wat de maximale invulling van het bedrijventerrein kan zijn waarbij de woningen Medelsestraat 6 en 7 behouden kunnen blijven. Dat wil zeggen dat de maximaal toelaatbare geluidbelasting 55 dB(A) aan etmaalwaarde bedraagt. Bij de berekeningen wordt rekening gehouden met de mogelijke uitbreiding van Medel I en II. Bij voorkeur wil het bedrijfschap de mogelijkheid open houden voor de vestiging van categorie 5 inrichtingen (70 dB(A)/m^2).

In het kader van het inpassingsplan zal deze geluidszone moeten worden vastgesteld. De beschikbare geluidruimte per kavel zal in overeenstemming worden gebracht met het bedrijfstype dat op grond van het inpassingsplan wordt toegelaten. Bij woningen waar niet meer voldaan kan worden aan de 50 dB(A) dient een hogere waarde te worden vastgesteld.

Op basis van voorgaande beschrijving kan geconcludeerd worden dat voor wat betreft het aspect industrielawaai geen belangrijke nadelige milieugevolgen te verwachten zijn.

(Spoor)wegverkeerslawaai

Langs het plangebied liggen de A15 en de Betuweroute. Voor deze infrastructuur geldt dat een afstand moet worden aangehouden van respectievelijk 400 meter en 1000 meter. Op het industrieterrein worden echter geen nieuwe geluidgevoelige functies mogelijk gemaakt. Op basis hiervan is de conclusie dat er voor wat betreft het aspect spoorweglawaai geen belangrijke nadelige milieugevolgen verwacht worden.

4.3 LUCHTKWALITEIT

Wanneer het bedrijventerrein ingevuld wordt, als logistiek terrein met een aantal gemengde functies, zullen de concentraties luchtverontreinigende stoffen nabij dit terrein toenemen. Deze toename vindt voornamelijk plaats als gevolg van de verkeersbewegingen die worden gegenereerd door de bedrijven. Op basis van het aantal netto hectare bedrijventerrein (26,8 ha netto = 77% van 35 ha. bruto), worden er circa 4556 extra verkeersbewegingen verwacht, op basis van de richtlijnen uit het ASVV 2012 van het CROW. Deze voertuigbewegingen zijn in het onderzoek meegenomen tot daar waar zij in het heersende verkeersbeeld opgaan, waarbij er vanuit wordt gegaan dat 50% van het gegenereerde verkeer richting het oosten rijdt (De Prinsenhof – De Piepert – Grote Brugse Grintweg) en 50% van het gegenereerde verkeer naar het westen (De Piepert – Prins Willem – Alexanderweg). Er wordt dus uitgegaan van een 2280 motorvoertuigen per wegvak per etmaal.

Naar verwachting zullen medio 2014 de eerste kavels uitgegeven worden. Omdat zowel de achtergrondconcentraties als emissiefactoren voor wegverkeer jaarlijks dalen, is 2014 hiermee voor het aspect luchtkwaliteit het maatgevende jaar. Volgens de NIBM-tool versie 2012 van Infomil wordt er bij een intensiteit van 2280 motorvoertuigen per etmaal en een vracht percentage van 20%, voor stikstofdioxide en fijn stof respectievelijk 6,77 en 1,26 µg/m^3 bijgedragen aan de jaargemiddelde concentraties.

Omdat de NIBM tool van een worstcase berekeningsmethodiek uitgaat en in 2014 niet alle kavels direct ingevuld zullen zijn, zijn deze bijdrages een worstcase benadering en zullen de werkelijke bijdrages lager liggen.

In 2014 bedraagt de maximale achtergrondconcentratie nabij het bedrijventerrein voor stikstofdioxide 26 µg/m³ en voor fijn stof 23 µg/m³. De worstcase bijdrages in combinatie met de in 2014 heersende achtergrondconcentraties bedragen 32,8 µg/m³ voor stikstofdioxide en 24,26 µg/m³ voor fijn stof. Er zijn derhalve geen overschrijdingen van de grenswaarde (40 µg/m³) voor de jaargemiddelde concentraties stikstofdioxide en fijn stof te verwachten. Het ligt dus niet in de lijn dat er belangrijke negatieve gevolgen voor het milieu zijn te verwachten en dat het aspect luchtkwaliteit in de weg staat bij de planvorming.

4.4 NATUUR

Natura 2000

In de omgeving van het plangebied liggen Natura 2000-gebieden. Door de afstand tot het plangebied is het Natura 2000- gebied Uiterwaarden Waal voor deze m.e.r.-scan maatgevend en uitgangspunt voor de ecologische voortoets. In deze voortoets zijn globaal de mogelijke effecten van het voorgenomen plan op de instandhoudingsdoelen van het Natura 2000-gebied Uiterwaarden Waal beoordeeld. In bijlage 3 is de complete voortoets opgenomen.

Uit de voortoets blijkt dat, door de voorgenomen uitbreiding van bedrijventerrein Medel I, significant negatieve effecten op de instandhoudingsdoelen van het Natura 2000-gebied Uiterwaarden Waal op voorhand niet zijn uit te sluiten. Het risico op extra vermesting en verzuring door stikstofdepositie en op verontreiniging en verdroging is te groot. Het risico op significant negatieve effecten door ruimtebeslag, versnippering en verstoring zijn wel uit te sluiten. De effecten van vermesting en verzuring, verontreiniging en verdroging op Natura 2000-gebied Uiterwaarden Waal dienen in een Passende beoordeling aan de Natuurbeschermingswet 1998 nader te worden onderzocht. Tevens dient in deze Passende beoordeling te worden onderzocht of deze effecten mogelijk kunnen optreden op andere, verder weg gelegen Natura 2000-gebieden of Beschermde natuurmonumenten, waaronder het Natura 2000-gebied Uiterwaarden Nederrijn.

Op grond van art. 7.2a lid 1 Wm zijn plannen die op grond van een wettelijke of bestuursrechtelijke bepaling verplicht zijn en waarvoor een passende beoordeling moet worden gemaakt m.e.r.-plichtig.

Conclusie is dat voor de Natura 2000 gebieden belangrijke nadelige milieugevolgen niet zijn uit te sluiten voor het aspect natuur/stikstofdepositie.

Ecologische hoofdstructuur

Beoordelingskader EHS

De Ecologische Hoofdstructuur (EHS) is een samenhangend netwerk van bestaande en nog te ontwikkelen belangrijke natuurgebieden in Nederland. Het vormt de basis voor het Nederlandse natuurbeleid. In de Provincie Gelderland bestaat de Ecologische Hoofdstructuur uit EHS natuur, EHS verweven en Ecologische verbindingszones. EHS-natuur bestaat uit bestaande natuurgebieden en voor een kleiner deel uit natuurontwikkelingsgebieden die momenteel agrarische cultuurgrond zijn. EHS-verweven omvat landgoederen onder de Natuurschoonwet (daarop aanwezige grotere natuur- en bosgebieden zijn tot de EHS-natuur gerekend), landbouwgebieden met natuurwaarden en landbouwgebieden met een hoge dichtheid aan natuur- en boselementen. Ecologische verbindingen worden gerealiseerd ter verbinding van EHS-natuur en EHS-verweven.

Bij de effectbeoordeling is het alleen van belang of er negatieve effecten optreden op de EHS, indien de locatie van de ingreep in de EHS is gelegen. Effecten als gevolg van externe werking, oftewel effecten van ingrepen buiten de EHS die gevolgen kunnen hebben voor de EHS zelf, worden daarbij niet meegenomen (zie toelichting beleidskader in bijlage 1).

Huidige situatie
Uit onderstaande Afbeelding 4 van de Ecologische Hoofdstructuur van de provincie Gelderland blijkt dat op circa 280 meter afstand ten noorden van het plangebied het beekdal van de Linge als Ecologische verbindingszone is begrensd. Op circa 2,5 km ten westen van het plangebied is het beekdal van de Doode Linge begrensd als EHS natuur. Op circa 1 km ten zuiden van het plangebied is het rivierdal en de uiterwaarden van de Waal begrensd als EHS natuur en EHS verweven.

Afbeelding 4: Ligging van de Ecologische Hoofdstructuur in de omgeving van het plangebied (Atlas Gelderland, www.gelderland.nl) (Plangebied is met rood aangegeven)

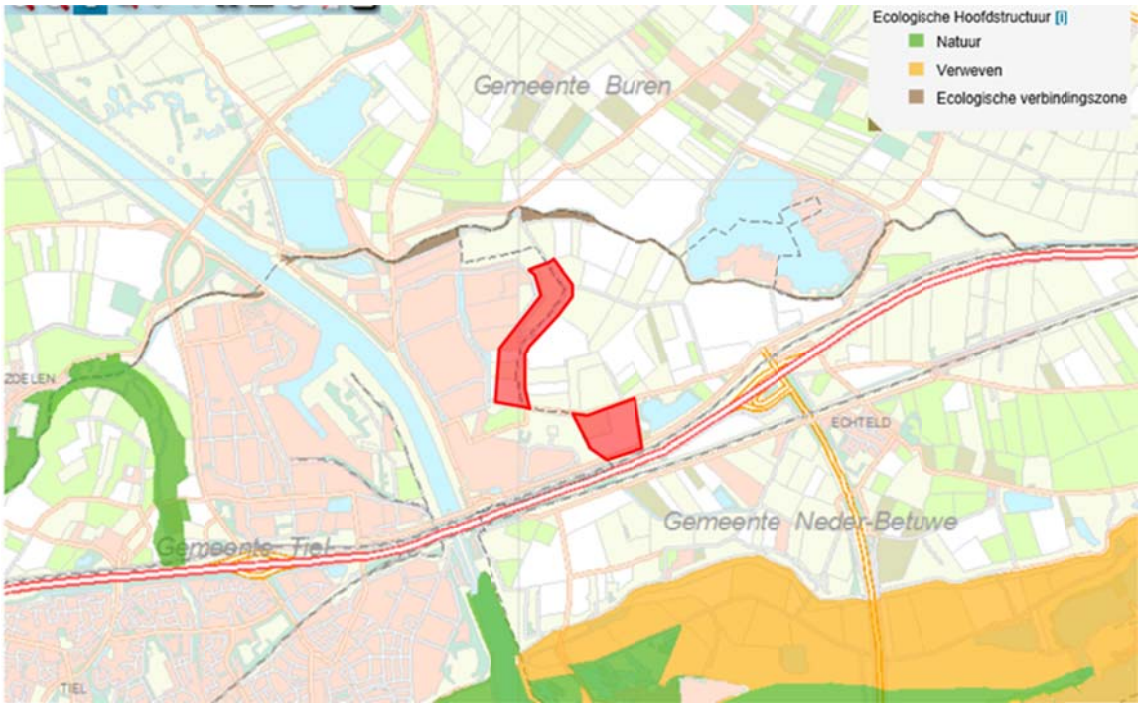

Effectbeschrijving
Als gevolg van de realisatie van het plangebied kunnen mogelijk de volgende effecten optreden op de omliggende EHS-gebieden: ruimtebeslag, versnippering, verstoring, vermesting en verzuring en verdroging. Onderstaand worden deze effecten nader toegelicht.

1. *Ruimtebeslag*: Uit de begrenzing van het plangebied blijkt dat het plangebied niet leidt tot ruimtebeslag op de omliggende EHS-gebieden.
2. *Versnippering*: De ecologische verbindingszone (EVZ) ten noorden van het plangebied wordt niet doorsneden door het plangebied. Versnippering van de EVZ door de realisatie van het bedrijventerrein is daardoor uitgesloten.

3. *Verstoring*: Mogelijk kan de ontwikkeling van het bedrijventerrein leiden tot geluidsverstoring op de ecologische verbindingszone ten noorden van het plangebied. Aangezien deze effecten optreden als gevolg van externe werking (zie beoordelingskader) wordt dit bij de beoordeling van effecten buiten beschouwing gelaten. Geluidsverstoring op de EHS ten oosten (EHS-natuur) en ten zuiden van het plangebied (EHS natuur en EHS verweven) kunnen op voorhand worden uitgesloten vanwege de afstand tot het plangebied en het feit dat tussen deze EHS-gebieden en het plangebied een bedrijventerrein en de Rijksweg A15 is gelegen.
4. *Vermesting en verzuring*: Mogelijk kan de ontwikkeling van het bedrijventerrein door een toename aan vrachtverkeer leiden tot (een toename van) vermesting en verzuring in de omliggende EHS-gebieden. Aangezien deze effecten optreden als gevolg van externe werking (zie beoordelingskader) wordt dit bij de beoordeling van effecten buiten beschouwing gelaten.
5. *Verdroging*: Mogelijk kan de ontwikkeling van het bedrijventerrein door eventuele bemalingswerkzaamheden leiden tot verdroging ter plaatse van de Ecologische verbindingszone en de EHS ten zuiden van het plangebied. Aangezien deze effecten optreden als gevolg van externe werking (zie beoordelingskader) wordt dit bij de beoordeling van effecten buiten beschouwing gelaten. Verdroging van de EHS ten oosten (EHS-natuur) van het plangebied kan op voorhand worden uitgesloten vanwege het feit dat tussen dit gebied en het plangebied het Amsterdam-Rijnkanaal is gelegen.

Effectbeoordeling

De ontwikkeling van het bedrijventerrein ter plaatse van het plangebied leidt niet tot directe aantasting van de omliggende EHS-gebieden. Effecten als gevolg van ruimtebeslag en versnippering kunnen daarbij worden uitgesloten. Mogelijk treden er wel effecten op als gevolg van verstoring, vermesting en verzuring en verdroging. Oorzaak is externe werking en daardoor niet van belang in het ruimtelijke beschermingskader van de EHS. Daarmee zijn belangrijke nadelige milieugevolgen voor het thema natuur/EHS uit te sluiten.

Beschermde soorten

Beoordelingskader Flora- en faunawet

Bij ruimtelijke ontwikkelingen dient in Nederland te worden getoetst aan de Flora- en faunawet. Deze wet regelt de bescherming van inheemse dier- en plantensoorten. Voor de algemene soorten uit Tabel 1 van de Flora- en faunawet geldt een vrijstelling voor artikelen 8 t/m 12 van de Flora- en faunawet. Aan deze vrijstelling zijn geen aanvullende eisen gesteld, mits de zorgplicht in acht wordt genomen. Voor soorten die voorkomen in Tabel 2 van de Flora- en faunawet geldt een vrijstelling voor bestendig beheer en onderhoud of bestendig gebruik of ruimtelijke ontwikkelingen, mits er een goedgekeurde gedragscode wordt gevolgd. In dat geval hoeft er voor deze activiteiten geen ontheffing aangevraagd te worden. Voor strikt beschermde soorten van Tabel 3 (Bijlage IV van de Habitatrichtlijn en bijlage 1 AMvB art. 75 Flora- en faunawet) geldt geen vrijstelling, ook niet op basis van een gedragscode. Voor deze soorten is een ontheffing alleen mogelijk indien er een belang is op grond van het Besluit vrijstelling beschermde dier- en plantensoorten (bijlage 1 soorten) of een belang uit de Habitatrichtlijn (bijlage 4 soorten) .
Vogels zijn niet opgenomen in Tabel 1 t/m 3 van de Flora- en faunawet: alle vogels zijn in Nederland beschermd tijdens het broedseizoen. Sommige soorten hebben jaarrond beschermde nesten.
Werkzaamheden of gebruik van ruimte waarbij broedvogels worden gedood of verontrust, of waardoor hun nesten of vaste rust- of verblijfplaatsen worden verstoord zijn verboden. Voor vogels kan alleen een ontheffing aangevraagd worden volgens een wettelijk belang uit de Vogelrichtlijn . Voor alle beschermde soorten, dus ook voor de soorten die zijn vrijgesteld van de ontheffingsplicht, geldt een zogenaamde ‘algemene zorgplicht’ (art. 2 Flora- en faunawet). Deze zorgplicht houdt in dat de initiatiefnemer passende maatregelen neemt om schade aan beschermde soorten te voorkomen of zoveel mogelijk te beperken.

In deze MER-scan geven we een overzicht van het voorkomen van beschermde soorten in en nabij het plangebied. Vervolgens beoordelen we de effecten op beschermde soorten door effecten van de ingreep op hoofdlijnen.

Huidige situatie

Met behulp van verspreidingsgegevens uit verspreidingsatlassen en openbare websites (www.waarneming.nl, www.telmee.nl) is bepaald dat onderstaande beschermde soorten van de Flora- en faunawet mogelijk in en/of nabij het plangebied voorkomen. De nadruk is hierbij gelegd op de zwaarder beschermde soorten van tabel 2 en 3 van de Flora- en faunawet. Dit betreft echter een indicatie, de aanwezigheid van deze soorten dient nog te worden vastgesteld aan de hand van een habitatgeschiktheidsbeoordeling, en indien noodzakelijk, aan de hand van nadere soortgerichte onderzoeken.

Tabel 2: Relatie tussen soorten aanwezig in en/of nabij het plangebied en de bescherming hiervan op grond van de Flora- en faunawet (tabel 2 t/m 3)

Soortgroep/soorten	Flora- en faunawet
Zoogdieren	
Diverse soorten vleermuizen (o.a. gewone dwergvleermuis, laatvlieger, watervleermuis)	Tabel 3, bijlage IV Habitatrichtlijn
Broedvogels met jaarrond beschermde nesten	
Buizerd	Vogels, categorie 4
Huismus	Vogels, categorie 2
Roek	Vogels, categorie 2
Slechtvalk	Vogels, categorie 3
Sperwer	Vogels, categorie 4
Vissen	
Bittervoorn	Tabel 3, bijlage 1 AMvB

Effectbeschrijving en -beoordeling

Bij de ontwikkeling van het bedrijventerrein binnen het plangebied kunnen de soorten die zijn opgenomen in bovenstaande tabel mogelijk negatieve effecten ondervinden. De volgende negatieve effecten zijn mogelijk:

- Als gevolg van de sloop van gebouwen, verliezen beschermde soorten mogelijk verblijf- of nestplaatsen in de bebouwing. Hierbij gaat het in het bijzonder om vleermuizen en om vogels met jaarrond beschermde nesten in de bebouwing.
- Voor alle soorten verdwijnen mogelijk leefgebieden door het verdwijnen van bomen, struwelen, opgaande vegetatie en open water.

Vooraf aan de vaststelling van het bestemmingsplan zijn de volgende stappen noodzakelijk:

- Het is noodzakelijk inzicht te krijgen in de aanwezigheid van soorten en de mogelijke negatieve effecten:
  - Voer een globale habitatgeschiktheidsbeoordeling uit.
  - Voer eventuele nadere soortgerichte onderzoeken uit. In het bijzonder voor de sloop van bebouwing moet worden gedacht aan nader onderzoek naar de aanwezigheid van jaarrond beschermde nesten en verblijfplaatsen van vleermuizen.

- Wanneer duidelijk is welke soorten daadwerkelijk voorkomen binnen het plangebied en welke negatieve effecten deze soorten ondervinden, is te zien of deze effecten leiden tot een overtreding van de Flora- en faunawet. Mogelijk optredende negatieve effecten op beschermde soorten dienen in eerste instantie te worden voorkomen. Indien dit niet mogelijk is dan dienen deze effecten te worden gemitigeerd. De mitigerende maatregelen dienen specifiek te worden uitgewerkt voor de betreffende soorten en populaties die negatieve effecten ondervinden.
- Als effecten niet te mitigeren zijn dient compensatie plaats te vinden van het leefgebied van de betreffende soort(en) dat wordt aangetast. In dat geval dient een ontheffing in het kader van de Flora- en faunawet te worden aangevraagd. Het verkrijgen van een ontheffing voor zwaar beschermde soorten (Tabel 3, bijlage IV Habitatrichtlijn en vogels) is in het kader van deze ruimtelijke ontwikkeling waarschijnlijk niet mogelijk, vanwege het ontbreken van een wettelijk belang.

4.5 WATER

Het beleid van de provincie, het waterschap en de gemeente zijn van toepassing op het plangebied.
Het plangebied is niet aangewezen als zoekgebied voor regionale waterberging en heeft geen overlap met een grondwater- of drinkwaterbeschermingsgebied.
In het plangebied zijn geen hoofdwatergangen gelegen.

Ten behoeve van de ontwikkeling van het bedrijventerrein Medel is in 1998 een Waterplan opgesteld. De uitgangspunten uit dit waterplan gelden ook voor de uitbreiding van het bedrijventerrein.
Een van de aanbevelingen uit het waterplan is het uitvoeren van een hydrologisch (veld)onderzoek.

Ten behoeve van de ontwikkeling zal extra verharding worden aangelegd in het plangebied. Deze verharding dient gecompenseerd te worden volgens de normen van het waterschap. Voor het bestemmingsplan is een watertoets verplicht.

Als de aanbevelingen uit het Waterplan worden opgevolgd en als het bedrijventerrein binnen de randvoorwaarden van het waterschap wordt ontwikkeld, zijn belangrijke nadelige gevolgen voor het aspect water uit te sluiten.

4.6 CULTUURHISTORIE EN ARCHEOLOGIE

Archeologie en Cultuurhistorie
Het terrein van Bedrijvenpark Medel is al eeuwenlang bewoond. Archeologisch onderzoek toont aan dat er al mensen wonen sinds de Late-Steentijd. Later heeft men zowel in de Bronstijd, als ook in de Romeinse Tijd in het gebied gewoond. Er zijn uit diverse perioden restanten aangetroffen van boerderijen. Hier woonden families, samen met hun dieren en (alledaagse) bezittingen, zo tonen de vondsten aan. Verspreid over het bedrijvenpark Medel zijn diverse archeologische onderzoeken geweest, waardoor dit gebied archeologisch gezien gedetailleerd bekend is geworden. Dit is de reden dat er in het bestemmingsplan geen dubbelbestemming archeologie meer is opgenomen ter hoogte van het huidige bedrijvenpark Medel. Voor het deel van het plangebied dat is gelegen ten westen van de Bredesteeg geldt dat hier geen belemmering is voor de ontwikkeling van het bedrijventerrein.

Op de cultuurhistorische waardenkaart van de provincie Gelderland zijn in het plangebied geen rijks- of gemeentelijke monumenten weergegeven.
Uit de monumentenlijst van de gemeente Tiel blijkt tevens dat er geen monumenten in het plangebied aanwezig zijn. Bredesteeg 19 was voorheen een gemeentelijk monument, maar deze is gesloopt.
Bredesteeg 27 was voorheen een gemeentelijk monument, maar heeft op dit moment geen status meer.

In opdracht van de gemeente Tiel en de gemeente Neder-Betuwe zijn in 2012 archeologische onderzoeken verricht op verschillende locaties binnen het plangebied voor de uitbreiding van bedrijvenpark ten oosten van de Bredesteeg. De resultaten van deze onderzoeken zijn deels van toepassing op de gronden die zijn meegenomen in deze m.e.r.-scan en deels voor de doorkijk naar de ontwikkeling van Medel II.

Afbeelding 5: Locaties die onderworpen zijn aan archeologisch onderzoek in plangebied Medel

Locatie 1 en 2

De gemeenten Tiel en Neder-Betuwe hebben locatie 1 en 2 laten onderzoeken door archeologisch adviesbureau RAAP. Het betrof een inventariserend veldonderzoek. Ten aanzien van locatie 1 geldt een lage archeologische verwachtingswaarde en ten aanzien van locatie 2 geldt een hoge archeologische verwachtingswaarde. Met name op locatie 2 zijn archeologische waarden aangetroffen. De aanbeveling is dan ook om nader onderzoek uit te voeren in de vorm van een karterend danwel waarderend proefsleuvenonderzoek. In juni 2012 is door RAAP een advies opgesteld voor het nader onderzoek.

Locatie 3

In 2011 is een proefsleuvenonderzoek uitgevoerd in dit deelgebied. Uit de resultaten van het onderzoek blijkt dat het deelgebied zeer rijk is aan archeologische resten uit de Late Middeleeuwen en minder rijk aan resten uit de Romeinse Tijd – Vroege Middeleeuwen. De vindplaats betreft een zeer intensief bewoonde woonheuvel langs een kronkelwaardgeul. Het deel van het onderzoeksgebied (iets meer dan de helft) waar de archeologische sporen en structuren zijn aangetroffen is behoudenswaardig. De noordelijke helft van het plangebied bevat weinig tot geen archeologisch interessante resten en kan derhalve worden vrijgegeven.

Het zuidelijke gebied dient bij voorkeur gespaard te worden bij toekomstige bodemingrepen of er dienen maatregelen te worden genomen om de archeologische resten zoveel mogelijk te beschermen. Te denken valt bijvoorbeeld aan ophoging van het behoudenswaardige deel.

Wanneer dit niet mogelijk is en archeologische resten wel verstoord worden bij toekomstige bouwactiviteiten, is een archeologisch vervolgonderzoek (opgraving) noodzakelijk.

Locatie 4
Ook ten aanzien van locatie 4 geldt een hoge archeologische verwachtingswaarde. Deze locatie is in het voorjaar van 2012 door ARCHOL B.V. onderzocht. Tijdens dit onderzoek zijn onder meer twee Romeinse graven gevonden. Het ARCHOL-rapport was nog slechts een concept-rapport. Specialisten zullen de vondsten nog moeten analyseren en waarderen, alvorens een definitief advies kan worden uitgebracht.

De archeologische waarden worden beschermd door randvoorwaarden waarmee rekening moet worden gehouden. Hiervoor wordt een notitie opgesteld (PM provincie).

Belangrijke nadelige volgen voor het aspect archeologie en cultuurhistorie zijn uit te sluiten als het bedrijventerrein wordt ontwikkeld binnen de hiervoor gestelde randvoorwaarden.

4.7 EXTERNE VEILIGHEID

Voor omgevingsbesluiten is externe veiligheid één van de milieuaspecten waar rekening mee moet worden gehouden. Bij externe veiligheid gaat het om de risico's als gevolg van een ongeval met gevaarlijke stoffen op nabij gelegen transportassen en/ of inrichtingen. Voor externe veiligheid gelden de normen plaatsgebonden risico (PR) en het groepsrisico (GR). Voor kwetsbare objecten geldt een grenswaarde van $PR10^{-6}$ en voor beperkt kwetsbare objecten een richtwaarde van $PR10^{-6}$. Dit wil zeggen dat kwetsbare objecten buiten de 10^{-6} contour moeten liggen en beperkt kwetsbare objecten dienen in principe buiten de $PR10^{-6}$ contour te liggen. Aangezien bij beperkt kwetsbare objecten sprake is van een richtwaarde in plaats van een grenswaarde, mag hiervan worden afgeweken indien daarvoor gewichtige redenen zijn.

De gemeente Tiel heeft een Beleidskader externe veiligheid gemeente Tiel opgesteld („Wegen en verantwoorden" vastgesteld 22 september 2009). Hierin wordt gesteld dat de zone aan weerszijde van de A15/Betuweroute wordt aangewezen als een zone waarin externe veiligheid veel frictie kan veroorzaken in de belangenafweging tussen ruimtelijke planvorming, milieukwaliteit en rampenbestrijding.

Binnen het plangebied
In het plangebied worden bedrijven in de milieu categorieën 4.2 mogelijk gemaakt. Bedrijven die onder de werkingssfeer van het Besluit externe veiligheid inrichtingen (Bevi) worden expliciet uitgesloten van vestiging op het bedrijventerrein.

Buiten het plangebied
Uit inventarisatie van de provinciale risicokaart blijkt welke risico's zich in de omgeving van het plangebied van Medel I bevinden. Het gaat daarbij om een aardgasleiding ten noorden van het plangebied, de autosnelweg A15 ten zuiden van het plangebied en een BRZO-inrichting ten westen van het plangebied.

Afbeelding 6: Kaart van Medel I (groen gearceerd). Bron: risicokaart provincie Gelderland. In het oranje is in het westen de BRZO-inrichting aangegeven. De rode stippellijn in het noorden geeft aan waar de buisleiding loopt. De rode lijn in het zuiden is de A15. Met zwart zijn voor deze objecten de risicocontouren aangegeven

Plaatsgebonden risico (PR)

Autosnelweg A15

het plangebied ligt voor zuidelijk deel direct naast autosnelweg A15, waar vervoer van gevaarlijke stoffen plaatsvindt. Voor de A15 bedraagt het invloedsgebied 1.500 meter . Uit de circulaire risiconormering vervoer gevaarlijke stoffen blijkt dat het plaatsgebonden risicocontour (gemeten vanaf het midden van de weg) 38 meter bedraagt. Uit de provinciale risicokaart blijkt dat de risicocontour het plangebied niet doorsnijdt. Echter, de provinciale risicokaart is indicatief en is niet altijd in overeenstemming met de werkelijkheid. Het is aannemelijk dat de plaatsgebonden risicocontour van 38 meter het plangebied wel doorsnijdt. Het leggen van gevoelige bestemmingen is niet mogelijk binnen de risicocontour.

Betuwelijn

De zuidzijde van het plangebied grenst tevens aan de Betuweroute. Voor de Betuweroute bedraagt het invloedsgebied 5.000 meter . De PR-contour van de Betuweroute is circa 170 meter en wordt in het kader van het Basisnet spoor teruggebracht naar 30 meter. De Betuwelijn is niet als zodanig verwerkt in de provinciale risicokaart. Zonder nader onderzoek is niet te zeggen of de risicocontour het plangebied al dan niet doorsnijdt. Mocht het toch zo zijn dat de risicocontour het plangebied doorsnijdt dan kunnen ter plaatse geen gevoelige bestemmingen (zoals kantoren) worden gelegd.

Aardgasleiding

Ten noorden van het plangebied ligt een aardgasleiding van Nederlandse Gasunie N.V. (CAS-nummer: 74-82-8). Het PR van de aardgastransportleidingen ligt op de leidingen zelf. Daaromheen ligt een vrijwaringszone van 4 meter. Deze vrijwaringszone is op de verbeelding weergegeven. Binnen deze 4 meter worden geen kwetsbare objecten toegestaan zodat voldaan wordt aan de grenswaarde voor PR en de eis van de vrijwaringszone. De afstand van de aardgasleiding tot het plangebied bedraagt circa 200 meter. Daarmee ligt het plangebied ruim buiten de vrijwaringszone en de grenswaarde voor de PR.

BRZO-bedrijf
Buiten het plangebied bevindt zich een BRZO-bedrijf voor de opslag van bestrijdingsmiddelen. De eigenaar van dit bedrijf is AGRO Buren B.V.. Voor dit bedrijf dient een risicocontour te worden aangehouden van 123 meter. De afstand van het BRZO-bedrijf tot het plangebied bedraagt circa 130 meter. Derhalve levert het BRZO-bedrijf geen risico op voor de externe veiligheid in het plangebied.

Groepsrisico
Het groepsrisico neemt toe, doordat als gevolg van het plan het aantal mensen dat tijdelijk kan verblijven binnen de invloedsgebieden van de A15, de Betuweroute, aardgastransportleiding en het BRZO-bedrijf, toeneemt. In het Bevi, de Circulaire RNVGS en het Bevb wordt gesteld dat elke toename van het groepsrisico of overschrijding van de oriëntatiewaarde van het groepsrisico verantwoord moet worden. De groepsrisicoverantwoording bevat de volgende verantwoordingselementen: hoogte van het groepsrisico vóór en na realisatie van het bestemmingsplan, mogelijkheden van zelfredzaamheid van de bevolking, mogelijkheden voor de hulpverlening en bestrijding van een ramp, nut en noodzaak van de ontwikkeling, optimaliseringmogelijkheden/ maatregelen.

Het groepsrisico ten gevolge van de transportassen wordt acceptabel geacht omdat het groepsrisico zoveel mogelijk wordt beperkt door nieuwe kwetsbare bestemmingen uit te sluiten. Er dient een verantwoording van het groepsrisico plaats te vinden in het kader van het bestemmingsplan.

Uit het voorgaande blijkt dat belangrijke nadelige gevolgen voor het aspect Externe Veiligheid kunnen worden uitgesloten als bij de ontwikkeling van het bedrijventerrein rekening wordt gehouden met de Autosnelweg A15 en Betuwelijn.

4.8 BODEM

Via het Bodemloket van de provincie Gelderland is een inventarisatie gemaakt van bodemvervuiling in het plangebied van Medel I. Het Bodemloket toont locaties waarover bij de provincie bodemgegevens bekend zijn.

Afbeelding 7: Bodemgesteldheid in het plangebied Medel I

Uit Afbeelding 7 blijkt dat zich binnen het plangebied gebieden bevinden waar reeds een bodemonderzoek is uitgevoerd, maar waar geen verdere noodzaak bestaat tot sanering. Ook bevinden zich gebieden in het plangebied waar nog wel nader onderzoek dient te worden gedaan. Het groen gearceerde-gebied staat bekend als Medelsestraat-Oost 11(kenmerk: GE028100217) en bevindt zich dichtbij het plangebied. Dit gebied was ernstig verontreinigd, maar is gesaneerd.

Uit een analyse van de Provinciale bodemkaart blijkt dat er een hoge kans is dat (agrarische) gebouwen in het plangebied asbest bevatten. Voorts bevinden zich in het plangebied geen baggerdepots of stortplaatsen. Binnen een straal van 5 km van het plangebied bevinden zich wel ontgrondingen. In de Lingemeer bij Echteld vindt zandwinning plaats en ook in t' Lingemeer aan de Medelsestraat worden zand en klei gewonnen.
Op het moment dat er ontwikkelingen plaatsvinden moet aangetoond worden dat de bodem en het grondwater geschikt zijn voor het beoogde gebruik.

5 Conclusie en advies

5.1 CONCLUSIE

Er is een vormvrije m.e.r.-beoordeling uitgevoerd omdat de drempelwaarde van het besluit m.e.r. niet wordt overschreden maar er wel een beoordeling moet plaatsvinden op belangrijke nadelige milieugevolgen.

Gekeken is naar de thema's milieuzonering, geluid, luchtkwaliteit, bodem, water, natuur, cultuurhistorie & archeologie en externe veiligheid. Voor de thema's natuur en water zijn effecten te verwachten. Voor water zijn de effecten op te vangen als het terrein binnen de voorwaarden van het waterschap wordt ontwikkeld.

De conclusie voor het thema natuur is dat op voorhand geen belangrijke nadelige milieugevolgen zijn uit te sluiten. De voortoets wijst uit dat significant negatieve effecten op Natura 2000 gebieden op voorhand niet zijn uit te sluiten. Als gevolg van de voorgenomen activiteit neemt de stikstofdepositie namelijk toe.

Omdat significant negatieve effecten op Natura 2000-gebieden niet op voorhand zijn uit te sluiten is een passende beoordeling verplicht volgens de Natuurbeschermingswet 1998. Hierdoor is het inpassingsplan m.e.r.-plichtig op grond van art. 7.2a lid 1 Wm.

Op basis van het voorgaande kan worden gesteld dat de ontwikkeling van Medel II ook m.e.r.-plichtig is. Op het moment dat de Programmatische Aanpak Stikstof (PAS) wordt vastgesteld, vervalt deze m.e.r.-plicht voor het inpassingsplangebied. De PAS kent een eigen MER. De PAS wordt na verwachting begin 2014 vastgesteld.

5.2 ADVIES

De inhoudelijke scoping van het m.e.r. is natuur. Zowel vermesting en verzuring van Natura 2000-gebieden in de omgeving van het plangebied en het mogelijke effect op flora en fauna is onderwerp van studie. Daarnaast dient nader bekeken te worden of verontreiniging en verdroging een mogelijk effect zal opleveren.

De effecten van vermesting en verzuring, verontreiniging en verdroging op Natura 2000-gebied Uiterwaarden Waal dienen in een Passende beoordeling aan de Natuurbeschermingswet 1998 nader te worden onderzocht. Tevens dient in deze Passende beoordeling te worden onderzocht of deze effecten mogelijk kunnen optreden op andere, verder weg gelegen Natura 2000-gebieden of Beschermde natuurmonumenten, waaronder het Natura 2000-gebied Uiterwaarden Nederrijn.

Ons advies is om voor de totale uitbreiding van het bedrijventerrein Medel (I en II) één m.e.r.-procedure te doorlopen. Hierbij is het onderzoek naar de milieugevolgen van Medel I gedetailleerder dan de milieugevolgen van Medel II, passend bij het detailniveau van de bestemming. Deze aanpak is geaccepteerd door Commissie m.e.r. in bijvoorbeeld de milieustudies voor de ontwikkeling van de A4 Zone West, het regionale bedrijventerrein Werkendam en het bedrijvenpark Messchenveld bij Assen.

Voordeel van deze aanpak is dat de initiatiefnemer maar één keer een m.e.r.-procedure hoeft te doorlopen met een kortere doorlooptijd en tegen lagere kosten.

Bijlage 1 Provinciaal beleidskader Ecologische Hoofdstructuur Provincie Gelderland

Om de natuur in Nederland weer tot een goed functionerend ecologisch netwerk te maken, wordt de EHS begrensd en aangelegd, als netwerk van bestaande en nieuwe natuur. Het wettelijk kader voor het aanwijzen (begrenzen) en beschermen van de Ecologische Hoofdstructuur (EHS) is de PKB Nota Ruimte. Het ruimtelijk beleid voor de EHS is gericht op behoud, herstel en ontwikkeling van de wezenlijke kenmerken van de EHS, waarbij tevens rekening wordt gehouden met de andere belangen die in het gebied aanwezig zijn. Het EHS-beschermingsregime is opgebouwd uit verschillende elementen. Dit zijn naast het 'nee, tenzij'-regime, met als sluitstuk natuurcompensatie, de maatwerkinstrumenten EHS-saldobenadering en Herbegrenzen EHS. De feitelijke begrenzing van de EHS is op provincie-niveau vastgelegd in het Streekplan 2005 van de Provincie Gelderland. Hierin is ook het toetsingskader nader uitgewerkt.

WEZENLIJKE KENMERKEN EN WAARDEN

Definitie wezenlijke kenmerken & waarden in de Nota Ruimte (2004, p.114): "de wezenlijke kenmerken en waarden zijn de actuele en potentiële waarden, gebaseerd op de natuurdoelen van het gebied. Het gaat daarbij om: de bij het gebied behorende natuurdoelen en –kwaliteit, geomorfologische en aardkundige waarden en processen, de waterhuishouding, de kwaliteit van bodem, water en lucht, rust, stilte, donkerte en openheid, de landschapsstructuur en de belevingswaarde".

'Nee, tenzij'-regime en compensatiebeginsel

Het ruimtelijke beleid voor de EHS is gericht op behoud en ontwikkeling van de wezenlijke kenmerken en waarden. Daarom geldt in de EHS het 'nee, tenzij'-regime. Dat wil zeggen dat ontwikkelingen in de EHS die significante gevolgen hebben voor de kenmerken en waarden van de EHS alleen kunnen worden toegestaan als er sprake is van een groot openbaar belang en er geen alternatieve oplossingen zijn. Indien een voorgenomen ingreep de 'nee, tenzij'-afweging met positief gevolg doorloopt kan de ingreep plaatsvinden, mits de eventuele nadelige gevolgen worden gemitigeerd en resterende schade wordt gecompenseerd. Indien een voorgenomen ingreep niet voldoet aan de voorwaarden uit het 'nee, tenzij'-regime dan kan de ingreep niet plaatsvinden. Dit geldt ook voor externe werking.

Externe werking

In een brief van 3 december 2004 heeft de minister van LNV, mede namens de minister van VROM, besloten om in de Nota Ruimte het 'nee, tenzij' principe op gebieden in de nabijheid van EHS te laten vervallen (TK 29 576, nr. 12). In een brief van 5 juni 2008 heeft de minister nogmaals aangegeven dat ingrepen buiten de EHS niet worden beoordeeld op hun effecten op de wezenlijke kenmerken en waarden binnen de EHS (TK 29 576, nr. 12). In de beantwoording van een aantal vragen van de vaste Kamercommissie voor LNV in 2008 is expliciet tot uitdrukking gebracht dat dit `nee-tenzij' regime niet van toepassing is op ingrepen buiten de EHS die gevolgen kunnen hebben voor de EHS zelf, de zgn. "externe effecten"(TK 29576, nr. 52). Dit betekent overigens wel, dat bij een ingreep in de EHS, ook rekening gehouden moet worden met indirecte effecten, zoals geluidsverstoring en stikstofdepositie naar andere delen van de EHS.

Bijlage 2 Kaart inwaartse zonering

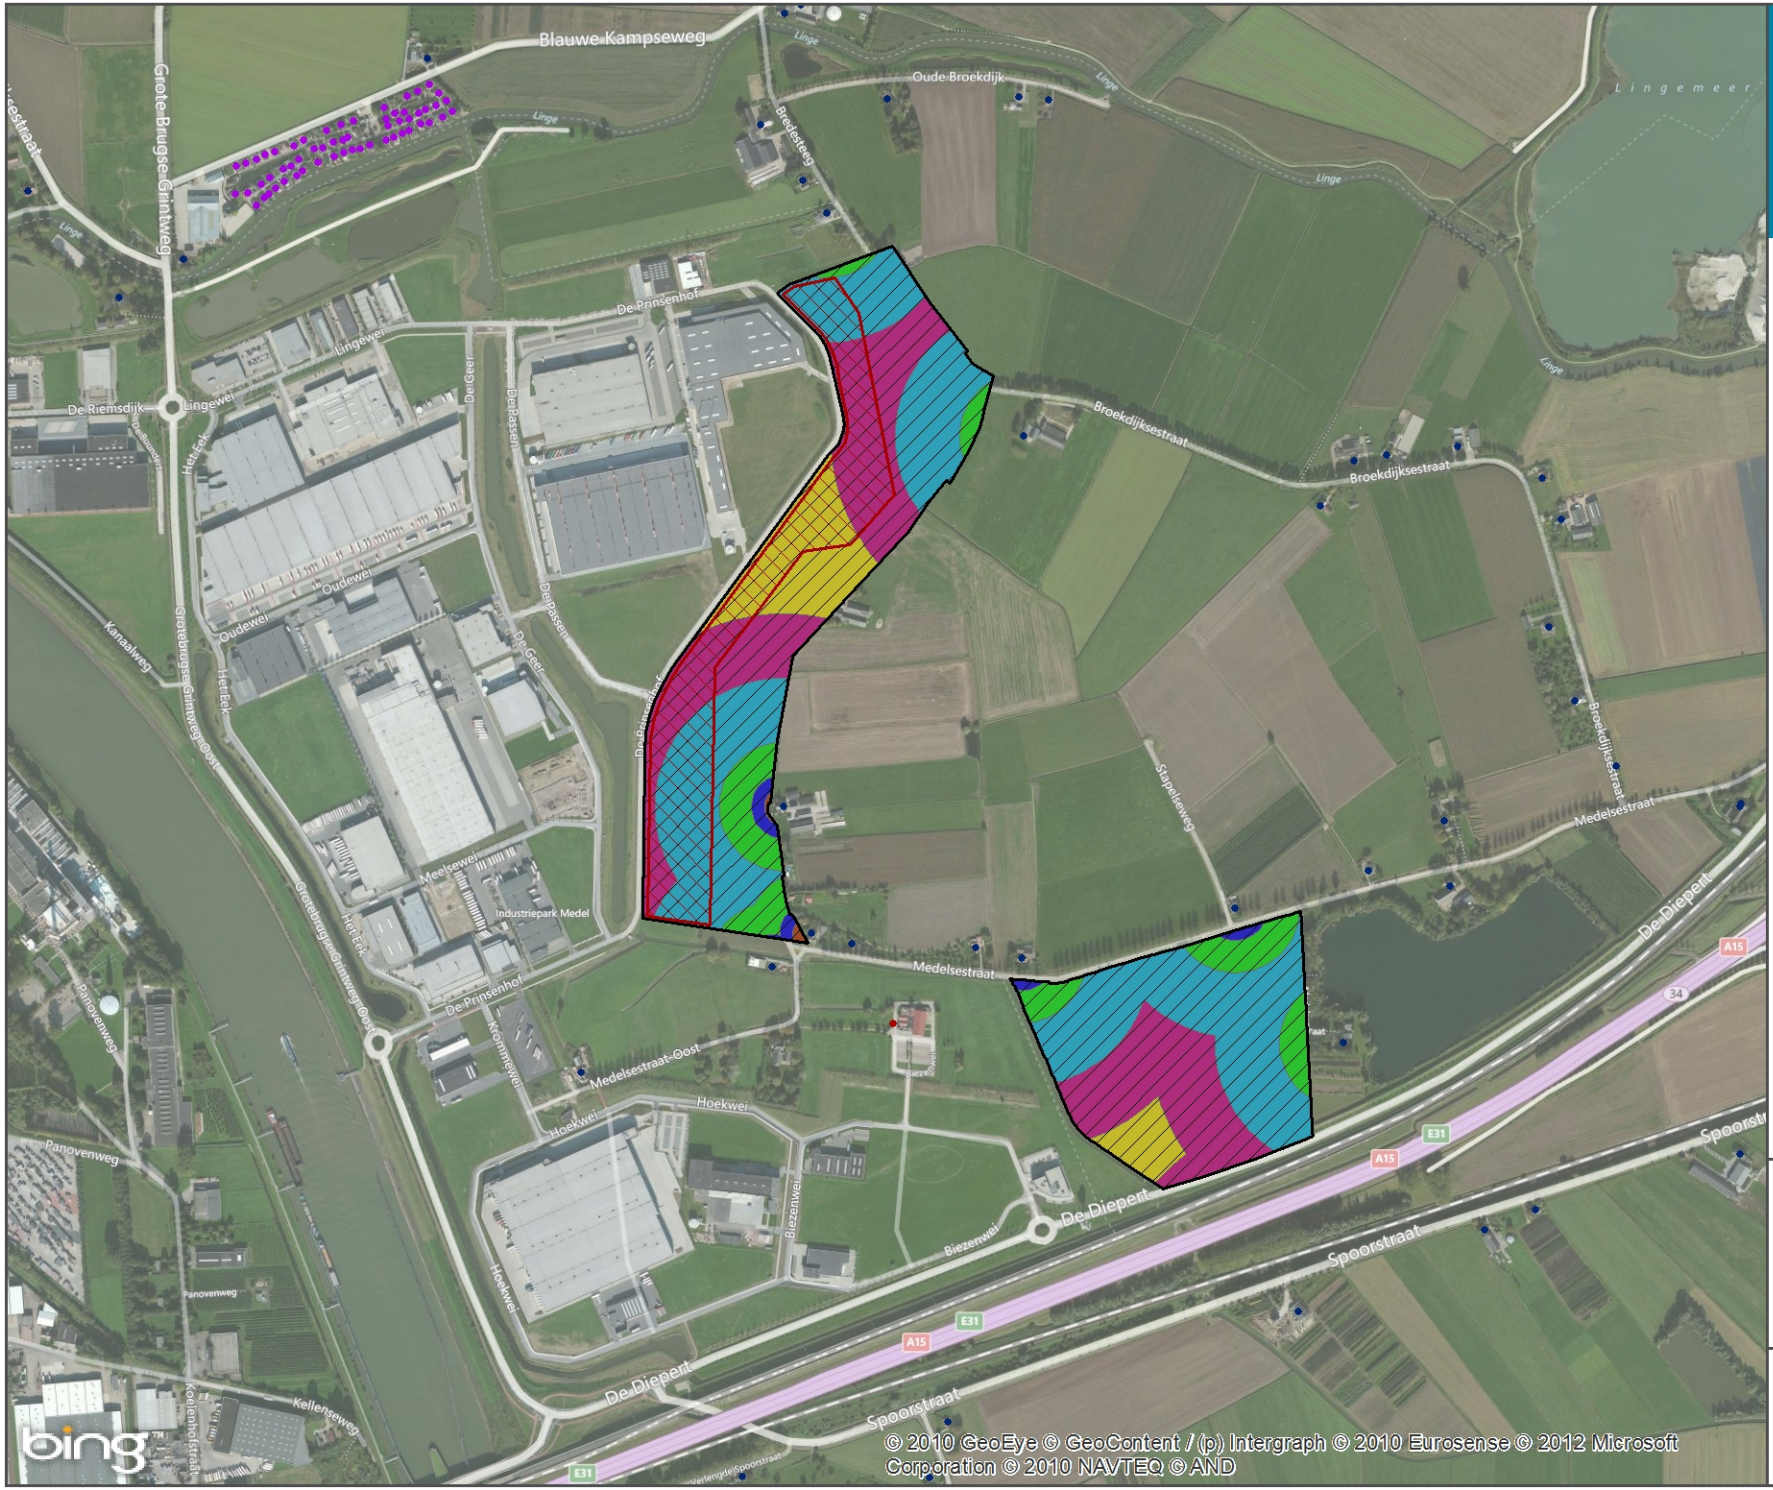

Bedrijvenpark Medel

Richtafstanden vanaf milieugevoelige functies

Milieugevoelige functies

- Woningen
- Bijeenkomst locatie
- Logies
- Bestaande Industrie
- Inpassingsplan
- Geen bedrijven
- Cat. 1 (10-30m)
- Cat. 2 (30-50m)
- Cat. 3.1 (50-100m)
- Cat. 3.2 (100-200m)
- Cat. 4.1 (200-300m)
- Cat. 4.2 (300-500m)

opdrachtgever:
Bedrijvenpark Medel

ARCADIS
Infrastructuur · Water · Milieu · Gebouwen

B02047.000069

datum: 28-11-2012
schaal (A4): 1:11,738

0 100 200 300 m

N

GWB

Bijlage 3 Voortoets Natuurbeschermingswet

Ten behoeve van de ontwikkeling van het bedrijventerrein is een voortoets opgesteld. In deze voortoets beoordelen we globaal wat de mogelijke effecten zijn van het voorgenomen plan op de instandhoudingsdoelen van het dichtbij zijnde Natura 2000-gebied Uiterwaarden Waal.

Natura 2000-gebied Uiterwaarden Waal

Gebiedsomschrijving

Het Natura 2000-gebied Uiterwaarden Waal bevat relatief hooggelegen uiterwaarden van de Rijswaard en de Kil van Hurwenen. Het gaat hier om oude meanders en hun oeverlanden waar de rivier dwars doorheen is gegraven; deze uiterwaarden bevatten soortenrijke glanshaverhooilanden, stroomdalgraslanden en open water. De uiterwaarden Waal zijn een belangrijk broedgebied voor vogelsoorten van natte, ruige graslanden (porseleinhoen, kwartelkoning). Het is daarnaast ook een belangrijk rust- en foerageergebied voor kleine zilverreiger, kleine zwaan, kolgans, grauwe gans, smient, tafeleend, kievit en grutto en daarnaast van enig belang voor fuut, aalscholver, brandgans, krakeend, pijlstaart, slobeend, kuifeend, nonnetje, slechtvalk, meerkoet en wulp. Het Natura 2000-gebied Uiterwaarden Waal ligt op 1 km afstand ten zuiden van het plangebied.

Instandhoudingsdoelstellingen

Tabel 3 geeft de instandhoudingsdoelstellingen van de habitattypen en soorten waarvoor het Natura 2000-gebied Uiterwaarden Waal is aangemeld (www.rijksoverheid.nl).

Tabel 3: Instandhoudingsdoelstellingen voor Natura 2000-gebied Uiterwaarden Waal

	SVI Landelijk	Doelst. Opp.vl.	Doelst. Kwal.	Doelst. Pop.	Draagkracht aantal vogels	Draagkracht aantal paren
Habitattypen						
H3270 Slikkige rivieroevers	-	>	>			
H6120 *Stroomdalgraslanden	--	>	>			
H6510A Glanshaver- en vossenstaarthooilanden (glanshaver)	-	>	>			
H91E0A *Vochtige alluviale bossen (zachthoutooibossen)	-	>	>			
Habitatsoorten						
Zeeprik	-	>	>	>		
Rivierprik	-	>	>	>		
Elft	--	=	=	>		
Zalm	--	=	=	>		
Grote modderkruiper	-	=	=	=		
Kamsalamander	-	>	>	=		
Bever	-	=	=	>		
Broedvogels						
Porseleinhoen	--	>	>			10
Kwartelkoning	-	>	>			30
Zwarte Stern	--	>	>			20

	SVI Landelijk	Doelst. Opp.vl.	Doelst. Kwal.	Doelst. Pop.	Draagkracht aantal vogels	Draagkracht aantal paren
Niet-broedvogels						
Fuut	-	=	=		90	
Aalscholver	+	=	=		260	
Kleine Zwaan	-	=	=		9	
Kolgans	+	= (<)	=		5500	
Grauwe Gans	+	= (<)	=		2400	
Brandgans	+	=	=		610	
Smient	+	= (<)	=		4700	
Krakeend	+	=	=		50	
Pijlstaart	-	=	=		30	
Slobeend	+	=	=		90	
Tafeleend	--	=	=		190	
Kuifeend	-	=	=		530	
Nonnetje	-	=	=		6	
Meerkoet	-	=	=		780	
Kievit	-	=	=		790	
Grutto	--	=	=		70	
Wulp	+	=	=		160	

Legenda: Landelijke Staat van instandhouding (SVI landelijk): +: positief; -: negatief; - -: zeer negatief. Doelstelling voor oppervlakte, kwaliteit en populatie: =: behoud; >: uitbreiding of verbetering; =(<): Ontwerp-aanwijzingsbesluit heeft “ten gunste van” formulering; * : prioritair habitattype. Hier heeft Nederland speciale verantwoordelijkheid voor.

Mogelijke effecten

De voorgenomen activiteiten kunnen leiden tot verschillende effecten op het nabijgelegen Natura 2000-gebied Uiterwaarden Waal. Aan de hand van de effectenindicator op de website van de rijksoverheid (www.rijksoverheid.nl) is bepaald welke effecten mogelijk kunnen optreden op de instandhoudingdoelstellingen van dit Natura 2000-gebied. In bijlage 4 zijn de mogelijke effecten evenals de gevoeligheid van de kwalificerende soorten en habitattypen voor deze effecten weergegeven. Hieruit blijkt dat de kwalificerende habitattypen en soorten in meer of mindere mate gevoelig zijn voor de volgende relevante storingsfactoren:

- Ruimtebeslag.
- Versnippering.
- Verzuring en vermesting.
- Verontreiniging.
- Verdroging.
- Verstoring door geluid, licht, trilling, optische verstoring en mechanische effecten.

Globale effectbeschrijving en -beoordeling

In deze paragraaf worden alle relevante effecten van de voorgenomen activiteit op de kwalificerende habitattypen en soorten beschreven en globaal beoordeeld.

Ruimtebeslag en versnippering

Het plangebied ligt buiten de begrenzing van het Natura 2000-gebied Uiterwaarden Waal. Negatieve effecten van ruimtebeslag op de instandhoudingsdoelen van de kwalificerende habitattypen of soorten zijn om die reden uitgesloten.

Tevens grenst het plangebied niet aan het Natura 2000-gebied. De ligging van het plangebied en de voorgenomen activiteiten leiden niet tot een versnippering van leefgebied van kwalificerende soorten of habitats of tot barrièrewerking ten aanzien van de kwalificerende soorten. Negatieve effecten van versnippering op de instandhoudingsdoelen van de kwalificerende habitattypen of soorten zijn om die reden uitgesloten.

Verzuring en vermesting

Toename stikstofuitstoot

De voorgenomen uitbreiding van het bedrijventerrein kan als gevolg van de uitstoot van de nieuwe bedrijven en de verkeersaantrekkende werking van deze bedrijven leiden tot een toename van de stikstofemissie (NOx en NH3) vanuit het plangebied. Een toename in de stikstofemissie leidt tot een hogere stikstofdepositie in de directe en wijdere omgeving. Stikstofdepositie heeft een vermestend en verzurend effect op de aanwezige vegetaties en kan daardoor leiden tot een afname van de kwaliteit van de kwalificerende habitattypen. Tevens kunnen de kwalificerende soorten negatief worden beïnvloed, wanneer het habitat van deze soorten in kwaliteit achteruitgaat als gevolg van een toename in stikstofdepositie.

Saldering met agrarische bedrijven

Door de voorgenomen uitbreiding van het bedrijventerrein zullen ter plaatse van het plangebied de aanwezige agrarische bedrijven verdwijnen. Aangezien deze agrarische bedrijven reeds in de huidige situatie zorgen voor emissie van ammoniak (NH3), is de ammoniakemissie van deze bedrijven ingezet als saldering voor de N-uitstoot van het bedrijventerrein.

Methodiek modelberekeningen

Met de softwareapplicatie OPS-Pro versie 4.3.15 zijn berekeningen uitgevoerd naar de bijdrage van het bedrijventerrein aan de stikstofdepositie op Natura 2000-gebied 'Uiterwaarden Waal'. De berekeningen zijn uitgevoerd voor een tweetal varianten. Omdat nog niet exact bekend is hoe de terreinen zullen worden ingevuld, omvat de eerste variant een volledige invulling met milieucategorie 4.2 bedrijven (variant 1) en de tweede variant een volledige invulling met logistieke bedrijven (variant 2). Omdat het terrein nimmer volledig met milieucategorie 4.2 bedrijven gevuld zal worden, kan de variant 1 als een worstcase variant worden gezien. In de berekeningen wordt uitgegaan van een netto bedrijfsoppervlak van 77%. De berekende stikstofdepositietoename van beide varianten is vervolgens gesaldeerd met het verdwijnen van de agrarische bedrijven. In bijlage 6 is een nadere toelichting op de stikstofdepositieberekeningen opgenomen.

Resultaten modelberekeningen

De resultaten van deze modelberekeningen zijn voor beide varianten weergegeven in Afbeelding 8 en Afbeelding 9.

Afbeelding 8: Resultaten stikstofdepositieberekeningen voor variant 1 - volledige invulling met milieucategorie 4.2 bedrijven

Afbeelding 9: Resultaten stikstofdepositieberekeningen voor variant 2 - volledige invulling met logistieke bedrijven

Uit bovenstaande figuren blijkt het volgende:

- Variant 1 leidt op de berekende punten aan de rand van Natura 2000-gebied Uiterwaarden Waal tot een stikstofdepositietoename van respectievelijk 6,7 mol, 9 mol en 11,4 mol N/ha/jaar.
- Variant 2 leidt op de berekende punten aan de rand van Natura 2000-gebied Uiterwaarden Waal tot een stikstofdepositietoename van respectievelijk 3,4 mol, 4,4mol en 4,8 mol N/ha/jaar.

Kritische depositiewaarde en achtergronddepositiewaarde

De kritische depositiewaarde is de grens waarboven het niet kan worden uitgesloten dat de kwaliteit van een habitattype significant wordt aangetast door stikstofdepositie (verzuring/vermesting). Aangezien depositie van invloed kan zijn op de vegetatie en habitattypen (en daarmee op instandhoudingsdoelen van Natura 2000-gebieden), is een studie uitgevoerd om kritische depositiewaarden van habitattypen in Nederland te bepalen (Van Dobben & Van Hinsberg, 2008). Uit dit overzicht is per habitattype de gevoeligheidsklasse voor stikstof overgenomen in Tabel 4.

Aan de hand van de achtergronddepositiewaarde in het jaar 2011 ter plaatse van het Natura 2000-gebied Uiterwaarden Waal is beoordeeld of de kritische depositiewaarden in de huidige situatie reeds worden overschreden. De achtergronddepositiewaarde bestaat uit het totaal aan stikstofdepositie (N-depositie) dat afkomstig is van de landbouw, verkeer en industrie, De achtergronddepositie ligt in het gehele Natura 2000-gebied Uiterwaarden-Waal tussen de 1550 en 4080 mol N/ha/jaar (bron: RIVM/PBL, berekening uit 2012 over het jaar 2011). In Tabel 4 zijn deze waarden vergeleken met de kritische depositiewaarden van de aanwezige habitattypen in het gebied. Hieruit blijkt of er sprake is van een overschrijding van de kritische depositiewaarde door de achtergronddepositiewaarde.

Tabel 4: Kritische depositiewaarden (KDW) en overschrijding door de achtergronddepositiewaarde (ADW) per kwalificerend habitattype van Natura 2000-gebied Uiterwaarden Waal

Habitattypen	KDW (mol N/ha/jaar)	Gevoeligheidsklasse voor stikstofdepositie	Overschrijding door ADW-waarde
H3270 Slikkige rivieroevers	>2400	Minder/ niet gevoelig	Mogelijk, afhankelijk van locatie
H6120 *Stroomdalgraslanden	1250	Zeer gevoelig	ja
H6510A Glanshaver- en vossenstaarthooilanden (glanshaver)	1400	Gevoelig	ja
H91E0A *Vochtige alluviale bossen (zachthoutooibossen)	2410	Minder/ niet gevoelig	Mogelijk, afhankelijk van locatie

Effecten

Uit de vergelijking van de kritische depositiewaarden van de kwalificerende habitattypen met de achtergronddepositiewaarde blijkt dat de kritische depositiewaarden van de habitattypen H6120-Stroomdalgraslanden en H6510A-Glanshaver- en vossenstaarthooilanden (glanshaver) overal binnen het Natura 2000-gebied Uiterwaarden Waal wordt overschreden. De huidige achtergronddepositie zorgt daarmee dus voor deze habitattypen voor een overbelaste situatie. Door de voorgenomen activiteit neemt de stikstofdepositie aan de rand van het gebied nog eens toe met 6,7 – 11,4 mol N/ha/jaar in variant 1, en met 3,4 – 4,8 mol N/ha/jaar in variant 2. In de overige delen van het Natura 2000-gebied zal de stikstofdepositie naar verwachting ook toenemen, het is echter met de huidig beschikbare informatie niet bekend hoe groot de stikstofdepositie hier zal zijn. In ieder geval kan hieruit worden opgemaakt dat significant negatieve effecten op de instandhoudingsdoelen deze habitattypen als gevolg van de stikstofdepositietoename door beide varianten van de voorgenomen uitbreiding van het bedrijventerrein op voorhand niet kunnen worden uitgesloten.

De habitattypen H3270 Slikkige rivieroevers en H91E0A *Vochtige alluviale bossen (zachthoutooibossen) zijn minder tot niet gevoelig voor stikstofdepositie. Van deze habitattypen wordt de kritische depositiewaarde alleen op bepaalde plaatsen door de achtergronddepositiewaarde overschreden. Aangezien deze habitattypen minder tot niet gevoelig zijn voor stikstofdepositie zal de overschrijving van de kritische depositiewaarde, evenals een toename van stikstofdepositie door beide varianten van de voorgenomen uitbreiding van het bedrijventerrein naar verwachting niet leiden tot een significant negatief effect op deze habitattypen.

Verontreiniging

Verontreiniging treedt op wanneer er (giftige) stoffen vanuit het plangebied in het Natura 2000-gebied Uiterwaarden Waal terechtkomen via het oppervlaktewater, bodem of lucht. Het is op dit moment nog niet bekend welke bedrijven er gaan komen in het plangebied, en of en in welke mate deze bedrijven verontreinigende stoffen zullen uitstoten. Door de bestaande regelgeving op het gebied van onder andere bodembescherming en oppervlaktewaterlozingen is het niet waarschijnlijk dat dit tot significant negatieve effecten van verontreiniging op de instandhoudingsdoelen van de kwalificerende habitattypen of soorten zal leiden. Deze effecten kunnen echter, op basis van de bestaande informatie, niet op voorhand worden uitgesloten.

Verdroging
Tijdens de aanlegfase en de gebruiksfase van het bedrijventerrein zal drainage van grondwater worden toegepast. Vanwege de afstand tot het Natura 2000-gebied Uiterwaarden Waal (1 km) is de kans klein dat de drainage leidt tot een verlaging van de grondwaterstand ter plaatse van Natura 2000-gebied Uiterwaarden Waal. Dit kan echter niet met zekerheid worden uitgesloten.
Het habitattype H91E0A *Vochtige alluviale bossen (zachthoutooibossen) is zowel afhankelijk van overstroming door rivierwater als van grondwater. Om die reden kunnen significant negatieve effecten op het instandhoudingsdoel van het habitattype H91E0A *Vochtige alluviale bossen (zachthoutooibossen) door verdroging, als gevolg van de drainage ter plaatse van het bedrijventerrein, op voorhand niet worden uitgesloten. De overige kwalificerende habitattypen zijn niet afhankelijk van grondwater.

Verstoring
De voorgenomen uitbreiding van bedrijventerrein Medel I kan zowel in de aanlegfase als in de gebruiksfase leiden tot een toename van verstoring in de directe omgeving van het plangebied. In de huidige situatie leiden de Rijksweg A15 en een spoorlijn reeds tot verstoring van Natura 2000-gebied Uiterwaarden Waal. Ten opzichte van deze bestaande geluidsverstoring, en vanwege de afstand tot het plangebied (1 km), zal de geluidstoename door de uitbreiding van het bedrijventerrein ter plaatse van het Natura 2000-gebied Uiterwaarden Waal naar verwachting verwaarloosbaar zijn. Tevens zullen vanwege voornoemde redenen negatieve effecten van andere vormen van verstoring door het bedrijventerrein (door licht, trilling, optische verstoring en mechanische effecten) op het Natura 2000-gebied Uiterwaarden Waal verwaarloosbaar zijn. Significant negatieve effecten door verstoring van de kwalificerende soorten kunnen om die reden worden uitgesloten.

Conclusie en vervolgstappen
Uit bovenstaande effectbeoordeling blijkt dat door de voorgenomen uitbreiding van bedrijventerrein Medel 1 (planfase 1) significant negatieve effecten op de instandhoudingsdoelen van Natura 2000-gebied Uiterwaarden Waal op voorhand niet kunnen uitgesloten als gevolg van vermesting en verzuring (door stikstofdepositie), verontreiniging en verdroging. Significant negatieve effecten als gevolg van ruimtebeslag, versnippering en verstoring kunnen wel worden uitgesloten. De effecten van vermesting en verzuring, verontreiniging en verdroging op Natura 2000-gebied Uiterwaarden Waal dienen in een Passende beoordeling aan de Natuurbeschermingswet 1998 nader te worden onderzocht. Tevens dient in deze Passende beoordeling te worden onderzocht of deze effecten mogelijk kunnen optreden op andere, verder weg gelegen Natura 2000-gebieden of Beschermde natuurmonumenten, waaronder het Natura 2000-gebied Uiterwaarden Nederrijn.

Bijlage 4 Storingsfactoren Natura 2000-gebied Uiterwaarden Waal

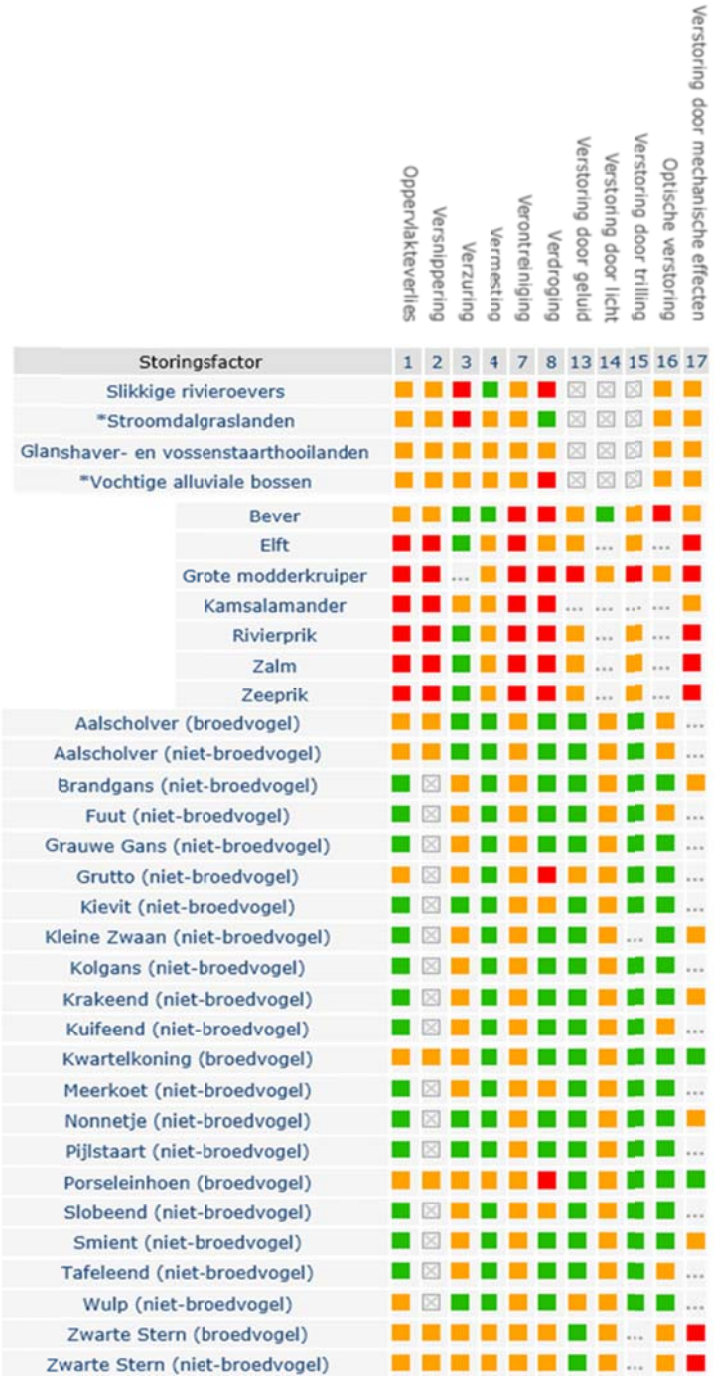

Bijlage 5 Wettelijk kader Natuurbeschermingswet 1998

Natuurbeschermingswet 1998

Gebiedsbescherming

In Nederland hebben veel natuurgebieden een beschermde status onder de Natuurbeschermingswet 1998 gekregen. Daarbij zijn twee categorieën beschermingsgebieden onderscheiden:

- Natura 2000-gebieden.
- Beschermde natuurmonumenten.

Natura 2000-gebied

Onder Natura 2000-gebieden vallen de gebieden die op grond van de Europese Vogelrichtlijn en Habitatrichtlijn zijn aangewezen. Voor al deze gebieden gelden instandhoudingsdoelen.
De essentie van het beschermingsregime voor deze gebieden is dat deze instandhoudingsdoelen niet in gevaar mogen komen. Om deze toetsbaar te maken kent de Natuurbeschermingswet 1998 voor projecten en andere handelingen, die mogelijke gevolgen voor soorten en habitats van de betreffende gebieden hebben, een vergunningplicht. Een vergunning voor een project wordt alleen verleend wanneer zeker is dat de instandhoudingsdoelen van het gebied niet in gevaar komen. Hiervan mag alleen worden afgeweken wanneer alternatieve oplossingen voor het project ontbreken én wanneer sprake is van dwingende redenen van groot openbaar belang. Bovendien moet voorafgaande aan het toestaan van een afwijking zeker zijn dat alle schade gecompenseerd wordt (de zogenaamde ADC-toets: Alternatieven, Dwingende redenen van groot openbaar belang en Compenserende maatregelen). Redenen van economische aard gelden ook als dwingende reden van groot openbaar belang. Als prioritaire soorten of habitats deel uitmaken van de instandhoudingsdoelen mogen redenen van economische aard alleen gebruikt worden na toetsing door de Europese Commissie.

Voormalig beschermd natuurmonument

Naast deze Natura 2000-gebieden kent de Natuurbeschermingswet ook beschermde natuurmonumenten. Sinds de inwerkingtreding van de (oude) Natuurbeschermingswet zijn 188 gebieden aangewezen als beschermd natuurmonument of staatsnatuurmonument. Door de gewijzigde Natuurbeschermingswet 1998 verdwijnt het verschil tussen Beschermde en Staatsnatuurmonumenten. Deze gebieden vallen dan onder de noemer van Beschermde Natuurmonumenten.

Een deel van de Beschermde Natuurmonumenten vallen samen met Natura 2000-gebieden. Hiervoor geldt bij definitieve aanwijzing van de Natura 2000-gebieden het toetsingskader van artikel 19 van de Natuurbeschermingswet voor Natura 2000-gebeiden.

Beschermd natuurmonument

Waar de gebieden niet samen vallen blijven Beschermde Natuurmonumenten in stand en vallen onder het toetsingskader van artikel 16 van de Natuurbeschermingswet, dat hieronder wordt toegelicht.
Het gaat hierbij om 66 gebieden.

De status Beschermd natuurmonument betekent dat het zonder vergunning verboden is om handelingen te verrichten die schadelijk kunnen zijn voor dat natuurmonument. Het gaat om handelingen die mogelijk significante gevolgen hebben (ook bij twijfel) voor het natuurschoon, voor de natuurwetenschappelijke betekenis of voor dieren en planten in dat gebied. Tenzij zwaarwegende openbare belangen bestaan ('dwingende reden van openbaar belang') die het verlenen van een vergunning 'noodzaken'. In tegenstelling tot de afweging bij een Natura 2000-gebied, hoeft hier geen alternatievenonderzoek plaats te vinden. Bij Beschermde natuurmonumenten ontbreken de instandhoudingdoelen als toetsingskader voor mogelijke effecten, zoals bij de Natura 2000-gebieden.
Het aanwijzingsbesluit van een Beschermd natuurmonument bevat echter een overzicht van de te behouden natuurwaarden. Het toetsingskader en het traject tot vergunningverlening is vergelijkbaar met dat van de Natura 2000-gebieden.

Voor handelingen buiten het beschermde natuurmonument (voor zover aangewezen voor de inwerkingtreding van de Natuurbeschermingswet 1998) die significante effecten kunnen hebben op het gebied is het begrip 'externe werking' van toepassing (art. 65 Natuurbeschermingswet). Dit betekent dat de vergunningplicht ook van toepassing is op handelingen buiten een Beschermd natuurmonument die negatieve gevolgen kunnen hebben.
Daarnaast is de zogenaamde Zorgplichtbepaling (art. 19l Natuurbeschermingswet 1998) van toepassing. Deze zorgplicht houdt onder andere in dat als een activiteit wordt ondernomen waarvan kan worden vermoed dat deze nadelig kan zijn voor de natuurwaarden van het gebied, deze activiteit niet plaats mag vinden. Ook moeten alle maatregelen worden genomen om gevolgen te voorkomen of te beperken.

Vergunningverlening
De Natuurbeschermingswet kent twee routes voor het verlenen van een vergunning. Als er sprake is of kan zijn van significante verstoring van soorten en/of significante verslechtering van de kwaliteit van habitats, moet een Passende Beoordeling met ADC-toets (Alternatieven, Dwingende redenen van groot openbaar belang, Compensatie) uitgevoerd worden. Als er wel verslechtering van de kwaliteit van habitats op kan treden, maar deze zeker niet significant zullen zijn, kan worden volstaan met een Verslechteringstoets.
Als er geen sprake is van de verslechtering van de kwaliteit van habitats en er hoogstens sprake is van niet-significante verstoring van soorten, is er geen Natuurbeschermingswetvergunning nodig.
In dat geval hoeft er ook geen nader onderzoek gedaan te worden. In het hierna volgende figuur is het bovenstaande schematisch weergegeven (bron: www.natura2000.nl).

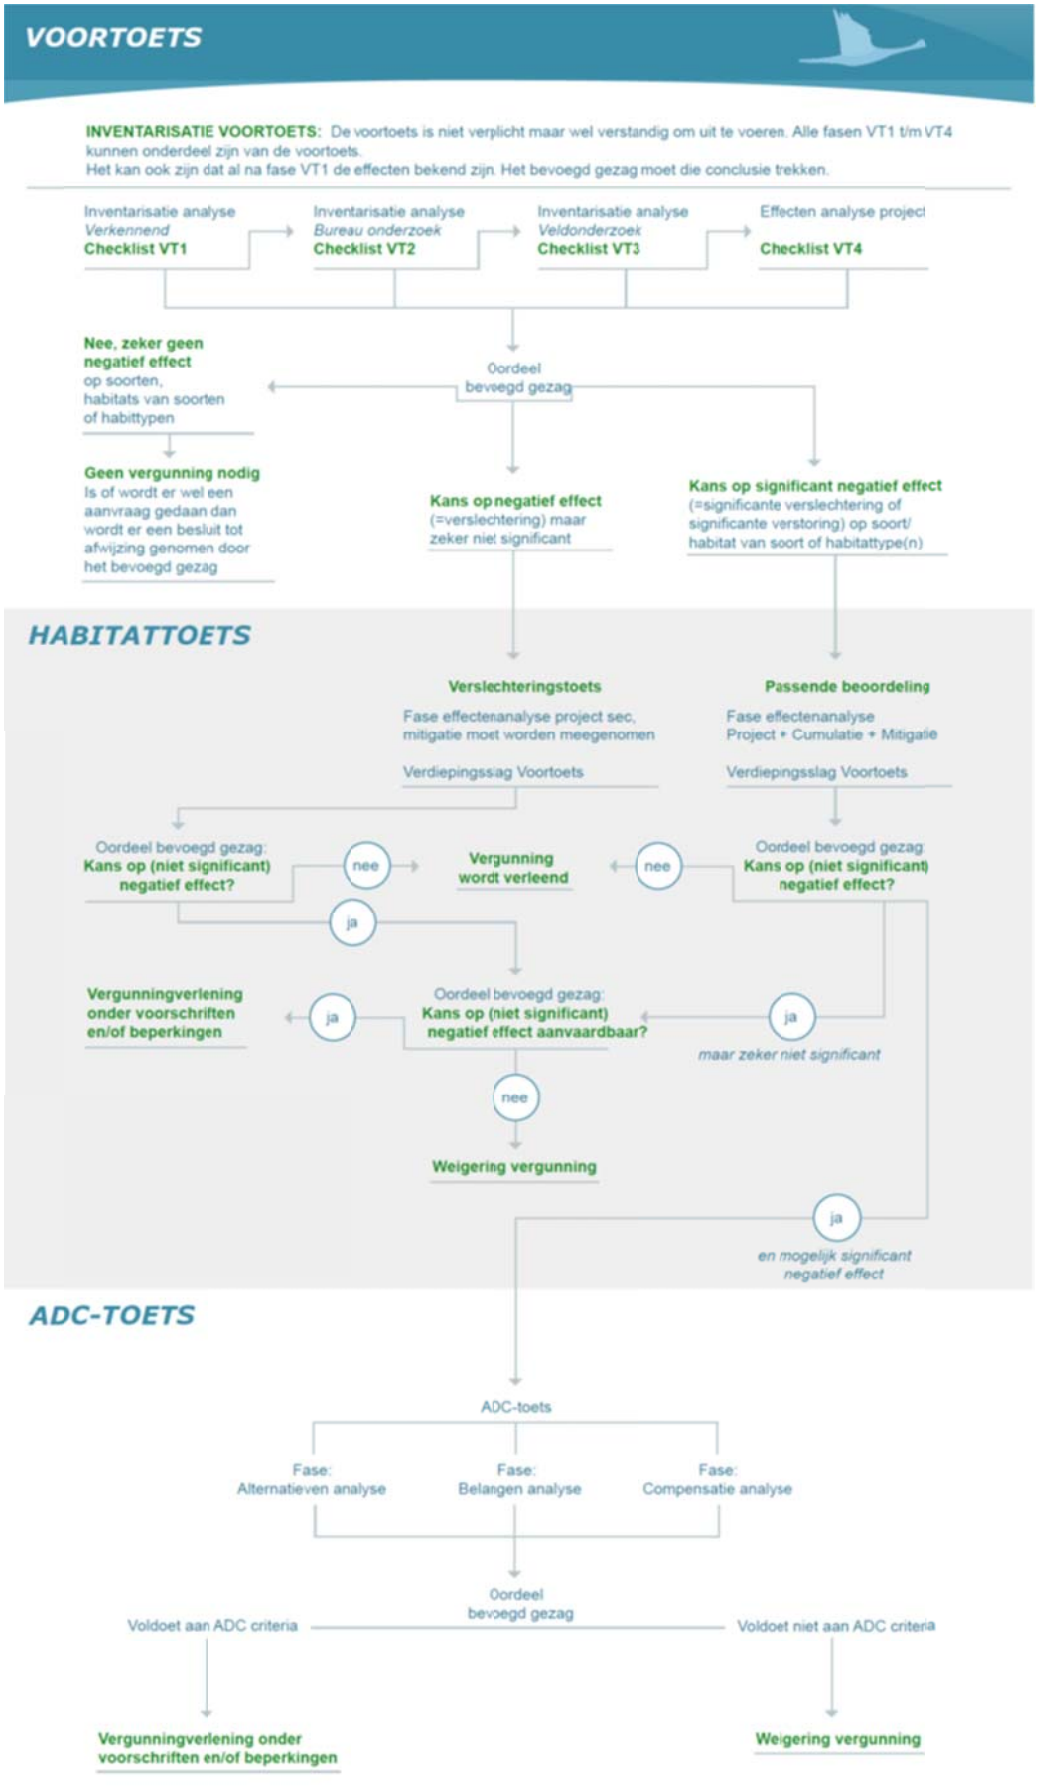
VOORTOETS
INVENTARISATIE VOORTOETS: De voortoets is niet verplicht maar wel verstandig om uit te voeren. Alle fasen VT1 t/m VT4 kunnen onderdeel zijn van de voortoets.
Het kan ook zijn dat al na fase VT1 de effecten bekend zijn. Het bevoegd gezag moet die conclusie trekken.
Inventarisatie analyse
Verkennend
Checklist VT1
Inventarisatie analyse
Bureau onderzoek
Checklist VT2
Inventarisatie analyse
Veldonderzoek
Checklist VT3
Effecten analyse project
Checklist VT4
Oordeel bevoegd gezag
Nee, zeker geen negatief effect op soorten, habitats van soorten of habittypen
Geen vergunning nodig
Is of wordt er wel een aanvraag gedaan dan wordt er een besluit tot afwijzing genomen door het bevoegd gezag
Kans op negatief effect (=verslechtering) maar zeker niet significant
Kans op significant negatief effect (=significante verslechtering of significante verstoring) op soort/ habitat van soort of habitattype(n)
HABITATTOETS
Verslechteringstoets
Fase effectenanalyse project sec, mitigatie moet worden meegenomen
Verdiepingsslag Voortoets
Passende beoordeling
Fase effectenanalyse
Project + Cumulatie + Mitigatie
Verdiepingsslag Voortoets
Oordeel bevoegd gezag: Kans op (niet significant) negatief effect?
nee
Vergunning wordt verleend
nee
Oordeel bevoegd gezag: Kans op (niet significant) negatief effect?
ja
Vergunningverlening onder voorschriften en/of beperkingen
ja
Oordeel bevoegd gezag: Kans op (niet significant) negatief effect aanvaardbaar?
ja
maar zeker niet significant
nee
Weigering vergunning
ja
en mogelijk significant negatief effect
ADC-TOETS
ADC-toets
Fase: Alternatieven analyse
Fase: Belangen analyse
Fase: Compensatie analyse
Oordeel bevoegd gezag
Voldoet aan ADC criteria
Voldoet niet aan ADC criteria
Vergunningverlening onder voorschriften en/of beperkingen
Weigering vergunning

Bijlage 6 Uitgangspunten stikstofdepositieonderzoek m.e.r.-scan Medel

Methodiek

Met de softwareapplicatie OPS-Pro versie 4.3.15 zijn berekeningen uitgevoerd naar de bijdrage aan de stikstofdepositie op Natura 2000-gebied 'Uiterwaarden Waal'. Dit gebied is op ongeveer 1 kilometer afstand gelegen ten zuiden vanaf het nieuw in te vullen bedrijventerrein. Dit bedrijventerrein bestaat in deze fase uit twee gebieden van bruto 21,4 Ha. en 13,4 Ha. Om de effecten inzichtelijk te maken van deze bedrijventerrein op de stikstofdepositie, zijn berekeningen uitgevoerd voor een tweetal varianten. Omdat nog niet exact bekend is hoe de terreinen zullen worden ingevuld, omvatten de twee varianten een volledige invulling met milieucategorie 4.2 bedrijven (variant 1) en een volledige invulling met logistieke bedrijven (variant 2). Omdat het terrein nimmer volledig met milieucategorie 4.2 bedrijven gevuld zal worden, kan dit als een worstcase variant worden gezien. In de berekeningen wordt uitgegaan van een netto bedrijfsoppervlak van 77%.

Veehouderijen

Binnen het plangebied zijn een aantal veehouderijen gelegen die een actuele emissie hebben en momenteel bijdragen aan de stikstofdepositie op het nabijgelegen Natura 2000-gebied. Om inzichtelijk te maken wat de huidige bijdrage van deze bedrijven is aan de stikstofdepositie, zijn hier berekeningen naar gedaan. Conform het Web BVB Gelderland is de actuele emissie van deze bedrijven gehanteerd. Het gaat om:

Adres	Vergunde emissie
Bredesteeg 14	11 kg NH3/jaar
Bredesteeg 10	1271 kg NH3/jaar
Medelsestraat 9A	178 kg NH3/jaar
Broekdijksestraat 7	142 kg NH3/jaar

In de berekeningen wordt uitgegaan van een gemiddelde werkelijke stalbezetting van 70% van de vergunde situatie.

In onderstaande paragrafen zijn de uitgangspunten bij de berekening van beide varianten beschreven.

Emissies per variant

Variant 1 (alles milieucategorie 4.2)

Voor het bepalen van de emissie van bedrijfsgebonden bronnen is aangesloten bij de door het CBS gepubliceerde definitieve cijfers van 2010. In de databank van CBS, Statline, zijn de emissies van diverse componenten per bedrijfssector weergegeven. In deze databank zijn de SBI-codes (Standaard Bedrijfsindeling) per bedrijfssector vermeld. In de uitgave "Bedrijven en milieuzonering" van de Vereniging van Nederlandse Gemeenten zijn de SBI-codes, het bijbehorende type bedrijven en de bijhorende milieucategorieën vermeld. In de databank van het CBS is ook het totale oppervlakte bedrijventerrein in Nederland vermeld, te weten 78558 ha in 2008.

Op basis van voornoemde gegevens en onze ervaring met de indeling in milieucategorieën van bedrijventerreinen zijn de emissies per bedrijfssector via de SBI-codes vertaald naar een gemiddelde emissie per hectare per jaar. Een overzicht van de vastgestelde emissiefactoren is in Tabel 5 weergegeven.

Tabel 5: Overzicht emissiefactoren industrieterrein

Milieucategorie	Emissiefactoren industrieterrein [kg/ha/jaar]	
	NO_x	NH_3
4.2	810	73

Bij de vaststelling van de emissiecijfers is er van uitgegaan dat op het bedrijventerrein bedrijven met een gemiddelde milieucategorie 4.2 worden gevestigd.
De oppervlakte bronnen zijn middels een grid aan puntbronnen in OPS-Pro berekend. Per hectare is de aan de puntbronnen toegekende emissie de bovengenoemde emissie gedeeld door het aantal bronnen binnen betreffende hectare.
In het onderzoek is er geen rekening mee gehouden dat door de verhoogde aandacht voor het aspect luchtkwaliteit en strengere emissie-eisen de emissie in de toekomst zal dalen en met name voor nieuw te realiseren bedrijven lager zal zijn dan het landelijk gemiddelde. Dit is een 'worst case' benadering.
Naast de emissies afkomstig van de bedrijven zelf, vindt er emissie plaats als gevolg van verkeersaantrekkende werking van de bedrijven. In de berekeningen is uitgegaan van 158 voertuigbewegingen per etmaal per hectare netto bedrijfsoppervlak. Dit bestaat uit 128 personenauto bewegingen 30 vrachtbewegingen, op basis van de richtlijnen ASVV 2012 van het CROW. Deze voertuigbewegingen zijn in het onderzoek meegenomen tot daar waar zij in het heersende verkeersbeeld opgaan, waarbij er vanuit wordt gegaan dat 50% van het gegenereerde verkeer richting het oosten rijdt (De Prinsenhof – De Piepert – Grote Brugse Grintweg) en 50% van het gegenereerde verkeer naar het westen (De Piepert – Prins Willem – Alexanderweg).

Variant 2 (Volledige vulling logistiekbedrijven)
De emissie van logistieke bedrijven wordt bepaald door logistieke vrachtbewegingen en door woon-werk verkeer van personeel.
Op basis van verkeersaantallen zoals aangeleverd door de provincie Gelderland, zijn berekeningen verricht naar de bijdrage aan de stikstofdepositie als gevolg van de logistieke bedrijven.
Er is uitgegaan van 135 personenauto bewegingen en 35 vrachtauto bewegingen per hectare netto bedrijfsoppervlak per etmaal. De verkeersgeneratie is berekend op basis van de richtlijnen uit het ASVV 2012 van het CROW.

Deze voertuigbewegingen zijn in het onderzoek meegenomen tot daar waar zij in het heersende verkeersbeeld opgaan, waarbij er vanuit wordt gegaan dat 50% van het gegenereerde verkeer richting het oosten rijdt (De Prinsenhof – De Piepert – Grote Brugse Grintweg) en 50% van het gegenereerde verkeer naar het westen (De Piepert – Prins Willem – Alexanderweg).

Colofon

M.E.R.-SCAN MEDEL I

OPDRACHTGEVER:

Provincie Gelderland

STATUS:

Definitief

AUTEUR:

ing. P. Hartskeerl

GECONTROLEERD DOOR:

drs. K.M. van der Wel

VRIJGEGEVEN DOOR:

drs. B.P.W. Schlangen

1 februari 2013
076850860:B

ARCADIS NEDERLAND BV
Beaulieustraat 22
Postbus 264
6800 AG Arnhem
Tel 026 3778 911
Fax 026 3515 235
www.arcadis.nl
Handelsregister 9036504

©ARCADIS. Alle rechten voorbehouden. Behoudens uitzonderingen door de wet gesteld, mag zonder schriftelijke toestemming van de rechthebbenden niets uit dit document worden verveelvoudigd en/of openbaar worden gemaakt door middel van druk, fotokopie, digitale reproductie of anderszins.

Bijlage 2 Rapport stikstofdepositie

Provincie Gelderland

Uitbreiding Bedrijventerrein Medel (fase 1)

Bijlage 2 Stikstofdepositieberekeningen

Inhoud

1. Inleiding **3**

2. Situatie **4**

3. Uitgangspunten **6**

4. resultaten **10**

1. Inleiding

De gemeenten Tiel en Neder-Betuwe werken gezamenlijk aan de ontwikkeling van het regionale bedrijventerrein Medel. Als gevolg van de aanwezige vraag naar nieuwe bedrijfskavels in de regio Rivierenland wordt op korte termijn ingezet op een beperkte uitbreiding van het bedrijventerrein. De gemeenschappelijke regeling bedrijvenpark Medel, bestaande uit de gemeenten Tiel en Neder-Betuwe, heeft hiervoor het initiatief genomen.
Omdat significante negatieve effecten van de uitbreiding van het bedrijventerrein Medel (fase 1) op omliggende Natura 2000-gebieden niet op voorhand zijn uit te sluiten, geldt voor het inpassingsplan waarmee de uitbreiding Medel (fase 1) wordt mogelijk gemaakt een planMER-plicht. Om de gevolgen van de beoogde ontwikkeling op Natura 2000 in beeld te kunnen brengen zijn stikstofdepositieberekeningen uitgevoerd. Dit is gedaan met behulp van de AERIUS Calculator. In deze rapportage wordt ingegaan op de uitgangspunten en de rekenresultaten.

2. Situatie

Het plangebied ligt ten oosten van het bestaande bedrijventerrein Medel en ten noorden van de rijksweg A15 en de Betuweroute. Het voorgestane uitbreidingsgebied voor Medel (fase 1) beslaat twee delen (zie figuur 1.1). Het noordwestelijke deel dat grotendeels op grondgebied van de gemeente Tiel ligt, bestaat deels uit bestaand bedrijventerrein. Dit gebied bestaat nu uit kleine kavels waar geen vraag naar is. Door herverkaveling naar grote kavels is het gebied beter uitgeefbaar.
Het zuidelijke deel dat tot 1 januari 2014 op grondgebied van de gemeente Neder-Betuwe lag, betreft een nieuwe ontwikkeling tot bedrijventerrein op huidige agrarische gronden. In totaal wordt 35 hectare bedrijventerrein ontwikkeld, waarvan 27 hectare nieuw bedrijventerrein is.

Figuur 1.1 Ligging plangebied

In voorliggend rapport is de depositie berekend van de beoogde ontwikkeling op de omliggende Natura 2000-gebieden. Hierbij zijn zowel de emissie van de mogelijk gemaakte bedrijvigheid als de toename in verkeersstromen meegenomen.
In de omgeving van het plangebied is daarnaast een aantal agrarische bedrijven gelegen. Deze bedrijven worden in het kader van de uitbreiding van het bedrijventerrein geamoveerd. De emissie van deze bedrijven valt weg. De gevolgen hiervan op de stikstofdepositie zijn eveneens in beeld gebracht.

In onderstaande figuur is de ligging van het plangebied en de Natura 2000-gebieden weergegeven alsmede de receptorpunten waarop gerekend is. De ligging van deze punten wordt bepaald door de aanwezigheid van stikstofgevoelige habitats op de kortste afstand van het plangebied.

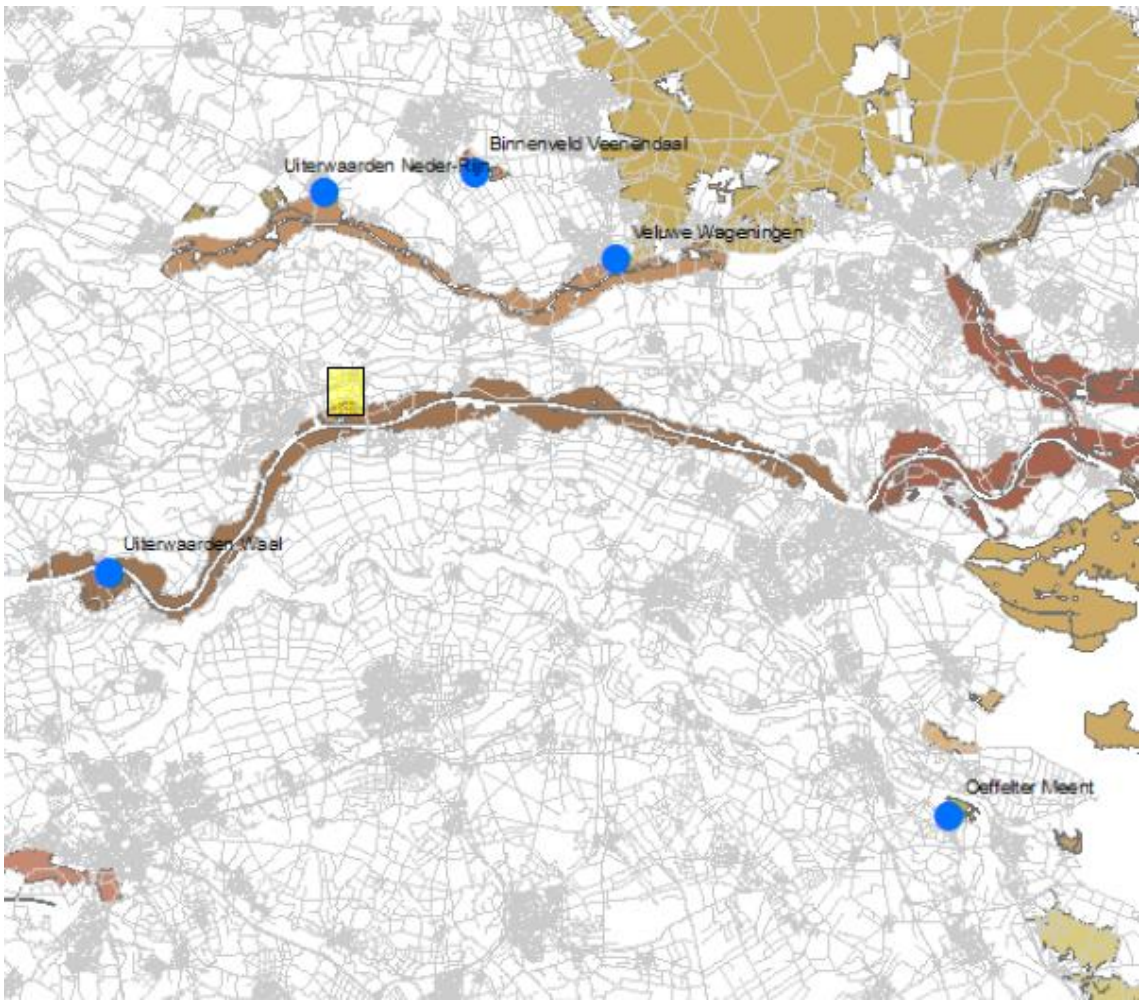

Figuur 1.2 Plangebied (gele vlak) en receptorpunten in Natura 2000 (blauwe bolletjes)

3. Uitgangspunten

Huidige situatie

In de omgeving van het plangebied zijn in de huidige situatie vier veehouderijen gelegen. Deze veehouderijen worden geamoveerd vanwege de uitbreiding van het bedrijventerrein Medel.

Veehouderijen hebben een ammoniakemissie en dragen hierdoor bij aan de stikstofdepositie op Natura 2000-gebieden. Om te bepalen wat de afname in stikstofdepositie is vanwege het wegvallen van de emissie van de veehouderijen is van onderstaande uitgangspunten uitgegaan:

Tabel 2.1 Veehouderijen

Nummer	Veehouderij	x-coördinaat	y-coördinaat	Emissie
1	Bredesteeg 14	160132	436403	11 kg NH_3/jr
2	Bredesteeg 10	160042	436080	1271 kg NH_3/jr
3	Medelsestraat 9A	160642	435844	178 kg NH_3/jr
4	Broeksestraat 7	160416	436657	142 kg NH_3/jr

Figuur 2.1 Ligging veehouderijen

Toekomstige situatie

In de plansituatie zullen de veehouderijen plaats maken voor bedrijventerrein. Op de uitbreiding van het bedrijventerrein Medel wordt een milieuzonering gehanteerd. Door deze milieuzonering zijn plaatselijk bedrijven uit maximaal milieucategorie 3.2 tot en met 5.1 toegestaan. Voor deze bedrijvigheid is uitgegaan van onderstaande emissiefactoren:

Tabel 2.2 Bedrijvigheid

Categorie bedrijvigheid	Standaardemissiefactor
Categorie 3	131 kg NO_x/ha/jr
Categorie 4/5	810 kg NO_x/ha/jr

In onderstaande figuur is weergegeven wat de verdeling van milieucategorieën is over het plangebied. Hierbij horen de volgende totale emissies:

Tabel 2.3 Emissie bedrijvigheid

Categorie bedrijvigheid	Oppervlak plangebied	Totale emissie
Categorie 3.2	0,68 ha	89,24 NO_x/ha/jr
Categorie 4.1	1,44 ha	1172,96 NO_x/ha/jr
Categorie 4.2	4,01 ha	3246,97 NO_x/ha/jr
Categorie 5.1	10,62 ha	8604,95 NO_x/ha/jr
Categorie 3.2 (Medelsestraat)	11,06 ha	1449,29 NO_x/ha/jr

Figuur 2.2 Milieucategorieën bedrijventerrein

Door de ontwikkeling van bedrijvigheid zal ook extra verkeer worden gegenereerd op de omliggende wegen. De verkeersgeneratie is ook in AERIUS ingevoerd. Voor de verkeersgeneratie is uitgegaan van onderstaande gegevens:

Tabel 2.4 Verkeersgeneratie

		Voertuigverdeling				
	Totale verkeers-generatie	**Licht**	**Middelzwaar**	**Zwaar**	**wegtype**	**N-emissie (kg/jr)**
6. Grotebrugse Grintweg-Oost – tussen Maurikestraat en N835	96	80,33	9,28	6,38	Ontsluitings-weg	95
7. Grotebrugse Grintweg-Oost – tussen Lingewei en Maurikestraat	451	377,4	43,61	29,99	Ontsluitings-weg	54
8. Grotebrugse Grintweg-Oost – tussen De Prinsenhof en Lingewei	192	160,67	18,57	12,77	Ontsluitings-weg	114
9. De Diepert – tussen Grotebrugse Grintweg en De Prinsenhof	842	704,59	81,42	55,99	Ontsluitings-weg	295
10. De Diepert – tussen Biezenwei en N323	1156	967,34	111,79	76,87	Ontsluitings-weg	106
11. N323 – tussen De Diepert en noordelijke op- en afrit A15 (34)	1168	957,76	136,66	73,58	Autoweg	998
12. N323 – tussen noordelijke en zuidelijke op- en afrit A15 (34)	624	511,68	73,01	39,31	Autoweg	105
13. N323 – vanaf zuidelijke op- en afrit A15 in zuidelijke richting	272	223,04	31,82	17,14	Autoweg	68
14. De Diepert – tussen Biezenwei en Spoorstraat	298	249,367	28,82	19,82	Ontsluitings-weg	176
15. De Diepert – tussen Spoorstraat en Grotebrugse Grintweg	375	313,8	36,26	24,94	Ontsluitings-weg	35
16. Grotebrugse Grintweg – tussen Spoorstraat en Hoog Kellenseweg	840	702,91	81,228	55,86	Ontsluitings-weg	405
17. Grotebrugse Grintweg – tussen Hoog Kellenseweg en Laan van Westroijen	726	607,52	70,2	48,28	Ontsluitings-weg	70
18. Laan van Westroijen –tussen Grotebrugse Grintweg en Westroijensestraat	644	538,9	62,27	42,83	Ontsluitings-weg	238
19. Westroijensestraat – tussen Laan van Westroijen en zuidelijke op- en afrit A15 (33)	290	242,67	28,04	19,29	Ontsluitings-weg	24
20. Westroijensestraat – tussen zuidelijke en noordelijke op- en afrit A15 (33)	190	158,99	18,37	12,64	Ontsluitings-weg	18
21. N835 – tussen noordelijke op- en afrit A15 (33) en Kellenseweg	84	72,24	7,64	4,12	Provinciale weg	21
22. N835 – tussen Kellenseweg en Sir Rowland Hillstraat	94	80,84	8,55	4,61	Provinciale weg	21
23. N835 – tussen Sir Rowland Hillstraat en Simon Stevinstraat	118	101,48	10,74	5,78	Provinciale weg	40
24. N835 – tussen Simon Stevinstraat en Lingeweg	147	126,42	13,38	7,2	Provinciale weg	24
25. N835 – tussen Lingeweg en Oost Kanaalweg	183	157,38	16,65	8,97	Provinciale weg	71
26. N835 – tussen Oost Kanaalweg en Maurikestraat	59	50,74	5,37	2,89	Provinciale weg	21
27. N835 – vanaf Maurikestraat in noordelijke richting	58	49,88	5,28	2,84	Provinciale weg	55

28. Kellenseweg tussen N835 en Hoog Kellenseweg	142	118,83	13,73	9,44	Ontsluitings-weg	81
29. Hoog Kellenseweg tussen Kellenseweg en Grotebrugse Grintweg	164	137,24	15,86	10,91	Ontsluitings-weg	32
30. Noordelijke oprit A15 (33, richting west)	127	104,14	11,89	10,97	Autosnelweg	13
31. Noordelijke afrit A15 (33, uit richting oost)	108	88,56	10,11	9,33	Autosnelweg	13
32. Zuidelijke oprit A15 (33, richting oost)	28	22,96	2,62	2,42	Autosnelweg	3
33. Zuidelijke afrit A15 (33, uit richting west)	85	69,7	7,96	7,34	Autosnelweg	6
34. A15 vanaf op- en afritten 33 naar westen	473	387,86	44,27	40,87	Autosnelweg	230
35. A15 tussen op- en afritten 33 en op- en afritten 34	398	326,36	37,25	34,39	Autosnelweg	590
36. Noordelijke oprit A15 (34, richting west)	263	215,66	24,62	22,72	Autosnelweg	25
37. Noordelijke afrit A15 (34, uit richting oost)	220	180,4	20,59	19,01	Autosnelweg	37
38. Zuidelijke oprit A15 (34, richting oost)	198	162,36	18,53	17,11	Autosnelweg	29
39. Zuidelijke afrit A15 (34, uit richting west)	164	134,48	15,35	14,17	Autosnelweg	29
40. A15 vanaf op- en afritten 34 naar oosten	391	320,62	36,6	33,78	Autosnelweg	195

Figuur 2.3 Invoergegevens bedrijvigheid (paars) en wegen (rood)

De depositie wordt berekend ter plaatse van omliggende Natura 2000-gebieden. Het gaat hierbij om de onderstaande receptorpunten:

Tabel 2.5 Receptorpunten

Natura 2000-gebied	x-coördinaat	y-coördinaat
Uiterwaarden Waal	149287	425886
Uiterwaarden Neder-Rijn	160402	445491
Binnenveld Veenendaal	168242	446529
Veluwe Wageningen	175548	442049
Oeffelter Meent	192768	413355

4. resultaten

Veehouderijen

In onderstaande tabel is voor ieder receptorpunt de stikstofdepositie in mol per hectare per jaar weergegeven (groene kader) die wegvalt door het amoveren van de aanwezige veehouderijen:

Tabel 4.1 Wegvallen depositie door amoveren veehouderijen

	Label	Position	Project deposition	Total deposition	Distance to closest source
a	Uiterwaarden Waal	149287, 425886	< 0.1	1,556.7	11.5 km
b	Uiterwaarden Neder-Rijn	160402, 445491	0.1	2,063.5	6,457 m
c	Binnenveld Veenendaal	168242, 446529	0.1	2,030.1	11.0 km
d	Veluwe Wageningen	175548, 442049	< 0.1	2,610.1	13.6 km
e	Oeffelter Meent	192768, 413355	< 0.1	1,610.0	37.3 km

Planontwikkeling

In onderstaande tabel is in het rode kader voor ieder receptorpunt de stikstofdepositie in mol per hectare per jaar weergegeven die ontstaat door de beoogde ontwikkeling. Het gaat hierbij om depositie ten gevolge van de bedrijvigheid die wordt mogelijk gemaakt en de toename in verkeersstromen.

Tabel 4.2 Toename depositie door bedrijvigheid en verkeer

	Label	Position	Project deposition	Total deposition	Distance to closest source
a	Uiterwaarden Waal	149287, 425886	< 0.1	1,556.7	14.8 km
b	Uiterwaarden Neder-Rijn	160402, 445491	0.1	2,063.5	8,834 m
c	Binnenveld Veenendaal	168242, 446529	0.1	2,030.1	12.6 km
d	Veluwe Wageningen	175548, 442049	0.1	2,610.1	16.1 km
e	Oeffelter Meent	192768, 413355	< 0.1	1,610.0	39.2 km

Conclusie

Uit de rekenresultaten blijkt dat er per saldo op de receptorpunten geen depositietoename ontstaat door de beoogde uitbreiding van het bedrijventerrein Medel en het daarmee samenhangende wegvallen van de depositie ten gevolge van het amoveren van de veehouderijen.

Bijlage 3 Rapport ecologische onderzoek Bredesteeg

Eindrapport

BESCHERMDE SOORTEN TER PLAATSE VAN EN DIRECT ROND DE UITBREIDING VAN BEDRIJVENTERREIN MEDEL

Adviesbureau
Mertens

Eindrapport

BESCHERMDE SOORTEN TER PLAATSE VAN EN DIRECT ROND DE UITBREIDING VAN BEDRIJVENTERREIN MEDEL

rapportnr. 2013.1530

oktober 2013

In opdracht van:
Rho-adviseurs voor leefruimte
Postbus 150
3000 AD ROTTERDAM

Adviesbureau Mertens B.V.
Bureau voor natuur, ruimtelijke ordening en ecotoxicologie

Bezoekadres: Dr. Willem Dreeslaan 1 te Bennekom
Postadres: Postbus 367, 6700 AJ te Wageningen

T: 0317-428694
M: 06-29458456

E: info@adviesbureau-mertens.nl
I: www.adviesbureau-mertens.nl

© Adviesbureau Mertens BV, Wageningen, 2013.

Deze rapportage mag zonder schriftelijke toestemming vrij worden vermenigvuldigd. De verzamelde data zijn alleen te gebruiken voor het hier geschetste onderzoek en mogen niet voor andere doeleinden worden gebruikt.

INHOUDSOPGAVE

1 INLEIDING 2
1.1 INLEIDING 2
1.2 HET PLANGEBIED 2
1.3 OPBOUW RAPPORT 4
2. BESCHERMDE SOORTEN 5
2.1 FLORA- EN FAUNAWET 5
2.2 RODE LIJST 6
3. ECOLOGIE 7
3.1 VLEERMUIZEN 7
3.2 BROEDVOGELS 8
3.3 AMFIBIEEN 8
3.4 VISSEN 8
4 METHODE 10
4.1 INLEIDING 10
4.2 VLEERMUIZEN 10
4.3 BROEDVOGELS 10
4.4 AMFIBIEEN 11
4.5 KLEINE MODDERKRUIPER 11
5 RESULTAAT 12
5.1 VLEERMUIZEN 12
5.2 BROEDVOGELS 14
5.3 AMFIBIEËN 15
5.4 VISSEN 15
6 CONCLUSIE 17
GERAADPLEEGDE LITERATUUR 18
BIJLAGEN
1. EXACTE LIGGING EN BEGRENZING 19
2. BEGRIPPEN 20

1 INLEIDING

1.1 Inleiding

Er is het voornemen voor de uitbreiding van bedrijventerrein Medel in de gemeente Neder-Betuwe. Hiervoor zal het terrein bouwrijp worden gemaakt en wordt de uitbreiding van industrie mogelijk gemaakt. Op basis van gegevens is bepaald dat mogelijk beschermde vleermuizen, vogels, amfibieën en vissen voorkomen (SAB, 2009). Op grond hiervan is aan Adviesbureau Mertens BV te Wageningen gevraagd om het voorkomen en het terreingebruik van deze soortgroepen inzichtelijk te maken. In onderhavig rapport wordt verslag gedaan van een veldinventarisatie naar deze soortgroepen.

1.2 Het plangebied

Het plangebied van de uitbreiding is gelegen ten oosten van het huidige bedrijventerrein Medel en sluit hierop aan (zie figuur 1 voor de globale ligging en bijlage 1 voor de exacte ligging). Het plangebied bestaat uit (voormalige) agrarische gronden en woonbebouwing. In figuur 2 wordt een foto-impressie gegeven van de uitbreidingslocatie en directe omgeving.

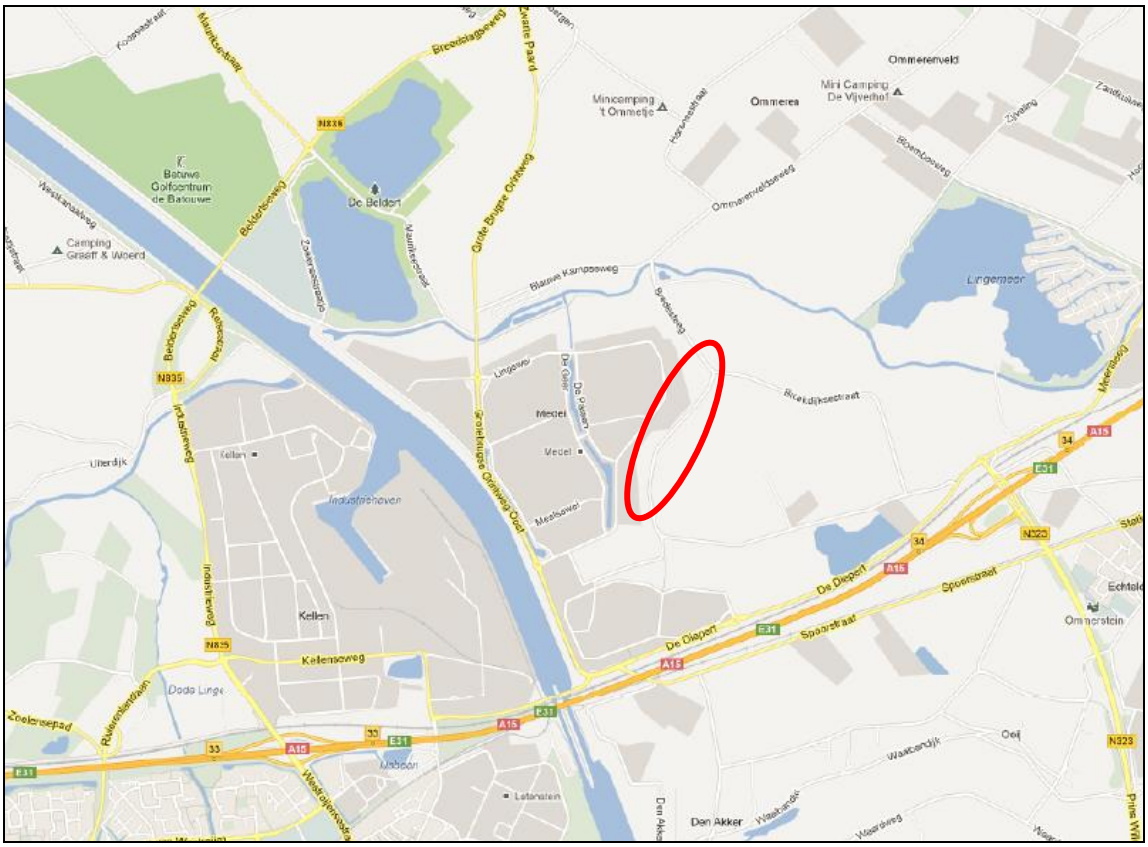

Figuur 1. Globale ligging van de uitbreiding van bedrijventerrein Medel.

Figuur 2. Foto-impressie van de uitbreidingslocatie van bedrijventerrein Medel.

1.3 Opbouw rapport

Na een korte uitleg over soortbescherming (hoofdstuk 2), de ecologie van vleermuizen, vogels, amfibieën en vissen (hoofdstuk 3) komen achtereenvolgens aan de orde:

- De onderzoeksmethoden.
- Een beschrijving van de aanwezigheid van vleermuizen, vogels, amfibieën en vissen.
- De conclusie over de betekenis van het plangebied voor vleermuizen, vogels, amfibieën en vissen.

In bijlage 2 wordt een overzicht gegeven van de gehanteerde begrippen.

2. BESCHERMDE SOORTEN

2.1 Flora- en faunawet

In de Flora- en faunawet die per 1 april 2002 in werking is getreden, zijn regels gegeven over de bescherming van de in het wild levende planten- en diersoorten, mede ter uitvoering van de soortbescherming in de Europese Richtlijnen (Vogelrichtlijn en Habitatrichtlijn). Deze soortenbescherming van de Vogelrichtlijn en Habitatrichtlijn zijn geïntegreerd in de Flora- en faunawet. Deze soortenbescherming houdt in dat handelingen zoals het doden, opzettelijk verontrusten, verstoren of vernietigen van vaste rust- en verblijfplaatsen, holen, nesten, eieren van dieren en het uitgraven, plukken en vernietigen van groeiplaatsen van planten verboden zijn.

Een ruimtelijke ingreep kan gepaard gaan met negatieve effecten op planten en dieren. Om een ruimtelijk plan tot uitvoering te kunnen brengen die negatieve effecten heeft op beschermde soorten, is in een aantal gevallen een ontheffing van het Ministerie van Economische Zaken, Landbouw en Innovatie noodzakelijk. Om een dergelijke ontheffing te kunnen verkrijgen, moet aangetoond worden dat de voorgenomen ruimtelijke ingreep geen afbreuk zal doen aan de gunstige staat van instandhouding van de beschermde soorten. Qua mate van bescherming kan onderscheid worden gemaakt in de volgende drie beschermingsregimes.

<u>Algemeen voorkomende soorten (categorie 1: lichte bescherming)</u>
Voor algemeen voorkomende soorten zoals haas, egel, veldmuis, bruine kikker of gewone pad geldt sinds begin 2005 dat er een algemene vrijstelling is. Voor deze soorten hoeft geen ontheffing te worden aangevraagd als zij worden geschaad op voorwaarde dat met deze soorten goed omgegaan wordt: zij mogen niet onnodig gedood of gewond worden en activiteiten dienen buiten de kritieke periode plaats te vinden (zorgplicht).

<u>Minder algemeen voorkomende soorten (categorie 2: matige bescherming)</u>
Voor soorten die minder algemeen voorkomen als eekhoorn, steenmarter, levendbarende hagedis en diverse soorten orchideeën geldt dat een ontheffing vereist blijft bij ruimtelijke ingrepen die negatieve effecten voor deze soorten hebben. Een uitzondering hierop kan gemaakt worden als wordt gewerkt volgens een door de Minister van Economische Zaken, Landbouw en Innovatie goedgekeurde gedragscode. In zo'n gedragscode geeft een sector of initiatiefnemer zelf aan welke gedragslijnen men volgt om het schaden van beschermde soorten zo veel mogelijk te voorkomen. Bij het hebben van een gedragscode voor de minder algemeen voorkomende soorten is alleen nog een ontheffing nodig voor werkzaamheden die niet conform de gedragscode worden uitgevoerd.

<u>Strikt beschermde soorten (categorie 3: strikte bescherming)</u>

Voor soorten die in bijlage IV van de Habitatrichtlijn staan, vanwege de Vogelrichtlijn te beschermen vogelsoorten en soorten die zijn opgenomen bijlage 1 van het Besluit vrijstelling beschermde dier- en plantensoorten (o.a. ringslang, hazelworm, boommarter, das en waterspitsmuis) geldt dat een ontheffing alleen wordt verleend als geen afbreuk wordt gedaan aan de gunstige staat van instandhouding van deze soorten, er geen andere bevredigende oplossing voor de ingreep bestaat en er sprake is van een in of bij de wet genoemd belang.

Volgens de in 2009 uitgevaardigde 'Uitleg Aangepaste beoordeling ontheffing ruimtelijke ingrepen Flora- en faunawet' van de Dienst Regelingen die namens de Minister van Economische Zaken, Landbouw en Innovatie de ontheffingsaanvragen in behandeling neemt, is geen ontheffing benodigd, indien door mitigerende maatregelen de functionaliteit van de voortplantings- en/of vaste rust- en verblijfplaatsen kan worden gegarandeerd. Om zekerheid te verkrijgen of de mitigerende maatregelen voldoende zijn en er inderdaad geen ontheffing nodig is, kan een ontheffing aangevraagd worden ter goedkeuring van die maatregelen."

Op basis van jurisprudentie worden sinds maart 2013 weer ontheffingen van de Flora- en faunawet verleend. Ontheffingen worden verleend als een project alleen kan worden uitgevoerd met behulp van mitigerende maatregelen om effecten op soorten tegen te gaan. De ontheffing Flora- en faunawet wordt dan afgegeven onder voorwaarden.

2.2 Rode lijst

De Rode lijst met bedreigde soorten is eind 2004 gepubliceerd in de Staatscourant en voor een deel in 2009 herzien. Aan de op deze lijst genoemde soorten komt bescherming toe voor zover zij vallen onder het beschermingsregime van de Flora- en faunawet.

Alleen op basis van 'gunstige staat van instandhouding' kunnen bij beschermde Rode lijstsoorten "zwaardere" randvoorwaarden gelden dan voor algemene soorten. Zo zal het bij zeer algemeen voorkomende soorten die niet afnemen in aantal (geen Rode lijstsoort) relatief eenvoudig zijn om aan te tonen dat de "gunstige staat van instandhouding" niet in het geding komt. Voor soorten met een beperkt verspreidingsbeeld en die afnemen in aantal (soorten die wél op de Rode lijst staan) is een uitbreide effectenstudie wenselijk, ondanks dat zij niet zijn beschermd. Voor deze soorten geldt namelijk de zorgplicht (artikel 2 van de Flora- en faunawet). Deze zorgplicht houdt in dat iedereen voldoende zorg in acht moet nemen voor alle in het wild levende dieren, inclusief hun leefomgeving en voor alle planten en hun groeiplaats.

3. ECOLOGIE

3.1 Vleermuizen

Vleermuizen zijn vliegende zoogdieren die zich voeden met insecten. Per nacht wordt een grote hoeveelheid voedsel gegeten. Vleermuizen zijn aangewezen op een grote diversiteit aan ecotypen, welke een groot en constant voedselaanbod opleveren.
Daarnaast zijn vleermuizen afhankelijk van landschapselementen. Door de landschapselementen (bomenlanen, huizenrijen, houtwallen e.d.) kunnen vleermuizen zich oriënteren door middel van het uitzenden van geluiden. Open landbouwgebieden zijn daarom bijvoorbeeld onaantrekkelijk voor vleermuizen.

Vleermuizen verblijven overdag, gedurende het zomerseizoen, in kleine ruimten als spouwmuren of gaten in bomen. Afhankelijk van de soort, bewonen vleermuizen bomen of gebouwen. Alleen de grootoorvleermuis maakt gebruik van zowel bomen als gebouwen. Vooral vrouwtjes zitten veel bij elkaar, in een kolonie. Hier worden de jongen in groot gebracht.

Als de schemering valt vliegen de vleermuizen uit en gaan via vaste routen, de vliegrouten, naar de foerageerplaatsen. Soms liggen foerageerplaatsen en kolonies wel meer dan 10 km uit elkaar. Op de foerageerplaatsen wordt gedurende de gehele nacht gefoerageerd. Bij het aanbreken van de dag vliegen de vleermuizen via de vliegrouten weer terug naar de kolonie.

Tegen de herfst breekt het paarseizoen aan. Vleermuizen leven dan solitair of in kleine groepjes. De paring vindt in de herfst plaats, in tegenstelling tot de meeste andere zoogdieren. De jongen worden in het daarop volgende voorjaar geboren. De vleermuizen leven in de herfst nagenoeg niet meer in kolonies, maar solitair. Voor de paring worden paarplaatsen gebruikt die vaak afwijken van de kolonieplaatsen. Vaak worden in de herfst ook andere soorten en aantallen vleermuizen aangetroffen. Een voorbeeld hiervan is de ruige dwergvleermuis. Daarnaast worden in de herfst vaak andere foerageerplaatsen gebruikt. De vleermuizen zijn immers niet meer gebonden aan de kolonieplaats.

Kort na het paarseizoen tot enkele maanden later, als de winter aanbreekt, trekken de vleermuizen naar ruimten met een stabiel klimaat als (ijs)kelders, grotten en bunkers om daar door middel van de winterslaap de winter door te brengen. Vleermuizen gebruiken dus verblijfplaatsen eveneens in de winter, wanneer zij hun winterslaap houden. De plaatsen zijn donkere, koele ruimten met een constant microklimaat. Afhankelijk van de soort zijn dit gebouwen (bunkers, grotten e.d.) of dikke bomen. Slechts zeer sporadisch komen de winterverblijfplaatsen overeen met de zomerverblijfplaatsen.

Doordat vleermuizen voor hun oriëntatie gebruik maken van echolocatie zijn vleermuizen gevoelig voor ingrepen in het landschap. Oriëntatie vindt plaats aan de hand van opgaande elementen als bijvoorbeeld bomenlanen en houtwallen. Verlies daarvan resulteert in verminderde oriëntatiemogelijkheden. Oriëntatie is noodzakelijk om van kolonieplaats naar foerageergebied te vliegen en om voedsel te vinden.

Bij de afweging van de effecten van ruimtelijke ingrepen in natuur en landschap spelen derhalve opgaande elementen een belangrijke rol. Vleermuizen worden meer en meer betrokken bij de besluitvorming rond ingrepen in het landelijk en stedelijk gebied. Dit is ook zeer noodzakelijk: de meeste soorten zijn bedreigd of ernstig bedreigd en alle soorten zijn nationaal en internationaal wettelijk beschermd via de Flora- en faunawet en de Habitatrichtlijn.

3.2 Broedvogels

Vogels komen doorgaans overal in Nederland voor waar enige beschutting is en waar mogelijkheden zijn om te nestelen. Er zijn vogels die ieder jaar een nest bouwen om daarin te broeden. Er zijn daarnaast vogels die jaarrond een zelfde nest gebruiken om in te slapen en te broeden (bijvoorbeeld uilen) en er zijn vogels die jaarlijks terugkeren naar hun nestplaats om het nest opnieuw te gebruiken om daarin te broeden (zoals veel soorten roofvogels). De Flora- en faunawet ziet toe op de bescherming van nesten die jaarrond of jaarlijks worden gebruikt; deze zijn ook buiten het broedseizoen beschermd. Sinds de zomer van 2009 heeft het bevoegd gezag inzake de Flora- en faunawet een lijst met jaarrond beschermde vogels gepubliceerd (LNV-DLG, 2009a). De verblijfplaatsen van deze vogels zoals van steenuil, ooievaar, huismus en gierzwaluw zijn ook buiten het broedseizoen beschermd via de Flora- en faunawet (LNV-DLG, 2009b). Spechten staan niet op deze lijst al beveelt SAB (2009) aan om wel onderzoek te verrichten naar het voorkomen van deze soort.

3.3 Amfibieen

Op basis van regionale verspreiding en aanwezige ecotopen kan in potentie de rugstreeppad voorkomen ter plaatsen van en direct rond de uitbreiding van bedrijventerrein Medel. De rugstreeppad is een amfibieënsoort die in Nederland leeft aan de rand van zijn verspreidingsgebied. De rugstreeppad komt vooral voor in midden- en West-Europa. Met name komt de soort voor in Spanje, Portugal, Frankrijk, België, Duitsland. De verspreiding van de rugstreeppad geeft al aan dat de rugstreeppad een soort is van warme en droge gebieden. Het is daarnaast een typische pionierssoort van open gebieden. In deze gebieden heeft de rugstreeppad een voorkeur voor los en zanderig bodemsubstraat. Ondanks dat de rugstreeppad in Nederland aan de rand van zijn verspreidingsgebied zit, komt hij relatief veel voor in Nederland. Gebieden waar de rugstreeppadden talrijk voor kunnen komen zijn de meeste zandgronden, opgehoogde dijken, terreinen of bewerkte terreinen alwaar hij zich gedraagt als cultuurvolger. Hoewel de rugstreeppad in Nederland een algemene verschijning is, is dit niet het geval bij onze buurlanden. Het vermoeden bestaat zelfs dat de soort daar in aantal afneemt. Het gevolg is dat de rugstreeppad is opgenomen in bijlage 4 van de Habitatrichtlijn. Dit betekent dat deze pad in Nederland zwaar beschermd is via de Flora- en faunawet.
Poelkikker en kamsalamander zijn soorten die volgens SAB (2009) ook kunnen voorkomen. De kamsalamander is een soort van de uiterwaarden en landgoederen en leeft net als de poelkikker in kleinschalige gebieden. De poelkikker leeft hierbij vaak gescheiden van populaties van middelste en grote groene kikker.

3.4 Vissen

In allerlei wateren komen verschillende soorten vissen voor. Het voorkomen hiervan is afhankelijk van de milieufactoren zoals stroomsnelheid, doorzicht en diepte. Op basis van de Quick scan Flora- en faunawet (SAB, 2009) is bepaald dat in potentie de kleine modderkruiper en bittervoorn kunnen voorkomen. De kleine modderkruiper komt wijd verspreid over Nederland, in zowel stilstaande als stromende wateren, voor. De soort wordt met name in kleinere wateren vastgesteld met relatief veel plantengroei. Hier worden ook veel juveniele soorten aangetroffen hetgeen wijst op voorplanting. De voortplantingsperiode vindt plaats van april tot juni. Eieren worden dan willekeurig afgezet aan planten en stenen. De soort wordt met name op de bodem vastgesteld. Deze typische bodembewoner is dan ook voornamelijk ’s nachts actief. Overdag houdt de kleine modderkruiper zich schuil.

De bittervoorn is een zeer kleine vissoort (5 tot 8 cm, max 10 cm) die behoort tot de karperachtigen. Hij bezit een hoge rugvin en heeft een (blauwe) anaalstreep. Van de meeste inheemse Nederlandse vissen is het voedsel overwegend dierlijk. De bittervoorn heeft echter een lange darm en is daardoor aangepast aan een dieet met veel plantaardig materiaal zoals kiezelalgen. Deze microscopisch kleine algen worden van stenen “gegraasd” –reden waarom de vis vaak onder stenen bruggetjes en duikers te vinden is. Het voorkomen van de bittervoorn is sterk gerelateerd aan het voorkomen van schildersmosselen of zwanenmosselen (grote zoetwatermosselen), die nodig zijn bij de voortplanting. De eieren van bittervoorn worden in de mantelholte van de mosselen afgezet; ze komen daar uit en de larven blijven er tot ze gaan zwemmen. Gedurende het leggen van de eieren worden jonge mosselen uitgestoten en hechten zich gedurende enige tijd aan de kieuwen van de bittervoorn. Dit is tevens een manier voor mosselen om zich te verspreiden. Evenals de bittervoorn komen mosselen voor in vrij heldere, kleine wateren. Aldaar moet de sliblaag niet te dik zijn omdat de mosselen zich anders niet kunnen vastzetten. Enig slib (modder) is echter optimaal voor de voedselvoorziening van de mosselen. Als door baggerwerkzaamheden of ander onderhoud de mosselen van de bodem verdwijnen, is het paaibiotoop van de bittervoorn verdwenen. De paaitijd loopt van april tot juni. De bittervoorn vereist daarnaast voldoende waterplanten omdat anders de verschillen in milieuomstandigheden zoals zuurstofhoeveelheid te groot zijn. De bittervoorn wordt dan ook aangetroffen in stilstaande wateren, zoals schone poldersloten en vijvers met een gevarieerde plantengroei en plantenrijke oevers en meren. In zeer langzaamstromend water (onder de 10 cm/s) komt de bittervoorn voor in begroeide oevers en rivieren en meanders van laaglandbeken. De minimale waterdiepte voor het voorkomen van bittervoorn bedraagt 50 cm. In diepe droogmakerijen komt de soort niet voor; op veel plaatsen welt zout water op waardoor het water ongeschikt leefgebied is voor zoetwatermosselen. Als gevolg van kanalisatie en watervervuiling is de bittervoorn op de Rode lijst van bedreigde diersoorten gekomen als kwetsbaar (tweede categorie) en is zwaar beschermd onder de Flora- en faunawet.

4 METHODE

4.1 Inleiding

Ten behoeve van de inventarisatie van vleermuizen, vogels, amfibieën en vissen zijn zes inventarisatie-ronden uitgevoerd. In tabel 1 wordt van deze inventarisatieronden een overzicht gegeven.

Tabel 1. Overzicht inventarisatieronden naar het voorkomen van vleermuizen, vogels, amfibieën en vissen ter plaatse van en direct rond de uitbreiding van bedrijventerrein Medel.

Datum	Vleermuizen	Vogels	Amfibieën	Vissen
Voorjaar				
- 8 april 2013	-	Nestlocaties	Zie § 4.4	Afvissen met net
- 23 april 2013	-	Nestlocaties	Zie § 4.4	-
- 17 mei 2013	Kolonies, vliegroutes en foerageerpl.	Nestlocaties	Zie § 4.4	Afvissen met net
- 20 juni 2013	Kolonies, vliegroutes en foerageerpl.	Nestlocaties	Zie § 4.4	Afvissen met net
Voorherfst				
- 25 augustus 2013	Balts-, paar en foerageerplaatsen	-	-	
- 25 september 2013	Balts-, paar en foerageerplaatsen	-	-	Afvissen met net

4.2 Vleermuizen

Vleermuizen zijn geïnventariseerd door middel van batdetector-onderzoek (Petterson D-240) op 17 mei, 20 juni, 25 augustus en 25 september 2013). Met de batdetector worden de, voor mensen onhoorbare, ultrasone geluiden van vleermuizen omgezet naar de voor het menselijk oor hoorbare geluiden. Soorten kunnen door de geluiden (frequentie, ritme en klank) en zichtbeelden worden onderscheiden. Door interpretatie hiervan kan tevens het gedrag afgeleid worden en kunnen onder andere foerageerplaatsen, vliegroutes en verblijfplaatsen worden opgespoord.
De methode voor het inventariseren van vleermuizen sluit aan bij het Inventarisatie Protocol van het Netwerk Groene Bureaus (Netwerk Groene Bureaus, 2013).

4.3 Broedvogels

Voorafgaand aan het vleermuisonderzoek op 8, 23 april, 17 mei en 20 juni 2013 is het gebied geïnventariseerd op nesten, sporen en territoriaal gedrag van vogels met jaarrond beschermde nesten (ooievaar, steenuil, gierzwaluw en huismus). Conform de Soortenstandaard huismus dient onderzoek plaats te vinden in de periode 1 april – 15 mei. De laatste ronde voor huismus is echter uitgevoerd op 17 mei onder andere op grond van het feit dat het voorjaar van 2013 een zeer laat voorjaar was. Gierzwaluw is onderzocht in de meest geschikte periode (1 juni -15 juli) conform de soortenstandaard.

4.4 Amfibieen

Het inventariseren van rugstreeppad, poelkikker en kamsalamander vond plaats met behulp van een viertal methoden dat gedurende het voorjaar van 2013 wordt toegepast (8, 23 april, 17 mei en 20 juni 2013):

1. Het zoeken naar eiklompen van kikkers en paddensnoeren.
2. Het vissen m.b.v. een schepnet om larven en adulten te vangen.
3. Het 's nachts afzoeken van wateren met een sterke lamp.
4. Het luisteren naar de koorzang van padden en kikkers. De roepactiviteit werd gestimuleerd d.m.v. het afspelen van koorgeluiden.

De methode voor het inventariseren van amfibieën sluit aan bij de beschreven methode door Lenders e.a. (1993) en Diepenbeek & Delft (2006).

4.5 Kleine modderkruiper

Vissen zijn geïnventariseerd door middel van schepnetonderzoek op 8 april, 17 mei, 20 juni en 25 september 2013). Met het net worden veelvuldig kleine vissen gevangen zoals de kleine modderkruiper en bittervoorn die voor kleinere wateren een representatief beeld geven van de aanwezige vissenfauna. De methode wordt landelijk gebruikt en wordt uitgedragen door Stichting RAVON te Nijmegen (Spikmans & Jong, 2006). Met het schepnet zijn alle wateren integraal bemonsterd vanaf de oever, eventueel met waadbroek vanuit het water. De methode wordt erkend door het Ministerie van Economische Zaken, Dienst Regelingen, de organisatie die bevoegd is inzake de Flora- en faunawet.

5 RESULTAAT

5.1 Vleermuizen

Voorjaar

Er is één soort vleermuis vastgesteld in het voorjaar. Het betreft de gewone dwergvleermuis. De soort werd in relatief lage dichtheid foeragerend aangetroffen. Er zijn geen aanwijzingen gevonden van het voorkomen van kolonies of vliegroutes. In figuur 3 worden de foerageerplaatsen weergegeven.

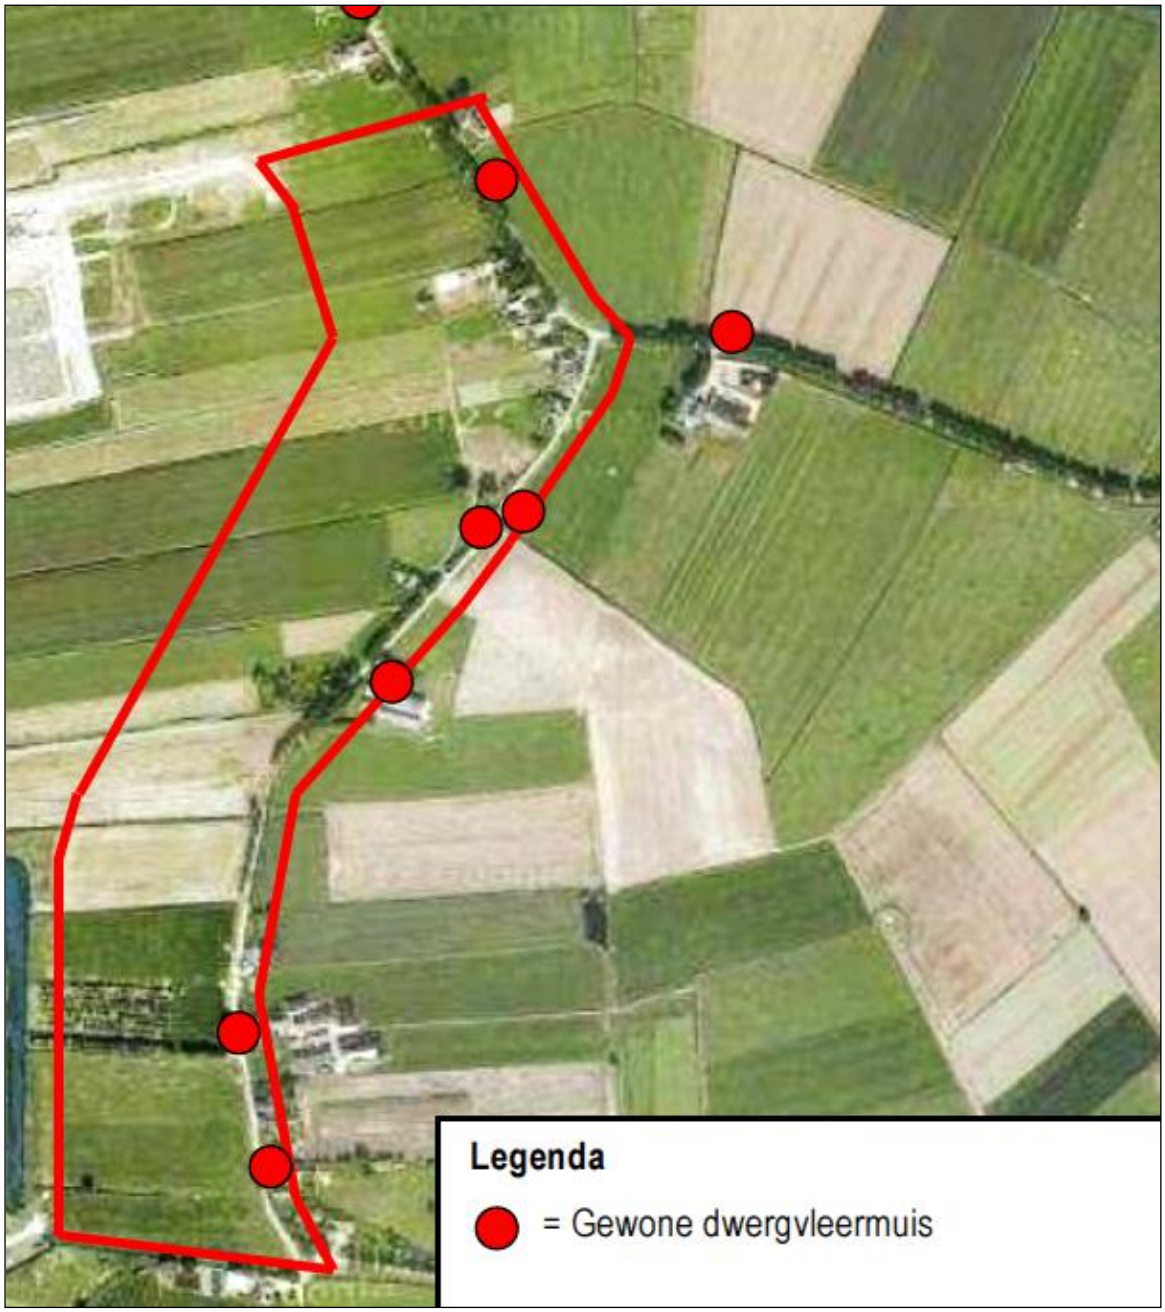

Figuur 2. Foerageerplaatsen van vleermuizen in de voorzomer ter plaatse van en direct rond de uitbreiding van bedrijventerrein Medel.

Voorherfst

Er zijn twee soorten vleermuizen vastgesteld in de voorherfst. Het betreft de gewone dwergvleermuis en ruige dwergvleermuis. Deze soorten werden in relatief lage dichtheid foeragerend aangetroffen. Er zijn geen aanwijzingen gevonden van het voorkomen van paarplaatsen. Wel werden baltsplaatsen vastgesteld. Bij een baltsplaats vliegt een vleermuis rond en zend ondertussen sociale geluiden uit. In figuur 4 worden de waarnemingen weergegeven.

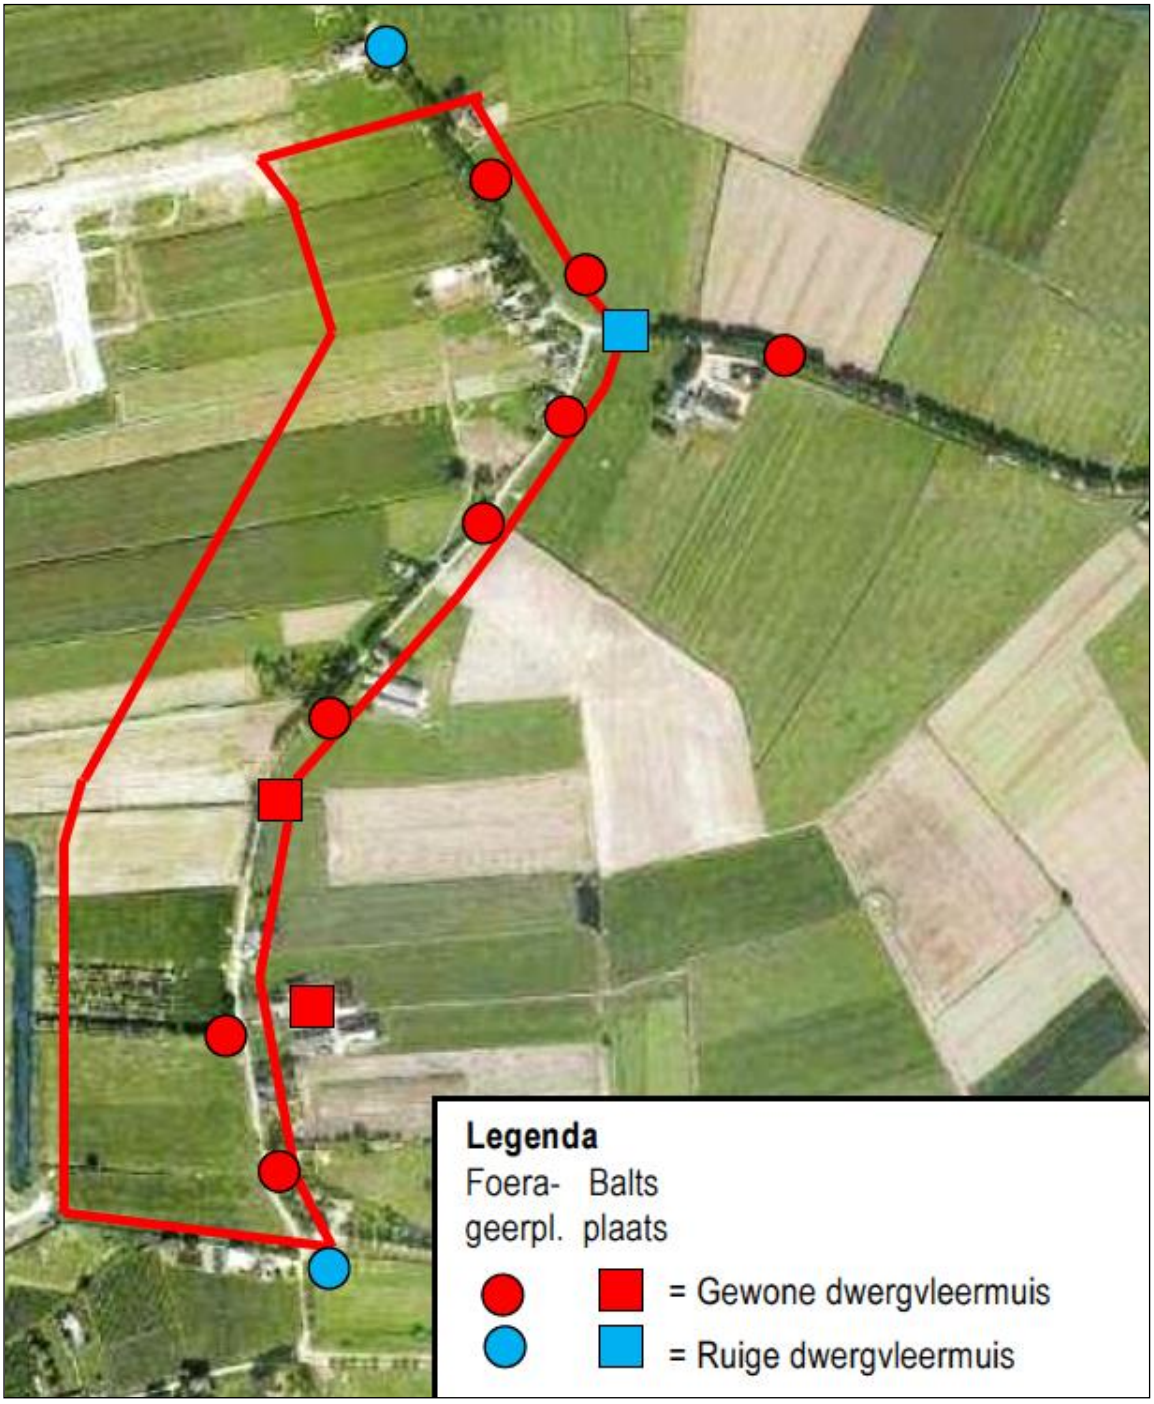

Figuur 3. Foerageerplaatsen van vleermuizen in de voorherfst ter plaatse van en direct rond de uitbreiding van bedrijventerrein Medel.

5.2 Broedvogels

In de woonbebouwing langs de Breedesteeg komt huismus op meerdere plaatsen voor (zie figuur 4). Gierzwaluw, steenuil en ooievaar zijn niet aangetroffen. Huismus is een vogels met vaste rust- en verblijfplaatsen (LNV-DLG, 2009a). Er komen daarnaast algemene vogels voor zoals spreeuw, meerkoet, waterhoen, meerkoet en kauw. Ooievaar is niet vastgesteld binnen het plangebied van de uitbreiding. Voor 2004 broedde de ooievaar in de boomgaard binnen het plangebied. Deze boomgaard is gerooid nadat in 2005 gerichte compenserende maatregelen zijn genomen.

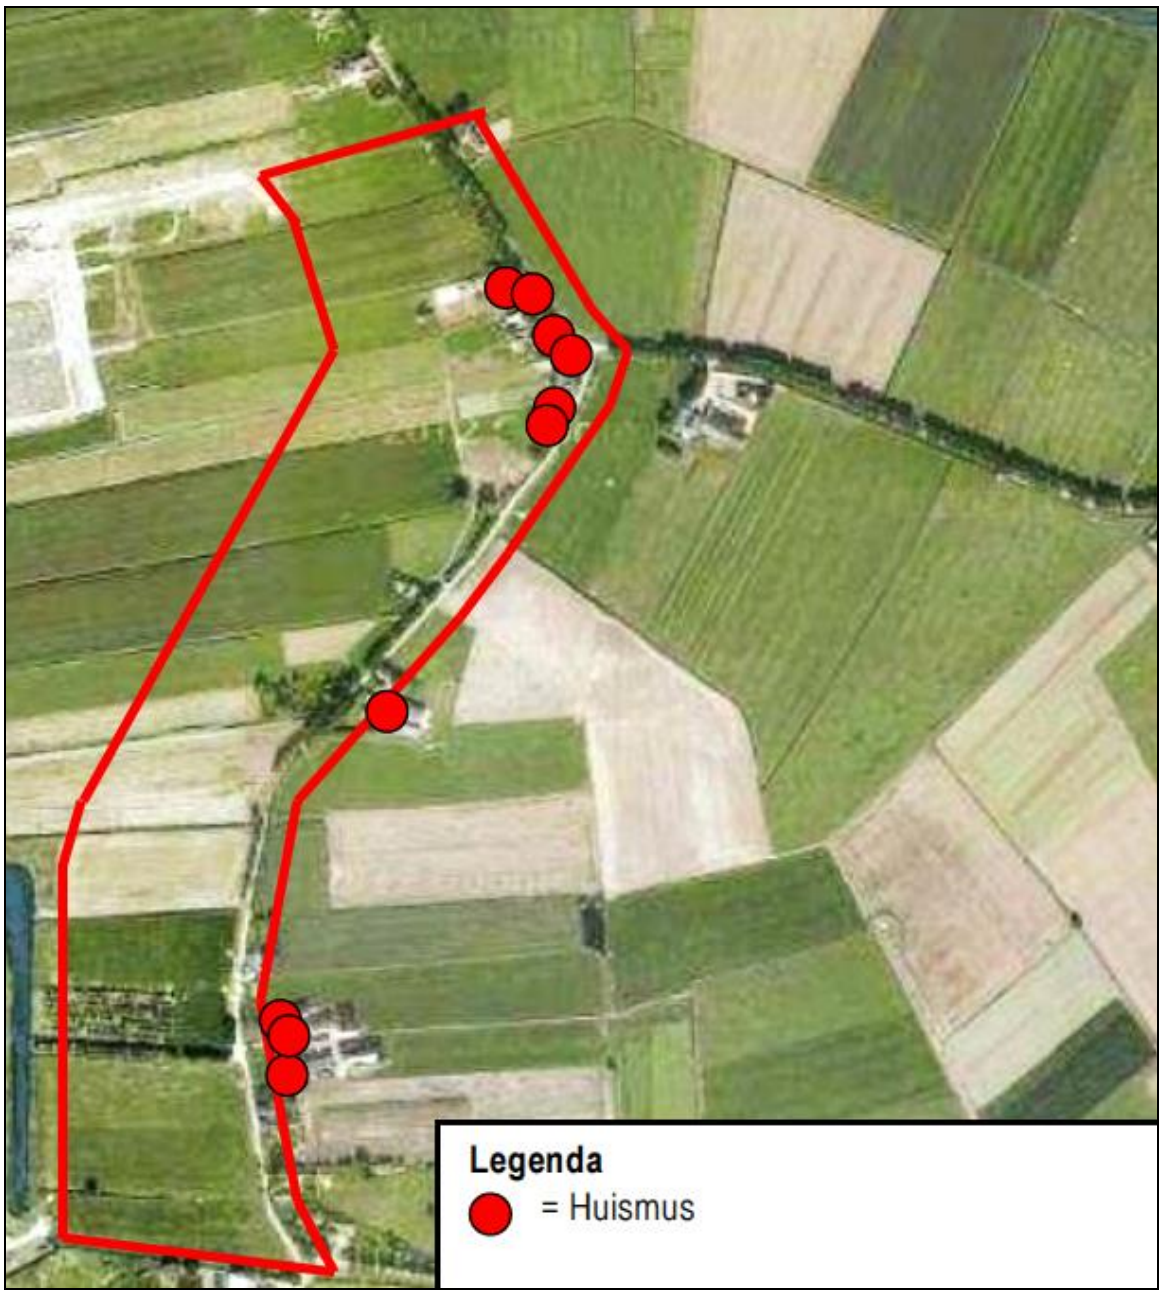

Figuur 4. Nestlocaties van huismus ter plaatse van en direct rond de uitbreiding van bedrijventerrein Medel.

5.3 Amfibieën

Rugstreeppad, kamsalamander en poelkikker zijn niet vastgesteld. Wel werden de licht beschermde gewone pad, bruine kikker en middelste groene kikker waargenomen.

5.4 Vissen

Op enkele plaatsen in het water langs de Breedesteeg zijn kleine modderkruipers gevangen (zie figuur 5). Bittervoorn is niet waargenomen. Tevens zijn geen (zwanen)mosselen aangetroffen die essentieel zijn in de voortplanting van de bittervoorn. Daarnaast werden tiendoornige stekelbaars, rietvoorn en brasem vastgesteld.

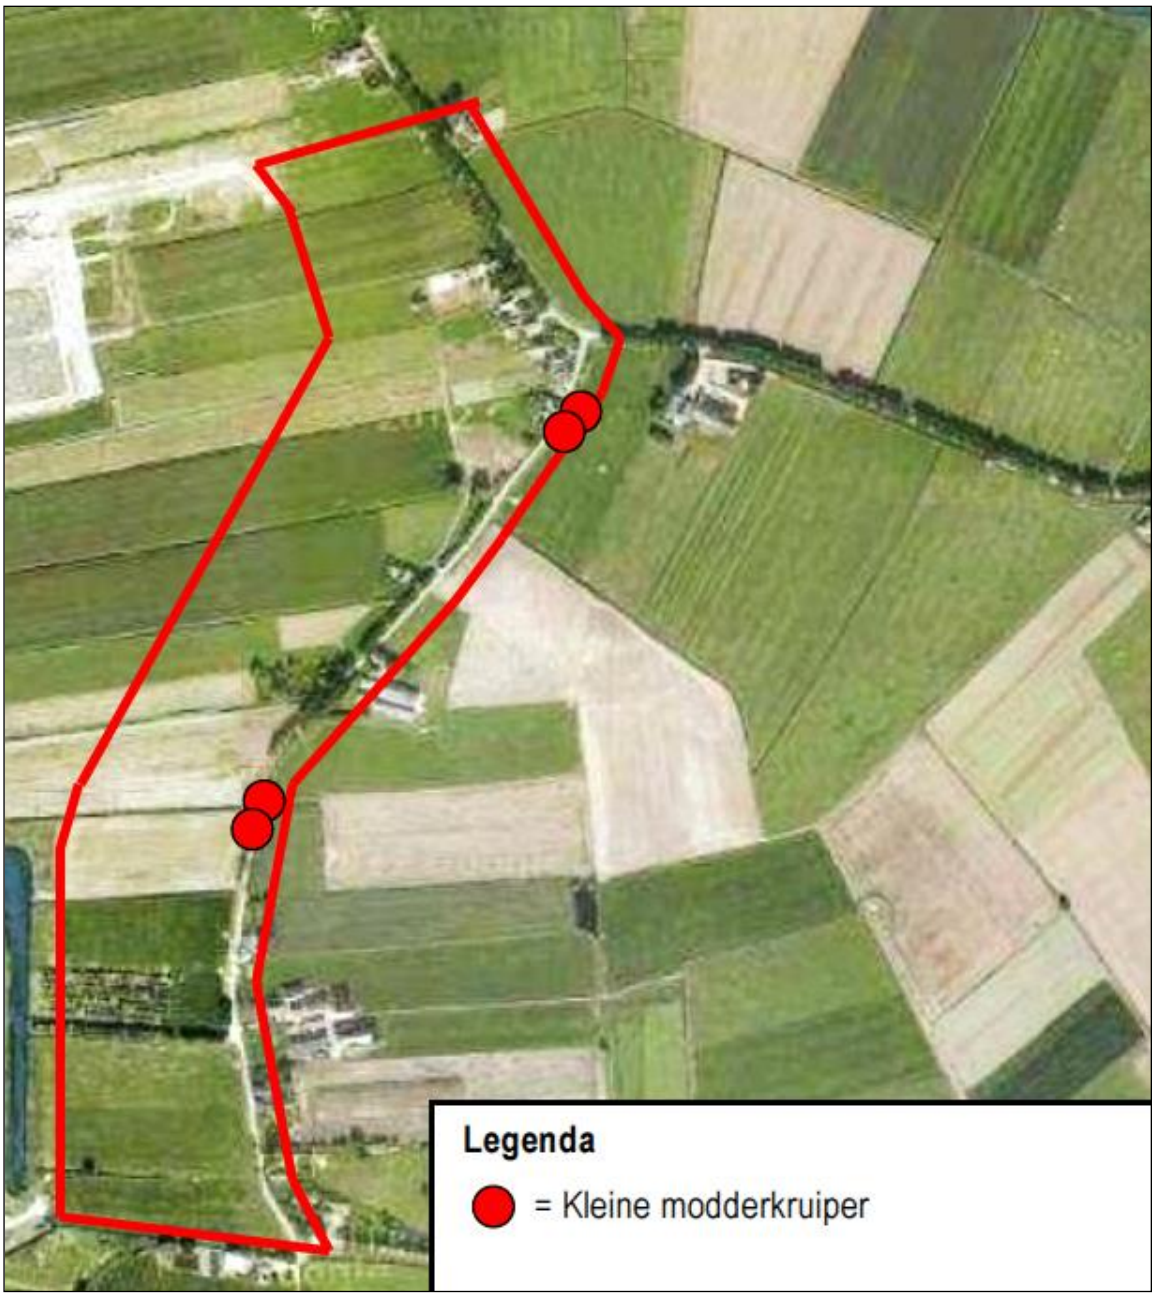

Figuur 5. Vangstlocaties kleine modderkruiper ter plaatse van en direct rond de uitbreiding van bedrijventerrein Medel.

Kleine modderkruiper was ook al reeds bekend van bedrijventerrein Medel (Adviesbureau Mertens, 2004a,b, Adviesbureau Mertens, 2009, 2011) en hiervoor is twee keer ontheffing Flora- en faunawet afgegeven (FF/75C/2005/0100, FF/75C/2009/0099). Bittervoorn was voorheen tevens niet bekend.

Figuur 6. Beeld van de vangstlocaties van kleine modderkruiper ter plaatse van bedrijventerrein Medel.

6 CONCLUSIE

Er is het voornemen voor de uitbreiding van bedrijventerrein Medel in de gemeente Neder-Betuwe. Deze activiteit zou kunnen samen gaan met effecten op beschermde soorten. Op grond hiervan is een gericht veldonderzoek uitgevoerd naar het voorkomen van beschermde vleermuizen, vogels, amfibieën en vissen.

De uitbreidingslocatie en directe omgeving is marginaal foerageergebied voor gewone dwergvleermuis en ruige dwergvleermuis. Er zijn geen vaste rust- en verblijfplaatsen van vleermuizen aangetroffen. Gedurende en na de realisatie van de plannen kunnen vleermuizen gewoon blijven foerageren en vliegen. Effecten op de vleermuizen worden derhalve uitgesloten. Matig of zwaar beschermde amfibieën (rugstreeppad, poelkikker en kamsalamander) zijn niet aangetoond. Wel zijn er licht beschermde amfibieën vastgesteld (gewone pad, bruine kikker en middelste groene kikker). Voor de licht beschermde soorten bestaat een algemene vrijstelling van de Flora- en faunawet en derhalve heeft het voorkomen hiervan geen procedurele consequenties.

In het water langs de Breedesteeg leeft de kleine modderkruiper. Deze soort is ook historisch bekend. Verder komt in de woonbebouwing langs de Breedesteeg huismus voor. Aangezien de huismus nesten heeft ter plaatse van de uitbreiding, deze nesten worden gerekend als een vaste rust- en verblijfplaats (LNV, 2009a,b) en ook nadelig worden beïnvloedt door de plannen, is een ontheffing van de Flora- en faunawet vereist. Ontheffing is tevens vereist voor de kleine modderkruiper indien de wateren nadelig worden beinvloedt. Een ontheffingsaanvraag dient te worden voorzien van een Activiteitenplan waarin bovenstaande fasering en maatregelen nader zijn uitgewerkt. Een ontheffingsaanvraag neemt gewoonlijk vier maanden in beslag. Een ontheffing wordt alleen afgegeven onder voorwaarden.

In verband met het voorkomen van algemene broedvogels ter plaatse van en direct rond de uitbreidingslocatie, geldt dat werkzaamheden moeten worden uitgevoerd buiten het broedseizoen of op een manier dat nesten en eieren niet worden geschaad.

GERAADPLEEGDE LITERATUUR

- Adviesbureau Mertens, 2004a. Natuurwaarden in het plangebied van de waterretentiezone, de archeologische onderzoekslocaties en de ontsluitingsweg op het bedrijventerrein Medel te Tiel.. Wageningen, 1-17.
- Adviesbureau Mertens, 2004b. Natuurwaarden in het plangebied van bedrijvenpark Medel te Tiel en toetsing van de plannen aan de Flora- en faunawet. Wageningen, 1-18.
- Adviesbureau Mertens, 2009. Actualisatie natuurtoets Flora- en faunawet restgebieden bedrijventerrein Medel. Wageningen, 1-12.
- Adviesbureau Mertens, 2011. Projectplan verlengingsaanvraag ontheffing Flora- en faunawet voor de kleine modderkruiper voor Medel. Wageningen, 1-6.
- Diepenbeek, A., van, Delft, J. van, 2006. Het waarnemen van amfibieën en reptielen. Stichting RAVON, Nijmegen.
- EEG, 1979. Richtlijn 79/43/EEG inzake het behoud van de Vogelstand. Publicatieblad Europese Gemeenschap, nummer L. 103.
- EEG, 1992. Richtlijn 92/43/EEG inzake de instandhouding van wilde flora en fauna. Publicatieblad van de Europese Gemeenschap, nummer L. 206/7.
- Lenders, H.J.R., Marijnissen, C.C.H., Felix, R.P.W.H., 1993. Waarnemen van amfibieën en reptielen in het veld. Stichting RAVON, Nijmegen, 4e druk, 1-77.
- Ministerie van Landbouw, Natuurbeheer en Voedselkwaliteit, 2009. Besluit Rode lijsten diverse soortgroepen.
- Ministerie van Landbouw, Natuurbeheer en Voedselkwaliteit, 1998. Wet van 25 mei 1998, houdende regels ter bescherming van in het wild levende planten en diersoorten (Flora en Faunawet). Staatsblad van het Koninkrijk der Nederlanden 402, 1-37.
- Ministerie van Landbouw, Natuurbeheer en Voedselkwaliteit, Dienst Regelingen, 2009a. Aangepaste lijst jaarrond beschermde vogelnesten ontheffing Flora- en faunawet ruimtelijke ingreep. Ministerie van LNV (Dienst Regelingen), Den Haag.
- Ministerie van Landbouw, Natuurbeheer en Voedselkwaliteit, Dienst Regelingen, 2009b. Uitleg aangepaste beoordeling ontheffing ruimtelijke ingrepen Flora- en faunawet. Ministerie van LNV (Dienst Regelingen), Den Haag.
- Ministerie van Economische Zaken, Landbouw en Informatie, Dienst Regelingen, 20012. Soortenstandaard huismus, Den Haag.
- Ministerie van Economische Zaken, Landbouw en Informatie, Dienst Regelingen, 20012. Soortenstandaard gierzwaluw, Den Haag.
- Netwerk Groene Bureaus, 2013. Vleermuisinventarisatie-protocol; Introductie, toelichting en tabel. Odijk.
- SAB, 2009. Quick scan Flora- en faunawet Bedrijventerrein Medel 2, gemeente Neder-Betuwe. Arnhem, 1-21.
- Spikmans, F, Jong, T. de, 2006. Het waarnemen van zoetwatervissen, Nijmegen, 1-55.

BIJLAGE 1. EXACTE LIGGING EN BEGRENZING

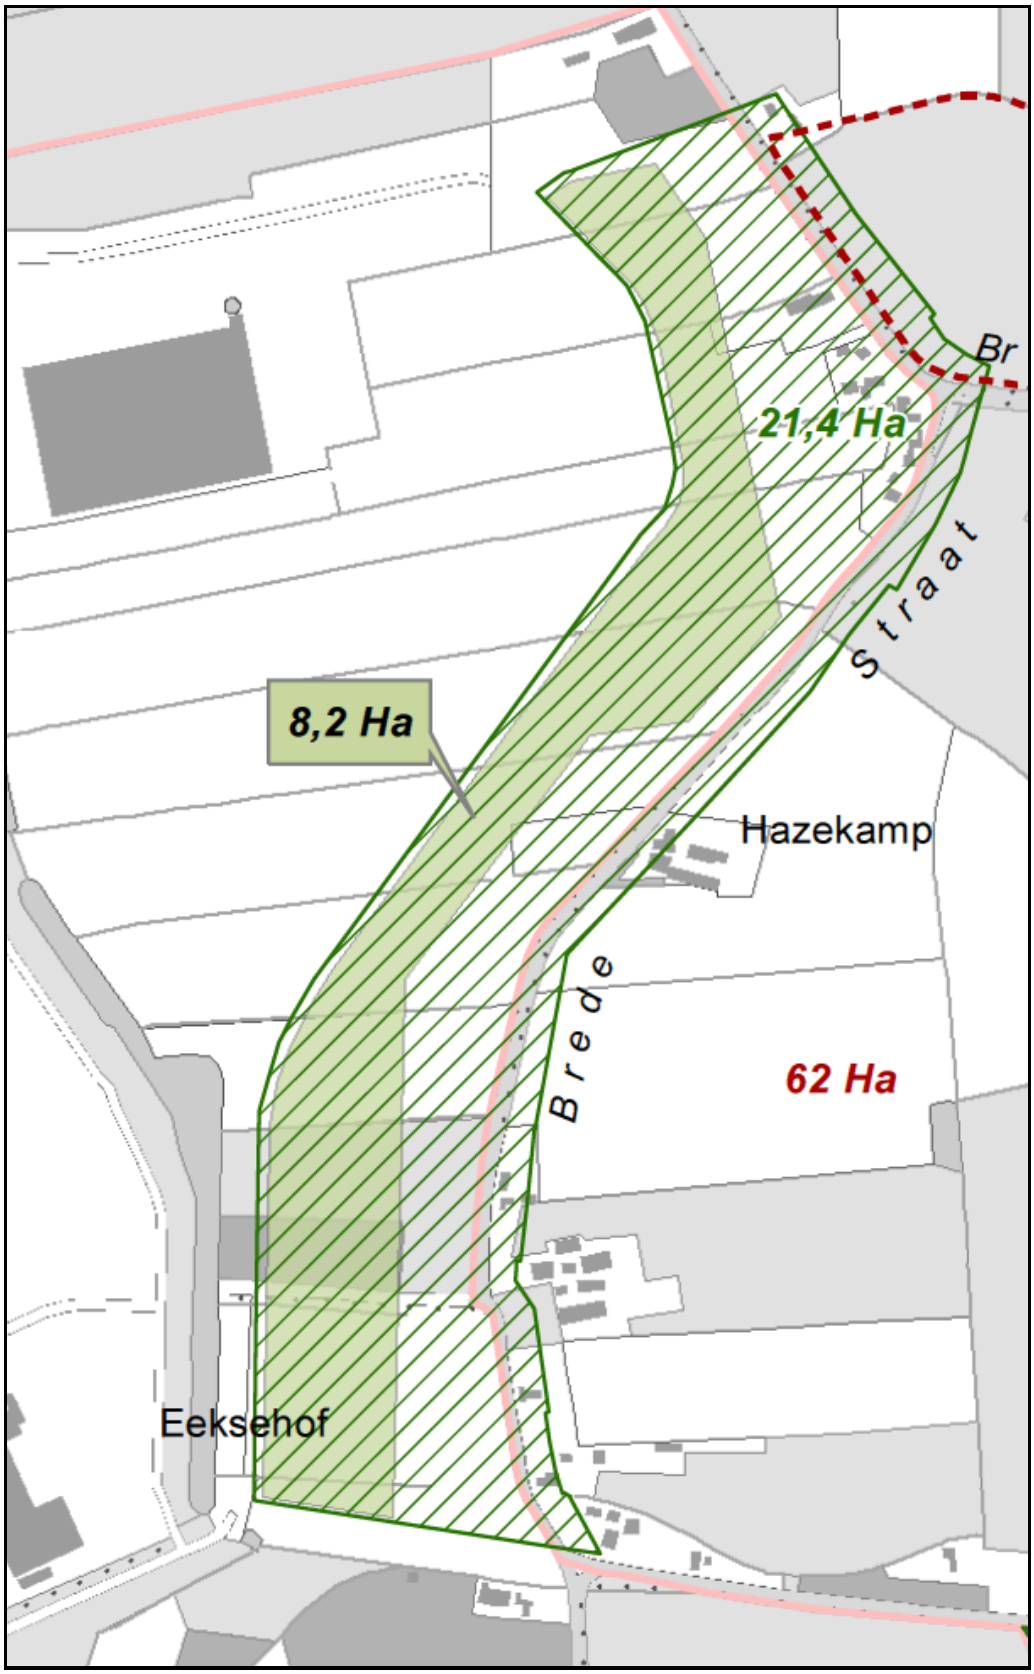

BIJLAGE 2. BEGRIPPEN

Baltsplaats	Plaats waar een vleermuis al roepend rondvliegt in de herfst en die doorgaans wordt verdedigd tegen andere mannetjes.
Foerageergebied	Een gebied waar een vleermuis of een groep van vleermuizen foerageert. Dat gebied wordt regelmatig bezocht door vleermuizen om in te foerageren en dat doorgaans meerdere foerageerplaatsen kent die langere tijd worden gebruikt.
Foerageerplaats	Plek (jachtplek) waar wordt gejaagd door vleermuizen. De plek kan in de directe omgeving van de kolonieplaats liggen maar ook kilometers verderop.
Kolonie	Groep vleermuizen (kleine groep mannetjes of meestal grotere groep vrouwtjes, soms gemengd (soorten, geslacht)) die in het voorjaar tot de herfst bijeen blijven. De groep kan zich vestigen in gebouwen (in spouwmuren of onder daklijsten e.d.) of bomen (spechtengaten, scheuren). Een groep vrouwelijke vleermuizen wordt ook wel aangeduid als een kraamkolonie. In zo'n groep worden jongen geboren en grootgebracht. Een kolonie maakt vaak gebruik van meerdere verblijfplaatsen die soms gelijktijdig worden gebruikt.
Migratieroute	Een vaste route van zomerverblijfplaats naar winterverblijfplaats en visa versa (zie ook vliegroute) of een route in een andere tijd; bijvoorbeeld tussen foerageerplaatsen.
Paarplaats	Territorium van territoriale mannetjes. Voor de ruige dwergvleermuis en de rosse vleermuis is dit doorgaans te vinden in boomholten. Voor de laatvlieger en de dwergvleermuis is dit te vinden in gebouwen. Voor de watervleermuis is dit te vinden in bomen en later, tegen de winter, zijn ze te vinden in overwinteringverblijven. Het mannetje vormt een harem met meerdere vrouwtjes. De paartijd valt in de herfst (uitgezonderd de grootoorvleermuis waarbij het in april valt (vroege voorjaar). De hier geschetste situatie van de paring wordt in dit rapport omschreven als “herfst situatie”.
Verblijfplaats	Een object (huis, boom, bunker, grot, kast en dergelijke) waarin een of meerdere vleermuizen verblijven (overdag of ’s winters permanent).
Vliegroute	Route die door vleermuizen elke avond wordt gebruikt om van de kolonieplaats naar foerageergebied te vliegen en visa vers (zie ook migratieroute). Vrouwtjes met jongen keren soms midden in de nacht terug om de jongen te zogen en gebruiken dan de route. Vliegroutes liggen over het algemeen langs lijnvormige (landschaps)elementen als bomenlanen, huizenrijen e.d. De functies zijn beschutting bij winderig en koud weer, oriëntatie in verband met de echolokatie-geluiden en het vinden van voedsel.
Voorbijvliegend	Vleermuizen die voorbijvliegen, niet via een vaste route. Het betreft meestal zwervers of trekkers.
Zwermen	Direct na het uitvliegen, naar vooral voor het invliegen bij een kolonie zwermt een deel van de kolonie rond de kolonieplaats. Zwermgedrag is derhalve een indicatie voor een eventuele kolonieplaats.
Winterverblijfplaats	Een verblijfplaats waar in de winter een of meerdere vleermuizen in winterslaap (hybernation) gaan. Deze ruimte is doorgaans donker, heeft een hoge luchtvochtigheid en temperatuurwisselingen zijn nihil.

Zomerverblijfplaats Een verblijfplaats die gebruikt wordt door vleermuizen die niet in winterslaap zijn waarvan niet aangetoond is dat het een kraamverblijfplaats dan wel een paarverblijfplaats is. In sommige gevallen vormen bijvoorbeeld mannetjes kleine groepjes.

Postbus 367
6700 AJ Wageningen
Tel: 0317-428694
Fax: 0317-450601

Bijlage 4 Rapport ecologische onderzoek Groot Stapel

Eindrapport

QUICK SCAN FLORA- EN FAUNAWET GROOT STAPEL TE MEDEL

Adviesbureau
Mertens

Eindrapport

QUICK SCAN FLORA- EN FAUNAWET GROOT STAPEL TE MEDEL

rapportnr. 2013.1530

juli 2013

In opdracht van:
Rho-adviseurs voor leefruimte
Postbus 150
3000 AD ROTTERDAM

Adviesbureau Mertens B.V.
Bureau voor natuur, ruimtelijke ordening en ecotoxicologie

Bezoekadres: Dr. Willem Dreeslaan 1 te Bennekom
Postadres: Postbus 367, 6700 AJ te Wageningen

T: 0317-428694
M: 06-29458456

E: info@adviesbureau-mertens.nl
I: www.adviesbureau-mertens.nl

© Adviesbureau Mertens BV, Wageningen, 2013.

Deze rapportage mag zonder schriftelijke toestemming vrij worden vermenigvuldigd. De verzamelde data zijn alleen te gebruiken voor het hier geschetste onderzoek en mogen niet voor andere doeleinden worden gebruikt.

INHOUDSOPGAVE

1. INLEIDING 2

1.1 INLEIDING 2
1.2 HET PLANGEBIED 2
1.3 PLANSITUATIE 3
1.4 DOELSTELLINGEN VAN HET ONDERZOEK 3
1.5 OPBOUW RAPPORT 4

2. FLORA- EN FAUNAWET 5

2.1 FLORA- EN FAUNAWET 5
2.2 RODE LIJST 6

3. METHODE 7

4. RESULTAAT INVENTARISATIE EN BEOORDELING 8

4.1 FLORA 8
4.2 VLEERMUIZEN 8
4.3 BROEDVOGELS 9
4.4 OVERIGE ZOOGDIEREN 9
4.5 AMFIBIEËN 9
4.6 VISSEN 9
4.7 REPTIELEN 9
4.8 OVERIGE 9

5. SAMENVATTENDE CONCLUSIE 10

GERAADPLEEGDE LITERATUUR 11

BIJLAGEN 12

1. EXACTE LIGGING 13
2. BEGRIPPEN 14

1. INLEIDING

1.1 Inleiding

Er is het voornemen voor de uitbreiding van industrieterrein Medel in de gemeente Neder-Betuwe. Het voorkomen van beschermde soorten vormt een te onderzoeken aspect omdat met de plannen effecten kunnen gaan ontstaan op planten- en diersoorten die beschermd zijn via de Flora- en faunawet. Op grond hiervan heeft Rho-adviseurs voor leefruimte te Rotterdam aan Adviesbureau Mertens B.V. uit Wageningen gevraagd om een verkennend veldonderzoek uit te voeren naar het voorkomen van wettelijk beschermde soorten en om bij het eventueel voorkomen hiervan, aan te geven hoe hiermee dient te worden omgegaan. In dit rapport worden de resultaten van deze verkenning gepresenteerd.

1.2 Het plangebied

Het plangebied ligt ten noorden van De Diepert en ten zuiden van de Medelsestraat (zie figuur 1 voor de globale ligging en bijlage 1 voor de exacte ligging). Het betreft een akker. In figuur 2 wordt en foto-impressie gegeven van de situatie half april 2013.

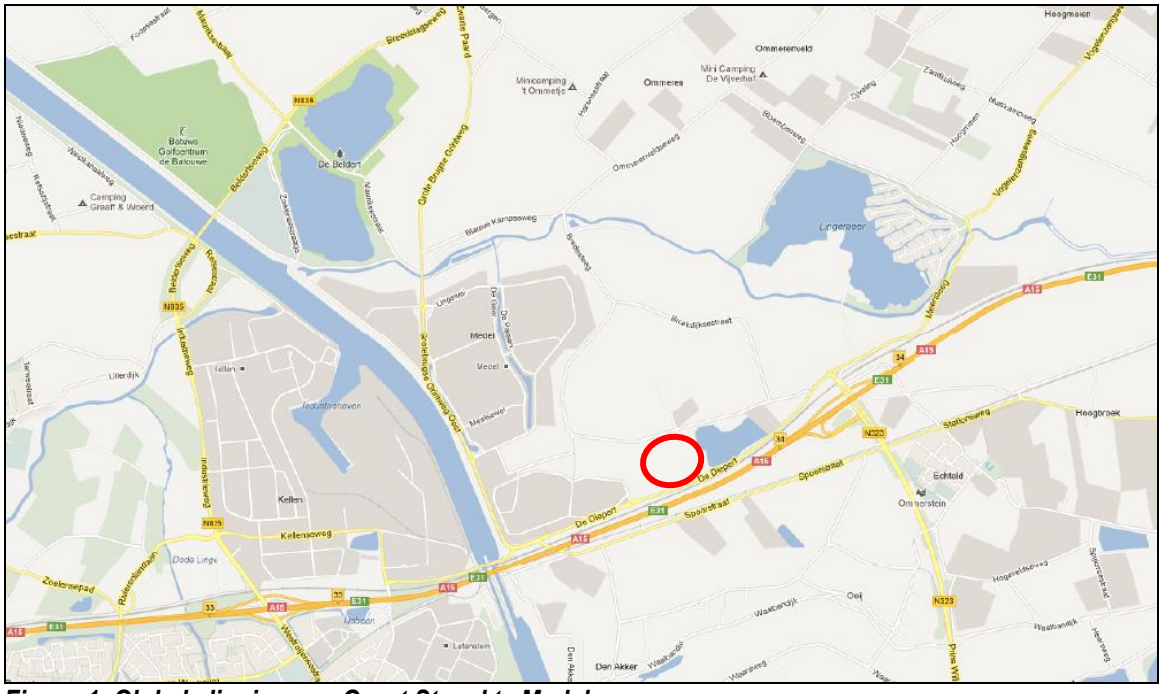

Figuur 1. Globale ligging van Groot Stapel te Medel.

Figuur 2. Aanzicht van Groot Stapel te Medel, half april 2013.

1.3 Plansituatie

De plannen bestaan uit de realisatie van een bedrijventerrein. Hierbij zal het gebied voor een deel worden verhard en bebouwd.

1.4 Doelstellingen van het onderzoek

De doelstelling van het onderzoek is tweeledig. Enerzijds wordt inzichtelijk gemaakt welke wettelijk beschermde natuurwaarden in het kader van de Flora- en faunawet van de reconstructielocatie / uitbreiding te verwachten zijn. Anderzijds worden de consequenties van deze aanwezigheid voor de planontwikkeling weergegeven.
Gelet op de opdracht genoemd in de inleiding en de doelstelling, is het van belang dat de volgende vragen worden beantwoord:

1. Welke wettelijk beschermde planten- en diersoorten komen mogelijk voor ter plaatse van en in de directe omgeving van Groot Stapel te Medel?
2. Welke verwachte wettelijk beschermde planten- en diersoorten ondervinden nadelen van de plansituatie?
3. Hoe dient te worden omgegaan met eventuele negatieve effecten van de plansituatie op wettelijk beschermde planten- en diersoorten?

1.5 Opbouw rapport

Na een korte uitleg over de Flora- en faunawet (hoofdstuk 2) komen achtereenvolgens aan de orde:
- De onderzoeksmethode (hoofdstuk 3).
- Een beschrijving van de aanwezigheid van beschermde soorten (hoofdstuk 4).
- Een beoordeling van de effecten op beschermde soorten (hoofdstuk 5).

In bijlage 2 wordt een overzicht gegeven van de gebruikte definities en afkortingen.

2. FLORA- EN FAUNAWET

2.1 Flora- en faunawet

In de Flora- en faunawet zijn regels gegeven over de bescherming van de in het wild levende planten- en diersoorten, mede ter uitvoering van de soortbescherming in de Europese Richtlijnen (Vogelrichtlijn en Habitatrichtlijn). Deze soortenbescherming van de Vogelrichtlijn en Habitatrichtlijn zijn geïntegreerd in de Flora- en faunawet. Deze soortenbescherming houdt in dat handelingen zoals het doden, opzettelijk verontrusten, verstoren of vernietigen van vaste rust- en verblijfplaatsen, holen, nesten, eieren van dieren en het uitgraven, plukken en vernietigen van groeiplaatsen van planten verboden zijn.

Een ruimtelijke ingreep kan gepaard gaan met negatieve effecten op planten en dieren. Om een ruimtelijk plan tot uitvoering te kunnen brengen die negatieve effecten heeft op beschermde soorten, is in een aantal gevallen een ontheffing van het Ministerie van Economische Zaken noodzakelijk. Om een dergelijke ontheffing te kunnen verkrijgen, moet aangetoond worden dat de voorgenomen ruimtelijke ingreep geen afbreuk zal doen aan de gunstige staat van instandhouding van de beschermde soorten. Qua mate van bescherming kan onderscheid worden gemaakt in de volgende drie beschermingsregimes.

Algemeen voorkomende soorten (categorie 1: lichte bescherming)
Voor algemeen voorkomende soorten zoals haas, egel, veldmuis, bruine kikker of gewone pad geldt sinds begin 2005 een algemene vrijstelling. Voor deze soorten hoeft geen ontheffing te worden aangevraagd als zij worden geschaad op voorwaarde dat met deze soorten goed omgegaan wordt: zij mogen niet onnodig gedood of gewond worden en activiteiten dienen buiten de kritieke periode plaats te vinden.

Minder algemeen voorkomende soorten (categorie 2: matige bescherming)
Voor soorten die minder algemeen voorkomen als eekhoorn, steenmarter, levendbarende hagedis en diverse soorten orchideeën geldt dat een ontheffing vereist blijft bij ruimtelijke ingrepen die negatieve effecten voor deze soorten hebben. Een uitzondering hierop kan gemaakt worden als wordt gewerkt volgens een door de Minister van Economische Zaken goedgekeurde gedragscode. In zo'n gedragscode geeft een sector of initiatiefnemer zelf aan welke gedragslijnen men volgt om het schaden van beschermde soorten zo veel mogelijk te voorkomen. Bij het hebben van een gedragscode voor de minder algemeen voorkomende soorten is alleen nog een ontheffing nodig voor werkzaamheden die niet conform de gedragscode worden uitgevoerd.

Strikt beschermde soorten (categorie 3: strikte bescherming)

Voor soorten die in bijlage IV van de Habitatrichtlijn staan, vanwege de Vogelrichtlijn te beschermen vogelsoorten en soorten die zijn opgenomen bijlage 1 van het Besluit vrijstelling beschermde dier- en plantensoorten (o.a. ringslang, hazelworm, boommarter, das en waterspitsmuis) geldt dat een ontheffing alleen wordt verleend als geen afbreuk wordt gedaan aan de gunstige staat van instandhouding van deze soorten, er geen andere bevredigende oplossing voor de ingreep bestaat en er sprake is van een in of bij de wet genoemd belang.

Volgens de in 2009 uitgevaardigde 'Uitleg Aangepaste beoordeling ontheffing ruimtelijke ingrepen Flora- en faunawet' van de Dienst Regelingen die namens de Minister van Economische Zaken, Landbouw en Innovatie (huidige Minister Economische Zaken) de ontheffingsaanvragen in behandeling neemt, is geen ontheffing benodigd, indien door mitigerende maatregelen de functionaliteit van de voortplantings- en/of vaste rust- en verblijfplaatsen kan worden gegarandeerd. Om zekerheid te verkrijgen of de mitigerende maatregelen voldoende zijn en er inderdaad geen ontheffing nodig is, kan een ontheffing aangevraagd worden ter goedkeuring van die maatregelen."

2.2 Rode lijst

De Rode lijst met bedreigde soorten is eind 2004 gepubliceerd in de Staatscourant en voor een deel in 2009 herzien. Aan de op deze lijst genoemde soorten komt bescherming toe voor zover zij vallen onder het beschermingsregime van de Flora- en faunawet.

Alleen op basis van 'gunstige staat van instandhouding' kunnen bij beschermde Rode lijstsoorten "zwaardere" randvoorwaarden gelden dan voor algemene soorten. Zo zal het bij zeer algemeen voorkomende soorten die niet afnemen in aantal (geen Rode lijstsoort) relatief eenvoudig zijn om aan te tonen dat de "gunstige staat van instandhouding" niet in het geding komt. soorten die wel op de rode lijst staan komt de gunstige staat van instandhouding eerder in gevaar. Voor alle soorten geldt verder de zorgplicht; iedereen moet voldoende zorg in acht moet nemen voor alle in het wild levende dieren, inclusief hun leefomgeving en voor alle planten en hun groeiplaats.

3. METHODE

Op 15 april 2013 is een verkennend bezoek gebracht aan Groot Stapel en de directe omgeving. Gedurende dit bezoek is het plangebied en de directe omgeving beoordeeld op het mogelijk voorkomen van beschermde planten- en diersoorten. Dit vond plaats aan de hand van aanwezige ecotopen en sporen. Er is daarnaast gebruik gemaakt van bestaande verspreidingsgegevens om het (potentieel) voorkomen van beschermde soorten te bepalen. Daarnaast is het gebied op donderdag 23 mei en 11 juni 2013 gericht onderzocht op het voorkomen van vleermuizen en broedvogels. Vleermuizen zijn geïnventariseerd door middel van batdetector-onderzoek (Petterson D-240). Met de batdetector worden de, voor mensen onhoorbare, ultrasone geluiden van vleermuizen omgezet naar de voor het menselijk oor hoorbare geluiden. Soorten kunnen door de geluiden (frequentie, ritme en klank) en zichtbeelden worden onderscheiden. Door interpretatie hiervan kan tevens het gedrag afgeleid worden en kunnen onder andere foerageerplaatsen, vliegroutes en verblijfplaatsen worden opgespoord. Voorafgaand aan dit vleermuisonderzoek is het gebied Groot Stapel geïnventariseerd op nesten, sporen en territoriaal gedrag van vogels met jaarrond beschermde nesten.

4. RESULTAAT INVENTARISATIE EN BEOORDELING

4.1 Flora

Het plangebied Groot Stapel betreft een akker met rondom een berm van kruidachtige vegetatie. De akker wordt regelmatig beperkt en het voorkomen van beschermde plantensoorten wordt derhalve uitgesloten. Binnen de akker ligt een klein deel braak en is begroeid met braam. Ook hier wordt het voorkomen van beschermde soorten uitgesloten. De berm is het pionierstadium niet ontgroeid. Gedurende het veldonderzoek zijn dan ook geen beschermde soorten aangetroffen. Op grond hiervan wordt het voorkomen van beschermde plantensoorten uitgesloten.

4.2 Vleermuizen

Het voorkomen van verblijfplaatsen van vleermuizen kan worden uitgesloten. Binnen Groot Stapel ontbreekt het aan gebouwen en bomen waarin vleermuizen kunnen verblijven.

Het voorkomen van vliegroutes is niet aannemelijk omdat opgaande elementen ontbreken.

Het voorkomen van of migratieroutes wordt uitgesloten omdat grootschalige landschapselementen zoals dijken en rivieren niet aansluiten op Groot Stapel.

Met de realisatie van de plannen zal het gebied van vorm veranderen. De akker zal worden omgevormd tot bedrijventerrein Voor vleermuizen geeft dit meer structuur waardoor er beter kan worden gefoerageerd.

Gedurende het verkennend vleermuisonderzoek op 23 mei en 11 juni 2013 werden enkele foeragerende gewone dwergvleermuizen en één laatvlieger aangetroffen. Het is aannemelijk dat deze dieren kunnen blijven foerageren binnen en rond Groot Stapel na realisatie van de plannen.

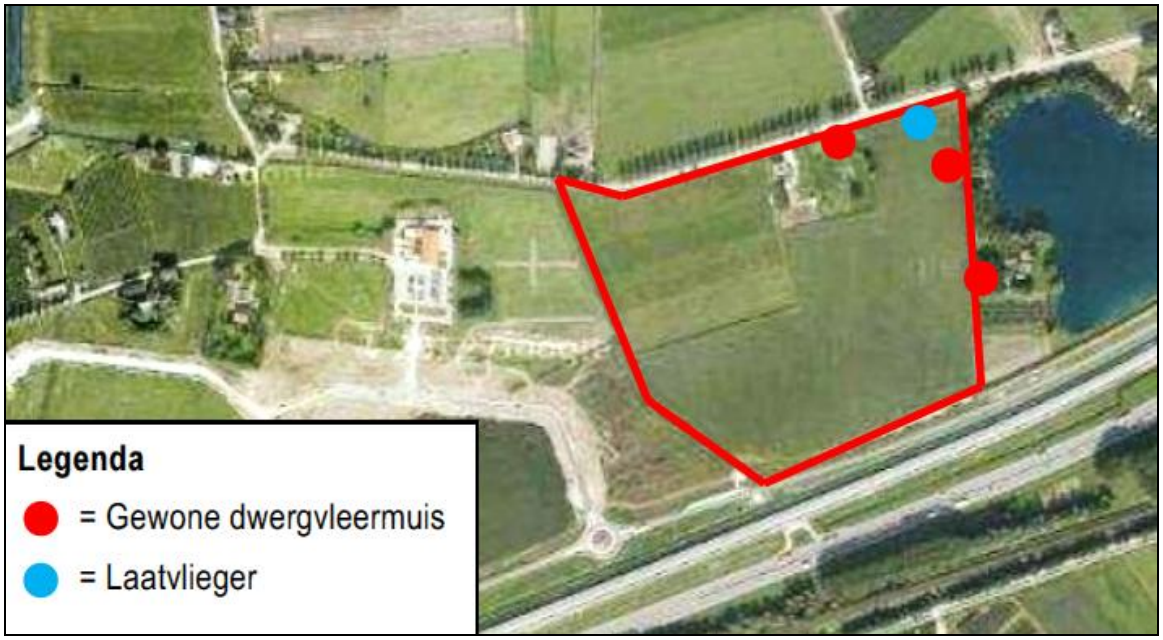

Figuur 3. Foerageerplaatsen van vleermuizen in het voorjaar van 2013.

4.3 Broedvogels

Het voorkomen van broedvogels ter plaatste van het plangebied is aannemelijk. Op de akkers kunnen kieviten broeden en in de kleine braaklegging kunnen bijvoorbeeld merel en fitis broeden. Het voorkomen van vogels met vaste rust- en verblijfplaatsen zoals ooievaar wordt echter uitgesloten. Voor ooievaar vormt Groot Stapel ook geen belangrijk foerageergebied.

4.4 Overige zoogdieren

Het is mogelijk dat aan de rand van de akker de veldmuis leeft. Deze soort is licht beschermd. Voor de licht beschermde soorten bestaat een algemene vrijstelling van de Flora- en faunawet. Het voorkomen van matig of zwaar beschermde soorten wordt uitgesloten. Gedurende de veldbezoeken werden geen sporen aangetroffen van deze soorten.

4.5 Amfibieën

Als gevolg het ontbreken van oppervlaktewater binnen het plangebied kan het voorkomen van voortplantingsecotoop van amfibieën worden uitgesloten. Doordat het gebied open is, vormt het ook geen geschikt landhabitat of overwinteringsgebied. Het voorkomen van amfibieën wordt derhalve uitgesloten.

4.6 Vissen

Als gevolg van het ontbreken van oppervlaktewater, kan het voorkomen van vissen worden uitgesloten.

4.7 Reptielen

Gezien de huidige inrichting ten opzichte van de verspreiding van reptielen (zie Ravon.nl), kan de aanwezigheid van reptielen worden uitgesloten.

4.8 Overige

Gezien de huidige aanwezige ecotopen kan de aanwezigheid van beschermde geleedpotigen en mollusken (o.a. brede geelgerande waterroofkever en zeggekorfslak) worden uitgesloten.

5. SAMENVATTENDE CONCLUSIE

Er zijn plannen voor de uitbreiding van bedrijventerrein Medel met Groot Stapel in de gemeente Neder-Betuwe. Deze activiteiten zouden kunnen samen gaan met effecten op beschermde soorten. Op grond hiervan is een verkennend veldonderzoek uitgevoerd naar het voorkomen van beschermde planten- en diersoorten.

Er is vastgesteld dat er een kans is op het voorkomen van licht beschermde grondgebonden zoogdieren die in lage dichtheid voorkomen. Voor deze soorten bestaat een algemene vrijstelling van de Flora- en faunawet. Er komen daarnaast algemene broedvogels voor. Voor deze soorten geldt dat er gewerkt moet worden buiten het broedseizoen of op een manier dat de vogels niet tot broeden komen. Verder foerageren er enkele vleermuizen. Deze vleermuizen kunnen gewoon blijven foerageren in het plangebied en omgeving. Effecten op vleermuizen worden derhalve uitgesloten.

Als gevolg van bovenstaande analyse worden effecten op beschermde soorten uitgesloten. Op grond hiervan kan worden gesteld dat de realisatie en uitvoering van het plan niet in strijd is met het gestelde binnen de Flora- en faunawet.

GERAADPLEEGDE LITERATUUR

- Bergmans, W., Zuiderwijk, A., 1986. Atlas van de Nederlandse Amfibieën en Reptielen en hun bedreiging. KNNV 1-177
- Bink, F.A., 1992. Ecologische Atlas van de dagvlinders van Noordwest-Europa. Schuyt en Co Uitgevers en Importeurs BV, Haarlem.
- Broekhuizen, S., Hoekstra, B., Laar. V. van, Smeenk, C., Thissen, J.B.M., 1992. Atlas van de Nederlandse Zoogdieren. KNNV 1-336.
- Cremers, R., Delft, J., 1999. De amfibieën en reptielen van Nederland. KNNV-Uitgeverij.
- EEG, 1979. Richtlijn 79/43/EEG inzake het behoud van de Vogelstand. Publicatieblad Europese Gemeenschap, nummer L. 103.
- EEG, 1992. Richtlijn 92/43/EEG inzake de instandhouding van wilde flora en fauna. Publicatieblad van de Europese Gemeenschap, nummer L. 206/7.
- Gerstmeier, R., Romig, T., 1997. Zoetwatervissen van Europa, Tirion, Baarn, 1-368.
- Hustings, F., Vergeer, J.W., Eekelder, P., 2002. Atlas van de Nederlandse broedvogels 1998-2000. Nationaal Natuurhistorisch Museum Leiden, SOVON, Beek-Upbergen, 1-584.
- Limpens, H., Mostert, K., Bongers, W., 1997. Atlas van de Nederlandse vleermuizen. KNNV, Utrecht, 1-260.
- Ministerie van Economische Zaken, Landbouw en Innovatie, Dienst Regelingen, 2009a. Aangepaste lijst jaarrond beschermde vogelnesten ontheffing Flora- en faunawet ruimtelijke ingreep. Ministerie van ELI (Dienst Regelingen), Den Haag.
- Ministerie van Economische Zaken, Landbouw en Innovatie, Dienst Regelingen, 2009b. Uitleg aangepaste beoordeling ontheffing ruimtelijke ingrepen Flora- en faunawet. Ministerie van ELI (Dienst Regelingen), Den Haag.
- Ministerie van Landbouw, Natuurbeheer en Visserij, 2004. Rode lijsten diverse soortgroepen.
- Ministerie van Landbouw, Natuurbeheer en Visserij, 2009. Rode lijsten diverse soortgroepen.
- Ministerie van Landbouw, Natuurbeheer en Visserij, 1998. Wet van 25 mei 1998, houdende regels ter bescherming van in het wild levende planten en diersoorten (Flora en Faunawet). Staatsblad van het Koninkrijk der Nederlanden 402, 1-37.
- SOVON, 1987. Atlas van de Nederlandse broedvogels.
- Nie, H.W. de, 1996. Atlas van de Nederlandse Zoetwatervissen. Media Publishing, Doetinchem, 1-151.
- Spikmans, F, Jong, T. de, 2006. Het waarnemen van zoetwatervissen, Nijmegen, 1-55.

Website

- www.ravon.nl
- www.waarneming.nl
- www.sovon.nl
- www.telmee.nl
- www.zoogdiervereniging.nl

BIJLAGEN

1. EXACTE LIGGING

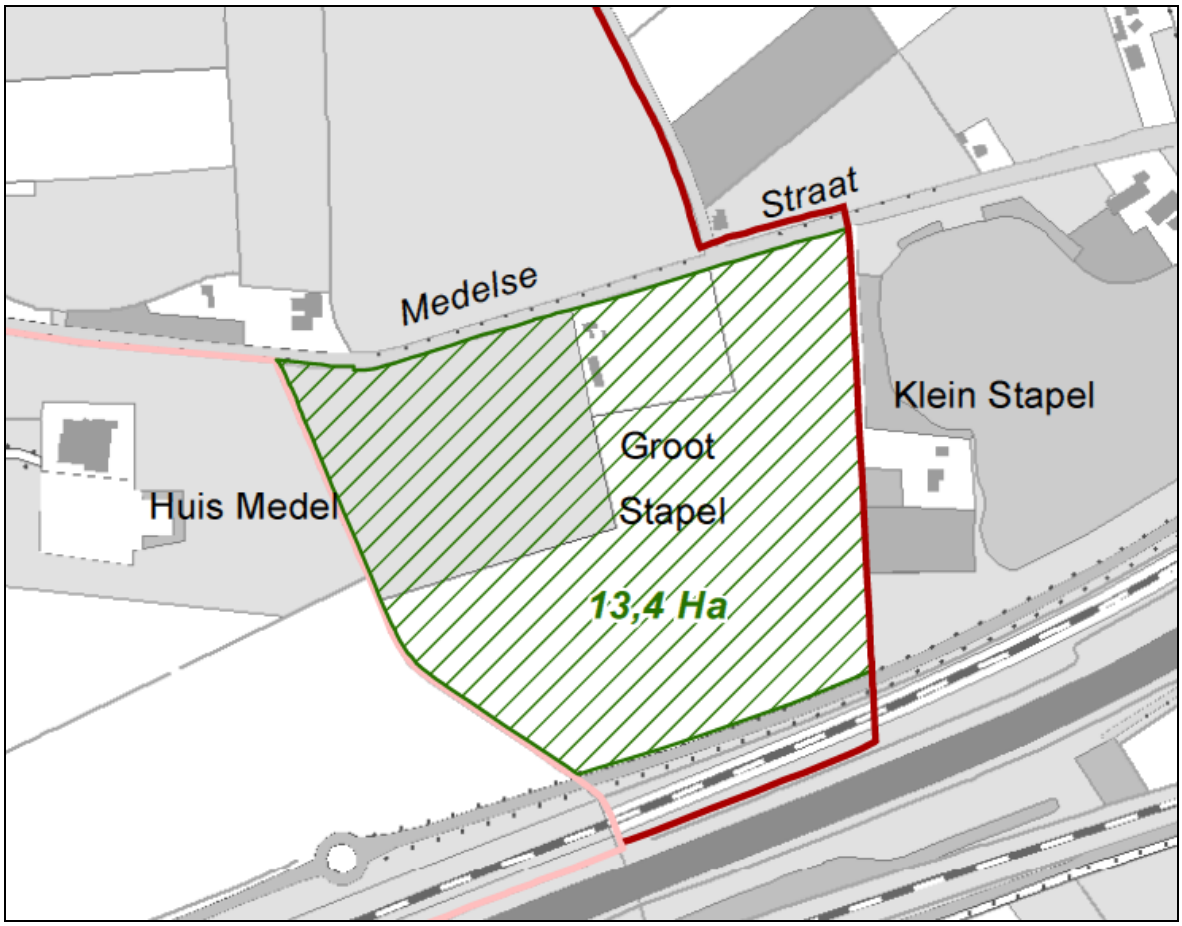

2. BEGRIPPEN

Baltsplaats	Plaats waar een vleermuis al roepend rondvliegt in de herfst en die doorgaans wordt verdedigd tegen andere mannetjes.
Foerageergebied	Een gebied waar een vleermuis of een groep van vleermuizen foerageert. Dat gebied wordt regelmatig bezocht door vleermuizen om in te foerageren en dat doorgaans meerdere foerageerplaatsen kent die langere tijd worden gebruikt.
Foerageerplaats	Plek (jachtplek) waar wordt gejaagd door vleermuizen. De plek kan in de directe omgeving van de kolonieplaats liggen maar ook kilometers verderop.
Kolonie	Groep vleermuizen (kleine groep mannetjes of meestal grotere groep vrouwtjes, soms gemengd (soorten, geslacht)) die in het voorjaar tot de herfst bijeen blijven. De groep kan zich vestigen in gebouwen (in spouwmuren of onder daklijsten e.d.) of bomen (spechtengaten, scheuren). Een groep vrouwelijke vleermuizen wordt ook wel aangeduid als een kraamkolonie. In zo'n groep worden jongen geboren en grootgebracht. Een kolonie maakt vaak gebruik van meerdere verblijfplaatsen die soms gelijktijdig worden gebruikt.
Migratieroute	Een vaste route van zomerverblijfplaats naar winterverblijfplaats en visa versa (zie ook vliegroute) of een route in een andere tijd; bijvoorbeeld tussen foerageerplaatsen.
Paarplaats	Territorium van territoriale mannetjes. Voor de ruige dwergvleermuis en de rosse vleermuis is dit doorgaans te vinden in boomholten. Voor de laatvlieger en de dwergvleermuis is dit te vinden in gebouwen. Voor de watervleermuis is dit te vinden in bomen en later, tegen de winter, zijn ze te vinden in overwinteringverblijven. Het mannetje vormt een harem met meerdere vrouwtjes. De paartijd valt in de herfst (uitgezonderd de grootoorvleermuis waarbij het in april valt (vroege voorjaar). De hier geschetste situatie van de paring wordt in dit rapport omschreven als “herfst situatie”.
Verblijfplaats	Een object (huis, boom, bunker, grot, kast en dergelijke) waarin een of meerdere vleermuizen verblijven (overdag of ’s winters permanent).
Vliegroute	Route die door vleermuizen elke avond wordt gebruikt om van de kolonieplaats naar foerageergebied te vliegen en visa vers (zie ook migratieroute). Vrouwtjes met jongen keren soms midden in de nacht terug om de jongen te zogen en gebruiken dan de route. Vliegroutes liggen over het algemeen langs lijnvormige (landschaps)elementen als bomenlanen, huizenrijen e.d. De functies zijn beschutting bij winderig en koud weer, oriëntatie in verband met de echolokatie-geluiden en het vinden van voedsel.
Voorbijvliegend	Vleermuizen die voorbijvliegen, niet via een vaste route. Het betreft meestal zwervers of trekkers.
Zwermen	Direct na het uitvliegen, naar vooral voor het invliegen bij een kolonie zwermt een deel van de kolonie rond de kolonieplaats. Zwermgedrag is derhalve een indicatie voor een eventuele kolonieplaats.
Winterverblijfplaats	Een verblijfplaats waar in de winter een of meerdere vleermuizen in winterslaap (hybernation) gaan. Deze ruimte is doorgaans donker, heeft een hoge luchtvochtigheid en temperatuurwisselingen zijn nihil.

Zomerverblijfplaats Een verblijfplaats die gebruikt wordt door vleermuizen die niet in winterslaap zijn waarvan niet aangetoond is dat het een kraamverblijfplaats dan wel een paarverblijfplaats is. In sommige gevallen vormen bijvoorbeeld mannetjes kleine groepjes.

Postbus 367
6700 AJ Wageningen
Tel: 0317-428694
Fax: 0317-450601

Bijlage 5 Toelichting verkeer

MEMO

onderwerp: Milieueffectrapportage voor Uitbreiding Bedrijventerrein Medel (fase 1): toelichting op verkeersmodel
datum: 25 april 2014

Aanleiding
De Commissie MER adviseert in een aanvulling op het MER voorafgaande aan de besluitvorming:
- de aannamen ten aanzien van de verkeersproductie en de verwerking daarvan in het verkeersmodel nader te beschrijven;
- daarbij onderscheid te maken tussen personenauto en vrachtverkeer;
- te onderbouwen dat de verkeersgerelateerde effecten correct zijn bepaald.

Toelichting verkeersmodel
De verkeersintensiteiten op het wegennet op en rond bedrijventerrein Medel zijn berekend op basis van het regionale verkeersmodel van Regio Rivierenland. **Basisjaar** van dat verkeersmodel is 2009.
In tabel 1 is een overzicht opgenomen van de berekende intensiteit van het personenauto- en vrachtverkeer op werkdagen in 2009 op de vier ontsluitingswegen van het bedrijventerrein en op De Diepert tussen de Prinsenhof en de Grotebrugse Grintweg. De berekende intensiteiten zijn vergeleken met verkeerstellingen uit november 2009.
De afwijking tussen de berekende intensiteiten en de verkeerstellingen varieert op de ontsluitingswegen van -1% tot +4%.
Conclusie 1: het verkeersmodel geeft een goede benadering van de werkelijke verkeersintensiteiten in het gebied.

In het basisjaar 2009 van het regionale verkeersmodel was op Medel 76,1 ha. netto bedrijventerrein uitgegeven. Het betreft logistieke bedrijvigheid.
Ten behoeve de Milieueffectrapportage is een **nieuw basisjaar** (2013) ontwikkeld. Op 1 januari 2013 was 86,8 ha. netto bedrijventerrein uitgegeven.
De verkeersproductie en – attractie van de zones in Medel is voor het nieuwe basisjaar opgehoogd met een factor 86,6 / 76,1.
De autonome groei van het verkeer (d.i. de verkeersproductie en -attractie van de overige zones in het verkeersmodel) is voor de periode 1-1-2010 tot 1-1-2013 opgehoogd met 2% per jaar.
In het verkeersmodel is de doorgetrokken Laan van Westroijen in Tiel opgenomen.

Op de brug over het Amsterdam-Rijnkanaal zijn de uitkomsten vergeleken met verkeerstellingen in de periode 2011-2013 (tabel 2).
Conclusie 2: de berekende verkeersintensiteiten voor het nieuwe basisjaar 2013 liggen op de brug over het Amsterdam-Rijnkanaal boven de getelde verkeersinteinsiteiten in 2013, en benaderen de maximaal gemeten verkeersintensiteiten in de gehele periode 2011-2013.
Conclusie 3: het verkeersmodel berekent voor het nieuwe basisjaar 2013 op de brug over het Amsterdam-Rijnkanaal aanzienlijk meer vrachtverkeer dan uit de verkeerstellingen blijkt. Door deze overschatting zijn de berekende niveaus van het wegverkeerslawaai en de emissies door het wegverkeer eveneens te hoog. Aangenomen wordt dat dit ook geldt voor andere wegvakken op en rond Medel.

Voor de berekening van de **verkeerseffecten** als gevolg van de ontwikkelingen in het plangebied is in het nieuwe basisjaar (2013) de productie/attractie van het personenauto- en vrachtverkeer in de zones in Medel als volgt opgehoogd:

- ophoging met factor 14 / 86,6[1] als gevolg van toevoeging van 14 ha. netto bedrijvigheid in de strook langs de Bredestraat;
- ophoging met factor 11 / 86,6[1] als gevolg van toevoeging van 11 ha. netto (13 ha. bruto, minus 2 ha. openbaar gebied) op de kavel "Groot Stapel", aangetakt op De Diepert ten oosten van de Biezenwei;

Toekomstjaar van het regionale verkeersmodel is 2020. Dit toekomstjaar is gebaseerd op het NRM en de verwachtte ruimtelijke, economische en infrastructurele ontwikkelingen in de Regio Rivierenland, waaronder Tiel.
Tot 2020 was in dit model voor Medel een totale oppervlakte van 150 ha. (bruto) voorzien.

Ten behoeve van de Milieueffectrapportage is een **nieuw toekomstjaar** (2025) ontwikkeld. In het nieuwe toekomstjaar is de productie/attractie van het personenauto- en vrachtverkeer in de zones in Medel opnieuw ingebracht, als volgt:

- ophoging met factor 113 / 76,1 als gevolg van de uitbreiding van Medel I tot 113 ha. netto;
- ophoging met factor 14 / 86,6[1] als gevolg van toevoeging van 14 ha. netto bedrijvigheid in de strook langs de Bredestraat;
- ophoging met factor 11 / 86,6[1] als gevolg van toevoeging van 11 ha. netto (13 ha. bruto, minus 2 ha. openbaar gebied) op de kavel "Groot Stapel", aangetakt op De Diepert ten oosten van de Biezenwei;

De autonome groei van het verkeer (d.i. de verkeersproductie en -attractie van de overige zones in het verkeersmodel) is voor de periode 2020 - 2025 opgehoogd met 2% per jaar.

In tabel 3 is een overzicht opgenomen van de berekende intensiteit van het personenauto- en vrachtverkeer op werkdagen in 2025 op de vier ontsluitingswegen van het bedrijventerrein en op De Diepert tussen de Prinsenhof en de Grotebrugse Grintweg.

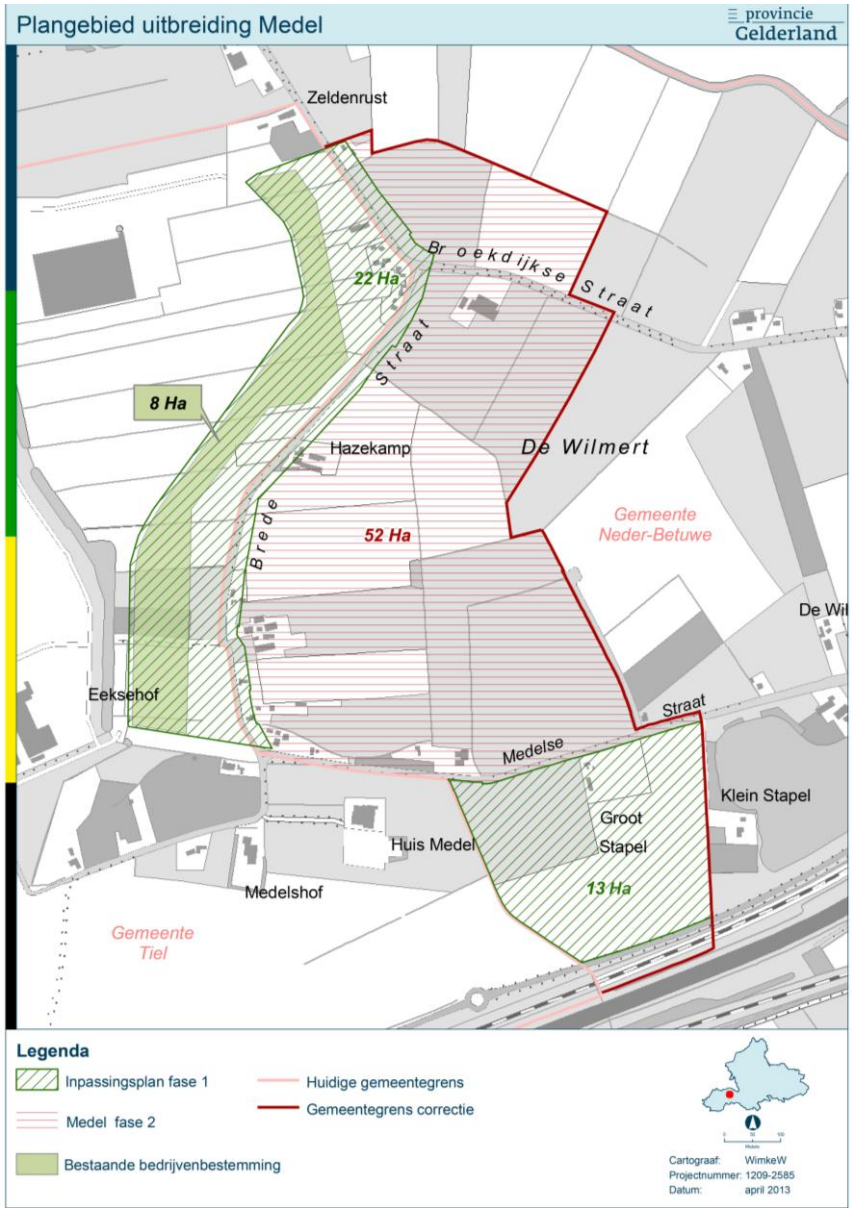

[1] Dit uitgangspunt is erop gebaseerd, dat de aard van de bedrijvigheid in het nieuwe plangebied gelijk is aan de aard van de bestaande bedrijvigheid in Medel, te weten logistiek

	telling november 2009 werkdag (mvt/etm.)					verkeersmodel 2009 werkdag (mvt/etm.)			
	totaal	licht	middel	zwaar	overig	totaal	licht	zwaar	kalibratie
Grotebrugse Grintweg, tussen Spoorstraat en Hoog Kellenseweg	9241	7403	1098	616	124	9615	7535	2080	4%
De Diepert, tussen Grotebrugse Grintweg en Prinsenhof	6248	4419	840	810	179	6008	4378	1630	-4%
Spoorstraat, tussen De Diepert en Verlengde Spoorstraat	3245	2759	408	59	19	3223	2753	470	-1%
Grotebrugse Grintweg-Oost, tussen Mauriksestraat en N835	3393	2753	431	178	31	3370	2770	600	-1%
De Diepert, tussen Biezenwei en N323									2%

tabel 1: vergelijking regionaal verkeermodel 2009 met verkeerstellingen 2009

	verkeersmodel 2013 werkdag (mvt/etm.)			telling december 2011 werkdag (mvt/etm.)					telling november 2012 werkdag (mvt/etm.)					telling maart 2013 werkdag (mvt/etm.)				
	totaal	licht	zwaar	totaal	licht	middel	zwaar	overig	totaal	licht	middel	zwaar	overig	totaal	licht	middel	zwaar	overig
Grotebrugse Grintweg, tussen Spoorstraat en Hoog Kellenseweg	10763	8013	2750	10939	8970	1133	581	255	9073	7688	502	698	185	9519	7745	953	821	
De Diepert, tussen Grotebrugse Grintweg en Prinsenshof	8639	6372	2267															
Spoorstraat, tussen De Diepert en Verlengde Spoorstraat	2772	2150	622															
Grotebrugse Grintweg-Oost, tussen Mauriksestraat en N835	6076	5120	956															

tabel 2: vergelijking basisjaar (2013) met verkeerstellingen op de brug over het Amsterdam-Rijnkanaal

	verkeersmodel 2025 excl. Plangebied werkdag (mvt/etm.)			verkeersmodel 2025 incl. Plangebied werkdag (mvt/etm.)		
	totaal	licht	zwaar	totaal	licht	zwaar
Grotebrugse Grintweg, Spoorstraat en Hoog Kellenseweg	14320	10667	3653	15258	11360	3898
De Diepert, tussen Grotebrugse Grintweg en Prinsenshof	12290	8877	3413	13242	9500	3742
Spoorstraat, tussen De Diepert en Verlengde Spoorstraat	2968	2264	704	3060	2336	724
Grotebrugse Grintweg-Oost, tussen Mauriksestraat en N835	7661	6158	1503	8161	6550	1611
De Diepert, tussen Biezenwei en N323	8088	5005	3083	9393	5866	3527

tabel 3: berekende intensiteit personenauto- en vrachtverkeer op werkdagen in 2025

Bijlage 6 Modelplots verkeer

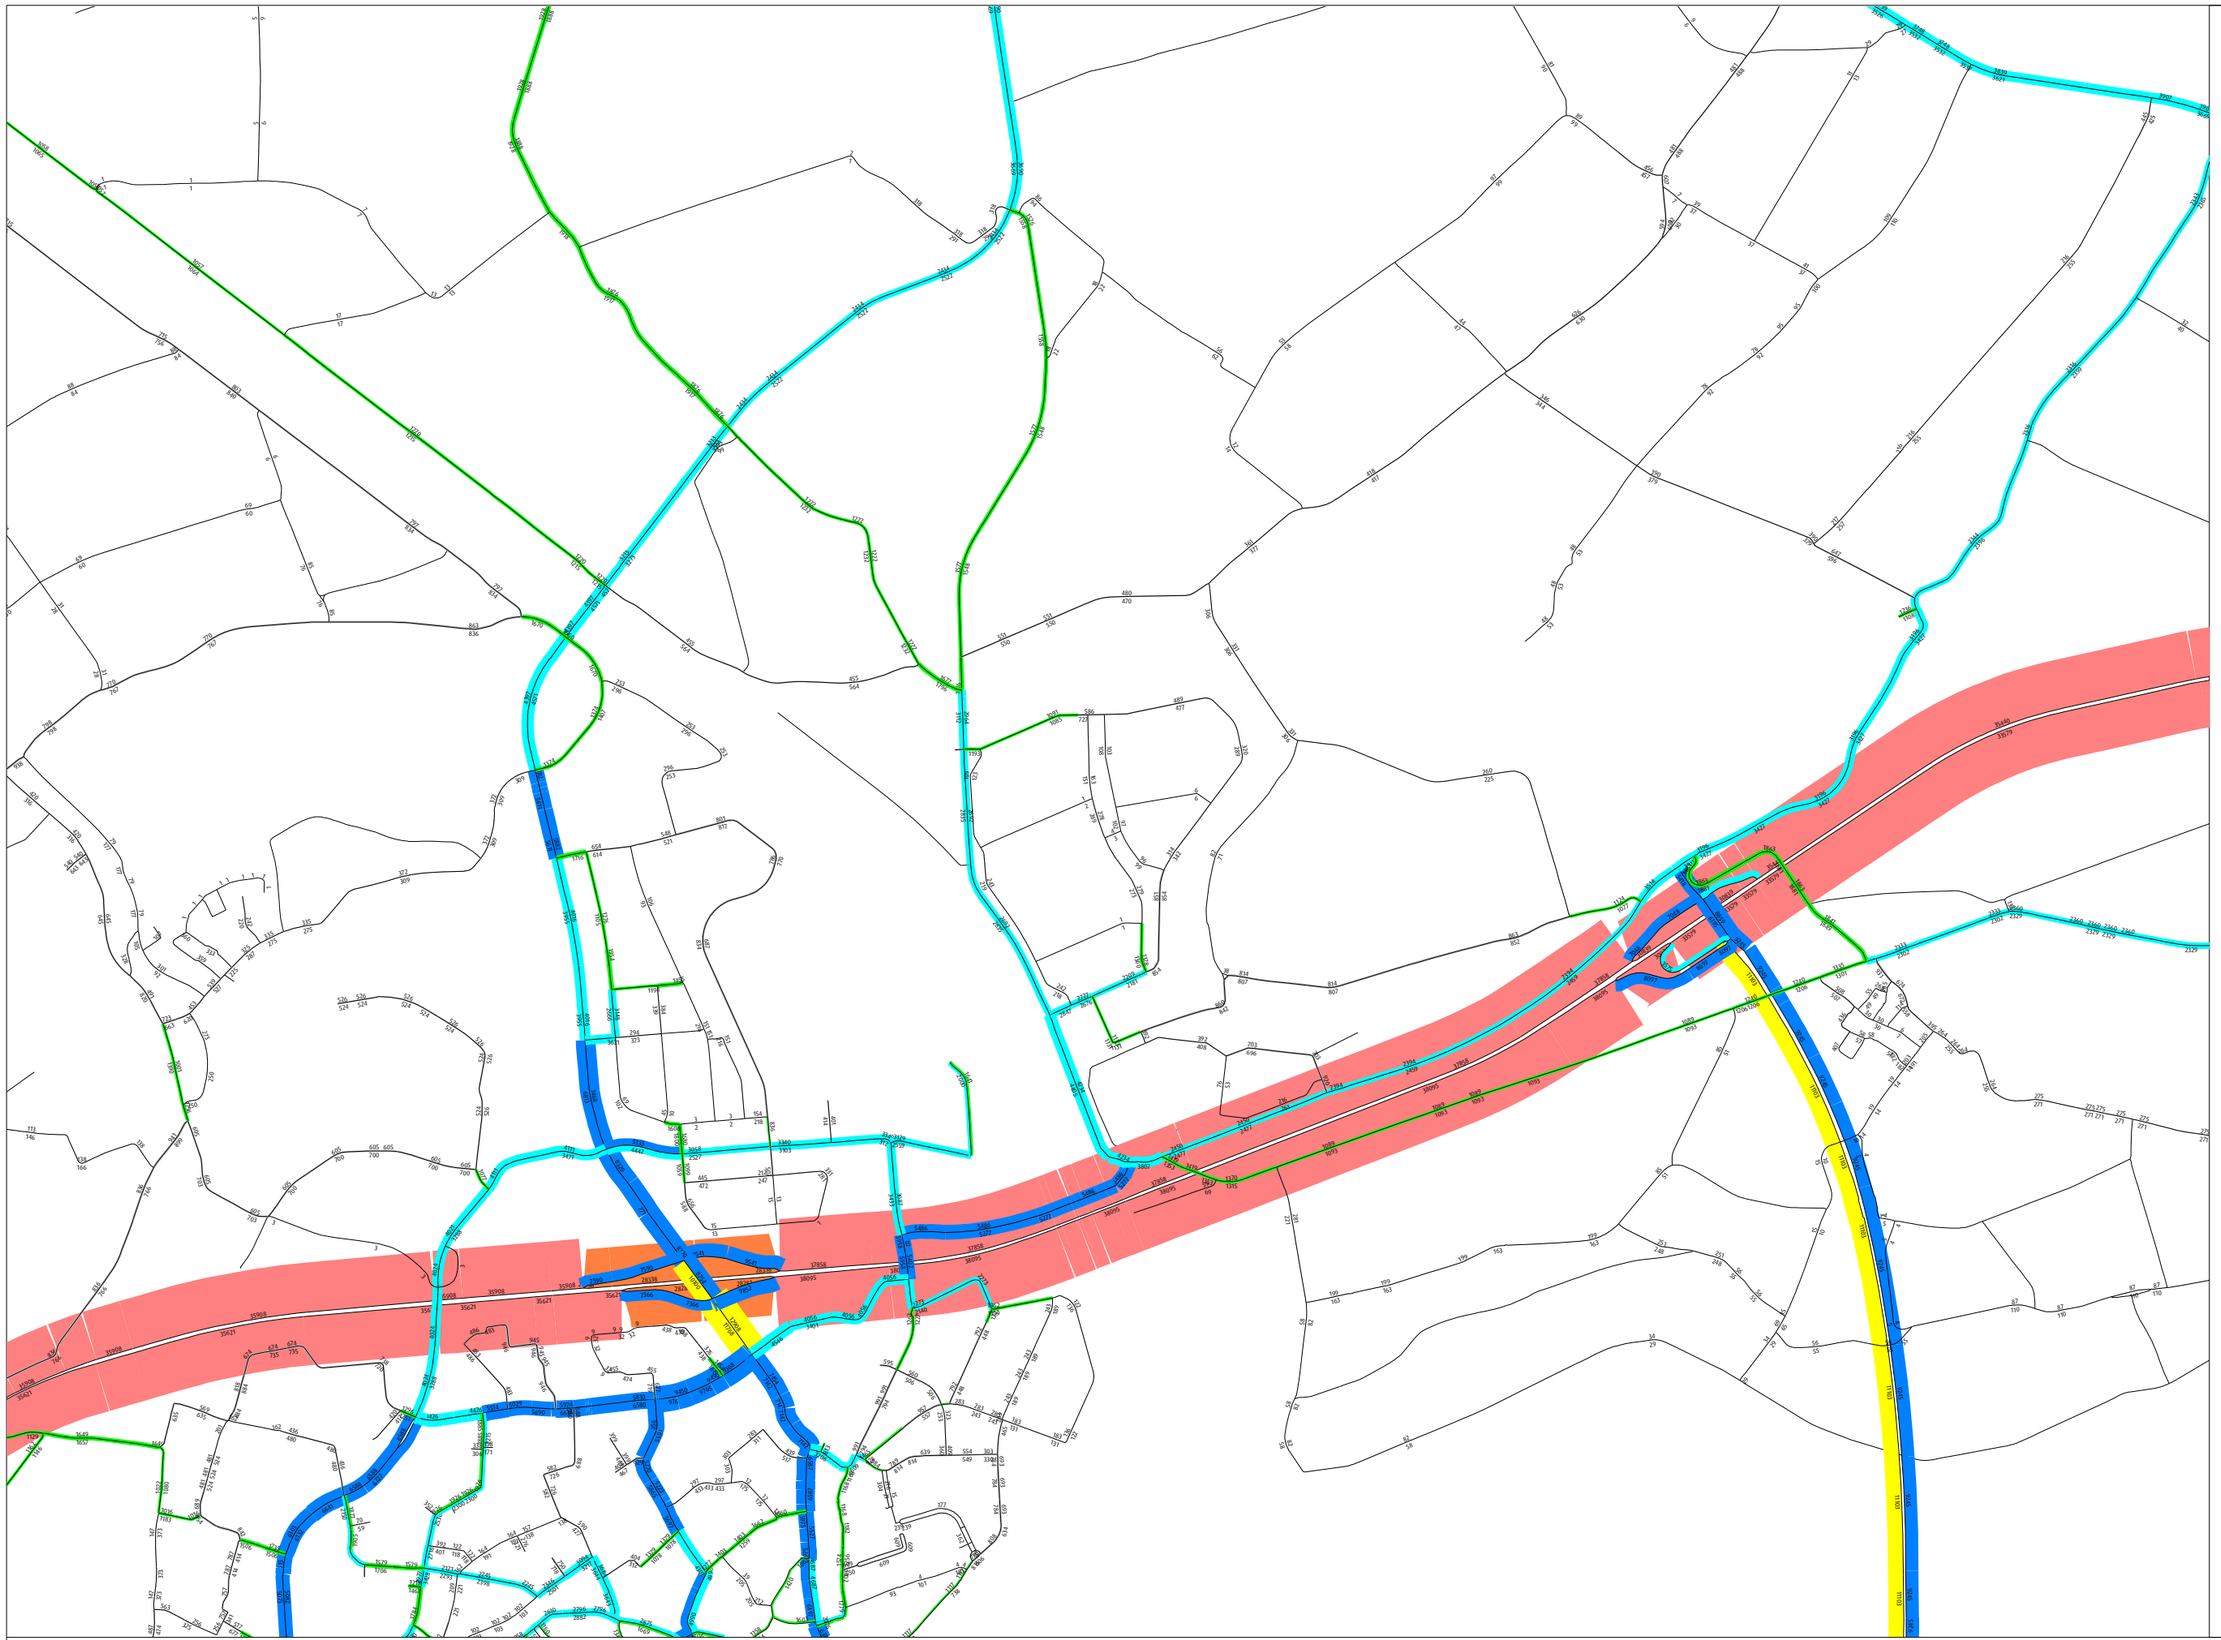

adviseurs mobiliteit
Goudappel Coffeng

Medel 2013, intensiteiten mvt etmaal (werkdag)

Verkeersmodel Regio Rivierenland

juni 2013
Tel026/Bgj
Goudappel Coffeng BV

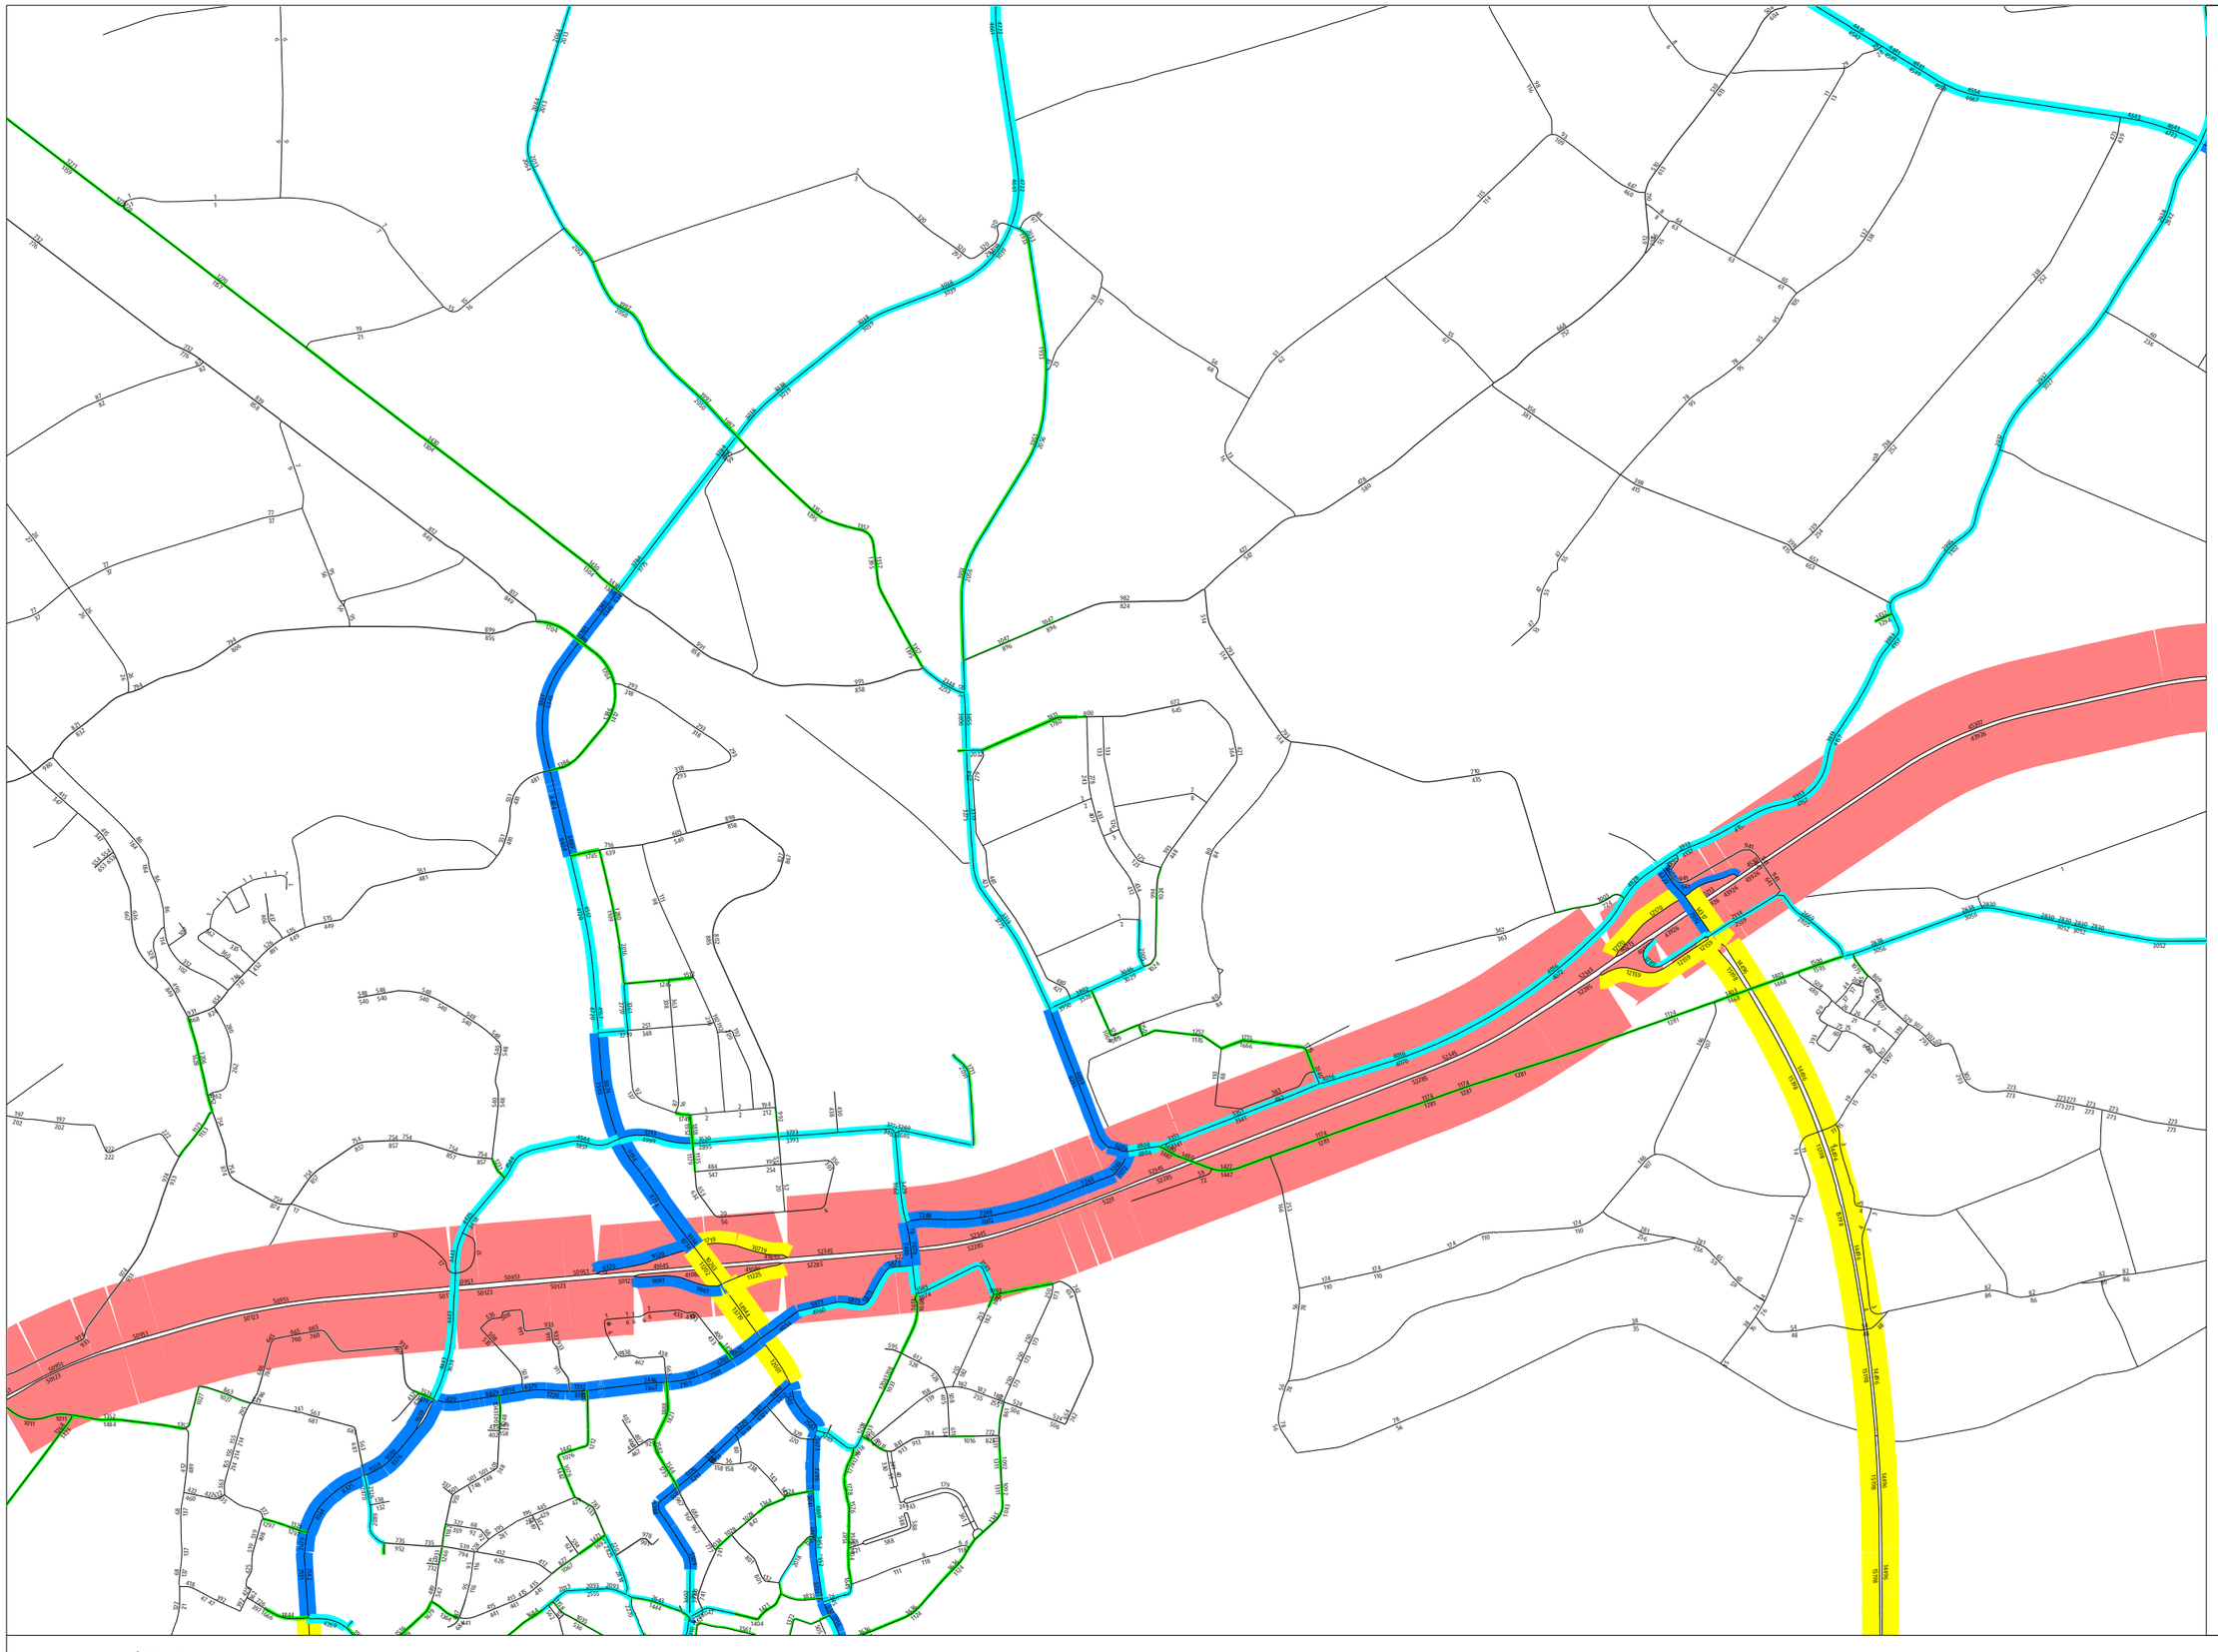

adviseurs mobiliteit
Goudappel Coffeng

Medel 2025 MER-variant (geen realisatie Medel II en plangebied Groot Stapel en Bredestraat), intensiteiten mvt etmaal (werkdag)

Verkeersmodel Regio Rivierenland

september 2013
Tel029/Bgj
Goudappel Coffeng BV

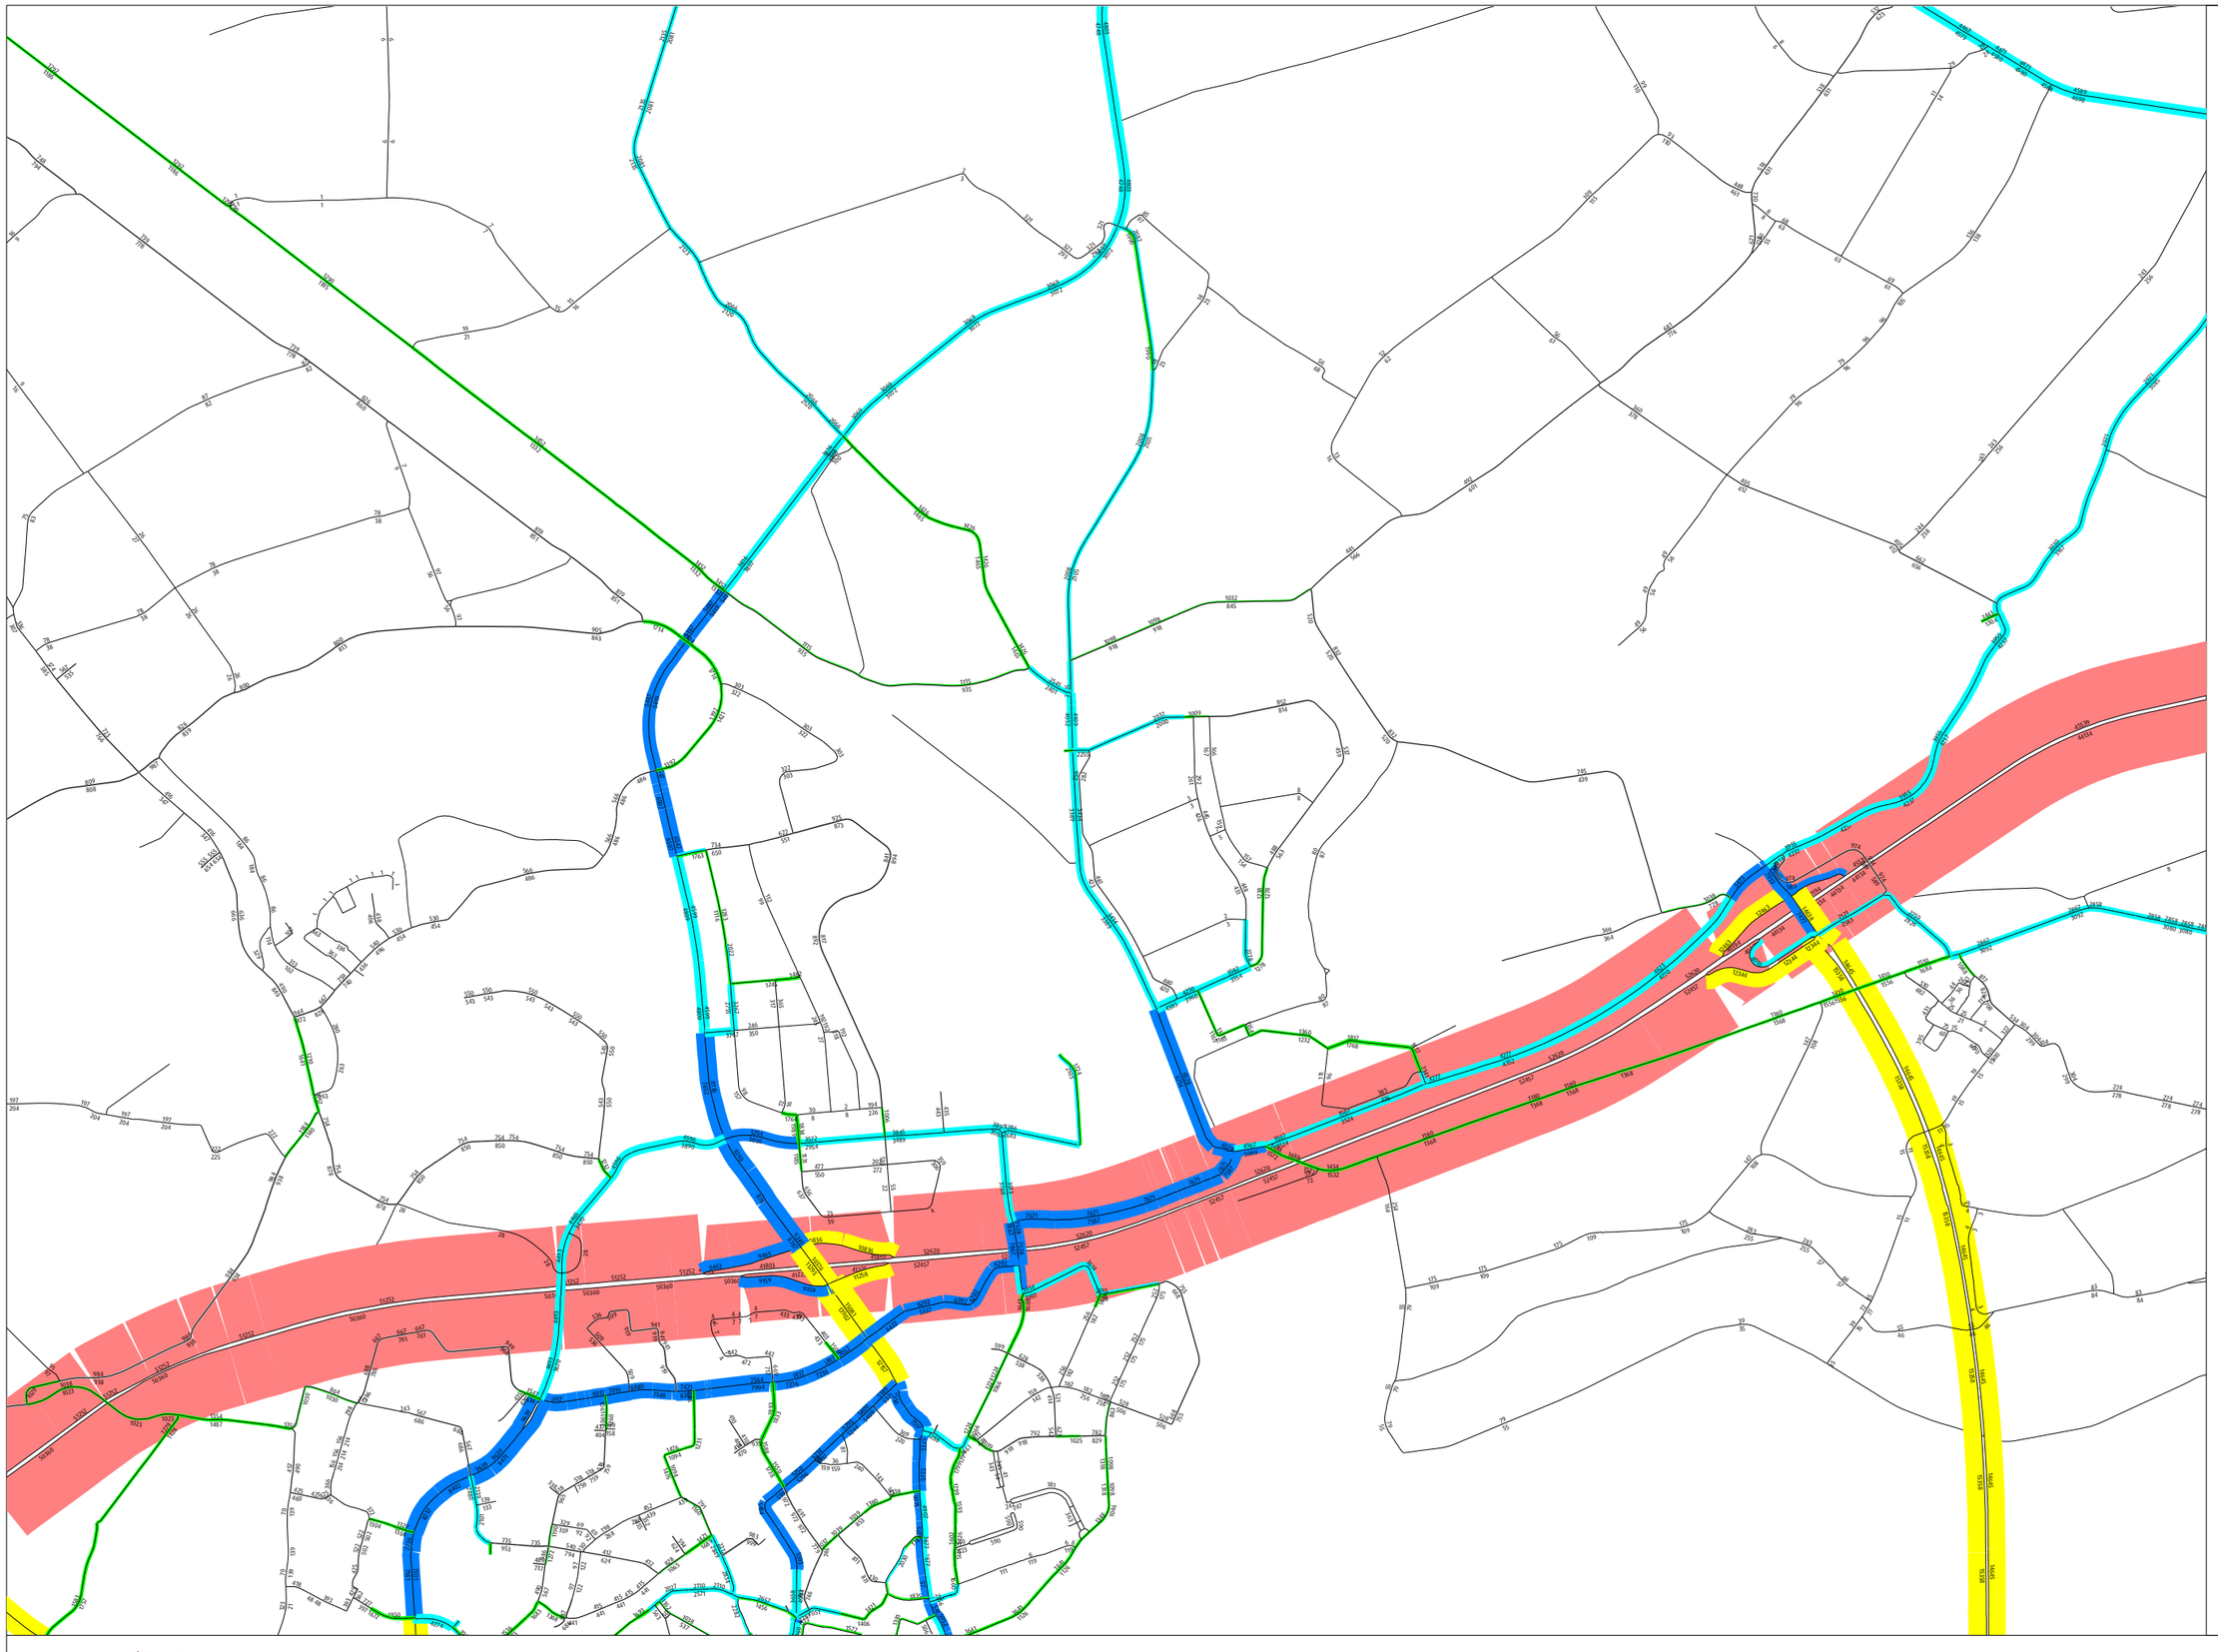

adviseurs mobiliteit
Goudappel Coffeng

Medel 2025 (geen realisatie Medel II), intensiteiten mvt etmaal (werkdag)

Verkeersmodel Regio Rivierenland

september 2013
Tel029/Bgj
Goudappel Coffeng BV

Bijlage 7 Standaard Staat van Bedrijfsactiviteiten

Bijlage Toelichting op de aanpak van milieuzonering met behulp van de 'standaard Staat van Bedrijfsactiviteiten'

1. Algemeen

Regeling toelaatbaarheid van bedrijfsactiviteiten met behulp van milieuzonering
Om de toelaatbaarheid van bedrijfsactiviteiten in dit bestemmingsplan vast te leggen is gebruikgemaakt van een milieuzonering. Een milieuzonering zorgt ervoor dat milieubelastende functies (zoals bedrijven) en milieugevoelige functies (zoals woningen) waar nodig ruimtelijk voldoende worden gescheiden. De gehanteerde milieuzonering is gekoppeld aan een Staat van Bedrijfsactiviteiten.
Een Staat van Bedrijfsactiviteiten is een lijst waarin de meest voorkomende bedrijven en bedrijfsactiviteiten, al naar gelang de te verwachten belasting voor het milieu, zijn ingedeeld in een aantal categorieën. Voor de indeling in de categorieën zijn de volgende ruimtelijk relevante milieuaspecten van belang:
- geluid;
- geur;
- stof;
- gevaar (met name brand- en explosiegevaar).

In specifieke situaties kan daarnaast de verkeersaantrekkende werking van een bedrijf relevant zijn.

2. Toepassing 'standaard Staat van Bedrijfsactiviteiten'

Algemeen
De aanpak van milieuzonering en de in dit plan gebruikte 'standaard Staat van Bedrijfsactiviteiten' ('standaard SvB') zijn gebaseerd op de VNG-publicatie Bedrijven en milieuzonering (2009), op de Voorbeeld Staat van Bedrijfsactiviteiten voor bedrijventerreinen[1)]. De 'standaard SvB' kan in verschillende situaties gehanteerd worden, bijvoorbeeld:
- om de milieuzonering van bedrijfsactiviteiten op een samenhangend bedrijventerrein te regelen;
- in buitengebieden;
- op losliggende relatief grootschalige bedrijfspercelen op enige afstand van burgerwoningen;

1) Aangezien de wijze van milieuzonering met richtafstanden reeds vele jaren de standaardmethodiek voor milieuzonering is in Nederland, wordt voor het gebruik van de daarop gebaseerde Staat van Bedrijfsactiviteiten de 'standaard Staat van Bedrijfsactiviteiten' genoemd.

- om indien gewenst de toelaatbaarheid van bedrijfsactiviteiten te regelen in stedelijk gebied of (delen van) woongebieden met enige vorm van bedrijvigheid.

In dit soort situaties zorgt de milieuzonering ervoor dat hinderlijke bedrijfsactiviteiten op voldoende afstand van woningen of andere gevoelige functies worden gesitueerd. Dit gebeurt door het aanhouden van richtafstanden tussen deze milieugevoelige en milieubelastende activiteiten.

Richtafstanden bepalend voor de categorie-indeling

In de 'standaard SvB' is voor elke bedrijfsactiviteit voor ieder van de ruimtelijke relevante milieuaspecten (zie hiervoor) een richtafstand ten opzichte van een 'rustige woonwijk' vermeld. De grootste van deze vier richtafstanden is bepalend voor de indeling van een activiteit in een milieucategorie. Daarnaast vermeldt de 'standaard SvB' indicaties voor verkeersaantrekkende werking.

Omgevingstype bepalend voor de daadwerkelijk te hanteren afstanden

De gewenste afstand tussen een bedrijfsactiviteit en woningen (of andere gevoelige functies zoals scholen) wordt mede bepaald door het type gebied waarin de gevoelige functie zich bevindt. Conform de VNG-publicatie worden daarbij twee omgevingstypen onderscheiden: rustige woonwijk en gemengd gebied. De richtafstanden die zijn vermeld in de 'standaard SvB' gelden ten opzichte van een rustige woonwijk (of een vergelijkbaar omgevingstype). Voor een gemengd gebied (en daarmee te vergelijken gebieden) gelden kleinere afstanden. Daarnaast dient in de milieuzonering rekening te worden gehouden met de aanwezigheid van eventuele bedrijfswoningen op een bedrijventerrein.

Omgevingstype rustige woonwijk

In een rustige woonwijk komen enkel wijkgebonden voorzieningen voor en vrijwel geen andere functies zoals kantoren of bedrijven. Langs de randen (in de overgang naar eventuele bedrijfsfuncties) is weinig verstoring door verkeer. Als daarmee vergelijkbare omgevingstypen noemt de VNG-publicatie onder meer een rustig buitengebied (eventueel met verblijfsrecreatie) en een stilte- of natuurgebied.

Omgevingstype gemengd gebied

In een gemengd gebied komen naast wonen ook andere functies voor, zoals winkels, horeca en kleine bedrijven. Daarmee vergelijkbare gebieden zijn lintbebouwingen in het buitengebied waarin functiemenging voorkomt en gebieden gelegen direct langs een hoofdinfrastructuur. Kenmerkend voor het omgevingstype gemengd gebied is dat sprake is van een zekere verstoring en dus van een relevant andere omgevingskwaliteit dan in een rustig woongebied.

Bedrijfswoningen

Een bedrijfswoning op een bedrijventerrein is een specifiek woningtype waar minder hoge eisen aan het woon- en leefklimaat kunnen worden gesteld. Bedrijfswoningen zijn in het algemeen minder milieugevoelig dan de omgevingstypen rustige woonwijk en gemengd gebied.

Te hanteren richtafstanden

De 'standaard SvB' onderscheidt een tiental milieucategorieën. De volgende tabel geeft voor beide omgevingstypen (rustige woonwijk en gemengd gebied) per milieucategorie inzicht in de gewenste richtafstanden. De richtafstand geldt tussen de grens van de bestemming die bedrijven toelaat en de uiterste situering van de gevel van een woning die volgens het bestemmingsplan (of via vergunningvrij bouwen) mogelijk is. Daarbij gaat het nadrukkelijk om een richtafstand. Kleinere afwijkingen ten opzichte van deze afstand zijn mogelijk zonder dat hierdoor knelpunten behoeven te ontstaan.

milieucategorie	richtafstand (in meters)	
	rustige woonwijk	gemengd gebied
1	10[1]	0
2	30	10[2]
3.1	50	30
3.2	100	50
4.1	200	100
4.2	300	200
5.1	500	300
5.2	700	500
5.3	1.000	700
6	1.500	1.000

Toelaatbaarheid van bedrijven die onder een specifieke regelgeving vallen

In de 'standaard SvB' zijn ook aanduidingen opgenomen die aangeven dat bepaalde bedrijven onder een specifieke wettelijke regeling kunnen vallen. Het betreft:

- bedrijven die 'in belangrijke mate geluidshinder kunnen veroorzaken' zoals bedoeld in de Wet geluidhinder (zogenoemde grote lawaaimakers); deze bedrijven zijn alleen toegestaan op industrieterreinen die in het kader van deze wet gezoneerd zijn;
- bedrijven die onder het Besluit externe veiligheid inrichtingen (Bevi) kunnen vallen (nu of in de toekomst); het betreft risicovolle bedrijven waar gebruik, opslag en/of productie van gevaarlijke stoffen plaatsvindt; voor dergelijke bedrijven gelden (wettelijke) normen ten aanzien van het plaatsgebonden risico en het groepsrisico;
- bedrijven die onder het Vuurwerkbesluit vallen; voor dergelijke bedrijven gelden (wettelijke) afstandsnormen.

In de regels van dit bestemmingsplan is aangegeven of en zo ja, onder welke voorwaarden dergelijke bedrijven in het plangebied zijn toegestaan.

De toegepaste 'standaard Staat van Bedrijfsactiviteiten'

De in dit bestemmingsplan opgenomen 'standaard SvB' komt in verregaande mate overeen met de VoorbeeldStaat van bedrijfsactiviteiten voor bedrijventerreinen uit de VNG-publicatie. Conform de aanbevelingen van de publicatie is de Staat aangepast aan de specifieke kenmerken van dit bestemmingsplan.

In de toegepaste 'standaard SvB' zijn alle activiteiten opgenomen die passen binnen de definitie van bedrijf volgens de begripsbepalingen in de regels van dit bestemmingsplan. Dit heeft geleid tot een aantal aanpassingen (toevoegingen en weglatingen) ten opzichte van de activiteiten die in de VoorbeeldStaat zijn opgesomd. Onder de volgende SBI-codes 0112, 014, 05011, 05012, 0502, 2612, 63.1 en 63.21 zijn activiteiten toegevoegd die vallen onder de definitie 'bedrijf'. In de VNG-publicatie is een aparte lijst van opslagen en installaties opgenomen. Deze lijst is verwerkt in de 'standaard SvB' voor zover sprake is van activiteiten die vallen onder het begrip 'bedrijf'. Hierdoor hebben toevoegingen plaatsgevonden bij de SBI-code 51.512. Groothandels voor professioneel vuurwerk en vuurwerkfabrieken zijn vanwege strenge eisen uit het Vuurwerkbesluit nooit toegestaan op een bedrijventerrein en dus niet in de 'standaard SvB' opgenomen. Dit geldt ook voor bedrijven die kernenergie produceren.

1) Het betreffen bedrijfsactiviteiten die gelet op hun aard en invloed op de omgeving toelaatbaar zijn in woonwijken.
2) Het betreffen bedrijfsactiviteiten die gelet op hun aard en invloed op de omgeving zelfs toelaatbaar zijn tussen of onmiddellijk naast woonbebouwing in gemengde gebieden.

Bij enkele activiteiten heeft een nadere specificatie van de activiteiten plaatsgevonden met bijbehorende categorie-indeling die is afgestemd op de verwachte milieueffecten[1)] van deze activiteiten. Voor de volgende SBI-codes heeft een specificatie van de categorie-indeling plaatsgevonden naar gelang het oppervlak van het bedrijf: 15.2 en 51.8. Voor de volgende SBI-codes heeft een specificatie naar categorie-indeling plaatsgevonden naar gelang sprake is van reparatie of incidenteel bouwen dan wel reguliere productie: 29 en 35.1. Voor aannemers, SBI-code 45, is een nadere indeling van diverse aannemersactiviteiten gemaakt met bijbehorende categorie-indeling.

3. Flexibiliteit

De 'standaard SvB' blijkt in de praktijk een relatief grof hulpmiddel te zijn om hinder door bedrijfsactiviteiten in te schatten. De richtafstanden en inschalingen gaan uit van een gemiddeld bedrijf met een moderne bedrijfsvoering. Het komt in de praktijk voor dat een bepaald bedrijf als gevolg van een geringe omvang van hinderlijke deelactiviteiten, een milieuvriendelijke werkwijze of bijzondere voorzieningen minder hinder veroorzaakt dan in de 'standaard SvB' is verondersteld. In de regels is daarom bepaald dat het bevoegd gezag bij een omgevingsvergunning kan afwijken van de 'standaard SvB' en een dergelijk bedrijf toch kan toestaan, indien dit bedrijf niet binnen de algemene toelaatbaarheid past. Bij de 'standaard SvB' is deze mogelijkheid beperkt tot maximaal twee categorieën (dus bijvoorbeeld categorie 3.2 in plaats van 2 of categorie 4.2 in plaats van 3.2). Om deze omgevingsvergunning te kunnen verlenen moet worden aangetoond dat het bedrijf naar aard en invloed op de omgeving (gelet op de specifieke werkwijze of bijzondere verschijningsvorm) vergelijkbaar is met andere bedrijven uit de desbetreffende lagere categorie.

Daarnaast is het mogelijk dat bepaalde bedrijven zich aandienen, waarvan de activiteiten in de 'standaard SvB' niet zijn genoemd, maar die qua aard en invloed overeenkomen met bedrijven die wel zijn toegestaan. Met het oog hierop is in de regels bepaald dat het bevoegd gezag vestiging van een dergelijk bedrijf via een omgevingsvergunning kan toestaan. Om deze omgevingsvergunning te kunnen verlenen, moet op basis van milieutechnisch onderzoek worden aangetoond dat het bedrijf naar aard en invloed op de omgeving vergelijkbaar is met direct toegelaten bedrijven.

In de 'standaard SvB' is bij de indeling van sommige bedrijfsactiviteiten uitgegaan van een continue bedrijfsvoering, waarbij de hinderlijke activiteiten ook 's nachts plaatsvinden. Dit is in de 'standaard SvB' aangegeven met een 'C' in de laatste kolom. Het kan echter voorkomen dat een specifiek bedrijf niet continu werkt. Dit gegeven kan eveneens aanleiding zijn om het bedrijf via de bovengenoemde afwijkingsbevoegdheid een categorie lager in te delen.

Voor de concrete toetsing van een verzoek om afwijking middels een omgevingsvergunning wordt verwezen naar bijlage 5 van de VNG-publicatie Bedrijven en milieuzonering.

1) Inschatting van milieueffecten heeft plaatsgevonden op basis van dezelfde expertise die bij het opstellen van de nieuwe VNG-uitgave is gebruikt.

Bijlage 8 Rapport zonering industrielawaai

Omgevingsdienst
Rivierenland

Definitief

Zonering Industrielawaai

Medel
Tiel

Rapport

Opdrachtgever
Gemeente Tiel

Datum
21 februari 2014

Aantal pagina's
32

Ons kenmerk
Id-02147359-v4

Opgesteld door
Ing. J.G.M. (Jos) Snoeijs
j.snoeijs@ODRivierenland.nl

Bijlage(n)
7

Omgevingsdienst Rivierenland
Burgemeester van Lidth de Jeudelaan 3
Postbus 6267
4000 HG Tiel

T 0344 - 57 93 14
E info@odrivierenland.nl
www.odrivierenland.nl

KvK 56452500

De omgevingsdienst Rivierenland is een samenwerkingsverband van 10 gemeenten, te weten Buren, Culemborg, Geldermalsen, Lingewaal, Maasdriel, Neder-Betuwe, Neerijnen, Tiel, West Maas en Waal en Zaltbommel en de provincie Gelderland.

INHOUDSOPGAVE

Samenvatting **4**

1 Inleiding **5**

2 Aanleiding **6**

2.1 Achtergrond informatie Medel *6*

2.2 Uitbreiding Medel Fase 1 ..... *8*

2.3 Beheer van geluidruimte *9*

2.4 Beschikbare informatie *9*

3 Wettelijk kader **10**

3.1 Inleiding *10*

3.2 Wet geluidhinder en zonering *10*

3.3 Hogere waarden *10*

3.4 Meet en rekenvoorschrift geluid 2012 ..... *11*

4 Uitgangspunten **13**

4.1 Algemeen *13*

4.2 Actuele situatie *13*

4.3 Optimalisatie huidig Medel *13*

4.4 Uitbreiding Medel fase 1 ..... *14*

4.5 Te amoveren geluidgevoelige bestemming *15*

4.6 Rekenmethoden *15*

5 Resultaten **16**

5.1 Actuele situatie *16*

5.2 Optimalisatie Medel bestaand *17*

5.3 Medel inclusief uitbreiding fase 1 ..... *18*

5.4 Voorstel ligging geluidzone *20*

6 Geluidbelasting op geluidgevoelige bestemmingen **21**

6.1 Geluidgevoelige bestemmingen met een geluidsbelasting van meer dan 50 dB(A) etmaalwaarde. *21*

6.2 Gecumuleerde geluidsbelasting. *22*

7 Maatregelen reductie geluidbelasting 25
7.1 Inleiding 25
7.2 Onttrekken van de bedrijfsbestemming 25
7.3 Het onttrekken van de woonbestemming 25
7.4 Het treffen van geluidreducerende maatregelen bij bedrijven 26
7.5 Het realiseren van afschermende maatregelen. 26
8 Zonebeheer 28
8.1 Inleiding 28
8.2 Medel 28
8.3 Redelijke sommatie 29
9 Conclusies 30

Bijlagen

Bijlage 1: Situatie

Bijlage 2: Beschrijving optimalisatie Medel bestaand

Bijlage 3: Rekenmethode L_{CUM} en $L_{IL,CUM}$

Bijlage 4: Invoergegevens

Bijlage 5: Resultaten

Bijlage 6: Voorstel ligging zone

Bijlage 7: Notitie afscherming Medel fase 1 d.d. 19 februari 2014

Samenvatting

In opdracht van de gemeente Tiel heeft Omgevingsdienst Rivierenland een akoestisch onderzoek uitgevoerd ten behoeve van de zonering industrielawaai voor de uitbreiding van bedrijventerrein Medel fase 1.

Medel is een bedrijventerrein waar de vestiging van grote lawaaimakers mogelijk is. Dit terrein wordt ingevolge de Wet geluidhinder aangeduid als 'industrieterrein'. Rond een industrieterreinen moet een geluidzone zijn (worden) vastgesteld. De omvang van de geluidzone wordt bepaald door de representatieve bedrijfssituatie van alle bedrijven gezamenlijk en/of op basis van emissiekengetallen.

Medel is een bestaand 'industrieterrein' dat wat betreft de beschikbare geluidruimte, in relatie tot de vestigingsmogelijkheden in het vigerende bestemmingplan, zeer beperkt is. Met de uitbreiding van Medel fase 1 wordt tevens een optimalisatie van de bestaande kavels op Medel doorgevoerd.

De wens vanuit het Industrieschap Medel is om, voor de uitbreiding Medel fase 1, maximale invulling te geven aan de inwaartse zonering volgens de lijst 'Bedrijven en milieuzonering'. Bij het ontwikkelen van de nieuwe zone is uitgegaan van de maximale invulling van bedrijfsactiviteiten, met dien verstande dat de geluidbelasting van 55 dB(A) bij geluidgevoelige bestemmingen niet wordt overschreden. Volgens artikel 55 uit de Wet geluidhinder is een geluidbelasting door industrielawaai tot maximaal 60 dB(A) toelaatbaar. Hierbij is nog ruimte beschikbaar om een fysieke uitbreiding van Medel, in de verdere toekomst, mogelijk te maken.

De verruiming van de zone wordt met name veroorzaakt door de optimalisatie van het bestaande Medel (toekennen van meer geluidemissieruimte) dan door de uitbreiding van Medel fase 1.

De zone die uiteindelijk wordt voorgesteld ligt op het grondgebied van de gemeente Tiel, Buren en Neder-Betuwe. Binnen de zone komen uiteindelijk 23 woningen te liggen met een geluidbelasting boven de voorkeursgrenswaarde van 50 dB(A). De geluidbelasting door industrielawaai bedraagt ten hoogste 55 dB(A), zodat de maximaal te stellen grenswaarde van 60 dB(A) niet wordt overschreden. De berekende gecumuleerde geluidbelasting met andere Wet geluidhinder bronnen ($L_{IL,CUM}$), loopt bij de woningen uiteen van 51 tot 66 dB(A). Daarbij zijn met name het weg- en railverkeer bepalend. De bijdrage door industrielawaai, bij $L_{IL,CUM}$-niveaus boven de 55 dB(A), is veelal beperkt.

1 Inleiding

Het Industrieschap Medel is voornemens om het bedrijventerrein Medel aan de oostzijde uit te breiden. De provincie Gelderland stelt hiervoor een inpassingsplan op. De provincie moet hiervoor de procedure voor de milieueffectrapportage (m.e.r) doorlopen en een milieueffect rapportage opstellen. Hiervoor heeft de provincie Gelderland aan de gemeente Tiel advies gevraagd over de notitie Reikwijdte en Detailniveau.

In dit kader heeft de gemeente Tiel aan Omgevingsdienst Rivierenland gevraagd berekeningen uit te voeren naar de te verwachten geluidbelasting als gevolg van de uitbreiding bestemmingsplan Medel fase 1 op de omgeving.

De gemeente Tiel heeft eerder, in 2012, een herzoneringsonderzoek opgestart ten behoeve van de Bestemmingsplan Kanaalzone. Dit onderzoek beoogde een geluidzone vast te stellen aan de hand van een akoestische verkaveling, welke in een parapluplan zou worden opgenomen. Dit met als doel het zonebeheer juridisch juist te verankeren. Binnen het kader van dat onderzoek is de geluidemissieruimte voor Medel geoptimaliseerd (verruimd). Daarbij is in dat onderzoek een scenario berekend waarin rekening is gehouden met de mogelijk toekomstige ontwikkeling van Medel fase 1 en 2. Uitgangspunt is dat in de toekomst de totale geluidbelasting door industrielawaai van het bedrijventerrein Medel bij geluidgevoelige bestemmingen niet meer zal bedragen dan 55 dB(A) etmaalwaarde.

Medio 2013 is er meer duidelijkheid met betrekking tot de vestigingsbehoefte (categorieën) van bedrijven op (grote) bedrijfskavels dan tijdens het herzoneringsonderzoek. Daarnaast is er inzicht in een concrete invulling van het meest zuidelijke kavel 'Medel fase 1a'[1]. Vanwege de ontwikkelingen rond Medel fase 1 is het parapluplan, zoals hierboven aangegeven, nog niet vastgesteld.

Het onderhavige onderzoek richt zich daarom op de uitbreiding Medel fase 1, inclusief de optimalisatie van de geluidverkaveling van het bedrijventerrein Medel zoals dit in 2012 is onderzocht.

Leeswijzer
In dit rapport wordt in hoofdstuk 2 het juridisch kader gegeven waarbinnen het akoestisch onderzoek is uitgevoerd. Hoofdstuk 3 schetst de aanleiding van dit onderzoek met daarin de 'akoestische historie' van het bedrijventerrein Medel, de optimalisatie en uitbreiding van het bedrijventerrein en de problematiek rond het beheer van de zone. In hoofdstuk 4 worden de uitgangspunten voor het zoneringsonderzoek beschreven. In hoofdstuk 5 worden de grafische rekenresultaten weergegeven en wordt een advies gegeven over de ligging en omvang van de geluidzone. Hoofdstuk 6 geeft inzicht in de geluidbelasting ter plaatse van de woningen alsmede de cumulatie en beoordeling van geluid als gevolg van diverse 'Wet geluidhinder' bronnen. Hoofdstuk 7 gaat in op de mogelijke maatregelen om de geluidbelasting te reduceren. In hoofdstuk 8 wordt een doorkijk gegeven op de wijze waarop het zonehebeer georganiseerd kan worden binnen het ruimtelijk spoor. Hoofdstuk 9 geeft een korte weergave van de conclusies.

[1] 'Medel fase 1a' is een locatieaanduiding binnen de uitbreiding Medel fase 1.

2 Aanleiding

2.1 Achtergrond informatie Medel

Het bedrijventerreinen Medel is een gezoneerd 'industrieterrein' in de zin van de Wet geluidhinder (Wgh). Dit betekent dat rondom het 'industrieterrein' een geluidzone is vastgesteld. De geluidzone rond Medel is in 1998 vastgesteld en in 2010 gedeeltelijk verruimd ten behoeve van de containerterminal.

Bij de zonering in 1998 is een zogenaamde inwaartse zonering toegepast, waarbij de beschikbare geluidruimte per kavel steeds zover is teruggebracht, totdat de 50 dB(A)-contour voor de woningen lag. Achteraf is, in het kader van het zonebeheer van Medel, vastgesteld dat de bedrijvenlijst, uit het bestemmingsplan Medel, en de grootte van het uit te geven gebied niet in overeenstemming zijn met de uitgangspunten die midden jaren negentig zijn gehanteerd in het zoneringsonderzoek. Uit een door Cauberg Huygen, in opdracht van het Industrieschap Medel, uitgevoerd akoestisch onderzoek[2] bleek dat als bedrijvenpark Medel volgens de mogelijkheden van het bestemmingsplan zou worden ingevuld, de geluidszone zou worden overschreden, figuur 1.

Figuur 1: Mogelijke overschrijding Medel bij invulling volgens bestemmingsplan.

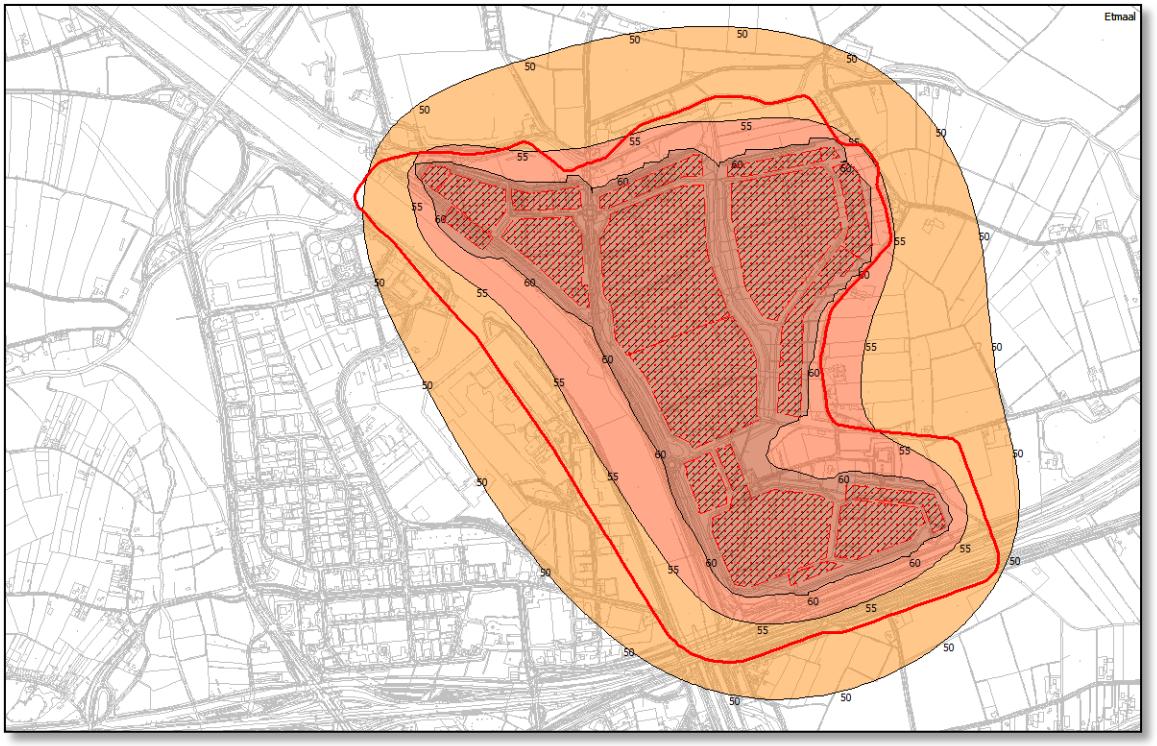

Uit figuur 1 blijkt dat, bij maximale invulling volgens het vigerende bestemmingsplan, de 50 dB(A) etmaalwaarde contour de huidige geluidzone (rode lijn) overschrijdt.

[2] Rapport 2001.1490-1, Aanvulling Draaiboek Zonebeheer Medel, d.d. 24 maart 2003

Tot op heden is de geluidszone nog niet overschreden, omdat:

- De gemeente Tiel, in samenwerking met het Industrieschap Medel, een stringent zonebeheer voert. Één en ander is vastgelegd in het draaiboek zonebeheer Medel. Hierin is de maximaal toelaatbare geluidemissie per vierkante meter bedrijfsterrein in de vorm van emissiegrenswaarden vastgelegd. Dit betekent dat op circa 83% van de totale bedrijfsoppervlakte van Medel een aftrek wordt toegepast (uiteenlopend van 5 tot 15 dB) ten opzichte van de gebruikelijke kengetallen van emissiewaarden voor de toegestane bedrijfscategorieën. Alhoewel een goede juridische verankering hiervoor ontbreekt, heeft de afgelopen jaren de gronduitgifte en vergunningverlening volgens dit aangescherpte regiem plaatsgevonden.
- In een aantal gevallen heeft dit voor de op Medel gevestigde bedrijven tot gevolg gehad dat zij voorzieningen hebben moeten treffen die verder gaan dan de best beschikbare technieken (BBT).
- Voor de vestiging van de containerterminal is het bestemmingsplan partieel herzien en de geluidzone deels verruimd (2010).
- In een aantal gevallen is er geluidruimte van kavels (waar op dat moment niet alle geluidruimte werd benut) overgeheveld naar kavels waar een tekort was (o.a. t.b.v. Heuveltrans).
- Bedrijvenpark Medel tot op heden qua bedrijfsactiviteiten over het algemeen lager is ingevuld dan het bestemmingsplan feitelijk toelaat. Onder andere omdat op de buitenterreinen geen op- en overslag van materialen mag plaatsvinden.

In het kader van de gronduitgifte is de gemeente in staat geweest om invloed uit te oefenen op de geluidsbelasting van de verschillende bedrijven. Echter deze gronden zijn nu grotendeels in eigendom van de op Medel gevestigde bedrijven. Wanneer bepaalde bedrijven hun activiteiten in de toekomst gaan staken en hun gronden en opstallen willen verkopen, is het mogelijk dat zij (of een nieuwe partij) aanspraak maken op de feitelijk volgens het bestemmingsplan toegestane activiteiten, waarvoor de bijbehorende geluidruimte op dit kavel mogelijk ontoereikend is. Omdat het zonebeheer juridisch nog niet goed is verankerd, bestaat het gevaar dat één enkel bedrijf een zodanige claim op de zone kan leggen, dat leidt tot een volledige opvulling van de geluidsruimte. Dit zou in de toekomst tot problemen kunnen leiden (omdat het industrieterrein akoestisch op slot gezet wordt), die de economische ontwikkeling van Medel ernstig belemmert.

Momenteel moet nog circa 30 hectare van het bedrijvenpark Medel (in zijn huidige omvang) worden uitgegeven. De vrije, nog uit te geven kavels zijn veelal in de randgebieden van Medel gelegen. Vanuit het oogpunt van zonebeheer zijn dit ook de kritische kavels. Bovendien zijn deze kavels in het kader van de inwaartse zonering en vervolgens in het kader van het "Draaiboek Zonebeheer Medel" fors gekort op de beschikbare geluidruimte. Voor deze kavels bestaat het gevaar dat, zeker als de beschikbare geluidruimte binnen de zone verder wordt opgevuld, deze niet uitgegeven kunnen worden:

- omdat de beschikbare geluidsruimte het uitvoeren van de bedrijfsactiviteiten onmogelijk maakt;
- ofwel de bedrijfsactiviteiten zouden leiden tot overschrijding van de geluidszone, waarvoor de vergunning moet worden geweigerd, dan wel handhavend moet worden opgetreden.

2.2 Uitbreiding Medel Fase 1

Zoals hiervoor is aangegeven is de geluidruimte op het huidige bedrijventerrein Medel beperkt.

Met name aan de oostzijde van het bedrijventerrein, aan de Prinsenhof, bevinden zich kleine kavels met een beperkte geluidreservering. Het is de bedoeling dat deze kavels worden vergroot door de naastgelegen groenstrook bij het bedrijventerrein te betrekken. Met het vergroten van deze kavels en het toekennen van meer geluidemissie ruimte, voldoen de kavels aan de huidige vestigingsbehoefte van de bedrijven. Dit gebied heeft een oppervlakte van circa 21 hectare.

Aan de zuidoostzijde van de Beizenwei, tussen De Diepert en de Medelsestraat, wordt het bedrijventerrein uitgebreid met een kavel van circa 13 hectare. Binnen de uitbreiding Medel fase 1 wordt dit kavel aangeduid als 'Medel fase 1a'. Voor dit gehele kavel is reeds een concrete invulling bekend.

Figuur 2: Ligging uitbreiding Medel fase 1.

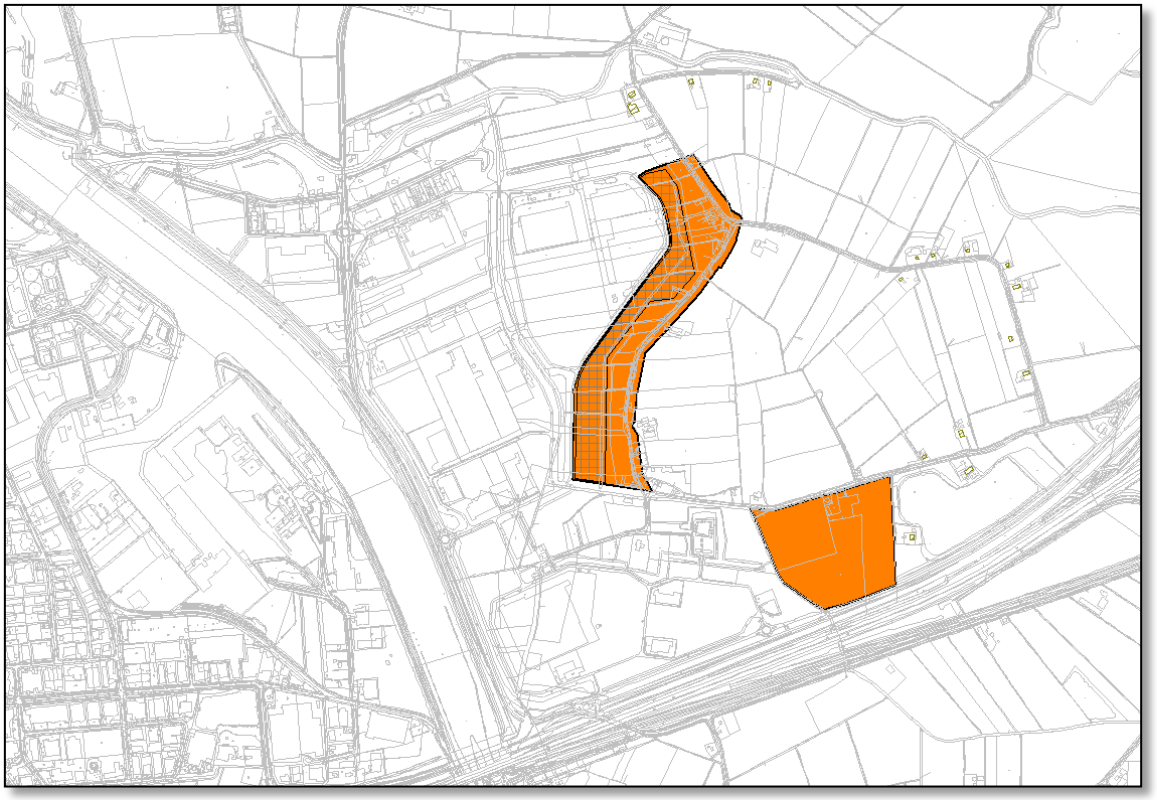

In figuur 1 zijn de noord/westelijke kavels (arcering bestaande bedrijfskavels) en de zuid/oostelijke kavel grafisch weergegeven.

2.3 Beheer van geluidruimte

Op grond van vigerende bestemmingsplan Medel kan elk daarop gevestigd bedrijf, via een verandering van zijn milieuvergunning, een fatale claim op de beschikbare geluidruimte leggen. Het gevolg is dat het bedrijventerrein akoestisch 'op slot' wordt gezet. Nieuwe bedrijven kunnen zich vervolgens niet meer vestigen en bestaande bedrijven kunnen zich niet verder ontwikkelen, ondanks het feit dat zij daar bijvoorbeeld qua grondpositie wel de mogelijkheid toe hebben.

Om deze activiteiten goed te managen, zodat bedrijfsactiviteiten niet onnodig worden beperkt of zelfs belemmerd, moet de geluidsruimte worden beheerd. In de praktijk blijkt het instrumentarium van de Wet geluidhinder en de Wabo (Wet milieubeheer) hierin niet goed te slagen. Het samenstel van deze wetten is het bewaken van de zone en staat in het teken van het 'overlastmotief'. Zonebewaking is krachtens de Wet geluidhinder het exclusieve domein van de Wet milieubeheer (Wm). Zonebeheer daarentegen, is het omgaan met de beschikbare geluidruimte. Zonebeheer staat in het teken van het motief van een 'goede ruimtelijke ordening'. Zo doet de ruimtelijke ordening haar intrede op het gezoneerde industrieterrein, in die zin dat via het ruimtelijke instrumentarium een ordening tot stand wordt gebracht op het industrieterrein. Een geluidverkaveling, vertaald naar regels in een bestemmingsplan (geluidemissie/immissie per kavel), is daartoe het geschikte middel. Wanneer in het bestemmingsplan het zonebeheer is verankerd, dan bepaalt het bestemmingsplan de mate waarin de geluidruimte op het industrieterrein gebruikt mag worden. Het bestemmingsplan richt zich mede op het beheer van de geluidsruimte, om ervoor te zorgen dat het industrieterrein gebruikt kan worden daar waar het voor bedoeld is.

2.4 Beschikbare informatie

Voor het akoestisch onderzoek is gebruikt van de volgende stukken:

- (a) M.E.R.-Scan Medel 1: 076850860:B-Definiteif d.d. 01-02-2013 (Arcadis (Prov))
- (b) PlanMer uitbreiding bedrijventerreinen Medel 1: 130520.17762.00 d.d. 16-042013 (Rho [voorheen RBOI] (Prov))
- (c) Memo Beoordeling onderzoeken planMer Medel 1: d.d. 30-07-2013 (Rho (Prov))
- (1) Actueel zonemodel (2013) Medel: DRMR-model (ODR)
- (2) Ontwerp Medel, milieu categorieën: SP_RBOI9mei2013.dwg (Prov)
- (3) Werktekening nieuwe situatie: waterpartijen TI37.69.4004 d.d. 30 mei 2013 (Witteveen+Bos, Bedrijfschap Medel)
- (4) Situatie Kuehne Nagel: K_N_14062013.dwg d.d. 14 juni 2013 (Voets Architectuur en Stedebouw, Bedrijfschap Medel)
- (5) Notitie Nieuwbouw Kuenhe+Nagel: M.2013.0557.00.N001 versie 3 d.d. 14 juni 2013
- (6) Herzoneringsonderzoek Kanaalzone: RR-17.2087.1201/R02-def d.d. 25 april 2013 (ODR)
- (7) Industrieterrein Medel te Tiel, Aanpassing geluidzone ex Wet Geluidhinder: 20080483-05 d.d. 25 mei 2009 (Cauberg-Huygen)

3 Wettelijk kader

3.1 Inleiding

Wanneer op een bedrijventerrein bedrijven zijn gevestigd, of zich mogen vestigen, zoals bedoeld in onderdeel D van Bijlage I Besluit omgevingsrecht (BOR), wordt in het kader van de Wet geluidhinder gesproken van een 'industrieterrein'[3]. Rondom 'industrieterreinen' ligt een geluidzone. Een geluidzone is het gebied rond een industrieterrein waarbuiten de gecumuleerde geluidbelasting van alle daarop gevestigde bedrijven niet meer mag bedragen van 50 dB(A). Binnen de zone kunnen onder voorwaarden woningen en andere geluidsgevoelige bestemmingen aanwezig zijn.

3.2 Wet geluidhinder en zonering

Zonering van industrielawaai in het kader van de Wet geluidhinder is het ruimtelijk scheiden van industrieterreinen waarop (grote) lawaaimakers zijn gevestigd enerzijds en woningen en andere geluidsgevoelige bestemmingen anderzijds.

Met zonering wordt beoogd rechtszekerheid te bieden aan zowel bedrijven als aan bewoners/gebruikers van woningen en andere geluidsgevoelige bestemmingen. Bedrijven kunnen aan de ene kant hun geluidsproducerende activiteiten niet onbeperkt uitbreiden ter bescherming van woningen en andere geluidsgevoelige bestemmingen binnen en buiten de zone. Aan de andere kant wordt, ter bescherming van hun akoestische ruimte, voorkomen dat woningen en andere geluidsgevoelige bestemmingen te veel oprukken richting de bedrijven.

Op grond van de Wet geluidhinder wordt bij vaststelling of herziening van een bestemmingsplan een geluidszone vastgesteld. De zonering industrielawaai is vastgelegd in hoofdstuk V 'Zones rond industrieterreinen' van de Wet geluidhinder en hoofdstuk 2 van het Besluit Geluidhinder.

Van een industrieterrein in de zin van de Wet geluidhinder is sprake als aan het terrein een planologische bestemming is gegeven die de vestiging toelaat van bepaalde categorieën van inrichtingen ('grote lawaaimakers').

Volgens artikel 52 uit de Wet geluidhinder valt de uitbreiding Medel fase 1 onder de afdeling bestaande geluidzones.

3.3 Hogere waarden

Op grond van artikel 42 Wet geluidhinder wordt bij het voorbereiden van de vaststelling van een zone een akoestisch onderzoek ingesteld naar de geluidbelasting op de gevels van de woningen die binnen de vast te stellen zone liggen. Daarbij wordt de gecumuleerde geluidbelasting bepaald van alle op het terrein aanwezige en/of te vestigen bedrijven en de invloed van maatregelen om de geluidbelasting te beperken.

Binnen de zone kunnen woningen of andere geluidgevoelige objecten zijn gelegen, waar de geluidbelasting meer dan 50 dB(A) bedraagt. Op basis van artikel 55 Wet geluidhinder kan de gemeente voor woningen die binnen de zonegrens liggen, hogere waarden verlenen. De te stellen hogere waarde bedraagt volgens artikel 55 lid 4 maximaal 60 dB(A). Indien binnengrenswaarden worden overschreden moeten extra

[3] Definitie 'Industrieterrein' artikel 1 Wgh: een industrieterrein is een terrein waaraan in hoofdzaak een bestemming is gegeven voor de vestiging van inrichtingen en waarvan de bestemming voor het gehele terrein of een gedeelte daarvan de mogelijkheid insluit van vestiging van inrichtingen, behorende tot een bij algemene maatregel van bestuur aan te wijzen categorie van inrichtingen, die in belangrijke mate geluidhinder kunnen veroorzaken.

maatregelen aan de gevel ervoor zorgen dat het geluidsniveau binnen in de woning niet meer bedraagt dan 35 dB(A) etmaalwaarde.

In het kader van herzonering van Medel fase 1 streeft de gemeente Tiel er naar de geluidbelasting door industrielawaai te beperken tot ten hoogste 55 dB(A).

De procedure voor het vaststellen van een hogere waarde wordt apart doorlopen. Deze procedure dient echter wel gelijktijdig met de procedure voor de vaststelling van het bestemmingsplan te worden uitgevoerd. Beide 'ontwerp'-besluiten moeten gelijktijdig ter inzage worden gelegd.

Woningen die zijn gelegen op het industrieterrein, worden in de zin van de Wet geluidhinder, niet tegen geluidhinder beschermt.

Bij een afweging om hogere waarden toe te staan moet 'in het kader van een goede ruimtelijke ordening' ook het gecumuleerde niveau worden berekend met verkeerslawaaibronnen.

3.4 Meet en rekenvoorschrift geluid 2012

Op 1 juli 2012 is het (nieuwe) "Reken- en meetvoorschrift geluid 2012" in werking getreden. In deze regeling is onder andere vastgelegd hoe en onder welke omstandigheden optredende geluidsniveaus in het kader van de Wet geluidhinder worden vastgesteld en hoe het akoestische onderzoek moet worden uitgevoerd.

Onderstaand worden enkele relevante artikelen uitgelicht:

Algemene regels

- Afrondingsregels (art. 1.3)
  De algemeen geldende afrondingsregels zijn: De waarde van het door berekening of door meting verkregen equivalente geluidsniveau wordt afgerond naar het dichtstbijzijnde gehele getal, waarbij een halve eenheid wordt afgerond naar het even getal (lid 1)
  Bij de vaststelling van het verschil tussen twee geluidsbelastingwaarden wordt, in afwijking van het eerste lid, de afronding slechts toegepast op het resultaat van de berekening van het verschil (lid 2).
- Cumulatie (art. 1.4)
  Bij de vaststelling van hogere waarden wordt elke geluidsbron (uit de Wgh: industrie, weg en rail) apart beschouwd. Wanneer er sprake is van een samenloop van verschillende geluidsbronnen op basis van art. 110f Wgh kunnen B&W pas een hogere waarde (voor de desbetreffende geluidsbron) vaststellen indien de gecumuleerde geluidsbelasting niet zal leiden tot een naar hun oordeel onaanvaardbare geluidsbelasting. In art. 1.4 wordt aangegeven dat de gecumuleerde geluidsbelasting moet worden vastgesteld volgens hoofdstuk 2 van Bijlage I.
- Invallend geluid (art. 1.5)
  Bij de bepaling van de geluidsbelasting ter plaatse van een gevel, wordt slechts rekening gehouden met het invallende geluid.

In hoofdstuk 2 'Voorschriften voor industrieterreinen', van het Reken- en meetvoorschrift geluid 2012, zijn voorschriften opgenomen voor het meten- en rekenen van industrielawaai van gezoneerde industrieterreinen. Bij dit hoofdstuk hoort Bijlage II Reken- en meetvoorschrift geluid 2012. Enkele belangrijke punten zijn:

- Artikel 2.1
  In art. 2.1 worden de begrippen 'geluidsbron', 'immissiepunt', 'immissierelevante bronsterkte' en de 'representatieve bedrijfssituatie' gedefinieerd.
- Artikel 2.2

In art. 2.2 worden voorschriften gesteld aan de ligging van het immissiepunt. Op de zone is dat op 5 meter hoogte en op woningen of andere geluidsgevoelige gebouwen het punt van de gevel waar de hoogste geluidsbelasting optreedt.

- Artikel 2.3
  In art. 2.3 wordt in het eerste lid toepassing van de Handleiding meten en rekenen industrielawaai 1999 voorgeschreven als methode om het equivalente geluidsniveau vanwege een industrieterrein te bepalen. In de Handleiding meten en rekenen industrielawaai 1999 is het toepassingsgebied van de beschreven meet- en rekenmethoden gegeven.
- In het tweede tot en met vierde lid van art. 2.3 is de toepassing van het concept van de redelijke sommatie geregeld. Daarin wordt verwezen naar Bijlage II Reken- en meetvoorschrift geluid 2012.

Bij de berekening in dit onderzoek is gebruik gemaakt van de specialistische methoden, Module C/Methode II.

4 Uitgangspunten

4.1 Algemeen

Zoals eerder is aangegeven is het uitgangspunt bij onderhavige zonering dat (in de toekomst) de totale geluidbelasting door industrielawaai van het bedrijventerrein Medel bij geluidgevoelige bestemmingen niet meer zal bedragen dan 55 dB(A) etmaalwaarde.

Dit onderzoek richt zich op de uitbreiding van Medel fase 1 alsmede het optimaliseren (verruimen) van de geluidemissieruimte van de bestaande kavels. Om verdere ontwikkelingen in de toekomst mogelijk te maken is rekening gehouden met een mogelijke uitbreiding van Medel fase 2. Dit door de maximaal toelaatbare geluidbelasting op geluidgevoelige bestemmingen (55,49 dB(A)) niet volledig op te vullen. De uitbreiding Medel fase 2 is prematuur.

In de scenarioberekeningen worden daarom de akoestische gevolgen van de ontwikkeling Medel fase 1 afgezet ten opzichte van de 'actuele situatie' en de 'toekomstige situatie' uit het 'Herzoneringsonderzoek Kanaalzone'.

4.2 Actuele situatie

De nieuwe geluidzone, in het kader van herzonering Medel en Kellen, is nog niet in een parapluplan vastgesteld. Dit betekent dat voor de MER nu nog moet worden uitgegaan van de vigerende geluidzone en het actuele zonemodel als nulsituatie. Hiervoor wordt het actuele zonemodel Medel [(1)] gebruikt, waarmee het zonebeheer door de ODR voor de gemeente Tiel wordt uitgevoerd. Dit model houdt ook rekening met de voor de braakliggende kavels gereserveerde geluidemissie ruimte.

Voor de containerterminal, waarvoor in 2010 een partiële herziening van de geluidzone heeft plaatsgevonden, wordt uitgegaan van de bedrijfssituatie met 80.000 TEU en de hoogbouw zoals beschreven in het akoestisch onderzoek van Cauberg-Huygen [(7)]. Dit bestemmingsplanplan is na uitspraak van de Raad van State definitief geworden en is de basis voor de voor de CTU gereserveerde geluidsruimte.

4.3 Optimalisatie huidig Medel

Om binnen de geluidzone een goede ruimtelijke ordening te kunnen voeren is een goede verdeling van de geluidruimte over de fysieke ruimte (kavels/bouwpercelen) noodzakelijk. De gemeente Tiel wil de zone zo beheren dat bedrijven niet onnodig worden belemmerd in hun bedrijfsvoering en lege kavels gebruikt kunnen worden voor nieuwe bedrijven, zonder dat er overschrijding van de normen bij woningen optreedt. Om aan dat aspect tegemoet te komen, heeft de gemeente Tiel ervoor gekozen om op perceel niveau geluidruimte toe te delen in de vorm van dB/m^2 (lees: geluidruimte per m^2).

Om dit mogelijk te maken moet een vertaling plaatsvinden van de huidig gevestigde bedrijven (gedetailleerde modellen) naar een geluidemissie uitgedrukt in dB/m^2 (referentiemodel). Hierbij is onderscheidt gemaakt in bedrijven die bekend zijn met een akoestisch onderzoek en braakliggende kavels. De wijze waarop deze vertaling in het 'Herzoneringsonderzoek Kanaalzone' heeft plaatsgevonden staat beschreven in bijlage 2 van dit rapport.

Vanuit het referentiemodel heeft de optimalisatie plaatsgevonden, naar een geluidverkaveling met verruimde emissiewaarden. De uitgangspunten die hierbij zijn gehanteerd worden eveneens beschreven in bijlage 2 van dit rapport.

De optimalisatie heeft geleid tot twee modellen:
- een kavelmodel met daarin de reservering van de geluidemissieruimte per kavel in dB(A)/m^2;
- een combinatiemodel; het kavelmodel inclusief de gedetailleerde modellen van immissierelevante bedrijven met een geluidbelasting van 30 dB(A) of meer op de geluidzone. In dit model is de geluidemissie van het kavel ('gereserveerde geluidruimte') gecorrigeerd voor de emissie van het gedetailleerde model.

Het geoptimaliseerde kavelmodel vormt de basis voor het zoneringsonderzoek Medel fase 1.

4.4 Uitbreiding Medel fase 1

Uitbreiding Medel fase 1 betreft onder andere het vergroten van kavels O8 t/m 029. De nieuwe begrenzing is de (huidige) westzijde van de Bredesteeg. De Bredesteeg wordt ingericht als nieuwe groenstrook. Aan de zuidoostzijde van het plangebied wordt tevens een nieuw bedrijfskavel toegevoegd, aangeduid als 'Medel fase 1a'.

Ten behoeve van deze uitbreiding zijn oppervlakte bronnen voor de kavels O8 t/m 029 uit het referentiemodel verwijderd. Hiervoor is een nieuwe verkaveling ingevoerd op basis van de richtafstanden uit de lijst Bedrijven en Milieuzonering. Voor het kavel 'Medel fase 1a' wordt in z'n geheel uitgegaan van bedrijfscategorie 3.2.

Figuur 3: Richtafstanden (zie ook tabel 1) Bedrijven en milieuzonering binnen plangebied Medel fase 1.

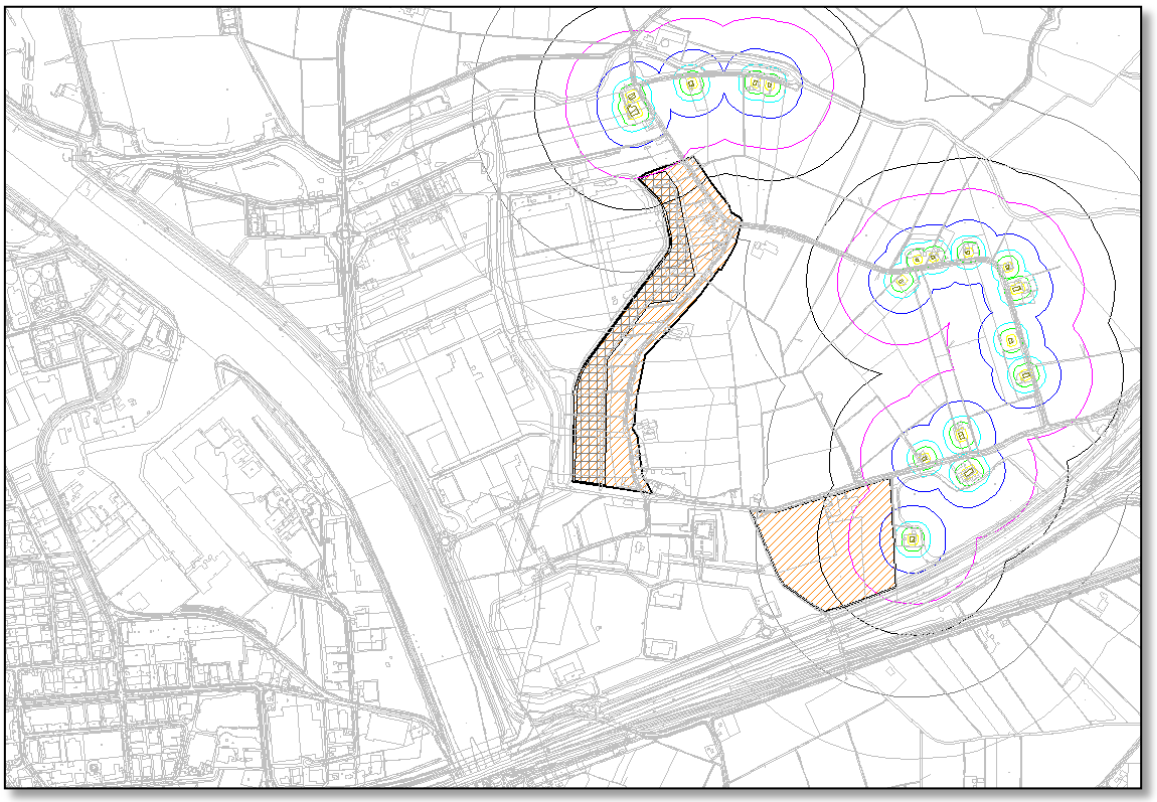

De volgende bedrijfscategorieën zijn op basis van de inwaartse zonering mogelijk binnen het plangebied Medel fase 1 en 1a, waarbij de volgende geluidemissieniveau worden gehanteerd, tabel 1.

Tabel 1: Bedrijfscategorieën met bijbehorende geluidemissie in dB(A)/m^2.

Bedrijfstype	Geluidemissie in dB(A)/m^2	Kleuraanduiding Fig 3
Categorie 3.1	57	donker blauw
Categorie 3.2	62	roos
Categorie 4.1	64	zwart
Categorie 4.2	66	grijs
Categorie 5.1	70	lichtgrijs

Om de toekomstige uitbreiding van het Bedrijvenpark Medel mogelijk te maken, is in de berekeningen rekening gehouden met de uitbreiding Medel fase 2. Voor een mogelijke uitbreiding Medel 2 zijn in het rekenmodel, tijdelijk fictieve kavels ingevoerd op basis van de inwaartse zonering. Daar waar de geluidbelasting door industrielawaai 55 dB(A) of meer bedraagt op geluidgevoelige bestemmingen, is de geluidemissieruimte van de kavels Medel fase 1 en 2 naar beneden bijgesteld. In het uiteindelijke zonemodel zijn de fictieve kavels, voor een mogelijk Medel fase 2, weer uit het model verwijderd.

Zie bijlage 4 voor de invoergegevens.

4.5 Te amoveren geluidgevoelige bestemming

Door het Industrieschap Medel is aangegeven dat zij een groot aantal geluidgevoelige bestemmingen heeft aangekocht en/of gaat aankopen. Hiervan wordt de woonbestemming onttrokken. In het zoneringsonderzoek worden deze objecten buiten beschouwing gelaten. Het betreft de volgende adressen:

- Bredesteeg: 2, 6, 8, 10, 12, 14, 18, 21, 23, 25, 27, 29, 31 en 33
- Medelsestraat: 8, 10, 12, 14, 18 en 9a
- Broekdijksestraat: 7

4.6 Rekenmethoden

De geluidberekeningen zijn uitgevoerd volgens de "Handleiding meten en rekenen Industrielawaai 1999" (HMRI-II), van het Ministerie van Volkshuisvesting, Ruimtelijke Ordening en Milieubeheer, versie 2004 zoals die op het internet is geplaatst. Deze handleiding is voorgeschreven in hoofdstuk 2 van het "Reken- en meetvoorschrift geluidhinder 2012" dat behoort bij de Wet geluidhinder.

De uitgangspunten voor deze berekeningen zijn:

- Geluidemissie op basis van een (vervangende) oppervlaktebron; de afschermende werking van aanwezige bebouwing op het industrieterrein is meegenomen; met uitzondering van het actuele zonemodel (paragraaf 5.1) en het combinatie model (paragraaf 5.3)
- De geluidsbelasting is bepaald op 5 meter hoogte boven maaiveld;
- Afschermende objecten buiten het industrieterrein zijn buiten beschouwing gelaten; Een uitzondering hierop zijn de ingevoerde geluidgevoelige objecten; dit omdat de geluidbelasting op de verschillende gevels is berekend.
- De bodemfactor voor de niet ingevoerde bodemgebieden bedraagt 0,5.
- Berekeningen zijn uitgevoerd met de standaard luchtdemping uit de HMRI-II

5 Resultaten

5.1 Actuele situatie

Het actuele zonemodel is opgebouwd uit diverse geluidsmodellen die behoren bij de milieuvergunningen en meldingen. Daarnaast is het model gevuld met fictieve geluidsbronnen op basis van het 'Draaiboek zonebeheer Bedrijventerrein Medel'. In figuur 4 is de ligging van de berekende 50- en 55 dB(A) etmaalwaarde contouren grafisch weergegeven, ten opzichte van de vigerende zone (rode lijn).

Figuur 4: Medel actueel zonebeheermodel incl. reservering braakliggende kavels volgens 'draaiboek zonebeheer bedrijvenpark Medel'.

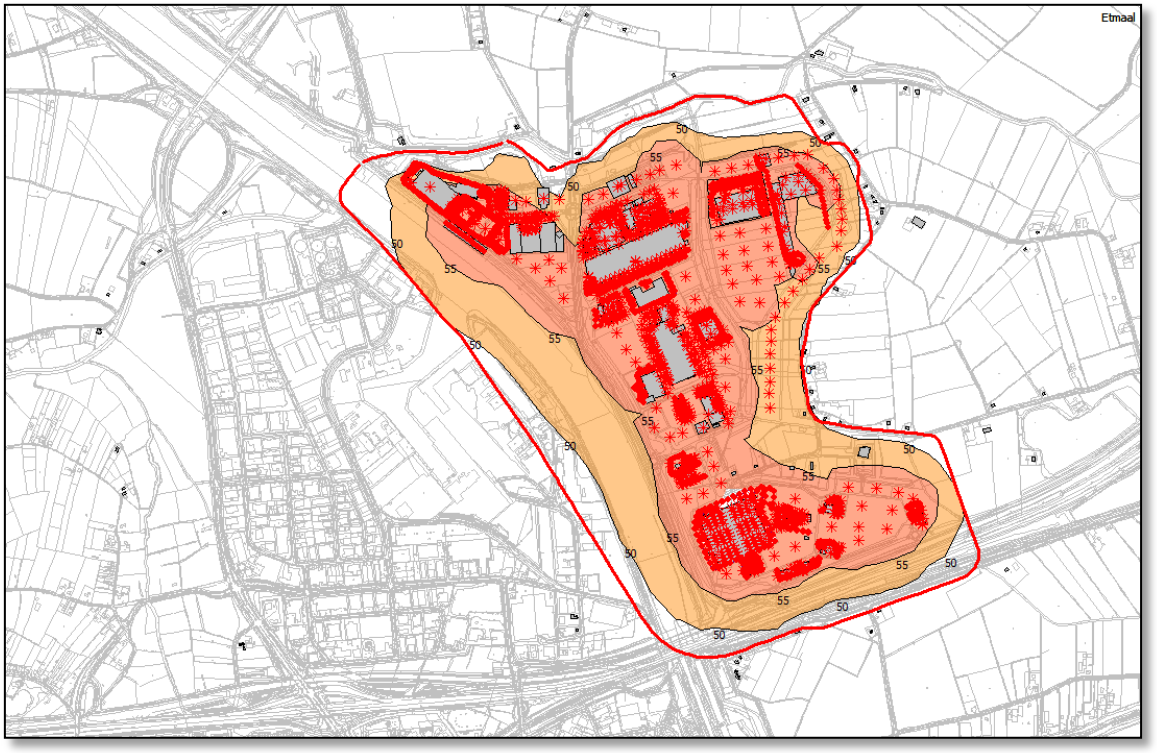

Uit de rekenresultaten blijkt dat de vergunde activiteiten passen binnen de vigerende geluidszone, waarbij rekening is gehouden met de reserveringen van nog niet gevestigde bedrijven en de nog niet uitgeven bedrijfskavels. Wat betreft de kavels W1 en W9 houdt het model rekening met de voorziene groei van de containerterminal tot 80.000 TEU op jaarbasis (conform rapport Cauberg Huygen d.d. 25 mei 2009).

Met name in noordelijke, zuidelijke en westelijke richting resteert nog geluidsruimte wanneer uitgave overeenkomstig het draaiboek zonebeheer plaatsvindt. Deze ruimte ontstaat omdat nog niet alle uitgeven kavels de maximale geluidsruimte hebben ingevuld/benut. Daarbij kan worden opgemerkt dat bedrijven investeren in geluidsvriendelijke maatregelen die soms verder gaan dan het toepassen van BBT. Te denken valt aan het inpandig opslaan van grond- en hulpstoffen en de producten, waarmee op en overslagactiviteiten in de openlucht niet of nauwelijks plaatsvinden. Hiermee wordt in de praktijk een relevante geluidemissie weggenomen.

5.2 Optimalisatie Medel bestaand

Dit kavelmodel geeft de etmaalwaarde contouren weer van de optimalisatie van de geluidemissieruimte zoals gerapporteerd in 'Herzoneringsonderzoek kanaalzone'.

De geluidemissie van alle kavels is, ten opzichte van het actuele model, generiek tot maximaal 5 dB(A) verhoogd. Een uitzondering hierop zijn de kavels M10, W1 en W9, omdat de verhoging zou leiden tot een tot een overschrijding van de maximaal toelaatbaar geachte geluidbelasting van 55 dB(A). Wat betreft de kavel W1 en W9 houdt het model wel rekening met de voorziene groei van de containerterminal tot 80.000 TEU op jaarbasis (conform rapport Cauberg Huygen d.d. 25 mei 2009).

Daar waar sprake is van een 'overschot' van geluidemissieruimte, is deze zover mogelijk overgeheveld naar een kavel met een 'emissie tekort'. Beide ten opzichte van de toegestane bedrijfscategorie. In dit model zijn de geluidsvermogen ingevoerd op basis van hele dB's en wordt uitgegaan van een minimale geluidemissie van 57 dB(A)/m^2 etmaalwaarde.

In figuur 5 zijn de berekende de 50- en 55 dB(A) etmaalwaarde contouren grafisch weergegeven, ten opzichte van de in het 'Herzoneringsonderzoek Kanaalzone' voorgestelde geluidzone voor Medel.

Figuur 5: Kavelmodel optimalisatie geluidemissie Medel 'bestaand'.

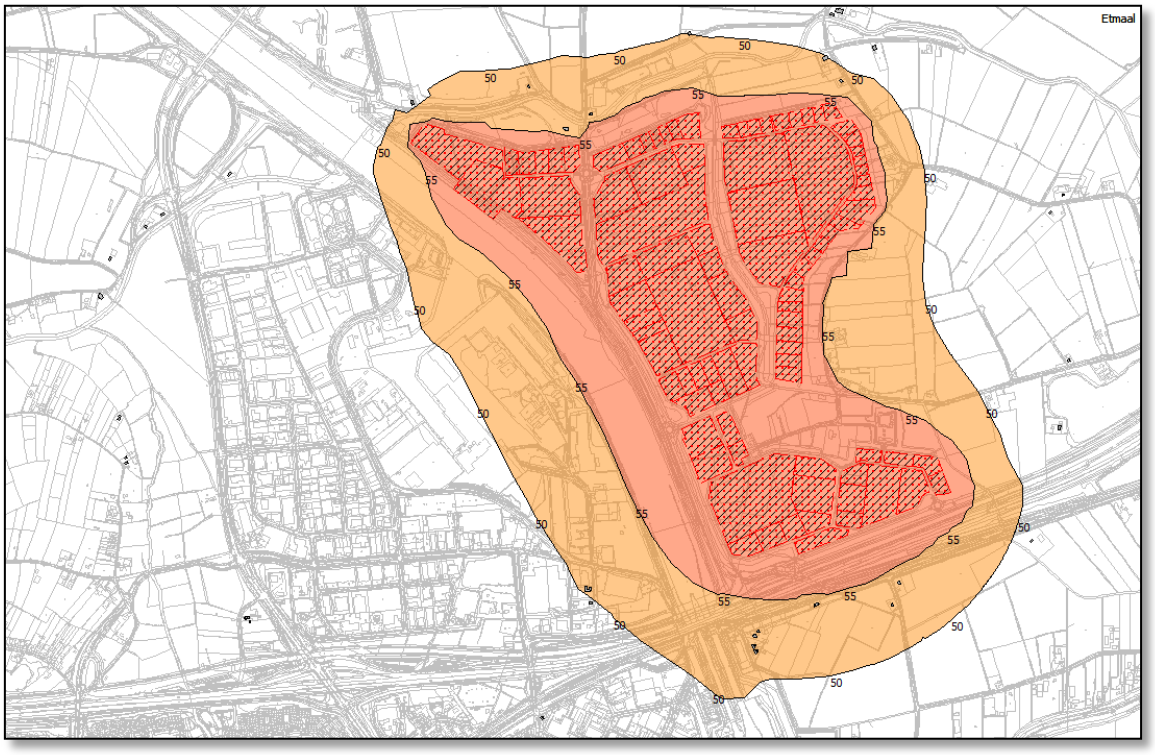

Door de optimalisatie wordt de vigerende geluidzone tot circa 5 dB(A) overschreden. Een geluidbelasting van 55 dB(A) bij geluidgevoelige bestemmingen wordt niet overschreden. Opgemerkt wordt dat voor een groot aantal woningen aan de Bredesteeg en de Medelsestraat, waarmee in het Zoneringsonderzoek Kanaalzone nog rekening

werd gehouden, in het bestemmingsplan Medel fase 1 de woonbestemming wordt onttrokken.

In bijlage 2 is de wijze van berekening en de geluidreservering per kavel beschreven.

5.3 Medel inclusief uitbreiding fase 1

Figuur 6 geeft een grafische weergave van de berekende geluidcontouren als gevolg van de uitbreiding Medel fase 1. De geluidberekeningen zijn inclusief de bijdrage als gevolg van het geoptimaliseerde model voor het 'bestaande' Medel.

Bij de berekening van deze uitbreiding is rekening gehouden met de inwaarste zonering volgens de lijst 'Bedrijven en milieuzonering' en een mogelijk fysieke uitbreiding van het bedrijventerrein in de toekomst. Indien bij de uitbreiding Medel fase 1 en 1a zou worden gezoneerd op de maximaal geachte geluidbelasting van 55 dB(A), dan is toekomstige uitbreiding niet meer mogelijk (tenzij er woningen worden geamoveerd). Dit betekent voor de ontwikkeling van Medel fase 1 dat:

- voor terreinen waar volgens de BMZ categorie 5.1 is toegestaan, de geluidemissie is beperkt tot die van categorie 4.2, namelijk 66 dB(A)/m^2;
- voor het terreindeel in het noorden, vallend binnen de richtafstand van categorie 4.1, de geluidemissie is beperkt tot die van categorie 3.2, namelijk 62 dB(A)/m^2;
- voor het terrein in het zuidoosten (kavel 'Medel fase 1a)', de geluidemissie voor het gehele kavel is beperkt tot 62 dB(A)/m^2.

Figuur 6: Kavelmodel Medel (geoptimaliseerd) inclusief uitbreiding Medel fase 1.

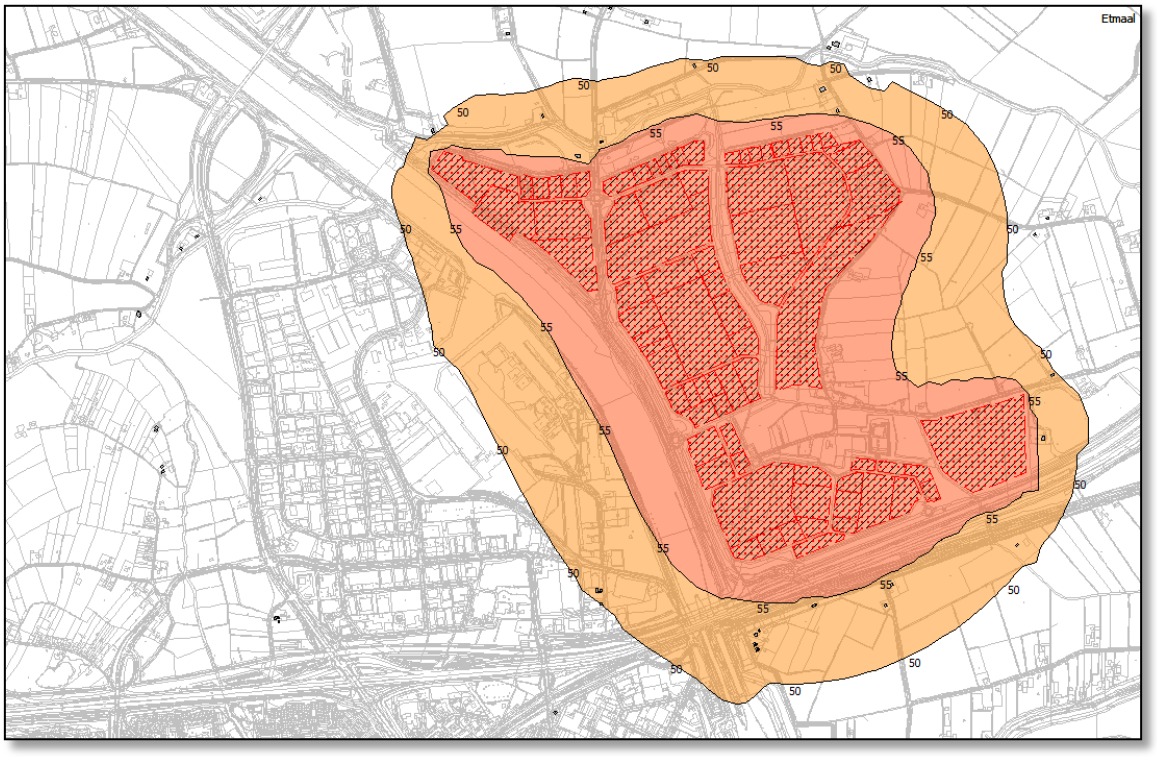

Naast het kavelmodel, dat enkel bestaat uit oppervlakte bonnen met een geluidemissie in dB(A)/m^2, is ook een combinatiemodel gemaakt. In het combinatiemodel zijn de

bedrijven, die een niet te verwaarlozen geluidbijdrage hebben op de geluidzone, ingevoerd op basis van het gedetailleerde geluidmodel van de inrichting. Dit zijn de bedrijven met een geluidbelasting van 30 dB(A) of meer op de zone.

In het kavelmodel is de geluiduitstraling van bedrijven uitgemiddeld over de oppervlakte bron en een standaard bronhoogte van 5 meter. Het combinatiemodel houdt rekening met de specifieke richtingsafhankelijke uitstraling van het bedrijf. Naast het beheer van de geluidruimte op emissieniveau, biedt het combinatie model de mogelijkheid om in kritische situaties het bedrijf in te passen op immissieniveau. Het combinatiemodel houdt rekening met de restruimte die nog op het betreffende kavel rust.

Figuur 7: Combinatiemodel Medel (geoptimaliseerd) inclusief uitbreiding Medel fase 1 en 1a.

Wanneer figuur 6 en 7 met elkaar worden vergeleken, blijkt dat de 50 dB(A) contouren van beide modellen goed met elkaar overeen komen.

Het effect van de richtingsafhankelijke uitstraling wordt goed geïllustreerd met de uitbreiding van het zuidoostelijk gelegen kavel 'Medel fase 1a'. Het gedetailleerde combinatiemodel (fig. 7) laat zien dat de 50 dB(A) contour dichter op het kavel ligt op basis van het kavelmodel (fig. 6). Dit kan worden verklaard door de lagere bronhoogte van vrachtwagens in het gedetailleerde model in combinatie met het effect van de afscherming aan de oostzijde van dit kavel.

5.4 Voorstel ligging geluidzone

Op basis van de resultaten uit het kavelmodel en combinatiemodel zoals beschreven in paragraaf 5.3 wordt voorgesteld de geluidzone vast te stellen welke is weergegeven in figuur 8.

Deze zone houdt rekening met de buitenste liggen van de 50 dB(A) etmaalwaarde contouren van beide modellen.

Figuur 8: Voorstel ligging gewijzigde geluidzone Medel.

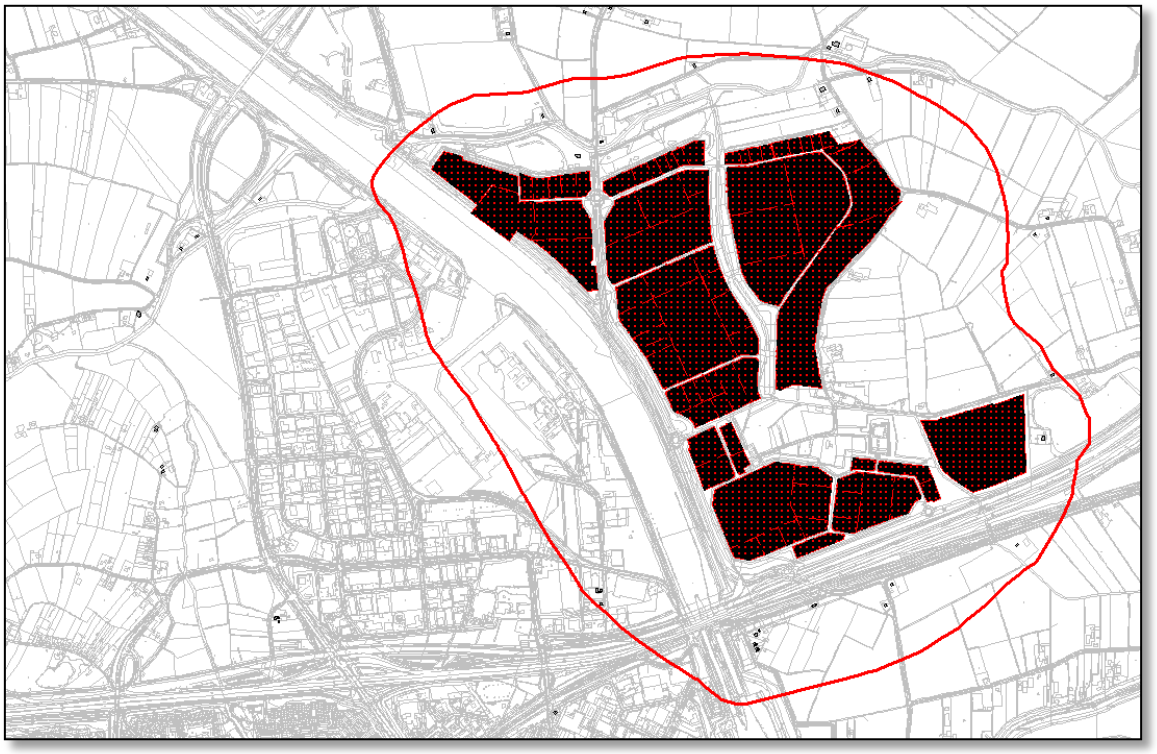

6 Geluidbelasting op geluidgevoelige bestemmingen

6.1 Geluidgevoelige bestemmingen met een geluidsbelasting van meer dan 50 dB(A) etmaalwaarde.

Tabel 2 geeft een overzicht van de woningen waarbij (uiteindelijk) een hogere geluidsbelasting wordt berekend dan 50 dB(A) door het bedrijventerrein Medel.

Tabel 2: Berekende geluidbelasting ter plaatse van woningen.

			Etmaalwaarde dB(A)			Toename dB(A)	
Naam	Omschrijving	Hoogte	actueel	opt.[i)]	uitbr. Fase 1	opt v act	Fase 1 v opt
W01-3_A	Bredesteeg 37 (z)	5	45,38	50,39	51,96	5,01	1,57
W17-3_A	Oude Broekdijk 2 [z]	5	43,24	48,36	50,54	5,12	2,18
W18-1_A	Biezenbrugseweg 2 [n]	5	48,65	53,75	54,18	5,1	0,43
W20-1_A	Biezenburgseweg 1 [n]	5	46,94	52,64	53,07	5,7	0,43
W21-1_A	Verlengde Spoorstraat 1 [n]	5	48,72	54,35	54,61	5,63	0,26
W23-3_A	Blauwkampseweg 1 [z]	5	44,87	49,85	50,43	4,98	0,58
W24-3_A	Zoelensezandweg 5 [z]	5	47,56	51,22	51,49	3,66	0,27
W30-4_A	Bredesteeg 35 [w]	5	47,36	52,02	54,05	4,66	2,03
W36-2_A	Grotebrugse Grintweg 2 [z]	5	48,57	53,71	53,97	5,14	0,26
W37-3_A	Grotebrugse Grintweg Oost 9 [z]	5	49,34	54,47	54,67	5,13	0,2
W40-1_A	Verlengde Spoorstraat 3 [n]	5	47,89	52,52	52,79	4,63	0,27
W41-1_A	Verlengde Spoorstraat 5 [n]	5	47,37	52,14	52,41	4,77	0,27
W42-1_A	Verlengde Spoorstraat 7 [n]	5	46,61	51,25	51,48	4,64	0,23
W43-1_A	Verlengde Spoorstraat 9 [o]	5	46,11	50,7	51,04	4,59	0,34
W44-2_A	Verlengde Spoorstraat 11 [o]	5	46,33	51,15	51,46	4,82	0,31
W45-1_A	Verlengde Spoorstraat 13 [o]	5	46,17	50,8	51,09	4,63	0,29
W53-4_A	Medelsestraat 7 [w]	5	42,51	47	52,24	4,49	5,24
W54-4_A	Medelsestraat 6 [w]	5	41,72	46,49	50,39	4,77	3,9
W-MTG-03-3_A	Zoelensezandweg 1 [z]	5	43,71	50,3	50,5	6,59	0,2
Wo01_A	Spoorstraat 15 (n)	5	44,63	49,09	51,06	4,46	1,97
Wo13_A	Verlengde Spoorstraat 2 [n]	5	47,41	52,18	52,45	4,77	0,27
Wo05_A	Koelenhofstraat 2 [n]	5	45,07	50,17	50,5	5,1	0,33
Wo09_A	Koelenhofstraat 4 [n]	5	44,74	49,77	50,11	5,03	0,34

i) Model 'opt' is optimalisatie Medel bestaand (dus zonder Medel fase 1 en 1a).

In het rood is de geluidbelasting weergegeven boven de voorkeursgrenswaarde van 50 dB(A) etmaalwaarde. In de laatste twee kolommen van tabel 2 wordt de toename weergeven van de 'optimalisatie ten opzichte van de actuele situatie' respectievelijk de toename van de 'uitbreiding Medel fase 1 ten opzichte van de optimalisatie'. Hieruit blijkt dat de toename van geluid in belangrijke mate is toe te schrijven aan de optimalisatie van de geluidemissie van de kavels op het bestaande bedrijven terrein Medel en dat de uitbreiding Medel fase 1 slechts een beperkte bijdrage heeft. Met name in de overgang van de invloedsgebieden tussen het bestaande bedrijventerrein en de uitbreiding Medel fase 1, is een relevante bijdrage als gevolg van de uitbreiding zichtbaar; Brede steeg 35 en 37, Oude Broekdijk 2, Medelsestraat 6 en 7 en de spoorstraat 15. De toename door de uitbreiding van Medel fase 1 is het grootst bij de

woning Medelsestraat 7, namelijk 4,5 dB(A) door de optimalisatie en 5,2 dB(A) als gevolg van de uitbreiding.

Bij woningen met een geluidsbelasting van 50 dB(A) of meer moet in principe een hogere waarde worden vastgesteld. In deze rapportage worden deze woningen aangeduid als woningen met een geluidsbelasting van meer dan 50 dB(A) etmaalwaarde.

Tabel 3: Aantal woningen Medel met een berekende geluidsbelasting van 50 dB(A) etmaalwaarde of meer.

Omschrijving model	Aantal woning met een geluidsbelasting ≥ 50 dB(A)
Actueel	0
Optimalisatie Medel bestaand	17
Medel optimalisatie + fase 1 en 1a	23

Voor het bedrijventerrein Medel zijn op geluidgevoelige bestemmingen niet eerder hogere waarden vastgesteld. Het actuele zonemodel berekent geen overschrijding van de voorkeurgrenswaarde. Met het verruimen van de geluidemissie op het bestaande bedrijventerrein Medel, wordt bij zeventien woningen een geluidsbelasting van meer dan 50 dB(A) berekend. Door de uitbreiding van het bedrijventerrein met Medel fase 1 neemt het aantal woningen, waar een geluidbelasting van meer dan 50 dB(A) wordt berekend, toe tot drieëntwintig.

Uit de berekeningen dat in het definitieve kavelmodel bij een drietal woningen de geluidbelasting tussen de 50,0 dB(A) en 50,5 dB(A) ligt. (Dit is ook het geval in het optimalisatiemodel). Kleine verschillen in het geluidmodel kunnen er toe leiden dat de belasting afgerond 51 dB(A) gaat bedragen. Hierdoor zou niet langer de zonegrens maar deze woningen maatgevend kunnen worden. Om een adequaat zonebeheer te kunnen uitvoeren is het raadzaam om ook voor deze woningen een hogere waarde vast te stellen, namelijk 51 dB(A). Om dezelfde is het raadzaam om in situaties waar de geluidbelasting achter de komma ≥ 0,25 dB(A) bedraagt, de hogere waarde naar boven af te ronden. Voor de woningen Verlengde Spoorstraat 7 tot en met 13 wordt voorgesteld een zelfde hogere waarde te hanteren, namelijk 52 dB(A).

De geluidbelasting van 55 dB(A) etmaalwaarde wordt niet overschreden.

6.2 Gecumuleerde geluidsbelasting.

Door het verruimen van de geluidzone zal de geluidsbelasting van woningen in de directe omgeving van de bedrijventerrein Medel toenemen. Voor alle woningen bedraagt de geluidsbelasting door industrielawaai van Medel in de actuele situatie minder dan 50 dB(A).

Er zijn in totaal 20 (+3) woningen waarbij de voorkeursgrenswaarde industrielawaai in de toekomstige situatie wordt overschreden. Voor deze woning kan daarvoor een hogere grenswaarde worden vastgesteld.

In de Handreiking Ruimtelijke Ordening en Milieu van het ministerie van VROM is vastgelegd dat bij de ontwikkeling van bestemmingsplannen rekening moet worden gehouden met mogelijke cumulatie van geluid met verkeerslawaai. Dit is ook in lijn met jurisprudentie van de Afdeling bestuursrechtspraak van de Raad van State. In de Wet

geluidhinder (art. 110a) en in het Besluit geluidhinder is deze aanpak vertaald. Om de (toekomstige) bewoners te beschermen mag de gecumuleerde geluidsbelasting niet onaanvaardbaar hoog worden. Hierbij opgemerkt dat de normen zijn gesteld voor toetsing van een bron afzonderlijk, zodat letterlijke toepassing van de normen bij de beoordeling van cumulatie niet aan de orde is. De beoordeling hiervan ligt bij het bevoegd gezag.

Bij de afweging van een hogere grenswaarde-besluit is het verplicht om de gecumuleerde geluidsbelasting ($L_{IL,CUM}$) in beeld te brengen als sprake is van meerdere relevante geluidbronnen. Dit is namelijk de situatie waar bewoners mee te maken hebben.

De rekenmethode en uitwerking van $L_{IL,CUM}$ is beschreven in bijlage 3 van dit rapport.

In tabel 4 zijn de rekenresultaten $L_{IL,CUM}$ weergegeven met daarbij aan gegeven de relevante geluidbron.

Tabel 4: Rekenresultaten gecumuleerde geluidbelasting $L_{IL,CUM}$ in dB(A).

Rekenpunt	Omschrijving	$L_{IL,CUM}$	Toename	Bepalende bron[i)]
W01-3_A	Bredesteeg 37 (z)	51,96	-	IL
W17-3_A	Oude Broekdijk 2 [z]	50,54	-	IL
W18-4_A	Biezenbrugseweg 2 [n]	61,25	0,95	IL + VL + RL
W20-1_A	Biezenburgseweg 1 [n]	57,97	1,70	RL + IL + VL
W21-1_A	Verlengde Spoorstraat 1 [n]	61,74	0,93	VL + RL + IL
W23-3_A	Blauwkampseweg 1 [z]	58,79	0,68	VL + IL
W24-3_A	Zoelensezandweg 5 [z]	57,51	1,25	VL + IL
W30-4_A	Bredesteeg 35 [w]	54,05	-	IL
W36-2_A	Grotebrugse Grintweg 2 [z]	60,96	0,97	VL + IL
W37-3_A	Grotebrugse Grintweg Oost 9 [z]	56,72	4,24	IL + VL
W40-1_A	Verlengde Spoorstraat 3 [n]	65,54	0,24	VL + RL + (IL)
W41-1_A	Verlengde Spoorstraat 5 [n]	65,16	0,24	VL + RL + (IL)
W42-1_A	Verlengde Spoorstraat 7 [n]	63,45	0,29	VL + RL + (IL)
W43-1_A	Verlengde Spoorstraat 9 [o]	57,98	0,98	VL + RL + IL
W44-2_A	Verlengde Spoorstraat 11 [o]	57,79	1,15	VL + IL + RL
W45-1_A	Verlengde Spoorstraat 13 [o]	57,69	1,07	VL + IL + RL
W53-4_A	Medelsestraat 7 [w]	52,24	-	IL
W54-4_A	Medelsestraat 6 [w]	50,39	-	IL
W-MTG-03-3_A	Zoelensezandweg 1 [z]	58,62	0,73	VL + IL
Wo01_A	Spoorstraat 15 [n]	63,56	0,25	VL + RL + (IL)
Wo13_A	Verlengde Spoorstraat 2 [n]	65,43	0,22	VL + RL + (IL)
Wo05_A	Koelenhofstraat 2 [n]	50,50	-	IL
Wo09_A	Koelenhofstraat 4 [n]	50,11	-	IL

i) IL = industrielawaai, VL= wegverkeerslawaai, RL = railverkeerslawaai

Als de resultaten $L_{IL,CUM}$ worden afgezet tegen de maximaal te stellen hogere waarde voor industrielawaai volgens de Wet geluidhinder (60 dB(A) etmaalwaarde), volgt dat

bij 8 woningen een hogere $L_{IL,CUM}$ −waarden wordt berekend. Het blijkt dat bij drie woningen de bijdrage door industrielawaai beperkt is (namelijk 1 dB(A)) en de bijdrage bij de overige 5 woningen zeer beperkt is (< 0,3 dB(A)). De hoge geluidbelasting wordt met name veroorzaakt door de rijksweg A15 en in mindere mate de Betuweroute.

Bij zes woningen met een $L_{IL,CUM}$ < 60 dB(A), kan de toename door industrielawaai als beperkt tot relevant worden aangemerkt. Hierbij bedraagt de toename door industrielawaai op het $L_{IL,CUM}$ niveau circa 1 dB(A). Bij twee woningen is de toename relevant, namelijk 2 dB(A) bij de woning Biezenburgseweg 2 en 4 dB(A) bij de woning Grotebrugse Grintweg Oost 9. De $L_{IL,CUM}$ waarden liggen echter onder de maximaal te stellen grenswaarde van 60 dB(A) voor industrielawaai.

Voor zeven woningen is er geen sprake van cumulatie van geluid met andere Wgh-bronnen. Bij deze woningen is alleen sprake van industrielawaai, waarbij de berekende $L_{IL,CUM}$-waarde onder of is gelijk aan 55 dB(A).

Hierbij moet worden bedacht dat bij de $L_{IL,CUM}$, voor de bijdrage(n) van de wegverkeersbron(nen) aan het cumulatieve niveau, geen rekening is gehouden met de aftrek op grond van artikel 110g van de Wet geluidhinder.

Voor de geluidgevoelige bestemmingen geldt een limiet aan het wettelijk toelaatbare binnenniveau in geluidgevoelige vertrekken wanneer een hogere grenswaarde wordt vastgesteld. Op basis van bouwakoestisch onderzoek moet, indien noodzakelijk, aangetoond worden dat het wettelijk toelaatbaar binnenniveau niet wordt overschreden.

7 Maatregelen reductie geluidbelasting

7.1 Inleiding

In de Wet algemene bepalingen omgevingsrecht (WABO) is BBT als volgt gedefinieerd: '*beste beschikbare technieken: voor het bereiken van een hoog niveau van bescherming van het milieu meest doeltreffende technieken om de emissies en andere nadelige gevolgen voor het milieu, die een inrichting kan veroorzaken, te voorkomen of, indien dat niet mogelijk is, zoveel mogelijk te beperken, die – kosten en baten in aanmerking genomen – economisch en technisch haalbaar in de bedrijfstak waartoe de inrichting behoort, kunnen worden toegepast, en die voor degene die de inrichting drijft, redelijkerwijs in Nederland of daarbuiten te verkrijgen zijn; daarbij wordt onder technieken mede begrepen het ontwerp van de inrichting, de wijze waarop zij wordt gebouwd en onderhouden, alsmede de wijze van bedrijfsvoering en de wijze waarop de inrichting buiten gebruik wordt gesteld;'*

Volgens dit uitgangspunt moeten de maatregelen genomen worden die het milieu de grootst mogelijke bescherming bieden, tenzij dat redelijkerwijs niet kan worden verlangd. Dit laatste houdt in dat bepaalde maatregelen niet opgelegd kunnen worden, als blijkt dat de kosten in verhouding erg hoog zijn of als deze maatregelen of voorzieningen technisch nauwelijks toepasbaar blijken te zijn.

De werkwijzen en processen van een bedrijf moeten voldoen aan de BBT om te voldoen aan de Europese richtlijn Integrated Pollution Prevention and Control (IPPC). Deze richtlijn is sinds 1996 van kracht en beoogt een geïntegreerde aanpak om verontreinigingen door industriële activiteiten tegen te gaan.

Onderzocht is welke mogelijkheden er in principe zijn om de geluidsbelasting te reduceren. Hierbij zijn de volgende mogelijkheden overwogen:
1. onttrekken van de bedrijfsbestemming;
2. onttrekken van de woonbestemming;
3. het treffen van geluidreducerende maatregelen bij bedrijven;
4. het realiseren van afschermende maatregelen.

7.2 Onttrekken van de bedrijfsbestemming

Het is theoretisch mogelijk om van een gedeelte van het bedrijventerreinen de bedrijfsbestemming te onttrekken. Daarmee wordt voorkomen dat de geluidemissie door de vestiging van nieuwe bedrijven toeneemt. Deze maatregel leidt, vanuit stedenbouwkundige oogpunt, tot een beperking van ruimte voor de vestiging van bedrijven in Tiel en regio Rivierenland. Hierbij gaat het niet alleen om de vestiging van nieuwe bedrijven. Het gaat ook om ruimte voor het verplaatsen van de bedrijven vanuit de regio, die naar aard en omvang niet meer passen op binnen hun lokale omgeving.

Vanwege de uitbreiding Medel fase 1, als ook de regionale functie van het terrein, wordt het onttrekken van bedrijfsbestemmingen niet wenselijk geacht.

7.3 Het onttrekken van de woonbestemming

In de aanloop naar de uitbreiding van Medel fase 1 heeft het Industrieschap Medel een groot aantal woningen verworven, namelijk 21 woningen. Dit zijn met name de woningen die zijn gelegen aan de Bredesteeg en de Medelsestraat. Deze woningen

liggen binnen het plangebied of grenzen hier direct aan. Van deze woningen wordt de woonbestemming onttrokken.

7.4 Het treffen van geluidreducerende maatregelen bij bedrijven

Bij de bepaling van de benodigde hogere waarde is uitgegaan van de volgende uitgangspunten:

Voor nieuwe bedrijven is sprake van de toepassing van beste beschikbare technieken BBT). Voor deze bedrijven is een verdere reductie van de geluidemissie technisch niet mogelijk. Voor bestaande bedrijven is uitgegaan van het respecteren van bestaande rechten. Van belang hierbij is dat, voor wat betreft de bestaande bedrijven, de wetgever de overheid geen mogelijkheden heeft gegeven om de bestaande rechten pro actief eenzijdig te beperken en om de kosten daarvan te vergoeden. In de exploitatie van het bedrijventerrein Medel zijn hiervoor geen middelen beschikbaar. Vanuit financieel oogpunt is deze maatregel niet realistisch.

Daarbij opgemerkt is Medel een relatief jong bedrijventerrein. Bij de afgifte van de milieuvergunningen is al uitvoering gegeven aan BBT. Bij revisie- en veranderingsvergunningen zullen de activiteiten op de toepassing van beste beschikbare technieken opnieuw worden getoetst. Hierbij kan worden opgemerkt dat Medel een bedrijventerrein in ontwikkeling is, waarbij de uitgifte van kavels onder voorwaarden plaatsvindt. Dit betekent voor Medel dat op de buitenterreinen geen opslag van goederen en materialen mag plaatsvinden, zodat de op- en overslagactiviteiten op de buitenterreinen tot een minimum zijn beperkt. Daarnaast zijn productie activiteiten op de buitenterreinen niet toegestaan. Deze voorwaarden zijn gunstig voor het beperken van de geluiduitstraling.

Tot slot wordt opgemerkt dat de geluidemissieruimte op de kavels van Medel beperkt zijn in relatie tot de toegestane bedrijfscategorie. Ook na verruiming van de zone is in een aantal gevallen de beschikbare geluidruimte nog steeds beperkt.

7.5 Het realiseren van afschermende maatregelen.

In de modellering is er voor gekozen om geen afscherming buiten de bedrijventerreinen te betrekken. Dit wil zeggen dat een mogelijke schermwerking van dijklichamen (rijksweg A15 en Betuweroute) niet in de modellering van het industrieterrein zijn opgenomen. Dit heeft tot gevolg dat de geluidsbelasting in, met name zuidelijke richting (Latenstein en Spoorstraat), in de praktijk mogelijk lager is dan wat wordt berekend.

Door het verruimen van de geluidzone rondom Medel, ondervinden een aantal woningen een hogere geluidsbelasting dan de voorkeursgrenswaarde. Vooral ten noorden, oosten en zuiden van het bedrijventerrein Medel.

In het plan wordt een afscherming (wal) voorzien aan de oostzijde van kavel ‘Medel fase 1a’. De afscherming heeft een lengte van circa 325 meter en een hoogte van maximaal 7,5 meter. Deze afscherming is noodzakelijk om de geluidbelasting tot onder het niveau van 55 dB(A) terug te brengen. De afscherming zal landschappelijk worden ingepast.

Daarnaast is het effect van aanvullende afscherming onderzocht. Hiertoe zijn 5 aanvullende afschermingen doorgerekend. De ligging is weergegeven in figuur 9 en de omschrijving van de wallen is samengevat in tabel 5.

Figuur 9: Ligging aanvullende geluidwallen

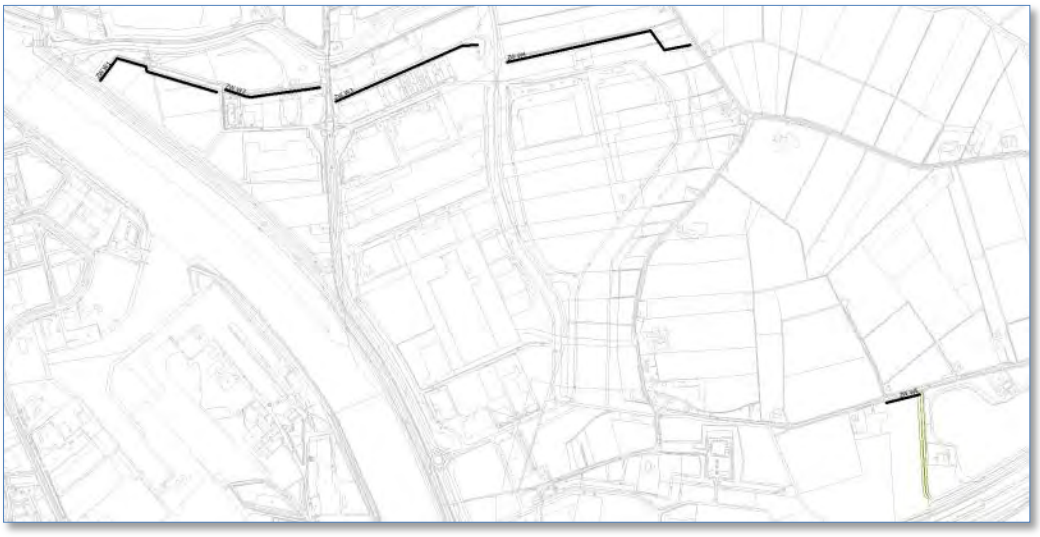

Tabel 5: Beschrijving aanvullende geluidwallen.

Omschrijving	**Ligging**	**Lengte (m)**	**Hoogte (m)**	**Kosten[1)] X 100.000 €**
Wal 1	Noord-west	399	7,5	5,5
Wal 2	Noord	283	7,5	3,9
Wal 3	Noord-midden	453	7,5	6,3
Wal 4	Noord-oost	582	7,5	8,1
Wal 5	Zuid-oost	102	2,5	0,1

1) Bron: Groslijst kostenkentallen geluidbeperkende maatregelen, provincie Gelderland.

De maximale reducties op de totale geluidbelasting vanwege het industrieterrein Medel zijn weergegeven in tabel 5.

Tabel 6: Maximale geluidreductie bij de verschillende schermvarianten op totale geluidbelasting vanwege industrieterrein Medel.

variant	**Max. reductie**	**locatie**
W1: wal 1	0,1 dB	Zoelensezandweg 1
W2: wal 1+2	1,2 dB	Zoelensezandweg 1
W3: wal 1+2+3	1,2 dB	Grotebrugse Grintweg oost 9
W4: wal 1+2+3+4	1,2 dB	Grotebrugse Grintweg oost 9
W5: wal 1+2+3+4+5	1,2 dB	Grotebrugse Grintweg oost 9

Uit de berekening volgt dat de aanvullende geluidswallen een verwaarloosbaar effect hebben op de afscherming, namelijk circa 1 dB(A). Aanvullende afschermende maatregelen zijn akoestisch niet zinvol en gezien de kosten niet doelmatig. Het plaatsen van een afscherming langs het gehele bedrijventerrein is eveneens niet realistisch een heeft, gezien de verspreiding van de geluidbronnen, slechts een beperkt effect.

8 Zonebeheer

8.1 Inleiding

De wens van de gemeente Tiel is om via de ruimtelijke ordening het zonebeheer op de bedrijventerrein Medel uit te voeren. Dit betekent dat het beheer van de geluidszone via een geluidverkaveling, vertaald naar regels in een bestemmingsplan (geluidemissie per kavel) gaat plaatsvinden. Wanneer het bestemmingsplan is vastgesteld, dan bepaalt dat de mate waarin de geluidruimte op het industrieterrein gebruikt mag worden.
Bij de totstandkoming van het bestemmingsplan Kanaalzone is bij een aantal bedrijven rekening gehouden met een uitbreiding. Deze uitbreiding is meegenomen bij het bepalen van de geluidruimte.

Het zonebeheer vindt plaats op basis van een opgevulde zone. Hiermee wordt voorkomen dat:
- bij bouwplannen binnen de zone, waarvoor een hogere waarde wordt vastgesteld, de geluidruimte (verder) inperkt;
- de geluidsruimte, die bestemd is voor nog lege kavels, wordt opgevuld door reeds aanwezige bedrijven, zodat voor het nog uit te geven kavel in de toekomst geen geluidruimte meer beschikbaar is.

8.2 Medel

Met het verruimen van de geluidzone wordt tegemoet gekomen aan de wens van de gemeente Tiel en het Industrieschap Medel, om de exploitatie mogelijkheden van de kavels te verbeteren. Omdat de omliggende woningen mede bepalend zijn voor de maximale geluidsruimte van het bedrijventerrein, resteren er nog (circa 43) kavels die voor het aspect geluid niet kunnen worden ingevuld volgens de kengetallen van de overeenstemmende bedrijfscategorie. Dit betekent dat voor Medel (vooralsnog) geen onderscheid kan worden gemaakt in het toedelen van geluidruimte voor bedrijven die wel en niet in belangrijke mate geluid bijdragen.

Als minimale geluidruimte voor de kavels op Medel is gekozen voor 57 dB(A)/m^2 etmaalwaarde. Aan de kavels van bedrijven die op basis van de bestaande vergunde situatie ten tijde van inwerkingtreding van het voorbereidingsbesluit meer geluidruimte nodig hebben is deze grotere geluidruimte toegekend.

Voor de bedrijven die voor het aspect geluid vallen onder categorie 3.1 (of lager) uit de lijst 'Bedrijven en milieuzonering' is deze maat voldoende. Deze bedrijven hoeven in principe geen akoestisch onderzoek uit te voeren.

Bedrijven die voor het aspect geluid vallen onder categorie 3.2 t/m categorie 5.1 uit de 'Lijst bedrijven en milieuzonering' moeten een akoestisch onderzoek uitvoeren. Dit geldt ook voor kavels van Medel fase 1, die worden uitgegeven waarvan de geluidimmissie op de zonegrens 30 dB(A) of meer bedraagt. Een akoestisch onderzoek moet aantonen dat het bedrijf past binnen de gereserveerde geluidsruimte van het specifieke kavel.

Het grootste deel van de kavels op het industrieterrein Medel is immissierelevant, zeker qua oppervlak van de kavels.

Als blijkt dat wordt voldaan aan de op de zone gereserveerde immissieniveau;
dan kan de vergunning worden verleend c.q. melding worden geaccepteerd;

Wanneer blijkt dat de geluidsruimte ontoereikend is dan moet worden onderzocht of;
- Door het treffen van geluidbeperkende maatregel de geluiduitstraling kan worden gereduceerd, zodat het bedrijf past binnen de binnen de zone gereserveerde immissieruimte;
- Dan wel het bedrijf extra geluidruimte uit de algemene reserve krijgs toegekend zodat het bedrijf past binnen de dan voor het kavel te wijzigen immissieniveau binnen de geluidzone; (de uitwisseling dient op basis van een afwijkingsbevoegdheid te worden vastgesteld). Het is de bedoeling om circa 20 tot 30% van de totale beschikbare geluidsruimte (ter plaatse van de zonegrens en de woningen waarvoor een hogere waarde is verleend) niet toe te kennen aan de kavels. Deze nog vrije geluidsruimte, de algemene reserve, is in beheer van de gemeente Tiel en maakt geen onderdeel uit van de per kavel toegekende geluidsruimte. Om de algemene reserve te creëren is voor alle kavels de gereserveerde geluidsruimte (restruimte) met 1 dB(A)/m^2 verlaagd. Voor een beperkt aantal kavels is dit gezien de reeds vergunde ruimte niet mogelijk. De toegekende geluidsruimte voor een kavel bedraagt derhalve altijd ten minste de vergunde rechten van de bedrijven.

8.3 Redelijke sommatie

Op een gezoneerd industrieterrein met meerdere inrichtingen zal het zelden voorkomen dat de volledig vergunde geluidsruimte ook daadwerkelijk elke dag wordt benut. Alle bedrijven zullen immers niet op het zelfde moment van het etmaal of het jaar de maximaal vergunde geluidniveaus produceren. De feitelijke geluidsbelasting vanwege een industrieterrein ligt dus in de praktijk lager dan de vergunde geluidsbelasting vanwege de bedrijven op het industrieterrein. Dit verschil tussen de feitelijke en de vergunde geluidsbelasting vanwege een industrieterrein is het gevolg van het begrip 'representatieve bedrijfssituatie'. Hiermee kan rekening worden gehouden door middel van 'redelijke sommatie'. In Bijlage II 'Reken- en meetvoorschrift geluid 2012' worden voorwaarden gesteld aan het toepassen van de 'redelijke sommatie'.

De aftrek voor redelijke sommatie voor industrielawaai wordt toegepast op de geluidsbelasting op de gevel. Bij het bepalen van de geluidwering van de gevel moet worden uitgegaan van de geluidsbelasting ná aftrek voor redelijke sommatie.

Op dit moment is er nog onvoldoende informatie van bedrijven beschikbaar over welke verschillende bedrijfssituaties zich voordoen en hoe deze zich gedurende één jaar verhouden in de tijd. Dit inzicht kan in de toekomst worden verkregen, wanneer in nieuwe geluidsrapportages hieraan aandacht wordt besteed.

Wanneer er in de toekomst voldoende gegevens beschikbaar zijn kan de gemeente hieraan invulling geven. De beschikbare ruimte zal ten behoeve van de bedrijfsactiviteiten worden ingezet.

9 Conclusies

Op basis van het voorgaande wordt het volgende geconcludeerd:

- De voorgestelde gewijzigde geluidzone voor industrieterrein Medel is gemeentegrensoverschrijdend en ligt op het grondgebied van de gemeente Tiel, Buren en Neder-Betuwe;
- De voorkeursgrenswaarde industrielawaai bedraagt voor geluidsgevoelige bestemmingen 50 dB(A) etmaalwaarde. De maximaal te stellen hogere waarde voor industrielawaai bedraagt op basis van de Wet geluidhinder 60 dB(A) etmaalwaarde.
- Indien maximale invulling wordt gegeven aan de inwaartse zonering, volgens de lijst Bedrijven en milieuzonering, wordt de door de gemeente Tiel maximaal toelaatbare geachte geluidbelasting van 55 dB(A) etmaalwaarde bij woningen overschreden; Om dit te voorkomen is de geluidemissie binnen Medel fase 1 beperkt door:
  - voor terreinen waar volgens de BMZ categorie 5.1 is toegestaan, de geluidemissie is beperkt tot die van categorie 4.2, namelijk 66 dB(A)/m^2;
  - voor het terreindeel in het noorden, vallend binnen de richtafstand van categorie 4.1, de geluidemissie is beperkt tot die van categorie 3.2, namelijk 62 dB(A)/m^2;
  - voor het terrein in het zuidoosten (uitbreiding Medel fase 1a), de geluidemissie voor het gehele kavel is beperkt tot 62 dB(A)/m^2.
- Binnen de voorgestelde gewijzigde geluidzone voor Medel, liggen 23 woningen waarvoor een hogere waarde kan worden vastgesteld (zie tabel 7 op volgende bladzijde)

Tabel 7.: Samenvatting berekende geluidbelasting (L_{etmaal} en $L_{IL,CUM}$) vanwege het 'industrieterrein' Medel na optimalisatie en uitbreiding fase 1.

Naam	Omschrijving	Hoogte	L_{etmaal} i)	$L_{IL,CUM}$ ii)
W01-3_A	Bredesteeg 37 (z)	5	**52**	52
W17-3_A	Oude Broekdijk 2 [z]	5	**51**	51
W18-1_A	Biezenbrugseweg 2 [n]	5	**54**	61
W20-1_A	Biezenburgseweg 1 [n]	5	**53**	62
W21-1_A	Verlengde Spoorstraat 1 [n]	5	**55**	62
W23-3_A	Blauwkampseweg 1 [z]	5	**51**	59
W24-3_A	Zoelensezandweg 5 [z]	5	**52**	58
W30-4_A	Bredesteeg 35 [w]	5	**54**	54
W36-2_A	Grotebrugse Grintweg 2 [z]	5	**54**	91
W37-3_A	Grotebrugse Grintweg Oost 9 [z]	5	**55**	57
W40-1_A	Verlengde Spoorstraat 3 [n]	5	**53**	66
W41-1_A	Verlengde Spoorstraat 5 [n]	5	**53**	65
W42-1_A	Verlengde Spoorstraat 7 [n]	5	**52**	58
W43-1_A	Verlengde Spoorstraat 9 [o]	5	**52**	58
W44-2_A	Verlengde Spoorstraat 11 [o]	5	**52**	58
W45-1_A	Verlengde Spoorstraat 13 [o]	5	**52**	58
W53-4_A	Medelsestraat 7 [w]	5	**52**	52
W54-4_A	Medelsestraat 6 [w]	5	**51**	50
W-MTG-03-3_A	Zoelensezandweg 1 [z]	5	**51**	59
Wo01_A	Spoorstraat 15 (n)	5	**51**	64
Wo13_A	Verlengde Spoorstraat 2 [n]	5	**53**	65
Wo05_A	Koelenhofstraat 2 (n)	5	**51**	51
Wo09_A	Koelenhofstraat 4 (n)	5	**51**	50

i) L_{etmaal} = geluidbelasting van Industrielawaai

ii) $L_{IL,CUM}$ = is gecumuleerde waarde van industrie- en verkeerslawaai

- De voorkeursgrenswaarde wordt van 50 dB(A) voor industrielawaai wordt tot maximaal 5 dB(A) overschreden.
- De maximale grenswaarde van 60 dB(A) (Art. 55 Wgh) wordt door de industrielawaaibronnen niet overschreden.
- De hoge niveaus in de berekende $L_{IL,CUM}$ waarden zijn veelal het gevolg van de geluidbijdrage van het wegverkeerslawaai en het railverkeerslawaai (Betuweroute);
  - bij 8 woningen is de $L_{IL,CUM}$ > 60 dB(A), de bijdrage door industrielawaai is hierbij beperkt dan wel zeer beperkt;
  - bij 8 woningen is de $I_{IL,CUM}$ < 55 dB(A) ≤ 60 dB(A), waarbij de toename door industrielawaai bij 5 woningen beperkt is tot 1 dB(A) en bij 2 woningen als de toename als relevant kan worden aangemerkt (2 tot 4 dB(A))
  - bij 7 woningen is $L_{IL,CUM}$ ≤ 55 dB(A), waarbij er alleen sprake een bijdrage door industrielawaai op het te beoordeling $L_{IL,CUM}$-niveau;,
  - bij de waarden $I_{IL,CUM}$ moet worden bedacht dat de aftrek 110g Wgh (voor stiller worden verkeer in de toekomst) niet is toegepast;
  - de normen zijn gesteld voor toetsing van een bron afzonderlijk, zodat letterlijke toepassing van de normen bij de beoordeling van cumulatie niet aan de orde is;

- Onderzoek naar de binnenwaarde van de 23 woningen, waarvoor een hogere grenswaarde moet worden vastgesteld, moet nog worden uitgevoerd.

Advies is om de geluidzone vast te stellen zoals weergegeven in figuur 8 en bijlage 6 van dit rapport

Omgevingsdienst
Rivierenland

Datum
21 februari 2014

Ons kenmerk:
Id-02147359-v4

Bijlagenrapport
Zonering Industrielawaai

Medel
Tiel

Omgevingsdienst
Rivierenland

Ons kenmerk
Id-02147359

Bijlage 1: Situatie

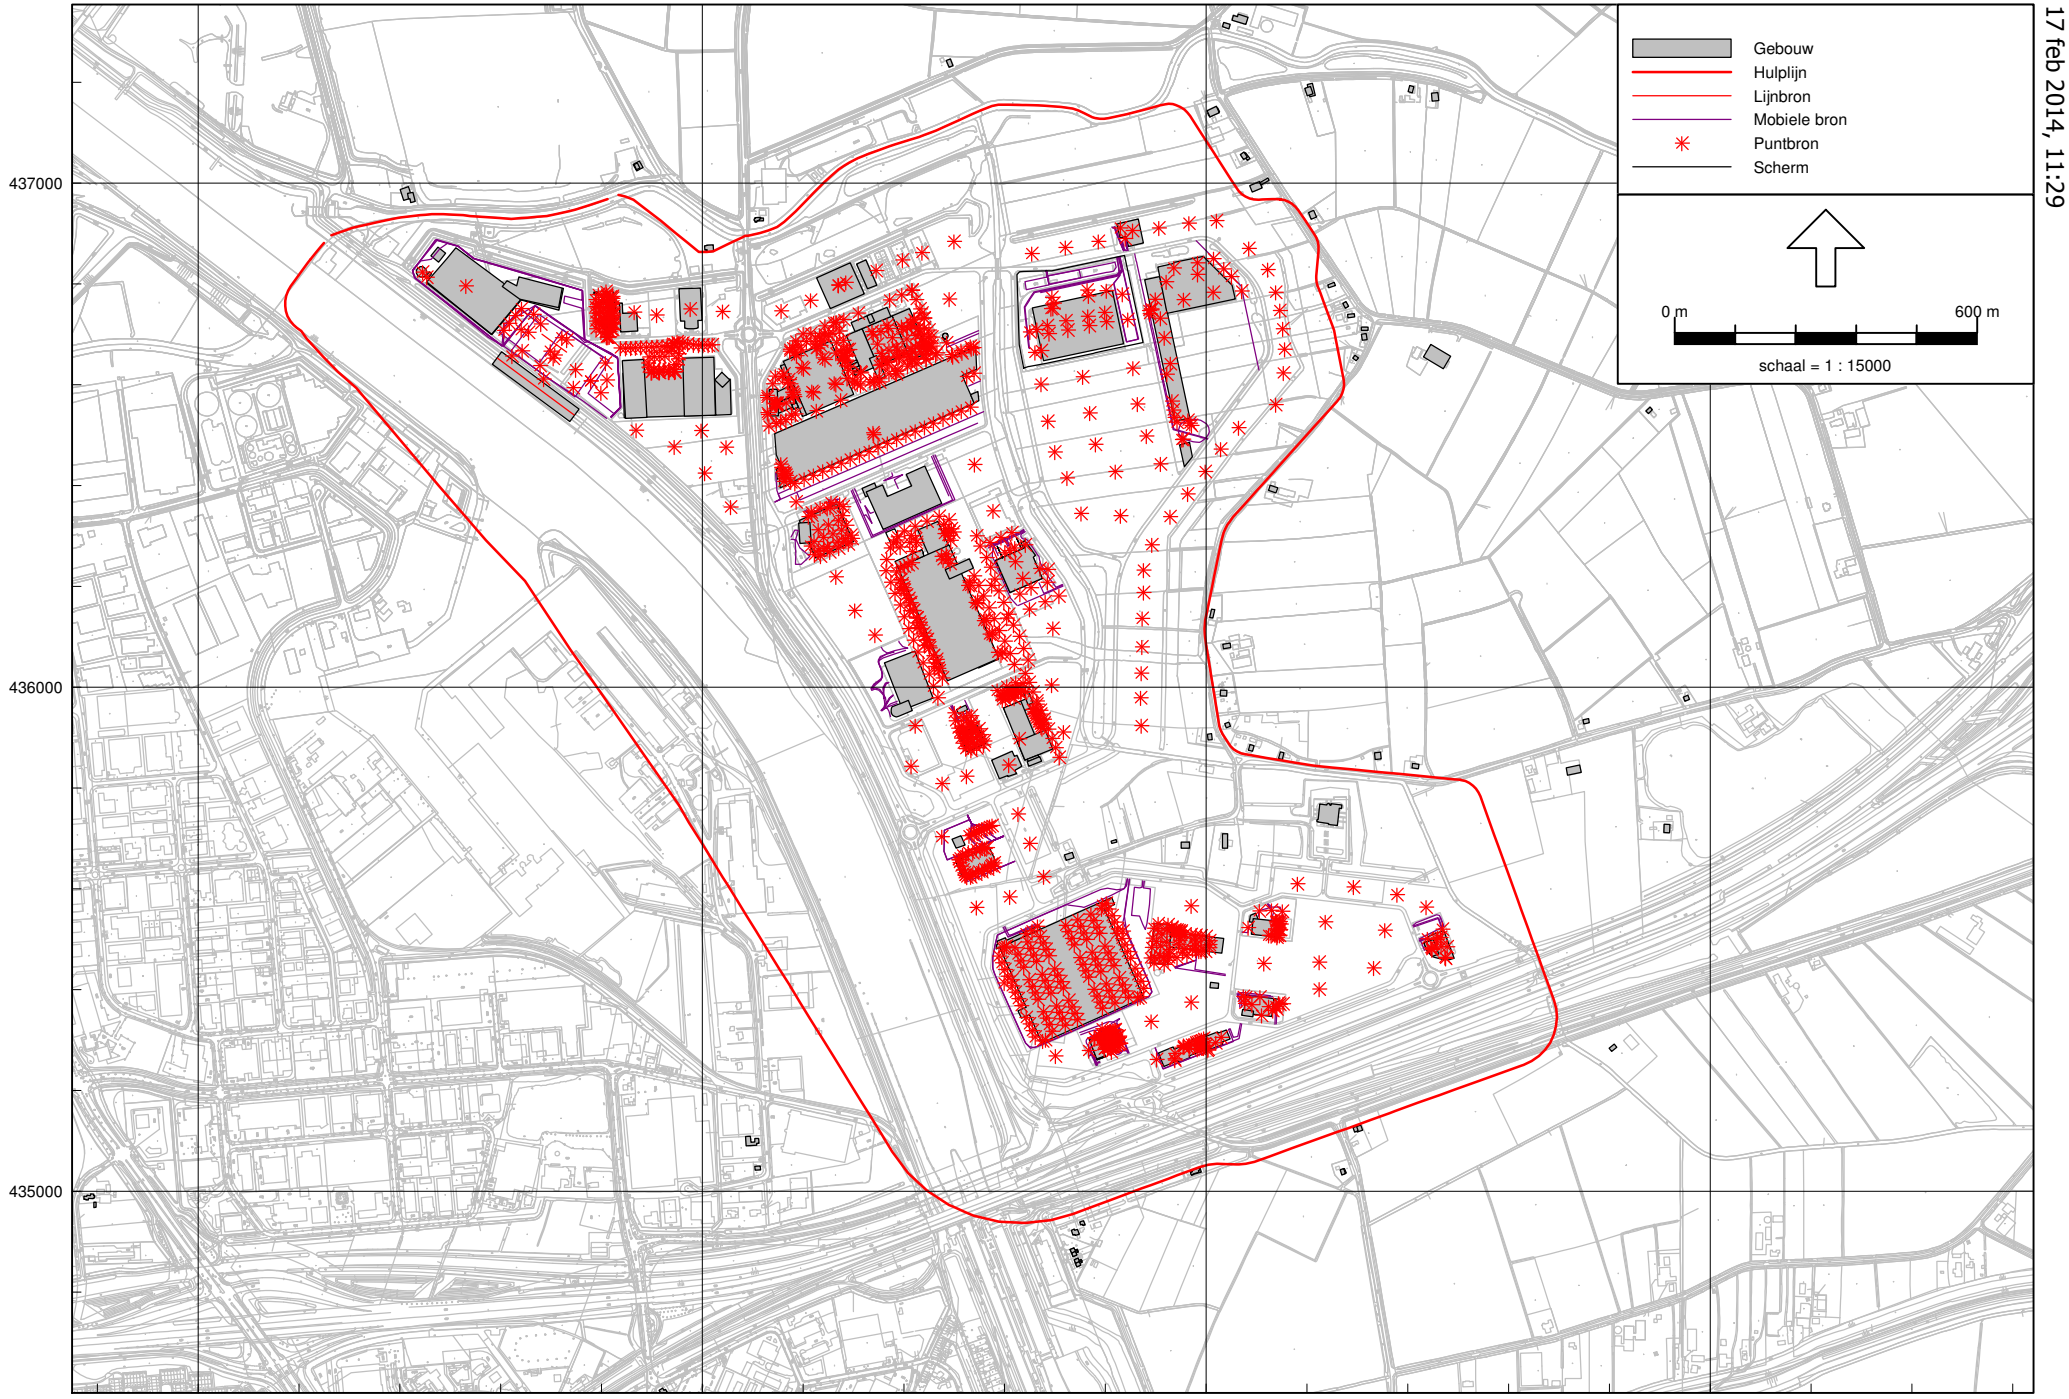

Actueel model Medel CTU 80000 TEU
17 feb 2014, 11:29

Omgevingsdienst Rivierenland - locatie Tiel

Industrielawaai - IL, [versie van Medel fase 1 PIP defenitief model - Actueel model Medel CTU 80000 TEU] , Geomilieu V2.14

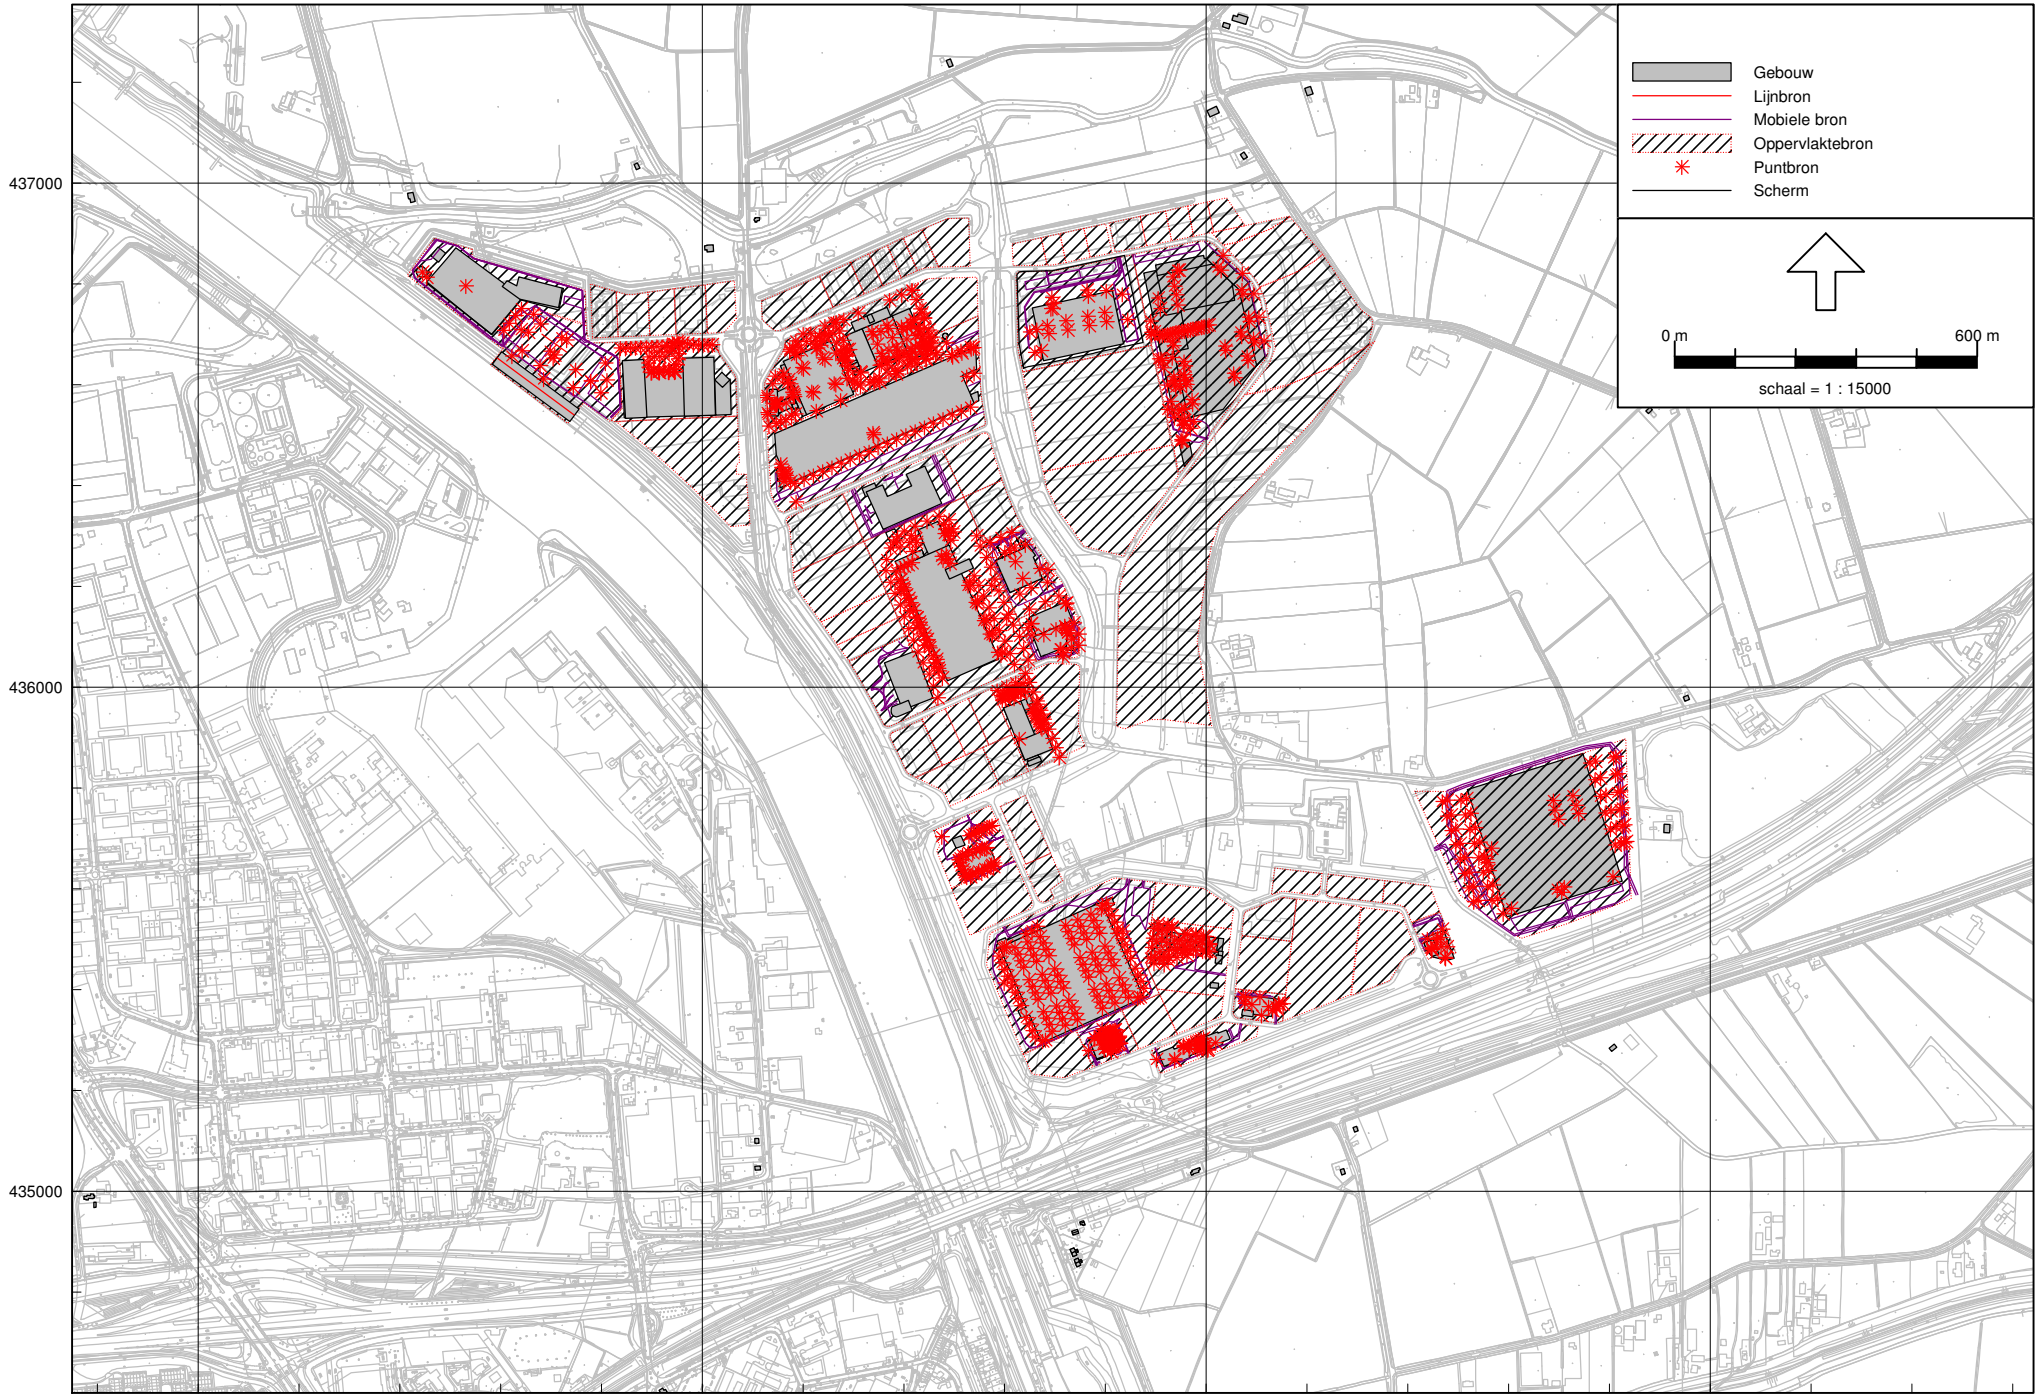

2014-02-14 id-02147359-v4 def combimodel: kavels + bedrijven zonevoorstel Medel fase 1 Omgevingsdienst Rivierenland - locatie Tiel
21 februari 2014

Industrielawaai - IL, [versie van Medel fase 1 PIP defenitief model - 2014-02-14 id-02147359-v4 def combimodel: kavels + bedrijven zonevoorstel Medel fase 1] , Geomilieu V2.14

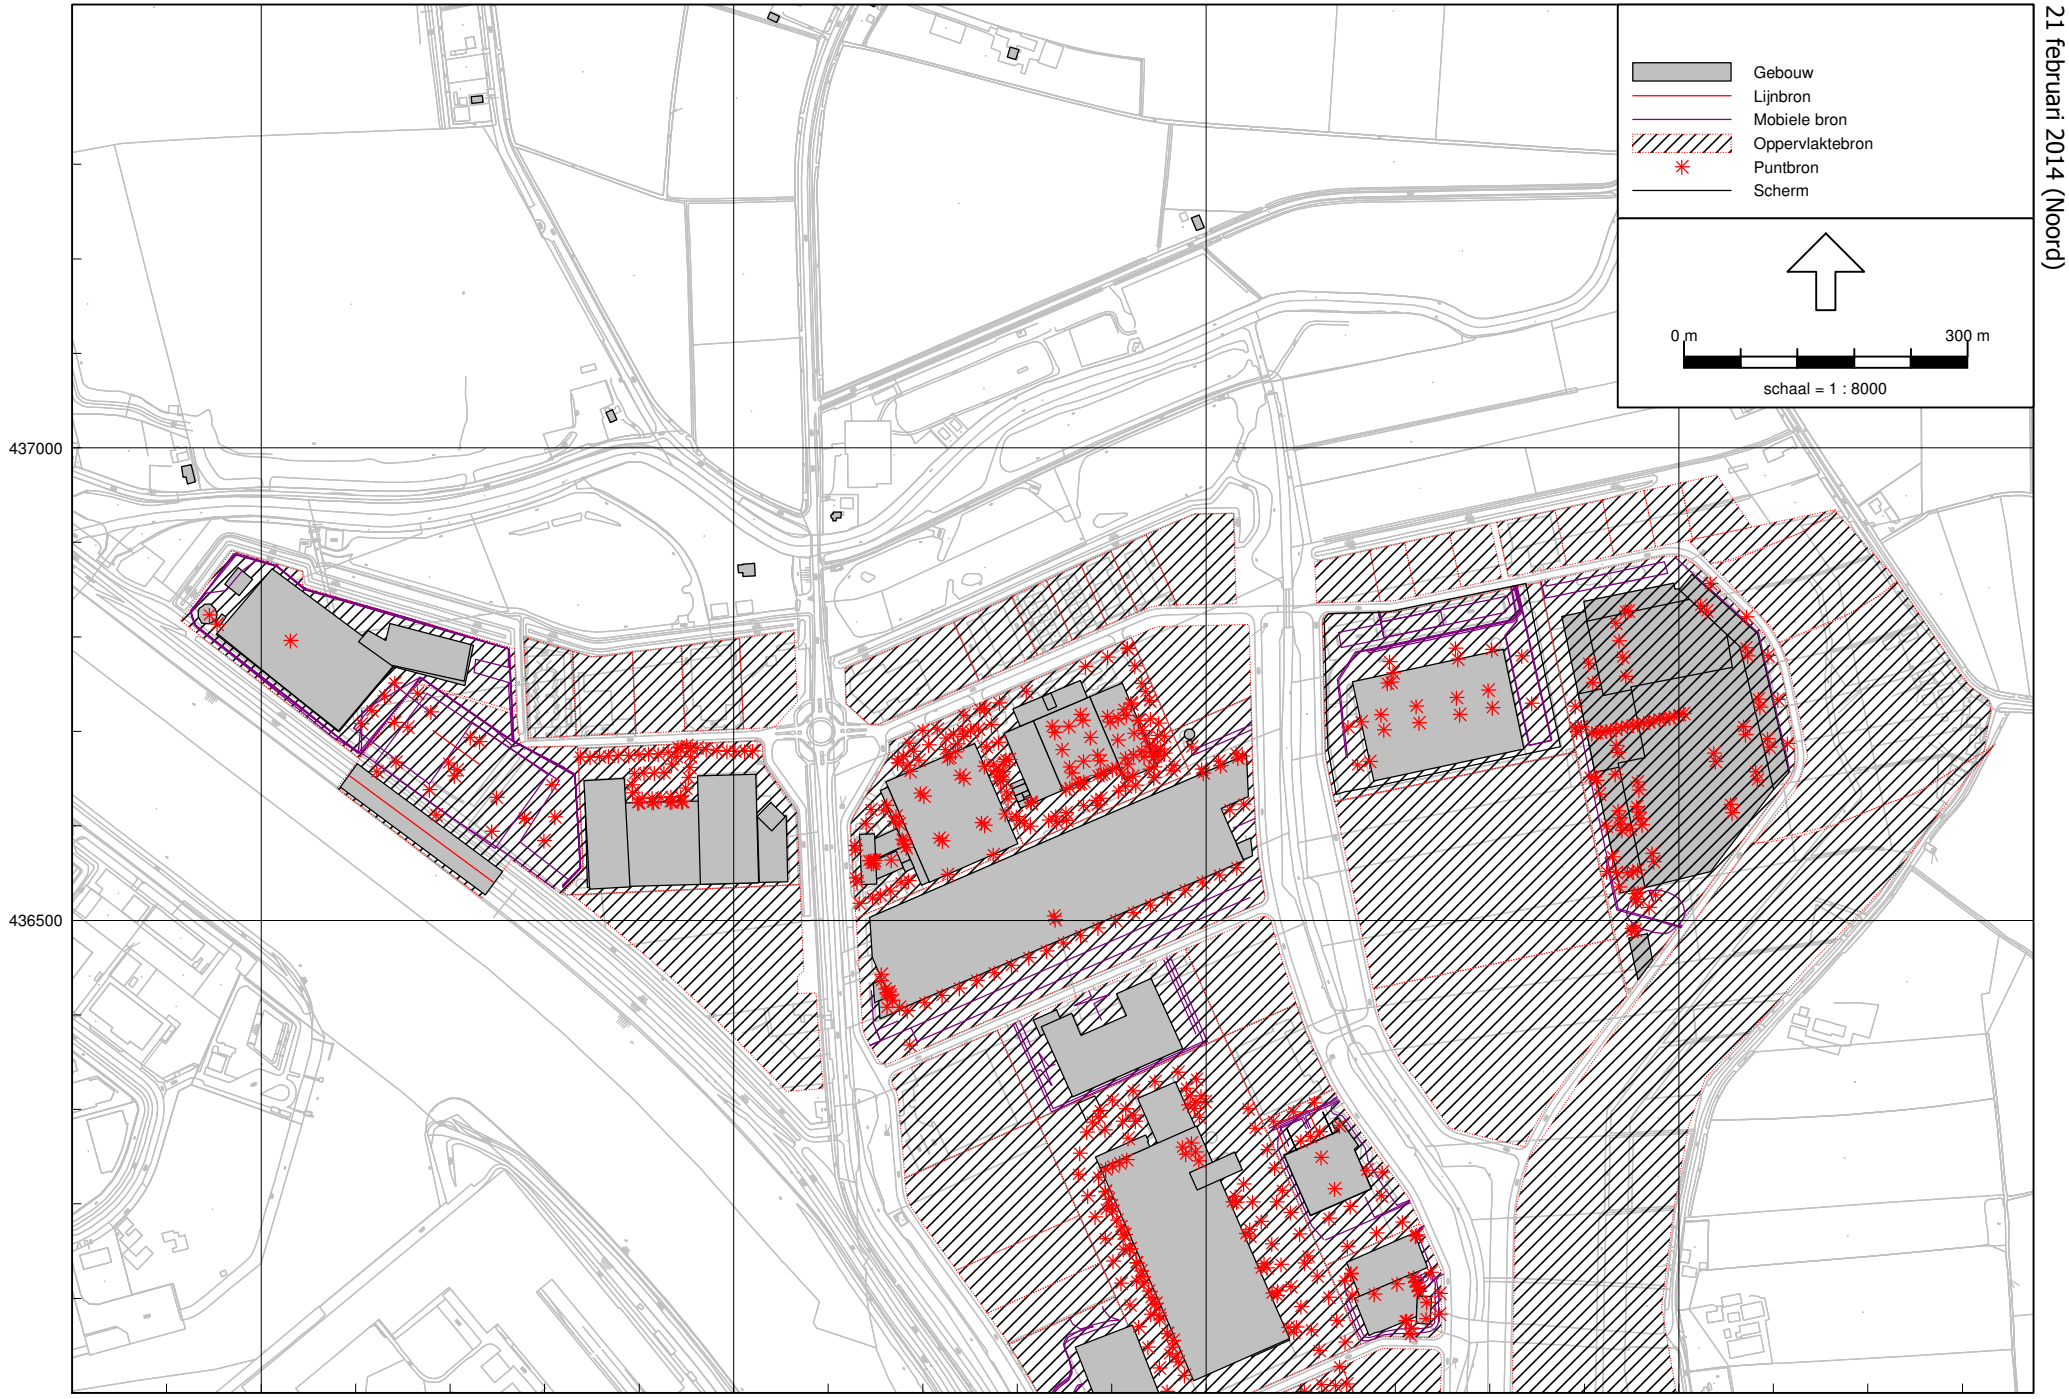

2014-02-14 id-02147359-v4 def combimodel: kavels + bedrijven zonevoorstel Medel fase 1 Omgevingsdienst Rivierenland - locatie Tiel
21 februari 2014 (Noord)

Industrielawaai - IL, [versie van Medel fase 1 PIP defenitief model - 2014-02-14 id-02147359-v4 def combimodel: kavels + bedrijven zonevoorstel Medel fase 1] , Geomilieu V2.14

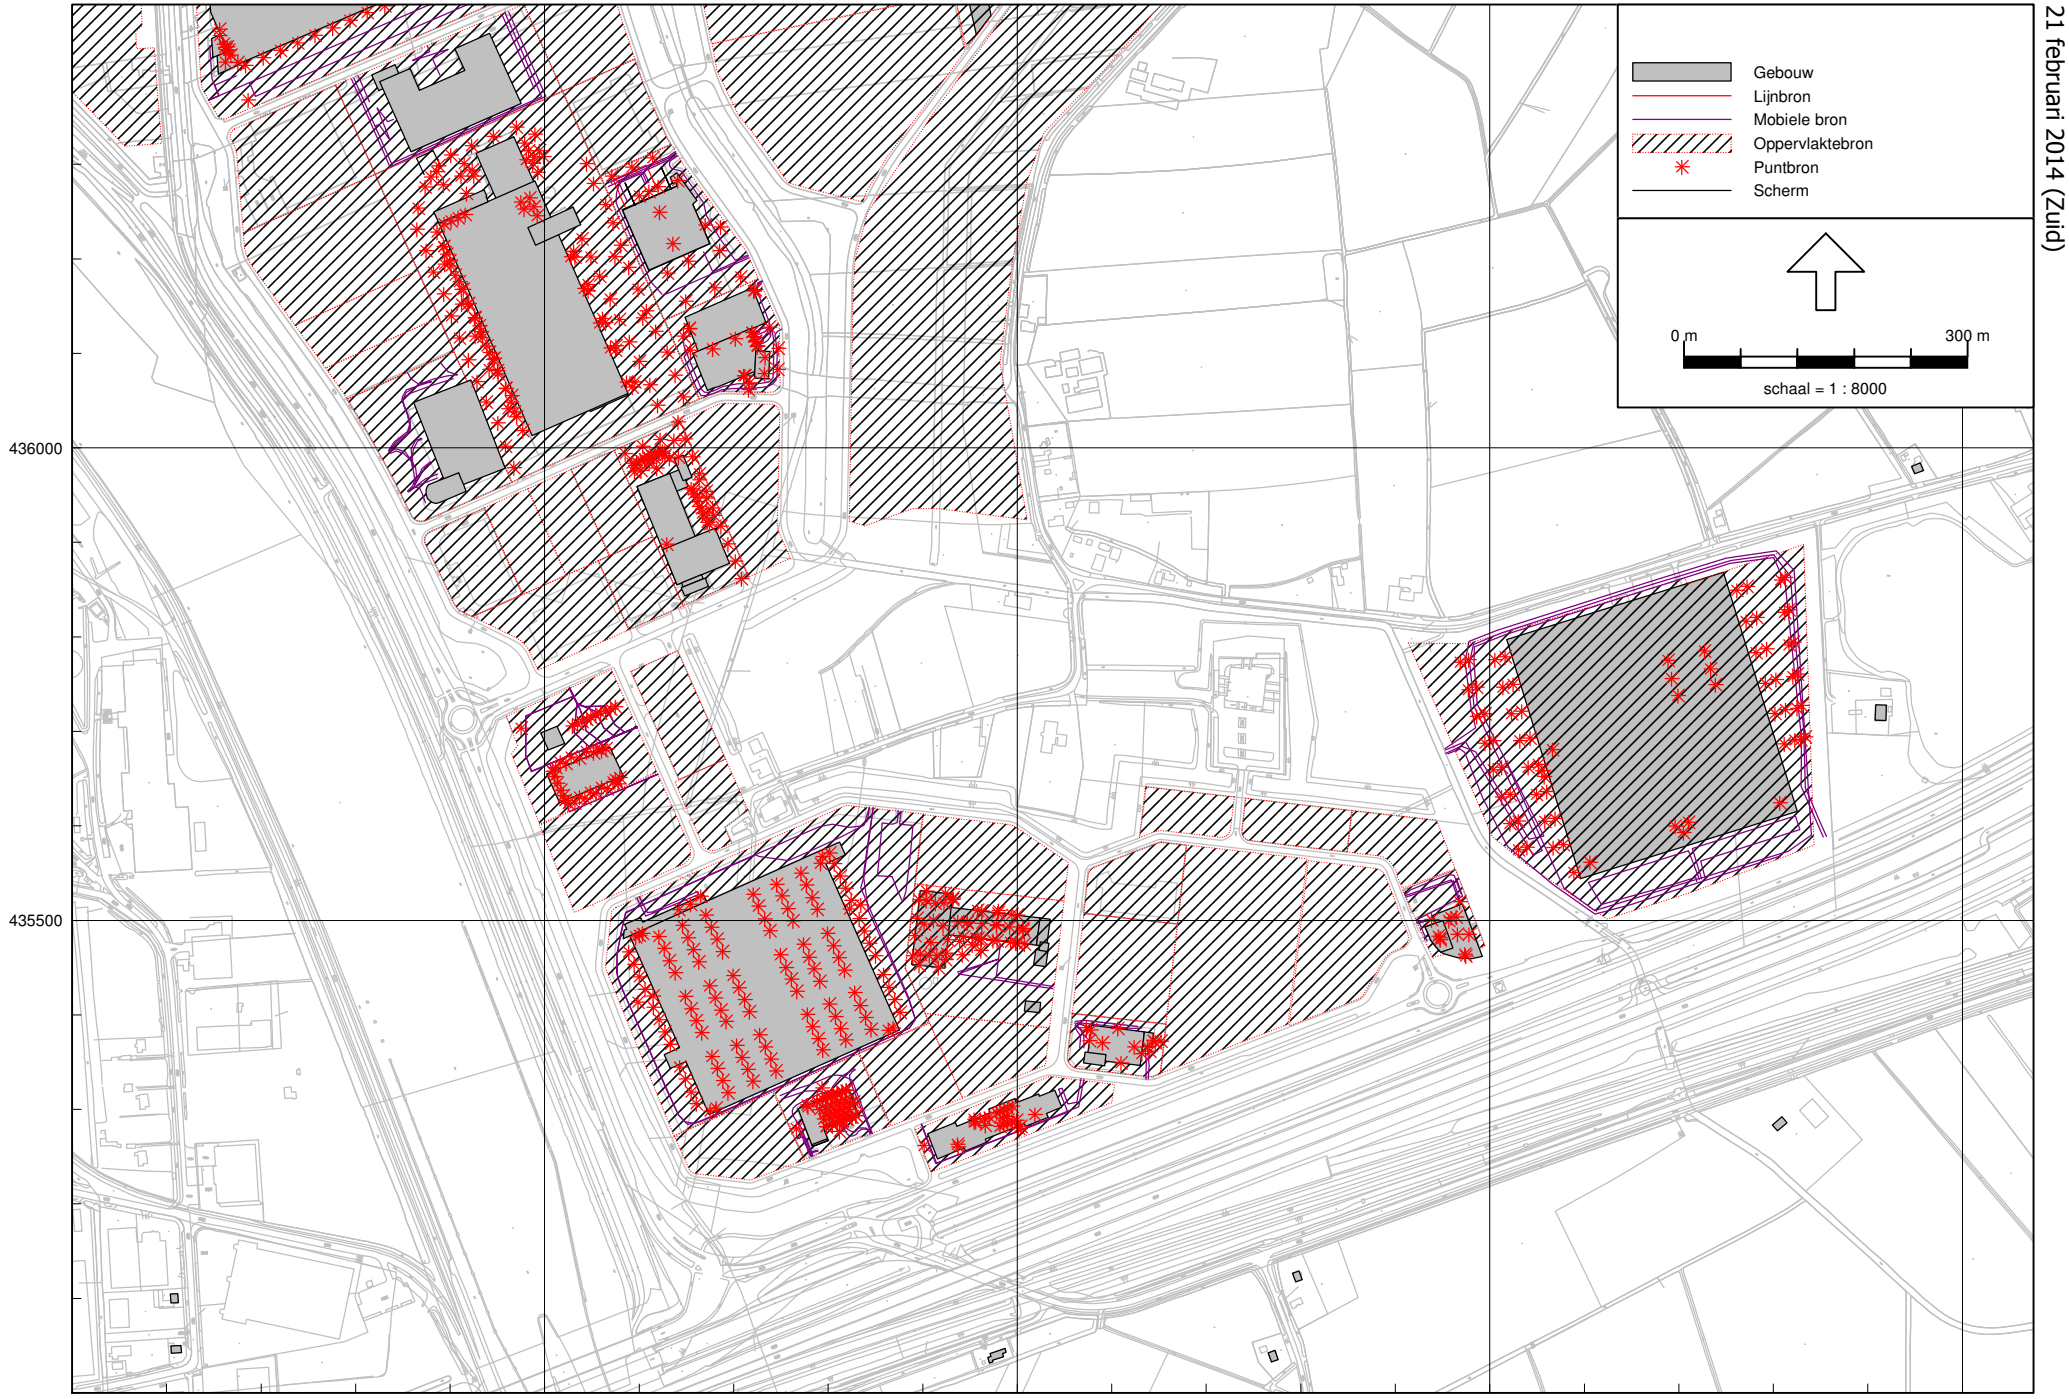

2014-02-14 id-02147359-v4 def combimodel: kavels + bedrijven zonevoorstel Medel fase 1 Omgevingsdienst Rivierenland - locatie Tiel
21 februari 2014 (Zuid)

Industrielawaai - IL, [versie van Medel fase 1 PIP defenitief model - 2014-02-14 id-02147359-v4 def combimodel: kavels + bedrijven zonevoorstel Medel fase 1] , Geomilieu V2.14

Omgevingsdienst Rivierenland

Ons kenmerk
Id-02147359

Bijlage 2: Beschrijving optimalisatie Medel bestaand

Deze bijlage beschrijft op welke wijze de vertaling heeft plaatsvinden van de huidig gevestigde bedrijven (gedetailleerde modellen) naar een geluidemissie uitgedrukt in dB/m^2 (oppervlaktebronnen) volgens het 'Herzoneringsonderzoek Kanaalzone' (RR-17.2087.1201/R02-def d.d. 25 april 2013 (ODR)) .

Voor de 'vertaling' zijn voor Medel twee situaties te onderscheiden op basis van de bestaande modelinvoer van het actuele zonemodel:

<u>Bedrijven met akoestisch onderzoek:</u>
Van alle bedrijven waarvan een akoestisch onderzoek aanwezig is en waarvan het rekenmodel in het actuele zonemodel is opgenomen, is de gemiddelde geluidsemissie per oppervlakte eenheid vastgesteld. De werkwijze staat beschreven in 'Methode vaststellen beschikbare geluidemissieruimte' verderop in deze bijlage.

- In eerste instantie is gebruik gemaakt van een fictief kavelmodel[1], waarmee het transmissieverlies van het kavel naar de afzonderlijke (bestaande) zonepunten is berekend.
- Daarnaast is de geluidsbelasting op de (bestaande) zonepunten berekend op basis van het actuele zonemodel[2], inclusief lokale afscherming en reflecties op het bedrijventerrein.
- Het berekende immissieniveau per zonepunt (berekend volgens het actuele zonemodel) is vermeerderd met het berekende transmissieverlies (uit het fictieve kavelmodel). Op deze wijze is de geluidemissie per kavel per immissiepunt verkregen.
- De verkregen emissiewaarden zijn over alle zonepunten uitgemiddeld en gecorrigeerd voor de kavelgrootte, dat uiteindelijk leidt tot de gemiddelde geluidsemissie van het kavel (oppervlaktebron in dB(A)/m2).

<u>Braakliggende kavels:</u>
Voor de braakliggende kavels zijn in het actuele zonemodel fictieve reserveringsbron(nen) per kavel opgenomen (puntbronnen). Deze nog uit te geven kavels (volgens de uitgiftekaart Medel) zijn op basis van de in 2001 gecorrigeerde emissiewaarden (puntbronnen) uit het 'draaiboek zonebeheer bedrijvenpark Medel' ingevoerd. Het emissiegetal is gecorrigeerd voor het kaveloppervlak en ingevoerd als oppervlaktebron (in dB(A)/m^2).

---

[1] Fictief kavelmodel; is een overdrachtsmodel met kavelbronnen o.b.v. een emissiekental gebaseerd op SBI-inrichting/bestemming

[2] Actueel zonemodel Medel: is een uitgebreid bronmodel gebaseerd op akoestische onderzoeken tnv vergunningaanvragen/meldingen

Omgevingsdienst
Rivierenland

Ons kenmerk
Id-02147359

Methode vaststellen beschikbare geluidemissieruimte

(van actueel zonemodel naar [referentie] kavelmodel)

Situatie 1: De kavel is (nog) niet in gebruik of gegevens ontbreken in zonemodel

- De geluidruimte op Medel bedraagt 57 dB(A)/m^2

Situatie 2: De kavel is ingebruik zonder akoestisch onderzoek

- De geluidruimte op Medel bedraagt 57 dB(A)/m^2
  (bedrijven t/m categorie 3.1 hoeven in principe geen akoestisch onderzoek uit te voeren)

Situatie 3: De kavel is in gebruik met akoestisch onderzoek

- Ter plaatse van de immissiepunten op de geluidszone wordt de geluidbelasting in dB(A) bepaald die wordt veroorzaakt door alle tot de inrichtingen behorende installaties, toestellen, als ook door de in de inrichting verrichte werkzaamheden en activiteiten en alle overige tot de inrichting behorende bronnen, voor zover die zijn gelegen of plaatsvinden binnen de kavel.

- Alle afschermingen en reflecties binnen de kavel wordt meegenomen in de berekeningen;

- Alle afschermingen en reflecties buiten de kavel, maar binnen het zone model, wordt meegenomen in de berekeningen;

- In de berekeningen van de bodemabsorptie buiten de kavel en de niet ingevoerde bodemgebieden in het zonemodel dient een bodemfactor van 0,5 aangehouden te worden;

- Bij de berekeningen moet worden uitgegaan van de representatieve bedrijfssituatie;

- De aldus verkregen etmaalwaarden op de imissiepunten worden verhoogd met de voor de kavel specifieke geluidsafname (L_{wr} - L_i), zoals die wordt berekend met het kavelmodel. De verkregen emissiewaarden worden vervolgens energetisch gemiddeld. De berekeningen vinden plaats volgens module C van de Handleiding meten en rekenen industrielawaai (HMRI-II, 1999). Hieronder zijn de gebruikte formules weergegeven. Voor een uitgebreide toelichting wordt verwezen naar de HMRI-II:

  $L_{wr} = L_i + D_{geo} + D_{lucht} + D_{bodem}$

  waarin:
  $D_{geo} = 20 * log\ (r_i) + 11$
  $D_{lucht} = a_{lu}(f) * r_i$
  $D_{bodem} = D_{b,br} + D_{b,ont} + D_{b,mid}$

- Ten aanzien van het geluidspectrum dient gebruik te worden gemaakt van onderstaand spectrum industrielawaai:

Frequentie (Hz)								
31	63	125	250	500	1000	2000	4000	8000
37,15	17,51	7,15	6,65	5,95	6,35	11,95	17,35	22,55

Omgevingsdienst Rivierenland

Ons kenmerk
Id-02147359

- Voor de bronhoogte van de vervangende geluidbron dient 5 meter boven maaiveld te worden gehanteerd;

- De geluidemissie van de vervangende oppervlaktebron wordt met behulp van de volgende formule berekend als emissie per m^2:

  $L_{kavel} = L_{wr} - 10 * Log (A_{kavel})$

Optimalisatie geluidemissie kavels

(het verruimen van de geluidemissie van het [referentie] kavelmodel)

Het industrieschap Medel maakt vanaf 2001 gebruik van een bedrijfsverkaveling waarmee bij de gronduitgifte rekening wordt gehouden. Het zoneringsonderzoek, dat aan het oude bestemmingsplan ten grondslag ligt, maakt onderscheidt in de invulling: 'industrie/bouw/transport', 'overslag en handel' en 'kleinschalige activiteiten'. Deze opdeling is destijds niet in het bestemmingplan overgenomen. Dit leidt er toe dat, bij invulling conform het bestemmingsplan, de geluidzone wordt overschreden.

In het 'Draaiboek Zonebeheer bedrijvenpark Medel' is een verkavelingsplan opgenomen op basis waarvan nu de gronduitgifte plaatsvindt. In dit verkavelingsplan is de geluidemissieruimte per kavel zodanig bijgesteld dat wordt voldaan aan de grenswaarde. Dit heeft echter tot gevolg dat diverse kavels met 5 tot maximaal 15 dB(A) zijn gekort op de voor de bedrijfscategorie specifieke emissie kengetallen. Volgens dit principe heeft de gronduitgifte tussen 2001 en heden plaatsgevonden. Een en ander betekent dat de bedrijven die zich op Medel willen vestigen mogelijk maatregelen moeten treffen, die verder gaan dan de Best Bestaande Techniek (BBT).

Om extra geluidruimte aan bedrijvenpark Medel toe te kennen, kan de geluidsbelasting ter plaatse van geluidgevoelige objecten worden verhoogd tot een maximale grenswaarde van 55 dB(A) etmaalwaarde. Hierbij rekening houdend met de ontwikkeling Medel fase 1 en 2. Leidend in deze optimalisatie is de maximale opvulling van het terrein tot voornoemde grenswaarde.

<u>Kavelmodel</u>
Ten behoeve van deze optimalisatie is een kavelmodel opgesteld uitgaande van het referentie model, waarbij de geluidemissie van alle noordelijke-, oostelijke- en middenkavels generiek met 5 dB(A) zijn verhoogd en de zuidelijke kavels met 4 dB(A):
- Een uitzondering hierop zijn de kavels W11 (verhoging +3dB) en W1 (0 dB), omdat anders de maximaal toelaatbare grenswaarde van 55 dB(A) zou worden overschreden;
- Voor de containerterminal is uitgegaan van een groei van de overslagcapaciteit van 40.000 TEU/jaar naar een overslagcapaciteit van 80.000 TEU/jaar.
- De kavels met een resteerde geluidemissie van minder dan 57 dB(A)/m^2 zijn tot een emissieniveau van 57 dB(A)/m2 etmaalwaarde verhoogd:
- Voor de bedrijven waarbij de emissie in de dag- of avondperiode minder is dan in de maatgevende periode, zijn de waarden tot 57 dB(A)/m2 respectievelijk 52 dB(A)/m2 verhoogd;
- Voor de bedrijven die in bepaalde perioden niet in bedrijf zijn, bijvoorbeeld de avond- en/of nachtperiode, is voor deze perioden een emissiewaarde van 52 dB(A)/m2 respectievelijk 47 dB(A)/m2 toegekend.
- Ten einde de ontwikkeling van Medel fase 1 en 2 in de toekomst mogelijk te maken is de extra geluidruimte, die eerder aan het kavel M10 is toegekend in Stap I, met 5 dB(A) gereduceerd. Dit betekent dat voor kavel M10:
  - Dat de generieke verhoging van 5 dB behouden blijft;

Omgevingsdienst Rivierenland

Ons kenmerk
Id-02147359

- Maar dat de overwaarde van kavel M9 (die in Stap I is ontstaan door de generieke verhoging, en als extra ruimte aan kavel M10 was toegekend) is teruggenomen.
- *Opmerkingen: Deze correctie is toegepast omdat anders, rekening houdend met de uitbreidingsplannen Medel fase 1 en fase 2, de maximaal te stellen hogere grenswaarde van 55 dB(A) etmaalwaarde bij geluidgevoelige objecten in de toekomst wordt overschreden.*

Alle geluidsvermogens zijn afgerond op hele dB's, waarbij alle hiervoor genoemde correcties zijn verwerkt in het geluidsvermogen dB(A)/m^2.

Combinatie model

Het combinatie model is een samenvoeging van het geoptimaliseerd oppervlakte kavelmodel (inclusief de geluidreservering voor de uitbreiding van geluidzone) en de actuele geluidmodellen van de aanwezige bedrijven met een deelbijdrage van meer dan 30 dB(A) op de (voorgestelde) geluidzone ('Herzoneringsonderzoek Kanaalzone').

- In het combinatie model zitten voor de 40 immissierelevante kavels op Medel de:
  1) oppervlaktebronnen met de geluidreservering, en;
  2) actuele (bedrijfs)modellen;
- In het combinatie model, zou dit zonder toepassingen van een correctie leiden tot een te hoge (dubbele) geluidsbelasting op de geluidzone; namelijk de geluidbijdrage van de toekomstig gereserveerde geluidsbelasting (**L_{etm}R**eservering) + de geluidbijdrage van de actuele bronnen (**L_{etm}V**ergunning);
- In het combinatie model is de bijdrage van de toekomstige reservering daarom gecorrigeerd voor de actuele geluidbijdrage van het bedrijf. Voor vaststellen van de hoogte van deze correctie wordt uitgegaan van de geluidsbelasting op het voor het bedrijf/kavel maatgevende immissiepunt (detailmodel). Modelmatig wordt de correctie als groepsreductie op de gereserveerde geluidsruimte toegepast. De correctie is als volgt berekend:

  Correctie = **L_{etm}R**eservering **– L_{etm}R**est**R**uimte

  Waarin:

  L_{etm}R = etmaalwaarde reservering op maatgevend immissiepunt bedrijf/kavel, berekent o.b.v. (kavel) oppervlakte bronnen;

  L_{etm}V = etmaalwaarde vergunning op maatgevend immissiepunt bedrijf/kavel, berekent o.b.v. detailbronnen;

  L_{etm}RR = etmaalwaarde **R**est**R**uimte op maatgevend immissiepunt bedrijf/kavel, berkent door: **L_{etm}RR =** 10*log(10^(**L_{etm}R**/10) – 10^(**L_{etm}V**/10))

  C = correctie op de etmaalwaarde van de gereserveerde geluidruimte door middel van groepsreducties.

  De correctie vindt in de combinatie model MC alleen plaats op de (kavel-) ofwel oppervlakte bronnen uit het kavelmodelen MA. De correctie vindt plaats door toepassing van de functie 'groepsreducties' in het DGMR Geomilieu geluidmodel. In het combinatie model wordt geen groepsreductie toegepast op de (vergunning-) ofwel de detailbronnen.

Op de volgende 6 pagina's zijn de geluidreserveringen na optimalisatie volgen het 'Herzoneringsonderzoek Kanaalzone' van het bestaande terrein Medel weergegeven.

Omgevingsdienst Rivierenland

Ons kenmerk
Id-02147359

Naam	Omschr.	Opp.	Bedrijfsduurcorrectie Cb in dB(A)			Geluidemissie		Geluidemissie dB(A)/m^2			
			Dag	Avond	Nacht	Lwr	Lwr/m^2	**Dag**	**Avond**	**Nacht**	ETMAAL
M01	Proassist (cat 3b-grond)	8937,51	0	5	10	97,51	58	**58**	**53**	**48**	58
M04	Huikeshoven (cat 3b-grond)	4562,61	0	5	10	93,59	57	**57**	**52**	**47**	57
M05	Midicenter (bedrijfsver.gb) (cat 3b-grond)	2751,82	0	5	10	96,4	62	**62**	**57**	**52**	62
M06	Midicenter (bedrijfsver.lgb.) (cat 3b-grond)	2785,69	0	5	10	96,45	62	**62**	**57**	**52**	62
M07	AMA (cat 3b-grond)	2469,82	0	5	10	95,93	62	**62**	**57**	**52**	62
M07a	JMV (cat 3b-grond)	3062,62	0	5	10	96,86	62	**62**	**57**	**52**	62
M07b	cat 3b	7225,45	0	5	10	100,59	62	**62**	**57**	**52**	62
M10	Daalderop B.V. (cat 4b-grond)	30074,1	0	1	2	106,78	62	**62**	**61**	**60**	70
M11	Helden, van (cat 4b-grond)	24032,52	0	5	10	100,81	57	**57**	**52**	**47**	57
M12	Int.Transportb. Vonk en Co. (cat 4b-grond)	74329,91	0	2	3	105,71	57	**57**	**55**	**54**	64
M17	cat 5a	8918,19	0	5	10	107,5	68	**68**	**63**	**58**	68
M18	Hartsant (cat 5a-grond)	7964,23	0	16	21	107,01	68	**68**	**52**	**47**	68
M19	Currie (cat 5a-grond)	16162,79	0	0	4	99,09	57	**57**	**57**	**53**	63

Omgevingsdienst Rivierenland

Ons kenmerk
Id-02147359

Naam	Omschr.	Opp.	Bedrijfsduurcorrectie Cb in dB(A)			Geluidemissie		Geluidemissie dB(A)/m^2			
			Dag	Avond	Nacht	Lwr	Lwr/m^2	**Dag**	**Avond**	**Nacht**	ETMAAL
M20	Agroburen (cat 5a-grond)	10648,46	0	4	10	97,27	57	**57**	**53**	**47**	58
M21	Lidl (cat 5a-grond)	77185,96	0	3	5	108,88	60	**60**	**57**	**55**	65
M22	Metaglas (cat 5a-grond)	14028,8	0	5	10	98,47	57	**57**	**52**	**47**	57
M23	cat 5a	16929,65	0	5	10	110,29	68	**68**	**63**	**58**	68
M24	Oort, van (cat 5a-grond)	22100,8	0	3	0	100,44	57	**57**	**54**	**57**	67
M25	Mol (cat 5a grond)	17449,54	5	0	0	99,42	57	**52**	**57**	**57**	67
M25a	Mol (cat 5a grond)	4966,72	5	0	0	93,96	57	**52**	**57**	**57**	67
M25b	Mol (cat 5a-grond)	7461,12	5	0	0	95,73	57	**52**	**57**	**57**	67
M26	Keizer Glasimport (cat 5a grond)	6983,78	0	5	10	95,44	57	**57**	**52**	**47**	57
M26a	Setay (cat 5a-grond)	4994,82	0	5	10	99,99	63	**63**	**58**	**53**	63
M26b	Van Vulpen Beheer B.V. (cat 5a-grond)	4995,02	0	3	5	94,99	58	**58**	**55**	**53**	63
M27	Proassist (cat 5a-grond)	9340,31	0	5	10	102,7	63	**63**	**58**	**53**	63
M27a	Bergtrans (cat 5a-grond)	5009,46	0	0	9	96	59	**59**	**59**	**50**	64

Omgevingsdienst Rivierenland

Ons kenmerk
Id-02147359

Naam	Omschr.	Opp.	Bedrijfsduurcorrectie Cb in dB(A)			Geluidemissie		Geluidemissie dB(A)/m^2			
			Dag	Avond	Nacht	Lwr	Lwr/m^2	**Dag**	**Avond**	**Nacht**	ETMAAL
M28	Heuveltrans (cat 5a-grond)	13628,83	4	1	0	100,34	59	**55**	**58**	**59**	69
M28a	Heuveltrans (cat 5a-grond)	4972,22	4	1	0	95,97	59	**55**	**58**	**59**	69
M29	cat 5a	12643,95	0	5	10	104,02	63	**63**	**58**	**53**	63
M9	cat 4b	10245,35	0	5	10	106,11	66	**66**	**61**	**56**	66
Me	cat 4b	6734,51	0	5	10	104,28	66	**66**	**61**	**56**	66
O01	Flatfield (cat 3b-grond)	3102,57	0	5	10	95,92	61	**61**	**56**	**51**	61
O01a	O1a cat 3b	2176,06	0	5	10	95,38	62	**62**	**57**	**52**	62
O02	O2 cat 3b	2850,74	0	5	10	96,55	62	**62**	**57**	**52**	62
O03	O3 cat 3b	2592,69	0	5	10	96,14	62	**62**	**57**	**52**	62
O04	Sto Isoned (cat 3b-grond)	3745,48	0	5	10	92,74	57	**57**	**52**	**47**	57
O05	Arnhem, van (cat 3b-grond)	3063,23	0	5	10	93,86	59	**59**	**54**	**49**	59
O06	O6 cat 3b	2717,24	0	5	10	93,34	59	**59**	**54**	**49**	59
O06a	O6a cat 3a	2431,87	0	5	10	92,86	59	**59**	**54**	**49**	59

Omgevingsdienst Rivierenland

Ons kenmerk
Id-02147359

Naam	Omschr.	Opp.	Bedrijfsduurcorrectie Cb in dB(A)			Geluidemissie		Geluidemissie dB(A)/m^2			
			Dag	Avond	Nacht	Lwr	Lwr/m^2	**Dag**	**Avond**	**Nacht**	ETMAAL
O07	O07 cat 3a	3160,72	0	5	10	92	57	**57**	**52**	**47**	57
O22	O22 cat 3b	4476,13	0	5	10	93,51	57	**57**	**52**	**47**	57
O23	O23 cat 3b	3902,34	0	5	10	92,91	57	**57**	**52**	**47**	57
O30	cat 4b	35466,54	0	5	10	106,5	61	**61**	**56**	**51**	61
O37	DHL (cat 4b-grond)	46510,68	1	0	2	103,68	57	**56**	**57**	**55**	65
O38	Simon Loos (cat 4b-grond)	52514,6	0	5	10	106,2	59	**59**	**54**	**49**	59
O39	Kingspan (cat 4b-grond)	74429,71	0	0	3	105,72	57	**57**	**57**	**54**	64
W05	Donker (cat 3b-grond)	5338,59	0	5	10	94,27	57	**57**	**52**	**47**	57
W06	W6 cat 3b	4592,33	0	5	10	93,62	57	**57**	**52**	**47**	57
W07	Eurolacke (cat 3b-grond)	5780,91	0	5	10	94,62	57	**57**	**52**	**47**	57
W08	W8 cat 3b	5393,78	0	5	10	94,32	57	**57**	**52**	**47**	57
W1 BON	Opp CTU rest	35945,12	0	3	8	102,56	57	**57**	**54**	**49**	61
W1 CTU	Opp CTU aanvraag	36530,9	0	3	8	108,63	63	**63**	**60**	**55**	65

Omgevingsdienst Rivierenland

Ons kenmerk
Id-02147359

Naam	Omschr.	Opp.	Bedrijfsduurcorrectie Cb in dB(A)			Geluidemissie		Geluidemissie dB(A)/m^2			
			Dag	Avond	Nacht	Lwr	Lwr/m^2	**Dag**	**Avond**	**Nacht**	ETMAAL
W10	DHL (cat 4b-grond)	33898,44	0	0	10	102,3	57	**57**	**57**	**47**	62
W11	cat 4b	28910,05	0	5	10	110,61	66	**66**	**61**	**56**	66
WO4	AVRI Milieustraat Medel (cat 3b-grond)	5018,76	0	5	10	95,01	58	**58**	**53**	**48**	58
Z02	cat 4b	4255,88	0	5	10	102,29	66	**66**	**61**	**56**	66
Z03	cat 5a	13667,12	0	5	10	108,36	67	**67**	**62**	**57**	67
Z05	Keuhne en Nagel (cat 4b-grond)	78754,01	3	0	3	108,96	60	**57**	**60**	**57**	67
Z07	cat 4b	7859,41	0	5	10	103,95	65	**65**	**60**	**55**	65
Z09	DAF (cat 4b-grond)	7977,08	0	3	19	105,02	66	**66**	**63**	**47**	68
Z1	Dijkhuizen (cat 5a-grond)	15510	2	0	10	109,91	68	**66**	**68**	**58**	73
Z12	cat 4b	6894,67	0	5	10	104,39	66	**66**	**61**	**56**	66
Z13	cat 4b	10654,67	0	5	10	105,28	65	**65**	**60**	**55**	65
Z14	ARN Recycling BV (cat 4b-grond)	20814,69	0	3	3	109,18	66	**66**	**63**	**63**	73
Z15	cat 4b	7212,37	0	5	10	104,58	66	**66**	**61**	**56**	66

Omgevingsdienst Rivierenland

Ons kenmerk
Id-02147359

Naam	Omschr.	Opp.	Bedrijfsduurcorrectie Cb in dB(A)			Geluidemissie		Geluidemissie dB(A)/m^2			
			Dag	Avond	Nacht	Lwr	Lwr/m^2	**Dag**	**Avond**	**Nacht**	ETMAAL
Z16	cat 4a	4256,49	0	5	10	99,29	63	**63**	**58**	**53**	63
Z17	cat 4a	4968,26	0	5	10	100,96	64	**64**	**59**	**54**	64
Z19	cat 4a	5764,5	0	5	10	101,61	64	**64**	**59**	**54**	64
Z20	Brobeco (cat 4a-grond)	4854,95	0	6	6	99,86	63	**63**	**57**	**57**	67
Z21	Amerongen, van (cat 4b-grond)	7043,33	0	5	10	95,48	57	**57**	**52**	**47**	57
Z22	cat 4b	26880,24	0	5	10	110,29	66	**66**	**61**	**56**	66
Z228	cat 4b	14323,2	0	5	10	107,56	66	**66**	**61**	**56**	66
Z22a	cat 4b	10601,6	0	5	10	106,25	66	**66**	**61**	**56**	66
Z23	Arcelor (cat 4b-grond)	5649,5	0	4	9	103,52	66	**66**	**62**	**57**	67
Z29	Spec. Bakkerij (cat. 4a grond)	9405,87	0	4	9	96,73	57	**57**	**53**	**48**	58

Omgevingsdienst
Rivierenland

Ons kenmerk
Id-02147359

Bijlage 3: Rekenmethode L_{CUM} en $L_{IL,CUM}$

De rekenmethode voor de cumulatieve geluidsbelasting is beschreven in bijlage 1 van het 'Reken- en meetvoorschrift geluidhinder 2012'. Volgens deze rekenmethode moet eerst worden vastgesteld of er sprake is van een relevante blootstelling door verschillende geluidbronnen. Er is alleen sprake van een relevante blootstelling indien de zogenaamde voorkeursgrenswaarde van de te onderscheiden bronnen wordt overschreden. De verschillende relevante geluidsbronnen worden aangeduid als L_{IL}, L_{VL} en L_{RL} voor respectievelijk industrielawaai, wegverkeerslawaai en railverkeerslawaai. Bij de berekening van L_{VL} wordt de correctie ingevolge art. 110g uit de Wet geluidhinder, i.v.m. het stiller worden van het wegverkeer, niet toegepast. L_{VL} en L_{RL} zijn uitgedrukt in L_{den}. De geluidsbelasting door industrielawaai (Medel en Kellen) wordt uitgedrukt als 'L_{etmaal}'.

De rekenregels voor het bepalen van de bijdragen van de verschillende bronnen zijn:
Industrie: $L^*_{IL} = 1{,}00\ L_{IL} + 1{,}00$
Railverkeer: $L^*_{RL} = 0{,}95\ L_{RL} - 1{,}40$
Wegverkeer: $L^*_{VL} = 1{,}00\ L_{VL} + 0{,}00$

Daarna worden alle berekende L*-waarden energetisch gesommeerd tot de gecumuleerde waarde L_{CUM}. De rekenregel hiervoor is:

$$L_{CUM} = 10\lg\left[\sum_{n=1}^{N} 10^{\left[\frac{L^*_n}{10}\right]}\right]$$

waarbij gesommeerd wordt over alle N betrokken bronnen en de index n kan staan voor IL, RL en VL.

Een op deze wijze gecumuleerde belasting kan worden vergeleken met de voor die bronsoort van toepassing zijnde grootheid.

L_{CUM} wordt als volgt omgerekend naar de bronsoort waarvoor een wettelijke beoordeling plaatsvindt:

$L_{IL,CUM} = 1{,}00 * L_{CUM} - 1{,}00$

Berekening L_{CUM} en $L_{IL,CUM}$

Voor 23 woningen wordt de gecumuleerde geluidbelasting berekend volgens de hierboven beschreven methode. Allereerst worden de berekende geluidbelasting getoetst aan de voorkeursgrenswaarde (tabel b3-1). De geluidbelasting door wegverkeerslawaai van niet-rijkswegen is berekend op basis van door de gemeente Tiel verstrekte verkeersgegevens. Dit betreft prognoses voor het jaar 2025. De geluidbelasting van de rijksinfrastructuur (A15 en spoorwegen) zijn berekend met op 22 augustus 2013 uit het Geluidregister gedownloade emissiegegevens. Deze gegevens komen overeen met de door de Minister op 4 juli 2013 vastgestelde geluidproductieplafonds (GPP). Bij Railverkeer is de Betuweroute maatgevend.

Omgevingsdienst Rivierenland

Ons kenmerk
Id-02147359

Tabel b3-1: Toets aan grenswaarden geluidbronnen, inclusief aftrek artikel 110g Wgh[1]

Rekenpunt	Omschrijving	Industrie (dB(A))	Wegverkeer (dB)		Railverkeer (dB)	
		Medel	Niet RW	RW A15	BetuweR	Reizigers
W01-3_A	Bredesteeg 37 (z)	51,96	41,46	-	42,98	24,73
W17-3_A	Oude Broekdijk 2 [z]	50,54	32,24	-	43,72	24,67
W18-4_A	Biezenbrugseweg 2 [n]	54,18	53,71	55,12	61,02	51,13
W20-1_A	Biezenburgseweg 1 [n]	53,07	46,9	51,73	59,1	46,43
W21-1_A	Verlengde Spoorstraat 1 [n]	54,61	48,74	57,89	60,51	51,54
W23-3_A	Blauwkampseweg 1 [z]	50,43	54,11	-	42,81	23,57
W24-3_A	Zoelensezandweg 5 [z]	51,49	52,29	-	43,54	23,04
W30-4_A	Bredesteeg 35 [w]	54,05	34,25	-	42,67	24,68
W36-2_A	Grotebrugse Grintweg 2 [z]	53,97	56,09	-	44,27	25,11
W37-3_A	Grotebrugse Grintweg Oost 9 [z]	54,67	49,03	-	45,13	24,84
W40-1_A	Verlengde Spoorstraat 3 [n]	52,79	38,64	63,85	60,67	50,18
W41-1_A	Verlengde Spoorstraat 5 [n]	52,41	35,7	63,5	60,02	50,21
W42-1_A	Verlengde Spoorstraat 7 [n]	51,48	35,7	61,62	59,25	49,72
W43-1_A	Verlengde Spoorstraat 9 [o]	51,04	33,66	54,73	56,27	40,94
W44-2_A	Verlengde Spoorstraat 11 [o]	51,46	33,32	54,48	55,51	41,69
W45-1_A	Verlengde Spoorstraat 13 [o]	51,09	33,27	54,49	55,37	41,79
W53-4_A	Medelsestraat 7 [w]	52,24	43,04	48,1	51,52	33,82
W54-4_A	Medelsestraat 6 [w]	50,39	46,57	45,4	50,67	33,73
W-MTG-03-3_A	Zoelensezandweg 1 [z]	50,5	53,89	0	43,41	23,61
66-n_A	Spoorstraat 15 (n)	51,06	50,91	60,71	62,54	50,26
69-n_A	Verlengde Spoorstraat 2 [n]	52,45	35,89	63,83	59,79	54,04
70-n_A	Koelenhofstraat 2 (n)	50,5	45,34	40,6	50,08	26,69
71-o_A	Koelenhofstraat 4 (n)	50,11	42,98	42,62	51,89	30,88

De groen gemarkeerde woningen, zijn woningen met een geluidbelasting tussen de 50,00 en 50,50 dB(A), waarbij volgens de afrondingregels wordt afgerond op 50 dB(A).

[1] Aftrek artikel 110g Wgh geldt voor wegverkeerslawaai en is 2 dB voor wegen met een rijsnelheid van 70 km/uur en 5 dB voor overige wegen

Omgevingsdienst
Rivierenland

Ons kenmerk
Id-02147359

Tabel b3-2.: Berekende L^*_{IL}, L^*_{VL} en $L^*_{R}L$, exclusief aftrek artikel 110g Wgh[3]

nr	beschrijving	L*il (M)	L*il (K)	L*vl (nRW)	L*vl (RW)	L*rl (BR)
		1	1	0	0	-1,4
W01-3_A	Bredesteeg 37 (z)	52,96				
W17-3_A	Oude Broekdijk 2 [z]	51,54				
W18-1_A	Biezenbrugseweg 2 [n]	55,18		55,82	57,12	56,57
W20-1_A	Biezenburgseweg 1 [n]	54,07			53,73	54,75
W21-1_A	Verlengde Spoorstraat 1 [n]	55,61		51,29	59,89	56,08
W23-3_A	Blauwkampseweg 1 [z]	51,43		59,11		
W24-3_A	Zoelensezandweg 5 [z]	52,49		57,26		
W30-4_A	Bredesteeg 35 [w]	55,05				
W36-3_A	Grotebrugse Grintweg 2 [z]	54,97		60,99		
W37-3_A	Grotebrugse Grintweg Oost 9 [z]	55,67		53,48		
W40-1_A	Verlengde Spoorstraat 3 [n]	53,79			65,85	56,24
W41-1_A	Verlengde Spoorstraat 5 [n]	53,41			65,5	55,62
W42-1_A	Verlengde Spoorstraat 7 [n]	52,48			63,62	54,89
W43-1_A	Verlengde Spoorstraat 9 [o]	52,04			56,73	52,06
W44-2_A	Verlengde Spoorstraat 11 [o]	52,46			56,48	51,33
W45-1_A	Verlengde Spoorstraat 13 [o]	52,09			56,49	51,2
W53-4_A	Medelsestraat 7 [w]	53,24				
W54-4_A	Medelsestraat 6 [w]	51,39				
W-MTG-03-3_A	Zoelensezandweg 1 [z]	51,5	52,5	58,89		
66-n_A = Wo01	Spoorstraat 15 (n)	52,06		52,93	62,71	58,01
69-n_A = Wo13	Verlengde Spoorstraat 2 [n]	53,45			65,83	55,4
70-n_A	Koelenhofstraat 2 (n)	51,5				
71-n_A	Koelenhofstraat 4 (n)	51,11				

Omgevingsdienst Rivierenland

Ons kenmerk
Id-02147359

Tabel b3-3.: Berekende $L_{IL,cum}$, exclusief aftrek artikel 110g Wgh[3]

Rekenpunt	Omschrijving	L_{CUM}	$L_{IL,CUM}$	Toename	Bepalende bron[i)]
W01-3_A	Bredesteeg 37 (z)	52,96	51,96	-	IL
W17-3_A	Oude Broekdijk 2 [z]	51,54	50,54	-	IL
W18-4_A	Biezenbrugseweg 2 [n]	62,25	61,25	0,95	IL + VL + RL
W20-1_A	Biezenburgseweg 1 [n]	58,97	57,97	1,70	RL + IL + VL
W21-1_A	Verlengde Spoorstraat 1 [n]	62,74	61,74	0,93	VL + RL + IL
W23-3_A	Blauwkampseweg 1 [z]	59,79	58,79	0,68	VL + IL
W24-3_A	Zoelensezandweg 5 [z]	58,51	57,51	1,25	VL + IL
W30-4_A	Bredesteeg 35 [w]	55,05	54,05	-	IL
W36-2_A	Grotebrugse Grintweg 2 [z]	61,96	60,96	0,97	VL + IL
W37-3_A	Grotebrugse Grintweg Oost 9 [z]	57,72	56,72	4,24	IL + VL
W40-1_A	Verlengde Spoorstraat 3 [n]	66,54	65,54	0,24	VL + RL + (IL)
W41-1_A	Verlengde Spoorstraat 5 [n]	66,16	65,16	0,24	VL + RL + (IL)
W42-1_A	Verlengde Spoorstraat 7 [n]	64,45	63,45	0,29	VL + RL + (IL)
W43-1_A	Verlengde Spoorstraat 9 [o]	58,98	57,98	0,98	VL + RL + IL
W44-2_A	Verlengde Spoorstraat 11 [o]	58,79	57,79	1,15	VL + IL + RL
W45-1_A	Verlengde Spoorstraat 13 [o]	58,69	57,69	1,07	VL + IL + RL
W53-4_A	Medelsestraat 7 [w]	53,24	52,24	-	IL
W54-4_A	Medelsestraat 6 [w]	51,39	50,39	-	IL
W-MTG-03-3_A	Zoelensezandweg 1 [z]	59,62	58,62	0,73	VL + IL
Wo01_A	Spoorstraat 15 [n]	64,56	63,56	0,25	VL + RL + (IL)
Wo13_A	Verlengde Spoorstraat 2 [n]	66,43	65,43	0,22	VL + RL + (IL)
Wo05_A	Koelenhofstraat 2 [n]	51,50	50,50	-	IL
Wo09_A	Koelenhofstraat 4 [n]	51,11	50,11	-	IL

i) IL = industrielawaai, VL= wegverkeerslawaai, RL = railverkeerslawaai

Omgevingsdienst
Rivierenland

Ons kenmerk
Id-02147359

Bijlage 4: Invoergegevens

Omgevingsdienst
Rivierenland

Ons kenmerk
Id-02147359

Model: 2014-02-14 id-02147359-v4 def kavelmodel: MA+ BMZ (cor3) fase 1
Groep: (hoofdgroep)
Lijst van Bodemgebieden, voor rekenmethode Industrielawaai - IL

Naam	Omschr.	Vorm	X-1	Y-1	Omtrek	Opp.	Bf
bodem	buitengebied	Polygoon	159108,43	437286,30	7317,67	568722,03	1,00
384		Rechthoek	158698,02	436198,20	1134,53	43442,70	0,00
water 2	water 2	Polygoon	160579,83	435510,97	1541,46	17412,24	0,00
water 1	water 1	Polygoon	159769,35	435828,93	780,63	13746,68	0,00
water m1-2	w1	Polygoon	160230,85	436900,41	1178,32	11734,07	0,00
water m	w2	Polygoon	160601,62	436678,39	984,57	3965,76	0,00
water m	w3	Polygoon	160348,06	436772,89	937,70	3068,59	0,00
water m	w4	Polygoon	160069,68	436375,86	960,59	3288,42	0,00
water m	w5	Polygoon	160193,54	435887,89	1844,17	26382,68	0,00
water m	w6	Polygoon	160574,38	436674,11	2013,12	30815,19	0,00
water m	w7	Polygoon	160291,39	435853,59	930,68	7260,51	0,00
water m	w8	Polygoon	160237,06	436033,39	751,11	2950,30	0,00
water m	w9	Polygoon	159867,26	435894,63	835,13	8516,34	0,00
water m	w10	Polygoon	159776,42	435841,75	714,36	2546,31	0,00
water m	w11	Polygoon	160215,78	436904,22	1131,18	2292,03	0,00
water m	w12	Polygoon	160644,33	436662,72	409,40	706,61	0,00
water m	w12	Polygoon	160649,08	436656,71	204,51	346,37	0,00
water m	w14	Polygoon	160071,66	435801,61	739,42	3253,65	0,00
water m	w15	Polygoon	160743,60	435907,48	337,57	659,60	0,00
Weg Mf	w6	Polygoon	159821,15	435920,17	1868,23	14091,97	0,00
Weg Mf	w1	Polygoon	159991,39	436469,35	652,10	8159,57	0,00
Weg Mf	w2	Polygoon	160011,96	436898,04	1348,48	3928,39	0,00
Weg Mf	w3	Polygoon	160489,48	436718,55	1864,67	9714,50	0,00
Weg Mf	w4	Polygoon	160198,85	435876,07	1844,05	11872,50	0,00
Weg Mf	w5	Polygoon	160227,12	436020,81	876,32	3986,70	0,00
Weg Mf	w7	Polygoon	160463,47	435435,04	1265,60	5216,28	0,00
weg 1	Riemsdijk	Polygoon	158719,46	436624,73	843,04	3055,38	0,00
weg 2	Lingewei	Polygoon	159097,54	436721,89	1099,10	4201,74	0,00
weg 3	Lingewei	Polygoon	159586,88	436834,17	901,60	3140,66	0,00
weg4	Grotebrugse Grintweg	Polygoon	159085,18	436711,65	390,15	1491,99	0,00
weg 5	Grotebrugse Grintweg	Polygoon	159079,75	436684,77	929,52	3321,19	0,00
weg 6	Grotebrugse Grintweg	Polygoon	159117,19	436244,13	658,63	2607,55	0,00
weg 7	Grotebrugse Grintweg	Polygoon	159283,81	435969,98	659,96	2379,14	0,00
weg 8	Het Eek	Polygoon	159142,86	436695,94	494,49	1733,37	0,00
weg 9	Het Eek	Polygoon	159119,68	436492,44	728,04	2661,70	0,00
weg 10	Het Eek	Polygoon	159201,42	436159,32	1089,99	4110,55	0,00
weg 11	De Geer	Polygoon	159537,68	436825,76	899,63	3305,42	0,00
weg 12	De Geer	Polygoon	159597,37	436413,52	1236,25	4512,17	0,00

Model: 2014-02-14 id-02147359-v4 def kavelmodel: MA+ BMZ (cor3) fase 1
Groep: (hoofdgroep)
Lijst van Bodemgebieden, voor rekenmethode Industrielawaai - IL

Naam	Omschr.	Vorm	X-1	Y-1	Omtrek	Opp.	Bf
weg 13	De Passen	Polygoon	159597,83	436827,95	814,87	2959,95	0,00
weg 14	De Passen	Polygoon	159660,16	436457,40	631,95	2198,82	0,00
weg 16	verbinding	Polygoon	159628,04	436381,61	96,75	318,33	0,00
weg 17		Polygoon	159980,58	436894,51	412,61	649,30	0,00
weg 18	De Prinsenhof	Polygoon	160017,93	436878,57	960,71	3229,68	0,00
weg 19	De Prinsenhof	Polygoon	160000,50	436489,84	814,73	2643,50	0,00
weg 20	De Prinsenhof	Polygoon	159819,27	436142,08	1386,89	4947,00	0,00
weg 20	Oudewei	Polygoon	159166,67	436346,11	863,44	2958,28	0,00
weg 21	Medelsewei	Polygoon	159370,93	435918,87	809,50	3064,45	0,00
weg 22	Nieuwewei	Polygoon	159672,13	436485,18	697,27	2551,63	0,00
weg 23	De Diepert	Polygoon	159395,72	435702,22	1329,77	5823,87	0,00
weg 24	De Diepert	Polygoon	159609,64	435219,15	1937,92	7865,91	0,00
weg 25	De Diepert	Polygoon	160455,10	435432,83	1185,14	4262,96	0,00
weg 26	Krommewei	Polygoon	159571,17	435770,27	514,50	1743,68	0,00
weg 27	Hoeksewei	Polygoon	160069,80	435565,62	2577,51	9845,89	0,00
weg 28	Biezenwei	Polygoon	160062,86	435556,08	1516,32	5715,12	0,00
weg 29	Biezenwei	Polygoon	160062,86	435551,74	729,84	2572,54	0,00
weg 30	Bredesteeg	Polygoon	160057,64	435844,48	1065,37	2498,23	0,00
weg 31	Bredesteeg	Polygoon	160045,95	436337,54	1025,93	2072,65	0,00
weg 32	Bredesteeg	Polygoon	160328,69	436734,28	1108,73	1945,50	0,00
weg 32	Medelsestraat	Polygoon	160077,00	435862,70	1414,17	3668,27	0,00
water 1	water 1	Polygoon	159786,93	435778,98	703,13	11449,29	0,00
water 2	water 2	Polygoon	160569,41	435509,27	1424,50	15317,35	0,00
water 3	De Geer (water)	Polygoon	159662,15	436369,80	1082,73	12483,08	0,00
water 4	De Geer (water)	Polygoon	159631,30	436409,62	605,63	5985,68	0,00
water 5	De Geer (water)	Polygoon	159592,33	436817,26	278,44	1369,11	0,00
water 6	Lingewei (water)	Polygoon	159590,27	436849,59	1531,47	42420,74	0,00
water 6	Riemsdijk (water)	Polygoon	158555,56	436915,04	931,45	29122,91	0,00
water 7	Grotebrugse Grintweg (water)	Polygoon	159126,55	436320,71	1408,25	10226,48	0,00
water 8	Kanaalweg (water)	Polygoon	158774,14	436673,49	1242,64	3845,00	0,00
water 9	De Diepert (water)	Polygoon	159450,78	435708,72	1653,50	10404,55	0,00
water 10	De Diepert (water)	Polygoon	159678,33	435162,77	2119,92	7059,61	0,00
water 11	plas naast Betuweroutre-A15	Polygoon	160920,43	435764,00	1302,45	80431,14	0,00
water 12	De Beldert	Polygoon	158322,97	437738,17	2277,22	281323,67	0,00
water 32	De Beldert	Polygoon	158341,80	437974,51	2088,38	245830,36	0,00
224	amsterdam rijnkanaal	Rechthoek	158564,05	436449,53	2287,24	163266,36	0,00
225	amsterdam rijnkanaal	Rechthoek	158962,45	436070,44	1471,14	98335,27	0,00
226	amsterdam rijnkanaal	Rechthoek	159176,97	435716,44	1267,88	79077,57	0,00

Model: 2014-02-14 id-02147359-v4 def kavelmodel: MA+ BMZ (cor3) fase 1
Groep: (hoofdgroep)
Lijst van Bodemgebieden, voor rekenmethode Industrielawaai - IL

Naam	Omschr.	Vorm	X-1	Y-1	Omtrek	Opp.	Bf
229	industriehaven	Rechthoek	158232,51	436038,52	444,83	11959,45	0,00
230	industriehaven	Rechthoek	158477,23	435720,00	654,01	22385,06	0,00
231	industrie haven	Rechthoek	158629,92	435666,66	442,37	11089,86	0,00
232	amsterdam rijnkanaal	Rechthoek	159455,56	435100,42	1825,00	129997,18	0,00
242	Haven 4	Rechthoek	158478,60	436142,77	892,49	43155,05	0,00
243	Amsterdam-Rijnkanaal 1	Rechthoek	157441,21	437457,46	1433,89	94896,70	0,00
244	Amsterdam-Rijnkanaal 2	Rechthoek	159812,12	434038,89	2633,10	200232,62	0,00

Model: 2014-02-14 id-02147359-v4 def kavelmodel: MA+ BMZ (cor3) fase 1
Groep: (hoofdgroep)
Lijst van Gebouwen, voor rekenmethode Industrielawaai - IL

Naam	Omschr.	Vorm	X-1	Y-1	Hoogte	Rel.H	Maaiveld	Hdef.	Omtrek	Opp.	Cp
W01	Bredesteeg 37	Rechthoek	160001,66	437144,02	8,00	8,00	0,00	Relatief	66,99	268,72	0 dB
W17	Oude Broekdijk 2	Rechthoek	160200,20	437173,82	8,00	8,00	0,00	Relatief	54,31	181,38	0 dB
W18	Biezenbrugseweg 2	Rechthoek	160294,66	435117,38	8,00	8,00	0,00	Relatief	34,07	70,65	0 dB
W20	Biezenburgseweg 1	Rechthoek	160265,56	435042,46	8,00	8,00	0,00	Relatief	35,98	79,17	0 dB
W21	Verlengde Spoorstraat 1	Polygoon	159972,34	435038,56	8,00	8,00	0,00	Relatief	59,32	134,96	0 dB
W22	Ommerenveldseweg 69	Polygoon	160051,10	437323,63	8,00	8,00	0,00	Relatief	86,37	378,30	0 dB
W23	Blauwkampseweg 1	Rechthoek	159489,59	437229,86	8,00	8,00	0,00	Relatief	46,09	124,83	0 dB
W24	Zoelensezandweg 5	Rechthoek	158869,50	437026,89	8,00	8,00	0,00	Relatief	37,40	83,66	0 dB
W25-MTG03	Zoelensezandweg 1	Polygoon	158422,12	436961,79	8,00	8,00	0,00	Relatief	59,51	186,61	0 dB
W26	Mauriksestraat 1	Rechthoek	158723,14	437364,52	8,00	8,00	0,00	Relatief	37,49	82,12	0 dB
W27	Grotebrugse Grintweg 4	Rechthoek	159148,26	437466,60	8,00	8,00	0,00	Relatief	32,33	63,81	0 dB
W28	Grotebrugse Grintweg 6	Rechthoek	159154,92	437478,11	8,00	8,00	0,00	Relatief	31,45	59,88	0 dB
W29	Grotebrugse Grintweg 1	Rechthoek	159045,36	437450,21	8,00	8,00	0,00	Relatief	35,23	74,55	0 dB
W30	Bredesteeg 35	Rechthoek	160074,06	437046,98	8,00	8,00	0,00	Relatief	41,44	105,08	0 dB
W36	Grotebrugse Grintweg 2	Polygoon	159105,27	436931,86	8,00	8,00	0,00	Relatief	37,50	69,67	0 dB
W37	Grotebrugse Grintweg Oost 9	Polygoon	159022,77	436864,70	8,00	8,00	0,00	Relatief	61,38	206,18	0 dB
W-MTG-01	Rijsakkerweg 12	Polygoon	157302,87	435763,30	8,00	8,00	0,00	Relatief	66,08	183,31	0 dB
W-MTG-02|1	Rijsakkerweg 11	Polygoon	157318,28	435578,24	8,00	8,00	0,00	Relatief	42,81	109,59	0 dB
W-MTG-02|2	Rijsakkerweg 11a	Rechthoek	157315,23	435599,34	8,00	8,00	0,00	Relatief	36,45	78,36	0 dB
W-MTG-04	Lingeweg 2	Rechthoek	157715,14	436688,67	8,00	8,00	0,00	Relatief	38,70	77,48	0 dB
W-MTG-05	Lingeweg 1	Rechthoek	157457,05	436535,98	8,00	8,00	0,00	Relatief	40,17	89,88	0 dB
W38	Grotebrugse Grintweg 10	Rechthoek	159298,49	437410,78	8,00	8,00	0,00	Relatief	40,47	101,76	0 dB
W39	Ommerenveldseweg 71	Rechthoek	160032,07	437310,52	8,00	8,00	0,00	Relatief	44,32	117,49	0 dB
W40	Verlengde Spoorstraat 3	Polygoon	159748,67	434939,04	3,50	3,50	0,00	Relatief	34,77	63,42	0 dB
W41	Verlengde Spoorstraat 5	Polygoon	159738,94	434922,48	3,50	3,50	0,00	Relatief	40,06	94,85	0 dB
W42	Verlengde Spoorstraat 7	Polygoon	159732,95	434877,50	4,00	4,00	0,00	Relatief	41,88	76,62	0 dB
W44	Verlengde Spoorstraat 11	Polygoon	159740,78	434857,08	4,00	4,00	0,00	Relatief	41,91	76,54	0 dB
W43	Verlengde Spoorstraat 9	Polygoon	159735,59	434870,78	4,00	4,00	0,00	Relatief	41,00	72,99	0 dB
W45	Verlengde Spoorstraat 13	Polygoon	159743,48	434850,42	4,00	4,00	0,00	Relatief	41,00	72,99	0 dB
W46	Lingeweg 1	Rechthoek	157398,38	436487,43	8,00	8,00	0,00	Relatief	37,96	87,00	0 dB
W47	Terweistraat 3	Rechthoek	157257,93	436363,33	8,00	8,00	0,00	Relatief	39,07	91,59	0 dB
W48	Uiterdijk 78	Polygoon	157216,63	436238,16	8,00	8,00	0,00	Relatief	75,43	287,43	0 dB
W49	Staartsestraat 18a	Polygoon	157773,31	434984,30	8,00	8,00	0,00	Relatief	67,72	154,61	0 dB
W50	Staartsestraat 18b	Rechthoek	157792,89	434978,36	8,00	8,00	0,00	Relatief	30,21	48,16	0 dB
W52	Bulkweg 2	Polygoon	158914,70	434605,20	8,00	8,00	0,00	Relatief	45,25	102,55	0 dB
W53	Medelsestraat 7	Rechthoek	160908,18	435728,11	8,00	8,00	0,00	Relatief	55,76	188,27	0 dB
W54	Medelsestraat 6	Rechthoek	160949,59	435972,47	8,00	8,00	0,00	Relatief	36,81	84,39	0 dB
W56	Broekdijksestraat 3	Rechthoek	160872,16	436548,20	8,00	8,00	0,00	Relatief	36,15	77,38	0 dB

Model: 2014-02-14 id-02147359-v4 def kavelmodel: MA+ BMZ (cor3) fase 1
Groep: (hoofdgroep)
Lijst van Gebouwen, voor rekenmethode Industrielawaai - IL

Naam	Omschr.	Vorm	X-1	Y-1	Hoogte	Rel.H	Maaiveld	Hdef.	Omtrek	Opp.	Cp
W57	Broekdijksestraat 6	Rechthoek	160925,27	436612,73	8,00	8,00	0,00	Relatief	31,40	59,76	0 dB
Wkellen 1	Koelenhofstraat 2	Polygoon	159112,43	435095,39	9,00	9,00	0,00	Relatief	34,70	74,41	0 dB
Wkellen 2	Koelenhofstraat 4	Polygoon	159115,27	435050,24	9,00	9,00	0,00	Relatief	36,64	81,66	0 dB
Wo n1	Spoorstraat 15	Polygoon	160798,93	435283,62	9,00	9,00	0,00	Relatief	43,10	109,40	0 dB
W43	Verlengde Spoorstraat 9	Polygoon	159735,59	434870,78	8,00	8,00	0,00	Relatief	30,15	56,70	0 dB
W42	Verlengde Spoorstraat 7	Polygoon	159732,95	434877,50	8,00	8,00	0,00	Relatief	31,17	60,67	0 dB
W44	Verlengde Spoorstraat 11	Polygoon	159740,78	434857,08	8,00	8,00	0,00	Relatief	30,95	59,80	0 dB
W45	Verlengde Spoorstraat 13	Polygoon	159743,48	434850,42	8,00	8,00	0,00	Relatief	30,36	57,45	0 dB

Model: 2014-02-14 id-02147359-v4 def kavelmodel: MA+ BMZ (cor3) fase 1
Groep: (hoofdgroep)
Lijst van Hoogtelijnen, voor rekenmethode Industrielawaai - IL

Naam	Omschr.	Vorm	ISO H	Lengte	H-1	H-n
Wal 1	Gelduidwal 7,5 meter (Rechts)	Polylijn	0,00	655,51	0,00	0,00
Wal 1	Wal 7,5 meter (Rechts)	Polylijn	--	612,37	7,50	7,50

Model: 2014-02-14 id-02147359-v4 def kavelmodel: MA+ BMZ (cor3) fase 1
Groep: (hoofdgroep)
Lijst van Oppervlaktebronnen, voor rekenmethode Industrielawaai - IL

Naam	Omschr.	Hoogte	Omtrek	Opp.	Cb(D)	Cb(A)	Cb(N)	X-aantal	Y-aantal	Negeer obj.	LwrM2 31
M01	Proassist (cat 3b-grond)	5,00	388,67	8937,51	0,00	5,00	10,00	7	6	Ja	20,85
M04	Huikeshoven (cat 3b-grond)	5,00	270,51	4562,61	0,00	5,00	10,00	5	5	Ja	19,85
M05	Midicenter (bedrijfsver.gb) (cat 3b-grond)	5,00	217,51	2751,82	0,00	5,00	10,00	4	4	Ja	24,85
M06	Midicenter (bedrijfsver.lgb.) (cat 3b-grond)	5,00	219,30	2785,69	0,00	5,00	10,00	4	5	Ja	24,85
M07	AMA (cat 3b-grond)	5,00	210,94	2469,82	0,00	5,00	10,00	4	5	Ja	24,85
M07a	JMV (cat 3b-grond)	5,00	236,11	3062,62	0,00	5,00	10,00	5	4	Ja	24,85
M07b	cat 3b	5,00	335,98	7225,45	0,00	5,00	10,00	5	5	Ja	24,85
M10	Daalderop B.V. (cat 4b-grond)	5,00	697,20	30074,10	0,00	1,00	2,00	11	10	Ja	19,85
M11	Helden, van (cat 4b-grond)	5,00	634,15	24032,52	0,00	5,00	10,00	9	10	Ja	19,85
M12	Int.Transportb. Vonk en Co. (cat 4b-grond)	5,00	1341,50	74329,91	0,00	2,00	3,00	18	17	Ja	19,85
M17	cat 5a	5,00	375,96	8918,19	0,00	5,00	10,00	6	6	Ja	30,80
M18	Hartsant (cat 5a-grond)	5,00	361,41	7964,23	0,00	16,00	21,00	6	6	Ja	30,80
M19	Currie (cat 5a-grond)	5,00	526,45	16162,79	0,00	0,00	4,00	8	9	Ja	19,85
M20	Agroburen (cat 5a-grond)	5,00	407,21	10648,46	0,00	4,00	10,00	6	6	Ja	19,85
M21	Lidl (cat 5a-grond)	5,00	1145,93	77185,96	0,00	3,00	5,00	16	18	Ja	22,85
M22	Metaglas (cat 5a-grond	5,00	485,48	14028,80	0,00	5,00	10,00	8	7	Ja	19,85
M23	cat 5a	5,00	519,69	16929,65	0,00	5,00	10,00	9	8	Ja	30,80
M24	Oort, van (cat 5a-grond)	5,00	637,32	22100,80	0,00	3,00	0,00	11	9	Ja	19,85
M25	Mol (cat 5a grond)	5,00	532,52	17449,54	0,00	0,00	0,00	9	9	Ja	19,85
M25a	Mol (cat 5a grond)	5,00	333,54	4966,72	0,00	0,00	0,00	7	5	Ja	19,85
M25b	Mol (cat 5a-grond)	5,00	383,80	7461,12	0,00	0,00	0,00	8	6	Ja	19,85
M26	Keizer Glasimport (cat 5a grond)	5,00	330,37	6983,78	0,00	5,00	10,00	6	6	Ja	19,85
M26a	Setay (cat 5a-grond)	5,00	299,79	4994,82	0,00	5,00	10,00	5	6	Ja	25,85
M26b	Van Vulpen Beheer B.V. (cat 5a-grond)	5,00	299,75	4995,02	0,00	3,00	5,00	5	6	Ja	20,85
M27	Proassist (cat 5a-grond)	5,00	423,64	9340,31	0,00	5,00	10,00	9	6	Ja	25,85
M27a	Bergtrans (cat 5a-grond)	5,00	285,14	5009,46	0,00	0,00	9,00	5	5	Ja	21,85
M28	Heuveltrans (cat 5a-grond)	5,00	511,20	13628,83	2,00	1,00	0,00	8	9	Ja	21,85
M28a	Heuveltrans (cat 5a-grond)	5,00	299,29	4972,22	2,00	1,00	0,00	5	6	Ja	21,85
M29	cat 5a	5,00	498,76	12643,95	0,00	5,00	10,00	6	9	Ja	25,85
M9	cat 4b	5,00	401,47	10245,35	0,00	5,00	10,00	7	6	Ja	28,85
Me	cat 4b	5,00	357,95	6734,51	0,00	5,00	10,00	6	7	Ja	28,85
Medel 1-5	opp 5 cat 3.2	5,00	1363,18	112834,45	0,00	5,00	10,00	19	17	Ja	24,85
Mfase1-01	Cat. 5.1 -> 66 dB(A)/m2	5,00	2096,68	110740,97	0,00	5,00	10,00	22	32	Ja	28,85
Mfase1-03	Cat. 4.2	5,00	857,38	37495,02	0,00	5,00	10,00	11	12	Ja	28,85
Mfase1-05	Cat. 4.1 -> 62 dB(A)/m2	5,00	496,98	13871,74	0,00	5,00	10,00	9	7	Ja	24,85
Mfase1-06	Cat. 3.2	5,00	338,23	3051,13	0,00	5,00	10,00	8	3	Ja	24,85
O01	Flatfield (cat 3b-grond)	5,00	225,43	3102,57	0,00	5,00	10,00	4	4	Ja	23,85
O01a	O1a cat 3b	5,00	189,39	2176,06	0,00	5,00	10,00	4	4	Ja	24,85

Model: 2014-02-14 id-02147359-v4 def kavelmodel: MA+ BMZ (cor3) fase 1
Groep: (hoofdgroep)
Lijst van Oppervlaktebronnen, voor rekenmethode Industrielawaai - IL

Naam	LwrM2 63	LwrM2 125	LwrM2 250	LwrM2 500	LwrM2 1k	LwrM2 2k	LwrM2 4k	LwrM2 8k	LwrM2 Totaal	Lwr 31	Lwr 63	Lwr 125	Lwr 250	Lwr 500	Lwr 1k	Lwr 2k	Lwr 4k
M01	40,49	50,85	51,35	52,05	51,65	46,05	40,65	35,45	58,00	60,36	80,00	90,36	90,86	91,56	91,16	85,56	80,16
M04	39,49	49,85	50,35	51,05	50,65	45,05	39,65	34,45	57,00	56,44	76,08	86,44	86,94	87,64	87,24	81,64	76,24
M05	44,49	54,85	55,35	56,05	55,65	50,05	44,65	39,45	62,00	59,25	78,89	89,25	89,75	90,45	90,05	84,45	79,05
M06	44,49	54,85	55,35	56,05	55,65	50,05	44,65	39,45	62,00	59,30	78,94	89,30	89,80	90,50	90,10	84,50	79,10
M07	44,49	54,85	55,35	56,05	55,65	50,05	44,65	39,45	62,00	58,78	78,42	88,78	89,28	89,98	89,58	83,98	78,58
M07a	44,49	54,85	55,35	56,05	55,65	50,05	44,65	39,45	62,00	59,71	79,35	89,71	90,21	90,91	90,51	84,91	79,51
M07b	44,49	54,85	55,35	56,05	55,65	50,05	44,65	39,45	62,00	63,44	83,08	93,44	93,94	94,64	94,24	88,64	83,24
M10	39,49	49,85	50,35	51,05	50,65	45,05	39,65	34,45	57,00	64,63	84,27	94,63	95,13	95,83	95,43	89,83	84,43
M11	39,49	49,85	50,35	51,05	50,65	45,05	39,65	34,45	57,00	63,66	83,30	93,66	94,16	94,86	94,46	88,86	83,46
M12	39,39	49,85	50,35	51,05	50,65	45,05	39,65	34,45	57,00	68,56	88,10	98,56	99,06	99,76	99,36	93,76	88,36
M17	50,80	60,80	61,30	62,00	61,60	56,00	50,20	50,20	68,00	70,30	90,30	100,30	100,80	101,50	101,10	95,50	89,70
M18	50,80	60,80	61,30	62,00	61,60	56,00	50,20	50,20	68,00	69,81	89,81	99,81	100,31	101,01	100,61	95,01	89,21
M19	39,49	49,85	50,35	51,05	50,65	45,05	39,65	34,45	57,00	61,94	81,58	91,94	92,44	93,14	92,74	87,14	81,74
M20	39,49	49,85	50,35	51,05	50,65	45,05	39,65	34,45	57,00	60,12	79,76	90,12	90,62	91,32	90,92	85,32	79,92
M21	42,49	52,85	53,35	54,05	53,65	48,05	42,65	37,45	60,00	71,73	91,37	101,73	102,23	102,93	102,53	96,93	91,53
M22	39,39	49,85	50,35	51,05	50,65	45,05	39,65	34,45	57,00	61,32	80,86	91,32	91,82	92,52	92,12	86,52	81,12
M23	50,80	60,80	61,30	62,00	61,60	56,00	50,20	50,20	68,00	73,09	93,09	103,09	103,59	104,29	103,89	98,29	92,49
M24	39,49	49,85	50,35	51,05	50,65	45,05	39,65	34,45	57,00	63,29	82,93	93,29	93,79	94,49	94,09	88,49	83,09
M25	39,49	49,85	50,35	51,05	50,65	45,05	39,65	34,45	57,00	62,27	81,91	92,27	92,77	93,47	93,07	87,47	82,07
M25a	39,49	49,85	50,35	51,05	50,65	45,05	39,65	34,45	57,00	56,81	76,45	86,81	87,31	88,01	87,61	82,01	76,61
M25b	39,49	49,85	50,35	51,05	50,65	45,05	39,65	34,45	57,00	58,58	78,22	88,58	89,08	89,78	89,38	83,78	78,38
M26	39,49	49,85	50,35	51,05	50,65	45,05	39,65	34,45	57,00	58,29	77,93	88,29	88,79	89,49	89,09	83,49	78,09
M26a	45,49	55,85	56,35	57,05	56,65	51,05	45,65	40,45	63,00	62,84	82,48	92,84	93,34	94,04	93,64	88,04	82,64
M26b	40,49	50,85	51,35	52,05	51,65	46,05	40,65	35,45	58,00	57,84	77,48	87,84	88,34	89,04	88,64	83,04	77,64
M27	45,49	55,85	56,35	57,05	56,65	51,05	45,65	40,45	63,00	65,55	85,19	95,55	96,05	96,75	96,35	90,75	85,35
M27a	41,49	51,85	52,35	53,05	52,65	47,05	41,65	36,45	59,00	58,85	78,49	88,85	89,35	90,05	89,65	84,05	78,65
M28	41,49	51,85	52,35	53,05	52,65	47,05	41,65	36,45	59,00	63,19	82,83	93,19	93,69	94,39	93,99	88,39	82,99
M28a	41,49	51,85	52,35	53,05	52,65	47,05	41,65	36,45	59,00	58,82	78,46	88,82	89,32	90,02	89,62	84,02	78,62
M29	45,49	55,85	56,35	57,05	56,65	51,05	45,65	40,45	63,00	66,87	86,51	96,87	97,37	98,07	97,67	92,07	86,67
M9	48,49	58,85	59,35	60,05	59,65	54,05	48,65	43,45	66,00	68,96	88,60	98,96	99,46	100,16	99,76	94,16	88,76
Me	48,49	58,85	59,35	60,05	59,65	54,05	48,65	43,45	66,00	67,13	86,77	97,13	97,63	98,33	97,93	92,33	86,93
Medel 1-5	44,49	54,85	55,35	56,05	55,65	50,05	44,65	39,45	62,00	75,37	95,01	105,37	105,87	106,57	106,17	100,57	95,17
Mfase1-01	48,49	58,85	59,35	60,05	59,65	54,05	48,65	42,40	66,00	79,29	98,93	109,29	109,79	110,49	110,09	104,49	99,09
Mfase1-03	48,49	58,85	59,35	60,05	59,65	54,05	48,65	43,45	66,00	74,59	94,23	104,59	105,09	105,79	105,39	99,79	94,39
Mfase1-05	44,49	54,85	55,35	56,05	55,65	50,05	44,65	39,45	62,00	66,27	85,91	96,27	96,77	97,47	97,07	91,47	86,07
Mfase1-06	44,49	54,85	55,35	56,05	55,65	50,05	44,65	39,45	62,00	59,69	79,33	89,69	90,19	90,89	90,49	84,89	79,49
O01	43,49	53,85	54,35	55,05	54,65	49,05	43,65	38,45	61,00	58,77	78,41	88,77	89,27	89,97	89,57	83,97	78,57
O01a	44,49	54,85	55,35	56,05	55,65	50,05	44,65	39,45	62,00	58,23	77,87	88,23	88,73	89,43	89,03	83,43	78,03

Model: 2014-02-14 id-02147359-v4 def kavelmodel: MA+ BMZ (cor3) fase 1
Groep: (hoofdgroep)
Lijst van Oppervlaktebronnen, voor rekenmethode Industrielawaai - IL

Naam	Lwr 8k	Lwr Totaal
M01	74,96	97,51
M04	71,04	93,59
M05	73,85	96,40
M06	73,90	96,45
M07	73,38	95,93
M07a	74,31	96,86
M07b	78,04	100,59
M10	79,23	101,78
M11	78,26	100,81
M12	83,16	105,71
M17	89,70	107,50
M18	89,21	107,01
M19	76,54	99,09
M20	74,72	97,27
M21	86,33	108,88
M22	75,92	98,47
M23	92,49	110,29
M24	77,89	100,44
M25	76,87	99,42
M25a	71,41	93,96
M25b	73,18	95,73
M26	72,89	95,44
M26a	77,44	99,99
M26b	72,44	94,99
M27	80,15	102,70
M27a	73,45	96,00
M28	77,79	100,34
M28a	73,42	95,97
M29	81,47	104,02
M9	83,56	106,11
Me	81,73	104,28
Medel 1-5	89,97	112,52
Mfase1-01	92,84	116,44
Mfase1-03	89,19	111,74
Mfase1-05	80,87	103,42
Mfase1-06	74,29	96,84
O01	73,37	95,92
O01a	72,83	95,38

Model: 2014-02-14 id-02147359-v4 def kavelmodel: MA+ BMZ (cor3) fase 1
Groep: (hoofdgroep)
Lijst van Oppervlaktebronnen, voor rekenmethode Industrielawaai - IL

Naam	Omschr.	Hoogte	Omtrek	Opp.	Cb(D)	Cb(A)	Cb(N)	X-aantal	Y-aantal	Negeer obj.	LwrM2 31
O02	O2 cat 3b	5,00	214,41	2850,74	0,00	5,00	10,00	4	4	Ja	24,80
O03	O3 cat 3b	5,00	205,78	2592,69	0,00	5,00	10,00	4	4	Ja	24,85
O04	Sto Isoned (cat 3b-grond)	5,00	244,92	3745,48	0,00	5,00	10,00	4	4	Ja	19,85
O05	Arnhem, van (cat 3b-grond)	5,00	222,09	3063,23	0,00	5,00	10,00	4	4	Ja	21,85
O06	O6 cat 3b	5,00	210,78	2717,24	0,00	5,00	10,00	4	4	Ja	21,85
O06a	O6a cat 3a	5,00	201,62	2431,87	0,00	5,00	10,00	4	5	Ja	21,85
O07	O07 cat 3a	5,00	230,58	3160,72	0,00	5,00	10,00	4	4	Ja	19,85
O30	cat 4b	5,00	769,46	35466,54	0,00	5,00	10,00	12	10	Ja	23,85
O37	DHL (cat 4b-grond)	5,00	873,39	46510,68	0,00	0,00	2,00	13	10	Ja	19,85
O38	Simon Loos (cat 4b-grond)	5,00	924,12	52514,60	0,00	5,00	10,00	13	11	Ja	21,85
O39	Kingspan (cat 4b-grond)	5,00	1156,24	74429,71	0,00	0,00	3,00	12	19	Ja	19,85
W05	Donker (cat 3b-grond)	5,00	302,75	5338,59	0,00	5,00	10,00	4	5	Ja	19,85
W06	W6 cat 3b	5,00	280,69	4592,33	0,00	5,00	10,00	4	6	Ja	19,85
W07	Eurolacke (cat 3b-grond)	5,00	310,76	5780,91	0,00	5,00	10,00	4	6	Ja	19,85
W08	W8 cat 3b	5,00	298,19	5393,78	0,00	5,00	10,00	4	5	Ja	19,85
W1 BON	Opp CTU rest	5,00	933,78	35945,12	0,00	3,00	8,00	16	11	Ja	19,85
W1 CTU	Opp CTU aanvraag	5,00	819,20	36530,90	0,00	3,00	8,00	12	11	Ja	25,85
W10	DHL (cat 4b-grond)	5,00	767,63	33898,44	0,00	0,00	10,00	12	8	Ja	19,85
W11	cat 4b	5,00	827,11	28910,05	0,00	5,00	10,00	12	11	Ja	28,85
WO4	AVRI Milieustraat Medel (cat 3b-grond)	5,00	301,69	5018,76	0,00	5,00	10,00	3	6	Ja	20,85
Z02	cat 4b	5,00	274,41	4255,88	0,00	5,00	10,00	5	6	Ja	28,85
Z03	cat 5a	5,00	468,95	13667,12	0,00	5,00	10,00	8	7	Ja	29,85
Z05	Keuhne en Nagel (cat 4b-grond)	5,00	1128,23	78754,01	3,00	0,00	3,00	15	16	Ja	22,85
Z07	cat 4b	5,00	359,24	7859,41	0,00	5,00	10,00	7	5	Ja	27,85
Z09	DAF (cat 4b-grond)	5,00	358,86	7977,08	0,00	3,00	19,00	7	6	Ja	28,85
Z1	Dijkhuizen (cat 5a-grond)	5,00	500,08	15510,00	2,00	0,00	10,00	8	8	Ja	30,85
Z12	cat 4b	5,00	332,33	6894,67	0,00	5,00	10,00	6	6	Ja	28,85
Z13	cat 4b	5,00	440,05	10654,67	0,00	5,00	10,00	8	5	Ja	27,85
Z14	ARN Recycling BV (cat 4b-grond)	5,00	568,06	20814,69	0,00	3,00	3,00	8	8	Ja	28,85
Z15	cat 4b	5,00	363,64	7212,37	0,00	5,00	10,00	6	5	Ja	28,85
Z16	cat 4a	5,00	285,61	4256,49	0,00	5,00	10,00	5	4	Ja	26,85
Z17	cat 4a	5,00	310,09	4968,26	0,00	5,00	10,00	6	4	Ja	26,85
Z19	cat 4a	5,00	327,26	5764,50	0,00	5,00	10,00	7	5	Ja	26,85
Z20	Brobeco (cat 4a-grond)	5,00	283,81	4854,95	0,00	6,00	6,00	5	5	Ja	25,85
Z21	Amerongen, van (cat 4b-grond)	5,00	337,91	7043,33	0,00	5,00	10,00	6	5	Ja	19,85
Z22	cat 4b	5,00	692,44	26880,24	0,00	5,00	10,00	7	11	Ja	28,85
Z228	cat 4b	5,00	496,22	14323,20	0,00	5,00	10,00	7	9	Ja	28,85
Z22a	cat 4b	5,00	412,07	10601,60	0,00	5,00	10,00	6	6	Ja	28,85

Model: 2014-02-14 id-02147359-v4 def kavelmodel: MA+ BMZ (cor3) fase 1
Groep: (hoofdgroep)
Lijst van Oppervlaktebronnen, voor rekenmethode Industrielawaai - IL

Naam	LwrM2 63	LwrM2 125	LwrM2 250	LwrM2 500	LwrM2 1k	LwrM2 2k	LwrM2 4k	LwrM2 8k	LwrM2 Totaal	Lwr 31	Lwr 63	Lwr 125	Lwr 250	Lwr 500	Lwr 1k	Lwr 2k	Lwr 4k
O02	44,49	54,85	55,35	56,05	55,65	50,05	44,65	39,45	62,00	59,35	79,04	89,40	89,90	90,60	90,20	84,60	79,20
O03	44,49	54,85	55,35	56,05	55,65	50,05	44,65	39,45	62,00	58,99	78,63	88,99	89,49	90,19	89,79	84,19	78,79
O04	39,49	49,85	50,35	51,05	50,65	45,05	39,65	34,45	57,00	55,59	75,23	85,59	86,09	86,79	86,39	80,79	75,39
O05	41,49	51,85	52,35	53,05	52,65	47,05	41,65	36,45	59,00	56,71	76,35	86,71	87,21	87,91	87,51	81,91	76,51
O06	41,49	51,85	52,35	53,05	52,65	47,05	41,65	36,45	59,00	56,19	75,83	86,19	86,69	87,39	86,99	81,39	75,99
O06a	41,49	51,85	52,35	53,05	52,65	47,05	41,65	36,45	59,00	55,71	75,35	85,71	86,21	86,91	86,51	80,91	75,51
O07	39,49	49,85	50,35	51,05	50,65	45,05	39,65	34,45	57,00	54,85	74,49	84,85	85,35	86,05	85,65	80,05	74,65
O30	43,49	53,85	54,35	55,05	54,65	49,05	43,65	38,45	61,00	69,35	88,99	99,35	99,85	100,55	100,15	94,55	89,15
O37	39,49	49,85	50,35	51,05	50,65	45,05	39,65	34,45	57,00	66,53	86,17	96,53	97,03	97,73	97,33	91,73	86,33
O38	41,49	51,85	52,35	53,05	52,65	47,05	41,65	36,45	59,00	69,05	88,69	99,05	99,55	100,25	99,85	94,25	88,85
O39	39,45	49,85	50,35	51,05	50,65	45,05	39,65	34,45	57,00	68,57	88,17	98,57	99,07	99,77	99,37	93,77	88,37
W05	39,49	49,85	50,35	51,05	50,65	45,05	39,65	34,45	57,00	57,12	76,76	87,12	87,62	88,32	87,92	82,32	76,92
W06	39,49	49,85	50,35	51,05	50,65	45,05	39,65	34,45	57,00	56,47	76,11	86,47	86,97	87,67	87,27	81,67	76,27
W07	39,49	49,85	50,35	51,05	50,65	45,05	39,65	34,45	57,00	57,47	77,11	87,47	87,97	88,67	88,27	82,67	77,27
W08	39,49	49,85	50,35	51,05	50,65	45,05	39,65	34,45	57,00	57,17	76,81	87,17	87,67	88,37	87,97	82,37	76,97
W1 BON	39,49	49,85	50,35	51,05	50,65	45,05	39,55	34,45	57,00	65,41	85,05	95,41	95,91	96,61	96,21	90,61	85,11
W1 CTU	45,49	55,85	56,35	57,05	56,65	51,05	45,65	40,45	63,00	71,48	91,12	101,48	101,98	102,68	102,28	96,68	91,28
W10	39,49	49,85	50,35	51,05	50,65	45,05	39,65	34,45	57,00	65,15	84,79	95,15	95,65	96,35	95,95	90,35	84,95
W11	48,49	58,85	59,35	60,05	59,65	54,05	48,65	43,45	66,00	73,46	93,10	103,46	103,96	104,66	104,26	98,66	93,26
WO4	40,49	50,85	51,35	52,05	51,65	46,05	40,65	35,45	58,00	57,86	77,50	87,86	88,36	89,06	88,66	83,06	77,66
Z02	48,49	58,85	59,35	60,05	59,65	54,05	48,65	43,45	66,00	65,14	84,78	95,14	95,64	96,34	95,94	90,34	84,94
Z03	49,49	59,85	60,35	61,05	60,65	55,05	49,65	44,45	67,00	71,21	90,85	101,21	101,71	102,41	102,01	96,41	91,01
Z05	42,49	52,85	53,35	54,05	53,65	48,05	42,65	37,45	60,00	71,81	91,45	101,81	102,31	103,01	102,61	97,01	91,61
Z07	47,49	57,85	58,35	59,05	58,65	53,05	47,65	42,45	65,00	66,80	86,44	96,80	97,30	98,00	97,60	92,00	86,60
Z09	48,49	58,85	59,35	60,05	59,65	54,05	48,65	43,45	66,00	67,87	87,51	97,87	98,37	99,07	98,67	93,07	87,67
Z1	50,49	60,85	61,35	62,05	61,65	56,05	50,65	45,45	68,00	72,76	92,40	102,76	103,26	103,96	103,56	97,96	92,56
Z12	48,49	58,85	59,35	60,05	59,65	54,05	48,65	43,45	66,00	67,24	86,88	97,24	97,74	98,44	98,04	92,44	87,04
Z13	47,85	57,85	58,35	59,05	58,65	53,05	47,25	42,25	65,00	68,13	88,13	98,13	98,63	99,33	98,93	93,33	87,53
Z14	48,49	58,85	59,35	60,05	59,65	54,05	48,65	43,45	66,00	72,03	91,67	102,03	102,53	103,23	102,83	97,23	91,83
Z15	48,49	58,85	59,35	60,05	59,65	54,05	48,65	43,45	66,00	67,43	87,07	97,43	97,93	98,63	98,23	92,63	87,23
Z16	45,49	55,85	56,35	57,05	56,65	51,05	45,65	40,45	63,00	63,14	81,78	92,14	92,64	93,34	92,94	87,34	81,94
Z17	46,85	56,85	57,35	58,05	57,65	52,05	46,25	41,45	64,00	63,81	83,81	93,81	94,31	95,01	94,61	89,01	83,21
Z19	46,49	56,85	57,35	58,05	57,65	52,05	46,65	41,40	64,00	64,46	84,10	94,46	94,96	95,66	95,26	89,66	84,26
Z20	45,49	55,85	56,35	57,05	56,65	51,05	45,65	40,45	63,00	62,71	82,35	92,71	93,21	93,91	93,51	87,91	82,51
Z21	39,49	49,85	50,35	51,05	50,65	45,05	39,65	34,45	57,00	58,33	77,97	88,33	88,83	89,53	89,13	83,53	78,13
Z22	48,85	58,85	59,35	60,05	59,65	54,05	48,25	43,25	66,00	73,14	93,14	103,14	103,64	104,34	103,94	98,34	92,54
Z228	48,49	58,85	59,35	60,05	59,65	54,05	48,65	43,45	66,00	70,41	90,05	100,41	100,91	101,61	101,21	95,61	90,21
Z22a	48,49	58,85	59,35	60,05	59,65	54,05	48,65	43,45	66,00	69,10	88,74	99,10	99,60	100,30	99,90	94,30	88,90

Model: 2014-02-14 id-02147359-v4 def kavelmodel: MA+ BMZ (cor3) fase 1
Groep: (hoofdgroep)
Lijst van Oppervlaktebronnen, voor rekenmethode Industrielawaai - IL

Naam	Lwr 8k	Lwr Totaal
O02	74,00	96,55
O03	73,59	96,14
O04	70,19	92,74
O05	71,31	93,86
O06	70,79	93,34
O06a	70,31	92,86
O07	69,45	92,00
O30	83,95	106,50
O37	81,13	103,68
O38	83,65	106,20
O39	83,17	105,72
W05	71,72	94,27
W06	71,07	93,62
W07	72,07	94,62
W08	71,77	94,32
W1 BON	80,01	102,56
W1 CTU	86,08	108,63
W10	79,75	102,30
W11	88,06	110,61
WO4	72,46	95,01
Z02	79,74	102,29
Z03	85,81	108,36
Z05	86,41	108,96
Z07	81,40	103,95
Z09	82,47	105,02
Z1	87,36	109,91
Z12	81,84	104,39
Z13	82,53	105,28
Z14	86,63	109,18
Z15	82,03	104,58
Z16	76,74	99,29
Z17	78,41	100,96
Z19	79,01	101,61
Z20	77,31	99,86
Z21	72,93	95,48
Z22	87,54	110,29
Z228	85,01	107,56
Z22a	83,70	106,25

Model: 2014-02-14 id-02147359-v4 def kavelmodel: MA+ BMZ (cor3) fase 1
Groep: (hoofdgroep)
Lijst van Oppervlaktebronnen, voor rekenmethode Industrielawaai - IL

Naam	Omschr.	Hoogte	Omtrek	Opp.	Cb(D)	Cb(A)	Cb(N)	X-aantal	Y-aantal	Negeer obj.	LwrM2 31
Z23	Arcelor (cat 4b-grond)	5,00	304,91	5649,50	0,00	4,00	9,00	5	4	Ja	28,85
Z29	Spec. Bakkerij (cat. 4a grond)	5,00	494,17	9405,87	0,00	4,00	7,00	10	5	Ja	19,85

Model: 2014-02-14 id-02147359-v4 def kavelmodel: MA+ BMZ (cor3) fase 1
Groep: (hoofdgroep)
Lijst van Oppervlaktebronnen, voor rekenmethode Industrielawaai - IL

Naam	LwrM2 63	LwrM2 125	LwrM2 250	LwrM2 500	LwrM2 1k	LwrM2 2k	LwrM2 4k	LwrM2 8k	LwrM2 Totaal	Lwr 31	Lwr 63	Lwr 125	Lwr 250	Lwr 500	Lwr 1k	Lwr 2k	Lwr 4k
Z23	48,49	58,85	59,35	60,05	59,65	54,05	48,65	43,45	66,00	66,37	86,01	96,37	96,87	97,57	97,17	91,57	86,17
Z29	39,49	49,85	50,35	51,05	50,65	45,05	39,65	34,45	57,00	59,58	79,22	89,58	90,08	90,78	90,38	84,78	79,38

Model: 2014-02-14 id-02147359-v4 def kavelmodel: MA+ BMZ (cor3) fase 1
Groep: (hoofdgroep)
Lijst van Oppervlaktebronnen, voor rekenmethode Industrielawaai - IL

Naam	Lwr 8k	Lwr Totaal
Z23	80,97	103,52
Z29	74,18	96,73

Model: 2014-02-14 id-02147359-v4 def kavelmodel: MA+ BMZ (cor3) fase 1
Groep: (hoofdgroep)
Lijst van Schermen, voor rekenmethode Industrielawaai - IL

Naam	Omschr.	ISO H	ISO M	Hdef.	Cp	Refl.L 31	Refl.L 63	Refl.L 125	Refl.L 250	Refl.L 500	Refl.L 1k	Refl.L 2k	Refl.L 4k
nok dak 2	woning Verlengde Spoorstraat 3	8,00	0,00	Relatief	2 dB	0,00	0,00	0,00	0,00	0,00	0,00	0,00	0,00
Nok dak 1	woning Verlengde Spoorstraat 8	8,00	0,00	Relatief	2 dB	0,00	0,00	0,00	0,00	0,00	0,00	0,00	0,00

Model: 2014-02-14 id-02147359-v4 def kavelmodel: MA+ BMZ (cor3) fase 1
Groep: (hoofdgroep)
Lijst van Schermen, voor rekenmethode Industrielawaai - IL

Naam	Refl.L 8k	Refl.R 31	Refl.R 63	Refl.R 125	Refl.R 250	Refl.R 500	Refl.R 1k	Refl.R 2k	Refl.R 4k	Refl.R 8k
nok dak 2	0,00	0,00	0,00	0,00	0,00	0,00	0,00	0,00	0,00	0,00
Nok dak 1	0,00	0,00	0,00	0,00	0,00	0,00	0,00	0,00	0,00	0,00

Model: 2014-02-14 id-02147359-v4 def kavelmodel: MA+ BMZ (cor3) fase 1
Groep: (hoofdgroep)
Lijst van Rekenpunten, voor rekenmethode Industrielawaai - IL

Item ID	Naam	Omschr.	X	Y	Maaiveld	Hdef.	Hoogte A	Hoogte B	Gevel
1	Wo13	Verlengde Spoorstraat 2	159683,52	434903,50	0,00	Relatief	5,00	--	Ja
250	W01-1	Bredesteeg 37 (n)	160010,82	437148,26	0,00	Relatief	5,00	--	Ja
251	W01-2	Bredesteeg 37 (o)	160022,88	437146,29	0,00	Relatief	5,00	--	Ja
252	W01-3	Bredesteeg 37 (z)	160016,37	437135,94	0,00	Relatief	5,00	--	Ja
253	W01-4	Bredesteeg 37 (w)	160004,31	437137,91	0,00	Relatief	5,00	--	Ja
255	W17-1	Oude Broekdijk 2 [n]	160201,22	437190,28	0,00	Relatief	5,00	--	Ja
256	W17	Oude Broekdijk 2 [o]	160209,30	437184,71	0,00	Relatief	5,00	--	Ja
257	W17-3	Oude Broekdijk 2 [z]	160205,88	437175,51	0,00	Relatief	5,00	--	Ja
258	W17-4	Oude Broekdijk 2 [w]	160197,80	437181,08	0,00	Relatief	5,00	--	Ja
260	W18-4	Biezenbrugseweg 2 [z]	160292,89	435122,00	0,00	Relatief	5,00	--	Ja
261	W18-1	Biezenbrugseweg 2 [n]	160294,64	435127,99	0,00	Relatief	5,00	--	Ja
262	W18-2	Biezenbrugseweg 2 [o]	160299,80	435124,48	0,00	Relatief	5,00	--	Ja
263	W18-3	Biezenbrugseweg 2 [z]	160298,05	435118,49	0,00	Relatief	5,00	--	Ja
270	W20-1	Biezenburgseweg 1 [n]	160269,15	435043,83	0,00	Relatief	5,00	--	Ja
271	W20-2	Biezenburgseweg 1 [o]	160274,60	435040,17	0,00	Relatief	5,00	--	Ja
272	W20-3	Biezenburgseweg 1 [z]	160272,63	435033,90	0,00	Relatief	5,00	--	Ja
273	W20-4	Biezenburgseweg 1 [w]	160267,18	435037,56	0,00	Relatief	5,00	--	Ja
275	W21-1	Verlengde Spoorstraat 1 [n]	159979,21	435044,38	0,00	Relatief	5,00	--	Ja
276	W21-2	Verlengde Spoorstraat 1 [o]	159987,99	435044,87	0,00	Relatief	5,00	--	Ja
277	W21-3	Verlengde Spoorstraat 1 [z]	159979,05	435035,80	0,00	Relatief	5,00	--	Ja
278	W21-4	Verlengde Spoorstraat 1 [w]	159969,44	435034,48	0,00	Relatief	5,00	--	Ja
280	W22-4	Ommerenveldseweg 69 [w]	160052,41	437328,32	0,00	Relatief	5,00	--	Ja
281	W22-1	Ommerenveldseweg 69 [n]	160073,58	437332,21	0,00	Relatief	5,00	--	Ja
282	W22-2	Ommerenveldseweg 69 [o]	160080,58	437322,07	0,00	Relatief	5,00	--	Ja
283	W22-3	Ommerenveldseweg 69 [z]	160064,62	437319,30	0,00	Relatief	5,00	--	Ja
285	W23-4	Blauwkampseweg 1 [w]	159486,89	437236,50	0,00	Relatief	5,00	--	Ja
286	W23-1	Blauwkampseweg 1 [n]	159488,40	437244,89	0,00	Relatief	5,00	--	Ja
287	W23-2	Blauwkampseweg 1 [o]	159495,19	437239,74	0,00	Relatief	5,00	--	Ja
288	W23-3	Blauwkampseweg 1 [z]	159493,68	437231,35	0,00	Relatief	5,00	--	Ja
290	W24-4	Zoelensezandweg 5 [w]	158867,07	437031,99	0,00	Relatief	5,00	--	Ja
291	W24-1	Zoelensezandweg 5 [n]	158868,14	437038,80	0,00	Relatief	5,00	--	Ja
292	W24-2	Zoelensezandweg 5 [o]	158873,99	437035,15	0,00	Relatief	5,00	--	Ja
293	W24-3	Zoelensezandweg 5 [z]	158872,91	437028,34	0,00	Relatief	5,00	--	Ja
296	W26-1	Mauriksestraat 1 [n]	158728,25	437372,18	0,00	Relatief	5,00	--	Ja
297	W26-2	Mauriksestraat 1 [o]	158734,57	437369,24	0,00	Relatief	5,00	--	Ja
298	W26-3	Mauriksestraat 1 [z]	158729,00	437365,04	0,00	Relatief	5,00	--	Ja
299	W26-4	Mauriksestraat 1 [w]	158722,68	437367,98	0,00	Relatief	5,00	--	Ja
302	W27-2	Grotebrugse Grintweg 4 [z]	159144,16	437468,81	0,00	Relatief	5,00	--	Ja

Model: 2014-02-14 id-02147359-v4 def kavelmodel: MA+ BMZ (cor3) fase 1
Groep: (hoofdgroep)
Lijst van Rekenpunten, voor rekenmethode Industrielawaai - IL

Item ID	Naam	Omschr.	X	Y	Maaiveld	Hdef.	Hoogte A	Hoogte B	Gevel
303	W27-3	Grotebrugse Grintweg 4 [w]	159141,77	437474,23	0,00	Relatief	5,00	--	Ja
304	W27-1	Grotebrugse Grintweg 4 [o]	159150,04	437469,53	0,00	Relatief	5,00	--	Ja
305	W28-2	Grotebrugse Grintweg 6 [o]	159153,35	437475,27	0,00	Relatief	5,00	--	Ja
306	W28-3	Grotebrugse Grintweg 6 [w]	159145,23	437480,11	0,00	Relatief	5,00	--	Ja
307	W28-1	Grotebrugse Grintweg 6 [n]	159151,00	437480,56	0,00	Relatief	5,00	--	Ja
309	W29-3	Grotebrugse Grintweg 1 [z]	159040,53	437452,33	0,00	Relatief	5,00	--	Ja
310	W29-4	Grotebrugse Grintweg 1 [w]	159037,18	437457,88	0,00	Relatief	5,00	--	Ja
311	W29-1	Grotebrugse Grintweg 1 [n]	159043,58	437458,93	0,00	Relatief	5,00	--	Ja
312	W29-2	Grotebrugse Grintweg 1 [o]	159046,93	437453,38	0,00	Relatief	5,00	--	Ja
314	W30-4	Bredesteeg 35 [w]	160070,65	437051,82	0,00	Relatief	5,00	--	Ja
315	W30-1	Bredesteeg 35 [n]	160071,01	437059,36	0,00	Relatief	5,00	--	Ja
316	W30-2	Bredesteeg 35 [o]	160078,15	437056,92	0,00	Relatief	5,00	--	Ja
317	W30-3	Bredesteeg 35 [z]	160077,78	437049,39	0,00	Relatief	5,00	--	Ja
319	W36-1	Grotebrugse Grintweg 2 [n]	159110,66	436932,04	0,00	Relatief	5,00	--	Ja
320	W36-2	Grotebrugse Grintweg 2 [o]	159113,64	436927,34	0,00	Relatief	5,00	--	Ja
321	W36-3	Grotebrugse Grintweg 2 [z]	159106,74	436922,85	0,00	Relatief	5,00	--	Ja
322	W36-4	Grotebrugse Grintweg 2 [w]	159102,98	436927,48	0,00	Relatief	5,00	--	Ja
324	W37-3	Grotebrugse Grintweg Oost 9 [z]	159016,34	436864,19	0,00	Relatief	5,00	--	Ja
325	W37-4	Grotebrugse Grintweg Oost 9 [w]	159004,65	436871,89	0,00	Relatief	5,00	--	Ja
326	W37-1	Grotebrugse Grintweg Oost 9 [n]	159015,72	436877,38	0,00	Relatief	5,00	--	Ja
327	W37-2	Grotebrugse Grintweg Oost 9 [o]	159022,53	436871,18	0,00	Relatief	5,00	--	Ja
334	W38-4	Grotebrugse Grintweg 10 [w]	159291,07	437418,76	0,00	Relatief	5,00	--	Ja
335	W38-1	Grotebrugse Grintweg 10 [n]	159300,10	437421,83	0,00	Relatief	5,00	--	Ja
336	W38-2	Grotebrugse Grintweg 10 [o]	159300,19	437415,95	0,00	Relatief	5,00	--	Ja
337	W38-3	Grotebrugse Grintweg 10 [z]	159294,00	437412,06	0,00	Relatief	5,00	--	Ja
339	W39-1	Ommerenveldseweg 71 [n]	160041,10	437317,00	0,00	Relatief	5,00	--	Ja
340	W39-2	Ommerenveldseweg 71 [o]	160046,23	437310,69	0,00	Relatief	5,00	--	Ja
341	W39-3	Ommerenveldseweg 71 [z]	160038,42	437308,43	0,00	Relatief	5,00	--	Ja
342	W39-4	Ommerenveldseweg 71 [w]	160033,28	437314,74	0,00	Relatief	5,00	--	Ja
344	W40-1	Verlengde Spoorstraat 3 [n]	159752,59	434940,53	0,00	Relatief	5,00	--	Ja
346	W40-4	Verlengde Spoorstraat 3 [w]	159749,84	434935,83	0,00	Relatief	5,00	--	Ja
347	W40-3	Verlengde Spoorstraat 3 [z]	159757,72	434932,72	0,00	Relatief	5,00	--	Ja
348	W40-2	Verlengde Spoorstraat 3 [o]	159757,69	434938,98	0,00	Relatief	5,00	--	Ja
350	W41-2	Verlengde Spoorstraat 5 [o]	159745,87	434920,79	0,00	Relatief	5,00	--	Ja
351	W41-3	Verlengde Spoorstraat 5 [z]	159741,76	434914,96	0,00	Relatief	5,00	--	Ja
352	W41-4	Verlengde Spoorstraat 5 [w]	159734,45	434916,48	0,00	Relatief	5,00	--	Ja
353	W41-1	Verlengde Spoorstraat 5 [n]	159738,32	434922,50	0,00	Relatief	5,00	--	Ja
358	W42-3	Verlengde Spoorstraat 7 [w]	159731,45	434880,96	0,00	Relatief	5,00	--	Ja

Model: 2014-02-14 id-02147359-v4 def kavelmodel: MA+ BMZ (cor3) fase 1
Groep: (hoofdgroep)
Lijst van Rekenpunten, voor rekenmethode Industrielawaai - IL

Item ID	Naam	Omschr.	X	Y	Maaiveld	Hdef.	Hoogte A	Hoogte B	Gevel
359	W42-1	Verlengde Spoorstraat 7 [n]	159733,86	434886,09	0,00	Relatief	5,00	--	Ja
360	W42-2	Verlengde Spoorstraat 7 [o]	159738,69	434885,02	0,00	Relatief	5,00	--	Ja
361	W43-3	Verlengde Spoorstraat 9 [w]	159734,20	434874,10	0,00	Relatief	5,00	--	Ja
362	W43-1	Verlengde Spoorstraat 9 [o]	159742,26	434875,78	0,00	Relatief	5,00	--	Ja
363	W43-2	Verlengde Spoorstraat 9 [z]	159739,30	434872,15	0,00	Relatief	5,00	--	Ja
364	W44-3	Verlengde Spoorstraat 11 [w]	159739,28	434860,55	0,00	Relatief	5,00	--	Ja
365	W44-1	Verlengde Spoorstraat 11 [n]	159741,69	434865,68	0,00	Relatief	5,00	--	Ja
366	W44-2	Verlengde Spoorstraat 11 [o]	159746,56	434864,51	0,00	Relatief	5,00	--	Ja
367	W45-3	Verlengde Spoorstraat 13 [w]	159742,10	434853,74	0,00	Relatief	5,00	--	Ja
368	W45-1	Verlengde Spoorstraat 13 [o]	159750,06	434855,73	0,00	Relatief	5,00	--	Ja
369	W45-2	Verlengde Spoorstraat 13 [z]	159747,20	434851,79	0,00	Relatief	5,00	--	Ja
371	W46-3	Lingeweg 1 [z]	157393,74	436490,60	0,00	Relatief	5,00	--	Ja
372	W46-4	Lingeweg 1 [w]	157391,37	436497,15	0,00	Relatief	5,00	--	Ja
373	W46-1	Lingeweg 1 [n]	157398,33	436497,08	0,00	Relatief	5,00	--	Ja
374	W46-2	Lingeweg 1 [o]	157400,70	436490,53	0,00	Relatief	5,00	--	Ja
376	W47-4	Terweistraat 3 [w]	157253,47	436372,11	0,00	Relatief	5,00	--	Ja
377	W47-1	Terweistraat 3 [n]	157259,72	436375,65	0,00	Relatief	5,00	--	Ja
378	W47-2	Terweistraat 3 [o]	157260,64	436368,53	0,00	Relatief	5,00	--	Ja
379	W47-3	Terweistraat 3 [z]	157254,39	436364,99	0,00	Relatief	5,00	--	Ja
381	W48-1	Uiterdijk 78 [n]	157220,95	436236,83	0,00	Relatief	5,00	--	Ja
382	W48-2	Uiterdijk 78 [o]	157230,13	436221,48	0,00	Relatief	5,00	--	Ja
383	W48-3	Uiterdijk 78 [z]	157220,80	436215,19	0,00	Relatief	5,00	--	Ja
384	W48-4	Uiterdijk 78 [w]	157213,12	436224,53	0,00	Relatief	5,00	--	Ja
386	W49-4	Staartsestraat 18a [w]	157773,39	434987,26	0,00	Relatief	5,00	--	Ja
387	W49-1	Staartsestraat 18a [n]	157789,82	434994,70	0,00	Relatief	5,00	--	Ja
388	W49-2	Staartsestraat 18a [o]	157795,04	434988,75	0,00	Relatief	5,00	--	Ja
389	W49-3	Staartsestraat 18a [z]	157779,81	434982,82	0,00	Relatief	5,00	--	Ja
391	W50-2	Staartsestraat 18b [o]	157797,79	434973,31	0,00	Relatief	5,00	--	Ja
392	W50-3	Staartsestraat 18b [z]	157795,63	434967,84	0,00	Relatief	5,00	--	Ja
393	W50-4	Staartsestraat 18b [w]	157793,02	434973,10	0,00	Relatief	5,00	--	Ja
394	W50-1	Staartsestraat 18b [n]	157795,17	434978,56	0,00	Relatief	5,00	--	Ja
401	W52-1	Bulkweg 2 [n]	158918,19	434607,34	0,00	Relatief	5,00	--	Ja
402	W52-2	Bulkweg 2 [o]	158929,02	434604,47	0,00	Relatief	5,00	--	Ja
403	W52-3	Bulkweg 2 [z]	158925,81	434599,21	0,00	Relatief	5,00	--	Ja
404	W52-4	Bulkweg 2 [w]	158916,00	434602,65	0,00	Relatief	5,00	--	Ja
406	W53-2	Medelsestraat 7 [o]	160919,55	435719,62	0,00	Relatief	5,00	--	Ja
407	W53-3	Medelsestraat 7 [z]	160913,51	435711,47	0,00	Relatief	5,00	--	Ja
408	W53-4	Medelsestraat 7 [w]	160907,88	435719,91	0,00	Relatief	5,00	--	Ja

Model: 2014-02-14 id-02147359-v4 def kavelmodel: MA+ BMZ (cor3) fase 1
Groep: (hoofdgroep)
Lijst van Rekenpunten, voor rekenmethode Industrielawaai - IL

Item ID	Naam	Omschr.	X	Y	Maaiveld	Hdef.	Hoogte A	Hoogte B	Gevel
409	W53-1	Medelsestraat 7 [n]	160913,92	435728,07	0,00	Relatief	5,00	--	Ja
411	W54-1	Medelsestraat 6 [n]	160950,79	435982,43	0,00	Relatief	5,00	--	Ja
412	W54-2	Medelsestraat 6 [o]	160957,07	435980,21	0,00	Relatief	5,00	--	Ja
413	W54-3	Medelsestraat 6 [z]	160954,14	435974,23	0,00	Relatief	5,00	--	Ja
414	W54-4	Medelsestraat 6 [w]	160947,86	435976,44	0,00	Relatief	5,00	--	Ja
416	W56-1	Broekdijksestraat 3 [n]	160876,10	436552,12	0,00	Relatief	5,00	--	Ja
417	W56-2	Broekdijksestraat 3 [o]	160882,65	436553,46	0,00	Relatief	5,00	--	Ja
418	W56-3	Broekdijksestraat 3 [z]	160881,06	436546,95	0,00	Relatief	5,00	--	Ja
419	W56-4	Broekdijksestraat 3 [w]	160874,50	436545,62	0,00	Relatief	5,00	--	Ja
421	W57-4	Broekdijksestraat 6 [o]	160924,80	436615,94	0,00	Relatief	5,00	--	Ja
422	W57-1	Broekdijksestraat 6 [n]	160929,08	436619,81	0,00	Relatief	5,00	--	Ja
423	W57-2	Broekdijksestraat 6 [o]	160934,15	436617,03	0,00	Relatief	5,00	--	Ja
424	W57-3	Broekdijksestraat 6 [z]	160929,86	436613,17	0,00	Relatief	5,00	--	Ja
457	Wo01	Spoorstraat 15 (n)	160803,86	435287,90	0,00	Relatief	5,00	--	Ja
458	Wo02	Spoorstraat 15 (w)	160801,67	435280,39	0,00	Relatief	5,00	--	Ja
459	Wo03	Spoorstraat 15 (z)	160809,08	435281,44	0,00	Relatief	5,00	--	Ja
460	Wo04	Spoorstraat 15 (o)	160811,97	435289,09	0,00	Relatief	5,00	--	Ja
461	Wo05	Koelenhofstraat 2 (n)	159108,00	435104,88	0,00	Relatief	5,00	--	Ja
462	Wo08	Koelenhofstraat 2 (0)	159112,23	435099,52	0,00	Relatief	5,00	--	Ja
463	Wo07	Koelenhofstraat 2 (z)	159110,11	435095,06	0,00	Relatief	5,00	--	Ja
464	Wo06	Koelenhofstraat 2 (w)	159104,23	435100,77	0,00	Relatief	5,00	--	Ja
465	Wo09	Koelenhofstraat 4 (n)	159111,72	435050,11	0,00	Relatief	5,00	--	Ja
466	Wo10	Koelenhofstraat 4 (w)	159104,79	435045,86	0,00	Relatief	5,00	--	Ja
467	Wo11	Koelenhofstraat 4 (z)	159110,71	435042,27	0,00	Relatief	5,00	--	Ja
468	Wo12	Koelenhofstraat 4 (o)	159115,54	435046,31	0,00	Relatief	5,00	--	Ja
504	ZW HW tp1	Oude Medelsestraat 84	159493,76	434742,51	0,00	Relatief	1,50	5,00	Ja
6246	W-MTG-03-1	Zoelensezandweg 1 [n]	158420,83	436981,07	0,00	Relatief	5,00	--	Ja
6247	W-MTG-03-2	Zoelensezandweg 1 [o]	158428,30	436973,07	0,00	Relatief	5,00	--	Ja
6248	W-MTG-03-3	Zoelensezandweg 1 [z]	158426,28	436962,84	0,00	Relatief	5,00	--	Ja
6249	W-MTG-03-4	Zoelensezandweg 1 [w]	158421,21	436965,56	0,00	Relatief	5,00	--	Ja
6250	W-MTG-01-3	Rijsakkerweg 12 [z]	157288,90	435750,33	0,00	Relatief	5,00	--	Ja
6251	W-MTG-01-4	Rijsakkerweg 12 [w]	157290,54	435766,56	0,00	Relatief	5,00	--	Ja
6252	W-MTG-01-1	Rijsakkerweg 12 [n]	157297,96	435766,68	0,00	Relatief	5,00	--	Ja
6253	W-MTG-01-2	Rijsakkerweg 12 [o]	157300,59	435759,80	0,00	Relatief	5,00	--	Ja
6254	W-MTG-02|1	Rijsakkerweg 11 [w]	157316,21	435581,71	0,00	Relatief	5,00	--	Ja
6255	W-MTG-02|1	Rijsakkerweg 11 [n]	157319,61	435588,88	0,00	Relatief	5,00	--	Ja
6256	W-MTG-02|1	Rijsakkerweg 11 [o]	157327,39	435588,54	0,00	Relatief	5,00	--	Ja
6257	W-MTG-02|1	Rijsakkerweg 11 [z]	157323,99	435581,37	0,00	Relatief	5,00	--	Ja

Model: 2014-02-14 id-02147359-v4 def kavelmodel: MA+ BMZ (cor3) fase 1
Groep: (hoofdgroep)
Lijst van Rekenpunten, voor rekenmethode Industrielawaai - IL

Item ID	Naam	Omschr.	X	Y	Maaiveld	Hdef.	Hoogte A	Hoogte B	Gevel
6258	W-MTG-02|2	Rijsakkerweg 11a [n]	157316,15	435608,32	0,00	Relatief	5,00	--	Ja
6259	W-MTG-02|2	Rijsakkerweg 11a [o]	157322,91	435608,43	0,00	Relatief	5,00	--	Ja
6260	W-MTG-02|2	Rijsakkerweg 11a [z]	157320,02	435602,32	0,00	Relatief	5,00	--	Ja
6261	W-MTG-02|2	Rijsakkerweg 11a [w]	157313,26	435602,21	0,00	Relatief	5,00	--	Ja
6262	W-MTG-04-1	Lingeweg 2 [n]	157715,57	436697,61	0,00	Relatief	5,00	--	Ja
6263	W-MTG-04-2	Lingeweg 2 [o]	157722,44	436700,71	0,00	Relatief	5,00	--	Ja
6264	W-MTG-04-2	Lingeweg 2 [z]	157719,87	436693,62	0,00	Relatief	5,00	--	Ja
6265	W-MTG-04-4	Lingeweg 2 [w]	157713,00	436690,52	0,00	Relatief	5,00	--	Ja
6266	W-MTG-05-4	Lingeweg 1 [w]	157455,09	436538,72	0,00	Relatief	5,00	--	Ja
6267	W-MTG-05-1	Lingeweg 1 [n]	157458,78	436545,37	0,00	Relatief	5,00	--	Ja
6268	W-MTG-05-2	Lingeweg 1 [o]	157466,34	436546,27	0,00	Relatief	5,00	--	Ja
6269	W-MTG-05-3	Lingeweg 1 [z]	157462,65	436539,62	0,00	Relatief	5,00	--	Ja
2	KN-1	Cp KN noord 500 m	160609,29	436343,22	0,00	Relatief	5,00	--	Ja
3	KN-2	Cp KN west 500 m	159968,34	435657,82	0,00	Relatief	5,00	--	Ja
4	KN-3	Cp KN zuid m.tk.Z	160821,51	435124,42	0,00	Relatief	5,00	--	Ja
5	KN-4	Cp KN oost m.tk.Z	161200,05	435795,48	0,00	Relatief	5,00	--	Ja
473	2013 M01	Zonepunt N1	159000,52	437185,62	0,00	Relatief	5,00	--	Ja
474	2013 M02	Zonepunt N2	158799,87	437129,39	0,00	Relatief	5,00	--	Ja
475	2013 M03	Zonepunt N3	158599,68	437119,04	0,00	Relatief	5,00	--	Ja
476	2013 M04	Zonepunt N3	158336,53	436966,26	0,00	Relatief	5,00	--	Ja
477	2013 M05	Zonepunt N4	158172,43	436765,08	0,00	Relatief	5,00	--	Ja
478	2013 M06	Zonepunt W1	158272,59	436570,96	0,00	Relatief	5,00	--	Ja
479	2013 M07	Zonepunt W2	158352,86	436309,37	0,00	Relatief	5,00	--	Ja
480	2013 M08	Zonepunt W3	158410,65	436100,48	0,00	Relatief	5,00	--	Ja
481	2013 M09	Zonepunt W4	158707,39	435651,77	0,00	Relatief	5,00	--	Ja
482	2013 M10	Zonepunt W5	158946,15	435238,08	0,00	Relatief	5,00	--	Ja
483	2013 M11	Zonepunt W6	159242,13	434909,39	0,00	Relatief	5,00	--	Ja
484	2013 M12	Zonepunt W7	159599,31	434656,00	0,00	Relatief	5,00	--	Ja
485	2013 M13	Zonepunt Z1	159813,25	434667,76	0,00	Relatief	5,00	--	Ja
486	2013 M14	Zonepunt Z2	160140,87	434749,88	0,00	Relatief	5,00	--	Ja
487	2013 M15	Zonepunt Z3	160463,39	434882,97	0,00	Relatief	5,00	--	Ja
488	2013 M16	Zonepunt Z4	160883,76	435215,54	0,00	Relatief	5,00	--	Ja
489	2013 M17	Zonepunt O1	161026,18	435474,05	0,00	Relatief	5,00	--	Ja
490	2013 M18	Zonepunt O2	161076,04	435857,77	0,00	Relatief	5,00	--	Ja
491	2013 M19	Zonepunt O3	160900,82	436099,56	0,00	Relatief	5,00	--	Ja
492	2013 M20	Zonepunt O4	160752,40	436327,62	0,00	Relatief	5,00	--	Ja
493	2013 M21	Zonepunt O5	160768,13	436510,92	0,00	Relatief	5,00	--	Ja
494	2013 M22	Zonepunt O6	160752,19	436707,80	0,00	Relatief	5,00	--	Ja

Model: 2014-02-14 id-02147359-v4 def kavelmodel: MA+ BMZ (cor3) fase 1
Groep: (hoofdgroep)
Lijst van Rekenpunten, voor rekenmethode Industrielawaai - IL

Item ID	Naam	Omschr.	X	Y	Maaiveld	Hdef.	Hoogte A	Hoogte B	Gevel
495	2013 M23	Zonepunt O7	160676,35	436907,88	0,00	Relatief	5,00	--	Ja
496	2013 M24	Zonepunt O8	160405,07	437117,67	0,00	Relatief	5,00	--	Ja
497	2013 M25	Zonepunt O9	160180,37	437218,04	0,00	Relatief	5,00	--	Ja
498	2013 M26	Zonepunt O10	160033,67	437256,70	0,00	Relatief	5,00	--	Ja
499	2013 M27	Zonepunt N5	159699,88	437288,39	0,00	Relatief	5,00	--	Ja
500	2013 M28	Zonepunt N6	159432,54	437269,24	0,00	Relatief	5,00	--	Ja
501	2013 M29	Zonepunt N7	159273,32	437219,49	0,00	Relatief	5,00	--	Ja
502	2013 M30	Zonepunt N8	159120,96	437185,50	0,00	Relatief	5,00	--	Ja

Rapport: Groepsreducties
Model: 2014-02-14 id-02147359-v4 def combimodel: kavels + bedrijven zonevoorstel Medel fase 1

Groep	Reductie			Sommatie		
	Dag	Avond	Nacht	Dag	Avond	Nacht
(hoofdgroep)						
Bedrijven Medel	0,00	0,00	0,00	0,00	0,00	0,00
Percelen	0,00	0,00	0,00	0,00	0,00	0,00
Kavels midden	0,00	0,00	0,00	0,00	0,00	0,00
M	0,00	0,00	0,00	0,00	0,00	0,00
M01	0,00	0,00	0,00	0,00	0,00	0,00
M04	0,00	0,00	0,00	0,00	0,00	0,00
M05	0,00	0,00	0,00	0,00	0,00	0,00
M06	0,00	0,00	0,00	0,00	0,00	0,00
M07	0,00	0,00	0,00	0,00	0,00	0,00
M07a	0,00	0,00	0,00	0,00	0,00	0,00
M07b	0,00	0,00	0,00	0,00	0,00	0,00
M09	0,00	0,00	0,00	0,00	0,00	0,00
reservering	0,00	0,00	0,00	0,00	0,00	0,00
M10	0,00	0,00	0,00	0,00	0,00	0,00
reservering	3,39	1,63	1,02	3,39	1,63	1,02
vergunning	0,00	0,00	0,00	0,00	0,00	0,00
Daalderop	0,00	0,00	0,00	0,00	0,00	0,00
M11	0,00	0,00	0,00	0,00	0,00	0,00
reservering	0,87	0,17	0,50	0,87	0,17	0,50
vergunning	0,00	0,00	0,00	0,00	0,00	0,00
vanHeldenHolding B.V.	0,00	0,00	0,00	0,00	0,00	0,00
M12	0,00	0,00	0,00	0,00	0,00	0,00
reservering	0,87	0,17	0,50	0,87	0,17	0,50
vergunning	0,00	0,00	0,00	0,00	0,00	0,00
Transportbedrijf Vonk en Co. BV M12	0,00	0,00	0,00	0,00	0,00	0,00
Laden/lossen	0,00	0,00	0,00	0,00	0,00	0,00
Technische installaties	0,00	0,00	0,00	0,00	0,00	0,00
Transportbewegingen	0,00	0,00	0,00	0,00	0,00	0,00
M17	0,00	0,00	0,00	0,00	0,00	0,00
reservering	0,00	0,00	0,00	0,00	0,00	0,00
M18	0,00	0,00	0,00	0,00	0,00	0,00
reservering	0,00	0,00	0,00	0,00	0,00	0,00
vergunning	0,00	0,00	0,00	0,00	0,00	0,00
M19	0,00	0,00	0,00	0,00	0,00	0,00
reservering	1,10	1,17	1,46	1,10	1,17	1,46
vergunning	0,00	0,00	0,00	0,00	0,00	0,00
Currie EU transport, Kavel M19	0,00	0,00	0,00	0,00	0,00	0,00
M20	0,00	0,00	0,00	0,00	0,00	0,00
reservering	3,39	3,99	2,89	3,39	3,99	2,89
vergunning	0,00	0,00	0,00	0,00	0,00	0,00
Agro Buren B.V. (Kavel M20)	0,00	0,00	0,00	0,00	0,00	0,00
OHD	0,00	0,00	0,00	0,00	0,00	0,00
Personenwagens	0,00	0,00	0,00	0,00	0,00	0,00
Personenwagens manoeuvreren	0,00	0,00	0,00	0,00	0,00	0,00
Ventilatoren	0,00	0,00	0,00	0,00	0,00	0,00
Vrachtwagens	0,00	0,00	0,00	0,00	0,00	0,00
Vrachtwagens manoevreren	0,00	0,00	0,00	0,00	0,00	0,00
M21	0,00	0,00	0,00	0,00	0,00	0,00
reservering	1,58	2,04	3,76	1,58	2,04	3,76
vergunning	0,00	0,00	0,00	0,00	0,00	0,00
Lidl	0,00	0,00	0,00	0,00	0,00	0,00
afvalverwerking	0,00	0,00	0,00	0,00	0,00	0,00
oprichting	0,00	0,00	0,00	0,00	0,00	0,00
koelen	0,00	0,00	0,00	0,00	0,00	0,00
overig	0,00	0,00	0,00	0,00	0,00	0,00
M22	0,00	0,00	0,00	0,00	0,00	0,00
M23	0,00	0,00	0,00	0,00	0,00	0,00
reservering	0,00	0,00	0,00	0,00	0,00	0,00
M24	0,00	0,00	0,00	0,00	0,00	0,00
reservering	0,77	0,75	0,76	0,77	0,75	0,76
vergunning	0,00	0,00	0,00	0,00	0,00	0,00
Van Oort, kavel M 24	0,00	0,00	0,00	0,00	0,00	0,00
M25	0,00	0,00	0,00	0,00	0,00	0,00

Rapport: Groepsreducties
Model: 2014-02-14 id-02147359-v4 def combimodel: kavels + bedrijven zonevoorstel Medel fase 1

Groep	Reductie			Sommatie		
	Dag	Avond	Nacht	Dag	Avond	Nacht
M25a	0,00	0,00	0,00	0,00	0,00	0,00
M25b	0,00	0,00	0,00	0,00	0,00	0,00
reservering	0,32	0,86	0,78	0,32	0,86	0,78
vergunning	0,00	0,00	0,00	0,00	0,00	0,00
Mol	0,00	0,00	0,00	0,00	0,00	0,00
M26	0,00	0,00	0,00	0,00	0,00	0,00
M26a	0,00	0,00	0,00	0,00	0,00	0,00
M26b	0,00	0,00	0,00	0,00	0,00	0,00
M27	0,00	0,00	0,00	0,00	0,00	0,00
M27a	0,00	0,00	0,00	0,00	0,00	0,00
M28	0,00	0,00	0,00	0,00	0,00	0,00
reservering	0,31	0,58	1,12	0,31	0,58	1,12
vergunning	0,00	0,00	0,00	0,00	0,00	0,00
Heuvel Trans	0,00	0,00	0,00	0,00	0,00	0,00
M28a	0,00	0,00	0,00	0,00	0,00	0,00
reservering	0,00	0,00	0,00	0,00	0,00	0,00
M29	0,00	0,00	0,00	0,00	0,00	0,00
M30	0,00	0,00	0,00	0,00	0,00	0,00
M39	0,00	0,00	0,00	0,00	0,00	0,00
Me	0,00	0,00	0,00	0,00	0,00	0,00
Kavels oost	0,00	0,00	0,00	0,00	0,00	0,00
O01	0,00	0,00	0,00	0,00	0,00	0,00
O01a	0,00	0,00	0,00	0,00	0,00	0,00
O02	0,00	0,00	0,00	0,00	0,00	0,00
O03	0,00	0,00	0,00	0,00	0,00	0,00
O04	0,00	0,00	0,00	0,00	0,00	0,00
O05	0,00	0,00	0,00	0,00	0,00	0,00
O06	0,00	0,00	0,00	0,00	0,00	0,00
O06a	0,00	0,00	0,00	0,00	0,00	0,00
O07	0,00	0,00	0,00	0,00	0,00	0,00
O30	0,00	0,00	0,00	0,00	0,00	0,00
reservering	0,00	0,00	0,00	0,00	0,00	0,00
O37	0,00	0,00	0,00	0,00	0,00	0,00
reservering	0,80	1,26	1,10	0,80	1,26	1,10
vergunning	0,00	0,00	0,00	0,00	0,00	0,00
DHL, Kavel O-37	0,00	0,00	0,00	0,00	0,00	0,00
O38	0,00	0,00	0,00	0,00	0,00	0,00
reservering	0,00	0,00	0,00	0,00	0,00	0,00
vergunning	0,00	0,00	0,00	0,00	0,00	0,00
O39	0,00	0,00	0,00	0,00	0,00	0,00
Kingspan aanvr 2013	0,00	0,00	0,00	0,00	0,00	0,00
Reservering	8,00	4,70	99,00	8,00	4,70	99,00
Kavels west	0,00	0,00	0,00	0,00	0,00	0,00
W04	0,00	0,00	0,00	0,00	0,00	0,00
W05	0,00	0,00	0,00	0,00	0,00	0,00
W06	0,00	0,00	0,00	0,00	0,00	0,00
W07	0,00	0,00	0,00	0,00	0,00	0,00
W08	0,00	0,00	0,00	0,00	0,00	0,00
W1	0,00	0,00	0,00	0,00	0,00	0,00
reservering BON	99,00	99,00	99,00	99,00	99,00	99,00
reservering CTU	99,00	99,00	99,00	99,00	99,00	99,00
W1 en W9 (Containerterminal)	0,00	0,00	0,00	0,00	0,00	0,00
empty	0,00	0,00	0,00	0,00	0,00	0,00
expeditie	0,00	0,00	0,00	0,00	0,00	0,00
Expeditie 2	0,00	0,00	0,00	0,00	0,00	0,00
heftruck	0,00	0,00	0,00	0,00	0,00	0,00
koeling	0,00	0,00	0,00	0,00	0,00	0,00
koeling container	0,00	0,00	0,00	0,00	0,00	0,00
kranen	0,00	0,00	0,00	0,00	0,00	0,00
MAF	0,00	0,00	0,00	0,00	0,00	0,00
overig	0,00	0,00	0,00	0,00	0,00	0,00
productie	0,00	0,00	0,00	0,00	0,00	0,00
pswgn	0,00	0,00	0,00	0,00	0,00	0,00
reachstacker	0,00	0,00	0,00	0,00	0,00	0,00

Rapport: Groepsreducties
Model: 2014-02-14 id-02147359-v4 def combimodel: kavels + bedrijven zonevoorstel Medel fase 1

Groep	Reductie			Sommatie		
	Dag	Avond	Nacht	Dag	Avond	Nacht
terminal	0,00	0,00	0,00	0,00	0,00	0,00
W10	0,00	0,00	0,00	0,00	0,00	0,00
reservering	1,23	1,25	0,00	1,23	1,25	0,00
vergunning	0,00	0,00	0,00	0,00	0,00	0,00
Danzas (NDC)	0,00	0,00	0,00	0,00	0,00	0,00
W11	0,00	0,00	0,00	0,00	0,00	0,00
reservering	0,00	0,00	0,00	0,00	0,00	0,00
Kavels zuid	0,00	0,00	0,00	0,00	0,00	0,00
Z01	0,00	0,00	0,00	0,00	0,00	0,00
reservering	0,17	0,18	0,16	0,17	0,18	0,16
vergunning	0,00	0,00	0,00	0,00	0,00	0,00
Dijkhuizen Oliehandel Kavel Z1	0,00	0,00	0,00	0,00	0,00	0,00
Z02	0,00	0,00	0,00	0,00	0,00	0,00
Z03	0,00	0,00	0,00	0,00	0,00	0,00
reservering	0,00	0,00	0,00	0,00	0,00	0,00
Z05	0,00	0,00	0,00	0,00	0,00	0,00
reservering	1,70	1,86	1,99	1,70	1,86	1,99
vergunning	0,00	0,00	0,00	0,00	0,00	0,00
Kuehne+Nagel	0,00	0,00	0,00	0,00	0,00	0,00
erfgrens	0,00	0,00	0,00	0,00	0,00	0,00
Laden/Lossen	0,00	0,00	0,00	0,00	0,00	0,00
Personenwagens	0,00	0,00	0,00	0,00	0,00	0,00
Stationair	0,00	0,00	0,00	0,00	0,00	0,00
Rooftopunits	0,00	0,00	0,00	0,00	0,00	0,00
Terminaltrekkers	0,00	0,00	0,00	0,00	0,00	0,00
Vrachtwagens	0,00	0,00	0,00	0,00	0,00	0,00
Z07	0,00	0,00	0,00	0,00	0,00	0,00
reservering	0,00	0,00	0,00	0,00	0,00	0,00
Z09	0,00	0,00	0,00	0,00	0,00	0,00
reservering	0,61	0,62	0,00	0,61	0,62	0,00
vergunning	0,00	0,00	0,00	0,00	0,00	0,00
van Tilburg Bastianen (DAF sc)	0,00	0,00	0,00	0,00	0,00	0,00
Z12	0,00	0,00	0,00	0,00	0,00	0,00
reservering	0,00	0,00	0,00	0,00	0,00	0,00
Z13	0,00	0,00	0,00	0,00	0,00	0,00
reservering	0,00	0,00	0,00	0,00	0,00	0,00
Z14	0,00	0,00	0,00	0,00	0,00	0,00
PST (Kavel Z14)	0,00	0,00	0,00	0,00	0,00	0,00
Reservering	4,70	5,60	4,60	4,70	5,60	4,60
Z15	0,00	0,00	0,00	0,00	0,00	0,00
reservering	0,00	0,00	0,00	0,00	0,00	0,00
Z16	0,00	0,00	0,00	0,00	0,00	0,00
Z17	0,00	0,00	0,00	0,00	0,00	0,00
reservering	0,00	0,00	0,00	0,00	0,00	0,00
Z19	0,00	0,00	0,00	0,00	0,00	0,00
reservering	0,00	0,00	0,00	0,00	0,00	0,00
Z20	0,00	0,00	0,00	0,00	0,00	0,00
reservering	3,65	4,16	4,16	3,65	4,16	4,16
vergunning	0,00	0,00	0,00	0,00	0,00	0,00
Arjo, Kavel Z20	0,00	0,00	0,00	0,00	0,00	0,00
LAr,LT	0,00	0,00	0,00	0,00	0,00	0,00
Z21	0,00	0,00	0,00	0,00	0,00	0,00
Z22	0,00	0,00	0,00	0,00	0,00	0,00
Z22a	0,00	0,00	0,00	0,00	0,00	0,00
reservering	0,00	0,00	0,00	0,00	0,00	0,00
Z23	0,00	0,00	0,00	0,00	0,00	0,00
reservering	0,30	0,30	0,33	0,30	0,30	0,33
vergunning	0,00	0,00	0,00	0,00	0,00	0,00
Arcelor Construction Nederland B.V.	0,00	0,00	0,00	0,00	0,00	0,00
Gebouw+ov	0,00	0,00	0,00	0,00	0,00	0,00
Personenwagens	0,00	0,00	0,00	0,00	0,00	0,00
Vrachtwagens	0,00	0,00	0,00	0,00	0,00	0,00
Z28 en z28a	0,00	0,00	0,00	0,00	0,00	0,00
reservering	0,00	0,00	0,00	0,00	0,00	0,00

Rapport: Groepsreducties
Model: 2014-02-14 id-02147359-v4 def combimodel: kavels + bedrijven zonevoorstel Medel fase 1

Groep	Reductie			Sommatie		
	Dag	Avond	Nacht	Dag	Avond	Nacht
Z29	0,00	0,00	0,00	0,00	0,00	0,00
reservering	3,65	4,16	4,16	3,65	4,16	4,16
vergunning	0,00	0,00	0,00	0,00	0,00	0,00
Specialiteitenbakkerij (Kavel Z29)	0,00	0,00	0,00	0,00	0,00	0,00
Uitbreiding Medel	0,00	0,00	0,00	0,00	0,00	0,00
Medel fase 1	0,00	0,00	0,00	0,00	0,00	0,00
Medel fase 1a	0,00	0,00	0,00	0,00	0,00	0,00
K+N	0,00	0,00	0,00	0,00	0,00	0,00
Reservering	0,79	99,00	99,00	0,79	99,00	99,00
waterpartijen	0,00	0,00	0,00	0,00	0,00	0,00
wegen	0,00	0,00	0,00	0,00	0,00	0,00
beplantingstroken	0,00	0,00	0,00	0,00	0,00	0,00
voorstel zone Medel fase 1 en 1a	0,00	0,00	0,00	0,00	0,00	0,00
zp Medel nieuw	0,00	0,00	0,00	0,00	0,00	0,00
waterpartijen	0,00	0,00	0,00	0,00	0,00	0,00
wegen Medel	0,00	0,00	0,00	0,00	0,00	0,00
wnp	0,00	0,00	0,00	0,00	0,00	0,00
woningen	0,00	0,00	0,00	0,00	0,00	0,00
zp Medel oud	0,00	0,00	0,00	0,00	0,00	0,00

Model: 2014-02-14 id-02147359-v4 def combimodel: kavels + bedrijven zonevoorstel Medel fase 1
Groep: (hoofdgroep)
Lijst van Bodemgebieden, voor rekenmethode Industrielawaai - IL

Naam	Omschr.	Vorm	X-1	Y-1	Omtrek	Opp.	Bf
384		Rechthoek	158698,02	436198,20	1134,53	43442,70	0,00
bodem	buitengebied	Polygoon	159108,43	437286,30	7317,67	568722,03	1,00
vTB	Terrein	Polygoon	159774,98	435247,59	373,77	7300,86	0,20
vTB	Terrein: P-trucks	Polygoon	159768,12	435311,56	70,24	304,57	0,20
vTB	Terrein: P-trucks	Polygoon	159813,61	435348,88	78,15	381,68	0,20
vTB	Terrein: P-personenwagens	Rechthoek	159763,77	435286,68	87,86	192,34	0,20
vTB	Terrein: P-personenwagens	Rechthoek	159834,98	435335,95	108,09	236,36	0,20
Z5	Verhard terrein (Z5)	Polygoon	159637,05	435272,15	1129,80	79403,01	0,50
Dijkhuizen	Optie kavel Z1	Polygoon	159498,10	435591,56	523,42	17034,89	0,50
502	Arjo	Polygoon	160475,77	435521,56	67,16	140,71	0,00
503	Arjo	Polygoon	160434,90	435526,78	58,08	189,37	0,00
504	Arjo	Polygoon	160450,11	435532,17	55,77	170,82	0,00
505	Arjo	Polygoon	160435,86	435506,86	56,72	175,14	0,00
506	Arjo	Polygoon	160456,73	435553,06	105,45	243,34	0,00
507	Arjo	Polygoon	160427,74	435485,35	28,86	44,03	0,00
01b	Kavel Z14 UITBREIDING	Polygoon	159881,92	435448,70	387,26	6487,90	0,00
01	Kavel Z14	Polygoon	159881,78	435449,18	498,75	14377,51	0,00
KS01	verharding	Polygoon	159850,75	436857,30	1161,37	74160,15	0,00
KS02	correctie bodemgebied Kingspan bebouwd	Polygoon	159875,76	436821,45	942,10	55239,71	1,00
B01	Bedrijfsterrein	Polygoon	159129,15	436502,00	1342,00	74458,83	0,00
106	harde bodem	Polygoon	159626,29	436135,10	526,62	16177,01	0,00
Kavel M24	van Oort	Polygoon	159320,86	436289,39	637,29	22118,45	0,50
527	Harde bodem	Polygoon	159370,22	436025,21	511,65	5838,39	0,00
Danzas	terreinverharding Danzas (NDC)	Polygoon	159021,64	436690,21	767,71	33959,12	0,00
W-1	W-1 Laad en Loswal Contterm	Polygoon	158425,23	436834,65	946,06	43650,42	0,50
12	haven en containerpark	Rechthoek	158593,52	436702,13	658,50	13626,10	0,00
13	containerpark	Polygoon	158731,12	436603,32	410,20	9977,87	0,00
water 2	water 2	Polygoon	160579,83	435510,97	1541,46	17412,24	0,00
water 1	water 1	Polygoon	159769,35	435828,93	780,63	13746,68	0,00
water m1-2	w1	Polygoon	160230,85	436900,41	1178,32	11734,07	0,00
water m	w2	Polygoon	160601,62	436678,39	984,57	3965,76	0,00
water m	w3	Polygoon	160348,06	436772,89	937,70	3068,59	0,00
water m	w4	Polygoon	160069,68	436375,86	960,59	3288,42	0,00
water m	w5	Polygoon	160193,54	435887,89	1844,17	26382,68	0,00
water m	w6	Polygoon	160574,38	436674,11	2013,12	30815,19	0,00
water m	w7	Polygoon	160291,39	435853,59	930,68	7260,51	0,00
water m	w8	Polygoon	160237,06	436033,39	751,11	2950,30	0,00
water m	w9	Polygoon	159867,26	435894,63	835,13	8516,34	0,00

Model: 2014-02-14 id-02147359-v4 def combimodel: kavels + bedrijven zonevoorstel Medel fase 1
Groep: (hoofdgroep)
Lijst van Bodemgebieden, voor rekenmethode Industrielawaai - IL

Naam	Omschr.	Vorm	X-1	Y-1	Omtrek	Opp.	Bf
water m	w10	Polygoon	159776,42	435841,75	714,36	2546,31	0,00
water m	w11	Polygoon	160215,78	436904,22	1131,18	2292,03	0,00
water m	w12	Polygoon	160644,33	436662,72	409,40	706,61	0,00
water m	w12	Polygoon	160649,08	436656,71	204,51	346,37	0,00
water m	w14	Polygoon	160071,66	435801,61	739,42	3253,65	0,00
water m	w15	Polygoon	160743,60	435907,48	337,57	659,60	0,00
Weg Mf	w6	Polygoon	159821,15	435920,17	1868,23	14091,97	0,00
Weg Mf	w1	Polygoon	159991,39	436469,35	652,10	8159,57	0,00
Weg Mf	w2	Polygoon	160011,96	436898,04	1348,48	3928,39	0,00
Weg Mf	w3	Polygoon	160489,48	436718,55	1864,67	9714,50	0,00
Weg Mf	w4	Polygoon	160198,85	435876,07	1844,05	11872,50	0,00
Weg Mf	w5	Polygoon	160227,12	436020,81	876,32	3986,70	0,00
Weg Mf	w7	Polygoon	160463,47	435435,04	1265,60	5216,28	0,00
001	kavel K+N	Polygoon	160391,29	435818,50	1471,44	130209,49	0,00
Wal 1	Gelduidwal 7,5 meter (Rechts)	Polygoon	160865,85	435598,94	1310,56	65,04	1,00
weg 1	Riemsdijk	Polygoon	158719,46	436624,73	843,04	3055,38	0,00
weg 2	Lingewei	Polygoon	159097,54	436721,89	1099,10	4201,74	0,00
weg 3	Lingewei	Polygoon	159586,88	436834,17	901,60	3140,66	0,00
weg4	Grotebrugse Grintweg	Polygoon	159085,18	436711,65	390,15	1491,99	0,00
weg 5	Grotebrugse Grintweg	Polygoon	159079,75	436684,77	929,52	3321,19	0,00
weg 6	Grotebrugse Grintweg	Polygoon	159117,19	436244,13	658,63	2607,55	0,00
weg 7	Grotebrugse Grintweg	Polygoon	159283,81	435969,98	659,96	2379,14	0,00
weg 8	Het Eek	Polygoon	159142,86	436695,94	494,49	1733,37	0,00
weg 9	Het Eek	Polygoon	159119,68	436492,44	728,04	2661,70	0,00
weg 10	Het Eek	Polygoon	159201,42	436159,32	1089,99	4110,55	0,00
weg 11	De Geer	Polygoon	159537,68	436825,76	899,63	3305,42	0,00
weg 12	De Geer	Polygoon	159597,37	436413,52	1236,25	4512,17	0,00
weg 13	De Passen	Polygoon	159597,83	436827,95	814,87	2959,95	0,00
weg 14	De Passen	Polygoon	159660,16	436457,40	631,95	2198,82	0,00
weg 16	verbinding	Polygoon	159628,04	436381,61	96,75	318,33	0,00
weg 17		Polygoon	159980,58	436894,51	412,61	649,30	0,00
weg 18	De Prinsenhof	Polygoon	160017,93	436878,57	960,71	3229,68	0,00
weg 19	De Prinsenhof	Polygoon	160000,50	436489,84	814,73	2643,50	0,00
weg 20	De Prinsenhof	Polygoon	159819,27	436142,08	1386,89	4947,00	0,00
weg 20	Oudewei	Polygoon	159166,67	436346,11	863,44	2958,28	0,00
weg 21	Medelsewei	Polygoon	159370,93	435918,87	809,50	3064,45	0,00
weg 22	Nieuwewei	Polygoon	159672,13	436485,18	697,27	2551,63	0,00
weg 23	De Diepert	Polygoon	159395,72	435702,22	1329,77	5823,87	0,00

Model: 2014-02-14 id-02147359-v4 def combimodel: kavels + bedrijven zonevoorstel Medel fase 1
Groep: (hoofdgroep)
Lijst van Bodemgebieden, voor rekenmethode Industrielawaai - IL

Naam	Omschr.	Vorm	X-1	Y-1	Omtrek	Opp.	Bf
weg 24	De Diepert	Polygoon	159609,64	435219,15	1937,92	7865,91	0,00
weg 25	De Diepert	Polygoon	160455,10	435432,83	1185,14	4262,96	0,00
weg 26	Krommewei	Polygoon	159571,17	435770,27	514,50	1743,68	0,00
weg 27	Hoeksewei	Polygoon	160069,80	435565,62	2577,51	9845,89	0,00
weg 28	Biezenwei	Polygoon	160062,86	435556,08	1516,32	5715,12	0,00
weg 29	Biezenwei	Polygoon	160062,86	435551,74	729,84	2572,54	0,00
weg 30	Bredesteeg	Polygoon	160057,64	435844,48	1065,37	2498,23	0,00
weg 31	Bredesteeg	Polygoon	160045,95	436337,54	1025,93	2072,65	0,00
weg 32	Bredesteeg	Polygoon	160328,69	436734,28	1108,73	1945,50	0,00
weg 32	Medelsestraat	Polygoon	160077,00	435862,70	1414,17	3668,27	0,00
water 1	water 1	Polygoon	159786,93	435778,98	703,13	11449,29	0,00
water 2	water 2	Polygoon	160569,41	435509,27	1424,50	15317,35	0,00
water 3	De Geer (water)	Polygoon	159662,15	436369,80	1082,73	12483,08	0,00
water 4	De Geer (water)	Polygoon	159631,30	436409,62	605,63	5985,68	0,00
water 5	De Geer (water)	Polygoon	159592,33	436817,26	278,44	1369,11	0,00
water 6	Lingewei (water)	Polygoon	159590,27	436849,59	1531,47	42420,74	0,00
water 6	Riemsdijk (water)	Polygoon	158555,56	436915,04	931,45	29122,91	0,00
water 7	Grotebrugse Grintweg (water)	Polygoon	159126,55	436320,71	1408,25	10226,48	0,00
water 8	Kanaalweg (water)	Polygoon	158774,14	436673,49	1242,64	3845,00	0,00
water 9	De Diepert (water)	Polygoon	159450,78	435708,72	1653,50	10404,55	0,00
water 10	De Diepert (water)	Polygoon	159678,33	435162,77	2119,92	7059,61	0,00
water 11	plas naast Betuweroutre-A15	Polygoon	160920,43	435764,00	1302,45	80431,14	0,00
water 12	De Beldert	Polygoon	158322,97	437738,17	2277,22	281323,67	0,00
water 32	De Beldert	Polygoon	158341,80	437974,51	2088,38	245830,36	0,00
224	amsterdam rijnkanaal	Rechthoek	158564,05	436449,53	2287,24	163266,36	0,00
225	amsterdam rijnkanaal	Rechthoek	158962,45	436070,44	1471,14	98335,27	0,00
226	amsterdam rijnkanaal	Rechthoek	159176,97	435716,44	1267,88	79077,57	0,00
229	industriehaven	Rechthoek	158232,51	436038,52	444,83	11959,45	0,00
230	industriehaven	Rechthoek	158477,23	435720,00	654,01	22385,06	0,00
231	industrie haven	Rechthoek	158629,92	435666,66	442,37	11089,86	0,00
232	amsterdam rijnkanaal	Rechthoek	159455,56	435100,42	1825,00	129997,18	0,00
242	Haven 4	Rechthoek	158478,60	436142,77	892,49	43155,05	0,00
243	Amsterdam-Rijnkanaal 1	Rechthoek	157441,21	437457,46	1433,89	94896,70	0,00
244	Amsterdam-Rijnkanaal 2	Rechthoek	159812,12	434038,89	2633,10	200232,62	0,00

Model: 2014-02-14 id-02147359-v4 def combimodel: kavels + bedrijven zonevoorstel Medel fase 1
Groep: (hoofdgroep)
Lijst van Gebouwen, voor rekenmethode Industrielawaai - IL

Naam	Omschr.	Vorm	X-1	Y-1	Hoogte	Rel.H	Maaiveld	Hdef.	Omtrek	Opp.
T02	Gebouw Kempes en Koolen	Rechthoek	160073,96	435353,65	7,00	7,00	0,00	Eigen waarde	184,80	2027,88
T03	Gebouw Kempes en Koolen	Rechthoek	160134,65	435382,01	7,00	7,00	0,00	Eigen waarde	49,92	148,67
T04	Gebouw Kempes en Koolen	Rechthoek	160092,39	435346,15	11,00	11,00	0,00	Eigen waarde	68,16	262,68
vTB Tiel	Hoofdgebouw (hoge deel)	Polygoon	159831,84	435294,83	8,00	8,00	0,00	Relatief	200,16	1734,43
vTB Tiel	Hoofdgebouw (lage deel)	Polygoon	159831,80	435294,90	5,70	5,70	0,00	Relatief	200,39	1879,28
vTB Tiel	Hoogteaccent	Rechthoek	159783,56	435260,97	13,00	13,00	0,00	Relatief	38,31	32,38
001	DENC	Polygoon	159875,59	435384,19	12,50	12,50	0,00	Eigen waarde	936,48	46292,07
002	DENC	Polygoon	159671,23	435520,18	10,00	10,00	0,00	Eigen waarde	216,13	804,17
G-01	Bedrijfshal	Polygoon	159502,33	435655,11	7,85	7,85	0,00	Eigen waarde	212,78	2441,95
G-02	Shop	Polygoon	159503,86	435680,42	4,50	4,50	0,00	Eigen waarde	77,20	371,77
101	ARJO	Polygoon	160470,73	435517,49	7,50	7,50	0,00	Relatief	191,05	2158,37
102	ARJO	Polygoon	160431,49	435493,09	14,00	14,00	0,00	Relatief	96,80	562,70
567	Bedrijfsgebouw	Polygoon	159915,72	435247,39	10,00	10,00	0,00	Relatief	364,18	3766,62
01	opslaghal	Polygoon	159932,22	435527,57	13,00	13,00	0,00	Eigen waarde	227,56	2757,12
02	produktiehal	Polygoon	159930,08	435513,74	13,00	13,00	0,00	Eigen waarde	247,13	2753,05
03	R&D Gebouw	Polygoon	160007,62	435404,17	5,00	5,00	0,00	Eigen waarde	53,65	172,57
06	kantoor en kantine	Rechthoek	160019,53	435469,34	5,00	5,00	0,00	Relatief	59,38	216,94
04	lab	Polygoon	160020,20	435473,89	9,00	9,00	0,00	Eigen waarde	79,31	311,61
05	kantoor en kantine	Rechthoek	160024,37	435477,12	4,00	4,00	0,00	Relatief	36,06	81,20
01	DHL gebouw	Polygoon	159654,70	436752,48	12,50	12,50	0,00	Eigen waarde	540,15	17478,72
KS02	productie	Rechthoek	159965,27	436534,68	12,00	12,00	-0,14	Relatief	653,24	8240,09
KS05	sprinklergebouw	Polygoon	159946,90	436481,07	7,00	7,00	-0,09	Relatief	119,70	736,55
KS04	kantoren/magazijn	Polygoon	159899,47	436837,51	8,50	8,50	0,00	Relatief	265,57	2480,68
KS01	productie	Rechthoek	159893,61	436739,65	12,00	12,00	-0,68	Relatief	285,06	4896,86
KS03	kantoren/magazijn	Polygoon	159902,55	436816,64	12,00	12,00	0,00	Relatief	429,95	10937,45
KS06	Nieuwbouw Kingspan	Polygoon	159964,28	436534,57	12,00	12,00	-0,15	Relatief	741,89	27559,09
Luifel	Luifel Kingspan	Polygoon	160013,90	436866,37	8,50	8,50	0,00	Relatief	533,20	5149,78
506	Hal 1 Daalderop, voorbewerking	Rechthoek	159411,20	436751,22	9,50	9,50	0,00	Eigen waarde	265,00	3562,58
507	Hal 2 Daalderop, productie	Rechthoek	159376,68	436736,57	9,50	9,50	0,00	Eigen waarde	290,00	5199,89
508	Hal 3 Daalderop, magazijn	Rechthoek	159316,85	436711,17	9,50	9,50	0,00	Eigen waarde	227,01	2680,25
557	compressorruimte	Rechthoek	159314,54	436630,88	9,50	9,50	0,00	Eigen waarde	24,01	35,03
558	opslagruimte gev. stoffen	Rechthoek	159309,93	436628,93	9,50	9,50	0,00	Eigen waarde	34,00	70,01
559	ruimte waterlevering	Rechthoek	159311,61	436637,79	9,50	9,50	0,00	Eigen waarde	26,01	41,27
560	ruimte gaslevering	Rechthoek	159304,70	436634,85	9,50	9,50	0,00	Eigen waarde	29,99	56,19
561	traforuimte	Rechthoek	159311,61	436637,79	9,50	9,50	0,00	Eigen waarde	46,01	120,07
562	opslagruimte (tanks)	Rechthoek	159308,48	436645,15	9,50	9,50	0,00	Eigen waarde	40,00	74,95
563	Kantoorgedeelte Daalderop	Rechthoek	159374,38	436735,59	9,50	9,50	0,00	Eigen waarde	194,38	1531,99
564	Kantoorgedeelte Daalderop	Rechthoek	159335,62	436740,65	10,50	10,50	0,00	Eigen waarde	51,20	156,02

Model: 2014-02-14 id-02147359-v4 def combimodel: kavels + bedrijven zonevoorstel Medel fase 1
Groep: (hoofdgroep)
Lijst van Gebouwen, voor rekenmethode Industrielawaai - IL

Naam	Cp
T02	0 dB
T03	0 dB
T04	0 dB
vTB Tiel	0 dB
vTB Tiel	0 dB
vTB Tiel	0 dB
001	0 dB
002	0 dB
G-01	0 dB
G-02	0 dB
101	0 dB
102	0 dB
567	0 dB
01	0 dB
02	0 dB
03	0 dB
06	0 dB
04	0 dB
05	0 dB
01	0 dB
KS02	0 dB
KS05	0 dB
KS04	0 dB
KS01	0 dB
KS03	0 dB
KS06	0 dB
Luifel	0 dB
506	0 dB
507	0 dB
508	0 dB
557	0 dB
558	0 dB
559	0 dB
560	0 dB
561	0 dB
562	0 dB
563	0 dB
564	2 dB

Model: 2014-02-14 id-02147359-v4 def combimodel: kavels + bedrijven zonevoorstel Medel fase 1
Groep: (hoofdgroep)
Lijst van Gebouwen, voor rekenmethode Industrielawaai - IL

Naam	Omschr.	Vorm	X-1	Y-1	Hoogte	Rel.H	Maaiveld	Hdef.	Omtrek	Opp.
H01	BedrijfsHal	Rechthoek	159160,86	436646,39	12,00	12,00	0,00	Eigen waarde	436,04	11839,74
H02	BedrijfsHal	Rechthoek	159198,89	436537,17	12,00	12,00	0,00	Eigen waarde	236,38	964,90
K06	Bedrijfsruimte	Rechthoek	159163,72	436554,52	8,00	8,00	0,00	Eigen waarde	81,54	393,30
K07	Bedrijfsruimte	Rechthoek	159150,14	436572,04	8,00	8,00	0,00	Eigen waarde	48,10	125,30
K04	Bedrijfsruimte	Rechthoek	159177,50	436560,22	8,00	8,00	0,00	Eigen waarde	40,30	101,46
K03	Bedrijfsruimte	Rechthoek	159166,59	436572,88	8,00	8,00	0,00	Eigen waarde	54,13	178,50
K05	Bedrijfsruimte	Rechthoek	159151,67	436543,72	4,00	4,00	0,00	Eigen waarde	99,05	581,45
K08	Bedrijfsruimte	Rechthoek	159172,51	436596,96	4,00	4,00	0,00	Eigen waarde	102,23	620,34
K02	Bedrijfsruimte	Rechthoek	159151,41	436538,42	10,00	10,00	0,00	Eigen waarde	138,32	850,83
V01	Transportbedrijf Vonk & Co. BV	Polygoon	159143,84	436503,30	12,50	12,50	0,00	Relatief	1110,31	42586,07
V02	Transportbedrijf Vonk & Co. BV	Polygoon	159164,54	436419,65	8,40	8,40	0,00	Relatief	66,25	256,56
V03	Transportbedrijf Vonk & Co. BV	Polygoon	159539,33	436564,25	4,80	4,80	0,00	Relatief	63,45	239,43
V05	Technische ruimte sprinklerinstallatie	Polygoon	159485,97	436687,17	4,00	4,00	0,00	Relatief	20,00	24,74
V04	Sprinklertank	Polygoon	159480,53	436702,22	7,00	7,00	0,00	Relatief	34,55	94,90
001	Currie hal	Rechthoek	159610,19	436187,77	12,50	12,50	-0,35	Relatief	280,90	4931,54
002	Currie kantoor	Polygoon	159633,01	436286,15	7,00	7,00	-1,30	Relatief	313,60	5071,35
103	laadkuil	Rechthoek	159623,50	436297,20	0,30	0,30	-0,03	Relatief	51,57	5,84
104	laadkuil	Rechthoek	159585,02	436280,31	0,30	0,30	0,00	Relatief	53,00	6,34
002	Bedrijfshal 2	Polygoon	159648,47	436138,33	16,00	16,00	0,00	Relatief	233,93	3039,00
003	Bedrijfshal 1	Polygoon	159656,76	436099,84	9,70	9,70	0,00	Relatief	212,59	2694,18
004	Kantoor	Polygoon	159723,47	436102,69	7,20	7,20	0,00	Relatief	87,67	429,14
L01	Gebouw Lidl	Rechthoek	159548,22	436038,24	12,00	12,00	0,00	Eigen waarde	685,39	13089,21
L02	Gebouw Lidl	Rechthoek	159588,26	436057,49	12,00	12,00	0,00	Eigen waarde	713,06	27257,82
L03	Gebouw Lidl	Rechthoek	159490,47	436214,58	7,20	7,20	0,00	Eigen waarde	145,43	1065,08
L04	Gebouw Lidl (uitbreiding)	Polygoon	159388,06	436237,68	12,00	12,00	0,00	Relatief	142,21	756,31
Oort2	Bedrijfsgebouw	Rechthoek	159317,14	436394,57	11,00	11,00	0,00	Relatief	89,88	486,73
Oort	Bedrijfsgebouw	Polygoon	159358,73	436313,23	9,00	9,00	0,00	Relatief	467,88	9007,05
565	MOL	Rechthoek	159397,77	435954,95	11,00	11,00	0,00	Eigen waarde	329,97	6494,47
566	Kantoor Mol	Polygoon	159411,25	435968,29	7,60	7,60	0,00	Eigen waarde	116,33	840,05
502	HEUVEL BEDRIJFSHAL	Rechthoek	159597,83	435959,03	9,50	9,50	0,00	Eigen waarde	140,71	1008,63
503	HEUVEL BEDRIJFSHAL	Rechthoek	159646,57	435992,25	6,50	6,50	0,00	Eigen waarde	70,51	254,90
504	HEUVEL BEDRIJFSHAL	Rechthoek	159632,31	435972,87	7,50	7,50	0,00	Eigen waarde	298,04	4156,24
505	HEUVEL BEDRIJFSHAL	Rechthoek	159624,91	435892,35	7,50	7,50	0,00	Eigen waarde	200,12	2407,38
506	HEUVEL KANTOOR	Rechthoek	159644,64	435857,02	3,60	3,60	0,00	Eigen waarde	55,90	110,93
507	HEUVEL KANTOOR	Rechthoek	159644,52	435851,89	7,50	7,50	0,00	Eigen waarde	73,43	256,93
86-Danzas	Loods NDC	Rechthoek	158842,71	436623,01	12,00	12,00	0,00	Eigen waarde	538,53	15964,82
87-Danzas	Loods NDC	Rechthoek	158841,56	436647,99	12,00	12,00	0,00	Eigen waarde	315,42	4914,33
88-Danzas	Loods NDC	Rechthoek	158961,75	436652,93	12,00	12,00	0,00	Eigen waarde	352,70	7067,72

Model: 2014-02-14 id-02147359-v4 def combimodel: kavels + bedrijven zonevoorstel Medel fase 1
Groep: (hoofdgroep)
Lijst van Gebouwen, voor rekenmethode Industrielawaai - IL

Naam	Cp
H01	0 dB
H02	0 dB
K06	0 dB
K07	0 dB
K04	0 dB
K03	0 dB
K05	0 dB
K08	0 dB
K02	0 dB
V01	0 dB
V02	0 dB
V03	0 dB
V05	0 dB
V04	0 dB
001	0 dB
002	0 dB
103	0 dB
104	0 dB
002	0 dB
003	0 dB
004	0 dB
L01	0 dB
L02	0 dB
L03	0 dB
L04	0 dB
Oort2	0 dB
Oort	0 dB
565	0 dB
566	0 dB
502	0 dB
503	0 dB
504	0 dB
505	0 dB
506	0 dB
507	0 dB
86-Danzas	0 dB
87-Danzas	0 dB
88-Danzas	0 dB

Model: 2014-02-14 id-02147359-v4 def combimodel: kavels + bedrijven zonevoorstel Medel fase 1
Groep: (hoofdgroep)
Lijst van Gebouwen, voor rekenmethode Industrielawaai - IL

Naam	Omschr.	Vorm	X-1	Y-1	Hoogte	Rel.H	Maaiveld	Hdef.	Omtrek	Opp.
89-Danzas	Loods NDC	Rechthoek	159025,18	436609,93	12,00	12,00	0,00	Eigen waarde	200,34	2116,95
90-Danzas	Loods NDC	Rechthoek	159024,80	436609,83	12,00	12,00	0,00	Eigen waarde	84,45	445,55
01	Coldstore	Polygoon	158452,38	436802,63	30,00	30,00	0,00	Eigen waarde	518,59	15474,11
02	Productie	Polygoon	158640,00	436768,24	12,00	12,00	0,00	Eigen waarde	313,79	4390,08
13	technische ruimte	Rechthoek	158458,53	436824,30	3,00	3,00	0,00	Relatief	34,36	65,61
cont	containerwand gemiddeld	Rechthoek	158583,63	436641,06	3,00	3,00	0,00	Relatief	444,01	5866,44
was	cleaning room	Rechthoek	158475,75	436873,29	10,00	10,00	0,00	Relatief	84,24	441,70
12	technische ruimte	Polygoon	158433,37	436827,44	8,00	8,00	0,00	Relatief	65,81	329,01
01	bedrijfshal K+N	Polygoon	160825,21	435615,35	15,50	15,50	0,00	Relatief	1009,96	63598,05
W36	Grotebrugse Grintweg 2	Polygoon	159105,27	436931,86	8,00	8,00	0,00	Relatief	37,50	69,67
W40	Verlengde Spoorstraat 3	Polygoon	159748,67	434939,04	3,50	3,50	0,00	Relatief	34,77	63,42
W41	Verlengde Spoorstraat 5	Polygoon	159738,94	434922,48	3,50	3,50	0,00	Relatief	40,06	94,85
Wkellen 1	Koelenhofstraat 2	Polygoon	159112,43	435095,39	9,00	9,00	0,00	Relatief	34,70	74,41
W01	Bredesteeg 37	Rechthoek	160001,66	437144,02	8,00	8,00	0,00	Relatief	66,99	268,72
W17	Oude Broekdijk 2	Rechthoek	160200,20	437173,82	8,00	8,00	0,00	Relatief	54,31	181,38
W18	Biezenbrugseweg 2	Rechthoek	160294,66	435117,38	8,00	8,00	0,00	Relatief	34,07	70,65
W20	Biezenburgseweg 1	Rechthoek	160265,56	435042,46	8,00	8,00	0,00	Relatief	35,98	79,17
W21	Verlengde Spoorstraat 1	Polygoon	159972,34	435038,56	8,00	8,00	0,00	Relatief	59,32	134,96
W22	Ommerenveldseweg 69	Polygoon	160051,10	437323,63	8,00	8,00	0,00	Relatief	86,37	378,30
W23	Blauwkampseweg 1	Rechthoek	159489,59	437229,86	8,00	8,00	0,00	Relatief	46,09	124,83
W24	Zoelensezandweg 5	Rechthoek	158869,50	437026,89	8,00	8,00	0,00	Relatief	37,40	83,66
W25-MTG03	Zoelensezandweg 1	Polygoon	158422,12	436961,79	8,00	8,00	0,00	Relatief	59,51	186,61
W26	Mauriksestraat 1	Rechthoek	158723,14	437364,52	8,00	8,00	0,00	Relatief	37,49	82,12
W27	Grotebrugse Grintweg 4	Rechthoek	159148,26	437466,60	8,00	8,00	0,00	Relatief	32,33	63,81
W28	Grotebrugse Grintweg 6	Rechthoek	159154,92	437478,11	8,00	8,00	0,00	Relatief	31,45	59,88
W29	Grotebrugse Grintweg 1	Rechthoek	159045,36	437450,21	8,00	8,00	0,00	Relatief	35,23	74,55
W30	Bredesteeg 35	Rechthoek	160074,06	437046,98	8,00	8,00	0,00	Relatief	41,44	105,08
W37	Grotebrugse Grintweg Oost 9	Polygoon	159022,77	436864,70	8,00	8,00	0,00	Relatief	61,38	206,18
W-MTG-01	Rijsakkerweg 12	Polygoon	157302,87	435763,30	8,00	8,00	0,00	Relatief	66,08	183,31
W-MTG-02|1	Rijsakkerweg 11	Polygoon	157318,28	435578,24	8,00	8,00	0,00	Relatief	42,81	109,59
W-MTG-02|2	Rijsakkerweg 11a	Rechthoek	157315,23	435599,34	8,00	8,00	0,00	Relatief	36,45	78,36
W-MTG-04	Lingeweg 2	Rechthoek	157715,14	436688,67	8,00	8,00	0,00	Relatief	38,70	77,48
W-MTG-05	Lingeweg 1	Rechthoek	157457,05	436535,98	8,00	8,00	0,00	Relatief	40,17	89,88
W38	Grotebrugse Grintweg 10	Rechthoek	159298,49	437410,78	8,00	8,00	0,00	Relatief	40,47	101,76
W39	Ommerenveldseweg 71	Rechthoek	160032,07	437310,52	8,00	8,00	0,00	Relatief	44,32	117,49
W42	Verlengde Spoorstraat 7	Polygoon	159732,95	434877,50	4,00	4,00	0,00	Relatief	41,91	76,54
W44	Verlengde Spoorstraat 11	Polygoon	159740,78	434857,08	4,00	4,00	0,00	Relatief	41,91	76,54
W43	Verlengde Spoorstraat 9	Polygoon	159735,59	434870,78	4,00	4,00	0,00	Relatief	41,00	72,99

Model: 2014-02-14 id-02147359-v4 def combimodel: kavels + bedrijven zonevoorstel Medel fase 1
Groep: (hoofdgroep)
Lijst van Gebouwen, voor rekenmethode Industrielawaai - IL

Naam	Cp
89-Danzas	0 dB
90-Danzas	0 dB
01	0 dB
02	0 dB
13	0 dB
cont	0 dB
was	0 dB
12	0 dB
01	0 dB
W36	0 dB
W40	0 dB
W41	0 dB
Wkellen 1	0 dB
W01	0 dB
W17	0 dB
W18	0 dB
W20	0 dB
W21	0 dB
W22	0 dB
W23	0 dB
W24	0 dB
W25-MTG03	0 dB
W26	0 dB
W27	0 dB
W28	0 dB
W29	0 dB
W30	0 dB
W37	0 dB
W-MTG-01	0 dB
W-MTG-02|1	0 dB
W-MTG-02|2	0 dB
W-MTG-04	0 dB
W-MTG-05	0 dB
W38	0 dB
W39	0 dB
W42	0 dB
W44	0 dB
W43	0 dB

Model: 2014-02-14 id-02147359-v4 def combimodel: kavels + bedrijven zonevoorstel Medel fase 1
Groep: (hoofdgroep)
Lijst van Gebouwen, voor rekenmethode Industrielawaai - IL

Naam	Omschr.	Vorm	X-1	Y-1	Hoogte	Rel.H	Maaiveld	Hdef.	Omtrek	Opp.
W45	Verlengde Spoorstraat 13	Polygoon	159743,48	434850,42	4,00	4,00	0,00	Relatief	41,00	72,99
W46	Lingeweg 1	Rechthoek	157398,38	436487,43	8,00	8,00	0,00	Relatief	37,96	87,00
W47	Terweistraat 3	Rechthoek	157257,93	436363,33	8,00	8,00	0,00	Relatief	39,07	91,59
W48	Uiterdijk 78	Polygoon	157216,63	436238,16	8,00	8,00	0,00	Relatief	75,43	287,43
W49	Staartsestraat 18a	Polygoon	157773,31	434984,30	8,00	8,00	0,00	Relatief	67,72	154,61
W50	Staartsestraat 18b	Rechthoek	157792,89	434978,36	8,00	8,00	0,00	Relatief	30,21	48,16
W52	Bulkweg 2	Polygoon	158914,70	434605,20	8,00	8,00	0,00	Relatief	45,25	102,55
W53	Medelsestraat 7	Rechthoek	160908,18	435728,11	8,00	8,00	0,00	Relatief	55,76	188,27
W54	Medelsestraat 6	Rechthoek	160949,59	435972,47	8,00	8,00	0,00	Relatief	36,81	84,39
W56	Broekdijksestraat 3	Rechthoek	160872,16	436548,20	8,00	8,00	0,00	Relatief	36,15	77,38
W57	Broekdijksestraat 6	Rechthoek	160925,27	436612,73	8,00	8,00	0,00	Relatief	31,40	59,76
Wkellen 2	Koelenhofstraat 4	Polygoon	159115,27	435050,24	9,00	9,00	0,00	Relatief	36,64	81,66
Wo n1	Spoorstraat 15	Polygoon	160798,93	435283,62	9,00	9,00	0,00	Relatief	43,10	109,40
W42	Verlengde Spoorstraat 7	Polygoon	159732,95	434877,50	8,00	8,00	0,00	Relatief	31,19	60,72
W43	Verlengde Spoorstraat 9	Polygoon	159735,59	434870,78	8,00	8,00	0,00	Relatief	30,37	57,51
W44	Verlengde Spoorstraat 11	Polygoon	159740,78	434857,08	8,00	8,00	0,00	Relatief	31,29	61,12
W45	Verlengde Spoorstraat 13	Polygoon	159743,48	434850,42	8,00	8,00	0,00	Relatief	30,38	57,53

Model: 2014-02-14 id-02147359-v4 def combimodel: kavels + bedrijven zonevoorstel Medel fase 1
Groep: (hoofdgroep)
Lijst van Gebouwen, voor rekenmethode Industrielawaai - IL

Naam	Cp
W45	0 dB
W46	0 dB
W47	0 dB
W48	0 dB
W49	0 dB
W50	0 dB
W52	0 dB
W53	0 dB
W54	0 dB
W56	0 dB
W57	0 dB
Wkellen 2	0 dB
Wo n1	0 dB
W42	0 dB
W43	0 dB
W44	0 dB
W45	0 dB

Model: 2014-02-14 id-02147359-v4 def combimodel: kavels + bedrijven zonevoorstel Medel fase 1
Groep: (hoofdgroep)
Lijst van Hoogtelijnen, voor rekenmethode Industrielawaai - IL

Naam	Omschr.	Vorm	ISO H	Lengte	H-1	H-n
Wal 1	Gelduidwal 7,5 meter (Rechts)	Polylijn	0,00	655,51	0,00	0,00
Wal 1	Wal 7,5 meter (Rechts)	Polylijn	--	612,37	7,50	7,50
01	LAADPERRON verlaagd	Polylijn	--	164,10	0,00	0,00
01	LAADPERRON verlaagd	Polylijn	--	130,13	0,00	0,00
001	laadkuil	Polylijn	--	92,25	0,00	0,00
001xx	Laadkuil	Polylijn	--	64,00	0,00	0,00
		Polylijn	0,00	20,27	0,00	0,00

Model: 2014-02-14 id-02147359-v4 def combimodel: kavels + bedrijven zonevoorstel Medel fase 1
Groep: (hoofdgroep)
Lijst van Schermen, voor rekenmethode Industrielawaai - IL

Naam	Omschr.	Vorm	X-1	Y-1	X-n	Y-n	H-1	H-n	M-1	M-n	Hdef.
01	terreingrens	Polylijn	159637,62	436633,29	159637,62	436633,29	0,00	0,00	0,00	0,00	Eigen waarde
S01	Bunkerscherm	Polylijn	159390,05	436297,71	159372,62	436289,14	2,50	2,50	0,00	0,00	Eigen waarde
model	scherm modelmatig	Polylijn	158453,39	436803,75	158721,91	436791,55	30,00	12,00	0,00	0,00	Eigen waarde
Nok dak 1	woning Verlengde Spoorstraat 8	Polylijn	159734,52	434916,86	159745,80	434920,66	8,00	8,00	0,00	0,00	Relatief
nok dak 2	woning Verlengde Spoorstraat 3	Polylijn	159749,91	434936,25	159757,67	434938,90	8,00	8,00	0,00	0,00	Relatief

Model: 2014-02-14 id-02147359-v4 def combimodel: kavels + bedrijven zonevoorstel Medel fase 1
Groep: (hoofdgroep)
Lijst van Schermen, voor rekenmethode Industrielawaai - IL

Naam	Lengte	ISO H	ISO M	Cp
01	824,45	0,00	0,00	0 dB
S01	57,03	2,50	0,00	0 dB
model	372,33	--	0,00	0 dB
Nok dak 1	11,91	8,00	0,00	2 dB
nok dak 2	8,20	8,00	0,00	2 dB

Model: 2014-02-14 id-02147359-v4 def combimodel: kavels + bedrijven zonevoorstel Medel fase 1
Groep: (hoofdgroep)
Lijst van Rekenpunten, voor rekenmethode Industrielawaai - IL

Naam	Omschr.	X	Y	Maaiveld	Hdef.	Hoogte A	Hoogte B	Gevel
W01-1	Bredesteeg 37 (n)	160010,82	437148,26	0,00	Relatief	5,00	--	Ja
W01-2	Bredesteeg 37 (o)	160022,88	437146,29	0,00	Relatief	5,00	--	Ja
W01-3	Bredesteeg 37 (z)	160016,37	437135,94	0,00	Relatief	5,00	--	Ja
W01-4	Bredesteeg 37 (w)	160004,31	437137,91	0,00	Relatief	5,00	--	Ja
W17-1	Oude Broekdijk 2 [n]	160201,22	437190,28	0,00	Relatief	5,00	--	Ja
W17	Oude Broekdijk 2 [o]	160209,30	437184,71	0,00	Relatief	5,00	--	Ja
W17-3	Oude Broekdijk 2 [z]	160205,88	437175,51	0,00	Relatief	5,00	--	Ja
W17-4	Oude Broekdijk 2 [w]	160197,80	437181,08	0,00	Relatief	5,00	--	Ja
W18-4	Biezenbrugseweg 2 [z]	160292,89	435122,00	0,00	Relatief	5,00	--	Ja
W18-1	Biezenbrugseweg 2 [n]	160294,64	435127,99	0,00	Relatief	5,00	--	Ja
W18-2	Biezenbrugseweg 2 [o]	160299,80	435124,48	0,00	Relatief	5,00	--	Ja
W18-3	Biezenbrugseweg 2 [z]	160298,05	435118,49	0,00	Relatief	5,00	--	Ja
W20-1	Biezenburgseweg 1 [n]	160269,15	435043,83	0,00	Relatief	5,00	--	Ja
W20-2	Biezenburgseweg 1 [o]	160274,60	435040,17	0,00	Relatief	5,00	--	Ja
W20-3	Biezenburgseweg 1 [z]	160272,63	435033,90	0,00	Relatief	5,00	--	Ja
W20-4	Biezenburgseweg 1 [w]	160267,18	435037,56	0,00	Relatief	5,00	--	Ja
W21-1	Verlengde Spoorstraat 1 [n]	159979,21	435044,38	0,00	Relatief	5,00	--	Ja
W21-2	Verlengde Spoorstraat 1 [o]	159987,99	435044,87	0,00	Relatief	5,00	--	Ja
W21-3	Verlengde Spoorstraat 1 [z]	159979,05	435035,80	0,00	Relatief	5,00	--	Ja
W21-4	Verlengde Spoorstraat 1 [w]	159969,44	435034,48	0,00	Relatief	5,00	--	Ja
W22-4	Ommerenveldseweg 69 [w]	160052,41	437328,32	0,00	Relatief	5,00	--	Ja
W22-1	Ommerenveldseweg 69 [n]	160073,58	437332,21	0,00	Relatief	5,00	--	Ja
W22-2	Ommerenveldseweg 69 [o]	160080,58	437322,07	0,00	Relatief	5,00	--	Ja
W22-3	Ommerenveldseweg 69 [z]	160064,62	437319,30	0,00	Relatief	5,00	--	Ja
W23-4	Blauwkampseweg 1 [w]	159486,89	437236,50	0,00	Relatief	5,00	--	Ja
W23-1	Blauwkampseweg 1 [n]	159488,40	437244,89	0,00	Relatief	5,00	--	Ja
W23-2	Blauwkampseweg 1 [o]	159495,19	437239,74	0,00	Relatief	5,00	--	Ja
W23-3	Blauwkampseweg 1 [z]	159493,68	437231,35	0,00	Relatief	5,00	--	Ja
W24-4	Zoelensezandweg 5 [w]	158867,07	437031,99	0,00	Relatief	5,00	--	Ja
W24-1	Zoelensezandweg 5 [n]	158868,14	437038,80	0,00	Relatief	5,00	--	Ja
W24-2	Zoelensezandweg 5 [o]	158873,99	437035,15	0,00	Relatief	5,00	--	Ja
W24-3	Zoelensezandweg 5 [z]	158872,91	437028,34	0,00	Relatief	5,00	--	Ja
W-MTG-03-1	Zoelensezandweg 1 [n]	158420,83	436981,07	0,00	Relatief	5,00	--	Ja
W-MTG-03-2	Zoelensezandweg 1 [o]	158428,30	436973,07	0,00	Relatief	5,00	--	Ja
W-MTG-03-3	Zoelensezandweg 1 [z]	158426,28	436962,84	0,00	Relatief	5,00	--	Ja
W-MTG-03-4	Zoelensezandweg 1 [w]	158421,21	436965,56	0,00	Relatief	5,00	--	Ja
W26-1	Mauriksestraat 1 [n]	158728,25	437372,18	0,00	Relatief	5,00	--	Ja
W26-2	Mauriksestraat 1 [o]	158734,57	437369,24	0,00	Relatief	5,00	--	Ja

Model: 2014-02-14 id-02147359-v4 def combimodel: kavels + bedrijven zonevoorstel Medel fase 1
Groep: (hoofdgroep)
Lijst van Rekenpunten, voor rekenmethode Industrielawaai - IL

Naam	Omschr.	X	Y	Maaiveld	Hdef.	Hoogte A	Hoogte B	Gevel
W26-3	Mauriksestraat 1 [z]	158729,00	437365,04	0,00	Relatief	5,00	--	Ja
W26-4	Mauriksestraat 1 [w]	158722,68	437367,98	0,00	Relatief	5,00	--	Ja
W27-2	Grotebrugse Grintweg 4 [z]	159144,16	437468,81	0,00	Relatief	5,00	--	Ja
W27-3	Grotebrugse Grintweg 4 [w]	159141,77	437474,23	0,00	Relatief	5,00	--	Ja
W27-1	Grotebrugse Grintweg 4 [o]	159150,04	437469,53	0,00	Relatief	5,00	--	Ja
W28-2	Grotebrugse Grintweg 6 [o]	159153,35	437475,27	0,00	Relatief	5,00	--	Ja
W28-3	Grotebrugse Grintweg 6 [w]	159145,23	437480,11	0,00	Relatief	5,00	--	Ja
W28-1	Grotebrugse Grintweg 6 [n]	159151,00	437480,56	0,00	Relatief	5,00	--	Ja
W29-3	Grotebrugse Grintweg 1 [z]	159040,53	437452,33	0,00	Relatief	5,00	--	Ja
W29-4	Grotebrugse Grintweg 1 [w]	159037,18	437457,88	0,00	Relatief	5,00	--	Ja
W29-1	Grotebrugse Grintweg 1 [n]	159043,58	437458,93	0,00	Relatief	5,00	--	Ja
W29-2	Grotebrugse Grintweg 1 [o]	159046,93	437453,38	0,00	Relatief	5,00	--	Ja
W30-4	Bredesteeg 35 [w]	160070,65	437051,82	0,00	Relatief	5,00	--	Ja
W30-1	Bredesteeg 35 [n]	160071,01	437059,36	0,00	Relatief	5,00	--	Ja
W30-2	Bredesteeg 35 [o]	160078,15	437056,92	0,00	Relatief	5,00	--	Ja
W30-3	Bredesteeg 35 [z]	160077,78	437049,39	0,00	Relatief	5,00	--	Ja
W36-1	Grotebrugse Grintweg 2 [n]	159110,66	436932,04	0,00	Relatief	5,00	--	Ja
W36-2	Grotebrugse Grintweg 2 [o]	159113,64	436927,34	0,00	Relatief	5,00	--	Ja
W36-3	Grotebrugse Grintweg 2 [z]	159106,74	436922,85	0,00	Relatief	5,00	--	Ja
W36-4	Grotebrugse Grintweg 2 [w]	159102,98	436927,48	0,00	Relatief	5,00	--	Ja
W37-3	Grotebrugse Grintweg Oost 9 [z]	159016,34	436864,19	0,00	Relatief	5,00	--	Ja
W37-4	Grotebrugse Grintweg Oost 9 [w]	159004,65	436871,89	0,00	Relatief	5,00	--	Ja
W37-1	Grotebrugse Grintweg Oost 9 [n]	159015,72	436877,38	0,00	Relatief	5,00	--	Ja
W37-2	Grotebrugse Grintweg Oost 9 [o]	159022,53	436871,18	0,00	Relatief	5,00	--	Ja
W-MTG-01-3	Rijsakkerweg 12 [z]	157288,90	435750,33	0,00	Relatief	5,00	--	Ja
W-MTG-01-4	Rijsakkerweg 12 [w]	157290,54	435766,56	0,00	Relatief	5,00	--	Ja
W-MTG-01-1	Rijsakkerweg 12 [n]	157297,96	435766,68	0,00	Relatief	5,00	--	Ja
W-MTG-01-2	Rijsakkerweg 12 [o]	157300,59	435759,80	0,00	Relatief	5,00	--	Ja
W-MTG-02|1	Rijsakkerweg 11 [w]	157316,21	435581,71	0,00	Relatief	5,00	--	Ja
W-MTG-02|1	Rijsakkerweg 11 [n]	157319,61	435588,88	0,00	Relatief	5,00	--	Ja
W-MTG-02|1	Rijsakkerweg 11 [o]	157327,39	435588,54	0,00	Relatief	5,00	--	Ja
W-MTG-02|1	Rijsakkerweg 11 [z]	157323,99	435581,37	0,00	Relatief	5,00	--	Ja
W-MTG-02|2	Rijsakkerweg 11a [n]	157316,15	435608,32	0,00	Relatief	5,00	--	Ja
W-MTG-02|2	Rijsakkerweg 11a [o]	157322,91	435608,43	0,00	Relatief	5,00	--	Ja
W-MTG-02|2	Rijsakkerweg 11a [z]	157320,02	435602,32	0,00	Relatief	5,00	--	Ja
W-MTG-02|2	Rijsakkerweg 11a [w]	157313,26	435602,21	0,00	Relatief	5,00	--	Ja
W-MTG-04-1	Lingeweg 2 [n]	157715,57	436697,61	0,00	Relatief	5,00	--	Ja
W-MTG-04-2	Lingeweg 2 [o]	157722,44	436700,71	0,00	Relatief	5,00	--	Ja

Model: 2014-02-14 id-02147359-v4 def combimodel: kavels + bedrijven zonevoorstel Medel fase 1
Groep: (hoofdgroep)
Lijst van Rekenpunten, voor rekenmethode Industrielawaai - IL

Naam	Omschr.	X	Y	Maaiveld	Hdef.	Hoogte A	Hoogte B	Gevel
W-MTG-04-2	Lingeweg 2 [z]	157719,87	436693,62	0,00	Relatief	5,00	--	Ja
W-MTG-04-4	Lingeweg 2 [w]	157713,00	436690,52	0,00	Relatief	5,00	--	Ja
W-MTG-05-4	Lingeweg 1 [w]	157455,09	436538,72	0,00	Relatief	5,00	--	Ja
W-MTG-05-1	Lingeweg 1 [n]	157458,78	436545,37	0,00	Relatief	5,00	--	Ja
W-MTG-05-2	Lingeweg 1 [o]	157466,34	436546,27	0,00	Relatief	5,00	--	Ja
W-MTG-05-3	Lingeweg 1 [z]	157462,65	436539,62	0,00	Relatief	5,00	--	Ja
W38-4	Grotebrugse Grintweg 10 [w]	159291,07	437418,76	0,00	Relatief	5,00	--	Ja
W38-1	Grotebrugse Grintweg 10 [n]	159300,10	437421,83	0,00	Relatief	5,00	--	Ja
W38-2	Grotebrugse Grintweg 10 [o]	159300,19	437415,95	0,00	Relatief	5,00	--	Ja
W38-3	Grotebrugse Grintweg 10 [z]	159294,00	437412,06	0,00	Relatief	5,00	--	Ja
W39-1	Ommerenveldseweg 71 [n]	160041,10	437317,00	0,00	Relatief	5,00	--	Ja
W39-2	Ommerenveldseweg 71 [o]	160046,23	437310,69	0,00	Relatief	5,00	--	Ja
W39-3	Ommerenveldseweg 71 [z]	160038,42	437308,43	0,00	Relatief	5,00	--	Ja
W39-4	Ommerenveldseweg 71 [w]	160033,28	437314,74	0,00	Relatief	5,00	--	Ja
W40-1	Verlengde Spoorstraat 3 [n]	159752,59	434940,53	0,00	Relatief	5,00	--	Ja
W40-4	Verlengde Spoorstraat 3 [w]	159749,84	434935,83	0,00	Relatief	5,00	--	Ja
W40-3	Verlengde Spoorstraat 3 [z]	159757,72	434932,72	0,00	Relatief	5,00	--	Ja
W40-2	Verlengde Spoorstraat 3 [o]	159757,69	434938,98	0,00	Relatief	5,00	--	Ja
W41-2	Verlengde Spoorstraat 5 [o]	159745,87	434920,79	0,00	Relatief	5,00	--	Ja
W41-3	Verlengde Spoorstraat 5 [z]	159741,76	434914,96	0,00	Relatief	5,00	--	Ja
W41-4	Verlengde Spoorstraat 5 [w]	159734,45	434916,48	0,00	Relatief	5,00	--	Ja
W41-1	Verlengde Spoorstraat 5 [n]	159738,70	434922,50	0,00	Relatief	5,00	--	Ja
W42-3	Verlengde Spoorstraat 7 [w]	159731,45	434880,96	0,00	Relatief	5,00	--	Ja
W42-1	Verlengde Spoorstraat 7 [n]	159733,86	434886,09	0,00	Relatief	5,00	--	Ja
W42-2	Verlengde Spoorstraat 7 [o]	159738,69	434885,02	0,00	Relatief	5,00	--	Ja
W43-3	Verlengde Spoorstraat 9 [w]	159734,20	434874,10	0,00	Relatief	5,00	--	Ja
W43-1	Verlengde Spoorstraat 9 [o]	159742,26	434875,78	0,00	Relatief	5,00	--	Ja
W43-2	Verlengde Spoorstraat 9 [z]	159739,30	434872,15	0,00	Relatief	5,00	--	Ja
W44-3	Verlengde Spoorstraat 11 [w]	159739,28	434860,55	0,00	Relatief	5,00	--	Ja
W44-1	Verlengde Spoorstraat 11 [n]	159741,69	434865,68	0,00	Relatief	5,00	--	Ja
W44-2	Verlengde Spoorstraat 11 [o]	159746,56	434864,51	0,00	Relatief	5,00	--	Ja
W45-3	Verlengde Spoorstraat 13 [w]	159742,10	434853,74	0,00	Relatief	5,00	--	Ja
W45-1	Verlengde Spoorstraat 13 [o]	159750,06	434855,73	0,00	Relatief	5,00	--	Ja
W45-2	Verlengde Spoorstraat 13 [z]	159747,20	434851,79	0,00	Relatief	5,00	--	Ja
W46-3	Lingeweg 1 [z]	157393,74	436490,60	0,00	Relatief	5,00	--	Ja
W46-4	Lingeweg 1 [w]	157391,37	436497,15	0,00	Relatief	5,00	--	Ja
W46-1	Lingeweg 1 [n]	157398,33	436497,08	0,00	Relatief	5,00	--	Ja
W46-2	Lingeweg 1 [o]	157400,70	436490,53	0,00	Relatief	5,00	--	Ja

Model: 2014-02-14 id-02147359-v4 def combimodel: kavels + bedrijven zonevoorstel Medel fase 1
Groep: (hoofdgroep)
Lijst van Rekenpunten, voor rekenmethode Industrielawaai - IL

Naam	Omschr.	X	Y	Maaiveld	Hdef.	Hoogte A	Hoogte B	Gevel
W47-4	Terweistraat 3 [w]	157253,47	436372,11	0,00	Relatief	5,00	--	Ja
W47-1	Terweistraat 3 [n]	157259,72	436375,65	0,00	Relatief	5,00	--	Ja
W47-2	Terweistraat 3 [o]	157260,64	436368,53	0,00	Relatief	5,00	--	Ja
W47-3	Terweistraat 3 [z]	157254,39	436364,99	0,00	Relatief	5,00	--	Ja
W48-1	Uiterdijk 78 [n]	157220,95	436236,83	0,00	Relatief	5,00	--	Ja
W48-2	Uiterdijk 78 [o]	157230,13	436221,48	0,00	Relatief	5,00	--	Ja
W48-3	Uiterdijk 78 [z]	157220,80	436215,19	0,00	Relatief	5,00	--	Ja
W48-4	Uiterdijk 78 [w]	157213,12	436224,53	0,00	Relatief	5,00	--	Ja
W49-4	Staartsestraat 18a [w]	157773,39	434987,26	0,00	Relatief	5,00	--	Ja
W49-1	Staartsestraat 18a [n]	157789,82	434994,70	0,00	Relatief	5,00	--	Ja
W49-2	Staartsestraat 18a [o]	157795,04	434988,75	0,00	Relatief	5,00	--	Ja
W49-3	Staartsestraat 18a [z]	157779,81	434982,82	0,00	Relatief	5,00	--	Ja
W50-2	Staartsestraat 18b [o]	157797,79	434973,31	0,00	Relatief	5,00	--	Ja
W50-3	Staartsestraat 18b [z]	157795,63	434967,84	0,00	Relatief	5,00	--	Ja
W50-4	Staartsestraat 18b [w]	157793,02	434973,10	0,00	Relatief	5,00	--	Ja
W50-1	Staartsestraat 18b [n]	157795,17	434978,56	0,00	Relatief	5,00	--	Ja
W52-1	Bulkweg 2 [n]	158918,19	434607,34	0,00	Relatief	5,00	--	Ja
W52-2	Bulkweg 2 [o]	158929,02	434604,47	0,00	Relatief	5,00	--	Ja
W52-3	Bulkweg 2 [z]	158925,81	434599,21	0,00	Relatief	5,00	--	Ja
W52-4	Bulkweg 2 [w]	158916,00	434602,65	0,00	Relatief	5,00	--	Ja
W53-2	Medelsestraat 7 [o]	160919,55	435719,62	0,00	Relatief	5,00	--	Ja
W53-3	Medelsestraat 7 [z]	160913,51	435711,47	0,00	Relatief	5,00	--	Ja
W53-4	Medelsestraat 7 [w]	160907,88	435719,91	0,00	Relatief	5,00	--	Ja
W53-1	Medelsestraat 7 [n]	160913,92	435728,07	0,00	Relatief	5,00	--	Ja
W54-1	Medelsestraat 6 [n]	160950,79	435982,43	0,00	Relatief	5,00	--	Ja
W54-2	Medelsestraat 6 [o]	160957,07	435980,21	0,00	Relatief	5,00	--	Ja
W54-3	Medelsestraat 6 [z]	160954,14	435974,23	0,00	Relatief	5,00	--	Ja
W54-4	Medelsestraat 6 [w]	160947,86	435976,44	0,00	Relatief	5,00	--	Ja
W56-1	Broekdijksestraat 3 [n]	160876,10	436552,12	0,00	Relatief	5,00	--	Ja
W56-2	Broekdijksestraat 3 [o]	160882,65	436553,46	0,00	Relatief	5,00	--	Ja
W56-3	Broekdijksestraat 3 [z]	160881,06	436546,95	0,00	Relatief	5,00	--	Ja
W56-4	Broekdijksestraat 3 [w]	160874,50	436545,62	0,00	Relatief	5,00	--	Ja
W57-4	Broekdijksestraat 6 [o]	160924,80	436615,94	0,00	Relatief	5,00	--	Ja
W57-1	Broekdijksestraat 6 [n]	160929,08	436619,81	0,00	Relatief	5,00	--	Ja
W57-2	Broekdijksestraat 6 [o]	160934,15	436617,03	0,00	Relatief	5,00	--	Ja
W57-3	Broekdijksestraat 6 [z]	160929,86	436613,17	0,00	Relatief	5,00	--	Ja
Wo01	Spoorstraat 15 (n)	160803,86	435287,90	0,00	Relatief	5,00	--	Ja
Wo02	Spoorstraat 15 (w)	160801,67	435280,39	0,00	Relatief	5,00	--	Ja

Model: 2014-02-14 id-02147359-v4 def combimodel: kavels + bedrijven zonevoorstel Medel fase 1
Groep: (hoofdgroep)
Lijst van Rekenpunten, voor rekenmethode Industrielawaai - IL

Naam	Omschr.	X	Y	Maaiveld	Hdef.	Hoogte A	Hoogte B	Gevel
Wo03	Spoorstraat 15 (z)	160809,08	435281,44	0,00	Relatief	5,00	--	Ja
Wo04	Spoorstraat 15 (o)	160811,97	435289,09	0,00	Relatief	5,00	--	Ja
Wo05	Koelenhofstraat 2 (n)	159108,00	435104,88	0,00	Relatief	5,00	--	Ja
Wo08	Koelenhofstraat 2 (0)	159112,23	435099,52	0,00	Relatief	5,00	--	Ja
Wo07	Koelenhofstraat 2 (z)	159110,11	435095,06	0,00	Relatief	5,00	--	Ja
Wo06	Koelenhofstraat 2 (w)	159104,23	435100,77	0,00	Relatief	5,00	--	Ja
Wo09	Koelenhofstraat 4 (n)	159111,72	435050,11	0,00	Relatief	5,00	--	Ja
Wo10	Koelenhofstraat 4 (w)	159104,79	435045,86	0,00	Relatief	5,00	--	Ja
Wo11	Koelenhofstraat 4 (z)	159110,71	435042,27	0,00	Relatief	5,00	--	Ja
Wo12	Koelenhofstraat 4 (o)	159115,54	435046,31	0,00	Relatief	5,00	--	Ja
Wo13	Verlengde Spoorstraat 2	159683,52	434903,50	0,00	Relatief	5,00	--	Ja
ZW HW tp1	Oude Medelsestraat 84	159493,76	434742,51	0,00	Relatief	1,50	5,00	Ja
C01	Controlepunt	160115,00	435441,48	0,00	Eigen waarde	5,00	--	Nee
C02	Controlepunt	160208,66	435351,77	0,00	Eigen waarde	5,00	--	Nee
C03	Controlepunt	160090,78	435286,22	0,00	Eigen waarde	5,00	--	Nee
C04	Controlepunt	160007,21	435377,26	0,00	Eigen waarde	5,00	--	Nee
IPZW	50m erfgrens	159775,29	435196,85	0,00	Relatief	1,50	5,00	Nee
IPW	50m erfgrens	159711,41	435258,88	0,00	Relatief	1,50	5,00	Nee
IPZ	50m erfgrens	159838,31	435217,92	0,00	Relatief	1,50	5,00	Nee
IPZO	50m erfgrens	159895,41	435262,91	0,00	Relatief	1,50	5,00	Nee
IPO	50m erfgrens	159890,80	435325,79	0,00	Relatief	1,50	5,00	Nee
K+N_5	Punt op 50 m van erfgrens Oost	159947,68	435613,37	0,00	Eigen waarde	5,00	--	Nee
K+N_6	Punt op 50 m van erfgrens Noordoost	159852,63	435669,66	0,00	Eigen waarde	5,00	--	Nee
K+N_1	Punt op 50 m van erfgrens Noord	159647,96	435599,56	0,00	Eigen waarde	5,00	--	Nee
K+N_2	Punt op 50 m van erfgrens West	159512,97	435426,34	0,00	Eigen waarde	5,00	--	Nee
K+N_3	Punt op 50 m van erfgrens Zuid	159582,97	435262,29	0,00	Eigen waarde	5,00	--	Nee
K+N_4	Punt op 50 m van erfgrens Zuidoost	159925,10	435345,68	0,00	Eigen waarde	5,00	--	Nee
01	Referentiepunt noord	159518,63	435799,95	0,00	Eigen waarde	--	5,00	Nee
02	Referentiepunt oost	159651,29	435707,50	0,00	Eigen waarde	--	5,00	Nee
03	Referentiepunt zuid	159543,42	435559,44	0,00	Eigen waarde	--	5,00	Nee
04	Referentiepunt west	159420,82	435651,89	0,00	Eigen waarde	--	5,00	Nee
031	VIP Arjo 50 m o	160550,85	435467,00	0,00	Relatief	--	5,00	Nee
032	VIP Arjo 50 m w	160407,84	435413,19	0,00	Relatief	--	5,00	Nee
033	VIP Arjo 50 m nw	160366,28	435564,20	0,00	Relatief	--	5,00	Nee
034	VIP Arjo 50 m no	160460,71	435607,08	0,00	Relatief	--	5,00	Nee
035	controlepunt act.besluit 50 meter	160537,63	435505,21	0,00	Relatief	5,00	--	Nee
Z29-4	CP 4 Spec. Bakkerij (Links)	159853,86	435238,13	0,00	Relatief	5,00	--	Ja
Z29-5	CP 5 Spec. Bakkerij (Links)	159928,35	435346,90	0,00	Relatief	5,00	--	Ja

Model: 2014-02-14 id-02147359-v4 def combimodel: kavels + bedrijven zonevoorstel Medel fase 1
Groep: (hoofdgroep)
Lijst van Rekenpunten, voor rekenmethode Industrielawaai - IL

Naam	Omschr.	X	Y	Maaiveld	Hdef.	Hoogte A	Hoogte B	Gevel
Z29-1	CP 1 Spec. Bakkerij (Links)	160094,30	435378,04	0,00	Relatief	5,00	--	Ja
Z29-2	CP 2 Spec. Bakkerij (Links)	160152,70	435320,22	0,00	Relatief	5,00	--	Ja
Z29-3	CP 3 Spec. Bakkerij (Links)	160012,06	435219,72	0,00	Relatief	5,00	--	Ja
101	50 m oost	160115,70	435457,99	0,00	Eigen waarde	5,00	--	Nee
102	50 m noord	159962,43	435592,63	0,00	Eigen waarde	5,00	--	Nee
103	50 m west	159841,11	435527,80	0,00	Eigen waarde	5,00	--	Nee
104	50 m zuid	159958,71	435374,12	0,00	Eigen waarde	5,00	--	Nee
86	50 m van terreingrens (NW)	159313,88	436810,12	0,00	Eigen waarde	5,00	--	Nee
87	50 m van terr.grens(NO,op weg)	159464,15	436830,12	0,00	Eigen waarde	5,00	--	Nee
88	50 m van terreingrens (NO)	159499,01	436748,87	0,00	Eigen waarde	5,00	--	Nee
89	50 m van terr.grens (O,op weg)	159531,98	436640,15	0,00	Eigen waarde	5,00	--	Nee
90	50 m van terreingrens (ZO)	159414,75	436572,85	0,00	Eigen waarde	5,00	--	Nee
91	50 m van terr.grens (Z,op weg)	159272,79	436543,41	0,00	Eigen waarde	5,00	--	Nee
93	50 m van terr.grens (W,op weg)	159194,98	436723,30	0,00	Eigen waarde	5,00	--	Nee
C01	Controlepunt (50m)	159223,44	436767,41	0,00	Eigen waarde	1,50	5,00	Nee
C02	Controlepunt (50m)	159280,03	436514,49	0,00	Eigen waarde	1,50	5,00	Nee
C03	Controlepunt (50m)	159084,10	436517,16	0,00	Eigen waarde	1,50	5,00	Nee
C04	Controlepunt (50m)	159116,13	436674,65	0,00	Eigen waarde	1,50	5,00	Nee
C01	Controlepunt Wm	159270,40	436339,94	0,00	Relatief	5,00	--	Nee
C02	Controlepunt Wm	159498,87	436434,57	0,00	Relatief	5,00	--	Nee
C03	Controlepunt Wm	159602,60	436624,41	-0,24	Relatief	5,00	--	Nee
C04	Controlepunt Wm	159465,60	436757,50	0,00	Relatief	5,00	--	Nee
C05	Controlepunt Wm	159115,27	436549,06	0,00	Relatief	5,00	--	Nee
C06	Controlepunt Wm	159087,87	436373,90	0,00	Relatief	5,00	--	Nee
M19-1	controlepunt noord	159578,58	436352,51	0,00	Relatief	5,00	--	Nee
M19-2	controlepunt oost	159722,60	436280,50	-0,46	Relatief	5,00	--	Nee
M19-3	controlepunt zuid	159695,35	436108,25	0,00	Relatief	5,00	--	Nee
M19-4	controlepunt west	159542,57	436197,78	0,00	Relatief	5,00	--	Nee
001	Referentiepunt	159589,01	436097,64	0,00	Relatief	5,00	--	Nee
002	Referentiepunt	159708,02	436007,83	0,00	Relatief	5,00	--	Nee
003	Referentiepunt	159727,80	436230,47	-0,29	Relatief	5,00	--	Nee
A	Controlepositie A	159371,03	436100,95	0,00	Eigen waarde	5,00	--	Nee
B	Controlepositie B	159402,62	436375,11	0,00	Eigen waarde	5,00	--	Nee
C	Controlepositie C	159609,08	436190,08	0,00	Eigen waarde	5,00	--	Nee
D	Controlepositie D	159559,44	435967,81	0,00	Eigen waarde	5,00	--	Nee
Oort1	Controlepunt 1	159539,98	436449,72	0,00	Relatief	5,00	--	Nee
Oort2	Controlepunt 2	159513,13	436320,21	0,00	Relatief	5,00	--	Nee
Oort3	Controlepunt 3	159345,25	436246,40	0,00	Relatief	5,00	--	Nee

Model: 2014-02-14 id-02147359-v4 def combimodel: kavels + bedrijven zonevoorstel Medel fase 1
Groep: (hoofdgroep)
Lijst van Rekenpunten, voor rekenmethode Industrielawaai - IL

Naam	Omschr.	X	Y	Maaiveld	Hdef.	Hoogte A	Hoogte B	Gevel
Oort4	Controlepunt 4	159235,38	436358,93	0,00	Relatief	5,00	--	Nee
W6 CTU	CP CTU aanvraag 6	158889,67	436570,98	0,00	Relatief	5,00	--	Ja
W10 CTU	CP CTU aanvraag 10	158811,55	436784,31	0,00	Relatief	5,00	--	Ja
W11 CTU	CP CTU aanvraag 11	158787,52	436831,38	0,00	Relatief	5,00	--	Ja
W9 CTU	CP CTU aanvraag 9	158825,58	436734,11	0,00	Relatief	5,00	--	Ja
W7 CTU	CP CTU aanvraag 7	158886,92	436634,79	0,00	Relatief	5,00	--	Ja
W5 CTU	CP CTU aanvraag 5	158858,92	436497,76	0,00	Relatief	5,00	--	Ja
W4 CTU	CP CTU aanvraag 4	158767,59	436485,81	0,00	Relatief	5,00	--	Ja
W3 CTU	CP CTU aanvraag 3	158626,29	436542,01	0,00	Relatief	5,00	--	Ja
W13 CTU	CP CTU aanvraag 13	158593,80	436888,09	0,00	Relatief	5,00	--	Ja
W12 CTU	CP CTU aanvraag 12	158695,50	436860,68	0,00	Relatief	5,00	--	Ja
W8 CTU	CP CTU aanvraag 8	158879,66	436691,17	0,00	Relatief	5,00	--	Ja
W2 CTU	CP CTU aanvraag 2	158479,23	436704,43	0,00	Relatief	5,00	--	Ja
W1 CTU	CP CTU aanvraag 1	158397,50	436878,07	0,00	Relatief	5,00	--	Ja
W14 CTU	CP CTU aanvraag 14	158521,61	436927,53	0,00	Relatief	5,00	--	Ja
KN-1	Cp KN noord 500 m	160609,29	436343,22	0,00	Relatief	5,00	--	Ja
KN-2	Cp KN west 500 m	159968,34	435657,82	0,00	Relatief	5,00	--	Ja
KN-3	Cp KN zuid m.tk.Z	160821,51	435124,42	0,00	Relatief	5,00	--	Ja
KN-4	Cp KN oost m.tk.Z	161200,05	435795,48	0,00	Relatief	5,00	--	Ja
75	Zonegrens	159355,73	435117,47	0,00	Eigen waarde	5,00	--	Nee
76	Zonegrens	159693,53	434949,90	0,00	Eigen waarde	5,00	--	Nee
77	Zonegrens	160677,85	435296,56	0,00	Eigen waarde	5,00	--	Nee
78	Zonegrens	158952,65	435765,01	0,00	Eigen waarde	5,00	--	Nee
79	Zonegrens	158521,18	436446,63	0,00	Eigen waarde	5,00	--	Nee
80	Zonegrens	158172,73	436765,88	0,00	Eigen waarde	5,00	--	Nee
81	Zonegrens	160618,16	435591,68	0,00	Eigen waarde	5,00	--	Nee
82	Zonegrens	159808,33	437128,32	0,00	Eigen waarde	5,00	--	Nee
83	Zonegrens	159276,39	437031,54	0,00	Eigen waarde	5,00	--	Nee
Z01	zonepunt toegevoegd	158404,66	436931,23	0,00	Relatief	5,00	--	Nee
Z02	zonepunt toegevoegd	158686,06	436933,69	0,00	Relatief	5,00	--	Nee
Z03	zonepunt toegevoegd	158839,09	436975,66	0,00	Relatief	5,00	--	Nee
Z04	zonepunt toegevoegd	159167,39	436926,29	0,00	Relatief	5,00	--	Nee
Z05	zonepunt toegevoegd	159436,44	437096,61	0,00	Relatief	5,00	--	Nee
Z06	zonepunt toegevoegd	159651,19	437153,38	0,00	Relatief	5,00	--	Nee
Z07	zonepunt toegevoegd	159935,06	437158,32	0,00	Relatief	5,00	--	Nee
Z08	zonepunt toegevoegd	160076,20	436974,86	0,00	Relatief	5,00	--	Nee
Z09	zonepunt toegevoegd	160020,26	437053,76	0,00	Relatief	5,00	--	Nee
Z10	zonepunt toegevoegd	160163,87	436963,17	0,00	Relatief	5,00	--	Nee

Model: 2014-02-14 id-02147359-v4 def combimodel: kavels + bedrijven zonevoorstel Medel fase 1
Groep: (hoofdgroep)
Lijst van Rekenpunten, voor rekenmethode Industrielawaai - IL

Naam	Omschr.	X	Y	Maaiveld	Hdef.	Hoogte A	Hoogte B	Gevel
Z11	zonepunt toegevoegd	160221,88	436886,01	0,00	Relatief	5,00	--	Nee
Z12	zonepunt toegevoegd	160190,03	436937,46	0,00	Relatief	5,00	--	Nee
Z13	zonepunt toegevoegd	160218,54	436809,54	-0,01	Relatief	5,00	--	Nee
Z14	zonepunt toegevoegd	160250,03	436720,71	0,00	Relatief	5,00	--	Nee
Z15	zonepunt toegevoegd	160272,52	436605,28	0,00	Relatief	5,00	--	Nee
Z16	zonepunt toegevoegd	160209,07	436510,30	0,00	Relatief	5,00	--	Nee
Z17	zonepunt toegevoegd	160125,46	436417,89	0,00	Relatief	5,00	--	Nee
Z18	zonepunt toegevoegd	160079,81	436365,64	0,00	Relatief	5,00	--	Nee
Z19	zonepunt toegevoegd	160023,53	436255,24	0,00	Relatief	5,00	--	Nee
Z20	zonepunt toegevoegd	160011,09	436191,43	0,00	Relatief	5,00	--	Nee
Z21	zonepunt toegevoegd	159998,86	436096,61	0,00	Relatief	5,00	--	Nee
Z22	zonepunt toegevoegd	160018,65	435957,19	0,00	Relatief	5,00	--	Nee
Z23	zonepunt toegevoegd	160046,71	435880,68	0,00	Relatief	5,00	--	Nee
Z24	zonepunt toegevoegd	160508,32	435816,92	0,00	Relatief	5,00	--	Nee
Z25	zonepunt toegevoegd	160304,29	435834,77	0,00	Relatief	5,00	--	Nee
79a	Zonegrens verlegd	158478,50	436399,38	0,00	Eigen waarde	5,00	--	Nee
79b	Zonegrens verlegd	158315,41	436592,95	0,00	Eigen waarde	5,00	--	Nee
79c	Zonegrens verlegd	158647,68	436211,91	0,00	Eigen waarde	5,00	--	Nee
2013 M01	Zonepunt N1	159000,52	437185,62	0,00	Relatief	5,00	--	Ja
2013 M02	Zonepunt N2	158799,87	437129,39	0,00	Relatief	5,00	--	Ja
2013 M03	Zonepunt N3	158599,68	437119,04	0,00	Relatief	5,00	--	Ja
2013 M04	Zonepunt N3	158336,53	436966,26	0,00	Relatief	5,00	--	Ja
2013 M05	Zonepunt N4	158172,43	436765,08	0,00	Relatief	5,00	--	Ja
2013 M06	Zonepunt W1	158272,59	436570,96	0,00	Relatief	5,00	--	Ja
2013 M07	Zonepunt W2	158352,86	436309,37	0,00	Relatief	5,00	--	Ja
2013 M08	Zonepunt W3	158410,65	436100,48	0,00	Relatief	5,00	--	Ja
2013 M09	Zonepunt W4	158707,39	435651,77	0,00	Relatief	5,00	--	Ja
2013 M10	Zonepunt W5	158946,15	435238,08	0,00	Relatief	5,00	--	Ja
2013 M11	Zonepunt W6	159242,13	434909,39	0,00	Relatief	5,00	--	Ja
2013 M12	Zonepunt W7	159599,31	434656,00	0,00	Relatief	5,00	--	Ja
2013 M13	Zonepunt Z1	159813,25	434667,76	0,00	Relatief	5,00	--	Ja
2013 M14	Zonepunt Z2	160140,87	434749,88	0,00	Relatief	5,00	--	Ja
2013 M15	Zonepunt Z3	160463,39	434882,97	0,00	Relatief	5,00	--	Ja
2013 M16	Zonepunt Z4	160883,76	435215,54	0,00	Relatief	5,00	--	Ja
2013 M17	Zonepunt O1	161026,18	435474,05	0,00	Relatief	5,00	--	Ja
2013 M18	Zonepunt O2	161076,04	435857,77	0,00	Relatief	5,00	--	Ja
2013 M19	Zonepunt O3	160900,82	436099,56	0,00	Relatief	5,00	--	Ja
2013 M20	Zonepunt O4	160752,40	436327,62	0,00	Relatief	5,00	--	Ja

Model: 2014-02-14 id-02147359-v4 def combimodel: kavels + bedrijven zonevoorstel Medel fase 1
Groep: (hoofdgroep)
Lijst van Rekenpunten, voor rekenmethode Industrielawaai - IL

Naam	Omschr.	X	Y	Maaiveld	Hdef.	Hoogte A	Hoogte B	Gevel
2013 M21	Zonepunt O5	160768,13	436510,92	0,00	Relatief	5,00	--	Ja
2013 M22	Zonepunt O6	160752,19	436707,80	0,00	Relatief	5,00	--	Ja
2013 M23	Zonepunt O7	160676,35	436907,88	0,00	Relatief	5,00	--	Ja
2013 M24	Zonepunt O8	160405,07	437117,67	0,00	Relatief	5,00	--	Ja
2013 M25	Zonepunt O9	160180,37	437218,04	0,00	Relatief	5,00	--	Ja
2013 M26	Zonepunt O10	160033,67	437256,70	0,00	Relatief	5,00	--	Ja
2013 M27	Zonepunt N5	159699,88	437288,39	0,00	Relatief	5,00	--	Ja
2013 M28	Zonepunt N6	159432,54	437269,24	0,00	Relatief	5,00	--	Ja
2013 M29	Zonepunt N7	159273,32	437219,49	0,00	Relatief	5,00	--	Ja
2013 M30	Zonepunt N8	159120,96	437185,50	0,00	Relatief	5,00	--	Ja

Model: 2014-02-14 id-02147359-v4 def combimodel: kavels + bedrijven zonevoorstel Medel fase 1
Groep: Medel fase 1a
Lijst van Mobiele bron, voor rekenmethode Industrielawaai - IL

Item ID	Naam	Omschr.	ISO H	Lengte	Aantal(D)	Aantal(A)	Aantal(N)
2196	m03	personenwagens parkeerplaats	0,75	292,46	75	30	13
2197	m02	personenwagens parkeerplaats	--	279,09	75	30	13
2199	m04	vrachtwagens	1,00	1049,89	122	100	50
2200	m05	vrachtwagens west terug naar oost	1,00	1213,37	4	3	2
2201	m06	bestelwagens	--	1010,84	10	4	4
2259	m01	personenwagens aanrijden	--	451,20	150	60	25

Model: 2014-02-14 id-02147359-v4 def combimodel: kavels + bedrijven zonevoorstel Medel fase 1
Groep: Medel fase 1a
Lijst van Mobiele bron, voor rekenmethode Industrielawaai - IL

Item ID	Cb(D)	Cb(A)	Cb(N)	Gem.snelheid	Aant.puntbr	Lwr 31	Lwr 63	Lwr 125	Lwr 250	Lwr 500	Lwr 1k
2196	20,90	20,11	26,75	15	15	62,00	72,00	77,00	80,00	81,00	84,00
2197	20,81	20,01	26,66	15	14	62,00	72,00	77,00	80,00	81,00	84,00
2199	19,93	16,02	22,04	15	70	67,80	78,00	87,70	90,90	95,50	99,20
2200	34,78	31,26	36,03	15	81	67,80	78,00	87,70	90,90	95,50	99,20
2201	30,83	30,04	33,05	15	68	65,00	75,00	80,00	83,00	84,00	87,00
2259	17,87	17,07	23,89	15	23	62,00	72,00	77,00	80,00	81,00	84,00

Model: 2014-02-14 id-02147359-v4 def combimodel: kavels + bedrijven zonevoorstel Medel fase 1
Groep: Medel fase 1a
Lijst van Mobiele bron, voor rekenmethode Industrielawaai - IL

Item ID	Lwr 2k	Lwr 4k	Lwr 8k	Lwr Totaal
2196	82,00	80,00	71,00	89,12
2197	82,00	80,00	71,00	89,12
2199	96,50	89,50	82,60	102,85
2200	96,50	89,50	82,60	102,85
2201	85,00	83,00	74,00	92,12
2259	82,00	80,00	71,00	89,12

Model: 2014-02-14 id-02147359-v4 def combimodel: kavels + bedrijven zonevoorstel Medel fase 1
Groep: K+N
Lijst van Puntbronnen, voor rekenmethode Industrielawaai - IL

Item ID	Naam	Omschr.	X	Y	Hoogte	Maaiveld	Type	Richt.	Hoek	Cb(u)(D)	Cb(u)(A)	Cb(u)(N)
2202	01	perscontainer	160557,31	435652,25	1,00	0,00	Normale puntbron	0,00	360,00	3,000	1,000	2,000
2203	02	perscontainer	160555,20	435658,28	1,00	0,00	Normale puntbron	0,00	360,00	3,000	1,000	2,000
2204	03	sprinklerpompen	160589,05	435550,65	2,00	0,00	Normale puntbron	0,00	360,00	1,000	--	--
2205	04	laden en lossen westelijke docks	160577,92	435580,17	2,00	0,00	Normale puntbron	0,00	360,00	4,500	3,750	1,875
2206	05	laden en lossen westelijke docks	160568,93	435607,94	2,00	0,00	Normale puntbron	0,00	360,00	4,500	3,750	1,875
2207	06	laden en lossen westelijke docks	160560,24	435636,33	2,00	0,00	Normale puntbron	0,00	360,00	4,500	3,750	1,875
2208	07	laden en lossen westelijke docks	160551,27	435664,97	2,00	0,00	Normale puntbron	0,00	360,00	4,500	3,750	1,875
2209	08	laden en lossen westelijke docks	160542,49	435693,04	2,00	0,00	Normale puntbron	0,00	360,00	4,500	3,750	1,875
2210	09	laden en lossen westelijke docks	160533,70	435721,49	2,00	0,00	Normale puntbron	0,00	360,00	4,500	3,750	1,875
2211	10	laden en lossen westelijke docks	160524,73	435749,75	2,00	0,00	Normale puntbron	0,00	360,00	4,500	3,750	1,875
2212	11	laden en lossen westelijke docks	160516,32	435778,84	2,00	0,00	Normale puntbron	0,00	360,00	4,500	3,750	1,875
2213	12	laden en lossen oostelijke docks	160811,48	435686,82	2,00	0,00	Normale puntbron	0,00	360,00	4,001	3,335	1,668
2214	13	laden en lossen oostelijke docks	160801,74	435718,85	2,00	0,00	Normale puntbron	0,00	360,00	4,001	3,335	1,668
2215	32	afzuigunits	160688,37	435775,31	1,50	15,50	Normale puntbron	0,00	360,00	12,000	4,000	8,000
2216	33	afzuigunits	160692,15	435755,98	1,50	15,50	Normale puntbron	0,00	360,00	12,000	4,000	8,000
2217	34	afzuigunits	160699,05	435737,91	1,50	15,50	Normale puntbron	0,00	360,00	12,000	4,000	8,000
2218	35	afzuigunits	160738,68	435749,48	1,50	15,50	Normale puntbron	0,00	360,00	12,000	4,000	8,000
2219	36	afzuigunits	160733,68	435765,95	1,50	15,50	Normale puntbron	0,00	360,00	12,000	4,000	8,000
2220	37	afzuigunits	160727,10	435785,10	1,50	15,50	Normale puntbron	0,00	360,00	12,000	4,000	8,000
2221	38	airco	160566,35	435680,80	0,50	15,50	Normale puntbron	0,00	360,00	12,000	4,000	8,000
2222	39	airco	160704,90	435592,91	0,50	15,50	Normale puntbron	0,00	360,00	12,000	4,000	8,000
2223	40	airco	160605,73	435561,41	0,50	15,50	Normale puntbron	0,00	360,00	12,000	4,000	8,000
2224	41	airco	160806,76	435624,46	0,50	15,50	Normale puntbron	0,00	360,00	12,000	4,000	8,000
2225	42	LBK	160695,98	435599,69	1,20	15,50	Normale puntbron	0,00	360,00	12,000	4,000	8,000
2226	14	laden en lossen oostelijke docks	160791,57	435750,85	2,00	0,00	Normale puntbron	0,00	360,00	4,001	3,335	1,668
2227	15	laden en lossen oostelijke docks	160781,74	435783,36	2,00	0,00	Normale puntbron	0,00	360,00	4,001	3,335	1,668
2228	16	laden en lossen oostelijke docks	160771,24	435816,36	2,00	0,00	Normale puntbron	0,00	360,00	4,001	3,335	1,668
2229	17	laden en lossen oostelijke docks	160761,24	435849,36	2,00	0,00	Normale puntbron	0,00	360,00	4,001	3,335	1,668
2230	18	vw stationair draaien west	160567,07	435577,18	1,00	0,00	Normale puntbron	0,00	360,00	0,150	0,125	0,063
2231	19	vw stationair draaien west	160558,08	435604,95	1,00	0,00	Normale puntbron	0,00	360,00	0,150	0,125	0,063
2232	20	vw stationair draaien west	160549,39	435633,34	1,00	0,00	Normale puntbron	0,00	360,00	0,150	0,125	0,063
2233	21	vw stationair draaien west	160540,41	435661,98	1,00	0,00	Normale puntbron	0,00	360,00	0,150	0,125	0,063
2234	22	vw stationair draaien west	160531,63	435690,05	1,00	0,00	Normale puntbron	0,00	360,00	0,150	0,125	0,063
2235	23	vw stationair draaien west	160522,85	435718,50	1,00	0,00	Normale puntbron	0,00	360,00	0,150	0,125	0,063
2236	24	vw stationair draaien west	160513,88	435746,75	1,00	0,00	Normale puntbron	0,00	360,00	0,150	0,125	0,063
2237	25	vw stationair draaien west	160505,47	435775,85	1,00	0,00	Normale puntbron	0,00	360,00	0,150	0,125	0,063
2238	26	vw stationair draaien oost	160822,57	435690,99	1,00	0,00	Normale puntbron	0,00	360,00	0,133	0,111	0,056
2239	27	vw stationair draaien oost	160812,83	435723,02	1,00	0,00	Normale puntbron	0,00	360,00	0,133	0,111	0,056

Model: 2014-02-14 id-02147359-v4 def combimodel: kavels + bedrijven zonevoorstel Medel fase 1
Groep: K+N
Lijst van Puntbronnen, voor rekenmethode Industrielawaai - IL

Item ID	Cb(D)	Cb(A)	Cb(N)	GeenRefl.	GeenDemping	GeenProces	Lwr 31	Lwr 63	Lwr 125	Lwr 250	Lwr 500	Lwr 1k	Lwr 2k	Lwr 4k	Lwr 8k	Lwr Totaal
2202	6,02	6,02	6,02	Ja	Nee	Nee	47,40	59,40	70,60	75,30	79,40	81,90	80,30	77,50	66,80	86,59
2203	6,02	6,02	6,02	Ja	Nee	Nee	47,40	59,40	70,60	75,30	79,40	81,90	80,30	77,50	66,80	86,59
2204	10,79	--	--	Ja	Nee	Nee	54,00	57,00	64,00	68,00	74,00	76,00	73,00	68,00	64,00	80,14
2205	4,26	0,28	6,30	Ja	Nee	Nee	60,00	64,00	74,00	77,00	83,00	83,00	82,00	80,00	71,00	88,74
2206	4,26	0,28	6,30	Ja	Nee	Nee	60,00	64,00	74,00	77,00	83,00	83,00	82,00	80,00	71,00	88,74
2207	4,26	0,28	6,30	Ja	Nee	Nee	60,00	64,00	74,00	77,00	83,00	83,00	82,00	80,00	71,00	88,74
2208	4,26	0,28	6,30	Ja	Nee	Nee	60,00	64,00	74,00	77,00	83,00	83,00	82,00	80,00	71,00	88,74
2209	4,26	0,28	6,30	Ja	Nee	Nee	60,00	64,00	74,00	77,00	83,00	83,00	82,00	80,00	71,00	88,74
2210	4,26	0,28	6,30	Ja	Nee	Nee	60,00	64,00	74,00	77,00	83,00	83,00	82,00	80,00	71,00	88,74
2211	4,26	0,28	6,30	Ja	Nee	Nee	60,00	64,00	74,00	77,00	83,00	83,00	82,00	80,00	71,00	88,74
2212	4,26	0,28	6,30	Ja	Nee	Nee	60,00	64,00	74,00	77,00	83,00	83,00	82,00	80,00	71,00	88,74
2213	4,77	0,79	6,81	Ja	Nee	Nee	60,00	64,00	74,00	77,00	83,00	83,00	82,00	80,00	71,00	88,74
2214	4,77	0,79	6,81	Ja	Nee	Nee	60,00	64,00	74,00	77,00	83,00	83,00	82,00	80,00	71,00	88,74
2215	0,00	0,00	0,00	Nee	Nee	Nee	--	61,00	71,00	74,00	78,00	79,00	77,00	76,00	74,00	84,72
2216	0,00	0,00	0,00	Nee	Nee	Nee	--	61,00	71,00	74,00	78,00	79,00	77,00	76,00	74,00	84,72
2217	0,00	0,00	0,00	Nee	Nee	Nee	--	61,00	71,00	74,00	78,00	79,00	77,00	76,00	74,00	84,72
2218	0,00	0,00	0,00	Nee	Nee	Nee	--	61,00	71,00	74,00	78,00	79,00	77,00	76,00	74,00	84,72
2219	0,00	0,00	0,00	Nee	Nee	Nee	--	61,00	71,00	74,00	78,00	79,00	77,00	76,00	74,00	84,72
2220	0,00	0,00	0,00	Nee	Nee	Nee	--	61,00	71,00	74,00	78,00	79,00	77,00	76,00	74,00	84,72
2221	0,00	0,00	0,00	Nee	Nee	Nee	--	52,00	61,00	65,00	69,00	70,00	68,00	67,00	65,00	75,68
2222	0,00	0,00	0,00	Nee	Nee	Nee	--	52,00	61,00	65,00	69,00	70,00	68,00	67,00	65,00	75,68
2223	0,00	0,00	0,00	Nee	Nee	Nee	--	52,00	61,00	65,00	69,00	70,00	68,00	67,00	65,00	75,68
2224	0,00	0,00	0,00	Nee	Nee	Nee	--	52,00	61,00	65,00	69,00	70,00	68,00	67,00	65,00	75,68
2225	0,00	0,00	0,00	Nee	Nee	Nee	--	61,00	71,00	74,00	78,00	79,00	77,00	76,00	74,00	84,72
2226	4,77	0,79	6,81	Ja	Nee	Nee	60,00	64,00	74,00	77,00	83,00	83,00	82,00	80,00	71,00	88,74
2227	4,77	0,79	6,81	Ja	Nee	Nee	60,00	64,00	74,00	77,00	83,00	83,00	82,00	80,00	71,00	88,74
2228	4,77	0,79	6,81	Ja	Nee	Nee	60,00	64,00	74,00	77,00	83,00	83,00	82,00	80,00	71,00	88,74
2229	4,77	0,79	6,81	Ja	Nee	Nee	60,00	64,00	74,00	77,00	83,00	83,00	82,00	80,00	71,00	88,74
2230	19,03	15,05	21,04	Nee	Nee	Nee	70,00	77,00	82,00	85,00	91,00	94,00	91,00	88,00	80,00	97,99
2231	19,03	15,05	21,04	Nee	Nee	Nee	70,00	77,00	82,00	85,00	91,00	94,00	91,00	88,00	80,00	97,99
2232	19,03	15,05	21,04	Nee	Nee	Nee	70,00	77,00	82,00	85,00	91,00	94,00	91,00	88,00	80,00	97,99
2233	19,03	15,05	21,04	Nee	Nee	Nee	70,00	77,00	82,00	85,00	91,00	94,00	91,00	88,00	80,00	97,99
2234	19,03	15,05	21,04	Nee	Nee	Nee	70,00	77,00	82,00	85,00	91,00	94,00	91,00	88,00	80,00	97,99
2235	19,03	15,05	21,04	Nee	Nee	Nee	70,00	77,00	82,00	85,00	91,00	94,00	91,00	88,00	80,00	97,99
2236	19,03	15,05	21,04	Nee	Nee	Nee	70,00	77,00	82,00	85,00	91,00	94,00	91,00	88,00	80,00	97,99
2237	19,03	15,05	21,04	Nee	Nee	Nee	70,00	77,00	82,00	85,00	91,00	94,00	91,00	88,00	80,00	97,99
2238	19,55	15,57	21,55	Nee	Nee	Nee	70,00	77,00	82,00	85,00	91,00	94,00	91,00	88,00	80,00	97,99
2239	19,55	15,57	21,55	Nee	Nee	Nee	70,00	77,00	82,00	85,00	91,00	94,00	91,00	88,00	80,00	97,99

Model: 2014-02-14 id-02147359-v4 def combimodel: kavels + bedrijven zonevoorstel Medel fase 1
Groep: K+N
Lijst van Puntbronnen, voor rekenmethode Industrielawaai - IL

Item ID	Naam	Omschr.	X	Y	Hoogte	Maaiveld	Type	Richt.	Hoek	Cb(u)(D)	Cb(u)(A)	Cb(u)(N)
2240	28	vw stationair draaien oost	160802,67	435755,02	1,00	0,00	Normale puntbron	0,00	360,00	0,133	0,111	0,056
2241	29	vw stationair draaien oost	160792,83	435787,53	1,00	0,00	Normale puntbron	0,00	360,00	0,133	0,111	0,056
2242	30	vw stationair draaien oost	160782,33	435820,53	1,00	0,00	Normale puntbron	0,00	360,00	0,133	0,111	0,056
2243	31	vw stationair draaien oost	160772,33	435853,53	1,00	0,00	Normale puntbron	0,00	360,00	0,133	0,111	0,056
2244	43	LBK	160710,33	435603,89	1,20	15,50	Normale puntbron	0,00	360,00	12,000	4,000	8,000
2245	58	vrachtwagens manoeuvreren west	160539,15	435577,25	1,00	0,00	Normale puntbron	0,00	360,00	0,150	0,125	0,063
2246	59	vrachtwagens manoeuvreren west	160530,16	435605,01	1,00	0,00	Normale puntbron	0,00	360,00	0,150	0,125	0,063
2247	60	vrachtwagens manoeuvreren west	160521,47	435633,41	1,00	0,00	Normale puntbron	0,00	360,00	0,150	0,125	0,063
2248	61	vrachtwagens manoeuvreren west	160512,50	435662,05	1,00	0,00	Normale puntbron	0,00	360,00	0,150	0,125	0,063
2249	62	vrachtwagens manoeuvreren west	160503,71	435690,11	1,00	0,00	Normale puntbron	0,00	360,00	0,150	0,125	0,063
2250	63	vrachtwagens manoeuvreren west	160494,93	435718,56	1,00	0,00	Normale puntbron	0,00	360,00	0,150	0,125	0,063
2251	64	vrachtwagens manoeuvreren west	160485,96	435746,82	1,00	0,00	Normale puntbron	0,00	360,00	0,150	0,125	0,063
2252	65	vrachtwagens manoeuvreren west	160477,55	435775,92	1,00	0,00	Normale puntbron	0,00	360,00	0,150	0,125	0,063
2253	52	vrachtwagens achteruitrijdsignalering oost	160829,10	435691,27	1,00	0,00	Normale puntbron	0,00	360,00	0,133	0,111	0,056
2254	53	vrachtwagens achteruitrijdsignalering oost	160825,07	435724,51	1,00	0,00	Normale puntbron	0,00	360,00	0,133	0,111	0,056
2255	54	vrachtwagens achteruitrijdsignalering oost	160820,61	435757,79	1,00	0,00	Normale puntbron	0,00	360,00	0,133	0,111	0,056
2256	55	vrachtwagens achteruitrijdsignalering oost	160816,57	435791,50	1,00	0,00	Normale puntbron	0,00	360,00	0,133	0,111	0,056
2257	56	vrachtwagens achteruitrijdsignalering oost	160811,96	435825,83	1,00	0,00	Normale puntbron	0,00	360,00	0,133	0,111	0,056
2258	57	vrachtwagens achteruitrijdsignalering oost	160807,84	435860,06	1,00	0,00	Normale puntbron	0,00	360,00	0,133	0,111	0,056
2260	44	vrachtwagens achteruitrijdsignalering west	160530,25	435574,54	1,00	0,00	Normale puntbron	0,00	360,00	0,150	0,125	0,063
2261	45	vrachtwagens achteruitrijdsignalering west	160521,26	435602,30	1,00	0,00	Normale puntbron	0,00	360,00	0,150	0,125	0,063
2262	46	vrachtwagens achteruitrijdsignalering west	160512,57	435630,70	1,00	0,00	Normale puntbron	0,00	360,00	0,150	0,125	0,063
2263	47	vrachtwagens achteruitrijdsignalering west	160503,60	435659,34	1,00	0,00	Normale puntbron	0,00	360,00	0,150	0,125	0,063
2264	48	vrachtwagens achteruitrijdsignalering west	160494,81	435687,40	1,00	0,00	Normale puntbron	0,00	360,00	0,150	0,125	0,063
2265	49	vrachtwagens achteruitrijdsignalering west	160486,03	435715,85	1,00	0,00	Normale puntbron	0,00	360,00	0,150	0,125	0,063
2266	50	vrachtwagens achteruitrijdsignalering west	160477,06	435744,11	1,00	0,00	Normale puntbron	0,00	360,00	0,150	0,125	0,063
2267	51	vrachtwagens achteruitrijdsignalering west	160468,65	435773,21	1,00	0,00	Normale puntbron	0,00	360,00	0,150	0,125	0,063
2268	66	vrachtwagens manoeuvreren oost	160833,69	435694,12	1,00	0,00	Normale puntbron	0,00	360,00	0,133	0,111	0,056
2269	67	vrachtwagens manoeuvreren oost	160829,66	435727,35	1,00	0,00	Normale puntbron	0,00	360,00	0,133	0,111	0,056
2270	68	vrachtwagens manoeuvreren oost	160825,20	435760,63	1,00	0,00	Normale puntbron	0,00	360,00	0,133	0,111	0,056
2271	69	vrachtwagens manoeuvreren oost	160821,16	435794,35	1,00	0,00	Normale puntbron	0,00	360,00	0,133	0,111	0,056
2272	70	vrachtwagens manoeuvreren oost	160816,55	435828,67	1,00	0,00	Normale puntbron	0,00	360,00	0,133	0,111	0,056
2273	71	vrachtwagens manoeuvreren oost	160812,44	435862,91	1,00	0,00	Normale puntbron	0,00	360,00	0,133	0,111	0,056

Model: 2014-02-14 id-02147359-v4 def combimodel: kavels + bedrijven zonevoorstel Medel fase 1
Groep: K+N
Lijst van Puntbronnen, voor rekenmethode Industrielawaai - IL

Item ID	Cb(D)	Cb(A)	Cb(N)	GeenRefl.	GeenDemping	GeenProces	Lwr 31	Lwr 63	Lwr 125	Lwr 250	Lwr 500	Lwr 1k	Lwr 2k	Lwr 4k	Lwr 8k	Lwr Totaal
2240	19,55	15,57	21,55	Nee	Nee	Nee	70,00	77,00	82,00	85,00	91,00	94,00	91,00	88,00	80,00	97,99
2241	19,55	15,57	21,55	Nee	Nee	Nee	70,00	77,00	82,00	85,00	91,00	94,00	91,00	88,00	80,00	97,99
2242	19,55	15,57	21,55	Nee	Nee	Nee	70,00	77,00	82,00	85,00	91,00	94,00	91,00	88,00	80,00	97,99
2243	19,55	15,57	21,55	Nee	Nee	Nee	70,00	77,00	82,00	85,00	91,00	94,00	91,00	88,00	80,00	97,99
2244	0,00	0,00	0,00	Nee	Nee	Nee	--	61,00	71,00	74,00	78,00	79,00	77,00	76,00	74,00	84,72
2245	19,03	15,05	21,04	Nee	Nee	Nee	62,00	72,00	81,00	85,00	90,00	93,00	91,00	83,00	77,00	96,96
2246	19,03	15,05	21,04	Nee	Nee	Nee	62,00	72,00	81,00	85,00	90,00	93,00	91,00	83,00	77,00	96,96
2247	19,03	15,05	21,04	Nee	Nee	Nee	62,00	72,00	81,00	85,00	90,00	93,00	91,00	83,00	77,00	96,96
2248	19,03	15,05	21,04	Nee	Nee	Nee	62,00	72,00	81,00	85,00	90,00	93,00	91,00	83,00	77,00	96,96
2249	19,03	15,05	21,04	Nee	Nee	Nee	62,00	72,00	81,00	85,00	90,00	93,00	91,00	83,00	77,00	96,96
2250	19,03	15,05	21,04	Nee	Nee	Nee	62,00	72,00	81,00	85,00	90,00	93,00	91,00	83,00	77,00	96,96
2251	19,03	15,05	21,04	Nee	Nee	Nee	62,00	72,00	81,00	85,00	90,00	93,00	91,00	83,00	77,00	96,96
2252	19,03	15,05	21,04	Nee	Nee	Nee	62,00	72,00	81,00	85,00	90,00	93,00	91,00	83,00	77,00	96,96
2253	19,55	15,57	21,55	Nee	Nee	Nee	62,00	72,00	77,00	92,00	90,00	94,00	96,00	84,00	75,00	99,74
2254	19,55	15,57	21,55	Nee	Nee	Nee	62,00	72,00	77,00	92,00	90,00	94,00	96,00	84,00	75,00	99,74
2255	19,55	15,57	21,55	Nee	Nee	Nee	62,00	72,00	77,00	92,00	90,00	94,00	96,00	84,00	75,00	99,74
2256	19,55	15,57	21,55	Nee	Nee	Nee	62,00	72,00	77,00	92,00	90,00	94,00	96,00	84,00	75,00	99,74
2257	19,55	15,57	21,55	Nee	Nee	Nee	62,00	72,00	77,00	92,00	90,00	94,00	96,00	84,00	75,00	99,74
2258	19,55	15,57	21,55	Nee	Nee	Nee	62,00	72,00	77,00	92,00	90,00	94,00	96,00	84,00	75,00	99,74
2260	19,03	15,05	21,04	Nee	Nee	Nee	62,00	72,00	77,00	92,00	90,00	94,00	96,00	84,00	75,00	99,74
2261	19,03	15,05	21,04	Nee	Nee	Nee	62,00	72,00	77,00	92,00	90,00	94,00	96,00	84,00	75,00	99,74
2262	19,03	15,05	21,04	Nee	Nee	Nee	62,00	72,00	77,00	92,00	90,00	94,00	96,00	84,00	75,00	99,74
2263	19,03	15,05	21,04	Nee	Nee	Nee	62,00	72,00	77,00	92,00	90,00	94,00	96,00	84,00	75,00	99,74
2264	19,03	15,05	21,04	Nee	Nee	Nee	62,00	72,00	77,00	92,00	90,00	94,00	96,00	84,00	75,00	99,74
2265	19,03	15,05	21,04	Nee	Nee	Nee	62,00	72,00	77,00	92,00	90,00	94,00	96,00	84,00	75,00	99,74
2266	19,03	15,05	21,04	Nee	Nee	Nee	62,00	72,00	77,00	92,00	90,00	94,00	96,00	84,00	75,00	99,74
2267	19,03	15,05	21,04	Nee	Nee	Nee	62,00	72,00	77,00	92,00	90,00	94,00	96,00	84,00	75,00	99,74
2268	19,55	15,57	21,55	Nee	Nee	Nee	62,00	72,00	81,00	85,00	90,00	93,00	91,00	83,00	77,00	96,96
2269	19,55	15,57	21,55	Nee	Nee	Nee	62,00	72,00	81,00	85,00	90,00	93,00	91,00	83,00	77,00	96,96
2270	19,55	15,57	21,55	Nee	Nee	Nee	62,00	72,00	81,00	85,00	90,00	93,00	91,00	83,00	77,00	96,96
2271	19,55	15,57	21,55	Nee	Nee	Nee	62,00	72,00	81,00	85,00	90,00	93,00	91,00	83,00	77,00	96,96
2272	19,55	15,57	21,55	Nee	Nee	Nee	62,00	72,00	81,00	85,00	90,00	93,00	91,00	83,00	77,00	96,96
2273	19,55	15,57	21,55	Nee	Nee	Nee	62,00	72,00	81,00	85,00	90,00	93,00	91,00	83,00	77,00	96,96

Model: 2014-02-14 id-02147359-v4 def combimodel: kavels + bedrijven zonevoorstel Medel fase 1
Groep: vergunning
Lijst van Puntbronnen, voor rekenmethode Industrielawaai - IL

Item ID	Naam	Omschr.	X	Y	Hoogte	Maaiveld	Type	Richt.	Hoek	Cb(u)(D)	Cb(u)(A)	Cb(u)(N)	Cb(D)
793	134	Noordoostgevel hal 1	159420,21	436730,26	6,30	0,00	Normale puntbron	0,00	360,00	12,000	4,000	2,530	0,00
794	135	Noordoostgevel hal 1	159428,27	436711,27	6,30	0,00	Normale puntbron	0,00	360,00	12,000	4,000	2,530	0,00
795	136	Noordoostgevel hal 1	159436,34	436692,25	6,30	0,00	Normale puntbron	0,00	360,00	12,000	4,000	2,530	0,00
796	137	Noordoostgevel hal 1	159444,39	436673,28	6,30	0,00	Normale puntbron	0,00	360,00	12,000	4,000	2,530	0,00
797	138	Ramen NO-gevel hal 1	159420,79	436728,89	2,30	0,00	Normale puntbron	0,00	360,00	12,000	4,000	2,530	0,00
798	139	Ramen NO-gevel hal 1	159428,02	436711,86	2,30	0,00	Normale puntbron	0,00	360,00	12,000	4,000	2,530	0,00
799	140	Loopdeur 1 NO-gevel hal 1	159432,78	436700,63	1,50	0,00	Normale puntbron	0,00	360,00	12,000	0,126	0,080	0,00
800	141	Loopdeur 2 NO-gevel hal 1	159439,82	436684,06	1,50	0,00	Normale puntbron	0,00	360,00	12,000	0,126	0,080	0,00
801	142	Overheaddeur NO-gevel hal 1	159442,55	436677,62	3,30	0,00	Normale puntbron	0,00	360,00	12,000	0,126	0,080	0,00
802	143	Zuidoostgevel hal 1	159439,71	436660,01	6,30	0,00	Normale puntbron	0,00	360,00	12,000	4,000	2,530	0,00
803	144	Zuidoostgevel hal 1	159422,40	436652,66	6,30	0,00	Normale puntbron	0,00	360,00	12,000	4,000	2,530	0,00
804	145	Loopdeur 1 ZO-gevel hal 1	159445,14	436662,31	1,50	0,00	Normale puntbron	0,00	360,00	12,000	0,126	0,080	0,00
805	146	Loopdeur 2 ZO-gevel hal 1	159417,06	436650,39	1,50	0,00	Normale puntbron	0,00	360,00	12,000	0,126	0,080	0,00
806	147	Zuidwestgevel hal 1	159410,78	436655,98	6,30	0,00	Normale puntbron	0,00	360,00	12,000	4,000	2,530	0,00
807	148	Zuidoostgevel hal 2	159400,52	436659,67	6,30	0,00	Normale puntbron	0,00	360,00	12,000	4,000	2,530	0,00
808	149	Zuidoostgevel hal 2	159385,52	436653,30	6,30	0,00	Normale puntbron	0,00	360,00	12,000	4,000	2,530	0,00
809	150	Zuidoostgevel hal 2	159370,52	436646,93	6,30	0,00	Normale puntbron	0,00	360,00	12,000	4,000	2,530	0,00
810	151	Zuidoostgevel hal 2	159355,51	436640,56	6,30	0,00	Normale puntbron	0,00	360,00	12,000	4,000	2,530	0,00
811	152	Loopdeur 1 ZO-gevel hal 2	159404,76	436661,47	1,50	0,00	Normale puntbron	0,00	360,00	12,000	0,126	0,080	0,00
812	153	Loopdeur 2 ZO-gevel hal 2	159391,41	436655,80	1,50	0,00	Normale puntbron	0,00	360,00	12,000	0,126	0,080	0,00
813	154	Loopdeur 3 ZO-gevel hal 2	159364,72	436644,47	1,50	0,00	Normale puntbron	0,00	360,00	12,000	0,126	0,080	0,00
814	155	Loopdeur 4 ZO-gevel hal 2	159351,37	436638,80	1,50	0,00	Normale puntbron	0,00	360,00	12,000	0,126	0,080	0,00
815	156	Ramen ZO-gevel hal 2	159388,83	436654,71	2,30	0,00	Normale puntbron	0,00	360,00	12,000	4,000	2,530	0,00
816	157	Ramen ZO-gevel hal 2	159367,11	436645,48	2,30	0,00	Normale puntbron	0,00	360,00	12,000	4,000	2,530	0,00
817	158	Koelunit/condensor	159314,19	436625,30	10,00	0,00	Normale puntbron	0,00	360,00	12,000	4,000	8,000	0,00
818	159	Luchtinlaat ZO-gevel compr.hok	159315,01	436623,37	2,00	0,00	Normale puntbron	0,00	360,00	12,000	4,000	8,000	0,00
819	160	Uitstraling dak hal 1	159412,81	436723,38	9,60	0,00	Normale puntbron	0,00	360,00	12,000	4,000	2,530	0,00
820	161	Uitstraling dak hal 1	159423,55	436698,07	9,60	0,00	Normale puntbron	0,00	360,00	12,000	4,000	2,530	0,00
821	162	Uitstraling dak hal 1	159434,30	436672,75	9,60	0,00	Normale puntbron	0,00	360,00	12,000	4,000	2,530	0,00
822	163	Uitstraling dak hal 1	159416,99	436665,41	9,60	0,00	Normale puntbron	0,00	360,00	12,000	4,000	2,530	0,00
823	164	Uitstraling dak hal 1	159406,24	436690,72	9,60	0,00	Normale puntbron	0,00	360,00	12,000	4,000	2,530	0,00
824	165	Uitstraling dak hal 1	159395,50	436716,04	9,60	0,00	Normale puntbron	0,00	360,00	12,000	4,000	2,530	0,00
825	166	Uitstraling dak hal 2	159366,92	436717,97	9,60	0,00	Normale puntbron	0,00	360,00	12,000	4,000	2,530	0,00
826	167	Uitstraling dak hal 2	159377,35	436693,40	9,60	0,00	Normale puntbron	0,00	360,00	12,000	4,000	2,530	0,00
827	168	Uitstraling dak hal 2	159387,79	436668,82	9,60	0,00	Normale puntbron	0,00	360,00	12,000	4,000	2,530	0,00
828	169	Uitstraling dak hal 2	159357,87	436656,12	9,60	0,00	Normale puntbron	0,00	360,00	12,000	4,000	2,530	0,00
829	170	Uitstraling dak hal 2	159347,44	436680,70	9,60	0,00	Normale puntbron	0,00	360,00	12,000	4,000	2,530	0,00
830	171	Uitstraling dak hal 2	159337,00	436705,27	9,60	0,00	Normale puntbron	0,00	360,00	12,000	4,000	2,530	0,00

Model: 2014-02-14 id-02147359-v4 def combimodel: kavels + bedrijven zonevoorstel Medel fase 1
Groep: vergunning
Lijst van Puntbronnen, voor rekenmethode Industrielawaai - IL

Item ID	Cb(A)	Cb(N)	GeenRefl.	GeenDemping	GeenProces	Lwr 31	Lwr 63	Lwr 125	Lwr 250	Lwr 500	Lwr 1k	Lwr 2k	Lwr 4k	Lwr 8k	Lwr Totaal
793	0,00	5,00	Nee	Nee	Nee	44,10	47,60	62,40	62,10	64,50	66,10	72,50	65,60	65,40	75,47
794	0,00	5,00	Nee	Nee	Nee	44,10	47,60	62,40	62,10	64,50	66,10	72,50	65,60	65,40	75,47
795	0,00	5,00	Nee	Nee	Nee	44,10	47,60	62,40	62,10	64,50	66,10	72,50	65,60	65,40	75,47
796	0,00	5,00	Nee	Nee	Nee	44,10	47,60	62,40	62,10	64,50	66,10	72,50	65,60	65,40	75,47
797	0,00	5,00	Nee	Nee	Nee	35,00	39,50	54,30	57,70	57,10	54,60	57,40	53,40	52,50	64,18
798	0,00	5,00	Nee	Nee	Nee	35,00	39,50	54,30	57,70	57,10	54,60	57,40	53,40	52,50	64,18
799	15,00	20,00	Nee	Nee	Nee	40,20	47,60	65,30	68,70	74,40	76,70	79,10	76,20	76,00	83,94
800	15,00	20,00	Nee	Nee	Nee	40,20	47,60	65,30	68,70	74,40	76,70	79,10	76,20	76,00	83,94
801	15,00	20,00	Nee	Nee	Nee	49,80	57,20	74,90	78,30	84,00	86,30	88,70	85,80	85,60	93,54
802	0,00	5,00	Nee	Nee	Nee	44,30	47,80	62,60	62,30	64,70	66,20	72,70	65,70	65,50	75,64
803	0,00	5,00	Nee	Nee	Nee	44,30	47,80	62,60	62,30	64,70	66,20	72,70	65,70	65,50	75,64
804	15,00	20,00	Nee	Nee	Nee	40,20	47,60	65,30	68,70	74,40	76,70	79,10	76,20	76,00	83,94
805	15,00	20,00	Nee	Nee	Nee	40,20	47,60	65,30	68,70	74,40	76,70	79,10	76,20	76,00	83,94
806	0,00	5,00	Nee	Nee	Nee	43,40	46,80	61,70	61,40	63,70	65,30	71,80	64,80	64,60	74,73
807	0,00	5,00	Nee	Nee	Nee	42,90	46,40	61,20	60,90	63,40	65,00	71,30	64,50	64,30	74,31
808	0,00	5,00	Nee	Nee	Nee	42,90	46,40	61,20	60,90	63,40	65,00	71,30	64,50	64,30	74,31
809	0,00	5,00	Nee	Nee	Nee	42,90	46,40	61,20	60,90	63,40	65,00	71,30	64,50	64,30	74,31
810	0,00	5,00	Nee	Nee	Nee	42,90	46,40	61,20	60,90	63,40	65,00	71,30	64,50	64,30	74,31
811	15,00	20,00	Nee	Nee	Nee	40,20	47,60	65,30	68,70	74,40	76,70	79,10	76,20	76,00	83,94
812	15,00	20,00	Nee	Nee	Nee	40,20	47,60	65,30	68,70	74,40	76,70	79,10	76,20	76,00	83,94
813	15,00	20,00	Nee	Nee	Nee	40,20	47,60	65,30	68,70	74,40	76,70	79,10	76,20	76,00	83,94
814	15,00	20,00	Nee	Nee	Nee	40,20	47,60	65,30	68,70	74,40	76,70	79,10	76,20	76,00	83,94
815	0,00	5,00	Nee	Nee	Nee	35,40	39,80	54,60	58,00	57,50	55,00	57,80	53,80	52,90	64,55
816	0,00	5,00	Nee	Nee	Nee	35,40	39,80	54,60	58,00	57,50	55,00	57,80	53,80	52,90	64,55
817	0,00	0,00	Nee	Nee	Nee	58,10	63,00	72,40	77,00	80,50	76,70	73,30	71,20	69,00	84,34
818	0,00	0,00	Nee	Nee	Nee	47,80	58,70	62,40	76,70	75,30	76,60	78,00	74,20	66,00	83,47
819	0,00	5,00	Nee	Nee	Nee	56,40	59,80	72,50	66,90	71,60	75,90	72,30	65,40	61,20	79,97
820	0,00	5,00	Nee	Nee	Nee	56,40	59,80	72,50	66,90	71,60	75,90	72,30	65,40	61,20	79,97
821	0,00	5,00	Nee	Nee	Nee	56,40	59,80	72,50	66,90	71,60	75,90	72,30	65,40	61,20	79,97
822	0,00	5,00	Nee	Nee	Nee	56,40	59,80	72,50	66,90	71,60	75,90	72,30	65,40	61,20	79,97
823	0,00	5,00	Nee	Nee	Nee	56,40	59,80	72,50	66,90	71,60	75,90	72,30	65,40	61,20	79,97
824	0,00	5,00	Nee	Nee	Nee	56,40	59,80	72,50	66,90	71,60	75,90	72,30	65,40	61,20	79,97
825	0,00	5,00	Nee	Nee	Nee	58,70	62,10	74,80	69,20	73,90	78,20	74,60	67,70	63,50	82,27
826	0,00	5,00	Nee	Nee	Nee	58,70	62,10	74,80	69,20	73,90	78,20	74,60	67,70	63,50	82,27
827	0,00	5,00	Nee	Nee	Nee	58,70	62,10	74,80	69,20	73,90	78,20	74,60	67,70	63,50	82,27
828	0,00	5,00	Nee	Nee	Nee	58,70	62,10	74,80	69,20	73,90	78,20	74,60	67,70	63,50	82,27
829	0,00	5,00	Nee	Nee	Nee	58,70	62,10	74,80	69,20	73,90	78,20	74,60	67,70	63,50	82,27
830	0,00	5,00	Nee	Nee	Nee	58,70	62,10	74,80	69,20	73,90	78,20	74,60	67,70	63,50	82,27

Model: 2014-02-14 id-02147359-v4 def combimodel: kavels + bedrijven zonevoorstel Medel fase 1
Groep: vergunning
Lijst van Puntbronnen, voor rekenmethode Industrielawaai - IL

Item ID	Naam	Omschr.	X	Y	Hoogte	Maaiveld	Type	Richt.	Hoek	Cb(u)(D)	Cb(u)(A)	Cb(u)(N)	Cb(D)
831	172	Afzuiging/ventilatoren hal 1	159431,63	436679,09	10,00	0,00	Normale puntbron	0,00	360,00	12,000	4,000	8,000	0,00
832	173	Afzuiging/ventilatoren hal 1	159415,51	436717,06	10,00	0,00	Normale puntbron	0,00	360,00	12,000	4,000	8,000	0,00
833	174	Afzuiging/ventilatoren hal 1	159414,37	436671,76	10,00	0,00	Normale puntbron	0,00	360,00	12,000	4,000	8,000	0,00
834	175	Afzuiging/ventilatoren hal 1	159398,25	436709,73	10,00	0,00	Normale puntbron	0,00	360,00	12,000	4,000	8,000	0,00
835	176	Afzuiging/ventilatoren hal 2	159385,17	436674,99	10,00	0,00	Normale puntbron	0,00	360,00	12,000	4,000	8,000	0,00
836	177	Afzuiging/ventilatoren hal 2	159369,54	436711,81	10,00	0,00	Normale puntbron	0,00	360,00	12,000	4,000	8,000	0,00
837	178	Afzuiging/ventilatoren hal 2	159355,25	436662,29	10,00	0,00	Normale puntbron	0,00	360,00	12,000	4,000	8,000	0,00
838	179	Afzuiging/ventilatoren hal 2	159339,62	436699,11	10,00	0,00	Normale puntbron	0,00	360,00	12,000	4,000	8,000	0,00
839	180	Luchtbehandelingskast	159423,00	436675,42	11,00	0,00	Normale puntbron	0,00	360,00	12,000	4,000	8,000	0,00
840	181	Luchtbehandelingskast	159406,89	436713,40	11,00	0,00	Normale puntbron	0,00	360,00	12,000	4,000	8,000	0,00
841	182	Luchtbehandelingskast	159370,21	436668,64	11,00	0,00	Normale puntbron	0,00	360,00	12,000	4,000	8,000	0,00
842	183	Luchtbehandelingskast	159354,58	436705,46	11,00	0,00	Normale puntbron	0,00	360,00	12,000	4,000	8,000	0,00
843	193	Vrachtverkeer (rondrijroute)	159416,42	436787,81	1,00	0,00	Normale puntbron	0,00	360,00	0,017	0,003	0,003	28,40
844	194	Vrachtverkeer (rondrijroute)	159424,25	436769,36	1,00	0,00	Normale puntbron	0,00	360,00	0,017	0,003	0,003	28,40
845	195	Vrachtverkeer (rondrijroute)	159431,90	436750,70	1,00	0,00	Normale puntbron	0,00	360,00	0,017	0,003	0,003	28,40
846	196	Vrachtverkeer (rondrijroute)	159440,02	436732,63	1,00	0,00	Normale puntbron	0,00	360,00	0,017	0,003	0,003	28,40
847	197	Vrachtverkeer (rondrijroute)	159440,81	436713,14	1,00	0,00	Normale puntbron	0,00	360,00	0,017	0,003	0,003	28,40
848	198	Vrachtverkeer (rondrijroute)	159448,27	436695,45	1,00	0,00	Normale puntbron	0,00	360,00	0,017	0,003	0,003	28,40
849	199	Vrachtverkeer (rondrijroute)	159455,78	436677,12	1,00	0,00	Normale puntbron	0,00	360,00	0,017	0,003	0,003	28,40
850	200	Vrachtverkeer (rondrijroute)	159462,94	436659,09	1,00	0,00	Normale puntbron	0,00	360,00	0,017	0,003	0,003	28,40
851	201	Vrachtverkeer (rondrijroute)	159444,32	436651,26	1,00	0,00	Normale puntbron	0,00	360,00	0,017	0,003	0,003	28,40
852	202	Vrachtverkeer (rondrijroute)	159425,40	436643,09	1,00	0,00	Normale puntbron	0,00	360,00	0,017	0,003	0,003	28,40
853	203	Vrachtverkeer (rondrijroute)	159407,12	436637,01	1,00	0,00	Normale puntbron	0,00	360,00	0,017	0,003	0,003	28,40
854	204	Vrachtverkeer (rondrijroute)	159388,50	436629,16	1,00	0,00	Normale puntbron	0,00	360,00	0,017	0,003	0,003	28,40
855	205	Vrachtverkeer (rondrijroute)	159370,25	436621,48	1,00	0,00	Normale puntbron	0,00	360,00	0,017	0,003	0,003	28,40
856	206	Vrachtverkeer (rondrijroute)	159351,55	436613,83	1,00	0,00	Normale puntbron	0,00	360,00	0,017	0,003	0,003	28,40
857	207	Vrachtverkeer (rondrijroute)	159333,30	436606,15	1,00	0,00	Normale puntbron	0,00	360,00	0,017	0,003	0,003	28,40
858	208	Vrachtverkeer (rondrijroute)	159314,09	436599,79	1,00	0,00	Normale puntbron	0,00	360,00	0,017	0,003	0,003	28,40
859	209	Vrachtverkeer (rondrijroute)	159298,95	436610,02	1,00	0,00	Normale puntbron	0,00	360,00	0,017	0,003	0,003	28,40
860	210	Vrachtverkeer (rondrijroute)	159290,22	436628,51	1,00	0,00	Normale puntbron	0,00	360,00	0,017	0,003	0,003	28,40
861	211	Vrachtverkeer (rondrijroute)	159282,57	436647,21	1,00	0,00	Normale puntbron	0,00	360,00	0,017	0,003	0,003	28,40
862	212	Vrachtverkeer (rondrijroute)	159275,10	436665,39	1,00	0,00	Normale puntbron	0,00	360,00	0,017	0,003	0,003	28,40
863	213	Vrachtverkeer (rondrijroute)	159267,20	436683,59	1,00	0,00	Normale puntbron	0,00	360,00	0,017	0,003	0,003	28,40
864	214	Vrachtverkeer (rondrijroute)	159259,05	436702,38	1,00	0,00	Normale puntbron	0,00	360,00	0,017	0,003	0,003	28,40
865	215	Vrachtverkeer (rondrijroute)	159260,37	436723,61	1,00	0,00	Normale puntbron	0,00	360,00	0,017	0,003	0,003	28,40
866	216	Vrachtverkeer (dubbel bereden)	159265,40	436724,02	1,00	0,00	Normale puntbron	0,00	360,00	0,105	0,024	0,024	20,60
867	217	Vrachtverkeer (dubbel bereden)	159272,78	436707,02	1,00	0,00	Normale puntbron	0,00	360,00	0,105	0,024	0,024	20,60
868	218	Vrachtverkeer (dubbel bereden)	159280,16	436688,44	1,00	0,00	Normale puntbron	0,00	360,00	0,105	0,024	0,024	20,60

Model: 2014-02-14 id-02147359-v4 def combimodel: kavels + bedrijven zonevoorstel Medel fase 1
Groep: vergunning
Lijst van Puntbronnen, voor rekenmethode Industrielawaai - IL

Item ID	Cb(A)	Cb(N)	GeenRefl.	GeenDemping	GeenProces	Lwr 31	Lwr 63	Lwr 125	Lwr 250	Lwr 500	Lwr 1k	Lwr 2k	Lwr 4k	Lwr 8k	Lwr Totaal
831	0,00	0,00	Nee	Nee	Nee	36,50	53,50	59,80	65,30	73,20	72,00	75,70	61,80	49,20	79,03
832	0,00	0,00	Nee	Nee	Nee	36,50	53,50	59,80	65,30	73,20	72,00	75,70	61,80	49,20	79,03
833	0,00	0,00	Nee	Nee	Nee	36,50	53,50	59,80	65,30	73,20	72,00	75,70	61,80	49,20	79,03
834	0,00	0,00	Nee	Nee	Nee	36,50	53,50	59,80	65,30	73,20	72,00	75,70	61,80	49,20	79,03
835	0,00	0,00	Nee	Nee	Nee	36,50	53,50	59,80	65,30	73,20	72,00	75,70	61,80	49,20	79,03
836	0,00	0,00	Nee	Nee	Nee	36,50	53,50	59,80	65,30	73,20	72,00	75,70	61,80	49,20	79,03
837	0,00	0,00	Nee	Nee	Nee	36,50	53,50	59,80	65,30	73,20	72,00	75,70	61,80	49,20	79,03
838	0,00	0,00	Nee	Nee	Nee	36,50	53,50	59,80	65,30	73,20	72,00	75,70	61,80	49,20	79,03
839	0,00	0,00	Nee	Nee	Nee	37,20	49,70	61,00	64,20	70,60	70,20	66,90	59,20	48,30	75,02
840	0,00	0,00	Nee	Nee	Nee	37,20	49,70	61,00	64,20	70,60	70,20	66,90	59,20	48,30	75,02
841	0,00	0,00	Nee	Nee	Nee	37,20	49,70	61,00	64,20	70,60	70,20	66,90	59,20	48,30	75,02
842	0,00	0,00	Nee	Nee	Nee	37,20	49,70	61,00	64,20	70,60	70,20	66,90	59,20	48,30	75,02
843	31,80	34,80	Nee	Nee	Nee	73,80	79,10	87,90	91,60	96,20	99,80	97,00	91,10	84,80	103,52
844	31,80	34,80	Nee	Nee	Nee	73,80	79,10	87,90	91,60	96,20	99,80	97,00	91,10	84,80	103,52
845	31,80	34,80	Nee	Nee	Nee	73,80	79,10	87,90	91,60	96,20	99,80	97,00	91,10	84,80	103,52
846	31,80	34,80	Nee	Nee	Nee	73,80	79,10	87,90	91,60	96,20	99,80	97,00	91,10	84,80	103,52
847	31,80	34,80	Nee	Nee	Nee	73,80	79,10	87,90	91,60	96,20	99,80	97,00	91,10	84,80	103,52
848	31,80	34,80	Nee	Nee	Nee	73,80	79,10	87,90	91,60	96,20	99,80	97,00	91,10	84,80	103,52
849	31,80	34,80	Nee	Nee	Nee	73,80	79,10	87,90	91,60	96,20	99,80	97,00	91,10	84,80	103,52
850	31,80	34,80	Nee	Nee	Nee	73,80	79,10	87,90	91,60	96,20	99,80	97,00	91,10	84,80	103,52
851	31,80	34,80	Nee	Nee	Nee	73,80	79,10	87,90	91,60	96,20	99,80	97,00	91,10	84,80	103,52
852	31,80	34,80	Nee	Nee	Nee	73,80	79,10	87,90	91,60	96,20	99,80	97,00	91,10	84,80	103,52
853	31,80	34,80	Nee	Nee	Nee	73,80	79,10	87,90	91,60	96,20	99,80	97,00	91,10	84,80	103,52
854	31,80	34,80	Nee	Nee	Nee	73,80	79,10	87,90	91,60	96,20	99,80	97,00	91,10	84,80	103,52
855	31,80	34,80	Nee	Nee	Nee	73,80	79,10	87,90	91,60	96,20	99,80	97,00	91,10	84,80	103,52
856	31,80	34,80	Nee	Nee	Nee	73,80	79,10	87,90	91,60	96,20	99,80	97,00	91,10	84,80	103,52
857	31,80	34,80	Nee	Nee	Nee	73,80	79,10	87,90	91,60	96,20	99,80	97,00	91,10	84,80	103,52
858	31,80	34,80	Nee	Nee	Nee	73,80	79,10	87,90	91,60	96,20	99,80	97,00	91,10	84,80	103,52
859	31,80	34,80	Nee	Nee	Nee	73,80	79,10	87,90	91,60	96,20	99,80	97,00	91,10	84,80	103,52
860	31,80	34,80	Nee	Nee	Nee	73,80	79,10	87,90	91,60	96,20	99,80	97,00	91,10	84,80	103,52
861	31,80	34,80	Nee	Nee	Nee	73,80	79,10	87,90	91,60	96,20	99,80	97,00	91,10	84,80	103,52
862	31,80	34,80	Nee	Nee	Nee	73,80	79,10	87,90	91,60	96,20	99,80	97,00	91,10	84,80	103,52
863	31,80	34,80	Nee	Nee	Nee	73,80	79,10	87,90	91,60	96,20	99,80	97,00	91,10	84,80	103,52
864	31,80	34,80	Nee	Nee	Nee	73,80	79,10	87,90	91,60	96,20	99,80	97,00	91,10	84,80	103,52
865	31,80	34,80	Nee	Nee	Nee	73,80	79,10	87,90	91,60	96,20	99,80	97,00	91,10	84,80	103,52
866	22,20	25,20	Nee	Nee	Nee	73,80	79,10	87,90	91,60	96,20	99,80	97,00	91,10	84,80	103,52
867	22,20	25,20	Nee	Nee	Nee	73,80	79,10	87,90	91,60	96,20	99,80	97,00	91,10	84,80	103,52
868	22,20	25,20	Nee	Nee	Nee	73,80	79,10	87,90	91,60	96,20	99,80	97,00	91,10	84,80	103,52

Model: 2014-02-14 id-02147359-v4 def combimodel: kavels + bedrijven zonevoorstel Medel fase 1
Groep: vergunning
Lijst van Puntbronnen, voor rekenmethode Industrielawaai - IL

Item ID	Naam	Omschr.	X	Y	Hoogte	Maaiveld	Type	Richt.	Hoek	Cb(u)(D)	Cb(u)(A)	Cb(u)(N)	Cb(D)
869	219	Vrachtverkeer (dubbel bereden)	159287,86	436670,18	1,00	0,00	Normale puntbron	0,00	360,00	0,105	0,024	0,024	20,60
870	220	Stat. draaien vrachtauto's	159446,44	436674,09	1,00	0,00	Normale puntbron	0,00	360,00	0,263	0,050	0,050	16,60
871	221	Stat. draaien vrachtauto's	159341,31	436604,64	1,00	0,00	Normale puntbron	0,00	360,00	0,263	0,050	0,050	16,60
872	222	Stat. draaien vrachtauto's	159284,76	436657,43	1,00	0,00	Normale puntbron	0,00	360,00	0,263	0,050	0,050	16,60
873	223	Stat. draaien vrachtauto's	159285,76	436667,81	1,00	0,00	Normale puntbron	0,00	360,00	0,263	0,050	0,050	16,60
874	224	Stat. draaien vrachtauto's	159291,63	436670,31	1,00	0,00	Normale puntbron	0,00	360,00	0,263	0,050	0,050	16,60
875	225	Vorkheftruck (gas)	159445,07	436684,12	0,80	0,00	Normale puntbron	0,00	360,00	0,117	0,015	0,015	20,10
876	226	Vorkheftruck (gas)	159451,69	436681,54	0,80	0,00	Normale puntbron	0,00	360,00	0,117	0,015	0,015	20,10
877	227	Vorkheftruck (gas)	159448,97	436674,93	0,80	0,00	Normale puntbron	0,00	360,00	0,117	0,015	0,015	20,10
878	228	Vorkheftruck (gas)	159465,92	436663,64	0,80	0,00	Normale puntbron	0,00	360,00	0,117	0,015	0,015	20,10
879	229	Vorkheftruck (gas)	159414,41	436641,52	0,80	0,00	Normale puntbron	0,00	360,00	0,117	0,015	0,015	20,10
880	230	Vorkheftruck (gas)	159384,85	436621,76	0,80	0,00	Normale puntbron	0,00	360,00	0,117	0,015	0,015	20,10
881	231	Vorkheftruck (gas)	159340,70	436610,10	0,80	0,00	Normale puntbron	0,00	360,00	0,117	0,015	0,015	20,10
882	232	Vorkheftruck (gas)	159352,10	436605,73	0,80	0,00	Normale puntbron	0,00	360,00	0,117	0,015	0,015	20,10
883	233	Vorkheftruck (gas)	159302,50	436605,91	0,80	0,00	Normale puntbron	0,00	360,00	0,117	0,015	0,015	20,10
884	234	Vorkheftruck (gas)	159288,57	436635,85	0,80	0,00	Normale puntbron	0,00	360,00	0,117	0,015	0,015	20,10
885	235	Vorkheftruck (gas)	159285,19	436648,87	0,80	0,00	Normale puntbron	0,00	360,00	0,117	0,015	0,015	20,10
886	236	Vorkheftruck (gas)	159278,64	436651,52	0,80	0,00	Normale puntbron	0,00	360,00	0,117	0,015	0,015	20,10
887	237	Vorkheftruck (gas)	159281,31	436658,01	0,80	0,00	Normale puntbron	0,00	360,00	0,117	0,015	0,015	20,10
888	238	Vorkheftruck (gas)	159281,10	436729,98	0,80	0,00	Normale puntbron	0,00	360,00	0,117	0,015	0,015	20,10
889	239	Vorkheftruck (gas)	159395,57	436778,57	0,80	0,00	Normale puntbron	0,00	360,00	0,117	0,015	0,015	20,10
890	240	Vorkheftruck (gas)	159435,83	436742,13	0,80	0,00	Normale puntbron	0,00	360,00	0,117	0,015	0,015	20,10
891	241	Vorkheftruck (gas)	159449,64	436708,82	0,80	0,00	Normale puntbron	0,00	360,00	0,117	0,015	0,015	20,10
892	242	Personenverkeer	159416,40	436788,06	0,80	0,00	Normale puntbron	0,00	360,00	0,060	0,009	0,021	23,00
893	243	Personenverkeer	159440,01	436732,44	0,80	0,00	Normale puntbron	0,00	360,00	0,060	0,009	0,021	23,00
894	244	Personenverkeer	159455,68	436694,91	0,80	0,00	Normale puntbron	0,00	360,00	0,060	0,009	0,021	23,00
895	245	Personenverkeer	159444,21	436651,40	0,80	0,00	Normale puntbron	0,00	360,00	0,060	0,009	0,021	23,00
896	246	Personenverkeer	159383,43	436626,97	0,80	0,00	Normale puntbron	0,00	360,00	0,060	0,009	0,021	23,00
897	247	Personenverkeer	159307,36	436602,17	0,80	0,00	Normale puntbron	0,00	360,00	0,060	0,009	0,021	23,00
898	248	Personenverkeer	159277,58	436658,81	0,80	0,00	Normale puntbron	0,00	360,00	0,060	0,009	0,021	23,00
899	249	Personenverkeer	159265,53	436724,02	0,80	0,00	Normale puntbron	0,00	360,00	0,060	0,009	0,021	23,00
900	250	Personenverkeer	159309,39	436742,11	0,80	0,00	Normale puntbron	0,00	360,00	0,060	0,009	0,021	23,00
901	251	Personenverkeer	159372,03	436768,70	0,80	0,00	Normale puntbron	0,00	360,00	0,060	0,009	0,021	23,00

Model: 2014-02-14 id-02147359-v4 def combimodel: kavels + bedrijven zonevoorstel Medel fase 1
Groep: vergunning
Lijst van Puntbronnen, voor rekenmethode Industrielawaai - IL

Item ID	Cb(A)	Cb(N)	GeenRefl.	GeenDemping	GeenProces	Lwr 31	Lwr 63	Lwr 125	Lwr 250	Lwr 500	Lwr 1k	Lwr 2k	Lwr 4k	Lwr 8k	Lwr Totaal
869	22,20	25,20	Nee	Nee	Nee	73,80	79,10	87,90	91,60	96,20	99,80	97,00	91,10	84,80	103,52
870	19,00	22,00	Nee	Nee	Nee	59,30	72,80	76,40	79,60	93,20	93,70	93,30	86,50	77,80	98,59
871	19,00	22,00	Nee	Nee	Nee	59,30	72,80	76,40	79,60	93,20	93,70	93,30	86,50	77,80	98,59
872	19,00	22,00	Nee	Nee	Nee	59,30	72,80	76,40	79,60	93,20	93,70	93,30	86,50	77,80	98,59
873	19,00	22,00	Nee	Nee	Nee	59,30	72,80	76,40	79,60	93,20	93,70	93,30	86,50	77,80	98,59
874	19,00	22,00	Nee	Nee	Nee	59,30	72,80	76,40	79,60	93,20	93,70	93,30	86,50	77,80	98,59
875	24,30	27,40	Nee	Nee	Nee	56,00	80,20	85,20	84,20	91,90	93,10	92,30	84,70	76,80	98,01
876	24,30	27,40	Nee	Nee	Nee	56,00	80,20	85,20	84,20	91,90	93,10	92,30	84,70	76,80	98,01
877	24,30	27,40	Nee	Nee	Nee	56,00	80,20	85,20	84,20	91,90	93,10	92,30	84,70	76,80	98,01
878	24,30	27,40	Nee	Nee	Nee	56,00	80,20	85,20	84,20	91,90	93,10	92,30	84,70	76,80	98,01
879	24,30	27,40	Nee	Nee	Nee	56,00	80,20	85,20	84,20	91,90	93,10	92,30	84,70	76,80	98,01
880	24,30	27,40	Nee	Nee	Nee	56,00	80,20	85,20	84,20	91,90	93,10	92,30	84,70	76,80	98,01
881	24,30	27,40	Nee	Nee	Nee	56,00	80,20	85,20	84,20	91,90	93,10	92,30	84,70	76,80	98,01
882	24,30	27,40	Nee	Nee	Nee	56,00	80,20	85,20	84,20	91,90	93,10	92,30	84,70	76,80	98,01
883	24,30	27,40	Nee	Nee	Nee	56,00	80,20	85,20	84,20	91,90	93,10	92,30	84,70	76,80	98,01
884	24,30	27,40	Nee	Nee	Nee	56,00	80,20	85,20	84,20	91,90	93,10	92,30	84,70	76,80	98,01
885	24,30	27,40	Nee	Nee	Nee	56,00	80,20	85,20	84,20	91,90	93,10	92,30	84,70	76,80	98,01
886	24,30	27,40	Nee	Nee	Nee	56,00	80,20	85,20	84,20	91,90	93,10	92,30	84,70	76,80	98,01
887	24,30	27,40	Nee	Nee	Nee	56,00	80,20	85,20	84,20	91,90	93,10	92,30	84,70	76,80	98,01
888	24,30	27,40	Nee	Nee	Nee	56,00	80,20	85,20	84,20	91,90	93,10	92,30	84,70	76,80	98,01
889	24,30	27,40	Nee	Nee	Nee	56,00	80,20	85,20	84,20	91,90	93,10	92,30	84,70	76,80	98,01
890	24,30	27,40	Nee	Nee	Nee	56,00	80,20	85,20	84,20	91,90	93,10	92,30	84,70	76,80	98,01
891	24,30	27,40	Nee	Nee	Nee	56,00	80,20	85,20	84,20	91,90	93,10	92,30	84,70	76,80	98,01
892	26,50	25,80	Nee	Nee	Nee	52,80	79,40	75,00	77,60	80,30	84,50	82,20	76,00	65,10	88,89
893	26,50	25,80	Nee	Nee	Nee	52,80	79,40	75,00	77,60	80,30	84,50	82,20	76,00	65,10	88,89
894	26,50	25,80	Nee	Nee	Nee	52,80	79,40	75,00	77,60	80,30	84,50	82,20	76,00	65,10	88,89
895	26,50	25,80	Nee	Nee	Nee	52,80	79,40	75,00	77,60	80,30	84,50	82,20	76,00	65,10	88,89
896	26,50	25,80	Nee	Nee	Nee	52,80	79,40	75,00	77,60	80,30	84,50	82,20	76,00	65,10	88,89
897	26,50	25,80	Nee	Nee	Nee	52,80	79,40	75,00	77,60	80,30	84,50	82,20	76,00	65,10	88,89
898	26,50	25,80	Nee	Nee	Nee	52,80	79,40	75,00	77,60	80,30	84,50	82,20	76,00	65,10	88,89
899	26,50	25,80	Nee	Nee	Nee	52,80	79,40	75,00	77,60	80,30	84,50	82,20	76,00	65,10	88,89
900	26,50	25,80	Nee	Nee	Nee	52,80	79,40	75,00	77,60	80,30	84,50	82,20	76,00	65,10	88,89
901	26,50	25,80	Nee	Nee	Nee	52,80	79,40	75,00	77,60	80,30	84,50	82,20	76,00	65,10	88,89

Model: 2014-02-14 id-02147359-v4 def combimodel: kavels + bedrijven zonevoorstel Medel fase 1
Groep: vergunning
Lijst van Puntbronnen, voor rekenmethode Industrielawaai - IL

Item ID	Naam	Omschr.	X	Y	Hoogte	Maaiveld	Type	Richt.	Hoek	Cb(u)(D)	Cb(u)(A)	Cb(u)(N)	Cb(D)
996	V1	Transportwagen	159199,98	436701,08	1,30	0,00	Normale puntbron	0,00	360,00	0,199	--	--	17,80
997	V2	Transportwagen	159206,37	436685,64	1,30	0,00	Normale puntbron	0,00	360,00	0,054	--	--	23,50
998	V2	Transportwagen	159190,39	436678,98	1,30	0,00	Normale puntbron	0,00	360,00	0,054	--	--	23,50
999	V2	Transportwagen	159224,47	436692,82	1,30	0,00	Normale puntbron	0,00	360,00	0,054	--	--	23,50
1000	V3	Transportwagen	159243,59	436694,69	1,30	0,00	Normale puntbron	0,00	360,00	0,040	--	--	24,80
1001	V3	Transportwagen	159173,38	436666,93	1,30	0,00	Normale puntbron	0,00	360,00	0,040	--	--	24,80
1002	P1bpd	Parkeren Personeel	159183,39	436664,13	0,70	0,00	Normale puntbron	0,00	360,00	0,042	--	--	24,60
1003	P1bpd	Parkeren Personeel	159179,52	436673,60	0,70	0,00	Normale puntbron	0,00	360,00	0,042	--	--	24,60
1004	P1apb	Parkeren Personeel	159232,51	436696,96	0,70	0,00	Normale puntbron	0,00	360,00	0,050	--	--	23,80
1005	P1apb	Parkeren Personeel	159237,18	436686,95	0,70	0,00	Normale puntbron	0,00	360,00	0,050	--	--	23,80
1006	P2cp	Parkeren Personeel	159128,41	436579,09	0,70	0,00	Normale puntbron	0,00	360,00	0,105	--	--	20,60
1007	P2bp	Parkeren Personeel	159129,17	436544,93	0,70	0,00	Normale puntbron	0,00	360,00	0,105	--	--	20,60
1008	P2apa	Parkeren Personeel	159147,09	436523,57	0,70	0,00	Normale puntbron	0,00	360,00	0,166	--	--	18,60
1009	P2apb	Parkeren Personeel	159166,31	436531,04	0,70	0,00	Normale puntbron	0,00	360,00	0,126	--	--	19,80
1010	P2apc	Parkeren Personeel	159185,00	436542,25	0,70	0,00	Normale puntbron	0,00	360,00	0,126	--	--	19,80
1011	P2dpb	Parkeren Personeel	159158,70	436616,58	0,70	0,00	Normale puntbron	0,00	360,00	0,186	--	--	18,10
1012	P2dpa	Parkeren Personeel	159140,15	436602,05	0,70	0,00	Normale puntbron	0,00	360,00	0,186	--	--	18,10
1013	P1b	Manouevre Personenwagen	159185,53	436687,47	0,70	0,00	Normale puntbron	0,00	360,00	0,076	--	--	22,00
1014	P1a	Manouevre Personenwagen	159215,42	436702,29	0,70	0,00	Normale puntbron	0,00	360,00	0,223	--	--	17,30
1015	P1a	Manouevre Personenwagen	159242,02	436701,35	0,70	0,00	Normale puntbron	0,00	360,00	0,223	--	--	17,30
1016	P1b	Manouevre Personenwagen	159173,65	436670,73	0,70	0,00	Normale puntbron	0,00	360,00	0,076	--	--	22,00
1017	P2c	Manouevre Personenwagen	159128,62	436574,48	0,70	0,00	Normale puntbron	0,00	360,00	0,574	--	--	13,20
1018	P2b	Manouevre Personenwagen	159130,50	436540,90	0,70	0,00	Normale puntbron	0,00	360,00	0,707	--	--	12,30
1019	P2d	Manouevre Personenwagen	159145,16	436617,32	0,70	0,00	Normale puntbron	0,00	360,00	0,446	--	--	14,30
1020	P2ab	Manouevre Personenwagen	159155,09	436526,80	0,70	0,00	Normale puntbron	0,00	360,00	0,223	--	--	17,30
1021	P2ac	Manouevre Personenwagen	159177,12	436539,82	0,70	0,00	Normale puntbron	0,00	360,00	0,112	--	--	20,30
1022	P2	Manouevre Personenwagen	159132,66	436518,20	0,70	0,00	Normale puntbron	0,00	360,00	11,199	--	--	0,30
1023	D2	Docking	159196,22	436669,65	0,80	0,00	Normale puntbron	0,00	360,00	1,992	--	--	7,80
1024	D2	Docking	159224,00	436680,56	0,80	0,00	Normale puntbron	0,00	360,00	1,992	--	--	7,80
1025	P1apc	Parkeren Personeel	159250,61	436700,20	0,70	0,00	Normale puntbron	0,00	360,00	0,076	--	--	22,00
1026	P1apc	Parkeren Personeel	159243,41	436716,99	0,70	0,00	Normale puntbron	0,00	360,00	0,076	--	--	22,00
1027	Asg1	Afstraling gevel	159226,09	436548,57	8,00	0,00	Uitstralende gevel	0,00	360,00	12,000	--	--	0,00
1028	Asg1	Afstraling gevel	159186,66	436657,67	8,00	0,00	Uitstralende gevel	0,00	360,00	12,000	--	--	0,00
1029	Asg3	Afstraling gevel	159162,00	436621,62	8,00	0,00	Uitstralende gevel	0,00	360,00	12,000	--	--	0,00
1030	Asg2	Afstraling gevel	159265,32	436663,17	8,00	0,00	Uitstralende gevel	0,00	360,00	12,000	--	--	0,00
1031	Asg2	Afstraling gevel	159287,19	436612,69	8,00	0,00	Uitstralende gevel	0,00	360,00	12,000	--	--	0,00
1032	Asg1	Afstraling gevel	159274,63	436569,59	8,00	0,00	Uitstralende gevel	0,00	360,00	12,000	--	--	0,00
1033	Asg1	Afstraling gevel	159234,58	436678,43	8,00	0,00	Uitstralende gevel	0,00	360,00	12,000	--	--	0,00

Model: 2014-02-14 id-02147359-v4 def combimodel: kavels + bedrijven zonevoorstel Medel fase 1
Groep: vergunning
Lijst van Puntbronnen, voor rekenmethode Industrielawaai - IL

Item ID	Cb(A)	Cb(N)	GeenRefl.	GeenDemping	GeenProces	Lwr 31	Lwr 63	Lwr 125	Lwr 250	Lwr 500	Lwr 1k	Lwr 2k	Lwr 4k	Lwr 8k	Lwr Totaal
996	--	--	Nee	Nee	Nee	61,50	75,50	86,50	90,50	96,50	101,00	96,60	88,60	80,80	103,82
997	--	--	Nee	Nee	Nee	61,50	75,50	86,50	90,50	96,50	101,00	96,60	88,60	80,80	103,82
998	--	--	Nee	Nee	Nee	61,50	75,50	86,50	90,50	96,50	101,00	96,60	88,60	80,80	103,82
999	--	--	Nee	Nee	Nee	61,50	75,50	86,50	90,50	96,50	101,00	96,60	88,60	80,80	103,82
1000	--	--	Nee	Nee	Nee	61,50	75,50	86,50	90,50	96,50	101,00	96,60	88,60	80,80	103,82
1001	--	--	Nee	Nee	Nee	61,50	75,50	86,50	90,50	96,50	101,00	96,60	88,60	80,80	103,82
1002	--	--	Nee	Nee	Nee	59,50	74,50	78,50	79,50	84,50	89,50	86,50	81,50	93,10	96,01
1003	--	--	Nee	Nee	Nee	59,50	74,50	78,50	79,50	84,50	89,50	86,50	81,50	93,10	96,01
1004	--	--	Nee	Nee	Nee	59,50	74,50	78,50	79,50	84,50	89,50	86,50	81,50	93,10	96,01
1005	--	--	Nee	Nee	Nee	59,50	74,50	78,50	79,50	84,50	89,50	86,50	81,50	93,10	96,01
1006	--	--	Nee	Nee	Nee	59,50	74,50	78,50	79,50	84,50	89,50	86,50	81,50	93,10	96,01
1007	--	--	Nee	Nee	Nee	59,50	74,50	78,50	79,50	84,50	89,50	86,50	81,50	93,10	96,01
1008	--	--	Nee	Nee	Nee	59,50	74,50	78,50	79,50	84,50	89,50	86,50	81,50	93,10	96,01
1009	--	--	Nee	Nee	Nee	59,50	74,50	78,50	79,50	84,50	89,50	86,50	81,50	93,10	96,01
1010	--	--	Nee	Nee	Nee	59,50	74,50	78,50	79,50	84,50	89,50	86,50	81,50	93,10	96,01
1011	--	--	Nee	Nee	Nee	59,50	74,50	78,50	79,50	84,50	89,50	86,50	81,50	93,10	96,01
1012	--	--	Nee	Nee	Nee	59,50	74,50	78,50	79,50	84,50	89,50	86,50	81,50	93,10	96,01
1013	--	--	Nee	Nee	Nee	56,50	71,50	75,50	76,50	81,50	86,50	83,50	78,50	90,10	93,01
1014	--	--	Nee	Nee	Nee	56,50	71,50	75,50	76,50	81,50	86,50	83,50	78,50	90,10	93,01
1015	--	--	Nee	Nee	Nee	56,50	71,50	75,50	76,50	81,50	86,50	83,50	78,50	90,10	93,01
1016	--	--	Nee	Nee	Nee	56,50	71,50	75,50	76,50	81,50	86,50	83,50	78,50	90,10	93,01
1017	--	--	Nee	Nee	Nee	56,50	71,50	75,50	76,50	81,50	86,50	83,50	78,50	90,10	93,01
1018	--	--	Nee	Nee	Nee	56,50	71,50	75,50	76,50	81,50	86,50	83,50	78,50	90,10	93,01
1019	--	--	Nee	Nee	Nee	56,50	71,50	75,50	76,50	81,50	86,50	83,50	78,50	90,10	93,01
1020	--	--	Nee	Nee	Nee	56,50	71,50	75,50	76,50	81,50	86,50	83,50	78,50	90,10	93,01
1021	--	--	Nee	Nee	Nee	56,50	71,50	75,50	76,50	81,50	86,50	83,50	78,50	90,10	93,01
1022	--	--	Nee	Nee	Nee	56,50	71,50	75,50	76,50	81,50	86,50	83,50	78,50	90,10	93,01
1023	--	--	Nee	Nee	Nee	39,40	48,50	55,50	60,30	63,20	62,50	58,50	51,40	44,90	67,96
1024	--	--	Nee	Nee	Nee	39,40	48,50	55,50	60,30	63,20	62,50	58,50	51,40	44,90	67,96
1025	--	--	Nee	Nee	Nee	59,50	74,50	78,50	79,50	84,50	89,50	86,50	81,50	93,10	96,01
1026	--	--	Nee	Nee	Nee	59,50	74,50	78,50	79,50	84,50	89,50	86,50	81,50	93,10	96,01
1027	--	--	Ja	Nee	Nee	43,10	40,80	51,50	56,30	61,90	68,50	59,60	39,80	29,20	70,07
1028	--	--	Ja	Nee	Nee	43,10	40,80	51,50	56,30	61,90	68,50	59,60	39,80	29,20	70,07
1029	--	--	Ja	Nee	Nee	41,10	38,30	49,50	54,30	59,90	66,50	57,50	37,80	27,20	68,06
1030	--	--	Ja	Nee	Nee	43,30	41,00	51,70	56,50	62,10	68,70	59,80	40,00	29,40	70,27
1031	--	--	Ja	Nee	Nee	43,30	41,00	51,70	56,50	62,10	68,70	59,80	40,00	29,40	70,27
1032	--	--	Ja	Nee	Nee	43,10	40,80	51,50	56,30	61,90	68,50	59,60	39,80	29,20	70,07
1033	--	--	Ja	Nee	Nee	43,10	40,80	51,50	56,30	61,90	68,50	59,60	39,80	29,20	70,07

Model: 2014-02-14 id-02147359-v4 def combimodel: kavels + bedrijven zonevoorstel Medel fase 1
Groep: vergunning
Lijst van Puntbronnen, voor rekenmethode Industrielawaai - IL

Item ID	Naam	Omschr.	X	Y	Hoogte	Maaiveld	Type	Richt.	Hoek	Cb(u)(D)	Cb(u)(A)	Cb(u)(N)	Cb(D)
1034	Asd	Afstraling dak	159197,60	436634,61	12,10	0,00	Uitstralend dak HMRI-II.8	0,00	360,00	12,000	--	--	0,00
1035	Asd	Afstraling dak	159262,15	436603,58	12,10	0,00	Uitstralend dak HMRI-II.8	0,00	360,00	12,000	--	--	0,00
1036	Asd	Afstraling dak	159217,57	436586,82	12,10	0,00	Uitstralend dak HMRI-II.8	0,00	360,00	12,000	--	--	0,00
1037	Asd	Afstraling dak	159239,33	436653,51	12,10	0,00	Uitstralend dak HMRI-II.8	0,00	360,00	12,000	--	--	0,00
1038	Ud1	Uitlaat C.V. 45 kW	159147,57	436560,42	16,00	0,00	Normale puntbron	0,00	360,00	12,000	2,000	4,000	0,00
1039	Ud1	Uitlaat C.V. 45 kW	159145,66	436560,52	16,00	0,00	Normale puntbron	0,00	360,00	12,000	2,000	4,000	0,00
1040	Ld2	Luchtbehandeling 4000m3	159143,02	436563,31	16,00	0,00	Normale puntbron	0,00	360,00	12,000	2,000	2,000	0,00
1041	Ld1	Luchtbehandeling 6000m3	159145,33	436563,41	16,00	0,00	Normale puntbron	0,00	360,00	12,000	2,000	2,000	0,00
1042	Ld1	Luchtbehandeling 6000m3	159147,57	436563,44	16,00	0,00	Normale puntbron	0,00	360,00	12,000	2,000	2,000	0,00
1043	Ld2	Luchtbehandeling 4000m3	159149,03	436563,44	16,00	0,00	Normale puntbron	0,00	360,00	12,000	2,000	2,000	0,00
1044	Vd1	Ventilator	159166,53	436563,77	8,50	0,00	Normale puntbron	0,00	360,00	12,000	2,000	4,000	0,00
1045	Ld3	Luchtbehandeling 1000m3	159228,46	436672,90	12,50	0,00	Normale puntbron	0,00	360,00	12,000	2,000	2,000	0,00
1046	Ud2	Uitlaat C.V. 30 kW	159226,27	436672,02	12,50	0,00	Normale puntbron	0,00	360,00	12,000	2,000	4,000	0,00
1047	Ld4	Luchtbehandeling 15000m3	159180,93	436580,81	12,50	0,00	Normale puntbron	0,00	360,00	12,000	2,000	2,000	0,00
1048	Ld5	Luchtbehandeling 4000m3	159182,68	436576,95	12,50	0,00	Normale puntbron	0,00	360,00	12,000	2,000	2,000	0,00
1049	Ud2	Uitlaat C.V. 30 kW	159178,26	436585,79	12,50	0,00	Normale puntbron	0,00	360,00	12,000	2,000	4,000	0,00
1050	Ud3	Uitlaat C.V. 45 kW	159179,35	436584,32	12,50	0,00	Normale puntbron	0,00	360,00	12,000	2,000	4,000	0,00
1051	Vd2	Ventilator	159201,22	436631,67	12,50	0,00	Normale puntbron	0,00	360,00	12,000	2,000	4,000	0,00
1052	Vd2	Ventilator	159220,69	436584,13	12,50	0,00	Normale puntbron	0,00	360,00	12,000	2,000	4,000	0,00
1053	Vd2	Ventilator	159265,36	436600,74	12,50	0,00	Normale puntbron	0,00	360,00	12,000	2,000	4,000	0,00
1054	Vd2	Ventilator	159243,60	436650,28	12,50	0,00	Normale puntbron	0,00	360,00	12,000	2,000	4,000	0,00
1055	Vd2	Ventilator	159171,72	436610,19	12,50	0,00	Normale puntbron	0,00	360,00	12,000	2,000	4,000	0,00
1056	Vd2	Ventilator	159175,16	436602,18	12,50	0,00	Normale puntbron	0,00	360,00	12,000	2,000	4,000	0,00
1057	Ugr	Uitstraling gevelroosters	159169,37	436604,69	8,00	0,00	Uitstralende gevel	0,00	360,00	12,000	--	--	0,00

Model: 2014-02-14 id-02147359-v4 def combimodel: kavels + bedrijven zonevoorstel Medel fase 1
Groep: vergunning
Lijst van Puntbronnen, voor rekenmethode Industrielawaai - IL

Item ID	Cb(A)	Cb(N)	GeenRefl.	GeenDemping	GeenProces	Lwr 31	Lwr 63	Lwr 125	Lwr 250	Lwr 500	Lwr 1k	Lwr 2k	Lwr 4k	Lwr 8k	Lwr Totaal
1034	--	--	Nee	Nee	Nee	40,10	51,80	37,00	44,10	50,80	53,10	43,30	20,80	78,20	78,24
1035	--	--	Nee	Nee	Nee	40,10	51,80	37,00	44,10	50,80	53,10	43,30	20,80	78,20	78,24
1036	--	--	Nee	Nee	Nee	40,10	51,80	37,00	44,10	50,80	53,10	43,30	20,80	78,20	78,24
1037	--	--	Nee	Nee	Nee	40,10	51,80	37,00	44,10	50,80	53,10	43,30	20,80	78,20	78,24
1038	3,01	3,01	Nee	Nee	Nee	16,90	28,60	39,30	49,10	59,70	69,30	67,40	56,60	49,30	71,92
1039	3,01	3,01	Nee	Nee	Nee	16,90	28,60	39,30	49,10	59,70	69,30	67,40	56,60	49,30	71,92
1040	3,01	6,02	Nee	Nee	Nee	14,90	26,60	37,30	47,10	57,70	67,30	65,40	54,60	47,30	69,92
1041	3,01	6,02	Nee	Nee	Nee	16,90	28,60	39,30	49,10	59,70	69,30	67,40	56,60	49,30	71,92
1042	3,01	6,02	Nee	Nee	Nee	16,90	28,60	39,30	49,10	59,70	69,30	67,40	56,60	49,30	71,92
1043	3,01	6,02	Nee	Nee	Nee	14,90	26,60	37,30	47,10	57,70	67,30	65,40	54,60	47,30	69,92
1044	3,01	3,01	Nee	Nee	Nee	47,70	52,40	63,50	66,90	69,80	71,70	70,90	63,60	55,90	76,69
1045	3,01	6,02	Nee	Nee	Nee	12,90	24,60	35,30	45,10	55,70	65,30	63,40	52,60	45,30	67,92
1046	3,01	3,01	Nee	Nee	Nee	61,90	64,80	64,30	58,90	45,70	48,40	45,70	41,40	32,30	69,14
1047	3,01	6,02	Nee	Nee	Nee	20,90	32,60	43,30	53,10	63,10	73,10	71,40	60,60	53,30	75,78
1048	3,01	6,02	Nee	Nee	Nee	14,90	26,60	37,30	47,10	57,70	67,30	65,40	54,60	47,30	69,92
1049	3,01	3,01	Nee	Nee	Nee	61,90	64,80	64,30	58,90	45,70	48,40	45,70	41,40	32,30	69,14
1050	3,01	3,01	Nee	Nee	Nee	16,90	28,60	39,30	49,10	59,70	69,30	67,40	56,60	49,30	71,92
1051	3,01	3,01	Nee	Nee	Nee	47,70	52,40	63,50	66,90	69,80	71,70	70,90	63,60	55,90	76,69
1052	3,01	3,01	Nee	Nee	Nee	47,70	52,40	63,50	66,90	69,80	71,70	70,90	63,60	55,90	76,69
1053	3,01	3,01	Nee	Nee	Nee	47,70	52,40	63,50	66,90	69,80	71,70	70,90	63,60	55,90	76,69
1054	3,01	3,01	Nee	Nee	Nee	47,70	52,40	63,50	66,90	69,80	71,70	70,90	63,60	55,90	76,69
1055	3,01	3,01	Nee	Nee	Nee	47,70	52,40	63,50	66,90	69,80	71,70	70,90	63,60	55,90	76,69
1056	3,01	3,01	Nee	Nee	Nee	47,70	52,40	63,50	66,90	69,80	71,70	70,90	63,60	55,90	76,69
1057	--	--	Ja	Nee	Nee	7,90	19,60	30,30	40,10	50,70	60,30	58,40	47,60	40,30	62,92

Model: 2014-02-14 id-02147359-v4 def combimodel: kavels + bedrijven zonevoorstel Medel fase 1
Groep: vergunning
Lijst van Mobiele bron, voor rekenmethode Industrielawaai - IL

Naam	Omschr.	ISO H	ISO M	Hdef.	Aantal(D)	Aantal(A)	Aantal(N)	Cb(D)	Cb(A)	Cb(N)	Gem.snelheid	Max.afst.	Lw 31	Lw 63
Route 1	Vrachtwagens (80% v.v.)	1,50	0,00	Relatief	80	24	40	21,77	22,23	23,02	15	15,00	62,00	82,00
Route 2	Vrachtwagens (10% v.v.)	1,50	0,00	Relatief	10	3	5	31,58	32,03	32,82	15	15,00	62,00	82,00
Route 3	Vrachtwagens (10% v.v.)	1,50	0,00	Relatief	10	3	5	31,22	31,67	32,47	15	15,00	62,00	82,00
Route 4	Personenauto's (15% v.v.)	0,75	0,00	Relatief	10	4	6	31,66	30,87	32,12	15	15,00	62,80	66,80
Route 5	Personenauto's (5% v.v.)	0,75	0,00	Relatief	3	1	2	36,54	36,54	36,54	15	15,00	62,80	66,80
Route 6	Personenauto's (80% v.v.)	0,75	0,00	Relatief	52	20	32	23,66	23,04	24,01	15	15,00	62,80	66,80
Route 7	Containerwagens (combinaties)	1,50	0,00	Relatief	10	--	--	31,22	--	--	15	15,00	62,00	82,00

Model: 2014-02-14 id-02147359-v4 def combimodel: kavels + bedrijven zonevoorstel Medel fase 1
Groep: vergunning
Lijst van Mobiele bron, voor rekenmethode Industrielawaai - IL

Naam	Lw 125	Lw 250	Lw 500	Lw 1k	Lw 2k	Lw 4k	Lw 8k	Red 31	Red 63	Red 125	Red 250	Red 500	Red 1k	Red 2k	Red 4k	Red 8k
Route 1	84,00	88,00	94,00	99,00	98,00	92,00	87,00	0,00	0,00	0,00	0,00	0,00	0,00	0,00	0,00	0,00
Route 2	84,00	88,00	94,00	99,00	98,00	92,00	87,00	0,00	0,00	0,00	0,00	0,00	0,00	0,00	0,00	0,00
Route 3	84,00	88,00	94,00	99,00	98,00	92,00	87,00	0,00	0,00	0,00	0,00	0,00	0,00	0,00	0,00	0,00
Route 4	74,60	76,50	79,50	82,30	84,50	81,00	73,40	0,00	0,00	0,00	0,00	0,00	0,00	0,00	0,00	0,00
Route 5	74,60	76,50	79,50	82,30	84,50	81,00	73,40	0,00	0,00	0,00	0,00	0,00	0,00	0,00	0,00	0,00
Route 6	74,60	76,50	79,50	82,30	84,50	81,00	73,40	0,00	0,00	0,00	0,00	0,00	0,00	0,00	0,00	0,00
Route 7	84,00	88,00	94,00	99,00	98,00	92,00	87,00	0,00	0,00	0,00	0,00	0,00	0,00	0,00	0,00	0,00

Model: 2014-02-14 id-02147359-v4 def combimodel: kavels + bedrijven zonevoorstel Medel fase 1
Groep: vergunning
Lijst van Puntbronnen, voor rekenmethode Industrielawaai - IL

Item ID	Naam	Omschr.	X	Y	Hoogte	Maaiveld	Type	Richt.	Hoek	Cb(u)(D)	Cb(u)(A)
1080	V01	Laden/lossen oplegger bij dockshelter	159183,67	436404,83	2,00	0,00	Normale puntbron	0,00	360,00	0,500	0,150
1081	V02	Laden/lossen oplegger bij dockshelter	159202,14	436412,74	2,00	0,00	Normale puntbron	0,00	360,00	0,500	0,150
1082	V03	Laden/lossen oplegger bij dockshelter	159220,47	436420,65	2,00	0,00	Normale puntbron	0,00	360,00	0,500	0,150
1083	V04	Laden/lossen oplegger bij dockshelter	159238,81	436428,56	2,00	0,00	Normale puntbron	0,00	360,00	0,500	0,150
1084	V05	Laden/lossen oplegger bij dockshelter	159257,14	436436,47	2,00	0,00	Normale puntbron	0,00	360,00	0,500	0,150
1085	V06	Laden/lossen oplegger bij dockshelter	159275,73	436444,51	2,00	0,00	Normale puntbron	0,00	360,00	0,500	0,150
1086	V07	Laden/lossen oplegger bij dockshelter	159293,94	436452,55	2,00	0,00	Normale puntbron	0,00	360,00	0,500	0,150
1087	V08	Laden/lossen oplegger bij dockshelter	159312,27	436460,46	2,00	0,00	Normale puntbron	0,00	360,00	0,500	0,150
1088	V09	Laden/lossen oplegger bij dockshelter	159330,87	436467,59	2,00	0,00	Normale puntbron	0,00	360,00	0,500	0,150
1089	V10	Laden/lossen oplegger bij dockshelter	159348,95	436476,28	2,00	0,00	Normale puntbron	0,00	360,00	0,500	0,150
1090	V11	Laden/lossen oplegger bij dockshelter	159367,16	436483,94	2,00	0,00	Normale puntbron	0,00	360,00	0,500	0,150
1091	V12	Laden/lossen oplegger bij dockshelter	159385,53	436492,09	2,00	0,00	Normale puntbron	0,00	360,00	0,500	0,150
1092	V13	Laden/lossen oplegger bij dockshelter	159404,08	436500,27	2,00	0,00	Normale puntbron	0,00	360,00	0,500	0,150
1093	V14	Laden/lossen oplegger bij dockshelter	159422,54	436508,18	2,00	0,00	Normale puntbron	0,00	360,00	0,500	0,150
1094	V15	Laden/lossen oplegger bij dockshelter	159440,87	436515,97	2,00	0,00	Normale puntbron	0,00	360,00	0,500	0,150
1095	V16	Laden/lossen oplegger bij dockshelter	159458,96	436524,01	2,00	0,00	Normale puntbron	0,00	360,00	0,500	0,150
1096	V17	Laden/lossen oplegger bij dockshelter	159477,55	436532,17	2,00	0,00	Normale puntbron	0,00	360,00	0,500	0,150
1097	V18	Laden/lossen oplegger bij dockshelter	159495,88	436540,33	2,00	0,00	Normale puntbron	0,00	360,00	0,500	0,150
1098	V19	Laden/lossen oplegger bij dockshelter	159514,22	436547,87	2,00	0,00	Normale puntbron	0,00	360,00	0,500	0,150
1099	V20	Laden/lossen oplegger bij dockshelter	159532,34	436555,71	2,00	0,00	Normale puntbron	0,00	360,00	0,500	0,150
1100	V21	Laden/lossen oplegger bij dockshelter	159525,06	436616,91	2,00	0,00	Normale puntbron	0,00	360,00	0,625	0,188
1101	V22	Laden/lossen oplegger bij dockshelter	159539,38	436623,10	2,00	0,00	Normale puntbron	0,00	360,00	0,625	0,188
1102	V23	Beladen container wit-/bruingoed met LPG-heft	159496,78	436655,99	2,50	0,00	Normale puntbron	0,00	360,00	0,832	--
1103	V24	Beladen container wit-/bruingoed met LPG-heft	159515,14	436663,93	2,50	0,00	Normale puntbron	0,00	360,00	0,832	--
1104	V25	Beladen container wit-/bruingoed met LPG-heft	159533,50	436671,87	2,50	0,00	Normale puntbron	0,00	360,00	0,832	--
1105	V26	Wisselen container	159186,30	436368,05	1,00	0,00	Normale puntbron	0,00	360,00	0,033	--
1119	V42	Laden/lossen containers	159495,14	436659,87	2,00	0,00	Normale puntbron	0,00	360,00	0,333	--
1120	V43	Laden/lossen containers	159513,19	436668,42	2,00	0,00	Normale puntbron	0,00	360,00	0,333	--
1121	V44	Laden/lossen containers	159531,56	436676,36	2,00	0,00	Normale puntbron	0,00	360,00	0,333	--
1122	V45	Weegbrug	159484,49	436683,38	1,50	0,00	Normale puntbron	0,00	360,00	0,083	--
1106	V28	Airco-unit Daikin VRViii Inverter	159162,75	436421,27	1,80	8,40	Normale puntbron	0,00	360,00	12,000	3,000
1107	V29	Airco-unit Daikin VRViii Inverter	159161,68	436423,75	1,80	8,40	Normale puntbron	0,00	360,00	12,000	3,000
1108	V30	Aan-/afzuigkanalen LBK	159160,17	436427,24	2,20	8,40	Normale puntbron	0,00	360,00	12,000	3,000
1109	V31	Aanzuigrooster LBK	159156,28	436436,23	2,00	8,40	Normale puntbron	0,00	360,00	12,000	3,000
1110	V32	Airco-unit expeditie (*)	159175,27	436407,94	0,80	12,50	Normale puntbron	0,00	360,00	12,000	2,000
1111	V33	Afzuiging heftruck laadstation	159167,98	436415,47	0,20	12,50	Normale puntbron	0,00	360,00	12,000	2,000
1112	V34	Afzuiging kantoor	159165,76	436420,61	0,20	12,50	Normale puntbron	0,00	360,00	12,000	3,000
1113	V35	Afzuiging kantoor	159164,09	436424,46	0,20	12,50	Normale puntbron	0,00	360,00	12,000	3,000

Model: 2014-02-14 id-02147359-v4 def combimodel: kavels + bedrijven zonevoorstel Medel fase 1
Groep: vergunning
Lijst van Puntbronnen, voor rekenmethode Industrielawaai - IL

Item ID	Cb(u)(N)	Cb(D)	Cb(A)	Cb(N)	GeenRefl.	GeenDemping	GeenProces	Lwr 31	Lwr 63	Lwr 125	Lwr 250	Lwr 500	Lwr 1k	Lwr 2k	Lwr 4k	Lwr 8k	Lwr Totaal
1080	0,250	13,80	14,26	15,05	Ja	Nee	Nee	66,97	74,77	88,87	90,37	89,47	88,67	86,97	82,47	72,77	96,24
1081	0,250	13,80	14,26	15,05	Ja	Nee	Nee	66,97	74,77	88,87	90,37	89,47	88,67	86,97	82,47	72,77	96,24
1082	0,250	13,80	14,26	15,05	Ja	Nee	Nee	66,97	74,77	88,87	90,37	89,47	88,67	86,97	82,47	72,77	96,24
1083	0,250	13,80	14,26	15,05	Ja	Nee	Nee	66,97	74,77	88,87	90,37	89,47	88,67	86,97	82,47	72,77	96,24
1084	0,250	13,80	14,26	15,05	Ja	Nee	Nee	66,97	74,77	88,87	90,37	89,47	88,67	86,97	82,47	72,77	96,24
1085	0,250	13,80	14,26	15,05	Ja	Nee	Nee	66,97	74,77	88,87	90,37	89,47	88,67	86,97	82,47	72,77	96,24
1086	0,250	13,80	14,26	15,05	Ja	Nee	Nee	66,97	74,77	88,87	90,37	89,47	88,67	86,97	82,47	72,77	96,24
1087	0,250	13,80	14,26	15,05	Ja	Nee	Nee	66,97	74,77	88,87	90,37	89,47	88,67	86,97	82,47	72,77	96,24
1088	0,250	13,80	14,26	15,05	Ja	Nee	Nee	66,97	74,77	88,87	90,37	89,47	88,67	86,97	82,47	72,77	96,24
1089	0,250	13,80	14,26	15,05	Ja	Nee	Nee	66,97	74,77	88,87	90,37	89,47	88,67	86,97	82,47	72,77	96,24
1090	0,250	13,80	14,26	15,05	Ja	Nee	Nee	66,97	74,77	88,87	90,37	89,47	88,67	86,97	82,47	72,77	96,24
1091	0,250	13,80	14,26	15,05	Ja	Nee	Nee	66,97	74,77	88,87	90,37	89,47	88,67	86,97	82,47	72,77	96,24
1092	0,250	13,80	14,26	15,05	Ja	Nee	Nee	66,97	74,77	88,87	90,37	89,47	88,67	86,97	82,47	72,77	96,24
1093	0,250	13,80	14,26	15,05	Ja	Nee	Nee	66,97	74,77	88,87	90,37	89,47	88,67	86,97	82,47	72,77	96,24
1094	0,250	13,80	14,26	15,05	Ja	Nee	Nee	66,97	74,77	88,87	90,37	89,47	88,67	86,97	82,47	72,77	96,24
1095	0,250	13,80	14,26	15,05	Ja	Nee	Nee	66,97	74,77	88,87	90,37	89,47	88,67	86,97	82,47	72,77	96,24
1096	0,250	13,80	14,26	15,05	Ja	Nee	Nee	66,97	74,77	88,87	90,37	89,47	88,67	86,97	82,47	72,77	96,24
1097	0,250	13,80	14,26	15,05	Ja	Nee	Nee	66,97	74,77	88,87	90,37	89,47	88,67	86,97	82,47	72,77	96,24
1098	0,250	13,80	14,26	15,05	Ja	Nee	Nee	66,97	74,77	88,87	90,37	89,47	88,67	86,97	82,47	72,77	96,24
1099	0,250	13,80	14,26	15,05	Ja	Nee	Nee	66,97	74,77	88,87	90,37	89,47	88,67	86,97	82,47	72,77	96,24
1100	0,313	12,83	13,28	14,08	Ja	Nee	Nee	66,97	74,77	88,87	90,37	89,47	88,67	86,97	82,47	72,77	96,24
1101	0,313	12,83	13,28	14,08	Ja	Nee	Nee	66,97	74,77	88,87	90,37	89,47	88,67	86,97	82,47	72,77	96,24
1102	--	11,59	--	--	Ja	Nee	Nee	64,08	66,28	75,48	82,78	85,18	88,78	84,78	78,68	71,48	92,32
1103	--	11,59	--	--	Ja	Nee	Nee	64,08	66,28	75,48	82,78	85,18	88,78	84,78	78,68	71,48	92,32
1104	--	11,59	--	--	Ja	Nee	Nee	64,08	66,28	75,48	82,78	85,18	88,78	84,78	78,68	71,48	92,32
1105	--	25,61	--	--	Nee	Nee	Nee	68,60	81,10	87,50	98,00	99,10	99,80	98,10	93,10	86,90	105,27
1119	--	15,57	--	--	Ja	Nee	Nee	68,60	81,10	87,50	98,00	99,10	99,80	98,10	93,10	86,90	105,27
1120	--	15,57	--	--	Ja	Nee	Nee	68,60	81,10	87,50	98,00	99,10	99,80	98,10	93,10	86,90	105,27
1121	--	15,57	--	--	Ja	Nee	Nee	68,60	81,10	87,50	98,00	99,10	99,80	98,10	93,10	86,90	105,27
1122	--	21,60	--	--	Nee	Nee	Nee	58,71	72,21	75,81	79,01	92,61	93,11	92,71	85,91	77,21	98,00
1106	--	0,00	1,25	--	Nee	Nee	Nee	40,42	48,52	59,72	65,62	68,52	68,72	66,52	64,12	59,52	74,34
1107	--	0,00	1,25	--	Nee	Nee	Nee	40,42	48,52	59,72	65,62	68,52	68,72	66,52	64,12	59,52	74,34
1108	--	0,00	1,25	--	Nee	Nee	Nee	51,31	58,11	59,01	73,81	69,41	64,91	59,41	51,41	43,81	75,85
1109	--	0,00	1,25	--	Nee	Nee	Nee	39,21	50,71	59,11	66,11	63,71	60,41	62,41	59,11	50,21	70,47
1110	1,500	0,00	3,01	7,27	Nee	Nee	Nee	46,00	51,00	58,00	61,00	62,00	55,00	46,00	38,00	--	66,02
1111	1,500	0,00	3,01	7,27	Nee	Nee	Nee	45,99	51,99	63,49	67,89	68,59	73,79	67,79	65,69	58,89	77,01
1112	--	0,00	1,25	--	Nee	Nee	Nee	38,99	47,69	61,49	67,29	71,99	69,49	67,49	64,09	57,59	76,05
1113	--	0,00	1,25	--	Nee	Nee	Nee	38,99	47,69	61,49	67,29	71,99	69,49	67,49	64,09	57,59	76,05

Model: 2014-02-14 id-02147359-v4 def combimodel: kavels + bedrijven zonevoorstel Medel fase 1
Groep: vergunning
Lijst van Puntbronnen, voor rekenmethode Industrielawaai - IL

Item ID	Naam	Omschr.	X	Y	Hoogte	Maaiveld	Type	Richt.	Hoek	Cb(u)(D)	Cb(u)(A)
1114	V36	Afzuiging heftruck laadstation	159156,08	436443,01	0,20	12,50	Normale puntbron	0,00	360,00	12,000	2,000
1115	V37	Afzuiging kantoor	159162,34	436408,11	0,20	12,50	Normale puntbron	0,00	360,00	12,000	3,000
1116	V38	Rookgasafvoer verwarmingsketel (*)	159340,17	436501,02	1,35	12,50	Normale puntbron	0,00	360,00	12,000	2,000
1117	V39	Rookgasafvoer verwarmingsketel (*)	159338,58	436504,69	1,35	12,50	Normale puntbron	0,00	360,00	12,000	2,000
1118	V41	Perscontainer	159538,04	436673,83	2,50	0,00	Normale puntbron	0,00	360,00	0,600	0,100

Model: 2014-02-14 id-02147359-v4 def combimodel: kavels + bedrijven zonevoorstel Medel fase 1
Groep: vergunning
Lijst van Puntbronnen, voor rekenmethode Industrielawaai - IL

Item ID	Cb(u)(N)	Cb(D)	Cb(A)	Cb(N)	GeenRefl.	GeenDemping	GeenProces	Lwr 31	Lwr 63	Lwr 125	Lwr 250	Lwr 500	Lwr 1k	Lwr 2k	Lwr 4k	Lwr 8k	Lwr Totaal
1114	1,500	0,00	3,01	7,27	Nee	Nee	Nee	45,99	51,99	63,49	67,89	68,59	73,79	67,79	65,69	58,89	77,01
1115	--	0,00	1,25	--	Nee	Nee	Nee	38,99	47,69	61,49	67,29	71,99	69,49	67,49	64,09	57,59	76,05
1116	1,500	0,00	3,01	7,27	Nee	Nee	Nee	49,00	65,00	68,00	69,00	67,00	66,00	66,00	60,00	53,00	75,01
1117	1,500	0,00	3,01	7,27	Nee	Nee	Nee	49,00	65,00	68,00	69,00	67,00	66,00	66,00	60,00	53,00	75,01
1118	0,075	13,01	16,02	20,28	Ja	Nee	Nee	53,95	62,05	70,45	79,25	81,65	82,45	81,25	79,25	71,65	88,14

Model: 2014-02-14 id-02147359-v4 def combimodel: kavels + bedrijven zonevoorstel Medel fase 1
Groep: vergunning
Lijst van Lijnbronnen, voor rekenmethode Industrielawaai - IL

Naam	Omschr.	ISO H	Lengte	TypeLw	Cb(u)(D)	Cb(u)(A)	Cb(u)(N)	Aant.puntbr	Lwr 31	Lwr 63	Lwr 125	Lwr 250	Lwr 500	Lwr 1k
301	werkzaamheden heftruck (elektrisch)	0,75	100,04	False	1,500	--	--	1	--	42,11	57,81	65,41	70,91	74,51

Model: 2014-02-14 id-02147359-v4 def combimodel: kavels + bedrijven zonevoorstel Medel fase 1
Groep: vergunning
Lijst van Lijnbronnen, voor rekenmethode Industrielawaai - IL

Naam	Lwr 2k	Lwr 4k	Lwr 8k	Lwr Totaal
301	75,11	70,21	79,71	82,58

Model: 2014-02-14 id-02147359-v4 def combimodel: kavels + bedrijven zonevoorstel Medel fase 1
Groep: vergunning
Lijst van Mobiele bron, voor rekenmethode Industrielawaai - IL

Naam	Omschr.	ISO H	ISO M	Hdef.	Aantal(D)	Aantal(A)	Aantal(N)	Cb(D)	Cb(A)	Cb(N)	Gem.snelheid	Max.afst.	Lw 31	Lw 63
200	route 1, vrachtwagens zuidzijde (extern)	0,75	--	Relatief	20	10	10	30,86	29,10	32,11	10	5,00	--	63,50
201	route 2: vrachtwagens noordzijde (extern)	0,75	--	Relatief	66	10	4	25,87	29,30	36,29	10	5,00	--	63,50
202	route 3: vrachtwagens rangeren (intern)	0,75	--	Relatief	20	10	4	30,89	29,13	36,12	10	5,00	--	63,50
203	route 4: vrachtwagens afzetbakken-laadkuil	0,75	--	Relatief	14	--	--	32,59	--	--	10	5,00	--	63,50
204	route 5: bestelbussen zuidzijde	0,75	--	Relatief	8	4	2	34,83	33,07	39,09	10	5,00	--	72,00
205	route 6: bestelbussen noorddzijde	0,75	--	Relatief	4	--	--	37,94	--	--	10	5,00	--	72,00
206	route 7: parkeren personenauto's noordzijde	0,75	--	Relatief	70	5	5	25,41	32,10	35,11	10	5,00	--	67,00
207	route 8: parkeren personenauto's westzijde	0,75	--	Relatief	32	6	2	28,76	31,26	39,04	10	5,00	--	67,00

Model: 2014-02-14 id-02147359-v4 def combimodel: kavels + bedrijven zonevoorstel Medel fase 1
Groep: vergunning
Lijst van Mobiele bron, voor rekenmethode Industrielawaai - IL

Naam	Lw 125	Lw 250	Lw 500	Lw 1k	Lw 2k	Lw 4k	Lw 8k	Red 31	Red 63	Red 125	Red 250	Red 500	Red 1k	Red 2k	Red 4k	Red 8k
200	73,50	89,50	92,00	97,50	99,50	95,00	90,00	0,00	0,00	0,00	0,00	0,00	0,00	0,00	0,00	0,00
201	73,50	89,50	92,00	97,50	99,50	95,00	90,00	0,00	0,00	0,00	0,00	0,00	0,00	0,00	0,00	0,00
202	73,50	89,50	92,00	97,50	99,50	95,00	90,00	0,00	0,00	0,00	0,00	0,00	0,00	0,00	0,00	0,00
203	73,50	89,50	92,00	97,50	99,50	95,00	90,00	0,00	0,00	0,00	0,00	0,00	0,00	0,00	0,00	0,00
204	73,00	80,00	86,00	89,00	92,00	85,00	75,00	0,00	0,00	0,00	0,00	0,00	0,00	0,00	0,00	0,00
205	73,00	80,00	86,00	89,00	92,00	85,00	75,00	0,00	0,00	0,00	0,00	0,00	0,00	0,00	0,00	0,00
206	68,00	75,00	81,00	84,00	87,00	80,00	70,00	0,00	0,00	0,00	0,00	0,00	0,00	0,00	0,00	0,00
207	68,00	75,00	81,00	84,00	87,00	80,00	70,00	0,00	0,00	0,00	0,00	0,00	0,00	0,00	0,00	0,00

Model: 2014-02-14 id-02147359-v4 def combimodel: kavels + bedrijven zonevoorstel Medel fase 1
Groep: vergunning
Lijst van Puntbronnen, voor rekenmethode Industrielawaai - IL

Item ID	Naam	Omschr.	X	Y	Hoogte	Maaiveld	Type	Richt.	Hoek	Cb(u)(D)	Cb(u)(A)	Cb(u)(N)	Cb(D)	Cb(A)
1143	100	manoeuvreren vrachtwagen	159680,17	436169,47	0,75	-1,13	Normale puntbron	0,00	360,00	0,028	0,014	0,014	26,32	24,56
1144	104	manoeuvreren vrachtwagen	159649,08	436155,17	0,75	0,00	Normale puntbron	0,00	360,00	0,028	0,014	0,014	26,32	24,56
1145	106	manoeuvreren personenauto's	159614,47	436306,73	0,75	-0,03	Normale puntbron	0,00	360,00	0,194	0,014	0,014	17,91	24,56
1146	107	manoeuvreren personenauto's	159592,43	436297,19	0,75	-0,03	Normale puntbron	0,00	360,00	0,194	0,014	0,014	17,91	24,56
1147	108	manoeuvreren personenauto's	159571,06	436287,41	0,75	0,00	Normale puntbron	0,00	360,00	0,194	0,014	0,014	17,91	24,56
1148	109	manoeuvreren personenauto's	159686,06	436233,55	0,75	-0,70	Normale puntbron	0,00	360,00	0,067	0,025	0,008	22,53	22,04
1149	110	manoeuvreren personenauto's	159669,92	436235,83	0,75	-0,86	Normale puntbron	0,00	360,00	0,067	0,025	0,008	22,53	22,04
1150	111	laden/lossen vrachtwagens	159619,92	436276,28	2,00	-1,30	Normale puntbron	0,00	360,00	5,665	3,297	--	3,26	0,84
1151	113	laden/lossen vrachtwagens	159610,19	436271,18	2,00	-1,30	Normale puntbron	0,00	360,00	5,665	3,297	--	3,26	0,84
1152	101	manoeuvreren vrachtwagen	159652,08	436197,53	0,75	-0,97	Normale puntbron	0,00	360,00	0,028	0,014	0,014	26,32	24,56
1153	102	manoeuvreren vrachtwagen	159630,06	436184,86	0,75	-0,59	Normale puntbron	0,00	360,00	0,028	0,014	0,014	26,32	24,56
1154	105	manoeuvreren vrachtwagen	159685,03	436208,64	0,75	-0,65	Normale puntbron	0,00	360,00	0,028	0,014	0,014	26,32	24,56
1155	103	manoeuvreren vrachtwagen	159707,45	436180,96	0,75	-0,37	Normale puntbron	0,00	360,00	0,028	0,014	0,014	26,32	24,56
1156	112	laden/lossen vrachtwagens	159600,25	436266,50	2,00	-1,30	Normale puntbron	0,00	360,00	5,665	3,297	--	3,26	0,84
1157	114	ventilatie unit hal	159621,56	436249,29	0,50	12,15	Normale puntbron	0,00	360,00	12,000	4,000	8,000	0,00	0,00
1158	115	ventilatie unit hal	159635,80	436216,14	0,50	12,15	Normale puntbron	0,00	360,00	12,000	4,000	8,000	0,00	0,00
1159	116	condensor kantoor	159640,86	436282,82	0,50	5,70	Normale puntbron	0,00	360,00	12,000	3,000	2,000	0,00	1,25

Model: 2014-02-14 id-02147359-v4 def combimodel: kavels + bedrijven zonevoorstel Medel fase 1
Groep: vergunning
Lijst van Puntbronnen, voor rekenmethode Industrielawaai - IL

Item ID	Cb(N)	GeenRefl.	GeenDemping	GeenProces	Lwr 31	Lwr 63	Lwr 125	Lwr 250	Lwr 500	Lwr 1k	Lwr 2k	Lwr 4k	Lwr 8k	Lwr Totaal
1143	27,57	Nee	Nee	Nee	--	63,50	73,50	89,50	92,00	97,50	99,50	95,00	90,00	103,26
1144	27,57	Nee	Nee	Nee	--	63,50	73,50	89,50	92,00	97,50	99,50	95,00	90,00	103,26
1145	27,57	Nee	Nee	Nee	--	67,00	68,00	75,00	81,00	84,00	87,00	80,00	70,00	90,13
1146	27,57	Nee	Nee	Nee	--	67,00	68,00	75,00	81,00	84,00	87,00	80,00	70,00	90,13
1147	27,57	Nee	Nee	Nee	--	67,00	68,00	75,00	81,00	84,00	87,00	80,00	70,00	90,13
1148	30,00	Nee	Nee	Nee	--	67,00	68,00	75,00	81,00	84,00	87,00	80,00	70,00	90,13
1149	30,00	Nee	Nee	Nee	--	67,00	68,00	75,00	81,00	84,00	87,00	80,00	70,00	90,13
1150	--	Nee	Nee	Nee	--	63,40	73,10	75,60	77,10	82,00	79,60	70,70	60,20	85,71
1151	--	Nee	Nee	Nee	--	63,40	73,10	75,60	77,10	82,00	79,60	70,70	60,20	85,71
1152	27,57	Nee	Nee	Nee	--	63,50	73,50	89,50	92,00	97,50	99,50	95,00	90,00	103,26
1153	27,57	Nee	Nee	Nee	--	63,50	73,50	89,50	92,00	97,50	99,50	95,00	90,00	103,26
1154	27,57	Nee	Nee	Nee	--	63,50	73,50	89,50	92,00	97,50	99,50	95,00	90,00	103,26
1155	27,57	Nee	Nee	Nee	--	63,50	73,50	89,50	92,00	97,50	99,50	95,00	90,00	103,26
1156	--	Nee	Nee	Nee	--	63,40	73,10	75,60	77,10	82,00	79,60	70,70	60,20	85,71
1157	0,00	Nee	Nee	Nee	--	66,50	75,00	78,90	80,20	78,90	76,00	70,00	63,40	85,42
1158	0,00	Nee	Nee	Nee	--	66,50	75,00	78,90	80,20	78,90	76,00	70,00	63,40	85,42
1159	6,02	Nee	Nee	Nee	--	58,00	66,20	68,40	73,90	75,00	75,10	64,90	59,20	80,18

Model: 2014-02-14 id-02147359-v4 def combimodel: kavels + bedrijven zonevoorstel Medel fase 1
Groep: vergunning
Lijst van Mobiele bron, voor rekenmethode Industrielawaai - IL

Naam	Omschr.	ISO H	ISO M	Hdef.	Aantal(D)	Aantal(A)	Aantal(N)	Cb(D)	Cb(A)	Cb(N)	Gem.snelheid	Max.afst.	Lw 31	Lw 63	Lw 125
R1-001	Route 1 personenwagens	0,75	0,00	Relatief	80	8	2	18,15	23,38	32,41	10	25,00	61,70	72,10	77,30
R1-003	Route 1 personenwagens	0,75	0,00	Relatief	60	--	--	19,54	--	--	10	25,00	61,70	72,10	77,30
R1-005	Route 1 personenwagens	0,75	0,00	Relatief	40	--	--	21,61	--	--	10	25,00	61,70	72,10	77,30
R1-007	Route 1 personenwagens	0,75	0,00	Relatief	20	--	--	24,42	--	--	10	25,00	61,70	72,10	77,30
R1-006	Route 1 personenwagens	0,75	0,00	Relatief	20	--	--	35,13	--	--	5	1,00	61,70	72,10	77,30
R1-004	Route 1 personenwagens	0,75	0,00	Relatief	20	--	--	35,65	--	--	5	1,00	61,70	72,10	77,30
R1-002	Route 1 personenwagens	0,75	0,00	Relatief	20	8	2	34,81	34,01	43,04	5	1,00	61,70	72,10	77,30
R2-008	Route 2 vrachtwagens	1,00	--	Relatief	40	2	4	21,30	29,54	29,54	10	25,00	75,30	80,10	83,20
R2-009	Route 2 vrachtwagens	1,00	--	Relatief	40	4	2	27,45	32,68	38,70	10	25,00	75,30	80,10	83,20
R2-012	Route 2 vrachtwagens	1,00	--	Relatief	4	--	--	38,96	--	--	5	2,00	75,30	80,10	83,20
R2-013	Route 2 vrachtwagens	1,00	--	Relatief	4	--	--	38,89	--	--	5	2,00	75,30	80,10	83,20
R2-014	Route 2 vrachtwagens	1,00	0,00	Relatief	4	--	--	38,88	--	--	5	2,00	75,30	80,10	83,20
R2-015	Route 2 vrachtwagens	1,00	0,00	Relatief	24	2	2	23,67	29,69	32,70	10	25,00	75,30	80,10	83,20
R2-017	Route 2 vrachtwagens	1,00	0,00	Relatief	18	2	2	24,72	29,49	32,50	10	25,00	75,30	80,10	83,20
R2-011	Route 2 vrachtwagens	1,00	--	Relatief	4	2	--	38,99	37,23	--	5	2,00	75,30	80,10	83,20
R2-010	Route 2 vrachtwagens	1,00	0,00	Relatief	16	2	--	31,22	35,48	--	10	25,00	75,30	80,10	83,20
R2-016	Route 2 vrachtwagens	1,00	0,00	Relatief	6	--	--	37,07	--	--	5	2,00	75,30	80,10	83,20
R2-018	Route 2 vrachtwagens	1,00	0,00	Relatief	18	2	2	32,34	37,12	40,13	5	2,00	75,30	80,10	83,20
R2-019	Route 2 vrachtwagens	1,00	--	Relatief	4	2	--	34,89	33,13	--	5	5,00	75,30	80,10	83,20

Model: 2014-02-14 id-02147359-v4 def combimodel: kavels + bedrijven zonevoorstel Medel fase 1
Groep: vergunning
Lijst van Mobiele bron, voor rekenmethode Industrielawaai - IL

Naam	Lw 250	Lw 500	Lw 1k	Lw 2k	Lw 4k	Lw 8k	Red 31	Red 63	Red 125	Red 250	Red 500	Red 1k	Red 2k	Red 4k	Red 8k
R1-001	79,30	82,00	85,30	83,70	77,60	70,40	0,00	0,00	0,00	0,00	0,00	0,00	0,00	0,00	0,00
R1-003	79,30	82,00	85,30	83,70	77,60	70,40	0,00	0,00	0,00	0,00	0,00	0,00	0,00	0,00	0,00
R1-005	79,30	82,00	85,30	83,70	77,60	70,40	0,00	0,00	0,00	0,00	0,00	0,00	0,00	0,00	0,00
R1-007	79,30	82,00	85,30	83,70	77,60	70,40	0,00	0,00	0,00	0,00	0,00	0,00	0,00	0,00	0,00
R1-006	79,30	82,00	85,30	83,70	77,60	70,40	0,00	0,00	0,00	0,00	0,00	0,00	0,00	0,00	0,00
R1-004	79,30	82,00	85,30	83,70	77,60	70,40	0,00	0,00	0,00	0,00	0,00	0,00	0,00	0,00	0,00
R1-002	79,30	82,00	85,30	83,70	77,60	70,40	0,00	0,00	0,00	0,00	0,00	0,00	0,00	0,00	0,00
R2-008	89,10	93,10	98,50	97,50	88,20	79,80	0,00	0,00	0,00	0,00	0,00	0,00	0,00	0,00	0,00
R2-009	89,10	93,10	98,50	97,50	88,20	79,80	0,00	0,00	0,00	0,00	0,00	0,00	0,00	0,00	0,00
R2-012	89,10	93,10	98,50	97,50	88,20	79,80	0,00	0,00	0,00	0,00	0,00	0,00	0,00	0,00	0,00
R2-013	89,10	93,10	98,50	97,50	88,20	79,80	0,00	0,00	0,00	0,00	0,00	0,00	0,00	0,00	0,00
R2-014	89,10	93,10	98,50	97,50	88,20	79,80	0,00	0,00	0,00	0,00	0,00	0,00	0,00	0,00	0,00
R2-015	89,10	93,10	98,50	97,50	88,20	79,80	0,00	0,00	0,00	0,00	0,00	0,00	0,00	0,00	0,00
R2-017	89,10	93,10	98,50	97,50	88,20	79,80	0,00	0,00	0,00	0,00	0,00	0,00	0,00	0,00	0,00
R2-011	89,10	93,10	98,50	97,50	88,20	79,80	0,00	0,00	0,00	0,00	0,00	0,00	0,00	0,00	0,00
R2-010	89,10	93,10	98,50	97,50	88,20	79,80	0,00	0,00	0,00	0,00	0,00	0,00	0,00	0,00	0,00
R2-016	89,10	93,10	98,50	97,50	88,20	79,80	0,00	0,00	0,00	0,00	0,00	0,00	0,00	0,00	0,00
R2-018	89,10	93,10	98,50	97,50	88,20	79,80	0,00	0,00	0,00	0,00	0,00	0,00	0,00	0,00	0,00
R2-019	89,10	93,10	98,50	97,50	88,20	79,80	0,00	0,00	0,00	0,00	0,00	0,00	0,00	0,00	0,00

Model: 2014-02-14 id-02147359-v4 def combimodel: kavels + bedrijven zonevoorstel Medel fase 1
Groep: vergunning
Lijst van Puntbronnen, voor rekenmethode Industrielawaai - IL

Item ID	Naam	Omschr.	X	Y	Hoogte	Maaiveld	Type	Richt.	Hoek	Cb(u)(D)	Cb(u)(A)	Cb(u)(N)	Cb(D)
917	001	OHD dicht 5 x 5	159721,17	436166,16	3,40	-0,20	Normale puntbron	0,00	360,00	10,995	3,500	--	0,38
918	002	OHD open 5 x 5	159721,18	436166,11	3,40	-0,20	Normale puntbron	0,00	360,00	1,000	0,500	--	10,79
919	003	OHD dicht 4 x 4,2	159719,20	436122,31	2,80	0,00	Normale puntbron	0,00	360,00	10,995	3,500	--	0,38
920	004	OHD open 4 x 4,2	159719,34	436121,81	2,80	0,00	Normale puntbron	0,00	360,00	1,000	0,500	--	10,79
921	005	OHD open 4 x 4,2	159721,04	436117,54	2,80	0,00	Normale puntbron	0,00	360,00	1,000	--	--	10,79
922	006	OHD dicht 4 x 4,2	159721,07	436117,46	2,80	0,00	Normale puntbron	0,00	360,00	10,995	--	--	0,38
923	007	OHD dicht 4 x 4,2	159722,86	436112,96	2,80	0,00	Normale puntbron	0,00	360,00	10,995	--	--	0,38
924	008	OHD open 4 x 4,2	159723,15	436112,25	2,80	0,00	Normale puntbron	0,00	360,00	1,000	--	--	10,79
925	009	OHD open 4 x 4,2	159724,84	436107,99	2,80	0,00	Normale puntbron	0,00	360,00	1,000	--	--	10,79
926	010	OHD dicht 4 x 4,2	159725,09	436107,37	2,80	0,00	Normale puntbron	0,00	360,00	10,995	--	--	0,38
927	011	OHD dicht 4 x 4,2	159711,74	436076,40	2,80	0,00	Normale puntbron	0,00	360,00	10,500	--	--	0,58
928	012	OHD open 4 x 4,2	159710,45	436076,08	2,80	0,00	Normale puntbron	0,00	360,00	1,500	--	--	9,03
929	013	OHD open 5 x 5	159652,87	436126,51	3,40	0,00	Normale puntbron	0,00	360,00	4,510	0,500	0,500	4,25
930	014	OHD dicht 5 x 5	159653,02	436126,12	3,40	0,00	Normale puntbron	0,00	360,00	7,502	3,500	7,500	2,04
931	015	PGS ruimte ventilatie (1500 m3/hr)	159701,76	436115,49	10,00	0,00	Normale puntbron	0,00	360,00	12,000	3,000	4,000	0,00
932	016	GBM ruimte ventilatie	159677,66	436104,72	10,00	0,00	Normale puntbron	0,00	360,00	12,000	3,000	4,000	0,00
950	017	Airco (kantoor)	159733,31	436095,67	7,50	0,00	Normale puntbron	0,00	360,00	12,000	2,000	3,000	0,00
951	018	Magazijn ruimte ventilatie	159732,35	436078,62	7,50	0,00	Normale puntbron	0,00	360,00	12,000	--	--	0,00
959	023	personenwagems manoeuvreren	159747,04	436105,39	0,75	0,00	Normale puntbron	0,00	360,00	0,083	0,033	0,008	21,58
960	024	personenwagems manoeuvreren	159746,73	436083,15	0,75	0,00	Normale puntbron	0,00	360,00	0,083	--	--	21,58
961	025	personenwagems manoeuvreren	159715,56	436061,65	0,75	0,00	Normale puntbron	0,00	360,00	0,083	--	--	21,58
962	026	personenwagems manoeuvreren	159654,33	436103,48	0,75	0,00	Normale puntbron	0,00	360,00	0,083	--	--	21,58
955	019	Vrachtwagens manoeuvreren	159737,43	436127,82	1,00	0,00	Normale puntbron	0,00	360,00	0,267	0,033	--	16,53
956	020	Vrachtwagens manoeuvreren	159716,97	436068,79	1,00	0,00	Normale puntbron	0,00	360,00	0,100	--	--	20,79
957	021	Vrachtwagens manoeuvreren	159646,96	436118,40	1,00	0,00	Normale puntbron	0,00	360,00	0,301	0,033	0,033	16,00
958	022	Vrachtwagens manoeuvreren	159722,59	436167,31	1,00	-0,19	Normale puntbron	0,00	360,00	0,067	0,033	--	22,55

Model: 2014-02-14 id-02147359-v4 def combimodel: kavels + bedrijven zonevoorstel Medel fase 1
Groep: vergunning
Lijst van Puntbronnen, voor rekenmethode Industrielawaai - IL

Item ID	Cb(A)	Cb(N)	GeenRefl.	GeenDemping	GeenProces	Lwr 31	Lwr 63	Lwr 125	Lwr 250	Lwr 500	Lwr 1k	Lwr 2k	Lwr 4k	Lwr 8k	Lwr Totaal
917	0,58	--	Ja	Nee	Nee	9,98	51,08	38,38	41,38	45,18	52,48	48,18	41,98	9,98	56,44
918	9,03	--	Ja	Nee	Nee	9,98	66,48	66,68	69,98	76,68	85,98	88,28	88,88	9,98	92,80
919	0,58	--	Ja	Nee	Nee	8,25	49,35	36,65	39,65	43,45	50,75	46,45	40,25	8,25	54,71
920	9,03	--	Ja	Nee	Nee	8,25	64,75	64,95	68,25	74,95	84,25	86,55	87,15	8,25	91,07
921	--	--	Ja	Nee	Nee	8,25	64,75	64,95	68,25	74,95	84,25	86,55	87,15	8,25	91,07
922	--	--	Ja	Nee	Nee	8,25	49,35	36,65	39,65	43,45	50,75	46,45	40,25	8,25	54,71
923	--	--	Ja	Nee	Nee	8,25	49,35	36,65	39,65	43,45	50,75	46,45	40,25	8,25	54,71
924	--	--	Ja	Nee	Nee	8,25	64,75	64,95	68,25	74,95	84,25	86,55	87,15	8,25	91,07
925	--	--	Ja	Nee	Nee	8,25	64,75	64,95	68,25	74,95	84,25	86,55	87,15	8,25	91,07
926	--	--	Ja	Nee	Nee	8,25	49,35	36,65	39,65	43,45	50,75	46,45	40,25	8,25	54,71
927	--	--	Ja	Nee	Nee	8,25	49,35	36,65	39,65	43,45	50,75	46,45	40,25	8,25	54,71
928	--	--	Ja	Nee	Nee	8,25	64,75	64,95	68,25	74,95	84,25	86,55	87,15	8,25	91,07
929	9,03	12,04	Ja	Nee	Nee	9,98	66,48	66,68	69,98	76,68	85,98	88,28	88,88	9,98	92,80
930	0,58	0,28	Ja	Nee	Nee	9,98	51,08	38,38	41,38	45,18	52,48	48,18	41,98	9,98	56,44
931	1,25	3,01	Nee	Nee	Nee	41,70	48,90	57,70	68,50	69,40	74,80	70,90	65,60	59,00	78,02
932	1,25	3,01	Nee	Nee	Nee	41,70	48,90	57,70	68,50	69,40	74,80	70,90	65,60	59,00	78,02
950	3,01	4,26	Nee	Nee	Nee	35,00	52,00	64,00	68,00	70,00	69,00	66,00	58,00	50,00	75,00
951	--	--	Nee	Nee	Nee	35,00	52,00	64,00	68,00	70,00	69,00	66,00	58,00	50,00	75,00
959	20,79	29,82	Nee	Nee	Nee	61,70	72,10	77,30	79,30	82,00	85,30	83,70	77,60	70,40	89,81
960	--	--	Nee	Nee	Nee	61,70	72,10	77,30	79,30	82,00	85,30	83,70	77,60	70,40	89,81
961	--	--	Nee	Nee	Nee	61,70	72,10	77,30	79,30	82,00	85,30	83,70	77,60	70,40	89,81
962	--	--	Nee	Nee	Nee	61,70	72,10	77,30	79,30	82,00	85,30	83,70	77,60	70,40	89,81
955	20,79	--	Nee	Nee	Nee	77,30	82,10	85,30	91,10	95,10	100,50	99,50	90,20	81,80	104,22
956	--	--	Nee	Nee	Nee	76,30	81,10	84,30	90,10	94,10	99,50	98,50	89,20	80,80	103,22
957	20,79	23,80	Nee	Nee	Nee	76,30	81,10	84,30	90,10	94,10	99,50	98,50	89,20	80,80	103,22
958	20,79	--	Nee	Nee	Nee	76,30	81,10	84,30	90,10	94,10	99,50	98,50	89,20	80,80	103,22

Model: 2014-02-14 id-02147359-v4 def combimodel: kavels + bedrijven zonevoorstel Medel fase 1
Groep: vergunning
Lijst van Puntbronnen, voor rekenmethode Industrielawaai - IL

Item ID	Naam	Omschr.	X	Y	Hoogte	Maaiveld	Type	Richt.	Hoek	Cb(u)(D)	Cb(u)(A)	Cb(u)(N)
1170	vwaan01	Vrachtwagens aanvoer	159619,36	436045,04	1,50	0,00	Normale puntbron	0,00	360,00	0,426	0,124	0,050
1171	vwaan02	Vrachtwagens aanvoer	159611,31	436066,80	1,50	0,00	Normale puntbron	0,00	360,00	0,426	0,124	0,050
1172	vwaan03	Vrachtwagens aanvoer	159600,21	436091,39	1,50	0,00	Normale puntbron	0,00	360,00	0,371	0,110	0,045
1173	vwaan04	Vrachtwagens aanvoer	159589,55	436112,28	1,50	0,00	Normale puntbron	0,00	360,00	0,323	0,096	0,037
1174	vwaan05	Vrachtwagens aanvoer	159579,10	436136,00	1,50	0,00	Normale puntbron	0,00	360,00	0,263	0,078	0,033
1175	vwaan06	Vrachtwagens aanvoer	159569,31	436157,69	1,50	0,00	Normale puntbron	0,00	360,00	0,213	0,062	0,025
1176	vwaan07	Vrachtwagens aanvoer	159558,21	436181,41	1,50	0,00	Normale puntbron	0,00	360,00	0,158	0,047	0,020
1177	vwaan08	Vrachtwagens aanvoer	159549,10	436202,05	1,50	0,00	Normale puntbron	0,00	360,00	0,107	0,033	0,012
1178	vwaan09	Vrachtwagens aanvoer	159539,48	436221,28	1,50	0,00	Normale puntbron	0,00	360,00	0,052	0,015	0,007
1179	m.aan01	Manoeuvreren aanvoer	159530,76	436207,82	1,50	0,00	Normale puntbron	0,00	360,00	0,281	0,084	0,033
1180	m.aan02	Manoeuvreren aanvoer	159546,06	436172,92	1,50	0,00	Normale puntbron	0,00	360,00	0,281	0,084	0,033
1181	m.aan03	Manoeuvreren aanvoer	159561,09	436136,79	1,50	0,00	Normale puntbron	0,00	360,00	0,281	0,084	0,033
1182	m.aan04	Manoeuvreren aanvoer	159575,33	436108,04	1,50	0,00	Normale puntbron	0,00	360,00	0,281	0,084	0,033
1183	m.aan05	Manoeuvreren aanvoer	159595,37	436069,80	1,50	0,00	Normale puntbron	0,00	360,00	0,281	0,084	0,033
1184	l.aan01	Lossen vrachtwagens aanvoer	159527,60	436202,28	2,50	0,00	Normale puntbron	0,00	360,00	5,613	1,667	0,665
1185	l.aan02	Lossen vrachtwagens aanvoer	159541,84	436168,70	2,50	0,00	Normale puntbron	0,00	360,00	5,613	1,667	0,665
1186	l.aan03	Lossen vrachtwagens aanvoer	159558,19	436132,04	2,50	0,00	Normale puntbron	0,00	360,00	5,613	1,667	0,665
1187	l.aan04	Lossen vrachtwagens aanvoer	159569,53	436105,67	2,50	0,00	Normale puntbron	0,00	360,00	5,613	1,667	0,665
1188	l.aan05	Lossen vrachtwagens aanvoer	159586,67	436069,54	2,50	0,00	Normale puntbron	0,00	360,00	5,613	1,667	0,665
1189	vwaf01	Vrachtwagens afvoer	159467,42	435978,95	1,50	0,00	Normale puntbron	0,00	360,00	0,489	0,050	0,062
1190	vwaf02	Vrachtwagens afvoer	159458,69	436001,80	1,50	0,00	Normale puntbron	0,00	360,00	0,489	0,050	0,062
1191	vwaf03	Vrachtwagens afvoer	159450,29	436026,33	1,50	0,00	Normale puntbron	0,00	360,00	0,489	0,050	0,057
1192	vwaf04	Vrachtwagens afvoer	159438,20	436048,50	1,50	0,00	Normale puntbron	0,00	360,00	0,500	0,050	0,050
1193	vwaf05	Vrachtwagens afvoer	159428,45	436070,01	1,50	0,00	Normale puntbron	0,00	360,00	0,512	0,050	0,044
1194	vwaf06	Vrachtwagens afvoer	159419,38	436093,19	1,50	0,00	Normale puntbron	0,00	360,00	0,512	0,050	0,037
1195	vwaf07	Vrachtwagens afvoer	159409,64	436116,04	1,50	0,00	Normale puntbron	0,00	360,00	0,524	0,050	0,031
1196	vwaf08	Vrachtwagens afvoer	159401,24	436139,56	1,50	0,00	Normale puntbron	0,00	360,00	0,524	0,050	0,025
1197	vwaf09	Vrachtwagens afvoer	159393,17	436163,07	1,50	0,00	Normale puntbron	0,00	360,00	0,536	0,050	0,019
1198	vwaf10	vrachtwagens afvoer	159382,23	436186,12	1,50	0,00	Normale puntbron	0,00	360,00	0,536	0,050	0,012
1199	vwaf11	vrachtwagens afvoer	159374,53	436208,67	1,50	0,00	Normale puntbron	0,00	360,00	0,549	0,050	0,006
1200	vwaf12	vrachtwagens afvoer	159364,63	436231,21	1,50	0,00	Normale puntbron	0,00	360,00	0,549	0,050	--
1201	vwaf13	vrachtwagens afvoer	159366,03	436253,55	1,50	0,00	Normale puntbron	0,00	360,00	0,549	0,050	--
1202	vwaf14	vrachtwagens afvoer	159373,39	436276,16	1,50	0,00	Normale puntbron	0,00	360,00	0,549	0,050	--
1203	vwaf20	vrachtwagens afvoer	159489,53	436332,01	1,50	0,00	Normale puntbron	0,00	360,00	0,549	0,050	--
1204	vwaf19	vrachtwagens afvoer	159470,00	436339,49	1,50	0,00	Normale puntbron	0,00	360,00	0,549	0,050	--
1205	vwaf18	vrachtwagens afvoer	159445,81	436329,59	1,50	0,00	Normale puntbron	0,00	360,00	0,549	0,050	--
1206	vwaf17	vrachtwagens afvoer	159422,71	436319,69	1,50	0,00	Normale puntbron	0,00	360,00	0,549	0,050	--
1207	vwaf16	vrachtwagens afvoer	159400,72	436309,79	1,50	0,00	Normale puntbron	0,00	360,00	0,549	0,050	--

Model: 2014-02-14 id-02147359-v4 def combimodel: kavels + bedrijven zonevoorstel Medel fase 1
Groep: vergunning
Lijst van Puntbronnen, voor rekenmethode Industrielawaai - IL

Item ID	Cb(D)	Cb(A)	Cb(N)	GeenRefl.	GeenDemping	GeenProces	Lwr 31	Lwr 63	Lwr 125	Lwr 250	Lwr 500	Lwr 1k	Lwr 2k	Lwr 4k	Lwr 8k	Lwr Totaal
1170	14,50	15,10	22,00	Nee	Nee	Nee	--	76,80	87,90	90,40	94,80	98,00	98,20	90,00	81,90	102,75
1171	14,50	15,10	22,00	Nee	Nee	Nee	--	76,80	87,90	90,40	94,80	98,00	98,20	90,00	81,90	102,75
1172	15,10	15,60	22,50	Nee	Nee	Nee	--	76,80	87,90	90,40	94,80	98,00	98,20	90,00	81,90	102,75
1173	15,70	16,20	23,30	Nee	Nee	Nee	--	76,80	87,90	90,40	94,80	98,00	98,20	90,00	81,90	102,75
1174	16,60	17,10	23,90	Nee	Nee	Nee	--	76,80	87,90	90,40	94,80	98,00	98,20	90,00	81,90	102,75
1175	17,50	18,10	25,10	Nee	Nee	Nee	--	76,80	87,90	90,40	94,80	98,00	98,20	90,00	81,90	102,75
1176	18,80	19,30	26,00	Nee	Nee	Nee	--	76,80	87,90	90,40	94,80	98,00	98,20	90,00	81,90	102,75
1177	20,50	20,90	28,10	Nee	Nee	Nee	--	76,80	87,90	90,40	94,80	98,00	98,20	90,00	81,90	102,75
1178	23,60	24,30	30,30	Nee	Nee	Nee	--	76,80	87,90	90,40	94,80	98,00	98,20	90,00	81,90	102,75
1179	16,30	16,80	23,80	Nee	Nee	Nee	--	73,80	84,90	87,40	91,80	95,00	95,20	87,00	78,90	99,75
1180	16,30	16,80	23,80	Nee	Nee	Nee	--	73,80	84,90	87,40	91,80	95,00	95,20	87,00	78,90	99,75
1181	16,30	16,80	23,80	Nee	Nee	Nee	--	73,80	84,90	87,40	91,80	95,00	95,20	87,00	78,90	99,75
1182	16,30	16,80	23,80	Nee	Nee	Nee	--	73,80	84,90	87,40	91,80	95,00	95,20	87,00	78,90	99,75
1183	16,30	16,80	23,80	Nee	Nee	Nee	--	73,80	84,90	87,40	91,80	95,00	95,20	87,00	78,90	99,75
1184	3,30	3,80	10,80	Nee	Nee	Nee	--	70,80	77,90	84,40	83,80	83,00	82,20	78,00	67,90	90,10
1185	3,30	3,80	10,80	Nee	Nee	Nee	--	70,80	77,90	84,40	83,80	83,00	82,20	78,00	67,90	90,10
1186	3,30	3,80	10,80	Nee	Nee	Nee	--	70,80	77,90	84,40	83,80	83,00	82,20	78,00	67,90	90,10
1187	3,30	3,80	10,80	Nee	Nee	Nee	--	70,80	77,90	84,40	83,80	83,00	82,20	78,00	67,90	90,10
1188	3,30	3,80	10,80	Nee	Nee	Nee	--	70,80	77,90	84,40	83,80	83,00	82,20	78,00	67,90	90,10
1189	13,90	19,00	21,10	Nee	Nee	Nee	--	76,80	87,90	90,40	94,80	98,00	98,20	90,00	81,90	102,75
1190	13,90	19,00	21,10	Nee	Nee	Nee	--	76,80	87,90	90,40	94,80	98,00	98,20	90,00	81,90	102,75
1191	13,90	19,00	21,50	Nee	Nee	Nee	--	76,80	87,90	90,40	94,80	98,00	98,20	90,00	81,90	102,75
1192	13,80	19,00	22,00	Nee	Nee	Nee	--	76,80	87,90	90,40	94,80	98,00	98,20	90,00	81,90	102,75
1193	13,70	19,00	22,60	Nee	Nee	Nee	--	76,80	87,90	90,40	94,80	98,00	98,20	90,00	81,90	102,75
1194	13,70	19,00	23,30	Nee	Nee	Nee	--	76,80	87,90	90,40	94,80	98,00	98,20	90,00	81,90	102,75
1195	13,60	19,00	24,10	Nee	Nee	Nee	--	76,80	87,90	90,40	94,80	98,00	98,20	90,00	81,90	102,75
1196	13,60	19,00	25,10	Nee	Nee	Nee	--	76,80	87,90	90,40	94,80	98,00	98,20	90,00	81,90	102,75
1197	13,50	19,00	26,30	Nee	Nee	Nee	--	76,80	87,90	90,40	94,80	98,00	98,20	90,00	81,90	102,75
1198	13,50	19,00	28,10	Nee	Nee	Nee	--	76,80	87,90	90,40	94,80	98,00	98,20	90,00	81,90	102,75
1199	13,40	19,00	31,10	Nee	Nee	Nee	--	76,80	87,90	90,40	94,80	98,00	98,20	90,00	81,90	102,75
1200	13,40	19,00	99,00	Nee	Nee	Nee	--	76,80	87,90	90,40	94,80	98,00	98,20	90,00	81,90	102,75
1201	13,40	19,00	99,00	Nee	Nee	Nee	--	76,80	87,90	90,40	94,80	98,00	98,20	90,00	81,90	102,75
1202	13,40	19,00	99,00	Nee	Nee	Nee	--	76,80	87,90	90,40	94,80	98,00	98,20	90,00	81,90	102,75
1203	13,40	19,00	99,00	Nee	Nee	Nee	--	76,80	87,90	90,40	94,80	98,00	98,20	90,00	81,90	102,75
1204	13,40	19,00	99,00	Nee	Nee	Nee	--	76,80	87,90	90,40	94,80	98,00	98,20	90,00	81,90	102,75
1205	13,40	19,00	99,00	Nee	Nee	Nee	--	76,80	87,90	90,40	94,80	98,00	98,20	90,00	81,90	102,75
1206	13,40	19,00	99,00	Nee	Nee	Nee	--	76,80	87,90	90,40	94,80	98,00	98,20	90,00	81,90	102,75
1207	13,40	19,00	99,00	Nee	Nee	Nee	--	76,80	87,90	90,40	94,80	98,00	98,20	90,00	81,90	102,75

Model: 2014-02-14 id-02147359-v4 def combimodel: kavels + bedrijven zonevoorstel Medel fase 1
Groep: vergunning
Lijst van Puntbronnen, voor rekenmethode Industrielawaai - IL

Item ID	Naam	Omschr.	X	Y	Hoogte	Maaiveld	Type	Richt.	Hoek	Cb(u)(D)	Cb(u)(A)	Cb(u)(N)
1208	vwaf15	vrachtwagens afvoer	159385,87	436292,20	1,50	0,00	Normale puntbron	0,00	360,00	0,549	0,050	--
1209	vwaf21	vrachtwagens afvoer	159494,33	436314,41	1,50	0,00	Normale puntbron	0,00	360,00	0,549	0,050	--
1210	m.ret01	Manoeuvreren retourgoederen	159489,05	436307,58	1,50	0,00	Normale puntbron	0,00	360,00	1,816	0,167	--
1211	l.ret01	Lossen vrachtwagens retourgoederen	159479,00	436322,52	2,50	0,00	Normale puntbron	0,00	360,00	9,103	0,836	--
1212	l.ret02	Lossen vrachtwagens retourgoederen	159482,85	436314,27	2,50	0,00	Normale puntbron	0,00	360,00	9,103	0,836	--
1213	l.ret03	Lossen vrachtwagens retourgoederen	159487,25	436301,07	2,50	0,00	Normale puntbron	0,00	360,00	9,103	0,836	--
1214	l.ret04	Lossen vrachtwagens retourgoederen	159492,75	436291,72	2,50	0,00	Normale puntbron	0,00	360,00	9,103	0,836	--
1215	m.af05	Manoeuvreren afvoer	159461,20	436041,40	1,50	0,00	Normale puntbron	0,00	360,00	0,371	0,033	--
1216	m.af04	Manoeuvreren afvoer	159441,17	436083,15	1,50	0,00	Normale puntbron	0,00	360,00	0,371	0,033	--
1217	m.af03	Manoeuvreren afvoer	159426,24	436118,11	1,50	0,00	Normale puntbron	0,00	360,00	0,371	0,033	--
1218	m.af02	Manoeuvreren afvoer	159411,98	436152,06	1,50	0,00	Normale puntbron	0,00	360,00	0,371	0,033	--
1219	m.af01	Manoeuvreren afvoer	159394,33	436194,49	1,50	0,00	Normale puntbron	0,00	360,00	0,371	0,033	--
1220	l.af01	Laden vrachtwagens afvoer	159396,62	436204,97	2,50	0,00	Normale puntbron	0,00	360,00	5,613	0,664	1,671
1221	l.af02	Laden vrachtwagens afvoer	159413,67	436167,58	2,50	0,00	Normale puntbron	0,00	360,00	5,613	0,664	1,671
1222	l.af03	Laden vrachtwagens afvoer	159430,71	436129,09	2,50	0,00	Normale puntbron	0,00	360,00	5,613	0,664	1,671
1223	l.af04	Laden vrachtwagens afvoer	159446,66	436094,99	2,50	0,00	Normale puntbron	0,00	360,00	5,613	0,664	1,671
1224	l.af05	Laden vrachtwagens afvoer	159464,81	436055,40	2,50	0,00	Normale puntbron	0,00	360,00	5,613	0,664	1,671
1225	lu.af01	Luchtdraaien vrachtwagens afvoer	159401,02	436192,32	1,50	0,00	Normale puntbron	0,00	360,00	1,146	0,132	0,333
1226	lu.af02	Luchtdraaien vrachtwagens afvoer	159418,62	436151,63	1,50	0,00	Normale puntbron	0,00	360,00	1,146	0,132	0,333
1227	lu.af03	Luchtdraaien vrachtwagens afvoer	159434,02	436116,44	1,50	0,00	Normale puntbron	0,00	360,00	1,146	0,132	0,333
1228	lu.af04	Luchtdraaien vrachtwagens afvoer	159449,97	436081,80	1,50	0,00	Normale puntbron	0,00	360,00	1,146	0,132	0,333
1229	lu.af05	Luchtdraaien vrachtwagens afvoer	159468,11	436037,81	1,50	0,00	Normale puntbron	0,00	360,00	1,146	0,132	0,333
1230	dk.af01	Diesel koelen vrachtwagens afvoer	159393,33	436213,22	2,50	0,00	Normale puntbron	0,00	360,00	0,561	0,066	0,167
1231	dk.af02	Diesel koelen vrachtwagens afvoer	159409,82	436175,83	2,50	0,00	Normale puntbron	0,00	360,00	0,561	0,066	0,167
1232	dk.af03	Diesel koelen vrachtwagens afvoer	159426,32	436137,34	2,50	0,00	Normale puntbron	0,00	360,00	0,561	0,066	0,167
1233	dk.af04	Diesel koelen vrachtwagens afvoer	159441,72	436101,04	2,50	0,00	Normale puntbron	0,00	360,00	0,561	0,066	0,167
1234	dk.af05	Diesel koelen vrachtwagens afvoer	159458,76	436062,55	2,50	0,00	Normale puntbron	0,00	360,00	0,561	0,066	0,167
1235	dk.aan01	Diesel koelen vrachtwagens aanvoer	159532,19	436201,77	2,50	0,00	Normale puntbron	0,00	360,00	0,561	0,167	0,067
1236	dk.aan02	Diesel koelen vrachtwagens aanvoer	159545,94	436166,03	2,50	0,00	Normale puntbron	0,00	360,00	0,561	0,167	0,067
1237	dk.aan03	Diesel koelen vrachtwagens aanvoer	159564,09	436132,48	2,50	0,00	Normale puntbron	0,00	360,00	0,561	0,167	0,067
1238	dk.aan04	Diesel koelen vrachtwagens aanvoer	159575,08	436103,34	2,50	0,00	Normale puntbron	0,00	360,00	0,561	0,167	0,067
1239	dk.aan05	Diesel koelen vrachtwagens aanvoer	159592,68	436064,30	2,50	0,00	Normale puntbron	0,00	360,00	0,561	0,167	0,067
1240	dk.p01	Diesel koelen vrachtwagens parking	159574,25	436202,28	2,50	0,00	Normale puntbron	0,00	360,00	9,532	--	--
1241	dk.p02	Diesel koelen vrachtwagens parking	159603,95	436137,39	2,50	0,00	Normale puntbron	0,00	360,00	9,532	--	--
1257	pw01	Personenwagens parkeerterrein	159646,67	436053,92	1,00	0,00	Normale puntbron	0,00	360,00	0,793	0,050	0,149
1258	pw02	Personenwagens parkeerterrein	159637,94	436076,77	1,00	0,00	Normale puntbron	0,00	360,00	0,793	0,050	0,149
1259	pw03	Personenwagens parkeerterrein	159629,54	436101,30	1,00	0,00	Normale puntbron	0,00	360,00	0,793	0,050	0,149
1260	pw04	Personenwagens parkeerterrein	159617,45	436123,47	1,00	0,00	Normale puntbron	0,00	360,00	0,793	0,050	0,149

Model: 2014-02-14 id-02147359-v4 def combimodel: kavels + bedrijven zonevoorstel Medel fase 1
Groep: vergunning
Lijst van Puntbronnen, voor rekenmethode Industrielawaai - IL

Item ID	Cb(D)	Cb(A)	Cb(N)	GeenRefl.	GeenDemping	GeenProces	Lwr 31	Lwr 63	Lwr 125	Lwr 250	Lwr 500	Lwr 1k	Lwr 2k	Lwr 4k	Lwr 8k	Lwr Totaal
1208	13,40	19,00	99,00	Nee	Nee	Nee	--	76,80	87,90	90,40	94,80	98,00	98,20	90,00	81,90	102,75
1209	13,40	19,00	99,00	Nee	Nee	Nee	--	76,80	87,90	90,40	94,80	98,00	98,20	90,00	81,90	102,75
1210	8,20	13,80	99,00	Nee	Nee	Nee	--	73,80	84,90	87,40	91,80	95,00	95,20	87,00	78,90	99,75
1211	1,20	6,80	99,00	Nee	Nee	Nee	--	70,80	77,90	84,40	83,80	83,00	82,20	78,00	67,90	90,10
1212	1,20	6,80	99,00	Nee	Nee	Nee	--	70,80	77,90	84,40	83,80	83,00	82,20	78,00	67,90	90,10
1213	1,20	6,80	99,00	Nee	Nee	Nee	--	70,80	77,90	84,40	83,80	83,00	82,20	78,00	67,90	90,10
1214	1,20	6,80	99,00	Nee	Nee	Nee	--	70,80	77,90	84,40	83,80	83,00	82,20	78,00	67,90	90,10
1215	15,10	20,80	99,00	Nee	Nee	Nee	--	73,80	84,90	87,40	91,80	95,00	95,20	87,00	78,90	99,75
1216	15,10	20,80	99,00	Nee	Nee	Nee	--	73,80	84,90	87,40	91,80	95,00	95,20	87,00	78,90	99,75
1217	15,10	20,80	99,00	Nee	Nee	Nee	--	73,80	84,90	87,40	91,80	95,00	95,20	87,00	78,90	99,75
1218	15,10	20,80	99,00	Nee	Nee	Nee	--	73,80	84,90	87,40	91,80	95,00	95,20	87,00	78,90	99,75
1219	15,10	20,80	99,00	Nee	Nee	Nee	--	73,80	84,90	87,40	91,80	95,00	95,20	87,00	78,90	99,75
1220	3,30	7,80	6,80	Nee	Nee	Nee	--	70,80	77,90	84,40	83,80	83,00	82,20	78,00	67,90	90,10
1221	3,30	7,80	6,80	Nee	Nee	Nee	--	70,80	77,90	84,40	83,80	83,00	82,20	78,00	67,90	90,10
1222	3,30	7,80	6,80	Nee	Nee	Nee	--	70,80	77,90	84,40	83,80	83,00	82,20	78,00	67,90	90,10
1223	3,30	7,80	6,80	Nee	Nee	Nee	--	70,80	77,90	84,40	83,80	83,00	82,20	78,00	67,90	90,10
1224	3,30	7,80	6,80	Nee	Nee	Nee	--	70,80	77,90	84,40	83,80	83,00	82,20	78,00	67,90	90,10
1225	10,20	14,80	13,80	Nee	Nee	Nee	--	61,80	75,90	77,40	88,80	91,00	87,20	83,00	75,90	94,59
1226	10,20	14,80	13,80	Nee	Nee	Nee	--	61,80	75,90	77,40	88,80	91,00	87,20	83,00	75,90	94,59
1227	10,20	14,80	13,80	Nee	Nee	Nee	--	61,80	75,90	77,40	88,80	91,00	87,20	83,00	75,90	94,59
1228	10,20	14,80	13,80	Nee	Nee	Nee	--	61,80	75,90	77,40	88,80	91,00	87,20	83,00	75,90	94,59
1229	10,20	14,80	13,80	Nee	Nee	Nee	--	61,80	75,90	77,40	88,80	91,00	87,20	83,00	75,90	94,59
1230	13,30	17,80	16,80	Nee	Nee	Nee	--	66,80	81,90	82,40	90,80	91,00	86,20	82,00	71,90	95,30
1231	13,30	17,80	16,80	Nee	Nee	Nee	--	66,80	81,90	82,40	90,80	91,00	86,20	82,00	71,90	95,30
1232	13,30	17,80	16,80	Nee	Nee	Nee	--	66,80	81,90	82,40	90,80	91,00	86,20	82,00	71,90	95,30
1233	13,30	17,80	16,80	Nee	Nee	Nee	--	66,80	81,90	82,40	90,80	91,00	86,20	82,00	71,90	95,30
1234	13,30	17,80	16,80	Nee	Nee	Nee	--	66,80	81,90	82,40	90,80	91,00	86,20	82,00	71,90	95,30
1235	13,30	13,80	20,80	Nee	Nee	Nee	--	66,80	81,90	82,40	90,80	91,00	86,20	82,00	71,90	95,30
1236	13,30	13,80	20,80	Nee	Nee	Nee	--	66,80	81,90	82,40	90,80	91,00	86,20	82,00	71,90	95,30
1237	13,30	13,80	20,80	Nee	Nee	Nee	--	66,80	81,90	82,40	90,80	91,00	86,20	82,00	71,90	95,30
1238	13,30	13,80	20,80	Nee	Nee	Nee	--	66,80	81,90	82,40	90,80	91,00	86,20	82,00	71,90	95,30
1239	13,30	13,80	20,80	Nee	Nee	Nee	--	66,80	81,90	82,40	90,80	91,00	86,20	82,00	71,90	95,30
1240	1,00	99,00	99,00	Nee	Nee	Nee	--	66,80	81,90	82,40	90,80	91,00	86,20	82,00	71,90	95,30
1241	1,00	99,00	99,00	Nee	Nee	Nee	--	66,80	81,90	82,40	90,80	91,00	86,20	82,00	71,90	95,30
1257	11,80	19,00	17,30	Nee	Nee	Nee	--	67,80	73,90	74,40	77,80	81,00	79,20	72,00	61,90	85,38
1258	11,80	19,00	17,30	Nee	Nee	Nee	--	67,80	73,90	74,40	77,80	81,00	79,20	72,00	61,90	85,38
1259	11,80	19,00	17,30	Nee	Nee	Nee	--	67,80	73,90	74,40	77,80	81,00	79,20	72,00	61,90	85,38
1260	11,80	19,00	17,30	Nee	Nee	Nee	--	67,80	73,90	74,40	77,80	81,00	79,20	72,00	61,90	85,38

Model: 2014-02-14 id-02147359-v4 def combimodel: kavels + bedrijven zonevoorstel Medel fase 1
Groep: vergunning
Lijst van Puntbronnen, voor rekenmethode Industrielawaai - IL

Item ID	Naam	Omschr.	X	Y	Hoogte	Maaiveld	Type	Richt.	Hoek	Cb(u)(D)	Cb(u)(A)	Cb(u)(N)
1261	pw05	Personenwagens parkeerterrein	159607,70	436144,98	1,00	0,00	Normale puntbron	0,00	360,00	0,793	0,050	0,149
1262	pw06	Personenwagens parkeerterrein	159598,63	436168,16	1,00	0,00	Normale puntbron	0,00	360,00	0,793	0,050	0,149
1263	pw07	Personenwagens parkeerterrein	159588,89	436191,01	1,00	0,00	Normale puntbron	0,00	360,00	0,793	0,050	0,149
1264	pw08	Personenwagens parkeerterrein	159580,49	436214,53	1,00	0,00	Normale puntbron	0,00	360,00	0,793	0,050	0,149
1265	pw09	Personenwagens parkeerterrein	159572,42	436238,04	1,00	0,00	Normale puntbron	0,00	360,00	0,793	0,050	0,149
1266	pw10	Personenwagens parkeerterrein	159564,40	436257,31	1,00	0,00	Normale puntbron	0,00	360,00	0,793	0,050	0,149
1267	pw11	Personenwagens parkeerterrein	159551,56	436279,93	1,00	0,00	Normale puntbron	0,00	360,00	0,793	0,050	0,149
1268	pw12	Personenwagens parkeerterrein	159544,22	436300,72	1,00	0,00	Normale puntbron	0,00	360,00	0,793	0,050	0,149
1269	k01	Koelinstallaties gebouw	159484,35	436264,56	1,50	12,00	Normale puntbron	0,00	360,00	8,999	2,000	2,000
1270	k02	Koelinstallaties gebouw	159488,57	436255,06	1,50	12,00	Normale puntbron	0,00	360,00	8,999	2,000	2,000
1271	k03	Koelinstallaties gebouw	159491,99	436245,57	1,50	12,00	Normale puntbron	0,00	360,00	8,999	2,000	2,000
1272	k04	Koelinstallaties gebouw	159474,85	436260,07	1,50	12,00	Normale puntbron	0,00	360,00	8,999	2,000	2,000
1273	k05	Koelinstallaties gebouw	159478,02	436252,69	1,50	12,00	Normale puntbron	0,00	360,00	8,999	2,000	2,000
1284	DAP550-4	Dakventilator DAP 550-4	159393,55	436236,94	1,50	12,00	Normale puntbron	0,00	360,00	12,000	4,000	8,000
1285	DAP550-4	Dakventilator DAP 550-4	159401,02	436240,23	1,50	12,00	Normale puntbron	0,00	360,00	12,000	4,000	8,000
1286	DAP550-4	Dakventilator DAP 550-4	159408,47	436243,48	1,50	12,00	Normale puntbron	0,00	360,00	12,000	4,000	8,000
1287	DAP550-4	Dakventilator DAP 550-4	159415,96	436246,89	1,50	12,00	Normale puntbron	0,00	360,00	12,000	4,000	8,000
1242	ek.p01	Elektrisch koelen vrachtwagens afvoer	159385,99	436228,42	2,50	0,00	Normale puntbron	0,00	360,00	--	2,005	6,968
1243	ek.p02	Elektrisch koelen vrachtwagens afvoer	159393,32	436212,73	2,50	0,00	Normale puntbron	0,00	360,00	--	2,005	6,968
1244	ek.p03	Elektrisch koelen vrachtwagens afvoer	159399,59	436197,73	2,50	0,00	Normale puntbron	0,00	360,00	--	2,005	6,968
1245	ek.p04	Elektrisch koelen vrachtwagens afvoer	159405,52	436182,74	2,50	0,00	Normale puntbron	0,00	360,00	--	2,005	6,968
1246	ek.p05	Elektrisch koelen vrachtwagens afvoer	159411,80	436167,74	2,50	0,00	Normale puntbron	0,00	360,00	--	2,005	6,968
1247	ek.p06	Elektrisch koelen vrachtwagens afvoer	159419,47	436152,74	2,50	0,00	Normale puntbron	0,00	360,00	--	2,005	6,968
1248	ek.p07	Elektrisch koelen vrachtwagens afvoer	159425,75	436137,75	2,50	0,00	Normale puntbron	0,00	360,00	--	2,005	6,968
1249	ek.p08	Elektrisch koelen vrachtwagens afvoer	159432,03	436123,10	2,50	0,00	Normale puntbron	0,00	360,00	--	2,005	6,968
1250	ek.p09	Elektrisch koelen vrachtwagens afvoer	159439,00	436107,75	2,50	0,00	Normale puntbron	0,00	360,00	--	2,005	6,968
1251	ek.p10	Elektrisch koelen vrachtwagens afvoer	159444,93	436093,46	2,50	0,00	Normale puntbron	0,00	360,00	--	2,005	6,968
1252	ek.p11	Elektrisch koelen vrachtwagens afvoer	159450,86	436078,11	2,50	0,00	Normale puntbron	0,00	360,00	--	2,005	6,968
1253	ek.p12	Elektrisch koelen vrachtwagens afvoer	159458,53	436063,11	2,50	0,00	Normale puntbron	0,00	360,00	--	2,005	6,968
1254	ek.p13	Elektrisch koelen vrachtwagens afvoer	159464,46	436048,47	2,50	0,00	Normale puntbron	0,00	360,00	--	2,005	6,968
1255	ek.p14	Elektrisch koelen vrachtwagens afvoer	159470,39	436032,77	2,50	0,00	Normale puntbron	0,00	360,00	--	2,005	6,968
1256	ek.p15	Elektrisch koelen vrachtwagens afvoer	159476,67	436018,47	2,50	0,00	Normale puntbron	0,00	360,00	--	2,005	6,968
1274	Afv.1	Perscontainer restafval	159424,95	436287,44	1,50	0,00	Normale puntbron	0,00	360,00	2,001	0,500	0,500
1275	Afv.2	Stationaire pers gft-containers	159480,49	436304,70	1,50	0,00	Normale puntbron	0,00	360,00	4,001	1,000	1,000
1276	Afv.3	Houtverkleiner	159423,18	436294,07	2,00	0,00	Normale puntbron	0,00	360,00	1,000	0,250	0,250
1277	Afv.4	Heftruck elektrisch	159414,98	436300,85	1,00	0,00	Normale puntbron	0,00	360,00	1,500	0,375	0,500
1278	Afv.5	Heftruck elektrisch	159387,84	436298,57	1,00	0,00	Normale puntbron	0,00	360,00	1,500	0,375	0,500
1279	Afv.6	Heftruck elektrisch	159417,27	436269,42	1,00	0,00	Normale puntbron	0,00	360,00	1,500	0,375	0,500

Model: 2014-02-14 id-02147359-v4 def combimodel: kavels + bedrijven zonevoorstel Medel fase 1
Groep: vergunning
Lijst van Puntbronnen, voor rekenmethode Industrielawaai - IL

Item ID	Cb(D)	Cb(A)	Cb(N)	GeenRefl.	GeenDemping	GeenProces	Lwr 31	Lwr 63	Lwr 125	Lwr 250	Lwr 500	Lwr 1k	Lwr 2k	Lwr 4k	Lwr 8k	Lwr Totaal
1261	11,80	19,00	17,30	Nee	Nee	Nee	--	67,80	73,90	74,40	77,80	81,00	79,20	72,00	61,90	85,38
1262	11,80	19,00	17,30	Nee	Nee	Nee	--	67,80	73,90	74,40	77,80	81,00	79,20	72,00	61,90	85,38
1263	11,80	19,00	17,30	Nee	Nee	Nee	--	67,80	73,90	74,40	77,80	81,00	79,20	72,00	61,90	85,38
1264	11,80	19,00	17,30	Nee	Nee	Nee	--	67,80	73,90	74,40	77,80	81,00	79,20	72,00	61,90	85,38
1265	11,80	19,00	17,30	Nee	Nee	Nee	--	67,80	73,90	74,40	77,80	81,00	79,20	72,00	61,90	85,38
1266	11,80	19,00	17,30	Nee	Nee	Nee	--	67,80	73,90	74,40	77,80	81,00	79,20	72,00	61,90	85,38
1267	11,80	19,00	17,30	Nee	Nee	Nee	--	67,80	73,90	74,40	77,80	81,00	79,20	72,00	61,90	85,38
1268	11,80	19,00	17,30	Nee	Nee	Nee	--	67,80	73,90	74,40	77,80	81,00	79,20	72,00	61,90	85,38
1269	1,25	3,01	6,02	Nee	Nee	Nee	--	56,00	72,00	79,00	81,00	84,00	82,00	79,00	73,00	88,64
1270	1,25	3,01	6,02	Nee	Nee	Nee	--	49,00	65,00	72,00	74,00	77,00	75,00	72,00	66,00	81,64
1271	1,25	3,01	6,02	Nee	Nee	Nee	--	51,00	67,00	74,00	76,00	79,00	77,00	74,00	68,00	83,64
1272	1,25	3,01	6,02	Nee	Nee	Nee	--	61,00	77,00	84,00	86,00	89,00	87,00	84,00	78,00	93,64
1273	1,25	3,01	6,02	Nee	Nee	Nee	--	61,00	77,00	84,00	86,00	89,00	87,00	84,00	78,00	93,64
1284	0,00	0,00	0,00	Nee	Nee	Nee	--	57,00	68,00	76,00	77,00	76,00	71,00	66,00	60,00	81,88
1285	0,00	0,00	0,00	Nee	Nee	Nee	--	57,00	68,00	76,00	77,00	76,00	71,00	66,00	60,00	81,88
1286	0,00	0,00	0,00	Nee	Nee	Nee	--	57,00	68,00	76,00	77,00	76,00	71,00	66,00	60,00	81,88
1287	0,00	0,00	0,00	Nee	Nee	Nee	--	57,00	68,00	76,00	77,00	76,00	71,00	66,00	60,00	81,88
1242	99,00	3,00	0,60	Nee	Nee	Nee	--	60,80	64,90	77,40	83,80	83,00	83,20	79,00	63,90	88,97
1243	99,00	3,00	0,60	Nee	Nee	Nee	--	60,80	64,90	77,40	83,80	83,00	83,20	79,00	63,90	88,97
1244	99,00	3,00	0,60	Nee	Nee	Nee	--	60,80	64,90	77,40	83,80	83,00	83,20	79,00	63,90	88,97
1245	99,00	3,00	0,60	Nee	Nee	Nee	--	60,80	64,90	77,40	83,80	83,00	83,20	79,00	63,90	88,97
1246	99,00	3,00	0,60	Nee	Nee	Nee	--	60,80	64,90	77,40	83,80	83,00	83,20	79,00	63,90	88,97
1247	99,00	3,00	0,60	Nee	Nee	Nee	--	60,80	64,90	77,40	83,80	83,00	83,20	79,00	63,90	88,97
1248	99,00	3,00	0,60	Nee	Nee	Nee	--	60,80	64,90	77,40	83,80	83,00	83,20	79,00	63,90	88,97
1249	99,00	3,00	0,60	Nee	Nee	Nee	--	60,80	64,90	77,40	83,80	83,00	83,20	79,00	63,90	88,97
1250	99,00	3,00	0,60	Nee	Nee	Nee	--	60,80	64,90	77,40	83,80	83,00	83,20	79,00	63,90	88,97
1251	99,00	3,00	0,60	Nee	Nee	Nee	--	60,80	64,90	77,40	83,80	83,00	83,20	79,00	63,90	88,97
1252	99,00	3,00	0,60	Nee	Nee	Nee	--	60,80	64,90	77,40	83,80	83,00	83,20	79,00	63,90	88,97
1253	99,00	3,00	0,60	Nee	Nee	Nee	--	60,80	64,90	77,40	83,80	83,00	83,20	79,00	63,90	88,97
1254	99,00	3,00	0,60	Nee	Nee	Nee	--	60,80	64,90	77,40	83,80	83,00	83,20	79,00	63,90	88,97
1255	99,00	3,00	0,60	Nee	Nee	Nee	--	60,80	64,90	77,40	83,80	83,00	83,20	79,00	63,90	88,97
1256	99,00	3,00	0,60	Nee	Nee	Nee	--	60,80	64,90	77,40	83,80	83,00	83,20	79,00	63,90	88,97
1274	7,78	9,03	12,04	Nee	Nee	Nee	--	66,00	71,00	76,00	83,00	85,00	87,00	84,00	75,00	91,32
1275	4,77	6,02	9,03	Nee	Nee	Nee	--	66,00	71,00	76,00	83,00	85,00	87,00	84,00	75,00	91,32
1276	10,79	12,04	15,05	Nee	Nee	Nee	--	70,00	75,00	80,00	87,00	89,00	91,00	88,00	79,00	95,32
1277	9,03	10,28	12,04	Nee	Nee	Nee	--	51,00	62,00	74,00	87,00	83,00	84,00	74,00	66,00	90,03
1278	9,03	10,28	12,04	Nee	Nee	Nee	--	51,00	62,00	74,00	87,00	83,00	84,00	74,00	66,00	90,03
1279	9,03	10,28	12,04	Nee	Nee	Nee	--	51,00	62,00	74,00	87,00	83,00	84,00	74,00	66,00	90,03

Model: 2014-02-14 id-02147359-v4 def combimodel: kavels + bedrijven zonevoorstel Medel fase 1
Groep: vergunning
Lijst van Puntbronnen, voor rekenmethode Industrielawaai - IL

Item ID	Naam	Omschr.	X	Y	Hoogte	Maaiveld	Type	Richt.	Hoek	Cb(u)(D)	Cb(u)(A)	Cb(u)(N)
1280	Afv.7	Heftruck elektrisch	159392,69	436278,28	1,00	0,00	Normale puntbron	0,00	360,00	1,500	0,375	0,500
1281	Afv.6	Beladen vrachtwagens, el. heftruck	159379,55	436286,57	1,00	0,00	Normale puntbron	0,00	360,00	1,500	--	1,000
1282	Afv.7	Containerwissel westzijde	159411,55	436287,43	1,50	0,00	Normale puntbron	0,00	360,00	0,500	--	--
1283	Afv.8	Containerwissel oostzijde	159498,99	436308,28	1,50	0,00	Normale puntbron	0,00	360,00	0,250	--	--

Model: 2014-02-14 id-02147359-v4 def combimodel: kavels + bedrijven zonevoorstel Medel fase 1
Groep: vergunning
Lijst van Puntbronnen, voor rekenmethode Industrielawaai - IL

Item ID	Cb(D)	Cb(A)	Cb(N)	GeenRefl.	GeenDemping	GeenProces	Lwr 31	Lwr 63	Lwr 125	Lwr 250	Lwr 500	Lwr 1k	Lwr 2k	Lwr 4k	Lwr 8k	Lwr Totaal
1280	9,03	10,28	12,04	Nee	Nee	Nee	--	51,00	62,00	74,00	87,00	83,00	84,00	74,00	66,00	90,03
1281	9,03	--	9,03	Nee	Nee	Nee	--	53,00	64,00	76,00	89,00	85,00	86,00	76,00	68,00	92,03
1282	13,80	--	--	Nee	Nee	Nee	--	78,00	89,00	91,00	96,00	99,00	99,00	91,00	83,00	103,70
1283	16,81	--	--	Nee	Nee	Nee	--	78,00	89,00	91,00	96,00	99,00	99,00	91,00	83,00	103,70

Model: 2014-02-14 id-02147359-v4 def combimodel: kavels + bedrijven zonevoorstel Medel fase 1
Groep: vergunning
Lijst van Mobiele bron, voor rekenmethode Industrielawaai - IL

Naam	Omschr.	ISO H	ISO M	Hdef.	Aantal(D)	Aantal(A)	Aantal(N)	Cb(D)	Cb(A)	Cb(N)	Gem.snelheid	Max.afst.	Lw 31	Lw 63
01	Vrachtwagens westzijde	1,50	0,00	Relatief	20	3	13	24,90	28,36	25,01	10	20,00	72,60	80,80
02	Vrachtwagens voorzijde	1,50	0,00	Relatief	20	4	14	26,07	28,29	25,85	10	15,00	72,60	80,80
03	Vrachtwagens westzijde	1,50	0,00	Relatief	20	3	13	26,12	29,59	26,23	10	15,00	72,60	80,80
04	Bestelbusjes	0,75	0,00	Relatief	2	2	--	38,00	33,23	--	20	20,00	49,00	82,00
05	Personenauto's parkeerplaats westzijde	0,75	0,00	Relatief	10	4	10	32,04	31,25	30,28	10	10,00	66,00	72,00
06	Personenauto's parkeerplaats oostzijde	0,75	0,00	Relatief	30	16	30	24,50	22,46	22,74	10	15,00	66,00	72,00

Model: 2014-02-14 id-02147359-v4 def combimodel: kavels + bedrijven zonevoorstel Medel fase 1
Groep: vergunning
Lijst van Mobiele bron, voor rekenmethode Industrielawaai - IL

Naam	Lw 125	Lw 250	Lw 500	Lw 1k	Lw 2k	Lw 4k	Lw 8k	Red 31	Red 63	Red 125	Red 250	Red 500	Red 1k	Red 2k	Red 4k	Red 8k
01	87,70	92,20	95,00	99,50	98,50	94,80	88,50	0,00	0,00	0,00	0,00	0,00	0,00	0,00	0,00	0,00
02	87,70	92,20	95,00	99,50	98,50	94,80	88,50	0,00	0,00	0,00	0,00	0,00	0,00	0,00	0,00	0,00
03	87,70	92,20	95,00	99,50	98,50	94,80	88,50	0,00	0,00	0,00	0,00	0,00	0,00	0,00	0,00	0,00
04	91,00	79,00	84,00	86,00	89,00	81,00	74,00	0,00	0,00	0,00	0,00	0,00	0,00	0,00	0,00	0,00
05	73,00	78,00	82,00	88,00	80,00	70,00	74,00	0,00	0,00	0,00	0,00	0,00	0,00	0,00	0,00	0,00
06	73,00	78,00	82,00	88,00	80,00	70,00	74,00	0,00	0,00	0,00	0,00	0,00	0,00	0,00	0,00	0,00

Model: 2014-02-14 id-02147359-v4 def combimodel: kavels + bedrijven zonevoorstel Medel fase 1
Groep: vergunning
Lijst van Mobiele bron, voor rekenmethode Industrielawaai - IL

Naam	Omschr.	ISO H	ISO M	Hdef.	Aantal(D)	Aantal(A)	Aantal(N)	Cb(D)	Cb(A)	Cb(N)	Gem.snelheid	Max.afst.	Lw 31	Lw 63	Lw 125
1A	VA expeditie 1	1,00	0,00	Eigen waarde	15	12	12	29,10	25,30	28,31	10	10,00	80,00	91,40	93,00
1B	VA expeditie 2	1,00	0,00	Eigen waarde	15	13	13	29,24	25,09	28,10	10	10,00	80,00	91,40	93,00
2	BA koeriersdienst vv	0,80	0,00	Eigen waarde	60	50	50	25,19	21,21	24,22	15	10,00	22,50	45,80	64,70
3A	VA parkeren 1 vv	1,00	0,00	Eigen waarde	3	3	20	36,13	31,36	26,13	10	10,00	80,00	91,40	93,00
3B	VA parkeren 2 vv	1,00	0,00	Eigen waarde	3	3	20	36,19	31,41	26,19	10	10,00	80,00	91,40	93,00
5A	PA parkeren kantoor 1 vv	0,50	0,00	Eigen waarde	10	5	3	33,78	32,02	37,25	15	10,00	20,50	44,10	60,20
5B	PA parkeren kantoor 2 vv	0,50	0,00	Eigen waarde	10	5	3	33,43	31,67	36,90	15	10,00	20,50	44,10	60,20
4	PA parkeren personeel vv	0,50	0,00	Eigen waarde	50	30	20	25,75	23,20	27,97	15	10,00	20,50	44,10	60,20

Model: 2014-02-14 id-02147359-v4 def combimodel: kavels + bedrijven zonevoorstel Medel fase 1
Groep: vergunning
Lijst van Mobiele bron, voor rekenmethode Industrielawaai - IL

Naam	Lw 250	Lw 500	Lw 1k	Lw 2k	Lw 4k	Lw 8k	Red 31	Red 63	Red 125	Red 250	Red 500	Red 1k	Red 2k	Red 4k	Red 8k
1A	94,40	93,20	100,80	99,60	92,60	86,00	3,00	3,00	3,00	3,00	3,00	3,00	3,00	3,00	3,00
1B	94,40	93,20	100,80	99,60	92,60	86,00	3,00	3,00	3,00	3,00	3,00	3,00	3,00	3,00	3,00
2	75,40	84,30	89,80	90,30	86,20	79,50	0,00	0,00	0,00	0,00	0,00	0,00	0,00	0,00	0,00
3A	94,40	93,20	100,80	99,60	92,60	86,00	3,00	3,00	3,00	3,00	3,00	3,00	3,00	3,00	3,00
3B	94,40	93,20	100,80	99,60	92,60	86,00	3,00	3,00	3,00	3,00	3,00	3,00	3,00	3,00	3,00
5A	70,20	79,60	84,80	85,30	81,70	77,30	0,00	0,00	0,00	0,00	0,00	0,00	0,00	0,00	0,00
5B	70,20	79,60	84,80	85,30	81,70	77,30	0,00	0,00	0,00	0,00	0,00	0,00	0,00	0,00	0,00
4	70,20	79,60	84,80	85,30	81,70	77,30	0,00	0,00	0,00	0,00	0,00	0,00	0,00	0,00	0,00

Model: 2014-02-14 id-02147359-v4 def combimodel: kavels + bedrijven zonevoorstel Medel fase 1
Groep: vergunning
Lijst van Puntbronnen, voor rekenmethode Industrielawaai - IL

Item ID	Naam	Omschr.	X	Y	Hoogte	Maaiveld	Type	Richt.	Hoek	Cb(u)(D)	Cb(u)(A)	Cb(u)(N)	Cb(D)
1320	01	VRACHTAUTO AANKOMEN	159708,18	435861,38	1,00	0,00	Normale puntbron	0,00	360,00	0,046	0,012	--	24,20
1321	02	VRACHTAUTO AANKOMEN	159701,55	435880,09	1,00	0,00	Normale puntbron	0,00	360,00	0,046	0,012	--	24,20
1322	03	VRACHTAUTO AANKOMEN	159694,00	435898,56	1,00	0,00	Normale puntbron	0,00	360,00	0,046	0,012	--	24,20
1323	04	VRACHTAUTO AANKOMEN	159686,60	435916,93	1,00	0,00	Normale puntbron	0,00	360,00	0,046	0,012	--	24,20
1324	05	VRACHTAUTO AANKOMEN	159677,70	435936,46	1,00	0,00	Normale puntbron	0,00	360,00	0,046	0,012	--	24,20
1325	06	VRACHTAUTO AANKOMEN	159670,82	435954,10	1,00	0,00	Normale puntbron	0,00	360,00	0,046	0,012	--	24,20
1326	07	VRACHTAUTO AANKOMEN	159663,69	435972,57	1,00	0,00	Normale puntbron	0,00	360,00	0,046	0,012	--	24,20
1327	08	VRACHTAUTO AANKOMEN	159656,23	435990,65	1,00	0,00	Normale puntbron	0,00	360,00	0,046	0,012	--	24,20
1328	09	VRACHTAUTO AANKOMEN	159648,44	436009,46	1,00	0,00	Normale puntbron	0,00	360,00	0,046	0,012	--	24,20
1329	10	VRACHTAUTO LAAD/LOSKUIL MAN.	159678,68	435928,72	1,00	0,00	Normale puntbron	0,00	360,00	0,032	0,008	--	25,70
1330	12	VRACHTAUTO LAAD/LOSKUIL MAN.	159671,45	435946,80	1,00	0,00	Normale puntbron	0,00	360,00	0,032	0,008	--	25,70
1331	14	VRACHTAUTO LAAD/LOSKUIL MAN.	159663,53	435966,26	1,00	0,00	Normale puntbron	0,00	360,00	0,032	0,008	--	25,70
1332	19	VRACHTAUTO PARKEREN MAN.	159585,10	435994,09	1,00	0,00	Normale puntbron	0,00	360,00	0,064	0,017	--	22,70
1333	20	VRACHTAUTO PARKEREN MAN.	159603,97	436001,85	1,00	0,00	Normale puntbron	0,00	360,00	0,064	0,017	--	22,70
1334	21	VRACHTAUTO PARKEREN MAN.	159622,10	436008,90	1,00	0,00	Normale puntbron	0,00	360,00	0,064	0,017	--	22,70
1335	41	VRACHTAUTO VERTREKKEN	159641,17	436027,61	1,00	0,00	Normale puntbron	0,00	360,00	--	--	0,050	--
1336	42	CONDENSOR	159629,08	435898,12	9,00	0,00	Normale puntbron	0,00	360,00	12,000	4,000	0,800	0,00
1337	46	VRACHTAUTO DIESEL KOELING	159666,79	435930,80	2,50	0,00	Normale puntbron	0,00	360,00	--	--	2,010	--
1338	47	VRACHTAUTO DIESEL KOELING	159661,57	435943,18	2,50	0,00	Normale puntbron	0,00	360,00	--	1,005	2,010	--
1339	48	VRACHTAUTO ELEKTRISCHE KOELING	159657,96	435951,29	2,50	0,00	Normale puntbron	0,00	360,00	--	--	2,010	--
1340	28	VRACHTAUTO ELEKTRISCHE KOELING	159592,47	435983,68	2,50	0,00	Normale puntbron	0,00	360,00	--	1,005	2,010	--
1341	29	VRACHTAUTO ELEKTRISCHE KOELING	159597,25	435985,12	2,50	0,00	Normale puntbron	0,00	360,00	--	--	2,010	--
1342	30	VRACHTAUTO ELEKTRISCHE KOELING	159601,23	435987,03	2,50	0,00	Normale puntbron	0,00	360,00	--	--	2,010	--
1343	31	VRACHTAUTO ELEKTRISCHE KOELING	159605,68	435988,46	2,50	0,00	Normale puntbron	0,00	360,00	--	--	2,010	--
1344	32	VRACHTAUTO ELEKTRISCHE KOELING	159609,66	435990,21	2,50	0,00	Normale puntbron	0,00	360,00	--	--	2,010	--
1345	33	VRACHTAUTO ELEKTRISCHE KOELING	159613,01	435991,96	2,50	0,00	Normale puntbron	0,00	360,00	--	--	2,010	--
1346	34	VRACHTAUTO ELEKTRISCHE KOELING	159616,51	435993,24	2,50	0,00	Normale puntbron	0,00	360,00	--	1,005	2,010	--
1347	38	VRACHTAUTO VERTREKKEN	159618,55	435978,67	1,00	0,00	Normale puntbron	0,00	360,00	--	--	0,050	--
1348	39	VRACHTAUTO VERTREKKEN	159631,97	435989,14	1,00	0,00	Normale puntbron	0,00	360,00	--	--	0,050	--
1349	35	VRACHTAUTO ELEKTRISCHE KOELING	159620,33	435994,99	2,50	0,00	Normale puntbron	0,00	360,00	--	1,005	2,010	--
1350	36	VRACHTAUTO ELEKTRISCHE KOELING	159624,63	435996,42	2,50	0,00	Normale puntbron	0,00	360,00	--	--	2,010	--
1351	18	VRACHTAUTO PARKEREN MAN.	159595,17	435974,53	1,00	0,00	Normale puntbron	0,00	360,00	0,064	0,017	--	22,70
1352	17	VRACHTAUTO PARKEREN MAN.	159610,44	435983,83	1,00	0,00	Normale puntbron	0,00	360,00	0,064	0,017	--	22,70
1353	16	VRACHTAUTO PARKEREN MAN.	159627,31	435991,86	1,00	0,00	Normale puntbron	0,00	360,00	0,064	0,017	--	22,70
1354	24	VRACHTAUTO PARKEERPL. STAT.	159624,66	435993,91	1,00	0,00	Normale puntbron	0,00	360,00	--	--	0,103	--
1355	25	VRACHTAUTO PARKEERPL. STAT.	159615,39	435990,26	1,00	0,00	Normale puntbron	0,00	360,00	--	--	0,103	--
1356	26	VRACHTAUTO PARKEERPL. STAT.	159607,25	435986,89	1,00	0,00	Normale puntbron	0,00	360,00	--	--	0,103	--
1357	27	VRACHTAUTO PARKEERPL. STAT.	159595,73	435981,55	1,00	0,00	Normale puntbron	0,00	360,00	--	--	0,103	--

Model: 2014-02-14 id-02147359-v4 def combimodel: kavels + bedrijven zonevoorstel Medel fase 1
Groep: vergunning
Lijst van Puntbronnen, voor rekenmethode Industrielawaai - IL

Item ID	Cb(A)	Cb(N)	GeenRefl.	GeenDemping	GeenProces	Lwr 31	Lwr 63	Lwr 125	Lwr 250	Lwr 500	Lwr 1k	Lwr 2k	Lwr 4k	Lwr 8k	Lwr Totaal
1320	25,20	--	Nee	Nee	Nee	0,00	78,80	86,90	93,40	96,80	100,00	98,20	92,00	80,90	104,13
1321	25,20	--	Nee	Nee	Nee	0,00	78,80	86,90	93,40	96,80	100,00	98,20	92,00	80,90	104,13
1322	25,20	--	Nee	Nee	Nee	0,00	78,80	86,90	93,40	96,80	100,00	98,20	92,00	80,90	104,13
1323	25,20	--	Nee	Nee	Nee	0,00	78,80	86,90	93,40	96,80	100,00	98,20	92,00	80,90	104,13
1324	25,20	--	Nee	Nee	Nee	0,00	78,80	86,90	93,40	96,80	100,00	98,20	92,00	80,90	104,13
1325	25,20	--	Nee	Nee	Nee	0,00	78,80	86,90	93,40	96,80	100,00	98,20	92,00	80,90	104,13
1326	25,20	--	Nee	Nee	Nee	0,00	78,80	86,90	93,40	96,80	100,00	98,20	92,00	80,90	104,13
1327	25,20	--	Nee	Nee	Nee	0,00	78,80	86,90	93,40	96,80	100,00	98,20	92,00	80,90	104,13
1328	25,20	--	Nee	Nee	Nee	0,00	78,80	86,90	93,40	96,80	100,00	98,20	92,00	80,90	104,13
1329	26,80	--	Nee	Nee	Nee	0,00	77,80	83,90	89,40	92,80	96,00	93,20	90,00	81,90	100,13
1330	26,80	--	Nee	Nee	Nee	0,00	77,80	83,90	89,40	92,80	96,00	93,20	90,00	81,90	100,13
1331	26,80	--	Nee	Nee	Nee	0,00	77,80	83,90	89,40	92,80	96,00	93,20	90,00	81,90	100,13
1332	23,80	--	Nee	Nee	Nee	0,00	77,80	83,90	89,40	92,80	96,00	93,20	90,00	81,90	100,13
1333	23,80	--	Nee	Nee	Nee	0,00	77,80	83,90	89,40	92,80	96,00	93,20	90,00	81,90	100,13
1334	23,80	--	Nee	Nee	Nee	0,00	77,80	83,90	89,40	92,80	96,00	93,20	90,00	81,90	100,13
1335	--	22,00	Nee	Nee	Nee	0,00	78,80	86,90	93,40	96,80	100,00	98,20	92,00	80,90	104,13
1336	0,00	10,00	Nee	Nee	Nee	-10,00	52,80	62,90	71,40	76,80	75,00	69,20	63,00	52,90	80,25
1337	--	6,00	Nee	Nee	Nee	-3,00	74,80	82,90	89,40	87,80	89,00	89,20	84,00	73,90	95,56
1338	6,00	6,00	Nee	Nee	Nee	-3,00	74,80	82,90	89,40	87,80	89,00	89,20	84,00	73,90	95,56
1339	--	6,00	Nee	Nee	Nee	0,00	59,80	74,90	83,40	84,80	83,00	80,20	75,00	65,90	89,51
1340	6,00	6,00	Nee	Nee	Nee	0,00	59,80	74,90	83,40	84,80	83,00	80,20	75,00	65,90	89,51
1341	--	6,00	Nee	Nee	Nee	0,00	59,80	74,90	83,40	84,80	83,00	80,20	75,00	65,90	89,51
1342	--	6,00	Nee	Nee	Nee	0,00	59,80	74,90	83,40	84,80	83,00	80,20	75,00	65,90	89,51
1343	--	6,00	Nee	Nee	Nee	0,00	59,80	74,90	83,40	84,80	83,00	80,20	75,00	65,90	89,51
1344	--	6,00	Nee	Nee	Nee	0,00	59,80	74,90	83,40	84,80	83,00	80,20	75,00	65,90	89,51
1345	--	6,00	Nee	Nee	Nee	0,00	59,80	74,90	83,40	84,80	83,00	80,20	75,00	65,90	89,51
1346	6,00	6,00	Nee	Nee	Nee	0,00	59,80	74,90	83,40	84,80	83,00	80,20	75,00	65,90	89,51
1347	--	22,00	Nee	Nee	Nee	0,00	78,80	86,90	93,40	96,80	100,00	98,20	92,00	80,90	104,13
1348	--	22,00	Nee	Nee	Nee	0,00	78,80	86,90	93,40	96,80	100,00	98,20	92,00	80,90	104,13
1349	6,00	6,00	Nee	Nee	Nee	0,00	59,80	74,90	83,40	84,80	83,00	80,20	75,00	65,90	89,51
1350	--	6,00	Nee	Nee	Nee	0,00	59,80	74,90	83,40	84,80	83,00	80,20	75,00	65,90	89,51
1351	23,80	--	Nee	Nee	Nee	0,00	77,80	83,90	89,40	92,80	96,00	93,20	90,00	81,90	100,13
1352	23,80	--	Nee	Nee	Nee	0,00	77,80	83,90	89,40	92,80	96,00	93,20	90,00	81,90	100,13
1353	23,80	--	Nee	Nee	Nee	0,00	77,80	83,90	89,40	92,80	96,00	93,20	90,00	81,90	100,13
1354	--	18,90	Nee	Nee	Nee	0,00	76,80	81,90	85,40	90,80	94,00	91,20	88,00	79,90	98,00
1355	--	18,90	Nee	Nee	Nee	0,00	76,80	81,90	85,40	90,80	94,00	91,20	88,00	79,90	98,00
1356	--	18,90	Nee	Nee	Nee	0,00	76,80	81,90	85,40	90,80	94,00	91,20	88,00	79,90	98,00
1357	--	18,90	Nee	Nee	Nee	0,00	76,80	81,90	85,40	90,80	94,00	91,20	88,00	79,90	98,00

Model: 2014-02-14 id-02147359-v4 def combimodel: kavels + bedrijven zonevoorstel Medel fase 1
Groep: vergunning
Lijst van Puntbronnen, voor rekenmethode Industrielawaai - IL

Item ID	Naam	Omschr.	X	Y	Hoogte	Maaiveld	Type	Richt.	Hoek	Cb(u)(D)	Cb(u)(A)	Cb(u)(N)	Cb(D)
1358	22	VRACHTAUTO LAAD/LOSKUIL STAT.	159661,41	435947,91	1,00	0,00	Normale puntbron	0,00	360,00	--	--	0,050	--
1359	23	VRACHTAUTO LAAD/LOSKUIL STAT.	159670,72	435926,66	1,00	0,00	Normale puntbron	0,00	360,00	--	--	0,050	--
1360	11	VRACHTAUTO LAAD/LOSKUIL MAN.	159674,23	435918,43	1,00	0,00	Normale puntbron	0,00	360,00	0,032	0,008	--	25,70
1361	13	VRACHTAUTO LAAD/LOSKUIL MAN.	159666,27	435935,23	1,00	0,00	Normale puntbron	0,00	360,00	0,032	0,008	--	25,70
1362	15	VRACHTAUTO LAAD/LOSKUIL MAN.	159657,43	435955,40	1,00	0,00	Normale puntbron	0,00	360,00	0,032	0,008	--	25,70
1363	40	VRACHTAUTO VERTREKKEN	159636,74	436007,68	1,00	0,00	Normale puntbron	0,00	360,00	--	--	0,050	--
1364	43	VRACHTAUTO ELEKTRISCHE KOELING	159655,03	435956,57	2,50	0,00	Normale puntbron	0,00	360,00	--	--	2,010	--
1365	37	VRACHTAUTO VERTREKKEN	159601,90	435976,44	1,00	0,00	Normale puntbron	0,00	360,00	--	--	0,050	--
1366	49	DEUR WASSTRAAT	159641,56	435990,31	2,70	0,00	Normale puntbron	0,00	360,00	4,001	2,000	--	4,77
1367	44	VRACHTAUTO DIESEL KOELING	159671,90	435921,16	2,50	0,00	Normale puntbron	0,00	360,00	--	--	2,010	--
1368	45	VRACHTAUTO ELEKTRISCHE KOELING	159663,32	435938,24	2,50	0,00	Normale puntbron	0,00	360,00	--	--	2,010	--

Model: 2014-02-14 id-02147359-v4 def combimodel: kavels + bedrijven zonevoorstel Medel fase 1
Groep: vergunning
Lijst van Puntbronnen, voor rekenmethode Industrielawaai - IL

Item ID	Cb(A)	Cb(N)	GeenRefl.	GeenDemping	GeenProces	Lwr 31	Lwr 63	Lwr 125	Lwr 250	Lwr 500	Lwr 1k	Lwr 2k	Lwr 4k	Lwr 8k	Lwr Totaal
1358	--	22,00	Nee	Nee	Nee	0,00	76,80	81,90	85,40	90,80	94,00	91,20	88,00	79,90	98,00
1359	--	22,00	Nee	Nee	Nee	0,00	76,80	81,90	85,40	90,80	94,00	91,20	88,00	79,90	98,00
1360	26,80	--	Nee	Nee	Nee	0,00	77,80	83,90	89,40	92,80	96,00	93,20	90,00	81,90	100,13
1361	26,80	--	Nee	Nee	Nee	0,00	77,80	83,90	89,40	92,80	96,00	93,20	90,00	81,90	100,13
1362	26,80	--	Nee	Nee	Nee	0,00	77,80	83,90	89,40	92,80	96,00	93,20	90,00	81,90	100,13
1363	--	22,00	Nee	Nee	Nee	0,00	78,80	86,90	93,40	96,80	100,00	98,20	92,00	80,90	104,13
1364	--	6,00	Nee	Nee	Nee	0,00	59,80	74,90	83,40	84,80	83,00	80,20	75,00	65,90	89,51
1365	--	22,00	Nee	Nee	Nee	0,00	78,80	86,90	93,40	96,80	100,00	98,20	92,00	80,90	104,13
1366	3,01	--	Nee	Nee	Nee	0,00	77,00	76,00	79,00	87,00	93,00	92,00	89,00	82,00	97,16
1367	--	6,00	Nee	Nee	Nee	-3,00	74,80	82,90	89,40	87,80	89,00	89,20	84,00	73,90	95,56
1368	--	6,00	Nee	Nee	Nee	0,00	59,80	74,90	83,40	84,80	83,00	80,20	75,00	65,90	89,51

Model: 2014-02-14 id-02147359-v4 def combimodel: kavels + bedrijven zonevoorstel Medel fase 1
Groep: vergunning
Lijst van Mobiele bron, voor rekenmethode Industrielawaai - IL

Naam	Omschr.	ISO H	ISO M	Hdef.	Aantal(D)	Aantal(A)	Aantal(N)	Cb(D)	Cb(A)	Cb(N)	Gem.snelheid	Max.afst.	Lw 31	Lw 63
01	Route 1 WD vrachtwagen klein 15 km/u	1,50	--	Relatief	9	7	7	31,30	27,62	30,63	15	15,00	74,00	83,80
02	Route 2 WD vrachtwagen klein 15km/u	1,50	0,00	Relatief	9	7	7	31,51	27,83	30,84	15	15,00	74,00	83,80
03	Route 3 WD vrachtwagen klein 15km/u	1,50	--	Relatief	9	7	7	31,34	27,66	30,67	15	15,00	74,00	83,80
04	Route 1 GP vrachtwagen groot 15 km/u	1,50	--	Relatief	2	2	3	37,84	33,07	34,32	15	15,00	74,00	83,80
05	Route 2 WD vrachtwagen groot 15km/u	1,50	0,00	Relatief	2	2	3	38,04	33,27	34,52	15	15,00	74,00	83,80
06	Route 3 GP vrachtwagen groot 15km/u	1,50	--	Relatief	2	2	3	37,87	33,10	34,35	15	15,00	74,00	83,80
07	Route 1 personenautos 15km/u	0,80	--	Relatief	61	9	14	23,33	26,87	27,96	15	15,00	58,00	67,70
08	Route 2 personenautos 15km/u	0,80	0,00	Relatief	61	9	14	23,16	26,70	27,79	15	15,00	58,00	67,70
09	Route 3 personenautos 15km/u	0,80	0,00	Relatief	61	9	14	23,00	26,54	27,63	15	15,00	58,00	67,70

Model: 2014-02-14 id-02147359-v4 def combimodel: kavels + bedrijven zonevoorstel Medel fase 1
Groep: vergunning
Lijst van Mobiele bron, voor rekenmethode Industrielawaai - IL

Naam	Lw 125	Lw 250	Lw 500	Lw 1k	Lw 2k	Lw 4k	Lw 8k	Red 31	Red 63	Red 125	Red 250	Red 500	Red 1k	Red 2k	Red 4k	Red 8k
01	90,60	94,00	94,00	99,90	98,40	92,40	84,80	0,00	0,00	0,00	0,00	0,00	0,00	0,00	0,00	0,00
02	90,60	94,00	94,00	99,90	98,40	92,40	84,80	0,00	0,00	0,00	0,00	0,00	0,00	0,00	0,00	0,00
03	90,60	94,00	94,00	99,90	98,40	92,40	84,80	0,00	0,00	0,00	0,00	0,00	0,00	0,00	0,00	0,00
04	90,60	94,00	94,00	99,90	98,40	92,40	84,80	0,00	0,00	0,00	0,00	0,00	0,00	0,00	0,00	0,00
05	90,60	94,00	94,00	99,90	98,40	92,40	84,80	0,00	0,00	0,00	0,00	0,00	0,00	0,00	0,00	0,00
06	90,60	94,00	94,00	99,90	98,40	92,40	84,80	0,00	0,00	0,00	0,00	0,00	0,00	0,00	0,00	0,00
07	75,90	79,00	82,60	84,70	84,10	80,30	76,30	0,00	0,00	0,00	0,00	0,00	0,00	0,00	0,00	0,00
08	75,90	79,00	82,60	84,70	84,10	80,30	76,30	0,00	0,00	0,00	0,00	0,00	0,00	0,00	0,00	0,00
09	75,90	79,00	82,60	84,70	84,10	80,30	76,30	0,00	0,00	0,00	0,00	0,00	0,00	0,00	0,00	0,00

Model: 2014-02-14 id-02147359-v4 def combimodel: kavels + bedrijven zonevoorstel Medel fase 1
Groep: vergunning
Lijst van Puntbronnen, voor rekenmethode Industrielawaai - IL

Item ID	Naam	Omschr.	X	Y	Hoogte	Maaiveld	Type	Richt.	Hoek	Cb(u)(D)	Cb(u)(A)	Cb(u)(N)	Cb(D)
1384	01	pompen sprinkler weekelijkse test	159801,89	436786,84	1,00	-0,97	Normale puntbron	0,00	360,00	--	--	--	--
1385	02	Koelunit 1 75 dB(A) op 1 m	159684,73	436717,50	13,00	0,00	Normale puntbron	0,00	360,00	12,000	2,799	3,200	0,00
1386	03	Koelunit 1 75 dB(A) op 1 m	159687,85	436701,62	13,00	0,00	Normale puntbron	0,00	360,00	12,000	2,799	3,200	0,00
1387	04	Koelunit 1 75 dB(A) op 1 m	159721,90	436726,92	13,00	0,00	Normale puntbron	0,00	360,00	12,000	2,799	3,200	0,00
1388	05	Koelunit 1 75 dB(A) op 1 m	159725,19	436709,03	13,00	0,00	Normale puntbron	0,00	360,00	12,000	2,799	3,200	0,00
1389	06	Koelunit 1 75 dB(A) op 1 m	159764,74	436736,03	13,00	0,00	Normale puntbron	0,00	360,00	12,000	2,799	3,200	0,00
1390	07	Koelunit 1 75 dB(A) op 1 m	159768,10	436717,91	13,00	0,00	Normale puntbron	0,00	360,00	12,000	2,799	3,200	0,00
1391	08	Koelunit 1 75 dB(A) op 1 m	159798,23	436743,65	13,00	0,00	Normale puntbron	0,00	360,00	12,000	2,799	3,200	0,00
1392	09	Koelunit 1 75 dB(A) op 1 m	159802,46	436724,96	13,00	0,00	Normale puntbron	0,00	360,00	12,000	2,799	3,200	0,00
1393	10	Koelunit 2 65 dB(A) op 1 m	159691,55	436751,25	13,00	0,00	Normale puntbron	0,00	360,00	12,000	2,799	3,200	0,00
1394	11	Koelunit 2 65 dB(A) op 1 m	159695,44	436752,08	13,00	0,00	Normale puntbron	0,00	360,00	12,000	2,799	3,200	0,00
1395	12	manouvreren	159650,04	436704,85	1,50	-0,73	Normale puntbron	0,00	360,00	0,183	0,150	0,160	18,17
1396	13	manouvreren	159659,89	436664,56	1,50	-0,80	Normale puntbron	0,00	360,00	0,183	0,150	0,160	18,17
1397	14	manouvreren	159763,76	436788,12	1,50	-1,00	Normale puntbron	0,00	360,00	0,183	0,150	0,160	18,17
1398	15	manouvreren	159693,92	436773,80	1,50	-1,00	Normale puntbron	0,00	360,00	0,183	0,150	0,160	18,17
1399	16	manouvreren	159833,60	436780,07	1,50	-0,89	Normale puntbron	0,00	360,00	0,183	0,150	0,160	18,17
1400	17	manouvreren	159844,34	436729,92	1,50	-0,78	Normale puntbron	0,00	360,00	0,183	0,150	0,160	18,17
1401	18	laden/lossen	159765,93	436776,50	1,50	-1,00	Normale puntbron	0,00	360,00	2,749	2,249	2,501	6,40
1402	19	laden/lossen	159697,76	436761,84	1,50	-1,00	Normale puntbron	0,00	360,00	2,749	2,249	2,501	6,40
1403	20	laden/lossen	159663,75	436710,16	1,50	-0,87	Normale puntbron	0,00	360,00	2,749	2,249	2,501	6,40
1404	21	laden/lossen	159672,79	436668,30	1,50	-0,80	Normale puntbron	0,00	360,00	2,749	2,249	2,501	6,40

Model: 2014-02-14 id-02147359-v4 def combimodel: kavels + bedrijven zonevoorstel Medel fase 1
Groep: vergunning
Lijst van Puntbronnen, voor rekenmethode Industrielawaai - IL

Item ID	Cb(A)	Cb(N)	GeenRefl.	GeenDemping	GeenProces	Lwr 31	Lwr 63	Lwr 125	Lwr 250	Lwr 500	Lwr 1k	Lwr 2k	Lwr 4k	Lwr 8k	Lwr Totaal
1384	--	--	Nee	Nee	Nee	66,39	71,39	84,39	88,39	92,39	93,39	91,39	90,39	88,39	99,06
1385	1,55	3,98	Nee	Nee	Nee	--	51,49	67,39	72,49	77,69	78,59	78,09	72,49	62,59	83,77
1386	1,55	3,98	Nee	Nee	Nee	--	51,49	67,39	72,49	77,69	78,59	78,09	72,49	62,59	83,77
1387	1,55	3,98	Nee	Nee	Nee	--	51,49	67,39	72,49	77,69	78,59	78,09	72,49	62,59	83,77
1388	1,55	3,98	Nee	Nee	Nee	--	51,49	67,39	72,49	77,69	78,59	78,09	72,49	62,59	83,77
1389	1,55	3,98	Nee	Nee	Nee	--	51,49	67,39	72,49	77,69	78,59	78,09	72,49	62,59	83,77
1390	1,55	3,98	Nee	Nee	Nee	--	51,49	67,39	72,49	77,69	78,59	78,09	72,49	62,59	83,77
1391	1,55	3,98	Nee	Nee	Nee	--	51,49	67,39	72,49	77,69	78,59	78,09	72,49	62,59	83,77
1392	1,55	3,98	Nee	Nee	Nee	--	51,49	67,39	72,49	77,69	78,59	78,09	72,49	62,59	83,77
1393	1,55	3,98	Nee	Nee	Nee	--	48,09	65,19	64,39	67,49	68,49	66,09	58,79	50,39	73,75
1394	1,55	3,98	Nee	Nee	Nee	--	48,09	65,19	64,39	67,49	68,49	66,09	58,79	50,39	73,75
1395	14,26	16,99	Nee	Nee	Nee	62,60	67,60	74,50	77,70	83,00	89,70	89,60	84,00	74,50	93,84
1396	14,26	16,99	Nee	Nee	Nee	62,60	67,60	74,50	77,70	83,00	89,70	89,60	84,00	74,50	93,84
1397	14,26	16,99	Nee	Nee	Nee	62,60	67,60	74,50	77,70	83,00	89,70	89,60	84,00	74,50	93,84
1398	14,26	16,99	Nee	Nee	Nee	62,60	67,60	74,50	77,70	83,00	89,70	89,60	84,00	74,50	93,84
1399	14,26	16,99	Nee	Nee	Nee	62,60	67,60	74,50	77,70	83,00	89,70	89,60	84,00	74,50	93,84
1400	14,26	16,99	Nee	Nee	Nee	62,60	67,60	74,50	77,70	83,00	89,70	89,60	84,00	74,50	93,84
1401	2,50	5,05	Ja	Nee	Nee	48,10	55,30	63,90	64,50	64,60	62,20	58,60	54,00	51,00	70,54
1402	2,50	5,05	Ja	Nee	Nee	48,10	55,30	63,90	64,50	64,60	62,20	58,60	54,00	51,00	70,54
1403	2,50	5,05	Ja	Nee	Nee	48,10	55,30	63,90	64,50	64,60	62,20	58,60	54,00	51,00	70,54
1404	2,50	5,05	Ja	Nee	Nee	48,10	55,30	63,90	64,50	64,60	62,20	58,60	54,00	51,00	70,54

Model: 2014-02-14 id-02147359-v4 def combimodel: kavels + bedrijven zonevoorstel Medel fase 1
Groep: Kingspan aanvr 2013
Lijst van Mobiele bron, voor rekenmethode Industrielawaai - IL

Naam	Omschr.	ISO H	ISO M	Hdef.	Aantal(D)	Aantal(A)	Aantal(N)	Cb(D)	Cb(A)	Cb(N)	Gem.snelheid	Max.afst.	Lw 31
mob01	vrachtwagens noordoost-zuidoost	1,00	--	Relatief	30	--	--	26,25	--	--	15	15,00	60,00
mob02	vrachtwagens stikstof/IP/IPC/CaCO3/facings	1,00	--	Relatief	6	--	--	33,03	--	--	15	15,00	60,00
mob03	vrachtwagens polyol/zuur/hars	1,00	--	Relatief	6	--	--	33,25	--	--	15	15,00	60,00
mob04	vrachtwagen container	1,00	--	Relatief	2	--	--	37,99	--	--	15	15,00	60,00
mob05	Personenauto's	0,75	0,00	Relatief	150	50	50	16,87	16,87	19,88	15	25,00	57,00

Model: 2014-02-14 id-02147359-v4 def combimodel: kavels + bedrijven zonevoorstel Medel fase 1
Groep: Kingspan aanvr 2013
Lijst van Mobiele bron, voor rekenmethode Industrielawaai - IL

Naam	Lw 63	Lw 125	Lw 250	Lw 500	Lw 1k	Lw 2k	Lw 4k	Lw 8k	Red 31	Red 63	Red 125	Red 250	Red 500	Red 1k	Red 2k	Red 4k	Red 8k
mob01	81,00	89,00	91,00	96,00	99,00	96,00	92,00	83,00	0,00	0,00	0,00	0,00	0,00	0,00	0,00	0,00	0,00
mob02	81,00	89,00	91,00	96,00	99,00	96,00	92,00	83,00	0,00	0,00	0,00	0,00	0,00	0,00	0,00	0,00	0,00
mob03	81,00	89,00	91,00	96,00	99,00	96,00	92,00	83,00	0,00	0,00	0,00	0,00	0,00	0,00	0,00	0,00	0,00
mob04	81,00	89,00	91,00	96,00	99,00	96,00	92,00	83,00	0,00	0,00	0,00	0,00	0,00	0,00	0,00	0,00	0,00
mob05	76,00	73,00	74,00	75,00	77,00	83,00	80,00	75,00	0,00	0,00	0,00	0,00	0,00	0,00	0,00	0,00	0,00

Model: 2014-02-14 id-02147359-v4 def combimodel: kavels + bedrijven zonevoorstel Medel fase 1
Groep: Kingspan aanvr 2013
Lijst van Puntbronnen, voor rekenmethode Industrielawaai - IL

Item ID	Naam	Omschr.	X	Y	Hoogte	Maaiveld	Type	Richt.	Hoek	Cb(u)(D)	Cb(u)(A)
2096	89	Rooster	159930,07	436567,31	1,00	-0,29	Normale puntbron	0,00	360,00	12,000	4,000
2097	13	opvoerpompen	159950,02	436491,42	0,20	0,00	Normale puntbron	0,00	360,00	2,001	--
2098	14	pomp lossen blaasmiddelen	159953,51	436489,84	0,20	0,00	Normale puntbron	0,00	360,00	2,001	--
2099	25	lpg heftruck laden/lossen stukgoed zuid	159968,69	436513,72	0,75	0,00	Normale puntbron	0,00	360,00	2,001	--
2100	21	verwisselen container, vrachtwagen aan	159890,55	436704,24	1,50	0,00	Normale puntbron	0,00	360,00	0,500	--
2101	87	Rooster	159933,62	436550,58	1,00	-0,25	Normale puntbron	0,00	360,00	12,000	4,000
2102	88	Rooster	159936,87	436535,32	1,00	-0,21	Normale puntbron	0,00	360,00	12,000	4,000
2103	01	Lossen stikstof	159953,18	436528,39	1,00	-0,16	Normale puntbron	0,00	360,00	0,500	--
2104	03	Compressor vw	159956,14	436522,07	1,50	-0,14	Normale puntbron	90,00	240,00	0,500	--
2105	04	Motor vw	159954,22	436519,44	1,50	-0,14	Normale puntbron	180,00	240,00	0,500	--
2106	02	Afblazen vloeistof - einde lossen	159956,83	436529,19	1,00	-0,16	Normale puntbron	0,00	360,00	0,003	--
2107	08	Rooster westgevel	159915,98	436633,55	4,00	-0,44	Uitstralende gevel	0,00	360,00	12,000	4,000
2108	09	Gaswasser	159910,44	436652,07	3,50	-0,48	Normale puntbron	0,00	360,00	12,000	4,000
2109	10	Palleteerinstallatie open gat	159896,87	436705,05	1,40	-0,61	Normale puntbron	0,00	360,00	12,000	4,000
2110	22	leiding LBK	159946,61	436827,49	2,00	8,50	Uitstralende gevel	0,00	360,00	12,000	4,000
2111	23	Luchtuitlaat	159943,34	436827,39	0,90	8,50	Uitstralende gevel	0,00	360,00	12,000	4,000
2112	24	Rooster uit 2e bocht leiding	159912,86	436648,21	0,50	-0,47	Normale puntbron	0,00	360,00	12,000	4,000
2113	26	Open rooster lay-down	159956,29	436553,28	0,10	11,86	Uitstralend dak HMRI-II.8	0,00	360,00	12,000	4,000
2114	27	Open rooster lay-down	159948,47	436596,79	0,10	11,86	Uitstralend dak HMRI-II.8	0,00	360,00	12,000	4,000
2115	28	Open rooster	159932,73	436654,45	0,10	11,86	Uitstralend dak HMRI-II.8	0,00	360,00	12,000	4,000
2116	29	Open rooster nabewerking	159943,85	436758,28	0,10	12,00	Uitstralend dak HMRI-II.8	0,00	360,00	12,000	4,000
2117	30	Open rooster nabewerking	159909,10	436751,50	0,10	11,86	Uitstralend dak HMRI-II.8	0,00	360,00	12,000	4,000
2118	31	Open rooster nabewerking	159940,54	436778,45	0,10	12,00	Uitstralend dak HMRI-II.8	0,00	360,00	12,000	4,000
2119	32	Open rooster zaaggedeelte	159904,60	436772,03	0,10	11,86	Uitstralend dak HMRI-II.8	0,00	360,00	12,000	4,000
2120	33	Open rooster magazijn	159936,69	436795,77	0,10	12,00	Uitstralend dak HMRI-II.8	0,00	360,00	12,000	4,000
2121	34	Open rooster magazijn	159933,48	436814,38	0,10	12,00	Uitstralend dak HMRI-II.8	0,00	360,00	12,000	4,000
2122	36	Laminator incl. demper	159935,55	436615,94	1,00	11,86	Normale puntbron	0,00	360,00	12,000	4,000
2123	37	Laminator incl. demper	159936,90	436608,68	1,00	11,86	Normale puntbron	0,00	360,00	12,000	4,000
2124	38	Laminator incl. demper	159938,31	436601,81	1,00	11,86	Normale puntbron	0,00	360,00	12,000	4,000
2125	39	Laminator incl. demper	159939,69	436595,43	1,00	11,86	Normale puntbron	0,00	360,00	12,000	4,000
2126	40	Laminator incl. demper	159955,47	436620,50	1,00	11,85	Normale puntbron	0,00	360,00	12,000	4,000
2127	41	Laminator incl. demper	159956,92	436614,56	1,00	11,85	Normale puntbron	0,00	360,00	12,000	4,000
2128	42	Laminator incl. demper	159958,99	436607,50	1,00	11,85	Normale puntbron	0,00	360,00	12,000	4,000
2129	43	Laminator incl. demper	159961,06	436600,95	1,00	11,85	Normale puntbron	0,00	360,00	12,000	4,000
2130	44	Uitlaat oven	159907,78	436697,80	1,00	11,86	Normale puntbron	0,00	360,00	12,000	4,000
2131	45	Uitlaat oven	159912,94	436698,84	1,00	11,86	Normale puntbron	0,00	360,00	12,000	4,000
2132	46	Uitlaat oven	159917,42	436699,55	1,00	11,86	Normale puntbron	0,00	360,00	12,000	4,000
2133	47	Uitlaat oven	159922,86	436700,54	1,00	11,86	Normale puntbron	0,00	360,00	12,000	4,000

Model: 2014-02-14 id-02147359-v4 def combimodel: kavels + bedrijven zonevoorstel Medel fase 1
Groep: Kingspan aanvr 2013
Lijst van Puntbronnen, voor rekenmethode Industrielawaai - IL

Item ID	Cb(u)(N)	Cb(D)	Cb(A)	Cb(N)	GeenRefl.	GeenDemping	GeenProces	Lwr 31	Lwr 63	Lwr 125	Lwr 250	Lwr 500	Lwr 1k	Lwr 2k	Lwr 4k	Lwr 8k	Lwr Totaal
2096	8,000	0,00	0,00	0,00	Nee	Nee	Nee	9,79	49,89	64,49	72,49	76,29	76,39	69,29	60,29	49,89	80,66
2097	--	7,78	--	--	Nee	Nee	Nee	34,79	44,69	53,69	59,89	63,39	67,79	78,49	62,99	63,09	79,25
2098	--	7,78	--	--	Nee	Nee	Nee	28,79	48,19	50,29	56,89	64,69	78,19	76,39	76,49	72,89	82,48
2099	--	7,78	--	--	Nee	Nee	Nee	0,00	85,00	93,00	88,00	88,00	87,00	86,00	86,00	76,00	96,91
2100	--	13,80	--	--	Nee	Nee	Nee	61,90	72,90	84,20	90,20	98,00	100,40	98,50	92,30	85,60	104,43
2101	8,000	0,00	0,00	0,00	Nee	Nee	Nee	9,79	49,89	64,49	72,49	76,29	76,39	69,29	60,29	49,89	80,66
2102	8,000	0,00	0,00	0,00	Nee	Nee	Nee	9,79	49,89	64,49	72,49	76,29	76,39	69,29	60,29	49,89	80,66
2103	--	13,80	--	--	Ja	Nee	Nee	55,01	54,91	71,71	82,61	81,91	87,61	88,41	92,01	92,41	96,95
2104	--	13,80	--	--	Nee	Nee	Nee	74,11	73,71	87,41	93,21	98,41	102,81	99,91	92,41	83,31	106,07
2105	--	13,80	--	--	Nee	Nee	Nee	55,98	62,28	69,38	77,38	79,98	82,78	79,98	71,38	62,38	86,72
2106	--	36,02	--	--	Ja	Nee	Nee	52,51	53,41	66,41	71,31	81,81	89,51	93,61	93,01	84,61	97,52
2107	8,000	0,00	0,00	0,00	Ja	Nee	Nee	28,28	42,38	60,58	66,88	62,08	68,88	63,68	57,18	45,58	72,62
2108	8,000	0,00	0,00	0,00	Ja	Nee	Nee	55,55	70,35	82,05	87,25	83,65	80,75	72,35	61,35	55,55	90,30
2109	8,000	0,00	0,00	0,00	Ja	Nee	Nee	39,18	51,58	61,28	70,88	71,18	71,48	69,48	66,08	57,28	77,35
2110	8,000	0,00	0,00	0,00	Ja	Nee	Nee	45,73	56,13	61,53	72,93	71,23	74,03	69,33	59,03	48,03	78,42
2111	8,000	0,00	0,00	0,00	Ja	Nee	Nee	41,51	54,61	59,31	69,31	74,11	75,21	70,61	58,61	47,01	79,08
2112	8,000	0,00	0,00	0,00	Nee	Nee	Nee	32,19	49,29	65,09	67,29	66,19	66,09	60,99	56,39	40,59	72,70
2113	8,000	0,00	0,00	0,00	Nee	Nee	Nee	35,17	48,87	55,67	62,57	64,97	69,07	63,57	59,07	46,17	72,20
2114	8,000	0,00	0,00	0,00	Nee	Nee	Nee	37,97	49,97	55,77	60,77	64,37	66,77	62,77	57,77	48,47	70,69
2115	8,000	0,00	0,00	0,00	Nee	Nee	Nee	34,57	52,27	57,67	62,67	65,37	66,27	67,17	56,87	44,07	72,04
2116	8,000	0,00	0,00	0,00	Nee	Nee	Nee	38,07	50,27	57,37	63,57	67,27	69,07	67,07	62,57	57,87	73,78
2117	8,000	0,00	0,00	0,00	Nee	Nee	Nee	38,07	50,27	57,37	63,57	67,27	69,07	67,07	62,57	57,87	73,78
2118	8,000	0,00	0,00	0,00	Nee	Nee	Nee	37,47	51,27	58,17	65,37	71,07	72,47	67,67	62,97	61,37	76,42
2119	8,000	0,00	0,00	0,00	Nee	Nee	Nee	33,07	50,47	60,57	69,77	74,57	74,67	69,67	67,17	63,77	79,32
2120	8,000	0,00	0,00	0,00	Nee	Nee	Nee	30,87	47,57	57,37	63,07	69,57	70,97	66,57	62,77	58,57	74,96
2121	8,000	0,00	0,00	0,00	Nee	Nee	Nee	32,67	46,87	55,57	61,47	68,67	70,07	65,67	60,47	53,97	73,87
2122	8,000	0,00	0,00	0,00	Nee	Nee	Nee	49,52	61,42	65,02	70,62	73,92	77,52	71,82	69,22	56,82	80,84
2123	8,000	0,00	0,00	0,00	Nee	Nee	Nee	49,52	61,42	65,02	70,62	73,92	77,52	71,82	69,22	56,82	80,84
2124	8,000	0,00	0,00	0,00	Nee	Nee	Nee	49,52	61,42	65,02	70,62	73,92	77,52	71,82	69,22	56,82	80,84
2125	8,000	0,00	0,00	0,00	Nee	Nee	Nee	49,52	61,42	65,02	70,62	73,92	77,52	71,82	69,22	56,82	80,84
2126	8,000	0,00	0,00	0,00	Nee	Nee	Nee	49,52	61,42	65,02	70,62	73,92	77,52	71,82	69,22	56,82	80,84
2127	8,000	0,00	0,00	0,00	Nee	Nee	Nee	49,52	61,42	65,02	70,62	73,92	77,52	71,82	69,22	56,82	80,84
2128	8,000	0,00	0,00	0,00	Nee	Nee	Nee	49,52	61,42	65,02	70,62	73,92	77,52	71,82	69,22	56,82	80,84
2129	8,000	0,00	0,00	0,00	Nee	Nee	Nee	49,52	61,42	65,02	70,62	73,92	77,52	71,82	69,22	56,82	80,84
2130	8,000	0,00	0,00	0,00	Nee	Nee	Nee	40,74	58,01	79,35	81,52	80,10	81,67	77,51	70,94	66,50	87,41
2131	8,000	0,00	0,00	0,00	Nee	Nee	Nee	40,74	58,01	79,35	81,52	80,10	81,67	77,51	70,94	66,50	87,41
2132	8,000	0,00	0,00	0,00	Nee	Nee	Nee	40,74	58,01	79,35	81,52	80,10	81,67	77,51	70,94	66,50	87,41
2133	8,000	0,00	0,00	0,00	Nee	Nee	Nee	40,74	58,01	79,35	81,52	80,10	81,67	77,51	70,94	66,50	87,41

Model: 2014-02-14 id-02147359-v4 def combimodel: kavels + bedrijven zonevoorstel Medel fase 1
Groep: Kingspan aanvr 2013
Lijst van Puntbronnen, voor rekenmethode Industrielawaai - IL

Item ID	Naam	Omschr.	X	Y	Hoogte	Maaiveld	Type	Richt.	Hoek	Cb(u)(D)	Cb(u)(A)
2134	48	Uitlaat oven	159927,80	436701,03	1,00	11,86	Normale puntbron	0,00	360,00	12,000	4,000
2135	49	Uitlaat oven	159933,24	436702,51	1,00	11,32	Normale puntbron	0,00	360,00	12,000	4,000
2136	50	Uitlaat oven	159939,57	436704,00	1,00	11,32	Normale puntbron	0,00	360,00	12,000	4,000
2137	51	Uitlaat oven	159945,65	436705,38	1,00	11,32	Normale puntbron	0,00	360,00	12,000	4,000
2138	52	Uitlaat oven	159951,39	436706,64	1,00	11,32	Normale puntbron	0,00	360,00	12,000	4,000
2139	53	Uitlaat oven	159956,56	436707,67	1,00	11,32	Normale puntbron	0,00	360,00	12,000	4,000
2140	54	Uitlaat oven	159962,87	436708,93	1,00	11,85	Normale puntbron	0,00	360,00	12,000	4,000
2141	55	Uitlaat oven	159968,38	436710,31	1,00	11,85	Normale puntbron	0,00	360,00	12,000	4,000
2142	56	Uitlaat oven	159973,77	436711,80	1,00	11,85	Normale puntbron	0,00	360,00	12,000	4,000
2143	57	Uitlaat oven	159979,62	436712,95	1,00	11,85	Normale puntbron	0,00	360,00	12,000	4,000
2144	58	Uitlaat oven	159984,10	436713,64	1,00	11,85	Normale puntbron	0,00	360,00	12,000	4,000
2145	59	Uitlaat oven	159990,07	436714,67	1,00	11,85	Normale puntbron	0,00	360,00	12,000	4,000
2146	60	Uitlaat oven	159995,12	436715,94	1,00	11,85	Normale puntbron	0,00	360,00	12,000	4,000
2147	61	Uitlaat oven	160000,40	436718,00	1,00	11,85	Normale puntbron	0,00	360,00	12,000	4,000
2148	62	Uitlaat oven	160005,22	436719,03	1,00	11,85	Normale puntbron	0,00	360,00	12,000	4,000
2149	65	Rooster LBK smalle deel	159951,62	436551,28	1,80	11,86	Normale puntbron	0,00	360,00	12,000	4,000
2150	66	Luchtkanaal LBK	159945,44	436550,29	1,80	11,86	Normale puntbron	0,00	360,00	12,000	4,000
2151	67	Rooster LBK smalle deel	159933,81	436685,22	1,80	11,32	Normale puntbron	0,00	360,00	12,000	4,000
2152	68	Luchtkanaal LBK	159935,23	436677,53	1,80	11,32	Normale puntbron	0,00	360,00	12,000	4,000
2153	70	Open roldeur oostgevel	159923,17	436599,73	3,30	-0,36	Uitstralende gevel	0,00	360,00	12,000	4,000
2154	71	Rooster LBK	160022,99	436833,58	10,30	0,00	Normale puntbron	0,00	360,00	12,000	4,000
2155	73	Rooster LBK	160070,98	436788,48	10,30	-0,33	Normale puntbron	0,00	360,00	12,000	4,000
2156	72	Luchtkanaal LBK	160029,63	436827,34	10,30	0,00	Normale puntbron	0,00	360,00	12,000	4,000
2157	74	Luchtkanaal LBK	160072,75	436779,77	10,30	-0,31	Normale puntbron	0,00	360,00	12,000	4,000
2158	11	Nieuwe stoffilter	159890,19	436726,81	5,00	-0,66	Normale puntbron	0,00	360,00	12,000	4,000
2159	12	Gaswasser	159906,00	436651,54	3,50	-0,49	Normale puntbron	0,00	360,00	12,000	4,000
2160	75	Rooster LBK	160083,96	436734,33	10,30	-0,21	Normale puntbron	0,00	360,00	12,000	4,000
2161	76	Luchtkanaal LBK	160085,73	436725,62	10,30	-0,19	Normale puntbron	0,00	360,00	12,000	4,000
2162	77	Rooster LBK	160093,85	436692,08	10,30	-0,11	Normale puntbron	0,00	360,00	12,000	4,000
2163	78	Luchtkanaal LBK	160095,62	436683,37	10,30	-0,09	Normale puntbron	0,00	360,00	12,000	4,000
2164	72	Rooster LBK	159955,95	436646,61	1,80	11,85	Normale puntbron	0,00	360,00	12,000	4,000
2165	74	Luchtkanaal LBK	159957,72	436637,90	1,80	11,85	Normale puntbron	0,00	360,00	12,000	4,000
2166	72	Rooster LBK	159971,53	436570,90	1,80	11,85	Normale puntbron	0,00	360,00	12,000	4,000
2167	74	Luchtkanaal LBK	159973,30	436562,18	1,80	11,85	Normale puntbron	0,00	360,00	12,000	4,000
2168	83	Rooster LBK	160037,00	436676,94	1,80	11,85	Normale puntbron	0,00	360,00	12,000	4,000
2169	84	Luchtkanaal LBK	160038,77	436668,23	1,80	11,85	Normale puntbron	0,00	360,00	12,000	4,000
2170	79	Rooster LBK	160068,61	436705,22	13,80	-0,19	Normale puntbron	0,00	360,00	12,000	4,000
2171	80	Luchtkanaal LBK	160070,38	436696,50	13,80	-0,17	Normale puntbron	0,00	360,00	12,000	4,000

Model: 2014-02-14 id-02147359-v4 def combimodel: kavels + bedrijven zonevoorstel Medel fase 1
Groep: Kingspan aanvr 2013
Lijst van Puntbronnen, voor rekenmethode Industrielawaai - IL

Item ID	Cb(u)(N)	Cb(D)	Cb(A)	Cb(N)	GeenRefl.	GeenDemping	GeenProces	Lwr 31	Lwr 63	Lwr 125	Lwr 250	Lwr 500	Lwr 1k	Lwr 2k	Lwr 4k	Lwr 8k	Lwr Totaal
2134	8,000	0,00	0,00	0,00	Nee	Nee	Nee	40,74	58,01	79,35	81,52	80,10	81,67	77,51	70,94	66,50	87,41
2135	8,000	0,00	0,00	0,00	Nee	Nee	Nee	40,74	58,01	79,35	81,52	80,10	81,67	77,51	70,94	66,50	87,41
2136	8,000	0,00	0,00	0,00	Nee	Nee	Nee	40,74	58,01	79,35	81,52	80,10	81,67	77,51	70,94	66,50	87,41
2137	8,000	0,00	0,00	0,00	Nee	Nee	Nee	40,74	58,01	79,35	81,52	80,10	81,67	77,51	70,94	66,50	87,41
2138	8,000	0,00	0,00	0,00	Nee	Nee	Nee	40,74	58,01	79,35	81,52	80,10	81,67	77,51	70,94	66,50	87,41
2139	8,000	0,00	0,00	0,00	Nee	Nee	Nee	40,74	58,01	79,35	81,52	80,10	81,67	77,51	70,94	66,50	87,41
2140	8,000	0,00	0,00	0,00	Nee	Nee	Nee	40,74	58,01	79,35	81,52	80,10	81,67	77,51	70,94	66,50	87,41
2141	8,000	0,00	0,00	0,00	Nee	Nee	Nee	40,74	58,01	79,35	81,52	80,10	81,67	77,51	70,94	66,50	87,41
2142	8,000	0,00	0,00	0,00	Nee	Nee	Nee	40,74	58,01	79,35	81,52	80,10	81,67	77,51	70,94	66,50	87,41
2143	8,000	0,00	0,00	0,00	Nee	Nee	Nee	40,74	58,01	79,35	81,52	80,10	81,67	77,51	70,94	66,50	87,41
2144	8,000	0,00	0,00	0,00	Nee	Nee	Nee	40,74	58,01	79,35	81,52	80,10	81,67	77,51	70,94	66,50	87,41
2145	8,000	0,00	0,00	0,00	Nee	Nee	Nee	40,74	58,01	79,35	81,52	80,10	81,67	77,51	70,94	66,50	87,41
2146	8,000	0,00	0,00	0,00	Nee	Nee	Nee	40,74	58,01	79,35	81,52	80,10	81,67	77,51	70,94	66,50	87,41
2147	8,000	0,00	0,00	0,00	Nee	Nee	Nee	40,74	58,01	79,35	81,52	80,10	81,67	77,51	70,94	66,50	87,41
2148	8,000	0,00	0,00	0,00	Nee	Nee	Nee	40,74	58,01	79,35	81,52	80,10	81,67	77,51	70,94	66,50	87,41
2149	8,000	0,00	0,00	0,00	Ja	Nee	Nee	49,87	60,37	65,87	73,97	74,37	73,97	69,87	66,77	61,77	79,92
2150	8,000	0,00	0,00	0,00	Ja	Nee	Nee	50,46	58,66	65,56	76,26	75,56	74,96	67,96	60,96	51,26	80,85
2151	8,000	0,00	0,00	0,00	Ja	Nee	Nee	49,87	60,37	65,87	73,97	74,37	73,97	69,87	66,77	61,77	79,92
2152	8,000	0,00	0,00	0,00	Ja	Nee	Nee	50,46	58,66	65,56	76,26	75,56	74,96	67,96	60,96	51,26	80,85
2153	8,000	0,00	0,00	0,00	Ja	Nee	Nee	52,20	64,00	71,60	78,30	82,50	83,00	80,70	78,50	75,40	88,36
2154	8,000	0,00	0,00	0,00	Ja	Nee	Nee	52,20	61,00	65,50	72,60	72,10	71,70	68,70	69,00	63,90	78,57
2155	8,000	0,00	0,00	0,00	Ja	Nee	Nee	52,34	64,74	68,44	74,74	73,34	73,34	69,34	68,74	64,84	80,09
2156	8,000	0,00	0,00	0,00	Ja	Nee	Nee	50,70	58,30	66,20	73,70	72,80	71,90	66,10	62,80	54,60	78,40
2157	8,000	0,00	0,00	0,00	Ja	Nee	Nee	49,54	56,24	66,64	73,84	72,54	72,04	66,04	59,84	53,94	78,36
2158	8,000	0,00	0,00	0,00	Nee	Nee	Nee	65,80	80,30	88,40	94,80	94,50	92,80	89,40	86,80	81,40	100,01
2159	8,000	0,00	0,00	0,00	Ja	Nee	Nee	55,55	70,35	82,05	87,25	83,65	80,75	72,35	61,35	55,55	90,30
2160	8,000	0,00	0,00	0,00	Ja	Nee	Nee	52,34	64,74	68,44	74,74	73,34	73,34	69,34	68,74	64,84	80,09
2161	8,000	0,00	0,00	0,00	Ja	Nee	Nee	49,54	56,24	66,64	73,84	72,54	72,04	66,04	59,84	53,94	78,36
2162	8,000	0,00	0,00	0,00	Ja	Nee	Nee	52,34	64,74	68,44	74,74	73,34	73,34	69,34	68,74	64,84	80,09
2163	8,000	0,00	0,00	0,00	Ja	Nee	Nee	49,54	56,24	66,64	73,84	72,54	72,04	66,04	59,84	53,94	78,36
2164	8,000	0,00	0,00	0,00	Ja	Nee	Nee	52,34	64,74	68,44	74,74	73,34	73,34	69,34	68,74	64,84	80,09
2165	8,000	0,00	0,00	0,00	Ja	Nee	Nee	49,54	56,24	66,64	73,84	72,54	72,04	66,04	59,84	53,94	78,36
2166	8,000	0,00	0,00	0,00	Ja	Nee	Nee	52,34	64,74	68,44	74,74	73,34	73,34	69,34	68,74	64,84	80,09
2167	8,000	0,00	0,00	0,00	Ja	Nee	Nee	49,54	56,24	66,64	73,84	72,54	72,04	66,04	59,84	53,94	78,36
2168	8,000	0,00	0,00	0,00	Ja	Nee	Nee	52,34	64,74	68,44	74,74	73,34	73,34	69,34	68,74	64,84	80,09
2169	8,000	0,00	0,00	0,00	Ja	Nee	Nee	49,54	56,24	66,64	73,84	72,54	72,04	66,04	59,84	53,94	78,36
2170	8,000	0,00	0,00	0,00	Ja	Nee	Nee	52,34	64,74	68,44	74,74	73,34	73,34	69,34	68,74	64,84	80,09
2171	8,000	0,00	0,00	0,00	Ja	Nee	Nee	49,54	56,24	66,64	73,84	72,54	72,04	66,04	59,84	53,94	78,36

Model: 2014-02-14 id-02147359-v4 def combimodel: kavels + bedrijven zonevoorstel Medel fase 1
Groep: Kingspan aanvr 2013
Lijst van Puntbronnen, voor rekenmethode Industrielawaai - IL

Item ID	Naam	Omschr.	X	Y	Hoogte	Maaiveld	Type	Richt.	Hoek	Cb(u)(D)	Cb(u)(A)
2172	81	Rooster LBK	160081,31	436657,40	13,80	-0,08	Normale puntbron	0,00	360,00	12,000	4,000
2173	82	Luchtkanaal LBK	160083,07	436648,69	13,80	-0,06	Normale puntbron	0,00	360,00	12,000	4,000
2174	85	Rooster LBK	160054,57	436622,78	1,80	11,85	Normale puntbron	0,00	360,00	12,000	4,000
2175	86	Luchtkanaal LBK	160056,34	436614,06	1,80	11,85	Normale puntbron	0,00	360,00	12,000	4,000
2176	17	lpg heftruck laden/lossen noord	160114,92	436687,19	0,75	0,00	Normale puntbron	0,00	360,00	3,000	--
2177	16	lpg heftruck laden/lossen noord	160104,74	436734,02	0,75	0,00	Normale puntbron	0,00	360,00	3,000	--
2178	19	lpg heftruck laden/lossen noord	160094,05	436780,34	0,75	0,00	Normale puntbron	0,00	360,00	3,000	--
2179	18	lpg heftruck laden/lossen noord	160071,65	436821,29	0,75	0,00	Normale puntbron	0,00	360,00	3,000	--
2180	15	lpg heftruck laden/lossen noord	160033,24	436856,46	0,75	0,00	Normale puntbron	0,00	360,00	3,000	--
2181	91	vrachtwagen manoeuvreren	159891,60	436699,80	1,00	0,00	Normale puntbron	0,00	360,00	0,033	--
2182	92	vrachtwagens manoeuvreren	159923,60	436551,58	1,00	0,00	Normale puntbron	0,00	360,00	0,100	--
2183	93	vrachtwagens IP/IPC manoeuvreren	159950,19	436488,18	1,00	0,00	Normale puntbron	0,00	360,00	0,066	--
2184	90	vrw manoeuvreren stikstof/CaCO3/facings/urea	159975,27	436526,96	1,00	0,00	Normale puntbron	0,00	360,00	0,130	--

Model: 2014-02-14 id-02147359-v4 def combimodel: kavels + bedrijven zonevoorstel Medel fase 1
Groep: Kingspan aanvr 2013
Lijst van Puntbronnen, voor rekenmethode Industrielawaai - IL

Item ID	Cb(u)(N)	Cb(D)	Cb(A)	Cb(N)	GeenRefl.	GeenDemping	GeenProces	Lwr 31	Lwr 63	Lwr 125	Lwr 250	Lwr 500	Lwr 1k	Lwr 2k	Lwr 4k	Lwr 8k	Lwr Totaal
2172	8,000	0,00	0,00	0,00	Ja	Nee	Nee	52,34	64,74	68,44	74,74	73,34	73,34	69,34	68,74	64,84	80,09
2173	8,000	0,00	0,00	0,00	Ja	Nee	Nee	49,54	56,24	66,64	73,84	72,54	72,04	66,04	59,84	53,94	78,36
2174	8,000	0,00	0,00	0,00	Ja	Nee	Nee	52,34	64,74	68,44	74,74	73,34	73,34	69,34	68,74	64,84	80,09
2175	8,000	0,00	0,00	0,00	Ja	Nee	Nee	49,54	56,24	66,64	73,84	72,54	72,04	66,04	59,84	53,94	78,36
2176	--	6,02	--	--	Nee	Nee	Nee	0,00	85,00	93,00	88,00	88,00	87,00	86,00	86,00	76,00	96,91
2177	--	6,02	--	--	Nee	Nee	Nee	0,00	85,00	93,00	88,00	88,00	87,00	86,00	86,00	76,00	96,91
2178	--	6,02	--	--	Nee	Nee	Nee	0,00	85,00	93,00	88,00	88,00	87,00	86,00	86,00	76,00	96,91
2179	--	6,02	--	--	Nee	Nee	Nee	0,00	85,00	93,00	88,00	88,00	87,00	86,00	86,00	76,00	96,91
2180	--	6,02	--	--	Nee	Nee	Nee	0,00	85,00	93,00	88,00	88,00	87,00	86,00	86,00	76,00	96,91
2181	--	25,61	--	--	Nee	Nee	Nee	60,80	78,20	86,20	88,40	93,50	96,60	94,90	90,70	81,10	100,93
2182	--	20,79	--	--	Nee	Nee	Nee	60,80	78,20	86,20	88,40	93,50	96,60	94,90	90,70	81,10	100,93
2183	--	22,60	--	--	Nee	Nee	Nee	60,80	78,20	86,20	88,40	93,50	96,60	94,90	90,70	81,10	100,93
2184	--	19,65	--	--	Nee	Nee	Nee	60,80	78,20	86,20	88,40	93,50	96,60	94,90	90,70	81,10	100,93

Model: 2014-02-14 id-02147359-v4 def combimodel: kavels + bedrijven zonevoorstel Medel fase 1
Groep: W1 en W9 (Containerterminal)
Lijst van Lijnbronnen, voor rekenmethode Industrielawaai - IL

Naam	Omschr.	ISO H	Lengte	TypeLw	Cb(u)(D)	Cb(u)(A)	Cb(u)(N)	Aant.puntbr	Lwr 31	Lwr 63	Lwr 125	Lwr 250	Lwr 500	Lwr 1k	Lwr 2k
01	Walkraan (mobiele kraan)	4,00	189,08	False	12,000	1,000	1,000	1	69,20	75,30	28,20	92,30	101,10	98,20	92,90
03	portaalkraan	8,50	60,78	False	12,000	1,005	1,007	1	69,80	81,00	83,00	87,40	94,60	95,70	95,20

Model: 2014-02-14 id-02147359-v4 def combimodel: kavels + bedrijven zonevoorstel Medel fase 1
Groep: W1 en W9 (Containerterminal)
Lijst van Lijnbronnen, voor rekenmethode Industrielawaai - IL

Naam	Lwr 4k	Lwr 8k	Lwr Totaal
01	87,30	80,90	103,77
03	93,40	85,40	101,25

Model: 2014-02-14 id-02147359-v4 def combimodel: kavels + bedrijven zonevoorstel Medel fase 1
Groep: W1 en W9 (Containerterminal)
Lijst van Mobiele bron, voor rekenmethode Industrielawaai - IL

Naam	Omschr.	ISO H	ISO M	Hdef.	Aantal(D)	Aantal(A)	Aantal(N)	Cb(D)	Cb(A)	Cb(N)	Gem.snelheid	Max.afst.	Lw 31	Lw 63
m01	vrachtwagens terminal	1,50	0,00	Eigen waarde	222	45	6	17,37	19,53	31,29	10	10,00	68,40	77,80
m02	vrachtwagens productie	1,50	0,00	Eigen waarde	20	--	--	27,80	--	--	10	10,00	68,40	77,80
m03b	vrachtwagens expeditie	1,50	0,00	Eigen waarde	2	--	--	37,80	--	--	10	10,00	68,40	77,80
m04	mafi van expeditie naar terminal	1,50	0,00	Eigen waarde	34	2	--	25,51	33,04	--	10	10,00	68,40	77,80
m05	personenwagens	0,50	0,00	Eigen waarde	80	10	10	24,77	29,03	32,04	20	10,00	59,00	66,00
m03a	vrachtwagens reiniging	1,50	0,00	Eigen waarde	12	--	--	30,02	--	--	10	10,00	68,40	77,80

Model: 2014-02-14 id-02147359-v4 def combimodel: kavels + bedrijven zonevoorstel Medel fase 1
Groep: W1 en W9 (Containerterminal)
Lijst van Mobiele bron, voor rekenmethode Industrielawaai - IL

Naam	Lw 125	Lw 250	Lw 500	Lw 1k	Lw 2k	Lw 4k	Lw 8k	Red 31	Red 63	Red 125	Red 250	Red 500	Red 1k	Red 2k	Red 4k	Red 8k
m01	86,50	91,00	92,10	98,00	97,00	91,00	85,40	0,00	0,00	0,00	0,00	0,00	0,00	0,00	0,00	0,00
m02	86,50	91,00	92,10	98,00	97,00	91,00	85,40	0,00	0,00	0,00	0,00	0,00	0,00	0,00	0,00	0,00
m03b	86,50	91,00	92,10	98,00	97,00	91,00	85,40	0,00	0,00	0,00	0,00	0,00	0,00	0,00	0,00	0,00
m04	86,50	91,00	92,10	98,00	97,00	91,00	85,40	0,00	0,00	0,00	0,00	0,00	0,00	0,00	0,00	0,00
m05	72,00	73,00	78,00	82,00	88,00	80,00	70,00	0,00	0,00	0,00	0,00	0,00	0,00	0,00	0,00	0,00
m03a	86,50	91,00	92,10	98,00	97,00	91,00	85,40	0,00	0,00	0,00	0,00	0,00	0,00	0,00	0,00	0,00

Model: 2014-02-14 id-02147359-v4 def combimodel: kavels + bedrijven zonevoorstel Medel fase 1
Groep: W1 en W9 (Containerterminal)
Lijst van Puntbronnen, voor rekenmethode Industrielawaai - IL

Item ID	Naam	Omschr.	X	Y	Hoogte	Maaiveld	Type	Richt.	Hoek	Cb(u)(D)	Cb(u)(A)	Cb(u)(N)	Cb(D)	Cb(A)
2320	05	reachstacker	158704,23	436653,03	1,50	0,00	Normale puntbron	0,00	360,00	3,974	0,664	--	4,80	7,80
2321	06	reachstacker	158622,52	436657,28	1,50	0,00	Normale puntbron	0,00	360,00	3,974	0,664	--	4,80	7,80
2322	07	reachstacker	158685,08	436611,47	1,50	0,00	Normale puntbron	0,00	360,00	3,974	0,664	--	4,80	7,80
2323	08	reachstacker	158730,98	436689,21	1,50	0,00	Normale puntbron	0,00	360,00	3,974	0,664	--	4,80	7,80
2324	09	reachstacker	158807,70	436643,49	1,50	0,00	Normale puntbron	0,00	360,00	3,974	0,664	--	4,80	7,80
2326	10	reachstacker	158799,28	436584,53	1,50	0,00	Normale puntbron	0,00	360,00	3,974	0,664	--	4,80	7,80
2325	31	condensor met voorziening	158530,85	436796,28	2,00	30,00	Normale puntbron	0,00	360,00	12,000	4,000	8,000	0,00	0,00
2330	13	zuivering	158445,28	436823,41	0,10	8,00	Normale puntbron	0,00	360,00	12,000	4,000	8,000	0,00	0,00
2340	32	wandventilator	158453,53	436813,55	1,50	0,00	Normale puntbron	0,00	360,00	12,000	4,000	8,000	0,00	0,00
2327	29	empty equipment	158698,34	436666,55	1,50	0,00	Normale puntbron	0,00	360,00	12,000	3,000	--	0,00	1,25
2328	11	heftruck	158641,07	436709,38	1,00	0,00	Normale puntbron	0,00	360,00	3,000	1,000	0,500	6,02	6,02
2329	12	heftruck	158665,52	436740,13	1,00	0,00	Normale puntbron	0,00	360,00	3,000	1,000	0,500	6,02	6,02
2331	14	koeling container	158642,72	436667,33	0,50	0,00	Normale puntbron	0,00	360,00	12,000	4,000	8,000	0,00	0,00
2332	15	koeling container	158655,24	436704,31	0,50	0,00	Normale puntbron	0,00	360,00	12,000	4,000	8,000	0,00	0,00
2333	16	koeling container	158679,71	436720,62	0,50	0,00	Normale puntbron	0,00	360,00	12,000	4,000	8,000	0,00	0,00
2334	17	koeling container	158678,08	436638,25	0,50	0,00	Normale puntbron	0,00	360,00	12,000	4,000	8,000	0,00	0,00
2335	18	koeling container	158707,44	436659,45	0,50	0,00	Normale puntbron	0,00	360,00	12,000	4,000	8,000	0,00	0,00
2336	19	koeling container	158721,30	436693,70	0,50	0,00	Normale puntbron	0,00	360,00	12,000	4,000	8,000	0,00	0,00
2337	20	koeling container	158744,13	436594,21	0,50	0,00	Normale puntbron	0,00	360,00	12,000	4,000	8,000	0,00	0,00
2338	21	koeling container	158749,03	436630,09	0,50	0,00	Normale puntbron	0,00	360,00	12,000	4,000	8,000	0,00	0,00
2339	22	koeling container	158778,39	436608,07	0,50	0,00	Normale puntbron	0,00	360,00	12,000	4,000	8,000	0,00	0,00
2341	23	koeling container	158778,96	436607,99	0,50	0,00	Normale puntbron	0,00	360,00	12,000	4,000	8,000	0,00	0,00
2342	24	koeling container expeditie	158606,31	436708,29	0,50	0,00	Normale puntbron	0,00	360,00	12,000	4,000	8,000	0,00	0,00
2343	25	koeling container expeditie	158617,36	436721,94	0,50	0,00	Normale puntbron	0,00	360,00	12,000	4,000	8,000	0,00	0,00
2344	26	koeling container expeditie	158630,36	436737,55	0,50	0,00	Normale puntbron	0,00	360,00	12,000	4,000	8,000	0,00	0,00
2345	27	koeling container expeditie	158641,41	436751,20	0,50	0,00	Normale puntbron	0,00	360,00	12,000	4,000	8,000	0,00	0,00
2369	27	koeling container expeditie	158810,78	436609,52	0,50	0,00	Normale puntbron	0,00	360,00	12,000	4,000	8,000	0,00	0,00

Model: 2014-02-14 id-02147359-v4 def combimodel: kavels + bedrijven zonevoorstel Medel fase 1
Groep: W1 en W9 (Containerterminal)
Lijst van Puntbronnen, voor rekenmethode Industrielawaai - IL

Item ID	Cb(N)	GeenRefl.	GeenDemping	GeenProces	Lwr 31	Lwr 63	Lwr 125	Lwr 250	Lwr 500	Lwr 1k	Lwr 2k	Lwr 4k	Lwr 8k	Lwr Totaal
2320	--	Nee	Nee	Nee	59,60	71,80	83,60	85,40	94,80	99,00	95,20	89,00	81,90	101,99
2321	--	Nee	Nee	Nee	59,60	71,80	83,60	85,40	94,80	99,00	95,20	89,00	81,90	101,99
2322	--	Nee	Nee	Nee	59,60	71,80	83,60	85,40	94,80	99,00	95,20	89,00	81,90	101,99
2323	--	Nee	Nee	Nee	59,60	71,80	83,60	85,40	94,80	99,00	95,20	89,00	81,90	101,99
2324	--	Nee	Nee	Nee	59,60	71,80	83,60	85,40	94,80	99,00	95,20	89,00	81,90	101,99
2326	--	Nee	Nee	Nee	59,60	71,80	83,60	85,40	94,80	99,00	95,20	89,00	81,90	101,99
2325	0,00	Nee	Nee	Nee	64,00	73,00	82,10	87,10	88,70	89,00	87,70	85,00	75,80	95,02
2330	0,00	Nee	Nee	Nee	56,00	61,70	72,20	78,30	83,60	84,40	82,70	79,80	73,30	89,51
2340	0,00	Nee	Nee	Nee	50,00	59,00	68,10	73,10	74,70	75,00	73,70	71,00	61,80	81,02
2327	--	Nee	Nee	Nee	59,60	71,80	83,60	85,40	94,80	99,00	95,20	89,00	81,90	101,99
2328	12,04	Nee	Nee	Nee	57,30	81,40	90,80	91,70	88,20	87,20	85,80	89,20	83,40	97,35
2329	12,04	Nee	Nee	Nee	57,30	81,40	90,80	91,70	88,20	87,20	85,80	89,20	83,40	97,35
2331	0,00	Nee	Nee	Nee	55,90	60,90	77,90	83,90	83,90	83,90	81,90	74,90	61,90	89,94
2332	0,00	Nee	Nee	Nee	55,90	60,90	77,90	83,90	83,90	83,90	81,90	74,90	61,90	89,94
2333	0,00	Nee	Nee	Nee	55,90	60,90	77,90	83,90	83,90	83,90	81,90	74,90	61,90	89,94
2334	0,00	Nee	Nee	Nee	55,90	60,90	77,90	83,90	83,90	83,90	81,90	74,90	61,90	89,94
2335	0,00	Nee	Nee	Nee	55,90	60,90	77,90	83,90	83,90	83,90	81,90	74,90	61,90	89,94
2336	0,00	Nee	Nee	Nee	55,90	60,90	77,90	83,90	83,90	83,90	81,90	74,90	61,90	89,94
2337	0,00	Nee	Nee	Nee	55,90	60,90	77,90	83,90	83,90	83,90	81,90	74,90	61,90	89,94
2338	0,00	Nee	Nee	Nee	55,90	60,90	77,90	83,90	83,90	83,90	81,90	74,90	61,90	89,94
2339	0,00	Nee	Nee	Nee	55,90	60,90	77,90	83,90	83,90	83,90	81,90	74,90	61,90	89,94
2341	0,00	Nee	Nee	Nee	55,90	60,90	77,90	83,90	83,90	83,90	81,90	74,90	61,90	89,94
2342	0,00	Nee	Nee	Nee	51,00	56,00	73,00	79,00	79,00	79,00	77,00	70,00	57,00	85,04
2343	0,00	Nee	Nee	Nee	51,00	56,00	73,00	79,00	79,00	79,00	77,00	70,00	57,00	85,04
2344	0,00	Nee	Nee	Nee	51,00	56,00	73,00	79,00	79,00	79,00	77,00	70,00	57,00	85,04
2345	0,00	Nee	Nee	Nee	51,00	56,00	73,00	79,00	79,00	79,00	77,00	70,00	57,00	85,04
2369	0,00	Nee	Nee	Nee	51,00	56,00	73,00	79,00	79,00	79,00	77,00	70,00	57,00	85,04

Model: 2014-02-14 id-02147359-v4 def combimodel: kavels + bedrijven zonevoorstel Medel fase 1
Groep: vergunning
Lijst van Puntbronnen, voor rekenmethode Industrielawaai - IL

Item ID	Naam	Omschr.	X	Y	Hoogte	Maaiveld	Type	Richt.	Hoek	Cb(u)(D)	Cb(u)(A)	Cb(u)(N)	Cb(D)	Cb(A)
1409	1	transport, vrachtverkeer	158954,23	436682,44	1,00	0,00	Normale puntbron	0,00	360,00	0,030	0,011	--	26,00	25,70
1410	2	transport, vrachtverkeer	158954,34	436673,15	1,00	0,00	Normale puntbron	0,00	360,00	0,030	0,011	--	26,00	25,70
1411	3	transport, vrachtverkeer	158953,54	436661,66	1,00	0,00	Normale puntbron	0,00	360,00	0,030	0,011	--	26,00	25,70
1412	4	transport, vrachtverkeer	158952,07	436651,38	1,00	0,00	Normale puntbron	0,00	360,00	0,030	0,011	--	26,00	25,70
1413	5	transport, vrachtverkeer	158949,29	436640,12	1,00	0,00	Normale puntbron	0,00	360,00	0,030	0,011	--	26,00	25,70
1414	6	transport, vrachtverkeer	158943,85	436630,86	1,00	0,00	Normale puntbron	0,00	360,00	0,030	0,011	--	26,00	25,70
1415	7	transport, vrachtverkeer	158933,57	436630,77	1,00	0,00	Normale puntbron	0,00	360,00	0,030	0,011	--	26,00	25,70
1416	8	transport, vrachtverkeer	158923,06	436629,84	1,00	0,00	Normale puntbron	0,00	360,00	0,030	0,011	--	26,00	25,70
1417	9	transport, vrachtverkeer	158913,63	436629,41	1,00	0,00	Normale puntbron	0,00	360,00	0,030	0,011	--	26,00	25,70
1418	10	transport, vrachtverkeer	158903,10	436629,31	1,00	0,00	Normale puntbron	0,00	360,00	0,030	0,011	--	26,00	25,70
1419	11	transport, vrachtverkeer	158892,89	436634,88	1,00	0,00	Normale puntbron	0,00	360,00	0,030	0,011	--	26,00	25,70
1420	12	transport, vrachtverkeer	158892,49	436643,48	1,00	0,00	Normale puntbron	0,00	360,00	0,030	0,011	--	26,00	25,70
1421	13	transport, vrachtverkeer	158894,90	436655,19	1,00	0,00	Normale puntbron	0,00	360,00	0,030	0,011	--	26,00	25,70
1422	14	transport, vrachtverkeer	158905,15	436655,90	1,00	0,00	Normale puntbron	0,00	360,00	0,030	0,011	--	26,00	25,70
1423	15	transport, vrachtverkeer	158915,94	436656,06	1,00	0,00	Normale puntbron	0,00	360,00	0,030	0,011	--	26,00	25,70
1424	16	transport, vrachtverkeer	158926,09	436656,62	1,00	0,00	Normale puntbron	0,00	360,00	0,030	0,011	--	26,00	25,70
1425	17	transport, vrachtverkeer	158934,20	436665,46	1,00	0,00	Normale puntbron	0,00	360,00	0,030	0,011	--	26,00	25,70
1426	18	transport, vrachtverkeer	158938,90	436673,56	1,00	0,00	Normale puntbron	0,00	360,00	0,030	0,011	--	26,00	25,70
1427	19	transport, vrachtverkeer	158944,22	436682,21	1,00	0,00	Normale puntbron	0,00	360,00	0,030	0,011	--	26,00	25,70
1428	20	rijden personenwagens	159019,95	436679,24	0,80	0,00	Normale puntbron	0,00	360,00	0,087	0,009	0,002	21,40	26,60
1429	21	rijden personenwagens	159011,54	436679,16	0,80	0,00	Normale puntbron	0,00	360,00	0,087	0,009	0,002	21,40	26,60
1430	22	rijden personenwagens	159001,48	436678,91	0,80	0,00	Normale puntbron	0,00	360,00	0,087	0,009	0,002	21,40	26,60
1431	23	rijden personenwagens	158992,80	436679,03	0,80	0,00	Normale puntbron	0,00	360,00	0,087	0,009	0,002	21,40	26,60
1432	24	rijden personenwagens	158982,35	436679,77	0,80	0,00	Normale puntbron	0,00	360,00	0,087	0,009	0,002	21,40	26,60
1433	25	rijden personenwagens	158971,04	436681,14	0,80	0,00	Normale puntbron	0,00	360,00	0,087	0,009	0,002	21,40	26,60
1434	26	rijden personenwagens	158961,43	436682,79	0,80	0,00	Normale puntbron	0,00	360,00	0,087	0,009	0,002	21,40	26,60
1435	27	rijden personenwagens	158950,25	436685,05	0,80	0,00	Normale puntbron	0,00	360,00	0,087	0,009	0,002	21,40	26,60
1436	28	rijden personenwagens	158941,23	436683,04	0,80	0,00	Normale puntbron	0,00	360,00	0,087	0,009	0,002	21,40	26,60
1437	29	rijden personenwagens	158930,55	436678,11	0,80	0,00	Normale puntbron	0,00	360,00	0,087	0,009	0,002	21,40	26,60
1438	30	rijden personenwagens	158920,24	436676,04	0,80	0,00	Normale puntbron	0,00	360,00	0,087	0,009	0,002	21,40	26,60
1439	31	rijden personenwagens	158910,06	436676,16	0,80	0,00	Normale puntbron	0,00	360,00	0,087	0,009	0,002	21,40	26,60
1440	32	rijden personenwagens	158899,71	436675,24	0,80	0,00	Normale puntbron	0,00	360,00	0,087	0,009	0,002	21,40	26,60
1441	33	rijden personenwagens	158888,99	436674,61	0,80	0,00	Normale puntbron	0,00	360,00	0,087	0,009	0,002	21,40	26,60
1442	34	rijden personenwagens	158877,73	436674,59	0,80	0,00	Normale puntbron	0,00	360,00	0,087	0,009	0,002	21,40	26,60
1443	35	rijden personenwagens	158867,64	436673,78	0,80	0,00	Normale puntbron	0,00	360,00	0,087	0,009	0,002	21,40	26,60
1444	36	rijden personenwagens	158858,15	436673,25	0,80	0,00	Normale puntbron	0,00	360,00	0,087	0,009	0,002	21,40	26,60
1445	37	rijden personenwagens	158847,90	436672,69	0,80	0,00	Normale puntbron	0,00	360,00	0,087	0,009	0,002	21,40	26,60
1446	38	rijden personenwagens	158837,76	436673,02	0,80	0,00	Normale puntbron	0,00	360,00	0,087	0,009	0,002	21,40	26,60

Model: 2014-02-14 id-02147359-v4 def combimodel: kavels + bedrijven zonevoorstel Medel fase 1
Groep: vergunning
Lijst van Puntbronnen, voor rekenmethode Industrielawaai - IL

Item ID	Cb(N)	GeenRefl.	GeenDemping	GeenProces	Lwr 31	Lwr 63	Lwr 125	Lwr 250	Lwr 500	Lwr 1k	Lwr 2k	Lwr 4k	Lwr 8k	Lwr Totaal
1409	--	Nee	Nee	Nee	59,60	72,80	84,60	86,40	95,80	100,00	96,20	90,00	82,90	102,99
1410	--	Nee	Nee	Nee	59,60	72,80	84,60	86,40	95,80	100,00	96,20	90,00	82,90	102,99
1411	--	Nee	Nee	Nee	59,60	72,80	84,60	86,40	95,80	100,00	96,20	90,00	82,90	102,99
1412	--	Nee	Nee	Nee	59,60	72,80	84,60	86,40	95,80	100,00	96,20	90,00	82,90	102,99
1413	--	Nee	Nee	Nee	59,60	72,80	84,60	86,40	95,80	100,00	96,20	90,00	82,90	102,99
1414	--	Nee	Nee	Nee	59,60	72,80	84,60	86,40	95,80	100,00	96,20	90,00	82,90	102,99
1415	--	Nee	Nee	Nee	59,60	72,80	84,60	86,40	95,80	100,00	96,20	90,00	82,90	102,99
1416	--	Nee	Nee	Nee	59,60	72,80	84,60	86,40	95,80	100,00	96,20	90,00	82,90	102,99
1417	--	Nee	Nee	Nee	59,60	72,80	84,60	86,40	95,80	100,00	96,20	90,00	82,90	102,99
1418	--	Nee	Nee	Nee	59,60	72,80	84,60	86,40	95,80	100,00	96,20	90,00	82,90	102,99
1419	--	Nee	Nee	Nee	59,60	72,80	84,60	86,40	95,80	100,00	96,20	90,00	82,90	102,99
1420	--	Nee	Nee	Nee	59,60	72,80	84,60	86,40	95,80	100,00	96,20	90,00	82,90	102,99
1421	--	Nee	Nee	Nee	59,60	72,80	84,60	86,40	95,80	100,00	96,20	90,00	82,90	102,99
1422	--	Nee	Nee	Nee	59,60	72,80	84,60	86,40	95,80	100,00	96,20	90,00	82,90	102,99
1423	--	Nee	Nee	Nee	59,60	72,80	84,60	86,40	95,80	100,00	96,20	90,00	82,90	102,99
1424	--	Nee	Nee	Nee	59,60	72,80	84,60	86,40	95,80	100,00	96,20	90,00	82,90	102,99
1425	--	Nee	Nee	Nee	59,60	72,80	84,60	86,40	95,80	100,00	96,20	90,00	82,90	102,99
1426	--	Nee	Nee	Nee	59,60	72,80	84,60	86,40	95,80	100,00	96,20	90,00	82,90	102,99
1427	--	Nee	Nee	Nee	59,60	72,80	84,60	86,40	95,80	100,00	96,20	90,00	82,90	102,99
1428	36,60	Nee	Nee	Nee	53,80	63,80	81,70	81,80	84,50	87,30	87,00	85,10	79,00	93,06
1429	36,60	Nee	Nee	Nee	53,80	63,80	81,70	81,80	84,50	87,30	87,00	85,10	79,00	93,06
1430	36,60	Nee	Nee	Nee	53,80	63,80	81,70	81,80	84,50	87,30	87,00	85,10	79,00	93,06
1431	36,60	Nee	Nee	Nee	53,80	63,80	81,70	81,80	84,50	87,30	87,00	85,10	79,00	93,06
1432	36,60	Nee	Nee	Nee	53,80	63,80	81,70	81,80	84,50	87,30	87,00	85,10	79,00	93,06
1433	36,60	Nee	Nee	Nee	53,80	63,80	81,70	81,80	84,50	87,30	87,00	85,10	79,00	93,06
1434	36,60	Nee	Nee	Nee	53,80	63,80	81,70	81,80	84,50	87,30	87,00	85,10	79,00	93,06
1435	36,60	Nee	Nee	Nee	53,80	63,80	81,70	81,80	84,50	87,30	87,00	85,10	79,00	93,06
1436	36,60	Nee	Nee	Nee	53,80	63,80	81,70	81,80	84,50	87,30	87,00	85,10	79,00	93,06
1437	36,60	Nee	Nee	Nee	53,80	63,80	81,70	81,80	84,50	87,30	87,00	85,10	79,00	93,06
1438	36,60	Nee	Nee	Nee	53,80	63,80	81,70	81,80	84,50	87,30	87,00	85,10	79,00	93,06
1439	36,60	Nee	Nee	Nee	53,80	63,80	81,70	81,80	84,50	87,30	87,00	85,10	79,00	93,06
1440	36,60	Nee	Nee	Nee	53,80	63,80	81,70	81,80	84,50	87,30	87,00	85,10	79,00	93,06
1441	36,60	Nee	Nee	Nee	53,80	63,80	81,70	81,80	84,50	87,30	87,00	85,10	79,00	93,06
1442	36,60	Nee	Nee	Nee	53,80	63,80	81,70	81,80	84,50	87,30	87,00	85,10	79,00	93,06
1443	36,60	Nee	Nee	Nee	53,80	63,80	81,70	81,80	84,50	87,30	87,00	85,10	79,00	93,06
1444	36,60	Nee	Nee	Nee	53,80	63,80	81,70	81,80	84,50	87,30	87,00	85,10	79,00	93,06
1445	36,60	Nee	Nee	Nee	53,80	63,80	81,70	81,80	84,50	87,30	87,00	85,10	79,00	93,06
1446	36,60	Nee	Nee	Nee	53,80	63,80	81,70	81,80	84,50	87,30	87,00	85,10	79,00	93,06

Model: 2014-02-14 id-02147359-v4 def combimodel: kavels + bedrijven zonevoorstel Medel fase 1
Groep: vergunning
Lijst van Puntbronnen, voor rekenmethode Industrielawaai - IL

Item ID	Naam	Omschr.	X	Y	Hoogte	Maaiveld	Type	Richt.	Hoek	Cb(u)(D)	Cb(u)(A)	Cb(u)(N)	Cb(D)	Cb(A)
1447	39	Laden/lossen	158898,42	436624,61	0,50	0,00	Normale puntbron	0,00	360,00	6,298	2,302	--	2,80	2,40
1448	40	Laden/lossen	158913,61	436625,02	0,50	0,00	Normale puntbron	0,00	360,00	6,298	2,302	--	2,80	2,40
1449	41	Laden/lossen	158932,94	436625,53	0,50	0,00	Normale puntbron	0,00	360,00	6,298	2,302	--	2,80	2,40
1450	42	Laden/lossen	158944,86	436625,85	0,50	0,00	Normale puntbron	0,00	360,00	6,298	2,302	--	2,80	2,40
1451	43	Laden/lossen Lmax	158899,86	436624,65	0,50	0,00	Normale puntbron	0,00	360,00	--	--	--	--	--
1452	44	Laden/lossen Lmax	158915,04	436625,05	0,50	0,00	Normale puntbron	0,00	360,00	--	--	--	--	--
1453	45	Laden/lossen Lmax	158934,52	436625,58	0,50	0,00	Normale puntbron	0,00	360,00	--	--	--	--	--
1454	46	Laden/lossen Lmax	158946,28	436625,90	0,50	0,00	Normale puntbron	0,00	360,00	--	--	--	--	--

Model: 2014-02-14 id-02147359-v4 def combimodel: kavels + bedrijven zonevoorstel Medel fase 1
Groep: vergunning
Lijst van Puntbronnen, voor rekenmethode Industrielawaai - IL

Item ID	Cb(N)	GeenRefl.	GeenDemping	GeenProces	Lwr 31	Lwr 63	Lwr 125	Lwr 250	Lwr 500	Lwr 1k	Lwr 2k	Lwr 4k	Lwr 8k	Lwr Totaal
1447	--	Nee	Nee	Nee	47,70	60,60	69,70	73,50	80,10	83,30	81,80	77,20	69,90	87,50
1448	--	Nee	Nee	Nee	47,70	60,60	69,70	73,50	80,10	83,30	81,80	77,20	69,90	87,50
1449	--	Nee	Nee	Nee	47,70	60,60	69,70	73,50	80,10	83,30	81,80	77,20	69,90	87,50
1450	--	Nee	Nee	Nee	47,70	60,60	69,70	73,50	80,10	83,30	81,80	77,20	69,90	87,50
1451	--	Nee	Nee	Nee	70,20	83,10	92,20	96,00	102,60	105,80	104,30	99,70	92,40	110,00
1452	--	Nee	Nee	Nee	70,20	83,10	92,20	96,00	102,60	105,80	104,30	99,70	92,40	110,00
1453	--	Nee	Nee	Nee	70,20	83,10	92,20	96,00	102,60	105,80	104,30	99,70	92,40	110,00
1454	--	Nee	Nee	Nee	70,20	83,10	92,20	96,00	102,60	105,80	104,30	99,70	92,40	110,00

Model: 2014-02-14 id-02147359-v4 def combimodel: kavels + bedrijven zonevoorstel Medel fase 1
Groep: vergunning
Lijst van Mobiele bron, voor rekenmethode Industrielawaai - IL

Item ID	Naam	Omschr.	ISO H	Lengte	Aantal(D)	Aantal(A)
1461	Pa-01	Personenauto's bezoeken shop / personeel	0,50	244,19	116	60
1462	Vw-01	Vrachtwagens tanken	1,00	125,79	40	20
1463	Vw-02	Vrachtwagens tanken	1,00	109,85	40	20
1464	Vw-03	Vrachtwagens tanken	1,00	98,79	40	20
1465	Vw-04	Vrachtwagens tanken	1,00	96,69	40	20
1466	Pa-02	Personenauto's tanken	0,50	125,80	30	10
1467	Pa-03	Personenauto's tanken	0,50	109,61	30	10
1468	Pa-04	Personenauto's tanken	0,50	99,52	30	10
1469	Pa-05	Personenauto's tanken	0,50	97,64	30	10
1470	Vw-05	Vrachtwagens wassen	1,00	51,79	48	16
1471	Vw-06	Vrachtwagens wassen	1,00	50,00	48	16
1472	Vw-07	Vrachtwagens bevoorrading shop	1,00	246,36	1	--
1473	Vw-08	Vrachtwagens stalling	1,00	76,18	10	10
1474	Vw-09	Vrachtwagens stalling	1,00	70,33	10	10
1475	Vw-10	Vrachtwagens stalling	1,00	112,90	10	10
1476	Vw-11	Vrachtwagens stalling	1,00	108,17	10	10

Model: 2014-02-14 id-02147359-v4 def combimodel: kavels + bedrijven zonevoorstel Medel fase 1
Groep: vergunning
Lijst van Mobiele bron, voor rekenmethode Industrielawaai - IL

Item ID	Aantal(N)	Cb(D)	Cb(A)	Cb(N)	Gem.snelheid	Aant.puntbr	Lwr 31	Lwr 63	Lwr 125	Lwr 250	Lwr 500
1461	16	20,25	18,34	27,09	10	25	64,70	65,90	74,20	75,70	80,00
1462	5	24,91	23,15	32,18	10	13	0,00	86,70	89,00	90,20	94,00
1463	5	24,78	23,02	32,05	10	11	0,00	86,70	89,00	90,20	94,00
1464	5	24,82	23,06	32,09	10	10	0,00	86,70	89,00	90,20	94,00
1465	5	24,92	23,16	32,19	10	10	0,00	86,70	89,00	90,20	94,00
1466	2	26,16	26,16	36,16	10	13	64,70	65,90	74,20	75,70	80,00
1467	1	26,04	26,04	39,05	10	11	64,70	65,90	74,20	75,70	80,00
1468	1	26,04	26,04	39,05	10	10	64,70	65,90	74,20	75,70	80,00
1469	1	26,12	26,12	39,13	10	10	64,70	65,90	74,20	75,70	80,00
1470	--	24,62	24,62	--	10	6	0,00	86,70	89,00	90,20	94,00
1471	--	24,77	24,77	--	10	6	0,00	86,70	89,00	90,20	94,00
1472	--	40,86	--	--	10	25	0,00	86,70	89,00	90,20	94,00
1473	5	30,42	25,65	31,67	10	7	0,00	86,70	89,00	90,20	94,00
1474	5	30,10	25,33	31,35	10	6	0,00	86,70	89,00	90,20	94,00
1475	5	30,26	25,49	31,51	10	10	0,00	86,70	89,00	90,20	94,00
1476	5	30,45	25,68	31,70	10	10	0,00	86,70	89,00	90,20	94,00

Model: 2014-02-14 id-02147359-v4 def combimodel: kavels + bedrijven zonevoorstel Medel fase 1
Groep: vergunning
Lijst van Mobiele bron, voor rekenmethode Industrielawaai - IL

Item ID	Lwr 1k	Lwr 2k	Lwr 4k	Lwr 8k	Lwr Totaal
1461	82,00	88,10	77,00	66,70	90,13
1462	96,70	96,30	92,40	84,60	101,98
1463	96,70	96,30	92,40	84,60	101,98
1464	96,70	96,30	92,40	84,60	101,98
1465	96,70	96,30	92,40	84,60	101,98
1466	82,00	88,10	77,00	66,70	90,13
1467	82,00	88,10	77,00	66,70	90,13
1468	82,00	88,10	77,00	66,70	90,13
1469	82,00	88,10	77,00	66,70	90,13
1470	96,70	96,30	92,40	84,60	101,98
1471	96,70	96,30	92,40	84,60	101,98
1472	96,70	96,30	92,40	84,60	101,98
1473	96,70	96,30	92,40	84,60	101,98
1474	96,70	96,30	92,40	84,60	101,98
1475	96,70	96,30	92,40	84,60	101,98
1476	96,70	96,30	92,40	84,60	101,98

Model: 2014-02-14 id-02147359-v4 def combimodel: kavels + bedrijven zonevoorstel Medel fase 1
Groep: vergunning
Lijst van Puntbronnen, voor rekenmethode Industrielawaai - IL

Item ID	Naam	Omschr.	X	Y	Hoogte	Maaiveld	Type	Richt.	Hoek	Cb(u)(D)	Cb(u)(A)	Cb(u)(N)	Cb(D)	Cb(A)	Cb(N)
1481	W-01	Washal (in/uit)	159564,94	435681,82	3,33	0,00	Normale puntbron	0,00	360,00	12,000	4,000	--	0,00	0,00	--
1482	W-02	Washal (in/uit)	159560,18	435679,80	3,33	0,00	Normale puntbron	0,00	360,00	12,000	4,000	--	0,00	0,00	--
1483	W-03	Washal (in/uit)	159579,52	435651,38	3,33	0,00	Normale puntbron	0,00	360,00	12,000	4,000	--	0,00	0,00	--
1484	W-04	Washal (in/uit)	159574,60	435649,29	3,33	0,00	Normale puntbron	0,00	360,00	12,000	4,000	--	0,00	0,00	--
1485	Rwp-01	Roldeur werkplaats	159508,29	435657,75	3,33	0,00	Normale puntbron	0,00	360,00	8,002	--	--	1,76	--	--
1486	Rwp-02	Roldeur werkplaats	159521,62	435626,80	3,33	0,00	Normale puntbron	0,00	360,00	8,002	--	--	1,76	--	--
1487	Gwp-01	Gevel werkplaats	159508,23	435657,73	6,00	0,00	Normale puntbron	0,00	360,00	8,002	--	--	1,76	--	--
1488	Gwp-02	Gevel werkplaats	159521,50	435626,74	6,00	0,00	Normale puntbron	0,00	360,00	8,002	--	--	1,76	--	--
1489	Dwp-01	Dak werkplaats	159510,42	435652,21	0,10	7,85	Normale puntbron	0,00	360,00	8,002	--	--	1,76	--	--
1490	Dwp-02	Dak werkplaats	159513,55	435645,15	0,10	7,85	Normale puntbron	0,00	360,00	8,002	--	--	1,76	--	--
1491	Dwp-03	Dak werkplaats	159517,08	435637,70	0,10	7,85	Normale puntbron	0,00	360,00	8,002	--	--	1,76	--	--
1492	Dwp-04	Dak werkplaats	159519,70	435632,07	0,10	7,85	Normale puntbron	0,00	360,00	8,002	--	--	1,76	--	--
1493	Lta-01	Lossen tankauto	159475,24	435703,40	1,00	0,00	Normale puntbron	0,00	360,00	0,500	0,500	--	13,80	9,03	--
1494	P-01	Pompen tankstation	159529,34	435705,73	1,00	0,00	Normale puntbron	0,00	360,00	1,630	0,766	0,179	8,67	7,18	16,50
1495	P-02	Pompen tankstation	159534,62	435708,20	1,00	0,00	Normale puntbron	0,00	360,00	1,630	0,766	0,179	8,67	7,18	16,50
1496	P-03	Pompen tankstation	159570,08	435723,78	1,00	0,00	Normale puntbron	0,00	360,00	1,630	0,766	0,179	8,67	7,18	16,50
1497	P-04	Pompen tankstation	159539,64	435710,36	1,00	0,00	Normale puntbron	0,00	360,00	1,630	0,766	0,179	8,67	7,18	16,50
1498	P-05	Pompen tankstation	159544,45	435712,76	1,00	0,00	Normale puntbron	0,00	360,00	1,630	0,766	0,179	8,67	7,18	16,50
1499	P-06	Pompen tankstation	159549,03	435714,81	1,00	0,00	Normale puntbron	0,00	360,00	1,630	0,766	0,179	8,67	7,18	16,50
1500	P-07	Pompen tankstation	159553,89	435717,33	1,00	0,00	Normale puntbron	0,00	360,00	1,630	0,766	0,179	8,67	7,18	16,50
1501	P-08	Pompen tankstation	159559,20	435719,40	1,00	0,00	Normale puntbron	0,00	360,00	1,630	0,766	0,179	8,67	7,18	16,50
1502	P-09	Pompen tankstation	159564,50	435721,37	1,00	0,00	Normale puntbron	0,00	360,00	1,630	0,766	0,179	8,67	7,18	16,50
1503	P-10	Pompen tankstation	159574,68	435726,07	1,00	0,00	Normale puntbron	0,00	360,00	1,630	0,766	0,179	8,67	7,18	16,50
1504	Ht-01	Heftruck LPG	159511,56	435661,89	1,00	0,00	Normale puntbron	0,00	360,00	0,055	0,028	--	23,39	21,55	--
1505	Ht-02	Heftruck LPG	159516,49	435667,34	1,00	0,00	Normale puntbron	0,00	360,00	0,055	0,028	--	23,39	21,55	--
1506	Ht-03	Heftruck LPG	159522,68	435666,22	1,00	0,00	Normale puntbron	0,00	360,00	0,055	0,028	--	23,39	21,55	--
1507	Ht-04	Heftruck LPG	159527,88	435672,97	1,00	0,00	Normale puntbron	0,00	360,00	0,055	0,028	--	23,39	21,55	--
1508	Ht-05	Heftruck LPG	159536,74	435671,98	1,00	0,00	Normale puntbron	0,00	360,00	0,055	0,028	--	23,39	21,55	--
1509	Ht-06	Heftruck LPG	159544,05	435678,59	1,00	0,00	Normale puntbron	0,00	360,00	0,055	0,028	--	23,39	21,55	--
1510	Ht-07	Heftruck LPG	159551,64	435677,47	1,00	0,00	Normale puntbron	0,00	360,00	0,055	0,028	--	23,39	21,55	--
1511	Ht-08	Heftruck LPG	159555,44	435682,25	1,00	0,00	Normale puntbron	0,00	360,00	0,055	0,028	--	23,39	21,55	--
1512	Ht-09	Heftruck LPG	159524,93	435623,89	1,00	0,00	Normale puntbron	0,00	360,00	0,055	0,028	--	23,39	21,55	--
1513	Ht-10	Heftruck LPG	159532,10	435624,03	1,00	0,00	Normale puntbron	0,00	360,00	0,055	0,028	--	23,39	21,55	--
1514	Ht-11	Heftruck LPG	159536,88	435630,50	1,00	0,00	Normale puntbron	0,00	360,00	0,055	0,028	--	23,39	21,55	--
1515	Ht-12	Heftruck LPG	159542,64	435629,09	1,00	0,00	Normale puntbron	0,00	360,00	0,055	0,028	--	23,39	21,55	--
1516	Ht-13	Heftruck LPG	159548,27	435635,70	1,00	0,00	Normale puntbron	0,00	360,00	0,055	0,028	--	23,39	21,55	--
1517	Ht-14	Heftruck LPG	159554,31	435634,16	1,00	0,00	Normale puntbron	0,00	360,00	0,055	0,028	--	23,39	21,55	--
1518	Ht-15	Heftruck LPG	159560,08	435640,77	1,00	0,00	Normale puntbron	0,00	360,00	0,055	0,028	--	23,39	21,55	--

zonering Medel fase 1

Z1 Dijkhuizen
Puntbronnen detail

Model: 2014-02-14 id-02147359-v4 def combimodel: kavels + bedrijven zonevoorstel Medel fase 1
Groep: vergunning
Lijst van Puntbronnen, voor rekenmethode Industrielawaai - IL

Item ID	GeenRefl.	GeenDemping	GeenProces	Lwr 31	Lwr 63	Lwr 125	Lwr 250	Lwr 500	Lwr 1k	Lwr 2k	Lwr 4k	Lwr 8k	Lwr Totaal
1481	Nee	Nee	Nee	41,01	51,41	60,61	65,31	72,71	75,31	75,51	74,81	71,61	81,39
1482	Nee	Nee	Nee	41,01	51,41	60,61	65,31	72,71	75,31	75,51	74,81	71,61	81,39
1483	Nee	Nee	Nee	41,01	51,41	60,61	65,31	72,71	75,31	75,51	74,81	71,61	81,39
1484	Nee	Nee	Nee	41,01	51,41	60,61	65,31	72,71	75,31	75,51	74,81	71,61	81,39
1485	Ja	Nee	Nee	--	46,81	53,81	57,81	58,81	54,81	51,81	50,81	46,81	63,57
1486	Ja	Nee	Nee	--	46,81	53,81	57,81	58,81	54,81	51,81	50,81	46,81	63,57
1487	Ja	Nee	Nee	--	33,37	40,37	50,37	62,37	47,37	35,37	34,37	30,37	62,81
1488	Ja	Nee	Nee	--	33,37	40,37	50,37	62,37	47,37	35,37	34,37	30,37	62,81
1489	Ja	Nee	Nee	--	39,57	46,57	49,57	49,57	47,57	38,57	26,57	22,57	54,78
1490	Ja	Nee	Nee	--	39,57	46,57	49,57	49,57	47,57	38,57	26,57	22,57	54,78
1491	Ja	Nee	Nee	--	39,57	46,57	49,57	49,57	47,57	38,57	26,57	22,57	54,78
1492	Ja	Nee	Nee	--	39,57	46,57	49,57	49,57	47,57	38,57	26,57	22,57	54,78
1493	Nee	Nee	Nee	69,00	74,40	88,70	91,00	95,80	94,20	91,50	86,70	80,50	100,20
1494	Nee	Nee	Nee	0,00	50,10	61,60	68,40	72,80	74,50	75,40	68,90	60,10	79,96
1495	Nee	Nee	Nee	0,00	50,10	61,60	68,40	72,80	74,50	75,40	68,90	60,10	79,96
1496	Nee	Nee	Nee	0,00	50,10	61,60	68,40	72,80	74,50	75,40	68,90	60,10	79,96
1497	Nee	Nee	Nee	0,00	50,10	61,60	68,40	72,80	74,50	75,40	68,90	60,10	79,96
1498	Nee	Nee	Nee	0,00	50,10	61,60	68,40	72,80	74,50	75,40	68,90	60,10	79,96
1499	Nee	Nee	Nee	0,00	50,10	61,60	68,40	72,80	74,50	75,40	68,90	60,10	79,96
1500	Nee	Nee	Nee	0,00	50,10	61,60	68,40	72,80	74,50	75,40	68,90	60,10	79,96
1501	Nee	Nee	Nee	0,00	50,10	61,60	68,40	72,80	74,50	75,40	68,90	60,10	79,96
1502	Nee	Nee	Nee	0,00	50,10	61,60	68,40	72,80	74,50	75,40	68,90	60,10	79,96
1503	Nee	Nee	Nee	0,00	50,10	61,60	68,40	72,80	74,50	75,40	68,90	60,10	79,96
1504	Nee	Nee	Nee	0,00	79,70	79,70	84,30	91,70	90,60	91,10	87,40	79,20	96,99
1505	Nee	Nee	Nee	0,00	79,70	79,70	84,30	91,70	90,60	91,10	87,40	79,20	96,99
1506	Nee	Nee	Nee	0,00	79,70	79,70	84,30	91,70	90,60	91,10	87,40	79,20	96,99
1507	Nee	Nee	Nee	0,00	79,70	79,70	84,30	91,70	90,60	91,10	87,40	79,20	96,99
1508	Nee	Nee	Nee	0,00	79,70	79,70	84,30	91,70	90,60	91,10	87,40	79,20	96,99
1509	Nee	Nee	Nee	0,00	79,70	79,70	84,30	91,70	90,60	91,10	87,40	79,20	96,99
1510	Nee	Nee	Nee	0,00	79,70	79,70	84,30	91,70	90,60	91,10	87,40	79,20	96,99
1511	Nee	Nee	Nee	0,00	79,70	79,70	84,30	91,70	90,60	91,10	87,40	79,20	96,99
1512	Nee	Nee	Nee	0,00	79,70	79,70	84,30	91,70	90,60	91,10	87,40	79,20	96,99
1513	Nee	Nee	Nee	0,00	79,70	79,70	84,30	91,70	90,60	91,10	87,40	79,20	96,99
1514	Nee	Nee	Nee	0,00	79,70	79,70	84,30	91,70	90,60	91,10	87,40	79,20	96,99
1515	Nee	Nee	Nee	0,00	79,70	79,70	84,30	91,70	90,60	91,10	87,40	79,20	96,99
1516	Nee	Nee	Nee	0,00	79,70	79,70	84,30	91,70	90,60	91,10	87,40	79,20	96,99
1517	Nee	Nee	Nee	0,00	79,70	79,70	84,30	91,70	90,60	91,10	87,40	79,20	96,99
1518	Nee	Nee	Nee	0,00	79,70	79,70	84,30	91,70	90,60	91,10	87,40	79,20	96,99

Model: 2014-02-14 id-02147359-v4 def combimodel: kavels + bedrijven zonevoorstel Medel fase 1
Groep: vergunning
Lijst van Puntbronnen, voor rekenmethode Industrielawaai - IL

Item ID	Naam	Omschr.	X	Y	Hoogte	Maaiveld	Type	Richt.	Hoek	Cb(u)(D)	Cb(u)(A)	Cb(u)(N)	Cb(D)	Cb(A)	Cb(N)
1519	Ht-16	Heftruck LPG	159566,27	435639,50	1,00	0,00	Normale puntbron	0,00	360,00	0,055	0,028	--	23,39	21,55	--
1520	Ht-17	Heftruck LPG	159572,31	435646,53	1,00	0,00	Normale puntbron	0,00	360,00	0,055	0,028	--	23,39	21,55	--
1521	Ht-18	Heftruck LPG	159577,80	435644,56	1,00	0,00	Normale puntbron	0,00	360,00	0,055	0,028	--	23,39	21,55	--

Model: 2014-02-14 id-02147359-v4 def combimodel: kavels + bedrijven zonevoorstel Medel fase 1
Groep: vergunning
Lijst van Puntbronnen, voor rekenmethode Industrielawaai - IL

Item ID	GeenRefl.	GeenDemping	GeenProces	Lwr 31	Lwr 63	Lwr 125	Lwr 250	Lwr 500	Lwr 1k	Lwr 2k	Lwr 4k	Lwr 8k	Lwr Totaal
1519	Nee	Nee	Nee	0,00	79,70	79,70	84,30	91,70	90,60	91,10	87,40	79,20	96,99
1520	Nee	Nee	Nee	0,00	79,70	79,70	84,30	91,70	90,60	91,10	87,40	79,20	96,99
1521	Nee	Nee	Nee	0,00	79,70	79,70	84,30	91,70	90,60	91,10	87,40	79,20	96,99

Model: 2014-02-14 id-02147359-v4 def combimodel: kavels + bedrijven zonevoorstel Medel fase 1
Groep: vergunning
Lijst van Mobiele bron, voor rekenmethode Industrielawaai - IL

Item ID	Naam	Omschr.	ISO H	Lengte	Aantal(D)	Aantal(A)	Aantal(N)	Cb(D)
1525	001	Vrachtwagens	1,00	1039,97	80	70	70	19,58
1526	002	Terminaltrekkers	1,00	1036,97	22	20	20	25,20
1527	003	Personenwagens parkeerplaats	0,80	238,82	75	73	48	20,02
1528	004	Personenwagens kantoor	0,80	162,45	22	2	2	25,47

Model: 2014-02-14 id-02147359-v4 def combimodel: kavels + bedrijven zonevoorstel Medel fase 1
Groep: vergunning
Lijst van Mobiele bron, voor rekenmethode Industrielawaai - IL

Item ID	Cb(A)	Cb(N)	Gem.snelheid	Aant.puntbr	Lwr 31	Lwr 63	Lwr 125	Lwr 250	Lwr 500	Lwr 1k	Lwr 2k
1525	15,39	18,40	15	42	69,00	79,00	88,00	92,00	96,00	100,00	98,00
1526	20,85	23,86	15	42	53,00	70,00	86,00	90,00	94,00	97,00	94,00
1527	15,37	20,20	15	10	62,00	72,00	77,00	80,00	81,00	84,00	82,00
1528	31,11	34,13	15	7	62,00	72,00	77,00	80,00	81,00	84,00	82,00

Model: 2014-02-14 id-02147359-v4 def combimodel: kavels + bedrijven zonevoorstel Medel fase 1
Groep: vergunning
Lijst van Mobiele bron, voor rekenmethode Industrielawaai - IL

Item ID	Lwr 4k	Lwr 8k	Lwr Totaal
1525	90,00	84,00	103,77
1526	88,00	79,00	100,85
1527	80,00	71,00	89,12
1528	80,00	71,00	89,12

Model: 2014-02-14 id-02147359-v4 def combimodel: kavels + bedrijven zonevoorstel Medel fase 1
Groep: vergunning
Lijst van Puntbronnen, voor rekenmethode Industrielawaai - IL

Item ID	Naam	Omschr.	X	Y	Hoogte	Maaiveld	Type	Richt.	Hoek	Cb(u)(D)	Cb(u)(A)	Cb(u)(N)	Cb(D)
1535	010	Laden/lossen trailer	159588,95	435466,77	1,00	0,00	Normale puntbron	0,00	360,00	0,177	0,156	0,156	18,30
1536	011	Laden/lossen trailer	159594,78	435453,58	1,00	0,00	Normale puntbron	0,00	360,00	0,177	0,156	0,156	18,30
1537	012	Laden/lossen trailer	159600,24	435440,23	1,00	0,00	Normale puntbron	0,00	360,00	0,177	0,156	0,156	18,30
1538	013	Laden/lossen trailer	159606,28	435427,02	1,00	0,00	Normale puntbron	0,00	360,00	0,177	0,156	0,156	18,30
1539	014	Laden/lossen trailer	159615,16	435407,91	1,00	0,00	Normale puntbron	0,00	360,00	0,177	0,156	0,156	18,30
1540	015	Laden/lossen trailer	159621,25	435394,99	1,00	0,00	Normale puntbron	0,00	360,00	0,177	0,156	0,156	18,30
1541	016	Laden/lossen trailer	159627,27	435382,10	1,00	0,00	Normale puntbron	0,00	360,00	0,177	0,156	0,156	18,30
1542	017	Laden/lossen trailer	159632,84	435368,63	1,00	0,00	Normale puntbron	0,00	360,00	0,177	0,156	0,156	18,30
1543	018	Laden/lossen trailer	159642,66	435344,88	1,00	0,00	Normale puntbron	0,00	360,00	0,177	0,156	0,156	18,30
1544	019	Laden/lossen trailer	159648,98	435332,06	1,00	0,00	Normale puntbron	0,00	360,00	0,177	0,156	0,156	18,30
1545	020	Laden/lossen trailer	159654,80	435318,49	1,00	0,00	Normale puntbron	0,00	360,00	0,177	0,156	0,156	18,30
1546	021	Laden/lossen trailer	159660,44	435306,24	1,00	0,00	Normale puntbron	0,00	360,00	0,177	0,156	0,156	18,30
1547	022	Laden/lossen trailer	159806,23	435560,26	1,00	0,00	Normale puntbron	0,00	360,00	0,177	0,156	0,156	18,30
1548	023	Laden/lossen trailer	159812,85	435546,97	1,00	0,00	Normale puntbron	0,00	360,00	0,177	0,156	0,156	18,30
1549	024	Laden/lossen trailer	159818,36	435534,02	1,00	0,00	Normale puntbron	0,00	360,00	0,177	0,156	0,156	18,30
1550	025	Laden/lossen trailer	159824,15	435521,03	1,00	0,00	Normale puntbron	0,00	360,00	0,177	0,156	0,156	18,30
1551	026	Laden/lossen trailer	159832,89	435501,86	1,00	0,00	Normale puntbron	0,00	360,00	0,177	0,156	0,156	18,30
1552	027	Laden/lossen trailer	159838,27	435488,70	1,00	0,00	Normale puntbron	0,00	360,00	0,177	0,156	0,156	18,30
1553	028	Laden/lossen trailer	159843,55	435475,76	1,00	0,00	Normale puntbron	0,00	360,00	0,177	0,156	0,156	18,30
1554	029	Laden/lossen trailer	159849,96	435462,60	1,00	0,00	Normale puntbron	0,00	360,00	0,177	0,156	0,156	18,30
1555	030	Laden/lossen trailer	159858,56	435442,61	1,00	0,00	Normale puntbron	0,00	360,00	0,177	0,156	0,156	18,30
1556	031	Laden/lossen trailer	159864,14	435428,99	1,00	0,00	Normale puntbron	0,00	360,00	0,177	0,156	0,156	18,30
1557	032	Laden/lossen trailer	159870,33	435416,33	1,00	0,00	Normale puntbron	0,00	360,00	0,177	0,156	0,156	18,30
1558	033	Laden/lossen trailer	159876,19	435402,66	1,00	0,00	Normale puntbron	0,00	360,00	0,177	0,156	0,156	18,30
1559	005	Papierpers	159614,55	435420,07	1,00	0,00	Normale puntbron	0,00	360,00	4,001	0,500	1,000	4,77
1560	006	Papierpers	159822,65	435511,93	1,00	0,00	Normale puntbron	0,00	360,00	4,001	0,500	1,000	4,77
1561	007	Heftruck	159598,91	435413,37	1,00	0,00	Normale puntbron	0,00	360,00	4,001	0,500	1,000	4,77
1562	008	Heftruck	159834,40	435516,48	1,00	0,00	Normale puntbron	0,00	360,00	4,001	0,500	1,000	4,77
1563	034	Luchtbehandelingskast	159596,34	435482,44	14,00	0,00	Normale puntbron	0,00	360,00	12,000	4,000	8,000	0,00
1564	035	Luchtbehandelingskast	159791,91	435560,41	14,00	0,00	Normale puntbron	0,00	360,00	12,000	4,000	8,000	0,00
1565	036	Koelmachine (droge koeler)	159599,97	435484,36	14,00	0,00	Normale puntbron	0,00	360,00	12,000	2,799	4,000	0,00
1566	037	Koelmachine (droge koeler)	159801,74	435571,20	14,00	0,00	Normale puntbron	0,00	360,00	12,000	2,799	4,000	0,00
1567	038	Koelmachine (droge koeler)	159675,02	435298,34	14,00	0,00	Normale puntbron	0,00	360,00	12,000	2,799	4,000	0,00
1568	039	Koelmachine (droge koeler)	159868,79	435386,02	14,00	0,00	Normale puntbron	0,00	360,00	12,000	2,799	4,000	0,00
1569	009	Afzuiging acculaadruimte	159642,14	435511,44	11,00	0,00	Normale puntbron	0,00	360,00	12,000	4,000	8,000	0,00
1570	040	Rookgasafvoer CV-ketel	159654,42	435516,99	11,00	0,00	Normale puntbron	0,00	360,00	3,000	0,400	0,800	6,02
1571	041	Afzuigventilator sanitairgroep	159603,64	435486,30	13,00	0,00	Normale puntbron	0,00	360,00	12,000	4,000	8,000	0,00
1572	042	Afzuigventilator sanitairgroep	159793,83	435567,73	13,00	0,00	Normale puntbron	0,00	360,00	12,000	4,000	8,000	0,00

Model: 2014-02-14 id-02147359-v4 def combimodel: kavels + bedrijven zonevoorstel Medel fase 1
Groep: vergunning
Lijst van Puntbronnen, voor rekenmethode Industrielawaai - IL

Item ID	Cb(A)	Cb(N)	GeenRefl.	GeenDemping	GeenProces	Lwr 31	Lwr 63	Lwr 125	Lwr 250	Lwr 500	Lwr 1k	Lwr 2k	Lwr 4k	Lwr 8k	Lwr Totaal
1535	14,09	17,10	Nee	Nee	Nee	68,00	81,00	87,00	90,00	88,00	83,00	77,00	71,00	65,00	94,03
1536	14,09	17,10	Nee	Nee	Nee	68,00	81,00	87,00	90,00	88,00	83,00	77,00	71,00	65,00	94,03
1537	14,09	17,10	Nee	Nee	Nee	68,00	81,00	87,00	90,00	88,00	83,00	77,00	71,00	65,00	94,03
1538	14,09	17,10	Nee	Nee	Nee	68,00	81,00	87,00	90,00	88,00	83,00	77,00	71,00	65,00	94,03
1539	14,09	17,10	Nee	Nee	Nee	68,00	81,00	87,00	90,00	88,00	83,00	77,00	71,00	65,00	94,03
1540	14,09	17,10	Nee	Nee	Nee	68,00	81,00	87,00	90,00	88,00	83,00	77,00	71,00	65,00	94,03
1541	14,09	17,10	Nee	Nee	Nee	68,00	81,00	87,00	90,00	88,00	83,00	77,00	71,00	65,00	94,03
1542	14,09	17,10	Nee	Nee	Nee	68,00	81,00	87,00	90,00	88,00	83,00	77,00	71,00	65,00	94,03
1543	14,09	17,10	Nee	Nee	Nee	68,00	81,00	87,00	90,00	88,00	83,00	77,00	71,00	65,00	94,03
1544	14,09	17,10	Nee	Nee	Nee	68,00	81,00	87,00	90,00	88,00	83,00	77,00	71,00	65,00	94,03
1545	14,09	17,10	Nee	Nee	Nee	68,00	81,00	87,00	90,00	88,00	83,00	77,00	71,00	65,00	94,03
1546	14,09	17,10	Nee	Nee	Nee	68,00	81,00	87,00	90,00	88,00	83,00	77,00	71,00	65,00	94,03
1547	14,09	17,10	Nee	Nee	Nee	68,00	81,00	87,00	90,00	88,00	83,00	77,00	71,00	65,00	94,03
1548	14,09	17,10	Nee	Nee	Nee	68,00	81,00	87,00	90,00	88,00	83,00	77,00	71,00	65,00	94,03
1549	14,09	17,10	Nee	Nee	Nee	68,00	81,00	87,00	90,00	88,00	83,00	77,00	71,00	65,00	94,03
1550	14,09	17,10	Nee	Nee	Nee	68,00	81,00	87,00	90,00	88,00	83,00	77,00	71,00	65,00	94,03
1551	14,09	17,10	Nee	Nee	Nee	68,00	81,00	87,00	90,00	88,00	83,00	77,00	71,00	65,00	94,03
1552	14,09	17,10	Nee	Nee	Nee	68,00	81,00	87,00	90,00	88,00	83,00	77,00	71,00	65,00	94,03
1553	14,09	17,10	Nee	Nee	Nee	68,00	81,00	87,00	90,00	88,00	83,00	77,00	71,00	65,00	94,03
1554	14,09	17,10	Nee	Nee	Nee	68,00	81,00	87,00	90,00	88,00	83,00	77,00	71,00	65,00	94,03
1555	14,09	17,10	Nee	Nee	Nee	68,00	81,00	87,00	90,00	88,00	83,00	77,00	71,00	65,00	94,03
1556	14,09	17,10	Nee	Nee	Nee	68,00	81,00	87,00	90,00	88,00	83,00	77,00	71,00	65,00	94,03
1557	14,09	17,10	Nee	Nee	Nee	68,00	81,00	87,00	90,00	88,00	83,00	77,00	71,00	65,00	94,03
1558	14,09	17,10	Nee	Nee	Nee	68,00	81,00	87,00	90,00	88,00	83,00	77,00	71,00	65,00	94,03
1559	9,03	9,03	Nee	Nee	Nee	45,00	51,00	87,00	90,00	88,00	83,00	77,00	71,00	65,00	93,80
1560	9,03	9,03	Nee	Nee	Nee	45,00	51,00	87,00	90,00	88,00	83,00	77,00	71,00	65,00	93,80
1561	9,03	9,03	Nee	Nee	Nee	45,00	49,00	58,00	67,00	84,00	78,00	74,00	66,00	60,00	85,44
1562	9,03	9,03	Nee	Nee	Nee	45,00	49,00	58,00	67,00	84,00	78,00	74,00	66,00	60,00	85,44
1563	0,00	0,00	Nee	Nee	Nee	55,00	65,00	74,00	71,00	65,00	55,00	56,00	52,00	62,00	76,70
1564	0,00	0,00	Nee	Nee	Nee	55,00	65,00	74,00	71,00	65,00	55,00	56,00	52,00	62,00	76,70
1565	1,55	3,01	Nee	Nee	Nee	63,00	69,00	69,00	76,00	81,00	77,00	72,00	72,00	70,00	84,40
1566	1,55	3,01	Nee	Nee	Nee	63,00	69,00	69,00	76,00	81,00	77,00	72,00	72,00	70,00	84,40
1567	1,55	3,01	Nee	Nee	Nee	63,00	69,00	69,00	76,00	81,00	77,00	72,00	72,00	70,00	84,40
1568	1,55	3,01	Nee	Nee	Nee	63,00	69,00	69,00	76,00	81,00	77,00	72,00	72,00	70,00	84,40
1569	0,00	0,00	Nee	Nee	Nee	52,00	61,00	69,00	76,00	80,00	80,00	77,00	73,00	70,00	85,18
1570	10,00	10,00	Nee	Nee	Nee	37,00	52,00	67,00	73,00	74,00	74,00	74,00	70,00	64,00	80,53
1571	0,00	0,00	Nee	Nee	Nee	40,00	48,00	59,00	66,00	70,00	70,00	67,00	63,00	63,00	75,30
1572	0,00	0,00	Nee	Nee	Nee	40,00	48,00	59,00	66,00	70,00	70,00	67,00	63,00	63,00	75,30

Model: 2014-02-14 id-02147359-v4 def combimodel: kavels + bedrijven zonevoorstel Medel fase 1
Groep: vergunning
Lijst van Puntbronnen, voor rekenmethode Industrielawaai - IL

Item ID	Naam	Omschr.	X	Y	Hoogte	Maaiveld	Type	Richt.	Hoek	Cb(u)(D)	Cb(u)(A)	Cb(u)(N)	Cb(D)
1573	043	Afzuigventilator sanitairgroep	159681,24	435301,31	13,00	0,00	Normale puntbron	0,00	360,00	12,000	4,000	8,000	0,00
1574	044	Afzuigventilator sanitairgroep	159863,62	435383,65	13,00	0,00	Normale puntbron	0,00	360,00	12,000	4,000	8,000	0,00
1647	117	Testen Sprinklerpomp	159665,07	435525,62	1,00	0,00	Normale puntbron	0,00	360,00	1,000	--	--	10,79
1575	045	Rooftopunit Warehouse 1	159620,79	435482,96	13,00	0,00	Normale puntbron	0,00	360,00	12,000	4,000	8,000	0,00
1576	046	Rooftopunit Warehouse 1	159626,35	435470,25	13,00	0,00	Normale puntbron	0,00	360,00	12,000	4,000	8,000	0,00
1577	047	Rooftopunit Warehouse 1	159632,01	435457,31	13,00	0,00	Normale puntbron	0,00	360,00	12,000	4,000	8,000	0,00
1578	048	Rooftopunit Warehouse 1	159638,10	435444,66	13,00	0,00	Normale puntbron	0,00	360,00	12,000	4,000	8,000	0,00
1579	049	Rooftopunit Warehouse 1	159645,95	435494,68	13,00	0,00	Normale puntbron	0,00	360,00	12,000	4,000	8,000	0,00
1580	050	Rooftopunit Warehouse 1	159651,63	435481,70	13,00	0,00	Normale puntbron	0,00	360,00	12,000	4,000	8,000	0,00
1581	051	Rooftopunit Warehouse 1	159657,19	435468,88	13,00	0,00	Normale puntbron	0,00	360,00	12,000	4,000	8,000	0,00
1582	052	Rooftopunit Warehouse 1	159663,10	435456,26	13,00	0,00	Normale puntbron	0,00	360,00	12,000	4,000	8,000	0,00
1583	053	Rooftopunit Warehouse 1	159670,68	435505,52	13,00	0,00	Normale puntbron	0,00	360,00	12,000	4,000	8,000	0,00
1584	054	Rooftopunit Warehouse 1	159676,44	435492,73	13,00	0,00	Normale puntbron	0,00	360,00	12,000	4,000	8,000	0,00
1585	055	Rooftopunit Warehouse 1	159682,23	435480,12	13,00	0,00	Normale puntbron	0,00	360,00	12,000	4,000	8,000	0,00
1586	056	Rooftopunit Warehouse 1	159688,25	435467,12	13,00	0,00	Normale puntbron	0,00	360,00	12,000	4,000	8,000	0,00
1587	057	Rooftopunit Warehouse 2	159648,84	435419,51	13,00	0,00	Normale puntbron	0,00	360,00	12,000	4,000	8,000	0,00
1588	058	Rooftopunit Warehouse 2	159654,80	435406,38	13,00	0,00	Normale puntbron	0,00	360,00	12,000	4,000	8,000	0,00
1589	059	Rooftopunit Warehouse 2	159660,41	435393,96	13,00	0,00	Normale puntbron	0,00	360,00	12,000	4,000	8,000	0,00
1590	060	Rooftopunit Warehouse 2	159666,13	435381,26	13,00	0,00	Normale puntbron	0,00	360,00	12,000	4,000	8,000	0,00
1591	061	Rooftopunit Warehouse 2	159674,62	435430,80	13,00	0,00	Normale puntbron	0,00	360,00	12,000	4,000	8,000	0,00
1592	062	Rooftopunit Warehouse 2	159680,40	435417,85	13,00	0,00	Normale puntbron	0,00	360,00	12,000	4,000	8,000	0,00
1593	063	Rooftopunit Warehouse 2	159686,52	435405,11	13,00	0,00	Normale puntbron	0,00	360,00	12,000	4,000	8,000	0,00
1594	064	Rooftopunit Warehouse 2	159691,84	435393,22	13,00	0,00	Normale puntbron	0,00	360,00	12,000	4,000	8,000	0,00
1595	065	Rooftopunit Warehouse 2	159699,46	435441,52	13,00	0,00	Normale puntbron	0,00	360,00	12,000	4,000	8,000	0,00
1596	066	Rooftopunit Warehouse 2	159705,34	435428,83	13,00	0,00	Normale puntbron	0,00	360,00	12,000	4,000	8,000	0,00
1597	067	Rooftopunit Warehouse 2	159711,37	435416,16	13,00	0,00	Normale puntbron	0,00	360,00	12,000	4,000	8,000	0,00
1598	068	Rooftopunit Warehouse 2	159716,74	435403,26	13,00	0,00	Normale puntbron	0,00	360,00	12,000	4,000	8,000	0,00
1599	069	Rooftopunit Warehouse 3	159677,13	435356,01	13,00	0,00	Normale puntbron	0,00	360,00	12,000	4,000	8,000	0,00
1600	070	Rooftopunit Warehouse 3	159682,66	435343,39	13,00	0,00	Normale puntbron	0,00	360,00	12,000	4,000	8,000	0,00
1601	071	Rooftopunit Warehouse 3	159688,64	435330,59	13,00	0,00	Normale puntbron	0,00	360,00	12,000	4,000	8,000	0,00
1602	072	Rooftopunit Warehouse 3	159694,02	435317,80	13,00	0,00	Normale puntbron	0,00	360,00	12,000	4,000	8,000	0,00
1603	073	Rooftopunit Warehouse 3	159702,95	435367,85	13,00	0,00	Normale puntbron	0,00	360,00	12,000	4,000	8,000	0,00
1604	074	Rooftopunit Warehouse 3	159708,84	435355,01	13,00	0,00	Normale puntbron	0,00	360,00	12,000	4,000	8,000	0,00
1605	075	Rooftopunit Warehouse 3	159714,76	435342,23	13,00	0,00	Normale puntbron	0,00	360,00	12,000	4,000	8,000	0,00
1606	076	Rooftopunit Warehouse 3	159720,41	435329,83	13,00	0,00	Normale puntbron	0,00	360,00	12,000	4,000	8,000	0,00
1607	077	Rooftopunit Warehouse 3	159727,46	435378,81	13,00	0,00	Normale puntbron	0,00	360,00	12,000	4,000	8,000	0,00
1608	078	Rooftopunit Warehouse 3	159733,38	435366,04	13,00	0,00	Normale puntbron	0,00	360,00	12,000	4,000	8,000	0,00
1609	079	Rooftopunit Warehouse 3	159739,17	435353,31	13,00	0,00	Normale puntbron	0,00	360,00	12,000	4,000	8,000	0,00

Model: 2014-02-14 id-02147359-v4 def combimodel: kavels + bedrijven zonevoorstel Medel fase 1
Groep: vergunning
Lijst van Puntbronnen, voor rekenmethode Industrielawaai - IL

Item ID	Cb(A)	Cb(N)	GeenRefl.	GeenDemping	GeenProces	Lwr 31	Lwr 63	Lwr 125	Lwr 250	Lwr 500	Lwr 1k	Lwr 2k	Lwr 4k	Lwr 8k	Lwr Totaal
1573	0,00	0,00	Nee	Nee	Nee	40,00	48,00	59,00	66,00	70,00	70,00	67,00	63,00	63,00	75,30
1574	0,00	0,00	Nee	Nee	Nee	40,00	48,00	59,00	66,00	70,00	70,00	67,00	63,00	63,00	75,30
1647	--	--	Ja	Nee	Nee	56,00	74,00	101,00	97,00	97,00	97,00	93,00	85,00	72,00	104,77
1575	0,00	0,00	Nee	Nee	Nee	50,00	59,00	67,00	65,00	57,00	49,00	50,00	55,00	55,00	70,16
1576	0,00	0,00	Nee	Nee	Nee	50,00	59,00	67,00	65,00	57,00	49,00	50,00	55,00	55,00	70,16
1577	0,00	0,00	Nee	Nee	Nee	50,00	59,00	67,00	65,00	57,00	49,00	50,00	55,00	55,00	70,16
1578	0,00	0,00	Nee	Nee	Nee	50,00	59,00	67,00	65,00	57,00	49,00	50,00	55,00	55,00	70,16
1579	0,00	0,00	Nee	Nee	Nee	50,00	59,00	67,00	65,00	57,00	49,00	50,00	55,00	55,00	70,16
1580	0,00	0,00	Nee	Nee	Nee	50,00	59,00	67,00	65,00	57,00	49,00	50,00	55,00	55,00	70,16
1581	0,00	0,00	Nee	Nee	Nee	50,00	59,00	67,00	65,00	57,00	49,00	50,00	55,00	55,00	70,16
1582	0,00	0,00	Nee	Nee	Nee	50,00	59,00	67,00	65,00	57,00	49,00	50,00	55,00	55,00	70,16
1583	0,00	0,00	Nee	Nee	Nee	50,00	59,00	67,00	65,00	57,00	49,00	50,00	55,00	55,00	70,16
1584	0,00	0,00	Nee	Nee	Nee	50,00	59,00	67,00	65,00	57,00	49,00	50,00	55,00	55,00	70,16
1585	0,00	0,00	Nee	Nee	Nee	50,00	59,00	67,00	65,00	57,00	49,00	50,00	55,00	55,00	70,16
1586	0,00	0,00	Nee	Nee	Nee	50,00	59,00	67,00	65,00	57,00	49,00	50,00	55,00	55,00	70,16
1587	0,00	0,00	Nee	Nee	Nee	50,00	59,00	67,00	65,00	57,00	49,00	50,00	55,00	55,00	70,16
1588	0,00	0,00	Nee	Nee	Nee	50,00	59,00	67,00	65,00	57,00	49,00	50,00	55,00	55,00	70,16
1589	0,00	0,00	Nee	Nee	Nee	50,00	59,00	67,00	65,00	57,00	49,00	50,00	55,00	55,00	70,16
1590	0,00	0,00	Nee	Nee	Nee	50,00	59,00	67,00	65,00	57,00	49,00	50,00	55,00	55,00	70,16
1591	0,00	0,00	Nee	Nee	Nee	50,00	59,00	67,00	65,00	57,00	49,00	50,00	55,00	55,00	70,16
1592	0,00	0,00	Nee	Nee	Nee	50,00	59,00	67,00	65,00	57,00	49,00	50,00	55,00	55,00	70,16
1593	0,00	0,00	Nee	Nee	Nee	50,00	59,00	67,00	65,00	57,00	49,00	50,00	55,00	55,00	70,16
1594	0,00	0,00	Nee	Nee	Nee	50,00	59,00	67,00	65,00	57,00	49,00	50,00	55,00	55,00	70,16
1595	0,00	0,00	Nee	Nee	Nee	50,00	59,00	67,00	65,00	57,00	49,00	50,00	55,00	55,00	70,16
1596	0,00	0,00	Nee	Nee	Nee	50,00	59,00	67,00	65,00	57,00	49,00	50,00	55,00	55,00	70,16
1597	0,00	0,00	Nee	Nee	Nee	50,00	59,00	67,00	65,00	57,00	49,00	50,00	55,00	55,00	70,16
1598	0,00	0,00	Nee	Nee	Nee	50,00	59,00	67,00	65,00	57,00	49,00	50,00	55,00	55,00	70,16
1599	0,00	0,00	Nee	Nee	Nee	50,00	59,00	67,00	65,00	57,00	49,00	50,00	55,00	55,00	70,16
1600	0,00	0,00	Nee	Nee	Nee	50,00	59,00	67,00	65,00	57,00	49,00	50,00	55,00	55,00	70,16
1601	0,00	0,00	Nee	Nee	Nee	50,00	59,00	67,00	65,00	57,00	49,00	50,00	55,00	55,00	70,16
1602	0,00	0,00	Nee	Nee	Nee	50,00	59,00	67,00	65,00	57,00	49,00	50,00	55,00	55,00	70,16
1603	0,00	0,00	Nee	Nee	Nee	50,00	59,00	67,00	65,00	57,00	49,00	50,00	55,00	55,00	70,16
1604	0,00	0,00	Nee	Nee	Nee	50,00	59,00	67,00	65,00	57,00	49,00	50,00	55,00	55,00	70,16
1605	0,00	0,00	Nee	Nee	Nee	50,00	59,00	67,00	65,00	57,00	49,00	50,00	55,00	55,00	70,16
1606	0,00	0,00	Nee	Nee	Nee	50,00	59,00	67,00	65,00	57,00	49,00	50,00	55,00	55,00	70,16
1607	0,00	0,00	Nee	Nee	Nee	50,00	59,00	67,00	65,00	57,00	49,00	50,00	55,00	55,00	70,16
1608	0,00	0,00	Nee	Nee	Nee	50,00	59,00	67,00	65,00	57,00	49,00	50,00	55,00	55,00	70,16
1609	0,00	0,00	Nee	Nee	Nee	50,00	59,00	67,00	65,00	57,00	49,00	50,00	55,00	55,00	70,16

Model: 2014-02-14 id-02147359-v4 def combimodel: kavels + bedrijven zonevoorstel Medel fase 1
Groep: vergunning
Lijst van Puntbronnen, voor rekenmethode Industrielawaai - IL

Item ID	Naam	Omschr.	X	Y	Hoogte	Maaiveld	Type	Richt.	Hoek	Cb(u)(D)	Cb(u)(A)	Cb(u)(N)	Cb(D)
1610	080	Rooftopunit Warehouse 3	159744,75	435340,56	13,00	0,00	Normale puntbron	0,00	360,00	12,000	4,000	8,000	0,00
1611	081	Rooftopunit Warehouse 4	159720,75	435527,67	13,00	0,00	Normale puntbron	0,00	360,00	12,000	4,000	8,000	0,00
1612	082	Rooftopunit Warehouse 4	159726,21	435515,08	13,00	0,00	Normale puntbron	0,00	360,00	12,000	4,000	8,000	0,00
1613	083	Rooftopunit Warehouse 4	159732,72	435501,42	13,00	0,00	Normale puntbron	0,00	360,00	12,000	4,000	8,000	0,00
1614	084	Rooftopunit Warehouse 4	159738,12	435488,96	13,00	0,00	Normale puntbron	0,00	360,00	12,000	4,000	8,000	0,00
1615	085	Rooftopunit Warehouse 4	159745,26	435538,25	13,00	0,00	Normale puntbron	0,00	360,00	12,000	4,000	8,000	0,00
1616	086	Rooftopunit Warehouse 4	159751,08	435526,08	13,00	0,00	Normale puntbron	0,00	360,00	12,000	4,000	8,000	0,00
1617	087	Rooftopunit Warehouse 4	159757,11	435512,27	13,00	0,00	Normale puntbron	0,00	360,00	12,000	4,000	8,000	0,00
1618	088	Rooftopunit Warehouse 4	159762,70	435499,52	13,00	0,00	Normale puntbron	0,00	360,00	12,000	4,000	8,000	0,00
1619	089	Rooftopunit Warehouse 4	159771,28	435550,12	13,00	0,00	Normale puntbron	0,00	360,00	12,000	4,000	8,000	0,00
1620	090	Rooftopunit Warehouse 4	159776,78	435537,44	13,00	0,00	Normale puntbron	0,00	360,00	12,000	4,000	8,000	0,00
1621	091	Rooftopunit Warehouse 4	159782,96	435523,80	13,00	0,00	Normale puntbron	0,00	360,00	12,000	4,000	8,000	0,00
1622	092	Rooftopunit Warehouse 4	159788,47	435511,72	13,00	0,00	Normale puntbron	0,00	360,00	12,000	4,000	8,000	0,00
1623	093	Rooftopunit Warehouse 5	159749,31	435463,52	13,00	0,00	Normale puntbron	0,00	360,00	12,000	4,000	8,000	0,00
1624	094	Rooftopunit Warehouse 5	159755,20	435450,19	13,00	0,00	Normale puntbron	0,00	360,00	12,000	4,000	8,000	0,00
1625	095	Rooftopunit Warehouse 5	159760,87	435437,74	13,00	0,00	Normale puntbron	0,00	360,00	12,000	4,000	8,000	0,00
1626	096	Rooftopunit Warehouse 5	159766,57	435425,09	13,00	0,00	Normale puntbron	0,00	360,00	12,000	4,000	8,000	0,00
1627	097	Rooftopunit Warehouse 5	159773,70	435474,65	13,00	0,00	Normale puntbron	0,00	360,00	12,000	4,000	8,000	0,00
1628	098	Rooftopunit Warehouse 5	159779,72	435460,99	13,00	0,00	Normale puntbron	0,00	360,00	12,000	4,000	8,000	0,00
1629	099	Rooftopunit Warehouse 5	159785,16	435448,72	13,00	0,00	Normale puntbron	0,00	360,00	12,000	4,000	8,000	0,00
1630	100	Rooftopunit Warehouse 5	159790,95	435435,35	13,00	0,00	Normale puntbron	0,00	360,00	12,000	4,000	8,000	0,00
1631	101	Rooftopunit Warehouse 5	159799,33	435486,30	13,00	0,00	Normale puntbron	0,00	360,00	12,000	4,000	8,000	0,00
1632	102	Rooftopunit Warehouse 5	159805,51	435473,04	13,00	0,00	Normale puntbron	0,00	360,00	12,000	4,000	8,000	0,00
1633	103	Rooftopunit Warehouse 5	159810,92	435460,70	13,00	0,00	Normale puntbron	0,00	360,00	12,000	4,000	8,000	0,00
1634	104	Rooftopunit Warehouse 5	159817,14	435447,45	13,00	0,00	Normale puntbron	0,00	360,00	12,000	4,000	8,000	0,00
1635	105	Rooftopunit Warehouse 6	159777,73	435400,61	13,00	0,00	Normale puntbron	0,00	360,00	12,000	4,000	8,000	0,00
1636	106	Rooftopunit Warehouse 6	159783,35	435387,27	13,00	0,00	Normale puntbron	0,00	360,00	12,000	4,000	8,000	0,00
1637	107	Rooftopunit Warehouse 6	159789,27	435374,99	13,00	0,00	Normale puntbron	0,00	360,00	12,000	4,000	8,000	0,00
1638	108	Rooftopunit Warehouse 6	159794,28	435363,08	13,00	0,00	Normale puntbron	0,00	360,00	12,000	4,000	8,000	0,00
1639	109	Rooftopunit Warehouse 6	159801,34	435411,40	13,00	0,00	Normale puntbron	0,00	360,00	12,000	4,000	8,000	0,00
1640	110	Rooftopunit Warehouse 6	159807,54	435398,10	13,00	0,00	Normale puntbron	0,00	360,00	12,000	4,000	8,000	0,00
1641	111	Rooftopunit Warehouse 6	159813,04	435385,53	13,00	0,00	Normale puntbron	0,00	360,00	12,000	4,000	8,000	0,00
1642	112	Rooftopunit Warehouse 6	159818,62	435373,42	13,00	0,00	Normale puntbron	0,00	360,00	12,000	4,000	8,000	0,00
1643	113	Rooftopunit Warehouse 6	159827,87	435423,49	13,00	0,00	Normale puntbron	0,00	360,00	12,000	4,000	8,000	0,00
1644	114	Rooftopunit Warehouse 6	159833,80	435409,91	13,00	0,00	Normale puntbron	0,00	360,00	12,000	4,000	8,000	0,00
1645	115	Rooftopunit Warehouse 6	159839,55	435397,28	13,00	0,00	Normale puntbron	0,00	360,00	12,000	4,000	8,000	0,00
1646	116	Rooftopunit Warehouse 6	159845,44	435384,82	13,00	0,00	Normale puntbron	0,00	360,00	12,000	4,000	8,000	0,00

Model: 2014-02-14 id-02147359-v4 def combimodel: kavels + bedrijven zonevoorstel Medel fase 1
Groep: vergunning
Lijst van Puntbronnen, voor rekenmethode Industrielawaai - IL

Item ID	Cb(A)	Cb(N)	GeenRefl.	GeenDemping	GeenProces	Lwr 31	Lwr 63	Lwr 125	Lwr 250	Lwr 500	Lwr 1k	Lwr 2k	Lwr 4k	Lwr 8k	Lwr Totaal
1610	0,00	0,00	Nee	Nee	Nee	50,00	59,00	67,00	65,00	57,00	49,00	50,00	55,00	55,00	70,16
1611	0,00	0,00	Nee	Nee	Nee	50,00	59,00	67,00	65,00	57,00	49,00	50,00	55,00	55,00	70,16
1612	0,00	0,00	Nee	Nee	Nee	50,00	59,00	67,00	65,00	57,00	49,00	50,00	55,00	55,00	70,16
1613	0,00	0,00	Nee	Nee	Nee	50,00	59,00	67,00	65,00	57,00	49,00	50,00	55,00	55,00	70,16
1614	0,00	0,00	Nee	Nee	Nee	50,00	59,00	67,00	65,00	57,00	49,00	50,00	55,00	55,00	70,16
1615	0,00	0,00	Nee	Nee	Nee	50,00	59,00	67,00	65,00	57,00	49,00	50,00	55,00	55,00	70,16
1616	0,00	0,00	Nee	Nee	Nee	50,00	59,00	67,00	65,00	57,00	49,00	50,00	55,00	55,00	70,16
1617	0,00	0,00	Nee	Nee	Nee	50,00	59,00	67,00	65,00	57,00	49,00	50,00	55,00	55,00	70,16
1618	0,00	0,00	Nee	Nee	Nee	50,00	59,00	67,00	65,00	57,00	49,00	50,00	55,00	55,00	70,16
1619	0,00	0,00	Nee	Nee	Nee	50,00	59,00	67,00	65,00	57,00	49,00	50,00	55,00	55,00	70,16
1620	0,00	0,00	Nee	Nee	Nee	50,00	59,00	67,00	65,00	57,00	49,00	50,00	55,00	55,00	70,16
1621	0,00	0,00	Nee	Nee	Nee	50,00	59,00	67,00	65,00	57,00	49,00	50,00	55,00	55,00	70,16
1622	0,00	0,00	Nee	Nee	Nee	50,00	59,00	67,00	65,00	57,00	49,00	50,00	55,00	55,00	70,16
1623	0,00	0,00	Nee	Nee	Nee	50,00	59,00	67,00	65,00	57,00	49,00	50,00	55,00	55,00	70,16
1624	0,00	0,00	Nee	Nee	Nee	50,00	59,00	67,00	65,00	57,00	49,00	50,00	55,00	55,00	70,16
1625	0,00	0,00	Nee	Nee	Nee	50,00	59,00	67,00	65,00	57,00	49,00	50,00	55,00	55,00	70,16
1626	0,00	0,00	Nee	Nee	Nee	50,00	59,00	67,00	65,00	57,00	49,00	50,00	55,00	55,00	70,16
1627	0,00	0,00	Nee	Nee	Nee	50,00	59,00	67,00	65,00	57,00	49,00	50,00	55,00	55,00	70,16
1628	0,00	0,00	Nee	Nee	Nee	50,00	59,00	67,00	65,00	57,00	49,00	50,00	55,00	55,00	70,16
1629	0,00	0,00	Nee	Nee	Nee	50,00	59,00	67,00	65,00	57,00	49,00	50,00	55,00	55,00	70,16
1630	0,00	0,00	Nee	Nee	Nee	50,00	59,00	67,00	65,00	57,00	49,00	50,00	55,00	55,00	70,16
1631	0,00	0,00	Nee	Nee	Nee	50,00	59,00	67,00	65,00	57,00	49,00	50,00	55,00	55,00	70,16
1632	0,00	0,00	Nee	Nee	Nee	50,00	59,00	67,00	65,00	57,00	49,00	50,00	55,00	55,00	70,16
1633	0,00	0,00	Nee	Nee	Nee	50,00	59,00	67,00	65,00	57,00	49,00	50,00	55,00	55,00	70,16
1634	0,00	0,00	Nee	Nee	Nee	50,00	59,00	67,00	65,00	57,00	49,00	50,00	55,00	55,00	70,16
1635	0,00	0,00	Nee	Nee	Nee	50,00	59,00	67,00	65,00	57,00	49,00	50,00	55,00	55,00	70,16
1636	0,00	0,00	Nee	Nee	Nee	50,00	59,00	67,00	65,00	57,00	49,00	50,00	55,00	55,00	70,16
1637	0,00	0,00	Nee	Nee	Nee	50,00	59,00	67,00	65,00	57,00	49,00	50,00	55,00	55,00	70,16
1638	0,00	0,00	Nee	Nee	Nee	50,00	59,00	67,00	65,00	57,00	49,00	50,00	55,00	55,00	70,16
1639	0,00	0,00	Nee	Nee	Nee	50,00	59,00	67,00	65,00	57,00	49,00	50,00	55,00	55,00	70,16
1640	0,00	0,00	Nee	Nee	Nee	50,00	59,00	67,00	65,00	57,00	49,00	50,00	55,00	55,00	70,16
1641	0,00	0,00	Nee	Nee	Nee	50,00	59,00	67,00	65,00	57,00	49,00	50,00	55,00	55,00	70,16
1642	0,00	0,00	Nee	Nee	Nee	50,00	59,00	67,00	65,00	57,00	49,00	50,00	55,00	55,00	70,16
1643	0,00	0,00	Nee	Nee	Nee	50,00	59,00	67,00	65,00	57,00	49,00	50,00	55,00	55,00	70,16
1644	0,00	0,00	Nee	Nee	Nee	50,00	59,00	67,00	65,00	57,00	49,00	50,00	55,00	55,00	70,16
1645	0,00	0,00	Nee	Nee	Nee	50,00	59,00	67,00	65,00	57,00	49,00	50,00	55,00	55,00	70,16
1646	0,00	0,00	Nee	Nee	Nee	50,00	59,00	67,00	65,00	57,00	49,00	50,00	55,00	55,00	70,16

Model: 2014-02-14 id-02147359-v4 def combimodel: kavels + bedrijven zonevoorstel Medel fase 1
Groep: vergunning
Lijst van Mobiele bron, voor rekenmethode Industrielawaai - IL

Item ID	Naam	Omschr.	ISO H	Lengte	Aantal(D)	Aantal(A)	Aantal(N)
1652	vTB - PW01	Personenwagen	0,75	66,96	32	2	--
1653	vTB - PW02	Personenwagen	0,75	24,93	23	--	--
1654	VW001H	Vrachtwagen aanrijroute	0,75	45,73	8	2	--
1655	VW002H	Vrachtwagen verlaten noordzijde	0,75	99,93	8	2	--
1656	VW003H	Vrachtwagen parkeren oostzijde	0,75	74,59	4	1	--
1657	VW004H	Vrachtwagen parkeren oostzijde	0,75	40,87	4	1	--
1658	VW005H	Vrachtwagen verlaten zuidzijde	0,75	41,04	4	1	--
1659	VW006H	Vrachtwagen parkeren noordzijde	0,75	141,96	4	1	--
1660	VW007H	Vrachtwagen binnen noordzijde	0,75	52,70	4	1	--
1661	VW008H	Vrachtwagen bevoorrading	0,75	41,22	--	--	2
1662	vTB - B01	Bestelwagen	0,75	24,93	2	--	--

Model: 2014-02-14 id-02147359-v4 def combimodel: kavels + bedrijven zonevoorstel Medel fase 1
Groep: vergunning
Lijst van Mobiele bron, voor rekenmethode Industrielawaai - IL

Item ID	Cb(D)	Cb(A)	Cb(N)	Gem.snelheid	Aant.puntbr	Lwr 31	Lwr 63	Lwr 125	Lwr 250	Lwr 500	Lwr 1k
1652	30,70	37,97	--	15	14	53,00	61,00	77,00	79,00	82,00	84,00
1653	31,96	--	--	15	5	53,00	61,00	77,00	79,00	82,00	84,00
1654	29,93	31,18	--	15	2	--	89,70	83,50	86,40	95,20	98,00
1655	29,55	30,79	--	15	4	--	89,70	83,50	86,40	95,20	98,00
1656	32,58	33,83	--	15	3	--	89,70	83,50	86,40	95,20	98,00
1657	33,43	34,68	--	15	2	--	89,70	83,50	86,40	95,20	98,00
1658	33,41	34,66	--	15	2	--	89,70	83,50	86,40	95,20	98,00
1659	32,79	34,04	--	15	6	--	89,70	83,50	86,40	95,20	98,00
1660	34,09	35,33	--	15	3	--	89,70	83,50	86,40	95,20	98,00
1661	--	--	34,64	15	2	--	89,70	83,50	86,40	95,20	98,00
1662	42,57	--	--	15	5	62,20	76,50	76,40	80,40	87,50	91,80

Model: 2014-02-14 id-02147359-v4 def combimodel: kavels + bedrijven zonevoorstel Medel fase 1
Groep: vergunning
Lijst van Mobiele bron, voor rekenmethode Industrielawaai - IL

Item ID	Lwr 2k	Lwr 4k	Lwr 8k	Lwr Totaal
1652	83,00	76,00	68,00	88,96
1653	83,00	76,00	68,00	88,96
1654	98,50	89,70	--	102,84
1655	98,50	89,70	--	102,84
1656	98,50	89,70	--	102,84
1657	98,50	89,70	--	102,84
1658	98,50	89,70	--	102,84
1659	98,50	89,70	--	102,84
1660	98,50	89,70	--	102,84
1661	98,50	89,70	--	102,84
1662	89,70	86,60	79,90	95,76

Model: 2014-02-14 id-02147359-v4 def combimodel: kavels + bedrijven zonevoorstel Medel fase 1
Groep: vergunning
Lijst van Puntbronnen, voor rekenmethode Industrielawaai - IL

Item ID	Naam	Omschr.	X	Y	Hoogte	Maaiveld	Type	Richt.	Hoek	Cb(u)(D)	Cb(u)(A)	Cb(u)(N)	Cb(D)
1668	HF001	heftruck	159811,88	435276,66	0,80	0,00	Normale puntbron	0,00	360,00	1,000	0,167	--	10,79
1669	HF002	heftruck	159793,49	435322,80	0,80	0,00	Normale puntbron	0,00	360,00	1,000	0,167	--	10,79
1670	HF003	heftruck	159766,45	435279,54	0,80	0,00	Normale puntbron	0,00	360,00	1,000	0,167	--	10,79
1671	AG001	Afgasafzuiger	159791,17	435299,63	8,20	0,00	Normale puntbron	0,00	360,00	0,250	0,033	--	16,81
1672	AG002	Afgasafzuiger	159795,07	435289,92	8,20	0,00	Normale puntbron	0,00	360,00	0,250	0,033	--	16,81
1673	AG003	Afgasafzuiger	159797,52	435302,09	8,20	0,00	Normale puntbron	0,00	360,00	0,250	0,033	--	16,81
1674	AG004	Afgasafzuiger	159801,16	435292,16	8,20	0,00	Normale puntbron	0,00	360,00	0,250	0,033	--	16,81
1675	AG005	Afgasafzuiger	159802,64	435304,05	8,20	0,00	Normale puntbron	0,00	360,00	0,250	0,033	--	16,81
1676	AG006	Afgasafzuiger	159806,42	435294,16	8,20	0,00	Normale puntbron	0,00	360,00	0,250	0,033	--	16,81
1677	AG007	Afgasafzuiger	159807,70	435305,90	8,20	0,00	Normale puntbron	0,00	360,00	0,250	0,033	--	16,81
1678	AG008	Afgasafzuiger	159811,34	435295,98	8,20	0,00	Normale puntbron	0,00	360,00	0,250	0,033	--	16,81
1679	AG009	Afgasafzuiger	159812,92	435307,66	8,20	0,00	Normale puntbron	0,00	360,00	0,250	0,033	--	16,81
1680	AG010	Afgasafzuiger	159816,40	435298,04	8,20	0,00	Normale puntbron	0,00	360,00	0,250	0,033	--	16,81
1681	AG011	Afgasafzuiger	159818,00	435310,04	8,20	0,00	Normale puntbron	0,00	360,00	0,250	0,033	--	16,81
1682	AG012	Afgasafzuiger	159821,80	435300,05	8,20	0,00	Normale puntbron	0,00	360,00	0,250	0,033	--	16,81
1683	AG013	lasdampafzuiger	159823,12	435306,45	8,20	0,00	Normale puntbron	0,00	360,00	0,250	0,033	--	16,81
1684	DL001	Daklicht	159796,41	435295,27	8,10	0,00	Normale puntbron	0,00	360,00	11,513	2,249	--	0,18
1685	DL002	Daklicht	159802,04	435297,07	8,10	0,00	Normale puntbron	0,00	360,00	11,513	2,249	--	0,18
1686	DL003	Daklicht	159807,34	435298,62	8,10	0,00	Normale puntbron	0,00	360,00	11,513	2,249	--	0,18
1687	DL004	Daklicht	159812,24	435300,42	8,10	0,00	Normale puntbron	0,00	360,00	11,513	2,249	--	0,18
1688	DL005	Daklicht	159817,27	435302,98	8,10	0,00	Normale puntbron	0,00	360,00	11,513	2,249	--	0,18
1689	DL006	Daklicht	159823,37	435305,32	8,10	0,00	Normale puntbron	0,00	360,00	11,513	2,249	--	0,18
1690	DV001	Dakvlak	159814,81	435288,40	8,10	0,00	Normale puntbron	0,00	360,00	11,513	2,249	--	0,18
1691	ODN001o	Overheaddeur open	159788,13	435308,36	2,40	0,00	Normale puntbron	0,00	360,00	11,513	1,000	--	0,18
1692	ODN002o	Overheaddeur open	159794,27	435310,73	2,40	0,00	Normale puntbron	0,00	360,00	11,513	1,000	--	0,18
1693	ODN003o	Overheaddeur open	159799,52	435312,75	2,40	0,00	Normale puntbron	0,00	360,00	11,513	1,000	--	0,18
1694	ODN004o	Overheaddeur open	159804,48	435314,66	2,40	0,00	Normale puntbron	0,00	360,00	11,513	1,000	--	0,18
1695	ODN005o	Overheaddeur open	159809,58	435316,62	2,40	0,00	Normale puntbron	0,00	360,00	11,513	1,000	--	0,18
1696	ODN006o	Overheaddeur open	159814,80	435318,63	2,40	0,00	Normale puntbron	0,00	360,00	11,513	1,000	--	0,18
1697	ODN007o	Overheaddeur open	159819,15	435320,30	2,40	0,00	Normale puntbron	0,00	360,00	11,513	1,000	--	0,18
1698	ODZ001o	Overheaddeur open	159797,97	435281,81	2,40	0,00	Normale puntbron	0,00	360,00	11,513	1,000	--	0,18
1699	ODZ002o	Overheaddeur open	159804,15	435284,18	2,40	0,00	Normale puntbron	0,00	360,00	11,513	1,000	--	0,18
1700	ODZ003o	Overheaddeur open	159809,36	435286,18	2,40	0,00	Normale puntbron	0,00	360,00	11,513	1,000	--	0,18
1701	ODZ004o	Overheaddeur open	159814,24	435288,05	2,40	0,00	Normale puntbron	0,00	360,00	11,513	1,000	--	0,18
1702	ODZ005o	Overheaddeur open	159819,63	435290,12	2,40	0,00	Normale puntbron	0,00	360,00	11,513	1,000	--	0,18
1703	ODZ006o	Overheaddeur open	159824,77	435292,10	2,40	0,00	Normale puntbron	0,00	360,00	11,513	1,000	--	0,18
1704	ODZ007o	Overheaddeur open	159829,06	435293,74	2,40	0,00	Normale puntbron	0,00	360,00	11,513	1,000	--	0,18
1705	ODN001d	Overheaddeur dicht	159788,15	435308,37	2,40	0,00	Normale puntbron	0,00	360,00	--	1,250	--	--

Model: 2014-02-14 id-02147359-v4 def combimodel: kavels + bedrijven zonevoorstel Medel fase 1
Groep: vergunning
Lijst van Puntbronnen, voor rekenmethode Industrielawaai - IL

Item ID	Cb(A)	Cb(N)	GeenRefl.	GeenDemping	GeenProces	Lwr 31	Lwr 63	Lwr 125	Lwr 250	Lwr 500	Lwr 1k	Lwr 2k	Lwr 4k	Lwr 8k	Lwr Totaal
1668	13,79	--	Nee	Nee	Nee	--	87,20	88,20	89,80	94,40	97,50	99,50	93,30	84,80	103,40
1669	13,79	--	Nee	Nee	Nee	--	87,20	88,20	89,80	94,40	97,50	99,50	93,30	84,80	103,40
1670	13,79	--	Nee	Nee	Nee	--	87,20	88,20	89,80	94,40	97,50	99,50	93,30	84,80	103,40
1671	20,84	--	Nee	Nee	Nee	--	57,00	62,60	67,60	74,40	77,00	74,60	67,40	59,20	80,82
1672	20,84	--	Nee	Nee	Nee	--	57,00	62,60	67,60	74,40	77,00	74,60	67,40	59,20	80,82
1673	20,84	--	Nee	Nee	Nee	--	57,00	62,60	67,60	74,40	77,00	74,60	67,40	59,20	80,82
1674	20,84	--	Nee	Nee	Nee	--	57,00	62,60	67,60	74,40	77,00	74,60	67,40	59,20	80,82
1675	20,84	--	Nee	Nee	Nee	--	57,00	62,60	67,60	74,40	77,00	74,60	67,40	59,20	80,82
1676	20,84	--	Nee	Nee	Nee	--	57,00	62,60	67,60	74,40	77,00	74,60	67,40	59,20	80,82
1677	20,84	--	Nee	Nee	Nee	--	57,00	62,60	67,60	74,40	77,00	74,60	67,40	59,20	80,82
1678	20,84	--	Nee	Nee	Nee	--	57,00	62,60	67,60	74,40	77,00	74,60	67,40	59,20	80,82
1679	20,84	--	Nee	Nee	Nee	--	57,00	62,60	67,60	74,40	77,00	74,60	67,40	59,20	80,82
1680	20,84	--	Nee	Nee	Nee	--	57,00	62,60	67,60	74,40	77,00	74,60	67,40	59,20	80,82
1681	20,84	--	Nee	Nee	Nee	--	57,00	62,60	67,60	74,40	77,00	74,60	67,40	59,20	80,82
1682	20,84	--	Nee	Nee	Nee	--	57,00	62,60	67,60	74,40	77,00	74,60	67,40	59,20	80,82
1683	20,84	--	Nee	Nee	Nee	--	57,00	62,60	67,60	74,40	77,00	74,60	67,40	59,20	80,82
1684	2,50	--	Nee	Nee	Nee	--	46,10	47,20	48,20	49,90	48,30	42,20	35,80	--	55,38
1685	2,50	--	Nee	Nee	Nee	--	46,10	47,20	48,20	49,90	48,30	42,20	35,80	--	55,38
1686	2,50	--	Nee	Nee	Nee	--	46,10	47,20	48,20	49,90	48,30	42,20	35,80	--	55,38
1687	2,50	--	Nee	Nee	Nee	--	46,10	47,20	48,20	49,90	48,30	42,20	35,80	--	55,38
1688	2,50	--	Nee	Nee	Nee	--	46,10	47,20	48,20	49,90	48,30	42,20	35,80	--	55,38
1689	2,50	--	Nee	Nee	Nee	--	46,10	47,20	48,20	49,90	48,30	42,20	35,80	--	55,38
1690	2,50	--	Nee	Nee	Nee	--	52,70	54,20	55,30	55,80	56,90	49,40	38,80	--	62,44
1691	6,02	--	Nee	Nee	Nee	--	52,70	59,80	64,80	72,50	76,90	76,80	76,40	--	82,11
1692	6,02	--	Nee	Nee	Nee	--	52,70	59,80	64,80	72,50	76,90	76,80	76,40	--	82,11
1693	6,02	--	Nee	Nee	Nee	--	52,70	59,80	64,80	72,50	76,90	76,80	76,40	--	82,11
1694	6,02	--	Nee	Nee	Nee	--	52,70	59,80	64,80	72,50	76,90	76,80	76,40	--	82,11
1695	6,02	--	Nee	Nee	Nee	--	52,70	59,80	64,80	72,50	76,90	76,80	76,40	--	82,11
1696	6,02	--	Nee	Nee	Nee	--	52,70	59,80	64,80	72,50	76,90	76,80	76,40	--	82,11
1697	6,02	--	Nee	Nee	Nee	--	52,70	59,80	64,80	72,50	76,90	76,80	76,40	--	82,11
1698	6,02	--	Nee	Nee	Nee	--	52,70	59,80	64,80	72,50	76,90	76,80	76,40	--	82,11
1699	6,02	--	Nee	Nee	Nee	--	52,70	59,80	64,80	72,50	76,90	76,80	76,40	--	82,11
1700	6,02	--	Nee	Nee	Nee	--	52,70	59,80	64,80	72,50	76,90	76,80	76,40	--	82,11
1701	6,02	--	Nee	Nee	Nee	--	52,70	59,80	64,80	72,50	76,90	76,80	76,40	--	82,11
1702	6,02	--	Nee	Nee	Nee	--	52,70	59,80	64,80	72,50	76,90	76,80	76,40	--	82,11
1703	6,02	--	Nee	Nee	Nee	--	52,70	59,80	64,80	72,50	76,90	76,80	76,40	--	82,11
1704	6,02	--	Nee	Nee	Nee	--	52,70	59,80	64,80	72,50	76,90	76,80	76,40	--	82,11
1705	5,05	--	Nee	Nee	Nee	--	42,70	44,80	48,80	53,50	54,90	47,80	45,40	--	58,77

Model: 2014-02-14 id-02147359-v4 def combimodel: kavels + bedrijven zonevoorstel Medel fase 1
Groep: vergunning
Lijst van Puntbronnen, voor rekenmethode Industrielawaai - IL

Item ID	Naam	Omschr.	X	Y	Hoogte	Maaiveld	Type	Richt.	Hoek	Cb(u)(D)	Cb(u)(A)	Cb(u)(N)	Cb(D)
1706	ODN002d	Overheaddeur dicht	159794,25	435310,72	2,40	0,00	Normale puntbron	0,00	360,00	--	1,250	--	--
1707	ODN003d	Overheaddeur dicht	159799,38	435313,00	2,40	0,00	Normale puntbron	0,00	360,00	--	1,250	--	--
1708	ODN004d	Overheaddeur dicht	159804,41	435314,84	2,40	0,00	Normale puntbron	0,00	360,00	--	1,250	--	--
1709	ODN005d	Overheaddeur dicht	159809,40	435316,83	2,40	0,00	Normale puntbron	0,00	360,00	--	1,250	--	--
1710	ODN006d	Overheaddeur dicht	159814,75	435318,87	2,40	0,00	Normale puntbron	0,00	360,00	--	1,250	--	--
1711	ODN007d	Overheaddeur dicht	159819,00	435320,42	2,40	0,00	Normale puntbron	0,00	360,00	--	1,250	--	--
1712	ODZ001d	Overheaddeur dicht	159797,97	435281,69	2,40	0,00	Normale puntbron	0,00	360,00	--	1,250	--	--
1713	ODZ002d	Overheaddeur dicht	159804,26	435283,99	2,40	0,00	Normale puntbron	0,00	360,00	--	1,250	--	--
1714	ODZ003d	Overheaddeur dicht	159809,39	435285,99	2,40	0,00	Normale puntbron	0,00	360,00	--	1,250	--	--
1715	ODZ004d	Overheaddeur dicht	159814,41	435287,88	2,40	0,00	Normale puntbron	0,00	360,00	--	1,250	--	--
1716	ODZ005d	Overheaddeur dicht	159819,55	435289,94	2,40	0,00	Normale puntbron	0,00	360,00	--	1,250	--	--
1717	ODZ006d	Overheaddeur dicht	159824,99	435291,82	2,40	0,00	Normale puntbron	0,00	360,00	--	1,250	--	--
1718	ODZ007d	Overheaddeur dicht	159829,22	435293,33	2,40	0,00	Normale puntbron	0,00	360,00	--	1,250	--	--
1719	GVN	Gevel noord	159802,48	435313,89	5,30	0,00	Normale puntbron	0,00	360,00	11,513	2,249	--	0,18
1720	GVZ	Gevel zuid	159812,13	435287,16	5,30	0,00	Normale puntbron	0,00	360,00	11,513	2,249	--	0,18
1721	GVBPN	Gevelbepl tussen deuren noord	159802,64	435313,95	3,00	0,00	Normale puntbron	0,00	360,00	11,513	2,249	--	0,18
1722	GVBPZ	Gevelbepl tussen deuren zuid	159812,41	435287,26	3,00	0,00	Normale puntbron	0,00	360,00	11,513	2,249	--	0,18
1723	OG01	Oostgevel	159827,00	435307,70	5,00	0,00	Normale puntbron	0,00	360,00	11,513	2,249	--	0,18
1724	WP01	Wasplaats ng	159777,48	435304,68	2,40	0,00	Normale puntbron	0,00	360,00	1,000	0,500	--	10,79
1725	WP02	Wasplaats dakvlak	159778,51	435302,64	5,80	0,00	Normale puntbron	0,00	360,00	1,000	0,500	--	10,79

Model: 2014-02-14 id-02147359-v4 def combimodel: kavels + bedrijven zonevoorstel Medel fase 1
Groep: vergunning
Lijst van Puntbronnen, voor rekenmethode Industrielawaai - IL

Item ID	Cb(A)	Cb(N)	GeenRefl.	GeenDemping	GeenProces	Lwr 31	Lwr 63	Lwr 125	Lwr 250	Lwr 500	Lwr 1k	Lwr 2k	Lwr 4k	Lwr 8k	Lwr Totaal
1706	5,05	--	Nee	Nee	Nee	--	42,70	44,80	48,80	53,50	54,90	47,80	45,40	--	58,77
1707	5,05	--	Nee	Nee	Nee	--	42,70	44,80	48,80	53,50	54,90	47,80	45,40	--	58,77
1708	5,05	--	Nee	Nee	Nee	--	42,70	44,80	48,80	53,50	54,90	47,80	45,40	--	58,77
1709	5,05	--	Nee	Nee	Nee	--	42,70	44,80	48,80	53,50	54,90	47,80	45,40	--	58,77
1710	5,05	--	Nee	Nee	Nee	--	42,70	44,80	48,80	53,50	54,90	47,80	45,40	--	58,77
1711	5,05	--	Nee	Nee	Nee	--	42,70	44,80	48,80	53,50	54,90	47,80	45,40	--	58,77
1712	5,05	--	Nee	Nee	Nee	--	42,70	44,80	48,80	53,50	54,90	47,80	45,40	--	58,77
1713	5,05	--	Nee	Nee	Nee	--	42,70	44,80	48,80	53,50	54,90	47,80	45,40	--	58,77
1714	5,05	--	Nee	Nee	Nee	--	42,70	44,80	48,80	53,50	54,90	47,80	45,40	--	58,77
1715	5,05	--	Nee	Nee	Nee	--	42,70	44,80	48,80	53,50	54,90	47,80	45,40	--	58,77
1716	5,05	--	Nee	Nee	Nee	--	42,70	44,80	48,80	53,50	54,90	47,80	45,40	--	58,77
1717	5,05	--	Nee	Nee	Nee	--	42,70	44,80	48,80	53,50	54,90	47,80	45,40	--	58,77
1718	5,05	--	Nee	Nee	Nee	--	42,70	44,80	48,80	53,50	54,90	47,80	45,40	--	58,77
1719	2,50	--	Nee	Nee	Nee	--	53,30	60,40	59,40	64,10	66,50	63,40	63,00	--	71,27
1720	2,50	--	Nee	Nee	Nee	--	53,30	60,40	59,40	64,10	66,50	63,40	63,00	--	71,27
1721	2,50	--	Nee	Nee	Nee	--	45,80	45,00	47,20	52,70	55,10	57,30	38,10	--	60,70
1722	2,50	--	Nee	Nee	Nee	--	45,80	45,00	47,20	52,70	55,10	57,30	38,10	--	60,70
1723	2,50	--	Nee	Nee	Nee	--	54,30	61,40	60,40	65,10	67,50	64,40	64,00	--	72,27
1724	9,03	--	Nee	Nee	Nee	--	66,70	73,80	80,40	87,10	92,90	95,10	96,50	--	100,13
1725	9,03	--	Nee	Nee	Nee	--	56,60	58,10	58,80	58,30	60,80	55,60	46,80	--	66,18

Model: 2014-02-14 id-02147359-v4 def combimodel: kavels + bedrijven zonevoorstel Medel fase 1
Groep: PST (Kavel Z14)
Lijst van Mobiele bron, voor rekenmethode Industrielawaai - IL

Item ID	Naam	Omschr.	ISO H	Lengte	Aantal(D)	Aantal(A)	Aantal(N)	Cb(D)	Cb(A)
2025	01	vrachtwagens aanvoer	0,75	190,56	54	--	--	22,71	--
2026	02	vrachtwagens afvoer	0,75	95,90	76	--	--	21,20	--

Model: 2014-02-14 id-02147359-v4 def combimodel: kavels + bedrijven zonevoorstel Medel fase 1
Groep: PST (Kavel Z14)
Lijst van Mobiele bron, voor rekenmethode Industrielawaai - IL

Item ID	Cb(N)	Gem.snelheid	Aant.puntbr	Lwr 31	Lwr 63	Lwr 125	Lwr 250	Lwr 500	Lwr 1k	Lwr 2k	Lwr 4k
2025	--	20	8	80,30	85,30	91,80	95,60	95,50	101,30	99,80	93,80
2026	--	20	4	80,30	85,30	91,80	95,60	95,50	101,30	99,80	93,80

Model: 2014-02-14 id-02147359-v4 def combimodel: kavels + bedrijven zonevoorstel Medel fase 1
Groep: PST (Kavel Z14)
Lijst van Mobiele bron, voor rekenmethode Industrielawaai - IL

Item ID	Lwr 8k	Lwr Totaal
2025	86,20	105,44
2026	86,20	105,44

Model: 2014-02-14 id-02147359-v4 def combimodel: kavels + bedrijven zonevoorstel Medel fase 1
Groep: PST (Kavel Z14)
Lijst van Puntbronnen, voor rekenmethode Industrielawaai - IL

Item ID	Naam	Omschr.	X	Y	Hoogte	Maaiveld	Type	Richt.	Hoek	Cb(u)(D)	Cb(u)(A)	Cb(u)(N)	Cb(D)	Cb(A)
2031	01	opslaghal, dak	159903,58	435521,06	0,10	13,00	Normale puntbron	0,00	360,00	6,014	1,102	2,203	3,00	5,60
2032	02	opslaghal, dak	159922,41	435518,37	0,10	13,00	Normale puntbron	0,00	360,00	6,014	1,102	2,203	3,00	5,60
2033	03	opslaghal, dak	159901,56	435496,07	0,10	13,00	Normale puntbron	0,00	360,00	6,014	1,102	2,203	3,00	5,60
2034	04	opslaghal, dak	159921,33	435494,34	0,10	13,00	Normale puntbron	0,00	360,00	6,014	1,102	2,203	3,00	5,60
2035	05	opslaghal, dak	159897,60	435464,37	0,10	13,00	Normale puntbron	0,00	360,00	6,014	1,102	2,203	3,00	5,60
2036	06	opslaghal, dak	159915,04	435462,90	0,10	13,00	Normale puntbron	0,00	360,00	6,014	1,102	2,203	3,00	5,60
2037	07	opslaghal, noordgevel	159904,17	435531,05	8,00	0,00	Normale puntbron	0,00	360,00	6,014	1,102	2,203	3,00	5,60
2038	08	opslaghal, noordgevel	159923,93	435528,67	8,00	0,00	Normale puntbron	0,00	360,00	6,014	1,102	2,203	3,00	5,60
2039	09	opslaghal, noordoostgevel	159931,91	435524,02	8,00	0,00	Normale puntbron	0,00	360,00	--	1,102	2,203	--	5,60
2040	10	opslaghal, oostgevel	159926,71	435479,41	8,00	0,00	Normale puntbron	0,00	360,00	3,014	1,102	2,203	6,00	5,60
2041	11	opslaghal, oostgevel	159925,09	435465,48	8,00	0,00	Normale puntbron	0,00	360,00	3,014	1,102	2,203	6,00	5,60
2042	13	opslaghal, westgevel	159896,22	435521,82	8,00	0,00	Normale puntbron	0,00	360,00	6,014	1,102	5,286	3,00	5,60
2043	14	opslaghal, westgevel	159893,95	435502,35	8,00	0,00	Normale puntbron	0,00	360,00	6,014	1,102	4,396	3,00	5,60
2044	15	opslaghal, westgevel	159891,79	435483,85	8,00	0,00	Normale puntbron	0,00	360,00	6,014	1,102	4,396	3,00	5,60
2045	16	opslaghal, westgevel	159889,32	435462,71	8,00	0,00	Normale puntbron	0,00	360,00	6,014	1,102	4,396	3,00	5,60
2046	17	opslaghal, zuidgevel	159896,09	435452,48	8,00	0,00	Normale puntbron	0,00	360,00	6,014	1,102	4,396	3,00	5,60
2047	18	opslaghal, zuidgevel	159916,42	435450,02	8,00	0,00	Normale puntbron	0,00	360,00	6,014	1,102	4,396	3,00	5,60
2048	19	produktiehal, dak	159946,78	435497,34	0,10	13,00	Normale puntbron	0,00	360,00	12,000	4,000	8,000	0,00	0,00
2049	20	produktiehal, dak	159978,07	435494,44	0,10	13,00	Normale puntbron	0,00	360,00	12,000	4,000	8,000	0,00	0,00
2050	21	produktiehal, dak	160006,17	435489,82	0,10	13,00	Normale puntbron	0,00	360,00	12,000	4,000	8,000	0,00	0,00
2051	22	produktiehal, zuidgevel	159956,18	435481,06	8,00	0,00	Normale puntbron	0,00	360,00	12,000	4,000	8,000	0,00	0,00
2052	23	produktiehal, zuidgevel	159978,84	435478,43	8,00	0,00	Normale puntbron	0,00	360,00	12,000	4,000	8,000	0,00	0,00
2053	24	produktiehal, zuidgevel	159998,50	435476,15	8,00	0,00	Normale puntbron	0,00	360,00	12,000	4,000	8,000	0,00	0,00
2054	25	produktiehal, noordgevel	159957,93	435510,57	8,00	0,00	Normale puntbron	0,00	360,00	12,000	4,000	8,000	0,00	0,00
2055	26	produktiehal, noordgevel	159979,51	435508,04	8,00	0,00	Normale puntbron	0,00	360,00	12,000	4,000	8,000	0,00	0,00
2056	27	produktiehal, noordgevel	160000,02	435505,64	8,00	0,00	Normale puntbron	0,00	360,00	12,000	4,000	8,000	0,00	0,00
2057	28	cycloon	159939,12	435477,77	6,60	0,00	Normale puntbron	0,00	360,00	12,000	4,000	8,000	0,00	0,00
2058	29	colt ventilator 3	159908,58	435476,32	0,80	13,00	Normale puntbron	0,00	360,00	12,000	2,005	2,010	0,00	3,00
2059	32	rijden heftruck	159941,80	435463,77	1,00	0,00	Normale puntbron	0,00	360,00	2,001	--	--	7,78	--
2060	33	rijden heftruck	159952,46	435474,16	1,00	0,00	Normale puntbron	0,00	360,00	2,001	--	--	7,78	--
2061	24	vrachtwagen manoeuvreren	159961,49	435468,51	1,50	0,00	Normale puntbron	0,00	360,00	2,001	--	--	7,78	--
2062	35	roldeur bunker open	159931,68	435522,08	3,00	0,00	Normale puntbron	0,00	360,00	3,014	0,200	--	6,00	13,00
2063	37	roldeur opslag open	159924,26	435458,38	3,30	0,00	Normale puntbron	0,00	360,00	6,028	--	--	2,99	99,00
2064	38	sluis west productie dicht	159958,52	435480,79	2,10	0,00	Normale puntbron	0,00	360,00	12,000	4,000	8,000	0,00	0,00
2065	39	sluis oost productie dicht	159992,88	435476,80	4,00	0,00	Normale puntbron	0,00	360,00	12,000	4,000	8,000	0,00	0,00
2066	60	Colt dakluik 6	159937,10	435498,48	1,00	13,00	Normale puntbron	0,00	360,00	12,000	2,005	2,010	0,00	3,00
2067	61	Colt dakluik 5	159946,94	435498,35	1,00	13,00	Normale puntbron	0,00	360,00	12,000	2,005	2,010	0,00	3,00
2068	62	Colt dakluik 4	159962,49	435496,79	1,00	13,00	Normale puntbron	0,00	360,00	12,000	2,005	2,010	0,00	3,00

Model: 2014-02-14 id-02147359-v4 def combimodel: kavels + bedrijven zonevoorstel Medel fase 1
Groep: PST (Kavel Z14)
Lijst van Puntbronnen, voor rekenmethode Industrielawaai - IL

Item ID	Cb(N)	GeenRefl.	GeenDemping	GeenProces	Lwr 31	Lwr 63	Lwr 125	Lwr 250	Lwr 500	Lwr 1k	Lwr 2k	Lwr 4k	Lwr 8k	Lwr Totaal
2031	5,60	Nee	Nee	Nee	70,70	69,70	70,20	67,00	56,90	53,70	45,20	36,20	28,60	75,72
2032	5,60	Nee	Nee	Nee	70,70	69,70	70,20	67,00	56,90	53,70	45,20	36,20	28,60	75,72
2033	5,60	Nee	Nee	Nee	70,70	69,70	70,20	67,00	56,90	53,70	45,20	36,20	28,60	75,72
2034	5,60	Nee	Nee	Nee	70,70	69,70	70,20	67,00	56,90	53,70	45,20	36,20	28,60	75,72
2035	5,60	Nee	Nee	Nee	70,70	69,70	70,20	67,00	56,90	53,70	45,20	36,20	28,60	75,72
2036	5,60	Nee	Nee	Nee	70,70	69,70	70,20	67,00	56,90	53,70	45,20	36,20	28,60	75,72
2037	5,60	Nee	Nee	Nee	78,60	77,60	78,10	79,90	75,80	76,60	71,10	71,10	57,50	86,05
2038	5,60	Nee	Nee	Nee	78,60	77,60	78,10	79,90	75,80	76,60	71,10	71,10	57,50	86,05
2039	5,60	Nee	Nee	Nee	71,80	70,70	73,10	74,50	69,30	70,60	65,40	64,20	51,80	80,07
2040	5,60	Nee	Nee	Nee	79,60	78,60	79,20	81,30	77,30	77,80	72,40	72,10	58,60	87,24
2041	5,60	Nee	Nee	Nee	79,60	78,60	79,20	81,30	77,30	77,80	72,40	72,10	58,60	87,24
2042	1,80	Nee	Nee	Nee	78,80	77,80	78,30	80,10	76,00	76,80	71,30	71,30	57,70	86,25
2043	2,60	Nee	Nee	Nee	78,80	77,80	78,30	80,10	76,00	76,80	71,30	71,30	57,70	86,25
2044	2,60	Nee	Nee	Nee	78,80	77,80	78,30	80,10	76,00	76,80	71,30	71,30	57,70	86,25
2045	2,60	Nee	Nee	Nee	78,80	77,80	78,30	80,10	76,00	76,80	71,30	71,30	57,70	86,25
2046	2,60	Nee	Nee	Nee	77,80	76,80	77,30	79,10	75,00	75,80	70,30	70,30	56,70	85,25
2047	2,60	Nee	Nee	Nee	77,80	76,80	77,30	79,10	75,00	75,80	70,30	70,30	56,70	85,25
2048	0,00	Nee	Nee	Nee	17,70	72,60	81,60	82,70	74,10	64,10	57,50	47,60	39,90	85,77
2049	0,00	Nee	Nee	Nee	17,70	72,60	81,60	82,70	74,10	64,10	57,50	47,60	39,90	85,77
2050	0,00	Nee	Nee	Nee	17,70	72,60	81,60	82,70	74,10	64,10	57,50	47,60	39,90	85,77
2051	0,00	Nee	Nee	Nee	4,00	71,40	80,40	79,40	73,70	63,00	58,40	45,40	38,40	83,74
2052	0,00	Nee	Nee	Nee	4,00	71,40	80,40	79,40	73,70	63,00	58,40	45,40	38,40	83,74
2053	0,00	Nee	Nee	Nee	4,00	71,40	80,40	79,40	73,70	63,00	58,40	45,40	38,40	83,74
2054	0,00	Nee	Nee	Nee	66,40	72,50	83,30	84,70	80,20	78,10	70,20	64,00	57,00	88,54
2055	0,00	Nee	Nee	Nee	66,40	72,50	83,30	84,70	80,20	78,10	70,20	64,00	57,00	88,54
2056	0,00	Nee	Nee	Nee	66,40	72,50	83,30	84,70	80,20	78,10	70,20	64,00	57,00	88,54
2057	0,00	Nee	Nee	Nee	49,71	67,31	68,11	74,21	82,21	91,21	99,31	101,61	102,51	106,27
2058	6,00	Nee	Nee	Nee	38,35	49,82	60,89	74,66	70,07	67,96	65,11	59,92	57,57	77,14
2059	--	Nee	Nee	Nee	--	79,00	85,00	88,00	93,00	94,00	94,00	88,00	81,00	99,45
2060	--	Nee	Nee	Nee	--	79,00	85,00	88,00	93,00	94,00	94,00	88,00	81,00	99,45
2061	--	Nee	Nee	Nee	66,40	65,10	77,20	87,10	92,40	93,10	93,90	89,70	81,30	98,96
2062	--	Ja	Nee	Nee	51,19	57,69	63,79	79,49	79,49	74,19	71,19	71,49	69,99	83,88
2063	99,00	Nee	Nee	Nee	54,08	64,18	70,48	80,68	86,18	88,98	86,48	85,38	81,38	93,55
2064	0,00	Ja	Nee	Nee	56,12	63,72	67,52	72,62	78,52	80,32	75,22	70,72	63,52	84,03
2065	0,00	Ja	Nee	Nee	55,82	63,72	75,82	83,02	82,12	83,02	79,72	76,72	72,92	88,84
2066	6,00	Nee	Nee	Nee	56,61	63,31	67,41	69,91	63,91	63,61	64,01	65,51	62,61	74,85
2067	6,00	Nee	Nee	Nee	55,61	64,01	68,81	70,81	65,61	65,31	65,01	65,91	61,31	75,80
2068	6,00	Nee	Nee	Nee	55,71	64,21	70,81	71,31	65,11	65,21	64,81	67,41	62,31	76,57

Model: 2014-02-14 id-02147359-v4 def combimodel: kavels + bedrijven zonevoorstel Medel fase 1
Groep: PST (Kavel Z14)
Lijst van Puntbronnen, voor rekenmethode Industrielawaai - IL

Item ID	Naam	Omschr.	X	Y	Hoogte	Maaiveld	Type	Richt.	Hoek	Cb(u)(D)	Cb(u)(A)	Cb(u)(N)	Cb(D)	Cb(A)
2069	63	Colt dakluik 3	159978,20	435495,55	1,00	13,00	Normale puntbron	0,00	360,00	12,000	2,005	2,010	0,00	3,00
2070	64	Colt dakluik 2	159991,88	435492,92	1,00	13,00	Normale puntbron	0,00	360,00	12,000	2,005	2,010	0,00	3,00
2071	65	Colt dakluik 1	160005,96	435491,30	1,00	13,00	Normale puntbron	0,00	360,00	12,000	2,005	2,010	0,00	3,00
2072	50	colt ventilator 1	159913,18	435518,03	0,10	13,00	Normale puntbron	0,00	360,00	12,000	2,005	2,010	0,00	3,00
2073	51	colt ventilator 4	159906,90	435462,84	0,80	13,00	Normale puntbron	0,00	360,00	12,000	2,005	2,010	0,00	3,00
2079	68	stoffilter gemiddeld	159979,93	435510,41	6,70	0,00	Normale puntbron	0,00	360,00	12,000	2,005	2,010	0,00	3,00
2080	66	colt ventilator 2	159911,32	435500,33	0,80	13,00	Normale puntbron	0,00	360,00	12,000	2,005	2,010	0,00	3,00
2081	67	roosters oost gevel 4x	160007,66	435475,09	1,20	0,00	Normale puntbron	0,00	360,00	12,000	4,000	8,000	0,00	0,00
2082	69	roldeur productie dicht	160000,20	435475,95	3,30	0,00	Normale puntbron	0,00	360,00	12,000	4,000	8,000	0,00	0,00
2083	70	roosters gevel 13x	159974,35	435478,95	1,20	0,00	Normale puntbron	0,00	360,00	12,000	4,000	8,000	0,00	0,00
2084	71	roosters gevel 14x	159943,15	435482,57	1,20	0,00	Normale puntbron	0,00	360,00	12,000	4,000	8,000	0,00	0,00
2085	72	roosters west gevel 4x	159962,18	435480,36	1,20	0,00	Normale puntbron	0,00	360,00	12,000	4,000	8,000	0,00	0,00
2086	73	roosters noordgevel 1/2 deel	159994,41	435506,29	1,20	0,00	Normale puntbron	0,00	360,00	12,000	4,000	8,000	0,00	0,00
2087	74	roosters noordgevel 1/2 deel	159962,42	435510,05	1,20	0,00	Normale puntbron	0,00	360,00	12,000	4,000	8,000	0,00	0,00

Model: 2014-02-14 id-02147359-v4 def combimodel: kavels + bedrijven zonevoorstel Medel fase 1
Groep: PST (Kavel Z14)
Lijst van Puntbronnen, voor rekenmethode Industrielawaai - IL

Item ID	Cb(N)	GeenRefl.	GeenDemping	GeenProces	Lwr 31	Lwr 63	Lwr 125	Lwr 250	Lwr 500	Lwr 1k	Lwr 2k	Lwr 4k	Lwr 8k	Lwr Totaal
2069	6,00	Nee	Nee	Nee	59,61	66,01	78,21	73,91	65,71	66,21	65,21	67,01	61,31	80,54
2070	6,00	Nee	Nee	Nee	55,81	63,81	75,81	75,71	67,01	65,11	64,41	66,91	61,91	79,81
2071	6,00	Nee	Nee	Nee	54,71	66,01	76,61	76,91	67,61	64,81	64,81	68,11	65,61	80,83
2072	6,00	Nee	Nee	Nee	46,71	60,11	62,01	75,71	77,21	74,81	69,61	59,81	52,31	81,24
2073	6,00	Nee	Nee	Nee	39,77	49,82	56,32	74,54	72,02	68,40	65,57	61,22	54,56	77,56
2079	6,00	Nee	Nee	Nee	73,20	79,30	90,70	92,80	94,00	94,40	90,70	95,20	88,40	101,35
2080	6,00	Nee	Nee	Nee	48,11	63,41	64,21	74,21	76,31	77,91	75,01	62,71	54,21	82,30
2081	0,00	Ja	Nee	Nee	55,19	60,09	65,99	78,49	74,49	74,59	73,09	67,09	61,39	82,03
2082	0,00	Ja	Nee	Nee	60,15	69,65	81,05	85,35	84,75	84,65	85,05	83,45	81,15	92,41
2083	0,00	Ja	Nee	Nee	61,07	72,37	84,37	87,07	84,67	76,47	74,47	74,87	71,77	90,84
2084	0,00	Ja	Nee	Nee	60,96	67,56	73,46	80,36	80,66	73,56	69,36	66,86	60,76	84,65
2085	0,00	Ja	Nee	Nee	58,89	66,49	71,69	76,89	76,19	71,79	69,69	67,99	62,89	81,56
2086	0,00	Ja	Nee	Nee	62,41	70,61	81,01	86,61	83,51	73,81	69,81	71,41	66,31	89,41
2087	0,00	Ja	Nee	Nee	62,41	70,61	81,01	86,61	83,51	73,81	69,81	71,41	66,31	89,41

Model: 2014-02-14 id-02147359-v4 def combimodel: kavels + bedrijven zonevoorstel Medel fase 1
Groep: vergunning
Lijst van Mobiele bron, voor rekenmethode Industrielawaai - IL

Item ID	Naam	Omschr.	ISO H	Lengte	Aantal(D)	Aantal(A)	Aantal(N)
1736	001	vrachtwagen route 1	1,50	18,64	3	--	--
1737	002	vrachtwagen route 2	1,50	75,41	3	--	--
1738	003	bestelwagen route 2	1,00	75,37	8	--	--
1739	004	bestelwagen route 1	1,00	18,09	8	--	--
1740	011	personenwagens parkeerroute arriveren	0,80	75,23	40	--	20
1741	012	personenwagens parkeerroute vertrek	0,80	77,88	55	5	--
1742	013	personenwagens parkeerroute entree	0,80	23,40	6	2	2

Model: 2014-02-14 id-02147359-v4 def combimodel: kavels + bedrijven zonevoorstel Medel fase 1
Groep: vergunning
Lijst van Mobiele bron, voor rekenmethode Industrielawaai - IL

Item ID	Cb(D)	Cb(A)	Cb(N)	Gem.snelheid	Aant.puntbr	Lwr 31	Lwr 63	Lwr 125	Lwr 250	Lwr 500	Lwr 1k
1736	33,32	--	--	5	2	66,00	78,00	90,00	90,00	96,00	97,00
1737	33,27	--	--	5	8	66,00	78,00	90,00	90,00	96,00	97,00
1738	33,78	--	--	15	8	77,00	84,00	80,00	83,00	85,00	87,00
1739	33,96	--	--	15	2	77,00	84,00	80,00	83,00	85,00	87,00
1740	26,80	--	28,05	15	8	71,00	78,00	74,00	77,00	79,00	81,00
1741	25,27	30,91	--	15	8	71,00	78,00	74,00	77,00	79,00	81,00
1742	33,30	33,30	36,31	5	5	71,00	78,00	74,00	77,00	79,00	81,00

Model: 2014-02-14 id-02147359-v4 def combimodel: kavels + bedrijven zonevoorstel Medel fase 1
Groep: vergunning
Lijst van Mobiele bron, voor rekenmethode Industrielawaai - IL

Item ID	Lwr 2k	Lwr 4k	Lwr 8k	Lwr Totaal
1736	95,00	90,00	80,00	101,85
1737	95,00	90,00	80,00	101,85
1738	92,00	90,00	85,00	96,35
1739	92,00	90,00	85,00	96,35
1740	86,00	84,00	78,00	90,29
1741	86,00	84,00	78,00	90,29
1742	86,00	84,00	78,00	90,29

Model: 2014-02-14 id-02147359-v4 def combimodel: kavels + bedrijven zonevoorstel Medel fase 1
Groep: vergunning
Lijst van Puntbronnen, voor rekenmethode Industrielawaai - IL

Item ID	Naam	Omschr.	X	Y	Hoogte	Maaiveld	Type	Richt.	Hoek	Cb(u)(D)	Cb(u)(A)	Cb(u)(N)	Cb(D)	Cb(A)
1748	93	Transport (bron gem Tiel)	160456,68	435499,84	5,00	0,00	Normale puntbron	0,00	360,00	--	--	--	--	--
1749	001	electrische heftruck	160438,31	435500,84	1,00	0,00	Normale puntbron	0,00	360,00	1,000	--	--	10,79	--
1750	002	electrische heftruck	160468,08	435519,87	1,00	0,00	Normale puntbron	0,00	360,00	1,000	--	--	10,79	--
1751	041	dakventilator	160447,42	435481,70	14,50	0,00	Normale puntbron	0,00	360,00	12,000	4,000	8,000	0,00	0,00
1752	042	dakventilator	160464,25	435503,70	8,00	0,00	Normale puntbron	0,00	360,00	12,000	4,000	8,000	0,00	0,00
1753	043	dakventilator	160473,32	435464,15	8,00	0,00	Normale puntbron	0,00	360,00	12,000	4,000	8,000	0,00	0,00
1754	044	dakventilator	160477,98	435485,14	8,00	0,00	Normale puntbron	0,00	360,00	12,000	4,000	8,000	0,00	0,00
1755	045	luchtbehandelingskast	160465,63	435485,32	8,50	0,00	Normale puntbron	0,00	360,00	12,000	1,000	2,000	0,00	6,02
1756	046	aircondition-unit	160445,44	435483,10	14,50	0,00	Normale puntbron	0,00	360,00	6,000	--	--	3,01	--
1757	047	aircondition-unit	160447,42	435479,60	14,50	0,00	Normale puntbron	0,00	360,00	6,000	--	--	3,01	--
1758	048	aircondition-unit	160459,02	435502,85	8,00	0,00	Normale puntbron	0,00	360,00	6,000	--	--	3,01	--
1759	049	aircondition-unit	160474,37	435462,40	8,00	0,00	Normale puntbron	0,00	360,00	6,000	--	--	3,01	--

Model: 2014-02-14 id-02147359-v4 def combimodel: kavels + bedrijven zonevoorstel Medel fase 1
Groep: vergunning
Lijst van Puntbronnen, voor rekenmethode Industrielawaai - IL

Item ID	Cb(N)	GeenRefl.	GeenDemping	GeenProces	Lwr 31	Lwr 63	Lwr 125	Lwr 250	Lwr 500	Lwr 1k	Lwr 2k	Lwr 4k	Lwr 8k	Lwr Totaal
1748	--	Nee	Nee	Nee	56,30	76,60	77,00	79,90	92,50	99,40	94,00	87,30	76,20	101,39
1749	--	Nee	Nee	Nee	44,00	53,00	65,00	73,00	77,00	79,00	76,00	75,00	70,00	83,70
1750	--	Nee	Nee	Nee	44,00	53,00	65,00	73,00	77,00	79,00	76,00	75,00	70,00	83,70
1751	0,00	Nee	Nee	Nee	52,00	56,00	65,00	71,00	72,00	69,00	62,00	55,00	46,00	76,24
1752	0,00	Nee	Nee	Nee	52,00	56,00	65,00	71,00	72,00	69,00	62,00	55,00	46,00	76,24
1753	0,00	Nee	Nee	Nee	52,00	56,00	65,00	71,00	72,00	69,00	62,00	55,00	46,00	76,24
1754	0,00	Nee	Nee	Nee	52,00	56,00	65,00	71,00	72,00	69,00	62,00	55,00	46,00	76,24
1755	6,02	Nee	Nee	Nee	50,00	72,00	84,00	86,00	87,00	89,60	87,00	83,00	77,00	94,52
1756	--	Nee	Nee	Nee	47,00	51,00	60,00	64,00	71,00	67,00	72,00	63,00	54,00	75,95
1757	--	Nee	Nee	Nee	47,00	51,00	60,00	64,00	71,00	67,00	72,00	63,00	54,00	75,95
1758	--	Nee	Nee	Nee	47,00	51,00	60,00	64,00	71,00	67,00	72,00	63,00	54,00	75,95
1759	--	Nee	Nee	Nee	47,00	51,00	60,00	64,00	71,00	67,00	72,00	63,00	54,00	75,95

Model: 2014-02-14 id-02147359-v4 def combimodel: kavels + bedrijven zonevoorstel Medel fase 1
Groep: vergunning
Lijst van Mobiele bron, voor rekenmethode Industrielawaai - IL

Item ID	Naam	Omschr.	ISO H	Lengte	Aantal(D)	Aantal(A)	Aantal(N)	Cb(D)
1769	M01a	Vrachtwagens afvoer (uitgaand)	1,50	31,00	1	--	1	41,90
1770	M01b	Vrachtwagens afvoer (inkomend)	1,50	30,82	2	--	--	38,91
1771	M02	Vrachtwagens aanvoer (in+uit)	1,50	42,69	6	--	--	33,70
1772	M03a	Personenwagens noord (in)	0,80	66,34	5	--	6	34,04
1773	M03b	Personenwagens noord (uit)	0,80	68,15	5	6	--	33,92
1774	M03c	Personenwagens west (in)	0,80	28,08	6	--	9	33,30
1775	M03d	Personenwagens west (uit)	0,80	23,36	6	9	--	34,10

Model: 2014-02-14 id-02147359-v4 def combimodel: kavels + bedrijven zonevoorstel Medel fase 1
Groep: vergunning
Lijst van Mobiele bron, voor rekenmethode Industrielawaai - IL

Item ID	Cb(A)	Cb(N)	Gem.snelheid	Aant.puntbr	Lwr 31	Lwr 63	Lwr 125	Lwr 250	Lwr 500	Lwr 1k	Lwr 2k
1769	--	40,14	10	4	75,70	84,40	92,00	92,10	94,30	99,50	98,30
1770	--	--	10	4	75,70	84,40	92,00	92,10	94,30	99,50	98,30
1771	--	--	10	5	75,70	84,40	92,00	92,10	94,30	99,50	98,30
1772	--	31,48	10	7	61,70	70,40	78,00	78,10	80,30	85,50	84,30
1773	28,36	--	10	7	61,70	70,40	78,00	78,10	80,30	85,50	84,30
1774	--	29,78	10	3	61,70	70,40	78,00	78,10	80,30	85,50	84,30
1775	27,56	--	10	3	61,70	70,40	78,00	78,10	80,30	85,50	84,30

Model: 2014-02-14 id-02147359-v4 def combimodel: kavels + bedrijven zonevoorstel Medel fase 1
Groep: vergunning
Lijst van Mobiele bron, voor rekenmethode Industrielawaai - IL

Item ID	Lwr 4k	Lwr 8k	Lwr Totaal
1769	92,70	83,40	103,80
1770	92,70	83,40	103,80
1771	92,70	83,40	103,80
1772	78,70	69,40	89,80
1773	78,70	69,40	89,80
1774	78,70	69,40	89,80
1775	78,70	69,40	89,80

Model: 2014-02-14 id-02147359-v4 def combimodel: kavels + bedrijven zonevoorstel Medel fase 1
Groep: vergunning
Lijst van Puntbronnen, voor rekenmethode Industrielawaai - IL

Item ID	Naam	Omschr.	X	Y	Hoogte	Maaiveld	Type	Richt.	Hoek	Cb(u)(D)	Cb(u)(A)	Cb(u)(N)
1780	01	Overheaddeur (geopend)	160077,71	435383,88	3,30	0,00	Uitstralende gevel	0,00	360,00	10,995	1,500	1,000
1781	02	Overheaddeur (geopend)	160137,87	435366,21	3,30	0,00	Uitstralende gevel	0,00	360,00	10,995	1,500	1,000
1782	03	Zuidgevel productiehal	160109,63	435349,01	5,00	0,00	Uitstralende gevel	0,00	360,00	10,995	1,500	1,000
1783	04	Oostgevel 1 productiehal	160131,70	435358,87	5,00	0,00	Uitstralende gevel	0,00	360,00	10,995	1,500	1,000
1784	05	Oostgevel 2 productiehal	160143,48	435373,11	5,00	0,00	Uitstralende gevel	0,00	360,00	10,995	1,500	1,000
1785	06	Noordgevel productiehal	160106,46	435385,78	5,00	0,00	Uitstralende gevel	0,00	360,00	10,995	1,500	1,000
1786	07	Noordgevel productiehal	160076,31	435372,92	5,00	0,00	Uitstralende gevel	0,00	360,00	10,995	1,500	1,000
1787	08	Elektrische heftruck (laden/lossen)	160073,23	435386,43	1,00	0,00	Normale puntbron	0,00	360,00	1,500	--	--
1788	09	Elektrische heftruck (opslag)	160140,22	435361,83	1,00	0,00	Normale puntbron	0,00	360,00	0,500	--	--
1789	10	Elektrische heftruck (opslag)	160152,18	435372,30	1,00	0,00	Normale puntbron	0,00	360,00	0,500	--	--
1790	11	Dak productiehal	160090,23	435370,49	0,10	7,00	Uitstralend dak HMRI-II.8	0,00	360,00	10,995	1,500	1,000
1791	12	Dak productiehal	160123,62	435366,19	0,10	7,00	Uitstralend dak HMRI-II.8	0,00	360,00	10,995	1,500	1,000
1792	13	Lmax: Storten metaal in container	160146,05	435371,14	1,00	0,00	Normale puntbron	0,00	360,00	--	--	--

Model: 2014-02-14 id-02147359-v4 def combimodel: kavels + bedrijven zonevoorstel Medel fase 1
Groep: vergunning
Lijst van Puntbronnen, voor rekenmethode Industrielawaai - IL

Item ID	Cb(D)	Cb(A)	Cb(N)	GeenRefl.	GeenDemping	GeenProces	Lwr 31	Lwr 63	Lwr 125	Lwr 250	Lwr 500	Lwr 1k	Lwr 2k	Lwr 4k	Lwr 8k	Lwr Totaal
1780	0,38	4,26	9,03	Ja	Nee	Nee	34,00	39,00	62,90	69,60	78,30	81,90	83,50	83,80	80,40	89,07
1781	0,38	4,26	9,03	Ja	Nee	Nee	34,00	39,00	62,90	69,60	78,30	81,90	83,50	83,80	80,40	89,07
1782	0,38	4,26	9,03	Ja	Nee	Nee	38,50	37,50	55,60	54,10	61,70	61,70	63,80	58,40	50,90	68,33
1783	0,38	4,26	9,03	Ja	Nee	Nee	35,80	34,80	53,00	51,30	59,20	53,90	52,60	56,70	49,50	63,34
1784	0,38	4,26	9,03	Ja	Nee	Nee	35,50	34,50	52,40	44,10	42,80	40,40	40,00	41,30	37,90	54,24
1785	0,38	4,26	9,03	Ja	Nee	Nee	41,40	40,40	58,40	56,60	64,00	64,50	66,80	60,60	53,00	71,02
1786	0,38	4,26	9,03	Ja	Nee	Nee	37,50	36,50	54,60	52,00	59,70	54,40	53,10	57,21	50,00	63,97
1787	9,03	--	--	Nee	Nee	Nee	52,10	57,10	72,00	74,50	81,30	80,70	81,70	78,60	72,00	87,27
1788	13,80	--	--	Nee	Nee	Nee	52,10	57,10	72,00	74,50	81,30	80,70	81,70	78,60	72,00	87,27
1789	13,80	--	--	Nee	Nee	Nee	52,10	57,10	72,00	74,50	81,30	80,70	81,70	78,60	72,00	87,27
1790	0,38	4,26	9,03	Nee	Nee	Nee	37,10	36,10	55,00	61,70	69,40	61,00	45,60	40,90	37,50	70,73
1791	0,38	4,26	9,03	Nee	Nee	Nee	37,10	36,10	55,00	61,70	69,40	61,00	45,60	40,90	37,50	70,73
1792	--	--	--	Nee	Nee	Nee	70,40	85,10	90,00	97,50	106,90	109,90	110,80	112,90	106,30	117,09

Model: 2014-02-14 id-02147359-v4 def combimodel: kavels + bedrijven zonevoorstel Medel fase 1
Groep: vergunning
Lijst van Mobiele bron, voor rekenmethode Industrielawaai - IL

Item ID	Naam	Omschr.	ISO H	Lengte	Aantal(D)	Aantal(A)	Aantal(N)	Cb(D)	Cb(A)	Cb(N)
782	R001	VRW	1,00	236,05	11	2	2	30,45	33,08	36,09
783	R002	PW	0,75	276,72	20	10	10	27,83	26,07	29,08

Model: 2014-02-14 id-02147359-v4 def combimodel: kavels + bedrijven zonevoorstel Medel fase 1
Groep: vergunning
Lijst van Mobiele bron, voor rekenmethode Industrielawaai - IL

Item ID	Gem.snelheid	Aant.puntbr	Lwr 31	Lwr 63	Lwr 125	Lwr 250	Lwr 500	Lwr 1k	Lwr 2k	Lwr 4k	Lwr 8k
782	10	24	68,80	79,10	87,80	91,90	96,50	100,20	97,50	90,50	83,60
783	10	28	61,80	69,20	76,40	78,30	80,70	84,10	83,60	77,90	71,10

Model: 2014-02-14 id-02147359-v4 def combimodel: kavels + bedrijven zonevoorstel Medel fase 1
Groep: vergunning
Lijst van Mobiele bron, voor rekenmethode Industrielawaai - IL

Item ID	Lwr Totaal
782	103,83
783	89,03

Model: 2014-02-14 id-02147359-v4 def combimodel: kavels + bedrijven zonevoorstel Medel fase 1
Groep: vergunning
Lijst van Puntbronnen, voor rekenmethode Industrielawaai - IL

Item ID	Naam	Omschr.	X	Y	Hoogte	Maaiveld	Type	Richt.	Hoek	Cb(u)(D)	Cb(u)(A)	Cb(u)(N)	Cb(D)	Cb(A)
759	005	1 condensor 4 fans	159936,72	435263,19	1,00	10,00	Normale puntbron	0,00	360,00	8,398	2,799	5,599	1,55	1,55
760	001	Heftruck in VRW	160003,82	435281,98	2,50	0,00	Normale puntbron	0,00	360,00	1,500	0,330	0,330	9,03	10,84
761	003	Luchtbehandeling - aanzuig	159956,11	435287,10	1,00	10,00	Normale puntbron	0,00	360,00	12,000	4,000	8,000	0,00	0,00
762	004	Luchtbehandeling - afblaas	159954,23	435286,72	1,00	10,00	Normale puntbron	0,00	360,00	12,000	4,000	8,000	0,00	0,00
763	002	legen container	159901,40	435261,63	1,50	0,00	Normale puntbron	0,00	360,00	0,017	--	--	28,49	--
764	011	oven uitlaat	159978,48	435296,46	2,00	10,00	Normale puntbron	0,00	360,00	12,000	4,000	8,000	0,00	0,00
765	012	oven uitlaat	159981,84	435297,66	2,00	10,00	Normale puntbron	0,00	360,00	12,000	4,000	8,000	0,00	0,00
766	013	oven uitlaat	159985,83	435299,32	2,00	10,00	Normale puntbron	0,00	360,00	12,000	4,000	8,000	0,00	0,00
767	014	oven uitlaat	159989,92	435301,31	2,00	10,00	Normale puntbron	0,00	360,00	12,000	4,000	8,000	0,00	0,00
768	015	oven uitlaat	159994,79	435303,31	2,00	10,00	Normale puntbron	0,00	360,00	12,000	4,000	8,000	0,00	0,00
769	016	oven uitlaat	159981,73	435282,17	2,00	10,00	Normale puntbron	0,00	360,00	12,000	4,000	8,000	0,00	0,00
770	017	oven uitlaat	159985,72	435283,61	2,00	10,00	Normale puntbron	0,00	360,00	12,000	4,000	8,000	0,00	0,00
771	018	oven uitlaat	159990,03	435285,27	2,00	10,00	Normale puntbron	0,00	360,00	12,000	4,000	8,000	0,00	0,00
772	019	oven uitlaat	159994,79	435286,93	2,00	10,00	Normale puntbron	0,00	360,00	12,000	4,000	8,000	0,00	0,00
773	020	oven uitlaat	159999,32	435288,70	2,00	10,00	Normale puntbron	0,00	360,00	12,000	4,000	8,000	0,00	0,00
774	023	rooster techn ruimte	159954,41	435289,62	4,00	0,00	Normale puntbron	0,00	360,00	12,000	4,000	8,000	0,00	0,00
775	006	1 condensor 1 fan	159937,37	435260,49	1,00	10,00	Normale puntbron	0,00	360,00	8,398	2,799	5,599	1,55	1,55
776	007	8 condensors 4 fans	159965,36	435290,36	1,00	10,00	Normale puntbron	0,00	360,00	8,398	2,799	5,599	1,55	1,55
777	008	8 condensors 2 fans	159966,02	435282,95	1,00	10,00	Normale puntbron	0,00	360,00	12,000	4,000	8,000	0,00	0,00
778	009	1 condensor 1 fan	159970,34	435291,91	1,00	10,00	Normale puntbron	0,00	360,00	8,398	2,799	5,599	1,55	1,55
779	010	1 condensor 1 fan	160018,69	435294,68	1,00	10,00	Normale puntbron	0,00	360,00	8,398	2,799	5,599	1,55	1,55
780	021	oven uitlaat	159984,39	435290,69	2,00	10,00	Normale puntbron	0,00	360,00	12,000	4,000	8,000	0,00	0,00
781	022	oven uitlaat	159989,26	435292,68	2,00	10,00	Normale puntbron	0,00	360,00	12,000	4,000	8,000	0,00	0,00
784	024	Motor verh stationair	160001,37	435280,11	1,00	0,00	Normale puntbron	0,00	360,00	0,500	--	--	13,80	--

Model: 2014-02-14 id-02147359-v4 def combimodel: kavels + bedrijven zonevoorstel Medel fase 1
Groep: vergunning
Lijst van Puntbronnen, voor rekenmethode Industrielawaai - IL

Item ID	Cb(N)	GeenRefl.	GeenDemping	GeenProces	Lwr 31	Lwr 63	Lwr 125	Lwr 250	Lwr 500	Lwr 1k	Lwr 2k	Lwr 4k	Lwr 8k	Lwr Totaal
759	1,55	Nee	Nee	Nee	45,00	50,00	60,00	66,00	71,00	73,00	69,00	64,00	51,00	76,83
760	13,85	Nee	Nee	Nee	65,00	79,00	84,00	87,00	85,00	80,00	74,00	68,00	62,00	91,09
761	0,00	Nee	Nee	Nee	60,00	66,00	70,00	73,00	80,00	81,00	78,00	70,00	65,00	85,28
762	0,00	Nee	Nee	Nee	60,00	66,00	70,00	73,00	80,00	81,00	78,00	70,00	65,00	85,28
763	--	Nee	Nee	Nee	59,00	72,00	83,00	87,00	96,00	99,00	97,00	91,00	85,00	102,84
764	0,00	Nee	Nee	Nee	40,19	52,29	61,89	69,79	68,89	70,59	69,89	64,09	51,09	76,32
765	0,00	Nee	Nee	Nee	40,19	52,29	61,89	69,79	68,89	70,59	69,89	64,09	51,09	76,32
766	0,00	Nee	Nee	Nee	40,19	52,29	61,89	69,79	68,89	70,59	69,89	64,09	51,09	76,32
767	0,00	Nee	Nee	Nee	40,19	52,29	61,89	69,79	68,89	70,59	69,89	64,09	51,09	76,32
768	0,00	Nee	Nee	Nee	40,19	52,29	61,89	69,79	68,89	70,59	69,89	64,09	51,09	76,32
769	0,00	Nee	Nee	Nee	40,19	52,29	61,89	69,79	68,89	70,59	69,89	64,09	51,09	76,32
770	0,00	Nee	Nee	Nee	40,19	52,29	61,89	69,79	68,89	70,59	69,89	64,09	51,09	76,32
771	0,00	Nee	Nee	Nee	40,19	52,29	61,89	69,79	68,89	70,59	69,89	64,09	51,09	76,32
772	0,00	Nee	Nee	Nee	40,19	52,29	61,89	69,79	68,89	70,59	69,89	64,09	51,09	76,32
773	0,00	Nee	Nee	Nee	40,19	52,29	61,89	69,79	68,89	70,59	69,89	64,09	51,09	76,32
774	0,00	Ja	Nee	Nee	46,00	56,00	66,00	68,00	73,00	75,00	73,00	70,00	62,00	79,72
775	1,55	Nee	Nee	Nee	40,00	45,00	55,00	61,00	66,00	68,00	64,00	59,00	46,00	71,83
776	1,55	Nee	Nee	Nee	49,00	54,00	64,00	70,00	75,00	77,00	73,00	68,00	55,00	80,83
777	0,00	Nee	Nee	Nee	54,00	59,00	69,00	75,00	80,00	82,00	78,00	73,00	60,00	85,83
778	1,55	Nee	Nee	Nee	40,00	45,00	55,00	61,00	66,00	68,00	64,00	59,00	46,00	71,83
779	1,55	Nee	Nee	Nee	40,00	45,00	55,00	61,00	66,00	68,00	64,00	59,00	46,00	71,83
780	0,00	Nee	Nee	Nee	40,19	52,29	61,89	69,79	68,89	70,59	69,89	64,09	51,09	76,32
781	0,00	Nee	Nee	Nee	40,19	52,29	61,89	69,79	68,89	70,59	69,89	64,09	51,09	76,32
784	--	Nee	Nee	Nee	66,00	76,00	85,00	89,00	93,00	97,00	95,00	87,00	81,00	100,77

Omgevingsdienst Rivierenland

Ons kenmerk
Id-02147359

Bijlage 5: Resultaten

Omgevingsdienst
Rivierenland

Ons kenmerk
Id-02147359

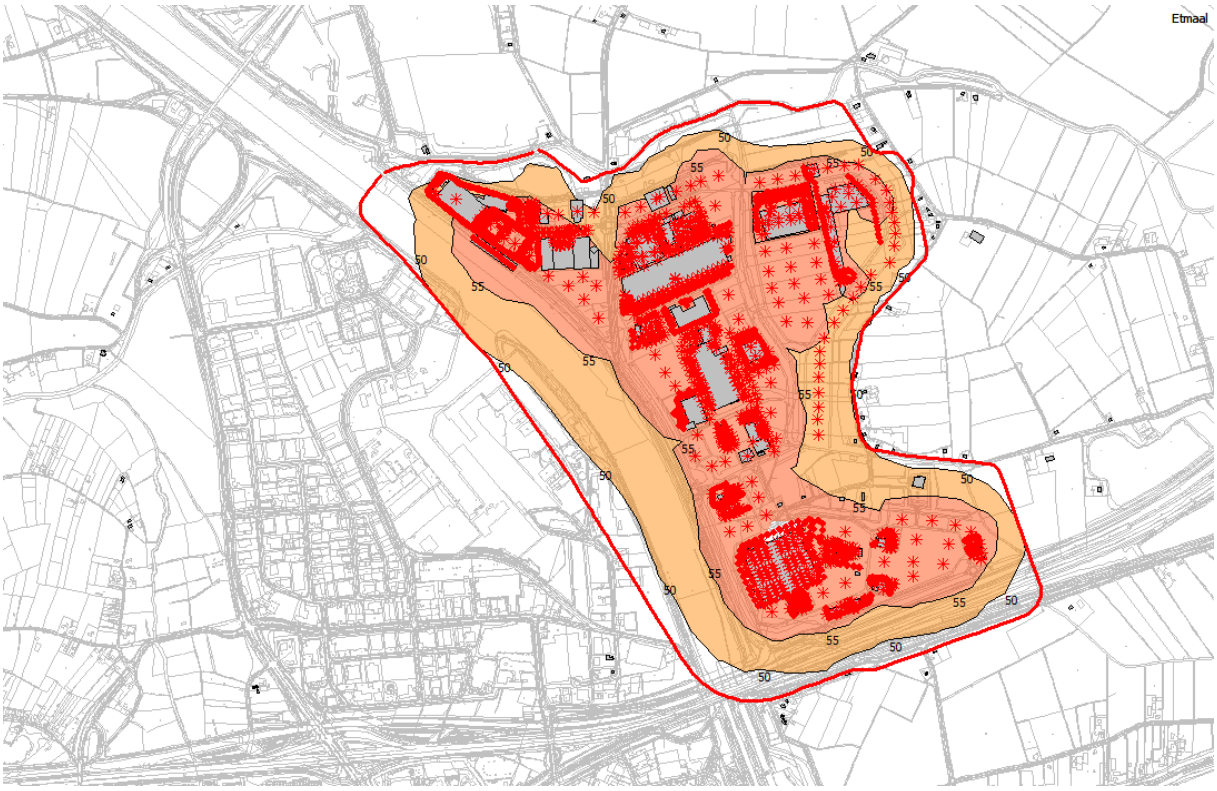

Medel actueel (CTU 80.000 TEU)

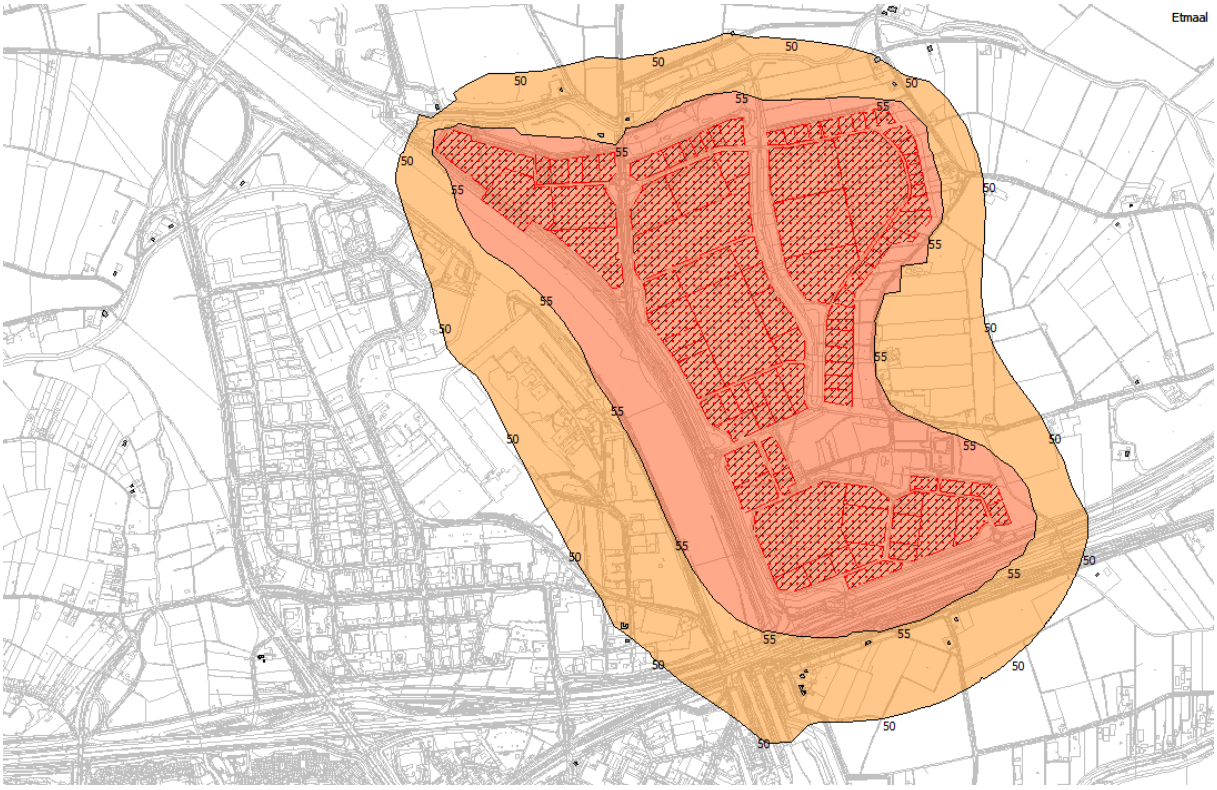

Medel bestaand optimalisatie

Omgevingsdienst
Rivierenland

Ons kenmerk
Id-02147359

Richtafstanden bedrijven en milieuzonering t.o.v. Medel fase 1

Tabel : Bedrijfscategorieën met bijbehorende geluidemissie in dB(A)/m².

Bedrijfstype	**Geluidemissie in dB(A)/m²**	**Kleuraanduiding Fig 3**
Categorie 3.1	57	donker blauw
Categorie 3.2	62	roos
Categorie 4.1	64	zwart
Categorie 4.2	66	grijs
Categorie 5.1	70	lichtgrijs

Omgevingsdienst
Rivierenland

Ons kenmerk
Id-02147359

Geluidcontouren Medel optimalisatie + fase 1 en mogelijk toekomstige fase 2 volgens invulling BMZ

Omgevingsdienst
Rivierenland

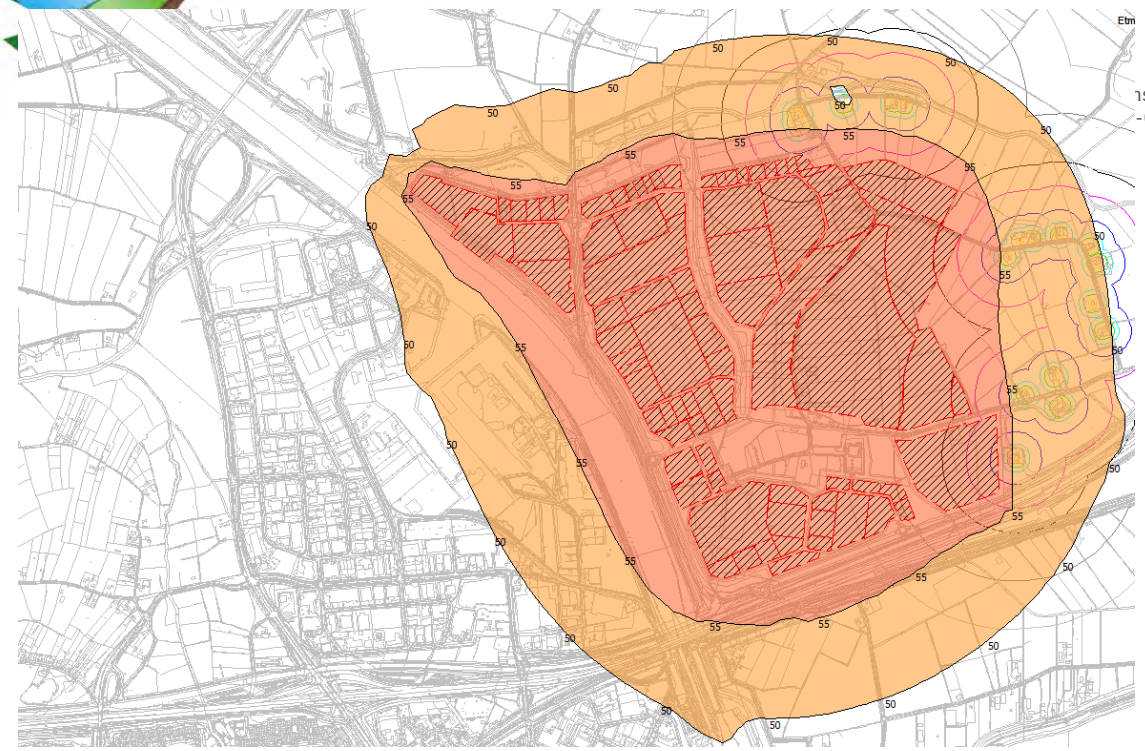

Geluidcontouren Medel optimalisatie + fase 1 en mogelijk toekomstig fase 2 volgens invulling BMZ-gecorrigeerd:

- Cat 5.1 bedrijven gaan 70 dB(A)/m^2 **maar 66 dB(A)/m^2**
- Kavel Kuhne Nagel cat 3.2 emissie -> **62 dB(A)/m^2** (bij een bronhoogte van 5 meter boven maaiveld)
- Noordelijk deel Medel fase 1: cat 4.1 geen 64 dB(A)/m^2 -> **maar cat 3.2 emissie 62 dB(A)/m^2**
- Noordelijk deel Medel fase 2: cat 4.1 geen 64 dB(A)/m^2 -> **maar cat 3.2 emissie 62 dB(A)/m^2**

Omgevingsdienst
Rivierenland

Ons kenmerk
Id-02147359

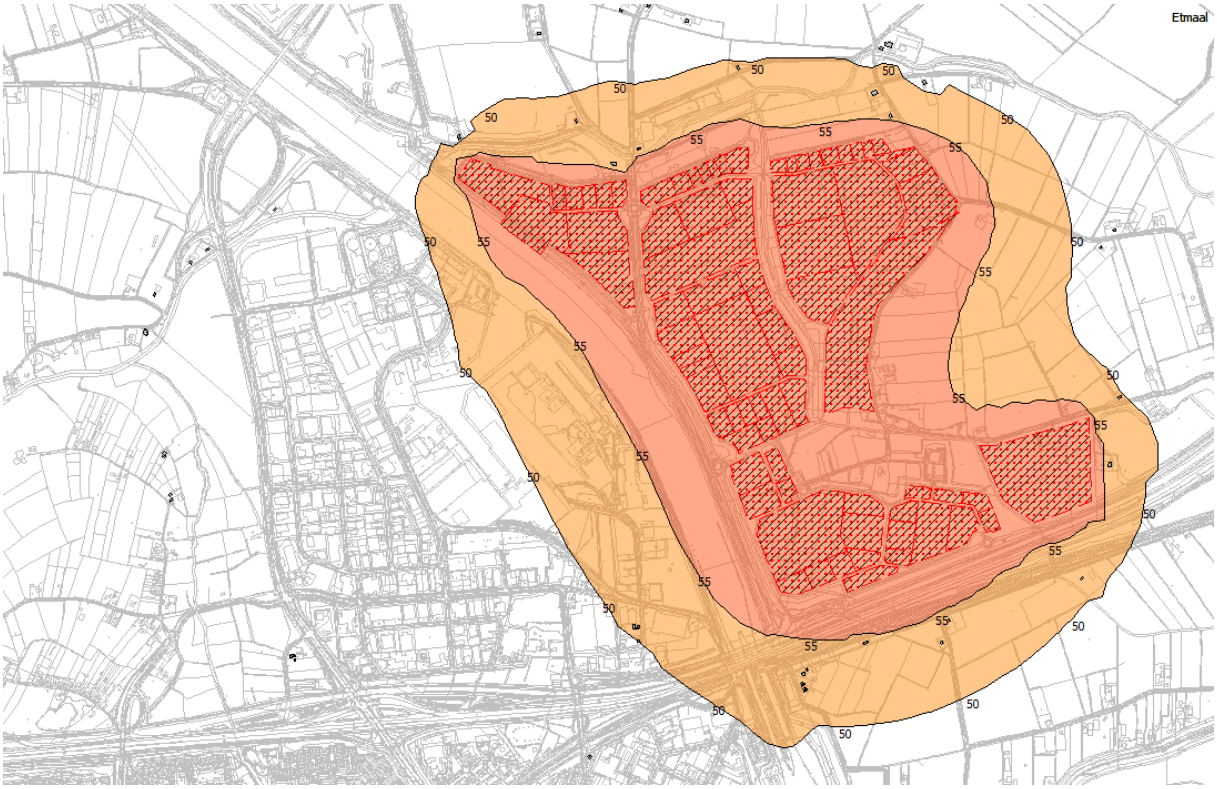

Geluidcontouren Medel optimalisatie + fase 1 volgens invulling BMZ-gecorrigeerd (kavelmodel)

Geluidcontouren Medel optimalisatie + fase 1 volgens invulling BMZ-gecorrigeerd (Combintiemodel)

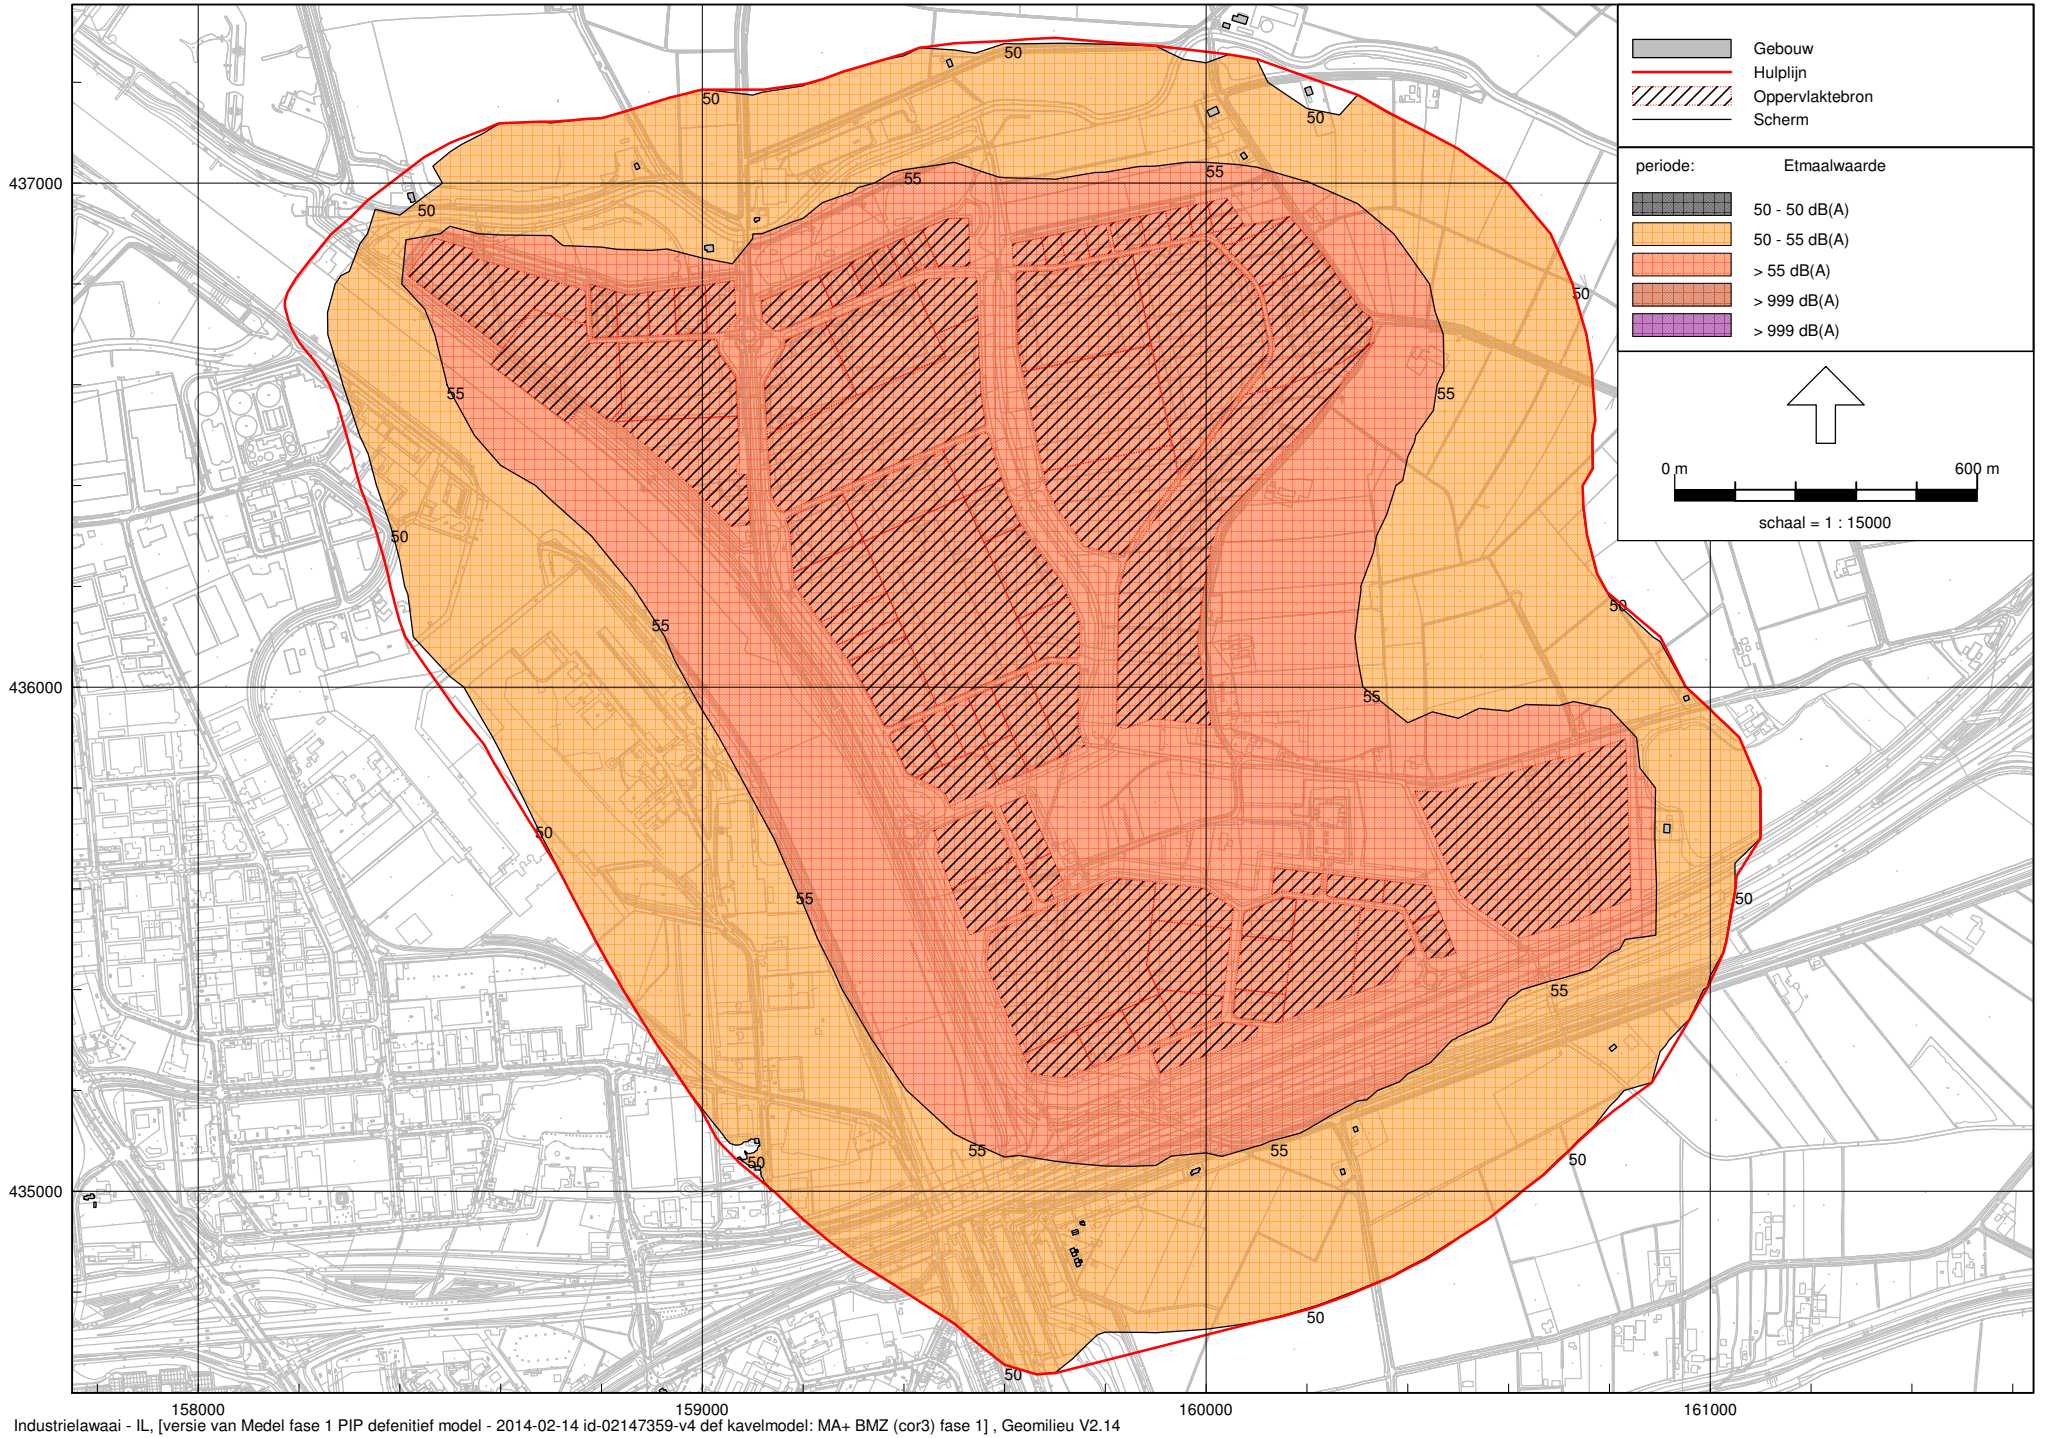

2014-02-14 id-02147359-v4 def kavelmodel: MA+ BMZ (cor3) fase 1
21 februari 2014

Omgevingsdienst Rivierenland - locatie Tiel

Industrielawaai - IL, [versie van Medel fase 1 PIP defenitief model - 2014-02-14 id-02147359-v4 def kavelmodel: MA+ BMZ (cor3) fase 1] , Geomilieu V2.14

Rapport: Resultatentabel
Model: 2014-02-14 id-02147359-v4 def kavelmodel: MA+ BMZ (cor3) fase 1
LAeq totaalresultaten voor toetspunten
Groep: (hoofdgroep)
Groepsreductie: Nee

Naam Toetspunt	Omschrijving	Hoogte	Dag	Avond	Nacht	Etmaal	Li
2013 M01_A	Zonepunt N1	5,00	47,65	44,00	40,00	50,00	52,07
2013 M02_A	Zonepunt N2	5,00	47,78	44,23	39,97	49,97	52,13
2013 M03_A	Zonepunt N3	5,00	47,83	44,35	40,01	50,01	52,18
2013 M04_A	Zonepunt N3	5,00	46,69	43,33	38,86	48,86	50,87
2013 M05_A	Zonepunt N4	5,00	46,72	43,32	38,93	48,93	51,18
2013 M06_A	Zonepunt W1	5,00	47,40	44,01	39,56	49,56	51,73
2013 M07_A	Zonepunt W2	5,00	47,39	43,92	39,62	49,62	51,84
2013 M08_A	Zonepunt W3	5,00	47,49	44,00	39,85	49,85	52,07
2013 M09_A	Zonepunt W4	5,00	47,21	44,09	39,99	49,99	51,96
2013 M10_A	Zonepunt W5	5,00	47,02	44,28	40,00	50,00	51,88
2013 M11_A	Zonepunt W6	5,00	46,94	44,18	39,99	49,99	51,79
2013 M12_A	Zonepunt W7	5,00	47,11	44,09	40,03	50,03	51,93
2013 M13_A	Zonepunt Z1	5,00	46,62	43,41	39,42	49,42	51,37
2013 M14_A	Zonepunt Z2	5,00	47,41	43,89	39,97	49,97	52,03
2013 M15_A	Zonepunt Z3	5,00	47,79	43,92	39,97	49,97	52,33
2013 M16_A	Zonepunt Z4	5,00	48,13	43,85	39,66	49,66	52,52
2013 M17_A	Zonepunt O1	5,00	48,67	44,23	39,89	49,89	52,86
2013 M18_A	Zonepunt O2	5,00	48,88	44,48	40,15	50,15	53,17
2013 M19_A	Zonepunt O3	5,00	48,64	44,26	39,93	49,93	52,94
2013 M20_A	Zonepunt O4	5,00	48,40	44,14	39,90	49,90	52,84
2013 M21_A	Zonepunt O5	5,00	48,41	44,16	39,92	49,92	52,85
2013 M22_A	Zonepunt O6	5,00	48,43	44,20	39,95	49,95	52,84
2013 M23_A	Zonepunt O7	5,00	48,46	44,23	39,99	49,99	52,82
2013 M24_A	Zonepunt O8	5,00	48,34	44,15	39,97	49,97	52,55
2013 M25_A	Zonepunt O9	5,00	48,04	44,04	40,01	50,01	52,30
2013 M26_A	Zonepunt O10	5,00	47,73	43,83	39,91	49,91	52,06
2013 M27_A	Zonepunt N5	5,00	47,32	43,53	39,80	49,80	51,73
2013 M28_A	Zonepunt N6	5,00	47,26	43,46	39,76	49,76	51,66
2013 M29_A	Zonepunt N7	5,00	47,48	43,70	39,95	49,95	51,86
2013 M30_A	Zonepunt N8	5,00	47,46	43,76	39,84	49,84	51,85
W01-1_A	Bredesteeg 37 (n)	5,00	37,38	33,58	29,32	39,32	41,67
W01-2_A	Bredesteeg 37 (o)	5,00	43,69	38,94	34,20	44,20	47,57
W01-3_A	Bredesteeg 37 (z)	5,00	49,75	45,87	41,96	51,96	53,78
W01-4_A	Bredesteeg 37 (w)	5,00	49,10	45,40	41,60	51,60	53,19
W17_A	Oude Broekdijk 2 [o]	5,00	37,68	33,17	28,70	38,70	41,91
W17-1_A	Oude Broekdijk 2 [n]	5,00	35,97	32,14	28,14	38,14	40,31
W17-3_A	Oude Broekdijk 2 [z]	5,00	48,65	44,61	40,54	50,54	52,82
W17-4_A	Oude Broekdijk 2 [w]	5,00	48,57	44,54	40,48	50,48	52,75
W18-1_A	Biezenbrugseweg 2 [n]	5,00	52,10	48,08	44,17	54,17	56,10
W18-2_A	Biezenbrugseweg 2 [o]	5,00	49,28	44,45	39,91	49,91	53,14
W18-3_A	Biezenbrugseweg 2 [z]	5,00	38,47	34,55	30,55	40,55	42,58
W18-4_A	Biezenbrugseweg 2 [z]	5,00	49,93	46,42	42,83	52,83	54,05
W20-1_A	Biezenburgseweg 1 [n]	5,00	50,81	46,95	43,07	53,07	55,03
W20-2_A	Biezenburgseweg 1 [o]	5,00	48,32	43,58	39,11	49,11	52,40
W20-3_A	Biezenburgseweg 1 [z]	5,00	36,99	33,17	29,19	39,19	41,28
W20-4_A	Biezenburgseweg 1 [w]	5,00	48,47	45,24	41,71	51,71	52,83
W21-1_A	Verlengde Spoorstraat 1 [n]	5,00	51,83	48,47	44,60	54,60	55,97
W21-2_A	Verlengde Spoorstraat 1 [o]	5,00	50,75	46,86	43,55	53,55	54,79
W21-3_A	Verlengde Spoorstraat 1 [z]	5,00	37,03	33,34	29,38	39,38	41,21
W21-4_A	Verlengde Spoorstraat 1 [w]	5,00	48,33	45,97	41,47	51,47	52,71
W22-1_A	Ommerenveldseweg 69 [n]	5,00	31,82	27,82	23,79	33,79	36,25
W22-2_A	Ommerenveldseweg 69 [o]	5,00	45,62	41,58	37,29	47,29	50,01
W22-3_A	Ommerenveldseweg 69 [z]	5,00	47,10	43,15	39,23	49,23	51,50
W22-4_A	Ommerenveldseweg 69 [w]	5,00	40,15	36,97	32,94	42,94	44,73
W23-1_A	Blauwkampseweg 1 [n]	5,00	34,63	30,91	26,94	36,94	39,02
W23-2_A	Blauwkampseweg 1 [o]	5,00	43,94	40,13	36,25	46,25	48,33
W23-3_A	Blauwkampseweg 1 [z]	5,00	47,93	44,11	40,43	50,43	52,26
W23-4_A	Blauwkampseweg 1 [w]	5,00	46,45	42,61	39,02	49,02	50,79
W24-1_A	Zoelensezandweg 5 [n]	5,00	36,77	33,30	28,88	38,88	40,92

Alle getoonde dB-waarden zijn A-gewogen

Rapport: Resultatentabel
Model: 2014-02-14 id-02147359-v4 def kavelmodel: MA+ BMZ (cor3) fase 1
LAeq totaalresultaten voor toetspunten
Groep: (hoofdgroep)
Groepsreductie: Nee

Naam Toetspunt	Omschrijving	Hoogte	Dag	Avond	Nacht	Etmaal	Li
W24-2_A	Zoelensezandweg 5 [o]	5,00	46,72	42,97	39,48	49,48	51,17
W24-3_A	Zoelensezandweg 5 [z]	5,00	49,38	45,84	41,49	51,49	53,55
W24-4_A	Zoelensezandweg 5 [w]	5,00	46,98	43,67	38,45	48,67	50,94
W26-1_A	Mauriksestraat 1 [n]	5,00	31,44	27,76	23,73	33,73	36,06
W26-2_A	Mauriksestraat 1 [o]	5,00	44,61	40,93	36,96	46,96	49,25
W26-3_A	Mauriksestraat 1 [z]	5,00	45,23	41,64	37,53	47,53	49,81
W26-4_A	Mauriksestraat 1 [w]	5,00	39,92	36,70	31,90	41,90	44,32
W27-1_A	Grotebrugse Grintweg 4 [o]	5,00	45,25	41,51	37,65	47,65	49,85
W27-2_A	Grotebrugse Grintweg 4 [z]	5,00	45,36	41,65	37,75	47,75	49,97
W27-3_A	Grotebrugse Grintweg 4 [w]	5,00	37,36	34,00	29,47	39,47	41,90
W28-1_A	Grotebrugse Grintweg 6 [n]	5,00	35,42	31,45	27,44	37,44	40,04
W28-2_A	Grotebrugse Grintweg 6 [o]	5,00	45,19	41,45	37,60	47,60	49,80
W28-3_A	Grotebrugse Grintweg 6 [w]	5,00	35,05	31,72	27,13	37,13	39,58
W29-1_A	Grotebrugse Grintweg 1 [n]	5,00	34,32	30,44	26,48	36,48	38,94
W29-2_A	Grotebrugse Grintweg 1 [o]	5,00	45,13	41,42	37,52	47,52	49,75
W29-3_A	Grotebrugse Grintweg 1 [z]	5,00	45,24	41,55	37,61	47,61	49,85
W29-4_A	Grotebrugse Grintweg 1 [w]	5,00	36,58	33,24	28,65	38,65	41,09
W30-1_A	Bredesteeg 35 [n]	5,00	43,14	39,33	35,60	45,60	47,10
W30-2_A	Bredesteeg 35 [o]	5,00	43,15	38,45	33,76	43,76	46,54
W30-3_A	Bredesteeg 35 [z]	5,00	52,13	48,08	43,97	53,97	55,54
W30-4_A	Bredesteeg 35 [w]	5,00	52,14	48,14	44,05	54,05	55,63
W36-1_A	Grotebrugse Grintweg 2 [n]	5,00	41,09	37,12	33,11	43,11	45,07
W36-2_A	Grotebrugse Grintweg 2 [o]	5,00	50,30	46,41	43,02	53,02	54,26
W36-3_A	Grotebrugse Grintweg 2 [z]	5,00	51,70	47,92	43,97	53,97	55,56
W36-4_A	Grotebrugse Grintweg 2 [w]	5,00	47,79	44,22	39,13	49,22	51,51
W37-1_A	Grotebrugse Grintweg Oost 9 [n]	5,00	40,60	36,67	32,38	42,38	44,43
W37-2_A	Grotebrugse Grintweg Oost 9 [o]	5,00	50,58	46,61	42,99	52,99	54,29
W37-3_A	Grotebrugse Grintweg Oost 9 [z]	5,00	52,91	49,11	44,67	54,67	56,20
W37-4_A	Grotebrugse Grintweg Oost 9 [w]	5,00	49,50	45,97	40,37	50,97	52,51
W38-1_A	Grotebrugse Grintweg 10 [n]	5,00	35,80	31,92	28,03	38,03	40,37
W38-2_A	Grotebrugse Grintweg 10 [o]	5,00	45,57	41,73	38,13	48,13	50,14
W38-3_A	Grotebrugse Grintweg 10 [z]	5,00	46,06	42,30	38,50	48,50	50,61
W38-4_A	Grotebrugse Grintweg 10 [w]	5,00	39,26	35,81	30,93	40,93	43,76
W39-1_A	Ommerenveldseweg 71 [n]	5,00	34,90	30,54	26,22	36,22	39,29
W39-2_A	Ommerenveldseweg 71 [o]	5,00	48,02	43,94	39,67	49,67	52,38
W39-3_A	Ommerenveldseweg 71 [z]	5,00	47,21	43,30	39,38	49,38	51,60
W39-4_A	Ommerenveldseweg 71 [w]	5,00	43,42	39,92	36,47	46,47	47,91
W40-1_A	Verlengde Spoorstraat 3 [n]	5,00	49,84	46,84	42,79	52,79	54,31
W40-2_A	Verlengde Spoorstraat 3 [o]	5,00	49,83	46,82	42,77	52,77	54,30
W40-3_A	Verlengde Spoorstraat 3 [z]	5,00	48,66	45,25	41,38	51,38	53,03
W40-4_A	Verlengde Spoorstraat 3 [w]	5,00	48,30	45,70	41,45	51,45	52,87
W41-1_A	Verlengde Spoorstraat 5 [n]	5,00	49,38	46,44	42,40	52,40	53,90
W41-2_A	Verlengde Spoorstraat 5 [o]	5,00	49,00	46,10	41,80	51,80	53,56
W41-3_A	Verlengde Spoorstraat 5 [z]	5,00	44,81	40,75	36,71	46,71	49,18
W41-4_A	Verlengde Spoorstraat 5 [w]	5,00	47,89	45,29	41,07	51,07	52,51
W42-1_A	Verlengde Spoorstraat 7 [n]	5,00	48,48	45,42	41,48	51,48	53,06
W42-2_A	Verlengde Spoorstraat 7 [o]	5,00	48,48	45,35	41,37	51,37	53,03
W42-3_A	Verlengde Spoorstraat 7 [w]	5,00	42,32	40,01	35,52	45,52	47,16
W43-1_A	Verlengde Spoorstraat 9 [o]	5,00	48,20	45,11	41,04	51,04	52,76
W43-2_A	Verlengde Spoorstraat 9 [z]	5,00	42,84	40,49	36,19	46,19	47,59
W43-3_A	Verlengde Spoorstraat 9 [w]	5,00	41,14	38,71	34,15	44,15	45,97
W44-1_A	Verlengde Spoorstraat 11 [n]	5,00	46,74	42,97	39,35	49,35	51,16
W44-2_A	Verlengde Spoorstraat 11 [o]	5,00	48,54	45,46	41,46	51,46	53,12
W44-3_A	Verlengde Spoorstraat 11 [w]	5,00	39,82	37,12	32,70	42,70	44,59
W45-1_A	Verlengde Spoorstraat 13 [o]	5,00	48,12	45,12	41,09	51,09	52,73
W45-2_A	Verlengde Spoorstraat 13 [z]	5,00	36,11	32,60	28,59	38,59	40,66
W45-3_A	Verlengde Spoorstraat 13 [w]	5,00	38,70	36,05	31,45	41,45	43,50
W46-1_A	Lingeweg 1 [n]	5,00	40,07	36,59	32,49	42,49	44,94
W46-2_A	Lingeweg 1 [o]	5,00	40,08	36,60	32,50	42,50	44,95

Alle getoonde dB-waarden zijn A-gewogen

Rapport: Resultatentabel
Model: 2014-02-14 id-02147359-v4 def kavelmodel: MA+ BMZ (cor3) fase 1
LAeq totaalresultaten voor toetspunten
Groep: (hoofdgroep)
Groepsreductie: Nee

Naam Toetspunt	Omschrijving	Hoogte	Dag	Avond	Nacht	Etmaal	Li
W46-3_A	Lingeweg 1 [z]	5,00	30,01	26,82	22,69	32,69	35,01
W46-4_A	Lingeweg 1 [w]	5,00	27,74	24,21	20,11	30,11	32,60
W47-1_A	Terweistraat 3 [n]	5,00	39,36	35,88	31,80	41,80	44,26
W47-2_A	Terweistraat 3 [o]	5,00	39,36	35,89	31,80	41,80	44,26
W47-3_A	Terweistraat 3 [z]	5,00	31,19	28,01	23,88	33,88	36,21
W47-4_A	Terweistraat 3 [w]	5,00	25,84	22,32	18,24	28,24	30,73
W48-1_A	Uiterdijk 78 [n]	5,00	39,21	35,71	31,66	41,66	44,11
W48-2_A	Uiterdijk 78 [o]	5,00	39,19	35,73	31,65	41,65	44,10
W48-3_A	Uiterdijk 78 [z]	5,00	31,50	28,29	24,16	34,16	36,53
W48-4_A	Uiterdijk 78 [w]	5,00	24,99	21,53	17,46	27,46	29,92
W49-1_A	Staartsestraat 18a [n]	5,00	39,99	36,69	32,62	42,62	44,96
W49-2_A	Staartsestraat 18a [o]	5,00	40,00	36,71	32,63	42,63	44,97
W49-3_A	Staartsestraat 18a [z]	5,00	31,54	29,56	24,09	34,56	36,86
W49-4_A	Staartsestraat 18a [w]	5,00	28,86	25,46	21,36	31,36	33,79
W50-1_A	Staartsestraat 18b [n]	5,00	40,11	36,88	32,75	42,75	45,10
W50-2_A	Staartsestraat 18b [o]	5,00	39,96	36,67	32,60	42,60	44,93
W50-3_A	Staartsestraat 18b [z]	5,00	32,54	29,37	25,29	35,29	37,58
W50-4_A	Staartsestraat 18b [w]	5,00	27,90	24,43	20,56	30,56	32,81
W52-1_A	Bulkweg 2 [n]	5,00	43,35	40,33	36,22	46,22	48,31
W52-2_A	Bulkweg 2 [o]	5,00	43,40	40,36	36,26	46,26	48,36
W52-3_A	Bulkweg 2 [z]	5,00	35,03	31,51	27,48	37,48	39,90
W52-4_A	Bulkweg 2 [w]	5,00	31,09	27,94	23,81	33,81	36,01
W53-1_A	Medelsestraat 7 [n]	5,00	48,39	43,71	39,11	49,11	51,63
W53-2_A	Medelsestraat 7 [o]	5,00	36,65	31,98	27,39	37,39	39,79
W53-3_A	Medelsestraat 7 [z]	5,00	49,28	44,68	40,09	50,09	52,51
W53-4_A	Medelsestraat 7 [w]	5,00	51,51	46,83	42,24	52,24	54,63
W54-1_A	Medelsestraat 6 [n]	5,00	45,48	41,47	37,23	47,23	50,01
W54-2_A	Medelsestraat 6 [o]	5,00	35,85	31,42	27,05	37,05	40,06
W54-3_A	Medelsestraat 6 [z]	5,00	47,73	43,05	38,58	48,58	51,58
W54-4_A	Medelsestraat 6 [w]	5,00	49,26	44,79	40,38	50,38	53,35
W56-1_A	Broekdijksestraat 3 [n]	5,00	46,43	42,32	38,10	48,10	50,95
W56-2_A	Broekdijksestraat 3 [o]	5,00	35,38	31,16	26,94	36,94	39,88
W56-3_A	Broekdijksestraat 3 [z]	5,00	42,23	37,96	33,89	43,89	46,85
W56-4_A	Broekdijksestraat 3 [w]	5,00	47,48	43,27	39,06	49,06	52,01
W57-1_A	Broekdijksestraat 6 [n]	5,00	43,96	39,76	35,59	45,59	48,40
W57-2_A	Broekdijksestraat 6 [o]	5,00	34,71	30,44	26,19	36,19	39,29
W57-3_A	Broekdijksestraat 6 [z]	5,00	45,25	41,03	36,84	46,84	49,89
W57-4_A	Broekdijksestraat 6 [o]	5,00	46,89	42,70	38,51	48,51	51,45
W-MTG-01-1_A	Rijsakkerweg 12 [n]	5,00	39,22	35,79	31,72	41,72	44,15
W-MTG-01-2_A	Rijsakkerweg 12 [o]	5,00	39,22	35,79	31,72	41,72	44,15
W-MTG-01-3_A	Rijsakkerweg 12 [z]	5,00	27,86	24,60	20,50	30,50	32,87
W-MTG-01-4_A	Rijsakkerweg 12 [w]	5,00	28,03	24,52	20,41	30,41	32,91
W-MTG-02|1_A	Rijsakkerweg 11 [n]	5,00	33,23	29,81	25,28	35,28	38,04
W-MTG-02|1_A	Rijsakkerweg 11 [o]	5,00	39,11	35,70	31,65	41,65	44,06
W-MTG-02|1_A	Rijsakkerweg 11 [w]	5,00	26,51	23,14	19,04	29,04	31,48
W-MTG-02|1_A	Rijsakkerweg 11 [z]	5,00	38,63	35,18	31,27	41,27	43,60
W-MTG-02|2_A	Rijsakkerweg 11a [n]	5,00	33,18	29,78	25,33	35,33	37,99
W-MTG-02|2_A	Rijsakkerweg 11a [o]	5,00	39,12	35,71	31,65	41,65	44,06
W-MTG-02|2_A	Rijsakkerweg 11a [w]	5,00	26,77	23,39	19,32	29,32	31,74
W-MTG-02|2_A	Rijsakkerweg 11a [z]	5,00	38,81	35,38	31,39	41,39	43,77
W-MTG-03-1_A	Zoelensezandweg 1 [n]	5,00	34,61	31,11	26,80	36,80	38,78
W-MTG-03-2_A	Zoelensezandweg 1 [o]	5,00	47,93	44,60	40,06	50,06	51,79
W-MTG-03-3_A	Zoelensezandweg 1 [z]	5,00	48,38	45,08	40,50	50,50	52,03
W-MTG-03-4_A	Zoelensezandweg 1 [w]	5,00	37,32	34,12	29,37	39,37	40,11
W-MTG-04-1_A	Lingeweg 2 [n]	5,00	28,03	24,51	20,36	30,36	32,81
W-MTG-04-2_A	Lingeweg 2 [o]	5,00	41,96	38,48	34,32	44,32	46,74
W-MTG-04-2_A	Lingeweg 2 [z]	5,00	41,95	38,47	34,31	44,31	46,73
W-MTG-04-4_A	Lingeweg 2 [w]	5,00	32,91	29,66	25,50	35,50	37,82
W-MTG-05-1_A	Lingeweg 1 [n]	5,00	28,29	24,74	20,61	30,61	33,11

Alle getoonde dB-waarden zijn A-gewogen

Rapport: Resultatentabel
Model: 2014-02-14 id-02147359-v4 def kavelmodel: MA+ BMZ (cor3) fase 1
LAeq totaalresultaten voor toetspunten
Groep: (hoofdgroep)
Groepsreductie: Nee

Naam Toetspunt	Omschrijving	Hoogte	Dag	Avond	Nacht	Etmaal	Li
W-MTG-05-2_A	Lingeweg 1 [o]	5,00	40,44	36,95	32,84	42,84	45,29
W-MTG-05-3_A	Lingeweg 1 [z]	5,00	40,42	36,93	32,82	42,82	45,27
W-MTG-05-4_A	Lingeweg 1 [w]	5,00	29,09	25,72	21,61	31,61	34,01
Wo01_A	Spoorstraat 15 (n)	5,00	49,68	45,29	41,05	51,05	53,86
Wo02_A	Spoorstraat 15 (w)	5,00	47,59	43,48	39,55	49,55	51,98
Wo03_A	Spoorstraat 15 (z)	5,00	34,19	29,94	25,76	35,76	38,46
Wo04_A	Spoorstraat 15 (o)	5,00	46,60	41,79	37,05	47,05	50,54
Wo05_A	Koelenhofstraat 2 (n)	5,00	47,42	44,78	40,50	50,50	52,28
Wo06_A	Koelenhofstraat 2 (w)	5,00	38,59	35,18	30,68	40,68	43,31
Wo07_A	Koelenhofstraat 2 (z)	5,00	39,27	36,12	31,81	41,81	44,01
Wo08_A	Koelenhofstraat 2 (0)	5,00	47,36	44,71	40,45	50,45	52,22
Wo09_A	Koelenhofstraat 4 (n)	5,00	47,00	44,33	40,10	50,10	51,87
Wo10_A	Koelenhofstraat 4 (w)	5,00	37,65	34,40	29,99	39,99	42,40
Wo11_A	Koelenhofstraat 4 (z)	5,00	35,36	32,30	28,18	38,18	40,14
Wo12_A	Koelenhofstraat 4 (o)	5,00	46,97	44,30	40,07	50,07	51,84
Wo13_A	Verlengde Spoorstraat 2	5,00	49,45	46,56	42,45	52,45	54,05
ZW HW tp1_A	Oude Medelsestraat 84	1,50	45,46	42,56	38,46	48,46	50,46
ZW HW tp1_B	Oude Medelsestraat 84	5,00	47,02	44,08	39,99	49,99	51,82

Alle getoonde dB-waarden zijn A-gewogen

Rapport: Resultatentabel
Model: 2014-02-14 id-02147359-v4 def kavelmodel: MA+ BMZ (cor3) fase 1
LAeq bij Bron voor toetspunt: 2013 M01_A - Zonepunt N1
Groep: (hoofdgroep)
Groepsreductie: Nee

Naam Bron	Omschrijving	Hoogte	Dag	Avond	Nacht	Etmaal	Li
2013 M01_A	Zonepunt N1	5,00	47,65	44,00	40,00	50,00	52,07
M01	Proassist (cat 3b-grond)	5,00	29,49	24,49	19,49	29,49	33,41
M04	Huikeshoven (cat 3b-grond)	5,00	25,17	20,17	15,17	25,17	29,12
M05	Midicenter (bedrijfsver.gb) (cat 3b-grond)	5,00	27,62	22,62	17,62	27,62	31,60
M06	Midicenter (bedrijfsver.lgb.) (cat 3b-grond)	5,00	27,47	22,47	17,47	27,47	31,47
M07	AMA (cat 3b-grond)	5,00	26,69	21,69	16,69	26,69	30,71
M07a	JMV (cat 3b-grond)	5,00	27,04	22,04	17,04	27,04	31,11
M07b	cat 3b	5,00	30,02	25,02	20,02	30,02	34,16
M10	Daalderop B.V. (cat 4b-grond)	5,00	30,95	29,95	28,95	38,95	35,12
M11	Helden, van (cat 4b-grond)	5,00	30,28	25,28	20,28	30,28	34,45
M12	Int.Transportb. Vonk en Co. (cat 4b-grond)	5,00	32,80	30,80	29,80	39,80	37,14
M17	cat 5a	5,00	32,75	27,75	22,75	32,75	37,20
M18	Hartsant (cat 5a-grond)	5,00	31,20	15,20	10,20	31,20	35,71
M19	Currie (cat 5a-grond)	5,00	21,98	21,98	17,98	27,98	26,55
M20	Agroburen (cat 5a-grond)	5,00	19,13	15,13	9,13	20,13	23,74
M21	Lidl (cat 5a-grond)	5,00	32,15	29,15	27,15	37,15	36,70
M22	Metaglas (cat 5a-grond	5,00	23,93	18,93	13,93	23,93	28,38
M23	cat 5a	5,00	34,61	29,61	24,61	34,61	39,12
M24	Oort, van (cat 5a-grond)	5,00	25,93	22,93	25,93	35,93	30,37
M25	Mol (cat 5a grond)	5,00	21,71	21,71	21,71	31,71	26,30
M25a	Mol (cat 5a grond)	5,00	17,06	17,06	17,06	27,06	21,62
M25b	Mol (cat 5a-grond)	5,00	19,24	19,24	19,24	29,24	23,78
M26	Keizer Glasimport (cat 5a grond)	5,00	16,66	11,66	6,66	16,66	21,30
M26a	Setay (cat 5a-grond)	5,00	21,22	16,22	11,22	21,22	25,86
M26b	Van Vulpen Beheer B.V. (cat 5a-grond)	5,00	16,26	13,26	11,26	21,26	20,89
M27	Proassist (cat 5a-grond)	5,00	23,28	18,28	13,28	23,28	27,94
M27a	Bergtrans (cat 5a-grond)	5,00	16,51	16,51	7,51	21,51	21,17
M28	Heuveltrans (cat 5a-grond)	5,00	19,24	20,24	21,24	31,24	25,88
M28a	Heuveltrans (cat 5a-grond)	5,00	15,15	16,15	17,15	27,15	21,78
M29	cat 5a	5,00	24,92	19,92	14,92	24,92	29,56
M9	cat 4b	5,00	34,74	29,74	24,74	34,74	38,95
Me	cat 4b	5,00	23,88	18,88	13,88	23,88	28,57
Medel 1-5	opp 5 cat 3.2	5,00	28,55	23,55	18,55	28,55	33,32
Mfase1-01	Cat. 5.1 -> 66 dB(A)/m2	5,00	37,68	32,68	27,68	37,68	42,31
Mfase1-03	Cat. 4.2	5,00	33,01	28,01	23,01	33,01	37,62
Mfase1-05	Cat. 4.1 -> 62 dB(A)/m2	5,00	25,39	20,39	15,39	25,39	29,96
Mfase1-06	Cat. 3.2	5,00	19,11	14,11	9,11	19,11	23,66
O01	Flatfield (cat 3b-grond)	5,00	23,17	18,17	13,17	23,17	27,48
O01a	O1a cat 3b	5,00	21,77	16,77	11,77	21,77	26,13
O02	O2 cat 3b	5,00	22,28	17,28	12,28	22,28	26,65
O03	O3 cat 3b	5,00	21,23	16,23	11,23	21,23	25,63
O04	Sto Isoned (cat 3b-grond)	5,00	17,12	12,12	7,12	17,12	21,56
O05	Arnhem, van (cat 3b-grond)	5,00	17,59	12,59	7,59	17,59	22,06
O06	O6 cat 3b	5,00	16,56	11,56	6,56	16,56	21,05
O06a	O6a cat 3a	5,00	15,65	10,65	5,65	15,65	20,16
O07	O07 cat 3a	5,00	14,29	9,29	4,29	14,29	18,82
O30	cat 4b	5,00	29,52	24,52	19,52	29,52	34,08
O37	DHL (cat 4b-grond)	5,00	29,29	29,29	27,29	37,29	33,70
O38	Simon Loos (cat 4b-grond)	5,00	30,44	25,44	20,44	30,44	34,94
O39	Kingspan (cat 4b-grond)	5,00	28,77	28,77	25,77	35,77	33,31
W05	Donker (cat 3b-grond)	5,00	26,62	21,62	16,62	26,62	30,54
W06	W6 cat 3b	5,00	26,06	21,06	16,06	26,06	29,95
W07	Eurolacke (cat 3b-grond)	5,00	27,17	22,17	17,17	27,17	31,02
W08	W8 cat 3b	5,00	26,97	21,97	16,97	26,97	30,78
W1 BON	Opp CTU rest	5,00	32,66	29,66	24,66	34,66	36,78
W1 CTU	Opp CTU aanvraag	5,00	38,16	35,16	30,16	40,16	42,34
W10	DHL (cat 4b-grond)	5,00	32,27	32,27	22,27	37,27	36,39
W11	cat 4b	5,00	38,28	33,28	28,28	38,28	42,58
WO4	AVRI Milieustraat Medel (cat 3b-grond)	5,00	27,00	22,00	17,00	27,00	30,96

Alle getoonde dB-waarden zijn A-gewogen

Rapport: Resultatentabel
Model: 2014-02-14 id-02147359-v4 def kavelmodel: MA+ BMZ (cor3) fase 1
LAeq bij Bron voor toetspunt: 2013 M01_A - Zonepunt N1
Groep: (hoofdgroep)
Groepsreductie: Nee

Naam Bron	Omschrijving	Hoogte	Dag	Avond	Nacht	Etmaal	Li
Z02	cat 4b	5,00	21,20	16,20	11,20	21,20	25,90
Z03	cat 5a	5,00	27,26	22,26	17,26	27,26	31,97
Z05	Keuhne en Nagel (cat 4b-grond)	5,00	23,84	26,84	23,84	33,84	31,57
Z07	cat 4b	5,00	20,87	15,87	10,87	20,87	25,63
Z09	DAF (cat 4b-grond)	5,00	21,91	18,91	2,91	23,91	26,67
Z1	Dijkhuizen (cat 5a-grond)	5,00	27,61	29,61	19,61	34,61	34,30
Z12	cat 4b	5,00	21,24	16,24	11,24	21,24	26,00
Z13	cat 4b	5,00	23,20	18,20	13,20	23,20	27,94
Z14	ARN Recycling BV (cat 4b-grond)	5,00	26,50	23,50	23,50	33,50	31,25
Z15	cat 4b	5,00	21,33	16,33	11,33	21,33	26,09
Z16	cat 4a	5,00	16,69	11,69	6,69	16,69	21,44
Z17	cat 4a	5,00	18,08	13,08	8,08	18,08	22,83
Z19	cat 4a	5,00	18,27	13,27	8,27	18,27	23,04
Z20	Brobeco (cat 4a-grond)	5,00	16,03	10,03	10,03	20,03	20,81
Z21	Amerongen, van (cat 4b-grond)	5,00	12,75	7,75	2,75	12,75	17,50
Z22	cat 4b	5,00	27,02	22,02	17,02	27,02	31,78
Z228	cat 4b	5,00	23,94	18,94	13,94	23,94	28,71
Z22a	cat 4b	5,00	23,21	18,21	13,21	23,21	27,97
Z23	Arcelor (cat 4b-grond)	5,00	20,04	16,04	11,04	21,04	24,81
Z29	Spec. Bakkerij (cat. 4a grond)	5,00	13,18	9,18	6,18	16,18	17,95

Alle getoonde dB-waarden zijn A-gewogen

Rapport: Resultatentabel
Model: 2014-02-14 id-02147359-v4 def kavelmodel: MA+ BMZ (cor3) fase 1
LAeq bij Bron voor toetspunt: 2013 M02_A - Zonepunt N2
Groep: (hoofdgroep)
Groepsreductie: Nee

Naam Bron	Omschrijving	Hoogte	Dag	Avond	Nacht	Etmaal	Li
2013 M02_A	Zonepunt N2	5,00	47,78	44,23	39,97	49,97	52,13
M01	Proassist (cat 3b-grond)	5,00	28,29	23,29	18,29	28,29	32,35
M04	Huikeshoven (cat 3b-grond)	5,00	23,62	18,62	13,62	23,62	27,76
M05	Midicenter (bedrijfsver.gb) (cat 3b-grond)	5,00	25,85	20,85	15,85	25,85	30,04
M06	Midicenter (bedrijfsver.lgb.) (cat 3b-grond)	5,00	25,60	20,60	15,60	25,60	29,81
M07	AMA (cat 3b-grond)	5,00	24,75	19,75	14,75	24,75	28,98
M07a	JMV (cat 3b-grond)	5,00	25,15	20,15	15,15	25,15	29,42
M07b	cat 3b	5,00	28,02	23,02	18,02	28,02	32,34
M10	Daalderop B.V. (cat 4b-grond)	5,00	29,73	28,73	27,73	37,73	34,02
M11	Helden, van (cat 4b-grond)	5,00	29,53	24,53	19,53	29,53	33,76
M12	Int.Transportb. Vonk en Co. (cat 4b-grond)	5,00	32,10	30,10	29,10	39,10	36,49
M17	cat 5a	5,00	31,97	26,97	21,97	31,97	36,47
M18	Hartsant (cat 5a-grond)	5,00	30,50	14,50	9,50	30,50	35,05
M19	Currie (cat 5a-grond)	5,00	21,38	21,38	17,38	27,38	25,97
M20	Agroburen (cat 5a-grond)	5,00	18,60	14,60	8,60	19,60	23,23
M21	Lidl (cat 5a-grond)	5,00	31,70	28,70	26,70	36,70	36,27
M22	Metaglas (cat 5a-grond	5,00	23,79	18,79	13,79	23,79	28,25
M23	cat 5a	5,00	34,54	29,54	24,54	34,54	39,06
M24	Oort, van (cat 5a-grond)	5,00	25,33	22,33	25,33	35,33	29,81
M25	Mol (cat 5a grond)	5,00	21,61	21,61	21,61	31,61	26,21
M25a	Mol (cat 5a grond)	5,00	16,97	16,97	16,97	26,97	21,54
M25b	Mol (cat 5a-grond)	5,00	19,14	19,14	19,14	29,14	23,69
M26	Keizer Glasimport (cat 5a grond)	5,00	16,60	11,60	6,60	16,60	21,24
M26a	Setay (cat 5a-grond)	5,00	21,06	16,06	11,06	21,06	25,70
M26b	Van Vulpen Beheer B.V. (cat 5a-grond)	5,00	15,98	12,98	10,98	20,98	20,62
M27	Proassist (cat 5a-grond)	5,00	23,12	18,12	13,12	23,12	27,78
M27a	Bergtrans (cat 5a-grond)	5,00	16,23	16,23	7,23	21,23	20,90
M28	Heuveltrans (cat 5a-grond)	5,00	18,87	19,87	20,87	30,87	25,53
M28a	Heuveltrans (cat 5a-grond)	5,00	14,82	15,82	16,82	26,82	21,47
M29	cat 5a	5,00	24,51	19,51	14,51	24,51	29,17
M9	cat 4b	5,00	33,14	28,14	23,14	33,14	37,49
Me	cat 4b	5,00	23,64	18,64	13,64	23,64	28,34
Medel 1-5	opp 5 cat 3.2	5,00	28,14	23,14	18,14	28,14	32,93
Mfase1-01	Cat. 5.1 -> 66 dB(A)/m2	5,00	36,97	31,97	26,97	36,97	41,63
Mfase1-03	Cat. 4.2	5,00	32,09	27,09	22,09	32,09	36,75
Mfase1-05	Cat. 4.1 -> 62 dB(A)/m2	5,00	24,39	19,39	14,39	24,39	29,02
Mfase1-06	Cat. 3.2	5,00	18,07	13,07	8,07	18,07	22,69
O01	Flatfield (cat 3b-grond)	5,00	21,47	16,47	11,47	21,47	25,91
O01a	O1a cat 3b	5,00	20,25	15,25	10,25	20,25	24,72
O02	O2 cat 3b	5,00	20,71	15,71	10,71	20,71	25,20
O03	O3 cat 3b	5,00	19,69	14,69	9,69	19,69	24,20
O04	Sto Isoned (cat 3b-grond)	5,00	15,71	10,71	5,71	15,71	20,25
O05	Arnhem, van (cat 3b-grond)	5,00	16,28	11,28	6,28	16,28	20,83
O06	O6 cat 3b	5,00	15,29	10,29	5,29	15,29	19,86
O06a	O6a cat 3a	5,00	14,46	9,46	4,46	14,46	19,04
O07	O07 cat 3a	5,00	13,16	8,16	3,16	13,16	17,76
O30	cat 4b	5,00	28,74	23,74	18,74	28,74	33,34
O37	DHL (cat 4b-grond)	5,00	27,93	27,93	25,93	35,93	32,44
O38	Simon Loos (cat 4b-grond)	5,00	29,44	24,44	19,44	29,44	34,00
O39	Kingspan (cat 4b-grond)	5,00	27,68	27,68	24,68	34,68	32,28
W05	Donker (cat 3b-grond)	5,00	28,33	23,33	18,33	28,33	32,05
W06	W6 cat 3b	5,00	27,43	22,43	17,43	27,43	31,19
W07	Eurolacke (cat 3b-grond)	5,00	28,06	23,06	18,06	28,06	31,85
W08	W8 cat 3b	5,00	26,88	21,88	16,88	26,88	30,73
W1 BON	Opp CTU rest	5,00	35,93	32,93	27,93	37,93	39,70
W1 CTU	Opp CTU aanvraag	5,00	40,18	37,18	32,18	42,18	44,16
W10	DHL (cat 4b-grond)	5,00	33,21	33,21	23,21	38,21	37,27
W11	cat 4b	5,00	38,98	33,98	28,98	38,98	43,25
WO4	AVRI Milieustraat Medel (cat 3b-grond)	5,00	29,08	24,08	19,08	29,08	32,78

Alle getoonde dB-waarden zijn A-gewogen

Rapport: Resultatentabel
Model: 2014-02-14 id-02147359-v4 def kavelmodel: MA+ BMZ (cor3) fase 1
LAeq bij Bron voor toetspunt: 2013 M02_A - Zonepunt N2
Groep: (hoofdgroep)
Groepsreductie: Nee

Naam Bron	Omschrijving	Hoogte	Dag	Avond	Nacht	Etmaal	Li
Z02	cat 4b	5,00	21,10	16,10	11,10	21,10	25,81
Z03	cat 5a	5,00	27,23	22,23	17,23	27,23	31,94
Z05	Keuhne en Nagel (cat 4b-grond)	5,00	23,68	26,68	23,68	33,68	31,42
Z07	cat 4b	5,00	20,85	15,85	10,85	20,85	25,61
Z09	DAF (cat 4b-grond)	5,00	21,78	18,78	2,78	23,78	26,54
Z1	Dijkhuizen (cat 5a-grond)	5,00	27,54	29,54	19,54	34,54	34,23
Z12	cat 4b	5,00	21,04	16,04	11,04	21,04	25,80
Z13	cat 4b	5,00	22,88	17,88	12,88	22,88	27,62
Z14	ARN Recycling BV (cat 4b-grond)	5,00	26,20	23,20	23,20	33,20	30,95
Z15	cat 4b	5,00	21,08	16,08	11,08	21,08	25,84
Z16	cat 4a	5,00	16,22	11,22	6,22	16,22	20,98
Z17	cat 4a	5,00	17,58	12,58	7,58	17,58	22,34
Z19	cat 4a	5,00	17,81	12,81	7,81	17,81	22,59
Z20	Brobeco (cat 4a-grond)	5,00	15,61	9,61	9,61	19,61	20,39
Z21	Amerongen, van (cat 4b-grond)	5,00	12,39	7,39	2,39	12,39	17,15
Z22	cat 4b	5,00	26,64	21,64	16,64	26,64	31,41
Z228	cat 4b	5,00	23,48	18,48	13,48	23,48	28,26
Z22a	cat 4b	5,00	22,88	17,88	12,88	22,88	27,65
Z23	Arcelor (cat 4b-grond)	5,00	19,73	15,73	10,73	20,73	24,50
Z29	Spec. Bakkerij (cat. 4a grond)	5,00	12,94	8,94	5,94	15,94	17,71

Alle getoonde dB-waarden zijn A-gewogen

Rapport: Resultatentabel
Model: 2014-02-14 id-02147359-v4 def kavelmodel: MA+ BMZ (cor3) fase 1
LAeq bij Bron voor toetspunt: 2013 M03_A - Zonepunt N3
Groep: (hoofdgroep)
Groepsreductie: Nee

Naam Bron	Omschrijving	Hoogte	Dag	Avond	Nacht	Etmaal	Li
2013 M03_A	Zonepunt N3	5,00	47,83	44,35	40,01	50,01	52,18
M01	Proassist (cat 3b-grond)	5,00	26,66	21,66	16,66	26,66	30,93
M04	Huikeshoven (cat 3b-grond)	5,00	22,00	17,00	12,00	22,00	26,33
M05	Midicenter (bedrijfsver.gb) (cat 3b-grond)	5,00	24,23	19,23	14,23	24,23	28,60
M06	Midicenter (bedrijfsver.lgb.) (cat 3b-grond)	5,00	23,98	18,98	13,98	23,98	28,36
M07	AMA (cat 3b-grond)	5,00	23,16	18,16	13,16	23,16	27,56
M07a	JMV (cat 3b-grond)	5,00	23,61	18,61	13,61	23,61	28,03
M07b	cat 3b	5,00	26,56	21,56	16,56	26,56	31,02
M10	Daalderop B.V. (cat 4b-grond)	5,00	28,45	27,45	26,45	36,45	32,87
M11	Helden, van (cat 4b-grond)	5,00	28,84	23,84	18,84	28,84	33,20
M12	Int.Transportb. Vonk en Co. (cat 4b-grond)	5,00	31,53	29,53	28,53	38,53	36,01
M17	cat 5a	5,00	31,51	26,51	21,51	31,51	36,08
M18	Hartsant (cat 5a-grond)	5,00	30,28	14,28	9,28	30,28	34,88
M19	Currie (cat 5a-grond)	5,00	21,33	21,33	17,33	27,33	25,96
M20	Agroburen (cat 5a-grond)	5,00	18,66	14,66	8,66	19,66	23,32
M21	Lidl (cat 5a-grond)	5,00	31,72	28,72	26,72	36,72	36,33
M22	Metaglas (cat 5a-grond	5,00	23,67	18,67	13,67	23,67	28,19
M23	cat 5a	5,00	34,50	29,50	24,50	34,50	39,06
M24	Oort, van (cat 5a-grond)	5,00	25,14	22,14	25,14	35,14	29,68
M25	Mol (cat 5a grond)	5,00	21,75	21,75	21,75	31,75	26,38
M25a	Mol (cat 5a grond)	5,00	17,02	17,02	17,02	27,02	21,62
M25b	Mol (cat 5a-grond)	5,00	19,16	19,16	19,16	29,16	23,75
M26	Keizer Glasimport (cat 5a grond)	5,00	16,96	11,96	6,96	16,96	21,62
M26a	Setay (cat 5a-grond)	5,00	21,25	16,25	11,25	21,25	25,92
M26b	Van Vulpen Beheer B.V. (cat 5a-grond)	5,00	16,18	13,18	11,18	21,18	20,85
M27	Proassist (cat 5a-grond)	5,00	23,37	18,37	13,37	23,37	28,05
M27a	Bergtrans (cat 5a-grond)	5,00	16,47	16,47	7,47	21,47	21,16
M28	Heuveltrans (cat 5a-grond)	5,00	19,09	20,09	21,09	31,09	25,77
M28a	Heuveltrans (cat 5a-grond)	5,00	15,03	16,03	17,03	27,03	21,70
M29	cat 5a	5,00	24,67	19,67	14,67	24,67	29,36
M9	cat 4b	5,00	31,84	26,84	21,84	31,84	36,31
Me	cat 4b	5,00	23,99	18,99	13,99	23,99	28,70
Medel 1-5	opp 5 cat 3.2	5,00	28,37	23,37	18,37	28,37	33,17
Mfase1-01	Cat. 5.1 -> 66 dB(A)/m2	5,00	36,77	31,77	26,77	36,77	41,46
Mfase1-03	Cat. 4.2	5,00	31,60	26,60	21,60	31,60	36,30
Mfase1-05	Cat. 4.1 -> 62 dB(A)/m2	5,00	23,81	18,81	13,81	23,81	28,49
Mfase1-06	Cat. 3.2	5,00	17,49	12,49	7,49	17,49	22,15
O01	Flatfield (cat 3b-grond)	5,00	20,35	15,35	10,35	20,35	24,89
O01a	O1a cat 3b	5,00	19,21	14,21	9,21	19,21	23,77
O02	O2 cat 3b	5,00	19,66	14,66	9,66	19,66	24,23
O03	O3 cat 3b	5,00	18,66	13,66	8,66	18,66	23,24
O04	Sto Isoned (cat 3b-grond)	5,00	14,80	9,80	4,80	14,80	19,41
O05	Arnhem, van (cat 3b-grond)	5,00	15,38	10,38	5,38	15,38	20,00
O06	O6 cat 3b	5,00	14,47	9,47	4,47	14,47	19,10
O06a	O6a cat 3a	5,00	13,69	8,69	3,69	13,69	18,33
O07	O07 cat 3a	5,00	12,46	7,46	2,46	12,46	17,11
O30	cat 4b	5,00	28,28	23,28	18,28	28,28	32,93
O37	DHL (cat 4b-grond)	5,00	27,02	27,02	25,02	35,02	31,60
O38	Simon Loos (cat 4b-grond)	5,00	28,80	23,80	18,80	28,80	33,42
O39	Kingspan (cat 4b-grond)	5,00	27,03	27,03	24,03	34,03	31,68
W05	Donker (cat 3b-grond)	5,00	27,48	22,48	17,48	27,48	31,39
W06	W6 cat 3b	5,00	26,33	21,33	16,33	26,33	30,31
W07	Eurolacke (cat 3b-grond)	5,00	26,80	21,80	16,80	26,80	30,85
W08	W8 cat 3b	5,00	25,72	20,72	15,72	25,72	29,83
W1 BON	Opp CTU rest	5,00	38,34	35,34	30,34	40,34	41,83
W1 CTU	Opp CTU aanvraag	5,00	40,84	37,84	32,84	42,84	44,81
W10	DHL (cat 4b-grond)	5,00	32,69	32,69	22,69	37,69	36,86
W11	cat 4b	5,00	38,78	33,78	28,78	38,78	43,11
WO4	AVRI Milieustraat Medel (cat 3b-grond)	5,00	28,73	23,73	18,73	28,73	32,57

Alle getoonde dB-waarden zijn A-gewogen

Rapport: Resultatentabel
Model: 2014-02-14 id-02147359-v4 def kavelmodel: MA+ BMZ (cor3) fase 1
LAeq bij Bron voor toetspunt: 2013 M03_A - Zonepunt N3
Groep: (hoofdgroep)
Groepsreductie: Nee

Naam Bron	Omschrijving	Hoogte	Dag	Avond	Nacht	Etmaal	Li
Z02	cat 4b	5,00	21,47	16,47	11,47	21,47	26,20
Z03	cat 5a	5,00	27,68	22,68	17,68	27,68	32,41
Z05	Keuhne en Nagel (cat 4b-grond)	5,00	24,14	27,14	24,14	34,14	31,89
Z07	cat 4b	5,00	21,44	16,44	11,44	21,44	26,21
Z09	DAF (cat 4b-grond)	5,00	22,25	19,25	3,25	24,25	27,02
Z1	Dijkhuizen (cat 5a-grond)	5,00	27,95	29,95	19,95	34,95	34,66
Z12	cat 4b	5,00	21,51	16,51	11,51	21,51	26,28
Z13	cat 4b	5,00	23,23	18,23	13,23	23,23	27,99
Z14	ARN Recycling BV (cat 4b-grond)	5,00	26,58	23,58	23,58	33,58	31,35
Z15	cat 4b	5,00	21,50	16,50	11,50	21,50	26,28
Z16	cat 4a	5,00	16,58	11,58	6,58	16,58	21,35
Z17	cat 4a	5,00	17,89	12,89	7,89	17,89	22,67
Z19	cat 4a	5,00	18,09	13,09	8,09	18,09	22,88
Z20	Brobeco (cat 4a-grond)	5,00	15,99	9,99	9,99	19,99	20,79
Z21	Amerongen, van (cat 4b-grond)	5,00	12,77	7,77	2,77	12,77	17,54
Z22	cat 4b	5,00	27,03	22,03	17,03	27,03	31,81
Z228	cat 4b	5,00	23,88	18,88	13,88	23,88	28,67
Z22a	cat 4b	5,00	23,26	18,26	13,26	23,26	28,04
Z23	Arcelor (cat 4b-grond)	5,00	20,14	16,14	11,14	21,14	24,92
Z29	Spec. Bakkerij (cat. 4a grond)	5,00	13,41	9,41	6,41	16,41	18,19

Alle getoonde dB-waarden zijn A-gewogen

Rapport: Resultatentabel
Model: 2014-02-14 id-02147359-v4 def kavelmodel: MA+ BMZ (cor3) fase 1
LAeq bij Bron voor toetspunt: 2013 M04_A - Zonepunt N3
Groep: (hoofdgroep)
Groepsreductie: Nee

Naam Bron	Omschrijving	Hoogte	Dag	Avond	Nacht	Etmaal	Li
2013 M04_A	Zonepunt N3	5,00	46,69	43,33	38,86	48,86	50,87
M01	Proassist (cat 3b-grond)	5,00	23,82	18,82	13,82	23,82	28,25
M04	Huikeshoven (cat 3b-grond)	5,00	19,14	14,14	9,14	19,14	23,62
M05	Midicenter (bedrijfsver.gb) (cat 3b-grond)	5,00	21,42	16,42	11,42	21,42	25,92
M06	Midicenter (bedrijfsver.lgb.) (cat 3b-grond)	5,00	21,19	16,19	11,19	21,19	25,70
M07	AMA (cat 3b-grond)	5,00	20,34	15,34	10,34	20,34	24,87
M07a	JMV (cat 3b-grond)	5,00	20,79	15,79	10,79	20,79	25,33
M07b	cat 3b	5,00	23,78	18,78	13,78	23,78	28,35
M10	Daalderop B.V. (cat 4b-grond)	5,00	25,95	24,95	23,95	33,95	30,48
M11	Helden, van (cat 4b-grond)	5,00	26,00	21,00	16,00	26,00	30,46
M12	Int.Transportb. Vonk en Co. (cat 4b-grond)	5,00	29,17	27,17	26,17	36,17	33,71
M17	cat 5a	5,00	29,23	24,23	19,23	29,23	33,85
M18	Hartsant (cat 5a-grond)	5,00	28,12	12,12	7,12	28,12	32,76
M19	Currie (cat 5a-grond)	5,00	19,34	19,34	15,34	25,34	24,01
M20	Agroburen (cat 5a-grond)	5,00	16,81	12,81	6,81	17,81	21,50
M21	Lidl (cat 5a-grond)	5,00	29,88	26,88	24,88	34,88	34,52
M22	Metaglas (cat 5a-grond	5,00	21,87	16,87	11,87	21,87	26,42
M23	cat 5a	5,00	32,92	27,92	22,92	32,92	37,50
M24	Oort, van (cat 5a-grond)	5,00	22,95	19,95	22,95	32,95	27,54
M25	Mol (cat 5a grond)	5,00	20,44	20,44	20,44	30,44	25,08
M25a	Mol (cat 5a grond)	5,00	15,67	15,67	15,67	25,67	20,29
M25b	Mol (cat 5a-grond)	5,00	17,72	17,72	17,72	27,72	22,33
M26	Keizer Glasimport (cat 5a grond)	5,00	15,70	10,70	5,70	15,70	20,37
M26a	Setay (cat 5a-grond)	5,00	19,95	14,95	9,95	19,95	24,63
M26b	Van Vulpen Beheer B.V. (cat 5a-grond)	5,00	14,78	11,78	9,78	19,78	19,46
M27	Proassist (cat 5a-grond)	5,00	22,10	17,10	12,10	22,10	26,80
M27a	Bergtrans (cat 5a-grond)	5,00	15,08	15,08	6,08	20,08	19,78
M28	Heuveltrans (cat 5a-grond)	5,00	17,50	18,50	19,50	29,50	24,20
M28a	Heuveltrans (cat 5a-grond)	5,00	13,52	14,52	15,52	25,52	20,21
M29	cat 5a	5,00	23,01	18,01	13,01	23,01	27,71
M9	cat 4b	5,00	29,45	24,45	19,45	29,45	34,02
Me	cat 4b	5,00	22,73	17,73	12,73	22,73	27,45
Medel 1-5	opp 5 cat 3.2	5,00	26,78	21,78	16,78	26,78	31,59
Mfase1-01	Cat. 5.1 -> 66 dB(A)/m2	5,00	34,90	29,90	24,90	34,90	39,62
Mfase1-03	Cat. 4.2	5,00	29,79	24,79	19,79	29,79	34,53
Mfase1-05	Cat. 4.1 -> 62 dB(A)/m2	5,00	21,82	16,82	11,82	21,82	26,54
Mfase1-06	Cat. 3.2	5,00	15,25	10,25	5,25	15,25	19,96
O01	Flatfield (cat 3b-grond)	5,00	17,97	12,97	7,97	17,97	22,59
O01a	O1a cat 3b	5,00	17,00	12,00	7,00	17,00	21,63
O02	O2 cat 3b	5,00	17,42	12,42	7,42	17,42	22,06
O03	O3 cat 3b	5,00	16,48	11,48	6,48	16,48	21,13
O04	Sto Isoned (cat 3b-grond)	5,00	12,60	7,60	2,60	12,60	17,27
O05	Arnhem, van (cat 3b-grond)	5,00	13,09	8,09	3,09	13,09	17,77
O06	O6 cat 3b	5,00	12,13	7,13	2,13	12,13	16,82
O06a	O6a cat 3a	5,00	11,39	6,39	1,39	11,39	16,09
O07	O07 cat 3a	5,00	10,23	5,23	0,23	10,23	14,93
O30	cat 4b	5,00	26,27	21,27	16,27	26,27	30,95
O37	DHL (cat 4b-grond)	5,00	24,88	24,88	22,88	32,88	29,53
O38	Simon Loos (cat 4b-grond)	5,00	26,73	21,73	16,73	26,73	31,40
O39	Kingspan (cat 4b-grond)	5,00	25,09	25,09	22,09	32,09	29,79
W05	Donker (cat 3b-grond)	5,00	24,17	19,17	14,17	24,17	28,30
W06	W6 cat 3b	5,00	22,77	17,77	12,77	22,77	26,96
W07	Eurolacke (cat 3b-grond)	5,00	23,03	18,03	13,03	23,03	27,29
W08	W8 cat 3b	5,00	22,25	17,25	12,25	22,25	26,56
W1 BON	Opp CTU rest	5,00	40,15	37,15	32,15	42,15	43,00
W1 CTU	Opp CTU aanvraag	5,00	39,89	36,89	31,89	41,89	43,86
W10	DHL (cat 4b-grond)	5,00	30,32	30,32	20,32	35,32	34,60
W11	cat 4b	5,00	37,06	32,06	27,06	37,06	41,44
WO4	AVRI Milieustraat Medel (cat 3b-grond)	5,00	25,71	20,71	15,71	25,71	29,76

Alle getoonde dB-waarden zijn A-gewogen

Rapport: Resultatentabel
Model: 2014-02-14 id-02147359-v4 def kavelmodel: MA+ BMZ (cor3) fase 1
LAeq bij Bron voor toetspunt: 2013 M04_A - Zonepunt N3
Groep: (hoofdgroep)
Groepsreductie: Nee

Naam Bron	Omschrijving	Hoogte	Dag	Avond	Nacht	Etmaal	Li
Z02	cat 4b	5,00	20,20	15,20	10,20	20,20	24,94
Z03	cat 5a	5,00	26,93	21,93	16,93	26,93	31,66
Z05	Keuhne en Nagel (cat 4b-grond)	5,00	23,23	26,23	23,23	33,23	30,99
Z07	cat 4b	5,00	20,97	15,97	10,97	20,97	25,74
Z09	DAF (cat 4b-grond)	5,00	21,51	18,51	2,51	23,51	26,28
Z1	Dijkhuizen (cat 5a-grond)	5,00	26,98	28,98	18,98	33,98	33,70
Z12	cat 4b	5,00	20,42	15,42	10,42	20,42	25,20
Z13	cat 4b	5,00	21,80	16,80	11,80	21,80	26,57
Z14	ARN Recycling BV (cat 4b-grond)	5,00	25,31	22,31	22,31	32,31	30,08
Z15	cat 4b	5,00	20,28	15,28	10,28	20,28	25,06
Z16	cat 4a	5,00	15,04	10,04	5,04	15,04	19,82
Z17	cat 4a	5,00	16,34	11,34	6,34	16,34	21,13
Z19	cat 4a	5,00	16,46	11,46	6,46	16,46	21,26
Z20	Brobeco (cat 4a-grond)	5,00	14,39	8,39	8,39	18,39	19,20
Z21	Amerongen, van (cat 4b-grond)	5,00	11,27	6,27	1,27	11,27	16,05
Z22	cat 4b	5,00	25,54	20,54	15,54	25,54	30,33
Z228	cat 4b	5,00	22,37	17,37	12,37	22,37	27,17
Z22a	cat 4b	5,00	21,78	16,78	11,78	21,78	26,57
Z23	Arcelor (cat 4b-grond)	5,00	18,82	14,82	9,82	19,82	23,61
Z29	Spec. Bakkerij (cat. 4a grond)	5,00	12,25	8,25	5,25	15,25	17,04

Alle getoonde dB-waarden zijn A-gewogen

Rapport: Resultatentabel
Model: 2014-02-14 id-02147359-v4 def kavelmodel: MA+ BMZ (cor3) fase 1
LAeq bij Bron voor toetspunt: 2013 M05_A - Zonepunt N4
Groep: (hoofdgroep)
Groepsreductie: Nee

Naam Bron	Omschrijving	Hoogte	Dag	Avond	Nacht	Etmaal	Li
2013 M05_A	Zonepunt N4	5,00	46,72	43,32	38,93	48,93	51,18
M01	Proassist (cat 3b-grond)	5,00	22,80	17,80	12,80	22,80	27,31
M04	Huikeshoven (cat 3b-grond)	5,00	18,00	13,00	8,00	18,00	22,55
M05	Midicenter (bedrijfsver.gb) (cat 3b-grond)	5,00	20,44	15,44	10,44	20,44	25,01
M06	Midicenter (bedrijfsver.lgb.) (cat 3b-grond)	5,00	20,21	15,21	10,21	20,21	24,79
M07	AMA (cat 3b-grond)	5,00	19,60	14,60	9,60	19,60	24,19
M07a	JMV (cat 3b-grond)	5,00	20,15	15,15	10,15	20,15	24,75
M07b	cat 3b	5,00	23,35	18,35	13,35	23,35	27,97
M10	Daalderop B.V. (cat 4b-grond)	5,00	25,49	24,49	23,49	33,49	30,07
M11	Helden, van (cat 4b-grond)	5,00	25,98	20,98	15,98	25,98	30,50
M12	Int.Transportb. Vonk en Co. (cat 4b-grond)	5,00	29,45	27,45	26,45	36,45	34,03
M17	cat 5a	5,00	29,60	24,60	19,60	29,60	34,24
M18	Hartsant (cat 5a-grond)	5,00	28,63	12,63	7,63	28,63	33,29
M19	Currie (cat 5a-grond)	5,00	20,09	20,09	16,09	26,09	24,77
M20	Agroburen (cat 5a-grond)	5,00	17,72	13,72	7,72	18,72	22,42
M21	Lidl (cat 5a-grond)	5,00	30,87	27,87	25,87	35,87	35,52
M22	Metaglas (cat 5a-grond	5,00	22,89	17,89	12,89	22,89	27,46
M23	cat 5a	5,00	34,21	29,21	24,21	34,21	38,80
M24	Oort, van (cat 5a-grond)	5,00	23,56	20,56	23,56	33,56	28,17
M25	Mol (cat 5a grond)	5,00	22,10	22,10	22,10	32,10	26,75
M25a	Mol (cat 5a grond)	5,00	17,20	17,20	17,20	27,20	21,83
M25b	Mol (cat 5a-grond)	5,00	19,15	19,15	19,15	29,15	23,77
M26	Keizer Glasimport (cat 5a grond)	5,00	17,56	12,56	7,56	17,56	22,23
M26a	Setay (cat 5a-grond)	5,00	21,57	16,57	11,57	21,57	26,25
M26b	Van Vulpen Beheer B.V. (cat 5a-grond)	5,00	16,31	13,31	11,31	21,31	21,00
M27	Proassist (cat 5a-grond)	5,00	23,81	18,81	13,81	23,81	28,50
M27a	Bergtrans (cat 5a-grond)	5,00	16,59	16,59	7,59	21,59	21,30
M28	Heuveltrans (cat 5a-grond)	5,00	18,82	19,82	20,82	30,82	25,52
M28a	Heuveltrans (cat 5a-grond)	5,00	14,96	15,96	16,96	26,96	21,65
M29	cat 5a	5,00	24,17	19,17	14,17	24,17	28,88
M9	cat 4b	5,00	28,75	23,75	18,75	28,75	33,37
Me	cat 4b	5,00	24,39	19,39	14,39	24,39	29,11
Medel 1-5	opp 5 cat 3.2	5,00	27,73	22,73	17,73	27,73	32,54
Mfase1-01	Cat. 5.1 -> 66 dB(A)/m2	5,00	35,47	30,47	25,47	35,47	40,20
Mfase1-03	Cat. 4.2	5,00	29,71	24,71	19,71	29,71	34,46
Mfase1-05	Cat. 4.1 -> 62 dB(A)/m2	5,00	21,86	16,86	11,86	21,86	26,60
Mfase1-06	Cat. 3.2	5,00	15,76	10,76	5,76	15,76	20,50
O01	Flatfield (cat 3b-grond)	5,00	17,50	12,50	7,50	17,50	22,16
O01a	O1a cat 3b	5,00	16,60	11,60	6,60	16,60	21,27
O02	O2 cat 3b	5,00	17,23	12,23	7,23	17,23	21,91
O03	O3 cat 3b	5,00	16,54	11,54	6,54	16,54	21,23
O04	Sto Isoned (cat 3b-grond)	5,00	12,73	7,73	2,73	12,73	17,43
O05	Arnhem, van (cat 3b-grond)	5,00	13,43	8,43	3,43	13,43	18,14
O06	O6 cat 3b	5,00	12,60	7,60	2,60	12,60	17,32
O06a	O6a cat 3a	5,00	11,83	6,83	1,83	11,83	16,55
O07	O07 cat 3a	5,00	10,83	5,83	0,83	10,83	15,56
O30	cat 4b	5,00	26,70	21,70	16,70	26,70	31,40
O37	DHL (cat 4b-grond)	5,00	24,48	24,48	22,48	32,48	29,16
O38	Simon Loos (cat 4b-grond)	5,00	26,79	21,79	16,79	26,79	31,48
O39	Kingspan (cat 4b-grond)	5,00	24,95	24,95	21,95	31,95	29,67
W05	Donker (cat 3b-grond)	5,00	23,39	18,39	13,39	23,39	27,67
W06	W6 cat 3b	5,00	22,04	17,04	12,04	22,04	26,37
W07	Eurolacke (cat 3b-grond)	5,00	22,23	17,23	12,23	22,23	26,61
W08	W8 cat 3b	5,00	21,16	16,16	11,16	21,16	25,58
W1 BON	Opp CTU rest	5,00	37,38	34,38	29,38	39,38	41,01
W1 CTU	Opp CTU aanvraag	5,00	40,34	37,34	32,34	42,34	44,42
W10	DHL (cat 4b-grond)	5,00	30,41	30,41	20,41	35,41	34,76
W11	cat 4b	5,00	38,00	33,00	28,00	38,00	42,41
WO4	AVRI Milieustraat Medel (cat 3b-grond)	5,00	24,88	19,88	14,88	24,88	29,10

Alle getoonde dB-waarden zijn A-gewogen

Rapport: Resultatentabel
Model: 2014-02-14 id-02147359-v4 def kavelmodel: MA+ BMZ (cor3) fase 1
LAeq bij Bron voor toetspunt: 2013 M05_A - Zonepunt N4
Groep: (hoofdgroep)
Groepsreductie: Nee

Naam Bron	Omschrijving	Hoogte	Dag	Avond	Nacht	Etmaal	Li
Z02	cat 4b	5,00	21,94	16,94	11,94	21,94	26,67
Z03	cat 5a	5,00	28,23	23,23	18,23	28,23	32,96
Z05	Keuhne en Nagel (cat 4b-grond)	5,00	24,57	27,57	24,57	34,57	32,32
Z07	cat 4b	5,00	21,76	16,76	11,76	21,76	26,53
Z09	DAF (cat 4b-grond)	5,00	22,58	19,58	3,58	24,58	27,35
Z1	Dijkhuizen (cat 5a-grond)	5,00	28,62	30,62	20,62	35,62	35,33
Z12	cat 4b	5,00	21,95	16,95	11,95	21,95	26,73
Z13	cat 4b	5,00	23,27	18,27	13,27	23,27	28,04
Z14	ARN Recycling BV (cat 4b-grond)	5,00	26,83	23,83	23,83	33,83	31,60
Z15	cat 4b	5,00	21,91	16,91	11,91	21,91	26,69
Z16	cat 4a	5,00	16,22	11,22	6,22	16,22	21,00
Z17	cat 4a	5,00	17,49	12,49	7,49	17,49	22,28
Z19	cat 4a	5,00	17,57	12,57	7,57	17,57	22,37
Z20	Brobeco (cat 4a-grond)	5,00	15,59	9,59	9,59	19,59	20,40
Z21	Amerongen, van (cat 4b-grond)	5,00	12,62	7,62	2,62	12,62	17,40
Z22	cat 4b	5,00	26,85	21,85	16,85	26,85	31,64
Z228	cat 4b	5,00	23,57	18,57	13,57	23,57	28,37
Z22a	cat 4b	5,00	23,23	18,23	13,23	23,23	28,02
Z23	Arcelor (cat 4b-grond)	5,00	20,28	16,28	11,28	21,28	25,07
Z29	Spec. Bakkerij (cat. 4a grond)	5,00	13,79	9,79	6,79	16,79	18,58

Alle getoonde dB-waarden zijn A-gewogen

Rapport: Resultatentabel
Model: 2014-02-14 id-02147359-v4 def kavelmodel: MA+ BMZ (cor3) fase 1
LAeq bij Bron voor toetspunt: 2013 M06_A - Zonepunt W1
Groep: (hoofdgroep)
Groepsreductie: Nee

Naam Bron	Omschrijving	Hoogte	Dag	Avond	Nacht	Etmaal	Li
2013 M06_A	Zonepunt W1	5,00	47,40	44,01	39,56	49,56	51,73
M01	Proassist (cat 3b-grond)	5,00	23,29	18,29	13,29	23,29	27,75
M04	Huikeshoven (cat 3b-grond)	5,00	18,18	13,18	8,18	18,18	22,70
M05	Midicenter (bedrijfsver.gb) (cat 3b-grond)	5,00	20,49	15,49	10,49	20,49	25,03
M06	Midicenter (bedrijfsver.lgb.) (cat 3b-grond)	5,00	20,18	15,18	10,18	20,18	24,73
M07	AMA (cat 3b-grond)	5,00	19,38	14,38	9,38	19,38	23,95
M07a	JMV (cat 3b-grond)	5,00	19,92	14,92	9,92	19,92	24,50
M07b	cat 3b	5,00	23,12	18,12	13,12	23,12	27,72
M10	Daalderop B.V. (cat 4b-grond)	5,00	25,84	24,84	23,84	33,84	30,38
M11	Helden, van (cat 4b-grond)	5,00	26,52	21,52	16,52	26,52	30,98
M12	Int.Transportb. Vonk en Co. (cat 4b-grond)	5,00	29,94	27,94	26,94	36,94	34,46
M17	cat 5a	5,00	29,89	24,89	19,89	29,89	34,49
M18	Hartsant (cat 5a-grond)	5,00	28,93	12,93	7,93	28,93	33,55
M19	Currie (cat 5a-grond)	5,00	20,33	20,33	16,33	26,33	24,98
M20	Agroburen (cat 5a-grond)	5,00	17,95	13,95	7,95	18,95	22,61
M21	Lidl (cat 5a-grond)	5,00	31,24	28,24	26,24	36,24	35,85
M22	Metaglas (cat 5a-grond	5,00	23,53	18,53	13,53	23,53	28,03
M23	cat 5a	5,00	34,75	29,75	24,75	34,75	39,28
M24	Oort, van (cat 5a-grond)	5,00	24,01	21,01	24,01	34,01	28,57
M25	Mol (cat 5a grond)	5,00	22,44	22,44	22,44	32,44	27,04
M25a	Mol (cat 5a grond)	5,00	17,62	17,62	17,62	27,62	22,19
M25b	Mol (cat 5a-grond)	5,00	19,64	19,64	19,64	29,64	24,20
M26	Keizer Glasimport (cat 5a grond)	5,00	17,77	12,77	7,77	17,77	22,40
M26a	Setay (cat 5a-grond)	5,00	21,82	16,82	11,82	21,82	26,46
M26b	Van Vulpen Beheer B.V. (cat 5a-grond)	5,00	16,52	13,52	11,52	21,52	21,17
M27	Proassist (cat 5a-grond)	5,00	23,98	18,98	13,98	23,98	28,64
M27a	Bergtrans (cat 5a-grond)	5,00	16,75	16,75	7,75	21,75	21,42
M28	Heuveltrans (cat 5a-grond)	5,00	19,02	20,02	21,02	31,02	25,69
M28a	Heuveltrans (cat 5a-grond)	5,00	15,18	16,18	17,18	27,18	21,83
M29	cat 5a	5,00	24,34	19,34	14,34	24,34	29,02
M9	cat 4b	5,00	29,00	24,00	19,00	29,00	33,59
Me	cat 4b	5,00	24,46	19,46	14,46	24,46	29,15
Medel 1-5	opp 5 cat 3.2	5,00	27,49	22,49	17,49	27,49	32,29
Mfase1-01	Cat. 5.1 -> 66 dB(A)/m2	5,00	35,48	30,48	25,48	35,48	40,19
Mfase1-03	Cat. 4.2	5,00	29,60	24,60	19,60	29,60	34,34
Mfase1-05	Cat. 4.1 -> 62 dB(A)/m2	5,00	21,71	16,71	11,71	21,71	26,44
Mfase1-06	Cat. 3.2	5,00	15,90	10,90	5,90	15,90	20,63
O01	Flatfield (cat 3b-grond)	5,00	17,61	12,61	7,61	17,61	22,25
O01a	O1a cat 3b	5,00	16,66	11,66	6,66	16,66	21,32
O02	O2 cat 3b	5,00	17,47	12,47	7,47	17,47	22,13
O03	O3 cat 3b	5,00	16,58	11,58	6,58	16,58	21,25
O04	Sto Isoned (cat 3b-grond)	5,00	12,73	7,73	2,73	12,73	17,42
O05	Arnhem, van (cat 3b-grond)	5,00	13,50	8,50	3,50	13,50	18,20
O06	O6 cat 3b	5,00	12,50	7,50	2,50	12,50	17,21
O06a	O6a cat 3a	5,00	11,95	6,95	1,95	11,95	16,66
O07	O07 cat 3a	5,00	10,77	5,77	0,77	10,77	15,49
O30	cat 4b	5,00	26,79	21,79	16,79	26,79	31,47
O37	DHL (cat 4b-grond)	5,00	24,56	24,56	22,56	32,56	29,22
O38	Simon Loos (cat 4b-grond)	5,00	26,88	21,88	16,88	26,88	31,55
O39	Kingspan (cat 4b-grond)	5,00	24,90	24,90	21,90	31,90	29,61
W05	Donker (cat 3b-grond)	5,00	24,24	19,24	14,24	24,24	28,42
W06	W6 cat 3b	5,00	22,83	17,83	12,83	22,83	27,07
W07	Eurolacke (cat 3b-grond)	5,00	22,86	17,86	12,86	22,86	27,17
W08	W8 cat 3b	5,00	21,70	16,70	11,70	21,70	26,06
W1 BON	Opp CTU rest	5,00	37,55	34,55	29,55	39,55	41,14
W1 CTU	Opp CTU aanvraag	5,00	41,92	38,92	33,92	43,92	45,76
W10	DHL (cat 4b-grond)	5,00	31,41	31,41	21,41	36,41	35,65
W11	cat 4b	5,00	39,05	34,05	29,05	39,05	43,34
WO4	AVRI Milieustraat Medel (cat 3b-grond)	5,00	25,72	20,72	15,72	25,72	29,83

Alle getoonde dB-waarden zijn A-gewogen

Rapport: Resultatentabel
Model: 2014-02-14 id-02147359-v4 def kavelmodel: MA+ BMZ (cor3) fase 1
LAeq bij Bron voor toetspunt: 2013 M06_A - Zonepunt W1
Groep: (hoofdgroep)
Groepsreductie: Nee

Naam Bron	Omschrijving	Hoogte	Dag	Avond	Nacht	Etmaal	Li
Z02	cat 4b	5,00	21,89	16,89	11,89	21,89	26,59
Z03	cat 5a	5,00	28,28	23,28	18,28	28,28	32,97
Z05	Keuhne en Nagel (cat 4b-grond)	5,00	24,55	27,55	24,55	34,55	32,28
Z07	cat 4b	5,00	22,00	17,00	12,00	22,00	26,74
Z09	DAF (cat 4b-grond)	5,00	22,64	19,64	3,64	24,64	27,39
Z1	Dijkhuizen (cat 5a-grond)	5,00	28,60	30,60	20,60	35,60	35,28
Z12	cat 4b	5,00	21,76	16,76	11,76	21,76	26,51
Z13	cat 4b	5,00	23,20	18,20	13,20	23,20	27,95
Z14	ARN Recycling BV (cat 4b-grond)	5,00	26,70	23,70	23,70	33,70	31,45
Z15	cat 4b	5,00	21,66	16,66	11,66	21,66	26,42
Z16	cat 4a	5,00	16,11	11,11	6,11	16,11	20,88
Z17	cat 4a	5,00	17,36	12,36	7,36	17,36	22,14
Z19	cat 4a	5,00	17,42	12,42	7,42	17,42	22,21
Z20	Brobeco (cat 4a-grond)	5,00	15,35	9,35	9,35	19,35	20,14
Z21	Amerongen, van (cat 4b-grond)	5,00	12,49	7,49	2,49	12,49	17,25
Z22	cat 4b	5,00	26,69	21,69	16,69	26,69	31,47
Z228	cat 4b	5,00	23,38	18,38	13,38	23,38	28,17
Z22a	cat 4b	5,00	23,08	18,08	13,08	23,08	27,85
Z23	Arcelor (cat 4b-grond)	5,00	20,09	16,09	11,09	21,09	24,86
Z29	Spec. Bakkerij (cat. 4a grond)	5,00	13,55	9,55	6,55	16,55	18,32

Alle getoonde dB-waarden zijn A-gewogen

Rapport: Resultatentabel
Model: 2014-02-14 id-02147359-v4 def kavelmodel: MA+ BMZ (cor3) fase 1
LAeq bij Bron voor toetspunt: 2013 M07_A - Zonepunt W2
Groep: (hoofdgroep)
Groepsreductie: Nee

Naam Bron	Omschrijving	Hoogte	Dag	Avond	Nacht	Etmaal	Li
2013 M07_A	Zonepunt W2	5,00	47,39	43,92	39,62	49,62	51,84
M01	Proassist (cat 3b-grond)	5,00	22,91	17,91	12,91	22,91	27,38
M04	Huikeshoven (cat 3b-grond)	5,00	17,80	12,80	7,80	17,80	22,33
M05	Midicenter (bedrijfsver.gb) (cat 3b-grond)	5,00	20,09	15,09	10,09	20,09	24,64
M06	Midicenter (bedrijfsver.lgb.) (cat 3b-grond)	5,00	19,78	14,78	9,78	19,78	24,34
M07	AMA (cat 3b-grond)	5,00	18,95	13,95	8,95	18,95	23,52
M07a	JMV (cat 3b-grond)	5,00	19,49	14,49	9,49	19,49	24,08
M07b	cat 3b	5,00	22,76	17,76	12,76	22,76	27,37
M10	Daalderop B.V. (cat 4b-grond)	5,00	25,78	24,78	23,78	33,78	30,31
M11	Helden, van (cat 4b-grond)	5,00	26,71	21,71	16,71	26,71	31,15
M12	Int.Transportb. Vonk en Co. (cat 4b-grond)	5,00	30,59	28,59	27,59	37,59	35,07
M17	cat 5a	5,00	30,60	25,60	20,60	30,60	35,18
M18	Hartsant (cat 5a-grond)	5,00	29,82	13,82	8,82	29,82	34,41
M19	Currie (cat 5a-grond)	5,00	21,35	21,35	17,35	27,35	25,96
M20	Agroburen (cat 5a-grond)	5,00	19,01	15,01	9,01	20,01	23,64
M21	Lidl (cat 5a-grond)	5,00	32,45	29,45	27,45	37,45	37,01
M22	Metaglas (cat 5a-grond	5,00	24,87	19,87	14,87	24,87	29,30
M23	cat 5a	5,00	36,23	31,23	26,23	36,23	40,69
M24	Oort, van (cat 5a-grond)	5,00	25,00	22,00	25,00	35,00	29,52
M25	Mol (cat 5a grond)	5,00	23,91	23,91	23,91	33,91	28,44
M25a	Mol (cat 5a grond)	5,00	19,11	19,11	19,11	29,11	23,61
M25b	Mol (cat 5a-grond)	5,00	21,15	21,15	21,15	31,15	25,63
M26	Keizer Glasimport (cat 5a grond)	5,00	19,17	14,17	9,17	19,17	23,74
M26a	Setay (cat 5a-grond)	5,00	23,20	18,20	13,20	23,20	27,78
M26b	Van Vulpen Beheer B.V. (cat 5a-grond)	5,00	17,86	14,86	12,86	22,86	22,45
M27	Proassist (cat 5a-grond)	5,00	25,35	20,35	15,35	25,35	29,95
M27a	Bergtrans (cat 5a-grond)	5,00	17,98	17,98	8,98	22,98	22,60
M28	Heuveltrans (cat 5a-grond)	5,00	20,23	21,23	22,23	32,23	26,86
M28a	Heuveltrans (cat 5a-grond)	5,00	16,45	17,45	18,45	28,45	23,06
M29	cat 5a	5,00	25,51	20,51	15,51	25,51	30,15
M9	cat 4b	5,00	28,74	23,74	18,74	28,74	33,33
Me	cat 4b	5,00	25,70	20,70	15,70	25,70	30,35
Medel 1-5	opp 5 cat 3.2	5,00	28,25	23,25	18,25	28,25	33,04
Mfase1-01	Cat. 5.1 -> 66 dB(A)/m2	5,00	36,23	31,23	26,23	36,23	40,92
Mfase1-03	Cat. 4.2	5,00	29,70	24,70	19,70	29,70	34,44
Mfase1-05	Cat. 4.1 -> 62 dB(A)/m2	5,00	21,56	16,56	11,56	21,56	26,29
Mfase1-06	Cat. 3.2	5,00	15,28	10,28	5,28	15,28	20,01
O01	Flatfield (cat 3b-grond)	5,00	17,24	12,24	7,24	17,24	21,88
O01a	O1a cat 3b	5,00	16,31	11,31	6,31	16,31	20,97
O02	O2 cat 3b	5,00	17,17	12,17	7,17	17,17	21,84
O03	O3 cat 3b	5,00	16,33	11,33	6,33	16,33	21,01
O04	Sto Isoned (cat 3b-grond)	5,00	12,56	7,56	2,56	12,56	17,25
O05	Arnhem, van (cat 3b-grond)	5,00	13,31	8,31	3,31	13,31	18,01
O06	O6 cat 3b	5,00	12,45	7,45	2,45	12,45	17,16
O06a	O6a cat 3a	5,00	11,74	6,74	1,74	11,74	16,45
O07	O07 cat 3a	5,00	10,58	5,58	0,58	10,58	15,30
O30	cat 4b	5,00	27,50	22,50	17,50	27,50	32,16
O37	DHL (cat 4b-grond)	5,00	24,53	24,53	22,53	32,53	29,19
O38	Simon Loos (cat 4b-grond)	5,00	27,28	22,28	17,28	27,28	31,93
O39	Kingspan (cat 4b-grond)	5,00	25,02	25,02	22,02	32,02	29,72
W05	Donker (cat 3b-grond)	5,00	23,21	18,21	13,21	23,21	27,46
W06	W6 cat 3b	5,00	21,94	16,94	11,94	21,94	26,23
W07	Eurolacke (cat 3b-grond)	5,00	22,14	17,14	12,14	22,14	26,48
W08	W8 cat 3b	5,00	21,07	16,07	11,07	21,07	25,46
W1 BON	Opp CTU rest	5,00	33,84	30,84	25,84	35,84	37,88
W1 CTU	Opp CTU aanvraag	5,00	40,73	37,73	32,73	42,73	44,69
W10	DHL (cat 4b-grond)	5,00	31,30	31,30	21,30	36,30	35,53
W11	cat 4b	5,00	40,01	35,01	30,01	40,01	44,23
WO4	AVRI Milieustraat Medel (cat 3b-grond)	5,00	24,50	19,50	14,50	24,50	28,70

Alle getoonde dB-waarden zijn A-gewogen

Rapport: Resultatentabel
Model: 2014-02-14 id-02147359-v4 def kavelmodel: MA+ BMZ (cor3) fase 1
LAeq bij Bron voor toetspunt: 2013 M07_A - Zonepunt W2
Groep: (hoofdgroep)
Groepsreductie: Nee

Naam Bron	Omschrijving	Hoogte	Dag	Avond	Nacht	Etmaal	Li
Z02	cat 4b	5,00	23,14	18,14	13,14	23,14	27,80
Z03	cat 5a	5,00	29,73	24,73	19,73	29,73	34,38
Z05	Keuhne en Nagel (cat 4b-grond)	5,00	25,84	28,84	25,84	35,84	33,53
Z07	cat 4b	5,00	23,33	18,33	13,33	23,33	28,04
Z09	DAF (cat 4b-grond)	5,00	23,88	20,88	4,88	25,88	28,60
Z1	Dijkhuizen (cat 5a-grond)	5,00	30,02	32,02	22,02	37,02	36,65
Z12	cat 4b	5,00	22,94	17,94	12,94	22,94	27,66
Z13	cat 4b	5,00	24,21	19,21	14,21	24,21	28,93
Z14	ARN Recycling BV (cat 4b-grond)	5,00	27,76	24,76	24,76	34,76	32,48
Z15	cat 4b	5,00	22,74	17,74	12,74	22,74	27,47
Z16	cat 4a	5,00	16,98	11,98	6,98	16,98	21,72
Z17	cat 4a	5,00	18,17	13,17	8,17	18,17	22,93
Z19	cat 4a	5,00	18,17	13,17	8,17	18,17	22,94
Z20	Brobeco (cat 4a-grond)	5,00	16,11	10,11	10,11	20,11	20,89
Z21	Amerongen, van (cat 4b-grond)	5,00	13,42	8,42	3,42	13,42	18,16
Z22	cat 4b	5,00	27,57	22,57	17,57	27,57	32,33
Z228	cat 4b	5,00	24,20	19,20	14,20	24,20	28,97
Z22a	cat 4b	5,00	24,06	19,06	14,06	24,06	28,80
Z23	Arcelor (cat 4b-grond)	5,00	21,05	17,05	12,05	22,05	25,80
Z29	Spec. Bakkerij (cat. 4a grond)	5,00	14,65	10,65	7,65	17,65	19,39

Alle getoonde dB-waarden zijn A-gewogen

Rapport: Resultatentabel
Model: 2014-02-14 id-02147359-v4 def kavelmodel: MA+ BMZ (cor3) fase 1
LAeq bij Bron voor toetspunt: 2013 M08_A - Zonepunt W3
Groep: (hoofdgroep)
Groepsreductie: Nee

Naam Bron	Omschrijving	Hoogte	Dag	Avond	Nacht	Etmaal	Li
2013 M08_A	Zonepunt W3	5,00	47,49	44,00	39,85	49,85	52,07
M01	Proassist (cat 3b-grond)	5,00	22,70	17,70	12,70	22,70	27,21
M04	Huikeshoven (cat 3b-grond)	5,00	17,75	12,75	7,75	17,75	22,30
M05	Midicenter (bedrijfsver.gb) (cat 3b-grond)	5,00	20,11	15,11	10,11	20,11	24,68
M06	Midicenter (bedrijfsver.lgb.) (cat 3b-grond)	5,00	19,82	14,82	9,82	19,82	24,40
M07	AMA (cat 3b-grond)	5,00	18,96	13,96	8,96	18,96	23,56
M07a	JMV (cat 3b-grond)	5,00	19,57	14,57	9,57	19,57	24,18
M07b	cat 3b	5,00	22,79	17,79	12,79	22,79	27,42
M10	Daalderop B.V. (cat 4b-grond)	5,00	25,88	24,88	23,88	33,88	30,43
M11	Helden, van (cat 4b-grond)	5,00	26,76	21,76	16,76	26,76	31,23
M12	Int.Transportb. Vonk en Co. (cat 4b-grond)	5,00	31,04	29,04	28,04	38,04	35,53
M17	cat 5a	5,00	31,35	26,35	21,35	31,35	35,93
M18	Hartsant (cat 5a-grond)	5,00	30,63	14,63	9,63	30,63	35,21
M19	Currie (cat 5a-grond)	5,00	22,34	22,34	18,34	28,34	26,94
M20	Agroburen (cat 5a-grond)	5,00	20,11	16,11	10,11	21,11	24,72
M21	Lidl (cat 5a-grond)	5,00	33,53	30,53	28,53	38,53	38,06
M22	Metaglas (cat 5a-grond	5,00	25,75	20,75	15,75	25,75	30,16
M23	cat 5a	5,00	37,37	32,37	27,37	37,37	41,79
M24	Oort, van (cat 5a-grond)	5,00	25,76	22,76	25,76	35,76	30,27
M25	Mol (cat 5a grond)	5,00	25,31	25,31	25,31	35,31	29,79
M25a	Mol (cat 5a grond)	5,00	20,43	20,43	20,43	30,43	24,88
M25b	Mol (cat 5a-grond)	5,00	22,43	22,43	22,43	32,43	26,87
M26	Keizer Glasimport (cat 5a grond)	5,00	20,71	15,71	10,71	20,71	25,23
M26a	Setay (cat 5a-grond)	5,00	24,67	19,67	14,67	24,67	29,21
M26b	Van Vulpen Beheer B.V. (cat 5a-grond)	5,00	19,22	16,22	14,22	24,22	23,78
M27	Proassist (cat 5a-grond)	5,00	26,83	21,83	16,83	26,83	31,39
M27a	Bergtrans (cat 5a-grond)	5,00	19,35	19,35	10,35	24,35	23,94
M28	Heuveltrans (cat 5a-grond)	5,00	21,51	22,51	23,51	33,51	28,11
M28a	Heuveltrans (cat 5a-grond)	5,00	17,77	18,77	19,77	29,77	24,34
M29	cat 5a	5,00	26,73	21,73	16,73	26,73	31,35
M9	cat 4b	5,00	28,87	23,87	18,87	28,87	33,47
Me	cat 4b	5,00	27,17	22,17	17,17	27,17	31,78
Medel 1-5	opp 5 cat 3.2	5,00	29,35	24,35	19,35	29,35	34,13
Mfase1-01	Cat. 5.1 -> 66 dB(A)/m2	5,00	37,20	32,20	27,20	37,20	41,88
Mfase1-03	Cat. 4.2	5,00	30,38	25,38	20,38	30,38	35,12
Mfase1-05	Cat. 4.1 -> 62 dB(A)/m2	5,00	22,04	17,04	12,04	22,04	26,77
Mfase1-06	Cat. 3.2	5,00	15,62	10,62	5,62	15,62	20,35
O01	Flatfield (cat 3b-grond)	5,00	17,39	12,39	7,39	17,39	22,04
O01a	O1a cat 3b	5,00	16,54	11,54	6,54	16,54	21,20
O02	O2 cat 3b	5,00	17,35	12,35	7,35	17,35	22,02
O03	O3 cat 3b	5,00	16,57	11,57	6,57	16,57	21,25
O04	Sto Isoned (cat 3b-grond)	5,00	12,77	7,77	2,77	12,77	17,47
O05	Arnhem, van (cat 3b-grond)	5,00	13,52	8,52	3,52	13,52	18,22
O06	O6 cat 3b	5,00	12,71	7,71	2,71	12,71	17,42
O06a	O6a cat 3a	5,00	12,03	7,03	2,03	12,03	16,75
O07	O07 cat 3a	5,00	10,88	5,88	0,88	10,88	15,61
O30	cat 4b	5,00	28,34	23,34	18,34	28,34	32,99
O37	DHL (cat 4b-grond)	5,00	24,90	24,90	22,90	32,90	29,56
O38	Simon Loos (cat 4b-grond)	5,00	27,97	22,97	17,97	27,97	32,62
O39	Kingspan (cat 4b-grond)	5,00	25,62	25,62	22,62	32,62	30,32
W05	Donker (cat 3b-grond)	5,00	21,83	16,83	11,83	21,83	26,19
W06	W6 cat 3b	5,00	20,83	15,83	10,83	20,83	25,21
W07	Eurolacke (cat 3b-grond)	5,00	21,27	16,27	11,27	21,27	25,69
W08	W8 cat 3b	5,00	20,43	15,43	10,43	20,43	24,88
W1 BON	Opp CTU rest	5,00	30,93	27,93	22,93	32,93	35,22
W1 CTU	Opp CTU aanvraag	5,00	38,67	35,67	30,67	40,67	42,85
W10	DHL (cat 4b-grond)	5,00	30,71	30,71	20,71	35,71	35,02
W11	cat 4b	5,00	40,07	35,07	30,07	40,07	44,33
WO4	AVRI Milieustraat Medel (cat 3b-grond)	5,00	22,98	17,98	12,98	22,98	27,31

Alle getoonde dB-waarden zijn A-gewogen

Rapport: Resultatentabel
Model: 2014-02-14 id-02147359-v4 def kavelmodel: MA+ BMZ (cor3) fase 1
LAeq bij Bron voor toetspunt: 2013 M08_A - Zonepunt W3
Groep: (hoofdgroep)
Groepsreductie: Nee

Naam Bron	Omschrijving	Hoogte	Dag	Avond	Nacht	Etmaal	Li
Z02	cat 4b	5,00	24,56	19,56	14,56	24,56	29,19
Z03	cat 5a	5,00	31,32	26,32	21,32	31,32	35,93
Z05	Keuhne en Nagel (cat 4b-grond)	5,00	27,32	30,32	27,32	37,32	34,98
Z07	cat 4b	5,00	24,90	19,90	14,90	24,90	29,57
Z09	DAF (cat 4b-grond)	5,00	25,34	22,34	6,34	27,34	30,03
Z1	Dijkhuizen (cat 5a-grond)	5,00	31,58	33,58	23,58	38,58	38,16
Z12	cat 4b	5,00	24,33	19,33	14,33	24,33	29,03
Z13	cat 4b	5,00	25,52	20,52	15,52	25,52	30,22
Z14	ARN Recycling BV (cat 4b-grond)	5,00	29,07	26,07	26,07	36,07	33,77
Z15	cat 4b	5,00	24,08	19,08	14,08	24,08	28,79
Z16	cat 4a	5,00	18,18	13,18	8,18	18,18	22,91
Z17	cat 4a	5,00	19,32	14,32	9,32	19,32	24,06
Z19	cat 4a	5,00	19,31	14,31	9,31	19,31	24,07
Z20	Brobeco (cat 4a-grond)	5,00	17,26	11,26	11,26	21,26	22,02
Z21	Amerongen, van (cat 4b-grond)	5,00	14,70	9,70	4,70	14,70	19,42
Z22	cat 4b	5,00	28,81	23,81	18,81	28,81	33,55
Z228	cat 4b	5,00	25,44	20,44	15,44	25,44	30,19
Z22a	cat 4b	5,00	25,29	20,29	15,29	25,29	30,02
Z23	Arcelor (cat 4b-grond)	5,00	22,33	18,33	13,33	23,33	27,06
Z29	Spec. Bakkerij (cat. 4a grond)	5,00	16,01	12,01	9,01	19,01	20,73

Alle getoonde dB-waarden zijn A-gewogen

Rapport: Resultatentabel
Model: 2014-02-14 id-02147359-v4 def kavelmodel: MA+ BMZ (cor3) fase 1
LAeq bij Bron voor toetspunt: 2013 M09_A - Zonepunt W4
Groep: (hoofdgroep)
Groepsreductie: Nee

Naam Bron	Omschrijving	Hoogte	Dag	Avond	Nacht	Etmaal	Li
2013 M09_A	Zonepunt W4	5,00	47,21	44,09	39,99	49,99	51,96
M01	Proassist (cat 3b-grond)	5,00	20,38	15,38	10,38	20,38	24,96
M04	Huikeshoven (cat 3b-grond)	5,00	15,72	10,72	5,72	15,72	20,33
M05	Midicenter (bedrijfsver.gb) (cat 3b-grond)	5,00	18,21	13,21	8,21	18,21	22,83
M06	Midicenter (bedrijfsver.lgb.) (cat 3b-grond)	5,00	18,01	13,01	8,01	18,01	22,64
M07	AMA (cat 3b-grond)	5,00	17,24	12,24	7,24	17,24	21,88
M07a	JMV (cat 3b-grond)	5,00	17,92	12,92	7,92	17,92	22,57
M07b	cat 3b	5,00	21,31	16,31	11,31	21,31	25,97
M10	Daalderop B.V. (cat 4b-grond)	5,00	24,37	23,37	22,37	32,37	28,96
M11	Helden, van (cat 4b-grond)	5,00	24,75	19,75	14,75	24,75	29,29
M12	Int.Transportb. Vonk en Co. (cat 4b-grond)	5,00	29,82	27,82	26,82	36,82	34,34
M17	cat 5a	5,00	30,74	25,74	20,74	30,74	35,30
M18	Hartsant (cat 5a-grond)	5,00	30,55	14,55	9,55	30,55	35,10
M19	Currie (cat 5a-grond)	5,00	22,82	22,82	18,82	28,82	27,36
M20	Agroburen (cat 5a-grond)	5,00	21,03	17,03	11,03	22,03	25,57
M21	Lidl (cat 5a-grond)	5,00	34,20	31,20	29,20	39,20	38,66
M22	Metaglas (cat 5a-grond	5,00	24,99	19,99	14,99	24,99	29,39
M23	cat 5a	5,00	37,49	32,49	27,49	37,49	41,85
M24	Oort, van (cat 5a-grond)	5,00	25,13	22,13	25,13	35,13	29,63
M25	Mol (cat 5a grond)	5,00	27,06	27,06	27,06	37,06	31,40
M25a	Mol (cat 5a grond)	5,00	21,57	21,57	21,57	31,57	25,91
M25b	Mol (cat 5a-grond)	5,00	23,19	23,19	23,19	33,19	27,54
M26	Keizer Glasimport (cat 5a grond)	5,00	23,33	18,33	13,33	23,33	27,66
M26a	Setay (cat 5a-grond)	5,00	26,94	21,94	16,94	26,94	31,32
M26b	Van Vulpen Beheer B.V. (cat 5a-grond)	5,00	21,26	18,26	16,26	26,26	25,68
M27	Proassist (cat 5a-grond)	5,00	29,55	24,55	19,55	29,55	33,94
M27a	Bergtrans (cat 5a-grond)	5,00	21,60	21,60	12,60	26,60	26,05
M28	Heuveltrans (cat 5a-grond)	5,00	23,25	24,25	25,25	35,25	29,74
M28a	Heuveltrans (cat 5a-grond)	5,00	19,58	20,58	21,58	31,58	26,03
M29	cat 5a	5,00	28,22	23,22	18,22	28,22	32,74
M9	cat 4b	5,00	27,57	22,57	17,57	27,57	32,20
Me	cat 4b	5,00	29,76	24,76	19,76	29,76	34,22
Medel 1-5	opp 5 cat 3.2	5,00	30,23	25,23	20,23	30,23	34,97
Mfase1-01	Cat. 5.1 -> 66 dB(A)/m2	5,00	37,77	32,77	27,77	37,77	42,40
Mfase1-03	Cat. 4.2	5,00	29,98	24,98	19,98	29,98	34,71
Mfase1-05	Cat. 4.1 -> 62 dB(A)/m2	5,00	21,48	16,48	11,48	21,48	26,21
Mfase1-06	Cat. 3.2	5,00	14,96	9,96	4,96	14,96	19,69
O01	Flatfield (cat 3b-grond)	5,00	16,30	11,30	6,30	16,30	20,97
O01a	O1a cat 3b	5,00	15,46	10,46	5,46	15,46	20,14
O02	O2 cat 3b	5,00	16,35	11,35	6,35	16,35	21,04
O03	O3 cat 3b	5,00	15,66	10,66	5,66	15,66	20,36
O04	Sto Isoned (cat 3b-grond)	5,00	11,97	6,97	1,97	11,97	16,67
O05	Arnhem, van (cat 3b-grond)	5,00	12,79	7,79	2,79	12,79	17,50
O06	O6 cat 3b	5,00	12,01	7,01	2,01	12,01	16,73
O06a	O6a cat 3a	5,00	11,34	6,34	1,34	11,34	16,06
O07	O07 cat 3a	5,00	10,23	5,23	0,23	10,23	14,96
O30	cat 4b	5,00	28,38	23,38	18,38	28,38	33,00
O37	DHL (cat 4b-grond)	5,00	24,13	24,13	22,13	32,13	28,80
O38	Simon Loos (cat 4b-grond)	5,00	27,48	22,48	17,48	27,48	32,12
O39	Kingspan (cat 4b-grond)	5,00	25,13	25,13	22,13	32,13	29,83
W05	Donker (cat 3b-grond)	5,00	18,05	13,05	8,05	18,05	22,59
W06	W6 cat 3b	5,00	17,32	12,32	7,32	17,32	21,86
W07	Eurolacke (cat 3b-grond)	5,00	18,06	13,06	8,06	18,06	22,62
W08	W8 cat 3b	5,00	17,50	12,50	7,50	17,50	22,07
W1 BON	Opp CTU rest	5,00	26,27	23,27	18,27	28,27	30,83
W1 CTU	Opp CTU aanvraag	5,00	33,86	30,86	25,86	35,86	38,35
W10	DHL (cat 4b-grond)	5,00	27,13	27,13	17,13	32,13	31,62
W11	cat 4b	5,00	37,03	32,03	27,03	37,03	41,44
WO4	AVRI Milieustraat Medel (cat 3b-grond)	5,00	18,86	13,86	8,86	18,86	23,40

Alle getoonde dB-waarden zijn A-gewogen

Rapport: Resultatentabel
Model: 2014-02-14 id-02147359-v4 def kavelmodel: MA+ BMZ (cor3) fase 1
LAeq bij Bron voor toetspunt: 2013 M09_A - Zonepunt W4
Groep: (hoofdgroep)
Groepsreductie: Nee

Naam Bron	Omschrijving	Hoogte	Dag	Avond	Nacht	Etmaal	Li
Z02	cat 4b	5,00	27,37	22,37	17,37	27,37	31,85
Z03	cat 5a	5,00	34,71	29,71	24,71	34,71	39,13
Z05	Keuhne en Nagel (cat 4b-grond)	5,00	30,37	33,37	30,37	40,37	37,88
Z07	cat 4b	5,00	28,23	23,23	18,23	28,23	32,76
Z09	DAF (cat 4b-grond)	5,00	28,29	25,29	9,29	30,29	32,86
Z1	Dijkhuizen (cat 5a-grond)	5,00	34,70	36,70	26,70	41,70	41,09
Z12	cat 4b	5,00	27,03	22,03	17,03	27,03	31,62
Z13	cat 4b	5,00	27,62	22,62	17,62	27,62	32,22
Z14	ARN Recycling BV (cat 4b-grond)	5,00	31,42	28,42	28,42	38,42	36,02
Z15	cat 4b	5,00	26,52	21,52	16,52	26,52	31,14
Z16	cat 4a	5,00	19,88	14,88	9,88	19,88	24,54
Z17	cat 4a	5,00	20,90	15,90	10,90	20,90	25,59
Z19	cat 4a	5,00	20,86	15,86	10,86	20,86	25,56
Z20	Brobeco (cat 4a-grond)	5,00	18,68	12,68	12,68	22,68	23,39
Z21	Amerongen, van (cat 4b-grond)	5,00	16,50	11,50	6,50	16,50	21,15
Z22	cat 4b	5,00	30,59	25,59	20,59	30,59	35,26
Z228	cat 4b	5,00	26,99	21,99	16,99	26,99	31,69
Z22a	cat 4b	5,00	27,33	22,33	17,33	27,33	31,98
Z23	Arcelor (cat 4b-grond)	5,00	24,47	20,47	15,47	25,47	29,12
Z29	Spec. Bakkerij (cat. 4a grond)	5,00	18,50	14,50	11,50	21,50	23,12

Alle getoonde dB-waarden zijn A-gewogen

Rapport: Resultatentabel
Model: 2014-02-14 id-02147359-v4 def kavelmodel: MA+ BMZ (cor3) fase 1
LAeq bij Bron voor toetspunt: 2013 M10_A - Zonepunt W5
Groep: (hoofdgroep)
Groepsreductie: Nee

Naam Bron	Omschrijving	Hoogte	Dag	Avond	Nacht	Etmaal	Li
2013 M10_A	Zonepunt W5	5,00	47,02	44,28	40,00	50,00	51,88
M01	Proassist (cat 3b-grond)	5,00	17,80	12,80	7,80	17,80	22,47
M04	Huikeshoven (cat 3b-grond)	5,00	13,43	8,43	3,43	13,43	18,12
M05	Midicenter (bedrijfsver.gb) (cat 3b-grond)	5,00	16,03	11,03	6,03	16,03	20,72
M06	Midicenter (bedrijfsver.lgb.) (cat 3b-grond)	5,00	15,90	10,90	5,90	15,90	20,60
M07	AMA (cat 3b-grond)	5,00	15,21	10,21	5,21	15,21	19,91
M07a	JMV (cat 3b-grond)	5,00	15,97	10,97	5,97	15,97	20,68
M07b	cat 3b	5,00	19,48	14,48	9,48	19,48	24,19
M10	Daalderop B.V. (cat 4b-grond)	5,00	22,18	21,18	20,18	30,18	26,85
M11	Helden, van (cat 4b-grond)	5,00	22,10	17,10	12,10	22,10	26,74
M12	Int.Transportb. Vonk en Co. (cat 4b-grond)	5,00	27,43	25,43	24,43	34,43	32,05
M17	cat 5a	5,00	29,10	24,10	19,10	29,10	33,73
M18	Hartsant (cat 5a-grond)	5,00	29,14	13,14	8,14	29,14	33,75
M19	Currie (cat 5a-grond)	5,00	21,86	21,86	17,86	27,86	26,44
M20	Agroburen (cat 5a-grond)	5,00	20,56	16,56	10,56	21,56	25,13
M21	Lidl (cat 5a-grond)	5,00	32,87	29,87	27,87	37,87	37,40
M22	Metaglas (cat 5a-grond	5,00	22,19	17,19	12,19	22,19	26,74
M23	cat 5a	5,00	34,87	29,87	24,87	34,87	39,38
M24	Oort, van (cat 5a-grond)	5,00	23,03	20,03	23,03	33,03	27,62
M25	Mol (cat 5a grond)	5,00	25,60	25,60	25,60	35,60	30,03
M25a	Mol (cat 5a grond)	5,00	19,49	19,49	19,49	29,49	23,95
M25b	Mol (cat 5a-grond)	5,00	20,92	20,92	20,92	30,92	25,40
M26	Keizer Glasimport (cat 5a grond)	5,00	22,73	17,73	12,73	22,73	27,10
M26a	Setay (cat 5a-grond)	5,00	26,52	21,52	16,52	26,52	30,93
M26b	Van Vulpen Beheer B.V. (cat 5a-grond)	5,00	20,87	17,87	15,87	25,87	25,31
M27	Proassist (cat 5a-grond)	5,00	29,74	24,74	19,74	29,74	34,12
M27a	Bergtrans (cat 5a-grond)	5,00	21,89	21,89	12,89	26,89	26,33
M28	Heuveltrans (cat 5a-grond)	5,00	23,27	24,27	25,27	35,27	29,76
M28a	Heuveltrans (cat 5a-grond)	5,00	19,33	20,33	21,33	31,33	25,80
M29	cat 5a	5,00	28,20	23,20	18,20	28,20	32,73
M9	cat 4b	5,00	25,68	20,68	15,68	25,68	30,37
Me	cat 4b	5,00	30,73	25,73	20,73	30,73	35,14
Medel 1-5	opp 5 cat 3.2	5,00	31,29	26,29	21,29	31,29	36,00
Mfase1-01	Cat. 5.1 -> 66 dB(A)/m2	5,00	37,62	32,62	27,62	37,62	42,26
Mfase1-03	Cat. 4.2	5,00	29,45	24,45	19,45	29,45	34,19
Mfase1-05	Cat. 4.1 -> 62 dB(A)/m2	5,00	20,70	15,70	10,70	20,70	25,45
Mfase1-06	Cat. 3.2	5,00	14,10	9,10	4,10	14,10	18,85
O01	Flatfield (cat 3b-grond)	5,00	14,75	9,75	4,75	14,75	19,47
O01a	O1a cat 3b	5,00	13,97	8,97	3,97	13,97	18,69
O02	O2 cat 3b	5,00	14,98	9,98	4,98	14,98	19,70
O03	O3 cat 3b	5,00	14,35	9,35	4,35	14,35	19,08
O04	Sto Isoned (cat 3b-grond)	5,00	10,74	5,74	0,74	10,74	15,47
O05	Arnhem, van (cat 3b-grond)	5,00	11,63	6,63	1,63	11,63	16,37
O06	O6 cat 3b	5,00	10,93	5,93	0,93	10,93	15,67
O06a	O6a cat 3a	5,00	10,30	5,30	0,30	10,30	15,05
O07	O07 cat 3a	5,00	9,30	4,30	-0,70	9,30	14,05
O30	cat 4b	5,00	27,58	22,58	17,58	27,58	32,23
O37	DHL (cat 4b-grond)	5,00	22,79	22,79	20,79	30,79	27,50
O38	Simon Loos (cat 4b-grond)	5,00	26,37	21,37	16,37	26,37	31,05
O39	Kingspan (cat 4b-grond)	5,00	24,30	24,30	21,30	31,30	29,02
W05	Donker (cat 3b-grond)	5,00	14,74	9,74	4,74	14,74	19,41
W06	W6 cat 3b	5,00	14,10	9,10	4,10	14,10	18,76
W07	Eurolacke (cat 3b-grond)	5,00	15,00	10,00	5,00	15,00	19,67
W08	W8 cat 3b	5,00	14,62	9,62	4,62	14,62	19,29
W1 BON	Opp CTU rest	5,00	22,57	19,57	14,57	24,57	27,25
W1 CTU	Opp CTU aanvraag	5,00	30,01	27,01	22,01	32,01	34,65
W10	DHL (cat 4b-grond)	5,00	23,70	23,70	13,70	28,70	28,34
W11	cat 4b	5,00	33,35	28,35	23,35	33,35	37,94
WO4	AVRI Milieustraat Medel (cat 3b-grond)	5,00	15,46	10,46	5,46	15,46	20,13

Alle getoonde dB-waarden zijn A-gewogen

Rapport: Resultatentabel
Model: 2014-02-14 id-02147359-v4 def kavelmodel: MA+ BMZ (cor3) fase 1
LAeq bij Bron voor toetspunt: 2013 M10_A - Zonepunt W5
Groep: (hoofdgroep)
Groepsreductie: Nee

Naam Bron	Omschrijving	Hoogte	Dag	Avond	Nacht	Etmaal	Li
Z02	cat 4b	5,00	29,00	24,00	19,00	29,00	33,39
Z03	cat 5a	5,00	36,70	31,70	26,70	36,70	40,99
Z05	Keuhne en Nagel (cat 4b-grond)	5,00	32,95	35,95	32,95	42,95	40,32
Z07	cat 4b	5,00	31,78	26,78	21,78	31,78	36,11
Z09	DAF (cat 4b-grond)	5,00	31,28	28,28	12,28	33,28	35,70
Z1	Dijkhuizen (cat 5a-grond)	5,00	35,85	37,85	27,85	42,85	42,17
Z12	cat 4b	5,00	29,64	24,64	19,64	29,64	34,11
Z13	cat 4b	5,00	29,27	24,27	19,27	29,27	33,80
Z14	ARN Recycling BV (cat 4b-grond)	5,00	33,46	30,46	30,46	40,46	37,98
Z15	cat 4b	5,00	28,88	23,88	18,88	28,88	33,40
Z16	cat 4a	5,00	21,38	16,38	11,38	21,38	25,99
Z17	cat 4a	5,00	22,33	17,33	12,33	22,33	26,97
Z19	cat 4a	5,00	22,11	17,11	12,11	22,11	26,78
Z20	Brobeco (cat 4a-grond)	5,00	20,16	14,16	14,16	24,16	24,83
Z21	Amerongen, van (cat 4b-grond)	5,00	18,08	13,08	8,08	18,08	22,67
Z22	cat 4b	5,00	32,29	27,29	22,29	32,29	36,90
Z228	cat 4b	5,00	28,55	23,55	18,55	28,55	33,20
Z22a	cat 4b	5,00	29,21	24,21	19,21	29,21	33,79
Z23	Arcelor (cat 4b-grond)	5,00	26,63	22,63	17,63	27,63	31,20
Z29	Spec. Bakkerij (cat. 4a grond)	5,00	21,10	17,10	14,10	24,10	25,62

Alle getoonde dB-waarden zijn A-gewogen

Rapport: Resultatentabel
Model: 2014-02-14 id-02147359-v4 def kavelmodel: MA+ BMZ (cor3) fase 1
LAeq bij Bron voor toetspunt: 2013 M11_A - Zonepunt W6
Groep: (hoofdgroep)
Groepsreductie: Nee

Naam Bron	Omschrijving	Hoogte	Dag	Avond	Nacht	Etmaal	Li
2013 M11_A	Zonepunt W6	5,00	46,94	44,18	39,99	49,99	51,79
M01	Proassist (cat 3b-grond)	5,00	15,87	10,87	5,87	15,87	20,60
M04	Huikeshoven (cat 3b-grond)	5,00	11,65	6,65	1,65	11,65	16,39
M05	Midicenter (bedrijfsver.gb) (cat 3b-grond)	5,00	14,34	9,34	4,34	14,34	19,08
M06	Midicenter (bedrijfsver.lgb.) (cat 3b-grond)	5,00	14,27	9,27	4,27	14,27	19,01
M07	AMA (cat 3b-grond)	5,00	13,64	8,64	3,64	13,64	18,38
M07a	JMV (cat 3b-grond)	5,00	14,45	9,45	4,45	14,45	19,20
M07b	cat 3b	5,00	18,05	13,05	8,05	18,05	22,80
M10	Daalderop B.V. (cat 4b-grond)	5,00	20,45	19,45	18,45	28,45	25,17
M11	Helden, van (cat 4b-grond)	5,00	20,01	15,01	10,01	20,01	24,72
M12	Int.Transportb. Vonk en Co. (cat 4b-grond)	5,00	25,50	23,50	22,50	32,50	30,19
M17	cat 5a	5,00	27,59	22,59	17,59	27,59	32,27
M18	Hartsant (cat 5a-grond)	5,00	27,70	11,70	6,70	27,70	32,36
M19	Currie (cat 5a-grond)	5,00	20,55	20,55	16,55	26,55	25,19
M20	Agroburen (cat 5a-grond)	5,00	19,43	15,43	9,43	20,43	24,04
M21	Lidl (cat 5a-grond)	5,00	31,18	28,18	26,18	36,18	35,78
M22	Metaglas (cat 5a-grond	5,00	19,83	14,83	9,83	19,83	24,47
M23	cat 5a	5,00	32,51	27,51	22,51	32,51	37,12
M24	Oort, van (cat 5a-grond)	5,00	21,16	18,16	21,16	31,16	25,82
M25	Mol (cat 5a grond)	5,00	23,40	23,40	23,40	33,40	27,95
M25a	Mol (cat 5a grond)	5,00	17,17	17,17	17,17	27,17	21,75
M25b	Mol (cat 5a-grond)	5,00	18,59	18,59	18,59	28,59	23,18
M26	Keizer Glasimport (cat 5a grond)	5,00	20,74	15,74	10,74	20,74	25,23
M26a	Setay (cat 5a-grond)	5,00	24,79	19,79	14,79	24,79	29,30
M26b	Van Vulpen Beheer B.V. (cat 5a-grond)	5,00	19,31	16,31	14,31	24,31	23,83
M27	Proassist (cat 5a-grond)	5,00	28,15	23,15	18,15	28,15	32,62
M27a	Bergtrans (cat 5a-grond)	5,00	20,77	20,77	11,77	25,77	25,27
M28	Heuveltrans (cat 5a-grond)	5,00	22,20	23,20	24,20	34,20	28,74
M28a	Heuveltrans (cat 5a-grond)	5,00	17,97	18,97	19,97	29,97	24,51
M29	cat 5a	5,00	27,30	22,30	17,30	27,30	31,87
M9	cat 4b	5,00	24,19	19,19	14,19	24,19	28,92
Me	cat 4b	5,00	30,14	25,14	20,14	30,14	34,59
Medel 1-5	opp 5 cat 3.2	5,00	32,32	27,32	22,32	32,32	37,01
Mfase1-01	Cat. 5.1 -> 66 dB(A)/m2	5,00	37,13	32,13	27,13	37,13	41,78
Mfase1-03	Cat. 4.2	5,00	28,88	23,88	18,88	28,88	33,64
Mfase1-05	Cat. 4.1 -> 62 dB(A)/m2	5,00	20,05	15,05	10,05	20,05	24,82
Mfase1-06	Cat. 3.2	5,00	13,35	8,35	3,35	13,35	18,12
O01	Flatfield (cat 3b-grond)	5,00	13,49	8,49	3,49	13,49	18,24
O01a	O1a cat 3b	5,00	12,82	7,82	2,82	12,82	17,57
O02	O2 cat 3b	5,00	13,84	8,84	3,84	13,84	18,59
O03	O3 cat 3b	5,00	13,28	8,28	3,28	13,28	18,04
O04	Sto Isoned (cat 3b-grond)	5,00	9,73	4,73	-0,27	9,73	14,49
O05	Arnhem, van (cat 3b-grond)	5,00	10,67	5,67	0,67	10,67	15,43
O06	O6 cat 3b	5,00	10,00	5,00	0,00	10,00	14,77
O06a	O6a cat 3a	5,00	9,43	4,43	-0,57	9,43	14,20
O07	O07 cat 3a	5,00	8,48	3,48	-1,52	8,48	13,25
O30	cat 4b	5,00	26,63	21,63	16,63	26,63	31,31
O37	DHL (cat 4b-grond)	5,00	21,65	21,65	19,65	29,65	26,39
O38	Simon Loos (cat 4b-grond)	5,00	25,27	20,27	15,27	25,27	29,98
O39	Kingspan (cat 4b-grond)	5,00	23,53	23,53	20,53	30,53	28,27
W05	Donker (cat 3b-grond)	5,00	12,44	7,44	2,44	12,44	17,17
W06	W6 cat 3b	5,00	11,86	6,86	1,86	11,86	16,59
W07	Eurolacke (cat 3b-grond)	5,00	12,86	7,86	2,86	12,86	17,59
W08	W8 cat 3b	5,00	12,55	7,55	2,55	12,55	17,28
W1 BON	Opp CTU rest	5,00	20,06	17,06	12,06	22,06	24,81
W1 CTU	Opp CTU aanvraag	5,00	27,39	24,39	19,39	29,39	32,11
W10	DHL (cat 4b-grond)	5,00	21,32	21,32	11,32	26,32	26,03
W11	cat 4b	5,00	30,74	25,74	20,74	30,74	35,42
WO4	AVRI Milieustraat Medel (cat 3b-grond)	5,00	13,10	8,10	3,10	13,10	17,83

Alle getoonde dB-waarden zijn A-gewogen

Rapport: Resultatentabel
Model: 2014-02-14 id-02147359-v4 def kavelmodel: MA+ BMZ (cor3) fase 1
LAeq bij Bron voor toetspunt: 2013 M11_A - Zonepunt W6
Groep: (hoofdgroep)
Groepsreductie: Nee

Naam Bron	Omschrijving	Hoogte	Dag	Avond	Nacht	Etmaal	Li
Z02	cat 4b	5,00	29,04	24,04	19,04	29,04	33,44
Z03	cat 5a	5,00	36,31	31,31	26,31	36,31	40,64
Z05	Keuhne en Nagel (cat 4b-grond)	5,00	34,11	37,11	34,11	44,11	41,40
Z07	cat 4b	5,00	34,46	29,46	24,46	34,46	38,59
Z09	DAF (cat 4b-grond)	5,00	33,77	30,77	14,77	35,77	38,04
Z1	Dijkhuizen (cat 5a-grond)	5,00	34,74	36,74	26,74	41,74	41,13
Z12	cat 4b	5,00	31,84	26,84	21,84	31,84	36,19
Z13	cat 4b	5,00	30,22	25,22	20,22	30,22	34,71
Z14	ARN Recycling BV (cat 4b-grond)	5,00	34,90	31,90	31,90	41,90	39,35
Z15	cat 4b	5,00	30,99	25,99	20,99	30,99	35,41
Z16	cat 4a	5,00	22,39	17,39	12,39	22,39	26,96
Z17	cat 4a	5,00	23,40	18,40	13,40	23,40	28,00
Z19	cat 4a	5,00	23,36	18,36	13,36	23,36	27,99
Z20	Brobeco (cat 4a-grond)	5,00	21,57	15,57	15,57	25,57	26,20
Z21	Amerongen, van (cat 4b-grond)	5,00	19,32	14,32	9,32	19,32	23,86
Z22	cat 4b	5,00	33,86	28,86	23,86	33,86	38,42
Z228	cat 4b	5,00	30,05	25,05	20,05	30,05	34,65
Z22a	cat 4b	5,00	30,88	25,88	20,88	30,88	35,39
Z23	Arcelor (cat 4b-grond)	5,00	28,60	24,60	19,60	29,60	33,09
Z29	Spec. Bakkerij (cat. 4a grond)	5,00	23,41	19,41	16,41	26,41	27,81

Alle getoonde dB-waarden zijn A-gewogen

Rapport: Resultatentabel
Model: 2014-02-14 id-02147359-v4 def kavelmodel: MA+ BMZ (cor3) fase 1
LAeq bij Bron voor toetspunt: 2013 M12_A - Zonepunt W7
Groep: (hoofdgroep)
Groepsreductie: Nee

Naam Bron	Omschrijving	Hoogte	Dag	Avond	Nacht	Etmaal	Li
2013 M12_A	Zonepunt W7	5,00	47,11	44,09	40,03	50,03	51,93
M01	Proassist (cat 3b-grond)	5,00	15,09	10,09	5,09	15,09	19,86
M04	Huikeshoven (cat 3b-grond)	5,00	11,05	6,05	1,05	11,05	15,82
M05	Midicenter (bedrijfsver.gb) (cat 3b-grond)	5,00	13,76	8,76	3,76	13,76	18,53
M06	Midicenter (bedrijfsver.lgb.) (cat 3b-grond)	5,00	13,73	8,73	3,73	13,73	18,50
M07	AMA (cat 3b-grond)	5,00	13,11	8,11	3,11	13,11	17,88
M07a	JMV (cat 3b-grond)	5,00	13,96	8,96	3,96	13,96	18,74
M07b	cat 3b	5,00	17,65	12,65	7,65	17,65	22,43
M10	Daalderop B.V. (cat 4b-grond)	5,00	19,81	18,81	17,81	27,81	24,57
M11	Helden, van (cat 4b-grond)	5,00	19,14	14,14	9,14	19,14	23,89
M12	Int.Transportb. Vonk en Co. (cat 4b-grond)	5,00	24,72	22,72	21,72	31,72	29,45
M17	cat 5a	5,00	26,97	21,97	16,97	26,97	31,69
M18	Hartsant (cat 5a-grond)	5,00	27,08	11,08	6,08	27,08	31,78
M19	Currie (cat 5a-grond)	5,00	20,01	20,01	16,01	26,01	24,69
M20	Agroburen (cat 5a-grond)	5,00	18,92	14,92	8,92	19,92	23,58
M21	Lidl (cat 5a-grond)	5,00	30,29	27,29	25,29	35,29	34,96
M22	Metaglas (cat 5a-grond	5,00	18,70	13,70	8,70	18,70	23,40
M23	cat 5a	5,00	31,30	26,30	21,30	31,30	35,98
M24	Oort, van (cat 5a-grond)	5,00	20,33	17,33	20,33	30,33	25,04
M25	Mol (cat 5a grond)	5,00	22,17	22,17	22,17	32,17	26,80
M25a	Mol (cat 5a grond)	5,00	15,95	15,95	15,95	25,95	20,61
M25b	Mol (cat 5a-grond)	5,00	17,37	17,37	17,37	27,37	22,04
M26	Keizer Glasimport (cat 5a grond)	5,00	19,46	14,46	9,46	19,46	24,05
M26a	Setay (cat 5a-grond)	5,00	23,57	18,57	13,57	23,57	28,17
M26b	Van Vulpen Beheer B.V. (cat 5a-grond)	5,00	18,25	15,25	13,25	23,25	22,86
M27	Proassist (cat 5a-grond)	5,00	26,96	21,96	16,96	26,96	31,53
M27a	Bergtrans (cat 5a-grond)	5,00	19,94	19,94	10,94	24,94	24,52
M28	Heuveltrans (cat 5a-grond)	5,00	21,52	22,52	23,52	33,52	28,13
M28a	Heuveltrans (cat 5a-grond)	5,00	17,14	18,14	19,14	29,14	23,75
M29	cat 5a	5,00	26,79	21,79	16,79	26,79	31,41
M9	cat 4b	5,00	23,70	18,70	13,70	23,70	28,46
Me	cat 4b	5,00	29,43	24,43	19,43	29,43	33,96
Medel 1-5	opp 5 cat 3.2	5,00	33,94	28,94	23,94	33,94	38,60
Mfase1-01	Cat. 5.1 -> 66 dB(A)/m2	5,00	37,15	32,15	27,15	37,15	41,83
Mfase1-03	Cat. 4.2	5,00	29,19	24,19	19,19	29,19	33,96
Mfase1-05	Cat. 4.1 -> 62 dB(A)/m2	5,00	20,26	15,26	10,26	20,26	25,04
Mfase1-06	Cat. 3.2	5,00	13,53	8,53	3,53	13,53	18,31
O01	Flatfield (cat 3b-grond)	5,00	13,15	8,15	3,15	13,15	17,92
O01a	O1a cat 3b	5,00	12,56	7,56	2,56	12,56	17,33
O02	O2 cat 3b	5,00	13,64	8,64	3,64	13,64	18,42
O03	O3 cat 3b	5,00	13,13	8,13	3,13	13,13	17,91
O04	Sto Isoned (cat 3b-grond)	5,00	9,68	4,68	-0,32	9,68	14,46
O05	Arnhem, van (cat 3b-grond)	5,00	10,72	5,72	0,72	10,72	15,50
O06	O6 cat 3b	5,00	10,07	5,07	0,07	10,07	14,85
O06a	O6a cat 3a	5,00	9,54	4,54	-0,46	9,54	14,32
O07	O07 cat 3a	5,00	8,65	3,65	-1,35	8,65	13,43
O30	cat 4b	5,00	26,46	21,46	16,46	26,46	31,17
O37	DHL (cat 4b-grond)	5,00	21,43	21,43	19,43	29,43	26,19
O38	Simon Loos (cat 4b-grond)	5,00	25,06	20,06	15,06	25,06	29,80
O39	Kingspan (cat 4b-grond)	5,00	23,61	23,61	20,61	30,61	28,37
W05	Donker (cat 3b-grond)	5,00	10,97	5,97	0,97	10,97	15,74
W06	W6 cat 3b	5,00	10,42	5,42	0,42	10,42	15,19
W07	Eurolacke (cat 3b-grond)	5,00	11,55	6,55	1,55	11,55	16,32
W08	W8 cat 3b	5,00	11,56	6,56	1,56	11,56	16,33
W1 BON	Opp CTU rest	5,00	18,18	15,18	10,18	20,18	22,97
W1 CTU	Opp CTU aanvraag	5,00	25,44	22,44	17,44	27,44	30,21
W10	DHL (cat 4b-grond)	5,00	19,80	19,80	9,80	24,80	24,56
W11	cat 4b	5,00	29,08	24,08	19,08	29,08	33,82
WO4	AVRI Milieustraat Medel (cat 3b-grond)	5,00	11,55	6,55	1,55	11,55	16,32

Alle getoonde dB-waarden zijn A-gewogen

Rapport: Resultatentabel
Model: 2014-02-14 id-02147359-v4 def kavelmodel: MA+ BMZ (cor3) fase 1
LAeq bij Bron voor toetspunt: 2013 M12_A - Zonepunt W7
Groep: (hoofdgroep)
Groepsreductie: Nee

Naam Bron	Omschrijving	Hoogte	Dag	Avond	Nacht	Etmaal	Li
Z02	cat 4b	5,00	28,34	23,34	18,34	28,34	32,83
Z03	cat 5a	5,00	35,13	30,13	25,13	35,13	39,59
Z05	Keuhne en Nagel (cat 4b-grond)	5,00	33,87	36,87	33,87	43,87	41,24
Z07	cat 4b	5,00	34,63	29,63	24,63	34,63	38,82
Z09	DAF (cat 4b-grond)	5,00	34,66	31,66	15,66	36,66	38,92
Z1	Dijkhuizen (cat 5a-grond)	5,00	33,49	35,49	25,49	40,49	40,00
Z12	cat 4b	5,00	33,06	28,06	23,06	33,06	37,38
Z13	cat 4b	5,00	30,91	25,91	20,91	30,91	35,40
Z14	ARN Recycling BV (cat 4b-grond)	5,00	35,88	32,88	32,88	42,88	40,31
Z15	cat 4b	5,00	32,33	27,33	22,33	32,33	36,70
Z16	cat 4a	5,00	23,53	18,53	13,53	23,53	28,08
Z17	cat 4a	5,00	24,74	19,74	14,74	24,74	29,31
Z19	cat 4a	5,00	24,91	19,91	14,91	24,91	29,50
Z20	Brobeco (cat 4a-grond)	5,00	23,50	17,50	17,50	27,50	28,08
Z21	Amerongen, van (cat 4b-grond)	5,00	20,56	15,56	10,56	20,56	25,07
Z22	cat 4b	5,00	35,49	30,49	25,49	35,49	40,00
Z228	cat 4b	5,00	31,89	26,89	21,89	31,89	36,44
Z22a	cat 4b	5,00	32,30	27,30	22,30	32,30	36,77
Z23	Arcelor (cat 4b-grond)	5,00	30,33	26,33	21,33	31,33	34,76
Z29	Spec. Bakkerij (cat. 4a grond)	5,00	25,12	21,12	18,12	28,12	29,45

Alle getoonde dB-waarden zijn A-gewogen

Rapport: Resultatentabel
Model: 2014-02-14 id-02147359-v4 def kavelmodel: MA+ BMZ (cor3) fase 1
LAeq bij Bron voor toetspunt: 2013 M13_A - Zonepunt Z1
Groep: (hoofdgroep)
Groepsreductie: Nee

Naam Bron	Omschrijving	Hoogte	Dag	Avond	Nacht	Etmaal	Li
2013 M13_A	Zonepunt Z1	5,00	46,62	43,41	39,42	49,42	51,37
M01	Proassist (cat 3b-grond)	5,00	13,79	8,79	3,79	13,79	18,56
M04	Huikeshoven (cat 3b-grond)	5,00	9,77	4,77	-0,23	9,77	14,54
M05	Midicenter (bedrijfsver.gb) (cat 3b-grond)	5,00	12,55	7,55	2,55	12,55	17,32
M06	Midicenter (bedrijfsver.lgb.) (cat 3b-grond)	5,00	12,56	7,56	2,56	12,56	17,33
M07	AMA (cat 3b-grond)	5,00	11,97	6,97	1,97	11,97	16,74
M07a	JMV (cat 3b-grond)	5,00	12,86	7,86	2,86	12,86	17,64
M07b	cat 3b	5,00	16,57	11,57	6,57	16,57	21,35
M10	Daalderop B.V. (cat 4b-grond)	5,00	18,58	17,58	16,58	26,58	23,34
M11	Helden, van (cat 4b-grond)	5,00	17,85	12,85	7,85	17,85	22,60
M12	Int.Transportb. Vonk en Co. (cat 4b-grond)	5,00	23,45	21,45	20,45	30,45	28,19
M17	cat 5a	5,00	25,84	20,84	15,84	25,84	30,56
M18	Hartsant (cat 5a-grond)	5,00	25,95	9,95	4,95	25,95	30,66
M19	Currie (cat 5a-grond)	5,00	18,92	18,92	14,92	24,92	23,60
M20	Agroburen (cat 5a-grond)	5,00	17,90	13,90	7,90	18,90	22,56
M21	Lidl (cat 5a-grond)	5,00	28,99	25,99	23,99	33,99	33,66
M22	Metaglas (cat 5a-grond	5,00	17,36	12,36	7,36	17,36	22,07
M23	cat 5a	5,00	29,91	24,91	19,91	29,91	34,60
M24	Oort, van (cat 5a-grond)	5,00	19,00	16,00	19,00	29,00	23,72
M25	Mol (cat 5a grond)	5,00	20,58	20,58	20,58	30,58	25,22
M25a	Mol (cat 5a grond)	5,00	14,46	14,46	14,46	24,46	19,13
M25b	Mol (cat 5a-grond)	5,00	15,89	15,89	15,89	25,89	20,57
M26	Keizer Glasimport (cat 5a grond)	5,00	17,76	12,76	7,76	17,76	22,37
M26a	Setay (cat 5a-grond)	5,00	21,97	16,97	11,97	21,97	26,58
M26b	Van Vulpen Beheer B.V. (cat 5a-grond)	5,00	16,88	13,88	11,88	21,88	21,49
M27	Proassist (cat 5a-grond)	5,00	25,44	20,44	15,44	25,44	30,02
M27a	Bergtrans (cat 5a-grond)	5,00	18,63	18,63	9,63	23,63	23,21
M28	Heuveltrans (cat 5a-grond)	5,00	20,37	21,37	22,37	32,37	26,98
M28a	Heuveltrans (cat 5a-grond)	5,00	15,85	16,85	17,85	27,85	22,46
M29	cat 5a	5,00	25,79	20,79	15,79	25,79	30,40
M9	cat 4b	5,00	22,59	17,59	12,59	22,59	27,36
Me	cat 4b	5,00	28,18	23,18	18,18	28,18	32,71
Medel 1-5	opp 5 cat 3.2	5,00	34,19	29,19	24,19	34,19	38,81
Mfase1-01	Cat. 5.1 -> 66 dB(A)/m2	5,00	36,46	31,46	26,46	36,46	41,13
Mfase1-03	Cat. 4.2	5,00	28,55	23,55	18,55	28,55	33,31
Mfase1-05	Cat. 4.1 -> 62 dB(A)/m2	5,00	19,59	14,59	9,59	19,59	24,36
Mfase1-06	Cat. 3.2	5,00	12,82	7,82	2,82	12,82	17,60
O01	Flatfield (cat 3b-grond)	5,00	12,13	7,13	2,13	12,13	16,90
O01a	O1a cat 3b	5,00	11,59	6,59	1,59	11,59	16,36
O02	O2 cat 3b	5,00	12,78	7,78	2,78	12,78	17,55
O03	O3 cat 3b	5,00	12,35	7,35	2,35	12,35	17,12
O04	Sto Isoned (cat 3b-grond)	5,00	8,87	3,87	-1,13	8,87	13,65
O05	Arnhem, van (cat 3b-grond)	5,00	9,84	4,84	-0,16	9,84	14,62
O06	O6 cat 3b	5,00	9,23	4,23	-0,77	9,23	14,01
O06a	O6a cat 3a	5,00	8,72	3,72	-1,28	8,72	13,50
O07	O07 cat 3a	5,00	7,88	2,88	-2,12	7,88	12,66
O30	cat 4b	5,00	25,60	20,60	15,60	25,60	30,31
O37	DHL (cat 4b-grond)	5,00	20,54	20,54	18,54	28,54	25,30
O38	Simon Loos (cat 4b-grond)	5,00	24,19	19,19	14,19	24,19	28,92
O39	Kingspan (cat 4b-grond)	5,00	22,86	22,86	19,86	29,86	27,61
W05	Donker (cat 3b-grond)	5,00	10,72	5,72	0,72	10,72	15,50
W06	W6 cat 3b	5,00	10,07	5,07	0,07	10,07	14,85
W07	Eurolacke (cat 3b-grond)	5,00	10,88	5,88	0,88	10,88	15,66
W08	W8 cat 3b	5,00	10,67	5,67	0,67	10,67	15,45
W1 BON	Opp CTU rest	5,00	18,61	15,61	10,61	20,61	23,41
W1 CTU	Opp CTU aanvraag	5,00	25,82	22,82	17,82	27,82	30,60
W10	DHL (cat 4b-grond)	5,00	19,44	19,44	9,44	24,44	24,20
W11	cat 4b	5,00	28,81	23,81	18,81	28,81	33,55
WO4	AVRI Milieustraat Medel (cat 3b-grond)	5,00	11,49	6,49	1,49	11,49	16,27

Alle getoonde dB-waarden zijn A-gewogen

Rapport: Resultatentabel
Model: 2014-02-14 id-02147359-v4 def kavelmodel: MA+ BMZ (cor3) fase 1
LAeq bij Bron voor toetspunt: 2013 M13_A - Zonepunt Z1
Groep: (hoofdgroep)
Groepsreductie: Nee

Naam Bron	Omschrijving	Hoogte	Dag	Avond	Nacht	Etmaal	Li
Z02	cat 4b	5,00	27,18	22,18	17,18	27,18	31,66
Z03	cat 5a	5,00	33,49	28,49	23,49	33,49	37,96
Z05	Keuhne en Nagel (cat 4b-grond)	5,00	32,89	35,89	32,89	42,89	40,24
Z07	cat 4b	5,00	33,46	28,46	23,46	33,46	37,64
Z09	DAF (cat 4b-grond)	5,00	34,18	31,18	15,18	36,18	38,39
Z1	Dijkhuizen (cat 5a-grond)	5,00	31,88	33,88	23,88	38,88	38,40
Z12	cat 4b	5,00	32,96	27,96	22,96	32,96	37,22
Z13	cat 4b	5,00	30,70	25,70	20,70	30,70	35,15
Z14	ARN Recycling BV (cat 4b-grond)	5,00	35,81	32,81	32,81	42,81	40,19
Z15	cat 4b	5,00	32,47	27,47	22,47	32,47	36,77
Z16	cat 4a	5,00	23,60	18,60	13,60	23,60	28,11
Z17	cat 4a	5,00	24,96	19,96	14,96	24,96	29,48
Z19	cat 4a	5,00	25,26	20,26	15,26	25,26	29,80
Z20	Brobeco (cat 4a-grond)	5,00	24,06	18,06	18,06	28,06	28,58
Z21	Amerongen, van (cat 4b-grond)	5,00	20,69	15,69	10,69	20,69	25,15
Z22	cat 4b	5,00	35,94	30,94	25,94	35,94	40,38
Z228	cat 4b	5,00	32,40	27,40	22,40	32,40	36,88
Z22a	cat 4b	5,00	32,60	27,60	22,60	32,60	37,00
Z23	Arcelor (cat 4b-grond)	5,00	30,85	26,85	21,85	31,85	35,19
Z29	Spec. Bakkerij (cat. 4a grond)	5,00	25,51	21,51	18,51	28,51	29,74

Alle getoonde dB-waarden zijn A-gewogen

Rapport: Resultatentabel
Model: 2014-02-14 id-02147359-v4 def kavelmodel: MA+ BMZ (cor3) fase 1
LAeq bij Bron voor toetspunt: 2013 M14_A - Zonepunt Z2
Groep: (hoofdgroep)
Groepsreductie: Nee

Naam Bron	Omschrijving	Hoogte	Dag	Avond	Nacht	Etmaal	Li
2013 M14_A	Zonepunt Z2	5,00	47,41	43,89	39,97	49,97	52,03
M01	Proassist (cat 3b-grond)	5,00	13,56	8,56	3,56	13,56	18,33
M04	Huikeshoven (cat 3b-grond)	5,00	9,62	4,62	-0,38	9,62	14,40
M05	Midicenter (bedrijfsver.gb) (cat 3b-grond)	5,00	12,45	7,45	2,45	12,45	17,22
M06	Midicenter (bedrijfsver.lgb.) (cat 3b-grond)	5,00	12,46	7,46	2,46	12,46	17,23
M07	AMA (cat 3b-grond)	5,00	11,90	6,90	1,90	11,90	16,68
M07a	JMV (cat 3b-grond)	5,00	12,91	7,91	2,91	12,91	17,69
M07b	cat 3b	5,00	16,84	11,84	6,84	16,84	21,62
M10	Daalderop B.V. (cat 4b-grond)	5,00	18,46	17,46	16,46	26,46	23,22
M11	Helden, van (cat 4b-grond)	5,00	17,53	12,53	7,53	17,53	22,29
M12	Int.Transportb. Vonk en Co. (cat 4b-grond)	5,00	23,26	21,26	20,26	30,26	28,00
M17	cat 5a	5,00	25,83	20,83	15,83	25,83	30,55
M18	Hartsant (cat 5a-grond)	5,00	25,97	9,97	4,97	25,97	30,68
M19	Currie (cat 5a-grond)	5,00	19,02	19,02	15,02	25,02	23,70
M20	Agroburen (cat 5a-grond)	5,00	18,14	14,14	8,14	19,14	22,79
M21	Lidl (cat 5a-grond)	5,00	28,79	25,79	23,79	33,79	33,47
M22	Metaglas (cat 5a-grond	5,00	16,81	11,81	6,81	16,81	21,53
M23	cat 5a	5,00	29,27	24,27	19,27	29,27	33,97
M24	Oort, van (cat 5a-grond)	5,00	18,80	15,80	18,80	28,80	23,52
M25	Mol (cat 5a grond)	5,00	19,96	19,96	19,96	29,96	24,62
M25a	Mol (cat 5a grond)	5,00	13,78	13,78	13,78	23,78	18,46
M25b	Mol (cat 5a-grond)	5,00	15,26	15,26	15,26	25,26	19,95
M26	Keizer Glasimport (cat 5a grond)	5,00	17,00	12,00	7,00	17,00	21,63
M26a	Setay (cat 5a-grond)	5,00	21,62	16,62	11,62	21,62	26,24
M26b	Van Vulpen Beheer B.V. (cat 5a-grond)	5,00	16,60	13,60	11,60	21,60	21,22
M27	Proassist (cat 5a-grond)	5,00	25,08	20,08	15,08	25,08	29,68
M27a	Bergtrans (cat 5a-grond)	5,00	18,39	18,39	9,39	23,39	22,98
M28	Heuveltrans (cat 5a-grond)	5,00	20,30	21,30	22,30	32,30	26,91
M28a	Heuveltrans (cat 5a-grond)	5,00	15,61	16,61	17,61	27,61	22,23
M29	cat 5a	5,00	25,95	20,95	15,95	25,95	30,56
M9	cat 4b	5,00	22,75	17,75	12,75	22,75	27,51
Me	cat 4b	5,00	27,91	22,91	17,91	27,91	32,45
Medel 1-5	opp 5 cat 3.2	5,00	36,36	31,36	26,36	36,36	40,89
Mfase1-01	Cat. 5.1 -> 66 dB(A)/m2	5,00	36,99	31,99	26,99	36,99	41,64
Mfase1-03	Cat. 4.2	5,00	29,29	24,29	19,29	29,29	34,04
Mfase1-05	Cat. 4.1 -> 62 dB(A)/m2	5,00	20,10	15,10	10,10	20,10	24,86
Mfase1-06	Cat. 3.2	5,00	13,29	8,29	3,29	13,29	18,06
O01	Flatfield (cat 3b-grond)	5,00	12,30	7,30	2,30	12,30	17,07
O01a	O1a cat 3b	5,00	11,80	6,80	1,80	11,80	16,57
O02	O2 cat 3b	5,00	12,94	7,94	2,94	12,94	17,71
O03	O3 cat 3b	5,00	12,51	7,51	2,51	12,51	17,28
O04	Sto Isoned (cat 3b-grond)	5,00	9,14	4,14	-0,86	9,14	13,91
O05	Arnhem, van (cat 3b-grond)	5,00	10,26	5,26	0,26	10,26	15,03
O06	O6 cat 3b	5,00	9,64	4,64	-0,36	9,64	14,41
O06a	O6a cat 3a	5,00	9,16	4,16	-0,84	9,16	13,93
O07	O07 cat 3a	5,00	8,33	3,33	-1,67	8,33	13,10
O30	cat 4b	5,00	25,85	20,85	15,85	25,85	30,55
O37	DHL (cat 4b-grond)	5,00	20,74	20,74	18,74	28,74	25,49
O38	Simon Loos (cat 4b-grond)	5,00	24,42	19,42	14,42	24,42	29,15
O39	Kingspan (cat 4b-grond)	5,00	23,33	23,33	20,33	30,33	28,07
W05	Donker (cat 3b-grond)	5,00	9,69	4,69	-0,31	9,69	14,48
W06	W6 cat 3b	5,00	9,13	4,13	-0,87	9,13	13,92
W07	Eurolacke (cat 3b-grond)	5,00	10,27	5,27	0,27	10,27	15,05
W08	W8 cat 3b	5,00	10,18	5,18	0,18	10,18	14,96
W1 BON	Opp CTU rest	5,00	17,35	14,35	9,35	19,35	22,15
W1 CTU	Opp CTU aanvraag	5,00	24,42	21,42	16,42	26,42	29,21
W10	DHL (cat 4b-grond)	5,00	18,46	18,46	8,46	23,46	23,23
W11	cat 4b	5,00	27,68	22,68	17,68	27,68	32,44
WO4	AVRI Milieustraat Medel (cat 3b-grond)	5,00	10,37	5,37	0,37	10,37	15,16

Alle getoonde dB-waarden zijn A-gewogen

Rapport: Resultatentabel
Model: 2014-02-14 id-02147359-v4 def kavelmodel: MA+ BMZ (cor3) fase 1
LAeq bij Bron voor toetspunt: 2013 M14_A - Zonepunt Z2
Groep: (hoofdgroep)
Groepsreductie: Nee

Naam Bron	Omschrijving	Hoogte	Dag	Avond	Nacht	Etmaal	Li
Z02	cat 4b	5,00	26,93	21,93	16,93	26,93	31,42
Z03	cat 5a	5,00	32,82	27,82	22,82	32,82	37,32
Z05	Keuhne en Nagel (cat 4b-grond)	5,00	32,58	35,58	32,58	42,58	39,95
Z07	cat 4b	5,00	32,44	27,44	22,44	32,44	36,70
Z09	DAF (cat 4b-grond)	5,00	34,04	31,04	15,04	36,04	38,26
Z1	Dijkhuizen (cat 5a-grond)	5,00	31,32	33,32	23,32	38,32	37,87
Z12	cat 4b	5,00	33,34	28,34	23,34	33,34	37,56
Z13	cat 4b	5,00	31,61	26,61	21,61	31,61	36,01
Z14	ARN Recycling BV (cat 4b-grond)	5,00	36,77	33,77	33,77	43,77	41,08
Z15	cat 4b	5,00	33,64	28,64	23,64	33,64	37,85
Z16	cat 4a	5,00	25,24	20,24	15,24	25,24	29,66
Z17	cat 4a	5,00	26,86	21,86	16,86	26,86	31,29
Z19	cat 4a	5,00	27,55	22,55	17,55	27,55	31,97
Z20	Brobeco (cat 4a-grond)	5,00	26,57	20,57	20,57	30,57	30,95
Z21	Amerongen, van (cat 4b-grond)	5,00	22,26	17,26	12,26	22,26	26,63
Z22	cat 4b	5,00	38,16	33,16	28,16	38,16	42,45
Z228	cat 4b	5,00	34,89	29,89	24,89	34,89	39,22
Z22a	cat 4b	5,00	34,35	29,35	24,35	34,35	38,63
Z23	Arcelor (cat 4b-grond)	5,00	32,88	28,88	23,88	33,88	37,06
Z29	Spec. Bakkerij (cat. 4a grond)	5,00	26,87	22,87	19,87	29,87	30,98

Alle getoonde dB-waarden zijn A-gewogen

Rapport: Resultatentabel
Model: 2014-02-14 id-02147359-v4 def kavelmodel: MA+ BMZ (cor3) fase 1
LAeq bij Bron voor toetspunt: 2013 M15_A - Zonepunt Z3
Groep: (hoofdgroep)
Groepsreductie: Nee

Naam Bron	Omschrijving	Hoogte	Dag	Avond	Nacht	Etmaal	Li
2013 M15_A	Zonepunt Z3	5,00	47,79	43,92	39,97	49,97	52,33
M01	Proassist (cat 3b-grond)	5,00	13,40	8,40	3,40	13,40	18,18
M04	Huikeshoven (cat 3b-grond)	5,00	9,57	4,57	-0,43	9,57	14,35
M05	Midicenter (bedrijfsver.gb) (cat 3b-grond)	5,00	12,43	7,43	2,43	12,43	17,21
M06	Midicenter (bedrijfsver.lgb.) (cat 3b-grond)	5,00	12,54	7,54	2,54	12,54	17,32
M07	AMA (cat 3b-grond)	5,00	12,07	7,07	2,07	12,07	16,85
M07a	JMV (cat 3b-grond)	5,00	13,02	8,02	3,02	13,02	17,80
M07b	cat 3b	5,00	16,82	11,82	6,82	16,82	21,60
M10	Daalderop B.V. (cat 4b-grond)	5,00	18,44	17,44	16,44	26,44	23,20
M11	Helden, van (cat 4b-grond)	5,00	17,28	12,28	7,28	17,28	22,05
M12	Int.Transportb. Vonk en Co. (cat 4b-grond)	5,00	23,11	21,11	20,11	30,11	27,86
M17	cat 5a	5,00	25,88	20,88	15,88	25,88	30,60
M18	Hartsant (cat 5a-grond)	5,00	25,96	9,96	4,96	25,96	30,67
M19	Currie (cat 5a-grond)	5,00	19,01	19,01	15,01	25,01	23,69
M20	Agroburen (cat 5a-grond)	5,00	18,15	14,15	8,15	19,15	22,81
M21	Lidl (cat 5a-grond)	5,00	28,49	25,49	23,49	33,49	33,18
M22	Metaglas (cat 5a-grond	5,00	16,31	11,31	6,31	16,31	21,04
M23	cat 5a	5,00	28,71	23,71	18,71	28,71	33,43
M24	Oort, van (cat 5a-grond)	5,00	18,59	15,59	18,59	28,59	23,32
M25	Mol (cat 5a grond)	5,00	19,28	19,28	19,28	29,28	23,96
M25a	Mol (cat 5a grond)	5,00	13,16	13,16	13,16	23,16	17,86
M25b	Mol (cat 5a-grond)	5,00	14,66	14,66	14,66	24,66	19,37
M26	Keizer Glasimport (cat 5a grond)	5,00	16,21	11,21	6,21	16,21	20,86
M26a	Setay (cat 5a-grond)	5,00	20,87	15,87	10,87	20,87	25,52
M26b	Van Vulpen Beheer B.V. (cat 5a-grond)	5,00	15,97	12,97	10,97	20,97	20,61
M27	Proassist (cat 5a-grond)	5,00	24,26	19,26	14,26	24,26	28,88
M27a	Bergtrans (cat 5a-grond)	5,00	17,83	17,83	8,83	22,83	22,44
M28	Heuveltrans (cat 5a-grond)	5,00	19,94	20,94	21,94	31,94	26,56
M28a	Heuveltrans (cat 5a-grond)	5,00	15,13	16,13	17,13	27,13	21,77
M29	cat 5a	5,00	25,93	20,93	15,93	25,93	30,55
M9	cat 4b	5,00	22,86	17,86	12,86	22,86	27,62
Me	cat 4b	5,00	27,12	22,12	17,12	27,12	31,69
Medel 1-5	opp 5 cat 3.2	5,00	38,95	33,95	28,95	38,95	43,33
Mfase1-01	Cat. 5.1 -> 66 dB(A)/m2	5,00	37,34	32,34	27,34	37,34	41,98
Mfase1-03	Cat. 4.2	5,00	29,93	24,93	19,93	29,93	34,66
Mfase1-05	Cat. 4.1 -> 62 dB(A)/m2	5,00	20,76	15,76	10,76	20,76	25,51
Mfase1-06	Cat. 3.2	5,00	13,87	8,87	3,87	13,87	18,63
O01	Flatfield (cat 3b-grond)	5,00	12,44	7,44	2,44	12,44	17,21
O01a	O1a cat 3b	5,00	12,00	7,00	2,00	12,00	16,76
O02	O2 cat 3b	5,00	13,18	8,18	3,18	13,18	17,94
O03	O3 cat 3b	5,00	12,79	7,79	2,79	12,79	17,55
O04	Sto Isoned (cat 3b-grond)	5,00	9,46	4,46	-0,54	9,46	14,22
O05	Arnhem, van (cat 3b-grond)	5,00	10,60	5,60	0,60	10,60	15,36
O06	O6 cat 3b	5,00	10,11	5,11	0,11	10,11	14,87
O06a	O6a cat 3a	5,00	9,71	4,71	-0,29	9,71	14,47
O07	O07 cat 3a	5,00	8,92	3,92	-1,08	8,92	13,68
O30	cat 4b	5,00	25,99	20,99	15,99	25,99	30,68
O37	DHL (cat 4b-grond)	5,00	20,94	20,94	18,94	28,94	25,69
O38	Simon Loos (cat 4b-grond)	5,00	24,61	19,61	14,61	24,61	29,33
O39	Kingspan (cat 4b-grond)	5,00	23,82	23,82	20,82	30,82	28,55
W05	Donker (cat 3b-grond)	5,00	9,25	4,25	-0,75	9,25	14,05
W06	W6 cat 3b	5,00	8,75	3,75	-1,25	8,75	13,54
W07	Eurolacke (cat 3b-grond)	5,00	9,90	4,90	-0,10	9,90	14,69
W08	W8 cat 3b	5,00	9,84	4,84	-0,16	9,84	14,63
W1 BON	Opp CTU rest	5,00	16,55	13,55	8,55	18,55	21,36
W1 CTU	Opp CTU aanvraag	5,00	23,66	20,66	15,66	25,66	28,46
W10	DHL (cat 4b-grond)	5,00	17,97	17,97	7,97	22,97	22,75
W11	cat 4b	5,00	27,04	22,04	17,04	27,04	31,81
WO4	AVRI Milieustraat Medel (cat 3b-grond)	5,00	9,84	4,84	-0,16	9,84	14,64

Alle getoonde dB-waarden zijn A-gewogen

Rapport: Resultatentabel
Model: 2014-02-14 id-02147359-v4 def kavelmodel: MA+ BMZ (cor3) fase 1
LAeq bij Bron voor toetspunt: 2013 M15_A - Zonepunt Z3
Groep: (hoofdgroep)
Groepsreductie: Nee

Naam Bron	Omschrijving	Hoogte	Dag	Avond	Nacht	Etmaal	Li
Z02	cat 4b	5,00	25,97	20,97	15,97	25,97	30,51
Z03	cat 5a	5,00	31,61	26,61	21,61	31,61	36,17
Z05	Keuhne en Nagel (cat 4b-grond)	5,00	31,27	34,27	31,27	41,27	38,72
Z07	cat 4b	5,00	30,24	25,24	20,24	30,24	34,65
Z09	DAF (cat 4b-grond)	5,00	32,13	29,13	13,13	34,13	36,49
Z1	Dijkhuizen (cat 5a-grond)	5,00	30,33	32,33	22,33	37,33	36,92
Z12	cat 4b	5,00	31,98	26,98	21,98	31,98	36,30
Z13	cat 4b	5,00	31,55	26,55	21,55	31,55	35,95
Z14	ARN Recycling BV (cat 4b-grond)	5,00	36,38	33,38	33,38	43,38	40,72
Z15	cat 4b	5,00	32,94	27,94	22,94	32,94	37,20
Z16	cat 4a	5,00	26,27	21,27	16,27	26,27	30,63
Z17	cat 4a	5,00	28,42	23,42	18,42	28,42	32,75
Z19	cat 4a	5,00	29,79	24,79	19,79	29,79	34,07
Z20	Brobeco (cat 4a-grond)	5,00	29,24	23,24	23,24	33,24	33,43
Z21	Amerongen, van (cat 4b-grond)	5,00	22,98	17,98	12,98	22,98	27,30
Z22	cat 4b	5,00	39,47	34,47	29,47	39,47	43,66
Z228	cat 4b	5,00	37,03	32,03	27,03	37,03	41,20
Z22a	cat 4b	5,00	34,83	29,83	24,83	34,83	39,07
Z23	Arcelor (cat 4b-grond)	5,00	33,20	29,20	24,20	34,20	37,36
Z29	Spec. Bakkerij (cat. 4a grond)	5,00	25,95	21,95	18,95	28,95	30,14

Alle getoonde dB-waarden zijn A-gewogen

Rapport: Resultatentabel
Model: 2014-02-14 id-02147359-v4 def kavelmodel: MA+ BMZ (cor3) fase 1
LAeq bij Bron voor toetspunt: 2013 M16_A - Zonepunt Z4
Groep: (hoofdgroep)
Groepsreductie: Nee

Naam Bron	Omschrijving	Hoogte	Dag	Avond	Nacht	Etmaal	Li
2013 M16_A	Zonepunt Z4	5,00	48,13	43,85	39,66	49,66	52,52
M01	Proassist (cat 3b-grond)	5,00	13,29	8,29	3,29	13,29	18,07
M04	Huikeshoven (cat 3b-grond)	5,00	9,57	4,57	-0,43	9,57	14,35
M05	Midicenter (bedrijfsver.gb) (cat 3b-grond)	5,00	12,56	7,56	2,56	12,56	17,34
M06	Midicenter (bedrijfsver.lgb.) (cat 3b-grond)	5,00	12,65	7,65	2,65	12,65	17,43
M07	AMA (cat 3b-grond)	5,00	12,16	7,16	2,16	12,16	16,93
M07a	JMV (cat 3b-grond)	5,00	13,17	8,17	3,17	13,17	17,94
M07b	cat 3b	5,00	17,16	12,16	7,16	17,16	21,93
M10	Daalderop B.V. (cat 4b-grond)	5,00	18,45	17,45	16,45	26,45	23,21
M11	Helden, van (cat 4b-grond)	5,00	17,05	12,05	7,05	17,05	21,82
M12	Int.Transportb. Vonk en Co. (cat 4b-grond)	5,00	23,00	21,00	20,00	30,00	27,75
M17	cat 5a	5,00	25,94	20,94	15,94	25,94	30,67
M18	Hartsant (cat 5a-grond)	5,00	25,94	9,94	4,94	25,94	30,65
M19	Currie (cat 5a-grond)	5,00	18,85	18,85	14,85	24,85	23,54
M20	Agroburen (cat 5a-grond)	5,00	17,91	13,91	7,91	18,91	22,57
M21	Lidl (cat 5a-grond)	5,00	28,07	25,07	23,07	33,07	32,77
M22	Metaglas (cat 5a-grond	5,00	15,87	10,87	5,87	15,87	20,62
M23	cat 5a	5,00	28,18	23,18	18,18	28,18	32,92
M24	Oort, van (cat 5a-grond)	5,00	18,32	15,32	18,32	28,32	23,06
M25	Mol (cat 5a grond)	5,00	18,43	18,43	18,43	28,43	23,14
M25a	Mol (cat 5a grond)	5,00	12,48	12,48	12,48	22,48	17,20
M25b	Mol (cat 5a-grond)	5,00	14,05	14,05	14,05	24,05	18,77
M26	Keizer Glasimport (cat 5a grond)	5,00	15,00	10,00	5,00	15,00	19,69
M26a	Setay (cat 5a-grond)	5,00	19,82	14,82	9,82	19,82	24,50
M26b	Van Vulpen Beheer B.V. (cat 5a-grond)	5,00	15,09	12,09	10,09	20,09	19,76
M27	Proassist (cat 5a-grond)	5,00	23,08	18,08	13,08	23,08	27,75
M27a	Bergtrans (cat 5a-grond)	5,00	16,82	16,82	7,82	21,82	21,47
M28	Heuveltrans (cat 5a-grond)	5,00	19,35	20,35	21,35	31,35	26,00
M28a	Heuveltrans (cat 5a-grond)	5,00	14,38	15,38	16,38	26,38	21,04
M29	cat 5a	5,00	25,46	20,46	15,46	25,46	30,10
M9	cat 4b	5,00	23,02	18,02	13,02	23,02	27,78
Me	cat 4b	5,00	25,75	20,75	15,75	25,75	30,38
Medel 1-5	opp 5 cat 3.2	5,00	43,50	38,50	33,50	43,50	47,48
Mfase1-01	Cat. 5.1 -> 66 dB(A)/m2	5,00	37,78	32,78	27,78	37,78	42,41
Mfase1-03	Cat. 4.2	5,00	31,11	26,11	21,11	31,11	35,81
Mfase1-05	Cat. 4.1 -> 62 dB(A)/m2	5,00	21,74	16,74	11,74	21,74	26,46
Mfase1-06	Cat. 3.2	5,00	14,81	9,81	4,81	14,81	19,54
O01	Flatfield (cat 3b-grond)	5,00	12,89	7,89	2,89	12,89	17,65
O01a	O1a cat 3b	5,00	12,54	7,54	2,54	12,54	17,29
O02	O2 cat 3b	5,00	13,78	8,78	3,78	13,78	18,53
O03	O3 cat 3b	5,00	13,46	8,46	3,46	13,46	18,21
O04	Sto Isoned (cat 3b-grond)	5,00	10,16	5,16	0,16	10,16	14,91
O05	Arnhem, van (cat 3b-grond)	5,00	11,33	6,33	1,33	11,33	16,07
O06	O6 cat 3b	5,00	10,86	5,86	0,86	10,86	15,60
O06a	O6a cat 3a	5,00	10,53	5,53	0,53	10,53	15,27
O07	O07 cat 3a	5,00	9,74	4,74	-0,26	9,74	14,48
O30	cat 4b	5,00	26,38	21,38	16,38	26,38	31,06
O37	DHL (cat 4b-grond)	5,00	21,48	21,48	19,48	29,48	26,22
O38	Simon Loos (cat 4b-grond)	5,00	25,09	20,09	15,09	25,09	29,80
O39	Kingspan (cat 4b-grond)	5,00	24,63	24,63	21,63	31,63	29,34
W05	Donker (cat 3b-grond)	5,00	8,99	3,99	-1,01	8,99	13,79
W06	W6 cat 3b	5,00	8,48	3,48	-1,52	8,48	13,28
W07	Eurolacke (cat 3b-grond)	5,00	9,67	4,67	-0,33	9,67	14,47
W08	W8 cat 3b	5,00	9,60	4,60	-0,40	9,60	14,39
W1 BON	Opp CTU rest	5,00	16,12	13,12	8,12	18,12	20,94
W1 CTU	Opp CTU aanvraag	5,00	23,10	20,10	15,10	25,10	27,91
W10	DHL (cat 4b-grond)	5,00	17,63	17,63	7,63	22,63	22,42
W11	cat 4b	5,00	26,60	21,60	16,60	26,60	31,38
WO4	AVRI Milieustraat Medel (cat 3b-grond)	5,00	9,53	4,53	-0,47	9,53	14,34

Alle getoonde dB-waarden zijn A-gewogen

Rapport: Resultatentabel
Model: 2014-02-14 id-02147359-v4 def kavelmodel: MA+ BMZ (cor3) fase 1
LAeq bij Bron voor toetspunt: 2013 M16_A - Zonepunt Z4
Groep: (hoofdgroep)
Groepsreductie: Nee

Naam Bron	Omschrijving	Hoogte	Dag	Avond	Nacht	Etmaal	Li
Z02	cat 4b	5,00	24,31	19,31	14,31	24,31	28,92
Z03	cat 5a	5,00	29,75	24,75	19,75	29,75	34,38
Z05	Keuhne en Nagel (cat 4b-grond)	5,00	28,87	31,87	28,87	38,87	36,44
Z07	cat 4b	5,00	26,86	21,86	16,86	26,86	31,44
Z09	DAF (cat 4b-grond)	5,00	28,75	25,75	9,75	30,75	33,29
Z1	Dijkhuizen (cat 5a-grond)	5,00	28,76	30,76	20,76	35,76	35,41
Z12	cat 4b	5,00	28,86	23,86	18,86	28,86	33,36
Z13	cat 4b	5,00	30,08	25,08	20,08	30,08	34,56
Z14	ARN Recycling BV (cat 4b-grond)	5,00	34,18	31,18	31,18	41,18	38,65
Z15	cat 4b	5,00	30,13	25,13	20,13	30,13	34,58
Z16	cat 4a	5,00	26,11	21,11	16,11	26,11	30,48
Z17	cat 4a	5,00	28,99	23,99	18,99	28,99	33,28
Z19	cat 4a	5,00	31,31	26,31	21,31	31,31	35,47
Z20	Brobeco (cat 4a-grond)	5,00	30,90	24,90	24,90	34,90	34,93
Z21	Amerongen, van (cat 4b-grond)	5,00	21,97	16,97	11,97	21,97	26,36
Z22	cat 4b	5,00	38,35	33,35	28,35	38,35	42,64
Z228	cat 4b	5,00	37,21	32,21	27,21	37,21	41,37
Z22a	cat 4b	5,00	32,89	27,89	22,89	32,89	37,27
Z23	Arcelor (cat 4b-grond)	5,00	30,53	26,53	21,53	31,53	34,89
Z29	Spec. Bakkerij (cat. 4a grond)	5,00	22,50	18,50	15,50	25,50	26,93

Alle getoonde dB-waarden zijn A-gewogen

Rapport: Resultatentabel
Model: 2014-02-14 id-02147359-v4 def kavelmodel: MA+ BMZ (cor3) fase 1
LAeq bij Bron voor toetspunt: 2013 M17_A - Zonepunt O1
Groep: (hoofdgroep)
Groepsreductie: Nee

Naam Bron	Omschrijving	Hoogte	Dag	Avond	Nacht	Etmaal	Li
2013 M17_A	Zonepunt O1	5,00	48,67	44,23	39,89	49,89	52,86
M01	Proassist (cat 3b-grond)	5,00	13,53	8,53	3,53	13,53	18,31
M04	Huikeshoven (cat 3b-grond)	5,00	9,88	4,88	-0,12	9,88	14,65
M05	Midicenter (bedrijfsver.gb) (cat 3b-grond)	5,00	12,81	7,81	2,81	12,81	17,58
M06	Midicenter (bedrijfsver.lgb.) (cat 3b-grond)	5,00	12,92	7,92	2,92	12,92	17,69
M07	AMA (cat 3b-grond)	5,00	12,46	7,46	2,46	12,46	17,23
M07a	JMV (cat 3b-grond)	5,00	13,53	8,53	3,53	13,53	18,29
M07b	cat 3b	5,00	17,61	12,61	7,61	17,61	22,37
M10	Daalderop B.V. (cat 4b-grond)	5,00	18,71	17,71	16,71	26,71	23,47
M11	Helden, van (cat 4b-grond)	5,00	17,28	12,28	7,28	17,28	22,05
M12	Int.Transportb. Vonk en Co. (cat 4b-grond)	5,00	23,22	21,22	20,22	30,22	27,97
M17	cat 5a	5,00	26,18	21,18	16,18	26,18	30,90
M18	Hartsant (cat 5a-grond)	5,00	26,28	10,28	5,28	26,28	30,98
M19	Currie (cat 5a-grond)	5,00	19,12	19,12	15,12	25,12	23,80
M20	Agroburen (cat 5a-grond)	5,00	18,08	14,08	8,08	19,08	22,74
M21	Lidl (cat 5a-grond)	5,00	28,17	25,17	23,17	33,17	32,87
M22	Metaglas (cat 5a-grond	5,00	15,95	10,95	5,95	15,95	20,70
M23	cat 5a	5,00	28,21	23,21	18,21	28,21	32,95
M24	Oort, van (cat 5a-grond)	5,00	18,52	15,52	18,52	28,52	23,25
M25	Mol (cat 5a grond)	5,00	18,38	18,38	18,38	28,38	23,09
M25a	Mol (cat 5a grond)	5,00	12,44	12,44	12,44	22,44	17,16
M25b	Mol (cat 5a-grond)	5,00	14,03	14,03	14,03	24,03	18,76
M26	Keizer Glasimport (cat 5a grond)	5,00	14,73	9,73	4,73	14,73	19,43
M26a	Setay (cat 5a-grond)	5,00	19,69	14,69	9,69	19,69	24,38
M26b	Van Vulpen Beheer B.V. (cat 5a-grond)	5,00	15,01	12,01	10,01	20,01	19,69
M27	Proassist (cat 5a-grond)	5,00	22,72	17,72	12,72	22,72	27,40
M27a	Bergtrans (cat 5a-grond)	5,00	16,67	16,67	7,67	21,67	21,33
M28	Heuveltrans (cat 5a-grond)	5,00	19,29	20,29	21,29	31,29	25,95
M28a	Heuveltrans (cat 5a-grond)	5,00	14,30	15,30	16,30	26,30	20,97
M29	cat 5a	5,00	25,43	20,43	15,43	25,43	30,07
M9	cat 4b	5,00	23,36	18,36	13,36	23,36	28,11
Me	cat 4b	5,00	25,24	20,24	15,24	25,24	29,88
Medel 1-5	opp 5 cat 3.2	5,00	45,54	40,54	35,54	45,54	49,19
Mfase1-01	Cat. 5.1 -> 66 dB(A)/m2	5,00	38,22	33,22	28,22	38,22	42,84
Mfase1-03	Cat. 4.2	5,00	32,07	27,07	22,07	32,07	36,73
Mfase1-05	Cat. 4.1 -> 62 dB(A)/m2	5,00	22,67	17,67	12,67	22,67	27,37
Mfase1-06	Cat. 3.2	5,00	15,79	10,79	5,79	15,79	20,50
O01	Flatfield (cat 3b-grond)	5,00	13,46	8,46	3,46	13,46	18,20
O01a	O1a cat 3b	5,00	13,04	8,04	3,04	13,04	17,78
O02	O2 cat 3b	5,00	14,29	9,29	4,29	14,29	19,03
O03	O3 cat 3b	5,00	14,02	9,02	4,02	14,02	18,75
O04	Sto Isoned (cat 3b-grond)	5,00	10,81	5,81	0,81	10,81	15,54
O05	Arnhem, van (cat 3b-grond)	5,00	12,03	7,03	2,03	12,03	16,75
O06	O6 cat 3b	5,00	11,63	6,63	1,63	11,63	16,35
O06a	O6a cat 3a	5,00	11,42	6,42	1,42	11,42	16,14
O07	O07 cat 3a	5,00	10,67	5,67	0,67	10,67	15,39
O30	cat 4b	5,00	26,76	21,76	16,76	26,76	31,43
O37	DHL (cat 4b-grond)	5,00	22,04	22,04	20,04	30,04	26,76
O38	Simon Loos (cat 4b-grond)	5,00	25,61	20,61	15,61	25,61	30,30
O39	Kingspan (cat 4b-grond)	5,00	25,36	25,36	22,36	32,36	30,05
W05	Donker (cat 3b-grond)	5,00	9,09	4,09	-0,91	9,09	13,89
W06	W6 cat 3b	5,00	8,65	3,65	-1,35	8,65	13,45
W07	Eurolacke (cat 3b-grond)	5,00	9,92	4,92	-0,08	9,92	14,71
W08	W8 cat 3b	5,00	9,84	4,84	-0,16	9,84	14,63
W1 BON	Opp CTU rest	5,00	16,19	13,19	8,19	18,19	21,01
W1 CTU	Opp CTU aanvraag	5,00	23,14	20,14	15,14	25,14	27,95
W10	DHL (cat 4b-grond)	5,00	17,74	17,74	7,74	22,74	22,53
W11	cat 4b	5,00	26,64	21,64	16,64	26,64	31,42
WO4	AVRI Milieustraat Medel (cat 3b-grond)	5,00	9,64	4,64	-0,36	9,64	14,44

Alle getoonde dB-waarden zijn A-gewogen

Rapport: Resultatentabel
Model: 2014-02-14 id-02147359-v4 def kavelmodel: MA+ BMZ (cor3) fase 1
LAeq bij Bron voor toetspunt: 2013 M17_A - Zonepunt O1
Groep: (hoofdgroep)
Groepsreductie: Nee

Naam Bron	Omschrijving	Hoogte	Dag	Avond	Nacht	Etmaal	Li
Z02	cat 4b	5,00	23,82	18,82	13,82	23,82	28,45
Z03	cat 5a	5,00	29,13	24,13	19,13	29,13	33,79
Z05	Keuhne en Nagel (cat 4b-grond)	5,00	27,94	30,94	27,94	37,94	35,55
Z07	cat 4b	5,00	25,54	20,54	15,54	25,54	30,16
Z09	DAF (cat 4b-grond)	5,00	27,48	24,48	8,48	29,48	32,08
Z1	Dijkhuizen (cat 5a-grond)	5,00	28,27	30,27	20,27	35,27	34,94
Z12	cat 4b	5,00	27,58	22,58	17,58	27,58	32,14
Z13	cat 4b	5,00	29,41	24,41	19,41	29,41	33,94
Z14	ARN Recycling BV (cat 4b-grond)	5,00	33,13	30,13	30,13	40,13	37,66
Z15	cat 4b	5,00	28,62	23,62	18,62	28,62	33,15
Z16	cat 4a	5,00	25,48	20,48	15,48	25,48	29,89
Z17	cat 4a	5,00	28,48	23,48	18,48	28,48	32,81
Z19	cat 4a	5,00	30,94	25,94	20,94	30,94	35,14
Z20	Brobeco (cat 4a-grond)	5,00	30,09	24,09	24,09	34,09	34,22
Z21	Amerongen, van (cat 4b-grond)	5,00	21,19	16,19	11,19	21,19	25,63
Z22	cat 4b	5,00	37,19	32,19	27,19	37,19	41,56
Z228	cat 4b	5,00	36,08	31,08	26,08	36,08	40,34
Z22a	cat 4b	5,00	31,68	26,68	21,68	31,68	36,13
Z23	Arcelor (cat 4b-grond)	5,00	28,95	24,95	19,95	29,95	33,40
Z29	Spec. Bakkerij (cat. 4a grond)	5,00	20,95	16,95	13,95	23,95	25,47

Alle getoonde dB-waarden zijn A-gewogen

Rapport: Resultatentabel
Model: 2014-02-14 id-02147359-v4 def kavelmodel: MA+ BMZ (cor3) fase 1
LAeq bij Bron voor toetspunt: 2013 M18_A - Zonepunt O2
Groep: (hoofdgroep)
Groepsreductie: Nee

Naam Bron	Omschrijving	Hoogte	Dag	Avond	Nacht	Etmaal	Li
2013 M18_A	Zonepunt O2	5,00	48,88	44,48	40,15	50,15	53,17
M01	Proassist (cat 3b-grond)	5,00	15,06	10,06	5,06	15,06	19,82
M04	Huikeshoven (cat 3b-grond)	5,00	11,50	6,50	1,50	11,50	16,25
M05	Midicenter (bedrijfsver.gb) (cat 3b-grond)	5,00	14,43	9,43	4,43	14,43	19,18
M06	Midicenter (bedrijfsver.lgb.) (cat 3b-grond)	5,00	14,51	9,51	4,51	14,51	19,26
M07	AMA (cat 3b-grond)	5,00	14,10	9,10	4,10	14,10	18,84
M07a	JMV (cat 3b-grond)	5,00	15,21	10,21	5,21	15,21	19,95
M07b	cat 3b	5,00	19,31	14,31	9,31	19,31	24,04
M10	Daalderop B.V. (cat 4b-grond)	5,00	20,31	19,31	18,31	28,31	25,05
M11	Helden, van (cat 4b-grond)	5,00	18,76	13,76	8,76	18,76	23,51
M12	Int.Transportb. Vonk en Co. (cat 4b-grond)	5,00	24,75	22,75	21,75	31,75	29,48
M17	cat 5a	5,00	27,79	22,79	17,79	27,79	32,49
M18	Hartsant (cat 5a-grond)	5,00	27,83	11,83	6,83	27,83	32,51
M19	Currie (cat 5a-grond)	5,00	20,61	20,61	16,61	26,61	25,27
M20	Agroburen (cat 5a-grond)	5,00	19,33	15,33	9,33	20,33	23,97
M21	Lidl (cat 5a-grond)	5,00	29,34	26,34	24,34	34,34	34,03
M22	Metaglas (cat 5a-grond	5,00	17,16	12,16	7,16	17,16	21,90
M23	cat 5a	5,00	29,31	24,31	19,31	29,31	34,04
M24	Oort, van (cat 5a-grond)	5,00	19,93	16,93	19,93	29,93	24,64
M25	Mol (cat 5a grond)	5,00	19,38	19,38	19,38	29,38	24,09
M25a	Mol (cat 5a grond)	5,00	13,47	13,47	13,47	23,47	18,19
M25b	Mol (cat 5a-grond)	5,00	15,07	15,07	15,07	25,07	19,79
M26	Keizer Glasimport (cat 5a grond)	5,00	15,88	10,88	5,88	15,88	20,58
M26a	Setay (cat 5a-grond)	5,00	20,78	15,78	10,78	20,78	25,47
M26b	Van Vulpen Beheer B.V. (cat 5a-grond)	5,00	16,05	13,05	11,05	21,05	20,73
M27	Proassist (cat 5a-grond)	5,00	23,94	18,94	13,94	23,94	28,62
M27a	Bergtrans (cat 5a-grond)	5,00	17,82	17,82	8,82	22,82	22,48
M28	Heuveltrans (cat 5a-grond)	5,00	20,38	21,38	22,38	32,38	27,03
M28a	Heuveltrans (cat 5a-grond)	5,00	15,35	16,35	17,35	27,35	22,02
M29	cat 5a	5,00	26,50	21,50	16,50	26,50	31,14
M9	cat 4b	5,00	25,02	20,02	15,02	25,02	29,75
Me	cat 4b	5,00	25,91	20,91	15,91	25,91	30,56
Medel 1-5	opp 5 cat 3.2	5,00	45,50	40,50	35,50	45,50	49,26
Mfase1-01	Cat. 5.1 -> 66 dB(A)/m2	5,00	39,91	34,91	29,91	39,91	44,49
Mfase1-03	Cat. 4.2	5,00	34,02	29,02	24,02	34,02	38,61
Mfase1-05	Cat. 4.1 -> 62 dB(A)/m2	5,00	24,46	19,46	14,46	24,46	29,10
Mfase1-06	Cat. 3.2	5,00	17,41	12,41	7,41	17,41	22,06
O01	Flatfield (cat 3b-grond)	5,00	15,09	10,09	5,09	15,09	19,80
O01a	O1a cat 3b	5,00	14,56	9,56	4,56	14,56	19,27
O02	O2 cat 3b	5,00	15,61	10,61	5,61	15,61	20,31
O03	O3 cat 3b	5,00	15,29	10,29	5,29	15,29	19,99
O04	Sto Isoned (cat 3b-grond)	5,00	12,18	7,18	2,18	12,18	16,87
O05	Arnhem, van (cat 3b-grond)	5,00	13,49	8,49	3,49	13,49	18,17
O06	O6 cat 3b	5,00	13,21	8,21	3,21	13,21	17,89
O06a	O6a cat 3a	5,00	12,94	7,94	2,94	12,94	17,61
O07	O07 cat 3a	5,00	12,19	7,19	2,19	12,19	16,86
O30	cat 4b	5,00	28,57	23,57	18,57	28,57	33,20
O37	DHL (cat 4b-grond)	5,00	23,74	23,74	21,74	31,74	28,43
O38	Simon Loos (cat 4b-grond)	5,00	27,46	22,46	17,46	27,46	32,12
O39	Kingspan (cat 4b-grond)	5,00	27,08	27,08	24,08	34,08	31,71
W05	Donker (cat 3b-grond)	5,00	10,50	5,50	0,50	10,50	15,29
W06	W6 cat 3b	5,00	10,07	5,07	0,07	10,07	14,86
W07	Eurolacke (cat 3b-grond)	5,00	11,37	6,37	1,37	11,37	16,15
W08	W8 cat 3b	5,00	11,31	6,31	1,31	11,31	16,09
W1 BON	Opp CTU rest	5,00	17,50	14,50	9,50	19,50	22,31
W1 CTU	Opp CTU aanvraag	5,00	24,43	21,43	16,43	26,43	29,23
W10	DHL (cat 4b-grond)	5,00	19,09	19,09	9,09	24,09	23,87
W11	cat 4b	5,00	27,89	22,89	17,89	27,89	32,66
WO4	AVRI Milieustraat Medel (cat 3b-grond)	5,00	11,02	6,02	1,02	11,02	15,81

Alle getoonde dB-waarden zijn A-gewogen

Rapport: Resultatentabel
Model: 2014-02-14 id-02147359-v4 def kavelmodel: MA+ BMZ (cor3) fase 1
LAeq bij Bron voor toetspunt: 2013 M18_A - Zonepunt O2
Groep: (hoofdgroep)
Groepsreductie: Nee

Naam Bron	Omschrijving	Hoogte	Dag	Avond	Nacht	Etmaal	Li
Z02	cat 4b	5,00	24,08	19,08	14,08	24,08	28,73
Z03	cat 5a	5,00	29,48	24,48	19,48	29,48	34,15
Z05	Keuhne en Nagel (cat 4b-grond)	5,00	27,98	30,98	27,98	37,98	35,62
Z07	cat 4b	5,00	25,12	20,12	15,12	25,12	29,79
Z09	DAF (cat 4b-grond)	5,00	26,97	23,97	7,97	28,97	31,61
Z1	Dijkhuizen (cat 5a-grond)	5,00	28,79	30,79	20,79	35,79	35,47
Z12	cat 4b	5,00	27,04	22,04	17,04	27,04	31,65
Z13	cat 4b	5,00	29,51	24,51	19,51	29,51	34,07
Z14	ARN Recycling BV (cat 4b-grond)	5,00	32,91	29,91	29,91	39,91	37,49
Z15	cat 4b	5,00	28,02	23,02	18,02	28,02	32,61
Z16	cat 4a	5,00	25,58	20,58	15,58	25,58	30,04
Z17	cat 4a	5,00	28,54	23,54	18,54	28,54	32,93
Z19	cat 4a	5,00	30,25	25,25	20,25	30,25	34,56
Z20	Brobeco (cat 4a-grond)	5,00	28,56	22,56	22,56	32,56	32,87
Z21	Amerongen, van (cat 4b-grond)	5,00	21,03	16,03	11,03	21,03	25,52
Z22	cat 4b	5,00	36,38	31,38	26,38	36,38	40,84
Z228	cat 4b	5,00	34,94	29,94	24,94	34,94	39,33
Z22a	cat 4b	5,00	31,10	26,10	21,10	31,10	35,62
Z23	Arcelor (cat 4b-grond)	5,00	28,00	24,00	19,00	29,00	32,54
Z29	Spec. Bakkerij (cat. 4a grond)	5,00	20,15	16,15	13,15	23,15	24,74

Alle getoonde dB-waarden zijn A-gewogen

Rapport: Resultatentabel
Model: 2014-02-14 id-02147359-v4 def kavelmodel: MA+ BMZ (cor3) fase 1
LAeq bij Bron voor toetspunt: 2013 M19_A - Zonepunt O3
Groep: (hoofdgroep)
Groepsreductie: Nee

Naam Bron	Omschrijving	Hoogte	Dag	Avond	Nacht	Etmaal	Li
2013 M19_A	Zonepunt O3	5,00	48,64	44,26	39,93	49,93	52,94
M01	Proassist (cat 3b-grond)	5,00	15,45	10,45	5,45	15,45	20,18
M04	Huikeshoven (cat 3b-grond)	5,00	11,88	6,88	1,88	11,88	16,60
M05	Midicenter (bedrijfsver.gb) (cat 3b-grond)	5,00	14,91	9,91	4,91	14,91	19,62
M06	Midicenter (bedrijfsver.lgb.) (cat 3b-grond)	5,00	15,05	10,05	5,05	15,05	19,76
M07	AMA (cat 3b-grond)	5,00	14,68	9,68	4,68	14,68	19,38
M07a	JMV (cat 3b-grond)	5,00	15,86	10,86	5,86	15,86	20,56
M07b	cat 3b	5,00	20,01	15,01	10,01	20,01	24,70
M10	Daalderop B.V. (cat 4b-grond)	5,00	20,84	19,84	18,84	28,84	25,54
M11	Helden, van (cat 4b-grond)	5,00	19,07	14,07	9,07	19,07	23,79
M12	Int.Transportb. Vonk en Co. (cat 4b-grond)	5,00	25,16	23,16	22,16	32,16	29,84
M17	cat 5a	5,00	28,28	23,28	18,28	28,28	32,92
M18	Hartsant (cat 5a-grond)	5,00	28,26	12,26	7,26	28,26	32,89
M19	Currie (cat 5a-grond)	5,00	21,01	21,01	17,01	27,01	25,61
M20	Agroburen (cat 5a-grond)	5,00	19,62	15,62	9,62	20,62	24,20
M21	Lidl (cat 5a-grond)	5,00	29,53	26,53	24,53	34,53	34,17
M22	Metaglas (cat 5a-grond	5,00	17,25	12,25	7,25	17,25	21,95
M23	cat 5a	5,00	29,35	24,35	19,35	29,35	34,04
M24	Oort, van (cat 5a-grond)	5,00	20,22	17,22	20,22	30,22	24,89
M25	Mol (cat 5a grond)	5,00	19,21	19,21	19,21	29,21	23,88
M25a	Mol (cat 5a grond)	5,00	13,41	13,41	13,41	23,41	18,09
M25b	Mol (cat 5a-grond)	5,00	15,07	15,07	15,07	25,07	19,75
M26	Keizer Glasimport (cat 5a grond)	5,00	15,48	10,48	5,48	15,48	20,15
M26a	Setay (cat 5a-grond)	5,00	20,44	15,44	10,44	20,44	25,09
M26b	Van Vulpen Beheer B.V. (cat 5a-grond)	5,00	15,78	12,78	10,78	20,78	20,42
M27	Proassist (cat 5a-grond)	5,00	23,58	18,58	13,58	23,58	28,22
M27a	Bergtrans (cat 5a-grond)	5,00	17,59	17,59	8,59	22,59	22,21
M28	Heuveltrans (cat 5a-grond)	5,00	20,22	21,22	22,22	32,22	26,83
M28a	Heuveltrans (cat 5a-grond)	5,00	15,14	16,14	17,14	27,14	21,77
M29	cat 5a	5,00	26,49	21,49	16,49	26,49	31,07
M9	cat 4b	5,00	25,65	20,65	15,65	25,65	30,33
Me	cat 4b	5,00	25,76	20,76	15,76	25,76	30,38
Medel 1-5	opp 5 cat 3.2	5,00	44,56	39,56	34,56	44,56	48,31
Mfase1-01	Cat. 5.1 -> 66 dB(A)/m2	5,00	41,12	36,12	31,12	41,12	45,59
Mfase1-03	Cat. 4.2	5,00	36,69	31,69	26,69	36,69	41,15
Mfase1-05	Cat. 4.1 -> 62 dB(A)/m2	5,00	26,85	21,85	16,85	26,85	31,39
Mfase1-06	Cat. 3.2	5,00	19,68	14,68	9,68	19,68	24,24
O01	Flatfield (cat 3b-grond)	5,00	16,17	11,17	6,17	16,17	20,83
O01a	O1a cat 3b	5,00	15,93	10,93	5,93	15,93	20,58
O02	O2 cat 3b	5,00	17,31	12,31	7,31	17,31	21,95
O03	O3 cat 3b	5,00	17,19	12,19	7,19	17,19	21,82
O04	Sto Isoned (cat 3b-grond)	5,00	14,16	9,16	4,16	14,16	18,78
O05	Arnhem, van (cat 3b-grond)	5,00	15,52	10,52	5,52	15,52	20,13
O06	O6 cat 3b	5,00	15,21	10,21	5,21	15,21	19,81
O06a	O6a cat 3a	5,00	14,96	9,96	4,96	14,96	19,56
O07	O07 cat 3a	5,00	14,38	9,38	4,38	14,38	18,96
O30	cat 4b	5,00	29,55	24,55	19,55	29,55	34,10
O37	DHL (cat 4b-grond)	5,00	24,94	24,94	22,94	32,94	29,56
O38	Simon Loos (cat 4b-grond)	5,00	28,53	23,53	18,53	28,53	33,11
O39	Kingspan (cat 4b-grond)	5,00	28,99	28,99	25,99	35,99	33,53
W05	Donker (cat 3b-grond)	5,00	10,57	5,57	0,57	10,57	15,34
W06	W6 cat 3b	5,00	10,19	5,19	0,19	10,19	14,95
W07	Eurolacke (cat 3b-grond)	5,00	11,55	6,55	1,55	11,55	16,30
W08	W8 cat 3b	5,00	11,52	6,52	1,52	11,52	16,27
W1 BON	Opp CTU rest	5,00	17,41	14,41	9,41	19,41	22,20
W1 CTU	Opp CTU aanvraag	5,00	24,30	21,30	16,30	26,30	29,08
W10	DHL (cat 4b-grond)	5,00	19,14	19,14	9,14	24,14	23,89
W11	cat 4b	5,00	27,85	22,85	17,85	27,85	32,59
WO4	AVRI Milieustraat Medel (cat 3b-grond)	5,00	11,06	6,06	1,06	11,06	15,83

Alle getoonde dB-waarden zijn A-gewogen

Rapport: Resultatentabel
Model: 2014-02-14 id-02147359-v4 def kavelmodel: MA+ BMZ (cor3) fase 1
LAeq bij Bron voor toetspunt: 2013 M19_A - Zonepunt O3
Groep: (hoofdgroep)
Groepsreductie: Nee

Naam Bron	Omschrijving	Hoogte	Dag	Avond	Nacht	Etmaal	Li
Z02	cat 4b	5,00	23,66	18,66	13,66	23,66	28,28
Z03	cat 5a	5,00	28,91	23,91	18,91	28,91	33,56
Z05	Keuhne en Nagel (cat 4b-grond)	5,00	27,22	30,22	27,22	37,22	34,84
Z07	cat 4b	5,00	24,18	19,18	14,18	24,18	28,84
Z09	DAF (cat 4b-grond)	5,00	26,04	23,04	7,04	28,04	30,67
Z1	Dijkhuizen (cat 5a-grond)	5,00	28,56	30,56	20,56	35,56	35,21
Z12	cat 4b	5,00	26,13	21,13	16,13	26,13	30,74
Z13	cat 4b	5,00	28,80	23,80	18,80	28,80	33,33
Z14	ARN Recycling BV (cat 4b-grond)	5,00	32,10	29,10	29,10	39,10	36,66
Z15	cat 4b	5,00	27,11	22,11	17,11	27,11	31,69
Z16	cat 4a	5,00	24,94	19,94	14,94	24,94	29,36
Z17	cat 4a	5,00	27,88	22,88	17,88	27,88	32,24
Z19	cat 4a	5,00	29,11	24,11	19,11	29,11	33,41
Z20	Brobeco (cat 4a-grond)	5,00	26,87	20,87	20,87	30,87	31,20
Z21	Amerongen, van (cat 4b-grond)	5,00	20,26	15,26	10,26	20,26	24,73
Z22	cat 4b	5,00	35,39	30,39	25,39	35,39	39,84
Z228	cat 4b	5,00	33,58	28,58	23,58	33,58	37,97
Z22a	cat 4b	5,00	30,23	25,23	20,23	30,23	34,74
Z23	Arcelor (cat 4b-grond)	5,00	26,90	22,90	17,90	27,90	31,44
Z29	Spec. Bakkerij (cat. 4a grond)	5,00	19,06	15,06	12,06	22,06	23,64

Alle getoonde dB-waarden zijn A-gewogen

Rapport: Resultatentabel
Model: 2014-02-14 id-02147359-v4 def kavelmodel: MA+ BMZ (cor3) fase 1
LAeq bij Bron voor toetspunt: 2013 M20_A - Zonepunt O4
Groep: (hoofdgroep)
Groepsreductie: Nee

Naam Bron	Omschrijving	Hoogte	Dag	Avond	Nacht	Etmaal	Li
2013 M20_A	Zonepunt O4	5,00	48,40	44,14	39,90	49,90	52,84
M01	Proassist (cat 3b-grond)	5,00	16,39	11,39	6,39	16,39	21,08
M04	Huikeshoven (cat 3b-grond)	5,00	12,98	7,98	2,98	12,98	17,66
M05	Midicenter (bedrijfsver.gb) (cat 3b-grond)	5,00	16,08	11,08	6,08	16,08	20,75
M06	Midicenter (bedrijfsver.lgb.) (cat 3b-grond)	5,00	16,30	11,30	6,30	16,30	20,96
M07	AMA (cat 3b-grond)	5,00	15,97	10,97	5,97	15,97	20,63
M07a	JMV (cat 3b-grond)	5,00	17,19	12,19	7,19	17,19	21,84
M07b	cat 3b	5,00	21,38	16,38	11,38	21,38	26,02
M10	Daalderop B.V. (cat 4b-grond)	5,00	21,94	20,94	19,94	29,94	26,59
M11	Helden, van (cat 4b-grond)	5,00	19,99	14,99	9,99	19,99	24,67
M12	Int.Transportb. Vonk en Co. (cat 4b-grond)	5,00	26,22	24,22	23,22	33,22	30,86
M17	cat 5a	5,00	29,49	24,49	19,49	29,49	34,08
M18	Hartsant (cat 5a-grond)	5,00	29,37	13,37	8,37	29,37	33,95
M19	Currie (cat 5a-grond)	5,00	22,01	22,01	18,01	28,01	26,56
M20	Agroburen (cat 5a-grond)	5,00	20,45	16,45	10,45	21,45	24,99
M21	Lidl (cat 5a-grond)	5,00	30,31	27,31	25,31	35,31	34,91
M22	Metaglas (cat 5a-grond	5,00	18,05	13,05	8,05	18,05	22,72
M23	cat 5a	5,00	30,07	25,07	20,07	30,07	34,73
M24	Oort, van (cat 5a-grond)	5,00	21,23	18,23	21,23	31,23	25,86
M25	Mol (cat 5a grond)	5,00	19,71	19,71	19,71	29,71	24,35
M25a	Mol (cat 5a grond)	5,00	14,01	14,01	14,01	24,01	18,66
M25b	Mol (cat 5a-grond)	5,00	15,70	15,70	15,70	25,70	20,36
M26	Keizer Glasimport (cat 5a grond)	5,00	15,78	10,78	5,78	15,78	20,42
M26a	Setay (cat 5a-grond)	5,00	20,78	15,78	10,78	20,78	25,41
M26b	Van Vulpen Beheer B.V. (cat 5a-grond)	5,00	16,19	13,19	11,19	21,19	20,80
M27	Proassist (cat 5a-grond)	5,00	23,65	18,65	13,65	23,65	28,27
M27a	Bergtrans (cat 5a-grond)	5,00	17,70	17,70	8,70	22,70	22,30
M28	Heuveltrans (cat 5a-grond)	5,00	20,62	21,62	22,62	32,62	27,20
M28a	Heuveltrans (cat 5a-grond)	5,00	15,61	16,61	17,61	27,61	22,21
M29	cat 5a	5,00	26,98	21,98	16,98	26,98	31,53
M9	cat 4b	5,00	27,01	22,01	17,01	27,01	31,64
Me	cat 4b	5,00	25,88	20,88	15,88	25,88	30,49
Medel 1-5	opp 5 cat 3.2	5,00	40,79	35,79	30,79	40,79	44,96
Mfase1-01	Cat. 5.1 -> 66 dB(A)/m2	5,00	43,02	38,02	33,02	43,02	47,34
Mfase1-03	Cat. 4.2	5,00	39,78	34,78	29,78	39,78	44,02
Mfase1-05	Cat. 4.1 -> 62 dB(A)/m2	5,00	29,46	24,46	19,46	29,46	33,84
Mfase1-06	Cat. 3.2	5,00	22,10	17,10	12,10	22,10	26,53
O01	Flatfield (cat 3b-grond)	5,00	17,77	12,77	7,77	17,77	22,36
O01a	O1a cat 3b	5,00	17,61	12,61	7,61	17,61	22,18
O02	O2 cat 3b	5,00	19,02	14,02	9,02	19,02	23,59
O03	O3 cat 3b	5,00	18,96	13,96	8,96	18,96	23,51
O04	Sto Isoned (cat 3b-grond)	5,00	16,04	11,04	6,04	16,04	20,57
O05	Arnhem, van (cat 3b-grond)	5,00	17,49	12,49	7,49	17,49	22,00
O06	O6 cat 3b	5,00	17,32	12,32	7,32	17,32	21,82
O06a	O6a cat 3a	5,00	17,12	12,12	7,12	17,12	21,61
O07	O07 cat 3a	5,00	16,63	11,63	6,63	16,63	21,10
O30	cat 4b	5,00	31,11	26,11	21,11	31,11	35,57
O37	DHL (cat 4b-grond)	5,00	26,75	26,75	24,75	34,75	31,28
O38	Simon Loos (cat 4b-grond)	5,00	30,23	25,23	20,23	30,23	34,72
O39	Kingspan (cat 4b-grond)	5,00	31,31	31,31	28,31	38,31	35,71
W05	Donker (cat 3b-grond)	5,00	11,27	6,27	1,27	11,27	16,01
W06	W6 cat 3b	5,00	10,93	5,93	0,93	10,93	15,66
W07	Eurolacke (cat 3b-grond)	5,00	12,26	7,26	2,26	12,26	16,99
W08	W8 cat 3b	5,00	12,34	7,34	2,34	12,34	17,06
W1 BON	Opp CTU rest	5,00	17,99	14,99	9,99	19,99	22,76
W1 CTU	Opp CTU aanvraag	5,00	24,97	21,97	16,97	26,97	29,73
W10	DHL (cat 4b-grond)	5,00	19,91	19,91	9,91	24,91	24,64
W11	cat 4b	5,00	28,59	23,59	18,59	28,59	33,31
WO4	AVRI Milieustraat Medel (cat 3b-grond)	5,00	11,72	6,72	1,72	11,72	16,47

Alle getoonde dB-waarden zijn A-gewogen

Rapport: Resultatentabel
Model: 2014-02-14 id-02147359-v4 def kavelmodel: MA+ BMZ (cor3) fase 1
LAeq bij Bron voor toetspunt: 2013 M20_A - Zonepunt O4
Groep: (hoofdgroep)
Groepsreductie: Nee

Naam Bron	Omschrijving	Hoogte	Dag	Avond	Nacht	Etmaal	Li
Z02	cat 4b	5,00	23,68	18,68	13,68	23,68	28,29
Z03	cat 5a	5,00	28,93	23,93	18,93	28,93	33,57
Z05	Keuhne en Nagel (cat 4b-grond)	5,00	26,96	29,96	26,96	36,96	34,58
Z07	cat 4b	5,00	23,62	18,62	13,62	23,62	28,29
Z09	DAF (cat 4b-grond)	5,00	25,40	22,40	6,40	27,40	30,04
Z1	Dijkhuizen (cat 5a-grond)	5,00	28,66	30,66	20,66	35,66	35,30
Z12	cat 4b	5,00	25,42	20,42	15,42	25,42	30,04
Z13	cat 4b	5,00	28,35	23,35	18,35	28,35	32,89
Z14	ARN Recycling BV (cat 4b-grond)	5,00	31,47	28,47	28,47	38,47	36,04
Z15	cat 4b	5,00	26,28	21,28	16,28	26,28	30,87
Z16	cat 4a	5,00	24,10	19,10	14,10	24,10	28,55
Z17	cat 4a	5,00	26,62	21,62	16,62	26,62	31,04
Z19	cat 4a	5,00	27,64	22,64	17,64	27,64	32,03
Z20	Brobeco (cat 4a-grond)	5,00	25,05	19,05	19,05	29,05	29,48
Z21	Amerongen, van (cat 4b-grond)	5,00	19,37	14,37	9,37	19,37	23,87
Z22	cat 4b	5,00	34,27	29,27	24,27	34,27	38,77
Z228	cat 4b	5,00	32,25	27,25	22,25	32,25	36,71
Z22a	cat 4b	5,00	29,27	24,27	19,27	29,27	33,81
Z23	Arcelor (cat 4b-grond)	5,00	25,90	21,90	16,90	26,90	30,47
Z29	Spec. Bakkerij (cat. 4a grond)	5,00	18,13	14,13	11,13	21,13	22,74

Alle getoonde dB-waarden zijn A-gewogen

Rapport: Resultatentabel
Model: 2014-02-14 id-02147359-v4 def kavelmodel: MA+ BMZ (cor3) fase 1
LAeq bij Bron voor toetspunt: 2013 M21_A - Zonepunt O5
Groep: (hoofdgroep)
Groepsreductie: Nee

Naam Bron	Omschrijving	Hoogte	Dag	Avond	Nacht	Etmaal	Li
2013 M21_A	Zonepunt O5	5,00	48,41	44,16	39,92	49,92	52,85
M01	Proassist (cat 3b-grond)	5,00	17,03	12,03	7,03	17,03	21,72
M04	Huikeshoven (cat 3b-grond)	5,00	13,71	8,71	3,71	13,71	18,38
M05	Midicenter (bedrijfsver.gb) (cat 3b-grond)	5,00	16,84	11,84	6,84	16,84	21,50
M06	Midicenter (bedrijfsver.lgb.) (cat 3b-grond)	5,00	17,13	12,13	7,13	17,13	21,78
M07	AMA (cat 3b-grond)	5,00	16,76	11,76	6,76	16,76	21,41
M07a	JMV (cat 3b-grond)	5,00	18,05	13,05	8,05	18,05	22,69
M07b	cat 3b	5,00	22,28	17,28	12,28	22,28	26,90
M10	Daalderop B.V. (cat 4b-grond)	5,00	22,53	21,53	20,53	30,53	27,18
M11	Helden, van (cat 4b-grond)	5,00	20,45	15,45	10,45	20,45	25,13
M12	Int.Transportb. Vonk en Co. (cat 4b-grond)	5,00	26,65	24,65	23,65	33,65	31,29
M17	cat 5a	5,00	29,79	24,79	19,79	29,79	34,39
M18	Hartsant (cat 5a-grond)	5,00	29,63	13,63	8,63	29,63	34,21
M19	Currie (cat 5a-grond)	5,00	22,09	22,09	18,09	28,09	26,66
M20	Agroburen (cat 5a-grond)	5,00	20,40	16,40	10,40	21,40	24,96
M21	Lidl (cat 5a-grond)	5,00	30,37	27,37	25,37	35,37	34,99
M22	Metaglas (cat 5a-grond	5,00	18,29	13,29	8,29	18,29	22,96
M23	cat 5a	5,00	30,23	25,23	20,23	30,23	34,90
M24	Oort, van (cat 5a-grond)	5,00	21,51	18,51	21,51	31,51	26,14
M25	Mol (cat 5a grond)	5,00	19,67	19,67	19,67	29,67	24,33
M25a	Mol (cat 5a grond)	5,00	14,12	14,12	14,12	24,12	18,79
M25b	Mol (cat 5a-grond)	5,00	15,84	15,84	15,84	25,84	20,51
M26	Keizer Glasimport (cat 5a grond)	5,00	15,57	10,57	5,57	15,57	20,23
M26a	Setay (cat 5a-grond)	5,00	20,55	15,55	10,55	20,55	25,20
M26b	Van Vulpen Beheer B.V. (cat 5a-grond)	5,00	15,95	12,95	10,95	20,95	20,59
M27	Proassist (cat 5a-grond)	5,00	23,25	18,25	13,25	23,25	27,90
M27a	Bergtrans (cat 5a-grond)	5,00	17,25	17,25	8,25	22,25	21,87
M28	Heuveltrans (cat 5a-grond)	5,00	20,26	21,26	22,26	32,26	26,86
M28a	Heuveltrans (cat 5a-grond)	5,00	15,32	16,32	17,32	27,32	21,94
M29	cat 5a	5,00	26,62	21,62	16,62	26,62	31,20
M9	cat 4b	5,00	27,78	22,78	17,78	27,78	32,40
Me	cat 4b	5,00	25,28	20,28	15,28	25,28	29,92
Medel 1-5	opp 5 cat 3.2	5,00	38,63	33,63	28,63	38,63	43,00
Mfase1-01	Cat. 5.1 -> 66 dB(A)/m2	5,00	43,30	38,30	33,30	43,30	47,61
Mfase1-03	Cat. 4.2	5,00	41,47	36,47	31,47	41,47	45,61
Mfase1-05	Cat. 4.1 -> 62 dB(A)/m2	5,00	31,25	26,25	21,25	31,25	35,55
Mfase1-06	Cat. 3.2	5,00	23,86	18,86	13,86	23,86	28,22
O01	Flatfield (cat 3b-grond)	5,00	18,77	13,77	8,77	18,77	23,34
O01a	O1a cat 3b	5,00	18,65	13,65	8,65	18,65	23,20
O02	O2 cat 3b	5,00	20,12	15,12	10,12	20,12	24,66
O03	O3 cat 3b	5,00	20,12	15,12	10,12	20,12	24,64
O04	Sto Isoned (cat 3b-grond)	5,00	17,27	12,27	7,27	17,27	21,77
O05	Arnhem, van (cat 3b-grond)	5,00	18,83	13,83	8,83	18,83	23,30
O06	O6 cat 3b	5,00	18,73	13,73	8,73	18,73	23,19
O06a	O6a cat 3a	5,00	18,62	13,62	8,62	18,62	23,06
O07	O07 cat 3a	5,00	18,23	13,23	8,23	18,23	22,64
O30	cat 4b	5,00	31,34	26,34	21,34	31,34	35,81
O37	DHL (cat 4b-grond)	5,00	27,64	27,64	25,64	35,64	32,16
O38	Simon Loos (cat 4b-grond)	5,00	30,77	25,77	20,77	30,77	35,25
O39	Kingspan (cat 4b-grond)	5,00	32,36	32,36	29,36	39,36	36,73
W05	Donker (cat 3b-grond)	5,00	11,81	6,81	1,81	11,81	16,55
W06	W6 cat 3b	5,00	11,46	6,46	1,46	11,46	16,19
W07	Eurolacke (cat 3b-grond)	5,00	12,80	7,80	2,80	12,80	17,52
W08	W8 cat 3b	5,00	12,88	7,88	2,88	12,88	17,59
W1 BON	Opp CTU rest	5,00	18,52	15,52	10,52	20,52	23,29
W1 CTU	Opp CTU aanvraag	5,00	25,41	22,41	17,41	27,41	30,17
W10	DHL (cat 4b-grond)	5,00	20,34	20,34	10,34	25,34	25,07
W11	cat 4b	5,00	28,93	23,93	18,93	28,93	33,65
WO4	AVRI Milieustraat Medel (cat 3b-grond)	5,00	12,27	7,27	2,27	12,27	17,02

Alle getoonde dB-waarden zijn A-gewogen

Rapport: Resultatentabel
Model: 2014-02-14 id-02147359-v4 def kavelmodel: MA+ BMZ (cor3) fase 1
LAeq bij Bron voor toetspunt: 2013 M21_A - Zonepunt O5
Groep: (hoofdgroep)
Groepsreductie: Nee

Naam Bron	Omschrijving	Hoogte	Dag	Avond	Nacht	Etmaal	Li
Z02	cat 4b	5,00	22,99	17,99	12,99	22,99	27,63
Z03	cat 5a	5,00	28,35	23,35	18,35	28,35	33,02
Z05	Keuhne en Nagel (cat 4b-grond)	5,00	26,26	29,26	26,26	36,26	33,92
Z07	cat 4b	5,00	23,04	18,04	13,04	23,04	27,73
Z09	DAF (cat 4b-grond)	5,00	24,71	21,71	5,71	26,71	29,39
Z1	Dijkhuizen (cat 5a-grond)	5,00	28,15	30,15	20,15	35,15	34,81
Z12	cat 4b	5,00	24,62	19,62	14,62	24,62	29,28
Z13	cat 4b	5,00	27,40	22,40	17,40	27,40	32,00
Z14	ARN Recycling BV (cat 4b-grond)	5,00	30,56	27,56	27,56	37,56	35,18
Z15	cat 4b	5,00	25,38	20,38	15,38	25,38	30,02
Z16	cat 4a	5,00	22,78	17,78	12,78	22,78	27,31
Z17	cat 4a	5,00	25,16	20,16	15,16	25,16	29,67
Z19	cat 4a	5,00	26,16	21,16	16,16	26,16	30,66
Z20	Brobeco (cat 4a-grond)	5,00	23,66	17,66	17,66	27,66	28,19
Z21	Amerongen, van (cat 4b-grond)	5,00	18,20	13,20	8,20	18,20	22,77
Z22	cat 4b	5,00	33,04	28,04	23,04	33,04	37,61
Z228	cat 4b	5,00	30,92	25,92	20,92	30,92	35,47
Z22a	cat 4b	5,00	28,19	23,19	18,19	28,19	32,79
Z23	Arcelor (cat 4b-grond)	5,00	24,88	20,88	15,88	25,88	29,50
Z29	Spec. Bakkerij (cat. 4a grond)	5,00	17,27	13,27	10,27	20,27	21,92

Alle getoonde dB-waarden zijn A-gewogen

Rapport: Resultatentabel
Model: 2014-02-14 id-02147359-v4 def kavelmodel: MA+ BMZ (cor3) fase 1
LAeq bij Bron voor toetspunt: 2013 M22_A - Zonepunt O6
Groep: (hoofdgroep)
Groepsreductie: Nee

Naam Bron	Omschrijving	Hoogte	Dag	Avond	Nacht	Etmaal	Li
2013 M22_A	Zonepunt O6	5,00	48,43	44,20	39,95	49,95	52,84
M01	Proassist (cat 3b-grond)	5,00	17,53	12,53	7,53	17,53	22,21
M04	Huikeshoven (cat 3b-grond)	5,00	14,26	9,26	4,26	14,26	18,92
M05	Midicenter (bedrijfsver.gb) (cat 3b-grond)	5,00	17,42	12,42	7,42	17,42	22,07
M06	Midicenter (bedrijfsver.lgb.) (cat 3b-grond)	5,00	17,69	12,69	7,69	17,69	22,33
M07	AMA (cat 3b-grond)	5,00	17,37	12,37	7,37	17,37	22,00
M07a	JMV (cat 3b-grond)	5,00	18,68	13,68	8,68	18,68	23,31
M07b	cat 3b	5,00	22,90	17,90	12,90	22,90	27,51
M10	Daalderop B.V. (cat 4b-grond)	5,00	23,00	22,00	21,00	31,00	27,64
M11	Helden, van (cat 4b-grond)	5,00	20,84	15,84	10,84	20,84	25,52
M12	Int.Transportb. Vonk en Co. (cat 4b-grond)	5,00	26,97	24,97	23,97	33,97	31,60
M17	cat 5a	5,00	30,01	25,01	20,01	30,01	34,61
M18	Hartsant (cat 5a-grond)	5,00	29,57	13,57	8,57	29,57	34,16
M19	Currie (cat 5a-grond)	5,00	21,91	21,91	17,91	27,91	26,50
M20	Agroburen (cat 5a-grond)	5,00	20,18	16,18	10,18	21,18	24,77
M21	Lidl (cat 5a-grond)	5,00	30,25	27,25	25,25	35,25	34,88
M22	Metaglas (cat 5a-grond	5,00	18,38	13,38	8,38	18,38	23,06
M23	cat 5a	5,00	30,19	25,19	20,19	30,19	34,87
M24	Oort, van (cat 5a-grond)	5,00	21,64	18,64	21,64	31,64	26,28
M25	Mol (cat 5a grond)	5,00	19,55	19,55	19,55	29,55	24,22
M25a	Mol (cat 5a grond)	5,00	14,01	14,01	14,01	24,01	18,69
M25b	Mol (cat 5a-grond)	5,00	15,76	15,76	15,76	25,76	20,44
M26	Keizer Glasimport (cat 5a grond)	5,00	15,50	10,50	5,50	15,50	20,18
M26a	Setay (cat 5a-grond)	5,00	20,45	15,45	10,45	20,45	25,12
M26b	Van Vulpen Beheer B.V. (cat 5a-grond)	5,00	15,84	12,84	10,84	20,84	20,50
M27	Proassist (cat 5a-grond)	5,00	23,08	18,08	13,08	23,08	27,75
M27a	Bergtrans (cat 5a-grond)	5,00	17,03	17,03	8,03	22,03	21,68
M28	Heuveltrans (cat 5a-grond)	5,00	20,03	21,03	22,03	32,03	26,66
M28a	Heuveltrans (cat 5a-grond)	5,00	15,17	16,17	17,17	27,17	21,81
M29	cat 5a	5,00	26,39	21,39	16,39	26,39	31,00
M9	cat 4b	5,00	28,34	23,34	18,34	28,34	32,95
Me	cat 4b	5,00	25,01	20,01	15,01	25,01	29,67
Medel 1-5	opp 5 cat 3.2	5,00	36,51	31,51	26,51	36,51	41,01
Mfase1-01	Cat. 5.1 -> 66 dB(A)/m2	5,00	43,23	38,23	33,23	43,23	47,55
Mfase1-03	Cat. 4.2	5,00	42,61	37,61	32,61	42,61	46,66
Mfase1-05	Cat. 4.1 -> 62 dB(A)/m2	5,00	32,63	27,63	22,63	32,63	36,83
Mfase1-06	Cat. 3.2	5,00	25,17	20,17	15,17	25,17	29,44
O01	Flatfield (cat 3b-grond)	5,00	19,53	14,53	9,53	19,53	24,08
O01a	O1a cat 3b	5,00	19,48	14,48	9,48	19,48	24,01
O02	O2 cat 3b	5,00	20,98	15,98	10,98	20,98	25,49
O03	O3 cat 3b	5,00	21,06	16,06	11,06	21,06	25,55
O04	Sto Isoned (cat 3b-grond)	5,00	18,30	13,30	8,30	18,30	22,76
O05	Arnhem, van (cat 3b-grond)	5,00	19,91	14,91	9,91	19,91	24,34
O06	O6 cat 3b	5,00	19,83	14,83	9,83	19,83	24,23
O06a	O6a cat 3a	5,00	19,76	14,76	9,76	19,76	24,14
O07	O07 cat 3a	5,00	19,54	14,54	9,54	19,54	23,87
O30	cat 4b	5,00	31,24	26,24	21,24	31,24	35,73
O37	DHL (cat 4b-grond)	5,00	28,30	28,30	26,30	36,30	32,79
O38	Simon Loos (cat 4b-grond)	5,00	31,07	26,07	21,07	31,07	35,55
O39	Kingspan (cat 4b-grond)	5,00	33,04	33,04	30,04	40,04	37,38
W05	Donker (cat 3b-grond)	5,00	12,19	7,19	2,19	12,19	16,92
W06	W6 cat 3b	5,00	11,87	6,87	1,87	11,87	16,60
W07	Eurolacke (cat 3b-grond)	5,00	13,24	8,24	3,24	13,24	17,96
W08	W8 cat 3b	5,00	13,32	8,32	3,32	13,32	18,03
W1 BON	Opp CTU rest	5,00	18,96	15,96	10,96	20,96	23,73
W1 CTU	Opp CTU aanvraag	5,00	25,79	22,79	17,79	27,79	30,54
W10	DHL (cat 4b-grond)	5,00	20,73	20,73	10,73	25,73	25,45
W11	cat 4b	5,00	29,20	24,20	19,20	29,20	33,92
WO4	AVRI Milieustraat Medel (cat 3b-grond)	5,00	12,64	7,64	2,64	12,64	17,38

Alle getoonde dB-waarden zijn A-gewogen

Rapport: Resultatentabel
Model: 2014-02-14 id-02147359-v4 def kavelmodel: MA+ BMZ (cor3) fase 1
LAeq bij Bron voor toetspunt: 2013 M22_A - Zonepunt O6
Groep: (hoofdgroep)
Groepsreductie: Nee

Naam Bron	Omschrijving	Hoogte	Dag	Avond	Nacht	Etmaal	Li
Z02	cat 4b	5,00	22,79	17,79	12,79	22,79	27,46
Z03	cat 5a	5,00	28,17	23,17	18,17	28,17	32,86
Z05	Keuhne en Nagel (cat 4b-grond)	5,00	25,77	28,77	25,77	35,77	33,46
Z07	cat 4b	5,00	22,54	17,54	12,54	22,54	27,26
Z09	DAF (cat 4b-grond)	5,00	24,04	21,04	5,04	26,04	28,75
Z1	Dijkhuizen (cat 5a-grond)	5,00	27,96	29,96	19,96	34,96	34,64
Z12	cat 4b	5,00	23,70	18,70	13,70	23,70	28,39
Z13	cat 4b	5,00	26,58	21,58	16,58	26,58	31,22
Z14	ARN Recycling BV (cat 4b-grond)	5,00	29,61	26,61	26,61	36,61	34,27
Z15	cat 4b	5,00	24,30	19,30	14,30	24,30	28,98
Z16	cat 4a	5,00	21,33	16,33	11,33	21,33	25,92
Z17	cat 4a	5,00	23,56	18,56	13,56	23,56	28,14
Z19	cat 4a	5,00	24,49	19,49	14,49	24,49	29,07
Z20	Brobeco (cat 4a-grond)	5,00	22,01	16,01	16,01	26,01	26,61
Z21	Amerongen, van (cat 4b-grond)	5,00	16,85	11,85	6,85	16,85	21,47
Z22	cat 4b	5,00	31,62	26,62	21,62	31,62	36,25
Z228	cat 4b	5,00	29,40	24,40	19,40	29,40	34,01
Z22a	cat 4b	5,00	26,91	21,91	16,91	26,91	31,56
Z23	Arcelor (cat 4b-grond)	5,00	23,65	19,65	14,65	24,65	28,31
Z29	Spec. Bakkerij (cat. 4a grond)	5,00	16,16	12,16	9,16	19,16	20,85

Alle getoonde dB-waarden zijn A-gewogen

Rapport: Resultatentabel
Model: 2014-02-14 id-02147359-v4 def kavelmodel: MA+ BMZ (cor3) fase 1
LAeq bij Bron voor toetspunt: 2013 M23_A - Zonepunt O7
Groep: (hoofdgroep)
Groepsreductie: Nee

Naam Bron	Omschrijving	Hoogte	Dag	Avond	Nacht	Etmaal	Li
2013 M23_A	Zonepunt O7	5,00	48,46	44,23	39,99	49,99	52,82
M01	Proassist (cat 3b-grond)	5,00	17,96	12,96	7,96	17,96	22,62
M04	Huikeshoven (cat 3b-grond)	5,00	14,76	9,76	4,76	14,76	19,40
M05	Midicenter (bedrijfsver.gb) (cat 3b-grond)	5,00	17,92	12,92	7,92	17,92	22,55
M06	Midicenter (bedrijfsver.lgb.) (cat 3b-grond)	5,00	18,22	13,22	8,22	18,22	22,84
M07	AMA (cat 3b-grond)	5,00	18,02	13,02	8,02	18,02	22,63
M07a	JMV (cat 3b-grond)	5,00	19,33	14,33	9,33	19,33	23,93
M07b	cat 3b	5,00	23,49	18,49	13,49	23,49	28,07
M10	Daalderop B.V. (cat 4b-grond)	5,00	23,36	22,36	21,36	31,36	27,98
M11	Helden, van (cat 4b-grond)	5,00	21,11	16,11	11,11	21,11	25,78
M12	Int.Transportb. Vonk en Co. (cat 4b-grond)	5,00	27,22	25,22	24,22	34,22	31,84
M17	cat 5a	5,00	30,19	25,19	20,19	30,19	34,78
M18	Hartsant (cat 5a-grond)	5,00	29,64	13,64	8,64	29,64	34,24
M19	Currie (cat 5a-grond)	5,00	21,70	21,70	17,70	27,70	26,30
M20	Agroburen (cat 5a-grond)	5,00	19,83	15,83	9,83	20,83	24,43
M21	Lidl (cat 5a-grond)	5,00	30,13	27,13	25,13	35,13	34,77
M22	Metaglas (cat 5a-grond	5,00	18,53	13,53	8,53	18,53	23,21
M23	cat 5a	5,00	30,28	25,28	20,28	30,28	34,96
M24	Oort, van (cat 5a-grond)	5,00	21,80	18,80	21,80	31,80	26,44
M25	Mol (cat 5a grond)	5,00	19,34	19,34	19,34	29,34	24,02
M25a	Mol (cat 5a grond)	5,00	13,92	13,92	13,92	23,92	18,60
M25b	Mol (cat 5a-grond)	5,00	15,72	15,72	15,72	25,72	20,40
M26	Keizer Glasimport (cat 5a grond)	5,00	15,14	10,14	5,14	15,14	19,83
M26a	Setay (cat 5a-grond)	5,00	20,08	15,08	10,08	20,08	24,76
M26b	Van Vulpen Beheer B.V. (cat 5a-grond)	5,00	15,43	12,43	10,43	20,43	20,10
M27	Proassist (cat 5a-grond)	5,00	22,55	17,55	12,55	22,55	27,23
M27a	Bergtrans (cat 5a-grond)	5,00	16,40	16,40	7,40	21,40	21,07
M28	Heuveltrans (cat 5a-grond)	5,00	19,43	20,43	21,43	31,43	26,08
M28a	Heuveltrans (cat 5a-grond)	5,00	14,73	15,73	16,73	26,73	21,39
M29	cat 5a	5,00	25,77	20,77	15,77	25,77	30,40
M9	cat 4b	5,00	28,83	23,83	18,83	28,83	33,41
Me	cat 4b	5,00	24,28	19,28	14,28	24,28	28,96
Medel 1-5	opp 5 cat 3.2	5,00	34,75	29,75	24,75	34,75	39,33
Mfase1-01	Cat. 5.1 -> 66 dB(A)/m2	5,00	42,82	37,82	32,82	42,82	47,15
Mfase1-03	Cat. 4.2	5,00	43,30	38,30	33,30	43,30	47,27
Mfase1-05	Cat. 4.1 -> 62 dB(A)/m2	5,00	34,14	29,14	24,14	34,14	38,20
Mfase1-06	Cat. 3.2	5,00	26,89	21,89	16,89	26,89	31,02
O01	Flatfield (cat 3b-grond)	5,00	20,24	15,24	10,24	20,24	24,75
O01a	O1a cat 3b	5,00	20,28	15,28	10,28	20,28	24,77
O02	O2 cat 3b	5,00	21,83	16,83	11,83	21,83	26,30
O03	O3 cat 3b	5,00	21,99	16,99	11,99	21,99	26,43
O04	Sto Isoned (cat 3b-grond)	5,00	19,35	14,35	9,35	19,35	23,75
O05	Arnhem, van (cat 3b-grond)	5,00	21,12	16,12	11,12	21,12	25,48
O06	O6 cat 3b	5,00	21,08	16,08	11,08	21,08	25,39
O06a	O6a cat 3a	5,00	21,16	16,16	11,16	21,16	25,44
O07	O07 cat 3a	5,00	21,03	16,03	11,03	21,03	25,24
O30	cat 4b	5,00	31,12	26,12	21,12	31,12	35,62
O37	DHL (cat 4b-grond)	5,00	28,87	28,87	26,87	36,87	33,33
O38	Simon Loos (cat 4b-grond)	5,00	31,30	26,30	21,30	31,30	35,77
O39	Kingspan (cat 4b-grond)	5,00	33,60	33,60	30,60	40,60	37,90
W05	Donker (cat 3b-grond)	5,00	12,53	7,53	2,53	12,53	17,25
W06	W6 cat 3b	5,00	12,17	7,17	2,17	12,17	16,89
W07	Eurolacke (cat 3b-grond)	5,00	13,61	8,61	3,61	13,61	18,32
W08	W8 cat 3b	5,00	13,78	8,78	3,78	13,78	18,47
W1 BON	Opp CTU rest	5,00	19,35	16,35	11,35	21,35	24,11
W1 CTU	Opp CTU aanvraag	5,00	26,06	23,06	18,06	28,06	30,81
W10	DHL (cat 4b-grond)	5,00	20,99	20,99	10,99	25,99	25,70
W11	cat 4b	5,00	29,40	24,40	19,40	29,40	34,11
WO4	AVRI Milieustraat Medel (cat 3b-grond)	5,00	12,98	7,98	2,98	12,98	17,71

Alle getoonde dB-waarden zijn A-gewogen

Rapport: Resultatentabel
Model: 2014-02-14 id-02147359-v4 def kavelmodel: MA+ BMZ (cor3) fase 1
LAeq bij Bron voor toetspunt: 2013 M23_A - Zonepunt O7
Groep: (hoofdgroep)
Groepsreductie: Nee

Naam Bron	Omschrijving	Hoogte	Dag	Avond	Nacht	Etmaal	Li
Z02	cat 4b	5,00	22,04	17,04	12,04	22,04	26,73
Z03	cat 5a	5,00	27,44	22,44	17,44	27,44	32,15
Z05	Keuhne en Nagel (cat 4b-grond)	5,00	25,29	28,29	25,29	35,29	33,00
Z07	cat 4b	5,00	22,04	17,04	12,04	22,04	26,78
Z09	DAF (cat 4b-grond)	5,00	23,42	20,42	4,42	25,42	28,15
Z1	Dijkhuizen (cat 5a-grond)	5,00	27,30	29,30	19,30	34,30	34,00
Z12	cat 4b	5,00	23,21	18,21	13,21	23,21	27,92
Z13	cat 4b	5,00	25,81	20,81	15,81	25,81	30,48
Z14	ARN Recycling BV (cat 4b-grond)	5,00	28,97	25,97	25,97	35,97	33,66
Z15	cat 4b	5,00	23,77	18,77	13,77	23,77	28,48
Z16	cat 4a	5,00	20,87	15,87	10,87	20,87	25,51
Z17	cat 4a	5,00	22,95	17,95	12,95	22,95	27,58
Z19	cat 4a	5,00	23,50	18,50	13,50	23,50	28,13
Z20	Brobeco (cat 4a-grond)	5,00	20,89	14,89	14,89	24,89	25,54
Z21	Amerongen, van (cat 4b-grond)	5,00	16,41	11,41	6,41	16,41	21,07
Z22	cat 4b	5,00	31,13	26,13	21,13	31,13	35,80
Z228	cat 4b	5,00	28,55	23,55	18,55	28,55	33,21
Z22a	cat 4b	5,00	26,53	21,53	16,53	26,53	31,21
Z23	Arcelor (cat 4b-grond)	5,00	23,26	19,26	14,26	24,26	27,96
Z29	Spec. Bakkerij (cat. 4a grond)	5,00	15,76	11,76	8,76	18,76	20,47

Alle getoonde dB-waarden zijn A-gewogen

Rapport: Resultatentabel
Model: 2014-02-14 id-02147359-v4 def kavelmodel: MA+ BMZ (cor3) fase 1
LAeq bij Bron voor toetspunt: 2013 M24_A - Zonepunt O8
Groep: (hoofdgroep)
Groepsreductie: Nee

Naam Bron	Omschrijving	Hoogte	Dag	Avond	Nacht	Etmaal	Li
2013 M24_A	Zonepunt O8	5,00	48,34	44,15	39,97	49,97	52,55
M01	Proassist (cat 3b-grond)	5,00	18,20	13,20	8,20	18,20	22,81
M04	Huikeshoven (cat 3b-grond)	5,00	15,06	10,06	5,06	15,06	19,63
M05	Midicenter (bedrijfsver.gb) (cat 3b-grond)	5,00	18,26	13,26	8,26	18,26	22,81
M06	Midicenter (bedrijfsver.lgb.) (cat 3b-grond)	5,00	18,60	13,60	8,60	18,60	23,13
M07	AMA (cat 3b-grond)	5,00	18,37	13,37	8,37	18,37	22,89
M07a	JMV (cat 3b-grond)	5,00	19,77	14,77	9,77	19,77	24,27
M07b	cat 3b	5,00	24,02	19,02	14,02	24,02	28,49
M10	Daalderop B.V. (cat 4b-grond)	5,00	24,02	23,02	22,02	32,02	28,57
M11	Helden, van (cat 4b-grond)	5,00	21,59	16,59	11,59	21,59	26,20
M12	Int.Transportb. Vonk en Co. (cat 4b-grond)	5,00	27,62	25,62	24,62	34,62	32,19
M17	cat 5a	5,00	30,27	25,27	20,27	30,27	34,82
M18	Hartsant (cat 5a-grond)	5,00	29,45	13,45	8,45	29,45	34,01
M19	Currie (cat 5a-grond)	5,00	21,19	21,19	17,19	27,19	25,76
M20	Agroburen (cat 5a-grond)	5,00	19,07	15,07	9,07	20,07	23,66
M21	Lidl (cat 5a-grond)	5,00	29,68	26,68	24,68	34,68	34,30
M22	Metaglas (cat 5a-grond	5,00	18,51	13,51	8,51	18,51	23,16
M23	cat 5a	5,00	30,05	25,05	20,05	30,05	34,70
M24	Oort, van (cat 5a-grond)	5,00	21,85	18,85	21,85	31,85	26,45
M25	Mol (cat 5a grond)	5,00	18,75	18,75	18,75	28,75	23,42
M25a	Mol (cat 5a grond)	5,00	13,47	13,47	13,47	23,47	18,13
M25b	Mol (cat 5a-grond)	5,00	15,34	15,34	15,34	25,34	20,00
M26	Keizer Glasimport (cat 5a grond)	5,00	14,38	9,38	4,38	14,38	19,06
M26a	Setay (cat 5a-grond)	5,00	19,29	14,29	9,29	19,29	23,96
M26b	Van Vulpen Beheer B.V. (cat 5a-grond)	5,00	14,65	11,65	9,65	19,65	19,31
M27	Proassist (cat 5a-grond)	5,00	21,75	16,75	11,75	21,75	26,43
M27a	Bergtrans (cat 5a-grond)	5,00	15,61	15,61	6,61	20,61	20,28
M28	Heuveltrans (cat 5a-grond)	5,00	18,60	19,60	20,60	30,60	25,24
M28a	Heuveltrans (cat 5a-grond)	5,00	13,94	14,94	15,94	25,94	20,59
M29	cat 5a	5,00	24,89	19,89	14,89	24,89	29,52
M9	cat 4b	5,00	29,63	24,63	19,63	29,63	34,12
Me	cat 4b	5,00	23,20	18,20	13,20	23,20	27,89
Medel 1-5	opp 5 cat 3.2	5,00	32,44	27,44	22,44	32,44	37,09
Mfase1-01	Cat. 5.1 -> 66 dB(A)/m2	5,00	41,91	36,91	31,91	41,91	46,24
Mfase1-03	Cat. 4.2	5,00	43,64	38,64	33,64	43,64	47,45
Mfase1-05	Cat. 4.1 -> 62 dB(A)/m2	5,00	36,41	31,41	26,41	36,41	40,04
Mfase1-06	Cat. 3.2	5,00	29,64	24,64	19,64	29,64	33,28
O01	Flatfield (cat 3b-grond)	5,00	21,01	16,01	11,01	21,01	25,38
O01a	O1a cat 3b	5,00	21,26	16,26	11,26	21,26	25,60
O02	O2 cat 3b	5,00	22,82	17,82	12,82	22,82	27,12
O03	O3 cat 3b	5,00	23,20	18,20	13,20	23,20	27,44
O04	Sto Isoned (cat 3b-grond)	5,00	20,87	15,87	10,87	20,87	25,03
O05	Arnhem, van (cat 3b-grond)	5,00	22,84	17,84	12,84	22,84	26,92
O06	O6 cat 3b	5,00	23,11	18,11	13,11	23,11	27,11
O06a	O6a cat 3a	5,00	23,53	18,53	13,53	23,53	27,44
O07	O07 cat 3a	5,00	23,90	18,90	13,90	23,90	27,68
O30	cat 4b	5,00	30,75	25,75	20,75	30,75	35,21
O37	DHL (cat 4b-grond)	5,00	30,09	30,09	28,09	38,09	34,41
O38	Simon Loos (cat 4b-grond)	5,00	31,53	26,53	21,53	31,53	35,92
O39	Kingspan (cat 4b-grond)	5,00	34,54	34,54	31,54	41,54	38,66
W05	Donker (cat 3b-grond)	5,00	12,69	7,69	2,69	12,69	17,37
W06	W6 cat 3b	5,00	12,34	7,34	2,34	12,34	17,01
W07	Eurolacke (cat 3b-grond)	5,00	13,78	8,78	3,78	13,78	18,44
W08	W8 cat 3b	5,00	14,00	9,00	4,00	14,00	18,65
W1 BON	Opp CTU rest	5,00	19,54	16,54	11,54	21,54	24,27
W1 CTU	Opp CTU aanvraag	5,00	26,13	23,13	18,13	28,13	30,84
W10	DHL (cat 4b-grond)	5,00	21,23	21,23	11,23	26,23	25,90
W11	cat 4b	5,00	29,59	24,59	19,59	29,59	34,27
WO4	AVRI Milieustraat Medel (cat 3b-grond)	5,00	13,14	8,14	3,14	13,14	17,83

Alle getoonde dB-waarden zijn A-gewogen

Rapport: Resultatentabel
Model: 2014-02-14 id-02147359-v4 def kavelmodel: MA+ BMZ (cor3) fase 1
LAeq bij Bron voor toetspunt: 2013 M24_A - Zonepunt O8
Groep: (hoofdgroep)
Groepsreductie: Nee

Naam Bron	Omschrijving	Hoogte	Dag	Avond	Nacht	Etmaal	Li
Z02	cat 4b	5,00	20,75	15,75	10,75	20,75	25,45
Z03	cat 5a	5,00	26,29	21,29	16,29	26,29	31,00
Z05	Keuhne en Nagel (cat 4b-grond)	5,00	23,72	26,72	23,72	33,72	31,44
Z07	cat 4b	5,00	20,52	15,52	10,52	20,52	25,27
Z09	DAF (cat 4b-grond)	5,00	21,97	18,97	2,97	23,97	26,71
Z1	Dijkhuizen (cat 5a-grond)	5,00	26,36	28,36	18,36	33,36	33,06
Z12	cat 4b	5,00	21,68	16,68	11,68	21,68	26,41
Z13	cat 4b	5,00	24,21	19,21	14,21	24,21	28,90
Z14	ARN Recycling BV (cat 4b-grond)	5,00	27,37	24,37	24,37	34,37	32,08
Z15	cat 4b	5,00	22,18	17,18	12,18	22,18	26,90
Z16	cat 4a	5,00	18,86	13,86	8,86	18,86	23,53
Z17	cat 4a	5,00	20,55	15,55	10,55	20,55	25,22
Z19	cat 4a	5,00	21,33	16,33	11,33	21,33	26,01
Z20	Brobeco (cat 4a-grond)	5,00	18,85	12,85	12,85	22,85	23,54
Z21	Amerongen, van (cat 4b-grond)	5,00	14,63	9,63	4,63	14,63	19,32
Z22	cat 4b	5,00	28,92	23,92	18,92	28,92	33,62
Z228	cat 4b	5,00	26,34	21,34	16,34	26,34	31,03
Z22a	cat 4b	5,00	24,80	19,80	14,80	24,80	29,51
Z23	Arcelor (cat 4b-grond)	5,00	21,45	17,45	12,45	22,45	26,17
Z29	Spec. Bakkerij (cat. 4a grond)	5,00	14,12	10,12	7,12	17,12	18,85

Alle getoonde dB-waarden zijn A-gewogen

Rapport: Resultatentabel
Model: 2014-02-14 id-02147359-v4 def kavelmodel: MA+ BMZ (cor3) fase 1
LAeq bij Bron voor toetspunt: 2013 M25_A - Zonepunt O9
Groep: (hoofdgroep)
Groepsreductie: Nee

Naam Bron	Omschrijving	Hoogte	Dag	Avond	Nacht	Etmaal	Li
2013 M25_A	Zonepunt O9	5,00	48,04	44,04	40,01	50,01	52,30
M01	Proassist (cat 3b-grond)	5,00	19,73	14,73	9,73	19,73	24,27
M04	Huikeshoven (cat 3b-grond)	5,00	16,75	11,75	6,75	16,75	21,24
M05	Midicenter (bedrijfsver.gb) (cat 3b-grond)	5,00	20,07	15,07	10,07	20,07	24,53
M06	Midicenter (bedrijfsver.lgb.) (cat 3b-grond)	5,00	20,48	15,48	10,48	20,48	24,93
M07	AMA (cat 3b-grond)	5,00	20,35	15,35	10,35	20,35	24,77
M07a	JMV (cat 3b-grond)	5,00	21,78	16,78	11,78	21,78	26,17
M07b	cat 3b	5,00	26,22	21,22	16,22	26,22	30,56
M10	Daalderop B.V. (cat 4b-grond)	5,00	25,23	24,23	23,23	33,23	29,71
M11	Helden, van (cat 4b-grond)	5,00	22,61	17,61	12,61	22,61	27,17
M12	Int.Transportb. Vonk en Co. (cat 4b-grond)	5,00	28,57	26,57	25,57	35,57	33,08
M17	cat 5a	5,00	31,10	26,10	21,10	31,10	35,60
M18	Hartsant (cat 5a-grond)	5,00	30,10	14,10	9,10	30,10	34,63
M19	Currie (cat 5a-grond)	5,00	21,54	21,54	17,54	27,54	26,10
M20	Agroburen (cat 5a-grond)	5,00	19,13	15,13	9,13	20,13	23,71
M21	Lidl (cat 5a-grond)	5,00	30,14	27,14	25,14	35,14	34,74
M22	Metaglas (cat 5a-grond	5,00	19,22	14,22	9,22	19,22	23,84
M23	cat 5a	5,00	30,68	25,68	20,68	30,68	35,31
M24	Oort, van (cat 5a-grond)	5,00	22,61	19,61	22,61	32,61	27,17
M25	Mol (cat 5a grond)	5,00	19,14	19,14	19,14	29,14	23,79
M25a	Mol (cat 5a grond)	5,00	13,97	13,97	13,97	23,97	18,61
M25b	Mol (cat 5a-grond)	5,00	15,89	15,89	15,89	25,89	20,53
M26	Keizer Glasimport (cat 5a grond)	5,00	14,60	9,60	4,60	14,60	19,28
M26a	Setay (cat 5a-grond)	5,00	19,47	14,47	9,47	19,47	24,14
M26b	Van Vulpen Beheer B.V. (cat 5a-grond)	5,00	14,79	11,79	9,79	19,79	19,45
M27	Proassist (cat 5a-grond)	5,00	21,80	16,80	11,80	21,80	26,48
M27a	Bergtrans (cat 5a-grond)	5,00	15,57	15,57	6,57	20,57	20,23
M28	Heuveltrans (cat 5a-grond)	5,00	18,59	19,59	20,59	30,59	25,23
M28a	Heuveltrans (cat 5a-grond)	5,00	14,02	15,02	16,02	26,02	20,67
M29	cat 5a	5,00	24,79	19,79	14,79	24,79	29,42
M9	cat 4b	5,00	31,13	26,13	21,13	31,13	35,52
Me	cat 4b	5,00	23,18	18,18	13,18	23,18	27,87
Medel 1-5	opp 5 cat 3.2	5,00	31,32	26,32	21,32	31,32	36,00
Mfase1-01	Cat. 5.1 -> 66 dB(A)/m2	5,00	41,27	36,27	31,27	41,27	45,65
Mfase1-03	Cat. 4.2	5,00	42,13	37,13	32,13	42,13	46,09
Mfase1-05	Cat. 4.1 -> 62 dB(A)/m2	5,00	36,71	31,71	26,71	36,71	40,31
Mfase1-06	Cat. 3.2	5,00	31,12	26,12	21,12	31,12	34,56
O01	Flatfield (cat 3b-grond)	5,00	22,96	17,96	12,96	22,96	27,18
O01a	O1a cat 3b	5,00	23,18	18,18	13,18	23,18	27,34
O02	O2 cat 3b	5,00	24,96	19,96	14,96	24,96	29,07
O03	O3 cat 3b	5,00	25,42	20,42	15,42	25,42	29,44
O04	Sto Isoned (cat 3b-grond)	5,00	23,10	18,10	13,10	23,10	27,02
O05	Arnhem, van (cat 3b-grond)	5,00	25,30	20,30	15,30	25,30	29,09
O06	O6 cat 3b	5,00	25,77	20,77	15,77	25,77	29,44
O06a	O6a cat 3a	5,00	26,10	21,10	16,10	26,10	29,65
O07	O07 cat 3a	5,00	26,35	21,35	16,35	26,35	29,76
O30	cat 4b	5,00	31,00	26,00	21,00	31,00	35,45
O37	DHL (cat 4b-grond)	5,00	31,47	31,47	29,47	39,47	35,67
O38	Simon Loos (cat 4b-grond)	5,00	32,27	27,27	22,27	32,27	36,61
O39	Kingspan (cat 4b-grond)	5,00	35,31	35,31	32,31	42,31	39,34
W05	Donker (cat 3b-grond)	5,00	14,40	9,40	4,40	14,40	19,04
W06	W6 cat 3b	5,00	14,03	9,03	4,03	14,03	18,66
W07	Eurolacke (cat 3b-grond)	5,00	15,53	10,53	5,53	15,53	20,14
W08	W8 cat 3b	5,00	15,78	10,78	5,78	15,78	20,37
W1 BON	Opp CTU rest	5,00	20,68	17,68	12,68	22,68	25,38
W1 CTU	Opp CTU aanvraag	5,00	27,46	24,46	19,46	29,46	32,14
W10	DHL (cat 4b-grond)	5,00	22,37	22,37	12,37	27,37	27,00
W11	cat 4b	5,00	30,39	25,39	20,39	30,39	35,04
WO4	AVRI Milieustraat Medel (cat 3b-grond)	5,00	14,81	9,81	4,81	14,81	19,47

Alle getoonde dB-waarden zijn A-gewogen

Rapport: Resultatentabel
Model: 2014-02-14 id-02147359-v4 def kavelmodel: MA+ BMZ (cor3) fase 1
LAeq bij Bron voor toetspunt: 2013 M25_A - Zonepunt O9
Groep: (hoofdgroep)
Groepsreductie: Nee

Naam Bron	Omschrijving	Hoogte	Dag	Avond	Nacht	Etmaal	Li
Z02	cat 4b	5,00	20,64	15,64	10,64	20,64	25,34
Z03	cat 5a	5,00	26,26	21,26	16,26	26,26	30,97
Z05	Keuhne en Nagel (cat 4b-grond)	5,00	23,49	26,49	23,49	33,49	31,21
Z07	cat 4b	5,00	20,32	15,32	10,32	20,32	25,07
Z09	DAF (cat 4b-grond)	5,00	21,68	18,68	2,68	23,68	26,42
Z1	Dijkhuizen (cat 5a-grond)	5,00	26,33	28,33	18,33	33,33	33,03
Z12	cat 4b	5,00	21,38	16,38	11,38	21,38	26,12
Z13	cat 4b	5,00	23,80	18,80	13,80	23,80	28,50
Z14	ARN Recycling BV (cat 4b-grond)	5,00	26,97	23,97	23,97	33,97	31,69
Z15	cat 4b	5,00	21,72	16,72	11,72	21,72	26,45
Z16	cat 4a	5,00	18,17	13,17	8,17	18,17	22,86
Z17	cat 4a	5,00	19,82	14,82	9,82	19,82	24,51
Z19	cat 4a	5,00	20,44	15,44	10,44	20,44	25,14
Z20	Brobeco (cat 4a-grond)	5,00	17,93	11,93	11,93	21,93	22,64
Z21	Amerongen, van (cat 4b-grond)	5,00	13,81	8,81	3,81	13,81	18,51
Z22	cat 4b	5,00	28,37	23,37	18,37	28,37	33,08
Z228	cat 4b	5,00	25,53	20,53	15,53	25,53	30,24
Z22a	cat 4b	5,00	23,98	18,98	13,98	23,98	28,70
Z23	Arcelor (cat 4b-grond)	5,00	20,70	16,70	11,70	21,70	25,43
Z29	Spec. Bakkerij (cat. 4a grond)	5,00	13,56	9,56	6,56	16,56	18,30

Alle getoonde dB-waarden zijn A-gewogen

Rapport: Resultatentabel
Model: 2014-02-14 id-02147359-v4 def kavelmodel: MA+ BMZ (cor3) fase 1
LAeq bij Bron voor toetspunt: 2013 M26_A - Zonepunt O10
Groep: (hoofdgroep)
Groepsreductie: Nee

Naam Bron	Omschrijving	Hoogte	Dag	Avond	Nacht	Etmaal	Li
2013 M26_A	Zonepunt O10	5,00	47,73	43,83	39,91	49,91	52,06
M01	Proassist (cat 3b-grond)	5,00	20,98	15,98	10,98	20,98	25,47
M04	Huikeshoven (cat 3b-grond)	5,00	18,06	13,06	8,06	18,06	22,49
M05	Midicenter (bedrijfsver.gb) (cat 3b-grond)	5,00	21,42	16,42	11,42	21,42	25,82
M06	Midicenter (bedrijfsver.lgb.) (cat 3b-grond)	5,00	21,90	16,90	11,90	21,90	26,27
M07	AMA (cat 3b-grond)	5,00	21,82	16,82	11,82	21,82	26,16
M07a	JMV (cat 3b-grond)	5,00	23,29	18,29	13,29	23,29	27,59
M07b	cat 3b	5,00	27,82	22,82	17,82	27,82	32,05
M10	Daalderop B.V. (cat 4b-grond)	5,00	26,29	25,29	24,29	34,29	30,72
M11	Helden, van (cat 4b-grond)	5,00	23,60	18,60	13,60	23,60	28,12
M12	Int.Transportb. Vonk en Co. (cat 4b-grond)	5,00	29,29	27,29	26,29	36,29	33,76
M17	cat 5a	5,00	31,60	26,60	21,60	31,60	36,07
M18	Hartsant (cat 5a-grond)	5,00	30,43	14,43	9,43	30,43	34,94
M19	Currie (cat 5a-grond)	5,00	21,71	21,71	17,71	27,71	26,26
M20	Agroburen (cat 5a-grond)	5,00	19,11	15,11	9,11	20,11	23,69
M21	Lidl (cat 5a-grond)	5,00	30,43	27,43	25,43	35,43	35,01
M22	Metaglas (cat 5a-grond	5,00	19,74	14,74	9,74	19,74	24,33
M23	cat 5a	5,00	31,11	26,11	21,11	31,11	35,72
M24	Oort, van (cat 5a-grond)	5,00	23,12	20,12	23,12	33,12	27,65
M25	Mol (cat 5a grond)	5,00	19,39	19,39	19,39	29,39	24,03
M25a	Mol (cat 5a grond)	5,00	14,30	14,30	14,30	24,30	18,93
M25b	Mol (cat 5a-grond)	5,00	16,27	16,27	16,27	26,27	20,89
M26	Keizer Glasimport (cat 5a grond)	5,00	14,76	9,76	4,76	14,76	19,43
M26a	Setay (cat 5a-grond)	5,00	19,62	14,62	9,62	19,62	24,28
M26b	Van Vulpen Beheer B.V. (cat 5a-grond)	5,00	14,91	11,91	9,91	19,91	19,56
M27	Proassist (cat 5a-grond)	5,00	21,89	16,89	11,89	21,89	26,56
M27a	Bergtrans (cat 5a-grond)	5,00	15,59	15,59	6,59	20,59	20,25
M28	Heuveltrans (cat 5a-grond)	5,00	18,55	19,55	20,55	30,55	25,19
M28a	Heuveltrans (cat 5a-grond)	5,00	14,11	15,11	16,11	26,11	20,75
M29	cat 5a	5,00	24,67	19,67	14,67	24,67	29,29
M9	cat 4b	5,00	32,32	27,32	22,32	32,32	36,64
Me	cat 4b	5,00	23,04	18,04	13,04	23,04	27,72
Medel 1-5	opp 5 cat 3.2	5,00	30,81	25,81	20,81	30,81	35,51
Mfase1-01	Cat. 5.1 -> 66 dB(A)/m2	5,00	40,77	35,77	30,77	40,77	45,19
Mfase1-03	Cat. 4.2	5,00	40,90	35,90	30,90	40,90	44,99
Mfase1-05	Cat. 4.1 -> 62 dB(A)/m2	5,00	35,48	30,48	25,48	35,48	39,25
Mfase1-06	Cat. 3.2	5,00	30,10	25,10	20,10	30,10	33,69
O01	Flatfield (cat 3b-grond)	5,00	24,42	19,42	14,42	24,42	28,51
O01a	O1a cat 3b	5,00	24,59	19,59	14,59	24,59	28,62
O02	O2 cat 3b	5,00	26,42	21,42	16,42	26,42	30,38
O03	O3 cat 3b	5,00	26,86	21,86	16,86	26,86	30,73
O04	Sto Isoned (cat 3b-grond)	5,00	24,36	19,36	14,36	24,36	28,13
O05	Arnhem, van (cat 3b-grond)	5,00	26,44	21,44	16,44	26,44	30,09
O06	O6 cat 3b	5,00	26,57	21,57	16,57	26,57	30,11
O06a	O6a cat 3a	5,00	26,39	21,39	16,39	26,39	29,86
O07	O07 cat 3a	5,00	26,20	21,20	16,20	26,20	29,63
O30	cat 4b	5,00	30,91	25,91	20,91	30,91	35,35
O37	DHL (cat 4b-grond)	5,00	32,25	32,25	30,25	40,25	36,37
O38	Simon Loos (cat 4b-grond)	5,00	32,48	27,48	22,48	32,48	36,80
O39	Kingspan (cat 4b-grond)	5,00	35,09	35,09	32,09	42,09	39,12
W05	Donker (cat 3b-grond)	5,00	15,42	10,42	5,42	15,42	20,03
W06	W6 cat 3b	5,00	15,25	10,25	5,25	15,25	19,84
W07	Eurolacke (cat 3b-grond)	5,00	16,83	11,83	6,83	16,83	21,40
W08	W8 cat 3b	5,00	17,18	12,18	7,18	17,18	21,73
W1 BON	Opp CTU rest	5,00	21,34	18,34	13,34	23,34	26,01
W1 CTU	Opp CTU aanvraag	5,00	28,50	25,50	20,50	30,50	33,15
W10	DHL (cat 4b-grond)	5,00	23,40	23,40	13,40	28,40	28,00
W11	cat 4b	5,00	31,18	26,18	21,18	31,18	35,80
WO4	AVRI Milieustraat Medel (cat 3b-grond)	5,00	15,64	10,64	5,64	15,64	20,26

Alle getoonde dB-waarden zijn A-gewogen

Rapport: Resultatentabel
Model: 2014-02-14 id-02147359-v4 def kavelmodel: MA+ BMZ (cor3) fase 1
LAeq bij Bron voor toetspunt: 2013 M26_A - Zonepunt O10
Groep: (hoofdgroep)
Groepsreductie: Nee

Naam Bron	Omschrijving	Hoogte	Dag	Avond	Nacht	Etmaal	Li
Z02	cat 4b	5,00	20,44	15,44	10,44	20,44	25,14
Z03	cat 5a	5,00	26,15	21,15	16,15	26,15	30,86
Z05	Keuhne en Nagel (cat 4b-grond)	5,00	23,22	26,22	23,22	33,22	30,94
Z07	cat 4b	5,00	20,03	15,03	10,03	20,03	24,78
Z09	DAF (cat 4b-grond)	5,00	21,39	18,39	2,39	23,39	26,14
Z1	Dijkhuizen (cat 5a-grond)	5,00	26,33	28,33	18,33	33,33	33,03
Z12	cat 4b	5,00	21,11	16,11	11,11	21,11	25,85
Z13	cat 4b	5,00	23,62	18,62	13,62	23,62	28,32
Z14	ARN Recycling BV (cat 4b-grond)	5,00	26,82	23,82	23,82	33,82	31,54
Z15	cat 4b	5,00	21,63	16,63	11,63	21,63	26,36
Z16	cat 4a	5,00	17,83	12,83	7,83	17,83	22,53
Z17	cat 4a	5,00	19,55	14,55	9,55	19,55	24,25
Z19	cat 4a	5,00	20,02	15,02	10,02	20,02	24,73
Z20	Brobeco (cat 4a-grond)	5,00	17,51	11,51	11,51	21,51	22,23
Z21	Amerongen, van (cat 4b-grond)	5,00	13,59	8,59	3,59	13,59	18,30
Z22	cat 4b	5,00	28,05	23,05	18,05	28,05	32,77
Z228	cat 4b	5,00	25,28	20,28	15,28	25,28	30,00
Z22a	cat 4b	5,00	23,82	18,82	13,82	23,82	28,54
Z23	Arcelor (cat 4b-grond)	5,00	20,55	16,55	11,55	21,55	25,28
Z29	Spec. Bakkerij (cat. 4a grond)	5,00	13,47	9,47	6,47	16,47	18,21

Alle getoonde dB-waarden zijn A-gewogen

Rapport: Resultatentabel
Model: 2014-02-14 id-02147359-v4 def kavelmodel: MA+ BMZ (cor3) fase 1
LAeq bij Bron voor toetspunt: 2013 M27_A - Zonepunt N5
Groep: (hoofdgroep)
Groepsreductie: Nee

Naam Bron	Omschrijving	Hoogte	Dag	Avond	Nacht	Etmaal	Li
2013 M27_A	Zonepunt N5	5,00	47,32	43,53	39,80	49,80	51,73
M01	Proassist (cat 3b-grond)	5,00	24,34	19,34	14,34	24,34	28,66
M04	Huikeshoven (cat 3b-grond)	5,00	21,83	16,83	11,83	21,83	26,05
M05	Midicenter (bedrijfsver.gb) (cat 3b-grond)	5,00	25,38	20,38	15,38	25,38	29,54
M06	Midicenter (bedrijfsver.lgb.) (cat 3b-grond)	5,00	26,03	21,03	16,03	26,03	30,14
M07	AMA (cat 3b-grond)	5,00	26,14	21,14	16,14	26,14	30,19
M07a	JMV (cat 3b-grond)	5,00	27,67	22,67	17,67	27,67	31,66
M07b	cat 3b	5,00	32,09	27,09	22,09	32,09	35,97
M10	Daalderop B.V. (cat 4b-grond)	5,00	29,29	28,29	27,29	37,29	33,55
M11	Helden, van (cat 4b-grond)	5,00	26,42	21,42	16,42	26,42	30,82
M12	Int.Transportb. Vonk en Co. (cat 4b-grond)	5,00	31,29	29,29	28,29	38,29	35,66
M17	cat 5a	5,00	32,61	27,61	22,61	32,61	37,03
M18	Hartsant (cat 5a-grond)	5,00	31,17	15,17	10,17	31,17	35,64
M19	Currie (cat 5a-grond)	5,00	22,06	22,06	18,06	28,06	26,59
M20	Agroburen (cat 5a-grond)	5,00	19,24	15,24	9,24	20,24	23,81
M21	Lidl (cat 5a-grond)	5,00	31,17	28,17	26,17	36,17	35,72
M22	Metaglas (cat 5a-grond	5,00	21,32	16,32	11,32	21,32	25,86
M23	cat 5a	5,00	32,37	27,37	22,37	32,37	36,94
M24	Oort, van (cat 5a-grond)	5,00	24,48	21,48	24,48	34,48	28,96
M25	Mol (cat 5a grond)	5,00	20,11	20,11	20,11	30,11	24,73
M25a	Mol (cat 5a grond)	5,00	15,25	15,25	15,25	25,25	19,85
M25b	Mol (cat 5a-grond)	5,00	17,32	17,32	17,32	27,32	21,91
M26	Keizer Glasimport (cat 5a grond)	5,00	15,29	10,29	5,29	15,29	19,94
M26a	Setay (cat 5a-grond)	5,00	20,10	15,10	10,10	20,10	24,74
M26b	Van Vulpen Beheer B.V. (cat 5a-grond)	5,00	15,29	12,29	10,29	20,29	19,93
M27	Proassist (cat 5a-grond)	5,00	22,25	17,25	12,25	22,25	26,91
M27a	Bergtrans (cat 5a-grond)	5,00	15,80	15,80	6,80	20,80	20,45
M28	Heuveltrans (cat 5a-grond)	5,00	18,76	19,76	20,76	30,76	25,39
M28a	Heuveltrans (cat 5a-grond)	5,00	14,41	15,41	16,41	26,41	21,04
M29	cat 5a	5,00	24,73	19,73	14,73	24,73	29,35
M9	cat 4b	5,00	35,39	30,39	25,39	35,39	39,50
Me	cat 4b	5,00	23,21	18,21	13,21	23,21	27,89
Medel 1-5	opp 5 cat 3.2	5,00	29,68	24,68	19,68	29,68	34,41
Mfase1-01	Cat. 5.1 -> 66 dB(A)/m2	5,00	39,57	34,57	29,57	39,57	44,07
Mfase1-03	Cat. 4.2	5,00	37,72	32,72	27,72	37,72	42,06
Mfase1-05	Cat. 4.1 -> 62 dB(A)/m2	5,00	31,41	26,41	21,41	31,41	35,58
Mfase1-06	Cat. 3.2	5,00	25,73	20,73	15,73	25,73	29,80
O01	Flatfield (cat 3b-grond)	5,00	26,96	21,96	16,96	26,96	30,79
O01a	O1a cat 3b	5,00	26,54	21,54	16,54	26,54	30,36
O02	O2 cat 3b	5,00	27,97	22,97	17,97	27,97	31,76
O03	O3 cat 3b	5,00	27,65	22,65	17,65	27,65	31,43
O04	Sto Isoned (cat 3b-grond)	5,00	23,97	18,97	13,97	23,97	27,78
O05	Arnhem, van (cat 3b-grond)	5,00	25,00	20,00	15,00	25,00	28,82
O06	O6 cat 3b	5,00	24,18	19,18	14,18	24,18	28,03
O06a	O6a cat 3a	5,00	23,24	18,24	13,24	23,24	27,14
O07	O07 cat 3a	5,00	21,77	16,77	11,77	21,77	25,74
O30	cat 4b	5,00	30,79	25,79	20,79	30,79	35,24
O37	DHL (cat 4b-grond)	5,00	32,81	32,81	30,81	40,81	36,88
O38	Simon Loos (cat 4b-grond)	5,00	32,52	27,52	22,52	32,52	36,84
O39	Kingspan (cat 4b-grond)	5,00	33,37	33,37	30,37	40,37	37,56
W05	Donker (cat 3b-grond)	5,00	17,26	12,26	7,26	17,26	21,76
W06	W6 cat 3b	5,00	17,04	12,04	7,04	17,04	21,52
W07	Eurolacke (cat 3b-grond)	5,00	18,79	13,79	8,79	18,79	23,24
W08	W8 cat 3b	5,00	19,48	14,48	9,48	19,48	23,89
W1 BON	Opp CTU rest	5,00	23,89	20,89	15,89	25,89	28,48
W1 CTU	Opp CTU aanvraag	5,00	30,24	27,24	22,24	32,24	34,81
W10	DHL (cat 4b-grond)	5,00	25,83	25,83	15,83	30,83	30,33
W11	cat 4b	5,00	33,49	28,49	23,49	33,49	38,03
WO4	AVRI Milieustraat Medel (cat 3b-grond)	5,00	17,71	12,71	7,71	17,71	22,23

Alle getoonde dB-waarden zijn A-gewogen

Rapport: Resultatentabel
Model: 2014-02-14 id-02147359-v4 def kavelmodel: MA+ BMZ (cor3) fase 1
LAeq bij Bron voor toetspunt: 2013 M27_A - Zonepunt N5
Groep: (hoofdgroep)
Groepsreductie: Nee

Naam Bron	Omschrijving	Hoogte	Dag	Avond	Nacht	Etmaal	Li
Z02	cat 4b	5,00	20,55	15,55	10,55	20,55	25,25
Z03	cat 5a	5,00	26,36	21,36	16,36	26,36	31,07
Z05	Keuhne en Nagel (cat 4b-grond)	5,00	23,29	26,29	23,29	33,29	31,02
Z07	cat 4b	5,00	20,12	15,12	10,12	20,12	24,87
Z09	DAF (cat 4b-grond)	5,00	21,44	18,44	2,44	23,44	26,19
Z1	Dijkhuizen (cat 5a-grond)	5,00	26,59	28,59	18,59	33,59	33,28
Z12	cat 4b	5,00	20,98	15,98	10,98	20,98	25,72
Z13	cat 4b	5,00	23,18	18,18	13,18	23,18	27,89
Z14	ARN Recycling BV (cat 4b-grond)	5,00	26,40	23,40	23,40	33,40	31,13
Z15	cat 4b	5,00	21,17	16,17	11,17	21,17	25,91
Z16	cat 4a	5,00	17,08	12,08	7,08	17,08	21,79
Z17	cat 4a	5,00	18,64	13,64	8,64	18,64	23,36
Z19	cat 4a	5,00	19,12	14,12	9,12	19,12	23,85
Z20	Brobeco (cat 4a-grond)	5,00	16,67	10,67	10,67	20,67	21,41
Z21	Amerongen, van (cat 4b-grond)	5,00	12,97	7,97	2,97	12,97	17,69
Z22	cat 4b	5,00	27,31	22,31	17,31	27,31	32,05
Z228	cat 4b	5,00	24,42	19,42	14,42	24,42	29,16
Z22a	cat 4b	5,00	23,28	18,28	13,28	23,28	28,02
Z23	Arcelor (cat 4b-grond)	5,00	20,04	16,04	11,04	21,04	24,79
Z29	Spec. Bakkerij (cat. 4a grond)	5,00	13,01	9,01	6,01	16,01	17,76

Alle getoonde dB-waarden zijn A-gewogen

Rapport: Resultatentabel
Model: 2014-02-14 id-02147359-v4 def kavelmodel: MA+ BMZ (cor3) fase 1
LAeq bij Bron voor toetspunt: 2013 M28_A - Zonepunt N6
Groep: (hoofdgroep)
Groepsreductie: Nee

Naam Bron	Omschrijving	Hoogte	Dag	Avond	Nacht	Etmaal	Li
2013 M28_A	Zonepunt N6	5,00	47,26	43,46	39,76	49,76	51,66
M01	Proassist (cat 3b-grond)	5,00	26,82	21,82	16,82	26,82	30,93
M04	Huikeshoven (cat 3b-grond)	5,00	24,21	19,21	14,21	24,21	28,19
M05	Midicenter (bedrijfsver.gb) (cat 3b-grond)	5,00	27,53	22,53	17,53	27,53	31,44
M06	Midicenter (bedrijfsver.lgb.) (cat 3b-grond)	5,00	28,28	23,28	18,28	28,28	32,13
M07	AMA (cat 3b-grond)	5,00	28,27	23,27	18,27	28,27	32,06
M07a	JMV (cat 3b-grond)	5,00	29,59	24,59	19,59	29,59	33,33
M07b	cat 3b	5,00	33,58	28,58	23,58	33,58	37,28
M10	Daalderop B.V. (cat 4b-grond)	5,00	30,81	29,81	28,81	38,81	34,94
M11	Helden, van (cat 4b-grond)	5,00	28,08	23,08	18,08	28,08	32,35
M12	Int.Transportb. Vonk en Co. (cat 4b-grond)	5,00	32,32	30,32	29,32	39,32	36,63
M17	cat 5a	5,00	33,08	28,08	23,08	33,08	37,48
M18	Hartsant (cat 5a-grond)	5,00	31,50	15,50	10,50	31,50	35,96
M19	Currie (cat 5a-grond)	5,00	22,35	22,35	18,35	28,35	26,88
M20	Agroburen (cat 5a-grond)	5,00	19,48	15,48	9,48	20,48	24,06
M21	Lidl (cat 5a-grond)	5,00	31,67	28,67	26,67	36,67	36,20
M22	Metaglas (cat 5a-grond	5,00	22,32	17,32	12,32	22,32	26,81
M23	cat 5a	5,00	33,23	28,23	23,23	33,23	37,76
M24	Oort, van (cat 5a-grond)	5,00	25,31	22,31	25,31	35,31	29,75
M25	Mol (cat 5a grond)	5,00	20,70	20,70	20,70	30,70	25,30
M25a	Mol (cat 5a grond)	5,00	15,92	15,92	15,92	25,92	20,49
M25b	Mol (cat 5a-grond)	5,00	18,03	18,03	18,03	28,03	22,59
M26	Keizer Glasimport (cat 5a grond)	5,00	15,73	10,73	5,73	15,73	20,37
M26a	Setay (cat 5a-grond)	5,00	20,44	15,44	10,44	20,44	25,08
M26b	Van Vulpen Beheer B.V. (cat 5a-grond)	5,00	15,61	12,61	10,61	20,61	20,24
M27	Proassist (cat 5a-grond)	5,00	22,56	17,56	12,56	22,56	27,21
M27a	Bergtrans (cat 5a-grond)	5,00	16,01	16,01	7,01	21,01	20,66
M28	Heuveltrans (cat 5a-grond)	5,00	18,93	19,93	20,93	30,93	25,56
M28a	Heuveltrans (cat 5a-grond)	5,00	14,66	15,66	16,66	26,66	21,29
M29	cat 5a	5,00	24,95	19,95	14,95	24,95	29,57
M9	cat 4b	5,00	36,62	31,62	26,62	36,62	40,62
Me	cat 4b	5,00	23,35	18,35	13,35	23,35	28,03
Medel 1-5	opp 5 cat 3.2	5,00	28,88	23,88	18,88	28,88	33,63
Mfase1-01	Cat. 5.1 -> 66 dB(A)/m2	5,00	38,70	33,70	28,70	38,70	43,25
Mfase1-03	Cat. 4.2	5,00	35,11	30,11	25,11	35,11	39,58
Mfase1-05	Cat. 4.1 -> 62 dB(A)/m2	5,00	27,54	22,54	17,54	27,54	31,92
Mfase1-06	Cat. 3.2	5,00	21,37	16,37	11,37	21,37	25,69
O01	Flatfield (cat 3b-grond)	5,00	26,84	21,84	16,84	26,84	30,75
O01a	O1a cat 3b	5,00	25,24	20,24	15,24	25,24	29,21
O02	O2 cat 3b	5,00	26,05	21,05	16,05	26,05	30,04
O03	O3 cat 3b	5,00	25,16	20,16	15,16	25,16	29,20
O04	Sto Isoned (cat 3b-grond)	5,00	21,02	16,02	11,02	21,02	25,13
O05	Arnhem, van (cat 3b-grond)	5,00	21,65	16,65	11,65	21,65	25,80
O06	O6 cat 3b	5,00	20,34	15,34	10,34	20,34	24,53
O06a	O6a cat 3a	5,00	18,83	13,83	8,83	18,83	23,06
O07	O07 cat 3a	5,00	16,79	11,79	6,79	16,79	21,06
O30	cat 4b	5,00	30,60	25,60	20,60	30,60	35,08
O37	DHL (cat 4b-grond)	5,00	32,01	32,01	30,01	40,01	36,18
O38	Simon Loos (cat 4b-grond)	5,00	32,15	27,15	22,15	32,15	36,51
O39	Kingspan (cat 4b-grond)	5,00	31,22	31,22	28,22	38,22	35,57
W05	Donker (cat 3b-grond)	5,00	20,02	15,02	10,02	20,02	24,38
W06	W6 cat 3b	5,00	19,68	14,68	9,68	19,68	24,01
W07	Eurolacke (cat 3b-grond)	5,00	21,34	16,34	11,34	21,34	25,62
W08	W8 cat 3b	5,00	21,79	16,79	11,79	21,79	26,01
W1 BON	Opp CTU rest	5,00	26,40	23,40	18,40	28,40	30,88
W1 CTU	Opp CTU aanvraag	5,00	32,50	29,50	24,50	34,50	36,97
W10	DHL (cat 4b-grond)	5,00	27,69	27,69	17,69	32,69	32,07
W11	cat 4b	5,00	34,97	29,97	24,97	34,97	39,43
WO4	AVRI Milieustraat Medel (cat 3b-grond)	5,00	20,47	15,47	10,47	20,47	24,86

Alle getoonde dB-waarden zijn A-gewogen

Rapport: Resultatentabel
Model: 2014-02-14 id-02147359-v4 def kavelmodel: MA+ BMZ (cor3) fase 1
LAeq bij Bron voor toetspunt: 2013 M28_A - Zonepunt N6
Groep: (hoofdgroep)
Groepsreductie: Nee

Naam Bron	Omschrijving	Hoogte	Dag	Avond	Nacht	Etmaal	Li
Z02	cat 4b	5,00	20,66	15,66	10,66	20,66	25,36
Z03	cat 5a	5,00	26,55	21,55	16,55	26,55	31,26
Z05	Keuhne en Nagel (cat 4b-grond)	5,00	23,36	26,36	23,36	33,36	31,09
Z07	cat 4b	5,00	20,21	15,21	10,21	20,21	24,96
Z09	DAF (cat 4b-grond)	5,00	21,41	18,41	2,41	23,41	26,16
Z1	Dijkhuizen (cat 5a-grond)	5,00	26,83	28,83	18,83	33,83	33,52
Z12	cat 4b	5,00	21,03	16,03	11,03	21,03	25,78
Z13	cat 4b	5,00	23,22	18,22	13,22	23,22	27,94
Z14	ARN Recycling BV (cat 4b-grond)	5,00	26,48	23,48	23,48	33,48	31,21
Z15	cat 4b	5,00	21,26	16,26	11,26	21,26	26,01
Z16	cat 4a	5,00	16,80	11,80	6,80	16,80	21,52
Z17	cat 4a	5,00	18,15	13,15	8,15	18,15	22,88
Z19	cat 4a	5,00	18,48	13,48	8,48	18,48	23,22
Z20	Brobeco (cat 4a-grond)	5,00	16,12	10,12	10,12	20,12	20,88
Z21	Amerongen, van (cat 4b-grond)	5,00	12,78	7,78	2,78	12,78	17,51
Z22	cat 4b	5,00	27,05	22,05	17,05	27,05	31,80
Z228	cat 4b	5,00	23,95	18,95	13,95	23,95	28,70
Z22a	cat 4b	5,00	23,16	18,16	13,16	23,16	27,90
Z23	Arcelor (cat 4b-grond)	5,00	19,95	15,95	10,95	20,95	24,70
Z29	Spec. Bakkerij (cat. 4a grond)	5,00	13,06	9,06	6,06	16,06	17,82

Alle getoonde dB-waarden zijn A-gewogen

Rapport: Resultatentabel
Model: 2014-02-14 id-02147359-v4 def kavelmodel: MA+ BMZ (cor3) fase 1
LAeq bij Bron voor toetspunt: 2013 M29_A - Zonepunt N7
Groep: (hoofdgroep)
Groepsreductie: Nee

Naam Bron	Omschrijving	Hoogte	Dag	Avond	Nacht	Etmaal	Li
2013 M29_A	Zonepunt N7	5,00	47,48	43,70	39,95	49,95	51,86
M01	Proassist (cat 3b-grond)	5,00	28,63	23,63	18,63	28,63	32,56
M04	Huikeshoven (cat 3b-grond)	5,00	25,78	20,78	15,78	25,78	29,58
M05	Midicenter (bedrijfsver.gb) (cat 3b-grond)	5,00	28,95	23,95	18,95	28,95	32,71
M06	Midicenter (bedrijfsver.lgb.) (cat 3b-grond)	5,00	29,16	24,16	19,16	29,16	32,89
M07	AMA (cat 3b-grond)	5,00	28,86	23,86	18,86	28,86	32,54
M07a	JMV (cat 3b-grond)	5,00	29,89	24,89	19,89	29,89	33,58
M07b	cat 3b	5,00	33,20	28,20	23,20	33,20	36,95
M10	Daalderop B.V. (cat 4b-grond)	5,00	31,60	30,60	29,60	39,60	35,65
M11	Helden, van (cat 4b-grond)	5,00	29,39	24,39	19,39	29,39	33,56
M12	Int.Transportb. Vonk en Co. (cat 4b-grond)	5,00	32,83	30,83	29,83	39,83	37,11
M17	cat 5a	5,00	33,16	28,16	23,16	33,16	37,55
M18	Hartsant (cat 5a-grond)	5,00	31,50	15,50	10,50	31,50	35,95
M19	Currie (cat 5a-grond)	5,00	22,19	22,19	18,19	28,19	26,72
M20	Agroburen (cat 5a-grond)	5,00	19,26	15,26	9,26	20,26	23,84
M21	Lidl (cat 5a-grond)	5,00	31,92	28,92	26,92	36,92	36,44
M22	Metaglas (cat 5a-grond	5,00	23,06	18,06	13,06	23,06	27,51
M23	cat 5a	5,00	33,83	28,83	23,83	33,83	38,33
M24	Oort, van (cat 5a-grond)	5,00	25,74	22,74	25,74	35,74	30,15
M25	Mol (cat 5a grond)	5,00	21,07	21,07	21,07	31,07	25,66
M25a	Mol (cat 5a grond)	5,00	16,36	16,36	16,36	26,36	20,92
M25b	Mol (cat 5a-grond)	5,00	18,52	18,52	18,52	28,52	23,06
M26	Keizer Glasimport (cat 5a grond)	5,00	16,03	11,03	6,03	16,03	20,66
M26a	Setay (cat 5a-grond)	5,00	20,69	15,69	10,69	20,69	25,32
M26b	Van Vulpen Beheer B.V. (cat 5a-grond)	5,00	15,83	12,83	10,83	20,83	20,45
M27	Proassist (cat 5a-grond)	5,00	22,76	17,76	12,76	22,76	27,41
M27a	Bergtrans (cat 5a-grond)	5,00	16,13	16,13	7,13	21,13	20,77
M28	Heuveltrans (cat 5a-grond)	5,00	18,96	19,96	20,96	30,96	25,59
M28a	Heuveltrans (cat 5a-grond)	5,00	14,80	15,80	16,80	26,80	21,42
M29	cat 5a	5,00	24,80	19,80	14,80	24,80	29,42
M9	cat 4b	5,00	36,71	31,71	26,71	36,71	40,69
Me	cat 4b	5,00	23,44	18,44	13,44	23,44	28,12
Medel 1-5	opp 5 cat 3.2	5,00	28,74	23,74	18,74	28,74	33,50
Mfase1-01	Cat. 5.1 -> 66 dB(A)/m2	5,00	38,39	33,39	28,39	38,39	42,96
Mfase1-03	Cat. 4.2	5,00	34,32	29,32	24,32	34,32	38,85
Mfase1-05	Cat. 4.1 -> 62 dB(A)/m2	5,00	27,10	22,10	17,10	27,10	31,56
Mfase1-06	Cat. 3.2	5,00	20,99	15,99	10,99	20,99	25,41
O01	Flatfield (cat 3b-grond)	5,00	26,00	21,00	16,00	26,00	30,03
O01a	O1a cat 3b	5,00	24,43	19,43	14,43	24,43	28,53
O02	O2 cat 3b	5,00	24,98	19,98	14,98	24,98	29,11
O03	O3 cat 3b	5,00	23,79	18,79	13,79	23,79	27,97
O04	Sto Isoned (cat 3b-grond)	5,00	19,46	14,46	9,46	19,46	23,71
O05	Arnhem, van (cat 3b-grond)	5,00	19,92	14,92	9,92	19,92	24,20
O06	O6 cat 3b	5,00	18,87	13,87	8,87	18,87	23,18
O06a	O6a cat 3a	5,00	17,90	12,90	7,90	17,90	22,25
O07	O07 cat 3a	5,00	16,48	11,48	6,48	16,48	20,86
O30	cat 4b	5,00	30,28	25,28	20,28	30,28	34,78
O37	DHL (cat 4b-grond)	5,00	31,38	31,38	29,38	39,38	35,62
O38	Simon Loos (cat 4b-grond)	5,00	31,75	26,75	21,75	31,75	36,15
O39	Kingspan (cat 4b-grond)	5,00	30,38	30,38	27,38	37,38	34,80
W05	Donker (cat 3b-grond)	5,00	22,42	17,42	12,42	22,42	26,63
W06	W6 cat 3b	5,00	22,05	17,05	12,05	22,05	26,21
W07	Eurolacke (cat 3b-grond)	5,00	23,69	18,69	13,69	23,69	27,79
W08	W8 cat 3b	5,00	24,06	19,06	14,06	24,06	28,08
W1 BON	Opp CTU rest	5,00	28,48	25,48	20,48	30,48	32,86
W1 CTU	Opp CTU aanvraag	5,00	34,50	31,50	26,50	36,50	38,87
W10	DHL (cat 4b-grond)	5,00	29,40	29,40	19,40	34,40	33,67
W11	cat 4b	5,00	36,21	31,21	26,21	36,21	40,59
WO4	AVRI Milieustraat Medel (cat 3b-grond)	5,00	22,84	17,84	12,84	22,84	27,09

Alle getoonde dB-waarden zijn A-gewogen

Rapport: Resultatentabel
Model: 2014-02-14 id-02147359-v4 def kavelmodel: MA+ BMZ (cor3) fase 1
LAeq bij Bron voor toetspunt: 2013 M29_A - Zonepunt N7
Groep: (hoofdgroep)
Groepsreductie: Nee

Naam Bron	Omschrijving	Hoogte	Dag	Avond	Nacht	Etmaal	Li
Z02	cat 4b	5,00	20,74	15,74	10,74	20,74	25,43
Z03	cat 5a	5,00	26,72	21,72	16,72	26,72	31,42
Z05	Keuhne en Nagel (cat 4b-grond)	5,00	23,36	26,36	23,36	33,36	31,08
Z07	cat 4b	5,00	20,31	15,31	10,31	20,31	25,06
Z09	DAF (cat 4b-grond)	5,00	21,39	18,39	2,39	23,39	26,14
Z1	Dijkhuizen (cat 5a-grond)	5,00	27,04	29,04	19,04	34,04	33,72
Z12	cat 4b	5,00	20,82	15,82	10,82	20,82	25,57
Z13	cat 4b	5,00	23,11	18,11	13,11	23,11	27,83
Z14	ARN Recycling BV (cat 4b-grond)	5,00	26,32	23,32	23,32	33,32	31,05
Z15	cat 4b	5,00	21,08	16,08	11,08	21,08	25,83
Z16	cat 4a	5,00	16,61	11,61	6,61	16,61	21,34
Z17	cat 4a	5,00	18,01	13,01	8,01	18,01	22,75
Z19	cat 4a	5,00	18,30	13,30	8,30	18,30	23,05
Z20	Brobeco (cat 4a-grond)	5,00	15,99	9,99	9,99	19,99	20,75
Z21	Amerongen, van (cat 4b-grond)	5,00	12,71	7,71	2,71	12,71	17,44
Z22	cat 4b	5,00	26,91	21,91	16,91	26,91	31,66
Z228	cat 4b	5,00	23,82	18,82	13,82	23,82	28,58
Z22a	cat 4b	5,00	23,17	18,17	13,17	23,17	27,92
Z23	Arcelor (cat 4b-grond)	5,00	19,94	15,94	10,94	20,94	24,69
Z29	Spec. Bakkerij (cat. 4a grond)	5,00	12,88	8,88	5,88	15,88	17,64

Alle getoonde dB-waarden zijn A-gewogen

Rapport: Resultatentabel
Model: 2014-02-14 id-02147359-v4 def kavelmodel: MA+ BMZ (cor3) fase 1
LAeq bij Bron voor toetspunt: 2013 M30_A - Zonepunt N8
Groep: (hoofdgroep)
Groepsreductie: Nee

Naam Bron	Omschrijving	Hoogte	Dag	Avond	Nacht	Etmaal	Li
2013 M30_A	Zonepunt N8	5,00	47,46	43,76	39,84	49,84	51,85
M01	Proassist (cat 3b-grond)	5,00	29,30	24,30	19,30	29,30	33,14
M04	Huikeshoven (cat 3b-grond)	5,00	25,74	20,74	15,74	25,74	29,54
M05	Midicenter (bedrijfsver.gb) (cat 3b-grond)	5,00	28,46	23,46	18,46	28,46	32,27
M06	Midicenter (bedrijfsver.lgb.) (cat 3b-grond)	5,00	28,47	23,47	18,47	28,47	32,29
M07	AMA (cat 3b-grond)	5,00	27,85	22,85	17,85	27,85	31,67
M07a	JMV (cat 3b-grond)	5,00	28,26	23,26	18,26	28,26	32,13
M07b	cat 3b	5,00	31,37	26,37	21,37	31,37	35,33
M10	Daalderop B.V. (cat 4b-grond)	5,00	31,31	30,31	29,31	39,31	35,39
M11	Helden, van (cat 4b-grond)	5,00	29,87	24,87	19,87	29,87	33,99
M12	Int.Transportb. Vonk en Co. (cat 4b-grond)	5,00	32,70	30,70	29,70	39,70	36,99
M17	cat 5a	5,00	32,79	27,79	22,79	32,79	37,20
M18	Hartsant (cat 5a-grond)	5,00	31,16	15,16	10,16	31,16	35,63
M19	Currie (cat 5a-grond)	5,00	21,85	21,85	17,85	27,85	26,39
M20	Agroburen (cat 5a-grond)	5,00	18,91	14,91	8,91	19,91	23,50
M21	Lidl (cat 5a-grond)	5,00	31,82	28,82	26,82	36,82	36,34
M22	Metaglas (cat 5a-grond	5,00	23,32	18,32	13,32	23,32	27,75
M23	cat 5a	5,00	34,02	29,02	24,02	34,02	38,51
M24	Oort, van (cat 5a-grond)	5,00	25,67	22,67	25,67	35,67	30,08
M25	Mol (cat 5a grond)	5,00	21,13	21,13	21,13	31,13	25,71
M25a	Mol (cat 5a grond)	5,00	16,47	16,47	16,47	26,47	21,02
M25b	Mol (cat 5a-grond)	5,00	18,65	18,65	18,65	28,65	23,18
M26	Keizer Glasimport (cat 5a grond)	5,00	16,06	11,06	6,06	16,06	20,69
M26a	Setay (cat 5a-grond)	5,00	20,67	15,67	10,67	20,67	25,30
M26b	Van Vulpen Beheer B.V. (cat 5a-grond)	5,00	15,76	12,76	10,76	20,76	20,38
M27	Proassist (cat 5a-grond)	5,00	22,73	17,73	12,73	22,73	27,38
M27a	Bergtrans (cat 5a-grond)	5,00	16,04	16,04	7,04	21,04	20,69
M28	Heuveltrans (cat 5a-grond)	5,00	18,84	19,84	20,84	30,84	25,47
M28a	Heuveltrans (cat 5a-grond)	5,00	14,70	15,70	16,70	26,70	21,32
M29	cat 5a	5,00	24,58	19,58	14,58	24,58	29,21
M9	cat 4b	5,00	35,57	30,57	25,57	35,57	39,65
Me	cat 4b	5,00	23,37	18,37	13,37	23,37	28,05
Medel 1-5	opp 5 cat 3.2	5,00	28,26	23,26	18,26	28,26	33,03
Mfase1-01	Cat. 5.1 -> 66 dB(A)/m2	5,00	37,73	32,73	27,73	37,73	42,33
Mfase1-03	Cat. 4.2	5,00	33,37	28,37	23,37	33,37	37,95
Mfase1-05	Cat. 4.1 -> 62 dB(A)/m2	5,00	25,87	20,87	15,87	25,87	30,40
Mfase1-06	Cat. 3.2	5,00	19,65	14,65	9,65	19,65	24,15
O01	Flatfield (cat 3b-grond)	5,00	24,23	19,23	14,23	24,23	28,42
O01a	O1a cat 3b	5,00	22,75	17,75	12,75	22,75	27,00
O02	O2 cat 3b	5,00	23,27	18,27	13,27	23,27	27,55
O03	O3 cat 3b	5,00	22,19	17,19	12,19	22,19	26,50
O04	Sto Isoned (cat 3b-grond)	5,00	17,97	12,97	7,97	17,97	22,33
O05	Arnhem, van (cat 3b-grond)	5,00	18,41	13,41	8,41	18,41	22,80
O06	O6 cat 3b	5,00	17,33	12,33	7,33	17,33	21,75
O06a	O6a cat 3a	5,00	16,38	11,38	6,38	16,38	20,82
O07	O07 cat 3a	5,00	14,96	9,96	4,96	14,96	19,43
O30	cat 4b	5,00	29,59	24,59	19,59	29,59	34,12
O37	DHL (cat 4b-grond)	5,00	30,04	30,04	28,04	38,04	34,37
O38	Simon Loos (cat 4b-grond)	5,00	30,79	25,79	20,79	30,79	35,24
O39	Kingspan (cat 4b-grond)	5,00	29,28	29,28	26,28	36,28	33,77
W05	Donker (cat 3b-grond)	5,00	25,36	20,36	15,36	25,36	29,39
W06	W6 cat 3b	5,00	24,89	19,89	14,89	24,89	28,87
W07	Eurolacke (cat 3b-grond)	5,00	26,39	21,39	16,39	26,39	30,29
W08	W8 cat 3b	5,00	26,60	21,60	16,60	26,60	30,43
W1 BON	Opp CTU rest	5,00	31,18	28,18	23,18	33,18	35,42
W1 CTU	Opp CTU aanvraag	5,00	37,01	34,01	29,01	39,01	41,27
W10	DHL (cat 4b-grond)	5,00	31,51	31,51	21,51	36,51	35,67
W11	cat 4b	5,00	37,60	32,60	27,60	37,60	41,92
WO4	AVRI Milieustraat Medel (cat 3b-grond)	5,00	25,73	20,73	15,73	25,73	29,81

Alle getoonde dB-waarden zijn A-gewogen

Rapport: Resultatentabel
Model: 2014-02-14 id-02147359-v4 def kavelmodel: MA+ BMZ (cor3) fase 1
LAeq bij Bron voor toetspunt: 2013 M30_A - Zonepunt N8
Groep: (hoofdgroep)
Groepsreductie: Nee

Naam Bron	Omschrijving	Hoogte	Dag	Avond	Nacht	Etmaal	Li
Z02	cat 4b	5,00	20,67	15,67	10,67	20,67	25,37
Z03	cat 5a	5,00	26,69	21,69	16,69	26,69	31,39
Z05	Keuhne en Nagel (cat 4b-grond)	5,00	23,27	26,27	23,27	33,27	31,00
Z07	cat 4b	5,00	20,26	15,26	10,26	20,26	25,01
Z09	DAF (cat 4b-grond)	5,00	21,33	18,33	2,33	23,33	26,08
Z1	Dijkhuizen (cat 5a-grond)	5,00	27,00	29,00	19,00	34,00	33,68
Z12	cat 4b	5,00	20,71	15,71	10,71	20,71	25,46
Z13	cat 4b	5,00	22,79	17,79	12,79	22,79	27,52
Z14	ARN Recycling BV (cat 4b-grond)	5,00	26,05	23,05	23,05	33,05	30,79
Z15	cat 4b	5,00	20,85	15,85	10,85	20,85	25,60
Z16	cat 4a	5,00	16,38	11,38	6,38	16,38	21,12
Z17	cat 4a	5,00	17,71	12,71	7,71	17,71	22,46
Z19	cat 4a	5,00	17,90	12,90	7,90	17,90	22,66
Z20	Brobeco (cat 4a-grond)	5,00	15,63	9,63	9,63	19,63	20,40
Z21	Amerongen, van (cat 4b-grond)	5,00	12,41	7,41	2,41	12,41	17,15
Z22	cat 4b	5,00	26,67	21,67	16,67	26,67	31,42
Z228	cat 4b	5,00	23,54	18,54	13,54	23,54	28,30
Z22a	cat 4b	5,00	22,77	17,77	12,77	22,77	27,52
Z23	Arcelor (cat 4b-grond)	5,00	19,58	15,58	10,58	20,58	24,34
Z29	Spec. Bakkerij (cat. 4a grond)	5,00	12,68	8,68	5,68	15,68	17,44

Alle getoonde dB-waarden zijn A-gewogen

2014-02-14 id-02147359-v4 def combimodel: kavels + bedrijven zonevoorstel Medel fase 1 Omgevingsdienst Rivierenland - locatie Tiel
21 februari 2014 (resultaten incl. GR)

Industrielawaai - IL, [versie van Medel fase 1 PIP defenitief model - 2014-02-14 id-02147359-v4 def combimodel: kavels + bedrijven zonevoorstel Medel fase 1] , Geomilieu V2.14

Rapport: Resultatentabel
Model: 2014-02-14 id-02147359-v4 def combimodel: kavels + bedrijven zonevoorstel Medel fase 1
LAeq totaalresultaten voor toetspunten
Groep: (hoofdgroep)
Groepsreductie: Ja

Naam Toetspunt	Omschrijving	Hoogte	Dag	Avond	Nacht	Etmaal	Li
2013 M01_A	Zonepunt N1	5,00	47,13	43,60	39,42	49,42	64,68
2013 M02_A	Zonepunt N2	5,00	46,98	43,58	39,13	49,13	66,43
2013 M03_A	Zonepunt N3	5,00	46,08	42,50	38,57	48,57	67,15
2013 M04_A	Zonepunt N3	5,00	41,48	37,43	34,43	44,43	66,10
2013 M05_A	Zonepunt N4	5,00	45,77	42,37	38,33	48,33	65,46
2013 M06_A	Zonepunt W1	5,00	47,59	44,13	39,85	49,85	66,92
2013 M07_A	Zonepunt W2	5,00	47,91	44,45	39,96	49,96	65,48
2013 M08_A	Zonepunt W3	5,00	47,78	44,26	40,02	50,02	64,22
2013 M09_A	Zonepunt W4	5,00	47,10	44,05	39,97	49,97	61,81
2013 M10_A	Zonepunt W5	5,00	46,80	44,09	39,65	49,65	60,33
2013 M11_A	Zonepunt W6	5,00	46,81	44,06	39,61	49,61	60,32
2013 M12_A	Zonepunt W7	5,00	47,11	44,01	39,75	49,75	60,22
2013 M13_A	Zonepunt Z1	5,00	46,54	43,27	39,12	49,12	59,85
2013 M14_A	Zonepunt Z2	5,00	47,07	43,54	39,54	49,54	60,50
2013 M15_A	Zonepunt Z3	5,00	47,52	43,51	39,46	49,46	60,72
2013 M16_A	Zonepunt Z4	5,00	48,14	43,03	38,89	48,89	61,98
2013 M17_A	Zonepunt O1	5,00	48,69	42,95	38,71	48,71	62,79
2013 M18_A	Zonepunt O2	5,00	48,90	42,84	38,71	48,90	60,29
2013 M19_A	Zonepunt O3	5,00	48,74	44,42	39,72	49,72	63,49
2013 M20_A	Zonepunt O4	5,00	48,44	44,06	39,52	49,52	61,67
2013 M21_A	Zonepunt O5	5,00	48,46	44,01	39,52	49,52	60,62
2013 M22_A	Zonepunt O6	5,00	48,46	43,99	39,49	49,49	59,78
2013 M23_A	Zonepunt O7	5,00	48,47	44,00	39,51	49,51	59,23
2013 M24_A	Zonepunt O8	5,00	48,25	43,85	39,38	49,38	59,86
2013 M25_A	Zonepunt O9	5,00	47,80	43,64	39,46	49,46	60,84
2013 M26_A	Zonepunt O10	5,00	47,44	43,36	39,21	49,21	61,71
2013 M27_A	Zonepunt N5	5,00	47,05	43,38	39,93	49,93	62,39
2013 M28_A	Zonepunt N6	5,00	46,92	43,22	39,62	49,62	62,37
2013 M29_A	Zonepunt N7	5,00	47,12	43,46	39,71	49,71	63,16
2013 M30_A	Zonepunt N8	5,00	46,96	43,38	39,29	49,29	64,04
W01-1_A	Bredesteeg 37 (n)	5,00	37,30	33,41	29,01	39,01	53,98
W01-2_A	Bredesteeg 37 (o)	5,00	43,67	38,76	33,96	43,96	52,00
W01-3_A	Bredesteeg 37 (z)	5,00	49,45	45,43	41,43	51,43	63,39
W01-4_A	Bredesteeg 37 (w)	5,00	48,75	44,92	41,04	51,04	63,65
W17_A	Oude Broekdijk 2 [o]	5,00	37,65	32,81	28,22	38,22	49,38
W17-1_A	Oude Broekdijk 2 [n]	5,00	35,79	31,74	27,73	37,73	51,09
W17-3_A	Oude Broekdijk 2 [z]	5,00	48,44	44,19	39,91	49,91	61,09
W17-4_A	Oude Broekdijk 2 [w]	5,00	48,36	44,15	39,93	49,93	61,10
W18-1_A	Biezenbrugseweg 2 [n]	5,00	51,77	47,73	43,87	53,87	64,85
W18-2_A	Biezenbrugseweg 2 [o]	5,00	49,30	44,33	39,62	49,62	60,22
W18-3_A	Biezenbrugseweg 2 [z]	5,00	38,22	34,01	30,03	40,03	50,00
W18-4_A	Biezenbrugseweg 2 [z]	5,00	49,34	45,96	42,51	52,51	63,38
W20-1_A	Biezenburgseweg 1 [n]	5,00	50,45	46,54	42,70	52,70	63,87
W20-2_A	Biezenburgseweg 1 [o]	5,00	48,31	43,43	38,82	48,82	59,86
W20-3_A	Biezenburgseweg 1 [z]	5,00	36,77	32,68	28,77	38,77	48,74
W20-4_A	Biezenburgseweg 1 [w]	5,00	47,81	44,71	41,30	51,30	62,46
W21-1_A	Verlengde Spoorstraat 1 [n]	5,00	51,30	48,06	43,98	53,98	65,38
W21-2_A	Verlengde Spoorstraat 1 [o]	5,00	49,84	46,16	42,88	52,88	64,23
W21-3_A	Verlengde Spoorstraat 1 [z]	5,00	36,77	32,91	28,98	38,98	49,39
W21-4_A	Verlengde Spoorstraat 1 [w]	5,00	48,39	45,87	40,97	50,97	62,35
W22-1_A	Ommerenveldseweg 69 [n]	5,00	31,64	27,36	23,23	33,23	44,47
W22-2_A	Ommerenveldseweg 69 [o]	5,00	45,28	40,99	36,40	46,40	56,29
W22-3_A	Ommerenveldseweg 69 [z]	5,00	46,80	42,67	38,53	48,53	60,44
W22-4_A	Ommerenveldseweg 69 [w]	5,00	39,83	36,47	32,09	42,09	55,53
W23-1_A	Blauwkampseweg 1 [n]	5,00	34,09	30,38	26,71	36,71	50,85
W23-2_A	Blauwkampseweg 1 [o]	5,00	43,51	39,89	36,59	46,59	59,07
W23-3_A	Blauwkampseweg 1 [z]	5,00	47,62	43,89	40,36	50,36	62,92
W23-4_A	Blauwkampseweg 1 [w]	5,00	46,24	42,43	38,72	48,72	61,24
W24-1_A	Zoelensezandweg 5 [n]	5,00	35,22	31,63	27,83	37,83	56,54

Alle getoonde dB-waarden zijn A-gewogen

Rapport: Resultatentabel
Model: 2014-02-14 id-02147359-v4 def combimodel: kavels + bedrijven zonevoorstel Medel fase 1
LAeq totaalresultaten voor toetspunten
Groep: (hoofdgroep)
Groepsreductie: Ja

Naam Toetspunt	Omschrijving	Hoogte	Dag	Avond	Nacht	Etmaal	Li
W24-2_A	Zoelensezandweg 5 [o]	5,00	46,23	42,49	38,89	48,89	60,20
W24-3_A	Zoelensezandweg 5 [z]	5,00	48,87	45,51	40,83	50,83	68,08
W24-4_A	Zoelensezandweg 5 [w]	5,00	46,39	43,39	37,72	48,39	67,59
W26-1_A	Mauriksestraat 1 [n]	5,00	30,54	26,76	23,00	33,00	46,36
W26-2_A	Mauriksestraat 1 [o]	5,00	43,83	40,22	36,14	46,14	60,31
W26-3_A	Mauriksestraat 1 [z]	5,00	44,20	40,59	36,68	46,68	62,96
W26-4_A	Mauriksestraat 1 [w]	5,00	37,98	34,63	30,73	40,73	61,12
W27-1_A	Grotebrugse Grintweg 4 [o]	5,00	44,86	41,22	37,30	47,30	60,36
W27-2_A	Grotebrugse Grintweg 4 [z]	5,00	44,90	41,25	37,36	47,36	61,05
W27-3_A	Grotebrugse Grintweg 4 [w]	5,00	36,82	33,53	28,76	38,76	56,58
W28-1_A	Grotebrugse Grintweg 6 [n]	5,00	35,05	31,03	27,25	37,25	47,98
W28-2_A	Grotebrugse Grintweg 6 [o]	5,00	44,80	41,15	37,25	47,25	60,17
W28-3_A	Grotebrugse Grintweg 6 [w]	5,00	33,91	30,39	26,22	36,22	55,15
W29-1_A	Grotebrugse Grintweg 1 [n]	5,00	33,87	29,96	26,24	36,24	47,46
W29-2_A	Grotebrugse Grintweg 1 [o]	5,00	44,67	41,08	37,10	47,10	60,59
W29-3_A	Grotebrugse Grintweg 1 [z]	5,00	44,70	41,11	37,18	47,18	61,36
W29-4_A	Grotebrugse Grintweg 1 [w]	5,00	35,57	32,42	27,94	37,94	56,49
W30-1_A	Bredesteeg 35 [n]	5,00	43,02	39,13	35,43	45,43	58,27
W30-2_A	Bredesteeg 35 [o]	5,00	43,11	38,27	33,47	43,47	50,77
W30-3_A	Bredesteeg 35 [z]	5,00	51,84	47,57	43,23	53,23	64,26
W30-4_A	Bredesteeg 35 [w]	5,00	51,84	47,62	43,33	53,33	64,62
W36-1_A	Grotebrugse Grintweg 2 [n]	5,00	40,57	36,55	32,57	42,57	55,43
W36-2_A	Grotebrugse Grintweg 2 [o]	5,00	49,89	46,00	42,44	52,44	63,54
W36-3_A	Grotebrugse Grintweg 2 [z]	5,00	51,21	47,55	43,36	53,36	68,00
W36-4_A	Grotebrugse Grintweg 2 [w]	5,00	47,17	43,89	38,39	48,89	66,52
W37-1_A	Grotebrugse Grintweg Oost 9 [n]	5,00	39,90	35,84	31,75	41,75	58,22
W37-2_A	Grotebrugse Grintweg Oost 9 [o]	5,00	49,99	46,04	42,29	52,29	62,92
W37-3_A	Grotebrugse Grintweg Oost 9 [z]	5,00	52,46	48,81	44,07	54,07	69,69
W37-4_A	Grotebrugse Grintweg Oost 9 [w]	5,00	49,06	45,86	39,88	50,86	69,01
W38-1_A	Grotebrugse Grintweg 10 [n]	5,00	35,45	31,54	27,88	37,88	48,59
W38-2_A	Grotebrugse Grintweg 10 [o]	5,00	45,20	41,42	37,89	47,89	59,16
W38-3_A	Grotebrugse Grintweg 10 [z]	5,00	45,67	41,99	38,26	48,26	61,35
W38-4_A	Grotebrugse Grintweg 10 [w]	5,00	38,42	35,25	30,45	40,45	57,98
W39-1_A	Ommerenveldseweg 71 [n]	5,00	34,73	30,06	25,67	35,67	47,06
W39-2_A	Ommerenveldseweg 71 [o]	5,00	47,61	43,27	38,68	48,68	58,39
W39-3_A	Ommerenveldseweg 71 [z]	5,00	46,90	42,83	38,68	48,68	61,16
W39-4_A	Ommerenveldseweg 71 [w]	5,00	43,20	39,64	36,02	46,02	60,15
W40-1_A	Verlengde Spoorstraat 3 [n]	5,00	49,94	46,89	42,66	52,66	63,56
W40-2_A	Verlengde Spoorstraat 3 [o]	5,00	49,92	46,86	42,64	52,64	63,54
W40-3_A	Verlengde Spoorstraat 3 [z]	5,00	48,73	45,28	41,16	51,16	62,35
W40-4_A	Verlengde Spoorstraat 3 [w]	5,00	48,57	45,83	41,36	51,36	61,77
W41-1_A	Verlengde Spoorstraat 5 [n]	5,00	49,48	46,48	42,27	52,27	63,09
W41-2_A	Verlengde Spoorstraat 5 [o]	5,00	49,19	46,18	41,60	51,60	62,47
W41-3_A	Verlengde Spoorstraat 5 [z]	5,00	44,56	40,35	36,23	46,23	57,79
W41-4_A	Verlengde Spoorstraat 5 [w]	5,00	48,18	45,47	41,07	51,07	61,45
W42-1_A	Verlengde Spoorstraat 7 [n]	5,00	48,40	45,32	41,33	51,33	61,77
W42-2_A	Verlengde Spoorstraat 7 [o]	5,00	48,37	45,21	41,22	51,22	61,52
W42-3_A	Verlengde Spoorstraat 7 [w]	5,00	42,15	39,78	35,22	45,22	54,72
W43-1_A	Verlengde Spoorstraat 9 [o]	5,00	48,28	45,16	40,97	50,97	61,54
W43-2_A	Verlengde Spoorstraat 9 [z]	5,00	42,34	39,80	35,35	45,35	54,57
W43-3_A	Verlengde Spoorstraat 9 [w]	5,00	40,99	38,45	33,80	43,80	53,63
W44-1_A	Verlengde Spoorstraat 11 [n]	5,00	46,62	42,80	39,10	49,10	60,17
W44-2_A	Verlengde Spoorstraat 11 [o]	5,00	48,58	45,47	41,27	51,27	61,91
W44-3_A	Verlengde Spoorstraat 11 [w]	5,00	40,09	37,22	32,70	42,70	53,22
W45-1_A	Verlengde Spoorstraat 13 [o]	5,00	48,24	45,18	41,00	51,00	61,75
W45-2_A	Verlengde Spoorstraat 13 [z]	5,00	36,17	32,39	28,40	38,40	48,49
W45-3_A	Verlengde Spoorstraat 13 [w]	5,00	38,98	36,17	31,57	41,57	52,48
W46-1_A	Lingeweg 1 [n]	5,00	39,76	36,25	32,21	42,21	55,71
W46-2_A	Lingeweg 1 [o]	5,00	39,78	36,26	32,23	42,23	55,72

Alle getoonde dB-waarden zijn A-gewogen

Rapport: Resultatentabel
Model: 2014-02-14 id-02147359-v4 def combimodel: kavels + bedrijven zonevoorstel Medel fase 1
LAeq totaalresultaten voor toetspunten
Groep: (hoofdgroep)
Groepsreductie: Ja

Naam Toetspunt	Omschrijving	Hoogte	Dag	Avond	Nacht	Etmaal	Li
W46-3_A	Lingeweg 1 [z]	5,00	29,62	26,33	22,37	32,37	43,39
W46-4_A	Lingeweg 1 [w]	5,00	27,21	23,59	19,81	29,81	42,11
W47-1_A	Terweistraat 3 [n]	5,00	39,04	35,52	31,49	41,49	54,59
W47-2_A	Terweistraat 3 [o]	5,00	39,04	35,53	31,49	41,49	54,59
W47-3_A	Terweistraat 3 [z]	5,00	30,77	27,50	23,45	33,45	44,24
W47-4_A	Terweistraat 3 [w]	5,00	25,36	21,75	17,92	27,92	40,03
W48-1_A	Uiterdijk 78 [n]	5,00	38,96	35,41	31,32	41,32	54,17
W48-2_A	Uiterdijk 78 [o]	5,00	38,91	35,42	31,31	41,31	54,21
W48-3_A	Uiterdijk 78 [z]	5,00	31,14	27,84	23,72	33,72	44,33
W48-4_A	Uiterdijk 78 [w]	5,00	24,63	21,07	17,19	27,19	39,00
W49-1_A	Staartsestraat 18a [n]	5,00	39,79	36,46	32,29	42,29	53,90
W49-2_A	Staartsestraat 18a [o]	5,00	39,80	36,47	32,28	42,28	53,93
W49-3_A	Staartsestraat 18a [z]	5,00	31,32	29,28	23,56	34,28	44,33
W49-4_A	Staartsestraat 18a [w]	5,00	28,66	25,16	21,13	31,13	42,98
W50-1_A	Staartsestraat 18b [n]	5,00	39,91	36,64	32,39	42,39	53,99
W50-2_A	Staartsestraat 18b [o]	5,00	39,75	36,44	32,25	42,25	53,87
W50-3_A	Staartsestraat 18b [z]	5,00	32,30	28,99	24,73	34,73	44,96
W50-4_A	Staartsestraat 18b [w]	5,00	27,68	24,13	20,34	30,34	41,33
W52-1_A	Bulkweg 2 [n]	5,00	43,24	40,17	35,83	45,83	56,54
W52-2_A	Bulkweg 2 [o]	5,00	43,28	40,19	35,86	45,86	56,62
W52-3_A	Bulkweg 2 [z]	5,00	34,92	31,10	26,80	36,80	48,07
W52-4_A	Bulkweg 2 [w]	5,00	31,09	27,79	23,65	33,65	44,40
W53-1_A	Medelsestraat 7 [n]	5,00	48,00	40,23	35,98	48,00	58,51
W53-2_A	Medelsestraat 7 [o]	5,00	37,10	31,29	26,53	37,10	49,41
W53-3_A	Medelsestraat 7 [z]	5,00	48,29	37,31	32,49	48,29	57,09
W53-4_A	Medelsestraat 7 [w]	5,00	50,74	41,36	36,74	50,74	60,33
W54-1_A	Medelsestraat 6 [n]	5,00	45,64	41,72	37,11	47,11	60,16
W54-2_A	Medelsestraat 6 [o]	5,00	36,04	30,56	26,17	36,17	48,25
W54-3_A	Medelsestraat 6 [z]	5,00	47,80	42,73	38,01	48,01	63,62
W54-4_A	Medelsestraat 6 [w]	5,00	49,29	44,52	39,85	49,85	64,43
W56-1_A	Broekdijksestraat 3 [n]	5,00	46,47	42,13	37,67	47,67	57,28
W56-2_A	Broekdijksestraat 3 [o]	5,00	35,50	30,88	26,53	36,53	45,92
W56-3_A	Broekdijksestraat 3 [z]	5,00	42,35	37,85	33,54	43,54	56,88
W56-4_A	Broekdijksestraat 3 [w]	5,00	47,54	43,10	38,64	48,64	59,83
W57-1_A	Broekdijksestraat 6 [n]	5,00	44,03	39,55	35,13	45,13	54,46
W57-2_A	Broekdijksestraat 6 [o]	5,00	34,84	30,02	25,70	35,70	46,89
W57-3_A	Broekdijksestraat 6 [z]	5,00	45,29	40,85	36,43	46,43	58,04
W57-4_A	Broekdijksestraat 6 [o]	5,00	46,93	42,50	38,06	48,06	59,01
W-MTG-01-1_A	Rijsakkerweg 12 [n]	5,00	39,00	35,54	31,45	41,45	53,88
W-MTG-01-2_A	Rijsakkerweg 12 [o]	5,00	39,00	35,55	31,46	41,46	53,87
W-MTG-01-3_A	Rijsakkerweg 12 [z]	5,00	27,53	24,16	20,09	30,09	41,10
W-MTG-01-4_A	Rijsakkerweg 12 [w]	5,00	27,65	24,04	20,16	30,16	42,80
W-MTG-02|1_A	Rijsakkerweg 11 [n]	5,00	33,38	30,00	25,40	35,40	51,15
W-MTG-02|1_A	Rijsakkerweg 11 [o]	5,00	38,90	35,48	31,37	41,37	53,59
W-MTG-02|1_A	Rijsakkerweg 11 [w]	5,00	26,14	22,69	18,71	28,71	39,98
W-MTG-02|1_A	Rijsakkerweg 11 [z]	5,00	38,31	34,86	30,89	40,89	51,19
W-MTG-02|2_A	Rijsakkerweg 11a [n]	5,00	33,31	29,94	25,44	35,44	51,19
W-MTG-02|2_A	Rijsakkerweg 11a [o]	5,00	38,92	35,53	31,39	41,39	53,61
W-MTG-02|2_A	Rijsakkerweg 11a [w]	5,00	26,47	23,01	19,04	29,04	40,34
W-MTG-02|2_A	Rijsakkerweg 11a [z]	5,00	38,62	35,19	31,10	41,10	52,05
W-MTG-03-1_A	Zoelensezandweg 1 [n]	5,00	33,03	29,32	25,50	35,50	51,74
W-MTG-03-2_A	Zoelensezandweg 1 [o]	5,00	44,50	40,29	36,60	46,60	68,33
W-MTG-03-3_A	Zoelensezandweg 1 [z]	5,00	44,45	40,32	37,10	47,10	69,40
W-MTG-03-4_A	Zoelensezandweg 1 [w]	5,00	35,25	31,79	30,53	40,53	63,10
W-MTG-04-1_A	Lingeweg 2 [n]	5,00	27,35	23,75	20,01	30,01	43,07
W-MTG-04-2_A	Lingeweg 2 [o]	5,00	41,57	38,10	34,09	44,09	58,74
W-MTG-04-2_A	Lingeweg 2 [z]	5,00	41,59	38,10	34,08	44,08	58,70
W-MTG-04-4_A	Lingeweg 2 [w]	5,00	32,44	29,14	25,20	35,20	46,80
W-MTG-05-1_A	Lingeweg 1 [n]	5,00	27,64	24,00	20,24	30,24	43,14

Alle getoonde dB-waarden zijn A-gewogen

Rapport: Resultatentabel
Model: 2014-02-14 id-02147359-v4 def combimodel: kavels + bedrijven zonevoorstel Medel fase 1
LAeq totaalresultaten voor toetspunten
Groep: (hoofdgroep)
Groepsreductie: Ja

Naam Toetspunt	Omschrijving	Hoogte	Dag	Avond	Nacht	Etmaal	Li
W-MTG-05-2_A	Lingeweg 1 [o]	5,00	40,13	36,61	32,59	42,59	56,28
W-MTG-05-3_A	Lingeweg 1 [z]	5,00	40,13	36,60	32,56	42,56	56,25
W-MTG-05-4_A	Lingeweg 1 [w]	5,00	28,66	25,20	21,33	31,33	42,94
Wo01_A	Spoorstraat 15 (n)	5,00	49,66	44,17	40,09	50,09	63,40
Wo02_A	Spoorstraat 15 (w)	5,00	47,47	43,25	39,27	49,27	60,00
Wo03_A	Spoorstraat 15 (z)	5,00	34,23	28,93	24,97	34,97	46,75
Wo04_A	Spoorstraat 15 (o)	5,00	46,72	38,90	34,45	46,72	61,38
Wo05_A	Koelenhofstraat 2 (n)	5,00	47,26	44,59	40,04	50,04	60,36
Wo06_A	Koelenhofstraat 2 (w)	5,00	38,92	35,34	30,87	40,87	53,26
Wo07_A	Koelenhofstraat 2 (z)	5,00	39,04	35,75	31,16	41,16	51,90
Wo08_A	Koelenhofstraat 2 (0)	5,00	47,16	44,50	39,97	49,97	59,89
Wo09_A	Koelenhofstraat 4 (n)	5,00	46,80	44,15	39,65	49,65	60,10
Wo10_A	Koelenhofstraat 4 (w)	5,00	37,99	34,55	30,16	40,16	52,84
Wo11_A	Koelenhofstraat 4 (z)	5,00	35,21	31,96	27,60	37,60	47,53
Wo12_A	Koelenhofstraat 4 (o)	5,00	46,78	44,11	39,62	49,62	59,63
Wo13_A	Verlengde Spoorstraat 2	5,00	49,54	46,60	42,30	52,30	63,04
ZW HW tp1_A	Oude Medelsestraat 84	1,50	45,46	42,52	38,04	48,04	59,80
ZW HW tp1_B	Oude Medelsestraat 84	5,00	47,00	43,98	39,51	49,51	60,46

Alle getoonde dB-waarden zijn A-gewogen

Rapport: Resultatentabel
Model: 2014-02-14 id-02147359-v4 def combimodel: kavels + bedrijven zonevoorstel Medel fase 1
LAeq totaalresultaten voor toetspunten
Groep: Percelen
Groepsreductie: Ja

Naam Toetspunt	Omschrijving	Hoogte	Dag	Avond	Nacht	Etmaal	Li
2013 M01_A	Zonepunt N1	5,00	46,45	43,14	39,05	49,05	64,60
2013 M02_A	Zonepunt N2	5,00	46,40	43,20	38,80	48,80	66,39
2013 M03_A	Zonepunt N3	5,00	45,38	42,03	38,21	48,21	67,12
2013 M04_A	Zonepunt N3	5,00	40,39	36,62	33,93	43,93	66,08
2013 M05_A	Zonepunt N4	5,00	45,33	42,09	38,11	48,11	65,42
2013 M06_A	Zonepunt W1	5,00	47,23	43,89	39,65	49,65	66,89
2013 M07_A	Zonepunt W2	5,00	47,51	44,19	39,74	49,74	65,43
2013 M08_A	Zonepunt W3	5,00	47,27	43,92	39,73	49,73	64,12
2013 M09_A	Zonepunt W4	5,00	46,38	43,61	39,63	49,63	61,59
2013 M10_A	Zonepunt W5	5,00	45,97	43,64	39,26	49,26	59,98
2013 M11_A	Zonepunt W6	5,00	46,00	43,63	39,23	49,23	59,93
2013 M12_A	Zonepunt W7	5,00	46,27	43,55	39,37	49,37	59,70
2013 M13_A	Zonepunt Z1	5,00	45,65	42,76	38,71	48,71	59,22
2013 M14_A	Zonepunt Z2	5,00	46,03	42,91	39,06	49,06	59,54
2013 M15_A	Zonepunt Z3	5,00	46,13	42,58	38,77	48,77	58,80
2013 M16_A	Zonepunt Z4	5,00	45,24	41,43	37,64	47,64	57,27
2013 M17_A	Zonepunt O1	5,00	44,32	40,56	36,75	46,75	56,92
2013 M18_A	Zonepunt O2	5,00	44,20	40,60	36,73	46,73	56,66
2013 M19_A	Zonepunt O3	5,00	43,88	40,20	36,33	46,33	56,96
2013 M20_A	Zonepunt O4	5,00	43,99	40,39	36,53	46,53	57,71
2013 M21_A	Zonepunt O5	5,00	43,70	40,19	36,40	46,40	57,80
2013 M22_A	Zonepunt O6	5,00	43,40	39,99	36,20	46,20	57,62
2013 M23_A	Zonepunt O7	5,00	43,30	39,92	36,14	46,14	57,45
2013 M24_A	Zonepunt O8	5,00	42,99	39,77	36,04	46,04	58,83
2013 M25_A	Zonepunt O9	5,00	43,82	40,70	37,20	47,20	60,25
2013 M26_A	Zonepunt O10	5,00	44,36	41,09	37,45	47,45	61,31
2013 M27_A	Zonepunt N5	5,00	45,52	42,32	39,22	49,22	62,18
2013 M28_A	Zonepunt N6	5,00	45,96	42,54	39,14	49,14	62,21
2013 M29_A	Zonepunt N7	5,00	46,30	42,87	39,29	49,29	63,04
2013 M30_A	Zonepunt N8	5,00	46,25	42,88	38,90	48,90	63,95
W01-1_A	Bredesteeg 37 (n)	5,00	36,31	32,67	28,38	38,38	53,91
W01-2_A	Bredesteeg 37 (o)	5,00	33,20	29,59	25,95	35,95	48,24
W01-3_A	Bredesteeg 37 (z)	5,00	46,18	43,06	39,67	49,67	63,01
W01-4_A	Bredesteeg 37 (w)	5,00	46,37	43,23	39,80	49,80	63,40
W17_A	Oude Broekdijk 2 [o]	5,00	30,71	27,19	23,57	33,57	45,02
W17-1_A	Oude Broekdijk 2 [n]	5,00	33,81	30,27	26,60	36,60	50,92
W17-3_A	Oude Broekdijk 2 [z]	5,00	44,04	40,91	37,32	47,32	60,42
W17-4_A	Oude Broekdijk 2 [w]	5,00	44,10	40,98	37,47	47,47	60,54
W18-1_A	Biezenbrugseweg 2 [n]	5,00	50,97	47,18	43,47	53,47	63,75
W18-2_A	Biezenbrugseweg 2 [o]	5,00	47,97	43,20	38,63	48,63	55,77
W18-3_A	Biezenbrugseweg 2 [z]	5,00	37,16	33,50	29,64	39,64	48,56
W18-4_A	Biezenbrugseweg 2 [z]	5,00	48,95	45,71	42,34	52,34	63,30
W20-1_A	Biezenburgseweg 1 [n]	5,00	49,56	45,95	42,27	52,27	62,81
W20-2_A	Biezenburgseweg 1 [o]	5,00	46,89	42,22	37,78	47,78	56,40
W20-3_A	Biezenburgseweg 1 [z]	5,00	35,65	32,12	28,35	38,35	47,41
W20-4_A	Biezenburgseweg 1 [w]	5,00	47,41	44,46	41,14	51,14	62,39
W21-1_A	Verlengde Spoorstraat 1 [n]	5,00	50,70	47,70	43,70	53,70	64,96
W21-2_A	Verlengde Spoorstraat 1 [o]	5,00	48,98	45,59	42,51	52,51	63,66
W21-3_A	Verlengde Spoorstraat 1 [z]	5,00	35,84	32,49	28,66	38,66	48,50
W21-4_A	Verlengde Spoorstraat 1 [w]	5,00	48,20	45,78	40,88	50,88	62,31
W22-1_A	Ommerenveldseweg 69 [n]	5,00	28,33	24,89	21,32	31,32	43,89
W22-2_A	Ommerenveldseweg 69 [o]	5,00	39,94	37,08	33,02	43,02	54,89
W22-3_A	Ommerenveldseweg 69 [z]	5,00	43,55	40,26	36,67	46,67	59,89
W22-4_A	Ommerenveldseweg 69 [w]	5,00	38,48	35,61	31,36	41,36	55,42
W23-1_A	Blauwkampseweg 1 [n]	5,00	33,10	29,69	26,22	36,22	50,76
W23-2_A	Blauwkampseweg 1 [o]	5,00	40,79	38,14	35,50	45,50	58,68
W23-3_A	Blauwkampseweg 1 [z]	5,00	46,63	43,19	39,86	49,86	62,76
W23-4_A	Blauwkampseweg 1 [w]	5,00	45,84	42,14	38,50	48,50	61,19
W24-1_A	Zoelensezandweg 5 [n]	5,00	34,54	31,18	27,49	37,49	56,52

Alle getoonde dB-waarden zijn A-gewogen

Rapport: Resultatentabel
Model: 2014-02-14 id-02147359-v4 def combimodel: kavels + bedrijven zonevoorstel Medel fase 1
LAeq totaalresultaten voor toetspunten
Groep: Percelen
Groepsreductie: Ja

Naam Toetspunt	Omschrijving	Hoogte	Dag	Avond	Nacht	Etmaal	Li
W24-2_A	Zoelensezandweg 5 [o]	5,00	45,36	41,88	38,46	48,46	59,97
W24-3_A	Zoelensezandweg 5 [z]	5,00	48,42	45,21	40,56	50,56	68,05
W24-4_A	Zoelensezandweg 5 [w]	5,00	46,33	43,35	37,68	48,35	67,59
W26-1_A	Mauriksestraat 1 [n]	5,00	29,25	25,88	22,36	32,36	46,20
W26-2_A	Mauriksestraat 1 [o]	5,00	42,90	39,59	35,64	45,64	60,17
W26-3_A	Mauriksestraat 1 [z]	5,00	43,35	40,02	36,25	46,25	62,88
W26-4_A	Mauriksestraat 1 [w]	5,00	37,73	34,47	30,61	40,61	61,11
W27-1_A	Grotebrugse Grintweg 4 [o]	5,00	43,81	40,50	36,76	46,76	60,18
W27-2_A	Grotebrugse Grintweg 4 [z]	5,00	43,87	40,55	36,82	46,82	60,90
W27-3_A	Grotebrugse Grintweg 4 [w]	5,00	36,49	33,32	28,56	38,56	56,57
W28-1_A	Grotebrugse Grintweg 6 [n]	5,00	32,25	29,06	25,85	35,85	47,47
W28-2_A	Grotebrugse Grintweg 6 [o]	5,00	43,74	40,43	36,70	46,70	59,98
W28-3_A	Grotebrugse Grintweg 6 [w]	5,00	33,42	30,06	25,95	35,95	55,13
W29-1_A	Grotebrugse Grintweg 1 [n]	5,00	31,60	28,38	25,13	35,13	47,07
W29-2_A	Grotebrugse Grintweg 1 [o]	5,00	43,69	40,42	36,59	46,59	60,43
W29-3_A	Grotebrugse Grintweg 1 [z]	5,00	43,73	40,46	36,67	46,67	61,23
W29-4_A	Grotebrugse Grintweg 1 [w]	5,00	35,16	32,17	27,72	37,72	56,47
W30-1_A	Bredesteeg 35 [n]	5,00	42,23	38,54	35,00	45,00	58,21
W30-2_A	Bredesteeg 35 [o]	5,00	33,42	29,84	26,15	36,15	48,19
W30-3_A	Bredesteeg 35 [z]	5,00	47,04	43,95	40,36	50,36	63,73
W30-4_A	Bredesteeg 35 [w]	5,00	47,75	44,53	40,87	50,87	64,16
W36-1_A	Grotebrugse Grintweg 2 [n]	5,00	39,79	35,96	32,11	42,11	55,33
W36-2_A	Grotebrugse Grintweg 2 [o]	5,00	49,29	45,55	42,13	52,13	63,37
W36-3_A	Grotebrugse Grintweg 2 [z]	5,00	50,76	47,23	43,10	53,10	67,94
W36-4_A	Grotebrugse Grintweg 2 [w]	5,00	47,07	43,83	38,33	48,83	66,52
W37-1_A	Grotebrugse Grintweg Oost 9 [n]	5,00	39,35	35,42	31,41	41,41	58,19
W37-2_A	Grotebrugse Grintweg Oost 9 [o]	5,00	49,46	45,64	41,99	51,99	62,74
W37-3_A	Grotebrugse Grintweg Oost 9 [z]	5,00	52,17	48,60	43,88	53,88	69,66
W37-4_A	Grotebrugse Grintweg Oost 9 [w]	5,00	49,03	45,83	39,85	50,83	69,01
W38-1_A	Grotebrugse Grintweg 10 [n]	5,00	33,32	30,06	26,85	36,85	48,16
W38-2_A	Grotebrugse Grintweg 10 [o]	5,00	43,96	40,54	37,29	47,29	58,87
W38-3_A	Grotebrugse Grintweg 10 [z]	5,00	44,57	41,23	37,70	47,70	61,18
W38-4_A	Grotebrugse Grintweg 10 [w]	5,00	38,16	35,09	30,30	40,30	57,96
W39-1_A	Ommerenveldseweg 71 [n]	5,00	29,30	25,86	22,28	32,28	44,83
W39-2_A	Ommerenveldseweg 71 [o]	5,00	41,95	39,07	35,10	45,10	56,92
W39-3_A	Ommerenveldseweg 71 [z]	5,00	43,90	40,62	36,97	46,97	60,75
W39-4_A	Ommerenveldseweg 71 [w]	5,00	42,64	39,25	35,74	45,74	60,11
W40-1_A	Verlengde Spoorstraat 3 [n]	5,00	49,35	46,55	42,39	52,39	63,18
W40-2_A	Verlengde Spoorstraat 3 [o]	5,00	49,33	46,52	42,37	52,37	63,15
W40-3_A	Verlengde Spoorstraat 3 [z]	5,00	47,96	44,80	40,78	50,78	61,85
W40-4_A	Verlengde Spoorstraat 3 [w]	5,00	48,04	45,56	41,12	51,12	61,57
W41-1_A	Verlengde Spoorstraat 5 [n]	5,00	48,88	46,15	42,00	52,00	62,78
W41-2_A	Verlengde Spoorstraat 5 [o]	5,00	48,54	45,81	41,28	51,28	62,00
W41-3_A	Verlengde Spoorstraat 5 [z]	5,00	43,72	39,80	35,81	45,81	56,47
W41-4_A	Verlengde Spoorstraat 5 [w]	5,00	47,63	45,18	40,81	50,81	61,25
W42-1_A	Verlengde Spoorstraat 7 [n]	5,00	47,86	45,02	41,10	51,10	61,28
W42-2_A	Verlengde Spoorstraat 7 [o]	5,00	47,72	44,83	40,93	50,93	60,99
W42-3_A	Verlengde Spoorstraat 7 [w]	5,00	41,90	39,65	35,11	45,11	54,64
W43-1_A	Verlengde Spoorstraat 9 [o]	5,00	47,55	44,74	40,63	50,63	61,01
W43-2_A	Verlengde Spoorstraat 9 [z]	5,00	41,64	39,46	35,05	45,05	54,27
W43-3_A	Verlengde Spoorstraat 9 [w]	5,00	40,63	38,26	33,63	43,63	53,52
W44-1_A	Verlengde Spoorstraat 11 [n]	5,00	45,75	42,23	38,70	48,70	59,46
W44-2_A	Verlengde Spoorstraat 11 [o]	5,00	47,87	45,06	40,94	50,94	61,42
W44-3_A	Verlengde Spoorstraat 11 [w]	5,00	39,73	37,02	32,53	42,53	53,11
W45-1_A	Verlengde Spoorstraat 13 [o]	5,00	47,59	44,82	40,71	50,71	61,27
W45-2_A	Verlengde Spoorstraat 13 [z]	5,00	35,20	31,93	28,04	38,04	47,57
W45-3_A	Verlengde Spoorstraat 13 [w]	5,00	38,70	36,02	31,43	41,43	52,38
W46-1_A	Lingeweg 1 [n]	5,00	38,91	35,70	31,79	41,79	55,54
W46-2_A	Lingeweg 1 [o]	5,00	38,94	35,71	31,81	41,81	55,55

Alle getoonde dB-waarden zijn A-gewogen

Rapport: Resultatentabel
Model: 2014-02-14 id-02147359-v4 def combimodel: kavels + bedrijven zonevoorstel Medel fase 1
LAeq totaalresultaten voor toetspunten
Groep: Percelen
Groepsreductie: Ja

Naam Toetspunt	Omschrijving	Hoogte	Dag	Avond	Nacht	Etmaal	Li
W46-3_A	Lingeweg 1 [z]	5,00	28,74	25,84	21,99	31,99	43,10
W46-4_A	Lingeweg 1 [w]	5,00	26,20	22,95	19,33	29,33	41,92
W47-1_A	Terweistraat 3 [n]	5,00	38,15	34,95	31,04	41,04	54,39
W47-2_A	Terweistraat 3 [o]	5,00	38,15	34,96	31,05	41,05	54,39
W47-3_A	Terweistraat 3 [z]	5,00	29,83	26,98	23,04	33,04	43,89
W47-4_A	Terweistraat 3 [w]	5,00	24,32	21,09	17,43	27,43	39,81
W48-1_A	Uiterdijk 78 [n]	5,00	38,04	34,83	30,86	40,86	53,95
W48-2_A	Uiterdijk 78 [o]	5,00	38,02	34,85	30,86	40,86	53,99
W48-3_A	Uiterdijk 78 [z]	5,00	30,21	27,32	23,30	33,30	43,93
W48-4_A	Uiterdijk 78 [w]	5,00	23,59	20,44	16,71	26,71	38,75
W49-1_A	Staartsestraat 18a [n]	5,00	38,77	35,85	31,80	41,80	53,56
W49-2_A	Staartsestraat 18a [o]	5,00	38,80	35,87	31,80	41,80	53,59
W49-3_A	Staartsestraat 18a [z]	5,00	30,49	28,96	23,19	33,96	43,87
W49-4_A	Staartsestraat 18a [w]	5,00	27,70	24,58	20,67	30,67	42,76
W50-1_A	Staartsestraat 18b [n]	5,00	38,89	36,04	31,91	41,91	53,62
W50-2_A	Staartsestraat 18b [o]	5,00	38,74	35,83	31,76	41,76	53,52
W50-3_A	Staartsestraat 18b [z]	5,00	31,24	28,41	24,26	34,26	44,34
W50-4_A	Staartsestraat 18b [w]	5,00	26,87	23,64	19,97	29,97	41,11
W52-1_A	Bulkweg 2 [n]	5,00	42,28	39,62	35,37	45,37	56,11
W52-2_A	Bulkweg 2 [o]	5,00	42,30	39,64	35,40	45,40	56,15
W52-3_A	Bulkweg 2 [z]	5,00	33,76	30,52	26,33	36,33	46,76
W52-4_A	Bulkweg 2 [w]	5,00	30,21	27,28	23,24	33,24	44,13
W53-1_A	Medelsestraat 7 [n]	5,00	36,39	33,06	29,38	39,38	49,86
W53-2_A	Medelsestraat 7 [o]	5,00	29,96	26,32	22,73	32,73	42,15
W53-3_A	Medelsestraat 7 [z]	5,00	35,03	31,34	27,62	37,62	46,46
W53-4_A	Medelsestraat 7 [w]	5,00	36,33	32,92	29,21	39,21	48,91
W54-1_A	Medelsestraat 6 [n]	5,00	41,49	38,31	34,39	44,39	55,58
W54-2_A	Medelsestraat 6 [o]	5,00	30,78	27,10	23,44	33,44	43,04
W54-3_A	Medelsestraat 6 [z]	5,00	40,95	37,16	33,63	43,63	51,58
W54-4_A	Medelsestraat 6 [w]	5,00	43,23	39,76	36,00	46,00	56,31
W56-1_A	Broekdijksestraat 3 [n]	5,00	41,56	38,37	34,57	44,57	56,42
W56-2_A	Broekdijksestraat 3 [o]	5,00	30,83	27,27	23,67	33,67	43,55
W56-3_A	Broekdijksestraat 3 [z]	5,00	39,35	35,41	31,78	41,78	49,57
W56-4_A	Broekdijksestraat 3 [w]	5,00	43,06	39,53	35,75	45,75	56,87
W57-1_A	Broekdijksestraat 6 [n]	5,00	38,43	35,10	31,56	41,56	53,50
W57-2_A	Broekdijksestraat 6 [o]	5,00	30,55	26,92	23,30	33,30	42,67
W57-3_A	Broekdijksestraat 6 [z]	5,00	41,66	37,98	34,14	44,14	54,91
W57-4_A	Broekdijksestraat 6 [o]	5,00	42,52	39,02	35,24	45,24	56,33
W-MTG-01-1_A	Rijsakkerweg 12 [n]	5,00	38,07	34,96	30,99	40,99	53,62
W-MTG-01-2_A	Rijsakkerweg 12 [o]	5,00	38,07	34,97	31,00	41,00	53,61
W-MTG-01-3_A	Rijsakkerweg 12 [z]	5,00	26,52	23,59	19,65	29,65	40,74
W-MTG-01-4_A	Rijsakkerweg 12 [w]	5,00	26,69	23,43	19,70	29,70	42,64
W-MTG-02|1_A	Rijsakkerweg 11 [n]	5,00	32,92	29,71	25,14	35,14	51,11
W-MTG-02|1_A	Rijsakkerweg 11 [o]	5,00	37,95	34,90	30,91	40,91	53,31
W-MTG-02|1_A	Rijsakkerweg 11 [w]	5,00	25,12	22,09	18,25	28,25	39,69
W-MTG-02|1_A	Rijsakkerweg 11 [z]	5,00	37,22	34,18	30,38	40,38	50,69
W-MTG-02|2_A	Rijsakkerweg 11a [n]	5,00	32,82	29,63	25,17	35,17	51,14
W-MTG-02|2_A	Rijsakkerweg 11a [o]	5,00	37,99	34,95	30,92	40,92	53,33
W-MTG-02|2_A	Rijsakkerweg 11a [w]	5,00	25,42	22,39	18,56	28,56	40,04
W-MTG-02|2_A	Rijsakkerweg 11a [z]	5,00	37,60	34,56	30,61	40,61	51,65
W-MTG-03-1_A	Zoelensezandweg 1 [n]	5,00	31,95	28,59	24,97	34,97	51,67
W-MTG-03-2_A	Zoelensezandweg 1 [o]	5,00	43,53	39,56	36,07	46,07	68,30
W-MTG-03-3_A	Zoelensezandweg 1 [z]	5,00	43,53	39,63	36,65	46,65	69,38
W-MTG-03-4_A	Zoelensezandweg 1 [w]	5,00	34,90	31,57	30,44	40,44	63,09
W-MTG-04-1_A	Lingeweg 2 [n]	5,00	26,41	23,15	19,57	29,57	42,92
W-MTG-04-2_A	Lingeweg 2 [o]	5,00	40,83	37,62	33,71	43,71	58,63
W-MTG-04-2_A	Lingeweg 2 [z]	5,00	40,85	37,62	33,71	43,71	58,58
W-MTG-04-4_A	Lingeweg 2 [w]	5,00	31,65	28,68	24,84	34,84	46,58
W-MTG-05-1_A	Lingeweg 1 [n]	5,00	26,65	23,36	19,77	29,77	42,99

Alle getoonde dB-waarden zijn A-gewogen

Rapport: Resultatentabel
Model: 2014-02-14 id-02147359-v4 def combimodel: kavels + bedrijven zonevoorstel Medel fase 1
LAeq totaalresultaten voor toetspunten
Groep: Percelen
Groepsreductie: Ja

Naam Toetspunt	Omschrijving	Hoogte	Dag	Avond	Nacht	Etmaal	Li
W-MTG-05-2_A	Lingeweg 1 [o]	5,00	39,30	36,08	32,18	42,18	56,12
W-MTG-05-3_A	Lingeweg 1 [z]	5,00	39,30	36,07	32,15	42,15	56,09
W-MTG-05-4_A	Lingeweg 1 [w]	5,00	27,72	24,63	20,91	30,91	42,70
Wo01_A	Spoorstraat 15 (n)	5,00	46,51	42,60	38,85	48,85	58,41
Wo02_A	Spoorstraat 15 (w)	5,00	46,44	42,52	38,75	48,75	58,16
Wo03_A	Spoorstraat 15 (z)	5,00	31,56	27,76	24,08	34,08	43,00
Wo04_A	Spoorstraat 15 (o)	5,00	36,99	33,14	29,41	39,41	49,88
Wo05_A	Koelenhofstraat 2 (n)	5,00	46,46	44,17	39,67	49,67	59,98
Wo06_A	Koelenhofstraat 2 (w)	5,00	38,61	35,14	30,69	40,69	53,19
Wo07_A	Koelenhofstraat 2 (z)	5,00	38,50	35,47	30,91	40,91	51,49
Wo08_A	Koelenhofstraat 2 (0)	5,00	46,35	44,07	39,59	49,59	59,46
Wo09_A	Koelenhofstraat 4 (n)	5,00	45,97	43,71	39,27	49,27	59,70
Wo10_A	Koelenhofstraat 4 (w)	5,00	37,61	34,31	29,96	39,96	52,77
Wo11_A	Koelenhofstraat 4 (z)	5,00	34,50	31,61	27,30	37,30	47,01
Wo12_A	Koelenhofstraat 4 (o)	5,00	45,95	43,67	39,23	49,23	59,19
Wo13_A	Verlengde Spoorstraat 2	5,00	48,93	46,26	42,02	52,02	62,67
ZW HW tp1_A	Oude Medelsestraat 84	1,50	44,69	42,09	37,67	47,67	59,41
ZW HW tp1_B	Oude Medelsestraat 84	5,00	46,21	43,54	39,13	49,13	60,01

Alle getoonde dB-waarden zijn A-gewogen

Rapport: Resultatentabel
Model: 2014-02-14 id-02147359-v4 def combimodel: kavels + bedrijven zonevoorstel Medel fase 1
LAeq totaalresultaten voor toetspunten
Groep: Uitbreiding Medel
Groepsreductie: Ja

Naam Toetspunt	Omschrijving	Hoogte	Dag	Avond	Nacht	Etmaal	Li
2013 M01_A	Zonepunt N1	5,00	38,72	33,60	28,57	38,72	47,18
2013 M02_A	Zonepunt N2	5,00	37,98	32,84	27,80	37,98	46,64
2013 M03_A	Zonepunt N3	5,00	37,78	32,59	27,54	37,78	46,52
2013 M04_A	Zonepunt N3	5,00	34,93	29,75	24,74	34,93	42,88
2013 M05_A	Zonepunt N4	5,00	35,56	30,27	25,21	35,56	45,30
2013 M06_A	Zonepunt W1	5,00	36,55	31,37	26,32	36,55	45,66
2013 M07_A	Zonepunt W2	5,00	37,18	32,02	26,97	37,18	46,48
2013 M08_A	Zonepunt W3	5,00	38,20	33,02	27,96	38,20	47,51
2013 M09_A	Zonepunt W4	5,00	38,92	33,79	28,73	38,92	48,70
2013 M10_A	Zonepunt W5	5,00	39,22	34,03	28,96	39,22	49,25
2013 M11_A	Zonepunt W6	5,00	39,08	33,81	28,73	39,08	49,74
2013 M12_A	Zonepunt W7	5,00	39,57	34,08	29,00	39,57	50,77
2013 M13_A	Zonepunt Z1	5,00	39,20	33,71	28,60	39,20	51,18
2013 M14_A	Zonepunt Z2	5,00	40,37	34,85	29,71	40,37	53,48
2013 M15_A	Zonepunt Z3	5,00	41,86	36,33	31,12	41,86	56,25
2013 M16_A	Zonepunt Z4	5,00	45,01	37,92	32,88	45,01	60,18
2013 M17_A	Zonepunt O1	5,00	46,71	39,21	34,31	46,71	61,48
2013 M18_A	Zonepunt O2	5,00	47,10	38,90	34,33	47,10	57,83
2013 M19_A	Zonepunt O3	5,00	47,02	42,35	37,05	47,35	62,40
2013 M20_A	Zonepunt O4	5,00	46,51	41,62	36,48	46,62	59,44
2013 M21_A	Zonepunt O5	5,00	46,70	41,69	36,61	46,70	57,41
2013 M22_A	Zonepunt O6	5,00	46,84	41,79	36,75	46,84	55,71
2013 M23_A	Zonepunt O7	5,00	46,90	41,85	36,83	46,90	54,49
2013 M24_A	Zonepunt O8	5,00	46,72	41,69	36,68	46,72	53,09
2013 M25_A	Zonepunt O9	5,00	45,58	40,55	35,53	45,58	51,90
2013 M26_A	Zonepunt O10	5,00	44,50	39,45	34,44	44,50	51,11
2013 M27_A	Zonepunt N5	5,00	41,77	36,71	31,69	41,77	49,24
2013 M28_A	Zonepunt N6	5,00	39,91	34,83	29,80	39,91	48,00
2013 M29_A	Zonepunt N7	5,00	39,47	34,40	29,37	39,47	47,73
2013 M30_A	Zonepunt N8	5,00	38,76	33,68	28,64	38,76	47,12
W01-1_A	Bredesteeg 37 (n)	5,00	30,41	25,33	20,33	30,41	35,94
W01-2_A	Bredesteeg 37 (o)	5,00	43,26	38,20	33,20	43,26	49,64
W01-3_A	Bredesteeg 37 (z)	5,00	46,69	41,66	36,64	46,69	52,61
W01-4_A	Bredesteeg 37 (w)	5,00	45,01	39,99	34,98	45,01	50,97
W17_A	Oude Broekdijk 2 [o]	5,00	36,65	31,41	26,39	36,65	47,39
W17-1_A	Oude Broekdijk 2 [n]	5,00	31,40	26,32	21,31	31,40	36,96
W17-3_A	Oude Broekdijk 2 [z]	5,00	46,47	41,44	36,43	46,47	52,63
W17-4_A	Oude Broekdijk 2 [w]	5,00	46,32	41,30	36,28	46,32	51,91
W18-1_A	Biezenbrugseweg 2 [n]	5,00	44,00	38,48	33,30	44,00	58,33
W18-2_A	Biezenbrugseweg 2 [o]	5,00	43,48	37,89	32,68	43,48	58,29
W18-3_A	Biezenbrugseweg 2 [z]	5,00	31,58	24,48	19,37	31,58	44,49
W18-4_A	Biezenbrugseweg 2 [z]	5,00	38,61	33,44	28,42	38,61	45,53
W20-1_A	Biezenburgseweg 1 [n]	5,00	43,09	37,61	32,43	43,09	57,23
W20-2_A	Biezenburgseweg 1 [o]	5,00	42,78	37,28	32,08	42,78	57,26
W20-3_A	Biezenburgseweg 1 [z]	5,00	30,31	23,45	18,33	30,31	42,95
W20-4_A	Biezenburgseweg 1 [w]	5,00	37,19	32,00	26,98	37,19	44,31
W21-1_A	Verlengde Spoorstraat 1 [n]	5,00	42,38	37,02	31,88	42,38	55,04
W21-2_A	Verlengde Spoorstraat 1 [o]	5,00	42,40	37,05	31,91	42,40	55,13
W21-3_A	Verlengde Spoorstraat 1 [z]	5,00	29,57	22,55	17,45	29,57	42,08
W21-4_A	Verlengde Spoorstraat 1 [w]	5,00	34,44	29,16	24,13	34,44	42,08
W22-1_A	Ommerenveldseweg 69 [n]	5,00	28,91	23,74	18,73	28,91	35,46
W22-2_A	Ommerenveldseweg 69 [o]	5,00	43,78	38,73	33,72	43,78	50,68
W22-3_A	Ommerenveldseweg 69 [z]	5,00	44,01	38,95	33,94	44,01	51,22
W22-4_A	Ommerenveldseweg 69 [w]	5,00	34,08	29,00	24,00	34,08	39,56
W23-1_A	Blauwkampseweg 1 [n]	5,00	27,20	22,03	17,01	27,20	33,99
W23-2_A	Blauwkampseweg 1 [o]	5,00	40,18	35,10	30,07	40,18	48,34
W23-3_A	Blauwkampseweg 1 [z]	5,00	40,71	35,64	30,61	40,71	48,60
W23-4_A	Blauwkampseweg 1 [w]	5,00	35,66	30,60	25,59	35,66	41,53
W24-1_A	Zoelensezandweg 5 [n]	5,00	26,75	21,52	16,49	26,75	33,95

Alle getoonde dB-waarden zijn A-gewogen

Rapport: Resultatentabel
Model: 2014-02-14 id-02147359-v4 def combimodel: kavels + bedrijven zonevoorstel Medel fase 1
LAeq totaalresultaten voor toetspunten
Groep: Uitbreiding Medel
Groepsreductie: Ja

Naam Toetspunt	Omschrijving	Hoogte	Dag	Avond	Nacht	Etmaal	Li
W24-2_A	Zoelensezandweg 5 [o]	5,00	38,80	33,68	28,64	38,80	47,38
W24-3_A	Zoelensezandweg 5 [z]	5,00	38,82	33,70	28,66	38,82	47,41
W24-4_A	Zoelensezandweg 5 [w]	5,00	27,70	22,42	17,39	27,70	35,47
W26-1_A	Mauriksestraat 1 [n]	5,00	24,65	19,39	14,37	24,65	31,96
W26-2_A	Mauriksestraat 1 [o]	5,00	36,68	31,51	26,47	36,68	45,36
W26-3_A	Mauriksestraat 1 [z]	5,00	36,67	31,51	26,47	36,67	45,36
W26-4_A	Mauriksestraat 1 [w]	5,00	25,54	20,23	15,20	25,54	33,26
W27-1_A	Grotebrugse Grintweg 4 [o]	5,00	38,16	33,03	28,00	38,16	46,52
W27-2_A	Grotebrugse Grintweg 4 [z]	5,00	38,14	33,01	27,98	38,14	46,50
W27-3_A	Grotebrugse Grintweg 4 [w]	5,00	25,44	20,22	15,20	25,44	32,52
W28-1_A	Grotebrugse Grintweg 6 [n]	5,00	31,81	26,65	21,64	31,81	38,47
W28-2_A	Grotebrugse Grintweg 6 [o]	5,00	38,15	33,02	27,99	38,15	46,50
W28-3_A	Grotebrugse Grintweg 6 [w]	5,00	24,22	18,97	13,95	24,22	31,58
W29-1_A	Grotebrugse Grintweg 1 [n]	5,00	29,97	24,79	19,77	29,97	36,80
W29-2_A	Grotebrugse Grintweg 1 [o]	5,00	37,71	32,57	27,54	37,71	46,16
W29-3_A	Grotebrugse Grintweg 1 [z]	5,00	37,69	32,55	27,51	37,69	46,14
W29-4_A	Grotebrugse Grintweg 1 [w]	5,00	25,13	19,86	14,84	25,13	32,53
W30-1_A	Bredesteeg 35 [n]	5,00	35,23	30,18	25,17	35,23	39,73
W30-2_A	Bredesteeg 35 [o]	5,00	42,62	37,59	32,58	42,62	47,29
W30-3_A	Bredesteeg 35 [z]	5,00	50,10	45,08	40,07	50,10	54,86
W30-4_A	Bredesteeg 35 [w]	5,00	49,70	44,68	39,68	49,70	54,59
W36-1_A	Grotebrugse Grintweg 2 [n]	5,00	32,73	27,60	22,59	32,73	39,04
W36-2_A	Grotebrugse Grintweg 2 [o]	5,00	41,00	35,90	30,87	41,00	49,29
W36-3_A	Grotebrugse Grintweg 2 [z]	5,00	41,12	36,02	30,98	41,12	49,37
W36-4_A	Grotebrugse Grintweg 2 [w]	5,00	30,32	25,09	20,07	30,32	37,70
W37-1_A	Grotebrugse Grintweg Oost 9 [n]	5,00	30,66	25,54	20,53	30,66	36,84
W37-2_A	Grotebrugse Grintweg Oost 9 [o]	5,00	40,60	35,50	30,47	40,60	48,93
W37-3_A	Grotebrugse Grintweg Oost 9 [z]	5,00	40,55	35,46	30,42	40,55	48,90
W37-4_A	Grotebrugse Grintweg Oost 9 [w]	5,00	27,71	22,46	17,43	27,71	35,13
W38-1_A	Grotebrugse Grintweg 10 [n]	5,00	31,33	26,14	21,13	31,33	38,35
W38-2_A	Grotebrugse Grintweg 10 [o]	5,00	39,17	34,05	29,02	39,17	47,32
W38-3_A	Grotebrugse Grintweg 10 [z]	5,00	39,15	34,03	29,00	39,15	47,31
W38-4_A	Grotebrugse Grintweg 10 [w]	5,00	26,00	20,77	15,75	26,00	33,11
W39-1_A	Ommerenveldseweg 71 [n]	5,00	33,27	27,98	22,99	33,27	43,09
W39-2_A	Ommerenveldseweg 71 [o]	5,00	46,24	41,19	36,17	46,24	52,98
W39-3_A	Ommerenveldseweg 71 [z]	5,00	43,88	38,83	33,81	43,88	50,72
W39-4_A	Ommerenveldseweg 71 [w]	5,00	34,04	28,97	23,96	34,04	39,59
W40-1_A	Verlengde Spoorstraat 3 [n]	5,00	40,94	35,60	30,50	40,94	52,77
W40-2_A	Verlengde Spoorstraat 3 [o]	5,00	40,96	35,60	30,50	40,96	52,78
W40-3_A	Verlengde Spoorstraat 3 [z]	5,00	40,86	35,50	30,39	40,86	52,73
W40-4_A	Verlengde Spoorstraat 3 [w]	5,00	39,09	33,65	28,61	39,09	48,22
W41-1_A	Verlengde Spoorstraat 5 [n]	5,00	40,58	35,10	30,04	40,58	51,55
W41-2_A	Verlengde Spoorstraat 5 [o]	5,00	40,63	35,27	30,16	40,63	52,53
W41-3_A	Verlengde Spoorstraat 5 [z]	5,00	36,99	31,12	25,84	36,99	51,99
W41-4_A	Verlengde Spoorstraat 5 [w]	5,00	38,93	33,53	28,49	38,93	47,96
W42-1_A	Verlengde Spoorstraat 7 [n]	5,00	39,06	33,52	28,38	39,06	52,03
W42-2_A	Verlengde Spoorstraat 7 [o]	5,00	39,82	34,38	29,26	39,82	52,16
W42-3_A	Verlengde Spoorstraat 7 [w]	5,00	29,61	24,24	19,21	29,61	37,57
W43-1_A	Verlengde Spoorstraat 9 [o]	5,00	40,16	34,80	29,70	40,16	52,11
W43-2_A	Verlengde Spoorstraat 9 [z]	5,00	34,10	28,60	23,58	34,10	42,85
W43-3_A	Verlengde Spoorstraat 9 [w]	5,00	30,00	24,73	19,70	30,00	37,47
W44-1_A	Verlengde Spoorstraat 11 [n]	5,00	39,21	33,69	28,56	39,21	51,94
W44-2_A	Verlengde Spoorstraat 11 [o]	5,00	40,37	34,98	29,88	40,37	52,15
W44-3_A	Verlengde Spoorstraat 11 [w]	5,00	29,07	23,66	18,63	29,07	37,28
W45-1_A	Verlengde Spoorstraat 13 [o]	5,00	39,59	34,21	29,10	39,59	51,92
W45-2_A	Verlengde Spoorstraat 13 [z]	5,00	29,13	22,44	17,36	29,13	41,28
W45-3_A	Verlengde Spoorstraat 13 [w]	5,00	26,99	21,41	16,38	26,99	36,10
W46-1_A	Lingeweg 1 [n]	5,00	32,23	26,93	21,88	32,23	41,63
W46-2_A	Lingeweg 1 [o]	5,00	32,24	26,95	21,89	32,24	41,65

Alle getoonde dB-waarden zijn A-gewogen

Rapport: Resultatentabel
Model: 2014-02-14 id-02147359-v4 def combimodel: kavels + bedrijven zonevoorstel Medel fase 1
LAeq totaalresultaten voor toetspunten
Groep: Uitbreiding Medel
Groepsreductie: Ja

Naam Toetspunt	Omschrijving	Hoogte	Dag	Avond	Nacht	Etmaal	Li
W46-3_A	Lingeweg 1 [z]	5,00	22,24	16,63	11,58	22,24	31,40
W46-4_A	Lingeweg 1 [w]	5,00	20,37	14,95	9,92	20,37	28,48
W47-1_A	Terweistraat 3 [n]	5,00	31,69	26,39	21,33	31,69	41,14
W47-2_A	Terweistraat 3 [o]	5,00	31,70	26,39	21,34	31,70	41,15
W47-3_A	Terweistraat 3 [z]	5,00	23,63	18,03	12,97	23,63	33,17
W47-4_A	Terweistraat 3 [w]	5,00	18,63	13,20	8,17	18,63	26,91
W48-1_A	Uiterdijk 78 [n]	5,00	31,72	26,41	21,36	31,72	41,12
W48-2_A	Uiterdijk 78 [o]	5,00	31,61	26,29	21,25	31,61	41,13
W48-3_A	Uiterdijk 78 [z]	5,00	24,00	18,40	13,34	24,00	33,77
W48-4_A	Uiterdijk 78 [w]	5,00	17,89	12,39	7,34	17,89	26,52
W49-1_A	Staartsestraat 18a [n]	5,00	32,97	27,61	22,56	32,97	42,70
W49-2_A	Staartsestraat 18a [o]	5,00	32,90	27,54	22,48	32,90	42,69
W49-3_A	Staartsestraat 18a [z]	5,00	23,72	17,77	12,68	23,72	34,38
W49-4_A	Staartsestraat 18a [w]	5,00	21,63	16,16	11,13	21,63	29,87
W50-1_A	Staartsestraat 18b [n]	5,00	33,11	27,70	22,63	33,11	43,10
W50-2_A	Staartsestraat 18b [o]	5,00	32,94	27,59	22,52	32,94	42,70
W50-3_A	Staartsestraat 18b [z]	5,00	25,64	19,91	14,83	25,64	36,22
W50-4_A	Staartsestraat 18b [w]	5,00	19,93	14,44	9,40	19,93	28,32
W52-1_A	Bulkweg 2 [n]	5,00	36,22	30,90	25,84	36,22	46,28
W52-2_A	Bulkweg 2 [o]	5,00	36,32	30,95	25,87	36,32	46,73
W52-3_A	Bulkweg 2 [z]	5,00	28,62	22,02	16,94	28,62	42,21
W52-4_A	Bulkweg 2 [w]	5,00	23,75	18,21	13,18	23,75	32,23
W53-1_A	Medelsestraat 7 [n]	5,00	47,69	39,31	34,90	47,69	57,87
W53-2_A	Medelsestraat 7 [o]	5,00	36,17	29,61	24,19	36,17	48,50
W53-3_A	Medelsestraat 7 [z]	5,00	48,08	36,05	30,78	48,08	56,70
W53-4_A	Medelsestraat 7 [w]	5,00	50,58	40,67	35,90	50,58	60,00
W54-1_A	Medelsestraat 6 [n]	5,00	43,53	39,07	33,78	44,07	58,31
W54-2_A	Medelsestraat 6 [o]	5,00	34,50	27,96	22,86	34,50	46,69
W54-3_A	Medelsestraat 6 [z]	5,00	46,80	41,31	36,03	46,80	63,34
W54-4_A	Medelsestraat 6 [w]	5,00	48,05	42,75	37,52	48,05	63,70
W56-1_A	Broekdijksestraat 3 [n]	5,00	44,78	39,75	34,74	44,78	49,80
W56-2_A	Broekdijksestraat 3 [o]	5,00	33,69	28,39	23,36	33,69	42,16
W56-3_A	Broekdijksestraat 3 [z]	5,00	39,33	34,18	28,78	39,33	55,98
W56-4_A	Broekdijksestraat 3 [w]	5,00	45,63	40,59	35,50	45,63	56,76
W57-1_A	Broekdijksestraat 6 [n]	5,00	42,63	37,61	32,60	42,63	47,46
W57-2_A	Broekdijksestraat 6 [o]	5,00	32,82	27,09	21,97	32,82	44,83
W57-3_A	Broekdijksestraat 6 [z]	5,00	42,82	37,68	32,55	42,82	55,14
W57-4_A	Broekdijksestraat 6 [o]	5,00	44,98	39,91	34,83	44,98	55,63
W-MTG-01-1_A	Rijsakkerweg 12 [n]	5,00	31,83	26,50	21,44	31,83	41,50
W-MTG-01-2_A	Rijsakkerweg 12 [o]	5,00	31,83	26,50	21,45	31,83	41,51
W-MTG-01-3_A	Rijsakkerweg 12 [z]	5,00	20,69	15,00	9,95	20,69	30,09
W-MTG-01-4_A	Rijsakkerweg 12 [w]	5,00	20,59	15,21	10,18	20,59	28,55
W-MTG-02|1_A	Rijsakkerweg 11 [n]	5,00	23,29	17,99	12,97	23,29	30,81
W-MTG-02|1_A	Rijsakkerweg 11 [o]	5,00	31,79	26,46	21,40	31,79	41,54
W-MTG-02|1_A	Rijsakkerweg 11 [w]	5,00	19,29	13,73	8,70	19,29	28,10
W-MTG-02|1_A	Rijsakkerweg 11 [z]	5,00	31,77	26,44	21,38	31,77	41,52
W-MTG-02|2_A	Rijsakkerweg 11a [n]	5,00	23,60	18,31	13,28	23,60	31,17
W-MTG-02|2_A	Rijsakkerweg 11a [o]	5,00	31,79	26,47	21,41	31,79	41,56
W-MTG-02|2_A	Rijsakkerweg 11a [w]	5,00	19,80	14,24	9,20	19,80	28,67
W-MTG-02|2_A	Rijsakkerweg 11a [z]	5,00	31,78	26,45	21,39	31,78	41,54
W-MTG-03-1_A	Zoelensezandweg 1 [n]	5,00	26,45	21,13	16,11	26,45	33,76
W-MTG-03-2_A	Zoelensezandweg 1 [o]	5,00	37,49	32,21	27,17	37,49	46,49
W-MTG-03-3_A	Zoelensezandweg 1 [z]	5,00	37,24	31,94	26,90	37,24	46,19
W-MTG-03-4_A	Zoelensezandweg 1 [w]	5,00	24,16	18,72	13,69	24,16	32,29
W-MTG-04-1_A	Lingeweg 2 [n]	5,00	20,23	14,86	9,83	20,23	28,27
W-MTG-04-2_A	Lingeweg 2 [o]	5,00	33,51	28,27	23,21	33,51	42,82
W-MTG-04-2_A	Lingeweg 2 [z]	5,00	33,51	28,25	23,20	33,51	42,80
W-MTG-04-4_A	Lingeweg 2 [w]	5,00	24,66	19,16	14,11	24,66	33,66
W-MTG-05-1_A	Lingeweg 1 [n]	5,00	20,73	15,37	10,34	20,73	28,58

Alle getoonde dB-waarden zijn A-gewogen

Rapport: Resultatentabel
Model: 2014-02-14 id-02147359-v4 def combimodel: kavels + bedrijven zonevoorstel Medel fase 1
LAeq totaalresultaten voor toetspunten
Groep: Uitbreiding Medel
Groepsreductie: Ja

Naam Toetspunt	Omschrijving	Hoogte	Dag	Avond	Nacht	Etmaal	Li
W-MTG-05-2_A	Lingeweg 1 [o]	5,00	32,50	27,21	22,15	32,50	41,88
W-MTG-05-3_A	Lingeweg 1 [z]	5,00	32,49	27,19	22,14	32,49	41,87
W-MTG-05-4_A	Lingeweg 1 [w]	5,00	21,56	16,04	11,00	21,56	30,22
Wo01_A	Spoorstraat 15 (n)	5,00	46,78	38,97	34,06	46,78	61,74
Wo02_A	Spoorstraat 15 (w)	5,00	40,72	35,14	29,81	40,72	55,37
Wo03_A	Spoorstraat 15 (z)	5,00	30,84	22,66	17,63	30,84	44,37
Wo04_A	Spoorstraat 15 (o)	5,00	46,22	37,54	32,82	46,22	61,06
Wo05_A	Koelenhofstraat 2 (n)	5,00	39,46	34,23	29,15	39,46	49,60
Wo06_A	Koelenhofstraat 2 (w)	5,00	27,27	21,94	16,92	27,27	34,89
Wo07_A	Koelenhofstraat 2 (z)	5,00	29,68	23,72	18,61	29,68	41,47
Wo08_A	Koelenhofstraat 2 (0)	5,00	39,45	34,21	29,14	39,45	49,63
Wo09_A	Koelenhofstraat 4 (n)	5,00	39,19	33,95	28,87	39,19	49,48
Wo10_A	Koelenhofstraat 4 (w)	5,00	27,15	21,80	16,78	27,15	34,92
Wo11_A	Koelenhofstraat 4 (z)	5,00	27,01	20,86	15,77	27,01	38,11
Wo12_A	Koelenhofstraat 4 (o)	5,00	39,18	33,94	28,87	39,18	49,48
Wo13_A	Verlengde Spoorstraat 2	5,00	40,72	35,38	30,28	40,72	52,24
ZW HW tp1_A	Oude Medelsestraat 84	1,50	37,56	32,23	27,14	37,56	49,12
ZW HW tp1_B	Oude Medelsestraat 84	5,00	39,20	33,78	28,69	39,20	50,41

Alle getoonde dB-waarden zijn A-gewogen

Rapport: Resultatentabel
Model: 2014-02-14 id-02147359-v4 def combimodel: kavels + bedrijven zonevoorstel Medel fase 1
LAeq totaalresultaten voor toetspunten
Groep: vergunning
Groepsreductie: Ja

Naam Toetspunt	Omschrijving	Hoogte	Dag	Avond	Nacht	Etmaal	Li
2013 M01_A	Zonepunt N1	5,00	25,67	24,49	21,84	31,84	49,77
2013 M02_A	Zonepunt N2	5,00	23,89	22,92	20,26	30,26	47,02
2013 M03_A	Zonepunt N3	5,00	22,17	21,22	18,57	28,57	45,31
2013 M04_A	Zonepunt N3	5,00	19,40	18,55	15,86	25,86	42,76
2013 M05_A	Zonepunt N4	5,00	8,16	6,99	4,05	14,05	30,74
2013 M06_A	Zonepunt W1	5,00	19,03	18,31	15,58	25,58	41,96
2013 M07_A	Zonepunt W2	5,00	18,39	17,73	15,03	25,03	41,24
2013 M08_A	Zonepunt W3	5,00	18,22	17,57	14,90	24,90	38,17
2013 M09_A	Zonepunt W4	5,00	15,84	15,64	13,09	23,09	31,07
2013 M10_A	Zonepunt W5	5,00	13,42	13,23	10,92	20,92	28,65
2013 M11_A	Zonepunt W6	5,00	11,25	11,02	8,61	18,61	27,42
2013 M12_A	Zonepunt W7	5,00	10,26	9,99	7,43	17,43	27,38
2013 M13_A	Zonepunt Z1	5,00	8,97	8,69	6,17	16,17	26,18
2013 M14_A	Zonepunt Z2	5,00	8,76	8,50	5,97	15,97	25,81
2013 M15_A	Zonepunt Z3	5,00	8,98	8,65	6,10	16,10	26,63
2013 M16_A	Zonepunt Z4	5,00	9,57	9,23	6,69	16,69	27,55
2013 M17_A	Zonepunt O1	5,00	9,95	9,57	7,16	17,16	28,99
2013 M18_A	Zonepunt O2	5,00	11,66	11,17	8,73	18,73	32,13
2013 M19_A	Zonepunt O3	5,00	12,69	12,17	9,78	19,78	33,71
2013 M20_A	Zonepunt O4	5,00	14,21	13,62	11,18	21,18	35,60
2013 M21_A	Zonepunt O5	5,00	15,17	14,28	11,74	21,74	37,51
2013 M22_A	Zonepunt O6	5,00	18,38	15,30	12,78	22,78	38,38
2013 M23_A	Zonepunt O7	5,00	19,50	16,22	13,88	23,88	40,11
2013 M24_A	Zonepunt O8	5,00	19,17	17,13	14,74	24,74	43,43
2013 M25_A	Zonepunt O9	5,00	21,94	18,53	16,15	26,15	44,74
2013 M26_A	Zonepunt O10	5,00	23,78	19,92	17,47	27,47	45,92
2013 M27_A	Zonepunt N5	5,00	26,75	22,90	20,24	30,24	48,62
2013 M28_A	Zonepunt N6	5,00	28,38	24,89	22,17	32,17	50,56
2013 M29_A	Zonepunt N7	5,00	28,95	25,58	22,82	32,82	51,41
2013 M30_A	Zonepunt N8	5,00	26,06	24,84	22,23	32,23	50,45
86_A	50 m van terreingrens (NW)	5,00	40,61	39,64	37,34	47,34	62,40
87_A	50 m van terr.grens(NO,op weg)	5,00	43,51	40,09	37,34	47,34	63,83
88_A	50 m van terreingrens (NO)	5,00	48,79	43,66	40,84	50,84	66,57
89_A	50 m van terr.grens (O,op weg)	5,00	--	--	--	--	--
90_A	50 m van terreingrens (ZO)	5,00	--	--	--	--	--
91_A	50 m van terr.grens (Z,op weg)	5,00	--	--	--	--	--
93_A	50 m van terr.grens (W,op weg)	5,00	41,87	40,45	37,65	47,65	64,39
W01-1_A	Bredesteeg 37 (n)	5,00	13,57	11,53	8,89	18,89	36,85
W01-2_A	Bredesteeg 37 (o)	5,00	7,85	5,53	2,73	12,73	31,02
W01-3_A	Bredesteeg 37 (z)	5,00	24,65	21,11	18,68	28,68	47,33
W01-4_A	Bredesteeg 37 (w)	5,00	24,76	21,23	18,80	28,80	47,39
W17_A	Oude Broekdijk 2 [o]	5,00	5,46	3,25	0,39	10,39	28,98
W17-1_A	Oude Broekdijk 2 [n]	5,00	11,92	9,75	7,10	17,10	35,12
W17-3_A	Oude Broekdijk 2 [z]	5,00	20,98	18,39	15,97	25,97	44,97
W17-4_A	Oude Broekdijk 2 [w]	5,00	21,94	18,48	16,04	26,04	44,94
W18-1_A	Biezenbrugseweg 2 [n]	5,00	10,81	10,49	7,98	17,98	28,26
W18-2_A	Biezenbrugseweg 2 [o]	5,00	5,12	4,84	2,12	12,12	22,14
W18-3_A	Biezenbrugseweg 2 [z]	5,00	-1,27	-1,57	-4,65	5,35	16,87
W18-4_A	Biezenbrugseweg 2 [z]	5,00	10,76	10,44	7,93	17,93	28,07
W20-1_A	Biezenburgseweg 1 [n]	5,00	10,40	10,09	7,57	17,57	27,58
W20-2_A	Biezenburgseweg 1 [o]	5,00	5,17	4,91	2,21	12,21	21,75
W20-3_A	Biezenburgseweg 1 [z]	5,00	-1,79	-2,06	-5,17	4,83	16,05
W20-4_A	Biezenburgseweg 1 [w]	5,00	10,37	10,07	7,55	17,55	27,57
W21-1_A	Verlengde Spoorstraat 1 [n]	5,00	10,80	10,55	8,06	18,06	27,56
W21-2_A	Verlengde Spoorstraat 1 [o]	5,00	10,76	10,52	8,03	18,03	27,01
W21-3_A	Verlengde Spoorstraat 1 [z]	5,00	-2,64	-3,03	-6,12	3,88	14,60
W21-4_A	Verlengde Spoorstraat 1 [w]	5,00	10,78	10,52	8,03	18,03	27,54
W22-1_A	Ommerenveldseweg 69 [n]	5,00	6,20	3,81	0,96	10,96	29,05
W22-2_A	Ommerenveldseweg 69 [o]	5,00	9,22	6,63	3,85	13,85	31,90

Alle getoonde dB-waarden zijn A-gewogen

Rapport: Resultatentabel
Model: 2014-02-14 id-02147359-v4 def combimodel: kavels + bedrijven zonevoorstel Medel fase 1
LAeq totaalresultaten voor toetspunten
Groep: vergunning
Groepsreductie: Ja

Naam Toetspunt	Omschrijving	Hoogte	Dag	Avond	Nacht	Etmaal	Li
W22-3_A	Ommerenveldseweg 69 [z]	5,00	23,12	19,37	16,91	26,91	45,38
W22-4_A	Ommerenveldseweg 69 [w]	5,00	13,54	11,14	8,47	18,47	36,13
W23-1_A	Blauwkampseweg 1 [n]	5,00	12,68	10,32	7,28	17,28	35,26
W23-2_A	Blauwkampseweg 1 [o]	5,00	14,09	11,32	8,22	18,22	36,56
W23-3_A	Blauwkampseweg 1 [z]	5,00	29,04	25,41	22,70	32,70	50,95
W23-4_A	Blauwkampseweg 1 [w]	5,00	28,95	25,34	22,62	32,62	50,89
W24-1_A	Zoelensezandweg 5 [n]	5,00	10,93	10,15	7,15	17,15	33,32
W24-2_A	Zoelensezandweg 5 [o]	5,00	25,78	24,81	22,16	32,16	48,96
W24-3_A	Zoelensezandweg 5 [z]	5,00	25,83	24,86	22,21	32,21	49,00
W24-4_A	Zoelensezandweg 5 [w]	5,00	12,67	11,83	9,05	19,05	35,20
W26-1_A	Mauriksestraat 1 [n]	5,00	6,21	5,43	2,35	12,35	28,61
W26-2_A	Mauriksestraat 1 [o]	5,00	20,84	19,88	17,24	27,24	44,07
W26-3_A	Mauriksestraat 1 [z]	5,00	20,83	19,88	17,24	27,24	44,04
W26-4_A	Mauriksestraat 1 [w]	5,00	8,86	8,05	5,12	15,12	31,31
W27-1_A	Grotebrugse Grintweg 4 [o]	5,00	24,77	21,56	18,75	28,75	47,44
W27-2_A	Grotebrugse Grintweg 4 [z]	5,00	24,74	21,52	18,72	28,72	47,43
W27-3_A	Grotebrugse Grintweg 4 [w]	5,00	11,65	9,76	6,77	16,77	34,58
W28-1_A	Grotebrugse Grintweg 6 [n]	5,00	10,20	8,03	4,90	14,90	32,97
W28-2_A	Grotebrugse Grintweg 6 [o]	5,00	24,71	21,49	18,69	28,69	47,33
W28-3_A	Grotebrugse Grintweg 6 [w]	5,00	8,84	6,76	3,66	13,66	31,86
W29-1_A	Grotebrugse Grintweg 1 [n]	5,00	8,62	7,50	4,43	14,43	32,59
W29-2_A	Grotebrugse Grintweg 1 [o]	5,00	22,29	20,92	18,26	28,26	47,18
W29-3_A	Grotebrugse Grintweg 1 [z]	5,00	22,32	20,96	18,31	28,31	47,20
W29-4_A	Grotebrugse Grintweg 1 [w]	5,00	9,25	8,12	5,12	15,12	33,22
W30-1_A	Bredesteeg 35 [n]	5,00	23,24	20,88	18,44	28,44	47,40
W30-2_A	Bredesteeg 35 [o]	5,00	7,40	5,67	2,84	12,84	31,48
W30-3_A	Bredesteeg 35 [z]	5,00	18,38	16,07	13,55	23,55	43,69
W30-4_A	Bredesteeg 35 [w]	5,00	23,34	20,99	18,55	28,55	47,66
W36-1_A	Grotebrugse Grintweg 2 [n]	5,00	18,01	17,18	14,21	24,21	40,51
W36-2_A	Grotebrugse Grintweg 2 [o]	5,00	31,98	30,90	28,31	38,31	55,36
W36-3_A	Grotebrugse Grintweg 2 [z]	5,00	31,99	30,97	28,40	38,40	55,15
W36-4_A	Grotebrugse Grintweg 2 [w]	5,00	20,73	19,68	17,11	27,11	43,96
W37-1_A	Grotebrugse Grintweg Oost 9 [n]	5,00	15,96	15,13	12,16	22,16	38,40
W37-2_A	Grotebrugse Grintweg Oost 9 [o]	5,00	30,55	29,51	26,91	36,91	53,60
W37-3_A	Grotebrugse Grintweg Oost 9 [z]	5,00	30,43	29,40	26,80	36,80	53,26
W37-4_A	Grotebrugse Grintweg Oost 9 [w]	5,00	14,83	13,96	11,15	21,15	37,09
W38-1_A	Grotebrugse Grintweg 10 [n]	5,00	11,86	9,55	6,45	16,45	34,82
W38-2_A	Grotebrugse Grintweg 10 [o]	5,00	26,03	22,63	19,84	29,84	48,87
W38-3_A	Grotebrugse Grintweg 10 [z]	5,00	26,08	22,67	19,89	29,89	48,92
W38-4_A	Grotebrugse Grintweg 10 [w]	5,00	13,59	11,53	8,62	18,62	37,10
W39-1_A	Ommerenveldseweg 71 [n]	5,00	7,15	4,77	1,93	11,93	29,98
W39-2_A	Ommerenveldseweg 71 [o]	5,00	11,05	8,27	5,52	15,52	33,58
W39-3_A	Ommerenveldseweg 71 [z]	5,00	23,47	19,67	17,20	27,20	45,65
W39-4_A	Ommerenveldseweg 71 [w]	5,00	23,48	19,69	17,23	27,23	45,65
W40-1_A	Verlengde Spoorstraat 3 [n]	5,00	10,72	10,45	7,95	17,95	27,71
W40-2_A	Verlengde Spoorstraat 3 [o]	5,00	10,70	10,44	7,93	17,93	27,69
W40-3_A	Verlengde Spoorstraat 3 [z]	5,00	7,10	6,82	4,01	14,01	24,01
W40-4_A	Verlengde Spoorstraat 3 [w]	5,00	10,69	10,43	7,92	17,92	27,74
W41-1_A	Verlengde Spoorstraat 5 [n]	5,00	10,63	10,36	7,86	17,86	27,70
W41-2_A	Verlengde Spoorstraat 5 [o]	5,00	10,61	10,34	7,83	17,83	27,68
W41-3_A	Verlengde Spoorstraat 5 [z]	5,00	2,64	2,36	-0,66	9,34	20,05
W41-4_A	Verlengde Spoorstraat 5 [w]	5,00	10,60	10,33	7,83	17,83	27,85
W42-1_A	Verlengde Spoorstraat 7 [n]	5,00	10,46	10,20	7,70	17,70	27,68
W42-2_A	Verlengde Spoorstraat 7 [o]	5,00	10,39	10,12	7,62	17,62	27,66
W42-3_A	Verlengde Spoorstraat 7 [w]	5,00	7,83	7,69	5,16	15,16	22,85
W43-1_A	Verlengde Spoorstraat 9 [o]	5,00	10,51	10,21	7,70	17,70	27,49
W43-2_A	Verlengde Spoorstraat 9 [z]	5,00	5,86	5,61	2,89	12,89	21,94
W43-3_A	Verlengde Spoorstraat 9 [w]	5,00	6,37	6,24	3,58	13,58	21,17
W44-1_A	Verlengde Spoorstraat 11 [n]	5,00	3,39	3,10	0,16	10,16	20,78

Alle getoonde dB-waarden zijn A-gewogen

Rapport: Resultatentabel
Model: 2014-02-14 id-02147359-v4 def combimodel: kavels + bedrijven zonevoorstel Medel fase 1
LAeq totaalresultaten voor toetspunten
Groep: vergunning
Groepsreductie: Ja

Naam Toetspunt	Omschrijving	Hoogte	Dag	Avond	Nacht	Etmaal	Li
W44-2_A	Verlengde Spoorstraat 11 [o]	5,00	10,77	10,53	7,86	17,86	27,57
W44-3_A	Verlengde Spoorstraat 11 [w]	5,00	4,50	4,20	1,40	11,40	22,12
W45-1_A	Verlengde Spoorstraat 13 [o]	5,00	10,69	10,45	7,76	17,76	27,52
W45-2_A	Verlengde Spoorstraat 13 [z]	5,00	-1,93	-2,22	-5,31	4,69	15,87
W45-3_A	Verlengde Spoorstraat 13 [w]	5,00	3,25	2,98	0,29	10,29	20,69
W46-1_A	Lingeweg 1 [n]	5,00	11,65	10,92	8,16	18,16	34,53
W46-2_A	Lingeweg 1 [o]	5,00	11,66	10,93	8,17	18,17	34,53
W46-3_A	Lingeweg 1 [z]	5,00	-0,55	-1,22	-4,61	5,39	21,82
W46-4_A	Lingeweg 1 [w]	5,00	-0,29	-0,95	-4,35	5,65	22,12
W47-1_A	Terweistraat 3 [n]	5,00	10,65	9,92	7,15	17,15	33,49
W47-2_A	Terweistraat 3 [o]	5,00	10,76	10,01	7,23	17,23	33,69
W47-3_A	Terweistraat 3 [z]	5,00	0,20	-0,48	-3,84	6,16	22,63
W47-4_A	Terweistraat 3 [w]	5,00	-2,38	-3,05	-6,49	3,51	20,07
W48-1_A	Uiterdijk 78 [n]	5,00	10,25	9,47	6,70	16,70	33,00
W48-2_A	Uiterdijk 78 [o]	5,00	10,13	9,44	6,67	16,67	32,86
W48-3_A	Uiterdijk 78 [z]	5,00	-0,12	-0,72	-4,05	5,95	22,05
W48-4_A	Uiterdijk 78 [w]	5,00	-3,94	-4,59	-8,03	1,97	18,52
W49-1_A	Staartsestraat 18a [n]	5,00	8,24	7,98	5,23	15,23	24,77
W49-2_A	Staartsestraat 18a [o]	5,00	8,32	8,06	5,32	15,32	24,75
W49-3_A	Staartsestraat 18a [z]	5,00	-4,15	-4,40	-8,04	1,96	13,46
W49-4_A	Staartsestraat 18a [w]	5,00	-1,46	-1,71	-5,26	4,74	15,97
W50-1_A	Staartsestraat 18b [n]	5,00	8,18	7,92	5,17	15,17	24,68
W50-2_A	Staartsestraat 18b [o]	5,00	8,16	7,90	5,16	15,16	24,65
W50-3_A	Staartsestraat 18b [z]	5,00	-0,62	-0,84	-4,23	5,77	16,05
W50-4_A	Staartsestraat 18b [w]	5,00	-1,15	-1,35	-4,36	5,64	14,90
W52-1_A	Bulkweg 2 [n]	5,00	9,18	8,97	6,59	16,59	25,04
W52-2_A	Bulkweg 2 [o]	5,00	9,33	9,12	6,73	16,73	25,15
W52-3_A	Bulkweg 2 [z]	5,00	-2,47	-2,69	-5,90	4,10	14,41
W52-4_A	Bulkweg 2 [w]	5,00	-0,53	-0,74	-3,84	6,16	16,11
W53-1_A	Medelsestraat 7 [n]	5,00	8,60	8,39	5,85	15,85	25,77
W53-2_A	Medelsestraat 7 [o]	5,00	-2,30	-2,72	-5,84	4,16	17,56
W53-3_A	Medelsestraat 7 [z]	5,00	0,76	0,36	-2,61	7,39	20,29
W53-4_A	Medelsestraat 7 [w]	5,00	6,14	5,84	3,23	13,23	24,40
W54-1_A	Medelsestraat 6 [n]	5,00	11,99	11,48	9,11	19,11	32,83
W54-2_A	Medelsestraat 6 [o]	5,00	0,73	0,25	-2,91	7,09	21,16
W54-3_A	Medelsestraat 6 [z]	5,00	0,18	-0,29	-3,42	6,58	20,48
W54-4_A	Medelsestraat 6 [w]	5,00	11,96	11,46	9,09	19,09	32,80
W56-1_A	Broekdijksestraat 3 [n]	5,00	14,62	13,59	11,02	21,02	36,35
W56-2_A	Broekdijksestraat 3 [o]	5,00	3,49	2,64	-0,47	9,53	24,90
W56-3_A	Broekdijksestraat 3 [z]	5,00	1,68	0,86	-2,26	7,74	23,02
W56-4_A	Broekdijksestraat 3 [w]	5,00	14,59	13,60	11,03	21,03	36,34
W57-1_A	Broekdijksestraat 6 [n]	5,00	14,97	13,31	10,72	20,72	36,31
W57-2_A	Broekdijksestraat 6 [o]	5,00	1,85	0,76	-2,40	7,60	23,31
W57-3_A	Broekdijksestraat 6 [z]	5,00	8,93	7,70	5,01	15,01	29,58
W57-4_A	Broekdijksestraat 6 [o]	5,00	14,93	13,33	10,74	20,74	36,32
W-MTG-01-1_A	Rijsakkerweg 12 [n]	5,00	9,48	8,84	6,15	16,15	30,88
W-MTG-01-2_A	Rijsakkerweg 12 [o]	5,00	9,49	8,85	6,16	16,16	30,89
W-MTG-01-3_A	Rijsakkerweg 12 [z]	5,00	-3,10	-3,67	-7,12	2,88	18,01
W-MTG-01-4_A	Rijsakkerweg 12 [w]	5,00	-0,71	-1,25	-4,69	5,31	20,48
W-MTG-02|1_A	Rijsakkerweg 11 [n]	5,00	4,44	3,80	0,79	10,79	25,49
W-MTG-02|1_A	Rijsakkerweg 11 [o]	5,00	9,26	8,55	5,84	15,84	30,67
W-MTG-02|1_A	Rijsakkerweg 11 [w]	5,00	-3,48	-4,08	-7,55	2,45	17,70
W-MTG-02|1_A	Rijsakkerweg 11 [z]	5,00	9,11	8,43	5,72	15,72	30,13
W-MTG-02|2_A	Rijsakkerweg 11a [n]	5,00	4,60	3,96	0,96	10,96	25,69
W-MTG-02|2_A	Rijsakkerweg 11a [o]	5,00	9,29	8,58	5,87	15,87	30,73
W-MTG-02|2_A	Rijsakkerweg 11a [w]	5,00	-3,09	-3,69	-7,16	2,84	18,10
W-MTG-02|2_A	Rijsakkerweg 11a [z]	5,00	9,25	8,54	5,84	15,84	30,68
W-MTG-03-1_A	Zoelensezandweg 1 [n]	5,00	8,27	7,56	4,61	14,61	30,85
W-MTG-03-2_A	Zoelensezandweg 1 [o]	5,00	20,49	19,60	16,94	26,94	44,00

Alle getoonde dB-waarden zijn A-gewogen

Rapport: Resultatentabel
Model: 2014-02-14 id-02147359-v4 def combimodel: kavels + bedrijven zonevoorstel Medel fase 1
LAeq totaalresultaten voor toetspunten
Groep: vergunning
Groepsreductie: Ja

Naam Toetspunt	Omschrijving	Hoogte	Dag	Avond	Nacht	Etmaal	Li
W-MTG-03-3_A	Zoelensezandweg 1 [z]	5,00	20,50	19,62	16,95	26,95	44,01
W-MTG-03-4_A	Zoelensezandweg 1 [w]	5,00	5,71	4,99	2,06	12,06	28,27
W-MTG-04-1_A	Lingeweg 2 [n]	5,00	-0,10	-0,60	-4,08	5,92	21,01
W-MTG-04-2_A	Lingeweg 2 [o]	5,00	13,55	12,95	10,20	20,20	35,15
W-MTG-04-2_A	Lingeweg 2 [z]	5,00	13,57	12,97	10,22	20,22	35,45
W-MTG-04-4_A	Lingeweg 2 [w]	5,00	2,42	1,90	-1,50	8,50	23,61
W-MTG-05-1_A	Lingeweg 1 [n]	5,00	0,71	0,05	-3,32	6,68	23,10
W-MTG-05-2_A	Lingeweg 1 [o]	5,00	12,13	11,40	8,65	18,65	35,05
W-MTG-05-3_A	Lingeweg 1 [z]	5,00	12,10	11,37	8,62	18,62	35,02
W-MTG-05-4_A	Lingeweg 1 [w]	5,00	-0,24	-0,91	-4,31	5,69	22,13
Wo01_A	Spoorstraat 15 (n)	5,00	10,05	9,70	7,23	17,23	28,10
Wo02_A	Spoorstraat 15 (w)	5,00	10,01	9,66	7,18	17,18	28,07
Wo03_A	Spoorstraat 15 (z)	5,00	-4,02	-4,36	-7,46	2,54	14,80
Wo04_A	Spoorstraat 15 (o)	5,00	5,71	5,42	2,83	12,83	23,08
Wo05_A	Koelenhofstraat 2 (n)	5,00	12,55	12,34	9,98	19,98	28,36
Wo06_A	Koelenhofstraat 2 (w)	5,00	6,21	6,02	3,49	13,49	22,21
Wo07_A	Koelenhofstraat 2 (z)	5,00	-0,04	-0,27	-3,26	6,74	16,88
Wo08_A	Koelenhofstraat 2 (0)	5,00	12,51	12,30	9,94	19,94	28,28
Wo09_A	Koelenhofstraat 4 (n)	5,00	12,15	11,94	9,57	19,57	27,93
Wo10_A	Koelenhofstraat 4 (w)	5,00	5,78	5,59	3,04	13,04	21,84
Wo11_A	Koelenhofstraat 4 (z)	5,00	-1,84	-2,07	-5,09	4,91	15,08
Wo12_A	Koelenhofstraat 4 (o)	5,00	12,13	11,91	9,55	19,55	27,92
Wo13_A	Verlengde Spoorstraat 2	5,00	11,43	11,17	8,59	18,59	28,53
ZW HW tp1_A	Oude Medelsestraat 84	1,50	8,94	8,67	6,01	16,01	26,05
ZW HW tp1_B	Oude Medelsestraat 84	5,00	10,19	9,93	7,45	17,45	26,90

Alle getoonde dB-waarden zijn A-gewogen

Rapport: Resultatentabel
Model: 2014-02-14 id-02147359-v4 def combimodel: kavels + bedrijven zonevoorstel Medel fase 1
LAeq totaalresultaten voor toetspunten
Groep: vergunning
Groepsreductie: Ja

Naam Toetspunt	Omschrijving	Hoogte	Dag	Avond	Nacht	Etmaal	Li
2013 M01_A	Zonepunt N1	5,00	24,45	12,59	12,16	24,45	48,11
2013 M02_A	Zonepunt N2	5,00	23,32	11,77	11,32	23,32	47,24
2013 M03_A	Zonepunt N3	5,00	21,19	10,70	10,26	21,19	45,83
2013 M04_A	Zonepunt N3	5,00	17,60	7,96	7,47	17,60	42,69
2013 M05_A	Zonepunt N4	5,00	11,16	6,46	5,83	15,83	28,87
2013 M06_A	Zonepunt W1	5,00	19,19	8,99	8,51	19,19	41,40
2013 M07_A	Zonepunt W2	5,00	20,48	8,88	8,38	20,48	39,44
2013 M08_A	Zonepunt W3	5,00	19,66	8,76	8,27	19,66	37,34
2013 M09_A	Zonepunt W4	5,00	17,35	6,86	6,41	17,35	31,33
2013 M10_A	Zonepunt W5	5,00	13,87	3,58	3,13	13,87	26,97
2013 M11_A	Zonepunt W6	5,00	9,51	1,08	0,65	10,65	22,22
2013 M12_A	Zonepunt W7	5,00	4,81	-0,14	-0,52	9,48	17,56
2013 M13_A	Zonepunt Z1	5,00	3,05	-1,23	-1,60	8,40	16,17
2013 M14_A	Zonepunt Z2	5,00	2,65	-1,35	-1,70	8,30	15,49
2013 M15_A	Zonepunt Z3	5,00	2,28	-1,69	-2,03	7,97	15,55
2013 M16_A	Zonepunt Z4	5,00	2,61	-1,46	-1,76	8,24	21,36
2013 M17_A	Zonepunt O1	5,00	3,15	-1,33	-1,66	8,34	23,95
2013 M18_A	Zonepunt O2	5,00	3,99	-0,20	-0,51	9,49	20,89
2013 M19_A	Zonepunt O3	5,00	4,94	0,49	0,14	10,14	22,59
2013 M20_A	Zonepunt O4	5,00	6,23	1,64	1,26	11,26	25,62
2013 M21_A	Zonepunt O5	5,00	6,90	1,94	1,56	11,56	25,92
2013 M22_A	Zonepunt O6	5,00	6,79	2,18	1,81	11,81	23,79
2013 M23_A	Zonepunt O7	5,00	7,47	2,41	2,04	12,04	25,38
2013 M24_A	Zonepunt O8	5,00	11,10	3,23	2,85	12,85	30,68
2013 M25_A	Zonepunt O9	5,00	13,75	4,16	3,76	13,76	36,84
2013 M26_A	Zonepunt O10	5,00	14,95	5,24	4,83	14,95	38,51
2013 M27_A	Zonepunt N5	5,00	18,57	8,20	7,76	18,57	42,73
2013 M28_A	Zonepunt N6	5,00	20,41	9,95	9,50	20,41	45,46
2013 M29_A	Zonepunt N7	5,00	22,35	11,41	10,96	22,35	47,60
2013 M30_A	Zonepunt N8	5,00	23,66	12,03	11,57	23,66	47,92
W01-1_A	Bredesteeg 37 (n)	5,00	8,94	-1,11	-1,26	8,94	31,90
W01-2_A	Bredesteeg 37 (o)	5,00	0,46	-7,06	-7,15	2,85	21,10
W01-3_A	Bredesteeg 37 (z)	5,00	15,59	6,23	5,81	15,81	39,10
W01-4_A	Bredesteeg 37 (w)	5,00	15,70	6,34	5,92	15,92	39,23
W17_A	Oude Broekdijk 2 [o]	5,00	-1,16	-8,77	-8,85	1,15	18,43
W17-1_A	Oude Broekdijk 2 [n]	5,00	5,98	-2,88	-3,01	6,99	27,76
W17-3_A	Oude Broekdijk 2 [z]	5,00	13,83	4,24	3,84	13,84	36,18
W17-4_A	Oude Broekdijk 2 [w]	5,00	13,81	4,27	3,87	13,87	36,27
W18-1_A	Biezenbrugseweg 2 [n]	5,00	4,11	0,18	-0,19	9,81	17,22
W18-2_A	Biezenbrugseweg 2 [o]	5,00	-3,15	-7,17	-7,27	2,73	10,12
W18-3_A	Biezenbrugseweg 2 [z]	5,00	-7,09	-11,12	-11,18	-1,18	5,61
W18-4_A	Biezenbrugseweg 2 [z]	5,00	4,09	0,15	-0,21	9,79	17,19
W20-1_A	Biezenburgseweg 1 [n]	5,00	3,79	-0,15	-0,51	9,49	16,84
W20-2_A	Biezenburgseweg 1 [o]	5,00	-3,17	-7,17	-7,28	2,72	9,76
W20-3_A	Biezenburgseweg 1 [z]	5,00	-7,55	-11,57	-11,63	-1,63	4,82
W20-4_A	Biezenburgseweg 1 [w]	5,00	3,77	-0,17	-0,54	9,46	16,81
W21-1_A	Verlengde Spoorstraat 1 [n]	5,00	4,79	0,84	0,46	10,46	17,44
W21-2_A	Verlengde Spoorstraat 1 [o]	5,00	0,70	-3,23	-3,49	6,51	13,13
W21-3_A	Verlengde Spoorstraat 1 [z]	5,00	-8,30	-12,35	-12,43	-2,43	3,73
W21-4_A	Verlengde Spoorstraat 1 [w]	5,00	4,78	0,82	0,44	10,44	17,43
W22-1_A	Ommerenveldseweg 69 [n]	5,00	-0,85	-8,37	-8,45	1,55	20,35
W22-2_A	Ommerenveldseweg 69 [o]	5,00	1,05	-6,37	-6,44	3,56	21,90
W22-3_A	Ommerenveldseweg 69 [z]	5,00	14,63	4,75	4,35	14,63	38,18
W22-4_A	Ommerenveldseweg 69 [w]	5,00	6,89	-1,54	-1,66	8,34	28,95
W23-1_A	Blauwkampseweg 1 [n]	5,00	6,09	-1,93	-2,03	7,97	28,98
W23-2_A	Blauwkampseweg 1 [o]	5,00	4,26	-3,04	-3,13	6,87	27,52
W23-3_A	Blauwkampseweg 1 [z]	5,00	20,78	10,20	9,76	20,78	45,68
W23-4_A	Blauwkampseweg 1 [w]	5,00	20,77	10,15	9,71	20,77	45,63
W24-1_A	Zoelensezandweg 5 [n]	5,00	9,08	0,01	-0,11	9,89	31,58

Alle getoonde dB-waarden zijn A-gewogen

Rapport: Resultatentabel
Model: 2014-02-14 id-02147359-v4 def combimodel: kavels + bedrijven zonevoorstel Medel fase 1
LAeq totaalresultaten voor toetspunten
Groep: vergunning
Groepsreductie: Ja

Naam Toetspunt	Omschrijving	Hoogte	Dag	Avond	Nacht	Etmaal	Li
W24-2_A	Zoelensezandweg 5 [o]	5,00	25,45	13,90	13,43	25,45	49,37
W24-3_A	Zoelensezandweg 5 [z]	5,00	25,52	14,00	13,53	25,52	49,46
W24-4_A	Zoelensezandweg 5 [w]	5,00	16,92	6,23	5,86	16,92	37,20
W26-1_A	Mauriksestraat 1 [n]	5,00	3,75	-5,01	-5,11	4,89	26,13
W26-2_A	Mauriksestraat 1 [o]	5,00	19,84	8,47	8,04	19,84	43,91
W26-3_A	Mauriksestraat 1 [z]	5,00	19,86	8,47	8,05	19,86	43,92
W26-4_A	Mauriksestraat 1 [w]	5,00	8,55	-0,90	-1,06	8,94	30,61
W27-1_A	Grotebrugse Grintweg 4 [o]	5,00	19,06	8,03	7,60	19,06	43,68
W27-2_A	Grotebrugse Grintweg 4 [z]	5,00	19,10	8,04	7,60	19,10	43,70
W27-3_A	Grotebrugse Grintweg 4 [w]	5,00	7,38	-1,08	-1,20	8,80	30,16
W28-1_A	Grotebrugse Grintweg 6 [n]	5,00	3,83	-4,41	-4,49	5,51	26,44
W28-2_A	Grotebrugse Grintweg 6 [o]	5,00	18,97	7,97	7,53	18,97	43,61
W28-3_A	Grotebrugse Grintweg 6 [w]	5,00	4,22	-4,21	-4,30	5,70	26,61
W29-1_A	Grotebrugse Grintweg 1 [n]	5,00	4,45	-4,22	-4,30	5,70	26,55
W29-2_A	Grotebrugse Grintweg 1 [o]	5,00	19,89	8,70	8,29	19,89	43,94
W29-3_A	Grotebrugse Grintweg 1 [z]	5,00	19,92	8,76	8,35	19,92	43,97
W29-4_A	Grotebrugse Grintweg 1 [w]	5,00	7,17	-1,97	-2,08	7,92	29,16
W30-1_A	Bredesteeg 35 [n]	5,00	16,06	6,34	5,92	16,06	37,21
W30-2_A	Bredesteeg 35 [o]	5,00	1,17	-6,83	-6,92	3,08	19,30
W30-3_A	Bredesteeg 35 [z]	5,00	10,16	1,14	0,86	10,86	27,47
W30-4_A	Bredesteeg 35 [w]	5,00	15,91	6,41	5,99	15,99	36,13
W36-1_A	Grotebrugse Grintweg 2 [n]	5,00	14,20	5,68	5,57	15,57	36,97
W36-2_A	Grotebrugse Grintweg 2 [o]	5,00	30,72	19,59	19,14	30,72	54,69
W36-3_A	Grotebrugse Grintweg 2 [z]	5,00	30,81	19,74	19,30	30,81	54,76
W36-4_A	Grotebrugse Grintweg 2 [w]	5,00	25,37	14,24	13,83	25,37	46,82
W37-1_A	Grotebrugse Grintweg Oost 9 [n]	5,00	13,73	5,11	4,96	14,96	36,25
W37-2_A	Grotebrugse Grintweg Oost 9 [o]	5,00	31,15	20,16	19,68	31,15	54,74
W37-3_A	Grotebrugse Grintweg Oost 9 [z]	5,00	31,21	20,25	19,76	31,21	54,77
W37-4_A	Grotebrugse Grintweg Oost 9 [w]	5,00	17,58	8,13	7,89	17,89	38,44
W38-1_A	Grotebrugse Grintweg 10 [n]	5,00	4,50	-3,27	-3,35	6,65	27,84
W38-2_A	Grotebrugse Grintweg 10 [o]	5,00	19,26	8,63	8,20	19,26	44,50
W38-3_A	Grotebrugse Grintweg 10 [z]	5,00	19,30	8,68	8,25	19,30	44,53
W38-4_A	Grotebrugse Grintweg 10 [w]	5,00	11,23	1,81	1,54	11,54	36,25
W39-1_A	Ommerenveldseweg 71 [n]	5,00	0,03	-7,46	-7,54	2,46	21,13
W39-2_A	Ommerenveldseweg 71 [o]	5,00	2,48	-5,05	-5,13	4,87	23,53
W39-3_A	Ommerenveldseweg 71 [z]	5,00	14,93	4,98	4,58	14,93	38,45
W39-4_A	Ommerenveldseweg 71 [w]	5,00	14,97	5,02	4,61	14,97	38,49
W40-1_A	Verlengde Spoorstraat 3 [n]	5,00	4,71	0,56	0,17	10,17	17,65
W40-2_A	Verlengde Spoorstraat 3 [o]	5,00	4,68	0,54	0,14	10,14	17,63
W40-3_A	Verlengde Spoorstraat 3 [z]	5,00	0,22	-4,14	-4,23	5,77	13,18
W40-4_A	Verlengde Spoorstraat 3 [w]	5,00	4,70	0,56	0,16	10,16	17,62
W41-1_A	Verlengde Spoorstraat 5 [n]	5,00	4,69	0,51	0,12	10,12	17,67
W41-2_A	Verlengde Spoorstraat 5 [o]	5,00	4,63	0,47	0,08	10,08	17,55
W41-3_A	Verlengde Spoorstraat 5 [z]	5,00	-2,72	-7,16	-7,23	2,77	10,14
W41-4_A	Verlengde Spoorstraat 5 [w]	5,00	4,69	0,49	0,10	10,10	17,66
W42-1_A	Verlengde Spoorstraat 7 [n]	5,00	4,70	0,52	0,14	10,14	17,52
W42-2_A	Verlengde Spoorstraat 7 [o]	5,00	4,50	0,29	-0,11	9,89	17,48
W42-3_A	Verlengde Spoorstraat 7 [w]	5,00	3,85	-0,24	-0,53	9,47	15,57
W43-1_A	Verlengde Spoorstraat 9 [o]	5,00	4,42	0,19	-0,21	9,79	17,42
W43-2_A	Verlengde Spoorstraat 9 [z]	5,00	-1,40	-5,67	-5,78	4,22	11,50
W43-3_A	Verlengde Spoorstraat 9 [w]	5,00	2,27	-2,01	-2,28	7,72	14,52
W44-1_A	Verlengde Spoorstraat 11 [n]	5,00	-2,41	-6,91	-7,00	3,00	10,56
W44-2_A	Verlengde Spoorstraat 11 [o]	5,00	4,37	0,14	-0,25	9,75	17,35
W44-3_A	Verlengde Spoorstraat 11 [w]	5,00	0,51	-3,94	-4,18	5,82	13,33
W45-1_A	Verlengde Spoorstraat 13 [o]	5,00	4,38	0,16	-0,22	9,78	17,30
W45-2_A	Verlengde Spoorstraat 13 [z]	5,00	-7,00	-11,44	-11,50	-1,50	5,72
W45-3_A	Verlengde Spoorstraat 13 [w]	5,00	0,46	-3,74	-3,95	6,05	12,54
W46-1_A	Lingeweg 1 [n]	5,00	11,03	0,74	0,36	11,03	33,46
W46-2_A	Lingeweg 1 [o]	5,00	11,04	0,75	0,37	11,04	33,46

Alle getoonde dB-waarden zijn A-gewogen

Rapport: Resultatentabel
Model: 2014-02-14 id-02147359-v4 def combimodel: kavels + bedrijven zonevoorstel Medel fase 1
LAeq totaalresultaten voor toetspunten
Groep: vergunning
Groepsreductie: Ja

Naam Toetspunt	Omschrijving	Hoogte	Dag	Avond	Nacht	Etmaal	Li
W46-3_A	Lingeweg 1 [z]	5,00	-1,64	-9,96	-10,03	-0,03	18,31
W46-4_A	Lingeweg 1 [w]	5,00	-1,81	-9,96	-10,03	-0,03	18,53
W47-1_A	Terweistraat 3 [n]	5,00	9,74	-0,31	-0,69	9,74	31,38
W47-2_A	Terweistraat 3 [o]	5,00	9,74	-0,32	-0,69	9,74	31,35
W47-3_A	Terweistraat 3 [z]	5,00	-1,13	-9,46	-9,54	0,46	18,26
W47-4_A	Terweistraat 3 [w]	5,00	-3,95	-11,89	-11,95	-1,95	15,54
W48-1_A	Uiterdijk 78 [n]	5,00	10,57	-0,80	-1,16	10,57	30,25
W48-2_A	Uiterdijk 78 [o]	5,00	10,57	-0,78	-1,14	10,57	30,25
W48-3_A	Uiterdijk 78 [z]	5,00	0,09	-9,64	-9,71	0,29	17,91
W48-4_A	Uiterdijk 78 [w]	5,00	-3,97	-13,22	-13,29	-3,29	13,93
W49-1_A	Staartsestraat 18a [n]	5,00	8,37	-1,55	-1,89	8,37	27,20
W49-2_A	Staartsestraat 18a [o]	5,00	8,46	-1,44	-1,77	8,46	27,25
W49-3_A	Staartsestraat 18a [z]	5,00	-5,21	-13,01	-13,07	-3,07	12,21
W49-4_A	Staartsestraat 18a [w]	5,00	-2,20	-10,31	-10,37	-0,37	15,57
W50-1_A	Staartsestraat 18b [n]	5,00	8,32	-1,59	-1,93	8,32	27,10
W50-2_A	Staartsestraat 18b [o]	5,00	8,31	-1,60	-1,94	8,31	27,07
W50-3_A	Staartsestraat 18b [z]	5,00	-1,57	-9,79	-9,88	0,12	15,98
W50-4_A	Staartsestraat 18b [w]	5,00	-3,88	-11,59	-11,64	-1,64	13,56
W52-1_A	Bulkweg 2 [n]	5,00	9,07	-1,04	-1,42	9,07	22,35
W52-2_A	Bulkweg 2 [o]	5,00	9,14	-0,89	-1,27	9,14	22,37
W52-3_A	Bulkweg 2 [z]	5,00	-3,71	-12,07	-12,13	-2,13	9,68
W52-4_A	Bulkweg 2 [w]	5,00	-1,02	-9,79	-9,87	0,13	12,41
W53-1_A	Medelsestraat 7 [n]	5,00	-1,17	-5,23	-5,42	4,58	16,93
W53-2_A	Medelsestraat 7 [o]	5,00	-8,49	-12,66	-12,72	-2,72	9,26
W53-3_A	Medelsestraat 7 [z]	5,00	-4,94	-9,26	-9,33	0,67	13,47
W53-4_A	Medelsestraat 7 [w]	5,00	-2,17	-6,31	-6,46	3,54	16,18
W54-1_A	Medelsestraat 6 [n]	5,00	4,21	-0,03	-0,37	9,63	21,13
W54-2_A	Medelsestraat 6 [o]	5,00	-6,40	-10,49	-10,54	-0,54	8,85
W54-3_A	Medelsestraat 6 [z]	5,00	-6,25	-10,38	-10,44	-0,44	8,95
W54-4_A	Medelsestraat 6 [w]	5,00	4,19	-0,05	-0,38	9,62	21,07
W56-1_A	Broekdijksestraat 3 [n]	5,00	6,28	1,28	0,92	10,92	25,49
W56-2_A	Broekdijksestraat 3 [o]	5,00	-4,09	-8,84	-8,90	1,10	13,09
W56-3_A	Broekdijksestraat 3 [z]	5,00	-5,25	-10,01	-10,07	-0,07	11,67
W56-4_A	Broekdijksestraat 3 [w]	5,00	6,27	1,29	0,93	10,93	25,39
W57-1_A	Broekdijksestraat 6 [n]	5,00	5,36	0,90	0,54	10,54	22,37
W57-2_A	Broekdijksestraat 6 [o]	5,00	-5,80	-10,37	-10,42	-0,42	10,00
W57-3_A	Broekdijksestraat 6 [z]	5,00	0,88	-3,67	-3,92	6,08	16,97
W57-4_A	Broekdijksestraat 6 [o]	5,00	5,64	0,93	0,57	10,57	22,41
W-MTG-01-1_A	Rijsakkerweg 12 [n]	5,00	9,66	-1,31	-1,67	9,66	30,37
W-MTG-01-2_A	Rijsakkerweg 12 [o]	5,00	9,64	-1,31	-1,67	9,64	30,33
W-MTG-01-3_A	Rijsakkerweg 12 [z]	5,00	-3,47	-12,37	-12,43	-2,43	15,27
W-MTG-01-4_A	Rijsakkerweg 12 [w]	5,00	-1,14	-10,21	-10,28	-0,28	18,23
W-MTG-02|1_A	Rijsakkerweg 11 [n]	5,00	3,78	-5,72	-5,92	4,08	23,46
W-MTG-02|1_A	Rijsakkerweg 11 [o]	5,00	9,21	-1,50	-1,85	9,21	28,54
W-MTG-02|1_A	Rijsakkerweg 11 [w]	5,00	-3,92	-12,73	-12,79	-2,79	14,02
W-MTG-02|1_A	Rijsakkerweg 11 [z]	5,00	9,09	-1,54	-1,88	9,09	28,21
W-MTG-02|2_A	Rijsakkerweg 11a [n]	5,00	3,96	-5,58	-5,78	4,22	23,64
W-MTG-02|2_A	Rijsakkerweg 11a [o]	5,00	9,25	-1,46	-1,81	9,25	28,66
W-MTG-02|2_A	Rijsakkerweg 11a [w]	5,00	-3,54	-12,38	-12,43	-2,43	14,44
W-MTG-02|2_A	Rijsakkerweg 11a [z]	5,00	9,22	-1,49	-1,84	9,22	28,61
W-MTG-03-1_A	Zoelensezandweg 1 [n]	5,00	5,05	-2,07	-2,20	7,80	28,49
W-MTG-03-2_A	Zoelensezandweg 1 [o]	5,00	19,37	10,23	9,59	19,59	44,11
W-MTG-03-3_A	Zoelensezandweg 1 [z]	5,00	19,13	9,20	8,73	19,13	44,09
W-MTG-03-4_A	Zoelensezandweg 1 [w]	5,00	3,45	-3,75	-3,86	6,14	26,59
W-MTG-04-1_A	Lingeweg 2 [n]	5,00	-2,07	-9,26	-9,35	0,65	19,68
W-MTG-04-2_A	Lingeweg 2 [o]	5,00	11,71	3,34	2,92	12,92	36,37
W-MTG-04-2_A	Lingeweg 2 [z]	5,00	12,11	3,32	2,90	12,90	36,60
W-MTG-04-4_A	Lingeweg 2 [w]	5,00	0,81	-6,68	-6,78	3,22	22,49
W-MTG-05-1_A	Lingeweg 1 [n]	5,00	-1,04	-9,20	-9,27	0,73	19,98

Alle getoonde dB-waarden zijn A-gewogen

Rapport: Resultatentabel
Model: 2014-02-14 id-02147359-v4 def combimodel: kavels + bedrijven zonevoorstel Medel fase 1
LAeq totaalresultaten voor toetspunten
Groep: vergunning
Groepsreductie: Ja

Naam Toetspunt	Omschrijving	Hoogte	Dag	Avond	Nacht	Etmaal	Li
W-MTG-05-2_A	Lingeweg 1 [o]	5,00	11,52	1,27	0,88	11,52	34,35
W-MTG-05-3_A	Lingeweg 1 [z]	5,00	11,44	1,24	0,85	11,44	34,08
W-MTG-05-4_A	Lingeweg 1 [w]	5,00	-1,50	-9,68	-9,75	0,25	18,71
Wo01_A	Spoorstraat 15 (n)	5,00	3,03	-1,09	-1,42	8,58	22,00
Wo02_A	Spoorstraat 15 (w)	5,00	2,99	-1,12	-1,46	8,54	21,96
Wo03_A	Spoorstraat 15 (z)	5,00	-10,19	-14,14	-14,21	-4,21	6,32
Wo04_A	Spoorstraat 15 (o)	5,00	-2,92	-6,92	-7,05	2,95	14,56
Wo05_A	Koelenhofstraat 2 (n)	5,00	11,09	2,64	2,19	12,19	23,96
Wo06_A	Koelenhofstraat 2 (w)	5,00	8,06	-0,21	-0,55	9,45	20,19
Wo07_A	Koelenhofstraat 2 (z)	5,00	7,88	-9,51	-9,59	7,88	19,97
Wo08_A	Koelenhofstraat 2 (0)	5,00	10,96	2,53	2,07	12,07	23,84
Wo09_A	Koelenhofstraat 4 (n)	5,00	8,84	2,13	1,68	11,68	22,16
Wo10_A	Koelenhofstraat 4 (w)	5,00	7,01	-0,88	-1,11	8,89	19,30
Wo11_A	Koelenhofstraat 4 (z)	5,00	-3,97	-11,14	-11,24	-1,24	9,13
Wo12_A	Koelenhofstraat 4 (o)	5,00	10,52	2,10	1,65	11,65	23,42
Wo13_A	Verlengde Spoorstraat 2	5,00	5,57	1,31	0,92	10,92	18,48
ZW HW tp1_A	Oude Medelsestraat 84	1,50	4,57	-1,06	-1,51	8,49	17,61
ZW HW tp1_B	Oude Medelsestraat 84	5,00	5,46	-0,04	-0,44	9,56	18,27

Alle getoonde dB-waarden zijn A-gewogen

Rapport: Resultatentabel
Model: 2014-02-14 id-02147359-v4 def combimodel: kavels + bedrijven zonevoorstel Medel fase 1
LAeq totaalresultaten voor toetspunten
Groep: vergunning
Groepsreductie: Ja

Naam Toetspunt	Omschrijving	Hoogte	Dag	Avond	Nacht	Etmaal	Li
2013 M01_A	Zonepunt N1	5,00	21,08	14,24	12,03	22,03	46,74
2013 M02_A	Zonepunt N2	5,00	19,62	15,06	10,94	20,94	43,93
2013 M03_A	Zonepunt N3	5,00	17,52	15,15	11,96	21,96	40,74
2013 M04_A	Zonepunt N3	5,00	12,10	9,03	7,58	17,58	35,85
2013 M05_A	Zonepunt N4	5,00	15,15	13,54	10,52	20,52	38,35
2013 M06_A	Zonepunt W1	5,00	17,94	14,90	12,51	22,51	43,43
2013 M07_A	Zonepunt W2	5,00	20,25	15,78	13,38	23,38	44,49
2013 M08_A	Zonepunt W3	5,00	23,59	22,66	21,58	31,58	48,47
2013 M09_A	Zonepunt W4	5,00	23,83	23,26	22,34	32,34	48,41
2013 M10_A	Zonepunt W5	5,00	20,43	19,86	18,97	28,97	44,97
2013 M11_A	Zonepunt W6	5,00	17,90	17,28	16,40	26,40	42,50
2013 M12_A	Zonepunt W7	5,00	16,72	16,09	15,20	25,20	41,15
2013 M13_A	Zonepunt Z1	5,00	15,52	14,88	14,00	24,00	40,19
2013 M14_A	Zonepunt Z2	5,00	15,53	14,92	14,04	24,04	40,20
2013 M15_A	Zonepunt Z3	5,00	15,38	14,77	13,90	23,90	40,05
2013 M16_A	Zonepunt Z4	5,00	15,52	14,91	14,05	24,05	40,22
2013 M17_A	Zonepunt O1	5,00	16,09	15,49	14,62	24,62	40,71
2013 M18_A	Zonepunt O2	5,00	17,81	17,24	16,38	26,38	42,20
2013 M19_A	Zonepunt O3	5,00	18,70	18,11	17,27	27,27	43,37
2013 M20_A	Zonepunt O4	5,00	20,22	19,63	18,78	28,78	44,84
2013 M21_A	Zonepunt O5	5,00	20,87	20,25	19,40	29,40	45,21
2013 M22_A	Zonepunt O6	5,00	21,07	20,46	19,61	29,61	45,29
2013 M23_A	Zonepunt O7	5,00	20,25	19,49	18,62	28,62	44,14
2013 M24_A	Zonepunt O8	5,00	17,09	14,85	13,80	23,80	44,39
2013 M25_A	Zonepunt O9	5,00	20,42	11,92	10,42	20,42	45,42
2013 M26_A	Zonepunt O10	5,00	22,77	14,72	13,50	23,50	47,25
2013 M27_A	Zonepunt N5	5,00	25,21	14,45	12,95	25,21	49,51
2013 M28_A	Zonepunt N6	5,00	25,13	14,16	12,36	25,13	49,54
2013 M29_A	Zonepunt N7	5,00	23,26	14,38	12,49	23,26	48,43
2013 M30_A	Zonepunt N8	5,00	23,67	14,00	11,88	23,67	47,96
W01-1_A	Bredesteeg 37 (n)	5,00	10,55	2,09	0,44	10,55	34,84
W01-2_A	Bredesteeg 37 (o)	5,00	6,55	-0,66	-2,03	7,97	31,12
W01-3_A	Bredesteeg 37 (z)	5,00	23,49	14,01	12,50	23,49	48,04
W01-4_A	Bredesteeg 37 (w)	5,00	23,65	14,49	13,05	23,65	48,17
W17_A	Oude Broekdijk 2 [o]	5,00	3,86	-2,24	-3,57	6,43	28,79
W17-1_A	Oude Broekdijk 2 [n]	5,00	9,20	1,80	0,27	10,27	34,02
W17-3_A	Oude Broekdijk 2 [z]	5,00	20,63	12,56	11,14	21,14	45,58
W17-4_A	Oude Broekdijk 2 [w]	5,00	20,66	12,59	11,17	21,17	45,72
W18-1_A	Biezenbrugseweg 2 [n]	5,00	17,33	16,72	15,85	25,85	42,09
W18-2_A	Biezenbrugseweg 2 [o]	5,00	9,65	9,06	8,19	18,19	33,96
W18-3_A	Biezenbrugseweg 2 [z]	5,00	3,42	2,78	1,87	11,87	27,42
W18-4_A	Biezenbrugseweg 2 [z]	5,00	17,40	16,80	15,93	25,93	42,09
W20-1_A	Biezenburgseweg 1 [n]	5,00	17,01	16,41	15,54	25,54	41,72
W20-2_A	Biezenburgseweg 1 [o]	5,00	9,79	9,20	8,34	18,34	34,10
W20-3_A	Biezenburgseweg 1 [z]	5,00	2,94	2,31	1,39	11,39	26,90
W20-4_A	Biezenburgseweg 1 [w]	5,00	16,99	16,38	15,51	25,51	41,69
W21-1_A	Verlengde Spoorstraat 1 [n]	5,00	17,77	17,16	16,29	26,29	42,46
W21-2_A	Verlengde Spoorstraat 1 [o]	5,00	16,08	15,53	14,68	24,68	40,70
W21-3_A	Verlengde Spoorstraat 1 [z]	5,00	1,98	1,34	0,42	10,42	25,99
W21-4_A	Verlengde Spoorstraat 1 [w]	5,00	17,68	17,07	16,19	26,19	42,34
W22-1_A	Ommerenveldseweg 69 [n]	5,00	4,89	-1,45	-2,67	7,33	29,19
W22-2_A	Ommerenveldseweg 69 [o]	5,00	9,44	3,44	2,31	12,31	33,37
W22-3_A	Ommerenveldseweg 69 [z]	5,00	22,20	14,54	13,35	23,35	46,67
W22-4_A	Ommerenveldseweg 69 [w]	5,00	12,42	5,38	4,08	14,08	36,31
W23-1_A	Blauwkampseweg 1 [n]	5,00	9,41	0,67	-1,16	9,41	33,28
W23-2_A	Blauwkampseweg 1 [o]	5,00	13,35	2,31	0,74	13,35	37,37
W23-3_A	Blauwkampseweg 1 [z]	5,00	26,21	14,46	12,62	26,21	50,47
W23-4_A	Blauwkampseweg 1 [w]	5,00	26,11	14,72	12,97	26,11	50,34
W24-1_A	Zoelensezandweg 5 [n]	5,00	5,97	3,06	0,44	10,44	29,78

Alle getoonde dB-waarden zijn A-gewogen

Rapport: Resultatentabel
Model: 2014-02-14 id-02147359-v4 def combimodel: kavels + bedrijven zonevoorstel Medel fase 1
LAeq totaalresultaten voor toetspunten
Groep: vergunning
Groepsreductie: Ja

Naam Toetspunt	Omschrijving	Hoogte	Dag	Avond	Nacht	Etmaal	Li
W24-2_A	Zoelensezandweg 5 [o]	5,00	19,48	16,23	12,70	22,70	43,98
W24-3_A	Zoelensezandweg 5 [z]	5,00	19,48	16,38	12,86	22,86	43,95
W24-4_A	Zoelensezandweg 5 [w]	5,00	13,23	11,51	5,54	16,51	33,54
W26-1_A	Mauriksestraat 1 [n]	5,00	2,99	-1,18	-3,54	6,46	27,34
W26-2_A	Mauriksestraat 1 [o]	5,00	17,55	12,63	9,69	19,69	42,64
W26-3_A	Mauriksestraat 1 [z]	5,00	17,54	12,65	9,71	19,71	42,60
W26-4_A	Mauriksestraat 1 [w]	5,00	6,70	3,81	0,63	10,63	29,58
W27-1_A	Grotebrugse Grintweg 4 [o]	5,00	19,77	11,68	9,77	19,77	44,70
W27-2_A	Grotebrugse Grintweg 4 [z]	5,00	19,77	11,66	9,75	19,77	44,68
W27-3_A	Grotebrugse Grintweg 4 [w]	5,00	6,94	1,08	-1,25	8,75	30,42
W28-1_A	Grotebrugse Grintweg 6 [n]	5,00	6,34	-0,56	-2,21	7,79	30,75
W28-2_A	Grotebrugse Grintweg 6 [o]	5,00	19,71	11,64	9,74	19,74	44,66
W28-3_A	Grotebrugse Grintweg 6 [w]	5,00	4,16	-1,52	-3,39	6,61	28,31
W29-1_A	Grotebrugse Grintweg 1 [n]	5,00	6,39	-0,43	-2,03	7,97	30,48
W29-2_A	Grotebrugse Grintweg 1 [o]	5,00	20,09	11,87	9,93	20,09	44,65
W29-3_A	Grotebrugse Grintweg 1 [z]	5,00	20,44	11,86	9,91	20,44	44,77
W29-4_A	Grotebrugse Grintweg 1 [w]	5,00	6,48	1,04	-0,85	9,15	29,91
W30-1_A	Bredesteeg 35 [n]	5,00	22,73	10,71	8,90	22,73	47,79
W30-2_A	Bredesteeg 35 [o]	5,00	6,57	0,24	-1,04	8,96	31,51
W30-3_A	Bredesteeg 35 [z]	5,00	23,08	13,62	12,02	23,08	46,21
W30-4_A	Bredesteeg 35 [w]	5,00	23,29	14,18	12,68	23,29	48,28
W36-1_A	Grotebrugse Grintweg 2 [n]	5,00	10,53	6,89	5,33	15,33	36,69
W36-2_A	Grotebrugse Grintweg 2 [o]	5,00	23,15	18,50	16,26	26,26	48,88
W36-3_A	Grotebrugse Grintweg 2 [z]	5,00	22,65	18,41	16,16	26,16	48,52
W36-4_A	Grotebrugse Grintweg 2 [w]	5,00	13,76	11,20	7,22	17,22	35,94
W37-1_A	Grotebrugse Grintweg Oost 9 [n]	5,00	8,96	5,59	3,91	13,91	32,56
W37-2_A	Grotebrugse Grintweg Oost 9 [o]	5,00	21,24	18,44	15,76	25,76	44,31
W37-3_A	Grotebrugse Grintweg Oost 9 [z]	5,00	21,19	18,47	15,77	25,77	44,21
W37-4_A	Grotebrugse Grintweg Oost 9 [w]	5,00	10,58	8,32	4,52	14,52	32,43
W38-1_A	Grotebrugse Grintweg 10 [n]	5,00	8,04	1,11	-0,46	9,54	32,67
W38-2_A	Grotebrugse Grintweg 10 [o]	5,00	21,14	12,82	11,07	21,14	46,54
W38-3_A	Grotebrugse Grintweg 10 [z]	5,00	21,11	12,76	10,98	21,11	46,41
W38-4_A	Grotebrugse Grintweg 10 [w]	5,00	8,55	3,72	1,34	11,34	32,14
W39-1_A	Ommerenveldseweg 71 [n]	5,00	5,73	-1,01	-2,28	7,72	29,91
W39-2_A	Ommerenveldseweg 71 [o]	5,00	11,24	4,82	3,68	13,68	35,21
W39-3_A	Ommerenveldseweg 71 [z]	5,00	22,37	14,24	13,01	23,01	46,78
W39-4_A	Ommerenveldseweg 71 [w]	5,00	22,38	14,23	13,00	23,00	46,78
W40-1_A	Verlengde Spoorstraat 3 [n]	5,00	17,40	16,77	15,89	25,89	42,17
W40-2_A	Verlengde Spoorstraat 3 [o]	5,00	17,35	16,72	15,83	25,83	42,09
W40-3_A	Verlengde Spoorstraat 3 [z]	5,00	11,92	11,30	10,40	20,40	36,06
W40-4_A	Verlengde Spoorstraat 3 [w]	5,00	17,37	16,75	15,86	25,86	42,14
W41-1_A	Verlengde Spoorstraat 5 [n]	5,00	17,29	16,65	15,75	25,75	42,06
W41-2_A	Verlengde Spoorstraat 5 [o]	5,00	17,25	16,62	15,73	25,73	42,01
W41-3_A	Verlengde Spoorstraat 5 [z]	5,00	7,41	6,74	5,81	15,81	31,37
W41-4_A	Verlengde Spoorstraat 5 [w]	5,00	17,27	16,63	15,74	25,74	42,03
W42-1_A	Verlengde Spoorstraat 7 [n]	5,00	17,14	16,50	15,61	25,61	41,86
W42-2_A	Verlengde Spoorstraat 7 [o]	5,00	16,92	16,29	15,39	25,39	41,59
W42-3_A	Verlengde Spoorstraat 7 [w]	5,00	14,26	13,55	12,51	22,51	38,11
W43-1_A	Verlengde Spoorstraat 9 [o]	5,00	16,24	15,60	14,69	24,69	40,85
W43-2_A	Verlengde Spoorstraat 9 [z]	5,00	10,25	9,61	8,69	18,69	33,69
W43-3_A	Verlengde Spoorstraat 9 [w]	5,00	12,67	11,93	10,90	20,90	36,45
W44-1_A	Verlengde Spoorstraat 11 [n]	5,00	8,25	7,61	6,69	16,69	32,24
W44-2_A	Verlengde Spoorstraat 11 [o]	5,00	16,52	15,87	14,97	24,97	41,28
W44-3_A	Verlengde Spoorstraat 11 [w]	5,00	10,98	10,23	9,21	19,21	35,27
W45-1_A	Verlengde Spoorstraat 13 [o]	5,00	16,67	16,02	15,11	25,11	41,41
W45-2_A	Verlengde Spoorstraat 13 [z]	5,00	2,68	2,03	1,10	11,10	26,68
W45-3_A	Verlengde Spoorstraat 13 [w]	5,00	10,57	9,81	8,79	18,79	34,76
W46-1_A	Lingeweg 1 [n]	5,00	11,22	7,81	5,60	15,60	36,85
W46-2_A	Lingeweg 1 [o]	5,00	11,05	7,47	5,12	15,12	36,65

Alle getoonde dB-waarden zijn A-gewogen

Rapport: Resultatentabel
Model: 2014-02-14 id-02147359-v4 def combimodel: kavels + bedrijven zonevoorstel Medel fase 1
LAeq totaalresultaten voor toetspunten
Groep: vergunning
Groepsreductie: Ja

Naam Toetspunt	Omschrijving	Hoogte	Dag	Avond	Nacht	Etmaal	Li
W46-3_A	Lingeweg 1 [z]	5,00	-1,22	-4,10	-6,54	3,46	23,77
W46-4_A	Lingeweg 1 [w]	5,00	-1,59	-4,65	-6,86	3,14	23,54
W47-1_A	Terweistraat 3 [n]	5,00	10,48	6,82	4,63	14,63	35,94
W47-2_A	Terweistraat 3 [o]	5,00	10,49	6,83	4,64	14,64	35,89
W47-3_A	Terweistraat 3 [z]	5,00	-0,04	-3,01	-5,35	4,65	24,80
W47-4_A	Terweistraat 3 [w]	5,00	-3,51	-6,68	-8,86	1,14	21,49
W48-1_A	Uiterdijk 78 [n]	5,00	10,80	6,52	4,22	14,22	35,67
W48-2_A	Uiterdijk 78 [o]	5,00	11,50	6,73	4,57	14,57	36,02
W48-3_A	Uiterdijk 78 [z]	5,00	0,80	-2,76	-5,03	4,97	25,14
W48-4_A	Uiterdijk 78 [w]	5,00	-4,37	-7,63	-9,77	0,23	20,33
W49-1_A	Staartsestraat 18a [n]	5,00	15,62	14,97	14,04	24,04	39,74
W49-2_A	Staartsestraat 18a [o]	5,00	15,71	15,06	14,13	24,13	39,81
W49-3_A	Staartsestraat 18a [z]	5,00	1,83	1,17	0,20	10,20	25,32
W49-4_A	Staartsestraat 18a [w]	5,00	4,16	3,50	2,51	12,51	27,58
W50-1_A	Staartsestraat 18b [n]	5,00	15,55	14,90	13,98	23,98	39,66
W50-2_A	Staartsestraat 18b [o]	5,00	15,57	14,93	14,00	24,00	39,69
W50-3_A	Staartsestraat 18b [z]	5,00	5,30	4,63	3,63	13,63	28,66
W50-4_A	Staartsestraat 18b [w]	5,00	5,49	4,84	3,85	13,85	28,51
W52-1_A	Bulkweg 2 [n]	5,00	15,66	15,09	14,20	24,20	39,89
W52-2_A	Bulkweg 2 [o]	5,00	15,76	15,19	14,30	24,30	39,94
W52-3_A	Bulkweg 2 [z]	5,00	2,38	1,78	0,85	10,85	25,85
W52-4_A	Bulkweg 2 [w]	5,00	4,52	3,91	2,96	12,96	27,95
W53-1_A	Medelsestraat 7 [n]	5,00	10,23	9,60	8,71	18,71	34,38
W53-2_A	Medelsestraat 7 [o]	5,00	2,50	1,89	1,02	11,02	26,36
W53-3_A	Medelsestraat 7 [z]	5,00	6,76	6,13	5,23	15,23	30,43
W53-4_A	Medelsestraat 7 [w]	5,00	9,62	9,00	8,12	18,12	33,47
W54-1_A	Medelsestraat 6 [n]	5,00	17,88	17,30	16,45	26,45	42,54
W54-2_A	Medelsestraat 6 [o]	5,00	4,94	4,32	3,46	13,46	28,77
W54-3_A	Medelsestraat 6 [z]	5,00	5,23	4,60	3,72	13,72	29,13
W54-4_A	Medelsestraat 6 [w]	5,00	17,86	17,28	16,43	26,43	42,59
W56-1_A	Broekdijksestraat 3 [n]	5,00	20,18	19,58	18,73	28,73	44,42
W56-2_A	Broekdijksestraat 3 [o]	5,00	7,41	6,69	5,83	15,83	30,76
W56-3_A	Broekdijksestraat 3 [z]	5,00	6,62	5,95	5,08	15,08	30,02
W56-4_A	Broekdijksestraat 3 [w]	5,00	20,19	19,58	18,74	28,74	44,43
W57-1_A	Broekdijksestraat 6 [n]	5,00	19,77	19,17	18,33	28,33	43,96
W57-2_A	Broekdijksestraat 6 [o]	5,00	5,68	5,04	4,17	14,17	29,06
W57-3_A	Broekdijksestraat 6 [z]	5,00	16,90	16,30	15,41	25,41	41,13
W57-4_A	Broekdijksestraat 6 [o]	5,00	19,81	19,21	18,36	28,36	44,01
W-MTG-01-1_A	Rijsakkerweg 12 [n]	5,00	13,97	11,27	10,08	20,08	38,62
W-MTG-01-2_A	Rijsakkerweg 12 [o]	5,00	14,02	11,32	10,14	20,14	38,65
W-MTG-01-3_A	Rijsakkerweg 12 [z]	5,00	0,03	-2,25	-3,52	6,48	24,22
W-MTG-01-4_A	Rijsakkerweg 12 [w]	5,00	1,91	-0,64	-1,96	8,04	26,08
W-MTG-02|1_A	Rijsakkerweg 11 [n]	5,00	8,28	7,25	6,19	16,19	31,61
W-MTG-02|1_A	Rijsakkerweg 11 [o]	5,00	15,08	14,12	13,14	23,14	38,94
W-MTG-02|1_A	Rijsakkerweg 11 [w]	5,00	1,07	0,12	-0,91	9,09	24,25
W-MTG-02|1_A	Rijsakkerweg 11 [z]	5,00	15,04	14,09	13,10	23,10	38,90
W-MTG-02|2_A	Rijsakkerweg 11a [n]	5,00	8,59	7,49	6,44	16,44	31,91
W-MTG-02|2_A	Rijsakkerweg 11a [o]	5,00	15,15	14,14	13,16	23,16	38,98
W-MTG-02|2_A	Rijsakkerweg 11a [w]	5,00	1,54	0,55	-0,48	9,52	24,68
W-MTG-02|2_A	Rijsakkerweg 11a [z]	5,00	15,11	14,11	13,13	23,13	38,94
W-MTG-03-1_A	Zoelensezandweg 1 [n]	5,00	3,67	1,15	-1,82	8,18	26,72
W-MTG-03-2_A	Zoelensezandweg 1 [o]	5,00	15,97	13,63	10,13	20,13	39,63
W-MTG-03-3_A	Zoelensezandweg 1 [z]	5,00	15,77	13,45	9,93	19,93	39,62
W-MTG-03-4_A	Zoelensezandweg 1 [w]	5,00	2,88	0,78	-2,92	7,08	25,74
W-MTG-04-1_A	Lingeweg 2 [n]	5,00	-1,18	-4,24	-6,52	3,48	23,21
W-MTG-04-2_A	Lingeweg 2 [o]	5,00	12,99	9,47	7,03	17,03	37,82
W-MTG-04-2_A	Lingeweg 2 [z]	5,00	13,01	9,52	7,12	17,12	37,86
W-MTG-04-4_A	Lingeweg 2 [w]	5,00	2,38	-0,32	-2,83	7,17	26,61
W-MTG-05-1_A	Lingeweg 1 [n]	5,00	-0,45	-3,34	-5,29	4,71	24,35

Alle getoonde dB-waarden zijn A-gewogen

Rapport: Resultatentabel
Model: 2014-02-14 id-02147359-v4 def combimodel: kavels + bedrijven zonevoorstel Medel fase 1
LAeq totaalresultaten voor toetspunten
Groep: vergunning
Groepsreductie: Ja

Naam Toetspunt	Omschrijving	Hoogte	Dag	Avond	Nacht	Etmaal	Li
W-MTG-05-2_A	Lingeweg 1 [o]	5,00	11,97	8,91	6,93	16,93	37,19
W-MTG-05-3_A	Lingeweg 1 [z]	5,00	12,04	9,07	7,14	17,14	37,30
W-MTG-05-4_A	Lingeweg 1 [w]	5,00	-0,54	-3,00	-4,99	5,01	24,14
Wo01_A	Spoorstraat 15 (n)	5,00	16,27	15,67	14,81	24,81	40,99
Wo02_A	Spoorstraat 15 (w)	5,00	16,24	15,64	14,78	24,78	40,96
Wo03_A	Spoorstraat 15 (z)	5,00	0,60	-0,03	-0,92	9,08	24,65
Wo04_A	Spoorstraat 15 (o)	5,00	10,04	9,45	8,59	18,59	34,49
Wo05_A	Koelenhofstraat 2 (n)	5,00	19,32	18,69	17,81	27,81	43,92
Wo06_A	Koelenhofstraat 2 (w)	5,00	13,42	12,75	11,71	21,71	37,05
Wo07_A	Koelenhofstraat 2 (z)	5,00	5,41	4,77	3,84	13,84	28,98
Wo08_A	Koelenhofstraat 2 (0)	5,00	19,28	18,66	17,77	27,77	43,88
Wo09_A	Koelenhofstraat 4 (n)	5,00	18,83	18,20	17,31	27,31	43,46
Wo10_A	Koelenhofstraat 4 (w)	5,00	12,59	11,93	10,91	20,91	36,25
Wo11_A	Koelenhofstraat 4 (z)	5,00	3,44	2,80	1,86	11,86	27,23
Wo12_A	Koelenhofstraat 4 (o)	5,00	18,69	18,06	17,17	27,17	43,40
Wo13_A	Verlengde Spoorstraat 2	5,00	18,08	17,44	16,55	26,55	42,69
ZW HW tp1_A	Oude Medelsestraat 84	1,50	15,24	14,62	13,73	23,73	40,19
ZW HW tp1_B	Oude Medelsestraat 84	5,00	16,62	15,99	15,09	25,09	41,25

Alle getoonde dB-waarden zijn A-gewogen

Rapport: Resultatentabel
Model: 2014-02-14 id-02147359-v4 def combimodel: kavels + bedrijven zonevoorstel Medel fase 1
LAeq totaalresultaten voor toetspunten
Groep: vergunning
Groepsreductie: Ja

Naam Toetspunt	Omschrijving	Hoogte	Dag	Avond	Nacht	Etmaal	Li
2013 M01_A	Zonepunt N1	5,00	17,96	18,39	12,86	23,39	48,76
2013 M02_A	Zonepunt N2	5,00	17,14	17,58	12,16	22,58	47,67
2013 M03_A	Zonepunt N3	5,00	16,55	16,98	11,82	21,98	46,35
2013 M04_A	Zonepunt N3	5,00	11,22	11,09	5,02	16,09	40,25
2013 M05_A	Zonepunt N4	5,00	12,79	12,37	10,03	20,03	41,27
2013 M06_A	Zonepunt W1	5,00	11,96	11,63	10,14	20,14	38,32
2013 M07_A	Zonepunt W2	5,00	11,97	11,98	10,99	20,99	34,00
2013 M08_A	Zonepunt W3	5,00	12,72	12,78	11,74	21,74	33,93
2013 M09_A	Zonepunt W4	5,00	12,54	12,65	12,17	22,17	34,27
2013 M10_A	Zonepunt W5	5,00	11,45	11,54	11,18	21,18	35,30
2013 M11_A	Zonepunt W6	5,00	11,46	12,11	10,93	20,93	41,17
2013 M12_A	Zonepunt W7	5,00	11,19	11,95	10,09	20,09	42,52
2013 M13_A	Zonepunt Z1	5,00	10,13	10,86	8,89	18,89	41,70
2013 M14_A	Zonepunt Z2	5,00	9,44	10,01	8,46	18,46	39,94
2013 M15_A	Zonepunt Z3	5,00	8,26	8,38	7,92	17,92	34,06
2013 M16_A	Zonepunt Z4	5,00	9,79	9,87	8,51	18,51	39,67
2013 M17_A	Zonepunt O1	5,00	10,91	11,11	9,55	19,55	41,20
2013 M18_A	Zonepunt O2	5,00	12,43	12,68	10,96	20,96	43,07
2013 M19_A	Zonepunt O3	5,00	14,04	14,19	12,07	22,07	45,31
2013 M20_A	Zonepunt O4	5,00	15,42	15,47	13,18	23,18	46,65
2013 M21_A	Zonepunt O5	5,00	15,83	15,94	13,46	23,46	47,73
2013 M22_A	Zonepunt O6	5,00	16,26	16,19	13,39	23,39	48,29
2013 M23_A	Zonepunt O7	5,00	16,43	16,64	12,95	22,95	47,77
2013 M24_A	Zonepunt O8	5,00	16,75	17,21	12,72	22,72	47,91
2013 M25_A	Zonepunt O9	5,00	17,81	18,43	13,30	23,43	48,86
2013 M26_A	Zonepunt O10	5,00	18,00	18,66	13,43	23,66	49,25
2013 M27_A	Zonepunt N5	5,00	18,15	18,71	13,66	23,71	49,10
2013 M28_A	Zonepunt N6	5,00	18,46	18,86	13,66	23,86	49,00
2013 M29_A	Zonepunt N7	5,00	18,43	18,75	13,47	23,75	49,00
2013 M30_A	Zonepunt N8	5,00	18,01	18,38	12,93	23,38	48,73
W01-1_A	Bredesteeg 37 (n)	5,00	2,71	3,44	-1,10	8,90	32,16
W01-2_A	Bredesteeg 37 (o)	5,00	2,93	3,65	-0,59	9,41	32,23
W01-3_A	Bredesteeg 37 (z)	5,00	19,57	20,18	14,95	25,18	50,71
W01-4_A	Bredesteeg 37 (w)	5,00	19,60	20,20	14,96	25,20	50,81
W17_A	Oude Broekdijk 2 [o]	5,00	1,37	2,10	-2,13	7,87	30,57
W17-1_A	Oude Broekdijk 2 [n]	5,00	2,68	3,41	-1,02	8,98	31,72
W17-3_A	Oude Broekdijk 2 [z]	5,00	18,09	18,71	13,61	23,71	49,10
W17-4_A	Oude Broekdijk 2 [w]	5,00	18,09	18,70	13,60	23,70	49,12
W18-1_A	Biezenbrugseweg 2 [n]	5,00	10,55	10,69	10,24	20,24	36,15
W18-2_A	Biezenbrugseweg 2 [o]	5,00	4,26	4,34	4,03	14,03	28,17
W18-3_A	Biezenbrugseweg 2 [z]	5,00	-2,94	-2,89	-3,13	6,87	19,27
W18-4_A	Biezenbrugseweg 2 [z]	5,00	10,51	10,65	10,20	20,20	36,11
W20-1_A	Biezenburgseweg 1 [n]	5,00	10,06	10,22	9,77	19,77	35,40
W20-2_A	Biezenburgseweg 1 [o]	5,00	4,50	4,60	4,30	14,30	28,13
W20-3_A	Biezenburgseweg 1 [z]	5,00	-3,56	-3,50	-3,74	6,26	18,60
W20-4_A	Biezenburgseweg 1 [w]	5,00	10,04	10,20	9,74	19,74	35,46
W21-1_A	Verlengde Spoorstraat 1 [n]	5,00	12,66	13,43	11,42	21,42	44,07
W21-2_A	Verlengde Spoorstraat 1 [o]	5,00	12,64	13,40	11,39	21,39	44,03
W21-3_A	Verlengde Spoorstraat 1 [z]	5,00	-3,56	-3,15	-4,21	5,79	25,07
W21-4_A	Verlengde Spoorstraat 1 [w]	5,00	12,66	13,44	11,40	21,40	44,16
W22-1_A	Ommerenveldseweg 69 [n]	5,00	-0,38	0,38	-4,12	5,88	29,28
W22-2_A	Ommerenveldseweg 69 [o]	5,00	11,75	12,68	8,79	18,79	43,20
W22-3_A	Ommerenveldseweg 69 [z]	5,00	17,36	18,04	12,83	23,04	48,55
W22-4_A	Ommerenveldseweg 69 [w]	5,00	12,74	13,72	9,99	19,99	44,41
W23-1_A	Blauwkampseweg 1 [n]	5,00	2,37	2,91	-1,09	8,91	31,21
W23-2_A	Blauwkampseweg 1 [o]	5,00	8,62	9,14	5,23	15,23	37,73
W23-3_A	Blauwkampseweg 1 [z]	5,00	19,14	19,58	14,41	24,58	49,84
W23-4_A	Blauwkampseweg 1 [w]	5,00	19,05	19,50	14,30	24,50	49,79
W24-1_A	Zoelensezandweg 5 [n]	5,00	2,52	3,08	-0,97	9,03	30,86

Alle getoonde dB-waarden zijn A-gewogen

Rapport: Resultatentabel
Model: 2014-02-14 id-02147359-v4 def combimodel: kavels + bedrijven zonevoorstel Medel fase 1
LAeq totaalresultaten voor toetspunten
Groep: vergunning
Groepsreductie: Ja

Naam Toetspunt	Omschrijving	Hoogte	Dag	Avond	Nacht	Etmaal	Li
W24-2_A	Zoelensezandweg 5 [o]	5,00	18,43	18,85	13,36	23,85	49,04
W24-3_A	Zoelensezandweg 5 [z]	5,00	18,47	18,90	13,41	23,90	49,09
W24-4_A	Zoelensezandweg 5 [w]	5,00	7,10	7,69	3,61	13,61	35,94
W26-1_A	Mauriksestraat 1 [n]	5,00	-0,83	-0,28	-4,25	5,75	27,44
W26-2_A	Mauriksestraat 1 [o]	5,00	15,11	15,55	10,19	20,55	45,63
W26-3_A	Mauriksestraat 1 [z]	5,00	15,11	15,55	10,20	20,55	45,62
W26-4_A	Mauriksestraat 1 [w]	5,00	2,80	3,38	-0,55	9,45	31,15
W27-1_A	Grotebrugse Grintweg 4 [o]	5,00	15,92	16,29	11,14	21,29	46,40
W27-2_A	Grotebrugse Grintweg 4 [z]	5,00	15,90	16,28	11,12	21,28	46,39
W27-3_A	Grotebrugse Grintweg 4 [w]	5,00	2,66	3,16	-0,33	9,67	30,68
W28-1_A	Grotebrugse Grintweg 6 [n]	5,00	1,88	2,41	-1,41	8,59	30,03
W28-2_A	Grotebrugse Grintweg 6 [o]	5,00	15,84	16,24	11,10	21,24	46,31
W28-3_A	Grotebrugse Grintweg 6 [w]	5,00	-0,27	0,25	-3,65	6,35	28,10
W29-1_A	Grotebrugse Grintweg 1 [n]	5,00	1,23	1,76	-2,10	7,90	29,41
W29-2_A	Grotebrugse Grintweg 1 [o]	5,00	15,64	16,05	10,80	21,05	46,18
W29-3_A	Grotebrugse Grintweg 1 [z]	5,00	15,62	16,02	10,77	21,02	46,16
W29-4_A	Grotebrugse Grintweg 1 [w]	5,00	1,29	1,84	-2,02	7,98	29,50
W30-1_A	Bredesteeg 35 [n]	5,00	7,92	8,59	3,80	13,80	37,35
W30-2_A	Bredesteeg 35 [o]	5,00	3,29	3,95	-0,22	9,78	32,77
W30-3_A	Bredesteeg 35 [z]	5,00	20,44	21,03	15,89	26,03	51,53
W30-4_A	Bredesteeg 35 [w]	5,00	20,35	20,89	15,88	25,89	51,51
W36-1_A	Grotebrugse Grintweg 2 [n]	5,00	6,45	6,97	2,78	12,78	35,09
W36-2_A	Grotebrugse Grintweg 2 [o]	5,00	21,50	21,86	16,19	26,86	52,38
W36-3_A	Grotebrugse Grintweg 2 [z]	5,00	21,56	21,91	16,30	26,91	52,39
W36-4_A	Grotebrugse Grintweg 2 [w]	5,00	11,63	12,17	7,79	17,79	41,04
W37-1_A	Grotebrugse Grintweg Oost 9 [n]	5,00	4,51	5,04	0,79	10,79	33,20
W37-2_A	Grotebrugse Grintweg Oost 9 [o]	5,00	21,15	21,53	15,93	26,53	51,88
W37-3_A	Grotebrugse Grintweg Oost 9 [z]	5,00	21,16	21,54	15,94	26,54	51,88
W37-4_A	Grotebrugse Grintweg Oost 9 [w]	5,00	6,41	6,97	2,86	12,86	34,97
W38-1_A	Grotebrugse Grintweg 10 [n]	5,00	3,52	4,03	0,20	10,20	31,76
W38-2_A	Grotebrugse Grintweg 10 [o]	5,00	16,93	17,29	12,14	22,29	47,36
W38-3_A	Grotebrugse Grintweg 10 [z]	5,00	16,94	17,29	12,14	22,29	47,38
W38-4_A	Grotebrugse Grintweg 10 [w]	5,00	3,06	3,58	-0,30	9,70	31,28
W39-1_A	Ommerenveldseweg 71 [n]	5,00	0,33	1,10	-3,32	6,68	29,80
W39-2_A	Ommerenveldseweg 71 [o]	5,00	13,07	14,01	9,93	19,93	44,90
W39-3_A	Ommerenveldseweg 71 [z]	5,00	17,47	18,16	12,94	23,16	48,68
W39-4_A	Ommerenveldseweg 71 [w]	5,00	17,38	18,04	12,76	23,04	48,53
W40-1_A	Verlengde Spoorstraat 3 [n]	5,00	12,63	13,42	11,25	21,25	44,61
W40-2_A	Verlengde Spoorstraat 3 [o]	5,00	12,57	13,35	11,20	21,20	44,48
W40-3_A	Verlengde Spoorstraat 3 [z]	5,00	9,24	9,76	8,43	18,43	39,17
W40-4_A	Verlengde Spoorstraat 3 [w]	5,00	12,59	13,38	11,21	21,21	44,56
W41-1_A	Verlengde Spoorstraat 5 [n]	5,00	12,61	13,43	11,18	21,18	44,74
W41-2_A	Verlengde Spoorstraat 5 [o]	5,00	12,51	13,31	11,10	21,10	44,54
W41-3_A	Verlengde Spoorstraat 5 [z]	5,00	2,13	2,50	1,51	11,51	30,74
W41-4_A	Verlengde Spoorstraat 5 [w]	5,00	12,59	13,41	11,14	21,14	44,72
W42-1_A	Verlengde Spoorstraat 7 [n]	5,00	12,31	13,13	10,88	20,88	44,43
W42-2_A	Verlengde Spoorstraat 7 [o]	5,00	10,73	11,30	9,69	19,69	41,48
W42-3_A	Verlengde Spoorstraat 7 [w]	5,00	5,91	6,28	5,25	15,25	34,81
W43-1_A	Verlengde Spoorstraat 9 [o]	5,00	10,25	10,74	9,43	19,43	40,11
W43-2_A	Verlengde Spoorstraat 9 [z]	5,00	9,83	10,22	9,20	19,20	38,60
W43-3_A	Verlengde Spoorstraat 9 [w]	5,00	4,37	4,69	3,76	13,76	32,90
W44-1_A	Verlengde Spoorstraat 11 [n]	5,00	3,96	4,39	3,29	13,29	33,07
W44-2_A	Verlengde Spoorstraat 11 [o]	5,00	12,31	12,94	11,24	21,24	43,27
W44-3_A	Verlengde Spoorstraat 11 [w]	5,00	3,30	3,71	2,63	12,63	32,31
W45-1_A	Verlengde Spoorstraat 13 [o]	5,00	12,06	12,82	10,72	20,72	43,90
W45-2_A	Verlengde Spoorstraat 13 [z]	5,00	-2,95	-2,57	-3,60	6,40	25,79
W45-3_A	Verlengde Spoorstraat 13 [w]	5,00	0,55	0,96	-0,16	9,84	29,73
W46-1_A	Lingeweg 1 [n]	5,00	5,38	5,44	4,37	14,37	28,26
W46-2_A	Lingeweg 1 [o]	5,00	5,40	5,45	4,39	14,39	28,25

Alle getoonde dB-waarden zijn A-gewogen

Rapport: Resultatentabel
Model: 2014-02-14 id-02147359-v4 def combimodel: kavels + bedrijven zonevoorstel Medel fase 1
LAeq totaalresultaten voor toetspunten
Groep: vergunning
Groepsreductie: Ja

Naam Toetspunt	Omschrijving	Hoogte	Dag	Avond	Nacht	Etmaal	Li
W46-3_A	Lingeweg 1 [z]	5,00	-5,09	-4,99	-5,95	4,05	15,99
W46-4_A	Lingeweg 1 [w]	5,00	-7,18	-7,07	-8,08	1,92	13,68
W47-1_A	Terweistraat 3 [n]	5,00	4,65	4,71	3,71	13,71	26,72
W47-2_A	Terweistraat 3 [o]	5,00	4,65	4,72	3,72	13,72	26,71
W47-3_A	Terweistraat 3 [z]	5,00	-3,81	-3,71	-4,62	5,38	16,86
W47-4_A	Terweistraat 3 [w]	5,00	-9,03	-8,91	-9,89	0,11	11,22
W48-1_A	Uiterdijk 78 [n]	5,00	4,66	4,72	3,81	13,81	26,04
W48-2_A	Uiterdijk 78 [o]	5,00	4,39	4,46	3,50	13,50	25,96
W48-3_A	Uiterdijk 78 [z]	5,00	-3,58	-3,49	-4,34	5,66	16,34
W48-4_A	Uiterdijk 78 [w]	5,00	-9,82	-9,72	-10,64	-0,64	9,70
W49-1_A	Staartsestraat 18a [n]	5,00	4,57	4,70	4,19	14,19	26,13
W49-2_A	Staartsestraat 18a [o]	5,00	4,43	4,56	4,04	14,04	26,13
W49-3_A	Staartsestraat 18a [z]	5,00	-6,80	-6,68	-7,13	2,87	12,63
W49-4_A	Staartsestraat 18a [w]	5,00	-6,69	-6,56	-7,03	2,97	12,69
W50-1_A	Staartsestraat 18b [n]	5,00	4,40	4,53	4,01	14,01	26,07
W50-2_A	Staartsestraat 18b [o]	5,00	4,51	4,64	4,13	14,13	26,13
W50-3_A	Staartsestraat 18b [z]	5,00	-3,91	-3,78	-4,23	5,77	16,00
W50-4_A	Staartsestraat 18b [w]	5,00	-8,49	-8,36	-8,84	1,16	10,97
W52-1_A	Bulkweg 2 [n]	5,00	7,96	8,36	7,57	17,57	36,01
W52-2_A	Bulkweg 2 [o]	5,00	7,88	8,29	7,47	17,47	36,08
W52-3_A	Bulkweg 2 [z]	5,00	-4,49	-4,31	-4,74	5,26	20,61
W52-4_A	Bulkweg 2 [w]	5,00	-4,46	-4,28	-4,70	5,30	20,44
W53-1_A	Medelsestraat 7 [n]	5,00	4,26	4,30	3,52	13,52	31,11
W53-2_A	Medelsestraat 7 [o]	5,00	-3,70	-3,61	-4,61	5,39	24,24
W53-3_A	Medelsestraat 7 [z]	5,00	1,98	2,13	1,16	11,16	29,95
W53-4_A	Medelsestraat 7 [w]	5,00	3,62	3,67	2,87	12,87	30,55
W54-1_A	Medelsestraat 6 [n]	5,00	13,35	13,55	11,53	21,53	44,65
W54-2_A	Medelsestraat 6 [o]	5,00	-1,70	-1,66	-2,82	7,18	27,11
W54-3_A	Medelsestraat 6 [z]	5,00	0,31	0,43	-0,80	9,20	29,57
W54-4_A	Medelsestraat 6 [w]	5,00	13,35	13,56	11,55	21,55	44,68
W56-1_A	Broekdijksestraat 3 [n]	5,00	14,89	15,00	12,54	22,54	46,76
W56-2_A	Broekdijksestraat 3 [o]	5,00	0,00	0,06	-1,59	8,41	29,56
W56-3_A	Broekdijksestraat 3 [z]	5,00	1,74	1,90	0,25	10,25	31,54
W56-4_A	Broekdijksestraat 3 [w]	5,00	14,91	15,02	12,56	22,56	46,78
W57-1_A	Broekdijksestraat 6 [n]	5,00	7,54	7,33	5,24	15,24	38,11
W57-2_A	Broekdijksestraat 6 [o]	5,00	-0,80	-0,70	-2,49	7,51	28,85
W57-3_A	Broekdijksestraat 6 [z]	5,00	14,46	14,55	11,98	21,98	46,33
W57-4_A	Broekdijksestraat 6 [o]	5,00	14,51	14,60	12,04	22,04	46,39
W-MTG-01-1_A	Rijsakkerweg 12 [n]	5,00	4,43	4,58	3,46	13,46	25,80
W-MTG-01-2_A	Rijsakkerweg 12 [o]	5,00	4,43	4,58	3,45	13,45	25,80
W-MTG-01-3_A	Rijsakkerweg 12 [z]	5,00	-7,42	-7,25	-8,27	1,73	11,56
W-MTG-01-4_A	Rijsakkerweg 12 [w]	5,00	-7,14	-6,97	-8,03	1,97	11,94
W-MTG-02|1_A	Rijsakkerweg 11 [n]	5,00	-3,85	-3,70	-4,75	5,25	15,80
W-MTG-02|1_A	Rijsakkerweg 11 [o]	5,00	4,27	4,44	3,30	13,30	25,97
W-MTG-02|1_A	Rijsakkerweg 11 [w]	5,00	-8,59	-8,43	-9,45	0,55	10,59
W-MTG-02|1_A	Rijsakkerweg 11 [z]	5,00	4,24	4,41	3,27	13,27	25,93
W-MTG-02|2_A	Rijsakkerweg 11a [n]	5,00	-3,50	-3,35	-4,40	5,60	16,30
W-MTG-02|2_A	Rijsakkerweg 11a [o]	5,00	4,28	4,45	3,31	13,31	25,99
W-MTG-02|2_A	Rijsakkerweg 11a [w]	5,00	-8,10	-7,93	-8,96	1,04	11,15
W-MTG-02|2_A	Rijsakkerweg 11a [z]	5,00	4,26	4,42	3,28	13,28	25,96
W-MTG-03-1_A	Zoelensezandweg 1 [n]	5,00	1,89	2,43	-1,48	8,52	28,72
W-MTG-03-2_A	Zoelensezandweg 1 [o]	5,00	16,54	16,86	11,75	21,86	45,57
W-MTG-03-3_A	Zoelensezandweg 1 [z]	5,00	16,91	17,22	12,77	22,77	45,56
W-MTG-03-4_A	Zoelensezandweg 1 [w]	5,00	1,73	2,28	-1,29	8,71	28,28
W-MTG-04-1_A	Lingeweg 2 [n]	5,00	-6,71	-6,71	-7,98	2,02	17,07
W-MTG-04-2_A	Lingeweg 2 [o]	5,00	7,91	7,64	6,14	16,14	34,21
W-MTG-04-2_A	Lingeweg 2 [z]	5,00	7,83	7,58	6,12	16,12	33,98
W-MTG-04-4_A	Lingeweg 2 [w]	5,00	-1,60	-1,61	-2,81	7,19	22,36
W-MTG-05-1_A	Lingeweg 1 [n]	5,00	-6,94	-6,84	-7,89	2,11	14,26

Alle getoonde dB-waarden zijn A-gewogen

Rapport: Resultatentabel
Model: 2014-02-14 id-02147359-v4 def combimodel: kavels + bedrijven zonevoorstel Medel fase 1
LAeq totaalresultaten voor toetspunten
Groep: vergunning
Groepsreductie: Ja

Naam Toetspunt	Omschrijving	Hoogte	Dag	Avond	Nacht	Etmaal	Li
W-MTG-05-2_A	Lingeweg 1 [o]	5,00	5,76	5,79	4,69	14,69	29,13
W-MTG-05-3_A	Lingeweg 1 [z]	5,00	5,74	5,77	4,67	14,67	29,04
W-MTG-05-4_A	Lingeweg 1 [w]	5,00	-5,71	-5,61	-6,62	3,38	15,53
Wo01_A	Spoorstraat 15 (n)	5,00	10,68	10,77	9,36	19,36	40,69
Wo02_A	Spoorstraat 15 (w)	5,00	10,61	10,68	9,30	19,30	40,54
Wo03_A	Spoorstraat 15 (z)	5,00	-5,49	-5,47	-6,21	3,79	21,87
Wo04_A	Spoorstraat 15 (o)	5,00	3,70	3,68	2,89	12,89	31,26
Wo05_A	Koelenhofstraat 2 (n)	5,00	12,01	12,44	11,59	21,59	40,11
Wo06_A	Koelenhofstraat 2 (w)	5,00	1,31	1,51	1,05	11,05	26,38
Wo07_A	Koelenhofstraat 2 (z)	5,00	-1,08	-0,88	-1,33	8,67	24,16
Wo08_A	Koelenhofstraat 2 (0)	5,00	11,95	12,36	11,53	21,53	40,17
Wo09_A	Koelenhofstraat 4 (n)	5,00	11,60	12,03	11,17	21,17	39,95
Wo10_A	Koelenhofstraat 4 (w)	5,00	0,98	1,17	0,72	10,72	26,13
Wo11_A	Koelenhofstraat 4 (z)	5,00	-3,43	-3,20	-3,70	6,30	22,23
Wo12_A	Koelenhofstraat 4 (o)	5,00	11,63	12,08	11,19	21,19	40,16
Wo13_A	Verlengde Spoorstraat 2	5,00	12,93	13,75	11,57	21,57	44,86
ZW HW tp1_A	Oude Medelsestraat 84	1,50	9,50	10,33	8,57	18,57	40,74
ZW HW tp1_B	Oude Medelsestraat 84	5,00	10,91	11,64	10,10	20,10	41,50

Alle getoonde dB-waarden zijn A-gewogen

Rapport: Resultatentabel
Model: 2014-02-14 id-02147359-v4 def combimodel: kavels + bedrijven zonevoorstel Medel fase 1
LAeq totaalresultaten voor toetspunten
Groep: vergunning
Groepsreductie: Ja

Naam Toetspunt	Omschrijving	Hoogte	Dag	Avond	Nacht	Etmaal	Li
001_A	Referentiepunt	5,00	46,42	41,65	38,66	48,66	68,06
002_A	Referentiepunt	5,00	42,41	35,14	32,29	42,41	68,25
003_A	Referentiepunt	5,00	42,02	40,81	29,72	45,81	67,50
2013 M01_A	Zonepunt N1	5,00	10,95	6,63	2,79	12,79	38,83
2013 M02_A	Zonepunt N2	5,00	10,33	5,57	2,37	12,37	37,98
2013 M03_A	Zonepunt N3	5,00	10,53	5,77	2,61	12,61	37,66
2013 M04_A	Zonepunt N3	5,00	-5,54	-8,91	-14,17	-3,91	22,20
2013 M05_A	Zonepunt N4	5,00	1,85	-2,68	-6,63	3,37	30,53
2013 M06_A	Zonepunt W1	5,00	2,55	-1,78	-6,00	4,00	31,49
2013 M07_A	Zonepunt W2	5,00	3,41	-1,14	-5,12	4,88	32,95
2013 M08_A	Zonepunt W3	5,00	6,20	-0,09	-3,65	6,35	36,11
2013 M09_A	Zonepunt W4	5,00	11,11	6,10	3,50	13,50	40,26
2013 M10_A	Zonepunt W5	5,00	15,18	10,51	7,76	17,76	43,01
2013 M11_A	Zonepunt W6	5,00	14,01	9,18	6,31	16,31	42,21
2013 M12_A	Zonepunt W7	5,00	12,33	7,39	4,45	14,45	41,18
2013 M13_A	Zonepunt Z1	5,00	12,96	8,06	4,31	14,31	41,76
2013 M14_A	Zonepunt Z2	5,00	13,75	8,93	5,07	15,07	43,84
2013 M15_A	Zonepunt Z3	5,00	12,87	8,99	3,53	13,99	44,50
2013 M16_A	Zonepunt Z4	5,00	13,18	9,42	3,22	14,42	44,80
2013 M17_A	Zonepunt O1	5,00	13,65	9,96	3,72	14,96	45,31
2013 M18_A	Zonepunt O2	5,00	14,61	11,08	4,06	16,08	46,42
2013 M19_A	Zonepunt O3	5,00	16,15	12,57	5,95	17,57	47,66
2013 M20_A	Zonepunt O4	5,00	17,03	13,43	6,79	18,43	48,49
2013 M21_A	Zonepunt O5	5,00	16,05	12,50	4,60	17,50	48,01
2013 M22_A	Zonepunt O6	5,00	15,43	11,72	2,82	16,72	47,50
2013 M23_A	Zonepunt O7	5,00	14,77	10,67	3,39	15,67	46,47
2013 M24_A	Zonepunt O8	5,00	13,93	10,32	1,95	15,32	45,40
2013 M25_A	Zonepunt O9	5,00	13,46	10,13	2,06	15,13	44,95
2013 M26_A	Zonepunt O10	5,00	13,58	10,39	2,63	15,39	44,81
2013 M27_A	Zonepunt N5	5,00	12,97	9,51	2,07	14,51	43,40
2013 M28_A	Zonepunt N6	5,00	13,11	10,56	-0,71	15,56	42,11
2013 M29_A	Zonepunt N7	5,00	9,93	7,19	-1,67	12,19	39,45
2013 M30_A	Zonepunt N8	5,00	9,11	6,38	-0,31	11,38	38,22
W01-1_A	Bredesteeg 37 (n)	5,00	-1,08	-4,50	-11,96	0,50	30,50
W01-2_A	Bredesteeg 37 (o)	5,00	-0,01	-3,48	-11,05	1,52	31,69
W01-3_A	Bredesteeg 37 (z)	5,00	14,84	11,72	3,61	16,72	46,21
W01-4_A	Bredesteeg 37 (w)	5,00	14,82	11,73	3,56	16,73	46,17
W17_A	Oude Broekdijk 2 [o]	5,00	-1,19	-4,81	-12,39	0,19	30,73
W17-1_A	Oude Broekdijk 2 [n]	5,00	-1,02	-4,61	-12,05	0,39	30,73
W17-3_A	Oude Broekdijk 2 [z]	5,00	13,82	10,47	2,37	15,47	45,44
W17-4_A	Oude Broekdijk 2 [w]	5,00	13,79	10,44	2,35	15,44	45,41
W18-1_A	Biezenbrugseweg 2 [n]	5,00	15,66	11,72	6,15	16,72	47,18
W18-2_A	Biezenbrugseweg 2 [o]	5,00	7,57	3,65	-2,00	8,65	39,03
W18-3_A	Biezenbrugseweg 2 [z]	5,00	0,59	-3,86	-9,25	1,14	32,21
W18-4_A	Biezenbrugseweg 2 [z]	5,00	15,60	11,67	6,10	16,67	47,12
W20-1_A	Biezenburgseweg 1 [n]	5,00	15,01	11,10	5,58	16,10	46,31
W20-2_A	Biezenburgseweg 1 [o]	5,00	7,98	4,07	-1,54	9,07	39,26
W20-3_A	Biezenburgseweg 1 [z]	5,00	-0,02	-4,46	-9,80	0,54	31,40
W20-4_A	Biezenburgseweg 1 [w]	5,00	14,97	11,06	5,55	16,06	46,19
W21-1_A	Verlengde Spoorstraat 1 [n]	5,00	16,77	11,83	8,12	18,12	46,44
W21-2_A	Verlengde Spoorstraat 1 [o]	5,00	16,76	11,83	8,11	18,11	46,49
W21-3_A	Verlengde Spoorstraat 1 [z]	5,00	0,14	-4,94	-9,04	0,96	30,41
W21-4_A	Verlengde Spoorstraat 1 [w]	5,00	15,83	10,88	7,75	17,75	44,71
W22-1_A	Ommerenveldseweg 69 [n]	5,00	-3,04	-6,61	-13,57	-1,61	28,34
W22-2_A	Ommerenveldseweg 69 [o]	5,00	12,22	9,22	0,27	14,22	44,05
W22-3_A	Ommerenveldseweg 69 [z]	5,00	13,15	9,87	2,28	14,87	44,40
W22-4_A	Ommerenveldseweg 69 [w]	5,00	9,79	7,98	-1,76	12,98	40,52
W23-1_A	Blauwkampseweg 1 [n]	5,00	-1,00	-4,28	-13,32	0,72	28,49
W23-2_A	Blauwkampseweg 1 [o]	5,00	5,81	2,64	-6,91	7,64	34,98

Alle getoonde dB-waarden zijn A-gewogen

Rapport: Resultatentabel
Model: 2014-02-14 id-02147359-v4 def combimodel: kavels + bedrijven zonevoorstel Medel fase 1
LAeq totaalresultaten voor toetspunten
Groep: vergunning
Groepsreductie: Ja

Naam Toetspunt	Omschrijving	Hoogte	Dag	Avond	Nacht	Etmaal	Li
W23-3_A	Blauwkampseweg 1 [z]	5,00	14,58	11,64	1,72	16,64	43,62
W23-4_A	Blauwkampseweg 1 [w]	5,00	14,37	11,43	1,49	16,43	43,30
W24-1_A	Zoelensezandweg 5 [n]	5,00	-3,70	-8,36	-11,86	-1,86	24,84
W24-2_A	Zoelensezandweg 5 [o]	5,00	11,56	6,80	3,61	13,61	39,14
W24-3_A	Zoelensezandweg 5 [z]	5,00	11,61	6,85	3,66	13,66	39,18
W24-4_A	Zoelensezandweg 5 [w]	5,00	0,89	-3,84	-7,16	2,84	29,11
W26-1_A	Mauriksestraat 1 [n]	5,00	-6,06	-10,59	-14,23	-4,23	22,02
W26-2_A	Mauriksestraat 1 [o]	5,00	9,27	4,57	1,31	11,31	36,10
W26-3_A	Mauriksestraat 1 [z]	5,00	9,25	4,55	1,30	11,30	36,01
W26-4_A	Mauriksestraat 1 [w]	5,00	-2,78	-7,37	-10,87	-0,87	25,03
W27-1_A	Grotebrugse Grintweg 4 [o]	5,00	7,61	4,80	-3,69	9,80	36,99
W27-2_A	Grotebrugse Grintweg 4 [z]	5,00	7,41	4,68	-3,92	9,68	36,82
W27-3_A	Grotebrugse Grintweg 4 [w]	5,00	-5,20	-8,41	-15,83	-3,41	24,64
W28-1_A	Grotebrugse Grintweg 6 [n]	5,00	-4,71	-8,04	-15,64	-3,04	25,21
W28-2_A	Grotebrugse Grintweg 6 [o]	5,00	7,56	4,76	-3,90	9,76	37,00
W28-3_A	Grotebrugse Grintweg 6 [w]	5,00	-6,64	-10,04	-17,29	-5,04	23,21
W29-1_A	Grotebrugse Grintweg 1 [n]	5,00	-5,53	-8,86	-15,50	-3,86	24,21
W29-2_A	Grotebrugse Grintweg 1 [o]	5,00	6,71	3,99	-3,29	8,99	36,13
W29-3_A	Grotebrugse Grintweg 1 [z]	5,00	6,80	4,03	-3,06	9,03	36,23
W29-4_A	Grotebrugse Grintweg 1 [w]	5,00	-5,46	-8,90	-15,25	-3,90	24,24
W30-1_A	Bredesteeg 35 [n]	5,00	2,34	-1,09	-8,51	3,91	33,87
W30-2_A	Bredesteeg 35 [o]	5,00	0,16	-3,27	-11,01	1,73	31,95
W30-3_A	Bredesteeg 35 [z]	5,00	15,62	12,51	4,24	17,51	47,17
W30-4_A	Bredesteeg 35 [w]	5,00	15,62	12,51	4,24	17,51	47,16
W36-1_A	Grotebrugse Grintweg 2 [n]	5,00	-0,59	-5,07	-8,84	1,16	27,51
W36-2_A	Grotebrugse Grintweg 2 [o]	5,00	14,14	9,48	6,16	16,16	41,13
W36-3_A	Grotebrugse Grintweg 2 [z]	5,00	14,29	9,61	6,32	16,32	41,34
W36-4_A	Grotebrugse Grintweg 2 [w]	5,00	4,51	-0,12	-3,56	6,44	32,16
W37-1_A	Grotebrugse Grintweg Oost 9 [n]	5,00	-2,17	-6,84	-10,30	-0,30	26,19
W37-2_A	Grotebrugse Grintweg Oost 9 [o]	5,00	14,03	9,27	6,09	16,09	41,44
W37-3_A	Grotebrugse Grintweg Oost 9 [z]	5,00	14,05	9,29	6,11	16,11	41,46
W37-4_A	Grotebrugse Grintweg Oost 9 [w]	5,00	-0,07	-4,78	-8,17	1,83	28,24
W38-1_A	Grotebrugse Grintweg 10 [n]	5,00	-1,94	-5,19	-13,99	-0,19	27,78
W38-2_A	Grotebrugse Grintweg 10 [o]	5,00	10,14	7,47	-2,62	12,47	39,73
W38-3_A	Grotebrugse Grintweg 10 [z]	5,00	10,14	7,47	-2,62	12,47	39,72
W38-4_A	Grotebrugse Grintweg 10 [w]	5,00	-2,74	-6,05	-14,62	-1,05	26,95
W39-1_A	Ommerenveldseweg 71 [n]	5,00	-2,36	-5,91	-12,89	-0,91	28,99
W39-2_A	Ommerenveldseweg 71 [o]	5,00	12,54	9,50	0,75	14,50	44,27
W39-3_A	Ommerenveldseweg 71 [z]	5,00	13,26	10,00	2,44	15,00	44,40
W39-4_A	Ommerenveldseweg 71 [w]	5,00	10,34	6,65	0,87	11,65	40,30
W40-1_A	Verlengde Spoorstraat 3 [n]	5,00	15,20	10,21	6,97	16,97	44,14
W40-2_A	Verlengde Spoorstraat 3 [o]	5,00	15,20	10,21	6,95	16,95	44,14
W40-3_A	Verlengde Spoorstraat 3 [z]	5,00	12,19	7,09	3,69	13,69	41,43
W40-4_A	Verlengde Spoorstraat 3 [w]	5,00	15,16	10,15	6,92	16,92	44,11
W41-1_A	Verlengde Spoorstraat 5 [n]	5,00	14,96	9,98	6,78	16,78	43,89
W41-2_A	Verlengde Spoorstraat 5 [o]	5,00	14,97	9,97	6,76	16,76	43,88
W41-3_A	Verlengde Spoorstraat 5 [z]	5,00	4,34	-0,86	-4,52	5,48	33,91
W41-4_A	Verlengde Spoorstraat 5 [w]	5,00	14,89	9,91	6,72	16,72	43,82
W42-1_A	Verlengde Spoorstraat 7 [n]	5,00	14,56	9,59	6,41	16,41	43,50
W42-2_A	Verlengde Spoorstraat 7 [o]	5,00	10,69	5,81	2,57	12,57	39,55
W42-3_A	Verlengde Spoorstraat 7 [w]	5,00	6,05	1,01	-2,16	7,84	35,00
W43-1_A	Verlengde Spoorstraat 9 [o]	5,00	11,23	6,32	3,12	13,12	40,16
W43-2_A	Verlengde Spoorstraat 9 [z]	5,00	12,44	7,49	4,19	14,19	41,07
W43-3_A	Verlengde Spoorstraat 9 [w]	5,00	4,50	-0,58	-3,73	6,27	33,46
W44-1_A	Verlengde Spoorstraat 11 [n]	5,00	6,13	1,05	-2,53	7,47	35,51
W44-2_A	Verlengde Spoorstraat 11 [o]	5,00	14,33	9,34	6,14	16,14	43,27
W44-3_A	Verlengde Spoorstraat 11 [w]	5,00	4,52	-0,56	-3,93	6,07	33,79
W45-1_A	Verlengde Spoorstraat 13 [o]	5,00	14,27	9,33	6,10	16,10	43,17
W45-2_A	Verlengde Spoorstraat 13 [z]	5,00	-0,47	-5,69	-9,44	0,56	29,21

Alle getoonde dB-waarden zijn A-gewogen

Rapport: Resultatentabel
Model: 2014-02-14 id-02147359-v4 def combimodel: kavels + bedrijven zonevoorstel Medel fase 1
LAeq totaalresultaten voor toetspunten
Groep: vergunning
Groepsreductie: Ja

Naam Toetspunt	Omschrijving	Hoogte	Dag	Avond	Nacht	Etmaal	Li
W45-3_A	Verlengde Spoorstraat 13 [w]	5,00	1,73	-3,34	-6,95	3,05	31,15
W46-1_A	Lingeweg 1 [n]	5,00	-2,20	-7,07	-10,75	-0,75	27,12
W46-2_A	Lingeweg 1 [o]	5,00	-2,20	-7,06	-10,74	-0,74	27,14
W46-3_A	Lingeweg 1 [z]	5,00	-10,97	-15,80	-19,69	-9,69	18,56
W46-4_A	Lingeweg 1 [w]	5,00	-12,97	-17,74	-21,72	-11,72	16,64
W47-1_A	Terweistraat 3 [n]	5,00	-2,69	-7,44	-11,29	-1,29	27,93
W47-2_A	Terweistraat 3 [o]	5,00	-2,71	-7,46	-11,32	-1,32	27,93
W47-3_A	Terweistraat 3 [z]	5,00	-9,63	-14,55	-18,37	-8,37	20,85
W47-4_A	Terweistraat 3 [w]	5,00	-14,06	-18,91	-22,88	-12,88	16,40
W48-1_A	Uiterdijk 78 [n]	5,00	-2,36	-8,29	-12,22	-2,22	27,87
W48-2_A	Uiterdijk 78 [o]	5,00	-2,30	-8,31	-12,18	-2,18	27,55
W48-3_A	Uiterdijk 78 [z]	5,00	-9,15	-15,00	-19,17	-9,15	20,98
W48-4_A	Uiterdijk 78 [w]	5,00	-14,32	-19,91	-24,25	-14,25	15,91
W49-1_A	Staartsestraat 18a [n]	5,00	2,87	-1,84	-4,42	5,58	32,09
W49-2_A	Staartsestraat 18a [o]	5,00	2,82	-1,90	-4,48	5,52	32,06
W49-3_A	Staartsestraat 18a [z]	5,00	-7,93	-13,21	-16,26	-6,26	21,44
W49-4_A	Staartsestraat 18a [w]	5,00	-8,62	-13,87	-16,99	-6,99	20,78
W50-1_A	Staartsestraat 18b [n]	5,00	2,80	-1,92	-4,50	5,50	32,05
W50-2_A	Staartsestraat 18b [o]	5,00	2,86	-1,87	-4,46	5,54	32,11
W50-3_A	Staartsestraat 18b [z]	5,00	-5,58	-10,69	-13,65	-3,65	23,72
W50-4_A	Staartsestraat 18b [w]	5,00	-10,05	-15,29	-18,52	-8,52	19,37
W52-1_A	Bulkweg 2 [n]	5,00	10,22	5,56	2,75	12,75	38,11
W52-2_A	Bulkweg 2 [o]	5,00	10,20	5,54	2,72	12,72	38,12
W52-3_A	Bulkweg 2 [z]	5,00	-2,43	-7,55	-10,58	-0,58	26,44
W52-4_A	Bulkweg 2 [w]	5,00	-2,95	-8,05	-11,08	-1,08	25,91
W53-1_A	Medelsestraat 7 [n]	5,00	4,87	1,11	-5,11	6,11	36,31
W53-2_A	Medelsestraat 7 [o]	5,00	-1,03	-4,99	-11,58	0,01	31,20
W53-3_A	Medelsestraat 7 [z]	5,00	4,15	0,33	-5,57	5,33	36,02
W53-4_A	Medelsestraat 7 [w]	5,00	4,06	0,31	-5,61	5,31	35,94
W54-1_A	Medelsestraat 6 [n]	5,00	15,22	11,70	4,57	16,70	47,08
W54-2_A	Medelsestraat 6 [o]	5,00	0,25	-3,57	-10,69	1,43	32,41
W54-3_A	Medelsestraat 6 [z]	5,00	2,63	-1,27	-8,01	3,73	34,68
W54-4_A	Medelsestraat 6 [w]	5,00	15,24	11,71	4,58	16,71	47,09
W56-1_A	Broekdijksestraat 3 [n]	5,00	14,95	11,39	3,56	16,39	46,93
W56-2_A	Broekdijksestraat 3 [o]	5,00	0,43	-3,43	-10,79	1,57	32,47
W56-3_A	Broekdijksestraat 3 [z]	5,00	3,06	-0,89	-7,93	4,11	35,02
W56-4_A	Broekdijksestraat 3 [w]	5,00	15,00	11,43	3,62	16,43	46,97
W57-1_A	Broekdijksestraat 6 [n]	5,00	4,75	1,13	-6,38	6,13	36,68
W57-2_A	Broekdijksestraat 6 [o]	5,00	-0,20	-4,11	-11,64	0,89	31,93
W57-3_A	Broekdijksestraat 6 [z]	5,00	14,26	10,69	2,72	15,69	46,31
W57-4_A	Broekdijksestraat 6 [o]	5,00	14,29	10,72	2,75	15,72	46,35
W-MTG-01-1_A	Rijsakkerweg 12 [n]	5,00	-3,47	-8,19	-11,64	-1,64	25,32
W-MTG-01-2_A	Rijsakkerweg 12 [o]	5,00	-3,43	-8,15	-11,60	-1,60	25,35
W-MTG-01-3_A	Rijsakkerweg 12 [z]	5,00	-12,78	-17,92	-21,85	-11,85	16,57
W-MTG-01-4_A	Rijsakkerweg 12 [w]	5,00	-13,15	-18,23	-22,19	-12,19	16,22
W-MTG-02|1_A	Rijsakkerweg 11 [n]	5,00	-9,84	-15,27	-18,76	-8,76	19,16
W-MTG-02|1_A	Rijsakkerweg 11 [o]	5,00	-1,30	-6,63	-9,63	0,37	27,12
W-MTG-02|1_A	Rijsakkerweg 11 [w]	5,00	-12,62	-18,20	-21,85	-11,85	16,59
W-MTG-02|1_A	Rijsakkerweg 11 [z]	5,00	-1,27	-6,63	-9,62	0,38	27,14
W-MTG-02|2_A	Rijsakkerweg 11a [n]	5,00	-9,61	-15,02	-18,49	-8,49	19,22
W-MTG-02|2_A	Rijsakkerweg 11a [o]	5,00	-1,84	-6,71	-9,72	0,28	26,61
W-MTG-02|2_A	Rijsakkerweg 11a [w]	5,00	-12,23	-17,80	-21,45	-11,45	16,98
W-MTG-02|2_A	Rijsakkerweg 11a [z]	5,00	-1,70	-6,71	-9,72	0,28	26,72
W-MTG-03-1_A	Zoelensezandweg 1 [n]	5,00	-7,26	-11,36	-15,59	-5,59	20,60
W-MTG-03-2_A	Zoelensezandweg 1 [o]	5,00	6,22	1,51	-1,81	8,19	31,92
W-MTG-03-3_A	Zoelensezandweg 1 [z]	5,00	6,29	1,72	-1,79	8,21	32,06
W-MTG-03-4_A	Zoelensezandweg 1 [w]	5,00	-6,71	-10,90	-15,00	-5,00	21,08
W-MTG-04-1_A	Lingeweg 2 [n]	5,00	-13,44	-17,84	-22,16	-12,16	16,01
W-MTG-04-2_A	Lingeweg 2 [o]	5,00	-1,56	-5,92	-10,17	-0,17	27,45

Alle getoonde dB-waarden zijn A-gewogen

Rapport: Resultatentabel
Model: 2014-02-14 id-02147359-v4 def combimodel: kavels + bedrijven zonevoorstel Medel fase 1
LAeq totaalresultaten voor toetspunten
Groep: vergunning
Groepsreductie: Ja

Naam Toetspunt	Omschrijving	Hoogte	Dag	Avond	Nacht	Etmaal	Li
W-MTG-04-2_A	Lingeweg 2 [z]	5,00	-1,57	-5,93	-10,17	-0,17	27,46
W-MTG-04-4_A	Lingeweg 2 [w]	5,00	-9,13	-13,59	-17,78	-7,78	20,13
W-MTG-05-1_A	Lingeweg 1 [n]	5,00	-13,26	-17,86	-21,99	-11,99	16,31
W-MTG-05-2_A	Lingeweg 1 [o]	5,00	-2,22	-6,96	-10,70	-0,70	26,86
W-MTG-05-3_A	Lingeweg 1 [z]	5,00	-1,74	-6,75	-10,21	-0,21	27,14
W-MTG-05-4_A	Lingeweg 1 [w]	5,00	-11,47	-16,32	-20,14	-10,14	17,87
Wo01_A	Spoorstraat 15 (n)	5,00	14,16	10,42	4,12	15,42	45,76
Wo02_A	Spoorstraat 15 (w)	5,00	14,16	10,42	4,16	15,42	45,76
Wo03_A	Spoorstraat 15 (z)	5,00	-2,30	-6,31	-12,55	-1,31	29,57
Wo04_A	Spoorstraat 15 (o)	5,00	5,40	1,68	-4,49	6,68	37,02
Wo05_A	Koelenhofstraat 2 (n)	5,00	14,77	10,28	7,50	17,50	42,04
Wo06_A	Koelenhofstraat 2 (w)	5,00	1,86	-2,99	-5,86	4,14	30,00
Wo07_A	Koelenhofstraat 2 (z)	5,00	0,87	-4,10	-7,01	2,99	29,17
Wo08_A	Koelenhofstraat 2 (0)	5,00	14,78	10,27	7,49	17,49	42,07
Wo09_A	Koelenhofstraat 4 (n)	5,00	14,35	9,81	7,03	17,03	41,78
Wo10_A	Koelenhofstraat 4 (w)	5,00	1,63	-3,27	-6,16	3,84	29,85
Wo11_A	Koelenhofstraat 4 (z)	5,00	-1,19	-6,25	-9,23	0,77	27,26
Wo12_A	Koelenhofstraat 4 (o)	5,00	14,44	9,78	7,00	17,00	41,84
Wo13_A	Verlengde Spoorstraat 2	5,00	14,87	9,89	6,88	16,88	43,69
ZW HW tp1_A	Oude Medelsestraat 84	1,50	11,41	6,43	3,46	13,46	40,17
ZW HW tp1_B	Oude Medelsestraat 84	5,00	12,38	7,50	4,60	14,60	41,12

Alle getoonde dB-waarden zijn A-gewogen

Rapport: Resultatentabel
Model: 2014-02-14 id-02147359-v4 def combimodel: kavels + bedrijven zonevoorstel Medel fase 1
LAeq totaalresultaten voor toetspunten
Groep: vergunning
Groepsreductie: Ja

Naam Toetspunt	Omschrijving	Hoogte	Dag	Avond	Nacht	Etmaal	Li
2013 M01_A	Zonepunt N1	5,00	26,72	24,06	23,50	33,50	43,01
2013 M02_A	Zonepunt N2	5,00	26,84	24,61	25,00	35,00	42,84
2013 M03_A	Zonepunt N3	5,00	26,76	24,88	25,35	35,35	43,54
2013 M04_A	Zonepunt N3	5,00	12,82	9,91	8,91	18,91	28,60
2013 M05_A	Zonepunt N4	5,00	25,82	23,96	24,37	34,37	42,77
2013 M06_A	Zonepunt W1	5,00	26,59	24,69	25,09	35,09	43,53
2013 M07_A	Zonepunt W2	5,00	27,61	25,75	26,19	36,19	44,59
2013 M08_A	Zonepunt W3	5,00	28,59	26,50	26,73	36,73	45,60
2013 M09_A	Zonepunt W4	5,00	29,14	27,03	26,92	36,92	46,29
2013 M10_A	Zonepunt W5	5,00	26,58	24,27	23,19	33,19	43,39
2013 M11_A	Zonepunt W6	5,00	23,44	21,71	20,66	30,66	40,60
2013 M12_A	Zonepunt W7	5,00	24,05	21,24	21,54	31,54	39,86
2013 M13_A	Zonepunt Z1	5,00	22,77	20,98	21,81	31,81	38,69
2013 M14_A	Zonepunt Z2	5,00	23,46	20,34	18,06	28,06	40,39
2013 M15_A	Zonepunt Z3	5,00	23,45	20,80	17,37	27,37	40,11
2013 M16_A	Zonepunt Z4	5,00	21,37	19,44	16,00	26,00	38,01
2013 M17_A	Zonepunt O1	5,00	21,14	18,47	15,24	25,24	37,03
2013 M18_A	Zonepunt O2	5,00	21,98	18,62	14,74	24,74	37,73
2013 M19_A	Zonepunt O3	5,00	23,27	19,04	14,53	24,53	38,80
2013 M20_A	Zonepunt O4	5,00	24,41	20,75	15,56	25,75	40,10
2013 M21_A	Zonepunt O5	5,00	24,83	20,71	15,15	25,71	40,19
2013 M22_A	Zonepunt O6	5,00	24,81	20,66	14,76	25,66	39,86
2013 M23_A	Zonepunt O7	5,00	25,24	20,83	14,79	25,83	40,10
2013 M24_A	Zonepunt O8	5,00	24,51	20,74	14,70	25,74	40,23
2013 M25_A	Zonepunt O9	5,00	25,03	21,09	15,00	26,09	40,64
2013 M26_A	Zonepunt O10	5,00	25,78	21,69	15,40	26,69	41,05
2013 M27_A	Zonepunt N5	5,00	26,43	22,36	16,51	27,36	41,58
2013 M28_A	Zonepunt N6	5,00	26,70	22,97	17,63	27,97	41,50
2013 M29_A	Zonepunt N7	5,00	26,35	23,07	17,98	28,07	41,73
2013 M30_A	Zonepunt N8	5,00	26,35	22,54	18,65	28,65	42,20
W01-1_A	Bredesteeg 37 (n)	5,00	11,01	6,97	0,42	11,97	25,45
W01-2_A	Bredesteeg 37 (o)	5,00	10,61	6,60	0,03	11,60	25,16
W01-3_A	Bredesteeg 37 (z)	5,00	26,93	22,81	16,62	27,81	42,17
W01-4_A	Bredesteeg 37 (w)	5,00	26,99	22,92	16,71	27,92	42,23
W17_A	Oude Broekdijk 2 [o]	5,00	8,93	5,18	-1,25	10,18	23,74
W17-1_A	Oude Broekdijk 2 [n]	5,00	10,93	6,97	0,56	11,97	25,57
W17-3_A	Oude Broekdijk 2 [z]	5,00	25,38	21,50	15,40	26,50	40,69
W17-4_A	Oude Broekdijk 2 [w]	5,00	25,40	21,44	15,34	26,44	40,89
W18-1_A	Biezenbrugseweg 2 [n]	5,00	26,06	23,45	20,17	30,17	42,85
W18-2_A	Biezenbrugseweg 2 [o]	5,00	15,99	13,13	8,76	18,76	31,80
W18-3_A	Biezenbrugseweg 2 [z]	5,00	10,27	7,68	3,98	13,98	26,29
W18-4_A	Biezenbrugseweg 2 [z]	5,00	26,03	23,41	20,15	30,15	42,78
W20-1_A	Biezenburgseweg 1 [n]	5,00	25,63	23,03	19,93	29,93	42,30
W20-2_A	Biezenburgseweg 1 [o]	5,00	16,39	13,49	9,21	19,21	32,10
W20-3_A	Biezenburgseweg 1 [z]	5,00	9,74	7,12	3,50	13,50	25,65
W20-4_A	Biezenburgseweg 1 [w]	5,00	25,57	22,95	19,87	29,87	42,16
W21-1_A	Verlengde Spoorstraat 1 [n]	5,00	25,91	22,66	21,26	31,26	43,09
W21-2_A	Verlengde Spoorstraat 1 [o]	5,00	24,39	20,80	17,27	27,27	40,90
W21-3_A	Verlengde Spoorstraat 1 [z]	5,00	8,13	4,87	3,22	13,22	25,01
W21-4_A	Verlengde Spoorstraat 1 [w]	5,00	25,78	22,73	21,74	31,74	42,92
W22-1_A	Ommerenveldseweg 69 [n]	5,00	7,72	3,77	-2,76	8,77	22,52
W22-2_A	Ommerenveldseweg 69 [o]	5,00	18,36	13,24	6,67	18,36	32,67
W22-3_A	Ommerenveldseweg 69 [z]	5,00	25,20	21,12	14,83	26,12	40,40
W22-4_A	Ommerenveldseweg 69 [w]	5,00	19,29	14,80	8,09	19,80	34,46
W23-1_A	Blauwkampseweg 1 [n]	5,00	10,98	7,34	1,53	12,34	25,27
W23-2_A	Blauwkampseweg 1 [o]	5,00	14,98	11,34	5,36	16,34	29,37
W23-3_A	Blauwkampseweg 1 [z]	5,00	27,31	23,59	18,21	28,59	42,12
W23-4_A	Blauwkampseweg 1 [w]	5,00	27,24	23,51	18,08	28,51	42,06
W24-1_A	Zoelensezandweg 5 [n]	5,00	11,54	8,99	9,17	19,17	27,22

Alle getoonde dB-waarden zijn A-gewogen

Rapport: Resultatentabel
Model: 2014-02-14 id-02147359-v4 def combimodel: kavels + bedrijven zonevoorstel Medel fase 1
LAeq totaalresultaten voor toetspunten
Groep: vergunning
Groepsreductie: Ja

Naam Toetspunt	Omschrijving	Hoogte	Dag	Avond	Nacht	Etmaal	Li
W24-2_A	Zoelensezandweg 5 [o]	5,00	27,97	25,83	26,23	36,23	43,97
W24-3_A	Zoelensezandweg 5 [z]	5,00	27,85	25,90	26,30	36,30	44,04
W24-4_A	Zoelensezandweg 5 [w]	5,00	20,10	18,34	18,99	28,99	36,72
W26-1_A	Mauriksestraat 1 [n]	5,00	7,79	5,00	5,21	15,21	23,31
W26-2_A	Mauriksestraat 1 [o]	5,00	24,44	22,05	22,57	32,57	40,13
W26-3_A	Mauriksestraat 1 [z]	5,00	24,44	22,05	22,57	32,57	40,13
W26-4_A	Mauriksestraat 1 [w]	5,00	13,06	10,66	11,11	21,11	28,84
W27-1_A	Grotebrugse Grintweg 4 [o]	5,00	23,97	20,55	15,79	25,79	39,55
W27-2_A	Grotebrugse Grintweg 4 [z]	5,00	23,95	20,53	15,80	25,80	39,47
W27-3_A	Grotebrugse Grintweg 4 [w]	5,00	10,87	7,60	2,91	12,91	26,18
W28-1_A	Grotebrugse Grintweg 6 [n]	5,00	9,51	6,22	1,10	11,22	24,59
W28-2_A	Grotebrugse Grintweg 6 [o]	5,00	23,93	20,52	15,74	25,74	39,53
W28-3_A	Grotebrugse Grintweg 6 [w]	5,00	8,05	4,78	-0,14	9,86	23,28
W29-1_A	Grotebrugse Grintweg 1 [n]	5,00	9,20	5,78	1,36	11,36	24,58
W29-2_A	Grotebrugse Grintweg 1 [o]	5,00	24,29	20,64	16,50	26,50	40,20
W29-3_A	Grotebrugse Grintweg 1 [z]	5,00	24,26	20,58	16,54	26,54	40,13
W29-4_A	Grotebrugse Grintweg 1 [w]	5,00	10,30	6,90	2,85	12,85	25,80
W30-1_A	Bredesteeg 35 [n]	5,00	16,74	12,48	6,14	17,48	31,49
W30-2_A	Bredesteeg 35 [o]	5,00	10,85	6,81	0,36	11,81	25,78
W30-3_A	Bredesteeg 35 [z]	5,00	27,53	23,51	17,36	28,51	43,20
W30-4_A	Bredesteeg 35 [w]	5,00	27,54	23,53	17,36	28,53	43,21
W36-1_A	Grotebrugse Grintweg 2 [n]	5,00	13,87	10,88	9,99	19,99	29,70
W36-2_A	Grotebrugse Grintweg 2 [o]	5,00	29,76	27,08	26,50	36,50	45,94
W36-3_A	Grotebrugse Grintweg 2 [z]	5,00	29,67	27,08	26,81	36,81	45,65
W36-4_A	Grotebrugse Grintweg 2 [w]	5,00	21,76	19,27	19,11	29,11	37,96
W37-1_A	Grotebrugse Grintweg Oost 9 [n]	5,00	13,06	10,44	10,60	20,60	28,53
W37-2_A	Grotebrugse Grintweg Oost 9 [o]	5,00	30,23	28,24	28,74	38,74	45,97
W37-3_A	Grotebrugse Grintweg Oost 9 [z]	5,00	30,06	28,29	28,78	38,78	46,06
W37-4_A	Grotebrugse Grintweg Oost 9 [w]	5,00	17,06	15,10	15,60	25,60	33,12
W38-1_A	Grotebrugse Grintweg 10 [n]	5,00	11,32	8,01	2,35	13,01	26,07
W38-2_A	Grotebrugse Grintweg 10 [o]	5,00	25,00	21,65	16,33	26,65	40,31
W38-3_A	Grotebrugse Grintweg 10 [z]	5,00	24,99	21,65	16,33	26,65	40,32
W38-4_A	Grotebrugse Grintweg 10 [w]	5,00	12,17	8,90	3,68	13,90	27,01
W39-1_A	Ommerenveldseweg 71 [n]	5,00	8,66	4,63	-2,03	9,63	23,26
W39-2_A	Ommerenveldseweg 71 [o]	5,00	19,72	15,27	8,66	20,27	35,01
W39-3_A	Ommerenveldseweg 71 [z]	5,00	25,38	21,28	15,00	26,28	40,62
W39-4_A	Ommerenveldseweg 71 [w]	5,00	25,38	21,26	14,97	26,26	40,56
W40-1_A	Verlengde Spoorstraat 3 [n]	5,00	25,19	23,42	24,27	34,27	41,14
W40-2_A	Verlengde Spoorstraat 3 [o]	5,00	25,23	23,43	24,26	34,26	41,23
W40-3_A	Verlengde Spoorstraat 3 [z]	5,00	18,77	16,13	16,60	26,60	34,01
W40-4_A	Verlengde Spoorstraat 3 [w]	5,00	25,15	23,38	24,23	34,23	41,09
W41-1_A	Verlengde Spoorstraat 5 [n]	5,00	25,09	23,31	24,13	34,13	41,06
W41-2_A	Verlengde Spoorstraat 5 [o]	5,00	25,08	23,28	24,11	34,11	41,06
W41-3_A	Verlengde Spoorstraat 5 [z]	5,00	13,22	10,96	11,53	21,53	28,80
W41-4_A	Verlengde Spoorstraat 5 [w]	5,00	25,04	23,27	24,09	34,09	40,98
W42-1_A	Verlengde Spoorstraat 7 [n]	5,00	24,78	23,02	23,86	33,86	40,67
W42-2_A	Verlengde Spoorstraat 7 [o]	5,00	24,38	22,88	23,77	33,77	40,48
W42-3_A	Verlengde Spoorstraat 7 [w]	5,00	19,44	17,95	18,94	28,94	35,39
W43-1_A	Verlengde Spoorstraat 9 [o]	5,00	23,86	22,57	23,52	33,52	40,10
W43-2_A	Verlengde Spoorstraat 9 [z]	5,00	17,13	13,94	13,99	23,99	31,91
W43-3_A	Verlengde Spoorstraat 9 [w]	5,00	17,33	15,56	16,49	26,49	32,94
W44-1_A	Verlengde Spoorstraat 11 [n]	5,00	14,25	11,89	12,46	22,46	29,67
W44-2_A	Verlengde Spoorstraat 11 [o]	5,00	24,23	22,59	23,42	33,42	40,29
W44-3_A	Verlengde Spoorstraat 11 [w]	5,00	15,75	13,85	14,62	24,62	31,66
W45-1_A	Verlengde Spoorstraat 13 [o]	5,00	24,46	22,66	23,49	33,49	40,41
W45-2_A	Verlengde Spoorstraat 13 [z]	5,00	8,27	6,01	6,57	16,57	23,91
W45-3_A	Verlengde Spoorstraat 13 [w]	5,00	15,15	13,60	14,57	24,57	31,21
W46-1_A	Lingeweg 1 [n]	5,00	19,46	17,68	18,17	28,17	36,38
W46-2_A	Lingeweg 1 [o]	5,00	19,48	17,70	18,19	28,19	36,40

Alle getoonde dB-waarden zijn A-gewogen

Rapport: Resultatentabel
Model: 2014-02-14 id-02147359-v4 def combimodel: kavels + bedrijven zonevoorstel Medel fase 1
LAeq totaalresultaten voor toetspunten
Groep: vergunning
Groepsreductie: Ja

Naam Toetspunt	Omschrijving	Hoogte	Dag	Avond	Nacht	Etmaal	Li
W46-3_A	Lingeweg 1 [z]	5,00	7,12	5,04	5,37	15,37	23,64
W46-4_A	Lingeweg 1 [w]	5,00	4,42	2,17	2,29	12,29	20,87
W47-1_A	Terweistraat 3 [n]	5,00	18,61	16,83	17,26	27,26	35,45
W47-2_A	Terweistraat 3 [o]	5,00	18,62	16,83	17,27	27,27	35,46
W47-3_A	Terweistraat 3 [z]	5,00	8,50	6,55	6,81	16,81	24,97
W47-4_A	Terweistraat 3 [w]	5,00	2,74	0,46	0,42	10,42	19,14
W48-1_A	Uiterdijk 78 [n]	5,00	18,43	16,67	17,10	27,10	35,32
W48-2_A	Uiterdijk 78 [o]	5,00	18,31	16,54	16,97	26,97	35,19
W48-3_A	Uiterdijk 78 [z]	5,00	8,48	6,56	6,95	16,95	25,12
W48-4_A	Uiterdijk 78 [w]	5,00	1,87	-0,44	-0,35	9,65	18,49
W49-1_A	Staartsestraat 18a [n]	5,00	19,16	17,21	17,05	27,05	36,26
W49-2_A	Staartsestraat 18a [o]	5,00	19,13	17,16	17,00	27,00	36,24
W49-3_A	Staartsestraat 18a [z]	5,00	4,89	2,67	2,15	12,15	21,65
W49-4_A	Staartsestraat 18a [w]	5,00	5,45	3,06	2,64	12,64	22,22
W50-1_A	Staartsestraat 18b [n]	5,00	19,07	17,11	16,96	26,96	36,17
W50-2_A	Staartsestraat 18b [o]	5,00	19,06	17,11	16,97	26,97	36,16
W50-3_A	Staartsestraat 18b [z]	5,00	7,95	5,82	5,44	15,44	24,72
W50-4_A	Staartsestraat 18b [w]	5,00	4,95	1,93	1,00	11,00	22,02
W52-1_A	Bulkweg 2 [n]	5,00	20,89	18,78	17,69	27,69	37,67
W52-2_A	Bulkweg 2 [o]	5,00	20,91	18,78	17,69	27,69	37,68
W52-3_A	Bulkweg 2 [z]	5,00	6,14	3,81	2,33	12,33	22,62
W52-4_A	Bulkweg 2 [w]	5,00	6,87	4,51	3,37	13,37	23,41
W53-1_A	Medelsestraat 7 [n]	5,00	12,15	9,46	5,88	15,88	27,48
W53-2_A	Medelsestraat 7 [o]	5,00	5,07	2,35	-1,50	8,50	20,87
W53-3_A	Medelsestraat 7 [z]	5,00	11,33	8,57	5,15	15,15	27,05
W53-4_A	Medelsestraat 7 [w]	5,00	11,66	8,96	5,34	15,34	27,06
W54-1_A	Medelsestraat 6 [n]	5,00	22,32	18,66	14,66	24,66	37,83
W54-2_A	Medelsestraat 6 [o]	5,00	7,13	3,56	-1,14	8,86	22,28
W54-3_A	Medelsestraat 6 [z]	5,00	9,55	6,19	2,00	12,00	24,90
W54-4_A	Medelsestraat 6 [w]	5,00	22,31	18,67	14,68	24,68	37,81
W56-1_A	Broekdijksestraat 3 [n]	5,00	23,90	19,74	14,24	24,74	39,18
W56-2_A	Broekdijksestraat 3 [o]	5,00	9,08	5,08	-0,86	10,08	23,71
W56-3_A	Broekdijksestraat 3 [z]	5,00	10,69	6,81	1,14	11,81	25,53
W56-4_A	Broekdijksestraat 3 [w]	5,00	23,94	19,84	14,33	24,84	39,22
W57-1_A	Broekdijksestraat 6 [n]	5,00	16,77	12,40	6,40	17,40	31,32
W57-2_A	Broekdijksestraat 6 [o]	5,00	8,07	3,94	-2,04	8,94	22,39
W57-3_A	Broekdijksestraat 6 [z]	5,00	23,39	19,00	13,35	24,00	38,15
W57-4_A	Broekdijksestraat 6 [o]	5,00	23,42	19,03	13,38	24,03	38,18
W-MTG-01-1_A	Rijsakkerweg 12 [n]	5,00	18,68	16,71	17,01	27,01	35,56
W-MTG-01-2_A	Rijsakkerweg 12 [o]	5,00	18,75	16,74	17,02	27,02	35,64
W-MTG-01-3_A	Rijsakkerweg 12 [z]	5,00	4,26	1,91	2,00	12,00	20,69
W-MTG-01-4_A	Rijsakkerweg 12 [w]	5,00	4,59	2,22	2,29	12,29	21,07
W-MTG-02|1_A	Rijsakkerweg 11 [n]	5,00	8,07	5,70	5,69	15,69	24,63
W-MTG-02|1_A	Rijsakkerweg 11 [o]	5,00	18,50	16,51	16,80	26,80	35,38
W-MTG-02|1_A	Rijsakkerweg 11 [w]	5,00	3,05	0,59	0,59	10,59	19,52
W-MTG-02|1_A	Rijsakkerweg 11 [z]	5,00	18,46	16,47	16,76	26,76	35,35
W-MTG-02|2_A	Rijsakkerweg 11a [n]	5,00	8,44	6,07	6,08	16,08	25,00
W-MTG-02|2_A	Rijsakkerweg 11a [o]	5,00	18,52	16,52	16,81	26,81	35,40
W-MTG-02|2_A	Rijsakkerweg 11a [w]	5,00	3,52	1,07	1,07	11,07	19,98
W-MTG-02|2_A	Rijsakkerweg 11a [z]	5,00	18,49	16,50	16,78	26,78	35,37
W-MTG-03-1_A	Zoelensezandweg 1 [n]	5,00	10,02	7,73	7,79	17,79	26,36
W-MTG-03-2_A	Zoelensezandweg 1 [o]	5,00	25,90	24,05	24,34	34,34	42,73
W-MTG-03-3_A	Zoelensezandweg 1 [z]	5,00	25,52	23,60	23,78	33,78	42,24
W-MTG-03-4_A	Zoelensezandweg 1 [w]	5,00	10,88	8,73	8,88	18,88	27,31
W-MTG-04-1_A	Lingeweg 2 [n]	5,00	5,06	2,85	2,98	12,98	21,61
W-MTG-04-2_A	Lingeweg 2 [o]	5,00	21,62	19,87	20,32	30,32	38,58
W-MTG-04-2_A	Lingeweg 2 [z]	5,00	21,60	19,86	20,33	30,33	38,54
W-MTG-04-4_A	Lingeweg 2 [w]	5,00	11,01	9,11	9,55	19,55	27,65
W-MTG-05-1_A	Lingeweg 1 [n]	5,00	4,60	2,38	2,50	12,50	21,05

Alle getoonde dB-waarden zijn A-gewogen

Rapport: Resultatentabel
Model: 2014-02-14 id-02147359-v4 def combimodel: kavels + bedrijven zonevoorstel Medel fase 1
LAeq totaalresultaten voor toetspunten
Groep: vergunning
Groepsreductie: Ja

Naam Toetspunt	Omschrijving	Hoogte	Dag	Avond	Nacht	Etmaal	Li
W-MTG-05-2_A	Lingeweg 1 [o]	5,00	19,81	18,11	18,64	28,64	36,71
W-MTG-05-3_A	Lingeweg 1 [z]	5,00	19,83	18,12	18,64	28,64	36,75
W-MTG-05-4_A	Lingeweg 1 [w]	5,00	6,28	4,15	4,40	14,40	22,79
Wo01_A	Spoorstraat 15 (n)	5,00	22,12	20,14	16,49	26,49	38,78
Wo02_A	Spoorstraat 15 (w)	5,00	22,14	20,16	16,49	26,49	38,81
Wo03_A	Spoorstraat 15 (z)	5,00	5,41	3,28	-0,92	9,08	21,51
Wo04_A	Spoorstraat 15 (o)	5,00	12,95	10,72	6,18	16,18	28,72
Wo05_A	Koelenhofstraat 2 (n)	5,00	25,47	23,34	22,26	32,26	42,45
Wo06_A	Koelenhofstraat 2 (w)	5,00	14,32	11,97	11,27	21,27	31,00
Wo07_A	Koelenhofstraat 2 (z)	5,00	9,98	7,75	6,38	16,38	26,47
Wo08_A	Koelenhofstraat 2 (0)	5,00	25,37	23,32	22,19	32,19	42,24
Wo09_A	Koelenhofstraat 4 (n)	5,00	24,89	22,79	21,63	31,63	41,69
Wo10_A	Koelenhofstraat 4 (w)	5,00	13,85	11,55	10,81	20,81	30,40
Wo11_A	Koelenhofstraat 4 (z)	5,00	7,90	5,59	4,22	14,22	24,43
Wo12_A	Koelenhofstraat 4 (o)	5,00	24,88	22,78	21,61	31,61	41,70
Wo13_A	Verlengde Spoorstraat 2	5,00	25,81	23,86	24,70	34,70	41,74
ZW HW tp1_A	Oude Medelsestraat 84	1,50	23,01	19,74	19,37	29,37	39,16
ZW HW tp1_B	Oude Medelsestraat 84	5,00	24,30	21,09	20,87	30,87	40,19

Alle getoonde dB-waarden zijn A-gewogen

Rapport: Resultatentabel
Model: 2014-02-14 id-02147359-v4 def combimodel: kavels + bedrijven zonevoorstel Medel fase 1
LAeq totaalresultaten voor toetspunten
Groep: vergunning
Groepsreductie: Ja

Naam Toetspunt	Omschrijving	Hoogte	Dag	Avond	Nacht	Etmaal	Li
2013 M01_A	Zonepunt N1	5,00	7,19	4,26	7,12	17,12	37,74
2013 M02_A	Zonepunt N2	5,00	6,32	3,45	6,26	16,26	36,99
2013 M03_A	Zonepunt N3	5,00	6,62	3,73	6,55	16,55	37,41
2013 M04_A	Zonepunt N3	5,00	-0,55	-3,05	-0,56	9,44	30,59
2013 M05_A	Zonepunt N4	5,00	9,64	6,49	9,52	19,52	40,27
2013 M06_A	Zonepunt W1	5,00	12,98	9,73	12,87	22,87	43,60
2013 M07_A	Zonepunt W2	5,00	16,06	12,98	16,00	26,00	46,60
2013 M08_A	Zonepunt W3	5,00	15,93	12,69	15,82	25,82	46,46
2013 M09_A	Zonepunt W4	5,00	17,34	14,20	17,25	27,25	47,81
2013 M10_A	Zonepunt W5	5,00	14,66	11,52	14,57	24,57	45,28
2013 M11_A	Zonepunt W6	5,00	11,80	8,70	11,71	21,71	42,55
2013 M12_A	Zonepunt W7	5,00	9,83	6,76	9,74	19,74	40,63
2013 M13_A	Zonepunt Z1	5,00	9,57	6,52	9,48	19,48	40,26
2013 M14_A	Zonepunt Z2	5,00	8,92	6,02	8,86	18,86	39,68
2013 M15_A	Zonepunt Z3	5,00	7,06	4,28	7,03	17,03	37,74
2013 M16_A	Zonepunt Z4	5,00	6,84	4,20	6,84	16,84	37,56
2013 M17_A	Zonepunt O1	5,00	7,37	4,66	7,36	17,36	37,95
2013 M18_A	Zonepunt O2	5,00	9,08	6,36	9,05	19,05	39,78
2013 M19_A	Zonepunt O3	5,00	9,82	7,10	9,81	19,81	40,40
2013 M20_A	Zonepunt O4	5,00	11,37	8,58	11,34	21,34	41,85
2013 M21_A	Zonepunt O5	5,00	11,47	8,65	11,43	21,43	41,98
2013 M22_A	Zonepunt O6	5,00	11,50	8,53	11,41	21,41	41,91
2013 M23_A	Zonepunt O7	5,00	11,23	8,44	11,20	21,20	41,74
2013 M24_A	Zonepunt O8	5,00	11,37	8,76	11,41	21,41	41,89
2013 M25_A	Zonepunt O9	5,00	11,01	8,22	10,99	20,99	41,33
2013 M26_A	Zonepunt O10	5,00	10,76	7,91	10,71	20,71	41,02
2013 M27_A	Zonepunt N5	5,00	7,37	4,52	7,28	17,28	38,07
2013 M28_A	Zonepunt N6	5,00	9,20	6,23	9,12	19,12	39,81
2013 M29_A	Zonepunt N7	5,00	10,30	7,16	10,21	20,21	40,75
2013 M30_A	Zonepunt N8	5,00	9,22	6,10	9,14	19,14	39,84
W01-1_A	Bredesteeg 37 (n)	5,00	-2,04	-4,29	-2,06	7,94	29,24
W01-2_A	Bredesteeg 37 (o)	5,00	-3,45	-5,74	-3,48	6,52	27,77
W01-3_A	Bredesteeg 37 (z)	5,00	12,66	9,79	12,63	22,63	42,81
W01-4_A	Bredesteeg 37 (w)	5,00	12,66	9,79	12,63	22,63	42,80
W17_A	Oude Broekdijk 2 [o]	5,00	-4,28	-6,49	-4,27	5,73	27,03
W17-1_A	Oude Broekdijk 2 [n]	5,00	-1,38	-3,60	-1,38	8,62	29,95
W17-3_A	Oude Broekdijk 2 [z]	5,00	12,09	9,38	12,10	22,10	42,48
W17-4_A	Oude Broekdijk 2 [w]	5,00	11,96	9,25	11,97	21,97	42,35
W18-1_A	Biezenbrugseweg 2 [n]	5,00	9,32	6,50	9,29	19,29	39,87
W18-2_A	Biezenbrugseweg 2 [o]	5,00	0,82	-1,76	0,77	10,77	31,90
W18-3_A	Biezenbrugseweg 2 [z]	5,00	-4,96	-7,37	-5,02	4,98	26,51
W18-4_A	Biezenbrugseweg 2 [z]	5,00	9,35	6,52	9,32	19,32	39,90
W20-1_A	Biezenburgseweg 1 [n]	5,00	9,05	6,25	9,02	19,02	39,69
W20-2_A	Biezenburgseweg 1 [o]	5,00	0,80	-1,74	0,75	10,75	32,00
W20-3_A	Biezenburgseweg 1 [z]	5,00	-5,54	-7,89	-5,60	4,40	26,09
W20-4_A	Biezenburgseweg 1 [w]	5,00	9,01	6,21	8,98	18,98	39,65
W21-1_A	Verlengde Spoorstraat 1 [n]	5,00	11,56	8,60	11,50	21,50	42,20
W21-2_A	Verlengde Spoorstraat 1 [o]	5,00	9,24	6,38	9,19	19,19	39,81
W21-3_A	Verlengde Spoorstraat 1 [z]	5,00	-4,74	-7,33	-4,82	5,18	26,64
W21-4_A	Verlengde Spoorstraat 1 [w]	5,00	11,56	8,60	11,50	21,50	42,20
W22-1_A	Ommerenveldseweg 69 [n]	5,00	-6,52	-8,81	-6,55	3,45	24,75
W22-2_A	Ommerenveldseweg 69 [o]	5,00	-0,60	-2,99	-0,66	9,34	30,64
W22-3_A	Ommerenveldseweg 69 [z]	5,00	10,04	7,21	10,00	20,00	40,35
W22-4_A	Ommerenveldseweg 69 [w]	5,00	0,44	-1,84	0,37	10,37	31,90
W23-1_A	Blauwkampseweg 1 [n]	5,00	-4,88	-7,36	-4,99	5,01	26,65
W23-2_A	Blauwkampseweg 1 [o]	5,00	-2,55	-5,06	-2,66	7,34	28,86
W23-3_A	Blauwkampseweg 1 [z]	5,00	9,27	6,30	9,18	19,18	39,81
W23-4_A	Blauwkampseweg 1 [w]	5,00	9,25	6,28	9,17	19,17	39,80
W24-1_A	Zoelensezandweg 5 [n]	5,00	-5,72	-8,24	-5,78	4,22	25,55

Alle getoonde dB-waarden zijn A-gewogen

Rapport: Resultatentabel
Model: 2014-02-14 id-02147359-v4 def combimodel: kavels + bedrijven zonevoorstel Medel fase 1
LAeq totaalresultaten voor toetspunten
Groep: vergunning
Groepsreductie: Ja

Naam Toetspunt	Omschrijving	Hoogte	Dag	Avond	Nacht	Etmaal	Li
W24-2_A	Zoelensezandweg 5 [o]	5,00	7,53	4,67	7,48	17,48	38,14
W24-3_A	Zoelensezandweg 5 [z]	5,00	7,61	4,75	7,55	17,55	38,23
W24-4_A	Zoelensezandweg 5 [w]	5,00	-0,03	-2,79	-0,11	9,89	30,94
W26-1_A	Mauriksestraat 1 [n]	5,00	-9,33	-11,96	-9,41	0,59	21,91
W26-2_A	Mauriksestraat 1 [o]	5,00	4,31	1,41	4,24	14,24	35,00
W26-3_A	Mauriksestraat 1 [z]	5,00	4,30	1,41	4,24	14,24	35,00
W26-4_A	Mauriksestraat 1 [w]	5,00	-5,25	-7,95	-5,34	4,66	25,94
W27-1_A	Grotebrugse Grintweg 4 [o]	5,00	8,29	5,13	8,20	18,20	38,86
W27-2_A	Grotebrugse Grintweg 4 [z]	5,00	8,24	5,07	8,15	18,15	38,80
W27-3_A	Grotebrugse Grintweg 4 [w]	5,00	-4,09	-6,99	-4,19	5,81	27,02
W28-1_A	Grotebrugse Grintweg 6 [n]	5,00	-5,22	-8,06	-5,32	4,68	25,97
W28-2_A	Grotebrugse Grintweg 6 [o]	5,00	7,99	4,84	7,90	17,90	38,60
W28-3_A	Grotebrugse Grintweg 6 [w]	5,00	-5,80	-8,69	-5,90	4,10	25,30
W29-1_A	Grotebrugse Grintweg 1 [n]	5,00	-6,46	-9,30	-6,53	3,47	24,66
W29-2_A	Grotebrugse Grintweg 1 [o]	5,00	6,92	3,81	6,85	16,85	37,64
W29-3_A	Grotebrugse Grintweg 1 [z]	5,00	6,64	3,54	6,56	16,56	37,35
W29-4_A	Grotebrugse Grintweg 1 [w]	5,00	-5,20	-8,06	-5,28	4,72	25,91
W30-1_A	Bredesteeg 35 [n]	5,00	5,69	3,23	5,71	15,71	36,46
W30-2_A	Bredesteeg 35 [o]	5,00	-2,32	-4,58	-2,32	7,68	28,87
W30-3_A	Bredesteeg 35 [z]	5,00	14,34	11,61	14,36	24,36	44,61
W30-4_A	Bredesteeg 35 [w]	5,00	14,25	11,51	14,27	24,27	44,51
W36-1_A	Grotebrugse Grintweg 2 [n]	5,00	-0,70	-3,47	-0,74	9,26	29,87
W36-2_A	Grotebrugse Grintweg 2 [o]	5,00	10,37	7,45	10,32	20,32	40,72
W36-3_A	Grotebrugse Grintweg 2 [z]	5,00	10,40	7,50	10,35	20,35	40,78
W36-4_A	Grotebrugse Grintweg 2 [w]	5,00	3,84	0,91	3,76	13,76	34,32
W37-1_A	Grotebrugse Grintweg Oost 9 [n]	5,00	-1,62	-4,36	-1,64	8,36	28,97
W37-2_A	Grotebrugse Grintweg Oost 9 [o]	5,00	9,78	6,94	9,74	19,74	40,28
W37-3_A	Grotebrugse Grintweg Oost 9 [z]	5,00	9,79	6,96	9,75	19,75	40,31
W37-4_A	Grotebrugse Grintweg Oost 9 [w]	5,00	-0,02	-2,76	-0,07	9,93	30,69
W38-1_A	Grotebrugse Grintweg 10 [n]	5,00	-4,50	-7,16	-4,64	5,36	27,04
W38-2_A	Grotebrugse Grintweg 10 [o]	5,00	8,26	5,18	8,16	18,16	38,93
W38-3_A	Grotebrugse Grintweg 10 [z]	5,00	8,30	5,23	8,20	18,20	38,97
W38-4_A	Grotebrugse Grintweg 10 [w]	5,00	-2,57	-5,30	-2,71	7,29	28,87
W39-1_A	Ommerenveldseweg 71 [n]	5,00	-6,04	-8,24	-6,08	3,92	25,41
W39-2_A	Ommerenveldseweg 71 [o]	5,00	0,70	-1,74	0,64	10,64	31,85
W39-3_A	Ommerenveldseweg 71 [z]	5,00	9,85	7,05	9,80	19,80	40,23
W39-4_A	Ommerenveldseweg 71 [w]	5,00	9,79	6,99	9,75	19,75	40,15
W40-1_A	Verlengde Spoorstraat 3 [n]	5,00	11,34	8,31	11,26	21,26	42,04
W40-2_A	Verlengde Spoorstraat 3 [o]	5,00	11,49	8,43	11,41	21,41	42,14
W40-3_A	Verlengde Spoorstraat 3 [z]	5,00	4,86	2,14	4,75	14,75	36,24
W40-4_A	Verlengde Spoorstraat 3 [w]	5,00	11,26	8,22	11,18	21,18	41,95
W41-1_A	Verlengde Spoorstraat 5 [n]	5,00	11,13	8,09	11,05	21,05	41,82
W41-2_A	Verlengde Spoorstraat 5 [o]	5,00	11,14	8,10	11,06	21,06	41,83
W41-3_A	Verlengde Spoorstraat 5 [z]	5,00	0,29	-2,31	0,16	10,16	31,93
W41-4_A	Verlengde Spoorstraat 5 [w]	5,00	11,06	8,02	10,98	20,98	41,76
W42-1_A	Verlengde Spoorstraat 7 [n]	5,00	10,59	7,57	10,51	20,51	41,34
W42-2_A	Verlengde Spoorstraat 7 [o]	5,00	10,68	7,64	10,60	20,60	41,39
W42-3_A	Verlengde Spoorstraat 7 [w]	5,00	6,20	3,20	6,09	16,09	37,24
W43-1_A	Verlengde Spoorstraat 9 [o]	5,00	10,32	7,27	10,25	20,25	40,94
W43-2_A	Verlengde Spoorstraat 9 [z]	5,00	0,48	-2,30	0,34	10,34	31,95
W43-3_A	Verlengde Spoorstraat 9 [w]	5,00	3,98	1,06	3,86	13,86	35,20
W44-1_A	Verlengde Spoorstraat 11 [n]	5,00	0,66	-1,96	0,55	10,55	32,26
W44-2_A	Verlengde Spoorstraat 11 [o]	5,00	10,45	7,40	10,37	20,37	41,09
W44-3_A	Verlengde Spoorstraat 11 [w]	5,00	3,05	0,27	2,94	12,94	34,40
W45-1_A	Verlengde Spoorstraat 13 [o]	5,00	10,49	7,46	10,41	20,41	41,17
W45-2_A	Verlengde Spoorstraat 13 [z]	5,00	-4,48	-7,07	-4,59	5,41	27,18
W45-3_A	Verlengde Spoorstraat 13 [w]	5,00	3,05	0,24	2,93	12,93	34,41
W46-1_A	Lingeweg 1 [n]	5,00	6,52	3,35	6,40	16,40	37,38
W46-2_A	Lingeweg 1 [o]	5,00	6,55	3,38	6,43	16,43	37,41

Alle getoonde dB-waarden zijn A-gewogen

Rapport: Resultatentabel
Model: 2014-02-14 id-02147359-v4 def combimodel: kavels + bedrijven zonevoorstel Medel fase 1
LAeq totaalresultaten voor toetspunten
Groep: vergunning
Groepsreductie: Ja

Naam Toetspunt	Omschrijving	Hoogte	Dag	Avond	Nacht	Etmaal	Li
W46-3_A	Lingeweg 1 [z]	5,00	-5,98	-8,80	-6,14	3,86	25,65
W46-4_A	Lingeweg 1 [w]	5,00	-7,43	-10,25	-7,60	2,40	24,23
W47-1_A	Terweistraat 3 [n]	5,00	6,15	3,04	6,05	16,05	37,01
W47-2_A	Terweistraat 3 [o]	5,00	6,20	3,09	6,10	16,10	37,05
W47-3_A	Terweistraat 3 [z]	5,00	-4,43	-7,25	-4,56	5,44	27,08
W47-4_A	Terweistraat 3 [w]	5,00	-8,61	-11,41	-8,74	1,26	22,93
W48-1_A	Uiterdijk 78 [n]	5,00	6,26	3,27	6,20	16,20	37,17
W48-2_A	Uiterdijk 78 [o]	5,00	6,21	3,22	6,15	16,15	37,12
W48-3_A	Uiterdijk 78 [z]	5,00	-4,33	-7,08	-4,43	5,57	27,21
W48-4_A	Uiterdijk 78 [w]	5,00	-9,35	-12,06	-9,45	0,55	22,24
W49-1_A	Staartsestraat 18a [n]	5,00	7,03	3,84	6,89	16,89	37,86
W49-2_A	Staartsestraat 18a [o]	5,00	7,06	3,87	6,92	16,92	37,89
W49-3_A	Staartsestraat 18a [z]	5,00	-6,90	-9,68	-7,10	2,90	24,91
W49-4_A	Staartsestraat 18a [w]	5,00	-5,39	-8,18	-5,58	4,42	26,40
W50-1_A	Staartsestraat 18b [n]	5,00	6,97	3,79	6,83	16,83	37,81
W50-2_A	Staartsestraat 18b [o]	5,00	6,95	3,77	6,82	16,82	37,80
W50-3_A	Staartsestraat 18b [z]	5,00	-3,96	-6,78	-4,16	5,84	27,76
W50-4_A	Staartsestraat 18b [w]	5,00	-4,29	-7,35	-4,45	5,55	26,83
W52-1_A	Bulkweg 2 [n]	5,00	9,31	6,24	9,23	19,23	40,15
W52-2_A	Bulkweg 2 [o]	5,00	9,34	6,26	9,25	19,25	40,17
W52-3_A	Bulkweg 2 [z]	5,00	-5,01	-7,75	-5,13	4,87	26,57
W52-4_A	Bulkweg 2 [w]	5,00	-3,13	-5,89	-3,25	6,75	28,41
W53-1_A	Medelsestraat 7 [n]	5,00	0,56	-1,94	0,53	10,53	31,65
W53-2_A	Medelsestraat 7 [o]	5,00	-6,41	-8,69	-6,45	3,55	25,05
W53-3_A	Medelsestraat 7 [z]	5,00	-2,30	-4,63	-2,35	7,65	29,20
W53-4_A	Medelsestraat 7 [w]	5,00	-0,16	-2,62	-0,20	9,80	31,03
W54-1_A	Medelsestraat 6 [n]	5,00	9,25	6,53	9,23	19,23	39,86
W54-2_A	Medelsestraat 6 [o]	5,00	-4,80	-7,00	-4,84	5,16	26,85
W54-3_A	Medelsestraat 6 [z]	5,00	-4,06	-6,28	-4,11	5,89	27,61
W54-4_A	Medelsestraat 6 [w]	5,00	9,24	6,52	9,22	19,22	39,86
W56-1_A	Broekdijksestraat 3 [n]	5,00	10,24	7,37	10,17	20,17	40,79
W56-2_A	Broekdijksestraat 3 [o]	5,00	-3,72	-5,99	-3,83	6,17	28,06
W56-3_A	Broekdijksestraat 3 [z]	5,00	-3,53	-5,83	-3,64	6,36	28,25
W56-4_A	Broekdijksestraat 3 [w]	5,00	10,25	7,38	10,18	20,18	40,80
W57-1_A	Broekdijksestraat 6 [n]	5,00	6,42	3,64	6,36	16,36	37,00
W57-2_A	Broekdijksestraat 6 [o]	5,00	-4,83	-7,15	-4,95	5,05	26,92
W57-3_A	Broekdijksestraat 6 [z]	5,00	9,88	6,96	9,79	19,79	40,40
W57-4_A	Broekdijksestraat 6 [o]	5,00	9,93	7,01	9,84	19,84	40,45
W-MTG-01-1_A	Rijsakkerweg 12 [n]	5,00	5,49	2,35	5,37	15,37	36,41
W-MTG-01-2_A	Rijsakkerweg 12 [o]	5,00	5,51	2,38	5,39	15,39	36,44
W-MTG-01-3_A	Rijsakkerweg 12 [z]	5,00	-8,41	-11,18	-8,57	1,43	23,35
W-MTG-01-4_A	Rijsakkerweg 12 [w]	5,00	-7,36	-10,15	-7,52	2,48	24,36
W-MTG-02|1_A	Rijsakkerweg 11 [n]	5,00	-3,31	-6,19	-3,46	6,54	28,21
W-MTG-02|1_A	Rijsakkerweg 11 [o]	5,00	5,35	2,21	5,22	15,22	36,31
W-MTG-02|1_A	Rijsakkerweg 11 [w]	5,00	-8,95	-11,71	-9,11	0,89	22,85
W-MTG-02|1_A	Rijsakkerweg 11 [z]	5,00	5,31	2,17	5,19	15,19	36,28
W-MTG-02|2_A	Rijsakkerweg 11a [n]	5,00	-3,00	-5,89	-3,15	6,85	28,48
W-MTG-02|2_A	Rijsakkerweg 11a [o]	5,00	5,37	2,25	5,25	15,25	36,34
W-MTG-02|2_A	Rijsakkerweg 11a [w]	5,00	-8,56	-11,30	-8,72	1,28	23,25
W-MTG-02|2_A	Rijsakkerweg 11a [z]	5,00	5,34	2,21	5,22	15,22	36,31
W-MTG-03-1_A	Zoelensezandweg 1 [n]	5,00	-6,78	-9,36	-6,91	3,09	24,84
W-MTG-03-2_A	Zoelensezandweg 1 [o]	5,00	6,68	3,80	6,60	16,60	37,51
W-MTG-03-3_A	Zoelensezandweg 1 [z]	5,00	6,57	3,66	6,48	16,48	37,37
W-MTG-03-4_A	Zoelensezandweg 1 [w]	5,00	-6,38	-8,95	-6,51	3,49	25,26
W-MTG-04-1_A	Lingeweg 2 [n]	5,00	-7,57	-10,45	-7,72	2,28	23,91
W-MTG-04-2_A	Lingeweg 2 [o]	5,00	7,74	4,53	7,62	17,62	38,53
W-MTG-04-2_A	Lingeweg 2 [z]	5,00	7,77	4,56	7,65	17,65	38,56
W-MTG-04-4_A	Lingeweg 2 [w]	5,00	-3,14	-6,07	-3,30	6,70	28,29
W-MTG-05-1_A	Lingeweg 1 [n]	5,00	-7,17	-10,02	-7,32	2,68	24,42

Alle getoonde dB-waarden zijn A-gewogen

Rapport: Resultatentabel
Model: 2014-02-14 id-02147359-v4 def combimodel: kavels + bedrijven zonevoorstel Medel fase 1
LAeq totaalresultaten voor toetspunten
Groep: vergunning
Groepsreductie: Ja

Naam Toetspunt	Omschrijving	Hoogte	Dag	Avond	Nacht	Etmaal	Li
W-MTG-05-2_A	Lingeweg 1 [o]	5,00	6,83	3,64	6,70	16,70	37,67
W-MTG-05-3_A	Lingeweg 1 [z]	5,00	6,94	3,74	6,82	16,82	37,75
W-MTG-05-4_A	Lingeweg 1 [w]	5,00	-6,20	-9,08	-6,36	3,64	25,34
Wo01_A	Spoorstraat 15 (n)	5,00	7,60	4,95	7,59	17,59	38,30
Wo02_A	Spoorstraat 15 (w)	5,00	7,57	4,92	7,57	17,57	38,26
Wo03_A	Spoorstraat 15 (z)	5,00	-8,17	-10,38	-8,19	1,81	23,38
Wo04_A	Spoorstraat 15 (o)	5,00	0,45	-1,99	0,43	10,43	31,60
Wo05_A	Koelenhofstraat 2 (n)	5,00	13,62	10,50	13,54	23,54	44,29
Wo06_A	Koelenhofstraat 2 (w)	5,00	5,20	2,22	5,11	15,11	36,21
Wo07_A	Koelenhofstraat 2 (z)	5,00	-1,65	-4,43	-1,77	8,23	29,79
Wo08_A	Koelenhofstraat 2 (0)	5,00	13,61	10,49	13,52	23,52	44,28
Wo09_A	Koelenhofstraat 4 (n)	5,00	13,15	10,04	13,07	23,07	43,84
Wo10_A	Koelenhofstraat 4 (w)	5,00	5,16	2,19	5,06	15,06	36,26
Wo11_A	Koelenhofstraat 4 (z)	5,00	-3,32	-6,13	-3,44	6,56	28,06
Wo12_A	Koelenhofstraat 4 (o)	5,00	13,12	10,01	13,04	23,04	43,81
Wo13_A	Verlengde Spoorstraat 2	5,00	11,30	8,29	11,22	21,22	42,09
ZW HW tp1_A	Oude Medelsestraat 84	1,50	9,29	6,17	9,19	19,19	40,18
ZW HW tp1_B	Oude Medelsestraat 84	5,00	10,14	7,00	10,04	20,04	40,87

Alle getoonde dB-waarden zijn A-gewogen

Rapport: Resultatentabel
Model: 2014-02-14 id-02147359-v4 def combimodel: kavels + bedrijven zonevoorstel Medel fase 1
LAeq totaalresultaten voor toetspunten
Groep: vergunning
Groepsreductie: Ja

Naam Toetspunt	Omschrijving	Hoogte	Dag	Avond	Nacht	Etmaal	Li
2013 M01_A	Zonepunt N1	5,00	11,55	15,67	16,54	26,54	48,15
2013 M02_A	Zonepunt N2	5,00	11,20	15,32	16,11	26,11	47,73
2013 M03_A	Zonepunt N3	5,00	11,13	15,25	15,78	25,78	47,48
2013 M04_A	Zonepunt N3	5,00	-0,67	3,44	3,78	13,78	35,58
2013 M05_A	Zonepunt N4	5,00	12,70	16,78	17,03	27,03	48,83
2013 M06_A	Zonepunt W1	5,00	13,64	17,73	17,98	27,98	49,74
2013 M07_A	Zonepunt W2	5,00	15,26	19,33	19,58	29,58	51,31
2013 M08_A	Zonepunt W3	5,00	16,56	20,63	20,70	30,70	52,44
2013 M09_A	Zonepunt W4	5,00	18,44	22,49	22,13	32,13	53,91
2013 M10_A	Zonepunt W5	5,00	15,82	19,86	19,56	29,56	51,39
2013 M11_A	Zonepunt W6	5,00	12,20	16,25	16,05	26,05	47,94
2013 M12_A	Zonepunt W7	5,00	9,81	13,85	13,43	23,43	45,44
2013 M13_A	Zonepunt Z1	5,00	7,74	11,76	10,59	20,59	42,85
2013 M14_A	Zonepunt Z2	5,00	3,69	7,72	6,72	16,72	38,93
2013 M15_A	Zonepunt Z3	5,00	0,12	4,15	2,95	12,95	35,22
2013 M16_A	Zonepunt Z4	5,00	-3,70	0,37	0,07	10,07	32,11
2013 M17_A	Zonepunt O1	5,00	-4,93	-0,83	-0,75	9,25	31,17
2013 M18_A	Zonepunt O2	5,00	-5,09	-0,94	-0,13	9,87	31,59
2013 M19_A	Zonepunt O3	5,00	-4,88	-0,71	0,32	10,32	31,97
2013 M20_A	Zonepunt O4	5,00	-4,42	-0,24	1,02	11,02	32,60
2013 M21_A	Zonepunt O5	5,00	-4,79	-0,60	0,75	10,75	32,32
2013 M22_A	Zonepunt O6	5,00	-5,06	-0,86	0,58	10,58	32,14
2013 M23_A	Zonepunt O7	5,00	-4,94	-0,71	1,04	11,04	32,53
2013 M24_A	Zonepunt O8	5,00	-4,00	0,26	2,35	12,35	33,77
2013 M25_A	Zonepunt O9	5,00	-3,10	1,15	3,23	13,23	34,64
2013 M26_A	Zonepunt O10	5,00	-2,11	2,14	4,21	14,21	35,62
2013 M27_A	Zonepunt N5	5,00	1,99	6,19	7,93	17,93	39,38
2013 M28_A	Zonepunt N6	5,00	7,10	11,30	13,38	23,38	44,76
2013 M29_A	Zonepunt N7	5,00	10,20	14,32	15,40	25,40	46,97
2013 M30_A	Zonepunt N8	5,00	10,94	15,05	15,91	25,91	47,51
W01-1_A	Bredesteeg 37 (n)	5,00	-10,84	-6,58	-4,51	5,49	26,88
W01-2_A	Bredesteeg 37 (o)	5,00	-11,32	-7,06	-5,07	4,93	26,34
W01-3_A	Bredesteeg 37 (z)	5,00	-1,57	2,69	4,77	14,77	36,15
W01-4_A	Bredesteeg 37 (w)	5,00	-1,47	2,78	4,87	14,87	36,25
W17_A	Oude Broekdijk 2 [o]	5,00	-12,91	-8,66	-6,70	3,30	24,74
W17-1_A	Oude Broekdijk 2 [n]	5,00	-11,26	-6,99	-4,95	5,05	26,47
W17-3_A	Oude Broekdijk 2 [z]	5,00	-3,04	1,22	3,23	13,23	34,65
W17-4_A	Oude Broekdijk 2 [w]	5,00	-3,01	1,25	3,26	13,26	34,68
W18-1_A	Biezenbrugseweg 2 [n]	5,00	2,12	6,13	4,81	14,81	37,06
W18-2_A	Biezenbrugseweg 2 [o]	5,00	-5,95	-1,91	-2,80	7,20	29,35
W18-3_A	Biezenbrugseweg 2 [z]	5,00	-7,73	-3,69	-4,66	5,34	27,52
W18-4_A	Biezenbrugseweg 2 [z]	5,00	2,10	6,12	4,80	14,80	37,06
W20-1_A	Biezenburgseweg 1 [n]	5,00	1,95	5,97	4,70	14,70	36,96
W20-2_A	Biezenburgseweg 1 [o]	5,00	-5,70	-1,65	-2,48	7,52	29,67
W20-3_A	Biezenburgseweg 1 [z]	5,00	-8,03	-3,98	-4,87	5,13	27,29
W20-4_A	Biezenburgseweg 1 [w]	5,00	1,94	5,96	4,70	14,70	36,96
W21-1_A	Verlengde Spoorstraat 1 [n]	5,00	6,21	10,23	9,19	19,19	41,36
W21-2_A	Verlengde Spoorstraat 1 [o]	5,00	0,70	4,75	3,87	13,87	35,98
W21-3_A	Verlengde Spoorstraat 1 [z]	5,00	-6,51	-2,45	-3,24	6,76	28,85
W21-4_A	Verlengde Spoorstraat 1 [w]	5,00	6,27	10,30	9,25	19,25	41,42
W22-1_A	Ommerenveldseweg 69 [n]	5,00	-13,75	-9,49	-7,49	2,51	23,95
W22-2_A	Ommerenveldseweg 69 [o]	5,00	-7,67	-3,41	-1,43	8,57	30,01
W22-3_A	Ommerenveldseweg 69 [z]	5,00	-2,45	1,81	3,90	13,90	35,31
W22-4_A	Ommerenveldseweg 69 [w]	5,00	-6,08	-1,82	0,20	10,20	31,63
W23-1_A	Blauwkampseweg 1 [n]	5,00	-4,42	-0,17	1,87	11,87	33,26
W23-2_A	Blauwkampseweg 1 [o]	5,00	-2,88	1,37	3,36	13,36	34,75
W23-3_A	Blauwkampseweg 1 [z]	5,00	6,36	10,58	12,79	22,79	44,13
W23-4_A	Blauwkampseweg 1 [w]	5,00	6,39	10,61	12,83	22,83	44,17
W24-1_A	Zoelensezandweg 5 [n]	5,00	-0,25	3,91	4,90	14,90	36,49

Alle getoonde dB-waarden zijn A-gewogen

Rapport: Resultatentabel
Model: 2014-02-14 id-02147359-v4 def combimodel: kavels + bedrijven zonevoorstel Medel fase 1
LAeq totaalresultaten voor toetspunten
Groep: vergunning
Groepsreductie: Ja

Naam Toetspunt	Omschrijving	Hoogte	Dag	Avond	Nacht	Etmaal	Li
W24-2_A	Zoelensezandweg 5 [o]	5,00	12,23	16,35	17,19	27,19	48,78
W24-3_A	Zoelensezandweg 5 [z]	5,00	12,28	16,39	17,17	27,17	48,78
W24-4_A	Zoelensezandweg 5 [w]	5,00	11,01	15,07	14,72	24,72	46,64
W26-1_A	Mauriksestraat 1 [n]	5,00	-3,44	0,73	1,81	11,81	33,44
W26-2_A	Mauriksestraat 1 [o]	5,00	9,26	13,39	14,35	24,35	45,98
W26-3_A	Mauriksestraat 1 [z]	5,00	9,25	13,38	14,31	24,31	45,95
W26-4_A	Mauriksestraat 1 [w]	5,00	1,79	5,95	6,89	16,89	38,55
W27-1_A	Grotebrugse Grintweg 4 [o]	5,00	8,55	12,69	13,78	23,78	45,39
W27-2_A	Grotebrugse Grintweg 4 [z]	5,00	8,56	12,69	13,78	23,78	45,40
W27-3_A	Grotebrugse Grintweg 4 [w]	5,00	0,31	4,46	5,46	15,46	37,11
W28-1_A	Grotebrugse Grintweg 6 [n]	5,00	-2,58	1,59	2,77	12,77	34,38
W28-2_A	Grotebrugse Grintweg 6 [o]	5,00	8,51	12,64	13,74	23,74	45,35
W28-3_A	Grotebrugse Grintweg 6 [w]	5,00	-2,95	1,22	2,35	12,35	33,97
W29-1_A	Grotebrugse Grintweg 1 [n]	5,00	-2,56	1,60	2,62	12,62	34,27
W29-2_A	Grotebrugse Grintweg 1 [o]	5,00	9,11	13,23	14,06	24,06	45,72
W29-3_A	Grotebrugse Grintweg 1 [z]	5,00	9,14	13,26	14,12	24,12	45,78
W29-4_A	Grotebrugse Grintweg 1 [w]	5,00	-0,50	3,65	4,60	14,60	36,27
W30-1_A	Bredesteeg 35 [n]	5,00	-7,81	-3,54	-1,40	8,60	29,97
W30-2_A	Bredesteeg 35 [o]	5,00	-11,74	-7,48	-5,45	4,55	25,94
W30-3_A	Bredesteeg 35 [z]	5,00	-1,70	2,55	4,64	14,64	36,02
W30-4_A	Bredesteeg 35 [w]	5,00	-1,66	2,59	4,68	14,68	36,05
W36-1_A	Grotebrugse Grintweg 2 [n]	5,00	1,85	6,01	7,07	17,07	38,59
W36-2_A	Grotebrugse Grintweg 2 [o]	5,00	14,11	18,21	19,01	29,01	50,56
W36-3_A	Grotebrugse Grintweg 2 [z]	5,00	14,20	18,30	19,10	29,10	50,65
W36-4_A	Grotebrugse Grintweg 2 [w]	5,00	9,07	13,19	14,00	24,00	45,56
W37-1_A	Grotebrugse Grintweg Oost 9 [n]	5,00	0,56	4,73	5,91	15,91	37,39
W37-2_A	Grotebrugse Grintweg Oost 9 [o]	5,00	14,36	18,47	19,39	29,39	50,90
W37-3_A	Grotebrugse Grintweg Oost 9 [z]	5,00	14,38	18,49	19,43	29,43	50,93
W37-4_A	Grotebrugse Grintweg Oost 9 [w]	5,00	6,16	10,31	11,33	21,33	42,84
W38-1_A	Grotebrugse Grintweg 10 [n]	5,00	-1,72	2,45	3,67	13,67	35,26
W38-2_A	Grotebrugse Grintweg 10 [o]	5,00	8,59	12,71	13,82	23,82	45,43
W38-3_A	Grotebrugse Grintweg 10 [z]	5,00	8,62	12,74	13,81	23,81	45,42
W38-4_A	Grotebrugse Grintweg 10 [w]	5,00	0,48	4,63	5,76	15,76	37,37
W39-1_A	Ommerenveldseweg 71 [n]	5,00	-12,62	-8,36	-6,31	3,69	25,11
W39-2_A	Ommerenveldseweg 71 [o]	5,00	-6,94	-2,68	-0,64	9,36	30,78
W39-3_A	Ommerenveldseweg 71 [z]	5,00	-2,21	2,05	4,14	14,14	35,55
W39-4_A	Ommerenveldseweg 71 [w]	5,00	-2,17	2,09	4,17	14,17	35,58
W40-1_A	Verlengde Spoorstraat 3 [n]	5,00	9,93	13,95	12,54	22,54	44,82
W40-2_A	Verlengde Spoorstraat 3 [o]	5,00	9,88	13,90	12,49	22,49	44,77
W40-3_A	Verlengde Spoorstraat 3 [z]	5,00	4,49	8,53	7,41	17,41	39,61
W40-4_A	Verlengde Spoorstraat 3 [w]	5,00	9,90	13,92	12,51	22,51	44,79
W41-1_A	Verlengde Spoorstraat 5 [n]	5,00	9,83	13,85	12,66	22,66	44,87
W41-2_A	Verlengde Spoorstraat 5 [o]	5,00	9,75	13,77	12,48	22,48	44,72
W41-3_A	Verlengde Spoorstraat 5 [z]	5,00	1,59	5,64	4,70	14,70	36,85
W41-4_A	Verlengde Spoorstraat 5 [w]	5,00	9,96	13,98	12,75	22,75	44,97
W42-1_A	Verlengde Spoorstraat 7 [n]	5,00	10,09	14,11	12,89	22,89	45,12
W42-2_A	Verlengde Spoorstraat 7 [o]	5,00	9,74	13,75	12,56	22,56	44,78
W42-3_A	Verlengde Spoorstraat 7 [w]	5,00	9,04	13,06	11,78	21,78	44,04
W43-1_A	Verlengde Spoorstraat 9 [o]	5,00	8,80	12,82	11,68	21,68	43,88
W43-2_A	Verlengde Spoorstraat 9 [z]	5,00	3,66	7,70	6,72	16,72	38,88
W43-3_A	Verlengde Spoorstraat 9 [w]	5,00	7,53	11,55	10,40	20,40	42,61
W44-1_A	Verlengde Spoorstraat 11 [n]	5,00	1,99	6,03	5,10	15,10	37,25
W44-2_A	Verlengde Spoorstraat 11 [o]	5,00	8,76	12,78	11,64	21,64	43,84
W44-3_A	Verlengde Spoorstraat 11 [w]	5,00	5,34	9,36	8,21	18,21	40,43
W45-1_A	Verlengde Spoorstraat 13 [o]	5,00	8,83	12,85	11,69	21,69	43,90
W45-2_A	Verlengde Spoorstraat 13 [z]	5,00	-2,79	1,25	0,34	10,34	32,49
W45-3_A	Verlengde Spoorstraat 13 [w]	5,00	5,40	9,43	8,24	18,24	40,47
W46-1_A	Lingeweg 1 [n]	5,00	7,83	11,93	12,28	22,28	44,13
W46-2_A	Lingeweg 1 [o]	5,00	7,85	11,94	12,30	22,30	44,15

Alle getoonde dB-waarden zijn A-gewogen

Rapport: Resultatentabel
Model: 2014-02-14 id-02147359-v4 def combimodel: kavels + bedrijven zonevoorstel Medel fase 1
LAeq totaalresultaten voor toetspunten
Groep: vergunning
Groepsreductie: Ja

Naam Toetspunt	Omschrijving	Hoogte	Dag	Avond	Nacht	Etmaal	Li
W46-3_A	Lingeweg 1 [z]	5,00	-0,42	3,69	4,04	14,04	35,91
W46-4_A	Lingeweg 1 [w]	5,00	-3,38	0,75	1,29	11,29	33,11
W47-1_A	Terweistraat 3 [n]	5,00	7,22	11,31	11,55	21,55	43,44
W47-2_A	Terweistraat 3 [o]	5,00	7,23	11,32	11,56	21,56	43,45
W47-3_A	Terweistraat 3 [z]	5,00	0,39	4,50	4,72	14,72	36,63
W47-4_A	Terweistraat 3 [w]	5,00	-4,90	-0,78	-0,35	9,65	31,51
W48-1_A	Uiterdijk 78 [n]	5,00	7,15	11,25	11,47	21,47	43,36
W48-2_A	Uiterdijk 78 [o]	5,00	7,17	11,27	11,49	21,49	43,38
W48-3_A	Uiterdijk 78 [z]	5,00	0,50	4,61	4,82	14,82	36,73
W48-4_A	Uiterdijk 78 [w]	5,00	-5,21	-1,09	-0,71	9,29	31,16
W49-1_A	Staartsestraat 18a [n]	5,00	8,11	12,18	12,04	22,04	44,02
W49-2_A	Staartsestraat 18a [o]	5,00	8,11	12,18	12,02	22,02	44,00
W49-3_A	Staartsestraat 18a [z]	5,00	-1,76	2,33	2,23	12,23	34,22
W49-4_A	Staartsestraat 18a [w]	5,00	-1,94	2,15	2,19	12,19	34,14
W50-1_A	Staartsestraat 18b [n]	5,00	8,08	12,15	11,99	21,99	43,97
W50-2_A	Staartsestraat 18b [o]	5,00	8,10	12,17	12,01	22,01	43,99
W50-3_A	Staartsestraat 18b [z]	5,00	0,36	4,45	4,36	14,36	36,34
W50-4_A	Staartsestraat 18b [w]	5,00	-3,50	0,60	0,62	10,62	32,57
W52-1_A	Bulkweg 2 [n]	5,00	9,21	13,27	13,21	23,21	45,13
W52-2_A	Bulkweg 2 [o]	5,00	9,25	13,30	13,24	23,24	45,17
W52-3_A	Bulkweg 2 [z]	5,00	-1,91	2,18	2,18	12,18	34,10
W52-4_A	Bulkweg 2 [w]	5,00	-0,95	3,13	3,18	13,18	35,09
W53-1_A	Medelsestraat 7 [n]	5,00	-11,25	-7,10	-6,52	3,48	25,25
W53-2_A	Medelsestraat 7 [o]	5,00	-15,14	-11,00	-10,50	-0,50	21,29
W53-3_A	Medelsestraat 7 [z]	5,00	-9,00	-4,88	-4,54	5,46	27,29
W53-4_A	Medelsestraat 7 [w]	5,00	-11,46	-7,31	-6,75	3,25	25,02
W54-1_A	Medelsestraat 6 [n]	5,00	-5,03	-0,87	0,06	10,06	31,74
W54-2_A	Medelsestraat 6 [o]	5,00	-13,99	-9,80	-8,65	1,35	22,98
W54-3_A	Medelsestraat 6 [z]	5,00	-11,13	-6,95	-5,98	4,02	25,70
W54-4_A	Medelsestraat 6 [w]	5,00	-5,01	-0,85	0,09	10,09	31,77
W56-1_A	Broekdijksestraat 3 [n]	5,00	-5,39	-1,19	0,16	10,16	31,74
W56-2_A	Broekdijksestraat 3 [o]	5,00	-14,09	-9,89	-8,54	1,46	23,05
W56-3_A	Broekdijksestraat 3 [z]	5,00	-12,04	-7,85	-6,66	3,34	24,97
W56-4_A	Broekdijksestraat 3 [w]	5,00	-5,37	-1,17	0,18	10,18	31,76
W57-1_A	Broekdijksestraat 6 [n]	5,00	-10,99	-6,77	-5,28	4,72	26,28
W57-2_A	Broekdijksestraat 6 [o]	5,00	-14,54	-10,34	-9,03	0,97	22,58
W57-3_A	Broekdijksestraat 6 [z]	5,00	-5,79	-1,60	-0,23	9,77	31,36
W57-4_A	Broekdijksestraat 6 [o]	5,00	-5,77	-1,58	-0,20	9,80	31,38
W-MTG-01-1_A	Rijsakkerweg 12 [n]	5,00	7,45	11,54	11,66	21,66	43,57
W-MTG-01-2_A	Rijsakkerweg 12 [o]	5,00	7,46	11,55	11,67	21,67	43,58
W-MTG-01-3_A	Rijsakkerweg 12 [z]	5,00	-2,63	1,48	1,69	11,69	33,60
W-MTG-01-4_A	Rijsakkerweg 12 [w]	5,00	-3,18	0,93	1,29	11,29	33,16
W-MTG-02|1_A	Rijsakkerweg 11 [n]	5,00	-1,07	3,05	3,42	13,42	35,28
W-MTG-02|1_A	Rijsakkerweg 11 [o]	5,00	7,47	11,56	11,62	21,62	43,55
W-MTG-02|1_A	Rijsakkerweg 11 [w]	5,00	-3,90	0,21	0,45	10,45	32,36
W-MTG-02|1_A	Rijsakkerweg 11 [z]	5,00	7,44	11,53	11,60	21,60	43,52
W-MTG-02|2_A	Rijsakkerweg 11a [n]	5,00	-0,82	3,30	3,66	13,66	35,53
W-MTG-02|2_A	Rijsakkerweg 11a [o]	5,00	7,44	11,52	11,61	21,61	43,53
W-MTG-02|2_A	Rijsakkerweg 11a [w]	5,00	-3,44	0,67	0,91	10,91	32,82
W-MTG-02|2_A	Rijsakkerweg 11a [z]	5,00	7,42	11,50	11,59	21,59	43,50
W-MTG-03-1_A	Zoelensezandweg 1 [n]	5,00	-7,29	-3,08	-1,29	8,71	30,13
W-MTG-03-2_A	Zoelensezandweg 1 [o]	5,00	2,03	6,36	9,43	19,43	40,62
W-MTG-03-3_A	Zoelensezandweg 1 [z]	5,00	1,06	5,29	7,51	17,51	38,86
W-MTG-03-4_A	Zoelensezandweg 1 [w]	5,00	-7,38	-3,20	-1,72	8,28	29,77
W-MTG-04-1_A	Lingeweg 2 [n]	5,00	-3,37	0,76	1,28	11,28	33,08
W-MTG-04-2_A	Lingeweg 2 [o]	5,00	9,43	13,52	13,81	23,81	45,65
W-MTG-04-2_A	Lingeweg 2 [z]	5,00	9,44	13,54	13,84	23,84	45,68
W-MTG-04-4_A	Lingeweg 2 [w]	5,00	2,21	6,32	6,61	16,61	38,47
W-MTG-05-1_A	Lingeweg 1 [n]	5,00	-3,51	0,62	1,18	11,18	32,99

Alle getoonde dB-waarden zijn A-gewogen

Rapport: Resultatentabel
Model: 2014-02-14 id-02147359-v4 def combimodel: kavels + bedrijven zonevoorstel Medel fase 1
LAeq totaalresultaten voor toetspunten
Groep: vergunning
Groepsreductie: Ja

Naam Toetspunt	Omschrijving	Hoogte	Dag	Avond	Nacht	Etmaal	Li
W-MTG-05-2_A	Lingeweg 1 [o]	5,00	8,18	12,28	12,61	22,61	44,46
W-MTG-05-3_A	Lingeweg 1 [z]	5,00	8,17	12,26	12,59	22,59	44,45
W-MTG-05-4_A	Lingeweg 1 [w]	5,00	-1,36	2,76	3,17	13,17	35,02
Wo01_A	Spoorstraat 15 (n)	5,00	-3,29	0,78	0,51	10,51	32,53
Wo02_A	Spoorstraat 15 (w)	5,00	-3,25	0,82	0,54	10,54	32,57
Wo03_A	Spoorstraat 15 (z)	5,00	-13,89	-9,81	-10,09	-0,09	21,93
Wo04_A	Spoorstraat 15 (o)	5,00	-9,85	-5,76	-5,86	4,14	26,10
Wo05_A	Koelenhofstraat 2 (n)	5,00	14,22	18,27	18,10	28,10	49,93
Wo06_A	Koelenhofstraat 2 (w)	5,00	5,68	9,75	9,74	19,74	41,55
Wo07_A	Koelenhofstraat 2 (z)	5,00	2,04	6,12	6,04	16,04	37,87
Wo08_A	Koelenhofstraat 2 (0)	5,00	14,18	18,23	18,06	28,06	49,89
Wo09_A	Koelenhofstraat 4 (n)	5,00	13,70	17,75	17,56	27,56	49,41
Wo10_A	Koelenhofstraat 4 (w)	5,00	5,22	9,29	9,28	19,28	41,10
Wo11_A	Koelenhofstraat 4 (z)	5,00	0,02	4,10	4,03	14,03	35,87
Wo12_A	Koelenhofstraat 4 (o)	5,00	13,67	17,72	17,53	27,53	49,38
Wo13_A	Verlengde Spoorstraat 2	5,00	11,12	15,13	14,02	24,02	46,21
ZW HW tp1_A	Oude Medelsestraat 84	1,50	9,74	13,78	13,47	23,47	45,57
ZW HW tp1_B	Oude Medelsestraat 84	5,00	10,30	14,34	14,03	24,03	46,00

Alle getoonde dB-waarden zijn A-gewogen

Rapport: Resultatentabel
Model: 2014-02-14 id-02147359-v4 def combimodel: kavels + bedrijven zonevoorstel Medel fase 1
LAeq totaalresultaten voor toetspunten
Groep: vergunning
Groepsreductie: Ja

Naam Toetspunt	Omschrijving	Hoogte	Dag	Avond	Nacht	Etmaal	Li
2013 M01_A	Zonepunt N1	5,00	14,92	16,56	12,15	22,15	38,44
2013 M02_A	Zonepunt N2	5,00	7,22	9,00	9,86	19,86	34,31
2013 M03_A	Zonepunt N3	5,00	11,07	12,81	10,31	20,31	35,34
2013 M04_A	Zonepunt N3	5,00	-2,89	-0,46	-0,32	9,68	22,12
2013 M05_A	Zonepunt N4	5,00	9,95	12,66	13,05	23,05	34,22
2013 M06_A	Zonepunt W1	5,00	6,75	10,67	13,05	23,05	34,60
2013 M07_A	Zonepunt W2	5,00	9,37	12,81	15,41	25,41	37,04
2013 M08_A	Zonepunt W3	5,00	15,88	18,20	15,37	25,37	36,80
2013 M09_A	Zonepunt W4	5,00	17,96	20,19	18,80	28,80	41,49
2013 M10_A	Zonepunt W5	5,00	11,82	15,38	18,92	28,92	41,54
2013 M11_A	Zonepunt W6	5,00	11,38	14,27	17,82	27,82	40,75
2013 M12_A	Zonepunt W7	5,00	12,92	15,48	16,04	26,04	39,01
2013 M13_A	Zonepunt Z1	5,00	9,26	12,35	14,76	24,76	38,11
2013 M14_A	Zonepunt Z2	5,00	10,07	12,23	15,62	25,62	39,25
2013 M15_A	Zonepunt Z3	5,00	10,63	13,10	14,91	24,91	39,84
2013 M16_A	Zonepunt Z4	5,00	10,38	12,81	16,36	26,36	39,68
2013 M17_A	Zonepunt O1	5,00	11,13	14,65	17,43	27,43	40,33
2013 M18_A	Zonepunt O2	5,00	13,99	16,94	18,72	28,72	41,22
2013 M19_A	Zonepunt O3	5,00	12,62	16,28	19,79	29,79	42,16
2013 M20_A	Zonepunt O4	5,00	13,79	17,04	20,38	30,38	42,71
2013 M21_A	Zonepunt O5	5,00	16,27	18,87	19,95	29,95	42,36
2013 M22_A	Zonepunt O6	5,00	16,09	18,67	19,56	29,56	42,08
2013 M23_A	Zonepunt O7	5,00	15,19	17,82	18,83	28,83	40,82
2013 M24_A	Zonepunt O8	5,00	10,62	13,23	16,50	26,50	38,61
2013 M25_A	Zonepunt O9	5,00	8,75	11,68	14,94	24,94	36,91
2013 M26_A	Zonepunt O10	5,00	8,14	10,03	11,69	21,69	35,91
2013 M27_A	Zonepunt N5	5,00	14,32	16,85	16,49	26,49	37,83
2013 M28_A	Zonepunt N6	5,00	15,66	18,14	19,21	29,21	41,44
2013 M29_A	Zonepunt N7	5,00	16,72	18,95	18,41	28,41	41,20
2013 M30_A	Zonepunt N8	5,00	15,12	17,56	16,10	26,10	39,60
W01-1_A	Bredesteeg 37 (n)	5,00	-6,16	-4,07	-2,39	7,61	20,82
W01-2_A	Bredesteeg 37 (o)	5,00	-4,81	-2,98	-1,01	8,99	22,22
W01-3_A	Bredesteeg 37 (z)	5,00	9,44	10,66	12,38	22,38	37,26
W01-4_A	Bredesteeg 37 (w)	5,00	9,29	11,16	12,66	22,66	37,05
W17_A	Oude Broekdijk 2 [o]	5,00	-4,84	-1,72	1,43	11,43	22,30
W17-1_A	Oude Broekdijk 2 [n]	5,00	-4,80	-1,66	1,33	11,33	22,21
W17-3_A	Oude Broekdijk 2 [z]	5,00	9,43	12,22	15,98	25,98	37,75
W17-4_A	Oude Broekdijk 2 [w]	5,00	9,36	12,17	15,86	25,86	37,66
W18-1_A	Biezenbrugseweg 2 [n]	5,00	13,39	15,89	17,30	27,30	42,55
W18-2_A	Biezenbrugseweg 2 [o]	5,00	2,10	5,39	7,20	17,20	31,32
W18-3_A	Biezenbrugseweg 2 [z]	5,00	-3,09	0,29	1,78	11,78	25,95
W18-4_A	Biezenbrugseweg 2 [z]	5,00	13,43	15,88	17,45	27,45	42,61
W20-1_A	Biezenburgseweg 1 [n]	5,00	12,87	15,38	16,71	26,71	42,14
W20-2_A	Biezenburgseweg 1 [o]	5,00	2,59	5,81	7,50	17,50	31,94
W20-3_A	Biezenburgseweg 1 [z]	5,00	-3,79	-0,41	1,00	11,00	25,37
W20-4_A	Biezenburgseweg 1 [w]	5,00	12,82	15,34	16,67	26,67	42,10
W21-1_A	Verlengde Spoorstraat 1 [n]	5,00	13,30	15,19	18,51	28,51	42,29
W21-2_A	Verlengde Spoorstraat 1 [o]	5,00	13,49	15,29	18,51	28,51	42,52
W21-3_A	Verlengde Spoorstraat 1 [z]	5,00	-4,42	-0,87	2,38	12,38	24,64
W21-4_A	Verlengde Spoorstraat 1 [w]	5,00	12,95	15,00	18,46	28,46	41,90
W22-1_A	Ommerenveldseweg 69 [n]	5,00	-8,38	-6,34	-4,53	5,47	18,75
W22-2_A	Ommerenveldseweg 69 [o]	5,00	7,41	8,48	10,56	20,56	35,10
W22-3_A	Ommerenveldseweg 69 [z]	5,00	7,76	9,59	11,44	21,44	35,58
W22-4_A	Ommerenveldseweg 69 [w]	5,00	5,82	8,75	10,55	20,55	32,66
W23-1_A	Blauwkampseweg 1 [n]	5,00	-0,02	2,63	3,65	13,65	24,97
W23-2_A	Blauwkampseweg 1 [o]	5,00	5,26	7,97	9,36	19,36	30,27
W23-3_A	Blauwkampseweg 1 [z]	5,00	15,77	18,31	19,46	29,46	41,09
W23-4_A	Blauwkampseweg 1 [w]	5,00	15,73	18,38	19,57	29,57	41,17
W24-1_A	Zoelensezandweg 5 [n]	5,00	-5,72	-3,44	-2,76	7,24	20,74

Alle getoonde dB-waarden zijn A-gewogen

Rapport: Resultatentabel
Model: 2014-02-14 id-02147359-v4 def combimodel: kavels + bedrijven zonevoorstel Medel fase 1
LAeq totaalresultaten voor toetspunten
Groep: vergunning
Groepsreductie: Ja

Naam Toetspunt	Omschrijving	Hoogte	Dag	Avond	Nacht	Etmaal	Li
W24-2_A	Zoelensezandweg 5 [o]	5,00	8,32	10,01	10,77	20,77	35,49
W24-3_A	Zoelensezandweg 5 [z]	5,00	8,61	10,16	10,77	20,77	35,94
W24-4_A	Zoelensezandweg 5 [w]	5,00	0,61	2,75	3,91	13,91	27,30
W26-1_A	Mauriksestraat 1 [n]	5,00	-7,70	-5,73	-5,43	4,57	18,50
W26-2_A	Mauriksestraat 1 [o]	5,00	6,60	8,18	8,69	18,69	33,61
W26-3_A	Mauriksestraat 1 [z]	5,00	6,39	8,01	8,64	18,64	33,36
W26-4_A	Mauriksestraat 1 [w]	5,00	-3,45	-1,46	-0,74	9,26	23,00
W27-1_A	Grotebrugse Grintweg 4 [o]	5,00	13,42	15,88	16,25	26,25	38,93
W27-2_A	Grotebrugse Grintweg 4 [z]	5,00	13,40	15,87	16,18	26,18	38,92
W27-3_A	Grotebrugse Grintweg 4 [w]	5,00	0,54	2,95	2,82	12,82	25,63
W28-1_A	Grotebrugse Grintweg 6 [n]	5,00	-0,54	2,05	2,47	12,47	24,55
W28-2_A	Grotebrugse Grintweg 6 [o]	5,00	13,39	15,85	16,22	26,22	38,91
W28-3_A	Grotebrugse Grintweg 6 [w]	5,00	-2,19	0,36	0,60	10,60	22,84
W29-1_A	Grotebrugse Grintweg 1 [n]	5,00	-1,35	1,44	1,17	11,17	23,03
W29-2_A	Grotebrugse Grintweg 1 [o]	5,00	13,03	15,70	14,84	24,84	37,80
W29-3_A	Grotebrugse Grintweg 1 [z]	5,00	13,01	15,69	14,81	24,81	37,78
W29-4_A	Grotebrugse Grintweg 1 [w]	5,00	-0,65	2,18	1,99	11,99	23,74
W30-1_A	Bredesteeg 35 [n]	5,00	-2,17	0,34	3,56	13,56	24,99
W30-2_A	Bredesteeg 35 [o]	5,00	-4,50	-1,98	1,35	11,35	22,75
W30-3_A	Bredesteeg 35 [z]	5,00	10,50	12,47	16,15	26,15	38,58
W30-4_A	Bredesteeg 35 [w]	5,00	10,44	12,26	16,03	26,03	38,51
W36-1_A	Grotebrugse Grintweg 2 [n]	5,00	2,47	4,29	0,94	10,94	25,63
W36-2_A	Grotebrugse Grintweg 2 [o]	5,00	17,66	19,28	14,44	24,44	40,87
W36-3_A	Grotebrugse Grintweg 2 [z]	5,00	17,62	19,24	14,31	24,31	40,76
W36-4_A	Grotebrugse Grintweg 2 [w]	5,00	8,93	10,68	7,09	17,09	32,17
W37-1_A	Grotebrugse Grintweg Oost 9 [n]	5,00	-4,64	-2,39	-1,90	8,10	21,52
W37-2_A	Grotebrugse Grintweg Oost 9 [o]	5,00	10,46	12,13	12,69	22,69	37,24
W37-3_A	Grotebrugse Grintweg Oost 9 [z]	5,00	10,42	12,10	12,74	22,74	37,42
W37-4_A	Grotebrugse Grintweg Oost 9 [w]	5,00	-1,06	1,15	2,00	12,00	25,46
W38-1_A	Grotebrugse Grintweg 10 [n]	5,00	2,22	4,64	5,18	15,18	26,89
W38-2_A	Grotebrugse Grintweg 10 [o]	5,00	15,62	17,85	18,14	28,14	40,71
W38-3_A	Grotebrugse Grintweg 10 [z]	5,00	15,62	17,84	18,13	28,13	40,70
W38-4_A	Grotebrugse Grintweg 10 [w]	5,00	2,33	4,75	5,24	15,24	26,93
W39-1_A	Ommerenveldseweg 71 [n]	5,00	-7,65	-5,53	-3,60	6,40	19,40
W39-2_A	Ommerenveldseweg 71 [o]	5,00	8,29	9,38	10,77	20,77	36,22
W39-3_A	Ommerenveldseweg 71 [z]	5,00	7,78	9,69	11,77	21,77	35,61
W39-4_A	Ommerenveldseweg 71 [w]	5,00	5,19	8,08	10,38	20,38	32,69
W40-1_A	Verlengde Spoorstraat 3 [n]	5,00	14,72	17,15	17,15	27,15	40,52
W40-2_A	Verlengde Spoorstraat 3 [o]	5,00	15,47	17,79	17,14	27,14	40,56
W40-3_A	Verlengde Spoorstraat 3 [z]	5,00	10,64	12,91	12,46	22,46	36,14
W40-4_A	Verlengde Spoorstraat 3 [w]	5,00	14,67	17,10	17,10	27,10	40,46
W41-1_A	Verlengde Spoorstraat 5 [n]	5,00	14,53	16,97	16,98	26,98	40,32
W41-2_A	Verlengde Spoorstraat 5 [o]	5,00	14,51	16,95	16,96	26,96	40,30
W41-3_A	Verlengde Spoorstraat 5 [z]	5,00	2,96	5,67	6,07	16,07	28,53
W41-4_A	Verlengde Spoorstraat 5 [w]	5,00	14,46	16,90	16,92	26,92	40,23
W42-1_A	Verlengde Spoorstraat 7 [n]	5,00	14,17	16,61	16,63	26,63	39,97
W42-2_A	Verlengde Spoorstraat 7 [o]	5,00	12,53	15,52	16,25	26,25	38,22
W42-3_A	Verlengde Spoorstraat 7 [w]	5,00	5,50	8,31	8,64	18,64	31,04
W43-1_A	Verlengde Spoorstraat 9 [o]	5,00	11,23	14,08	14,76	24,76	36,87
W43-2_A	Verlengde Spoorstraat 9 [z]	5,00	7,40	8,92	8,44	18,44	35,15
W43-3_A	Verlengde Spoorstraat 9 [w]	5,00	3,35	6,11	6,11	16,11	28,87
W44-1_A	Verlengde Spoorstraat 11 [n]	5,00	4,43	7,07	7,51	17,51	30,26
W44-2_A	Verlengde Spoorstraat 11 [o]	5,00	13,57	15,98	15,97	25,97	39,27
W44-3_A	Verlengde Spoorstraat 11 [w]	5,00	4,01	6,78	7,33	17,33	29,62
W45-1_A	Verlengde Spoorstraat 13 [o]	5,00	13,88	16,34	16,36	26,36	39,62
W45-2_A	Verlengde Spoorstraat 13 [z]	5,00	-2,00	0,66	0,93	10,93	23,49
W45-3_A	Verlengde Spoorstraat 13 [w]	5,00	1,77	4,69	5,32	15,32	27,19
W46-1_A	Lingeweg 1 [n]	5,00	3,42	6,43	9,13	19,13	30,29
W46-2_A	Lingeweg 1 [o]	5,00	3,49	6,47	9,16	19,16	30,31

Alle getoonde dB-waarden zijn A-gewogen

Rapport: Resultatentabel
Model: 2014-02-14 id-02147359-v4 def combimodel: kavels + bedrijven zonevoorstel Medel fase 1
LAeq totaalresultaten voor toetspunten
Groep: vergunning
Groepsreductie: Ja

Naam Toetspunt	Omschrijving	Hoogte	Dag	Avond	Nacht	Etmaal	Li
W46-3_A	Lingeweg 1 [z]	5,00	-6,03	-3,30	-1,62	8,38	19,85
W46-4_A	Lingeweg 1 [w]	5,00	-9,20	-6,59	-5,27	4,73	16,46
W47-1_A	Terweistraat 3 [n]	5,00	4,59	7,05	8,74	18,74	29,82
W47-2_A	Terweistraat 3 [o]	5,00	4,81	7,24	8,75	18,75	29,86
W47-3_A	Terweistraat 3 [z]	5,00	-4,08	-1,64	0,29	10,29	21,52
W47-4_A	Terweistraat 3 [w]	5,00	-10,64	-8,12	-6,66	3,34	15,00
W48-1_A	Uiterdijk 78 [n]	5,00	6,48	9,00	8,05	18,05	28,68
W48-2_A	Uiterdijk 78 [o]	5,00	6,53	9,05	8,08	18,08	28,74
W48-3_A	Uiterdijk 78 [z]	5,00	-2,11	0,65	0,64	10,64	21,25
W48-4_A	Uiterdijk 78 [w]	5,00	-9,31	-6,77	-7,34	2,66	14,04
W49-1_A	Staartsestraat 18a [n]	5,00	4,15	7,27	10,07	20,07	32,80
W49-2_A	Staartsestraat 18a [o]	5,00	4,07	7,16	9,94	19,94	32,73
W49-3_A	Staartsestraat 18a [z]	5,00	-7,37	-4,59	-2,48	7,52	20,41
W49-4_A	Staartsestraat 18a [w]	5,00	-8,72	-5,39	-2,73	7,27	19,57
W50-1_A	Staartsestraat 18b [n]	5,00	4,11	7,17	9,94	19,94	32,74
W50-2_A	Staartsestraat 18b [o]	5,00	4,00	7,13	9,98	19,98	32,74
W50-3_A	Staartsestraat 18b [z]	5,00	-5,13	-2,14	0,28	10,28	22,91
W50-4_A	Staartsestraat 18b [w]	5,00	-10,64	-7,90	-5,86	4,14	17,19
W52-1_A	Bulkweg 2 [n]	5,00	10,68	13,27	14,96	24,96	37,27
W52-2_A	Bulkweg 2 [o]	5,00	10,67	13,25	14,86	24,86	37,08
W52-3_A	Bulkweg 2 [z]	5,00	-3,16	-0,51	0,78	10,78	23,04
W52-4_A	Bulkweg 2 [w]	5,00	-3,39	-0,68	0,57	10,57	22,78
W53-1_A	Medelsestraat 7 [n]	5,00	1,72	5,46	8,23	18,23	30,50
W53-2_A	Medelsestraat 7 [o]	5,00	-4,29	-0,62	1,94	11,94	24,43
W53-3_A	Medelsestraat 7 [z]	5,00	1,71	5,50	8,44	18,44	30,40
W53-4_A	Medelsestraat 7 [w]	5,00	1,32	5,07	7,91	17,91	30,12
W54-1_A	Medelsestraat 6 [n]	5,00	12,06	15,44	18,80	28,80	41,74
W54-2_A	Medelsestraat 6 [o]	5,00	-3,92	0,10	3,35	13,35	25,45
W54-3_A	Medelsestraat 6 [z]	5,00	0,73	4,70	8,07	18,07	30,01
W54-4_A	Medelsestraat 6 [w]	5,00	12,07	15,45	18,71	28,71	41,76
W56-1_A	Broekdijksestraat 3 [n]	5,00	15,26	17,91	19,11	29,11	41,42
W56-2_A	Broekdijksestraat 3 [o]	5,00	-0,91	2,24	4,10	14,10	25,54
W56-3_A	Broekdijksestraat 3 [z]	5,00	3,59	6,74	8,94	18,94	30,35
W56-4_A	Broekdijksestraat 3 [w]	5,00	15,30	17,94	19,13	29,13	41,45
W57-1_A	Broekdijksestraat 6 [n]	5,00	3,43	6,55	8,26	18,26	29,58
W57-2_A	Broekdijksestraat 6 [o]	5,00	-1,20	1,97	3,90	13,90	25,32
W57-3_A	Broekdijksestraat 6 [z]	5,00	14,63	17,30	18,55	28,55	40,83
W57-4_A	Broekdijksestraat 6 [o]	5,00	14,67	17,34	18,58	28,58	40,86
W-MTG-01-1_A	Rijsakkerweg 12 [n]	5,00	7,12	9,48	8,03	18,03	29,99
W-MTG-01-2_A	Rijsakkerweg 12 [o]	5,00	7,14	9,51	8,12	18,12	30,06
W-MTG-01-3_A	Rijsakkerweg 12 [z]	5,00	-6,44	-4,06	-4,95	5,05	17,29
W-MTG-01-4_A	Rijsakkerweg 12 [w]	5,00	-6,87	-4,33	-4,71	5,29	17,20
W-MTG-02|1_A	Rijsakkerweg 11 [n]	5,00	-5,10	-2,63	-3,33	6,67	18,70
W-MTG-02|1_A	Rijsakkerweg 11 [o]	5,00	7,05	9,48	8,48	18,48	30,33
W-MTG-02|1_A	Rijsakkerweg 11 [w]	5,00	-8,12	-5,76	-6,75	3,25	15,55
W-MTG-02|1_A	Rijsakkerweg 11 [z]	5,00	7,03	9,46	8,46	18,46	30,32
W-MTG-02|2_A	Rijsakkerweg 11a [n]	5,00	-4,75	-2,27	-2,93	7,07	19,04
W-MTG-02|2_A	Rijsakkerweg 11a [o]	5,00	7,03	9,47	8,47	18,47	30,29
W-MTG-02|2_A	Rijsakkerweg 11a [w]	5,00	-7,63	-5,26	-6,22	3,78	16,05
W-MTG-02|2_A	Rijsakkerweg 11a [z]	5,00	7,01	9,45	8,45	18,45	30,28
W-MTG-03-1_A	Zoelensezandweg 1 [n]	5,00	-4,08	-1,82	-3,32	6,68	18,99
W-MTG-03-2_A	Zoelensezandweg 1 [o]	5,00	10,11	12,39	11,04	21,04	33,51
W-MTG-03-3_A	Zoelensezandweg 1 [z]	5,00	9,86	12,26	10,88	20,88	33,47
W-MTG-03-4_A	Zoelensezandweg 1 [w]	5,00	-2,91	-0,70	-1,91	8,09	20,43
W-MTG-04-1_A	Lingeweg 2 [n]	5,00	-10,46	-7,45	-5,97	4,03	16,72
W-MTG-04-2_A	Lingeweg 2 [o]	5,00	3,59	7,47	10,11	20,11	31,75
W-MTG-04-2_A	Lingeweg 2 [z]	5,00	3,61	7,48	9,84	19,84	31,75
W-MTG-04-4_A	Lingeweg 2 [w]	5,00	-4,50	-1,08	0,78	10,78	23,00
W-MTG-05-1_A	Lingeweg 1 [n]	5,00	-9,82	-6,82	-5,56	4,44	16,35

Alle getoonde dB-waarden zijn A-gewogen

Rapport: Resultatentabel
Model: 2014-02-14 id-02147359-v4 def combimodel: kavels + bedrijven zonevoorstel Medel fase 1
LAeq totaalresultaten voor toetspunten
Groep: vergunning
Groepsreductie: Ja

Naam Toetspunt	Omschrijving	Hoogte	Dag	Avond	Nacht	Etmaal	Li
W-MTG-05-2_A	Lingeweg 1 [o]	5,00	3,36	6,99	9,25	19,25	30,74
W-MTG-05-3_A	Lingeweg 1 [z]	5,00	3,40	7,01	9,26	19,26	30,74
W-MTG-05-4_A	Lingeweg 1 [w]	5,00	-7,63	-4,57	-3,19	6,81	18,67
Wo01_A	Spoorstraat 15 (n)	5,00	11,40	13,79	17,42	27,42	40,72
Wo02_A	Spoorstraat 15 (w)	5,00	11,38	13,72	17,37	27,37	40,70
Wo03_A	Spoorstraat 15 (z)	5,00	-5,95	-2,82	1,08	11,08	23,34
Wo04_A	Spoorstraat 15 (o)	5,00	0,48	3,66	7,98	17,98	29,88
Wo05_A	Koelenhofstraat 2 (n)	5,00	15,61	18,31	19,79	29,79	42,24
Wo06_A	Koelenhofstraat 2 (w)	5,00	2,60	5,61	7,11	17,11	28,89
Wo07_A	Koelenhofstraat 2 (z)	5,00	0,83	3,69	5,16	15,16	27,31
Wo08_A	Koelenhofstraat 2 (0)	5,00	15,58	18,27	19,76	29,76	42,21
Wo09_A	Koelenhofstraat 4 (n)	5,00	15,11	17,61	19,15	29,15	41,68
Wo10_A	Koelenhofstraat 4 (w)	5,00	2,25	5,11	6,62	16,62	28,49
Wo11_A	Koelenhofstraat 4 (z)	5,00	-1,47	1,13	2,35	12,35	24,70
Wo12_A	Koelenhofstraat 4 (o)	5,00	15,10	17,59	19,06	29,06	41,48
Wo13_A	Verlengde Spoorstraat 2	5,00	14,71	17,19	17,28	27,28	40,49
ZW HW tp1_A	Oude Medelsestraat 84	1,50	12,40	14,53	14,33	24,33	38,31
ZW HW tp1_B	Oude Medelsestraat 84	5,00	13,23	15,62	16,02	26,02	39,09

Alle getoonde dB-waarden zijn A-gewogen

Rapport: Resultatentabel
Model: 2014-02-14 id-02147359-v4 def combimodel: kavels + bedrijven zonevoorstel Medel fase 1
LAeq totaalresultaten voor toetspunten
Groep: K+N
Groepsreductie: Ja

Naam Toetspunt	Omschrijving	Hoogte	Dag	Avond	Nacht	Etmaal	Li
2013 M01_A	Zonepunt N1	5,00	18,97	22,62	17,10	27,62	44,83
2013 M02_A	Zonepunt N2	5,00	18,55	22,19	16,68	27,19	44,40
2013 M03_A	Zonepunt N3	5,00	18,45	22,08	16,58	27,08	44,30
2013 M04_A	Zonepunt N3	5,00	13,54	17,03	11,82	22,03	40,04
2013 M05_A	Zonepunt N4	5,00	17,71	21,34	15,83	26,34	43,61
2013 M06_A	Zonepunt W1	5,00	17,79	21,43	15,91	26,43	43,67
2013 M07_A	Zonepunt W2	5,00	18,75	22,39	16,87	27,39	44,60
2013 M08_A	Zonepunt W3	5,00	19,77	23,41	17,89	28,41	45,64
2013 M09_A	Zonepunt W4	5,00	21,13	24,78	19,23	29,78	47,09
2013 M10_A	Zonepunt W5	5,00	22,01	25,64	20,13	30,64	47,73
2013 M11_A	Zonepunt W6	5,00	22,85	26,45	20,96	31,45	48,45
2013 M12_A	Zonepunt W7	5,00	23,74	27,26	21,86	32,26	49,64
2013 M13_A	Zonepunt Z1	5,00	24,25	27,78	22,35	32,78	50,26
2013 M14_A	Zonepunt Z2	5,00	26,75	30,28	24,86	35,28	52,80
2013 M15_A	Zonepunt Z3	5,00	29,79	33,32	27,88	38,32	55,76
2013 M16_A	Zonepunt Z4	5,00	32,35	35,56	30,50	40,56	59,79
2013 M17_A	Zonepunt O1	5,00	34,25	37,36	32,49	42,49	61,08
2013 M18_A	Zonepunt O2	5,00	32,60	35,48	31,37	41,37	56,67
2013 M19_A	Zonepunt O3	5,00	36,79	40,45	34,98	45,45	62,06
2013 M20_A	Zonepunt O4	5,00	32,62	36,29	30,78	41,29	58,80
2013 M21_A	Zonepunt O5	5,00	30,01	33,68	28,18	38,68	56,29
2013 M22_A	Zonepunt O6	5,00	27,56	31,21	25,72	36,21	53,87
2013 M23_A	Zonepunt O7	5,00	25,51	29,17	23,68	34,17	51,84
2013 M24_A	Zonepunt O8	5,00	22,98	26,62	21,15	31,62	49,31
2013 M25_A	Zonepunt O9	5,00	21,64	25,26	19,81	30,26	47,93
2013 M26_A	Zonepunt O10	5,00	21,20	24,82	19,37	29,82	47,41
2013 M27_A	Zonepunt N5	5,00	20,23	23,86	18,38	28,86	46,24
2013 M28_A	Zonepunt N6	5,00	19,46	23,10	17,61	28,10	45,44
2013 M29_A	Zonepunt N7	5,00	19,38	23,02	17,52	28,02	45,27
2013 M30_A	Zonepunt N8	5,00	18,82	22,46	16,95	27,46	44,72
KN-1_A	Cp KN noord 500 m	5,00	32,05	35,68	30,23	40,68	58,35
KN-2_A	Cp KN west 500 m	5,00	33,69	37,40	31,76	42,40	59,04
KN-3_A	Cp KN zuid m.tk.Z	5,00	31,27	34,52	29,40	39,52	58,67
KN-4_A	Cp KN oost m.tk.Z	5,00	30,50	33,36	29,21	39,21	55,97
W01-1_A	Bredesteeg 37 (n)	5,00	4,58	8,17	2,74	13,17	30,62
W01-2_A	Bredesteeg 37 (o)	5,00	19,82	23,29	18,14	28,29	46,09
W01-3_A	Bredesteeg 37 (z)	5,00	22,24	25,86	20,41	30,86	48,30
W01-4_A	Bredesteeg 37 (w)	5,00	20,73	24,41	18,84	29,41	46,57
W17_A	Oude Broekdijk 2 [o]	5,00	19,98	23,45	18,29	28,45	46,31
W17-1_A	Oude Broekdijk 2 [n]	5,00	5,31	8,90	3,47	13,90	31,63
W17-3_A	Oude Broekdijk 2 [z]	5,00	22,24	25,87	20,40	30,87	48,60
W17-4_A	Oude Broekdijk 2 [w]	5,00	20,48	24,17	18,57	29,17	46,82
W18-1_A	Biezenbrugseweg 2 [n]	5,00	31,83	35,34	29,94	40,34	57,84
W18-2_A	Biezenbrugseweg 2 [o]	5,00	31,82	35,32	29,93	40,32	57,86
W18-3_A	Biezenbrugseweg 2 [z]	5,00	17,58	20,90	15,63	25,90	43,78
W18-4_A	Biezenbrugseweg 2 [z]	5,00	16,13	19,62	14,17	24,62	41,78
W20-1_A	Biezenburgseweg 1 [n]	5,00	30,65	34,17	28,76	39,17	56,72
W20-2_A	Biezenburgseweg 1 [o]	5,00	30,72	34,24	28,82	39,24	56,79
W20-3_A	Biezenburgseweg 1 [z]	5,00	16,08	19,45	14,13	24,45	42,18
W20-4_A	Biezenburgseweg 1 [w]	5,00	15,05	18,56	13,09	23,56	40,77
W21-1_A	Verlengde Spoorstraat 1 [n]	5,00	28,52	32,07	26,63	37,07	54,29
W21-2_A	Verlengde Spoorstraat 1 [o]	5,00	28,59	32,14	26,71	37,14	54,39
W21-3_A	Verlengde Spoorstraat 1 [z]	5,00	14,93	18,25	13,00	23,25	41,27
W21-4_A	Verlengde Spoorstraat 1 [w]	5,00	13,46	16,95	11,52	21,95	39,07
W22-1_A	Ommerenveldseweg 69 [n]	5,00	5,42	9,02	3,58	14,02	31,48
W22-2_A	Ommerenveldseweg 69 [o]	5,00	21,05	24,67	19,22	29,67	47,22
W22-3_A	Ommerenveldseweg 69 [z]	5,00	21,95	25,50	20,18	30,50	48,11
W22-4_A	Ommerenveldseweg 69 [w]	5,00	6,93	10,51	5,09	15,51	33,05
W23-1_A	Blauwkampseweg 1 [n]	5,00	4,11	7,69	2,24	12,69	30,05

Alle getoonde dB-waarden zijn A-gewogen

Rapport: Resultatentabel
Model: 2014-02-14 id-02147359-v4 def combimodel: kavels + bedrijven zonevoorstel Medel fase 1
LAeq totaalresultaten voor toetspunten
Groep: K+N
Groepsreductie: Ja

Naam Toetspunt	Omschrijving	Hoogte	Dag	Avond	Nacht	Etmaal	Li
W23-2_A	Blauwkampseweg 1 [o]	5,00	19,88	23,52	18,03	28,52	45,87
W23-3_A	Blauwkampseweg 1 [z]	5,00	19,93	23,57	18,07	28,57	45,92
W23-4_A	Blauwkampseweg 1 [w]	5,00	9,84	13,47	7,94	18,47	35,63
W24-1_A	Zoelensezandweg 5 [n]	5,00	4,52	8,10	2,65	13,10	30,36
W24-2_A	Zoelensezandweg 5 [o]	5,00	19,26	22,90	17,39	27,90	45,11
W24-3_A	Zoelensezandweg 5 [z]	5,00	19,28	22,92	17,40	27,92	45,14
W24-4_A	Zoelensezandweg 5 [w]	5,00	6,74	10,34	4,85	15,34	32,51
W26-1_A	Mauriksestraat 1 [n]	5,00	2,56	6,13	0,69	11,13	28,43
W26-2_A	Mauriksestraat 1 [o]	5,00	17,23	20,87	15,37	25,87	43,11
W26-3_A	Mauriksestraat 1 [z]	5,00	17,23	20,86	15,37	25,86	43,10
W26-4_A	Mauriksestraat 1 [w]	5,00	4,37	7,95	2,48	12,95	30,18
W27-1_A	Grotebrugse Grintweg 4 [o]	5,00	18,17	21,80	16,31	26,80	44,07
W27-2_A	Grotebrugse Grintweg 4 [z]	5,00	18,15	21,78	16,29	26,78	44,05
W27-3_A	Grotebrugse Grintweg 4 [w]	5,00	2,92	6,50	1,05	11,50	28,76
W28-1_A	Grotebrugse Grintweg 6 [n]	5,00	8,16	11,73	6,34	16,73	34,14
W28-2_A	Grotebrugse Grintweg 6 [o]	5,00	18,15	21,78	16,30	26,78	44,06
W28-3_A	Grotebrugse Grintweg 6 [w]	5,00	2,29	5,88	0,43	10,88	28,16
W29-1_A	Grotebrugse Grintweg 1 [n]	5,00	6,74	10,30	4,91	15,30	32,69
W29-2_A	Grotebrugse Grintweg 1 [o]	5,00	17,89	21,52	16,04	26,52	43,78
W29-3_A	Grotebrugse Grintweg 1 [z]	5,00	17,87	21,49	16,02	26,49	43,76
W29-4_A	Grotebrugse Grintweg 1 [w]	5,00	3,31	6,89	1,44	11,89	29,14
W30-1_A	Bredesteeg 35 [n]	5,00	6,82	10,39	4,99	15,39	32,96
W30-2_A	Bredesteeg 35 [o]	5,00	15,19	18,76	13,41	23,76	41,56
W30-3_A	Bredesteeg 35 [z]	5,00	23,32	26,94	21,49	31,94	49,52
W30-4_A	Bredesteeg 35 [w]	5,00	23,27	26,88	21,45	31,88	49,45
W36-1_A	Grotebrugse Grintweg 2 [n]	5,00	8,34	11,92	6,48	16,92	34,20
W36-2_A	Grotebrugse Grintweg 2 [o]	5,00	21,02	24,67	19,15	29,67	46,87
W36-3_A	Grotebrugse Grintweg 2 [z]	5,00	21,08	24,73	19,22	29,73	46,93
W36-4_A	Grotebrugse Grintweg 2 [w]	5,00	8,68	12,29	6,79	17,29	34,41
W37-1_A	Grotebrugse Grintweg Oost 9 [n]	5,00	5,78	9,36	3,91	14,36	31,66
W37-2_A	Grotebrugse Grintweg Oost 9 [o]	5,00	20,65	24,30	18,78	29,30	46,52
W37-3_A	Grotebrugse Grintweg Oost 9 [z]	5,00	20,64	24,29	18,77	29,29	46,52
W37-4_A	Grotebrugse Grintweg Oost 9 [w]	5,00	6,07	9,67	4,18	14,67	31,88
W38-1_A	Grotebrugse Grintweg 10 [n]	5,00	8,62	12,19	6,79	17,19	34,59
W38-2_A	Grotebrugse Grintweg 10 [o]	5,00	18,80	22,43	16,95	27,43	44,76
W38-3_A	Grotebrugse Grintweg 10 [z]	5,00	18,78	22,42	16,93	27,42	44,75
W38-4_A	Grotebrugse Grintweg 10 [w]	5,00	3,55	7,13	1,68	12,13	29,44
W39-1_A	Ommerenveldseweg 71 [n]	5,00	15,54	18,88	13,97	23,97	41,62
W39-2_A	Ommerenveldseweg 71 [o]	5,00	23,23	26,84	21,42	31,84	49,31
W39-3_A	Ommerenveldseweg 71 [z]	5,00	21,02	24,64	19,19	29,64	47,22
W39-4_A	Ommerenveldseweg 71 [w]	5,00	7,18	10,76	5,34	15,76	33,30
W40-1_A	Verlengde Spoorstraat 3 [n]	5,00	26,02	29,58	24,14	34,58	51,84
W40-2_A	Verlengde Spoorstraat 3 [o]	5,00	26,03	29,58	24,14	34,58	51,85
W40-3_A	Verlengde Spoorstraat 3 [z]	5,00	25,98	29,53	24,09	34,53	51,80
W40-4_A	Verlengde Spoorstraat 3 [w]	5,00	20,45	23,93	18,54	28,93	46,28
W41-1_A	Verlengde Spoorstraat 5 [n]	5,00	24,37	27,82	22,52	32,82	50,38
W41-2_A	Verlengde Spoorstraat 5 [o]	5,00	25,78	29,33	23,89	34,33	51,61
W41-3_A	Verlengde Spoorstraat 5 [z]	5,00	25,67	29,22	23,78	34,22	51,56
W41-4_A	Verlengde Spoorstraat 5 [w]	5,00	20,18	23,68	18,27	28,68	45,96
W42-1_A	Verlengde Spoorstraat 7 [n]	5,00	25,45	28,99	23,56	33,99	51,32
W42-2_A	Verlengde Spoorstraat 7 [o]	5,00	25,47	29,01	23,58	34,01	51,33
W42-3_A	Verlengde Spoorstraat 7 [w]	5,00	9,09	12,56	7,15	17,56	34,80
W43-1_A	Verlengde Spoorstraat 9 [o]	5,00	25,32	28,86	23,44	33,86	51,19
W43-2_A	Verlengde Spoorstraat 9 [z]	5,00	14,42	17,77	12,52	22,77	40,68
W43-3_A	Verlengde Spoorstraat 9 [w]	5,00	8,47	11,94	6,53	16,94	34,23
W44-1_A	Verlengde Spoorstraat 11 [n]	5,00	25,31	28,85	23,43	33,85	51,18
W44-2_A	Verlengde Spoorstraat 11 [o]	5,00	25,31	28,85	23,43	33,85	51,19
W44-3_A	Verlengde Spoorstraat 11 [w]	5,00	9,00	12,47	7,06	17,47	34,71
W45-1_A	Verlengde Spoorstraat 13 [o]	5,00	25,15	28,68	23,27	33,68	51,09

Alle getoonde dB-waarden zijn A-gewogen

Rapport: Resultatentabel
Model: 2014-02-14 id-02147359-v4 def combimodel: kavels + bedrijven zonevoorstel Medel fase 1
LAeq totaalresultaten voor toetspunten
Groep: K+N
Groepsreductie: Ja

Naam Toetspunt	Omschrijving	Hoogte	Dag	Avond	Nacht	Etmaal	Li
W45-2_A	Verlengde Spoorstraat 13 [z]	5,00	14,11	17,46	12,21	22,46	40,37
W45-3_A	Verlengde Spoorstraat 13 [w]	5,00	8,36	11,81	6,41	16,81	34,12
W46-1_A	Lingeweg 1 [n]	5,00	13,88	17,49	12,00	22,49	39,74
W46-2_A	Lingeweg 1 [o]	5,00	13,89	17,51	12,02	22,51	39,75
W46-3_A	Lingeweg 1 [z]	5,00	3,52	7,09	1,62	12,09	29,33
W46-4_A	Lingeweg 1 [w]	5,00	-0,22	3,34	-2,13	8,34	25,66
W47-1_A	Terweistraat 3 [n]	5,00	13,40	17,02	11,53	22,02	39,27
W47-2_A	Terweistraat 3 [o]	5,00	13,41	17,03	11,54	22,03	39,28
W47-3_A	Terweistraat 3 [z]	5,00	5,53	9,10	3,64	14,10	31,31
W47-4_A	Terweistraat 3 [w]	5,00	-1,65	1,91	-3,57	6,91	24,23
W48-1_A	Uiterdijk 78 [n]	5,00	13,33	16,94	11,45	21,94	39,23
W48-2_A	Uiterdijk 78 [o]	5,00	13,38	17,00	11,51	22,00	39,28
W48-3_A	Uiterdijk 78 [z]	5,00	6,21	9,79	4,33	14,79	32,04
W48-4_A	Uiterdijk 78 [w]	5,00	-1,80	1,76	-3,71	6,76	24,11
W49-1_A	Staartsestraat 18a [n]	5,00	15,16	18,75	13,28	23,75	40,98
W49-2_A	Staartsestraat 18a [o]	5,00	15,18	18,77	13,30	23,77	41,00
W49-3_A	Staartsestraat 18a [z]	5,00	7,21	10,75	5,33	15,75	33,00
W49-4_A	Staartsestraat 18a [w]	5,00	1,35	4,88	-0,57	9,88	27,15
W50-1_A	Staartsestraat 18b [n]	5,00	15,70	19,28	13,84	24,28	41,49
W50-2_A	Staartsestraat 18b [o]	5,00	15,17	18,77	13,30	23,77	40,99
W50-3_A	Staartsestraat 18b [z]	5,00	9,03	12,59	7,16	17,59	34,82
W50-4_A	Staartsestraat 18b [w]	5,00	-0,07	3,46	-2,00	8,46	25,73
W52-1_A	Bulkweg 2 [n]	5,00	19,42	23,01	17,57	28,01	44,73
W52-2_A	Bulkweg 2 [o]	5,00	19,62	23,19	17,74	28,19	45,32
W52-3_A	Bulkweg 2 [z]	5,00	14,95	18,27	13,06	23,27	41,56
W52-4_A	Bulkweg 2 [w]	5,00	4,16	7,64	2,22	12,64	29,76
W53-1_A	Medelsestraat 7 [n]	5,00	34,98	37,93	33,73	43,73	56,91
W53-2_A	Medelsestraat 7 [o]	5,00	25,12	28,79	23,28	33,79	47,97
W53-3_A	Medelsestraat 7 [z]	5,00	32,10	35,68	30,33	40,68	55,22
W53-4_A	Medelsestraat 7 [w]	5,00	36,52	39,77	35,05	45,05	58,86
W54-1_A	Medelsestraat 6 [n]	5,00	31,11	34,90	29,13	39,90	57,91
W54-2_A	Medelsestraat 6 [o]	5,00	20,67	24,21	18,94	29,21	45,93
W54-3_A	Medelsestraat 6 [z]	5,00	37,67	41,22	35,92	46,22	63,11
W54-4_A	Medelsestraat 6 [w]	5,00	37,86	41,42	36,11	46,42	63,40
W56-1_A	Broekdijksestraat 3 [n]	5,00	14,91	18,54	13,08	23,54	41,27
W56-2_A	Broekdijksestraat 3 [o]	5,00	13,88	17,50	12,07	22,50	40,00
W56-3_A	Broekdijksestraat 3 [z]	5,00	29,48	33,15	27,65	38,15	55,71
W56-4_A	Broekdijksestraat 3 [w]	5,00	29,51	33,18	27,68	38,18	55,73
W57-1_A	Broekdijksestraat 6 [n]	5,00	11,64	15,25	9,84	20,25	37,67
W57-2_A	Broekdijksestraat 6 [o]	5,00	18,20	21,83	16,39	26,83	43,96
W57-3_A	Broekdijksestraat 6 [z]	5,00	28,31	31,97	26,49	36,97	54,35
W57-4_A	Broekdijksestraat 6 [o]	5,00	28,37	32,03	26,55	37,03	54,44
W-MTG-01-1_A	Rijsakkerweg 12 [n]	5,00	13,73	17,34	11,85	22,34	39,75
W-MTG-01-2_A	Rijsakkerweg 12 [o]	5,00	13,74	17,35	11,86	22,35	39,76
W-MTG-01-3_A	Rijsakkerweg 12 [z]	5,00	2,19	5,74	0,28	10,74	28,15
W-MTG-01-4_A	Rijsakkerweg 12 [w]	5,00	-0,42	3,14	-2,33	8,14	25,60
W-MTG-02|1_A	Rijsakkerweg 11 [n]	5,00	1,36	4,92	-0,55	9,92	27,40
W-MTG-02|1_A	Rijsakkerweg 11 [o]	5,00	13,80	17,42	11,92	22,42	39,82
W-MTG-02|1_A	Rijsakkerweg 11 [w]	5,00	-0,18	3,37	-2,10	8,37	25,81
W-MTG-02|1_A	Rijsakkerweg 11 [z]	5,00	13,79	17,40	11,90	22,40	39,80
W-MTG-02|2_A	Rijsakkerweg 11a [n]	5,00	1,78	5,34	-0,14	10,34	27,80
W-MTG-02|2_A	Rijsakkerweg 11a [o]	5,00	13,83	17,45	11,95	22,45	39,84
W-MTG-02|2_A	Rijsakkerweg 11a [w]	5,00	0,44	3,99	-1,49	8,99	26,41
W-MTG-02|2_A	Rijsakkerweg 11a [z]	5,00	13,82	17,44	11,93	22,44	39,82
W-MTG-03-1_A	Zoelensezandweg 1 [n]	5,00	4,29	7,83	2,47	12,83	30,19
W-MTG-03-2_A	Zoelensezandweg 1 [o]	5,00	18,52	22,11	16,70	27,11	44,41
W-MTG-03-3_A	Zoelensezandweg 1 [z]	5,00	18,44	22,01	16,63	27,01	44,09
W-MTG-03-4_A	Zoelensezandweg 1 [w]	5,00	3,85	7,43	1,96	12,43	29,56
W-MTG-04-1_A	Lingeweg 2 [n]	5,00	-0,47	3,11	-2,38	8,11	25,41

Alle getoonde dB-waarden zijn A-gewogen

Rapport: Resultatentabel
Model: 2014-02-14 id-02147359-v4 def combimodel: kavels + bedrijven zonevoorstel Medel fase 1
LAeq totaalresultaten voor toetspunten
Groep: K+N
Groepsreductie: Ja

Naam Toetspunt	Omschrijving	Hoogte	Dag	Avond	Nacht	Etmaal	Li
W-MTG-04-2_A	Lingeweg 2 [o]	5,00	15,02	18,65	13,14	23,65	40,89
W-MTG-04-2_A	Lingeweg 2 [z]	5,00	15,00	18,63	13,12	23,63	40,87
W-MTG-04-4_A	Lingeweg 2 [w]	5,00	5,74	9,33	3,85	14,33	31,52
W-MTG-05-1_A	Lingeweg 1 [n]	5,00	-0,38	3,18	-2,28	8,18	25,53
W-MTG-05-2_A	Lingeweg 1 [o]	5,00	14,09	17,71	12,22	22,71	39,97
W-MTG-05-3_A	Lingeweg 1 [z]	5,00	14,08	17,70	12,21	22,70	39,96
W-MTG-05-4_A	Lingeweg 1 [w]	5,00	1,97	5,53	0,07	10,53	27,83
Wo01_A	Spoorstraat 15 (n)	5,00	33,76	36,76	31,90	41,90	61,35
Wo02_A	Spoorstraat 15 (w)	5,00	28,04	31,59	25,82	36,59	54,94
Wo03_A	Spoorstraat 15 (z)	5,00	16,71	19,78	14,73	24,78	43,81
Wo04_A	Spoorstraat 15 (o)	5,00	32,84	35,66	31,08	41,08	60,65
Wo05_A	Koelenhofstraat 2 (n)	5,00	22,58	26,18	20,70	31,18	48,13
Wo06_A	Koelenhofstraat 2 (w)	5,00	6,25	9,78	4,34	14,78	31,75
Wo07_A	Koelenhofstraat 2 (z)	5,00	14,79	18,32	12,91	23,32	40,48
Wo08_A	Koelenhofstraat 2 (0)	5,00	22,59	26,20	20,71	31,20	48,18
Wo09_A	Koelenhofstraat 4 (n)	5,00	22,45	26,06	20,57	31,06	48,06
Wo10_A	Koelenhofstraat 4 (w)	5,00	6,40	9,93	4,48	14,93	31,92
Wo11_A	Koelenhofstraat 4 (z)	5,00	11,25	14,74	9,35	19,74	36,92
Wo12_A	Koelenhofstraat 4 (o)	5,00	22,47	26,07	20,59	31,07	48,07
Wo13_A	Verlengde Spoorstraat 2	5,00	25,45	29,01	23,56	34,01	51,22
ZW HW tp1_A	Oude Medelsestraat 84	1,50	22,00	25,55	20,10	30,55	48,07
ZW HW tp1_B	Oude Medelsestraat 84	5,00	23,43	26,97	21,55	31,97	49,29

Alle getoonde dB-waarden zijn A-gewogen

Rapport: Resultatentabel
Model: 2014-02-14 id-02147359-v4 def combimodel: kavels + bedrijven zonevoorstel Medel fase 1
LAeq totaalresultaten voor toetspunten
Groep: vergunning
Groepsreductie: Ja

Naam Toetspunt	Omschrijving	Hoogte	Dag	Avond	Nacht	Etmaal	Li
2013 M01_A	Zonepunt N1	5,00	20,32	22,04	19,53	29,53	54,43
2013 M02_A	Zonepunt N2	5,00	18,69	20,35	17,83	27,83	52,71
2013 M03_A	Zonepunt N3	5,00	17,28	18,89	16,38	26,38	51,34
2013 M04_A	Zonepunt N3	5,00	15,05	16,61	14,10	24,10	49,02
2013 M05_A	Zonepunt N4	5,00	1,29	2,87	0,37	10,37	35,54
2013 M06_A	Zonepunt W1	5,00	14,51	15,64	13,14	23,14	47,74
2013 M07_A	Zonepunt W2	5,00	14,19	15,18	12,69	22,69	47,41
2013 M08_A	Zonepunt W3	5,00	14,20	14,56	12,09	22,09	45,84
2013 M09_A	Zonepunt W4	5,00	12,89	13,12	10,63	20,63	43,47
2013 M10_A	Zonepunt W5	5,00	11,74	12,44	9,93	19,93	43,66
2013 M11_A	Zonepunt W6	5,00	10,50	11,26	8,75	18,75	42,74
2013 M12_A	Zonepunt W7	5,00	9,87	10,70	8,18	18,18	42,20
2013 M13_A	Zonepunt Z1	5,00	8,91	9,43	6,93	16,93	40,63
2013 M14_A	Zonepunt Z2	5,00	9,31	9,99	7,48	17,48	41,37
2013 M15_A	Zonepunt Z3	5,00	9,60	10,42	7,91	17,91	42,08
2013 M16_A	Zonepunt Z4	5,00	10,01	10,17	7,68	17,68	40,64
2013 M17_A	Zonepunt O1	5,00	10,18	9,61	7,15	17,15	38,37
2013 M18_A	Zonepunt O2	5,00	11,46	10,56	8,10	18,10	37,34
2013 M19_A	Zonepunt O3	5,00	12,93	11,99	9,54	19,54	38,40
2013 M20_A	Zonepunt O4	5,00	15,07	14,06	11,61	21,61	39,88
2013 M21_A	Zonepunt O5	5,00	15,97	15,07	12,62	22,62	41,61
2013 M22_A	Zonepunt O6	5,00	16,61	15,80	13,34	23,34	42,66
2013 M23_A	Zonepunt O7	5,00	17,68	17,40	14,95	24,95	47,18
2013 M24_A	Zonepunt O8	5,00	20,75	22,10	19,60	29,60	54,32
2013 M25_A	Zonepunt O9	5,00	22,69	24,27	21,77	31,77	56,62
2013 M26_A	Zonepunt O10	5,00	23,91	25,68	23,17	33,17	58,11
2013 M27_A	Zonepunt N5	5,00	24,59	26,30	23,80	33,80	58,63
2013 M28_A	Zonepunt N6	5,00	23,48	25,11	22,60	32,60	57,27
2013 M29_A	Zonepunt N7	5,00	22,90	24,62	22,11	32,11	56,90
2013 M30_A	Zonepunt N8	5,00	21,40	23,12	20,60	30,60	55,45
W01-1_A	Bredesteeg 37 (n)	5,00	10,17	12,38	9,87	19,87	45,15
W01-2_A	Bredesteeg 37 (o)	5,00	9,18	11,41	8,90	18,90	44,19
W01-3_A	Bredesteeg 37 (z)	5,00	26,45	28,25	25,74	35,74	60,53
W01-4_A	Bredesteeg 37 (w)	5,00	26,63	28,46	25,95	35,95	60,75
W17_A	Oude Broekdijk 2 [o]	5,00	5,69	7,81	5,30	15,30	40,72
W17-1_A	Oude Broekdijk 2 [n]	5,00	9,20	11,27	8,76	18,76	44,17
W17-3_A	Oude Broekdijk 2 [z]	5,00	23,01	24,61	22,10	32,10	56,94
W17-4_A	Oude Broekdijk 2 [w]	5,00	23,03	24,63	22,13	32,13	56,97
W18-1_A	Biezenbrugseweg 2 [n]	5,00	11,53	12,31	9,80	19,80	43,84
W18-2_A	Biezenbrugseweg 2 [o]	5,00	10,86	11,72	9,21	19,21	43,53
W18-3_A	Biezenbrugseweg 2 [z]	5,00	-3,96	-2,32	-4,84	5,16	30,42
W18-4_A	Biezenbrugseweg 2 [z]	5,00	9,38	9,65	7,15	17,15	40,06
W20-1_A	Biezenburgseweg 1 [n]	5,00	10,92	11,60	9,09	19,09	42,96
W20-2_A	Biezenburgseweg 1 [o]	5,00	10,78	11,34	8,84	18,84	42,67
W20-3_A	Biezenburgseweg 1 [z]	5,00	-4,67	-3,09	-5,61	4,39	29,57
W20-4_A	Biezenburgseweg 1 [w]	5,00	7,85	8,34	5,83	15,83	39,11
W21-1_A	Verlengde Spoorstraat 1 [n]	5,00	11,42	11,94	9,44	19,44	42,93
W21-2_A	Verlengde Spoorstraat 1 [o]	5,00	11,43	11,97	9,46	19,46	42,98
W21-3_A	Verlengde Spoorstraat 1 [z]	5,00	-5,42	-4,01	-6,53	3,47	28,36
W21-4_A	Verlengde Spoorstraat 1 [w]	5,00	6,08	6,59	4,09	14,09	37,54
W22-1_A	Ommerenveldseweg 69 [n]	5,00	4,90	7,13	4,62	14,62	40,14
W22-2_A	Ommerenveldseweg 69 [o]	5,00	13,55	15,55	13,03	23,03	48,30
W22-3_A	Ommerenveldseweg 69 [z]	5,00	22,69	24,42	21,92	31,92	56,91
W22-4_A	Ommerenveldseweg 69 [w]	5,00	15,09	17,30	14,77	24,77	50,10
W23-1_A	Blauwkampseweg 1 [n]	5,00	7,67	9,79	7,29	17,29	42,60
W23-2_A	Blauwkampseweg 1 [o]	5,00	23,72	25,38	22,88	32,88	57,72
W23-3_A	Blauwkampseweg 1 [z]	5,00	24,59	26,22	23,71	33,71	58,42
W23-4_A	Blauwkampseweg 1 [w]	5,00	20,10	21,46	18,96	28,96	53,10
W24-1_A	Zoelensezandweg 5 [n]	5,00	5,76	7,91	5,40	15,40	40,94

Alle getoonde dB-waarden zijn A-gewogen

Rapport: Resultatentabel
Model: 2014-02-14 id-02147359-v4 def combimodel: kavels + bedrijven zonevoorstel Medel fase 1
LAeq totaalresultaten voor toetspunten
Groep: vergunning
Groepsreductie: Ja

Naam Toetspunt	Omschrijving	Hoogte	Dag	Avond	Nacht	Etmaal	Li
W24-2_A	Zoelensezandweg 5 [o]	5,00	19,98	21,63	19,12	29,12	54,00
W24-3_A	Zoelensezandweg 5 [z]	5,00	19,98	21,63	19,12	29,12	54,00
W24-4_A	Zoelensezandweg 5 [w]	5,00	4,26	6,33	3,82	13,82	39,25
W26-1_A	Mauriksestraat 1 [n]	5,00	2,50	4,76	2,25	12,25	37,97
W26-2_A	Mauriksestraat 1 [o]	5,00	16,79	18,46	15,95	25,95	50,94
W26-3_A	Mauriksestraat 1 [z]	5,00	16,77	18,44	15,93	25,93	50,92
W26-4_A	Mauriksestraat 1 [w]	5,00	2,46	4,63	2,12	12,12	37,74
W27-1_A	Grotebrugse Grintweg 4 [o]	5,00	19,31	20,93	18,42	28,42	53,26
W27-2_A	Grotebrugse Grintweg 4 [z]	5,00	19,26	20,88	18,37	28,37	53,21
W27-3_A	Grotebrugse Grintweg 4 [w]	5,00	3,54	5,64	3,12	13,12	38,54
W28-1_A	Grotebrugse Grintweg 6 [n]	5,00	8,47	10,57	8,06	18,06	43,58
W28-2_A	Grotebrugse Grintweg 6 [o]	5,00	19,26	20,88	18,37	28,37	53,20
W28-3_A	Grotebrugse Grintweg 6 [w]	5,00	2,77	4,93	2,42	12,42	37,92
W29-1_A	Grotebrugse Grintweg 1 [n]	5,00	7,53	9,70	7,19	17,19	42,83
W29-2_A	Grotebrugse Grintweg 1 [o]	5,00	18,70	20,36	17,85	27,85	52,78
W29-3_A	Grotebrugse Grintweg 1 [z]	5,00	18,66	20,31	17,80	27,80	52,74
W29-4_A	Grotebrugse Grintweg 1 [w]	5,00	3,28	5,47	2,96	12,96	38,54
W30-1_A	Bredesteeg 35 [n]	5,00	20,15	22,20	19,71	29,71	54,90
W30-2_A	Bredesteeg 35 [o]	5,00	9,77	11,97	9,45	19,45	44,63
W30-3_A	Bredesteeg 35 [z]	5,00	27,19	28,95	26,44	36,44	61,13
W30-4_A	Bredesteeg 35 [w]	5,00	27,31	29,05	26,54	36,54	61,21
W36-1_A	Grotebrugse Grintweg 2 [n]	5,00	15,20	17,25	14,74	24,74	50,06
W36-2_A	Grotebrugse Grintweg 2 [o]	5,00	23,77	25,42	22,91	32,91	57,57
W36-3_A	Grotebrugse Grintweg 2 [z]	5,00	23,69	25,34	22,83	32,83	57,49
W36-4_A	Grotebrugse Grintweg 2 [w]	5,00	7,94	9,95	7,43	17,43	42,61
W37-1_A	Grotebrugse Grintweg Oost 9 [n]	5,00	12,78	14,89	12,38	22,38	47,83
W37-2_A	Grotebrugse Grintweg Oost 9 [o]	5,00	22,80	24,42	21,90	31,90	56,59
W37-3_A	Grotebrugse Grintweg Oost 9 [z]	5,00	22,71	24,34	21,82	31,82	56,52
W37-4_A	Grotebrugse Grintweg Oost 9 [w]	5,00	6,04	8,05	5,53	15,53	40,77
W38-1_A	Grotebrugse Grintweg 10 [n]	5,00	9,22	11,20	8,69	18,69	44,07
W38-2_A	Grotebrugse Grintweg 10 [o]	5,00	20,79	22,37	19,86	29,86	54,65
W38-3_A	Grotebrugse Grintweg 10 [z]	5,00	20,80	22,39	19,88	29,88	54,67
W38-4_A	Grotebrugse Grintweg 10 [w]	5,00	4,96	7,00	4,49	14,49	39,88
W39-1_A	Ommerenveldseweg 71 [n]	5,00	5,91	8,19	5,68	15,68	41,20
W39-2_A	Ommerenveldseweg 71 [o]	5,00	15,95	17,98	15,46	25,46	50,69
W39-3_A	Ommerenveldseweg 71 [z]	5,00	23,11	24,90	22,39	32,39	57,34
W39-4_A	Ommerenveldseweg 71 [w]	5,00	23,07	24,86	22,35	32,35	57,32
W40-1_A	Verlengde Spoorstraat 3 [n]	5,00	10,84	11,51	9,01	19,01	42,76
W40-2_A	Verlengde Spoorstraat 3 [o]	5,00	10,83	11,51	9,00	19,00	42,77
W40-3_A	Verlengde Spoorstraat 3 [z]	5,00	9,87	10,71	8,19	18,19	42,25
W40-4_A	Verlengde Spoorstraat 3 [w]	5,00	10,81	11,51	9,00	19,00	42,77
W41-1_A	Verlengde Spoorstraat 5 [n]	5,00	10,72	11,41	8,90	18,90	42,69
W41-2_A	Verlengde Spoorstraat 5 [o]	5,00	10,72	11,40	8,89	18,89	42,65
W41-3_A	Verlengde Spoorstraat 5 [z]	5,00	0,43	2,03	-0,49	9,51	34,65
W41-4_A	Verlengde Spoorstraat 5 [w]	5,00	10,66	11,36	8,85	18,85	42,63
W42-1_A	Verlengde Spoorstraat 7 [n]	5,00	9,98	10,39	7,89	17,89	41,27
W42-2_A	Verlengde Spoorstraat 7 [o]	5,00	7,03	8,05	5,53	15,53	39,95
W42-3_A	Verlengde Spoorstraat 7 [w]	5,00	2,10	2,87	0,37	10,37	34,39
W43-1_A	Verlengde Spoorstraat 9 [o]	5,00	9,00	9,97	7,46	17,46	41,73
W43-2_A	Verlengde Spoorstraat 9 [z]	5,00	9,09	9,24	6,75	16,75	39,44
W43-3_A	Verlengde Spoorstraat 9 [w]	5,00	0,75	1,54	-0,97	9,03	33,06
W44-1_A	Verlengde Spoorstraat 11 [n]	5,00	3,62	5,00	2,48	12,48	37,33
W44-2_A	Verlengde Spoorstraat 11 [o]	5,00	10,44	11,22	8,71	18,71	42,65
W44-3_A	Verlengde Spoorstraat 11 [w]	5,00	0,23	1,40	-1,12	8,88	33,47
W45-1_A	Verlengde Spoorstraat 13 [o]	5,00	10,17	10,87	8,36	18,36	42,14
W45-2_A	Verlengde Spoorstraat 13 [z]	5,00	-4,76	-3,04	-5,57	4,43	29,67
W45-3_A	Verlengde Spoorstraat 13 [w]	5,00	-2,86	-1,40	-3,93	6,07	31,03
W46-1_A	Lingeweg 1 [n]	5,00	8,18	9,31	6,81	16,81	41,56
W46-2_A	Lingeweg 1 [o]	5,00	8,20	9,33	6,83	16,83	41,56

Alle getoonde dB-waarden zijn A-gewogen

Rapport: Resultatentabel
Model: 2014-02-14 id-02147359-v4 def combimodel: kavels + bedrijven zonevoorstel Medel fase 1
LAeq totaalresultaten voor toetspunten
Groep: vergunning
Groepsreductie: Ja

Naam Toetspunt	Omschrijving	Hoogte	Dag	Avond	Nacht	Etmaal	Li
W46-3_A	Lingeweg 1 [z]	5,00	-5,34	-3,38	-5,89	4,11	29,74
W46-4_A	Lingeweg 1 [w]	5,00	-4,94	-2,92	-5,43	4,57	30,28
W47-1_A	Terweistraat 3 [n]	5,00	7,35	8,49	5,98	15,98	40,72
W47-2_A	Terweistraat 3 [o]	5,00	7,32	8,44	5,93	15,93	40,64
W47-3_A	Terweistraat 3 [z]	5,00	-4,41	-2,55	-5,06	4,94	30,48
W47-4_A	Terweistraat 3 [w]	5,00	-7,12	-5,07	-7,58	2,42	28,13
W48-1_A	Uiterdijk 78 [n]	5,00	6,84	7,85	5,35	15,35	39,94
W48-2_A	Uiterdijk 78 [o]	5,00	6,85	7,86	5,36	15,36	39,97
W48-3_A	Uiterdijk 78 [z]	5,00	-4,53	-2,83	-5,33	4,67	30,12
W48-4_A	Uiterdijk 78 [w]	5,00	-8,78	-6,80	-9,30	0,70	26,38
W49-1_A	Staartsestraat 18a [n]	5,00	5,74	5,90	3,42	13,42	36,50
W49-2_A	Staartsestraat 18a [o]	5,00	5,85	5,99	3,51	13,51	36,53
W49-3_A	Staartsestraat 18a [z]	5,00	-8,39	-7,07	-9,57	0,43	25,45
W49-4_A	Staartsestraat 18a [w]	5,00	-6,52	-5,35	-7,84	2,16	27,01
W50-1_A	Staartsestraat 18b [n]	5,00	5,70	5,88	3,39	13,39	36,48
W50-2_A	Staartsestraat 18b [o]	5,00	5,69	5,87	3,39	13,39	36,48
W50-3_A	Staartsestraat 18b [z]	5,00	-5,16	-4,06	-6,56	3,44	28,19
W50-4_A	Staartsestraat 18b [w]	5,00	-3,85	-3,88	-6,35	3,65	26,45
W52-1_A	Bulkweg 2 [n]	5,00	8,04	8,81	6,31	16,31	40,40
W52-2_A	Bulkweg 2 [o]	5,00	8,06	8,84	6,33	16,33	40,43
W52-3_A	Bulkweg 2 [z]	5,00	-5,49	-3,64	-6,17	3,83	29,30
W52-4_A	Bulkweg 2 [w]	5,00	-5,12	-3,40	-5,92	4,08	29,42
W53-1_A	Medelsestraat 7 [n]	5,00	11,67	10,72	8,27	18,27	37,53
W53-2_A	Medelsestraat 7 [o]	5,00	-5,07	-4,89	-7,38	2,62	25,96
W53-3_A	Medelsestraat 7 [z]	5,00	-3,33	-3,29	-5,77	4,23	27,25
W53-4_A	Medelsestraat 7 [w]	5,00	11,69	10,71	8,27	18,27	37,39
W54-1_A	Medelsestraat 6 [n]	5,00	12,26	11,33	8,88	18,88	37,81
W54-2_A	Medelsestraat 6 [o]	5,00	-1,55	-1,65	-4,12	5,88	28,42
W54-3_A	Medelsestraat 6 [z]	5,00	-3,62	-3,63	-6,11	3,89	26,59
W54-4_A	Medelsestraat 6 [w]	5,00	12,25	11,32	8,86	18,86	37,81
W56-1_A	Broekdijksestraat 3 [n]	5,00	15,05	14,19	11,74	21,74	41,04
W56-2_A	Broekdijksestraat 3 [o]	5,00	1,45	1,36	-1,10	8,90	31,46
W56-3_A	Broekdijksestraat 3 [z]	5,00	-1,28	-1,28	-3,74	6,26	28,97
W56-4_A	Broekdijksestraat 3 [w]	5,00	15,04	14,16	11,71	21,71	40,90
W57-1_A	Broekdijksestraat 6 [n]	5,00	14,66	13,82	11,36	21,36	40,76
W57-2_A	Broekdijksestraat 6 [o]	5,00	-1,21	-1,12	-3,59	6,41	29,34
W57-3_A	Broekdijksestraat 6 [z]	5,00	6,49	6,03	3,56	13,56	34,63
W57-4_A	Broekdijksestraat 6 [o]	5,00	14,71	13,86	11,41	21,41	40,77
W-MTG-01-1_A	Rijsakkerweg 12 [n]	5,00	6,47	7,22	4,74	14,74	39,23
W-MTG-01-2_A	Rijsakkerweg 12 [o]	5,00	6,47	7,21	4,73	14,73	39,22
W-MTG-01-3_A	Rijsakkerweg 12 [z]	5,00	-7,67	-5,89	-8,39	1,61	27,30
W-MTG-01-4_A	Rijsakkerweg 12 [w]	5,00	-5,29	-3,64	-6,14	3,86	29,44
W-MTG-02|1_A	Rijsakkerweg 11 [n]	5,00	-0,17	0,79	-1,69	8,31	33,17
W-MTG-02|1_A	Rijsakkerweg 11 [o]	5,00	6,20	6,79	4,31	14,31	38,57
W-MTG-02|1_A	Rijsakkerweg 11 [w]	5,00	-8,24	-6,53	-9,03	0,97	26,60
W-MTG-02|1_A	Rijsakkerweg 11 [z]	5,00	6,17	6,76	4,29	14,29	38,56
W-MTG-02|2_A	Rijsakkerweg 11a [n]	5,00	0,06	0,99	-1,48	8,52	33,36
W-MTG-02|2_A	Rijsakkerweg 11a [o]	5,00	6,17	6,75	4,28	14,28	38,55
W-MTG-02|2_A	Rijsakkerweg 11a [w]	5,00	-7,90	-6,22	-8,71	1,29	26,94
W-MTG-02|2_A	Rijsakkerweg 11a [z]	5,00	6,16	6,75	4,27	14,27	38,55
W-MTG-03-1_A	Zoelensezandweg 1 [n]	5,00	4,48	6,51	3,99	13,99	39,54
W-MTG-03-2_A	Zoelensezandweg 1 [o]	5,00	15,84	17,40	14,89	24,89	49,79
W-MTG-03-3_A	Zoelensezandweg 1 [z]	5,00	15,85	17,42	14,91	24,91	49,82
W-MTG-03-4_A	Zoelensezandweg 1 [w]	5,00	-0,17	1,96	-0,56	9,44	35,00
W-MTG-04-1_A	Lingeweg 2 [n]	5,00	-4,49	-2,37	-4,88	5,12	30,87
W-MTG-04-2_A	Lingeweg 2 [o]	5,00	10,17	11,44	8,94	18,94	43,80
W-MTG-04-2_A	Lingeweg 2 [z]	5,00	10,16	11,43	8,94	18,94	43,79
W-MTG-04-4_A	Lingeweg 2 [w]	5,00	-2,19	-0,25	-2,76	7,24	32,84
W-MTG-05-1_A	Lingeweg 1 [n]	5,00	-3,78	-1,82	-4,33	5,67	31,29

Alle getoonde dB-waarden zijn A-gewogen

Rapport: Resultatentabel
Model: 2014-02-14 id-02147359-v4 def combimodel: kavels + bedrijven zonevoorstel Medel fase 1
LAeq totaalresultaten voor toetspunten
Groep: vergunning
Groepsreductie: Ja

Naam Toetspunt	Omschrijving	Hoogte	Dag	Avond	Nacht	Etmaal	Li
W-MTG-05-2_A	Lingeweg 1 [o]	5,00	8,61	9,75	7,25	17,25	41,92
W-MTG-05-3_A	Lingeweg 1 [z]	5,00	8,59	9,73	7,23	17,23	41,90
W-MTG-05-4_A	Lingeweg 1 [w]	5,00	-5,05	-3,06	-5,58	4,42	30,05
Wo01_A	Spoorstraat 15 (n)	5,00	10,83	11,07	8,57	18,57	41,70
Wo02_A	Spoorstraat 15 (w)	5,00	5,51	5,92	3,43	13,43	36,98
Wo03_A	Spoorstraat 15 (z)	5,00	-6,32	-5,05	-7,57	2,43	27,32
Wo04_A	Spoorstraat 15 (o)	5,00	10,73	10,90	8,41	18,41	41,35
Wo05_A	Koelenhofstraat 2 (n)	5,00	11,43	12,20	9,69	19,69	43,67
Wo06_A	Koelenhofstraat 2 (w)	5,00	0,31	1,55	-0,96	9,04	33,79
Wo07_A	Koelenhofstraat 2 (z)	5,00	-2,91	-1,28	-3,80	6,20	31,42
Wo08_A	Koelenhofstraat 2 (0)	5,00	11,41	12,18	9,67	19,67	43,66
Wo09_A	Koelenhofstraat 4 (n)	5,00	11,10	11,88	9,37	19,37	43,39
Wo10_A	Koelenhofstraat 4 (w)	5,00	0,02	1,30	-1,22	8,78	33,58
Wo11_A	Koelenhofstraat 4 (z)	5,00	-4,97	-3,25	-5,77	4,23	29,52
Wo12_A	Koelenhofstraat 4 (o)	5,00	11,09	11,88	9,37	19,37	43,40
Wo13_A	Verlengde Spoorstraat 2	5,00	10,87	11,59	9,08	19,08	42,93
ZW HW tp1_A	Oude Medelsestraat 84	1,50	8,49	9,53	7,01	17,01	41,40
ZW HW tp1_B	Oude Medelsestraat 84	5,00	9,83	10,64	8,13	18,13	42,15

Alle getoonde dB-waarden zijn A-gewogen

Rapport: Resultatentabel
Model: 2014-02-14 id-02147359-v4 def combimodel: kavels + bedrijven zonevoorstel Medel fase 1
LAeq totaalresultaten voor toetspunten
Groep: Kingspan aanvr 2013
Groepsreductie: Ja

Naam Toetspunt	Omschrijving	Hoogte	Dag	Avond	Nacht	Etmaal	Li
2013 M01_A	Zonepunt N1	5,00	24,23	23,55	23,50	33,50	44,28
2013 M02_A	Zonepunt N2	5,00	22,98	22,16	22,12	32,12	44,17
2013 M03_A	Zonepunt N3	5,00	22,31	21,48	21,44	31,44	43,88
2013 M04_A	Zonepunt N3	5,00	20,44	19,66	19,62	29,62	42,31
2013 M05_A	Zonepunt N4	5,00	12,22	10,56	10,53	20,53	35,52
2013 M06_A	Zonepunt W1	5,00	21,49	20,83	20,81	30,81	43,47
2013 M07_A	Zonepunt W2	5,00	21,61	20,96	20,94	30,94	43,84
2013 M08_A	Zonepunt W3	5,00	22,40	21,54	21,53	31,53	44,32
2013 M09_A	Zonepunt W4	5,00	24,96	24,48	24,48	34,48	44,17
2013 M10_A	Zonepunt W5	5,00	24,13	23,47	23,46	33,46	43,52
2013 M11_A	Zonepunt W6	5,00	23,21	22,49	22,49	32,49	43,00
2013 M12_A	Zonepunt W7	5,00	23,05	22,48	22,48	32,48	42,46
2013 M13_A	Zonepunt Z1	5,00	22,34	21,83	21,83	31,83	41,97
2013 M14_A	Zonepunt Z2	5,00	23,35	22,62	22,62	32,62	42,78
2013 M15_A	Zonepunt Z3	5,00	20,90	17,56	17,56	27,56	42,15
2013 M16_A	Zonepunt Z4	5,00	21,79	17,67	17,66	27,66	44,17
2013 M17_A	Zonepunt O1	5,00	22,68	18,29	18,28	28,28	45,24
2013 M18_A	Zonepunt O2	5,00	24,57	19,71	19,71	29,71	47,67
2013 M19_A	Zonepunt O3	5,00	26,57	21,85	21,85	31,85	49,50
2013 M20_A	Zonepunt O4	5,00	28,89	24,31	24,31	34,31	51,64
2013 M21_A	Zonepunt O5	5,00	30,30	26,41	26,40	36,40	52,01
2013 M22_A	Zonepunt O6	5,00	30,47	26,75	26,75	36,75	51,47
2013 M23_A	Zonepunt O7	5,00	30,75	27,28	27,26	37,26	50,85
2013 M24_A	Zonepunt O8	5,00	31,85	28,44	28,38	38,38	50,60
2013 M25_A	Zonepunt O9	5,00	33,37	30,91	30,86	40,86	51,40
2013 M26_A	Zonepunt O10	5,00	32,51	29,32	29,24	39,24	51,92
2013 M27_A	Zonepunt N5	5,00	34,05	33,32	33,30	43,30	52,07
2013 M28_A	Zonepunt N6	5,00	31,28	30,55	30,52	40,52	47,02
2013 M29_A	Zonepunt N7	5,00	30,00	29,70	29,68	39,68	45,19
2013 M30_A	Zonepunt N8	5,00	25,12	24,53	24,48	34,48	44,62
W01-1_A	Bredesteeg 37 (n)	5,00	21,36	18,17	18,05	28,05	37,21
W01-2_A	Bredesteeg 37 (o)	5,00	25,88	20,07	19,97	29,97	42,71
W01-3_A	Bredesteeg 37 (z)	5,00	36,48	34,00	33,94	43,94	54,87
W01-4_A	Bredesteeg 37 (w)	5,00	36,47	34,02	33,95	43,95	54,63
W17_A	Oude Broekdijk 2 [o]	5,00	21,10	16,21	16,12	26,12	36,62
W17-1_A	Oude Broekdijk 2 [n]	5,00	21,14	17,71	17,60	27,60	36,21
W17-3_A	Oude Broekdijk 2 [z]	5,00	33,70	30,91	30,84	40,84	52,09
W17-4_A	Oude Broekdijk 2 [w]	5,00	33,94	31,40	31,35	41,35	52,06
W18-1_A	Biezenbrugseweg 2 [n]	5,00	24,22	22,64	22,64	32,64	44,84
W18-2_A	Biezenbrugseweg 2 [o]	5,00	24,07	22,43	22,42	32,42	44,74
W18-3_A	Biezenbrugseweg 2 [z]	5,00	11,05	8,74	8,74	18,74	29,62
W18-4_A	Biezenbrugseweg 2 [z]	5,00	18,88	17,38	17,37	27,37	38,88
W20-1_A	Biezenburgseweg 1 [n]	5,00	23,89	22,51	22,51	32,51	44,37
W20-2_A	Biezenburgseweg 1 [o]	5,00	23,86	22,48	22,47	32,47	44,34
W20-3_A	Biezenburgseweg 1 [z]	5,00	10,49	8,36	8,36	18,36	29,03
W20-4_A	Biezenburgseweg 1 [w]	5,00	18,16	16,79	16,79	26,79	37,82
W21-1_A	Verlengde Spoorstraat 1 [n]	5,00	24,90	24,36	24,36	34,36	44,76
W21-2_A	Verlengde Spoorstraat 1 [o]	5,00	24,93	24,38	24,38	34,38	44,82
W21-3_A	Verlengde Spoorstraat 1 [z]	5,00	9,69	8,94	8,93	18,93	28,32
W21-4_A	Verlengde Spoorstraat 1 [w]	5,00	18,59	18,07	18,07	28,07	37,37
W22-1_A	Ommerenveldseweg 69 [n]	5,00	16,54	11,85	11,68	21,68	33,28
W22-2_A	Ommerenveldseweg 69 [o]	5,00	30,86	27,58	27,52	37,52	50,05
W22-3_A	Ommerenveldseweg 69 [z]	5,00	31,32	28,25	28,17	38,17	50,65
W22-4_A	Ommerenveldseweg 69 [w]	5,00	24,87	22,65	22,49	32,49	42,40
W23-1_A	Blauwkampseweg 1 [n]	5,00	17,84	16,82	16,76	26,76	33,39
W23-2_A	Blauwkampseweg 1 [o]	5,00	32,42	31,71	31,69	41,69	48,44
W23-3_A	Blauwkampseweg 1 [z]	5,00	32,44	31,73	31,71	41,71	48,25
W23-4_A	Blauwkampseweg 1 [w]	5,00	21,85	21,18	21,15	31,15	37,12
W24-1_A	Zoelensezandweg 5 [n]	5,00	12,38	11,37	11,26	21,26	31,72

Alle getoonde dB-waarden zijn A-gewogen

Rapport: Resultatentabel
Model: 2014-02-14 id-02147359-v4 def combimodel: kavels + bedrijven zonevoorstel Medel fase 1
LAeq totaalresultaten voor toetspunten
Groep: Kingspan aanvr 2013
Groepsreductie: Ja

Naam Toetspunt	Omschrijving	Hoogte	Dag	Avond	Nacht	Etmaal	Li
W24-2_A	Zoelensezandweg 5 [o]	5,00	23,87	23,12	23,07	33,07	45,57
W24-3_A	Zoelensezandweg 5 [z]	5,00	23,90	23,15	23,11	33,11	45,62
W24-4_A	Zoelensezandweg 5 [w]	5,00	10,89	9,72	9,63	19,63	31,01
W26-1_A	Mauriksestraat 1 [n]	5,00	10,50	9,31	9,21	19,21	28,30
W26-2_A	Mauriksestraat 1 [o]	5,00	21,85	21,07	21,03	31,03	41,73
W26-3_A	Mauriksestraat 1 [z]	5,00	21,81	21,03	20,98	30,98	41,74
W26-4_A	Mauriksestraat 1 [w]	5,00	10,05	8,82	8,72	18,72	28,56
W27-1_A	Grotebrugse Grintweg 4 [o]	5,00	27,97	27,20	27,18	37,18	44,03
W27-2_A	Grotebrugse Grintweg 4 [z]	5,00	27,94	27,17	27,15	37,15	43,92
W27-3_A	Grotebrugse Grintweg 4 [w]	5,00	13,70	12,59	12,54	22,54	29,04
W28-1_A	Grotebrugse Grintweg 6 [n]	5,00	20,56	19,47	19,44	29,44	35,78
W28-2_A	Grotebrugse Grintweg 6 [o]	5,00	27,97	27,18	27,16	37,16	44,03
W28-3_A	Grotebrugse Grintweg 6 [w]	5,00	13,30	12,13	12,08	22,08	28,66
W29-1_A	Grotebrugse Grintweg 1 [n]	5,00	19,25	18,25	18,22	28,22	34,02
W29-2_A	Grotebrugse Grintweg 1 [o]	5,00	27,28	26,66	26,64	36,64	43,16
W29-3_A	Grotebrugse Grintweg 1 [z]	5,00	27,24	26,62	26,60	36,60	43,14
W29-4_A	Grotebrugse Grintweg 1 [w]	5,00	13,72	12,70	12,65	22,65	28,96
W30-1_A	Bredesteeg 35 [n]	5,00	27,13	24,51	24,40	34,40	41,69
W30-2_A	Bredesteeg 35 [o]	5,00	25,97	20,46	20,35	30,35	41,81
W30-3_A	Bredesteeg 35 [z]	5,00	38,64	35,63	35,55	45,55	57,26
W30-4_A	Bredesteeg 35 [w]	5,00	38,61	35,63	35,55	45,55	57,22
W36-1_A	Grotebrugse Grintweg 2 [n]	5,00	20,00	19,13	19,05	29,05	38,84
W36-2_A	Grotebrugse Grintweg 2 [o]	5,00	26,82	25,87	25,83	35,83	48,22
W36-3_A	Grotebrugse Grintweg 2 [z]	5,00	26,80	25,83	25,79	35,79	48,36
W36-4_A	Grotebrugse Grintweg 2 [w]	5,00	14,20	12,61	12,51	22,51	33,93
W37-1_A	Grotebrugse Grintweg Oost 9 [n]	5,00	17,96	17,27	17,18	27,18	37,14
W37-2_A	Grotebrugse Grintweg Oost 9 [o]	5,00	26,37	25,67	25,63	35,63	48,19
W37-3_A	Grotebrugse Grintweg Oost 9 [z]	5,00	26,29	25,60	25,56	35,56	48,13
W37-4_A	Grotebrugse Grintweg Oost 9 [w]	5,00	12,34	11,33	11,24	21,24	32,34
W38-1_A	Grotebrugse Grintweg 10 [n]	5,00	21,07	19,91	19,87	29,87	36,31
W38-2_A	Grotebrugse Grintweg 10 [o]	5,00	29,52	28,66	28,64	38,64	45,69
W38-3_A	Grotebrugse Grintweg 10 [z]	5,00	29,48	28,63	28,61	38,61	45,57
W38-4_A	Grotebrugse Grintweg 10 [w]	5,00	15,25	14,11	14,06	24,06	30,53
W39-1_A	Ommerenveldseweg 71 [n]	5,00	17,61	12,80	12,63	22,63	34,24
W39-2_A	Ommerenveldseweg 71 [o]	5,00	33,42	30,07	30,01	40,01	52,65
W39-3_A	Ommerenveldseweg 71 [z]	5,00	31,58	28,47	28,38	38,38	50,96
W39-4_A	Ommerenveldseweg 71 [w]	5,00	25,99	23,85	23,73	33,73	44,48
W40-1_A	Verlengde Spoorstraat 3 [n]	5,00	23,88	23,42	23,42	33,42	43,88
W40-2_A	Verlengde Spoorstraat 3 [o]	5,00	23,87	23,41	23,41	33,41	43,87
W40-3_A	Verlengde Spoorstraat 3 [z]	5,00	23,78	23,32	23,32	33,32	43,78
W40-4_A	Verlengde Spoorstraat 3 [w]	5,00	23,79	23,35	23,35	33,35	43,76
W41-1_A	Verlengde Spoorstraat 5 [n]	5,00	23,75	23,28	23,28	33,28	43,65
W41-2_A	Verlengde Spoorstraat 5 [o]	5,00	23,75	23,29	23,29	33,29	43,72
W41-3_A	Verlengde Spoorstraat 5 [z]	5,00	15,33	14,73	14,72	24,72	34,14
W41-4_A	Verlengde Spoorstraat 5 [w]	5,00	23,64	23,18	23,18	33,18	43,56
W42-1_A	Verlengde Spoorstraat 7 [n]	5,00	21,47	21,02	21,02	31,02	39,96
W42-2_A	Verlengde Spoorstraat 7 [o]	5,00	21,24	20,75	20,74	30,74	40,60
W42-3_A	Verlengde Spoorstraat 7 [w]	5,00	14,29	13,87	13,87	23,87	31,85
W43-1_A	Verlengde Spoorstraat 9 [o]	5,00	22,92	22,40	22,40	32,40	43,11
W43-2_A	Verlengde Spoorstraat 9 [z]	5,00	20,43	20,16	20,15	30,15	39,03
W43-3_A	Verlengde Spoorstraat 9 [w]	5,00	13,53	13,19	13,19	23,19	31,86
W44-1_A	Verlengde Spoorstraat 11 [n]	5,00	19,20	18,65	18,65	28,65	39,42
W44-2_A	Verlengde Spoorstraat 11 [o]	5,00	23,42	22,97	22,97	32,97	43,33
W44-3_A	Verlengde Spoorstraat 11 [w]	5,00	13,31	12,81	12,80	22,80	31,80
W45-1_A	Verlengde Spoorstraat 13 [o]	5,00	22,77	22,26	22,26	32,26	42,88
W45-2_A	Verlengde Spoorstraat 13 [z]	5,00	9,87	9,25	9,24	19,24	28,55
W45-3_A	Verlengde Spoorstraat 13 [w]	5,00	10,69	10,14	10,14	20,14	29,17
W46-1_A	Lingeweg 1 [n]	5,00	16,31	15,58	15,57	25,57	37,76
W46-2_A	Lingeweg 1 [o]	5,00	16,32	15,59	15,58	25,58	37,78

Alle getoonde dB-waarden zijn A-gewogen

Rapport: Resultatentabel
Model: 2014-02-14 id-02147359-v4 def combimodel: kavels + bedrijven zonevoorstel Medel fase 1
LAeq totaalresultaten voor toetspunten
Groep: Kingspan aanvr 2013
Groepsreductie: Ja

Naam Toetspunt	Omschrijving	Hoogte	Dag	Avond	Nacht	Etmaal	Li
W46-3_A	Lingeweg 1 [z]	5,00	4,84	3,80	3,75	13,75	24,86
W46-4_A	Lingeweg 1 [w]	5,00	4,79	3,83	3,78	13,78	24,41
W47-1_A	Terweistraat 3 [n]	5,00	15,62	14,87	14,86	24,86	37,06
W47-2_A	Terweistraat 3 [o]	5,00	15,62	14,87	14,86	24,86	37,09
W47-3_A	Terweistraat 3 [z]	5,00	5,94	4,91	4,87	14,87	26,11
W47-4_A	Terweistraat 3 [w]	5,00	2,75	1,76	1,70	11,70	22,56
W48-1_A	Uiterdijk 78 [n]	5,00	15,40	14,64	14,63	24,63	37,00
W48-2_A	Uiterdijk 78 [o]	5,00	15,35	14,59	14,57	24,57	36,94
W48-3_A	Uiterdijk 78 [z]	5,00	6,09	5,07	5,03	15,03	26,42
W48-4_A	Uiterdijk 78 [w]	5,00	1,37	0,33	0,28	10,28	21,47
W49-1_A	Staartsestraat 18a [n]	5,00	18,07	17,50	17,50	27,50	37,27
W49-2_A	Staartsestraat 18a [o]	5,00	18,07	17,51	17,50	27,50	37,27
W49-3_A	Staartsestraat 18a [z]	5,00	5,80	5,05	5,04	15,04	24,22
W49-4_A	Staartsestraat 18a [w]	5,00	6,94	6,30	6,29	16,29	24,88
W50-1_A	Staartsestraat 18b [n]	5,00	18,01	17,44	17,44	27,44	37,17
W50-2_A	Staartsestraat 18b [o]	5,00	18,02	17,44	17,44	27,44	37,20
W50-3_A	Staartsestraat 18b [z]	5,00	8,82	8,14	8,14	18,14	27,11
W50-4_A	Staartsestraat 18b [w]	5,00	6,87	6,36	6,35	16,35	23,59
W52-1_A	Bulkweg 2 [n]	5,00	21,10	20,41	20,41	30,41	40,61
W52-2_A	Bulkweg 2 [o]	5,00	21,01	20,33	20,33	30,33	40,51
W52-3_A	Bulkweg 2 [z]	5,00	9,09	8,28	8,28	18,28	27,62
W52-4_A	Bulkweg 2 [w]	5,00	8,71	7,97	7,96	17,96	26,97
W53-1_A	Medelsestraat 7 [n]	5,00	23,98	20,07	20,06	30,06	46,11
W53-2_A	Medelsestraat 7 [o]	5,00	11,35	5,56	5,54	15,54	31,04
W53-3_A	Medelsestraat 7 [z]	5,00	12,10	6,56	6,54	16,54	32,50
W53-4_A	Medelsestraat 7 [w]	5,00	23,35	20,17	20,16	30,16	43,89
W54-1_A	Medelsestraat 6 [n]	5,00	25,36	20,88	20,87	30,87	48,59
W54-2_A	Medelsestraat 6 [o]	5,00	15,81	9,74	9,73	19,73	35,32
W54-3_A	Medelsestraat 6 [z]	5,00	12,87	6,91	6,89	16,89	33,18
W54-4_A	Medelsestraat 6 [w]	5,00	25,34	20,87	20,86	30,86	48,57
W56-1_A	Broekdijksestraat 3 [n]	5,00	29,06	25,30	25,29	35,29	50,67
W56-2_A	Broekdijksestraat 3 [o]	5,00	19,13	14,70	14,68	24,68	37,01
W56-3_A	Broekdijksestraat 3 [z]	5,00	16,32	12,07	12,06	22,06	35,08
W56-4_A	Broekdijksestraat 3 [w]	5,00	29,07	25,32	25,32	35,32	50,67
W57-1_A	Broekdijksestraat 6 [n]	5,00	28,54	24,74	24,73	34,73	49,70
W57-2_A	Broekdijksestraat 6 [o]	5,00	16,39	12,03	12,01	22,01	34,26
W57-3_A	Broekdijksestraat 6 [z]	5,00	23,34	19,19	19,18	29,18	46,79
W57-4_A	Broekdijksestraat 6 [o]	5,00	28,59	24,79	24,79	34,79	49,92
W-MTG-01-1_A	Rijsakkerweg 12 [n]	5,00	15,34	14,53	14,51	24,51	36,76
W-MTG-01-2_A	Rijsakkerweg 12 [o]	5,00	15,34	14,53	14,52	24,52	36,76
W-MTG-01-3_A	Rijsakkerweg 12 [z]	5,00	3,14	2,04	2,00	12,00	23,14
W-MTG-01-4_A	Rijsakkerweg 12 [w]	5,00	4,81	3,87	3,83	13,83	24,54
W-MTG-02|1_A	Rijsakkerweg 11 [n]	5,00	9,06	8,22	8,20	18,20	28,47
W-MTG-02|1_A	Rijsakkerweg 11 [o]	5,00	15,43	14,48	14,47	24,47	36,58
W-MTG-02|1_A	Rijsakkerweg 11 [w]	5,00	2,60	1,53	1,49	11,49	22,36
W-MTG-02|1_A	Rijsakkerweg 11 [z]	5,00	15,40	14,45	14,44	24,44	36,54
W-MTG-02|2_A	Rijsakkerweg 11a [n]	5,00	9,32	8,49	8,46	18,46	28,81
W-MTG-02|2_A	Rijsakkerweg 11a [o]	5,00	15,44	14,49	14,47	24,47	36,62
W-MTG-02|2_A	Rijsakkerweg 11a [w]	5,00	3,03	1,95	1,92	11,92	22,81
W-MTG-02|2_A	Rijsakkerweg 11a [z]	5,00	15,41	14,46	14,45	24,45	36,59
W-MTG-03-1_A	Zoelensezandweg 1 [n]	5,00	11,63	10,73	10,64	20,64	31,09
W-MTG-03-2_A	Zoelensezandweg 1 [o]	5,00	21,03	20,26	20,22	30,22	42,94
W-MTG-03-3_A	Zoelensezandweg 1 [z]	5,00	21,05	20,28	20,24	30,24	42,99
W-MTG-03-4_A	Zoelensezandweg 1 [w]	5,00	7,39	6,26	6,17	16,17	27,67
W-MTG-04-1_A	Lingeweg 2 [n]	5,00	4,87	3,91	3,85	13,85	24,62
W-MTG-04-2_A	Lingeweg 2 [o]	5,00	17,80	17,06	17,05	27,05	39,47
W-MTG-04-2_A	Lingeweg 2 [z]	5,00	17,81	17,07	17,06	27,06	39,49
W-MTG-04-4_A	Lingeweg 2 [w]	5,00	7,63	6,62	6,58	16,58	27,79
W-MTG-05-1_A	Lingeweg 1 [n]	5,00	5,69	4,78	4,73	14,73	25,27

Alle getoonde dB-waarden zijn A-gewogen

Rapport: Resultatentabel
Model: 2014-02-14 id-02147359-v4 def combimodel: kavels + bedrijven zonevoorstel Medel fase 1
LAeq totaalresultaten voor toetspunten
Groep: Kingspan aanvr 2013
Groepsreductie: Ja

Naam Toetspunt	Omschrijving	Hoogte	Dag	Avond	Nacht	Etmaal	Li
W-MTG-05-2_A	Lingeweg 1 [o]	5,00	16,66	15,93	15,92	25,92	38,20
W-MTG-05-3_A	Lingeweg 1 [z]	5,00	16,64	15,91	15,90	25,90	38,18
W-MTG-05-4_A	Lingeweg 1 [w]	5,00	4,94	3,92	3,87	13,87	24,89
Wo01_A	Spoorstraat 15 (n)	5,00	22,27	18,42	18,42	28,42	44,96
Wo02_A	Spoorstraat 15 (w)	5,00	16,24	11,97	11,96	21,96	38,28
Wo03_A	Spoorstraat 15 (z)	5,00	7,91	2,84	2,83	12,83	28,00
Wo04_A	Spoorstraat 15 (o)	5,00	22,24	18,39	18,39	28,39	44,92
Wo05_A	Koelenhofstraat 2 (n)	5,00	23,91	23,35	23,35	33,35	43,76
Wo06_A	Koelenhofstraat 2 (w)	5,00	13,19	12,58	12,58	22,58	31,32
Wo07_A	Koelenhofstraat 2 (z)	5,00	11,43	10,69	10,69	20,69	30,11
Wo08_A	Koelenhofstraat 2 (0)	5,00	23,89	23,33	23,33	33,33	43,79
Wo09_A	Koelenhofstraat 4 (n)	5,00	23,79	23,05	23,05	33,05	43,61
Wo10_A	Koelenhofstraat 4 (w)	5,00	13,01	12,33	12,32	22,32	31,20
Wo11_A	Koelenhofstraat 4 (z)	5,00	9,19	8,34	8,34	18,34	27,86
Wo12_A	Koelenhofstraat 4 (o)	5,00	23,78	23,04	23,04	33,04	43,60
Wo13_A	Verlengde Spoorstraat 2	5,00	23,87	23,38	23,38	33,38	43,59
ZW HW tp1_A	Oude Medelsestraat 84	1,50	21,10	20,27	20,27	30,27	41,27
ZW HW tp1_B	Oude Medelsestraat 84	5,00	22,80	22,11	22,10	32,10	42,38

Alle getoonde dB-waarden zijn A-gewogen

Rapport: Resultatentabel
Model: 2014-02-14 id-02147359-v4 def combimodel: kavels + bedrijven zonevoorstel Medel fase 1
LAeq totaalresultaten voor toetspunten
Groep: W1
Groepsreductie: Ja

Naam Toetspunt	Omschrijving	Hoogte	Dag	Avond	Nacht	Etmaal	Li
2013 M01_A	Zonepunt N1	5,00	39,61	36,62	31,30	41,62	62,11
2013 M02_A	Zonepunt N2	5,00	40,84	37,92	32,47	42,92	65,01
2013 M03_A	Zonepunt N3	5,00	37,95	34,10	31,07	41,07	66,25
2013 M04_A	Zonepunt N3	5,00	34,60	30,35	29,93	39,93	65,78
2013 M05_A	Zonepunt N4	5,00	41,69	38,58	34,58	44,58	65,04
2013 M06_A	Zonepunt W1	5,00	43,96	40,72	36,15	46,15	66,45
2013 M07_A	Zonepunt W2	5,00	43,15	40,16	34,71	45,16	64,69
2013 M08_A	Zonepunt W3	5,00	40,69	37,61	32,10	42,61	62,85
2013 M09_A	Zonepunt W4	5,00	34,77	31,58	26,73	36,73	57,52
2013 M10_A	Zonepunt W5	5,00	30,61	27,46	22,84	32,84	53,00
2013 M11_A	Zonepunt W6	5,00	27,91	24,80	20,28	30,28	49,68
2013 M12_A	Zonepunt W7	5,00	25,83	22,84	18,27	28,27	47,35
2013 M13_A	Zonepunt Z1	5,00	26,32	23,31	18,72	28,72	47,45
2013 M14_A	Zonepunt Z2	5,00	25,00	22,07	17,70	27,70	45,85
2013 M15_A	Zonepunt Z3	5,00	24,09	21,14	16,57	26,57	44,61
2013 M16_A	Zonepunt Z4	5,00	23,18	19,87	15,48	25,48	43,25
2013 M17_A	Zonepunt O1	5,00	23,28	19,57	15,00	25,00	42,96
2013 M18_A	Zonepunt O2	5,00	23,86	20,10	15,44	25,44	43,87
2013 M19_A	Zonepunt O3	5,00	23,85	19,79	15,54	25,54	44,81
2013 M20_A	Zonepunt O4	5,00	24,66	20,70	16,30	26,30	45,80
2013 M21_A	Zonepunt O5	5,00	25,09	21,49	16,31	26,49	46,64
2013 M22_A	Zonepunt O6	5,00	25,34	21,80	16,52	26,80	47,30
2013 M23_A	Zonepunt O7	5,00	25,77	22,37	17,09	27,37	47,60
2013 M24_A	Zonepunt O8	5,00	26,24	22,91	17,49	27,91	48,20
2013 M25_A	Zonepunt O9	5,00	28,01	24,73	19,03	29,73	50,24
2013 M26_A	Zonepunt O10	5,00	29,03	25,73	20,00	30,73	51,59
2013 M27_A	Zonepunt N5	5,00	31,19	28,08	22,92	33,08	53,65
2013 M28_A	Zonepunt N6	5,00	33,99	30,88	25,59	35,88	56,13
2013 M29_A	Zonepunt N7	5,00	36,03	32,91	27,55	37,91	58,32
2013 M30_A	Zonepunt N8	5,00	38,46	35,48	30,50	40,50	60,82
W01-1_A	Bredesteeg 37 (n)	5,00	29,63	26,37	20,58	31,37	51,91
W01-2_A	Bredesteeg 37 (o)	5,00	12,14	8,91	4,23	14,23	34,99
W01-3_A	Bredesteeg 37 (z)	5,00	23,80	20,41	14,78	25,41	44,99
W01-4_A	Bredesteeg 37 (w)	5,00	29,74	26,46	20,67	31,46	52,01
W1 CTU_A	CP CTU aanvraag 1	5,00	43,56	38,71	38,52	48,52	72,35
W10 CTU_A	CP CTU aanvraag 10	5,00	53,44	49,83	43,66	54,83	76,36
W11 CTU_A	CP CTU aanvraag 11	5,00	51,65	47,95	41,79	52,95	75,43
W12 CTU_A	CP CTU aanvraag 12	5,00	45,81	38,01	31,53	45,81	75,34
W13 CTU_A	CP CTU aanvraag 13	5,00	44,75	32,68	29,44	44,75	75,01
W14 CTU_A	CP CTU aanvraag 14	5,00	43,43	33,30	31,67	43,43	73,86
W17_A	Oude Broekdijk 2 [o]	5,00	10,38	7,15	2,44	12,44	33,19
W17-1_A	Oude Broekdijk 2 [n]	5,00	24,35	20,99	16,34	26,34	48,35
W17-3_A	Oude Broekdijk 2 [z]	5,00	27,54	24,26	18,16	29,26	48,49
W17-4_A	Oude Broekdijk 2 [w]	5,00	27,88	24,56	18,84	29,56	50,01
W18-1_A	Biezenbrugseweg 2 [n]	5,00	25,73	22,73	17,94	27,94	46,24
W18-2_A	Biezenbrugseweg 2 [o]	5,00	13,75	11,06	6,95	16,95	34,83
W18-3_A	Biezenbrugseweg 2 [z]	5,00	10,99	8,28	4,19	14,19	32,15
W18-4_A	Biezenbrugseweg 2 [z]	5,00	25,72	22,72	17,92	27,92	46,22
W2 CTU_A	CP CTU aanvraag 2	5,00	51,08	46,73	41,62	51,73	75,11
W20-1_A	Biezenburgseweg 1 [n]	5,00	25,48	22,50	17,87	27,87	45,99
W20-2_A	Biezenburgseweg 1 [o]	5,00	13,68	11,03	7,05	17,05	34,81
W20-3_A	Biezenburgseweg 1 [z]	5,00	10,49	7,81	3,88	13,88	31,75
W20-4_A	Biezenburgseweg 1 [w]	5,00	25,45	22,49	17,86	27,86	45,98
W21-1_A	Verlengde Spoorstraat 1 [n]	5,00	26,93	23,96	19,46	29,46	47,75
W21-2_A	Verlengde Spoorstraat 1 [o]	5,00	19,04	16,23	12,10	22,10	39,93
W21-3_A	Verlengde Spoorstraat 1 [z]	5,00	10,06	7,35	3,27	13,27	31,51
W21-4_A	Verlengde Spoorstraat 1 [w]	5,00	26,94	23,96	19,47	29,47	47,78
W22-1_A	Ommerenveldseweg 69 [n]	5,00	11,96	8,84	4,70	14,70	35,39
W22-2_A	Ommerenveldseweg 69 [o]	5,00	12,26	9,04	4,68	14,68	35,47

Alle getoonde dB-waarden zijn A-gewogen

Rapport: Resultatentabel
Model: 2014-02-14 id-02147359-v4 def combimodel: kavels + bedrijven zonevoorstel Medel fase 1
LAeq totaalresultaten voor toetspunten
Groep: W1
Groepsreductie: Ja

Naam Toetspunt	Omschrijving	Hoogte	Dag	Avond	Nacht	Etmaal	Li
W22-3_A	Ommerenveldseweg 69 [z]	5,00	21,47	18,12	13,49	23,49	43,96
W22-4_A	Ommerenveldseweg 69 [w]	5,00	27,92	24,73	19,36	29,73	50,60
W23-1_A	Blauwkampseweg 1 [n]	5,00	24,00	20,87	16,82	26,82	48,69
W23-2_A	Blauwkampseweg 1 [o]	5,00	15,73	12,67	8,34	18,34	38,43
W23-3_A	Blauwkampseweg 1 [z]	5,00	33,55	30,46	25,23	35,46	55,74
W23-4_A	Blauwkampseweg 1 [w]	5,00	33,61	30,52	25,27	35,52	55,89
W24-1_A	Zoelensezandweg 5 [n]	5,00	28,92	25,73	22,56	32,56	56,01
W24-2_A	Zoelensezandweg 5 [o]	5,00	26,81	23,84	19,34	29,34	49,67
W24-3_A	Zoelensezandweg 5 [z]	5,00	43,69	40,66	35,00	45,66	66,58
W24-4_A	Zoelensezandweg 5 [w]	5,00	43,65	40,62	34,96	45,62	66,67
W26-1_A	Mauriksestraat 1 [n]	5,00	18,07	14,98	12,11	22,11	43,46
W26-2_A	Mauriksestraat 1 [o]	5,00	31,61	28,40	22,19	33,40	56,40
W26-3_A	Mauriksestraat 1 [z]	5,00	35,48	32,16	28,56	38,56	61,26
W26-4_A	Mauriksestraat 1 [w]	5,00	35,38	32,11	28,56	38,56	60,86
W27-1_A	Grotebrugse Grintweg 4 [o]	5,00	34,52	31,49	25,79	36,49	55,42
W27-2_A	Grotebrugse Grintweg 4 [z]	5,00	34,96	31,92	26,65	36,92	57,31
W27-3_A	Grotebrugse Grintweg 4 [w]	5,00	33,73	30,73	25,27	35,73	56,06
W28-1_A	Grotebrugse Grintweg 6 [n]	5,00	17,39	14,42	10,30	20,30	40,05
W28-2_A	Grotebrugse Grintweg 6 [o]	5,00	34,19	31,25	25,47	36,25	54,95
W28-3_A	Grotebrugse Grintweg 6 [w]	5,00	30,67	27,35	22,91	32,91	54,78
W29-1_A	Grotebrugse Grintweg 1 [n]	5,00	17,70	14,81	10,80	20,80	40,70
W29-2_A	Grotebrugse Grintweg 1 [o]	5,00	35,06	32,11	26,47	37,11	56,31
W29-3_A	Grotebrugse Grintweg 1 [z]	5,00	35,35	32,41	27,29	37,41	58,12
W29-4_A	Grotebrugse Grintweg 1 [w]	5,00	32,33	29,62	24,73	34,73	56,05
W3 CTU_A	CP CTU aanvraag 3	5,00	57,81	53,39	48,72	58,72	73,85
W30-1_A	Bredesteeg 35 [n]	5,00	29,05	25,72	20,12	30,72	51,18
W30-2_A	Bredesteeg 35 [o]	5,00	12,00	8,74	4,23	14,23	34,72
W30-3_A	Bredesteeg 35 [z]	5,00	18,56	15,19	10,42	20,42	40,19
W30-4_A	Bredesteeg 35 [w]	5,00	29,06	25,72	20,14	30,72	51,18
W36-1_A	Grotebrugse Grintweg 2 [n]	5,00	27,16	24,16	20,28	30,28	51,78
W36-2_A	Grotebrugse Grintweg 2 [o]	5,00	27,23	24,25	20,06	30,06	49,37
W36-3_A	Grotebrugse Grintweg 2 [z]	5,00	41,99	38,91	33,49	43,91	64,67
W36-4_A	Grotebrugse Grintweg 2 [w]	5,00	42,14	39,07	33,52	44,07	64,70
W37-1_A	Grotebrugse Grintweg Oost 9 [n]	5,00	29,25	25,93	22,74	32,74	57,16
W37-2_A	Grotebrugse Grintweg Oost 9 [o]	5,00	26,71	23,72	19,27	29,27	49,24
W37-3_A	Grotebrugse Grintweg Oost 9 [z]	5,00	44,65	41,58	36,08	46,58	67,04
W37-4_A	Grotebrugse Grintweg Oost 9 [w]	5,00	44,87	41,80	36,33	46,80	67,39
W38-1_A	Grotebrugse Grintweg 10 [n]	5,00	17,83	14,92	11,33	21,33	40,20
W38-2_A	Grotebrugse Grintweg 10 [o]	5,00	22,51	19,58	15,67	25,67	43,99
W38-3_A	Grotebrugse Grintweg 10 [z]	5,00	34,40	31,40	26,70	36,70	56,58
W38-4_A	Grotebrugse Grintweg 10 [w]	5,00	34,37	31,37	26,68	36,68	56,56
W39-1_A	Ommerenveldseweg 71 [n]	5,00	12,86	9,74	5,73	15,73	36,27
W39-2_A	Ommerenveldseweg 71 [o]	5,00	13,62	10,39	6,02	16,02	36,74
W39-3_A	Ommerenveldseweg 71 [z]	5,00	28,74	25,47	19,95	30,47	51,55
W39-4_A	Ommerenveldseweg 71 [w]	5,00	28,80	25,59	20,37	30,59	51,61
W4 CTU_A	CP CTU aanvraag 4	5,00	56,75	53,31	47,59	58,31	76,05
W40-1_A	Verlengde Spoorstraat 3 [n]	5,00	27,76	24,76	20,14	30,14	48,81
W40-2_A	Verlengde Spoorstraat 3 [o]	5,00	27,71	24,71	20,10	30,10	48,77
W40-3_A	Verlengde Spoorstraat 3 [z]	5,00	18,80	16,10	12,18	22,18	40,29
W40-4_A	Verlengde Spoorstraat 3 [w]	5,00	27,74	24,76	20,13	30,13	48,80
W41-1_A	Verlengde Spoorstraat 5 [n]	5,00	27,77	24,77	20,17	30,17	48,85
W41-2_A	Verlengde Spoorstraat 5 [o]	5,00	27,70	24,71	20,10	30,10	48,78
W41-3_A	Verlengde Spoorstraat 5 [z]	5,00	16,47	13,78	9,86	19,86	38,03
W41-4_A	Verlengde Spoorstraat 5 [w]	5,00	27,82	24,82	20,23	30,23	48,90
W42-1_A	Verlengde Spoorstraat 7 [n]	5,00	27,95	24,96	20,38	30,38	49,03
W42-2_A	Verlengde Spoorstraat 7 [o]	5,00	22,77	19,91	15,75	25,75	43,78
W42-3_A	Verlengde Spoorstraat 7 [w]	5,00	27,89	24,90	20,30	30,30	48,99
W43-1_A	Verlengde Spoorstraat 9 [o]	5,00	20,82	18,02	14,20	24,20	41,98
W43-2_A	Verlengde Spoorstraat 9 [z]	5,00	19,68	16,64	13,04	23,04	40,32

Alle getoonde dB-waarden zijn A-gewogen

Rapport: Resultatentabel
Model: 2014-02-14 id-02147359-v4 def combimodel: kavels + bedrijven zonevoorstel Medel fase 1
LAeq totaalresultaten voor toetspunten
Groep: W1
Groepsreductie: Ja

Naam Toetspunt	Omschrijving	Hoogte	Dag	Avond	Nacht	Etmaal	Li
W43-3_A	Verlengde Spoorstraat 9 [w]	5,00	27,84	24,86	20,26	30,26	48,93
W44-1_A	Verlengde Spoorstraat 11 [n]	5,00	17,89	15,16	11,23	21,23	39,35
W44-2_A	Verlengde Spoorstraat 11 [o]	5,00	18,81	16,11	12,09	22,09	40,34
W44-3_A	Verlengde Spoorstraat 11 [w]	5,00	27,75	24,75	20,15	30,15	48,83
W45-1_A	Verlengde Spoorstraat 13 [o]	5,00	18,74	16,09	12,09	22,09	40,25
W45-2_A	Verlengde Spoorstraat 13 [z]	5,00	11,85	9,20	5,23	15,23	33,56
W45-3_A	Verlengde Spoorstraat 13 [w]	5,00	27,69	24,71	20,10	30,10	48,78
W46-1_A	Lingeweg 1 [n]	5,00	31,63	28,41	23,89	33,89	53,84
W46-2_A	Lingeweg 1 [o]	5,00	31,66	28,43	23,91	33,91	53,85
W46-3_A	Lingeweg 1 [z]	5,00	16,16	13,10	9,42	19,42	38,48
W46-4_A	Lingeweg 1 [w]	5,00	16,54	13,55	10,05	20,05	39,20
W47-1_A	Terweistraat 3 [n]	5,00	30,37	27,19	22,77	32,77	52,49
W47-2_A	Terweistraat 3 [o]	5,00	30,37	27,17	22,77	32,77	52,48
W47-3_A	Terweistraat 3 [z]	5,00	16,56	13,50	9,90	19,90	38,82
W47-4_A	Terweistraat 3 [w]	5,00	14,00	11,04	7,53	17,53	36,70
W48-1_A	Uiterdijk 78 [n]	5,00	30,03	26,92	22,07	32,07	51,95
W48-2_A	Uiterdijk 78 [o]	5,00	29,99	26,90	22,09	32,09	51,98
W48-3_A	Uiterdijk 78 [z]	5,00	16,19	13,22	9,25	19,25	38,38
W48-4_A	Uiterdijk 78 [w]	5,00	12,44	9,50	5,47	15,47	35,05
W49-1_A	Staartsestraat 18a [n]	5,00	27,51	24,41	19,15	29,41	50,16
W49-2_A	Staartsestraat 18a [o]	5,00	27,56	24,46	19,22	29,46	50,21
W49-3_A	Staartsestraat 18a [z]	5,00	10,65	7,86	3,46	13,46	33,90
W49-4_A	Staartsestraat 18a [w]	5,00	16,81	13,99	9,83	19,83	39,67
W5 CTU_A	CP CTU aanvraag 5	5,00	53,76	50,75	44,13	55,75	73,76
W50-1_A	Staartsestraat 18b [n]	5,00	27,51	24,41	19,17	29,41	50,19
W50-2_A	Staartsestraat 18b [o]	5,00	27,62	24,49	19,23	29,49	50,13
W50-3_A	Staartsestraat 18b [z]	5,00	13,76	10,96	6,66	16,66	36,89
W50-4_A	Staartsestraat 18b [w]	5,00	14,19	11,43	7,32	17,32	37,23
W52-1_A	Bulkweg 2 [n]	5,00	25,95	22,87	18,44	28,44	48,34
W52-2_A	Bulkweg 2 [o]	5,00	25,94	22,87	18,43	28,43	48,36
W52-3_A	Bulkweg 2 [z]	5,00	10,08	7,47	3,53	13,53	32,91
W52-4_A	Bulkweg 2 [w]	5,00	16,26	13,49	9,70	19,70	38,68
W53-1_A	Medelsestraat 7 [n]	5,00	15,97	12,63	9,07	19,07	35,54
W53-2_A	Medelsestraat 7 [o]	5,00	7,63	4,29	-0,01	9,99	28,23
W53-3_A	Medelsestraat 7 [z]	5,00	13,08	9,58	5,30	15,30	33,03
W53-4_A	Medelsestraat 7 [w]	5,00	15,06	11,63	7,65	17,65	34,86
W54-1_A	Medelsestraat 6 [n]	5,00	23,49	19,44	15,09	25,09	44,03
W54-2_A	Medelsestraat 6 [o]	5,00	9,09	5,65	1,69	11,69	30,53
W54-3_A	Medelsestraat 6 [z]	5,00	9,84	6,33	2,35	12,35	30,93
W54-4_A	Medelsestraat 6 [w]	5,00	23,47	19,41	15,08	25,08	43,94
W56-1_A	Broekdijksestraat 3 [n]	5,00	24,57	21,01	15,99	26,01	46,26
W56-2_A	Broekdijksestraat 3 [o]	5,00	11,23	8,00	3,70	13,70	33,56
W56-3_A	Broekdijksestraat 3 [z]	5,00	9,59	6,32	2,00	12,00	31,78
W56-4_A	Broekdijksestraat 3 [w]	5,00	24,59	21,00	15,90	26,00	46,25
W57-1_A	Broekdijksestraat 6 [n]	5,00	24,33	20,78	15,69	25,78	46,10
W57-2_A	Broekdijksestraat 6 [o]	5,00	9,18	5,91	1,67	11,67	31,69
W57-3_A	Broekdijksestraat 6 [z]	5,00	17,98	14,38	9,70	19,70	39,19
W57-4_A	Broekdijksestraat 6 [o]	5,00	24,28	20,71	15,73	25,73	46,12
W6 CTU_A	CP CTU aanvraag 6	5,00	--	--	--	--	--
W7 CTU_A	CP CTU aanvraag 7	5,00	43,28	40,14	32,77	45,14	63,20
W8 CTU_A	CP CTU aanvraag 8	5,00	54,28	51,04	44,48	56,04	75,54
W9 CTU_A	CP CTU aanvraag 9	5,00	55,76	52,37	45,81	57,37	77,47
W-MTG-01-1_A	Rijsakkerweg 12 [n]	5,00	29,25	26,34	21,82	31,82	51,25
W-MTG-01-2_A	Rijsakkerweg 12 [o]	5,00	29,22	26,31	21,79	31,79	51,22
W-MTG-01-3_A	Rijsakkerweg 12 [z]	5,00	12,84	10,17	6,53	16,53	35,37
W-MTG-01-4_A	Rijsakkerweg 12 [w]	5,00	17,73	15,02	11,59	21,59	40,44
W-MTG-02|1_A	Rijsakkerweg 11 [n]	5,00	29,02	26,18	21,01	31,18	50,51
W-MTG-02|1_A	Rijsakkerweg 11 [o]	5,00	28,93	26,03	21,16	31,16	50,70
W-MTG-02|1_A	Rijsakkerweg 11 [w]	5,00	12,69	10,07	6,20	16,20	35,07

Alle getoonde dB-waarden zijn A-gewogen

Rapport: Resultatentabel
Model: 2014-02-14 id-02147359-v4 def combimodel: kavels + bedrijven zonevoorstel Medel fase 1
LAeq totaalresultaten voor toetspunten
Groep: W1
Groepsreductie: Ja

Naam Toetspunt	Omschrijving	Hoogte	Dag	Avond	Nacht	Etmaal	Li
W-MTG-02|1_A	Rijsakkerweg 11 [z]	5,00	22,05	19,18	14,75	24,75	43,55
W-MTG-02|2_A	Rijsakkerweg 11a [n]	5,00	29,00	26,16	21,08	31,16	50,56
W-MTG-02|2_A	Rijsakkerweg 11a [o]	5,00	29,12	26,30	21,24	31,30	50,76
W-MTG-02|2_A	Rijsakkerweg 11a [w]	5,00	13,12	10,55	6,60	16,60	35,39
W-MTG-02|2_A	Rijsakkerweg 11a [z]	5,00	25,73	23,04	17,61	28,04	47,03
W-MTG-03-1_A	Zoelensezandweg 1 [n]	5,00	24,25	21,10	18,08	28,08	50,78
W-MTG-03-2_A	Zoelensezandweg 1 [o]	5,00	36,69	30,48	28,52	38,52	67,99
W-MTG-03-3_A	Zoelensezandweg 1 [z]	5,00	38,36	33,04	31,99	41,99	69,15
W-MTG-03-4_A	Zoelensezandweg 1 [w]	5,00	33,41	30,07	29,69	39,69	63,06
W-MTG-04-1_A	Lingeweg 2 [n]	5,00	17,99	14,98	11,64	21,64	40,85
W-MTG-04-2_A	Lingeweg 2 [o]	5,00	35,00	31,79	27,46	37,46	57,42
W-MTG-04-2_A	Lingeweg 2 [z]	5,00	34,97	31,75	27,42	37,42	57,37
W-MTG-04-4_A	Lingeweg 2 [w]	5,00	21,24	18,09	14,58	24,58	43,32
W-MTG-05-1_A	Lingeweg 1 [n]	5,00	17,89	14,89	11,62	21,62	40,87
W-MTG-05-2_A	Lingeweg 1 [o]	5,00	32,30	29,08	24,58	34,58	54,52
W-MTG-05-3_A	Lingeweg 1 [z]	5,00	32,25	29,03	24,53	34,53	54,48
W-MTG-05-4_A	Lingeweg 1 [w]	5,00	16,60	13,50	9,94	19,94	39,02
Wo01_A	Spoorstraat 15 (n)	5,00	23,71	20,38	15,99	25,99	43,76
Wo02_A	Spoorstraat 15 (w)	5,00	23,72	20,39	15,99	25,99	43,77
Wo03_A	Spoorstraat 15 (z)	5,00	7,16	4,22	0,23	10,23	28,03
Wo04_A	Spoorstraat 15 (o)	5,00	14,37	11,35	7,48	17,48	34,90
Wo05_A	Koelenhofstraat 2 (n)	5,00	29,49	26,35	21,73	31,73	51,39
Wo06_A	Koelenhofstraat 2 (w)	5,00	29,47	26,33	21,70	31,70	51,38
Wo07_A	Koelenhofstraat 2 (z)	5,00	21,87	19,44	14,63	24,63	46,27
Wo08_A	Koelenhofstraat 2 (0)	5,00	22,78	19,92	15,47	25,47	44,67
Wo09_A	Koelenhofstraat 4 (n)	5,00	29,08	25,95	21,33	31,33	50,98
Wo10_A	Koelenhofstraat 4 (w)	5,00	28,98	25,87	21,25	31,25	50,98
Wo11_A	Koelenhofstraat 4 (z)	5,00	12,03	9,34	5,31	15,31	34,40
Wo12_A	Koelenhofstraat 4 (o)	5,00	21,36	18,44	14,19	24,19	43,30
Wo13_A	Verlengde Spoorstraat 2	5,00	28,45	25,49	20,88	30,88	49,64
ZW HW tp1_A	Oude Medelsestraat 84	1,50	25,02	21,97	17,32	27,32	47,19
ZW HW tp1_B	Oude Medelsestraat 84	5,00	26,37	23,27	18,98	28,98	48,08

Alle getoonde dB-waarden zijn A-gewogen

Rapport: Resultatentabel
Model: 2014-02-14 id-02147359-v4 def combimodel: kavels + bedrijven zonevoorstel Medel fase 1
LAeq totaalresultaten voor toetspunten
Groep: vergunning
Groepsreductie: Ja

Naam Toetspunt	Omschrijving	Hoogte	Dag	Avond	Nacht	Etmaal	Li
2013 M01_A	Zonepunt N1	5,00	26,24	26,26	1,13	31,26	56,08
2013 M02_A	Zonepunt N2	5,00	27,54	27,58	2,21	32,58	57,35
2013 M03_A	Zonepunt N3	5,00	25,95	25,94	1,17	30,94	56,13
2013 M04_A	Zonepunt N3	5,00	19,31	19,38	-6,40	24,38	49,29
2013 M05_A	Zonepunt N4	5,00	15,41	15,68	-16,04	20,68	45,72
2013 M06_A	Zonepunt W1	5,00	17,03	15,80	-2,01	20,80	46,20
2013 M07_A	Zonepunt W2	5,00	9,74	7,12	-7,10	12,12	37,54
2013 M08_A	Zonepunt W3	5,00	7,08	5,09	-10,50	10,09	35,40
2013 M09_A	Zonepunt W4	5,00	1,80	-0,31	-15,62	4,69	30,16
2013 M10_A	Zonepunt W5	5,00	0,77	-0,86	-17,42	4,14	29,74
2013 M11_A	Zonepunt W6	5,00	2,67	1,92	-17,74	6,92	32,56
2013 M12_A	Zonepunt W7	5,00	0,56	-0,12	-20,12	4,88	30,49
2013 M13_A	Zonepunt Z1	5,00	-0,35	-0,83	-21,87	4,17	29,75
2013 M14_A	Zonepunt Z2	5,00	-8,31	-9,78	-26,73	-4,78	25,81
2013 M15_A	Zonepunt Z3	5,00	-8,65	-10,66	-26,22	-5,66	19,97
2013 M16_A	Zonepunt Z4	5,00	-8,05	-10,23	-25,39	-5,23	20,47
2013 M17_A	Zonepunt O1	5,00	-6,20	-8,54	-23,36	-3,54	22,22
2013 M18_A	Zonepunt O2	5,00	-2,77	-4,26	-21,22	0,74	26,45
2013 M19_A	Zonepunt O3	5,00	-1,28	-2,16	-21,25	2,84	28,47
2013 M20_A	Zonepunt O4	5,00	1,77	0,88	-18,16	5,88	31,51
2013 M21_A	Zonepunt O5	5,00	3,91	2,87	-15,60	7,87	33,52
2013 M22_A	Zonepunt O6	5,00	5,80	5,02	-14,50	10,02	35,63
2013 M23_A	Zonepunt O7	5,00	7,08	6,50	-14,00	11,50	37,06
2013 M24_A	Zonepunt O8	5,00	10,53	10,38	-13,02	15,38	40,68
2013 M25_A	Zonepunt O9	5,00	13,38	13,39	-11,63	18,39	43,54
2013 M26_A	Zonepunt O10	5,00	14,64	14,63	-10,18	19,63	44,45
2013 M27_A	Zonepunt N5	5,00	17,81	17,83	-7,35	22,83	47,92
2013 M28_A	Zonepunt N6	5,00	20,39	20,42	-4,72	25,42	50,42
2013 M29_A	Zonepunt N7	5,00	23,18	23,25	-2,61	28,25	53,13
2013 M30_A	Zonepunt N8	5,00	25,58	25,63	0,16	30,63	55,22
W01-1_A	Bredesteeg 37 (n)	5,00	14,14	14,14	-10,73	19,14	44,27
W01-2_A	Bredesteeg 37 (o)	5,00	-3,13	-3,21	-27,15	1,79	26,90
W01-3_A	Bredesteeg 37 (z)	5,00	13,89	13,97	-12,07	18,97	43,60
W01-4_A	Bredesteeg 37 (w)	5,00	15,34	15,35	-9,67	20,35	45,47
W17_A	Oude Broekdijk 2 [o]	5,00	-5,89	-6,06	-29,18	-1,06	24,15
W17-1_A	Oude Broekdijk 2 [n]	5,00	6,43	6,26	-16,88	11,26	36,50
W17-3_A	Oude Broekdijk 2 [z]	5,00	12,43	12,37	-11,86	17,37	42,60
W17-4_A	Oude Broekdijk 2 [w]	5,00	12,49	12,42	-11,79	17,42	42,65
W18-1_A	Biezenbrugseweg 2 [n]	5,00	-6,90	-8,88	-24,49	-3,88	21,72
W18-2_A	Biezenbrugseweg 2 [o]	5,00	-16,82	-19,44	-33,65	-14,44	11,31
W18-3_A	Biezenbrugseweg 2 [z]	5,00	-21,04	-23,47	-38,08	-18,47	7,24
W18-4_A	Biezenbrugseweg 2 [z]	5,00	-6,92	-8,90	-24,53	-3,90	21,70
W20-1_A	Biezenburgseweg 1 [n]	5,00	-7,34	-9,28	-25,01	-4,28	21,32
W20-2_A	Biezenburgseweg 1 [o]	5,00	-16,91	-19,52	-33,76	-14,52	11,24
W20-3_A	Biezenburgseweg 1 [z]	5,00	-21,64	-24,06	-38,70	-19,06	6,66
W20-4_A	Biezenburgseweg 1 [w]	5,00	-7,38	-9,31	-25,06	-4,31	21,28
W21-1_A	Verlengde Spoorstraat 1 [n]	5,00	-6,82	-8,23	-25,37	-3,23	22,23
W21-2_A	Verlengde Spoorstraat 1 [o]	5,00	-13,09	-15,06	-30,72	-10,06	15,53
W21-3_A	Verlengde Spoorstraat 1 [z]	5,00	-23,50	-25,44	-41,16	-20,44	5,15
W21-4_A	Verlengde Spoorstraat 1 [w]	5,00	-6,84	-8,23	-25,44	-3,23	22,22
W22-1_A	Ommerenveldseweg 69 [n]	5,00	-2,82	-2,88	-27,02	2,12	27,23
W22-2_A	Ommerenveldseweg 69 [o]	5,00	-2,09	-2,15	-26,26	2,85	27,64
W22-3_A	Ommerenveldseweg 69 [z]	5,00	9,94	9,99	-15,42	14,99	40,10
W22-4_A	Ommerenveldseweg 69 [w]	5,00	9,52	9,50	-15,07	14,50	39,62
W23-1_A	Blauwkampseweg 1 [n]	5,00	7,00	6,98	-17,65	11,98	36,95
W23-2_A	Blauwkampseweg 1 [o]	5,00	2,10	2,10	-22,68	7,10	32,07
W23-3_A	Blauwkampseweg 1 [z]	5,00	20,62	20,69	-5,09	25,69	50,67
W23-4_A	Blauwkampseweg 1 [w]	5,00	20,62	20,67	-4,94	25,67	50,65
W24-1_A	Zoelensezandweg 5 [n]	5,00	11,96	11,86	-11,78	16,86	41,48

Alle getoonde dB-waarden zijn A-gewogen

Rapport: Resultatentabel
Model: 2014-02-14 id-02147359-v4 def combimodel: kavels + bedrijven zonevoorstel Medel fase 1
LAeq totaalresultaten voor toetspunten
Groep: vergunning
Groepsreductie: Ja

Naam Toetspunt	Omschrijving	Hoogte	Dag	Avond	Nacht	Etmaal	Li
W24-2_A	Zoelensezandweg 5 [o]	5,00	18,09	17,85	-4,64	22,85	47,54
W24-3_A	Zoelensezandweg 5 [z]	5,00	30,17	30,18	5,21	35,18	59,79
W24-4_A	Zoelensezandweg 5 [w]	5,00	30,07	30,08	5,10	35,08	59,69
W26-1_A	Mauriksestraat 1 [n]	5,00	4,65	4,60	-19,63	9,60	34,55
W26-2_A	Mauriksestraat 1 [o]	5,00	23,11	23,16	-2,31	28,16	53,11
W26-3_A	Mauriksestraat 1 [z]	5,00	23,15	23,20	-2,27	28,20	53,15
W26-4_A	Mauriksestraat 1 [w]	5,00	15,93	15,96	-9,24	20,96	45,87
W27-1_A	Grotebrugse Grintweg 4 [o]	5,00	21,27	21,32	-4,05	26,32	51,31
W27-2_A	Grotebrugse Grintweg 4 [z]	5,00	21,34	21,38	-3,97	26,38	51,37
W27-3_A	Grotebrugse Grintweg 4 [w]	5,00	12,56	12,52	-11,86	17,52	42,50
W28-1_A	Grotebrugse Grintweg 6 [n]	5,00	3,26	3,19	-20,81	8,19	33,18
W28-2_A	Grotebrugse Grintweg 6 [o]	5,00	21,19	21,23	-4,14	26,23	51,23
W28-3_A	Grotebrugse Grintweg 6 [w]	5,00	8,12	8,04	-15,87	13,04	38,02
W29-1_A	Grotebrugse Grintweg 1 [n]	5,00	3,69	3,62	-20,37	8,62	33,59
W29-2_A	Grotebrugse Grintweg 1 [o]	5,00	21,84	21,88	-3,42	26,88	51,86
W29-3_A	Grotebrugse Grintweg 1 [z]	5,00	21,91	21,95	-3,39	26,95	51,93
W29-4_A	Grotebrugse Grintweg 1 [w]	5,00	11,63	11,60	-12,79	16,60	41,56
W30-1_A	Bredesteeg 35 [n]	5,00	13,97	13,89	-10,16	18,89	44,09
W30-2_A	Bredesteeg 35 [o]	5,00	-4,07	-4,27	-27,16	0,73	25,91
W30-3_A	Bredesteeg 35 [z]	5,00	3,91	3,77	-19,63	8,77	33,95
W30-4_A	Bredesteeg 35 [w]	5,00	14,02	13,93	-10,05	18,93	44,13
W36-1_A	Grotebrugse Grintweg 2 [n]	5,00	13,33	13,24	-10,56	18,24	42,74
W36-2_A	Grotebrugse Grintweg 2 [o]	5,00	18,89	18,81	-5,03	23,81	48,31
W36-3_A	Grotebrugse Grintweg 2 [z]	5,00	31,51	31,53	6,46	36,53	61,00
W36-4_A	Grotebrugse Grintweg 2 [w]	5,00	31,55	31,57	6,50	36,57	61,05
W37-1_A	Grotebrugse Grintweg Oost 9 [n]	5,00	15,29	15,17	-8,36	20,17	44,38
W37-2_A	Grotebrugse Grintweg Oost 9 [o]	5,00	19,84	19,36	-1,51	24,36	48,61
W37-3_A	Grotebrugse Grintweg Oost 9 [z]	5,00	34,70	34,69	9,98	39,69	63,83
W37-4_A	Grotebrugse Grintweg Oost 9 [w]	5,00	34,52	34,50	9,95	39,50	63,66
W38-1_A	Grotebrugse Grintweg 10 [n]	5,00	3,78	3,72	-20,37	8,72	33,68
W38-2_A	Grotebrugse Grintweg 10 [o]	5,00	13,10	13,09	-11,68	18,09	43,09
W38-3_A	Grotebrugse Grintweg 10 [z]	5,00	21,00	21,05	-4,46	26,05	51,02
W38-4_A	Grotebrugse Grintweg 10 [w]	5,00	20,97	21,02	-4,49	26,02	50,99
W39-1_A	Ommerenveldseweg 71 [n]	5,00	-2,05	-2,10	-26,23	2,90	27,99
W39-2_A	Ommerenveldseweg 71 [o]	5,00	-0,53	-0,57	-24,82	4,43	29,52
W39-3_A	Ommerenveldseweg 71 [z]	5,00	15,29	15,35	-10,23	20,35	45,46
W39-4_A	Ommerenveldseweg 71 [w]	5,00	15,37	15,42	-10,15	20,42	45,54
W40-1_A	Verlengde Spoorstraat 3 [n]	5,00	0,23	-0,09	-22,22	4,91	32,04
W40-2_A	Verlengde Spoorstraat 3 [o]	5,00	1,80	1,72	-22,27	6,72	32,01
W40-3_A	Verlengde Spoorstraat 3 [z]	5,00	-9,32	-10,08	-29,74	-5,08	22,32
W40-4_A	Verlengde Spoorstraat 3 [w]	5,00	0,24	-0,08	-22,21	4,92	32,04
W41-1_A	Verlengde Spoorstraat 5 [n]	5,00	-0,01	-0,46	-21,70	4,54	30,08
W41-2_A	Verlengde Spoorstraat 5 [o]	5,00	-0,06	-0,52	-21,75	4,48	31,74
W41-3_A	Verlengde Spoorstraat 5 [z]	5,00	-11,98	-12,93	-31,74	-7,93	17,70
W41-4_A	Verlengde Spoorstraat 5 [w]	5,00	0,07	-0,39	-21,59	4,61	30,16
W42-1_A	Verlengde Spoorstraat 7 [n]	5,00	0,50	0,09	-21,42	5,09	30,64
W42-2_A	Verlengde Spoorstraat 7 [o]	5,00	-5,59	-6,21	-26,49	-1,21	24,38
W42-3_A	Verlengde Spoorstraat 7 [w]	5,00	0,70	0,20	-20,76	5,20	30,76
W43-1_A	Verlengde Spoorstraat 9 [o]	5,00	-7,96	-8,63	-28,67	-3,63	21,91
W43-2_A	Verlengde Spoorstraat 9 [z]	5,00	-13,64	-14,57	-33,40	-9,57	15,96
W43-3_A	Verlengde Spoorstraat 9 [w]	5,00	0,65	0,15	-20,78	5,15	30,72
W44-1_A	Verlengde Spoorstraat 11 [n]	5,00	-9,98	-10,93	-29,76	-5,93	19,71
W44-2_A	Verlengde Spoorstraat 11 [o]	5,00	-8,24	-8,97	-28,73	-3,97	21,59
W44-3_A	Verlengde Spoorstraat 11 [w]	5,00	0,53	0,05	-21,02	5,05	30,61
W45-1_A	Verlengde Spoorstraat 13 [o]	5,00	-8,48	-9,19	-29,01	-4,19	21,38
W45-2_A	Verlengde Spoorstraat 13 [z]	5,00	-16,03	-17,03	-35,67	-12,03	13,62
W45-3_A	Verlengde Spoorstraat 13 [w]	5,00	0,46	-0,01	-21,13	4,99	30,55
W46-1_A	Lingeweg 1 [n]	5,00	7,78	6,92	-12,26	11,92	37,53
W46-2_A	Lingeweg 1 [o]	5,00	7,59	6,66	-12,24	11,66	37,28

Alle getoonde dB-waarden zijn A-gewogen

Rapport: Resultatentabel
Model: 2014-02-14 id-02147359-v4 def combimodel: kavels + bedrijven zonevoorstel Medel fase 1
LAeq totaalresultaten voor toetspunten
Groep: vergunning
Groepsreductie: Ja

Naam Toetspunt	Omschrijving	Hoogte	Dag	Avond	Nacht	Etmaal	Li
W46-3_A	Lingeweg 1 [z]	5,00	-8,30	-9,69	-26,98	-4,69	20,99
W46-4_A	Lingeweg 1 [w]	5,00	-7,68	-9,01	-26,46	-4,01	21,65
W47-1_A	Terweistraat 3 [n]	5,00	5,28	3,92	-13,45	8,92	34,61
W47-2_A	Terweistraat 3 [o]	5,00	5,21	3,86	-13,55	8,86	34,55
W47-3_A	Terweistraat 3 [z]	5,00	-8,60	-10,40	-26,52	-5,40	20,34
W47-4_A	Terweistraat 3 [w]	5,00	-11,14	-13,00	-28,98	-8,00	17,75
W48-1_A	Uiterdijk 78 [n]	5,00	3,51	1,84	-14,63	6,84	32,56
W48-2_A	Uiterdijk 78 [o]	5,00	3,02	1,17	-14,82	6,17	31,90
W48-3_A	Uiterdijk 78 [z]	5,00	-10,18	-12,53	-27,33	-7,53	18,29
W48-4_A	Uiterdijk 78 [w]	5,00	-13,91	-16,03	-31,35	-11,03	14,75
W49-1_A	Staartsestraat 18a [n]	5,00	-5,87	-7,80	-23,55	-2,80	22,82
W49-2_A	Staartsestraat 18a [o]	5,00	-5,85	-7,84	-23,44	-2,84	22,78
W49-3_A	Staartsestraat 18a [z]	5,00	-21,97	-24,19	-39,27	-19,19	6,49
W49-4_A	Staartsestraat 18a [w]	5,00	-16,88	-19,27	-33,97	-14,27	11,44
W50-1_A	Staartsestraat 18b [n]	5,00	-5,88	-7,89	-23,45	-2,89	22,74
W50-2_A	Staartsestraat 18b [o]	5,00	-6,02	-7,97	-23,67	-2,97	22,65
W50-3_A	Staartsestraat 18b [z]	5,00	-18,73	-20,98	-35,98	-15,98	9,71
W50-4_A	Staartsestraat 18b [w]	5,00	-19,27	-21,63	-36,38	-16,63	9,08
W52-1_A	Bulkweg 2 [n]	5,00	-8,36	-9,73	-27,00	-4,73	20,73
W52-2_A	Bulkweg 2 [o]	5,00	-8,32	-9,73	-26,89	-4,73	20,74
W52-3_A	Bulkweg 2 [z]	5,00	-23,51	-25,24	-41,49	-20,24	5,31
W52-4_A	Bulkweg 2 [w]	5,00	-18,76	-20,57	-36,61	-15,57	9,99
W53-1_A	Medelsestraat 7 [n]	5,00	-12,08	-14,83	-28,79	-9,83	16,03
W53-2_A	Medelsestraat 7 [o]	5,00	-20,08	-22,76	-36,87	-17,76	8,09
W53-3_A	Medelsestraat 7 [z]	5,00	-15,33	-18,00	-32,12	-13,00	12,84
W53-4_A	Medelsestraat 7 [w]	5,00	-12,74	-15,53	-29,42	-10,53	15,34
W54-1_A	Medelsestraat 6 [n]	5,00	-1,99	-3,01	-21,53	1,99	27,64
W54-2_A	Medelsestraat 6 [o]	5,00	-16,30	-18,01	-34,34	-13,01	12,73
W54-3_A	Medelsestraat 6 [z]	5,00	-16,35	-18,29	-34,06	-13,29	12,47
W54-4_A	Medelsestraat 6 [w]	5,00	-2,67	-3,95	-21,57	1,05	26,72
W56-1_A	Broekdijksestraat 3 [n]	5,00	3,52	2,42	-15,82	7,42	33,09
W56-2_A	Broekdijksestraat 3 [o]	5,00	-10,36	-12,03	-28,50	-7,03	18,72
W56-3_A	Broekdijksestraat 3 [z]	5,00	-12,15	-13,82	-30,27	-8,82	16,92
W56-4_A	Broekdijksestraat 3 [w]	5,00	3,50	2,39	-15,84	7,39	33,07
W57-1_A	Broekdijksestraat 6 [n]	5,00	3,83	2,84	-15,82	7,84	33,51
W57-2_A	Broekdijksestraat 6 [o]	5,00	-12,10	-13,63	-30,49	-8,63	17,10
W57-3_A	Broekdijksestraat 6 [z]	5,00	-3,07	-4,30	-22,12	0,70	26,40
W57-4_A	Broekdijksestraat 6 [o]	5,00	3,83	2,84	-15,82	7,84	33,50
W-MTG-01-1_A	Rijsakkerweg 12 [n]	5,00	-2,17	-4,66	-19,13	0,34	26,04
W-MTG-01-2_A	Rijsakkerweg 12 [o]	5,00	-2,19	-4,66	-19,19	0,34	26,04
W-MTG-01-3_A	Rijsakkerweg 12 [z]	5,00	-17,87	-20,86	-34,36	-15,86	10,00
W-MTG-01-4_A	Rijsakkerweg 12 [w]	5,00	-13,62	-16,76	-29,98	-11,76	14,13
W-MTG-02|1_A	Rijsakkerweg 11 [n]	5,00	-3,46	-6,33	-20,05	-1,33	24,48
W-MTG-02|1_A	Rijsakkerweg 11 [o]	5,00	-3,12	-5,80	-19,91	-0,80	24,99
W-MTG-02|1_A	Rijsakkerweg 11 [w]	5,00	-18,57	-21,58	-35,05	-16,58	9,28
W-MTG-02|1_A	Rijsakkerweg 11 [z]	5,00	-8,79	-11,23	-25,83	-6,23	19,51
W-MTG-02|2_A	Rijsakkerweg 11a [n]	5,00	-3,37	-6,22	-19,98	-1,22	24,58
W-MTG-02|2_A	Rijsakkerweg 11a [o]	5,00	-3,07	-5,74	-19,85	-0,74	25,05
W-MTG-02|2_A	Rijsakkerweg 11a [w]	5,00	-18,17	-21,18	-34,64	-16,18	9,68
W-MTG-02|2_A	Rijsakkerweg 11a [z]	5,00	-5,26	-6,85	-23,50	-1,85	23,73
W-MTG-03-1_A	Zoelensezandweg 1 [n]	5,00	6,72	6,65	-17,42	11,65	36,65
W-MTG-03-2_A	Zoelensezandweg 1 [o]	5,00	21,90	21,90	-2,99	26,90	51,86
W-MTG-03-3_A	Zoelensezandweg 1 [z]	5,00	21,35	21,37	-3,66	26,37	51,28
W-MTG-03-4_A	Zoelensezandweg 1 [w]	5,00	6,05	5,99	-18,20	10,99	36,37
W-MTG-04-1_A	Lingeweg 2 [n]	5,00	-4,80	-5,50	-25,36	-0,50	24,97
W-MTG-04-2_A	Lingeweg 2 [o]	5,00	12,41	11,96	-9,28	16,96	42,43
W-MTG-04-2_A	Lingeweg 2 [z]	5,00	12,02	11,49	-9,30	16,49	41,97
W-MTG-04-4_A	Lingeweg 2 [w]	5,00	-2,36	-3,18	-22,52	1,82	27,29
W-MTG-05-1_A	Lingeweg 1 [n]	5,00	-6,15	-7,41	-25,11	-2,41	23,24

Alle getoonde dB-waarden zijn A-gewogen

Rapport: Resultatentabel
Model: 2014-02-14 id-02147359-v4 def combimodel: kavels + bedrijven zonevoorstel Medel fase 1
LAeq totaalresultaten voor toetspunten
Groep: vergunning
Groepsreductie: Ja

Naam Toetspunt	Omschrijving	Hoogte	Dag	Avond	Nacht	Etmaal	Li
W-MTG-05-2_A	Lingeweg 1 [o]	5,00	8,59	7,78	-11,65	12,78	38,38
W-MTG-05-3_A	Lingeweg 1 [z]	5,00	8,55	7,74	-11,69	12,74	38,34
W-MTG-05-4_A	Lingeweg 1 [w]	5,00	-7,53	-8,78	-26,51	-3,78	21,87
Wo01_A	Spoorstraat 15 (n)	5,00	-7,46	-9,62	-24,83	-4,62	21,07
Wo02_A	Spoorstraat 15 (w)	5,00	-7,48	-9,65	-24,84	-4,65	21,04
Wo03_A	Spoorstraat 15 (z)	5,00	-22,96	-25,60	-39,78	-20,60	5,20
Wo04_A	Spoorstraat 15 (o)	5,00	-14,57	-17,41	-31,20	-12,41	13,43
Wo05_A	Koelenhofstraat 2 (n)	5,00	3,95	3,15	-16,32	8,15	33,74
Wo06_A	Koelenhofstraat 2 (w)	5,00	3,98	3,17	-16,24	8,17	33,76
Wo07_A	Koelenhofstraat 2 (z)	5,00	-6,67	-7,36	-27,22	-2,36	23,00
Wo08_A	Koelenhofstraat 2 (0)	5,00	-4,72	-5,90	-23,85	-0,90	24,69
Wo09_A	Koelenhofstraat 4 (n)	5,00	3,05	2,13	-16,80	7,13	32,76
Wo10_A	Koelenhofstraat 4 (w)	5,00	3,03	2,06	-16,67	7,06	32,67
Wo11_A	Koelenhofstraat 4 (z)	5,00	-14,28	-15,74	-32,80	-10,74	14,93
Wo12_A	Koelenhofstraat 4 (o)	5,00	-4,94	-6,12	-24,08	-1,12	24,48
Wo13_A	Verlengde Spoorstraat 2	5,00	1,72	1,20	-19,63	6,20	31,77
ZW HW tp1_A	Oude Medelsestraat 84	1,50	0,09	-0,61	-20,52	4,39	30,08
ZW HW tp1_B	Oude Medelsestraat 84	5,00	1,33	0,58	-19,10	5,58	31,19

Alle getoonde dB-waarden zijn A-gewogen

Rapport: Resultatentabel
Model: 2014-02-14 id-02147359-v4 def combimodel: kavels + bedrijven zonevoorstel Medel fase 1
LAeq totaalresultaten voor toetspunten
Groep: vergunning
Groepsreductie: Ja

Naam Toetspunt	Omschrijving	Hoogte	Dag	Avond	Nacht	Etmaal	Li
2013 M01_A	Zonepunt N1	5,00	15,09	17,18	7,68	22,18	46,10
2013 M02_A	Zonepunt N2	5,00	15,06	17,15	7,61	22,15	46,06
2013 M03_A	Zonepunt N3	5,00	14,99	17,08	7,53	22,08	45,93
2013 M04_A	Zonepunt N3	5,00	3,27	5,37	-3,91	10,37	34,60
2013 M05_A	Zonepunt N4	5,00	14,91	16,96	7,17	21,96	45,59
2013 M06_A	Zonepunt W1	5,00	15,45	17,48	7,74	22,48	46,12
2013 M07_A	Zonepunt W2	5,00	16,80	18,84	8,99	23,84	47,37
2013 M08_A	Zonepunt W3	5,00	18,12	20,20	10,39	25,20	48,69
2013 M09_A	Zonepunt W4	5,00	21,41	23,67	13,56	28,67	52,00
2013 M10_A	Zonepunt W5	5,00	21,61	24,00	13,61	29,00	52,28
2013 M11_A	Zonepunt W6	5,00	19,43	22,15	10,90	27,15	49,80
2013 M12_A	Zonepunt W7	5,00	17,20	19,65	9,04	24,65	47,86
2013 M13_A	Zonepunt Z1	5,00	13,53	16,40	5,64	21,40	44,35
2013 M14_A	Zonepunt Z2	5,00	12,10	14,07	4,56	19,07	42,57
2013 M15_A	Zonepunt Z3	5,00	14,45	16,17	6,69	21,17	44,57
2013 M16_A	Zonepunt Z4	5,00	15,82	17,67	8,45	22,67	46,49
2013 M17_A	Zonepunt O1	5,00	15,53	17,42	8,21	22,42	46,23
2013 M18_A	Zonepunt O2	5,00	15,53	17,59	7,89	22,59	45,98
2013 M19_A	Zonepunt O3	5,00	15,87	17,90	8,30	22,90	46,51
2013 M20_A	Zonepunt O4	5,00	16,04	18,09	8,50	23,09	46,70
2013 M21_A	Zonepunt O5	5,00	15,27	17,33	7,78	22,33	46,12
2013 M22_A	Zonepunt O6	5,00	14,81	16,89	7,33	21,89	45,77
2013 M23_A	Zonepunt O7	5,00	14,40	16,63	6,77	21,63	45,22
2013 M24_A	Zonepunt O8	5,00	13,80	16,06	6,09	21,06	44,73
2013 M25_A	Zonepunt O9	5,00	13,49	15,61	6,01	20,61	44,67
2013 M26_A	Zonepunt O10	5,00	13,74	15,91	6,38	20,91	44,99
2013 M27_A	Zonepunt N5	5,00	14,30	16,47	6,76	21,47	45,36
2013 M28_A	Zonepunt N6	5,00	14,49	16,73	6,95	21,73	45,48
2013 M29_A	Zonepunt N7	5,00	14,73	16,95	7,19	21,95	45,71
2013 M30_A	Zonepunt N8	5,00	15,01	17,22	7,50	22,22	45,92
W01-1_A	Bredesteeg 37 (n)	5,00	1,72	3,81	-5,20	8,81	33,38
W01-2_A	Bredesteeg 37 (o)	5,00	3,03	5,12	-3,85	10,12	34,71
W01-3_A	Bredesteeg 37 (z)	5,00	14,71	16,86	7,33	21,86	45,92
W01-4_A	Bredesteeg 37 (w)	5,00	14,73	16,89	7,35	21,89	45,94
W17_A	Oude Broekdijk 2 [o]	5,00	1,97	4,04	-5,00	9,04	33,57
W17-1_A	Oude Broekdijk 2 [n]	5,00	1,94	4,00	-5,07	9,00	33,53
W17-3_A	Oude Broekdijk 2 [z]	5,00	13,66	15,79	6,20	20,79	44,81
W17-4_A	Oude Broekdijk 2 [w]	5,00	13,64	15,76	6,15	20,76	44,77
W18-1_A	Biezenbrugseweg 2 [n]	5,00	17,21	18,94	9,49	23,94	47,20
W18-2_A	Biezenbrugseweg 2 [o]	5,00	7,36	9,18	0,05	14,18	37,96
W18-3_A	Biezenbrugseweg 2 [z]	5,00	6,15	7,98	-1,14	12,98	36,79
W18-4_A	Biezenbrugseweg 2 [z]	5,00	17,08	18,82	9,37	23,82	47,08
W20-1_A	Biezenburgseweg 1 [n]	5,00	15,58	17,39	8,00	22,39	45,69
W20-2_A	Biezenburgseweg 1 [o]	5,00	5,24	7,14	-2,01	12,14	35,77
W20-3_A	Biezenburgseweg 1 [z]	5,00	3,38	5,31	-3,79	10,31	34,03
W20-4_A	Biezenburgseweg 1 [w]	5,00	15,50	17,32	7,93	22,32	45,63
W21-1_A	Verlengde Spoorstraat 1 [n]	5,00	14,73	16,74	7,24	21,74	45,10
W21-2_A	Verlengde Spoorstraat 1 [o]	5,00	7,76	9,75	0,29	14,75	38,30
W21-3_A	Verlengde Spoorstraat 1 [z]	5,00	2,48	4,44	-4,90	9,44	33,10
W21-4_A	Verlengde Spoorstraat 1 [w]	5,00	14,48	16,52	6,97	21,52	44,90
W22-1_A	Ommerenveldseweg 69 [n]	5,00	-0,43	1,68	-7,31	6,68	31,27
W22-2_A	Ommerenveldseweg 69 [o]	5,00	12,77	14,81	5,59	19,81	44,02
W22-3_A	Ommerenveldseweg 69 [z]	5,00	13,37	15,54	6,05	20,54	44,65
W22-4_A	Ommerenveldseweg 69 [w]	5,00	12,77	14,81	5,45	19,81	44,02
W23-1_A	Blauwkampseweg 1 [n]	5,00	2,39	4,56	-4,66	9,56	33,95
W23-2_A	Blauwkampseweg 1 [o]	5,00	5,89	8,04	-1,21	13,04	37,37
W23-3_A	Blauwkampseweg 1 [z]	5,00	14,82	17,05	7,25	22,05	45,82
W23-4_A	Blauwkampseweg 1 [w]	5,00	14,75	16,99	7,20	21,99	45,76
W24-1_A	Zoelensezandweg 5 [n]	5,00	3,48	5,54	-3,55	10,54	34,88

Alle getoonde dB-waarden zijn A-gewogen

Rapport: Resultatentabel
Model: 2014-02-14 id-02147359-v4 def combimodel: kavels + bedrijven zonevoorstel Medel fase 1
LAeq totaalresultaten voor toetspunten
Groep: vergunning
Groepsreductie: Ja

Naam Toetspunt	Omschrijving	Hoogte	Dag	Avond	Nacht	Etmaal	Li
W24-2_A	Zoelensezandweg 5 [o]	5,00	15,85	17,94	8,39	22,94	46,82
W24-3_A	Zoelensezandweg 5 [z]	5,00	15,90	17,99	8,44	22,99	46,87
W24-4_A	Zoelensezandweg 5 [w]	5,00	12,21	14,67	4,43	19,67	43,37
W26-1_A	Mauriksestraat 1 [n]	5,00	0,69	2,75	-6,31	7,75	32,17
W26-2_A	Mauriksestraat 1 [o]	5,00	13,32	15,41	5,92	20,41	44,41
W26-3_A	Mauriksestraat 1 [z]	5,00	13,33	15,42	5,93	20,42	44,42
W26-4_A	Mauriksestraat 1 [w]	5,00	5,81	7,91	-1,30	12,91	37,22
W27-1_A	Grotebrugse Grintweg 4 [o]	5,00	13,51	15,72	6,00	20,72	44,50
W27-2_A	Grotebrugse Grintweg 4 [z]	5,00	13,50	15,72	5,99	20,72	44,50
W27-3_A	Grotebrugse Grintweg 4 [w]	5,00	4,44	6,55	-2,72	11,55	35,85
W28-1_A	Grotebrugse Grintweg 6 [n]	5,00	2,46	4,59	-4,61	9,59	33,92
W28-2_A	Grotebrugse Grintweg 6 [o]	5,00	13,45	15,67	5,94	20,67	44,45
W28-3_A	Grotebrugse Grintweg 6 [w]	5,00	1,49	3,63	-5,59	8,63	32,96
W29-1_A	Grotebrugse Grintweg 1 [n]	5,00	1,89	4,03	-5,14	9,03	33,36
W29-2_A	Grotebrugse Grintweg 1 [o]	5,00	13,47	15,70	5,97	20,70	44,45
W29-3_A	Grotebrugse Grintweg 1 [z]	5,00	13,47	15,70	5,98	20,70	44,45
W29-4_A	Grotebrugse Grintweg 1 [w]	5,00	3,41	5,59	-3,63	10,59	34,89
W30-1_A	Bredesteeg 35 [n]	5,00	5,05	7,15	-1,94	12,15	36,65
W30-2_A	Bredesteeg 35 [o]	5,00	2,93	5,03	-3,94	10,03	34,57
W30-3_A	Bredesteeg 35 [z]	5,00	15,11	17,24	7,64	22,24	46,15
W30-4_A	Bredesteeg 35 [w]	5,00	15,11	17,24	7,63	22,24	46,14
W36-1_A	Grotebrugse Grintweg 2 [n]	5,00	4,96	7,02	-2,07	12,02	36,36
W36-2_A	Grotebrugse Grintweg 2 [o]	5,00	17,20	19,28	9,71	24,28	48,10
W36-3_A	Grotebrugse Grintweg 2 [z]	5,00	17,20	19,28	9,69	24,28	48,09
W36-4_A	Grotebrugse Grintweg 2 [w]	5,00	11,43	13,55	4,06	18,55	42,52
W37-1_A	Grotebrugse Grintweg Oost 9 [n]	5,00	3,60	5,65	-3,47	10,65	34,93
W37-2_A	Grotebrugse Grintweg Oost 9 [o]	5,00	17,46	19,55	9,96	24,55	48,36
W37-3_A	Grotebrugse Grintweg Oost 9 [z]	5,00	17,51	19,60	10,01	24,60	48,41
W37-4_A	Grotebrugse Grintweg Oost 9 [w]	5,00	8,86	10,98	1,68	15,98	40,15
W38-1_A	Grotebrugse Grintweg 10 [n]	5,00	3,36	5,52	-3,72	10,52	34,85
W38-2_A	Grotebrugse Grintweg 10 [o]	5,00	13,62	15,87	6,09	20,87	44,66
W38-3_A	Grotebrugse Grintweg 10 [z]	5,00	13,60	15,86	6,12	20,86	44,65
W38-4_A	Grotebrugse Grintweg 10 [w]	5,00	4,34	6,55	-2,75	11,55	35,84
W39-1_A	Ommerenveldseweg 71 [n]	5,00	0,51	2,61	-6,39	7,61	32,21
W39-2_A	Ommerenveldseweg 71 [o]	5,00	13,27	15,30	6,09	20,30	44,53
W39-3_A	Ommerenveldseweg 71 [z]	5,00	13,50	15,67	6,15	20,67	44,76
W39-4_A	Ommerenveldseweg 71 [w]	5,00	12,27	14,53	4,79	19,53	43,50
W40-1_A	Verlengde Spoorstraat 3 [n]	5,00	15,98	19,03	7,97	24,03	46,73
W40-2_A	Verlengde Spoorstraat 3 [o]	5,00	15,94	18,96	7,92	23,96	46,68
W40-3_A	Verlengde Spoorstraat 3 [z]	5,00	9,44	12,25	2,29	17,25	40,90
W40-4_A	Verlengde Spoorstraat 3 [w]	5,00	16,06	19,09	8,02	24,09	46,83
W41-1_A	Verlengde Spoorstraat 5 [n]	5,00	16,13	19,15	8,22	24,15	46,93
W41-2_A	Verlengde Spoorstraat 5 [o]	5,00	16,02	19,03	8,11	24,03	46,83
W41-3_A	Verlengde Spoorstraat 5 [z]	5,00	6,64	9,37	-0,44	14,37	38,20
W41-4_A	Verlengde Spoorstraat 5 [w]	5,00	16,14	19,15	8,21	24,15	46,94
W42-1_A	Verlengde Spoorstraat 7 [n]	5,00	15,95	18,95	8,07	23,95	46,78
W42-2_A	Verlengde Spoorstraat 7 [o]	5,00	15,82	18,81	7,92	23,81	46,62
W42-3_A	Verlengde Spoorstraat 7 [w]	5,00	11,60	15,13	3,18	20,13	42,80
W43-1_A	Verlengde Spoorstraat 9 [o]	5,00	15,41	18,36	7,45	23,36	46,08
W43-2_A	Verlengde Spoorstraat 9 [z]	5,00	9,05	11,69	1,66	16,69	40,36
W43-3_A	Verlengde Spoorstraat 9 [w]	5,00	9,80	13,24	1,53	18,24	41,08
W44-1_A	Verlengde Spoorstraat 11 [n]	5,00	7,31	10,03	0,27	15,03	38,81
W44-2_A	Verlengde Spoorstraat 11 [o]	5,00	15,27	18,23	7,37	23,23	46,00
W44-3_A	Verlengde Spoorstraat 11 [w]	5,00	9,08	12,15	1,40	17,15	40,29
W45-1_A	Verlengde Spoorstraat 13 [o]	5,00	15,30	18,24	7,40	23,24	46,04
W45-2_A	Verlengde Spoorstraat 13 [z]	5,00	2,30	4,99	-4,70	9,99	33,88
W45-3_A	Verlengde Spoorstraat 13 [w]	5,00	8,58	11,80	0,88	16,80	39,94
W46-1_A	Lingeweg 1 [n]	5,00	10,29	12,36	2,74	17,36	41,20
W46-2_A	Lingeweg 1 [o]	5,00	10,31	12,38	2,76	17,38	41,22

Alle getoonde dB-waarden zijn A-gewogen

Rapport: Resultatentabel
Model: 2014-02-14 id-02147359-v4 def combimodel: kavels + bedrijven zonevoorstel Medel fase 1
LAeq totaalresultaten voor toetspunten
Groep: vergunning
Groepsreductie: Ja

Naam Toetspunt	Omschrijving	Hoogte	Dag	Avond	Nacht	Etmaal	Li
W46-3_A	Lingeweg 1 [z]	5,00	3,29	5,34	-3,95	10,34	34,54
W46-4_A	Lingeweg 1 [w]	5,00	-1,08	0,94	-8,22	5,94	30,26
W47-1_A	Terweistraat 3 [n]	5,00	9,77	11,86	2,25	16,86	40,72
W47-2_A	Terweistraat 3 [o]	5,00	9,78	11,88	2,27	16,88	40,74
W47-3_A	Terweistraat 3 [z]	5,00	4,23	6,30	-3,13	11,30	35,36
W47-4_A	Terweistraat 3 [w]	5,00	-2,48	-0,44	-9,59	4,56	28,88
W48-1_A	Uiterdijk 78 [n]	5,00	9,64	11,74	2,08	16,74	40,64
W48-2_A	Uiterdijk 78 [o]	5,00	9,69	11,79	2,14	16,79	40,67
W48-3_A	Uiterdijk 78 [z]	5,00	4,37	6,46	-3,02	11,46	35,53
W48-4_A	Uiterdijk 78 [w]	5,00	-2,53	-0,49	-9,67	4,51	28,88
W49-1_A	Staartsestraat 18a [n]	5,00	11,89	14,18	4,24	19,18	42,94
W49-2_A	Staartsestraat 18a [o]	5,00	11,91	14,21	4,25	19,21	42,96
W49-3_A	Staartsestraat 18a [z]	5,00	9,05	11,44	0,92	16,44	39,71
W49-4_A	Staartsestraat 18a [w]	5,00	0,78	2,98	-6,29	7,98	32,37
W50-1_A	Staartsestraat 18b [n]	5,00	12,20	14,51	4,51	19,51	43,22
W50-2_A	Staartsestraat 18b [o]	5,00	11,88	14,17	4,21	19,17	42,93
W50-3_A	Staartsestraat 18b [z]	5,00	5,00	7,25	-2,28	12,25	36,41
W50-4_A	Staartsestraat 18b [w]	5,00	-0,72	1,48	-7,80	6,48	30,86
W52-1_A	Bulkweg 2 [n]	5,00	14,56	17,06	6,76	22,06	45,72
W52-2_A	Bulkweg 2 [o]	5,00	14,57	17,07	6,82	22,07	45,73
W52-3_A	Bulkweg 2 [z]	5,00	3,58	6,02	-3,28	11,02	35,46
W52-4_A	Bulkweg 2 [w]	5,00	2,37	4,84	-4,55	9,84	34,31
W53-1_A	Medelsestraat 7 [n]	5,00	7,34	9,64	-0,14	14,64	38,05
W53-2_A	Medelsestraat 7 [o]	5,00	2,40	4,40	-4,68	9,40	33,40
W53-3_A	Medelsestraat 7 [z]	5,00	6,70	8,70	-0,42	13,70	37,65
W53-4_A	Medelsestraat 7 [w]	5,00	6,62	8,63	-0,53	13,63	37,56
W54-1_A	Medelsestraat 6 [n]	5,00	15,63	17,67	8,05	22,67	46,21
W54-2_A	Medelsestraat 6 [o]	5,00	2,78	4,82	-4,39	9,82	33,85
W54-3_A	Medelsestraat 6 [z]	5,00	8,95	10,98	1,55	15,98	39,79
W54-4_A	Medelsestraat 6 [w]	5,00	15,71	17,74	8,10	22,74	46,28
W56-1_A	Broekdijksestraat 3 [n]	5,00	14,51	16,59	7,04	21,59	45,40
W56-2_A	Broekdijksestraat 3 [o]	5,00	2,29	4,37	-4,73	9,37	33,67
W56-3_A	Broekdijksestraat 3 [z]	5,00	7,60	9,67	0,40	14,67	38,80
W56-4_A	Broekdijksestraat 3 [w]	5,00	14,55	16,63	7,10	21,63	45,44
W57-1_A	Broekdijksestraat 6 [n]	5,00	4,52	6,61	-2,59	11,61	35,84
W57-2_A	Broekdijksestraat 6 [o]	5,00	2,46	4,54	-4,58	9,54	33,85
W57-3_A	Broekdijksestraat 6 [z]	5,00	13,96	16,03	6,48	21,03	44,86
W57-4_A	Broekdijksestraat 6 [o]	5,00	13,98	16,06	6,50	21,06	44,88
W-MTG-01-1_A	Rijsakkerweg 12 [n]	5,00	10,10	12,29	2,48	17,29	41,09
W-MTG-01-2_A	Rijsakkerweg 12 [o]	5,00	10,11	12,31	2,49	17,31	41,11
W-MTG-01-3_A	Rijsakkerweg 12 [z]	5,00	1,10	3,22	-6,03	8,22	32,59
W-MTG-01-4_A	Rijsakkerweg 12 [w]	5,00	-1,27	0,83	-8,40	5,83	30,20
W-MTG-02|1_A	Rijsakkerweg 11 [n]	5,00	0,48	2,62	-6,62	7,62	32,00
W-MTG-02|1_A	Rijsakkerweg 11 [o]	5,00	10,21	12,46	2,63	17,46	41,29
W-MTG-02|1_A	Rijsakkerweg 11 [w]	5,00	-0,93	1,21	-7,99	6,21	30,63
W-MTG-02|1_A	Rijsakkerweg 11 [z]	5,00	10,19	12,44	2,61	17,44	41,27
W-MTG-02|2_A	Rijsakkerweg 11a [n]	5,00	0,75	2,89	-6,36	7,89	32,27
W-MTG-02|2_A	Rijsakkerweg 11a [o]	5,00	10,16	12,40	2,57	17,40	41,23
W-MTG-02|2_A	Rijsakkerweg 11a [w]	5,00	-0,42	1,72	-7,48	6,72	31,15
W-MTG-02|2_A	Rijsakkerweg 11a [z]	5,00	10,13	12,38	2,54	17,38	41,21
W-MTG-03-1_A	Zoelensezandweg 1 [n]	5,00	2,06	4,12	-5,06	9,12	33,36
W-MTG-03-2_A	Zoelensezandweg 1 [o]	5,00	2,88	4,89	-4,26	9,89	34,08
W-MTG-03-3_A	Zoelensezandweg 1 [z]	5,00	1,99	4,01	-5,16	9,01	33,21
W-MTG-03-4_A	Zoelensezandweg 1 [w]	5,00	-0,08	1,94	-7,22	6,94	31,21
W-MTG-04-1_A	Lingeweg 2 [n]	5,00	-1,25	0,73	-8,53	5,73	29,95
W-MTG-04-2_A	Lingeweg 2 [o]	5,00	11,65	13,68	3,95	18,68	42,42
W-MTG-04-2_A	Lingeweg 2 [z]	5,00	11,64	13,67	3,95	18,67	42,41
W-MTG-04-4_A	Lingeweg 2 [w]	5,00	5,48	7,52	-1,99	12,52	36,51
W-MTG-05-1_A	Lingeweg 1 [n]	5,00	-1,37	0,64	-8,53	5,64	29,90

Alle getoonde dB-waarden zijn A-gewogen

Rapport: Resultatentabel
Model: 2014-02-14 id-02147359-v4 def combimodel: kavels + bedrijven zonevoorstel Medel fase 1
LAeq totaalresultaten voor toetspunten
Groep: vergunning
Groepsreductie: Ja

Naam Toetspunt	Omschrijving	Hoogte	Dag	Avond	Nacht	Etmaal	Li
W-MTG-05-2_A	Lingeweg 1 [o]	5,00	10,61	12,68	3,06	17,68	41,48
W-MTG-05-3_A	Lingeweg 1 [z]	5,00	10,60	12,67	3,05	17,67	41,47
W-MTG-05-4_A	Lingeweg 1 [w]	5,00	1,81	3,83	-5,37	8,83	33,07
Wo01_A	Spoorstraat 15 (n)	5,00	16,60	18,44	9,18	23,44	47,22
Wo02_A	Spoorstraat 15 (w)	5,00	16,58	18,43	9,17	23,43	47,20
Wo03_A	Spoorstraat 15 (z)	5,00	3,02	5,00	-3,98	10,00	34,07
Wo04_A	Spoorstraat 15 (o)	5,00	6,07	8,03	-0,96	13,03	37,08
Wo05_A	Koelenhofstraat 2 (n)	5,00	20,96	23,40	13,04	28,40	51,75
Wo06_A	Koelenhofstraat 2 (w)	5,00	8,29	10,78	1,12	15,78	39,86
Wo07_A	Koelenhofstraat 2 (z)	5,00	8,91	11,33	1,89	16,33	40,44
Wo08_A	Koelenhofstraat 2 (0)	5,00	20,96	23,42	13,09	28,42	51,76
Wo09_A	Koelenhofstraat 4 (n)	5,00	20,19	22,65	12,24	27,65	51,02
Wo10_A	Koelenhofstraat 4 (w)	5,00	7,89	10,40	0,73	15,40	39,50
Wo11_A	Koelenhofstraat 4 (z)	5,00	6,08	8,50	-0,94	13,50	37,69
Wo12_A	Koelenhofstraat 4 (o)	5,00	20,19	22,65	12,21	27,65	51,01
Wo13_A	Verlengde Spoorstraat 2	5,00	17,31	20,37	9,69	25,37	48,37
ZW HW tp1_A	Oude Medelsestraat 84	1,50	17,31	19,70	9,49	24,70	48,42
ZW HW tp1_B	Oude Medelsestraat 84	5,00	17,97	20,39	9,97	25,39	48,73

Alle getoonde dB-waarden zijn A-gewogen

Rapport: Resultatentabel
Model: 2014-02-14 id-02147359-v4 def combimodel: kavels + bedrijven zonevoorstel Medel fase 1
LAeq totaalresultaten voor toetspunten
Groep: vergunning
Groepsreductie: Ja

Naam Toetspunt	Omschrijving	Hoogte	Dag	Avond	Nacht	Etmaal	Li
2013 M01_A	Zonepunt N1	5,00	18,00	20,25	17,73	27,73	41,06
2013 M02_A	Zonepunt N2	5,00	18,04	20,22	17,72	27,72	40,90
2013 M03_A	Zonepunt N3	5,00	18,50	20,35	17,94	27,94	40,96
2013 M04_A	Zonepunt N3	5,00	7,24	8,79	6,62	16,62	28,61
2013 M05_A	Zonepunt N4	5,00	18,89	20,74	18,32	28,32	41,37
2013 M06_A	Zonepunt W1	5,00	19,07	21,23	18,74	28,74	41,92
2013 M07_A	Zonepunt W2	5,00	20,55	22,75	20,24	30,24	43,45
2013 M08_A	Zonepunt W3	5,00	22,13	24,29	21,78	31,78	44,99
2013 M09_A	Zonepunt W4	5,00	25,62	28,08	25,49	35,49	48,77
2013 M10_A	Zonepunt W5	5,00	27,59	30,55	27,92	37,92	51,02
2013 M11_A	Zonepunt W6	5,00	29,31	32,62	29,87	39,87	53,19
2013 M12_A	Zonepunt W7	5,00	27,98	31,05	28,39	38,39	51,49
2013 M13_A	Zonepunt Z1	5,00	26,67	30,04	27,32	37,32	50,62
2013 M14_A	Zonepunt Z2	5,00	26,35	29,52	26,84	36,84	50,09
2013 M15_A	Zonepunt Z3	5,00	24,35	27,10	24,54	34,54	47,37
2013 M16_A	Zonepunt Z4	5,00	21,80	24,98	22,33	32,33	45,59
2013 M17_A	Zonepunt O1	5,00	21,27	24,53	21,86	31,86	45,20
2013 M18_A	Zonepunt O2	5,00	21,85	24,64	22,08	32,08	45,32
2013 M19_A	Zonepunt O3	5,00	20,88	22,93	20,43	30,43	43,40
2013 M20_A	Zonepunt O4	5,00	21,07	23,30	20,78	30,78	43,84
2013 M21_A	Zonepunt O5	5,00	20,31	22,46	19,95	29,95	42,99
2013 M22_A	Zonepunt O6	5,00	19,86	21,92	19,43	29,43	42,48
2013 M23_A	Zonepunt O7	5,00	19,37	21,44	18,97	28,97	42,03
2013 M24_A	Zonepunt O8	5,00	18,09	20,44	17,91	27,91	41,11
2013 M25_A	Zonepunt O9	5,00	17,94	20,30	17,76	27,76	40,99
2013 M26_A	Zonepunt O10	5,00	17,90	20,29	17,75	27,75	41,00
2013 M27_A	Zonepunt N5	5,00	17,68	20,14	17,58	27,58	40,85
2013 M28_A	Zonepunt N6	5,00	17,72	20,27	17,68	27,68	41,06
2013 M29_A	Zonepunt N7	5,00	17,71	20,22	17,64	27,64	41,05
2013 M30_A	Zonepunt N8	5,00	17,59	20,06	17,50	27,50	40,92
W01-1_A	Bredesteeg 37 (n)	5,00	4,18	5,94	3,81	13,81	25,48
W01-2_A	Bredesteeg 37 (o)	5,00	6,70	8,48	6,34	16,34	28,00
W01-3_A	Bredesteeg 37 (z)	5,00	18,83	21,29	18,72	28,72	42,02
W01-4_A	Bredesteeg 37 (w)	5,00	18,85	21,31	18,73	28,73	42,04
W17_A	Oude Broekdijk 2 [o]	5,00	6,09	7,84	5,72	15,72	27,30
W17-1_A	Oude Broekdijk 2 [n]	5,00	4,65	6,31	4,23	14,23	25,74
W17-3_A	Oude Broekdijk 2 [z]	5,00	18,24	20,65	18,09	28,09	41,34
W17-4_A	Oude Broekdijk 2 [w]	5,00	18,20	20,59	18,04	28,04	41,29
W18-1_A	Biezenbrugseweg 2 [n]	5,00	27,86	30,72	28,12	38,12	50,93
W18-2_A	Biezenbrugseweg 2 [o]	5,00	15,80	18,09	15,86	25,86	37,33
W18-3_A	Biezenbrugseweg 2 [z]	5,00	15,22	17,30	15,20	25,20	36,29
W18-4_A	Biezenbrugseweg 2 [z]	5,00	27,83	30,68	28,09	38,09	50,88
W20-1_A	Biezenburgseweg 1 [n]	5,00	27,39	30,08	27,54	37,54	50,26
W20-2_A	Biezenburgseweg 1 [o]	5,00	16,35	18,53	16,32	26,32	37,77
W20-3_A	Biezenburgseweg 1 [z]	5,00	14,45	16,52	14,41	24,41	35,57
W20-4_A	Biezenburgseweg 1 [w]	5,00	27,38	30,08	27,53	37,53	50,28
W21-1_A	Verlengde Spoorstraat 1 [n]	5,00	31,66	34,97	32,26	42,26	55,24
W21-2_A	Verlengde Spoorstraat 1 [o]	5,00	28,71	31,81	29,15	39,15	52,00
W21-3_A	Verlengde Spoorstraat 1 [z]	5,00	15,66	18,19	15,92	25,92	37,66
W21-4_A	Verlengde Spoorstraat 1 [w]	5,00	31,51	34,81	32,10	42,10	55,12
W22-1_A	Ommerenveldseweg 69 [n]	5,00	2,69	4,42	2,29	12,29	23,95
W22-2_A	Ommerenveldseweg 69 [o]	5,00	17,60	19,95	17,41	27,41	40,64
W22-3_A	Ommerenveldseweg 69 [z]	5,00	17,63	19,99	17,45	27,45	40,69
W22-4_A	Ommerenveldseweg 69 [w]	5,00	12,11	13,96	11,67	21,67	34,23
W23-1_A	Blauwkampseweg 1 [n]	5,00	4,51	6,24	4,15	14,15	25,75
W23-2_A	Blauwkampseweg 1 [o]	5,00	9,92	12,05	9,75	19,75	32,11
W23-3_A	Blauwkampseweg 1 [z]	5,00	18,12	20,72	18,12	28,12	41,51
W23-4_A	Blauwkampseweg 1 [w]	5,00	18,04	20,61	18,02	28,02	41,40
W24-1_A	Zoelensezandweg 5 [n]	5,00	5,58	7,06	4,99	14,99	26,55

Alle getoonde dB-waarden zijn A-gewogen

Rapport: Resultatentabel
Model: 2014-02-14 id-02147359-v4 def combimodel: kavels + bedrijven zonevoorstel Medel fase 1
LAeq totaalresultaten voor toetspunten
Groep: vergunning
Groepsreductie: Ja

Naam Toetspunt	Omschrijving	Hoogte	Dag	Avond	Nacht	Etmaal	Li
W24-2_A	Zoelensezandweg 5 [o]	5,00	18,77	21,01	18,49	28,49	41,71
W24-3_A	Zoelensezandweg 5 [z]	5,00	18,82	21,07	18,54	28,54	41,77
W24-4_A	Zoelensezandweg 5 [w]	5,00	15,92	18,19	15,71	25,71	38,64
W26-1_A	Mauriksestraat 1 [n]	5,00	3,10	4,60	2,54	12,54	24,06
W26-2_A	Mauriksestraat 1 [o]	5,00	16,59	18,74	16,25	26,25	39,39
W26-3_A	Mauriksestraat 1 [z]	5,00	16,59	18,72	16,24	26,24	39,37
W26-4_A	Mauriksestraat 1 [w]	5,00	8,54	10,00	7,89	17,89	29,78
W27-1_A	Grotebrugse Grintweg 4 [o]	5,00	16,60	18,88	16,37	26,37	39,71
W27-2_A	Grotebrugse Grintweg 4 [z]	5,00	16,58	18,86	16,34	26,34	39,68
W27-3_A	Grotebrugse Grintweg 4 [w]	5,00	6,50	7,65	5,74	15,74	27,25
W28-1_A	Grotebrugse Grintweg 6 [n]	5,00	4,81	6,22	4,22	14,22	25,86
W28-2_A	Grotebrugse Grintweg 6 [o]	5,00	16,58	18,86	16,34	26,34	39,67
W28-3_A	Grotebrugse Grintweg 6 [w]	5,00	3,42	4,77	2,80	12,80	24,35
W29-1_A	Grotebrugse Grintweg 1 [n]	5,00	4,18	5,58	3,58	13,58	25,18
W29-2_A	Grotebrugse Grintweg 1 [o]	5,00	16,48	18,74	16,22	26,22	39,55
W29-3_A	Grotebrugse Grintweg 1 [z]	5,00	16,48	18,74	16,23	26,23	39,56
W29-4_A	Grotebrugse Grintweg 1 [w]	5,00	5,40	6,72	4,74	14,74	26,37
W30-1_A	Bredesteeg 35 [n]	5,00	7,38	8,95	6,87	16,87	28,49
W30-2_A	Bredesteeg 35 [o]	5,00	6,56	8,25	6,13	16,13	27,76
W30-3_A	Bredesteeg 35 [z]	5,00	19,65	22,02	19,47	29,47	42,77
W30-4_A	Bredesteeg 35 [w]	5,00	19,62	22,01	19,45	29,45	42,76
W36-1_A	Grotebrugse Grintweg 2 [n]	5,00	7,01	8,37	6,35	16,35	28,09
W36-2_A	Grotebrugse Grintweg 2 [o]	5,00	20,12	22,46	19,90	29,90	43,30
W36-3_A	Grotebrugse Grintweg 2 [z]	5,00	20,13	22,46	19,91	29,91	43,31
W36-4_A	Grotebrugse Grintweg 2 [w]	5,00	13,92	15,70	13,42	23,42	36,12
W37-1_A	Grotebrugse Grintweg Oost 9 [n]	5,00	5,44	6,90	4,85	14,85	26,60
W37-2_A	Grotebrugse Grintweg Oost 9 [o]	5,00	20,10	22,39	19,85	29,85	43,22
W37-3_A	Grotebrugse Grintweg Oost 9 [z]	5,00	20,15	22,48	19,93	29,93	43,28
W37-4_A	Grotebrugse Grintweg Oost 9 [w]	5,00	10,81	12,24	10,14	20,14	32,19
W38-1_A	Grotebrugse Grintweg 10 [n]	5,00	6,15	7,66	5,60	15,60	27,34
W38-2_A	Grotebrugse Grintweg 10 [o]	5,00	17,15	19,50	16,97	26,97	40,31
W38-3_A	Grotebrugse Grintweg 10 [z]	5,00	17,14	19,49	16,95	26,95	40,30
W38-4_A	Grotebrugse Grintweg 10 [w]	5,00	6,43	7,81	5,79	15,79	27,50
W39-1_A	Ommerenveldseweg 71 [n]	5,00	3,47	5,19	3,08	13,08	24,67
W39-2_A	Ommerenveldseweg 71 [o]	5,00	19,64	21,80	19,31	29,31	42,42
W39-3_A	Ommerenveldseweg 71 [z]	5,00	17,70	20,07	17,53	27,53	40,77
W39-4_A	Ommerenveldseweg 71 [w]	5,00	12,00	13,84	11,57	21,57	34,09
W40-1_A	Verlengde Spoorstraat 3 [n]	5,00	31,53	34,94	32,19	42,19	55,26
W40-2_A	Verlengde Spoorstraat 3 [o]	5,00	31,53	34,94	32,19	42,19	55,26
W40-3_A	Verlengde Spoorstraat 3 [z]	5,00	28,49	31,68	29,06	39,06	51,86
W40-4_A	Verlengde Spoorstraat 3 [w]	5,00	31,10	34,50	31,76	41,76	54,80
W41-1_A	Verlengde Spoorstraat 5 [n]	5,00	31,14	34,55	31,79	41,79	54,87
W41-2_A	Verlengde Spoorstraat 5 [o]	5,00	30,92	34,32	31,57	41,57	54,64
W41-3_A	Verlengde Spoorstraat 5 [z]	5,00	20,82	23,23	21,02	31,02	42,44
W41-4_A	Verlengde Spoorstraat 5 [w]	5,00	30,71	34,11	31,37	41,37	54,42
W42-1_A	Verlengde Spoorstraat 7 [n]	5,00	29,63	32,91	30,22	40,22	53,19
W42-2_A	Verlengde Spoorstraat 7 [o]	5,00	29,11	32,17	29,57	39,57	52,32
W42-3_A	Verlengde Spoorstraat 7 [w]	5,00	23,81	26,71	24,24	34,24	46,53
W43-1_A	Verlengde Spoorstraat 9 [o]	5,00	29,18	32,28	29,66	39,66	52,50
W43-2_A	Verlengde Spoorstraat 9 [z]	5,00	23,90	26,48	24,21	34,21	46,13
W43-3_A	Verlengde Spoorstraat 9 [w]	5,00	21,86	24,44	22,12	32,12	43,87
W44-1_A	Verlengde Spoorstraat 11 [n]	5,00	24,63	27,67	25,08	35,08	47,85
W44-2_A	Verlengde Spoorstraat 11 [o]	5,00	29,45	32,68	30,01	40,01	52,99
W44-3_A	Verlengde Spoorstraat 11 [w]	5,00	20,45	23,14	20,78	30,78	42,66
W45-1_A	Verlengde Spoorstraat 13 [o]	5,00	29,51	32,84	30,12	40,12	53,22
W45-2_A	Verlengde Spoorstraat 13 [z]	5,00	15,02	17,50	15,27	25,27	36,75
W45-3_A	Verlengde Spoorstraat 13 [w]	5,00	19,00	21,89	19,42	29,42	41,62
W46-1_A	Lingeweg 1 [n]	5,00	14,90	16,84	14,43	24,43	37,39
W46-2_A	Lingeweg 1 [o]	5,00	14,92	16,87	14,45	24,45	37,42

Alle getoonde dB-waarden zijn A-gewogen

Rapport: Resultatentabel
Model: 2014-02-14 id-02147359-v4 def combimodel: kavels + bedrijven zonevoorstel Medel fase 1
LAeq totaalresultaten voor toetspunten
Groep: vergunning
Groepsreductie: Ja

Naam Toetspunt	Omschrijving	Hoogte	Dag	Avond	Nacht	Etmaal	Li
W46-3_A	Lingeweg 1 [z]	5,00	8,45	9,94	7,82	17,82	29,78
W46-4_A	Lingeweg 1 [w]	5,00	2,37	3,74	1,75	11,75	23,05
W47-1_A	Terweistraat 3 [n]	5,00	14,53	16,44	14,04	24,04	36,98
W47-2_A	Terweistraat 3 [o]	5,00	14,55	16,46	14,06	24,06	36,99
W47-3_A	Terweistraat 3 [z]	5,00	9,79	11,46	9,25	19,25	31,59
W47-4_A	Terweistraat 3 [w]	5,00	1,14	2,55	0,55	10,55	21,87
W48-1_A	Uiterdijk 78 [n]	5,00	14,14	15,87	13,53	23,53	36,36
W48-2_A	Uiterdijk 78 [o]	5,00	14,62	16,55	14,14	24,14	37,08
W48-3_A	Uiterdijk 78 [z]	5,00	10,24	12,08	9,80	19,80	32,40
W48-4_A	Uiterdijk 78 [w]	5,00	1,40	2,83	0,82	10,82	22,15
W49-1_A	Staartsestraat 18a [n]	5,00	17,65	19,75	17,26	27,26	40,28
W49-2_A	Staartsestraat 18a [o]	5,00	17,64	19,72	17,24	27,24	40,24
W49-3_A	Staartsestraat 18a [z]	5,00	10,59	12,17	10,01	20,01	31,91
W49-4_A	Staartsestraat 18a [w]	5,00	5,42	6,87	4,82	14,82	26,14
W50-1_A	Staartsestraat 18b [n]	5,00	18,18	20,13	17,66	27,66	40,68
W50-2_A	Staartsestraat 18b [o]	5,00	17,63	19,70	17,22	27,22	40,21
W50-3_A	Staartsestraat 18b [z]	5,00	12,04	13,78	11,53	21,53	33,79
W50-4_A	Staartsestraat 18b [w]	5,00	4,03	5,53	3,47	13,47	24,80
W52-1_A	Bulkweg 2 [n]	5,00	23,60	26,74	24,06	34,06	47,37
W52-2_A	Bulkweg 2 [o]	5,00	23,67	26,82	24,14	34,14	47,45
W52-3_A	Bulkweg 2 [z]	5,00	14,36	16,96	14,60	24,60	36,90
W52-4_A	Bulkweg 2 [w]	5,00	9,67	12,00	9,78	19,78	31,40
W53-1_A	Medelsestraat 7 [n]	5,00	12,59	14,79	12,60	22,60	34,48
W53-2_A	Medelsestraat 7 [o]	5,00	7,27	9,66	7,44	17,44	29,24
W53-3_A	Medelsestraat 7 [z]	5,00	12,03	14,41	12,20	22,20	34,15
W53-4_A	Medelsestraat 7 [w]	5,00	11,85	14,15	11,98	21,98	33,82
W54-1_A	Medelsestraat 6 [n]	5,00	20,31	22,76	20,22	30,22	43,28
W54-2_A	Medelsestraat 6 [o]	5,00	7,39	9,07	7,04	17,04	28,28
W54-3_A	Medelsestraat 6 [z]	5,00	19,83	22,18	19,74	29,74	42,52
W54-4_A	Medelsestraat 6 [w]	5,00	21,33	23,86	21,33	31,33	44,36
W56-1_A	Broekdijksestraat 3 [n]	5,00	19,18	21,17	18,69	28,69	41,79
W56-2_A	Broekdijksestraat 3 [o]	5,00	6,54	7,75	5,80	15,80	26,95
W56-3_A	Broekdijksestraat 3 [z]	5,00	17,56	19,51	17,15	27,15	39,66
W56-4_A	Broekdijksestraat 3 [w]	5,00	19,72	21,75	19,28	29,28	42,28
W57-1_A	Broekdijksestraat 6 [n]	5,00	7,80	8,96	7,00	17,00	28,28
W57-2_A	Broekdijksestraat 6 [o]	5,00	7,31	8,51	6,57	16,57	27,69
W57-3_A	Broekdijksestraat 6 [z]	5,00	19,10	21,09	18,63	28,63	41,59
W57-4_A	Broekdijksestraat 6 [o]	5,00	19,09	21,09	18,63	28,63	41,60
W-MTG-01-1_A	Rijsakkerweg 12 [n]	5,00	15,29	17,25	14,84	24,84	37,78
W-MTG-01-2_A	Rijsakkerweg 12 [o]	5,00	15,31	17,28	14,86	24,86	37,82
W-MTG-01-3_A	Rijsakkerweg 12 [z]	5,00	6,30	7,71	5,67	15,67	27,19
W-MTG-01-4_A	Rijsakkerweg 12 [w]	5,00	2,49	3,89	1,88	11,88	23,19
W-MTG-02|1_A	Rijsakkerweg 11 [n]	5,00	6,40	8,27	5,96	15,96	28,16
W-MTG-02|1_A	Rijsakkerweg 11 [o]	5,00	15,46	17,42	15,00	25,00	37,94
W-MTG-02|1_A	Rijsakkerweg 11 [w]	5,00	4,25	5,77	3,77	13,77	24,91
W-MTG-02|1_A	Rijsakkerweg 11 [z]	5,00	15,44	17,39	14,98	24,98	37,90
W-MTG-02|2_A	Rijsakkerweg 11a [n]	5,00	4,29	5,65	3,64	13,64	25,00
W-MTG-02|2_A	Rijsakkerweg 11a [o]	5,00	15,44	17,40	14,99	24,99	37,93
W-MTG-02|2_A	Rijsakkerweg 11a [w]	5,00	4,07	5,49	3,48	13,48	24,76
W-MTG-02|2_A	Rijsakkerweg 11a [z]	5,00	15,44	17,40	14,98	24,98	37,92
W-MTG-03-1_A	Zoelensezandweg 1 [n]	5,00	4,54	5,84	3,82	13,82	25,39
W-MTG-03-2_A	Zoelensezandweg 1 [o]	5,00	5,55	7,29	5,04	15,04	27,34
W-MTG-03-3_A	Zoelensezandweg 1 [z]	5,00	4,64	6,13	4,00	14,00	25,96
W-MTG-03-4_A	Zoelensezandweg 1 [w]	5,00	2,60	4,02	1,96	11,96	23,59
W-MTG-04-1_A	Lingeweg 2 [n]	5,00	1,99	3,39	1,37	11,37	22,78
W-MTG-04-2_A	Lingeweg 2 [o]	5,00	15,82	17,80	15,37	25,37	38,40
W-MTG-04-2_A	Lingeweg 2 [z]	5,00	15,90	17,85	15,42	25,42	38,42
W-MTG-04-4_A	Lingeweg 2 [w]	5,00	10,37	11,95	9,76	19,76	32,02
W-MTG-05-1_A	Lingeweg 1 [n]	5,00	1,84	3,21	1,21	11,21	22,55

Alle getoonde dB-waarden zijn A-gewogen

Rapport: Resultatentabel
Model: 2014-02-14 id-02147359-v4 def combimodel: kavels + bedrijven zonevoorstel Medel fase 1
LAeq totaalresultaten voor toetspunten
Groep: vergunning
Groepsreductie: Ja

Naam Toetspunt	Omschrijving	Hoogte	Dag	Avond	Nacht	Etmaal	Li
W-MTG-05-2_A	Lingeweg 1 [o]	5,00	15,06	16,98	14,57	24,57	37,55
W-MTG-05-3_A	Lingeweg 1 [z]	5,00	15,06	16,98	14,57	24,57	37,55
W-MTG-05-4_A	Lingeweg 1 [w]	5,00	5,88	7,23	5,21	15,21	26,73
Wo01_A	Spoorstraat 15 (n)	5,00	22,79	26,01	23,35	33,35	46,63
Wo02_A	Spoorstraat 15 (w)	5,00	22,79	26,02	23,35	33,35	46,63
Wo03_A	Spoorstraat 15 (z)	5,00	8,55	10,83	8,71	18,71	30,13
Wo04_A	Spoorstraat 15 (o)	5,00	10,14	12,42	10,29	20,29	31,72
Wo05_A	Koelenhofstraat 2 (n)	5,00	28,62	31,62	28,96	38,96	52,03
Wo06_A	Koelenhofstraat 2 (w)	5,00	13,83	16,07	13,85	23,85	35,32
Wo07_A	Koelenhofstraat 2 (z)	5,00	19,80	22,30	19,92	29,92	42,02
Wo08_A	Koelenhofstraat 2 (0)	5,00	28,62	31,61	28,95	38,95	52,03
Wo09_A	Koelenhofstraat 4 (n)	5,00	28,64	31,76	29,07	39,07	52,25
Wo10_A	Koelenhofstraat 4 (w)	5,00	13,98	16,31	14,05	24,05	35,65
Wo11_A	Koelenhofstraat 4 (z)	5,00	16,36	18,82	16,50	26,50	38,36
Wo12_A	Koelenhofstraat 4 (o)	5,00	28,65	31,78	29,08	39,08	52,27
Wo13_A	Verlengde Spoorstraat 2	5,00	31,40	34,67	31,94	41,94	55,01
ZW HW tp1_A	Oude Medelsestraat 84	1,50	27,61	30,95	28,20	38,20	51,77
ZW HW tp1_B	Oude Medelsestraat 84	5,00	28,53	31,70	28,99	38,99	52,19

Alle getoonde dB-waarden zijn A-gewogen

Rapport: Resultatentabel
Model: 2014-02-14 id-02147359-v4 def combimodel: kavels + bedrijven zonevoorstel Medel fase 1
LAeq totaalresultaten voor toetspunten
Groep: vergunning
Groepsreductie: Ja

Naam Toetspunt	Omschrijving	Hoogte	Dag	Avond	Nacht	Etmaal	Li
2013 M01_A	Zonepunt N1	5,00	1,16	-1,56	-23,98	3,44	27,52
2013 M02_A	Zonepunt N2	5,00	1,05	-1,68	-24,09	3,32	27,52
2013 M03_A	Zonepunt N3	5,00	1,11	-1,62	-22,65	3,38	27,81
2013 M04_A	Zonepunt N3	5,00	-7,08	-9,85	-27,51	-4,85	20,53
2013 M05_A	Zonepunt N4	5,00	2,70	-0,14	-20,27	4,86	28,51
2013 M06_A	Zonepunt W1	5,00	3,36	0,51	-19,46	5,51	29,23
2013 M07_A	Zonepunt W2	5,00	4,14	1,31	-18,16	6,31	30,20
2013 M08_A	Zonepunt W3	5,00	5,54	2,70	-16,34	7,70	31,35
2013 M09_A	Zonepunt W4	5,00	10,91	8,04	-10,60	13,04	36,26
2013 M10_A	Zonepunt W5	5,00	20,95	18,44	-0,32	23,44	44,98
2013 M11_A	Zonepunt W6	5,00	26,35	23,41	2,39	28,41	51,18
2013 M12_A	Zonepunt W7	5,00	28,24	25,27	3,36	30,27	52,00
2013 M13_A	Zonepunt Z1	5,00	27,54	24,60	3,46	29,60	51,58
2013 M14_A	Zonepunt Z2	5,00	26,88	23,51	0,62	28,51	50,92
2013 M15_A	Zonepunt Z3	5,00	24,02	20,53	-4,47	25,53	47,73
2013 M16_A	Zonepunt Z4	5,00	17,79	15,27	-12,69	20,27	43,35
2013 M17_A	Zonepunt O1	5,00	20,14	17,01	-13,69	22,01	44,02
2013 M18_A	Zonepunt O2	5,00	17,85	15,77	-18,65	20,77	42,64
2013 M19_A	Zonepunt O3	5,00	16,85	14,87	-20,65	19,87	42,54
2013 M20_A	Zonepunt O4	5,00	13,65	10,36	-21,26	15,36	39,56
2013 M21_A	Zonepunt O5	5,00	9,69	6,72	-22,11	11,72	36,75
2013 M22_A	Zonepunt O6	5,00	7,46	4,79	-22,79	9,79	36,14
2013 M23_A	Zonepunt O7	5,00	6,37	3,68	-21,98	8,68	35,17
2013 M24_A	Zonepunt O8	5,00	3,91	1,20	-21,91	6,20	32,33
2013 M25_A	Zonepunt O9	5,00	3,22	0,40	-21,43	5,40	29,08
2013 M26_A	Zonepunt O10	5,00	2,92	0,11	-21,18	5,11	29,07
2013 M27_A	Zonepunt N5	5,00	1,43	-1,30	-21,77	3,70	29,02
2013 M28_A	Zonepunt N6	5,00	1,31	-1,46	-23,81	3,54	28,58
2013 M29_A	Zonepunt N7	5,00	1,93	-0,80	-23,82	4,20	28,57
2013 M30_A	Zonepunt N8	5,00	1,12	-1,58	-23,90	3,42	28,07
W01-1_A	Bredesteeg 37 (n)	5,00	-7,16	-10,00	-29,62	-5,00	19,04
W01-2_A	Bredesteeg 37 (o)	5,00	-4,27	-7,11	-26,88	-2,11	21,98
W01-3_A	Bredesteeg 37 (z)	5,00	3,56	0,75	-20,60	5,75	29,66
W01-4_A	Bredesteeg 37 (w)	5,00	3,53	0,72	-20,58	5,72	29,63
W17_A	Oude Broekdijk 2 [o]	5,00	-4,89	-7,70	-28,46	-2,70	21,60
W17-1_A	Oude Broekdijk 2 [n]	5,00	-6,71	-9,52	-30,15	-4,52	19,74
W17-3_A	Oude Broekdijk 2 [z]	5,00	3,60	0,78	-21,39	5,78	29,35
W17-4_A	Oude Broekdijk 2 [w]	5,00	3,58	0,76	-21,37	5,76	29,31
W18-1_A	Biezenbrugseweg 2 [n]	5,00	26,48	23,75	-1,07	28,75	49,71
W18-2_A	Biezenbrugseweg 2 [o]	5,00	12,56	9,69	-14,48	14,69	37,76
W18-3_A	Biezenbrugseweg 2 [z]	5,00	13,90	10,98	-12,21	15,98	38,75
W18-4_A	Biezenbrugseweg 2 [z]	5,00	26,62	23,79	-1,04	28,79	49,70
W20-1_A	Biezenburgseweg 1 [n]	5,00	28,15	24,70	-0,79	29,70	51,13
W20-2_A	Biezenburgseweg 1 [o]	5,00	13,53	10,45	-13,94	15,45	38,72
W20-3_A	Biezenburgseweg 1 [z]	5,00	13,77	10,66	-13,03	15,66	38,88
W20-4_A	Biezenburgseweg 1 [w]	5,00	28,12	24,63	-0,78	29,63	51,21
W21-1_A	Verlengde Spoorstraat 1 [n]	5,00	34,77	31,29	5,91	36,29	57,53
W21-2_A	Verlengde Spoorstraat 1 [o]	5,00	25,56	22,14	-2,97	27,14	50,93
W21-3_A	Verlengde Spoorstraat 1 [z]	5,00	17,47	14,29	-8,89	19,29	41,77
W21-4_A	Verlengde Spoorstraat 1 [w]	5,00	34,65	31,18	6,23	36,18	57,37
W22-1_A	Ommerenveldseweg 69 [n]	5,00	-8,61	-11,45	-31,29	-6,45	17,58
W22-2_A	Ommerenveldseweg 69 [o]	5,00	2,68	-0,14	-21,27	4,86	28,62
W22-3_A	Ommerenveldseweg 69 [z]	5,00	2,69	-0,13	-21,50	4,87	28,70
W22-4_A	Ommerenveldseweg 69 [w]	5,00	-1,51	-4,35	-24,35	0,65	24,33
W23-1_A	Blauwkampseweg 1 [n]	5,00	-8,52	-11,25	-33,20	-6,25	19,53
W23-2_A	Blauwkampseweg 1 [o]	5,00	-4,03	-6,76	-29,01	-1,76	23,88
W23-3_A	Blauwkampseweg 1 [z]	5,00	1,62	-1,12	-23,56	3,88	29,07
W23-4_A	Blauwkampseweg 1 [w]	5,00	1,57	-1,18	-23,60	3,82	28,95
W24-1_A	Zoelensezandweg 5 [n]	5,00	-8,33	-11,09	-32,94	-6,09	18,81

Alle getoonde dB-waarden zijn A-gewogen

Rapport: Resultatentabel
Model: 2014-02-14 id-02147359-v4 def combimodel: kavels + bedrijven zonevoorstel Medel fase 1
LAeq totaalresultaten voor toetspunten
Groep: vergunning
Groepsreductie: Ja

Naam Toetspunt	Omschrijving	Hoogte	Dag	Avond	Nacht	Etmaal	Li
W24-2_A	Zoelensezandweg 5 [o]	5,00	1,59	-1,14	-23,57	3,86	28,01
W24-3_A	Zoelensezandweg 5 [z]	5,00	1,63	-1,09	-23,54	3,91	28,04
W24-4_A	Zoelensezandweg 5 [w]	5,00	-2,33	-5,09	-27,39	-0,09	24,34
W26-1_A	Mauriksestraat 1 [n]	5,00	-10,61	-13,37	-35,21	-8,37	16,60
W26-2_A	Mauriksestraat 1 [o]	5,00	-0,10	-2,83	-25,13	2,17	26,42
W26-3_A	Mauriksestraat 1 [z]	5,00	-0,09	-2,83	-25,12	2,17	26,44
W26-4_A	Mauriksestraat 1 [w]	5,00	-5,95	-8,71	-30,61	-3,71	21,10
W27-1_A	Grotebrugse Grintweg 4 [o]	5,00	0,90	-1,84	-24,93	3,16	27,40
W27-2_A	Grotebrugse Grintweg 4 [z]	5,00	0,90	-1,84	-24,93	3,16	27,40
W27-3_A	Grotebrugse Grintweg 4 [w]	5,00	-8,33	-11,07	-32,96	-6,07	19,34
W28-1_A	Grotebrugse Grintweg 6 [n]	5,00	-8,47	-11,23	-33,16	-6,23	19,03
W28-2_A	Grotebrugse Grintweg 6 [o]	5,00	0,88	-1,86	-24,94	3,14	27,38
W28-3_A	Grotebrugse Grintweg 6 [w]	5,00	-9,85	-12,60	-34,43	-7,60	17,66
W29-1_A	Grotebrugse Grintweg 1 [n]	5,00	-9,06	-11,81	-33,75	-6,81	18,47
W29-2_A	Grotebrugse Grintweg 1 [o]	5,00	0,07	-2,64	-25,00	2,36	26,98
W29-3_A	Grotebrugse Grintweg 1 [z]	5,00	0,07	-2,64	-25,01	2,36	26,98
W29-4_A	Grotebrugse Grintweg 1 [w]	5,00	-7,97	-10,72	-32,58	-5,72	19,53
W30-1_A	Bredesteeg 35 [n]	5,00	-4,36	-7,19	-27,28	-2,19	21,89
W30-2_A	Bredesteeg 35 [o]	5,00	-4,80	-7,63	-27,82	-2,63	21,39
W30-3_A	Bredesteeg 35 [z]	5,00	4,22	1,40	-20,15	6,40	29,92
W30-4_A	Bredesteeg 35 [w]	5,00	4,19	1,37	-20,12	6,37	29,99
W36-1_A	Grotebrugse Grintweg 2 [n]	5,00	-6,89	-9,65	-31,60	-4,65	20,02
W36-2_A	Grotebrugse Grintweg 2 [o]	5,00	2,70	-0,01	-22,59	4,99	28,92
W36-3_A	Grotebrugse Grintweg 2 [z]	5,00	2,71	0,01	-22,59	5,01	29,00
W36-4_A	Grotebrugse Grintweg 2 [w]	5,00	-2,13	-4,89	-27,18	0,11	24,44
W37-1_A	Grotebrugse Grintweg Oost 9 [n]	5,00	-8,54	-11,30	-33,23	-6,30	18,49
W37-2_A	Grotebrugse Grintweg Oost 9 [o]	5,00	2,76	0,04	-22,53	5,04	28,80
W37-3_A	Grotebrugse Grintweg Oost 9 [z]	5,00	2,76	0,04	-22,51	5,04	28,92
W37-4_A	Grotebrugse Grintweg Oost 9 [w]	5,00	-3,84	-6,60	-28,51	-1,60	23,14
W38-1_A	Grotebrugse Grintweg 10 [n]	5,00	-7,32	-10,08	-32,03	-5,08	20,26
W38-2_A	Grotebrugse Grintweg 10 [o]	5,00	0,63	-2,08	-24,53	2,92	27,78
W38-3_A	Grotebrugse Grintweg 10 [z]	5,00	1,27	-1,47	-24,53	3,53	27,92
W38-4_A	Grotebrugse Grintweg 10 [w]	5,00	-7,21	-9,97	-31,80	-4,97	20,37
W39-1_A	Ommerenveldseweg 71 [n]	5,00	-7,66	-10,50	-30,17	-5,50	18,48
W39-2_A	Ommerenveldseweg 71 [o]	5,00	4,10	1,29	-19,64	6,29	30,33
W39-3_A	Ommerenveldseweg 71 [z]	5,00	2,70	-0,11	-21,40	4,89	28,85
W39-4_A	Ommerenveldseweg 71 [w]	5,00	-1,42	-4,26	-24,16	0,74	24,50
W40-1_A	Verlengde Spoorstraat 3 [n]	5,00	34,40	31,39	9,20	36,39	57,15
W40-2_A	Verlengde Spoorstraat 3 [o]	5,00	34,36	31,35	9,17	36,35	57,12
W40-3_A	Verlengde Spoorstraat 3 [z]	5,00	33,80	30,66	8,22	35,66	56,53
W40-4_A	Verlengde Spoorstraat 3 [w]	5,00	33,46	30,60	9,04	35,60	56,14
W41-1_A	Verlengde Spoorstraat 5 [n]	5,00	33,89	30,88	8,65	35,88	56,86
W41-2_A	Verlengde Spoorstraat 5 [o]	5,00	33,68	30,72	8,63	35,72	56,47
W41-3_A	Verlengde Spoorstraat 5 [z]	5,00	23,51	20,46	-0,61	25,46	48,09
W41-4_A	Verlengde Spoorstraat 5 [w]	5,00	32,10	29,31	8,33	34,31	55,61
W42-1_A	Verlengde Spoorstraat 7 [n]	5,00	29,02	26,21	5,12	31,21	53,13
W42-2_A	Verlengde Spoorstraat 7 [o]	5,00	29,86	26,51	3,77	31,51	53,40
W42-3_A	Verlengde Spoorstraat 7 [w]	5,00	20,36	17,49	-2,91	22,49	44,89
W43-1_A	Verlengde Spoorstraat 9 [o]	5,00	30,91	27,74	6,17	32,74	54,19
W43-2_A	Verlengde Spoorstraat 9 [z]	5,00	24,64	21,73	3,83	26,73	49,41
W43-3_A	Verlengde Spoorstraat 9 [w]	5,00	19,97	17,01	-2,96	22,01	44,20
W44-1_A	Verlengde Spoorstraat 11 [n]	5,00	29,24	25,76	1,42	30,76	52,90
W44-2_A	Verlengde Spoorstraat 11 [o]	5,00	32,11	29,13	6,42	34,13	55,09
W44-3_A	Verlengde Spoorstraat 11 [w]	5,00	20,25	17,38	-2,76	22,38	44,64
W45-1_A	Verlengde Spoorstraat 13 [o]	5,00	31,91	28,94	6,88	33,94	54,93
W45-2_A	Verlengde Spoorstraat 13 [z]	5,00	17,06	14,14	-6,52	19,14	41,70
W45-3_A	Verlengde Spoorstraat 13 [w]	5,00	17,82	14,92	-5,30	19,92	42,35
W46-1_A	Lingeweg 1 [n]	5,00	1,27	-1,59	-20,77	3,41	26,85
W46-2_A	Lingeweg 1 [o]	5,00	1,30	-1,56	-20,74	3,44	26,87

Alle getoonde dB-waarden zijn A-gewogen

Rapport: Resultatentabel
Model: 2014-02-14 id-02147359-v4 def combimodel: kavels + bedrijven zonevoorstel Medel fase 1
LAeq totaalresultaten voor toetspunten
Groep: vergunning
Groepsreductie: Ja

Naam Toetspunt	Omschrijving	Hoogte	Dag	Avond	Nacht	Etmaal	Li
W46-3_A	Lingeweg 1 [z]	5,00	-3,38	-6,24	-25,21	-1,24	22,25
W46-4_A	Lingeweg 1 [w]	5,00	-8,47	-11,31	-30,06	-6,31	17,41
W47-1_A	Terweistraat 3 [n]	5,00	1,29	-1,57	-20,34	3,43	26,93
W47-2_A	Terweistraat 3 [o]	5,00	1,33	-1,54	-20,29	3,46	26,96
W47-3_A	Terweistraat 3 [z]	5,00	-2,57	-5,43	-24,13	-0,43	22,96
W47-4_A	Terweistraat 3 [w]	5,00	-9,41	-12,27	-30,60	-7,27	16,45
W48-1_A	Uiterdijk 78 [n]	5,00	-0,81	-3,70	-23,11	1,30	25,06
W48-2_A	Uiterdijk 78 [o]	5,00	2,31	-0,57	-19,19	4,43	27,95
W48-3_A	Uiterdijk 78 [z]	5,00	-1,39	-4,27	-22,89	0,73	24,28
W48-4_A	Uiterdijk 78 [w]	5,00	-8,06	-10,92	-29,35	-5,92	17,63
W49-1_A	Staartsestraat 18a [n]	5,00	11,37	9,39	-10,08	14,39	36,24
W49-2_A	Staartsestraat 18a [o]	5,00	11,42	9,43	-10,06	14,43	36,29
W49-3_A	Staartsestraat 18a [z]	5,00	5,39	3,06	-15,50	8,06	30,81
W49-4_A	Staartsestraat 18a [w]	5,00	0,00	-2,62	-20,29	2,38	26,03
W50-1_A	Staartsestraat 18b [n]	5,00	11,45	9,44	-10,06	14,44	36,32
W50-2_A	Staartsestraat 18b [o]	5,00	11,47	9,46	-10,05	14,46	36,16
W50-3_A	Staartsestraat 18b [z]	5,00	6,84	4,65	-14,48	9,65	31,71
W50-4_A	Staartsestraat 18b [w]	5,00	-1,29	-3,89	-21,63	1,11	24,55
W52-1_A	Bulkweg 2 [n]	5,00	20,72	17,79	-4,46	22,79	45,80
W52-2_A	Bulkweg 2 [o]	5,00	21,00	18,41	-4,39	23,41	45,90
W52-3_A	Bulkweg 2 [z]	5,00	13,32	10,57	-11,03	15,57	38,92
W52-4_A	Bulkweg 2 [w]	5,00	7,37	4,62	-16,62	9,62	33,41
W53-1_A	Medelsestraat 7 [n]	5,00	8,33	5,57	-24,36	10,57	34,84
W53-2_A	Medelsestraat 7 [o]	5,00	4,20	1,41	-28,41	6,41	30,90
W53-3_A	Medelsestraat 7 [z]	5,00	8,21	5,35	-24,87	10,35	34,48
W53-4_A	Medelsestraat 7 [w]	5,00	7,94	5,17	-25,05	10,17	34,47
W54-1_A	Medelsestraat 6 [n]	5,00	10,90	8,78	-24,43	13,78	37,21
W54-2_A	Medelsestraat 6 [o]	5,00	3,40	0,95	-29,65	5,95	30,74
W54-3_A	Medelsestraat 6 [z]	5,00	16,70	14,87	-19,64	19,87	42,12
W54-4_A	Medelsestraat 6 [w]	5,00	16,72	14,90	-19,62	19,90	42,07
W56-1_A	Broekdijksestraat 3 [n]	5,00	5,11	2,25	-26,89	7,25	33,15
W56-2_A	Broekdijksestraat 3 [o]	5,00	-1,08	-3,84	-31,91	1,16	27,46
W56-3_A	Broekdijksestraat 3 [z]	5,00	10,25	7,20	-22,67	12,20	37,54
W56-4_A	Broekdijksestraat 3 [w]	5,00	10,20	7,15	-22,64	12,15	37,53
W57-1_A	Broekdijksestraat 6 [n]	5,00	-0,57	-3,33	-31,33	1,67	27,93
W57-2_A	Broekdijksestraat 6 [o]	5,00	0,05	-2,72	-30,83	2,28	28,61
W57-3_A	Broekdijksestraat 6 [z]	5,00	9,65	6,64	-23,10	11,64	37,31
W57-4_A	Broekdijksestraat 6 [o]	5,00	9,51	6,47	-23,09	11,47	36,91
W-MTG-01-1_A	Rijsakkerweg 12 [n]	5,00	4,43	1,57	-14,34	6,57	30,94
W-MTG-01-2_A	Rijsakkerweg 12 [o]	5,00	4,50	1,65	-14,30	6,65	30,97
W-MTG-01-3_A	Rijsakkerweg 12 [z]	5,00	-2,08	-4,93	-20,98	0,07	24,34
W-MTG-01-4_A	Rijsakkerweg 12 [w]	5,00	-6,15	-8,99	-24,99	-3,99	20,38
W-MTG-02|1_A	Rijsakkerweg 11 [n]	5,00	4,43	1,49	-15,43	6,49	28,82
W-MTG-02|1_A	Rijsakkerweg 11 [o]	5,00	6,72	3,82	-12,98	8,82	31,95
W-MTG-02|1_A	Rijsakkerweg 11 [w]	5,00	-1,52	-4,42	-20,75	0,58	23,56
W-MTG-02|1_A	Rijsakkerweg 11 [z]	5,00	6,73	3,84	-12,97	8,84	31,95
W-MTG-02|2_A	Rijsakkerweg 11a [n]	5,00	-3,10	-5,97	-22,50	-0,97	22,50
W-MTG-02|2_A	Rijsakkerweg 11a [o]	5,00	6,62	3,72	-13,05	8,72	31,86
W-MTG-02|2_A	Rijsakkerweg 11a [w]	5,00	-2,64	-5,51	-21,99	-0,51	22,96
W-MTG-02|2_A	Rijsakkerweg 11a [z]	5,00	6,63	3,73	-13,04	8,73	31,87
W-MTG-03-1_A	Zoelensezandweg 1 [n]	5,00	-9,35	-12,12	-30,12	-7,12	18,34
W-MTG-03-2_A	Zoelensezandweg 1 [o]	5,00	-9,60	-12,37	-30,53	-7,37	18,15
W-MTG-03-3_A	Zoelensezandweg 1 [z]	5,00	-10,09	-12,86	-30,96	-7,86	17,60
W-MTG-03-4_A	Zoelensezandweg 1 [w]	5,00	-11,52	-14,29	-32,29	-9,29	16,13
W-MTG-04-1_A	Lingeweg 2 [n]	5,00	-10,36	-13,17	-31,92	-8,17	16,48
W-MTG-04-2_A	Lingeweg 2 [o]	5,00	0,67	-2,16	-21,34	2,84	26,98
W-MTG-04-2_A	Lingeweg 2 [z]	5,00	0,69	-2,15	-21,32	2,85	26,99
W-MTG-04-4_A	Lingeweg 2 [w]	5,00	-3,62	-6,43	-25,54	-1,43	22,86
W-MTG-05-1_A	Lingeweg 1 [n]	5,00	-10,04	-12,86	-30,89	-7,86	16,59

Alle getoonde dB-waarden zijn A-gewogen

Rapport: Resultatentabel
Model: 2014-02-14 id-02147359-v4 def combimodel: kavels + bedrijven zonevoorstel Medel fase 1
LAeq totaalresultaten voor toetspunten
Groep: vergunning
Groepsreductie: Ja

Naam Toetspunt	Omschrijving	Hoogte	Dag	Avond	Nacht	Etmaal	Li
W-MTG-05-2_A	Lingeweg 1 [o]	5,00	0,48	-2,36	-20,84	2,64	26,74
W-MTG-05-3_A	Lingeweg 1 [z]	5,00	0,49	-2,35	-20,82	2,65	26,75
W-MTG-05-4_A	Lingeweg 1 [w]	5,00	-6,04	-8,86	-26,91	-3,86	20,50
Wo01_A	Spoorstraat 15 (n)	5,00	20,41	17,60	-12,95	22,60	44,68
Wo02_A	Spoorstraat 15 (w)	5,00	20,22	17,49	-12,87	22,49	44,62
Wo03_A	Spoorstraat 15 (z)	5,00	6,45	3,60	-23,79	8,60	32,48
Wo04_A	Spoorstraat 15 (o)	5,00	7,21	4,29	-23,86	9,29	33,16
Wo05_A	Koelenhofstraat 2 (n)	5,00	25,43	23,44	1,70	28,44	49,15
Wo06_A	Koelenhofstraat 2 (w)	5,00	9,93	7,44	-12,11	12,44	35,12
Wo07_A	Koelenhofstraat 2 (z)	5,00	18,63	16,41	-4,07	21,41	42,88
Wo08_A	Koelenhofstraat 2 (0)	5,00	25,47	23,48	1,68	28,48	49,18
Wo09_A	Koelenhofstraat 4 (n)	5,00	24,76	22,44	1,47	27,44	48,96
Wo10_A	Koelenhofstraat 4 (w)	5,00	9,92	7,26	-11,92	12,26	35,36
Wo11_A	Koelenhofstraat 4 (z)	5,00	14,52	11,88	-7,27	16,88	39,73
Wo12_A	Koelenhofstraat 4 (o)	5,00	24,88	22,52	1,50	27,52	49,01
Wo13_A	Verlengde Spoorstraat 2	5,00	33,24	30,26	7,98	35,26	56,27
ZW HW tp1_A	Oude Medelsestraat 84	1,50	28,44	25,57	3,46	30,57	52,55
ZW HW tp1_B	Oude Medelsestraat 84	5,00	28,93	26,05	3,81	31,05	52,70

Alle getoonde dB-waarden zijn A-gewogen

Rapport: Resultatentabel
Model: 2014-02-14 id-02147359-v4 def combimodel: kavels + bedrijven zonevoorstel Medel fase 1
LAeq totaalresultaten voor toetspunten
Groep: PST (Kavel Z14)
Groepsreductie: Ja

Naam Toetspunt	Omschrijving	Hoogte	Dag	Avond	Nacht	Etmaal	Li
101_A	50 m oost	5,00	50,49	49,46	49,47	59,47	65,38
102_A	50 m noord	5,00	55,88	53,64	51,99	61,99	56,84
103_A	50 m west	5,00	49,40	46,96	49,68	59,68	54,38
104_A	50 m zuid	5,00	58,82	57,89	57,96	67,96	71,13
2013 M01_A	Zonepunt N1	5,00	23,03	21,00	20,78	30,78	33,48
2013 M02_A	Zonepunt N2	5,00	22,70	20,68	20,45	30,45	33,41
2013 M03_A	Zonepunt N3	5,00	23,09	21,12	20,79	30,79	34,23
2013 M04_A	Zonepunt N3	5,00	11,40	9,41	10,15	20,15	20,68
2013 M05_A	Zonepunt N4	5,00	22,89	21,05	20,51	30,51	32,40
2013 M06_A	Zonepunt W1	5,00	22,59	20,58	19,98	29,98	31,57
2013 M07_A	Zonepunt W2	5,00	23,40	21,29	20,52	30,52	32,51
2013 M08_A	Zonepunt W3	5,00	22,80	20,77	20,23	30,23	30,87
2013 M09_A	Zonepunt W4	5,00	20,66	18,86	19,43	29,43	32,92
2013 M10_A	Zonepunt W5	5,00	22,41	21,11	21,76	31,76	34,15
2013 M11_A	Zonepunt W6	5,00	25,61	23,38	23,90	33,90	46,43
2013 M12_A	Zonepunt W7	5,00	31,54	29,47	29,76	39,76	49,51
2013 M13_A	Zonepunt Z1	5,00	31,33	29,49	29,74	39,74	47,58
2013 M14_A	Zonepunt Z2	5,00	32,85	31,47	31,55	41,55	47,80
2013 M15_A	Zonepunt Z3	5,00	32,91	31,17	31,27	41,27	48,16
2013 M16_A	Zonepunt Z4	5,00	30,75	29,13	29,27	39,27	46,67
2013 M17_A	Zonepunt O1	5,00	31,21	28,66	27,75	37,75	46,34
2013 M18_A	Zonepunt O2	5,00	29,71	27,66	26,72	36,72	44,65
2013 M19_A	Zonepunt O3	5,00	28,27	26,14	25,12	35,12	42,49
2013 M20_A	Zonepunt O4	5,00	27,54	25,46	24,53	34,53	39,85
2013 M21_A	Zonepunt O5	5,00	26,67	24,60	23,73	33,73	39,34
2013 M22_A	Zonepunt O6	5,00	25,69	23,62	22,70	32,70	38,80
2013 M23_A	Zonepunt O7	5,00	24,91	22,95	22,02	32,02	35,63
2013 M24_A	Zonepunt O8	5,00	23,27	21,31	20,40	30,40	32,68
2013 M25_A	Zonepunt O9	5,00	22,83	20,88	19,94	29,94	31,03
2013 M26_A	Zonepunt O10	5,00	22,97	20,97	20,39	30,39	30,22
2013 M27_A	Zonepunt N5	5,00	22,86	20,80	20,66	30,66	30,70
2013 M28_A	Zonepunt N6	5,00	22,92	20,85	20,68	30,68	32,06
2013 M29_A	Zonepunt N7	5,00	23,02	20,96	20,75	30,75	32,13
2013 M30_A	Zonepunt N8	5,00	22,75	20,67	20,51	30,51	33,11
W01-1_A	Bredesteeg 37 (n)	5,00	11,44	9,41	9,90	19,90	19,72
W01-2_A	Bredesteeg 37 (o)	5,00	14,77	12,83	13,07	23,07	22,93
W01-3_A	Bredesteeg 37 (z)	5,00	23,66	21,65	21,00	31,00	30,76
W01-4_A	Bredesteeg 37 (w)	5,00	23,65	21,64	20,99	30,99	30,72
W17_A	Oude Broekdijk 2 [o]	5,00	13,65	11,88	11,60	21,60	22,72
W17-1_A	Oude Broekdijk 2 [n]	5,00	11,33	9,51	9,39	19,39	20,40
W17-3_A	Oude Broekdijk 2 [z]	5,00	23,04	21,08	20,12	30,12	31,67
W17-4_A	Oude Broekdijk 2 [w]	5,00	23,01	21,06	20,11	30,11	31,48
W18-1_A	Biezenbrugseweg 2 [n]	5,00	38,07	36,93	36,99	46,99	52,07
W18-2_A	Biezenbrugseweg 2 [o]	5,00	25,85	24,49	24,79	34,79	41,33
W18-3_A	Biezenbrugseweg 2 [z]	5,00	23,54	22,14	22,58	32,58	38,26
W18-4_A	Biezenbrugseweg 2 [z]	5,00	37,98	36,79	36,86	46,86	52,12
W20-1_A	Biezenburgseweg 1 [n]	5,00	37,38	35,69	35,74	45,74	52,12
W20-2_A	Biezenburgseweg 1 [o]	5,00	26,79	25,00	25,26	35,26	41,85
W20-3_A	Biezenburgseweg 1 [z]	5,00	22,59	21,01	21,47	31,47	37,38
W20-4_A	Biezenburgseweg 1 [w]	5,00	37,31	35,61	35,66	45,66	52,30
W21-1_A	Verlengde Spoorstraat 1 [n]	5,00	37,63	36,80	36,87	46,87	49,60
W21-2_A	Verlengde Spoorstraat 1 [o]	5,00	37,60	36,78	36,84	46,84	49,38
W21-3_A	Verlengde Spoorstraat 1 [z]	5,00	22,90	21,47	22,01	32,01	37,92
W21-4_A	Verlengde Spoorstraat 1 [w]	5,00	30,42	29,07	29,37	39,37	43,37
W22-1_A	Ommerenveldseweg 69 [n]	5,00	10,23	8,22	8,69	18,69	18,79
W22-2_A	Ommerenveldseweg 69 [o]	5,00	22,69	20,70	20,14	30,14	30,09
W22-3_A	Ommerenveldseweg 69 [z]	5,00	22,74	20,74	20,22	30,22	30,08
W22-4_A	Ommerenveldseweg 69 [w]	5,00	16,47	14,57	14,60	24,60	24,37
W23-1_A	Blauwkampseweg 1 [n]	5,00	12,56	10,46	11,44	21,44	20,75

Alle getoonde dB-waarden zijn A-gewogen

Rapport: Resultatentabel
Model: 2014-02-14 id-02147359-v4 def combimodel: kavels + bedrijven zonevoorstel Medel fase 1
LAeq totaalresultaten voor toetspunten
Groep: PST (Kavel Z14)
Groepsreductie: Ja

Naam Toetspunt	Omschrijving	Hoogte	Dag	Avond	Nacht	Etmaal	Li
W23-2_A	Blauwkampseweg 1 [o]	5,00	18,47	16,50	16,61	26,61	26,85
W23-3_A	Blauwkampseweg 1 [z]	5,00	23,23	21,19	20,99	30,99	31,15
W23-4_A	Blauwkampseweg 1 [w]	5,00	23,19	21,14	20,95	30,95	30,89
W24-1_A	Zoelensezandweg 5 [n]	5,00	12,95	10,88	11,75	21,75	23,17
W24-2_A	Zoelensezandweg 5 [o]	5,00	23,36	21,32	21,07	31,07	34,37
W24-3_A	Zoelensezandweg 5 [z]	5,00	23,39	21,35	21,10	31,10	34,32
W24-4_A	Zoelensezandweg 5 [w]	5,00	17,72	15,75	16,08	26,08	28,32
W26-1_A	Mauriksestraat 1 [n]	5,00	10,78	8,70	9,61	19,61	20,61
W26-2_A	Mauriksestraat 1 [o]	5,00	21,55	19,53	19,38	29,38	32,18
W26-3_A	Mauriksestraat 1 [z]	5,00	21,56	19,54	19,38	29,38	32,60
W26-4_A	Mauriksestraat 1 [w]	5,00	14,25	12,24	12,88	22,88	24,61
W27-1_A	Grotebrugse Grintweg 4 [o]	5,00	22,06	20,05	19,84	29,84	31,74
W27-2_A	Grotebrugse Grintweg 4 [z]	5,00	22,04	20,02	19,82	29,82	32,23
W27-3_A	Grotebrugse Grintweg 4 [w]	5,00	13,21	11,24	11,93	21,93	22,43
W28-1_A	Grotebrugse Grintweg 6 [n]	5,00	13,13	11,11	11,84	21,84	22,44
W28-2_A	Grotebrugse Grintweg 6 [o]	5,00	22,05	20,04	19,83	29,83	31,74
W28-3_A	Grotebrugse Grintweg 6 [w]	5,00	11,29	9,22	10,13	20,13	20,64
W29-1_A	Grotebrugse Grintweg 1 [n]	5,00	12,50	10,47	11,26	21,26	21,85
W29-2_A	Grotebrugse Grintweg 1 [o]	5,00	21,86	19,85	19,67	29,67	31,60
W29-3_A	Grotebrugse Grintweg 1 [z]	5,00	21,85	19,84	19,66	29,66	31,57
W29-4_A	Grotebrugse Grintweg 1 [w]	5,00	12,74	10,69	11,53	21,53	22,13
W30-1_A	Bredesteeg 35 [n]	5,00	14,15	12,22	12,57	22,57	22,53
W30-2_A	Bredesteeg 35 [o]	5,00	14,36	12,47	12,67	22,67	22,80
W30-3_A	Bredesteeg 35 [z]	5,00	24,48	22,51	21,70	31,70	31,80
W30-4_A	Bredesteeg 35 [w]	5,00	24,50	22,53	21,75	31,75	31,74
W36-1_A	Grotebrugse Grintweg 2 [n]	5,00	14,83	12,80	13,54	23,54	24,31
W36-2_A	Grotebrugse Grintweg 2 [o]	5,00	24,74	22,72	22,36	32,36	35,19
W36-3_A	Grotebrugse Grintweg 2 [z]	5,00	24,73	22,71	22,33	32,33	35,20
W36-4_A	Grotebrugse Grintweg 2 [w]	5,00	18,95	17,01	17,24	27,24	28,74
W37-1_A	Grotebrugse Grintweg Oost 9 [n]	5,00	13,25	11,16	12,00	22,00	23,62
W37-2_A	Grotebrugse Grintweg Oost 9 [o]	5,00	24,59	22,54	22,15	32,15	36,08
W37-3_A	Grotebrugse Grintweg Oost 9 [z]	5,00	24,62	22,57	22,19	32,19	36,12
W37-4_A	Grotebrugse Grintweg Oost 9 [w]	5,00	16,31	14,28	14,94	24,94	26,96
W38-1_A	Grotebrugse Grintweg 10 [n]	5,00	14,15	12,15	12,82	22,82	23,10
W38-2_A	Grotebrugse Grintweg 10 [o]	5,00	22,49	20,47	20,27	30,27	31,65
W38-3_A	Grotebrugse Grintweg 10 [z]	5,00	22,51	20,49	20,28	30,28	31,66
W38-4_A	Grotebrugse Grintweg 10 [w]	5,00	13,37	11,33	12,14	22,14	22,33
W39-1_A	Ommerenveldseweg 71 [n]	5,00	11,06	9,06	9,52	19,52	19,56
W39-2_A	Ommerenveldseweg 71 [o]	5,00	24,56	22,59	22,17	32,17	31,91
W39-3_A	Ommerenveldseweg 71 [z]	5,00	22,84	20,84	20,30	30,30	30,09
W39-4_A	Ommerenveldseweg 71 [w]	5,00	16,56	14,65	14,70	24,70	24,45
W40-1_A	Verlengde Spoorstraat 3 [n]	5,00	35,91	34,09	34,35	44,35	53,06
W40-2_A	Verlengde Spoorstraat 3 [o]	5,00	35,89	34,09	34,35	44,35	52,82
W40-3_A	Verlengde Spoorstraat 3 [z]	5,00	35,76	33,96	34,22	44,22	52,68
W40-4_A	Verlengde Spoorstraat 3 [w]	5,00	32,75	30,83	31,32	41,32	49,40
W41-1_A	Verlengde Spoorstraat 5 [n]	5,00	35,51	33,66	33,95	43,95	52,70
W41-2_A	Verlengde Spoorstraat 5 [o]	5,00	31,64	29,63	30,27	40,27	48,01
W41-3_A	Verlengde Spoorstraat 5 [z]	5,00	28,60	26,45	27,39	37,39	45,60
W41-4_A	Verlengde Spoorstraat 5 [w]	5,00	32,37	30,45	30,94	40,94	49,08
W42-1_A	Verlengde Spoorstraat 7 [n]	5,00	34,26	32,57	32,93	42,93	50,91
W42-2_A	Verlengde Spoorstraat 7 [o]	5,00	34,86	33,01	33,35	43,35	51,81
W42-3_A	Verlengde Spoorstraat 7 [w]	5,00	23,40	21,33	22,55	32,55	38,72
W43-1_A	Verlengde Spoorstraat 9 [o]	5,00	34,42	32,59	32,87	42,87	51,38
W43-2_A	Verlengde Spoorstraat 9 [z]	5,00	21,78	19,64	20,87	30,87	37,81
W43-3_A	Verlengde Spoorstraat 9 [w]	5,00	21,22	19,01	20,49	30,49	36,64
W44-1_A	Verlengde Spoorstraat 11 [n]	5,00	34,47	32,62	32,91	42,91	51,48
W44-2_A	Verlengde Spoorstraat 11 [o]	5,00	34,49	32,64	32,93	42,93	51,47
W44-3_A	Verlengde Spoorstraat 11 [w]	5,00	22,13	19,93	21,24	31,24	37,88
W45-1_A	Verlengde Spoorstraat 13 [o]	5,00	34,10	32,26	32,53	42,53	51,05

Alle getoonde dB-waarden zijn A-gewogen

Rapport: Resultatentabel
Model: 2014-02-14 id-02147359-v4 def combimodel: kavels + bedrijven zonevoorstel Medel fase 1
LAeq totaalresultaten voor toetspunten
Groep: PST (Kavel Z14)
Groepsreductie: Ja

Naam Toetspunt	Omschrijving	Hoogte	Dag	Avond	Nacht	Etmaal	Li
W45-2_A	Verlengde Spoorstraat 13 [z]	5,00	21,62	19,46	20,76	30,76	37,53
W45-3_A	Verlengde Spoorstraat 13 [w]	5,00	20,65	18,47	19,84	29,84	36,40
W46-1_A	Lingeweg 1 [n]	5,00	16,92	14,94	14,65	24,65	25,47
W46-2_A	Lingeweg 1 [o]	5,00	16,94	14,95	14,66	24,66	25,72
W46-3_A	Lingeweg 1 [z]	5,00	12,05	10,01	10,78	20,78	20,46
W46-4_A	Lingeweg 1 [w]	5,00	8,21	6,05	7,27	17,27	16,87
W47-1_A	Terweistraat 3 [n]	5,00	13,71	11,92	12,55	22,55	24,36
W47-2_A	Terweistraat 3 [o]	5,00	13,72	11,93	12,55	22,55	24,39
W47-3_A	Terweistraat 3 [z]	5,00	10,90	8,91	10,04	20,04	20,91
W47-4_A	Terweistraat 3 [w]	5,00	5,71	3,50	5,09	15,09	15,62
W48-1_A	Uiterdijk 78 [n]	5,00	13,62	11,85	12,46	22,46	24,99
W48-2_A	Uiterdijk 78 [o]	5,00	13,66	11,89	12,49	22,49	25,09
W48-3_A	Uiterdijk 78 [z]	5,00	10,91	8,93	10,06	20,06	21,64
W48-4_A	Uiterdijk 78 [w]	5,00	5,69	3,48	5,11	15,11	16,17
W49-1_A	Staartsestraat 18a [n]	5,00	15,39	14,14	14,88	24,88	27,03
W49-2_A	Staartsestraat 18a [o]	5,00	15,40	14,15	14,89	24,89	27,05
W49-3_A	Staartsestraat 18a [z]	5,00	11,04	9,64	10,49	20,49	22,04
W49-4_A	Staartsestraat 18a [w]	5,00	7,39	5,64	6,93	16,93	18,29
W50-1_A	Staartsestraat 18b [n]	5,00	15,41	14,15	14,91	24,91	27,05
W50-2_A	Staartsestraat 18b [o]	5,00	15,38	14,13	14,87	24,87	27,05
W50-3_A	Staartsestraat 18b [z]	5,00	11,87	10,55	11,30	21,30	22,90
W50-4_A	Staartsestraat 18b [w]	5,00	6,15	4,36	5,70	15,70	17,06
W52-1_A	Bulkweg 2 [n]	5,00	22,11	19,89	20,45	30,45	43,14
W52-2_A	Bulkweg 2 [o]	5,00	22,22	19,95	20,51	30,51	43,28
W52-3_A	Bulkweg 2 [z]	5,00	16,85	14,86	15,56	25,56	36,34
W52-4_A	Bulkweg 2 [w]	5,00	11,88	9,85	11,06	21,06	29,32
W53-1_A	Medelsestraat 7 [n]	5,00	21,44	19,69	19,35	29,35	35,62
W53-2_A	Medelsestraat 7 [o]	5,00	16,98	15,16	15,14	25,14	31,42
W53-3_A	Medelsestraat 7 [z]	5,00	21,16	19,42	19,05	29,05	35,14
W53-4_A	Medelsestraat 7 [w]	5,00	21,10	19,37	19,00	29,00	35,02
W54-1_A	Medelsestraat 6 [n]	5,00	25,06	23,08	22,34	32,34	38,42
W54-2_A	Medelsestraat 6 [o]	5,00	16,88	15,04	14,97	24,97	30,37
W54-3_A	Medelsestraat 6 [z]	5,00	29,14	27,06	25,99	35,99	42,96
W54-4_A	Medelsestraat 6 [w]	5,00	29,06	27,04	25,98	35,98	42,11
W56-1_A	Broekdijksestraat 3 [n]	5,00	21,48	19,57	19,07	29,07	33,14
W56-2_A	Broekdijksestraat 3 [o]	5,00	14,84	12,99	13,12	23,12	26,54
W56-3_A	Broekdijksestraat 3 [z]	5,00	26,00	23,97	23,11	33,11	38,50
W56-4_A	Broekdijksestraat 3 [w]	5,00	26,04	24,01	23,15	33,15	38,55
W57-1_A	Broekdijksestraat 6 [n]	5,00	15,34	13,49	13,60	23,60	26,96
W57-2_A	Broekdijksestraat 6 [o]	5,00	15,73	13,89	13,94	23,94	27,55
W57-3_A	Broekdijksestraat 6 [z]	5,00	25,38	23,35	22,52	32,52	37,94
W57-4_A	Broekdijksestraat 6 [o]	5,00	25,43	23,41	22,57	32,57	37,97
W-MTG-01-1_A	Rijsakkerweg 12 [n]	5,00	13,42	11,65	12,35	22,35	25,63
W-MTG-01-2_A	Rijsakkerweg 12 [o]	5,00	13,42	11,64	12,35	22,35	25,64
W-MTG-01-3_A	Rijsakkerweg 12 [z]	5,00	7,96	5,92	7,39	17,39	19,20
W-MTG-01-4_A	Rijsakkerweg 12 [w]	5,00	5,47	3,34	5,00	15,00	16,44
W-MTG-02|1_A	Rijsakkerweg 11 [n]	5,00	6,60	4,57	6,19	16,19	17,59
W-MTG-02|1_A	Rijsakkerweg 11 [o]	5,00	13,43	11,80	12,55	22,55	25,82
W-MTG-02|1_A	Rijsakkerweg 11 [w]	5,00	6,13	4,07	5,74	15,74	17,18
W-MTG-02|1_A	Rijsakkerweg 11 [z]	5,00	13,41	11,78	12,53	22,53	25,76
W-MTG-02|2_A	Rijsakkerweg 11a [n]	5,00	6,86	4,83	6,44	16,44	17,82
W-MTG-02|2_A	Rijsakkerweg 11a [o]	5,00	13,45	11,81	12,55	22,55	25,74
W-MTG-02|2_A	Rijsakkerweg 11a [w]	5,00	6,61	4,56	6,20	16,20	17,66
W-MTG-02|2_A	Rijsakkerweg 11a [z]	5,00	13,43	11,79	12,54	22,54	25,78
W-MTG-03-1_A	Zoelensezandweg 1 [n]	5,00	11,80	9,74	10,62	20,62	21,89
W-MTG-03-2_A	Zoelensezandweg 1 [o]	5,00	17,10	15,32	14,83	24,83	24,60
W-MTG-03-3_A	Zoelensezandweg 1 [z]	5,00	12,19	10,22	10,84	20,84	22,52
W-MTG-03-4_A	Zoelensezandweg 1 [w]	5,00	9,56	7,46	8,42	18,42	19,59
W-MTG-04-1_A	Lingeweg 2 [n]	5,00	8,71	6,53	7,43	17,43	17,73

Alle getoonde dB-waarden zijn A-gewogen

Rapport: Resultatentabel
Model: 2014-02-14 id-02147359-v4 def combimodel: kavels + bedrijven zonevoorstel Medel fase 1
LAeq totaalresultaten voor toetspunten
Groep: PST (Kavel Z14)
Groepsreductie: Ja

Naam Toetspunt	Omschrijving	Hoogte	Dag	Avond	Nacht	Etmaal	Li
W-MTG-04-2_A	Lingeweg 2 [o]	5,00	19,60	17,52	16,92	26,92	28,84
W-MTG-04-2_A	Lingeweg 2 [z]	5,00	19,60	17,53	16,92	26,92	28,85
W-MTG-04-4_A	Lingeweg 2 [w]	5,00	14,63	12,56	12,81	22,81	23,75
W-MTG-05-1_A	Lingeweg 1 [n]	5,00	7,79	5,64	6,86	16,86	16,38
W-MTG-05-2_A	Lingeweg 1 [o]	5,00	17,35	15,47	15,21	25,21	25,68
W-MTG-05-3_A	Lingeweg 1 [z]	5,00	17,15	15,18	14,89	24,89	25,60
W-MTG-05-4_A	Lingeweg 1 [w]	5,00	10,58	8,49	9,50	19,50	19,08
Wo01_A	Spoorstraat 15 (n)	5,00	31,97	30,42	30,54	40,54	47,97
Wo02_A	Spoorstraat 15 (w)	5,00	31,99	30,44	30,57	40,57	47,98
Wo03_A	Spoorstraat 15 (z)	5,00	17,68	16,19	16,70	26,70	32,72
Wo04_A	Spoorstraat 15 (o)	5,00	19,59	18,08	18,51	28,51	34,56
Wo05_A	Koelenhofstraat 2 (n)	5,00	23,70	22,12	22,76	32,76	40,68
Wo06_A	Koelenhofstraat 2 (w)	5,00	13,72	11,90	13,13	23,13	27,64
Wo07_A	Koelenhofstraat 2 (z)	5,00	18,82	17,25	17,99	27,99	34,74
Wo08_A	Koelenhofstraat 2 (0)	5,00	23,78	22,14	22,78	32,78	41,24
Wo09_A	Koelenhofstraat 4 (n)	5,00	23,93	21,98	22,62	32,62	43,15
Wo10_A	Koelenhofstraat 4 (w)	5,00	13,94	12,04	13,26	23,26	29,15
Wo11_A	Koelenhofstraat 4 (z)	5,00	16,63	14,83	15,79	25,79	33,22
Wo12_A	Koelenhofstraat 4 (o)	5,00	23,96	22,00	22,64	32,64	43,21
Wo13_A	Verlengde Spoorstraat 2	5,00	34,85	32,98	33,21	43,21	52,22
ZW HW tp1_A	Oude Medelsestraat 84	1,50	28,16	24,39	25,07	35,07	48,32
ZW HW tp1_B	Oude Medelsestraat 84	5,00	29,44	25,94	26,45	36,45	49,13

Alle getoonde dB-waarden zijn A-gewogen

Rapport: Resultatentabel
Model: 2014-02-14 id-02147359-v4 def combimodel: kavels + bedrijven zonevoorstel Medel fase 1
LAeq totaalresultaten voor toetspunten
Groep: vergunning
Groepsreductie: Ja

Naam Toetspunt	Omschrijving	Hoogte	Dag	Avond	Nacht	Etmaal	Li
2013 M01_A	Zonepunt N1	5,00	9,09	3,38	3,45	13,45	34,42
2013 M02_A	Zonepunt N2	5,00	8,73	2,99	3,08	13,08	34,16
2013 M03_A	Zonepunt N3	5,00	5,67	0,25	0,41	10,41	34,30
2013 M04_A	Zonepunt N3	5,00	-6,80	-12,33	-11,81	-1,81	25,36
2013 M05_A	Zonepunt N4	5,00	2,57	-2,48	-2,17	7,83	34,29
2013 M06_A	Zonepunt W1	5,00	2,10	-3,53	-3,11	6,89	34,55
2013 M07_A	Zonepunt W2	5,00	2,54	-3,32	-2,82	7,18	35,46
2013 M08_A	Zonepunt W3	5,00	3,28	-2,43	-2,00	8,00	35,95
2013 M09_A	Zonepunt W4	5,00	4,80	-0,56	-0,18	9,82	37,50
2013 M10_A	Zonepunt W5	5,00	6,10	1,21	1,41	11,41	38,50
2013 M11_A	Zonepunt W6	5,00	6,78	1,40	1,53	11,53	39,80
2013 M12_A	Zonepunt W7	5,00	8,80	5,36	5,37	15,37	39,33
2013 M13_A	Zonepunt Z1	5,00	9,76	6,21	6,19	16,19	39,95
2013 M14_A	Zonepunt Z2	5,00	14,41	9,74	9,71	19,71	41,04
2013 M15_A	Zonepunt Z3	5,00	23,36	17,93	17,93	27,93	41,89
2013 M16_A	Zonepunt Z4	5,00	27,76	22,07	22,07	32,07	44,90
2013 M17_A	Zonepunt O1	5,00	26,61	20,99	20,99	30,99	46,23
2013 M18_A	Zonepunt O2	5,00	21,35	15,76	15,77	25,77	33,91
2013 M19_A	Zonepunt O3	5,00	23,64	17,93	17,93	27,93	34,46
2013 M20_A	Zonepunt O4	5,00	21,60	16,00	16,00	26,00	36,47
2013 M21_A	Zonepunt O5	5,00	19,98	14,35	14,35	24,35	38,60
2013 M22_A	Zonepunt O6	5,00	18,20	12,54	12,55	22,55	39,22
2013 M23_A	Zonepunt O7	5,00	16,92	11,24	11,27	21,27	38,97
2013 M24_A	Zonepunt O8	5,00	12,57	7,13	7,18	17,18	37,22
2013 M25_A	Zonepunt O9	5,00	11,51	5,94	6,00	16,00	36,54
2013 M26_A	Zonepunt O10	5,00	11,03	5,48	5,53	15,53	35,99
2013 M27_A	Zonepunt N5	5,00	10,08	4,51	4,57	14,57	35,53
2013 M28_A	Zonepunt N6	5,00	9,46	3,89	3,95	13,95	35,06
2013 M29_A	Zonepunt N7	5,00	9,21	3,53	3,60	13,60	34,61
2013 M30_A	Zonepunt N8	5,00	8,82	3,10	3,18	13,18	34,32
W01-1_A	Bredesteeg 37 (n)	5,00	-3,76	-9,12	-9,00	1,00	23,27
W01-2_A	Bredesteeg 37 (o)	5,00	5,24	-0,09	-0,02	9,98	30,23
W01-3_A	Bredesteeg 37 (z)	5,00	11,84	6,28	6,32	16,32	36,95
W01-4_A	Bredesteeg 37 (w)	5,00	11,87	6,31	6,36	16,36	36,89
W17_A	Oude Broekdijk 2 [o]	5,00	5,16	-0,15	-0,08	9,92	29,97
W17-1_A	Oude Broekdijk 2 [n]	5,00	-2,87	-8,22	-8,06	1,94	24,10
W17-3_A	Oude Broekdijk 2 [z]	5,00	11,88	6,30	6,36	16,36	36,88
W17-4_A	Oude Broekdijk 2 [w]	5,00	11,82	6,25	6,31	16,31	36,83
W18-1_A	Biezenbrugseweg 2 [n]	5,00	21,04	16,92	16,88	26,88	47,67
W18-2_A	Biezenbrugseweg 2 [o]	5,00	21,28	17,07	17,04	27,04	47,56
W18-3_A	Biezenbrugseweg 2 [z]	5,00	8,95	5,29	5,27	15,27	34,67
W18-4_A	Biezenbrugseweg 2 [z]	5,00	8,05	4,36	4,32	14,32	34,94
W20-1_A	Biezenburgseweg 1 [n]	5,00	19,33	14,68	14,65	24,65	45,48
W20-2_A	Biezenburgseweg 1 [o]	5,00	19,62	14,89	14,86	24,86	45,59
W20-3_A	Biezenburgseweg 1 [z]	5,00	6,94	2,81	2,78	12,78	32,88
W20-4_A	Biezenburgseweg 1 [w]	5,00	6,43	2,27	2,24	12,24	33,30
W21-1_A	Verlengde Spoorstraat 1 [n]	5,00	13,85	9,76	9,77	19,77	45,05
W21-2_A	Verlengde Spoorstraat 1 [o]	5,00	14,34	10,78	10,78	20,78	45,15
W21-3_A	Verlengde Spoorstraat 1 [z]	5,00	4,17	1,31	1,35	11,35	33,60
W21-4_A	Verlengde Spoorstraat 1 [w]	5,00	1,80	-1,75	-1,70	8,30	32,54
W22-1_A	Ommerenveldseweg 69 [n]	5,00	-4,07	-9,41	-9,29	0,71	22,71
W22-2_A	Ommerenveldseweg 69 [o]	5,00	10,83	5,28	5,33	15,33	35,79
W22-3_A	Ommerenveldseweg 69 [z]	5,00	10,83	5,28	5,33	15,33	35,79
W22-4_A	Ommerenveldseweg 69 [w]	5,00	0,03	-5,30	-5,20	4,80	26,22
W23-1_A	Blauwkampseweg 1 [n]	5,00	-3,88	-9,26	-9,11	0,89	23,74
W23-2_A	Blauwkampseweg 1 [o]	5,00	9,78	4,20	4,26	14,26	35,42
W23-3_A	Blauwkampseweg 1 [z]	5,00	9,83	4,25	4,31	14,31	35,47
W23-4_A	Blauwkampseweg 1 [w]	5,00	3,91	-1,46	-1,38	8,62	29,51
W24-1_A	Zoelensezandweg 5 [n]	5,00	-5,92	-11,17	-10,82	-0,82	23,74

Alle getoonde dB-waarden zijn A-gewogen

Rapport: Resultatentabel
Model: 2014-02-14 id-02147359-v4 def combimodel: kavels + bedrijven zonevoorstel Medel fase 1
LAeq totaalresultaten voor toetspunten
Groep: vergunning
Groepsreductie: Ja

Naam Toetspunt	Omschrijving	Hoogte	Dag	Avond	Nacht	Etmaal	Li
W24-2_A	Zoelensezandweg 5 [o]	5,00	6,80	1,28	1,43	11,43	34,76
W24-3_A	Zoelensezandweg 5 [z]	5,00	6,82	1,30	1,45	11,45	34,79
W24-4_A	Zoelensezandweg 5 [w]	5,00	-2,52	-7,67	-7,41	2,59	26,41
W26-1_A	Mauriksestraat 1 [n]	5,00	-5,32	-10,86	-10,67	-0,67	21,73
W26-2_A	Mauriksestraat 1 [o]	5,00	7,51	1,81	1,89	11,89	32,93
W26-3_A	Mauriksestraat 1 [z]	5,00	7,53	1,83	1,91	11,91	32,93
W26-4_A	Mauriksestraat 1 [w]	5,00	-2,54	-8,07	-7,91	2,09	23,99
W27-1_A	Grotebrugse Grintweg 4 [o]	5,00	8,27	2,62	2,69	12,69	33,53
W27-2_A	Grotebrugse Grintweg 4 [z]	5,00	8,24	2,60	2,66	12,66	33,52
W27-3_A	Grotebrugse Grintweg 4 [w]	5,00	-2,94	-8,40	-8,28	1,72	22,77
W28-1_A	Grotebrugse Grintweg 6 [n]	5,00	-1,03	-6,50	-6,37	3,63	25,11
W28-2_A	Grotebrugse Grintweg 6 [o]	5,00	8,27	2,62	2,69	12,69	33,52
W28-3_A	Grotebrugse Grintweg 6 [w]	5,00	-5,31	-10,78	-10,62	-0,62	21,66
W29-1_A	Grotebrugse Grintweg 1 [n]	5,00	-2,22	-7,70	-7,57	2,43	24,29
W29-2_A	Grotebrugse Grintweg 1 [o]	5,00	7,92	2,25	2,32	12,32	33,29
W29-3_A	Grotebrugse Grintweg 1 [z]	5,00	7,90	2,23	2,30	12,30	33,28
W29-4_A	Grotebrugse Grintweg 1 [w]	5,00	-4,08	-9,56	-9,41	0,59	22,85
W30-1_A	Bredesteeg 35 [n]	5,00	-1,05	-6,39	-6,28	3,72	25,57
W30-2_A	Bredesteeg 35 [o]	5,00	3,28	-2,04	-1,95	8,05	28,79
W30-3_A	Bredesteeg 35 [z]	5,00	12,99	7,44	7,48	17,48	37,75
W30-4_A	Bredesteeg 35 [w]	5,00	12,94	7,38	7,42	17,42	37,83
W36-1_A	Grotebrugse Grintweg 2 [n]	5,00	-0,32	-5,87	-5,71	4,29	26,05
W36-2_A	Grotebrugse Grintweg 2 [o]	5,00	11,02	5,28	5,36	15,36	36,10
W36-3_A	Grotebrugse Grintweg 2 [z]	5,00	11,24	5,53	5,60	15,60	36,07
W36-4_A	Grotebrugse Grintweg 2 [w]	5,00	2,25	-3,28	-3,15	6,85	27,88
W37-1_A	Grotebrugse Grintweg Oost 9 [n]	5,00	-5,19	-10,48	-10,12	-0,12	24,53
W37-2_A	Grotebrugse Grintweg Oost 9 [o]	5,00	8,12	2,56	2,71	12,71	36,30
W37-3_A	Grotebrugse Grintweg Oost 9 [z]	5,00	8,10	2,54	2,68	12,68	36,34
W37-4_A	Grotebrugse Grintweg Oost 9 [w]	5,00	-3,66	-8,90	-8,58	1,42	25,85
W38-1_A	Grotebrugse Grintweg 10 [n]	5,00	-0,02	-5,35	-5,25	4,75	25,86
W38-2_A	Grotebrugse Grintweg 10 [o]	5,00	9,01	3,48	3,55	13,55	34,15
W38-3_A	Grotebrugse Grintweg 10 [z]	5,00	9,02	3,50	3,57	13,57	34,16
W38-4_A	Grotebrugse Grintweg 10 [w]	5,00	-3,54	-8,89	-8,74	1,26	23,15
W39-1_A	Ommerenveldseweg 71 [n]	5,00	-3,34	-8,67	-8,55	1,45	23,48
W39-2_A	Ommerenveldseweg 71 [o]	5,00	13,29	7,79	7,84	17,84	37,54
W39-3_A	Ommerenveldseweg 71 [z]	5,00	10,93	5,40	5,45	15,45	35,83
W39-4_A	Ommerenveldseweg 71 [w]	5,00	0,19	-5,14	-5,03	4,97	26,42
W40-1_A	Verlengde Spoorstraat 3 [n]	5,00	10,35	5,64	5,74	15,74	42,27
W40-2_A	Verlengde Spoorstraat 3 [o]	5,00	10,40	5,70	5,80	15,80	42,30
W40-3_A	Verlengde Spoorstraat 3 [z]	5,00	10,35	5,67	5,78	15,78	42,24
W40-4_A	Verlengde Spoorstraat 3 [w]	5,00	7,09	3,35	3,45	13,45	37,85
W41-1_A	Verlengde Spoorstraat 5 [n]	5,00	9,92	5,38	5,47	15,47	41,38
W41-2_A	Verlengde Spoorstraat 5 [o]	5,00	10,17	5,50	5,61	15,61	42,04
W41-3_A	Verlengde Spoorstraat 5 [z]	5,00	10,02	5,40	5,51	15,51	41,79
W41-4_A	Verlengde Spoorstraat 5 [w]	5,00	6,61	2,84	2,95	12,95	37,44
W42-1_A	Verlengde Spoorstraat 7 [n]	5,00	9,79	5,28	5,33	15,33	41,41
W42-2_A	Verlengde Spoorstraat 7 [o]	5,00	9,83	5,33	5,38	15,38	41,43
W42-3_A	Verlengde Spoorstraat 7 [w]	5,00	-3,26	-7,22	-7,13	2,87	28,05
W43-1_A	Verlengde Spoorstraat 9 [o]	5,00	9,78	5,32	5,39	15,39	41,31
W43-2_A	Verlengde Spoorstraat 9 [z]	5,00	2,09	-1,45	-1,39	8,61	32,34
W43-3_A	Verlengde Spoorstraat 9 [w]	5,00	-3,80	-7,76	-7,67	2,33	27,49
W44-1_A	Verlengde Spoorstraat 11 [n]	5,00	9,76	5,29	5,33	15,33	41,30
W44-2_A	Verlengde Spoorstraat 11 [o]	5,00	9,79	5,33	5,37	15,37	41,32
W44-3_A	Verlengde Spoorstraat 11 [w]	5,00	-3,25	-7,21	-7,12	2,88	28,00
W45-1_A	Verlengde Spoorstraat 13 [o]	5,00	9,87	5,99	6,02	16,02	40,76
W45-2_A	Verlengde Spoorstraat 13 [z]	5,00	2,11	-1,08	-1,03	8,97	32,04
W45-3_A	Verlengde Spoorstraat 13 [w]	5,00	-3,59	-7,19	-7,12	2,88	27,40
W46-1_A	Lingeweg 1 [n]	5,00	-1,77	-7,53	-6,91	3,09	30,97
W46-2_A	Lingeweg 1 [o]	5,00	-1,76	-7,52	-6,90	3,10	30,99

Alle getoonde dB-waarden zijn A-gewogen

Rapport: Resultatentabel
Model: 2014-02-14 id-02147359-v4 def combimodel: kavels + bedrijven zonevoorstel Medel fase 1
LAeq totaalresultaten voor toetspunten
Groep: vergunning
Groepsreductie: Ja

Naam Toetspunt	Omschrijving	Hoogte	Dag	Avond	Nacht	Etmaal	Li
W46-3_A	Lingeweg 1 [z]	5,00	-8,51	-13,69	-12,97	-2,97	23,92
W46-4_A	Lingeweg 1 [w]	5,00	-12,22	-17,70	-16,80	-6,80	20,65
W47-1_A	Terweistraat 3 [n]	5,00	-2,23	-7,94	-7,37	2,63	30,55
W47-2_A	Terweistraat 3 [o]	5,00	-2,23	-7,93	-7,35	2,65	30,56
W47-3_A	Terweistraat 3 [z]	5,00	-7,33	-12,26	-11,70	-1,70	24,94
W47-4_A	Terweistraat 3 [w]	5,00	-13,66	-19,08	-18,24	-8,24	19,27
W48-1_A	Uiterdijk 78 [n]	5,00	-2,29	-7,94	-7,36	2,64	30,55
W48-2_A	Uiterdijk 78 [o]	5,00	-2,25	-7,89	-7,33	2,67	30,60
W48-3_A	Uiterdijk 78 [z]	5,00	-6,99	-11,84	-11,32	-1,32	25,32
W48-4_A	Uiterdijk 78 [w]	5,00	-13,71	-19,06	-18,22	-8,22	19,27
W49-1_A	Staartsestraat 18a [n]	5,00	-0,41	-5,27	-5,01	4,99	32,09
W49-2_A	Staartsestraat 18a [o]	5,00	-0,40	-5,25	-5,00	5,00	32,10
W49-3_A	Staartsestraat 18a [z]	5,00	-5,65	-9,64	-9,40	0,60	26,10
W49-4_A	Staartsestraat 18a [w]	5,00	-10,72	-15,21	-14,80	-4,80	21,79
W50-1_A	Staartsestraat 18b [n]	5,00	-0,41	-5,26	-5,01	4,99	32,09
W50-2_A	Staartsestraat 18b [o]	5,00	-0,40	-5,26	-5,00	5,00	32,10
W50-3_A	Staartsestraat 18b [z]	5,00	-4,47	-8,41	-8,19	1,81	27,20
W50-4_A	Staartsestraat 18b [w]	5,00	-12,08	-16,58	-16,17	-6,17	20,47
W52-1_A	Bulkweg 2 [n]	5,00	3,64	-1,55	-1,48	8,52	36,58
W52-2_A	Bulkweg 2 [o]	5,00	3,65	-1,51	-1,43	8,57	36,53
W52-3_A	Bulkweg 2 [z]	5,00	0,70	-3,37	-3,34	6,66	32,78
W52-4_A	Bulkweg 2 [w]	5,00	-8,10	-12,65	-12,57	-2,57	24,45
W53-1_A	Medelsestraat 7 [n]	5,00	8,80	3,21	3,22	13,22	29,44
W53-2_A	Medelsestraat 7 [o]	5,00	8,72	3,13	3,15	13,15	28,59
W53-3_A	Medelsestraat 7 [z]	5,00	15,16	9,81	9,82	19,82	33,18
W53-4_A	Medelsestraat 7 [w]	5,00	15,06	9,70	9,71	19,71	33,18
W54-1_A	Medelsestraat 6 [n]	5,00	11,16	5,67	5,68	15,68	27,20
W54-2_A	Medelsestraat 6 [o]	5,00	7,88	2,38	2,40	12,40	26,21
W54-3_A	Medelsestraat 6 [z]	5,00	22,42	16,77	16,77	26,77	33,58
W54-4_A	Medelsestraat 6 [w]	5,00	22,45	16,80	16,80	26,80	33,60
W56-1_A	Broekdijksestraat 3 [n]	5,00	8,22	2,87	2,88	12,88	23,45
W56-2_A	Broekdijksestraat 3 [o]	5,00	5,36	0,14	0,16	10,16	22,14
W56-3_A	Broekdijksestraat 3 [z]	5,00	19,30	13,82	13,82	23,82	34,33
W56-4_A	Broekdijksestraat 3 [w]	5,00	19,30	13,71	13,72	23,72	34,44
W57-1_A	Broekdijksestraat 6 [n]	5,00	4,21	-1,01	-0,98	9,02	21,72
W57-2_A	Broekdijksestraat 6 [o]	5,00	8,22	2,88	2,90	12,90	23,87
W57-3_A	Broekdijksestraat 6 [z]	5,00	18,57	13,09	13,09	23,09	33,63
W57-4_A	Broekdijksestraat 6 [o]	5,00	18,56	13,08	13,08	23,08	33,73
W-MTG-01-1_A	Rijsakkerweg 12 [n]	5,00	-1,89	-7,18	-6,72	3,28	30,85
W-MTG-01-2_A	Rijsakkerweg 12 [o]	5,00	-1,88	-7,17	-6,71	3,29	30,86
W-MTG-01-3_A	Rijsakkerweg 12 [z]	5,00	-9,65	-14,21	-13,66	-3,66	22,77
W-MTG-01-4_A	Rijsakkerweg 12 [w]	5,00	-12,74	-17,91	-17,18	-7,18	20,16
W-MTG-02|1_A	Rijsakkerweg 11 [n]	5,00	-11,23	-16,00	-15,37	-5,37	21,47
W-MTG-02|1_A	Rijsakkerweg 11 [o]	5,00	-1,68	-6,62	-6,21	3,79	30,91
W-MTG-02|1_A	Rijsakkerweg 11 [w]	5,00	-12,00	-16,73	-16,06	-6,06	20,69
W-MTG-02|1_A	Rijsakkerweg 11 [z]	5,00	-1,72	-6,66	-6,22	3,78	30,88
W-MTG-02|2_A	Rijsakkerweg 11a [n]	5,00	-10,92	-15,68	-15,06	-5,06	21,76
W-MTG-02|2_A	Rijsakkerweg 11a [o]	5,00	-1,69	-6,63	-6,22	3,78	30,90
W-MTG-02|2_A	Rijsakkerweg 11a [w]	5,00	-11,41	-16,13	-15,51	-5,51	21,23
W-MTG-02|2_A	Rijsakkerweg 11a [z]	5,00	-1,70	-6,64	-6,23	3,77	30,89
W-MTG-03-1_A	Zoelensezandweg 1 [n]	5,00	-8,09	-13,22	-12,75	-2,75	23,18
W-MTG-03-2_A	Zoelensezandweg 1 [o]	5,00	3,02	-2,19	-1,94	8,06	33,77
W-MTG-03-3_A	Zoelensezandweg 1 [z]	5,00	2,98	-2,21	-1,96	8,04	33,77
W-MTG-03-4_A	Zoelensezandweg 1 [w]	5,00	-7,37	-12,40	-11,97	-1,97	23,72
W-MTG-04-1_A	Lingeweg 2 [n]	5,00	-12,37	-17,85	-17,09	-7,09	20,38
W-MTG-04-2_A	Lingeweg 2 [o]	5,00	-0,45	-6,18	-5,70	4,30	32,18
W-MTG-04-2_A	Lingeweg 2 [z]	5,00	-0,46	-6,20	-5,71	4,29	32,18
W-MTG-04-4_A	Lingeweg 2 [w]	5,00	-6,58	-11,67	-11,14	-1,14	25,62
W-MTG-05-1_A	Lingeweg 1 [n]	5,00	-12,45	-17,99	-17,12	-7,12	20,55

Alle getoonde dB-waarden zijn A-gewogen

Rapport: Resultatentabel
Model: 2014-02-14 id-02147359-v4 def combimodel: kavels + bedrijven zonevoorstel Medel fase 1
LAeq totaalresultaten voor toetspunten
Groep: vergunning
Groepsreductie: Ja

Naam Toetspunt	Omschrijving	Hoogte	Dag	Avond	Nacht	Etmaal	Li
W-MTG-05-2_A	Lingeweg 1 [o]	5,00	-1,46	-7,30	-6,69	3,31	31,43
W-MTG-05-3_A	Lingeweg 1 [z]	5,00	-1,47	-7,31	-6,71	3,29	31,43
W-MTG-05-4_A	Lingeweg 1 [w]	5,00	-9,87	-15,27	-14,47	-4,47	22,90
Wo01_A	Spoorstraat 15 (n)	5,00	30,17	24,47	24,48	34,48	46,98
Wo02_A	Spoorstraat 15 (w)	5,00	30,12	24,42	24,42	34,42	46,90
Wo03_A	Spoorstraat 15 (z)	5,00	13,18	7,74	7,75	17,75	31,40
Wo04_A	Spoorstraat 15 (o)	5,00	19,32	13,92	13,93	23,93	37,93
Wo05_A	Koelenhofstraat 2 (n)	5,00	6,72	1,38	1,60	11,60	39,42
Wo06_A	Koelenhofstraat 2 (w)	5,00	-6,29	-11,05	-10,68	-0,68	26,25
Wo07_A	Koelenhofstraat 2 (z)	5,00	1,68	-2,58	-2,41	7,59	33,36
Wo08_A	Koelenhofstraat 2 (0)	5,00	6,74	1,39	1,61	11,61	39,44
Wo09_A	Koelenhofstraat 4 (n)	5,00	6,63	1,20	1,41	11,41	39,41
Wo10_A	Koelenhofstraat 4 (w)	5,00	-6,10	-10,80	-10,48	-0,48	26,51
Wo11_A	Koelenhofstraat 4 (z)	5,00	-0,92	-5,16	-4,95	5,05	31,00
Wo12_A	Koelenhofstraat 4 (o)	5,00	6,56	1,20	1,41	11,41	39,43
Wo13_A	Verlengde Spoorstraat 2	5,00	9,70	4,87	4,98	14,98	41,52
ZW HW tp1_A	Oude Medelsestraat 84	1,50	6,24	1,18	1,31	11,31	38,55
ZW HW tp1_B	Oude Medelsestraat 84	5,00	7,63	2,95	3,05	13,05	39,32

Alle getoonde dB-waarden zijn A-gewogen

Rapport: Resultatentabel
Model: 2014-02-14 id-02147359-v4 def combimodel: kavels + bedrijven zonevoorstel Medel fase 1
LAeq totaalresultaten voor toetspunten
Groep: vergunning
Groepsreductie: Ja

Naam Toetspunt	Omschrijving	Hoogte	Dag	Avond	Nacht	Etmaal	Li
2013 M01_A	Zonepunt N1	5,00	-3,20	-7,32	-11,80	-1,80	26,07
2013 M02_A	Zonepunt N2	5,00	-4,05	-8,29	-12,82	-2,82	24,87
2013 M03_A	Zonepunt N3	5,00	-3,87	-8,23	-12,79	-2,79	24,76
2013 M04_A	Zonepunt N3	5,00	-19,33	-24,03	-28,19	-18,19	13,68
2013 M05_A	Zonepunt N4	5,00	0,75	-3,34	-8,04	1,96	25,79
2013 M06_A	Zonepunt W1	5,00	3,20	-0,80	-5,53	4,47	26,14
2013 M07_A	Zonepunt W2	5,00	3,60	-0,40	-5,13	4,87	27,48
2013 M08_A	Zonepunt W3	5,00	2,99	-1,22	-5,86	4,14	31,30
2013 M09_A	Zonepunt W4	5,00	11,45	7,08	2,39	12,39	38,78
2013 M10_A	Zonepunt W5	5,00	11,67	7,12	2,66	12,66	41,41
2013 M11_A	Zonepunt W6	5,00	15,92	11,48	6,87	16,87	44,26
2013 M12_A	Zonepunt W7	5,00	7,26	2,06	-1,15	8,85	42,68
2013 M13_A	Zonepunt Z1	5,00	16,51	12,31	7,83	17,83	46,99
2013 M14_A	Zonepunt Z2	5,00	18,47	14,26	9,93	19,93	50,15
2013 M15_A	Zonepunt Z3	5,00	21,34	17,27	12,71	22,71	51,70
2013 M16_A	Zonepunt Z4	5,00	18,25	14,18	9,69	19,69	49,04
2013 M17_A	Zonepunt O1	5,00	8,14	3,06	0,19	10,19	47,38
2013 M18_A	Zonepunt O2	5,00	6,93	0,62	-1,49	8,51	46,79
2013 M19_A	Zonepunt O3	5,00	5,55	-0,61	-2,99	7,01	45,28
2013 M20_A	Zonepunt O4	5,00	9,74	5,04	0,76	10,76	44,02
2013 M21_A	Zonepunt O5	5,00	4,68	-1,84	-4,89	5,11	42,88
2013 M22_A	Zonepunt O6	5,00	2,59	-3,13	-6,50	3,50	40,00
2013 M23_A	Zonepunt O7	5,00	2,10	-3,31	-6,83	3,17	38,77
2013 M24_A	Zonepunt O8	5,00	-0,09	-5,67	-9,62	0,38	36,48
2013 M25_A	Zonepunt O9	5,00	6,54	2,44	-2,23	7,77	35,06
2013 M26_A	Zonepunt O10	5,00	4,41	0,19	-4,40	5,60	34,86
2013 M27_A	Zonepunt N5	5,00	3,81	-0,42	-5,01	4,99	32,67
2013 M28_A	Zonepunt N6	5,00	3,59	-0,50	-5,15	4,85	30,00
2013 M29_A	Zonepunt N7	5,00	3,43	-0,54	-5,21	4,79	28,00
2013 M30_A	Zonepunt N8	5,00	-2,71	-6,84	-11,29	-1,29	26,66
W01-1_A	Bredesteeg 37 (n)	5,00	-13,29	-17,73	-21,87	-11,87	20,15
W01-2_A	Bredesteeg 37 (o)	5,00	-8,52	-12,93	-17,14	-7,14	24,57
W01-3_A	Bredesteeg 37 (z)	5,00	5,32	1,09	-3,49	6,51	35,75
W01-4_A	Bredesteeg 37 (w)	5,00	5,30	1,08	-3,51	6,49	35,72
W17_A	Oude Broekdijk 2 [o]	5,00	-7,46	-11,69	-16,10	-6,10	24,19
W17-1_A	Oude Broekdijk 2 [n]	5,00	-11,43	-15,69	-20,04	-10,04	20,67
W17-3_A	Oude Broekdijk 2 [z]	5,00	6,85	2,75	-1,92	8,08	35,39
W17-4_A	Oude Broekdijk 2 [w]	5,00	6,82	2,72	-1,95	8,05	35,33
W18-1_A	Biezenbrugseweg 2 [n]	5,00	29,23	25,18	20,60	30,60	59,17
W18-2_A	Biezenbrugseweg 2 [o]	5,00	16,69	12,57	8,08	18,08	47,40
W18-3_A	Biezenbrugseweg 2 [z]	5,00	9,86	5,70	1,34	11,34	40,91
W18-4_A	Biezenbrugseweg 2 [z]	5,00	29,06	25,00	20,43	30,43	59,04
W20-1_A	Biezenburgseweg 1 [n]	5,00	27,07	23,04	18,50	28,50	57,45
W20-2_A	Biezenburgseweg 1 [o]	5,00	21,08	16,94	12,41	22,41	52,02
W20-3_A	Biezenburgseweg 1 [z]	5,00	7,71	3,57	-0,74	9,26	39,35
W20-4_A	Biezenburgseweg 1 [w]	5,00	26,92	22,88	18,34	28,34	57,33
W21-1_A	Verlengde Spoorstraat 1 [n]	5,00	25,17	20,87	16,36	26,36	55,47
W21-2_A	Verlengde Spoorstraat 1 [o]	5,00	25,43	21,12	16,59	26,59	55,66
W21-3_A	Verlengde Spoorstraat 1 [z]	5,00	6,16	1,62	-2,59	7,41	38,42
W21-4_A	Verlengde Spoorstraat 1 [w]	5,00	9,43	4,91	0,59	10,59	40,44
W22-1_A	Ommerenveldseweg 69 [n]	5,00	-14,50	-18,97	-23,08	-13,08	19,12
W22-2_A	Ommerenveldseweg 69 [o]	5,00	3,96	-0,27	-4,85	5,15	34,47
W22-3_A	Ommerenveldseweg 69 [z]	5,00	3,97	-0,26	-4,84	5,16	34,48
W22-4_A	Ommerenveldseweg 69 [w]	5,00	-7,27	-11,65	-15,98	-5,98	24,88
W23-1_A	Blauwkampseweg 1 [n]	5,00	-13,53	-17,97	-22,23	-12,23	18,68
W23-2_A	Blauwkampseweg 1 [o]	5,00	-1,56	-5,77	-10,38	-0,38	26,46
W23-3_A	Blauwkampseweg 1 [z]	5,00	4,09	-0,10	-4,75	5,25	31,25
W23-4_A	Blauwkampseweg 1 [w]	5,00	4,06	-0,13	-4,78	5,22	31,18
W24-1_A	Zoelensezandweg 5 [n]	5,00	-18,24	-22,51	-26,63	-16,63	15,11

Alle getoonde dB-waarden zijn A-gewogen

Rapport: Resultatentabel
Model: 2014-02-14 id-02147359-v4 def combimodel: kavels + bedrijven zonevoorstel Medel fase 1
LAeq totaalresultaten voor toetspunten
Groep: vergunning
Groepsreductie: Ja

Naam Toetspunt	Omschrijving	Hoogte	Dag	Avond	Nacht	Etmaal	Li
W24-2_A	Zoelensezandweg 5 [o]	5,00	-3,36	-7,59	-12,13	-2,13	25,47
W24-3_A	Zoelensezandweg 5 [z]	5,00	-3,34	-7,59	-12,12	-2,12	25,47
W24-4_A	Zoelensezandweg 5 [w]	5,00	-11,20	-15,40	-19,83	-9,83	19,56
W26-1_A	Mauriksestraat 1 [n]	5,00	-20,51	-24,78	-28,69	-18,69	13,33
W26-2_A	Mauriksestraat 1 [o]	5,00	-5,10	-9,28	-13,77	-3,77	24,10
W26-3_A	Mauriksestraat 1 [z]	5,00	-5,10	-9,28	-13,77	-3,77	24,08
W26-4_A	Mauriksestraat 1 [w]	5,00	-16,02	-20,26	-24,37	-14,37	16,69
W27-1_A	Grotebrugse Grintweg 4 [o]	5,00	1,96	-2,02	-6,69	3,31	26,92
W27-2_A	Grotebrugse Grintweg 4 [z]	5,00	1,95	-2,02	-6,69	3,31	26,87
W27-3_A	Grotebrugse Grintweg 4 [w]	5,00	-12,64	-16,66	-21,14	-11,14	16,60
W28-1_A	Grotebrugse Grintweg 6 [n]	5,00	-12,87	-16,95	-21,34	-11,34	17,74
W28-2_A	Grotebrugse Grintweg 6 [o]	5,00	1,92	-2,06	-6,72	3,28	26,95
W28-3_A	Grotebrugse Grintweg 6 [w]	5,00	-15,56	-19,64	-23,98	-13,98	15,46
W29-1_A	Grotebrugse Grintweg 1 [n]	5,00	-16,99	-21,22	-25,20	-15,20	16,42
W29-2_A	Grotebrugse Grintweg 1 [o]	5,00	-3,07	-7,18	-11,66	-1,66	25,94
W29-3_A	Grotebrugse Grintweg 1 [z]	5,00	-3,18	-7,30	-11,78	-1,78	25,87
W29-4_A	Grotebrugse Grintweg 1 [w]	5,00	-17,20	-21,43	-25,39	-15,39	16,31
W30-1_A	Bredesteeg 35 [n]	5,00	-10,80	-15,26	-19,41	-9,41	22,56
W30-2_A	Bredesteeg 35 [o]	5,00	-9,46	-13,90	-18,07	-8,07	23,80
W30-3_A	Bredesteeg 35 [z]	5,00	6,33	2,11	-2,49	7,51	36,70
W30-4_A	Bredesteeg 35 [w]	5,00	6,30	2,08	-2,52	7,48	36,66
W36-1_A	Grotebrugse Grintweg 2 [n]	5,00	-15,74	-19,99	-24,03	-14,03	17,44
W36-2_A	Grotebrugse Grintweg 2 [o]	5,00	-1,47	-5,63	-10,14	-0,14	27,38
W36-3_A	Grotebrugse Grintweg 2 [z]	5,00	-1,45	-5,61	-10,12	-0,12	27,34
W36-4_A	Grotebrugse Grintweg 2 [w]	5,00	-9,71	-13,91	-18,24	-8,24	21,17
W37-1_A	Grotebrugse Grintweg Oost 9 [n]	5,00	-17,78	-22,04	-26,20	-16,20	15,34
W37-2_A	Grotebrugse Grintweg Oost 9 [o]	5,00	-1,89	-6,11	-10,66	-0,66	26,77
W37-3_A	Grotebrugse Grintweg Oost 9 [z]	5,00	-1,92	-6,14	-10,69	-0,69	26,74
W37-4_A	Grotebrugse Grintweg Oost 9 [w]	5,00	-14,11	-18,35	-22,61	-12,61	18,24
W38-1_A	Grotebrugse Grintweg 10 [n]	5,00	-11,19	-15,34	-19,76	-9,76	19,60
W38-2_A	Grotebrugse Grintweg 10 [o]	5,00	2,73	-1,28	-5,95	4,05	28,57
W38-3_A	Grotebrugse Grintweg 10 [z]	5,00	2,73	-1,28	-5,94	4,06	28,49
W38-4_A	Grotebrugse Grintweg 10 [w]	5,00	-12,98	-17,13	-21,52	-11,52	18,27
W39-1_A	Ommerenveldseweg 71 [n]	5,00	-13,92	-18,40	-22,47	-12,47	19,83
W39-2_A	Ommerenveldseweg 71 [o]	5,00	6,47	2,21	-2,38	7,62	36,98
W39-3_A	Ommerenveldseweg 71 [z]	5,00	4,05	-0,18	-4,76	5,24	34,52
W39-4_A	Ommerenveldseweg 71 [w]	5,00	-7,18	-11,56	-15,89	-5,89	25,00
W40-1_A	Verlengde Spoorstraat 3 [n]	5,00	10,96	6,03	2,90	12,90	46,12
W40-2_A	Verlengde Spoorstraat 3 [o]	5,00	10,98	6,03	2,90	12,90	46,18
W40-3_A	Verlengde Spoorstraat 3 [z]	5,00	10,90	5,92	2,80	12,80	46,12
W40-4_A	Verlengde Spoorstraat 3 [w]	5,00	5,59	0,49	-2,65	7,35	41,10
W41-1_A	Verlengde Spoorstraat 5 [n]	5,00	9,60	4,82	1,12	11,12	43,52
W41-2_A	Verlengde Spoorstraat 5 [o]	5,00	10,61	5,64	2,48	12,48	45,73
W41-3_A	Verlengde Spoorstraat 5 [z]	5,00	10,43	5,52	2,35	12,35	45,57
W41-4_A	Verlengde Spoorstraat 5 [w]	5,00	5,35	0,28	-2,91	7,09	40,77
W42-1_A	Verlengde Spoorstraat 7 [n]	5,00	10,04	5,04	1,90	11,90	45,30
W42-2_A	Verlengde Spoorstraat 7 [o]	5,00	10,23	5,06	1,92	11,92	45,37
W42-3_A	Verlengde Spoorstraat 7 [w]	5,00	-6,13	-11,89	-14,33	-4,33	30,77
W43-1_A	Verlengde Spoorstraat 9 [o]	5,00	10,09	4,93	1,73	11,73	45,14
W43-2_A	Verlengde Spoorstraat 9 [z]	5,00	-3,28	-9,04	-11,36	-1,36	33,89
W43-3_A	Verlengde Spoorstraat 9 [w]	5,00	-7,06	-12,86	-15,20	-5,20	30,06
W44-1_A	Verlengde Spoorstraat 11 [n]	5,00	10,01	4,81	1,69	11,69	45,30
W44-2_A	Verlengde Spoorstraat 11 [o]	5,00	10,05	4,84	1,72	11,72	45,39
W44-3_A	Verlengde Spoorstraat 11 [w]	5,00	-6,19	-12,02	-14,45	-4,45	30,83
W45-1_A	Verlengde Spoorstraat 13 [o]	5,00	9,94	4,76	1,54	11,54	45,21
W45-2_A	Verlengde Spoorstraat 13 [z]	5,00	-3,68	-9,46	-11,81	-1,81	33,62
W45-3_A	Verlengde Spoorstraat 13 [w]	5,00	-7,18	-13,05	-15,37	-5,37	30,07
W46-1_A	Lingeweg 1 [n]	5,00	-1,46	-5,66	-10,31	-0,31	26,63
W46-2_A	Lingeweg 1 [o]	5,00	-1,29	-5,49	-10,14	-0,14	26,72

Alle getoonde dB-waarden zijn A-gewogen

Rapport: Resultatentabel
Model: 2014-02-14 id-02147359-v4 def combimodel: kavels + bedrijven zonevoorstel Medel fase 1
LAeq totaalresultaten voor toetspunten
Groep: vergunning
Groepsreductie: Ja

Naam Toetspunt	Omschrijving	Hoogte	Dag	Avond	Nacht	Etmaal	Li
W46-3_A	Lingeweg 1 [z]	5,00	-9,83	-14,19	-18,73	-8,73	20,73
W46-4_A	Lingeweg 1 [w]	5,00	-16,94	-21,57	-25,88	-15,88	16,03
W47-1_A	Terweistraat 3 [n]	5,00	-1,31	-5,64	-10,27	-0,27	27,97
W47-2_A	Terweistraat 3 [o]	5,00	-1,29	-5,62	-10,26	-0,26	27,99
W47-3_A	Terweistraat 3 [z]	5,00	-6,95	-11,34	-15,92	-5,92	23,46
W47-4_A	Terweistraat 3 [w]	5,00	-17,75	-22,64	-26,87	-16,87	16,14
W48-1_A	Uiterdijk 78 [n]	5,00	-1,00	-5,57	-10,17	-0,17	28,91
W48-2_A	Uiterdijk 78 [o]	5,00	-0,94	-5,50	-10,10	-0,10	28,98
W48-3_A	Uiterdijk 78 [z]	5,00	-5,84	-10,45	-14,99	-4,99	24,60
W48-4_A	Uiterdijk 78 [w]	5,00	-17,06	-22,28	-26,37	-16,37	17,05
W49-1_A	Staartsestraat 18a [n]	5,00	2,10	-2,59	-6,94	3,06	33,09
W49-2_A	Staartsestraat 18a [o]	5,00	2,12	-2,57	-6,92	3,08	33,12
W49-3_A	Staartsestraat 18a [z]	5,00	-5,68	-10,59	-14,72	-4,72	26,83
W49-4_A	Staartsestraat 18a [w]	5,00	-13,80	-19,36	-22,84	-12,84	21,34
W50-1_A	Staartsestraat 18b [n]	5,00	2,11	-2,58	-6,93	3,07	33,12
W50-2_A	Staartsestraat 18b [o]	5,00	2,12	-2,57	-6,92	3,08	33,13
W50-3_A	Staartsestraat 18b [z]	5,00	-3,38	-8,14	-12,40	-2,40	28,13
W50-4_A	Staartsestraat 18b [w]	5,00	-14,99	-20,52	-24,03	-14,03	20,06
W52-1_A	Bulkweg 2 [n]	5,00	11,11	6,61	2,08	12,08	40,52
W52-2_A	Bulkweg 2 [o]	5,00	11,18	6,68	2,13	12,13	40,55
W52-3_A	Bulkweg 2 [z]	5,00	4,05	-0,62	-5,02	4,98	35,05
W52-4_A	Bulkweg 2 [w]	5,00	-6,55	-11,66	-15,76	-5,76	26,70
W53-1_A	Medelsestraat 7 [n]	5,00	-3,83	-10,32	-12,12	-2,12	35,14
W53-2_A	Medelsestraat 7 [o]	5,00	-8,13	-14,51	-15,96	-5,96	31,58
W53-3_A	Medelsestraat 7 [z]	5,00	-3,63	-9,96	-11,81	-1,81	35,58
W53-4_A	Medelsestraat 7 [w]	5,00	-3,81	-10,18	-11,97	-1,97	35,49
W54-1_A	Medelsestraat 6 [n]	5,00	-2,64	-8,54	-10,87	-0,87	36,18
W54-2_A	Medelsestraat 6 [o]	5,00	-9,80	-15,79	-17,30	-7,30	29,96
W54-3_A	Medelsestraat 6 [z]	5,00	5,26	-0,54	-3,09	6,91	43,80
W54-4_A	Medelsestraat 6 [w]	5,00	4,63	-0,70	-3,66	6,34	42,28
W56-1_A	Broekdijksestraat 3 [n]	5,00	-4,83	-11,93	-14,65	-4,65	32,86
W56-2_A	Broekdijksestraat 3 [o]	5,00	-11,42	-18,27	-20,29	-10,29	27,32
W56-3_A	Broekdijksestraat 3 [z]	5,00	3,59	-3,08	-6,13	3,87	41,96
W56-4_A	Broekdijksestraat 3 [w]	5,00	3,63	-3,04	-6,09	3,91	42,00
W57-1_A	Broekdijksestraat 6 [n]	5,00	-11,40	-18,32	-20,39	-10,39	27,20
W57-2_A	Broekdijksestraat 6 [o]	5,00	-9,90	-16,67	-18,76	-8,76	28,79
W57-3_A	Broekdijksestraat 6 [z]	5,00	2,91	-3,74	-6,78	3,22	41,27
W57-4_A	Broekdijksestraat 6 [o]	5,00	2,89	-3,77	-6,84	3,16	41,21
W-MTG-01-1_A	Rijsakkerweg 12 [n]	5,00	0,27	-4,41	-8,94	1,06	30,16
W-MTG-01-2_A	Rijsakkerweg 12 [o]	5,00	0,31	-4,40	-8,93	1,07	30,36
W-MTG-01-3_A	Rijsakkerweg 12 [z]	5,00	-11,19	-16,50	-20,63	-10,63	22,44
W-MTG-01-4_A	Rijsakkerweg 12 [w]	5,00	-15,76	-21,26	-25,19	-15,19	18,70
W-MTG-02|1_A	Rijsakkerweg 11 [n]	5,00	-13,73	-19,00	-23,01	-13,01	20,08
W-MTG-02|1_A	Rijsakkerweg 11 [o]	5,00	1,66	-2,74	-7,35	2,65	30,51
W-MTG-02|1_A	Rijsakkerweg 11 [w]	5,00	-13,76	-19,08	-22,90	-12,90	20,44
W-MTG-02|1_A	Rijsakkerweg 11 [z]	5,00	1,61	-2,78	-7,37	2,63	30,28
W-MTG-02|2_A	Rijsakkerweg 11a [n]	5,00	-13,34	-18,52	-22,60	-12,60	20,39
W-MTG-02|2_A	Rijsakkerweg 11a [o]	5,00	1,68	-2,70	-7,33	2,67	30,49
W-MTG-02|2_A	Rijsakkerweg 11a [w]	5,00	-13,34	-18,56	-22,54	-12,54	20,45
W-MTG-02|2_A	Rijsakkerweg 11a [z]	5,00	1,65	-2,75	-7,35	2,65	30,48
W-MTG-03-1_A	Zoelensezandweg 1 [n]	5,00	-19,47	-24,02	-28,13	-18,13	13,70
W-MTG-03-2_A	Zoelensezandweg 1 [o]	5,00	-10,89	-15,30	-19,77	-9,77	19,41
W-MTG-03-3_A	Zoelensezandweg 1 [z]	5,00	-16,22	-20,82	-24,97	-14,97	16,57
W-MTG-03-4_A	Zoelensezandweg 1 [w]	5,00	-21,77	-26,31	-30,42	-20,42	11,34
W-MTG-04-1_A	Lingeweg 2 [n]	5,00	-17,72	-21,91	-26,37	-16,37	12,63
W-MTG-04-2_A	Lingeweg 2 [o]	5,00	-0,46	-4,48	-9,19	0,81	23,79
W-MTG-04-2_A	Lingeweg 2 [z]	5,00	-0,49	-4,51	-9,22	0,78	23,80
W-MTG-04-4_A	Lingeweg 2 [w]	5,00	-7,76	-11,82	-16,47	-6,47	18,88
W-MTG-05-1_A	Lingeweg 1 [n]	5,00	-17,50	-21,96	-26,36	-16,36	14,74

Alle getoonde dB-waarden zijn A-gewogen

Rapport: Resultatentabel
Model: 2014-02-14 id-02147359-v4 def combimodel: kavels + bedrijven zonevoorstel Medel fase 1
LAeq totaalresultaten voor toetspunten
Groep: vergunning
Groepsreductie: Ja

Naam Toetspunt	Omschrijving	Hoogte	Dag	Avond	Nacht	Etmaal	Li
W-MTG-05-2_A	Lingeweg 1 [o]	5,00	-1,83	-5,95	-10,61	-0,61	25,62
W-MTG-05-3_A	Lingeweg 1 [z]	5,00	-1,84	-6,01	-10,67	-0,67	26,23
W-MTG-05-4_A	Lingeweg 1 [w]	5,00	-13,23	-17,71	-22,19	-12,19	18,51
Wo01_A	Spoorstraat 15 (n)	5,00	18,43	14,31	9,88	19,88	50,39
Wo02_A	Spoorstraat 15 (w)	5,00	19,74	15,69	11,17	21,17	50,41
Wo03_A	Spoorstraat 15 (z)	5,00	0,80	-3,38	-7,58	2,42	33,17
Wo04_A	Spoorstraat 15 (o)	5,00	0,68	-3,59	-7,63	2,37	34,17
Wo05_A	Koelenhofstraat 2 (n)	5,00	13,35	8,79	4,26	14,26	42,70
Wo06_A	Koelenhofstraat 2 (w)	5,00	-4,97	-9,99	-14,14	-4,14	27,71
Wo07_A	Koelenhofstraat 2 (z)	5,00	6,26	1,63	-2,85	7,15	36,32
Wo08_A	Koelenhofstraat 2 (0)	5,00	13,38	8,82	4,28	14,28	42,67
Wo09_A	Koelenhofstraat 4 (n)	5,00	14,91	10,59	5,96	15,96	42,36
Wo10_A	Koelenhofstraat 4 (w)	5,00	-3,29	-7,92	-12,28	-2,28	27,80
Wo11_A	Koelenhofstraat 4 (z)	5,00	2,45	-2,14	-6,59	3,41	32,86
Wo12_A	Koelenhofstraat 4 (o)	5,00	14,95	10,63	6,00	16,00	42,32
Wo13_A	Verlengde Spoorstraat 2	5,00	9,90	5,01	2,12	12,12	45,36
ZW HW tp1_A	Oude Medelsestraat 84	1,50	6,18	0,89	-1,89	8,11	42,56
ZW HW tp1_B	Oude Medelsestraat 84	5,00	7,82	2,73	-0,42	9,58	43,16

Alle getoonde dB-waarden zijn A-gewogen

Rapport: Resultatentabel
Model: 2014-02-14 id-02147359-v4 def combimodel: kavels + bedrijven zonevoorstel Medel fase 1
LAeq totaalresultaten voor toetspunten
Groep: vergunning
Groepsreductie: Ja

Naam Toetspunt	Omschrijving	Hoogte	Dag	Avond	Nacht	Etmaal	Li
2013 M01_A	Zonepunt N1	5,00	6,04	5,97	5,93	15,93	25,48
2013 M02_A	Zonepunt N2	5,00	5,79	5,71	5,65	15,65	26,48
2013 M03_A	Zonepunt N3	5,00	5,91	5,81	5,75	15,75	27,37
2013 M04_A	Zonepunt N3	5,00	-7,11	-7,19	-7,25	2,75	13,22
2013 M05_A	Zonepunt N4	5,00	6,01	5,91	5,84	15,84	27,53
2013 M06_A	Zonepunt W1	5,00	6,21	6,10	6,03	16,03	28,31
2013 M07_A	Zonepunt W2	5,00	7,49	7,38	7,31	17,31	29,44
2013 M08_A	Zonepunt W3	5,00	8,82	8,70	8,63	18,63	30,70
2013 M09_A	Zonepunt W4	5,00	11,97	11,85	11,78	21,78	33,88
2013 M10_A	Zonepunt W5	5,00	15,19	14,89	14,74	24,74	40,77
2013 M11_A	Zonepunt W6	5,00	20,05	18,23	17,62	27,62	47,59
2013 M12_A	Zonepunt W7	5,00	22,16	20,23	19,40	29,40	50,95
2013 M13_A	Zonepunt Z1	5,00	23,01	21,06	20,25	30,25	51,75
2013 M14_A	Zonepunt Z2	5,00	24,41	22,36	21,50	31,50	53,15
2013 M15_A	Zonepunt Z3	5,00	23,05	21,04	20,19	30,19	51,32
2013 M16_A	Zonepunt Z4	5,00	18,04	16,61	15,95	25,95	46,29
2013 M17_A	Zonepunt O1	5,00	15,75	14,42	13,99	23,99	44,33
2013 M18_A	Zonepunt O2	5,00	13,74	13,41	13,19	23,19	39,61
2013 M19_A	Zonepunt O3	5,00	12,47	12,34	12,25	22,25	34,75
2013 M20_A	Zonepunt O4	5,00	11,32	11,22	11,15	21,15	32,80
2013 M21_A	Zonepunt O5	5,00	10,18	10,08	10,02	20,02	31,24
2013 M22_A	Zonepunt O6	5,00	9,01	8,89	8,80	18,80	31,52
2013 M23_A	Zonepunt O7	5,00	8,53	8,40	8,30	18,30	31,62
2013 M24_A	Zonepunt O8	5,00	7,30	7,12	7,01	17,01	31,17
2013 M25_A	Zonepunt O9	5,00	6,91	6,70	6,58	16,58	31,43
2013 M26_A	Zonepunt O10	5,00	6,73	6,59	6,49	16,49	30,11
2013 M27_A	Zonepunt N5	5,00	6,28	6,08	5,97	15,97	30,56
2013 M28_A	Zonepunt N6	5,00	6,26	6,13	6,05	16,05	29,04
2013 M29_A	Zonepunt N7	5,00	6,10	6,03	5,99	15,99	25,40
2013 M30_A	Zonepunt N8	5,00	5,75	5,69	5,65	15,65	24,47
W01-1_A	Bredesteeg 37 (n)	5,00	-7,73	-7,83	-7,93	2,07	14,48
W01-2_A	Bredesteeg 37 (o)	5,00	-3,98	-4,09	-4,21	5,79	18,65
W01-3_A	Bredesteeg 37 (z)	5,00	7,56	7,42	7,32	17,32	30,93
W01-4_A	Bredesteeg 37 (w)	5,00	7,54	7,40	7,30	17,30	30,93
W17_A	Oude Broekdijk 2 [o]	5,00	-4,37	-4,52	-4,65	5,35	19,09
W17-1_A	Oude Broekdijk 2 [n]	5,00	-7,17	-7,31	-7,43	2,57	15,93
W17-3_A	Oude Broekdijk 2 [z]	5,00	7,14	6,94	6,82	16,82	31,66
W17-4_A	Oude Broekdijk 2 [w]	5,00	7,12	6,91	6,79	16,79	31,64
W18-1_A	Biezenbrugseweg 2 [n]	5,00	29,07	26,95	26,08	36,08	57,17
W18-2_A	Biezenbrugseweg 2 [o]	5,00	14,20	12,48	11,32	21,32	41,35
W18-3_A	Biezenbrugseweg 2 [z]	5,00	14,40	12,74	11,68	21,68	40,67
W18-4_A	Biezenbrugseweg 2 [z]	5,00	29,04	26,91	26,04	36,04	57,12
W20-1_A	Biezenburgseweg 1 [n]	5,00	28,36	26,25	25,40	35,40	56,47
W20-2_A	Biezenburgseweg 1 [o]	5,00	15,09	13,33	12,11	22,11	42,92
W20-3_A	Biezenburgseweg 1 [z]	5,00	12,79	11,14	10,10	20,10	39,10
W20-4_A	Biezenburgseweg 1 [w]	5,00	28,28	26,17	25,32	35,32	56,34
W21-1_A	Verlengde Spoorstraat 1 [n]	5,00	32,71	30,65	29,86	39,86	60,62
W21-2_A	Verlengde Spoorstraat 1 [o]	5,00	32,73	30,66	29,87	39,87	60,63
W21-3_A	Verlengde Spoorstraat 1 [z]	5,00	15,41	13,68	12,71	22,71	41,97
W21-4_A	Verlengde Spoorstraat 1 [w]	5,00	25,11	23,31	22,11	32,11	55,79
W22-1_A	Ommerenveldseweg 69 [n]	5,00	-8,85	-8,96	-9,08	0,92	13,76
W22-2_A	Ommerenveldseweg 69 [o]	5,00	6,36	6,21	6,10	16,10	30,16
W22-3_A	Ommerenveldseweg 69 [z]	5,00	6,40	6,25	6,13	16,13	30,19
W22-4_A	Ommerenveldseweg 69 [w]	5,00	-1,68	-1,79	-1,87	8,13	20,30
W23-1_A	Blauwkampseweg 1 [n]	5,00	-7,33	-7,44	-7,53	2,47	14,42
W23-2_A	Blauwkampseweg 1 [o]	5,00	0,17	0,04	-0,03	9,97	22,22
W23-3_A	Blauwkampseweg 1 [z]	5,00	6,67	6,51	6,42	16,42	29,69
W23-4_A	Blauwkampseweg 1 [w]	5,00	6,63	6,47	6,38	16,38	29,63
W24-1_A	Zoelensezandweg 5 [n]	5,00	-7,05	-7,13	-7,20	2,80	13,12

Alle getoonde dB-waarden zijn A-gewogen

Rapport: Resultatentabel
Model: 2014-02-14 id-02147359-v4 def combimodel: kavels + bedrijven zonevoorstel Medel fase 1
LAeq totaalresultaten voor toetspunten
Groep: vergunning
Groepsreductie: Ja

Naam Toetspunt	Omschrijving	Hoogte	Dag	Avond	Nacht	Etmaal	Li
W24-2_A	Zoelensezandweg 5 [o]	5,00	6,51	6,43	6,37	16,37	27,10
W24-3_A	Zoelensezandweg 5 [z]	5,00	6,55	6,46	6,41	16,41	27,20
W24-4_A	Zoelensezandweg 5 [w]	5,00	0,49	0,42	0,37	10,37	20,44
W26-1_A	Mauriksestraat 1 [n]	5,00	-9,29	-9,37	-9,44	0,56	10,91
W26-2_A	Mauriksestraat 1 [o]	5,00	4,42	4,34	4,28	14,28	24,74
W26-3_A	Mauriksestraat 1 [z]	5,00	4,42	4,34	4,29	14,29	24,78
W26-4_A	Mauriksestraat 1 [w]	5,00	-4,68	-4,76	-4,82	5,18	15,49
W27-1_A	Grotebrugse Grintweg 4 [o]	5,00	4,84	4,78	4,73	14,73	23,98
W27-2_A	Grotebrugse Grintweg 4 [z]	5,00	4,84	4,77	4,73	14,73	23,92
W27-3_A	Grotebrugse Grintweg 4 [w]	5,00	-5,81	-5,86	-5,90	4,10	11,95
W28-1_A	Grotebrugse Grintweg 6 [n]	5,00	-6,85	-6,92	-6,98	3,02	12,58
W28-2_A	Grotebrugse Grintweg 6 [o]	5,00	4,82	4,75	4,71	14,71	24,01
W28-3_A	Grotebrugse Grintweg 6 [w]	5,00	-8,74	-8,81	-8,87	1,13	10,56
W29-1_A	Grotebrugse Grintweg 1 [n]	5,00	-7,61	-7,67	-7,73	2,27	11,37
W29-2_A	Grotebrugse Grintweg 1 [o]	5,00	4,60	4,54	4,50	14,50	23,47
W29-3_A	Grotebrugse Grintweg 1 [z]	5,00	4,58	4,52	4,48	14,48	23,46
W29-4_A	Grotebrugse Grintweg 1 [w]	5,00	-7,08	-7,15	-7,20	2,80	11,80
W30-1_A	Bredesteeg 35 [n]	5,00	-5,03	-5,14	-5,25	4,75	17,39
W30-2_A	Bredesteeg 35 [o]	5,00	-4,50	-4,62	-4,74	5,26	18,31
W30-3_A	Bredesteeg 35 [z]	5,00	8,50	8,35	8,24	18,24	32,30
W30-4_A	Bredesteeg 35 [w]	5,00	8,47	8,33	8,21	18,21	32,26
W36-1_A	Grotebrugse Grintweg 2 [n]	5,00	-5,22	-5,29	-5,35	4,65	14,32
W36-2_A	Grotebrugse Grintweg 2 [o]	5,00	7,98	7,91	7,87	17,87	27,18
W36-3_A	Grotebrugse Grintweg 2 [z]	5,00	7,99	7,92	7,88	17,88	27,20
W36-4_A	Grotebrugse Grintweg 2 [w]	5,00	0,90	0,83	0,79	10,79	20,24
W37-1_A	Grotebrugse Grintweg Oost 9 [n]	5,00	-6,82	-6,89	-6,96	3,04	13,37
W37-2_A	Grotebrugse Grintweg Oost 9 [o]	5,00	8,00	7,92	7,87	17,87	27,99
W37-3_A	Grotebrugse Grintweg Oost 9 [z]	5,00	8,01	7,94	7,89	17,89	28,08
W37-4_A	Grotebrugse Grintweg Oost 9 [w]	5,00	-2,65	-2,73	-2,79	7,21	17,39
W38-1_A	Grotebrugse Grintweg 10 [n]	5,00	-5,50	-5,58	-5,65	4,35	14,93
W38-2_A	Grotebrugse Grintweg 10 [o]	5,00	5,55	5,46	5,40	15,40	26,27
W38-3_A	Grotebrugse Grintweg 10 [z]	5,00	5,58	5,49	5,44	15,44	26,16
W38-4_A	Grotebrugse Grintweg 10 [w]	5,00	-6,21	-6,29	-6,36	3,64	14,13
W39-1_A	Ommerenveldseweg 71 [n]	5,00	-8,10	-8,20	-8,31	1,69	14,09
W39-2_A	Ommerenveldseweg 71 [o]	5,00	8,93	8,79	8,69	18,69	32,22
W39-3_A	Ommerenveldseweg 71 [z]	5,00	6,48	6,34	6,24	16,24	29,80
W39-4_A	Ommerenveldseweg 71 [w]	5,00	-1,63	-1,73	-1,82	8,18	20,39
W40-1_A	Verlengde Spoorstraat 3 [n]	5,00	27,52	25,55	24,75	34,75	56,20
W40-2_A	Verlengde Spoorstraat 3 [o]	5,00	27,55	25,59	24,79	34,79	56,24
W40-3_A	Verlengde Spoorstraat 3 [z]	5,00	27,40	25,44	24,65	34,65	56,05
W40-4_A	Verlengde Spoorstraat 3 [w]	5,00	22,67	20,96	20,11	30,11	51,08
W41-1_A	Verlengde Spoorstraat 5 [n]	5,00	26,88	24,93	24,17	34,17	55,51
W41-2_A	Verlengde Spoorstraat 5 [o]	5,00	25,64	23,29	22,43	32,43	53,58
W41-3_A	Verlengde Spoorstraat 5 [z]	5,00	24,57	22,21	21,31	31,31	52,44
W41-4_A	Verlengde Spoorstraat 5 [w]	5,00	22,24	20,53	19,69	29,69	50,75
W42-1_A	Verlengde Spoorstraat 7 [n]	5,00	26,13	24,19	23,41	33,41	54,69
W42-2_A	Verlengde Spoorstraat 7 [o]	5,00	26,20	24,24	23,45	33,45	54,81
W42-3_A	Verlengde Spoorstraat 7 [w]	5,00	11,27	9,83	8,94	18,94	38,67
W43-1_A	Verlengde Spoorstraat 9 [o]	5,00	25,95	24,00	23,25	33,25	54,73
W43-2_A	Verlengde Spoorstraat 9 [z]	5,00	12,29	10,67	9,65	19,65	39,18
W43-3_A	Verlengde Spoorstraat 9 [w]	5,00	9,75	8,19	7,23	17,23	36,94
W44-1_A	Verlengde Spoorstraat 11 [n]	5,00	25,89	23,93	23,13	33,13	54,57
W44-2_A	Verlengde Spoorstraat 11 [o]	5,00	25,94	23,97	23,16	33,16	54,70
W44-3_A	Verlengde Spoorstraat 11 [w]	5,00	10,77	9,25	8,29	18,29	38,03
W45-1_A	Verlengde Spoorstraat 13 [o]	5,00	25,63	23,69	22,94	32,94	54,40
W45-2_A	Verlengde Spoorstraat 13 [z]	5,00	11,82	10,21	9,18	19,18	38,76
W45-3_A	Verlengde Spoorstraat 13 [w]	5,00	9,53	7,97	7,01	17,01	36,75
W46-1_A	Lingeweg 1 [n]	5,00	2,19	2,08	2,00	12,00	24,09
W46-2_A	Lingeweg 1 [o]	5,00	2,22	2,10	2,03	12,03	24,11

Alle getoonde dB-waarden zijn A-gewogen

Rapport: Resultatentabel
Model: 2014-02-14 id-02147359-v4 def combimodel: kavels + bedrijven zonevoorstel Medel fase 1
LAeq totaalresultaten voor toetspunten
Groep: vergunning
Groepsreductie: Ja

Naam Toetspunt	Omschrijving	Hoogte	Dag	Avond	Nacht	Etmaal	Li
W46-3_A	Lingeweg 1 [z]	5,00	-4,06	-4,17	-4,24	5,76	17,33
W46-4_A	Lingeweg 1 [w]	5,00	-10,30	-10,40	-10,49	-0,49	10,91
W47-1_A	Terweistraat 3 [n]	5,00	1,80	1,69	1,62	11,62	23,57
W47-2_A	Terweistraat 3 [o]	5,00	1,82	1,70	1,63	11,63	23,61
W47-3_A	Terweistraat 3 [z]	5,00	-2,37	-2,48	-2,55	7,45	19,19
W47-4_A	Terweistraat 3 [w]	5,00	-11,47	-11,57	-11,66	-1,66	9,77
W48-1_A	Uiterdijk 78 [n]	5,00	1,68	1,59	1,53	11,53	22,26
W48-2_A	Uiterdijk 78 [o]	5,00	1,85	1,73	1,65	11,65	23,84
W48-3_A	Uiterdijk 78 [z]	5,00	-2,06	-2,17	-2,25	7,75	19,98
W48-4_A	Uiterdijk 78 [w]	5,00	-11,21	-11,32	-11,41	-1,41	10,44
W49-1_A	Staartsestraat 18a [n]	5,00	5,91	5,56	5,39	15,39	32,11
W49-2_A	Staartsestraat 18a [o]	5,00	5,95	5,59	5,42	15,42	32,19
W49-3_A	Staartsestraat 18a [z]	5,00	0,02	-0,28	-0,45	9,55	25,54
W49-4_A	Staartsestraat 18a [w]	5,00	-6,88	-7,12	-7,28	2,72	17,71
W50-1_A	Staartsestraat 18b [n]	5,00	5,96	5,60	5,41	15,41	32,21
W50-2_A	Staartsestraat 18b [o]	5,00	5,98	5,62	5,44	15,44	32,24
W50-3_A	Staartsestraat 18b [z]	5,00	1,69	1,36	1,20	11,20	27,45
W50-4_A	Staartsestraat 18b [w]	5,00	-8,09	-8,34	-8,51	1,49	16,55
W52-1_A	Bulkweg 2 [n]	5,00	15,89	13,72	12,89	22,89	43,39
W52-2_A	Bulkweg 2 [o]	5,00	15,97	13,80	12,96	22,96	43,52
W52-3_A	Bulkweg 2 [z]	5,00	10,79	8,69	7,81	17,81	38,01
W52-4_A	Bulkweg 2 [w]	5,00	1,10	-0,49	-1,50	8,50	26,66
W53-1_A	Medelsestraat 7 [n]	5,00	2,94	2,52	2,23	12,23	28,57
W53-2_A	Medelsestraat 7 [o]	5,00	-0,69	-1,19	-1,50	8,50	25,18
W53-3_A	Medelsestraat 7 [z]	5,00	4,37	3,94	3,69	13,69	29,82
W53-4_A	Medelsestraat 7 [w]	5,00	4,15	3,78	3,54	13,54	29,51
W54-1_A	Medelsestraat 6 [n]	5,00	4,73	4,56	4,43	14,43	27,42
W54-2_A	Medelsestraat 6 [o]	5,00	-1,91	-2,13	-2,30	7,70	21,19
W54-3_A	Medelsestraat 6 [z]	5,00	12,97	12,78	12,66	22,66	36,63
W54-4_A	Medelsestraat 6 [w]	5,00	13,04	12,86	12,74	22,74	36,63
W56-1_A	Broekdijksestraat 3 [n]	5,00	2,28	2,18	2,10	12,10	23,30
W56-2_A	Broekdijksestraat 3 [o]	5,00	-4,29	-4,40	-4,49	5,51	16,59
W56-3_A	Broekdijksestraat 3 [z]	5,00	9,51	9,41	9,34	19,34	30,59
W56-4_A	Broekdijksestraat 3 [w]	5,00	9,55	9,45	9,38	19,38	30,62
W57-1_A	Broekdijksestraat 6 [n]	5,00	-4,16	-4,26	-4,36	5,64	16,73
W57-2_A	Broekdijksestraat 6 [o]	5,00	-2,89	-2,99	-3,09	6,91	18,05
W57-3_A	Broekdijksestraat 6 [z]	5,00	9,10	9,01	8,95	18,95	29,99
W57-4_A	Broekdijksestraat 6 [o]	5,00	9,15	9,06	8,99	18,99	29,99
W-MTG-01-1_A	Rijsakkerweg 12 [n]	5,00	2,67	2,50	2,41	12,41	25,88
W-MTG-01-2_A	Rijsakkerweg 12 [o]	5,00	2,69	2,52	2,42	12,42	25,90
W-MTG-01-3_A	Rijsakkerweg 12 [z]	5,00	-5,97	-6,14	-6,25	3,75	17,08
W-MTG-01-4_A	Rijsakkerweg 12 [w]	5,00	-10,21	-10,35	-10,46	-0,46	12,32
W-MTG-02|1_A	Rijsakkerweg 11 [n]	5,00	-6,86	-7,51	-7,94	2,06	22,70
W-MTG-02|1_A	Rijsakkerweg 11 [o]	5,00	2,99	2,79	2,68	12,68	26,83
W-MTG-02|1_A	Rijsakkerweg 11 [w]	5,00	-6,71	-6,81	-6,89	3,11	14,62
W-MTG-02|1_A	Rijsakkerweg 11 [z]	5,00	2,99	2,78	2,67	12,67	26,90
W-MTG-02|2_A	Rijsakkerweg 11a [n]	5,00	-8,65	-8,80	-8,92	1,08	14,25
W-MTG-02|2_A	Rijsakkerweg 11a [o]	5,00	2,95	2,75	2,65	12,65	26,70
W-MTG-02|2_A	Rijsakkerweg 11a [w]	5,00	-8,31	-8,46	-8,58	1,42	14,66
W-MTG-02|2_A	Rijsakkerweg 11a [z]	5,00	2,94	2,74	2,64	12,64	26,75
W-MTG-03-1_A	Zoelensezandweg 1 [n]	5,00	-8,37	-8,45	-8,52	1,48	11,65
W-MTG-03-2_A	Zoelensezandweg 1 [o]	5,00	-6,28	-6,35	-6,41	3,59	13,45
W-MTG-03-3_A	Zoelensezandweg 1 [z]	5,00	-7,80	-7,88	-7,95	2,05	12,89
W-MTG-03-4_A	Zoelensezandweg 1 [w]	5,00	-10,39	-10,47	-10,53	-0,53	9,59
W-MTG-04-1_A	Lingeweg 2 [n]	5,00	-10,80	-10,89	-10,98	-0,98	10,58
W-MTG-04-2_A	Lingeweg 2 [o]	5,00	3,13	3,02	2,94	12,94	25,24
W-MTG-04-2_A	Lingeweg 2 [z]	5,00	3,14	3,02	2,95	12,95	25,26
W-MTG-04-4_A	Lingeweg 2 [w]	5,00	-2,24	-2,33	-2,40	7,60	19,00
W-MTG-05-1_A	Lingeweg 1 [n]	5,00	-10,81	-10,91	-11,00	-1,00	10,65

Alle getoonde dB-waarden zijn A-gewogen

Rapport: Resultatentabel
Model: 2014-02-14 id-02147359-v4 def combimodel: kavels + bedrijven zonevoorstel Medel fase 1
LAeq totaalresultaten voor toetspunten
Groep: vergunning
Groepsreductie: Ja

Naam Toetspunt	Omschrijving	Hoogte	Dag	Avond	Nacht	Etmaal	Li
W-MTG-05-2_A	Lingeweg 1 [o]	5,00	2,37	2,25	2,18	12,18	24,51
W-MTG-05-3_A	Lingeweg 1 [z]	5,00	2,36	2,25	2,17	12,17	24,30
W-MTG-05-4_A	Lingeweg 1 [w]	5,00	-6,84	-6,94	-7,02	2,98	14,49
Wo01_A	Spoorstraat 15 (n)	5,00	18,65	17,26	16,79	26,79	47,37
Wo02_A	Spoorstraat 15 (w)	5,00	18,68	17,28	16,82	26,82	47,40
Wo03_A	Spoorstraat 15 (z)	5,00	3,04	2,02	1,63	11,63	30,68
Wo04_A	Spoorstraat 15 (o)	5,00	3,23	2,23	1,84	11,84	30,89
Wo05_A	Koelenhofstraat 2 (n)	5,00	17,19	16,72	16,50	26,50	44,27
Wo06_A	Koelenhofstraat 2 (w)	5,00	0,98	0,62	0,42	10,42	26,75
Wo07_A	Koelenhofstraat 2 (z)	5,00	12,16	11,70	11,48	21,48	39,14
Wo08_A	Koelenhofstraat 2 (0)	5,00	17,24	16,77	16,55	26,55	44,33
Wo09_A	Koelenhofstraat 4 (n)	5,00	17,21	16,72	16,48	26,48	44,54
Wo10_A	Koelenhofstraat 4 (w)	5,00	1,23	0,86	0,63	10,63	27,29
Wo11_A	Koelenhofstraat 4 (z)	5,00	8,08	7,61	7,35	17,35	35,15
Wo12_A	Koelenhofstraat 4 (o)	5,00	17,08	16,57	16,31	26,31	44,61
Wo13_A	Verlengde Spoorstraat 2	5,00	26,04	24,09	23,28	33,28	54,86
Z29-1_A	CP 1 Spec. Bakkerij (Links)	5,00	--	--	--	--	--
Z29-2_A	CP 2 Spec. Bakkerij (Links)	5,00	34,95	33,95	32,93	42,93	64,62
Z29-3_A	CP 3 Spec. Bakkerij (Links)	5,00	46,73	43,74	42,72	52,72	70,65
Z29-4_A	CP 4 Spec. Bakkerij (Links)	5,00	39,05	36,70	35,20	45,20	67,95
Z29-5_A	CP 5 Spec. Bakkerij (Links)	5,00	43,77	43,70	43,65	53,65	60,55
ZW HW tp1_A	Oude Medelsestraat 84	1,50	21,29	19,28	18,42	28,42	50,44
ZW HW tp1_B	Oude Medelsestraat 84	5,00	22,24	20,29	19,42	29,42	50,91

Alle getoonde dB-waarden zijn A-gewogen

Omgevingsdienst
Rivierenland

Ons kenmerk
Id-02147359

Bijlage 6: Voorstel ligging geluidzone

Omgevingsdienst Rivierenland

Ons kenmerk
Id-02147359

Maatgevende kavels met een gereserveerde geluidemissieruimte van 30 dB(A) of meer op de geluidszone.

Rekenpunt									Voorkomen	
2013 M01_A	2013 M05_A	2013 M08_A	2013 M10_A	2013 M14_A	2013 M17_A	2013 M20_A	2013 M24_A	2013 M27_A		
noord	noordwest	west	zuidwest	zuid	zuidoost	oost	noordoost	noord	aantal	%
M07b								M07b	2	22
M10	M10	M10	M10				M10	M10	6	67
M11									1	11
M12	M12	M12	M12	M12	M12	M12	M12	M12	9	100
M17		M17					M17	M17	4	44
M18		M18						M18	3	33
M21	M21	M21	M21	M21	M21	M21	M21	M21	9	100
M23	M23	M23	M23			M23	M23	M23	7	78
M24	M24	M24	M24			M24	M24	M24	7	78
M25	M25	M25	M25	M25				M25	6	67
		M25a	M25b						2	22
		M25b							1	11
M28	M28	M28	M28	M28	M28	M28	M28	M28	9	100
			M28a						1	11
			Me						1	11
M9								M9	2	22
						O30	O30	O30	3	33
O37	O37	O37	O37		O37	O37	O37	O37	8	89
O38						O38	O38	O38	4	44
O39	O39	O39	O39	O39	O39	O39	O39	O39	9	100

Omgevingsdienst Rivierenland

Ons kenmerk
Id-02147359

Rekenpunt									Voorkomen	
2013 M01_A	2013 M05_A	2013 M08_A	2013 M10_A	2013 M14_A	2013 M17_A	2013 M20_A	2013 M24_A	2013 M27_A		
noord	noordwest	west	zuidwest	zuid	zuidoost	oost	noordoost	noord	aantal	%
W1 BON	W1 BON	W1 BON							3	33
	W1 CTU	W1 CTU	W1 CTU					W1 CTU	5	56
W10	W10	W10						W10	4	44
W11	W11	W11	W11					W11	5	56
		Z03	Z03	Z03					3	33
Z05	Z05	Z05	Z05	Z05	Z05	Z05	Z05	Z05	9	100
			Z07	Z07					2	22
			Z09	Z09					2	22
Z1	Z1	Z1	Z1	Z1	Z1	Z1	Z1	Z1	9	100
				Z12					1	11
				Z13					1	11
Z14	Z14	Z14	Z14	Z14	Z14	Z14	Z14	Z14	9	100
				Z15					1	11
					Z19				1	11
				Z20	Z20				2	22
			Z22	Z22	Z22	Z22			4	44
				Z228	Z228				2	22
				Z22a	Z22a				2	22
				Z23	Z23				2	22

Omgevingsdienst
Rivierenland

Ons kenmerk
Id-02147359

Rekenpunt									Voorkomen	
2013 M01_A	2013 M05_A	2013 M08_A	2013 M10_A	2013 M14_A	2013 M17_A	2013 M20_A	2013 M24_A	2013 M27_A		
noord	noordwest	west	zuidwest	zuid	zuidoost	oost	noordoost	noord	aantal	%
Mfase1-01	Mfase1-01	Mfase1-01	Mfase1-01	Mfase1-01	Mfase1-01	Mfase1-01	Mfase1-01	Mfase1-01	9	100
Mfase1-03		Mfase1-03			Mfase1-03	Mfase1-03	Mfase1-03	Mfase1-03	6	67
							Mfase1-05	Mfase1-05	2	22
			Mfase1a	Mfase1a	Mfase1a	Mfase1a	Mfase 1a		5	56

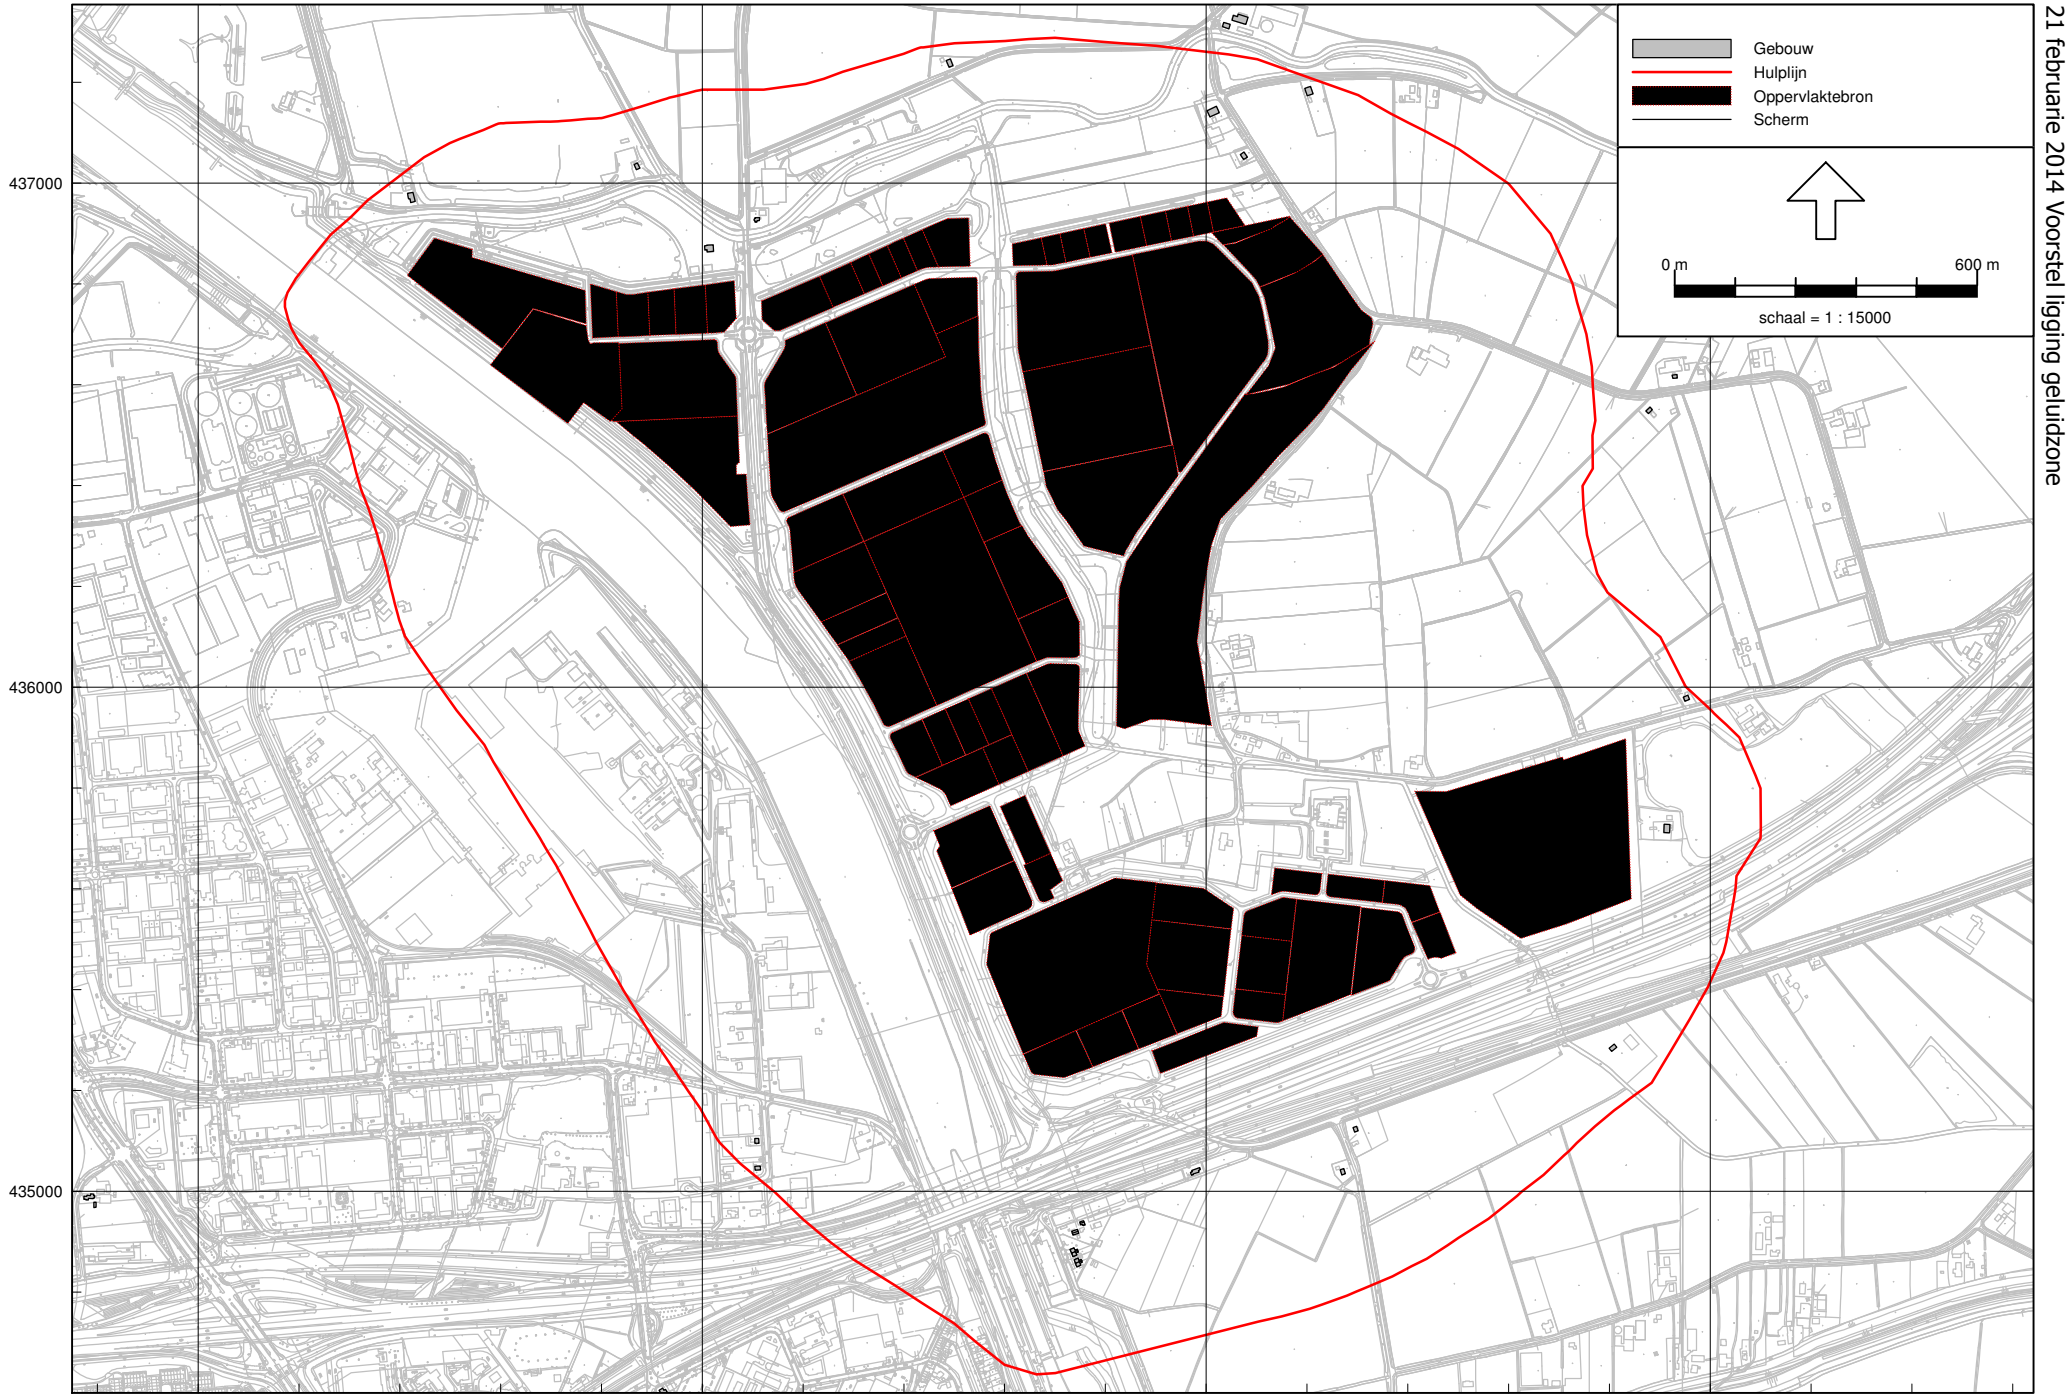

2014-02-14 id-02147359-v4 def kavelmodel: MA+ BMZ (cor3) fase 1

21 februarie 2014 Voorstel ligging geluidzone

Omgevingsdienst Rivierenland - locatie Tiel

Industrielawaai - IL, [versie van Medel fase 1 PIP defenitief model - 2014-02-14 id-02147359-v4 def kavelmodel: MA+ BMZ (cor3) fase 1] , Geomilieu V2.14

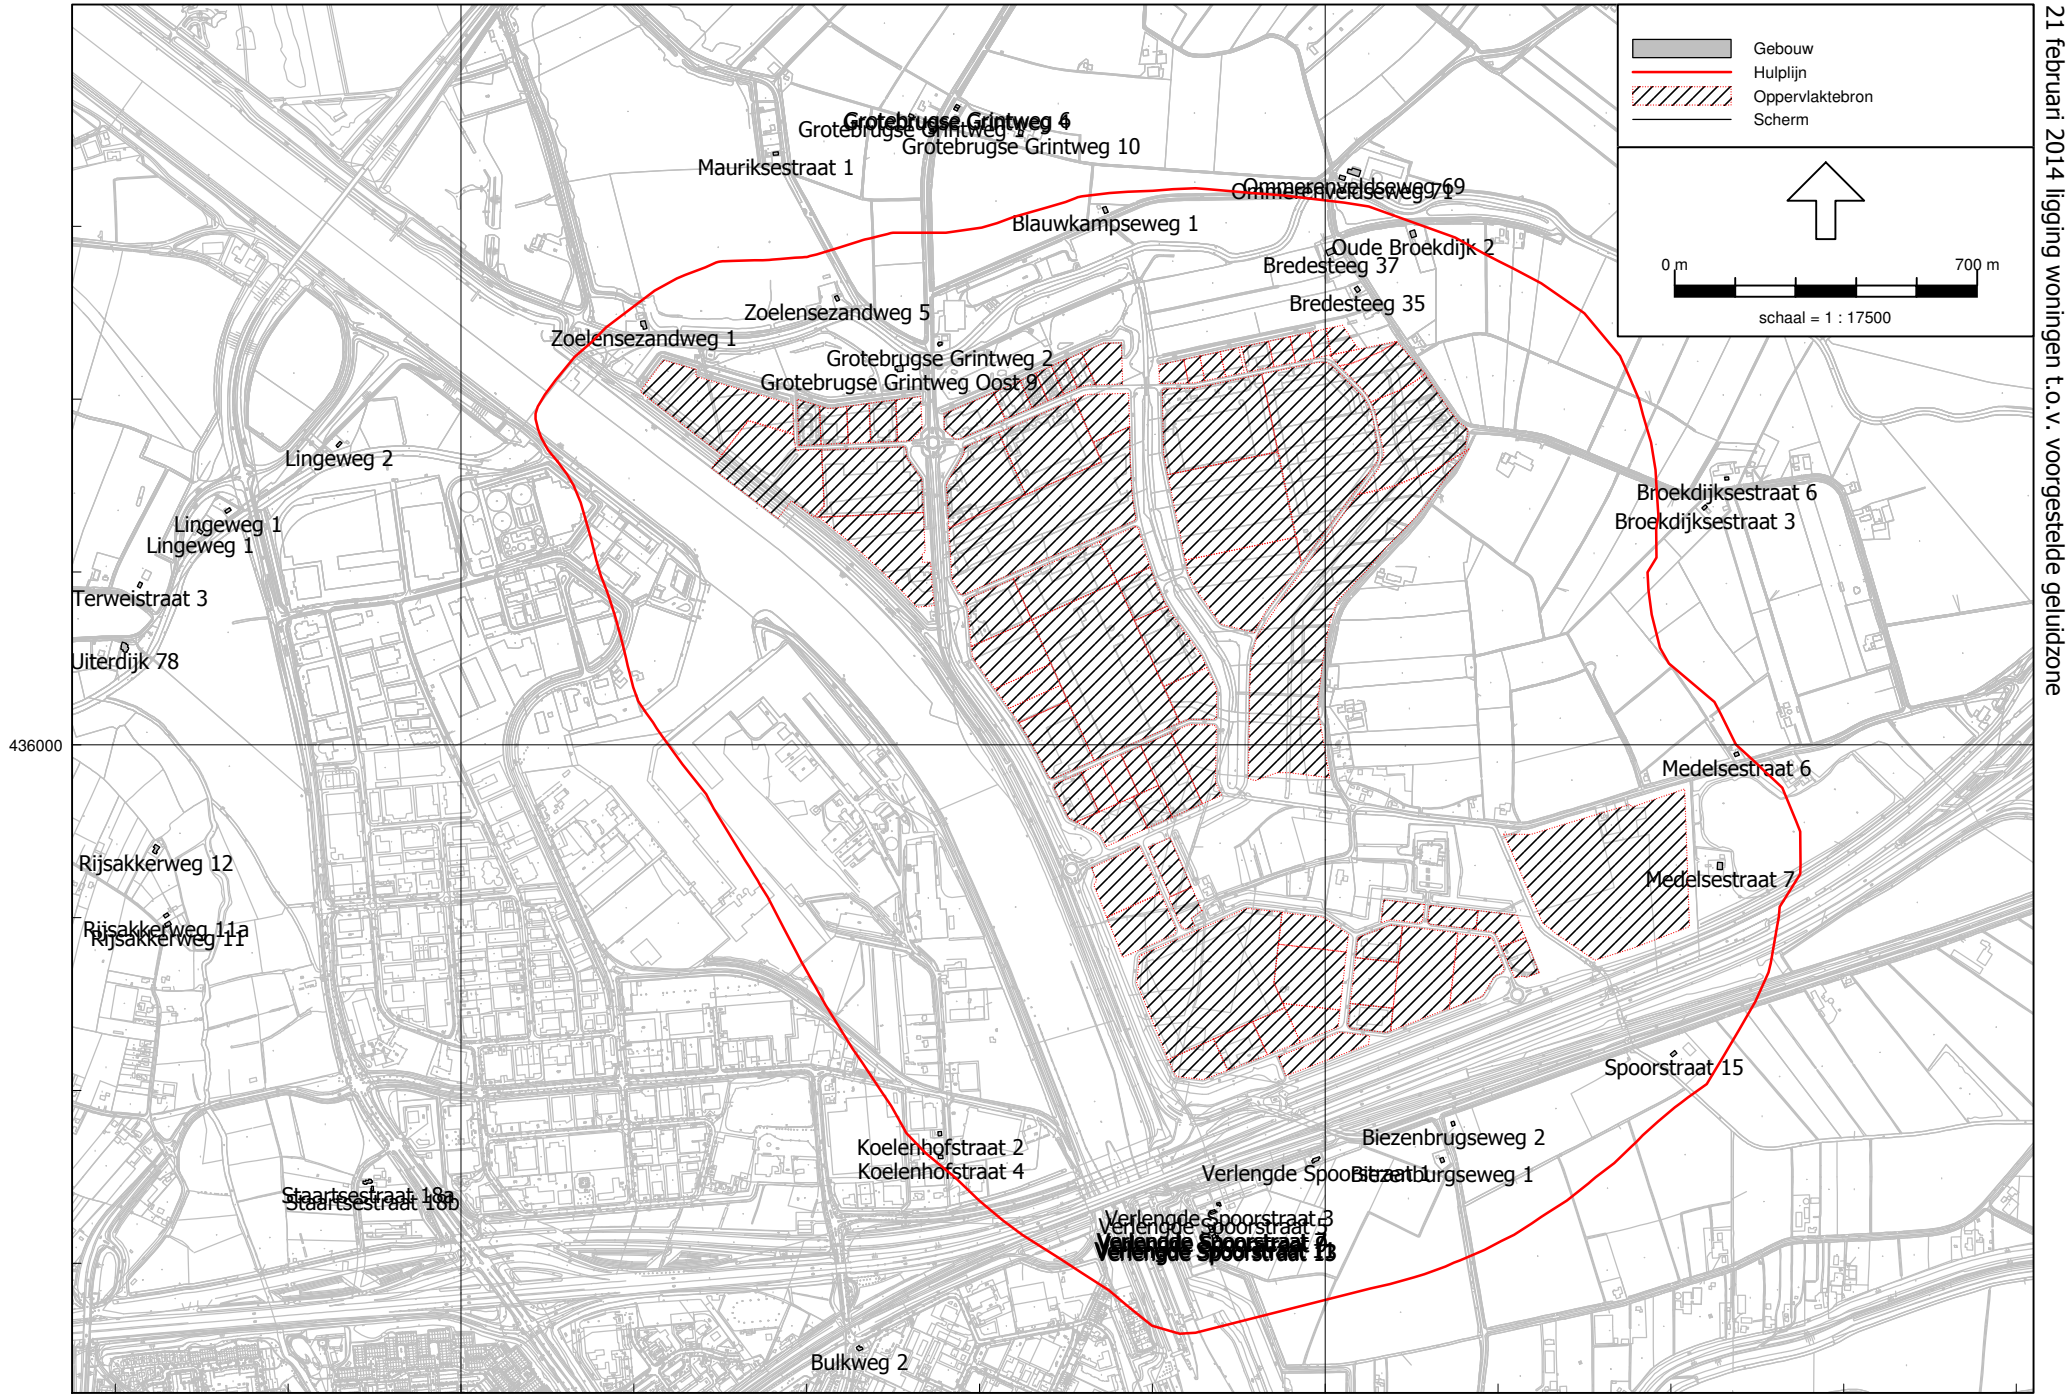

2014-02-14 id-02147359-v4 def kavelmodel: MA+ BMZ (cor3) fase 1
21 februari 2014 ligging woningen t.o.v. voorgestelde geluidzone

Omgevingsdienst Rivierenland - locatie Tiel

Omgevingsdienst
Rivierenland

Bijlage 7

Onderwerp: Medel Fase 1: beoordeling schermmaatregelen n.a.v. Zienswijze.

Notitie

Datum
19 februari 2014

Aantal pagina's
4

Ons kenmerk
02149092

Uw kenmerk
n.t.b.

Behandeld door
J.Snoeijs
0344 - 57 93 14
J.Snoeijs@ODRivierenland.nl

Bijlage(n)
1

1 Inleiding

Naar aanleiding van het voorontwerp 'Parapluherziening industrielawaai bedrijventerrein Medel' en het voorontwerp provinciaal inpassingsplan 'Uitbreiding Bedrijventerrein Medel (fase 1)' zijn door verschillende omwonenden zienswijze ingebracht.

Alle zienswijzen worden behandeld in een zienswijze notitie, ook die voor wat betreft het aspect geluid.

De inhoud van deze notitie beperkt zich tot het aanvullend onderzoek van afschermde voorzieningen.

2 Aanleiding

De gemeente Tiel is voornemens het bedrijventerrein Medel uit te breiden. Voor deze uitbreiding is door de Omgevingsdienst Rivierenland een akoestisch onderzoek zonering industrielawaai pgesteld. Naar aanleiding van het voorontwerp 'Parapluherziening industrielawaai bedrijventerrein Medel' en het voorontwerp provinciaal inpassingsplan 'Uitbreiding Bedrijventerrein Medel (fase 1)' zijn zienswijze ingebracht.

Het voorontwerp provinciaal inpassingsplan voorziet in een geluidwal ten oosten van het kavel 'Medel fase 1', met een lengte van 325 meter en een hoogte van 7,5 meter. In de zienswijze wordt in zijn algemeenheid verzocht om aanvullende schermmaatregelen te onderzoeken/treffen. De effectiviteit van aanvullende schermen zal in deze notitie inzichtelijk worden gemaakt.

3 Beoordeling

3.1 Effect aanvullende schermvoorzieningen

3.1.1 Zienswijzen

In de zienswijzen wordt in z'n algemeenheid gesteld dat de schermmaatregelen onvoldoende zijn onderzocht. De bewoners van de Zoelensezandweg en de Grotebrugse Grintweg Oost vragen met name voorzieningen in relatie tot de CTU. De bewoners aan de Medelsestraat en de Broekdijkse straat vragen de voorzieningen met name in relatie tot de uitbreiding van het industrieterrein met het kavel 'Medel fase 1'.

Omgevingsdienst Rivierenland
Burgemeester van Lidth de Jeudelaan 3
Postbus 6267
4000 HG Tiel

T 0344 - 57 93 14
E info@odrivierenland.nl
www.odrivierenland.nl

KvK 56452500

3.1.2 Uitgangspunten invoer geluidwallen

Om het effect van extra afscherming inzichtelijk te maken zijn er in totaal vijf aanvullende varianten doorgerekend. Namelijk 4 geluidwallen aan de noordzijde van het industrieterrein en een aansluitende wal aan de reeds voorziene geluidwal bij het kavel Medel fase 1a.

Figuur 1 geeft de ligging van de geluidwallen weer en tabel 4 zijn de geometrische afmetingen en te verwachten kosten weergegeven.

Figuur 1: Ligging aanvullende geluidwallen

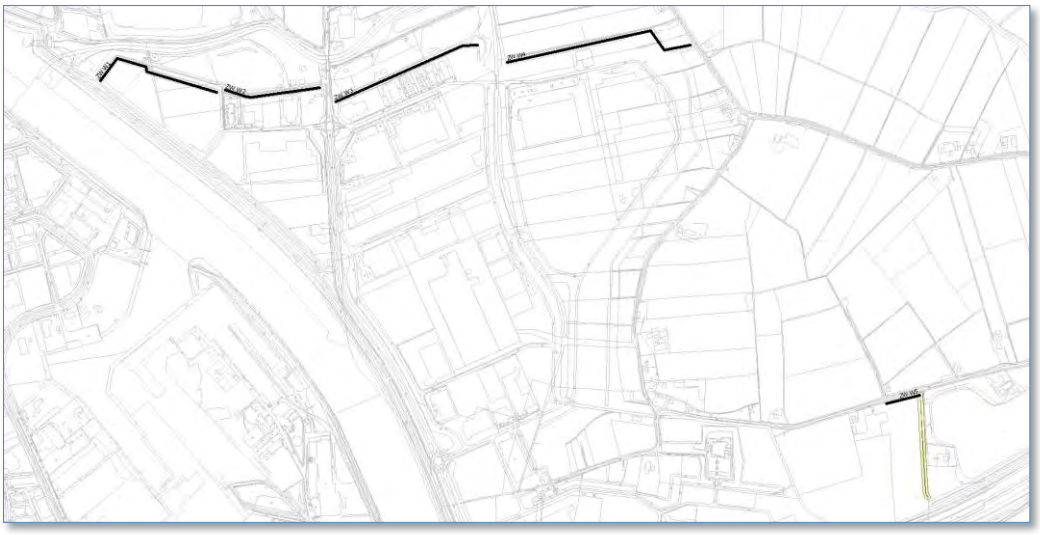

Tabel 4: Beschrijving aanvullende geluidwallen.

Omschrijving	**Ligging**	**Lengte (m)**	**Hoogte (m)**	**Kosten[1)] X 100.000 €**
Wal 1	Noord-west	399	7,5	5,5
Wal 2	Noord	283	7,5	3,9
Wal 3	Noord-midden	453	7,5	6,3
Wal 4	Noord-oost	582	7,5	8,1
Wal 5	Zuid-oost	102	2,5	0,1

1) Bron: Groslijst kostenkentallen geluidbeperkende maatregelen, provincie Gelderland.

In de berekeningen is bij de eerste variant uitgegaan van wal 1, bij de tweede variant wal 1+2, … enzovoort. De berekeningen worden uitgevoerd binnen het combinatie model. Dit omdat hierin de gedetailleerde invoer van de immissierelevante bedrijven zit met de werkelijke bronhoogte. Het kavelmodel gaat daarentegen uit van een bronhoogte van 5 meter, zodat de afscherming op basis van het kavelmodel naar verwachting lager zal zijn dan op basis van het combinatiemodel.

In tabel 5 zijn de berekende geluidreducties van de verschillende schermen weergegeven.

Tabel 5: Maximale geluidreductie bij de verschillende schermvarianten op totale geluidbelasting vanwege industrieterrein Medel.

variant	Max. reductie	locatie
W1: wal 1	0,1 dB	Zoelensezandweg 1
W2: wal 1+2	1,2 dB	Zoelensezandweg 1
W3: wal 1+2+3	1,2 dB	Grotebrugse Grintweg oost 9
W4: wal 1+2+3+4	1,2 dB	Grotebrugse Grintweg oost 9
W5: wal 1+2+3+4+5	1,2 dB	Grotebrugse Grintweg oost 9

Ter plaatse van de woning Zoelensezandweg 5 wordt een maximale reductie berekend van 0,23 dB(A).

Uit de berekening volgt dat de aanvullende geluidswallen een verwaarloosbaar effect hebben op de afscherming. De maximale reducties op de totale geluidbelasting vanwege het industrieterrein Medel zijn weergegeven in tabel 5.

4 Conclusie en advies/aanbevelingen

Door verschillende belanghebbenden zijn zienswijze ingebracht op de uitgangspunten van het zoneringsonderzoek, in het bijzonder het ontbreken van aanvullende afschermingen.

Naar aanleiding van zienswijzen zijn de effecten van aanvullende afschermende voorzieningen, in de vorm van geluidwallen, doorgerekend. De maximale reductie die bij de maatgevende woningen wordt gerealiseerd loopt uiteen van 0,1 tot 1,2 dB(A). Een en ander afhankelijk van de positie van de wal, de combinatie van wallen en het rekenpunt.

De conclusie is dat, gezien de omvang van de wallen en de beperkte reductie, aanvullende afschermende maatregelen akoestisch niet zinvol zijn en gezien de kosten niet doelmatig.

Omgevingsdienst
Rivierenland

Rekenresultaten

Datum
19 februari 2014

Ons kenmerk
02149092

				def mod		w1	w2	w3	w4	w5		defm-w1	defm_w2	defm-w3	defm-w4	defm-w5
Naam	Omschrijving	Hoogte		Etmaal		Etmaal	Etmaal	Etmaal	Etmaal	Etmaal						
W01-1_A	Bredesteeg 37 (n)	5		39,01		39,01	39	39	38,93	38,93		0	0,01	0,01	0,08	0,08
W01-2_A	Bredesteeg 37 (o)	5		43,96		43,96	43,96	43,96	43,67	43,65		0	0	0	0,29	0,31
W01-3_A	Bredesteeg 37 (z)	5		51,43		51,43	51,43	51,43	51,21	51,21		0	0	0	0,22	0,22
W01-4_A	Bredesteeg 37 (w)	5		51,04		51,04	51,04	51,04	50,85	50,85		0	0	0	0,19	0,19
W23-1_A	Blauwkampseweg 1 [n]	5		36,71		36,71	36,7	36,63	36,61	36,61		0	0,01	0,08	0,1	0,1
W23-2_A	Blauwkampseweg 1 [o]	5		46,59		46,59	46,59	46,59	46,48	46,48		0	0	0	0,11	0,11
W23-3_A	Blauwkampseweg 1 [z]	5		50,36		50,35	50,35	50,22	50,18	50,17		0,01	0,01	0,14	0,18	0,19
W23-4_A	Blauwkampseweg 1 [w]	5		48,72		48,73	48,72	48,54	48,53	48,53		-0,01	0	0,18	0,19	0,19
W24-1_A	Zoelensezandweg 5 [n]	5		37,83		37,81	37,75	37,71	37,7	37,7		0,02	0,08	0,12	0,13	0,13
W24-2_A	Zoelensezandweg 5 [o]	5		48,89		48,89	48,85	48,76	48,76	48,76		0	0,04	0,13	0,13	0,13
W24-3_A	Zoelensezandweg 5 [z]	5		50,83		50,8	50,69	50,63	50,63	50,63		0,03	0,14	0,2	0,2	0,2
W24-4_A	Zoelensezandweg 5 [w]	5		48,39		48,36	48,17	48,16	48,16	48,16		0,03	0,22	0,23	0,23	0,23
W30-1_A	Bredesteeg 35 [n]	5		45,43		45,43	45,43	45,43	45,26	45,26		0	0	0	0,17	0,17
W30-2_A	Bredesteeg 35 [o]	5		43,47		43,47	43,47	43,47	43,08	43,08		0	0	0	0,39	0,39
W30-3_A	Bredesteeg 35 [z]	5		53,23		53,23	53,23	53,23	52,61	52,61		0	0	0	0,62	0,62
W30-4_A	Bredesteeg 35 [w]	5		53,33		53,33	53,33	53,33	52,75	52,75		0	0	0	0,58	0,58
W36-1_A	Grotebrugse Grintweg 2 [n]	5		42,57		42,58	42,54	42,31	42,3	42,3		-0,01	0,03	0,26	0,27	0,27
W36-2_A	Grotebrugse Grintweg 2 [o]	5		52,44		52,44	52,43	52,11	52,11	52,11		0	0,01	0,33	0,33	0,33
W36-3_A	Grotebrugse Grintweg 2 [z]	5		53,36		53,37	53,29	53,03	53,03	53,03		-0,01	0,07	0,33	0,33	0,33
W36-4_A	Grotebrugse Grintweg 2 [w]	5		48,89		48,89	48,64	48,57	48,57	48,57		0	0,25	0,32	0,32	0,32
W37-1_A	Grotebrugse Grintweg Oost 9 [n]	5		41,75		41,74	41,59	41,44	41,44	41,44		0,01	0,16	0,31	0,31	0,31
W37-2_A	Grotebrugse Grintweg Oost 9 [o]	5		52,29		52,29	51,95	51,81	51,81	51,81		0	0,34	0,48	0,48	0,48
W37-3_A	Grotebrugse Grintweg Oost 9 [z]	5		54,07		54,07	53,29	53,19	53,19	53,19		0	0,78	0,88	0,88	0,88
W37-4_A	Grotebrugse Grintweg Oost 9 [w	5		50,86		50,86	49,69	49,68	49,68	49,68		0	1,17	1,18	1,18	1,18
W53-1_A	Medelsestraat 7 [n]	5		48		48	48	48	48	48,01		0	0	0	0	-0,01
W53-2_A	Medelsestraat 7 [o]	5		37,1		37,1	37,1	37,1	37,11	37,11		0	0	0	-0,01	-0,01
W53-3_A	Medelsestraat 7 [z]	5		48,29		48,29	48,29	48,29	48,29	48,29		0	0	0	0	0
W53-4_A	Medelsestraat 7 [w]	5		50,74		50,74	50,74	50,74	50,74	50,75		0	0	0	0	-0,01
W54-1_A	Medelsestraat 6 [n]	5		47,11		47,12	47,12	47,12	47,12	47,1		-0,01	-0,01	-0,01	-0,01	0,01
W54-2_A	Medelsestraat 6 [o]	5		36,17		36,17	36,17	36,18	36,18	36,17		0	0	-0,01	-0,01	0
W54-3_A	Medelsestraat 6 [z]	5		48,01		48,01	48,01	48,01	48,01	47,99		0	0	0	0	0,02
W54-4_A	Medelsestraat 6 [w]	5		49,85		49,85	49,85	49,85	49,85	49,78		0	0	0	0	0,07
W-MTG-03-1_A	Zoelensezandweg 1 [n]	5		35,5		35,51	35,49	35,47	35,47	35,47		-0,01	0,01	0,03	0,03	0,03
W-MTG-03-2_A	Zoelensezandweg 1 [o]	5		46,6		46,58	46,56	46,54	46,54	46,54		0,02	0,04	0,06	0,06	0,06
W-MTG-03-3_A	Zoelensezandweg 1 [z]	5		47,1		47,02	47,01	47	46,99	46,99		0,08	0,09	0,1	0,11	0,11
W-MTG-03-4_A	Zoelensezandweg 1 [w]	5		40,53		40,43	40,43	40,43	40,43	40,43		0,1	0,1	0,1	0,1	0,1
												0,1	1,17	1,18	1,18	1,18

Def Mod = definitief (combinatie)model
W1 = wal 1
W2 = wal 1+2
W3 = wal 1+2+3
W4 = wal 1+2+3+4
W5 = wal 1+2+3+4+5

Bijlage 9 Rapport akoestisch onderzoek wegverkeerslawaai

Omgevingsdienst
Rivierenland

Akoestisch onderzoek wegverkeerslawaai

Uitbreiding bedrijventerrein Medel fase 1 gemeente Tiel

Rapport

Opdrachtgever
Gemeente Tiel

Datum
3 oktober 2013

Aantal pagina's
9

Ons kenmerk
0214648/R02

Opgesteld door
Ing. E.J.L. (Evert)Kuijs
e.kuijs@odrivierenland.nl

Bijlage(n)
3

Rivierenland
Omgevingsdienst
Burgemeester van Lidth de Jeudelaan 3
Postbus 6267
4000 HG Tiel

T 0344 - 57 93 14
E info@odrivierenland.nl
www.odrivierenland.nl

KvK 56452500

De omgevingsdienst Rivierenland is een samenwerkingsverband van 10 gemeenten, te weten Buren, Culemborg, Geldermalsen, Lingewaal, Maasdriel, Neder-Betuwe, Neerijnen, Tiel, West Maas en Waal en Zaltbommel en de provincie Gelderland.

INHOUDSOPGAVE

Samenvatting 3
1 Inleiding 4
2 Toetsingskader 5
3 Geluidsberekeningen 6
3.1 Uitgangspunten 6
3.2 Rekenmethode 7
4 Rekenresultaten en toetsing 8
4.1 Resultaten 8
4.2 Toetsing 8
5 Conclusie 9

Bijlage 1: Tekeningen (4)

Bijlage 2: Wegvakgegevens (tabel 1 en 2)

Bijlage 3: Rekenresultaten (tabel 3 en 4)

Samenvatting

In opdracht van de gemeente Tiel is een akoestisch onderzoek opgesteld. Onderzocht zijn de gevolgen van een uitbreiding van Medel fase 1 op het aspect wegverkeerslawaai.

Een formele toetsing aan de grenswaarde uit de Wet geluidhinder is hier niet van toepassing, maar het betreft een onderzoek “in het kader van een goede ruimtelijke ordening”.
In dat kader is in beeld gebracht:

- waar geluidstoenames van 2 dB of meer aanwezig zijn,
- of daarbij ook de voorkeursgrenswaarde van 48 dB wordt overschreden,

Voor de situaties waar een toename aanwezig is van 2 dB of meer en tevens de voorkeursgrenswaarde wordt overschrijden, zullen maatregelen worden voorgesteld.

Uit het onderzoek blijkt dat de toename ten gevolge van Medel fase 1 maximaal 0,5 dB bedraagt. Er zijn daarom in het kader van dit onderzoek geen geluidsreducerende maatregelen onderzocht.

1 Inleiding

De provincie Gelderland wil een inpassingsplan opstellen voor de uitbreiding van het bedrijventerrein Medel fase 1 in Tiel. Het plangebied bevindt zich aan de oostzijde van het plangebied voor het bestemmingsplan Kanaalzone.

De provincie moet voor de uitbreiding van het bedrijventerrein Medel ook een procedure voor de milieueffectrapportage doorlopen en een milieueffectrapport (MER) opstellen.

De gemeente Tiel heeft aan Omgevingsdienst Rivierenland opdracht gegeven om een akoestisch onderzoek voor het wegverkeerslawaai op te stellen. Voor twee prognose-situaties (situatie 2025 zonder en met Medel fase 1) zijn daartoe de geluidsbelastingen berekend en (voor zover die van toepassing zijn) getoetst aan de normen uit de Wet geluidhinder. Als basis voor dit onderzoek zijn verkeersmodellen gebruikt die zijn opgesteld door verkeerskundig adviesbureau Goudappel Coffeng.

2 Toetsingskader

In de Wet geluidhinder staan geluidgrenswaarden die voor diverse geluidsbronnen, geluidsgevoelige bestemmingen en situaties van toepassing zijn.

- geluidsbronnen kunnen zijn wegen, spoorwegen, bedrijven.
- geluidsgevoelige bestemmingen zijn:
    - woningen,
    - andere geluidsgevoelige gebouwen (gezondheidszorggebouwen, scholen en kinderdagverblijven),
    - geluidsgevoelige terreinen (standplaats voor woonwagens en ligplaats voor woonschepen).
- situaties voor wegverkeerslawaai zijn:
    - binnen- of buitenstedelijke situatie,
    - nieuwe of bestaande geluidsbronnen,
    - nieuwe of bestaande geluidsgevoelige bestemmingen,
    - bestemmingen binnen of buiten wettelijk onderzoeksgebied,
    - bronnen met of zonder wettelijke geluidszone.

Dit onderzoek beperkt zich tot het wegverkeerslawaai, dus geluidbron wegen. Geluidsgevoelige bestemmingen betreft hier woningen en een woonwagenterrein (op industrieterrein Kellen).

Situatie betreft hier bestemmingen buiten een wettelijk onderzoeksgebied, ofwel een onderzoek naar de gevolgen van een plan buiten het plangebied. Het plan betreft namelijk de uitbreiding van een industrieterrein. Binnen dit plangebied zullen geen nieuwe wegen- of geluidsgevoelige bestemmingen worden gerealiseerd of wegen worden gereconstrueerd. Wel komen er bedrijven die een bepaalde verkeersaantrekkende werking hebben. De gevolgen daarvan zijn onderzocht in het kader van een goede ruimtelijke ordening. Een wettelijke toetsing aan de grenswaarde uit de Wet geluidhinder is niet van toepassing. Wel kunnen die normen bij het onderzoek een handvat geven voor de beoordeling van de situatie.

In deze situatie gaat het om een onderzoek naar de geluidstoename bij woningen ten gevolge van de verkeersaantrekkende werking van de uitbreiding Medel fase 1.
In de Wet geluidhinder is een toetsingskader opgenomen voor reconstructies van wegen, welk kader hier gebruikt kan worden. Volgens artikel 1 Wet geluidhinder is er sprake van een “reconstructie” als er een geluidstoename is van 2 dB of meer is en daarbij de voorkeursgrenswaarde van 48 dB wordt overschreden. Daarbij dient de situatie voor de wijziging te worden vergeleken met de situatie 10 jaar naar de wijziging. Bij een formele toetsing moet daarbij rekening worden gehouden met in het verleden vastgestelde hogere geluidgrenswaarden.

In dit onderzoek “in het kader van een goede ruimtelijke ordening” zullen de geluidsbelastingen en geluidstoenames worden berekend en wordt in beeld gebracht:

- waar geluidstoenames van 2 dB of meer aanwezig zijn,
- of daarbij ook de voorkeursgrenswaarde van 48 dB wordt overschreden,
- of de toename het gevolg is van de uitbreiding Medel fase 1.

Indien de toename ten gevolge van de uitbreiding Medel 2 dB of meer is en de voorkeursgrenswaarde wordt overschreden, dan zullen er geluidsreducerende maatregelen worden onderzocht.

3 Geluidsberekeningen

3.1 Uitgangspunten

Verkeersgegevens
Voor het onderzoek naar de geluidstoename ten gevolge van Medel fase 1 zijn de volgende verkeersgegevens gehanteerd:
- verkeersgegevens 2025 zonder Medel fase 1,
- verkeersgegevens 2025 met uitbreiding Medel fase 1.

De gehanteerde verkeersintensiteiten zijn afkomstig van verkeersmodellen prognoses die Goudappel Coffeng in september 2013 heeft opgesteld.

In de verkeersmodellen zijn naast de etmaalintensiteiten ook de verdelingen van het verkeer naar periode (dag-, avond- en nachtperiode) en voertuigcategorie (lichte-, middelzware- en zware voertuigen) opgenomen. De verkeersgegevens van de meest relevante wegvakken (selectie) zijn opgenomen in bijlage 2 (tabellen 1 en 2).

Voor de geluidsberekeningen zijn deze twee verkeersmodellen gehanteerd en zijn er dus twee geluidsmodellen opgesteld.

Voor de toetsing en berekening van de geluidstoenames zijn twee tabellen opgesteld:
- een tabel van wegverkeerslawaai: alle wegen exclusief A15,
- een tabel van wegverkeerslawaai: alle wegen inclusief A15.

Dit onderscheidt is gemaakt omdat de A15 mogelijk een verstoring geeft van de berekende toenames. Voor de A15 zijn (evenals voor alle andere wegen) de verkeersgegevens uit de verkeersmodellen gebruikt en niet de emissiegegevens uit het zogenaamde Geluidregister[1] van RWS, zodat de werkelijke geluidniveaus in de verschillende situaties worden berekend.

Overige wegvakgegevens
Voor de gemeentelijke- en provinciale wegen in het onderzoeksgebied is uitgegaan van een wegdek bestaande uit dicht asfaltbeton (DAB). De rijksweg A15 heeft een wegdek bestaande uit enkellaags zeer open asfaltbeton (ZOAB).

Voor de rijsnelheden zijn de wettelijk toegestane snelheden in de geluidsmodellen opgenomen. Alleen voor de A15 zijn de snelheden ingevoerd zoals die zijn opgenomen in het geluidregister van RWS en die overeenkomen met de snelheden zoals die voor 120 km/uur-wegen staan vermeld in de “Handreiking Akoestisch Onderzoek Wegverkeer” (concept april 2013).

Overige gegevens
De geluidsmodellen zijn opgesteld aan de hand van kaartmateriaal van de gemeente Tiel, waaronder de Grootschalige Basiskaart Nederland (GBKN).

Berekeningen zijn uitgevoerd bij alle geluidsgevoelige bestemmingen op- en in de directe omgeving van de industrieterreinen Medel en Kellen. Daarnaast zijn rekenpunten gelegd bij de wegen die naar de industrieterreinen leiden en/of waar enige effect van uitbreiding Medel fase 1 te verwachten is.

De geluidsberekeningen bij de woningen zijn uitgevoerd voor een waarneemhoogte van 4,5 meter ten opzichte van plaatselijk maaiveld.

---

[1] *In het Geluidregister staan emissiegegevens behorende bij “geluidprodfuctieplafonds” (gpp). Deze zijn gebaseerd op verkeersgegevens 2008 met daarop een “werktoeslag” van 1,5 dB. Een toetsing aan de gpp is hier echter niet van toepassing.*

3.2 Rekenmethode

De berekeningen van de geluidsbelastingen zijn uitgevoerd met "Standaard rekenmethode II" (SRM II) uit bijlage III (betreft wegen) van het "Reken- en meetvoorschrift geluidhinder 2012" (RMG 2012). Daarbij is gebruik gemaakt van het programma “Geomilieu” (versie V2.30).

Van de twee situaties zijn hiertoe geluidsmodellen opgezet, waarin de verkeersgegevens en alle relevante ruimtelijke gegevens zijn opgenomen.

De volgende gegevens zijn ingevoerd:

- wegen (wegdektype, intensiteit en rijsnelheid per voertuigtype en periode)
- bouwkundige objecten (gebouwen, schermen),
- bodemgebieden (harde bodemgebieden, zoals wegen en water zijn ingevoerd met een bodemfactor van 0; bebouwde gebieden zijn ingevoerd met een bodemfactor van 0,5 en daarbuiten heeft het gebied een bodemfactor van 1),
- werking (afscherming/reflectie) van objecten en bodemgebieden,
- snelheidsremmende objecten (verkeerslichten geregelde kruisingen)
- waarneempunten,
- hoogtelijnen.

Het computerprogramma berekent vervolgens de geluidsbelasting op alle aangegeven waarneempunten en periodes. De locaties van de waarneempunten zijn opgenomen in de tekeningen in bijlage 1

Alle berekende geluidsbelastingen zijn inclusief de aftrek uit artikel 110g Wgh, die verwijst naar artikel 3.4 RMG 2012. Dit is een aftrek voor het stiller worden van voertuigen in de toekomst en bedraagt voor wegen waar de rijsnelheid 70 km/uur of meer bedraagt 2 dB en voor andere wegen 5 dB.

4 Rekenresultaten en toetsing

4.1 Resultaten

Alle berekende geluidsbelastingen zijn opgenomen in de tabel 3 en tabel 4 in bijlage 3. De locaties van de rekenpunten zijn opgenomen in de tekeningen in bijlage 1.

In beide tabellen staan de berekend geluidsbelastingen van de twee berekende situaties:

- 2025 zonder Medel fase 1 (variant 4)
- 2025 met uitbreiding Medel fase 1 (variant 3)

Tevens staan daarin de toenames tussen bovenstaande situatie c.q. de toename ten gevolge van de uitbreiding Medel fase 1.

De verschillen tussen de twee tabellen is dat:

- in tabel 3 de resultaten staan van het wegverkeerslawaai exclusief A15
- in tabel 4 de resultaten staan van het wegverkeerslawaai inclusief A15.

Uit de berekende toenames blijkt dat de geluidstoename maximaal 0,5 dB bedraagt.

4.2 Toetsing

Uit de berekende toenames blijkt dat de geluidstoename ten gevolge van de uitbreiding Medel fase 1, nergens 2 dB of meer is.

Er zijn daarom in het kader van dit project (uitbreiding Medel fase 1) geen maatregelen onderzocht.

5 Conclusie

Uit het akoestisch onderzoek blijkt dat de geluidstoename ten gevolge van de uitbreiding Medel fase 1 nergens 2 dB of meer is. De hoogste berekende toename is namelijk 0,5 dB.

Er zijn daarom in het kader van dit onderzoek geen geluidsreducerende maatregelen onderzocht.

Omgevingsdienst
Rivierenland

Datum
3 oktober 2013

Pagina rapport
-

Ons kenmerk
0214648/R02

Bijlage 1: Tekeningen

Geluidsmodellen Medel situatie 2025:
(variant 3 en 4 zijn m.u.v. verkeersgegevens identiek)

- Overzicht met rekenpunten en rijlijnen (schaal 1:15000)
- Deelgebied Medel noord e.o. (schaal 1:8000)
- Deelgebied Medel oost e.o. (schaal 1:8000)
- Deelgebied Kellen e.o. (schaal 1:8000)

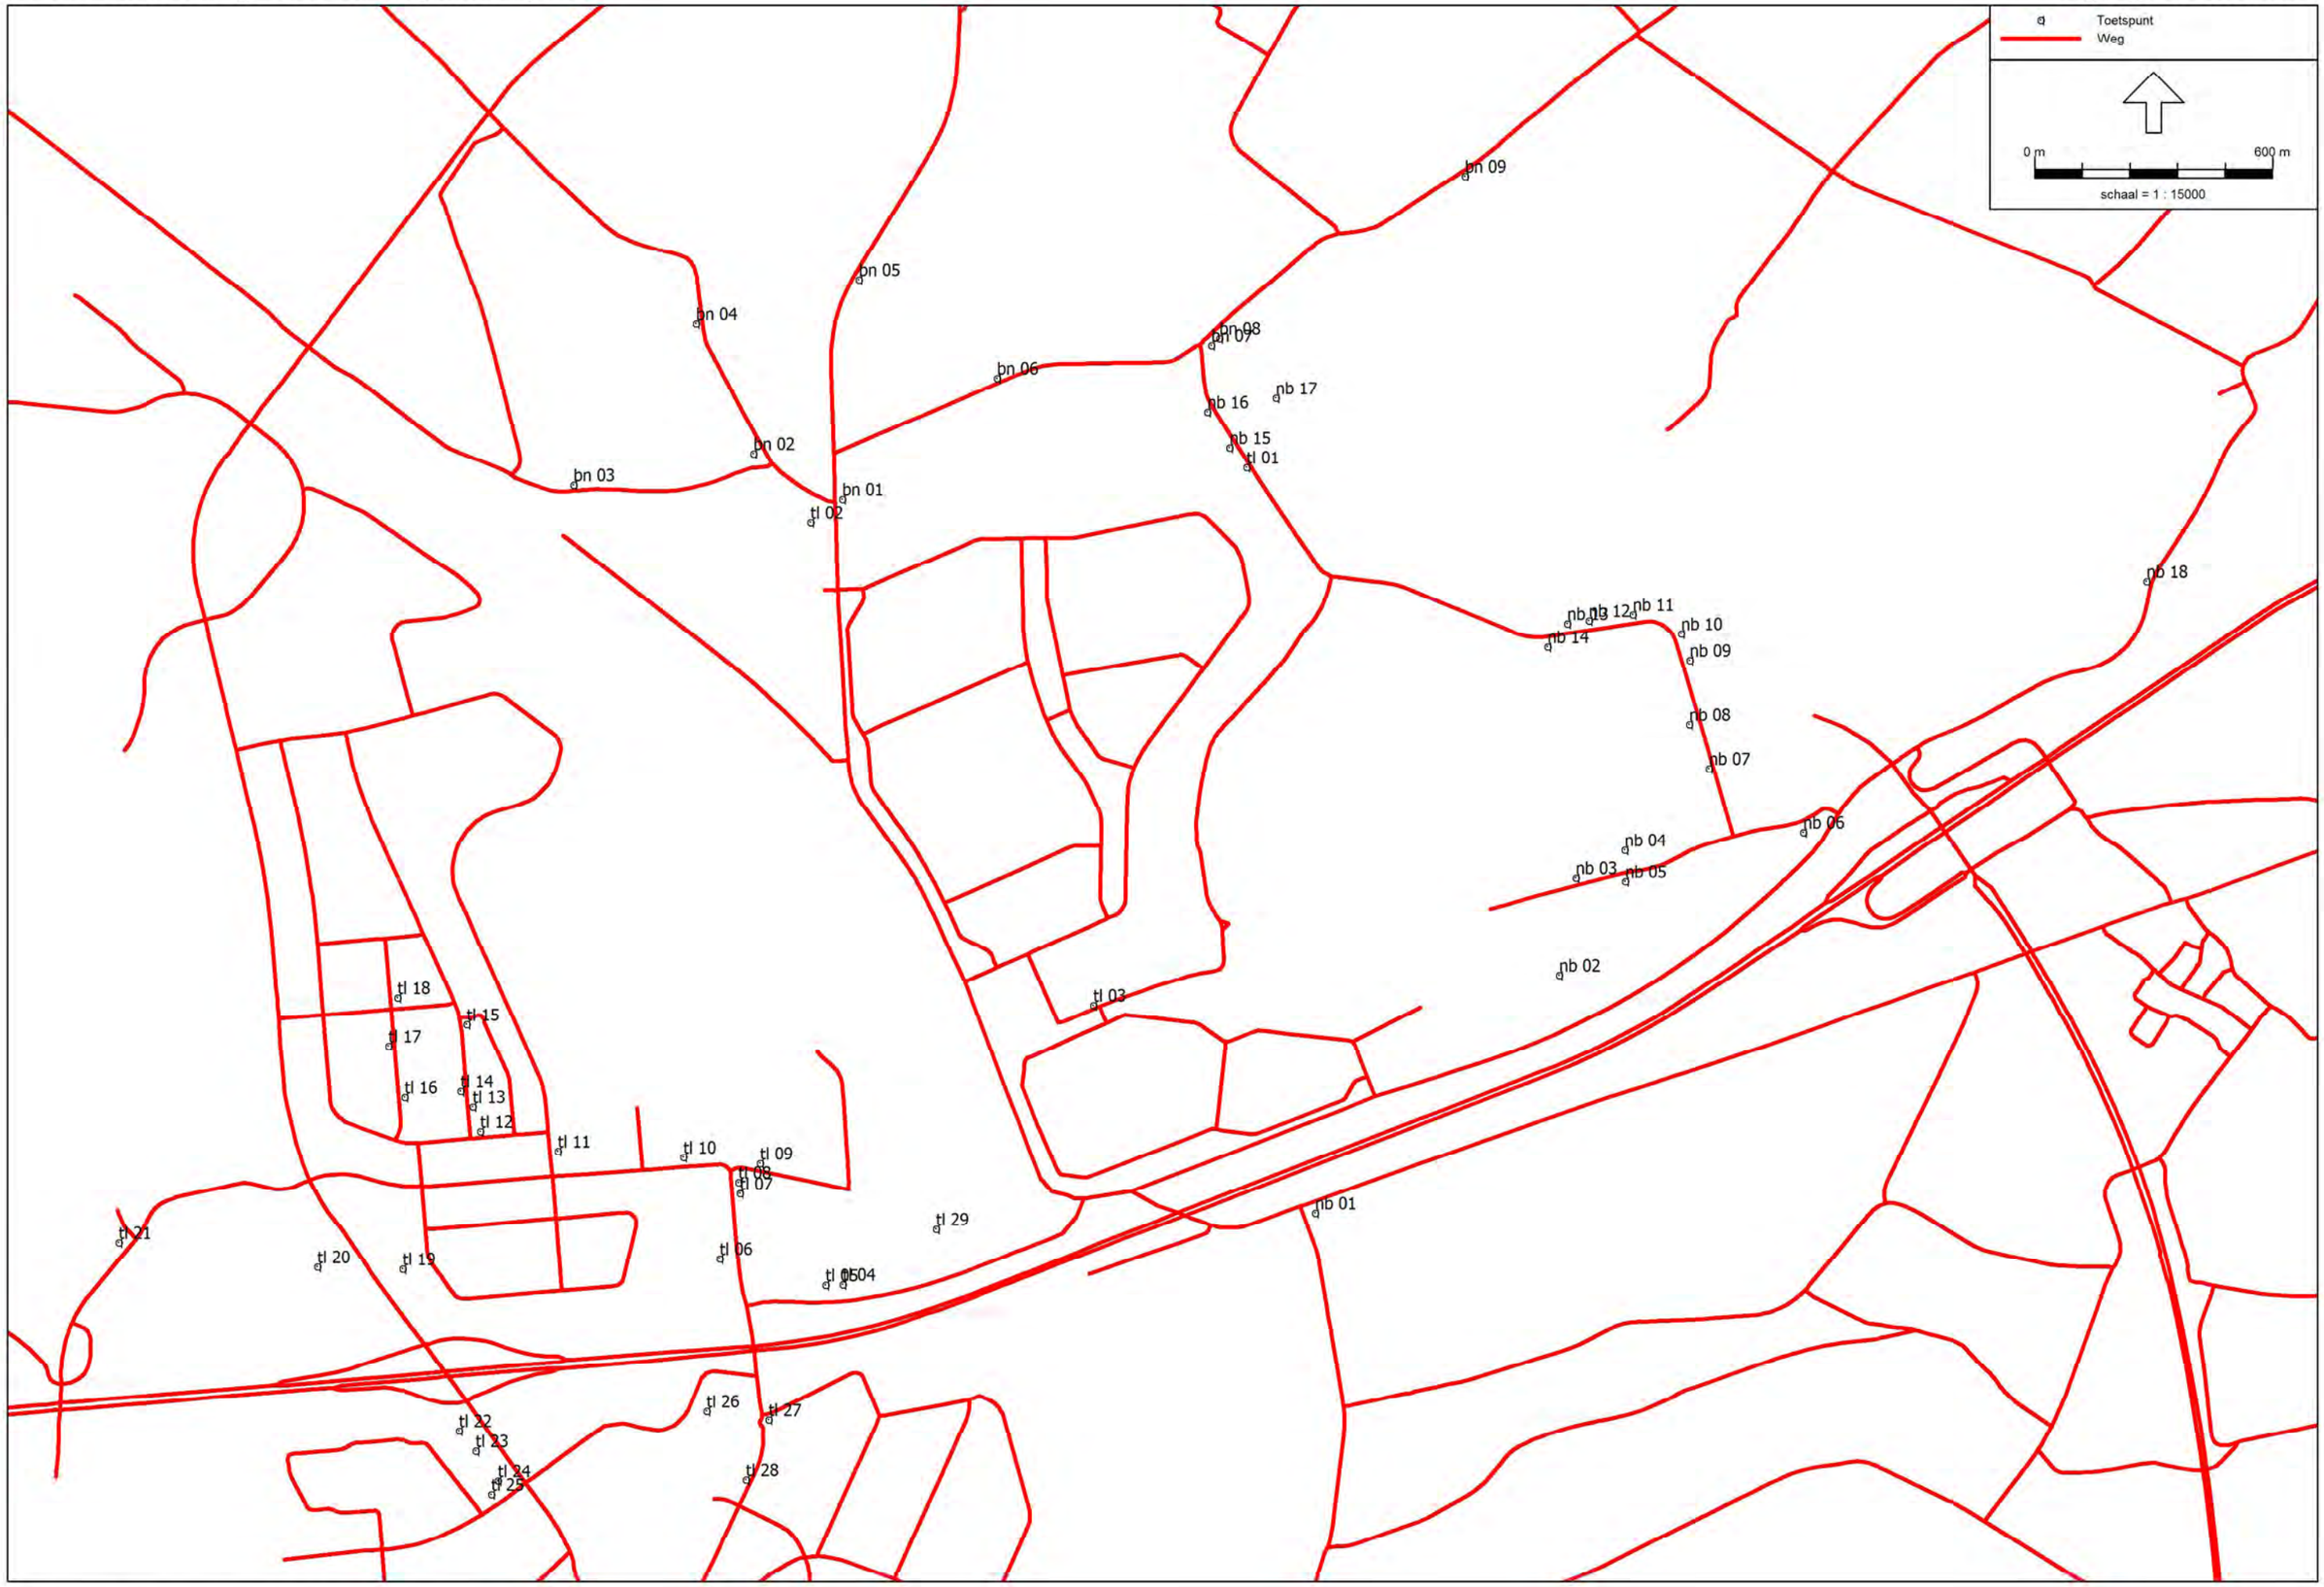
Toetspunt
Weg
0 m
600 m
schaal = 1 : 15000
bn 09
bn 05
bn 04
bn 08
bn 07
bn 06
nb 17
nb 16
nb 15
tl 01
bn 02
bn 03
bn 01
tl 02
nb 18
nb 12
nb 11
nb 10
nb 14
nb 09
nb 08
nb 07
nb 06
nb 04
nb 03
nb 05
nb 02
tl 03
nb 01
tl 18
tl 15
tl 17
tl 16
tl 14
tl 13
tl 12
tl 11
tl 10
tl 09
tl 08
tl 07
tl 29
tl 21
tl 20
tl 19
tl 06
tl 05
tl 04
tl 26
tl 27
tl 22
tl 23
tl 24
tl 25
tl 28

Bodemgebied
Gebouw
Hoogtelijn
Kruising
Scherm
Toetspunt
Weg
0 m
300 m
schaal = 1 : 8000
bn 09
bn 05
bn 04
bn 08
bn 07
bn 06
nb 17
nb 16
nb 15
tl 01
bn 02
bn 03
bn 01
tl 02
nb 12
nb 14

Bodemgebied
Gebouw
Hoogtelijn
Kruising
Scherm
Toetspunt
Weg
0 m
300 m
schaal = 1 : 8000
nb 15
tl 01
nb 14
nb 13
nb 12
nb 11
nb 10
nb 09
nb 08
nb 07
nb 18
nb 06
nb 04
nb 03
nb 05
nb 02
tl 03
nb 01

Medel 2025 - geluidsmodel wegverkeerslawaai: gebied Kellen e.o.

Omgevingsdienst Rivierenland

Wegverkeerslawaai - RMW-2012, [Medel 2 - Medel 2025-def-alle wegen] , Geomilieu V2.14

Omgevingsdienst
Rivierenland

Datum
3 oktober 2013

Pagina rapport
-

Ons kenmerk
0214648/R02

Bijlage 2: Wegvakgegevens

Tabel 1: wegvakgegevens geluidsmodel zonder Medel fase 1 (variant 4)

Tabel 2: wegvakgegevens geluidsmodel met Medel fase 1 (variant 3)

Tabel 1: wegvakgegevens geluidsmodel situatie zonder Medel fase 1 (variant 4)

wegvak			wegdektype	rijsnelheid	etmaalintens	periodeverdeling (% van etm.)			voertuigverdeling (%)								
nr.	rijbaan	wegvakbeschrijving	beschrijving	km/uur	aantal mvt.	daguur	avonduur	nachtuur	lichte motorvoertuigen			middelzware motorvoertuigen			zware motorvoertuigen		
									dag	avond	nacht	dag	avond	nacht	dag	avond	nacht
1	AB-var4-60	blauwekampseweg (gbgweg-bredesteeg)	Referentiewegdek	60	970,2	6,81	2,90	0,84	97,43	97,23	97,57	1,57	1,62	1,38	0,99	1,15	1,05
1	BA-var4-60	blauwekampseweg (gbgweg-bredesteeg)	Referentiewegdek	60	821,9	6,81	2,91	0,84	91,21	90,54	91,62	5,31	5,45	4,68	3,48	4,01	3,71
2	BA-var4-50	bredesteeg (broekdijksestr-ommerenveldseweg)	Referentiewegdek	50	478,4	6,81	2,89	0,84	100,00	100,00	100,00	--	--	--	--	--	--
2	AB-var4-50	bredesteeg (broeksijksestr-ommerenveldseweg)	Referentiewegdek	50	737,5	6,81	2,89	0,84	100,00	100,00	100,00	--	--	--	--	--	--
3	BA-var4-80	broekdijksestraat (medelsestr-bredesteeg)	Referentiewegdek	80	404,5	6,81	2,89	0,84	100,00	100,00	100,00	--	--	--	--	--	--
3	AB-var4-80	broekdijksestraat (medelsestr-bredesteeg)	Referentiewegdek	80	659,9	6,81	2,89	0,84	100,00	100,00	100,00	--	--	--	--	--	--
4	BA-var4-80	de diepert (biezenwei-medelsestraat)	Referentiewegdek	80	3.531,3	6,79	2,98	0,83	64,63	62,58	65,51	18,91	18,93	16,82	16,46	18,50	17,67
4	AB-var4-80	de diepert (biezenwei-medelsestraat)	Referentiewegdek	80	3.592,6	6,79	2,97	0,83	66,40	64,51	67,44	19,35	19,43	17,24	14,25	16,07	15,33
5	BA-var4-80	de diepert (verl. spoorstraat-biezenwei)	Referentiewegdek	80	2.973,1	6,5	3,83	0,83	70,93	65,26	67,76	17,05	19,92	18,54	12,03	14,82	13,70
5	AB-var4-80	de diepert (verl. spoorstraat-biezenwei)	Referentiewegdek	80	2.971,6	6,51	3,82	0,83	72,40	66,93	69,37	17,31	20,32	18,88	10,29	12,74	11,75
6	BA-var4-60	grotebrugse grintweg (blauwkampsew-hamsestr)	Referentiewegdek	60	1.890,5	6,59	3,07	1,08	93,04	91,66	90,35	5,12	5,80	6,42	1,84	2,54	3,23
6	AB-var4-60	grotebrugse grintweg (blauwkampsew-hamsestr)	Referentiewegdek	60	1.790,8	6,59	3,08	1,08	92,11	90,62	89,20	6,04	6,82	7,55	1,86	2,56	3,25
7	BA-var4-50	grotebrugse grintweg (bulkweg-schootslaan)	Referentiewegdek	50	1.492,4	6,6	3,59	0,81	98,85	98,48	98,64	0,31	0,39	0,35	0,85	1,13	1,01
7	AB-var4-50	grotebrugse grintweg (bulkweg-schootslaan)	Referentiewegdek	50	1.493,1	6,59	3,60	0,81	97,46	96,65	97,00	0,41	0,52	0,47	2,13	2,84	2,53
8	BA-var4-50	grotebrugse grintweg (diepert-hoogkellensew)	Referentiewegdek	50	6.495,8	6,52	3,78	0,83	77,25	72,36	74,55	14,03	16,69	15,41	8,72	10,95	10,04
8	AB-var4-50	grotebrugse grintweg (diepert-hoogkellensew)	Referentiewegdek	50	6.357,2	6,53	3,76	0,83	78,93	74,34	76,42	14,11	16,87	15,54	6,97	8,79	8,04
9	BA-var4-60	grotebrugse grintweg-o (lingewei-mauriksestr)	Referentiewegdek	60	3.490,3	6,55	3,12	1,11	83,41	80,56	77,94	12,37	13,73	14,92	4,22	5,71	7,14
9	AB-var4-60	grotebrugse grintweg-o (lingewei-mauriksestr)	Referentiewegdek	60	3.446,1	6,55	3,12	1,11	83,41	80,56	77,92	12,29	13,64	14,82	4,30	5,81	7,26
10	BA-var4-80	grotebrugse grintweg-oost (prinsenhf-diepert)	Referentiewegdek	80	5.420,0	6,52	3,79	0,83	76,57	71,47	73,72	11,94	14,16	13,09	11,49	14,37	13,19
10	AB-var4-80	grotebrugse grintweg-oost (prinsenhf-diepert)	Referentiewegdek	80	5.565,5	6,51	3,80	0,83	75,71	70,47	72,78	11,87	14,03	12,99	12,42	15,49	14,24
11	BA-var4-50	hoog kellenseweg (gbgweg-kellenseweg)	Referentiewegdek	50	3.043,0	6,5	3,83	0,83	71,00	65,36	67,86	17,53	20,49	19,07	11,47	14,14	13,07
11	AB-var4-50	hoog kellenseweg (gbgweg-kellenseweg)	Referentiewegdek	50	3.302,1	6,54	3,74	0,83	80,98	76,69	78,63	12,46	14,99	13,78	6,56	8,32	7,59
12	BA-var4-80	industrieweg (retsestraat-stevinstraat)	Referentiewegdek	80	4.875,5	6,56	3,11	1,11	86,57	83,93	81,46	8,87	9,88	10,78	4,56	6,19	7,76
12	AB-var4-80	industrieweg (retsestraat-stevinstraat)	Referentiewegdek	80	4.859,7	6,56	3,11	1,11	86,36	83,72	81,25	9,14	10,18	11,10	4,50	6,10	7,65
13	AB-var4-50	kellenseweg (kellenseweg-kellensedwarsweg)	Referentiewegdek	50	3.339,9	6,49	3,85	0,84	68,87	63,06	65,64	19,41	22,57	21,06	11,71	14,37	13,31
13	BA-var4-50	kellenseweg (kellenseweg-kellensedwarsweg)	Referentiewegdek	50	3.052,4	6,52	3,77	0,83	77,71	72,89	75,05	13,73	16,35	15,09	8,56	10,76	9,86
14	AB-var4-50	kellenseweg (westroijensestraat-wattstraat)	Referentiewegdek	50	5.132,2	6,53	3,76	0,83	78,92	74,24	76,33	12,22	14,60	13,46	8,86	11,16	10,21
14	BA-var4-50	kellenseweg (westroijensestraat-wattstraat)	Referentiewegdek	50	4.430,6	6,5	3,84	0,83	69,17	63,58	66,11	24,01	28,03	26,12	6,82	8,39	7,77
15	AB-var4-50	laan van westroijen (westroijensestr-gbgweg)	Referentiewegdek	50	4.531,3	6,56	3,67	0,82	88,91	86,17	87,45	8,41	10,35	9,41	2,68	3,48	3,14
15	BA-var4-50	laan van westroijen (westroijensestr-gbgweg)	Referentiewegdek	50	5.381,2	6,57	3,66	0,82	90,78	88,45	89,54	7,19	8,90	8,07	2,03	2,65	2,39
16	BA-var4-60	mauriksestraat (zoelensezandweg-n835)	Referentiewegdek	60	1.257,6	6,81	2,93	0,83	79,76	78,70	81,00	14,94	15,24	13,31	5,29	6,06	5,69
16	AB-var4-60	mauriksestraat (zoelensezandweg-n835)	Referentiewegdek	60	1.228,3	6,81	2,92	0,83	82,35	81,46	83,57	13,71	14,02	12,21	3,93	4,52	4,23
17	BA-var4-80	medelsestraat (broekdijksestr-diepert)	Referentiewegdek	80	930,4	6,81	2,89	0,84	98,53	98,40	98,59	0,76	0,78	0,67	0,71	0,82	0,75
17	AB-var4-80	medelsestraat (broekdijksestr-diepert)	Referentiewegdek	80	671,3	6,81	2,89	0,84	97,99	97,81	98,07	1,06	1,09	0,93	0,95	1,10	1,00
18	BA-var4-80	medelsestraat (doodlopend)	Referentiewegdek	80	335,4	6,81	2,90	0,84	95,98	95,62	96,13	2,12	2,19	1,87	1,89	2,19	2,01
18	AB-var4-80	medelsestraat (doodlopend)	Referentiewegdek	80	339,1	6,81	2,90	0,84	95,98	95,61	96,11	2,08	2,15	1,83	1,94	2,24	2,06
19	AB-var4-50	medelsestraat-oost (bredesteeg-krommenwei)	Referentiewegdek	50	77,9	6,6	3,58	0,81	100,00	100,00	100,00	--	--	--	--	--	--
19	BA-var4-50	medelsestraat-oost (bredesteeg-krommenwei)	Referentiewegdek	50	74,2	6,6	3,58	0,81	100,00	100,00	100,00	--	--	--	--	--	--
20	AB-var4-60	meersteeg (medelsestr-vogelenzangseweg)	Referentiewegdek	60	3.571,0	6,81	2,92	0,83	88,08	87,23	88,65	7,36	7,54	6,50	4,55	5,23	4,85
20	BA-var4-60	meersteeg (medelsestr-vogelenzangseweg)	Referentiewegdek	60	3.788,6	6,81	2,92	0,83	87,25	86,39	87,90	8,20	8,39	7,24	4,55	5,22	4,85
21	BA-var4-60	ommerenveldseweg (bredesteeg-harenseweg)	Referentiewegdek	60	393,5	6,81	2,90	0,84	94,82	94,42	95,08	3,14	3,23	2,76	2,04	2,36	2,17
21	AB-var4-60	ommerenveldseweg (bredesteeg-harenseweg)	Referentiewegdek	60	498,1	6,8	2,92	0,83	86,60	85,63	87,18	7,98	8,15	7,04	5,42	6,22	5,78
22	BA-var4-50	rivierenlandlaan (groenedijk-westroijensestr)	Referentiewegdek	50	3.538,1	6,57	3,64	0,82	92,42	90,46	91,37	5,89	7,32	6,62	1,70	2,23	2,00
22	AB-var4-50	rivierenlandlaan (groenedijk-westroijensestr)	Referentiewegdek	50	4.185,4	6,58	3,63	0,81	94,10	92,53	93,27	4,43	5,53	4,99	1,47	1,94	1,74
23	BA-var4-80	verlengde spoorstraat (diepert-biezenburgsew)	Referentiewegdek	80	1.281,3	6,8	2,94	0,83	77,54	76,23	78,62	14,88	15,12	13,23	7,59	8,66	8,15
23	AB-var4-80	verlengde spoorstraat (diepert-biezenburgsew)	Referentiewegdek	80	1.302,0	6,8	2,93	0,83	78,88	77,62	79,91	13,94	14,18	12,39	7,18	8,20	7,70
24	AB-var4-50	westroijensestraat (a15-laan van westroijen)	Referentiewegdek	50	13.703,8	6,57	3,65	0,82	91,09	88,88	89,92	7,75	9,60	8,70	1,17	1,53	1,37
24	BA-var4-50	westroijensestraat (a15-laan van westroijen)	Referentiewegdek	50	12.580,7	6,57	3,65	0,82	91,14	88,93	89,97	7,47	9,26	8,40	1,38	1,81	1,63
25	BA-var4-60	westroijensestraat (kellenseweg-a15)	Referentiewegdek	60	7.850,6	6,52	3,15	1,14	79,75	75,74	72,11	11,13	12,14	12,99	9,12	12,11	14,90
25	AB-var4-60	westroijensestraat (kellenseweg-a15)	Referentiewegdek	60	8.267,6	6,53	3,14	1,13	79,41	75,81	72,54	13,84	15,18	16,32	6,75	9,02	11,15
26	BA-var4-60	zoelense zandweg (mauriksestr-zoelensestr.je)	Referentiewegdek	60	768,8	6,8	2,94	0,82	75,54	74,27	76,88	17,54	17,83	15,66	6,92	7,90	7,46
26	AB-var4-60	zoelense zandweg (mauriksestr-zoelensestr.je)	Referentiewegdek	60	890,9	6,81	2,93	0,83	77,98	76,87	79,32	16,40	16,71	14,63	5,62	6,43	6,05

Tabel 2: wegvakgegevens geluidsmodel situatie met Medel fase 1 (variant 3)

wegvak			wegdektype	rijsnelheid	etmaalintens	periodeverdeling (% van etm.)			voertuigverdeling (%)								
nr.	rijbaan	wegvakbeschrijving	beschrijving	km/uur	aantal mvt.	daguur	avonduur	nachtuur	lichte motorvoertuigen			middelzware motorvoertuigen			zware motorvoertuigen		
									dag	avond	nacht	dag	avond	nacht	dag	avond	nacht
1	AB-var3-60	blauwe kampseweg (gbgw-bredesteeg)	Referentiewegdek	60	1.017,3	6,81	2,90	0,84	97,50	97,29	97,62	1,54	1,59	1,35	0,97	1,12	1,03
1	BA-var3-60	blauwe kampseweg (gbgw-bredesteeg)	Referentiewegdek	60	841,1	6,81	2,91	0,84	90,86	90,17	91,28	5,44	5,58	4,79	3,70	4,26	3,93
2	BA-var3-50	bredesteeg (broekdijksestr-ommerenveldseweg)	Referentiewegdek	50	483,2	6,81	2,89	0,84	100,00	100,00	100,00	--	--	--	--	--	--
2	AB-var3-50	bredesteeg (broekdijksestr-ommerenveldseweg)	Referentiewegdek	50	774,2	6,81	2,89	0,84	100,00	100,00	100,00	--	--	--	--	--	--
3	AB-var3-80	broekdijksestraat (medelsestr-bredesteeg)	Referentiewegdek	80	693,2	6,81	2,89	0,84	100,00	100,00	100,00	--	--	--	--	--	--
3	BA-var3-80	broekdijksestraat (medelsestr-bredesteeg)	Referentiewegdek	80	408,7	6,81	2,89	0,84	100,00	100,00	100,00	--	--	--	--	--	--
4	BA-var3-80	de diepert (biezenwei-medelsestraat)	Referentiewegdek	80	4.066,8	6,79	2,98	0,83	64,94	62,89	65,81	18,63	18,64	16,56	16,44	18,47	17,64
4	AB-var3-80	de diepert (biezenwei-medelsestraat)	Referentiewegdek	80	4.212,7	6,79	2,97	0,83	67,14	65,24	68,13	18,71	18,80	16,66	14,15	15,96	15,21
5	BA-var3-80	de diepert (verl. spoorstraat-biezenwei)	Referentiewegdek	80	3.108,8	6,5	3,84	0,84	70,52	64,80	67,33	17,06	19,91	18,53	12,42	15,29	14,14
5	AB-var3-80	de diepert (verl. spoorstraat-biezenwei)	Referentiewegdek	80	3.134,3	6,51	3,82	0,83	72,44	66,96	69,40	17,03	20,00	18,57	10,53	13,04	12,03
6	BA-var3-60	grotebrugse grintweg (blauwkampsew-hamsestr)	Referentiewegdek	60	1.934,9	6,59	3,07	1,08	92,82	91,41	90,05	5,26	5,95	6,59	1,92	2,64	3,36
6	AB-var3-60	grotebrugse grintweg (blauwkampsew-hamsestr)	Referentiewegdek	60	1.842,9	6,59	3,08	1,08	91,98	90,46	89,01	6,09	6,88	7,61	1,93	2,66	3,38
7	AB-var3-50	grotebrugse grintweg (bulkweg-schootslaan)	Referentiewegdek	50	1.520,1	6,59	3,61	0,81	97,31	96,47	96,84	0,45	0,56	0,51	2,24	2,97	2,65
7	BA-var3-50	grotebrugse grintweg (bulkweg-schootslaan)	Referentiewegdek	50	1.540,8	6,6	3,59	0,81	98,77	98,38	98,56	0,34	0,43	0,39	0,89	1,19	1,06
8	BA-var3-50	grotebrugse grintweg (diepert-hoogkellensew)	Referentiewegdek	50	6.872,9	6,52	3,78	0,83	77,09	72,17	74,37	13,94	16,57	15,30	8,98	11,26	10,32
8	AB-var3-50	grotebrugse grintweg (diepert-hoogkellensew)	Referentiewegdek	50	6.820,9	6,53	3,76	0,83	79,01	74,42	76,50	13,95	16,69	15,38	7,04	8,88	8,12
9	BA-var3-60	grotebrugse grintweg-o (lingewei-mauriksestr)	Referentiewegdek	60	3.719,0	6,55	3,12	1,11	83,25	80,38	77,74	12,45	13,81	15,00	4,30	5,81	7,26
9	AB-var3-60	grotebrugse grintweg-o (lingewei-mauriksestr)	Referentiewegdek	60	3.668,2	6,55	3,12	1,11	83,34	80,47	77,82	12,31	13,65	14,83	4,35	5,88	7,35
10	AB-var3-80	grotebrugse grintweg-oost (prinsenhf-diepert)	Referentiewegdek	80	5.992,9	6,51	3,80	0,83	75,35	70,07	72,39	11,98	14,15	13,10	12,67	15,79	14,51
10	BA-var3-80	grotebrugse grintweg-oost (prinsenhf-diepert)	Referentiewegdek	80	5.835,0	6,52	3,79	0,83	76,03	70,87	73,15	12,27	14,52	13,43	11,70	14,61	13,42
11	BA-var3-50	hoog kellenseweg (gbgweg-kellenseweg)	Referentiewegdek	50	3.110,6	6,5	3,84	0,84	69,64	63,85	66,41	17,98	20,93	19,51	12,38	15,21	14,08
11	AB-var3-50	hoog kellenseweg (gbgweg-kellenseweg)	Referentiewegdek	50	3.397,5	6,53	3,74	0,83	80,81	76,49	78,45	12,39	14,89	13,69	6,80	8,62	7,87
12	AB-var3-80	industrieweg (retsestraat-stevinstraat)	Referentiewegdek	80	4.927,5	6,56	3,11	1,11	86,36	83,72	81,26	9,16	10,20	11,12	4,48	6,08	7,62
12	BA-var3-80	industrieweg (retsestraat-stevinstraat)	Referentiewegdek	80	4.991,8	6,56	3,11	1,11	86,69	84,08	81,63	8,81	9,82	10,71	4,50	6,10	7,65
13	BA-var3-50	kellenseweg (kellenseweg-kellensedwarsweg)	Referentiewegdek	50	3.141,6	6,52	3,77	0,83	77,78	72,96	75,12	13,57	16,17	14,92	8,65	10,87	9,96
13	AB-var3-50	kellenseweg (kellenseweg-kellensedwarsweg)	Referentiewegdek	50	3.400,2	6,49	3,86	0,84	67,81	61,89	64,51	19,77	22,92	21,41	12,42	15,18	14,08
14	BA-var3-50	kellenseweg (westroijensestraat-wattstraat)	Referentiewegdek	50	4.464,6	6,5	3,83	0,83	69,36	63,78	66,31	23,87	27,88	25,97	6,77	8,34	7,72
14	AB-var3-50	kellenseweg (westroijensestraat-wattstraat)	Referentiewegdek	50	5.164,7	6,52	3,77	0,83	78,38	73,61	75,75	12,43	14,83	13,67	9,19	11,56	10,58
15	BA-var3-50	laan van westroijen (westroijensestr-gbgweg)	Referentiewegdek	50	5.683,3	6,57	3,66	0,82	90,83	88,51	89,59	7,14	8,83	8,01	2,04	2,66	2,40
15	AB-var3-50	laan van westroijen (westroijensestr-gbgweg)	Referentiewegdek	50	4.872,5	6,56	3,68	0,82	88,49	85,66	86,97	8,70	10,70	9,74	2,81	3,64	3,29
16	AB-var3-60	mauriksestraat (zoelensezandweg-n835)	Referentiewegdek	60	1.289,8	6,81	2,92	0,83	81,80	80,88	83,04	14,11	14,42	12,56	4,09	4,70	4,40
16	BA-var3-60	mauriksestraat (zoelensezandweg-n835)	Referentiewegdek	60	1.320,1	6,81	2,93	0,83	79,25	78,17	80,51	15,30	15,59	13,63	5,45	6,24	5,87
17	AB-var3-80	medelsestraat (broekdijksestr-diepert)	Referentiewegdek	80	674,9	6,81	2,89	0,84	98,00	97,81	98,07	1,06	1,09	0,93	0,94	1,09	1,00
17	BA-var3-80	medelsestraat (broekdijksestr-diepert)	Referentiewegdek	80	963,3	6,81	2,89	0,84	98,58	98,45	98,63	0,74	0,76	0,65	0,68	0,79	0,72
18	AB-var3-80	medelsestraat (doodlopend)	Referentiewegdek	80	340,5	6,81	2,90	0,84	95,98	95,62	96,12	2,08	2,14	1,83	1,94	2,24	2,05
18	BA-var3-80	medelsestraat (doodlopend)	Referentiewegdek	80	336,7	6,81	2,90	0,84	95,99	95,63	96,13	2,12	2,19	1,87	1,89	2,19	2,00
19	AB-var3-50	medelsestraat-oost (bredesteeg-krommenwei)	Referentiewegdek	50	81,1	6,6	3,58	0,81	100,00	100,00	100,00	--	--	--	--	--	--
19	BA-var3-50	medelsestraat-oost (bredesteeg-krommenwei)	Referentiewegdek	50	74,7	6,6	3,58	0,81	100,00	100,00	100,00	--	--	--	--	--	--
20	BA-var3-60	meersteeg (medelsestr-vogelenzangseweg)	Referentiewegdek	60	3.859,5	6,81	2,92	0,83	86,84	85,94	87,50	8,41	8,60	7,43	4,75	5,46	5,07
20	AB-var3-60	meersteeg (medelsestr-vogelenzangseweg)	Referentiewegdek	60	3.609,0	6,81	2,92	0,83	88,03	87,17	88,59	7,38	7,55	6,52	4,59	5,28	4,89
21	AB-var3-60	ommerenveldseweg (bredesteeg-harenseweg)	Referentiewegdek	60	515,2	6,8	2,92	0,83	86,17	85,15	86,74	8,12	8,29	7,17	5,71	6,55	6,09
21	BA-var3-60	ommerenveldseweg (bredesteeg-harenseweg)	Referentiewegdek	60	406,8	6,81	2,90	0,84	94,85	94,45	95,10	3,12	3,21	2,74	2,03	2,34	2,15
22	AB-var3-50	rivierenlandlaan (groenedijk-westroijensestr)	Referentiewegdek	50	4.233,3	6,58	3,63	0,81	94,10	92,53	93,26	4,44	5,54	5,01	1,46	1,93	1,73
22	BA-var3-50	rivierenlandlaan (groenedijk-westroijensestr)	Referentiewegdek	50	3.573,2	6,57	3,64	0,82	92,31	90,33	91,26	5,99	7,44	6,74	1,70	2,23	2,00
23	AB-var3-80	verlengde spoorstraat (diepert-biezenburgsew)	Referentiewegdek	80	1.379,6	6,8	2,93	0,83	79,46	78,21	80,44	13,41	13,65	11,91	7,13	8,15	7,65
23	BA-var3-80	verlengde spoorstraat (diepert-biezenburgsew)	Referentiewegdek	80	1.286,8	6,8	2,94	0,83	77,02	75,67	78,09	14,98	15,21	13,33	8,00	9,12	8,59
24	AB-var3-50	westroijensestraat (a15-laan van westroijen)	Referentiewegdek	50	13.829,7	6,57	3,65	0,82	91,11	88,90	89,95	7,71	9,56	8,67	1,18	1,54	1,38
24	BA-var3-50	westroijensestraat (a15-laan van westroijen)	Referentiewegdek	50	12.744,1	6,57	3,65	0,82	90,92	88,66	89,72	7,61	9,43	8,55	1,47	1,92	1,73
25	BA-var3-60	westroijensestraat (kellenseweg-a15)	Referentiewegdek	60	7.893,2	6,52	3,15	1,15	79,37	75,30	71,63	11,30	12,32	13,16	9,33	12,38	15,21
25	AB-var3-60	westroijensestraat (kellenseweg-a15)	Referentiewegdek	60	8.309,7	6,53	3,14	1,13	79,48	75,88	72,62	13,79	15,12	16,26	6,73	9,00	11,12
26	BA-var3-60	zoelense zandweg (mauriksestr-zoelensestr.je)	Referentiewegdek	60	838,2	6,8	2,94	0,82	75,83	74,58	77,16	17,30	17,59	15,44	6,87	7,84	7,40
26	AB-var3-60	zoelense zandweg (mauriksestr-zoelensestr.je)	Referentiewegdek	60	1.003,6	6,81	2,93	0,83	78,91	77,83	80,20	15,70	16,01	14,00	5,39	6,17	5,80

Omgevingsdienst Rivierenland

Datum
3 oktober 2013

Pagina rapport
-

Ons kenmerk
0214648/R02

Bijlage 3: Rekenresultaten

Tabel 4: resultaten wegverkeer totaal exclusief A15

Tabel 5: resultaten wegverkeerslawaai inclusief A15

Industrieterrein Medel, Tiel

Tabel 3: resultaten berekeningen wegverkeerslawaai van niet-rijkswegen (wegverkeer totaal excl. A15)

Rekenpunt		Geluidsbelastingen in dB (inc		Toename
nr	beschrijving	2025 zonder Medel fase 1	2025 met Medel fase 1	Medel fase 1 in dB
bn 01_B	Grotebrugse Grintweg 2 Zoelen	58,34	58,59	0,25
bn 02_B	Zoelense Zandweg 5 Zoelen	52,01	52,28	0,27
bn 03_B	Zoelense Zandweg 1 Zoelen	53,41	53,82	0,41
bn 04_B	Mauriksestraat 1 Zoelen	54,07	54,32	0,25
bn 05_B	Grotebrugse Grindweg 4-6 Zoelen	55,93	56,07	0,14
bn 06_B	Blauwkampseweg 1 Zoelen	53,97	54,14	0,17
bn 07_B	Ommerenveldseweg 71 Ommeren	48,46	48,63	0,17
bn 08_B	Ommerenveldseweg 69 Ommeren	46,93	47,10	0,17
bn 09_B	Ommerenveldseweg 67 Ommeren	49,80	49,97	0,17
nb 01_B	Biezenburgseweg 2 Echteld	53,46	53,62	0,16
nb 02_B	Medelsestraat 7 Echteld	38,88	39,42	0,54
nb 03_B	Medelsestraat 6 Echteld	50,60	50,70	0,10
nb 04_B	Medelsestraat 4 Echteld	45,70	46,03	0,33
nb 05_B	Medelsestraat 5 Echteld	48,85	48,87	0,02
nb 06_B	Medelsestraat 3 Echteld	50,52	50,65	0,13
nb 07_B	Broekdijksestraat 1 Echteld	55,35	55,52	0,17
nb 08_B	Broekdijksestraat 1a Echteld	49,71	49,90	0,19
nb 09_B	Broekdijksestraat 2 Echteld	51,18	51,32	0,14
nb 10_B	Broekdijksestraat 4 Echteld	50,85	51,00	0,15
nb 11_B	Broekdijksestraat 4b Echteld	50,74	50,89	0,15
nb 12_B	Broekdijksestraat 4a Echteld	49,95	50,10	0,15
nb 13_B	Broekdijksestraat 6 Echteld	49,97	50,12	0,15
nb 14_B	Broekdijksestraat 3 Echteld	48,53	48,67	0,14
nb 15_B	Bredesteeg 35 Echteld	46,89	47,04	0,15
nb 16_B	Bredesteeg 37 Echteld	47,31	47,46	0,15
nb 17_B	Oude Broekdijk 2 Echteld	34,82	35,05	0,23
nb 18_B	Meersteeg 11 Echteld	59,39	59,47	0,08
tl 01_B	Bredestraat 33 Tiel	51,19	51,35	0,16
tl 02_B	Grotebrugse Grintweg 9 Tiel	51,85	52,13	0,28
tl 03_B	Medelsestraat-Oost 22 Tiel	58,03	58,48	0,45
tl 04_B	Grotebrugse Grintweg 235 Tiel	56,65	56,94	0,29
tl 05_B	Grotebrugse Grintweg 233 Tiel	55,89	56,18	0,29
tl 06_B	Hoogkellenseweg 5 Tiel	54,03	54,23	0,20
tl 07_B	Hoogkellenseweg 8 Tiel	58,35	58,55	0,20
tl 08_B	Hoogkellenseweg 10 Tiel	58,84	59,03	0,19
tl 09_B	Kellenseweg 4 Tiel	58,42	58,47	0,05
tl 10_B	Kellenseweg 18 Tiel	57,49	57,64	0,15
tl 11_B	Zuiderhavenweg 8 Tiel	51,96	52,08	0,12
tl 12_B	Marconistraat 6 Tiel	44,03	44,18	0,15
tl 13_B	Morsestraat 4 Tiel	40,68	41,02	0,34
tl 14_B	Morsestraat 3 Tiel	39,35	39,80	0,45
tl 15_B	Morsestraat 14 Tiel	43,04	43,40	0,36
tl 16_B	Bellstraat 4 Tiel	44,95	44,94	-0,01
tl 17_B	Bellstraat 5 Tiel	41,42	41,32	-0,10
tl 18_B	Voltastraat 2 Tiel	44,26	44,21	-0,05
tl 19_B	Franklinstraat 6 Tiel	57,38	57,43	0,05
tl 20_B	Staartsestraat 18 Tiel	50,79	50,83	0,04
tl 21_B	Groenedijk 4 Tiel	54,60	54,64	0,04
tl 22_B	Hennepe 453-465 Tiel	44,93	44,93	0,00
tl 23_B	Hennepe 467 Tiel	48,85	48,89	0,04
tl 24_B	Hennepe 507-515 Tiel	51,52	51,60	0,08
tl 25_B	Hennepe 517 Tiel	57,94	57,99	0,05
tl 26_B	Grotebrugse Grintweg 225 Tiel	52,43	52,72	0,29
tl 27_B	Bulkweg 2 Tiel (noordgevel)	58,55	58,62	0,07
tl 28_B	Grotebrugse Grintweg 187-205 Tiel	55,59	55,73	0,14
tl 29_A	Grotebrugse Grintweg woonwagenerf (gaat weg)	49,21	49,50	0,29
		hoogste toename:		0,54

Toelichting

Betreft vergelijking van variant 2025 zonder Medel fase 1 (var.4) met variant 2025 met Medel fase 1 (var.3)
Niveaus zijn inclusief aftrek uit artikel 110g Wgh.
Betreft maatgevende rekenpunten: Rekenhoogte _B is 4,5 meter en _A is 1,5 meter

48,50 geluidsbelastingen boven 48 dB (voorkeursgrenswaarde Wgh, nieuwe situaties)

Industrieterrein Medel, Tiel

Tabel 4: resultaten berekeningen wegverkeerslawaai van alle wegen gecumuleerd (incl. A15)

Rekenpunt		Geluidsbelastingen in dB (inc		Toename
nr	beschrijving	2025 zonder Medel fase 1	2025 met Medel fase 1	Medel fase 1 in dB
bn 01_B	Grotebrugse Grintweg 2 Zoelen	58,34	58,59	0,25
bn 02_B	Zoelense Zandweg 5 Zoelen	52,01	52,28	0,27
bn 03_B	Zoelense Zandweg 1 Zoelen	53,41	53,82	0,41
bn 04_B	Mauriksestraat 1 Zoelen	54,07	54,32	0,25
bn 05_B	Grotebrugse Grindweg 4-6 Zoelen	55,93	56,07	0,14
bn 06_B	Blauwkampseweg 1 Zoelen	53,97	54,14	0,17
bn 07_B	Ommerenveldseweg 71 Ommeren	48,46	48,63	0,17
bn 08_B	Ommerenveldseweg 69 Ommeren	46,93	47,10	0,17
bn 09_B	Ommerenveldseweg 67 Ommeren	49,80	49,97	0,17
nb 01_B	Biezenburgseweg 2 Echteld	57,72	57,79	0,07
nb 02_B	Medelsestraat 7 Echteld	44,09	44,26	0,17
nb 03_B	Medelsestraat 6 Echteld	53,18	53,25	0,07
nb 04_B	Medelsestraat 4 Echteld	51,16	51,27	0,11
nb 05_B	Medelsestraat 5 Echteld	49,31	49,33	0,02
nb 06_B	Medelsestraat 3 Echteld	50,71	50,83	0,12
nb 07_B	Broekdijksestraat 1 Echteld	56,08	56,23	0,15
nb 08_B	Broekdijksestraat 1a Echteld	49,82	50,01	0,19
nb 09_B	Broekdijksestraat 2 Echteld	51,18	51,32	0,14
nb 10_B	Broekdijksestraat 4 Echteld	50,85	51,00	0,15
nb 11_B	Broekdijksestraat 4b Echteld	50,74	50,89	0,15
nb 12_B	Broekdijksestraat 4a Echteld	49,95	50,10	0,15
nb 13_B	Broekdijksestraat 6 Echteld	49,97	50,12	0,15
nb 14_B	Broekdijksestraat 3 Echteld	48,53	48,67	0,14
nb 15_B	Bredesteeg 35 Echteld	46,89	47,04	0,15
nb 16_B	Bredesteeg 37 Echteld	47,31	47,46	0,15
nb 17_B	Oude Broekdijk 2 Echteld	34,82	35,05	0,23
nb 18_B	Meersteeg 11 Echteld	61,35	61,42	0,07
tl 01_B	Bredestraat 33 Tiel	51,19	51,35	0,16
tl 02_B	Grotebrugse Grintweg 9 Tiel	51,85	52,13	0,28
tl 03_B	Medelsestraat-Oost 22 Tiel	58,03	58,48	0,45
tl 04_B	Grotebrugse Grintweg 235 Tiel	64,29	64,36	0,07
tl 05_B	Grotebrugse Grintweg 233 Tiel	64,25	64,30	0,05
tl 06_B	Hoogkellenseweg 5 Tiel	59,21	59,29	0,08
tl 07_B	Hoogkellenseweg 8 Tiel	59,59	59,75	0,16
tl 08_B	Hoogkellenseweg 10 Tiel	59,80	59,95	0,15
tl 09_B	Kellenseweg 4 Tiel	59,30	59,34	0,04
tl 10_B	Kellenseweg 18 Tiel	58,61	58,72	0,11
tl 11_B	Zuiderhavenweg 8 Tiel	52,95	53,05	0,10
tl 12_B	Marconistraat 6 Tiel	44,03	44,18	0,15
tl 13_B	Morsestraat 4 Tiel	40,68	41,02	0,34
tl 14_B	Morsestraat 3 Tiel	39,35	39,80	0,45
tl 15_B	Morsestraat 14 Tiel	43,04	43,40	0,36
tl 16_B	Bellstraat 4 Tiel	44,95	44,94	-0,01
tl 17_B	Bellstraat 5 Tiel	41,42	41,32	-0,10
tl 18_B	Voltastraat 2 Tiel	44,26	44,21	-0,05
tl 19_B	Franklinstraat 6 Tiel	59,49	59,53	0,04
tl 20_B	Staartsestraat 18 Tiel	51,59	51,64	0,05
tl 21_B	Groenedijk 4 Tiel	55,55	55,59	0,04
tl 22_B	Hennepe 453-465 Tiel	49,27	49,29	0,02
tl 23_B	Hennepe 467 Tiel	52,64	52,67	0,03
tl 24_B	Hennepe 507-515 Tiel	53,67	53,73	0,06
tl 25_B	Hennepe 517 Tiel	58,00	58,04	0,04
tl 26_B	Grotebrugse Grintweg 225 Tiel	58,56	58,64	0,08
tl 27_B	Bulkweg 2 Tiel (noordgevel)	59,78	59,84	0,06
tl 28_B	Grotebrugse Grintweg 187-205 Tiel	56,27	56,39	0,12
tl 29_A	Grotebrugse Grintweg woonwagenerf (gaat weg)	55,02	55,11	0,09
		hoogste toename:		0,45

Toelichting

Betreft vergelijking van variant 2025 zonder Medel fase 1 (var.4) met variant 2025 met Medel fase 1 (var.3)
Niveaus zijn inclusief aftrek uit artikel 110g Wgh.
Betreft maatgevende rekenpunten: Rekenhoogte _B is 4,5 meter en _A is 1,5 meter

48,50 geluidsbelastingen boven 48 dB (voorkeursgrenswaarde Wgh, nieuwe situaties)

Bijlage 10 Rapport luchtkwaliteitsonderzoek

LUCHTKWALITEITSONDERZOEK

INPASSINGSPLAN MEDEL FASE 1

Afdeling Bouwen, milieu & monumenten
Steller: Ing. M.R.A. van Herwijnen
rapportnummer: TIEL2013001-2
datum: 9 oktober 2013

Luchtkwaliteitberekeningen inpassingsplan Medel fase 1

Inleiding:

Ten behoeve van het inpassingsplan Medel fase 1 wordt een planMER opgesteld. Onderdeel van de planMER is een onderzoek naar de effecten van het plan op de luchtkwaliteit. In dit onderzoek is onderzocht of aan de normen voor luchtkwaliteit uit de Wet milieubeheer wordt voldaan. Het onderzoek beperkt zich tot stikstofdioxide (NO2) en fijn stof (PM10 en PM2.5). Andere stoffen uit bijlage 2 van de Wet milieubeheer zijn in dit kader niet relevant.

Wettelijk kader:

Wet milieubeheer:

In hoofdstuk 5, titel 5.2 is opgenomen dat bestuursorganen bij het nemen van besluiten die gevolgen kunnen hebben voor de luchtkwaliteit gebruik maken van een of meer van de volgende gronden:

- een project leidt niet tot overschrijding van een grenswaarde;
- een project leidt per saldo tot gelijk blijven of verbetering van de luchtkwaliteit;
- een project draagt „niet in betekenende mate" bij aan de concentratie van een stof;
- een project is genoemd of past binnen het Nationaal Samenwerkingsprogramma Lucht (NSL).

In bijlage 2 van de Wet milieubeheer zijn normen en grenswaarden voor luchtkwaliteit opgenomen.

In de onderstaande tabel zijn de relevante grenswaarden weergegeven.

Stof	Norm	Grenswaarde	Vanaf
Stikstofdioxide (NO2)	jaargemiddelde	40 µg/m3	2010
Fijn stof (PM10)	jaargemiddelde	40 µg/m3	2005
Fijn stof (PM10)	24 uurs gemiddelde	max. 35 overschrijdingen per jaar	2005
Fijn stof (PM2.5)	jaargemiddelde	25 µg/m3	2015

In 2009 is door de Europese commissie uitstel van de normen verleend. Voor fijn stof moet in 2011 aan de norm worden voldaan en voor stikstofdioxide in 2015.

<u>Toepasbaarheidbeginsel:</u>

Volgens artikel 5.19, tweede lid van de Wet milieubeheer moet de luchtkwaliteit overal beoordeeld worden, met uitzondering van de locaties die vallen onder het zogeheten toepasbaarheidbeginsel. Dit houdt in dat de luchtkwaliteit niet wordt beoordeeld op:

- locaties die zich bevinden in gebieden waartoe leden van het publiek geen toegang hebben en waar geen vaste bewoning is, zoals akkerland;
- terreinen waarop een of meer inrichtingen zijn gelegen, waar bepalingen betreffende gezondheid en veiligheid op arbeidsplaatsen van toepassing zijn. Het gaat hier om bedrijfsterreinen of terreinen van industriële inrichtingen waar ARBO-regels gelden;
- de rijbaan van wegen, en op de middenberm van wegen, tenzij voetgangers normaliter toegang hebben tot de middenberm.

Het Besluit niet in betekenende mate bijdragen

Het *Besluit niet in betekenende mate bijdragen* legt vast wanneer een project niet in betekenende mate bijdraagt aan de concentratie van een bepaalde stof. Dat is het geval wanneer aannemelijk is dat het project een toename van de concentratie van fijn stof (PM10) of stikstofdioxide (NO2) veroorzaakt die niet meer bedraagt dan 3% *van de jaargemiddelde* concentratie van die stof. Dit komt overeen met een toename van maximaal 1,2 microgram/m3 voor zowel PM10 als NO2. Valt een project onder dit besluit kan het doorgaan zonder dat extra maatregelen genomen moeten worden.

Bij de NIBM toets gaat het om de toename van de luchtverontreiniging als gevolg van het project, afgezet tegen de autonome ontwikkeling.

In de *Regeling niet in betekenende mate bijdragen* zijn categorieën van projecten en bedrijven opgenomen die onder de 3% grens blijven waardoor geen verder luchtkwaliteitsonderzoek nodig is. Is een project niet in het besluit opgenomen kan door berekening worden aangetoond dat een project beneden de 3% grens blijft.

Nationaal Samenwerkingsprogramma Luchtkwaliteit (NSL)

Het *Nationaal Samenwerkingsprogramma Luchtkwaliteit* is een samenwerking van de rijksoverheid en de decentrale overheden om tijdig aan de Europese grenswaarden te voldoen. Het NSL bevat maatregelen die het rijk, provincies en gemeenten nemen om de luchtkwaliteit te verbeteren. Daarbij is rekening gehouden met ruimtelijke ontwikkelingen die de luchtkwaliteit verslechteren. Ontwikkelingen die de luchtkwaliteit in betekenende mate verslechteren zijn expliciet als IBM project in het NSL beschreven.

De ruimtelijke ontwikkelingen die zijn opgenomen in het NSL kunnen doorgang vinden zonder aanvullend luchtkwaliteitonderzoek of toetsing aan de grenswaarden omdat opname in het programma garandeert dat aan de grenswaarden voldaan gaat worden.

De uitbreiding van Medel is in het NSL opgenomen met een toename van 100 hectare industrieterrein (IBM nummer 234). Aangezien de voorziene uitbreiding in fase 1 en 2 daar ruim onder blijven, is geen verder onderzoek of toetsing in de planprocedure noodzakelijk. In het kader van de planMER is toch onderhavig onderzoek uitgevoerd om de effecten op de luchtkwaliteit inzichtelijk te maken.

Regeling beoordeling luchtkwaliteit 2007

In de *Regeling beoordeling luchtkwaliteit 2007* zijn de regels voor het meten en berekenen van de luchtkwaliteit vastgelegd.

<u>Blootstellingcriterium:</u>

In de regeling is het blootstellingcriterium opgenomen. Volgens dit criterium moeten meetpunten op een zodanige locatie moeten worden geplaatst dat gegevens worden verkregen over gebieden “waar de hoogste concentraties voorkomen waaraan de bevolking rechtstreeks of onrechtstreeks kan worden blootgesteld gedurende een periode die in vergelijking met de middelingstijd van de grenswaarde niet verwaarloosbaar is”.

Hiermee wordt bedoeld dat de beoordeling van de luchtkwaliteit alleen nodig is op locaties waar de periode van de blootstelling significant is ten opzichte van de middelingstijd van de grenswaarde. Bij de bepaling of een verblijfstijd significant is, wordt deze vergeleken met een jaar, een dag of een uur, afhankelijk van de grenswaarde van de stof.

Enkele voorbeelden van plaatsen met significante blootstelling aan de 24- uursgemiddelde grenswaarde (PM10):

- Woningen en bijbehorende tuinen;
- Recreatiewoningen en campings;
- Sport- en recreatieterreinen en buitenzwembaden;
- Havens voor recreatievaartuigen.

Voorbeelden van plaatsen met significante blootstelling aan de jaarnorm (PM10 en NO2):

- Woningen;
- Kinderopvang;
- Scholen;
- Verzorgings- en bejaardentehuizen.

Uitgangspunten

verkeersgegevens

De berekeningen zijn gebaseerd op 3 verkeersprognosemodellen van de gemeente Tiel:

- *Model 2013, huidige situatie*

Dit model is gebaseerd op het regionale verkeersmodel basisjaar 2009. De verkeersintensiteiten zijn opgehoogd met een autonome groei van 2% per jaar en het huidige bedrijvenpark Medel is opgevuld tot 86,8 hectare.

- *Model 2013 MER variant*

Dit model is gelijk aan model 2013 met daaraan toegevoegd Medel fase 1 met een oppervlakte van 27 hectare waarbij 13 hectare is aangetakt op de Diepert en 14 hectare op de Grotebrugse Grintweg.

- *Model 2025, inclusief Medel fase 1*

Dit model bevat de verkeersgegevens voor het jaar 2025 inclusief de uitbreiding Medel fase 1.

- *Model 2025, exclusief Medel fase 1*

Dit model bevat de verkeersgegevens voor het jaar 2025 exclusief de uitbreiding Medel fase 1.

De voertuigonderverdelingen zijn afkomstig van het regionale verkeersmilieumodel. Voor de omrekening van werkdagintensiteit naar weekintensiteit zijn de omrekeningsfactoren uit het regionale verkeersmodel gebruikt.

overige uitgangpunten

De ruimtelijke en fysieke gegevens zijn ontleend aan de grootschalige basiskaart van Tiel en Neder Betuwe.
De berekeningen zijn conform Regeling beoordeling luchtkwaliteit 2007 voor NO2 en PM10 uitgevoerd op 10 meter van de wegrand tenzij woningen dichter op de weg staat. In die situatie is de feitelijke afstand gebruikt.

In bijlage 1 zijn de rekenpunten weergegeven. In bijlage 2 zijn de gebruikte invoerbestanden met de verkeersgegevens weergegeven.

Luchtberekeningen

De berekeningen zijn uitgevoerd met behulp van het rekenprogramma NSL rekentool 2013 voor de jaren 2012, 2015 en 2020. Voor het uitvoeren van de berekeningen zijn de provinciale wegen en rijkswegen binnen een straal van 5 kilometer aan het lokale wegvakkenbestand toegevoegd.

Met het jaar 2012 wordt de huidige situatie bepaald oftewel één jaar voor vaststelling van het inpassingsplan. De berekening voor het jaar 2015 is uitgevoerd omdat in dat jaar aan de norm voor stikstofdioxide moet zijn voldaan. Hiervoor is het model 2013 MER variant gebruikt. Omdat dit model uitgaat van de volledige invulling van Medel fase 1 is er sprake van een overschatting van de feitelijk concentraties omdat fase 1 in 2015 nog niet volledig zal zijn uitgegeven.

Voor de berekening van de concentraties in 2020 is het model 2025 inclusief Medel fase 1 gebruikt. Ook hier is dus sprake van een overschatting van de feitelijke concentraties.

Om de bijdrage van Medel fase 1 op de luchtconcentraties te bepalen zijn de berekeningen voor het jaar 2015 ook uitgevoerd met het model 2013, huidige situatie en zijn de uitkomsten vergeleken met de berekening voor 2015 met het model 2013, MER variant. Voor het jaar 2020 zijn vergelijkbare berekeningen uitgevoerd, hierbij is het model 2025 inclusief Medel fase 1 vergeleken met het model 2025 exclusief Medel fase 1.

Resultaten

In de onderstaande tabellen is een samenvatting van de resultaten weergegeven.

Tabel 1a: Jaargemiddelde concentratie stikstofoxiden (NO2) in µg/m^3 2012-2015

	model Jaar Waarneempunt	2013 2012	2013 MER 2015	2013 2015	verschil 2015
Buren	Blauwkampseweg	19,8 - 20,5	20,1 - 20,7	20,1 - 20,6	0,03 - 0,08
	Grotebrugse Grintweg	20,5 - 22,2	20,7 - 21,8	20,7 - 21,7	0,07 - 0,11
	Mauriksestraat	21,6 - 22,5	21,6 - 22,4	21,5 - 22,2	0,10 - 0,19
	Zoelense Zandweg	21,3 - 21,7	21,4 - 21,7	21,3 - 21,6	0,09 - 0,12
Neder Betuwe	Bredesteeg	19,8 - 19,9	20,2 - 20,2	20,1 - 20,2	0,05 - 0,06
	De Diepert	28,9 - 30,9	27,4 - 29,4	27,1 - 29,1	0,21 - 0,53
	Medelsestraat	24,3 - 27,7	23,9 - 26,6	23,8 - 26,4	0,07 - 0,16
	Oude Broekdijk	21,1 - 23,7	21,2 - 23,3	21,2 - 23,2	0,05 - 0,07
	Spoorstraat	25,1 - 29,4	25,0 - 28,9	25,0 - 28,8	0,05 - 0,09
Tiel	Grotebrugse Grintweg	33,0 - 34,9	31,9 - 33,7	31,0 - 31,7	0,41 - 0,49
	Grotebrugse Grintweg-Oost	22,3 - 29,5	22,3 - 28,2	22,2 - 27,7	0,15 – 0,53

Tabel 1b: Jaargemiddelde concentratie stikstofoxiden (NO2) in µg/m^3 2020

	model Jaar Waarneempunt	2025 incl 2020	2025 excl 2020	verschil 2020
Buren	Blauwkampseweg	16,7 - 17,2	16,7- 17,1	0,03 - 0,05
	Grotebrugse Grintweg	17,2 - 18,2	17,2 - 18,2	0,05 - 0,08
	Mauriksestraat	17,8 - 18,8	17,7 - 20,9	0,07 - 0,14
	Zoelense Zandweg	17,6 - 17,9	17,6 - 17,9	0,06 - 0,08
Neder Betuwe	Bredesteeg	16,8 - 16,8	16,7- 16,8	0,03 - 0,04
	De Diepert	22,2 - 23,5	21,8 - 23,2	0,21 - 0,41
	Medelsestraat	19,1 - 21,1	19,1 - 20,9	0,05 - 0,15
	Oude Broekdijk	17,4 - 18,7	17,4 - 18,7	0,03 - 0,05
	Spoorstraat	19,8 - 22,7	19,7 - 22,6	0,02 - 0,08
Tiel	Grotebrugse Grintweg	26,0 - 23,7	25,7 - 27,0	0,26 - 0,30
	Grotebrugse Grintweg-Oost	18,7 - 23,0	18,6 - 22,7	0,11 - 0,31

Tabel 2a: Jaargemiddelde concentratie fijn stof (PM10) in µg/m^3 2012-2015

	model Jaar Waarneempunt	2013 2012	2013 MER 2015	2013 2015	verschil 2015
Buren	Blauwkampseweg	22,7 - 22,7	23,7 - 23,8	23,7 - 23,8	0,00 - 0,01
	Grotebrugse Grintweg	23,9 - 24,4	24,8 - 25,0	24,7 - 25,0	0,08 - 0,09
	Mauriksestraat	22,9 - 23,1	23,9 - 24,0	23,9 - 24,0	0,01 - 0,02
	Zoelense Zandweg	21,3 - 21,3	24,0 - 24,0	24,0 - 24,0	0,01 - 0,01
Neder Betuwe	Bredesteeg	22,8 - 22,8	23,7 - 23,7	23,7 - 23,7	0,01 - 0,01
	De Diepert	23,6 - 23,8	24,4 - 24,5	24,3 - 24,4	0,02 - 0,04
	Medelsestraat	22,9 - 23,5	23,8 - 24,2	23,8 - 24,2	0,01 - 0,02
	Oude Broekdijk	22,7 - 23,1	23,7 - 23,9	23,7 - 23,9	0,00 - 0,01
	Spoorstraat	22,9 - 23,1	23,8 - 24,3	23,8 - 24,3	0,01 - 0,02
Tiel	Grotebrugse Grintweg	23,9 - 24,3	24,8 - 25,0	24,7 - 25,0	0,06 - 0,07
	Grotebrugse Grintweg-Oost	22,9 - 23,5	23,9 - 24,4	23,9 - 24,3	0,01 - 0,03

Tabel 2b: Jaargemiddelde concentratie fijn stof (PM10) in µg/m^3 2020

	model Jaar Waarneempunt	2025 incl 2020	2025 excl 2020	verschil 2020
Buren	Blauwkampseweg	22,3 - 22,4	22,3 - 22,4	0,00 - 0,01
	Grotebrugse Grintweg	23,5 - 23,7	23,4 - 23,7	0,06 - 0,07
	Mauriksestraat	22,5 - 22,7	22,5 - 22,7	0,01 - 0,02
	Zoelense Zandweg	22,7 - 22,7	22,7 - 22,7	0,01 - 0,01
Neder Betuwe	Bredesteeg	22,3 - 22,4	22,3 - 22,3	0,00 - 0,00
	De Diepert	22,9 - 23,1	22,8 - 23,1	0,03 - 0,05
	Medelsestraat	22,3 - 22,8	22,2 - 22,8	0,00 - 0,02
	Oude Broekdijk	22,2 - 22,5	22,2 - 22,5	0,00 - 0,01
	Spoorstraat	22,2 - 22,8	22,2 - 22,8	0,00 - 0,01
Tiel	Grotebrugse Grintweg	23,5 - 23,7	23,4 - 23,7	0,06 - 0,07
	Grotebrugse Grintweg-Oost	22,5 - 23,0	22,5 - 23,0	0,01 - 0,03

Tabel 3: Aantal overschrijdingsdagen fijn stof (PM10) in dagen

	model Jaar Waarneempunt	2013 2012	2013 MER 2015	2025 incl 2020
Buren	Blauwkampseweg	11	13	13
	Grotebrugse Grintweg	11 - 12	13 - 14	13 - 14
	Mauriksestraat	12	13 - 14	13 - 14
	Zoelense Zandweg	12	14	14
Neder Betuwe	Bredesteeg	11	13	13
	De Diepert	13	14 - 15	14 - 15
	Medelsestraat	12	13 - 14	13 - 14
	Oude Broekdijk	11 - 12	13	13
	Spoorstraat	12 - 13	13 - 14	13 - 14
Tiel	Grotebrugse Grintweg	13 - 14	15 - 16	15 - 16
	Grotebrugse Grintweg-Oost	12 - 13	13 - 14	13 - 14

Tabel 4: Jaargemiddelde concentratie fijn stof (PM2.5) in µg/m^3

	model Jaar Waarneempunt	2013 2012	2013 MER 2015	2025 incl 2020
Buren	Blauwkampseweg	14,0 - 14,2	15,5 - 15,7	14,3 - 14,4
	Grotebrugse Grintweg	14,0 - 14,3	15,5 - 15,5	14,3 - 14,4
	Mauriksestraat	14,2 - 14,4	15,5 - 15,8	14,4 - 14,5
	Zoelense Zandweg	14,4 - 14,4	15,8 - 15,8	14,5 - 14,5
Neder Betuwe	Bredesteeg	14,2 - 14,2	15,7 - 15,7	14,4 - 14,4
	De Diepert	14,8 - 14,9	15,9 - 16,1	14,6 - 14,7
	Medelsestraat	14,4 - 14,7	15,7 - 16,0	14,4 - 14,6
	Oude Broekdijk	14,2 - 14,5	15,5 - 15,8	14,2 - 14,4
	Spoorstraat	14,5 - 14,7	15,6 - 16,0	14,4 - 14,5
Tiel	Grotebrugse Grintweg	14,8 - 15,1	16,0 - 16,1	14,7 - 14,8
	Grotebrugse Grintweg-Oost	14,3 - 14,7	15,5 - 15,9	14,4 - 14,6

De volledige rekenresultaten zijn opgenomen in de bijlage 3.

Bespreking:

Uit de luchtberekeningen blijkt dat er op alle rekenpunten en voor alle modellen ruimschoots aan de normen voor stikstofdioxide en fijn stof wordt voldaan. De concentraties fijn stof liggen ook ruim beneden de concentratie waarbij er meer dan 35 overschrijdingen per jaar optreden.

In 2015 en 2020 wordt bij de meeste waarneempunten een afname van de concentratie stikstofdioxide berekend. Dit wordt veroorzaakt door een afname van de achtergrondconcentratie in 2015 en 2020. Uit de verschilberekeningen blijkt dat de bijdrage van Medel fase 1 op de concentratie stikstofdioxide gering is. Op de ontsluitingenwegen De Diepert en de Grotebrugse Grintweg (Tiel) is de bijdrage het grootst.

Desondanks wordt op deze wegen ook een afname van de concentratie stikstofdioxide berekend. Dit wordt veroorzaakt doordat de verwachte afname van de achtergrondconcentratie groter is dan de toename als gevolg van Medel 1.

Voor PM10 wordt in 2015 op de meeste punten een toename van de concentratie berekend. Dit wordt voornamelijk veroorzaakt door een toename van de achtergrondconcentratie in 2015. De bijdrage van de uitbreiding van Medel ligt in de orde van maximaal enkele honderdsten en is daarmee verwaarloosbaar. In 2020 wordt voor alle waarneempunten een afname berekend.

In de berekeningen is geen rekening gehouden met een concentratiebijdrage van toekomstige bedrijvigheid. Dit zal ook niet tot een overschrijding van de normen leiden. Enerzijds omdat de uitbreiding van Medel zich voornamelijk richt op de transportsector en de verkeersbijdrage hiervan in de berekeningen is meegenomen en anderzijds omdat het te verwachten aantal bedrijven die een wezenlijke concentratiebijdrage leveren gering zal zijn. Zo is er op dit moment op Medel geen enkel bedrijf gevestigd dat een concentratiebijdrage anders dan als gevolg van verkeer heeft.

Conclusie

Uit de berekeningen blijkt dat de planontwikkeling slechts een beperkte invloed op de luchtkwaliteit. Aan de luchtkwaliteitseisen van de Wet milieubeheer wordt ruimschoots voldaan. Het effect op de luchtkwaliteit van de uitbreiding van Medel met fase 1 is zeer gering. Er zijn derhalve geen belemmeringen voor de planontwikkeling op het punt van luchtkwaliteit.

Bijlagen:

bijlage 1: waarneempunten;
bijlage 2: invoerbestanden;
bijlage 3: rekenresultaten.

Bijlage 1 overzichtkaart

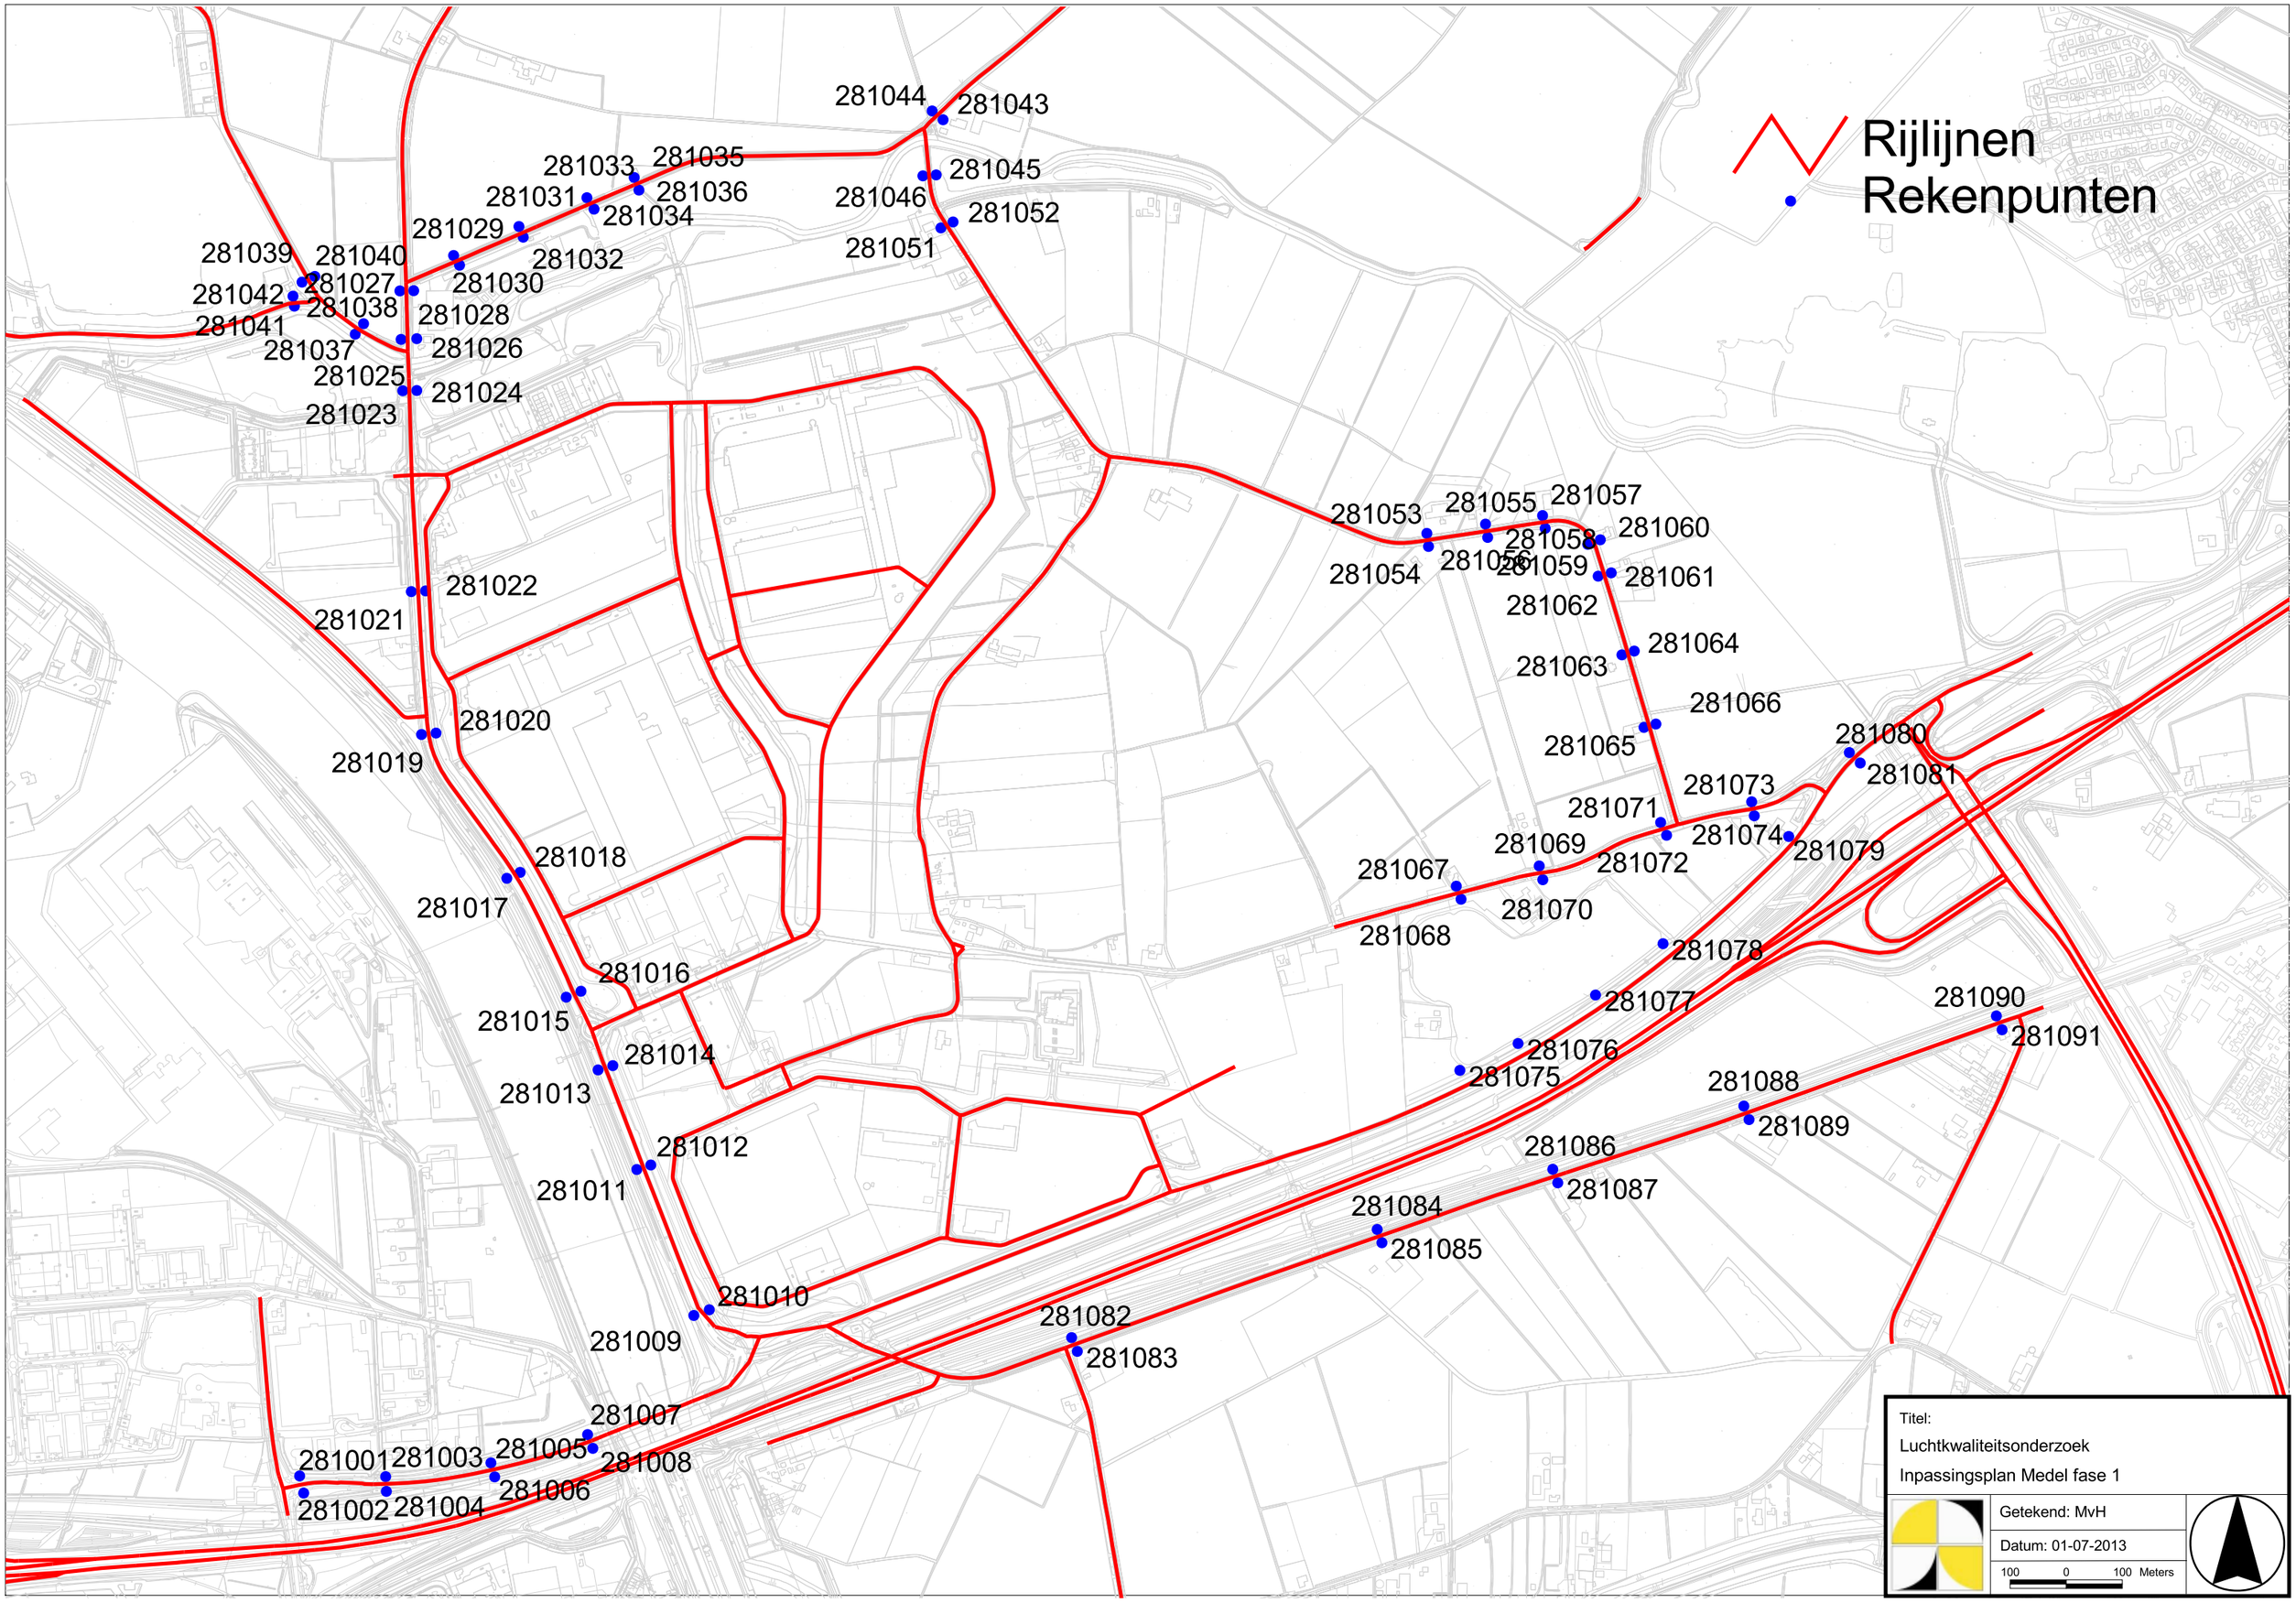
Rijlijnen
Rekenpunten
281044
281043
281033
281035
281045
281031
281036
281046
281034
281052
281029
281051
281039
281040
281032
281027
281030
281042
281038
281028
281041
281037
281026
281025
281024
281023
281053
281055
281057
281060
281058
281054
281059
281061
281062
281064
281063
281066
281065
281080
281073
281081
281071
281074
281079
281069
281072
281067
281070
281068
281078
281077
281090
281091
281076
281075
281088
281089
281086
281087
281084
281085
281082
281083
281022
281021
281020
281019
281018
281017
281016
281015
281014
281013
281012
281011
281010
281009
281007
281001
281003
281005
281008
281002
281004
281006
Titel:
Luchtkwaliteitsonderzoek
Inpassingsplan Medel fase 1
Getekend: MvH
Datum: 01-07-2013
100 0 100 Meters

Bijlage 2 invoergegevens

REKENPUNTEN

SEGMENT_ID	RECEPTORID	OVERHEIDID	OVERHEID	NUMMER	NAAM	X	Y	TYPE	AANT_PERS	N	GROND	AFSTAND	WEGTYPE	BOOM_FACT	OPMERKING	ACTIE
111393	281001	281	Tiel		Grotebrugse Grintweg				0	0.0000000000	f	0	0.0000000000	4	1.0000000000	u
111393	281002	281	Tiel		Grotebrugse Grintweg				0	0.0000000000	f	0	0.0000000000	4	1.0000000000	u
111413	281003	281	Tiel		Grotebrugse Grintweg				0	0.0000000000	f	0	0.0000000000	4	1.0000000000	u
111413	281004	281	Tiel		Grotebrugse Grintweg				0	0.0000000000	f	0	0.0000000000	4	1.0000000000	u
111413	281005	281	Tiel		Grotebrugse Grintweg				0	0.0000000000	f	0	0.0000000000	4	1.0000000000	u
111413	281006	281	Tiel		Grotebrugse Grintweg				0	0.0000000000	f	0	0.0000000000	4	1.0000000000	u
111420	281007	281	Tiel		Grotebrugse Grintweg				0	0.0000000000	f	0	0.0000000000	4	1.0000000000	u
111420	281008	281	Tiel		Grotebrugse Grintweg				0	0.0000000000	f	0	0.0000000000	4	1.0000000000	u
111590	281009	281	Tiel		Grotebrugse Grintweg-Oost				0	0.0000000000	f	0	0.0000000000	4	1.0000000000	u
111590	281010	281	Tiel		Grotebrugse Grintweg-Oost				0	0.0000000000	f	0	0.0000000000	4	1.0000000000	u
111590	281011	281	Tiel		Grotebrugse Grintweg-Oost				0	0.0000000000	f	0	0.0000000000	4	1.0000000000	u
111590	281012	281	Tiel		Grotebrugse Grintweg-Oost				0	0.0000000000	f	0	0.0000000000	4	1.0000000000	u
111590	281013	281	Tiel		Grotebrugse Grintweg-Oost				0	0.0000000000	f	0	0.0000000000	4	1.0000000000	u
111590	281014	281	Tiel		Grotebrugse Grintweg-Oost				0	0.0000000000	f	0	0.0000000000	4	1.0000000000	u
111412	281015	281	Tiel		Grotebrugse Grintweg-Oost				0	0.0000000000	f	0	0.0000000000	4	1.0000000000	u
111412	281016	281	Tiel		Grotebrugse Grintweg-Oost				0	0.0000000000	f	0	0.0000000000	4	1.0000000000	u
111412	281017	281	Tiel		Grotebrugse Grintweg-Oost				0	0.0000000000	f	0	0.0000000000	4	1.0000000000	u
111412	281018	281	Tiel		Grotebrugse Grintweg-Oost				0	0.0000000000	f	0	0.0000000000	4	1.0000000000	u
111412	281019	281	Tiel		Grotebrugse Grintweg-Oost				0	0.0000000000	f	0	0.0000000000	4	1.0000000000	u
111412	281020	281	Tiel		Grotebrugse Grintweg-Oost				0	0.0000000000	f	0	0.0000000000	4	1.0000000000	u
111419	281021	281	Tiel		Grotebrugse Grintweg-Oost				0	0.0000000000	f	0	0.0000000000	4	1.0000000000	u
111419	281022	281	Tiel		Grotebrugse Grintweg-Oost				0	0.0000000000	f	0	0.0000000000	4	1.0000000000	u
111418	281023	281	Tiel		Grotebrugse Grintweg-Oost				0	0.0000000000	f	0	0.0000000000	4	1.2500000000	u
111418	281024	281	Tiel		Grotebrugse Grintweg-Oost				0	0.0000000000	f	0	0.0000000000	4	1.2500000000	u
111416	281025	281	Tiel		Grotebrugse Grintweg				0	0.0000000000	f	0	0.0000000000	4	1.2500000000	u
111416	281026	281	Tiel		Grotebrugse Grintweg				0	0.0000000000	f	0	0.0000000000	4	1.2500000000	u
111416	281027	281	Tiel		Grotebrugse Grintweg				0	0.0000000000	f	0	0.0000000000	4	1.2500000000	u
111416	281028	281	Tiel		Grotebrugse Grintweg				0	0.0000000000	f	0	0.0000000000	4	1.2500000000	u
111367	281029	281	Tiel		Blauwkampseweg				0	0.0000000000	f	0	0.0000000000	4	1.0000000000	u
111367	281030	281	Tiel		Blauwkampseweg				0	0.0000000000	f	0	0.0000000000	4	1.0000000000	u
111367	281031	281	Tiel		Blauwkampseweg				0	0.0000000000	f	0	0.0000000000	4	1.0000000000	u
111367	281032	281	Tiel		Blauwkampseweg				0	0.0000000000	f	0	0.0000000000	4	1.0000000000	u
111441	281033	281	Tiel		Blauwkampseweg				0	0.0000000000	f	0	0.0000000000	4	1.0000000000	u
111441	281034	281	Tiel		Blauwkampseweg				0	0.0000000000	f	0	0.0000000000	4	1.0000000000	u
111391	281035	281	Tiel		Blauwkampseweg				0	0.0000000000	f	0	0.0000000000	4	1.0000000000	u
111391	281036	281	Tiel		Blauwkampseweg				0	0.0000000000	f	0	0.0000000000	4	1.0000000000	u
111122	281037	281	Tiel		Mauriksestraat				0	0.0000000000	f	0	0.0000000000	4	1.0000000000	u
111122	281038	281	Tiel		Mauriksestraat				0	0.0000000000	f	0	0.0000000000	4	1.0000000000	u
111160	281039	281	Tiel		Mauriksestraat				0	0.0000000000	f	0	0.0000000000	4	1.0000000000	u
111160	281040	281	Tiel		Mauriksestraat				0	0.0000000000	f	0	0.0000000000	4	1.0000000000	u
110999	281041	281	Tiel		Zoelense Zandweg				0	0.0000000000	f	0	0.0000000000	4	1.0000000000	u
110999	281042	281	Tiel		Zoelense Zandweg				0	0.0000000000	f	0	0.0000000000	4	1.0000000000	u
111428	281043	281	Tiel		Blauwkampseweg				0	0.0000000000	f	0	0.0000000000	4	1.0000000000	u
111428	281044	281	Tiel		Blauwkampseweg				0	0.0000000000	f	0	0.0000000000	4	1.0000000000	u
111251	281045	281	Tiel		Bredesteeg				0	0.0000000000	f	0	0.0000000000	4	1.5000000000	u
111251	281046	281	Tiel		Bredesteeg				0	0.0000000000	f	0	0.0000000000	4	1.5000000000	u
111229	281051	281	Tiel		Bredesteeg				0	0.0000000000	f	0	0.0000000000	4	1.5000000000	u
111229	281052	281	Tiel		Bredesteeg				0	0.0000000000	f	0	0.0000000000	4	1.5000000000	u
111109	281053	281	Tiel		Oude Broekdijk				0	0.0000000000	f	0	0.0000000000	4	1.5000000000	u
111109	281054	281	Tiel		Oude Broekdijk				0	0.0000000000	f	0	0.0000000000	4	1.5000000000	u
111109	281055	281	Tiel		Oude Broekdijk				0	0.0000000000	f	0	0.0000000000	4	1.5000000000	u
111109	281056	281	Tiel		Oude Broekdijk				0	0.0000000000	f	0	0.0000000000	4	1.5000000000	u
111109	281057	281	Tiel		Oude Broekdijk				0	0.0000000000	f	0	0.0000000000	4	1.5000000000	u
111109	281058	281	Tiel		Oude Broekdijk				0	0.0000000000	f	0	0.0000000000	4	1.5000000000	u
111109	281059	281	Tiel		Oude Broekdijk				0	0.0000000000	f	0	0.0000000000	4	1.5000000000	u
111109	281060	281	Tiel		Oude Broekdijk				0	0.0000000000	f	0	0.0000000000	4	1.5000000000	u
111109	281061	281	Tiel		Oude Broekdijk				0	0.0000000000	f	0	0.0000000000	4	1.5000000000	u
111109	281062	281	Tiel		Oude Broekdijk				0	0.0000000000	f	0	0.0000000000	4	1.5000000000	u
111109	281063	281	Tiel		Oude Broekdijk				0	0.0000000000	f	0	0.0000000000	4	1.5000000000	u
111109	281064	281	Tiel		Oude Broekdijk				0	0.0000000000	f	0	0.0000000000	4	1.5000000000	u
111109	281065	281	Tiel		Oude Broekdijk				0	0.0000000000	f	0	0.0000000000	4	1.5000000000	u
111109	281066	281	Tiel		Oude Broekdijk				0	0.0000000000	f	0	0.0000000000	4	1.5000000000	u
111276	281067	281	Tiel		Medelsestraat				0	0.0000000000	f	0	0.0000000000	4	1.0000000000	u
111276	281068	281	Tiel		Medelsestraat				0	0.0000000000	f	0	0.0000000000	4	1.0000000000	u
111276	281069	281	Tiel		Medelsestraat				0	0.0000000000	f	0	0.0000000000	4	1.2500000000	u
111276	281070	281	Tiel		Medelsestraat				0	0.0000000000	f	0	0.0000000000	4	1.2500000000	u
111276	281071	281	Tiel		Medelsestraat				0	0.0000000000	f	0	0.0000000000	4	1.2500000000	u
111276	281072	281	Tiel		Medelsestraat				0	0.0000000000	f	0	0.0000000000	4	1.2500000000	u
111269	281073	281	Tiel		Medelsestraat				0	0.0000000000	f	0	0.0000000000	4	1.2500000000	u
111269	281074	281	Tiel		Medelsestraat				0	0.0000000000	f	0	0.0000000000	4	1.2500000000	u
111653	281075	281	Tiel		De Diepert				0	0.0000000000	f	0	0.0000000000	92	1.0000000000	u

111653	281076	281	Tiel	De Diepert	0	0.0000000000	f	0	0.0000000000	92	1.0000000000	u
111653	281077	281	Tiel	De Diepert	0	0.0000000000	f	0	0.0000000000	92	1.0000000000	u
111653	281078	281	Tiel	De Diepert	0	0.0000000000	f	0	0.0000000000	92	1.0000000000	u
111653	281079	281	Tiel	De Diepert	0	0.0000000000	f	0	0.0000000000	92	1.0000000000	u
111430	281080	281	Tiel	De Diepert	0	0.0000000000	f	0	0.0000000000	92	1.0000000000	u
111430	281081	281	Tiel	De Diepert	0	0.0000000000	f	0	0.0000000000	92	1.0000000000	u
111443	281082	281	Tiel	Spoorstraat	0	0.0000000000	f	0	0.0000000000	4	1.0000000000	u
111443	281083	281	Tiel	Spoorstraat	0	0.0000000000	f	0	0.0000000000	4	1.0000000000	u
111442	281084	281	Tiel	Spoorstraat	0	0.0000000000	f	0	0.0000000000	4	1.2500000000	u
111442	281085	281	Tiel	Spoorstraat	0	0.0000000000	f	0	0.0000000000	4	1.2500000000	u
111445	281086	281	Tiel	Spoorstraat	0	0.0000000000	f	0	0.0000000000	4	1.2500000000	u
111445	281087	281	Tiel	Spoorstraat	0	0.0000000000	f	0	0.0000000000	4	1.2500000000	u
111388	281088	281	Tiel	Spoorstraat	0	0.0000000000	f	0	0.0000000000	4	1.2500000000	u
111388	281089	281	Tiel	Spoorstraat	0	0.0000000000	f	0	0.0000000000	4	1.2500000000	u
111388	281090	281	Tiel	Spoorstraat	0	0.0000000000	f	0	0.0000000000	4	1.2500000000	u
111388	281091	281	Tiel	Spoorstraat	0	0.0000000000	f	0	0.0000000000	4	1.2500000000	u

Wegvakkenbestand model 2013 huidige situatie

SEGMENT_ID	NWB_WEG_I	NWB_V	BEGIN_POS	EIND_POS	OVERHEIDID	OVERHEID	STRAATNAAM	STRAAT	W	HOOGT	X	Y	WEGTYS	TUN_FACTOR	BOOM_FACT	MAXSN	MAXS_	MAXSN	A_RAND_L	A_GEVEL_L	BEBDICHT_L	A_TOEPAS_L	A_SCHERM_L	S_HOOGTE_L	A_RAND_R	A_GEVEL_R	BEBDICHT_R	A_TOEPAS_R	A_SCHERM_R	S_HOOGTE_R	STAGF_LV	INT_LV	INT_LV_DYN	STAGF_MV	INT_MV	STAGF_ZV	INT_ZV	STAGF_BV	INT_BV	OPMERKING	GEWIJZIGD	ACTIE
14714	295259008	801	0.0000000000	1.0000000000	236	Geldermalsen	Rijksstraatweg		G	0	147612.0000000000	429879.0000000000	92 b	1.0000000000	1.0000000000	30		30	3.2000000000	5.9000000000	0.5000000000				3.2000000000	17.3000000000	0.4000000000				0.0000000000	7804		0.0000000000	366	0.0000000000	125	0.0000000000	0			u
14715	295259012	801	0.0230563000	1.0000000000	236	Geldermalsen	Rijksstraatweg		G	0	147600.0000000000	429860.0000000000	92 b	1.0000000000	1.0000000000	50		50	8.0000000000						8.0000000000	27.7000000000	0.6000000000				0.0000000000	7171		0.0000000000	297	0.0000000000	115	0.0000000000	0			u
14716	295259013	801	0.0000000000	1.0000000000	304	Neerijnen	Steenweg		G	0	147592.0000000000	429847.0000000000	92 b	1.0000000000	1.0000000000	60		60	8.6000000000	50.0000000000	0.5000000000				8.6000000000	13.6000000000	1.0000000000				0.0000000000	7171		0.0000000000	297	0.0000000000	115	0.0000000000	0			u
17501	310266013	801	0.8997100000	1.0000000000	281	Tiel	Provincialeweg	N834	G	0	156010.0000000000	432967.0000000000	92 b	1.0000000000	1.0000000000	80		80	5.1000000000	76.8000000000	0.1000000000		0.0000000000	0.0000000000	5.1000000000				0.0000000000	0.0000000000	0.0000000000	14891		0.0000000000	801	0.0000000000	320	0.0000000000	0		24-04-2013 16:27:52	u
17825	312281001	801	0.2997860000	0.4004670000	20004	Gelderland	Provincialeweg	N320	P	0	156643.0000000000	440482.0000000000	92 b	1.0000000000	1.0000000000	80		80	15.6300000000				0.0000000000	0.0000000000	15.9700000000				0.0000000000	0.0000000000	0.0000000000	4900	0	0.0000000000	393	0.0000000000	177	0.0000000000	0		22-05-2013 18:02:54	u
18475	315254012	801	0.0000000000	1.0000000000	20004	Gelderland	Van Heemstraweg	N322	P	0	157742.0000000000	427442.0000000000	92 b	1.0000000000	1.0000000000	80		80	24.7500000000		1.0000000000		0.0000000000	0.0000000000	12.7500000000	31.3000000000	1.0000000000		0.0000000000	0.0000000000	0.0000000000	5350	0	0.0000000000	444	0.0000000000	166	0.0000000000	0		22-05-2013 18:02:54	u
18477	315254013	801	0.5012730000	1.0000000000	20004	Gelderland	Van Heemstraweg	N322	P	0	157867.0000000000	427551.0000000000	92 b	1.0000000000	1.0000000000	80		80	14.4100000000				0.0000000000	0.0000000000	14.1900000000				0.0000000000	0.0000000000	0.0000000000	5350	0	0.0000000000	444	0.0000000000	166	0.0000000000	0		22-05-2013 18:02:54	u
18478	315255007	801	0.0000000000	0.0905860000	20004	Gelderland	Van Heemstraweg	N322	P	0	157912.0000000000	427645.0000000000	92 b	1.0000000000	1.0000000000	80		80	14.1800000000	68.3000000000	0.5800000000		0.0000000000	0.0000000000	14.4200000000	49.8000000000	0.7700000000		0.0000000000	0.0000000000	0.0000000000	5350	0	0.0000000000	444	0.0000000000	166	0.0000000000	0		22-05-2013 18:02:54	u
18523	315281001	801	0.0000000000	0.1249010000	20004	Gelderland	Provincialeweg	N320	P	0	157968.0000000000	440714.0000000000	92 b	1.0000000000	1.0000000000	80		80	15.1600000000	95.3000000000	0.3800000000		0.0000000000	0.0000000000	15.6400000000	77.1000000000	0.2500000000		0.0000000000	0.0000000000	0.0000000000	4551	0	0.0000000000	365	0.0000000000	164	0.0000000000	0		22-05-2013 18:02:54	u
18868	317258001	801	0.0000000000	0.2002920000	20004	Gelderland	Van Heemstraweg	N322	P	0	158717.0000000000	429449.0000000000	92 b	1.0000000000	1.2500000000	80		80	14.5900000000	30.6000000000	0.4800000000		0.0000000000	0.0000000000	14.3100000000				0.0000000000	0.0000000000	0.0000000000	6395	0	0.0000000000	541	0.0000000000	284	0.0000000000	0		22-05-2013 18:02:54	u
18873	317259001	801	0.0000000000	1.0000000000	20004	Gelderland	Van Heemstraweg	N322	P	0	158945.0000000000	430032.0000000000	92 b	1.0000000000	1.2500000000	80		80	14.2000000000	29.3000000000	0.6900000000		0.0000000000	0.0000000000	14.2000000000	33.2000000000	0.1000000000		0.0000000000	0.0000000000	0.0000000000	6395	0	0.0000000000	541	0.0000000000	284	0.0000000000	0		22-05-2013 18:02:54	u
18876	317260001	801	0.0000000000	0.3338710000	20004	Gelderland	Van Heemstraweg	N322	P	0	158982.0000000000	430139.0000000000	92 b	1.0000000000	1.2500000000	80		80	14.2600000000	110.6000000000			0.0000000000	0.0000000000	14.9400000000	31.8000000000	0.6900000000		0.0000000000	0.0000000000	0.0000000000	6395	0	0.0000000000	541	0.0000000000	284	0.0000000000	0		22-05-2013 18:02:54	u
18905	317280002	801	0.0000000000	0.3319870000	20004	Gelderland	Provincialeweg	N320	P	0	158724.0000000000	440350.0000000000	92 b	1.0000000000	1.0000000000	80		80	16.4800000000				0.0000000000	0.0000000000	16.7200000000				0.0000000000	0.0000000000	0.0000000000	4551	0	0.0000000000	365	0.0000000000	164	0.0000000000	0		22-05-2013 18:02:54	u
19183	318261002	801	0.0000000000	1.0000000000	20004	Gelderland	Van Heemstraweg	N322	P	0	159049.0000000000	430928.0000000000	92 b	1.0000000000	1.2500000000	80		80	13.2600000000				0.0000000000	0.0000000000	13.7400000000	11.5000000000	0.7300000000		0.0000000000	0.0000000000	0.0000000000	6395	0	0.0000000000	541	0.0000000000	284	0.0000000000	0		22-05-2013 18:02:54	u
19473	319263001	801	0.4995360000	0.6665530000	20004	Gelderland	Van Heemstraweg	N322	P	0	159924.0000000000	432073.0000000000	92 b	1.0000000000	1.2500000000	80		80	14.0100000000	26.6000000000	0.9900000000		0.0000000000	0.0000000000	13.7900000000		0.0400000000		0.0000000000	0.0000000000	0.0000000000	6395	0	0.0000000000	541	0.0000000000	284	0.0000000000	0		22-05-2013 18:02:54	u
19761	320281002	801	0.2501580000	0.3752340000	20004	Gelderland	Provincialeweg	N320	P	0	160371.0000000000	440579.0000000000	92 b	1.0000000000	1.0000000000	80		80	14.1500000000				0.0000000000	0.0000000000	13.8500000000				0.0000000000	0.0000000000	0.0000000000	6043	0	0.0000000000	470	0.0000000000	216	0.0000000000	0		22-05-2013 18:02:54	u
19764	320281002	801	0.6250060000	0.7500830000	20004	Gelderland	Provincialeweg	N320	P	0	160644.0000000000	440662.0000000000	92 b	1.0000000000	1.0000000000	80		80	13.9800000000				0.0000000000	0.0000000000	14.0200000000				0.0000000000	0.0000000000	0.0000000000	6043	0	0.0000000000	470	0.0000000000	216	0.0000000000	0		22-05-2013 18:02:54	u
20809	323264001	801	0.7494240000	1.0000000000	20004	Gelderland	Van Heemstraweg	N322	P	0	162056.0000000000	431937.0000000000	92 b	1.0000000000	1.0000000000	80		80	14.1800000000				0.0000000000	0.0000000000	15.0200000000				0.0000000000	0.0000000000	0.0000000000	8397	0	0.0000000000	710	0.0000000000	373	0.0000000000	0		22-05-2013 18:02:54	u
20875	323281001	801	0.0000000000	0.1432550000	20004	Gelderland	Provincialeweg	N320	P	0	161554.0000000000	440678.0000000000	92 b	1.0000000000	1.0000000000	80		80	14.4000000000	77.6000000000	0.1300000000		0.0000000000	0.0000000000	14.3700000000				0.0000000000	0.0000000000	0.0000000000	5792	0	0.0000000000	451	0.0000000000	207	0.0000000000	0		22-05-2013 18:02:54	u
20878	323281001	801	0.4278330000	0.5713110000	20004	Gelderland	Provincialeweg	N320	P	0	161738.0000000000	440425.0000000000	92 b	1.0000000000	1.0000000000	80		80	14.2300000000	41.0000000000	0.2800000000		0.0000000000	0.0000000000	14.5700000000				0.0000000000	0.0000000000	0.0000000000	5792	0	0.0000000000	451	0.0000000000	207	0.0000000000	0		22-05-2013 18:02:54	u
21207	324279020	801	0.7505770000	1.0000000000	20004	Gelderland	Provincialeweg	N320	P	0	162556.0000000000	439420.0000000000	92 b	1.0000000000	1.0000000000	80		80	14.7400000000	40.9000000000	0.6600000000		0.0000000000	0.0000000000	15.2600000000	18.1000000000	0.3500000000		0.0000000000	0.0000000000	0.0000000000	6995	0	0.0000000000	544	0.0000000000	251	0.0000000000	0		22-05-2013 18:02:54	u
21995	327278007	801	0.0000000000	1.0000000000	20004	Gelderland	Provincialeweg	N320	P	0	163566.0000000000	439114.0000000000	92 b	1.0000000000	1.0000000000	80		80	15.4300000000	48.1000000000	0.1900000000		0.0000000000	0.0000000000	14.7700000000				0.0000000000	0.0000000000	0.0000000000	6995	0	0.0000000000	544	0.0000000000	251	0.0000000000	0		22-05-2013 18:02:54	u
21996	327278013	801	0.0000000000	0.4977160000	20004	Gelderland	Provincialeweg	N320	P	0	163670.0000000000	439087.0000000000	92 b	1.0000000000	1.0000000000	80		80	15.2200000000				0.0000000000	0.0000000000	15.7800000000				0.0000000000	0.0000000000	0.0000000000	6995	0	0.0000000000	544	0.0000000000	251	0.0000000000	0		22-05-2013 18:02:55	u
129741	313247002	801	0.7148330000	0.8571340000	20007	Noord-Brabant	Mr van Coothstraat	N625	P	0	157202.0000000000	424275.0000000000	92 b	1.0000000000	1.0000000000	80		80	4.6000000000						4.6000000000						0.0000000000	2392		0.0000000000	208	0.0000000000	54	0.0000000000	0			u
129742	313247002	801	0.8571340000	1.0000000000	20007	Noord-Brabant	Mr van Coothstraat	N625	P	0	157294.0000000000	424341.0000000000	92 b	1.0000000000	1.0000000000	80		80	4.6000000000						4.6000000000						0.0000000000	2392		0.0000000000	208	0.0000000000	54	0.0000000000	0			u
141837	298268001	801	0.7145580000	0.8576330000	214	Buren	Burensedijk		G	0	149954.0000000000	434493.0000000000	92 b	1.0000000000	1.0000000000	60		60	3.7000000000						3.7000000000						0.0000000000	1510		0.0000000000	79	0.0000000000	46	0.0000000000	0			u
141838	298268001	801	0.8576330000	1.0000000000	214	Buren	Burensedijk		G	0	150025.0000000000	434578.0000000000	92 b	1.0000000000	1.0000000000	60		60	3.7000000000						3.7000000000						0.0000000000	1510		0.0000000000	79	0.0000000000	46	0.0000000000	0			u
141861	300268007	801	0.3571170000	0.4283930000	214	Buren	Erichemsekade		G	0	150621.0000000000	434463.0000000000	92 b	1.0000000000	1.0000000000	60		60	3.0000000000						3.0000000000	16.8000000000	0.0400000000				0.0000000000	1179		0.0000000000	94	0.0000000000	47	0.0000000000	0			u
141862	300268007	801	0.4283930000	0.5002250000	214	Buren	Erichemsekade		G	0	150670.0000000000	434550.0000000000	92 b	1.0000000000	1.0000000000	60		60	3.0000000000						3.0000000000	16.8000000000	0.0400000000				0.0000000000	1179		0.0000000000	94	0.0000000000	47	0.0000000000	0			u
141863	300268007	801	0.5002250000	0.5714020000	214	Buren	Erichemsekade		G	0	150720.0000000000	434637.0000000000	92 b	1.0000000000	1.0000000000	60		60	3.0000000000						3.0000000000	16.8000000000	0.0400000000				0.0000000000	1179		0.0000000000	94	0.0000000000	47	0.0000000000	0			u
141864	300268007	801	0.5714020000	0.6428650000	214	Buren	Erichemsekade		G	0	150766.0000000000	434726.0000000000	92 b	1.0000000000	1.0000000000	60		60	3.0000000000						3.0000000000	16.8000000000	0.0400000000				0.0000000000	1179		0.0000000000	94	0.0000000000	47	0.0000000000	0			u
141865	300268007	801	0.6428650000	0.7143250000	214	Buren	Erichemsekade		G	0	150736.0000000000	434817.0000000000	92 b	1.0000000000	1.0000000000	60		60	3.0000000000						3.0000000000	16.8000000000	0.0400000000				0.0000000000	1179		0.0000000000	94	0.0000000000	47	0.0000000000	0			u
141866	300268007	801	0.7143250000	0.7858620000	214	Buren	Erichemsekade		G	0	150693.0000000000	434907.0000000000	92 b	1.0000000000	1.0000000000	60		60	3.0000000000						3.0000000000	16.8000000000	0.0400000000				0.0000000000	1179		0.0000000000	94	0.0000000000	47	0.0000000000	0			u
141869	300268007	801	0.9284700000	1.0000000000	214	Buren	Erichemsekade		G	0	150739.0000000000	435193.0000000000	92 b	1.0000000000	1.0000000000	60		60	3.8000000000						3.8000000000						0.0000000000	1179		0.0000000000	94	0.0000000000	47	0.0000000000	0			u
141883	301270004	801	0.0000000000	0.1663710000	214	Buren	Erichemsekade		G	0	150772.0000000000	435292.0000000000	92 b	1.0000000000	1.0000000000	60		60	4.4000000000						4.4000000000						0.0000000000	1046		0.0000000000	99	0.0000000000	49	0.0000000000	0			u
141884	301270004	801	0.1663710000	0.3329980000	214	Buren	Erichemsekade		G	0	150802.0000000000	435396.0000000000	92 b	1.0000000000	1.0000000000	60		60	4.4000000000						4.4000000000						0.0000000000	1046		0.0000000000	99	0.0000000000	49	0.0000000000	0			u
141885	301270004	801	0.3329980000	0.4997890000	214	Buren	Erichemsekade		G	0	150830.0000000000	435502.0000000000	92 b	1.0000000000	1.0000000000	60		60	4.4000000000						4.4000000000						0.0000000000	1046		0.0000000000	99	0.0000000000	49	0.0000000000	0			u
141886	301270004	801	0.4997890000	0.6666160000	214	Buren	Erichemsekade		G	0	150875.0000000000	435601.0000000000	92 b	1.0000000000	1.0000000000	60		60	4.4000000000						4.4000000000						0.0000000000	1046		0.0000000000	99	0.0000000000	49	0.0000000000	0			u
1067942	290259007	801	0.2045640000	0.2297370000	20100	Rijkswaterstaat	Rijksweg A15	015	R	2	145961.1800000000	430004.6300000000	93 b	1.0000000000	1.0000000000	120	130	80	5.2000000000				0.0000000000	0.0000000000	5.6000000000				0.0000000000	0.0000000000	0.0668880000	21635	6816	0.0455960000	2567	0.0383230000	3920	0.0000000000	0			u
1067949	290259005	801	0.3112030000	0.3571930000	20100	Rijkswaterstaat	Rijksweg A15	015	R	2	145989.9200000000	429992.7900000000	93 b	1.0000000000	1.0000000000	120	130	80	3.9000000000				0.0000000000	0.0000000000	8.1000000000				0.0000000000	0.0000000000	0.0290110000	20457	6068	0.0208140000	2378	0.0181450000	4028	0.0000000000	0			u
1067971	290259007	801	0.2297370000	0.2489160000	20100	Rijkswaterstaat	Rijksweg A15	015	R	3	146053.6500000000	430006.6800000000	93 b	1.0000000000	1.0000000000	120	130	80	5.4000000000				0.0000000000	0.0000000000	20.5000000000				0.0000000000	0.0000000000	0.0668880000	21635	6816	0.0455960000	2567	0.0383230000	3920	0.0000000000	0			u
1067974	290259005	801	0.3571930000	0.3959210000	20100	Rijkswaterstaat	Rijksweg A15	015	R	3	146077.4000000000	429994.6700000000	93 b	1.0000000000	1.0000000000	120	130	80	18.0000000000				0.0000000000	0.0000000000	8.0000000000				0.0000000000	0.0000000000	0.0290110000	20457	6068	0.0208140000	2378	0.0181450000	4028	0.0000000000	0			u
1068012	290259007	801	0.2489160000	0.2680960000	20100	Rijkswaterstaat	Rijksweg A15	015	R	4	146133.6300000000	430008.4500000000	93 b	1.0000000000	1.0000000000	120	130	80	6.4000000000				0.0000000000	0.0000000000	20.5000000000				0.0000000000	0.0000000000	0.0668880000	21635	6816	0.0455960000	2567	0.0383230000	3920	0.0000000000	0			u
1068030	290259005	801	0.3959210000	0.4346490000	20100	Rijkswaterstaat	Rijksweg A15	015	R	4	146157.3800000000	429996.3900000000	93 b	1.0000000000	1.0000000000	120	130	80	19.6000000000				0.0000000000	0.0000000000	7.9000000000				0.0000000000	0.0000000000	0.0290110000	20457	6068	0.0208140000	2378	0.0181450000	4028	0.0000000000	0			u
1068068	290259007	801	0.2680960000	0.2872750000	20100	Rijkswaterstaat	Rijksweg A15	015	R	6	146213.6100000000	430010.2200000000	93 b	1.0000000000	1.0000000000	120	130	80	7.3000000000				0.0000000000	0.0000000000	5.4000000000				0.0000000000	0.0000000000	0.0668880000	21635	6816	0.0455960000	2567	0.0383230000	3920	0.0000000000	0			u
1068081	290259005	801	0.4346490000	0.4733770000	20100	Rijkswaterstaat	Rijksweg A15	015	R	6	146237.3700000000	429998.0400000000	93 b	1.0000000000	1.0000000000	120	130	80	4.2000000000				0.0000000000	0.0000000000	7.7000000000				0.0000000000	0.0000000000	0.0290110000	20457	6068	0.0208140000	2378	0.0181450000	4028	0.0000000000	0			u
1068100	290259007	801	0.2872750000	0.3136470000	20100	Rijkswaterstaat	Rijksweg A15	015	R	7	146308.5900000000	430012.3300000000	93 b	1.0000000000	1.0000000000	120	130	80	7.1000000000				0.0000000000	0.0000000000	5.1000000000				0.0000000000	0.0000000000	0.0668880000	21635	6816	0.0455960000	2567	0.0383230000	3920	0.0000000000	0			u
1068116	290259005	801	0.4733770000	0.5145250000	20100	Rijkswaterstaat	Rijksweg A15	015	R	7	146319.8500000000	429999.5300000000	93 b	1.0000000000	1.0000000000	120	130	80	4.4000000000				0.0000000000	0.0000000000	7.6000000000				0.0000000000	0.0000000000	0.0290110000	20457	6068	0.0208140000	2378	0.0181450000	4028	0.0000000000	0			u
1068139	290259005	801	0.5145250000	0.6040840000	20100	Rijkswaterstaat	Rijksweg A15	015	R	9	146454.8400000000	430001.5700000000	93 b	1.0000000000	1.0000000000	120	130	80	16.6000000000				0.0000000000	0.0000000000	8.1000000000				0.0000000000	0.0000000000	0.0290110000	20457	6068	0.0208140000	2378	0.0181450000	4028	0.0000000000	0			u
1068140	290259007	801	0.3136470000	0.3544030000	20100	Rijkswaterstaat	Rijksweg A15	015	R	9	146448.5700000000	430014.8900000000	93 b	1.0000000000	1.0000000000	120	130	80	7.0000000000				0.0000000000	0.0000000000	17.2000000000				0.0000000000	0.0000000000	0.0668880000	21635	6816	0.0455960000	2567	0.0383230000	3920	0.0000000000	0			u
1068178	290259007	801	0.3544030000	0.3735820000	20100	Rijkswaterstaat	Rijksweg A15	015	R	9	146573.5500000000	430017.0600000000	93 b	1.0000000000	1.0000000000	120	130	80	11.0000000000				0.0000000000	0.0000000000	5.2000000000				0.0000000000	0.0000000000	0.0668880000	21635	6816	0.0455960000	2567	0.0383230000	3920	0.0000000000	0			u
1068181	290259005	801	0.6040840000	0.7057450000	20100	Rijkswaterstaat	Rijksweg A15	015	R	8	146652.2900000000	430005.6900000000	93 b	1.0000000000	1.0000000000	120	130	80	3.9000000000				0.0000000000	0.0000000000	8.1000000000				0.0000000000	0.0000000000	0.0290110000	20457	6068	0.0208140000	2378	0.0181450000	4028	0.0000000000	0			u
1068192	290259007	801	0.3735820000	0.4131400000	20100	Rijkswaterstaat	Rijksweg A15	015	R	8	146696.0300000000	430019.1700000000	93 b	1.0000000000	1.0000000000	120	130	80	7.5000000000				0.0000000000	0.0000000000	4.4000000000				0.0000000000	0.0000000000	0.0668880000	21635	6816	0.0455960000	2567	0.0383230000	3920	0.0000000000	0			u
1068223	290259005	801	0.7057450000	0.7444730000	20100	Rijkswaterstaat	Rijksweg A15	015	R	6	146797.2600000000	430008.8600000000	93 b	1.0000000000	1.0000000000	120	130	80	4.3000000000				0.0000000000	0.0000000000	8.1000000000				0.0000000000	0.0000000000	0.0290110000	20457	6068	0.0208140000	2378	0.0181450000	4028	0.0000000000	0			u
1068227	290259007	801	0.4131400000	0.4323190000	20100	Rijkswaterstaat	Rijksweg A15	015	R	5	146818.5100000000	430021.2900000000	93 b	1.0000000000	1.0000000000	120	130	80	8.2000000000				0.0000000000	0.0000000000	4.2000000000				0.0000000000	0.0000000000	0.0668880000	21635	6816	0.0455960000	2567	0.0383230000	3920	0.0000000000	0			u
1068236	290259005	801	0.7444730000	0.7832010000	20100	Rijkswaterstaat	Rijksweg A15	015	R	4	146877.2400000000	430010.6100000000	93 b	1.0000000000	1.0000000000	120	130	80	4.1000000000				0.0000000000	0.0000000000	8.2000000000				0.0000000000	0.0000000000	0.0290110000	20457	6068	0.0208140000	2378	0.0181450000	4028	0.0000000000	0			u
1068240	290259007	801	0.4323190000	0.4514990000	20100	Rijkswaterstaat	Rijksweg A15	015	R	4	146898.5000000000	430022.6700000000	93 b	1.0000000000	1.0000000000	120	130	80	8.5000000000				0.0000000000	0.0000000000	4.0000000000				0.0000000000	0.0000000000	0.0668880000	21635	6816	0.0455960000	2567	0.0383230000	3920	0.0000000000	0			u
1068254	290259005	801	0.7832010000	0.8219290000	20100	Rijkswaterstaat	Rijksweg A15	015	R	3	146957.2200000000	430012.2300000000	93 b	1.0000000000	1.0000000000	120	130	80	4.0000000000				0.0000000000	0.0000000000	8.2000000000				0.0000000000	0.0000000000	0.0290110000	20457	6068	0.0208140000	2378	0.0181450000	4028	0.0000000000	0			u
1068258	290259007	801	0.4514990000	0.4958510000	20100	Rijkswaterstaat	Rijksweg A15	015	R	2	147030.9800000000	430024.9700000000	93 b	1.0000000000	1.0000000000	120	130	80	7.9000000000				0.0000000000	0.0000000000	4.0000000000				0.0000000000	0.0000000000	0.0668880000	21635	6816	0.0455960000	2567	0.0383230000	3920	0.0000000000	0			u
1068271	290259005	801	0.8219290000	0.8824410000	20100	Rijkswaterstaat	Rijksweg A15	015	R	2	147059.7100000000	430013.6600000000	93 b	1.0000000000	1.0000000000	120	130	80	20.4000000000				0.0000000000	0.0000000000	7.6000000000				0.0000000000	0.0000000000	0.0290110000	20457	6068	0.0208140000	2378	0.0181450000	4028	0.0000000000	0			u
1068292	290259005	801	0.8824410000	0.9623180000	20100	Rijkswaterstaat	Rijksweg A15	015	R	1	147204.6900000000	430016.3100000000	93 b	1.0000000000	1.0000000000	120	130	80	4.8000000000				0.0000000000	0.0000000000	7.6000000000				0.0000000000	0.0000000000	0.0290110000	20457	6068	0.0208140000	2378	0.0181450000	4028	0.0000000000	0			u
1068293	290259007	801	0.4958510000	0.5282160000	20100	Rijkswaterstaat	Rijksweg A15	015	R	1	147190.8900000000	430030.2900000000	93 b	1.0000000000	1.0000000000	120	130	80	6.6000000000				0.0000000000	0.0000000000	5.5000000000				0.0000000000	0.0000000000	0.0668880000	21635	6816	0.0455960000	2567	0.0383230000	3920	0.0000000000	0			u
1068310	290259007	801	0.5282160000	0.5773630000	20100	Rijkswaterstaat	Rijksweg A15	015	R	1	147360.8600000000	430033.3400000000	93 b	1.0000000000	1.0000000000	120	130	80	6.3000000000				0.0000000000	0.0000000000	5.6000000000				0.0000000000	0.0000000000	0.0668880000	21635	6816	0.0455960000	2567	0.0383230000	3920	0.0000000000	0			u
1068313	290259005	801	0.9623180000	1.0000000000	20100	Rijkswaterstaat	Rijksweg A15	015	R	1	147326.1000000000	430018.6400000000	93 b	1.0000000000	1.0000000000	120	130	80	5.0000000000				0.0000000000	0.0000000000	8.4000000000				0.0000000000	0.0000000000	0.0290110000	20457	6068	0.0208140000	2378	0.0181450000	4028	0.0000000000	0			u
1068337	294260008	801	0.0015135100	0.9980780000	20100	Rijkswaterstaat	METEREN 30A	015	R	1	147372.6000000000	430018.2100000000	93 b	1.0000000000	1.0000000000	120	130	80	21.4000000000				0.0000000000	0.0000000000	10.0000000000				0.0000000000	0.0000000000	0.0000000000	989	285	0.0000000000	151	0.0000000000	85	0.0000000000	0			u
1068338	294260006	801	0.0000624987	0.6879550000	20100	Rijkswaterstaat	Rijksweg A15	015	R	1	147484.7800000000	430022.1200000000	93 b	1.0000000000	1.0000000000	120	130	80	20.9000000000				0.0000000000	0.0000000000	7.9000000000				0.0000000000	0.0000000000	0.0000000000	19469	5782	0.0000000000	2231	0.0000000000	3943	0.0000000000	0			u
1068343	294260007	801	0.0000000000	0.2845780000	20100	Rijkswaterstaat	METEREN 30A	015	R	0	147419.3600000000	430010.9100000000	93 b	1.0000000000	1.0000000000	120	130	80	2.6000000000				0.0000000000	0.0000000000	4.8000000000				0.0000000000	0.0000000000	0.0000000000	989	285	0.0000000000	151	0.0000000000	85	0.0000000000	0			u
1068353	294260007	801	0.2845780000	1.0000000000	20100	Rijkswaterstaat	METEREN 30A	015	R	1	147543.8100000000	429955.5400000000	93 b	1.0000000000	1.0000000000	120	130	80	2.6000000000				0.0000000000	0.0000000000	1.8000000000				0.0000000000	0.0000000000	0.0000000000	989	285	0.0000000000	151	0.0000000000	85	0.0000000000	0			u
1068356	290259007	801	0.5773630000	0.5965430000	20100	Rijkswaterstaat	Rijksweg A15	015	R	0	147503.2900000000	430037.8600000000	93 b	1.0000000000	1.0000000000	120	130	80	5.6000000000				0.0000000000	0.0000000000	12.0000000000				0.0000000000	0.0000000000	0.0668880000	21635	6816	0.0455960000	2567	0.0383230000	3920	0.0000000000	0			u
1068370	290259007	801	0.5965430000	0.6157220000	20100	Rijkswaterstaat	Rijksweg A15	015	R	1	147583.2500000000	430040.2600000000	93 b	1.0000000000	1.0000000000	120	130	80	5.0000000000				0.0000000000	0.0000000000	7.6000000000				0.0000000000	0.0000000000	0.0668880000	21635	6816	0.0455960000	2567	0.0383230000	3920	0.0000000000	0			u
1068375	295259015	801	0.0000000000	1.0000000000	20100	Rijkswaterstaat	METEREN 30A	015	R	2	147580.9600000000	429964.1800000000	93 b	1.0000000000	1.0000000000	120	130	80	4.5000000000				0.0000000000	0.0000000000	3.3000000000				0.0000000000	0.0000000000	0.0000000000	1216	291	0.0000000000	1	0.0000000000	26	0.0000000000	0			u
1068377	294260006	801	0.6879550000	0.9164400000	20100	Rijkswaterstaat	Rijksweg A15	015	R	0	147644.3200000000	430025.5000000000	93 b	1.0000000000	1.0000000000	120	130	80	4.4000000000				0.0000000000	0.0000000000	11.9000000000				0.0000000000	0.0000000000	0.0000000000	19469	5782	0.0000000000	2231	0.0000000000	3943	0.0000000000	0			u
1068383	290259007	801	0.6157220000	0.7667600000	20100	Rijkswaterstaat	Rijksweg A15	015	R	1	147938.1900000000	430045.9300000000	93 b	1.0000000000	1.0000000000	120	130	80	5.4000000000				0.0000000000	0.0000000000	5.8000000000				0.0000000000	0.0000000000	0.0668880000	21635	6816	0.0455960000	2567	0.0383230000	3920	0.0000000000	0			u
1068386					20100	Rijkswaterstaat	METEREN 30A	015	R	0	147659.4100000000	430019.2000000000	93 b	1.0000000000	1.0000000000	120	130	80	8.9000000000				0.0000000000	0.0000000000	5.1000000000				0.0000000000	0.0000000000	0.0000000000	1216	291	0.0000000000	1	0.0000000000	26	0.0000000000	0			u
1068397					20100	Rijkswaterstaat	Rijksweg A15	015	R	0	147848.8200000000	430028.7800000000	93 b	1.0000000000	1.0000000000	120	130	80	4.9000000000				0.0000000000	0.0000000000	9.3000000000				0.0000000000	0.0000000000	0.0348700000	20683	6071	0.0250500000	2235	0.0214480000	3970	0.0000000000	0			u
1068446	295260026	801	0.3319610000	0.8348090000	20100	Rijkswaterstaat	Rijksweg A15	015	R	1	148240.9100000000	430039.0100000000	93 b	1.0000000000	1.0000000000	120	130	80	3.1000000000				0.0000000000	0.0000000000	9.0000000000				0.0000000000	0.0000000000	0.0348700000	20683	6071	0.0250500000	2235	0.0214480000	3970	0.0000000000	0			u
1068490	290259007	801	0.7667600000	0.8171060000	20100	Rijkswaterstaat	Rijksweg A15	015	R	1	148358.1000000000	430054.1400000000	93 b	1.0000000000	1.0000000000	120	130	80	7.0000000000				0.0000000000	0.0000000000	5.0000000000				0.0000000000	0.0000000000	0.0668880000	21635	6816	0.0455960000	2567	0.0383230000	3920	0.0000000000	0			u
1068546	290259007	801	0.8171060000	0.8590610000	20100	Rijkswaterstaat	Rijksweg A15	015	R	1	148550.5500000000	430058.1500000000	93 b	1.0000000000	1.0000000000	120	130	80	7.1000000000				0.0000000000	0.0000000000	21.8000000000				0.0000000000	0.0000000000	0.0668880000	21635	6816	0.0455960000	2567	0.0383230000	3920	0.0000000000	0			u
1068547	295260026	801	0.8348090000	1.0000000000	20100	Rijkswaterstaat	Rijksweg A15	015	R	1	148543.0800000000	430045.3800000000	93 b	1.0000000000	1.0000000000	120	130	80	19.8000000000				0.0000000000	0.0000000000	9.2000000000				0.0000000000	0.0000000000	0.0348700000	20683	6071	0.0250500000	2235	0.0214480000	3970	0.0000000000	0			u
1068580	297260006	801	0.0000053295	0.1692870000	20100	Rijkswaterstaat	Rijksweg A15	015	R	1	148657.4600000000	430047.8000000000	93 b	1.0000000000	1.0000000000	120	130	80	3.8000000000				0.0000000000	0.0000000000	9.7000000000				0.0000000000	0.0000000000	0.0348700000	20683	6071	0.0250500000	2235	0.0214480000	3970	0.0000000000	0			u
1068586	290259007	801	0.8590610000	0.9333810000	20100	Rijkswaterstaat	Rijksweg A15	015	R	1	148792.8200000000	430067.4000000000	93 b	1.0000000000	1.0000000000	120	130	80	6.5000000000				0.0000000000	0.0000000000	5.6000000000				0.0000000000	0.0000000000	0.0668880000	21635	6816	0.0455960000	2567	0.0383230000	3920	0.0000000000	0			u
1068598	297260006	801	0.1692870000	0.7773110000	20100	Rijkswaterstaat	Rijksweg A15	015	R	1	148839.2900000000	430057.9200000000	93 b	1.0000000000	1.0000000000	120	130	80	4.3000000000				0.0000000000	0.0000000000	8.8000000000				0.0000000000	0.0000000000	0.0348700000	20683	6071	0.0250500000	2235	0.0214480000	3970	0.0000000000	0			u
1068655					20100	Rijkswaterstaat	Rijksweg A15	015	R	1	149097.6200000000	430117.1600000000	93 b	1.0000000000	1.0000000000	120	130	80	8.8000000000				0.0000000000	0.0000000000	6.1000000000				0.0000000000	0.0000000000	0.0668880000	21635	6816	0.0455960000	2567	0.0383230000	3920	0.0000000000	0			u
1068665	297260006	801	0.7773110000	0.9999280000	20100	Rijkswaterstaat	Rijksweg A15	015	R	1	149031.2300000000	430089.4700000000	93 b	1.0000000000	1.0000000000	120	130	80	2.9000000000				0.0000000000	0.0000000000	10.2000000000				0.0000000000	0.0000000000	0.0348700000	20683	6071	0.0250500000	2235	0.0214480000	3970	0.0000000000	0			u
1068691	298260004	801	0.0000000000	0.2337010000	20100	Rijkswaterstaat	Rijksweg A15	015	R	1	149166.8800000000	430120.6900000000	93 b	1.0000000000	1.0000000000	120	130	80	3.7000000000				0.0000000000	0.0000000000	8.6000000000				0.0000000000	0.0000000000	0.0348700000	20683	6071	0.0250500000	2235	0.0214480000	3970	0.0000000000	0			u
1068768					20100	Rijkswaterstaat	GELDERMALSEN 30	015	R	1	149278.9100000000	430180.8000000000	93 b	1.0000000000	1.0000000000	120	130	80	1.7000000000				0.0000000000	0.0000000000	12.4000000000				0.0000000000	0.0000000000	0.0000000000	775	356	0.0000000000	594	0.0000000000	627	0.0000000000	0			u
1068769	298260005	801	0.0269644000	0.1491790000	20100	Rijkswaterstaat	Rijksweg A15	015	R	1	149310.9900000000	430181.7200000000	93 b	1.0000000000	1.0000000000	120	130	80	10.7000000000				0.0000000000	0.0000000000	6.3000000000				0.0000000000	0.0000000000	0.0000000000	20861	6461	0.0000000000	1973	0.0000000000	3294	0.0000000000	0			u
1068774	298260004	801	0.2337010000	0.9776370000	20100	Rijkswaterstaat	Rijksweg A15	015	R	1	149510.5900000000	430240.5900000000	93 b	1.0000000000	1.0000000000	120	130	80	2.6000000000				0.0000000000	0.0000000000	10.0000000000				0.0000000000	0.0000000000	0.0348700000	20683	6071	0.0250500000	2235	0.0214480000	3970	0.0000000000	0			u
1068804	298260006	801	0.0000306908	0.6531270000	20100	Rijkswaterstaat	GELDERMALSEN 30	015	R	1	149450.8800000000	430257.0800000000	93 b	1.0000000000	1.0000000000	120	130	80	1.5000000000				0.0000000000	0.0000000000	5.0000000000				0.0000000000	0.0000000000	0.0000000000	775	356	0.0000000000	594	0.0000000000	627	0.0000000000	0			u
1068830	298260005	801	0.1491790000	0.7522740000	20100	Rijkswaterstaat	Rijksweg A15	015	R	1	149695.2700000000	430321.4600000000	93 b	1.0000000000	1.0000000000	120	130	80	6.6000000000				0.0000000000	0.0000000000	5.6000000000				0.0000000000	0.0000000000	0.0000000000	20861	6461	0.0000000000	1973	0.0000000000	3294	0.0000000000	0			u
1068906	298260006	801	0.6531270000	0.8280650000	20100	Rijkswaterstaat	GELDERMALSEN 30	015	R	4	149622.2600000000	430336.4900000000	93 b	1.0000000000	1.0000000000	120	130	80	3.3000000000				0.0000000000	0.0000000000	1.5000000000				0.0000000000	0.0000000000	0.0000000000	775	356	0.0000000000	594	0.0000000000	627	0.0000000000	0			u
1068928	298260006	801	0.8280650000	1.0000000000	20100	Rijkswaterstaat	GELDERMALSEN 30	015	R	6	149695.8600000000	430366.1100000000	93 b	1.0000000000	1.0000000000	120	130	80	6.5000000000				0.0000000000	0.0000000000	1.5000000000				0.0000000000	0.0000000000	0.0000000000	775	356	0.0000000000	594	0.0000000000	627	0.0000000000	0			u
1068955	299260009	801	0.0000833898	0.4012160000	20100	Rijkswaterstaat	GELDERMALSEN 30	015	R	6	149822.9300000000	430413.6800000000	93 b	1.0000000000	1.0000000000	120	130	80	2.6000000000				0.0000000000	0.0000000000	1.8000000000				0.0000000000	0.0000000000	0.0000000000	3673	951	0.0000000000	157	0.0000000000	174	0.0000000000	0			u
1068966					20100	Rijkswaterstaat	GELDERMALSEN 30	015	R	1	149810.3800000000	430344.8500000000	93 b	1.0000000000	1.0000000000	120	130	80	5.2000000000				0.0000000000	0.0000000000	8.6000000000				0.0000000000	0.0000000000	0.0000000000	1074	370	0.0000000000	57	0.0000000000	364	0.0000000000	0			u
1068967					20100	Rijkswaterstaat	Rijksweg A15	015	R	1	149831.9000000000	430356.0600000000	93 b	1.0000000000	1.0000000000	120	130	80	3.6000000000				0.0000000000	0.0000000000	12.3000000000				0.0000000000	0.0000000000	0.0037390000	19608	5702	0.0027200000	2173	0.0023530000	3603	0.0000000000	0			u
1068976	299260010	801	0.7005720000	0.9999840000	20100	Rijkswaterstaat	GELDERMALSEN 30	015	R	4	149857.1100000000	430224.1600000000	93 b	1.0000000000	1.0000000000	120	130	80	11.8000000000				0.0000000000	0.0000000000	5.6000000000				0.0000000000	0.0000000000	0.0000000000	1074	370	0.0000000000	57	0.0000000000	364	0.0000000000	0			u
1068979	299260008	801	0.0000000000	0.1881230000	20100	Rijkswaterstaat	GELDERMALSEN 30	015	R	4	149851.2900000000	430216.1000000000	93 b	1.0000000000	1.0000000000	120	130	80	12.7000000000				0.0000000000	0.0000000000	3.0000000000				0.0000000000	0.0000000000	0.0000000000	2550	643	0.0000000000	536	0.0000000000	287	0.0000000000	0			u
1069000	299260010	801	0.0000244139	0.1693900000	20100	Rijkswaterstaat	GELDERMALSEN 30	015	R	0	149888.2800000000	430361.1200000000	93 b	1.0000000000	1.0000000000	120	130	80	4.6000000000				0.0000000000	0.0000000000	2.6000000000				0.0000000000	0.0000000000	0.0000000000	1074	370	0.0000000000	57	0.0000000000	364	0.0000000000	0			u
1069008	299260007	801	0.1613830000	0.7007130000	20100	Rijkswaterstaat	Rijksweg A15	015	R	1	150069.0700000000	430441.0300000000	93 b	1.0000000000	1.0000000000	120	130	80	4.6000000000				0.0000000000	0.0000000000	7.8000000000				0.0000000000	0.0000000000	0.0037390000	19608	5702	0.0027200000	2173	0.0023530000	3603	0.0000000000	0			u
1069014	299260008	801	0.1881230000	0.3098230000	20100	Rijkswaterstaat	GELDERMALSEN 30	015	R	2	149950.8000000000	430237.6700000000	93 b	1.0000000000	1.0000000000	120	130	80	11.2000000000				0.0000000000	0.0000000000	5.5000000000				0.0000000000	0.0000000000	0.0000000000	2550	643	0.0000000000	536	0.0000000000	287	0.0000000000	0			u
1069017	299260009	801	0.4012160000	0.8382590000	20100	Rijkswaterstaat	GELDERMALSEN 30	015	R	2	150017.7500000000	430460.9300000000	93 b	1.0000000000	1.0000000000	120	130	80	4.5000000000				0.0000000000	0.0000000000	2.2000000000				0.0000000000	0.0000000000	0.0000000000	3673	951	0.0000000000	157	0.0000000000	174	0.0000000000	0			u
1069019	299260010	801	0.5271560000	0.7005720000	20100	Rijkswaterstaat	GELDERMALSEN 30	015	R	2	149963.5000000000	430247.8200000000	93 b	1.0000000000	1.0000000000	120	130	80	3.5000000000				0.0000000000	0.0000000000	4.9000000000				0.0000000000	0.0000000000	0.0000000000	1074	370	0.0000000000	57	0.0000000000	364	0.0000000000	0			u
1069020	299260010	801	0.1693900000	0.5271560000	20100	Rijkswaterstaat	GELDERMALSEN 30	015	R	0	150000.0000000000	430345.4100000000	93 b	1.0000000000	1.0000000000	120	130	80	3.6000000000				0.0000000000	0.0000000000	2.4000000000				0.0000000000	0.0000000000	0.0000000000	1074	370	0.0000000000	57	0.0000000000	364	0.0000000000	0			u
1069039	299260008	801	0.3098230000	0.4999640000	20100	Rijkswaterstaat	GELDERMALSEN 30	015	R	1	150039.8300000000	430285.6000000000	93 b	1.0000000000	1.0000000000	120	130	80	1.5000000000				0.0000000000	0.0000000000	6.1000000000				0.0000000000	0.0000000000	0.0000000000	2550	643	0.0000000000	536	0.0000000000	287	0.0000000000	0			u
1069049	298260005	801	0.7522740000	0.8853100000	20100	Rijkswaterstaat	Rijksweg A15	015	R	1	150086.2900000000	430460.2900000000	93 b	1.0000000000	1.0000000000	120	130	80	8.8000000000				0.0000000000	0.0000000000	3.8000000000				0.0000000000	0.0000000000	0.0000000000	20861	6461	0.0000000000	1973	0.0000000000	3294	0.0000000000	0			u
1069063	299260008	801	0.4999640000	0.8574230000	20100	Rijkswaterstaat	GELDERMALSEN 30	015	R	0	150154.9000000000	430423.4100000000	93 b	1.0000000000	1.0000000000	120	130	80	3.5000000000				0.0000000000	0.0000000000	3.3000000000				0.0000000000	0.0000000000	0.0000000000	2550	643	0.0000000000	536	0.0000000000	287	0.0000000000	0			u
1069074	299260009	801	0.8382590000	1.0000000000	20100	Rijkswaterstaat	GELDERMALSEN 30	015	R	1	150155.9500000000	430500.9300000000	93 b	1.0000000000	1.0000000000	120	130	80	4.9000000000				0.0000000000	0.0000000000	2.4000000000				0.0000000000	0.0000000000	0.0000000000	3673	951	0.0000000000	157	0.0000000000	174	0.0000000000	0			u
1069092					20100	Rijkswaterstaat	Rijksweg A15	015	R	1	150230.2500000000	430514.6900000000	93 b	1.0000000000	1.0000000000	120	130	80	11.0000000000				0.0000000000	0.0000000000	5.3000000000				0.0000000000	0.0000000000	0.0000000000	20861	6461	0.0000000000	1973	0.0000000000	3294	0.0000000000	0			u
1069112					20100	Rijkswaterstaat	GELDERMALSEN 30	015	R	1	150248.6400000000	430527.5400000000	93 b	1.0000000000	1.0000000000	120	130	80	5.6000000000				0.0000000000	0.0000000000	8.4000000000				0.0000000000	0.0000000000	0.0000000000	3673	951	0.0000000000	157	0.0000000000	174	0.0000000000	0			u
1069127	299260007	801	0.7007130000	0.9363890000	20100	Rijkswaterstaat	Rijksweg A15	015	R	1	150322.3900000000	430532.8100000000	93 b	1.0000000000	1.0000000000	120	130	80	4.9000000000				0.0000000000	0.0000000000	12.9000000000				0.0000000000	0.0000000000	0.0037390000	19608	5702	0.0027200000	2173	0.0023530000	3603	0.0000000000	0			u
1069128	299260008	801	0.8574230000	0.9999500000	20100	Rijkswaterstaat	GELDERMALSEN 30	015	R	0	150293.5000000000	430509.6200000000	93 b	1.0000000000	1.0000000000	120	130	80	16.0000000000				0.0000000000	0.0000000000	3.2000000000				0.0000000000	0.0000000000	0.0000000000	2550	643	0.0000000000	536	0.0000000000	287	0.0000000000	0			u
1069146	300261008	801	0.0354280000	0.4431190000	20100	Rijkswaterstaat	Rijksweg A15	015	R	1	150458.8600000000	430596.4500000000	93 b	1.0000000000	1.0000000000	120	130	80	10.8000000000				0.0000000000	0.0000000000	4.0000000000				0.0000000000	0.0000000000	0.0000000000	24535	7411	0.0000000000	2132	0.0000000000	3468	0.0000000000	0			u
1069149					20100	Rijkswaterstaat	GELDERMALSEN 30	015	R	1	150369.3500000000	430541.6500000000	93 b	1.0000000000	1.0000000000	120	130	80	9.7000000000				0.0000000000	0.0000000000	3.5000000000				0.0000000000	0.0000000000	0.0000000000	2550	643	0.0000000000	536	0.0000000000	287	0.0000000000	0			u
1069159					20100	Rijkswaterstaat	Rijksweg A15	015	R	1	150508.9100000000	430600.4000000000	93 b	1.0000000000	1.0000000000	120	130	80	5.1000000000				0.0000000000	0.0000000000	10.0000000000				0.0000000000	0.0000000000	0.1371960000	22156	6345	0.0881770000	2712	0.0818140000	3891	0.0000000000	0			u
1069204	300261008	801	0.4431190000	0.6980880000	20100	Rijkswaterstaat	Rijksweg A15	015	R	1	150708.9000000000	430688.3200000000	93 b	1.0000000000	1.0000000000	120	130	80	9.1000000000				0.0000000000	0.0000000000	22.6000000000				0.0000000000	0.0000000000	0.0000000000	24535	7411	0.0000000000	2132	0.0000000000	3468	0.0000000000	0			u
1069207	300261007	801	0.2987410000	0.6233040000	20100	Rijkswaterstaat	Rijksweg A15	015	R	1	150714.5400000000	430675.6300000000	93 b	1.0000000000	1.0000000000	120	130	80	23.5000000000				0.0000000000	0.0000000000	8.4000000000				0.0000000000	0.0000000000	0.1371960000	22156	6345	0.0881770000	2712	0.0818140000	3891	0.0000000000	0			u
1069239	300261008	801	0.6980880000	1.0000000000	20100	Rijkswaterstaat	Rijksweg A15	015	R	1	150916.1900000000	430772.7500000000	93 b	1.0000000000	1.0000000000	120	130	80	7.8000000000				0.0000000000	0.0000000000	6.8000000000				0.0000000000	0.0000000000	0.0000000000	24535	7411	0.0000000000	2132	0.0000000000	3468	0.0000000000	0			u
1069243	300261007	801	0.6233040000	0.9999860000	20100	Rijkswaterstaat	Rijksweg A15	015	R	1	150920.1300000000	430757.7600000000	93 b	1.0000000000	1.0000000000	120	130	80	4.2000000000				0.0000000000	0.0000000000	8.3000000000				0.0000000000	0.0000000000	0.1371960000	22156	6345	0.0881770000	2712	0.0818140000	3891	0.0000000000	0			u
1069298	302261011	801	0.0001663510	0.7604370000	20100	Rijkswaterstaat	RYKSWG	015	R	1	151120.2800000000	430879.7300000000	93 b	1.0000000000	1.0000000000	120	130	80	7.7000000000				0.0000000000	0.0000000000	6.3000000000				0.0000000000	0.0000000000	0.0000000000	24535	7411	0.0000000000	2132	0.0000000000	3468	0.0000000000	0			u
1069299	302261006	801	0.0000000000	0.1542960000	20100	Rijkswaterstaat	RYKSWG	015	R	1	151115.6200000000	430859.5000000000	93 b	1.0000000000	1.0000000000	120	130	80	4.5000000000				0.0000000000	0.0000000000	6.8000000000				0.0000000000	0.0000000000	0.1371960000	22156	6345	0.0881770000	2712	0.0818140000	3891	0.0000000000	0			u
1069329	302261006	801	0.1542960000	0.2150750000	20100	Rijkswaterstaat	RYKSWG	015	R	2	151234.2700000000	430936.6600000000	93 b	1.0000000000	1.0000000000	120	130	80	13.4000000000				0.0000000000	0.0000000000	7.3000000000				0.0000000000	0.0000000000	0.1371960000	22156	6345	0.0881770000	2712	0.0818140000	3891	0.0000000000	0			u
1069332					20100	Rijkswaterstaat	RYKSWG	015	R	2	151244.0200000000	430961.7600000000	93 b	1.0000000000	1.0000000000	120	130	80	7.6000000000				0.0000000000	0.0000000000	21.6000000000				0.0000000000	0.0000000000	0.0000000000	24535	7411	0.0000000000	2132	0.0000000000	3468	0.0000000000	0			u
1069344	302261006	801	0.2150750000	0.2758550000	20100	Rijkswaterstaat	RYKSWG	015	R	3	151298.9300000000	430983.7700000000	93 b	1.0000000000	1.0000000000	120	130	80	4.3000000000				0.0000000000	0.0000000000	7.3000000000				0.0000000000	0.0000000000	0.1371960000	22156	6345	0.0881770000	2712	0.0818140000	3891	0.0000000000	0			u
1069347	302261009	801	0.0070323700	0.0646083000	20100	Rijkswaterstaat	RYKSWG	015	R	3	151307.0100000000	431008.8600000000	93 b	1.0000000000	1.0000000000	120	130	80	9.1000000000				0.0000000000	0.0000000000	7.0000000000				0.0000000000	0.0000000000	0.0000000000	22705	7144	0.0000000000	2100	0.0000000000	3431	0.0000000000	0			u
1069348					20100	Rijkswaterstaat	WADENOIJEN 31	015	R	3	151332.3900000000	431034.3200000000	93 b	1.0000000000	1.0000000000	120	130	80	5.5000000000				0.0000000000	0.0000000000	11.0000000000				0.0000000000	0.0000000000	0.0000000000	1830	268	0.0000000000	35	0.0000000000	37	0.0000000000	0			u
1069360	302261006	801	0.2758550000	0.3366340000	20100	Rijkswaterstaat	RYKSWG	015	R	4	151360.7900000000	431034.4800000000	93 b	1.0000000000	1.0000000000	120	130	80	22.8000000000				0.0000000000	0.0000000000	8.0000000000				0.0000000000	0.0000000000	0.1371960000	22156	6345	0.0881770000	2712	0.0818140000	3891	0.0000000000	0			u
1069365	302261009	801	0.0646083000	0.1229960000	20100	Rijkswaterstaat	RYKSWG	015	R	4	151368.7900000000	431058.8100000000	93 b	1.0000000000	1.0000000000	120	130	80	10.2000000000				0.0000000000	0.0000000000	21.4000000000				0.0000000000	0.0000000000	0.0000000000	22705	7144	0.0000000000	2100	0.0000000000	3431	0.0000000000	0			u
1069378	302262003	801	0.0000000000	0.1210430000	20100	Rijkswaterstaat	WADENOIJEN 31	015	R	5	151419.1000000000	431109.6000000000	93 b	1.0000000000	1.0000000000	120	130	80	6.6000000000				0.0000000000	0.0000000000	28.7000000000				0.0000000000	0.0000000000	0.0000000000	1830	268	0.0000000000	35	0.0000000000	37	0.0000000000	0			u
1069379	302261006	801	0.3366340000	0.7127070000	20100	Rijkswaterstaat	RYKSWG	015	R	7	151581.4600000000	431218.7700000000	93 b	1.0000000000	1.0000000000	120	130	80	15.6000000000				0.0000000000	0.0000000000	7.5000000000				0.0000000000	0.0000000000	0.1371960000	22156	6345	0.0881770000	2712	0.0818140000	3891	0.0000000000	0			u
1069382	302261009	801	0.1229960000	0.3346530000	20100	Rijkswaterstaat	RYKSWG	015	R	7	151511.6100000000	431176.4100000000	93 b	1.0000000000	1.0000000000	120	130	80	15.2000000000				0.0000000000	0.0000000000	19.2000000000				0.0000000000	0.0000000000	0.0000000000	22705	7144	0.0000000000	2100	0.0000000000	3431	0.0000000000	0			u
1069393	302262003	801	0.1210430000	0.2588320000	20100	Rijkswaterstaat	WADENOIJEN 31	015	R	7	151481.7700000000	431166.3400000000	93 b	1.0000000000	1.0000000000	120	130	80	6.9000000000				0.0000000000	0.0000000000	31.2000000000				0.0000000000	0.0000000000	0.0000000000	1830	268	0.0000000000	35	0.0000000000	37	0.0000000000	0			u
1069410	302262003	801	0.2588320000	0.4272390000	20100	Rijkswaterstaat	WADENOIJEN 31	015	R	8	151554.8100000000	431234.6300000000	93 b	1.0000000000	1.0000000000	120	130	80	6.6000000000				0.0000000000	0.0000000000	1.5000000000				0.0000000000	0.0000000000	0.0000000000	1830	268	0.0000000000	35	0.0000000000	37	0.0000000000	0			u
1069432	302262003	801	0.4272390000	0.5497190000	20100	Rijkswaterstaat	WADENOIJEN 31	015	R	8	151622.7000000000	431301.0600000000	93 b	1.0000000000	1.0000000000	120	130	80	4.2000000000				0.0000000000	0.0000000000	3.1000000000				0.0000000000	0.0000000000	0.0000000000	1830	268	0.0000000000	35	0.0000000000	37	0.0000000000	0			u
1069438	302261009	801	0.3346530000	0.4842720000	20100	Rijkswaterstaat	RYKSWG	015	R	7	151701.5800000000	431335.0200000000	93 b	1.0000000000	1.0000000000	120	130	80	4.4000000000				0.0000000000	0.0000000000	11.9000000000				0.0000000000	0.0000000000	0.0000000000	22705	7144	0.0000000000	2100	0.0000000000	3431	0.0000000000	0			u
1069443	302262003	801	0.5497190000	0.9999640000	20100	Rijkswaterstaat	WADENOIJEN 31	015	R	8	151754.9400000000	431433.1600000000	93 b	1.0000000000	1.0000000000	120	130	80	6.0000000000				0.0000000000	0.0000000000	1.5000000000				0.0000000000	0.0000000000	0.0000000000	1830	268	0.0000000000	35	0.0000000000	37	0.0000000000	0			u
1069475	302261006	801	0.7127070000	0.7734860000	20100	Rijkswaterstaat	RYKSWG	015	R	4	151803.5000000000	431401.3900000000	93 b	1.0000000000	1.0000000000	120	130	80	3.8000000000				0.0000000000	0.0000000000	7.3000000000				0.0000000000	0.0000000000	0.1371960000	22156	6345	0.0881770000	2712	0.0818140000	3891	0.0000000000	0			u
1069479	302261009	801	0.4842720000	0.5426600000	20100	Rijkswaterstaat	RYKSWG	015	R	4	151810.8700000000	431426.4600000000	93 b	1.0000000000	1.0000000000	120	130	80	4.4000000000				0.0000000000	0.0000000000	7.8000000000				0.0000000000	0.0000000000	0.0000000000	22705	7144	0.0000000000	2100	0.0000000000	3431	0.0000000000	0			u
1069489	302261006	801	0.7734860000	0.8342660000	20100	Rijkswaterstaat	RYKSWG	015	R	3	151865.4400000000	431452.0300000000	93 b	1.0000000000	1.0000000000	120	130	80	4.0000000000				0.0000000000	0.0000000000	7.0000000000				0.0000000000	0.0000000000	0.1371960000	22156	6345	0.0881770000	2712	0.0818140000	3891	0.0000000000	0			u
1069492	302261009	801	0.5426600000	0.8966370000	20100	Rijkswaterstaat	RYKSWG	015	R	2	152029.5100000000	431605.3200000000	93 b	1.0000000000	1.0000000000	120	130	80	4.9000000000				0.0000000000	0.0000000000	6.5000000000				0.0000000000	0.0000000000	0.0000000000	22705	7144	0.0000000000	2100	0.0000000000	3431	0.0000000000	0			u
1069500	303263024	801	0.0000000000	0.2450590000	20100	Rijkswaterstaat	WADENOIJEN 31	015	R	7	151908.5400000000	431570.3200000000	93 b	1.0000000000	1.0000000000	120	130	80	3.8000000000				0.0000000000	0.0000000000	1.5000000000				0.0000000000	0.0000000000	0.0000000000	2151	463	0.0000000000	229	0.0000000000	367	0.0000000000	0			u
1069505	302261006	801	0.8342660000	0.9999640000	20100	Rijkswaterstaat	RYKSWG	015	R	2	151981.5200000000	431545.4800000000	93 b	1.0000000000	1.0000000000	120	130	80	5.4000000000				0.0000000000	0.0000000000	7.6000000000				0.0000000000	0.0000000000	0.1371960000	22156	6345	0.0881770000	2712	0.0818140000	3891	0.0000000000	0			u
1069514	303263024	801	0.2450590000	0.4115300000	20100	Rijkswaterstaat	WADENOIJEN 31	015	R	5	151983.3900000000	431634.8500000000	93 b	1.0000000000	1.0000000000	120	130	80	4.0000000000				0.0000000000	0.0000000000	2.0000000000				0.0000000000	0.0000000000	0.0000000000	2151	463	0.0000000000	229	0.0000000000	367	0.0000000000	0			u
1069525	303263024	801	0.4115300000	1.0000000000	20100	Rijkswaterstaat	WADENOIJEN 31	015	R	2	152140.7300000000	431724.5600000000	93 b	1.0000000000	1.0000000000	120	130	80	2.3000000000				0.0000000000	0.0000000000	3.8000000000				0.0000000000	0.0000000000	0.0000000000	2151	463	0.0000000000	229	0.0000000000	367	0.0000000000	0			u
1069537	304263015	801	0.0000000000	0.1882020000	20100	Rijkswaterstaat	RYKSWG	015	R	2	152095.7800000000	431640.7300000000	93 b	1.0000000000	1.0000000000	120	130	80	5.3000000000				0.0000000000	0.0000000000	9.2000000000				0.0000000000	0.0000000000	0.0617760000	20245	5870	0.0404050000	2577	0.0374590000	3826	0.0000000000	0			u
1069538	304263023	801	0.0000000000	0.9998730000	20100	Rijkswaterstaat	WADENOIJEN 31	015	R	2	152108.4300000000	431641.8800000000	93 b	1.0000000000	1.0000000000	120	130	80	15.1000000000				0.0000000000	0.0000000000	1.7000000000				0.0000000000	0.0000000000	0.0000000000	1912	474	0.0000000000	136	0.0000000000	65	0.0000000000	0			u
1069553	304263015	801	0.1882020000	0.9451610000	20100	Rijkswaterstaat	RYKSWG	015	R	1	152247.9500000000	431769.6800000000	93 b	1.0000000000	1.0000000000	120	130	80	3.9000000000				0.0000000000	0.0000000000	6.9000000000				0.0000000000	0.0000000000	0.0617760000	20245	5870	0.0404050000	2577	0.0374590000	3826	0.0000000000	0			u
1069560	304263022	801	0.0000000000	1.0000000000	20100	Rijkswaterstaat	WADENOIJEN 31	015	R	1	152238.4200000000	431692.1600000000	93 b	1.0000000000	1.0000000000	120	130	80	4.2000000000				0.0000000000	0.0000000000	2.0000000000				0.0000000000	0.0000000000	0.0000000000	1912	474	0.0000000000	136	0.0000000000	65	0.0000000000	0			u
1069575					20100	Rijkswaterstaat	RYKSWG	015	R	2	152273.7500000000	431811.1600000000	93 b	1.0000000000	1.0000000000	120	130	80	10.6000000000				0.0000000000	0.0000000000	6.3000000000				0.0000000000	0.0000000000	0.0000000000	22705	7144	0.0000000000	2100	0.0000000000	3431	0.0000000000	0			u
1069591					20100	Rijkswaterstaat	WADENOIJEN 31	015	R	1	152292.6200000000	431836.2400000000	93 b	1.0000000000	1.0000000000	120	130	80	2.0000000000				0.0000000000	0.0000000000	10.8000000000				0.0000000000	0.0000000000	0.0000000000	2151	463	0.0000000000	229	0.0000000000	367	0.0000000000	0			u
1069596	304263020	801	0.0000000000	1.0000000000	20100	Rijkswaterstaat	WADENOIJEN 31	015	R	1	152267.0000000000	431718.6500000000	93 b	1.0000000000	1.0000000000	120	130	80	3.3000000000				0.0000000000	0.0000000000	2.4000000000				0.0000000000	0.0000000000	0.0000000000	2570	576	0.0000000000	495	0.0000000000	443	0.0000000000	0			u
1069603					20100	Rijkswaterstaat	WADENOIJEN 31	015	R	1	152341.0700000000	431835.3800000000	93 b	1.0000000000	1.0000000000	120	130	80	2.1000000000				0.0000000000	0.0000000000	10.9000000000				0.0000000000	0.0000000000	0.0000000000	2570	576	0.0000000000	495	0.0000000000	443	0.0000000000	0			u
1069611	304263019	801	0.0046879600	0.0865810000	20100	Rijkswaterstaat	RYKSWG	015	R	2	152416.4200000000	431927.4300000000	93 b	1.0000000000	1.0000000000	120	130	80	8.3000000000				0.0000000000	0.0000000000	5.1000000000				0.0000000000	0.0000000000	0.0611590000	24857	7605	0.0535040000	2324	0.0469110000	3801	0.0000000000	0			u
1069622					20100	Rijkswaterstaat	RYKSWG	015	R	2	152498.7100000000	431971.8700000000	93 b	1.0000000000	1.0000000000	120	130	80	7.5000000000				0.0000000000	0.0000000000	5.9000000000				0.0000000000	0.0000000000	0.1392960000	22817	6446	0.0850740000	3069	0.0803620000	4268	0.0000000000	0			u
1069670	304263019	801	0.0865810000	0.1783120000	20100	Rijkswaterstaat	RYKSWG	015	R	3	152590.4000000000	432073.4400000000	93 b	1.0000000000	1.0000000000	120	130	80	4.3000000000				0.0000000000	0.0000000000	5.8000000000				0.0000000000	0.0000000000	0.0611590000	24857	7605	0.0535040000	2324	0.0469110000	3801	0.0000000000	0			u
1069700	304263016	801	0.1125160000	0.1423490000	20100	Rijkswaterstaat	RYKSWG	015	R	3	152651.0400000000	432105.1400000000	93 b	1.0000000000	1.0000000000	120	130	80	4.0000000000				0.0000000000	0.0000000000	7.0000000000				0.0000000000	0.0000000000	0.1392960000	22817	6446	0.0850740000	3069	0.0803620000	4268	0.0000000000	0			u
1069710	304263016	801	0.1423490000	0.1721820000	20100	Rijkswaterstaat	RYKSWG	015	R	3	152712.6800000000	432156.1300000000	93 b	1.0000000000	1.0000000000	120	130	80	4.4000000000				0.0000000000	0.0000000000	6.6000000000				0.0000000000	0.0000000000	0.1392960000	22817	6446	0.0850740000	3069	0.0803620000	4268	0.0000000000	0			u
1069711	304263019	801	0.1783120000	0.2624000000	20100	Rijkswaterstaat	RYKSWG	015	R	3	152767.6800000000	432219.9600000000	93 b	1.0000000000	1.0000000000	120	130	80	5.2000000000				0.0000000000	0.0000000000	10.2000000000				0.0000000000	0.0000000000	0.0611590000	24857	7605	0.0535040000	2324	0.0469110000	3801	0.0000000000	0			u
1069732	304263016	801	0.1721820000	0.2318480000	20100	Rijkswaterstaat	RYKSWG	015	R	3	152805.1600000000	432232.6000000000	93 b	1.0000000000	1.0000000000	120	130	80	19.1000000000				0.0000000000	0.0000000000	6.6000000000				0.0000000000	0.0000000000	0.1392960000	22817	6446	0.0850740000	3069	0.0803620000	4268	0.0000000000	0			u
1069768	304263019	801	0.2624000000	0.4191080000	20100	Rijkswaterstaat	RYKSWG	015	R	2	153010.0700000000	432421.1000000000	93 b	1.0000000000	1.0000000000	120	130	80	6.0000000000				0.0000000000	0.0000000000	6.0000000000				0.0000000000	0.0000000000	0.0611590000	24857	7605	0.0535040000	2324	0.0469110000	3801	0.0000000000	0			u
1069788	304263016	801	0.2318480000	0.3306700000	20100	Rijkswaterstaat	RYKSWG	015	R	2	152969.4900000000	432367.3200000000	93 b	1.0000000000	1.0000000000	120	130	80	5.5000000000				0.0000000000	0.0000000000	6.4000000000				0.0000000000	0.0000000000	0.1392960000	22817	6446	0.0850740000	3069	0.0803620000	4268	0.0000000000	0			u
1069838	304263016	801	0.3306700000	0.6028970000	20100	Rijkswaterstaat	RYKSWG	015	R	1	153364.9000000000	432669.0800000000	93 b	1.0000000000	1.0000000000	120	130	80	4.0000000000				0.0000000000	0.0000000000	8.1000000000				0.0000000000	0.0000000000	0.1392960000	22817	6446	0.0850740000	3069	0.0803620000	4268	0.0000000000	0			u
1069852	304263019	801	0.4191080000	0.8739430000	20100	Rijkswaterstaat	RYKSWG	015	R	1	153651.1200000000	432899.6500000000	93 b	1.0000000000	1.0000000000	120	130	80	5.3000000000				0.0000000000	0.0000000000	7.2000000000				0.0000000000	0.0000000000	0.0611590000	24857	7605	0.0535040000	2324	0.0469110000	3801	0.0000000000	0			u
1069936	304263016	801	0.6028970000	0.6662920000	20100	Rijkswaterstaat	RYKSWG	015	R	1	153726.3600000000	432937.1100000000	93 b	1.0000000000	1.0000000000	120	130	80	19.8000000000				0.0000000000	0.0000000000	8.2000000000				0.0000000000	0.0000000000	0.1392960000	22817	6446	0.0850740000	3069	0.0803620000	4268	0.0000000000	0			u
1069959	304263016	801	0.6662920000	0.6961250000	20100	Rijkswaterstaat	RYKSWG	015	R	1	153826.2700000000	433012.2300000000	93 b	1.0000000000	1.0000000000	120	130	80	2.6000000000				0.0000000000	0.0000000000	9.9000000000				0.0000000000	0.0000000000	0.1392960000	22817	6446	0.0850740000	3069	0.0803620000	4268	0.0000000000	0			u
1069963	304263016	801	0.6961250000	0.8042700000	20100	Rijkswaterstaat	RYKSWG	015	R	1	153973.5600000000	433124.1600000000	93 b	1.0000000000	1.0000000000	120	130	80	2.0000000000				0.0000000000	0.0000000000	10.3000000000				0.0000000000	0.0000000000	0.1392960000	22817	6446	0.0850740000	3069	0.0803620000	4268	0.0000000000	0			u
1069978	304263016	801	0.8042700000	0.8863110000	20100	Rijkswaterstaat	RYKSWG	015	R	1	154175.6500000000	433279.6700000000	93 b	1.0000000000	1.0000000000	120	130	80	2.5000000000				0.0000000000	0.0000000000	9.7000000000				0.0000000000	0.0000000000	0.1392960000	22817	6446	0.0850740000	3069	0.0803620000	4268	0.0000000000	0			u
1069985	304263019	801	0.8739430000	0.9045200000	20100	Rijkswaterstaat	RYKSWG	015	R	1	154157.4200000000	433282.8700000000	93 b	1.0000000000	1.0000000000	120	130	80	5.8000000000				0.0000000000	0.0000000000	7.0000000000				0.0000000000	0.0000000000	0.0611590000	24857	7605	0.0535040000	2324	0.0469110000	3801	0.0000000000	0			u
1069994	304263019	801	0.9045200000	0.9675860000	20100	Rijkswaterstaat	RYKSWG	015	R	1	154253.5700000000	433358.7700000000	93 b	1.0000000000	1.0000000000	120	130	80	7.0000000000				0.0000000000	0.0000000000	7.4000000000				0.0000000000	0.0000000000	0.0611590000	24857	7605	0.0535040000	2324	0.0469110000	3801	0.0000000000	0			u
1070007	304263016	801	0.8863110000	0.9161440000	20100	Rijkswaterstaat	RYKSWG	015	R	1	154294.6200000000	433371.0200000000	93 b	1.0000000000	1.0000000000	120	130	80	3.0000000000				0.0000000000	0.0000000000	8.6000000000				0.0000000000	0.0000000000	0.1392960000	22817	6446	0.0850740000	3069	0.0803620000	4268	0.0000000000	0			u
1070013					20100	Rijkswaterstaat	RYKSWG	015	R	1	154368.1900000000	433446.9600000000	93 b	1.0000000000	1.0000000000	120	130	80	7.6000000000				33.8000000000	5.0000000000	7.2000000000				0.0000000000	0.0000000000	0.0611590000	24857	7605	0.0535040000	2324	0.0469110000	3801	0.0000000000	0			u
1070015	304263016	801	0.9161440000	0.9683520000	20100	Rijkswaterstaat	RYKSWG	015	R	1	154383.3200000000	433436.0700000000	93 b	1.0000000000	1.0000000000	120	130	80	5.2000000000				51.2000000000	5.0000000000	8.4000000000				0.0000000000	0.0000000000	0.1392960000	22817	6446	0.0850740000	3069	0.0803620000	4268	0.0000000000	0			u
1070036					20100	Rijkswaterstaat	TIEL-WEST 32	015	R	1	154419.7700000000	433489.3100000000	93 b	1.0000000000	1.0000000000	120	130	80	7.5000000000				0.0000000000	0.0000000000	9.2000000000				0.0000000000	0.0000000000	0.0000000000	8423	2570	0.0000000000	367	0.0000000000	476	0.0000000000	0			u
1070037	308266003	801	0.0500009000	0.3285820000	20100	Rijkswaterstaat	RYKSWG	015	R	1	154503.6800000000	433552.9600000000	93 b	1.0000000000	1.0000000000	120	130	80	5.1000000000				46.8000000000	3.0000000000	8.2000000000				0.0000000000	0.0000000000	0.0000000000	16434	5035	0.0000000000	1958	0.0000000000	3322	0.0000000000	0			u
1070039					20100	Rijkswaterstaat	TIEL-WEST 32	015	R	1	154458.7600000000	433524.4100000000	93 b	1.0000000000	1.0000000000	120	130	80	4.1000000000				36.7000000000	4.0000000000	13.0000000000				0.0000000000	0.0000000000	0.0000000000	8423	2570	0.0000000000	367	0.0000000000	476	0.0000000000	0			u
1070044	304263016	801	0.9683520000	0.9999950000	20100	Rijkswaterstaat	RYKSWG	015	R	1	154471.6800000000	433505.5600000000	93 b	1.0000000000	1.0000000000	120	130	80	5.4000000000				59.8000000000	4.0000000000	9.0000000000				0.0000000000	0.0000000000	0.1392960000	22817	6446	0.0850740000	3069	0.0803620000	4268	0.0000000000	0			u
1070052	308267002	801	0.0000000000	0.4805210000	20100	Rijkswaterstaat	TIEL-WEST 32	015	R	1	154538.5800000000	433599.8100000000	93 b	1.0000000000	1.0000000000	120	130	80	4.7000000000				33.4000000000	2.4000000000	2.0000000000				0.0000000000	0.0000000000	0.0000000000	8423	2570	0.0000000000	367	0.0000000000	476	0.0000000000	0			u
1070053	309267080	801	0.0000000000	1.0000000000	20100	Rijkswaterstaat	TIEL-WEST 32	015	R	1	154522.3000000000	433538.4500000000	93 b	1.0000000000	1.0000000000	120	130	80	8.8000000000				73.3000000000	3.3000000000	4.2000000000				0.0000000000	0.0000000000	0.0000000000	7192	2648	0.0000000000	740	0.0000000000	855	0.0000000000	0			u
1070054	309267058	801	0.0000000000	0.5854200000	20100	Rijkswaterstaat	RYKSWG	015	R	1	154550.5600000000	433570.6300000000	93 b	1.0000000000	1.0000000000	120	130	80	2.7000000000				64.3000000000	2.5000000000	9.9000000000				0.0000000000	0.0000000000	0.0000000000	15626	3796	0.0000000000	2331	0.0000000000	3413	0.0000000000	0			u
1070060	309267079	801	0.0000412909	0.1407740000	20100	Rijkswaterstaat	TIEL-WEST 32	015	R	1	154557.7500000000	433551.3500000000	93 b	1.0000000000	1.0000000000	120	130	80	2.9000000000				88.4000000000	1.8000000000	1.5000000000				0.0000000000	0.0000000000	0.0000000000	7192	2648	0.0000000000	740	0.0000000000	855	0.0000000000	0			u
1070071	309267079	801	0.1407740000	0.5829240000	20100	Rijkswaterstaat	TIEL-WEST 32	015	R	2	154635.1400000000	433559.7300000000	93 b	1.0000000000	1.0000000000	120	130	80	1.5000000000				0.0000000000	0.0000000000	4.0000000000				0.0000000000	0.0000000000	0.0000000000	7192	2648	0.0000000000	740	0.0000000000	855	0.0000000000	0			u
1070072	308267002	801	0.4805210000	0.9999490000	20100	Rijkswaterstaat	TIEL-WEST 32	015	R	5	154621.5200000000	433698.5900000000	93 b	1.0000000000	1.0000000000	120	130	80	5.2000000000				0.0000000000	0.0000000000	2.0000000000				0.0000000000	0.0000000000	0.0000000000	8423	2570	0.0000000000	367	0.0000000000	476	0.0000000000	0			u
1070077	308266003	801	0.3285820000	0.8482080000	20100	Rijkswaterstaat	RYKSWG	015	R	1	154753.1600000000	433745.0800000000	93 b	1.0000000000	1.0000000000	120	130	80	5.6000000000				0.0000000000	0.0000000000	6.4000000000				0.0000000000	0.0000000000	0.0000000000	16434	5035	0.0000000000	1958	0.0000000000	3322	0.0000000000	0			u
1070079	309267058	801	0.5854200000	0.9997140000	20100	Rijkswaterstaat	RYKSWG	015	R	1	154630.9700000000	433633.7000000000	93 b	1.0000000000	1.0000000000	120	130	80	17.9000000000				0.0000000000	0.0000000000	9.8000000000				0.0000000000	0.0000000000	0.0000000000	15626	3796	0.0000000000	2331	0.0000000000	3413	0.0000000000	0			u
1070091	309267077	801	0.0002479140	0.6457410000	20100	Rijkswaterstaat	TIEL-WEST 32	015	R	2	154654.9300000000	433578.8000000000	93 b	1.0000000000	1.0000000000	120	130	80	1.5000000000				0.0000000000	0.0000000000	1.5000000000				111.5000000000	1.3000000000	0.0000000000	3841	1083	0.0000000000	163	0.0000000000	203	0.0000000000	0			u
1070095	309267078	801	0.0026136300	1.0000000000	20100	Rijkswaterstaat	TIEL-WEST 32	015	R	1	154657.8400000000	433651.7400000000	93 b	1.0000000000	1.0000000000	120	130	80	10.3000000000				0.0000000000	0.0000000000	20.0000000000				0.0000000000	0.0000000000	0.0000000000	3841	1083	0.0000000000	163	0.0000000000	203	0.0000000000	0			u
1070101	309267067	801	0.0000000000	0.0254230000	20100	Rijkswaterstaat	RYKSWG	015	R	1	154697.5800000000	433685.4800000000	93 b	1.0000000000	1.0000000000	120	130	80	17.5000000000				0.0000000000	0.0000000000	9.5000000000				0.0000000000	0.0000000000	0.0000000000	19467	4879	0.0000000000	2492	0.0000000000	3616	0.0000000000	0			u
1070109	309267076	801	0.0000391340	0.6049220000	20100	Rijkswaterstaat	TIEL-WEST 32	015	R	4	154748.3300000000	433798.9400000000	93 b	1.0000000000	1.0000000000	120	130	80	4.1000000000				0.0000000000	0.0000000000	2.6000000000				0.0000000000	0.0000000000	0.0000000000	4199	1177	0.0000000000	119	0.0000000000	145	0.0000000000	0			u
1070117	309267079	801	0.5829240000	1.0000000000	20100	Rijkswaterstaat	TIEL-WEST 32	015	R	4	154744.7500000000	433578.3400000000	93 b	1.0000000000	1.0000000000	120	130	80	7.1000000000				0.0000000000	0.0000000000	6.4000000000				0.0000000000	0.0000000000	0.0000000000	7192	2648	0.0000000000	740	0.0000000000	855	0.0000000000	0			u
1070118	309267077	801	0.6457410000	1.0000000000	20100	Rijkswaterstaat	TIEL-WEST 32	015	R	4	154751.0700000000	433596.0900000000	93 b	1.0000000000	1.0000000000	120	130	80	1.5000000000				0.0000000000	0.0000000000	5.5000000000				0.0000000000	0.0000000000	0.0000000000	3841	1083	0.0000000000	163	0.0000000000	203	0.0000000000	0			u
1070119	309267067	801	0.0254230000	0.0556984000	20100	Rijkswaterstaat	RYKSWG	015	R	1	154770.6300000000	433741.4200000000	93 b	1.0000000000	1.0000000000	120	130	80	18.0000000000				0.0000000000	0.0000000000	9.3000000000				0.0000000000	0.0000000000	0.0000000000	19467	4879	0.0000000000	2492	0.0000000000	3616	0.0000000000	0			u
1070138	309267067	801	0.0556984000	0.1253320000	20100	Rijkswaterstaat	RYKSWG	015	R	1	154901.7500000000	433841.5700000000	93 b	1.0000000000	1.0000000000	120	130	80	2.2000000000				0.0000000000	0.0000000000	9.3000000000				0.0000000000	0.0000000000	0.0000000000	19467	4879	0.0000000000	2492	0.0000000000	3616	0.0000000000	0			u
1070146	309267076	801	0.6049220000	0.9999340000	20100	Rijkswaterstaat	TIEL-WEST 32	015	R	2	154876.7800000000	433861.0300000000	93 b	1.0000000000	1.0000000000	120	130	80	4.3000000000				0.0000000000	0.0000000000	2.0000000000				0.0000000000	0.0000000000	0.0000000000	4199	1177	0.0000000000	119	0.0000000000	145	0.0000000000	0			u
1070165	308266003	801	0.8482080000	1.0000000000	20100	Rijkswaterstaat	RYKSWG	015	R	1	154963.9700000000	433905.5100000000	93 b	1.0000000000	1.0000000000	120	130	80	10.0000000000				0.0000000000	0.0000000000	6.8000000000				0.0000000000	0.0000000000	0.0000000000	16434	5035	0.0000000000	1958	0.0000000000	3322	0.0000000000	0			u
1070167	309267075	801	0.0000000000	1.0000000000	20100	Rijkswaterstaat	TIEL-WEST 32	015	R	1	154956.6400000000	433908.5600000000	93 b	1.0000000000	1.0000000000	120	130	80	4.1000000000				0.0000000000	0.0000000000	14.1000000000				0.0000000000	0.0000000000	0.0000000000	4199	1177	0.0000000000	119	0.0000000000	145	0.0000000000	0			u
1070189	309267074	801	0.0022549400	1.0000000000	20100	Rijkswaterstaat	TIEL-WEST 32	015	R	1	154999.3400000000	433935.2300000000	93 b	1.0000000000	1.0000000000	120	130	80	6.3000000000				0.0000000000	0.0000000000	27.3000000000				0.0000000000	0.0000000000	0.0000000000	4199	1177	0.0000000000	119	0.0000000000	145	0.0000000000	0			u
1070192	309267067	801	0.1253320000	0.1768000000	20100	Rijkswaterstaat	RYKSWG	015	R	1	155062.0300000000	433961.1800000000	93 b	1.0000000000	1.0000000000	120	130	80	21.5000000000				0.0000000000	0.0000000000	10.8000000000				0.0000000000	0.0000000000	0.0000000000	19467	4879	0.0000000000	2492	0.0000000000	3616	0.0000000000	0			u

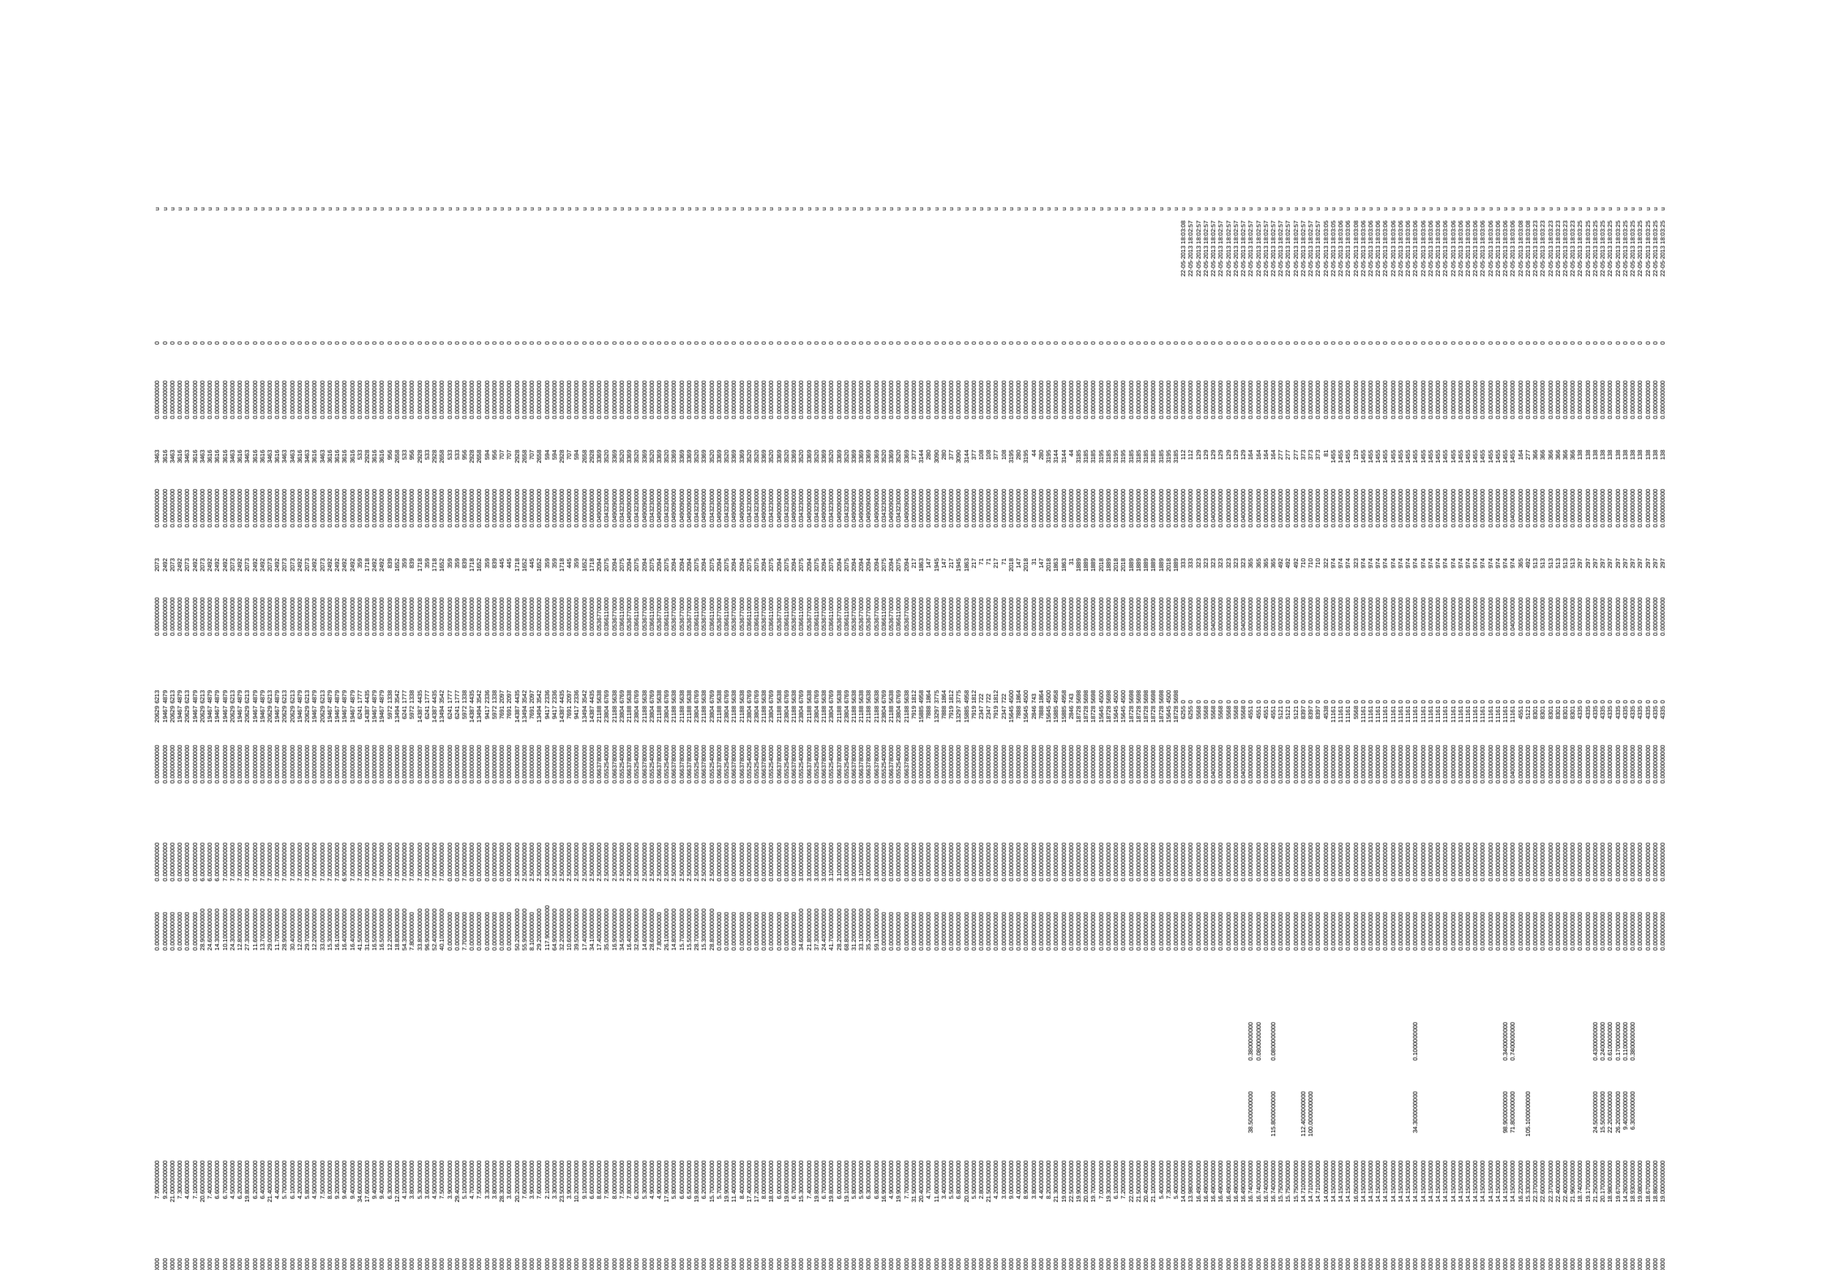

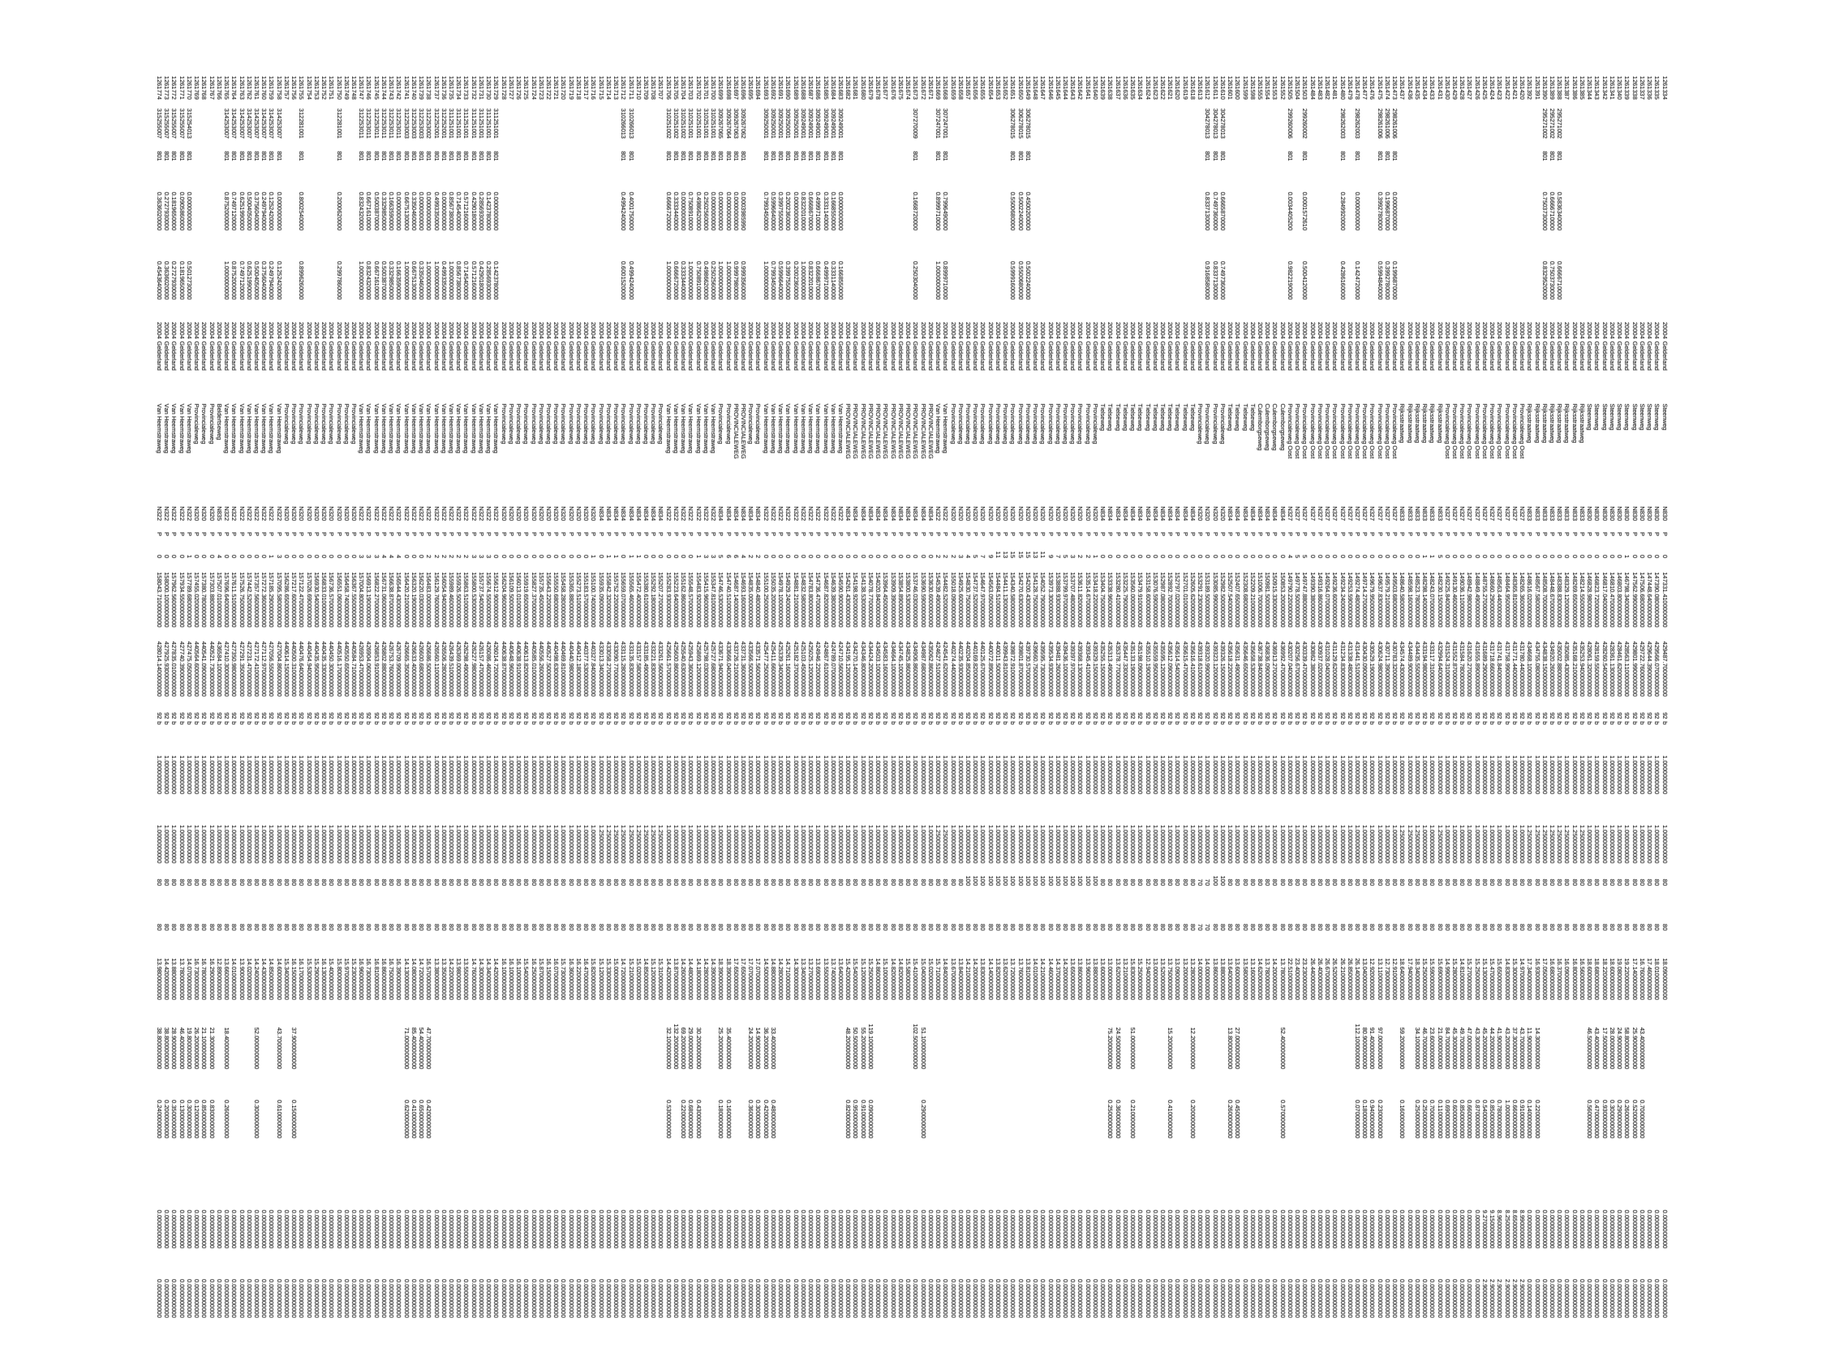

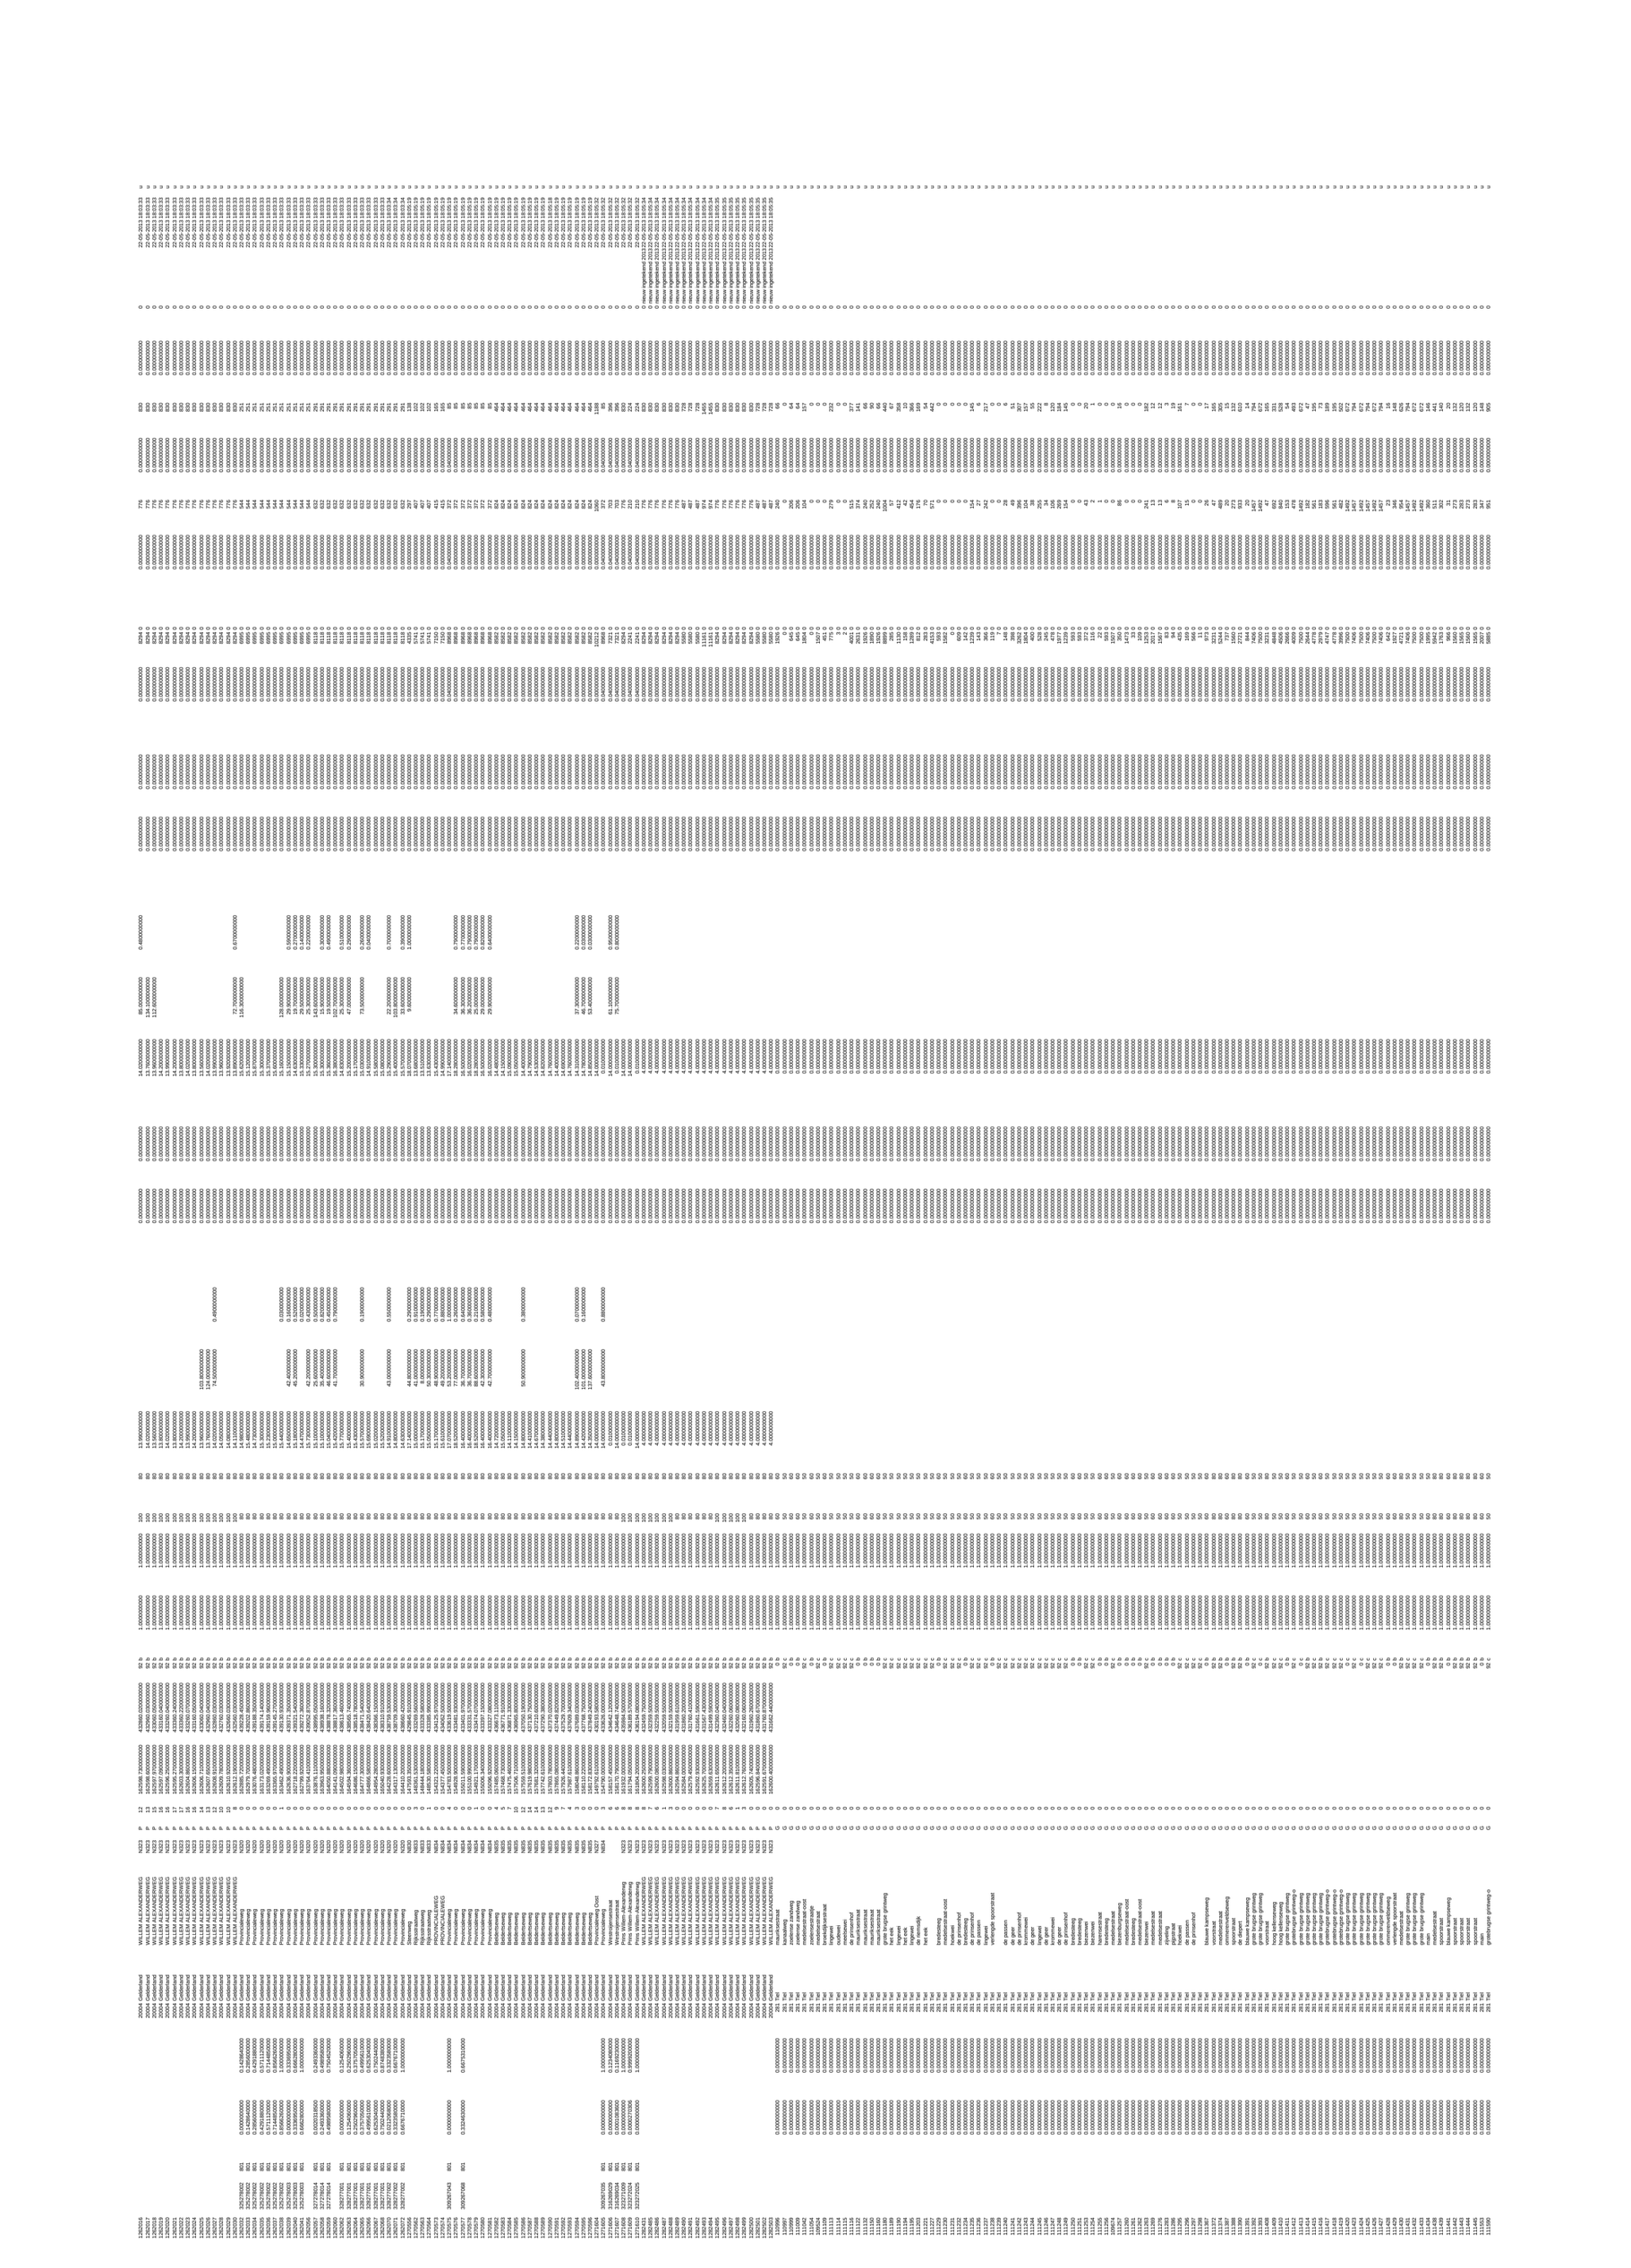

111591	0.0000000000	0.0000000000	281	Tiel	de diepert	G	0	92	c	1.0000000000	1.0000000000	50	50	0.0000000000	0.0000000000	0.0000000000	0.0000000000	0.0000000000	0.0000000000	5885	0	0.0000000000	951	0.0000000000	905	0.0000000000	0	u
111592	0.0000000000	0.0000000000	281	Tiel	de diepert	G	0	92	c	1.0000000000	1.0000000000	50	50	0.0000000000	0.0000000000	0.0000000000	0.0000000000	0.0000000000	0.0000000000	5106	0	0.0000000000	1107	0.0000000000	631	0.0000000000	0	u
111593	0.0000000000	0.0000000000	281	Tiel	main	G	0	92	c	1.0000000000	1.0000000000	50	50	0.0000000000	0.0000000000	0.0000000000	0.0000000000	0.0000000000	0.0000000000	1995	0	0.0000000000	360	0.0000000000	146	0.0000000000	0	u
111594	0.0000000000	0.0000000000	281	Tiel	grote brugse grintweg	G	0	92	c	1.0000000000	1.0000000000	50	50	0.0000000000	0.0000000000	0.0000000000	0.0000000000	0.0000000000	0.0000000000	7500	0	0.0000000000	1492	0.0000000000	672	0.0000000000	0	u
111595	0.0000000000	0.0000000000	281	Tiel	medelsestraat	G	0	92	b	1.0000000000	1.0000000000	80	80	0.0000000000	0.0000000000	0.0000000000	0.0000000000	0.0000000000	0.0000000000	5942	0	0.0000000000	511	0.0000000000	441	0.0000000000	0	u
111596	0.0000000000	0.0000000000	281	Tiel	medelsestraat	G	0	0	b	1.0000000000	1.0000000000	60	60	0.0000000000	0.0000000000	0.0000000000	0.0000000000	0.0000000000	0.0000000000	4721	0	0.0000000000	954	0.0000000000	626	0.0000000000	0	u
111597	0.0000000000	0.0000000000	281	Tiel	n323	G	0	92	b	1.0000000000	1.0000000000	80	80	0.0000000000	0.0000000000	0.0000000000	0.0000000000	0.0000000000	0.0000000000	7830	0	0.0000000000	1248	0.0000000000	882	0.0000000000	0	u
111650	0.0000000000	0.0000000000	281	Tiel	biezenwei	G	0	92	c	1.0000000000	1.0000000000	50	50	0.0000000000	0.0000000000	0.0000000000	0.0000000000	0.0000000000	0.0000000000	835	0	0.0000000000	200	0.0000000000	203	0.0000000000	0	u
111651	0.0000000000	0.0000000000	281	Tiel	biezenwei	G	0	92	c	1.0000000000	1.0000000000	50	50	0.0000000000	0.0000000000	0.0000000000	0.0000000000	0.0000000000	0.0000000000	863	0	0.0000000000	207	0.0000000000	169	0.0000000000	0	u
111652	0.0000000000	0.0000000000	281	Tiel	grotebrugse grintweg-o	G	0	92	c	1.0000000000	1.0000000000	50	50	0.0000000000	0.0000000000	0.0000000000	0.0000000000	0.0000000000	0.0000000000	0	0	0.0000000000	0	0.0000000000	0	0.0000000000	0	u
111653	0.0000000000	0.0000000000	281	Tiel	de diepert	G	0	92	b	1.0000000000	1.0000000000	80	80	18.0	3.0	0.0000000000	0.0000000000	0.0000000000	0.0000000000	2721	0	0.0000000000	933	0.0000000000	610	0.0000000000	0	u
111654	0.0000000000	0.0000000000	281	Tiel	de diepert	G	0	92	b	1.0000000000	1.0000000000	80	80	0.0000000000	0.0000000000	0.0000000000	18.0	3.0	0.0000000000	2661	0	0.0000000000	887	0.0000000000	712	0.0000000000	0	u
111655	0.0000000000	0.0000000000	281	Tiel	de diepert	G	0	92	c	1.0000000000	1.0000000000	50	50	0.0000000000	0.0000000000	0.0000000000	0.0000000000	0.0000000000	0.0000000000	3147	0	0.0000000000	804	0.0000000000	434	0.0000000000	0	u
111656	0.0000000000	0.0000000000	281	Tiel	de diepert	G	0	92	c	1.0000000000	1.0000000000	50	50	0.0000000000	0.0000000000	0.0000000000	0.0000000000	0.0000000000	0.0000000000	3150	0	0.0000000000	748	0.0000000000	487	0.0000000000	0	u

Wegvakkenbestand model 2013 MER variant

SEGMENT_ID	NWB_WEG_I	NWB_V	BEGIN_POS	EIND_POS	OVERHEIDID	OVERHEID	STRAATNAAM	STRAATI	W	HOOGT	X	Y	WEGTY	S	TUN_FACTOR	BOOM_FACT	MAXSN	MAXS_I	MAXSN	A_RAND_L	A_GEVEL_L	BEBDICHT_L	A_TOEPAS_L	A_SCHERM_L	S_HOOGTE_L	A_RAND_R	A_GEVEL_R	BEBDICHT_R	A_TOEPAS_R	A_SCHERM_R	S_HOOGTE_R	STAGF_LV	INT_LV	INT_LV_DYN	STAGF_MV	INT_MV	STAGF_ZV	INT_ZV	STAGF_BV	INT_BV	OPMERKING	GEWIJZIGD	ACTIE
14714	295259008	801	0.0000000000	1.0000000000	236	Geldermalsen	Rijksstraatweg		G	0	147612.0000000000	429879.0000000000	92	b	1.0000000000	1.0000000000	30		30	3.2000000000	5.9000000000	0.5000000000		0.0000000000	0.0000000000	3.2000000000	17.3000000000	0.4000000000		0.0000000000	0.0000000000	0.0000000000	7358		0.0000000000	331	0.0000000000	123	0.0000000000	0			u
14715	295259012	801	0.0230563000	1.0000000000	236	Geldermalsen	Rijksstraatweg		G	0	147600.0000000000	429860.0000000000	92	b	1.0000000000	1.0000000000	50		50	8.0000000000				0.0000000000	0.0000000000	8.0000000000	27.7000000000	0.6000000000		0.0000000000	0.0000000000	0.0000000000	6747		0.0000000000	262	0.0000000000	111	0.0000000000	0			u
14716	295259013	801	0.0000000000	1.0000000000	304	Neerijnen	Steenweg		G	0	147592.0000000000	429847.0000000000	92	b	1.0000000000	1.0000000000	60		60	8.6000000000	50.0000000000	0.5000000000		0.0000000000	0.0000000000	8.6000000000	13.6000000000	1.0000000000		0.0000000000	0.0000000000	0.0000000000	6747		0.0000000000	262	0.0000000000	111	0.0000000000	0			u
17501	310266013	801	0.8997100000	1.0000000000	281	Tiel	Provincialeweg	N834	G	0	156010.0000000000	432967.0000000000	92	b	1.0000000000	1.0000000000	80		80	5.1000000000	76.8000000000	0.1000000000		0.0000000000	0.0000000000	5.1000000000				0.0000000000	0.0000000000	0.0000000000	20186		0.0000000000	1085	0.0000000000	434	0.0000000000	0		25-04-2013 11:41:21	u
17825	312281001	801	0.2997860000	0.4004670000	20004	Gelderland	Provincialeweg	N320	P	0	156643.0000000000	440482.0000000000	92	b	1.0000000000	1.0000000000	80		80	15.6300000000				0.0000000000	0.0000000000	15.9700000000				0.0000000000	0.0000000000	0.0000000000	5048	0	0.0000000000	405	0.0000000000	182	0.0000000000	0		22-05-2013 18:12:36	u
18475	315254012	801	0.0000000000	1.0000000000	20004	Gelderland	Van Heemstraweg	N322	P	0	157742.0000000000	427442.0000000000	92	b	1.0000000000	1.0000000000	80		80	24.7500000000		1.0000000000		0.0000000000	0.0000000000	12.7500000000	31.3000000000	1.0000000000		0.0000000000	0.0000000000	0.0000000000	5512	0	0.0000000000	457	0.0000000000	171	0.0000000000	0		22-05-2013 18:12:36	u
18477	315254013	801	0.5012730000	1.0000000000	20004	Gelderland	Van Heemstraweg	N322	P	0	157867.0000000000	427551.0000000000	92	b	1.0000000000	1.0000000000	80		80	14.4100000000				0.0000000000	0.0000000000	14.1900000000				0.0000000000	0.0000000000	0.0000000000	5512	0	0.0000000000	457	0.0000000000	171	0.0000000000	0		22-05-2013 18:12:36	u
18478	315255007	801	0.0000000000	0.0905860000	20004	Gelderland	Van Heemstraweg	N322	P	0	157912.0000000000	427645.0000000000	92	b	1.0000000000	1.0000000000	80		80	14.1800000000	68.3000000000	0.5800000000		0.0000000000	0.0000000000	14.4200000000	49.8000000000	0.7700000000		0.0000000000	0.0000000000	0.0000000000	5512	0	0.0000000000	457	0.0000000000	171	0.0000000000	0		22-05-2013 18:12:36	u
18523	315281001	801	0.0000000000	0.1249010000	20004	Gelderland	Provincialeweg	N320	P	0	157968.0000000000	440714.0000000000	92	b	1.0000000000	1.0000000000	80		80	15.1600000000	95.3000000000	0.3800000000		0.0000000000	0.0000000000	15.6400000000	77.1000000000	0.2500000000		0.0000000000	0.0000000000	0.0000000000	4689	0	0.0000000000	376	0.0000000000	169	0.0000000000	0		22-05-2013 18:12:36	u
18868	317258001	801	0.0000000000	0.2002920000	20004	Gelderland	Van Heemstraweg	N322	P	0	158717.0000000000	429449.0000000000	92	b	1.0000000000	1.2500000000	80		80	14.5900000000	30.6000000000	0.4800000000		0.0000000000	0.0000000000	14.3100000000				0.0000000000	0.0000000000	0.0000000000	6589	0	0.0000000000	557	0.0000000000	293	0.0000000000	0		22-05-2013 18:12:36	u
18873	317259001	801	0.0000000000	1.0000000000	20004	Gelderland	Van Heemstraweg	N322	P	0	158945.0000000000	430032.0000000000	92	b	1.0000000000	1.2500000000	80		80	14.2000000000	29.3000000000	0.6900000000		0.0000000000	0.0000000000	14.2000000000	33.2000000000	0.1000000000		0.0000000000	0.0000000000	0.0000000000	6589	0	0.0000000000	557	0.0000000000	293	0.0000000000	0		22-05-2013 18:12:36	u
18876	317260001	801	0.0000000000	0.3338710000	20004	Gelderland	Van Heemstraweg	N322	P	0	158982.0000000000	430139.0000000000	92	b	1.0000000000	1.2500000000	80		80	14.2600000000	110.6000000000			0.0000000000	0.0000000000	14.9400000000	31.8000000000	0.6900000000		0.0000000000	0.0000000000	0.0000000000	6589	0	0.0000000000	557	0.0000000000	293	0.0000000000	0		22-05-2013 18:12:36	u
18905	317280002	801	0.0000000000	0.3319870000	20004	Gelderland	Provincialeweg	N320	P	0	158724.0000000000	440350.0000000000	92	b	1.0000000000	1.0000000000	80		80	16.4800000000				0.0000000000	0.0000000000	16.7200000000				0.0000000000	0.0000000000	0.0000000000	4689	0	0.0000000000	376	0.0000000000	169	0.0000000000	0		22-05-2013 18:12:36	u
19183	318261002	801	0.0000000000	1.0000000000	20004	Gelderland	Van Heemstraweg	N322	P	0	159049.0000000000	430928.0000000000	92	b	1.0000000000	1.2500000000	80		80	13.2600000000				0.0000000000	0.0000000000	13.7400000000	11.5000000000	0.7300000000		0.0000000000	0.0000000000	0.0000000000	6589	0	0.0000000000	557	0.0000000000	293	0.0000000000	0		22-05-2013 18:12:36	u
19473	319263001	801	0.4995360000	0.6665530000	20004	Gelderland	Van Heemstraweg	N322	P	0	159924.0000000000	432073.0000000000	92	b	1.0000000000	1.2500000000	80		80	14.0100000000	26.6000000000	0.9900000000		0.0000000000	0.0000000000	13.7900000000		0.0400000000		0.0000000000	0.0000000000	0.0000000000	6589	0	0.0000000000	557	0.0000000000	293	0.0000000000	0		22-05-2013 18:12:36	u
19761	320281002	801	0.2501580000	0.3752340000	20004	Gelderland	Provincialeweg	N320	P	0	160371.0000000000	440579.0000000000	92	b	1.0000000000	1.0000000000	80		80	14.1500000000				0.0000000000	0.0000000000	13.8500000000				0.0000000000	0.0000000000	0.0000000000	6226	0	0.0000000000	484	0.0000000000	223	0.0000000000	0		22-05-2013 18:12:36	u
19764	320281002	801	0.6250060000	0.7500830000	20004	Gelderland	Provincialeweg	N320	P	0	160644.0000000000	440662.0000000000	92	b	1.0000000000	1.0000000000	80		80	13.9800000000				0.0000000000	0.0000000000	14.0200000000				0.0000000000	0.0000000000	0.0000000000	6226	0	0.0000000000	484	0.0000000000	223	0.0000000000	0		22-05-2013 18:12:36	u
20809	323264001	801	0.7494240000	1.0000000000	20004	Gelderland	Van Heemstraweg	N322	P	0	162056.0000000000	431937.0000000000	92	b	1.0000000000	1.0000000000	80		80	14.1800000000				0.0000000000	0.0000000000	15.0200000000				0.0000000000	0.0000000000	0.0000000000	8651	0	0.0000000000	732	0.0000000000	384	0.0000000000	0		22-05-2013 18:12:36	u
20875	323281001	801	0.0000000000	0.1432550000	20004	Gelderland	Provincialeweg	N320	P	0	161554.0000000000	440678.0000000000	92	b	1.0000000000	1.0000000000	80		80	14.4000000000	77.6000000000	0.1300000000		0.0000000000	0.0000000000	14.3700000000				0.0000000000	0.0000000000	0.0000000000	5968	0	0.0000000000	465	0.0000000000	213	0.0000000000	0		22-05-2013 18:12:36	u
20878	323281001	801	0.4278330000	0.5713110000	20004	Gelderland	Provincialeweg	N320	P	0	161738.0000000000	440425.0000000000	92	b	1.0000000000	1.0000000000	80		80	14.2300000000	41.0000000000	0.2800000000		0.0000000000	0.0000000000	14.5700000000				0.0000000000	0.0000000000	0.0000000000	5968	0	0.0000000000	465	0.0000000000	213	0.0000000000	0		22-05-2013 18:12:36	u
21207	324279020	801	0.7505770000	1.0000000000	20004	Gelderland	Provincialeweg	N320	P	0	162556.0000000000	439420.0000000000	92	b	1.0000000000	1.0000000000	80		80	14.7400000000	40.9000000000	0.6600000000		0.0000000000	0.0000000000	15.2600000000	18.1000000000	0.3500000000		0.0000000000	0.0000000000	0.0000000000	7207	0	0.0000000000	560	0.0000000000	259	0.0000000000	0		22-05-2013 18:12:36	u
21995	327278007	801	0.0000000000	1.0000000000	20004	Gelderland	Provincialeweg	N320	P	0	163566.0000000000	439114.0000000000	92	b	1.0000000000	1.0000000000	80		80	15.4300000000	48.1000000000	0.1900000000		0.0000000000	0.0000000000	14.7700000000				0.0000000000	0.0000000000	0.0000000000	7207	0	0.0000000000	560	0.0000000000	259	0.0000000000	0		22-05-2013 18:12:37	u
21996	327278013	801	0.0000000000	0.4977160000	20004	Gelderland	Provincialeweg	N320	P	0	163670.0000000000	439087.0000000000	92	b	1.0000000000	1.0000000000	80		80	15.2200000000				0.0000000000	0.0000000000	15.7800000000				0.0000000000	0.0000000000	0.0000000000	7207	0	0.0000000000	560	0.0000000000	259	0.0000000000	0		22-05-2013 18:12:37	u
129741	313247002	801	0.7148330000	0.8571340000	20007	Noord-Brabant	Mr van Coothstraat	N625	P	0	157202.0000000000	424275.0000000000	92	b	1.0000000000	1.0000000000	80		80	4.6000000000						4.6000000000						0.0000000000	2375		0.0000000000	206	0.0000000000	54	0.0000000000	0			u
129742	313247002	801	0.8571340000	1.0000000000	20007	Noord-Brabant	Mr van Coothstraat	N625	P	0	157294.0000000000	424341.0000000000	92	b	1.0000000000	1.0000000000	80		80	4.6000000000						4.6000000000						0.0000000000	2375		0.0000000000	206	0.0000000000	54	0.0000000000	0			u
135689					20004	Gelderland	Studie nieuwe brug over de Li		P	0	148498.0000000000	434283.0000000000	92	b	1.0000000000	1.0000000000	0		0	7.4000000000				0.0000000000	0.0000000000	7.4000000000				0.0000000000	0.0000000000	0.0000000000	9926		0.0000000000	284	0.0000000000	426	0.0000000000	0		22-05-2013 18:12:39	u
135690					20004	Gelderland	Studie nieuwe brug over de Li		P	0	148588.0000000000	434241.0000000000	92	b	1.0000000000	1.0000000000	0		0	7.4000000000				0.0000000000	0.0000000000	7.4000000000				0.0000000000	0.0000000000	0.0000000000	9926		0.0000000000	284	0.0000000000	426	0.0000000000	0		22-05-2013 18:12:39	u
135691					20004	Gelderland	Studie nieuwe brug over de Li		P	0	148671.0000000000	434187.0000000000	92	b	1.0000000000	1.0000000000	0		0	7.4000000000				0.0000000000	0.0000000000	7.4000000000				0.0000000000	0.0000000000	0.0000000000	9926		0.0000000000	284	0.0000000000	426	0.0000000000	0		22-05-2013 18:12:39	u
135692					20004	Gelderland	Studie nieuwe brug over de Li		P	0	148752.0000000000	434128.0000000000	92	b	1.0000000000	1.0000000000	0		0	7.4000000000				0.0000000000	0.0000000000	7.4000000000				0.0000000000	0.0000000000	0.0000000000	9926		0.0000000000	284	0.0000000000	426	0.0000000000	0		22-05-2013 18:12:39	u
135693					20004	Gelderland	Studie nieuwe brug over de Li		P	0	148817.0000000000	434053.0000000000	92	b	1.0000000000	1.0000000000	0		0	7.4000000000				0.0000000000	0.0000000000	7.4000000000				0.0000000000	0.0000000000	0.0000000000	9926		0.0000000000	284	0.0000000000	426	0.0000000000	0		22-05-2013 18:12:39	u
135694					20004	Gelderland	Studie nieuwe brug over de Li		P	0	148868.0000000000	433968.0000000000	92	b	1.0000000000	1.0000000000	0		0	3.0000000000				0.0000000000	0.0000000000	3.0000000000				0.0000000000	0.0000000000	0.0000000000	9926		0.0000000000	284	0.0000000000	426	0.0000000000	0		22-05-2013 18:12:39	u
141837	298268001	801	0.7145580000	0.8576330000	214	Buren	Burensedijk		G	0	149954.0000000000	434493.0000000000	92	b	1.0000000000	1.0000000000	60		60	3.7000000000				0.0000000000	0.0000000000	3.7000000000				0.0000000000	0.0000000000	0.0000000000	1637		0.0000000000	81	0.0000000000	44	0.0000000000	0			u
141838	298268001	801	0.8576330000	1.0000000000	214	Buren	Burensedijk		G	0	150025.0000000000	434578.0000000000	92	b	1.0000000000	1.0000000000	60		60	3.7000000000				0.0000000000	0.0000000000	3.7000000000				0.0000000000	0.0000000000	0.0000000000	1637		0.0000000000	81	0.0000000000	44	0.0000000000	0			u
141861	300268007	801	0.3571170000	0.4283930000	214	Buren	Erichemsekade		G	0	150621.0000000000	434463.0000000000	92	b	1.0000000000	1.0000000000	60		60	3.0000000000				0.0000000000	0.0000000000	3.0000000000	16.8000000000	0.0400000000		0.0000000000	0.0000000000	0.0000000000	1288		0.0000000000	96	0.0000000000	52	0.0000000000	0			u
141862	300268007	801	0.4283930000	0.5002250000	214	Buren	Erichemsekade		G	0	150670.0000000000	434550.0000000000	92	b	1.0000000000	1.0000000000	60		60	3.0000000000				0.0000000000	0.0000000000	3.0000000000	16.8000000000	0.0400000000		0.0000000000	0.0000000000	0.0000000000	1288		0.0000000000	96	0.0000000000	52	0.0000000000	0			u
141863	300268007	801	0.5002250000	0.5714020000	214	Buren	Erichemsekade		G	0	150720.0000000000	434637.0000000000	92	b	1.0000000000	1.0000000000	60		60	3.0000000000				0.0000000000	0.0000000000	3.0000000000	16.8000000000	0.0400000000		0.0000000000	0.0000000000	0.0000000000	1288		0.0000000000	96	0.0000000000	52	0.0000000000	0			u
141864	300268007	801	0.5714020000	0.6428650000	214	Buren	Erichemsekade		G	0	150766.0000000000	434726.0000000000	92	b	1.0000000000	1.0000000000	60		60	3.0000000000				0.0000000000	0.0000000000	3.0000000000	16.8000000000	0.0400000000		0.0000000000	0.0000000000	0.0000000000	1288		0.0000000000	96	0.0000000000	52	0.0000000000	0			u
141865	300268007	801	0.6428650000	0.7143250000	214	Buren	Erichemsekade		G	0	150736.0000000000	434817.0000000000	92	b	1.0000000000	1.0000000000	60		60	3.0000000000				0.0000000000	0.0000000000	3.0000000000	16.8000000000	0.0400000000		0.0000000000	0.0000000000	0.0000000000	1288		0.0000000000	96	0.0000000000	52	0.0000000000	0			u
141866	300268007	801	0.7143250000	0.7858620000	214	Buren	Erichemsekade		G	0	150693.0000000000	434907.0000000000	92	b	1.0000000000	1.0000000000	60		60	3.0000000000				0.0000000000	0.0000000000	3.0000000000	16.8000000000	0.0400000000		0.0000000000	0.0000000000	0.0000000000	1288		0.0000000000	96	0.0000000000	52	0.0000000000	0			u
141869	300268007	801	0.9284700000	1.0000000000	214	Buren	Erichemsekade		G	0	150739.0000000000	435193.0000000000	92	b	1.0000000000	1.0000000000	60		60	3.8000000000				0.0000000000	0.0000000000	3.8000000000				0.0000000000	0.0000000000	0.0000000000	1288		0.0000000000	96	0.0000000000	52	0.0000000000	0			u
141883	301270004	801	0.0000000000	0.1663710000	214	Buren	Erichemsekade		G	0	150772.0000000000	435292.0000000000	92	b	1.0000000000	1.0000000000	60		60	4.4000000000				0.0000000000	0.0000000000	4.4000000000				0.0000000000	0.0000000000	0.0000000000	1124		0.0000000000	98	0.0000000000	51	0.0000000000	0			u
141884	301270004	801	0.1663710000	0.3329980000	214	Buren	Erichemsekade		G	0	150802.0000000000	435396.0000000000	92	b	1.0000000000	1.0000000000	60		60	4.4000000000				0.0000000000	0.0000000000	4.4000000000				0.0000000000	0.0000000000	0.0000000000	1124		0.0000000000	98	0.0000000000	51	0.0000000000	0			u
141885	301270004	801	0.3329980000	0.4997890000	214	Buren	Erichemsekade		G	0	150830.0000000000	435502.0000000000	92	b	1.0000000000	1.0000000000	60		60	4.4000000000				0.0000000000	0.0000000000	4.4000000000				0.0000000000	0.0000000000	0.0000000000	1124		0.0000000000	98	0.0000000000	51	0.0000000000	0			u
141886	301270004	801	0.4997890000	0.6666160000	214	Buren	Erichemsekade		G	0	150875.0000000000	435601.0000000000	92	b	1.0000000000	1.0000000000	60		60	4.4000000000				0.0000000000	0.0000000000	4.4000000000				0.0000000000	0.0000000000	0.0000000000	1124		0.0000000000	98	0.0000000000	51	0.0000000000	0			u
1067942	290259007	801	0.2045640000	0.2297370000	20100	Rijkswaterstaat	Rijksweg A15	015	R	2	145961.1800000000	430004.6300000000	93	b	1.0000000000	1.0000000000	120	130	80	5.2000000000				0.0000000000	0.0000000000	5.6000000000				0.0000000000	0.0000000000	0.1015710000	23866	7719	0.0683240000	3216	0.0626090000	4549	0.0000000000	0			u
1067949	290259005	801	0.3112030000	0.3571930000	20100	Rijkswaterstaat	Rijksweg A15	015	R	2	145989.9200000000	429992.7900000000	93	b	1.0000000000	1.0000000000	120	130	80	3.9000000000				0.0000000000	0.0000000000	8.1000000000				0.0000000000	0.0000000000	0.0613130000	22503	7180	0.0450750000	2668	0.0427970000	4414	0.0000000000	0			u
1067971	290259007	801	0.2297370000	0.2489160000	20100	Rijkswaterstaat	Rijksweg A15	015	R	3	146053.6500000000	430006.6800000000	93	b	1.0000000000	1.0000000000	120	130	80	5.4000000000				0.0000000000	0.0000000000	20.5000000000				0.0000000000	0.0000000000	0.1015710000	23866	7719	0.0683240000	3216	0.0626090000	4549	0.0000000000	0			u
1067974	290259005	801	0.3571930000	0.3959210000	20100	Rijkswaterstaat	Rijksweg A15	015	R	3	146077.4000000000	429994.6700000000	93	b	1.0000000000	1.0000000000	120	130	80	18.0000000000				0.0000000000	0.0000000000	8.0000000000				0.0000000000	0.0000000000	0.0613130000	22503	7180	0.0450750000	2668	0.0427970000	4414	0.0000000000	0			u
1068012	290259007	801	0.2489160000	0.2680960000	20100	Rijkswaterstaat	Rijksweg A15	015	R	4	146133.6300000000	430008.4500000000	93	b	1.0000000000	1.0000000000	120	130	80	6.4000000000				0.0000000000	0.0000000000	20.5000000000				0.0000000000	0.0000000000	0.1015710000	23866	7719	0.0683240000	3216	0.0626090000	4549	0.0000000000	0			u
1068030	290259005	801	0.3959210000	0.4346490000	20100	Rijkswaterstaat	Rijksweg A15	015	R	4	146157.3800000000	429996.3900000000	93	b	1.0000000000	1.0000000000	120	130	80	19.6000000000				0.0000000000	0.0000000000	7.9000000000				0.0000000000	0.0000000000	0.0613130000	22503	7180	0.0450750000	2668	0.0427970000	4414	0.0000000000	0			u
1068068	290259007	801	0.2680960000	0.2872750000	20100	Rijkswaterstaat	Rijksweg A15	015	R	6	146213.6100000000	430010.2200000000	93	b	1.0000000000	1.0000000000	120	130	80	7.3000000000				0.0000000000	0.0000000000	5.4000000000				0.0000000000	0.0000000000	0.1015710000	23866	7719	0.0683240000	3216	0.0626090000	4549	0.0000000000	0			u
1068081	290259005	801	0.4346490000	0.4733770000	20100	Rijkswaterstaat	Rijksweg A15	015	R	6	146237.3700000000	429998.0400000000	93	b	1.0000000000	1.0000000000	120	130	80	4.2000000000				0.0000000000	0.0000000000	7.7000000000				0.0000000000	0.0000000000	0.0613130000	22503	7180	0.0450750000	2668	0.0427970000	4414	0.0000000000	0			u
1068100	290259007	801	0.2872750000	0.3136470000	20100	Rijkswaterstaat	Rijksweg A15	015	R	7	146308.5900000000	430012.3300000000	93	b	1.0000000000	1.0000000000	120	130	80	7.1000000000				0.0000000000	0.0000000000	5.1000000000				0.0000000000	0.0000000000	0.1015710000	23866	7719	0.0683240000	3216	0.0626090000	4549	0.0000000000	0			u
1068116	290259005	801	0.4733770000	0.5145250000	20100	Rijkswaterstaat	Rijksweg A15	015	R	7	146319.8500000000	429999.5300000000	93	b	1.0000000000	1.0000000000	120	130	80	4.4000000000				0.0000000000	0.0000000000	7.6000000000				0.0000000000	0.0000000000	0.0613130000	22503	7180	0.0450750000	2668	0.0427970000	4414	0.0000000000	0			u
1068139	290259005	801	0.5145250000	0.6040840000	20100	Rijkswaterstaat	Rijksweg A15	015	R	9	146454.8400000000	430001.5700000000	93	b	1.0000000000	1.0000000000	120	130	80	16.6000000000				0.0000000000	0.0000000000	8.1000000000				0.0000000000	0.0000000000	0.0613130000	22503	7180	0.0450750000	2668	0.0427970000	4414	0.0000000000	0			u
1068140	290259007	801	0.3136470000	0.3544030000	20100	Rijkswaterstaat	Rijksweg A15	015	R	9	146448.5700000000	430014.8900000000	93	b	1.0000000000	1.0000000000	120	130	80	7.0000000000				0.0000000000	0.0000000000	17.2000000000				0.0000000000	0.0000000000	0.1015710000	23866	7719	0.0683240000	3216	0.0626090000	4549	0.0000000000	0			u
1068178	290259007	801	0.3544030000	0.3735820000	20100	Rijkswaterstaat	Rijksweg A15	015	R	9	146573.5500000000	430017.0600000000	93	b	1.0000000000	1.0000000000	120	130	80	11.0000000000				0.0000000000	0.0000000000	5.2000000000				0.0000000000	0.0000000000	0.1015710000	23866	7719	0.0683240000	3216	0.0626090000	4549	0.0000000000	0			u
1068181	290259005	801	0.6040840000	0.7057450000	20100	Rijkswaterstaat	Rijksweg A15	015	R	8	146652.2900000000	430005.6900000000	93	b	1.0000000000	1.0000000000	120	130	80	3.9000000000				0.0000000000	0.0000000000	8.1000000000				0.0000000000	0.0000000000	0.0613130000	22503	7180	0.0450750000	2668	0.0427970000	4414	0.0000000000	0			u
1068192	290259007	801	0.3735820000	0.4131400000	20100	Rijkswaterstaat	Rijksweg A15	015	R	8	146696.0300000000	430019.1700000000	93	b	1.0000000000	1.0000000000	120	130	80	7.5000000000				0.0000000000	0.0000000000	4.4000000000				0.0000000000	0.0000000000	0.1015710000	23866	7719	0.0683240000	3216	0.0626090000	4549	0.0000000000	0			u
1068223	290259005	801	0.7057450000	0.7444730000	20100	Rijkswaterstaat	Rijksweg A15	015	R	6	146797.2600000000	430008.8600000000	93	b	1.0000000000	1.0000000000	120	130	80	4.3000000000				0.0000000000	0.0000000000	8.1000000000				0.0000000000	0.0000000000	0.0613130000	22503	7180	0.0450750000	2668	0.0427970000	4414	0.0000000000	0			u
1068227	290259007	801	0.4131400000	0.4323190000	20100	Rijkswaterstaat	Rijksweg A15	015	R	5	146818.5100000000	430021.2900000000	93	b	1.0000000000	1.0000000000	120	130	80	8.2000000000				0.0000000000	0.0000000000	4.2000000000				0.0000000000	0.0000000000	0.1015710000	23866	7719	0.0683240000	3216	0.0626090000	4549	0.0000000000	0			u
1068236	290259005	801	0.7444730000	0.7832010000	20100	Rijkswaterstaat	Rijksweg A15	015	R	4	146877.2400000000	430010.6100000000	93	b	1.0000000000	1.0000000000	120	130	80	4.1000000000				0.0000000000	0.0000000000	8.2000000000				0.0000000000	0.0000000000	0.0613130000	22503	7180	0.0450750000	2668	0.0427970000	4414	0.0000000000	0			u
1068240	290259007	801	0.4323190000	0.4514990000	20100	Rijkswaterstaat	Rijksweg A15	015	R	4	146898.5000000000	430022.6700000000	93	b	1.0000000000	1.0000000000	120	130	80	8.5000000000				0.0000000000	0.0000000000	4.0000000000				0.0000000000	0.0000000000	0.1015710000	23866	7719	0.0683240000	3216	0.0626090000	4549	0.0000000000	0			u
1068254	290259005	801	0.7832010000	0.8219290000	20100	Rijkswaterstaat	Rijksweg A15	015	R	3	146957.2200000000	430012.2300000000	93	b	1.0000000000	1.0000000000	120	130	80	4.0000000000				0.0000000000	0.0000000000	8.2000000000				0.0000000000	0.0000000000	0.0613130000	22503	7180	0.0450750000	2668	0.0427970000	4414	0.0000000000	0			u
1068258	290259007	801	0.4514990000	0.4958510000	20100	Rijkswaterstaat	Rijksweg A15	015	R	2	147030.9800000000	430024.9700000000	93	b	1.0000000000	1.0000000000	120	130	80	7.9000000000				0.0000000000	0.0000000000	4.0000000000				0.0000000000	0.0000000000	0.1015710000	23866	7719	0.0683240000	3216	0.0626090000	4549	0.0000000000	0			u
1068271	290259005	801	0.8219290000	0.8824410000	20100	Rijkswaterstaat	Rijksweg A15	015	R	2	147059.7100000000	430013.6600000000	93	b	1.0000000000	1.0000000000	120	130	80	20.4000000000				0.0000000000	0.0000000000	7.6000000000				0.0000000000	0.0000000000	0.0613130000	22503	7180	0.0450750000	2668	0.0427970000	4414	0.0000000000	0			u
1068292	290259005	801	0.8824410000	0.9623180000	20100	Rijkswaterstaat	Rijksweg A15	015	R	1	147204.6900000000	430016.3100000000	93	b	1.0000000000	1.0000000000	120	130	80	4.8000000000				0.0000000000	0.0000000000	7.6000000000				0.0000000000	0.0000000000	0.0613130000	22503	7180	0.0450750000	2668	0.0427970000	4414	0.0000000000	0			u
1068293	290259007	801	0.4958510000	0.5282160000	20100	Rijkswaterstaat	Rijksweg A15	015	R	1	147190.8900000000	430030.2900000000	93	b	1.0000000000	1.0000000000	120	130	80	6.6000000000				0.0000000000	0.0000000000	5.5000000000				0.0000000000	0.0000000000	0.1015710000	23866	7719	0.0683240000	3216	0.0626090000	4549	0.0000000000	0			u
1068310	290259007	801	0.5282160000	0.5773630000	20100	Rijkswaterstaat	Rijksweg A15	015	R	1	147360.8600000000	430033.3400000000	93	b	1.0000000000	1.0000000000	120	130	80	6.3000000000				0.0000000000	0.0000000000	5.6000000000				0.0000000000	0.0000000000	0.1015710000	23866	7719	0.0683240000	3216	0.0626090000	4549	0.0000000000	0			u
1068313	290259005	801	0.9623180000	1.0000000000	20100	Rijkswaterstaat	Rijksweg A15	015	R	1	147326.1000000000	430018.6400000000	93	b	1.0000000000	1.0000000000	120	130	80	5.0000000000				0.0000000000	0.0000000000	8.4000000000				0.0000000000	0.0000000000	0.0613130000	22503	7180	0.0450750000	2668	0.0427970000	4414	0.0000000000	0			u
1068337	294260008	801	0.0015135100	0.9980780000	20100	Rijkswaterstaat	METEREN 30A	015	R	1	147372.6000000000	430018.2100000000	93	b	1.0000000000	1.0000000000	120		80	21.4000000000				0.0000000000	0.0000000000	10.0000000000				0.0000000000	0.0000000000	0.0000000000	1365		0.0000000000	139	0.0000000000	95	0.0000000000	0		24-05-2013 11:16:56	u
1068338	294260006	801	0.0000624987	0.6879550000	20100	Rijkswaterstaat	Rijksweg A15	015	R	1	147484.7800000000	430022.1200000000	93	b	1.0000000000	1.0000000000	120	130	80	20.9000000000				0.0000000000	0.0000000000	7.9000000000				0.0000000000	0.0000000000	0.0227790000	21443	6874	0.0173640000	2533	0.0160420000	4319	0.0000000000	0			u
1068343	294260007	801	0.0000000000	0.2845780000	20100	Rijkswaterstaat	METEREN 30A	015	R	0	147419.3600000000	430010.9100000000	93	b	1.0000000000	1.0000000000	120		80	2.6000000000				0.0000000000	0.0000000000	4.8000000000				0.0000000000	0.0000000000	0.0000000000	1365		0.0000000000	139	0.0000000000	95	0.0000000000	0		24-05-2013 11:16:56	u
1068353	294260007	801	0.2845780000	1.0000000000	20100	Rijkswaterstaat	METEREN 30A	015	R	1	147543.8100000000	429955.5400000000	93	b	1.0000000000	1.0000000000	120		80	2.6000000000				0.0000000000	0.0000000000	1.8000000000				0.0000000000	0.0000000000	0.0000000000	1365		0.0000000000	139	0.0000000000	95	0.0000000000	0		24-05-2013 11:16:56	u
1068356	290259007	801	0.5773630000	0.5965430000	20100	Rijkswaterstaat	Rijksweg A15	015	R	0	147503.2900000000	430037.8600000000	93	b	1.0000000000	1.0000000000	120	130	80	5.6000000000				0.0000000000	0.0000000000	12.0000000000				0.0000000000	0.0000000000	0.1015710000	23866	7719	0.0683240000	3216	0.0626090000	4549	0.0000000000	0			u
1068370	290259007	801	0.5965430000	0.6157220000	20100	Rijkswaterstaat	Rijksweg A15	015	R	1	147583.2500000000	430040.2600000000	93	b	1.0000000000	1.0000000000	120	130	80	5.0000000000				0.0000000000	0.0000000000	7.6000000000				0.0000000000	0.0000000000	0.1015710000	23866	7719	0.0683240000	3216	0.0626090000	4549	0.0000000000	0			u
1068375	295259015	801	0.0000000000	1.0000000000	20100	Rijkswaterstaat	METEREN 30A	015	R	2	147580.9600000000	429964.1800000000	93	b	1.0000000000	1.0000000000	120		80	4.5000000000				0.0000000000	0.0000000000	3.3000000000				0.0000000000	0.0000000000	0.0000000000	1604		0.0000000000	5	0.0000000000	37	0.0000000000	0		24-05-2013 11:16:56	u
1068377	294260006	801	0.6879550000	0.9164400000	20100	Rijkswaterstaat	Rijksweg A15	015	R	0	147644.3200000000	430025.5000000000	93	b	1.0000000000	1.0000000000	120	130	80	4.4000000000				0.0000000000	0.0000000000	11.9000000000				0.0000000000	0.0000000000	0.0227790000	21443	6874	0.0173640000	2533	0.0160420000	4319	0.0000000000	0			u
1068383	290259007	801	0.6157220000	0.7667600000	20100	Rijkswaterstaat	Rijksweg A15	015	R	1	147938.1900000000	430045.9300000000	93	b	1.0000000000	1.0000000000	120	130	80	5.4000000000				0.0000000000	0.0000000000	5.8000000000				0.0000000000	0.0000000000	0.1015710000	23866	7719	0.0683240000	3216	0.0626090000	4549	0.0000000000	0			u
1068386					20100	Rijkswaterstaat	METEREN 30A	015	R	0	147659.4100000000	430019.2000000000	93	b	1.0000000000	1.0000000000	120		80	8.9000000000				0.0000000000	0.0000000000	5.1000000000				0.0000000000	0.0000000000	0.0000000000	1604		0.0000000000	5	0.0000000000	37	0.0000000000	0		24-05-2013 11:16:56	u
1068397					20100	Rijkswaterstaat	Rijksweg A15	015	R	0	147848.8200000000	430028.7800000000	93	b	1.0000000000	1.0000000000	120	130	80	4.9000000000				0.0000000000	0.0000000000	9.3000000000				0.0000000000	0.0000000000	0.0679030000	22735	7184	0.0505860000	2537	0.0470010000	4359	0.0000000000	0			u
1068446	295260026	801	0.3319610000	0.8348090000	20100	Rijkswaterstaat	Rijksweg A15	015	R	1	148240.9100000000	430039.0100000000	93	b	1.0000000000	1.0000000000	120	130	80	3.1000000000				0.0000000000	0.0000000000	9.0000000000				0.0000000000	0.0000000000	0.0679030000	22735	7184	0.0505860000	2537	0.0470010000	4359	0.0000000000	0			u
1068490	290259007	801	0.7667600000	0.8171060000	20100	Rijkswaterstaat	Rijksweg A15	015	R	1	148358.1000000000	430054.1400000000	93	b	1.0000000000	1.0000000000	120	130	80	7.0000000000				0.0000000000	0.0000000000	5.0000000000				0.0000000000	0.0000000000	0.1015710000	23866	7719	0.0683240000	3216	0.0626090000	4549	0.0000000000	0			u
1068546	290259007	801	0.8171060000	0.8590610000	20100	Rijkswaterstaat	Rijksweg A15	015	R	1	148550.5500000000	430058.1500000000	93	b	1.0000000000	1.0000000000	120	130	80	7.1000000000				0.0000000000	0.0000000000	21.8000000000				0.0000000000	0.0000000000	0.1015710000	23866	7719	0.0683240000	3216	0.0626090000	4549	0.0000000000	0			u
1068547	295260026	801	0.8348090000	1.0000000000	20100	Rijkswaterstaat	Rijksweg A15	015	R	1	148543.0800000000	430045.3800000000	93	b	1.0000000000	1.0000000000	120	130	80	19.8000000000				0.0000000000	0.0000000000	9.2000000000				0.0000000000	0.0000000000	0.0679030000	22735	7184	0.0505860000	2537	0.0470010000	4359	0.0000000000	0			u
1068580	297260006	801	0.0000053295	0.1692870000	20100	Rijkswaterstaat	Rijksweg A15	015	R	1	148657.4600000000	430047.8000000000	93	b	1.0000000000	1.0000000000	120	130	80	3.8000000000				0.0000000000	0.0000000000	9.7000000000				0.0000000000	0.0000000000	0.0679030000	22735	7184	0.0505860000	2537	0.0470010000	4359	0.0000000000	0			u
1068586	290259007	801	0.8590610000	0.9333810000	20100	Rijkswaterstaat	Rijksweg A15	015	R	1	148792.8200000000	430067.4000000000	93	b	1.0000000000	1.0000000000	120	130	80	6.5000000000				0.0000000000	0.0000000000	5.6000000000				0.0000000000	0.0000000000	0.1015710000	23866	7719	0.0683240000	3216	0.0626090000	4549	0.0000000000	0			u
1068598	297260006	801	0.1692870000	0.7773110000	20100	Rijkswaterstaat	Rijksweg A15	015	R	1	148839.2900000000	430057.9200000000	93	b	1.0000000000	1.0000000000	120	130	80	4.3000000000				0.0000000000	0.0000000000	8.8000000000				0.0000000000	0.0000000000	0.0679030000	22735	7184	0.0505860000	2537	0.0470010000	4359	0.0000000000	0			u
1068655					20100	Rijkswaterstaat	Rijksweg A15	015	R	1	149097.6200000000	430117.1600000000	93	b	1.0000000000	1.0000000000	120	130	80	8.8000000000				0.0000000000	0.0000000000	6.1000000000				0.0000000000	0.0000000000	0.1015710000	23866	7719	0.0683240000	3216	0.0626090000	4549	0.0000000000	0			u
1068665	297260006	801	0.7773110000	0.9999280000	20100	Rijkswaterstaat	Rijksweg A15	015	R	1	149031.2300000000	430089.4700000000	93	b	1.0000000000	1.0000000000	120	130	80	2.9000000000				0.0000000000	0.0000000000	10.2000000000				0.0000000000	0.0000000000	0.0679030000	22735	7184	0.0505860000	2537	0.0470010000	4359	0.0000000000	0			u
1068691	298260004	801	0.0000000000	0.2337010000	20100	Rijkswaterstaat	Rijksweg A15	015	R	1	149166.8800000000	430120.6900000000	93	b	1.0000000000	1.0000000000	120	130	80	3.7000000000				0.0000000000	0.0000000000	8.6000000000				0.0000000000	0.0000000000	0.0679030000	22735	7184	0.0505860000	2537	0.0470010000	4359	0.0000000000	0			u
1068768					20100	Rijkswaterstaat	GELDERMALSEN 30	015	R	1	149278.9100000000	430180.8000000000	93	b	1.0000000000	1.0000000000	120		80	1.7000000000				0.0000000000	0.0000000000	12.4000000000				0.0000000000	0.0000000000	0.0000000000	1278		0.0000000000	855	0.0000000000	662	0.0000000000	0		24-05-2013 11:16:56	u
1068769	298260005	801	0.0269644000	0.1491790000	20100	Rijkswaterstaat	Rijksweg A15	015	R	1	149310.9900000000	430181.7200000000	93	b	1.0000000000	1.0000000000	120	130	80	10.7000000000				0.0000000000	0.0000000000	6.3000000000				0.0000000000	0.0000000000	0.0197730000	22975	7332	0.0146210000	2363	0.0131020000	3882	0.0000000000	0			u
1068774	298260004	801	0.2337010000	0.9776370000	20100	Rijkswaterstaat	Rijksweg A15	015	R	1	149510.5900000000	430240.5900000000	93	b	1.0000000000	1.0000000000	120	130	80	2.6000000000				0.0000000000	0.0000000000	10.0000000000				0.0000000000	0.0000000000	0.0679030000	22735	7184	0.0505860000	2537	0.0470010000	4359	0.0000000000	0			u
1068804	298260006	801	0.0000306908	0.6531270000	20100	Rijkswaterstaat	GELDERMALSEN 30	015	R	1	149450.8800000000	430257.0800000000	93	b	1.0000000000	1.0000000000	120		80	1.5000000000				0.0000000000	0.0000000000	5.0000000000				0.0000000000	0.0000000000	0.0000000000	1278		0.0000000000	855	0.0000000000	662	0.0000000000	0		24-05-2013 11:16:56	u
1068830	298260005	801	0.1491790000	0.7522740000	20100	Rijkswaterstaat	Rijksweg A15	015	R	1	149695.2700000000	430321.4600000000	93	b	1.0000000000	1.0000000000	120	130	80	6.6000000000				0.0000000000	0.0000000000	5.6000000000				0.0000000000	0.0000000000	0.0197730000	22975	7332	0.0146210000	2363	0.0131020000	3882	0.0000000000	0			u
1068906	298260006	801	0.6531270000	0.8280650000	20100	Rijkswaterstaat	GELDERMALSEN 30	015	R	4	149622.2600000000	430336.4900000000	93	b	1.0000000000	1.0000000000	120		80	3.3000000000				0.0000000000	0.0000000000	1.5000000000				0.0000000000	0.0000000000	0.0000000000	1278		0.0000000000	855	0.0000000000	662	0.0000000000	0		24-05-2013 11:16:56	u
1068928	298260006	801	0.8280650000	1.0000000000	20100	Rijkswaterstaat	GELDERMALSEN 30	015	R	6	149695.8600000000	430366.1100000000	93	b	1.0000000000	1.0000000000	120		80	6.5000000000				0.0000000000	0.0000000000	1.5000000000				0.0000000000	0.0000000000	0.0000000000	1278		0.0000000000	855	0.0000000000	662	0.0000000000	0		24-05-2013 11:16:56	u
1068955	299260009	801	0.0000833898	0.4012160000	20100	Rijkswaterstaat	GELDERMALSEN 30	015	R	6	149822.9300000000	430413.6800000000	93	b	1.0000000000	1.0000000000	120		80	2.6000000000				0.0000000000	0.0000000000	1.8000000000				0.0000000000	0.0000000000	0.0000000000	4913		0.0000000000	143	0.0000000000	184	0.0000000000	0		24-05-2013 11:16:56	u
1068966					20100	Rijkswaterstaat	GELDERMALSEN 30	015	R	1	149810.3800000000	430344.8500000000	93	b	1.0000000000	1.0000000000	120		80	5.2000000000				0.0000000000	0.0000000000	8.6000000000				0.0000000000	0.0000000000	0.0000000000	1569		0.0000000000	99	0.0000000000	388	0.0000000000	0		24-05-2013 11:16:56	u
1068967					20100	Rijkswaterstaat	Rijksweg A15	015	R	1	149831.9000000000	430356.0600000000	93	b	1.0000000000	1.0000000000	120	130	80	3.6000000000				0.0000000000	0.0000000000	12.3000000000				0.0000000000	0.0000000000	0.0369830000	21570	6781	0.0281360000	2440	0.0261540000	3973	0.0000000000	0			u
1068976	299260010	801	0.7005720000	0.9999840000	20100	Rijkswaterstaat	GELDERMALSEN 30	015	R	4	149857.1100000000	430224.1600000000	93	b	1.0000000000	1.0000000000	120		80	11.8000000000				0.0000000000	0.0000000000	5.6000000000				0.0000000000	0.0000000000	0.0000000000	1569		0.0000000000	99	0.0000000000	388	0.0000000000	0		24-05-2013 11:16:56	u
1068979	299260008	801	0.0000000000	0.1881230000	20100	Rijkswaterstaat	GELDERMALSEN 30	015	R	4	149851.2900000000	430216.1000000000	93	b	1.0000000000	1.0000000000	120		80	12.7000000000				0.0000000000	0.0000000000	3.0000000000				0.0000000000	0.0000000000	0.0000000000	3437		0.0000000000	766	0.0000000000	296	0.0000000000	0		24-05-2013 11:16:56	u
1069000	299260010	801	0.0000244139	0.1693900000	20100	Rijkswaterstaat	GELDERMALSEN 30	015	R	0	149888.2800000000	430361.1200000000	93	b	1.0000000000	1.0000000000	120		80	4.6000000000				0.0000000000	0.0000000000	2.6000000000				0.0000000000	0.0000000000	0.0000000000	1569		0.0000000000	99	0.0000000000	388	0.0000000000	0		24-05-2013 11:16:56	u
1069008	299260007	801	0.1613830000	0.7007130000	20100	Rijkswaterstaat	Rijksweg A15	015	R	1	150069.0700000000	430441.0300000000	93	b	1.0000000000	1.0000000000	120	130	80	4.6000000000				0.0000000000	0.0000000000	7.8000000000				0.0000000000	0.0000000000	0.0369830000	21570	6781	0.0281360000	2440	0.0261540000	3973	0.0000000000	0			u
1069014	299260008	801	0.1881230000	0.3098230000	20100	Rijkswaterstaat	GELDERMALSEN 30	015	R	2	149950.8000000000	430237.6700000000	93	b	1.0000000000	1.0000000000	120		80	11.2000000000				0.0000000000	0.0000000000	5.5000000000				0.0000000000	0.0000000000	0.0000000000	3437		0.0000000000	766	0.0000000000	296	0.0000000000	0		24-05-2013 11:16:56	u
1069017	299260009	801	0.4012160000	0.8382590000	20100	Rijkswaterstaat	GELDERMALSEN 30	015	R	2	150017.7500000000	430460.9300000000	93	b	1.0000000000	1.0000000000	120		80	4.5000000000				0.0000000000	0.0000000000	2.2000000000				0.0000000000	0.0000000000	0.0000000000	4913		0.0000000000	143	0.0000000000	184	0.0000000000	0		24-05-2013 11:16:56	u
1069019	299260010	801	0.5271560000	0.7005720000	20100	Rijkswaterstaat	GELDERMALSEN 30	015	R	2	149963.5000000000	430247.8200000000	93	b	1.0000000000	1.0000000000	120		80	3.5000000000				0.0000000000	0.0000000000	4.9000000000				0.0000000000	0.0000000000	0.0000000000	1569		0.0000000000	99	0.0000000000	388	0.0000000000	0		24-05-2013 11:16:56	u
1069020	299260010	801	0.1693900000	0.5271560000	20100	Rijkswaterstaat	GELDERMALSEN 30	015	R	0	150000.0000000000	430345.4100000000	93	b	1.0000000000	1.0000000000	120		80	3.6000000000				0.0000000000	0.0000000000	2.4000000000				0.0000000000	0.0000000000	0.0000000000	1569		0.0000000000	99	0.0000000000	388	0.0000000000	0		24-05-2013 11:16:56	u
1069039	299260008	801	0.3098230000	0.4999640000	20100	Rijkswaterstaat	GELDERMALSEN 30	015	R	1	150039.8300000000	430285.6000000000	93	b	1.0000000000	1.0000000000	120		80	1.5000000000				0.0000000000	0.0000000000	6.1000000000				0.0000000000	0.0000000000	0.0000000000	3437		0.0000000000	766	0.0000000000	296	0.0000000000	0		24-05-2013 11:16:56	u
1069049	298260005	801	0.7522740000	0.8853100000	20100	Rijkswaterstaat	Rijksweg A15	015	R	1	150086.2900000000	430460.2900000000	93	b	1.0000000000	1.0000000000	120	130	80	8.8000000000				0.0000000000	0.0000000000	3.8000000000				0.0000000000	0.0000000000	0.0197730000	22975	7332	0.0146210000	2363	0.0131020000	3882	0.0000000000	0			u
1069063	299260008	801	0.4999640000	0.8574230000	20100	Rijkswaterstaat	GELDERMALSEN 30	015	R	0	150154.9000000000	430423.4100000000	93	b	1.0000000000	1.0000000000	120		80	3.5000000000				0.0000000000	0.0000000000	3.3000000000				0.0000000000	0.0000000000	0.0000000000	3437		0.0000000000	766	0.0000000000	296	0.0000000000	0		24-05-2013 11:16:56	u
1069074	299260009	801	0.8382590000	1.0000000000	20100	Rijkswaterstaat	GELDERMALSEN 30	015	R	1	150155.9500000000	430500.9300000000	93	b	1.0000000000	1.0000000000	120		80	4.9000000000				0.0000000000	0.0000000000	2.4000000000				0.0000000000	0.0000000000	0.0000000000	4913		0.0000000000	143	0.0000000000	184	0.0000000000	0		24-05-2013 11:16:56	u
1069092					20100	Rijkswaterstaat	Rijksweg A15	015	R	1	150230.2500000000	430514.6900000000	93	b	1.0000000000	1.0000000000	120	130	80	11.0000000000				0.0000000000	0.0000000000	5.3000000000				0.0000000000	0.0000000000	0.0197730000	22975	7332	0.0146210000	2363	0.0131020000	3882	0.0000000000	0			u
1069112					20100	Rijkswaterstaat	GELDERMALSEN 30	015	R	1	150248.6400000000	430527.5400000000	93	b	1.0000000000	1.0000000000	120		80	5.6000000000				0.0000000000	0.0000000000	8.4000000000				0.0000000000	0.0000000000	0.0000000000	4913		0.0000000000	143	0.0000000000	184	0.0000000000	0		24-05-2013 11:16:56	u
1069127	299260007	801	0.7007130000	0.9363890000	20100	Rijkswaterstaat	Rijksweg A15	015	R	1	150322.3900000000	430532.8100000000	93	b	1.0000000000	1.0000000000	120	130	80	4.9000000000				0.0000000000	0.0000000000	12.9000000000				0.0000000000	0.0000000000	0.0369830000	21570	6781	0.0281360000	2440	0.0261540000	3973	0.0000000000	0			u
1069128	299260008	801	0.8574230000	0.9999500000	20100	Rijkswaterstaat	GELDERMALSEN 30	015	R	0	150293.5000000000	430509.6200000000	93	b	1.0000000000	1.0000000000	120		80	16.0000000000				0.0000000000	0.0000000000	3.2000000000				0.0000000000	0.0000000000	0.0000000000	3437		0.0000000000	766	0.0000000000	296	0.0000000000	0		24-05-2013 11:16:56	u
1069146	300261008	801	0.0354280000	0.4431190000	20100	Rijkswaterstaat	Rijksweg A15	015	R	1	150458.8600000000	430596.4500000000	93	b	1.0000000000	1.0000000000	120	130	80	10.8000000000				0.0000000000	0.0000000000	4.0000000000				0.0000000000	0.0000000000	0.0000000000	26866	8354	0.0000000000	2508	0.0000000000	4069	0.0000000000	0			u
1069149					20100	Rijkswaterstaat	GELDERMALSEN 30	015	R	1	150369.3500000000	430541.6500000000	93	b	1.0000000000	1.0000000000	120		80	9.7000000000				0.0000000000	0.0000000000	3.5000000000				0.0000000000	0.0000000000	0.0000000000	3437		0.0000000000	766	0.0000000000	296	0.0000000000	0		24-05-2013 11:16:56	u
1069159					20100	Rijkswaterstaat	Rijksweg A15	015	R	1	150508.9100000000	430600.4000000000	93	b	1.0000000000	1.0000000000	120	130	80	5.1000000000				0.0000000000	0.0000000000	10.0000000000				0.0000000000	0.0000000000	0.1692040000	24324	7463	0.1097400000	3208	0.1126570000	4264	0.0000000000	0			u
1069204	300261008	801	0.4431190000	0.6980880000	20100	Rijkswaterstaat	Rijksweg A15	015	R	1	150708.9000000000	430688.3200000000	93	b	1.0000000000	1.0000000000	120	130	80	9.1000000000				0.0000000000	0.0000000000	22.6000000000				0.0000000000	0.0000000000	0.0000000000	26866	8354	0.0000000000	2508	0.0000000000	4069	0.0000000000	0			u
1069207	300261007	801	0.2987410000	0.6233040000	20100	Rijkswaterstaat	Rijksweg A15	015	R	1	150714.5400000000	430675.6300000000	93	b	1.0000000000	1.0000000000	120	130	80	23.5000000000				0.0000000000	0.0000000000	8.4000000000				0.0000000000	0.0000000000	0.1692040000	24324	7463	0.1097400000	3208	0.1126570000	4264	0.0000000000	0			u
1069239	300261008	801	0.6980880000	1.0000000000	20100	Rijkswaterstaat	Rijksweg A15	015	R	1	150916.1900000000	430772.7500000000	93	b	1.0000000000	1.0000000000	120	130	80	7.8000000000				0.0000000000	0.0000000000	6.8000000000				0.0000000000	0.0000000000	0.0000000000	26866	8354	0.0000000000	2508	0.0000000000	4069	0.0000000000	0			u
1069243	300261007	801	0.6233040000	0.9999860000	20100	Rijkswaterstaat	Rijksweg A15	015	R	1	150920.1300000000	430757.7600000000	93	b	1.0000000000	1.0000000000	120	130	80	4.2000000000				0.0000000000	0.0000000000	8.3000000000				0.0000000000	0.0000000000	0.1692040000	24324	7463	0.1097400000	3208	0.1126570000	4264	0.0000000000	0			u
1069298	302261011	801	0.0001663510	0.7604370000	20100	Rijkswaterstaat	RYKSWG	015	R	1	151120.2800000000	430879.7300000000	93	b	1.0000000000	1.0000000000	120	130	80	7.7000000000				0.0000000000	0.0000000000	6.3000000000				0.0000000000	0.0000000000	0.0000000000	26866	8354	0.0000000000	2508	0.0000000000	4069	0.0000000000	0			u
1069299	302261006	801	0.0000000000	0.1542960000	20100	Rijkswaterstaat	RYKSWG	015	R	1	151115.6200000000	430859.5000000000	93	b	1.0000000000	1.0000000000	120	130	80	4.5000000000				0.0000000000	0.0000000000	6.8000000000				0.0000000000	0.0000000000	0.1692040000	24324	7463	0.1097400000	3208	0.1126570000	4264	0.0000000000	0			u
1069329	302261006	801	0.1542960000	0.2150750000	20100	Rijkswaterstaat	RYKSWG	015	R	2	151234.2700000000	430936.6600000000	93	b	1.0000000000	1.0000000000	120	130	80	13.4000000000				0.0000000000	0.0000000000	7.3000000000				0.0000000000	0.0000000000	0.1692040000	24324	7463	0.1097400000	3208	0.1126570000	4264	0.0000000000	0			u
1069332					20100	Rijkswaterstaat	RYKSWG	015	R	2	151244.0200000000	430961.7600000000	93	b	1.0000000000	1.0000000000	120	130	80	7.6000000000				0.0000000000	0.0000000000	21.6000000000				0.0000000000	0.0000000000	0.0000000000	26866	8354	0.0000000000	2508	0.0000000000	4069	0.0000000000	0			u
1069344	302261006	801	0.2150750000	0.2758550000	20100	Rijkswaterstaat	RYKSWG	015	R	3	151298.9300000000	430983.7700000000	93	b	1.0000000000	1.0000000000	120	130	80	4.3000000000				0.0000000000	0.0000000000	7.3000000000				0.0000000000	0.0000000000	0.1692040000	24324	7463	0.1097400000	3208	0.1126570000	4264	0.0000000000	0			u
1069347	302261009	801	0.0070323700	0.0646083000	20100	Rijkswaterstaat	RYKSWG	015	R	3	151307.0100000000	431008.8600000000	93	b	1.0000000000	1.0000000000	120	130	80	9.1000000000				0.0000000000	0.0000000000	7.0000000000				0.0000000000	0.0000000000	0.0203490000	24592	8144	0.0179430000	2470	0.0159810000	4023	0.0000000000	0			u
1069348					20100	Rijkswaterstaat	WADENOIJEN 31	015	R	3	151332.3900000000	431034.3200000000	93	b	1.0000000000	1.0000000000	120		80	5.5000000000				0.0000000000	0.0000000000	11.0000000000				0.0000000000	0.0000000000	0.0000000000	2486		0.0000000000	35	0.0000000000	44	0.0000000000	0		24-05-2013 11:16:56	u
1069360	302261006	801	0.2758550000	0.3366340000	20100	Rijkswaterstaat	RYKSWG	015	R	4	151360.7900000000	431034.4800000000	93	b	1.0000000000	1.0000000000	120	130	80	22.8000000000				0.0000000000	0.0000000000	8.0000000000				0.0000000000	0.0000000000	0.1692040000	24324	7463	0.1097400000	3208	0.1126570000	4264	0.0000000000	0			u
1069365	302261009	801	0.0646083000	0.1229960000	20100	Rijkswaterstaat	RYKSWG	015	R	4	151368.7900000000	431058.8100000000	93	b	1.0000000000	1.0000000000	120	130	80	10.2000000000				0.0000000000	0.0000000000	21.4000000000				0.0000000000	0.0000000000	0.0203490000	24592	8144	0.0179430000	2470	0.0159810000	4023	0.0000000000	0			u
1069378	302262003	801	0.0000000000	0.1210430000	20100	Rijkswaterstaat	WADENOIJEN 31	015	R	5	151419.1000000000	431109.6000000000	93	b	1.0000000000	1.0000000000	120		80	6.6000000000				0.0000000000	0.0000000000	28.7000000000				0.0000000000	0.0000000000	0.0000000000	2486		0.0000000000	35	0.0000000000	44	0.0000000000	0		24-05-2013 11:16:56	u
1069379	302261006	801	0.3366340000	0.7127070000	20100	Rijkswaterstaat	RYKSWG	015	R	7	151581.4600000000	431218.7700000000	93	b	1.0000000000	1.0000000000	120	130	80	15.6000000000				0.0000000000	0.0000000000	7.5000000000				0.0000000000	0.0000000000	0.1692040000	24324	7463	0.1097400000	3208	0.1126570000	4264	0.0000000000	0			u
1069382	302261009	801	0.1229960000	0.3346530000	20100	Rijkswaterstaat	RYKSWG	015	R	7	151511.6100000000	431176.4100000000	93	b	1.0000000000	1.0000000000	120	130	80	15.2000000000				0.0000000000	0.0000000000	19.2000000000				0.0000000000	0.0000000000	0.0203490000	24592	8144	0.0179430000	2470	0.0159810000	4023	0.0000000000	0			u
1069393	302262003	801	0.1210430000	0.2588320000	20100	Rijkswaterstaat	WADENOIJEN 31	015	R	7	151481.7700000000	431166.3400000000	93	b	1.0000000000	1.0000000000	120		80	6.9000000000				0.0000000000	0.0000000000	31.2000000000				0.0000000000	0.0000000000	0.0000000000	2486		0.0000000000	35	0.0000000000	44	0.0000000000	0		24-05-2013 11:16:56	u
1069410	302262003	801	0.2588320000	0.4272390000	20100	Rijkswaterstaat	WADENOIJEN 31	015	R	8	151554.8100000000	431234.6300000000	93	b	1.0000000000	1.0000000000	120		80	6.6000000000				0.0000000000	0.0000000000	1.5000000000				0.0000000000	0.0000000000	0.0000000000	2486		0.0000000000	35	0.0000000000	44	0.0000000000	0		24-05-2013 11:16:56	u
1069432	302262003	801	0.4272390000	0.5497190000	20100	Rijkswaterstaat	WADENOIJEN 31	015	R	8	151622.7000000000	431301.0600000000	93	b	1.0000000000	1.0000000000	120		80	4.2000000000				0.0000000000	0.0000000000	3.1000000000				0.0000000000	0.0000000000	0.0000000000	2486		0.0000000000	35	0.0000000000	44	0.0000000000	0		24-05-2013 11:16:56	u
1069438	302261009	801	0.3346530000	0.4842720000	20100	Rijkswaterstaat	RYKSWG	015	R	7	151701.5800000000	431335.0200000000	93	b	1.0000000000	1.0000000000	120	130	80	4.4000000000				0.0000000000	0.0000000000	11.9000000000				0.0000000000	0.0000000000	0.0203490000	24592	8144	0.0179430000	2470	0.0159810000	4023	0.0000000000	0			u
1069443	302262003	801	0.5497190000	0.9999640000	20100	Rijkswaterstaat	WADENOIJEN 31	015	R	8	151754.9400000000	431433.1600000000	93	b	1.0000000000	1.0000000000	120		80	6.0000000000				0.0000000000	0.0000000000	1.5000000000				0.0000000000	0.0000000000	0.0000000000	2486		0.0000000000	35	0.0000000000	44	0.0000000000	0		24-05-2013 11:16:56	u
1069475	302261006	801	0.7127070000	0.7734860000	20100	Rijkswaterstaat	RYKSWG	015	R	4	151803.5000000000	431401.3900000000	93	b	1.0000000000	1.0000000000	120	130	80	3.8000000000				0.0000000000	0.0000000000	7.3000000000				0.0000000000	0.0000000000	0.1692040000	24324	7463	0.1097400000	3208	0.1126570000	4264	0.0000000000	0			u
1069479	302261009	801	0.4842720000	0.5426600000	20100	Rijkswaterstaat	RYKSWG	015	R	4	151810.8700000000	431426.4600000000	93	b	1.0000000000	1.0000000000	120	130	80	4.4000000000				0.0000000000	0.0000000000	7.8000000000				0.0000000000	0.0000000000	0.0203490000	24592	8144	0.0179430000	2470	0.0159810000	4023	0.0000000000	0			u
1069489	302261006	801	0.7734860000	0.8342660000	20100	Rijkswaterstaat	RYKSWG	015	R	3	151865.4400000000	431452.0300000000	93	b	1.0000000000	1.0000000000	120	130	80	4.0000000000				0.0000000000	0.0000000000	7.0000000000				0.0000000000	0.0000000000	0.1692040000	24324	7463	0.1097400000	3208	0.1126570000	4264	0.0000000000	0			u
1069492	302261009	801	0.5426600000	0.8966370000	20100	Rijkswaterstaat	RYKSWG	015	R	2	152029.5100000000	431605.3200000000	93	b	1.0000000000	1.0000000000	120	130	80	4.9000000000				0.0000000000	0.0000000000	6.5000000000				0.0000000000	0.0000000000	0.0203490000	24592	8144	0.0179430000	2470	0.0159810000	4023	0.0000000000	0			u
1069500	303263024	801	0.0000000000	0.2450590000	20100	Rijkswaterstaat	WADENOIJEN 31	015	R	7	151908.5400000000	431570.3200000000	93	b	1.0000000000	1.0000000000	120		80	3.8000000000				0.0000000000	0.0000000000	1.5000000000				0.0000000000	0.0000000000	0.0000000000	2753		0.0000000000	239	0.0000000000	392	0.0000000000	0		24-05-2013 11:16:56	u
1069505	302261006	801	0.8342660000	0.9999640000	20100	Rijkswaterstaat	RYKSWG	015	R	2	151981.5200000000	431545.4800000000	93	b	1.0000000000	1.0000000000	120	130	80	5.4000000000				0.0000000000	0.0000000000	7.6000000000				0.0000000000	0.0000000000	0.1692040000	24324	7463	0.1097400000	3208	0.1126570000	4264	0.0000000000	0			u
1069514	303263024	801	0.2450590000	0.4115300000	20100	Rijkswaterstaat	WADENOIJEN 31	015	R	5	151983.3900000000	431634.8500000000	93	b	1.0000000000	1.0000000000	120		80	4.0000000000				0.0000000000	0.0000000000	2.0000000000				0.0000000000	0.0000000000	0.0000000000	2753		0.0000000000	239	0.0000000000	392	0.0000000000	0		24-05-2013 11:16:56	u
1069525	303263024	801	0.4115300000	1.0000000000	20100	Rijkswaterstaat	WADENOIJEN 31	015	R	2	152140.7300000000	431724.5600000000	93	b	1.0000000000	1.0000000000	120		80	2.3000000000				0.0000000000	0.0000000000	3.8000000000				0.0000000000	0.0000000000	0.0000000000	2753		0.0000000000	239	0.0000000000	392	0.0000000000	0		24-05-2013 11:16:56	u
1069537	304263015	801	0.0000000000	0.1882020000	20100	Rijkswaterstaat	RYKSWG	015	R	2	152095.7800000000	431640.7300000000	93	b	1.0000000000	1.0000000000	120	130	80	5.3000000000				0.0000000000	0.0000000000	9.2000000000				0.0000000000	0.0000000000	0.0941020000	22279	6878	0.0621610000	3099	0.0640160000	4195	0.0000000000	0			u
1069538	304263023	801	0.0000000000	0.9998730000	20100	Rijkswaterstaat	WADENOIJEN 31	015	R	2	152108.4300000000	431641.8800000000	93	b	1.0000000000	1.0000000000	120		80	15.1000000000				0.0000000000	0.0000000000	1.7000000000				0.0000000000	0.0000000000	0.0000000000	2625		0.0000000000	107	0.0000000000	69	0.0000000000	0		24-05-2013 11:16:56	u
1069553	304263015	801	0.1882020000	0.9451610000	20100	Rijkswaterstaat	RYKSWG	015	R	1	152247.9500000000	431769.6800000000	93	b	1.0000000000	1.0000000000	120	130	80	3.9000000000				0.0000000000	0.0000000000	6.9000000000				0.0000000000	0.0000000000	0.0941020000	22279	6878	0.0621610000	3099	0.0640160000	4195	0.0000000000	0			u
1069560	304263022	801	0.0000000000	1.0000000000	20100	Rijkswaterstaat	WADENOIJEN 31	015	R	1	152238.4200000000	431692.1600000000	93	b	1.0000000000	1.0000000000	120		80	4.2000000000				0.0000000000	0.0000000000	2.0000000000				0.0000000000	0.0000000000	0.0000000000	2625		0.0000000000	107	0.0000000000	69	0.0000000000	0		24-05-2013 11:16:56	u
1069575					20100	Rijkswaterstaat	RYKSWG	015	R	2	152273.7500000000	431811.1600000000	93	b	1.0000000000	1.0000000000	120	130	80	10.6000000000				0.0000000000	0.0000000000	6.3000000000				0.0000000000	0.0000000000	0.0203490000	24592	8144	0.0179430000	2470	0.0159810000	4023	0.0000000000	0			u
1069591					20100	Rijkswaterstaat	WADENOIJEN 31	015	R	1	152292.6200000000	431836.2400000000	93	b	1.0000000000	1.0000000000	120		80	2.0000000000				0.0000000000	0.0000000000	10.8000000000				0.0000000000	0.0000000000	0.0000000000	2753		0.0000000000	239	0.0000000000	392	0.0000000000	0		24-05-2013 11:16:56	u
1069596	304263020	801	0.0000000000	1.0000000000	20100	Rijkswaterstaat	WADENOIJEN 31	015	R	1	152267.0000000000	431718.6500000000	93	b	1.0000000000	1.0000000000	120		80	3.3000000000				0.0000000000	0.0000000000	2.4000000000				0.0000000000	0.0000000000	0.0000000000	3252		0.0000000000	319	0.0000000000	465	0.0000000000	0		24-05-2013 11:16:56	u
1069603					20100	Rijkswaterstaat	WADENOIJEN 31	015	R	1	152341.0700000000	431835.3800000000	93	b	1.0000000000	1.0000000000	120		80	2.1000000000				0.0000000000	0.0000000000	10.9000000000				0.0000000000	0.0000000000	0.0000000000	3252		0.0000000000	319	0.0000000000	465	0.0000000000	0		24-05-2013 11:16:56	u
1069611	304263019	801	0.0046879600	0.0865810000	20100	Rijkswaterstaat	RYKSWG	015	R	2	152416.4200000000	431927.4300000000	93	b	1.0000000000	1.0000000000	120	130	80	8.3000000000				0.0000000000	0.0000000000	5.1000000000				0.0000000000	0.0000000000	0.1151970000	26856	8635	0.0944240000	2711	0.0860580000	4415	0.0000000000	0			u
1069622					20100	Rijkswaterstaat	RYKSWG	015	R	2	152498.7100000000	431971.8700000000	93	b	1.0000000000	1.0000000000	120	130	80	7.5000000000				0.0000000000	0.0000000000	5.9000000000				0.0000000000	0.0000000000	0.1691120000	24920	7490	0.1079510000	3423	0.1086340000	4658	0.0000000000	0			u
1069670	304263019	801	0.0865810000	0.1783120000	20100	Rijkswaterstaat	RYKSWG	015	R	3	152590.4000000000	432073.4400000000	93	b	1.0000000000	1.0000000000	120	130	80	4.3000000000				0.0000000000	0.0000000000	5.8000000000				0.0000000000	0.0000000000	0.1151970000	26856	8635	0.0944240000	2711	0.0860580000	4415	0.0000000000	0			u
1069700	304263016	801	0.1125160000	0.1423490000	20100	Rijkswaterstaat	RYKSWG	015	R	3	152651.0400000000	432105.1400000000	93	b	1.0000000000	1.0000000000	120	130	80	4.0000000000				0.0000000000	0.0000000000	7.0000000000				0.0000000000	0.0000000000	0.1691120000	24920	7490	0.1079510000	3423	0.1086340000	4658	0.0000000000	0			u
1069710	304263016	801	0.1423490000	0.1721820000	20100	Rijkswaterstaat	RYKSWG	015	R	3	152712.6800000000	432156.1300000000	93	b	1.0000000000	1.0000000000	120	130	80	4.4000000000				0.0000000000	0.0000000000	6.6000000000				0.0000000000	0.0000000000	0.1691120000	24920	7490	0.1079510000	3423	0.1086340000	4658	0.0000000000	0			u
1069711	304263019	801	0.1783120000	0.2624000000	20100	Rijkswaterstaat	RYKSWG	015	R	3	152767.6800000000	432219.9600000000	93	b	1.0000000000	1.0000000000	120	130	80	5.2000000000				0.0000000000	0.0000000000	10.2000000000				0.0000000000	0.0000000000	0.1151970000	26856	8635	0.0944240000	2711	0.0860580000	4415	0.0000000000	0			u
1069732	304263016	801	0.1721820000	0.2318480000	20100	Rijkswaterstaat	RYKSWG	015	R	3	152805.1600000000	432232.6000000000	93	b	1.0000000000	1.0000000000	120	130	80	19.1000000000				0.0000000000	0.0000000000	6.6000000000				0.0000000000	0.0000000000	0.1691120000	24920	7490	0.1079510000	3423	0.1086340000	4658	0.0000000000	0			u
1069768	304263019	801	0.2624000000	0.4191080000	20100	Rijkswaterstaat	RYKSWG	015	R	2	153010.0700000000	432421.1000000000	93	b	1.0000000000	1.0000000000	120	130	80	6.0000000000				0.0000000000	0.0000000000	6.0000000000				0.0000000000	0.0000000000	0.1151970000	26856	8635	0.0944240000	2711	0.0860580000	4415	0.0000000000	0			u
1069788	304263016	801	0.2318480000	0.3306700000	20100	Rijkswaterstaat	RYKSWG	015	R	2	152969.4900000000	432367.3200000000	93	b	1.0000000000	1.0000000000	120	130	80	5.5000000000				0.0000000000	0.0000000000	6.4000000000				0.0000000000	0.0000000000	0.1691120000	24920	7490	0.1079510000	3423	0.1086340000	4658	0.0000000000	0			u
1069838	304263016	801	0.3306700000	0.6028970000	20100	Rijkswaterstaat	RYKSWG	015	R	1	153364.9000000000	432669.0800000000	93	b	1.0000000000	1.0000000000	120	130	80	4.0000000000				0.0000000000	0.0000000000	8.1000000000				0.0000000000	0.0000000000	0.1691120000	24920	7490	0.1079510000	3423	0.1086340000	4658	0.0000000000	0			u
1069852	304263019	801	0.4191080000	0.8739430000	20100	Rijkswaterstaat	RYKSWG	015	R	1	153651.1200000000	432899.6500000000	93	b	1.0000000000	1.0000000000	120	130	80	5.3000000000				0.0000000000	0.0000000000	7.2000000000				0.0000000000	0.0000000000	0.1151970000	26856	8635	0.0944240000	2711	0.0860580000	4415	0.0000000000	0			u
1069936	304263016	801	0.6028970000	0.6662920000	20100	Rijkswaterstaat	RYKSWG	015	R	1	153726.3600000000	432937.1100000000	93	b	1.0000000000	1.0000000000	120	130	80	19.8000000000				0.0000000000	0.0000000000	8.2000000000				0.0000000000	0.0000000000	0.1691120000	24920	7490	0.1079510000	3423	0.1086340000	4658	0.0000000000	0			u
1069959	304263016	801	0.6662920000	0.6961250000	20100	Rijkswaterstaat	RYKSWG	015	R	1	153826.2700000000	433012.2300000000	93	b	1.0000000000	1.0000000000	120	130	80	2.6000000000				0.0000000000	0.0000000000	9.9000000000				0.0000000000	0.0000000000	0.1691120000	24920	7490	0.1079510000	3423	0.1086340000	4658	0.0000000000	0			u
1069963	304263016	801	0.6961250000	0.8042700000	20100	Rijkswaterstaat	RYKSWG	015	R	1	153973.5600000000	433124.1600000000	93	b	1.0000000000	1.0000000000	120	130	80	2.0000000000				0.0000000000	0.0000000000	10.3000000000				0.0000000000	0.0000000000	0.1691120000	24920	7490	0.1079510000	3423	0.1086340000	4658	0.0000000000	0			u
1069978	304263016	801	0.8042700000	0.8863110000	20100	Rijkswaterstaat	RYKSWG	015	R	1	154175.6500000000	433279.6700000000	93	b	1.0000000000	1.0000000000	120	130	80	2.5000000000				0.0000000000	0.0000000000	9.7000000000				0.0000000000	0.0000000000	0.1691120000	24920	7490	0.1079510000	3423	0.1086340000	4658	0.0000000000	0			u
1069985	304263019	801	0.8739430000	0.9045200000	20100	Rijkswaterstaat	RYKSWG	015	R	1	154157.4200000000	433282.8700000000	93	b	1.0000000000	1.0000000000	120	130	80	5.8000000000				0.0000000000	0.0000000000	7.0000000000				0.0000000000	0.0000000000	0.1151970000	26856	8635	0.0944240000	2711	0.0860580000	4415	0.0000000000	0			u
1069994	304263019	801	0.9045200000	0.9675860000	20100	Rijkswaterstaat	RYKSWG	015	R	1	154253.5700000000	433358.7700000000	93	b	1.0000000000	1.0000000000	120	130	80	7.0000000000				0.0000000000	0.0000000000	7.4000000000				0.0000000000	0.0000000000	0.1151970000	26856	8635	0.0944240000	2711	0.0860580000	4415	0.0000000000	0			u
1070007	304263016	801	0.8863110000	0.9161440000	20100	Rijkswaterstaat	RYKSWG	015	R	1	154294.6200000000	433371.0200000000	93	b	1.0000000000	1.0000000000	120	130	80	3.0000000000				0.0000000000	0.0000000000	8.6000000000				0.0000000000	0.0000000000	0.1691120000	24920	7490	0.1079510000	3423	0.1086340000	4658	0.0000000000	0			u
1070013					20100	Rijkswaterstaat	RYKSWG	015	R	1	154368.1900000000	433446.9600000000	93	b	1.0000000000	1.0000000000	120	130	80	7.6000000000				33.8000000000	5.0000000000	7.2000000000				0.0000000000	0.0000000000	0.1151970000	26856	8635	0.0944240000	2711	0.0860580000	4415	0.0000000000	0			u
1070015	304263016	801	0.9161440000	0.9683520000	20100	Rijkswaterstaat	RYKSWG	015	R	1	154383.3200000000	433436.0700000000	93	b	1.0000000000	1.0000000000	120	130	80	5.2000000000				51.2000000000	5.0000000000	8.4000000000				0.0000000000	0.0000000000	0.1691120000	24920	7490	0.1079510000	3423	0.1086340000	4658	0.0000000000	0			u
1070036					20100	Rijkswaterstaat	TIEL-WEST 32	015	R	1	154419.7700000000	433489.3100000000	93	b	1.0000000000	1.0000000000	120		80	7.5000000000				0.0000000000	0.0000000000	9.2000000000				0.0000000000	0.0000000000	0.0000000000	11572		0.0000000000	391	0.0000000000	518	0.0000000000	0		24-05-2013 11:16:56	u
1070037	308266003	801	0.0500009000	0.3285820000	20100	Rijkswaterstaat	RYKSWG	015	R	1	154503.6800000000	433552.9600000000	93	b	1.0000000000	1.0000000000	120	130	80	5.1000000000				46.8000000000	3.0000000000	8.2000000000				0.0000000000	0.0000000000	0.0000000000	18086	5833	0.0000000000	2322	0.0000000000	3897	0.0000000000	0			u
1070039					20100	Rijkswaterstaat	TIEL-WEST 32	015	R	1	154458.7600000000	433524.4100000000	93	b	1.0000000000	1.0000000000	120		80	4.1000000000				36.7000000000	4.0000000000	13.0000000000				0.0000000000	0.0000000000	0.0000000000	11572		0.0000000000	391	0.0000000000	518	0.0000000000	0		24-05-2013 11:16:56	u
1070044	304263016	801	0.9683520000	0.9999950000	20100	Rijkswaterstaat	RYKSWG	015	R	1	154471.6800000000	433505.5600000000	93	b	1.0000000000	1.0000000000	120	130	80	5.4000000000				59.8000000000	4.0000000000	9.0000000000				0.0000000000	0.0000000000	0.1691120000	24920	7490	0.1079510000	3423	0.1086340000	4658	0.0000000000	0			u
1070052	308267002	801	0.0000000000	0.4805210000	20100	Rijkswaterstaat	TIEL-WEST 32	015	R	1	154538.5800000000	433599.8100000000	93	b	1.0000000000	1.0000000000	120		80	4.7000000000				33.4000000000	2.4000000000	2.0000000000				0.0000000000	0.0000000000	0.0000000000	11572		0.0000000000	391	0.0000000000	518	0.0000000000	0		24-05-2013 11:16:56	u
1070053	309267080	801	0.0000000000	1.0000000000	20100	Rijkswaterstaat	TIEL-WEST 32	015	R	1	154522.3000000000	433538.4500000000	93	b	1.0000000000	1.0000000000	120		80	8.8000000000				73.3000000000	3.3000000000	4.2000000000				0.0000000000	0.0000000000	0.0000000000	10608		0.0000000000	893	0.0000000000	911	0.0000000000	0		24-05-2013 11:16:56	u
1070054	309267058	801	0.0000000000	0.5854200000	20100	Rijkswaterstaat	RYKSWG	015	R	1	154550.5600000000	433570.6300000000	93	b	1.0000000000	1.0000000000	120	130	80	2.7000000000				64.3000000000	2.5000000000	9.9000000000				0.0000000000	0.0000000000	0.0000000000	17049	4751	0.0000000000	2525	0.0000000000	3746	0.0000000000	0			u
1070060	309267079	801	0.0000412909	0.1407740000	20100	Rijkswaterstaat	TIEL-WEST 32	015	R	1	154557.7500000000	433551.3500000000	93	b	1.0000000000	1.0000000000	120		80	2.9000000000				88.4000000000	1.8000000000	1.5000000000				0.0000000000	0.0000000000	0.0000000000	10608		0.0000000000	893	0.0000000000	911	0.0000000000	0		24-05-2013 11:16:56	u
1070071	309267079	801	0.1407740000	0.5829240000	20100	Rijkswaterstaat	TIEL-WEST 32	015	R	2	154635.1400000000	433559.7300000000	93	b	1.0000000000	1.0000000000	120		80	1.5000000000				0.0000000000	0.0000000000	4.0000000000				0.0000000000	0.0000000000	0.0000000000	10608		0.0000000000	893	0.0000000000	911	0.0000000000	0		24-05-2013 11:16:56	u
1070072	308267002	801	0.4805210000	0.9999490000	20100	Rijkswaterstaat	TIEL-WEST 32	015	R	5	154621.5200000000	433698.5900000000	93	b	1.0000000000	1.0000000000	120		80	5.2000000000				0.0000000000	0.0000000000	2.0000000000				0.0000000000	0.0000000000	0.0000000000	11572		0.0000000000	391	0.0000000000	518	0.0000000000	0		24-05-2013 11:16:56	u
1070077	308266003	801	0.3285820000	0.8482080000	20100	Rijkswaterstaat	RYKSWG	015	R	1	154753.1600000000	433745.0800000000	93	b	1.0000000000	1.0000000000	120	130	80	5.6000000000				0.0000000000	0.0000000000	6.4000000000				0.0000000000	0.0000000000	0.0000000000	18086	5833	0.0000000000	2322	0.0000000000	3897	0.0000000000	0			u
1070079	309267058	801	0.5854200000	0.9997140000	20100	Rijkswaterstaat	RYKSWG	015	R	1	154630.9700000000	433633.7000000000	93	b	1.0000000000	1.0000000000	120	130	80	17.9000000000				0.0000000000	0.0000000000	9.8000000000				0.0000000000	0.0000000000	0.0000000000	17049	4751	0.0000000000	2525	0.0000000000	3746	0.0000000000	0			u

1070091	309267077	801	0.0002479140	0.6457410000	20100	Rijkswaterstaat	TIEL-WEST 32	015	R	2	154654.9300000000	433578.8000000000	93 b	1.0000000000	1.0000000000	120	80	1.5000000000			0.0000000000	0.0000000000	1.5000000000			111.5000000000	1.3000000000	0.0000000000	5158		0.0000000000	182	0.0000000000	216	0.0000000000	0	24-05-2013 11:16:56	u
1070095	309267078	801	0.0026136300	1.0000000000	20100	Rijkswaterstaat	TIEL-WEST 32	015	R	1	154657.8400000000	433651.7400000000	93 b	1.0000000000	1.0000000000	120	80	10.3000000000			0.0000000000	0.0000000000	20.0000000000			0.0000000000	0.0000000000	0.0000000000	5158		0.0000000000	182	0.0000000000	216	0.0000000000	0	24-05-2013 11:16:56	u
1070101	309267067	801	0.0000000000	0.0254230000	20100	Rijkswaterstaat	RYKSWG	015	R	1	154697.5800000000	433685.4800000000	93 b	1.0000000000	1.0000000000	120 130	80	17.5000000000			0.0000000000	0.0000000000	9.5000000000			0.0000000000	0.0000000000	0.0000000000	21058	5902	0.0000000000	2708	0.0000000000	3964	0.0000000000	0		u
1070109	309267076	801	0.0000391340	0.6049220000	20100	Rijkswaterstaat	TIEL-WEST 32	015	R	4	154748.3300000000	433798.9400000000	93 b	1.0000000000	1.0000000000	120	80	4.1000000000			0.0000000000	0.0000000000	2.6000000000			0.0000000000	0.0000000000	0.0000000000	5667		0.0000000000	121	0.0000000000	150	0.0000000000	0	24-05-2013 11:16:56	u
1070117	309267079	801	0.5829240000	1.0000000000	20100	Rijkswaterstaat	TIEL-WEST 32	015	R	4	154744.7500000000	433578.3400000000	93 b	1.0000000000	1.0000000000	120	80	7.1000000000			0.0000000000	0.0000000000	6.4000000000			0.0000000000	0.0000000000	0.0000000000	10608		0.0000000000	893	0.0000000000	911	0.0000000000	0	24-05-2013 11:16:56	u
1070118	309267077	801	0.6457410000	1.0000000000	20100	Rijkswaterstaat	TIEL-WEST 32	015	R	4	154751.0700000000	433596.0900000000	93 b	1.0000000000	1.0000000000	120	80	1.5000000000			0.0000000000	0.0000000000	5.5000000000			0.0000000000	0.0000000000	0.0000000000	5158		0.0000000000	182	0.0000000000	216	0.0000000000	0	24-05-2013 11:16:56	u
1070119	309267067	801	0.0254230000	0.0556984000	20100	Rijkswaterstaat	RYKSWG	015	R	1	154770.6300000000	433741.4200000000	93 b	1.0000000000	1.0000000000	120 130	80	18.0000000000			0.0000000000	0.0000000000	9.3000000000			0.0000000000	0.0000000000	0.0000000000	21058	5902	0.0000000000	2708	0.0000000000	3964	0.0000000000	0		u
1070138	309267067	801	0.0556984000	0.1253320000	20100	Rijkswaterstaat	RYKSWG	015	R	1	154901.7500000000	433841.5700000000	93 b	1.0000000000	1.0000000000	120 130	80	2.2000000000			0.0000000000	0.0000000000	9.3000000000			0.0000000000	0.0000000000	0.0000000000	21058	5902	0.0000000000	2708	0.0000000000	3964	0.0000000000	0		u
1070146	309267076	801	0.6049220000	0.9999340000	20100	Rijkswaterstaat	TIEL-WEST 32	015	R	2	154876.7800000000	433861.0300000000	93 b	1.0000000000	1.0000000000	120	80	4.3000000000			0.0000000000	0.0000000000	2.0000000000			0.0000000000	0.0000000000	0.0000000000	5667		0.0000000000	121	0.0000000000	150	0.0000000000	0	24-05-2013 11:16:56	u
1070165	308266003	801	0.8482080000	1.0000000000	20100	Rijkswaterstaat	RYKSWG	015	R	1	154963.9700000000	433905.5100000000	93 b	1.0000000000	1.0000000000	120 130	80	10.0000000000			0.0000000000	0.0000000000	6.8000000000			0.0000000000	0.0000000000	0.0000000000	18086	5833	0.0000000000	2322	0.0000000000	3897	0.0000000000	0		u
1070167	309267075	801	0.0000000000	1.0000000000	20100	Rijkswaterstaat	TIEL-WEST 32	015	R	1	154956.6400000000	433908.5600000000	93 b	1.0000000000	1.0000000000	120	80	4.1000000000			0.0000000000	0.0000000000	14.1000000000			0.0000000000	0.0000000000	0.0000000000	5667		0.0000000000	121	0.0000000000	150	0.0000000000	0	24-05-2013 11:16:56	u
1070189	309267074	801	0.0022549400	1.0000000000	20100	Rijkswaterstaat	TIEL-WEST 32	015	R	1	154999.3400000000	433935.2300000000	93 b	1.0000000000	1.0000000000	120	80	6.3000000000			0.0000000000	0.0000000000	27.3000000000			0.0000000000	0.0000000000	0.0000000000	5667		0.0000000000	121	0.0000000000	150	0.0000000000	0	24-05-2013 11:16:56	u
1070192	309267067	801	0.1253320000	0.1768000000	20100	Rijkswaterstaat	RYKSWG	015	R	1	155062.0300000000	433961.1800000000	93 b	1.0000000000	1.0000000000	120 130	80	21.5000000000			0.0000000000	0.0000000000	10.8000000000			0.0000000000	0.0000000000	0.0000000000	21058	5902	0.0000000000	2708	0.0000000000	3964	0.0000000000	0		u
1070197	309267066	801	0.0000143456	0.0808554000	20100	Rijkswaterstaat	RYKSWG	015	R	1	155102.5000000000	434007.8400000000	93 b	1.0000000000	1.0000000000	120 130	80	7.2000000000			0.0000000000	0.0000000000	7.9000000000			0.0000000000	0.0000000000	0.0000000000	22519	7065	0.0000000000	2440	0.0000000000	4051	0.0000000000	0		u
1070217	309267067	801	0.1768000000	0.2010210000	20100	Rijkswaterstaat	RYKSWG	015	R	1	155163.4800000000	434034.2100000000	93 b	1.0000000000	1.0000000000	120 130	80	2.6000000000			0.0000000000	0.0000000000	9.2000000000			0.0000000000	0.0000000000	0.0000000000	21058	5902	0.0000000000	2708	0.0000000000	3964	0.0000000000	0		u
1070230	309267066	801	0.0808554000	0.1492160000	20100	Rijkswaterstaat	RYKSWG	015	R	1	155272.0600000000	434127.1800000000	93 b	1.0000000000	1.0000000000	120 130	80	6.6000000000			0.0000000000	0.0000000000	21.0000000000			0.0000000000	0.0000000000	0.0000000000	22519	7065	0.0000000000	2440	0.0000000000	4051	0.0000000000	0		u
1070232	309267067	801	0.2010210000	0.2600580000	20100	Rijkswaterstaat	RYKSWG	015	R	1	155276.3800000000	434112.6900000000	93 b	1.0000000000	1.0000000000	120 130	80	20.6000000000			0.0000000000	0.0000000000	7.3000000000			0.0000000000	0.0000000000	0.0000000000	21058	5902	0.0000000000	2708	0.0000000000	3964	0.0000000000	0		u
1070273	309267066	801	0.1492160000	0.1779990000	20100	Rijkswaterstaat	RYKSWG	015	R	1	155385.4200000000	434200.4300000000	93 b	1.0000000000	1.0000000000	120 130	80	7.8000000000			0.0000000000	0.0000000000	4.6000000000			0.0000000000	0.0000000000	0.0000000000	22519	7065	0.0000000000	2440	0.0000000000	4051	0.0000000000	0		u
1070274	309267067	801	0.2600580000	0.2842780000	20100	Rijkswaterstaat	RYKSWG	015	R	1	155391.2600000000	434188.2000000000	93 b	1.0000000000	1.0000000000	120 130	80	5.4000000000			0.0000000000	0.0000000000	7.1000000000			0.0000000000	0.0000000000	0.0000000000	21058	5902	0.0000000000	2708	0.0000000000	3964	0.0000000000	0		u
1070287	309267066	801	0.1779990000	0.3291110000	20100	Rijkswaterstaat	RYKSWG	015	R	1	155604.2600000000	434320.9800000000	93 b	1.0000000000	1.0000000000	120 130	80	7.3000000000			0.0000000000	0.0000000000	20.6000000000			28.9000000000	6.0000000000	0.0000000000	22519	7065	0.0000000000	2440	0.0000000000	4051	0.0000000000	0		u
1070290	309267067	801	0.2842780000	0.2933610000	20100	Rijkswaterstaat	RYKSWG	015	R	1	155438.0500000000	434217.1100000000	93 b	1.0000000000	1.0000000000	120 130	80	5.3000000000			0.0000000000	0.0000000000	7.4000000000			24.6000000000	6.0000000000	0.0000000000	21058	5902	0.0000000000	2708	0.0000000000	3964	0.0000000000	0		u
1070296	309267067	801	0.2933610000	0.4084090000	20100	Rijkswaterstaat	RYKSWG	015	R	1	155619.1300000000	434313.0900000000	93 b	1.0000000000	1.0000000000	120 130	80	21.2000000000			0.0000000000	0.0000000000	6.6000000000			14.3000000000	6.0000000000	0.0000000000	21058	5902	0.0000000000	2708	0.0000000000	3964	0.0000000000	0		u
1070384	309267067	801	0.4084090000	0.4401990000	20100	Rijkswaterstaat	RYKSWG	015	R	2	155843.2700000000	434405.3800000000	93 b	1.0000000000	1.0000000000	120 130	80	5.5000000000			0.0000000000	0.0000000000	6.7000000000			10.1000000000	7.0000000000	0.0000000000	21058	5902	0.0000000000	2708	0.0000000000	3964	0.0000000000	0		u
1070385	309267066	801	0.3291110000	0.3704860000	20100	Rijkswaterstaat	RYKSWG	015	R	2	155851.5000000000	434422.6600000000	93 b	1.0000000000	1.0000000000	120 130	80	7.5000000000			0.0000000000	0.0000000000	4.5000000000			24.3000000000	7.0000000000	0.0000000000	22519	7065	0.0000000000	2440	0.0000000000	4051	0.0000000000	0		u
1070415	309267067	801	0.4401990000	0.4644190000	20100	Rijkswaterstaat	RYKSWG	015	R	2	155931.2900000000	434433.7800000000	93 b	1.0000000000	1.0000000000	120 130	80	6.6000000000			0.0000000000	0.0000000000	6.2000000000			12.8000000000	7.0000000000	0.0000000000	21058	5902	0.0000000000	2708	0.0000000000	3964	0.0000000000	0		u
1070419	309267066	801	0.3704860000	0.4982120000	20100	Rijkswaterstaat	RYKSWG	015	R	2	156075.6200000000	434493.2500000000	93 b	1.0000000000	1.0000000000	120 130	80	8.2000000000			0.0000000000	0.0000000000	19.8000000000			27.3000000000	7.0000000000	0.0000000000	22519	7065	0.0000000000	2440	0.0000000000	4051	0.0000000000	0		u
1070437	309267067	801	0.4644190000	0.4886390000	20100	Rijkswaterstaat	RYKSWG	015	R	2	156007.9700000000	434456.5500000000	93 b	1.0000000000	1.0000000000	120 130	80	10.3000000000			0.0000000000	0.0000000000	6.2000000000			11.6000000000	7.0000000000	0.0000000000	21058	5902	0.0000000000	2708	0.0000000000	3964	0.0000000000	0		u
1070454	309267067	801	0.4886390000	0.7096500000	20100	Rijkswaterstaat	RYKSWG	015	R	2	156400.4600000000	434555.3100000000	93 b	1.0000000000	1.0000000000	120 130	80	17.4000000000			0.0000000000	0.0000000000	6.4000000000			13.7000000000	7.0000000000	0.0000000000	21058	5902	0.0000000000	2708	0.0000000000	3964	0.0000000000	0		u
1070521	309267066	801	0.4982120000	0.6924990000	20100	Rijkswaterstaat	RYKSWG	015	R	2	156512.5100000000	434588.5200000000	93 b	1.0000000000	1.0000000000	120 130	80	6.4000000000			0.0000000000	0.0000000000	21.4000000000			29.0000000000	7.0000000000	0.0000000000	22519	7065	0.0000000000	2440	0.0000000000	4051	0.0000000000	0		u
1070676	309267067	801	0.7096500000	0.8186420000	20100	Rijkswaterstaat	RYKSWG	015	R	1	156941.7800000000	434615.5100000000	93 b	1.0000000000	1.0000000000	120 130	80	7.6000000000			0.0000000000	0.0000000000	4.4000000000			11.7000000000	7.0000000000	0.0000000000	21058	5902	0.0000000000	2708	0.0000000000	3964	0.0000000000	0		u
1070681	309267066	801	0.6924990000	0.8148280000	20100	Rijkswaterstaat	RYKSWG	015	R	1	156950.1100000000	434633.4800000000	93 b	1.0000000000	1.0000000000	120 130	80	6.5000000000			0.0000000000	0.0000000000	5.7000000000			28.9000000000	7.0000000000	0.0000000000	22519	7065	0.0000000000	2440	0.0000000000	4051	0.0000000000	0		u
1070759	309267066	801	0.8148280000	0.8256220000	20100	Rijkswaterstaat	RYKSWG	015	R	1	157134.4200000000	434649.4300000000	93 b	1.0000000000	1.0000000000	120 130	80	6.4000000000			0.0000000000	0.0000000000	6.1000000000			30.4000000000	7.0000000000	0.0000000000	22519	7065	0.0000000000	2440	0.0000000000	4051	0.0000000000	0		u
1070761	309267067	801	0.8186420000	0.8277240000	20100	Rijkswaterstaat	RYKSWG	015	R	1	157136.1200000000	434631.5200000000	93 b	1.0000000000	1.0000000000	120 130	80	8.3000000000			0.0000000000	0.0000000000	4.2000000000			12.0000000000	7.0000000000	0.0000000000	21058	5902	0.0000000000	2708	0.0000000000	3964	0.0000000000	0		u
1070770	309267066	801	0.8256220000	0.9551460000	20100	Rijkswaterstaat	RYKSWG	015	R	1	157328.7400000000	434665.7600000000	93 b	1.0000000000	1.0000000000	120 130	80	6.9000000000			0.0000000000	0.0000000000	5.8000000000			29.7000000000	7.0000000000	0.0000000000	22519	7065	0.0000000000	2440	0.0000000000	4051	0.0000000000	0		u
1070772	309267067	801	0.8277240000	0.9457990000	20100	Rijkswaterstaat	RYKSWG	015	R	1	157345.3100000000	434649.9900000000	93 b	1.0000000000	1.0000000000	120 130	80	7.3000000000			0.0000000000	0.0000000000	4.5000000000			12.2000000000	7.0000000000	0.0000000000	21058	5902	0.0000000000	2708	0.0000000000	3964	0.0000000000	0		u
1070854	309267066	801	0.9551460000	1.0000000000	20100	Rijkswaterstaat	RYKSWG	015	R	1	157570.0700000000	434687.5500000000	93 b	1.0000000000	1.0000000000	120 130	80	8.1000000000			0.0000000000	0.0000000000	7.5000000000			33.0000000000	7.0000000000	0.0000000000	22519	7065	0.0000000000	2440	0.0000000000	4051	0.0000000000	0		u
1070865	309267067	801	0.9457990000	0.9548810000	20100	Rijkswaterstaat	RYKSWG	015	R	1	157554.4900000000	434668.5000000000	93 b	1.0000000000	1.0000000000	120 130	80	7.1000000000			0.0000000000	0.0000000000	8.0000000000			15.3000000000	7.0000000000	0.0000000000	21058	5902	0.0000000000	2708	0.0000000000	3964	0.0000000000	0		u
1070878	309267067	801	0.9548810000	0.9639640000	20100	Rijkswaterstaat	RYKSWG	015	R	1	157584.3700000000	434671.1500000000	93 b	1.0000000000	1.0000000000	120 130	80	6.9000000000			0.0000000000	0.0000000000	9.2000000000			16.1000000000	7.0000000000	0.0000000000	21058	5902	0.0000000000	2708	0.0000000000	3964	0.0000000000	0		u
1070884	309267067	801	0.9639640000	0.9730460000	20100	Rijkswaterstaat	RYKSWG	015	R	1	157614.2600000000	434673.7500000000	93 b	1.0000000000	1.0000000000	120 130	80	6.9000000000			0.0000000000	0.0000000000	9.4000000000			16.4000000000	6.9000000000	0.0000000000	21058	5902	0.0000000000	2708	0.0000000000	3964	0.0000000000	0		u
1070894	309267067	801	0.9730460000	0.9821290000	20100	Rijkswaterstaat	RYKSWG	015	R	1	157644.1500000000	434676.3400000000	93 b	1.0000000000	1.0000000000	120 130	80	6.9000000000			0.0000000000	0.0000000000	9.4000000000			16.4000000000	7.0000000000	0.0000000000	21058	5902	0.0000000000	2708	0.0000000000	3964	0.0000000000	0		u
1070896	315269034	801	0.0001251110	0.9997540000	20100	Rijkswaterstaat	TIEL 33	015	R	1	157688.4300000000	434706.4300000000	93 b	1.0000000000	1.0000000000	120	80	1.7000000000			0.0000000000	0.0000000000	34.6000000000			41.5000000000	7.0000000000	0.0000000000	8467		0.0000000000	357	0.0000000000	546	0.0000000000	0	24-05-2013 11:16:56	u
1070897	315269028	801	0.0000250730	0.2727940000	20100	Rijkswaterstaat	RYKSWG	015	R	1	157755.8100000000	434700.2300000000	93 b	1.0000000000	1.0000000000	120 130	80	12.6000000000			0.0000000000	0.0000000000	17.6000000000			31.0000000000	7.0000000000	0.0000000000	15935	5181	0.0000000000	2082	0.0000000000	3503	0.0000000000	0		u
1070905	309267067	801	0.9821290000	0.9912120000	20100	Rijkswaterstaat	RYKSWG	015	R	1	157674.0300000000	434678.9300000000	93 b	1.0000000000	1.0000000000	120 130	80	6.9000000000			0.0000000000	0.0000000000	9.4000000000			16.5000000000	7.0000000000	0.0000000000	21058	5902	0.0000000000	2708	0.0000000000	3964	0.0000000000	0		u
1070921	309267067	801	0.9912120000	1.0000000000	20100	Rijkswaterstaat	RYKSWG	015	R	1	157703.4400000000	434681.4700000000	93 b	1.0000000000	1.0000000000	120 130	80	6.9000000000			0.0000000000	0.0000000000	9.4000000000			16.5000000000	7.0000000000	0.0000000000	21058	5902	0.0000000000	2708	0.0000000000	3964	0.0000000000	0		u
1070939	315269032	801	0.0000000000	0.9999790000	20100	Rijkswaterstaat	TIEL 33	015	R	1	157792.3000000000	434684.9200000000	93 b	1.0000000000	1.0000000000	120	80	27.9000000000			0.0000000000	0.0000000000	6.3000000000			12.2000000000	7.0000000000	0.0000000000	7735		0.0000000000	896	0.0000000000	1000	0.0000000000	0	24-05-2013 11:16:56	u
1070940	315269029	801	0.0000040688	0.3217770000	20100	Rijkswaterstaat	RYKSWG	015	R	1	157839.2100000000	434694.2600000000	93 b	1.0000000000	1.0000000000	120 130	80	20.7000000000			0.0000000000	0.0000000000	12.0000000000			18.8000000000	7.0000000000	0.0000000000	14738	4487	0.0000000000	1818	0.0000000000	2962	0.0000000000	0		u
1070958	315269033	801	0.0000000000	0.4999470000	20100	Rijkswaterstaat	TIEL 33	015	R	2	157822.0900000000	434726.4600000000	93 b	1.0000000000	1.0000000000	120	80	2.4000000000			0.0000000000	0.0000000000	4.1000000000			54.3000000000	7.0000000000	0.0000000000	8467		0.0000000000	357	0.0000000000	546	0.0000000000	0	24-05-2013 11:16:56	u
1071019	315269031	801	0.0000000000	0.6215980000	20100	Rijkswaterstaat	TIEL 33	015	R	1	157956.1800000000	434688.6400000000	93 b	1.0000000000	1.0000000000	120	80	3.6000000000			0.0000000000	0.0000000000	3.8000000000			7.8000000000	7.0000000000	0.0000000000	7735		0.0000000000	896	0.0000000000	1000	0.0000000000	0	24-05-2013 11:16:56	u
1071028	315269028	801	0.2727940000	0.3608960000	20100	Rijkswaterstaat	RYKSWG	015	R	1	157919.0600000000	434714.1000000000	93 b	1.0000000000	1.0000000000	120 130	80	8.4000000000			0.0000000000	0.0000000000	5.3000000000			33.8000000000	7.0000000000	0.0000000000	15935	5181	0.0000000000	2082	0.0000000000	3503	0.0000000000	0		u
1071036	315269033	801	0.4999470000	0.8911220000	20100	Rijkswaterstaat	TIEL 33	015	R	5	157952.8900000000	434766.1000000000	93 b	1.0000000000	1.0000000000	120	80	3.8000000000			0.0000000000	0.0000000000	3.6000000000			96.9000000000	7.0000000000	0.0000000000	8467		0.0000000000	357	0.0000000000	546	0.0000000000	0	24-05-2013 11:16:56	u
1071062	315269028	801	0.3608960000	0.4600110000	20100	Rijkswaterstaat	RYKSWG	015	R	1	158003.7500000000	434721.3700000000	93 b	1.0000000000	1.0000000000	120 130	80	7.8000000000			0.0000000000	0.0000000000	4.5000000000			52.4000000000	7.0000000000	0.0000000000	15935	5181	0.0000000000	2082	0.0000000000	3503	0.0000000000	0		u
1071064	315269029	801	0.3217770000	0.4406000000	20100	Rijkswaterstaat	RYKSWG	015	R	1	158005.4200000000	434709.0000000000	93 b	1.0000000000	1.0000000000	120 130	80	4.8000000000			0.0000000000	0.0000000000	7.5000000000			40.1000000000	7.0000000000	0.0000000000	14738	4487	0.0000000000	1818	0.0000000000	2962	0.0000000000	0		u
1071097	315269033	801	0.8911220000	0.9999830000	20100	Rijkswaterstaat	TIEL 33	015	R	5	158025.8500000000	434789.7300000000	93 b	1.0000000000	1.0000000000	120	80	3.8000000000			0.0000000000	0.0000000000	3.9000000000			0.0000000000	0.0000000000	0.0000000000	8467		0.0000000000	357	0.0000000000	546	0.0000000000	0	24-05-2013 11:16:56	u
1071109	316269038	801	0.0000000000	1.0000000000	20100	Rijkswaterstaat	TIEL 33	015	R	6	158050.0600000000	434797.8400000000	93 b	1.0000000000	1.0000000000	120	80	20.8000000000			0.0000000000	0.0000000000	29.4000000000			0.0000000000	0.0000000000	0.0000000000	8467		0.0000000000	357	0.0000000000	546	0.0000000000	0	24-05-2013 11:16:56	u
1071110	315269031	801	0.6215980000	0.7258430000	20100	Rijkswaterstaat	TIEL 33	015	R	2	158056.7900000000	434661.7400000000	93 b	1.0000000000	1.0000000000	120	80	3.1000000000			0.0000000000	0.0000000000	5.1000000000			7.7000000000	7.0000000000	0.0000000000	7735		0.0000000000	896	0.0000000000	1000	0.0000000000	0	24-05-2013 11:16:56	u
1071113	315269028	801	0.4600110000	0.6086830000	20100	Rijkswaterstaat	RYKSWG	015	R	1	158115.8200000000	434731.1500000000	93 b	1.0000000000	1.0000000000	120 130	80	7.7000000000			0.0000000000	0.0000000000	4.7000000000			0.0000000000	0.0000000000	0.0000000000	15935	5181	0.0000000000	2082	0.0000000000	3503	0.0000000000	0		u
1071114	315269029	801	0.4406000000	0.6188360000	20100	Rijkswaterstaat	RYKSWG	015	R	1	158117.4600000000	434718.6200000000	93 b	1.0000000000	1.0000000000	120 130	80	4.7000000000			0.0000000000	0.0000000000	7.5000000000			0.0000000000	0.0000000000	0.0000000000	14738	4487	0.0000000000	1818	0.0000000000	2962	0.0000000000	0		u
1071121	316269041	801	0.0000786566	0.4999960000	20100	Rijkswaterstaat	TIEL 33	015	R	6	158142.0600000000	434812.1900000000	93 b	1.0000000000	1.0000000000	120	80	11.3000000000			0.0000000000	0.0000000000	3.3000000000			0.0000000000	0.0000000000	0.0000000000	12378		0.0000000000	405	0.0000000000	630	0.0000000000	0	24-05-2013 11:16:56	u
1071127	315269031	801	0.7258430000	1.0000000000	20100	Rijkswaterstaat	TIEL 33	015	R	5	158109.8500000000	434649.9200000000	93 b	1.0000000000	1.0000000000	120	80	3.1000000000			0.0000000000	0.0000000000	3.8000000000			0.0000000000	0.0000000000	0.0000000000	7735		0.0000000000	896	0.0000000000	1000	0.0000000000	0	24-05-2013 11:16:56	u
1071147	316269036	801	0.0000000000	0.9983300000	20100	Rijkswaterstaat	TIEL 33	015	R	5	158155.1900000000	434658.0300000000	93 b	1.0000000000	1.0000000000	120	80	18.4000000000			0.0000000000	0.0000000000	28.3000000000			0.0000000000	0.0000000000	0.0000000000	10353		0.0000000000	491	0.0000000000	746	0.0000000000	0	24-05-2013 11:16:56	u
1071151	316269043	801	0.0000000000	0.1425800000	20100	Rijkswaterstaat	TIEL 33	015	R	3	158175.7300000000	434666.6800000000	93 b	1.0000000000	1.0000000000	120	80	3.0000000000			0.0000000000	0.0000000000	3.6000000000			0.0000000000	0.0000000000	0.0000000000	10353		0.0000000000	491	0.0000000000	746	0.0000000000	0	24-05-2013 11:16:56	u
1071153	315269028	801	0.6086830000	0.7848860000	20100	Rijkswaterstaat	RYKSWG	015	R	1	158262.8100000000	434743.4000000000	93 b	1.0000000000	1.0000000000	120 130	80	7.7000000000			0.0000000000	0.0000000000	20.2000000000			50.2000000000	2.5000000000	0.0000000000	15935	5181	0.0000000000	2082	0.0000000000	3503	0.0000000000	0		u
1071154	315269029	801	0.6188360000	0.6584430000	20100	Rijkswaterstaat	RYKSWG	015	R	1	158199.6700000000	434725.4400000000	93 b	1.0000000000	1.0000000000	120 130	80	20.3000000000			0.0000000000	0.0000000000	7.6000000000			55.9000000000	2.5000000000	0.0000000000	14738	4487	0.0000000000	1818	0.0000000000	2962	0.0000000000	0		u
1071156	316269043	801	0.1425800000	0.9999920000	20100	Rijkswaterstaat	TIEL 33	015	R	2	158269.7100000000	434704.8400000000	93 b	1.0000000000	1.0000000000	120	80	3.0000000000			0.0000000000	0.0000000000	3.9000000000			8.1000000000	2.5000000000	0.0000000000	10353		0.0000000000	491	0.0000000000	746	0.0000000000	0	24-05-2013 11:16:56	u
1071161	315269029	801	0.6584430000	0.8960900000	20100	Rijkswaterstaat	RYKSWG	015	R	1	158304.3100000000	434734.1300000000	93 b	1.0000000000	1.0000000000	120 130	80	20.9000000000			0.0000000000	0.0000000000	7.6000000000			29.2000000000	2.5000000000	0.0000000000	14738	4487	0.0000000000	1818	0.0000000000	2962	0.0000000000	0		u
1071164	316269041	801	0.4999960000	0.6475840000	20100	Rijkswaterstaat	TIEL 33	015	R	4	158249.1800000000	434790.6100000000	93 b	1.0000000000	1.0000000000	120	80	5.3000000000			0.0000000000	0.0000000000	2.1000000000			117.9000000000	2.5000000000	0.0000000000	12378		0.0000000000	405	0.0000000000	630	0.0000000000	0	24-05-2013 11:16:56	u
1071178	316269041	801	0.6475840000	0.9999270000	20100	Rijkswaterstaat	TIEL 33	015	R	1	158332.0400000000	434773.1500000000	93 b	1.0000000000	1.0000000000	120	80	2.9000000000			0.0000000000	0.0000000000	3.3000000000			64.9000000000	2.5000000000	0.0000000000	12378		0.0000000000	405	0.0000000000	630	0.0000000000	0	24-05-2013 11:16:56	u
1071197	315269028	801	0.7848860000	0.9060260000	20100	Rijkswaterstaat	RYKSWG	015	R	1	158397.3300000000	434754.8100000000	93 b	1.0000000000	1.0000000000	120 130	80	12.6000000000			0.0000000000	0.0000000000	23.5000000000			32.2000000000	2.5000000000	0.0000000000	15935	5181	0.0000000000	2082	0.0000000000	3503	0.0000000000	0		u
1071198	316269042	801	0.0000000000	1.0000000000	20100	Rijkswaterstaat	TIEL 33	015	R	1	158413.6900000000	434734.6400000000	93 b	1.0000000000	1.0000000000	120	80	11.9000000000			0.0000000000	0.0000000000	3.9000000000			10.6000000000	2.5000000000	0.0000000000	10353		0.0000000000	491	0.0000000000	746	0.0000000000	0	24-05-2013 11:16:56	u
1071209					20100	Rijkswaterstaat	TIEL 33	015	R	1	158460.1900000000	434767.9100000000	93 b	1.0000000000	1.0000000000	120	80	5.1000000000			0.0000000000	0.0000000000	10.2000000000			39.5000000000	2.5000000000	0.0000000000	12378		0.0000000000	405	0.0000000000	630	0.0000000000	0	24-05-2013 11:16:56	u
1071210	315269029	801	0.8960900000	1.0000000000	20100	Rijkswaterstaat	RYKSWG	015	R	1	158433.3300000000	434743.4500000000	93 b	1.0000000000	1.0000000000	120 130	80	7.9000000000			0.0000000000	0.0000000000	9.1000000000			17.4000000000	2.5000000000	0.0000000000	14738	4487	0.0000000000	1818	0.0000000000	2962	0.0000000000	0		u
1071236	315269028	801	0.9060260000	0.9915790000	20100	Rijkswaterstaat	RYKSWG	015	R	1	158490.5900000000	434765.1700000000	93 b	1.0000000000	1.0000000000	120 130	80	7.9000000000			0.0000000000	0.0000000000	6.6000000000			34.1000000000	2.5000000000	0.0000000000	15935	5181	0.0000000000	2082	0.0000000000	3503	0.0000000000	0		u
1071244	316269032	801	0.0000129949	0.0992168000	20100	Rijkswaterstaat	RYKSWG	015	R	1	158536.6100000000	434752.7500000000	93 b	1.0000000000	1.0000000000	120 130	80	6.0000000000			0.0000000000	0.0000000000	8.6000000000			17.4000000000	2.5000000000	0.0981130000	22866	6716	0.0808660000	2309	0.0790070000	3708	0.0000000000	0		u
1071257					20100	Rijkswaterstaat	RYKSWG	015	R	2	158567.9900000000	434772.5400000000	93 b	1.0000000000	1.0000000000	120 130	80	6.6000000000			0.0000000000	0.0000000000	7.9000000000			35.0000000000	2.5000000000	0.0977790000	25860	7636	0.0652540000	2487	0.0615880000	4131	0.0000000000	0		u
1071306	316269032	801	0.0992168000	0.1608760000	20100	Rijkswaterstaat	RYKSWG	015	R	2	158640.6700000000	434760.6000000000	93 b	1.0000000000	1.0000000000	120 130	80	6.7000000000			0.0000000000	0.0000000000	8.0000000000			16.9000000000	2.5000000000	0.0981130000	22866	6716	0.0808660000	2309	0.0790070000	3708	0.0000000000	0		u
1071309	316269027	801	0.0571499000	0.1222970000	20100	Rijkswaterstaat	RYKSWG	015	R	3	158646.6500000000	434778.7900000000	93 b	1.0000000000	1.0000000000	120 130	80	6.8000000000			0.0000000000	0.0000000000	7.5000000000			34.5000000000	2.5000000000	0.0977790000	25860	7636	0.0652540000	2487	0.0615880000	4131	0.0000000000	0		u
1071337	316269032	801	0.1608760000	0.2225360000	20100	Rijkswaterstaat	RYKSWG	015	R	4	158720.3700000000	434767.3900000000	93 b	1.0000000000	1.0000000000	120 130	80	6.7000000000			0.0000000000	0.0000000000	7.8000000000			16.4000000000	2.5000000000	0.0981130000	22866	6716	0.0808660000	2309	0.0790070000	3708	0.0000000000	0		u
1071343	316269027	801	0.1222970000	0.1874440000	20100	Rijkswaterstaat	RYKSWG	015	R	4	158726.4400000000	434784.5700000000	93 b	1.0000000000	1.0000000000	120 130	80	5.4000000000			0.0000000000	0.0000000000	6.2000000000			32.9000000000	2.5000000000	0.0977790000	25860	7636	0.0652540000	2487	0.0615880000	4131	0.0000000000	0		u
1071364	316269032	801	0.2225360000	0.2841950000	20100	Rijkswaterstaat	RYKSWG	015	R	5	158800.0300000000	434774.7700000000	93 b	1.0000000000	1.0000000000	120 130	80	6.2000000000			0.0000000000	0.0000000000	5.3000000000			14.6000000000	2.5000000000	0.0981130000	22866	6716	0.0808660000	2309	0.0790070000	3708	0.0000000000	0		u
1071369	316269027	801	0.1874440000	0.2525910000	20100	Rijkswaterstaat	RYKSWG	015	R	5	158806.2700000000	434789.7600000000	93 b	1.0000000000	1.0000000000	120 130	80	5.0000000000			0.0000000000	0.0000000000	4.9000000000			28.6000000000	2.5000000000	0.0977790000	25860	7636	0.0652540000	2487	0.0615880000	4131	0.0000000000	0		u
1071386	316269032	801	0.2841950000	0.3458550000	20100	Rijkswaterstaat	RYKSWG	015	R	5	158879.6900000000	434782.1600000000	93 b	1.0000000000	1.0000000000	120 130	80	18.0000000000			0.0000000000	0.0000000000	4.9000000000			7.8000000000	2.5000000000	0.0981130000	22866	6716	0.0808660000	2309	0.0790070000	3708	0.0000000000	0		u
1071391	316269027	801	0.2525910000	0.4683920000	20100	Rijkswaterstaat	RYKSWG	015	R	6	158977.9400000000	434805.5400000000	93 b	1.0000000000	1.0000000000	120 130	80	4.7000000000			0.0000000000	0.0000000000	17.9000000000			26.1000000000	2.5000000000	0.0977790000	25860	7636	0.0652540000	2487	0.0615880000	4131	0.0000000000	0		u
1071412	316269032	801	0.3458550000	0.4075140000	20100	Rijkswaterstaat	RYKSWG	015	R	6	158959.3600000000	434789.4800000000	93 b	1.0000000000	1.0000000000	120 130	80	19.0000000000			0.0000000000	0.0000000000	5.8000000000			14.8000000000	2.5000000000	0.0981130000	22866	6716	0.0808660000	2309	0.0790070000	3708	0.0000000000	0		u
1071430	316269032	801	0.4075140000	0.4730270000	20100	Rijkswaterstaat	RYKSWG	015	R	7	159040.9000000000	434801.9200000000	93 b	1.0000000000	1.0000000000	120 130	80	17.8000000000			0.0000000000	0.0000000000	6.6000000000			15.7000000000	2.5000000000	0.0981130000	22866	6716	0.0808660000	2309	0.0790070000	3708	0.0000000000	0		u
1071444	316269032	801	0.4730270000	0.5423940000	20100	Rijkswaterstaat	RYKSWG	015	R	7	159126.8600000000	434818.2000000000	93 b	1.0000000000	1.0000000000	120 130	80	17.8000000000			0.0000000000	0.0000000000	6.5000000000			15.5000000000	2.5000000000	0.0981130000	22866	6716	0.0808660000	2309	0.0790070000	3708	0.0000000000	0		u
1071450	316269027	801	0.4683920000	0.5376100000	20100	Rijkswaterstaat	RYKSWG	015	R	7	159150.0000000000	434837.1300000000	93 b	1.0000000000	1.0000000000	120 130	80	4.4000000000			0.0000000000	0.0000000000	19.8000000000			28.7000000000	2.5000000000	0.0977790000	25860	7636	0.0652540000	2487	0.0615880000	4131	0.0000000000	0		u
1071457	316269032	801	0.5423940000	0.5655160000	20100	Rijkswaterstaat	RYKSWG	015	R	9	159185.1200000000	434832.4800000000	93 b	1.0000000000	1.0000000000	120 130	80	17.5000000000			0.0000000000	0.0000000000	6.2000000000			15.3000000000	2.5000000000	0.0981130000	22866	6716	0.0808660000	2309	0.0790070000	3708	0.0000000000	0		u
1071461	316269027	801	0.5376100000	0.7574820000	20100	Rijkswaterstaat	RYKSWG	015	R	9	159319.9700000000	434887.9600000000	93 b	1.0000000000	1.0000000000	120 130	80	3.3000000000			0.0000000000	0.0000000000	15.7000000000			28.8000000000	2.5000000000	0.0977790000	25860	7636	0.0652540000	2487	0.0615880000	4131	0.0000000000	0		u
1071464	316269032	801	0.5655160000	0.7736170000	20100	Rijkswaterstaat	RYKSWG	015	R	9	159327.7800000000	434878.7400000000	93 b	1.0000000000	1.0000000000	120 130	80	12.0000000000			0.0000000000	0.0000000000	5.7000000000			0.0000000000	0.0000000000	0.0981130000	22866	6716	0.0808660000	2309	0.0790070000	3708	0.0000000000	0		u
1071493	316269027	801	0.7574820000	0.9203500000	20100	Rijkswaterstaat	RYKSWG	015	R	10	159540.3500000000	434969.4800000000	93 b	1.0000000000	1.0000000000	120 130	80	13.3000000000			0.0000000000	0.0000000000	19.9000000000			0.0000000000	0.0000000000	0.0977790000	25860	7636	0.0652540000	2487	0.0615880000	4131	0.0000000000	0		u
1071495	316269032	801	0.7736170000	0.9200580000	20100	Rijkswaterstaat	RYKSWG	015	R	10	159542.4100000000	434961.3900000000	93 b	1.0000000000	1.0000000000	120 130	80	21.8000000000			0.0000000000	0.0000000000	11.4000000000			0.0000000000	0.0000000000	0.0981130000	22866	6716	0.0808660000	2309	0.0790070000	3708	0.0000000000	0		u
1071525	316269032	801	0.9200580000	0.9999940000	20100	Rijkswaterstaat	RYKSWG	015	R	9	159679.3600000000	435014.4100000000	93 b	1.0000000000	1.0000000000	120 130	80	12.3000000000			0.0000000000	0.0000000000	8.4000000000			0.0000000000	0.0000000000	0.0981130000	22866	6716	0.0808660000	2309	0.0790070000	3708	0.0000000000	0		u
1071527	316269027	801	0.9203500000	1.0000000000	20100	Rijkswaterstaat	RYKSWG	015	R	9	159678.7800000000	435024.3400000000	93 b	1.0000000000	1.0000000000	120 130	80	3.3000000000			0.0000000000	0.0000000000	17.4000000000			0.0000000000	0.0000000000	0.0977790000	25860	7636	0.0652540000	2487	0.0615880000	4131	0.0000000000	0		u
1071538	319270010	801	0.0000070513	0.0412576000	20100	Rijkswaterstaat	Rijksweg A15	015	R	8	159760.4300000000	435056.9400000000	93 b	1.0000000000	1.0000000000	120 130	80	4.1000000000			0.0000000000	0.0000000000	17.2000000000			0.0000000000	0.0000000000	0.0977790000	25860	7636	0.0652540000	2487	0.0615880000	4131	0.0000000000	0		u
1071541	319270013	801	0.0000000000	0.0420288000	20100	Rijkswaterstaat	Rijksweg A15	015	R	8	159764.9700000000	435047.1700000000	93 b	1.0000000000	1.0000000000	120 130	80	14.5000000000			0.0000000000	0.0000000000	8.0000000000			0.0000000000	0.0000000000	0.0981130000	22866	6716	0.0808660000	2309	0.0790070000	3708	0.0000000000	0		u
1071546	319270010	801	0.0412576000	0.0835626000	20100	Rijkswaterstaat	Rijksweg A15	015	R	7	159833.9400000000	435085.8800000000	93 b	1.0000000000	1.0000000000	120 130	80	4.1000000000			0.0000000000	0.0000000000	18.0000000000			0.0000000000	0.0000000000	0.0977790000	25860	7636	0.0652540000	2487	0.0615880000	4131	0.0000000000	0		u
1071548	319270013	801	0.0420288000	0.0842618000	20100	Rijkswaterstaat	Rijksweg A15	015	R	7	159839.8600000000	435074.7500000000	93 b	1.0000000000	1.0000000000	120 130	80	16.2000000000			0.0000000000	0.0000000000	6.0000000000			0.0000000000	0.0000000000	0.0981130000	22866	6716	0.0808660000	2309	0.0790070000	3708	0.0000000000	0		u
1071556	319270010	801	0.0835626000	0.1258680000	20100	Rijkswaterstaat	Rijksweg A15	015	R	6	159908.3800000000	435115.1900000000	93 b	1.0000000000	1.0000000000	120 130	80	4.1000000000			0.0000000000	0.0000000000	19.6000000000			0.0000000000	0.0000000000	0.0977790000	25860	7636	0.0652540000	2487	0.0615880000	4131	0.0000000000	0		u
1071558	319270013	801	0.0842618000	0.1264950000	20100	Rijkswaterstaat	Rijksweg A15	015	R	6	159914.4600000000	435103.6400000000	93 b	1.0000000000	1.0000000000	120 130	80	17.0000000000			0.0000000000	0.0000000000	6.7000000000			0.0000000000	0.0000000000	0.0981130000	22866	6716	0.0808660000	2309	0.0790070000	3708	0.0000000000	0		u
1071565	319270010	801	0.1258680000	0.1681730000	20100	Rijkswaterstaat	Rijksweg A15	015	R	5	159982.8700000000	435144.3400000000	93 b	1.0000000000	1.0000000000	120 130	80	4.8000000000			0.0000000000	0.0000000000	15.3000000000			34.6000000000	3.0000000000	0.0977790000	25860	7636	0.0652540000	2487	0.0615880000	4131	0.0000000000	0		u
1071567	319270013	801	0.1264950000	0.1687280000	20100	Rijkswaterstaat	Rijksweg A15	015	R	5	159988.9900000000	435132.7200000000	93 b	1.0000000000	1.0000000000	120 130	80	17.7000000000			0.0000000000	0.0000000000	7.4000000000			21.8000000000	3.0000000000	0.0981130000	22866	6716	0.0808660000	2309	0.0790070000	3708	0.0000000000	0		u
1071580	319270010	801	0.1681730000	0.2104780000	20100	Rijkswaterstaat	Rijksweg A15	015	R	4	160057.6500000000	435172.7700000000	93 b	1.0000000000	1.0000000000	120 130	80	5.6000000000			0.0000000000	0.0000000000	19.8000000000			37.3000000000	3.0000000000	0.0977790000	25860	7636	0.0652540000	2487	0.0615880000	4131	0.0000000000	0		u
1071581	319270013	801	0.1687280000	0.2109610000	20100	Rijkswaterstaat	Rijksweg A15	015	R	4	160063.7200000000	435161.2700000000	93 b	1.0000000000	1.0000000000	120 130	80	18.3000000000			0.0000000000	0.0000000000	6.7000000000			24.4000000000	3.0000000000	0.0981130000	22866	6716	0.0808660000	2309	0.0790070000	3708	0.0000000000	0		u
1071593	319270010	801	0.2104780000	0.2527830000	20100	Rijkswaterstaat	Rijksweg A15	015	R	4	160132.2800000000	435201.5800000000	93 b	1.0000000000	1.0000000000	120 130	80	5.9000000000			0.0000000000	0.0000000000	19.8000000000			41.7000000000	3.1000000000	0.0977790000	25860	7636	0.0652540000	2487	0.0615880000	4131	0.0000000000	0		u
1071595	319270013	801	0.2109610000	0.2531940000	20100	Rijkswaterstaat	Rijksweg A15	015	R	4	160138.6300000000	435189.3600000000	93 b	1.0000000000	1.0000000000	120 130	80	19.4000000000			0.0000000000	0.0000000000	6.0000000000			28.2000000000	3.1000000000	0.0981130000	22866	6716	0.0808660000	2309	0.0790070000	3708	0.0000000000	0		u
1071608	319270010	801	0.2527830000	0.7049170000	20100	Rijkswaterstaat	Rijksweg A15	015	R	2	160568.3800000000	435370.0100000000	93 b	1.0000000000	1.0000000000	120 130	80	6.1000000000			0.0000000000	0.0000000000	19.1000000000			68.8000000000	3.0000000000	0.0977790000	25860	7636	0.0652540000	2487	0.0615880000	4131	0.0000000000	0		u
1071609	319270013	801	0.2531940000	0.2690310000	20100	Rijkswaterstaat	Rijksweg A15	015	R	3	160189.9100000000	435209.2400000000	93 b	1.0000000000	1.0000000000	120 130	80	19.7000000000			0.0000000000	0.0000000000	5.8000000000			31.2000000000	3.0000000000	0.0981130000	22866	6716	0.0808660000	2309	0.0790070000	3708	0.0000000000	0		u
1071614	319270013	801	0.2690310000	0.2848690000	20100	Rijkswaterstaat	Rijksweg A15	015	R	3	160217.8200000000	435220.2300000000	93 b	1.0000000000	1.0000000000	120 130	80	19.5000000000			0.0000000000	0.0000000000	5.9000000000			33.1000000000	3.1000000000	0.0981130000	22866	6716	0.0808660000	2309	0.0790070000	3708	0.0000000000	0		u
1071621	319270013	801	0.2848690000	0.3007060000	20100	Rijkswaterstaat	Rijksweg A15	015	R	2	160245.7400000000	435231.2000000000	93 b	1.0000000000	1.0000000000	120 130	80	19.2000000000			0.0000000000	0.0000000000	6.3000000000			35.2000000000	3.0000000000	0.0981130000	22866	6716	0.0808660000	2309	0.0790070000	3708	0.0000000000	0		u
1071625	319270013	801	0.3007060000	0.7019190000	20100	Rijkswaterstaat	Rijksweg A15	015	R	2	160613.7300000000	435374.7700000000	93 b	1.0000000000	1.0000000000	120 130	80	18.5000000000			0.0000000000	0.0000000000	6.8000000000			59.1000000000	3.0000000000	0.0981130000	22866	6716	0.0808660000	2309	0.0790070000	3708	0.0000000000	0		u
1071781	319270010	801	0.7049170000	0.8397640000	20100	Rijkswaterstaat	Rijksweg A15	015	R	1	161081.6900000000	435580.3500000000	93 b	1.0000000000	1.0000000000	120 130	80	8.4000000000			0.0000000000	0.0000000000	16.9000000000			0.0000000000	0.0000000000	0.0977790000	25860	7636	0.0652540000	2487	0.0615880000	4131	0.0000000000	0		u
1071782	319270013	801	0.7019190000	0.8761300000	20100	Rijkswaterstaat	Rijksweg A15	015	R	1	161116.0000000000	435585.1900000000	93 b	1.0000000000	1.0000000000	120 130	80	20.4000000000			0.0000000000	0.0000000000	4.9000000000			0.0000000000	0.0000000000	0.0981130000	22866	6716	0.0808660000	2309	0.0790070000	3708	0.0000000000	0		u
1071842	319270010	801	0.8397640000	0.9999970000	20100	Rijkswaterstaat	Rijksweg A15	015	R	1	161317.5500000000	435729.0100000000	93 b	1.0000000000	1.0000000000	120 130	80	8.6000000000			0.0000000000	0.0000000000	19.9000000000			0.0000000000	0.0000000000	0.0977790000	25860	7636	0.0652540000	2487	0.0615880000	4131	0.0000000000	0		u
1071861	319270013	801	0.8761300000	0.9999900000	20100	Rijkswaterstaat	Rijksweg A15	015	R	1	161354.9600000000	435735.3100000000	93 b	1.0000000000	1.0000000000	120 130	80	23.6000000000			0.0000000000	0.0000000000	7.7000000000			0.0000000000	0.0000000000	0.0981130000	22866	6716	0.0808660000	2309	0.0790070000	3708	0.0000000000	0		u
1071916	322271014	801	0.0000000000	1.0000000000	20100	Rijkswaterstaat	ECHTELD 34	015	R	1	161503.8800000000	435862.6600000000	93 b	1.0000000000	1.0000000000	120	80	3.3000000000			0.0000000000	0.0000000000	31.5000000000			0.0000000000	0.0000000000	0.0000000000	10161		0.0000000000	264	0.0000000000	402	0.0000000000	0	24-05-2013 11:16:56	u
1071917	322271012	801	0.0000000000	0.2007320000	20100	Rijkswaterstaat	Rijksweg A15	015	R	1	161514.5400000000	435862.1900000000	93 b	1.0000000000	1.0000000000	120 130	80	13.3000000000			0.0000000000	0.0000000000	20.4000000000			0.0000000000	0.0000000000	0.0000000000	17612	5724	0.0000000000	2221	0.0000000000	3730	0.0000000000	0		u
1071920	322271013	801	0.0000000000	0.9998340000	20100	Rijkswaterstaat	ECHTELD 34	015	R	1	161494.1600000000	435821.5400000000	93 b	1.0000000000	1.0000000000	120	80	32.1000000000			0.0000000000	0.0000000000	4.7000000000			0.0000000000	0.0000000000	0.0000000000	9929		0.0000000000	193	0.0000000000	290	0.0000000000	0	24-05-2013 11:16:56	u
1071921	322271010	801	0.0000000000	0.3482710000	20100	Rijkswaterstaat	Rijksweg A15	015	R	1	161508.9000000000	435840.0100000000	93 b	1.0000000000	1.0000000000	120 130	80	25.7000000000			0.0000000000	0.0000000000	11.6000000000			0.0000000000	0.0000000000	0.0000000000	14839	4814	0.0000000000	2114	0.0000000000	3419	0.0000000000	0		u
1071945	323271019	801	0.0000000000	0.6406040000	20100	Rijkswaterstaat	ECHTELD 34	015	R	2	161671.4900000000	435854.6500000000	93 b	1.0000000000	1.0000000000	120	80	3.1000000000			0.0000000000	0.0000000000	3.4000000000			0.0000000000	0.0000000000	0.0000000000	9929		0.0000000000	193	0.0000000000	290	0.0000000000	0	24-05-2013 11:16:56	u
1071950	323271020	801	0.0000130676	0.3852260000	20100	Rijkswaterstaat	ECHTELD 34	015	R	2	161615.6900000000	435955.2200000000	93 b	1.0000000000	1.0000000000	120	80	4.7000000000			0.0000000000	0.0000000000	5.5000000000			0.0000000000	0.0000000000	0.0000000000	10161		0.0000000000	264	0.0000000000	402	0.0000000000	0	24-05-2013 11:16:56	u
1071951	322271010	801	0.3482710000	1.0000000000	20100	Rijkswaterstaat	Rijksweg A15	015	R	1	161672.7300000000	435950.7500000000	93 b	1.0000000000	1.0000000000	120 130	80	18.5000000000			0.0000000000	0.0000000000	6.8000000000			0.0000000000	0.0000000000	0.0000000000	14839	4814	0.0000000000	2114	0.0000000000	3419	0.0000000000	0		u
1071959	322271012	801	0.2007320000	0.6946280000	20100	Rijkswaterstaat	Rijksweg A15	015	R	1	161762.9700000000	436028.2900000000	93 b	1.0000000000	1.0000000000	120 130	80	5.5000000000			0.0000000000	0.0000000000	20.0000000000			0.0000000000	0.0000000000	0.0000000000	17612	5724	0.0000000000	2221	0.0000000000	3730	0.0000000000	0		u
1071980	323271020	801	0.3852260000	0.6148600000	20100	Rijkswaterstaat	ECHTELD 34	015	R	5	161687.7200000000	436034.3100000000	93 b	1.0000000000	1.0000000000	120	80	4.8000000000			0.0000000000	0.0000000000	5.5000000000			0.0000000000	0.0000000000	0.0000000000	10161		0.0000000000	264	0.0000000000	402	0.0000000000	0	24-05-2013 11:16:56	u
1071985	323271018	801	0.0000598296	0.5000300000	20100	Rijkswaterstaat	ECHTELD 34	015	R	2	161695.0600000000	435886.9400000000	93 b	1.0000000000	1.0000000000	120	80	4.0000000000			0.0000000000	0.0000000000	2.8000000000			0.0000000000	0.0000000000	0.0000000000	3150		0.0000000000	81	0.0000000000	110	0.0000000000	0	24-05-2013 11:16:56	u
1071989	323272040	801	0.0000000000	1.0000000000	20100	Rijkswaterstaat	ECHTELD 34	015	R	1	161746.8000000000	435993.8900000000	93 b	1.0000000000	1.0000000000	120	80	8.0000000000			0.0000000000	0.0000000000	21.5000000000			0.0000000000	0.0000000000	0.0000000000	3150		0.0000000000	81	0.0000000000	110	0.0000000000	0	24-05-2013 11:16:56	u
1071991	323271020	801	0.6148600000	1.0000000000	20100	Rijkswaterstaat	ECHTELD 34	015	R	7	161774.2100000000	436097.1000000000	93 b	1.0000000000	1.0000000000	120	80	4.4000000000			0.0000000000	0.0000000000	4.2000000000			0.0000000000	0.0000000000	0.0000000000	10161		0.0000000000	264	0.0000000000	402	0.0000000000	0	24-05-2013 11:16:56	u
1071995	323271018	801	0.5000300000	1.0000000000	20100	Rijkswaterstaat	ECHTELD 34	015	R	6	161853.2300000000	435938.0100000000	93 b	1.0000000000	1.0000000000	120	80	4.2000000000			0.0000000000	0.0000000000	3.0000000000			0.0000000000	0.0000000000	0.0000000000	3150		0.0000000000	81	0.0000000000	110	0.0000000000	0	24-05-2013 11:16:56	u
1071998	323272021	801	0.0000029862	0.0200990000	20100	Rijkswaterstaat	Rijksweg A15	015	R	1	161818.6300000000	436048.7900000000	93 b	1.0000000000	1.0000000000	120 130	80	19.9000000000			0.0000000000	0.0000000000	9.0000000000			0.0000000000	0.0000000000	0.0000000000	17243	5560	0.0000000000	2196	0.0000000000	3529	0.0000000000	0		u
1072004	323271019	801	0.6406040000	0.8205990000	20100	Rijkswaterstaat	ECHTELD 34	015	R	5	161835.6100000000	435913.2300000000	93 b	1.0000000000	1.0000000000	120	80	3.3000000000			0.0000000000	0.0000000000	4.0000000000			0.0000000000	0.0000000000	0.0000000000	9929		0.0000000000	193	0.0000000000	290	0.0000000000	0	24-05-2013 11:16:56	u
1072014	323272021	801	0.0200990000	0.0372384000	20100	Rijkswaterstaat	Rijksweg A15	015	R	2	161890.4800000000	436097.6500000000	93 b	1.0000000000	1.0000000000	120 130	80	19.5000000000			0.0000000000	0.0000000000	8.9000000000			0.0000000000	0.0000000000	0.0000000000	17243	5560	0.0000000000	2196	0.0000000000	3529	0.0000000000	0		u
1072015	323272039	801	0.0001295670	0.9999930000	20100	Rijkswaterstaat	ECHTELD 34	015	R	6	161981.8700000000	436209.8100000000	93 b	1.0000000000	1.0000000000	120	80	3.3000000000			0.0000000000	0.0000000000	3.8000000000			0.0000000000	0.0000000000	0.0000000000	3711		0.0000000000	47	0.0000000000	42	0.0000000000	0	24-05-2013 11:16:56	u
1072016	323271019	801	0.8205990000	1.0000000000	20100	Rijkswaterstaat	ECHTELD 34	015	R	7	161901.9100000000	435957.7700000000	93 b	1.0000000000	1.0000000000	120	80	2.9000000000			0.0000000000	0.0000000000	4.4000000000			0.0000000000	0.0000000000	0.0000000000	9929		0.0000000000	193	0.0000000000	290	0.0000000000	0	24-05-2013 11:16:56	u
1072023	323272021	801	0.0372384000	0.1411460000	20100	Rijkswaterstaat	Rijksweg A15	015	R	5	162124.2300000000	436256.2400000000	93 b	1.0000000000	1.0000000000	120 130	80	17.9000000000			0.0000000000	0.0000000000	8.2000000000			0.0000000000	0.0000000000	0.0000000000	17243	5560	0.0000000000	2196	0.0000000000	3529	0.0000000000	0		u
1072025	322271012	801	0.6946280000	0.7875970000	20100	Rijkswaterstaat	Rijksweg A15	015	R	4	161972.7200000000	436168.6700000000	93 b	1.0000000000	1.0000000000	120 130	80	5.7000000000			0.0000000000	0.0000000000	21.3000000000			0.0000000000	0.0000000000	0.0000000000	17612	5724	0.0000000000	2221	0.0000000000	3730	0.0000000000	0		u
1072031	322271012	801	0.7875970000	0.9999530000	20100	Rijkswaterstaat	Rijksweg A15	015	R	6	162082.3300000000	436241.0900000000	93 b	1.0000000000	1.0000000000	120 130	80	5.8000000000			0.0000000000	0.0000000000	19.0000000000			0.0000000000	0.0000000000	0.0000000000	17612	5724	0.0000000000	2221	0.0000000000	3730	0.0000000000	0		u
1072041	324272014	801	0.0000000000	0.9993620000	20100	Rijkswaterstaat	ECHTELD 34	015	R	6	162131.2900000000	436279.1600000000	93 b	1.0000000000	1.0000000000	120	80	11.8000000000			0.0000000000	0.0000000000	22.5000000000			0.0000000000	0.0000000000	0.0000000000	3711		0.0000000000	47	0.0000000000	42	0.0000000000	0	24-05-2013 11:16:56	u
1072046	324272013	801	0.0000000000	0.0187287000	20100	Rijkswaterstaat	Rijksweg A15	015	R	6	162190.6100000000	436314.3400000000	93 b	1.0000000000	1.0000000000	120 130	80	9.2000000000			0.0000000000	0.0000000000	19.9000000000			0.0000000000	0.0000000000	0.0000000000	20557	6492	0.0000000000	2269	0.0000000000	3770	0.0000000000	0		u
1072055	324272013	801	0.0187287000	0.0377655000	20100	Rijkswaterstaat	Rijksweg A15	015	R	5	162256.7200000000	436358.2600000000	93 b	1.0000000000	1.0000000000	120 130	80	9.5000000000			0.0000000000	0.0000000000	20.0000000000			0.0000000000	0.0000000000	0.0000000000	20557	6492	0.0000000000	2269	0.0000000000	3770	0.0000000000	0		u
1072060	324272013	801	0.0377655000	0.0568022000	20100	Rijkswaterstaat	Rijksweg A15	015	R	4	162323.3300000000	436402.5600000000	93 b	1.0000000000	1.0000000000	120 130	80	7.5000000000			0.0000000000	0.0000000000	19.7000000000			0.0000000000	0.0000000000	0.0000000000	20557	6492	0.0000000000	2269	0.0000000000	3770	0.0000000000	0		u
1072066	323272021	801	0.1411460000	0.1582850000	20100	Rijkswaterstaat	Rijksweg A15	015	R	3	162359.8600000000	436412.0700000000	93 b	1.0000000000	1.0000000000	120 130	80	18.7000000000			0.0000000000	0.0000000000	7.0000000000			0.0000000000	0.0000000000	0.0000000000	17243	5560	0.0000000000	2196	0.0000000000	3529	0.0000000000	0		u
1072070	324272013	801	0.0568022000	0.1757820000	20100	Rijkswaterstaat	Rijksweg A15	015	R	2	162564.4300000000	436563.7100000000	93 b	1.0000000000	1.0000000000	120 130	80	5.5000000000			0.0000000000	0.0000000000	19.3000000000			0.0000000000	0.0000000000	0.0000000000	20557	6492	0.0000000000	2269	0.0000000000	3770	0.0000000000	0		u
1072071	323272021	801	0.1582850000	0.2075610000	20100	Rijkswaterstaat	Rijksweg A15	015	R	2	162489.2100000000	436497.4700000000	93 b	1.0000000000	1.0000000000	120 130	80	19.3000000000			0.0000000000	0.0000000000	6.1000000000			0.0000000000	0.0000000000	0.0000000000	17243	5560	0.0000000000	2196	0.0000000000	3529	0.0000000000	0		u
1072099	323272021	801	0.2075610000	0.7817290000	20100	Rijkswaterstaat	Rijksweg A15	015	R	1	163844.1600000000	436971.9100000000	93 b	1.0000000000	1.0000000000	120 130	80	17.5000000000			0.0000000000	0.0000000000	7.2000000000			0.0000000000	0.0000000000	0.0000000000	17243	5560	0.0000000000	2196	0.0000000000	3529	0.0000000000	0		u
1072125	324272013	801	0.1757820000	0.3066590000	20100	Rijkswaterstaat	Rijksweg A15	015	R	2	163024.3900000000	436811.8900000000	93 b	1.0000000000	1.0000000000	120 130	80	8.2000000000			0.0000000000	0.0000000000	22.0000000000			0.0000000000	0.0000000000	0.0000000000	20557	6492	0.0000000000	2269	0.0000000000	3770	0.0000000000	0		u
1072253	324272013	801	0.3066590000	0.3256960000	20100	Rijkswaterstaat	Rijksweg A15	015	R	1	163330.2200000000	436886.6600000000	93 b	1.0000000000	1.0000000000	120 130	80	7.0000000000			0.0000000000	0.0000000000	21.5000000000			0.0000000000	0.0000000000	0.0000000000	20557	6492	0.0000000000	2269	0.0000000000	3770	0.0000000000	0		u
1072269	324272013	801	0.3256960000	0.6052980000	20100	Rijkswaterstaat	Rijksweg A15	015	R	2	163947.6800000000	436990.2600000000	93 b	1.0000000000	1.0000000000	120 130	80	4.9000000000			0.0000000000	0.0000000000	20.4000000000			0.0000000000	0.0000000000	0.0000000000	20557	6492	0.0000000000	2269	0.0000000000	3770	0.0000000000	0		u
1072450	324272013	801	0.6052980000	0.7528320000	20100	Rijkswaterstaat	Rijksweg A15	015	R	1	164844.9000000000	436987.8700000000	93 b	1.0000000000	1.0000000000	120 130	80	7.2000000000			0.0000000000	0.0000000000	21.1000000000			0.0000000000	0.0000000000	0.0000000000	20557	6492	0.0000000000	2269	0.0000000000	3770	0.0000000000	0		u
1072607	324272013	801	0.7528320000	0.7718690000	20100	Rijkswaterstaat	Rijksweg A15	015	R	1	165188.7100000000	436924.8500000000	93 b	1.0000000000	1.0000000000	120 130	80	7.2000000000			0.0000000000	0.0000000000	5.4000000000			0.0000000000	0.0000000000	0.0000000000	20557	6492	0.0000000000	2269	0.0000000000	3770	0.0000000000	0		u
1072609	323272021	801	0.7817290000	0.8406450000	20100	Rijkswaterstaat	Rijksweg A15	015	R	1	165310.3200000000	436876.3300000000	93 b	1.0000000000	1.0000000000	120 130	80	4.8000000000			0.0000000000	0.0000000000	7.3000000000			0.0000000000	0.0000000000	0.0000000000	17243	5560	0.0000000000	2196	0.0000000000	3529	0.0000000000	0		u
1072621	324272013	801	0.7718690000	0.8265990000	20100	Rijkswaterstaat	Rijksweg A15	015	R	1	165337.8600000000	436882.6900000000	93 b	1.0000000000	1.0000000000	120 130	80	7.1000000000			0.0000000000	0.0000000000	5.4000000000			0.0000000000	0.0000000000	0.0000000000	20557	6492	0.0000000000	2269	0.0000000000	3770	0.0000000000	0		u
1259028					20004	Gelderland	Tielseweg	N834	P	0	152003.5100000000	435660.7400000000	92 b	1.0000000000	1.0000000000	80	80	14.0200000000			0.0000000000	0.0000000000	13.9800000000			0.0000000000	0.0000000000	0.0000000000	6445	0	0.0000000000	343	0.0000000000	115	0.0000000000	0	22-05-2013 18:12:40	u
1259029					20004	Gelderland	PROVINCIALEWEG	N834	P	1	154518.8500000000	433916.1700000000	92 b	1.0000000000	1.0000000000	80	80	16.3100000000	101.3000000000		0.0000000000	0.0000000000	16.4900000000			0.0000000000	0.0000000000	0.0000000000	5737	0	0.0000000000	333	0.0000000000	133	0.0000000000	0	22-05-2013 18:12:40	u
1259030					20004	Gelderland	PROVINCIALEWEG	N834	P	2	154583.1800000000	433849.4200000000	92 b	1.0000000000	1.0000000000	80	80	16.3100000000	105.5000000000		0.0000000000	0.0000000000	16.4900000000			0.0000000000	0.0000000000	0.0000000000	5737	0	0.0000000000	333	0.0000000000	133	0.0000000000	0	22-05-2013 18:12:40	u
1259031					20004	Gelderland	PROVINCIALEWEG	N834	P	2	154646.4600000000	433781.6700000000	92 b	1.0000000000	1.0000000000	80	80	16.3100000000	135.7000000000		0.0000000000	0.0000000000	16.4900000000			0.0000000000	0.0000000000	0.0400000000	5737	0	0.0400000000	333	0.0400000000	133	0.0000000000	0	22-05-2013 18:12:40	u
1259032					20004	Gelderland	PROVINCIALEWEG	N834	P	0	154451.6500000000	433977.4000000000	92 b	1.0000000000	1.0000000000	80	80	16.3100000000	52.8000000000	0.5000000000	0.0000000000	0.0000000000	16.4900000000			0.0000000000	0.0000000000	0.0000000000	5737	0	0.0000000000	333	0.0000000000	133	0.0000000000	0	22-05-2013 18:12:40	u
1259033					20004	Gelderland	PROVINCIALEWEG	N834	P	1	154513.2900000000	433908.9400000000	92 b	1.0000000000	1.0000000000	80	80	16.3100000000	120.2000000000		0.0000000000	0.0000000000	16.4900000000			0.0000000000	0.0000000000	0.0000000000	5737	0	0.0000000000	333	0.0000000000	133	0.0000000000	0	22-05-2013 18:12:40	u
1259034					20004	Gelderland	PROVINCIALEWEG	N834	P	2	154575.7900000000	433841.2600000000	92 b	1.0000000000	1.0000000000	80	80	16.3100000000	116.4000000000		0.0000000000	0.0000000000	16.4900000000			0.0000000000	0.0000000000	0.0000000000	5737	0	0.0000000000	333	0.0000000000	133	0.0000000000	0	22-05-2013 18:12:40	u
1259035					20004	Gelderland	PROVINCIALEWEG	N834	P	6	154639.5700000000	433774.8000000000	92 b	1.0000000000	1.0000000000	80	80	16.3100000000	146.0000000000		0.0000000000	0.0000000000	16.4900000000			0.0000000000	0.0000000000	0.0400000000	5737	0	0.0400000000	333	0.0400000000	133	0.0000000000	0	22-05-2013 18:12:40	u
1259036	317280002	801	0.6678000000	1.0000000000	20004	Gelderland	Provincialeweg	N320	P	0	158941.4400000000	440372.4000000000	92 b	1.0000000000	1.0000000000	80	80	16.4600000000			0.0000000000	0.0000000000	16.7400000000	38.5000000000	0.3800000000	0.0000000000	0.0000000000	0.0000000000	4689	0	0.0000000000	376	0.0000000000	169	0.0000000000	0	22-05-2013 18:12:40	u
1259037	317280004	801	0.0012244500	0.3323980000	20004	Gelderland	Provincialeweg	N320	P	2	159041.4200000000	440418.5800000000	92 b	1.0000000000	1.0000000000	80	80	16.4600000000	57.7000000000		0.0000000000	0.0000000000	16.7400000000		0.0800000000	0.0000000000	0.0000000000	0.0000000000	4689	0	0.0000000000	376	0.0000000000	169	0.0000000000	0	22-05-2013 18:12:40	u
1259038	317280004	801	0.3323980000	0.6635660000	20004	Gelderland	Provincialeweg	N320	P	0	159150.7000000000	440427.1300000000	92 b	1.0000000000	1.0000000000	80	80	16.4600000000			0.0000000000	0.0000000000	16.7400000000			0.0000000000	0.0000000000	0.0000000000	4689	0	0.0000000000	376	0.0000000000	169	0.0000000000	0	22-05-2013 18:12:40	u
1259039					20004	Gelderland	Provincialeweg	N320	P	0	159260.3800000000	440412.9000000000	92 b	1.0000000000	1.0000000000	80	80	16.4600000000			0.0000000000	0.0000000000	16.7400000000	115.8000000000	0.0800000000	0.0000000000	0.0000000000	0.0000000000	4689	0	0.0000000000	376	0.0000000000	169	0.0000000000	0	22-05-2013 18:12:40	u
1259040					20004	Gelderland	Tielseweg	N835	P	0	159291.3800000000	438841.1700000000	92 b	1.0000000000	1.0000000000	80	80	15.2500000000			0.0000000000	0.0000000000	15.7500000000			0.0000000000	0.0000000000	0.0000000000	5276	0	0.0000000000	507	0.0000000000	285	0.0000000000	0	22-05-2013 18:12:40	u
1259041					20004	Gelderland	Tielseweg	N835	P	0	159285.1000000000	438947.1000000000	92 b	1.0000000000	1.0000000000	80	80	15.2500000000			0.0000000000	0.0000000000	15.7500000000			0.0000000000	0.0000000000	0.0000000000	5276	0	0.0000000000	507	0.0000000000	285	0.0000000000	0	22-05-2013 18:12:40	u
1259042					20004	Gelderland	Tielseweg	N835	P	0	159269.6400000000	439052.2800000000	92 b	1.0000000000	1.0000000000	80	80	15.2500000000			0.0000000000	0.0000000000	15.7500000000			0.0000000000	0.0000000000	0.0000000000	5276	0	0.0000000000	507	0.0000000000	285	0.0000000000	0	22-05-2013 18:12:40	u
1259043					20004	Gelderland	Van Heemstraweg	N322	P	0	162284.4300000000	431908.8300000000	92 b	1.0000000000	1.0000000000	80	80	15.4900000000	85.7000000000	0.4500000000	0.0000000000	0.0000000000	14.7100000000	112.4000000000		0.0000000000	0.0000000000	0.0000000000	8651	0	0.0000000000	732	0.0000000000	384	0.0000000000	0	22-05-2013 18:12:40	u
1259044					20004	Gelderland	Van Heemstraweg	N322	P	0	162379.1700000000	431901.0400000000	92 b	1.0000000000	1.2500000000	80	80	15.4900000000			0.0000000000	0.0000000000	14.7100000000	100.0000000000		0.0000000000	0.0000000000	0.0000000000	8651	0	0.0000000000	732	0.0000000000	384	0.0000000000	0	22-05-2013 18:12:40	u
1259045					20004	Gelderland	Van Heemstraweg	N322	P	0	162473.3800000000	431888.4600000000	92 b	1.0000000000	1.2500000000	80	80	15.4900000000			0.0000000000	0.0000000000	14.7100000000			0.0000000000	0.0000000000	0.0000000000	8651	0	0.0000000000	732	0.0000000000	384	0.0000000000	0	22-05-2013 18:12:40	u
1259648					20004	Gelderland	Rijksstraatweg	N833	P	0	148460.5800000000	434353.4300000000	92 b	1.0000000000	1.0000000000	80	80	14.0000000000	33.5000000000	0.2200000000	0.0000000000	0.0000000000	14.0000000000			0.0000000000	0.0000000000	0.0000000000	4676	0	0.0000000000	332	0.0000000000	83	0.0000000000	0	22-05-2013 18:12:46	u
1259667					20004	Gelderland	MAAS EN WAALWEG	N322	P	0	162702.4200000000	431436.1800000000	92 b	1.0000000000	1.0000000000	80	80	14.1500000000			0.0000000000	0.0000000000	14.1500000000			0.0000000000	0.0000000000	0.0000000000	11499	0	0.0000000000	1004	0.0000000000	1499	0.0000000000	0	22-05-2013 18:12:46	u
1259668					20004	Gelderland	MAAS EN WAALWEG	N322	P	0	162771.6200000000	431362.7900000000	92 b	1.0000000000	1.0000000000	80	80	14.1500000000			0.0000000000	0.0000000000	14.1500000000			0.0000000000	0.0000000000	0.0000000000	11499	0	0.0000000000	1004	0.0000000000	1499	0.0000000000	0	22-05-2013 18:12:46	u
1259669					20004	Gelderland	MAAS EN WAALWEG	N322	P	0	162852.9700000000	431303.2000000000	92 b	1.0000000000	1.0000000000	80	80	14.1500000000			0.0000000000	0.0000000000	14.1500000000			0.0000000000	0.0000000000	0.0000000000	11499	0	0.0000000000	1004	0.0000000000	1499	0.0000000000	0	22-05-2013 18:12:46	u
1259670					20004	Gelderland	MAAS EN WAALWEG	N322	P	0	162943.8900000000	431259.5400000000	92 b	1.0000000000	1.0000000000	80	80	14.1500000000			0.0000000000	0.0000000000	14.1500000000			0.0000000000	0.0000000000	0.0000000000	11499	0	0.0000000000	1004	0.0000000000	1499	0.0000000000	0	22-05-2013 18:12:46	u
1259671					20004	Gelderland	MAAS EN WAALWEG	N322	P	0	163041.1700000000	431232.9700000000	92 b	1.0000000000	1.0000000000	80	80	14.1500000000			0.0000000000	0.0000000000	14.1500000000			0.0000000000	0.0000000000	0.0000000000	11499	0	0.0000000000	1004	0.0000000000	1499	0.0000000000	0	22-05-2013 18:12:46	u
1259672					20004	Gelderland	MAAS EN WAALWEG	N322	P	0	163141.7300000000	431224.6100000000	92 b	1.0000000000	1.0000000000	80	80	14.1500000000			0.0000000000	0.0000000000	14.1500000000			0.0000000000	0.0000000000	0.0000000000	11499	0	0.0000000000	1004	0.0000000000	1499	0.0000000000	0	22-05-2013 18:12:46	u
1259673					20004	Gelderland	MAAS EN WAALWEG	N322	P	0	163242.1000000000	431235.0700000000	92 b	1.0000000000	1.0000000000	80	80	14.1500000000			0.0000000000	0.0000000000	14.1500000000			0.0000000000	0.0000000000	0.0000000000	11499	0	0.0000000000	1004	0.0000000000	1499	0.0000000000	0	22-05-2013 18:12:46	u
1259674					20004	Gelderland	MAAS EN WAALWEG	N322	P	0	163341.1700000000	431254.9600000000	92 b	1.0000000000	1.0000000000	80	80	14.1500000000			0.0000000000	0.0000000000	14.1500000000			0.0000000000	0.0000000000	0.0000000000	11499	0	0.0000000000	1004	0.0000000000	1499	0.0000000000	0	22-05-2013 18:12:46	u
1259675					20004	Gelderland	MAAS EN WAALWEG	N322	P	0	163440.1700000000	431275.2100000000	92 b	1.0000000000	1.0000000000	80	80	14.1500000000			0.0000000000	0.0000000000	14.1500000000			0.0000000000	0.0000000000	0.0000000000	11499	0	0.0000000000	1004	0.0000000000	1499	0.0000000000	0	22-05-2013 18:12:46	u
1259676					20004	Gelderland	MAAS EN WAALWEG	N322	P	0	163539.1700000000	431295.4600000000	92 b	1.0000000000	1.0000000000	80	80	14.1500000000			0.0000000000	0.0000000000	14.1500000000			0.0000000000	0.0000000000	0.0000000000	11499	0	0.0000000000	1004	0.0000000000	1499	0.0000000000	0	22-05-2013 18:12:46	u
1259677					20004	Gelderland	MAAS EN WAALWEG	N322	P	0	163638.1700000000	431315.7300000000	92 b	1.0000000000	1.0000000000	80	80	14.1500000000			0.0000000000	0.0000000000	14.1500000000	34.3000000000	0.1000000000	0.0000000000	0.0000000000	0.0000000000	11499	0	0.0000000000	1004	0.0000000000	1499	0.0000000000	0	22-05-2013 18:12:46	u
1259678					20004	Gelderland	MAAS EN WAALWEG	N322	P	0	163737.1600000000	431336.0200000000	92 b	1.0000000000	1.0000000000	80	80	14.1500000000			0.0000000000	0.0000000000	14.1500000000			0.0000000000	0.0000000000	0.0000000000	11499	0	0.0000000000	1004	0.0000000000	1499	0.0000000000	0	22-05-2013 18:12:46	u
1259679					20004	Gelderland	MAAS EN WAALWEG	N322	P	0	163836.1400000000	431356.3400000000	92 b	1.0000000000	1.0000000000	80	80	14.1500000000			0.0000000000	0.0000000000	14.1500000000			0.0000000000	0.0000000000	0.0000000000	11499	0	0.0000000000	1004	0.0000000000	1499	0.0000000000	0	22-05-2013 18:12:46	u
1259680					20004	Gelderland	MAAS EN WAALWEG	N322	P	0	163935.1400000000	431376.6200000000	92 b	1.0000000000	1.0000000000	80	80	14.1500000000			0.0000000000	0.0000000000	14.1500000000			0.0000000000	0.0000000000	0.0000000000	11499	0	0.0000000000	1004	0.0000000000	1499	0.0000000000	0	22-05-2013 18:12:46	u
1259681					20004	Gelderland	MAAS EN WAALWEG	N322	P	0	164034.1200000000	431396.9300000000	92 b	1.0000000000	1.0000000000	80	80	14.1500000000			0.0000000000	0.0000000000	14.1500000000			0.0000000000	0.0000000000	0.0000000000	11499	0	0.0000000000	1004	0.0000000000	1499	0.0000000000	0	22-05-2013 18:12:46	u
1259682					20004	Gelderland	MAAS EN WAALWEG	N322	P	0	164133.1300000000	431417.1200000000	92 b	1.0000000000	1.0000000000	80	80	14.1500000000			0.0000000000	0.0000000000	14.1500000000			0.0000000000	0.0000000000	0.0000000000	11499	0	0.0000000000	1004	0.0000000000	1499	0.0000000000	0	22-05-2013 18:12:46	u
1259683					20004	Gelderland	MAAS EN WAALWEG	N322	P	0	164232.1300000000	431437.4000000000	92 b	1.0000000000	1.0000000000	80	80	14.1500000000			0.0000000000	0.0000000000	14.1500000000			0.0000000000	0.0000000000	0.0000000000	11499	0	0.0000000000	1004	0.0000000000	1499	0.0000000000	0	22-05-2013 18:12:46	u
1259684					20004	Gelderland	MAAS EN WAALWEG	N322	P	0	164330.8400000000	431458.9200000000	92 b	1.0000000000	1.0000000000	80	80	14.1500000000			0.0000000000	0.0000000000	14.1500000000			0.0000000000	0.0000000000	0.0000000000	11499	0	0.0000000000	1004	0.0000000000	1499	0.0000000000	0	22-05-2013 18:12:46	u
1259685					20004	Gelderland	MAAS EN WAALWEG	N322	P	0	164428.7800000000	431483.7900000000	92 b	1.0000000000	1.0000000000	80	80	14.1500000000			0.0000000000	0.0000000000	14.1500000000			0.0000000000	0.0000000000	0.0000000000	11499	0	0.0000000000	1004	0.0000000000	1499	0.0000000000	0	22-05-2013 18:12:46	u
1259686					20004	Gelderland	MAAS EN WAALWEG	N322	P	0	164526.3700000000	431509.9900000000	92 b	1.0000000000	1.0000000000	80	80	14.1500000000			0.0000000000	0.0000000000	14.1500000000			0.0000000000	0.0000000000	0.0000000000	11499	0	0.0000000000	1004	0.0000000000	1499	0.0000000000	0	22-05-2013 18:12:46	u
1259687					20004	Gelderland	MAAS EN WAALWEG	N322	P	0	164624.9600000000	431532.0900000000	92 b	1.0000000000	1.0000000000	80	80	14.1500000000			0.0000000000	0.0000000000	14.1500000000			0.0000000000	0.0000000000	0.0000000000	11499	0	0.0000000000	1004	0.0000000000	1499	0.0000000000	0	22-05-2013 18:12:46	u
1259688					20004	Gelderland	MAAS EN WAALWEG	N322	P	0	164724.5000000000	431549.4300000000	92 b	1.0000000000	1.0000000000	80	80	14.1500000000			0.0000000000	0.0000000000	14.1500000000			0.0000000000	0.0000000000	0.0000000000	11499	0	0.0000000000	1004	0.0000000000	1499	0.0000000000	0	22-05-2013 18:12:46	u
1259689					20004	Gelderland	MAAS EN WAALWEG	N322	P	0	164824.7100000000	431562.2200000000	92 b	1.0000000000	1.0000000000	80	80	14.1500000000			0.0000000000	0.0000000000	14.1500000000	98.9000000000	0.3400000000	0.0000000000	0.0000000000	0.0000000000	11499	0	0.0000000000	1004	0.0000000000	1499	0.0000000000	0	22-05-2013 18:12:46	u
1259690					20004	Gelderland	MAAS EN WAALWEG	N322	P	0	164925.4100000000	431570.4000000000	92 b	1.0000000000	1.0000000000	80	80	14.1500000000			0.0000000000	0.0000000000	14.1500000000	71.8000000000	0.7400000000	0.0000000000	0.0000000000	0.0400000000	11499	0	0.0400000000	1004	0.0400000000	1499	0.0000000000	0	22-05-2013 18:12:46	u
1259922					20004	Gelderland	Tielseweg	N834	P	0	152107.5100000000	435659.8500000000	92 b	1.0000000000	1.0000000000	80	80	14.0000000000			0.0000000000	0.0000000000	14.0000000000			0.0000000000	0.0000000000	0.0000000000	6445	0	0.0000000000	343	0.0000000000	115	0.0000000000	0	22-05-2013 18:12:49	u
1259923					20004	Gelderland	PROVINCIALEWEG	N834	P	0	154455.6900000000	433982.3900000000	92 b	1.0000000000	1.0000000000	80	80	16.7500000000	47.2000000000	0.4600000000	0.0000000000	0.0000000000	16.0500000000			0.0000000000	0.0000000000	0.0000000000	5737	0	0.0000000000	333	0.0000000000	133	0.0000000000	0	22-05-2013 18:12:49	u

1259924	317280002	801	0.3319870000	0.6678000000	20004 Gelderland	Provincialeweg	N320	P	0	158834.6300000000	440347.5900000000	92 b	1.0000000000	1.0000000000	80	80	16.9800000000	35.6000000000	0.2100000000	0.0000000000	0.0000000000	16.2200000000			0.0000000000	0.0000000000	0.0000000000	4689 0	0.0000000000	376	0.0000000000	169	0.0000000000	0	22-05-2013 18:12:49	u
1259925					20004 Gelderland	Tielseweg	N835	P	0	159277.3500000000	438746.9700000000	92 b	1.0000000000	1.0000000000	80	80	15.6700000000			0.0000000000	0.0000000000	15.3300000000	105.1000000000		0.0000000000	0.0000000000	0.0000000000	5276 0	0.0000000000	507	0.0000000000	285	0.0000000000	0	22-05-2013 18:12:49	u
1261244					20004 Gelderland	Provincialeweg Oost	N327	P	0	146136.8700000000	432146.1100000000	92 b	1.0000000000	1.0000000000	80	80	22.4300000000			0.0000000000	0.0000000000	22.3700000000			0.0000000000	0.0000000000	0.0000000000	8553 0	0.0000000000	529	0.0000000000	377	0.0000000000	0	22-05-2013 18:13:04	u
1261245					20004 Gelderland	Provincialeweg Oost	N327	P	0	146238.2600000000	432131.1500000000	92 b	1.0000000000	1.0000000000	80	80	22.2000000000			0.0000000000	0.0000000000	22.6000000000			0.0000000000	0.0000000000	0.0000000000	8553 0	0.0000000000	529	0.0000000000	377	0.0000000000	0	22-05-2013 18:13:04	u
1261246					20004 Gelderland	Provincialeweg Oost	N327	P	0	146340.6400000000	432121.8000000000	92 b	1.0000000000	1.0000000000	80	80	22.4300000000			0.0000000000	0.0000000000	22.3700000000			0.0000000000	0.0000000000	0.0000000000	8553 0	0.0000000000	529	0.0000000000	377	0.0000000000	0	22-05-2013 18:13:04	u
1261247					20004 Gelderland	Provincialeweg Oost	N327	P	0	146443.5600000000	432117.7600000000	92 b	1.0000000000	1.0000000000	80	80	22.4000000000			0.0000000000	0.0000000000	22.4000000000			0.0000000000	0.0000000000	0.0000000000	8553 0	0.0000000000	529	0.0000000000	377	0.0000000000	0	22-05-2013 18:13:04	u
1261248					20004 Gelderland	Provincialeweg Oost	N327	P	0	146546.3700000000	432119.2400000000	92 b	1.0000000000	1.0000000000	80	80	22.4000000000			0.0000000000	0.0000000000	22.4000000000			0.0000000000	0.0000000000	0.0000000000	8553 0	0.0000000000	529	0.0000000000	377	0.0000000000	0	22-05-2013 18:13:04	u
1261249					20004 Gelderland	Provincialeweg Oost	N327	P	0	146645.9200000000	432126.2900000000	92 b	1.0000000000	1.0000000000	80	80	22.8400000000	45.3000000000	0.3100000000	0.0000000000	0.0000000000	21.9600000000			0.0000000000	0.0000000000	0.0000000000	8553 0	0.0000000000	529	0.0000000000	377	0.0000000000	0	22-05-2013 18:13:04	u
1261322					20004 Gelderland	Steenweg	N830	P	0	146767.4400000000	427876.0700000000	92 b	1.0000000000	1.0000000000	80	80	18.4600000000			0.0000000000	0.0000000000	18.7400000000			0.0000000000	0.0000000000	0.0000000000	4466 0	0.0000000000	306	0.0000000000	142	0.0000000000	0	22-05-2013 18:13:05	u
1261323					20004 Gelderland	Steenweg	N830	P	0	146808.2100000000	427965.6700000000	92 b	1.0000000000	1.0000000000	80	80	18.0300000000			0.0000000000	0.0000000000	19.1700000000			0.0000000000	0.0000000000	0.0000000000	4466 0	0.0000000000	306	0.0000000000	142	0.0000000000	0	22-05-2013 18:13:05	u
1261324					20004 Gelderland	Steenweg	N830	P	0	146818.8100000000	428659.9900000000	92 b	1.0000000000	1.0000000000	80	80	20.3500000000	27.2000000000	0.4900000000	0.0000000000	0.0000000000	21.2500000000	24.5000000000	0.4300000000	0.0000000000	0.0000000000	0.0000000000	4466 0	0.0000000000	306	0.0000000000	142	0.0000000000	0	22-05-2013 18:13:05	u
1261325					20004 Gelderland	Steenweg	N830	P	1	146863.7000000000	428746.1600000000	92 b	1.0000000000	1.0000000000	80	80	21.4300000000	35.7000000000	0.6800000000	0.0000000000	0.0000000000	20.1700000000	15.5000000000	0.2400000000	0.0000000000	0.0000000000	0.0000000000	4466 0	0.0000000000	306	0.0000000000	142	0.0000000000	0	22-05-2013 18:13:05	u
1261326					20004 Gelderland	Steenweg	N830	P	0	146911.0000000000	428831.7200000000	92 b	1.0000000000	1.0000000000	80	80	20.9400000000	40.4000000000	0.7700000000	0.0000000000	0.0000000000	18.9800000000	22.2000000000	0.6100000000	0.0000000000	0.0000000000	0.0000000000	4466 0	0.0000000000	306	0.0000000000	142	0.0000000000	0	22-05-2013 18:13:05	u
1261327	293257001	801	0.2000360000	0.2666990000	20004 Gelderland	Steenweg	N830	P	0	146958.1000000000	428917.4400000000	92 b	1.0000000000	1.0000000000	80	80	20.2500000000	50.1000000000	0.3000000000	0.0000000000	0.0000000000	19.6700000000	26.2000000000	0.1700000000	0.0000000000	0.0000000000	0.0000000000	4466 0	0.0000000000	306	0.0000000000	142	0.0000000000	0	22-05-2013 18:13:05	u
1261328					20004 Gelderland	Steenweg	N830	P	0	147004.8100000000	429003.0000000000	92 b	1.0000000000	1.0000000000	80	80	15.7600000000	39.8000000000	0.1200000000	0.0000000000	0.0000000000	14.2600000000	9.4000000000	0.1100000000	0.0000000000	0.0000000000	0.0000000000	4466 0	0.0000000000	306	0.0000000000	142	0.0000000000	0	22-05-2013 18:13:05	u
1261329					20004 Gelderland	Steenweg	N830	P	0	147051.9200000000	429088.4400000000	92 b	1.0000000000	1.0000000000	80	80	18.3700000000	32.7000000000	0.5900000000	0.0000000000	0.0000000000	18.9300000000	6.3000000000	0.3800000000	0.0000000000	0.0000000000	0.0000000000	4466 0	0.0000000000	306	0.0000000000	142	0.0000000000	0	22-05-2013 18:13:05	u
1261330					20004 Gelderland	Steenweg	N830	P	1	147099.9200000000	429173.6600000000	92 b	1.0000000000	1.0000000000	80	80	18.2200000000			0.0000000000	0.0000000000	19.0800000000			0.0000000000	0.0000000000	0.0000000000	4466 0	0.0000000000	306	0.0000000000	142	0.0000000000	0	22-05-2013 18:13:05	u
1261331					20004 Gelderland	Steenweg	N830	P	0	147155.9300000000	429253.2700000000	92 b	1.0000000000	1.0000000000	80	80	18.6300000000	46.7000000000	0.3200000000	0.0000000000	0.0000000000	18.6700000000			0.0000000000	0.0000000000	0.0000000000	4466 0	0.0000000000	306	0.0000000000	142	0.0000000000	0	22-05-2013 18:13:05	u
1261332					20004 Gelderland	Steenweg	N830	P	0	147214.6100000000	429331.4200000000	92 b	1.0000000000	1.0000000000	80	80	18.4400000000			0.0000000000	0.0000000000	18.8600000000			0.0000000000	0.0000000000	0.0000000000	4466 0	0.0000000000	306	0.0000000000	142	0.0000000000	0	22-05-2013 18:13:05	u
1261333					20004 Gelderland	Steenweg	N830	P	0	147273.2100000000	429409.8400000000	92 b	1.0000000000	1.0000000000	80	80	18.3000000000			0.0000000000	0.0000000000	19.0000000000			0.0000000000	0.0000000000	0.0000000000	4466 0	0.0000000000	306	0.0000000000	142	0.0000000000	0	22-05-2013 18:13:05	u
1261334					20004 Gelderland	Steenweg	N830	P	0	147331.4100000000	429487.7000000000	92 b	1.0000000000	1.0000000000	80	80	18.0900000000			0.0000000000	0.0000000000	19.2100000000	67.2000000000	0.1500000000	0.0000000000	0.0000000000	0.0000000000	4466 0	0.0000000000	306	0.0000000000	142	0.0000000000	0	22-05-2013 18:13:05	u
1261335					20004 Gelderland	Steenweg	N830	P	0	147390.0800000000	429566.0700000000	92 b	1.0000000000	1.0000000000	80	80	18.0100000000			0.0000000000	0.0000000000	15.9200000000	9.9000000000	0.4100000000	0.0000000000	0.0000000000	0.0000000000	4466 0	0.0000000000	306	0.0000000000	142	0.0000000000	0	22-05-2013 18:13:05	u
1261336					20004 Gelderland	Steenweg	N830	P	0	147448.6400000000	429644.3900000000	92 b	1.0000000000	1.0000000000	80	80	17.4600000000			0.0000000000	0.0000000000	16.5400000000	72.1000000000	0.5100000000	0.0000000000	0.0000000000	0.0000000000	4466 0	0.0000000000	306	0.0000000000	142	0.0000000000	0	22-05-2013 18:13:05	u
1261337					20004 Gelderland	Steenweg	N830	P	0	147506.6800000000	429722.7600000000	92 b	1.0000000000	1.0000000000	80	80	16.7600000000	43.4000000000	0.7000000000	0.0000000000	0.0000000000	17.2400000000	21.1000000000	0.4700000000	0.0000000000	0.0000000000	0.0000000000	4466 0	0.0000000000	306	0.0000000000	142	0.0000000000	0	22-05-2013 18:13:05	u
1261338					20004 Gelderland	Steenweg	N830	P	0	147562.9900000000	429801.9900000000	92 b	1.0000000000	1.0000000000	80	80	17.1400000000	25.9000000000	0.5200000000	0.0000000000	0.0000000000	18.0700000000	18.9000000000	0.3800000000	0.0000000000	0.0000000000	0.0000000000	4466 0	0.0000000000	306	0.0000000000	142	0.0000000000	0	22-05-2013 18:13:05	u
1261339					20004 Gelderland	Steenweg	N830	P	1	146798.3400000000	428563.1100000000	92 b	1.0000000000	1.0000000000	80	80	19.2200000000	58.8000000000	0.2600000000	0.0000000000	0.0000000000	18.3800000000	19.9000000000	0.4200000000	0.0000000000	0.0000000000	0.0000000000	4466 0	0.0000000000	306	0.0000000000	142	0.0000000000	0	22-05-2013 18:13:05	u
1261340					20004 Gelderland	Steenweg	N830	P	0	146803.8000000000	428461.6200000000	92 b	1.0000000000	1.0000000000	80	80	19.0800000000	24.9000000000	0.2900000000	0.0000000000	0.0000000000	18.5200000000	99.6000000000	0.2100000000	0.0000000000	0.0000000000	0.0000000000	4466 0	0.0000000000	306	0.0000000000	142	0.0000000000	0	22-05-2013 18:13:05	u
1261341					20004 Gelderland	Steenweg	N830	P	0	146810.4700000000	428361.1300000000	92 b	1.0000000000	1.0000000000	80	80	18.6000000000	28.0000000000	0.3000000000	0.0000000000	0.0000000000	18.5800000000	73.8000000000	0.2200000000	0.0000000000	0.0000000000	0.0000000000	4466 0	0.0000000000	306	0.0000000000	142	0.0000000000	0	22-05-2013 18:13:05	u
1261342					20004 Gelderland	Steenweg	N830	P	0	146817.0400000000	428260.5400000000	92 b	1.0000000000	1.0000000000	80	80	18.2200000000	17.5000000000	0.9300000000	0.0000000000	0.0000000000	18.9800000000			0.0000000000	0.0000000000	0.0000000000	4466 0	0.0000000000	306	0.0000000000	142	0.0000000000	0	22-05-2013 18:13:05	u
1261343					20004 Gelderland	Steenweg	N830	P	0	146823.7200000000	428159.5500000000	92 b	1.0000000000	1.0000000000	80	80	18.6800000000	43.4000000000	0.4700000000	0.0000000000	0.0000000000	18.5200000000			0.0000000000	0.0000000000	0.0000000000	4466 0	0.0000000000	306	0.0000000000	142	0.0000000000	0	22-05-2013 18:13:05	u
1261344					20004 Gelderland	Steenweg	N830	P	0	146828.9800000000	428061.3200000000	92 b	1.0000000000	1.0000000000	80	80	18.6000000000	46.5000000000	0.5600000000	0.0000000000	0.0000000000	17.8000000000			0.0000000000	0.0000000000	0.0000000000	4466 0	0.0000000000	306	0.0000000000	142	0.0000000000	0	22-05-2013 18:13:05	u
1261385					20004 Gelderland	Rijksstraatweg	N833	P	0	148214.5500000000	435253.9400000000	92 b	1.0000000000	1.2500000000	80	80	16.5600000000			0.0000000000	0.0000000000	16.6400000000		0.1400000000	0.0000000000	0.0000000000	0.0000000000	4676 0	0.0000000000	332	0.0000000000	83	0.0000000000	0	22-05-2013 18:13:05	u
1261386					20004 Gelderland	Rijksstraatweg	N833	P	0	148269.6500000000	435168.2100000000	92 b	1.0000000000	1.2500000000	80	80	16.8000000000			0.0000000000	0.0000000000	16.4000000000		0.0300000000	0.0000000000	0.0000000000	0.0000000000	4676 0	0.0000000000	332	0.0000000000	83	0.0000000000	0	22-05-2013 18:13:05	u
1261387					20004 Gelderland	Rijksstraatweg	N833	P	0	148329.1200000000	435085.4300000000	92 b	1.0000000000	1.2500000000	80	80	16.0900000000			0.0000000000	0.0000000000	17.1100000000			0.0000000000	0.0000000000	0.0000000000	4676 0	0.0000000000	332	0.0000000000	83	0.0000000000	0	22-05-2013 18:13:05	u
1261388	295271002	801	0.5836340000	0.6666710000	20004 Gelderland	Rijksstraatweg	N833	P	0	148388.8300000000	435002.8800000000	92 b	1.0000000000	1.2500000000	80	80	16.3700000000			0.0000000000	0.0000000000	16.0300000000	17.7000000000	0.2600000000	0.0000000000	0.0000000000	0.0000000000	4676 0	0.0000000000	332	0.0000000000	83	0.0000000000	0	22-05-2013 18:13:05	u
1261389	295271002	801	0.6666710000	0.7503730000	20004 Gelderland	Rijksstraatweg	N833	P	0	148448.6700000000	434920.2600000000	92 b	1.0000000000	1.2500000000	80	80	16.6800000000			0.0000000000	0.0000000000	15.7200000000	28.2000000000	0.3200000000	0.0000000000	0.0000000000	0.0000000000	4676 0	0.0000000000	332	0.0000000000	83	0.0000000000	0	22-05-2013 18:13:05	u
1261390	295271002	801	0.7503730000	0.8329520000	20004 Gelderland	Rijksstraatweg	N833	P	0	148508.7000000000	434838.1500000000	92 b	1.0000000000	1.2500000000	80	80	17.0500000000			0.0000000000	0.0000000000	16.4100000000	8.9000000000	0.3200000000	0.0000000000	0.0000000000	0.0000000000	4676 0	0.0000000000	332	0.0000000000	83	0.0000000000	0	22-05-2013 18:13:05	u
1261391					20004 Gelderland	Rijksstraatweg	N833	P	0	148567.5800000000	434755.0800000000	92 b	1.0000000000	1.2500000000	80	80	16.9300000000	14.3000000000	0.2200000000	0.0000000000	0.0000000000	16.5300000000			0.0000000000	0.0000000000	0.0000000000	4676 0	0.0000000000	332	0.0000000000	83	0.0000000000	0	22-05-2013 18:13:05	u
1261392					20004 Gelderland	Rijksstraatweg	N833	P	0	148616.0200000000	434668.1000000000	92 b	1.0000000000	1.2500000000	80	80	17.3400000000	11.9000000000	0.1400000000	0.0000000000	0.0000000000	16.1200000000	40.8000000000	0.2600000000	0.0000000000	0.0000000000	0.0000000000	4676 0	0.0000000000	332	0.0000000000	83	0.0000000000	0	22-05-2013 18:13:05	u
1261420					20004 Gelderland	Provincialeweg Oost	N327	P	0	148265.3600000000	431780.4400000000	92 b	1.0000000000	1.0000000000	80	80	14.9700000000	43.7000000000	0.9100000000	8.9900000000	2.9000000000	15.6300000000	47.3000000000	0.5100000000	0.0000000000	0.0000000000	0.0000000000	7836 0	0.0000000000	814	0.0000000000	911	0.0000000000	0	22-05-2013 18:13:06	u
1261421					20004 Gelderland	Provincialeweg Oost	N327	P	0	148365.8100000000	431771.4400000000	92 b	1.0000000000	1.0000000000	80	80	15.3000000000	37.3000000000	0.6600000000	8.6500000000	2.9000000000	15.3000000000	42.6000000000	0.5100000000	0.0000000000	0.0000000000	0.0000000000	7836 0	0.0000000000	814	0.0000000000	911	0.0000000000	0	22-05-2013 18:13:06	u
1261422					20004 Gelderland	Provincialeweg Oost	N327	P	0	148464.9500000000	431758.9900000000	92 b	1.0000000000	1.0000000000	80	80	14.8300000000	43.2000000000	1.0000000000	8.2500000000	2.9000000000	15.7700000000	61.5000000000	0.7900000000	0.0000000000	0.0000000000	0.0000000000	7836 0	0.0000000000	814	0.0000000000	911	0.0000000000	0	22-05-2013 18:13:06	u
1261423					20004 Gelderland	Provincialeweg Oost	N327	P	0	148563.4400000000	431741.8400000000	92 b	1.0000000000	1.0000000000	80	80	15.6500000000	41.9000000000	0.7800000000	8.9600000000	2.9000000000	14.9500000000		0.0300000000	0.0000000000	0.0000000000	0.0000000000	7836 0	0.0000000000	814	0.0000000000	911	0.0000000000	0	22-05-2013 18:13:06	u
1261424					20004 Gelderland	Provincialeweg Oost	N327	P	0	148660.2900000000	431718.6600000000	92 b	1.0000000000	1.0000000000	80	80	15.4700000000	44.2000000000	0.8500000000	9.1500000000	2.9000000000	15.1300000000			0.0000000000	0.0000000000	0.0000000000	7836 0	0.0000000000	814	0.0000000000	911	0.0000000000	0	22-05-2013 18:13:06	u
1261425					20004 Gelderland	Provincialeweg Oost	N327	P	0	148755.2700000000	431689.2900000000	92 b	1.0000000000	1.0000000000	80	80	15.1300000000	45.2000000000	0.5400000000	9.2700000000	2.9000000000	15.4700000000			0.0000000000	0.0000000000	0.0000000000	7836 0	0.0000000000	814	0.0000000000	911	0.0000000000	0	22-05-2013 18:13:06	u
1261426					20004 Gelderland	Provincialeweg Oost	N327	P	0	148849.4900000000	431655.8900000000	92 b	1.0000000000	1.0000000000	80	80	15.2500000000	43.3000000000	0.8700000000	0.0000000000	0.0000000000	15.3500000000	77.1000000000	0.4000000000	0.0000000000	0.0000000000	0.0000000000	7836 0	0.0000000000	814	0.0000000000	911	0.0000000000	0	22-05-2013 18:13:06	u
1261427					20004 Gelderland	Provincialeweg Oost	N327	P	0	148942.9800000000	431620.2700000000	92 b	1.0000000000	1.0000000000	80	80	15.2700000000	47.0000000000	0.6600000000	0.0000000000	0.0000000000	15.3300000000	48.3000000000	0.2200000000	0.0000000000	0.0000000000	0.0000000000	7836 0	0.0000000000	814	0.0000000000	911	0.0000000000	0	22-05-2013 18:13:06	u
1261428					20004 Gelderland	Provincialeweg Oost	N327	P	0	149036.1100000000	431584.7800000000	92 b	1.0000000000	1.0000000000	80	80	14.8100000000	49.7000000000	0.8500000000	0.0000000000	0.0000000000	15.7900000000	79.4000000000	0.1500000000	0.0000000000	0.0000000000	0.0000000000	7836 0	0.0000000000	814	0.0000000000	911	0.0000000000	0	22-05-2013 18:13:06	u
1261429					20004 Gelderland	Provincialeweg Oost	N327	P	0	149130.4600000000	431552.8700000000	92 b	1.0000000000	1.0000000000	80	80	15.2800000000	45.3000000000	0.6000000000	0.0000000000	0.0000000000	15.3200000000	32.7000000000	0.2100000000	0.0000000000	0.0000000000	0.0000000000	7836 0	0.0000000000	814	0.0000000000	911	0.0000000000	0	22-05-2013 18:13:06	u
1261430					20004 Gelderland	Provincialeweg Oost	N327	P	0	149225.8400000000	431524.3100000000	92 b	1.0000000000	1.0000000000	80	80	14.9900000000	84.7000000000	0.6900000000	0.0000000000	0.0000000000	15.6100000000	90.3000000000	0.1300000000	0.0000000000	0.0000000000	0.0000000000	7836 0	0.0000000000	814	0.0000000000	911	0.0000000000	0	22-05-2013 18:13:06	u
1261431					20004 Gelderland	Rijksstraatweg	N833	P	5	148230.1500000000	432994.6400000000	92 b	1.0000000000	1.2500000000	80	80	15.6900000000	21.0000000000	0.1100000000	0.0000000000	0.0000000000	15.9100000000	18.0000000000	0.1400000000	0.0000000000	0.0000000000	0.0000000000	5915 0	0.0000000000	419	0.0000000000	105	0.0000000000	0	22-05-2013 18:13:06	u
1261433					20004 Gelderland	Rijksstraatweg	N833	P	1	148243.0700000000	433117.3100000000	92 b	1.0000000000	1.0000000000	80	80	15.5900000000	23.6000000000	0.7000000000	0.0000000000	0.0000000000	15.0100000000			0.0000000000	0.0000000000	0.0000000000	5915 0	0.0000000000	419	0.0000000000	105	0.0000000000	0	22-05-2013 18:13:06	u
1261434					20004 Gelderland	Rijksstraatweg	N833	P	1	148298.1400000000	433194.9800000000	92 b	1.0000000000	1.0000000000	80	80	15.2500000000	46.7000000000	0.2500000000	0.0000000000	0.0000000000	15.3500000000			0.0000000000	0.0000000000	0.0000000000	5915 0	0.0000000000	419	0.0000000000	105	0.0000000000	0	22-05-2013 18:13:06	u
1261435					20004 Gelderland	Rijksstraatweg	N833	P	0	148523.7800000000	434435.5500000000	92 b	1.0000000000	1.2500000000	80	80	18.3400000000	34.1000000000	0.2500000000	0.0000000000	0.0000000000	17.8600000000		0.0500000000	0.0000000000	0.0000000000	0.0000000000	4676 0	0.0000000000	332	0.0000000000	83	0.0000000000	0	22-05-2013 18:13:06	u
1261436					20004 Gelderland	Rijksstraatweg	N833	P	0	148598.1600000000	434489.9000000000	92 b	1.0000000000	1.2500000000	80	80	17.9400000000			0.0000000000	0.0000000000	18.2600000000	15.8000000000	0.3400000000	0.0000000000	0.0000000000	0.0000000000	4676 0	0.0000000000	332	0.0000000000	83	0.0000000000	0	22-05-2013 18:13:06	u
1261437					20004 Gelderland	Rijksstraatweg	N833	P	0	148640.5800000000	434574.4300000000	92 b	1.0000000000	1.2500000000	80	80	18.6400000000	59.2000000000	0.1600000000	0.0000000000	0.0000000000	14.6600000000	8.0000000000	0.3100000000	0.0000000000	0.0000000000	0.0000000000	4676 0	0.0000000000	332	0.0000000000	83	0.0000000000	0	22-05-2013 18:13:06	u
1261473	298261006	801	0.0000000000	0.1996870000	20004 Gelderland	Provincialeweg Oost	N327	P	0	149503.6800000000	430783.3200000000	92 b	1.0000000000	1.0000000000	80	80	12.9100000000			0.0000000000	0.0000000000	13.4900000000	93.8000000000	0.0700000000	0.0000000000	0.0000000000	0.0000000000	10521 0	0.0000000000	1092	0.0000000000	1224	0.0000000000	0	22-05-2013 18:13:06	u
1261474	298261006	801	0.1996870000	0.3992780000	20004 Gelderland	Provincialeweg Oost	N327	P	0	149579.2100000000	430711.3900000000	92 b	1.0000000000	1.0000000000	80	80	12.7300000000			0.0000000000	0.0000000000	13.6700000000	147.2000000000		0.0000000000	0.0000000000	0.0000000000	10521 0	0.0000000000	1092	0.0000000000	1224	0.0000000000	0	22-05-2013 18:13:06	u
1261475	298261006	801	0.3992780000	0.5994840000	20004 Gelderland	Provincialeweg Oost	N327	P	0	149637.8300000000	430624.9800000000	92 b	1.0000000000	1.0000000000	80	80	13.1100000000	97.0000000000	0.2300000000	0.0000000000	0.0000000000	13.2900000000			0.0000000000	0.0000000000	0.0000000000	10521 0	0.0000000000	1092	0.0000000000	1224	0.0000000000	0	22-05-2013 18:13:06	u
1261476					20004 Gelderland	Provincialeweg Oost	N327	P	0	149679.9500000000	430529.1900000000	92 b	1.0000000000	1.0000000000	80	80	12.9200000000	91.4000000000	0.9400000000	0.0000000000	0.0000000000	13.4800000000	57.8000000000	0.3400000000	0.0000000000	0.0000000000	0.0000000000	10521 0	0.0000000000	1092	0.0000000000	1224	0.0000000000	0	22-05-2013 18:13:06	u
1261477					20004 Gelderland	Provincialeweg Oost	N327	P	0	149714.2700000000	430430.0900000000	92 b	1.0000000000	1.0000000000	80	80	13.0400000000	80.9000000000	0.1800000000	0.0000000000	0.0000000000	13.3600000000			0.0000000000	0.0000000000	0.0400000000	10521 0	0.0400000000	1092	0.0400000000	1224	0.0000000000	0	22-05-2013 18:13:06	u
1261478	298262003	801	0.0000000000	0.1424720000	20004 Gelderland	Provincialeweg Oost	N327	P	0	149274.4800000000	431441.5100000000	92 b	1.0000000000	1.0000000000	80	80	26.1400000000	112.1000000000	0.0700000000	0.0000000000	0.0000000000	26.6600000000	69.1000000000	0.1500000000	0.0000000000	0.0000000000	0.0000000000	10521 0	0.0000000000	1092	0.0000000000	1224	0.0000000000	0	22-05-2013 18:13:06	u
1261479					20004 Gelderland	Provincialeweg Oost	N327	P	0	149253.5900000000	431338.4800000000	92 b	1.0000000000	1.0000000000	80	80	26.8500000000			0.0000000000	0.0000000000	25.9500000000		0.0400000000	0.0000000000	0.0000000000	0.0000000000	10521 0	0.0000000000	1092	0.0000000000	1224	0.0000000000	0	22-05-2013 18:13:06	u
1261480	298262003	801	0.2849920000	0.4286160000	20004 Gelderland	Provincialeweg Oost	N327	P	0	149234.2400000000	431234.8300000000	92 b	1.0000000000	1.0000000000	80	80	26.2100000000			0.0000000000	0.0000000000	26.5900000000			0.0000000000	0.0000000000	0.0000000000	10521 0	0.0000000000	1092	0.0000000000	1224	0.0000000000	0	22-05-2013 18:13:06	u
1261481					20004 Gelderland	Provincialeweg Oost	N327	P	0	149236.6000000000	431129.6200000000	92 b	1.0000000000	1.0000000000	80	80	26.5200000000			0.0000000000	0.0000000000	26.2800000000			0.0000000000	0.0000000000	0.0000000000	10521 0	0.0000000000	1092	0.0000000000	1224	0.0000000000	0	22-05-2013 18:13:06	u
1261482					20004 Gelderland	Provincialeweg Oost	N327	P	0	149264.0700000000	431028.0400000000	92 b	1.0000000000	1.0000000000	80	80	26.6700000000			0.0000000000	0.0000000000	26.1300000000			0.0000000000	0.0000000000	0.0000000000	10521 0	0.0000000000	1092	0.0000000000	1224	0.0000000000	0	22-05-2013 18:13:06	u
1261483					20004 Gelderland	Provincialeweg Oost	N327	P	0	149316.8600000000	430937.0200000000	92 b	1.0000000000	1.0000000000	80	80	26.4000000000			0.0000000000	0.0000000000	26.4000000000			0.0000000000	0.0000000000	0.0000000000	10521 0	0.0000000000	1092	0.0000000000	1224	0.0000000000	0	22-05-2013 18:13:06	u
1261484					20004 Gelderland	Provincialeweg Oost	N327	P	0	149390.3800000000	430862.3800000000	92 b	1.0000000000	1.0000000000	80	80	26.4400000000			0.0000000000	0.0000000000	26.3600000000			0.0000000000	0.0000000000	0.0000000000	10521 0	0.0000000000	1092	0.0000000000	1224	0.0000000000	0	22-05-2013 18:13:06	u
1261503	299260002	801	0.0001572610	0.5004120000	20004 Gelderland	Provincialeweg Oost	N327	P	5	149747.8800000000	430339.4700000000	92 b	1.0000000000	1.0000000000	80	80	23.2300000000			0.0000000000	0.0000000000	22.7700000000			0.0000000000	0.0000000000	0.0400000000	10521 0	0.0400000000	1092	0.0400000000	1224	0.0000000000	0	22-05-2013 18:13:07	u
1261504					20004 Gelderland	Provincialeweg Oost	N327	P	5	149778.5000000000	430256.6700000000	92 b	1.0000000000	1.0000000000	80	80	23.4000000000			0.0000000000	0.0000000000	22.6000000000			0.0000000000	0.0000000000	0.0000000000	10521 0	0.0000000000	1092	0.0000000000	1224	0.0000000000	0	22-05-2013 18:13:07	u
1261505	299260006	801	0.0034405200	0.9822190000	20004 Gelderland	Provincialeweg Oost	N327	P	4	149790.2200000000	430207.0400000000	92 b	1.0000000000	1.0000000000	80	80	22.5100000000			0.0000000000	0.0000000000	27.2900000000			0.0000000000	0.0000000000	0.0000000000	10521 0	0.0000000000	1092	0.0000000000	1224	0.0000000000	0	22-05-2013 18:13:07	u
1261552					20004 Gelderland	Culemborgseweg	N834	P	0	150853.2000000000	436992.4700000000	92 b	1.0000000000	1.0000000000	80	80	13.7800000000	52.4000000000	0.5700000000	0.0000000000	0.0000000000	14.6200000000			0.0000000000	0.0000000000	0.0000000000	4194 0	0.0000000000	223	0.0000000000	75	0.0000000000	0	22-05-2013 18:13:07	u
1261553					20004 Gelderland	Culemborgseweg	N834	P	0	150915.3300000000	436913.2700000000	92 b	1.0000000000	1.0000000000	80	80	14.2000000000			0.0000000000	0.0000000000	14.2000000000			0.0000000000	0.0000000000	0.0000000000	4194 0	0.0000000000	223	0.0000000000	75	0.0000000000	0	22-05-2013 18:13:07	u
1261554					20004 Gelderland	Culemborgseweg	N834	P	0	150981.5000000000	436836.0900000000	92 b	1.0000000000	1.0000000000	80	80	13.7800000000			0.0000000000	0.0000000000	14.6200000000			0.0000000000	0.0000000000	0.0000000000	4194 0	0.0000000000	223	0.0000000000	75	0.0000000000	0	22-05-2013 18:13:07	u
1261555					20004 Gelderland	Culemborgseweg	N834	P	0	151006.7000000000	436738.8400000000	92 b	1.0000000000	1.0000000000	80	80	14.6200000000			0.0000000000	0.0000000000	13.7800000000			0.0000000000	0.0000000000	0.0000000000	4194 0	0.0000000000	223	0.0000000000	75	0.0000000000	0	22-05-2013 18:13:07	u
1261598					20004 Gelderland	Tielseweg	N834	P	0	152209.2100000000	435658.5300000000	92 b	1.0000000000	1.0000000000	80	80	13.1600000000			0.0000000000	0.0000000000	14.0400000000			0.0000000000	0.0000000000	0.0000000000	6445 0	0.0000000000	343	0.0000000000	115	0.0000000000	0	22-05-2013 18:13:08	u
1261599					20004 Gelderland	Tielseweg	N834	P	0	152308.6800000000	435646.6500000000	92 b	1.0000000000	1.0000000000	80	80	13.5800000000			0.0000000000	0.0000000000	13.6200000000	24.8000000000	0.2500000000	0.0000000000	0.0000000000	0.0000000000	6445 0	0.0000000000	343	0.0000000000	115	0.0000000000	0	22-05-2013 18:13:08	u
1261600					20004 Gelderland	Tielseweg	N834	P	0	152407.6500000000	435631.4900000000	92 b	1.0000000000	1.0000000000	80	80	13.6000000000	27.0000000000	0.4500000000	0.0000000000	0.0000000000	13.6000000000			0.0000000000	0.0000000000	0.0000000000	6445 0	0.0000000000	343	0.0000000000	115	0.0000000000	0	22-05-2013 18:13:08	u
1261601					20004 Gelderland	Tielseweg	N834	P	0	152507.5400000000	435618.2200000000	92 b	1.0000000000	1.0000000000	80	80	13.6400000000	13.8000000000	0.2600000000	0.0000000000	0.0000000000	13.5600000000	25.8000000000	0.1900000000	0.0000000000	0.0000000000	0.0000000000	6445 0	0.0000000000	343	0.0000000000	115	0.0000000000	0	22-05-2013 18:13:08	u
1261610	304278013	801	0.6665870000	0.7497360000	20004 Gelderland	Provincialeweg	N320	P	0	152982.5000000000	439326.1500000000	92 b	1.0000000000	1.0000000000	100	80	13.8800000000			0.0000000000	0.0000000000	14.1200000000	61.0000000000	0.3600000000	0.0000000000	0.0000000000	0.0000000000	5685 0	0.0000000000	456	0.0000000000	205	0.0000000000	0	22-05-2013 18:13:08	u
1261611	304278013	801	0.7497360000	0.8337130000	20004 Gelderland	Provincialeweg	N320	P	0	153085.9900000000	439323.1200000000	92 b	1.0000000000	1.0000000000	100	80	13.8600000000			0.0000000000	0.0000000000	14.1400000000		0.0400000000	0.0000000000	0.0000000000	0.0000000000	5685 0	0.0000000000	456	0.0000000000	205	0.0000000000	0	22-05-2013 18:13:08	u
1261612	304278013	801	0.8337130000	0.9168580000	20004 Gelderland	Provincialeweg	N320	P	0	153189.5000000000	439320.9900000000	92 b	1.0000000000	1.0000000000	70	70	14.0000000000			0.0000000000	0.0000000000	14.0000000000			0.0000000000	0.0000000000	0.0000000000	5685 0	0.0000000000	456	0.0000000000	205	0.0000000000	0	22-05-2013 18:13:08	u
1261613					20004 Gelderland	Provincialeweg	N320	P	0	153291.2300000000	439318.6100000000	92 b	1.0000000000	1.0000000000	70	70	14.0000000000			0.0000000000	0.0000000000	14.0000000000			0.0000000000	0.0000000000	0.0000000000	5685 0	0.0000000000	456	0.0000000000	205	0.0000000000	0	22-05-2013 18:13:08	u
1261618					20004 Gelderland	Tielseweg	N834	P	0	152605.6200000000	435616.4100000000	92 b	1.0000000000	1.0000000000	80	80	13.2800000000	12.2000000000	0.2000000000	0.0000000000	0.0000000000	13.3000000000	57.2000000000	0.3100000000	0.0000000000	0.0000000000	0.0000000000	6445 0	0.0000000000	343	0.0000000000	115	0.0000000000	0	22-05-2013 18:13:08	u
1261619					20004 Gelderland	Tielseweg	N834	P	0	152701.0100000000	435615.4700000000	92 b	1.0000000000	1.0000000000	80	80	13.2000000000			0.0000000000	0.0000000000	13.3800000000			0.0000000000	0.0000000000	0.0000000000	6445 0	0.0000000000	343	0.0000000000	115	0.0000000000	0	22-05-2013 18:13:08	u
1261620					20004 Gelderland	Tielseweg	N834	P	0	152797.0200000000	435614.5400000000	92 b	1.0000000000	1.0000000000	80	80	13.0900000000			0.0000000000	0.0000000000	13.4900000000			0.0000000000	0.0000000000	0.0000000000	6445 0	0.0000000000	343	0.0000000000	115	0.0000000000	0	22-05-2013 18:13:08	u
1261621					20004 Gelderland	Tielseweg	N834	P	0	152892.7000000000	435612.0900000000	92 b	1.0000000000	1.0000000000	80	80	13.7500000000	15.2000000000	0.4100000000	0.0000000000	0.0000000000	12.8300000000			0.0000000000	0.0000000000	0.0000000000	6445 0	0.0000000000	343	0.0000000000	115	0.0000000000	0	22-05-2013 18:13:08	u
1261622					20004 Gelderland	Tielseweg	N834	P	0	152987.0800000000	435595.1200000000	92 b	1.0000000000	1.0000000000	80	80	13.5200000000			0.0000000000	0.0000000000	13.0600000000			0.0000000000	0.0000000000	0.0000000000	6445 0	0.0000000000	343	0.0000000000	115	0.0000000000	0	22-05-2013 18:13:08	u
1261623					20004 Gelderland	Tielseweg	N834	P	0	153076.5900000000	435559.9500000000	92 b	1.0000000000	1.0000000000	80	80	13.0000000000			0.0000000000	0.0000000000	13.5800000000			0.0000000000	0.0000000000	0.0000000000	6445 0	0.0000000000	343	0.0000000000	115	0.0000000000	0	22-05-2013 18:13:08	u
1261624					20004 Gelderland	Tielseweg	N834	P	0	153158.6000000000	435510.1900000000	92 b	1.0000000000	1.0000000000	80	80	12.9400000000			0.0000000000	0.0000000000	13.6400000000		0.0200000000	0.0000000000	0.0000000000	0.0000000000	6445 0	0.0000000000	343	0.0000000000	115	0.0000000000	0	22-05-2013 18:13:08	u
1261634					20004 Gelderland	Tielseweg	N834	P	0	153479.9100000000	435198.0900000000	92 b	1.0000000000	1.0000000000	80	80	15.2500000000			0.0000000000	0.0000000000	15.9500000000			0.0000000000	0.0000000000	0.0000000000	6445 0	0.0000000000	343	0.0000000000	115	0.0000000000	0	22-05-2013 18:13:08	u
1261635					20004 Gelderland	Tielseweg	N834	P	0	153560.0000000000	435133.1900000000	92 b	1.0000000000	1.0000000000	80	80	15.8300000000	51.0000000000	0.2100000000	0.0000000000	0.0000000000	15.3700000000	27.8000000000	0.2400000000	0.0000000000	0.0000000000	0.0000000000	6445 0	0.0000000000	343	0.0000000000	115	0.0000000000	0	22-05-2013 18:13:08	u
1261636					20004 Gelderland	Tielseweg	N834	P	0	153225.7900000000	435447.3300000000	92 b	1.0000000000	1.0000000000	80	80	13.2100000000			0.0000000000	0.0000000000	12.7900000000		0.0700000000	0.0000000000	0.0000000000	0.0000000000	6445 0	0.0000000000	343	0.0000000000	115	0.0000000000	0	22-05-2013 18:13:08	u
1261637					20004 Gelderland	Tielseweg	N834	P	0	153280.4100000000	435378.7700000000	92 b	1.0000000000	1.0000000000	80	80	13.6200000000	24.5000000000	0.3600000000	0.0000000000	0.0000000000	12.3800000000			0.0000000000	0.0000000000	0.0000000000	6445 0	0.0000000000	343	0.0000000000	115	0.0000000000	0	22-05-2013 18:13:08	u
1261638					20004 Gelderland	Tielseweg	N834	P	0	153338.9600000000	435313.4900000000	92 b	1.0000000000	1.0000000000	80	80	13.0000000000	75.2000000000	0.2500000000	0.0000000000	0.0000000000	13.0000000000			0.0000000000	0.0000000000	0.0000000000	6445 0	0.0000000000	343	0.0000000000	115	0.0000000000	0	22-05-2013 18:13:08	u
1261639					20004 Gelderland	Tielseweg	N834	P	0	153404.7500000000	435255.1500000000	92 b	1.0000000000	1.0000000000	80	80	13.6000000000			0.0000000000	0.0000000000	12.4000000000			0.0000000000	0.0000000000	0.0000000000	6445 0	0.0000000000	343	0.0000000000	115	0.0000000000	0	22-05-2013 18:13:08	u
1261640					20004 Gelderland	Provincialeweg	N320	P	1	153418.2200000000	439329.1500000000	92 b	1.0000000000	1.0000000000	100	80	13.8800000000			0.0000000000	0.0000000000	14.1200000000			0.0000000000	0.0000000000	0.0000000000	4994 0	0.0000000000	401	0.0000000000	180	0.0000000000	0	22-05-2013 18:13:08	u
1261641					20004 Gelderland	Provincialeweg	N320	P	2	153514.6700000000	439345.4100000000	92 b	1.0000000000	1.0000000000	100	80	13.9600000000			0.0000000000	0.0000000000	14.0400000000			0.0000000000	0.0000000000	0.0000000000	4994 0	0.0000000000	401	0.0000000000	180	0.0000000000	0	22-05-2013 18:13:08	u
1261642					20004 Gelderland	Provincialeweg	N320	P	2	153611.8200000000	439368.1300000000	92 b	1.0000000000	1.0000000000	100	80	13.8600000000			0.0000000000	0.0000000000	14.1400000000			0.0000000000	0.0000000000	0.0000000000	4994 0	0.0000000000	401	0.0000000000	180	0.0000000000	0	22-05-2013 18:13:08	u
1261643					20004 Gelderland	Provincialeweg	N320	P	3	153707.4800000000	439397.9700000000	92 b	1.0000000000	1.0000000000	100	80	13.6500000000			0.0000000000	0.0000000000	14.3500000000			0.0000000000	0.0000000000	0.0000000000	4994 0	0.0000000000	401	0.0000000000	180	0.0000000000	0	22-05-2013 18:13:08	u
1261644					20004 Gelderland	Provincialeweg	N320	P	5	153799.9700000000	439436.1000000000	92 b	1.0000000000	1.0000000000	100	80	14.2000000000			0.0000000000	0.0000000000	13.8000000000			0.0000000000	0.0000000000	0.0000000000	4994 0	0.0000000000	401	0.0000000000	180	0.0000000000	0	22-05-2013 18:13:08	u
1261645					20004 Gelderland	Provincialeweg	N320	P	7	153888.9300000000	439481.2600000000	92 b	1.0000000000	1.0000000000	100	80	14.3700000000			0.0000000000	0.0000000000	13.6300000000			0.0000000000	0.0000000000	0.0000000000	4994 0	0.0000000000	401	0.0000000000	180	0.0000000000	0	22-05-2013 18:13:08	u
1261646					20004 Gelderland	Provincialeweg	N320	P	9	153973.3000000000	439534.9300000000	92 b	1.0000000000	1.0000000000	100	80	14.4600000000			0.0000000000	0.0000000000	13.5400000000			0.0000000000	0.0000000000	0.0000000000	4994 0	0.0000000000	401	0.0000000000	180	0.0000000000	0	22-05-2013 18:13:08	u
1261647					20004 Gelderland	Provincialeweg	N320	P	11	154052.7900000000	439595.7300000000	92 b	1.0000000000	1.0000000000	100	80	14.2100000000			0.0000000000	0.0000000000	13.7900000000			0.0000000000	0.0000000000	0.0000000000	4994 0	0.0000000000	401	0.0000000000	180	0.0000000000	0	22-05-2013 18:13:08	u
1261648					20004 Gelderland	Provincialeweg	N320	P	13	154128.7500000000	439660.7500000000	92 b	1.0000000000	1.0000000000	100	80	14.0100000000			0.0000000000	0.0000000000	13.9900000000			0.0000000000	0.0000000000	0.0000000000	4994 0	0.0000000000	401	0.0000000000	180	0.0000000000	0	22-05-2013 18:13:08	u
1261649	306278015	801	0.4500200000	0.5002240000	20004 Gelderland	Provincialeweg	N320	P	15	154200.4300000000	439730.5700000000	92 b	1.0000000000	1.0000000000	100	80	13.8100000000			0.0000000000	0.0000000000	14.1900000000			0.0000000000	0.0000000000	0.0000000000	4994 0	0.0000000000	401	0.0000000000	180	0.0000000000	0	22-05-2013 18:13:08	u
1261650	306278015	801	0.5002240000	0.5500680000	20004 Gelderland	Provincialeweg	N320	P	15	154270.6300000000	439801.8700000000	92 b	1.0000000000	1.0000000000	100	80	13.7600000000			0.0000000000	0.0000000000	14.2400000000			0.0000000000	0.0000000000	0.0000000000	4994 0	0.0000000000	401	0.0000000000	180	0.0000000000	0	22-05-2013 18:13:08	u
1261651	306278015	801	0.5500680000	0.5999160000	20004 Gelderland	Provincialeweg	N320	P	15	154340.5800000000	439872.9100000000	92 b	1.0000000000	1.0000000000	100	80	13.7200000000			0.0000000000	0.0000000000	14.2800000000			0.0000000000	0.0000000000	0.0000000000	4994 0	0.0000000000	401	0.0000000000	180	0.0000000000	0	22-05-2013 18:13:08	u
1261652					20004 Gelderland	Provincialeweg	N320	P	13	154411.1300000000	439943.8100000000	92 b	1.0000000000	1.0000000000	100	80	13.6200000000			0.0000000000	0.0000000000	14.3800000000			0.0000000000	0.0000000000	0.0000000000	4994 0	0.0000000000	401	0.0000000000	180	0.0000000000	0	22-05-2013 18:13:08	u
1261653					20004 Gelderland	Provincialeweg	N320	P	11	154484.5100000000	440011.5000000000	92 b	1.0000000000	1.0000000000	100	80	13.8200000000			0.0000000000	0.0000000000	14.1800000000			0.0000000000	0.0000000000	0.0000000000	4994 0	0.0000000000	401	0.0000000000	180	0.0000000000	0	22-05-2013 18:13:08	u
1261654					20004 Gelderland	Provincialeweg	N320	P	9	154563.0500000000	440072.8900000000	92 b	1.0000000000	1.0000000000	100	80	14.1400000000			0.0000000000	0.0000000000	13.8600000000			0.0000000000	0.0000000000	0.0000000000	4994 0	0.0000000000	401	0.0000000000	180	0.0000000000	0	22-05-2013 18:13:08	u
1261655					20004 Gelderland	Provincialeweg	N320	P	7	154647.9700000000	440125.6700000000	92 b	1.0000000000	1.0000000000	100	80	13.8300000000			0.0000000000	0.0000000000	14.1700000000			0.0000000000	0.0000000000	0.0000000000	4994 0	0.0000000000	401	0.0000000000	180	0.0000000000	0	22-05-2013 18:13:08	u
1261656					20004 Gelderland	Provincialeweg	N320	P	5	154737.5200000000	440169.8200000000	92 b	1.0000000000	1.0000000000	100	80	14.2000000000			0.0000000000	0.0000000000	13.8000000000			0.0000000000	0.0000000000	0.0000000000	4994 0	0.0000000000	401	0.0000000000	180	0.0000000000	0	22-05-2013 18:13:08	u
1261657					20004 Gelderland	Provincialeweg	N320	P	4	154830.7500000000	440204.8500000000	92 b	1.0000000000	1.0000000000	100	80	14.2100000000			0.0000000000	0.0000000000	13.7900000000			0.0000000000	0.0000000000	0.0000000000	4994 0	0.0000000000	401	0.0000000000	180	0.0000000000	0	22-05-2013 18:13:08	u
1261658					20004 Gelderland	Provincialeweg	N320	P	3	154925.6000000000	440235.9300000000	92 b	1.0000000000	1.0000000000	80	80	13.8400000000			0.0000000000	0.0000000000	14.1600000000			0.0000000000	0.0000000000	0.0000000000	4994 0	0.0000000000	401	0.0000000000	180	0.0000000000	0	22-05-2013 18:13:08	u
1261659					20004 Gelderland	Provincialeweg	N320	P	2	155018.0900000000	440274.4400000000	92 b	1.0000000000	1.0000000000	80	80	13.6700000000			0.0000000000	0.0000000000	14.3300000000			0.0000000000	0.0000000000	0.0000000000	4994 0	0.0000000000	401	0.0000000000	180	0.0000000000	0	22-05-2013 18:13:08	u
1261668	307247001	801	0.7996490000	0.8999710000	20004 Gelderland	Van Heemstraweg	N322	P	2	154482.5200000000	424541.6200000000	92 b	1.0000000000	1.2500000000	80	80	14.8400000000			0.0000000000	0.0000000000	15.1600000000			0.0000000000	0.0000000000	0.0000000000	6558 0	0.0000000000	544	0.0000000000	203	0.0000000000	0	22-05-2013 18:13:09	u
1261669	307247001	801	0.8999710000	1.0000000000	20004 Gelderland	Van Heemstraweg	N322	P	2	154539.4900000000	424627.5100000000	92 b	1.0000000000	1.2500000000	80	80	15.7100000000			0.0000000000	0.0000000000	14.2900000000	116.4000000000		0.0000000000	0.0000000000	0.0000000000	6558 0	0.0000000000	544	0.0000000000	203	0.0000000000	0	22-05-2013 18:13:09	u
1261671					20004 Gelderland	PROVINCIALEWEG	N834	P	0	153630.6000000000	435062.8600000000	92 b	1.0000000000	1.0000000000	80	80	15.0200000000			0.0000000000	0.0000000000	15.1800000000			0.0000000000	0.0000000000	0.0000000000	7367 0	0.0000000000	428	0.0000000000	170	0.0000000000	0	22-05-2013 18:13:09	u
1261672					20004 Gelderland	PROVINCIALEWEG	N834	P	0	153690.5900000000	434987.6800000000	92 b	1.0000000000	1.0000000000	80	80	15.0400000000	51.1000000000	0.2900000000	0.0000000000	0.0000000000	15.1600000000			0.0000000000	0.0000000000	0.0000000000	7367 0	0.0000000000	428	0.0000000000	170	0.0000000000	0	22-05-2013 18:13:09	u
1261673	307270009	801	0.1668720000	0.2503040000	20004 Gelderland	PROVINCIALEWEG	N834	P	0	153746.0300000000	434906.8600000000	92 b	1.0000000000	1.0000000000	80	80	15.4100000000	102.5000000000		0.0000000000	0.0000000000	14.7900000000			0.0000000000	0.0000000000	0.0000000000	7367 0	0.0000000000	428	0.0000000000	170	0.0000000000	0	22-05-2013 18:13:09	u
1261674					20004 Gelderland	PROVINCIALEWEG	N834	P	0	153800.5300000000	434825.8600000000	92 b	1.0000000000	1.0000000000	80	80	15.5800000000			0.0000000000	0.0000000000	14.6200000000			0.0000000000	0.0000000000	0.0000000000	7367 0	0.0000000000	428	0.0000000000	170	0.0000000000	0	22-05-2013 18:13:09	u
1261675					20004 Gelderland	PROVINCIALEWEG	N834	P	0	153854.8900000000	434745.1000000000	92 b	1.0000000000	1.0000000000	80	80	14.8200000000			0.0000000000	0.0000000000	15.3800000000			0.0000000000	0.0000000000	0.0000000000	7367 0	0.0000000000	428	0.0000000000	170	0.0000000000	0	22-05-2013 18:13:09	u
1261676					20004 Gelderland	PROVINCIALEWEG	N834	P	0	153909.3900000000	434664.1000000000	92 b	1.0000000000	1.0000000000	80	80	14.8200000000			0.0000000000	0.0000000000	15.3800000000			0.0000000000	0.0000000000	0.0000000000	7367 0	0.0000000000	428	0.0000000000	170	0.0000000000	0	22-05-2013 18:13:09	u
1261677					20004 Gelderland	PROVINCIALEWEG	N834	P	0	153964.4500000000	434583.1600000000	92 b	1.0000000000	1.0000000000	80	80	15.1000000000			0.0000000000	0.0000000000	15.1000000000			0.0000000000	0.0000000000	0.0000000000	7367 0	0.0000000000	428	0.0000000000	170	0.0000000000	0	22-05-2013 18:13:09	u
1261678					20004 Gelderland	PROVINCIALEWEG	N834	P	0	154020.8400000000	434503.1000000000	92 b	1.0000000000	1.0000000000	80	80	14.8600000000			0.0000000000	0.0000000000	15.3400000000			0.0000000000	0.0000000000	0.0000000000	7367 0	0.0000000000	428	0.0000000000	170	0.0000000000	0	22-05-2013 18:13:09	u
1261679					20004 Gelderland	PROVINCIALEWEG	N834	P	0	154078.7700000000	434424.2000000000	92 b	1.0000000000	1.0000000000	80	80	15.2500000000	119.1000000000	0.0900000000	0.0000000000	0.0000000000	14.9500000000			0.0000000000	0.0000000000	0.0000000000	7367 0	0.0000000000	428	0.0000000000	170	0.0000000000	0	22-05-2013 18:13:09	u
1261680					20004 Gelderland	PROVINCIALEWEG	N834	P	0	154138.5300000000	434346.8000000000	92 b	1.0000000000	1.0000000000	80	80	15.1200000000	55.2000000000	0.9100000000	0.0000000000	0.0000000000	15.0800000000			0.0000000000	0.0000000000	0.0000000000	7367 0	0.0000000000	428	0.0000000000	170	0.0000000000	0	22-05-2013 18:13:09	u
1261681					20004 Gelderland	PROVINCIALEWEG	N834	P	0	154198.9200000000	434270.1400000000	92 b	1.0000000000	1.0000000000	80	80	15.5400000000	50.5000000000	0.9500000000	0.0000000000	0.0000000000	14.6600000000			0.0000000000	0.0000000000	0.0000000000	7367 0	0.0000000000	428	0.0000000000	170	0.0000000000	0	22-05-2013 18:13:09	u
1261682					20004 Gelderland	PROVINCIALEWEG	N834	P	0	154261.4300000000	434195.1200000000	92 b	1.0000000000	1.0000000000	80	80	15.4200000000	48.2000000000	0.8200000000	0.0000000000	0.0000000000	14.7800000000			0.0000000000	0.0000000000	0.0000000000	7367 0	0.0000000000	428	0.0000000000	170	0.0000000000	0	22-05-2013 18:13:09	u
1261683	309249001	801	0.0000000000	0.1668550000	20004 Gelderland	Van Heemstraweg	N322	P	0	154590.9000000000	424710.5600000000	92 b	1.0000000000	1.0000000000	80	80	13.6400000000			0.0000000000	0.0000000000	13.3600000000	70.7000000000	0.5300000000	0.0000000000	0.0000000000	0.0000000000	6558 0	0.0000000000	544	0.0000000000	203	0.0000000000	0	22-05-2013 18:13:09	u
1261684	309249001	801	0.1668550000	0.3331140000	20004 Gelderland	Van Heemstraweg	N322	P	0	154639.3800000000	424789.0700000000	92 b	1.0000000000	1.0000000000	80	80	13.7400000000			0.0000000000	0.0000000000	13.2600000000			0.0000000000	0.0000000000	0.0000000000	6558 0	0.0000000000	544	0.0000000000	203	0.0000000000	0	22-05-2013 18:13:09	u
1261685	309249001	801	0.3331140000	0.4999710000	20004 Gelderland	Van Heemstraweg	N322	P	0	154687.8200000000	424867.6100000000	92 b	1.0000000000	1.0000000000	80	80	13.5500000000			0.0000000000	0.0000000000	13.4500000000			0.0000000000	0.0000000000	0.0000000000	6558 0	0.0000000000	544	0.0000000000	203	0.0000000000	0	22-05-2013 18:13:09	u
1261686	309249001	801	0.4999710000	0.6668670000	20004 Gelderland	Van Heemstraweg	N322	P	0	154736.4700000000	424946.2200000000	92 b	1.0000000000	1.0000000000	80	80	13.6900000000			0.0000000000	0.0000000000	13.3100000000			0.0000000000	0.0000000000	0.0000000000	6558 0	0.0000000000	544	0.0000000000	203	0.0000000000	0	22-05-2013 18:13:09	u
1261687	309249001	801	0.6668670000	0.8322010000	20004 Gelderland	Van Heemstraweg	N322	P	0	154783.8000000000	425025.1200000000	92 b	1.0000000000	1.0000000000	80	80	13.2700000000			0.0000000000	0.0000000000	13.7300000000	54.5000000000	0.5800000000	0.0000000000	0.0000000000	0.0000000000	6558 0	0.0000000000	544	0.0000000000	203	0.0000000000	0	22-05-2013 18:13:09	u
1261688	309249001	801	0.8322010000	1.0000000000	20004 Gelderland	Van Heemstraweg	N322	P	0	154832.5800000000	425103.4500000000	92 b	1.0000000000	1.0000000000	80	80	13.3400000000			0.0000000000	0.0000000000	13.6600000000	72.8000000000	0.6300000000	0.0000000000	0.0000000000	0.0000000000	6558 0	0.0000000000	544	0.0000000000	203	0.0000000000	0	22-05-2013 18:13:09	u
1261689	309250001	801	0.0000000000	0.2002360000	20004 Gelderland	Van Heemstraweg	N322	P	0	154881.2100000000	425182.3700000000	92 b	1.0000000000	1.0000000000	80	80	14.3000000000			0.0000000000	0.0000000000	14.5000000000	77.9000000000	0.2300000000	0.0000000000	0.0000000000	0.0000000000	5438 0	0.0000000000	451	0.0000000000	168	0.0000000000	0	22-05-2013 18:13:09	u
1261690	309250001	801	0.2002360000	0.3997550000	20004 Gelderland	Van Heemstraweg	N322	P	0	154929.2400000000	425261.1600000000	92 b	1.0000000000	1.0000000000	80	80	14.7100000000			0.0000000000	0.0000000000	14.0900000000	52.9000000000	0.6900000000	0.0000000000	0.0000000000	0.0000000000	5438 0	0.0000000000	451	0.0000000000	168	0.0000000000	0	22-05-2013 18:13:09	u
1261691	309250001	801	0.3997550000	0.5996640000	20004 Gelderland	Van Heemstraweg	N322	P	0	154978.1000000000	425339.3400000000	92 b	1.0000000000	1.0000000000	80	80	14.2800000000			0.0000000000	0.0000000000	14.5200000000	77.0000000000	0.3900000000	0.0000000000	0.0000000000	0.0000000000	5438 0	0.0000000000	451	0.0000000000	168	0.0000000000	0	22-05-2013 18:13:09	u
1261692	309250001	801	0.5996640000	0.7993450000	20004 Gelderland	Van Heemstraweg	N322	P	0	155035.2000000000	425411.6600000000	92 b	1.0000000000	1.0000000000	80	80	14.8800000000	33.4000000000	0.4800000000	0.0000000000	0.0000000000	14.1200000000	127.4000000000		0.0000000000	0.0000000000	0.0000000000	5438 0	0.0000000000	451	0.0000000000	168	0.0000000000	0	22-05-2013 18:13:09	u
1261693	309250001	801	0.7993450000	1.0000000000	20004 Gelderland	Van Heemstraweg	N322	P	0	155100.2500000000	425477.2500000000	92 b	1.0000000000	1.0000000000	80	80	14.5000000000	36.2000000000	0.4200000000	0.0000000000	0.0000000000	14.5000000000	21.3000000000	0.8500000000	0.0000000000	0.0000000000	0.0000000000	5438 0	0.0000000000	451	0.0000000000	168	0.0000000000	0	22-05-2013 18:13:09	u
1261694					20004 Gelderland	Provincialeweg	N834	P	2	154840.4800000000	433571.5600000000	92 b	1.0000000000	1.0000000000	80	80	17.0700000000	14.9000000000	0.3000000000	0.0000000000	0.0000000000	17.1400000000	125.0000000000		0.0000000000	0.0000000000	0.0400000000	9240 0	0.0400000000	383	0.0400000000	88	0.0000000000	0	22-05-2013 18:13:09	u
1261695					20004 Gelderland	Provincialeweg	N834	P	2	154835.0000000000	433566.5000000000	92 b	1.0000000000	1.0000000000	80	80	17.0700000000	24.2000000000	0.3600000000	0.0000000000	0.0000000000	17.1400000000	118.3000000000		0.0000000000	0.0000000000	0.0400000000	9240 0	0.0400000000	383	0.0400000000	88	0.0000000000	0	22-05-2013 18:13:09	u
1261696	309267062	801	0.0003985990	0.9993560000	20004 Gelderland	PROVINCIALEWEG	N834	P	4	154693.1600000000	433731.3600000000	92 b	1.0000000000	1.0000000000	80	80	17.6500000000			0.0000000000	0.0000000000	18.2400000000			0.0000000000	0.0000000000	0.0400000000	9240 0	0.0400000000	383	0.0400000000	88	0.0000000000	0	22-05-2013 18:13:09	u
1261697	309267063	801	0.0000000000	0.9997980000	20004 Gelderland	PROVINCIALEWEG	N834	P	6	154687.1400000000	433726.2100000000	92 b	1.0000000000	1.0000000000	80	80	17.6500000000			0.0000000000	0.0000000000	18.2400000000			0.0000000000	0.0000000000	0.0400000000	9240 0	0.0400000000	383	0.0400000000	88	0.0000000000	0	22-05-2013 18:13:09	u
1261698	309267064	801	0.0000000000	1.0000000000	20004 Gelderland	Provincialeweg	N834	P	6	154740.5100000000	433666.0400000000	92 b	1.0000000000	1.0000000000	80	80	18.3900000000	35.4000000000	0.1600000000	0.0000000000	0.0000000000	17.3500000000			0.0000000000	0.0000000000	0.0400000000	9240 0	0.0400000000	383	0.0400000000	88	0.0000000000	0	22-05-2013 18:13:09	u
1261699	309267065	801	0.0000000000	1.0000000000	20004 Gelderland	Provincialeweg	N834	P	5	154746.5300000000	433671.9400000000	92 b	1.0000000000	1.0000000000	80	80	18.3900000000	25.2000000000	0.1800000000	0.0000000000	0.0000000000	17.3500000000			0.0000000000	0.0000000000	0.0400000000	9240 0	0.0400000000	383	0.0400000000	88	0.0000000000	0	22-05-2013 18:13:09	u
1261700	310251001	801	0.0000000000	0.2502560000	20004 Gelderland	Van Heemstraweg	N322	P	3	155347.8100000000	425727.6800000000	92 b	1.0000000000	1.0000000000	80	80	14.3900000000			0.0000000000	0.0000000000	14.2100000000	62.2000000000	0.4200000000	0.0000000000	0.0000000000	0.0000000000	5438 0	0.0000000000	451	0.0000000000	168	0.0000000000	0	22-05-2013 18:13:09	u
1261701	310251001	801	0.2502560000	0.4986620000	20004 Gelderland	Van Heemstraweg	N322	P	3	155415.9600000000	425798.0300000000	92 b	1.0000000000	1.0000000000	80	80	14.2800000000			0.0000000000	0.0000000000	14.3200000000			0.0000000000	0.0000000000	0.0000000000	5438 0	0.0000000000	451	0.0000000000	168	0.0000000000	0	22-05-2013 18:13:09	u
1261702	310251001	801	0.4986620000	0.7508910000	20004 Gelderland	Van Heemstraweg	N322	P	1	155483.9200000000	425869.1200000000	92 b	1.0000000000	1.0000000000	80	80	14.1800000000	30.2000000000	0.4300000000	0.0000000000	0.0000000000	14.4200000000			0.0000000000	0.0000000000	0.0000000000	5438 0	0.0000000000	451	0.0000000000	168	0.0000000000	0	22-05-2013 18:13:09	u
1261703	310251001	801	0.7508910000	1.0000000000	20004 Gelderland	Van Heemstraweg	N322	P	0	155548.5700000000	425943.3600000000	92 b	1.0000000000	1.0000000000	80	80	14.4800000000	29.0000000000	0.6800000000	0.0000000000	0.0000000000	14.1200000000			0.0000000000	0.0000000000	0.0000000000	5438 0	0.0000000000	451	0.0000000000	168	0.0000000000	0	22-05-2013 18:13:09	u
1261704	310251002	801	0.0000000000	0.3333440000	20004 Gelderland	Van Heemstraweg	N322	P	0	155162.8600000000	425540.6300000000	92 b	1.0000000000	1.0000000000	80	80	14.2600000000	69.2000000000	0.2200000000	0.0000000000	0.0000000000	13.9400000000	27.5000000000	0.9700000000	0.0000000000	0.0000000000	0.0000000000	5438 0	0.0000000000	451	0.0000000000	168	0.0000000000	0	22-05-2013 18:13:09	u
1261705	310251002	801	0.3333440000	0.6666720000	20004 Gelderland	Van Heemstraweg	N322	P	0	155223.6400000000	425600.8600000000	92 b	1.0000000000	1.0000000000	80	80	13.8700000000	132.2000000000		0.0000000000	0.0000000000	14.3300000000	28.5000000000	0.9100000000	0.0000000000	0.0000000000	0.0000000000	5438 0	0.0000000000	451	0.0000000000	168	0.0000000000	0	22-05-2013 18:13:09	u
1261706	310251002	801	0.6666720000	1.0000000000	20004 Gelderland	Van Heemstraweg	N322	P	0	155283.9300000000	425661.5700000000	92 b	1.0000000000	1.0000000000	80	80	14.4200000000	32.1000000000	0.5300000000	0.0000000000	0.0000000000	13.7800000000	25.5000000000	0.8300000000	0.0000000000	0.0000000000	0.0000000000	5438 0	0.0000000000	451	0.0000000000	168	0.0000000000	0	22-05-2013 18:13:09	u
1261707					20004 Gelderland	Provincialeweg	N834	P	0	155207.2700000000	433261.5600000000	92 b	1.0000000000	1.2500000000	80	80	15.3100000000			0.0000000000	0.0000000000	14.8900000000			0.0000000000	0.0000000000	0.0000000000	16852 0	0.0000000000	700	0.0000000000	160	0.0000000000	0	22-05-2013 18:13:09	u
1261708					20004 Gelderland	Provincialeweg	N834	P	0	155292.1800000000	433221.8300000000	92 b	1.0000000000	1.2500000000	80	80	15.1200000000			0.0000000000	0.0000000000	15.0800000000			0.0000000000	0.0000000000	0.0000000000	16852 0	0.0000000000	700	0.0000000000	160	0.0000000000	0	22-05-2013 18:13:09	u
1261709					20004 Gelderland	Provincialeweg	N834	P	0	155380.6100000000	433185.4900000000	92 b	1.0000000000	1.2500000000	80	80	14.8500000000			0.0000000000	0.0000000000	15.3500000000			0.0000000000	0.0000000000	0.0000000000	16852 0	0.0000000000	700	0.0000000000	160	0.0000000000	0	22-05-2013 18:13:09	u
1261710					20004 Gelderland	Provincialeweg	N834	P	1	155472.4000000000	433157.5800000000	92 b	1.0000000000	1.2500000000	80	80	15.0200000000			0.0000000000	0.0000000000	15.1800000000			0.0000000000	0.0000000000	0.0000000000	16852 0	0.0000000000	700	0.0000000000	160	0.0000000000	0	22-05-2013 18:13:09	u
1261711	310266013	801	0.4001750000	0.4994240000	20004 Gelderland	Provincialeweg	N834	P	1	155565.4600000000	433135.8300000000	92 b	1.0000000000	1.2500000000	80	80	15.2100000000			0.0000000000	0.0000000000	14.9900000000			0.0000000000	0.0000000000	0.0000000000	16852 0	0.0000000000	700	0.0000000000	160	0.0000000000	0	22-05-2013 18:13:09	u
1261712	310266013	801	0.4994240000	0.6001520000	20004 Gelderland	Provincialeweg	N834	P	0	155659.0700000000	433115.2800000000	92 b	1.0000000000	1.2500000000	80	80	14.7200000000			0.0000000000	0.0000000000	15.4800000000			0.0000000000	0.0000000000	0.0000000000	16852 0	0.0000000000	700	0.0000000000	160	0.0000000000	0	22-05-2013 18:13:09	u
1261713					20004 Gelderland	Provincialeweg	N834	P	1	155752.2200000000	433090.7700000000	92 b	1.0000000000	1.2500000000	80	80	15.0000000000			0.0000000000	0.0000000000	15.2000000000			0.0000000000	0.0000000000	0.0000000000	16852 0	0.0000000000	700	0.0000000000	160	0.0000000000	0	22-05-2013 18:13:09	u
1261714					20004 Gelderland	Provincialeweg	N834	P	1	155842.3200000000	433058.2700000000	92 b	1.0000000000	1.2500000000	80	80	15.3300000000			0.0000000000	0.0000000000	14.8700000000			0.0000000000	0.0000000000	0.0000000000	16852 0	0.0000000000	700	0.0000000000	160	0.0000000000	0	22-05-2013 18:13:09	u
1261715					20004 Gelderland	Provincialeweg	N834	P	0	155935.0900000000	433013.3400000000	92 b	1.0000000000	1.2500000000	80	80	15.1200000000			0.0000000000	0.0000000000	15.0800000000	136.9000000000		0.0000000000	0.0000000000	0.0000000000	16852 0	0.0000000000	700	0.0000000000	160	0.0000000000	0	22-05-2013 18:13:09	u
1261716					20004 Gelderland	Provincialeweg	N320	P	1	155100.7400000000	440327.8400000000	92 b	1.0000000000	1.0000000000	80	80	15.8200000000			0.0000000000	0.0000000000	16.3800000000			0.0000000000	0.0000000000	0.0000000000	5048 0	0.0000000000	405	0.0000000000	182	0.0000000000	0	22-05-2013 18:13:09	u
1261717					20004 Gelderland	Provincialeweg	N320	P	0	155183.5700000000	440377.5300000000	92 b	1.0000000000	1.0000000000	80	80	16.4700000000			0.0000000000	0.0000000000	15.7300000000			0.0000000000	0.0000000000	0.0000000000	5048 0	0.0000000000	405	0.0000000000	182	0.0000000000	0	22-05-2013 18:13:09	u
1261718					20004 Gelderland	Provincialeweg	N320	P	0	155273.5100000000	440412.1800000000	92 b	1.0000000000	1.0000000000	80	80	16.2200000000			0.0000000000	0.0000000000	15.9800000000			0.0000000000	0.0000000000	0.0000000000	5048 0	0.0000000000	405	0.0000000000	182	0.0000000000	0	22-05-2013 18:13:09	u
1261719					20004 Gelderland	Provincialeweg	N320	P	0	155365.8800000000	440440.9800000000	92 b	1.0000000000	1.0000000000	80	80	16.3600000000			0.0000000000	0.0000000000	15.8400000000			0.0000000000	0.0000000000	0.0000000000	5048 0	0.0000000000	405	0.0000000000	182	0.0000000000	0	22-05-2013 18:13:09	u
1261720					20004 Gelderland	Provincialeweg	N320	P	0	155458.2800000000	440469.8100000000	92 b	1.0000000000	1.0000000000	80	80	15.7300000000			0.0000000000	0.0000000000	16.4700000000			0.0000000000	0.0000000000	0.0000000000	5048 0	0.0000000000	405	0.0000000000	182	0.0000000000	0	22-05-2013 18:13:09	u
1261721					20004 Gelderland	Provincialeweg	N320	P	0	155550.6800000000	440498.6300000000	92 b	1.0000000000	1.0000000000	80	80	16.0700000000			0.0000000000	0.0000000000	16.1300000000			0.0000000000	0.0000000000	0.0000000000	5048 0	0.0000000000	405	0.0000000000	182	0.0000000000	0	22-05-2013 18:13:09	u
1261722					20004 Gelderland	Provincialeweg	N320	P	0	155643.2200000000	440527.5000000000	92 b	1.0000000000	1.0000000000	80	80	16.1500000000			0.0000000000	0.0000000000	16.0500000000			0.0000000000	0.0000000000	0.0000000000	5048 0	0.0000000000	405	0.0000000000	182	0.0000000000	0	22-05-2013 18:13:09	u
1261723					20004 Gelderland	Provincialeweg	N320	P	0	155735.4500000000	440556.2600000000	92 b	1.0000000000	1.0000000000	80	80	15.8700000000			0.0000000000	0.0000000000	16.3300000000			0.0000000000	0.0000000000	0.0000000000	5048 0	0.0000000000	405	0.0000000000	182	0.0000000000	0	22-05-2013 18:13:10	u
1261724					20004 Gelderland	Provincialeweg	N320	P	0	155827.3700000000	440585.0100000000	92 b	1.0000000000	1.0000000000	80	80	16.2500000000			0.0000000000	0.0000000000	15.9500000000			0.0000000000	0.0000000000	0.0000000000	5048 0	0.0000000000	405	0.0000000000	182	0.0000000000	0	22-05-2013 18:13:10	u
1261725					20004 Gelderland	Provincialeweg	N320	P	0	155919.6500000000	440613.8200000000	92 b	1.0000000000	1.0000000000	80	80	15.5400000000			0.0000000000	0.0000000000	16.6600000000			0.0000000000	0.0000000000	0.0000000000	5048 0	0.0000000000	405	0.0000000000	182	0.0000000000	0	22-05-2013 18:13:10	u
1261726					20004 Gelderland	Provincialeweg	N320	P	0	156013.0100000000	440638.9100000000	92 b	1.0000000000	1.0000000000	80	80	16.1000000000			0.0000000000	0.0000000000	16.0200000000			0.0000000000	0.0000000000	0.0000000000	5048 0	0.0000000000	405	0.0000000000	182	0.0000000000	0	22-05-2013 18:13:10	u
1261727					20004 Gelderland	Provincialeweg	N320	P	0	156109.5000000000	440648.9600000000	92 b	1.0000000000	1.0000000000	80	80	16.1000000000			0.0000000000	0.0000000000	16.1000000000			0.0000000000	0.0000000000	0.0000000000	5048 0	0.0000000000	405	0.0000000000	182	0.0000000000	0	22-05-2013 18:13:10	u
1261728					20004 Gelderland	Provincialeweg	N320	P	0	156204.9600000000	440638.8700000000	92 b	1.0000000000	1.0000000000	80	80	16.1000000000			0.0000000000	0.0000000000	16.1000000000	139.5000000000		0.0000000000	0.0000000000	0.0000000000	5048 0	0.0000000000	405	0.0000000000	182	0.0000000000	0	22-05-2013 18:13:10	u
1261729	311251001	801	0.0000000000	0.1423780000	20004 Gelderland	Van Heemstraweg	N322	P	0	155612.9000000000	426014.7200000000	92 b	1.0000000000	1.0000000000	80	80	14.4200000000			0.0000000000	0.0000000000	14.1800000000	74.1000000000	0.4800000000	0.0000000000	0.0000000000	0.0000000000	5438 0	0.0000000000	451	0.0000000000	168	0.0000000000	0	22-05-2013 18:13:10	u
1261730	311251001	801	0.1423780000	0.2856930000	20004 Gelderland	Van Heemstraweg	N322	P	3	155674.5500000000	426086.4600000000	92 b	1.0000000000	1.0000000000	80	80	14.3400000000			0.0000000000	0.0000000000	14.2600000000			0.0000000000	0.0000000000	0.0000000000	5438 0	0.0000000000	451	0.0000000000	168	0.0000000000	0	22-05-2013 18:13:10	u
1261731	311251001	801	0.2856930000	0.4290180000	20004 Gelderland	Van Heemstraweg	N322	P	3	155737.5400000000	426157.4700000000	92 b	1.0000000000	1.0000000000	80	80	14.3000000000			0.0000000000	0.0000000000	14.3000000000			0.0000000000	0.0000000000	0.0000000000	5438 0	0.0000000000	451	0.0000000000	168	0.0000000000	0	22-05-2013 18:13:10	u
1261732	311251001	801	0.4290180000	0.5712160000	20004 Gelderland	Van Heemstraweg	N322	P	3	155800.5300000000	426227.9800000000	92 b	1.0000000000	1.0000000000	80	80	14.7600000000			0.0000000000	0.0000000000	13.8400000000			0.0000000000	0.0000000000	0.0000000000	5438 0	0.0000000000	451	0.0000000000	168	0.0000000000	0	22-05-2013 18:13:10	u
1261733	311251001	801	0.5712160000	0.7145400000	20004 Gelderland	Van Heemstraweg	N322	P	2	155863.5100000000	426298.4900000000	92 b	1.0000000000	1.0000000000	80	80	13.5500000000			0.0000000000	0.0000000000	15.0500000000			0.0000000000	0.0000000000	0.0000000000	5438 0	0.0000000000	451	0.0000000000	168	0.0000000000	0	22-05-2013 18:13:10	u
1261734	311251001	801	0.7145400000	0.8567380000	20004 Gelderland	Van Heemstraweg	N322	P	2	155926.5000000000	426369.0000000000	92 b	1.0000000000	1.0000000000	80	80	13.9800000000			0.0000000000	0.0000000000	14.6200000000			0.0000000000	0.0000000000	0.0000000000	5438 0	0.0000000000	451	0.0000000000	168	0.0000000000	0	22-05-2013 18:13:10	u
1261735	311251001	801	0.8567380000	1.0000000000	20004 Gelderland	Van Heemstraweg	N322	P	2	155989.4600000000	426439.5100000000	92 b	1.0000000000	1.0000000000	80	80	14.2200000000			0.0000000000	0.0000000000	14.3800000000	104.7000000000		0.0000000000	0.0000000000	0.0000000000	5438 0	0.0000000000	451	0.0000000000	168	0.0000000000	0	22-05-2013 18:13:10	u
1261736	312252001	801	0.0000000000	0.4993350000	20004 Gelderland	Van Heemstraweg	N322	P	2	156054.9400000000	426506.2800000000	92 b	1.0000000000	1.0000000000	80	80	13.3500000000			0.0000000000	0.0000000000	13.8500000000	49.9000000000	0.2100000000	0.0000000000	0.0000000000	0.0000000000	5512 0	0.0000000000	457	0.0000000000	171	0.0000000000	0	22-05-2013 18:13:10	u
1261737	312252001	801	0.4993350000	1.0000000000	20004 Gelderland	Van Heemstraweg	N322	P	2	156129.7600000000	426560.1100000000	92 b	1.0000000000	1.0000000000	80	80	13.3800000000			0.0000000000	0.0000000000	13.8200000000	44.5000000000	0.6000000000	0.0000000000	0.0000000000	0.0000000000	5512 0	0.0000000000	457	0.0000000000	171	0.0000000000	0	22-05-2013 18:13:10	u
1261738	312253002	801	0.0000000000	1.0000000000	20004 Gelderland	Van Heemstraweg	N322	P	2	156483.0000000000	426686.5000000000	92 b	1.0000000000	1.0000000000	80	80	16.5700000000	47.7000000000	0.4200000000	0.0000000000	0.0000000000	15.6300000000			0.0000000000	0.0000000000	0.0000000000	5512 0	0.0000000000	457	0.0000000000	171	0.0000000000	0	22-05-2013 18:13:10	u
1261739	312253003	801	0.0000000000	0.3350460000	20004 Gelderland	Van Heemstraweg	N322	P	0	156220.0300000000	426600.6800000000	92 b	1.0000000000	1.0000000000	80	80	14.7200000000	54.4000000000	0.6500000000	0.0000000000	0.0000000000	14.0800000000			0.0000000000	0.0000000000	0.0000000000	5512 0	0.0000000000	457	0.0000000000	171	0.0000000000	0	22-05-2013 18:13:10	u
1261740	312253003	801	0.3350460000	0.6675130000	20004 Gelderland	Van Heemstraweg	N322	P	0	156320.1900000000	426633.4000000000	92 b	1.0000000000	1.0000000000	80	80	14.0800000000	85.4000000000	0.4100000000	0.0000000000	0.0000000000	14.7200000000			0.0000000000	0.0000000000	0.0000000000	5512 0	0.0000000000	457	0.0000000000	171	0.0000000000	0	22-05-2013 18:13:10	u
1261741	312253003	801	0.6675130000	1.0000000000	20004 Gelderland	Van Heemstraweg	N322	P	0	156420.2100000000	426665.3500000000	92 b	1.0000000000	1.0000000000	80	80	14.1300000000	71.0000000000	0.6200000000	0.0000000000	0.0000000000	14.6700000000			0.0000000000	0.0000000000	0.0000000000	5512 0	0.0000000000	457	0.0000000000	171	0.0000000000	0	22-05-2013 18:13:10	u
1261742	312253011	801	0.0000000000	0.1663590000	20004 Gelderland	Van Heemstraweg	N322	P	4	156544.4300000000	426709.9900000000	92 b	1.0000000000	1.0000000000	80	80	16.3900000000			0.0000000000	0.0000000000	16.8100000000			0.0000000000	0.0000000000	0.0000000000	5512 0	0.0000000000	457	0.0000000000	171	0.0000000000	0	22-05-2013 18:13:10	u
1261743	312253011	801	0.1663590000	0.3329850000	20004 Gelderland	Van Heemstraweg	N322	P	4	156638.8700000000	426753.7600000000	92 b	1.0000000000	1.0000000000	80	80	16.7500000000			0.0000000000	0.0000000000	16.4500000000			0.0000000000	0.0000000000	0.0000000000	5512 0	0.0000000000	457	0.0000000000	171	0.0000000000	0	22-05-2013 18:13:10	u
1261744	312253011	801	0.3329850000	0.5003870000	20004 Gelderland	Van Heemstraweg	N322	P	4	156731.0600000000	426802.8800000000	92 b	1.0000000000	1.0000000000	80	80	16.8600000000			0.0000000000	0.0000000000	16.3400000000			0.0000000000	0.0000000000	0.0000000000	5512 0	0.0000000000	457	0.0000000000	171	0.0000000000	0	22-05-2013 18:13:10	u
1261745	312253011	801	0.5003870000	0.6671610000	20004 Gelderland	Van Heemstraweg	N322	P	3	156822.2700000000	426853.9100000000	92 b	1.0000000000	1.0000000000	80	80	16.8100000000			0.0000000000	0.0000000000	16.3900000000			0.0000000000	0.0000000000	0.0000000000	5512 0	0.0000000000	457	0.0000000000	171	0.0000000000	0	22-05-2013 18:13:10	u
1261746	312253011	801	0.6671610000	0.8324320000	20004 Gelderland	Van Heemstraweg	N322	P	3	156913.1900000000	426904.0600000000	92 b	1.0000000000	1.0000000000	80	80	16.7300000000			0.0000000000	0.0000000000	16.4700000000			0.0000000000	0.0000000000	0.0000000000	5512 0	0.0000000000	457	0.0000000000	171	0.0000000000	0	22-05-2013 18:13:10	u
1261747	312253011	801	0.8324320000	1.0000000000	20004 Gelderland	Van Heemstraweg	N322	P	3	157004.8000000000	426953.4700000000	92 b	1.0000000000	1.0000000000	80	80	16.9600000000			0.0000000000	0.0000000000	16.2400000000			0.0000000000	0.0000000000	0.0000000000	5512 0	0.0000000000	457	0.0000000000	171	0.0000000000	0	22-05-2013 18:13:10	u

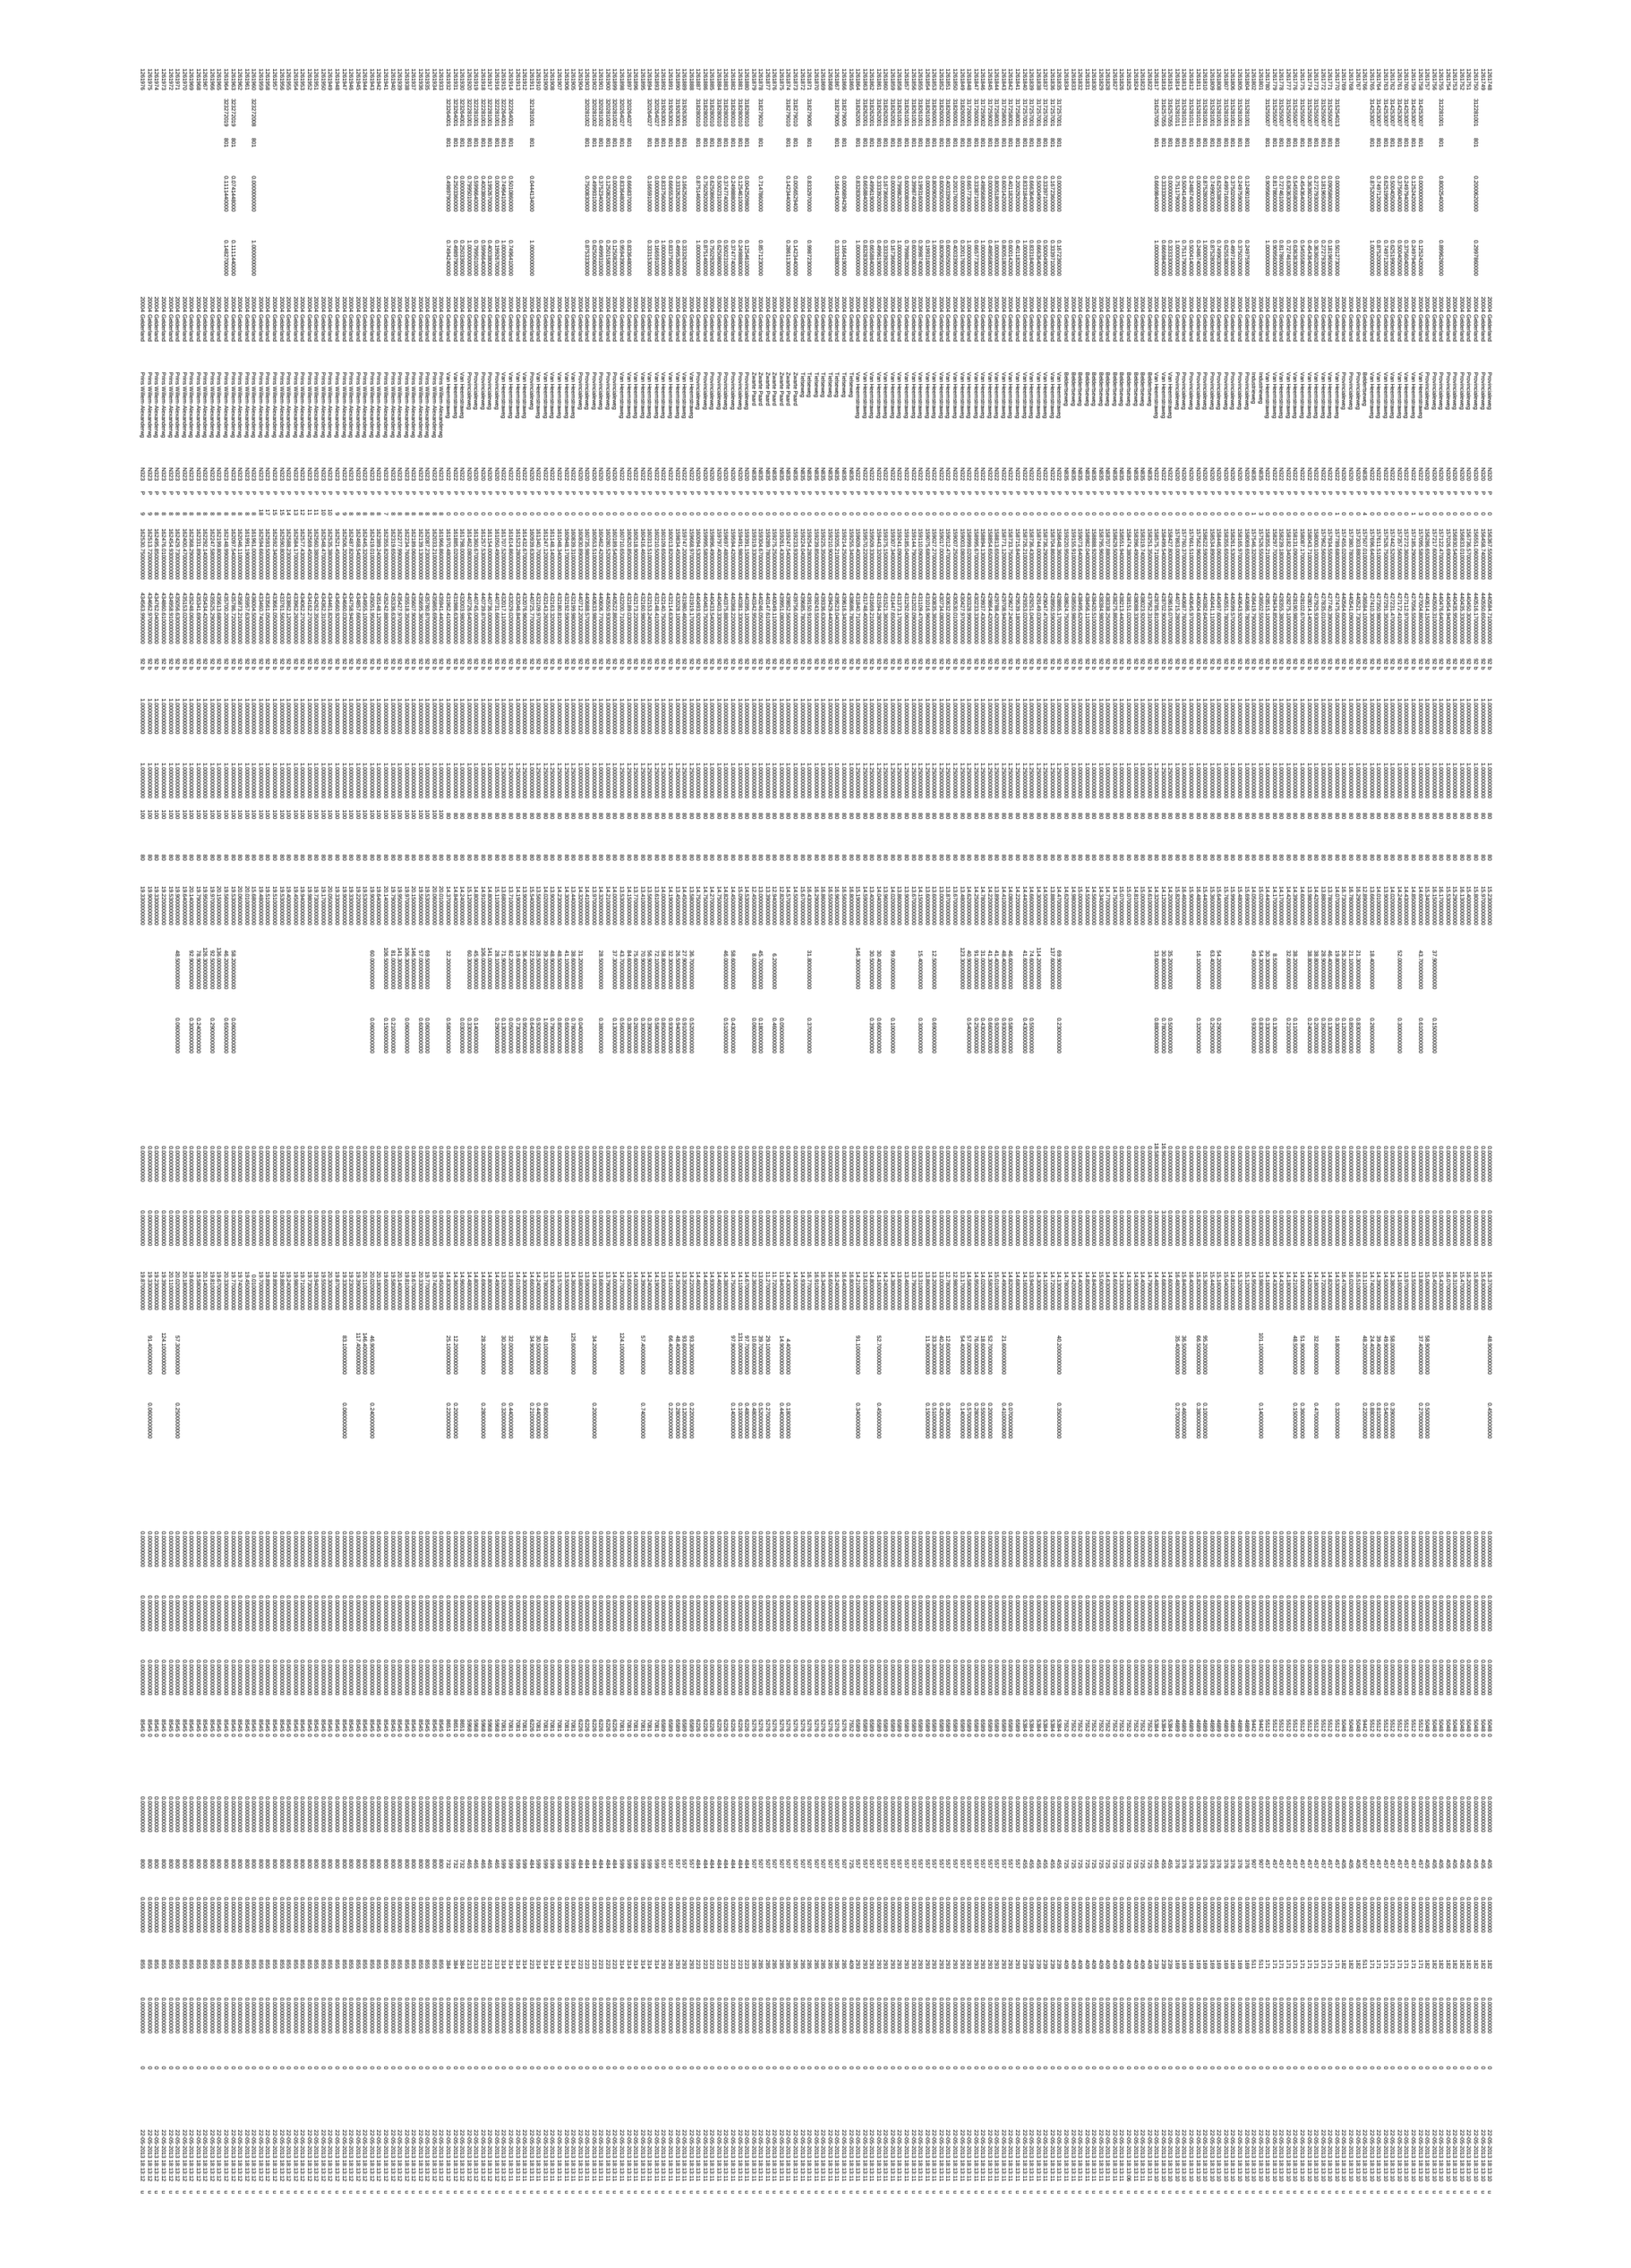

111374	281 Tiel	medelsestraat	G	0	92 b	1.0000000000	1.0000000000	80	80	0.0000000000	0.0000000000	0.0000000000	0.0000000000	0.0000000000	5343 0	0.0000000000	493	0.0000000000	309	0.0000000000	0	u
111387	281 Tiel	ommerenveldseweg	G	0	0 b	1.0000000000	1.0000000000	60	60	0.0000000000	0.0000000000	0.0000000000	0.0000000000	0.0000000000	757 0	0.0000000000	21	0.0000000000	15	0.0000000000	0	u
111388	281 Tiel	spoorstraat	G	0	92 b	1.0000000000	1.0000000000	80	80	0.0000000000	0.0000000000	0.0000000000	0.0000000000	0.0000000000	1540 0	0.0000000000	280	0.0000000000	145	0.0000000000	0	u
111390	281 Tiel	de diepert	G	0	92 b	1.0000000000	1.0000000000	80	80	0.0000000000	0.0000000000	0.0000000000	0.0000000000	0.0000000000	2948 0	0.0000000000	993	0.0000000000	686	0.0000000000	0	u
111391	281 Tiel	blauwe kampseweg	G	0	0 b	1.0000000000	1.0000000000	60	60	0.0000000000	0.0000000000	0.0000000000	0.0000000000	0.0000000000	912 0	0.0000000000	20	0.0000000000	14	0.0000000000	0	u
111392	281 Tiel	grote brugse grintweg	G	0	92 c	1.0000000000	1.0000000000	50	50	0.0000000000	0.0000000000	0.0000000000	0.0000000000	0.0000000000	8098 0	0.0000000000	1547	0.0000000000	893	0.0000000000	0	u
111393	281 Tiel	grote brugse grintweg	G	0	0 c	1.0000000000	1.0000000000	50	50	0.0000000000	0.0000000000	0.0000000000	0.0000000000	0.0000000000	8200 0	0.0000000000	1600	0.0000000000	746	0.0000000000	0	u
111408	281 Tiel	voorstraat	G	0	92 b	1.0000000000	1.0000000000	80	80	0.0000000000	0.0000000000	0.0000000000	0.0000000000	0.0000000000	3310 0	0.0000000000	48	0.0000000000	165	0.0000000000	0	u
111409	281 Tiel	hoog kellenseweg	G	0	92 c	1.0000000000	1.0000000000	50	50	0.0000000000	0.0000000000	0.0000000000	0.0000000000	0.0000000000	4935 0	0.0000000000	709	0.0000000000	358	0.0000000000	0	u
111410	281 Tiel	hoog kellenseweg	G	0	92 c	1.0000000000	1.0000000000	50	50	0.0000000000	0.0000000000	0.0000000000	0.0000000000	0.0000000000	4524 0	0.0000000000	879	0.0000000000	603	0.0000000000	0	u
111411	281 Tiel	grote brugse grintweg	G	0	0 b	1.0000000000	1.0000000000	60	60	0.0000000000	0.0000000000	0.0000000000	0.0000000000	0.0000000000	2723 0	0.0000000000	161	0.0000000000	58	0.0000000000	0	u
111412	281 Tiel	grotebrugse grintweg-o	G	0	92 c	1.0000000000	1.0000000000	50	50	0.0000000000	0.0000000000	0.0000000000	0.0000000000	0.0000000000	4005 0	0.0000000000	528	0.0000000000	563	0.0000000000	0	u
111413	281 Tiel	grote brugse grintweg	G	0	0 c	1.0000000000	1.0000000000	50	50	0.0000000000	0.0000000000	0.0000000000	0.0000000000	0.0000000000	8200 0	0.0000000000	1600	0.0000000000	746	0.0000000000	0	u
111414	281 Tiel	grote brugse grintweg	G	0	92 b	1.0000000000	1.0000000000	60	60	0.0000000000	0.0000000000	0.0000000000	0.0000000000	0.0000000000	2700 0	0.0000000000	191	0.0000000000	52	0.0000000000	0	u
111415	281 Tiel	grote brugse grintweg	G	0	92 c	1.0000000000	1.0000000000	50	50	0.0000000000	0.0000000000	0.0000000000	0.0000000000	0.0000000000	4942 0	0.0000000000	614	0.0000000000	217	0.0000000000	0	u
111416	281 Tiel	grote brugse grintweg	G	0	92 b	1.0000000000	1.0000000000	60	60	0.0000000000	0.0000000000	0.0000000000	0.0000000000	0.0000000000	3114 0	0.0000000000	193	0.0000000000	78	0.0000000000	0	u
111417	281 Tiel	grotebrugse grintweg-o	G	0	92 c	1.0000000000	1.0000000000	50	50	0.0000000000	0.0000000000	0.0000000000	0.0000000000	0.0000000000	4905 0	0.0000000000	653	0.0000000000	209	0.0000000000	0	u
111418	281 Tiel	grotebrugse grintweg-o	G	0	92 c	1.0000000000	1.0000000000	50	50	0.0000000000	0.0000000000	0.0000000000	0.0000000000	0.0000000000	4942 0	0.0000000000	614	0.0000000000	217	0.0000000000	0	u
111419	281 Tiel	grotebrugse grintweg-o	G	0	92 c	1.0000000000	1.0000000000	50	50	0.0000000000	0.0000000000	0.0000000000	0.0000000000	0.0000000000	3983 0	0.0000000000	541	0.0000000000	575	0.0000000000	0	u
111420	281 Tiel	grote brugse grintweg	G	0	0 c	1.0000000000	1.0000000000	50	50	0.0000000000	0.0000000000	0.0000000000	0.0000000000	0.0000000000	8200 0	0.0000000000	1600	0.0000000000	746	0.0000000000	0	u
111423	281 Tiel	grote brugse grintweg	G	0	92 c	1.0000000000	1.0000000000	50	50	0.0000000000	0.0000000000	0.0000000000	0.0000000000	0.0000000000	8098 0	0.0000000000	1547	0.0000000000	893	0.0000000000	0	u
111424	281 Tiel	grote brugse grintweg	G	0	0 c	1.0000000000	1.0000000000	50	50	0.0000000000	0.0000000000	0.0000000000	0.0000000000	0.0000000000	8200 0	0.0000000000	1600	0.0000000000	746	0.0000000000	0	u
111425	281 Tiel	grote brugse grintweg	G	0	92 c	1.0000000000	1.0000000000	50	50	0.0000000000	0.0000000000	0.0000000000	0.0000000000	0.0000000000	8098 0	0.0000000000	1547	0.0000000000	893	0.0000000000	0	u
111426	281 Tiel	grote brugse grintweg	G	0	92 c	1.0000000000	1.0000000000	50	50	0.0000000000	0.0000000000	0.0000000000	0.0000000000	0.0000000000	8200 0	0.0000000000	1600	0.0000000000	746	0.0000000000	0	u
111427	281 Tiel	grote brugse grintweg	G	0	92 c	1.0000000000	1.0000000000	50	50	0.0000000000	0.0000000000	0.0000000000	0.0000000000	0.0000000000	8098 0	0.0000000000	1547	0.0000000000	893	0.0000000000	0	u
111428	281 Tiel	ommerenveldseweg	G	0	0 b	1.0000000000	1.0000000000	60	60	0.0000000000	0.0000000000	0.0000000000	0.0000000000	0.0000000000	663 0	0.0000000000	24	0.0000000000	17	0.0000000000	0	u
111429	281 Tiel	verlengde spoorstraat	G	0	0 b	1.0000000000	1.0000000000	60	60	0.0000000000	0.0000000000	0.0000000000	0.0000000000	0.0000000000	1926 0	0.0000000000	351	0.0000000000	157	0.0000000000	0	u
111430	281 Tiel	medelsestraat	G	0	92 b	1.0000000000	1.0000000000	80	80	0.0000000000	0.0000000000	0.0000000000	0.0000000000	0.0000000000	5345 0	0.0000000000	1094	0.0000000000	762	0.0000000000	0	u
111431	281 Tiel	grote brugse grintweg	G	0	92 c	1.0000000000	1.0000000000	50	50	0.0000000000	0.0000000000	0.0000000000	0.0000000000	0.0000000000	8098 0	0.0000000000	1547	0.0000000000	893	0.0000000000	0	u
111432	281 Tiel	grote brugse grintweg	G	0	92 c	1.0000000000	1.0000000000	50	50	0.0000000000	0.0000000000	0.0000000000	0.0000000000	0.0000000000	8200 0	0.0000000000	1600	0.0000000000	746	0.0000000000	0	u
111433	281 Tiel	grote brugse grintweg	G	0	92 c	1.0000000000	1.0000000000	50	50	0.0000000000	0.0000000000	0.0000000000	0.0000000000	0.0000000000	8200 0	0.0000000000	1600	0.0000000000	746	0.0000000000	0	u
111434	281 Tiel	main	G	0	0 b	1.0000000000	1.0000000000	60	50	0.0000000000	0.0000000000	0.0000000000	0.0000000000	0.0000000000	1987 0	0.0000000000	369	0.0000000000	160	0.0000000000	0	u
111438	281 Tiel	medelsestraat	G	0	92 b	1.0000000000	1.0000000000	80	80	0.0000000000	0.0000000000	0.0000000000	0.0000000000	0.0000000000	6115 0	0.0000000000	517	0.0000000000	445	0.0000000000	0	u
111439	281 Tiel	spoorstraat	G	0	92 b	1.0000000000	1.0000000000	80	80	0.0000000000	0.0000000000	0.0000000000	0.0000000000	0.0000000000	1745 0	0.0000000000	309	0.0000000000	153	0.0000000000	0	u
111441	281 Tiel	blauwe kampseweg	G	0	0 b	1.0000000000	1.0000000000	60	60	0.0000000000	0.0000000000	0.0000000000	0.0000000000	0.0000000000	1032 0	0.0000000000	33	0.0000000000	21	0.0000000000	0	u
111442	281 Tiel	spoorstraat	G	0	92 b	1.0000000000	1.0000000000	80	80	0.0000000000	0.0000000000	0.0000000000	0.0000000000	0.0000000000	1540 0	0.0000000000	280	0.0000000000	145	0.0000000000	0	u
111443	281 Tiel	spoorstraat	G	0	92 b	1.0000000000	1.0000000000	80	80	0.0000000000	0.0000000000	0.0000000000	0.0000000000	0.0000000000	1551 0	0.0000000000	286	0.0000000000	128	0.0000000000	0	u
111444	281 Tiel	spoorstraat	G	0	92 b	1.0000000000	1.0000000000	80	80	0.0000000000	0.0000000000	0.0000000000	0.0000000000	0.0000000000	1540 0	0.0000000000	280	0.0000000000	145	0.0000000000	0	u
111445	281 Tiel	spoorstraat	G	0	92 b	1.0000000000	1.0000000000	80	80	0.0000000000	0.0000000000	0.0000000000	0.0000000000	0.0000000000	1551 0	0.0000000000	286	0.0000000000	128	0.0000000000	0	u
111553	281 Tiel	main	G	0	0 b	1.0000000000	1.0000000000	60	60	0.0000000000	0.0000000000	0.0000000000	0.0000000000	0.0000000000	2006 0	0.0000000000	352	0.0000000000	158	0.0000000000	0	u
111590	281 Tiel	grotebrugse grintweg-o	G	0	92 c	1.0000000000	1.0000000000	50	50	0.0000000000	0.0000000000	0.0000000000	0.0000000000	0.0000000000	6494 0	0.0000000000	1064	0.0000000000	1044	0.0000000000	0	u
111591	281 Tiel	de diepert	G	0	92 c	1.0000000000	1.0000000000	50	50	0.0000000000	0.0000000000	0.0000000000	0.0000000000	0.0000000000	6494 0	0.0000000000	1064	0.0000000000	1044	0.0000000000	0	u
111592	281 Tiel	de diepert	G	0	92 c	1.0000000000	1.0000000000	50	50	0.0000000000	0.0000000000	0.0000000000	0.0000000000	0.0000000000	5253 0	0.0000000000	1157	0.0000000000	697	0.0000000000	0	u
111593	281 Tiel	main	G	0	92 c	1.0000000000	1.0000000000	50	50	0.0000000000	0.0000000000	0.0000000000	0.0000000000	0.0000000000	1987 0	0.0000000000	369	0.0000000000	160	0.0000000000	0	u
111594	281 Tiel	grote brugse grintweg	G	0	92 c	1.0000000000	1.0000000000	50	50	0.0000000000	0.0000000000	0.0000000000	0.0000000000	0.0000000000	8200 0	0.0000000000	1600	0.0000000000	746	0.0000000000	0	u
111595	281 Tiel	medelsestraat	G	0	92 b	1.0000000000	1.0000000000	80	80	0.0000000000	0.0000000000	0.0000000000	0.0000000000	0.0000000000	6115 0	0.0000000000	517	0.0000000000	445	0.0000000000	0	u
111596	281 Tiel	medelsestraat	G	0	0 b	1.0000000000	1.0000000000	60	60	0.0000000000	0.0000000000	0.0000000000	0.0000000000	0.0000000000	5345 0	0.0000000000	1094	0.0000000000	762	0.0000000000	0	u
111597	281 Tiel	n323	G	0	92 b	1.0000000000	1.0000000000	80	80	0.0000000000	0.0000000000	0.0000000000	0.0000000000	0.0000000000	8360 0	0.0000000000	1377	0.0000000000	1011	0.0000000000	0	u
111650	281 Tiel	biezenwei	G	0	92 c	1.0000000000	1.0000000000	50	50	0.0000000000	0.0000000000	0.0000000000	0.0000000000	0.0000000000	872 0	0.0000000000	227	0.0000000000	243	0.0000000000	0	u
111651	281 Tiel	biezenwei	G	0	92 c	1.0000000000	1.0000000000	50	50	0.0000000000	0.0000000000	0.0000000000	0.0000000000	0.0000000000	893 0	0.0000000000	235	0.0000000000	200	0.0000000000	0	u
111652	281 Tiel	grotebrugse grintweg-o	G	0	92 c	1.0000000000	1.0000000000	50	50	0.0000000000	0.0000000000	0.0000000000	0.0000000000	0.0000000000	10 0	0.0000000000	3	0.0000000000	3	0.0000000000	0	u
111653	281 Tiel	de diepert	G	0	92 b	1.0000000000	1.0000000000	80	80	18.0000000000	3.0000000000	0.0000000000	0.0000000000	0.0000000000	3246 0	0.0000000000	1065	0.0000000000	740	0.0000000000	0	u
111654	281 Tiel	de diepert	G	0	92 b	1.0000000000	1.0000000000	80	80	0.0000000000	0.0000000000	18.0000000000	3.0000000000	0.0000000000	2873 0	0.0000000000	952	0.0000000000	804	0.0000000000	0	u
111655	281 Tiel	de diepert	G	0	92 c	1.0000000000	1.0000000000	50	50	0.0000000000	0.0000000000	0.0000000000	0.0000000000	0.0000000000	3331 0	0.0000000000	839	0.0000000000	481	0.0000000000	0	u
111656	281 Tiel	de diepert	G	0	92 c	1.0000000000	1.0000000000	50	50	0.0000000000	0.0000000000	0.0000000000	0.0000000000	0.0000000000	3317 0	0.0000000000	790	0.0000000000	540	0.0000000000	0	u

Wegvakkenbestand model 2025 inclusief Medel fase 1

SEGMENT_ID	NWB_WEG_I	NWB_V	BEGIN_POS	EIND_POS	OVERHEIDID	OVERHEID	STRAATNAAM	STRAATI	W	HOOGT	X	Y	WEGTY	SI	TUN_FACTOR	BOOM_FACT	MAXSN	MAXS_	MAXSN	A_RAND_L	A_GEVEL_L	BEBDICHT_L	A_TOEPAS_L	A_SCHERM_L	S_HOOGTE_L	A_RAND_R	A_GEVEL_R	BEBDICHT_R	A_TOEPAS_R	A_SCHERM_R	S_HOOGTE_R	STAGF_LV	INT_LV	INT_LV_DYN	STAGF_MV	INT_MV	STAGF_ZV	INT_ZV	STAGF_BV	INT_BV	OPMERKING	GEWIJZIGD	ACTIE
14714	295259008	801	0.0000000000	1.0000000000	236	Geldermalsen	Rijksstraatweg		G	0	147612.0000000000	429879.0000000000	92	b	1.0000000000	1.0000000000	30		30	3.2000000000	5.9000000000	0.5000000000				3.2000000000	17.3000000000	0.4000000000				0.0000000000	8067		0.0000000000	331	0.0000000000	130	0.0000000000	0			u
14715	295259012	801	0.0230563000	1.0000000000	236	Geldermalsen	Rijksstraatweg		G	0	147600.0000000000	429860.0000000000	92	b	1.0000000000	1.0000000000	50		50	8.0000000000						8.0000000000	27.7000000000	0.6000000000				0.0000000000	7505		0.0000000000	268	0.0000000000	118	0.0000000000	0			u
14716	295259013	801	0.0000000000	1.0000000000	304	Neerijnen	Steenweg		G	0	147592.0000000000	429847.0000000000	92	b	1.0000000000	1.0000000000	60		60	8.6000000000	50.0000000000	0.5000000000				8.6000000000	13.6000000000	1.0000000000				0.0000000000	7505		0.0000000000	268	0.0000000000	118	0.0000000000	0			u
17501	310266013	801	0.8997100000	1.0000000000	281	Tiel	Provincialeweg	N834	G	0	156010.0000000000	432967.0000000000	92	b	1.0000000000	1.0000000000	80		80	5.1000000000	76.8000000000	0.1000000000		0.0000000000	0.0000000000	5.1000000000				0.0000000000	0.0000000000	0.0000000000	19479		0.0000000000	1047	0.0000000000	419	0.0000000000	0		25-04-2013 11:18:23	u
17825	312281001	801	0.2997860000	0.4004670000	20004	Gelderland	Provincialeweg	N320	P	0	156643.0000000000	440482.0000000000	92	b	1.0000000000	1.0000000000	80		80	15.6300000000				0.0000000000	0.0000000000	15.9700000000				0.0000000000	0.0000000000	0.0000000000	5307	0	0.0000000000	426	0.0000000000	192	0.0000000000	0		24-05-2013 11:16:56	u
18475	315254012	801	0.0000000000	1.0000000000	20004	Gelderland	Van Heemstraweg	N322	P	0	157742.0000000000	427442.0000000000	92	b	1.0000000000	1.0000000000	80		80	24.7500000000		1.0000000000		0.0000000000	0.0000000000	12.7500000000	31.3000000000	1.0000000000		0.0000000000	0.0000000000	0.0000000000	5794	0	0.0000000000	481	0.0000000000	180	0.0000000000	0		24-05-2013 11:16:56	u
18477	315254013	801	0.5012730000	1.0000000000	20004	Gelderland	Van Heemstraweg	N322	P	0	157867.0000000000	427551.0000000000	92	b	1.0000000000	1.0000000000	80		80	14.4100000000				0.0000000000	0.0000000000	14.1900000000				0.0000000000	0.0000000000	0.0000000000	5794	0	0.0000000000	481	0.0000000000	180	0.0000000000	0		24-05-2013 11:16:56	u
18478	315255007	801	0.0000000000	0.0905860000	20004	Gelderland	Van Heemstraweg	N322	P	0	157912.0000000000	427645.0000000000	92	b	1.0000000000	1.0000000000	80		80	14.1800000000	68.3000000000	0.5800000000		0.0000000000	0.0000000000	14.4200000000	49.8000000000	0.7700000000		0.0000000000	0.0000000000	0.0000000000	5794	0	0.0000000000	481	0.0000000000	180	0.0000000000	0		24-05-2013 11:16:56	u
18523	315281001	801	0.0000000000	0.1249010000	20004	Gelderland	Provincialeweg	N320	P	0	157968.0000000000	440714.0000000000	92	b	1.0000000000	1.0000000000	80		80	15.1600000000	95.3000000000	0.3800000000		0.0000000000	0.0000000000	15.6400000000	77.1000000000	0.2500000000		0.0000000000	0.0000000000	0.0000000000	4929	0	0.0000000000	395	0.0000000000	178	0.0000000000	0		24-05-2013 11:16:56	u
18868	317258001	801	0.0000000000	0.2002920000	20004	Gelderland	Van Heemstraweg	N322	P	0	158717.0000000000	429449.0000000000	92	b	1.0000000000	1.2500000000	80		80	14.5900000000	30.6000000000	0.4800000000		0.0000000000	0.0000000000	14.3100000000				0.0000000000	0.0000000000	0.0000000000	6926	0	0.0000000000	586	0.0000000000	308	0.0000000000	0		24-05-2013 11:16:56	u
18873	317259001	801	0.0000000000	1.0000000000	20004	Gelderland	Van Heemstraweg	N322	P	0	158945.0000000000	430032.0000000000	92	b	1.0000000000	1.2500000000	80		80	14.2000000000	29.3000000000	0.6900000000		0.0000000000	0.0000000000	14.2000000000	33.2000000000	0.1000000000		0.0000000000	0.0000000000	0.0000000000	6926	0	0.0000000000	586	0.0000000000	308	0.0000000000	0		24-05-2013 11:16:56	u
18876	317260001	801	0.0000000000	0.3338710000	20004	Gelderland	Van Heemstraweg	N322	P	0	158982.0000000000	430139.0000000000	92	b	1.0000000000	1.2500000000	80		80	14.2600000000	110.6000000000			0.0000000000	0.0000000000	14.9400000000	31.8000000000	0.6900000000		0.0000000000	0.0000000000	0.0000000000	6926	0	0.0000000000	586	0.0000000000	308	0.0000000000	0		24-05-2013 11:16:56	u
18905	317280002	801	0.0000000000	0.3319870000	20004	Gelderland	Provincialeweg	N320	P	0	158724.0000000000	440350.0000000000	92	b	1.0000000000	1.0000000000	80		80	16.4800000000				0.0000000000	0.0000000000	16.7200000000				0.0000000000	0.0000000000	0.0000000000	4929	0	0.0000000000	395	0.0000000000	178	0.0000000000	0		24-05-2013 11:16:56	u
19183	318261002	801	0.0000000000	1.0000000000	20004	Gelderland	Van Heemstraweg	N322	P	0	159049.0000000000	430928.0000000000	92	b	1.0000000000	1.2500000000	80		80	13.2600000000				0.0000000000	0.0000000000	13.7400000000	11.5000000000	0.7300000000		0.0000000000	0.0000000000	0.0000000000	6926	0	0.0000000000	586	0.0000000000	308	0.0000000000	0		24-05-2013 11:16:56	u
19473	319263001	801	0.4995360000	0.6665530000	20004	Gelderland	Van Heemstraweg	N322	P	0	159924.0000000000	432073.0000000000	92	b	1.0000000000	1.2500000000	80		80	14.0100000000	26.6000000000	0.9900000000		0.0000000000	0.0000000000	13.7900000000		0.0400000000		0.0000000000	0.0000000000	0.0000000000	6926	0	0.0000000000	586	0.0000000000	308	0.0000000000	0		24-05-2013 11:16:56	u
19761	320281002	801	0.2501580000	0.3752340000	20004	Gelderland	Provincialeweg	N320	P	0	160371.0000000000	440579.0000000000	92	b	1.0000000000	1.0000000000	80		80	14.1500000000				0.0000000000	0.0000000000	13.8500000000				0.0000000000	0.0000000000	0.0000000000	6545	0	0.0000000000	509	0.0000000000	234	0.0000000000	0		24-05-2013 11:16:56	u
19764	320281002	801	0.6250060000	0.7500830000	20004	Gelderland	Provincialeweg	N320	P	0	160644.0000000000	440662.0000000000	92	b	1.0000000000	1.0000000000	80		80	13.9800000000				0.0000000000	0.0000000000	14.0200000000				0.0000000000	0.0000000000	0.0000000000	6545	0	0.0000000000	509	0.0000000000	234	0.0000000000	0		24-05-2013 11:16:56	u
20809	323264001	801	0.7494240000	1.0000000000	20004	Gelderland	Van Heemstraweg	N322	P	0	162056.0000000000	431937.0000000000	92	b	1.0000000000	1.0000000000	80		80	14.1800000000				0.0000000000	0.0000000000	15.0200000000				0.0000000000	0.0000000000	0.0000000000	9094	0	0.0000000000	769	0.0000000000	404	0.0000000000	0		24-05-2013 11:16:56	u
20875	323281001	801	0.0000000000	0.1432550000	20004	Gelderland	Provincialeweg	N320	P	0	161554.0000000000	440678.0000000000	92	b	1.0000000000	1.0000000000	80		80	14.4000000000	77.6000000000	0.1300000000		0.0000000000	0.0000000000	14.3700000000				0.0000000000	0.0000000000	0.0000000000	6273	0	0.0000000000	488	0.0000000000	224	0.0000000000	0		24-05-2013 11:16:56	u
20878	323281001	801	0.4278330000	0.5713110000	20004	Gelderland	Provincialeweg	N320	P	0	161738.0000000000	440425.0000000000	92	b	1.0000000000	1.0000000000	80		80	14.2300000000	41.0000000000	0.2800000000		0.0000000000	0.0000000000	14.5700000000				0.0000000000	0.0000000000	0.0000000000	6273	0	0.0000000000	488	0.0000000000	224	0.0000000000	0		24-05-2013 11:16:56	u
21207	324279020	801	0.7505770000	1.0000000000	20004	Gelderland	Provincialeweg	N320	P	0	162556.0000000000	439420.0000000000	92	b	1.0000000000	1.0000000000	80		80	14.7400000000	40.9000000000	0.6600000000		0.0000000000	0.0000000000	15.2600000000	18.1000000000	0.3500000000		0.0000000000	0.0000000000	0.0000000000	7576	0	0.0000000000	589	0.0000000000	272	0.0000000000	0		24-05-2013 11:16:56	u
21995	327278007	801	0.0000000000	1.0000000000	20004	Gelderland	Provincialeweg	N320	P	0	163566.0000000000	439114.0000000000	92	b	1.0000000000	1.0000000000	80		80	15.4300000000	48.1000000000	0.1900000000		0.0000000000	0.0000000000	14.7700000000				0.0000000000	0.0000000000	0.0000000000	7576	0	0.0000000000	589	0.0000000000	272	0.0000000000	0		24-05-2013 11:16:56	u
21996	327278013	801	0.0000000000	0.4977160000	20004	Gelderland	Provincialeweg	N320	P	0	163670.0000000000	439087.0000000000	92	b	1.0000000000	1.0000000000	80		80	15.2200000000				0.0000000000	0.0000000000	15.7800000000				0.0000000000	0.0000000000	0.0000000000	7576	0	0.0000000000	589	0.0000000000	272	0.0000000000	0		24-05-2013 11:16:56	u
129741	313247002	801	0.7148330000	0.8571340000	20007	Noord-Brabant	Mr van Coothstraat	N625	P	0	157202.0000000000	424275.0000000000	92	b	1.0000000000	1.0000000000	80		80	4.6000000000				0.0000000000	0.0000000000	4.6000000000				0.0000000000	0.0000000000	0.0000000000	2373	0	0.0000000000	184	0.0000000000	46	0.0000000000	0			u
129742	313247002	801	0.8571340000	1.0000000000	20007	Noord-Brabant	Mr van Coothstraat	N625	P	0	157294.0000000000	424341.0000000000	92	b	1.0000000000	1.0000000000	80		80	4.6000000000				0.0000000000	0.0000000000	4.6000000000				0.0000000000	0.0000000000	0.0000000000	2373	0	0.0000000000	184	0.0000000000	46	0.0000000000	0			u
135689					20004	Gelderland	Studie nieuwe brug over de Li		P	0	148498.0000000000	434283.0000000000	92	b	1.0000000000	1.0000000000	0		0	7.4000000000				0.0000000000	0.0000000000	7.4000000000				0.0000000000	0.0000000000	0.0000000000	10432		0.0000000000	298	0.0000000000	448	0.0000000000	0		29-04-2013 15:37:15	u
135690					20004	Gelderland	Studie nieuwe brug over de Li		P	0	148588.0000000000	434241.0000000000	92	b	1.0000000000	1.0000000000	0		0	7.4000000000				0.0000000000	0.0000000000	7.4000000000				0.0000000000	0.0000000000	0.0000000000	10432		0.0000000000	298	0.0000000000	448	0.0000000000	0		29-04-2013 15:37:15	u
135691					20004	Gelderland	Studie nieuwe brug over de Li		P	0	148671.0000000000	434187.0000000000	92	b	1.0000000000	1.0000000000	0		0	7.4000000000				0.0000000000	0.0000000000	7.4000000000				0.0000000000	0.0000000000	0.0000000000	10432		0.0000000000	298	0.0000000000	448	0.0000000000	0		29-04-2013 15:37:15	u
135692					20004	Gelderland	Studie nieuwe brug over de Li		P	0	148752.0000000000	434128.0000000000	92	b	1.0000000000	1.0000000000	0		0	7.4000000000				0.0000000000	0.0000000000	7.4000000000				0.0000000000	0.0000000000	0.0000000000	10432		0.0000000000	298	0.0000000000	448	0.0000000000	0		29-04-2013 15:37:15	u
135693					20004	Gelderland	Studie nieuwe brug over de Li		P	0	148817.0000000000	434053.0000000000	92	b	1.0000000000	1.0000000000	0		0	7.4000000000				0.0000000000	0.0000000000	7.4000000000				0.0000000000	0.0000000000	0.0000000000	10432		0.0000000000	298	0.0000000000	448	0.0000000000	0		29-04-2013 15:37:15	u
135694					20004	Gelderland	Studie nieuwe brug over de Li		P	0	148868.0000000000	433968.0000000000	92	b	1.0000000000	1.0000000000	0		0	3.0000000000				0.0000000000	0.0000000000	3.0000000000				0.0000000000	0.0000000000	0.0000000000	10432		0.0000000000	298	0.0000000000	448	0.0000000000	0		29-04-2013 15:37:15	u
141837	298268001	801	0.7145580000	0.8576330000	214	Buren	Burensedijk		G	0	149954.0000000000	434493.0000000000	92	b	1.0000000000	1.0000000000	60		60	3.7000000000						3.7000000000						0.0000000000	1719		0.0000000000	78	0.0000000000	43	0.0000000000	0			u
141838	298268001	801	0.8576330000	1.0000000000	214	Buren	Burensedijk		G	0	150025.0000000000	434578.0000000000	92	b	1.0000000000	1.0000000000	60		60	3.7000000000						3.7000000000						0.0000000000	1719		0.0000000000	78	0.0000000000	43	0.0000000000	0			u
141861	300268007	801	0.3571170000	0.4283930000	214	Buren	Erichemsekade		G	0	150621.0000000000	434463.0000000000	92	b	1.0000000000	1.0000000000	60		60	3.0000000000						3.0000000000	16.8000000000	0.0400000000				0.0000000000	1331		0.0000000000	105	0.0000000000	67	0.0000000000	0			u
141862	300268007	801	0.4283930000	0.5002250000	214	Buren	Erichemsekade		G	0	150670.0000000000	434550.0000000000	92	b	1.0000000000	1.0000000000	60		60	3.0000000000						3.0000000000	16.8000000000	0.0400000000				0.0000000000	1331		0.0000000000	105	0.0000000000	67	0.0000000000	0			u
141863	300268007	801	0.5002250000	0.5714020000	214	Buren	Erichemsekade		G	0	150720.0000000000	434637.0000000000	92	b	1.0000000000	1.0000000000	60		60	3.0000000000						3.0000000000	16.8000000000	0.0400000000				0.0000000000	1331		0.0000000000	105	0.0000000000	67	0.0000000000	0			u
141864	300268007	801	0.5714020000	0.6428650000	214	Buren	Erichemsekade		G	0	150766.0000000000	434726.0000000000	92	b	1.0000000000	1.0000000000	60		60	3.0000000000						3.0000000000	16.8000000000	0.0400000000				0.0000000000	1331		0.0000000000	105	0.0000000000	67	0.0000000000	0			u
141865	300268007	801	0.6428650000	0.7143250000	214	Buren	Erichemsekade		G	0	150736.0000000000	434817.0000000000	92	b	1.0000000000	1.0000000000	60		60	3.0000000000						3.0000000000	16.8000000000	0.0400000000				0.0000000000	1331		0.0000000000	105	0.0000000000	67	0.0000000000	0			u
141866	300268007	801	0.7143250000	0.7858620000	214	Buren	Erichemsekade		G	0	150693.0000000000	434907.0000000000	92	b	1.0000000000	1.0000000000	60		60	3.0000000000						3.0000000000	16.8000000000	0.0400000000				0.0000000000	1331		0.0000000000	105	0.0000000000	67	0.0000000000	0			u
141869	300268007	801	0.9284700000	1.0000000000	214	Buren	Erichemsekade		G	0	150739.0000000000	435193.0000000000	92	b	1.0000000000	1.0000000000	60		60	3.8000000000						3.8000000000						0.0000000000	1331		0.0000000000	105	0.0000000000	67	0.0000000000	0			u
141883	301270004	801	0.0000000000	0.1663710000	214	Buren	Erichemsekade		G	0	150772.0000000000	435292.0000000000	92	b	1.0000000000	1.0000000000	60		60	4.4000000000						4.4000000000						0.0000000000	1143		0.0000000000	104	0.0000000000	62	0.0000000000	0			u
141884	301270004	801	0.1663710000	0.3329980000	214	Buren	Erichemsekade		G	0	150802.0000000000	435396.0000000000	92	b	1.0000000000	1.0000000000	60		60	4.4000000000						4.4000000000						0.0000000000	1143		0.0000000000	104	0.0000000000	62	0.0000000000	0			u
141885	301270004	801	0.3329980000	0.4997890000	214	Buren	Erichemsekade		G	0	150830.0000000000	435502.0000000000	92	b	1.0000000000	1.0000000000	60		60	4.4000000000						4.4000000000						0.0000000000	1143		0.0000000000	104	0.0000000000	62	0.0000000000	0			u
141886	301270004	801	0.4997890000	0.6666160000	214	Buren	Erichemsekade		G	0	150875.0000000000	435601.0000000000	92	b	1.0000000000	1.0000000000	60		60	4.4000000000						4.4000000000						0.0000000000	1143		0.0000000000	104	0.0000000000	62	0.0000000000	0			u
1067942	290259007	801	0.2045640000	0.2297370000	20100	Rijkswaterstaat	Rijksweg A15	015	R	2	145961.1800000000	430004.6300000000	93	b	1.0000000000	1.0000000000	120	130	80	5.2000000000				0.0000000000	0.0000000000	5.6000000000				0.0000000000	0.0000000000	0.1253920000	22860	7442	0.0866120000	2815	0.0866120000	4827	0.0000000000	0		29-05-2013 14:21:10	u
1067949	290259005	801	0.3112030000	0.3571930000	20100	Rijkswaterstaat	Rijksweg A15	015	R	2	145989.9200000000	429992.7900000000	93	b	1.0000000000	1.0000000000	120	130	80	3.9000000000				0.0000000000	0.0000000000	8.1000000000				0.0000000000	0.0000000000	0.0898290000	23449	6991	0.0525260000	2649	0.0525260000	4667	0.0000000000	0		29-05-2013 14:21:10	u
1067971	290259007	801	0.2297370000	0.2489160000	20100	Rijkswaterstaat	Rijksweg A15	015	R	3	146053.6500000000	430006.6800000000	93	b	1.0000000000	1.0000000000	120	130	80	5.4000000000				0.0000000000	0.0000000000	20.5000000000				0.0000000000	0.0000000000	0.1253920000	22860	7442	0.0866120000	2815	0.0866120000	4827	0.0000000000	0		29-05-2013 14:21:10	u
1067974	290259005	801	0.3571930000	0.3959210000	20100	Rijkswaterstaat	Rijksweg A15	015	R	3	146077.4000000000	429994.6700000000	93	b	1.0000000000	1.0000000000	120	130	80	18.0000000000				0.0000000000	0.0000000000	8.0000000000				0.0000000000	0.0000000000	0.0898290000	23449	6991	0.0525260000	2649	0.0525260000	4667	0.0000000000	0		29-05-2013 14:21:10	u
1068012	290259007	801	0.2489160000	0.2680960000	20100	Rijkswaterstaat	Rijksweg A15	015	R	4	146133.6300000000	430008.4500000000	93	b	1.0000000000	1.0000000000	120	130	80	6.4000000000				0.0000000000	0.0000000000	20.5000000000				0.0000000000	0.0000000000	0.1253920000	22860	7442	0.0866120000	2815	0.0866120000	4827	0.0000000000	0		29-05-2013 14:21:10	u
1068030	290259005	801	0.3959210000	0.4346490000	20100	Rijkswaterstaat	Rijksweg A15	015	R	4	146157.3800000000	429996.3900000000	93	b	1.0000000000	1.0000000000	120	130	80	19.6000000000				0.0000000000	0.0000000000	7.9000000000				0.0000000000	0.0000000000	0.0898290000	23449	6991	0.0525260000	2649	0.0525260000	4667	0.0000000000	0		29-05-2013 14:21:10	u
1068068	290259007	801	0.2680960000	0.2872750000	20100	Rijkswaterstaat	Rijksweg A15	015	R	6	146213.6100000000	430010.2200000000	93	b	1.0000000000	1.0000000000	120	130	80	7.3000000000				0.0000000000	0.0000000000	5.4000000000				0.0000000000	0.0000000000	0.1253920000	22860	7442	0.0866120000	2815	0.0866120000	4827	0.0000000000	0		29-05-2013 14:21:10	u
1068081	290259005	801	0.4346490000	0.4733770000	20100	Rijkswaterstaat	Rijksweg A15	015	R	6	146237.3700000000	429998.0400000000	93	b	1.0000000000	1.0000000000	120	130	80	4.2000000000				0.0000000000	0.0000000000	7.7000000000				0.0000000000	0.0000000000	0.0898290000	23449	6991	0.0525260000	2649	0.0525260000	4667	0.0000000000	0		29-05-2013 14:21:10	u
1068100	290259007	801	0.2872750000	0.3136470000	20100	Rijkswaterstaat	Rijksweg A15	015	R	7	146308.5900000000	430012.3300000000	93	b	1.0000000000	1.0000000000	120	130	80	7.1000000000				0.0000000000	0.0000000000	5.1000000000				0.0000000000	0.0000000000	0.1253920000	22860	7442	0.0866120000	2815	0.0866120000	4827	0.0000000000	0		29-05-2013 14:21:10	u
1068116	290259005	801	0.4733770000	0.5145250000	20100	Rijkswaterstaat	Rijksweg A15	015	R	7	146319.8500000000	429999.5300000000	93	b	1.0000000000	1.0000000000	120	130	80	4.4000000000				0.0000000000	0.0000000000	7.6000000000				0.0000000000	0.0000000000	0.0898290000	23449	6991	0.0525260000	2649	0.0525260000	4667	0.0000000000	0		29-05-2013 14:21:10	u
1068139	290259005	801	0.5145250000	0.6040840000	20100	Rijkswaterstaat	Rijksweg A15	015	R	9	146454.8400000000	430001.5700000000	93	b	1.0000000000	1.0000000000	120	130	80	16.6000000000				0.0000000000	0.0000000000	8.1000000000				0.0000000000	0.0000000000	0.0898290000	23449	6991	0.0525260000	2649	0.0525260000	4667	0.0000000000	0		29-05-2013 14:21:10	u
1068140	290259007	801	0.3136470000	0.3544030000	20100	Rijkswaterstaat	Rijksweg A15	015	R	9	146448.5700000000	430014.8900000000	93	b	1.0000000000	1.0000000000	120	130	80	7.0000000000				0.0000000000	0.0000000000	17.2000000000				0.0000000000	0.0000000000	0.1253920000	22860	7442	0.0866120000	2815	0.0866120000	4827	0.0000000000	0		29-05-2013 14:21:10	u
1068178	290259007	801	0.3544030000	0.3735820000	20100	Rijkswaterstaat	Rijksweg A15	015	R	9	146573.5500000000	430017.0600000000	93	b	1.0000000000	1.0000000000	120	130	80	11.0000000000				0.0000000000	0.0000000000	5.2000000000				0.0000000000	0.0000000000	0.1253920000	22860	7442	0.0866120000	2815	0.0866120000	4827	0.0000000000	0		29-05-2013 14:21:10	u
1068181	290259005	801	0.6040840000	0.7057450000	20100	Rijkswaterstaat	Rijksweg A15	015	R	8	146652.2900000000	430005.6900000000	93	b	1.0000000000	1.0000000000	120	130	80	3.9000000000				0.0000000000	0.0000000000	8.1000000000				0.0000000000	0.0000000000	0.0898290000	23449	6991	0.0525260000	2649	0.0525260000	4667	0.0000000000	0		29-05-2013 14:21:10	u
1068192	290259007	801	0.3735820000	0.4131400000	20100	Rijkswaterstaat	Rijksweg A15	015	R	8	146696.0300000000	430019.1700000000	93	b	1.0000000000	1.0000000000	120	130	80	7.5000000000				0.0000000000	0.0000000000	4.4000000000				0.0000000000	0.0000000000	0.1253920000	22860	7442	0.0866120000	2815	0.0866120000	4827	0.0000000000	0		29-05-2013 14:21:10	u
1068223	290259005	801	0.7057450000	0.7444730000	20100	Rijkswaterstaat	Rijksweg A15	015	R	6	146797.2600000000	430008.8600000000	93	b	1.0000000000	1.0000000000	120	130	80	4.3000000000				0.0000000000	0.0000000000	8.1000000000				0.0000000000	0.0000000000	0.0898290000	23449	6991	0.0525260000	2649	0.0525260000	4667	0.0000000000	0		29-05-2013 14:21:10	u
1068227	290259007	801	0.4131400000	0.4323190000	20100	Rijkswaterstaat	Rijksweg A15	015	R	5	146818.5100000000	430021.2900000000	93	b	1.0000000000	1.0000000000	120	130	80	8.2000000000				0.0000000000	0.0000000000	4.2000000000				0.0000000000	0.0000000000	0.1253920000	22860	7442	0.0866120000	2815	0.0866120000	4827	0.0000000000	0		29-05-2013 14:21:11	u
1068236	290259005	801	0.7444730000	0.7832010000	20100	Rijkswaterstaat	Rijksweg A15	015	R	4	146877.2400000000	430010.6100000000	93	b	1.0000000000	1.0000000000	120	130	80	4.1000000000				0.0000000000	0.0000000000	8.2000000000				0.0000000000	0.0000000000	0.0898290000	23449	6991	0.0525260000	2649	0.0525260000	4667	0.0000000000	0		29-05-2013 14:21:11	u
1068240	290259007	801	0.4323190000	0.4514990000	20100	Rijkswaterstaat	Rijksweg A15	015	R	4	146898.5000000000	430022.6700000000	93	b	1.0000000000	1.0000000000	120	130	80	8.5000000000				0.0000000000	0.0000000000	4.0000000000				0.0000000000	0.0000000000	0.1253920000	22860	7442	0.0866120000	2815	0.0866120000	4827	0.0000000000	0		29-05-2013 14:21:11	u
1068254	290259005	801	0.7832010000	0.8219290000	20100	Rijkswaterstaat	Rijksweg A15	015	R	3	146957.2200000000	430012.2300000000	93	b	1.0000000000	1.0000000000	120	130	80	4.0000000000				0.0000000000	0.0000000000	8.2000000000				0.0000000000	0.0000000000	0.0898290000	23449	6991	0.0525260000	2649	0.0525260000	4667	0.0000000000	0		29-05-2013 14:21:11	u
1068258	290259007	801	0.4514990000	0.4958510000	20100	Rijkswaterstaat	Rijksweg A15	015	R	2	147030.9800000000	430024.9700000000	93	b	1.0000000000	1.0000000000	120	130	80	7.9000000000				0.0000000000	0.0000000000	4.0000000000				0.0000000000	0.0000000000	0.1253920000	22860	7442	0.0866120000	2815	0.0866120000	4827	0.0000000000	0		29-05-2013 14:21:11	u
1068271	290259005	801	0.8219290000	0.8824410000	20100	Rijkswaterstaat	Rijksweg A15	015	R	2	147059.7100000000	430013.6600000000	93	b	1.0000000000	1.0000000000	120	130	80	20.4000000000				0.0000000000	0.0000000000	7.6000000000				0.0000000000	0.0000000000	0.0898290000	23449	6991	0.0525260000	2649	0.0525260000	4667	0.0000000000	0		29-05-2013 14:21:11	u
1068292	290259005	801	0.8824410000	0.9623180000	20100	Rijkswaterstaat	Rijksweg A15	015	R	1	147204.6900000000	430016.3100000000	93	b	1.0000000000	1.0000000000	120	130	80	4.8000000000				0.0000000000	0.0000000000	7.6000000000				0.0000000000	0.0000000000	0.0898290000	23449	6991	0.0525260000	2649	0.0525260000	4667	0.0000000000	0		29-05-2013 14:21:11	u
1068293	290259007	801	0.4958510000	0.5282160000	20100	Rijkswaterstaat	Rijksweg A15	015	R	1	147190.8900000000	430030.2900000000	93	b	1.0000000000	1.0000000000	120	130	80	6.6000000000				0.0000000000	0.0000000000	5.5000000000				0.0000000000	0.0000000000	0.1253920000	22860	7442	0.0866120000	2815	0.0866120000	4827	0.0000000000	0		29-05-2013 14:21:11	u
1068310	290259007	801	0.5282160000	0.5773630000	20100	Rijkswaterstaat	Rijksweg A15	015	R	1	147360.8600000000	430033.3400000000	93	b	1.0000000000	1.0000000000	120	130	80	6.3000000000				0.0000000000	0.0000000000	5.6000000000				0.0000000000	0.0000000000	0.1253920000	22860	7442	0.0866120000	2815	0.0866120000	4827	0.0000000000	0		29-05-2013 14:21:11	u
1068313	290259005	801	0.9623180000	1.0000000000	20100	Rijkswaterstaat	Rijksweg A15	015	R	1	147326.1000000000	430018.6400000000	93	b	1.0000000000	1.0000000000	120	130	80	5.0000000000				0.0000000000	0.0000000000	8.4000000000				0.0000000000	0.0000000000	0.0898290000	23449	6991	0.0525260000	2649	0.0525260000	4667	0.0000000000	0		29-05-2013 14:21:11	u
1068337	294260008	801	0.0015135100	0.9980780000	20100	Rijkswaterstaat	METEREN 30A	015	R	1	147372.6000000000	430018.2100000000	93	b	1.0000000000	1.0000000000	120		80	21.4000000000				0.0000000000	0.0000000000	10.0000000000				0.0000000000	0.0000000000	0.0000000000	3796	0	0.0000000000	436	0.0000000000	830	0.0000000000	0			u
1068338	294260006	801	0.0000624987	0.6879550000	20100	Rijkswaterstaat	Rijksweg A15	015	R	1	147484.7800000000	430022.1200000000	93	b	1.0000000000	1.0000000000	120	130	80	20.9000000000				0.0000000000	0.0000000000	7.9000000000				0.0000000000	0.0000000000	0.0000000000	20516	6130	0.0000000000	2219	0.0000000000	3905	0.0000000000	0		29-05-2013 14:21:11	u
1068343	294260007	801	0.0000000000	0.2845780000	20100	Rijkswaterstaat	METEREN 30A	015	R	0	147419.3600000000	430010.9100000000	93	b	1.0000000000	1.0000000000	120		80	2.6000000000				0.0000000000	0.0000000000	4.8000000000				0.0000000000	0.0000000000	0.0000000000	3796	0	0.0000000000	436	0.0000000000	830	0.0000000000	0			u
1068353	294260007	801	0.2845780000	1.0000000000	20100	Rijkswaterstaat	METEREN 30A	015	R	1	147543.8100000000	429955.5400000000	93	b	1.0000000000	1.0000000000	120		80	2.6000000000				0.0000000000	0.0000000000	1.8000000000				0.0000000000	0.0000000000	0.0000000000	3796	0	0.0000000000	436	0.0000000000	830	0.0000000000	0			u
1068356	290259007	801	0.5773630000	0.5965430000	20100	Rijkswaterstaat	Rijksweg A15	015	R	0	147503.2900000000	430037.8600000000	93	b	1.0000000000	1.0000000000	120	130	80	5.6000000000				0.0000000000	0.0000000000	12.0000000000				0.0000000000	0.0000000000	0.1253920000	22860	7442	0.0866120000	2815	0.0866120000	4827	0.0000000000	0		29-05-2013 14:21:11	u
1068370	290259007	801	0.5965430000	0.6157220000	20100	Rijkswaterstaat	Rijksweg A15	015	R	1	147583.2500000000	430040.2600000000	93	b	1.0000000000	1.0000000000	120	130	80	5.0000000000				0.0000000000	0.0000000000	7.6000000000				0.0000000000	0.0000000000	0.1253920000	22860	7442	0.0866120000	2815	0.0866120000	4827	0.0000000000	0		29-05-2013 14:21:11	u
1068375	295259015	801	0.0000000000	1.0000000000	20100	Rijkswaterstaat	METEREN 30A	015	R	2	147580.9600000000	429964.1800000000	93	b	1.0000000000	1.0000000000	120		80	4.5000000000				0.0000000000	0.0000000000	3.3000000000				0.0000000000	0.0000000000	0.0000000000	5160	0	0.0000000000	844	0.0000000000	1285	0.0000000000	0			u
1068377	294260006	801	0.6879550000	0.9164400000	20100	Rijkswaterstaat	Rijksweg A15	015	R	0	147644.3200000000	430025.5000000000	93	b	1.0000000000	1.0000000000	120	130	80	4.4000000000				0.0000000000	0.0000000000	11.9000000000				0.0000000000	0.0000000000	0.0000000000	20516	6130	0.0000000000	2219	0.0000000000	3905	0.0000000000	0		29-05-2013 14:21:11	u
1068383	290259007	801	0.6157220000	0.7667600000	20100	Rijkswaterstaat	Rijksweg A15	015	R	1	147938.1900000000	430045.9300000000	93	b	1.0000000000	1.0000000000	120	130	80	5.4000000000				0.0000000000	0.0000000000	5.8000000000				0.0000000000	0.0000000000	0.1253920000	22860	7442	0.0866120000	2815	0.0866120000	4827	0.0000000000	0		29-05-2013 14:21:11	u
1068386					20100	Rijkswaterstaat	METEREN 30A	015	R	0	147659.4100000000	430019.2000000000	93	b	1.0000000000	1.0000000000	120		80	8.9000000000				0.0000000000	0.0000000000	5.1000000000				0.0000000000	0.0000000000	0.0000000000	5160	0	0.0000000000	844	0.0000000000	1285	0.0000000000	0			u
1068397					20100	Rijkswaterstaat	Rijksweg A15	015	R	0	147848.8200000000	430028.7800000000	93	b	1.0000000000	1.0000000000	120	130	80	4.9000000000				0.0000000000	0.0000000000	9.3000000000				0.0000000000	0.0000000000	0.1273290000	24588	7326	0.0702210000	2905	0.0702210000	5104	0.0000000000	0		29-05-2013 14:21:11	u
1068446	295260026	801	0.3319610000	0.8348090000	20100	Rijkswaterstaat	Rijksweg A15	015	R	1	148240.9100000000	430039.0100000000	93	b	1.0000000000	1.0000000000	120	130	80	3.1000000000				0.0000000000	0.0000000000	9.0000000000				0.0000000000	0.0000000000	0.1273290000	24588	7326	0.0702210000	2905	0.0702210000	5104	0.0000000000	0		29-05-2013 14:21:11	u
1068490	290259007	801	0.7667600000	0.8171060000	20100	Rijkswaterstaat	Rijksweg A15	015	R	1	148358.1000000000	430054.1400000000	93	b	1.0000000000	1.0000000000	120	130	80	7.0000000000				0.0000000000	0.0000000000	5.0000000000				0.0000000000	0.0000000000	0.1253920000	22860	7442	0.0866120000	2815	0.0866120000	4827	0.0000000000	0		29-05-2013 14:21:11	u
1068546	290259007	801	0.8171060000	0.8590610000	20100	Rijkswaterstaat	Rijksweg A15	015	R	1	148550.5500000000	430058.1500000000	93	b	1.0000000000	1.0000000000	120	130	80	7.1000000000				0.0000000000	0.0000000000	21.8000000000				0.0000000000	0.0000000000	0.1253920000	22860	7442	0.0866120000	2815	0.0866120000	4827	0.0000000000	0		29-05-2013 14:21:11	u
1068547	295260026	801	0.8348090000	1.0000000000	20100	Rijkswaterstaat	Rijksweg A15	015	R	1	148543.0800000000	430045.3800000000	93	b	1.0000000000	1.0000000000	120	130	80	19.8000000000				0.0000000000	0.0000000000	9.2000000000				0.0000000000	0.0000000000	0.1273290000	24588	7326	0.0702210000	2905	0.0702210000	5104	0.0000000000	0		29-05-2013 14:21:11	u
1068580	297260006	801	0.0000053295	0.1692870000	20100	Rijkswaterstaat	Rijksweg A15	015	R	1	148657.4600000000	430047.8000000000	93	b	1.0000000000	1.0000000000	120	130	80	3.8000000000				0.0000000000	0.0000000000	9.7000000000				0.0000000000	0.0000000000	0.1273290000	24588	7326	0.0702210000	2905	0.0702210000	5104	0.0000000000	0		29-05-2013 14:21:11	u
1068586	290259007	801	0.8590610000	0.9333810000	20100	Rijkswaterstaat	Rijksweg A15	015	R	1	148792.8200000000	430067.4000000000	93	b	1.0000000000	1.0000000000	120	130	80	6.5000000000				0.0000000000	0.0000000000	5.6000000000				0.0000000000	0.0000000000	0.1253920000	22860	7442	0.0866120000	2815	0.0866120000	4827	0.0000000000	0		29-05-2013 14:21:11	u
1068598	297260006	801	0.1692870000	0.7773110000	20100	Rijkswaterstaat	Rijksweg A15	015	R	1	148839.2900000000	430057.9200000000	93	b	1.0000000000	1.0000000000	120	130	80	4.3000000000				0.0000000000	0.0000000000	8.8000000000				0.0000000000	0.0000000000	0.1273290000	24588	7326	0.0702210000	2905	0.0702210000	5104	0.0000000000	0		29-05-2013 14:21:11	u
1068655					20100	Rijkswaterstaat	Rijksweg A15	015	R	1	149097.6200000000	430117.1600000000	93	b	1.0000000000	1.0000000000	120	130	80	8.8000000000				0.0000000000	0.0000000000	6.1000000000				0.0000000000	0.0000000000	0.1253920000	22860	7442	0.0866120000	2815	0.0866120000	4827	0.0000000000	0		29-05-2013 14:21:11	u
1068665	297260006	801	0.7773110000	0.9999280000	20100	Rijkswaterstaat	Rijksweg A15	015	R	1	149031.2300000000	430089.4700000000	93	b	1.0000000000	1.0000000000	120	130	80	2.9000000000				0.0000000000	0.0000000000	10.2000000000				0.0000000000	0.0000000000	0.1273290000	24588	7326	0.0702210000	2905	0.0702210000	5104	0.0000000000	0		29-05-2013 14:21:11	u
1068691	298260004	801	0.0000000000	0.2337010000	20100	Rijkswaterstaat	Rijksweg A15	015	R	1	149166.8800000000	430120.6900000000	93	b	1.0000000000	1.0000000000	120	130	80	3.7000000000				0.0000000000	0.0000000000	8.6000000000				0.0000000000	0.0000000000	0.1273290000	24588	7326	0.0702210000	2905	0.0702210000	5104	0.0000000000	0		29-05-2013 14:21:11	u
1068768					20100	Rijkswaterstaat	GELDERMALSEN 30	015	R	1	149278.9100000000	430180.8000000000	93	b	1.0000000000	1.0000000000	120		80	1.7000000000				0.0000000000	0.0000000000	12.4000000000				0.0000000000	0.0000000000	0.0000000000	2423	0	0.0000000000	611	0.0000000000	570	0.0000000000	0			u
1068769	298260005	801	0.0269644000	0.1491790000	20100	Rijkswaterstaat	Rijksweg A15	015	R	1	149310.9900000000	430181.7200000000	93	b	1.0000000000	1.0000000000	120	130	80	10.7000000000				0.0000000000	0.0000000000	6.3000000000				0.0000000000	0.0000000000	0.0134470000	20998	6835	0.0104940000	2421	0.0104940000	4151	0.0000000000	0		29-05-2013 14:21:11	u
1068774	298260004	801	0.2337010000	0.9776370000	20100	Rijkswaterstaat	Rijksweg A15	015	R	1	149510.5900000000	430240.5900000000	93	b	1.0000000000	1.0000000000	120	130	80	2.6000000000				0.0000000000	0.0000000000	10.0000000000				0.0000000000	0.0000000000	0.1273290000	24588	7326	0.0702210000	2905	0.0702210000	5104	0.0000000000	0		29-05-2013 14:21:11	u
1068804	298260006	801	0.0000306908	0.6531270000	20100	Rijkswaterstaat	GELDERMALSEN 30	015	R	1	149450.8800000000	430257.0800000000	93	b	1.0000000000	1.0000000000	120		80	1.5000000000				0.0000000000	0.0000000000	5.0000000000				0.0000000000	0.0000000000	0.0000000000	2423	0	0.0000000000	611	0.0000000000	570	0.0000000000	0			u
1068830	298260005	801	0.1491790000	0.7522740000	20100	Rijkswaterstaat	Rijksweg A15	015	R	1	149695.2700000000	430321.4600000000	93	b	1.0000000000	1.0000000000	120	130	80	6.6000000000				0.0000000000	0.0000000000	5.6000000000				0.0000000000	0.0000000000	0.0134470000	20998	6835	0.0104940000	2421	0.0104940000	4151	0.0000000000	0		29-05-2013 14:21:11	u
1068906	298260006	801	0.6531270000	0.8280650000	20100	Rijkswaterstaat	GELDERMALSEN 30	015	R	4	149622.2600000000	430336.4900000000	93	b	1.0000000000	1.0000000000	120		80	3.3000000000				0.0000000000	0.0000000000	1.5000000000				0.0000000000	0.0000000000	0.0000000000	2423	0	0.0000000000	611	0.0000000000	570	0.0000000000	0			u
1068928	298260006	801	0.8280650000	1.0000000000	20100	Rijkswaterstaat	GELDERMALSEN 30	015	R	6	149695.8600000000	430366.1100000000	93	b	1.0000000000	1.0000000000	120		80	6.5000000000				0.0000000000	0.0000000000	1.5000000000				0.0000000000	0.0000000000	0.0000000000	2423	0	0.0000000000	611	0.0000000000	570	0.0000000000	0			u
1068955	299260009	801	0.0000833898	0.4012160000	20100	Rijkswaterstaat	GELDERMALSEN 30	015	R	6	149822.9300000000	430413.6800000000	93	b	1.0000000000	1.0000000000	120		80	2.6000000000				0.0000000000	0.0000000000	1.8000000000				0.0000000000	0.0000000000	0.0000000000	11832	0	0.0000000000	512	0.0000000000	915	0.0000000000	0			u
1068966					20100	Rijkswaterstaat	GELDERMALSEN 30	015	R	1	149810.3800000000	430344.8500000000	93	b	1.0000000000	1.0000000000	120		80	5.2000000000				0.0000000000	0.0000000000	8.6000000000				0.0000000000	0.0000000000	0.0000000000	1157	0	0.0000000000	442	0.0000000000	412	0.0000000000	0			u
1068967					20100	Rijkswaterstaat	Rijksweg A15	015	R	1	149831.9000000000	430356.0600000000	93	b	1.0000000000	1.0000000000	120	130	80	3.6000000000				0.0000000000	0.0000000000	12.3000000000				0.0000000000	0.0000000000	0.0573270000	23698	7061	0.0305900000	2638	0.0305900000	4634	0.0000000000	0		29-05-2013 14:21:12	u
1068976	299260010	801	0.7005720000	0.9999840000	20100	Rijkswaterstaat	GELDERMALSEN 30	015	R	4	149857.1100000000	430224.1600000000	93	b	1.0000000000	1.0000000000	120		80	11.8000000000				0.0000000000	0.0000000000	5.6000000000				0.0000000000	0.0000000000	0.0000000000	1157	0	0.0000000000	442	0.0000000000	412	0.0000000000	0			u
1068979	299260008	801	0.0000000000	0.1881230000	20100	Rijkswaterstaat	GELDERMALSEN 30	015	R	4	149851.2900000000	430216.1000000000	93	b	1.0000000000	1.0000000000	120		80	12.7000000000				0.0000000000	0.0000000000	3.0000000000				0.0000000000	0.0000000000	0.0000000000	4803	0	0.0000000000	283	0.0000000000	516	0.0000000000	0			u
1069000	299260010	801	0.0000244139	0.1693900000	20100	Rijkswaterstaat	GELDERMALSEN 30	015	R	0	149888.2800000000	430361.1200000000	93	b	1.0000000000	1.0000000000	120		80	4.6000000000				0.0000000000	0.0000000000	2.6000000000				0.0000000000	0.0000000000	0.0000000000	1157	0	0.0000000000	442	0.0000000000	412	0.0000000000	0			u
1069008	299260007	801	0.1613830000	0.7007130000	20100	Rijkswaterstaat	Rijksweg A15	015	R	1	150069.0700000000	430441.0300000000	93	b	1.0000000000	1.0000000000	120	130	80	4.6000000000				0.0000000000	0.0000000000	7.8000000000				0.0000000000	0.0000000000	0.0573270000	23698	7061	0.0305900000	2638	0.0305900000	4634	0.0000000000	0		29-05-2013 14:21:12	u
1069014	299260008	801	0.1881230000	0.3098230000	20100	Rijkswaterstaat	GELDERMALSEN 30	015	R	2	149950.8000000000	430237.6700000000	93	b	1.0000000000	1.0000000000	120		80	11.2000000000				0.0000000000	0.0000000000	5.5000000000				0.0000000000	0.0000000000	0.0000000000	4803	0	0.0000000000	283	0.0000000000	516	0.0000000000	0			u
1069017	299260009	801	0.4012160000	0.8382590000	20100	Rijkswaterstaat	GELDERMALSEN 30	015	R	2	150017.7500000000	430460.9300000000	93	b	1.0000000000	1.0000000000	120		80	4.5000000000				0.0000000000	0.0000000000	2.2000000000				0.0000000000	0.0000000000	0.0000000000	11832	0	0.0000000000	512	0.0000000000	915	0.0000000000	0			u
1069019	299260010	801	0.5271560000	0.7005720000	20100	Rijkswaterstaat	GELDERMALSEN 30	015	R	2	149963.5000000000	430247.8200000000	93	b	1.0000000000	1.0000000000	120		80	3.5000000000				0.0000000000	0.0000000000	4.9000000000				0.0000000000	0.0000000000	0.0000000000	1157	0	0.0000000000	442	0.0000000000	412	0.0000000000	0			u
1069020	299260010	801	0.1693900000	0.5271560000	20100	Rijkswaterstaat	GELDERMALSEN 30	015	R	0	150000.0000000000	430345.4100000000	93	b	1.0000000000	1.0000000000	120		80	3.6000000000				0.0000000000	0.0000000000	2.4000000000				0.0000000000	0.0000000000	0.0000000000	1157	0	0.0000000000	442	0.0000000000	412	0.0000000000	0			u
1069039	299260008	801	0.3098230000	0.4999640000	20100	Rijkswaterstaat	GELDERMALSEN 30	015	R	1	150039.8300000000	430285.6000000000	93	b	1.0000000000	1.0000000000	120		80	1.5000000000				0.0000000000	0.0000000000	6.1000000000				0.0000000000	0.0000000000	0.0000000000	4803	0	0.0000000000	283	0.0000000000	516	0.0000000000	0			u
1069049	298260005	801	0.7522740000	0.8853100000	20100	Rijkswaterstaat	Rijksweg A15	015	R	1	150086.2900000000	430460.2900000000	93	b	1.0000000000	1.0000000000	120	130	80	8.8000000000				0.0000000000	0.0000000000	3.8000000000				0.0000000000	0.0000000000	0.0134470000	20998	6835	0.0104940000	2421	0.0104940000	4151	0.0000000000	0		29-05-2013 14:21:12	u
1069063	299260008	801	0.4999640000	0.8574230000	20100	Rijkswaterstaat	GELDERMALSEN 30	015	R	0	150154.9000000000	430423.4100000000	93	b	1.0000000000	1.0000000000	120		80	3.5000000000				0.0000000000	0.0000000000	3.3000000000				0.0000000000	0.0000000000	0.0000000000	4803	0	0.0000000000	283	0.0000000000	516	0.0000000000	0			u
1069074	299260009	801	0.8382590000	1.0000000000	20100	Rijkswaterstaat	GELDERMALSEN 30	015	R	1	150155.9500000000	430500.9300000000	93	b	1.0000000000	1.0000000000	120		80	4.9000000000				0.0000000000	0.0000000000	2.4000000000				0.0000000000	0.0000000000	0.0000000000	11832	0	0.0000000000	512	0.0000000000	915	0.0000000000	0			u
1069092					20100	Rijkswaterstaat	Rijksweg A15	015	R	1	150230.2500000000	430514.6900000000	93	b	1.0000000000	1.0000000000	120	130	80	11.0000000000				0.0000000000	0.0000000000	5.3000000000				0.0000000000	0.0000000000	0.0134470000	20998	6835	0.0104940000	2421	0.0104940000	4151	0.0000000000	0		29-05-2013 14:21:12	u
1069112					20100	Rijkswaterstaat	GELDERMALSEN 30	015	R	1	150248.6400000000	430527.5400000000	93	b	1.0000000000	1.0000000000	120		80	5.6000000000				0.0000000000	0.0000000000	8.4000000000				0.0000000000	0.0000000000	0.0000000000	11832	0	0.0000000000	512	0.0000000000	915	0.0000000000	0			u
1069127	299260007	801	0.7007130000	0.9363890000	20100	Rijkswaterstaat	Rijksweg A15	015	R	1	150322.3900000000	430532.8100000000	93	b	1.0000000000	1.0000000000	120	130	80	4.9000000000				0.0000000000	0.0000000000	12.9000000000				0.0000000000	0.0000000000	0.0573270000	23698	7061	0.0305900000	2638	0.0305900000	4634	0.0000000000	0		29-05-2013 14:21:12	u
1069128	299260008	801	0.8574230000	0.9999500000	20100	Rijkswaterstaat	GELDERMALSEN 30	015	R	0	150293.5000000000	430509.6200000000	93	b	1.0000000000	1.0000000000	120		80	16.0000000000				0.0000000000	0.0000000000	3.2000000000				0.0000000000	0.0000000000	0.0000000000	4803	0	0.0000000000	283	0.0000000000	516	0.0000000000	0			u
1069146	300261008	801	0.0354280000	0.4431190000	20100	Rijkswaterstaat	Rijksweg A15	015	R	1	150458.8600000000	430596.4500000000	93	b	1.0000000000	1.0000000000	120	130	80	10.8000000000				0.0000000000	0.0000000000	4.0000000000				0.0000000000	0.0000000000	0.1136270000	30069	9609	0.0892550000	2937	0.0892550000	5057	0.0000000000	0		29-05-2013 14:21:12	u
1069149					20100	Rijkswaterstaat	GELDERMALSEN 30	015	R	1	150369.3500000000	430541.6500000000	93	b	1.0000000000	1.0000000000	120		80	9.7000000000				0.0000000000	0.0000000000	3.5000000000				0.0000000000	0.0000000000	0.0000000000	4803	0	0.0000000000	283	0.0000000000	516	0.0000000000	0			u
1069159					20100	Rijkswaterstaat	Rijksweg A15	015	R	1	150508.9100000000	430600.4000000000	93	b	1.0000000000	1.0000000000	120	130	80	5.1000000000				0.0000000000	0.0000000000	10.0000000000				0.0000000000	0.0000000000	0.2039010000	27392	8171	0.1201150000	2922	0.1201150000	5147	0.0000000000	0		29-05-2013 14:21:12	u
1069204	300261008	801	0.4431190000	0.6980880000	20100	Rijkswaterstaat	Rijksweg A15	015	R	1	150708.9000000000	430688.3200000000	93	b	1.0000000000	1.0000000000	120	130	80	9.1000000000				0.0000000000	0.0000000000	22.6000000000				0.0000000000	0.0000000000	0.1136270000	30069	9609	0.0892550000	2937	0.0892550000	5057	0.0000000000	0		29-05-2013 14:21:12	u
1069207	300261007	801	0.2987410000	0.6233040000	20100	Rijkswaterstaat	Rijksweg A15	015	R	1	150714.5400000000	430675.6300000000	93	b	1.0000000000	1.0000000000	120	130	80	23.5000000000				0.0000000000	0.0000000000	8.4000000000				0.0000000000	0.0000000000	0.2039010000	27392	8171	0.1201150000	2922	0.1201150000	5147	0.0000000000	0		29-05-2013 14:21:12	u
1069239	300261008	801	0.6980880000	1.0000000000	20100	Rijkswaterstaat	Rijksweg A15	015	R	1	150916.1900000000	430772.7500000000	93	b	1.0000000000	1.0000000000	120	130	80	7.8000000000				0.0000000000	0.0000000000	6.8000000000				0.0000000000	0.0000000000	0.1136270000	30069	9609	0.0892550000	2937	0.0892550000	5057	0.0000000000	0		29-05-2013 14:21:12	u
1069243	300261007	801	0.6233040000	0.9999860000	20100	Rijkswaterstaat	Rijksweg A15	015	R	1	150920.1300000000	430757.7600000000	93	b	1.0000000000	1.0000000000	120	130	80	4.2000000000				0.0000000000	0.0000000000	8.3000000000				0.0000000000	0.0000000000	0.2039010000	27392	8171	0.1201150000	2922	0.1201150000	5147	0.0000000000	0		29-05-2013 14:21:12	u
1069298	302261011	801	0.0001663510	0.7604370000	20100	Rijkswaterstaat	RYKSWG	015	R	1	151120.2800000000	430879.7300000000	93	b	1.0000000000	1.0000000000	120	130	80	7.7000000000				0.0000000000	0.0000000000	6.3000000000				0.0000000000	0.0000000000	0.1136270000	30069	9609	0.0892550000	2937	0.0892550000	5057	0.0000000000	0		29-05-2013 14:21:12	u
1070274	309267067	801	0.2600580000	0.2842780000	20100	Rijkswaterstaat	RYKSWG	015	R	1	155391.2600000000	434188.2000000000	93	b	1.0000000000	1.0000000000	120	130	80	5.4000000000				0.0000000000	0.0000000000	7.1000000000				0.0000000000	0.0000000000	0.0226660000	22486	6718	0.0124450000	2872	0.0124450000	4773	0.0000000000	0		29-05-2013 14:21:14	u
1069299	302261006	801	0.0000000000	0.1542960000	20100	Rijkswaterstaat	RYKSWG	015	R	1	151115.6200000000	430859.5000000000	93	b	1.0000000000	1.0000000000	120	130	80	4.5000000000				0.0000000000	0.0000000000	6.8000000000				0.0000000000	0.0000000000	0.2039010000	27392	8171	0.1201150000	2922	0.1201150000	5147	0.0000000000	0		29-05-2013 14:21:12	u
1069329	302261006	801	0.1542960000	0.2150750000	20100	Rijkswaterstaat	RYKSWG	015	R	2	151234.2700000000	430936.6600000000	93	b	1.0000000000	1.0000000000	120	130	80	13.4000000000				0.0000000000	0.0000000000	7.3000000000				0.0000000000	0.0000000000	0.2039010000	27392	8171	0.1201150000	2922	0.1201150000	5147	0.0000000000	0		29-05-2013 14:21:12	u
1069332					20100	Rijkswaterstaat	RYKSWG	015	R	2	151244.0200000000	430961.7600000000	93	b	1.0000000000	1.0000000000	120	130	80	7.6000000000				0.0000000000	0.0000000000	21.6000000000				0.0000000000	0.0000000000	0.1136270000	30069	9609	0.0892550000	2937	0.0892550000	5057	0.0000000000	0		29-05-2013 14:21:12	u
1069344	302261006	801	0.2150750000	0.2758550000	20100	Rijkswaterstaat	RYKSWG	015	R	3	151298.9300000000	430983.7700000000	93	b	1.0000000000	1.0000000000	120	130	80	4.3000000000				0.0000000000	0.0000000000	7.3000000000				0.0000000000	0.0000000000	0.2039010000	27392	8171	0.1201150000	2922	0.1201150000	5147	0.0000000000	0		29-05-2013 14:21:12	u
1069347	302261009	801	0.0070323700	0.0646083000	20100	Rijkswaterstaat	RYKSWG	015	R	3	151307.0100000000	431008.8600000000	93	b	1.0000000000	1.0000000000	120	130	80	9.1000000000				0.0000000000	0.0000000000	7.0000000000				0.0000000000	0.0000000000	0.2001360000	28395	9074	0.1569980000	2917	0.1569980000	5022	0.0000000000	0		29-05-2013 14:21:12	u
1069348					20100	Rijkswaterstaat	WADENOIJEN 31	015	R	3	151332.3900000000	431034.2300000000	93	b	1.0000000000	1.0000000000	120		80	5.5000000000				0.0000000000	0.0000000000	11.0000000000				0.0000000000	0.0000000000	0.0000000000	2174	0	0.0000000000	31	0.0000000000	29	0.0000000000	0			u
1069360	302261006	801	0.2758550000	0.3366340000	20100	Rijkswaterstaat	RYKSWG	015	R	4	151360.7900000000	431034.4800000000	93	b	1.0000000000	1.0000000000	120	130	80	22.8000000000				0.0000000000	0.0000000000	8.0000000000				0.0000000000	0.0000000000	0.2039010000	27392	8171	0.1201150000	2922	0.1201150000	5147	0.0000000000	0		29-05-2013 14:21:12	u
1069365	302261009	801	0.0646083000	0.1229960000	20100	Rijkswaterstaat	RYKSWG	015	R	4	151368.7900000000	431058.8100000000	93	b	1.0000000000	1.0000000000	120	130	80	10.2000000000				0.0000000000	0.0000000000	21.4000000000				0.0000000000	0.0000000000	0.2001360000	28395	9074	0.1569980000	2917	0.1569980000	5022	0.0000000000	0		29-05-2013 14:21:12	u
1069378	302262003	801	0.0000000000	0.1210430000	20100	Rijkswaterstaat	WADENOIJEN 31	015	R	5	151419.1000000000	431109.6000000000	93	b	1.0000000000	1.0000000000	120		80	6.6000000000				0.0000000000	0.0000000000	28.7000000000				0.0000000000	0.0000000000	0.0000000000	2174	0	0.0000000000	31	0.0000000000	29	0.0000000000	0			u
1069379	302261006	801	0.3366340000	0.7127070000	20100	Rijkswaterstaat	RYKSWG	015	R	7	151581.4600000000	431218.7700000000	93	b	1.0000000000	1.0000000000	120	130	80	15.6000000000				0.0000000000	0.0000000000	7.5000000000				0.0000000000	0.0000000000	0.2039010000	27392	8171	0.1201150000	2922	0.1201150000	5147	0.0000000000	0		29-05-2013 14:21:12	u
1069382	302261009	801	0.1229960000	0.3346530000	20100	Rijkswaterstaat	RYKSWG	015	R	7	151511.6100000000	431176.4100000000	93	b	1.0000000000	1.0000000000	120	130	80	15.2000000000				0.0000000000	0.0000000000	19.2000000000				0.0000000000	0.0000000000	0.2001360000	28395	9074	0.1569980000	2917	0.1569980000	5022	0.0000000000	0		29-05-2013 14:21:13	u
1069393	302262003	801	0.1210430000	0.2588320000	20100	Rijkswaterstaat	WADENOIJEN 31	015	R	7	151481.7700000000	431166.3400000000	93	b	1.0000000000	1.0000000000	120		80	6.9000000000				0.0000000000	0.0000000000	31.2000000000				0.0000000000	0.0000000000	0.0000000000	2174	0	0.0000000000	31	0.0000000000	29	0.0000000000	0			u
1069410	302262003	801	0.2588320000	0.4272390000	20100	Rijkswaterstaat	WADENOIJEN 31	015	R	8	151554.8100000000	431234.6300000000	93	b	1.0000000000	1.0000000000	120		80	6.6000000000				0.0000000000	0.0000000000	1.5000000000				0.0000000000	0.0000000000	0.0000000000	2174	0	0.0000000000	31	0.0000000000	29	0.0000000000	0			u
1069432	302262003	801	0.4272390000	0.5497190000	20100	Rijkswaterstaat	WADENOIJEN 31	015	R	8	151622.7000000000	431301.0600000000	93	b	1.0000000000	1.0000000000	120		80	4.2000000000				0.0000000000	0.0000000000	3.1000000000				0.0000000000	0.0000000000	0.0000000000	2174	0	0.0000000000	31	0.0000000000	29	0.0000000000	0			u
1069438	302261009	801	0.3346530000	0.4842720000	20100	Rijkswaterstaat	RYKSWG	015	R	7	151701.5800000000	431335.0200000000	93	b	1.0000000000	1.0000000000	120	130	80	4.4000000000				0.0000000000	0.0000000000	11.9000000000				0.0000000000	0.0000000000	0.2001360000	28395	9074	0.1569980000	2917	0.1569980000	5022	0.0000000000	0		29-05-2013 14:21:13	u
1069443	302262003	801	0.5497190000	0.9999640000	20100	Rijkswaterstaat	WADENOIJEN 31	015	R	8	151754.9400000000	431433.1600000000	93	b	1.0000000000	1.0000000000	120		80	6.0000000000				0.0000000000	0.0000000000	1.5000000000				0.0000000000	0.0000000000	0.0000000000	2174	0	0.0000000000	31	0.0000000000	29	0.0000000000	0			u
1069475	302261006	801	0.7127070000	0.7734860000	20100	Rijkswaterstaat	RYKSWG	015	R	4	151803.5000000000	431401.3900000000	93	b	1.0000000000	1.0000000000	120	130	80	3.8000000000				0.0000000000	0.0000000000	7.3000000000				0.0000000000	0.0000000000	0.2039010000	27392	8171	0.1201150000	2922	0.1201150000	5147	0.0000000000	0		29-05-2013 14:21:13	u
1069479	302261009	801	0.4842720000	0.5426600000	20100	Rijkswaterstaat	RYKSWG	015	R	4	151810.8700000000	431426.4600000000	93	b	1.0000000000	1.0000000000	120	130	80	4.4000000000				0.0000000000	0.0000000000	7.8000000000				0.0000000000	0.0000000000	0.2001360000	28395	9074	0.1569980000	2917	0.1569980000	5022	0.0000000000	0		29-05-2013 14:21:13	u
1069489	302261006	801	0.7734860000	0.8342660000	20100	Rijkswaterstaat	RYKSWG	015	R	3	151865.4400000000	431452.0300000000	93	b	1.0000000000	1.0000000000	120	130	80	4.0000000000				0.0000000000	0.0000000000	7.0000000000				0.0000000000	0.0000000000	0.2039010000	27392	8171	0.1201150000	2922	0.1201150000	5147	0.0000000000	0		29-05-2013 14:21:13	u
1069492	302261009	801	0.5426600000	0.8966370000	20100	Rijkswaterstaat	RYKSWG	015	R	2	152029.5100000000	431605.3200000000	93	b	1.0000000000	1.0000000000	120	130	80	4.9000000000				0.0000000000	0.0000000000	6.5000000000				0.0000000000	0.0000000000	0.2001360000	28395	9074	0.1569980000	2917	0.1569980000	5022	0.0000000000	0		29-05-2013 14:21:13	u
1069500	303263024	801	0.0000000000	0.2450590000	20100	Rijkswaterstaat	WADENOIJEN 31	015	R	7	151908.5400000000	431570.3200000000	93	b	1.0000000000	1.0000000000	120		80	3.8000000000				0.0000000000	0.0000000000	1.5000000000				0.0000000000	0.0000000000	0.0000000000	445	0	0.0000000000	22	0.0000000000	21	0.0000000000	0			u
1069505	302261006	801	0.8342660000	0.9999640000	20100	Rijkswaterstaat	RYKSWG	015	R	2	151981.5200000000	431545.4800000000	93	b	1.0000000000	1.0000000000	120	130	80	5.4000000000				0.0000000000	0.0000000000	7.6000000000				0.0000000000	0.0000000000	0.2039010000	27392	8171	0.1201150000	2922	0.1201150000	5147	0.0000000000	0		29-05-2013 14:21:13	u
1069514	303263024	801	0.2450590000	0.4115300000	20100	Rijkswaterstaat	WADENOIJEN 31	015	R	5	151983.3900000000	431634.8500000000	93	b	1.0000000000	1.0000000000	120		80	4.0000000000				0.0000000000	0.0000000000	2.0000000000				0.0000000000	0.0000000000	0.0000000000	445	0	0.0000000000	22	0.0000000000	21	0.0000000000	0			u
1069525	303263024	801	0.4115300000	1.0000000000	20100	Rijkswaterstaat	WADENOIJEN 31	015	R	2	152140.7300000000	431724.5600000000	93	b	1.0000000000	1.0000000000	120		80	2.3000000000				0.0000000000	0.0000000000	3.8000000000				0.0000000000	0.0000000000	0.0000000000	445	0	0.0000000000	22	0.0000000000	21	0.0000000000	0			u
1069537	304263015	801	0.0000000000	0.1882020000	20100	Rijkswaterstaat	RYKSWG	015	R	2	152095.7800000000	431640.7300000000	93	b	1.0000000000	1.0000000000	120	130	80	5.3000000000				0.0000000000	0.0000000000	9.2000000000				0.0000000000	0.0000000000	0.1264640000	26337	7856	0.0730670000	2885	0.0730670000	5059	0.0000000000	0		29-05-2013 14:21:13	u
1069538	304263023	801	0.0000000000	0.9998730000	20100	Rijkswaterstaat	WADENOIJEN 31	015	R	2	152108.4300000000	431641.8800000000	93	b	1.0000000000	1.0000000000	120		80	15.1000000000				0.0000000000	0.0000000000	1.7000000000				0.0000000000	0.0000000000	0.0000000000	1395	0	0.0000000000	39	0.0000000000	80	0.0000000000	0			u
1069553	304263015	801	0.1882020000	0.9451610000	20100	Rijkswaterstaat	RYKSWG	015	R	1	152247.9500000000	431769.6800000000	93	b	1.0000000000	1.0000000000	120	130	80	3.9000000000				0.0000000000	0.0000000000	6.9000000000				0.0000000000	0.0000000000	0.1264640000	26337	7856	0.0730670000	2885	0.0730670000	5059	0.0000000000	0		29-05-2013 14:21:13	u
1069560	304263022	801	0.0000000000	1.0000000000	20100	Rijkswaterstaat	WADENOIJEN 31	015	R	1	152238.4200000000	431692.1600000000	93	b	1.0000000000	1.0000000000	120		80	4.2000000000				0.0000000000	0.0000000000	2.0000000000				0.0000000000	0.0000000000	0.0000000000	1395	0	0.0000000000	39	0.0000000000	80	0.0000000000	0			u
1069575					20100	Rijkswaterstaat	RYKSWG	015	R	2	152273.7500000000	431811.1600000000	93	b	1.0000000000	1.0000000000	120	130	80	10.6000000000				0.0000000000	0.0000000000	6.3000000000				0.0000000000	0.0000000000	0.2001360000	28395	9074	0.1569980000	2917	0.1569980000	5022	0.0000000000	0		29-05-2013 14:21:13	u
1069591					20100	Rijkswaterstaat	WADENOIJEN 31	015	R	1	152292.6200000000	431836.2400000000	93	b	1.0000000000	1.0000000000	120		80	2.0000000000				0.0000000000	0.0000000000	10.8000000000				0.0000000000	0.0000000000	0.0000000000	445	0	0.0000000000	22	0.0000000000	21	0.0000000000	0			u
1069596	304263020	801	0.0000000000	1.0000000000	20100	Rijkswaterstaat	WADENOIJEN 31	015	R	1	152267.0000000000	431718.6500000000	93	b	1.0000000000	1.0000000000	120		80	3.3000000000				0.0000000000	0.0000000000	2.4000000000				0.0000000000	0.0000000000	0.0000000000	997	0	0.0000000000	25	0.0000000000	23	0.0000000000	0			u
1069603					20100	Rijkswaterstaat	WADENOIJEN 31	015	R	1	152341.0700000000	431835.3800000000	93	b	1.0000000000	1.0000000000	120		80	2.1000000000				0.0000000000	0.0000000000	10.9000000000				0.0000000000	0.0000000000	0.0000000000	997	0	0.0000000000	25	0.0000000000	23	0.0000000000	0			u
1069611	304263019	801	0.0046879600	0.0865810000	20100	Rijkswaterstaat	RYKSWG	015	R	2	152416.4200000000	431927.4300000000	93	b	1.0000000000	1.0000000000	120	130	80	8.3000000000				0.0000000000	0.0000000000	5.1000000000				0.0000000000	0.0000000000	0.2393700000	28738	9184	0.1856390000	2932	0.1856390000	5048	0.0000000000	0		29-05-2013 14:21:13	u
1069622					20100	Rijkswaterstaat	RYKSWG	015	R	2	152498.7100000000	431971.8700000000	93	b	1.0000000000	1.0000000000	120	130	80	7.5000000000				0.0000000000	0.0000000000	5.9000000000				0.0000000000	0.0000000000	0.2220850000	27107	8085	0.1250190000	2900	0.1250190000	5087	0.0000000000	0		29-05-2013 14:21:13	u
1069670	304263019	801	0.0865810000	0.1783120000	20100	Rijkswaterstaat	RYKSWG	015	R	3	152590.4000000000	432073.4400000000	93	b	1.0000000000	1.0000000000	120	130	80	4.3000000000				0.0000000000	0.0000000000	5.8000000000				0.0000000000	0.0000000000	0.2393700000	28738	9184	0.1856390000	2932	0.1856390000	5048	0.0000000000	0		29-05-2013 14:21:13	u
1069700	304263016	801	0.1125160000	0.1423490000	20100	Rijkswaterstaat	RYKSWG	015	R	3	152651.0400000000	432105.1400000000	93	b	1.0000000000	1.0000000000	120	130	80	4.0000000000				0.0000000000	0.0000000000	7.0000000000				0.0000000000	0.0000000000	0.2220850000	27107	8085	0.1250190000	2900	0.1250190000	5087	0.0000000000	0		29-05-2013 14:21:13	u
1069710	304263016	801	0.1423490000	0.1721820000	20100	Rijkswaterstaat	RYKSWG	015	R	3	152712.6800000000	432156.1300000000	93	b	1.0000000000	1.0000000000	120	130	80	4.4000000000				0.0000000000	0.0000000000	6.6000000000				0.0000000000	0.0000000000	0.2220850000	27107	8085	0.1250190000	2900	0.1250190000	5087	0.0000000000	0		29-05-2013 14:21:13	u
1069711	304263019	801	0.1783120000	0.2624000000	20100	Rijkswaterstaat	RYKSWG	015	R	3	152767.6800000000	432219.9600000000	93	b	1.0000000000	1.0000000000	120	130	80	5.2000000000				0.0000000000	0.0000000000	10.2000000000				0.0000000000	0.0000000000	0.2393700000	28738	9184	0.1856390000	2932	0.1856390000	5048	0.0000000000	0		29-05-2013 14:21:13	u
1069732	304263016	801	0.1721820000	0.2318480000	20100	Rijkswaterstaat	RYKSWG	015	R	3	152805.1600000000	432232.6000000000	93	b	1.0000000000	1.0000000000	120	130	80	19.1000000000				0.0000000000	0.0000000000	6.6000000000				0.0000000000	0.0000000000	0.2220850000	27107	8085	0.1250190000	2900	0.1250190000	5087	0.0000000000	0		29-05-2013 14:21:13	u
1069768	304263019	801	0.2624000000	0.4191080000	20100	Rijkswaterstaat	RYKSWG	015	R	2	153010.0700000000	432421.1000000000	93	b	1.0000000000	1.0000000000	120	130	80	6.0000000000				0.0000000000	0.0000000000	6.0000000000				0.0000000000	0.0000000000	0.2393700000	28738	9184	0.1856390000	2932	0.1856390000	5048	0.0000000000	0		29-05-2013 14:21:13	u
1069788	304263016	801	0.2318480000	0.3306700000	20100	Rijkswaterstaat	RYKSWG	015	R	2	152969.4900000000	432367.3200000000	93	b	1.0000000000	1.0000000000	120	130	80	5.5000000000				0.0000000000	0.0000000000	6.4000000000				0.0000000000	0.0000000000	0.2220850000	27107	8085	0.1250190000	2900	0.1250190000	5087	0.0000000000	0		29-05-2013 14:21:13	u
1070894	309267067	801	0.9730460000	0.9821290000	20100	Rijkswaterstaat	RYKSWG	015	R	1	157644.1500000000	434676.3400000000	93	b	1.0000000000	1.0000000000	120	130	80	6.9000000000				0.0000000000	0.0000000000	9.4000000000				16.4000000000	7.0000000000	0.0226660000	22486	6718	0.0124450000	2872	0.0124450000	4773	0.0000000000	0		29-05-2013 14:21:15	u
1069838	304263016	801	0.3306700000	0.6028970000	20100	Rijkswaterstaat	RYKSWG	015	R	1	153364.9000000000	432669.0800000000	93	b	1.0000000000	1.0000000000	120	130	80	4.0000000000				0.0000000000	0.0000000000	8.1000000000				0.0000000000	0.0000000000	0.2220850000	27107	8085	0.1250190000	2900	0.1250190000	5087	0.0000000000	0		29-05-2013 14:21:13	u
1069852	304263019	801	0.4191080000	0.8739430000	20100	Rijkswaterstaat	RYKSWG	015	R	1	153651.1200000000	432899.6500000000	93	b	1.0000000000	1.0000000000	120	130	80	5.3000000000				0.0000000000	0.0000000000	7.2000000000				0.0000000000	0.0000000000	0.2393700000	28738	9184	0.1856390000	2932	0.1856390000	5048	0.0000000000	0		29-05-2013 14:21:14	u
1069936	304263016	801	0.6028970000	0.6662920000	20100	Rijkswaterstaat	RYKSWG	015	R	1	153726.3600000000	432937.1100000000	93	b	1.0000000000	1.0000000000	120	130	80	19.8000000000				0.0000000000	0.0000000000	8.2000000000				0.0000000000	0.0000000000	0.2220850000	27107	8085	0.1250190000	2900	0.1250190000	5087	0.0000000000	0		29-05-2013 14:21:14	u
1069959	304263016	801	0.6662920000	0.6961250000	20100	Rijkswaterstaat	RYKSWG	015	R	1	153826.2700000000	433012.2300000000	93	b	1.0000000000	1.0000000000	120	130	80	2.6000000000				0.0000000000	0.0000000000	9.9000000000				0.0000000000	0.0000000000	0.2220850000	27107	8085	0.1250190000	2900	0.1250190000	5087	0.0000000000	0		29-05-2013 14:21:14	u
1069963	304263016	801	0.6961250000	0.8042700000	20100	Rijkswaterstaat	RYKSWG	015	R	1	153973.5600000000	433124.1600000000	93	b	1.0000000000	1.0000000000	120	130	80	2.0000000000				0.0000000000	0.0000000000	10.3000000000				0.0000000000	0.0000000000	0.2220850000	27107	8085	0.1250190000	2900	0.1250190000	5087	0.0000000000	0		29-05-2013 14:21:14	u
1069978	304263016	801	0.8042700000	0.8863110000	20100	Rijkswaterstaat	RYKSWG	015	R	1	154175.6500000000	433279.6700000000	93	b	1.0000000000	1.0000000000	120	130	80	2.5000000000				0.0000000000	0.0000000000	9.7000000000				0.0000000000	0.0000000000	0.2220850000	27107	8085	0.1250190000	2900	0.1250190000	5087	0.0000000000	0		29-05-2013 14:21:14	u
1069985	304263019	801	0.8739430000	0.9045200000	20100	Rijkswaterstaat	RYKSWG	015	R	1	154157.4200000000	433282.8700000000	93	b	1.0000000000	1.0000000000	120	130	80	5.8000000000				0.0000000000	0.0000000000	7.0000000000				0.0000000000	0.0000000000	0.2393700000	28738	9184	0.1856390000	2932	0.1856390000	5048	0.0000000000	0		29-05-2013 14:21:14	u
1069994	304263019	801	0.9045200000	0.9675860000	20100	Rijkswaterstaat	RYKSWG	015	R	1	154253.5700000000	433358.7700000000	93	b	1.0000000000	1.0000000000	120	130	80	7.0000000000				0.0000000000	0.0000000000	7.4000000000				0.0000000000	0.0000000000	0.2393700000	28738	9184	0.1856390000	2932	0.1856390000	5048	0.0000000000	0		29-05-2013 14:21:14	u
1070007	304263016	801	0.8863110000	0.9161440000	20100	Rijkswaterstaat	RYKSWG	015	R	1	154294.6200000000	433371.0200000000	93	b	1.0000000000	1.0000000000	120	130	80	3.0000000000				0.0000000000	0.0000000000	8.6000000000				0.0000000000	0.0000000000	0.2220850000	27107	8085	0.1250190000	2900	0.1250190000	5087	0.0000000000	0		29-05-2013 14:21:14	u
1070013					20100	Rijkswaterstaat	RYKSWG	015	R	1	154368.1900000000	433446.9600000000	93	b	1.0000000000	1.0000000000	120	130	80	7.6000000000				33.8000000000	5.0000000000	7.2000000000				0.0000000000	0.0000000000	0.2393700000	28738	9184	0.1856390000	2932	0.1856390000	5048	0.0000000000	0		29-05-2013 14:21:14	u
1070015	304263016	801	0.9161440000	0.9683520000	20100	Rijkswaterstaat	RYKSWG	015	R	1	154383.3200000000	433436.0700000000	93	b	1.0000000000	1.0000000000	120	130	80	5.2000000000				51.2000000000	5.0000000000	8.4000000000				0.0000000000	0.0000000000	0.2220850000	27107	8085	0.1250190000	2900	0.1250190000	5087	0.0000000000	0		29-05-2013 14:21:14	u
1070036					20100	Rijkswaterstaat	TIEL-WEST 32	015	R	1	154419.7700000000	433489.3100000000	93	b	1.0000000000	1.0000000000	120		80	7.5000000000				0.0000000000	0.0000000000	9.2000000000				0.0000000000	0.0000000000	0.0000000000	10853	0	0.0000000000	287	0.0000000000	401	0.0000000000	0			u
1070037	308266003	801	0.0500009000	0.3285820000	20100	Rijkswaterstaat	RYKSWG	015	R	1	154503.6800000000	433552.9600000000	93	b	1.0000000000	1.0000000000	120	130	80	5.1000000000				46.8000000000	3.0000000000	8.2000000000				0.0000000000	0.0000000000	0.0115910000	20538	6576	0.0087660000	2662	0.0087660000	4642	0.0000000000	0		29-05-2013 14:21:14	u
1070039					20100	Rijkswaterstaat	TIEL-WEST 32	015	R	1	154458.7600000000	433524.4100000000	93	b	1.0000000000	1.0000000000	120		80	4.1000000000				36.7000000000	4.0000000000	13.0000000000				0.0000000000	0.0000000000	0.0000000000	10853	0	0.0000000000	287	0.0000000000	401	0.0000000000	0			u
1070044	304263016	801	0.9683520000	0.9999950000	20100	Rijkswaterstaat	RYKSWG	015	R	1	154471.6800000000	433505.5600000000	93	b	1.0000000000	1.0000000000	120	130	80	5.4000000000				59.8000000000	4.0000000000	9.0000000000				0.0000000000	0.0000000000	0.2220850000	27107	8085	0.1250190000	2900	0.1250190000	5087	0.0000000000	0		29-05-2013 14:21:14	u
1070052	308267002	801	0.0000000000	0.4805210000	20100	Rijkswaterstaat	TIEL-WEST 32	015	R	1	154538.5800000000	433599.8100000000	93	b	1.0000000000	1.0000000000	120		80	4.7000000000				33.4000000000	2.4000000000	2.0000000000				0.0000000000	0.0000000000	0.0000000000	10853	0	0.0000000000	287	0.0000000000	401	0.0000000000	0			u
1070053	309267080	801	0.0000000000	1.0000000000	20100	Rijkswaterstaat	TIEL-WEST 32	015	R	1	154522.3000000000	433538.4500000000	93	b	1.0000000000	1.0000000000	120		80	8.8000000000				73.3000000000	3.3000000000	4.2000000000				0.0000000000	0.0000000000	0.0000000000	9504	0	0.0000000000	343	0.0000000000	634	0.0000000000	0			u
1070054	309267058	801	0.0000000000	0.5854200000	20100	Rijkswaterstaat	RYKSWG	015	R	1	154550.5600000000	433570.6300000000	93	b	1.0000000000	1.0000000000	120	130	80	2.7000000000				64.3000000000	2.5000000000	9.9000000000				0.0000000000	0.0000000000	0.0000000000	19813	5913	0.0000000000	2572	0.0000000000	4506	0.0000000000	0		29-05-2013 14:21:14	u
1070060	309267079	801	0.0000412909	0.1407740000	20100	Rijkswaterstaat	TIEL-WEST 32	015	R	1	154557.7500000000	433551.3500000000	93	b	1.0000000000	1.0000000000	120		80	2.9000000000				88.4000000000	1.8000000000	1.5000000000				0.0000000000	0.0000000000	0.0000000000	9504	0	0.0000000000	343	0.0000000000	634	0.0000000000	0			u
1070071	309267079	801	0.1407740000	0.5829240000	20100	Rijkswaterstaat	TIEL-WEST 32	015	R	2	154635.1400000000	433559.7300000000	93	b	1.0000000000	1.0000000000	120		80	1.5000000000				0.0000000000	0.0000000000	4.0000000000				0.0000000000	0.0000000000	0.0000000000	9504	0	0.0000000000	343	0.0000000000	634	0.0000000000	0			u
1070072	308267002	801	0.4805210000	0.9999490000	20100	Rijkswaterstaat	TIEL-WEST 32	015	R	5	154621.5200000000	433698.5900000000	93	b	1.0000000000	1.0000000000	120		80	5.2000000000				0.0000000000	0.0000000000	2.0000000000				0.0000000000	0.0000000000	0.0000000000	10853	0	0.0000000000	287	0.0000000000	401	0.0000000000	0			u

1070077	308266003	801	0.3285820000	0.8482080000	20100 Rijkswaterstaat	RYKSWG	015	R	1	154753.1600000000	433745.0800000000	93 b	1.0000000000	1.0000000000	120 130	80	5.6000000000			0.0000000000	0.0000000000	6.4000000000			0.0000000000	0.0000000000	0.0115910000	20538 6576	0.0087660000	2662	0.0087660000	4642	0.0000000000	0	29-05-2013 14:21:14	u
1070079	309267058	801	0.5854200000	0.9997140000	20100 Rijkswaterstaat	RYKSWG	015	R	1	154630.9700000000	433633.7000000000	93 b	1.0000000000	1.0000000000	120 130	80	17.9000000000			0.0000000000	0.0000000000	9.8000000000			0.0000000000	0.0000000000	0.0000000000	19813 5913	0.0000000000	2572	0.0000000000	4506	0.0000000000	0	29-05-2013 14:21:14	u
1070091	309267077	801	0.0002479140	0.6457410000	20100 Rijkswaterstaat	TIEL-WEST 32	015	R	2	154654.9300000000	433578.8000000000	93 b	1.0000000000	1.0000000000	120	80	1.5000000000			0.0000000000	0.0000000000	1.5000000000			111.5000000000	1.3000000000	0.0000000000	3474 0	0.0000000000	302	0.0000000000	265	0.0000000000	0		u
1070095	309267078	801	0.0026136300	1.0000000000	20100 Rijkswaterstaat	TIEL-WEST 32	015	R	1	154657.8400000000	433651.7400000000	93 b	1.0000000000	1.0000000000	120	80	10.3000000000			0.0000000000	0.0000000000	20.0000000000			0.0000000000	0.0000000000	0.0000000000	3474 0	0.0000000000	302	0.0000000000	265	0.0000000000	0		u
1070101	309267067	801	0.0000000000	0.0254230000	20100 Rijkswaterstaat	RYKSWG	015	R	1	154697.5800000000	433685.4800000000	93 b	1.0000000000	1.0000000000	120 130	80	17.5000000000			0.0000000000	0.0000000000	9.5000000000			0.0000000000	0.0000000000	0.0226660000	22486 6718	0.0124450000	2872	0.0124450000	4773	0.0000000000	0	29-05-2013 14:21:14	u
1070109	309267076	801	0.0000391340	0.6049220000	20100 Rijkswaterstaat	TIEL-WEST 32	015	R	4	154748.3300000000	433798.9400000000	93 b	1.0000000000	1.0000000000	120	80	4.1000000000			0.0000000000	0.0000000000	2.6000000000			0.0000000000	0.0000000000	0.0000000000	2841 0	0.0000000000	197	0.0000000000	191	0.0000000000	0		u
1070117	309267079	801	0.5829240000	1.0000000000	20100 Rijkswaterstaat	TIEL-WEST 32	015	R	4	154744.7500000000	433578.3400000000	93 b	1.0000000000	1.0000000000	120	80	7.1000000000			0.0000000000	0.0000000000	6.4000000000			0.0000000000	0.0000000000	0.0000000000	9504 0	0.0000000000	343	0.0000000000	634	0.0000000000	0		u
1070118	309267077	801	0.6457410000	1.0000000000	20100 Rijkswaterstaat	TIEL-WEST 32	015	R	4	154751.0700000000	433596.0900000000	93 b	1.0000000000	1.0000000000	120	80	1.5000000000			0.0000000000	0.0000000000	5.5000000000			0.0000000000	0.0000000000	0.0000000000	3474 0	0.0000000000	302	0.0000000000	265	0.0000000000	0		u
1070119	309267067	801	0.0254230000	0.0556984000	20100 Rijkswaterstaat	RYKSWG	015	R	1	154770.6300000000	433741.4200000000	93 b	1.0000000000	1.0000000000	120 130	80	18.0000000000			0.0000000000	0.0000000000	9.3000000000			0.0000000000	0.0000000000	0.0226660000	22486 6718	0.0124450000	2872	0.0124450000	4773	0.0000000000	0	29-05-2013 14:21:14	u
1070138	309267067	801	0.0556984000	0.1253320000	20100 Rijkswaterstaat	RYKSWG	015	R	1	154901.7500000000	433841.5700000000	93 b	1.0000000000	1.0000000000	120 130	80	2.2000000000			0.0000000000	0.0000000000	9.3000000000			0.0000000000	0.0000000000	0.0226660000	22486 6718	0.0124450000	2872	0.0124450000	4773	0.0000000000	0	29-05-2013 14:21:14	u
1070146	309267076	801	0.6049220000	0.9999340000	20100 Rijkswaterstaat	TIEL-WEST 32	015	R	2	154876.7800000000	433861.0300000000	93 b	1.0000000000	1.0000000000	120	80	4.3000000000			0.0000000000	0.0000000000	2.0000000000			0.0000000000	0.0000000000	0.0000000000	2841 0	0.0000000000	197	0.0000000000	191	0.0000000000	0		u
1070165	308266003	801	0.8482080000	1.0000000000	20100 Rijkswaterstaat	RYKSWG	015	R	1	154963.9700000000	433905.5100000000	93 b	1.0000000000	1.0000000000	120 130	80	10.0000000000			0.0000000000	0.0000000000	6.8000000000			0.0000000000	0.0000000000	0.0115910000	20538 6576	0.0087660000	2662	0.0087660000	4642	0.0000000000	0	29-05-2013 14:21:14	u
1070167	309267075	801	0.0000000000	1.0000000000	20100 Rijkswaterstaat	TIEL-WEST 32	015	R	1	154956.6400000000	433908.5600000000	93 b	1.0000000000	1.0000000000	120	80	4.1000000000			0.0000000000	0.0000000000	14.1000000000			0.0000000000	0.0000000000	0.0000000000	2841 0	0.0000000000	197	0.0000000000	191	0.0000000000	0		u
1070189	309267074	801	0.0022549400	1.0000000000	20100 Rijkswaterstaat	TIEL-WEST 32	015	R	1	154999.3400000000	433935.2300000000	93 b	1.0000000000	1.0000000000	120	80	6.3000000000			0.0000000000	0.0000000000	27.3000000000			0.0000000000	0.0000000000	0.0000000000	2841 0	0.0000000000	197	0.0000000000	191	0.0000000000	0		u
1070192	309267067	801	0.1253320000	0.1768000000	20100 Rijkswaterstaat	RYKSWG	015	R	1	155062.0300000000	433961.1800000000	93 b	1.0000000000	1.0000000000	120 130	80	21.5000000000			0.0000000000	0.0000000000	10.8000000000			0.0000000000	0.0000000000	0.0226660000	22486 6718	0.0124450000	2872	0.0124450000	4773	0.0000000000	0	29-05-2013 14:21:14	u
1070197	309267066	801	0.0000143456	0.0808554000	20100 Rijkswaterstaat	RYKSWG	015	R	1	155102.5000000000	434007.8400000000	93 b	1.0000000000	1.0000000000	120 130	80	7.2000000000			0.0000000000	0.0000000000	7.9000000000			0.0000000000	0.0000000000	0.1002550000	22702 7220	0.0755940000	2877	0.0755940000	4824	0.0000000000	0	29-05-2013 14:21:14	u
1070217	309267067	801	0.1768000000	0.2010210000	20100 Rijkswaterstaat	RYKSWG	015	R	1	155163.4800000000	434034.2100000000	93 b	1.0000000000	1.0000000000	120 130	80	2.6000000000			0.0000000000	0.0000000000	9.2000000000			0.0000000000	0.0000000000	0.0226660000	22486 6718	0.0124450000	2872	0.0124450000	4773	0.0000000000	0	29-05-2013 14:21:14	u
1070230	309267066	801	0.0808554000	0.1492160000	20100 Rijkswaterstaat	RYKSWG	015	R	1	155272.0600000000	434127.1800000000	93 b	1.0000000000	1.0000000000	120 130	80	6.6000000000			0.0000000000	0.0000000000	21.0000000000			0.0000000000	0.0000000000	0.1002550000	22702 7220	0.0755940000	2877	0.0755940000	4824	0.0000000000	0	29-05-2013 14:21:14	u
1070232	309267067	801	0.2010210000	0.2600580000	20100 Rijkswaterstaat	RYKSWG	015	R	1	155276.3800000000	434112.6900000000	93 b	1.0000000000	1.0000000000	120 130	80	20.6000000000			0.0000000000	0.0000000000	7.3000000000			0.0000000000	0.0000000000	0.0226660000	22486 6718	0.0124450000	2872	0.0124450000	4773	0.0000000000	0	29-05-2013 14:21:14	u
1070273	309267066	801	0.1492160000	0.1779990000	20100 Rijkswaterstaat	RYKSWG	015	R	1	155385.4200000000	434200.4300000000	93 b	1.0000000000	1.0000000000	120 130	80	7.8000000000			0.0000000000	0.0000000000	4.6000000000			0.0000000000	0.0000000000	0.1002550000	22702 7220	0.0755940000	2877	0.0755940000	4824	0.0000000000	0	29-05-2013 14:21:14	u
1070287	309267066	801	0.1779990000	0.3291110000	20100 Rijkswaterstaat	RYKSWG	015	R	1	155604.2600000000	434320.9800000000	93 b	1.0000000000	1.0000000000	120 130	80	7.3000000000			0.0000000000	0.0000000000	20.6000000000			28.9000000000	6.0000000000	0.1002550000	22702 7220	0.0755940000	2877	0.0755940000	4824	0.0000000000	0	29-05-2013 14:21:14	u
1070290	309267067	801	0.2842780000	0.2933610000	20100 Rijkswaterstaat	RYKSWG	015	R	1	155438.0500000000	434217.1100000000	93 b	1.0000000000	1.0000000000	120 130	80	5.3000000000			0.0000000000	0.0000000000	7.4000000000			24.6000000000	6.0000000000	0.0226660000	22486 6718	0.0124450000	2872	0.0124450000	4773	0.0000000000	0	29-05-2013 14:21:14	u
1070296	309267067	801	0.2933610000	0.4084090000	20100 Rijkswaterstaat	RYKSWG	015	R	1	155619.1300000000	434313.0900000000	93 b	1.0000000000	1.0000000000	120 130	80	21.2000000000			0.0000000000	0.0000000000	6.6000000000			14.3000000000	6.0000000000	0.0226660000	22486 6718	0.0124450000	2872	0.0124450000	4773	0.0000000000	0	29-05-2013 14:21:14	u
1070384	309267067	801	0.4084090000	0.4401990000	20100 Rijkswaterstaat	RYKSWG	015	R	2	155843.2700000000	434405.3800000000	93 b	1.0000000000	1.0000000000	120 130	80	5.5000000000			0.0000000000	0.0000000000	6.7000000000			10.1000000000	7.0000000000	0.0226660000	22486 6718	0.0124450000	2872	0.0124450000	4773	0.0000000000	0	29-05-2013 14:21:14	u
1070385	309267066	801	0.3291110000	0.3704860000	20100 Rijkswaterstaat	RYKSWG	015	R	2	155851.5000000000	434422.6600000000	93 b	1.0000000000	1.0000000000	120 130	80	7.5000000000			0.0000000000	0.0000000000	4.5000000000			24.3000000000	7.0000000000	0.1002550000	22702 7220	0.0755940000	2877	0.0755940000	4824	0.0000000000	0	29-05-2013 14:21:14	u
1070415	309267067	801	0.4401990000	0.4644190000	20100 Rijkswaterstaat	RYKSWG	015	R	2	155931.2900000000	434433.7800000000	93 b	1.0000000000	1.0000000000	120 130	80	6.6000000000			0.0000000000	0.0000000000	6.2000000000			12.8000000000	7.0000000000	0.0226660000	22486 6718	0.0124450000	2872	0.0124450000	4773	0.0000000000	0	29-05-2013 14:21:14	u
1070419	309267066	801	0.3704860000	0.4982120000	20100 Rijkswaterstaat	RYKSWG	015	R	2	156075.6200000000	434493.2500000000	93 b	1.0000000000	1.0000000000	120 130	80	8.2000000000			0.0000000000	0.0000000000	19.8000000000			27.3000000000	7.0000000000	0.1002550000	22702 7220	0.0755940000	2877	0.0755940000	4824	0.0000000000	0	29-05-2013 14:21:14	u
1070437	309267067	801	0.4644190000	0.4886390000	20100 Rijkswaterstaat	RYKSWG	015	R	2	156007.9700000000	434456.5500000000	93 b	1.0000000000	1.0000000000	120 130	80	10.3000000000			0.0000000000	0.0000000000	6.2000000000			11.6000000000	7.0000000000	0.0226660000	22486 6718	0.0124450000	2872	0.0124450000	4773	0.0000000000	0	29-05-2013 14:21:14	u
1070454	309267067	801	0.4886390000	0.7096500000	20100 Rijkswaterstaat	RYKSWG	015	R	2	156400.4600000000	434555.3100000000	93 b	1.0000000000	1.0000000000	120 130	80	17.4000000000			0.0000000000	0.0000000000	6.4000000000			13.7000000000	7.0000000000	0.0226660000	22486 6718	0.0124450000	2872	0.0124450000	4773	0.0000000000	0	29-05-2013 14:21:14	u
1070521	309267066	801	0.4982120000	0.6924990000	20100 Rijkswaterstaat	RYKSWG	015	R	2	156512.5100000000	434588.5200000000	93 b	1.0000000000	1.0000000000	120 130	80	6.4000000000			0.0000000000	0.0000000000	21.4000000000			29.0000000000	7.0000000000	0.1002550000	22702 7220	0.0755940000	2877	0.0755940000	4824	0.0000000000	0	29-05-2013 14:21:15	u
1070676	309267067	801	0.7096500000	0.8186420000	20100 Rijkswaterstaat	RYKSWG	015	R	1	156941.7800000000	434615.5100000000	93 b	1.0000000000	1.0000000000	120 130	80	7.6000000000			0.0000000000	0.0000000000	4.4000000000			11.7000000000	7.0000000000	0.0226660000	22486 6718	0.0124450000	2872	0.0124450000	4773	0.0000000000	0	29-05-2013 14:21:15	u
1070681	309267066	801	0.6924990000	0.8148280000	20100 Rijkswaterstaat	RYKSWG	015	R	1	156950.1100000000	434633.4800000000	93 b	1.0000000000	1.0000000000	120 130	80	6.5000000000			0.0000000000	0.0000000000	5.7000000000			28.9000000000	7.0000000000	0.1002550000	22702 7220	0.0755940000	2877	0.0755940000	4824	0.0000000000	0	29-05-2013 14:21:15	u
1070759	309267066	801	0.8148280000	0.8256220000	20100 Rijkswaterstaat	RYKSWG	015	R	1	157134.4200000000	434649.4300000000	93 b	1.0000000000	1.0000000000	120 130	80	6.4000000000			0.0000000000	0.0000000000	6.1000000000			30.4000000000	7.0000000000	0.1002550000	22702 7220	0.0755940000	2877	0.0755940000	4824	0.0000000000	0	29-05-2013 14:21:15	u
1070761	309267067	801	0.8186420000	0.8277240000	20100 Rijkswaterstaat	RYKSWG	015	R	1	157136.1200000000	434631.5200000000	93 b	1.0000000000	1.0000000000	120 130	80	8.3000000000			0.0000000000	0.0000000000	4.2000000000			12.0000000000	7.0000000000	0.0226660000	22486 6718	0.0124450000	2872	0.0124450000	4773	0.0000000000	0	29-05-2013 14:21:15	u
1070770	309267066	801	0.8256220000	0.9551460000	20100 Rijkswaterstaat	RYKSWG	015	R	1	157328.7400000000	434665.7600000000	93 b	1.0000000000	1.0000000000	120 130	80	6.9000000000			0.0000000000	0.0000000000	5.8000000000			29.7000000000	7.0000000000	0.1002550000	22702 7220	0.0755940000	2877	0.0755940000	4824	0.0000000000	0	29-05-2013 14:21:15	u
1070772	309267067	801	0.8277240000	0.9457990000	20100 Rijkswaterstaat	RYKSWG	015	R	1	157345.3100000000	434649.9900000000	93 b	1.0000000000	1.0000000000	120 130	80	7.3000000000			0.0000000000	0.0000000000	4.5000000000			12.2000000000	7.0000000000	0.0226660000	22486 6718	0.0124450000	2872	0.0124450000	4773	0.0000000000	0	29-05-2013 14:21:15	u
1070854	309267066	801	0.9551460000	1.0000000000	20100 Rijkswaterstaat	RYKSWG	015	R	1	157570.0700000000	434687.5500000000	93 b	1.0000000000	1.0000000000	120 130	80	8.1000000000			0.0000000000	0.0000000000	7.5000000000			33.0000000000	7.0000000000	0.1002550000	22702 7220	0.0755940000	2877	0.0755940000	4824	0.0000000000	0	29-05-2013 14:21:15	u
1070865	309267067	801	0.9457990000	0.9548810000	20100 Rijkswaterstaat	RYKSWG	015	R	1	157554.4900000000	434668.5000000000	93 b	1.0000000000	1.0000000000	120 130	80	7.1000000000			0.0000000000	0.0000000000	8.0000000000			15.3000000000	7.0000000000	0.0226660000	22486 6718	0.0124450000	2872	0.0124450000	4773	0.0000000000	0	29-05-2013 14:21:15	u
1070878	309267067	801	0.9548810000	0.9639640000	20100 Rijkswaterstaat	RYKSWG	015	R	1	157584.3700000000	434671.1500000000	93 b	1.0000000000	1.0000000000	120 130	80	6.9000000000			0.0000000000	0.0000000000	9.2000000000			16.1000000000	7.0000000000	0.0226660000	22486 6718	0.0124450000	2872	0.0124450000	4773	0.0000000000	0	29-05-2013 14:21:15	u
1070884	309267067	801	0.9639640000	0.9730460000	20100 Rijkswaterstaat	RYKSWG	015	R	1	157614.2600000000	434673.7500000000	93 b	1.0000000000	1.0000000000	120 130	80	6.9000000000			0.0000000000	0.0000000000	9.4000000000			16.4000000000	6.9000000000	0.0226660000	22486 6718	0.0124450000	2872	0.0124450000	4773	0.0000000000	0	29-05-2013 14:21:15	u
1070896	315269034	801	0.0001251110	0.9997540000	20100 Rijkswaterstaat	TIEL 33	015	R	1	157688.4300000000	434706.4300000000	93 b	1.0000000000	1.0000000000	120	80	1.7000000000			0.0000000000	0.0000000000	34.6000000000			41.5000000000	7.0000000000	0.0000000000	7385 0	0.0000000000	381	0.0000000000	500	0.0000000000	0		u
1070897	315269028	801	0.0000250730	0.2727940000	20100 Rijkswaterstaat	RYKSWG	015	R	1	157755.8100000000	434700.2300000000	93 b	1.0000000000	1.0000000000	120 130	80	12.6000000000			0.0000000000	0.0000000000	17.6000000000			31.0000000000	7.0000000000	0.0000000000	17077 5476	0.0000000000	2494	0.0000000000	4324	0.0000000000	0	29-05-2013 14:21:15	u
1070905	309267067	801	0.9821290000	0.9912120000	20100 Rijkswaterstaat	RYKSWG	015	R	1	157674.0300000000	434678.9300000000	93 b	1.0000000000	1.0000000000	120 130	80	6.9000000000			0.0000000000	0.0000000000	9.4000000000			16.5000000000	7.0000000000	0.0226660000	22486 6718	0.0124450000	2872	0.0124450000	4773	0.0000000000	0	29-05-2013 14:21:15	u
1070921	309267067	801	0.9912120000	1.0000000000	20100 Rijkswaterstaat	RYKSWG	015	R	1	157703.4400000000	434681.4700000000	93 b	1.0000000000	1.0000000000	120 130	80	6.9000000000			0.0000000000	0.0000000000	9.4000000000			16.5000000000	7.0000000000	0.0226660000	22486 6718	0.0124450000	2872	0.0124450000	4773	0.0000000000	0	29-05-2013 14:21:15	u
1070939	315269032	801	0.0000000000	0.9999790000	20100 Rijkswaterstaat	TIEL 33	015	R	1	157792.3000000000	434684.9200000000	93 b	1.0000000000	1.0000000000	120	80	27.9000000000			0.0000000000	0.0000000000	6.3000000000			12.2000000000	7.0000000000	0.0000000000	7333 0	0.0000000000	477	0.0000000000	756	0.0000000000	0		u
1070940	315269029	801	0.0000040688	0.3217770000	20100 Rijkswaterstaat	RYKSWG	015	R	1	157839.2100000000	434694.2600000000	93 b	1.0000000000	1.0000000000	120 130	80	20.7000000000			0.0000000000	0.0000000000	12.0000000000			18.8000000000	7.0000000000	0.0000000000	16864 5031	0.0000000000	2402	0.0000000000	4018	0.0000000000	0	29-05-2013 14:21:15	u
1070958	315269033	801	0.0000000000	0.4999470000	20100 Rijkswaterstaat	TIEL 33	015	R	2	157822.0900000000	434726.4600000000	93 b	1.0000000000	1.0000000000	120	80	2.4000000000			0.0000000000	0.0000000000	4.1000000000			54.3000000000	7.0000000000	0.0000000000	7385 0	0.0000000000	381	0.0000000000	500	0.0000000000	0		u
1071019	315269031	801	0.0000000000	0.6215980000	20100 Rijkswaterstaat	TIEL 33	015	R	1	157956.1800000000	434688.6400000000	93 b	1.0000000000	1.0000000000	120	80	3.6000000000			0.0000000000	0.0000000000	3.8000000000			7.8000000000	7.0000000000	0.0000000000	7333 0	0.0000000000	477	0.0000000000	756	0.0000000000	0		u
1071028	315269028	801	0.2727940000	0.3608960000	20100 Rijkswaterstaat	RYKSWG	015	R	1	157919.0600000000	434714.1000000000	93 b	1.0000000000	1.0000000000	120 130	80	8.4000000000			0.0000000000	0.0000000000	5.3000000000			33.8000000000	7.0000000000	0.0000000000	17077 5476	0.0000000000	2494	0.0000000000	4324	0.0000000000	0	29-05-2013 14:21:15	u
1071036	315269033	801	0.4999470000	0.8911220000	20100 Rijkswaterstaat	TIEL 33	015	R	5	157952.8900000000	434766.1000000000	93 b	1.0000000000	1.0000000000	120	80	3.8000000000			0.0000000000	0.0000000000	3.6000000000			96.9000000000	7.0000000000	0.0000000000	7385 0	0.0000000000	381	0.0000000000	500	0.0000000000	0		u
1071062	315269028	801	0.3608960000	0.4600110000	20100 Rijkswaterstaat	RYKSWG	015	R	1	158003.7500000000	434721.3700000000	93 b	1.0000000000	1.0000000000	120 130	80	7.8000000000			0.0000000000	0.0000000000	4.5000000000			52.4000000000	7.0000000000	0.0000000000	17077 5476	0.0000000000	2494	0.0000000000	4324	0.0000000000	0	29-05-2013 14:21:15	u
1071064	315269029	801	0.3217770000	0.4406000000	20100 Rijkswaterstaat	RYKSWG	015	R	1	158005.4200000000	434709.0000000000	93 b	1.0000000000	1.0000000000	120 130	80	4.8000000000			0.0000000000	0.0000000000	7.5000000000			40.1000000000	7.0000000000	0.0000000000	16864 5031	0.0000000000	2402	0.0000000000	4018	0.0000000000	0	29-05-2013 14:21:15	u
1071097	315269033	801	0.8911220000	0.9999830000	20100 Rijkswaterstaat	TIEL 33	015	R	5	158025.8500000000	434789.7300000000	93 b	1.0000000000	1.0000000000	120	80	3.8000000000			0.0000000000	0.0000000000	3.9000000000			0.0000000000	0.0000000000	0.0000000000	7385 0	0.0000000000	381	0.0000000000	500	0.0000000000	0		u
1071109	316269038	801	0.0000000000	1.0000000000	20100 Rijkswaterstaat	TIEL 33	015	R	6	158050.0600000000	434797.8400000000	93 b	1.0000000000	1.0000000000	120	80	20.8000000000			0.0000000000	0.0000000000	29.4000000000			0.0000000000	0.0000000000	0.0000000000	7830 0	0.0000000000	422	0.0000000000	489	0.0000000000	0		u
1071110	315269031	801	0.6215980000	0.7258430000	20100 Rijkswaterstaat	TIEL 33	015	R	2	158056.7900000000	434661.7400000000	93 b	1.0000000000	1.0000000000	120	80	3.1000000000			0.0000000000	0.0000000000	5.1000000000			7.7000000000	7.0000000000	0.0000000000	7333 0	0.0000000000	477	0.0000000000	756	0.0000000000	0		u
1071113	315269028	801	0.4600110000	0.6086830000	20100 Rijkswaterstaat	RYKSWG	015	R	1	158115.8200000000	434731.1500000000	93 b	1.0000000000	1.0000000000	120 130	80	7.7000000000			0.0000000000	0.0000000000	4.7000000000			0.0000000000	0.0000000000	0.0000000000	17077 5476	0.0000000000	2494	0.0000000000	4324	0.0000000000	0	29-05-2013 14:21:15	u
1071114	315269029	801	0.4406000000	0.6188360000	20100 Rijkswaterstaat	RYKSWG	015	R	1	158117.4600000000	434718.6200000000	93 b	1.0000000000	1.0000000000	120 130	80	4.7000000000			0.0000000000	0.0000000000	7.5000000000			0.0000000000	0.0000000000	0.0000000000	16864 5031	0.0000000000	2402	0.0000000000	4018	0.0000000000	0	29-05-2013 14:21:15	u
1071121	316269041	801	0.0000786566	0.4999960000	20100 Rijkswaterstaat	TIEL 33	015	R	6	158142.0600000000	434812.1900000000	93 b	1.0000000000	1.0000000000	120	80	11.3000000000			0.0000000000	0.0000000000	3.3000000000			0.0000000000	0.0000000000	0.0000000000	7363 0	0.0000000000	412	0.0000000000	385	0.0000000000	0		u
1071127	315269031	801	0.7258430000	1.0000000000	20100 Rijkswaterstaat	TIEL 33	015	R	5	158109.8500000000	434649.9200000000	93 b	1.0000000000	1.0000000000	120	80	3.1000000000			0.0000000000	0.0000000000	3.8000000000			0.0000000000	0.0000000000	0.0000000000	7333 0	0.0000000000	477	0.0000000000	756	0.0000000000	0		u
1071147	316269036	801	0.0000000000	0.9983300000	20100 Rijkswaterstaat	TIEL 33	015	R	5	158155.1900000000	434658.0300000000	93 b	1.0000000000	1.0000000000	120	80	18.4000000000			0.0000000000	0.0000000000	28.3000000000			0.0000000000	0.0000000000	0.0000000000	6984 0	0.0000000000	279	0.0000000000	581	0.0000000000	0		u
1071151	316269043	801	0.0000000000	0.1425800000	20100 Rijkswaterstaat	TIEL 33	015	R	3	158175.7300000000	434666.6800000000	93 b	1.0000000000	1.0000000000	120	80	3.0000000000			0.0000000000	0.0000000000	3.6000000000			0.0000000000	0.0000000000	0.0000000000	8100 0	0.0000000000	488	0.0000000000	436	0.0000000000	0		u
1071153	315269028	801	0.6086830000	0.7848860000	20100 Rijkswaterstaat	RYKSWG	015	R	1	158262.8100000000	434743.4000000000	93 b	1.0000000000	1.0000000000	120 130	80	7.7000000000			0.0000000000	0.0000000000	20.2000000000			50.2000000000	2.5000000000	0.0000000000	17077 5476	0.0000000000	2494	0.0000000000	4324	0.0000000000	0	29-05-2013 14:21:15	u
1071154	315269029	801	0.6188360000	0.6584430000	20100 Rijkswaterstaat	RYKSWG	015	R	1	158199.6700000000	434725.4400000000	93 b	1.0000000000	1.0000000000	120 130	80	20.3000000000			0.0000000000	0.0000000000	7.6000000000			55.9000000000	2.5000000000	0.0000000000	16864 5031	0.0000000000	2402	0.0000000000	4018	0.0000000000	0	29-05-2013 14:21:15	u
1071156	316269043	801	0.1425800000	0.9999920000	20100 Rijkswaterstaat	TIEL 33	015	R	2	158269.7100000000	434704.8400000000	93 b	1.0000000000	1.0000000000	120	80	3.0000000000			0.0000000000	0.0000000000	3.9000000000			8.1000000000	2.5000000000	0.0000000000	8100 0	0.0000000000	488	0.0000000000	436	0.0000000000	0		u
1071161	315269029	801	0.6584430000	0.8960900000	20100 Rijkswaterstaat	RYKSWG	015	R	1	158304.3100000000	434734.1300000000	93 b	1.0000000000	1.0000000000	120 130	80	20.9000000000			0.0000000000	0.0000000000	7.6000000000			29.2000000000	2.5000000000	0.0000000000	16864 5031	0.0000000000	2402	0.0000000000	4018	0.0000000000	0	29-05-2013 14:21:15	u
1071164	316269041	801	0.4999960000	0.6475840000	20100 Rijkswaterstaat	TIEL 33	015	R	4	158249.1800000000	434790.6100000000	93 b	1.0000000000	1.0000000000	120	80	5.3000000000			0.0000000000	0.0000000000	2.1000000000			117.9000000000	2.5000000000	0.0000000000	7363 0	0.0000000000	412	0.0000000000	385	0.0000000000	0		u
1071178	316269041	801	0.6475840000	0.9999270000	20100 Rijkswaterstaat	TIEL 33	015	R	1	158332.0400000000	434773.1500000000	93 b	1.0000000000	1.0000000000	120	80	2.9000000000			0.0000000000	0.0000000000	3.3000000000			64.9000000000	2.5000000000	0.0000000000	7363 0	0.0000000000	412	0.0000000000	385	0.0000000000	0		u
1071197	315269028	801	0.7848860000	0.9060260000	20100 Rijkswaterstaat	RYKSWG	015	R	1	158397.3300000000	434754.8100000000	93 b	1.0000000000	1.0000000000	120 130	80	12.6000000000			0.0000000000	0.0000000000	23.5000000000			32.2000000000	2.5000000000	0.0000000000	17077 5476	0.0000000000	2494	0.0000000000	4324	0.0000000000	0	29-05-2013 14:21:15	u
1071198	316269042	801	0.0000000000	1.0000000000	20100 Rijkswaterstaat	TIEL 33	015	R	1	158413.6900000000	434734.6400000000	93 b	1.0000000000	1.0000000000	120	80	11.9000000000			0.0000000000	0.0000000000	3.9000000000			10.6000000000	2.5000000000	0.0000000000	8100 0	0.0000000000	488	0.0000000000	436	0.0000000000	0		u
1071209					20100 Rijkswaterstaat	TIEL 33	015	R	1	158460.1900000000	434767.9100000000	93 b	1.0000000000	1.0000000000	120	80	5.1000000000			0.0000000000	0.0000000000	10.2000000000			39.5000000000	2.5000000000	0.0000000000	7363 0	0.0000000000	412	0.0000000000	385	0.0000000000	0		u
1071210	315269029	801	0.8960900000	1.0000000000	20100 Rijkswaterstaat	RYKSWG	015	R	1	158433.3300000000	434743.4500000000	93 b	1.0000000000	1.0000000000	120 130	80	7.9000000000			0.0000000000	0.0000000000	9.1000000000			17.4000000000	2.5000000000	0.0000000000	16864 5031	0.0000000000	2402	0.0000000000	4018	0.0000000000	0	29-05-2013 14:21:15	u
1071236	315269028	801	0.9060260000	0.9915790000	20100 Rijkswaterstaat	RYKSWG	015	R	1	158490.5900000000	434765.1700000000	93 b	1.0000000000	1.0000000000	120 130	80	7.9000000000			0.0000000000	0.0000000000	6.6000000000			34.1000000000	2.5000000000	0.0000000000	17077 5476	0.0000000000	2494	0.0000000000	4324	0.0000000000	0	29-05-2013 14:21:15	u
1071244	316269032	801	0.0000129949	0.0992168000	20100 Rijkswaterstaat	RYKSWG	015	R	1	158536.6100000000	434752.7500000000	93 b	1.0000000000	1.0000000000	120 130	80	6.0000000000			0.0000000000	0.0000000000	8.6000000000			17.4000000000	2.5000000000	0.1155030000	23097 6907	0.0592570000	2803	0.0592570000	4497	0.0000000000	0	29-05-2013 14:21:15	u
1071257					20100 Rijkswaterstaat	RYKSWG	015	R	2	158567.9900000000	434772.5400000000	93 b	1.0000000000	1.0000000000	120 130	80	6.6000000000			0.0000000000	0.0000000000	7.9000000000			35.0000000000	2.5000000000	0.1287310000	22712 7206	0.0874320000	2841	0.0874320000	4733	0.0000000000	0	29-05-2013 14:21:15	u
1071306	316269032	801	0.0992168000	0.1608760000	20100 Rijkswaterstaat	RYKSWG	015	R	2	158640.6700000000	434760.6000000000	93 b	1.0000000000	1.0000000000	120 130	80	6.7000000000			0.0000000000	0.0000000000	8.0000000000			16.9000000000	2.5000000000	0.1155030000	23097 6907	0.0592570000	2803	0.0592570000	4497	0.0000000000	0	29-05-2013 14:21:15	u
1071309	316269027	801	0.0571499000	0.1222970000	20100 Rijkswaterstaat	RYKSWG	015	R	3	158646.6500000000	434778.7900000000	93 b	1.0000000000	1.0000000000	120 130	80	6.8000000000			0.0000000000	0.0000000000	7.5000000000			34.5000000000	2.5000000000	0.1287310000	22712 7206	0.0874320000	2841	0.0874320000	4733	0.0000000000	0	29-05-2013 14:21:15	u
1071337	316269032	801	0.1608760000	0.2225360000	20100 Rijkswaterstaat	RYKSWG	015	R	4	158720.3700000000	434767.3900000000	93 b	1.0000000000	1.0000000000	120 130	80	6.7000000000			0.0000000000	0.0000000000	7.8000000000			16.4000000000	2.5000000000	0.1155030000	23097 6907	0.0592570000	2803	0.0592570000	4497	0.0000000000	0	29-05-2013 14:21:15	u
1071343	316269027	801	0.1222970000	0.1874440000	20100 Rijkswaterstaat	RYKSWG	015	R	4	158726.4400000000	434784.5700000000	93 b	1.0000000000	1.0000000000	120 130	80	5.4000000000			0.0000000000	0.0000000000	6.2000000000			32.9000000000	2.5000000000	0.1287310000	22712 7206	0.0874320000	2841	0.0874320000	4733	0.0000000000	0	29-05-2013 14:21:15	u
1071364	316269032	801	0.2225360000	0.2841950000	20100 Rijkswaterstaat	RYKSWG	015	R	5	158800.0300000000	434774.7700000000	93 b	1.0000000000	1.0000000000	120 130	80	6.2000000000			0.0000000000	0.0000000000	5.3000000000			14.6000000000	2.5000000000	0.1155030000	23097 6907	0.0592570000	2803	0.0592570000	4497	0.0000000000	0	29-05-2013 14:21:15	u
1071369	316269027	801	0.1874440000	0.2525910000	20100 Rijkswaterstaat	RYKSWG	015	R	5	158806.2700000000	434789.7600000000	93 b	1.0000000000	1.0000000000	120 130	80	5.0000000000			0.0000000000	0.0000000000	4.9000000000			28.6000000000	2.5000000000	0.1287310000	22712 7206	0.0874320000	2841	0.0874320000	4733	0.0000000000	0	29-05-2013 14:21:15	u
1071386	316269032	801	0.2841950000	0.3458550000	20100 Rijkswaterstaat	RYKSWG	015	R	5	158879.6900000000	434782.1600000000	93 b	1.0000000000	1.0000000000	120 130	80	18.0000000000			0.0000000000	0.0000000000	4.9000000000			7.8000000000	2.5000000000	0.1155030000	23097 6907	0.0592570000	2803	0.0592570000	4497	0.0000000000	0	29-05-2013 14:21:15	u
1071391	316269027	801	0.2525910000	0.4683920000	20100 Rijkswaterstaat	RYKSWG	015	R	6	158977.9400000000	434805.5400000000	93 b	1.0000000000	1.0000000000	120 130	80	4.7000000000			0.0000000000	0.0000000000	17.9000000000			26.1000000000	2.5000000000	0.1287310000	22712 7206	0.0874320000	2841	0.0874320000	4733	0.0000000000	0	29-05-2013 14:21:15	u
1071412	316269032	801	0.3458550000	0.4075140000	20100 Rijkswaterstaat	RYKSWG	015	R	6	158959.3600000000	434789.4800000000	93 b	1.0000000000	1.0000000000	120 130	80	19.0000000000			0.0000000000	0.0000000000	5.8000000000			14.8000000000	2.5000000000	0.1155030000	23097 6907	0.0592570000	2803	0.0592570000	4497	0.0000000000	0	29-05-2013 14:21:15	u
1071430	316269032	801	0.4075140000	0.4730270000	20100 Rijkswaterstaat	RYKSWG	015	R	7	159040.9000000000	434801.9200000000	93 b	1.0000000000	1.0000000000	120 130	80	17.8000000000			0.0000000000	0.0000000000	6.6000000000			15.7000000000	2.5000000000	0.1155030000	23097 6907	0.0592570000	2803	0.0592570000	4497	0.0000000000	0	29-05-2013 14:21:15	u
1071444	316269032	801	0.4730270000	0.5423940000	20100 Rijkswaterstaat	RYKSWG	015	R	7	159126.8600000000	434818.2000000000	93 b	1.0000000000	1.0000000000	120 130	80	17.8000000000			0.0000000000	0.0000000000	6.5000000000			15.5000000000	2.5000000000	0.1155030000	23097 6907	0.0592570000	2803	0.0592570000	4497	0.0000000000	0	29-05-2013 14:21:15	u
1071450	316269027	801	0.4683920000	0.5376100000	20100 Rijkswaterstaat	RYKSWG	015	R	7	159150.0000000000	434837.1300000000	93 b	1.0000000000	1.0000000000	120 130	80	4.4000000000			0.0000000000	0.0000000000	19.8000000000			28.7000000000	2.5000000000	0.1287310000	22712 7206	0.0874320000	2841	0.0874320000	4733	0.0000000000	0	29-05-2013 14:21:15	u
1071457	316269032	801	0.5423940000	0.5655160000	20100 Rijkswaterstaat	RYKSWG	015	R	9	159185.1200000000	434832.4800000000	93 b	1.0000000000	1.0000000000	120 130	80	17.5000000000			0.0000000000	0.0000000000	6.2000000000			15.3000000000	2.5000000000	0.1155030000	23097 6907	0.0592570000	2803	0.0592570000	4497	0.0000000000	0	29-05-2013 14:21:15	u
1071461	316269027	801	0.5376100000	0.7574820000	20100 Rijkswaterstaat	RYKSWG	015	R	9	159319.9700000000	434887.9600000000	93 b	1.0000000000	1.0000000000	120 130	80	3.3000000000			0.0000000000	0.0000000000	15.7000000000			28.8000000000	2.5000000000	0.1287310000	22712 7206	0.0874320000	2841	0.0874320000	4733	0.0000000000	0	29-05-2013 14:21:15	u
1071464	316269032	801	0.5655160000	0.7736170000	20100 Rijkswaterstaat	RYKSWG	015	R	9	159327.7800000000	434878.7400000000	93 b	1.0000000000	1.0000000000	120 130	80	12.0000000000			0.0000000000	0.0000000000	5.7000000000			0.0000000000	0.0000000000	0.1155030000	23097 6907	0.0592570000	2803	0.0592570000	4497	0.0000000000	0	29-05-2013 14:21:15	u
1071493	316269027	801	0.7574820000	0.9203500000	20100 Rijkswaterstaat	RYKSWG	015	R	10	159540.3500000000	434969.4800000000	93 b	1.0000000000	1.0000000000	120 130	80	13.3000000000			0.0000000000	0.0000000000	19.9000000000			0.0000000000	0.0000000000	0.1287310000	22712 7206	0.0874320000	2841	0.0874320000	4733	0.0000000000	0	29-05-2013 14:21:15	u
1071495	316269032	801	0.7736170000	0.9200580000	20100 Rijkswaterstaat	RYKSWG	015	R	10	159542.4100000000	434961.3900000000	93 b	1.0000000000	1.0000000000	120 130	80	21.8000000000			0.0000000000	0.0000000000	11.4000000000			0.0000000000	0.0000000000	0.1155030000	23097 6907	0.0592570000	2803	0.0592570000	4497	0.0000000000	0	29-05-2013 14:21:15	u
1071525	316269032	801	0.9200580000	0.9999940000	20100 Rijkswaterstaat	RYKSWG	015	R	9	159679.3600000000	435014.4100000000	93 b	1.0000000000	1.0000000000	120 130	80	12.3000000000			0.0000000000	0.0000000000	8.4000000000			0.0000000000	0.0000000000	0.1155030000	23097 6907	0.0592570000	2803	0.0592570000	4497	0.0000000000	0	29-05-2013 14:21:15	u
1071527	316269027	801	0.9203500000	1.0000000000	20100 Rijkswaterstaat	RYKSWG	015	R	9	159678.7800000000	435024.3400000000	93 b	1.0000000000	1.0000000000	120 130	80	3.3000000000			0.0000000000	0.0000000000	17.4000000000			0.0000000000	0.0000000000	0.1287310000	22712 7206	0.0874320000	2841	0.0874320000	4733	0.0000000000	0	29-05-2013 14:21:15	u
1071538	319270010	801	0.0000070513	0.0412576000	20100 Rijkswaterstaat	Rijksweg A15	015	R	8	159760.4300000000	435056.9400000000	93 b	1.0000000000	1.0000000000	120 130	80	4.1000000000			0.0000000000	0.0000000000	17.2000000000			0.0000000000	0.0000000000	0.1287310000	22712 7206	0.0874320000	2841	0.0874320000	4733	0.0000000000	0	29-05-2013 14:21:15	u
1071541	319270013	801	0.0000000000	0.0420288000	20100 Rijkswaterstaat	Rijksweg A15	015	R	8	159764.9700000000	435047.1700000000	93 b	1.0000000000	1.0000000000	120 130	80	14.5000000000			0.0000000000	0.0000000000	8.0000000000			0.0000000000	0.0000000000	0.1155030000	23097 6907	0.0592570000	2803	0.0592570000	4497	0.0000000000	0	29-05-2013 14:21:15	u
1071546	319270010	801	0.0412576000	0.0835626000	20100 Rijkswaterstaat	Rijksweg A15	015	R	7	159833.9400000000	435085.8800000000	93 b	1.0000000000	1.0000000000	120 130	80	4.1000000000			0.0000000000	0.0000000000	18.0000000000			0.0000000000	0.0000000000	0.1287310000	22712 7206	0.0874320000	2841	0.0874320000	4733	0.0000000000	0	29-05-2013 14:21:15	u
1071548	319270013	801	0.0420288000	0.0842618000	20100 Rijkswaterstaat	Rijksweg A15	015	R	7	159839.8600000000	435074.7500000000	93 b	1.0000000000	1.0000000000	120 130	80	16.2000000000			0.0000000000	0.0000000000	6.0000000000			0.0000000000	0.0000000000	0.1155030000	23097 6907	0.0592570000	2803	0.0592570000	4497	0.0000000000	0	29-05-2013 14:21:15	u
1071556	319270010	801	0.0835626000	0.1258680000	20100 Rijkswaterstaat	Rijksweg A15	015	R	6	159908.3800000000	435115.1900000000	93 b	1.0000000000	1.0000000000	120 130	80	4.1000000000			0.0000000000	0.0000000000	19.6000000000			0.0000000000	0.0000000000	0.1287310000	22712 7206	0.0874320000	2841	0.0874320000	4733	0.0000000000	0	29-05-2013 14:21:15	u
1071558	319270013	801	0.0842618000	0.1264950000	20100 Rijkswaterstaat	Rijksweg A15	015	R	6	159914.4600000000	435103.6400000000	93 b	1.0000000000	1.0000000000	120 130	80	17.0000000000			0.0000000000	0.0000000000	6.7000000000			0.0000000000	0.0000000000	0.1155030000	23097 6907	0.0592570000	2803	0.0592570000	4497	0.0000000000	0	29-05-2013 14:21:15	u
1071565	319270010	801	0.1258680000	0.1681730000	20100 Rijkswaterstaat	Rijksweg A15	015	R	5	159982.8700000000	435144.3400000000	93 b	1.0000000000	1.0000000000	120 130	80	4.8000000000			0.0000000000	0.0000000000	15.3000000000			34.6000000000	3.0000000000	0.1287310000	22712 7206	0.0874320000	2841	0.0874320000	4733	0.0000000000	0	29-05-2013 14:21:15	u
1071567	319270013	801	0.1264950000	0.1687280000	20100 Rijkswaterstaat	Rijksweg A15	015	R	5	159988.9900000000	435132.7200000000	93 b	1.0000000000	1.0000000000	120 130	80	17.7000000000			0.0000000000	0.0000000000	7.4000000000			21.8000000000	3.0000000000	0.1155030000	23097 6907	0.0592570000	2803	0.0592570000	4497	0.0000000000	0	29-05-2013 14:21:15	u
1071580	319270010	801	0.1681730000	0.2104780000	20100 Rijkswaterstaat	Rijksweg A15	015	R	4	160057.6500000000	435172.7700000000	93 b	1.0000000000	1.0000000000	120 130	80	5.6000000000			0.0000000000	0.0000000000	19.8000000000			37.3000000000	3.0000000000	0.1287310000	22712 7206	0.0874320000	2841	0.0874320000	4733	0.0000000000	0	29-05-2013 14:21:15	u
1071581	319270013	801	0.1687280000	0.2109610000	20100 Rijkswaterstaat	Rijksweg A15	015	R	4	160063.7200000000	435161.2700000000	93 b	1.0000000000	1.0000000000	120 130	80	18.3000000000			0.0000000000	0.0000000000	6.7000000000			24.4000000000	3.0000000000	0.1155030000	23097 6907	0.0592570000	2803	0.0592570000	4497	0.0000000000	0	29-05-2013 14:21:15	u
1071593	319270010	801	0.2104780000	0.2527830000	20100 Rijkswaterstaat	Rijksweg A15	015	R	4	160132.2800000000	435201.5800000000	93 b	1.0000000000	1.0000000000	120 130	80	5.9000000000			0.0000000000	0.0000000000	19.8000000000			41.7000000000	3.1000000000	0.1287310000	22712 7206	0.0874320000	2841	0.0874320000	4733	0.0000000000	0	29-05-2013 14:21:15	u
1071595	319270013	801	0.2109610000	0.2531940000	20100 Rijkswaterstaat	Rijksweg A15	015	R	4	160138.6300000000	435189.3600000000	93 b	1.0000000000	1.0000000000	120 130	80	19.4000000000			0.0000000000	0.0000000000	6.0000000000			28.2000000000	3.1000000000	0.1155030000	23097 6907	0.0592570000	2803	0.0592570000	4497	0.0000000000	0	29-05-2013 14:21:15	u
1071608	319270010	801	0.2527830000	0.7049170000	20100 Rijkswaterstaat	Rijksweg A15	015	R	2	160568.3800000000	435370.0100000000	93 b	1.0000000000	1.0000000000	120 130	80	6.1000000000			0.0000000000	0.0000000000	19.1000000000			68.8000000000	3.0000000000	0.1287310000	22712 7206	0.0874320000	2841	0.0874320000	4733	0.0000000000	0	29-05-2013 14:21:15	u
1071609	319270013	801	0.2531940000	0.2690310000	20100 Rijkswaterstaat	Rijksweg A15	015	R	3	160189.9100000000	435209.2400000000	93 b	1.0000000000	1.0000000000	120 130	80	19.7000000000			0.0000000000	0.0000000000	5.8000000000			31.2000000000	3.0000000000	0.1155030000	23097 6907	0.0592570000	2803	0.0592570000	4497	0.0000000000	0	29-05-2013 14:21:15	u
1071614	319270013	801	0.2690310000	0.2848690000	20100 Rijkswaterstaat	Rijksweg A15	015	R	3	160217.8200000000	435220.2300000000	93 b	1.0000000000	1.0000000000	120 130	80	19.5000000000			0.0000000000	0.0000000000	5.9000000000			33.1000000000	3.1000000000	0.1155030000	23097 6907	0.0592570000	2803	0.0592570000	4497	0.0000000000	0	29-05-2013 14:21:15	u
1071621	319270013	801	0.2848690000	0.3007060000	20100 Rijkswaterstaat	Rijksweg A15	015	R	2	160245.7400000000	435231.2000000000	93 b	1.0000000000	1.0000000000	120 130	80	19.2000000000			0.0000000000	0.0000000000	6.3000000000			35.2000000000	3.0000000000	0.1155030000	23097 6907	0.0592570000	2803	0.0592570000	4497	0.0000000000	0	29-05-2013 14:21:15	u
1071625	319270013	801	0.3007060000	0.7019190000	20100 Rijkswaterstaat	Rijksweg A15	015	R	2	160613.7300000000	435374.7700000000	93 b	1.0000000000	1.0000000000	120 130	80	18.5000000000			0.0000000000	0.0000000000	6.8000000000			59.1000000000	3.0000000000	0.1155030000	23097 6907	0.0592570000	2803	0.0592570000	4497	0.0000000000	0	29-05-2013 14:21:15	u
1071781	319270010	801	0.7049170000	0.8397640000	20100 Rijkswaterstaat	Rijksweg A15	015	R	1	161081.6900000000	435580.3500000000	93 b	1.0000000000	1.0000000000	120 130	80	8.4000000000			0.0000000000	0.0000000000	16.9000000000			0.0000000000	0.0000000000	0.1287310000	22712 7206	0.0874320000	2841	0.0874320000	4733	0.0000000000	0	29-05-2013 14:21:15	u
1071782	319270013	801	0.7019190000	0.8761300000	20100 Rijkswaterstaat	Rijksweg A15	015	R	1	161116.0000000000	435585.1900000000	93 b	1.0000000000	1.0000000000	120 130	80	20.4000000000			0.0000000000	0.0000000000	4.9000000000			0.0000000000	0.0000000000	0.1155030000	23097 6907	0.0592570000	2803	0.0592570000	4497	0.0000000000	0	29-05-2013 14:21:15	u
1071842	319270010	801	0.8397640000	0.9999970000	20100 Rijkswaterstaat	Rijksweg A15	015	R	1	161317.5500000000	435729.0100000000	93 b	1.0000000000	1.0000000000	120 130	80	8.6000000000			0.0000000000	0.0000000000	19.9000000000			0.0000000000	0.0000000000	0.1287310000	22712 7206	0.0874320000	2841	0.0874320000	4733	0.0000000000	0	29-05-2013 14:21:15	u
1071861	319270013	801	0.8761300000	0.9999900000	20100 Rijkswaterstaat	Rijksweg A15	015	R	1	161354.9600000000	435735.3100000000	93 b	1.0000000000	1.0000000000	120 130	80	23.6000000000			0.0000000000	0.0000000000	7.7000000000			0.0000000000	0.0000000000	0.1155030000	23097 6907	0.0592570000	2803	0.0592570000	4497	0.0000000000	0	29-05-2013 14:21:15	u
1071916	322271014	801	0.0000000000	1.0000000000	20100 Rijkswaterstaat	ECHTELD 34	015	R	1	161503.8800000000	435862.6600000000	93 b	1.0000000000	1.0000000000	120	80	3.3000000000			0.0000000000	0.0000000000	31.5000000000			0.0000000000	0.0000000000	0.0000000000	6982 0	0.0000000000	737	0.0000000000	1153	0.0000000000	0		u
1071917	322271012	801	0.0000000000	0.2007320000	20100 Rijkswaterstaat	Rijksweg A15	015	R	1	161514.5400000000	435862.1900000000	93 b	1.0000000000	1.0000000000	120 130	80	13.3000000000			0.0000000000	0.0000000000	20.4000000000			0.0000000000	0.0000000000	0.0000000000	17440 5496	0.0000000000	2150	0.0000000000	3606	0.0000000000	0	29-05-2013 14:21:16	u
1071920	322271013	801	0.0000000000	0.9998340000	20100 Rijkswaterstaat	ECHTELD 34	015	R	1	161494.1600000000	435821.5400000000	93 b	1.0000000000	1.0000000000	120	80	32.1000000000			0.0000000000	0.0000000000	4.7000000000			0.0000000000	0.0000000000	0.0000000000	8306 0	0.0000000000	624	0.0000000000	1155	0.0000000000	0		u
1071921	322271010	801	0.0000000000	0.3482710000	20100 Rijkswaterstaat	Rijksweg A15	015	R	1	161508.9000000000	435840.0100000000	93 b	1.0000000000	1.0000000000	120 130	80	25.7000000000			0.0000000000	0.0000000000	11.6000000000			0.0000000000	0.0000000000	0.0000000000	16728 4953	0.0000000000	2144	0.0000000000	3395	0.0000000000	0	29-05-2013 14:21:16	u
1071945	323271019	801	0.0000000000	0.6406040000	20100 Rijkswaterstaat	ECHTELD 34	015	R	2	161671.4900000000	435854.6500000000	93 b	1.0000000000	1.0000000000	120	80	3.1000000000			0.0000000000	0.0000000000	3.4000000000			0.0000000000	0.0000000000	0.0000000000	8306 0	0.0000000000	624	0.0000000000	1155	0.0000000000	0		u
1071950	323271020	801	0.0000130676	0.3852260000	20100 Rijkswaterstaat	ECHTELD 34	015	R	2	161615.6900000000	435955.2200000000	93 b	1.0000000000	1.0000000000	120	80	4.7000000000			0.0000000000	0.0000000000	5.5000000000			0.0000000000	0.0000000000	0.0000000000	6982 0	0.0000000000	737	0.0000000000	1153	0.0000000000	0		u
1071951	322271010	801	0.3482710000	1.0000000000	20100 Rijkswaterstaat	Rijksweg A15	015	R	1	161672.7300000000	435950.7500000000	93 b	1.0000000000	1.0000000000	120 130	80	18.5000000000			0.0000000000	0.0000000000	6.8000000000			0.0000000000	0.0000000000	0.0000000000	16728 4953	0.0000000000	2144	0.0000000000	3395	0.0000000000	0	29-05-2013 14:21:16	u
1071959	322271012	801	0.2007320000	0.6946280000	20100 Rijkswaterstaat	Rijksweg A15	015	R	1	161762.9700000000	436028.2900000000	93 b	1.0000000000	1.0000000000	120 130	80	5.5000000000			0.0000000000	0.0000000000	20.0000000000			0.0000000000	0.0000000000	0.0000000000	17440 5496	0.0000000000	2150	0.0000000000	3606	0.0000000000	0	29-05-2013 14:21:16	u
1071980	323271020	801	0.3852260000	0.6148600000	20100 Rijkswaterstaat	ECHTELD 34	015	R	5	161687.7200000000	436034.3100000000	93 b	1.0000000000	1.0000000000	120	80	4.8000000000			0.0000000000	0.0000000000	5.5000000000			0.0000000000	0.0000000000	0.0000000000	6982 0	0.0000000000	737	0.0000000000	1153	0.0000000000	0		u
1071985	323271018	801	0.0000598296	0.5000300000	20100 Rijkswaterstaat	ECHTELD 34	015	R	2	161695.0600000000	435886.9400000000	93 b	1.0000000000	1.0000000000	120	80	4.0000000000			0.0000000000	0.0000000000	2.8000000000			0.0000000000	0.0000000000	0.0000000000	3030 0	0.0000000000	202	0.0000000000	208	0.0000000000	0		u
1071989	323272040	801	0.0000000000	1.0000000000	20100 Rijkswaterstaat	ECHTELD 34	015	R	1	161746.8000000000	435993.8900000000	93 b	1.0000000000	1.0000000000	120	80	8.0000000000			0.0000000000	0.0000000000	21.5000000000			0.0000000000	0.0000000000	0.0000000000	3030 0	0.0000000000	202	0.0000000000	208	0.0000000000	0		u
1071991	323271020	801	0.6148600000	1.0000000000	20100 Rijkswaterstaat	ECHTELD 34	015	R	7	161774.1000000000	436097.1000000000	93 b	1.0000000000	1.0000000000	120	80	4.4000000000			0.0000000000	0.0000000000	4.2000000000			0.0000000000	0.0000000000	0.0000000000	6982 0	0.0000000000	737	0.0000000000	1153	0.0000000000	0		u
1071995	323271018	801	0.5000300000	1.0000000000	20100 Rijkswaterstaat	ECHTELD 34	015	R	6	161853.2300000000	435938.0100000000	93 b	1.0000000000	1.0000000000	120	80	4.2000000000			0.0000000000	0.0000000000	3.0000000000			0.0000000000	0.0000000000	0.0000000000	3030 0	0.0000000000	202	0.0000000000	208	0.0000000000	0		u
1071998	323272021	801	0.0000029862	0.0200990000	20100 Rijkswaterstaat	Rijksweg A15	015	R	1	161818.6300000000	436048.7900000000	93 b	1.0000000000	1.0000000000	120 130	80	19.9000000000			0.0000000000	0.0000000000	9.0000000000			0.0000000000	0.0000000000	0.0000000000	19059 5664	0.0000000000	2305	0.0000000000	3617	0.0000000000	0	29-05-2013 14:21:16	u
1072004	323271019	801	0.6406040000	0.8205990000	20100 Rijkswaterstaat	ECHTELD 34	015	R	5	161835.6100000000	435913.2300000000	93 b	1.0000000000	1.0000000000	120	80	3.3000000000			0.0000000000	0.0000000000	4.0000000000			0.0000000000	0.0000000000	0.0000000000	8306 0	0.0000000000	624	0.0000000000	1155	0.0000000000	0		u
1072014	323272021	801	0.0200990000	0.0372384000	20100 Rijkswaterstaat	Rijksweg A15	015	R	2	161890.4800000000	436097.6500000000	93 b	1.0000000000	1.0000000000	120 130	80	19.5000000000			0.0000000000	0.0000000000	8.9000000000			0.0000000000	0.0000000000	0.0000000000	19059 5664	0.0000000000	2305	0.0000000000	3617	0.0000000000	0	29-05-2013 14:21:16	u
1072015	323272039	801	0.0001295670	0.9999930000	20100 Rijkswaterstaat	ECHTELD 34	015	R	6	161981.8700000000	436209.8100000000	93 b	1.0000000000	1.0000000000	120	80	3.3000000000			0.0000000000	0.0000000000	3.8000000000			0.0000000000	0.0000000000	0.0000000000	2686 0	0.0000000000	232	0.0000000000	236	0.0000000000	0		u
1072016	323271019	801	0.8205990000	1.0000000000	20100 Rijkswaterstaat	ECHTELD 34	015	R	7	161901.9100000000	435957.7700000000	93 b	1.0000000000	1.0000000000	120	80	2.9000000000			0.0000000000	0.0000000000	4.4000000000			0.0000000000	0.0000000000	0.0000000000	8306 0	0.0000000000	624	0.0000000000	1155	0.0000000000	0		u
1072023	323272021	801	0.0372384000	0.1411460000	20100 Rijkswaterstaat	Rijksweg A15	015	R	5	162124.2300000000	436256.2400000000	93 b	1.0000000000	1.0000000000	120 130	80	17.9000000000			0.0000000000	0.0000000000	8.2000000000			0.0000000000	0.0000000000	0.0000000000	19059 5664	0.0000000000	2305	0.0000000000	3617	0.0000000000	0	29-05-2013 14:21:16	u
1072025	322271012	801	0.6946280000	0.7875970000	20100 Rijkswaterstaat	Rijksweg A15	015	R	4	161972.7200000000	436168.6700000000	93 b	1.0000000000	1.0000000000	120 130	80	5.7000000000			0.0000000000	0.0000000000	21.3000000000			0.0000000000	0.0000000000	0.0000000000	17440 5496	0.0000000000	2150	0.0000000000	3606	0.0000000000	0	29-05-2013 14:21:16	u
1072031	322271012	801	0.7875970000	0.9999530000	20100 Rijkswaterstaat	Rijksweg A15	015	R	6	162082.3300000000	436241.0900000000	93 b	1.0000000000	1.0000000000	120 130	80	5.8000000000			0.0000000000	0.0000000000	19.0000000000			0.0000000000	0.0000000000	0.0000000000	17440 5496	0.0000000000	2150	0.0000000000	3606	0.0000000000	0	29-05-2013 14:21:16	u
1072041	324272014	801	0.0000000000	0.9993620000	20100 Rijkswaterstaat	ECHTELD 34	015	R	6	162131.2900000000	436279.1600000000	93 b	1.0000000000	1.0000000000	120	80	11.8000000000			0.0000000000	0.0000000000	22.5000000000			0.0000000000	0.0000000000	0.0000000000	2686 0	0.0000000000	232	0.0000000000	236	0.0000000000	0		u
1072046	324272013	801	0.0000000000	0.0187287000	20100 Rijkswaterstaat	Rijksweg A15	015	R	6	162190.6100000000	436314.3400000000	93 b	1.0000000000	1.0000000000	120 130	80	9.2000000000			0.0000000000	0.0000000000	19.9000000000			0.0000000000	0.0000000000	0.0533750000	19496 6119	0.0379420000	2340	0.0379420000	3867	0.0000000000	0	29-05-2013 14:21:16	u
1072055	324272013	801	0.0187287000	0.0377655000	20100 Rijkswaterstaat	Rijksweg A15	015	R	5	162256.7200000000	436358.2600000000	93 b	1.0000000000	1.0000000000	120 130	80	9.5000000000			0.0000000000	0.0000000000	20.0000000000			0.0000000000	0.0000000000	0.0533750000	19496 6119	0.0379420000	2340	0.0379420000	3867	0.0000000000	0	29-05-2013 14:21:16	u
1072060	324272013	801	0.0377655000	0.0568022000	20100 Rijkswaterstaat	Rijksweg A15	015	R	4	162323.3300000000	436402.5600000000	93 b	1.0000000000	1.0000000000	120 130	80	7.5000000000			0.0000000000	0.0000000000	19.7000000000			0.0000000000	0.0000000000	0.0533750000	19496 6119	0.0379420000	2340	0.0379420000	3867	0.0000000000	0	29-05-2013 14:21:16	u
1072066	323272021	801	0.1411460000	0.1582850000	20100 Rijkswaterstaat	Rijksweg A15	015	R	3	162359.8600000000	436412.0700000000	93 b	1.0000000000	1.0000000000	120 130	80	18.7000000000			0.0000000000	0.0000000000	7.0000000000			0.0000000000	0.0000000000	0.0000000000	19059 5664	0.0000000000	2305	0.0000000000	3617	0.0000000000	0	29-05-2013 14:21:16	u
1072070	324272013	801	0.0568022000	0.1757820000	20100 Rijkswaterstaat	Rijksweg A15	015	R	2	162564.4300000000	436563.7100000000	93 b	1.0000000000	1.0000000000	120 130	80	5.5000000000			0.0000000000	0.0000000000	19.3000000000			0.0000000000	0.0000000000	0.0533750000	19496 6119	0.0379420000	2340	0.0379420000	3867	0.0000000000	0	29-05-2013 14:21:16	u
1072071	323272021	801	0.1582850000	0.2075610000	20100 Rijkswaterstaat	Rijksweg A15	015	R	2	162489.2100000000	436497.4700000000	93 b	1.0000000000	1.0000000000	120 130	80	19.3000000000			0.0000000000	0.0000000000	6.1000000000			0.0000000000	0.0000000000	0.0000000000	19059 5664	0.0000000000	2305	0.0000000000	3617	0.0000000000	0	29-05-2013 14:21:16	u
1259039					20004 Gelderland	Provincialeweg	N320	P	0	159260.3800000000	440412.9000000000	92 b	1.0000000000	1.0000000000	80	80	16.4600000000			0.0000000000	0.0000000000	16.7400000000	115.8000000000	0.0800000000	0.0000000000	0.0000000000	0.0000000000	4929 0	0.0000000000	395	0.0000000000	178	0.0000000000	0	24-05-2013 11:16:56	u
1259040					20004 Gelderland	Tielseweg	N835	P	0	159291.3800000000	438841.1700000000	92 b	1.0000000000	1.0000000000	80	80	15.2500000000			0.0000000000	0.0000000000	15.7500000000			0.0000000000	0.0000000000	0.0000000000	5546 0	0.0000000000	533	0.0000000000	300	0.0000000000	0	24-05-2013 11:16:56	u
1072099	323272021	801	0.2075610000	0.7817290000	20100 Rijkswaterstaat	Rijksweg A15	015	R	1	163844.1600000000	436971.9100000000	93 b	1.0000000000	1.0000000000	120 130	80	17.5000000000			0.0000000000	0.0000000000	7.2000000000			0.0000000000	0.0000000000	0.0000000000	19059 5664	0.0000000000	2305	0.0000000000	3617	0.0000000000	0	29-05-2013 14:21:16	u
1072125	324272013	801	0.1757820000	0.3066590000	20100 Rijkswaterstaat	Rijksweg A15	015	R	2	163024.3900000000	436811.8900000000	93 b	1.0000000000	1.0000000000	120 130	80	8.2000000000			0.0000000000	0.0000000000	22.0000000000			0.0000000000	0.0000000000	0.0533750000	19496 6119	0.0379420000	2340	0.0379420000	3867	0.0000000000	0	29-05-2013 14:21:16	u
1072253	324272013	801	0.3066590000	0.3256960000	20100 Rijkswaterstaat	Rijksweg A15	015	R	1	163330.2200000000	436886.6600000000	93 b	1.0000000000	1.0000000000	120 130	80	7.0000000000			0.0000000000	0.0000000000	21.5000000000			0.0000000000	0.0000000000	0.0533750000	19496 6119	0.0379420000	2340	0.0379420000	3867	0.0000000000	0	29-05-2013 14:21:16	u
1072269	324272013	801	0.3256960000	0.6052980000	20100 Rijkswaterstaat	Rijksweg A15	015	R	2	163947.6800000000	436990.2600000000	93 b	1.0000000000	1.0000000000	120 130	80	4.9000000000			0.0000000000	0.0000000000	20.4000000000			0.0000000000	0.0000000000	0.0533750000	19496 6119	0.0379420000	2340	0.0379420000	3867	0.0000000000	0	29-05-2013 14:21:16	u
1072450	324272013	801	0.6052980000	0.7528320000	20100 Rijkswaterstaat	Rijksweg A15	015	R	1	164844.9000000000	436987.8700000000	93 b	1.0000000000	1.0000000000	120 130	80	7.2000000000			0.0000000000	0.0000000000	21.1000000000			0.0000000000	0.0000000000	0.0533750000	19496 6119	0.0379420000	2340	0.0379420000	3867	0.0000000000	0	29-05-2013 14:21:16	u
1072607	324272013	801	0.7528320000	0.7718690000	20100 Rijkswaterstaat	Rijksweg A15	015	R	1	165188.7100000000	436924.8500000000	93 b	1.0000000000	1.0000000000	120 130	80	7.2000000000			0.0000000000	0.0000000000	5.4000000000			0.0000000000	0.0000000000	0.0533750000	19496 6119	0.0379420000	2340	0.0379420000	3867	0.0000000000	0	29-05-2013 14:21:16	u
1072609	323272021	801	0.7817290000	0.8406450000	20100 Rijkswaterstaat	Rijksweg A15	015	R	1	165310.3200000000	436876.3300000000	93 b	1.0000000000	1.0000000000	120 130	80	4.8000000000			0.0000000000	0.0000000000	7.3000000000			0.0000000000	0.0000000000	0.0000000000	19059 5664	0.0000000000	2305	0.0000000000	3617	0.0000000000	0	29-05-2013 14:21:17	u
1072621	324272013	801	0.7718690000	0.8265990000	20100 Rijkswaterstaat	Rijksweg A15	015	R	1	165337.8600000000	436882.6900000000	93 b	1.0000000000	1.0000000000	120 130	80	7.1000000000			0.0000000000	0.0000000000	5.4000000000			0.0000000000	0.0000000000	0.0533750000	19496 6119	0.0379420000	2340	0.0379420000	3867	0.0000000000	0	29-05-2013 14:21:17	u
1259028					20004 Gelderland	Tielseweg	N834	P	0	152003.5100000000	435660.7400000000	92 b	1.0000000000	1.0000000000	80	80	14.0200000000			0.0000000000	0.0000000000	13.9800000000			0.0000000000	0.0000000000	0.0000000000	6774 0	0.0000000000	361	0.0000000000	121	0.0000000000	0	24-05-2013 11:16:56	u
1259029					20004 Gelderland	PROVINCIALEWEG	N834	P	1	154518.8500000000	433916.1700000000	92 b	1.0000000000	1.0000000000	80	80	16.3100000000	101.3000000000		0.0000000000	0.0000000000	16.4900000000			0.0000000000	0.0000000000	0.0000000000	6030 0	0.0000000000	350	0.0000000000	140	0.0000000000	0	24-05-2013 11:16:56	u
1259030					20004 Gelderland	PROVINCIALEWEG	N834	P	2	154583.1800000000	433849.4200000000	92 b	1.0000000000	1.0000000000	80	80	16.3100000000	105.5000000000		0.0000000000	0.0000000000	16.4900000000			0.0000000000	0.0000000000	0.0000000000	6030 0	0.0000000000	350	0.0000000000	140	0.0000000000	0	24-05-2013 11:16:56	u
1259031					20004 Gelderland	PROVINCIALEWEG	N834	P	2	154646.4600000000	433781.6700000000	92 b	1.0000000000	1.0000000000	80	80	16.3100000000	135.7000000000		0.0000000000	0.0000000000	16.4900000000			0.0000000000	0.0000000000	0.0400000000	6030 0	0.0400000000	350	0.0400000000	140	0.0000000000	0	24-05-2013 11:16:56	u
1259032					20004 Gelderland	PROVINCIALEWEG	N834	P	0	154451.6500000000	433977.4000000000	92 b	1.0000000000	1.0000000000	80	80	16.3100000000	52.8000000000	0.5000000000	0.0000000000	0.0000000000	16.4900000000			0.0000000000	0.0000000000	0.0000000000	6030 0	0.0000000000	350	0.0000000000	140	0.0000000000	0	24-05-2013 11:16:56	u
1259033					20004 Gelderland	PROVINCIALEWEG	N834	P	1	154513.2900000000	433908.9400000000	92 b	1.0000000000	1.0000000000	80	80	16.3100000000	120.2000000000		0.0000000000	0.0000000000	16.4900000000			0.0000000000	0.0000000000	0.0000000000	6030 0	0.0000000000	350	0.0000000000	140	0.0000000000	0	24-05-2013 11:16:56	u
1259034					20004 Gelderland	PROVINCIALEWEG	N834	P	2	154575.7900000000	433841.2600000000	92 b	1.0000000000	1.0000000000	80	80	16.3100000000	116.4000000000		0.0000000000	0.0000000000	16.4900000000			0.0000000000	0.0000000000	0.0000000000	6030 0	0.0000000000	350	0.0000000000	140	0.0000000000	0	24-05-2013 11:16:56	u
1259035					20004 Gelderland	PROVINCIALEWEG	N834	P	6	154639.5700000000	433774.8000000000	92 b	1.0000000000	1.0000000000	80	80	16.3100000000	146.0000000000		0.0000000000	0.0000000000	16.4900000000			0.0000000000	0.0000000000	0.0400000000	6030 0	0.0400000000	350	0.0400000000	140	0.0000000000	0	24-05-2013 11:16:56	u
1259036	317280002	801	0.6678000000	1.0000000000	20004 Gelderland	Provincialeweg	N320	P	0	158941.4400000000	440372.4000000000	92 b	1.0000000000	1.0000000000	80	80	16.4600000000			0.0000000000	0.0000000000	16.7400000000	38.5000000000	0.3800000000	0.0000000000	0.0000000000	0.0000000000	4929 0	0.0000000000	395	0.0000000000	178	0.0000000000	0	24-05-2013 11:16:56	u
1259037	317280004	801	0.0012244500	0.3323980000	20004 Gelderland	Provincialeweg	N320	P	2	159041.4200000000	440418.5800000000	92 b	1.0000000000	1.0000000000	80	80	16.4600000000	57.7000000000		0.0000000000	0.0000000000	16.7400000000		0.0800000000	0.0000000000	0.0000000000	0.0000000000	4929 0	0.0000000000	395	0.0000000000	178	0.0000000000	0	24-05-2013 11:16:56	u
1259038	317280004	801	0.3323980000	0.6635660000	20004 Gelderland	Provincialeweg	N320	P	0	159150.7000000000	440427.1300000000	92 b	1.0000000000	1.0000000000	80	80	16.4600000000			0.0000000000	0.0000000000	16.7400000000			0.0000000000	0.0000000000	0.0000000000	4929 0	0.0000000000	395	0.0000000000	178	0.0000000000	0	24-05-2013 11:16:56	u
1259041					20004 Gelderland	Tielseweg	N835	P	0	159285.1000000000	438947.1000000000	92 b	1.0000000000	1.0000000000	80	80	15.2500000000			0.0000000000	0.0000000000	15.7500000000			0.0000000000	0.0000000000	0.0000000000	5546 0	0.0000000000	533	0.0000000000	300	0.0000000000	0	24-05-2013 11:16:56	u
1259042					20004 Gelderland	Tielseweg	N835	P	0	159269.6400000000	439052.2800000000	92 b	1.0000000000	1.0000000000	80	80	15.2500000000			0.0000000000	0.0000000000	15.7500000000			0.0000000000	0.0000000000	0.0000000000	5546 0	0.0000000000	533	0.0000000000	300	0.0000000000	0	24-05-2013 11:16:56	u
1259043					20004 Gelderland	Van Heemstraweg	N322	P	0	162284.4300000000	431908.8300000000	92 b	1.0000000000	1.0000000000	80	80	15.4900000000	85.7000000000	0.4500000000	0.0000000000	0.0000000000	14.7100000000	112.4000000000		0.0000000000	0.0000000000	0.0000000000	9094 0	0.0000000000	769	0.0000000000	404	0.0000000000	0	24-05-2013 11:16:56	u
1259044					20004 Gelderland	Van Heemstraweg	N322	P	0	162379.1700000000	431901.0400000000	92 b	1.0000000000	1.2500000000	80	80	15.4900000000			0.0000000000	0.0000000000	14.7100000000	100.0000000000		0.0000000000	0.0000000000	0.0000000000	9094 0	0.0000000000	769	0.0000000000	404	0.0000000000	0	24-05-2013 11:16:56	u
1259045					20004 Gelderland	Van Heemstraweg	N322	P	0	162473.3800000000	431888.4600000000	92 b	1.0000000000	1.2500000000	80	80	15.4900000000			0.0000000000	0.0000000000	14.7100000000			0.0000000000	0.0000000000	0.0000000000	9094 0	0.0000000000	769	0.0000000000	404	0.0000000000	0	24-05-2013 11:16:56	u
1259648					20004 Gelderland	Rijksstraatweg	N833	P	0	148460.5800000000	434353.4300000000	92 b	1.0000000000	1.0000000000	80	80	14.0000000000	33.5000000000	0.2200000000	0.0000000000	0.0000000000	14.0000000000			0.0000000000	0.0000000000	0.0000000000	4915 0	0.0000000000	349	0.0000000000	88	0.0000000000	0	24-05-2013 11:16:56	u
1259667					20004 Gelderland	MAAS EN WAALWEG	N322	P	0	162702.4200000000	431436.1800000000	92 b	1.0000000000	1.0000000000	80	80	14.1500000000			0.0000000000	0.0000000000	14.1500000000			0.0000000000	0.0000000000	0.0000000000	12087 0	0.0000000000	1055	0.0000000000	1576	0.0000000000	0	24-05-2013 11:16:56	u
1259668					20004 Gelderland	MAAS EN WAALWEG	N322	P	0	162771.6200000000	431362.7900000000	92 b	1.0000000000	1.0000000000	80	80	14.1500000000			0.0000000000	0.0000000000	14.1500000000			0.0000000000	0.0000000000	0.0000000000	12087 0	0.0000000000	1055	0.0000000000	1576	0.0000000000	0	24-05-2013 11:16:56	u
1259669					20004 Gelderland	MAAS EN WAALWEG	N322	P	0	162852.9700000000	431303.2000000000	92 b	1.0000000000	1.0000000000	80	80	14.1500000000			0.0000000000	0.0000000000	14.1500000000			0.0000000000	0.0000000000	0.0000000000	12087 0	0.0000000000	1055	0.0000000000	1576	0.0000000000	0	24-05-2013 11:16:56	u
1259670					20004 Gelderland	MAAS EN WAALWEG	N322	P	0	162943.8900000000	431259.5400000000	92 b	1.0000000000	1.0000000000	80	80	14.1500000000			0.0000000000	0.0000000000	14.1500000000			0.0000000000	0.0000000000	0.0000000000	12087 0	0.0000000000	1055	0.0000000000	1576	0.0000000000	0	24-05-2013 11:16:56	u
1259671					20004 Gelderland	MAAS EN WAALWEG	N322	P	0	163041.1700000000	431232.9700000000	92 b	1.0000000000	1.0000000000	80	80	14.1500000000			0.0000000000	0.0000000000	14.1500000000			0.0000000000	0.0000000000	0.0000000000	12087 0	0.0000000000	1055	0.0000000000	1576	0.0000000000	0	24-05-2013 11:16:56	u
1259672					20004 Gelderland	MAAS EN WAALWEG	N322	P	0	163141.7300000000	431224.6100000000	92 b	1.0000000000	1.0000000000	80	80	14.1500000000			0.0000000000	0.0000000000	14.1500000000			0.0000000000	0.0000000000	0.0000000000	12087 0	0.0000000000	1055	0.0000000000	1576	0.0000000000	0	24-05-2013 11:16:56	u
1259673					20004 Gelderland	MAAS EN WAALWEG	N322	P	0	163242.1000000000	431235.0700000000	92 b	1.0000000000	1.0000000000	80	80	14.1500000000			0.0000000000	0.0000000000	14.1500000000			0.0000000000	0.0000000000	0.0000000000	12087 0	0.0000000000	1055	0.0000000000	1576	0.0000000000	0	24-05-2013 11:16:56	u
1259674					20004 Gelderland	MAAS EN WAALWEG	N322	P	0	163341.1700000000	431254.9600000000	92 b	1.0000000000	1.0000000000	80	80	14.1500000000			0.0000000000	0.0000000000	14.1500000000			0.0000000000	0.0000000000	0.0000000000	12087 0	0.0000000000	1055	0.0000000000	1576	0.0000000000	0	24-05-2013 11:16:56	u
1259675					20004 Gelderland	MAAS EN WAALWEG	N322	P	0	163440.1700000000	431275.2100000000	92 b	1.0000000000	1.0000000000	80	80	14.1500000000			0.0000000000	0.0000000000	14.1500000000			0.0000000000	0.0000000000	0.0000000000	12087 0	0.0000000000	1055	0.0000000000	1576	0.0000000000	0	24-05-2013 11:16:56	u
1259676					20004 Gelderland	MAAS EN WAALWEG	N322	P	0	163539.1700000000	431295.4600000000	92 b	1.0000000000	1.0000000000	80	80	14.1500000000			0.0000000000	0.0000000000	14.1500000000			0.0000000000	0.0000000000	0.0000000000	12087 0	0.0000000000	1055	0.0000000000	1576	0.0000000000	0	24-05-2013 11:16:56	u
1259677					20004 Gelderland	MAAS EN WAALWEG	N322	P	0	163638.1700000000	431315.7300000000	92 b	1.0000000000	1.0000000000	80	80	14.1500000000			0.0000000000	0.0000000000	14.1500000000	34.3000000000	0.1000000000	0.0000000000	0.0000000000	0.0000000000	12087 0	0.0000000000	1055	0.0000000000	1576	0.0000000000	0	24-05-2013 11:16:56	u
1259678					20004 Gelderland	MAAS EN WAALWEG	N322	P	0	163737.1600000000	431336.0200000000	92 b	1.0000000000	1.0000000000	80	80	14.1500000000			0.0000000000	0.0000000000	14.1500000000			0.0000000000	0.0000000000	0.0000000000	12087 0	0.0000000000	1055	0.0000000000	1576	0.0000000000	0	24-05-2013 11:16:56	u
1259679					20004 Gelderland	MAAS EN WAALWEG	N322	P	0	163836.1400000000	431356.3400000000	92 b	1.0000000000	1.0000000000	80	80	14.1500000000			0.0000000000	0.0000000000	14.1500000000			0.0000000000	0.0000000000	0.0000000000	12087 0	0.0000000000	1055	0.0000000000	1576	0.0000000000	0	24-05-2013 11:16:56	u
1259680					20004 Gelderland	MAAS EN WAALWEG	N322	P	0	163935.1400000000	431376.6200000000	92 b	1.0000000000	1.0000000000	80	80	14.1500000000			0.0000000000	0.0000000000	14.1500000000			0.0000000000	0.0000000000	0.0000000000	12087 0	0.0000000000	1055	0.0000000000	1576	0.0000000000	0	24-05-2013 11:16:56	u
1259681					20004 Gelderland	MAAS EN WAALWEG	N322	P	0	164034.1200000000	431396.9300000000	92 b	1.0000000000	1.0000000000	80	80	14.1500000000			0.0000000000	0.0000000000	14.1500000000			0.0000000000	0.0000000000	0.0000000000	12087 0	0.0000000000	1055	0.0000000000	1576	0.0000000000	0	24-05-2013 11:16:56	u
1259682					20004 Gelderland	MAAS EN WAALWEG	N322	P	0	164133.1300000000	431417.1200000000	92 b	1.0000000000	1.0000000000	80	80	14.1500000000			0.0000000000	0.0000000000	14.1500000000			0.0000000000	0.0000000000	0.0000000000	12087 0	0.0000000000	1055	0.0000000000	1576	0.0000000000	0	24-05-2013 11:16:56	u
1259683					20004 Gelderland	MAAS EN WAALWEG	N322	P	0	164232.1300000000	431437.4000000000	92 b	1.0000000000	1.0000000000	80	80	14.1500000000			0.0000000000	0.0000000000	14.1500000000			0.0000000000	0.0000000000	0.0000000000	12087 0	0.0000000000	1055	0.0000000000	1576	0.0000000000	0	24-05-2013 11:16:56	u
1259684					20004 Gelderland	MAAS EN WAALWEG	N322	P	0	164330.8400000000	431458.9200000000	92 b	1.0000000000	1.0000000000	80	80	14.1500000000			0.0000000000	0.0000000000	14.1500000000			0.0000000000	0.0000000000	0.0000000000	12087 0	0.0000000000	1055	0.0000000000	1576	0.0000000000	0	24-05-2013 11:16:56	u
1259685					20004 Gelderland	MAAS EN WAALWEG	N322	P	0	164428.7800000000	431483.7900000000	92 b	1.0000000000	1.0000000000	80	80	14.1500000000			0.0000000000	0.0000000000	14.1500000000			0.0000000000	0.0000000000	0.0000000000	12087 0	0.0000000000	1055	0.0000000000	1576	0.0000000000	0	24-05-2013 11:16:56	u
1259686					20004 Gelderland	MAAS EN WAALWEG	N322	P	0	164526.3700000000	431509.9900000000	92 b	1.0000000000	1.0000000000	80	80	14.1500000000			0.0000000000	0.0000000000	14.1500000000			0.0000000000	0.0000000000	0.0000000000	12087 0	0.0000000000	1055	0.0000000000	1576	0.0000000000	0	24-05-2013 11:16:56	u
1259687					20004 Gelderland	MAAS EN WAALWEG	N322	P	0	164624.9600000000	431532.0900000000	92 b	1.0000000000	1.0000000000	80	80	14.1500000000			0.0000000000	0.0000000000	14.1500000000			0.0000000000	0.0000000000	0.0000000000	12087 0	0.0000000000	1055	0.0000000000	1576	0.0000000000	0	24-05-2013 11:16:56	u
1259688					20004 Gelderland	MAAS EN WAALWEG	N322	P	0	164724.5000000000	431549.4300000000	92 b	1.0000000000	1.0000000000	80	80	14.1500000000			0.0000000000	0.0000000000	14.1500000000			0.0000000000	0.0000000000	0.0000000000	12087 0	0.0000000000	1055	0.0000000000	1576	0.0000000000	0	24-05-2013 11:16:56	u
1259689					20004 Gelderland	MAAS EN WAALWEG	N322	P	0	164824.7100000000	431562.2200000000	92 b	1.0000000000	1.0000000000	80	80	14.1500000000			0.0000000000	0.0000000000	14.1500000000	98.9000000000	0.3400000000	0.0000000000	0.0000000000	0.0000000000	12087 0	0.0000000000	1055	0.0000000000	1576	0.0000000000	0	24-05-2013 11:16:56	u
1259690					20004 Gelderland	MAAS EN WAALWEG	N322	P	0	164925.4100000000	431570.4000000000	92 b	1.0000000000	1.0000000000	80	80	14.1500000000			0.0000000000	0.0000000000	14.1500000000	71.8000000000	0.7400000000	0.0000000000	0.0000000000	0.0400000000	12087 0	0.0400000000	1055	0.0400000000	1576	0.0000000000	0	24-05-2013 11:16:56	u
1259922					20004 Gelderland	Tielseweg	N834	P	0	152107.5100000000	435659.8500000000	92 b	1.0000000000	1.0000000000	80	80	14.0000000000			0.0000000000	0.0000000000	14.0000000000			0.0000000000	0.0000000000	0.0000000000	6774 0	0.0000000000	361	0.0000000000	121	0.0000000000	0	24-05-2013 11:16:56	u
1259923					20004 Gelderland	PROVINCIALEWEG	N834	P	0	154455.6900000000	433982.3900000000	92 b	1.0000000000	1.0000000000	80	80	16.7500000000	47.2000000000	0.4600000000	0.0000000000	0.0000000000	16.0500000000			0.0000000000	0.0000000000	0.0000000000	6030 0	0.0000000000	350	0.0000000000	140	0.0000000000	0	24-05-2013 11:16:56	u

1259924	317280002	801	0.3319870000	0.6678000000	20004 Gelderland	Provincialeweg	N320	P	0	158834.6300000000	440347.5900000000	92 b	1.0000000000	1.0000000000	80	80	16.9800000000	35.6000000000	0.2100000000	0.0000000000	0.0000000000	16.2200000000			0.0000000000	0.0000000000	0.0000000000	4929 0	0.0000000000	395	0.0000000000	178	0.0000000000	0	24-05-2013 11:16:56	u
1259925					20004 Gelderland	Tielseweg	N835	P	0	159277.3500000000	438746.9700000000	92 b	1.0000000000	1.0000000000	80	80	15.6700000000			0.0000000000	0.0000000000	15.3300000000	105.1000000000		0.0000000000	0.0000000000	0.0000000000	5546 0	0.0000000000	533	0.0000000000	300	0.0000000000	0	24-05-2013 11:16:56	u
1261244					20004 Gelderland	Provincialeweg Oost	N327	P	0	146136.8700000000	432146.1100000000	92 b	1.0000000000	1.0000000000	80	80	22.4300000000			0.0000000000	0.0000000000	22.3700000000			0.0000000000	0.0000000000	0.0000000000	8990 0	0.0000000000	556	0.0000000000	396	0.0000000000	0	24-05-2013 11:16:56	u
1261245					20004 Gelderland	Provincialeweg Oost	N327	P	0	146238.2600000000	432131.1500000000	92 b	1.0000000000	1.0000000000	80	80	22.2000000000			0.0000000000	0.0000000000	22.6000000000			0.0000000000	0.0000000000	0.0000000000	8990 0	0.0000000000	556	0.0000000000	396	0.0000000000	0	24-05-2013 11:16:56	u
1261246					20004 Gelderland	Provincialeweg Oost	N327	P	0	146340.6400000000	432121.8000000000	92 b	1.0000000000	1.0000000000	80	80	22.4300000000			0.0000000000	0.0000000000	22.3700000000			0.0000000000	0.0000000000	0.0000000000	8990 0	0.0000000000	556	0.0000000000	396	0.0000000000	0	24-05-2013 11:16:56	u
1261247					20004 Gelderland	Provincialeweg Oost	N327	P	0	146443.5600000000	432117.7600000000	92 b	1.0000000000	1.0000000000	80	80	22.4000000000			0.0000000000	0.0000000000	22.4000000000			0.0000000000	0.0000000000	0.0000000000	8990 0	0.0000000000	556	0.0000000000	396	0.0000000000	0	24-05-2013 11:16:56	u
1261248					20004 Gelderland	Provincialeweg Oost	N327	P	0	146546.3700000000	432119.2400000000	92 b	1.0000000000	1.0000000000	80	80	22.4000000000			0.0000000000	0.0000000000	22.4000000000			0.0000000000	0.0000000000	0.0000000000	8990 0	0.0000000000	556	0.0000000000	396	0.0000000000	0	24-05-2013 11:16:56	u
1261249					20004 Gelderland	Provincialeweg Oost	N327	P	0	146645.9200000000	432126.2900000000	92 b	1.0000000000	1.0000000000	80	80	22.8400000000	45.3000000000	0.3100000000	0.0000000000	0.0000000000	21.9600000000			0.0000000000	0.0000000000	0.0000000000	8990 0	0.0000000000	556	0.0000000000	396	0.0000000000	0	24-05-2013 11:16:56	u
1261322					20004 Gelderland	Steenweg	N830	P	0	146767.4400000000	427876.0700000000	92 b	1.0000000000	1.0000000000	80	80	18.4600000000			0.0000000000	0.0000000000	18.7400000000			0.0000000000	0.0000000000	0.0000000000	4695 0	0.0000000000	322	0.0000000000	149	0.0000000000	0	24-05-2013 11:16:56	u
1261323					20004 Gelderland	Steenweg	N830	P	0	146808.2100000000	427965.6700000000	92 b	1.0000000000	1.0000000000	80	80	18.0300000000			0.0000000000	0.0000000000	19.1700000000			0.0000000000	0.0000000000	0.0000000000	4695 0	0.0000000000	322	0.0000000000	149	0.0000000000	0	24-05-2013 11:16:56	u
1261324					20004 Gelderland	Steenweg	N830	P	0	146818.8100000000	428659.9900000000	92 b	1.0000000000	1.0000000000	80	80	20.3500000000	27.2000000000	0.4900000000	0.0000000000	0.0000000000	21.2500000000	24.5000000000	0.4300000000	0.0000000000	0.0000000000	0.0000000000	4695 0	0.0000000000	322	0.0000000000	149	0.0000000000	0	24-05-2013 11:16:56	u
1261325					20004 Gelderland	Steenweg	N830	P	1	146863.7000000000	428746.1600000000	92 b	1.0000000000	1.0000000000	80	80	21.4300000000	35.7000000000	0.6800000000	0.0000000000	0.0000000000	20.1700000000	15.5000000000	0.2400000000	0.0000000000	0.0000000000	0.0000000000	4695 0	0.0000000000	322	0.0000000000	149	0.0000000000	0	24-05-2013 11:16:56	u
1261326					20004 Gelderland	Steenweg	N830	P	0	146911.0000000000	428831.7200000000	92 b	1.0000000000	1.0000000000	80	80	20.9400000000	40.4000000000	0.7700000000	0.0000000000	0.0000000000	18.9800000000	22.2000000000	0.6100000000	0.0000000000	0.0000000000	0.0000000000	4695 0	0.0000000000	322	0.0000000000	149	0.0000000000	0	24-05-2013 11:16:56	u
1261327	293257001	801	0.2000360000	0.2666990000	20004 Gelderland	Steenweg	N830	P	0	146958.1000000000	428917.4400000000	92 b	1.0000000000	1.0000000000	80	80	20.2500000000	50.1000000000	0.3000000000	0.0000000000	0.0000000000	19.6700000000	26.2000000000	0.1700000000	0.0000000000	0.0000000000	0.0000000000	4695 0	0.0000000000	322	0.0000000000	149	0.0000000000	0	24-05-2013 11:16:56	u
1261328					20004 Gelderland	Steenweg	N830	P	0	147004.8100000000	429003.0000000000	92 b	1.0000000000	1.0000000000	80	80	15.7600000000	39.8000000000	0.1200000000	0.0000000000	0.0000000000	14.2600000000	9.4000000000	0.1100000000	0.0000000000	0.0000000000	0.0000000000	4695 0	0.0000000000	322	0.0000000000	149	0.0000000000	0	24-05-2013 11:16:56	u
1261329					20004 Gelderland	Steenweg	N830	P	0	147051.9200000000	429088.4400000000	92 b	1.0000000000	1.0000000000	80	80	18.3700000000	32.7000000000	0.5900000000	0.0000000000	0.0000000000	18.9300000000	6.3000000000	0.3800000000	0.0000000000	0.0000000000	0.0000000000	4695 0	0.0000000000	322	0.0000000000	149	0.0000000000	0	24-05-2013 11:16:56	u
1261330					20004 Gelderland	Steenweg	N830	P	1	147099.9200000000	429173.6600000000	92 b	1.0000000000	1.0000000000	80	80	18.2200000000			0.0000000000	0.0000000000	19.0800000000			0.0000000000	0.0000000000	0.0000000000	4695 0	0.0000000000	322	0.0000000000	149	0.0000000000	0	24-05-2013 11:16:56	u
1261331					20004 Gelderland	Steenweg	N830	P	0	147155.9300000000	429253.2700000000	92 b	1.0000000000	1.0000000000	80	80	18.6300000000	46.7000000000	0.3200000000	0.0000000000	0.0000000000	18.6700000000			0.0000000000	0.0000000000	0.0000000000	4695 0	0.0000000000	322	0.0000000000	149	0.0000000000	0	24-05-2013 11:16:56	u
1261332					20004 Gelderland	Steenweg	N830	P	0	147214.6100000000	429331.4200000000	92 b	1.0000000000	1.0000000000	80	80	18.4400000000			0.0000000000	0.0000000000	18.8600000000			0.0000000000	0.0000000000	0.0000000000	4695 0	0.0000000000	322	0.0000000000	149	0.0000000000	0	24-05-2013 11:16:56	u
1261333					20004 Gelderland	Steenweg	N830	P	0	147273.2100000000	429409.8400000000	92 b	1.0000000000	1.0000000000	80	80	18.3000000000			0.0000000000	0.0000000000	19.0000000000			0.0000000000	0.0000000000	0.0000000000	4695 0	0.0000000000	322	0.0000000000	149	0.0000000000	0	24-05-2013 11:16:56	u
1261334					20004 Gelderland	Steenweg	N830	P	0	147331.4100000000	429487.7000000000	92 b	1.0000000000	1.0000000000	80	80	18.0900000000			0.0000000000	0.0000000000	19.2100000000	67.2000000000	0.1500000000	0.0000000000	0.0000000000	0.0000000000	4695 0	0.0000000000	322	0.0000000000	149	0.0000000000	0	24-05-2013 11:16:56	u
1261335					20004 Gelderland	Steenweg	N830	P	0	147390.0800000000	429566.0700000000	92 b	1.0000000000	1.0000000000	80	80	18.0100000000			0.0000000000	0.0000000000	15.9200000000	9.9000000000	0.4100000000	0.0000000000	0.0000000000	0.0000000000	4695 0	0.0000000000	322	0.0000000000	149	0.0000000000	0	24-05-2013 11:16:56	u
1261336					20004 Gelderland	Steenweg	N830	P	0	147448.6400000000	429644.3900000000	92 b	1.0000000000	1.0000000000	80	80	17.4600000000			0.0000000000	0.0000000000	16.5400000000	72.1000000000	0.5100000000	0.0000000000	0.0000000000	0.0000000000	4695 0	0.0000000000	322	0.0000000000	149	0.0000000000	0	24-05-2013 11:16:56	u
1261337					20004 Gelderland	Steenweg	N830	P	0	147506.6800000000	429722.7600000000	92 b	1.0000000000	1.0000000000	80	80	16.7600000000	43.4000000000	0.7000000000	0.0000000000	0.0000000000	17.2400000000	21.1000000000	0.4700000000	0.0000000000	0.0000000000	0.0000000000	4695 0	0.0000000000	322	0.0000000000	149	0.0000000000	0	24-05-2013 11:16:56	u
1261338					20004 Gelderland	Steenweg	N830	P	0	147562.9900000000	429801.9900000000	92 b	1.0000000000	1.0000000000	80	80	17.1400000000	25.9000000000	0.5200000000	0.0000000000	0.0000000000	18.0700000000	18.9000000000	0.3800000000	0.0000000000	0.0000000000	0.0000000000	4695 0	0.0000000000	322	0.0000000000	149	0.0000000000	0	24-05-2013 11:16:56	u
1261339					20004 Gelderland	Steenweg	N830	P	1	146798.3400000000	428563.1100000000	92 b	1.0000000000	1.0000000000	80	80	19.2200000000	58.8000000000	0.2600000000	0.0000000000	0.0000000000	18.3800000000	19.9000000000	0.4200000000	0.0000000000	0.0000000000	0.0000000000	4695 0	0.0000000000	322	0.0000000000	149	0.0000000000	0	24-05-2013 11:16:56	u
1261340					20004 Gelderland	Steenweg	N830	P	0	146803.8000000000	428461.6200000000	92 b	1.0000000000	1.0000000000	80	80	19.0800000000	24.9000000000	0.2900000000	0.0000000000	0.0000000000	18.5200000000	99.6000000000	0.2100000000	0.0000000000	0.0000000000	0.0000000000	4695 0	0.0000000000	322	0.0000000000	149	0.0000000000	0	24-05-2013 11:16:56	u
1261341					20004 Gelderland	Steenweg	N830	P	0	146810.4700000000	428361.1300000000	92 b	1.0000000000	1.0000000000	80	80	18.6000000000	28.0000000000	0.3000000000	0.0000000000	0.0000000000	18.5800000000	73.8000000000	0.2200000000	0.0000000000	0.0000000000	0.0000000000	4695 0	0.0000000000	322	0.0000000000	149	0.0000000000	0	24-05-2013 11:16:56	u
1261342					20004 Gelderland	Steenweg	N830	P	0	146817.0400000000	428260.5400000000	92 b	1.0000000000	1.0000000000	80	80	18.2200000000	17.5000000000	0.9300000000	0.0000000000	0.0000000000	18.9800000000			0.0000000000	0.0000000000	0.0000000000	4695 0	0.0000000000	322	0.0000000000	149	0.0000000000	0	24-05-2013 11:16:56	u
1261343					20004 Gelderland	Steenweg	N830	P	0	146823.7200000000	428159.5500000000	92 b	1.0000000000	1.0000000000	80	80	18.6800000000	43.4000000000	0.4700000000	0.0000000000	0.0000000000	18.5200000000			0.0000000000	0.0000000000	0.0000000000	4695 0	0.0000000000	322	0.0000000000	149	0.0000000000	0	24-05-2013 11:16:56	u
1261344					20004 Gelderland	Steenweg	N830	P	0	146828.9800000000	428061.3200000000	92 b	1.0000000000	1.0000000000	80	80	18.6000000000	46.5000000000	0.5600000000	0.0000000000	0.0000000000	17.8000000000			0.0000000000	0.0000000000	0.0000000000	4695 0	0.0000000000	322	0.0000000000	149	0.0000000000	0	24-05-2013 11:16:56	u
1261385					20004 Gelderland	Rijksstraatweg	N833	P	0	148214.5500000000	435253.9400000000	92 b	1.0000000000	1.2500000000	80	80	16.5600000000			0.0000000000	0.0000000000	16.6400000000		0.1400000000	0.0000000000	0.0000000000	0.0000000000	4915 0	0.0000000000	349	0.0000000000	88	0.0000000000	0	24-05-2013 11:16:56	u
1261386					20004 Gelderland	Rijksstraatweg	N833	P	0	148269.6500000000	435168.2100000000	92 b	1.0000000000	1.2500000000	80	80	16.8000000000			0.0000000000	0.0000000000	16.4000000000		0.0300000000	0.0000000000	0.0000000000	0.0000000000	4915 0	0.0000000000	349	0.0000000000	88	0.0000000000	0	24-05-2013 11:16:56	u
1261387					20004 Gelderland	Rijksstraatweg	N833	P	0	148329.1200000000	435085.4300000000	92 b	1.0000000000	1.2500000000	80	80	16.0900000000			0.0000000000	0.0000000000	17.1100000000			0.0000000000	0.0000000000	0.0000000000	4915 0	0.0000000000	349	0.0000000000	88	0.0000000000	0	24-05-2013 11:16:56	u
1261388	295271002	801	0.5836340000	0.6666710000	20004 Gelderland	Rijksstraatweg	N833	P	0	148388.8300000000	435002.8800000000	92 b	1.0000000000	1.2500000000	80	80	16.3700000000			0.0000000000	0.0000000000	16.0300000000	17.7000000000	0.2600000000	0.0000000000	0.0000000000	0.0000000000	4915 0	0.0000000000	349	0.0000000000	88	0.0000000000	0	24-05-2013 11:16:56	u
1261389	295271002	801	0.6666710000	0.7503730000	20004 Gelderland	Rijksstraatweg	N833	P	0	148448.6700000000	434920.2600000000	92 b	1.0000000000	1.2500000000	80	80	16.6800000000			0.0000000000	0.0000000000	15.7200000000	28.2000000000	0.3200000000	0.0000000000	0.0000000000	0.0000000000	4915 0	0.0000000000	349	0.0000000000	88	0.0000000000	0	24-05-2013 11:16:56	u
1261390	295271002	801	0.7503730000	0.8329520000	20004 Gelderland	Rijksstraatweg	N833	P	0	148508.7000000000	434838.1500000000	92 b	1.0000000000	1.2500000000	80	80	17.0500000000			0.0000000000	0.0000000000	16.4100000000	8.9000000000	0.3200000000	0.0000000000	0.0000000000	0.0000000000	4915 0	0.0000000000	349	0.0000000000	88	0.0000000000	0	24-05-2013 11:16:56	u
1261391					20004 Gelderland	Rijksstraatweg	N833	P	0	148567.5800000000	434755.0800000000	92 b	1.0000000000	1.2500000000	80	80	16.9300000000	14.3000000000	0.2200000000	0.0000000000	0.0000000000	16.5300000000			0.0000000000	0.0000000000	0.0000000000	4915 0	0.0000000000	349	0.0000000000	88	0.0000000000	0	24-05-2013 11:16:56	u
1261392					20004 Gelderland	Rijksstraatweg	N833	P	0	148616.0200000000	434668.1000000000	92 b	1.0000000000	1.2500000000	80	80	17.3400000000	11.9000000000	0.1400000000	0.0000000000	0.0000000000	16.1200000000	40.8000000000	0.2600000000	0.0000000000	0.0000000000	0.0000000000	4915 0	0.0000000000	349	0.0000000000	88	0.0000000000	0	24-05-2013 11:16:56	u
1261420					20004 Gelderland	Provincialeweg Oost	N327	P	0	148265.3600000000	431780.4400000000	92 b	1.0000000000	1.0000000000	80	80	14.9700000000	43.7000000000	0.9100000000	8.9900000000	2.9000000000	15.6300000000	47.3000000000	0.5100000000	0.0000000000	0.0000000000	0.0000000000	8237 0	0.0000000000	856	0.0000000000	957	0.0000000000	0	24-05-2013 11:16:56	u
1261421					20004 Gelderland	Provincialeweg Oost	N327	P	0	148365.8100000000	431771.4400000000	92 b	1.0000000000	1.0000000000	80	80	15.3000000000	37.3000000000	0.6600000000	8.6500000000	2.9000000000	15.3000000000	42.6000000000	0.5100000000	0.0000000000	0.0000000000	0.0000000000	8237 0	0.0000000000	856	0.0000000000	957	0.0000000000	0	24-05-2013 11:16:56	u
1261422					20004 Gelderland	Provincialeweg Oost	N327	P	0	148464.9500000000	431758.9900000000	92 b	1.0000000000	1.0000000000	80	80	14.8300000000	43.2000000000	1.0000000000	8.2500000000	2.9000000000	15.7700000000	61.5000000000	0.7900000000	0.0000000000	0.0000000000	0.0000000000	8237 0	0.0000000000	856	0.0000000000	957	0.0000000000	0	24-05-2013 11:16:56	u
1261423					20004 Gelderland	Provincialeweg Oost	N327	P	0	148563.4400000000	431741.8400000000	92 b	1.0000000000	1.0000000000	80	80	15.6500000000	41.9000000000	0.7800000000	8.9600000000	2.9000000000	14.9500000000		0.0300000000	0.0000000000	0.0000000000	0.0000000000	8237 0	0.0000000000	856	0.0000000000	957	0.0000000000	0	24-05-2013 11:16:56	u
1261424					20004 Gelderland	Provincialeweg Oost	N327	P	0	148660.2900000000	431718.6600000000	92 b	1.0000000000	1.0000000000	80	80	15.4700000000	44.2000000000	0.8500000000	9.1500000000	2.9000000000	15.1300000000			0.0000000000	0.0000000000	0.0000000000	8237 0	0.0000000000	856	0.0000000000	957	0.0000000000	0	24-05-2013 11:16:56	u
1261425					20004 Gelderland	Provincialeweg Oost	N327	P	0	148755.2700000000	431689.2900000000	92 b	1.0000000000	1.0000000000	80	80	15.1300000000	45.2000000000	0.5400000000	9.2700000000	2.9000000000	15.4700000000			0.0000000000	0.0000000000	0.0000000000	8237 0	0.0000000000	856	0.0000000000	957	0.0000000000	0	24-05-2013 11:16:56	u
1261426					20004 Gelderland	Provincialeweg Oost	N327	P	0	148849.4900000000	431655.8900000000	92 b	1.0000000000	1.0000000000	80	80	15.2500000000	43.3000000000	0.8700000000	0.0000000000	0.0000000000	15.3500000000	77.1000000000	0.4000000000	0.0000000000	0.0000000000	0.0000000000	8237 0	0.0000000000	856	0.0000000000	957	0.0000000000	0	24-05-2013 11:16:56	u
1261427					20004 Gelderland	Provincialeweg Oost	N327	P	0	148942.9800000000	431620.2700000000	92 b	1.0000000000	1.0000000000	80	80	15.2700000000	47.0000000000	0.6600000000	0.0000000000	0.0000000000	15.3300000000	48.3000000000	0.2200000000	0.0000000000	0.0000000000	0.0000000000	8237 0	0.0000000000	856	0.0000000000	957	0.0000000000	0	24-05-2013 11:16:56	u
1261428					20004 Gelderland	Provincialeweg Oost	N327	P	0	149036.1100000000	431584.7800000000	92 b	1.0000000000	1.0000000000	80	80	14.8100000000	49.7000000000	0.8500000000	0.0000000000	0.0000000000	15.7900000000	79.4000000000	0.1500000000	0.0000000000	0.0000000000	0.0000000000	8237 0	0.0000000000	856	0.0000000000	957	0.0000000000	0	24-05-2013 11:16:56	u
1261429					20004 Gelderland	Provincialeweg Oost	N327	P	0	149130.4600000000	431552.8700000000	92 b	1.0000000000	1.0000000000	80	80	15.2800000000	45.3000000000	0.6000000000	0.0000000000	0.0000000000	15.3200000000	32.7000000000	0.2100000000	0.0000000000	0.0000000000	0.0000000000	8237 0	0.0000000000	856	0.0000000000	957	0.0000000000	0	24-05-2013 11:16:56	u
1261430					20004 Gelderland	Provincialeweg Oost	N327	P	0	149225.8400000000	431524.3100000000	92 b	1.0000000000	1.0000000000	80	80	14.9900000000	84.7000000000	0.6900000000	0.0000000000	0.0000000000	15.6100000000	90.3000000000	0.1300000000	0.0000000000	0.0000000000	0.0000000000	8237 0	0.0000000000	856	0.0000000000	957	0.0000000000	0	24-05-2013 11:16:56	u
1261431					20004 Gelderland	Rijksstraatweg	N833	P	5	148230.1500000000	432994.6400000000	92 b	1.0000000000	1.2500000000	80	80	15.6900000000	21.0000000000	0.1100000000	0.0000000000	0.0000000000	15.9100000000	18.0000000000	0.1400000000	0.0000000000	0.0000000000	0.0000000000	6218 0	0.0000000000	441	0.0000000000	110	0.0000000000	0	24-05-2013 11:16:56	u
1262021					20004 Gelderland	WILLEM ALEXANDERWEG	N323	P	17	162595.2700000000	433360.2400000000	92 b	1.0000000000	1.0000000000	100	80	13.8000000000			0.0000000000	0.0000000000	14.2000000000			0.0000000000	0.0000000000	0.0000000000	8982 0	0.0000000000	840	0.0000000000	899	0.0000000000	0	24-05-2013 11:16:56	u
1261433					20004 Gelderland	Rijksstraatweg	N833	P	1	148243.0700000000	433117.3100000000	92 b	1.0000000000	1.0000000000	80	80	15.5900000000	23.6000000000	0.7000000000	0.0000000000	0.0000000000	15.0100000000			0.0000000000	0.0000000000	0.0000000000	6218 0	0.0000000000	441	0.0000000000	110	0.0000000000	0	24-05-2013 11:16:56	u
1261434					20004 Gelderland	Rijksstraatweg	N833	P	1	148298.1400000000	433194.9800000000	92 b	1.0000000000	1.0000000000	80	80	15.2500000000	46.7000000000	0.2500000000	0.0000000000	0.0000000000	15.3500000000			0.0000000000	0.0000000000	0.0000000000	6218 0	0.0000000000	441	0.0000000000	110	0.0000000000	0	24-05-2013 11:16:56	u
1261435					20004 Gelderland	Rijksstraatweg	N833	P	0	148523.7800000000	434435.5500000000	92 b	1.0000000000	1.2500000000	80	80	18.3400000000	34.1000000000	0.2500000000	0.0000000000	0.0000000000	17.8600000000		0.0500000000	0.0000000000	0.0000000000	0.0000000000	4915 0	0.0000000000	349	0.0000000000	88	0.0000000000	0	24-05-2013 11:16:56	u
1261436					20004 Gelderland	Rijksstraatweg	N833	P	0	148598.1600000000	434489.9000000000	92 b	1.0000000000	1.2500000000	80	80	17.9400000000			0.0000000000	0.0000000000	18.2600000000	15.8000000000	0.3400000000	0.0000000000	0.0000000000	0.0000000000	4915 0	0.0000000000	349	0.0000000000	88	0.0000000000	0	24-05-2013 11:16:56	u
1261437					20004 Gelderland	Rijksstraatweg	N833	P	0	148640.5800000000	434574.4300000000	92 b	1.0000000000	1.2500000000	80	80	18.6400000000	59.2000000000	0.1600000000	0.0000000000	0.0000000000	14.6600000000	8.0000000000	0.3100000000	0.0000000000	0.0000000000	0.0000000000	4915 0	0.0000000000	349	0.0000000000	88	0.0000000000	0	24-05-2013 11:16:56	u
1261473	298261006	801	0.0000000000	0.1996870000	20004 Gelderland	Provincialeweg Oost	N327	P	0	149503.6800000000	430783.3200000000	92 b	1.0000000000	1.0000000000	80	80	12.9100000000			0.0000000000	0.0000000000	13.4900000000	93.8000000000	0.0700000000	0.0000000000	0.0000000000	0.0000000000	11060 0	0.0000000000	1148	0.0000000000	1287	0.0000000000	0	24-05-2013 11:16:56	u
1261474	298261006	801	0.1996870000	0.3992780000	20004 Gelderland	Provincialeweg Oost	N327	P	0	149579.2100000000	430711.3900000000	92 b	1.0000000000	1.0000000000	80	80	12.7300000000			0.0000000000	0.0000000000	13.6700000000	147.2000000000		0.0000000000	0.0000000000	0.0000000000	11060 0	0.0000000000	1148	0.0000000000	1287	0.0000000000	0	24-05-2013 11:16:56	u
1261475	298261006	801	0.3992780000	0.5994840000	20004 Gelderland	Provincialeweg Oost	N327	P	0	149637.8300000000	430624.9800000000	92 b	1.0000000000	1.0000000000	80	80	13.1100000000	97.0000000000	0.2300000000	0.0000000000	0.0000000000	13.2900000000			0.0000000000	0.0000000000	0.0000000000	11060 0	0.0000000000	1148	0.0000000000	1287	0.0000000000	0	24-05-2013 11:16:56	u
1261476					20004 Gelderland	Provincialeweg Oost	N327	P	0	149679.9500000000	430529.1900000000	92 b	1.0000000000	1.0000000000	80	80	12.9200000000	91.4000000000	0.9400000000	0.0000000000	0.0000000000	13.4800000000	57.8000000000	0.3400000000	0.0000000000	0.0000000000	0.0000000000	11060 0	0.0000000000	1148	0.0000000000	1287	0.0000000000	0	24-05-2013 11:16:56	u
1261477					20004 Gelderland	Provincialeweg Oost	N327	P	0	149714.2700000000	430430.0900000000	92 b	1.0000000000	1.0000000000	80	80	13.0400000000	80.9000000000	0.1800000000	0.0000000000	0.0000000000	13.3600000000			0.0000000000	0.0000000000	0.0400000000	11060 0	0.0400000000	1148	0.0400000000	1287	0.0000000000	0	24-05-2013 11:16:56	u
1261478	298262003	801	0.0000000000	0.1424720000	20004 Gelderland	Provincialeweg Oost	N327	P	0	149274.4800000000	431441.5100000000	92 b	1.0000000000	1.0000000000	80	80	26.1400000000	112.1000000000	0.0700000000	0.0000000000	0.0000000000	26.6600000000	69.1000000000	0.1500000000	0.0000000000	0.0000000000	0.0000000000	11060 0	0.0000000000	1148	0.0000000000	1287	0.0000000000	0	24-05-2013 11:16:56	u
1261479					20004 Gelderland	Provincialeweg Oost	N327	P	0	149253.5900000000	431338.4800000000	92 b	1.0000000000	1.0000000000	80	80	26.8500000000			0.0000000000	0.0000000000	25.9500000000		0.0400000000	0.0000000000	0.0000000000	0.0000000000	11060 0	0.0000000000	1148	0.0000000000	1287	0.0000000000	0	24-05-2013 11:16:56	u
1261480	298262003	801	0.2849920000	0.4286160000	20004 Gelderland	Provincialeweg Oost	N327	P	0	149234.2400000000	431234.8300000000	92 b	1.0000000000	1.0000000000	80	80	26.2100000000			0.0000000000	0.0000000000	26.5900000000			0.0000000000	0.0000000000	0.0000000000	11060 0	0.0000000000	1148	0.0000000000	1287	0.0000000000	0	24-05-2013 11:16:56	u
1261481					20004 Gelderland	Provincialeweg Oost	N327	P	0	149236.6000000000	431129.6200000000	92 b	1.0000000000	1.0000000000	80	80	26.5200000000			0.0000000000	0.0000000000	26.2800000000			0.0000000000	0.0000000000	0.0000000000	11060 0	0.0000000000	1148	0.0000000000	1287	0.0000000000	0	24-05-2013 11:16:56	u
1261482					20004 Gelderland	Provincialeweg Oost	N327	P	0	149264.0700000000	431028.0400000000	92 b	1.0000000000	1.0000000000	80	80	26.6700000000			0.0000000000	0.0000000000	26.1300000000			0.0000000000	0.0000000000	0.0000000000	11060 0	0.0000000000	1148	0.0000000000	1287	0.0000000000	0	24-05-2013 11:16:56	u
1261483					20004 Gelderland	Provincialeweg Oost	N327	P	0	149316.8600000000	430937.0200000000	92 b	1.0000000000	1.0000000000	80	80	26.4000000000			0.0000000000	0.0000000000	26.4000000000			0.0000000000	0.0000000000	0.0000000000	11060 0	0.0000000000	1148	0.0000000000	1287	0.0000000000	0	24-05-2013 11:16:56	u
1261484					20004 Gelderland	Provincialeweg Oost	N327	P	0	149390.3800000000	430862.3800000000	92 b	1.0000000000	1.0000000000	80	80	26.4400000000			0.0000000000	0.0000000000	26.3600000000			0.0000000000	0.0000000000	0.0000000000	11060 0	0.0000000000	1148	0.0000000000	1287	0.0000000000	0	24-05-2013 11:16:56	u
1261503	299260002	801	0.0001572610	0.5004120000	20004 Gelderland	Provincialeweg Oost	N327	P	5	149747.8800000000	430339.4700000000	92 b	1.0000000000	1.0000000000	80	80	23.2300000000			0.0000000000	0.0000000000	22.7700000000			0.0000000000	0.0000000000	0.0400000000	11060 0	0.0400000000	1148	0.0400000000	1287	0.0000000000	0	24-05-2013 11:16:56	u
1261504					20004 Gelderland	Provincialeweg Oost	N327	P	5	149778.5000000000	430256.6700000000	92 b	1.0000000000	1.0000000000	80	80	23.4000000000			0.0000000000	0.0000000000	22.6000000000			0.0000000000	0.0000000000	0.0000000000	11060 0	0.0000000000	1148	0.0000000000	1287	0.0000000000	0	24-05-2013 11:16:56	u
1261505	299260006	801	0.0034405200	0.9822190000	20004 Gelderland	Provincialeweg Oost	N327	P	4	149790.2200000000	430207.0400000000	92 b	1.0000000000	1.0000000000	80	80	22.5100000000			0.0000000000	0.0000000000	27.2900000000			0.0000000000	0.0000000000	0.0000000000	11060 0	0.0000000000	1148	0.0000000000	1287	0.0000000000	0	24-05-2013 11:16:56	u
1261552					20004 Gelderland	Culemborgseweg	N834	P	0	150853.2000000000	436992.4700000000	92 b	1.0000000000	1.0000000000	80	80	13.7800000000	52.4000000000	0.5700000000	0.0000000000	0.0000000000	14.6200000000			0.0000000000	0.0000000000	0.0000000000	4409 0	0.0000000000	234	0.0000000000	79	0.0000000000	0	24-05-2013 11:16:56	u
1261553					20004 Gelderland	Culemborgseweg	N834	P	0	150915.3300000000	436913.2700000000	92 b	1.0000000000	1.0000000000	80	80	14.2000000000			0.0000000000	0.0000000000	14.2000000000			0.0000000000	0.0000000000	0.0000000000	4409 0	0.0000000000	234	0.0000000000	79	0.0000000000	0	24-05-2013 11:16:56	u
1261554					20004 Gelderland	Culemborgseweg	N834	P	0	150981.5000000000	436836.0900000000	92 b	1.0000000000	1.0000000000	80	80	13.7800000000			0.0000000000	0.0000000000	14.6200000000			0.0000000000	0.0000000000	0.0000000000	4409 0	0.0000000000	234	0.0000000000	79	0.0000000000	0	24-05-2013 11:16:56	u
1261555					20004 Gelderland	Culemborgseweg	N834	P	0	151006.7000000000	436738.8400000000	92 b	1.0000000000	1.0000000000	80	80	14.6200000000			0.0000000000	0.0000000000	13.7800000000			0.0000000000	0.0000000000	0.0000000000	4409 0	0.0000000000	234	0.0000000000	79	0.0000000000	0	24-05-2013 11:16:56	u
1261598					20004 Gelderland	Tielseweg	N834	P	0	152209.2100000000	435658.5300000000	92 b	1.0000000000	1.0000000000	80	80	13.1600000000			0.0000000000	0.0000000000	14.0400000000			0.0000000000	0.0000000000	0.0000000000	6774 0	0.0000000000	361	0.0000000000	121	0.0000000000	0	24-05-2013 11:16:56	u
1261599					20004 Gelderland	Tielseweg	N834	P	0	152308.6800000000	435646.6500000000	92 b	1.0000000000	1.0000000000	80	80	13.5800000000			0.0000000000	0.0000000000	13.6200000000	24.8000000000	0.2500000000	0.0000000000	0.0000000000	0.0000000000	6774 0	0.0000000000	361	0.0000000000	121	0.0000000000	0	24-05-2013 11:16:56	u
1261600					20004 Gelderland	Tielseweg	N834	P	0	152407.6500000000	435631.4900000000	92 b	1.0000000000	1.0000000000	80	80	13.6000000000	27.0000000000	0.4500000000	0.0000000000	0.0000000000	13.6000000000			0.0000000000	0.0000000000	0.0000000000	6774 0	0.0000000000	361	0.0000000000	121	0.0000000000	0	24-05-2013 11:16:56	u
1261601					20004 Gelderland	Tielseweg	N834	P	0	152507.5400000000	435618.2200000000	92 b	1.0000000000	1.0000000000	80	80	13.6400000000	13.8000000000	0.2600000000	0.0000000000	0.0000000000	13.5600000000	25.8000000000	0.1900000000	0.0000000000	0.0000000000	0.0000000000	6774 0	0.0000000000	361	0.0000000000	121	0.0000000000	0	24-05-2013 11:16:56	u
1261610	304278013	801	0.6665870000	0.7497360000	20004 Gelderland	Provincialeweg	N320	P	0	152982.5000000000	439326.1500000000	92 b	1.0000000000	1.0000000000	100	80	13.8800000000			0.0000000000	0.0000000000	14.1200000000	61.0000000000	0.3600000000	0.0000000000	0.0000000000	0.0000000000	5976 0	0.0000000000	480	0.0000000000	216	0.0000000000	0	24-05-2013 11:16:56	u
1261611	304278013	801	0.7497360000	0.8337130000	20004 Gelderland	Provincialeweg	N320	P	0	153085.9900000000	439323.1200000000	92 b	1.0000000000	1.0000000000	100	80	13.8600000000			0.0000000000	0.0000000000	14.1400000000		0.0400000000	0.0000000000	0.0000000000	0.0000000000	5976 0	0.0000000000	480	0.0000000000	216	0.0000000000	0	24-05-2013 11:16:56	u
1261612	304278013	801	0.8337130000	0.9168580000	20004 Gelderland	Provincialeweg	N320	P	0	153189.5000000000	439320.9900000000	92 b	1.0000000000	1.0000000000	70	70	14.0000000000			0.0000000000	0.0000000000	14.0000000000			0.0000000000	0.0000000000	0.0000000000	5976 0	0.0000000000	480	0.0000000000	216	0.0000000000	0	24-05-2013 11:16:56	u
1261613					20004 Gelderland	Provincialeweg	N320	P	0	153291.2300000000	439318.6100000000	92 b	1.0000000000	1.0000000000	70	70	14.0000000000			0.0000000000	0.0000000000	14.0000000000			0.0000000000	0.0000000000	0.0000000000	5976 0	0.0000000000	480	0.0000000000	216	0.0000000000	0	24-05-2013 11:16:56	u
1261618					20004 Gelderland	Tielseweg	N834	P	0	152605.6200000000	435616.4100000000	92 b	1.0000000000	1.0000000000	80	80	13.2800000000	12.2000000000	0.2000000000	0.0000000000	0.0000000000	13.3000000000	57.2000000000	0.3100000000	0.0000000000	0.0000000000	0.0000000000	6774 0	0.0000000000	361	0.0000000000	121	0.0000000000	0	24-05-2013 11:16:56	u
1261619					20004 Gelderland	Tielseweg	N834	P	0	152701.0100000000	435615.4700000000	92 b	1.0000000000	1.0000000000	80	80	13.2000000000			0.0000000000	0.0000000000	13.3800000000			0.0000000000	0.0000000000	0.0000000000	6774 0	0.0000000000	361	0.0000000000	121	0.0000000000	0	24-05-2013 11:16:56	u
1261620					20004 Gelderland	Tielseweg	N834	P	0	152797.0200000000	435614.5400000000	92 b	1.0000000000	1.0000000000	80	80	13.0900000000			0.0000000000	0.0000000000	13.4900000000			0.0000000000	0.0000000000	0.0000000000	6774 0	0.0000000000	361	0.0000000000	121	0.0000000000	0	24-05-2013 11:16:56	u
1261621					20004 Gelderland	Tielseweg	N834	P	0	152892.7000000000	435612.0900000000	92 b	1.0000000000	1.0000000000	80	80	13.7500000000	15.2000000000	0.4100000000	0.0000000000	0.0000000000	12.8300000000			0.0000000000	0.0000000000	0.0000000000	6774 0	0.0000000000	361	0.0000000000	121	0.0000000000	0	24-05-2013 11:16:56	u
1261622					20004 Gelderland	Tielseweg	N834	P	0	152987.0800000000	435595.1200000000	92 b	1.0000000000	1.0000000000	80	80	13.5200000000			0.0000000000	0.0000000000	13.0600000000			0.0000000000	0.0000000000	0.0000000000	6774 0	0.0000000000	361	0.0000000000	121	0.0000000000	0	24-05-2013 11:16:56	u
1261623					20004 Gelderland	Tielseweg	N834	P	0	153076.5900000000	435559.9500000000	92 b	1.0000000000	1.0000000000	80	80	13.0000000000			0.0000000000	0.0000000000	13.5800000000			0.0000000000	0.0000000000	0.0000000000	6774 0	0.0000000000	361	0.0000000000	121	0.0000000000	0	24-05-2013 11:16:56	u
1261624					20004 Gelderland	Tielseweg	N834	P	0	153158.6000000000	435510.1900000000	92 b	1.0000000000	1.0000000000	80	80	12.9400000000			0.0000000000	0.0000000000	13.6400000000		0.0200000000	0.0000000000	0.0000000000	0.0000000000	6774 0	0.0000000000	361	0.0000000000	121	0.0000000000	0	24-05-2013 11:16:56	u
1261634					20004 Gelderland	Tielseweg	N834	P	0	153479.9100000000	435198.0900000000	92 b	1.0000000000	1.0000000000	80	80	15.2500000000			0.0000000000	0.0000000000	15.9500000000			0.0000000000	0.0000000000	0.0000000000	6774 0	0.0000000000	361	0.0000000000	121	0.0000000000	0	24-05-2013 11:16:56	u
1261635					20004 Gelderland	Tielseweg	N834	P	0	153560.0000000000	435133.1900000000	92 b	1.0000000000	1.0000000000	80	80	15.8300000000	51.0000000000	0.2100000000	0.0000000000	0.0000000000	15.3700000000	27.8000000000	0.2400000000	0.0000000000	0.0000000000	0.0000000000	6774 0	0.0000000000	361	0.0000000000	121	0.0000000000	0	24-05-2013 11:16:56	u
1261636					20004 Gelderland	Tielseweg	N834	P	0	153225.7900000000	435447.3300000000	92 b	1.0000000000	1.0000000000	80	80	13.2100000000			0.0000000000	0.0000000000	12.7900000000		0.0700000000	0.0000000000	0.0000000000	0.0000000000	6774 0	0.0000000000	361	0.0000000000	121	0.0000000000	0	24-05-2013 11:16:56	u
1261637					20004 Gelderland	Tielseweg	N834	P	0	153280.4100000000	435378.7700000000	92 b	1.0000000000	1.0000000000	80	80	13.6200000000	24.5000000000	0.3600000000	0.0000000000	0.0000000000	12.3800000000			0.0000000000	0.0000000000	0.0000000000	6774 0	0.0000000000	361	0.0000000000	121	0.0000000000	0	24-05-2013 11:16:56	u
1261638					20004 Gelderland	Tielseweg	N834	P	0	153338.9600000000	435313.4900000000	92 b	1.0000000000	1.0000000000	80	80	13.0000000000	75.2000000000	0.2500000000	0.0000000000	0.0000000000	13.0000000000			0.0000000000	0.0000000000	0.0000000000	6774 0	0.0000000000	361	0.0000000000	121	0.0000000000	0	24-05-2013 11:16:56	u
1261639					20004 Gelderland	Tielseweg	N834	P	0	153404.7500000000	435255.1500000000	92 b	1.0000000000	1.0000000000	80	80	13.6000000000			0.0000000000	0.0000000000	12.4000000000			0.0000000000	0.0000000000	0.0000000000	6774 0	0.0000000000	361	0.0000000000	121	0.0000000000	0	24-05-2013 11:16:56	u
1261640					20004 Gelderland	Provincialeweg	N320	P	1	153418.2200000000	439329.1500000000	92 b	1.0000000000	1.0000000000	100	80	13.8800000000			0.0000000000	0.0000000000	14.1200000000			0.0000000000	0.0000000000	0.0000000000	5249 0	0.0000000000	421	0.0000000000	190	0.0000000000	0	24-05-2013 11:16:56	u
1261641					20004 Gelderland	Provincialeweg	N320	P	2	153514.6700000000	439345.4100000000	92 b	1.0000000000	1.0000000000	100	80	13.9600000000			0.0000000000	0.0000000000	14.0400000000			0.0000000000	0.0000000000	0.0000000000	5249 0	0.0000000000	421	0.0000000000	190	0.0000000000	0	24-05-2013 11:16:56	u
1261642					20004 Gelderland	Provincialeweg	N320	P	2	153611.8200000000	439368.1300000000	92 b	1.0000000000	1.0000000000	100	80	13.8600000000			0.0000000000	0.0000000000	14.1400000000			0.0000000000	0.0000000000	0.0000000000	5249 0	0.0000000000	421	0.0000000000	190	0.0000000000	0	24-05-2013 11:16:56	u
1261643					20004 Gelderland	Provincialeweg	N320	P	3	153707.4800000000	439397.9700000000	92 b	1.0000000000	1.0000000000	100	80	13.6500000000			0.0000000000	0.0000000000	14.3500000000			0.0000000000	0.0000000000	0.0000000000	5249 0	0.0000000000	421	0.0000000000	190	0.0000000000	0	24-05-2013 11:16:56	u
1261644					20004 Gelderland	Provincialeweg	N320	P	5	153799.9700000000	439436.1000000000	92 b	1.0000000000	1.0000000000	100	80	14.2000000000			0.0000000000	0.0000000000	13.8000000000			0.0000000000	0.0000000000	0.0000000000	5249 0	0.0000000000	421	0.0000000000	190	0.0000000000	0	24-05-2013 11:16:56	u
1261645					20004 Gelderland	Provincialeweg	N320	P	7	153888.9300000000	439481.2600000000	92 b	1.0000000000	1.0000000000	100	80	14.3700000000			0.0000000000	0.0000000000	13.6300000000			0.0000000000	0.0000000000	0.0000000000	5249 0	0.0000000000	421	0.0000000000	190	0.0000000000	0	24-05-2013 11:16:56	u
1261646					20004 Gelderland	Provincialeweg	N320	P	9	153973.3000000000	439534.9300000000	92 b	1.0000000000	1.0000000000	100	80	14.4600000000			0.0000000000	0.0000000000	13.5400000000			0.0000000000	0.0000000000	0.0000000000	5249 0	0.0000000000	421	0.0000000000	190	0.0000000000	0	24-05-2013 11:16:56	u
1261647					20004 Gelderland	Provincialeweg	N320	P	11	154052.7900000000	439595.7300000000	92 b	1.0000000000	1.0000000000	100	80	14.2100000000			0.0000000000	0.0000000000	13.7900000000			0.0000000000	0.0000000000	0.0000000000	5249 0	0.0000000000	421	0.0000000000	190	0.0000000000	0	24-05-2013 11:16:56	u
1261648					20004 Gelderland	Provincialeweg	N320	P	13	154128.7500000000	439660.7500000000	92 b	1.0000000000	1.0000000000	100	80	14.0100000000			0.0000000000	0.0000000000	13.9900000000			0.0000000000	0.0000000000	0.0000000000	5249 0	0.0000000000	421	0.0000000000	190	0.0000000000	0	24-05-2013 11:16:56	u
1261649	306278015	801	0.4500200000	0.5002240000	20004 Gelderland	Provincialeweg	N320	P	15	154200.4300000000	439730.5700000000	92 b	1.0000000000	1.0000000000	100	80	13.8100000000			0.0000000000	0.0000000000	14.1900000000			0.0000000000	0.0000000000	0.0000000000	5249 0	0.0000000000	421	0.0000000000	190	0.0000000000	0	24-05-2013 11:16:56	u
1261650	306278015	801	0.5002240000	0.5500680000	20004 Gelderland	Provincialeweg	N320	P	15	154270.6300000000	439801.8700000000	92 b	1.0000000000	1.0000000000	100	80	13.7600000000			0.0000000000	0.0000000000	14.2400000000			0.0000000000	0.0000000000	0.0000000000	5249 0	0.0000000000	421	0.0000000000	190	0.0000000000	0	24-05-2013 11:16:56	u
1261651	306278015	801	0.5500680000	0.5999160000	20004 Gelderland	Provincialeweg	N320	P	15	154340.5800000000	439872.9100000000	92 b	1.0000000000	1.0000000000	100	80	13.7200000000			0.0000000000	0.0000000000	14.2800000000			0.0000000000	0.0000000000	0.0000000000	5249 0	0.0000000000	421	0.0000000000	190	0.0000000000	0	24-05-2013 11:16:56	u
1261652					20004 Gelderland	Provincialeweg	N320	P	13	154411.1300000000	439943.8100000000	92 b	1.0000000000	1.0000000000	100	80	13.6200000000			0.0000000000	0.0000000000	14.3800000000			0.0000000000	0.0000000000	0.0000000000	5249 0	0.0000000000	421	0.0000000000	190	0.0000000000	0	24-05-2013 11:16:56	u
1261653					20004 Gelderland	Provincialeweg	N320	P	11	154484.5100000000	440011.5000000000	92 b	1.0000000000	1.0000000000	100	80	13.8200000000			0.0000000000	0.0000000000	14.1800000000			0.0000000000	0.0000000000	0.0000000000	5249 0	0.0000000000	421	0.0000000000	190	0.0000000000	0	24-05-2013 11:16:56	u
1261654					20004 Gelderland	Provincialeweg	N320	P	9	154563.0500000000	440072.8900000000	92 b	1.0000000000	1.0000000000	100	80	14.1400000000			0.0000000000	0.0000000000	13.8600000000			0.0000000000	0.0000000000	0.0000000000	5249 0	0.0000000000	421	0.0000000000	190	0.0000000000	0	24-05-2013 11:16:56	u
1261655					20004 Gelderland	Provincialeweg	N320	P	7	154647.9700000000	440125.6700000000	92 b	1.0000000000	1.0000000000	100	80	13.8300000000			0.0000000000	0.0000000000	14.1700000000			0.0000000000	0.0000000000	0.0000000000	5249 0	0.0000000000	421	0.0000000000	190	0.0000000000	0	24-05-2013 11:16:56	u
1261656					20004 Gelderland	Provincialeweg	N320	P	5	154737.5200000000	440169.8200000000	92 b	1.0000000000	1.0000000000	100	80	14.2000000000			0.0000000000	0.0000000000	13.8000000000			0.0000000000	0.0000000000	0.0000000000	5249 0	0.0000000000	421	0.0000000000	190	0.0000000000	0	24-05-2013 11:16:56	u
1261657					20004 Gelderland	Provincialeweg	N320	P	4	154830.7500000000	440204.8500000000	92 b	1.0000000000	1.0000000000	100	80	14.2100000000			0.0000000000	0.0000000000	13.7900000000			0.0000000000	0.0000000000	0.0000000000	5249 0	0.0000000000	421	0.0000000000	190	0.0000000000	0	24-05-2013 11:16:56	u
1261658					20004 Gelderland	Provincialeweg	N320	P	3	154925.6000000000	440235.9300000000	92 b	1.0000000000	1.0000000000	80	80	13.8400000000			0.0000000000	0.0000000000	14.1600000000			0.0000000000	0.0000000000	0.0000000000	5249 0	0.0000000000	421	0.0000000000	190	0.0000000000	0	24-05-2013 11:16:56	u
1261659					20004 Gelderland	Provincialeweg	N320	P	2	155018.0900000000	440274.4400000000	92 b	1.0000000000	1.0000000000	80	80	13.6700000000			0.0000000000	0.0000000000	14.3300000000			0.0000000000	0.0000000000	0.0000000000	5249 0	0.0000000000	421	0.0000000000	190	0.0000000000	0	24-05-2013 11:16:56	u
1261668	307247001	801	0.7996490000	0.8999710000	20004 Gelderland	Van Heemstraweg	N322	P	2	154482.5200000000	424541.6200000000	92 b	1.0000000000	1.2500000000	80	80	14.8400000000			0.0000000000	0.0000000000	15.1600000000			0.0000000000	0.0000000000	0.0000000000	6893 0	0.0000000000	572	0.0000000000	213	0.0000000000	0	24-05-2013 11:16:56	u
1261669	307247001	801	0.8999710000	1.0000000000	20004 Gelderland	Van Heemstraweg	N322	P	2	154539.4900000000	424627.5100000000	92 b	1.0000000000	1.2500000000	80	80	15.7100000000			0.0000000000	0.0000000000	14.2900000000	116.4000000000		0.0000000000	0.0000000000	0.0000000000	6893 0	0.0000000000	572	0.0000000000	213	0.0000000000	0	24-05-2013 11:16:56	u
1261671					20004 Gelderland	PROVINCIALEWEG	N834	P	0	153630.6000000000	435062.8600000000	92 b	1.0000000000	1.0000000000	80	80	15.0200000000			0.0000000000	0.0000000000	15.1800000000			0.0000000000	0.0000000000	0.0000000000	7743 0	0.0000000000	449	0.0000000000	179	0.0000000000	0	24-05-2013 11:16:56	u
1261672					20004 Gelderland	PROVINCIALEWEG	N834	P	0	153690.5900000000	434987.6800000000	92 b	1.0000000000	1.0000000000	80	80	15.0400000000	51.1000000000	0.2900000000	0.0000000000	0.0000000000	15.1600000000			0.0000000000	0.0000000000	0.0000000000	7743 0	0.0000000000	449	0.0000000000	179	0.0000000000	0	24-05-2013 11:16:56	u
1261673	307270009	801	0.1668720000	0.2503040000	20004 Gelderland	PROVINCIALEWEG	N834	P	0	153746.0300000000	434906.8600000000	92 b	1.0000000000	1.0000000000	80	80	15.4100000000	102.5000000000		0.0000000000	0.0000000000	14.7900000000			0.0000000000	0.0000000000	0.0000000000	7743 0	0.0000000000	449	0.0000000000	179	0.0000000000	0	24-05-2013 11:16:56	u
1261674					20004 Gelderland	PROVINCIALEWEG	N834	P	0	153800.5300000000	434825.8600000000	92 b	1.0000000000	1.0000000000	80	80	15.5800000000			0.0000000000	0.0000000000	14.6200000000			0.0000000000	0.0000000000	0.0000000000	7743 0	0.0000000000	449	0.0000000000	179	0.0000000000	0	24-05-2013 11:16:56	u
1261675					20004 Gelderland	PROVINCIALEWEG	N834	P	0	153854.8900000000	434745.1000000000	92 b	1.0000000000	1.0000000000	80	80	14.8200000000			0.0000000000	0.0000000000	15.3800000000			0.0000000000	0.0000000000	0.0000000000	7743 0	0.0000000000	449	0.0000000000	179	0.0000000000	0	24-05-2013 11:16:56	u
1261676					20004 Gelderland	PROVINCIALEWEG	N834	P	0	153909.3900000000	434664.1000000000	92 b	1.0000000000	1.0000000000	80	80	14.8200000000			0.0000000000	0.0000000000	15.3800000000			0.0000000000	0.0000000000	0.0000000000	7743 0	0.0000000000	449	0.0000000000	179	0.0000000000	0	24-05-2013 11:16:56	u
1261677					20004 Gelderland	PROVINCIALEWEG	N834	P	0	153964.4500000000	434583.1600000000	92 b	1.0000000000	1.0000000000	80	80	15.1000000000			0.0000000000	0.0000000000	15.1000000000			0.0000000000	0.0000000000	0.0000000000	7743 0	0.0000000000	449	0.0000000000	179	0.0000000000	0	24-05-2013 11:16:56	u
1261678					20004 Gelderland	PROVINCIALEWEG	N834	P	0	154020.8400000000	434503.1000000000	92 b	1.0000000000	1.0000000000	80	80	14.8600000000			0.0000000000	0.0000000000	15.3400000000			0.0000000000	0.0000000000	0.0000000000	7743 0	0.0000000000	449	0.0000000000	179	0.0000000000	0	24-05-2013 11:16:56	u
1261679					20004 Gelderland	PROVINCIALEWEG	N834	P	0	154078.7700000000	434424.2000000000	92 b	1.0000000000	1.0000000000	80	80	15.2500000000	119.1000000000	0.0900000000	0.0000000000	0.0000000000	14.9500000000			0.0000000000	0.0000000000	0.0000000000	7743 0	0.0000000000	449	0.0000000000	179	0.0000000000	0	24-05-2013 11:16:56	u
1261680					20004 Gelderland	PROVINCIALEWEG	N834	P	0	154138.5300000000	434346.8000000000	92 b	1.0000000000	1.0000000000	80	80	15.1200000000	55.2000000000	0.9100000000	0.0000000000	0.0000000000	15.0800000000			0.0000000000	0.0000000000	0.0000000000	7743 0	0.0000000000	449	0.0000000000	179	0.0000000000	0	24-05-2013 11:16:56	u
1261681					20004 Gelderland	PROVINCIALEWEG	N834	P	0	154198.9200000000	434270.1400000000	92 b	1.0000000000	1.0000000000	80	80	15.5400000000	50.5000000000	0.9500000000	0.0000000000	0.0000000000	14.6600000000			0.0000000000	0.0000000000	0.0000000000	7743 0	0.0000000000	449	0.0000000000	179	0.0000000000	0	24-05-2013 11:16:56	u
1261682					20004 Gelderland	PROVINCIALEWEG	N834	P	0	154261.4300000000	434195.1200000000	92 b	1.0000000000	1.0000000000	80	80	15.4200000000	48.2000000000	0.8200000000	0.0000000000	0.0000000000	14.7800000000			0.0000000000	0.0000000000	0.0000000000	7743 0	0.0000000000	449	0.0000000000	179	0.0000000000	0	24-05-2013 11:16:56	u
1261683	309249001	801	0.0000000000	0.1668550000	20004 Gelderland	Van Heemstraweg	N322	P	0	154590.9000000000	424710.5600000000	92 b	1.0000000000	1.0000000000	80	80	13.6400000000			0.0000000000	0.0000000000	13.3600000000	70.7000000000	0.5300000000	0.0000000000	0.0000000000	0.0000000000	6893 0	0.0000000000	572	0.0000000000	213	0.0000000000	0	24-05-2013 11:16:56	u
1261684	309249001	801	0.1668550000	0.3331140000	20004 Gelderland	Van Heemstraweg	N322	P	0	154639.3800000000	424789.0700000000	92 b	1.0000000000	1.0000000000	80	80	13.7400000000			0.0000000000	0.0000000000	13.2600000000			0.0000000000	0.0000000000	0.0000000000	6893 0	0.0000000000	572	0.0000000000	213	0.0000000000	0	24-05-2013 11:16:56	u
1261685	309249001	801	0.3331140000	0.4999710000	20004 Gelderland	Van Heemstraweg	N322	P	0	154687.8200000000	424867.6100000000	92 b	1.0000000000	1.0000000000	80	80	13.5500000000			0.0000000000	0.0000000000	13.4500000000			0.0000000000	0.0000000000	0.0000000000	6893 0	0.0000000000	572	0.0000000000	213	0.0000000000	0	24-05-2013 11:16:56	u
1261686	309249001	801	0.4999710000	0.6668670000	20004 Gelderland	Van Heemstraweg	N322	P	0	154736.4700000000	424946.2200000000	92 b	1.0000000000	1.0000000000	80	80	13.6900000000			0.0000000000	0.0000000000	13.3100000000			0.0000000000	0.0000000000	0.0000000000	6893 0	0.0000000000	572	0.0000000000	213	0.0000000000	0	24-05-2013 11:16:56	u
1261687	309249001	801	0.6668670000	0.8322010000	20004 Gelderland	Van Heemstraweg	N322	P	0	154783.8000000000	425025.1200000000	92 b	1.0000000000	1.0000000000	80	80	13.2700000000			0.0000000000	0.0000000000	13.7300000000	54.5000000000	0.5800000000	0.0000000000	0.0000000000	0.0000000000	6893 0	0.0000000000	572	0.0000000000	213	0.0000000000	0	24-05-2013 11:16:56	u
1261688	309249001	801	0.8322010000	1.0000000000	20004 Gelderland	Van Heemstraweg	N322	P	0	154832.5800000000	425103.4500000000	92 b	1.0000000000	1.0000000000	80	80	13.3400000000			0.0000000000	0.0000000000	13.6600000000	72.8000000000	0.6300000000	0.0000000000	0.0000000000	0.0000000000	6893 0	0.0000000000	572	0.0000000000	213	0.0000000000	0	24-05-2013 11:16:56	u
1261689	309250001	801	0.0000000000	0.2002360000	20004 Gelderland	Van Heemstraweg	N322	P	0	154881.2100000000	425182.3700000000	92 b	1.0000000000	1.0000000000	80	80	14.3000000000			0.0000000000	0.0000000000	14.5000000000	77.9000000000	0.2300000000	0.0000000000	0.0000000000	0.0000000000	5716 0	0.0000000000	474	0.0000000000	177	0.0000000000	0	24-05-2013 11:16:56	u
1261690	309250001	801	0.2002360000	0.3997550000	20004 Gelderland	Van Heemstraweg	N322	P	0	154929.2400000000	425261.1600000000	92 b	1.0000000000	1.0000000000	80	80	14.7100000000			0.0000000000	0.0000000000	14.0900000000	52.9000000000	0.6900000000	0.0000000000	0.0000000000	0.0000000000	5716 0	0.0000000000	474	0.0000000000	177	0.0000000000	0	24-05-2013 11:16:56	u
1261691	309250001	801	0.3997550000	0.5996640000	20004 Gelderland	Van Heemstraweg	N322	P	0	154978.1000000000	425339.3400000000	92 b	1.0000000000	1.0000000000	80	80	14.2800000000			0.0000000000	0.0000000000	14.5200000000	77.0000000000	0.3900000000	0.0000000000	0.0000000000	0.0000000000	5716 0	0.0000000000	474	0.0000000000	177	0.0000000000	0	24-05-2013 11:16:56	u
1261692	309250001	801	0.5996640000	0.7993450000	20004 Gelderland	Van Heemstraweg	N322	P	0	155035.2000000000	425411.6600000000	92 b	1.0000000000	1.0000000000	80	80	14.8800000000	33.4000000000	0.4800000000	0.0000000000	0.0000000000	14.1200000000	127.4000000000		0.0000000000	0.0000000000	0.0000000000	5716 0	0.0000000000	474	0.0000000000	177	0.0000000000	0	24-05-2013 11:16:56	u
1261693	309250001	801	0.7993450000	1.0000000000	20004 Gelderland	Van Heemstraweg	N322	P	0	155100.2500000000	425477.2500000000	92 b	1.0000000000	1.0000000000	80	80	14.5000000000	36.2000000000	0.4200000000	0.0000000000	0.0000000000	14.5000000000	21.3000000000	0.8500000000	0.0000000000	0.0000000000	0.0000000000	5716 0	0.0000000000	474	0.0000000000	177	0.0000000000	0	24-05-2013 11:16:56	u
1261694					20004 Gelderland	Provincialeweg	N834	P	2	154840.4800000000	433571.5600000000	92 b	1.0000000000	1.0000000000	80	80	17.0700000000	14.9000000000	0.3000000000	0.0000000000	0.0000000000	17.1400000000	125.0000000000		0.0000000000	0.0000000000	0.0400000000	9712 0	0.0400000000	403	0.0400000000	92	0.0000000000	0	24-05-2013 11:16:56	u
1261695					20004 Gelderland	Provincialeweg	N834	P	2	154835.0000000000	433566.5000000000	92 b	1.0000000000	1.0000000000	80	80	17.0700000000	24.2000000000	0.3600000000	0.0000000000	0.0000000000	17.1400000000	118.3000000000		0.0000000000	0.0000000000	0.0400000000	9712 0	0.0400000000	403	0.0400000000	92	0.0000000000	0	24-05-2013 11:16:56	u
1261696	309267062	801	0.0003985990	0.9993560000	20004 Gelderland	PROVINCIALEWEG	N834	P	4	154693.1600000000	433731.3600000000	92 b	1.0000000000	1.0000000000	80	80	17.6500000000			0.0000000000	0.0000000000	18.2400000000			0.0000000000	0.0000000000	0.0400000000	9712 0	0.0400000000	403	0.0400000000	92	0.0000000000	0	24-05-2013 11:16:56	u
1261697	309267063	801	0.0000000000	0.9997980000	20004 Gelderland	PROVINCIALEWEG	N834	P	6	154687.1400000000	433726.2100000000	92 b	1.0000000000	1.0000000000	80	80	17.6500000000			0.0000000000	0.0000000000	18.2400000000			0.0000000000	0.0000000000	0.0400000000	9712 0	0.0400000000	403	0.0400000000	92	0.0000000000	0	24-05-2013 11:16:56	u
1261698	309267064	801	0.0000000000	1.0000000000	20004 Gelderland	Provincialeweg	N834	P	6	154740.5100000000	433666.0400000000	92 b	1.0000000000	1.0000000000	80	80	18.3900000000	35.4000000000	0.1600000000	0.0000000000	0.0000000000	17.3500000000			0.0000000000	0.0000000000	0.0400000000	9712 0	0.0400000000	403	0.0400000000	92	0.0000000000	0	24-05-2013 11:16:56	u
1261699	309267065	801	0.0000000000	1.0000000000	20004 Gelderland	Provincialeweg	N834	P	5	154746.5300000000	433671.9400000000	92 b	1.0000000000	1.0000000000	80	80	18.3900000000	25.2000000000	0.1800000000	0.0000000000	0.0000000000	17.3500000000			0.0000000000	0.0000000000	0.0400000000	9712 0	0.0400000000	403	0.0400000000	92	0.0000000000	0	24-05-2013 11:16:56	u
1261700	310251001	801	0.0000000000	0.2502560000	20004 Gelderland	Van Heemstraweg	N322	P	3	155347.8100000000	425727.6800000000	92 b	1.0000000000	1.0000000000	80	80	14.3900000000			0.0000000000	0.0000000000	14.2100000000	62.2000000000	0.4200000000	0.0000000000	0.0000000000	0.0000000000	5716 0	0.0000000000	474	0.0000000000	177	0.0000000000	0	24-05-2013 11:16:56	u
1261701	310251001	801	0.2502560000	0.4986620000	20004 Gelderland	Van Heemstraweg	N322	P	3	155415.9600000000	425798.0300000000	92 b	1.0000000000	1.0000000000	80	80	14.2800000000			0.0000000000	0.0000000000	14.3200000000			0.0000000000	0.0000000000	0.0000000000	5716 0	0.0000000000	474	0.0000000000	177	0.0000000000	0	24-05-2013 11:16:56	u
1261702	310251001	801	0.4986620000	0.7508910000	20004 Gelderland	Van Heemstraweg	N322	P	1	155483.9200000000	425869.1200000000	92 b	1.0000000000	1.0000000000	80	80	14.1800000000	30.2000000000	0.4300000000	0.0000000000	0.0000000000	14.4200000000			0.0000000000	0.0000000000	0.0000000000	5716 0	0.0000000000	474	0.0000000000	177	0.0000000000	0	24-05-2013 11:16:56	u
1261703	310251001	801	0.7508910000	1.0000000000	20004 Gelderland	Van Heemstraweg	N322	P	0	155548.5700000000	425943.3600000000	92 b	1.0000000000	1.0000000000	80	80	14.4800000000	29.0000000000	0.6800000000	0.0000000000	0.0000000000	14.1200000000			0.0000000000	0.0000000000	0.0000000000	5716 0	0.0000000000	474	0.0000000000	177	0.0000000000	0	24-05-2013 11:16:56	u
1261704	310251002	801	0.0000000000	0.3333440000	20004 Gelderland	Van Heemstraweg	N322	P	0	155162.8600000000	425540.6300000000	92 b	1.0000000000	1.0000000000	80	80	14.2600000000	69.2000000000	0.2200000000	0.0000000000	0.0000000000	13.9400000000	27.5000000000	0.9700000000	0.0000000000	0.0000000000	0.0000000000	5716 0	0.0000000000	474	0.0000000000	177	0.0000000000	0	24-05-2013 11:16:56	u
1261705	310251002	801	0.3333440000	0.6666720000	20004 Gelderland	Van Heemstraweg	N322	P	0	155223.6400000000	425600.8600000000	92 b	1.0000000000	1.0000000000	80	80	13.8700000000	132.2000000000		0.0000000000	0.0000000000	14.3300000000	28.5000000000	0.9100000000	0.0000000000	0.0000000000	0.0000000000	5716 0	0.0000000000	474	0.0000000000	177	0.0000000000	0	24-05-2013 11:16:56	u
1261706	310251002	801	0.6666720000	1.0000000000	20004 Gelderland	Van Heemstraweg	N322	P	0	155283.9300000000	425661.5700000000	92 b	1.0000000000	1.0000000000	80	80	14.4200000000	32.1000000000	0.5300000000	0.0000000000	0.0000000000	13.7800000000	25.5000000000	0.8300000000	0.0000000000	0.0000000000	0.0000000000	5716 0	0.0000000000	474	0.0000000000	177	0.0000000000	0	24-05-2013 11:16:56	u
1261707					20004 Gelderland	Provincialeweg	N834	P	0	155207.2700000000	433261.5600000000	92 b	1.0000000000	1.2500000000	80	80	15.3100000000			0.0000000000	0.0000000000	14.8900000000			0.0000000000	0.0000000000	0.0000000000	17714 0	0.0000000000	735	0.0000000000	168	0.0000000000	0	24-05-2013 11:16:56	u
1261708					20004 Gelderland	Provincialeweg	N834	P	0	155292.1800000000	433221.8300000000	92 b	1.0000000000	1.2500000000	80	80	15.1200000000			0.0000000000	0.0000000000	15.0800000000			0.0000000000	0.0000000000	0.0000000000	17714 0	0.0000000000	735	0.0000000000	168	0.0000000000	0	24-05-2013 11:16:56	u
1261709					20004 Gelderland	Provincialeweg	N834	P	0	155380.6100000000	433185.4900000000	92 b	1.0000000000	1.2500000000	80	80	14.8500000000			0.0000000000	0.0000000000	15.3500000000			0.0000000000	0.0000000000	0.0000000000	17714 0	0.0000000000	735	0.0000000000	168	0.0000000000	0	24-05-2013 11:16:56	u
1261710					20004 Gelderland	Provincialeweg	N834	P	1	155472.4000000000	433157.5800000000	92 b	1.0000000000	1.2500000000	80	80	15.0200000000			0.0000000000	0.0000000000	15.1800000000			0.0000000000	0.0000000000	0.0000000000	17714 0	0.0000000000	735	0.0000000000	168	0.0000000000	0	24-05-2013 11:16:56	u
1261711	310266013	801	0.4001750000	0.4994240000	20004 Gelderland	Provincialeweg	N834	P	1	155565.4600000000	433135.8300000000	92 b	1.0000000000	1.2500000000	80	80	15.2100000000			0.0000000000	0.0000000000	14.9900000000			0.0000000000	0.0000000000	0.0000000000	17714 0	0.0000000000	735	0.0000000000	168	0.0000000000	0	24-05-2013 11:16:56	u
1261712	310266013	801	0.4994240000	0.6001520000	20004 Gelderland	Provincialeweg	N834	P	0	155659.0700000000	433115.2800000000	92 b	1.0000000000	1.2500000000	80	80	14.7200000000			0.0000000000	0.0000000000	15.4800000000			0.0000000000	0.0000000000	0.0000000000	17714 0	0.0000000000	735	0.0000000000	168	0.0000000000	0	24-05-2013 11:16:56	u
1261713					20004 Gelderland	Provincialeweg	N834	P	1	155752.2200000000	433090.7700000000	92 b	1.0000000000	1.2500000000	80	80	15.0000000000			0.0000000000	0.0000000000	15.2000000000			0.0000000000	0.0000000000	0.0000000000	17714 0	0.0000000000	735	0.0000000000	168	0.0000000000	0	24-05-2013 11:16:56	u
1261714					20004 Gelderland	Provincialeweg	N834	P	1	155842.3200000000	433058.2700000000	92 b	1.0000000000	1.2500000000	80	80	15.3300000000			0.0000000000	0.0000000000	14.8700000000			0.0000000000	0.0000000000	0.0000000000	17714 0	0.0000000000	735	0.0000000000	168	0.0000000000	0	24-05-2013 11:16:56	u
1261715					20004 Gelderland	Provincialeweg	N834	P	0	155935.0900000000	433013.3400000000	92 b	1.0000000000	1.2500000000	80	80	15.1200000000			0.0000000000	0.0000000000	15.0800000000	136.9000000000		0.0000000000	0.0000000000	0.0000000000	17714 0	0.0000000000	735	0.0000000000	168	0.0000000000	0	24-05-2013 11:16:56	u
1261716					20004 Gelderland	Provincialeweg	N320	P	1	155100.7400000000	440327.8400000000	92 b	1.0000000000	1.0000000000	80	80	15.8200000000			0.0000000000	0.0000000000	16.3800000000			0.0000000000	0.0000000000	0.0000000000	5307 0	0.0000000000	426	0.0000000000	192	0.0000000000	0	24-05-2013 11:16:56	u
1261717					20004 Gelderland	Provincialeweg	N320	P	0	155183.5700000000	440377.5300000000	92 b	1.0000000000	1.0000000000	80	80	16.4700000000			0.0000000000	0.0000000000	15.7300000000			0.0000000000	0.0000000000	0.0000000000	5307 0	0.0000000000	426	0.0000000000	192	0.0000000000	0	24-05-2013 11:16:56	u
1261718					20004 Gelderland	Provincialeweg	N320	P	0	155273.5100000000	440412.1800000000	92 b	1.0000000000	1.0000000000	80	80	16.2200000000			0.0000000000	0.0000000000	15.9800000000			0.0000000000	0.0000000000	0.0000000000	5307 0	0.0000000000	426	0.0000000000	192	0.0000000000	0	24-05-2013 11:16:56	u
1261719					20004 Gelderland	Provincialeweg	N320	P	0	155365.8800000000	440440.9800000000	92 b	1.0000000000	1.0000000000	80	80	16.3600000000			0.0000000000	0.0000000000	15.8400000000			0.0000000000	0.0000000000	0.0000000000	5307 0	0.0000000000	426	0.0000000000	192	0.0000000000	0	24-05-2013 11:16:56	u
1261720					20004 Gelderland	Provincialeweg	N320	P	0	155458.2800000000	440469.8100000000	92 b	1.0000000000	1.0000000000	80	80	15.7300000000			0.0000000000	0.0000000000	16.4700000000			0.0000000000	0.0000000000	0.0000000000	5307 0	0.0000000000	426	0.0000000000	192	0.0000000000	0	24-05-2013 11:16:56	u
1261721					20004 Gelderland	Provincialeweg	N320	P	0	155550.6800000000	440498.6300000000	92 b	1.0000000000	1.0000000000	80	80	16.0700000000			0.0000000000	0.0000000000	16.1300000000			0.0000000000	0.0000000000	0.0000000000	5307 0	0.0000000000	426	0.0000000000	192	0.0000000000	0	24-05-2013 11:16:56	u
1261722					20004 Gelderland	Provincialeweg	N320	P	0	155643.2200000000	440527.5000000000	92 b	1.0000000000	1.0000000000	80	80	16.1500000000			0.0000000000	0.0000000000	16.0500000000			0.0000000000	0.0000000000	0.0000000000	5307 0	0.0000000000	426	0.0000000000	192	0.0000000000	0	24-05-2013 11:16:56	u
1261723					20004 Gelderland	Provincialeweg	N320	P	0	155735.4500000000	440556.2600000000	92 b	1.0000000000	1.0000000000	80	80	15.8700000000			0.0000000000	0.0000000000	16.3300000000			0.0000000000	0.0000000000	0.0000000000	5307 0	0.0000000000	426	0.0000000000	192	0.0000000000	0	24-05-2013 11:16:56	u
1261724					20004 Gelderland	Provincialeweg	N320	P	0	155827.3700000000	440585.0100000000	92 b	1.0000000000	1.0000000000	80	80	16.2500000000			0.0000000000	0.0000000000	15.9500000000			0.0000000000	0.0000000000	0.0000000000	5307 0	0.0000000000	426	0.0000000000	192	0.0000000000	0	24-05-2013 11:16:56	u
1261725					20004 Gelderland	Provincialeweg	N320	P	0	155919.6500000000	440613.8200000000	92 b	1.0000000000	1.0000000000	80	80	15.5400000000			0.0000000000	0.0000000000	16.6600000000			0.0000000000	0.0000000000	0.0000000000	5307 0	0.0000000000	426	0.0000000000	192	0.0000000000	0	24-05-2013 11:16:56	u
1261726					20004 Gelderland	Provincialeweg	N320	P	0	156013.0100000000	440638.9100000000	92 b	1.0000000000	1.0000000000	80	80	16.1000000000			0.0000000000	0.0000000000	16.0200000000			0.0000000000	0.0000000000	0.0000000000	5307 0	0.0000000000	426	0.0000000000	192	0.0000000000	0	24-05-2013 11:16:56	u
1261727					20004 Gelderland	Provincialeweg	N320	P	0	156109.5000000000	440648.9600000000	92 b	1.0000000000	1.0000000000	80	80	16.1000000000			0.0000000000	0.0000000000	16.1000000000			0.0000000000	0.0000000000	0.0000000000	5307 0	0.0000000000	426	0.0000000000	192	0.0000000000	0	24-05-2013 11:16:56	u
1261728					20004 Gelderland	Provincialeweg	N320	P	0	156204.9600000000	440638.8700000000	92 b	1.0000000000	1.0000000000	80	80	16.1000000000			0.0000000000	0.0000000000	16.1000000000	139.5000000000		0.0000000000	0.0000000000	0.0000000000	5307 0	0.0000000000	426	0.0000000000	192	0.0000000000	0	24-05-2013 11:16:56	u
1261729	311251001	801	0.0000000000	0.1423780000	20004 Gelderland	Van Heemstraweg	N322	P	0	155612.9000000000	426014.7200000000	92 b	1.0000000000	1.0000000000	80	80	14.4200000000			0.0000000000	0.0000000000	14.1800000000	74.1000000000	0.4800000000	0.0000000000	0.0000000000	0.0000000000	5716 0	0.0000000000	474	0.0000000000	177	0.0000000000	0	24-05-2013 11:16:56	u
1261730	311251001	801	0.1423780000	0.2856930000	20004 Gelderland	Van Heemstraweg	N322	P	3	155674.5500000000	426086.4600000000	92 b	1.0000000000	1.0000000000	80	80	14.3400000000			0.0000000000	0.0000000000	14.2600000000			0.0000000000	0.0000000000	0.0000000000	5716 0	0.0000000000	474	0.0000000000	177	0.0000000000	0	24-05-2013 11:16:56	u
1261731	311251001	801	0.2856930000	0.4290180000	20004 Gelderland	Van Heemstraweg	N322	P	3	155737.5400000000	426157.4700000000	92 b	1.0000000000	1.0000000000	80	80	14.3000000000			0.0000000000	0.0000000000	14.3000000000			0.0000000000	0.0000000000	0.0000000000	5716 0	0.0000000000	474	0.0000000000	177	0.0000000000	0	24-05-2013 11:16:56	u
1261732	311251001	801	0.4290180000	0.5712160000	20004 Gelderland	Van Heemstraweg	N322	P	3	155800.5300000000	426227.9800000000	92 b	1.0000000000	1.0000000000	80	80	14.7600000000			0.0000000000	0.0000000000	13.8400000000			0.0000000000	0.0000000000	0.0000000000	5716 0	0.0000000000	474	0.0000000000	177	0.0000000000	0	24-05-2013 11:16:56	u
1261733	311251001	801	0.5712160000	0.7145400000	20004 Gelderland	Van Heemstraweg	N322	P	2	155863.5100000000	426298.4900000000	92 b	1.0000000000	1.0000000000	80	80	13.5500000000			0.0000000000	0.0000000000	15.0500000000			0.0000000000	0.0000000000	0.0000000000	5716 0	0.0000000000	474	0.0000000000	177	0.0000000000	0	24-05-2013 11:16:56	u
1261734	311251001	801	0.7145400000	0.8567380000	20004 Gelderland	Van Heemstraweg	N322	P	2	155926.5000000000	426369.0000000000	92 b	1.0000000000	1.0000000000	80	80	13.9800000000			0.0000000000	0.0000000000	14.6200000000			0.0000000000	0.0000000000	0.0000000000	5716 0	0.0000000000	474	0.0000000000	177	0.0000000000	0	24-05-2013 11:16:56	u
1261735	311251001	801	0.8567380000	1.0000000000	20004 Gelderland	Van Heemstraweg	N322	P	2	155989.4600000000	426439.5100000000	92 b	1.0000000000	1.0000000000	80	80	14.2200000000			0.0000000000	0.0000000000	14.3800000000	104.7000000000		0.0000000000	0.0000000000	0.0000000000	5716 0	0.0000000000	474	0.0000000000	177	0.0000000000	0	24-05-2013 11:16:56	u
1261736	312252001	801	0.0000000000	0.4993350000	20004 Gelderland	Van Heemstraweg	N322	P	2	156054.9400000000	426506.2800000000	92 b	1.0000000000	1.0000000000	80	80	13.3500000000			0.0000000000	0.0000000000	13.8500000000	49.9000000000	0.2100000000	0.0000000000	0.0000000000	0.0000000000	5794 0	0.0000000000	481	0.0000000000	180	0.0000000000	0	24-05-2013 11:16:56	u
1261737	312252001	801	0.4993350000	1.0000000000	20004 Gelderland	Van Heemstraweg	N322	P	2	156129.7600000000	426560.1100000000	92 b	1.0000000000	1.0000000000	80	80	13.3800000000			0.0000000000	0.0000000000	13.8200000000	44.5000000000	0.6000000000	0.0000000000	0.0000000000	0.0000000000	5794 0	0.0000000000	481	0.0000000000	180	0.0000000000	0	24-05-2013 11:16:56	u
1261738	312253002	801	0.0000000000	1.0000000000	20004 Gelderland	Van Heemstraweg	N322	P	2	156483.0000000000	426686.5000000000	92 b	1.0000000000	1.0000000000	80	80	16.5700000000	47.7000000000	0.4200000000	0.0000000000	0.0000000000	15.6300000000			0.0000000000	0.0000000000	0.0000000000	5794 0	0.0000000000	481	0.0000000000	180	0.0000000000	0	24-05-2013 11:16:56	u
1261739	312253003	801	0.0000000000	0.3350460000	20004 Gelderland	Van Heemstraweg	N322	P	0	156220.0300000000	426600.6800000000	92 b	1.0000000000	1.0000000000	80	80	14.7200000000	54.4000000000	0.6500000000	0.0000000000	0.0000000000	14.0800000000			0.0000000000	0.0000000000	0.0000000000	5794 0	0.0000000000	481	0.0000000000	180	0.0000000000	0	24-05-2013 11:16:56	u
1261740	312253003	801	0.3350460000	0.6675130000	20004 Gelderland	Van Heemstraweg	N322	P	0	156320.1900000000	426633.4000000000	92 b	1.0000000000	1.0000000000	80	80	14.0800000000	85.4000000000	0.4100000000	0.0000000000	0.0000000000	14.7200000000			0.0000000000	0.0000000000	0.0000000000	5794 0	0.0000000000	481	0.0000000000	180	0.0000000000	0	24-05-2013 11:16:56	u
1261741	312253003	801	0.6675130000	1.0000000000	20004 Gelderland	Van Heemstraweg	N322	P	0	156420.2100000000	426665.3500000000	92 b	1.0000000000	1.0000000000	80	80	14.1300000000	71.0000000000	0.6200000000	0.0000000000	0.0000000000	14.6700000000			0.0000000000	0.0000000000	0.0000000000	5794 0	0.0000000000	481	0.0000000000	180	0.0000000000	0	24-05-2013 11:16:56	u
1261742	312253011	801	0.0000000000	0.1663590000	20004 Gelderland	Van Heemstraweg	N322	P	4	156544.4300000000	426709.9900000000	92 b	1.0000000000	1.0000000000	80	80	16.3900000000			0.0000000000	0.0000000000	16.8100000000			0.0000000000	0.0000000000	0.0000000000	5794 0	0.0000000000	481	0.0000000000	180	0.0000000000	0	24-05-2013 11:16:56	u
1261743	312253011	801	0.1663590000	0.3329850000	20004 Gelderland	Van Heemstraweg	N322	P	4	156638.8700000000	426753.7600000000	92 b	1.0000000000	1.0000000000	80	80	16.7500000000			0.0000000000	0.0000000000	16.4500000000			0.0000000000	0.0000000000	0.0000000000	5794 0	0.0000000000	481	0.0000000000	180	0.0000000000	0	24-05-2013 11:16:56	u
1261744	312253011	801	0.3329850000	0.5003870000	20004 Gelderland	Van Heemstraweg	N322	P	4	156731.0600000000	426802.8800000000	92 b	1.0000000000	1.0000000000	80	80	16.8600000000			0.0000000000	0.0000000000	16.3400000000			0.0000000000	0.0000000000	0.0000000000	5794 0	0.0000000000	481	0.0000000000	180	0.0000000000	0	24-05-2013 11:16:56	u
1261745	312253011	801	0.5003870000	0.6671610000	20004 Gelderland	Van Heemstraweg	N322	P	3	156822.2700000000	426853.9100000000	92 b	1.0000000000	1.0000000000	80	80	16.8100000000			0.0000000000	0.0000000000	16.3900000000			0.0000000000	0.0000000000	0.0000000000	5794 0	0.0000000000	481	0.0000000000	180	0.0000000000	0	24-05-2013 11:16:56	u
1261746	312253011	801	0.6671610000	0.8324320000	20004 Gelderland	Van Heemstraweg	N322	P	3	156913.1900000000	426904.0600000000	92 b	1.0000000000	1.0000000000	80	80	16.7300000000			0.0000000000	0.0000000000	16.4700000000			0.0000000000	0.0000000000	0.0000000000	5794 0	0.0000000000	481	0.0000000000	180	0.0000000000	0	24-05-2013 11:16:56	u

1261747	312253011	801	0.8324320000	1.0000000000	20004 Gelderland	Van Heemstraweg	N322	P	3	157004.8000000000	426953.4700000000	92 b	1.0000000000	1.0000000000	80	80	16.9600000000			0.0000000000	0.0000000000	16.2400000000			0.0000000000	0.0000000000	0.0000000000	5794 0	0.0000000000	481	0.0000000000	180	0.0000000000	0	24-05-2013 11:16:56	u
1261748					20004 Gelderland	Provincialeweg	N320	P	0	156367.5500000000	440584.7100000000	92 b	1.0000000000	1.0000000000	80	80	15.2300000000			0.0000000000	0.0000000000	16.3700000000	48.9000000000	0.4500000000	0.0000000000	0.0000000000	0.0000000000	5307 0	0.0000000000	426	0.0000000000	192	0.0000000000	0	24-05-2013 11:16:56	u
1261749					20004 Gelderland	Provincialeweg	N320	P	0	156458.7400000000	440550.6500000000	92 b	1.0000000000	1.0000000000	80	80	15.9700000000			0.0000000000	0.0000000000	15.6300000000			0.0000000000	0.0000000000	0.0000000000	5307 0	0.0000000000	426	0.0000000000	192	0.0000000000	0	24-05-2013 11:16:56	u
1261750	312281001	801	0.2000620000	0.2997860000	20004 Gelderland	Provincialeweg	N320	P	0	156551.0600000000	440516.1700000000	92 b	1.0000000000	1.0000000000	80	80	15.8000000000			0.0000000000	0.0000000000	15.8000000000			0.0000000000	0.0000000000	0.0000000000	5307 0	0.0000000000	426	0.0000000000	192	0.0000000000	0	24-05-2013 11:16:56	u
1261751					20004 Gelderland	Provincialeweg	N320	P	0	156736.5700000000	440450.3000000000	92 b	1.0000000000	1.0000000000	80	80	15.4000000000			0.0000000000	0.0000000000	16.2000000000			0.0000000000	0.0000000000	0.0000000000	5307 0	0.0000000000	426	0.0000000000	192	0.0000000000	0	24-05-2013 11:16:56	u
1261752					20004 Gelderland	Provincialeweg	N320	P	0	156833.0100000000	440435.3300000000	92 b	1.0000000000	1.0000000000	80	80	16.1300000000			0.0000000000	0.0000000000	15.4700000000			0.0000000000	0.0000000000	0.0000000000	5307 0	0.0000000000	426	0.0000000000	192	0.0000000000	0	24-05-2013 11:16:56	u
1261753					20004 Gelderland	Provincialeweg	N320	P	0	156930.5400000000	440435.9500000000	92 b	1.0000000000	1.0000000000	80	80	15.2900000000			0.0000000000	0.0000000000	16.3100000000			0.0000000000	0.0000000000	0.0000000000	5307 0	0.0000000000	426	0.0000000000	192	0.0000000000	0	24-05-2013 11:16:56	u
1261754					20004 Gelderland	Provincialeweg	N320	P	0	157026.6900000000	440454.9400000000	92 b	1.0000000000	1.0000000000	80	80	15.5300000000			0.0000000000	0.0000000000	16.0700000000			0.0000000000	0.0000000000	0.0000000000	5307 0	0.0000000000	426	0.0000000000	192	0.0000000000	0	24-05-2013 11:16:56	u
1261755	312281001	801	0.8002540000	0.8996260000	20004 Gelderland	Provincialeweg	N320	P	0	157122.4700000000	440476.6400000000	92 b	1.0000000000	1.0000000000	80	80	16.1700000000			0.0000000000	0.0000000000	15.4300000000			0.0000000000	0.0000000000	0.0000000000	5307 0	0.0000000000	426	0.0000000000	192	0.0000000000	0	24-05-2013 11:16:56	u
1261756					20004 Gelderland	Provincialeweg	N320	P	0	157217.6000000000	440500.3100000000	92 b	1.0000000000	1.0000000000	80	80	16.1500000000	37.9000000000	0.1500000000	0.0000000000	0.0000000000	15.4500000000			0.0000000000	0.0000000000	0.0000000000	5307 0	0.0000000000	426	0.0000000000	192	0.0000000000	0	24-05-2013 11:16:56	u
1261757					20004 Gelderland	Provincialeweg	N320	P	0	156286.6500000000	440614.1500000000	92 b	1.0000000000	1.0000000000	80	80	15.3400000000			0.0000000000	0.0000000000	15.0600000000	58.9000000000	0.5000000000	0.0000000000	0.0000000000	0.0000000000	5307 0	0.0000000000	426	0.0000000000	192	0.0000000000	0	24-05-2013 11:16:56	u
1261758	314253007	801	0.0000000000	0.1252420000	20004 Gelderland	Van Heemstraweg	N322	P	3	157095.5800000000	427004.8600000000	92 b	1.0000000000	1.0000000000	80	80	14.6000000000	43.7000000000	0.6100000000	0.0000000000	0.0000000000	13.8000000000	37.4000000000	0.2700000000	0.0000000000	0.0000000000	0.0000000000	5794 0	0.0000000000	481	0.0000000000	180	0.0000000000	0	24-05-2013 11:16:56	u
1261759	314253007	801	0.1252420000	0.2497940000	20004 Gelderland	Van Heemstraweg	N322	P	1	157185.2900000000	427056.5500000000	92 b	1.0000000000	1.0000000000	80	80	14.8500000000			0.0000000000	0.0000000000	13.5500000000			0.0000000000	0.0000000000	0.0000000000	5794 0	0.0000000000	481	0.0000000000	180	0.0000000000	0	24-05-2013 11:16:56	u
1261760	314253007	801	0.2497940000	0.3756040000	20004 Gelderland	Van Heemstraweg	N322	P	0	157272.3600000000	427112.9700000000	92 b	1.0000000000	1.0000000000	80	80	14.4300000000			0.0000000000	0.0000000000	13.9700000000			0.0000000000	0.0000000000	0.0000000000	5794 0	0.0000000000	481	0.0000000000	180	0.0000000000	0	24-05-2013 11:16:56	u
1261761	314253007	801	0.3756040000	0.5004050000	20004 Gelderland	Van Heemstraweg	N322	P	0	157357.5600000000	427172.4100000000	92 b	1.0000000000	1.0000000000	80	80	14.2400000000	52.0000000000	0.3000000000	0.0000000000	0.0000000000	14.1600000000			0.0000000000	0.0000000000	0.0000000000	5794 0	0.0000000000	481	0.0000000000	180	0.0000000000	0	24-05-2013 11:16:56	u
1261762	314253007	801	0.5004050000	0.6251990000	20004 Gelderland	Van Heemstraweg	N322	P	0	157442.5200000000	427231.4700000000	92 b	1.0000000000	1.0000000000	80	80	14.0200000000			0.0000000000	0.0000000000	14.3800000000	58.0000000000	0.3900000000	0.0000000000	0.0000000000	0.0000000000	5794 0	0.0000000000	481	0.0000000000	180	0.0000000000	0	24-05-2013 11:16:56	u
1261763	314253007	801	0.6251990000	0.7497120000	20004 Gelderland	Van Heemstraweg	N322	P	0	157526.7500000000	427291.3500000000	92 b	1.0000000000	1.0000000000	80	80	13.9000000000			0.0000000000	0.0000000000	14.5000000000	49.9000000000	0.5400000000	0.0000000000	0.0000000000	0.0000000000	5794 0	0.0000000000	481	0.0000000000	180	0.0000000000	0	24-05-2013 11:16:56	u
1261764	314253007	801	0.7497120000	0.8752000000	20004 Gelderland	Van Heemstraweg	N322	P	0	157611.5100000000	427350.9800000000	92 b	1.0000000000	1.0000000000	80	80	14.0100000000			0.0000000000	0.0000000000	14.3900000000	39.4000000000	0.8100000000	0.0000000000	0.0000000000	0.0000000000	5794 0	0.0000000000	481	0.0000000000	180	0.0000000000	0	24-05-2013 11:16:56	u
1261765	314253007	801	0.8752000000	1.0000000000	20004 Gelderland	Van Heemstraweg	N322	P	0	157696.6400000000	427410.3000000000	92 b	1.0000000000	1.0000000000	80	80	13.6600000000	18.4000000000	0.2600000000	0.0000000000	0.0000000000	14.7400000000	24.4000000000	0.8800000000	0.0000000000	0.0000000000	0.0000000000	5794 0	0.0000000000	481	0.0000000000	180	0.0000000000	0	24-05-2013 11:16:56	u
1261766					20004 Gelderland	Beldertseweg	N835	P	4	157507.0100000000	436584.1000000000	92 b	1.0000000000	1.0000000000	80	80	12.8900000000			0.0000000000	0.0000000000	13.1100000000	48.2000000000	0.2200000000	0.0000000000	0.0000000000	0.0000000000	9925 0	0.0000000000	953	0.0000000000	537	0.0000000000	0	24-05-2013 11:16:56	u
1261767					20004 Gelderland	Provincialeweg	N320	P	0	157303.8800000000	440521.7300000000	92 b	1.0000000000	1.0000000000	80	80	16.2900000000	21.3000000000	0.8300000000	0.0000000000	0.0000000000	16.5100000000			0.0000000000	0.0000000000	0.0000000000	5307 0	0.0000000000	426	0.0000000000	192	0.0000000000	0	24-05-2013 11:16:56	u
1261768					20004 Gelderland	Provincialeweg	N320	P	0	157380.7800000000	440541.0900000000	92 b	1.0000000000	1.0000000000	80	80	16.7800000000	21.1000000000	0.8500000000	0.0000000000	0.0000000000	16.0200000000			0.0000000000	0.0000000000	0.0000000000	5307 0	0.0000000000	426	0.0000000000	192	0.0000000000	0	24-05-2013 11:16:56	u
1261769					20004 Gelderland	Provincialeweg	N320	P	0	157455.0200000000	440564.6000000000	92 b	1.0000000000	1.0000000000	80	80	16.7300000000	26.2000000000	0.1200000000	0.0000000000	0.0000000000	16.4700000000			0.0000000000	0.0000000000	0.0000000000	5307 0	0.0000000000	426	0.0000000000	192	0.0000000000	0	24-05-2013 11:16:56	u
1261770	315254013	801	0.0000000000	0.5012730000	20004 Gelderland	Van Heemstraweg	N322	P	1	157789.6800000000	427475.0500000000	92 b	1.0000000000	1.0000000000	80	80	14.0700000000	19.8000000000	0.3000000000	0.0000000000	0.0000000000	14.5300000000	16.8000000000	0.3200000000	0.0000000000	0.0000000000	0.0000000000	5794 0	0.0000000000	481	0.0000000000	180	0.0000000000	0	24-05-2013 11:16:56	u
1261771	315255007	801	0.0905860000	0.1819650000	20004 Gelderland	Van Heemstraweg	N322	P	0	157934.5500000000	427740.3900000000	92 b	1.0000000000	1.0000000000	80	80	13.7800000000	46.4000000000	0.1300000000	0.0000000000	0.0000000000	14.8200000000			0.0000000000	0.0000000000	0.0000000000	5794 0	0.0000000000	481	0.0000000000	180	0.0000000000	0	24-05-2013 11:16:56	u
1261772	315255007	801	0.1819650000	0.2727930000	20004 Gelderland	Van Heemstraweg	N322	P	0	157962.5600000000	427835.0100000000	92 b	1.0000000000	1.0000000000	80	80	13.8800000000	28.9000000000	0.3500000000	0.0000000000	0.0000000000	14.7200000000			0.0000000000	0.0000000000	0.0000000000	5794 0	0.0000000000	481	0.0000000000	180	0.0000000000	0	24-05-2013 11:16:56	u
1261773	315255007	801	0.2727930000	0.3636020000	20004 Gelderland	Van Heemstraweg	N322	P	0	158000.1000000000	427925.9300000000	92 b	1.0000000000	1.0000000000	80	80	14.4200000000	38.8000000000	0.2000000000	0.0000000000	0.0000000000	14.1800000000	32.6000000000	0.4700000000	0.0000000000	0.0000000000	0.0000000000	5794 0	0.0000000000	481	0.0000000000	180	0.0000000000	0	24-05-2013 11:16:56	u
1261774	315255007	801	0.3636020000	0.4543640000	20004 Gelderland	Van Heemstraweg	N322	P	0	158043.7100000000	428014.1400000000	92 b	1.0000000000	1.0000000000	80	80	13.9800000000	38.8000000000	0.2400000000	0.0000000000	0.0000000000	14.6200000000			0.0000000000	0.0000000000	0.0000000000	5794 0	0.0000000000	481	0.0000000000	180	0.0000000000	0	24-05-2013 11:16:56	u
1261775	315255007	801	0.4543640000	0.5455580000	20004 Gelderland	Van Heemstraweg	N322	P	0	158087.1700000000	428102.6700000000	92 b	1.0000000000	1.0000000000	80	80	14.6000000000			0.0000000000	0.0000000000	14.0000000000	51.9000000000	0.3600000000	0.0000000000	0.0000000000	0.0000000000	5794 0	0.0000000000	481	0.0000000000	180	0.0000000000	0	24-05-2013 11:16:56	u
1261776	315255007	801	0.5455580000	0.6363630000	20004 Gelderland	Van Heemstraweg	N322	P	0	158131.0900000000	428190.9800000000	92 b	1.0000000000	1.0000000000	80	80	14.3900000000	38.2000000000	0.1100000000	0.0000000000	0.0000000000	14.2100000000	48.5000000000	0.1500000000	0.0000000000	0.0000000000	0.0000000000	5794 0	0.0000000000	481	0.0000000000	180	0.0000000000	0	24-05-2013 11:16:56	u
1261777	315255007	801	0.6363630000	0.7274610000	20004 Gelderland	Van Heemstraweg	N322	P	0	158182.3400000000	428275.1000000000	92 b	1.0000000000	1.0000000000	80	80	14.4200000000	32.6000000000	0.2100000000	0.0000000000	0.0000000000	14.1800000000			0.0000000000	0.0000000000	0.0000000000	5794 0	0.0000000000	481	0.0000000000	180	0.0000000000	0	24-05-2013 11:16:56	u
1261778	315255007	801	0.7274610000	0.8178600000	20004 Gelderland	Van Heemstraweg	N322	P	0	158239.1800000000	428355.3800000000	92 b	1.0000000000	1.0000000000	80	80	14.1700000000			0.0000000000	0.0000000000	14.4300000000			0.0000000000	0.0000000000	0.0000000000	5794 0	0.0000000000	481	0.0000000000	180	0.0000000000	0	24-05-2013 11:16:56	u
1261779	315255007	801	0.8178600000	0.9095600000	20004 Gelderland	Van Heemstraweg	N322	P	0	158297.7000000000	428434.8500000000	92 b	1.0000000000	1.0000000000	80	80	14.1700000000	8.5000000000	0.1300000000	0.0000000000	0.0000000000	14.4300000000			0.0000000000	0.0000000000	0.0000000000	5794 0	0.0000000000	481	0.0000000000	180	0.0000000000	0	24-05-2013 11:16:56	u
1261780	315255007	801	0.9095600000	1.0000000000	20004 Gelderland	Van Heemstraweg	N322	P	0	158355.2100000000	428515.1000000000	92 b	1.0000000000	1.0000000000	80	80	14.4400000000	30.3000000000	0.3300000000	0.0000000000	0.0000000000	14.1600000000			0.0000000000	0.0000000000	0.0000000000	5794 0	0.0000000000	481	0.0000000000	180	0.0000000000	0	24-05-2013 11:16:56	u
1261801					20004 Gelderland	Industrieweg	N835	P	3	157526.5500000000	436502.5500000000	92 b	1.0000000000	1.0000000000	80	80	15.0200000000	54.3000000000	0.8300000000	0.0000000000	0.0000000000	13.9800000000	101.1000000000	0.1400000000	0.0000000000	0.0000000000	0.0000000000	9925 0	0.0000000000	953	0.0000000000	537	0.0000000000	0	24-05-2013 11:16:56	u
1261802					20004 Gelderland	Industrieweg	N835	P	1	157546.3200000000	436419.7900000000	92 b	1.0000000000	1.0000000000	80	80	14.0500000000	49.5000000000	0.9300000000	0.0000000000	0.0000000000	14.9500000000			0.0000000000	0.0000000000	0.0000000000	9925 0	0.0000000000	953	0.0000000000	537	0.0000000000	0	24-05-2013 11:16:56	u
1261804	315281001	801	0.1249010000	0.2497590000	20004 Gelderland	Provincialeweg	N320	P	0	158069.6500000000	440686.7800000000	92 b	1.0000000000	1.0000000000	80	80	15.6900000000			0.0000000000	0.0000000000	15.1200000000			0.0000000000	0.0000000000	0.0000000000	4929 0	0.0000000000	395	0.0000000000	178	0.0000000000	0	24-05-2013 11:16:56	u
1261805	315281001	801	0.2497590000	0.3750200000	20004 Gelderland	Provincialeweg	N320	P	0	158165.9700000000	440643.9200000000	92 b	1.0000000000	1.0000000000	80	80	15.4800000000			0.0000000000	0.0000000000	15.3200000000			0.0000000000	0.0000000000	0.0000000000	4929 0	0.0000000000	395	0.0000000000	178	0.0000000000	0	24-05-2013 11:16:56	u
1261806	315281001	801	0.3750200000	0.4997160000	20004 Gelderland	Provincialeweg	N320	P	0	158261.5300000000	440599.5700000000	92 b	1.0000000000	1.0000000000	80	80	15.9900000000			0.0000000000	0.0000000000	14.8100000000			0.0000000000	0.0000000000	0.0000000000	4929 0	0.0000000000	395	0.0000000000	178	0.0000000000	0	24-05-2013 11:16:56	u
1261807	315281001	801	0.4997160000	0.6255380000	20004 Gelderland	Provincialeweg	N320	P	0	158355.6500000000	440551.7800000000	92 b	1.0000000000	1.0000000000	80	80	15.7600000000			0.0000000000	0.0000000000	15.0400000000			0.0000000000	0.0000000000	0.0000000000	4929 0	0.0000000000	395	0.0000000000	178	0.0000000000	0	24-05-2013 11:16:56	u
1261808	315281001	801	0.6255380000	0.7499030000	20004 Gelderland	Provincialeweg	N320	P	0	158446.0600000000	440497.6000000000	92 b	1.0000000000	1.0000000000	80	80	15.6400000000	54.2000000000	0.2900000000	0.0000000000	0.0000000000	15.1600000000			0.0000000000	0.0000000000	0.0000000000	4929 0	0.0000000000	395	0.0000000000	178	0.0000000000	0	24-05-2013 11:16:56	u
1261809	315281001	801	0.7499030000	0.8752800000	20004 Gelderland	Provincialeweg	N320	P	0	158534.8900000000	440441.1100000000	92 b	1.0000000000	1.0000000000	80	80	15.3600000000	63.4000000000	0.2500000000	0.0000000000	0.0000000000	15.4400000000			0.0000000000	0.0000000000	0.0000000000	4929 0	0.0000000000	395	0.0000000000	178	0.0000000000	0	24-05-2013 11:16:56	u
1261810	315281001	801	0.8752800000	1.0000000000	20004 Gelderland	Provincialeweg	N320	P	0	158622.5900000000	440382.6400000000	92 b	1.0000000000	1.0000000000	80	80	15.4400000000			0.0000000000	0.0000000000	15.3600000000	95.2000000000	0.1000000000	0.0000000000	0.0000000000	0.0000000000	4929 0	0.0000000000	395	0.0000000000	178	0.0000000000	0	24-05-2013 11:16:56	u
1261811	315281011	801	0.0000000000	0.2486740000	20004 Gelderland	Provincialeweg	N320	P	0	157562.9600000000	440604.6000000000	92 b	1.0000000000	1.0000000000	80	80	16.4800000000	16.1000000000	0.3200000000	0.0000000000	0.0000000000	15.8200000000	66.5000000000	0.3800000000	0.0000000000	0.0000000000	0.0000000000	4929 0	0.0000000000	395	0.0000000000	178	0.0000000000	0	24-05-2013 11:16:56	u
1261812	315281011	801	0.2486740000	0.5004140000	20004 Gelderland	Provincialeweg	N320	P	0	157661.5100000000	440645.9700000000	92 b	1.0000000000	1.0000000000	80	80	15.9000000000			0.0000000000	0.0000000000	16.4000000000			0.0000000000	0.0000000000	0.0000000000	4929 0	0.0000000000	395	0.0000000000	178	0.0000000000	0	24-05-2013 11:16:56	u
1261813	315281011	801	0.5004140000	0.7511790000	20004 Gelderland	Provincialeweg	N320	P	0	157760.3700000000	440687.7600000000	92 b	1.0000000000	1.0000000000	80	80	16.4600000000			0.0000000000	0.0000000000	15.8400000000	36.5000000000	0.4600000000	0.0000000000	0.0000000000	0.0000000000	4929 0	0.0000000000	395	0.0000000000	178	0.0000000000	0	24-05-2013 11:16:56	u
1261814	315281011	801	0.7511790000	1.0000000000	20004 Gelderland	Provincialeweg	N320	P	0	157863.0000000000	440715.2800000000	92 b	1.0000000000	1.0000000000	80	80	15.8200000000			0.0000000000	0.0000000000	16.4800000000	35.4000000000	0.2700000000	0.0000000000	0.0000000000	0.0000000000	4929 0	0.0000000000	395	0.0000000000	178	0.0000000000	0	24-05-2013 11:16:56	u
1261815	316257055	801	0.0000000000	0.3333300000	20004 Gelderland	Van Heemstraweg	N322	P	0	158427.8000000000	428616.0700000000	92 b	1.0000000000	1.2500000000	80	80	14.2000000000	35.2000000000	0.5000000000	0.0000000000	0.0000000000	14.6000000000			0.0000000000	0.0000000000	0.0000000000	5660 0	0.0000000000	479	0.0000000000	251	0.0000000000	0	24-05-2013 11:16:56	u
1261816	316257055	801	0.3333300000	0.6669840000	20004 Gelderland	Van Heemstraweg	N322	P	0	158499.5400000000	428702.9000000000	92 b	1.0000000000	1.2500000000	80	80	14.1200000000	30.8000000000	0.7800000000	16.9600000000	3.0000000000	14.6800000000			0.0000000000	0.0000000000	0.0000000000	5660 0	0.0000000000	479	0.0000000000	251	0.0000000000	0	24-05-2013 11:16:56	u
1261817	316257055	801	0.6669840000	1.0000000000	20004 Gelderland	Van Heemstraweg	N322	P	0	158575.7100000000	428785.8100000000	92 b	1.0000000000	1.2500000000	80	80	14.3200000000	33.6000000000	0.8800000000	18.5800000000	3.0000000000	14.4800000000			0.0000000000	0.0000000000	0.0000000000	5660 0	0.0000000000	479	0.0000000000	251	0.0000000000	0	24-05-2013 11:16:56	u
1261822					20004 Gelderland	Beldertseweg	N835	P	0	158251.3500000000	437952.3100000000	92 b	1.0000000000	1.0000000000	80	80	14.6100000000			0.0000000000	0.0000000000	14.7900000000			0.0000000000	0.0000000000	0.0000000000	7938 0	0.0000000000	762	0.0000000000	430	0.0000000000	0	24-05-2013 11:16:56	u
1261823					20004 Gelderland	Beldertseweg	N835	P	0	158319.7400000000	438023.9200000000	92 b	1.0000000000	1.0000000000	80	80	15.0000000000			0.0000000000	0.0000000000	14.4000000000			0.0000000000	0.0000000000	0.0000000000	7938 0	0.0000000000	762	0.0000000000	430	0.0000000000	0	24-05-2013 11:16:56	u
1261824					20004 Gelderland	Beldertseweg	N835	P	0	158396.4900000000	438088.3300000000	92 b	1.0000000000	1.0000000000	80	80	14.8100000000			0.0000000000	0.0000000000	14.5900000000			0.0000000000	0.0000000000	0.0000000000	7938 0	0.0000000000	762	0.0000000000	430	0.0000000000	0	24-05-2013 11:16:56	u
1261825					20004 Gelderland	Beldertseweg	N835	P	0	158474.3800000000	438151.0200000000	92 b	1.0000000000	1.0000000000	80	80	15.0700000000			0.0000000000	0.0000000000	14.3300000000			0.0000000000	0.0000000000	0.0000000000	7938 0	0.0000000000	762	0.0000000000	430	0.0000000000	0	24-05-2013 11:16:56	u
1261826					20004 Gelderland	Beldertseweg	N835	P	0	158551.9400000000	438213.4400000000	92 b	1.0000000000	1.0000000000	80	80	15.0700000000			0.0000000000	0.0000000000	14.3300000000			0.0000000000	0.0000000000	0.0000000000	7938 0	0.0000000000	762	0.0000000000	430	0.0000000000	0	24-05-2013 11:16:56	u
1261827					20004 Gelderland	Beldertseweg	N835	P	0	158629.5000000000	438275.8600000000	92 b	1.0000000000	1.0000000000	80	80	14.7500000000			0.0000000000	0.0000000000	14.6500000000			0.0000000000	0.0000000000	0.0000000000	7938 0	0.0000000000	762	0.0000000000	430	0.0000000000	0	24-05-2013 11:16:56	u
1261828					20004 Gelderland	Beldertseweg	N835	P	0	158707.8800000000	438338.2500000000	92 b	1.0000000000	1.0000000000	80	80	14.7700000000			0.0000000000	0.0000000000	14.6300000000			0.0000000000	0.0000000000	0.0000000000	7938 0	0.0000000000	762	0.0000000000	430	0.0000000000	0	24-05-2013 11:16:56	u
1261829					20004 Gelderland	Beldertseweg	N835	P	0	158795.9600000000	438384.9800000000	92 b	1.0000000000	1.0000000000	80	80	14.3400000000			0.0000000000	0.0000000000	15.0600000000			0.0000000000	0.0000000000	0.0000000000	7938 0	0.0000000000	762	0.0000000000	430	0.0000000000	0	24-05-2013 11:16:56	u
1261830					20004 Gelderland	Beldertseweg	N835	P	0	158888.9200000000	438420.5100000000	92 b	1.0000000000	1.0000000000	80	80	14.5600000000			0.0000000000	0.0000000000	14.8400000000			0.0000000000	0.0000000000	0.0000000000	7938 0	0.0000000000	762	0.0000000000	430	0.0000000000	0	24-05-2013 11:16:56	u
1261831					20004 Gelderland	Beldertseweg	N835	P	0	158982.0400000000	438456.1100000000	92 b	1.0000000000	1.0000000000	80	80	14.5500000000			0.0000000000	0.0000000000	14.8500000000			0.0000000000	0.0000000000	0.0000000000	7938 0	0.0000000000	762	0.0000000000	430	0.0000000000	0	24-05-2013 11:16:56	u
1261832					20004 Gelderland	Beldertseweg	N835	P	0	159073.6400000000	438495.6200000000	92 b	1.0000000000	1.0000000000	80	80	15.0000000000			0.0000000000	0.0000000000	14.4000000000			0.0000000000	0.0000000000	0.0000000000	7938 0	0.0000000000	762	0.0000000000	430	0.0000000000	0	24-05-2013 11:16:56	u
1261833					20004 Gelderland	Beldertseweg	N835	P	0	159155.9100000000	438550.9800000000	92 b	1.0000000000	1.0000000000	80	80	14.9800000000			0.0000000000	0.0000000000	14.4200000000			0.0000000000	0.0000000000	0.0000000000	7938 0	0.0000000000	762	0.0000000000	430	0.0000000000	0	24-05-2013 11:16:56	u
1261834					20004 Gelderland	Beldertseweg	N835	P	0	159220.9500000000	438624.7500000000	92 b	1.0000000000	1.0000000000	80	80	14.6200000000			0.0000000000	0.0000000000	14.7800000000			0.0000000000	0.0000000000	0.0000000000	7938 0	0.0000000000	762	0.0000000000	430	0.0000000000	0	24-05-2013 11:16:56	u
1261835	317257001	801	0.0000000000	0.1672360000	20004 Gelderland	Van Heemstraweg	N322	P	0	158648.3600000000	428865.1700000000	92 b	1.0000000000	1.2500000000	80	80	14.4700000000	69.9000000000	0.2300000000	0.0000000000	0.0000000000	14.1300000000	40.2000000000	0.3500000000	0.0000000000	0.0000000000	0.0000000000	5660 0	0.0000000000	479	0.0000000000	251	0.0000000000	0	24-05-2013 11:16:56	u
1261836	317257001	801	0.1672360000	0.3339710000	20004 Gelderland	Van Heemstraweg	N322	P	0	158704.8600000000	428950.5900000000	92 b	1.0000000000	1.2500000000	80	80	13.8800000000	137.6000000000		0.0000000000	0.0000000000	14.7200000000			0.0000000000	0.0000000000	0.0000000000	5660 0	0.0000000000	479	0.0000000000	251	0.0000000000	0	24-05-2013 11:16:56	u
1261837	317257001	801	0.3339710000	0.5000490000	20004 Gelderland	Van Heemstraweg	N322	P	0	158736.2900000000	429047.4700000000	92 b	1.0000000000	1.2500000000	80	80	14.5000000000			0.0000000000	0.0000000000	14.1000000000			0.0000000000	0.0000000000	0.0000000000	5660 0	0.0000000000	479	0.0000000000	251	0.0000000000	0	24-05-2013 11:16:56	u
1261878	318279010	801	0.7147860000	0.8571230000	20004 Gelderland	Zwarte Paard	N835	P	0	159304.6700000000	440246.0500000000	92 b	1.0000000000	1.0000000000	80	80	13.0000000000	45.7000000000	0.1800000000	0.0000000000	0.0000000000	13.0000000000	39.7000000000	0.5200000000	0.0000000000	0.0000000000	0.0000000000	5546 0	0.0000000000	533	0.0000000000	300	0.0000000000	0	24-05-2013 11:16:56	u
1261838	317257001	801	0.5000490000	0.6663640000	20004 Gelderland	Van Heemstraweg	N322	P	0	158744.0000000000	429149.0300000000	92 b	1.0000000000	1.2500000000	80	80	14.3000000000	114.2000000000		0.0000000000	0.0000000000	14.3000000000			0.0000000000	0.0000000000	0.0000000000	5660 0	0.0000000000	479	0.0000000000	251	0.0000000000	0	24-05-2013 11:16:56	u
1261839	317257001	801	0.6663640000	0.8331840000	20004 Gelderland	Van Heemstraweg	N322	P	0	158736.4300000000	429251.0400000000	92 b	1.0000000000	1.2500000000	80	80	14.6600000000	74.6000000000	0.5500000000	0.0000000000	0.0000000000	13.9400000000			0.0000000000	0.0000000000	0.0000000000	5660 0	0.0000000000	479	0.0000000000	251	0.0000000000	0	24-05-2013 11:16:56	u
1261840	317257001	801	0.8331840000	1.0000000000	20004 Gelderland	Van Heemstraweg	N322	P	0	158726.2100000000	429353.0200000000	92 b	1.0000000000	1.2500000000	80	80	14.4400000000	41.6000000000	0.4300000000	0.0000000000	0.0000000000	14.1600000000			0.0000000000	0.0000000000	0.0000000000	5660 0	0.0000000000	479	0.0000000000	251	0.0000000000	0	24-05-2013 11:16:56	u
1261841	317258001	801	0.2002920000	0.4011820000	20004 Gelderland	Van Heemstraweg	N322	P	0	158715.8400000000	429539.1800000000	92 b	1.0000000000	1.2500000000	80	80	14.2200000000			0.0000000000	0.0000000000	14.6800000000			0.0000000000	0.0000000000	0.0000000000	6926 0	0.0000000000	586	0.0000000000	308	0.0000000000	0	24-05-2013 11:16:56	u
1261842	317258001	801	0.4011820000	0.6001420000	20004 Gelderland	Van Heemstraweg	N322	P	0	158733.7500000000	429627.2400000000	92 b	1.0000000000	1.2500000000	80	80	14.0800000000	46.6000000000	0.5800000000	0.0000000000	0.0000000000	14.8200000000		0.0700000000	0.0000000000	0.0000000000	0.0000000000	6926 0	0.0000000000	586	0.0000000000	308	0.0000000000	0	24-05-2013 11:16:56	u
1261843	317258001	801	0.6001420000	0.8005180000	20004 Gelderland	Van Heemstraweg	N322	P	0	158771.1200000000	429708.9400000000	92 b	1.0000000000	1.2500000000	80	80	14.4100000000	48.4000000000	0.9300000000	0.0000000000	0.0000000000	14.4900000000	21.6000000000	0.4100000000	0.0000000000	0.0000000000	0.0000000000	6926 0	0.0000000000	586	0.0000000000	308	0.0000000000	0	24-05-2013 11:16:56	u
1261844	317258001	801	0.8005180000	1.0000000000	20004 Gelderland	Van Heemstraweg	N322	P	0	158813.6500000000	429788.4200000000	92 b	1.0000000000	1.2500000000	80	80	13.8900000000	41.4000000000	0.9200000000	0.0000000000	0.0000000000	15.0100000000			0.0000000000	0.0000000000	0.0000000000	6926 0	0.0000000000	586	0.0000000000	308	0.0000000000	0	24-05-2013 11:16:56	u
1261845	317259002	801	0.0000000000	0.4985680000	20004 Gelderland	Van Heemstraweg	N322	P	0	158854.6500000000	429864.4200000000	92 b	1.0000000000	1.2500000000	80	80	14.2200000000	41.3000000000	0.6600000000	0.0000000000	0.0000000000	14.5800000000	52.7000000000	0.2000000000	0.0000000000	0.0000000000	0.0000000000	6926 0	0.0000000000	586	0.0000000000	308	0.0000000000	0	24-05-2013 11:16:56	u
1261846	317259002	801	0.4985680000	1.0000000000	20004 Gelderland	Van Heemstraweg	N322	P	0	158894.1300000000	429937.4300000000	92 b	1.0000000000	1.2500000000	80	80	14.7800000000	31.0000000000	0.4300000000	0.0000000000	0.0000000000	14.0200000000	18.6000000000	0.5500000000	0.0000000000	0.0000000000	0.0000000000	6926 0	0.0000000000	586	0.0000000000	308	0.0000000000	0	24-05-2013 11:16:56	u
1261847	317260001	801	0.3338710000	0.6657730000	20004 Gelderland	Van Heemstraweg	N322	P	0	158995.6700000000	430233.3300000000	92 b	1.0000000000	1.2500000000	80	80	14.2500000000	91.0000000000	0.2500000000	0.0000000000	0.0000000000	14.9500000000	76.0000000000	0.2800000000	0.0000000000	0.0000000000	0.0000000000	6926 0	0.0000000000	586	0.0000000000	308	0.0000000000	0	24-05-2013 11:16:56	u
1261848	317260001	801	0.6657730000	1.0000000000	20004 Gelderland	Van Heemstraweg	N322	P	0	158999.0200000000	430328.9900000000	92 b	1.0000000000	1.2500000000	80	80	14.6200000000	40.9000000000	0.5400000000	0.0000000000	0.0000000000	14.5800000000	57.0000000000	0.5700000000	0.0000000000	0.0000000000	0.0000000000	6926 0	0.0000000000	586	0.0000000000	308	0.0000000000	0	24-05-2013 11:16:56	u
1261849	318260001	801	0.0000000000	0.2001760000	20004 Gelderland	Van Heemstraweg	N322	P	0	159003.0800000000	430427.9700000000	92 b	1.0000000000	1.2500000000	80	80	13.4800000000	123.3000000000		0.0000000000	0.0000000000	13.1700000000	54.4000000000	0.1400000000	0.0000000000	0.0000000000	0.0000000000	6926 0	0.0000000000	586	0.0000000000	308	0.0000000000	0	24-05-2013 11:16:56	u
1261850	318260001	801	0.2001760000	0.4003390000	20004 Gelderland	Van Heemstraweg	N322	P	0	159007.2500000000	430530.0100000000	92 b	1.0000000000	1.2500000000	80	80	13.6700000000			0.0000000000	0.0000000000	12.9800000000			0.0000000000	0.0000000000	0.0000000000	6926 0	0.0000000000	586	0.0000000000	308	0.0000000000	0	24-05-2013 11:16:56	u
1261851	318260001	801	0.4003390000	0.6005050000	20004 Gelderland	Van Heemstraweg	N322	P	0	159012.4700000000	430632.0000000000	92 b	1.0000000000	1.2500000000	80	80	13.8700000000			0.0000000000	0.0000000000	12.7800000000	12.6000000000	0.3900000000	0.0000000000	0.0000000000	0.0000000000	6926 0	0.0000000000	586	0.0000000000	308	0.0000000000	0	24-05-2013 11:16:56	u
1261852	318260001	801	0.6005050000	0.8009050000	20004 Gelderland	Van Heemstraweg	N322	P	0	159017.0000000000	430734.0800000000	92 b	1.0000000000	1.2500000000	80	80	13.0000000000			0.0000000000	0.0000000000	13.0000000000	40.2000000000	0.4200000000	0.0000000000	0.0000000000	0.0000000000	6926 0	0.0000000000	586	0.0000000000	308	0.0000000000	0	24-05-2013 11:16:56	u
1261853	318260001	801	0.8009050000	1.0000000000	20004 Gelderland	Van Heemstraweg	N322	P	0	159027.2700000000	430835.3600000000	92 b	1.0000000000	1.2500000000	80	80	13.6000000000	12.5000000000	0.6900000000	0.0000000000	0.0000000000	13.2000000000	33.3000000000	0.5100000000	0.0000000000	0.0000000000	0.0000000000	6926 0	0.0000000000	586	0.0000000000	308	0.0000000000	0	24-05-2013 11:16:56	u
1261854	318261001	801	0.0000000000	0.1993160000	20004 Gelderland	Van Heemstraweg	N322	P	0	159075.6800000000	431016.9600000000	92 b	1.0000000000	1.2500000000	80	80	13.6000000000			0.0000000000	0.0000000000	13.8600000000	11.9000000000	0.1500000000	0.0000000000	0.0000000000	0.0000000000	6926 0	0.0000000000	586	0.0000000000	308	0.0000000000	0	24-05-2013 11:16:56	u
1261855	318261001	801	0.1993160000	0.3998740000	20004 Gelderland	Van Heemstraweg	N322	P	0	159110.0900000000	431109.4700000000	92 b	1.0000000000	1.2500000000	80	80	14.1500000000	15.4000000000	0.3000000000	0.0000000000	0.0000000000	13.3100000000			0.0000000000	0.0000000000	0.0000000000	6926 0	0.0000000000	586	0.0000000000	308	0.0000000000	0	24-05-2013 11:16:56	u
1261856	318261001	801	0.3998740000	0.6000080000	20004 Gelderland	Van Heemstraweg	N322	P	0	159144.7900000000	431202.0900000000	92 b	1.0000000000	1.2500000000	80	80	13.6700000000			0.0000000000	0.0000000000	13.7900000000			0.0000000000	0.0000000000	0.0000000000	6926 0	0.0000000000	586	0.0000000000	308	0.0000000000	0	24-05-2013 11:16:56	u
1261879					20004 Gelderland	Zwarte Paard	N835	P	0	159319.3300000000	440342.9500000000	92 b	1.0000000000	1.0000000000	80	80	12.4500000000	8.0000000000	0.0600000000	0.0000000000	0.0000000000	12.3600000000	10.6000000000	0.4800000000	0.0000000000	0.0000000000	0.0000000000	5546 0	0.0000000000	533	0.0000000000	300	0.0000000000	0	24-05-2013 11:16:56	u
1261857	318261001	801	0.6000080000	0.7998620000	20004 Gelderland	Van Heemstraweg	N322	P	0	159185.0400000000	431292.0600000000	92 b	1.0000000000	1.2500000000	80	80	13.9000000000			0.0000000000	0.0000000000	13.4600000000			0.0000000000	0.0000000000	0.0000000000	6926 0	0.0000000000	586	0.0000000000	308	0.0000000000	0	24-05-2013 11:16:56	u
1261858	318261001	801	0.7998620000	1.0000000000	20004 Gelderland	Van Heemstraweg	N322	P	0	159241.0900000000	431373.1700000000	92 b	1.0000000000	1.2500000000	80	80	13.8600000000			0.0000000000	0.0000000000	13.6000000000			0.0000000000	0.0000000000	0.0000000000	6926 0	0.0000000000	586	0.0000000000	308	0.0000000000	0	24-05-2013 11:16:56	u
1261859	318262001	801	0.0000000000	0.1673660000	20004 Gelderland	Van Heemstraweg	N322	P	0	159307.3400000000	431447.6500000000	92 b	1.0000000000	1.2500000000	80	80	14.0200000000	99.0000000000	0.1000000000	0.0000000000	0.0000000000	14.3800000000			0.0000000000	0.0000000000	0.0000000000	6926 0	0.0000000000	586	0.0000000000	308	0.0000000000	0	24-05-2013 11:16:56	u
1261860	318262001	801	0.1673660000	0.3333920000	20004 Gelderland	Van Heemstraweg	N322	P	0	159375.1500000000	431521.3600000000	92 b	1.0000000000	1.2500000000	80	80	13.9600000000			0.0000000000	0.0000000000	14.2400000000			0.0000000000	0.0000000000	0.0000000000	6926 0	0.0000000000	586	0.0000000000	308	0.0000000000	0	24-05-2013 11:16:56	u
1261861	318262001	801	0.3333920000	0.4996190000	20004 Gelderland	Van Heemstraweg	N322	P	0	159443.3200000000	431594.2800000000	92 b	1.0000000000	1.2500000000	80	80	14.0400000000	30.4000000000	0.6600000000	0.0000000000	0.0000000000	14.1600000000	52.7000000000	0.4500000000	0.0000000000	0.0000000000	0.0000000000	6926 0	0.0000000000	586	0.0000000000	308	0.0000000000	0	24-05-2013 11:16:56	u
1261862	318262001	801	0.4996190000	0.6658840000	20004 Gelderland	Van Heemstraweg	N322	P	0	159509.3300000000	431669.2100000000	92 b	1.0000000000	1.2500000000	80	80	13.4000000000	30.5000000000	0.3900000000	0.0000000000	0.0000000000	14.8000000000			0.0000000000	0.0000000000	0.0000000000	6926 0	0.0000000000	586	0.0000000000	308	0.0000000000	0	24-05-2013 11:16:56	u
1261863	318262001	801	0.6658840000	0.8328300000	20004 Gelderland	Van Heemstraweg	N322	P	0	159570.2200000000	431748.4000000000	92 b	1.0000000000	1.2500000000	80	80	14.5900000000			0.0000000000	0.0000000000	13.6100000000			0.0000000000	0.0000000000	0.0000000000	6926 0	0.0000000000	586	0.0000000000	308	0.0000000000	0	24-05-2013 11:16:56	u
1261864	318262001	801	0.8328300000	1.0000000000	20004 Gelderland	Van Heemstraweg	N322	P	0	159609.4000000000	431840.7100000000	92 b	1.0000000000	1.2500000000	80	80	15.1900000000	146.3000000000		0.0000000000	0.0000000000	14.2100000000	91.1000000000	0.3400000000	0.0000000000	0.0000000000	0.0000000000	6926 0	0.0000000000	586	0.0000000000	308	0.0000000000	0	24-05-2013 11:16:56	u
1261865					20004 Gelderland	Tielseweg	N835	P	0	159255.3400000000	438686.7800000000	92 b	1.0000000000	1.0000000000	80	80	16.8000000000			0.0000000000	0.0000000000	16.8000000000			0.0000000000	0.0000000000	0.0000000000	7938 0	0.0000000000	762	0.0000000000	430	0.0000000000	0	24-05-2013 11:16:56	u
1261866	318279005	801	0.0006894290	0.1664190000	20004 Gelderland	Tielseweg	N835	P	0	159214.2500000000	439616.3400000000	92 b	1.0000000000	1.0000000000	80	80	16.5600000000			0.0000000000	0.0000000000	16.6400000000			0.0000000000	0.0000000000	0.0000000000	5546 0	0.0000000000	533	0.0000000000	300	0.0000000000	0	24-05-2013 11:16:56	u
1261867	318279005	801	0.1664190000	0.3332880000	20004 Gelderland	Tielseweg	N835	P	0	159205.2100000000	439523.0400000000	92 b	1.0000000000	1.0000000000	80	80	16.9600000000			0.0000000000	0.0000000000	16.2400000000			0.0000000000	0.0000000000	0.0000000000	5546 0	0.0000000000	533	0.0000000000	300	0.0000000000	0	24-05-2013 11:16:56	u
1261868					20004 Gelderland	Tielseweg	N835	P	0	159210.9000000000	439429.4400000000	92 b	1.0000000000	1.0000000000	80	80	16.5500000000			0.0000000000	0.0000000000	16.6500000000			0.0000000000	0.0000000000	0.0000000000	5546 0	0.0000000000	533	0.0000000000	300	0.0000000000	0	24-05-2013 11:16:56	u
1261869					20004 Gelderland	Tielseweg	N835	P	0	159225.3500000000	439336.6300000000	92 b	1.0000000000	1.0000000000	80	80	16.8600000000			0.0000000000	0.0000000000	16.3400000000			0.0000000000	0.0000000000	0.0000000000	5546 0	0.0000000000	533	0.0000000000	300	0.0000000000	0	24-05-2013 11:16:56	u
1261870					20004 Gelderland	Tielseweg	N835	P	0	159239.8500000000	439243.5500000000	92 b	1.0000000000	1.0000000000	80	80	16.2900000000			0.0000000000	0.0000000000	16.9100000000			0.0000000000	0.0000000000	0.0000000000	5546 0	0.0000000000	533	0.0000000000	300	0.0000000000	0	24-05-2013 11:16:56	u
1261871	318279005	801	0.8332970000	0.9987230000	20004 Gelderland	Tielseweg	N835	P	0	159254.2800000000	439150.9100000000	92 b	1.0000000000	1.0000000000	80	80	16.4300000000	31.8000000000	0.3700000000	0.0000000000	0.0000000000	16.7700000000			0.0000000000	0.0000000000	0.0000000000	5546 0	0.0000000000	533	0.0000000000	300	0.0000000000	0	24-05-2013 11:16:56	u
1261872					20004 Gelderland	Tielseweg	N835	P	0	159224.0400000000	439685.7800000000	92 b	1.0000000000	1.0000000000	80	80	15.6700000000			0.0000000000	0.0000000000	14.9300000000			0.0000000000	0.0000000000	0.0000000000	5546 0	0.0000000000	533	0.0000000000	300	0.0000000000	0	24-05-2013 11:16:56	u
1261873	318279010	801	0.0056529400	0.1423440000	20004 Gelderland	Zwarte Paard	N835	P	0	159233.9300000000	439756.0000000000	92 b	1.0000000000	1.0000000000	80	80	14.5000000000			0.0000000000	0.0000000000	14.5000000000			0.0000000000	0.0000000000	0.0000000000	5546 0	0.0000000000	533	0.0000000000	300	0.0000000000	0	24-05-2013 11:16:56	u
1261874	318279010	801	0.1423440000	0.2861130000	20004 Gelderland	Zwarte Paard	N835	P	0	159247.5400000000	439852.5600000000	92 b	1.0000000000	1.0000000000	80	80	14.5700000000			0.0000000000	0.0000000000	14.4300000000	4.4000000000	0.1800000000	0.0000000000	0.0000000000	0.0000000000	5546 0	0.0000000000	533	0.0000000000	300	0.0000000000	0	24-05-2013 11:16:56	u
1261875					20004 Gelderland	Zwarte Paard	N835	P	0	159261.4300000000	439951.0800000000	92 b	1.0000000000	1.0000000000	80	80	12.8200000000		0.0500000000	0.0000000000	0.0000000000	11.8400000000	14.9000000000	0.4400000000	0.0000000000	0.0000000000	0.0000000000	5546 0	0.0000000000	533	0.0000000000	300	0.0000000000	0	24-05-2013 11:16:56	u
1261876					20004 Gelderland	Zwarte Paard	N835	P	0	159275.2500000000	440049.1100000000	92 b	1.0000000000	1.0000000000	80	80	12.9400000000	6.2000000000	0.4600000000	0.0000000000	0.0000000000	11.7200000000			0.0000000000	0.0000000000	0.0000000000	5546 0	0.0000000000	533	0.0000000000	300	0.0000000000	0	24-05-2013 11:16:56	u
1261877					20004 Gelderland	Zwarte Paard	N835	P	0	159289.7800000000	440147.6100000000	92 b	1.0000000000	1.0000000000	80	80	13.3900000000			0.0000000000	0.0000000000	11.2700000000	29.1000000000	0.2700000000	0.0000000000	0.0000000000	0.0000000000	5546 0	0.0000000000	533	0.0000000000	300	0.0000000000	0	24-05-2013 11:16:56	u
1261880	318280010	801	0.0042509800	0.1254610000	20004 Gelderland	Provincialeweg	N320	P	0	159391.1500000000	440395.1000000000	92 b	1.0000000000	1.0000000000	80	80	14.5300000000			0.0000000000	0.0000000000	14.6700000000	97.7000000000	0.4800000000	0.0000000000	0.0000000000	0.0000000000	6545 0	0.0000000000	509	0.0000000000	234	0.0000000000	0	24-05-2013 11:16:56	u
1261881	318280010	801	0.1254610000	0.2498880000	20004 Gelderland	Provincialeweg	N320	P	0	159491.9800000000	440381.3300000000	92 b	1.0000000000	1.0000000000	80	80	15.0900000000			0.0000000000	0.0000000000	14.1100000000	131.0000000000	0.1000000000	0.0000000000	0.0000000000	0.0000000000	6545 0	0.0000000000	509	0.0000000000	234	0.0000000000	0	24-05-2013 11:16:56	u
1261882	318280010	801	0.2498880000	0.3747740000	20004 Gelderland	Provincialeweg	N320	P	0	159594.4200000000	440368.2200000000	92 b	1.0000000000	1.0000000000	80	80	14.4500000000	58.6000000000	0.4300000000	0.0000000000	0.0000000000	14.7500000000	97.9000000000	0.1400000000	0.0000000000	0.0000000000	0.0000000000	6545 0	0.0000000000	509	0.0000000000	234	0.0000000000	0	24-05-2013 11:16:56	u
1261883	318280010	801	0.3747740000	0.5002310000	20004 Gelderland	Provincialeweg	N320	P	0	159697.4800000000	440375.8800000000	92 b	1.0000000000	1.0000000000	80	80	14.8200000000	46.0000000000	0.5100000000	0.0000000000	0.0000000000	14.3800000000			0.0000000000	0.0000000000	0.0000000000	6545 0	0.0000000000	509	0.0000000000	234	0.0000000000	0	24-05-2013 11:16:56	u
1261884	318280010	801	0.5002310000	0.6250860000	20004 Gelderland	Provincialeweg	N320	P	0	159797.4000000000	440403.3300000000	92 b	1.0000000000	1.0000000000	80	80	14.7500000000			0.0000000000	0.0000000000	14.4600000000			0.0000000000	0.0000000000	0.0000000000	6545 0	0.0000000000	509	0.0000000000	234	0.0000000000	0	24-05-2013 11:16:56	u
1261885	318280010	801	0.6250860000	0.7502920000	20004 Gelderland	Provincialeweg	N320	P	0	159896.4900000000	440433.5400000000	92 b	1.0000000000	1.0000000000	80	80	14.2700000000			0.0000000000	0.0000000000	14.9300000000			0.0000000000	0.0000000000	0.0000000000	6545 0	0.0000000000	509	0.0000000000	234	0.0000000000	0	24-05-2013 11:16:56	u
1261886	318280010	801	0.7502920000	0.8751460000	20004 Gelderland	Provincialeweg	N320	P	0	159995.5800000000	440463.7500000000	92 b	1.0000000000	1.0000000000	80	80	14.7500000000			0.0000000000	0.0000000000	14.4600000000			0.0000000000	0.0000000000	0.0000000000	6545 0	0.0000000000	509	0.0000000000	234	0.0000000000	0	24-05-2013 11:16:56	u
1261887	318280010	801	0.8751460000	1.0000000000	20004 Gelderland	Provincialeweg	N320	P	0	160094.5300000000	440493.9200000000	92 b	1.0000000000	1.0000000000	80	80	14.7500000000			0.0000000000	0.0000000000	14.4600000000			0.0000000000	0.0000000000	0.0000000000	6545 0	0.0000000000	509	0.0000000000	234	0.0000000000	0	24-05-2013 11:16:56	u
1261888					20004 Gelderland	Van Heemstraweg	N322	P	0	159668.9700000000	431919.1700000000	92 b	1.0000000000	1.2500000000	80	80	13.5800000000	36.7000000000	0.5200000000	0.0000000000	0.0000000000	14.2200000000	93.3000000000	0.2200000000	0.0000000000	0.0000000000	0.0000000000	6926 0	0.0000000000	586	0.0000000000	308	0.0000000000	0	24-05-2013 11:16:56	u
1261889	319263001	801	0.1662500000	0.3332620000	20004 Gelderland	Van Heemstraweg	N322	P	0	159747.2000000000	431980.4600000000	92 b	1.0000000000	1.2500000000	80	80	14.4500000000	27.9000000000	0.9100000000	0.0000000000	0.0000000000	13.3500000000	93.6000000000	0.1200000000	0.0000000000	0.0000000000	0.0000000000	6926 0	0.0000000000	586	0.0000000000	308	0.0000000000	0	24-05-2013 11:16:56	u
1261890	319263001	801	0.3332620000	0.4995360000	20004 Gelderland	Van Heemstraweg	N322	P	0	159834.4500000000	432028.1000000000	92 b	1.0000000000	1.2500000000	80	80	13.4500000000	26.5000000000	0.9400000000	0.0000000000	0.0000000000	14.3500000000	48.4000000000	0.2800000000	0.0000000000	0.0000000000	0.0000000000	6926 0	0.0000000000	586	0.0000000000	308	0.0000000000	0	24-05-2013 11:16:56	u
1261891	319263001	801	0.6665530000	0.8337560000	20004 Gelderland	Van Heemstraweg	N322	P	0	160013.8200000000	432114.6300000000	92 b	1.0000000000	1.2500000000	80	80	14.1900000000	32.3000000000	0.9300000000	0.0000000000	0.0000000000	13.6100000000	66.4000000000	0.2200000000	0.0000000000	0.0000000000	0.0000000000	6926 0	0.0000000000	586	0.0000000000	308	0.0000000000	0	24-05-2013 11:16:56	u
1261892	319263001	801	0.8337560000	1.0000000000	20004 Gelderland	Van Heemstraweg	N322	P	0	160109.6500000000	432140.7500000000	92 b	1.0000000000	1.2500000000	80	80	14.0000000000	58.8000000000	0.8500000000	0.0000000000	0.0000000000	13.6000000000			0.0000000000	0.0000000000	0.0000000000	6926 0	0.0000000000	586	0.0000000000	308	0.0000000000	0	24-05-2013 11:16:56	u
1261893	320264027	801	0.0000000000	0.1665910000	20004 Gelderland	Van Heemstraweg	N322	P	0	160210.5000000000	432148.4100000000	92 b	1.0000000000	1.2500000000	80	80	13.6100000000	72.1000000000	0.5800000000	0.0000000000	0.0000000000	14.1900000000			0.0000000000	0.0000000000	0.0000000000	7443 0	0.0000000000	629	0.0000000000	330	0.0000000000	0	24-05-2013 11:16:56	u
1261894	320264027	801	0.1665910000	0.3331530000	20004 Gelderland	Van Heemstraweg	N322	P	0	160313.5100000000	432153.2400000000	92 b	1.0000000000	1.2500000000	80	80	13.5600000000	56.9000000000	0.3900000000	0.0000000000	0.0000000000	14.2400000000			0.0000000000	0.0000000000	0.0000000000	7443 0	0.0000000000	629	0.0000000000	330	0.0000000000	0	24-05-2013 11:16:56	u
1261895					20004 Gelderland	Van Heemstraweg	N322	P	0	160416.4600000000	432160.9800000000	92 b	1.0000000000	1.2500000000	80	80	13.4100000000	70.9000000000	0.3000000000	0.0000000000	0.0000000000	14.3900000000	57.4000000000	0.7400000000	0.0000000000	0.0000000000	0.0000000000	7443 0	0.0000000000	629	0.0000000000	330	0.0000000000	0	24-05-2013 11:16:56	u
1261896					20004 Gelderland	Van Heemstraweg	N322	P	0	160518.9000000000	432173.2200000000	92 b	1.0000000000	1.2500000000	80	80	13.7700000000	75.6000000000	0.2600000000	0.0000000000	0.0000000000	14.0300000000			0.0000000000	0.0000000000	0.0000000000	7443 0	0.0000000000	629	0.0000000000	330	0.0000000000	0	24-05-2013 11:16:56	u
1261897	320264027	801	0.6668370000	0.8336480000	20004 Gelderland	Van Heemstraweg	N322	P	0	160620.8500000000	432189.0300000000	92 b	1.0000000000	1.2500000000	80	80	14.1500000000	84.6000000000	0.3800000000	0.0000000000	0.0000000000	13.6500000000			0.0000000000	0.0000000000	0.0000000000	7443 0	0.0000000000	629	0.0000000000	330	0.0000000000	0	24-05-2013 11:16:56	u
1261898	320264027	801	0.8336480000	0.9594390000	20004 Gelderland	Van Heemstraweg	N322	P	0	160710.6500000000	432200.7100000000	92 b	1.0000000000	1.2500000000	80	80	13.5300000000	43.7000000000	0.5600000000	0.0000000000	0.0000000000	14.2700000000	124.1000000000		0.0000000000	0.0000000000	0.0000000000	7443 0	0.0000000000	629	0.0000000000	330	0.0000000000	0	24-05-2013 11:16:56	u
1261899	320281002	801	0.0000000000	0.1250820000	20004 Gelderland	Provincialeweg	N320	P	0	160189.5400000000	440522.8600000000	92 b	1.0000000000	1.0000000000	80	80	14.0000000000	37.3000000000	0.1300000000	0.0000000000	0.0000000000	14.0000000000			0.0000000000	0.0000000000	0.0000000000	6545 0	0.0000000000	509	0.0000000000	234	0.0000000000	0	24-05-2013 11:16:56	u
1261900	320281002	801	0.1250820000	0.2501580000	20004 Gelderland	Provincialeweg	N320	P	0	160280.5200000000	440550.9300000000	92 b	1.0000000000	1.0000000000	80	80	14.2100000000			0.0000000000	0.0000000000	13.7900000000			0.0000000000	0.0000000000	0.0000000000	6545 0	0.0000000000	509	0.0000000000	234	0.0000000000	0	24-05-2013 11:16:56	u
1261901	320281002	801	0.3752340000	0.4999310000	20004 Gelderland	Provincialeweg	N320	P	0	160462.4200000000	440606.7700000000	92 b	1.0000000000	1.0000000000	80	80	14.3200000000	28.5000000000	0.3800000000	0.0000000000	0.0000000000	13.6800000000			0.0000000000	0.0000000000	0.0000000000	6545 0	0.0000000000	509	0.0000000000	234	0.0000000000	0	24-05-2013 11:16:56	u
1261902	320281002	801	0.4999310000	0.6250060000	20004 Gelderland	Provincialeweg	N320	P	0	160553.5100000000	440633.9800000000	92 b	1.0000000000	1.0000000000	80	80	13.9700000000			0.0000000000	0.0000000000	14.0300000000	34.2000000000	0.2000000000	0.0000000000	0.0000000000	0.0000000000	6545 0	0.0000000000	509	0.0000000000	234	0.0000000000	0	24-05-2013 11:16:56	u
1261903	320281002	801	0.7500830000	0.8753330000	20004 Gelderland	Provincialeweg	N320	P	0	160735.9800000000	440688.5700000000	92 b	1.0000000000	1.0000000000	80	80	14.4100000000			0.0000000000	0.0000000000	13.5900000000			0.0000000000	0.0000000000	0.0000000000	6545 0	0.0000000000	509	0.0000000000	234	0.0000000000	0	24-05-2013 11:16:56	u
1261904					20004 Gelderland	Provincialeweg	N320	P	0	160830.8900000000	440712.2000000000	92 b	1.0000000000	1.0000000000	80	80	14.3200000000	31.2000000000	0.0400000000	0.0000000000	0.0000000000	13.6800000000			0.0000000000	0.0000000000	0.0000000000	6545 0	0.0000000000	509	0.0000000000	234	0.0000000000	0	24-05-2013 11:16:56	u
1261905					20004 Gelderland	Van Heemstraweg	N322	P	0	160839.3100000000	432199.9800000000	92 b	1.0000000000	1.2500000000	80	80	13.4400000000	38.6000000000	0.7800000000	0.0000000000	0.0000000000	14.3600000000	125.6000000000		0.0000000000	0.0000000000	0.0000000000	7443 0	0.0000000000	629	0.0000000000	330	0.0000000000	0	24-05-2013 11:16:56	u
1261906					20004 Gelderland	Van Heemstraweg	N322	P	0	160948.1700000000	432192.5900000000	92 b	1.0000000000	1.2500000000	80	80	14.3000000000	41.1000000000	0.6500000000	0.0000000000	0.0000000000	13.5000000000			0.0000000000	0.0000000000	0.0000000000	7443 0	0.0000000000	629	0.0000000000	330	0.0000000000	0	24-05-2013 11:16:56	u
1261907					20004 Gelderland	Van Heemstraweg	N322	P	0	161048.3400000000	432180.8100000000	92 b	1.0000000000	1.2500000000	80	80	14.2300000000	48.5000000000	0.8500000000	0.0000000000	0.0000000000	13.5700000000			0.0000000000	0.0000000000	0.0000000000	7443 0	0.0000000000	629	0.0000000000	330	0.0000000000	0	24-05-2013 11:16:56	u
1261908					20004 Gelderland	Van Heemstraweg	N322	P	0	161148.1400000000	432163.3200000000	92 b	1.0000000000	1.2500000000	80	80	13.9000000000	48.9000000000	0.7900000000	0.0000000000	0.0000000000	13.9000000000			0.0000000000	0.0000000000	0.0000000000	7443 0	0.0000000000	629	0.0000000000	330	0.0000000000	0	24-05-2013 11:16:56	u
1261909					20004 Gelderland	Van Heemstraweg	N322	P	0	161247.1200000000	432143.2600000000	92 b	1.0000000000	1.2500000000	80	80	14.0200000000	39.2000000000	1.0000000000	0.0000000000	0.0000000000	13.7800000000	48.1000000000	0.8500000000	0.0000000000	0.0000000000	0.0000000000	7443 0	0.0000000000	629	0.0000000000	330	0.0000000000	0	24-05-2013 11:16:56	u
1261910					20004 Gelderland	Van Heemstraweg	N322	P	0	161340.7000000000	432109.9700000000	92 b	1.0000000000	1.2500000000	80	80	13.5600000000	28.5000000000	0.9200000000	0.0000000000	0.0000000000	14.2400000000	30.5000000000	0.4400000000	0.0000000000	0.0000000000	0.0000000000	7443 0	0.0000000000	629	0.0000000000	330	0.0000000000	0	24-05-2013 11:16:56	u
1261911	321281001	801	0.0444134000	1.0000000000	20004 Gelderland	Provincialeweg	N320	P	0	160939.6300000000	440725.7700000000	92 b	1.0000000000	1.0000000000	80	80	15.5400000000	22.5000000000	0.6400000000	0.0000000000	0.0000000000	14.6600000000	34.9000000000	0.2100000000	0.0000000000	0.0000000000	0.0000000000	6545 0	0.0000000000	509	0.0000000000	234	0.0000000000	0	24-05-2013 11:16:56	u
1261912					20004 Gelderland	Van Heemstraweg	N322	P	0	161432.6700000000	432076.9600000000	92 b	1.0000000000	1.2500000000	80	80	13.9000000000	36.4000000000	0.9500000000	0.0000000000	0.0000000000	14.3000000000			0.0000000000	0.0000000000	0.0000000000	7443 0	0.0000000000	629	0.0000000000	330	0.0000000000	0	24-05-2013 11:16:56	u
1261913					20004 Gelderland	Van Heemstraweg	N322	P	0	161523.2800000000	432046.8400000000	92 b	1.0000000000	1.2500000000	80	80	14.1900000000	19.6000000000	0.7300000000	0.0000000000	0.0000000000	14.0100000000			0.0000000000	0.0000000000	0.0000000000	7443 0	0.0000000000	629	0.0000000000	330	0.0000000000	0	24-05-2013 11:16:56	u
1261914	322264001	801	0.5010860000	0.7496410000	20004 Gelderland	Van Heemstraweg	N322	P	0	161614.8600000000	432029.0200000000	92 b	1.0000000000	1.2500000000	80	80	13.7100000000	82.2000000000	0.0500000000	0.0000000000	0.0000000000	13.8900000000	32.0000000000	0.4400000000	0.0000000000	0.0000000000	0.0000000000	7443 0	0.0000000000	629	0.0000000000	330	0.0000000000	0	24-05-2013 11:16:56	u
1261915	322264001	801	0.7496410000	1.0000000000	20004 Gelderland	Van Heemstraweg	N322	P	0	161707.5200000000	432017.1100000000	92 b	1.0000000000	1.2500000000	80	80	13.6800000000	71.9000000000	0.1300000000	0.0000000000	0.0000000000	13.9200000000	30.2000000000	0.3200000000	0.0000000000	0.0000000000	0.0000000000	7443 0	0.0000000000	629	0.0000000000	330	0.0000000000	0	24-05-2013 11:16:56	u
1261916	322281001	801	0.0000000000	0.1992670000	20004 Gelderland	Provincialeweg	N320	P	0	161050.4900000000	440731.6600000000	92 b	1.0000000000	1.0000000000	80	80	15.1100000000	28.1000000000	0.2900000000	0.0000000000	0.0000000000	14.4900000000			0.0000000000	0.0000000000	0.0000000000	6273 0	0.0000000000	488	0.0000000000	224	0.0000000000	0	24-05-2013 11:16:56	u
1261917	322281001	801	0.1992670000	0.4003800000	20004 Gelderland	Provincialeweg	N320	P	0	161154.0000000000	440736.0000000000	92 b	1.0000000000	1.0000000000	80	80	14.8000000000	141.0000000000		0.0000000000	0.0000000000	14.8000000000			0.0000000000	0.0000000000	0.0000000000	6273 0	0.0000000000	488	0.0000000000	224	0.0000000000	0	24-05-2013 11:16:56	u
1261918	322281001	801	0.4003800000	0.5996640000	20004 Gelderland	Provincialeweg	N320	P	0	161257.5300000000	440739.8700000000	92 b	1.0000000000	1.0000000000	80	80	14.9100000000	106.0000000000		0.0000000000	0.0000000000	14.6900000000	28.2000000000	0.2800000000	0.0000000000	0.0000000000	0.0000000000	6273 0	0.0000000000	488	0.0000000000	224	0.0000000000	0	24-05-2013 11:16:56	u
1261919	322281001	801	0.5996640000	0.7995010000	20004 Gelderland	Provincialeweg	N320	P	0	161360.6700000000	440745.0000000000	92 b	1.0000000000	1.0000000000	80	80	14.8000000000	45.9000000000	0.1400000000	0.0000000000	0.0000000000	14.8000000000			0.0000000000	0.0000000000	0.0000000000	6273 0	0.0000000000	488	0.0000000000	224	0.0000000000	0	24-05-2013 11:16:56	u
1261920	322281001	801	0.7995010000	1.0000000000	20004 Gelderland	Provincialeweg	N320	P	0	161462.0800000000	440726.6400000000	92 b	1.0000000000	1.0000000000	80	80	15.1200000000	60.3000000000	0.3300000000	0.0000000000	0.0000000000	14.4800000000			0.0000000000	0.0000000000	0.0000000000	6273 0	0.0000000000	488	0.0000000000	224	0.0000000000	0	24-05-2013 11:16:56	u
1261930	323264001	801	0.0000000000	0.2503360000	20004 Gelderland	Van Heemstraweg	N322	P	0	161798.0000000000	432003.9800000000	92 b	1.0000000000	1.0000000000	80	80	14.2400000000		0.0300000000	0.0000000000	0.0000000000	14.9600000000			0.0000000000	0.0000000000	0.0000000000	9094 0	0.0000000000	769	0.0000000000	404	0.0000000000	0	24-05-2013 11:16:56	u
1261931	323264001	801	0.2503360000	0.4989790000	20004 Gelderland	Van Heemstraweg	N322	P	0	161885.0200000000	431986.6300000000	92 b	1.0000000000	1.0000000000	80	80	14.8400000000			0.0000000000	0.0000000000	14.3600000000	12.2000000000	0.2000000000	0.0000000000	0.0000000000	0.0000000000	9094 0	0.0000000000	769	0.0000000000	404	0.0000000000	0	24-05-2013 11:16:56	u
1261932	323264001	801	0.4989790000	0.7494240000	20004 Gelderland	Van Heemstraweg	N322	P	0	161970.4800000000	431962.4100000000	92 b	1.0000000000	1.0000000000	80	80	14.3700000000	32.2000000000	0.5800000000	0.0000000000	0.0000000000	14.8300000000	25.1000000000	0.2200000000	0.0000000000	0.0000000000	0.0000000000	9094 0	0.0000000000	769	0.0000000000	404	0.0000000000	0	24-05-2013 11:16:56	u
1261933					20004 Gelderland	Prins Willem-Alexanderwg	N323	P	8	161966.8600000000	435941.4400000000	92 b	1.0000000000	1.0000000000	100	80	20.0100000000			0.0000000000	0.0000000000	19.4500000000			0.0000000000	0.0000000000	0.0000000000	8982 0	0.0000000000	840	0.0000000000	899	0.0000000000	0	24-05-2013 11:16:56	u
1261934					20004 Gelderland	Prins Willem-Alexanderwg	N323	P	8	162033.2100000000	435865.6900000000	92 b	1.0000000000	1.0000000000	100	80	20.0600000000			0.0000000000	0.0000000000	19.7400000000			0.0000000000	0.0000000000	0.0000000000	8982 0	0.0000000000	840	0.0000000000	899	0.0000000000	0	24-05-2013 11:16:56	u
1261935					20004 Gelderland	Prins Willem-Alexanderwg	N323	P	8	162087.2300000000	435780.8700000000	92 b	1.0000000000	1.0000000000	100	80	19.5300000000	69.5000000000	0.0600000000	0.0000000000	0.0000000000	19.7700000000			0.0000000000	0.0000000000	0.0000000000	8982 0	0.0000000000	840	0.0000000000	899	0.0000000000	0	24-05-2013 11:16:56	u
1261936					20004 Gelderland	Prins Willem-Alexanderwg	N323	P	8	162139.1300000000	435695.3600000000	92 b	1.0000000000	1.0000000000	100	80	19.5600000000	57.0000000000	0.6000000000	0.0000000000	0.0000000000	20.3300000000			0.0000000000	0.0000000000	0.0000000000	8982 0	0.0000000000	840	0.0000000000	899	0.0000000000	0	24-05-2013 11:16:56	u
1261937					20004 Gelderland	Prins Willem-Alexanderwg	N323	P	8	162189.0600000000	435607.9000000000	92 b	1.0000000000	1.0000000000	100	80	20.1500000000	146.5000000000		0.0000000000	0.0000000000	19.6700000000			0.0000000000	0.0000000000	0.0000000000	8982 0	0.0000000000	840	0.0000000000	899	0.0000000000	0	24-05-2013 11:16:56	u
1261938					20004 Gelderland	Prins Willem-Alexanderwg	N323	P	8	162234.7600000000	435518.3500000000	92 b	1.0000000000	1.0000000000	100	80	19.9700000000	106.3000000000	0.0600000000	0.0000000000	0.0000000000	19.8100000000			0.0000000000	0.0000000000	0.0000000000	8982 0	0.0000000000	840	0.0000000000	899	0.0000000000	0	24-05-2013 11:16:56	u
1261939					20004 Gelderland	Prins Willem-Alexanderwg	N323	P	8	162277.9900000000	435427.9700000000	92 b	1.0000000000	1.0000000000	100	80	19.9500000000	141.3000000000		0.0000000000	0.0000000000	20.1400000000			0.0000000000	0.0000000000	0.0000000000	8982 0	0.0000000000	840	0.0000000000	899	0.0000000000	0	24-05-2013 11:16:56	u
1261940					20004 Gelderland	Prins Willem-Alexanderwg	N323	P	8	162319.6500000000	435336.6300000000	92 b	1.0000000000	1.0000000000	100	80	19.7900000000	81.0000000000	0.2100000000	0.0000000000	0.0000000000	19.5800000000			0.0000000000	0.0000000000	0.0000000000	8982 0	0.0000000000	840	0.0000000000	899	0.0000000000	0	24-05-2013 11:16:56	u
1261941					20004 Gelderland	Prins Willem-Alexanderwg	N323	P	7	162355.8200000000	435242.8800000000	92 b	1.0000000000	1.0000000000	100	80	20.1400000000	106.5000000000	0.1500000000	0.0000000000	0.0000000000	19.6000000000			0.0000000000	0.0000000000	0.0000000000	8982 0	0.0000000000	840	0.0000000000	899	0.0000000000	0	24-05-2013 11:16:56	u
1261942					20004 Gelderland	Prins Willem-Alexanderwg	N323	P	8	162389.2400000000	435148.1200000000	92 b	1.0000000000	1.0000000000	100	80	19.6400000000			0.0000000000	0.0000000000	20.1800000000			0.0000000000	0.0000000000	0.0000000000	8982 0	0.0000000000	840	0.0000000000	899	0.0000000000	0	24-05-2013 11:16:56	u
1261943					20004 Gelderland	Prins Willem-Alexanderwg	N323	P	8	162419.0100000000	435051.9500000000	92 b	1.0000000000	1.0000000000	100	80	19.9000000000	60.0000000000	0.0600000000	0.0000000000	0.0000000000	20.0200000000	46.9000000000	0.2400000000	0.0000000000	0.0000000000	0.0000000000	8982 0	0.0000000000	840	0.0000000000	899	0.0000000000	0	24-05-2013 11:16:56	u
1261944					20004 Gelderland	Prins Willem-Alexanderwg	N323	P	8	162445.3200000000	434955.1000000000	92 b	1.0000000000	1.0000000000	100	80	19.5300000000			0.0000000000	0.0000000000	20.1100000000	146.4000000000		0.0000000000	0.0000000000	0.0000000000	8982 0	0.0000000000	840	0.0000000000	899	0.0000000000	0	24-05-2013 11:16:56	u
1261945					20004 Gelderland	Prins Willem-Alexanderwg	N323	P	8	162468.5400000000	434857.6600000000	92 b	1.0000000000	1.0000000000	100	80	19.2200000000			0.0000000000	0.0000000000	19.3900000000	117.4000000000		0.0000000000	0.0000000000	0.0000000000	8982 0	0.0000000000	840	0.0000000000	899	0.0000000000	0	24-05-2013 11:16:56	u
1261946					20004 Gelderland	Prins Willem-Alexanderwg	N323	P	8	162487.8200000000	434758.9400000000	92 b	1.0000000000	1.0000000000	100	80	19.3300000000			0.0000000000	0.0000000000	19.2300000000			0.0000000000	0.0000000000	0.0000000000	8982 0	0.0000000000	840	0.0000000000	899	0.0000000000	0	24-05-2013 11:16:56	u
1261947					20004 Gelderland	Prins Willem-Alexanderwg	N323	P	9	162506.2000000000	434660.0300000000	92 b	1.0000000000	1.0000000000	100	80	19.9000000000			0.0000000000	0.0000000000	19.3300000000	83.1000000000	0.0600000000	0.0000000000	0.0000000000	0.0000000000	8982 0	0.0000000000	840	0.0000000000	899	0.0000000000	0	24-05-2013 11:16:56	u
1261948					20004 Gelderland	Prins Willem-Alexanderwg	N323	P	9	162521.4500000000	434560.9200000000	92 b	1.0000000000	1.0000000000	100	80	19.3300000000			0.0000000000	0.0000000000	19.8700000000			0.0000000000	0.0000000000	0.0000000000	8982 0	0.0000000000	840	0.0000000000	899	0.0000000000	0	24-05-2013 11:16:56	u
1261949					20004 Gelderland	Prins Willem-Alexanderwg	N323	P	10	162535.3800000000	434461.8200000000	92 b	1.0000000000	1.0000000000	100	80	20.0500000000			0.0000000000	0.0000000000	20.3000000000			0.0000000000	0.0000000000	0.0000000000	8982 0	0.0000000000	840	0.0000000000	899	0.0000000000	0	24-05-2013 11:16:56	u
1261950					20004 Gelderland	Prins Willem-Alexanderwg	N323	P	10	162548.4700000000	434362.3100000000	92 b	1.0000000000	1.0000000000	100	80	19.1700000000			0.0000000000	0.0000000000	19.5500000000			0.0000000000	0.0000000000	0.0000000000	8982 0	0.0000000000	840	0.0000000000	899	0.0000000000	0	24-05-2013 11:16:56	u
1261951					20004 Gelderland	Prins Willem-Alexanderwg	N323	P	11	162560.3800000000	434262.3500000000	92 b	1.0000000000	1.0000000000	100	80	19.7300000000			0.0000000000	0.0000000000	19.9400000000			0.0000000000	0.0000000000	0.0000000000	8982 0	0.0000000000	840	0.0000000000	899	0.0000000000	0	24-05-2013 11:16:56	u
1261952					20004 Gelderland	Prins Willem-Alexanderwg	N323	P	11	162569.4500000000	434162.2700000000	92 b	1.0000000000	1.0000000000	100	80	19.9800000000			0.0000000000	0.0000000000	19.7300000000			0.0000000000	0.0000000000	0.0000000000	8982 0	0.0000000000	840	0.0000000000	899	0.0000000000	0	24-05-2013 11:16:56	u
1261953					20004 Gelderland	Prins Willem-Alexanderwg	N323	P	12	162577.4300000000	434062.2700000000	92 b	1.0000000000	1.0000000000	100	80	19.9400000000			0.0000000000	0.0000000000	19.7100000000			0.0000000000	0.0000000000	0.0000000000	8982 0	0.0000000000	840	0.0000000000	899	0.0000000000	0	24-05-2013 11:16:56	u
1261954					20004 Gelderland	Prins Willem-Alexanderwg	N323	P	13	162584.1700000000	433962.2600000000	92 b	1.0000000000	1.0000000000	100	80	19.4500000000			0.0000000000	0.0000000000	19.9800000000			0.0000000000	0.0000000000	0.0000000000	8982 0	0.0000000000	840	0.0000000000	899	0.0000000000	0	24-05-2013 11:16:56	u
1261955					20004 Gelderland	Prins Willem-Alexanderwg	N323	P	14	162588.2300000000	433862.1200000000	92 b	1.0000000000	1.0000000000	100	80	19.4000000000			0.0000000000	0.0000000000	19.2400000000			0.0000000000	0.0000000000	0.0000000000	8982 0	0.0000000000	840	0.0000000000	899	0.0000000000	0	24-05-2013 11:16:56	u
1261956					20004 Gelderland	Prins Willem-Alexanderwg	N323	P	15	162590.8000000000	433761.5600000000	92 b	1.0000000000	1.0000000000	100	80	19.5300000000			0.0000000000	0.0000000000	19.8800000000			0.0000000000	0.0000000000	0.0000000000	8982 0	0.0000000000	840	0.0000000000	899	0.0000000000	0	24-05-2013 11:16:56	u
1261957					20004 Gelderland	Prins Willem-Alexanderwg	N323	P	15	162592.3400000000	433661.0500000000	92 b	1.0000000000	1.0000000000	100	80	19.5100000000			0.0000000000	0.0000000000	19.8900000000			0.0000000000	0.0000000000	0.0000000000	8982 0	0.0000000000	840	0.0000000000	899	0.0000000000	0	24-05-2013 11:16:56	u
1261958					20004 Gelderland	Prins Willem-Alexanderwg	N323	P	17	162593.5000000000	433561.0500000000	92 b	1.0000000000	1.0000000000	100	80	19.5100000000			0.0000000000	0.0000000000	19.8900000000			0.0000000000	0.0000000000	0.0000000000	8982 0	0.0000000000	840	0.0000000000	899	0.0000000000	0	24-05-2013 11:16:56	u
1261959					20004 Gelderland	Prins Willem-Alexanderwg	N323	P	18	162594.6600000000	433460.7400000000	92 b	1.0000000000	1.0000000000	100	80	19.4800000000			0.0000000000	0.0000000000	19.7000000000			0.0000000000	0.0000000000	0.0000000000	8982 0	0.0000000000	840	0.0000000000	899	0.0000000000	0	24-05-2013 11:16:56	u
1261960	323272008	801	0.0000000000	1.0000000000	20004 Gelderland	Prins Willem-Alexanderwg	N323	P	8	161961.0000000000	436004.5000000000	92 b	1.0000000000	1.0000000000	100	80	15.6800000000			0.0000000000	0.0000000000	0.0100000000			0.0000000000	0.0000000000	0.0000000000	8982 0	0.0000000000	840	0.0000000000	899	0.0000000000	0	24-05-2013 11:16:56	u
1261961					20004 Gelderland	Prins Willem-Alexanderwg	N323	P	8	161991.1900000000	435957.6300000000	92 b	1.0000000000	1.0000000000	100	80	20.0100000000			0.0000000000	0.0000000000	19.4500000000			0.0000000000	0.0000000000	0.0000000000	8982 0	0.0000000000	840	0.0000000000	899	0.0000000000	0	24-05-2013 11:16:56	u
1261962					20004 Gelderland	Prins Willem-Alexanderwg	N323	P	8	162046.1100000000	435873.2100000000	92 b	1.0000000000	1.0000000000	100	80	20.0600000000			0.0000000000	0.0000000000	19.7400000000			0.0000000000	0.0000000000	0.0000000000	8982 0	0.0000000000	840	0.0000000000	899	0.0000000000	0	24-05-2013 11:16:56	u
1261963	323272019	801	0.0741448000	0.1111440000	20004 Gelderland	Prins Willem-Alexanderwg	N323	P	8	162097.5400000000	435786.7200000000	92 b	1.0000000000	1.0000000000	100	80	19.5300000000	58.2000000000	0.0600000000	0.0000000000	0.0000000000	19.7700000000			0.0000000000	0.0000000000	0.0000000000	8982 0	0.0000000000	840	0.0000000000	899	0.0000000000	0	24-05-2013 11:16:56	u
1261964	323272019	801	0.1111440000	0.1482700000	20004 Gelderland	Prins Willem-Alexanderwg	N323	P	8	162148.9900000000	435700.2000000000	92 b	1.0000000000	1.0000000000	100	80	19.5600000000	46.2000000000	0.6500000000	0.0000000000	0.0000000000	20.3300000000			0.0000000000	0.0000000000	0.0000000000	8982 0	0.0000000000	840	0.0000000000	899	0.0000000000	0	24-05-2013 11:16:56	u
1261965					20004 Gelderland	Prins Willem-Alexanderwg	N323	P	8	162199.8000000000	435613.6800000000	92 b	1.0000000000	1.0000000000	100	80	20.1500000000	136.0000000000		0.0000000000	0.0000000000	19.6700000000			0.0000000000	0.0000000000	0.0000000000	8982 0	0.0000000000	840	0.0000000000	899	0.0000000000	0	24-05-2013 11:16:56	u
1261966					20004 Gelderland	Prins Willem-Alexanderwg	N323	P	8	162247.5800000000	435525.2900000000	92 b	1.0000000000	1.0000000000	100	80	19.9700000000	92.5000000000	0.2900000000	0.0000000000	0.0000000000	19.8100000000			0.0000000000	0.0000000000	0.0000000000	8982 0	0.0000000000	840	0.0000000000	899	0.0000000000	0	24-05-2013 11:16:56	u
1261967					20004 Gelderland	Prins Willem-Alexanderwg	N323	P	8	162292.1400000000	435434.4200000000	92 b	1.0000000000	1.0000000000	100	80	19.9500000000	126.3000000000		0.0000000000	0.0000000000	20.1400000000			0.0000000000	0.0000000000	0.0000000000	8982 0	0.0000000000	840	0.0000000000	899	0.0000000000	0	24-05-2013 11:16:56	u
1261968					20004 Gelderland	Prins Willem-Alexanderwg	N323	P	8	162331.8900000000	435341.6900000000	92 b	1.0000000000	1.0000000000	100	80	19.7900000000	78.9000000000	0.2400000000	0.0000000000	0.0000000000	19.5800000000			0.0000000000	0.0000000000	0.0000000000	8982 0	0.0000000000	840	0.0000000000	899	0.0000000000	0	24-05-2013 11:16:56	u
1261969					20004 Gelderland	Prins Willem-Alexanderwg	N323	P	8	162368.2900000000	435248.0600000000	92 b	1.0000000000	1.0000000000	100	80	20.1400000000	92.9000000000	0.3000000000	0.0000000000	0.0000000000	19.6000000000			0.0000000000	0.0000000000	0.0000000000	8982 0	0.0000000000	840	0.0000000000	899	0.0000000000	0	24-05-2013 11:16:56	u
1261970					20004 Gelderland	Prins Willem-Alexanderwg	N323	P	8	162400.4700000000	435153.0200000000	92 b	1.0000000000	1.0000000000	100	80	19.6400000000			0.0000000000	0.0000000000	20.1800000000			0.0000000000	0.0000000000	0.0000000000	8982 0	0.0000000000	840	0.0000000000	899	0.0000000000	0	24-05-2013 11:16:56	u
1261971					20004 Gelderland	Prins Willem-Alexanderwg	N323	P	8	162429.7300000000	435056.6300000000	92 b	1.0000000000	1.0000000000	100	80	19.9000000000	48.5000000000	0.0600000000	0.0000000000	0.0000000000	20.0200000000	57.3000000000	0.2500000000	0.0000000000	0.0000000000	0.0000000000	8982 0	0.0000000000	840	0.0000000000	899	0.0000000000	0	24-05-2013 11:16:56	u
1261972					20004 Gelderland	Prins Willem-Alexanderwg	N323	P	8	162454.9300000000	434958.9100000000	92 b	1.0000000000	1.0000000000	100	80	19.5300000000			0.0000000000	0.0000000000	20.1100000000			0.0000000000	0.0000000000	0.0000000000	8982 0	0.0000000000	840	0.0000000000	899	0.0000000000	0	24-05-2013 11:16:56	u
1261973					20004 Gelderland	Prins Willem-Alexanderwg	N323	P	8	162476.0100000000	434860.6100000000	92 b	1.0000000000	1.0000000000	100	80	19.2200000000			0.0000000000	0.0000000000	19.3900000000	124.1000000000		0.0000000000	0.0000000000	0.0000000000	8982 0	0.0000000000	840	0.0000000000	899	0.0000000000	0	24-05-2013 11:16:56	u
1261974					20004 Gelderland	Prins Willem-Alexanderwg	N323	P	8	162495.8500000000	434762.0400000000	92 b	1.0000000000	1.0000000000	100	80	19.3300000000			0.0000000000	0.0000000000	19.2300000000			0.0000000000	0.0000000000	0.0000000000	8982 0	0.0000000000	840	0.0000000000	899	0.0000000000	0	24-05-2013 11:16:56	u
1261975					20004 Gelderland	Prins Willem-Alexanderwg	N323	P	9	162513.7200000000	434662.9700000000	92 b	1.0000000000	1.0000000000	100	80	19.9000000000			0.0000000000	0.0000000000	19.3300000000	91.4000000000	0.0600000000	0.0000000000	0.0000000000	0.0000000000	8982 0	0.0000000000	840	0.0000000000	899	0.0000000000	0	24-05-2013 11:16:56	u

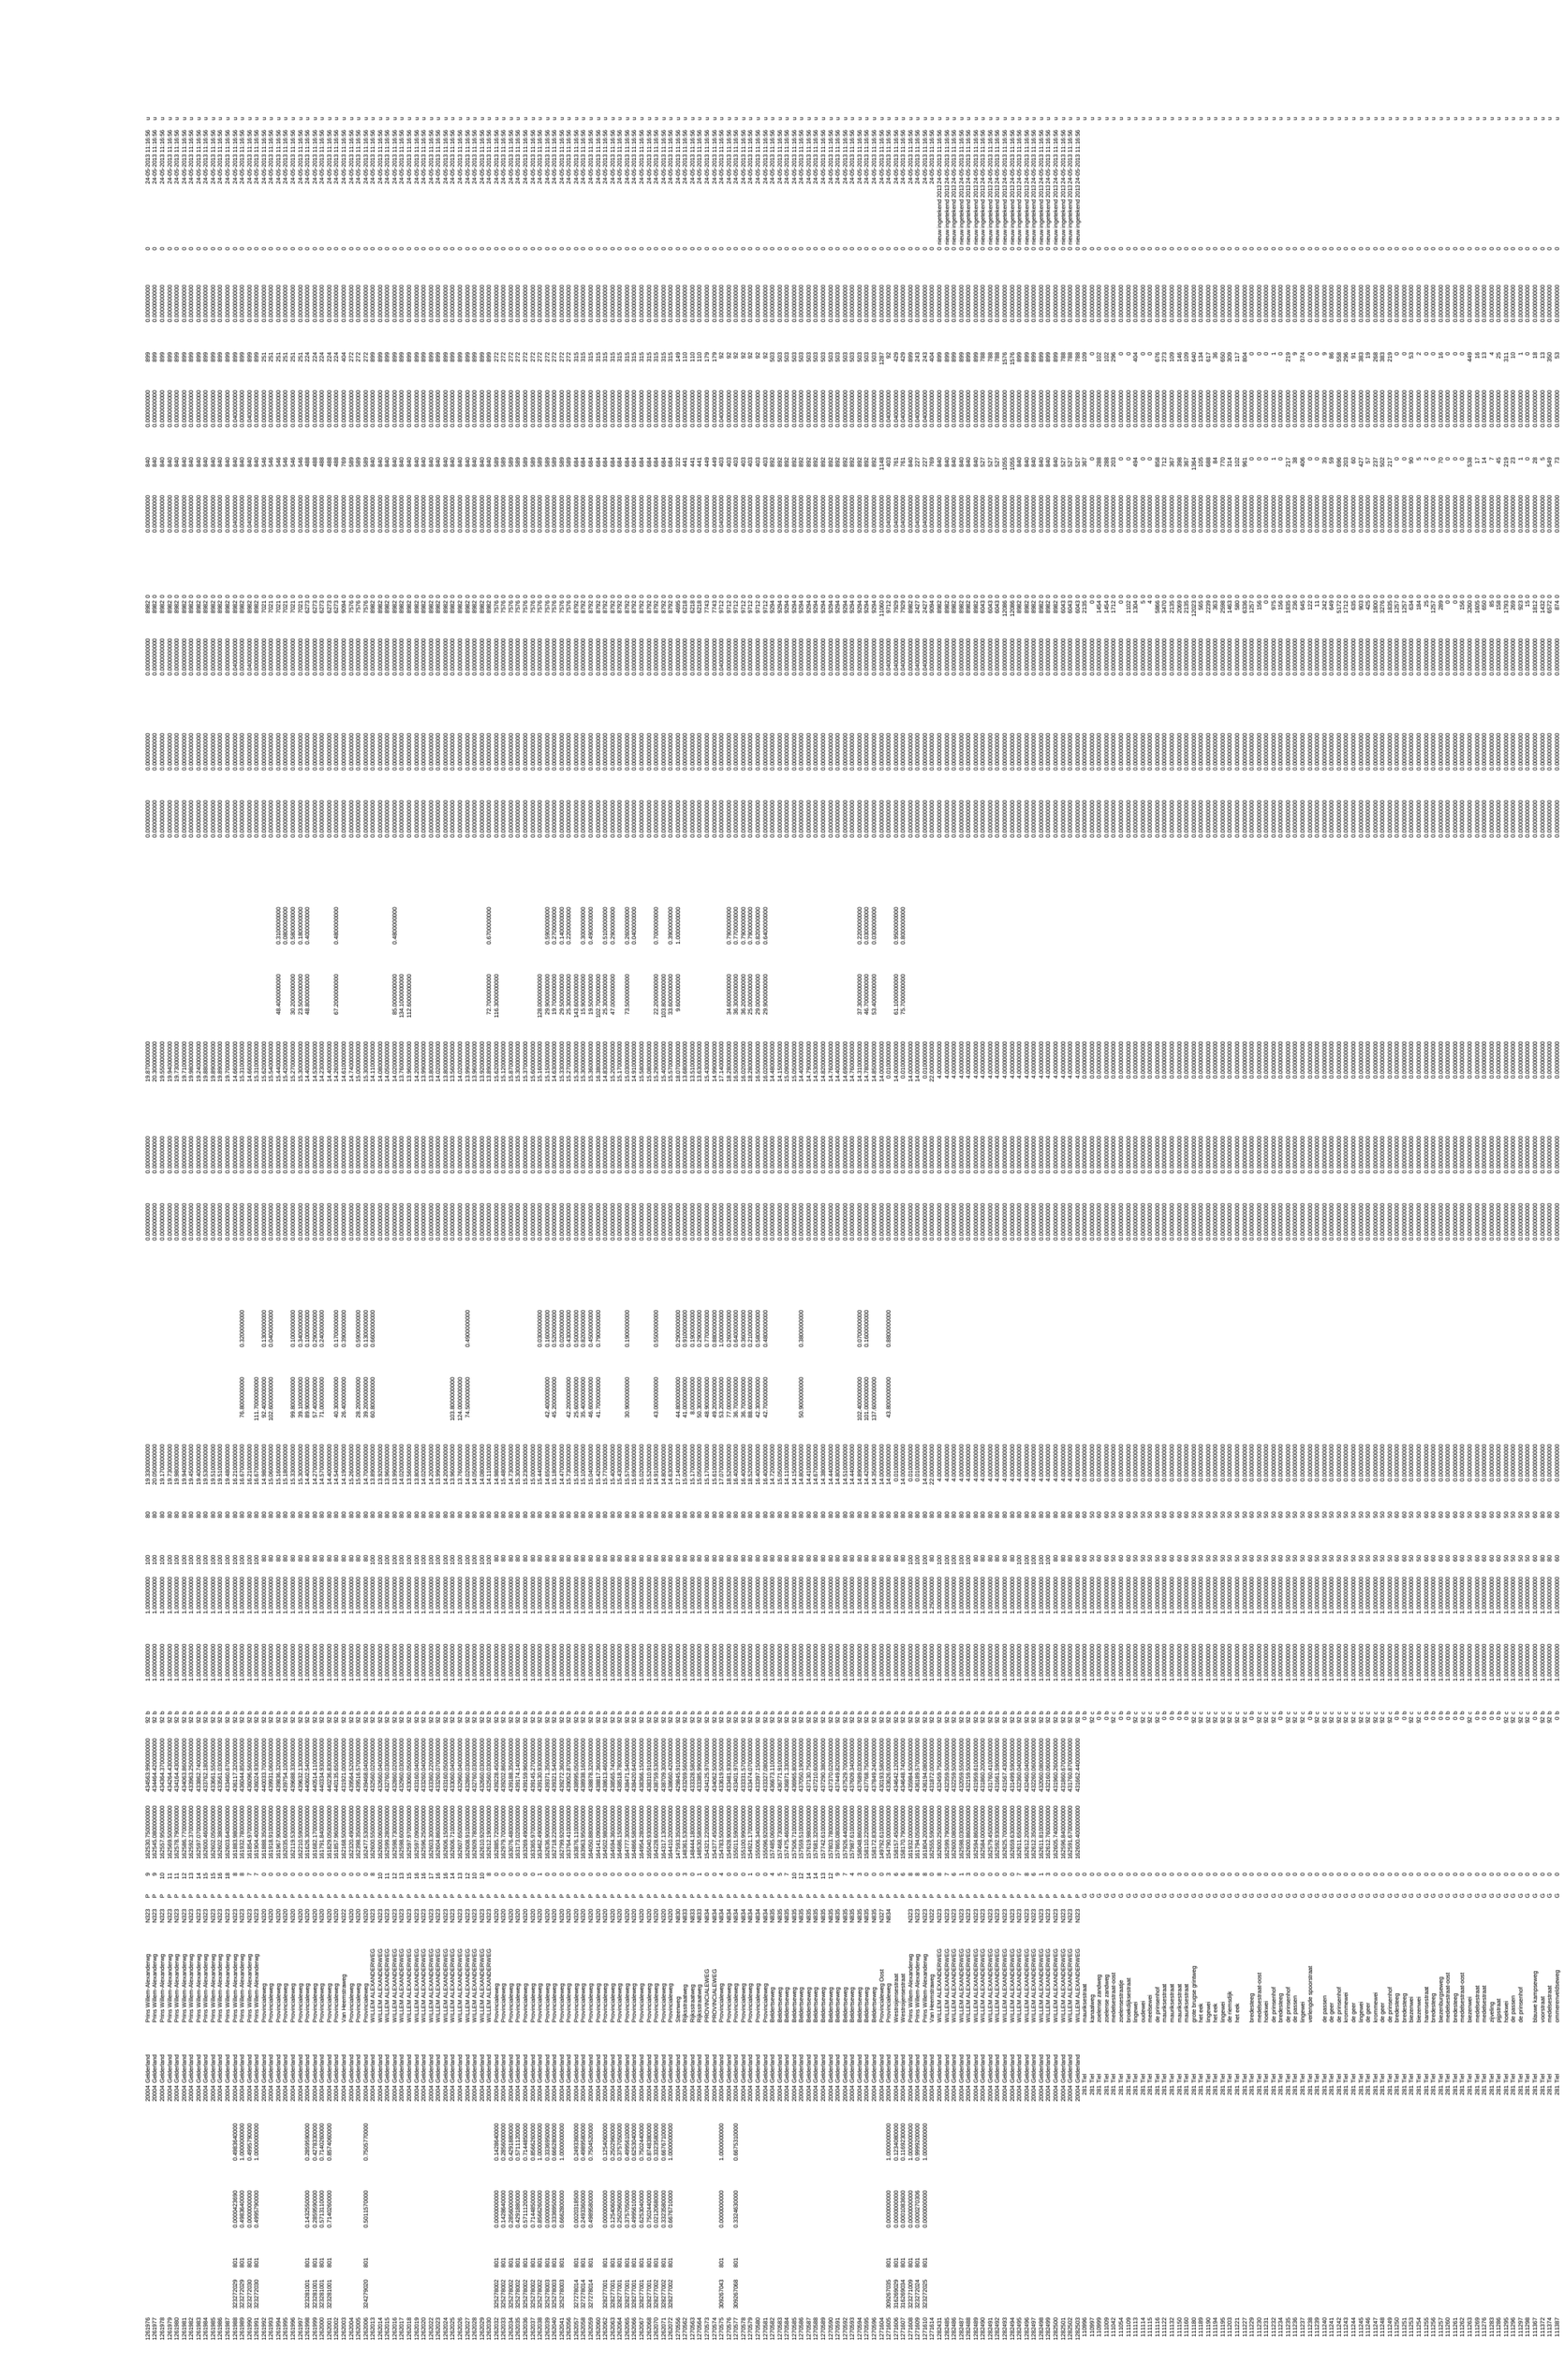

111388	281	Tiel	spoorstraat	G	0	92	b	1.0000000000	1.0000000000	80	80	0.0000000000	0.0000000000	0.0000000000	0.0000000000	0.0000000000	0.0000000000	0.0000000000	1761	0	0.0000000000	323	0.0000000000	206	0.0000000000	0	u
111390	281	Tiel	de diepert	G	0	92	b	1.0000000000	1.0000000000	80	80	0.0000000000	0.0000000000	0.0000000000	0.0000000000	0.0000000000	0.0000000000	0.0000000000	5054	0	0.0000000000	1433	0.0000000000	1114	0.0000000000	0	u
111391	281	Tiel	blauwe kampseweg	G	0	0	b	1.0000000000	1.0000000000	60	60	0.0000000000	0.0000000000	0.0000000000	0.0000000000	0.0000000000	0.0000000000	0.0000000000	1693	0	0.0000000000	23	0.0000000000	15	0.0000000000	0	u
111392	281	Tiel	grote brugse grintweg	G	0	92	c	1.0000000000	1.0000000000	50	50	0.0000000000	0.0000000000	0.0000000000	0.0000000000	0.0000000000	0.0000000000	0.0000000000	10430	0	0.0000000000	1976	0.0000000000	1289	0.0000000000	0	u
111393	281	Tiel	grote brugse grintweg	G	0	0	c	1.0000000000	1.0000000000	50	50	0.0000000000	0.0000000000	0.0000000000	0.0000000000	0.0000000000	0.0000000000	0.0000000000	10707	0	0.0000000000	1981	0.0000000000	1012	0.0000000000	0	u
111408	281	Tiel	voorstraat	G	0	92	b	1.0000000000	1.0000000000	80	80	0.0000000000	0.0000000000	0.0000000000	0.0000000000	0.0000000000	0.0000000000	0.0000000000	1432	0	0.0000000000	5	0.0000000000	13	0.0000000000	0	u
111409	281	Tiel	hoog kellenseweg	G	0	92	c	1.0000000000	1.0000000000	50	50	0.0000000000	0.0000000000	0.0000000000	0.0000000000	0.0000000000	0.0000000000	0.0000000000	5205	0	0.0000000000	836	0.0000000000	465	0.0000000000	0	u
111410	281	Tiel	hoog kellenseweg	G	0	92	c	1.0000000000	1.0000000000	50	50	0.0000000000	0.0000000000	0.0000000000	0.0000000000	0.0000000000	0.0000000000	0.0000000000	4464	0	0.0000000000	1207	0.0000000000	842	0.0000000000	0	u
111411	281	Tiel	grote brugse grintweg	G	0	0	b	1.0000000000	1.0000000000	60	60	0.0000000000	0.0000000000	0.0000000000	0.0000000000	0.0000000000	0.0000000000	0.0000000000	3491	0	0.0000000000	206	0.0000000000	81	0.0000000000	0	u
111412	281	Tiel	grotebrugse grintweg-oost	G	0	92	c	1.0000000000	1.0000000000	50	50	0.0000000000	0.0000000000	0.0000000000	0.0000000000	0.0000000000	0.0000000000	0.0000000000	4557	0	0.0000000000	698	0.0000000000	834	0.0000000000	0	u
111413	281	Tiel	grote brugse grintweg	G	0	0	c	1.0000000000	1.0000000000	50	50	0.0000000000	0.0000000000	0.0000000000	0.0000000000	0.0000000000	0.0000000000	0.0000000000	10707	0	0.0000000000	1981	0.0000000000	1012	0.0000000000	0	u
111414	281	Tiel	grote brugse grintweg	G	0	92	b	1.0000000000	1.0000000000	60	60	0.0000000000	0.0000000000	0.0000000000	0.0000000000	0.0000000000	0.0000000000	0.0000000000	3460	0	0.0000000000	239	0.0000000000	81	0.0000000000	0	u
111415	281	Tiel	grote brugse grintweg	G	0	92	c	1.0000000000	1.0000000000	50	50	0.0000000000	0.0000000000	0.0000000000	0.0000000000	0.0000000000	0.0000000000	0.0000000000	6091	0	0.0000000000	938	0.0000000000	355	0.0000000000	0	u
111416	281	Tiel	grote brugse grintweg	G	0	92	b	1.0000000000	1.0000000000	60	60	0.0000000000	0.0000000000	0.0000000000	0.0000000000	0.0000000000	0.0000000000	0.0000000000	4251	0	0.0000000000	306	0.0000000000	148	0.0000000000	0	u
111417	281	Tiel	grotebrugse grintweg-oost	G	0	92	c	1.0000000000	1.0000000000	50	50	0.0000000000	0.0000000000	0.0000000000	0.0000000000	0.0000000000	0.0000000000	0.0000000000	6085	0	0.0000000000	949	0.0000000000	351	0.0000000000	0	u
111418	281	Tiel	grotebrugse grintweg-oost	G	0	92	c	1.0000000000	1.0000000000	50	50	0.0000000000	0.0000000000	0.0000000000	0.0000000000	0.0000000000	0.0000000000	0.0000000000	6091	0	0.0000000000	938	0.0000000000	355	0.0000000000	0	u
111419	281	Tiel	grotebrugse grintweg-oost	G	0	92	c	1.0000000000	1.0000000000	50	50	0.0000000000	0.0000000000	0.0000000000	0.0000000000	0.0000000000	0.0000000000	0.0000000000	4524	0	0.0000000000	741	0.0000000000	824	0.0000000000	0	u
111420	281	Tiel	grote brugse grintweg	G	0	0	c	1.0000000000	1.0000000000	50	50	0.0000000000	0.0000000000	0.0000000000	0.0000000000	0.0000000000	0.0000000000	0.0000000000	10707	0	0.0000000000	1981	0.0000000000	1012	0.0000000000	0	u
111423	281	Tiel	grote brugse grintweg	G	0	92	c	1.0000000000	1.0000000000	50	50	0.0000000000	0.0000000000	0.0000000000	0.0000000000	0.0000000000	0.0000000000	0.0000000000	10430	0	0.0000000000	1976	0.0000000000	1289	0.0000000000	0	u
111424	281	Tiel	grote brugse grintweg	G	0	0	c	1.0000000000	1.0000000000	50	50	0.0000000000	0.0000000000	0.0000000000	0.0000000000	0.0000000000	0.0000000000	0.0000000000	10707	0	0.0000000000	1981	0.0000000000	1012	0.0000000000	0	u
111425	281	Tiel	grote brugse grintweg	G	0	92	c	1.0000000000	1.0000000000	50	50	0.0000000000	0.0000000000	0.0000000000	0.0000000000	0.0000000000	0.0000000000	0.0000000000	10430	0	0.0000000000	1976	0.0000000000	1289	0.0000000000	0	u
111426	281	Tiel	grote brugse grintweg	G	0	92	c	1.0000000000	1.0000000000	50	50	0.0000000000	0.0000000000	0.0000000000	0.0000000000	0.0000000000	0.0000000000	0.0000000000	10707	0	0.0000000000	1981	0.0000000000	1012	0.0000000000	0	u
111427	281	Tiel	grote brugse grintweg	G	0	92	c	1.0000000000	1.0000000000	50	50	0.0000000000	0.0000000000	0.0000000000	0.0000000000	0.0000000000	0.0000000000	0.0000000000	10430	0	0.0000000000	1976	0.0000000000	1289	0.0000000000	0	u
111428	281	Tiel	ommerenveldseweg	G	0	0	b	1.0000000000	1.0000000000	60	60	0.0000000000	0.0000000000	0.0000000000	0.0000000000	0.0000000000	0.0000000000	0.0000000000	793	0	0.0000000000	74	0.0000000000	54	0.0000000000	0	u
111429	281	Tiel	verlengde spoorstraat	G	0	0	b	1.0000000000	1.0000000000	60	60	0.0000000000	0.0000000000	0.0000000000	0.0000000000	0.0000000000	0.0000000000	0.0000000000	2115	0	0.0000000000	355	0.0000000000	194	0.0000000000	0	u
111430	281	Tiel	medelsestraat	G	0	92	b	1.0000000000	1.0000000000	80	80	0.0000000000	0.0000000000	0.0000000000	0.0000000000	0.0000000000	0.0000000000	0.0000000000	6728	0	0.0000000000	1603	0.0000000000	1246	0.0000000000	0	u
111431	281	Tiel	grote brugse grintweg	G	0	92	c	1.0000000000	1.0000000000	50	50	0.0000000000	0.0000000000	0.0000000000	0.0000000000	0.0000000000	0.0000000000	0.0000000000	10430	0	0.0000000000	1976	0.0000000000	1289	0.0000000000	0	u
111432	281	Tiel	grote brugse grintweg	G	0	92	c	1.0000000000	1.0000000000	50	50	0.0000000000	0.0000000000	0.0000000000	0.0000000000	0.0000000000	0.0000000000	0.0000000000	10707	0	0.0000000000	1981	0.0000000000	1012	0.0000000000	0	u
111433	281	Tiel	grote brugse grintweg	G	0	92	c	1.0000000000	1.0000000000	50	50	0.0000000000	0.0000000000	0.0000000000	0.0000000000	0.0000000000	0.0000000000	0.0000000000	10707	0	0.0000000000	1981	0.0000000000	1012	0.0000000000	0	u
111434	281	Tiel	main	G	0	0	b	1.0000000000	1.0000000000	60	50	0.0000000000	0.0000000000	0.0000000000	0.0000000000	0.0000000000	0.0000000000	0.0000000000	2142	0	0.0000000000	395	0.0000000000	217	0.0000000000	0	u
111438	281	Tiel	medelsestraat	G	0	92	b	1.0000000000	1.0000000000	80	80	0.0000000000	0.0000000000	0.0000000000	0.0000000000	0.0000000000	0.0000000000	0.0000000000	6588	0	0.0000000000	506	0.0000000000	321	0.0000000000	0	u
111439	281	Tiel	spoorstraat	G	0	92	b	1.0000000000	1.0000000000	80	80	0.0000000000	0.0000000000	0.0000000000	0.0000000000	0.0000000000	0.0000000000	0.0000000000	2094	0	0.0000000000	363	0.0000000000	214	0.0000000000	0	u
111441	281	Tiel	blauwe kampseweg	G	0	0	b	1.0000000000	1.0000000000	60	60	0.0000000000	0.0000000000	0.0000000000	0.0000000000	0.0000000000	0.0000000000	0.0000000000	1689	0	0.0000000000	101	0.0000000000	70	0.0000000000	0	u
111442	281	Tiel	spoorstraat	G	0	92	b	1.0000000000	1.0000000000	80	80	0.0000000000	0.0000000000	0.0000000000	0.0000000000	0.0000000000	0.0000000000	0.0000000000	1761	0	0.0000000000	323	0.0000000000	206	0.0000000000	0	u
111443	281	Tiel	spoorstraat	G	0	92	b	1.0000000000	1.0000000000	80	80	0.0000000000	0.0000000000	0.0000000000	0.0000000000	0.0000000000	0.0000000000	0.0000000000	1831	0	0.0000000000	296	0.0000000000	163	0.0000000000	0	u
111444	281	Tiel	spoorstraat	G	0	92	b	1.0000000000	1.0000000000	80	80	0.0000000000	0.0000000000	0.0000000000	0.0000000000	0.0000000000	0.0000000000	0.0000000000	1761	0	0.0000000000	323	0.0000000000	206	0.0000000000	0	u
111445	281	Tiel	spoorstraat	G	0	92	b	1.0000000000	1.0000000000	80	80	0.0000000000	0.0000000000	0.0000000000	0.0000000000	0.0000000000	0.0000000000	0.0000000000	1831	0	0.0000000000	296	0.0000000000	163	0.0000000000	0	u
111553	281	Tiel	main	G	0	0	b	1.0000000000	1.0000000000	60	80	0.0000000000	0.0000000000	0.0000000000	0.0000000000	0.0000000000	0.0000000000	0.0000000000	2200	0	0.0000000000	358	0.0000000000	195	0.0000000000	0	u
111590	281	Tiel	grotebrugse grintweg-oost	G	0	92	c	1.0000000000	1.0000000000	50	50	0.0000000000	0.0000000000	0.0000000000	0.0000000000	0.0000000000	0.0000000000	0.0000000000	8791	0	0.0000000000	1464	0.0000000000	1569	0.0000000000	0	u
111591	281	Tiel	de diepert	G	0	92	c	1.0000000000	1.0000000000	50	50	0.0000000000	0.0000000000	0.0000000000	0.0000000000	0.0000000000	0.0000000000	0.0000000000	8791	0	0.0000000000	1464	0.0000000000	1569	0.0000000000	0	u
111592	281	Tiel	de diepert	G	0	92	c	1.0000000000	1.0000000000	50	50	0.0000000000	0.0000000000	0.0000000000	0.0000000000	0.0000000000	0.0000000000	0.0000000000	0	0	0.0000000000	0	0.0000000000	0	0.0000000000	0	u
111593	281	Tiel	main	G	0	92	c	1.0000000000	1.0000000000	50	50	0.0000000000	0.0000000000	0.0000000000	0.0000000000	0.0000000000	0.0000000000	0.0000000000	2142	0	0.0000000000	395	0.0000000000	217	0.0000000000	0	u
111594	281	Tiel	grote brugse grintweg	G	0	92	c	1.0000000000	1.0000000000	50	50	0.0000000000	0.0000000000	0.0000000000	0.0000000000	0.0000000000	0.0000000000	0.0000000000	10707	0	0.0000000000	1981	0.0000000000	1012	0.0000000000	0	u
111595	281	Tiel	medelsestraat	G	0	92	b	1.0000000000	1.0000000000	80	80	0.0000000000	0.0000000000	0.0000000000	0.0000000000	0.0000000000	0.0000000000	0.0000000000	6588	0	0.0000000000	506	0.0000000000	321	0.0000000000	0	u
111596	281	Tiel	medelsestraat	G	0	0	b	1.0000000000	1.0000000000	60	60	0.0000000000	0.0000000000	0.0000000000	0.0000000000	0.0000000000	0.0000000000	0.0000000000	6728	0	0.0000000000	1603	0.0000000000	1246	0.0000000000	0	u
111597	281	Tiel	n323	G	0	92	b	1.0000000000	1.0000000000	80	80	0.0000000000	0.0000000000	0.0000000000	0.0000000000	0.0000000000	0.0000000000	0.0000000000	9716	0	0.0000000000	1652	0.0000000000	1278	0.0000000000	0	u
111650	281	Tiel	biezenwei	G	0	92	c	1.0000000000	1.0000000000	50	50	0.0000000000	0.0000000000	0.0000000000	0.0000000000	0.0000000000	0.0000000000	0.0000000000	2394	0	0.0000000000	388	0.0000000000	417	0.0000000000	0	u
111651	281	Tiel	biezenwei	G	0	92	c	1.0000000000	1.0000000000	50	50	0.0000000000	0.0000000000	0.0000000000	0.0000000000	0.0000000000	0.0000000000	0.0000000000	2390	0	0.0000000000	430	0.0000000000	380	0.0000000000	0	u
111652	281	Tiel	grotebrugse grintweg-oost	G	0	92	c	1.0000000000	1.0000000000	50	50	0.0000000000	0.0000000000	0.0000000000	0.0000000000	0.0000000000	0.0000000000	0.0000000000	0	0	0.0000000000	0	0.0000000000	0	0.0000000000	0	u
111653	281	Tiel	de diepert	G	0	92	b	1.0000000000	1.0000000000	80	80	0.0000000000	0.0000000000	0.0000000000	0.0000000000	0.0000000000	0.0000000000	0.0000000000	5545	0	0.0000000000	1539	0.0000000000	1195	0.0000000000	0	u
111654	281	Tiel	de diepert	G	0	92	b	1.0000000000	1.0000000000	80	80	0.0000000000	0.0000000000	0.0000000000	0.0000000000	0.0000000000	0.0000000000	0.0000000000	4891	0	0.0000000000	1415	0.0000000000	1298	0.0000000000	0	u
111655	281	Tiel	de diepert	G	0	92	c	1.0000000000	1.0000000000	50	50	0.0000000000	0.0000000000	0.0000000000	0.0000000000	0.0000000000	0.0000000000	0.0000000000	4459	0	0.0000000000	1098	0.0000000000	688	0.0000000000	0	u
111656	281	Tiel	de diepert	G	0	92	c	1.0000000000	1.0000000000	50	50	0.0000000000	0.0000000000	0.0000000000	0.0000000000	0.0000000000	0.0000000000	0.0000000000	4338	0	0.0000000000	1099	0.0000000000	811	0.0000000000	0	u

Wegvakkenbestand model 2025 exclusief Medel fase 1

SEGMENT_ID	NWB_WEG_I	NWB_V	BEGIN_POS	EIND_POS	OVERHEIDID	OVERHEID	STRAATNAAM	STRAATI	W	HOOGT	X	Y	WEGTY	S	TUN_FACTOR	BOOM_FACT	MAXSN	MAXS_	MAXSN	A_RAND_L	A_GEVEL_L	BEBDICHT_L	A_TOEPAS_L	A_SCHERM_L	S_HOOGTE_L	A_RAND_R	A_GEVEL_R	BEBDICHT_R	A_TOEPAS_R	A_SCHERM_R	S_HOOGTE_R	STAGF_LV	INT_LV	INT_LV_DYN	STAGF_MV	INT_MV	STAGF_ZV	INT_ZV	STAGF_BV	INT_BV	OPMERKING	GEWIJZIGD	ACTIE
14714	295259008	801	0.0000000000	1.0000000000	236	Geldermalsen	Rijksstraatweg		G	0	147612.0000000000	429879.0000000000	92	b	1.0000000000	1.0000000000	30		30	3.2000000000	5.9000000000	0.5000000000				3.2000000000	17.3000000000	0.4000000000				0.0000000000	8067		0.0000000000	331	0.0000000000	130	0.0000000000	0			u
14715	295259012	801	0.0230563000	1.0000000000	236	Geldermalsen	Rijksstraatweg		G	0	147600.0000000000	429860.0000000000	92	b	1.0000000000	1.0000000000	50		50	8.0000000000						8.0000000000	27.7000000000	0.6000000000				0.0000000000	7505		0.0000000000	268	0.0000000000	118	0.0000000000	0			u
14716	295259013	801	0.0000000000	1.0000000000	304	Neerijnen	Steenweg		G	0	147592.0000000000	429847.0000000000	92	b	1.0000000000	1.0000000000	60		60	8.6000000000	50.0000000000	0.5000000000				8.6000000000	13.6000000000	1.0000000000				0.0000000000	7505		0.0000000000	268	0.0000000000	118	0.0000000000	0			u
17501	310266013	801	0.8997100000	1.0000000000	281	Tiel	Provincialeweg	N834	G	0	156010.0000000000	432967.0000000000	92	b	1.0000000000	1.0000000000	80		80	5.1000000000	76.8000000000	0.1000000000		0.0000000000	0.0000000000	5.1000000000				0.0000000000	0.0000000000	0.0000000000	19479		0.0000000000	1047	0.0000000000	419	0.0000000000	0		25-04-2013 11:18:23	u
17825	312281001	801	0.2997860000	0.4004670000	20004	Gelderland	Provincialeweg	N320	P	0	156643.0000000000	440482.0000000000	92	b	1.0000000000	1.0000000000	80		80	15.6300000000				0.0000000000	0.0000000000	15.9700000000				0.0000000000	0.0000000000	0.0000000000	5307	0	0.0000000000	426	0.0000000000	192	0.0000000000	0		24-05-2013 11:16:56	u
18475	315254012	801	0.0000000000	1.0000000000	20004	Gelderland	Van Heemstraweg	N322	P	0	157742.0000000000	427442.0000000000	92	b	1.0000000000	1.0000000000	80		80	24.7500000000		1.0000000000		0.0000000000	0.0000000000	12.7500000000	31.3000000000	1.0000000000		0.0000000000	0.0000000000	0.0000000000	5794	0	0.0000000000	481	0.0000000000	180	0.0000000000	0		24-05-2013 11:16:56	u
18477	315254013	801	0.5012730000	1.0000000000	20004	Gelderland	Van Heemstraweg	N322	P	0	157867.0000000000	427551.0000000000	92	b	1.0000000000	1.0000000000	80		80	14.4100000000				0.0000000000	0.0000000000	14.1900000000				0.0000000000	0.0000000000	0.0000000000	5794	0	0.0000000000	481	0.0000000000	180	0.0000000000	0		24-05-2013 11:16:56	u
18478	315255007	801	0.0000000000	0.0905860000	20004	Gelderland	Van Heemstraweg	N322	P	0	157912.0000000000	427645.0000000000	92	b	1.0000000000	1.0000000000	80		80	14.1800000000	68.3000000000	0.5800000000		0.0000000000	0.0000000000	14.4200000000	49.8000000000	0.7700000000		0.0000000000	0.0000000000	0.0000000000	5794	0	0.0000000000	481	0.0000000000	180	0.0000000000	0		24-05-2013 11:16:56	u
18523	315281001	801	0.0000000000	0.1249010000	20004	Gelderland	Provincialeweg	N320	P	0	157968.0000000000	440714.0000000000	92	b	1.0000000000	1.0000000000	80		80	15.1600000000	95.3000000000	0.3800000000		0.0000000000	0.0000000000	15.6400000000	77.1000000000	0.2500000000		0.0000000000	0.0000000000	0.0000000000	4929	0	0.0000000000	395	0.0000000000	178	0.0000000000	0		24-05-2013 11:16:56	u
18868	317258001	801	0.0000000000	0.2002920000	20004	Gelderland	Van Heemstraweg	N322	P	0	158717.0000000000	429449.0000000000	92	b	1.0000000000	1.2500000000	80		80	14.5900000000	30.6000000000	0.4800000000		0.0000000000	0.0000000000	14.3100000000				0.0000000000	0.0000000000	0.0000000000	6926	0	0.0000000000	586	0.0000000000	308	0.0000000000	0		24-05-2013 11:16:56	u
18873	317259001	801	0.0000000000	1.0000000000	20004	Gelderland	Van Heemstraweg	N322	P	0	158945.0000000000	430032.0000000000	92	b	1.0000000000	1.2500000000	80		80	14.2000000000	29.3000000000	0.6900000000		0.0000000000	0.0000000000	14.2000000000	33.2000000000	0.1000000000		0.0000000000	0.0000000000	0.0000000000	6926	0	0.0000000000	586	0.0000000000	308	0.0000000000	0		24-05-2013 11:16:56	u
18876	317260001	801	0.0000000000	0.3338710000	20004	Gelderland	Van Heemstraweg	N322	P	0	158982.0000000000	430139.0000000000	92	b	1.0000000000	1.2500000000	80		80	14.2600000000	110.6000000000			0.0000000000	0.0000000000	14.9400000000	31.8000000000	0.6900000000		0.0000000000	0.0000000000	0.0000000000	6926	0	0.0000000000	586	0.0000000000	308	0.0000000000	0		24-05-2013 11:16:56	u
18905	317280002	801	0.0000000000	0.3319870000	20004	Gelderland	Provincialeweg	N320	P	0	158724.0000000000	440350.0000000000	92	b	1.0000000000	1.0000000000	80		80	16.4800000000				0.0000000000	0.0000000000	16.7200000000				0.0000000000	0.0000000000	0.0000000000	4929	0	0.0000000000	395	0.0000000000	178	0.0000000000	0		24-05-2013 11:16:56	u
19183	318261002	801	0.0000000000	1.0000000000	20004	Gelderland	Van Heemstraweg	N322	P	0	159049.0000000000	430928.0000000000	92	b	1.0000000000	1.2500000000	80		80	13.2600000000				0.0000000000	0.0000000000	13.7400000000	11.5000000000	0.7300000000		0.0000000000	0.0000000000	0.0000000000	6926	0	0.0000000000	586	0.0000000000	308	0.0000000000	0		24-05-2013 11:16:56	u
19473	319263001	801	0.4995360000	0.6665530000	20004	Gelderland	Van Heemstraweg	N322	P	0	159924.0000000000	432073.0000000000	92	b	1.0000000000	1.2500000000	80		80	14.0100000000	26.6000000000	0.9900000000		0.0000000000	0.0000000000	13.7900000000		0.0400000000		0.0000000000	0.0000000000	0.0000000000	6926	0	0.0000000000	586	0.0000000000	308	0.0000000000	0		24-05-2013 11:16:56	u
19761	320281002	801	0.2501580000	0.3752340000	20004	Gelderland	Provincialeweg	N320	P	0	160371.0000000000	440579.0000000000	92	b	1.0000000000	1.0000000000	80		80	14.1500000000				0.0000000000	0.0000000000	13.8500000000				0.0000000000	0.0000000000	0.0000000000	6545	0	0.0000000000	509	0.0000000000	234	0.0000000000	0		24-05-2013 11:16:56	u
19764	320281002	801	0.6250060000	0.7500830000	20004	Gelderland	Provincialeweg	N320	P	0	160644.0000000000	440662.0000000000	92	b	1.0000000000	1.0000000000	80		80	13.9800000000				0.0000000000	0.0000000000	14.0200000000				0.0000000000	0.0000000000	0.0000000000	6545	0	0.0000000000	509	0.0000000000	234	0.0000000000	0		24-05-2013 11:16:56	u
20809	323264001	801	0.7494240000	1.0000000000	20004	Gelderland	Van Heemstraweg	N322	P	0	162056.0000000000	431937.0000000000	92	b	1.0000000000	1.0000000000	80		80	14.1800000000				0.0000000000	0.0000000000	15.0200000000				0.0000000000	0.0000000000	0.0000000000	9094	0	0.0000000000	769	0.0000000000	404	0.0000000000	0		24-05-2013 11:16:56	u
20875	323281001	801	0.0000000000	0.1432550000	20004	Gelderland	Provincialeweg	N320	P	0	161554.0000000000	440678.0000000000	92	b	1.0000000000	1.0000000000	80		80	14.4000000000	77.6000000000	0.1300000000		0.0000000000	0.0000000000	14.3700000000				0.0000000000	0.0000000000	0.0000000000	6273	0	0.0000000000	488	0.0000000000	224	0.0000000000	0		24-05-2013 11:16:56	u
20878	323281001	801	0.4278330000	0.5713110000	20004	Gelderland	Provincialeweg	N320	P	0	161738.0000000000	440425.0000000000	92	b	1.0000000000	1.0000000000	80		80	14.2300000000	41.0000000000	0.2800000000		0.0000000000	0.0000000000	14.5700000000				0.0000000000	0.0000000000	0.0000000000	6273	0	0.0000000000	488	0.0000000000	224	0.0000000000	0		24-05-2013 11:16:56	u
21207	324279020	801	0.7505770000	1.0000000000	20004	Gelderland	Provincialeweg	N320	P	0	162556.0000000000	439420.0000000000	92	b	1.0000000000	1.0000000000	80		80	14.7400000000	40.9000000000	0.6600000000		0.0000000000	0.0000000000	15.2600000000	18.1000000000	0.3500000000		0.0000000000	0.0000000000	0.0000000000	7576	0	0.0000000000	589	0.0000000000	272	0.0000000000	0		24-05-2013 11:16:56	u
21995	327278007	801	0.0000000000	1.0000000000	20004	Gelderland	Provincialeweg	N320	P	0	163566.0000000000	439114.0000000000	92	b	1.0000000000	1.0000000000	80		80	15.4300000000	48.1000000000	0.1900000000		0.0000000000	0.0000000000	14.7700000000				0.0000000000	0.0000000000	0.0000000000	7576	0	0.0000000000	589	0.0000000000	272	0.0000000000	0		24-05-2013 11:16:56	u
21996	327278013	801	0.0000000000	0.4977160000	20004	Gelderland	Provincialeweg	N320	P	0	163670.0000000000	439087.0000000000	92	b	1.0000000000	1.0000000000	80		80	15.2200000000				0.0000000000	0.0000000000	15.7800000000				0.0000000000	0.0000000000	0.0000000000	7576	0	0.0000000000	589	0.0000000000	272	0.0000000000	0		24-05-2013 11:16:56	u
129741	313247002	801	0.7148330000	0.8571340000	20007	Noord-Brabant	Mr van Coothstraat	N625	P	0	157202.0000000000	424275.0000000000	92	b	1.0000000000	1.0000000000	80		80	4.6000000000				0.0000000000	0.0000000000	4.6000000000				0.0000000000	0.0000000000	0.0000000000	2373	0	0.0000000000	184	0.0000000000	46	0.0000000000	0			u
129742	313247002	801	0.8571340000	1.0000000000	20007	Noord-Brabant	Mr van Coothstraat	N625	P	0	157294.0000000000	424341.0000000000	92	b	1.0000000000	1.0000000000	80		80	4.6000000000				0.0000000000	0.0000000000	4.6000000000				0.0000000000	0.0000000000	0.0000000000	2373	0	0.0000000000	184	0.0000000000	46	0.0000000000	0			u
135689					20004	Gelderland	Studie nieuwe brug over de Li		P	0	148498.0000000000	434283.0000000000	92	b	1.0000000000	1.0000000000	0		0	7.4000000000				0.0000000000	0.0000000000	7.4000000000				0.0000000000	0.0000000000	0.0000000000	10432		0.0000000000	298	0.0000000000	448	0.0000000000	0		29-04-2013 15:37:15	u
135690					20004	Gelderland	Studie nieuwe brug over de Li		P	0	148588.0000000000	434241.0000000000	92	b	1.0000000000	1.0000000000	0		0	7.4000000000				0.0000000000	0.0000000000	7.4000000000				0.0000000000	0.0000000000	0.0000000000	10432		0.0000000000	298	0.0000000000	448	0.0000000000	0		29-04-2013 15:37:15	u
135691					20004	Gelderland	Studie nieuwe brug over de Li		P	0	148671.0000000000	434187.0000000000	92	b	1.0000000000	1.0000000000	0		0	7.4000000000				0.0000000000	0.0000000000	7.4000000000				0.0000000000	0.0000000000	0.0000000000	10432		0.0000000000	298	0.0000000000	448	0.0000000000	0		29-04-2013 15:37:15	u
135692					20004	Gelderland	Studie nieuwe brug over de Li		P	0	148752.0000000000	434128.0000000000	92	b	1.0000000000	1.0000000000	0		0	7.4000000000				0.0000000000	0.0000000000	7.4000000000				0.0000000000	0.0000000000	0.0000000000	10432		0.0000000000	298	0.0000000000	448	0.0000000000	0		29-04-2013 15:37:15	u
135693					20004	Gelderland	Studie nieuwe brug over de Li		P	0	148817.0000000000	434053.0000000000	92	b	1.0000000000	1.0000000000	0		0	7.4000000000				0.0000000000	0.0000000000	7.4000000000				0.0000000000	0.0000000000	0.0000000000	10432		0.0000000000	298	0.0000000000	448	0.0000000000	0		29-04-2013 15:37:15	u
135694					20004	Gelderland	Studie nieuwe brug over de Li		P	0	148868.0000000000	433968.0000000000	92	b	1.0000000000	1.0000000000	0		0	3.0000000000				0.0000000000	0.0000000000	3.0000000000				0.0000000000	0.0000000000	0.0000000000	10432		0.0000000000	298	0.0000000000	448	0.0000000000	0		29-04-2013 15:37:15	u
141837	298268001	801	0.7145580000	0.8576330000	214	Buren	Burensedijk		G	0	149954.0000000000	434493.0000000000	92	b	1.0000000000	1.0000000000	60		60	3.7000000000						3.7000000000						0.0000000000	1719		0.0000000000	78	0.0000000000	43	0.0000000000	0			u
141838	298268001	801	0.8576330000	1.0000000000	214	Buren	Burensedijk		G	0	150025.0000000000	434578.0000000000	92	b	1.0000000000	1.0000000000	60		60	3.7000000000						3.7000000000						0.0000000000	1719		0.0000000000	78	0.0000000000	43	0.0000000000	0			u
141861	300268007	801	0.3571170000	0.4283930000	214	Buren	Erichemsekade		G	0	150621.0000000000	434463.0000000000	92	b	1.0000000000	1.0000000000	60		60	3.0000000000						3.0000000000	16.8000000000	0.0400000000				0.0000000000	1331		0.0000000000	105	0.0000000000	67	0.0000000000	0			u
141862	300268007	801	0.4283930000	0.5002250000	214	Buren	Erichemsekade		G	0	150670.0000000000	434550.0000000000	92	b	1.0000000000	1.0000000000	60		60	3.0000000000						3.0000000000	16.8000000000	0.0400000000				0.0000000000	1331		0.0000000000	105	0.0000000000	67	0.0000000000	0			u
141863	300268007	801	0.5002250000	0.5714020000	214	Buren	Erichemsekade		G	0	150720.0000000000	434637.0000000000	92	b	1.0000000000	1.0000000000	60		60	3.0000000000						3.0000000000	16.8000000000	0.0400000000				0.0000000000	1331		0.0000000000	105	0.0000000000	67	0.0000000000	0			u
141864	300268007	801	0.5714020000	0.6428650000	214	Buren	Erichemsekade		G	0	150766.0000000000	434726.0000000000	92	b	1.0000000000	1.0000000000	60		60	3.0000000000						3.0000000000	16.8000000000	0.0400000000				0.0000000000	1331		0.0000000000	105	0.0000000000	67	0.0000000000	0			u
141865	300268007	801	0.6428650000	0.7143250000	214	Buren	Erichemsekade		G	0	150736.0000000000	434817.0000000000	92	b	1.0000000000	1.0000000000	60		60	3.0000000000						3.0000000000	16.8000000000	0.0400000000				0.0000000000	1331		0.0000000000	105	0.0000000000	67	0.0000000000	0			u
141866	300268007	801	0.7143250000	0.7858620000	214	Buren	Erichemsekade		G	0	150693.0000000000	434907.0000000000	92	b	1.0000000000	1.0000000000	60		60	3.0000000000						3.0000000000	16.8000000000	0.0400000000				0.0000000000	1331		0.0000000000	105	0.0000000000	67	0.0000000000	0			u
141869	300268007	801	0.9284700000	1.0000000000	214	Buren	Erichemsekade		G	0	150739.0000000000	435193.0000000000	92	b	1.0000000000	1.0000000000	60		60	3.8000000000						3.8000000000						0.0000000000	1331		0.0000000000	105	0.0000000000	67	0.0000000000	0			u
141883	301270004	801	0.0000000000	0.1663710000	214	Buren	Erichemsekade		G	0	150772.0000000000	435292.0000000000	92	b	1.0000000000	1.0000000000	60		60	4.4000000000						4.4000000000						0.0000000000	1143		0.0000000000	104	0.0000000000	62	0.0000000000	0			u
141884	301270004	801	0.1663710000	0.3329980000	214	Buren	Erichemsekade		G	0	150802.0000000000	435396.0000000000	92	b	1.0000000000	1.0000000000	60		60	4.4000000000						4.4000000000						0.0000000000	1143		0.0000000000	104	0.0000000000	62	0.0000000000	0			u
141885	301270004	801	0.3329980000	0.4997890000	214	Buren	Erichemsekade		G	0	150830.0000000000	435502.0000000000	92	b	1.0000000000	1.0000000000	60		60	4.4000000000						4.4000000000						0.0000000000	1143		0.0000000000	104	0.0000000000	62	0.0000000000	0			u
141886	301270004	801	0.4997890000	0.6666160000	214	Buren	Erichemsekade		G	0	150875.0000000000	435601.0000000000	92	b	1.0000000000	1.0000000000	60		60	4.4000000000						4.4000000000						0.0000000000	1143		0.0000000000	104	0.0000000000	62	0.0000000000	0			u
1067942	290259007	801	0.2045640000	0.2297370000	20100	Rijkswaterstaat	Rijksweg A15	015	R	2	145961.1800000000	430004.6300000000	93	b	1.0000000000	1.0000000000	120	130	80	5.2000000000				0.0000000000	0.0000000000	5.6000000000				0.0000000000	0.0000000000	0.1253920000	22860	7442	0.0866120000	2815	0.0866120000	4827	0.0000000000	0		29-05-2013 14:21:10	u
1067949	290259005	801	0.3112030000	0.3571930000	20100	Rijkswaterstaat	Rijksweg A15	015	R	2	145989.9200000000	429992.7900000000	93	b	1.0000000000	1.0000000000	120	130	80	3.9000000000				0.0000000000	0.0000000000	8.1000000000				0.0000000000	0.0000000000	0.0898290000	23449	6991	0.0525260000	2649	0.0525260000	4667	0.0000000000	0		29-05-2013 14:21:10	u
1067971	290259007	801	0.2297370000	0.2489160000	20100	Rijkswaterstaat	Rijksweg A15	015	R	3	146053.6500000000	430006.6800000000	93	b	1.0000000000	1.0000000000	120	130	80	5.4000000000				0.0000000000	0.0000000000	20.5000000000				0.0000000000	0.0000000000	0.1253920000	22860	7442	0.0866120000	2815	0.0866120000	4827	0.0000000000	0		29-05-2013 14:21:10	u
1067974	290259005	801	0.3571930000	0.3959210000	20100	Rijkswaterstaat	Rijksweg A15	015	R	3	146077.4000000000	429994.6700000000	93	b	1.0000000000	1.0000000000	120	130	80	18.0000000000				0.0000000000	0.0000000000	8.0000000000				0.0000000000	0.0000000000	0.0898290000	23449	6991	0.0525260000	2649	0.0525260000	4667	0.0000000000	0		29-05-2013 14:21:10	u
1068012	290259007	801	0.2489160000	0.2680960000	20100	Rijkswaterstaat	Rijksweg A15	015	R	4	146133.6300000000	430008.4500000000	93	b	1.0000000000	1.0000000000	120	130	80	6.4000000000				0.0000000000	0.0000000000	20.5000000000				0.0000000000	0.0000000000	0.1253920000	22860	7442	0.0866120000	2815	0.0866120000	4827	0.0000000000	0		29-05-2013 14:21:10	u
1068030	290259005	801	0.3959210000	0.4346490000	20100	Rijkswaterstaat	Rijksweg A15	015	R	4	146157.3800000000	429996.3900000000	93	b	1.0000000000	1.0000000000	120	130	80	19.6000000000				0.0000000000	0.0000000000	7.9000000000				0.0000000000	0.0000000000	0.0898290000	23449	6991	0.0525260000	2649	0.0525260000	4667	0.0000000000	0		29-05-2013 14:21:10	u
1068068	290259007	801	0.2680960000	0.2872750000	20100	Rijkswaterstaat	Rijksweg A15	015	R	6	146213.6100000000	430010.2200000000	93	b	1.0000000000	1.0000000000	120	130	80	7.3000000000				0.0000000000	0.0000000000	5.4000000000				0.0000000000	0.0000000000	0.1253920000	22860	7442	0.0866120000	2815	0.0866120000	4827	0.0000000000	0		29-05-2013 14:21:10	u
1068081	290259005	801	0.4346490000	0.4733770000	20100	Rijkswaterstaat	Rijksweg A15	015	R	6	146237.3700000000	429998.0400000000	93	b	1.0000000000	1.0000000000	120	130	80	4.2000000000				0.0000000000	0.0000000000	7.7000000000				0.0000000000	0.0000000000	0.0898290000	23449	6991	0.0525260000	2649	0.0525260000	4667	0.0000000000	0		29-05-2013 14:21:10	u
1068100	290259007	801	0.2872750000	0.3136470000	20100	Rijkswaterstaat	Rijksweg A15	015	R	7	146308.5900000000	430012.3300000000	93	b	1.0000000000	1.0000000000	120	130	80	7.1000000000				0.0000000000	0.0000000000	5.1000000000				0.0000000000	0.0000000000	0.1253920000	22860	7442	0.0866120000	2815	0.0866120000	4827	0.0000000000	0		29-05-2013 14:21:10	u
1068116	290259005	801	0.4733770000	0.5145250000	20100	Rijkswaterstaat	Rijksweg A15	015	R	7	146319.8500000000	429999.5300000000	93	b	1.0000000000	1.0000000000	120	130	80	4.4000000000				0.0000000000	0.0000000000	7.6000000000				0.0000000000	0.0000000000	0.0898290000	23449	6991	0.0525260000	2649	0.0525260000	4667	0.0000000000	0		29-05-2013 14:21:10	u
1068139	290259005	801	0.5145250000	0.6040840000	20100	Rijkswaterstaat	Rijksweg A15	015	R	9	146454.8400000000	430001.5700000000	93	b	1.0000000000	1.0000000000	120	130	80	16.6000000000				0.0000000000	0.0000000000	8.1000000000				0.0000000000	0.0000000000	0.0898290000	23449	6991	0.0525260000	2649	0.0525260000	4667	0.0000000000	0		29-05-2013 14:21:10	u
1068140	290259007	801	0.3136470000	0.3544030000	20100	Rijkswaterstaat	Rijksweg A15	015	R	9	146448.5700000000	430014.8900000000	93	b	1.0000000000	1.0000000000	120	130	80	7.0000000000				0.0000000000	0.0000000000	17.2000000000				0.0000000000	0.0000000000	0.1253920000	22860	7442	0.0866120000	2815	0.0866120000	4827	0.0000000000	0		29-05-2013 14:21:10	u
1068178	290259007	801	0.3544030000	0.3735820000	20100	Rijkswaterstaat	Rijksweg A15	015	R	9	146573.5500000000	430017.0600000000	93	b	1.0000000000	1.0000000000	120	130	80	11.0000000000				0.0000000000	0.0000000000	5.2000000000				0.0000000000	0.0000000000	0.1253920000	22860	7442	0.0866120000	2815	0.0866120000	4827	0.0000000000	0		29-05-2013 14:21:10	u
1068181	290259005	801	0.6040840000	0.7057450000	20100	Rijkswaterstaat	Rijksweg A15	015	R	8	146652.2900000000	430005.6900000000	93	b	1.0000000000	1.0000000000	120	130	80	3.9000000000				0.0000000000	0.0000000000	8.1000000000				0.0000000000	0.0000000000	0.0898290000	23449	6991	0.0525260000	2649	0.0525260000	4667	0.0000000000	0		29-05-2013 14:21:10	u
1068192	290259007	801	0.3735820000	0.4131400000	20100	Rijkswaterstaat	Rijksweg A15	015	R	8	146696.0300000000	430019.1700000000	93	b	1.0000000000	1.0000000000	120	130	80	7.5000000000				0.0000000000	0.0000000000	4.4000000000				0.0000000000	0.0000000000	0.1253920000	22860	7442	0.0866120000	2815	0.0866120000	4827	0.0000000000	0		29-05-2013 14:21:10	u
1068223	290259005	801	0.7057450000	0.7444730000	20100	Rijkswaterstaat	Rijksweg A15	015	R	6	146797.2600000000	430008.8600000000	93	b	1.0000000000	1.0000000000	120	130	80	4.3000000000				0.0000000000	0.0000000000	8.1000000000				0.0000000000	0.0000000000	0.0898290000	23449	6991	0.0525260000	2649	0.0525260000	4667	0.0000000000	0		29-05-2013 14:21:10	u
1068227	290259007	801	0.4131400000	0.4323190000	20100	Rijkswaterstaat	Rijksweg A15	015	R	5	146818.5100000000	430021.2900000000	93	b	1.0000000000	1.0000000000	120	130	80	8.2000000000				0.0000000000	0.0000000000	4.2000000000				0.0000000000	0.0000000000	0.1253920000	22860	7442	0.0866120000	2815	0.0866120000	4827	0.0000000000	0		29-05-2013 14:21:11	u
1068236	290259005	801	0.7444730000	0.7832010000	20100	Rijkswaterstaat	Rijksweg A15	015	R	4	146877.2400000000	430010.6100000000	93	b	1.0000000000	1.0000000000	120	130	80	4.1000000000				0.0000000000	0.0000000000	8.2000000000				0.0000000000	0.0000000000	0.0898290000	23449	6991	0.0525260000	2649	0.0525260000	4667	0.0000000000	0		29-05-2013 14:21:11	u
1068240	290259007	801	0.4323190000	0.4514990000	20100	Rijkswaterstaat	Rijksweg A15	015	R	4	146898.5000000000	430022.6700000000	93	b	1.0000000000	1.0000000000	120	130	80	8.5000000000				0.0000000000	0.0000000000	4.0000000000				0.0000000000	0.0000000000	0.1253920000	22860	7442	0.0866120000	2815	0.0866120000	4827	0.0000000000	0		29-05-2013 14:21:11	u
1068254	290259005	801	0.7832010000	0.8219290000	20100	Rijkswaterstaat	Rijksweg A15	015	R	3	146957.2200000000	430012.2300000000	93	b	1.0000000000	1.0000000000	120	130	80	4.0000000000				0.0000000000	0.0000000000	8.2000000000				0.0000000000	0.0000000000	0.0898290000	23449	6991	0.0525260000	2649	0.0525260000	4667	0.0000000000	0		29-05-2013 14:21:11	u
1068258	290259007	801	0.4514990000	0.4958510000	20100	Rijkswaterstaat	Rijksweg A15	015	R	2	147030.9800000000	430024.9700000000	93	b	1.0000000000	1.0000000000	120	130	80	7.9000000000				0.0000000000	0.0000000000	4.0000000000				0.0000000000	0.0000000000	0.1253920000	22860	7442	0.0866120000	2815	0.0866120000	4827	0.0000000000	0		29-05-2013 14:21:11	u
1068271	290259005	801	0.8219290000	0.8824410000	20100	Rijkswaterstaat	Rijksweg A15	015	R	2	147059.7100000000	430013.6600000000	93	b	1.0000000000	1.0000000000	120	130	80	20.4000000000				0.0000000000	0.0000000000	7.6000000000				0.0000000000	0.0000000000	0.0898290000	23449	6991	0.0525260000	2649	0.0525260000	4667	0.0000000000	0		29-05-2013 14:21:11	u
1068292	290259005	801	0.8824410000	0.9623180000	20100	Rijkswaterstaat	Rijksweg A15	015	R	1	147204.6900000000	430016.3100000000	93	b	1.0000000000	1.0000000000	120	130	80	4.8000000000				0.0000000000	0.0000000000	7.6000000000				0.0000000000	0.0000000000	0.0898290000	23449	6991	0.0525260000	2649	0.0525260000	4667	0.0000000000	0		29-05-2013 14:21:11	u
1068293	290259007	801	0.4958510000	0.5282160000	20100	Rijkswaterstaat	Rijksweg A15	015	R	1	147190.8900000000	430030.2900000000	93	b	1.0000000000	1.0000000000	120	130	80	6.6000000000				0.0000000000	0.0000000000	5.5000000000				0.0000000000	0.0000000000	0.1253920000	22860	7442	0.0866120000	2815	0.0866120000	4827	0.0000000000	0		29-05-2013 14:21:11	u
1068310	290259007	801	0.5282160000	0.5773630000	20100	Rijkswaterstaat	Rijksweg A15	015	R	1	147360.8600000000	430033.3400000000	93	b	1.0000000000	1.0000000000	120	130	80	6.3000000000				0.0000000000	0.0000000000	5.6000000000				0.0000000000	0.0000000000	0.1253920000	22860	7442	0.0866120000	2815	0.0866120000	4827	0.0000000000	0		29-05-2013 14:21:11	u
1068313	290259005	801	0.9623180000	1.0000000000	20100	Rijkswaterstaat	Rijksweg A15	015	R	1	147326.1000000000	430018.6400000000	93	b	1.0000000000	1.0000000000	120	130	80	5.0000000000				0.0000000000	0.0000000000	8.4000000000				0.0000000000	0.0000000000	0.0898290000	23449	6991	0.0525260000	2649	0.0525260000	4667	0.0000000000	0		29-05-2013 14:21:11	u
1068337	294260008	801	0.0015135100	0.9980780000	20100	Rijkswaterstaat	METEREN 30A	015	R	1	147372.6000000000	430018.2100000000	93	b	1.0000000000	1.0000000000	120		80	21.4000000000				0.0000000000	0.0000000000	10.0000000000				0.0000000000	0.0000000000	0.0000000000	3796	0	0.0000000000	436	0.0000000000	830	0.0000000000	0			u
1068338	294260006	801	0.0000624987	0.6879550000	20100	Rijkswaterstaat	Rijksweg A15	015	R	1	147484.7800000000	430022.1200000000	93	b	1.0000000000	1.0000000000	120	130	80	20.9000000000				0.0000000000	0.0000000000	7.9000000000				0.0000000000	0.0000000000	0.0000000000	20516	6130	0.0000000000	2219	0.0000000000	3905	0.0000000000	0		29-05-2013 14:21:11	u
1068343	294260007	801	0.0000000000	0.2845780000	20100	Rijkswaterstaat	METEREN 30A	015	R	0	147419.3600000000	430010.9100000000	93	b	1.0000000000	1.0000000000	120		80	2.6000000000				0.0000000000	0.0000000000	4.8000000000				0.0000000000	0.0000000000	0.0000000000	3796	0	0.0000000000	436	0.0000000000	830	0.0000000000	0			u
1068353	294260007	801	0.2845780000	1.0000000000	20100	Rijkswaterstaat	METEREN 30A	015	R	1	147543.8100000000	429955.5400000000	93	b	1.0000000000	1.0000000000	120		80	2.6000000000				0.0000000000	0.0000000000	1.8000000000				0.0000000000	0.0000000000	0.0000000000	3796	0	0.0000000000	436	0.0000000000	830	0.0000000000	0			u
1068356	290259007	801	0.5773630000	0.5965430000	20100	Rijkswaterstaat	Rijksweg A15	015	R	0	147503.2900000000	430037.8600000000	93	b	1.0000000000	1.0000000000	120	130	80	5.6000000000				0.0000000000	0.0000000000	12.0000000000				0.0000000000	0.0000000000	0.1253920000	22860	7442	0.0866120000	2815	0.0866120000	4827	0.0000000000	0		29-05-2013 14:21:11	u
1068370	290259007	801	0.5965430000	0.6157220000	20100	Rijkswaterstaat	Rijksweg A15	015	R	1	147583.2500000000	430040.2600000000	93	b	1.0000000000	1.0000000000	120	130	80	5.0000000000				0.0000000000	0.0000000000	7.6000000000				0.0000000000	0.0000000000	0.1253920000	22860	7442	0.0866120000	2815	0.0866120000	4827	0.0000000000	0		29-05-2013 14:21:11	u
1068375	295259015	801	0.0000000000	1.0000000000	20100	Rijkswaterstaat	METEREN 30A	015	R	2	147580.9600000000	429964.1800000000	93	b	1.0000000000	1.0000000000	120		80	4.5000000000				0.0000000000	0.0000000000	3.3000000000				0.0000000000	0.0000000000	0.0000000000	5160	0	0.0000000000	844	0.0000000000	1285	0.0000000000	0			u
1068377	294260006	801	0.6879550000	0.9164400000	20100	Rijkswaterstaat	Rijksweg A15	015	R	0	147644.3200000000	430025.5000000000	93	b	1.0000000000	1.0000000000	120	130	80	4.4000000000				0.0000000000	0.0000000000	11.9000000000				0.0000000000	0.0000000000	0.0000000000	20516	6130	0.0000000000	2219	0.0000000000	3905	0.0000000000	0		29-05-2013 14:21:11	u
1068383	290259007	801	0.6157220000	0.7667600000	20100	Rijkswaterstaat	Rijksweg A15	015	R	1	147938.1900000000	430045.9300000000	93	b	1.0000000000	1.0000000000	120	130	80	5.4000000000				0.0000000000	0.0000000000	5.8000000000				0.0000000000	0.0000000000	0.1253920000	22860	7442	0.0866120000	2815	0.0866120000	4827	0.0000000000	0		29-05-2013 14:21:11	u
1068386					20100	Rijkswaterstaat	METEREN 30A	015	R	0	147659.4100000000	430019.2000000000	93	b	1.0000000000	1.0000000000	120		80	8.9000000000				0.0000000000	0.0000000000	5.1000000000				0.0000000000	0.0000000000	0.0000000000	5160	0	0.0000000000	844	0.0000000000	1285	0.0000000000	0			u
1068397					20100	Rijkswaterstaat	Rijksweg A15	015	R	0	147848.8200000000	430028.7800000000	93	b	1.0000000000	1.0000000000	120	130	80	4.9000000000				0.0000000000	0.0000000000	9.3000000000				0.0000000000	0.0000000000	0.1273290000	24588	7326	0.0702210000	2905	0.0702210000	5104	0.0000000000	0		29-05-2013 14:21:11	u
1068446	295260026	801	0.3319610000	0.8348090000	20100	Rijkswaterstaat	Rijksweg A15	015	R	1	148240.9100000000	430039.0100000000	93	b	1.0000000000	1.0000000000	120	130	80	3.1000000000				0.0000000000	0.0000000000	9.0000000000				0.0000000000	0.0000000000	0.1273290000	24588	7326	0.0702210000	2905	0.0702210000	5104	0.0000000000	0		29-05-2013 14:21:11	u
1068490	290259007	801	0.7667600000	0.8171060000	20100	Rijkswaterstaat	Rijksweg A15	015	R	1	148358.1000000000	430054.1400000000	93	b	1.0000000000	1.0000000000	120	130	80	7.0000000000				0.0000000000	0.0000000000	5.0000000000				0.0000000000	0.0000000000	0.1253920000	22860	7442	0.0866120000	2815	0.0866120000	4827	0.0000000000	0		29-05-2013 14:21:11	u
1068546	290259007	801	0.8171060000	0.8590610000	20100	Rijkswaterstaat	Rijksweg A15	015	R	1	148550.5500000000	430058.1500000000	93	b	1.0000000000	1.0000000000	120	130	80	7.1000000000				0.0000000000	0.0000000000	21.8000000000				0.0000000000	0.0000000000	0.1253920000	22860	7442	0.0866120000	2815	0.0866120000	4827	0.0000000000	0		29-05-2013 14:21:11	u
1068547	295260026	801	0.8348090000	1.0000000000	20100	Rijkswaterstaat	Rijksweg A15	015	R	1	148543.0800000000	430045.3800000000	93	b	1.0000000000	1.0000000000	120	130	80	19.8000000000				0.0000000000	0.0000000000	9.2000000000				0.0000000000	0.0000000000	0.1273290000	24588	7326	0.0702210000	2905	0.0702210000	5104	0.0000000000	0		29-05-2013 14:21:11	u
1068580	297260006	801	0.0000053295	0.1692870000	20100	Rijkswaterstaat	Rijksweg A15	015	R	1	148657.4600000000	430047.8000000000	93	b	1.0000000000	1.0000000000	120	130	80	3.8000000000				0.0000000000	0.0000000000	9.7000000000				0.0000000000	0.0000000000	0.1273290000	24588	7326	0.0702210000	2905	0.0702210000	5104	0.0000000000	0		29-05-2013 14:21:11	u
1068586	290259007	801	0.8590610000	0.9333810000	20100	Rijkswaterstaat	Rijksweg A15	015	R	1	148792.8200000000	430067.4000000000	93	b	1.0000000000	1.0000000000	120	130	80	6.5000000000				0.0000000000	0.0000000000	5.6000000000				0.0000000000	0.0000000000	0.1253920000	22860	7442	0.0866120000	2815	0.0866120000	4827	0.0000000000	0		29-05-2013 14:21:11	u
1068598	297260006	801	0.1692870000	0.7773110000	20100	Rijkswaterstaat	Rijksweg A15	015	R	1	148839.2900000000	430057.9200000000	93	b	1.0000000000	1.0000000000	120	130	80	4.3000000000				0.0000000000	0.0000000000	8.8000000000				0.0000000000	0.0000000000	0.1273290000	24588	7326	0.0702210000	2905	0.0702210000	5104	0.0000000000	0		29-05-2013 14:21:11	u
1068655					20100	Rijkswaterstaat	Rijksweg A15	015	R	1	149097.6200000000	430117.1600000000	93	b	1.0000000000	1.0000000000	120	130	80	8.8000000000				0.0000000000	0.0000000000	6.1000000000				0.0000000000	0.0000000000	0.1253920000	22860	7442	0.0866120000	2815	0.0866120000	4827	0.0000000000	0		29-05-2013 14:21:11	u
1068665	297260006	801	0.7773110000	0.9999280000	20100	Rijkswaterstaat	Rijksweg A15	015	R	1	149031.2300000000	430089.4700000000	93	b	1.0000000000	1.0000000000	120	130	80	2.9000000000				0.0000000000	0.0000000000	10.2000000000				0.0000000000	0.0000000000	0.1273290000	24588	7326	0.0702210000	2905	0.0702210000	5104	0.0000000000	0		29-05-2013 14:21:11	u
1068691	298260004	801	0.0000000000	0.2337010000	20100	Rijkswaterstaat	Rijksweg A15	015	R	1	149166.8800000000	430120.6900000000	93	b	1.0000000000	1.0000000000	120	130	80	3.7000000000				0.0000000000	0.0000000000	8.6000000000				0.0000000000	0.0000000000	0.1273290000	24588	7326	0.0702210000	2905	0.0702210000	5104	0.0000000000	0		29-05-2013 14:21:11	u
1068768					20100	Rijkswaterstaat	GELDERMALSEN 30	015	R	1	149278.9100000000	430180.8000000000	93	b	1.0000000000	1.0000000000	120		80	1.7000000000				0.0000000000	0.0000000000	12.4000000000				0.0000000000	0.0000000000	0.0000000000	2423	0	0.0000000000	611	0.0000000000	570	0.0000000000	0			u
1068769	298260005	801	0.0269644000	0.1491790000	20100	Rijkswaterstaat	Rijksweg A15	015	R	1	149310.9900000000	430181.7200000000	93	b	1.0000000000	1.0000000000	120	130	80	10.7000000000				0.0000000000	0.0000000000	6.3000000000				0.0000000000	0.0000000000	0.0134470000	20998	6835	0.0104940000	2421	0.0104940000	4151	0.0000000000	0		29-05-2013 14:21:11	u
1068774	298260004	801	0.2337010000	0.9776370000	20100	Rijkswaterstaat	Rijksweg A15	015	R	1	149510.5900000000	430240.5900000000	93	b	1.0000000000	1.0000000000	120	130	80	2.6000000000				0.0000000000	0.0000000000	10.0000000000				0.0000000000	0.0000000000	0.1273290000	24588	7326	0.0702210000	2905	0.0702210000	5104	0.0000000000	0		29-05-2013 14:21:11	u
1068804	298260006	801	0.0000306908	0.6531270000	20100	Rijkswaterstaat	GELDERMALSEN 30	015	R	1	149450.8800000000	430257.0800000000	93	b	1.0000000000	1.0000000000	120		80	1.5000000000				0.0000000000	0.0000000000	5.0000000000				0.0000000000	0.0000000000	0.0000000000	2423	0	0.0000000000	611	0.0000000000	570	0.0000000000	0			u
1068830	298260005	801	0.1491790000	0.7522740000	20100	Rijkswaterstaat	Rijksweg A15	015	R	1	149695.2700000000	430321.4600000000	93	b	1.0000000000	1.0000000000	120	130	80	6.6000000000				0.0000000000	0.0000000000	5.6000000000				0.0000000000	0.0000000000	0.0134470000	20998	6835	0.0104940000	2421	0.0104940000	4151	0.0000000000	0		29-05-2013 14:21:11	u
1068906	298260006	801	0.6531270000	0.8280650000	20100	Rijkswaterstaat	GELDERMALSEN 30	015	R	4	149622.2600000000	430336.4900000000	93	b	1.0000000000	1.0000000000	120		80	3.3000000000				0.0000000000	0.0000000000	1.5000000000				0.0000000000	0.0000000000	0.0000000000	2423	0	0.0000000000	611	0.0000000000	570	0.0000000000	0			u
1068928	298260006	801	0.8280650000	1.0000000000	20100	Rijkswaterstaat	GELDERMALSEN 30	015	R	6	149695.8600000000	430366.1100000000	93	b	1.0000000000	1.0000000000	120		80	6.5000000000				0.0000000000	0.0000000000	1.5000000000				0.0000000000	0.0000000000	0.0000000000	2423	0	0.0000000000	611	0.0000000000	570	0.0000000000	0			u
1068955	299260009	801	0.0000833898	0.4012160000	20100	Rijkswaterstaat	GELDERMALSEN 30	015	R	6	149822.9300000000	430413.6800000000	93	b	1.0000000000	1.0000000000	120		80	2.6000000000				0.0000000000	0.0000000000	1.8000000000				0.0000000000	0.0000000000	0.0000000000	11832	0	0.0000000000	512	0.0000000000	915	0.0000000000	0			u
1068966					20100	Rijkswaterstaat	GELDERMALSEN 30	015	R	1	149810.3800000000	430344.8500000000	93	b	1.0000000000	1.0000000000	120		80	5.2000000000				0.0000000000	0.0000000000	8.6000000000				0.0000000000	0.0000000000	0.0000000000	1157	0	0.0000000000	442	0.0000000000	412	0.0000000000	0			u
1068967					20100	Rijkswaterstaat	Rijksweg A15	015	R	1	149831.9000000000	430356.0600000000	93	b	1.0000000000	1.0000000000	120	130	80	3.6000000000				0.0000000000	0.0000000000	12.3000000000				0.0000000000	0.0000000000	0.0573270000	23698	7061	0.0305900000	2638	0.0305900000	4634	0.0000000000	0		29-05-2013 14:21:12	u
1068976	299260010	801	0.7005720000	0.9999840000	20100	Rijkswaterstaat	GELDERMALSEN 30	015	R	4	149857.1100000000	430224.1600000000	93	b	1.0000000000	1.0000000000	120		80	11.8000000000				0.0000000000	0.0000000000	5.6000000000				0.0000000000	0.0000000000	0.0000000000	1157	0	0.0000000000	442	0.0000000000	412	0.0000000000	0			u
1068979	299260008	801	0.0000000000	0.1881230000	20100	Rijkswaterstaat	GELDERMALSEN 30	015	R	4	149851.2900000000	430216.1000000000	93	b	1.0000000000	1.0000000000	120		80	12.7000000000				0.0000000000	0.0000000000	3.0000000000				0.0000000000	0.0000000000	0.0000000000	4803	0	0.0000000000	283	0.0000000000	516	0.0000000000	0			u
1069000	299260010	801	0.0000244139	0.1693900000	20100	Rijkswaterstaat	GELDERMALSEN 30	015	R	0	149888.2800000000	430361.1200000000	93	b	1.0000000000	1.0000000000	120		80	4.6000000000				0.0000000000	0.0000000000	2.6000000000				0.0000000000	0.0000000000	0.0000000000	1157	0	0.0000000000	442	0.0000000000	412	0.0000000000	0			u
1069008	299260007	801	0.1613830000	0.7007130000	20100	Rijkswaterstaat	Rijksweg A15	015	R	1	150069.0700000000	430441.0300000000	93	b	1.0000000000	1.0000000000	120	130	80	4.6000000000				0.0000000000	0.0000000000	7.8000000000				0.0000000000	0.0000000000	0.0573270000	23698	7061	0.0305900000	2638	0.0305900000	4634	0.0000000000	0		29-05-2013 14:21:12	u
1069014	299260008	801	0.1881230000	0.3098230000	20100	Rijkswaterstaat	GELDERMALSEN 30	015	R	2	149950.8000000000	430237.6700000000	93	b	1.0000000000	1.0000000000	120		80	11.2000000000				0.0000000000	0.0000000000	5.5000000000				0.0000000000	0.0000000000	0.0000000000	4803	0	0.0000000000	283	0.0000000000	516	0.0000000000	0			u
1069017	299260009	801	0.4012160000	0.8382590000	20100	Rijkswaterstaat	GELDERMALSEN 30	015	R	2	150017.7500000000	430460.9300000000	93	b	1.0000000000	1.0000000000	120		80	4.5000000000				0.0000000000	0.0000000000	2.2000000000				0.0000000000	0.0000000000	0.0000000000	11832	0	0.0000000000	512	0.0000000000	915	0.0000000000	0			u
1069019	299260010	801	0.5271560000	0.7005720000	20100	Rijkswaterstaat	GELDERMALSEN 30	015	R	2	149963.5000000000	430247.8200000000	93	b	1.0000000000	1.0000000000	120		80	3.5000000000				0.0000000000	0.0000000000	4.9000000000				0.0000000000	0.0000000000	0.0000000000	1157	0	0.0000000000	442	0.0000000000	412	0.0000000000	0			u
1069020	299260010	801	0.1693900000	0.5271560000	20100	Rijkswaterstaat	GELDERMALSEN 30	015	R	0	150000.0000000000	430345.4100000000	93	b	1.0000000000	1.0000000000	120		80	3.6000000000				0.0000000000	0.0000000000	2.4000000000				0.0000000000	0.0000000000	0.0000000000	1157	0	0.0000000000	442	0.0000000000	412	0.0000000000	0			u
1069039	299260008	801	0.3098230000	0.4999640000	20100	Rijkswaterstaat	GELDERMALSEN 30	015	R	1	150039.8300000000	430285.6000000000	93	b	1.0000000000	1.0000000000	120		80	1.5000000000				0.0000000000	0.0000000000	6.1000000000				0.0000000000	0.0000000000	0.0000000000	4803	0	0.0000000000	283	0.0000000000	516	0.0000000000	0			u
1069049	298260005	801	0.7522740000	0.8853100000	20100	Rijkswaterstaat	Rijksweg A15	015	R	1	150086.2900000000	430460.2900000000	93	b	1.0000000000	1.0000000000	120	130	80	8.8000000000				0.0000000000	0.0000000000	3.8000000000				0.0000000000	0.0000000000	0.0134470000	20998	6835	0.0104940000	2421	0.0104940000	4151	0.0000000000	0		29-05-2013 14:21:12	u
1069063	299260008	801	0.4999640000	0.8574230000	20100	Rijkswaterstaat	GELDERMALSEN 30	015	R	0	150154.9000000000	430423.4100000000	93	b	1.0000000000	1.0000000000	120		80	3.5000000000				0.0000000000	0.0000000000	3.3000000000				0.0000000000	0.0000000000	0.0000000000	4803	0	0.0000000000	283	0.0000000000	516	0.0000000000	0			u
1069074	299260009	801	0.8382590000	1.0000000000	20100	Rijkswaterstaat	GELDERMALSEN 30	015	R	1	150155.9500000000	430500.9300000000	93	b	1.0000000000	1.0000000000	120		80	4.9000000000				0.0000000000	0.0000000000	2.4000000000				0.0000000000	0.0000000000	0.0000000000	11832	0	0.0000000000	512	0.0000000000	915	0.0000000000	0			u
1069092					20100	Rijkswaterstaat	Rijksweg A15	015	R	1	150230.2500000000	430514.6900000000	93	b	1.0000000000	1.0000000000	120	130	80	11.0000000000				0.0000000000	0.0000000000	5.3000000000				0.0000000000	0.0000000000	0.0134470000	20998	6835	0.0104940000	2421	0.0104940000	4151	0.0000000000	0		29-05-2013 14:21:12	u
1069112					20100	Rijkswaterstaat	GELDERMALSEN 30	015	R	1	150248.6400000000	430527.5400000000	93	b	1.0000000000	1.0000000000	120		80	5.6000000000				0.0000000000	0.0000000000	8.4000000000				0.0000000000	0.0000000000	0.0000000000	11832	0	0.0000000000	512	0.0000000000	915	0.0000000000	0			u
1069127	299260007	801	0.7007130000	0.9363890000	20100	Rijkswaterstaat	Rijksweg A15	015	R	1	150322.3900000000	430532.8100000000	93	b	1.0000000000	1.0000000000	120	130	80	4.9000000000				0.0000000000	0.0000000000	12.9000000000				0.0000000000	0.0000000000	0.0573270000	23698	7061	0.0305900000	2638	0.0305900000	4634	0.0000000000	0		29-05-2013 14:21:12	u
1069128	299260008	801	0.8574230000	0.9999500000	20100	Rijkswaterstaat	GELDERMALSEN 30	015	R	0	150293.5000000000	430509.6200000000	93	b	1.0000000000	1.0000000000	120		80	16.0000000000				0.0000000000	0.0000000000	3.2000000000				0.0000000000	0.0000000000	0.0000000000	4803	0	0.0000000000	283	0.0000000000	516	0.0000000000	0			u
1069146	300261008	801	0.0354280000	0.4431190000	20100	Rijkswaterstaat	Rijksweg A15	015	R	1	150458.8600000000	430596.4500000000	93	b	1.0000000000	1.0000000000	120	130	80	10.8000000000				0.0000000000	0.0000000000	4.0000000000				0.0000000000	0.0000000000	0.1136270000	30069	9609	0.0892550000	2937	0.0892550000	5057	0.0000000000	0		29-05-2013 14:21:12	u
1069149					20100	Rijkswaterstaat	GELDERMALSEN 30	015	R	1	150369.3500000000	430541.6500000000	93	b	1.0000000000	1.0000000000	120		80	9.7000000000				0.0000000000	0.0000000000	3.5000000000				0.0000000000	0.0000000000	0.0000000000	4803	0	0.0000000000	283	0.0000000000	516	0.0000000000	0			u
1069159					20100	Rijkswaterstaat	Rijksweg A15	015	R	1	150508.9100000000	430600.4000000000	93	b	1.0000000000	1.0000000000	120	130	80	5.1000000000				0.0000000000	0.0000000000	10.0000000000				0.0000000000	0.0000000000	0.2039010000	27392	8171	0.1201150000	2922	0.1201150000	5147	0.0000000000	0		29-05-2013 14:21:12	u
1069204	300261008	801	0.4431190000	0.6980880000	20100	Rijkswaterstaat	Rijksweg A15	015	R	1	150708.9000000000	430688.3200000000	93	b	1.0000000000	1.0000000000	120	130	80	9.1000000000				0.0000000000	0.0000000000	22.6000000000				0.0000000000	0.0000000000	0.1136270000	30069	9609	0.0892550000	2937	0.0892550000	5057	0.0000000000	0		29-05-2013 14:21:12	u
1069207	300261007	801	0.2987410000	0.6233040000	20100	Rijkswaterstaat	Rijksweg A15	015	R	1	150714.5400000000	430675.6300000000	93	b	1.0000000000	1.0000000000	120	130	80	23.5000000000				0.0000000000	0.0000000000	8.4000000000				0.0000000000	0.0000000000	0.2039010000	27392	8171	0.1201150000	2922	0.1201150000	5147	0.0000000000	0		29-05-2013 14:21:12	u
1069239	300261008	801	0.6980880000	1.0000000000	20100	Rijkswaterstaat	Rijksweg A15	015	R	1	150916.1900000000	430772.7500000000	93	b	1.0000000000	1.0000000000	120	130	80	7.8000000000				0.0000000000	0.0000000000	6.8000000000				0.0000000000	0.0000000000	0.1136270000	30069	9609	0.0892550000	2937	0.0892550000	5057	0.0000000000	0		29-05-2013 14:21:12	u
1069243	300261007	801	0.6233040000	0.9999860000	20100	Rijkswaterstaat	Rijksweg A15	015	R	1	150920.1300000000	430757.7600000000	93	b	1.0000000000	1.0000000000	120	130	80	4.2000000000				0.0000000000	0.0000000000	8.3000000000				0.0000000000	0.0000000000	0.2039010000	27392	8171	0.1201150000	2922	0.1201150000	5147	0.0000000000	0		29-05-2013 14:21:12	u
1069298	302261011	801	0.0001663510	0.7604370000	20100	Rijkswaterstaat	RYKSWG	015	R	1	151120.2800000000	430879.7300000000	93	b	1.0000000000	1.0000000000	120	130	80	7.7000000000				0.0000000000	0.0000000000	6.3000000000				0.0000000000	0.0000000000	0.1136270000	30069	9609	0.0892550000	2937	0.0892550000	5057	0.0000000000	0		29-05-2013 14:21:12	u
1070274	309267067	801	0.2600580000	0.2842780000	20100	Rijkswaterstaat	RYKSWG	015	R	1	155391.2600000000	434188.2000000000	93	b	1.0000000000	1.0000000000	120	130	80	5.4000000000				0.0000000000	0.0000000000	7.1000000000				0.0000000000	0.0000000000	0.0226660000	22486	6718	0.0124450000	2872	0.0124450000	4773	0.0000000000	0		29-05-2013 14:21:14	u
1069299	302261006	801	0.0000000000	0.1542960000	20100	Rijkswaterstaat	RYKSWG	015	R	1	151115.6200000000	430859.5000000000	93	b	1.0000000000	1.0000000000	120	130	80	4.5000000000				0.0000000000	0.0000000000	6.8000000000				0.0000000000	0.0000000000	0.2039010000	27392	8171	0.1201150000	2922	0.1201150000	5147	0.0000000000	0		29-05-2013 14:21:12	u
1069329	302261006	801	0.1542960000	0.2150750000	20100	Rijkswaterstaat	RYKSWG	015	R	2	151234.2700000000	430936.6600000000	93	b	1.0000000000	1.0000000000	120	130	80	13.4000000000				0.0000000000	0.0000000000	7.3000000000				0.0000000000	0.0000000000	0.2039010000	27392	8171	0.1201150000	2922	0.1201150000	5147	0.0000000000	0		29-05-2013 14:21:12	u
1069332					20100	Rijkswaterstaat	RYKSWG	015	R	2	151244.0200000000	430961.7600000000	93	b	1.0000000000	1.0000000000	120	130	80	7.6000000000				0.0000000000	0.0000000000	21.6000000000				0.0000000000	0.0000000000	0.1136270000	30069	9609	0.0892550000	2937	0.0892550000	5057	0.0000000000	0		29-05-2013 14:21:12	u
1069344	302261006	801	0.2150750000	0.2758550000	20100	Rijkswaterstaat	RYKSWG	015	R	3	151298.9300000000	430983.7700000000	93	b	1.0000000000	1.0000000000	120	130	80	4.3000000000				0.0000000000	0.0000000000	7.3000000000				0.0000000000	0.0000000000	0.2039010000	27392	8171	0.1201150000	2922	0.1201150000	5147	0.0000000000	0		29-05-2013 14:21:12	u
1069347	302261009	801	0.0070323700	0.0646083000	20100	Rijkswaterstaat	RYKSWG	015	R	3	151307.0100000000	431008.8600000000	93	b	1.0000000000	1.0000000000	120	130	80	9.1000000000				0.0000000000	0.0000000000	7.0000000000				0.0000000000	0.0000000000	0.2001360000	28395	9074	0.1569980000	2917	0.1569980000	5022	0.0000000000	0		29-05-2013 14:21:12	u
1069348					20100	Rijkswaterstaat	WADENOIJEN 31	015	R	3	151332.3900000000	431034.3200000000	93	b	1.0000000000	1.0000000000	120		80	5.5000000000				0.0000000000	0.0000000000	11.0000000000				0.0000000000	0.0000000000	0.0000000000	2174	0	0.0000000000	31	0.0000000000	29	0.0000000000	0			u
1069360	302261006	801	0.2758550000	0.3366340000	20100	Rijkswaterstaat	RYKSWG	015	R	4	151360.7900000000	431034.4800000000	93	b	1.0000000000	1.0000000000	120	130	80	22.8000000000				0.0000000000	0.0000000000	8.0000000000				0.0000000000	0.0000000000	0.2039010000	27392	8171	0.1201150000	2922	0.1201150000	5147	0.0000000000	0		29-05-2013 14:21:12	u
1069365	302261009	801	0.0646083000	0.1229960000	20100	Rijkswaterstaat	RYKSWG	015	R	4	151368.7900000000	431058.8100000000	93	b	1.0000000000	1.0000000000	120	130	80	10.2000000000				0.0000000000	0.0000000000	21.4000000000				0.0000000000	0.0000000000	0.2001360000	28395	9074	0.1569980000	2917	0.1569980000	5022	0.0000000000	0		29-05-2013 14:21:12	u
1069378	302262003	801	0.0000000000	0.1210430000	20100	Rijkswaterstaat	WADENOIJEN 31	015	R	5	151419.1000000000	431109.6000000000	93	b	1.0000000000	1.0000000000	120		80	6.6000000000				0.0000000000	0.0000000000	28.7000000000				0.0000000000	0.0000000000	0.0000000000	2174	0	0.0000000000	31	0.0000000000	29	0.0000000000	0			u
1069379	302261006	801	0.3366340000	0.7127070000	20100	Rijkswaterstaat	RYKSWG	015	R	7	151581.4600000000	431218.7700000000	93	b	1.0000000000	1.0000000000	120	130	80	15.6000000000				0.0000000000	0.0000000000	7.5000000000				0.0000000000	0.0000000000	0.2039010000	27392	8171	0.1201150000	2922	0.1201150000	5147	0.0000000000	0		29-05-2013 14:21:12	u
1069382	302261009	801	0.1229960000	0.3346530000	20100	Rijkswaterstaat	RYKSWG	015	R	7	151511.6100000000	431176.4100000000	93	b	1.0000000000	1.0000000000	120	130	80	15.2000000000				0.0000000000	0.0000000000	19.2000000000				0.0000000000	0.0000000000	0.2001360000	28395	9074	0.1569980000	2917	0.1569980000	5022	0.0000000000	0		29-05-2013 14:21:13	u
1069393	302262003	801	0.1210430000	0.2588320000	20100	Rijkswaterstaat	WADENOIJEN 31	015	R	7	151481.7700000000	431166.3400000000	93	b	1.0000000000	1.0000000000	120		80	6.9000000000				0.0000000000	0.0000000000	31.2000000000				0.0000000000	0.0000000000	0.0000000000	2174	0	0.0000000000	31	0.0000000000	29	0.0000000000	0			u
1069410	302262003	801	0.2588320000	0.4272390000	20100	Rijkswaterstaat	WADENOIJEN 31	015	R	8	151554.8100000000	431234.6300000000	93	b	1.0000000000	1.0000000000	120		80	6.6000000000				0.0000000000	0.0000000000	1.5000000000				0.0000000000	0.0000000000	0.0000000000	2174	0	0.0000000000	31	0.0000000000	29	0.0000000000	0			u
1069432	302262003	801	0.4272390000	0.5497190000	20100	Rijkswaterstaat	WADENOIJEN 31	015	R	8	151622.7000000000	431301.0600000000	93	b	1.0000000000	1.0000000000	120		80	4.2000000000				0.0000000000	0.0000000000	3.1000000000				0.0000000000	0.0000000000	0.0000000000	2174	0	0.0000000000	31	0.0000000000	29	0.0000000000	0			u
1069438	302261009	801	0.3346530000	0.4842720000	20100	Rijkswaterstaat	RYKSWG	015	R	7	151701.5800000000	431335.0200000000	93	b	1.0000000000	1.0000000000	120	130	80	4.4000000000				0.0000000000	0.0000000000	11.9000000000				0.0000000000	0.0000000000	0.2001360000	28395	9074	0.1569980000	2917	0.1569980000	5022	0.0000000000	0		29-05-2013 14:21:13	u
1069443	302262003	801	0.5497190000	0.9999640000	20100	Rijkswaterstaat	WADENOIJEN 31	015	R	8	151754.9400000000	431433.1600000000	93	b	1.0000000000	1.0000000000	120		80	6.0000000000				0.0000000000	0.0000000000	1.5000000000				0.0000000000	0.0000000000	0.0000000000	2174	0	0.0000000000	31	0.0000000000	29	0.0000000000	0			u
1069475	302261006	801	0.7127070000	0.7734860000	20100	Rijkswaterstaat	RYKSWG	015	R	4	151803.5000000000	431401.3900000000	93	b	1.0000000000	1.0000000000	120	130	80	3.8000000000				0.0000000000	0.0000000000	7.3000000000				0.0000000000	0.0000000000	0.2039010000	27392	8171	0.1201150000	2922	0.1201150000	5147	0.0000000000	0		29-05-2013 14:21:13	u
1069479	302261009	801	0.4842720000	0.5426600000	20100	Rijkswaterstaat	RYKSWG	015	R	4	151810.8700000000	431426.4600000000	93	b	1.0000000000	1.0000000000	120	130	80	4.4000000000				0.0000000000	0.0000000000	7.8000000000				0.0000000000	0.0000000000	0.2001360000	28395	9074	0.1569980000	2917	0.1569980000	5022	0.0000000000	0		29-05-2013 14:21:13	u
1069489	302261006	801	0.7734860000	0.8342660000	20100	Rijkswaterstaat	RYKSWG	015	R	3	151865.4400000000	431452.0300000000	93	b	1.0000000000	1.0000000000	120	130	80	4.0000000000				0.0000000000	0.0000000000	7.0000000000				0.0000000000	0.0000000000	0.2039010000	27392	8171	0.1201150000	2922	0.1201150000	5147	0.0000000000	0		29-05-2013 14:21:13	u
1069492	302261009	801	0.5426600000	0.8966370000	20100	Rijkswaterstaat	RYKSWG	015	R	2	152029.5100000000	431605.3200000000	93	b	1.0000000000	1.0000000000	120	130	80	4.9000000000				0.0000000000	0.0000000000	6.5000000000				0.0000000000	0.0000000000	0.2001360000	28395	9074	0.1569980000	2917	0.1569980000	5022	0.0000000000	0		29-05-2013 14:21:13	u
1069500	303263024	801	0.0000000000	0.2450590000	20100	Rijkswaterstaat	WADENOIJEN 31	015	R	7	151908.5400000000	431570.3200000000	93	b	1.0000000000	1.0000000000	120		80	3.8000000000				0.0000000000	0.0000000000	1.5000000000				0.0000000000	0.0000000000	0.0000000000	445	0	0.0000000000	22	0.0000000000	21	0.0000000000	0			u
1069505	302261006	801	0.8342660000	0.9999640000	20100	Rijkswaterstaat	RYKSWG	015	R	2	151981.5200000000	431545.4800000000	93	b	1.0000000000	1.0000000000	120	130	80	5.4000000000				0.0000000000	0.0000000000	7.6000000000				0.0000000000	0.0000000000	0.2039010000	27392	8171	0.1201150000	2922	0.1201150000	5147	0.0000000000	0		29-05-2013 14:21:13	u
1069514	303263024	801	0.2450590000	0.4115300000	20100	Rijkswaterstaat	WADENOIJEN 31	015	R	5	151983.3900000000	431634.8500000000	93	b	1.0000000000	1.0000000000	120		80	4.0000000000				0.0000000000	0.0000000000	2.0000000000				0.0000000000	0.0000000000	0.0000000000	445	0	0.0000000000	22	0.0000000000	21	0.0000000000	0			u
1069525	303263024	801	0.4115300000	1.0000000000	20100	Rijkswaterstaat	WADENOIJEN 31	015	R	2	152140.7300000000	431724.5600000000	93	b	1.0000000000	1.0000000000	120		80	2.3000000000				0.0000000000	0.0000000000	3.8000000000				0.0000000000	0.0000000000	0.0000000000	445	0	0.0000000000	22	0.0000000000	21	0.0000000000	0			u
1069537	304263015	801	0.0000000000	0.1882020000	20100	Rijkswaterstaat	RYKSWG	015	R	2	152095.7800000000	431640.7300000000	93	b	1.0000000000	1.0000000000	120	130	80	5.3000000000				0.0000000000	0.0000000000	9.2000000000				0.0000000000	0.0000000000	0.1264640000	26337	7856	0.0730670000	2885	0.0730670000	5059	0.0000000000	0		29-05-2013 14:21:13	u
1069538	304263023	801	0.0000000000	0.9998730000	20100	Rijkswaterstaat	WADENOIJEN 31	015	R	2	152108.4300000000	431641.8800000000	93	b	1.0000000000	1.0000000000	120		80	15.1000000000				0.0000000000	0.0000000000	1.7000000000				0.0000000000	0.0000000000	0.0000000000	1395	0	0.0000000000	39	0.0000000000	80	0.0000000000	0			u
1069553	304263015	801	0.1882020000	0.9451610000	20100	Rijkswaterstaat	RYKSWG	015	R	1	152247.9500000000	431769.6800000000	93	b	1.0000000000	1.0000000000	120	130	80	3.9000000000				0.0000000000	0.0000000000	6.9000000000				0.0000000000	0.0000000000	0.1264640000	26337	7856	0.0730670000	2885	0.0730670000	5059	0.0000000000	0		29-05-2013 14:21:13	u
1069560	304263022	801	0.0000000000	1.0000000000	20100	Rijkswaterstaat	WADENOIJEN 31	015	R	1	152238.4200000000	431692.1600000000	93	b	1.0000000000	1.0000000000	120		80	4.2000000000				0.0000000000	0.0000000000	2.0000000000				0.0000000000	0.0000000000	0.0000000000	1395	0	0.0000000000	39	0.0000000000	80	0.0000000000	0			u
1069575					20100	Rijkswaterstaat	RYKSWG	015	R	2	152273.7500000000	431811.1600000000	93	b	1.0000000000	1.0000000000	120	130	80	10.6000000000				0.0000000000	0.0000000000	6.3000000000				0.0000000000	0.0000000000	0.2001360000	28395	9074	0.1569980000	2917	0.1569980000	5022	0.0000000000	0		29-05-2013 14:21:13	u
1069591					20100	Rijkswaterstaat	WADENOIJEN 31	015	R	1	152292.6200000000	431836.2400000000	93	b	1.0000000000	1.0000000000	120		80	2.0000000000				0.0000000000	0.0000000000	10.8000000000				0.0000000000	0.0000000000	0.0000000000	445	0	0.0000000000	22	0.0000000000	21	0.0000000000	0			u
1069596	304263020	801	0.0000000000	1.0000000000	20100	Rijkswaterstaat	WADENOIJEN 31	015	R	1	152267.0000000000	431718.6500000000	93	b	1.0000000000	1.0000000000	120		80	3.3000000000				0.0000000000	0.0000000000	2.4000000000				0.0000000000	0.0000000000	0.0000000000	997	0	0.0000000000	25	0.0000000000	23	0.0000000000	0			u
1069603					20100	Rijkswaterstaat	WADENOIJEN 31	015	R	1	152341.0700000000	431835.3800000000	93	b	1.0000000000	1.0000000000	120		80	2.1000000000				0.0000000000	0.0000000000	10.9000000000				0.0000000000	0.0000000000	0.0000000000	997	0	0.0000000000	25	0.0000000000	23	0.0000000000	0			u
1069611	304263019	801	0.0046879600	0.0865810000	20100	Rijkswaterstaat	RYKSWG	015	R	2	152416.4200000000	431927.4300000000	93	b	1.0000000000	1.0000000000	120	130	80	8.3000000000				0.0000000000	0.0000000000	5.1000000000				0.0000000000	0.0000000000	0.2393700000	28738	9184	0.1856390000	2932	0.1856390000	5048	0.0000000000	0		29-05-2013 14:21:13	u
1069622					20100	Rijkswaterstaat	RYKSWG	015	R	2	152498.7100000000	431971.8700000000	93	b	1.0000000000	1.0000000000	120	130	80	7.5000000000				0.0000000000	0.0000000000	5.9000000000				0.0000000000	0.0000000000	0.2220850000	27107	8085	0.1250190000	2900	0.1250190000	5087	0.0000000000	0		29-05-2013 14:21:13	u
1069670	304263019	801	0.0865810000	0.1783120000	20100	Rijkswaterstaat	RYKSWG	015	R	3	152590.4000000000	432073.4400000000	93	b	1.0000000000	1.0000000000	120	130	80	4.3000000000				0.0000000000	0.0000000000	5.8000000000				0.0000000000	0.0000000000	0.2393700000	28738	9184	0.1856390000	2932	0.1856390000	5048	0.0000000000	0		29-05-2013 14:21:13	u
1069700	304263016	801	0.1125160000	0.1423490000	20100	Rijkswaterstaat	RYKSWG	015	R	3	152651.0400000000	432105.1400000000	93	b	1.0000000000	1.0000000000	120	130	80	4.0000000000				0.0000000000	0.0000000000	7.0000000000				0.0000000000	0.0000000000	0.2220850000	27107	8085	0.1250190000	2900	0.1250190000	5087	0.0000000000	0		29-05-2013 14:21:13	u
1069710	304263016	801	0.1423490000	0.1721820000	20100	Rijkswaterstaat	RYKSWG	015	R	3	152712.6800000000	432156.1300000000	93	b	1.0000000000	1.0000000000	120	130	80	4.4000000000				0.0000000000	0.0000000000	6.6000000000				0.0000000000	0.0000000000	0.2220850000	27107	8085	0.1250190000	2900	0.1250190000	5087	0.0000000000	0		29-05-2013 14:21:13	u
1069711	304263019	801	0.1783120000	0.2624000000	20100	Rijkswaterstaat	RYKSWG	015	R	3	152767.6800000000	432219.9600000000	93	b	1.0000000000	1.0000000000	120	130	80	5.2000000000				0.0000000000	0.0000000000	10.2000000000				0.0000000000	0.0000000000	0.2393700000	28738	9184	0.1856390000	2932	0.1856390000	5048	0.0000000000	0		29-05-2013 14:21:13	u
1069732	304263016	801	0.1721820000	0.2318480000	20100	Rijkswaterstaat	RYKSWG	015	R	3	152805.1600000000	432232.6000000000	93	b	1.0000000000	1.0000000000	120	130	80	19.1000000000				0.0000000000	0.0000000000	6.6000000000				0.0000000000	0.0000000000	0.2220850000	27107	8085	0.1250190000	2900	0.1250190000	5087	0.0000000000	0		29-05-2013 14:21:13	u
1069768	304263019	801	0.2624000000	0.4191080000	20100	Rijkswaterstaat	RYKSWG	015	R	2	153010.0700000000	432421.1000000000	93	b	1.0000000000	1.0000000000	120	130	80	6.0000000000				0.0000000000	0.0000000000	6.0000000000				0.0000000000	0.0000000000	0.2393700000	28738	9184	0.1856390000	2932	0.1856390000	5048	0.0000000000	0		29-05-2013 14:21:13	u
1069788	304263016	801	0.2318480000	0.3306700000	20100	Rijkswaterstaat	RYKSWG	015	R	2	152969.4900000000	432367.3200000000	93	b	1.0000000000	1.0000000000	120	130	80	5.5000000000				0.0000000000	0.0000000000	6.4000000000				0.0000000000	0.0000000000	0.2220850000	27107	8085	0.1250190000	2900	0.1250190000	5087	0.0000000000	0		29-05-2013 14:21:13	u
1070894	309267067	801	0.9730460000	0.9821290000	20100	Rijkswaterstaat	RYKSWG	015	R	1	157644.1500000000	434676.3400000000	93	b	1.0000000000	1.0000000000	120	130	80	6.9000000000				0.0000000000	0.0000000000	9.4000000000				16.4000000000	7.0000000000	0.0226660000	22486	6718	0.0124450000	2872	0.0124450000	4773	0.0000000000	0		29-05-2013 14:21:15	u
1069838	304263016	801	0.3306700000	0.6028970000	20100	Rijkswaterstaat	RYKSWG	015	R	1	153364.9000000000	432669.0800000000	93	b	1.0000000000	1.0000000000	120	130	80	4.0000000000				0.0000000000	0.0000000000	8.1000000000				0.0000000000	0.0000000000	0.2220850000	27107	8085	0.1250190000	2900	0.1250190000	5087	0.0000000000	0		29-05-2013 14:21:13	u
1069852	304263019	801	0.4191080000	0.8739430000	20100	Rijkswaterstaat	RYKSWG	015	R	1	153651.1200000000	432899.6500000000	93	b	1.0000000000	1.0000000000	120	130	80	5.3000000000				0.0000000000	0.0000000000	7.2000000000				0.0000000000	0.0000000000	0.2393700000	28738	9184	0.1856390000	2932	0.1856390000	5048	0.0000000000	0		29-05-2013 14:21:14	u
1069936	304263016	801	0.6028970000	0.6662920000	20100	Rijkswaterstaat	RYKSWG	015	R	1	153726.3600000000	432937.1100000000	93	b	1.0000000000	1.0000000000	120	130	80	19.8000000000				0.0000000000	0.0000000000	8.2000000000				0.0000000000	0.0000000000	0.2220850000	27107	8085	0.1250190000	2900	0.1250190000	5087	0.0000000000	0		29-05-2013 14:21:14	u
1069959	304263016	801	0.6662920000	0.6961250000	20100	Rijkswaterstaat	RYKSWG	015	R	1	153826.2700000000	433012.2300000000	93	b	1.0000000000	1.0000000000	120	130	80	2.6000000000				0.0000000000	0.0000000000	9.9000000000				0.0000000000	0.0000000000	0.2220850000	27107	8085	0.1250190000	2900	0.1250190000	5087	0.0000000000	0		29-05-2013 14:21:14	u
1069963	304263016	801	0.6961250000	0.8042700000	20100	Rijkswaterstaat	RYKSWG	015	R	1	153973.5600000000	433124.1600000000	93	b	1.0000000000	1.0000000000	120	130	80	2.0000000000				0.0000000000	0.0000000000	10.3000000000				0.0000000000	0.0000000000	0.2220850000	27107	8085	0.1250190000	2900	0.1250190000	5087	0.0000000000	0		29-05-2013 14:21:14	u
1069978	304263016	801	0.8042700000	0.8863110000	20100	Rijkswaterstaat	RYKSWG	015	R	1	154175.6500000000	433279.6700000000	93	b	1.0000000000	1.0000000000	120	130	80	2.5000000000				0.0000000000	0.0000000000	9.7000000000				0.0000000000	0.0000000000	0.2220850000	27107	8085	0.1250190000	2900	0.1250190000	5087	0.0000000000	0		29-05-2013 14:21:14	u
1069985	304263019	801	0.8739430000	0.9045200000	20100	Rijkswaterstaat	RYKSWG	015	R	1	154157.4200000000	433282.8700000000	93	b	1.0000000000	1.0000000000	120	130	80	5.8000000000				0.0000000000	0.0000000000	7.0000000000				0.0000000000	0.0000000000	0.2393700000	28738	9184	0.1856390000	2932	0.1856390000	5048	0.0000000000	0		29-05-2013 14:21:14	u
1069994	304263019	801	0.9045200000	0.9675860000	20100	Rijkswaterstaat	RYKSWG	015	R	1	154253.5700000000	433358.7700000000	93	b	1.0000000000	1.0000000000	120	130	80	7.0000000000				0.0000000000	0.0000000000	7.4000000000				0.0000000000	0.0000000000	0.2393700000	28738	9184	0.1856390000	2932	0.1856390000	5048	0.0000000000	0		29-05-2013 14:21:14	u
1070007	304263016	801	0.8863110000	0.9161440000	20100	Rijkswaterstaat	RYKSWG	015	R	1	154294.6200000000	433371.0200000000	93	b	1.0000000000	1.0000000000	120	130	80	3.0000000000				0.0000000000	0.0000000000	8.6000000000				0.0000000000	0.0000000000	0.2220850000	27107	8085	0.1250190000	2900	0.1250190000	5087	0.0000000000	0		29-05-2013 14:21:14	u
1070013					20100	Rijkswaterstaat	RYKSWG	015	R	1	154368.1900000000	433446.9600000000	93	b	1.0000000000	1.0000000000	120	130	80	7.6000000000				33.8000000000	5.0000000000	7.2000000000				0.0000000000	0.0000000000	0.2393700000	28738	9184	0.1856390000	2932	0.1856390000	5048	0.0000000000	0		29-05-2013 14:21:14	u
1070015	304263016	801	0.9161440000	0.9683520000	20100	Rijkswaterstaat	RYKSWG	015	R	1	154383.3200000000	433436.0700000000	93	b	1.0000000000	1.0000000000	120	130	80	5.2000000000				51.2000000000	5.0000000000	8.4000000000				0.0000000000	0.0000000000	0.2220850000	27107	8085	0.1250190000	2900	0.1250190000	5087	0.0000000000	0		29-05-2013 14:21:14	u
1070036					20100	Rijkswaterstaat	TIEL-WEST 32	015	R	1	154419.7700000000	433489.3100000000	93	b	1.0000000000	1.0000000000	120		80	7.5000000000				0.0000000000	0.0000000000	9.2000000000				0.0000000000	0.0000000000	0.0000000000	10853	0	0.0000000000	287	0.0000000000	401	0.0000000000	0			u
1070037	308266003	801	0.0500009000	0.3285820000	20100	Rijkswaterstaat	RYKSWG	015	R	1	154503.6800000000	433552.9600000000	93	b	1.0000000000	1.0000000000	120	130	80	5.1000000000				46.8000000000	3.0000000000	8.2000000000				0.0000000000	0.0000000000	0.0115910000	20538	6576	0.0087660000	2662	0.0087660000	4642	0.0000000000	0		29-05-2013 14:21:14	u
1070039					20100	Rijkswaterstaat	TIEL-WEST 32	015	R	1	154458.7600000000	433524.4100000000	93	b	1.0000000000	1.0000000000	120		80	4.1000000000				36.7000000000	4.0000000000	13.0000000000				0.0000000000	0.0000000000	0.0000000000	10853	0	0.0000000000	287	0.0000000000	401	0.0000000000	0			u
1070044	304263016	801	0.9683520000	0.9999950000	20100	Rijkswaterstaat	RYKSWG	015	R	1	154471.6800000000	433505.5600000000	93	b	1.0000000000	1.0000000000	120	130	80	5.4000000000				59.8000000000	4.0000000000	9.0000000000				0.0000000000	0.0000000000	0.2220850000	27107	8085	0.1250190000	2900	0.1250190000	5087	0.0000000000	0		29-05-2013 14:21:14	u
1070052	308267002	801	0.0000000000	0.4805210000	20100	Rijkswaterstaat	TIEL-WEST 32	015	R	1	154538.5800000000	433599.8100000000	93	b	1.0000000000	1.0000000000	120		80	4.7000000000				33.4000000000	2.4000000000	2.0000000000				0.0000000000	0.0000000000	0.0000000000	10853	0	0.0000000000	287	0.0000000000	401	0.0000000000	0			u
1070053	309267080	801	0.0000000000	1.0000000000	20100	Rijkswaterstaat	TIEL-WEST 32	015	R	1	154522.3000000000	433538.4500000000	93	b	1.0000000000	1.0000000000	120		80	8.8000000000				73.3000000000	3.3000000000	4.2000000000				0.0000000000	0.0000000000	0.0000000000	9504	0	0.0000000000	343	0.0000000000	634	0.0000000000	0			u
1070054	309267058	801	0.0000000000	0.5854200000	20100	Rijkswaterstaat	RYKSWG	015	R	1	154550.5600000000	433570.6300000000	93	b	1.0000000000	1.0000000000	120	130	80	2.7000000000				64.3000000000	2.5000000000	9.9000000000				0.0000000000	0.0000000000	0.0000000000	19813	5913	0.0000000000	2572	0.0000000000	4506	0.0000000000	0		29-05-2013 14:21:14	u
1070060	309267079	801	0.0000412909	0.1407740000	20100	Rijkswaterstaat	TIEL-WEST 32	015	R	1	154557.7500000000	433551.3500000000	93	b	1.0000000000	1.0000000000	120		80	2.9000000000				88.4000000000	1.8000000000	1.5000000000				0.0000000000	0.0000000000	0.0000000000	9504	0	0.0000000000	343	0.0000000000	634	0.0000000000	0			u
1070071	309267079	801	0.1407740000	0.5829240000	20100	Rijkswaterstaat	TIEL-WEST 32	015	R	2	154635.1400000000	433559.7300000000	93	b	1.0000000000	1.0000000000	120		80	1.5000000000				0.0000000000	0.0000000000	4.0000000000				0.0000000000	0.0000000000	0.0000000000	9504	0	0.0000000000	343	0.0000000000	634	0.0000000000	0			u
1070072	308267002	801	0.4805210000	0.9999490000	20100	Rijkswaterstaat	TIEL-WEST 32	015	R	5	154621.5200000000	433698.5900000000	93	b	1.0000000000	1.0000000000	120		80	5.2000000000				0.0000000000	0.0000000000	2.0000000000				0.0000000000	0.0000000000	0.0000000000	10853	0	0.0000000000	287	0.0000000000	401	0.0000000000	0			u

1070077	308266003	801	0.3285820000	0.8482080000	20100	Rijkswaterstaat	RYKSWG	015	R	1	154753.1600000000	433745.0800000000	93 b	1.0000000000	1.0000000000	120 130	80	5.6000000000			0.0000000000	0.0000000000	6.4000000000			0.0000000000	0.0000000000	0.0115910000	20538 6576	0.0087660000	2662	0.0087660000	4642	0.0000000000	0	29-05-2013 14:21:14	u
1070079	309267058	801	0.5854200000	0.9997140000	20100	Rijkswaterstaat	RYKSWG	015	R	1	154630.9700000000	433633.7000000000	93 b	1.0000000000	1.0000000000	120 130	80	17.9000000000			0.0000000000	0.0000000000	9.8000000000			0.0000000000	0.0000000000	0.0000000000	19813 5913	0.0000000000	2572	0.0000000000	4506	0.0000000000	0	29-05-2013 14:21:14	u
1070091	309267077	801	0.0002479140	0.6457410000	20100	Rijkswaterstaat	TIEL-WEST 32	015	R	2	154654.9300000000	433578.8000000000	93 b	1.0000000000	1.0000000000	120	80	1.5000000000			0.0000000000	0.0000000000	1.5000000000			111.5000000000	1.3000000000	0.0000000000	3474 0	0.0000000000	302	0.0000000000	265	0.0000000000	0		u
1070095	309267078	801	0.0026136300	1.0000000000	20100	Rijkswaterstaat	TIEL-WEST 32	015	R	1	154657.8400000000	433651.7400000000	93 b	1.0000000000	1.0000000000	120	80	10.3000000000			0.0000000000	0.0000000000	20.0000000000			0.0000000000	0.0000000000	0.0000000000	3474 0	0.0000000000	302	0.0000000000	265	0.0000000000	0		u
1070101	309267067	801	0.0000000000	0.0254230000	20100	Rijkswaterstaat	RYKSWG	015	R	1	154697.5800000000	433685.4800000000	93 b	1.0000000000	1.0000000000	120 130	80	17.5000000000			0.0000000000	0.0000000000	9.5000000000			0.0000000000	0.0000000000	0.0226660000	22486 6718	0.0124450000	2872	0.0124450000	4773	0.0000000000	0	29-05-2013 14:21:14	u
1070109	309267076	801	0.0000391340	0.6049220000	20100	Rijkswaterstaat	TIEL-WEST 32	015	R	4	154748.3300000000	433798.9400000000	93 b	1.0000000000	1.0000000000	120	80	4.1000000000			0.0000000000	0.0000000000	2.6000000000			0.0000000000	0.0000000000	0.0000000000	2841 0	0.0000000000	197	0.0000000000	191	0.0000000000	0		u
1070117	309267079	801	0.5829240000	1.0000000000	20100	Rijkswaterstaat	TIEL-WEST 32	015	R	4	154744.7500000000	433578.3400000000	93 b	1.0000000000	1.0000000000	120	80	7.1000000000			0.0000000000	0.0000000000	6.4000000000			0.0000000000	0.0000000000	0.0000000000	9504 0	0.0000000000	343	0.0000000000	634	0.0000000000	0		u
1070118	309267077	801	0.6457410000	1.0000000000	20100	Rijkswaterstaat	TIEL-WEST 32	015	R	4	154751.0700000000	433596.0900000000	93 b	1.0000000000	1.0000000000	120	80	1.5000000000			0.0000000000	0.0000000000	5.5000000000			0.0000000000	0.0000000000	0.0000000000	3474 0	0.0000000000	302	0.0000000000	265	0.0000000000	0		u
1070119	309267067	801	0.0254230000	0.0556984000	20100	Rijkswaterstaat	RYKSWG	015	R	1	154770.6300000000	433741.4200000000	93 b	1.0000000000	1.0000000000	120 130	80	18.0000000000			0.0000000000	0.0000000000	9.3000000000			0.0000000000	0.0000000000	0.0226660000	22486 6718	0.0124450000	2872	0.0124450000	4773	0.0000000000	0	29-05-2013 14:21:14	u
1070138	309267067	801	0.0556984000	0.1253320000	20100	Rijkswaterstaat	RYKSWG	015	R	1	154901.7500000000	433841.5700000000	93 b	1.0000000000	1.0000000000	120 130	80	2.2000000000			0.0000000000	0.0000000000	9.3000000000			0.0000000000	0.0000000000	0.0226660000	22486 6718	0.0124450000	2872	0.0124450000	4773	0.0000000000	0	29-05-2013 14:21:14	u
1070146	309267076	801	0.6049220000	0.9999340000	20100	Rijkswaterstaat	TIEL-WEST 32	015	R	2	154876.7800000000	433861.0300000000	93 b	1.0000000000	1.0000000000	120	80	4.3000000000			0.0000000000	0.0000000000	2.0000000000			0.0000000000	0.0000000000	0.0000000000	2841 0	0.0000000000	197	0.0000000000	191	0.0000000000	0		u
1070165	308266003	801	0.8482080000	1.0000000000	20100	Rijkswaterstaat	RYKSWG	015	R	1	154963.9700000000	433905.5100000000	93 b	1.0000000000	1.0000000000	120 130	80	10.0000000000			0.0000000000	0.0000000000	6.8000000000			0.0000000000	0.0000000000	0.0115910000	20538 6576	0.0087660000	2662	0.0087660000	4642	0.0000000000	0	29-05-2013 14:21:14	u
1070167	309267075	801	0.0000000000	1.0000000000	20100	Rijkswaterstaat	TIEL-WEST 32	015	R	1	154956.6400000000	433908.5600000000	93 b	1.0000000000	1.0000000000	120	80	4.1000000000			0.0000000000	0.0000000000	14.1000000000			0.0000000000	0.0000000000	0.0000000000	2841 0	0.0000000000	197	0.0000000000	191	0.0000000000	0		u
1070189	309267074	801	0.0022549400	1.0000000000	20100	Rijkswaterstaat	TIEL-WEST 32	015	R	1	154999.3400000000	433935.2300000000	93 b	1.0000000000	1.0000000000	120	80	6.3000000000			0.0000000000	0.0000000000	27.3000000000			0.0000000000	0.0000000000	0.0000000000	2841 0	0.0000000000	197	0.0000000000	191	0.0000000000	0		u
1070192	309267067	801	0.1253320000	0.1768000000	20100	Rijkswaterstaat	RYKSWG	015	R	1	155062.0300000000	433961.1800000000	93 b	1.0000000000	1.0000000000	120 130	80	21.5000000000			0.0000000000	0.0000000000	10.8000000000			0.0000000000	0.0000000000	0.0226660000	22486 6718	0.0124450000	2872	0.0124450000	4773	0.0000000000	0	29-05-2013 14:21:14	u
1070197	309267066	801	0.0000143456	0.0808554000	20100	Rijkswaterstaat	RYKSWG	015	R	1	155102.5000000000	434007.8400000000	93 b	1.0000000000	1.0000000000	120 130	80	7.2000000000			0.0000000000	0.0000000000	7.9000000000			0.0000000000	0.0000000000	0.1002550000	22702 7220	0.0755940000	2877	0.0755940000	4824	0.0000000000	0	29-05-2013 14:21:14	u
1070217	309267067	801	0.1768000000	0.2010210000	20100	Rijkswaterstaat	RYKSWG	015	R	1	155163.4800000000	434034.2100000000	93 b	1.0000000000	1.0000000000	120 130	80	2.6000000000			0.0000000000	0.0000000000	9.2000000000			0.0000000000	0.0000000000	0.0226660000	22486 6718	0.0124450000	2872	0.0124450000	4773	0.0000000000	0	29-05-2013 14:21:14	u
1070230	309267066	801	0.0808554000	0.1492160000	20100	Rijkswaterstaat	RYKSWG	015	R	1	155272.0600000000	434127.1800000000	93 b	1.0000000000	1.0000000000	120 130	80	6.6000000000			0.0000000000	0.0000000000	21.0000000000			0.0000000000	0.0000000000	0.1002550000	22702 7220	0.0755940000	2877	0.0755940000	4824	0.0000000000	0	29-05-2013 14:21:14	u
1070232	309267067	801	0.2010210000	0.2600580000	20100	Rijkswaterstaat	RYKSWG	015	R	1	155276.3800000000	434112.6900000000	93 b	1.0000000000	1.0000000000	120 130	80	20.6000000000			0.0000000000	0.0000000000	7.3000000000			0.0000000000	0.0000000000	0.0226660000	22486 6718	0.0124450000	2872	0.0124450000	4773	0.0000000000	0	29-05-2013 14:21:14	u
1070273	309267066	801	0.1492160000	0.1779990000	20100	Rijkswaterstaat	RYKSWG	015	R	1	155385.4200000000	434200.4300000000	93 b	1.0000000000	1.0000000000	120 130	80	7.8000000000			0.0000000000	0.0000000000	4.6000000000			0.0000000000	0.0000000000	0.1002550000	22702 7220	0.0755940000	2877	0.0755940000	4824	0.0000000000	0	29-05-2013 14:21:14	u
1070287	309267066	801	0.1779990000	0.3291110000	20100	Rijkswaterstaat	RYKSWG	015	R	1	155604.2600000000	434320.9800000000	93 b	1.0000000000	1.0000000000	120 130	80	7.3000000000			0.0000000000	0.0000000000	20.6000000000			28.9000000000	6.0000000000	0.1002550000	22702 7220	0.0755940000	2877	0.0755940000	4824	0.0000000000	0	29-05-2013 14:21:14	u
1070290	309267067	801	0.2842780000	0.2933610000	20100	Rijkswaterstaat	RYKSWG	015	R	1	155438.0500000000	434217.1100000000	93 b	1.0000000000	1.0000000000	120 130	80	5.3000000000			0.0000000000	0.0000000000	7.4000000000			24.6000000000	6.0000000000	0.0226660000	22486 6718	0.0124450000	2872	0.0124450000	4773	0.0000000000	0	29-05-2013 14:21:14	u
1070296	309267067	801	0.2933610000	0.4084090000	20100	Rijkswaterstaat	RYKSWG	015	R	1	155619.1300000000	434313.0900000000	93 b	1.0000000000	1.0000000000	120 130	80	21.2000000000			0.0000000000	0.0000000000	6.6000000000			14.3000000000	6.0000000000	0.0226660000	22486 6718	0.0124450000	2872	0.0124450000	4773	0.0000000000	0	29-05-2013 14:21:14	u
1070384	309267067	801	0.4084090000	0.4401990000	20100	Rijkswaterstaat	RYKSWG	015	R	2	155843.2700000000	434405.3800000000	93 b	1.0000000000	1.0000000000	120 130	80	5.5000000000			0.0000000000	0.0000000000	6.7000000000			10.1000000000	7.0000000000	0.0226660000	22486 6718	0.0124450000	2872	0.0124450000	4773	0.0000000000	0	29-05-2013 14:21:14	u
1070385	309267066	801	0.3291110000	0.3704860000	20100	Rijkswaterstaat	RYKSWG	015	R	2	155851.5000000000	434422.6600000000	93 b	1.0000000000	1.0000000000	120 130	80	7.5000000000			0.0000000000	0.0000000000	4.5000000000			24.3000000000	7.0000000000	0.1002550000	22702 7220	0.0755940000	2877	0.0755940000	4824	0.0000000000	0	29-05-2013 14:21:14	u
1070415	309267067	801	0.4401990000	0.4644190000	20100	Rijkswaterstaat	RYKSWG	015	R	2	155931.2900000000	434433.7800000000	93 b	1.0000000000	1.0000000000	120 130	80	6.6000000000			0.0000000000	0.0000000000	6.2000000000			12.8000000000	7.0000000000	0.0226660000	22486 6718	0.0124450000	2872	0.0124450000	4773	0.0000000000	0	29-05-2013 14:21:14	u
1070419	309267066	801	0.3704860000	0.4982120000	20100	Rijkswaterstaat	RYKSWG	015	R	2	156075.6200000000	434493.2500000000	93 b	1.0000000000	1.0000000000	120 130	80	8.2000000000			0.0000000000	0.0000000000	19.8000000000			27.3000000000	7.0000000000	0.1002550000	22702 7220	0.0755940000	2877	0.0755940000	4824	0.0000000000	0	29-05-2013 14:21:14	u
1070437	309267067	801	0.4644190000	0.4886390000	20100	Rijkswaterstaat	RYKSWG	015	R	2	156007.9700000000	434456.5500000000	93 b	1.0000000000	1.0000000000	120 130	80	10.3000000000			0.0000000000	0.0000000000	6.2000000000			11.6000000000	7.0000000000	0.0226660000	22486 6718	0.0124450000	2872	0.0124450000	4773	0.0000000000	0	29-05-2013 14:21:14	u
1070454	309267067	801	0.4886390000	0.7096500000	20100	Rijkswaterstaat	RYKSWG	015	R	2	156400.4600000000	434555.3100000000	93 b	1.0000000000	1.0000000000	120 130	80	17.4000000000			0.0000000000	0.0000000000	6.4000000000			13.7000000000	7.0000000000	0.0226660000	22486 6718	0.0124450000	2872	0.0124450000	4773	0.0000000000	0	29-05-2013 14:21:14	u
1070521	309267066	801	0.4982120000	0.6924990000	20100	Rijkswaterstaat	RYKSWG	015	R	2	156512.5100000000	434588.5200000000	93 b	1.0000000000	1.0000000000	120 130	80	6.4000000000			0.0000000000	0.0000000000	21.4000000000			29.0000000000	7.0000000000	0.1002550000	22702 7220	0.0755940000	2877	0.0755940000	4824	0.0000000000	0	29-05-2013 14:21:15	u
1070676	309267067	801	0.7096500000	0.8186420000	20100	Rijkswaterstaat	RYKSWG	015	R	1	156941.7800000000	434615.5100000000	93 b	1.0000000000	1.0000000000	120 130	80	7.6000000000			0.0000000000	0.0000000000	4.4000000000			11.7000000000	7.0000000000	0.0226660000	22486 6718	0.0124450000	2872	0.0124450000	4773	0.0000000000	0	29-05-2013 14:21:15	u
1070681	309267066	801	0.6924990000	0.8148280000	20100	Rijkswaterstaat	RYKSWG	015	R	1	156950.1100000000	434633.4800000000	93 b	1.0000000000	1.0000000000	120 130	80	6.5000000000			0.0000000000	0.0000000000	5.7000000000			28.9000000000	7.0000000000	0.1002550000	22702 7220	0.0755940000	2877	0.0755940000	4824	0.0000000000	0	29-05-2013 14:21:15	u
1070759	309267066	801	0.8148280000	0.8256220000	20100	Rijkswaterstaat	RYKSWG	015	R	1	157134.4200000000	434649.4300000000	93 b	1.0000000000	1.0000000000	120 130	80	6.4000000000			0.0000000000	0.0000000000	6.1000000000			30.4000000000	7.0000000000	0.1002550000	22702 7220	0.0755940000	2877	0.0755940000	4824	0.0000000000	0	29-05-2013 14:21:15	u
1070761	309267067	801	0.8186420000	0.8277240000	20100	Rijkswaterstaat	RYKSWG	015	R	1	157136.1200000000	434631.5200000000	93 b	1.0000000000	1.0000000000	120 130	80	8.3000000000			0.0000000000	0.0000000000	4.2000000000			12.0000000000	7.0000000000	0.0226660000	22486 6718	0.0124450000	2872	0.0124450000	4773	0.0000000000	0	29-05-2013 14:21:15	u
1070770	309267066	801	0.8256220000	0.9551460000	20100	Rijkswaterstaat	RYKSWG	015	R	1	157328.7400000000	434665.7600000000	93 b	1.0000000000	1.0000000000	120 130	80	6.9000000000			0.0000000000	0.0000000000	5.8000000000			29.7000000000	7.0000000000	0.1002550000	22702 7220	0.0755940000	2877	0.0755940000	4824	0.0000000000	0	29-05-2013 14:21:15	u
1070772	309267067	801	0.8277240000	0.9457990000	20100	Rijkswaterstaat	RYKSWG	015	R	1	157345.3100000000	434649.9900000000	93 b	1.0000000000	1.0000000000	120 130	80	7.3000000000			0.0000000000	0.0000000000	4.5000000000			12.2000000000	7.0000000000	0.0226660000	22486 6718	0.0124450000	2872	0.0124450000	4773	0.0000000000	0	29-05-2013 14:21:15	u
1070854	309267066	801	0.9551460000	1.0000000000	20100	Rijkswaterstaat	RYKSWG	015	R	1	157570.0700000000	434687.5500000000	93 b	1.0000000000	1.0000000000	120 130	80	8.1000000000			0.0000000000	0.0000000000	7.5000000000			33.0000000000	7.0000000000	0.1002550000	22702 7220	0.0755940000	2877	0.0755940000	4824	0.0000000000	0	29-05-2013 14:21:15	u
1070865	309267067	801	0.9457990000	0.9548810000	20100	Rijkswaterstaat	RYKSWG	015	R	1	157554.4900000000	434668.5000000000	93 b	1.0000000000	1.0000000000	120 130	80	7.1000000000			0.0000000000	0.0000000000	8.0000000000			15.3000000000	7.0000000000	0.0226660000	22486 6718	0.0124450000	2872	0.0124450000	4773	0.0000000000	0	29-05-2013 14:21:15	u
1070878	309267067	801	0.9548810000	0.9639640000	20100	Rijkswaterstaat	RYKSWG	015	R	1	157584.3700000000	434671.1500000000	93 b	1.0000000000	1.0000000000	120 130	80	6.9000000000			0.0000000000	0.0000000000	9.2000000000			16.1000000000	7.0000000000	0.0226660000	22486 6718	0.0124450000	2872	0.0124450000	4773	0.0000000000	0	29-05-2013 14:21:15	u
1070884	309267067	801	0.9639640000	0.9730460000	20100	Rijkswaterstaat	RYKSWG	015	R	1	157614.2600000000	434673.7500000000	93 b	1.0000000000	1.0000000000	120 130	80	6.9000000000			0.0000000000	0.0000000000	9.4000000000			16.4000000000	6.9000000000	0.0226660000	22486 6718	0.0124450000	2872	0.0124450000	4773	0.0000000000	0	29-05-2013 14:21:15	u
1070896	315269034	801	0.0001251110	0.9997540000	20100	Rijkswaterstaat	TIEL 33	015	R	1	157688.4300000000	434706.4300000000	93 b	1.0000000000	1.0000000000	120	80	1.7000000000			0.0000000000	0.0000000000	34.6000000000			41.5000000000	7.0000000000	0.0000000000	7385 0	0.0000000000	381	0.0000000000	500	0.0000000000	0		u
1070897	315269028	801	0.0000250730	0.2727940000	20100	Rijkswaterstaat	RYKSWG	015	R	1	157755.8100000000	434700.2300000000	93 b	1.0000000000	1.0000000000	120 130	80	12.6000000000			0.0000000000	0.0000000000	17.6000000000			31.0000000000	7.0000000000	0.0000000000	17077 5476	0.0000000000	2494	0.0000000000	4324	0.0000000000	0	29-05-2013 14:21:15	u
1070905	309267067	801	0.9821290000	0.9912120000	20100	Rijkswaterstaat	RYKSWG	015	R	1	157674.0300000000	434678.9300000000	93 b	1.0000000000	1.0000000000	120 130	80	6.9000000000			0.0000000000	0.0000000000	9.4000000000			16.5000000000	7.0000000000	0.0226660000	22486 6718	0.0124450000	2872	0.0124450000	4773	0.0000000000	0	29-05-2013 14:21:15	u
1070921	309267067	801	0.9912120000	1.0000000000	20100	Rijkswaterstaat	RYKSWG	015	R	1	157703.4400000000	434681.4700000000	93 b	1.0000000000	1.0000000000	120 130	80	6.9000000000			0.0000000000	0.0000000000	9.4000000000			16.5000000000	7.0000000000	0.0226660000	22486 6718	0.0124450000	2872	0.0124450000	4773	0.0000000000	0	29-05-2013 14:21:15	u
1070939	315269032	801	0.0000000000	0.9999790000	20100	Rijkswaterstaat	TIEL 33	015	R	1	157792.3000000000	434684.9200000000	93 b	1.0000000000	1.0000000000	120	80	27.9000000000			0.0000000000	0.0000000000	6.3000000000			12.2000000000	7.0000000000	0.0000000000	7333 0	0.0000000000	477	0.0000000000	756	0.0000000000	0		u
1070940	315269029	801	0.0000040688	0.3217770000	20100	Rijkswaterstaat	RYKSWG	015	R	1	157839.2100000000	434694.2600000000	93 b	1.0000000000	1.0000000000	120 130	80	20.7000000000			0.0000000000	0.0000000000	12.0000000000			18.8000000000	7.0000000000	0.0000000000	16864 5031	0.0000000000	2402	0.0000000000	4018	0.0000000000	0	29-05-2013 14:21:15	u
1070958	315269033	801	0.0000000000	0.4999470000	20100	Rijkswaterstaat	TIEL 33	015	R	2	157822.0900000000	434726.4600000000	93 b	1.0000000000	1.0000000000	120	80	2.4000000000			0.0000000000	0.0000000000	4.1000000000			54.3000000000	7.0000000000	0.0000000000	7385 0	0.0000000000	381	0.0000000000	500	0.0000000000	0		u
1071019	315269031	801	0.0000000000	0.6215980000	20100	Rijkswaterstaat	TIEL 33	015	R	1	157956.1800000000	434688.6400000000	93 b	1.0000000000	1.0000000000	120	80	3.6000000000			0.0000000000	0.0000000000	3.8000000000			7.8000000000	7.0000000000	0.0000000000	7333 0	0.0000000000	477	0.0000000000	756	0.0000000000	0		u
1071028	315269028	801	0.2727940000	0.3608960000	20100	Rijkswaterstaat	RYKSWG	015	R	1	157919.0600000000	434714.1000000000	93 b	1.0000000000	1.0000000000	120 130	80	8.4000000000			0.0000000000	0.0000000000	5.3000000000			33.8000000000	7.0000000000	0.0000000000	17077 5476	0.0000000000	2494	0.0000000000	4324	0.0000000000	0	29-05-2013 14:21:15	u
1071036	315269033	801	0.4999470000	0.8911220000	20100	Rijkswaterstaat	TIEL 33	015	R	5	157952.8900000000	434766.1000000000	93 b	1.0000000000	1.0000000000	120	80	3.8000000000			0.0000000000	0.0000000000	3.6000000000			96.9000000000	7.0000000000	0.0000000000	7385 0	0.0000000000	381	0.0000000000	500	0.0000000000	0		u
1071062	315269028	801	0.3608960000	0.4600110000	20100	Rijkswaterstaat	RYKSWG	015	R	1	158003.7500000000	434721.3700000000	93 b	1.0000000000	1.0000000000	120 130	80	7.8000000000			0.0000000000	0.0000000000	4.5000000000			52.4000000000	7.0000000000	0.0000000000	17077 5476	0.0000000000	2494	0.0000000000	4324	0.0000000000	0	29-05-2013 14:21:15	u
1071064	315269029	801	0.3217770000	0.4406000000	20100	Rijkswaterstaat	RYKSWG	015	R	1	158005.4200000000	434709.0000000000	93 b	1.0000000000	1.0000000000	120 130	80	4.8000000000			0.0000000000	0.0000000000	7.5000000000			40.1000000000	7.0000000000	0.0000000000	16864 5031	0.0000000000	2402	0.0000000000	4018	0.0000000000	0	29-05-2013 14:21:15	u
1071097	315269033	801	0.8911220000	0.9999830000	20100	Rijkswaterstaat	TIEL 33	015	R	5	158025.8500000000	434789.7300000000	93 b	1.0000000000	1.0000000000	120	80	3.8000000000			0.0000000000	0.0000000000	3.9000000000			0.0000000000	0.0000000000	0.0000000000	7385 0	0.0000000000	381	0.0000000000	500	0.0000000000	0		u
1071109	316269038	801	0.0000000000	1.0000000000	20100	Rijkswaterstaat	TIEL 33	015	R	6	158050.0600000000	434797.8400000000	93 b	1.0000000000	1.0000000000	120	80	20.8000000000			0.0000000000	0.0000000000	29.4000000000			0.0000000000	0.0000000000	0.0000000000	7830 0	0.0000000000	422	0.0000000000	489	0.0000000000	0		u
1071110	315269031	801	0.6215980000	0.7258430000	20100	Rijkswaterstaat	TIEL 33	015	R	2	158056.7900000000	434661.7400000000	93 b	1.0000000000	1.0000000000	120	80	3.1000000000			0.0000000000	0.0000000000	5.1000000000			7.7000000000	7.0000000000	0.0000000000	7333 0	0.0000000000	477	0.0000000000	756	0.0000000000	0		u
1071113	315269028	801	0.4600110000	0.6086830000	20100	Rijkswaterstaat	RYKSWG	015	R	1	158115.8200000000	434731.1500000000	93 b	1.0000000000	1.0000000000	120 130	80	7.7000000000			0.0000000000	0.0000000000	4.7000000000			0.0000000000	0.0000000000	0.0000000000	17077 5476	0.0000000000	2494	0.0000000000	4324	0.0000000000	0	29-05-2013 14:21:15	u
1071114	315269029	801	0.4406000000	0.6188360000	20100	Rijkswaterstaat	RYKSWG	015	R	1	158117.4600000000	434718.6200000000	93 b	1.0000000000	1.0000000000	120 130	80	4.7000000000			0.0000000000	0.0000000000	7.5000000000			0.0000000000	0.0000000000	0.0000000000	16864 5031	0.0000000000	2402	0.0000000000	4018	0.0000000000	0	29-05-2013 14:21:15	u
1071121	316269041	801	0.0000786566	0.4999960000	20100	Rijkswaterstaat	TIEL 33	015	R	6	158142.0600000000	434812.1900000000	93 b	1.0000000000	1.0000000000	120	80	11.3000000000			0.0000000000	0.0000000000	3.3000000000			0.0000000000	0.0000000000	0.0000000000	7363 0	0.0000000000	412	0.0000000000	385	0.0000000000	0		u
1071127	315269031	801	0.7258430000	1.0000000000	20100	Rijkswaterstaat	TIEL 33	015	R	5	158109.8500000000	434649.9200000000	93 b	1.0000000000	1.0000000000	120	80	3.1000000000			0.0000000000	0.0000000000	3.8000000000			0.0000000000	0.0000000000	0.0000000000	7333 0	0.0000000000	477	0.0000000000	756	0.0000000000	0		u
1071147	316269036	801	0.0000000000	0.9983300000	20100	Rijkswaterstaat	TIEL 33	015	R	5	158155.1900000000	434658.0300000000	93 b	1.0000000000	1.0000000000	120	80	18.4000000000			0.0000000000	0.0000000000	28.3000000000			0.0000000000	0.0000000000	0.0000000000	6984 0	0.0000000000	279	0.0000000000	581	0.0000000000	0		u
1071151	316269043	801	0.0000000000	0.1425800000	20100	Rijkswaterstaat	TIEL 33	015	R	3	158175.7300000000	434666.6800000000	93 b	1.0000000000	1.0000000000	120	80	3.0000000000			0.0000000000	0.0000000000	3.6000000000			0.0000000000	0.0000000000	0.0000000000	8100 0	0.0000000000	488	0.0000000000	436	0.0000000000	0		u
1071153	315269028	801	0.6086830000	0.7848860000	20100	Rijkswaterstaat	RYKSWG	015	R	1	158262.8100000000	434743.4000000000	93 b	1.0000000000	1.0000000000	120 130	80	7.7000000000			0.0000000000	0.0000000000	20.2000000000			50.2000000000	2.5000000000	0.0000000000	17077 5476	0.0000000000	2494	0.0000000000	4324	0.0000000000	0	29-05-2013 14:21:15	u
1071154	315269029	801	0.6188360000	0.6584430000	20100	Rijkswaterstaat	RYKSWG	015	R	1	158199.6700000000	434725.4400000000	93 b	1.0000000000	1.0000000000	120 130	80	20.3000000000			0.0000000000	0.0000000000	7.6000000000			55.9000000000	2.5000000000	0.0000000000	16864 5031	0.0000000000	2402	0.0000000000	4018	0.0000000000	0	29-05-2013 14:21:15	u
1071156	316269043	801	0.1425800000	0.9999920000	20100	Rijkswaterstaat	TIEL 33	015	R	2	158269.7100000000	434704.8400000000	93 b	1.0000000000	1.0000000000	120	80	3.0000000000			0.0000000000	0.0000000000	3.9000000000			8.1000000000	2.5000000000	0.0000000000	8100 0	0.0000000000	488	0.0000000000	436	0.0000000000	0		u
1071161	315269029	801	0.6584430000	0.8960900000	20100	Rijkswaterstaat	RYKSWG	015	R	1	158304.3100000000	434734.1300000000	93 b	1.0000000000	1.0000000000	120 130	80	20.9000000000			0.0000000000	0.0000000000	7.6000000000			29.2000000000	2.5000000000	0.0000000000	16864 5031	0.0000000000	2402	0.0000000000	4018	0.0000000000	0	29-05-2013 14:21:15	u
1071164	316269041	801	0.4999960000	0.6475840000	20100	Rijkswaterstaat	TIEL 33	015	R	4	158249.1800000000	434790.6100000000	93 b	1.0000000000	1.0000000000	120	80	5.3000000000			0.0000000000	0.0000000000	2.1000000000			117.9000000000	2.5000000000	0.0000000000	7363 0	0.0000000000	412	0.0000000000	385	0.0000000000	0		u
1071178	316269041	801	0.6475840000	0.9999270000	20100	Rijkswaterstaat	TIEL 33	015	R	1	158332.0400000000	434773.1500000000	93 b	1.0000000000	1.0000000000	120	80	2.9000000000			0.0000000000	0.0000000000	3.3000000000			64.9000000000	2.5000000000	0.0000000000	7363 0	0.0000000000	412	0.0000000000	385	0.0000000000	0		u
1071197	315269028	801	0.7848860000	0.9060260000	20100	Rijkswaterstaat	RYKSWG	015	R	1	158397.3300000000	434754.8100000000	93 b	1.0000000000	1.0000000000	120 130	80	12.6000000000			0.0000000000	0.0000000000	23.5000000000			32.2000000000	2.5000000000	0.0000000000	17077 5476	0.0000000000	2494	0.0000000000	4324	0.0000000000	0	29-05-2013 14:21:15	u
1071198	316269042	801	0.0000000000	1.0000000000	20100	Rijkswaterstaat	TIEL 33	015	R	1	158413.6900000000	434734.6400000000	93 b	1.0000000000	1.0000000000	120	80	11.9000000000			0.0000000000	0.0000000000	3.9000000000			10.6000000000	2.5000000000	0.0000000000	8100 0	0.0000000000	488	0.0000000000	436	0.0000000000	0		u
1071209					20100	Rijkswaterstaat	TIEL 33	015	R	1	158460.1900000000	434767.9100000000	93 b	1.0000000000	1.0000000000	120	80	5.1000000000			0.0000000000	0.0000000000	10.2000000000			39.5000000000	2.5000000000	0.0000000000	7363 0	0.0000000000	412	0.0000000000	385	0.0000000000	0		u
1071210	315269029	801	0.8960900000	1.0000000000	20100	Rijkswaterstaat	RYKSWG	015	R	1	158433.3300000000	434743.4500000000	93 b	1.0000000000	1.0000000000	120 130	80	7.9000000000			0.0000000000	0.0000000000	9.1000000000			17.4000000000	2.5000000000	0.0000000000	16864 5031	0.0000000000	2402	0.0000000000	4018	0.0000000000	0	29-05-2013 14:21:15	u
1071236	315269028	801	0.9060260000	0.9915790000	20100	Rijkswaterstaat	RYKSWG	015	R	1	158490.5900000000	434765.1700000000	93 b	1.0000000000	1.0000000000	120 130	80	7.9000000000			0.0000000000	0.0000000000	6.6000000000			34.1000000000	2.5000000000	0.0000000000	17077 5476	0.0000000000	2494	0.0000000000	4324	0.0000000000	0	29-05-2013 14:21:15	u
1071244	316269032	801	0.0000129949	0.0992168000	20100	Rijkswaterstaat	RYKSWG	015	R	1	158536.6100000000	434752.7500000000	93 b	1.0000000000	1.0000000000	120 130	80	6.0000000000			0.0000000000	0.0000000000	8.6000000000			17.4000000000	2.5000000000	0.1155030000	23097 6907	0.0592570000	2803	0.0592570000	4497	0.0000000000	0	29-05-2013 14:21:15	u
1071257					20100	Rijkswaterstaat	RYKSWG	015	R	2	158567.9900000000	434772.5400000000	93 b	1.0000000000	1.0000000000	120 130	80	6.6000000000			0.0000000000	0.0000000000	7.9000000000			35.0000000000	2.5000000000	0.1287310000	22712 7206	0.0874320000	2841	0.0874320000	4733	0.0000000000	0	29-05-2013 14:21:15	u
1071306	316269032	801	0.0992168000	0.1608760000	20100	Rijkswaterstaat	RYKSWG	015	R	2	158640.6700000000	434760.6000000000	93 b	1.0000000000	1.0000000000	120 130	80	6.7000000000			0.0000000000	0.0000000000	8.0000000000			16.9000000000	2.5000000000	0.1155030000	23097 6907	0.0592570000	2803	0.0592570000	4497	0.0000000000	0	29-05-2013 14:21:15	u
1071309	316269027	801	0.0571499000	0.1222970000	20100	Rijkswaterstaat	RYKSWG	015	R	3	158646.6500000000	434778.7900000000	93 b	1.0000000000	1.0000000000	120 130	80	6.8000000000			0.0000000000	0.0000000000	7.5000000000			34.5000000000	2.5000000000	0.1287310000	22712 7206	0.0874320000	2841	0.0874320000	4733	0.0000000000	0	29-05-2013 14:21:15	u
1071337	316269032	801	0.1608760000	0.2225360000	20100	Rijkswaterstaat	RYKSWG	015	R	4	158720.3700000000	434767.3900000000	93 b	1.0000000000	1.0000000000	120 130	80	6.7000000000			0.0000000000	0.0000000000	7.8000000000			16.4000000000	2.5000000000	0.1155030000	23097 6907	0.0592570000	2803	0.0592570000	4497	0.0000000000	0	29-05-2013 14:21:15	u
1071343	316269027	801	0.1222970000	0.1874440000	20100	Rijkswaterstaat	RYKSWG	015	R	4	158726.4400000000	434784.5700000000	93 b	1.0000000000	1.0000000000	120 130	80	5.4000000000			0.0000000000	0.0000000000	6.2000000000			32.9000000000	2.5000000000	0.1287310000	22712 7206	0.0874320000	2841	0.0874320000	4733	0.0000000000	0	29-05-2013 14:21:15	u
1071364	316269032	801	0.2225360000	0.2841950000	20100	Rijkswaterstaat	RYKSWG	015	R	5	158800.0300000000	434774.7700000000	93 b	1.0000000000	1.0000000000	120 130	80	6.2000000000			0.0000000000	0.0000000000	5.3000000000			14.6000000000	2.5000000000	0.1155030000	23097 6907	0.0592570000	2803	0.0592570000	4497	0.0000000000	0	29-05-2013 14:21:15	u
1071369	316269027	801	0.1874440000	0.2525910000	20100	Rijkswaterstaat	RYKSWG	015	R	5	158806.2700000000	434789.7600000000	93 b	1.0000000000	1.0000000000	120 130	80	5.0000000000			0.0000000000	0.0000000000	4.9000000000			28.6000000000	2.5000000000	0.1287310000	22712 7206	0.0874320000	2841	0.0874320000	4733	0.0000000000	0	29-05-2013 14:21:15	u
1071386	316269032	801	0.2841950000	0.3458550000	20100	Rijkswaterstaat	RYKSWG	015	R	5	158879.6900000000	434782.1600000000	93 b	1.0000000000	1.0000000000	120 130	80	18.0000000000			0.0000000000	0.0000000000	4.9000000000			7.8000000000	2.5000000000	0.1155030000	23097 6907	0.0592570000	2803	0.0592570000	4497	0.0000000000	0	29-05-2013 14:21:15	u
1071391	316269027	801	0.2525910000	0.4683920000	20100	Rijkswaterstaat	RYKSWG	015	R	6	158977.9400000000	434805.5400000000	93 b	1.0000000000	1.0000000000	120 130	80	4.7000000000			0.0000000000	0.0000000000	17.9000000000			26.1000000000	2.5000000000	0.1287310000	22712 7206	0.0874320000	2841	0.0874320000	4733	0.0000000000	0	29-05-2013 14:21:15	u
1071412	316269032	801	0.3458550000	0.4075140000	20100	Rijkswaterstaat	RYKSWG	015	R	6	158959.3600000000	434789.4800000000	93 b	1.0000000000	1.0000000000	120 130	80	19.0000000000			0.0000000000	0.0000000000	5.8000000000			14.8000000000	2.5000000000	0.1155030000	23097 6907	0.0592570000	2803	0.0592570000	4497	0.0000000000	0	29-05-2013 14:21:15	u
1071430	316269032	801	0.4075140000	0.4730270000	20100	Rijkswaterstaat	RYKSWG	015	R	7	159040.9000000000	434801.9200000000	93 b	1.0000000000	1.0000000000	120 130	80	17.8000000000			0.0000000000	0.0000000000	6.6000000000			15.7000000000	2.5000000000	0.1155030000	23097 6907	0.0592570000	2803	0.0592570000	4497	0.0000000000	0	29-05-2013 14:21:15	u
1071444	316269032	801	0.4730270000	0.5423940000	20100	Rijkswaterstaat	RYKSWG	015	R	7	159126.8600000000	434818.2000000000	93 b	1.0000000000	1.0000000000	120 130	80	17.8000000000			0.0000000000	0.0000000000	6.5000000000			15.5000000000	2.5000000000	0.1155030000	23097 6907	0.0592570000	2803	0.0592570000	4497	0.0000000000	0	29-05-2013 14:21:15	u
1071450	316269027	801	0.4683920000	0.5376100000	20100	Rijkswaterstaat	RYKSWG	015	R	7	159150.0000000000	434837.1300000000	93 b	1.0000000000	1.0000000000	120 130	80	4.4000000000			0.0000000000	0.0000000000	19.8000000000			28.7000000000	2.5000000000	0.1287310000	22712 7206	0.0874320000	2841	0.0874320000	4733	0.0000000000	0	29-05-2013 14:21:15	u
1071457	316269032	801	0.5423940000	0.5655160000	20100	Rijkswaterstaat	RYKSWG	015	R	9	159185.1200000000	434832.4800000000	93 b	1.0000000000	1.0000000000	120 130	80	17.5000000000			0.0000000000	0.0000000000	6.2000000000			15.3000000000	2.5000000000	0.1155030000	23097 6907	0.0592570000	2803	0.0592570000	4497	0.0000000000	0	29-05-2013 14:21:15	u
1071461	316269027	801	0.5376100000	0.7574820000	20100	Rijkswaterstaat	RYKSWG	015	R	9	159319.9700000000	434887.9600000000	93 b	1.0000000000	1.0000000000	120 130	80	3.3000000000			0.0000000000	0.0000000000	15.7000000000			28.8000000000	2.5000000000	0.1287310000	22712 7206	0.0874320000	2841	0.0874320000	4733	0.0000000000	0	29-05-2013 14:21:15	u
1071464	316269032	801	0.5655160000	0.7736170000	20100	Rijkswaterstaat	RYKSWG	015	R	9	159327.7800000000	434878.7400000000	93 b	1.0000000000	1.0000000000	120 130	80	12.0000000000			0.0000000000	0.0000000000	5.7000000000			0.0000000000	0.0000000000	0.1155030000	23097 6907	0.0592570000	2803	0.0592570000	4497	0.0000000000	0	29-05-2013 14:21:15	u
1071493	316269027	801	0.7574820000	0.9203500000	20100	Rijkswaterstaat	RYKSWG	015	R	10	159540.3500000000	434969.4800000000	93 b	1.0000000000	1.0000000000	120 130	80	13.3000000000			0.0000000000	0.0000000000	19.9000000000			0.0000000000	0.0000000000	0.1287310000	22712 7206	0.0874320000	2841	0.0874320000	4733	0.0000000000	0	29-05-2013 14:21:15	u
1071495	316269032	801	0.7736170000	0.9200580000	20100	Rijkswaterstaat	RYKSWG	015	R	10	159542.4100000000	434961.3900000000	93 b	1.0000000000	1.0000000000	120 130	80	21.8000000000			0.0000000000	0.0000000000	11.4000000000			0.0000000000	0.0000000000	0.1155030000	23097 6907	0.0592570000	2803	0.0592570000	4497	0.0000000000	0	29-05-2013 14:21:15	u
1071525	316269032	801	0.9200580000	0.9999940000	20100	Rijkswaterstaat	RYKSWG	015	R	9	159679.3600000000	435014.4100000000	93 b	1.0000000000	1.0000000000	120 130	80	12.3000000000			0.0000000000	0.0000000000	8.4000000000			0.0000000000	0.0000000000	0.1155030000	23097 6907	0.0592570000	2803	0.0592570000	4497	0.0000000000	0	29-05-2013 14:21:15	u
1071527	316269027	801	0.9203500000	1.0000000000	20100	Rijkswaterstaat	RYKSWG	015	R	9	159678.7800000000	435024.3400000000	93 b	1.0000000000	1.0000000000	120 130	80	3.3000000000			0.0000000000	0.0000000000	17.4000000000			0.0000000000	0.0000000000	0.1287310000	22712 7206	0.0874320000	2841	0.0874320000	4733	0.0000000000	0	29-05-2013 14:21:15	u
1071538	319270010	801	0.0000070513	0.0412576000	20100	Rijkswaterstaat	Rijksweg A15	015	R	8	159760.4300000000	435056.9400000000	93 b	1.0000000000	1.0000000000	120 130	80	4.1000000000			0.0000000000	0.0000000000	17.2000000000			0.0000000000	0.0000000000	0.1287310000	22712 7206	0.0874320000	2841	0.0874320000	4733	0.0000000000	0	29-05-2013 14:21:15	u
1071541	319270013	801	0.0000000000	0.0420288000	20100	Rijkswaterstaat	Rijksweg A15	015	R	8	159764.9700000000	435047.1700000000	93 b	1.0000000000	1.0000000000	120 130	80	14.5000000000			0.0000000000	0.0000000000	8.0000000000			0.0000000000	0.0000000000	0.1155030000	23097 6907	0.0592570000	2803	0.0592570000	4497	0.0000000000	0	29-05-2013 14:21:15	u
1071546	319270010	801	0.0412576000	0.0835626000	20100	Rijkswaterstaat	Rijksweg A15	015	R	7	159833.9400000000	435085.8800000000	93 b	1.0000000000	1.0000000000	120 130	80	4.1000000000			0.0000000000	0.0000000000	18.0000000000			0.0000000000	0.0000000000	0.1287310000	22712 7206	0.0874320000	2841	0.0874320000	4733	0.0000000000	0	29-05-2013 14:21:15	u
1071548	319270013	801	0.0420288000	0.0842618000	20100	Rijkswaterstaat	Rijksweg A15	015	R	7	159839.8600000000	435074.7500000000	93 b	1.0000000000	1.0000000000	120 130	80	16.2000000000			0.0000000000	0.0000000000	6.0000000000			0.0000000000	0.0000000000	0.1155030000	23097 6907	0.0592570000	2803	0.0592570000	4497	0.0000000000	0	29-05-2013 14:21:15	u
1071556	319270010	801	0.0835626000	0.1258680000	20100	Rijkswaterstaat	Rijksweg A15	015	R	6	159908.3800000000	435115.1900000000	93 b	1.0000000000	1.0000000000	120 130	80	4.1000000000			0.0000000000	0.0000000000	19.6000000000			0.0000000000	0.0000000000	0.1287310000	22712 7206	0.0874320000	2841	0.0874320000	4733	0.0000000000	0	29-05-2013 14:21:15	u
1071558	319270013	801	0.0842618000	0.1264950000	20100	Rijkswaterstaat	Rijksweg A15	015	R	6	159914.4600000000	435103.6400000000	93 b	1.0000000000	1.0000000000	120 130	80	17.0000000000			0.0000000000	0.0000000000	6.7000000000			0.0000000000	0.0000000000	0.1155030000	23097 6907	0.0592570000	2803	0.0592570000	4497	0.0000000000	0	29-05-2013 14:21:15	u
1071565	319270010	801	0.1258680000	0.1681730000	20100	Rijkswaterstaat	Rijksweg A15	015	R	5	159982.8700000000	435144.3400000000	93 b	1.0000000000	1.0000000000	120 130	80	4.8000000000			0.0000000000	0.0000000000	15.3000000000			34.6000000000	3.0000000000	0.1287310000	22712 7206	0.0874320000	2841	0.0874320000	4733	0.0000000000	0	29-05-2013 14:21:15	u
1071567	319270013	801	0.1264950000	0.1687280000	20100	Rijkswaterstaat	Rijksweg A15	015	R	5	159988.9900000000	435132.7200000000	93 b	1.0000000000	1.0000000000	120 130	80	17.7000000000			0.0000000000	0.0000000000	7.4000000000			21.8000000000	3.0000000000	0.1155030000	23097 6907	0.0592570000	2803	0.0592570000	4497	0.0000000000	0	29-05-2013 14:21:15	u
1071580	319270010	801	0.1681730000	0.2104780000	20100	Rijkswaterstaat	Rijksweg A15	015	R	4	160057.6500000000	435172.7700000000	93 b	1.0000000000	1.0000000000	120 130	80	5.6000000000			0.0000000000	0.0000000000	19.8000000000			37.3000000000	3.0000000000	0.1287310000	22712 7206	0.0874320000	2841	0.0874320000	4733	0.0000000000	0	29-05-2013 14:21:15	u
1071581	319270013	801	0.1687280000	0.2109610000	20100	Rijkswaterstaat	Rijksweg A15	015	R	4	160063.7200000000	435161.2700000000	93 b	1.0000000000	1.0000000000	120 130	80	18.3000000000			0.0000000000	0.0000000000	6.7000000000			24.4000000000	3.0000000000	0.1155030000	23097 6907	0.0592570000	2803	0.0592570000	4497	0.0000000000	0	29-05-2013 14:21:15	u
1071593	319270010	801	0.2104780000	0.2527830000	20100	Rijkswaterstaat	Rijksweg A15	015	R	4	160132.2800000000	435201.5800000000	93 b	1.0000000000	1.0000000000	120 130	80	5.9000000000			0.0000000000	0.0000000000	19.8000000000			41.7000000000	3.1000000000	0.1287310000	22712 7206	0.0874320000	2841	0.0874320000	4733	0.0000000000	0	29-05-2013 14:21:15	u
1071595	319270013	801	0.2109610000	0.2531940000	20100	Rijkswaterstaat	Rijksweg A15	015	R	4	160138.6300000000	435189.3600000000	93 b	1.0000000000	1.0000000000	120 130	80	19.4000000000			0.0000000000	0.0000000000	6.0000000000			28.2000000000	3.1000000000	0.1155030000	23097 6907	0.0592570000	2803	0.0592570000	4497	0.0000000000	0	29-05-2013 14:21:15	u
1071608	319270010	801	0.2527830000	0.7049170000	20100	Rijkswaterstaat	Rijksweg A15	015	R	2	160568.3800000000	435370.0100000000	93 b	1.0000000000	1.0000000000	120 130	80	6.1000000000			0.0000000000	0.0000000000	19.1000000000			68.8000000000	3.0000000000	0.1287310000	22712 7206	0.0874320000	2841	0.0874320000	4733	0.0000000000	0	29-05-2013 14:21:15	u
1071609	319270013	801	0.2531940000	0.2690310000	20100	Rijkswaterstaat	Rijksweg A15	015	R	3	160189.9100000000	435209.2400000000	93 b	1.0000000000	1.0000000000	120 130	80	19.7000000000			0.0000000000	0.0000000000	5.8000000000			31.2000000000	3.0000000000	0.1155030000	23097 6907	0.0592570000	2803	0.0592570000	4497	0.0000000000	0	29-05-2013 14:21:15	u
1071614	319270013	801	0.2690310000	0.2848690000	20100	Rijkswaterstaat	Rijksweg A15	015	R	3	160217.8200000000	435220.2300000000	93 b	1.0000000000	1.0000000000	120 130	80	19.5000000000			0.0000000000	0.0000000000	5.9000000000			33.1000000000	3.1000000000	0.1155030000	23097 6907	0.0592570000	2803	0.0592570000	4497	0.0000000000	0	29-05-2013 14:21:15	u
1071621	319270013	801	0.2848690000	0.3007060000	20100	Rijkswaterstaat	Rijksweg A15	015	R	2	160245.7400000000	435231.2000000000	93 b	1.0000000000	1.0000000000	120 130	80	19.2000000000			0.0000000000	0.0000000000	6.3000000000			35.2000000000	3.0000000000	0.1155030000	23097 6907	0.0592570000	2803	0.0592570000	4497	0.0000000000	0	29-05-2013 14:21:15	u
1071625	319270013	801	0.3007060000	0.7019190000	20100	Rijkswaterstaat	Rijksweg A15	015	R	2	160613.7300000000	435374.7700000000	93 b	1.0000000000	1.0000000000	120 130	80	18.5000000000			0.0000000000	0.0000000000	6.8000000000			59.1000000000	3.0000000000	0.1155030000	23097 6907	0.0592570000	2803	0.0592570000	4497	0.0000000000	0	29-05-2013 14:21:15	u
1071781	319270010	801	0.7049170000	0.8397640000	20100	Rijkswaterstaat	Rijksweg A15	015	R	1	161081.6900000000	435580.3500000000	93 b	1.0000000000	1.0000000000	120 130	80	8.4000000000			0.0000000000	0.0000000000	16.9000000000			0.0000000000	0.0000000000	0.1287310000	22712 7206	0.0874320000	2841	0.0874320000	4733	0.0000000000	0	29-05-2013 14:21:15	u
1071782	319270013	801	0.7019190000	0.8761300000	20100	Rijkswaterstaat	Rijksweg A15	015	R	1	161116.0000000000	435585.1900000000	93 b	1.0000000000	1.0000000000	120 130	80	20.4000000000			0.0000000000	0.0000000000	4.9000000000			0.0000000000	0.0000000000	0.1155030000	23097 6907	0.0592570000	2803	0.0592570000	4497	0.0000000000	0	29-05-2013 14:21:15	u
1071842	319270010	801	0.8397640000	0.9999970000	20100	Rijkswaterstaat	Rijksweg A15	015	R	1	161317.5500000000	435729.0100000000	93 b	1.0000000000	1.0000000000	120 130	80	8.6000000000			0.0000000000	0.0000000000	19.9000000000			0.0000000000	0.0000000000	0.1287310000	22712 7206	0.0874320000	2841	0.0874320000	4733	0.0000000000	0	29-05-2013 14:21:15	u
1071861	319270013	801	0.8761300000	0.9999900000	20100	Rijkswaterstaat	Rijksweg A15	015	R	1	161354.9600000000	435735.3100000000	93 b	1.0000000000	1.0000000000	120 130	80	23.6000000000			0.0000000000	0.0000000000	7.7000000000			0.0000000000	0.0000000000	0.1155030000	23097 6907	0.0592570000	2803	0.0592570000	4497	0.0000000000	0	29-05-2013 14:21:15	u
1071916	322271014	801	0.0000000000	1.0000000000	20100	Rijkswaterstaat	ECHTELD 34	015	R	1	161503.8800000000	435862.6600000000	93 b	1.0000000000	1.0000000000	120	80	3.3000000000			0.0000000000	0.0000000000	31.5000000000			0.0000000000	0.0000000000	0.0000000000	6982 0	0.0000000000	737	0.0000000000	1153	0.0000000000	0		u
1071917	322271012	801	0.0000000000	0.2007320000	20100	Rijkswaterstaat	Rijksweg A15	015	R	1	161514.5400000000	435862.1900000000	93 b	1.0000000000	1.0000000000	120 130	80	13.3000000000			0.0000000000	0.0000000000	20.4000000000			0.0000000000	0.0000000000	0.0000000000	17440 5496	0.0000000000	2150	0.0000000000	3606	0.0000000000	0	29-05-2013 14:21:16	u
1071920	322271013	801	0.0000000000	0.9998340000	20100	Rijkswaterstaat	ECHTELD 34	015	R	1	161494.1600000000	435821.5400000000	93 b	1.0000000000	1.0000000000	120	80	32.1000000000			0.0000000000	0.0000000000	4.7000000000			0.0000000000	0.0000000000	0.0000000000	8306 0	0.0000000000	624	0.0000000000	1155	0.0000000000	0		u
1071921	322271010	801	0.0000000000	0.3482710000	20100	Rijkswaterstaat	Rijksweg A15	015	R	1	161508.9000000000	435840.0100000000	93 b	1.0000000000	1.0000000000	120 130	80	25.7000000000			0.0000000000	0.0000000000	11.6000000000			0.0000000000	0.0000000000	0.0000000000	16728 4953	0.0000000000	2144	0.0000000000	3395	0.0000000000	0	29-05-2013 14:21:16	u
1071945	323271019	801	0.0000000000	0.6406040000	20100	Rijkswaterstaat	ECHTELD 34	015	R	2	161671.4900000000	435854.6500000000	93 b	1.0000000000	1.0000000000	120	80	3.1000000000			0.0000000000	0.0000000000	3.4000000000			0.0000000000	0.0000000000	0.0000000000	8306 0	0.0000000000	624	0.0000000000	1155	0.0000000000	0		u
1071950	323271020	801	0.0000130676	0.3852260000	20100	Rijkswaterstaat	ECHTELD 34	015	R	2	161615.6900000000	435955.2200000000	93 b	1.0000000000	1.0000000000	120	80	4.7000000000			0.0000000000	0.0000000000	5.5000000000			0.0000000000	0.0000000000	0.0000000000	6982 0	0.0000000000	737	0.0000000000	1153	0.0000000000	0		u
1071951	322271010	801	0.3482710000	1.0000000000	20100	Rijkswaterstaat	Rijksweg A15	015	R	1	161672.7300000000	435950.7500000000	93 b	1.0000000000	1.0000000000	120 130	80	18.5000000000			0.0000000000	0.0000000000	6.8000000000			0.0000000000	0.0000000000	0.0000000000	16728 4953	0.0000000000	2144	0.0000000000	3395	0.0000000000	0	29-05-2013 14:21:16	u
1071959	322271012	801	0.2007320000	0.6946280000	20100	Rijkswaterstaat	Rijksweg A15	015	R	1	161762.9700000000	436028.2900000000	93 b	1.0000000000	1.0000000000	120 130	80	5.5000000000			0.0000000000	0.0000000000	20.0000000000			0.0000000000	0.0000000000	0.0000000000	17440 5496	0.0000000000	2150	0.0000000000	3606	0.0000000000	0	29-05-2013 14:21:16	u
1071980	323271020	801	0.3852260000	0.6148600000	20100	Rijkswaterstaat	ECHTELD 34	015	R	5	161687.7200000000	436034.3100000000	93 b	1.0000000000	1.0000000000	120	80	4.8000000000			0.0000000000	0.0000000000	5.5000000000			0.0000000000	0.0000000000	0.0000000000	6982 0	0.0000000000	737	0.0000000000	1153	0.0000000000	0		u
1071985	323271018	801	0.0000598296	0.5000300000	20100	Rijkswaterstaat	ECHTELD 34	015	R	2	161695.0600000000	435886.9400000000	93 b	1.0000000000	1.0000000000	120	80	4.0000000000			0.0000000000	0.0000000000	2.8000000000			0.0000000000	0.0000000000	0.0000000000	3030 0	0.0000000000	202	0.0000000000	208	0.0000000000	0		u
1071989	323272040	801	0.0000000000	1.0000000000	20100	Rijkswaterstaat	ECHTELD 34	015	R	1	161746.8000000000	435993.8900000000	93 b	1.0000000000	1.0000000000	120	80	8.0000000000			0.0000000000	0.0000000000	21.5000000000			0.0000000000	0.0000000000	0.0000000000	3030 0	0.0000000000	202	0.0000000000	208	0.0000000000	0		u
1071991	323271020	801	0.6148600000	1.0000000000	20100	Rijkswaterstaat	ECHTELD 34	015	R	7	161774.2100000000	436097.1000000000	93 b	1.0000000000	1.0000000000	120	80	4.4000000000			0.0000000000	0.0000000000	4.2000000000			0.0000000000	0.0000000000	0.0000000000	6982 0	0.0000000000	737	0.0000000000	1153	0.0000000000	0		u
1071995	323271018	801	0.5000300000	1.0000000000	20100	Rijkswaterstaat	ECHTELD 34	015	R	6	161853.2300000000	435938.0100000000	93 b	1.0000000000	1.0000000000	120	80	4.2000000000			0.0000000000	0.0000000000	3.0000000000			0.0000000000	0.0000000000	0.0000000000	3030 0	0.0000000000	202	0.0000000000	208	0.0000000000	0		u
1071998	323272021	801	0.0000029862	0.0200990000	20100	Rijkswaterstaat	Rijksweg A15	015	R	1	161818.6300000000	436048.7900000000	93 b	1.0000000000	1.0000000000	120 130	80	19.9000000000			0.0000000000	0.0000000000	9.0000000000			0.0000000000	0.0000000000	0.0000000000	19059 5664	0.0000000000	2305	0.0000000000	3617	0.0000000000	0	29-05-2013 14:21:16	u
1072004	323271019	801	0.6406040000	0.8205990000	20100	Rijkswaterstaat	ECHTELD 34	015	R	5	161835.6100000000	435913.2300000000	93 b	1.0000000000	1.0000000000	120	80	3.3000000000			0.0000000000	0.0000000000	4.0000000000			0.0000000000	0.0000000000	0.0000000000	8306 0	0.0000000000	624	0.0000000000	1155	0.0000000000	0		u
1072014	323272021	801	0.0200990000	0.0372384000	20100	Rijkswaterstaat	Rijksweg A15	015	R	2	161890.4800000000	436097.6500000000	93 b	1.0000000000	1.0000000000	120 130	80	19.5000000000			0.0000000000	0.0000000000	8.9000000000			0.0000000000	0.0000000000	0.0000000000	19059 5664	0.0000000000	2305	0.0000000000	3617	0.0000000000	0	29-05-2013 14:21:16	u
1072015	323272039	801	0.0001295670	0.9999930000	20100	Rijkswaterstaat	ECHTELD 34	015	R	6	161981.8700000000	436209.8100000000	93 b	1.0000000000	1.0000000000	120	80	3.3000000000			0.0000000000	0.0000000000	3.8000000000			0.0000000000	0.0000000000	0.0000000000	2686 0	0.0000000000	232	0.0000000000	236	0.0000000000	0		u
1072016	323271019	801	0.8205990000	1.0000000000	20100	Rijkswaterstaat	ECHTELD 34	015	R	7	161901.9100000000	435957.7700000000	93 b	1.0000000000	1.0000000000	120	80	2.9000000000			0.0000000000	0.0000000000	4.4000000000			0.0000000000	0.0000000000	0.0000000000	8306 0	0.0000000000	624	0.0000000000	1155	0.0000000000	0		u
1072023	323272021	801	0.0372384000	0.1411460000	20100	Rijkswaterstaat	Rijksweg A15	015	R	5	162124.2300000000	436256.2400000000	93 b	1.0000000000	1.0000000000	120 130	80	17.9000000000			0.0000000000	0.0000000000	8.2000000000			0.0000000000	0.0000000000	0.0000000000	19059 5664	0.0000000000	2305	0.0000000000	3617	0.0000000000	0	29-05-2013 14:21:16	u
1072025	322271012	801	0.6946280000	0.7875970000	20100	Rijkswaterstaat	Rijksweg A15	015	R	4	161972.7200000000	436168.6700000000	93 b	1.0000000000	1.0000000000	120 130	80	5.7000000000			0.0000000000	0.0000000000	21.3000000000			0.0000000000	0.0000000000	0.0000000000	17440 5496	0.0000000000	2150	0.0000000000	3606	0.0000000000	0	29-05-2013 14:21:16	u
1072031	322271012	801	0.7875970000	0.9999530000	20100	Rijkswaterstaat	Rijksweg A15	015	R	6	162082.3300000000	436241.0900000000	93 b	1.0000000000	1.0000000000	120 130	80	5.8000000000			0.0000000000	0.0000000000	19.0000000000			0.0000000000	0.0000000000	0.0000000000	17440 5496	0.0000000000	2150	0.0000000000	3606	0.0000000000	0	29-05-2013 14:21:16	u
1072041	324272014	801	0.0000000000	0.9993620000	20100	Rijkswaterstaat	ECHTELD 34	015	R	6	162131.2900000000	436279.1600000000	93 b	1.0000000000	1.0000000000	120	80	11.8000000000			0.0000000000	0.0000000000	22.5000000000			0.0000000000	0.0000000000	0.0000000000	2686 0	0.0000000000	232	0.0000000000	236	0.0000000000	0		u
1072046	324272013	801	0.0000000000	0.0187287000	20100	Rijkswaterstaat	Rijksweg A15	015	R	6	162190.6100000000	436314.3400000000	93 b	1.0000000000	1.0000000000	120 130	80	9.2000000000			0.0000000000	0.0000000000	19.9000000000			0.0000000000	0.0000000000	0.0533750000	19496 6119	0.0379420000	2340	0.0379420000	3867	0.0000000000	0	29-05-2013 14:21:16	u
1072055	324272013	801	0.0187287000	0.0377655000	20100	Rijkswaterstaat	Rijksweg A15	015	R	5	162256.7200000000	436358.2600000000	93 b	1.0000000000	1.0000000000	120 130	80	9.5000000000			0.0000000000	0.0000000000	20.0000000000			0.0000000000	0.0000000000	0.0533750000	19496 6119	0.0379420000	2340	0.0379420000	3867	0.0000000000	0	29-05-2013 14:21:16	u
1072060	324272013	801	0.0377655000	0.0568022000	20100	Rijkswaterstaat	Rijksweg A15	015	R	4	162323.3300000000	436402.5600000000	93 b	1.0000000000	1.0000000000	120 130	80	7.5000000000			0.0000000000	0.0000000000	19.7000000000			0.0000000000	0.0000000000	0.0533750000	19496 6119	0.0379420000	2340	0.0379420000	3867	0.0000000000	0	29-05-2013 14:21:16	u
1072066	323272021	801	0.1411460000	0.1582850000	20100	Rijkswaterstaat	Rijksweg A15	015	R	3	162359.8600000000	436412.0700000000	93 b	1.0000000000	1.0000000000	120 130	80	18.7000000000			0.0000000000	0.0000000000	7.0000000000			0.0000000000	0.0000000000	0.0000000000	19059 5664	0.0000000000	2305	0.0000000000	3617	0.0000000000	0	29-05-2013 14:21:16	u
1072070	324272013	801	0.0568022000	0.1757820000	20100	Rijkswaterstaat	Rijksweg A15	015	R	2	162564.4300000000	436563.7100000000	93 b	1.0000000000	1.0000000000	120 130	80	5.5000000000			0.0000000000	0.0000000000	19.3000000000			0.0000000000	0.0000000000	0.0533750000	19496 6119	0.0379420000	2340	0.0379420000	3867	0.0000000000	0	29-05-2013 14:21:16	u
1072071	323272021	801	0.1582850000	0.2075610000	20100	Rijkswaterstaat	Rijksweg A15	015	R	2	162489.2100000000	436497.4700000000	93 b	1.0000000000	1.0000000000	120 130	80	19.3000000000			0.0000000000	0.0000000000	6.1000000000			0.0000000000	0.0000000000	0.0000000000	19059 5664	0.0000000000	2305	0.0000000000	3617	0.0000000000	0	29-05-2013 14:21:16	u
1259039					20004	Gelderland	Provincialeweg	N320	P	0	159260.3800000000	440412.9000000000	92 b	1.0000000000	1.0000000000	80	80	16.4600000000			0.0000000000	0.0000000000	16.7400000000	115.8000000000	0.0800000000	0.0000000000	0.0000000000	0.0000000000	4929 0	0.0000000000	395	0.0000000000	178	0.0000000000	0	24-05-2013 11:16:56	u
1259040					20004	Gelderland	Tielseweg	N835	P	0	159291.3800000000	438841.1700000000	92 b	1.0000000000	1.0000000000	80	80	15.2500000000			0.0000000000	0.0000000000	15.7500000000			0.0000000000	0.0000000000	0.0000000000	5546 0	0.0000000000	533	0.0000000000	300	0.0000000000	0	24-05-2013 11:16:56	u
1072099	323272021	801	0.2075610000	0.7817290000	20100	Rijkswaterstaat	Rijksweg A15	015	R	1	163844.1600000000	436971.9100000000	93 b	1.0000000000	1.0000000000	120 130	80	17.5000000000			0.0000000000	0.0000000000	7.2000000000			0.0000000000	0.0000000000	0.0000000000	19059 5664	0.0000000000	2305	0.0000000000	3617	0.0000000000	0	29-05-2013 14:21:16	u
1072125	324272013	801	0.1757820000	0.3066590000	20100	Rijkswaterstaat	Rijksweg A15	015	R	2	163024.3900000000	436811.8900000000	93 b	1.0000000000	1.0000000000	120 130	80	8.2000000000			0.0000000000	0.0000000000	22.0000000000			0.0000000000	0.0000000000	0.0533750000	19496 6119	0.0379420000	2340	0.0379420000	3867	0.0000000000	0	29-05-2013 14:21:16	u
1072253	324272013	801	0.3066590000	0.3256960000	20100	Rijkswaterstaat	Rijksweg A15	015	R	1	163330.2200000000	436886.6600000000	93 b	1.0000000000	1.0000000000	120 130	80	7.0000000000			0.0000000000	0.0000000000	21.5000000000			0.0000000000	0.0000000000	0.0533750000	19496 6119	0.0379420000	2340	0.0379420000	3867	0.0000000000	0	29-05-2013 14:21:16	u
1072269	324272013	801	0.3256960000	0.6052980000	20100	Rijkswaterstaat	Rijksweg A15	015	R	2	163947.6800000000	436990.2600000000	93 b	1.0000000000	1.0000000000	120 130	80	4.9000000000			0.0000000000	0.0000000000	20.4000000000			0.0000000000	0.0000000000	0.0533750000	19496 6119	0.0379420000	2340	0.0379420000	3867	0.0000000000	0	29-05-2013 14:21:16	u
1072450	324272013	801	0.6052980000	0.7528320000	20100	Rijkswaterstaat	Rijksweg A15	015	R	1	164844.9000000000	436987.8700000000	93 b	1.0000000000	1.0000000000	120 130	80	7.2000000000			0.0000000000	0.0000000000	21.1000000000			0.0000000000	0.0000000000	0.0533750000	19496 6119	0.0379420000	2340	0.0379420000	3867	0.0000000000	0	29-05-2013 14:21:16	u
1072607	324272013	801	0.7528320000	0.7718690000	20100	Rijkswaterstaat	Rijksweg A15	015	R	1	165188.7100000000	436924.8500000000	93 b	1.0000000000	1.0000000000	120 130	80	7.2000000000			0.0000000000	0.0000000000	5.4000000000			0.0000000000	0.0000000000	0.0533750000	19496 6119	0.0379420000	2340	0.0379420000	3867	0.0000000000	0	29-05-2013 14:21:16	u
1072609	323272021	801	0.7817290000	0.8406450000	20100	Rijkswaterstaat	Rijksweg A15	015	R	1	165310.3200000000	436876.3300000000	93 b	1.0000000000	1.0000000000	120 130	80	4.8000000000			0.0000000000	0.0000000000	7.3000000000			0.0000000000	0.0000000000	0.0000000000	19059 5664	0.0000000000	2305	0.0000000000	3617	0.0000000000	0	29-05-2013 14:21:17	u
1072621	324272013	801	0.7718690000	0.8265990000	20100	Rijkswaterstaat	Rijksweg A15	015	R	1	165337.8600000000	436882.6900000000	93 b	1.0000000000	1.0000000000	120 130	80	7.1000000000			0.0000000000	0.0000000000	5.4000000000			0.0000000000	0.0000000000	0.0533750000	19496 6119	0.0379420000	2340	0.0379420000	3867	0.0000000000	0	29-05-2013 14:21:17	u
1259028					20004	Gelderland	Tielseweg	N834	P	0	152003.5100000000	435660.7400000000	92 b	1.0000000000	1.0000000000	80	80	14.0200000000			0.0000000000	0.0000000000	13.9800000000			0.0000000000	0.0000000000	0.0000000000	6774 0	0.0000000000	361	0.0000000000	121	0.0000000000	0	24-05-2013 11:16:56	u
1259029					20004	Gelderland	PROVINCIALEWEG	N834	P	1	154518.8500000000	433916.1700000000	92 b	1.0000000000	1.0000000000	80	80	16.3100000000	101.3000000000		0.0000000000	0.0000000000	16.4900000000			0.0000000000	0.0000000000	0.0000000000	6030 0	0.0000000000	350	0.0000000000	140	0.0000000000	0	24-05-2013 11:16:56	u
1259030					20004	Gelderland	PROVINCIALEWEG	N834	P	2	154583.1800000000	433849.4200000000	92 b	1.0000000000	1.0000000000	80	80	16.3100000000	105.5000000000		0.0000000000	0.0000000000	16.4900000000			0.0000000000	0.0000000000	0.0000000000	6030 0	0.0000000000	350	0.0000000000	140	0.0000000000	0	24-05-2013 11:16:56	u
1259031					20004	Gelderland	PROVINCIALEWEG	N834	P	2	154646.4600000000	433781.6700000000	92 b	1.0000000000	1.0000000000	80	80	16.3100000000	135.7000000000		0.0000000000	0.0000000000	16.4900000000			0.0000000000	0.0000000000	0.0400000000	6030 0	0.0400000000	350	0.0400000000	140	0.0000000000	0	24-05-2013 11:16:56	u
1259032					20004	Gelderland	PROVINCIALEWEG	N834	P	0	154451.6500000000	433977.4000000000	92 b	1.0000000000	1.0000000000	80	80	16.3100000000	52.8000000000	0.5000000000	0.0000000000	0.0000000000	16.4900000000			0.0000000000	0.0000000000	0.0000000000	6030 0	0.0000000000	350	0.0000000000	140	0.0000000000	0	24-05-2013 11:16:56	u
1259033					20004	Gelderland	PROVINCIALEWEG	N834	P	1	154513.2900000000	433908.9400000000	92 b	1.0000000000	1.0000000000	80	80	16.3100000000	120.2000000000		0.0000000000	0.0000000000	16.4900000000			0.0000000000	0.0000000000	0.0000000000	6030 0	0.0000000000	350	0.0000000000	140	0.0000000000	0	24-05-2013 11:16:56	u
1259034					20004	Gelderland	PROVINCIALEWEG	N834	P	2	154575.7900000000	433841.2600000000	92 b	1.0000000000	1.0000000000	80	80	16.3100000000	116.4000000000		0.0000000000	0.0000000000	16.4900000000			0.0000000000	0.0000000000	0.0000000000	6030 0	0.0000000000	350	0.0000000000	140	0.0000000000	0	24-05-2013 11:16:56	u
1259035					20004	Gelderland	PROVINCIALEWEG	N834	P	6	154639.5700000000	433774.8000000000	92 b	1.0000000000	1.0000000000	80	80	16.3100000000	146.0000000000		0.0000000000	0.0000000000	16.4900000000			0.0000000000	0.0000000000	0.0400000000	6030 0	0.0400000000	350	0.0400000000	140	0.0000000000	0	24-05-2013 11:16:56	u
1259036	317280002	801	0.6678000000	1.0000000000	20004	Gelderland	Provincialeweg	N320	P	0	158941.4400000000	440372.4000000000	92 b	1.0000000000	1.0000000000	80	80	16.4600000000			0.0000000000	0.0000000000	16.7400000000	38.5000000000	0.3800000000	0.0000000000	0.0000000000	0.0000000000	4929 0	0.0000000000	395	0.0000000000	178	0.0000000000	0	24-05-2013 11:16:56	u
1259037	317280004	801	0.0012244500	0.3323980000	20004	Gelderland	Provincialeweg	N320	P	2	159041.4200000000	440418.5800000000	92 b	1.0000000000	1.0000000000	80	80	16.4600000000	57.7000000000		0.0000000000	0.0000000000	16.7400000000		0.0800000000	0.0000000000	0.0000000000	0.0000000000	4929 0	0.0000000000	395	0.0000000000	178	0.0000000000	0	24-05-2013 11:16:56	u
1259038	317280004	801	0.3323980000	0.6635660000	20004	Gelderland	Provincialeweg	N320	P	0	159150.7000000000	440427.1300000000	92 b	1.0000000000	1.0000000000	80	80	16.4600000000			0.0000000000	0.0000000000	16.7400000000			0.0000000000	0.0000000000	0.0000000000	4929 0	0.0000000000	395	0.0000000000	178	0.0000000000	0	24-05-2013 11:16:56	u
1259041					20004	Gelderland	Tielseweg	N835	P	0	159285.1000000000	438947.1000000000	92 b	1.0000000000	1.0000000000	80	80	15.2500000000			0.0000000000	0.0000000000	15.7500000000			0.0000000000	0.0000000000	0.0000000000	5546 0	0.0000000000	533	0.0000000000	300	0.0000000000	0	24-05-2013 11:16:56	u
1259042					20004	Gelderland	Tielseweg	N835	P	0	159269.6400000000	439052.2800000000	92 b	1.0000000000	1.0000000000	80	80	15.2500000000			0.0000000000	0.0000000000	15.7500000000			0.0000000000	0.0000000000	0.0000000000	5546 0	0.0000000000	533	0.0000000000	300	0.0000000000	0	24-05-2013 11:16:56	u
1259043					20004	Gelderland	Van Heemstraweg	N322	P	0	162284.4300000000	431908.8300000000	92 b	1.0000000000	1.0000000000	80	80	15.4900000000	85.7000000000	0.4500000000	0.0000000000	0.0000000000	14.7100000000	112.4000000000		0.0000000000	0.0000000000	0.0000000000	9094 0	0.0000000000	769	0.0000000000	404	0.0000000000	0	24-05-2013 11:16:56	u
1259044					20004	Gelderland	Van Heemstraweg	N322	P	0	162379.1700000000	431901.0400000000	92 b	1.0000000000	1.2500000000	80	80	15.4900000000			0.0000000000	0.0000000000	14.7100000000	100.0000000000		0.0000000000	0.0000000000	0.0000000000	9094 0	0.0000000000	769	0.0000000000	404	0.0000000000	0	24-05-2013 11:16:56	u
1259045					20004	Gelderland	Van Heemstraweg	N322	P	0	162473.3800000000	431888.4600000000	92 b	1.0000000000	1.2500000000	80	80	15.4900000000			0.0000000000	0.0000000000	14.7100000000			0.0000000000	0.0000000000	0.0000000000	9094 0	0.0000000000	769	0.0000000000	404	0.0000000000	0	24-05-2013 11:16:56	u
1259648					20004	Gelderland	Rijksstraatweg	N833	P	0	148460.5800000000	434353.4300000000	92 b	1.0000000000	1.0000000000	80	80	14.0000000000	33.5000000000	0.2200000000	0.0000000000	0.0000000000	14.0000000000			0.0000000000	0.0000000000	0.0000000000	4915 0	0.0000000000	349	0.0000000000	88	0.0000000000	0	24-05-2013 11:16:56	u
1259667					20004	Gelderland	MAAS EN WAALWEG	N322	P	0	162702.4200000000	431436.1800000000	92 b	1.0000000000	1.0000000000	80	80	14.1500000000			0.0000000000	0.0000000000	14.1500000000			0.0000000000	0.0000000000	0.0000000000	12087 0	0.0000000000	1055	0.0000000000	1576	0.0000000000	0	24-05-2013 11:16:56	u
1259668					20004	Gelderland	MAAS EN WAALWEG	N322	P	0	162771.6200000000	431362.7900000000	92 b	1.0000000000	1.0000000000	80	80	14.1500000000			0.0000000000	0.0000000000	14.1500000000			0.0000000000	0.0000000000	0.0000000000	12087 0	0.0000000000	1055	0.0000000000	1576	0.0000000000	0	24-05-2013 11:16:56	u
1259669					20004	Gelderland	MAAS EN WAALWEG	N322	P	0	162852.9700000000	431303.2000000000	92 b	1.0000000000	1.0000000000	80	80	14.1500000000			0.0000000000	0.0000000000	14.1500000000			0.0000000000	0.0000000000	0.0000000000	12087 0	0.0000000000	1055	0.0000000000	1576	0.0000000000	0	24-05-2013 11:16:56	u
1259670					20004	Gelderland	MAAS EN WAALWEG	N322	P	0	162943.8900000000	431259.5400000000	92 b	1.0000000000	1.0000000000	80	80	14.1500000000			0.0000000000	0.0000000000	14.1500000000			0.0000000000	0.0000000000	0.0000000000	12087 0	0.0000000000	1055	0.0000000000	1576	0.0000000000	0	24-05-2013 11:16:56	u
1259671					20004	Gelderland	MAAS EN WAALWEG	N322	P	0	163041.1700000000	431232.9700000000	92 b	1.0000000000	1.0000000000	80	80	14.1500000000			0.0000000000	0.0000000000	14.1500000000			0.0000000000	0.0000000000	0.0000000000	12087 0	0.0000000000	1055	0.0000000000	1576	0.0000000000	0	24-05-2013 11:16:56	u
1259672					20004	Gelderland	MAAS EN WAALWEG	N322	P	0	163141.7300000000	431224.6100000000	92 b	1.0000000000	1.0000000000	80	80	14.1500000000			0.0000000000	0.0000000000	14.1500000000			0.0000000000	0.0000000000	0.0000000000	12087 0	0.0000000000	1055	0.0000000000	1576	0.0000000000	0	24-05-2013 11:16:56	u
1259673					20004	Gelderland	MAAS EN WAALWEG	N322	P	0	163242.1000000000	431235.0700000000	92 b	1.0000000000	1.0000000000	80	80	14.1500000000			0.0000000000	0.0000000000	14.1500000000			0.0000000000	0.0000000000	0.0000000000	12087 0	0.0000000000	1055	0.0000000000	1576	0.0000000000	0	24-05-2013 11:16:56	u
1259674					20004	Gelderland	MAAS EN WAALWEG	N322	P	0	163341.1700000000	431254.9600000000	92 b	1.0000000000	1.0000000000	80	80	14.1500000000			0.0000000000	0.0000000000	14.1500000000			0.0000000000	0.0000000000	0.0000000000	12087 0	0.0000000000	1055	0.0000000000	1576	0.0000000000	0	24-05-2013 11:16:56	u
1259675					20004	Gelderland	MAAS EN WAALWEG	N322	P	0	163440.1700000000	431275.2100000000	92 b	1.0000000000	1.0000000000	80	80	14.1500000000			0.0000000000	0.0000000000	14.1500000000			0.0000000000	0.0000000000	0.0000000000	12087 0	0.0000000000	1055	0.0000000000	1576	0.0000000000	0	24-05-2013 11:16:56	u
1259676					20004	Gelderland	MAAS EN WAALWEG	N322	P	0	163539.1700000000	431295.4600000000	92 b	1.0000000000	1.0000000000	80	80	14.1500000000			0.0000000000	0.0000000000	14.1500000000			0.0000000000	0.0000000000	0.0000000000	12087 0	0.0000000000	1055	0.0000000000	1576	0.0000000000	0	24-05-2013 11:16:56	u
1259677					20004	Gelderland	MAAS EN WAALWEG	N322	P	0	163638.1700000000	431315.7300000000	92 b	1.0000000000	1.0000000000	80	80	14.1500000000			0.0000000000	0.0000000000	14.1500000000	34.3000000000	0.1000000000	0.0000000000	0.0000000000	0.0000000000	12087 0	0.0000000000	1055	0.0000000000	1576	0.0000000000	0	24-05-2013 11:16:56	u
1259678					20004	Gelderland	MAAS EN WAALWEG	N322	P	0	163737.1600000000	431336.0200000000	92 b	1.0000000000	1.0000000000	80	80	14.1500000000			0.0000000000	0.0000000000	14.1500000000			0.0000000000	0.0000000000	0.0000000000	12087 0	0.0000000000	1055	0.0000000000	1576	0.0000000000	0	24-05-2013 11:16:56	u
1259679					20004	Gelderland	MAAS EN WAALWEG	N322	P	0	163836.1400000000	431356.3400000000	92 b	1.0000000000	1.0000000000	80	80	14.1500000000			0.0000000000	0.0000000000	14.1500000000			0.0000000000	0.0000000000	0.0000000000	12087 0	0.0000000000	1055	0.0000000000	1576	0.0000000000	0	24-05-2013 11:16:56	u
1259680					20004	Gelderland	MAAS EN WAALWEG	N322	P	0	163935.1400000000	431376.6200000000	92 b	1.0000000000	1.0000000000	80	80	14.1500000000			0.0000000000	0.0000000000	14.1500000000			0.0000000000	0.0000000000	0.0000000000	12087 0	0.0000000000	1055	0.0000000000	1576	0.0000000000	0	24-05-2013 11:16:56	u
1259681					20004	Gelderland	MAAS EN WAALWEG	N322	P	0	164034.1200000000	431396.9300000000	92 b	1.0000000000	1.0000000000	80	80	14.1500000000			0.0000000000	0.0000000000	14.1500000000			0.0000000000	0.0000000000	0.0000000000	12087 0	0.0000000000	1055	0.0000000000	1576	0.0000000000	0	24-05-2013 11:16:56	u
1259682					20004	Gelderland	MAAS EN WAALWEG	N322	P	0	164133.1300000000	431417.1200000000	92 b	1.0000000000	1.0000000000	80	80	14.1500000000			0.0000000000	0.0000000000	14.1500000000			0.0000000000	0.0000000000	0.0000000000	12087 0	0.0000000000	1055	0.0000000000	1576	0.0000000000	0	24-05-2013 11:16:56	u
1259683					20004	Gelderland	MAAS EN WAALWEG	N322	P	0	164232.1300000000	431437.4000000000	92 b	1.0000000000	1.0000000000	80	80	14.1500000000			0.0000000000	0.0000000000	14.1500000000			0.0000000000	0.0000000000	0.0000000000	12087 0	0.0000000000	1055	0.0000000000	1576	0.0000000000	0	24-05-2013 11:16:56	u
1259684					20004	Gelderland	MAAS EN WAALWEG	N322	P	0	164330.8400000000	431458.9200000000	92 b	1.0000000000	1.0000000000	80	80	14.1500000000			0.0000000000	0.0000000000	14.1500000000			0.0000000000	0.0000000000	0.0000000000	12087 0	0.0000000000	1055	0.0000000000	1576	0.0000000000	0	24-05-2013 11:16:56	u
1259685					20004	Gelderland	MAAS EN WAALWEG	N322	P	0	164428.7800000000	431483.7900000000	92 b	1.0000000000	1.0000000000	80	80	14.1500000000			0.0000000000	0.0000000000	14.1500000000			0.0000000000	0.0000000000	0.0000000000	12087 0	0.0000000000	1055	0.0000000000	1576	0.0000000000	0	24-05-2013 11:16:56	u
1259686					20004	Gelderland	MAAS EN WAALWEG	N322	P	0	164526.3700000000	431509.9900000000	92 b	1.0000000000	1.0000000000	80	80	14.1500000000			0.0000000000	0.0000000000	14.1500000000			0.0000000000	0.0000000000	0.0000000000	12087 0	0.0000000000	1055	0.0000000000	1576	0.0000000000	0	24-05-2013 11:16:56	u
1259687					20004	Gelderland	MAAS EN WAALWEG	N322	P	0	164624.9600000000	431532.0900000000	92 b	1.0000000000	1.0000000000	80	80	14.1500000000			0.0000000000	0.0000000000	14.1500000000			0.0000000000	0.0000000000	0.0000000000	12087 0	0.0000000000	1055	0.0000000000	1576	0.0000000000	0	24-05-2013 11:16:56	u
1259688					20004	Gelderland	MAAS EN WAALWEG	N322	P	0	164724.5000000000	431549.4300000000	92 b	1.0000000000	1.0000000000	80	80	14.1500000000			0.0000000000	0.0000000000	14.1500000000			0.0000000000	0.0000000000	0.0000000000	12087 0	0.0000000000	1055	0.0000000000	1576	0.0000000000	0	24-05-2013 11:16:56	u
1259689					20004	Gelderland	MAAS EN WAALWEG	N322	P	0	164824.7100000000	431562.2200000000	92 b	1.0000000000	1.0000000000	80	80	14.1500000000			0.0000000000	0.0000000000	14.1500000000	98.9000000000	0.3400000000	0.0000000000	0.0000000000	0.0000000000	12087 0	0.0000000000	1055	0.0000000000	1576	0.0000000000	0	24-05-2013 11:16:56	u
1259690					20004	Gelderland	MAAS EN WAALWEG	N322	P	0	164925.4100000000	431570.4000000000	92 b	1.0000000000	1.0000000000	80	80	14.1500000000			0.0000000000	0.0000000000	14.1500000000	71.8000000000	0.7400000000	0.0000000000	0.0000000000	0.0400000000	12087 0	0.0400000000	1055	0.0400000000	1576	0.0000000000	0	24-05-2013 11:16:56	u
1259922					20004	Gelderland	Tielseweg	N834	P	0	152107.5100000000	435659.8500000000	92 b	1.0000000000	1.0000000000	80	80	14.0000000000			0.0000000000	0.0000000000	14.0000000000			0.0000000000	0.0000000000	0.0000000000	6774 0	0.0000000000	361	0.0000000000	121	0.0000000000	0	24-05-2013 11:16:56	u
1259923					20004	Gelderland	PROVINCIALEWEG	N834	P	0	154455.6900000000	433982.3900000000	92 b	1.0000000000	1.0000000000	80	80	16.7500000000	47.2000000000	0.4600000000	0.0000000000	0.0000000000	16.0500000000			0.0000000000	0.0000000000	0.0000000000	6030 0	0.0000000000	350	0.0000000000	140	0.0000000000	0	24-05-2013 11:16:56	u

1259924	317280002	801	0.3319870000	0.6678000000	20004 Gelderland	Provincialeweg	N320	P	0	158834.6300000000	440347.5900000000	92 b	1.0000000000	1.0000000000	80	80	16.9800000000	35.6000000000	0.2100000000	0.0000000000	0.0000000000	16.2200000000			0.0000000000	0.0000000000	0.0000000000	4929 0	0.0000000000	395	0.0000000000	178	0.0000000000	0	24-05-2013 11:16:56	u
1259925					20004 Gelderland	Tielseweg	N835	P	0	159277.3500000000	438746.9700000000	92 b	1.0000000000	1.0000000000	80	80	15.6700000000			0.0000000000	0.0000000000	15.3300000000	105.1000000000		0.0000000000	0.0000000000	0.0000000000	5546 0	0.0000000000	533	0.0000000000	300	0.0000000000	0	24-05-2013 11:16:56	u
1261244					20004 Gelderland	Provincialeweg Oost	N327	P	0	146136.8700000000	432146.1100000000	92 b	1.0000000000	1.0000000000	80	80	22.4300000000			0.0000000000	0.0000000000	22.3700000000			0.0000000000	0.0000000000	0.0000000000	8990 0	0.0000000000	556	0.0000000000	396	0.0000000000	0	24-05-2013 11:16:56	u
1261245					20004 Gelderland	Provincialeweg Oost	N327	P	0	146238.2600000000	432131.1500000000	92 b	1.0000000000	1.0000000000	80	80	22.2000000000			0.0000000000	0.0000000000	22.6000000000			0.0000000000	0.0000000000	0.0000000000	8990 0	0.0000000000	556	0.0000000000	396	0.0000000000	0	24-05-2013 11:16:56	u
1261246					20004 Gelderland	Provincialeweg Oost	N327	P	0	146340.6400000000	432121.8000000000	92 b	1.0000000000	1.0000000000	80	80	22.4300000000			0.0000000000	0.0000000000	22.3700000000			0.0000000000	0.0000000000	0.0000000000	8990 0	0.0000000000	556	0.0000000000	396	0.0000000000	0	24-05-2013 11:16:56	u
1261247					20004 Gelderland	Provincialeweg Oost	N327	P	0	146443.5600000000	432117.7600000000	92 b	1.0000000000	1.0000000000	80	80	22.4000000000			0.0000000000	0.0000000000	22.4000000000			0.0000000000	0.0000000000	0.0000000000	8990 0	0.0000000000	556	0.0000000000	396	0.0000000000	0	24-05-2013 11:16:56	u
1261248					20004 Gelderland	Provincialeweg Oost	N327	P	0	146546.3700000000	432119.2400000000	92 b	1.0000000000	1.0000000000	80	80	22.4000000000			0.0000000000	0.0000000000	22.4000000000			0.0000000000	0.0000000000	0.0000000000	8990 0	0.0000000000	556	0.0000000000	396	0.0000000000	0	24-05-2013 11:16:56	u
1261249					20004 Gelderland	Provincialeweg Oost	N327	P	0	146645.9200000000	432126.2900000000	92 b	1.0000000000	1.0000000000	80	80	22.8400000000	45.3000000000	0.3100000000	0.0000000000	0.0000000000	21.9600000000			0.0000000000	0.0000000000	0.0000000000	8990 0	0.0000000000	556	0.0000000000	396	0.0000000000	0	24-05-2013 11:16:56	u
1261322					20004 Gelderland	Steenweg	N830	P	0	146767.4400000000	427876.0700000000	92 b	1.0000000000	1.0000000000	80	80	18.4600000000			0.0000000000	0.0000000000	18.7400000000			0.0000000000	0.0000000000	0.0000000000	4695 0	0.0000000000	322	0.0000000000	149	0.0000000000	0	24-05-2013 11:16:56	u
1261323					20004 Gelderland	Steenweg	N830	P	0	146808.2100000000	427965.6700000000	92 b	1.0000000000	1.0000000000	80	80	18.0300000000			0.0000000000	0.0000000000	19.1700000000			0.0000000000	0.0000000000	0.0000000000	4695 0	0.0000000000	322	0.0000000000	149	0.0000000000	0	24-05-2013 11:16:56	u
1261324					20004 Gelderland	Steenweg	N830	P	0	146818.8100000000	428659.9900000000	92 b	1.0000000000	1.0000000000	80	80	20.3500000000	27.2000000000	0.4900000000	0.0000000000	0.0000000000	21.2500000000	24.5000000000	0.4300000000	0.0000000000	0.0000000000	0.0000000000	4695 0	0.0000000000	322	0.0000000000	149	0.0000000000	0	24-05-2013 11:16:56	u
1261325					20004 Gelderland	Steenweg	N830	P	1	146863.7000000000	428746.1600000000	92 b	1.0000000000	1.0000000000	80	80	21.4300000000	35.7000000000	0.6800000000	0.0000000000	0.0000000000	20.1700000000	15.5000000000	0.2400000000	0.0000000000	0.0000000000	0.0000000000	4695 0	0.0000000000	322	0.0000000000	149	0.0000000000	0	24-05-2013 11:16:56	u
1261326					20004 Gelderland	Steenweg	N830	P	0	146911.0000000000	428831.7200000000	92 b	1.0000000000	1.0000000000	80	80	20.9400000000	40.4000000000	0.7700000000	0.0000000000	0.0000000000	18.9800000000	22.2000000000	0.6100000000	0.0000000000	0.0000000000	0.0000000000	4695 0	0.0000000000	322	0.0000000000	149	0.0000000000	0	24-05-2013 11:16:56	u
1261327	293257001	801	0.2000360000	0.2666990000	20004 Gelderland	Steenweg	N830	P	0	146958.1000000000	428917.4400000000	92 b	1.0000000000	1.0000000000	80	80	20.2500000000	50.1000000000	0.3000000000	0.0000000000	0.0000000000	19.6700000000	26.2000000000	0.1700000000	0.0000000000	0.0000000000	0.0000000000	4695 0	0.0000000000	322	0.0000000000	149	0.0000000000	0	24-05-2013 11:16:56	u
1261328					20004 Gelderland	Steenweg	N830	P	0	147004.8100000000	429003.0000000000	92 b	1.0000000000	1.0000000000	80	80	15.7600000000	39.8000000000	0.1200000000	0.0000000000	0.0000000000	14.2600000000	9.4000000000	0.1100000000	0.0000000000	0.0000000000	0.0000000000	4695 0	0.0000000000	322	0.0000000000	149	0.0000000000	0	24-05-2013 11:16:56	u
1261329					20004 Gelderland	Steenweg	N830	P	0	147051.9200000000	429088.4400000000	92 b	1.0000000000	1.0000000000	80	80	18.3700000000	32.7000000000	0.5900000000	0.0000000000	0.0000000000	18.9300000000	6.3000000000	0.3800000000	0.0000000000	0.0000000000	0.0000000000	4695 0	0.0000000000	322	0.0000000000	149	0.0000000000	0	24-05-2013 11:16:56	u
1261330					20004 Gelderland	Steenweg	N830	P	1	147099.9200000000	429173.6600000000	92 b	1.0000000000	1.0000000000	80	80	18.2200000000			0.0000000000	0.0000000000	19.0800000000			0.0000000000	0.0000000000	0.0000000000	4695 0	0.0000000000	322	0.0000000000	149	0.0000000000	0	24-05-2013 11:16:56	u
1261331					20004 Gelderland	Steenweg	N830	P	0	147155.9300000000	429253.2700000000	92 b	1.0000000000	1.0000000000	80	80	18.6300000000	46.7000000000	0.3200000000	0.0000000000	0.0000000000	18.6700000000			0.0000000000	0.0000000000	0.0000000000	4695 0	0.0000000000	322	0.0000000000	149	0.0000000000	0	24-05-2013 11:16:56	u
1261332					20004 Gelderland	Steenweg	N830	P	0	147214.6100000000	429331.4200000000	92 b	1.0000000000	1.0000000000	80	80	18.4400000000			0.0000000000	0.0000000000	18.8600000000			0.0000000000	0.0000000000	0.0000000000	4695 0	0.0000000000	322	0.0000000000	149	0.0000000000	0	24-05-2013 11:16:56	u
1261333					20004 Gelderland	Steenweg	N830	P	0	147273.2100000000	429409.8400000000	92 b	1.0000000000	1.0000000000	80	80	18.3000000000			0.0000000000	0.0000000000	19.0000000000			0.0000000000	0.0000000000	0.0000000000	4695 0	0.0000000000	322	0.0000000000	149	0.0000000000	0	24-05-2013 11:16:56	u
1261334					20004 Gelderland	Steenweg	N830	P	0	147331.4100000000	429487.7000000000	92 b	1.0000000000	1.0000000000	80	80	18.0900000000			0.0000000000	0.0000000000	19.2100000000	67.2000000000	0.1500000000	0.0000000000	0.0000000000	0.0000000000	4695 0	0.0000000000	322	0.0000000000	149	0.0000000000	0	24-05-2013 11:16:56	u
1261335					20004 Gelderland	Steenweg	N830	P	0	147390.0800000000	429566.0700000000	92 b	1.0000000000	1.0000000000	80	80	18.0100000000			0.0000000000	0.0000000000	15.9200000000	9.9000000000	0.4100000000	0.0000000000	0.0000000000	0.0000000000	4695 0	0.0000000000	322	0.0000000000	149	0.0000000000	0	24-05-2013 11:16:56	u
1261336					20004 Gelderland	Steenweg	N830	P	0	147448.6400000000	429644.3900000000	92 b	1.0000000000	1.0000000000	80	80	17.4600000000			0.0000000000	0.0000000000	16.5400000000	72.1000000000	0.5100000000	0.0000000000	0.0000000000	0.0000000000	4695 0	0.0000000000	322	0.0000000000	149	0.0000000000	0	24-05-2013 11:16:56	u
1261337					20004 Gelderland	Steenweg	N830	P	0	147506.6800000000	429722.7600000000	92 b	1.0000000000	1.0000000000	80	80	16.7600000000	43.4000000000	0.7000000000	0.0000000000	0.0000000000	17.2400000000	21.1000000000	0.4700000000	0.0000000000	0.0000000000	0.0000000000	4695 0	0.0000000000	322	0.0000000000	149	0.0000000000	0	24-05-2013 11:16:56	u
1261338					20004 Gelderland	Steenweg	N830	P	0	147562.9900000000	429801.9900000000	92 b	1.0000000000	1.0000000000	80	80	17.1400000000	25.9000000000	0.5200000000	0.0000000000	0.0000000000	18.0700000000	18.9000000000	0.3800000000	0.0000000000	0.0000000000	0.0000000000	4695 0	0.0000000000	322	0.0000000000	149	0.0000000000	0	24-05-2013 11:16:56	u
1261339					20004 Gelderland	Steenweg	N830	P	1	146798.3400000000	428563.1100000000	92 b	1.0000000000	1.0000000000	80	80	19.2200000000	58.8000000000	0.2600000000	0.0000000000	0.0000000000	18.3800000000	19.9000000000	0.4200000000	0.0000000000	0.0000000000	0.0000000000	4695 0	0.0000000000	322	0.0000000000	149	0.0000000000	0	24-05-2013 11:16:56	u
1261340					20004 Gelderland	Steenweg	N830	P	0	146803.8000000000	428461.6200000000	92 b	1.0000000000	1.0000000000	80	80	19.0800000000	24.9000000000	0.2900000000	0.0000000000	0.0000000000	18.5200000000	99.6000000000	0.2100000000	0.0000000000	0.0000000000	0.0000000000	4695 0	0.0000000000	322	0.0000000000	149	0.0000000000	0	24-05-2013 11:16:56	u
1261341					20004 Gelderland	Steenweg	N830	P	0	146810.4700000000	428361.1300000000	92 b	1.0000000000	1.0000000000	80	80	18.6000000000	28.0000000000	0.3000000000	0.0000000000	0.0000000000	18.5800000000	73.8000000000	0.2200000000	0.0000000000	0.0000000000	0.0000000000	4695 0	0.0000000000	322	0.0000000000	149	0.0000000000	0	24-05-2013 11:16:56	u
1261342					20004 Gelderland	Steenweg	N830	P	0	146817.0400000000	428260.5400000000	92 b	1.0000000000	1.0000000000	80	80	18.2200000000	17.5000000000	0.9300000000	0.0000000000	0.0000000000	18.9800000000			0.0000000000	0.0000000000	0.0000000000	4695 0	0.0000000000	322	0.0000000000	149	0.0000000000	0	24-05-2013 11:16:56	u
1261343					20004 Gelderland	Steenweg	N830	P	0	146823.7200000000	428159.5500000000	92 b	1.0000000000	1.0000000000	80	80	18.6800000000	43.4000000000	0.4700000000	0.0000000000	0.0000000000	18.5200000000			0.0000000000	0.0000000000	0.0000000000	4695 0	0.0000000000	322	0.0000000000	149	0.0000000000	0	24-05-2013 11:16:56	u
1261344					20004 Gelderland	Steenweg	N830	P	0	146828.9800000000	428061.3200000000	92 b	1.0000000000	1.0000000000	80	80	18.6000000000	46.5000000000	0.5600000000	0.0000000000	0.0000000000	17.8000000000			0.0000000000	0.0000000000	0.0000000000	4695 0	0.0000000000	322	0.0000000000	149	0.0000000000	0	24-05-2013 11:16:56	u
1261385					20004 Gelderland	Rijksstraatweg	N833	P	0	148214.5500000000	435253.9400000000	92 b	1.0000000000	1.2500000000	80	80	16.5600000000			0.0000000000	0.0000000000	16.6400000000		0.1400000000	0.0000000000	0.0000000000	0.0000000000	4915 0	0.0000000000	349	0.0000000000	88	0.0000000000	0	24-05-2013 11:16:56	u
1261386					20004 Gelderland	Rijksstraatweg	N833	P	0	148269.6500000000	435168.2100000000	92 b	1.0000000000	1.2500000000	80	80	16.8000000000			0.0000000000	0.0000000000	16.4000000000		0.0300000000	0.0000000000	0.0000000000	0.0000000000	4915 0	0.0000000000	349	0.0000000000	88	0.0000000000	0	24-05-2013 11:16:56	u
1261387					20004 Gelderland	Rijksstraatweg	N833	P	0	148329.1200000000	435085.4300000000	92 b	1.0000000000	1.2500000000	80	80	16.0900000000			0.0000000000	0.0000000000	17.1100000000			0.0000000000	0.0000000000	0.0000000000	4915 0	0.0000000000	349	0.0000000000	88	0.0000000000	0	24-05-2013 11:16:56	u
1261388	295271002	801	0.5836340000	0.6666710000	20004 Gelderland	Rijksstraatweg	N833	P	0	148388.8300000000	435002.8800000000	92 b	1.0000000000	1.2500000000	80	80	16.3700000000			0.0000000000	0.0000000000	16.0300000000	17.7000000000	0.2600000000	0.0000000000	0.0000000000	0.0000000000	4915 0	0.0000000000	349	0.0000000000	88	0.0000000000	0	24-05-2013 11:16:56	u
1261389	295271002	801	0.6666710000	0.7503730000	20004 Gelderland	Rijksstraatweg	N833	P	0	148448.6700000000	434920.2600000000	92 b	1.0000000000	1.2500000000	80	80	16.6800000000			0.0000000000	0.0000000000	15.7200000000	28.2000000000	0.3200000000	0.0000000000	0.0000000000	0.0000000000	4915 0	0.0000000000	349	0.0000000000	88	0.0000000000	0	24-05-2013 11:16:56	u
1261390	295271002	801	0.7503730000	0.8329520000	20004 Gelderland	Rijksstraatweg	N833	P	0	148508.7000000000	434838.1500000000	92 b	1.0000000000	1.2500000000	80	80	17.0500000000			0.0000000000	0.0000000000	16.4100000000	8.9000000000	0.3200000000	0.0000000000	0.0000000000	0.0000000000	4915 0	0.0000000000	349	0.0000000000	88	0.0000000000	0	24-05-2013 11:16:56	u
1261391					20004 Gelderland	Rijksstraatweg	N833	P	0	148567.5800000000	434755.0800000000	92 b	1.0000000000	1.2500000000	80	80	16.9300000000	14.3000000000	0.2200000000	0.0000000000	0.0000000000	16.5300000000			0.0000000000	0.0000000000	0.0000000000	4915 0	0.0000000000	349	0.0000000000	88	0.0000000000	0	24-05-2013 11:16:56	u
1261392					20004 Gelderland	Rijksstraatweg	N833	P	0	148616.0200000000	434668.1000000000	92 b	1.0000000000	1.2500000000	80	80	17.3400000000	11.9000000000	0.1400000000	0.0000000000	0.0000000000	16.1200000000	40.8000000000	0.2600000000	0.0000000000	0.0000000000	0.0000000000	4915 0	0.0000000000	349	0.0000000000	88	0.0000000000	0	24-05-2013 11:16:56	u
1261420					20004 Gelderland	Provincialeweg Oost	N327	P	0	148265.3600000000	431780.4400000000	92 b	1.0000000000	1.0000000000	80	80	14.9700000000	43.7000000000	0.9100000000	8.9900000000	2.9000000000	15.6300000000	47.3000000000	0.5100000000	0.0000000000	0.0000000000	0.0000000000	8237 0	0.0000000000	856	0.0000000000	957	0.0000000000	0	24-05-2013 11:16:56	u
1261421					20004 Gelderland	Provincialeweg Oost	N327	P	0	148365.8100000000	431771.4400000000	92 b	1.0000000000	1.0000000000	80	80	15.3000000000	37.3000000000	0.6600000000	8.6500000000	2.9000000000	15.3000000000	42.6000000000	0.5100000000	0.0000000000	0.0000000000	0.0000000000	8237 0	0.0000000000	856	0.0000000000	957	0.0000000000	0	24-05-2013 11:16:56	u
1261422					20004 Gelderland	Provincialeweg Oost	N327	P	0	148464.9500000000	431758.9900000000	92 b	1.0000000000	1.0000000000	80	80	14.8300000000	43.2000000000	1.0000000000	8.2500000000	2.9000000000	15.7700000000	61.5000000000	0.7900000000	0.0000000000	0.0000000000	0.0000000000	8237 0	0.0000000000	856	0.0000000000	957	0.0000000000	0	24-05-2013 11:16:56	u
1261423					20004 Gelderland	Provincialeweg Oost	N327	P	0	148563.4400000000	431741.8400000000	92 b	1.0000000000	1.0000000000	80	80	15.6500000000	41.9000000000	0.7800000000	8.9600000000	2.9000000000	14.9500000000		0.0300000000	0.0000000000	0.0000000000	0.0000000000	8237 0	0.0000000000	856	0.0000000000	957	0.0000000000	0	24-05-2013 11:16:56	u
1261424					20004 Gelderland	Provincialeweg Oost	N327	P	0	148660.2900000000	431718.6600000000	92 b	1.0000000000	1.0000000000	80	80	15.4700000000	44.2000000000	0.8500000000	9.1500000000	2.9000000000	15.1300000000			0.0000000000	0.0000000000	0.0000000000	8237 0	0.0000000000	856	0.0000000000	957	0.0000000000	0	24-05-2013 11:16:56	u
1261425					20004 Gelderland	Provincialeweg Oost	N327	P	0	148755.2700000000	431689.2900000000	92 b	1.0000000000	1.0000000000	80	80	15.1300000000	45.2000000000	0.5400000000	9.2700000000	2.9000000000	15.4700000000			0.0000000000	0.0000000000	0.0000000000	8237 0	0.0000000000	856	0.0000000000	957	0.0000000000	0	24-05-2013 11:16:56	u
1261426					20004 Gelderland	Provincialeweg Oost	N327	P	0	148849.4900000000	431655.8900000000	92 b	1.0000000000	1.0000000000	80	80	15.2500000000	43.3000000000	0.8700000000	0.0000000000	0.0000000000	15.3500000000	77.1000000000	0.4000000000	0.0000000000	0.0000000000	0.0000000000	8237 0	0.0000000000	856	0.0000000000	957	0.0000000000	0	24-05-2013 11:16:56	u
1261427					20004 Gelderland	Provincialeweg Oost	N327	P	0	148942.9800000000	431620.2700000000	92 b	1.0000000000	1.0000000000	80	80	15.2700000000	47.0000000000	0.6600000000	0.0000000000	0.0000000000	15.3300000000	48.3000000000	0.2200000000	0.0000000000	0.0000000000	0.0000000000	8237 0	0.0000000000	856	0.0000000000	957	0.0000000000	0	24-05-2013 11:16:56	u
1261428					20004 Gelderland	Provincialeweg Oost	N327	P	0	149036.1100000000	431584.7800000000	92 b	1.0000000000	1.0000000000	80	80	14.8100000000	49.7000000000	0.8500000000	0.0000000000	0.0000000000	15.7900000000	79.4000000000	0.1500000000	0.0000000000	0.0000000000	0.0000000000	8237 0	0.0000000000	856	0.0000000000	957	0.0000000000	0	24-05-2013 11:16:56	u
1261429					20004 Gelderland	Provincialeweg Oost	N327	P	0	149130.4600000000	431552.8700000000	92 b	1.0000000000	1.0000000000	80	80	15.2800000000	45.3000000000	0.6000000000	0.0000000000	0.0000000000	15.3200000000	32.7000000000	0.2100000000	0.0000000000	0.0000000000	0.0000000000	8237 0	0.0000000000	856	0.0000000000	957	0.0000000000	0	24-05-2013 11:16:56	u
1261430					20004 Gelderland	Provincialeweg Oost	N327	P	0	149225.8400000000	431524.3100000000	92 b	1.0000000000	1.0000000000	80	80	14.9900000000	84.7000000000	0.6900000000	0.0000000000	0.0000000000	15.6100000000	90.3000000000	0.1300000000	0.0000000000	0.0000000000	0.0000000000	8237 0	0.0000000000	856	0.0000000000	957	0.0000000000	0	24-05-2013 11:16:56	u
1261431					20004 Gelderland	Rijksstraatweg	N833	P	5	148230.1500000000	432994.6400000000	92 b	1.0000000000	1.2500000000	80	80	15.6900000000	21.0000000000	0.1100000000	0.0000000000	0.0000000000	15.9100000000	18.0000000000	0.1400000000	0.0000000000	0.0000000000	0.0000000000	6218 0	0.0000000000	441	0.0000000000	110	0.0000000000	0	24-05-2013 11:16:56	u
1262021					20004 Gelderland	WILLEM ALEXANDERWEG	N323	P	17	162595.2700000000	433360.2400000000	92 b	1.0000000000	1.0000000000	100	80	13.8000000000			0.0000000000	0.0000000000	14.2000000000			0.0000000000	0.0000000000	0.0000000000	8982 0	0.0000000000	840	0.0000000000	899	0.0000000000	0	24-05-2013 11:16:56	u
1261433					20004 Gelderland	Rijksstraatweg	N833	P	1	148243.0700000000	433117.3100000000	92 b	1.0000000000	1.0000000000	80	80	15.5900000000	23.6000000000	0.7000000000	0.0000000000	0.0000000000	15.0100000000			0.0000000000	0.0000000000	0.0000000000	6218 0	0.0000000000	441	0.0000000000	110	0.0000000000	0	24-05-2013 11:16:56	u
1261434					20004 Gelderland	Rijksstraatweg	N833	P	1	148298.1400000000	433194.9800000000	92 b	1.0000000000	1.0000000000	80	80	15.2500000000	46.7000000000	0.2500000000	0.0000000000	0.0000000000	15.3500000000			0.0000000000	0.0000000000	0.0000000000	6218 0	0.0000000000	441	0.0000000000	110	0.0000000000	0	24-05-2013 11:16:56	u
1261435					20004 Gelderland	Rijksstraatweg	N833	P	0	148523.7800000000	434435.5500000000	92 b	1.0000000000	1.2500000000	80	80	18.3400000000	34.1000000000	0.2500000000	0.0000000000	0.0000000000	17.8600000000		0.0500000000	0.0000000000	0.0000000000	0.0000000000	4915 0	0.0000000000	349	0.0000000000	88	0.0000000000	0	24-05-2013 11:16:56	u
1261436					20004 Gelderland	Rijksstraatweg	N833	P	0	148598.1600000000	434489.9000000000	92 b	1.0000000000	1.2500000000	80	80	17.9400000000			0.0000000000	0.0000000000	18.2600000000	15.8000000000	0.3400000000	0.0000000000	0.0000000000	0.0000000000	4915 0	0.0000000000	349	0.0000000000	88	0.0000000000	0	24-05-2013 11:16:56	u
1261437					20004 Gelderland	Rijksstraatweg	N833	P	0	148640.5800000000	434574.4300000000	92 b	1.0000000000	1.2500000000	80	80	18.6400000000	59.2000000000	0.1600000000	0.0000000000	0.0000000000	14.6600000000	8.0000000000	0.3100000000	0.0000000000	0.0000000000	0.0000000000	4915 0	0.0000000000	349	0.0000000000	88	0.0000000000	0	24-05-2013 11:16:56	u
1261473	298261006	801	0.0000000000	0.1996870000	20004 Gelderland	Provincialeweg Oost	N327	P	0	149503.6800000000	430783.3200000000	92 b	1.0000000000	1.0000000000	80	80	12.9100000000			0.0000000000	0.0000000000	13.4900000000	93.8000000000	0.0700000000	0.0000000000	0.0000000000	0.0000000000	11060 0	0.0000000000	1148	0.0000000000	1287	0.0000000000	0	24-05-2013 11:16:56	u
1261474	298261006	801	0.1996870000	0.3992780000	20004 Gelderland	Provincialeweg Oost	N327	P	0	149579.2100000000	430711.3900000000	92 b	1.0000000000	1.0000000000	80	80	12.7300000000			0.0000000000	0.0000000000	13.6700000000	147.2000000000		0.0000000000	0.0000000000	0.0000000000	11060 0	0.0000000000	1148	0.0000000000	1287	0.0000000000	0	24-05-2013 11:16:56	u
1261475	298261006	801	0.3992780000	0.5994840000	20004 Gelderland	Provincialeweg Oost	N327	P	0	149637.8300000000	430624.9800000000	92 b	1.0000000000	1.0000000000	80	80	13.1100000000	97.0000000000	0.2300000000	0.0000000000	0.0000000000	13.2900000000			0.0000000000	0.0000000000	0.0000000000	11060 0	0.0000000000	1148	0.0000000000	1287	0.0000000000	0	24-05-2013 11:16:56	u
1261476					20004 Gelderland	Provincialeweg Oost	N327	P	0	149679.9500000000	430529.1900000000	92 b	1.0000000000	1.0000000000	80	80	12.9200000000	91.4000000000	0.9400000000	0.0000000000	0.0000000000	13.4800000000	57.8000000000	0.3400000000	0.0000000000	0.0000000000	0.0000000000	11060 0	0.0000000000	1148	0.0000000000	1287	0.0000000000	0	24-05-2013 11:16:56	u
1261477					20004 Gelderland	Provincialeweg Oost	N327	P	0	149714.2700000000	430430.0900000000	92 b	1.0000000000	1.0000000000	80	80	13.0400000000	80.9000000000	0.1800000000	0.0000000000	0.0000000000	13.3600000000			0.0000000000	0.0000000000	0.0400000000	11060 0	0.0400000000	1148	0.0400000000	1287	0.0000000000	0	24-05-2013 11:16:56	u
1261478	298262003	801	0.0000000000	0.1424720000	20004 Gelderland	Provincialeweg Oost	N327	P	0	149274.4800000000	431441.5100000000	92 b	1.0000000000	1.0000000000	80	80	26.1400000000	112.1000000000	0.0700000000	0.0000000000	0.0000000000	26.6600000000	69.1000000000	0.1500000000	0.0000000000	0.0000000000	0.0000000000	11060 0	0.0000000000	1148	0.0000000000	1287	0.0000000000	0	24-05-2013 11:16:56	u
1261479					20004 Gelderland	Provincialeweg Oost	N327	P	0	149253.5900000000	431338.4800000000	92 b	1.0000000000	1.0000000000	80	80	26.8500000000			0.0000000000	0.0000000000	25.9500000000		0.0400000000	0.0000000000	0.0000000000	0.0000000000	11060 0	0.0000000000	1148	0.0000000000	1287	0.0000000000	0	24-05-2013 11:16:56	u
1261480	298262003	801	0.2849920000	0.4286160000	20004 Gelderland	Provincialeweg Oost	N327	P	0	149234.2400000000	431234.8300000000	92 b	1.0000000000	1.0000000000	80	80	26.2100000000			0.0000000000	0.0000000000	26.5900000000			0.0000000000	0.0000000000	0.0000000000	11060 0	0.0000000000	1148	0.0000000000	1287	0.0000000000	0	24-05-2013 11:16:56	u
1261481					20004 Gelderland	Provincialeweg Oost	N327	P	0	149236.6000000000	431129.6200000000	92 b	1.0000000000	1.0000000000	80	80	26.5200000000			0.0000000000	0.0000000000	26.2800000000			0.0000000000	0.0000000000	0.0000000000	11060 0	0.0000000000	1148	0.0000000000	1287	0.0000000000	0	24-05-2013 11:16:56	u
1261482					20004 Gelderland	Provincialeweg Oost	N327	P	0	149264.0700000000	431028.0400000000	92 b	1.0000000000	1.0000000000	80	80	26.6700000000			0.0000000000	0.0000000000	26.1300000000			0.0000000000	0.0000000000	0.0000000000	11060 0	0.0000000000	1148	0.0000000000	1287	0.0000000000	0	24-05-2013 11:16:56	u
1261483					20004 Gelderland	Provincialeweg Oost	N327	P	0	149316.8600000000	430937.0200000000	92 b	1.0000000000	1.0000000000	80	80	26.4000000000			0.0000000000	0.0000000000	26.4000000000			0.0000000000	0.0000000000	0.0000000000	11060 0	0.0000000000	1148	0.0000000000	1287	0.0000000000	0	24-05-2013 11:16:56	u
1261484					20004 Gelderland	Provincialeweg Oost	N327	P	0	149390.3800000000	430862.3800000000	92 b	1.0000000000	1.0000000000	80	80	26.4400000000			0.0000000000	0.0000000000	26.3600000000			0.0000000000	0.0000000000	0.0000000000	11060 0	0.0000000000	1148	0.0000000000	1287	0.0000000000	0	24-05-2013 11:16:56	u
1261503	299260002	801	0.0001572610	0.5004120000	20004 Gelderland	Provincialeweg Oost	N327	P	5	149747.8800000000	430339.4700000000	92 b	1.0000000000	1.0000000000	80	80	23.2300000000			0.0000000000	0.0000000000	22.7700000000			0.0000000000	0.0000000000	0.0400000000	11060 0	0.0400000000	1148	0.0400000000	1287	0.0000000000	0	24-05-2013 11:16:56	u
1261504					20004 Gelderland	Provincialeweg Oost	N327	P	5	149778.5000000000	430256.6700000000	92 b	1.0000000000	1.0000000000	80	80	23.4000000000			0.0000000000	0.0000000000	22.6000000000			0.0000000000	0.0000000000	0.0000000000	11060 0	0.0000000000	1148	0.0000000000	1287	0.0000000000	0	24-05-2013 11:16:56	u
1261505	299260006	801	0.0034405200	0.9822190000	20004 Gelderland	Provincialeweg Oost	N327	P	4	149790.2200000000	430207.0400000000	92 b	1.0000000000	1.0000000000	80	80	22.5100000000			0.0000000000	0.0000000000	27.2900000000			0.0000000000	0.0000000000	0.0000000000	11060 0	0.0000000000	1148	0.0000000000	1287	0.0000000000	0	24-05-2013 11:16:56	u
1261552					20004 Gelderland	Culemborgseweg	N834	P	0	150853.2000000000	436992.4700000000	92 b	1.0000000000	1.0000000000	80	80	13.7800000000	52.4000000000	0.5700000000	0.0000000000	0.0000000000	14.6200000000			0.0000000000	0.0000000000	0.0000000000	4409 0	0.0000000000	234	0.0000000000	79	0.0000000000	0	24-05-2013 11:16:56	u
1261553					20004 Gelderland	Culemborgseweg	N834	P	0	150915.3300000000	436913.2700000000	92 b	1.0000000000	1.0000000000	80	80	14.2000000000			0.0000000000	0.0000000000	14.2000000000			0.0000000000	0.0000000000	0.0000000000	4409 0	0.0000000000	234	0.0000000000	79	0.0000000000	0	24-05-2013 11:16:56	u
1261554					20004 Gelderland	Culemborgseweg	N834	P	0	150981.5000000000	436836.0900000000	92 b	1.0000000000	1.0000000000	80	80	13.7800000000			0.0000000000	0.0000000000	14.6200000000			0.0000000000	0.0000000000	0.0000000000	4409 0	0.0000000000	234	0.0000000000	79	0.0000000000	0	24-05-2013 11:16:56	u
1261555					20004 Gelderland	Culemborgseweg	N834	P	0	151006.7000000000	436738.8400000000	92 b	1.0000000000	1.0000000000	80	80	14.6200000000			0.0000000000	0.0000000000	13.7800000000			0.0000000000	0.0000000000	0.0000000000	4409 0	0.0000000000	234	0.0000000000	79	0.0000000000	0	24-05-2013 11:16:56	u
1261598					20004 Gelderland	Tielseweg	N834	P	0	152209.2100000000	435658.5300000000	92 b	1.0000000000	1.0000000000	80	80	13.1600000000			0.0000000000	0.0000000000	14.0400000000			0.0000000000	0.0000000000	0.0000000000	6774 0	0.0000000000	361	0.0000000000	121	0.0000000000	0	24-05-2013 11:16:56	u
1261599					20004 Gelderland	Tielseweg	N834	P	0	152308.6800000000	435646.6500000000	92 b	1.0000000000	1.0000000000	80	80	13.5800000000			0.0000000000	0.0000000000	13.6200000000	24.8000000000	0.2500000000	0.0000000000	0.0000000000	0.0000000000	6774 0	0.0000000000	361	0.0000000000	121	0.0000000000	0	24-05-2013 11:16:56	u
1261600					20004 Gelderland	Tielseweg	N834	P	0	152407.6500000000	435631.4900000000	92 b	1.0000000000	1.0000000000	80	80	13.6000000000	27.0000000000	0.4500000000	0.0000000000	0.0000000000	13.6000000000			0.0000000000	0.0000000000	0.0000000000	6774 0	0.0000000000	361	0.0000000000	121	0.0000000000	0	24-05-2013 11:16:56	u
1261601					20004 Gelderland	Tielseweg	N834	P	0	152507.5400000000	435618.2200000000	92 b	1.0000000000	1.0000000000	80	80	13.6400000000	13.8000000000	0.2600000000	0.0000000000	0.0000000000	13.5600000000	25.8000000000	0.1900000000	0.0000000000	0.0000000000	0.0000000000	6774 0	0.0000000000	361	0.0000000000	121	0.0000000000	0	24-05-2013 11:16:56	u
1261610	304278013	801	0.6665870000	0.7497360000	20004 Gelderland	Provincialeweg	N320	P	0	152982.5000000000	439326.1500000000	92 b	1.0000000000	1.0000000000	100	80	13.8800000000			0.0000000000	0.0000000000	14.1200000000	61.0000000000	0.3600000000	0.0000000000	0.0000000000	0.0000000000	5976 0	0.0000000000	480	0.0000000000	216	0.0000000000	0	24-05-2013 11:16:56	u
1261611	304278013	801	0.7497360000	0.8337130000	20004 Gelderland	Provincialeweg	N320	P	0	153085.9900000000	439323.1200000000	92 b	1.0000000000	1.0000000000	100	80	13.8600000000			0.0000000000	0.0000000000	14.1400000000		0.0400000000	0.0000000000	0.0000000000	0.0000000000	5976 0	0.0000000000	480	0.0000000000	216	0.0000000000	0	24-05-2013 11:16:56	u
1261612	304278013	801	0.8337130000	0.9168580000	20004 Gelderland	Provincialeweg	N320	P	0	153189.5000000000	439320.9900000000	92 b	1.0000000000	1.0000000000	70	70	14.0000000000			0.0000000000	0.0000000000	14.0000000000			0.0000000000	0.0000000000	0.0000000000	5976 0	0.0000000000	480	0.0000000000	216	0.0000000000	0	24-05-2013 11:16:56	u
1261613					20004 Gelderland	Provincialeweg	N320	P	0	153291.2300000000	439318.6100000000	92 b	1.0000000000	1.0000000000	70	70	14.0000000000			0.0000000000	0.0000000000	14.0000000000			0.0000000000	0.0000000000	0.0000000000	5976 0	0.0000000000	480	0.0000000000	216	0.0000000000	0	24-05-2013 11:16:56	u
1261618					20004 Gelderland	Tielseweg	N834	P	0	152605.6200000000	435616.4100000000	92 b	1.0000000000	1.0000000000	80	80	13.2800000000	12.2000000000	0.2000000000	0.0000000000	0.0000000000	13.3000000000	57.2000000000	0.3100000000	0.0000000000	0.0000000000	0.0000000000	6774 0	0.0000000000	361	0.0000000000	121	0.0000000000	0	24-05-2013 11:16:56	u
1261619					20004 Gelderland	Tielseweg	N834	P	0	152701.0100000000	435615.4700000000	92 b	1.0000000000	1.0000000000	80	80	13.2000000000			0.0000000000	0.0000000000	13.3800000000			0.0000000000	0.0000000000	0.0000000000	6774 0	0.0000000000	361	0.0000000000	121	0.0000000000	0	24-05-2013 11:16:56	u
1261620					20004 Gelderland	Tielseweg	N834	P	0	152797.0200000000	435614.5400000000	92 b	1.0000000000	1.0000000000	80	80	13.0900000000			0.0000000000	0.0000000000	13.4900000000			0.0000000000	0.0000000000	0.0000000000	6774 0	0.0000000000	361	0.0000000000	121	0.0000000000	0	24-05-2013 11:16:56	u
1261621					20004 Gelderland	Tielseweg	N834	P	0	152892.7000000000	435612.0900000000	92 b	1.0000000000	1.0000000000	80	80	13.7500000000	15.2000000000	0.4100000000	0.0000000000	0.0000000000	12.8300000000			0.0000000000	0.0000000000	0.0000000000	6774 0	0.0000000000	361	0.0000000000	121	0.0000000000	0	24-05-2013 11:16:56	u
1261622					20004 Gelderland	Tielseweg	N834	P	0	152987.0800000000	435595.1200000000	92 b	1.0000000000	1.0000000000	80	80	13.5200000000			0.0000000000	0.0000000000	13.0600000000			0.0000000000	0.0000000000	0.0000000000	6774 0	0.0000000000	361	0.0000000000	121	0.0000000000	0	24-05-2013 11:16:56	u
1261623					20004 Gelderland	Tielseweg	N834	P	0	153076.5900000000	435559.9500000000	92 b	1.0000000000	1.0000000000	80	80	13.0000000000			0.0000000000	0.0000000000	13.5800000000			0.0000000000	0.0000000000	0.0000000000	6774 0	0.0000000000	361	0.0000000000	121	0.0000000000	0	24-05-2013 11:16:56	u
1261624					20004 Gelderland	Tielseweg	N834	P	0	153158.6000000000	435510.1900000000	92 b	1.0000000000	1.0000000000	80	80	12.9400000000			0.0000000000	0.0000000000	13.6400000000		0.0200000000	0.0000000000	0.0000000000	0.0000000000	6774 0	0.0000000000	361	0.0000000000	121	0.0000000000	0	24-05-2013 11:16:56	u
1261634					20004 Gelderland	Tielseweg	N834	P	0	153479.9100000000	435198.0900000000	92 b	1.0000000000	1.0000000000	80	80	15.2500000000			0.0000000000	0.0000000000	15.9500000000			0.0000000000	0.0000000000	0.0000000000	6774 0	0.0000000000	361	0.0000000000	121	0.0000000000	0	24-05-2013 11:16:56	u
1261635					20004 Gelderland	Tielseweg	N834	P	0	153560.0000000000	435133.1900000000	92 b	1.0000000000	1.0000000000	80	80	15.8300000000	51.0000000000	0.2100000000	0.0000000000	0.0000000000	15.3700000000	27.8000000000	0.2400000000	0.0000000000	0.0000000000	0.0000000000	6774 0	0.0000000000	361	0.0000000000	121	0.0000000000	0	24-05-2013 11:16:56	u
1261636					20004 Gelderland	Tielseweg	N834	P	0	153225.7900000000	435447.3300000000	92 b	1.0000000000	1.0000000000	80	80	13.2100000000			0.0000000000	0.0000000000	12.7900000000		0.0700000000	0.0000000000	0.0000000000	0.0000000000	6774 0	0.0000000000	361	0.0000000000	121	0.0000000000	0	24-05-2013 11:16:56	u
1261637					20004 Gelderland	Tielseweg	N834	P	0	153280.4100000000	435378.7700000000	92 b	1.0000000000	1.0000000000	80	80	13.6200000000	24.5000000000	0.3600000000	0.0000000000	0.0000000000	12.3800000000			0.0000000000	0.0000000000	0.0000000000	6774 0	0.0000000000	361	0.0000000000	121	0.0000000000	0	24-05-2013 11:16:56	u
1261638					20004 Gelderland	Tielseweg	N834	P	0	153338.9600000000	435313.4900000000	92 b	1.0000000000	1.0000000000	80	80	13.0000000000	75.2000000000	0.2500000000	0.0000000000	0.0000000000	13.0000000000			0.0000000000	0.0000000000	0.0000000000	6774 0	0.0000000000	361	0.0000000000	121	0.0000000000	0	24-05-2013 11:16:56	u
1261639					20004 Gelderland	Tielseweg	N834	P	0	153404.7500000000	435255.1500000000	92 b	1.0000000000	1.0000000000	80	80	13.6000000000			0.0000000000	0.0000000000	12.4000000000			0.0000000000	0.0000000000	0.0000000000	6774 0	0.0000000000	361	0.0000000000	121	0.0000000000	0	24-05-2013 11:16:56	u
1261640					20004 Gelderland	Provincialeweg	N320	P	1	153418.2200000000	439329.1500000000	92 b	1.0000000000	1.0000000000	100	80	13.8800000000			0.0000000000	0.0000000000	14.1200000000			0.0000000000	0.0000000000	0.0000000000	5249 0	0.0000000000	421	0.0000000000	190	0.0000000000	0	24-05-2013 11:16:56	u
1261641					20004 Gelderland	Provincialeweg	N320	P	2	153514.6700000000	439345.4100000000	92 b	1.0000000000	1.0000000000	100	80	13.9600000000			0.0000000000	0.0000000000	14.0400000000			0.0000000000	0.0000000000	0.0000000000	5249 0	0.0000000000	421	0.0000000000	190	0.0000000000	0	24-05-2013 11:16:56	u
1261642					20004 Gelderland	Provincialeweg	N320	P	2	153611.8200000000	439368.1300000000	92 b	1.0000000000	1.0000000000	100	80	13.8600000000			0.0000000000	0.0000000000	14.1400000000			0.0000000000	0.0000000000	0.0000000000	5249 0	0.0000000000	421	0.0000000000	190	0.0000000000	0	24-05-2013 11:16:56	u
1261643					20004 Gelderland	Provincialeweg	N320	P	3	153707.4800000000	439397.9700000000	92 b	1.0000000000	1.0000000000	100	80	13.6500000000			0.0000000000	0.0000000000	14.3500000000			0.0000000000	0.0000000000	0.0000000000	5249 0	0.0000000000	421	0.0000000000	190	0.0000000000	0	24-05-2013 11:16:56	u
1261644					20004 Gelderland	Provincialeweg	N320	P	5	153799.9700000000	439436.1000000000	92 b	1.0000000000	1.0000000000	100	80	14.2000000000			0.0000000000	0.0000000000	13.8000000000			0.0000000000	0.0000000000	0.0000000000	5249 0	0.0000000000	421	0.0000000000	190	0.0000000000	0	24-05-2013 11:16:56	u
1261645					20004 Gelderland	Provincialeweg	N320	P	7	153888.9300000000	439481.2600000000	92 b	1.0000000000	1.0000000000	100	80	14.3700000000			0.0000000000	0.0000000000	13.6300000000			0.0000000000	0.0000000000	0.0000000000	5249 0	0.0000000000	421	0.0000000000	190	0.0000000000	0	24-05-2013 11:16:56	u
1261646					20004 Gelderland	Provincialeweg	N320	P	9	153973.3000000000	439534.9300000000	92 b	1.0000000000	1.0000000000	100	80	14.4600000000			0.0000000000	0.0000000000	13.5400000000			0.0000000000	0.0000000000	0.0000000000	5249 0	0.0000000000	421	0.0000000000	190	0.0000000000	0	24-05-2013 11:16:56	u
1261647					20004 Gelderland	Provincialeweg	N320	P	11	154052.7900000000	439595.7300000000	92 b	1.0000000000	1.0000000000	100	80	14.2100000000			0.0000000000	0.0000000000	13.7900000000			0.0000000000	0.0000000000	0.0000000000	5249 0	0.0000000000	421	0.0000000000	190	0.0000000000	0	24-05-2013 11:16:56	u
1261648					20004 Gelderland	Provincialeweg	N320	P	13	154128.7500000000	439660.7500000000	92 b	1.0000000000	1.0000000000	100	80	14.0100000000			0.0000000000	0.0000000000	13.9900000000			0.0000000000	0.0000000000	0.0000000000	5249 0	0.0000000000	421	0.0000000000	190	0.0000000000	0	24-05-2013 11:16:56	u
1261649	306278015	801	0.4500200000	0.5002240000	20004 Gelderland	Provincialeweg	N320	P	15	154200.4300000000	439730.5700000000	92 b	1.0000000000	1.0000000000	100	80	13.8100000000			0.0000000000	0.0000000000	14.1900000000			0.0000000000	0.0000000000	0.0000000000	5249 0	0.0000000000	421	0.0000000000	190	0.0000000000	0	24-05-2013 11:16:56	u
1261650	306278015	801	0.5002240000	0.5500680000	20004 Gelderland	Provincialeweg	N320	P	15	154270.6300000000	439801.8700000000	92 b	1.0000000000	1.0000000000	100	80	13.7600000000			0.0000000000	0.0000000000	14.2400000000			0.0000000000	0.0000000000	0.0000000000	5249 0	0.0000000000	421	0.0000000000	190	0.0000000000	0	24-05-2013 11:16:56	u
1261651	306278015	801	0.5500680000	0.5999160000	20004 Gelderland	Provincialeweg	N320	P	15	154340.5800000000	439872.9100000000	92 b	1.0000000000	1.0000000000	100	80	13.7200000000			0.0000000000	0.0000000000	14.2800000000			0.0000000000	0.0000000000	0.0000000000	5249 0	0.0000000000	421	0.0000000000	190	0.0000000000	0	24-05-2013 11:16:56	u
1261652					20004 Gelderland	Provincialeweg	N320	P	13	154411.1300000000	439943.8100000000	92 b	1.0000000000	1.0000000000	100	80	13.6200000000			0.0000000000	0.0000000000	14.3800000000			0.0000000000	0.0000000000	0.0000000000	5249 0	0.0000000000	421	0.0000000000	190	0.0000000000	0	24-05-2013 11:16:56	u
1261653					20004 Gelderland	Provincialeweg	N320	P	11	154484.5100000000	440011.5000000000	92 b	1.0000000000	1.0000000000	100	80	13.8200000000			0.0000000000	0.0000000000	14.1800000000			0.0000000000	0.0000000000	0.0000000000	5249 0	0.0000000000	421	0.0000000000	190	0.0000000000	0	24-05-2013 11:16:56	u
1261654					20004 Gelderland	Provincialeweg	N320	P	9	154563.0500000000	440072.8900000000	92 b	1.0000000000	1.0000000000	100	80	14.1400000000			0.0000000000	0.0000000000	13.8600000000			0.0000000000	0.0000000000	0.0000000000	5249 0	0.0000000000	421	0.0000000000	190	0.0000000000	0	24-05-2013 11:16:56	u
1261655					20004 Gelderland	Provincialeweg	N320	P	7	154647.9700000000	440125.6700000000	92 b	1.0000000000	1.0000000000	100	80	13.8300000000			0.0000000000	0.0000000000	14.1700000000			0.0000000000	0.0000000000	0.0000000000	5249 0	0.0000000000	421	0.0000000000	190	0.0000000000	0	24-05-2013 11:16:56	u
1261656					20004 Gelderland	Provincialeweg	N320	P	5	154737.5200000000	440169.8200000000	92 b	1.0000000000	1.0000000000	100	80	14.2000000000			0.0000000000	0.0000000000	13.8000000000			0.0000000000	0.0000000000	0.0000000000	5249 0	0.0000000000	421	0.0000000000	190	0.0000000000	0	24-05-2013 11:16:56	u
1261657					20004 Gelderland	Provincialeweg	N320	P	4	154830.7500000000	440204.8500000000	92 b	1.0000000000	1.0000000000	100	80	14.2100000000			0.0000000000	0.0000000000	13.7900000000			0.0000000000	0.0000000000	0.0000000000	5249 0	0.0000000000	421	0.0000000000	190	0.0000000000	0	24-05-2013 11:16:56	u
1261658					20004 Gelderland	Provincialeweg	N320	P	3	154925.6000000000	440235.9300000000	92 b	1.0000000000	1.0000000000	80	80	13.8400000000			0.0000000000	0.0000000000	14.1600000000			0.0000000000	0.0000000000	0.0000000000	5249 0	0.0000000000	421	0.0000000000	190	0.0000000000	0	24-05-2013 11:16:56	u
1261659					20004 Gelderland	Provincialeweg	N320	P	2	155018.0900000000	440274.4400000000	92 b	1.0000000000	1.0000000000	80	80	13.6700000000			0.0000000000	0.0000000000	14.3300000000			0.0000000000	0.0000000000	0.0000000000	5249 0	0.0000000000	421	0.0000000000	190	0.0000000000	0	24-05-2013 11:16:56	u
1261668	307247001	801	0.7996490000	0.8999710000	20004 Gelderland	Van Heemstraweg	N322	P	2	154482.5200000000	424541.6200000000	92 b	1.0000000000	1.2500000000	80	80	14.8400000000			0.0000000000	0.0000000000	15.1600000000			0.0000000000	0.0000000000	0.0000000000	6893 0	0.0000000000	572	0.0000000000	213	0.0000000000	0	24-05-2013 11:16:56	u
1261669	307247001	801	0.8999710000	1.0000000000	20004 Gelderland	Van Heemstraweg	N322	P	2	154539.4900000000	424627.5100000000	92 b	1.0000000000	1.2500000000	80	80	15.7100000000			0.0000000000	0.0000000000	14.2900000000	116.4000000000		0.0000000000	0.0000000000	0.0000000000	6893 0	0.0000000000	572	0.0000000000	213	0.0000000000	0	24-05-2013 11:16:56	u
1261671					20004 Gelderland	PROVINCIALEWEG	N834	P	0	153630.6000000000	435062.8600000000	92 b	1.0000000000	1.0000000000	80	80	15.0200000000			0.0000000000	0.0000000000	15.1800000000			0.0000000000	0.0000000000	0.0000000000	7743 0	0.0000000000	449	0.0000000000	179	0.0000000000	0	24-05-2013 11:16:56	u
1261672					20004 Gelderland	PROVINCIALEWEG	N834	P	0	153690.5900000000	434987.6800000000	92 b	1.0000000000	1.0000000000	80	80	15.0400000000	51.1000000000	0.2900000000	0.0000000000	0.0000000000	15.1600000000			0.0000000000	0.0000000000	0.0000000000	7743 0	0.0000000000	449	0.0000000000	179	0.0000000000	0	24-05-2013 11:16:56	u
1261673	307270009	801	0.1668720000	0.2503040000	20004 Gelderland	PROVINCIALEWEG	N834	P	0	153746.0300000000	434906.8600000000	92 b	1.0000000000	1.0000000000	80	80	15.4100000000	102.5000000000		0.0000000000	0.0000000000	14.7900000000			0.0000000000	0.0000000000	0.0000000000	7743 0	0.0000000000	449	0.0000000000	179	0.0000000000	0	24-05-2013 11:16:56	u
1261674					20004 Gelderland	PROVINCIALEWEG	N834	P	0	153800.5300000000	434825.8600000000	92 b	1.0000000000	1.0000000000	80	80	15.5800000000			0.0000000000	0.0000000000	14.6200000000			0.0000000000	0.0000000000	0.0000000000	7743 0	0.0000000000	449	0.0000000000	179	0.0000000000	0	24-05-2013 11:16:56	u
1261675					20004 Gelderland	PROVINCIALEWEG	N834	P	0	153854.8900000000	434745.1000000000	92 b	1.0000000000	1.0000000000	80	80	14.8200000000			0.0000000000	0.0000000000	15.3800000000			0.0000000000	0.0000000000	0.0000000000	7743 0	0.0000000000	449	0.0000000000	179	0.0000000000	0	24-05-2013 11:16:56	u
1261676					20004 Gelderland	PROVINCIALEWEG	N834	P	0	153909.3900000000	434664.1000000000	92 b	1.0000000000	1.0000000000	80	80	14.8200000000			0.0000000000	0.0000000000	15.3800000000			0.0000000000	0.0000000000	0.0000000000	7743 0	0.0000000000	449	0.0000000000	179	0.0000000000	0	24-05-2013 11:16:56	u
1261677					20004 Gelderland	PROVINCIALEWEG	N834	P	0	153964.4500000000	434583.1600000000	92 b	1.0000000000	1.0000000000	80	80	15.1000000000			0.0000000000	0.0000000000	15.1000000000			0.0000000000	0.0000000000	0.0000000000	7743 0	0.0000000000	449	0.0000000000	179	0.0000000000	0	24-05-2013 11:16:56	u
1261678					20004 Gelderland	PROVINCIALEWEG	N834	P	0	154020.8400000000	434503.1000000000	92 b	1.0000000000	1.0000000000	80	80	14.8600000000			0.0000000000	0.0000000000	15.3400000000			0.0000000000	0.0000000000	0.0000000000	7743 0	0.0000000000	449	0.0000000000	179	0.0000000000	0	24-05-2013 11:16:56	u
1261679					20004 Gelderland	PROVINCIALEWEG	N834	P	0	154078.7700000000	434424.2000000000	92 b	1.0000000000	1.0000000000	80	80	15.2500000000	119.1000000000	0.0900000000	0.0000000000	0.0000000000	14.9500000000			0.0000000000	0.0000000000	0.0000000000	7743 0	0.0000000000	449	0.0000000000	179	0.0000000000	0	24-05-2013 11:16:56	u
1261680					20004 Gelderland	PROVINCIALEWEG	N834	P	0	154138.5300000000	434346.8000000000	92 b	1.0000000000	1.0000000000	80	80	15.1200000000	55.2000000000	0.9100000000	0.0000000000	0.0000000000	15.0800000000			0.0000000000	0.0000000000	0.0000000000	7743 0	0.0000000000	449	0.0000000000	179	0.0000000000	0	24-05-2013 11:16:56	u
1261681					20004 Gelderland	PROVINCIALEWEG	N834	P	0	154198.9200000000	434270.1400000000	92 b	1.0000000000	1.0000000000	80	80	15.5400000000	50.5000000000	0.9500000000	0.0000000000	0.0000000000	14.6600000000			0.0000000000	0.0000000000	0.0000000000	7743 0	0.0000000000	449	0.0000000000	179	0.0000000000	0	24-05-2013 11:16:56	u
1261682					20004 Gelderland	PROVINCIALEWEG	N834	P	0	154261.4300000000	434195.1200000000	92 b	1.0000000000	1.0000000000	80	80	15.4200000000	48.2000000000	0.8200000000	0.0000000000	0.0000000000	14.7800000000			0.0000000000	0.0000000000	0.0000000000	7743 0	0.0000000000	449	0.0000000000	179	0.0000000000	0	24-05-2013 11:16:56	u
1261683	309249001	801	0.0000000000	0.1668550000	20004 Gelderland	Van Heemstraweg	N322	P	0	154590.9000000000	424710.5600000000	92 b	1.0000000000	1.0000000000	80	80	13.6400000000			0.0000000000	0.0000000000	13.3600000000	70.7000000000	0.5300000000	0.0000000000	0.0000000000	0.0000000000	6893 0	0.0000000000	572	0.0000000000	213	0.0000000000	0	24-05-2013 11:16:56	u
1261684	309249001	801	0.1668550000	0.3331140000	20004 Gelderland	Van Heemstraweg	N322	P	0	154639.3800000000	424789.0700000000	92 b	1.0000000000	1.0000000000	80	80	13.7400000000			0.0000000000	0.0000000000	13.2600000000			0.0000000000	0.0000000000	0.0000000000	6893 0	0.0000000000	572	0.0000000000	213	0.0000000000	0	24-05-2013 11:16:56	u
1261685	309249001	801	0.3331140000	0.4999710000	20004 Gelderland	Van Heemstraweg	N322	P	0	154687.8200000000	424867.6100000000	92 b	1.0000000000	1.0000000000	80	80	13.5500000000			0.0000000000	0.0000000000	13.4500000000			0.0000000000	0.0000000000	0.0000000000	6893 0	0.0000000000	572	0.0000000000	213	0.0000000000	0	24-05-2013 11:16:56	u
1261686	309249001	801	0.4999710000	0.6668670000	20004 Gelderland	Van Heemstraweg	N322	P	0	154736.4700000000	424946.2200000000	92 b	1.0000000000	1.0000000000	80	80	13.6900000000			0.0000000000	0.0000000000	13.3100000000			0.0000000000	0.0000000000	0.0000000000	6893 0	0.0000000000	572	0.0000000000	213	0.0000000000	0	24-05-2013 11:16:56	u
1261687	309249001	801	0.6668670000	0.8322010000	20004 Gelderland	Van Heemstraweg	N322	P	0	154783.8000000000	425025.1200000000	92 b	1.0000000000	1.0000000000	80	80	13.2700000000			0.0000000000	0.0000000000	13.7300000000	54.5000000000	0.5800000000	0.0000000000	0.0000000000	0.0000000000	6893 0	0.0000000000	572	0.0000000000	213	0.0000000000	0	24-05-2013 11:16:56	u
1261688	309249001	801	0.8322010000	1.0000000000	20004 Gelderland	Van Heemstraweg	N322	P	0	154832.5800000000	425103.4500000000	92 b	1.0000000000	1.0000000000	80	80	13.3400000000			0.0000000000	0.0000000000	13.6600000000	72.8000000000	0.6300000000	0.0000000000	0.0000000000	0.0000000000	6893 0	0.0000000000	572	0.0000000000	213	0.0000000000	0	24-05-2013 11:16:56	u
1261689	309250001	801	0.0000000000	0.2002360000	20004 Gelderland	Van Heemstraweg	N322	P	0	154881.2100000000	425182.3700000000	92 b	1.0000000000	1.0000000000	80	80	14.3000000000			0.0000000000	0.0000000000	14.5000000000	77.9000000000	0.2300000000	0.0000000000	0.0000000000	0.0000000000	5716 0	0.0000000000	474	0.0000000000	177	0.0000000000	0	24-05-2013 11:16:56	u
1261690	309250001	801	0.2002360000	0.3997550000	20004 Gelderland	Van Heemstraweg	N322	P	0	154929.2400000000	425261.1600000000	92 b	1.0000000000	1.0000000000	80	80	14.7100000000			0.0000000000	0.0000000000	14.0900000000	52.9000000000	0.6900000000	0.0000000000	0.0000000000	0.0000000000	5716 0	0.0000000000	474	0.0000000000	177	0.0000000000	0	24-05-2013 11:16:56	u
1261691	309250001	801	0.3997550000	0.5996640000	20004 Gelderland	Van Heemstraweg	N322	P	0	154978.1000000000	425339.3400000000	92 b	1.0000000000	1.0000000000	80	80	14.2800000000			0.0000000000	0.0000000000	14.5200000000	77.0000000000	0.3900000000	0.0000000000	0.0000000000	0.0000000000	5716 0	0.0000000000	474	0.0000000000	177	0.0000000000	0	24-05-2013 11:16:56	u
1261692	309250001	801	0.5996640000	0.7993450000	20004 Gelderland	Van Heemstraweg	N322	P	0	155035.2000000000	425411.6600000000	92 b	1.0000000000	1.0000000000	80	80	14.8800000000	33.4000000000	0.4800000000	0.0000000000	0.0000000000	14.1200000000	127.4000000000		0.0000000000	0.0000000000	0.0000000000	5716 0	0.0000000000	474	0.0000000000	177	0.0000000000	0	24-05-2013 11:16:56	u
1261693	309250001	801	0.7993450000	1.0000000000	20004 Gelderland	Van Heemstraweg	N322	P	0	155100.2500000000	425477.2500000000	92 b	1.0000000000	1.0000000000	80	80	14.5000000000	36.2000000000	0.4200000000	0.0000000000	0.0000000000	14.5000000000	21.3000000000	0.8500000000	0.0000000000	0.0000000000	0.0000000000	5716 0	0.0000000000	474	0.0000000000	177	0.0000000000	0	24-05-2013 11:16:56	u
1261694					20004 Gelderland	Provincialeweg	N834	P	2	154840.4800000000	433571.5600000000	92 b	1.0000000000	1.0000000000	80	80	17.0700000000	14.9000000000	0.3000000000	0.0000000000	0.0000000000	17.1400000000	125.0000000000		0.0000000000	0.0000000000	0.0400000000	9712 0	0.0400000000	403	0.0400000000	92	0.0000000000	0	24-05-2013 11:16:56	u
1261695					20004 Gelderland	Provincialeweg	N834	P	2	154835.0000000000	433566.5000000000	92 b	1.0000000000	1.0000000000	80	80	17.0700000000	24.2000000000	0.3600000000	0.0000000000	0.0000000000	17.1400000000	118.3000000000		0.0000000000	0.0000000000	0.0400000000	9712 0	0.0400000000	403	0.0400000000	92	0.0000000000	0	24-05-2013 11:16:56	u
1261696	309267062	801	0.0003985990	0.9993560000	20004 Gelderland	PROVINCIALEWEG	N834	P	4	154693.1600000000	433731.3600000000	92 b	1.0000000000	1.0000000000	80	80	17.6500000000			0.0000000000	0.0000000000	18.2400000000			0.0000000000	0.0000000000	0.0400000000	9712 0	0.0400000000	403	0.0400000000	92	0.0000000000	0	24-05-2013 11:16:56	u
1261697	309267063	801	0.0000000000	0.9997980000	20004 Gelderland	PROVINCIALEWEG	N834	P	6	154687.1400000000	433726.2100000000	92 b	1.0000000000	1.0000000000	80	80	17.6500000000			0.0000000000	0.0000000000	18.2400000000			0.0000000000	0.0000000000	0.0400000000	9712 0	0.0400000000	403	0.0400000000	92	0.0000000000	0	24-05-2013 11:16:56	u
1261698	309267064	801	0.0000000000	1.0000000000	20004 Gelderland	Provincialeweg	N834	P	6	154740.5100000000	433666.0400000000	92 b	1.0000000000	1.0000000000	80	80	18.3900000000	35.4000000000	0.1600000000	0.0000000000	0.0000000000	17.3500000000			0.0000000000	0.0000000000	0.0400000000	9712 0	0.0400000000	403	0.0400000000	92	0.0000000000	0	24-05-2013 11:16:56	u
1261699	309267065	801	0.0000000000	1.0000000000	20004 Gelderland	Provincialeweg	N834	P	5	154746.5300000000	433671.9400000000	92 b	1.0000000000	1.0000000000	80	80	18.3900000000	25.2000000000	0.1800000000	0.0000000000	0.0000000000	17.3500000000			0.0000000000	0.0000000000	0.0400000000	9712 0	0.0400000000	403	0.0400000000	92	0.0000000000	0	24-05-2013 11:16:56	u
1261700	310251001	801	0.0000000000	0.2502560000	20004 Gelderland	Van Heemstraweg	N322	P	3	155347.8100000000	425727.6800000000	92 b	1.0000000000	1.0000000000	80	80	14.3900000000			0.0000000000	0.0000000000	14.2100000000	62.2000000000	0.4200000000	0.0000000000	0.0000000000	0.0000000000	5716 0	0.0000000000	474	0.0000000000	177	0.0000000000	0	24-05-2013 11:16:56	u
1261701	310251001	801	0.2502560000	0.4986620000	20004 Gelderland	Van Heemstraweg	N322	P	3	155415.9600000000	425798.0300000000	92 b	1.0000000000	1.0000000000	80	80	14.2800000000			0.0000000000	0.0000000000	14.3200000000			0.0000000000	0.0000000000	0.0000000000	5716 0	0.0000000000	474	0.0000000000	177	0.0000000000	0	24-05-2013 11:16:56	u
1261702	310251001	801	0.4986620000	0.7508910000	20004 Gelderland	Van Heemstraweg	N322	P	1	155483.9200000000	425869.1200000000	92 b	1.0000000000	1.0000000000	80	80	14.1800000000	30.2000000000	0.4300000000	0.0000000000	0.0000000000	14.4200000000			0.0000000000	0.0000000000	0.0000000000	5716 0	0.0000000000	474	0.0000000000	177	0.0000000000	0	24-05-2013 11:16:56	u
1261703	310251001	801	0.7508910000	1.0000000000	20004 Gelderland	Van Heemstraweg	N322	P	0	155548.5700000000	425943.3600000000	92 b	1.0000000000	1.0000000000	80	80	14.4800000000	29.0000000000	0.6800000000	0.0000000000	0.0000000000	14.1200000000			0.0000000000	0.0000000000	0.0000000000	5716 0	0.0000000000	474	0.0000000000	177	0.0000000000	0	24-05-2013 11:16:56	u
1261704	310251002	801	0.0000000000	0.3333440000	20004 Gelderland	Van Heemstraweg	N322	P	0	155162.8600000000	425540.6300000000	92 b	1.0000000000	1.0000000000	80	80	14.2600000000	69.2000000000	0.2200000000	0.0000000000	0.0000000000	13.9400000000	27.5000000000	0.9700000000	0.0000000000	0.0000000000	0.0000000000	5716 0	0.0000000000	474	0.0000000000	177	0.0000000000	0	24-05-2013 11:16:56	u
1261705	310251002	801	0.3333440000	0.6666720000	20004 Gelderland	Van Heemstraweg	N322	P	0	155223.6400000000	425600.8600000000	92 b	1.0000000000	1.0000000000	80	80	13.8700000000	132.2000000000		0.0000000000	0.0000000000	14.3300000000	28.5000000000	0.9100000000	0.0000000000	0.0000000000	0.0000000000	5716 0	0.0000000000	474	0.0000000000	177	0.0000000000	0	24-05-2013 11:16:56	u
1261706	310251002	801	0.6666720000	1.0000000000	20004 Gelderland	Van Heemstraweg	N322	P	0	155283.9300000000	425661.5700000000	92 b	1.0000000000	1.0000000000	80	80	14.4200000000	32.1000000000	0.5300000000	0.0000000000	0.0000000000	13.7800000000	25.5000000000	0.8300000000	0.0000000000	0.0000000000	0.0000000000	5716 0	0.0000000000	474	0.0000000000	177	0.0000000000	0	24-05-2013 11:16:56	u
1261707					20004 Gelderland	Provincialeweg	N834	P	0	155207.2700000000	433261.5600000000	92 b	1.0000000000	1.2500000000	80	80	15.3100000000			0.0000000000	0.0000000000	14.8900000000			0.0000000000	0.0000000000	0.0000000000	17714 0	0.0000000000	735	0.0000000000	168	0.0000000000	0	24-05-2013 11:16:56	u
1261708					20004 Gelderland	Provincialeweg	N834	P	0	155292.1800000000	433221.8300000000	92 b	1.0000000000	1.2500000000	80	80	15.1200000000			0.0000000000	0.0000000000	15.0800000000			0.0000000000	0.0000000000	0.0000000000	17714 0	0.0000000000	735	0.0000000000	168	0.0000000000	0	24-05-2013 11:16:56	u
1261709					20004 Gelderland	Provincialeweg	N834	P	0	155380.6100000000	433185.4900000000	92 b	1.0000000000	1.2500000000	80	80	14.8500000000			0.0000000000	0.0000000000	15.3500000000			0.0000000000	0.0000000000	0.0000000000	17714 0	0.0000000000	735	0.0000000000	168	0.0000000000	0	24-05-2013 11:16:56	u
1261710					20004 Gelderland	Provincialeweg	N834	P	1	155472.4000000000	433157.5800000000	92 b	1.0000000000	1.2500000000	80	80	15.0200000000			0.0000000000	0.0000000000	15.1800000000			0.0000000000	0.0000000000	0.0000000000	17714 0	0.0000000000	735	0.0000000000	168	0.0000000000	0	24-05-2013 11:16:56	u
1261711	310266013	801	0.4001750000	0.4994240000	20004 Gelderland	Provincialeweg	N834	P	1	155565.4600000000	433135.8300000000	92 b	1.0000000000	1.2500000000	80	80	15.2100000000			0.0000000000	0.0000000000	14.9900000000			0.0000000000	0.0000000000	0.0000000000	17714 0	0.0000000000	735	0.0000000000	168	0.0000000000	0	24-05-2013 11:16:56	u
1261712	310266013	801	0.4994240000	0.6001520000	20004 Gelderland	Provincialeweg	N834	P	0	155659.0700000000	433115.2800000000	92 b	1.0000000000	1.2500000000	80	80	14.7200000000			0.0000000000	0.0000000000	15.4800000000			0.0000000000	0.0000000000	0.0000000000	17714 0	0.0000000000	735	0.0000000000	168	0.0000000000	0	24-05-2013 11:16:56	u
1261713					20004 Gelderland	Provincialeweg	N834	P	1	155752.2200000000	433090.7700000000	92 b	1.0000000000	1.2500000000	80	80	15.0000000000			0.0000000000	0.0000000000	15.2000000000			0.0000000000	0.0000000000	0.0000000000	17714 0	0.0000000000	735	0.0000000000	168	0.0000000000	0	24-05-2013 11:16:56	u
1261714					20004 Gelderland	Provincialeweg	N834	P	1	155842.3200000000	433058.2700000000	92 b	1.0000000000	1.2500000000	80	80	15.3300000000			0.0000000000	0.0000000000	14.8700000000			0.0000000000	0.0000000000	0.0000000000	17714 0	0.0000000000	735	0.0000000000	168	0.0000000000	0	24-05-2013 11:16:56	u
1261715					20004 Gelderland	Provincialeweg	N834	P	0	155935.0900000000	433013.3400000000	92 b	1.0000000000	1.2500000000	80	80	15.1200000000			0.0000000000	0.0000000000	15.0800000000	136.9000000000		0.0000000000	0.0000000000	0.0000000000	17714 0	0.0000000000	735	0.0000000000	168	0.0000000000	0	24-05-2013 11:16:56	u
1261716					20004 Gelderland	Provincialeweg	N320	P	1	155100.7400000000	440327.8400000000	92 b	1.0000000000	1.0000000000	80	80	15.8200000000			0.0000000000	0.0000000000	16.3800000000			0.0000000000	0.0000000000	0.0000000000	5307 0	0.0000000000	426	0.0000000000	192	0.0000000000	0	24-05-2013 11:16:56	u
1261717					20004 Gelderland	Provincialeweg	N320	P	0	155183.5700000000	440377.5300000000	92 b	1.0000000000	1.0000000000	80	80	16.4700000000			0.0000000000	0.0000000000	15.7300000000			0.0000000000	0.0000000000	0.0000000000	5307 0	0.0000000000	426	0.0000000000	192	0.0000000000	0	24-05-2013 11:16:56	u
1261718					20004 Gelderland	Provincialeweg	N320	P	0	155273.5100000000	440412.1800000000	92 b	1.0000000000	1.0000000000	80	80	16.2200000000			0.0000000000	0.0000000000	15.9800000000			0.0000000000	0.0000000000	0.0000000000	5307 0	0.0000000000	426	0.0000000000	192	0.0000000000	0	24-05-2013 11:16:56	u
1261719					20004 Gelderland	Provincialeweg	N320	P	0	155365.8800000000	440440.9800000000	92 b	1.0000000000	1.0000000000	80	80	16.3600000000			0.0000000000	0.0000000000	15.8400000000			0.0000000000	0.0000000000	0.0000000000	5307 0	0.0000000000	426	0.0000000000	192	0.0000000000	0	24-05-2013 11:16:56	u
1261720					20004 Gelderland	Provincialeweg	N320	P	0	155458.2800000000	440469.8100000000	92 b	1.0000000000	1.0000000000	80	80	15.7300000000			0.0000000000	0.0000000000	16.4700000000			0.0000000000	0.0000000000	0.0000000000	5307 0	0.0000000000	426	0.0000000000	192	0.0000000000	0	24-05-2013 11:16:56	u
1261721					20004 Gelderland	Provincialeweg	N320	P	0	155550.6800000000	440498.6300000000	92 b	1.0000000000	1.0000000000	80	80	16.0700000000			0.0000000000	0.0000000000	16.1300000000			0.0000000000	0.0000000000	0.0000000000	5307 0	0.0000000000	426	0.0000000000	192	0.0000000000	0	24-05-2013 11:16:56	u
1261722					20004 Gelderland	Provincialeweg	N320	P	0	155643.2200000000	440527.5000000000	92 b	1.0000000000	1.0000000000	80	80	16.1500000000			0.0000000000	0.0000000000	16.0500000000			0.0000000000	0.0000000000	0.0000000000	5307 0	0.0000000000	426	0.0000000000	192	0.0000000000	0	24-05-2013 11:16:56	u
1261723					20004 Gelderland	Provincialeweg	N320	P	0	155735.4500000000	440556.2600000000	92 b	1.0000000000	1.0000000000	80	80	15.8700000000			0.0000000000	0.0000000000	16.3300000000			0.0000000000	0.0000000000	0.0000000000	5307 0	0.0000000000	426	0.0000000000	192	0.0000000000	0	24-05-2013 11:16:56	u
1261724					20004 Gelderland	Provincialeweg	N320	P	0	155827.3700000000	440585.0100000000	92 b	1.0000000000	1.0000000000	80	80	16.2500000000			0.0000000000	0.0000000000	15.9500000000			0.0000000000	0.0000000000	0.0000000000	5307 0	0.0000000000	426	0.0000000000	192	0.0000000000	0	24-05-2013 11:16:56	u
1261725					20004 Gelderland	Provincialeweg	N320	P	0	155919.6500000000	440613.8200000000	92 b	1.0000000000	1.0000000000	80	80	15.5400000000			0.0000000000	0.0000000000	16.6600000000			0.0000000000	0.0000000000	0.0000000000	5307 0	0.0000000000	426	0.0000000000	192	0.0000000000	0	24-05-2013 11:16:56	u
1261726					20004 Gelderland	Provincialeweg	N320	P	0	156013.0100000000	440638.9100000000	92 b	1.0000000000	1.0000000000	80	80	16.1000000000			0.0000000000	0.0000000000	16.0200000000			0.0000000000	0.0000000000	0.0000000000	5307 0	0.0000000000	426	0.0000000000	192	0.0000000000	0	24-05-2013 11:16:56	u
1261727					20004 Gelderland	Provincialeweg	N320	P	0	156109.5000000000	440648.9600000000	92 b	1.0000000000	1.0000000000	80	80	16.1000000000			0.0000000000	0.0000000000	16.1000000000			0.0000000000	0.0000000000	0.0000000000	5307 0	0.0000000000	426	0.0000000000	192	0.0000000000	0	24-05-2013 11:16:56	u
1261728					20004 Gelderland	Provincialeweg	N320	P	0	156204.9600000000	440638.8700000000	92 b	1.0000000000	1.0000000000	80	80	16.1000000000			0.0000000000	0.0000000000	16.1000000000	139.5000000000		0.0000000000	0.0000000000	0.0000000000	5307 0	0.0000000000	426	0.0000000000	192	0.0000000000	0	24-05-2013 11:16:56	u
1261729	311251001	801	0.0000000000	0.1423780000	20004 Gelderland	Van Heemstraweg	N322	P	0	155612.9000000000	426014.7200000000	92 b	1.0000000000	1.0000000000	80	80	14.4200000000			0.0000000000	0.0000000000	14.1800000000	74.1000000000	0.4800000000	0.0000000000	0.0000000000	0.0000000000	5716 0	0.0000000000	474	0.0000000000	177	0.0000000000	0	24-05-2013 11:16:56	u
1261730	311251001	801	0.1423780000	0.2856930000	20004 Gelderland	Van Heemstraweg	N322	P	3	155674.5500000000	426086.4600000000	92 b	1.0000000000	1.0000000000	80	80	14.3400000000			0.0000000000	0.0000000000	14.2600000000			0.0000000000	0.0000000000	0.0000000000	5716 0	0.0000000000	474	0.0000000000	177	0.0000000000	0	24-05-2013 11:16:56	u
1261731	311251001	801	0.2856930000	0.4290180000	20004 Gelderland	Van Heemstraweg	N322	P	3	155737.5400000000	426157.4700000000	92 b	1.0000000000	1.0000000000	80	80	14.3000000000			0.0000000000	0.0000000000	14.3000000000			0.0000000000	0.0000000000	0.0000000000	5716 0	0.0000000000	474	0.0000000000	177	0.0000000000	0	24-05-2013 11:16:56	u
1261732	311251001	801	0.4290180000	0.5712160000	20004 Gelderland	Van Heemstraweg	N322	P	3	155800.5300000000	426227.9800000000	92 b	1.0000000000	1.0000000000	80	80	14.7600000000			0.0000000000	0.0000000000	13.8400000000			0.0000000000	0.0000000000	0.0000000000	5716 0	0.0000000000	474	0.0000000000	177	0.0000000000	0	24-05-2013 11:16:56	u
1261733	311251001	801	0.5712160000	0.7145400000	20004 Gelderland	Van Heemstraweg	N322	P	2	155863.5100000000	426298.4900000000	92 b	1.0000000000	1.0000000000	80	80	13.5500000000			0.0000000000	0.0000000000	15.0500000000			0.0000000000	0.0000000000	0.0000000000	5716 0	0.0000000000	474	0.0000000000	177	0.0000000000	0	24-05-2013 11:16:56	u
1261734	311251001	801	0.7145400000	0.8567380000	20004 Gelderland	Van Heemstraweg	N322	P	2	155926.5000000000	426369.0000000000	92 b	1.0000000000	1.0000000000	80	80	13.9800000000			0.0000000000	0.0000000000	14.6200000000			0.0000000000	0.0000000000	0.0000000000	5716 0	0.0000000000	474	0.0000000000	177	0.0000000000	0	24-05-2013 11:16:56	u
1261735	311251001	801	0.8567380000	1.0000000000	20004 Gelderland	Van Heemstraweg	N322	P	2	155989.4600000000	426439.5100000000	92 b	1.0000000000	1.0000000000	80	80	14.2200000000			0.0000000000	0.0000000000	14.3800000000	104.7000000000		0.0000000000	0.0000000000	0.0000000000	5716 0	0.0000000000	474	0.0000000000	177	0.0000000000	0	24-05-2013 11:16:56	u
1261736	312252001	801	0.0000000000	0.4993350000	20004 Gelderland	Van Heemstraweg	N322	P	2	156054.9400000000	426506.2800000000	92 b	1.0000000000	1.0000000000	80	80	13.3500000000			0.0000000000	0.0000000000	13.8500000000	49.9000000000	0.2100000000	0.0000000000	0.0000000000	0.0000000000	5794 0	0.0000000000	481	0.0000000000	180	0.0000000000	0	24-05-2013 11:16:56	u
1261737	312252001	801	0.4993350000	1.0000000000	20004 Gelderland	Van Heemstraweg	N322	P	2	156129.7600000000	426560.1100000000	92 b	1.0000000000	1.0000000000	80	80	13.3800000000			0.0000000000	0.0000000000	13.8200000000	44.5000000000	0.6000000000	0.0000000000	0.0000000000	0.0000000000	5794 0	0.0000000000	481	0.0000000000	180	0.0000000000	0	24-05-2013 11:16:56	u
1261738	312253002	801	0.0000000000	1.0000000000	20004 Gelderland	Van Heemstraweg	N322	P	2	156483.0000000000	426686.5000000000	92 b	1.0000000000	1.0000000000	80	80	16.5700000000	47.7000000000	0.4200000000	0.0000000000	0.0000000000	15.6300000000			0.0000000000	0.0000000000	0.0000000000	5794 0	0.0000000000	481	0.0000000000	180	0.0000000000	0	24-05-2013 11:16:56	u
1261739	312253003	801	0.0000000000	0.3350460000	20004 Gelderland	Van Heemstraweg	N322	P	0	156220.0300000000	426600.6800000000	92 b	1.0000000000	1.0000000000	80	80	14.7200000000	54.4000000000	0.6500000000	0.0000000000	0.0000000000	14.0800000000			0.0000000000	0.0000000000	0.0000000000	5794 0	0.0000000000	481	0.0000000000	180	0.0000000000	0	24-05-2013 11:16:56	u
1261740	312253003	801	0.3350460000	0.6675130000	20004 Gelderland	Van Heemstraweg	N322	P	0	156320.1900000000	426633.4000000000	92 b	1.0000000000	1.0000000000	80	80	14.0800000000	85.4000000000	0.4100000000	0.0000000000	0.0000000000	14.7200000000			0.0000000000	0.0000000000	0.0000000000	5794 0	0.0000000000	481	0.0000000000	180	0.0000000000	0	24-05-2013 11:16:56	u
1261741	312253003	801	0.6675130000	1.0000000000	20004 Gelderland	Van Heemstraweg	N322	P	0	156420.2100000000	426665.3500000000	92 b	1.0000000000	1.0000000000	80	80	14.1300000000	71.0000000000	0.6200000000	0.0000000000	0.0000000000	14.6700000000			0.0000000000	0.0000000000	0.0000000000	5794 0	0.0000000000	481	0.0000000000	180	0.0000000000	0	24-05-2013 11:16:56	u
1261742	312253011	801	0.0000000000	0.1663590000	20004 Gelderland	Van Heemstraweg	N322	P	4	156544.4300000000	426709.9900000000	92 b	1.0000000000	1.0000000000	80	80	16.3900000000			0.0000000000	0.0000000000	16.8100000000			0.0000000000	0.0000000000	0.0000000000	5794 0	0.0000000000	481	0.0000000000	180	0.0000000000	0	24-05-2013 11:16:56	u
1261743	312253011	801	0.1663590000	0.3329850000	20004 Gelderland	Van Heemstraweg	N322	P	4	156638.8700000000	426753.7600000000	92 b	1.0000000000	1.0000000000	80	80	16.7500000000			0.0000000000	0.0000000000	16.4500000000			0.0000000000	0.0000000000	0.0000000000	5794 0	0.0000000000	481	0.0000000000	180	0.0000000000	0	24-05-2013 11:16:56	u
1261744	312253011	801	0.3329850000	0.5003870000	20004 Gelderland	Van Heemstraweg	N322	P	4	156731.0600000000	426802.8800000000	92 b	1.0000000000	1.0000000000	80	80	16.8600000000			0.0000000000	0.0000000000	16.3400000000			0.0000000000	0.0000000000	0.0000000000	5794 0	0.0000000000	481	0.0000000000	180	0.0000000000	0	24-05-2013 11:16:56	u
1261745	312253011	801	0.5003870000	0.6671610000	20004 Gelderland	Van Heemstraweg	N322	P	3	156822.2700000000	426853.9100000000	92 b	1.0000000000	1.0000000000	80	80	16.8100000000			0.0000000000	0.0000000000	16.3900000000			0.0000000000	0.0000000000	0.0000000000	5794 0	0.0000000000	481	0.0000000000	180	0.0000000000	0	24-05-2013 11:16:56	u
1261746	312253011	801	0.6671610000	0.8324320000	20004 Gelderland	Van Heemstraweg	N322	P	3	156913.1900000000	426904.0600000000	92 b	1.0000000000	1.0000000000	80	80	16.7300000000			0.0000000000	0.0000000000	16.4700000000			0.0000000000	0.0000000000	0.0000000000	5794 0	0.0000000000	481	0.0000000000	180	0.0000000000	0	24-05-2013 11:16:56	u

1261747	312253011	801	0.8324320000	1.0000000000	20004 Gelderland	Van Heemstraweg	N322	P	3	157004.8000000000	426953.4700000000	92 b	1.0000000000	1.0000000000	80	80	16.9600000000			0.0000000000	0.0000000000	16.2400000000			0.0000000000	0.0000000000	0.0000000000	5794 0	0.0000000000	481	0.0000000000	180	0.0000000000	0	24-05-2013 11:16:56	u
1261748					20004 Gelderland	Provincialeweg	N320	P	0	156367.5500000000	440584.7100000000	92 b	1.0000000000	1.0000000000	80	80	15.2300000000			0.0000000000	0.0000000000	16.3700000000	48.9000000000	0.4500000000	0.0000000000	0.0000000000	0.0000000000	5307 0	0.0000000000	426	0.0000000000	192	0.0000000000	0	24-05-2013 11:16:56	u
1261749					20004 Gelderland	Provincialeweg	N320	P	0	156458.7400000000	440550.6500000000	92 b	1.0000000000	1.0000000000	80	80	15.9700000000			0.0000000000	0.0000000000	15.6300000000			0.0000000000	0.0000000000	0.0000000000	5307 0	0.0000000000	426	0.0000000000	192	0.0000000000	0	24-05-2013 11:16:56	u
1261750	312281001	801	0.2000620000	0.2997860000	20004 Gelderland	Provincialeweg	N320	P	0	156551.0600000000	440516.1700000000	92 b	1.0000000000	1.0000000000	80	80	15.8000000000			0.0000000000	0.0000000000	15.8000000000			0.0000000000	0.0000000000	0.0000000000	5307 0	0.0000000000	426	0.0000000000	192	0.0000000000	0	24-05-2013 11:16:56	u
1261751					20004 Gelderland	Provincialeweg	N320	P	0	156736.5700000000	440450.3000000000	92 b	1.0000000000	1.0000000000	80	80	15.4000000000			0.0000000000	0.0000000000	16.2000000000			0.0000000000	0.0000000000	0.0000000000	5307 0	0.0000000000	426	0.0000000000	192	0.0000000000	0	24-05-2013 11:16:56	u
1261752					20004 Gelderland	Provincialeweg	N320	P	0	156833.0100000000	440435.3300000000	92 b	1.0000000000	1.0000000000	80	80	16.1300000000			0.0000000000	0.0000000000	15.4700000000			0.0000000000	0.0000000000	0.0000000000	5307 0	0.0000000000	426	0.0000000000	192	0.0000000000	0	24-05-2013 11:16:56	u
1261753					20004 Gelderland	Provincialeweg	N320	P	0	156930.5400000000	440435.9500000000	92 b	1.0000000000	1.0000000000	80	80	15.2900000000			0.0000000000	0.0000000000	16.3100000000			0.0000000000	0.0000000000	0.0000000000	5307 0	0.0000000000	426	0.0000000000	192	0.0000000000	0	24-05-2013 11:16:56	u
1261754					20004 Gelderland	Provincialeweg	N320	P	0	157026.6900000000	440454.9400000000	92 b	1.0000000000	1.0000000000	80	80	15.5300000000			0.0000000000	0.0000000000	16.0700000000			0.0000000000	0.0000000000	0.0000000000	5307 0	0.0000000000	426	0.0000000000	192	0.0000000000	0	24-05-2013 11:16:56	u
1261755	312281001	801	0.8002540000	0.8996260000	20004 Gelderland	Provincialeweg	N320	P	0	157122.4700000000	440476.6400000000	92 b	1.0000000000	1.0000000000	80	80	16.1700000000			0.0000000000	0.0000000000	15.4300000000			0.0000000000	0.0000000000	0.0000000000	5307 0	0.0000000000	426	0.0000000000	192	0.0000000000	0	24-05-2013 11:16:56	u
1261756					20004 Gelderland	Provincialeweg	N320	P	0	157217.6000000000	440500.3100000000	92 b	1.0000000000	1.0000000000	80	80	16.1500000000	37.9000000000	0.1500000000	0.0000000000	0.0000000000	15.4500000000			0.0000000000	0.0000000000	0.0000000000	5307 0	0.0000000000	426	0.0000000000	192	0.0000000000	0	24-05-2013 11:16:56	u
1261757					20004 Gelderland	Provincialeweg	N320	P	0	156286.6500000000	440614.1500000000	92 b	1.0000000000	1.0000000000	80	80	15.3400000000			0.0000000000	0.0000000000	15.0600000000	58.9000000000	0.5000000000	0.0000000000	0.0000000000	0.0000000000	5307 0	0.0000000000	426	0.0000000000	192	0.0000000000	0	24-05-2013 11:16:56	u
1261758	314253007	801	0.0000000000	0.1252420000	20004 Gelderland	Van Heemstraweg	N322	P	3	157095.5800000000	427004.8600000000	92 b	1.0000000000	1.0000000000	80	80	14.6000000000	43.7000000000	0.6100000000	0.0000000000	0.0000000000	13.8000000000	37.4000000000	0.2700000000	0.0000000000	0.0000000000	0.0000000000	5794 0	0.0000000000	481	0.0000000000	180	0.0000000000	0	24-05-2013 11:16:56	u
1261759	314253007	801	0.1252420000	0.2497940000	20004 Gelderland	Van Heemstraweg	N322	P	1	157185.2900000000	427056.5500000000	92 b	1.0000000000	1.0000000000	80	80	14.8500000000			0.0000000000	0.0000000000	13.5500000000			0.0000000000	0.0000000000	0.0000000000	5794 0	0.0000000000	481	0.0000000000	180	0.0000000000	0	24-05-2013 11:16:56	u
1261760	314253007	801	0.2497940000	0.3756040000	20004 Gelderland	Van Heemstraweg	N322	P	0	157272.3600000000	427112.9700000000	92 b	1.0000000000	1.0000000000	80	80	14.4300000000			0.0000000000	0.0000000000	13.9700000000			0.0000000000	0.0000000000	0.0000000000	5794 0	0.0000000000	481	0.0000000000	180	0.0000000000	0	24-05-2013 11:16:56	u
1261761	314253007	801	0.3756040000	0.5004050000	20004 Gelderland	Van Heemstraweg	N322	P	0	157357.5600000000	427172.4100000000	92 b	1.0000000000	1.0000000000	80	80	14.2400000000	52.0000000000	0.3000000000	0.0000000000	0.0000000000	14.1600000000			0.0000000000	0.0000000000	0.0000000000	5794 0	0.0000000000	481	0.0000000000	180	0.0000000000	0	24-05-2013 11:16:56	u
1261762	314253007	801	0.5004050000	0.6251990000	20004 Gelderland	Van Heemstraweg	N322	P	0	157442.5200000000	427231.4700000000	92 b	1.0000000000	1.0000000000	80	80	14.0200000000			0.0000000000	0.0000000000	14.3800000000	58.0000000000	0.3900000000	0.0000000000	0.0000000000	0.0000000000	5794 0	0.0000000000	481	0.0000000000	180	0.0000000000	0	24-05-2013 11:16:56	u
1261763	314253007	801	0.6251990000	0.7497120000	20004 Gelderland	Van Heemstraweg	N322	P	0	157526.7500000000	427291.3500000000	92 b	1.0000000000	1.0000000000	80	80	13.9000000000			0.0000000000	0.0000000000	14.5000000000	49.9000000000	0.5400000000	0.0000000000	0.0000000000	0.0000000000	5794 0	0.0000000000	481	0.0000000000	180	0.0000000000	0	24-05-2013 11:16:56	u
1261764	314253007	801	0.7497120000	0.8752000000	20004 Gelderland	Van Heemstraweg	N322	P	0	157611.5100000000	427350.9800000000	92 b	1.0000000000	1.0000000000	80	80	14.0100000000			0.0000000000	0.0000000000	14.3900000000	39.4000000000	0.8100000000	0.0000000000	0.0000000000	0.0000000000	5794 0	0.0000000000	481	0.0000000000	180	0.0000000000	0	24-05-2013 11:16:56	u
1261765	314253007	801	0.8752000000	1.0000000000	20004 Gelderland	Van Heemstraweg	N322	P	0	157696.6400000000	427410.3000000000	92 b	1.0000000000	1.0000000000	80	80	13.6600000000	18.4000000000	0.2600000000	0.0000000000	0.0000000000	14.7400000000	24.4000000000	0.8800000000	0.0000000000	0.0000000000	0.0000000000	5794 0	0.0000000000	481	0.0000000000	180	0.0000000000	0	24-05-2013 11:16:56	u
1261766					20004 Gelderland	Beldertseweg	N835	P	4	157507.0100000000	436584.1000000000	92 b	1.0000000000	1.0000000000	80	80	12.8900000000			0.0000000000	0.0000000000	13.1100000000	48.2000000000	0.2200000000	0.0000000000	0.0000000000	0.0000000000	9925 0	0.0000000000	953	0.0000000000	537	0.0000000000	0	24-05-2013 11:16:56	u
1261767					20004 Gelderland	Provincialeweg	N320	P	0	157303.8800000000	440521.7300000000	92 b	1.0000000000	1.0000000000	80	80	16.2900000000	21.3000000000	0.8300000000	0.0000000000	0.0000000000	16.5100000000			0.0000000000	0.0000000000	0.0000000000	5307 0	0.0000000000	426	0.0000000000	192	0.0000000000	0	24-05-2013 11:16:56	u
1261768					20004 Gelderland	Provincialeweg	N320	P	0	157380.7800000000	440541.0900000000	92 b	1.0000000000	1.0000000000	80	80	16.7800000000	21.1000000000	0.8500000000	0.0000000000	0.0000000000	16.0200000000			0.0000000000	0.0000000000	0.0000000000	5307 0	0.0000000000	426	0.0000000000	192	0.0000000000	0	24-05-2013 11:16:56	u
1261769					20004 Gelderland	Provincialeweg	N320	P	0	157455.0200000000	440564.6000000000	92 b	1.0000000000	1.0000000000	80	80	16.7300000000	26.2000000000	0.1200000000	0.0000000000	0.0000000000	16.4700000000			0.0000000000	0.0000000000	0.0000000000	5307 0	0.0000000000	426	0.0000000000	192	0.0000000000	0	24-05-2013 11:16:56	u
1261770	315254013	801	0.0000000000	0.5012730000	20004 Gelderland	Van Heemstraweg	N322	P	1	157789.6800000000	427475.0500000000	92 b	1.0000000000	1.0000000000	80	80	14.0700000000	19.8000000000	0.3000000000	0.0000000000	0.0000000000	14.5300000000	16.8000000000	0.3200000000	0.0000000000	0.0000000000	0.0000000000	5794 0	0.0000000000	481	0.0000000000	180	0.0000000000	0	24-05-2013 11:16:56	u
1261771	315255007	801	0.0905860000	0.1819650000	20004 Gelderland	Van Heemstraweg	N322	P	0	157934.5500000000	427740.3900000000	92 b	1.0000000000	1.0000000000	80	80	13.7800000000	46.4000000000	0.1300000000	0.0000000000	0.0000000000	14.8200000000			0.0000000000	0.0000000000	0.0000000000	5794 0	0.0000000000	481	0.0000000000	180	0.0000000000	0	24-05-2013 11:16:56	u
1261772	315255007	801	0.1819650000	0.2727930000	20004 Gelderland	Van Heemstraweg	N322	P	0	157962.5600000000	427835.0100000000	92 b	1.0000000000	1.0000000000	80	80	13.8800000000	28.9000000000	0.3500000000	0.0000000000	0.0000000000	14.7200000000			0.0000000000	0.0000000000	0.0000000000	5794 0	0.0000000000	481	0.0000000000	180	0.0000000000	0	24-05-2013 11:16:56	u
1261773	315255007	801	0.2727930000	0.3636020000	20004 Gelderland	Van Heemstraweg	N322	P	0	158000.1000000000	427925.9300000000	92 b	1.0000000000	1.0000000000	80	80	14.4200000000	38.8000000000	0.2000000000	0.0000000000	0.0000000000	14.1800000000	32.6000000000	0.4700000000	0.0000000000	0.0000000000	0.0000000000	5794 0	0.0000000000	481	0.0000000000	180	0.0000000000	0	24-05-2013 11:16:56	u
1261774	315255007	801	0.3636020000	0.4543640000	20004 Gelderland	Van Heemstraweg	N322	P	0	158043.7100000000	428014.1400000000	92 b	1.0000000000	1.0000000000	80	80	13.9800000000	38.8000000000	0.2400000000	0.0000000000	0.0000000000	14.6200000000			0.0000000000	0.0000000000	0.0000000000	5794 0	0.0000000000	481	0.0000000000	180	0.0000000000	0	24-05-2013 11:16:56	u
1261775	315255007	801	0.4543640000	0.5455580000	20004 Gelderland	Van Heemstraweg	N322	P	0	158087.1700000000	428102.6700000000	92 b	1.0000000000	1.0000000000	80	80	14.6000000000			0.0000000000	0.0000000000	14.0000000000	51.9000000000	0.3600000000	0.0000000000	0.0000000000	0.0000000000	5794 0	0.0000000000	481	0.0000000000	180	0.0000000000	0	24-05-2013 11:16:56	u
1261776	315255007	801	0.5455580000	0.6363630000	20004 Gelderland	Van Heemstraweg	N322	P	0	158131.0900000000	428190.9800000000	92 b	1.0000000000	1.0000000000	80	80	14.3900000000	38.2000000000	0.1100000000	0.0000000000	0.0000000000	14.2100000000	48.5000000000	0.1500000000	0.0000000000	0.0000000000	0.0000000000	5794 0	0.0000000000	481	0.0000000000	180	0.0000000000	0	24-05-2013 11:16:56	u
1261777	315255007	801	0.6363630000	0.7274610000	20004 Gelderland	Van Heemstraweg	N322	P	0	158182.3400000000	428275.1000000000	92 b	1.0000000000	1.0000000000	80	80	14.4200000000	32.6000000000	0.2100000000	0.0000000000	0.0000000000	14.1800000000			0.0000000000	0.0000000000	0.0000000000	5794 0	0.0000000000	481	0.0000000000	180	0.0000000000	0	24-05-2013 11:16:56	u
1261778	315255007	801	0.7274610000	0.8178600000	20004 Gelderland	Van Heemstraweg	N322	P	0	158239.1800000000	428355.3800000000	92 b	1.0000000000	1.0000000000	80	80	14.1700000000			0.0000000000	0.0000000000	14.4300000000			0.0000000000	0.0000000000	0.0000000000	5794 0	0.0000000000	481	0.0000000000	180	0.0000000000	0	24-05-2013 11:16:56	u
1261779	315255007	801	0.8178600000	0.9095600000	20004 Gelderland	Van Heemstraweg	N322	P	0	158297.7000000000	428434.8500000000	92 b	1.0000000000	1.0000000000	80	80	14.1700000000	8.5000000000	0.1300000000	0.0000000000	0.0000000000	14.4300000000			0.0000000000	0.0000000000	0.0000000000	5794 0	0.0000000000	481	0.0000000000	180	0.0000000000	0	24-05-2013 11:16:56	u
1261780	315255007	801	0.9095600000	1.0000000000	20004 Gelderland	Van Heemstraweg	N322	P	0	158355.2100000000	428515.1000000000	92 b	1.0000000000	1.0000000000	80	80	14.4400000000	30.3000000000	0.3300000000	0.0000000000	0.0000000000	14.1600000000			0.0000000000	0.0000000000	0.0000000000	5794 0	0.0000000000	481	0.0000000000	180	0.0000000000	0	24-05-2013 11:16:56	u
1261801					20004 Gelderland	Industrieweg	N835	P	3	157526.5500000000	436502.5500000000	92 b	1.0000000000	1.0000000000	80	80	15.0200000000	54.3000000000	0.8300000000	0.0000000000	0.0000000000	13.9800000000	101.1000000000	0.1400000000	0.0000000000	0.0000000000	0.0000000000	9925 0	0.0000000000	953	0.0000000000	537	0.0000000000	0	24-05-2013 11:16:56	u
1261802					20004 Gelderland	Industrieweg	N835	P	1	157546.3200000000	436419.7900000000	92 b	1.0000000000	1.0000000000	80	80	14.0500000000	49.5000000000	0.9300000000	0.0000000000	0.0000000000	14.9500000000			0.0000000000	0.0000000000	0.0000000000	9925 0	0.0000000000	953	0.0000000000	537	0.0000000000	0	24-05-2013 11:16:56	u
1261804	315281001	801	0.1249010000	0.2497590000	20004 Gelderland	Provincialeweg	N320	P	0	158069.6500000000	440686.7800000000	92 b	1.0000000000	1.0000000000	80	80	15.6900000000			0.0000000000	0.0000000000	15.1200000000			0.0000000000	0.0000000000	0.0000000000	4929 0	0.0000000000	395	0.0000000000	178	0.0000000000	0	24-05-2013 11:16:56	u
1261805	315281001	801	0.2497590000	0.3750200000	20004 Gelderland	Provincialeweg	N320	P	0	158165.9700000000	440643.9200000000	92 b	1.0000000000	1.0000000000	80	80	15.4800000000			0.0000000000	0.0000000000	15.3200000000			0.0000000000	0.0000000000	0.0000000000	4929 0	0.0000000000	395	0.0000000000	178	0.0000000000	0	24-05-2013 11:16:56	u
1261806	315281001	801	0.3750200000	0.4997160000	20004 Gelderland	Provincialeweg	N320	P	0	158261.5300000000	440599.5700000000	92 b	1.0000000000	1.0000000000	80	80	15.9900000000			0.0000000000	0.0000000000	14.8100000000			0.0000000000	0.0000000000	0.0000000000	4929 0	0.0000000000	395	0.0000000000	178	0.0000000000	0	24-05-2013 11:16:56	u
1261807	315281001	801	0.4997160000	0.6255380000	20004 Gelderland	Provincialeweg	N320	P	0	158355.6500000000	440551.7800000000	92 b	1.0000000000	1.0000000000	80	80	15.7600000000			0.0000000000	0.0000000000	15.0400000000			0.0000000000	0.0000000000	0.0000000000	4929 0	0.0000000000	395	0.0000000000	178	0.0000000000	0	24-05-2013 11:16:56	u
1261808	315281001	801	0.6255380000	0.7499030000	20004 Gelderland	Provincialeweg	N320	P	0	158446.0600000000	440497.6000000000	92 b	1.0000000000	1.0000000000	80	80	15.6400000000	54.2000000000	0.2900000000	0.0000000000	0.0000000000	15.1600000000			0.0000000000	0.0000000000	0.0000000000	4929 0	0.0000000000	395	0.0000000000	178	0.0000000000	0	24-05-2013 11:16:56	u
1261809	315281001	801	0.7499030000	0.8752800000	20004 Gelderland	Provincialeweg	N320	P	0	158534.8900000000	440441.1100000000	92 b	1.0000000000	1.0000000000	80	80	15.3600000000	63.4000000000	0.2500000000	0.0000000000	0.0000000000	15.4400000000			0.0000000000	0.0000000000	0.0000000000	4929 0	0.0000000000	395	0.0000000000	178	0.0000000000	0	24-05-2013 11:16:56	u
1261810	315281001	801	0.8752800000	1.0000000000	20004 Gelderland	Provincialeweg	N320	P	0	158622.5900000000	440382.6400000000	92 b	1.0000000000	1.0000000000	80	80	15.4400000000			0.0000000000	0.0000000000	15.3600000000	95.2000000000	0.1000000000	0.0000000000	0.0000000000	0.0000000000	4929 0	0.0000000000	395	0.0000000000	178	0.0000000000	0	24-05-2013 11:16:56	u
1261811	315281011	801	0.0000000000	0.2486740000	20004 Gelderland	Provincialeweg	N320	P	0	157562.9600000000	440604.6000000000	92 b	1.0000000000	1.0000000000	80	80	16.4800000000	16.1000000000	0.3200000000	0.0000000000	0.0000000000	15.8200000000	66.5000000000	0.3800000000	0.0000000000	0.0000000000	0.0000000000	4929 0	0.0000000000	395	0.0000000000	178	0.0000000000	0	24-05-2013 11:16:56	u
1261812	315281011	801	0.2486740000	0.5004140000	20004 Gelderland	Provincialeweg	N320	P	0	157661.5100000000	440645.9700000000	92 b	1.0000000000	1.0000000000	80	80	15.9000000000			0.0000000000	0.0000000000	16.4000000000			0.0000000000	0.0000000000	0.0000000000	4929 0	0.0000000000	395	0.0000000000	178	0.0000000000	0	24-05-2013 11:16:56	u
1261813	315281011	801	0.5004140000	0.7511790000	20004 Gelderland	Provincialeweg	N320	P	0	157760.3700000000	440687.7600000000	92 b	1.0000000000	1.0000000000	80	80	16.4600000000			0.0000000000	0.0000000000	15.8400000000	36.5000000000	0.4600000000	0.0000000000	0.0000000000	0.0000000000	4929 0	0.0000000000	395	0.0000000000	178	0.0000000000	0	24-05-2013 11:16:56	u
1261814	315281011	801	0.7511790000	1.0000000000	20004 Gelderland	Provincialeweg	N320	P	0	157863.0000000000	440715.2800000000	92 b	1.0000000000	1.0000000000	80	80	15.8200000000			0.0000000000	0.0000000000	16.4800000000	35.4000000000	0.2700000000	0.0000000000	0.0000000000	0.0000000000	4929 0	0.0000000000	395	0.0000000000	178	0.0000000000	0	24-05-2013 11:16:56	u
1261815	316257055	801	0.0000000000	0.3333300000	20004 Gelderland	Van Heemstraweg	N322	P	0	158427.8000000000	428616.0700000000	92 b	1.0000000000	1.2500000000	80	80	14.2000000000	35.2000000000	0.5000000000	0.0000000000	0.0000000000	14.6000000000			0.0000000000	0.0000000000	0.0000000000	5660 0	0.0000000000	479	0.0000000000	251	0.0000000000	0	24-05-2013 11:16:56	u
1261816	316257055	801	0.3333300000	0.6669840000	20004 Gelderland	Van Heemstraweg	N322	P	0	158499.5400000000	428702.9000000000	92 b	1.0000000000	1.2500000000	80	80	14.1200000000	30.8000000000	0.7800000000	16.9600000000	3.0000000000	14.6800000000			0.0000000000	0.0000000000	0.0000000000	5660 0	0.0000000000	479	0.0000000000	251	0.0000000000	0	24-05-2013 11:16:56	u
1261817	316257055	801	0.6669840000	1.0000000000	20004 Gelderland	Van Heemstraweg	N322	P	0	158575.7100000000	428785.8100000000	92 b	1.0000000000	1.2500000000	80	80	14.3200000000	33.6000000000	0.8800000000	18.5800000000	3.0000000000	14.4800000000			0.0000000000	0.0000000000	0.0000000000	5660 0	0.0000000000	479	0.0000000000	251	0.0000000000	0	24-05-2013 11:16:56	u
1261822					20004 Gelderland	Beldertseweg	N835	P	0	158251.3500000000	437952.3100000000	92 b	1.0000000000	1.0000000000	80	80	14.6100000000			0.0000000000	0.0000000000	14.7900000000			0.0000000000	0.0000000000	0.0000000000	7938 0	0.0000000000	762	0.0000000000	430	0.0000000000	0	24-05-2013 11:16:56	u
1261823					20004 Gelderland	Beldertseweg	N835	P	0	158319.7400000000	438023.9200000000	92 b	1.0000000000	1.0000000000	80	80	15.0000000000			0.0000000000	0.0000000000	14.4000000000			0.0000000000	0.0000000000	0.0000000000	7938 0	0.0000000000	762	0.0000000000	430	0.0000000000	0	24-05-2013 11:16:56	u
1261824					20004 Gelderland	Beldertseweg	N835	P	0	158396.4900000000	438088.3300000000	92 b	1.0000000000	1.0000000000	80	80	14.8100000000			0.0000000000	0.0000000000	14.5900000000			0.0000000000	0.0000000000	0.0000000000	7938 0	0.0000000000	762	0.0000000000	430	0.0000000000	0	24-05-2013 11:16:56	u
1261825					20004 Gelderland	Beldertseweg	N835	P	0	158474.3800000000	438151.0200000000	92 b	1.0000000000	1.0000000000	80	80	15.0700000000			0.0000000000	0.0000000000	14.3300000000			0.0000000000	0.0000000000	0.0000000000	7938 0	0.0000000000	762	0.0000000000	430	0.0000000000	0	24-05-2013 11:16:56	u
1261826					20004 Gelderland	Beldertseweg	N835	P	0	158551.9400000000	438213.4400000000	92 b	1.0000000000	1.0000000000	80	80	15.0700000000			0.0000000000	0.0000000000	14.3300000000			0.0000000000	0.0000000000	0.0000000000	7938 0	0.0000000000	762	0.0000000000	430	0.0000000000	0	24-05-2013 11:16:56	u
1261827					20004 Gelderland	Beldertseweg	N835	P	0	158629.5000000000	438275.8600000000	92 b	1.0000000000	1.0000000000	80	80	14.7500000000			0.0000000000	0.0000000000	14.6500000000			0.0000000000	0.0000000000	0.0000000000	7938 0	0.0000000000	762	0.0000000000	430	0.0000000000	0	24-05-2013 11:16:56	u
1261828					20004 Gelderland	Beldertseweg	N835	P	0	158707.8800000000	438338.2500000000	92 b	1.0000000000	1.0000000000	80	80	14.7700000000			0.0000000000	0.0000000000	14.6300000000			0.0000000000	0.0000000000	0.0000000000	7938 0	0.0000000000	762	0.0000000000	430	0.0000000000	0	24-05-2013 11:16:56	u
1261829					20004 Gelderland	Beldertseweg	N835	P	0	158795.9600000000	438384.9800000000	92 b	1.0000000000	1.0000000000	80	80	14.3400000000			0.0000000000	0.0000000000	15.0600000000			0.0000000000	0.0000000000	0.0000000000	7938 0	0.0000000000	762	0.0000000000	430	0.0000000000	0	24-05-2013 11:16:56	u
1261830					20004 Gelderland	Beldertseweg	N835	P	0	158888.9200000000	438420.5100000000	92 b	1.0000000000	1.0000000000	80	80	14.5600000000			0.0000000000	0.0000000000	14.8400000000			0.0000000000	0.0000000000	0.0000000000	7938 0	0.0000000000	762	0.0000000000	430	0.0000000000	0	24-05-2013 11:16:56	u
1261831					20004 Gelderland	Beldertseweg	N835	P	0	158982.0400000000	438456.1100000000	92 b	1.0000000000	1.0000000000	80	80	14.5500000000			0.0000000000	0.0000000000	14.8500000000			0.0000000000	0.0000000000	0.0000000000	7938 0	0.0000000000	762	0.0000000000	430	0.0000000000	0	24-05-2013 11:16:56	u
1261832					20004 Gelderland	Beldertseweg	N835	P	0	159073.6400000000	438495.6200000000	92 b	1.0000000000	1.0000000000	80	80	15.0000000000			0.0000000000	0.0000000000	14.4000000000			0.0000000000	0.0000000000	0.0000000000	7938 0	0.0000000000	762	0.0000000000	430	0.0000000000	0	24-05-2013 11:16:56	u
1261833					20004 Gelderland	Beldertseweg	N835	P	0	159155.9100000000	438550.9800000000	92 b	1.0000000000	1.0000000000	80	80	14.9800000000			0.0000000000	0.0000000000	14.4200000000			0.0000000000	0.0000000000	0.0000000000	7938 0	0.0000000000	762	0.0000000000	430	0.0000000000	0	24-05-2013 11:16:56	u
1261834					20004 Gelderland	Beldertseweg	N835	P	0	159220.9500000000	438624.7500000000	92 b	1.0000000000	1.0000000000	80	80	14.6200000000			0.0000000000	0.0000000000	14.7800000000			0.0000000000	0.0000000000	0.0000000000	7938 0	0.0000000000	762	0.0000000000	430	0.0000000000	0	24-05-2013 11:16:56	u
1261835	317257001	801	0.0000000000	0.1672360000	20004 Gelderland	Van Heemstraweg	N322	P	0	158648.3600000000	428865.1700000000	92 b	1.0000000000	1.2500000000	80	80	14.4700000000	69.9000000000	0.2300000000	0.0000000000	0.0000000000	14.1300000000	40.2000000000	0.3500000000	0.0000000000	0.0000000000	0.0000000000	5660 0	0.0000000000	479	0.0000000000	251	0.0000000000	0	24-05-2013 11:16:56	u
1261836	317257001	801	0.1672360000	0.3339710000	20004 Gelderland	Van Heemstraweg	N322	P	0	158704.8600000000	428950.5900000000	92 b	1.0000000000	1.2500000000	80	80	13.8800000000	137.6000000000		0.0000000000	0.0000000000	14.7200000000			0.0000000000	0.0000000000	0.0000000000	5660 0	0.0000000000	479	0.0000000000	251	0.0000000000	0	24-05-2013 11:16:56	u
1261837	317257001	801	0.3339710000	0.5000490000	20004 Gelderland	Van Heemstraweg	N322	P	0	158736.2900000000	429047.4700000000	92 b	1.0000000000	1.2500000000	80	80	14.5000000000			0.0000000000	0.0000000000	14.1000000000			0.0000000000	0.0000000000	0.0000000000	5660 0	0.0000000000	479	0.0000000000	251	0.0000000000	0	24-05-2013 11:16:56	u
1261878	318279010	801	0.7147860000	0.8571230000	20004 Gelderland	Zwarte Paard	N835	P	0	159304.6700000000	440246.0500000000	92 b	1.0000000000	1.0000000000	80	80	13.0000000000	45.7000000000	0.1800000000	0.0000000000	0.0000000000	13.0000000000	39.7000000000	0.5200000000	0.0000000000	0.0000000000	0.0000000000	5546 0	0.0000000000	533	0.0000000000	300	0.0000000000	0	24-05-2013 11:16:56	u
1261838	317257001	801	0.5000490000	0.6663640000	20004 Gelderland	Van Heemstraweg	N322	P	0	158744.0000000000	429149.0300000000	92 b	1.0000000000	1.2500000000	80	80	14.3000000000	114.2000000000		0.0000000000	0.0000000000	14.3000000000			0.0000000000	0.0000000000	0.0000000000	5660 0	0.0000000000	479	0.0000000000	251	0.0000000000	0	24-05-2013 11:16:56	u
1261839	317257001	801	0.6663640000	0.8331840000	20004 Gelderland	Van Heemstraweg	N322	P	0	158736.4300000000	429251.0400000000	92 b	1.0000000000	1.2500000000	80	80	14.6600000000	74.6000000000	0.5500000000	0.0000000000	0.0000000000	13.9400000000			0.0000000000	0.0000000000	0.0000000000	5660 0	0.0000000000	479	0.0000000000	251	0.0000000000	0	24-05-2013 11:16:56	u
1261840	317257001	801	0.8331840000	1.0000000000	20004 Gelderland	Van Heemstraweg	N322	P	0	158726.2100000000	429353.0200000000	92 b	1.0000000000	1.2500000000	80	80	14.4400000000	41.6000000000	0.4300000000	0.0000000000	0.0000000000	14.1600000000			0.0000000000	0.0000000000	0.0000000000	5660 0	0.0000000000	479	0.0000000000	251	0.0000000000	0	24-05-2013 11:16:56	u
1261841	317258001	801	0.2002920000	0.4011820000	20004 Gelderland	Van Heemstraweg	N322	P	0	158715.8400000000	429539.1800000000	92 b	1.0000000000	1.2500000000	80	80	14.2200000000			0.0000000000	0.0000000000	14.6800000000			0.0000000000	0.0000000000	0.0000000000	6926 0	0.0000000000	586	0.0000000000	308	0.0000000000	0	24-05-2013 11:16:56	u
1261842	317258001	801	0.4011820000	0.6001420000	20004 Gelderland	Van Heemstraweg	N322	P	0	158733.7500000000	429627.2400000000	92 b	1.0000000000	1.2500000000	80	80	14.0800000000	46.6000000000	0.5800000000	0.0000000000	0.0000000000	14.8200000000		0.0700000000	0.0000000000	0.0000000000	0.0000000000	6926 0	0.0000000000	586	0.0000000000	308	0.0000000000	0	24-05-2013 11:16:56	u
1261843	317258001	801	0.6001420000	0.8005180000	20004 Gelderland	Van Heemstraweg	N322	P	0	158771.1200000000	429708.9400000000	92 b	1.0000000000	1.2500000000	80	80	14.4100000000	48.4000000000	0.9300000000	0.0000000000	0.0000000000	14.4900000000	21.6000000000	0.4100000000	0.0000000000	0.0000000000	0.0000000000	6926 0	0.0000000000	586	0.0000000000	308	0.0000000000	0	24-05-2013 11:16:56	u
1261844	317258001	801	0.8005180000	1.0000000000	20004 Gelderland	Van Heemstraweg	N322	P	0	158813.6500000000	429788.4200000000	92 b	1.0000000000	1.2500000000	80	80	13.8900000000	41.4000000000	0.9200000000	0.0000000000	0.0000000000	15.0100000000			0.0000000000	0.0000000000	0.0000000000	6926 0	0.0000000000	586	0.0000000000	308	0.0000000000	0	24-05-2013 11:16:56	u
1261845	317259002	801	0.0000000000	0.4985680000	20004 Gelderland	Van Heemstraweg	N322	P	0	158854.6500000000	429864.4200000000	92 b	1.0000000000	1.2500000000	80	80	14.2200000000	41.3000000000	0.6600000000	0.0000000000	0.0000000000	14.5800000000	52.7000000000	0.2000000000	0.0000000000	0.0000000000	0.0000000000	6926 0	0.0000000000	586	0.0000000000	308	0.0000000000	0	24-05-2013 11:16:56	u
1261846	317259002	801	0.4985680000	1.0000000000	20004 Gelderland	Van Heemstraweg	N322	P	0	158894.1300000000	429937.4300000000	92 b	1.0000000000	1.2500000000	80	80	14.7800000000	31.0000000000	0.4300000000	0.0000000000	0.0000000000	14.0200000000	18.6000000000	0.5500000000	0.0000000000	0.0000000000	0.0000000000	6926 0	0.0000000000	586	0.0000000000	308	0.0000000000	0	24-05-2013 11:16:56	u
1261847	317260001	801	0.3338710000	0.6657730000	20004 Gelderland	Van Heemstraweg	N322	P	0	158995.6700000000	430233.3300000000	92 b	1.0000000000	1.2500000000	80	80	14.2500000000	91.0000000000	0.2500000000	0.0000000000	0.0000000000	14.9500000000	76.0000000000	0.2800000000	0.0000000000	0.0000000000	0.0000000000	6926 0	0.0000000000	586	0.0000000000	308	0.0000000000	0	24-05-2013 11:16:56	u
1261848	317260001	801	0.6657730000	1.0000000000	20004 Gelderland	Van Heemstraweg	N322	P	0	158999.0200000000	430328.9900000000	92 b	1.0000000000	1.2500000000	80	80	14.6200000000	40.9000000000	0.5400000000	0.0000000000	0.0000000000	14.5800000000	57.0000000000	0.5700000000	0.0000000000	0.0000000000	0.0000000000	6926 0	0.0000000000	586	0.0000000000	308	0.0000000000	0	24-05-2013 11:16:56	u
1261849	318260001	801	0.0000000000	0.2001760000	20004 Gelderland	Van Heemstraweg	N322	P	0	159003.0800000000	430427.9700000000	92 b	1.0000000000	1.2500000000	80	80	13.4800000000	123.3000000000		0.0000000000	0.0000000000	13.1700000000	54.4000000000	0.1400000000	0.0000000000	0.0000000000	0.0000000000	6926 0	0.0000000000	586	0.0000000000	308	0.0000000000	0	24-05-2013 11:16:56	u
1261850	318260001	801	0.2001760000	0.4003390000	20004 Gelderland	Van Heemstraweg	N322	P	0	159007.2500000000	430530.0100000000	92 b	1.0000000000	1.2500000000	80	80	13.6700000000			0.0000000000	0.0000000000	12.9800000000			0.0000000000	0.0000000000	0.0000000000	6926 0	0.0000000000	586	0.0000000000	308	0.0000000000	0	24-05-2013 11:16:56	u
1261851	318260001	801	0.4003390000	0.6005050000	20004 Gelderland	Van Heemstraweg	N322	P	0	159012.4700000000	430632.0000000000	92 b	1.0000000000	1.2500000000	80	80	13.8700000000			0.0000000000	0.0000000000	12.7800000000	12.6000000000	0.3900000000	0.0000000000	0.0000000000	0.0000000000	6926 0	0.0000000000	586	0.0000000000	308	0.0000000000	0	24-05-2013 11:16:56	u
1261852	318260001	801	0.6005050000	0.8009050000	20004 Gelderland	Van Heemstraweg	N322	P	0	159017.0000000000	430734.0800000000	92 b	1.0000000000	1.2500000000	80	80	13.0000000000			0.0000000000	0.0000000000	13.0000000000	40.2000000000	0.4200000000	0.0000000000	0.0000000000	0.0000000000	6926 0	0.0000000000	586	0.0000000000	308	0.0000000000	0	24-05-2013 11:16:56	u
1261853	318260001	801	0.8009050000	1.0000000000	20004 Gelderland	Van Heemstraweg	N322	P	0	159027.2700000000	430835.3600000000	92 b	1.0000000000	1.2500000000	80	80	13.6000000000	12.5000000000	0.6900000000	0.0000000000	0.0000000000	13.2000000000	33.3000000000	0.5100000000	0.0000000000	0.0000000000	0.0000000000	6926 0	0.0000000000	586	0.0000000000	308	0.0000000000	0	24-05-2013 11:16:56	u
1261854	318261001	801	0.0000000000	0.1993160000	20004 Gelderland	Van Heemstraweg	N322	P	0	159075.6800000000	431016.9600000000	92 b	1.0000000000	1.2500000000	80	80	13.6000000000			0.0000000000	0.0000000000	13.8600000000	11.9000000000	0.1500000000	0.0000000000	0.0000000000	0.0000000000	6926 0	0.0000000000	586	0.0000000000	308	0.0000000000	0	24-05-2013 11:16:56	u
1261855	318261001	801	0.1993160000	0.3998740000	20004 Gelderland	Van Heemstraweg	N322	P	0	159110.0900000000	431109.4700000000	92 b	1.0000000000	1.2500000000	80	80	14.1500000000	15.4000000000	0.3000000000	0.0000000000	0.0000000000	13.3100000000			0.0000000000	0.0000000000	0.0000000000	6926 0	0.0000000000	586	0.0000000000	308	0.0000000000	0	24-05-2013 11:16:56	u
1261856	318261001	801	0.3998740000	0.6000080000	20004 Gelderland	Van Heemstraweg	N322	P	0	159144.7900000000	431202.0900000000	92 b	1.0000000000	1.2500000000	80	80	13.6700000000			0.0000000000	0.0000000000	13.7900000000			0.0000000000	0.0000000000	0.0000000000	6926 0	0.0000000000	586	0.0000000000	308	0.0000000000	0	24-05-2013 11:16:56	u
1261879					20004 Gelderland	Zwarte Paard	N835	P	0	159319.3300000000	440342.9500000000	92 b	1.0000000000	1.0000000000	80	80	12.4500000000	8.0000000000	0.0600000000	0.0000000000	0.0000000000	12.3600000000	10.6000000000	0.4800000000	0.0000000000	0.0000000000	0.0000000000	5546 0	0.0000000000	533	0.0000000000	300	0.0000000000	0	24-05-2013 11:16:56	u
1261857	318261001	801	0.6000080000	0.7998620000	20004 Gelderland	Van Heemstraweg	N322	P	0	159185.0400000000	431292.0600000000	92 b	1.0000000000	1.2500000000	80	80	13.9000000000			0.0000000000	0.0000000000	13.4600000000			0.0000000000	0.0000000000	0.0000000000	6926 0	0.0000000000	586	0.0000000000	308	0.0000000000	0	24-05-2013 11:16:56	u
1261858	318261001	801	0.7998620000	1.0000000000	20004 Gelderland	Van Heemstraweg	N322	P	0	159241.0900000000	431373.1700000000	92 b	1.0000000000	1.2500000000	80	80	13.8600000000			0.0000000000	0.0000000000	13.6000000000			0.0000000000	0.0000000000	0.0000000000	6926 0	0.0000000000	586	0.0000000000	308	0.0000000000	0	24-05-2013 11:16:56	u
1261859	318262001	801	0.0000000000	0.1673660000	20004 Gelderland	Van Heemstraweg	N322	P	0	159307.3400000000	431447.6500000000	92 b	1.0000000000	1.2500000000	80	80	14.0200000000	99.0000000000	0.1000000000	0.0000000000	0.0000000000	14.3800000000			0.0000000000	0.0000000000	0.0000000000	6926 0	0.0000000000	586	0.0000000000	308	0.0000000000	0	24-05-2013 11:16:56	u
1261860	318262001	801	0.1673660000	0.3333920000	20004 Gelderland	Van Heemstraweg	N322	P	0	159375.1500000000	431521.3600000000	92 b	1.0000000000	1.2500000000	80	80	13.9600000000			0.0000000000	0.0000000000	14.2400000000			0.0000000000	0.0000000000	0.0000000000	6926 0	0.0000000000	586	0.0000000000	308	0.0000000000	0	24-05-2013 11:16:56	u
1261861	318262001	801	0.3333920000	0.4996190000	20004 Gelderland	Van Heemstraweg	N322	P	0	159443.3200000000	431594.2800000000	92 b	1.0000000000	1.2500000000	80	80	14.0400000000	30.4000000000	0.6600000000	0.0000000000	0.0000000000	14.1600000000	52.7000000000	0.4500000000	0.0000000000	0.0000000000	0.0000000000	6926 0	0.0000000000	586	0.0000000000	308	0.0000000000	0	24-05-2013 11:16:56	u
1261862	318262001	801	0.4996190000	0.6658840000	20004 Gelderland	Van Heemstraweg	N322	P	0	159509.3300000000	431669.2100000000	92 b	1.0000000000	1.2500000000	80	80	13.4000000000	30.5000000000	0.3900000000	0.0000000000	0.0000000000	14.8000000000			0.0000000000	0.0000000000	0.0000000000	6926 0	0.0000000000	586	0.0000000000	308	0.0000000000	0	24-05-2013 11:16:56	u
1261863	318262001	801	0.6658840000	0.8328300000	20004 Gelderland	Van Heemstraweg	N322	P	0	159570.2200000000	431748.4000000000	92 b	1.0000000000	1.2500000000	80	80	14.5900000000			0.0000000000	0.0000000000	13.6100000000			0.0000000000	0.0000000000	0.0000000000	6926 0	0.0000000000	586	0.0000000000	308	0.0000000000	0	24-05-2013 11:16:56	u
1261864	318262001	801	0.8328300000	1.0000000000	20004 Gelderland	Van Heemstraweg	N322	P	0	159609.4000000000	431840.7100000000	92 b	1.0000000000	1.2500000000	80	80	15.1900000000	146.3000000000		0.0000000000	0.0000000000	14.2100000000	91.1000000000	0.3400000000	0.0000000000	0.0000000000	0.0000000000	6926 0	0.0000000000	586	0.0000000000	308	0.0000000000	0	24-05-2013 11:16:56	u
1261865					20004 Gelderland	Tielseweg	N835	P	0	159255.3400000000	438686.7800000000	92 b	1.0000000000	1.0000000000	80	80	16.8000000000			0.0000000000	0.0000000000	16.8000000000			0.0000000000	0.0000000000	0.0000000000	7938 0	0.0000000000	762	0.0000000000	430	0.0000000000	0	24-05-2013 11:16:56	u
1261866	318279005	801	0.0006894290	0.1664190000	20004 Gelderland	Tielseweg	N835	P	0	159214.2500000000	439616.3400000000	92 b	1.0000000000	1.0000000000	80	80	16.5600000000			0.0000000000	0.0000000000	16.6400000000			0.0000000000	0.0000000000	0.0000000000	5546 0	0.0000000000	533	0.0000000000	300	0.0000000000	0	24-05-2013 11:16:56	u
1261867	318279005	801	0.1664190000	0.3332880000	20004 Gelderland	Tielseweg	N835	P	0	159205.2100000000	439523.0400000000	92 b	1.0000000000	1.0000000000	80	80	16.9600000000			0.0000000000	0.0000000000	16.2400000000			0.0000000000	0.0000000000	0.0000000000	5546 0	0.0000000000	533	0.0000000000	300	0.0000000000	0	24-05-2013 11:16:56	u
1261868					20004 Gelderland	Tielseweg	N835	P	0	159210.9000000000	439429.4400000000	92 b	1.0000000000	1.0000000000	80	80	16.5500000000			0.0000000000	0.0000000000	16.6500000000			0.0000000000	0.0000000000	0.0000000000	5546 0	0.0000000000	533	0.0000000000	300	0.0000000000	0	24-05-2013 11:16:56	u
1261869					20004 Gelderland	Tielseweg	N835	P	0	159225.3500000000	439336.6300000000	92 b	1.0000000000	1.0000000000	80	80	16.8600000000			0.0000000000	0.0000000000	16.3400000000			0.0000000000	0.0000000000	0.0000000000	5546 0	0.0000000000	533	0.0000000000	300	0.0000000000	0	24-05-2013 11:16:56	u
1261870					20004 Gelderland	Tielseweg	N835	P	0	159239.8500000000	439243.5500000000	92 b	1.0000000000	1.0000000000	80	80	16.2900000000			0.0000000000	0.0000000000	16.9100000000			0.0000000000	0.0000000000	0.0000000000	5546 0	0.0000000000	533	0.0000000000	300	0.0000000000	0	24-05-2013 11:16:56	u
1261871	318279005	801	0.8332970000	0.9987230000	20004 Gelderland	Tielseweg	N835	P	0	159254.2800000000	439150.9100000000	92 b	1.0000000000	1.0000000000	80	80	16.4300000000	31.8000000000	0.3700000000	0.0000000000	0.0000000000	16.7700000000			0.0000000000	0.0000000000	0.0000000000	5546 0	0.0000000000	533	0.0000000000	300	0.0000000000	0	24-05-2013 11:16:56	u
1261872					20004 Gelderland	Tielseweg	N835	P	0	159224.0400000000	439685.7800000000	92 b	1.0000000000	1.0000000000	80	80	15.6700000000			0.0000000000	0.0000000000	14.9300000000			0.0000000000	0.0000000000	0.0000000000	5546 0	0.0000000000	533	0.0000000000	300	0.0000000000	0	24-05-2013 11:16:56	u
1261873	318279010	801	0.0056529400	0.1423440000	20004 Gelderland	Zwarte Paard	N835	P	0	159233.9300000000	439756.0000000000	92 b	1.0000000000	1.0000000000	80	80	14.5000000000			0.0000000000	0.0000000000	14.5000000000			0.0000000000	0.0000000000	0.0000000000	5546 0	0.0000000000	533	0.0000000000	300	0.0000000000	0	24-05-2013 11:16:56	u
1261874	318279010	801	0.1423440000	0.2861130000	20004 Gelderland	Zwarte Paard	N835	P	0	159247.5400000000	439852.5600000000	92 b	1.0000000000	1.0000000000	80	80	14.5700000000			0.0000000000	0.0000000000	14.4300000000	4.4000000000	0.1800000000	0.0000000000	0.0000000000	0.0000000000	5546 0	0.0000000000	533	0.0000000000	300	0.0000000000	0	24-05-2013 11:16:56	u
1261875					20004 Gelderland	Zwarte Paard	N835	P	0	159261.4300000000	439951.0800000000	92 b	1.0000000000	1.0000000000	80	80	12.8200000000		0.0500000000	0.0000000000	0.0000000000	11.8400000000	14.9000000000	0.4400000000	0.0000000000	0.0000000000	0.0000000000	5546 0	0.0000000000	533	0.0000000000	300	0.0000000000	0	24-05-2013 11:16:56	u
1261876					20004 Gelderland	Zwarte Paard	N835	P	0	159275.2500000000	440049.1100000000	92 b	1.0000000000	1.0000000000	80	80	12.9400000000	6.2000000000	0.4600000000	0.0000000000	0.0000000000	11.7200000000			0.0000000000	0.0000000000	0.0000000000	5546 0	0.0000000000	533	0.0000000000	300	0.0000000000	0	24-05-2013 11:16:56	u
1261877					20004 Gelderland	Zwarte Paard	N835	P	0	159289.7800000000	440147.6100000000	92 b	1.0000000000	1.0000000000	80	80	13.3900000000			0.0000000000	0.0000000000	11.2700000000	29.1000000000	0.2700000000	0.0000000000	0.0000000000	0.0000000000	5546 0	0.0000000000	533	0.0000000000	300	0.0000000000	0	24-05-2013 11:16:56	u
1261880	318280010	801	0.0042509800	0.1254610000	20004 Gelderland	Provincialeweg	N320	P	0	159391.1500000000	440395.1000000000	92 b	1.0000000000	1.0000000000	80	80	14.5300000000			0.0000000000	0.0000000000	14.6700000000	97.7000000000	0.4800000000	0.0000000000	0.0000000000	0.0000000000	6545 0	0.0000000000	509	0.0000000000	234	0.0000000000	0	24-05-2013 11:16:56	u
1261881	318280010	801	0.1254610000	0.2498880000	20004 Gelderland	Provincialeweg	N320	P	0	159491.9800000000	440381.3300000000	92 b	1.0000000000	1.0000000000	80	80	15.0900000000			0.0000000000	0.0000000000	14.1100000000	131.0000000000	0.1000000000	0.0000000000	0.0000000000	0.0000000000	6545 0	0.0000000000	509	0.0000000000	234	0.0000000000	0	24-05-2013 11:16:56	u
1261882	318280010	801	0.2498880000	0.3747740000	20004 Gelderland	Provincialeweg	N320	P	0	159594.4200000000	440368.2200000000	92 b	1.0000000000	1.0000000000	80	80	14.4500000000	58.6000000000	0.4300000000	0.0000000000	0.0000000000	14.7500000000	97.9000000000	0.1400000000	0.0000000000	0.0000000000	0.0000000000	6545 0	0.0000000000	509	0.0000000000	234	0.0000000000	0	24-05-2013 11:16:56	u
1261883	318280010	801	0.3747740000	0.5002310000	20004 Gelderland	Provincialeweg	N320	P	0	159697.4800000000	440375.8800000000	92 b	1.0000000000	1.0000000000	80	80	14.8200000000	46.0000000000	0.5100000000	0.0000000000	0.0000000000	14.3800000000			0.0000000000	0.0000000000	0.0000000000	6545 0	0.0000000000	509	0.0000000000	234	0.0000000000	0	24-05-2013 11:16:56	u
1261884	318280010	801	0.5002310000	0.6250860000	20004 Gelderland	Provincialeweg	N320	P	0	159797.4000000000	440403.3300000000	92 b	1.0000000000	1.0000000000	80	80	14.7500000000			0.0000000000	0.0000000000	14.4600000000			0.0000000000	0.0000000000	0.0000000000	6545 0	0.0000000000	509	0.0000000000	234	0.0000000000	0	24-05-2013 11:16:56	u
1261885	318280010	801	0.6250860000	0.7502920000	20004 Gelderland	Provincialeweg	N320	P	0	159896.4900000000	440433.5400000000	92 b	1.0000000000	1.0000000000	80	80	14.2700000000			0.0000000000	0.0000000000	14.9300000000			0.0000000000	0.0000000000	0.0000000000	6545 0	0.0000000000	509	0.0000000000	234	0.0000000000	0	24-05-2013 11:16:56	u
1261886	318280010	801	0.7502920000	0.8751460000	20004 Gelderland	Provincialeweg	N320	P	0	159995.5800000000	440463.7500000000	92 b	1.0000000000	1.0000000000	80	80	14.7500000000			0.0000000000	0.0000000000	14.4600000000			0.0000000000	0.0000000000	0.0000000000	6545 0	0.0000000000	509	0.0000000000	234	0.0000000000	0	24-05-2013 11:16:56	u
1261887	318280010	801	0.8751460000	1.0000000000	20004 Gelderland	Provincialeweg	N320	P	0	160094.5300000000	440493.9200000000	92 b	1.0000000000	1.0000000000	80	80	14.7500000000			0.0000000000	0.0000000000	14.4600000000			0.0000000000	0.0000000000	0.0000000000	6545 0	0.0000000000	509	0.0000000000	234	0.0000000000	0	24-05-2013 11:16:56	u
1261888					20004 Gelderland	Van Heemstraweg	N322	P	0	159668.9700000000	431919.1700000000	92 b	1.0000000000	1.2500000000	80	80	13.5800000000	36.7000000000	0.5200000000	0.0000000000	0.0000000000	14.2200000000	93.3000000000	0.2200000000	0.0000000000	0.0000000000	0.0000000000	6926 0	0.0000000000	586	0.0000000000	308	0.0000000000	0	24-05-2013 11:16:56	u
1261889	319263001	801	0.1662500000	0.3332620000	20004 Gelderland	Van Heemstraweg	N322	P	0	159747.2000000000	431980.4600000000	92 b	1.0000000000	1.2500000000	80	80	14.4500000000	27.9000000000	0.9100000000	0.0000000000	0.0000000000	13.3500000000	93.6000000000	0.1200000000	0.0000000000	0.0000000000	0.0000000000	6926 0	0.0000000000	586	0.0000000000	308	0.0000000000	0	24-05-2013 11:16:56	u
1261890	319263001	801	0.3332620000	0.4995360000	20004 Gelderland	Van Heemstraweg	N322	P	0	159834.4500000000	432028.1000000000	92 b	1.0000000000	1.2500000000	80	80	13.4500000000	26.5000000000	0.9400000000	0.0000000000	0.0000000000	14.3500000000	48.4000000000	0.2800000000	0.0000000000	0.0000000000	0.0000000000	6926 0	0.0000000000	586	0.0000000000	308	0.0000000000	0	24-05-2013 11:16:56	u
1261891	319263001	801	0.6665530000	0.8337560000	20004 Gelderland	Van Heemstraweg	N322	P	0	160013.8200000000	432114.6300000000	92 b	1.0000000000	1.2500000000	80	80	14.1900000000	32.3000000000	0.9300000000	0.0000000000	0.0000000000	13.6100000000	66.4000000000	0.2200000000	0.0000000000	0.0000000000	0.0000000000	6926 0	0.0000000000	586	0.0000000000	308	0.0000000000	0	24-05-2013 11:16:56	u
1261892	319263001	801	0.8337560000	1.0000000000	20004 Gelderland	Van Heemstraweg	N322	P	0	160109.6500000000	432140.7500000000	92 b	1.0000000000	1.2500000000	80	80	14.0000000000	58.8000000000	0.8500000000	0.0000000000	0.0000000000	13.6000000000			0.0000000000	0.0000000000	0.0000000000	6926 0	0.0000000000	586	0.0000000000	308	0.0000000000	0	24-05-2013 11:16:56	u
1261893	320264027	801	0.0000000000	0.1665910000	20004 Gelderland	Van Heemstraweg	N322	P	0	160210.5000000000	432148.4100000000	92 b	1.0000000000	1.2500000000	80	80	13.6100000000	72.1000000000	0.5800000000	0.0000000000	0.0000000000	14.1900000000			0.0000000000	0.0000000000	0.0000000000	7443 0	0.0000000000	629	0.0000000000	330	0.0000000000	0	24-05-2013 11:16:56	u
1261894	320264027	801	0.1665910000	0.3331530000	20004 Gelderland	Van Heemstraweg	N322	P	0	160313.5100000000	432153.2400000000	92 b	1.0000000000	1.2500000000	80	80	13.5600000000	56.9000000000	0.3900000000	0.0000000000	0.0000000000	14.2400000000			0.0000000000	0.0000000000	0.0000000000	7443 0	0.0000000000	629	0.0000000000	330	0.0000000000	0	24-05-2013 11:16:56	u
1261895					20004 Gelderland	Van Heemstraweg	N322	P	0	160416.4600000000	432160.9800000000	92 b	1.0000000000	1.2500000000	80	80	13.4100000000	70.9000000000	0.3000000000	0.0000000000	0.0000000000	14.3900000000	57.4000000000	0.7400000000	0.0000000000	0.0000000000	0.0000000000	7443 0	0.0000000000	629	0.0000000000	330	0.0000000000	0	24-05-2013 11:16:56	u
1261896					20004 Gelderland	Van Heemstraweg	N322	P	0	160518.9000000000	432173.2200000000	92 b	1.0000000000	1.2500000000	80	80	13.7700000000	75.6000000000	0.2600000000	0.0000000000	0.0000000000	14.0300000000			0.0000000000	0.0000000000	0.0000000000	7443 0	0.0000000000	629	0.0000000000	330	0.0000000000	0	24-05-2013 11:16:56	u
1261897	320264027	801	0.6668370000	0.8336480000	20004 Gelderland	Van Heemstraweg	N322	P	0	160620.8500000000	432189.0300000000	92 b	1.0000000000	1.2500000000	80	80	14.1500000000	84.6000000000	0.3800000000	0.0000000000	0.0000000000	13.6500000000			0.0000000000	0.0000000000	0.0000000000	7443 0	0.0000000000	629	0.0000000000	330	0.0000000000	0	24-05-2013 11:16:56	u
1261898	320264027	801	0.8336480000	0.9594390000	20004 Gelderland	Van Heemstraweg	N322	P	0	160710.6500000000	432200.7100000000	92 b	1.0000000000	1.2500000000	80	80	13.5300000000	43.7000000000	0.5600000000	0.0000000000	0.0000000000	14.2700000000	124.1000000000		0.0000000000	0.0000000000	0.0000000000	7443 0	0.0000000000	629	0.0000000000	330	0.0000000000	0	24-05-2013 11:16:56	u
1261899	320281002	801	0.0000000000	0.1250820000	20004 Gelderland	Provincialeweg	N320	P	0	160189.5400000000	440522.8600000000	92 b	1.0000000000	1.0000000000	80	80	14.0000000000	37.3000000000	0.1300000000	0.0000000000	0.0000000000	14.0000000000			0.0000000000	0.0000000000	0.0000000000	6545 0	0.0000000000	509	0.0000000000	234	0.0000000000	0	24-05-2013 11:16:56	u
1261900	320281002	801	0.1250820000	0.2501580000	20004 Gelderland	Provincialeweg	N320	P	0	160280.5200000000	440550.9300000000	92 b	1.0000000000	1.0000000000	80	80	14.2100000000			0.0000000000	0.0000000000	13.7900000000			0.0000000000	0.0000000000	0.0000000000	6545 0	0.0000000000	509	0.0000000000	234	0.0000000000	0	24-05-2013 11:16:56	u
1261901	320281002	801	0.3752340000	0.4999310000	20004 Gelderland	Provincialeweg	N320	P	0	160462.4200000000	440606.7700000000	92 b	1.0000000000	1.0000000000	80	80	14.3200000000	28.5000000000	0.3800000000	0.0000000000	0.0000000000	13.6800000000			0.0000000000	0.0000000000	0.0000000000	6545 0	0.0000000000	509	0.0000000000	234	0.0000000000	0	24-05-2013 11:16:56	u
1261902	320281002	801	0.4999310000	0.6250060000	20004 Gelderland	Provincialeweg	N320	P	0	160553.5100000000	440633.9800000000	92 b	1.0000000000	1.0000000000	80	80	13.9700000000			0.0000000000	0.0000000000	14.0300000000	34.2000000000	0.2000000000	0.0000000000	0.0000000000	0.0000000000	6545 0	0.0000000000	509	0.0000000000	234	0.0000000000	0	24-05-2013 11:16:56	u
1261903	320281002	801	0.7500830000	0.8753330000	20004 Gelderland	Provincialeweg	N320	P	0	160735.9800000000	440688.5700000000	92 b	1.0000000000	1.0000000000	80	80	14.4100000000			0.0000000000	0.0000000000	13.5900000000			0.0000000000	0.0000000000	0.0000000000	6545 0	0.0000000000	509	0.0000000000	234	0.0000000000	0	24-05-2013 11:16:56	u
1261904					20004 Gelderland	Provincialeweg	N320	P	0	160830.8900000000	440712.2000000000	92 b	1.0000000000	1.0000000000	80	80	14.3200000000	31.2000000000	0.0400000000	0.0000000000	0.0000000000	13.6800000000			0.0000000000	0.0000000000	0.0000000000	6545 0	0.0000000000	509	0.0000000000	234	0.0000000000	0	24-05-2013 11:16:56	u
1261905					20004 Gelderland	Van Heemstraweg	N322	P	0	160839.3100000000	432199.9800000000	92 b	1.0000000000	1.2500000000	80	80	13.4400000000	38.6000000000	0.7800000000	0.0000000000	0.0000000000	14.3600000000	125.6000000000		0.0000000000	0.0000000000	0.0000000000	7443 0	0.0000000000	629	0.0000000000	330	0.0000000000	0	24-05-2013 11:16:56	u
1261906					20004 Gelderland	Van Heemstraweg	N322	P	0	160948.1700000000	432192.5900000000	92 b	1.0000000000	1.2500000000	80	80	14.3000000000	41.1000000000	0.6500000000	0.0000000000	0.0000000000	13.5000000000			0.0000000000	0.0000000000	0.0000000000	7443 0	0.0000000000	629	0.0000000000	330	0.0000000000	0	24-05-2013 11:16:56	u
1261907					20004 Gelderland	Van Heemstraweg	N322	P	0	161048.3400000000	432180.8100000000	92 b	1.0000000000	1.2500000000	80	80	14.2300000000	48.5000000000	0.8500000000	0.0000000000	0.0000000000	13.5700000000			0.0000000000	0.0000000000	0.0000000000	7443 0	0.0000000000	629	0.0000000000	330	0.0000000000	0	24-05-2013 11:16:56	u
1261908					20004 Gelderland	Van Heemstraweg	N322	P	0	161148.1400000000	432163.3200000000	92 b	1.0000000000	1.2500000000	80	80	13.9000000000	48.9000000000	0.7900000000	0.0000000000	0.0000000000	13.9000000000			0.0000000000	0.0000000000	0.0000000000	7443 0	0.0000000000	629	0.0000000000	330	0.0000000000	0	24-05-2013 11:16:56	u
1261909					20004 Gelderland	Van Heemstraweg	N322	P	0	161247.1200000000	432143.2600000000	92 b	1.0000000000	1.2500000000	80	80	14.0200000000	39.2000000000	1.0000000000	0.0000000000	0.0000000000	13.7800000000	48.1000000000	0.8500000000	0.0000000000	0.0000000000	0.0000000000	7443 0	0.0000000000	629	0.0000000000	330	0.0000000000	0	24-05-2013 11:16:56	u
1261910					20004 Gelderland	Van Heemstraweg	N322	P	0	161340.7000000000	432109.9700000000	92 b	1.0000000000	1.2500000000	80	80	13.5600000000	28.5000000000	0.9200000000	0.0000000000	0.0000000000	14.2400000000	30.5000000000	0.4400000000	0.0000000000	0.0000000000	0.0000000000	7443 0	0.0000000000	629	0.0000000000	330	0.0000000000	0	24-05-2013 11:16:56	u
1261911	321281001	801	0.0444134000	1.0000000000	20004 Gelderland	Provincialeweg	N320	P	0	160939.6300000000	440725.7700000000	92 b	1.0000000000	1.0000000000	80	80	15.5400000000	22.5000000000	0.6400000000	0.0000000000	0.0000000000	14.6600000000	34.9000000000	0.2100000000	0.0000000000	0.0000000000	0.0000000000	6545 0	0.0000000000	509	0.0000000000	234	0.0000000000	0	24-05-2013 11:16:56	u
1261912					20004 Gelderland	Van Heemstraweg	N322	P	0	161432.6700000000	432076.9600000000	92 b	1.0000000000	1.2500000000	80	80	13.9000000000	36.4000000000	0.9500000000	0.0000000000	0.0000000000	14.3000000000			0.0000000000	0.0000000000	0.0000000000	7443 0	0.0000000000	629	0.0000000000	330	0.0000000000	0	24-05-2013 11:16:56	u
1261913					20004 Gelderland	Van Heemstraweg	N322	P	0	161523.2800000000	432046.8400000000	92 b	1.0000000000	1.2500000000	80	80	14.1900000000	19.6000000000	0.7300000000	0.0000000000	0.0000000000	14.0100000000			0.0000000000	0.0000000000	0.0000000000	7443 0	0.0000000000	629	0.0000000000	330	0.0000000000	0	24-05-2013 11:16:56	u
1261914	322264001	801	0.5010860000	0.7496410000	20004 Gelderland	Van Heemstraweg	N322	P	0	161614.8600000000	432029.0200000000	92 b	1.0000000000	1.2500000000	80	80	13.7100000000	82.2000000000	0.0500000000	0.0000000000	0.0000000000	13.8900000000	32.0000000000	0.4400000000	0.0000000000	0.0000000000	0.0000000000	7443 0	0.0000000000	629	0.0000000000	330	0.0000000000	0	24-05-2013 11:16:56	u
1261915	322264001	801	0.7496410000	1.0000000000	20004 Gelderland	Van Heemstraweg	N322	P	0	161707.5200000000	432017.1100000000	92 b	1.0000000000	1.2500000000	80	80	13.6800000000	71.9000000000	0.1300000000	0.0000000000	0.0000000000	13.9200000000	30.2000000000	0.3200000000	0.0000000000	0.0000000000	0.0000000000	7443 0	0.0000000000	629	0.0000000000	330	0.0000000000	0	24-05-2013 11:16:56	u
1261916	322281001	801	0.0000000000	0.1992670000	20004 Gelderland	Provincialeweg	N320	P	0	161050.4900000000	440731.6600000000	92 b	1.0000000000	1.0000000000	80	80	15.1100000000	28.1000000000	0.2900000000	0.0000000000	0.0000000000	14.4900000000			0.0000000000	0.0000000000	0.0000000000	6273 0	0.0000000000	488	0.0000000000	224	0.0000000000	0	24-05-2013 11:16:56	u
1261917	322281001	801	0.1992670000	0.4003800000	20004 Gelderland	Provincialeweg	N320	P	0	161154.0000000000	440736.0000000000	92 b	1.0000000000	1.0000000000	80	80	14.8000000000	141.0000000000		0.0000000000	0.0000000000	14.8000000000			0.0000000000	0.0000000000	0.0000000000	6273 0	0.0000000000	488	0.0000000000	224	0.0000000000	0	24-05-2013 11:16:56	u
1261918	322281001	801	0.4003800000	0.5996640000	20004 Gelderland	Provincialeweg	N320	P	0	161257.5300000000	440739.8700000000	92 b	1.0000000000	1.0000000000	80	80	14.9100000000	106.0000000000		0.0000000000	0.0000000000	14.6900000000	28.2000000000	0.2800000000	0.0000000000	0.0000000000	0.0000000000	6273 0	0.0000000000	488	0.0000000000	224	0.0000000000	0	24-05-2013 11:16:56	u
1261919	322281001	801	0.5996640000	0.7995010000	20004 Gelderland	Provincialeweg	N320	P	0	161360.6700000000	440745.0000000000	92 b	1.0000000000	1.0000000000	80	80	14.8000000000	45.9000000000	0.1400000000	0.0000000000	0.0000000000	14.8000000000			0.0000000000	0.0000000000	0.0000000000	6273 0	0.0000000000	488	0.0000000000	224	0.0000000000	0	24-05-2013 11:16:56	u
1261920	322281001	801	0.7995010000	1.0000000000	20004 Gelderland	Provincialeweg	N320	P	0	161462.0800000000	440726.6400000000	92 b	1.0000000000	1.0000000000	80	80	15.1200000000	60.3000000000	0.3300000000	0.0000000000	0.0000000000	14.4800000000			0.0000000000	0.0000000000	0.0000000000	6273 0	0.0000000000	488	0.0000000000	224	0.0000000000	0	24-05-2013 11:16:56	u
1261930	323264001	801	0.0000000000	0.2503360000	20004 Gelderland	Van Heemstraweg	N322	P	0	161798.0000000000	432003.9800000000	92 b	1.0000000000	1.0000000000	80	80	14.2400000000		0.0300000000	0.0000000000	0.0000000000	14.9600000000			0.0000000000	0.0000000000	0.0000000000	9094 0	0.0000000000	769	0.0000000000	404	0.0000000000	0	24-05-2013 11:16:56	u
1261931	323264001	801	0.2503360000	0.4989790000	20004 Gelderland	Van Heemstraweg	N322	P	0	161885.0200000000	431986.6300000000	92 b	1.0000000000	1.0000000000	80	80	14.8400000000			0.0000000000	0.0000000000	14.3600000000	12.2000000000	0.2000000000	0.0000000000	0.0000000000	0.0000000000	9094 0	0.0000000000	769	0.0000000000	404	0.0000000000	0	24-05-2013 11:16:56	u
1261932	323264001	801	0.4989790000	0.7494240000	20004 Gelderland	Van Heemstraweg	N322	P	0	161970.4800000000	431962.4100000000	92 b	1.0000000000	1.0000000000	80	80	14.3700000000	32.2000000000	0.5800000000	0.0000000000	0.0000000000	14.8300000000	25.1000000000	0.2200000000	0.0000000000	0.0000000000	0.0000000000	9094 0	0.0000000000	769	0.0000000000	404	0.0000000000	0	24-05-2013 11:16:56	u
1261933					20004 Gelderland	Prins Willem-Alexanderwg	N323	P	8	161966.8600000000	435941.4400000000	92 b	1.0000000000	1.0000000000	100	80	20.0100000000			0.0000000000	0.0000000000	19.4500000000			0.0000000000	0.0000000000	0.0000000000	8982 0	0.0000000000	840	0.0000000000	899	0.0000000000	0	24-05-2013 11:16:56	u
1261934					20004 Gelderland	Prins Willem-Alexanderwg	N323	P	8	162033.2100000000	435865.6900000000	92 b	1.0000000000	1.0000000000	100	80	20.0600000000			0.0000000000	0.0000000000	19.7400000000			0.0000000000	0.0000000000	0.0000000000	8982 0	0.0000000000	840	0.0000000000	899	0.0000000000	0	24-05-2013 11:16:56	u
1261935					20004 Gelderland	Prins Willem-Alexanderwg	N323	P	8	162087.2300000000	435780.8700000000	92 b	1.0000000000	1.0000000000	100	80	19.5300000000	69.5000000000	0.0600000000	0.0000000000	0.0000000000	19.7700000000			0.0000000000	0.0000000000	0.0000000000	8982 0	0.0000000000	840	0.0000000000	899	0.0000000000	0	24-05-2013 11:16:56	u
1261936					20004 Gelderland	Prins Willem-Alexanderwg	N323	P	8	162139.1300000000	435695.3600000000	92 b	1.0000000000	1.0000000000	100	80	19.5600000000	57.0000000000	0.6000000000	0.0000000000	0.0000000000	20.3300000000			0.0000000000	0.0000000000	0.0000000000	8982 0	0.0000000000	840	0.0000000000	899	0.0000000000	0	24-05-2013 11:16:56	u
1261937					20004 Gelderland	Prins Willem-Alexanderwg	N323	P	8	162189.0600000000	435607.9000000000	92 b	1.0000000000	1.0000000000	100	80	20.1500000000	146.5000000000		0.0000000000	0.0000000000	19.6700000000			0.0000000000	0.0000000000	0.0000000000	8982 0	0.0000000000	840	0.0000000000	899	0.0000000000	0	24-05-2013 11:16:56	u
1261938					20004 Gelderland	Prins Willem-Alexanderwg	N323	P	8	162234.7600000000	435518.3500000000	92 b	1.0000000000	1.0000000000	100	80	19.9700000000	106.3000000000	0.0600000000	0.0000000000	0.0000000000	19.8100000000			0.0000000000	0.0000000000	0.0000000000	8982 0	0.0000000000	840	0.0000000000	899	0.0000000000	0	24-05-2013 11:16:56	u
1261939					20004 Gelderland	Prins Willem-Alexanderwg	N323	P	8	162277.9900000000	435427.9700000000	92 b	1.0000000000	1.0000000000	100	80	19.9500000000	141.3000000000		0.0000000000	0.0000000000	20.1400000000			0.0000000000	0.0000000000	0.0000000000	8982 0	0.0000000000	840	0.0000000000	899	0.0000000000	0	24-05-2013 11:16:56	u
1261940					20004 Gelderland	Prins Willem-Alexanderwg	N323	P	8	162319.6500000000	435336.6300000000	92 b	1.0000000000	1.0000000000	100	80	19.7900000000	81.0000000000	0.2100000000	0.0000000000	0.0000000000	19.5800000000			0.0000000000	0.0000000000	0.0000000000	8982 0	0.0000000000	840	0.0000000000	899	0.0000000000	0	24-05-2013 11:16:56	u
1261941					20004 Gelderland	Prins Willem-Alexanderwg	N323	P	7	162355.8200000000	435242.8800000000	92 b	1.0000000000	1.0000000000	100	80	20.1400000000	106.5000000000	0.1500000000	0.0000000000	0.0000000000	19.6000000000			0.0000000000	0.0000000000	0.0000000000	8982 0	0.0000000000	840	0.0000000000	899	0.0000000000	0	24-05-2013 11:16:56	u
1261942					20004 Gelderland	Prins Willem-Alexanderwg	N323	P	8	162389.2400000000	435148.1200000000	92 b	1.0000000000	1.0000000000	100	80	19.6400000000			0.0000000000	0.0000000000	20.1800000000			0.0000000000	0.0000000000	0.0000000000	8982 0	0.0000000000	840	0.0000000000	899	0.0000000000	0	24-05-2013 11:16:56	u
1261943					20004 Gelderland	Prins Willem-Alexanderwg	N323	P	8	162419.0100000000	435051.9500000000	92 b	1.0000000000	1.0000000000	100	80	19.9000000000	60.0000000000	0.0600000000	0.0000000000	0.0000000000	20.0200000000	46.9000000000	0.2400000000	0.0000000000	0.0000000000	0.0000000000	8982 0	0.0000000000	840	0.0000000000	899	0.0000000000	0	24-05-2013 11:16:56	u
1261944					20004 Gelderland	Prins Willem-Alexanderwg	N323	P	8	162445.3200000000	434955.1000000000	92 b	1.0000000000	1.0000000000	100	80	19.5300000000			0.0000000000	0.0000000000	20.1100000000	146.4000000000		0.0000000000	0.0000000000	0.0000000000	8982 0	0.0000000000	840	0.0000000000	899	0.0000000000	0	24-05-2013 11:16:56	u
1261945					20004 Gelderland	Prins Willem-Alexanderwg	N323	P	8	162468.5400000000	434857.6600000000	92 b	1.0000000000	1.0000000000	100	80	19.2200000000			0.0000000000	0.0000000000	19.3900000000	117.4000000000		0.0000000000	0.0000000000	0.0000000000	8982 0	0.0000000000	840	0.0000000000	899	0.0000000000	0	24-05-2013 11:16:56	u
1261946					20004 Gelderland	Prins Willem-Alexanderwg	N323	P	8	162487.8200000000	434758.9400000000	92 b	1.0000000000	1.0000000000	100	80	19.3300000000			0.0000000000	0.0000000000	19.2300000000			0.0000000000	0.0000000000	0.0000000000	8982 0	0.0000000000	840	0.0000000000	899	0.0000000000	0	24-05-2013 11:16:56	u
1261947					20004 Gelderland	Prins Willem-Alexanderwg	N323	P	9	162506.2000000000	434660.0300000000	92 b	1.0000000000	1.0000000000	100	80	19.9000000000			0.0000000000	0.0000000000	19.3300000000	83.1000000000	0.0600000000	0.0000000000	0.0000000000	0.0000000000	8982 0	0.0000000000	840	0.0000000000	899	0.0000000000	0	24-05-2013 11:16:56	u
1261948					20004 Gelderland	Prins Willem-Alexanderwg	N323	P	9	162521.4500000000	434560.9200000000	92 b	1.0000000000	1.0000000000	100	80	19.3300000000			0.0000000000	0.0000000000	19.8700000000			0.0000000000	0.0000000000	0.0000000000	8982 0	0.0000000000	840	0.0000000000	899	0.0000000000	0	24-05-2013 11:16:56	u
1261949					20004 Gelderland	Prins Willem-Alexanderwg	N323	P	10	162535.3800000000	434461.8200000000	92 b	1.0000000000	1.0000000000	100	80	20.0500000000			0.0000000000	0.0000000000	20.3000000000			0.0000000000	0.0000000000	0.0000000000	8982 0	0.0000000000	840	0.0000000000	899	0.0000000000	0	24-05-2013 11:16:56	u
1261950					20004 Gelderland	Prins Willem-Alexanderwg	N323	P	10	162548.4700000000	434362.3100000000	92 b	1.0000000000	1.0000000000	100	80	19.1700000000			0.0000000000	0.0000000000	19.5500000000			0.0000000000	0.0000000000	0.0000000000	8982 0	0.0000000000	840	0.0000000000	899	0.0000000000	0	24-05-2013 11:16:56	u
1261951					20004 Gelderland	Prins Willem-Alexanderwg	N323	P	11	162560.3800000000	434262.3500000000	92 b	1.0000000000	1.0000000000	100	80	19.7300000000			0.0000000000	0.0000000000	19.9400000000			0.0000000000	0.0000000000	0.0000000000	8982 0	0.0000000000	840	0.0000000000	899	0.0000000000	0	24-05-2013 11:16:56	u
1261952					20004 Gelderland	Prins Willem-Alexanderwg	N323	P	11	162569.4500000000	434162.2700000000	92 b	1.0000000000	1.0000000000	100	80	19.9800000000			0.0000000000	0.0000000000	19.7300000000			0.0000000000	0.0000000000	0.0000000000	8982 0	0.0000000000	840	0.0000000000	899	0.0000000000	0	24-05-2013 11:16:56	u
1261953					20004 Gelderland	Prins Willem-Alexanderwg	N323	P	12	162577.4300000000	434062.2700000000	92 b	1.0000000000	1.0000000000	100	80	19.9400000000			0.0000000000	0.0000000000	19.7100000000			0.0000000000	0.0000000000	0.0000000000	8982 0	0.0000000000	840	0.0000000000	899	0.0000000000	0	24-05-2013 11:16:56	u
1261954					20004 Gelderland	Prins Willem-Alexanderwg	N323	P	13	162584.1700000000	433962.2600000000	92 b	1.0000000000	1.0000000000	100	80	19.4500000000			0.0000000000	0.0000000000	19.9800000000			0.0000000000	0.0000000000	0.0000000000	8982 0	0.0000000000	840	0.0000000000	899	0.0000000000	0	24-05-2013 11:16:56	u
1261955					20004 Gelderland	Prins Willem-Alexanderwg	N323	P	14	162588.2300000000	433862.1200000000	92 b	1.0000000000	1.0000000000	100	80	19.4000000000			0.0000000000	0.0000000000	19.2400000000			0.0000000000	0.0000000000	0.0000000000	8982 0	0.0000000000	840	0.0000000000	899	0.0000000000	0	24-05-2013 11:16:56	u
1261956					20004 Gelderland	Prins Willem-Alexanderwg	N323	P	15	162590.8000000000	433761.5600000000	92 b	1.0000000000	1.0000000000	100	80	19.5300000000			0.0000000000	0.0000000000	19.8800000000			0.0000000000	0.0000000000	0.0000000000	8982 0	0.0000000000	840	0.0000000000	899	0.0000000000	0	24-05-2013 11:16:56	u
1261957					20004 Gelderland	Prins Willem-Alexanderwg	N323	P	15	162592.3400000000	433661.0500000000	92 b	1.0000000000	1.0000000000	100	80	19.5100000000			0.0000000000	0.0000000000	19.8900000000			0.0000000000	0.0000000000	0.0000000000	8982 0	0.0000000000	840	0.0000000000	899	0.0000000000	0	24-05-2013 11:16:56	u
1261958					20004 Gelderland	Prins Willem-Alexanderwg	N323	P	17	162593.5000000000	433561.0500000000	92 b	1.0000000000	1.0000000000	100	80	19.5100000000			0.0000000000	0.0000000000	19.8900000000			0.0000000000	0.0000000000	0.0000000000	8982 0	0.0000000000	840	0.0000000000	899	0.0000000000	0	24-05-2013 11:16:56	u
1261959					20004 Gelderland	Prins Willem-Alexanderwg	N323	P	18	162594.6600000000	433460.7400000000	92 b	1.0000000000	1.0000000000	100	80	19.4800000000			0.0000000000	0.0000000000	19.7000000000			0.0000000000	0.0000000000	0.0000000000	8982 0	0.0000000000	840	0.0000000000	899	0.0000000000	0	24-05-2013 11:16:56	u
1261960	323272008	801	0.0000000000	1.0000000000	20004 Gelderland	Prins Willem-Alexanderwg	N323	P	8	161961.0000000000	436004.5000000000	92 b	1.0000000000	1.0000000000	100	80	15.6800000000			0.0000000000	0.0000000000	0.0100000000			0.0000000000	0.0000000000	0.0000000000	8982 0	0.0000000000	840	0.0000000000	899	0.0000000000	0	24-05-2013 11:16:56	u
1261961					20004 Gelderland	Prins Willem-Alexanderwg	N323	P	8	161991.1900000000	435957.6300000000	92 b	1.0000000000	1.0000000000	100	80	20.0100000000			0.0000000000	0.0000000000	19.4500000000			0.0000000000	0.0000000000	0.0000000000	8982 0	0.0000000000	840	0.0000000000	899	0.0000000000	0	24-05-2013 11:16:56	u
1261962					20004 Gelderland	Prins Willem-Alexanderwg	N323	P	8	162046.1100000000	435873.2100000000	92 b	1.0000000000	1.0000000000	100	80	20.0600000000			0.0000000000	0.0000000000	19.7400000000			0.0000000000	0.0000000000	0.0000000000	8982 0	0.0000000000	840	0.0000000000	899	0.0000000000	0	24-05-2013 11:16:56	u
1261963	323272019	801	0.0741448000	0.1111440000	20004 Gelderland	Prins Willem-Alexanderwg	N323	P	8	162097.5400000000	435786.7200000000	92 b	1.0000000000	1.0000000000	100	80	19.5300000000	58.2000000000	0.0600000000	0.0000000000	0.0000000000	19.7700000000			0.0000000000	0.0000000000	0.0000000000	8982 0	0.0000000000	840	0.0000000000	899	0.0000000000	0	24-05-2013 11:16:56	u
1261964	323272019	801	0.1111440000	0.1482700000	20004 Gelderland	Prins Willem-Alexanderwg	N323	P	8	162148.9900000000	435700.2000000000	92 b	1.0000000000	1.0000000000	100	80	19.5600000000	46.2000000000	0.6500000000	0.0000000000	0.0000000000	20.3300000000			0.0000000000	0.0000000000	0.0000000000	8982 0	0.0000000000	840	0.0000000000	899	0.0000000000	0	24-05-2013 11:16:56	u
1261965					20004 Gelderland	Prins Willem-Alexanderwg	N323	P	8	162199.8000000000	435613.6800000000	92 b	1.0000000000	1.0000000000	100	80	20.1500000000	136.0000000000		0.0000000000	0.0000000000	19.6700000000			0.0000000000	0.0000000000	0.0000000000	8982 0	0.0000000000	840	0.0000000000	899	0.0000000000	0	24-05-2013 11:16:56	u
1261966					20004 Gelderland	Prins Willem-Alexanderwg	N323	P	8	162247.5800000000	435525.2900000000	92 b	1.0000000000	1.0000000000	100	80	19.9700000000	92.5000000000	0.2900000000	0.0000000000	0.0000000000	19.8100000000			0.0000000000	0.0000000000	0.0000000000	8982 0	0.0000000000	840	0.0000000000	899	0.0000000000	0	24-05-2013 11:16:56	u
1261967					20004 Gelderland	Prins Willem-Alexanderwg	N323	P	8	162292.1400000000	435434.4200000000	92 b	1.0000000000	1.0000000000	100	80	19.9500000000	126.3000000000		0.0000000000	0.0000000000	20.1400000000			0.0000000000	0.0000000000	0.0000000000	8982 0	0.0000000000	840	0.0000000000	899	0.0000000000	0	24-05-2013 11:16:56	u
1261968					20004 Gelderland	Prins Willem-Alexanderwg	N323	P	8	162331.8900000000	435341.6900000000	92 b	1.0000000000	1.0000000000	100	80	19.7900000000	78.9000000000	0.2400000000	0.0000000000	0.0000000000	19.5800000000			0.0000000000	0.0000000000	0.0000000000	8982 0	0.0000000000	840	0.0000000000	899	0.0000000000	0	24-05-2013 11:16:56	u
1261969					20004 Gelderland	Prins Willem-Alexanderwg	N323	P	8	162368.2900000000	435248.0600000000	92 b	1.0000000000	1.0000000000	100	80	20.1400000000	92.9000000000	0.3000000000	0.0000000000	0.0000000000	19.6000000000			0.0000000000	0.0000000000	0.0000000000	8982 0	0.0000000000	840	0.0000000000	899	0.0000000000	0	24-05-2013 11:16:56	u
1261970					20004 Gelderland	Prins Willem-Alexanderwg	N323	P	8	162400.4700000000	435153.0200000000	92 b	1.0000000000	1.0000000000	100	80	19.6400000000			0.0000000000	0.0000000000	20.1800000000			0.0000000000	0.0000000000	0.0000000000	8982 0	0.0000000000	840	0.0000000000	899	0.0000000000	0	24-05-2013 11:16:56	u
1261971					20004 Gelderland	Prins Willem-Alexanderwg	N323	P	8	162429.7300000000	435056.6300000000	92 b	1.0000000000	1.0000000000	100	80	19.9000000000	48.5000000000	0.0600000000	0.0000000000	0.0000000000	20.0200000000	57.3000000000	0.2500000000	0.0000000000	0.0000000000	0.0000000000	8982 0	0.0000000000	840	0.0000000000	899	0.0000000000	0	24-05-2013 11:16:56	u
1261972					20004 Gelderland	Prins Willem-Alexanderwg	N323	P	8	162454.9300000000	434958.9100000000	92 b	1.0000000000	1.0000000000	100	80	19.5300000000			0.0000000000	0.0000000000	20.1100000000			0.0000000000	0.0000000000	0.0000000000	8982 0	0.0000000000	840	0.0000000000	899	0.0000000000	0	24-05-2013 11:16:56	u
1261973					20004 Gelderland	Prins Willem-Alexanderwg	N323	P	8	162476.0100000000	434860.6100000000	92 b	1.0000000000	1.0000000000	100	80	19.2200000000			0.0000000000	0.0000000000	19.3900000000	124.1000000000		0.0000000000	0.0000000000	0.0000000000	8982 0	0.0000000000	840	0.0000000000	899	0.0000000000	0	24-05-2013 11:16:56	u
1261974					20004 Gelderland	Prins Willem-Alexanderwg	N323	P	8	162495.8500000000	434762.0400000000	92 b	1.0000000000	1.0000000000	100	80	19.3300000000			0.0000000000	0.0000000000	19.2300000000			0.0000000000	0.0000000000	0.0000000000	8982 0	0.0000000000	840	0.0000000000	899	0.0000000000	0	24-05-2013 11:16:56	u
1261975					20004 Gelderland	Prins Willem-Alexanderwg	N323	P	9	162513.7200000000	434662.9700000000	92 b	1.0000000000	1.0000000000	100	80	19.9000000000			0.0000000000	0.0000000000	19.3300000000	91.4000000000	0.0600000000	0.0000000000	0.0000000000	0.0000000000	8982 0	0.0000000000	840	0.0000000000	899	0.0000000000	0	24-05-2013 11:16:56	u

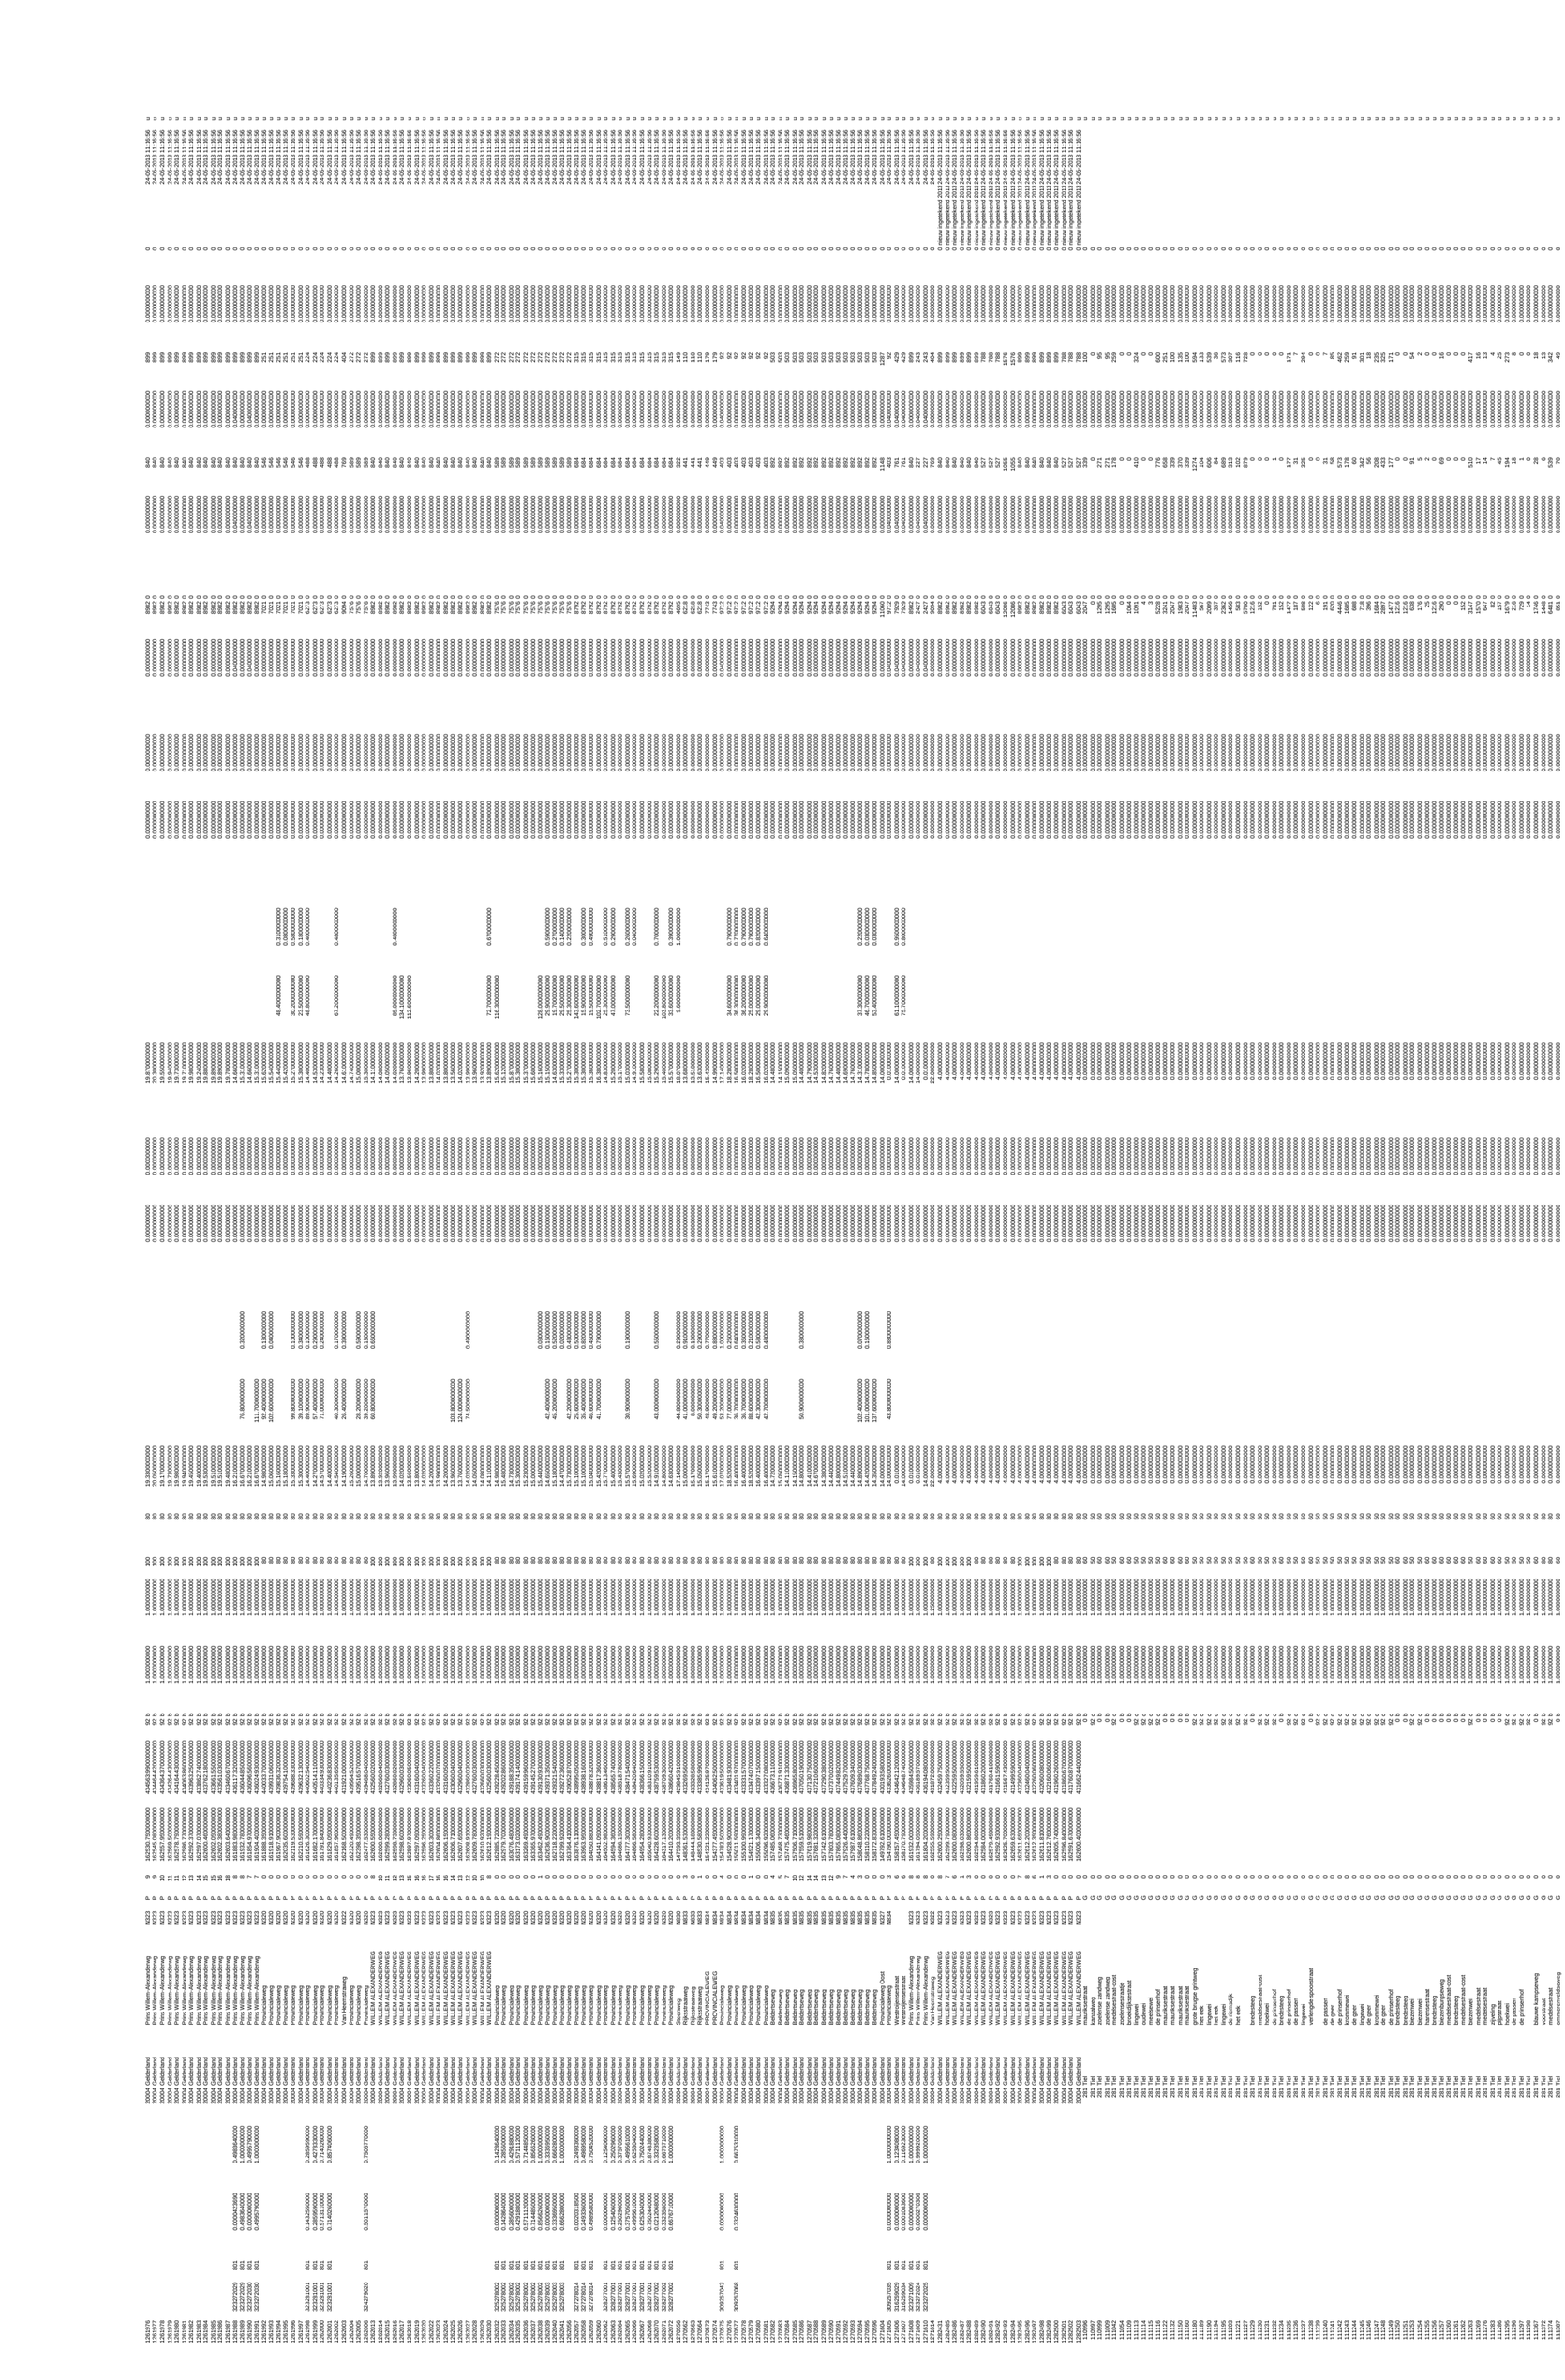

111388	281 Tiel	spoorstraat	G	0	92 b	1.0000000000	1.0000000000	80	80	0.0000000000	0.0000000000	0.0000000000	0.0000000000	0.0000000000	0.0000000000	0.0000000000	1711	0	0.0000000000	309	0.0000000000	188	0.0000000000	0	u
111390	281 Tiel	de diepert	G	0	92 b	1.0000000000	1.0000000000	80	80	0.0000000000	0.0000000000	0.0000000000	0.0000000000	0.0000000000	0.0000000000	0.0000000000	4717	0	0.0000000000	1369	0.0000000000	1035	0.0000000000	0	u
111391	281 Tiel	blauwe kampseweg	G	0	0 b	1.0000000000	1.0000000000	60	60	0.0000000000	0.0000000000	0.0000000000	0.0000000000	0.0000000000	0.0000000000	0.0000000000	1628	0	0.0000000000	23	0.0000000000	15	0.0000000000	0	u
111392	281 Tiel	grote brugse grintweg	G	0	92 c	1.0000000000	1.0000000000	50	50	0.0000000000	0.0000000000	0.0000000000	0.0000000000	0.0000000000	0.0000000000	0.0000000000	9811	0	0.0000000000	1867	0.0000000000	1175	0.0000000000	0	u
111393	281 Tiel	grote brugse grintweg	G	0	0 c	1.0000000000	1.0000000000	50	50	0.0000000000	0.0000000000	0.0000000000	0.0000000000	0.0000000000	0.0000000000	0.0000000000	10039	0	0.0000000000	1880	0.0000000000	941	0.0000000000	0	u
111408	281 Tiel	voorstraat	G	0	92 b	1.0000000000	1.0000000000	80	80	0.0000000000	0.0000000000	0.0000000000	0.0000000000	0.0000000000	0.0000000000	0.0000000000	1448	0	0.0000000000	6	0.0000000000	13	0.0000000000	0	u
111409	281 Tiel	hoog kellenseweg	G	0	92 c	1.0000000000	1.0000000000	50	50	0.0000000000	0.0000000000	0.0000000000	0.0000000000	0.0000000000	0.0000000000	0.0000000000	5092	0	0.0000000000	821	0.0000000000	438	0.0000000000	0	u
111410	281 Tiel	hoog kellenseweg	G	0	92 c	1.0000000000	1.0000000000	50	50	0.0000000000	0.0000000000	0.0000000000	0.0000000000	0.0000000000	0.0000000000	0.0000000000	4435	0	0.0000000000	1147	0.0000000000	760	0.0000000000	0	u
111411	281 Tiel	grote brugse grintweg	G	0	0 b	1.0000000000	1.0000000000	60	60	0.0000000000	0.0000000000	0.0000000000	0.0000000000	0.0000000000	0.0000000000	0.0000000000	3410	0	0.0000000000	196	0.0000000000	75	0.0000000000	0	u
111412	281 Tiel	grotebrugse grintweg-oost	G	0	92 c	1.0000000000	1.0000000000	50	50	0.0000000000	0.0000000000	0.0000000000	0.0000000000	0.0000000000	0.0000000000	0.0000000000	4491	0	0.0000000000	646	0.0000000000	765	0.0000000000	0	u
111413	281 Tiel	grote brugse grintweg	G	0	0 c	1.0000000000	1.0000000000	50	50	0.0000000000	0.0000000000	0.0000000000	0.0000000000	0.0000000000	0.0000000000	0.0000000000	10039	0	0.0000000000	1880	0.0000000000	941	0.0000000000	0	u
111414	281 Tiel	grote brugse grintweg	G	0	92 b	1.0000000000	1.0000000000	60	60	0.0000000000	0.0000000000	0.0000000000	0.0000000000	0.0000000000	0.0000000000	0.0000000000	3376	0	0.0000000000	231	0.0000000000	76	0.0000000000	0	u
111415	281 Tiel	grote brugse grintweg	G	0	92 c	1.0000000000	1.0000000000	50	50	0.0000000000	0.0000000000	0.0000000000	0.0000000000	0.0000000000	0.0000000000	0.0000000000	5725	0	0.0000000000	879	0.0000000000	329	0.0000000000	0	u
111416	281 Tiel	grote brugse grintweg	G	0	92 b	1.0000000000	1.0000000000	60	60	0.0000000000	0.0000000000	0.0000000000	0.0000000000	0.0000000000	0.0000000000	0.0000000000	4125	0	0.0000000000	289	0.0000000000	137	0.0000000000	0	u
111417	281 Tiel	grotebrugse grintweg-oost	G	0	92 c	1.0000000000	1.0000000000	50	50	0.0000000000	0.0000000000	0.0000000000	0.0000000000	0.0000000000	0.0000000000	0.0000000000	5725	0	0.0000000000	885	0.0000000000	323	0.0000000000	0	u
111418	281 Tiel	grotebrugse grintweg-oost	G	0	92 c	1.0000000000	1.0000000000	50	50	0.0000000000	0.0000000000	0.0000000000	0.0000000000	0.0000000000	0.0000000000	0.0000000000	5725	0	0.0000000000	879	0.0000000000	329	0.0000000000	0	u
111419	281 Tiel	grotebrugse grintweg-oost	G	0	92 c	1.0000000000	1.0000000000	50	50	0.0000000000	0.0000000000	0.0000000000	0.0000000000	0.0000000000	0.0000000000	0.0000000000	4469	0	0.0000000000	681	0.0000000000	752	0.0000000000	0	u
111420	281 Tiel	grote brugse grintweg	G	0	0 c	1.0000000000	1.0000000000	50	50	0.0000000000	0.0000000000	0.0000000000	0.0000000000	0.0000000000	0.0000000000	0.0000000000	10039	0	0.0000000000	1880	0.0000000000	941	0.0000000000	0	u
111423	281 Tiel	grote brugse grintweg	G	0	92 c	1.0000000000	1.0000000000	50	50	0.0000000000	0.0000000000	0.0000000000	0.0000000000	0.0000000000	0.0000000000	0.0000000000	9811	0	0.0000000000	1867	0.0000000000	1175	0.0000000000	0	u
111424	281 Tiel	grote brugse grintweg	G	0	0 c	1.0000000000	1.0000000000	50	50	0.0000000000	0.0000000000	0.0000000000	0.0000000000	0.0000000000	0.0000000000	0.0000000000	10039	0	0.0000000000	1880	0.0000000000	941	0.0000000000	0	u
111425	281 Tiel	grote brugse grintweg	G	0	92 c	1.0000000000	1.0000000000	50	50	0.0000000000	0.0000000000	0.0000000000	0.0000000000	0.0000000000	0.0000000000	0.0000000000	9811	0	0.0000000000	1867	0.0000000000	1175	0.0000000000	0	u
111426	281 Tiel	grote brugse grintweg	G	0	92 c	1.0000000000	1.0000000000	50	50	0.0000000000	0.0000000000	0.0000000000	0.0000000000	0.0000000000	0.0000000000	0.0000000000	10039	0	0.0000000000	1880	0.0000000000	941	0.0000000000	0	u
111427	281 Tiel	grote brugse grintweg	G	0	92 c	1.0000000000	1.0000000000	50	50	0.0000000000	0.0000000000	0.0000000000	0.0000000000	0.0000000000	0.0000000000	0.0000000000	9811	0	0.0000000000	1867	0.0000000000	1175	0.0000000000	0	u
111428	281 Tiel	ommerenveldseweg	G	0	0 b	1.0000000000	1.0000000000	60	60	0.0000000000	0.0000000000	0.0000000000	0.0000000000	0.0000000000	0.0000000000	0.0000000000	771	0	0.0000000000	71	0.0000000000	49	0.0000000000	0	u
111429	281 Tiel	verlengde spoorstraat	G	0	0 b	1.0000000000	1.0000000000	60	60	0.0000000000	0.0000000000	0.0000000000	0.0000000000	0.0000000000	0.0000000000	0.0000000000	2035	0	0.0000000000	358	0.0000000000	189	0.0000000000	0	u
111430	281 Tiel	medelsestraat	G	0	92 b	1.0000000000	1.0000000000	80	80	0.0000000000	0.0000000000	0.0000000000	0.0000000000	0.0000000000	0.0000000000	0.0000000000	5871	0	0.0000000000	1427	0.0000000000	1082	0.0000000000	0	u
111431	281 Tiel	grote brugse grintweg	G	0	92 c	1.0000000000	1.0000000000	50	50	0.0000000000	0.0000000000	0.0000000000	0.0000000000	0.0000000000	0.0000000000	0.0000000000	9811	0	0.0000000000	1867	0.0000000000	1175	0.0000000000	0	u
111432	281 Tiel	grote brugse grintweg	G	0	92 c	1.0000000000	1.0000000000	50	50	0.0000000000	0.0000000000	0.0000000000	0.0000000000	0.0000000000	0.0000000000	0.0000000000	10039	0	0.0000000000	1880	0.0000000000	941	0.0000000000	0	u
111433	281 Tiel	grote brugse grintweg	G	0	92 c	1.0000000000	1.0000000000	50	50	0.0000000000	0.0000000000	0.0000000000	0.0000000000	0.0000000000	0.0000000000	0.0000000000	10039	0	0.0000000000	1880	0.0000000000	941	0.0000000000	0	u
111434	281 Tiel	main	G	0	0 b	1.0000000000	1.0000000000	60	50	0.0000000000	0.0000000000	0.0000000000	0.0000000000	0.0000000000	0.0000000000	0.0000000000	2090	0	0.0000000000	380	0.0000000000	199	0.0000000000	0	u
111438	281 Tiel	medelsestraat	G	0	92 b	1.0000000000	1.0000000000	80	80	0.0000000000	0.0000000000	0.0000000000	0.0000000000	0.0000000000	0.0000000000	0.0000000000	6514	0	0.0000000000	503	0.0000000000	316	0.0000000000	0	u
111439	281 Tiel	spoorstraat	G	0	92 b	1.0000000000	1.0000000000	80	80	0.0000000000	0.0000000000	0.0000000000	0.0000000000	0.0000000000	0.0000000000	0.0000000000	2040	0	0.0000000000	349	0.0000000000	196	0.0000000000	0	u
111441	281 Tiel	blauwe kampseweg	G	0	0 b	1.0000000000	1.0000000000	60	60	0.0000000000	0.0000000000	0.0000000000	0.0000000000	0.0000000000	0.0000000000	0.0000000000	1635	0	0.0000000000	95	0.0000000000	64	0.0000000000	0	u
111442	281 Tiel	spoorstraat	G	0	92 b	1.0000000000	1.0000000000	80	80	0.0000000000	0.0000000000	0.0000000000	0.0000000000	0.0000000000	0.0000000000	0.0000000000	1711	0	0.0000000000	309	0.0000000000	188	0.0000000000	0	u
111443	281 Tiel	spoorstraat	G	0	92 b	1.0000000000	1.0000000000	80	80	0.0000000000	0.0000000000	0.0000000000	0.0000000000	0.0000000000	0.0000000000	0.0000000000	1750	0	0.0000000000	299	0.0000000000	158	0.0000000000	0	u
111444	281 Tiel	spoorstraat	G	0	92 b	1.0000000000	1.0000000000	80	80	0.0000000000	0.0000000000	0.0000000000	0.0000000000	0.0000000000	0.0000000000	0.0000000000	1711	0	0.0000000000	309	0.0000000000	188	0.0000000000	0	u
111445	281 Tiel	spoorstraat	G	0	92 b	1.0000000000	1.0000000000	80	80	0.0000000000	0.0000000000	0.0000000000	0.0000000000	0.0000000000	0.0000000000	0.0000000000	1750	0	0.0000000000	299	0.0000000000	158	0.0000000000	0	u
111553	281 Tiel	main	G	0	0 b	1.0000000000	1.0000000000	60	60	0.0000000000	0.0000000000	0.0000000000	0.0000000000	0.0000000000	0.0000000000	0.0000000000	2119	0	0.0000000000	360	0.0000000000	190	0.0000000000	0	u
111590	281 Tiel	grotebrugse grintweg-oost	G	0	92 c	1.0000000000	1.0000000000	50	50	0.0000000000	0.0000000000	0.0000000000	0.0000000000	0.0000000000	0.0000000000	0.0000000000	8205	0	0.0000000000	1348	0.0000000000	1428	0.0000000000	0	u
111591	281 Tiel	de diepert	G	0	92 c	1.0000000000	1.0000000000	50	50	0.0000000000	0.0000000000	0.0000000000	0.0000000000	0.0000000000	0.0000000000	0.0000000000	8205	0	0.0000000000	1348	0.0000000000	1428	0.0000000000	0	u
111592	281 Tiel	de diepert	G	0	92 c	1.0000000000	1.0000000000	50	50	0.0000000000	0.0000000000	0.0000000000	0.0000000000	0.0000000000	0.0000000000	0.0000000000	6199	0	0.0000000000	1426	0.0000000000	946	0.0000000000	0	u
111593	281 Tiel	main	G	0	92 c	1.0000000000	1.0000000000	50	50	0.0000000000	0.0000000000	0.0000000000	0.0000000000	0.0000000000	0.0000000000	0.0000000000	2090	0	0.0000000000	380	0.0000000000	199	0.0000000000	0	u
111594	281 Tiel	grote brugse grintweg	G	0	92 c	1.0000000000	1.0000000000	50	50	0.0000000000	0.0000000000	0.0000000000	0.0000000000	0.0000000000	0.0000000000	0.0000000000	10039	0	0.0000000000	1880	0.0000000000	941	0.0000000000	0	u
111595	281 Tiel	medelsestraat	G	0	92 b	1.0000000000	1.0000000000	80	80	0.0000000000	0.0000000000	0.0000000000	0.0000000000	0.0000000000	0.0000000000	0.0000000000	6514	0	0.0000000000	503	0.0000000000	316	0.0000000000	0	u
111596	281 Tiel	medelsestraat	G	0	0 b	1.0000000000	1.0000000000	60	60	0.0000000000	0.0000000000	0.0000000000	0.0000000000	0.0000000000	0.0000000000	0.0000000000	5871	0	0.0000000000	1427	0.0000000000	1082	0.0000000000	0	u
111597	281 Tiel	n323	G	0	92 b	1.0000000000	1.0000000000	80	80	0.0000000000	0.0000000000	0.0000000000	0.0000000000	0.0000000000	0.0000000000	0.0000000000	8831	0	0.0000000000	1508	0.0000000000	1139	0.0000000000	0	u
111650	281 Tiel	biezenwei	G	0	92 c	1.0000000000	1.0000000000	50	50	0.0000000000	0.0000000000	0.0000000000	0.0000000000	0.0000000000	0.0000000000	0.0000000000	2283	0	0.0000000000	363	0.0000000000	379	0.0000000000	0	u
111651	281 Tiel	biezenwei	G	0	92 c	1.0000000000	1.0000000000	50	50	0.0000000000	0.0000000000	0.0000000000	0.0000000000	0.0000000000	0.0000000000	0.0000000000	2274	0	0.0000000000	403	0.0000000000	349	0.0000000000	0	u
111652	281 Tiel	grotebrugse grintweg-oost	G	0	92 c	1.0000000000	1.0000000000	50	50	0.0000000000	0.0000000000	0.0000000000	0.0000000000	0.0000000000	0.0000000000	0.0000000000	0	0	0.0000000000	0	0.0000000000	0	0.0000000000	0	u
111653	281 Tiel	de diepert	G	0	92 b	1.0000000000	1.0000000000	80	80	0.0000000000	0.0000000000	0.0000000000	0.0000000000	0.0000000000	0.0000000000	0.0000000000	4719	0	0.0000000000	1369	0.0000000000	1036	0.0000000000	0	u
111654	281 Tiel	de diepert	G	0	92 b	1.0000000000	1.0000000000	80	80	0.0000000000	0.0000000000	0.0000000000	0.0000000000	0.0000000000	0.0000000000	0.0000000000	4591	0	0.0000000000	1337	0.0000000000	1196	0.0000000000	0	u
111655	281 Tiel	de diepert	G	0	92 c	1.0000000000	1.0000000000	50	50	0.0000000000	0.0000000000	0.0000000000	0.0000000000	0.0000000000	0.0000000000	0.0000000000	4244	0	0.0000000000	1063	0.0000000000	640	0.0000000000	0	u
111656	281 Tiel	de diepert	G	0	92 c	1.0000000000	1.0000000000	50	50	0.0000000000	0.0000000000	0.0000000000	0.0000000000	0.0000000000	0.0000000000	0.0000000000	4151	0	0.0000000000	1045	0.0000000000	747	0.0000000000	0	u

Bijlage 3 rekenresultaten

Resultaten Model 2013 huidige situatie rekenjaar 2012

Resultaten Model 2013 huidige situatie rekenjaar 2015

Resultaten Model 2013 MER variant rekenjaar 2015

CALCULATIO	RECEPTOR_IX	Y	ERRORCODE	VARIANT_ID	YE	WIND	BACKGROUND	BACKGRO_01	BACKGRO_02	BACKGRO_03	BACKGRO_04	BACKGRO_05	AIRPORT_NO	AIRPORT_O3	HIGHWAY_NO
9800B99C-C934-44AC-92EF8AA4FA849AC	281001		0	9	20	3.88	26.5000000000	38.8000000000	24.2000000000	22.5000000000	41.6000000000	23.7000000000	0.0000000000	0.0000000000	4.0000000000
9800B99C-C934-44AC-92EF8AA4FA849AC	281002		0	9	20	3.88	26.5000000000	38.8000000000	24.2000000000	22.5000000000	41.6000000000	23.7000000000	0.0000000000	0.0000000000	4.0000000000
9800B99C-C934-44AC-92EF8AA4FA849AC	281003		0	9	20	3.88	24.4000000000	40.3000000000	23.7000000000	21.2000000000	42.6000000000	23.3000000000	0.0000000000	0.0000000000	3.2000000000
9800B99C-C934-44AC-92EF8AA4FA849AC	281004		0	9	20	3.88	24.4000000000	40.3000000000	23.7000000000	21.2000000000	42.6000000000	23.3000000000	0.0000000000	0.0000000000	3.2000000000
9800B99C-C934-44AC-92EF8AA4FA849AC	281005		0	9	20	3.88	24.4000000000	40.3000000000	23.7000000000	21.2000000000	42.6000000000	23.3000000000	0.0000000000	0.0000000000	3.2000000000
9800B99C-C934-44AC-92EF8AA4FA849AC	281006		0	9	20	3.88	24.4000000000	40.3000000000	23.7000000000	21.2000000000	42.6000000000	23.3000000000	0.0000000000	0.0000000000	3.2000000000
9800B99C-C934-44AC-92EF8AA4FA849AC	281007		0	9	20	3.88	24.4000000000	40.3000000000	23.7000000000	21.2000000000	42.6000000000	23.3000000000	0.0000000000	0.0000000000	3.2000000000
9800B99C-C934-44AC-92EF8AA4FA849AC	281008		0	9	20	3.88	24.4000000000	40.3000000000	23.7000000000	21.2000000000	42.6000000000	23.3000000000	0.0000000000	0.0000000000	3.2000000000
9800B99C-C934-44AC-92EF8AA4FA849AC	281009		0	9	20	0	23.1000000000	41.2000000000	24.0000000000	19.9000000000	43.5000000000	23.6000000000	0.0000000000	0.0000000000	3.2000000000
9800B99C-C934-44AC-92EF8AA4FA849AC	281010		0	9	20	0	23.1000000000	41.2000000000	24.0000000000	19.9000000000	43.5000000000	23.6000000000	0.0000000000	0.0000000000	3.2000000000
9800B99C-C934-44AC-92EF8AA4FA849AC	281011		0	9	20	0	23.1000000000	41.2000000000	24.0000000000	19.9000000000	43.5000000000	23.6000000000	0.0000000000	0.0000000000	3.2000000000
9800B99C-C934-44AC-92EF8AA4FA849AC	281012		0	9	20	0	23.1000000000	41.2000000000	24.0000000000	19.9000000000	43.5000000000	23.6000000000	0.0000000000	0.0000000000	3.2000000000
9800B99C-C934-44AC-92EF8AA4FA849AC	281013		0	9	20	0	23.1000000000	41.2000000000	24.0000000000	19.9000000000	43.5000000000	23.6000000000	0.0000000000	0.0000000000	3.2000000000
9800B99C-C934-44AC-92EF8AA4FA849AC	281014		0	9	20	0	23.1000000000	41.2000000000	24.0000000000	19.9000000000	43.5000000000	23.6000000000	0.0000000000	0.0000000000	3.2000000000
9800B99C-C934-44AC-92EF8AA4FA849AC	281015		0	9	20	0	23.1000000000	41.2000000000	24.0000000000	19.9000000000	43.5000000000	23.6000000000	0.0000000000	0.0000000000	3.2000000000
9800B99C-C934-44AC-92EF8AA4FA849AC	281016		0	9	20	0	23.1000000000	41.2000000000	24.0000000000	19.9000000000	43.5000000000	23.6000000000	0.0000000000	0.0000000000	3.2000000000
9800B99C-C934-44AC-92EF8AA4FA849AC	281017		0	9	20	0	23.1000000000	41.2000000000	24.0000000000	19.9000000000	43.5000000000	23.6000000000	0.0000000000	0.0000000000	3.2000000000
9800B99C-C934-44AC-92EF8AA4FA849AC	281018		0	9	20	0	23.1000000000	41.2000000000	24.0000000000	19.9000000000	43.5000000000	23.6000000000	0.0000000000	0.0000000000	3.2000000000
9800B99C-C934-44AC-92EF8AA4FA849AC	281019		0	9	20	0	20.5000000000	43.0000000000	23.8000000000	19.5000000000	43.8000000000	23.7000000000	0.0000000000	0.0000000000	1.0000000000
9800B99C-C934-44AC-92EF8AA4FA849AC	281020		0	9	20	0	20.5000000000	43.0000000000	23.8000000000	19.5000000000	43.8000000000	23.7000000000	0.0000000000	0.0000000000	1.0000000000
9800B99C-C934-44AC-92EF8AA4FA849AC	281021		0	9	20	0	20.5000000000	43.0000000000	23.8000000000	19.5000000000	43.8000000000	23.7000000000	0.0000000000	0.0000000000	1.0000000000
9800B99C-C934-44AC-92EF8AA4FA849AC	281022		0	9	20	0	20.5000000000	43.0000000000	23.8000000000	19.5000000000	43.8000000000	23.7000000000	0.0000000000	0.0000000000	1.0000000000
9800B99C-C934-44AC-92EF8AA4FA849AC	281023		0	9	20	0	20.5000000000	43.0000000000	23.8000000000	19.5000000000	43.8000000000	23.7000000000	0.0000000000	0.0000000000	1.0000000000
9800B99C-C934-44AC-92EF8AA4FA849AC	281024		0	9	20	0	20.5000000000	43.0000000000	23.8000000000	19.5000000000	43.8000000000	23.7000000000	0.0000000000	0.0000000000	1.0000000000
9800B99C-C934-44AC-92EF8AA4FA849AC	281025		0	9	20	0	20.5000000000	43.0000000000	23.8000000000	19.5000000000	43.8000000000	23.7000000000	0.0000000000	0.0000000000	1.0000000000
9800B99C-C934-44AC-92EF8AA4FA849AC	281026		0	9	20	0	20.5000000000	43.0000000000	23.8000000000	19.5000000000	43.8000000000	23.7000000000	0.0000000000	0.0000000000	1.0000000000
9800B99C-C934-44AC-92EF8AA4FA849AC	281027		0	9	20	0	19.4000000000	43.9000000000	23.7000000000	18.9000000000	44.3000000000	23.6000000000	0.0000000000	0.0000000000	0.5000000000
9800B99C-C934-44AC-92EF8AA4FA849AC	281028		0	9	20	0	19.4000000000	43.9000000000	23.7000000000	18.9000000000	44.3000000000	23.6000000000	0.0000000000	0.0000000000	0.5000000000
9800B99C-C934-44AC-92EF8AA4FA849AC	281029		0	9	20	3.87	19.4000000000	43.9000000000	23.7000000000	18.9000000000	44.3000000000	23.6000000000	0.0000000000	0.0000000000	0.5000000000
9800B99C-C934-44AC-92EF8AA4FA849AC	281030		0	9	20	3.87	19.4000000000	43.9000000000	23.7000000000	18.9000000000	44.3000000000	23.6000000000	0.0000000000	0.0000000000	0.5000000000
9800B99C-C934-44AC-92EF8AA4FA849AC	281031		0	9	20	3.87	19.4000000000	43.9000000000	23.7000000000	18.9000000000	44.3000000000	23.6000000000	0.0000000000	0.0000000000	0.5000000000
9800B99C-C934-44AC-92EF8AA4FA849AC	281032		0	9	20	3.87	19.4000000000	43.9000000000	23.7000000000	18.9000000000	44.3000000000	23.6000000000	0.0000000000	0.0000000000	0.5000000000
9800B99C-C934-44AC-92EF8AA4FA849AC	281033		0	9	20	3.87	19.4000000000	43.9000000000	23.7000000000	18.9000000000	44.3000000000	23.6000000000	0.0000000000	0.0000000000	0.5000000000
9800B99C-C934-44AC-92EF8AA4FA849AC	281034		0	9	20	3.87	19.4000000000	43.9000000000	23.7000000000	18.9000000000	44.3000000000	23.6000000000	0.0000000000	0.0000000000	0.5000000000
9800B99C-C934-44AC-92EF8AA4FA849AC	281035		0	9	20	3.87	19.4000000000	43.9000000000	23.7000000000	18.9000000000	44.3000000000	23.6000000000	0.0000000000	0.0000000000	0.5000000000
9800B99C-C934-44AC-92EF8AA4FA849AC	281036		0	9	20	3.87	19.4000000000	43.9000000000	23.7000000000	18.9000000000	44.3000000000	23.6000000000	0.0000000000	0.0000000000	0.5000000000
9800B99C-C934-44AC-92EF8AA4FA849AC	281037		0	9	20	3.88	20.5000000000	43.0000000000	23.8000000000	19.5000000000	43.8000000000	23.7000000000	0.0000000000	0.0000000000	1.0000000000
9800B99C-C934-44AC-92EF8AA4FA849AC	281038		0	9	20	3.88	20.0000000000	43.4000000000	23.7000000000	19.4000000000	43.8000000000	23.6000000000	0.0000000000	0.0000000000	0.6000000000
9800B99C-C934-44AC-92EF8AA4FA849AC	281039		0	9	20	3.88	20.1000000000	43.4000000000	23.9000000000	19.6000000000	43.7000000000	23.8000000000	0.0000000000	0.0000000000	0.5000000000
9800B99C-C934-44AC-92EF8AA4FA849AC	281040		0	9	20	3.88	20.1000000000	43.4000000000	23.9000000000	19.6000000000	43.7000000000	23.8000000000	0.0000000000	0.0000000000	0.5000000000
9800B99C-C934-44AC-92EF8AA4FA849AC	281041		0	9	20	3.88	20.1000000000	43.4000000000	23.9000000000	19.6000000000	43.7000000000	23.8000000000	0.0000000000	0.0000000000	0.5000000000
9800B99C-C934-44AC-92EF8AA4FA849AC	281042		0	9	20	3.88	20.1000000000	43.4000000000	23.9000000000	19.6000000000	43.7000000000	23.8000000000	0.0000000000	0.0000000000	0.5000000000
9800B99C-C934-44AC-92EF8AA4FA849AC	281043		0	9	20	3.87	19.6000000000	43.7000000000	23.7000000000	18.8000000000	44.2000000000	23.6000000000	0.0000000000	0.0000000000	0.8000000000
9800B99C-C934-44AC-92EF8AA4FA849AC	281044		0	9	20	3.87	19.6000000000	43.7000000000	23.7000000000	18.8000000000	44.2000000000	23.6000000000	0.0000000000	0.0000000000	0.8000000000
9800B99C-C934-44AC-92EF8AA4FA849AC	281045		0	9	20	3.87	19.6000000000	43.7000000000	23.7000000000	18.8000000000	44.2000000000	23.6000000000	0.0000000000	0.0000000000	0.8000000000
9800B99C-C934-44AC-92EF8AA4FA849AC	281046		0	9	20	3.87	19.6000000000	43.7000000000	23.7000000000	18.8000000000	44.2000000000	23.6000000000	0.0000000000	0.0000000000	0.8000000000
9800B99C-C934-44AC-92EF8AA4FA849AC	281051		0	9	20	3.87	19.6000000000	43.7000000000	23.7000000000	18.8000000000	44.2000000000	23.6000000000	0.0000000000	0.0000000000	0.8000000000
9800B99C-C934-44AC-92EF8AA4FA849AC	281052		0	9	20	3.87	19.6000000000	43.7000000000	23.7000000000	18.8000000000	44.2000000000	23.6000000000	0.0000000000	0.0000000000	0.8000000000
9800B99C-C934-44AC-92EF8AA4FA849AC	281053		0	9	20	3.87	20.8000000000	42.9000000000	23.8000000000	19.1000000000	44.1000000000	23.6000000000	0.0000000000	0.0000000000	1.7000000000
9800B99C-C934-44AC-92EF8AA4FA849AC	281054		0	9	20	3.87	20.8000000000	42.9000000000	23.8000000000	19.1000000000	44.1000000000	23.6000000000	0.0000000000	0.0000000000	1.7000000000
9800B99C-C934-44AC-92EF8AA4FA849AC	281055		0	9	20	3.87	22.5000000000	41.6000000000	23.9000000000	19.3000000000	43.9000000000	23.5000000000	0.0000000000	0.0000000000	3.2000000000
9800B99C-C934-44AC-92EF8AA4FA849AC	281056		0	9	20	3.87	22.5000000000	41.6000000000	23.9000000000	19.3000000000	43.9000000000	23.5000000000	0.0000000000	0.0000000000	3.2000000000
9800B99C-C934-44AC-92EF8AA4FA849AC	281057		0	9	20	3.87	22.5000000000	41.6000000000	23.9000000000	19.3000000000	43.9000000000	23.5000000000	0.0000000000	0.0000000000	3.2000000000
9800B99C-C934-44AC-92EF8AA4FA849AC	281058		0	9	20	3.87	22.5000000000	41.6000000000	23.9000000000	19.3000000000	43.9000000000	23.5000000000	0.0000000000	0.0000000000	3.2000000000
9800B99C-C934-44AC-92EF8AA4FA849AC	281059		0	9	20	3.87	22.5000000000	41.6000000000	23.9000000000	19.3000000000	43.9000000000	23.5000000000	0.0000000000	0.0000000000	3.2000000000
9800B99C-C934-44AC-92EF8AA4FA849AC	281060		0	9	20	3.87	22.5000000000	41.6000000000	23.9000000000	19.3000000000	43.9000000000	23.5000000000	0.0000000000	0.0000000000	3.2000000000
9800B99C-C934-44AC-92EF8AA4FA849AC	281061		0	9	20	3.87	22.5000000000	41.6000000000	23.9000000000	19.3000000000	43.9000000000	23.5000000000	0.0000000000	0.0000000000	3.2000000000
9800B99C-C934-44AC-92EF8AA4FA849AC	281062		0	9	20	3.87	22.5000000000	41.6000000000	23.9000000000	19.3000000000	43.9000000000	23.5000000000	0.0000000000	0.0000000000	3.2000000000
9800B99C-C934-44AC-92EF8AA4FA849AC	281063		0	9	20	3.87	22.5000000000	41.6000000000	23.9000000000	19.3000000000	43.9000000000	23.5000000000	0.0000000000	0.0000000000	3.2000000000
9800B99C-C934-44AC-92EF8AA4FA849AC	281064		0	9	20	3.87	22.5000000000	41.6000000000	23.9000000000	19.3000000000	43.9000000000	23.5000000000	0.0000000000	0.0000000000	3.2000000000
9800B99C-C934-44AC-92EF8AA4FA849AC	281065		0	9	20	3.87	22.5000000000	41.6000000000	23.9000000000	19.3000000000	43.9000000000	23.5000000000	0.0000000000	0.0000000000	3.2000000000
9800B99C-C934-44AC-92EF8AA4FA849AC	281066		0	9	20	3.87	22.5000000000	41.6000000000	23.9000000000	19.3000000000	43.9000000000	23.5000000000	0.0000000000	0.0000000000	3.2000000000
9800B99C-C934-44AC-92EF8AA4FA849AC	281067		0	9	20	3.88	25.6000000000	39.4000000000	24.2000000000	19.5000000000	43.7000000000	23.4000000000	0.0000000000	0.0000000000	6.1000000000
9800B99C-C934-44AC-92EF8AA4FA849AC	281068		0	9	20	3.88	25.6000000000	39.4000000000	24.2000000000	19.5000000000	43.7000000000	23.4000000000	0.0000000000	0.0000000000	6.1000000000
9800B99C-C934-44AC-92EF8AA4FA849AC	281069		0	9	20	3.87	22.5000000000	41.6000000000	23.9000000000	19.3000000000	43.9000000000	23.5000000000	0.0000000000	0.0000000000	3.2000000000
9800B99C-C934-44AC-92EF8AA4FA849AC	281070		0	9	20	3.87	25.1000000000	39.8000000000	24.0000000000	19.6000000000	43.7000000000	23.3000000000	0.0000000000	0.0000000000	5.5000000000
9800B99C-C934-44AC-92EF8AA4FA849AC	281071		0	9	20	3.87	22.5000000000	41.6000000000	23.9000000000	19.3000000000	43.9000000000	23.5000000000	0.0000000000	0.0000000000	3.2000000000
9800B99C-C934-44AC-92EF8AA4FA849AC	281072		0	9	20	3.87	22.5000000000	41.6000000000	23.9000000000	19.3000000000	43.9000000000	23.5000000000	0.0000000000	0.0000000000	3.2000000000
9800B99C-C934-44AC-92EF8AA4FA849AC	281073		0	9	20	3.87	22.5000000000	41.6000000000	23.9000000000	19.3000000000	43.9000000000	23.5000000000	0.0000000000	0.0000000000	3.2000000000
9800B99C-C934-44AC-92EF8AA4FA849AC	281074		0	9	20	3.87	22.5000000000	41.6000000000	23.9000000000	19.3000000000	43.9000000000	23.5000000000	0.0000000000	0.0000000000	3.2000000000
9800B99C-C934-44AC-92EF8AA4FA849AC	281075		0	9	20	0	25.6000000000	39.4000000000	24.2000000000	19.5000000000	43.7000000000	23.4000000000	0.0000000000	0.0000000000	6.1000000000
9800B99C-C934-44AC-92EF8AA4FA849AC	281076		0	9	20	0	25.1000000000	39.8000000000	24.0000000000	19.6000000000	43.7000000000	23.3000000000	0.0000000000	0.0000000000	5.5000000000
9800B99C-C934-44AC-92EF8AA4FA849AC	281077		0	9	20	0	25.1000000000	39.8000000000	24.0000000000	19.6000000000	43.7000000000	23.3000000000	0.0000000000	0.0000000000	5.5000000000
9800B99C-C934-44AC-92EF8AA4FA849AC	281078		0	9	20	0	25.1000000000	39.8000000000	24.0000000000	19.6000000000	43.7000000000	23.3000000000	0.0000000000	0.0000000000	5.5000000000
9800B99C-C934-44AC-92EF8AA4FA849AC	281079		0	9	20	0	22.5000000000	41.6000000000	23.9000000000	19.3000000000	43.9000000000	23.5000000000	0.0000000000	0.0000000000	3.2000000000
9800B99C-C934-44AC-92EF8AA4FA849AC	281080		0	9	20	0	22.5000000000	41.6000000000	23.9000000000	19.3000000000	43.9000000000	23.5000000000	0.0000000000	0.0000000000	3.2000000000
9800B99C-C934-44AC-92EF8AA4FA849AC	281081		0	9	20	0	22.5000000000	41.6000000000	23.9000000000	19.3000000000	43.9000000000	23.5000000000	0.0000000000	0.0000000000	3.2000000000
9800B99C-C934-44AC-92EF8AA4FA849AC	281082		0	9	20	0	25.6000000000	39.4000000000	24.2000000000	19.5000000000	43.7000000000	23.4000000000	0.0000000000	0.0000000000	6.1000000000
9800B99C-C934-44AC-92EF8AA4FA849AC	281083		0	9	20	0	25.6000000000	39.4000000000	24.2000000000	19.5000000000	43.7000000000	23.4000000000	0.0000000000	0.0000000000	6.1000000000
9800B99C-C934-44AC-92EF8AA4FA849AC	281084		0	9	20	0	25.6000000000	39.4000000000	24.2000000000	19.5000000000	43.7000000000	23.4000000000	0.0000000000	0.0000000000	6.1000000000
9800B99C-C934-44AC-92EF8AA4FA849AC	281085		0	9	20	0	25.6000000000	39.4000000000	24.2000000000	19.5000000000	43.7000000000	23.4000000000	0.0000000000	0.0000000000	6.1000000000
9800B99C-C934-44AC-92EF8AA4FA849AC	281086		0	9	20	0	25.1000000000	39.8000000000	24.0000000000	19.6000000000	43.7000000000	23.3000000000	0.0000000000	0.0000000000	5.5000000000
9800B99C-C934-44AC-92EF8AA4FA849AC	281087		0	9	20	0	25.1000000000	39.8000000000	24.0000000000	19.6000000000	43.7000000000	23.3000000000	0.0000000000	0.0000000000	5.5000000000
9800B99C-C934-44AC-92EF8AA4FA849AC	281088		0	9	20	0	25.1000000000	39.8000000000	24.0000000000	19.6000000000	43.7000000000	23.3000000000	0.0000000000	0.0000000000	5.5000000000
9800B99C-C934-44AC-92EF8AA4FA849AC	281089		0	9	20	0	25.1000000000	39.8000000000	24.0000000000	19.6000000000	43.7000000000	23.3000000000	0.0000000000	0.0000000000	5.5000000000
9800B99C-C934-44AC-92EF8AA4FA849AC	281090		0	9	20	0	25.1000000000	39.8000000000	24.0000000000	19.6000000000	43.7000000000	23.3000000000	0.0000000000	0.0000000000	5.5000000000
9800B99C-C934-44AC-92EF8AA4FA849AC	281091		0	9	20	0	25.1000000000	39.8000000000	24.0000000000	19.6000000000	43.7000000000	23.3000000000	0.0000000000	0.0000000000	5.5000000000

RECEPTOR_IX	HIGHWAY_O3	HIGHWAY_PM	AIRPORT_01	AIRPORT_02	AIRPORT_PM	BACKGRO_06	BACKGRO_07	BACKGRO_08	HIGHWAY_01	HIGHWAY_02	HIGHWAY_FN	HIGHWAY_03	SEGMENT_NO	SEGMENT_01	SEGMENT_FN
281001	-2.8000000000	0.5000000000	0.0000000000	0.0000000000	0.0000000000	26.5000000000	38.8000000000	24.2000000000	9.8757900000	1.2421100000	0.1257740000	0.4470300000	24.3025000000	1.6748100000	0.0689149000
281002	-2.8000000000	0.5000000000	0.0000000000	0.0000000000	0.0000000000	26.5000000000	38.8000000000	24.2000000000	10.9620000000	1.4045300000	0.1281270000	0.5043480000	23.4589000000	1.6166700000	0.0689149000
281003	-2.3000000000	0.4000000000	0.0000000000	0.0000000000	0.0000000000	24.4000000000	40.3000000000	23.7000000000	9.1479500000	1.2082400000	0.1320780000	0.4294280000	29.8871000000	2.0596700000	0.0689149000
281004	-2.3000000000	0.4000000000	0.0000000000	0.0000000000	0.0000000000	24.4000000000	40.3000000000	23.7000000000	10.5497000000	1.3986400000	0.1325770000	0.4972990000	26.7577000000	1.8440000000	0.0689149000
281005	-2.3000000000	0.4000000000	0.0000000000	0.0000000000	0.0000000000	24.4000000000	40.3000000000	23.7000000000	10.4239000000	1.3835700000	0.1327310000	0.4876740000	30.3314000000	2.0902900000	0.0689149000
281006	-2.3000000000	0.4000000000	0.0000000000	0.0000000000	0.0000000000	24.4000000000	40.3000000000	23.7000000000	12.3752000000	1.6485200000	0.1332110000	0.5821280000	27.7861000000	1.9148800000	0.0689149000
281007	-2.3000000000	0.4000000000	0.0000000000	0.0000000000	0.0000000000	24.4000000000	40.3000000000	23.7000000000	12.6153000000	1.6599800000	0.1315840000	0.5747130000	29.1474000000	2.0086900000	0.0689149000
281008	-2.3000000000	0.4000000000	0.0000000000	0.0000000000	0.0000000000	24.4000000000	40.3000000000	23.7000000000	15.3572000000	2.0354100000	0.1325380000	0.7044080000	27.7269000000	1.9107900000	0.0689149000
281009	-2.3000000000	0.4000000000	0.0000000000	0.0000000000	0.0000000000	23.1000000000	41.2000000000	24.0000000000	15.7061000000	6.4860300000	0.1182550000	0.6180480000	0.0000000000	0.0000000000	
281010	-2.3000000000	0.4000000000	0.0000000000	0.0000000000	0.0000000000	23.1000000000	41.2000000000	24.0000000000	21.2222000000	8.3047800000	0.1014240000	0.7969010000	0.0000000000	0.0000000000	
281011	-2.3000000000	0.4000000000	0.0000000000	0.0000000000	0.0000000000	23.1000000000	41.2000000000	24.0000000000	13.1686000000	5.2619200000	0.1155190000	0.4872720000	0.0000000000	0.0000000000	
281012	-2.3000000000	0.4000000000	0.0000000000	0.0000000000	0.0000000000	23.1000000000	41.2000000000	24.0000000000	16.2155000000	6.5936800000	0.0977203000	0.5854170000	0.0000000000	0.0000000000	
281013	-2.3000000000	0.4000000000	0.0000000000	0.0000000000	0.0000000000	23.1000000000	41.2000000000	24.0000000000	12.3272000000	4.9766100000	0.1152350000	0.4490320000	0.0000000000	0.0000000000	
281014	-2.3000000000	0.4000000000	0.0000000000	0.0000000000	0.0000000000	23.1000000000	41.2000000000	24.0000000000	15.5558000000	6.4167600000	0.0951351000	0.5530550000	0.0000000000	0.0000000000	
281015	-2.3000000000	0.4000000000	0.0000000000	0.0000000000	0.0000000000	23.1000000000	41.2000000000	24.0000000000	8.5768700000	3.5676500000	0.1172300000	0.3264820000	0.0000000000	0.0000000000	
281016	-2.3000000000	0.4000000000	0.0000000000	0.0000000000	0.0000000000	23.1000000000	41.2000000000	24.0000000000	11.1400000000	4.5693100000	0.0969003000	0.4119510000	0.0000000000	0.0000000000	
281017	-2.3000000000	0.4000000000	0.0000000000	0.0000000000	0.0000000000	23.1000000000	41.2000000000	24.0000000000	7.3924700000	3.2030800000	0.1163560000	0.2798480000	0.0000000000	0.0000000000	
281018	-2.3000000000	0.4000000000	0.0000000000	0.0000000000	0.0000000000	23.1000000000	41.2000000000	24.0000000000	10.7895000000	4.5467500000	0.0936839000	0.3924200000	0.0000000000	0.0000000000	
281019	-0.8000000000	0.1000000000	0.0000000000	0.0000000000	0.0000000000	20.5000000000	43.0000000000	23.8000000000	7.5640600000	3.1541700000	0.1174150000	0.2796870000	0.0000000000	0.0000000000	
281020	-0.8000000000	0.1000000000	0.0000000000	0.0000000000	0.0000000000	20.5000000000	43.0000000000	23.8000000000	9.4304000000	4.0631100000	0.0927431000	0.3415780000	0.0000000000	0.0000000000	
281021	-0.8000000000	0.1000000000	0.0000000000	0.0000000000	0.0000000000	20.5000000000	43.0000000000	23.8000000000	7.9634200000	3.3073100000	0.1117910000	0.2891910000	0.0000000000	0.0000000000	
281022	-0.8000000000	0.1000000000	0.0000000000	0.0000000000	0.0000000000	20.5000000000	43.0000000000	23.8000000000	9.4622300000	4.1857000000	0.0922685000	0.3388890000	0.0000000000	0.0000000000	
281023	-0.8000000000	0.1000000000	0.0000000000	0.0000000000	0.0000000000	20.5000000000	43.0000000000	23.8000000000	6.6809500000	2.8102400000	0.1191720000	0.2687210000	0.0000000000	0.0000000000	
281024	-0.8000000000	0.1000000000	0.0000000000	0.0000000000	0.0000000000	20.5000000000	43.0000000000	23.8000000000	7.6595000000	3.3923800000	0.1119040000	0.3068550000	0.0000000000	0.0000000000	
281025	-0.8000000000	0.1000000000	0.0000000000	0.0000000000	0.0000000000	20.5000000000	43.0000000000	23.8000000000	4.9029200000	2.0311000000	0.1277100000	0.2096330000	0.0000000000	0.0000000000	
281026	-0.8000000000	0.1000000000	0.0000000000	0.0000000000	0.0000000000	20.5000000000	43.0000000000	23.8000000000	5.2396400000	2.3003700000	0.1254730000	0.2231320000	0.0000000000	0.0000000000	
281027	-0.4000000000	0.1000000000	0.0000000000	0.0000000000	0.0000000000	19.4000000000	43.9000000000	23.7000000000	4.1771900000	1.8288000000	0.1296020000	0.1852800000	0.0000000000	0.0000000000	
281028	-0.4000000000	0.1000000000	0.0000000000	0.0000000000	0.0000000000	19.4000000000	43.9000000000	23.7000000000	4.5357000000	2.0630400000	0.1312960000	0.2023230000	0.0000000000	0.0000000000	
281029	-0.4000000000	0.1000000000	0.0000000000	0.0000000000	0.0000000000	19.4000000000	43.9000000000	23.7000000000	2.9862400000	0.3777110000	0.1264830000	0.1283290000	0.6692160000	0.1272880000	0.1902050000
281030	-0.4000000000	0.1000000000	0.0000000000	0.0000000000	0.0000000000	19.4000000000	43.9000000000	23.7000000000	2.9972000000	0.3752450000	0.1251990000	0.1279400000	0.7458850000	0.1418710000	0.1902050000
281031	-0.4000000000	0.1000000000	0.0000000000	0.0000000000	0.0000000000	19.4000000000	43.9000000000	23.7000000000	2.6281900000	0.3236230000	0.1231350000	0.1113620000	0.5831800000	0.1109240000	0.1902050000
281032	-0.4000000000	0.1000000000	0.0000000000	0.0000000000	0.0000000000	19.4000000000	43.9000000000	23.7000000000	2.6717600000	0.3276300000	0.1226270000	0.1127450000	0.8047840000	0.1530740000	0.1902050000
281033	-0.4000000000	0.1000000000	0.0000000000	0.0000000000	0.0000000000	19.4000000000	43.9000000000	23.7000000000	2.4746600000	0.3013300000	0.1217660000	0.1046260000	0.6944720000	0.1207830000	0.1739210000
281034	-0.4000000000	0.1000000000	0.0000000000	0.0000000000	0.0000000000	19.4000000000	43.9000000000	23.7000000000	2.5179900000	0.3045310000	0.1209420000	0.1060460000	0.6933260000	0.1205840000	0.1739210000
281035	-0.4000000000	0.1000000000	0.0000000000	0.0000000000	0.0000000000	19.4000000000	43.9000000000	23.7000000000	2.4105500000	0.2924490000	0.1213200000	0.1021800000	0.5208110000	0.1025350000	0.1968760000
281036	-0.4000000000	0.1000000000	0.0000000000	0.0000000000	0.0000000000	19.4000000000	43.9000000000	23.7000000000	2.4527500000	0.2967130000	0.1209720000	0.1036160000	0.5052470000	0.0994709000	0.1968760000
281037	-0.8000000000	0.1000000000	0.0000000000	0.0000000000	0.0000000000	20.5000000000	43.0000000000	23.8000000000	2.9895000000	0.3796310000	0.1269880000	0.1271840000	4.5376600000	0.4335600000	0.0955471000
281038	-0.4000000000	0.1000000000	0.0000000000	0.0000000000	0.0000000000	20.0000000000	43.4000000000	23.7000000000	2.9200000000	0.3708620000	0.1270070000	0.1238830000	4.8962200000	0.4678200000	0.0955471000
281039	-0.3000000000	0.1000000000	0.0000000000	0.0000000000	0.0000000000	20.1000000000	43.4000000000	23.9000000000	2.3830400000	0.3081700000	0.1293180000	0.1030790000	2.7178300000	0.2881290000	0.1060140000
281040	-0.3000000000	0.1000000000	0.0000000000	0.0000000000	0.0000000000	20.1000000000	43.4000000000	23.9000000000	2.3318600000	0.3032840000	0.1300610000	0.1009110000	2.6802600000	0.2841460000	0.1060140000
281041	-0.3000000000	0.1000000000	0.0000000000	0.0000000000	0.0000000000	20.1000000000	43.4000000000	23.9000000000	2.3228300000	0.3016870000	0.1298790000	0.1003580000	2.0614500000	0.1509910000	0.0732452000
281042	-0.3000000000	0.1000000000	0.0000000000	0.0000000000	0.0000000000	20.1000000000	43.4000000000	23.9000000000	2.3553600000	0.3057330000	0.1298030000	0.1016320000	3.2171900000	0.2356440000	0.0732452000
281043	-0.5000000000	0.1000000000	0.0000000000	0.0000000000	0.0000000000	19.6000000000	43.7000000000	23.7000000000	2.2771100000	0.2748570000	0.1207040000	0.0988361000	0.4841240000	0.0784176000	0.1619780000
281044	-0.5000000000	0.1000000000	0.0000000000	0.0000000000	0.0000000000	19.6000000000	43.7000000000	23.7000000000	2.3013700000	0.2779910000	0.1207940000	0.0999027000	0.4570160000	0.0740268000	0.1619780000
281045	-0.5000000000	0.1000000000	0.0000000000	0.0000000000	0.0000000000	19.6000000000	43.7000000000	23.7000000000	2.4357500000	0.2920600000	0.1199060000	0.1048730000	0.3155340000	0.1007760000	0.3193820000
281046	-0.5000000000	0.1000000000	0.0000000000	0.0000000000	0.0000000000	19.6000000000	43.7000000000	23.7000000000	2.4293800000	0.2914750000	0.1199790000	0.1047320000	0.3044640000	0.0972404000	0.3193820000
281051	-0.5000000000	0.1000000000	0.0000000000	0.0000000000	0.0000000000	19.6000000000	43.7000000000	23.7000000000	2.5982600000	0.3090650000	0.1189510000	0.1111010000	0.3071820000	0.0981084000	0.3193820000
281052	-0.5000000000	0.1000000000	0.0000000000	0.0000000000	0.0000000000	19.6000000000	43.7000000000	23.7000000000	2.5722900000	0.3069340000	0.1193230000	0.1103610000	0.3101620000	0.0990602000	0.3193820000
281053	-1.2000000000	0.2000000000	0.0000000000	0.0000000000	0.0000000000	20.8000000000	42.9000000000	23.8000000000	4.0697700000	0.5072350000	0.1246350000	0.1828380000	0.2440660000	0.0779503000	0.3193820000
281054	-1.2000000000	0.2000000000	0.0000000000	0.0000000000	0.0000000000	20.8000000000	42.9000000000	23.8000000000	4.1498700000	0.5166690000	0.1245020000	0.1864710000	0.2418780000	0.0772516000	0.3193820000
281055	-2.3000000000	0.4000000000	0.0000000000	0.0000000000	0.0000000000	22.5000000000	41.6000000000	23.9000000000	4.3527700000	0.5441400000	0.1250100000	0.1957110000	0.2369940000	0.0756917000	0.3193820000
281056	-2.3000000000	0.4000000000	0.0000000000	0.0000000000	0.0000000000	22.5000000000	41.6000000000	23.9000000000	4.4442800000	0.5554540000	0.1249820000	0.1999250000	0.2402830000	0.0767421000	0.3193820000
281057	-2.3000000000	0.4000000000	0.0000000000	0.0000000000	0.0000000000	22.5000000000	41.6000000000	23.9000000000	4.5021700000	0.5638360000	0.1252370000	0.2026440000	0.2384000000	0.0761407000	0.3193820000
281058	-2.3000000000	0.4000000000	0.0000000000	0.0000000000	0.0000000000	22.5000000000	41.6000000000	23.9000000000	4.5921800000	0.5755200000	0.1253260000	0.2067280000	0.2429500000	0.0775941000	0.3193820000
281059	-2.3000000000	0.4000000000	0.0000000000	0.0000000000	0.0000000000	22.5000000000	41.6000000000	23.9000000000	4.9305900000	0.6177150000	0.1252820000	0.2221900000	0.2380180000	0.0760188000	0.3193820000
281060	-2.3000000000	0.4000000000	0.0000000000	0.0000000000	0.0000000000	22.5000000000	41.6000000000	23.9000000000	4.8979400000	0.6136690000	0.1252910000	0.2206720000	0.2342120000	0.0748030000	0.3193820000
281061	-2.3000000000	0.4000000000	0.0000000000	0.0000000000	0.0000000000	22.5000000000	41.6000000000	23.9000000000	5.2611900000	0.6582900000	0.1251220000	0.2370920000	0.2358460000	0.0753250000	0.3193820000
281062	-2.3000000000	0.4000000000	0.0000000000	0.0000000000	0.0000000000	22.5000000000	41.6000000000	23.9000000000	5.2358200000	0.6556480000	0.1252240000	0.2359450000	0.2446100000	0.0781240000	0.3193820000
281063	-2.3000000000	0.4000000000	0.0000000000	0.0000000000	0.0000000000	22.5000000000	41.6000000000	23.9000000000	6.2658400000	0.7824840000	0.1248810000	0.2823700000	0.2460450000	0.0785824000	0.3193820000
281064	-2.3000000000	0.4000000000	0.0000000000	0.0000000000	0.0000000000	22.5000000000	41.6000000000	23.9000000000	6.3108700000	0.7875270000	0.1247890000	0.2842710000	0.2437350000	0.0778446000	0.3193820000
281065	-2.3000000000	0.4000000000	0.0000000000	0.0000000000	0.0000000000	22.5000000000	41.6000000000	23.9000000000	7.8214200000	0.9836690000	0.1257660000	0.3525380000	0.2683070000	0.0856925000	0.3193820000
281066	-2.3000000000	0.4000000000	0.0000000000	0.0000000000	0.0000000000	22.5000000000	41.6000000000	23.9000000000	7.9476100000	1.0002500000	0.1258550000	0.3583400000	0.2431500000	0.0776578000	0.3193820000
281067	-4.3000000000	0.8000000000	0.0000000000	0.0000000000	0.0000000000	25.6000000000	39.4000000000	24.2000000000	8.6298200000	1.0894600000	0.1262430000	0.3894190000	0.6481500000	0.1622310000	0.2502990000
281068	-4.3000000000	0.8000000000	0.0000000000	0.0000000000	0.0000000000	25.6000000000	39.4000000000	24.2000000000	9.0659500000	1.1639400000	0.1283860000	0.4087550000	0.6678080000	0.1671520000	0.2502990000
281069	-2.3000000000	0.4000000000	0.0000000000	0.0000000000	0.0000000000	22.5000000000	41.6000000000	23.9000000000	9.7844400000	1.2345100000	0.1261710000	0.4410590000	0.8377190000	0.2096800000	0.2502990000
281070	-3.9000000000	0.7000000000	0.0000000000	0.0000000000	0.0000000000	25.1000000000	39.8000000000	24.0000000000	10.3384000000	1.3174700000	0.1274340000	0.4659110000	0.8107970000	0.2029410000	0.2502990000
281071	-2.3000000000	0.4000000000	0.0000000000	0.0000000000	0.0000000000	22.5000000000	41.6000000000	23.9000000000	11.1060000000	1.3930200000	0.1254290000	0.4993430000	0.8472820000	0.2120740000	0.2502990000
281072	-2.3000000000	0.4000000000	0.0000000000	0.0000000000	0.0000000000	22.5000000000	41.6000000000	23.9000000000	11.9603000000	1.5010700000	0.1255050000	0.5372860000	0.8002030000	0.2002900000	0.2502990000
281073	-2.3000000000	0.4000000000	0.0000000000	0.0000000000	0.0000000000	22.5000000000	41.6000000000	23.9000000000	13.7097000000	1.6984200000	0.1238840000	0.6084920000	1.0354000000	0.2709840000	0.2617200000
281074	-2.3000000000	0.4000000000	0.0000000000	0.0000000000	0.0000000000	22.5000000000	41.6000000000	23.9000000000	14.9746000000	1.8521600000	0.1236860000	0.6623500000	0.9987260000	0.2613860000	0.2617200000
281075	-4.3000000000	0.8000000000	0.0000000000	0.0000000000	0.0000000000	25.6000000000	39.4000000000	24.2000000000	24.4689000000	9.1265000000	0.1236290000	1.0695800000	0.0000000000	0.0000000000	
281076	-3.9000000000	0.7000000000	0.0000000000	0.0000000000	0.0000000000	25.1000000000	39.8000000000	24.0000000000	26.7078000000	9.8397200000	0.1223600000	1.1592900000	0.0000000000	0.0000000000	
281077	-3.9000000000	0.7000000000	0.0000000000	0.0000000000	0.0000000000	25.1000000000	39.8000000000	24.0000000000	26.2589000000	9.7063000000	0.1215980000	1.1392100000	0.0000000000	0.0000000000	
281078	-3.9000000000	0.7000000000	0.0000000000	0.0000000000	0.0000000000	25.1000000000	39.8000000000	24.0000000000	24.7875000000	9.2221500000	0.1212340000	1.0751200000	0.0000000000	0.0000000000	
281079	-2.3000000000	0.4000000000	0.0000000000	0.0000000000	0.0000000000	22.5000000000	41.6000000000	23.9000000000	23.2055000000	8.8036800000	0.1144780000	0.9692260000	0.0000000000	0.0000000000	
281080	-2.3000000000	0.4000000000	0.0000000000	0.0000000000	0.0000000000	22.5000000000	41.6000000000	23.9000000000	22.3425000000	8.1490200000	0.1130940000	0.9010960000	0.0000000000	0.0000000000	
281081	-2.3000000000	0.4000000000	0.0000000000	0.0000000000	0.0000000000	22.5000000000	41.6000000000	23.9000000000	22.9305000000	9.7115200000	0.1116500000	0.9408580000	0.0000000000	0.0000000000	
281082	-4.3000000000	0.8000000000	0.0000000000	0.0000000000	0.0000000000	25.6000000000	39.4000000000	24.2000000000	19.3262000000	8.9848500000	0.1181270000	0.8841090000	0.0000000000	0.0000000000	
281083	-4.3000000000	0.8000000000	0.0000000000	0.0000000000	0.0000000000	25.6000000000	39.4000000000	24.2000000000	16.0876000000	7.6583300000	0.1259070000	0.7328830000	0.0000000000	0.0000000000	
281084	-4.3000000000	0.8000000000	0.0000000000	0.0000000000	0.0000000000	25.6000000000	39.4000000000	24.2000000000	20.2150000000	9.3765900000	0.1127370000	0.9095380000	0.0000000000	0.0000000000	
281085	-4.3000000000	0.8000000000	0.0000000000	0.0000000000	0.0000000000	25.6000000000	39.4000000000	24.2000000000	17.1867000000	8.1478800000	0.1222890000	0.7723960000	0.0000000000	0.0000000000	
281086	-3.9000000000	0.7000000000	0.0000000000	0.0000000000	0.0000000000	25.1000000000	39.8000000000	24.0000000000	18.5051000000	8.8240700000	0.1137190000	0.8295510000	0.0000000000	0.0000000000	
281087	-3.9000000000	0.7000000000	0.0000000000	0.0000000000	0.0000000000	25.1000000000	39.8000000000	24.0000000000	16.0200000000	7.7094900000	0.1221230000	0.7171370000	0.0000000000	0.0000000000	
281088	-3.9000000000	0.7000000000	0.0000000000	0.0000000000	0.0000000000	25.1000000000	39.8000000000	24.0000000000	14.1114000000	6.8787200000	0.1128180000	0.6208460000	0.0000000000	0.0000000000	
281089	-3.9000000000	0.7000000000	0.0000000000	0.0000000000	0.0000000000	25.1000000000	39.8000000000	24.0000000000	12.7025000000	6.2570000000	0.1206870000	0.5598750000	0.0000000000	0.0000000000	
281090	-3.9000000000	0.7000000000	0.0000000000	0.0000000000	0.0000000000	25.1000000000	39.8000000000	24.0000000000	11.8955000000	5.7859300000	0.1127640000	0.5102140000	0.0000000000	0.0000000000	
281091	-3.9000000000	0.7000000000	0.0000000000	0.0000000000	0.0000000000	25.1000000000	39.8000000000	24.0000000000	10.8988000000	5.4229800000	0.1171760000	0.4688510000	0.0000000000	0.0000000000	

RECEPTOR_IX	SEGMENT_PM	NO2	PM10	PM10_OD	BACKGRO_09	BACKGRO_10	HIGHWAY_04	BACKGRO_11	SEGMENT_02	PM25
281001	0.8729340000	32.2763000000	25.0200000000	15.7862000000	15.8000000000	15.5000000000	0.3000000000	15.8000000000	0.4058010000	16.1
281002	0.8426320000	32.5057000000	25.0470000000	15.8478000000	15.8000000000	15.5000000000	0.3000000000	15.8000000000	0.3917140000	16.1
281003	1.0735300000	32.0025000000	24.8030000000	15.2988000000	15.5000000000	15.3000000000	0.2000000000	15.5000000000	0.4990530000	16.0
281004	0.9611220000	31.8951000000	24.7584000000	15.2004000000	15.5000000000	15.3000000000	0.2000000000	15.5000000000	0.4467970000	15.9
281005	1.0894900000	32.5176000000	24.8772000000	15.4641000000	15.5000000000	15.3000000000	0.2000000000	15.5000000000	0.5064710000	16.0
281006	0.9980650000	32.7111000000	24.8802000000	15.4708000000	15.5000000000	15.3000000000	0.2000000000	15.5000000000	0.4639710000	16.0
281007	1.0469600000	33.0215000000	24.9217000000	15.5639000000	15.5000000000	15.3000000000	0.2000000000	15.5000000000	0.4867010000	16.0
281008	0.9959350000	33.6870000000	25.0003000000	15.7416000000	15.5000000000	15.3000000000	0.2000000000	15.5000000000	0.4629810000	16.1
281009	0.0000000000	26.3860000000	24.2180000000	14.0484000000	15.7000000000	15.5000000000	0.2000000000	15.7000000000	0.0000000000	15.8
281010	0.0000000000	28.2048000000	24.3969000000	14.4209000000	15.7000000000	15.5000000000	0.2000000000	15.7000000000	0.0000000000	15.8
281011	0.0000000000	25.1619000000	24.0873000000	13.7814000000	15.7000000000	15.5000000000	0.2000000000	15.7000000000	0.0000000000	15.7
281012	0.0000000000	26.4937000000	24.1854000000	13.9813000000	15.7000000000	15.5000000000	0.2000000000	15.7000000000	0.0000000000	15.7
281013	0.0000000000	24.8766000000	24.0490000000	13.7042000000	15.7000000000	15.5000000000	0.2000000000	15.7000000000	0.0000000000	15.7
281014	0.0000000000	26.3168000000	24.1531000000	13.9151000000	15.7000000000	15.5000000000	0.2000000000	15.7000000000	0.0000000000	15.7
281015	0.0000000000	23.4676000000	23.9265000000	13.4595000000	15.7000000000	15.5000000000	0.2000000000	15.7000000000	0.0000000000	15.6
281016	0.0000000000	24.4693000000	24.0120000000	13.6298000000	15.7000000000	15.5000000000	0.2000000000	15.7000000000	0.0000000000	15.7
281017	0.0000000000	23.1031000000	23.8798000000	13.3675000000	15.7000000000	15.5000000000	0.2000000000	15.7000000000	0.0000000000	15.6
281018	0.0000000000	24.4468000000	23.9924000000	13.5907000000	15.7000000000	15.5000000000	0.2000000000	15.7000000000	0.0000000000	15.6
281019	0.0000000000	22.6542000000	23.9797000000	13.5653000000	15.5000000000	15.4000000000	0.1000000000	15.5000000000	0.0000000000	15.5
281020	0.0000000000	23.5631000000	24.0416000000	13.6892000000	15.5000000000	15.4000000000	0.1000000000	15.5000000000	0.0000000000	15.5
281021	0.0000000000	22.8073000000	23.9892000000	13.5842000000	15.5000000000	15.4000000000	0.1000000000	15.5000000000	0.0000000000	15.5
281022	0.0000000000	23.6857000000	24.0389000000	13.6838000000	15.5000000000	15.4000000000	0.1000000000	15.5000000000	0.0000000000	15.5
281023	0.0000000000	22.3102000000	23.9687000000	13.5434000000	15.5000000000	15.4000000000	0.1000000000	15.5000000000	0.0000000000	15.5
281024	0.0000000000	22.8924000000	24.0069000000	13.6195000000	15.5000000000	15.4000000000	0.1000000000	15.5000000000	0.0000000000	15.5
281025	0.0000000000	21.5311000000	23.9096000000	13.4262000000	15.5000000000	15.4000000000	0.1000000000	15.5000000000	0.0000000000	15.5
281026	0.0000000000	21.8004000000	23.9231000000	13.4529000000	15.5000000000	15.4000000000	0.1000000000	15.5000000000	0.0000000000	15.5
281027	0.0000000000	20.7288000000	23.7853000000	13.1826000000	15.4000000000	15.4000000000	0.0000000000	15.4000000000	0.0000000000	15.4
281028	0.0000000000	20.9630000000	23.8023000000	13.2157000000	15.4000000000	15.4000000000	0.0000000000	15.4000000000	0.0000000000	15.4
281029	0.0408278000	20.6626000000	23.7692000000	13.1513000000	15.4000000000	15.4000000000	0.0000000000	15.4000000000	0.0190918000	15.4
281030	0.0455053000	20.6953000000	23.7734000000	13.1596000000	15.4000000000	15.4000000000	0.0000000000	15.4000000000	0.0212791000	15.4
281031	0.0355789000	20.4482000000	23.7469000000	13.1083000000	15.4000000000	15.4000000000	0.0000000000	15.4000000000	0.0166373000	15.4
281032	0.0490986000	20.5546000000	23.7618000000	13.1371000000	15.4000000000	15.4000000000	0.0000000000	15.4000000000	0.0229594000	15.4
281033	0.0395152000	20.4055000000	23.7441000000	13.1029000000	15.4000000000	15.4000000000	0.0000000000	15.4000000000	0.0185455000	15.4
281034	0.0394500000	20.4251000000	23.7455000000	13.1055000000	15.4000000000	15.4000000000	0.0000000000	15.4000000000	0.0185149000	15.4
281035	0.0326408000	20.3170000000	23.7348000000	13.0849000000	15.4000000000	15.4000000000	0.0000000000	15.4000000000	0.0152442000	15.4
281036	0.0316653000	20.3312000000	23.7353000000	13.0858000000	15.4000000000	15.4000000000	0.0000000000	15.4000000000	0.0147886000	15.4
281037	0.1696260000	22.3789000000	23.9968000000	13.5994000000	15.5000000000	15.4000000000	0.1000000000	15.5000000000	0.0817033000	15.5
281038	0.1830290000	22.3533000000	23.9069000000	13.4208000000	15.5000000000	15.5000000000	0.0000000000	15.5000000000	0.0881595000	15.6
281039	0.1091530000	21.6656000000	24.0122000000	13.6303000000	15.7000000000	15.7000000000	0.0000000000	15.7000000000	0.0522416000	15.8
281040	0.1076440000	21.6303000000	24.0086000000	13.6229000000	15.7000000000	15.7000000000	0.0000000000	15.7000000000	0.0515194000	15.8
281041	0.0657290000	21.3783000000	23.9661000000	13.5382000000	15.7000000000	15.7000000000	0.0000000000	15.7000000000	0.0320518000	15.7
281042	0.1025800000	21.7289000000	24.0042000000	13.6143000000	15.7000000000	15.7000000000	0.0000000000	15.7000000000	0.0500215000	15.8
281043	0.0260617000	20.1212000000	23.7249000000	13.0658000000	15.6000000000	15.6000000000	0.0000000000	15.6000000000	0.0122724000	15.6
281044	0.0246024000	20.1232000000	23.7245000000	13.0650000000	15.6000000000	15.6000000000	0.0000000000	15.6000000000	0.0115853000	15.6
281045	0.0295617000	20.1734000000	23.7344000000	13.0842000000	15.6000000000	15.6000000000	0.0000000000	15.6000000000	0.0135762000	15.6
281046	0.0285246000	20.1650000000	23.7333000000	13.0819000000	15.6000000000	15.6000000000	0.0000000000	15.6000000000	0.0130999000	15.6
281051	0.0287792000	20.2476000000	23.7399000000	13.0947000000	15.6000000000	15.6000000000	0.0000000000	15.6000000000	0.0132169000	15.6
281052	0.0290584000	20.2369000000	23.7394000000	13.0938000000	15.6000000000	15.6000000000	0.0000000000	15.6000000000	0.0133451000	15.6
281053	0.0228660000	21.2412000000	23.8057000000	13.2223000000	15.5000000000	15.4000000000	0.1000000000	15.5000000000	0.0105012000	15.5
281054	0.0226611000	21.2785000000	23.8091000000	13.2290000000	15.5000000000	15.4000000000	0.1000000000	15.5000000000	0.0104071000	15.5
281055	0.0222035000	21.5679000000	23.7179000000	13.0524000000	15.8000000000	15.6000000000	0.2000000000	15.8000000000	0.0101970000	15.7
281056	0.0225116000	21.6133000000	23.7224000000	13.0611000000	15.8000000000	15.6000000000	0.2000000000	15.8000000000	0.0103385000	15.7
281057	0.0223352000	21.6408000000	23.7250000000	13.0660000000	15.8000000000	15.6000000000	0.2000000000	15.8000000000	0.0102575000	15.7
281058	0.0227615000	21.6864000000	23.7295000000	13.0746000000	15.8000000000	15.6000000000	0.2000000000	15.8000000000	0.0104532000	15.7
281059	0.0222994000	21.8457000000	23.7445000000	13.1036000000	15.8000000000	15.6000000000	0.2000000000	15.8000000000	0.0102410000	15.7
281060	0.0219428000	21.8284000000	23.7426000000	13.1000000000	15.8000000000	15.6000000000	0.2000000000	15.8000000000	0.0100772000	15.7
281061	0.0220959000	22.0016000000	23.7592000000	13.1320000000	15.8000000000	15.6000000000	0.2000000000	15.8000000000	0.0101476000	15.7
281062	0.0229170000	21.9940000000	23.7589000000	13.1314000000	15.8000000000	15.6000000000	0.2000000000	15.8000000000	0.0105246000	15.7
281063	0.0230514000	22.4799000000	23.8054000000	13.2218000000	15.8000000000	15.6000000000	0.2000000000	15.8000000000	0.0105864000	15.7
281064	0.0228350000	22.4995000000	23.8071000000	13.2250000000	15.8000000000	15.6000000000	0.2000000000	15.8000000000	0.0104870000	15.7
281065	0.0251371000	23.2173000000	23.8777000000	13.3632000000	15.8000000000	15.6000000000	0.2000000000	15.8000000000	0.0115443000	15.7
281066	0.0227802000	23.2643000000	23.8811000000	13.3700000000	15.8000000000	15.6000000000	0.2000000000	15.8000000000	0.0104618000	15.7
281067	0.0493534000	23.9147000000	23.8388000000	13.2869000000	15.9000000000	15.5000000000	0.4000000000	15.9000000000	0.0228487000	15.7
281068	0.0508503000	24.1321000000	23.8596000000	13.3277000000	15.9000000000	15.5000000000	0.4000000000	15.9000000000	0.0235418000	15.7
281069	0.0637881000	24.3261000000	24.0048000000	13.6155000000	15.8000000000	15.6000000000	0.2000000000	15.8000000000	0.0295315000	15.8
281070	0.0617382000	24.8542000000	23.8276000000	13.2651000000	15.8000000000	15.4000000000	0.4000000000	15.8000000000	0.0285824000	15.6
281071	0.0645164000	24.9125000000	24.0639000000	13.7341000000	15.8000000000	15.6000000000	0.2000000000	15.8000000000	0.0298686000	15.8
281072	0.0609315000	25.2697000000	24.0982000000	13.8036000000	15.8000000000	15.6000000000	0.2000000000	15.8000000000	0.0282090000	15.8
281073	0.0818555000	26.1119000000	24.1903000000	13.9914000000	15.8000000000	15.6000000000	0.2000000000	15.8000000000	0.0378346000	15.9
281074	0.0789563000	26.6317000000	24.2413000000	14.0963000000	15.8000000000	15.6000000000	0.2000000000	15.8000000000	0.0364946000	15.9
281075	0.0000000000	28.6265000000	24.4696000000	14.5748000000	15.9000000000	15.5000000000	0.4000000000	15.9000000000	0.0000000000	16.0
281076	0.0000000000	29.4397000000	24.4593000000	14.5529000000	15.8000000000	15.4000000000	0.4000000000	15.8000000000	0.0000000000	15.9
281077	0.0000000000	29.3063000000	24.4392000000	14.5103000000	15.8000000000	15.4000000000	0.4000000000	15.8000000000	0.0000000000	15.9
281078	0.0000000000	28.8221000000	24.3751000000	14.3751000000	15.8000000000	15.4000000000	0.4000000000	15.8000000000	0.0000000000	15.9
281079	0.0000000000	28.1037000000	24.4692000000	14.5740000000	15.8000000000	15.6000000000	0.2000000000	15.8000000000	0.0000000000	16.0
281080	0.0000000000	27.4490000000	24.4011000000	14.4298000000	15.8000000000	15.6000000000	0.2000000000	15.8000000000	0.0000000000	16.0
281081	0.0000000000	29.0115000000	24.4409000000	14.5138000000	15.8000000000	15.6000000000	0.2000000000	15.8000000000	0.0000000000	16.0
281082	0.0000000000	28.4848000000	24.2841000000	14.1850000000	15.9000000000	15.5000000000	0.4000000000	15.9000000000	0.0000000000	15.9
281083	0.0000000000	27.1583000000	24.1329000000	13.8740000000	15.9000000000	15.5000000000	0.4000000000	15.9000000000	0.0000000000	15.8
281084	0.0000000000	28.8766000000	24.3095000000	14.2379000000	15.9000000000	15.5000000000	0.4000000000	15.9000000000	0.0000000000	15.9
281085	0.0000000000	27.6479000000	24.1724000000	13.9547000000	15.9000000000	15.5000000000	0.4000000000	15.9000000000	0.0000000000	15.8
281086	0.0000000000	28.4241000000	24.1296000000	13.8672000000	15.8000000000	15.4000000000	0.4000000000	15.8000000000	0.0000000000	15.8
281087	0.0000000000	27.3095000000	24.0171000000	13.6401000000	15.8000000000	15.4000000000	0.4000000000	15.8000000000	0.0000000000	15.7
281088	0.0000000000	26.4787000000	23.9208000000	13.4484000000	15.8000000000	15.4000000000	0.4000000000	15.8000000000	0.0000000000	15.7
281089	0.0000000000	25.8570000000	23.8599000000	13.3282000000	15.8000000000	15.4000000000	0.4000000000	15.8000000000	0.0000000000	15.6
281090	0.0000000000	25.3859000000	23.8102000000	13.2311000000	15.8000000000	15.4000000000	0.4000000000	15.8000000000	0.0000000000	15.6
281091	0.0000000000	25.0230000000	23.7689000000	13.1507000000	15.8000000000	15.4000000000	0.4000000000	15.8000000000	0.0000000000	15.6

Resultaten Model 2025 inclusief Medel fase 1 rekenjaar 2020

CALCULATIO	RECEPTOR_IX	Y	ERRORCODE	VARIANT_ID	YE	WIND	BACKGROUND	BACKGRO_01	BACKGRO_02	BACKGRO_03	BACKGRO_04	BACKGRO_05	AIRPORT_NO	AIRPORT_O3	HIGHWAY_NO
75DFC0A0-8E82-47FB-977BF413A2B6A6E	281001		0	9	20	3.88	21.2000000000	42.5000000000	22.7000000000	18.6000000000	44.4000000000	22.3000000000	0.0000000000	0.0000000000	2.6000000000
75DFC0A0-8E82-47FB-977BF413A2B6A6E	281002		0	9	20	3.88	21.2000000000	42.5000000000	22.7000000000	18.6000000000	44.4000000000	22.3000000000	0.0000000000	0.0000000000	2.6000000000
75DFC0A0-8E82-47FB-977BF413A2B6A6E	281003		0	9	20	3.88	20.0000000000	43.4000000000	22.3000000000	18.0000000000	44.8000000000	22.0000000000	0.0000000000	0.0000000000	2.0000000000
75DFC0A0-8E82-47FB-977BF413A2B6A6E	281004		0	9	20	3.88	20.0000000000	43.4000000000	22.3000000000	18.0000000000	44.8000000000	22.0000000000	0.0000000000	0.0000000000	2.0000000000
75DFC0A0-8E82-47FB-977BF413A2B6A6E	281005		0	9	20	3.88	20.0000000000	43.4000000000	22.3000000000	18.0000000000	44.8000000000	22.0000000000	0.0000000000	0.0000000000	2.0000000000
75DFC0A0-8E82-47FB-977BF413A2B6A6E	281006		0	9	20	3.88	20.0000000000	43.4000000000	22.3000000000	18.0000000000	44.8000000000	22.0000000000	0.0000000000	0.0000000000	2.0000000000
75DFC0A0-8E82-47FB-977BF413A2B6A6E	281007		0	9	20	3.88	20.0000000000	43.4000000000	22.3000000000	18.0000000000	44.8000000000	22.0000000000	0.0000000000	0.0000000000	2.0000000000
75DFC0A0-8E82-47FB-977BF413A2B6A6E	281008		0	9	20	3.88	20.0000000000	43.4000000000	22.3000000000	18.0000000000	44.8000000000	22.0000000000	0.0000000000	0.0000000000	2.0000000000
75DFC0A0-8E82-47FB-977BF413A2B6A6E	281009		0	9	20	0	18.7000000000	44.3000000000	22.5000000000	16.7000000000	45.7000000000	22.2000000000	0.0000000000	0.0000000000	2.0000000000
75DFC0A0-8E82-47FB-977BF413A2B6A6E	281010		0	9	20	0	18.7000000000	44.3000000000	22.5000000000	16.7000000000	45.7000000000	22.2000000000	0.0000000000	0.0000000000	2.0000000000
75DFC0A0-8E82-47FB-977BF413A2B6A6E	281011		0	9	20	0	18.7000000000	44.3000000000	22.5000000000	16.7000000000	45.7000000000	22.2000000000	0.0000000000	0.0000000000	2.0000000000
75DFC0A0-8E82-47FB-977BF413A2B6A6E	281012		0	9	20	0	18.7000000000	44.3000000000	22.5000000000	16.7000000000	45.7000000000	22.2000000000	0.0000000000	0.0000000000	2.0000000000
75DFC0A0-8E82-47FB-977BF413A2B6A6E	281013		0	9	20	0	18.7000000000	44.3000000000	22.5000000000	16.7000000000	45.7000000000	22.2000000000	0.0000000000	0.0000000000	2.0000000000
75DFC0A0-8E82-47FB-977BF413A2B6A6E	281014		0	9	20	0	18.7000000000	44.3000000000	22.5000000000	16.7000000000	45.7000000000	22.2000000000	0.0000000000	0.0000000000	2.0000000000
75DFC0A0-8E82-47FB-977BF413A2B6A6E	281015		0	9	20	0	18.7000000000	44.3000000000	22.5000000000	16.7000000000	45.7000000000	22.2000000000	0.0000000000	0.0000000000	2.0000000000
75DFC0A0-8E82-47FB-977BF413A2B6A6E	281016		0	9	20	0	18.7000000000	44.3000000000	22.5000000000	16.7000000000	45.7000000000	22.2000000000	0.0000000000	0.0000000000	2.0000000000
75DFC0A0-8E82-47FB-977BF413A2B6A6E	281017		0	9	20	0	18.7000000000	44.3000000000	22.5000000000	16.7000000000	45.7000000000	22.2000000000	0.0000000000	0.0000000000	2.0000000000
75DFC0A0-8E82-47FB-977BF413A2B6A6E	281018		0	9	20	0	18.7000000000	44.3000000000	22.5000000000	16.7000000000	45.7000000000	22.2000000000	0.0000000000	0.0000000000	2.0000000000
75DFC0A0-8E82-47FB-977BF413A2B6A6E	281019		0	9	20	0	17.0000000000	45.6000000000	22.3000000000	16.4000000000	46.1000000000	22.2000000000	0.0000000000	0.0000000000	0.6000000000
75DFC0A0-8E82-47FB-977BF413A2B6A6E	281020		0	9	20	0	17.0000000000	45.6000000000	22.3000000000	16.4000000000	46.1000000000	22.2000000000	0.0000000000	0.0000000000	0.6000000000
75DFC0A0-8E82-47FB-977BF413A2B6A6E	281021		0	9	20	0	17.0000000000	45.6000000000	22.3000000000	16.4000000000	46.1000000000	22.2000000000	0.0000000000	0.0000000000	0.6000000000
75DFC0A0-8E82-47FB-977BF413A2B6A6E	281022		0	9	20	0	17.0000000000	45.6000000000	22.3000000000	16.4000000000	46.1000000000	22.2000000000	0.0000000000	0.0000000000	0.6000000000
75DFC0A0-8E82-47FB-977BF413A2B6A6E	281023		0	9	20	0	17.0000000000	45.6000000000	22.3000000000	16.4000000000	46.1000000000	22.2000000000	0.0000000000	0.0000000000	0.6000000000
75DFC0A0-8E82-47FB-977BF413A2B6A6E	281024		0	9	20	0	17.0000000000	45.6000000000	22.3000000000	16.4000000000	46.1000000000	22.2000000000	0.0000000000	0.0000000000	0.6000000000
75DFC0A0-8E82-47FB-977BF413A2B6A6E	281025		0	9	20	0	17.0000000000	45.6000000000	22.3000000000	16.4000000000	46.1000000000	22.2000000000	0.0000000000	0.0000000000	0.6000000000
75DFC0A0-8E82-47FB-977BF413A2B6A6E	281026		0	9	20	0	17.0000000000	45.6000000000	22.3000000000	16.4000000000	46.1000000000	22.2000000000	0.0000000000	0.0000000000	0.6000000000
75DFC0A0-8E82-47FB-977BF413A2B6A6E	281027		0	9	20	0	16.1000000000	46.2000000000	22.3000000000	15.8000000000	46.4000000000	22.2000000000	0.0000000000	0.0000000000	0.3000000000
75DFC0A0-8E82-47FB-977BF413A2B6A6E	281028		0	9	20	0	16.1000000000	46.2000000000	22.3000000000	15.8000000000	46.4000000000	22.2000000000	0.0000000000	0.0000000000	0.3000000000
75DFC0A0-8E82-47FB-977BF413A2B6A6E	281029		0	9	20	3.87	16.1000000000	46.2000000000	22.3000000000	15.8000000000	46.4000000000	22.2000000000	0.0000000000	0.0000000000	0.3000000000
75DFC0A0-8E82-47FB-977BF413A2B6A6E	281030		0	9	20	3.87	16.1000000000	46.2000000000	22.3000000000	15.8000000000	46.4000000000	22.2000000000	0.0000000000	0.0000000000	0.3000000000
75DFC0A0-8E82-47FB-977BF413A2B6A6E	281031		0	9	20	3.87	16.1000000000	46.2000000000	22.3000000000	15.8000000000	46.4000000000	22.2000000000	0.0000000000	0.0000000000	0.3000000000
75DFC0A0-8E82-47FB-977BF413A2B6A6E	281032		0	9	20	3.87	16.1000000000	46.2000000000	22.3000000000	15.8000000000	46.4000000000	22.2000000000	0.0000000000	0.0000000000	0.3000000000
75DFC0A0-8E82-47FB-977BF413A2B6A6E	281033		0	9	20	3.87	16.1000000000	46.2000000000	22.3000000000	15.8000000000	46.4000000000	22.2000000000	0.0000000000	0.0000000000	0.3000000000
75DFC0A0-8E82-47FB-977BF413A2B6A6E	281034		0	9	20	3.87	16.1000000000	46.2000000000	22.3000000000	15.8000000000	46.4000000000	22.2000000000	0.0000000000	0.0000000000	0.3000000000
75DFC0A0-8E82-47FB-977BF413A2B6A6E	281035		0	9	20	3.87	16.1000000000	46.2000000000	22.3000000000	15.8000000000	46.4000000000	22.2000000000	0.0000000000	0.0000000000	0.3000000000
75DFC0A0-8E82-47FB-977BF413A2B6A6E	281036		0	9	20	3.87	16.1000000000	46.2000000000	22.3000000000	15.8000000000	46.4000000000	22.2000000000	0.0000000000	0.0000000000	0.3000000000
75DFC0A0-8E82-47FB-977BF413A2B6A6E	281037		0	9	20	3.88	17.0000000000	45.6000000000	22.3000000000	16.4000000000	46.1000000000	22.2000000000	0.0000000000	0.0000000000	0.6000000000
75DFC0A0-8E82-47FB-977BF413A2B6A6E	281038		0	9	20	3.88	16.5000000000	45.9000000000	22.4000000000	16.1000000000	46.2000000000	22.3000000000	0.0000000000	0.0000000000	0.4000000000
75DFC0A0-8E82-47FB-977BF413A2B6A6E	281039		0	9	20	3.88	16.6000000000	45.9000000000	22.5000000000	16.3000000000	46.1000000000	22.5000000000	0.0000000000	0.0000000000	0.3000000000
75DFC0A0-8E82-47FB-977BF413A2B6A6E	281040		0	9	20	3.88	16.6000000000	45.9000000000	22.5000000000	16.3000000000	46.1000000000	22.5000000000	0.0000000000	0.0000000000	0.3000000000
75DFC0A0-8E82-47FB-977BF413A2B6A6E	281041		0	9	20	3.88	16.6000000000	45.9000000000	22.5000000000	16.3000000000	46.1000000000	22.5000000000	0.0000000000	0.0000000000	0.3000000000
75DFC0A0-8E82-47FB-977BF413A2B6A6E	281042		0	9	20	3.88	16.6000000000	45.9000000000	22.5000000000	16.3000000000	46.1000000000	22.5000000000	0.0000000000	0.0000000000	0.3000000000
75DFC0A0-8E82-47FB-977BF413A2B6A6E	281043		0	9	20	3.87	16.3000000000	46.1000000000	22.3000000000	15.8000000000	46.4000000000	22.2000000000	0.0000000000	0.0000000000	0.5000000000
75DFC0A0-8E82-47FB-977BF413A2B6A6E	281044		0	9	20	3.87	16.3000000000	46.1000000000	22.3000000000	15.8000000000	46.4000000000	22.2000000000	0.0000000000	0.0000000000	0.5000000000
75DFC0A0-8E82-47FB-977BF413A2B6A6E	281045		0	9	20	3.87	16.3000000000	46.1000000000	22.3000000000	15.8000000000	46.4000000000	22.2000000000	0.0000000000	0.0000000000	0.5000000000
75DFC0A0-8E82-47FB-977BF413A2B6A6E	281046		0	9	20	3.87	16.3000000000	46.1000000000	22.3000000000	15.8000000000	46.4000000000	22.2000000000	0.0000000000	0.0000000000	0.5000000000
75DFC0A0-8E82-47FB-977BF413A2B6A6E	281051		0	9	20	3.87	16.3000000000	46.1000000000	22.3000000000	15.8000000000	46.4000000000	22.2000000000	0.0000000000	0.0000000000	0.5000000000
75DFC0A0-8E82-47FB-977BF413A2B6A6E	281052		0	9	20	3.87	16.3000000000	46.1000000000	22.3000000000	15.8000000000	46.4000000000	22.2000000000	0.0000000000	0.0000000000	0.5000000000
75DFC0A0-8E82-47FB-977BF413A2B6A6E	281053		0	9	20	3.87	17.0000000000	45.5000000000	22.2000000000	16.0000000000	46.2000000000	22.0000000000	0.0000000000	0.0000000000	1.0000000000
75DFC0A0-8E82-47FB-977BF413A2B6A6E	281054		0	9	20	3.87	17.0000000000	45.5000000000	22.2000000000	16.0000000000	46.2000000000	22.0000000000	0.0000000000	0.0000000000	1.0000000000
75DFC0A0-8E82-47FB-977BF413A2B6A6E	281055		0	9	20	3.87	18.1000000000	44.8000000000	22.4000000000	16.1000000000	46.2000000000	22.1000000000	0.0000000000	0.0000000000	2.0000000000
75DFC0A0-8E82-47FB-977BF413A2B6A6E	281056		0	9	20	3.87	18.1000000000	44.8000000000	22.4000000000	16.1000000000	46.2000000000	22.1000000000	0.0000000000	0.0000000000	2.0000000000
75DFC0A0-8E82-47FB-977BF413A2B6A6E	281057		0	9	20	3.87	18.1000000000	44.8000000000	22.4000000000	16.1000000000	46.2000000000	22.1000000000	0.0000000000	0.0000000000	2.0000000000
75DFC0A0-8E82-47FB-977BF413A2B6A6E	281058		0	9	20	3.87	18.1000000000	44.8000000000	22.4000000000	16.1000000000	46.2000000000	22.1000000000	0.0000000000	0.0000000000	2.0000000000
75DFC0A0-8E82-47FB-977BF413A2B6A6E	281059		0	9	20	3.87	18.1000000000	44.8000000000	22.4000000000	16.1000000000	46.2000000000	22.1000000000	0.0000000000	0.0000000000	2.0000000000
75DFC0A0-8E82-47FB-977BF413A2B6A6E	281060		0	9	20	3.87	18.1000000000	44.8000000000	22.4000000000	16.1000000000	46.2000000000	22.1000000000	0.0000000000	0.0000000000	2.0000000000
75DFC0A0-8E82-47FB-977BF413A2B6A6E	281061		0	9	20	3.87	18.1000000000	44.8000000000	22.4000000000	16.1000000000	46.2000000000	22.1000000000	0.0000000000	0.0000000000	2.0000000000
75DFC0A0-8E82-47FB-977BF413A2B6A6E	281062		0	9	20	3.87	18.1000000000	44.8000000000	22.4000000000	16.1000000000	46.2000000000	22.1000000000	0.0000000000	0.0000000000	2.0000000000
75DFC0A0-8E82-47FB-977BF413A2B6A6E	281063		0	9	20	3.87	18.1000000000	44.8000000000	22.4000000000	16.1000000000	46.2000000000	22.1000000000	0.0000000000	0.0000000000	2.0000000000
75DFC0A0-8E82-47FB-977BF413A2B6A6E	281064		0	9	20	3.87	18.1000000000	44.8000000000	22.4000000000	16.1000000000	46.2000000000	22.1000000000	0.0000000000	0.0000000000	2.0000000000
75DFC0A0-8E82-47FB-977BF413A2B6A6E	281065		0	9	20	3.87	18.1000000000	44.8000000000	22.4000000000	16.1000000000	46.2000000000	22.1000000000	0.0000000000	0.0000000000	2.0000000000
75DFC0A0-8E82-47FB-977BF413A2B6A6E	281066		0	9	20	3.87	18.1000000000	44.8000000000	22.4000000000	16.1000000000	46.2000000000	22.1000000000	0.0000000000	0.0000000000	2.0000000000
75DFC0A0-8E82-47FB-977BF413A2B6A6E	281067		0	9	20	3.88	20.3000000000	43.2000000000	22.6000000000	16.4000000000	46.0000000000	22.0000000000	0.0000000000	0.0000000000	3.9000000000
75DFC0A0-8E82-47FB-977BF413A2B6A6E	281068		0	9	20	3.88	20.3000000000	43.2000000000	22.6000000000	16.4000000000	46.0000000000	22.0000000000	0.0000000000	0.0000000000	3.9000000000
75DFC0A0-8E82-47FB-977BF413A2B6A6E	281069		0	9	20	3.87	18.1000000000	44.8000000000	22.4000000000	16.1000000000	46.2000000000	22.1000000000	0.0000000000	0.0000000000	2.0000000000
75DFC0A0-8E82-47FB-977BF413A2B6A6E	281070		0	9	20	3.87	19.7000000000	43.6000000000	22.4000000000	16.2000000000	46.1000000000	21.8000000000	0.0000000000	0.0000000000	3.5000000000
75DFC0A0-8E82-47FB-977BF413A2B6A6E	281071		0	9	20	3.87	18.1000000000	44.8000000000	22.4000000000	16.1000000000	46.2000000000	22.1000000000	0.0000000000	0.0000000000	2.0000000000
75DFC0A0-8E82-47FB-977BF413A2B6A6E	281072		0	9	20	3.87	18.1000000000	44.8000000000	22.4000000000	16.1000000000	46.2000000000	22.1000000000	0.0000000000	0.0000000000	2.0000000000
75DFC0A0-8E82-47FB-977BF413A2B6A6E	281073		0	9	20	3.87	18.1000000000	44.8000000000	22.4000000000	16.1000000000	46.2000000000	22.1000000000	0.0000000000	0.0000000000	2.0000000000
75DFC0A0-8E82-47FB-977BF413A2B6A6E	281074		0	9	20	3.87	18.1000000000	44.8000000000	22.4000000000	16.1000000000	46.2000000000	22.1000000000	0.0000000000	0.0000000000	2.0000000000
75DFC0A0-8E82-47FB-977BF413A2B6A6E	281075		0	9	20	0	20.3000000000	43.2000000000	22.6000000000	16.4000000000	46.0000000000	22.0000000000	0.0000000000	0.0000000000	3.9000000000
75DFC0A0-8E82-47FB-977BF413A2B6A6E	281076		0	9	20	0	19.7000000000	43.6000000000	22.4000000000	16.2000000000	46.1000000000	21.8000000000	0.0000000000	0.0000000000	3.5000000000
75DFC0A0-8E82-47FB-977BF413A2B6A6E	281077		0	9	20	0	19.7000000000	43.6000000000	22.4000000000	16.2000000000	46.1000000000	21.8000000000	0.0000000000	0.0000000000	3.5000000000
75DFC0A0-8E82-47FB-977BF413A2B6A6E	281078		0	9	20	0	19.7000000000	43.6000000000	22.4000000000	16.2000000000	46.1000000000	21.8000000000	0.0000000000	0.0000000000	3.5000000000
75DFC0A0-8E82-47FB-977BF413A2B6A6E	281079		0	9	20	0	18.1000000000	44.8000000000	22.4000000000	16.1000000000	46.2000000000	22.1000000000	0.0000000000	0.0000000000	2.0000000000
75DFC0A0-8E82-47FB-977BF413A2B6A6E	281080		0	9	20	0	18.1000000000	44.8000000000	22.4000000000	16.1000000000	46.2000000000	22.1000000000	0.0000000000	0.0000000000	2.0000000000
75DFC0A0-8E82-47FB-977BF413A2B6A6E	281081		0	9	20	0	18.1000000000	44.8000000000	22.4000000000	16.1000000000	46.2000000000	22.1000000000	0.0000000000	0.0000000000	2.0000000000
75DFC0A0-8E82-47FB-977BF413A2B6A6E	281082		0	9	20	0	20.3000000000	43.2000000000	22.6000000000	16.4000000000	46.0000000000	22.0000000000	0.0000000000	0.0000000000	3.9000000000
75DFC0A0-8E82-47FB-977BF413A2B6A6E	281083		0	9	20	0	20.3000000000	43.2000000000	22.6000000000	16.4000000000	46.0000000000	22.0000000000	0.0000000000	0.0000000000	3.9000000000
75DFC0A0-8E82-47FB-977BF413A2B6A6E	281084		0	9	20	0	20.3000000000	43.2000000000	22.6000000000	16.4000000000	46.0000000000	22.0000000000	0.0000000000	0.0000000000	3.9000000000
75DFC0A0-8E82-47FB-977BF413A2B6A6E	281085		0	9	20	0	20.3000000000	43.2000000000	22.6000000000	16.4000000000	46.0000000000	22.0000000000	0.0000000000	0.0000000000	3.9000000000
75DFC0A0-8E82-47FB-977BF413A2B6A6E	281086		0	9	20	0	19.7000000000	43.6000000000	22.4000000000	16.2000000000	46.1000000000	21.8000000000	0.0000000000	0.0000000000	3.5000000000
75DFC0A0-8E82-47FB-977BF413A2B6A6E	281087		0	9	20	0	19.7000000000	43.6000000000	22.4000000000	16.2000000000	46.1000000000	21.8000000000	0.0000000000	0.0000000000	3.5000000000
75DFC0A0-8E82-47FB-977BF413A2B6A6E	281088		0	9	20	0	19.7000000000	43.6000000000	22.4000000000	16.2000000000	46.1000000000	21.8000000000	0.0000000000	0.0000000000	3.5000000000
75DFC0A0-8E82-47FB-977BF413A2B6A6E	281089		0	9	20	0	19.7000000000	43.6000000000	22.4000000000	16.2000000000	46.1000000000	21.8000000000	0.0000000000	0.0000000000	3.5000000000
75DFC0A0-8E82-47FB-977BF413A2B6A6E	281090		0	9	20	0	19.7000000000	43.6000000000	22.4000000000	16.2000000000	46.1000000000	21.8000000000	0.0000000000	0.0000000000	3.5000000000
75DFC0A0-8E82-47FB-977BF413A2B6A6E	281091		0	9	20	0	19.7000000000	43.6000000000	22.4000000000	16.2000000000	46.1000000000	21.8000000000	0.0000000000	0.0000000000	3.5000000000

RECEPTOR_IX	HIGHWAY_O3	HIGHWAY_PM	AIRPORT_01	AIRPORT_02	AIRPORT_PM	BACKGRO_06	BACKGRO_07	BACKGRO_08	HIGHWAY_01	HIGHWAY_02	HIGHWAY_FN	HIGHWAY_03	SEGMENT_NO
281001	-1.9000000000	0.4000000000	0.0000000000	0.0000000000	0.0000000000	21.2000000000	42.5000000000	22.7000000000	5.8955100000	0.7563300000	0.1282890000	0.4087180000	18.3676000000
281002	-1.9000000000	0.4000000000	0.0000000000	0.0000000000	0.0000000000	21.2000000000	42.5000000000	22.7000000000	6.4670300000	0.8508560000	0.1315680000	0.4596780000	17.7300000000
281003	-1.4000000000	0.3000000000	0.0000000000	0.0000000000	0.0000000000	20.0000000000	43.4000000000	22.3000000000	5.2255000000	0.7143620000	0.1367070000	0.3850730000	22.5884000000
281004	-1.4000000000	0.3000000000	0.0000000000	0.0000000000	0.0000000000	20.0000000000	43.4000000000	22.3000000000	5.9972100000	0.8231210000	0.1372510000	0.4448810000	20.2232000000
281005	-1.4000000000	0.3000000000	0.0000000000	0.0000000000	0.0000000000	20.0000000000	43.4000000000	22.3000000000	5.9606600000	0.8214720000	0.1378160000	0.4376930000	22.9242000000
281006	-1.4000000000	0.3000000000	0.0000000000	0.0000000000	0.0000000000	20.0000000000	43.4000000000	22.3000000000	7.0360800000	0.9731000000	0.1383020000	0.5209660000	21.0005000000
281007	-1.4000000000	0.3000000000	0.0000000000	0.0000000000	0.0000000000	20.0000000000	43.4000000000	22.3000000000	7.3938400000	1.0106100000	0.1366830000	0.5222350000	22.0294000000
281008	-1.4000000000	0.3000000000	0.0000000000	0.0000000000	0.0000000000	20.0000000000	43.4000000000	22.3000000000	8.9447000000	1.2330600000	0.1378540000	0.6380040000	20.9557000000
281009	-1.4000000000	0.3000000000	0.0000000000	0.0000000000	0.0000000000	18.7000000000	44.3000000000	22.5000000000	10.5068000000	4.7506800000	0.1207510000	0.6110770000	0.0000000000
281010	-1.4000000000	0.3000000000	0.0000000000	0.0000000000	0.0000000000	18.7000000000	44.3000000000	22.5000000000	14.7629000000	6.2518200000	0.0989677000	0.8131250000	0.0000000000
281011	-1.4000000000	0.3000000000	0.0000000000	0.0000000000	0.0000000000	18.7000000000	44.3000000000	22.5000000000	9.4036500000	4.0607200000	0.1182120000	0.5079650000	0.0000000000
281012	-1.4000000000	0.3000000000	0.0000000000	0.0000000000	0.0000000000	18.7000000000	44.3000000000	22.5000000000	11.8011000000	5.1406600000	0.0972822000	0.6210240000	0.0000000000
281013	-1.4000000000	0.3000000000	0.0000000000	0.0000000000	0.0000000000	18.7000000000	44.3000000000	22.5000000000	8.9571400000	3.9003000000	0.1179020000	0.4748120000	0.0000000000
281014	-1.4000000000	0.3000000000	0.0000000000	0.0000000000	0.0000000000	18.7000000000	44.3000000000	22.5000000000	11.5073000000	5.0743100000	0.0946166000	0.5950210000	0.0000000000
281015	-1.4000000000	0.3000000000	0.0000000000	0.0000000000	0.0000000000	18.7000000000	44.3000000000	22.5000000000	6.0040100000	2.6583100000	0.1190260000	0.3302720000	0.0000000000
281016	-1.4000000000	0.3000000000	0.0000000000	0.0000000000	0.0000000000	18.7000000000	44.3000000000	22.5000000000	7.9655900000	3.4556600000	0.0938965000	0.4229450000	0.0000000000
281017	-1.4000000000	0.3000000000	0.0000000000	0.0000000000	0.0000000000	18.7000000000	44.3000000000	22.5000000000	5.1848400000	2.3943900000	0.1190070000	0.2825910000	0.0000000000
281018	-1.4000000000	0.3000000000	0.0000000000	0.0000000000	0.0000000000	18.7000000000	44.3000000000	22.5000000000	7.7845300000	3.4772100000	0.0905233000	0.4045250000	0.0000000000
281019	-0.5000000000	0.1000000000	0.0000000000	0.0000000000	0.0000000000	17.0000000000	45.6000000000	22.3000000000	5.3862800000	2.3920300000	0.1209980000	0.2853640000	0.0000000000
281020	-0.5000000000	0.1000000000	0.0000000000	0.0000000000	0.0000000000	17.0000000000	45.6000000000	22.3000000000	6.8208100000	3.1105900000	0.0896048000	0.3527580000	0.0000000000
281021	-0.5000000000	0.1000000000	0.0000000000	0.0000000000	0.0000000000	17.0000000000	45.6000000000	22.3000000000	5.7561000000	2.5383500000	0.1143700000	0.2990500000	0.0000000000
281022	-0.5000000000	0.1000000000	0.0000000000	0.0000000000	0.0000000000	17.0000000000	45.6000000000	22.3000000000	6.9912200000	3.2737200000	0.0894429000	0.3572630000	0.0000000000
281023	-0.5000000000	0.1000000000	0.0000000000	0.0000000000	0.0000000000	17.0000000000	45.6000000000	22.3000000000	5.1480200000	2.2723200000	0.1216240000	0.2899000000	0.0000000000
281024	-0.5000000000	0.1000000000	0.0000000000	0.0000000000	0.0000000000	17.0000000000	45.6000000000	22.3000000000	5.9782300000	2.7849100000	0.1099110000	0.3340730000	0.0000000000
281025	-0.5000000000	0.1000000000	0.0000000000	0.0000000000	0.0000000000	17.0000000000	45.6000000000	22.3000000000	3.7198300000	1.6111000000	0.1317480000	0.2253910000	0.0000000000
281026	-0.5000000000	0.1000000000	0.0000000000	0.0000000000	0.0000000000	17.0000000000	45.6000000000	22.3000000000	4.0034000000	1.8472300000	0.1265770000	0.2410350000	0.0000000000
281027	-0.2000000000	0.1000000000	0.0000000000	0.0000000000	0.0000000000	16.1000000000	46.2000000000	22.3000000000	3.1051400000	1.4110400000	0.1348150000	0.1970300000	0.0000000000
281028	-0.2000000000	0.1000000000	0.0000000000	0.0000000000	0.0000000000	16.1000000000	46.2000000000	22.3000000000	3.4321000000	1.6365300000	0.1340830000	0.2179810000	0.0000000000
281029	-0.2000000000	0.1000000000	0.0000000000	0.0000000000	0.0000000000	16.1000000000	46.2000000000	22.3000000000	2.0260000000	0.2663550000	0.1314680000	0.1277110000	0.5893000000
281030	-0.2000000000	0.1000000000	0.0000000000	0.0000000000	0.0000000000	16.1000000000	46.2000000000	22.3000000000	2.0360900000	0.2639450000	0.1296330000	0.1274080000	0.6568140000
281031	-0.2000000000	0.1000000000	0.0000000000	0.0000000000	0.0000000000	16.1000000000	46.2000000000	22.3000000000	1.7200400000	0.2202260000	0.1280360000	0.1080090000	0.5135380000
281032	-0.2000000000	0.1000000000	0.0000000000	0.0000000000	0.0000000000	16.1000000000	46.2000000000	22.3000000000	1.7526700000	0.2232590000	0.1273820000	0.1095270000	0.7086790000
281033	-0.2000000000	0.1000000000	0.0000000000	0.0000000000	0.0000000000	16.1000000000	46.2000000000	22.3000000000	1.5887000000	0.2011640000	0.1266220000	0.1001050000	0.9882010000
281034	-0.2000000000	0.1000000000	0.0000000000	0.0000000000	0.0000000000	16.1000000000	46.2000000000	22.3000000000	1.6187800000	0.2032770000	0.1255740000	0.1015770000	0.9865710000
281035	-0.2000000000	0.1000000000	0.0000000000	0.0000000000	0.0000000000	16.1000000000	46.2000000000	22.3000000000	1.5306800000	0.1931500000	0.1261860000	0.0970296000	0.4935050000
281036	-0.2000000000	0.1000000000	0.0000000000	0.0000000000	0.0000000000	16.1000000000	46.2000000000	22.3000000000	1.5608200000	0.1963240000	0.1257830000	0.0985394000	0.4787570000
281037	-0.5000000000	0.1000000000	0.0000000000	0.0000000000	0.0000000000	17.0000000000	45.6000000000	22.3000000000	2.0443700000	0.2700740000	0.1321060000	0.1270620000	4.2005400000
281038	-0.3000000000	0.1000000000	0.0000000000	0.0000000000	0.0000000000	16.5000000000	45.9000000000	22.4000000000	1.9846200000	0.2621450000	0.1320880000	0.1231670000	4.5324600000
281039	-0.2000000000	0.0000000000	0.0000000000	0.0000000000	0.0000000000	16.6000000000	45.9000000000	22.5000000000	1.5433600000	0.2101510000	0.1361640000	0.0992749000	2.0997600000
281040	-0.2000000000	0.0000000000	0.0000000000	0.0000000000	0.0000000000	16.6000000000	45.9000000000	22.5000000000	1.5018300000	0.2062580000	0.1373380000	0.0968075000	2.0707400000
281041	-0.2000000000	0.0000000000	0.0000000000	0.0000000000	0.0000000000	16.6000000000	45.9000000000	22.5000000000	1.4942300000	0.2047650000	0.1370370000	0.0961671000	1.6606500000
281042	-0.2000000000	0.0000000000	0.0000000000	0.0000000000	0.0000000000	16.6000000000	45.9000000000	22.5000000000	1.5185800000	0.2079130000	0.1369130000	0.0975381000	2.5916800000
281043	-0.3000000000	0.1000000000	0.0000000000	0.0000000000	0.0000000000	16.3000000000	46.1000000000	22.3000000000	1.3889700000	0.1748100000	0.1258560000	0.0913056000	0.6335380000
281044	-0.3000000000	0.1000000000	0.0000000000	0.0000000000	0.0000000000	16.3000000000	46.1000000000	22.3000000000	1.4031500000	0.1767240000	0.1259480000	0.0922705000	0.5980640000
281045	-0.3000000000	0.1000000000	0.0000000000	0.0000000000	0.0000000000	16.3000000000	46.1000000000	22.3000000000	1.4943000000	0.1866240000	0.1248900000	0.0972665000	0.3999210000
281046	-0.3000000000	0.1000000000	0.0000000000	0.0000000000	0.0000000000	16.3000000000	46.1000000000	22.3000000000	1.4880600000	0.1859320000	0.1249490000	0.0970257000	0.3858910000
281051	-0.3000000000	0.1000000000	0.0000000000	0.0000000000	0.0000000000	16.3000000000	46.1000000000	22.3000000000	1.5985700000	0.1979440000	0.1238260000	0.1032260000	0.3893360000
281052	-0.3000000000	0.1000000000	0.0000000000	0.0000000000	0.0000000000	16.3000000000	46.1000000000	22.3000000000	1.5791600000	0.1962310000	0.1242630000	0.1023990000	0.3931130000
281053	-0.7000000000	0.2000000000	0.0000000000	0.0000000000	0.0000000000	17.0000000000	45.5000000000	22.2000000000	2.4157800000	0.3119550000	0.1291320000	0.1663200000	0.3499120000
281054	-0.7000000000	0.2000000000	0.0000000000	0.0000000000	0.0000000000	17.0000000000	45.5000000000	22.2000000000	2.4638800000	0.3174420000	0.1288390000	0.1696440000	0.3467760000
281055	-1.4000000000	0.3000000000	0.0000000000	0.0000000000	0.0000000000	18.1000000000	44.8000000000	22.4000000000	2.5812900000	0.3344560000	0.1295690000	0.1779330000	0.3397730000
281056	-1.4000000000	0.3000000000	0.0000000000	0.0000000000	0.0000000000	18.1000000000	44.8000000000	22.4000000000	2.6349200000	0.3412580000	0.1295140000	0.1817470000	0.3444880000
281057	-1.4000000000	0.3000000000	0.0000000000	0.0000000000	0.0000000000	18.1000000000	44.8000000000	22.4000000000	2.6650200000	0.3463930000	0.1299770000	0.1840450000	0.3417890000
281058	-1.4000000000	0.3000000000	0.0000000000	0.0000000000	0.0000000000	18.1000000000	44.8000000000	22.4000000000	2.7189900000	0.3535710000	0.1300380000	0.1877780000	0.3483130000
281059	-1.4000000000	0.3000000000	0.0000000000	0.0000000000	0.0000000000	18.1000000000	44.8000000000	22.4000000000	2.9171900000	0.3794230000	0.1300650000	0.2017530000	0.3412420000
281060	-1.4000000000	0.3000000000	0.0000000000	0.0000000000	0.0000000000	18.1000000000	44.8000000000	22.4000000000	2.8997700000	0.3770970000	0.1300440000	0.2004580000	0.3357840000
281061	-1.4000000000	0.3000000000	0.0000000000	0.0000000000	0.0000000000	18.1000000000	44.8000000000	22.4000000000	3.1186000000	0.4045050000	0.1297070000	0.2155370000	0.3381270000
281062	-1.4000000000	0.3000000000	0.0000000000	0.0000000000	0.0000000000	18.1000000000	44.8000000000	22.4000000000	3.1037100000	0.4028210000	0.1297870000	0.2145160000	0.3506920000
281063	-1.4000000000	0.3000000000	0.0000000000	0.0000000000	0.0000000000	18.1000000000	44.8000000000	22.4000000000	3.7359100000	0.4812490000	0.1288170000	0.2577170000	0.3527490000
281064	-1.4000000000	0.3000000000	0.0000000000	0.0000000000	0.0000000000	18.1000000000	44.8000000000	22.4000000000	3.7640600000	0.4845750000	0.1287370000	0.2594950000	0.3494380000
281065	-1.4000000000	0.3000000000	0.0000000000	0.0000000000	0.0000000000	18.1000000000	44.8000000000	22.4000000000	4.6963800000	0.6076180000	0.1293800000	0.3233790000	0.3846660000
281066	-1.4000000000	0.3000000000	0.0000000000	0.0000000000	0.0000000000	18.1000000000	44.8000000000	22.4000000000	4.7704200000	0.6178150000	0.1295100000	0.3285570000	0.3485990000
281067	-2.8000000000	0.6000000000	0.0000000000	0.0000000000	0.0000000000	20.3000000000	43.2000000000	22.6000000000	5.1962000000	0.6633110000	0.1276530000	0.3582260000	0.2215800000
281068	-2.8000000000	0.6000000000	0.0000000000	0.0000000000	0.0000000000	20.3000000000	43.2000000000	22.6000000000	5.4727000000	0.6968380000	0.1273300000	0.3768950000	0.2283010000
281069	-1.4000000000	0.3000000000	0.0000000000	0.0000000000	0.0000000000	18.1000000000	44.8000000000	22.4000000000	5.9210500000	0.7549190000	0.1274980000	0.4074240000	0.2863870000
281070	-2.5000000000	0.6000000000	0.0000000000	0.0000000000	0.0000000000	19.7000000000	43.6000000000	22.4000000000	6.2687800000	0.7981050000	0.1273140000	0.4311100000	0.2771830000
281071	-1.4000000000	0.3000000000	0.0000000000	0.0000000000	0.0000000000	18.1000000000	44.8000000000	22.4000000000	6.7888600000	0.8611520000	0.1268480000	0.4636320000	0.2896560000
281072	-1.4000000000	0.3000000000	0.0000000000	0.0000000000	0.0000000000	18.1000000000	44.8000000000	22.4000000000	7.3456200000	0.9287380000	0.1264340000	0.5003620000	0.2735620000
281073	-1.4000000000	0.3000000000	0.0000000000	0.0000000000	0.0000000000	18.1000000000	44.8000000000	22.4000000000	8.6307700000	1.0722000000	0.1242300000	0.5744380000	0.5529920000
281074	-1.4000000000	0.3000000000	0.0000000000	0.0000000000	0.0000000000	18.1000000000	44.8000000000	22.4000000000	9.5417200000	1.1750800000	0.1231510000	0.6302320000	0.5334060000
281075	-2.8000000000	0.6000000000	0.0000000000	0.0000000000	0.0000000000	20.3000000000	43.2000000000	22.6000000000	16.3796000000	6.5945400000	0.1192730000	1.0593800000	0.0000000000
281076	-2.5000000000	0.6000000000	0.0000000000	0.0000000000	0.0000000000	19.7000000000	43.6000000000	22.4000000000	18.2530000000	7.2640100000	0.1179170000	1.1650800000	0.0000000000
281077	-2.5000000000	0.6000000000	0.0000000000	0.0000000000	0.0000000000	19.7000000000	43.6000000000	22.4000000000	17.9552000000	7.1684100000	0.1176340000	1.1448000000	0.0000000000
281078	-2.5000000000	0.6000000000	0.0000000000	0.0000000000	0.0000000000	19.7000000000	43.6000000000	22.4000000000	16.9581000000	6.8045800000	0.1173470000	1.0794300000	0.0000000000
281079	-1.4000000000	0.3000000000	0.0000000000	0.0000000000	0.0000000000	18.1000000000	44.8000000000	22.4000000000	17.2350000000	6.9469000000	0.1086900000	1.0301900000	0.0000000000
281080	-1.4000000000	0.3000000000	0.0000000000	0.0000000000	0.0000000000	18.1000000000	44.8000000000	22.4000000000	15.3709000000	6.0674100000	0.1118330000	0.8948380000	0.0000000000
281081	-1.4000000000	0.3000000000	0.0000000000	0.0000000000	0.0000000000	18.1000000000	44.8000000000	22.4000000000	15.4833000000	7.1719400000	0.1115500000	0.9214350000	0.0000000000
281082	-2.8000000000	0.6000000000	0.0000000000	0.0000000000	0.0000000000	20.3000000000	43.2000000000	22.6000000000	11.1910000000	5.8803000000	0.1234330000	0.7983260000	0.0000000000
281083	-2.8000000000	0.6000000000	0.0000000000	0.0000000000	0.0000000000	20.3000000000	43.2000000000	22.6000000000	9.3459000000	5.0323300000	0.1327570000	0.6626440000	0.0000000000
281084	-2.8000000000	0.6000000000	0.0000000000	0.0000000000	0.0000000000	20.3000000000	43.2000000000	22.6000000000	12.0482000000	6.2595800000	0.1140340000	0.8331680000	0.0000000000
281085	-2.8000000000	0.6000000000	0.0000000000	0.0000000000	0.0000000000	20.3000000000	43.2000000000	22.6000000000	10.2408000000	5.4809100000	0.1272530000	0.7072310000	0.0000000000
281086	-2.5000000000	0.6000000000	0.0000000000	0.0000000000	0.0000000000	19.7000000000	43.6000000000	22.4000000000	10.9741000000	5.8481400000	0.1179620000	0.7579560000	0.0000000000
281087	-2.5000000000	0.6000000000	0.0000000000	0.0000000000	0.0000000000	19.7000000000	43.6000000000	22.4000000000	9.5176600000	5.1602900000	0.1274060000	0.6555520000	0.0000000000
281088	-2.5000000000	0.6000000000	0.0000000000	0.0000000000	0.0000000000	19.7000000000	43.6000000000	22.4000000000	8.5447400000	4.5446400000	0.1143700000	0.5707360000	0.0000000000
281089	-2.5000000000	0.6000000000	0.0000000000	0.0000000000	0.0000000000	19.7000000000	43.6000000000	22.4000000000	7.6714000000	4.1874000000	0.1254340000	0.5139590000	0.0000000000
281090	-2.5000000000	0.6000000000	0.0000000000	0.0000000000	0.0000000000	19.7000000000	43.6000000000	22.4000000000	7.2097800000	3.7860900000	0.1152700000	0.4658690000	0.0000000000
281091	-2.5000000000	0.6000000000	0.0000000000	0.0000000000	0.0000000000	19.7000000000	43.6000000000	22.4000000000	6.5697400000	3.5870900000	0.1219290000	0.4269510000	0.0000000000

RECEPTOR_IX	SEGMENT_01	SEGMENT_FN	SEGMENT_PM	NO2	PM10	PM10_OD	BACKGRO_09	BACKGRO_10	HIGHWAY_04	BACKGRO_11	SEGMENT_02	PM25
281001	1.2236900000	0.0666221000	0.9604910000	26.0794000000	23.6692000000	12.9590000000	14.5000000000	14.3000000000	0.2000000000	14.5000000000	0.3596650000	14.8
281002	1.1812100000	0.0666221000	0.9271490000	26.1750000000	23.6868000000	12.9927000000	14.5000000000	14.3000000000	0.2000000000	14.5000000000	0.3471800000	14.8
281003	1.5048900000	0.0666221000	1.1812100000	26.2354000000	23.5663000000	12.7637000000	14.2000000000	14.1000000000	0.1000000000	14.2000000000	0.4423140000	14.6
281004	1.3473100000	0.0666221000	1.0575200000	26.0188000000	23.5024000000	12.6440000000	14.2000000000	14.1000000000	0.1000000000	14.2000000000	0.3960000000	14.6
281005	1.5272600000	0.0666221000	1.1987700000	26.5940000000	23.6365000000	12.8965000000	14.2000000000	14.1000000000	0.1000000000	14.2000000000	0.4488890000	14.7
281006	1.3991000000	0.0666221000	1.0981700000	26.5963000000	23.6191000000	12.8636000000	14.2000000000	14.1000000000	0.1000000000	14.2000000000	0.4112210000	14.7
281007	1.4676400000	0.0666221000	1.1519700000	26.9441000000	23.6742000000	12.9685000000	14.2000000000	14.1000000000	0.1000000000	14.2000000000	0.4313670000	14.7
281008	1.3961100000	0.0666221000	1.0958300000	27.3152000000	23.7338000000	13.0830000000	14.2000000000	14.1000000000	0.1000000000	14.2000000000	0.4103430000	14.7
281009	0.0000000000		0.0000000000	21.4507000000	22.8111000000	11.4185000000	14.4000000000	14.3000000000	0.1000000000	14.4000000000	0.0000000000	14.5
281010	0.0000000000		0.0000000000	22.9518000000	23.0131000000	11.7633000000	14.4000000000	14.3000000000	0.1000000000	14.4000000000	0.0000000000	14.6
281011	0.0000000000		0.0000000000	20.7607000000	22.7080000000	11.2468000000	14.4000000000	14.3000000000	0.1000000000	14.4000000000	0.0000000000	14.4
281012	0.0000000000		0.0000000000	21.8407000000	22.8210000000	11.4352000000	14.4000000000	14.3000000000	0.1000000000	14.4000000000	0.0000000000	14.5
281013	0.0000000000		0.0000000000	20.6003000000	22.6748000000	11.1922000000	14.4000000000	14.3000000000	0.1000000000	14.4000000000	0.0000000000	14.4
281014	0.0000000000		0.0000000000	21.7743000000	22.7950000000	11.3916000000	14.4000000000	14.3000000000	0.1000000000	14.4000000000	0.0000000000	14.5
281015	0.0000000000		0.0000000000	19.3583000000	22.5303000000	10.9576000000	14.4000000000	14.3000000000	0.1000000000	14.4000000000	0.0000000000	14.4
281016	0.0000000000		0.0000000000	20.1557000000	22.6229000000	11.1074000000	14.4000000000	14.3000000000	0.1000000000	14.4000000000	0.0000000000	14.4
281017	0.0000000000		0.0000000000	19.0944000000	22.4826000000	10.8814000000	14.4000000000	14.3000000000	0.1000000000	14.4000000000	0.0000000000	14.4
281018	0.0000000000		0.0000000000	20.1772000000	22.6045000000	11.0774000000	14.4000000000	14.3000000000	0.1000000000	14.4000000000	0.0000000000	14.4
281019	0.0000000000		0.0000000000	18.7920000000	22.4854000000	10.8858000000	14.3000000000	14.3000000000	0.0000000000	14.3000000000	0.0000000000	14.4
281020	0.0000000000		0.0000000000	19.5106000000	22.5528000000	10.9937000000	14.3000000000	14.3000000000	0.0000000000	14.3000000000	0.0000000000	14.4
281021	0.0000000000		0.0000000000	18.9384000000	22.4990000000	10.9076000000	14.3000000000	14.3000000000	0.0000000000	14.3000000000	0.0000000000	14.4
281022	0.0000000000		0.0000000000	19.6737000000	22.5573000000	11.0010000000	14.3000000000	14.3000000000	0.0000000000	14.3000000000	0.0000000000	14.4
281023	0.0000000000		0.0000000000	18.6723000000	22.4899000000	10.8931000000	14.3000000000	14.3000000000	0.0000000000	14.3000000000	0.0000000000	14.4
281024	0.0000000000		0.0000000000	19.1849000000	22.5341000000	10.9637000000	14.3000000000	14.3000000000	0.0000000000	14.3000000000	0.0000000000	14.4
281025	0.0000000000		0.0000000000	18.0111000000	22.4254000000	10.7909000000	14.3000000000	14.3000000000	0.0000000000	14.3000000000	0.0000000000	14.3
281026	0.0000000000		0.0000000000	18.2472000000	22.4410000000	10.8156000000	14.3000000000	14.3000000000	0.0000000000	14.3000000000	0.0000000000	14.3
281027	0.0000000000		0.0000000000	17.2110000000	22.3970000000	10.7463000000	14.2000000000	14.2000000000	0.0000000000	14.2000000000	0.0000000000	14.2
281028	0.0000000000		0.0000000000	17.4365000000	22.4180000000	10.7792000000	14.2000000000	14.2000000000	0.0000000000	14.2000000000	0.0000000000	14.2
281029	0.1419230000	0.2408330000	0.0561750000	17.1276000000	22.3839000000	10.7257000000	14.2000000000	14.2000000000	0.0000000000	14.2000000000	0.0208290000	14.2
281030	0.1581820000	0.2408330000	0.0626107000	17.1603000000	22.3900000000	10.7353000000	14.2000000000	14.2000000000	0.0000000000	14.2000000000	0.0232152000	14.2
281031	0.1236770000	0.2408330000	0.0489529000	16.9324000000	22.3570000000	10.6837000000	14.2000000000	14.2000000000	0.0000000000	14.2000000000	0.0181511000	14.2
281032	0.1706730000	0.2408330000	0.0675547000	17.0345000000	22.3771000000	10.7151000000	14.2000000000	14.2000000000	0.0000000000	14.2000000000	0.0250484000	14.2
281033	0.1405410000	0.1422190000	0.0654845000	17.0002000000	22.3656000000	10.6972000000	14.2000000000	14.2000000000	0.0000000000	14.2000000000	0.0246392000	14.2
281034	0.1403090000	0.1422190000	0.0653765000	17.0141000000	22.3670000000	10.6993000000	14.2000000000	14.2000000000	0.0000000000	14.2000000000	0.0245986000	14.2
281035	0.1226110000	0.2484490000	0.0481491000	16.8266000000	22.3452000000	10.6654000000	14.2000000000	14.2000000000	0.0000000000	14.2000000000	0.0178394000	14.2
281036	0.1189470000	0.2484490000	0.0467101000	16.8353000000	22.3452000000	10.6655000000	14.2000000000	14.2000000000	0.0000000000	14.2000000000	0.0173062000	14.2
281037	0.3637890000	0.0866054000	0.2104370000	18.8021000000	22.5375000000	10.9692000000	14.3000000000	14.3000000000	0.0000000000	14.3000000000	0.0803371000	14.4
281038	0.3925360000	0.0866054000	0.2270650000	18.5788000000	22.6502000000	11.1519000000	14.3000000000	14.3000000000	0.0000000000	14.3000000000	0.0866854000	14.4
281039	0.2053490000	0.0977960000	0.1122520000	17.8142000000	22.7115000000	11.2527000000	14.4000000000	14.4000000000	0.0000000000	14.4000000000	0.0426792000	14.4
281040	0.2025100000	0.0977960000	0.1107000000	17.7845000000	22.7075000000	11.2460000000	14.4000000000	14.4000000000	0.0000000000	14.4000000000	0.0420892000	14.4
281041	0.1480060000	0.0891255000	0.0844654000	17.6346000000	22.6806000000	11.2018000000	14.4000000000	14.4000000000	0.0000000000	14.4000000000	0.0322135000	14.4
281042	0.2309850000	0.0891255000	0.1318200000	17.9463000000	22.7294000000	11.2822000000	14.4000000000	14.4000000000	0.0000000000	14.4000000000	0.0502738000	14.4
281043	0.0714658000	0.1128040000	0.0364818000	16.7523000000	22.3278000000	10.6384000000	14.3000000000	14.3000000000	0.0000000000	14.3000000000	0.0138261000	14.3
281044	0.0674642000	0.1128040000	0.0344390000	16.7474000000	22.3267000000	10.6367000000	14.3000000000	14.3000000000	0.0000000000	14.3000000000	0.0130519000	14.3
281045	0.1331950000	0.3330520000	0.0489817000	16.7897000000	22.3462000000	10.6671000000	14.3000000000	14.3000000000	0.0000000000	14.3000000000	0.0180268000	14.3
281046	0.1285220000	0.3330520000	0.0472633000	16.7793000000	22.3443000000	10.6640000000	14.3000000000	14.3000000000	0.0000000000	14.3000000000	0.0173944000	14.3
281051	0.1296690000	0.3330520000	0.0476852000	16.8374000000	22.3509000000	10.6743000000	14.3000000000	14.3000000000	0.0000000000	14.3000000000	0.0175496000	14.3
281052	0.1309270000	0.3330520000	0.0481478000	16.8296000000	22.3505000000	10.6737000000	14.3000000000	14.3000000000	0.0000000000	14.3000000000	0.0177199000	14.3
281053	0.1165390000	0.3330520000	0.0428567000	17.4406000000	22.2092000000	10.4566000000	14.2000000000	14.1000000000	0.1000000000	14.2000000000	0.0157726000	14.1
281054	0.1154950000	0.3330520000	0.0424726000	17.4633000000	22.2121000000	10.4611000000	14.2000000000	14.1000000000	0.1000000000	14.2000000000	0.0156312000	14.1
281055	0.1131620000	0.3330520000	0.0416149000	17.6210000000	22.3195000000	10.6257000000	14.4000000000	14.3000000000	0.1000000000	14.4000000000	0.0153156000	14.3
281056	0.1147330000	0.3330520000	0.0421924000	17.6508000000	22.3239000000	10.6325000000	14.4000000000	14.3000000000	0.1000000000	14.4000000000	0.0155281000	14.3
281057	0.1138340000	0.3330520000	0.0418618000	17.6655000000	22.3259000000	10.6355000000	14.4000000000	14.3000000000	0.1000000000	14.4000000000	0.0154064000	14.3
281058	0.1160070000	0.3330520000	0.0426608000	17.6965000000	22.3304000000	10.6425000000	14.4000000000	14.3000000000	0.1000000000	14.4000000000	0.0157005000	14.3
281059	0.1136510000	0.3330520000	0.0417947000	17.7944000000	22.3435000000	10.6629000000	14.4000000000	14.3000000000	0.1000000000	14.4000000000	0.0153818000	14.3
281060	0.1118340000	0.3330520000	0.0411263000	17.7827000000	22.3416000000	10.6598000000	14.4000000000	14.3000000000	0.1000000000	14.4000000000	0.0151358000	14.3
281061	0.1126140000	0.3330520000	0.0414133000	17.8949000000	22.3570000000	10.6837000000	14.4000000000	14.3000000000	0.1000000000	14.4000000000	0.0152414000	14.4
281062	0.1167990000	0.3330520000	0.0429522000	17.8938000000	22.3575000000	10.6845000000	14.4000000000	14.3000000000	0.1000000000	14.4000000000	0.0158077000	14.4
281063	0.1174840000	0.3330520000	0.0432042000	18.2134000000	22.4009000000	10.7524000000	14.4000000000	14.3000000000	0.1000000000	14.4000000000	0.0159005000	14.4
281064	0.1163810000	0.3330520000	0.0427986000	18.2258000000	22.4023000000	10.7546000000	14.4000000000	14.3000000000	0.1000000000	14.4000000000	0.0157512000	14.4
281065	0.1281140000	0.3330520000	0.0471133000	18.7125000000	22.4705000000	10.8622000000	14.4000000000	14.3000000000	0.1000000000	14.4000000000	0.0173392000	14.4
281066	0.1161020000	0.3330520000	0.0426959000	18.7320000000	22.4713000000	10.8634000000	14.4000000000	14.3000000000	0.1000000000	14.4000000000	0.0157134000	14.4
281067	0.0457243000	0.2063560000	0.0188565000	19.1455000000	22.3771000000	10.7151000000	14.5000000000	14.2000000000	0.3000000000	14.5000000000	0.0070209800	14.3
281068	0.0471112000	0.2063560000	0.0194284000	19.2833000000	22.3963000000	10.7452000000	14.5000000000	14.2000000000	0.3000000000	14.5000000000	0.0072339300	14.3
281069	0.0590976000	0.2063560000	0.0243715000	19.2365000000	22.5318000000	10.9600000000	14.4000000000	14.3000000000	0.1000000000	14.4000000000	0.0090744600	14.4
281070	0.0571984000	0.2063560000	0.0235883000	19.4972000000	22.2547000000	10.5259000000	14.4000000000	14.2000000000	0.2000000000	14.4000000000	0.0087828300	14.3
281071	0.0597723000	0.2063560000	0.0246498000	19.6586000000	22.5883000000	11.0511000000	14.4000000000	14.3000000000	0.1000000000	14.4000000000	0.0091780600	14.4
281072	0.0564511000	0.2063560000	0.0232801000	19.9196000000	22.6236000000	11.1085000000	14.4000000000	14.3000000000	0.1000000000	14.4000000000	0.0086680800	14.5
281073	0.1399790000	0.2531290000	0.0546896000	20.6478000000	22.7291000000	11.2818000000	14.4000000000	14.3000000000	0.1000000000	14.4000000000	0.0202554000	14.5
281074	0.1350210000	0.2531290000	0.0527526000	21.0606000000	22.7830000000	11.3714000000	14.4000000000	14.3000000000	0.1000000000	14.4000000000	0.0195380000	14.5
281075	0.0000000000		0.0000000000	22.9945000000	23.0594000000	11.8438000000	14.5000000000	14.2000000000	0.3000000000	14.5000000000	0.0000000000	14.6
281076	0.0000000000		0.0000000000	23.4640000000	22.9651000000	11.6803000000	14.4000000000	14.2000000000	0.2000000000	14.4000000000	0.0000000000	14.6
281077	0.0000000000		0.0000000000	23.3684000000	22.9448000000	11.6455000000	14.4000000000	14.2000000000	0.2000000000	14.4000000000	0.0000000000	14.6
281078	0.0000000000		0.0000000000	23.0046000000	22.8794000000	11.5339000000	14.4000000000	14.2000000000	0.2000000000	14.4000000000	0.0000000000	14.6
281079	0.0000000000		0.0000000000	23.0469000000	23.1302000000	11.9682000000	14.4000000000	14.3000000000	0.1000000000	14.4000000000	0.0000000000	14.7
281080	0.0000000000		0.0000000000	22.1674000000	22.9948000000	11.7317000000	14.4000000000	14.3000000000	0.1000000000	14.4000000000	0.0000000000	14.6
281081	0.0000000000		0.0000000000	23.2719000000	23.0214000000	11.7778000000	14.4000000000	14.3000000000	0.1000000000	14.4000000000	0.0000000000	14.6
281082	0.0000000000		0.0000000000	22.2803000000	22.7983000000	11.3971000000	14.5000000000	14.2000000000	0.3000000000	14.5000000000	0.0000000000	14.5
281083	0.0000000000		0.0000000000	21.4323000000	22.6626000000	11.1722000000	14.5000000000	14.2000000000	0.3000000000	14.5000000000	0.0000000000	14.4
281084	0.0000000000		0.0000000000	22.6596000000	22.8332000000	11.4557000000	14.5000000000	14.2000000000	0.3000000000	14.5000000000	0.0000000000	14.5
281085	0.0000000000		0.0000000000	21.8809000000	22.7072000000	11.2456000000	14.5000000000	14.2000000000	0.3000000000	14.5000000000	0.0000000000	14.4
281086	0.0000000000		0.0000000000	22.0481000000	22.5580000000	11.0021000000	14.4000000000	14.2000000000	0.2000000000	14.4000000000	0.0000000000	14.5
281087	0.0000000000		0.0000000000	21.3603000000	22.4556000000	10.8385000000	14.4000000000	14.2000000000	0.2000000000	14.4000000000	0.0000000000	14.4
281088	0.0000000000		0.0000000000	20.7446000000	22.3707000000	10.7052000000	14.4000000000	14.2000000000	0.2000000000	14.4000000000	0.0000000000	14.4
281089	0.0000000000		0.0000000000	20.3874000000	22.3140000000	10.6170000000	14.4000000000	14.2000000000	0.2000000000	14.4000000000	0.0000000000	14.4
281090	0.0000000000		0.0000000000	19.9861000000	22.2659000000	10.5430000000	14.4000000000	14.2000000000	0.2000000000	14.4000000000	0.0000000000	14.3
281091	0.0000000000		0.0000000000	19.7871000000	22.2270000000	10.4836000000	14.4000000000	14.2000000000	0.2000000000	14.4000000000	0.0000000000	14.3

Resultaten Medel 2025 exclusief Medel fase 1 rekenjaar 2020

CALCULATIO	RECEPTOR_IX	Y	ERRORCODE	VARIANT_ID	YE	WIND	BACKGROUND	BACKGRO_01	BACKGRO_02	BACKGRO_03	BACKGRO_04	BACKGRO_05	AIRPORT_NO	AIRPORT_O3	HIGHWAY_NO	HIGHWAY_O3	HIGHWAY_PM	AIRPORT_01	AIRPORT_02	AIRPORT_PM	BACKGRO_06	BACKGRO_07	BACKGRO_08	HIGHWAY_01	HIGHWAY_02	HIGHWAY_FN	HIGHWAY_03	SEGMENT_NO	SEGMENT_01	SEGMENT_FN	SEGMENT_PM	NO2	PM10	PM10_OD	BACKGRO_09	BACKGRO_10	HIGHWAY_04	BACKGRO_11	SEGMENT_02	PM25
361E4D1A-CBB6-4930-8C8DC745886BFF1	281001		0	9	20	3.88	21.2000000000	42.5000000000	22.7000000000	18.6000000000	44.4000000000	22.3000000000	0.0000000000	0.0000000000	2.6000000000	-1.9000000000	0.4000000000	0.0000000000	0.0000000000	0.0000000000	21.2000000000	42.5000000000	22.7000000000	5.8073600000	0.7496250000	0.1290820000	0.4046910000	17.2922000000	1.1499600000	0.0665015000	0.9033270000	25.8047000000	23.6080000000	12.8425000000	14.5000000000	14.3000000000	0.2000000000	14.5000000000	0.3382190000	14.7
361E4D1A-CBB6-4930-8C8DC745886BFF1	281002		0	9	20	3.88	21.2000000000	42.5000000000	22.7000000000	18.6000000000	44.4000000000	22.3000000000	0.0000000000	0.0000000000	2.6000000000	-1.9000000000	0.4000000000	0.0000000000	0.0000000000	0.0000000000	21.2000000000	42.5000000000	22.7000000000	6.3817800000	0.8438650000	0.1322300000	0.4555210000	16.6919000000	1.1100400000	0.0665015000	0.8719700000	25.9101000000	23.6275000000	12.8795000000	14.5000000000	14.3000000000	0.2000000000	14.5000000000	0.3264790000	14.8
361E4D1A-CBB6-4930-8C8DC745886BFF1	281003		0	9	20	3.88	20.0000000000	43.4000000000	22.3000000000	18.0000000000	44.8000000000	22.0000000000	0.0000000000	0.0000000000	2.0000000000	-1.4000000000	0.3000000000	0.0000000000	0.0000000000	0.0000000000	20.0000000000	43.4000000000	22.3000000000	5.2023500000	0.7129010000	0.1370340000	0.3840300000	21.2659000000	1.4142100000	0.0665015000	1.1109100000	25.9355000000	23.4949000000	12.6301000000	14.2000000000	14.1000000000	0.1000000000	14.2000000000	0.4159410000	14.6
361E4D1A-CBB6-4930-8C8DC745886BFF1	281004		0	9	20	3.88	20.0000000000	43.4000000000	22.3000000000	18.0000000000	44.8000000000	22.0000000000	0.0000000000	0.0000000000	2.0000000000	-1.4000000000	0.3000000000	0.0000000000	0.0000000000	0.0000000000	20.0000000000	43.4000000000	22.3000000000	5.9742000000	0.8217990000	0.1375580000	0.4438410000	19.0391000000	1.2661300000	0.0665015000	0.9945850000	25.7467000000	23.4384000000	12.5252000000	14.2000000000	14.1000000000	0.1000000000	14.2000000000	0.3723880000	14.6
361E4D1A-CBB6-4930-8C8DC745886BFF1	281005		0	9	20	3.88	20.0000000000	43.4000000000	22.3000000000	18.0000000000	44.8000000000	22.0000000000	0.0000000000	0.0000000000	2.0000000000	-1.4000000000	0.3000000000	0.0000000000	0.0000000000	0.0000000000	20.0000000000	43.4000000000	22.3000000000	5.9366000000	0.8195950000	0.1380580000	0.4366080000	21.5820000000	1.4352300000	0.0665015000	1.1274200000	26.2938000000	23.5640000000	12.7595000000	14.2000000000	14.1000000000	0.1000000000	14.2000000000	0.4221240000	14.6
361E4D1A-CBB6-4930-8C8DC745886BFF1	281006		0	9	20	3.88	20.0000000000	43.4000000000	22.3000000000	18.0000000000	44.8000000000	22.0000000000	0.0000000000	0.0000000000	2.0000000000	-1.4000000000	0.3000000000	0.0000000000	0.0000000000	0.0000000000	20.0000000000	43.4000000000	22.3000000000	7.0122700000	0.9714430000	0.1385350000	0.5198900000	19.7709000000	1.3148000000	0.0665015000	1.0328100000	26.3204000000	23.5527000000	12.7382000000	14.2000000000	14.1000000000	0.1000000000	14.2000000000	0.3867010000	14.6
361E4D1A-CBB6-4930-8C8DC745886BFF1	281007		0	9	20	3.88	20.0000000000	43.4000000000	22.3000000000	18.0000000000	44.8000000000	22.0000000000	0.0000000000	0.0000000000	2.0000000000	-1.4000000000	0.3000000000	0.0000000000	0.0000000000	0.0000000000	20.0000000000	43.4000000000	22.3000000000	7.3317700000	1.0039400000	0.1369300000	0.5193440000	20.7395000000	1.3792100000	0.0665015000	1.0834100000	26.6451000000	23.6028000000	12.8326000000	14.2000000000	14.1000000000	0.1000000000	14.2000000000	0.4056460000	14.7
361E4D1A-CBB6-4930-8C8DC745886BFF1	281008		0	9	20	3.88	20.0000000000	43.4000000000	22.3000000000	18.0000000000	44.8000000000	22.0000000000	0.0000000000	0.0000000000	2.0000000000	-1.4000000000	0.3000000000	0.0000000000	0.0000000000	0.0000000000	20.0000000000	43.4000000000	22.3000000000	8.8730200000	1.2251000000	0.1380700000	0.6346530000	19.7287000000	1.3119900000	0.0665015000	1.0306100000	27.0300000000	23.6653000000	12.9514000000	14.2000000000	14.1000000000	0.1000000000	14.2000000000	0.3858760000	14.7
361E4D1A-CBB6-4930-8C8DC745886BFF1	281009		0	9	20	0	18.7000000000	44.3000000000	22.5000000000	16.7000000000	45.7000000000	22.2000000000	0.0000000000	0.0000000000	2.0000000000	-1.4000000000	0.3000000000	0.0000000000	0.0000000000	0.0000000000	18.7000000000	44.3000000000	22.5000000000	10.1518000000	4.5992200000	0.1214190000	0.5953190000	0.0000000000	0.0000000000		0.0000000000	21.2992000000	22.7953000000	11.3921000000	14.4000000000	14.3000000000	0.1000000000	14.4000000000	0.0000000000	14.5
361E4D1A-CBB6-4930-8C8DC745886BFF1	281010		0	9	20	0	18.7000000000	44.3000000000	22.5000000000	16.7000000000	45.7000000000	22.2000000000	0.0000000000	0.0000000000	2.0000000000	-1.4000000000	0.3000000000	0.0000000000	0.0000000000	0.0000000000	18.7000000000	44.3000000000	22.5000000000	14.1312000000	6.0192600000	0.0998422000	0.7851970000	0.0000000000	0.0000000000		0.0000000000	22.7193000000	22.9852000000	11.7150000000	14.4000000000	14.3000000000	0.1000000000	14.4000000000	0.0000000000	14.6
361E4D1A-CBB6-4930-8C8DC745886BFF1	281011		0	9	20	0	18.7000000000	44.3000000000	22.5000000000	16.7000000000	45.7000000000	22.2000000000	0.0000000000	0.0000000000	2.0000000000	-1.4000000000	0.3000000000	0.0000000000	0.0000000000	0.0000000000	18.7000000000	44.3000000000	22.5000000000	8.8650800000	3.8539200000	0.1189550000	0.4840800000	0.0000000000	0.0000000000		0.0000000000	20.5539000000	22.6841000000	11.2074000000	14.4000000000	14.3000000000	0.1000000000	14.4000000000	0.0000000000	14.4
361E4D1A-CBB6-4930-8C8DC745886BFF1	281012		0	9	20	0	18.7000000000	44.3000000000	22.5000000000	16.7000000000	45.7000000000	22.2000000000	0.0000000000	0.0000000000	2.0000000000	-1.4000000000	0.3000000000	0.0000000000	0.0000000000	0.0000000000	18.7000000000	44.3000000000	22.5000000000	11.0691000000	4.8510900000	0.0983772000	0.5885550000	0.0000000000	0.0000000000		0.0000000000	21.5511000000	22.7886000000	11.3808000000	14.4000000000	14.3000000000	0.1000000000	14.4000000000	0.0000000000	14.5
361E4D1A-CBB6-4930-8C8DC745886BFF1	281013		0	9	20	0	18.7000000000	44.3000000000	22.5000000000	16.7000000000	45.7000000000	22.2000000000	0.0000000000	0.0000000000	2.0000000000	-1.4000000000	0.3000000000	0.0000000000	0.0000000000	0.0000000000	18.7000000000	44.3000000000	22.5000000000	8.3910100000	3.6832500000	0.1186800000	0.4495880000	0.0000000000	0.0000000000		0.0000000000	20.3832000000	22.6496000000	11.1508000000	14.4000000000	14.3000000000	0.1000000000	14.4000000000	0.0000000000	14.4
361E4D1A-CBB6-4930-8C8DC745886BFF1	281014		0	9	20	0	18.7000000000	44.3000000000	22.5000000000	16.7000000000	45.7000000000	22.2000000000	0.0000000000	0.0000000000	2.0000000000	-1.4000000000	0.3000000000	0.0000000000	0.0000000000	0.0000000000	18.7000000000	44.3000000000	22.5000000000	10.7312000000	4.7610300000	0.0958428000	0.5604320000	0.0000000000	0.0000000000		0.0000000000	21.4610000000	22.7604000000	11.3338000000	14.4000000000	14.3000000000	0.1000000000	14.4000000000	0.0000000000	14.5
361E4D1A-CBB6-4930-8C8DC745886BFF1	281015		0	9	20	0	18.7000000000	44.3000000000	22.5000000000	16.7000000000	45.7000000000	22.2000000000	0.0000000000	0.0000000000	2.0000000000	-1.4000000000	0.3000000000	0.0000000000	0.0000000000	0.0000000000	18.7000000000	44.3000000000	22.5000000000	5.6902500000	2.5353900000	0.1201990000	0.3173900000	0.0000000000	0.0000000000		0.0000000000	19.2354000000	22.5174000000	10.9370000000	14.4000000000	14.3000000000	0.1000000000	14.4000000000	0.0000000000	14.4
361E4D1A-CBB6-4930-8C8DC745886BFF1	281016		0	9	20	0	18.7000000000	44.3000000000	22.5000000000	16.7000000000	45.7000000000	22.2000000000	0.0000000000	0.0000000000	2.0000000000	-1.4000000000	0.3000000000	0.0000000000	0.0000000000	0.0000000000	18.7000000000	44.3000000000	22.5000000000	7.5127500000	3.2797400000	0.0960504000	0.4046860000	0.0000000000	0.0000000000		0.0000000000	19.9797000000	22.6047000000	11.0777000000	14.4000000000	14.3000000000	0.1000000000	14.4000000000	0.0000000000	14.4
361E4D1A-CBB6-4930-8C8DC745886BFF1	281017		0	9	20	0	18.7000000000	44.3000000000	22.5000000000	16.7000000000	45.7000000000	22.2000000000	0.0000000000	0.0000000000	2.0000000000	-1.4000000000	0.3000000000	0.0000000000	0.0000000000	0.0000000000	18.7000000000	44.3000000000	22.5000000000	4.9277700000	2.2874200000	0.1200450000	0.2726470000	0.0000000000	0.0000000000		0.0000000000	18.9874000000	22.4726000000	10.8656000000	14.4000000000	14.3000000000	0.1000000000	14.4000000000	0.0000000000	14.4
361E4D1A-CBB6-4930-8C8DC745886BFF1	281018		0	9	20	0	18.7000000000	44.3000000000	22.5000000000	16.7000000000	45.7000000000	22.2000000000	0.0000000000	0.0000000000	2.0000000000	-1.4000000000	0.3000000000	0.0000000000	0.0000000000	0.0000000000	18.7000000000	44.3000000000	22.5000000000	7.3524000000	3.3050200000	0.0925593000	0.3880960000	0.0000000000	0.0000000000		0.0000000000	20.0050000000	22.5881000000	11.0508000000	14.4000000000	14.3000000000	0.1000000000	14.4000000000	0.0000000000	14.4
361E4D1A-CBB6-4930-8C8DC745886BFF1	281019		0	9	20	0	17.0000000000	45.6000000000	22.3000000000	16.4000000000	46.1000000000	22.2000000000	0.0000000000	0.0000000000	0.6000000000	-0.5000000000	0.1000000000	0.0000000000	0.0000000000	0.0000000000	17.0000000000	45.6000000000	22.3000000000	5.0968800000	2.2803600000	0.1219350000	0.2744000000	0.0000000000	0.0000000000		0.0000000000	18.6804000000	22.4744000000	10.8684000000	14.3000000000	14.3000000000	0.0000000000	14.3000000000	0.0000000000	14.4
361E4D1A-CBB6-4930-8C8DC745886BFF1	281020		0	9	20	0	17.0000000000	45.6000000000	22.3000000000	16.4000000000	46.1000000000	22.2000000000	0.0000000000	0.0000000000	0.6000000000	-0.5000000000	0.1000000000	0.0000000000	0.0000000000	0.0000000000	17.0000000000	45.6000000000	22.3000000000	6.4373500000	2.9516400000	0.0917834000	0.3383130000	0.0000000000	0.0000000000		0.0000000000	19.3516000000	22.5383000000	10.9705000000	14.3000000000	14.3000000000	0.0000000000	14.3000000000	0.0000000000	14.4
361E4D1A-CBB6-4930-8C8DC745886BFF1	281021		0	9	20	0	17.0000000000	45.6000000000	22.3000000000	16.4000000000	46.1000000000	22.2000000000	0.0000000000	0.0000000000	0.6000000000	-0.5000000000	0.1000000000	0.0000000000	0.0000000000	0.0000000000	17.0000000000	45.6000000000	22.3000000000	5.4151500000	2.4065600000	0.1156570000	0.2861920000	0.0000000000	0.0000000000		0.0000000000	18.8066000000	22.4862000000	10.8872000000	14.3000000000	14.3000000000	0.0000000000	14.3000000000	0.0000000000	14.4
361E4D1A-CBB6-4930-8C8DC745886BFF1	281022		0	9	20	0	17.0000000000	45.6000000000	22.3000000000	16.4000000000	46.1000000000	22.2000000000	0.0000000000	0.0000000000	0.6000000000	-0.5000000000	0.1000000000	0.0000000000	0.0000000000	0.0000000000	17.0000000000	45.6000000000	22.3000000000	6.5755300000	3.0958900000	0.0916333000	0.3416190000	0.0000000000	0.0000000000		0.0000000000	19.4959000000	22.5416000000	10.9758000000	14.3000000000	14.3000000000	0.0000000000	14.3000000000	0.0000000000	14.4
361E4D1A-CBB6-4930-8C8DC745886BFF1	281023		0	9	20	0	17.0000000000	45.6000000000	22.3000000000	16.4000000000	46.1000000000	22.2000000000	0.0000000000	0.0000000000	0.6000000000	-0.5000000000	0.1000000000	0.0000000000	0.0000000000	0.0000000000	17.0000000000	45.6000000000	22.3000000000	4.8588200000	2.1574300000	0.1221530000	0.2756910000	0.0000000000	0.0000000000		0.0000000000	18.5574000000	22.4757000000	10.8705000000	14.3000000000	14.3000000000	0.0000000000	14.3000000000	0.0000000000	14.4
361E4D1A-CBB6-4930-8C8DC745886BFF1	281024		0	9	20	0	17.0000000000	45.6000000000	22.3000000000	16.4000000000	46.1000000000	22.2000000000	0.0000000000	0.0000000000	0.6000000000	-0.5000000000	0.1000000000	0.0000000000	0.0000000000	0.0000000000	17.0000000000	45.6000000000	22.3000000000	5.6323100000	2.6358300000	0.1109560000	0.3169710000	0.0000000000	0.0000000000		0.0000000000	19.0358000000	22.5170000000	10.9363000000	14.3000000000	14.3000000000	0.0000000000	14.3000000000	0.0000000000	14.4
361E4D1A-CBB6-4930-8C8DC745886BFF1	281025		0	9	20	0	17.0000000000	45.6000000000	22.3000000000	16.4000000000	46.1000000000	22.2000000000	0.0000000000	0.0000000000	0.6000000000	-0.5000000000	0.1000000000	0.0000000000	0.0000000000	0.0000000000	17.0000000000	45.6000000000	22.3000000000	3.5400700000	1.5443100000	0.1326690000	0.2166080000	0.0000000000	0.0000000000		0.0000000000	17.9443000000	22.4166000000	10.7771000000	14.3000000000	14.3000000000	0.0000000000	14.3000000000	0.0000000000	14.3
361E4D1A-CBB6-4930-8C8DC745886BFF1	281026		0	9	20	0	17.0000000000	45.6000000000	22.3000000000	16.4000000000	46.1000000000	22.2000000000	0.0000000000	0.0000000000	0.6000000000	-0.5000000000	0.1000000000	0.0000000000	0.0000000000	0.0000000000	17.0000000000	45.6000000000	22.3000000000	3.8046400000	1.7649700000	0.1280790000	0.2312960000	0.0000000000	0.0000000000		0.0000000000	18.1650000000	22.4313000000	10.8002000000	14.3000000000	14.3000000000	0.0000000000	14.3000000000	0.0000000000	14.3
361E4D1A-CBB6-4930-8C8DC745886BFF1	281027		0	9	20	0	16.1000000000	46.2000000000	22.3000000000	15.8000000000	46.4000000000	22.2000000000	0.0000000000	0.0000000000	0.3000000000	-0.2000000000	0.1000000000	0.0000000000	0.0000000000	0.0000000000	16.1000000000	46.2000000000	22.3000000000	2.9750900000	1.3606700000	0.1357070000	0.1906450000	0.0000000000	0.0000000000		0.0000000000	17.1607000000	22.3906000000	10.7363000000	14.2000000000	14.2000000000	0.0000000000	14.2000000000	0.0000000000	14.2
361E4D1A-CBB6-4930-8C8DC745886BFF1	281028		0	9	20	0	16.1000000000	46.2000000000	22.3000000000	15.8000000000	46.4000000000	22.2000000000	0.0000000000	0.0000000000	0.3000000000	-0.2000000000	0.1000000000	0.0000000000	0.0000000000	0.0000000000	16.1000000000	46.2000000000	22.3000000000	3.2839700000	1.5738200000	0.1356250000	0.2106680000	0.0000000000	0.0000000000		0.0000000000	17.3738000000	22.4107000000	10.7677000000	14.2000000000	14.2000000000	0.0000000000	14.2000000000	0.0000000000	14.2
361E4D1A-CBB6-4930-8C8DC745886BFF1	281029		0	9	20	3.87	16.1000000000	46.2000000000	22.3000000000	15.8000000000	46.4000000000	22.2000000000	0.0000000000	0.0000000000	0.3000000000	-0.2000000000	0.1000000000	0.0000000000	0.0000000000	0.0000000000	16.1000000000	46.2000000000	22.3000000000	1.9501800000	0.2584510000	0.1325270000	0.1241890000	0.5745090000	0.1369960000	0.2384580000	0.0543633000	17.0820000000	22.3786000000	10.7174000000	14.2000000000	14.2000000000	0.0000000000	14.2000000000	0.0201622000	14.2
361E4D1A-CBB6-4930-8C8DC745886BFF1	281030		0	9	20	3.87	16.1000000000	46.2000000000	22.3000000000	15.8000000000	46.4000000000	22.2000000000	0.0000000000	0.0000000000	0.3000000000	-0.2000000000	0.1000000000	0.0000000000	0.0000000000	0.0000000000	16.1000000000	46.2000000000	22.3000000000	1.9574800000	0.2559130000	0.1307350000	0.1237810000	0.6403280000	0.1526910000	0.2384580000	0.0605915000	17.1126000000	22.3844000000	10.7265000000	14.2000000000	14.2000000000	0.0000000000	14.2000000000	0.0224721000	14.2
361E4D1A-CBB6-4930-8C8DC745886BFF1	281031		0	9	20	3.87	16.1000000000	46.2000000000	22.3000000000	15.8000000000	46.4000000000	22.2000000000	0.0000000000	0.0000000000	0.3000000000	-0.2000000000	0.1000000000	0.0000000000	0.0000000000	0.0000000000	16.1000000000	46.2000000000	22.3000000000	1.6577300000	0.2140180000	0.1291030000	0.1052340000	0.5006480000	0.1193840000	0.2384580000	0.0473742000	16.8945000000	22.3526000000	10.6769000000	14.2000000000	14.2000000000	0.0000000000	14.2000000000	0.0175701000	14.2
361E4D1A-CBB6-4930-8C8DC745886BFF1	281032		0	9	20	3.87	16.1000000000	46.2000000000	22.3000000000	15.8000000000	46.4000000000	22.2000000000	0.0000000000	0.0000000000	0.3000000000	-0.2000000000	0.1000000000	0.0000000000	0.0000000000	0.0000000000	16.1000000000	46.2000000000	22.3000000000	1.6872200000	0.2167670000	0.1284760000	0.1066220000	0.6908910000	0.1647490000	0.2384580000	0.0653761000	16.9927000000	22.3720000000	10.7072000000	14.2000000000	14.2000000000	0.0000000000	14.2000000000	0.0242466000	14.2
361E4D1A-CBB6-4930-8C8DC745886BFF1	281033		0	9	20	3.87	16.1000000000	46.2000000000	22.3000000000	15.8000000000	46.4000000000	22.2000000000	0.0000000000	0.0000000000	0.3000000000	-0.2000000000	0.1000000000	0.0000000000	0.0000000000	0.0000000000	16.1000000000	46.2000000000	22.3000000000	1.5321200000	0.1956990000	0.1277310000	0.0976316000	0.9320870000	0.1351930000	0.1450430000	0.0625491000	16.9534000000	22.3602000000	10.6887000000	14.2000000000	14.2000000000	0.0000000000	14.2000000000	0.0235202000	14.2
361E4D1A-CBB6-4930-8C8DC745886BFF1	281034		0	9	20	3.87	16.1000000000	46.2000000000	22.3000000000	15.8000000000	46.4000000000	22.2000000000	0.0000000000	0.0000000000	0.3000000000	-0.2000000000	0.1000000000	0.0000000000	0.0000000000	0.0000000000	16.1000000000	46.2000000000	22.3000000000	1.5591100000	0.1975860000	0.1267300000	0.0989785000	0.9305500000	0.1349700000	0.1450430000	0.0624460000	16.9659000000	22.3614000000	10.6907000000	14.2000000000	14.2000000000	0.0000000000	14.2000000000	0.0234814000	14.2
361E4D1A-CBB6-4930-8C8DC745886BFF1	281035		0	9	20	3.87	16.1000000000	46.2000000000	22.3000000000	15.8000000000	46.4000000000	22.2000000000	0.0000000000	0.0000000000	0.3000000000	-0.2000000000	0.1000000000	0.0000000000	0.0000000000	0.0000000000	16.1000000000	46.2000000000	22.3000000000	1.4773000000	0.1880590000	0.1273000000	0.0947068000	0.4799620000	0.1181000000	0.2460610000	0.0464903000	16.7929000000	22.3412000000	10.6592000000	14.2000000000	14.2000000000	0.0000000000	14.2000000000	0.0172289000	14.2
361E4D1A-CBB6-4930-8C8DC745886BFF1	281036		0	9	20	3.87	16.1000000000	46.2000000000	22.3000000000	15.8000000000	46.4000000000	22.2000000000	0.0000000000	0.0000000000	0.3000000000	-0.2000000000	0.1000000000	0.0000000000	0.0000000000	0.0000000000	16.1000000000	46.2000000000	22.3000000000	1.5044300000	0.1909260000	0.1269090000	0.0960921000	0.4656180000	0.1145710000	0.2460610000	0.0451009000	16.8003000000	22.3412000000	10.6592000000	14.2000000000	14.2000000000	0.0000000000	14.2000000000	0.0167140000	14.2
361E4D1A-CBB6-4930-8C8DC745886BFF1	281037		0	9	20	3.88	17.0000000000	45.6000000000	22.3000000000	16.4000000000	46.1000000000	22.2000000000	0.0000000000	0.0000000000	0.6000000000	-0.5000000000	0.1000000000	0.0000000000	0.0000000000	0.0000000000	17.0000000000	45.6000000000	22.3000000000	1.9665900000	0.2615760000	0.1330100000	0.1234690000	3.8840300000	0.3383400000	0.0871105000	0.1951630000	18.6686000000	22.5186000000	10.9389000000	14.3000000000	14.3000000000	0.0000000000	14.3000000000	0.0744924000	14.4
361E4D1A-CBB6-4930-8C8DC745886BFF1	281038		0	9	20	3.88	16.5000000000	45.9000000000	22.4000000000	16.1000000000	46.2000000000	22.3000000000	0.0000000000	0.0000000000	0.4000000000	-0.3000000000	0.1000000000	0.0000000000	0.0000000000	0.0000000000	16.5000000000	45.9000000000	22.4000000000	1.9098300000	0.2539850000	0.1329880000	0.1197300000	4.1909500000	0.3650760000	0.0871105000	0.2105850000	18.4393000000	22.6303000000	11.1194000000	14.3000000000	14.3000000000	0.0000000000	14.3000000000	0.0803787000	14.4
361E4D1A-CBB6-4930-8C8DC745886BFF1	281039		0	9	20	3.88	16.6000000000	45.9000000000	22.5000000000	16.3000000000	46.1000000000	22.5000000000	0.0000000000	0.0000000000	0.3000000000	-0.2000000000	0.0000000000	0.0000000000	0.0000000000	0.0000000000	16.6000000000	45.9000000000	22.5000000000	1.4986800000	0.2050120000	0.1367950000	0.0972443000	1.9520100000	0.1945850000	0.0996845000	0.1054380000	17.7461000000	22.7027000000	11.2381000000	14.4000000000	14.4000000000	0.0000000000	14.4000000000	0.0400648000	14.4
361E4D1A-CBB6-4930-8C8DC745886BFF1	281040		0	9	20	3.88	16.6000000000	45.9000000000	22.5000000000	16.3000000000	46.1000000000	22.5000000000	0.0000000000	0.0000000000	0.3000000000	-0.2000000000	0.0000000000	0.0000000000	0.0000000000	0.0000000000	16.6000000000	45.9000000000	22.5000000000	1.4597300000	0.2012120000	0.1378420000	0.0949029000	1.9250200000	0.1918950000	0.0996845000	0.1039810000	17.7181000000	22.6989000000	11.2318000000	14.4000000000	14.4000000000	0.0000000000	14.4000000000	0.0395110000	14.4
361E4D1A-CBB6-4930-8C8DC745886BFF1	281041		0	9	20	3.88	16.6000000000	45.9000000000	22.5000000000	16.3000000000	46.1000000000	22.5000000000	0.0000000000	0.0000000000	0.3000000000	-0.2000000000	0.0000000000	0.0000000000	0.0000000000	0.0000000000	16.6000000000	45.9000000000	22.5000000000	1.4524100000	0.1997960000	0.1375610000	0.0942845000	1.5444400000	0.1342990000	0.0869562000	0.0775761000	17.5734000000	22.6719000000	11.1873000000	14.4000000000	14.4000000000	0.0000000000	14.4000000000	0.0296081000	14.4
361E4D1A-CBB6-4930-8C8DC745886BFF1	281042		0	9	20	3.88	16.6000000000	45.9000000000	22.5000000000	16.3000000000	46.1000000000	22.5000000000	0.0000000000	0.0000000000	0.3000000000	-0.2000000000	0.0000000000	0.0000000000	0.0000000000	0.0000000000	16.6000000000	45.9000000000	22.5000000000	1.4753400000	0.2027900000	0.1374530000	0.0955927000	2.4103200000	0.2095930000	0.0869562000	0.1210690000	17.8628000000	22.7167000000	11.2612000000	14.4000000000	14.4000000000	0.0000000000	14.4000000000	0.0462077000	14.4
361E4D1A-CBB6-4930-8C8DC745886BFF1	281043		0	9	20	3.87	16.3000000000	46.1000000000	22.3000000000	15.8000000000	46.4000000000	22.2000000000	0.0000000000	0.0000000000	0.5000000000	-0.3000000000	0.1000000000	0.0000000000	0.0000000000	0.0000000000	16.3000000000	46.1000000000	22.3000000000	1.3499300000	0.1714890000	0.1270360000	0.0895887000	0.5992670000	0.0689304000	0.1150240000	0.0349117000	16.7221000000	22.3245000000	10.6333000000	14.3000000000	14.3000000000	0.0000000000	14.3000000000	0.0132219000	14.3
361E4D1A-CBB6-4930-8C8DC745886BFF1	281044		0	9	20	3.87	16.3000000000	46.1000000000	22.3000000000	15.8000000000	46.4000000000	22.2000000000	0.0000000000	0.0000000000	0.5000000000	-0.3000000000	0.1000000000	0.0000000000	0.0000000000	0.0000000000	16.3000000000	46.1000000000	22.3000000000	1.3636000000	0.1733540000	0.1271300000	0.0905294000	0.5657120000	0.0650707000	0.1150240000	0.0329569000	16.7175000000	22.3235000000	10.6318000000	14.3000000000	14.3000000000	0.0000000000	14.3000000000	0.0124816000	14.3
361E4D1A-CBB6-4930-8C8DC745886BFF1	281045		0	9	20	3.87	16.3000000000	46.1000000000	22.3000000000	15.8000000000	46.4000000000	22.2000000000	0.0000000000	0.0000000000	0.5000000000	-0.3000000000	0.1000000000	0.0000000000	0.0000000000	0.0000000000	16.3000000000	46.1000000000	22.3000000000	1.4456700000	0.1824080000	0.1261760000	0.0951350000	0.3868770000	0.1288500000	0.3330520000	0.0473841000	16.7588000000	22.3425000000	10.6613000000	14.3000000000	14.3000000000	0.0000000000	14.3000000000	0.0174388000	14.3
361E4D1A-CBB6-4930-8C8DC745886BFF1	281046		0	9	20	3.87	16.3000000000	46.1000000000	22.3000000000	15.8000000000	46.4000000000	22.2000000000	0.0000000000	0.0000000000	0.5000000000	-0.3000000000	0.1000000000	0.0000000000	0.0000000000	0.0000000000	16.3000000000	46.1000000000	22.3000000000	1.4403600000	0.1818110000	0.1262270000	0.0949329000	0.3733040000	0.1243300000	0.3330520000	0.0457217000	16.7492000000	22.3407000000	10.6584000000	14.3000000000	14.3000000000	0.0000000000	14.3000000000	0.0168270000	14.3
361E4D1A-CBB6-4930-8C8DC745886BFF1	281051		0	9	20	3.87	16.3000000000	46.1000000000	22.3000000000	15.8000000000	46.4000000000	22.2000000000	0.0000000000	0.0000000000	0.5000000000	-0.3000000000	0.1000000000	0.0000000000	0.0000000000	0.0000000000	16.3000000000	46.1000000000	22.3000000000	1.5396300000	0.1927050000	0.1251630000	0.1006460000	0.3766370000	0.1254400000	0.3330520000	0.0461299000	16.8015000000	22.3468000000	10.6679000000	14.3000000000	14.3000000000	0.0000000000	14.3000000000	0.0169772000	14.3
361E4D1A-CBB6-4930-8C8DC745886BFF1	281052		0	9	20	3.87	16.3000000000	46.1000000000	22.3000000000	15.8000000000	46.4000000000	22.2000000000	0.0000000000	0.0000000000	0.5000000000	-0.3000000000	0.1000000000	0.0000000000	0.0000000000	0.0000000000	16.3000000000	46.1000000000	22.3000000000	1.5233400000	0.1912500000	0.1255460000	0.0999476000	0.3802910000	0.1266570000	0.3330520000	0.0465774000	16.7953000000	22.3465000000	10.6675000000	14.3000000000	14.3000000000	0.0000000000	14.3000000000	0.0171419000	14.3
361E4D1A-CBB6-4930-8C8DC745886BFF1	281053		0	9	20	3.87	17.0000000000	45.5000000000	22.2000000000	16.0000000000	46.2000000000	22.0000000000	0.0000000000	0.0000000000	1.0000000000	-0.7000000000	0.2000000000	0.0000000000	0.0000000000	0.0000000000	17.0000000000	45.5000000000	22.2000000000	2.3749800000	0.3086410000	0.1299550000	0.1644670000	0.3378460000	0.1125200000	0.3330520000	0.0413789000	17.4147000000	22.2058000000	10.4515000000	14.2000000000	14.1000000000	0.1000000000	14.2000000000	0.0152287000	14.1
361E4D1A-CBB6-4930-8C8DC745886BFF1	281054		0	9	20	3.87	17.0000000000	45.5000000000	22.2000000000	16.0000000000	46.2000000000	22.0000000000	0.0000000000	0.0000000000	1.0000000000	-0.7000000000	0.2000000000	0.0000000000	0.0000000000	0.0000000000	17.0000000000	45.5000000000	22.2000000000	2.4223000000	0.3142200000	0.1297200000	0.1677550000	0.3348180000	0.1115120000	0.3330520000	0.0410080000	17.4371000000	22.2088000000	10.4560000000	14.2000000000	14.1000000000	0.1000000000	14.2000000000	0.0150922000	14.1
361E4D1A-CBB6-4930-8C8DC745886BFF1	281055		0	9	20	3.87	18.1000000000	44.8000000000	22.4000000000	16.1000000000	46.2000000000	22.1000000000	0.0000000000	0.0000000000	2.0000000000	-1.4000000000	0.3000000000	0.0000000000	0.0000000000	0.0000000000	18.1000000000	44.8000000000	22.4000000000	2.5378200000	0.3308910000	0.1303840000	0.1759610000	0.3280570000	0.1092600000	0.3330520000	0.0401799000	17.5940000000	22.3161000000	10.6204000000	14.4000000000	14.3000000000	0.1000000000	14.4000000000	0.0147875000	14.3
361E4D1A-CBB6-4930-8C8DC745886BFF1	281056		0	9	20	3.87	18.1000000000	44.8000000000	22.4000000000	16.1000000000	46.2000000000	22.1000000000	0.0000000000	0.0000000000	2.0000000000	-1.4000000000	0.3000000000	0.0000000000	0.0000000000	0.0000000000	18.1000000000	44.8000000000	22.4000000000	2.5908200000	0.3376850000	0.1303390000	0.1797470000	0.3326100000	0.1107760000	0.3330520000	0.0407375000	17.6234000000	22.3205000000	10.6271000000	14.4000000000	14.3000000000	0.1000000000	14.4000000000	0.0149927000	14.3
361E4D1A-CBB6-4930-8C8DC745886BFF1	281057		0	9	20	3.87	18.1000000000	44.8000000000	22.4000000000	16.1000000000	46.2000000000	22.1000000000	0.0000000000	0.0000000000	2.0000000000	-1.4000000000	0.3000000000	0.0000000000	0.0000000000	0.0000000000	18.1000000000	44.8000000000	22.4000000000	2.6205300000	0.3426800000	0.1307670000	0.1820290000	0.3300030000	0.1099080000	0.3330520000	0.0404183000	17.6380000000	22.3224000000	10.6301000000	14.4000000000	14.3000000000	0.1000000000	14.4000000000	0.0148752000	14.3
361E4D1A-CBB6-4930-8C8DC745886BFF1	281058		0	9	20	3.87	18.1000000000	44.8000000000	22.4000000000	16.1000000000	46.2000000000	22.1000000000	0.0000000000	0.0000000000	2.0000000000	-1.4000000000	0.3000000000	0.0000000000	0.0000000000	0.0000000000	18.1000000000	44.8000000000	22.4000000000	2.6734100000	0.3497290000	0.1308180000	0.1857130000	0.3363020000	0.1120060000	0.3330520000	0.0411898000	17.6683000000	22.3269000000	10.6370000000	14.4000000000	14.3000000000	0.1000000000	14.4000000000	0.0151591000	14.3
361E4D1A-CBB6-4930-8C8DC745886BFF1	281059		0	9	20	3.87	18.1000000000	44.8000000000	22.4000000000	16.1000000000	46.2000000000	22.1000000000	0.0000000000	0.0000000000	2.0000000000	-1.4000000000	0.3000000000	0.0000000000	0.0000000000	0.0000000000	18.1000000000	44.8000000000	22.4000000000	2.8673300000	0.3751020000	0.1308190000	0.1994950000	0.3294750000	0.1097320000	0.3330520000	0.0403535000	17.7642000000	22.3398000000	10.6571000000	14.4000000000	14.3000000000	0.1000000000	14.4000000000	0.0148514000	14.3
361E4D1A-CBB6-4930-8C8DC745886BFF1	281060		0	9	20	3.87	18.1000000000	44.8000000000	22.4000000000	16.1000000000	46.2000000000	22.1000000000	0.0000000000	0.0000000000	2.0000000000	-1.4000000000	0.3000000000	0.0000000000	0.0000000000	0.0000000000	18.1000000000	44.8000000000	22.4000000000	2.8501200000	0.3727570000	0.1307860000	0.1982090000	0.3242060000	0.1079770000	0.3330520000	0.0397082000	17.7527000000	22.3379000000	10.6541000000	14.4000000000	14.3000000000	0.1000000000	14.4000000000	0.0146138000	14.3
361E4D1A-CBB6-4930-8C8DC745886BFF1	281061		0	9	20	3.87	18.1000000000	44.8000000000	22.4000000000	16.1000000000	46.2000000000	22.1000000000	0.0000000000	0.0000000000	2.0000000000	-1.4000000000	0.3000000000	0.0000000000	0.0000000000	0.0000000000	18.1000000000	44.8000000000	22.4000000000	3.0637200000	0.3998300000	0.1305050000	0.2130510000	0.3264680000	0.1087310000	0.3330520000	0.0399853000	17.8625000000	22.3530000000	10.6776000000	14.4000000000	14.3000000000	0.1000000000	14.4000000000	0.0147158000	14.4
361E4D1A-CBB6-4930-8C8DC745886BFF1	281062		0	9	20	3.87	18.1000000000	44.8000000000	22.4000000000	16.1000000000	46.2000000000	22.1000000000	0.0000000000	0.0000000000	2.0000000000	-1.4000000000	0.3000000000	0.0000000000	0.0000000000	0.0000000000	18.1000000000	44.8000000000	22.4000000000	3.0493000000	0.3981670000	0.1305770000	0.2120510000	0.3385990000	0.1127710000	0.3330520000	0.0414711000	17.8613000000	22.3535000000	10.6784000000	14.4000000000	14.3000000000	0.1000000000	14.4000000000	0.0152626000	14.4
361E4D1A-CBB6-4930-8C8DC745886BFF1	281063		0	9	20	3.87	18.1000000000	44.8000000000	22.4000000000	16.1000000000	46.2000000000	22.1000000000	0.0000000000	0.0000000000	2.0000000000	-1.4000000000	0.3000000000	0.0000000000	0.0000000000	0.0000000000	18.1000000000	44.8000000000	22.4000000000	3.6649600000	0.4755470000	0.1297550000	0.2545020000	0.3405860000	0.1134330000	0.3330520000	0.0417144000	18.1735000000	22.3962000000	10.7450000000	14.4000000000	14.3000000000	0.1000000000	14.4000000000	0.0153522000	14.4
361E4D1A-CBB6-4930-8C8DC745886BFF1	281064		0	9	20	3.87	18.1000000000	44.8000000000	22.4000000000	16.1000000000	46.2000000000	22.1000000000	0.0000000000	0.0000000000	2.0000000000	-1.4000000000	0.3000000000	0.0000000000	0.0000000000	0.0000000000	18.1000000000	44.8000000000	22.4000000000	3.6916100000	0.4787490000	0.1296860000	0.2562110000	0.3373880000	0.1123680000	0.3330520000	0.0413228000	18.1852000000	22.3975000000	10.7471000000	14.4000000000	14.3000000000	0.1000000000	14.4000000000	0.0152081000	14.4
361E4D1A-CBB6-4930-8C8DC745886BFF1	281065		0	9	20	3.87	18.1000000000	44.8000000000	22.4000000000	16.1000000000	46.2000000000	22.1000000000	0.0000000000	0.0000000000	2.0000000000	-1.4000000000	0.3000000000	0.0000000000	0.0000000000	0.0000000000	18.1000000000	44.8000000000	22.4000000000	4.5978500000	0.5997350000	0.1304380000	0.3189110000	0.3714020000	0.1236960000	0.3330520000	0.0454887000	18.6596000000	22.4644000000	10.8525000000	14.4000000000	14.3000000000	0.1000000000	14.4000000000	0.0167413000	14.4
361E4D1A-CBB6-4930-8C8DC745886BFF1	281066		0	9	20	3.87	18.1000000000	44.8000000000	22.4000000000	16.1000000000	46.2000000000	22.1000000000	0.0000000000	0.0000000000	2.0000000000	-1.4000000000	0.3000000000	0.0000000000	0.0000000000	0.0000000000	18.1000000000	44.8000000000	22.4000000000	4.6700000000	0.6097490000	0.1305670000	0.3240030000	0.3365780000	0.1120980000	0.3330520000	0.0412236000	18.6788000000	22.4652000000	10.8539000000	14.4000000000	14.3000000000	0.1000000000	14.4000000000	0.0151716000	14.4
361E4D1A-CBB6-4930-8C8DC745886BFF1	281067		0	9	20	3.88	20.3000000000	43.2000000000	22.6000000000	16.4000000000	46.0000000000	22.0000000000	0.0000000000	0.0000000000	3.9000000000	-2.8000000000	0.6000000000	0.0000000000	0.0000000000	0.0000000000	20.3000000000	43.2000000000	22.6000000000	5.0949800000	0.6553580000	0.1286280000	0.3536630000	0.2209930000	0.0455288000	0.2060190000	0.0187846000	19.0980000000	22.3724000000	10.7079000000	14.5000000000	14.2000000000	0.3000000000	14.5000000000	0.0069945200	14.3
361E4D1A-CBB6-4930-8C8DC745886BFF1	281068		0	9	20	3.88	20.3000000000	43.2000000000	22.6000000000	16.4000000000	46.0000000000	22.0000000000	0.0000000000	0.0000000000	3.9000000000	-2.8000000000	0.6000000000	0.0000000000	0.0000000000	0.0000000000	20.3000000000	43.2000000000	22.6000000000	5.3633300000	0.6883070000	0.1283360000	0.3719660000	0.2276960000	0.0469097000	0.2060190000	0.0193543000	19.2324000000	22.3913000000	10.7374000000	14.5000000000	14.2000000000	0.3000000000	14.5000000000	0.0072066700	14.3
361E4D1A-CBB6-4930-8C8DC745886BFF1	281069		0	9	20	3.87	18.1000000000	44.8000000000	22.4000000000	16.1000000000	46.2000000000	22.1000000000	0.0000000000	0.0000000000	2.0000000000	-1.4000000000	0.3000000000	0.0000000000	0.0000000000	0.0000000000	18.1000000000	44.8000000000	22.4000000000	5.7923300000	0.7448660000	0.1285950000	0.4016020000	0.2856280000	0.0588450000	0.2060190000	0.0242786000	19.1767000000	22.5259000000	10.9505000000	14.4000000000	14.3000000000	0.1000000000	14.4000000000	0.0090402600	14.4
361E4D1A-CBB6-4930-8C8DC745886BFF1	281070		0	9	20	3.87	19.7000000000	43.6000000000	22.4000000000	16.2000000000	46.1000000000	21.8000000000	0.0000000000	0.0000000000	3.5000000000	-2.5000000000	0.6000000000	0.0000000000	0.0000000000	0.0000000000	19.7000000000	43.6000000000	22.4000000000	6.1293900000	0.7872590000	0.1284400000	0.4248030000	0.2764490000	0.0569539000	0.2060190000	0.0234984000	19.4328000000	22.2483000000	10.5161000000	14.4000000000	14.2000000000	0.2000000000	14.4000000000	0.0087497300	14.3
361E4D1A-CBB6-4930-8C8DC745886BFF1	281071		0	9	20	3.87	18.1000000000	44.8000000000	22.4000000000	16.1000000000	46.2000000000	22.1000000000	0.0000000000	0.0000000000	2.0000000000	-1.4000000000	0.3000000000	0.0000000000	0.0000000000	0.0000000000	18.1000000000	44.8000000000	22.4000000000	6.6163200000	0.8476320000	0.1281120000	0.4558000000	0.2888890000	0.0595168000	0.2060190000	0.0245558000	19.5794000000	22.5804000000	11.0382000000	14.4000000000	14.3000000000	0.1000000000	14.4000000000	0.0091434700	14.4
361E4D1A-CBB6-4930-8C8DC745886BFF1	281072		0	9	20	3.87	18.1000000000	44.8000000000	22.4000000000	16.1000000000	46.2000000000	22.1000000000	0.0000000000	0.0000000000	2.0000000000	-1.4000000000	0.3000000000	0.0000000000	0.0000000000	0.0000000000	18.1000000000	44.8000000000	22.4000000000	7.1505300000	0.9134830000	0.1277500000	0.4915040000	0.2728370000	0.0562097000	0.2060190000	0.0231913000	19.8308000000	22.6147000000	11.0939000000	14.4000000000	14.3000000000	0.1000000000	14.4000000000	0.0086354100	14.5
361E4D1A-CBB6-4930-8C8DC745886BFF1	281073		0	9	20	3.87	18.1000000000	44.8000000000	22.4000000000	16.1000000000	46.2000000000	22.1000000000	0.0000000000	0.0000000000	2.0000000000	-1.4000000000	0.3000000000	0.0000000000	0.0000000000	0.0000000000	18.1000000000	44.8000000000	22.4000000000	8.3451500000	1.0491900000	0.1257240000	0.5614490000	0.5441730000	0.1370410000	0.2518340000	0.0536095000	20.5162000000	22.7151000000	11.2585000000	14.4000000000	14.3000000000	0.1000000000	14.4000000000	0.0198579000	14.5
361E4D1A-CBB6-4930-8C8DC745886BFF1	281074		0	9	20	3.87	18.1000000000	44.8000000000	22.4000000000	16.1000000000	46.2000000000	22.1000000000	0.0000000000	0.0000000000	2.0000000000	-1.4000000000	0.3000000000	0.0000000000	0.0000000000	0.0000000000	18.1000000000	44.8000000000	22.4000000000	9.2027900000	1.1476800000	0.1247100000	0.6148170000	0.5249000000	0.1321880000	0.2518340000	0.0517108000	20.9071000000	22.7665000000	11.3440000000	14.4000000000	14.3000000000	0.1000000000	14.4000000000	0.0191546000	14.5
361E4D1A-CBB6-4930-8C8DC745886BFF1	281075		0	9	20	0	20.3000000000	43.2000000000	22.6000000000	16.4000000000	46.0000000000	22.0000000000	0.0000000000	0.0000000000	3.9000000000	-2.8000000000	0.6000000000	0.0000000000	0.0000000000	0.0000000000	20.3000000000	43.2000000000	22.6000000000	15.7337000000	6.3856700000	0.1210860000	1.0301500000	0.0000000000	0.0000000000		0.0000000000	22.7857000000	23.0302000000	11.7929000000	14.5000000000	14.2000000000	0.3000000000	14.5000000000	0.0000000000	14.6
361E4D1A-CBB6-4930-8C8DC745886BFF1	281076		0	9	20	0	19.7000000000	43.6000000000	22.4000000000	16.2000000000	46.1000000000	21.8000000000	0.0000000000	0.0000000000	3.5000000000	-2.5000000000	0.6000000000	0.0000000000	0.0000000000	0.0000000000	19.7000000000	43.6000000000	22.4000000000	17.4309000000	7.0061100000	0.1198130000	1.1277200000	0.0000000000	0.0000000000		0.0000000000	23.2061000000	22.9277000000	11.6162000000	14.4000000000	14.2000000000	0.2000000000	14.4000000000	0.0000000000	14.6
361E4D1A-CBB6-4930-8C8DC745886BFF1	281077		0	9	20	0	19.7000000000	43.6000000000	22.4000000000	16.2000000000	46.1000000000	21.8000000000	0.0000000000	0.0000000000	3.5000000000	-2.5000000000	0.6000000000	0.0000000000	0.0000000000	0.0000000000	19.7000000000	43.6000000000	22.4000000000	17.1260000000	6.9075100000	0.1194730000	1.1070900000	0.0000000000	0.0000000000		0.0000000000	23.1075000000	22.9071000000	11.5810000000	14.4000000000	14.2000000000	0.2000000000	14.4000000000	0.0000000000	14.6
361E4D1A-CBB6-4930-8C8DC745886BFF1	281078		0	9	20	0	19.7000000000	43.6000000000	22.4000000000	16.2000000000	46.1000000000	21.8000000000	0.0000000000	0.0000000000	3.5000000000	-2.5000000000	0.6000000000	0.0000000000	0.0000000000	0.0000000000	19.7000000000	43.6000000000	22.4000000000	16.1655000000	6.5523400000	0.1191520000	1.0433800000	0.0000000000	0.0000000000		0.0000000000	22.7523000000	22.8434000000	11.4729000000	14.4000000000	14.2000000000	0.2000000000	14.4000000000	0.0000000000	14.6
361E4D1A-CBB6-4930-8C8DC745886BFF1	281079		0	9	20	0	18.1000000000	44.8000000000	22.4000000000	16.1000000000	46.2000000000	22.1000000000	0.0000000000	0.0000000000	2.0000000000	-1.4000000000	0.3000000000	0.0000000000	0.0000000000	0.0000000000	18.1000000000	44.8000000000	22.4000000000	16.1808000000	6.5968200000	0.1104940000	0.9822050000	0.0000000000	0.0000000000		0.0000000000	22.6968000000	23.0822000000	11.8838000000	14.4000000000	14.3000000000	0.1000000000	14.4000000000	0.0000000000	14.6
361E4D1A-CBB6-4930-8C8DC745886BFF1	281080		0	9	20	0	18.1000000000	44.8000000000	22.4000000000	16.1000000000	46.2000000000	22.1000000000	0.0000000000	0.0000000000	2.0000000000	-1.4000000000	0.3000000000	0.0000000000	0.0000000000	0.0000000000	18.1000000000	44.8000000000	22.4000000000	14.3515000000	5.7425900000	0.1135250000	0.8483670000	0.0000000000	0.0000000000		0.0000000000	21.8426000000	22.9484000000	11.6516000000	14.4000000000	14.3000000000	0.1000000000	14.4000000000	0.0000000000	14.6
361E4D1A-CBB6-4930-8C8DC745886BFF1	281081		0	9	20	0	18.1000000000	44.8000000000	22.4000000000	16.1000000000	46.2000000000	22.1000000000	0.0000000000	0.0000000000	2.0000000000	-1.4000000000	0.3000000000	0.0000000000	0.0000000000	0.0000000000	18.1000000000	44.8000000000	22.4000000000	14.5372000000	6.7595200000	0.1121810000	0.8783070000	0.0000000000	0.0000000000		0.0000000000	22.8595000000	22.9783000000	11.7031000000	14.4000000000	14.3000000000	0.1000000000	14.4000000000	0.0000000000	14.6
361E4D1A-CBB6-4930-8C8DC745886BFF1	281082		0	9	20	0	20.3000000000	43.2000000000	22.6000000000	16.4000000000	46.0000000000	22.0000000000	0.0000000000	0.0000000000	3.9000000000	-2.8000000000	0.6000000000	0.0000000000	0.0000000000	0.0000000000	20.3000000000	43.2000000000	22.6000000000	11.1395000000	5.8572700000	0.1228890000	0.7955530000	0.0000000000	0.0000000000		0.0000000000	22.2573000000	22.7956000000	11.3925000000	14.5000000000	14.2000000000	0.3000000000	14.5000000000	0.0000000000	14.5
361E4D1A-CBB6-4930-8C8DC745886BFF1	281083		0	9	20	0	20.3000000000	43.2000000000	22.6000000000	16.4000000000	46.0000000000	22.0000000000	0.0000000000	0.0000000000	3.9000000000	-2.8000000000	0.6000000000	0.0000000000	0.0000000000	0.0000000000	20.3000000000	43.2000000000	22.6000000000	9.3004200000	5.0120500000	0.1328120000	0.6602100000	0.0000000000	0.0000000000		0.0000000000	21.4120000000	22.6602000000	11.1682000000	14.5000000000	14.2000000000	0.3000000000	14.5000000000	0.0000000000	14.4
361E4D1A-CBB6-4930-8C8DC745886BFF1	281084		0	9	20	0	20.3000000000	43.2000000000	22.6000000000	16.4000000000	46.0000000000	22.0000000000	0.0000000000	0.0000000000	3.9000000000	-2.8000000000	0.6000000000	0.0000000000	0.0000000000	0.0000000000	20.3000000000	43.2000000000	22.6000000000	11.8668000000	6.1819000000	0.1151040000	0.8252720000	0.0000000000	0.0000000000		0.0000000000	22.5819000000	22.8253000000	11.4424000000	14.5000000000	14.2000000000	0.3000000000	14.5000000000	0.0000000000	14.5
361E4D1A-CBB6-4930-8C8DC745886BFF1	281085		0	9	20	0	20.3000000000	43.2000000000	22.6000000000	16.4000000000	46.0000000000	22.0000000000	0.0000000000	0.0000000000	3.9000000000	-2.8000000000	0.6000000000	0.0000000000	0.0000000000	0.0000000000	20.3000000000	43.2000000000	22.6000000000	10.0885000000	5.4129100000	0.1276930000	0.7005590000	0.0000000000	0.0000000000		0.0000000000	21.8129000000	22.7006000000	11.2346000000	14.5000000000	14.2000000000	0.3000000000	14.5000000000	0.0000000000	14.4
361E4D1A-CBB6-4930-8C8DC745886BFF1	281086		0	9	20	0	19.7000000000	43.6000000000	22.4000000000	16.2000000000	46.1000000000	21.8000000000	0.0000000000	0.0000000000	3.5000000000	-2.5000000000	0.6000000000	0.0000000000	0.0000000000	0.0000000000	19.7000000000	43.6000000000	22.4000000000	10.8298000000	5.7813300000	0.1177900000	0.7508040000	0.0000000000	0.0000000000		0.0000000000	21.9813000000	22.5508000000	10.9906000000	14.4000000000	14.2000000000	0.2000000000	14.4000000000	0.0000000000	14.5
361E4D1A-CBB6-4930-8C8DC745886BFF1	281087		0	9	20	0	19.7000000000	43.6000000000	22.4000000000	16.2000000000	46.1000000000	21.8000000000	0.0000000000	0.0000000000	3.5000000000	-2.5000000000	0.6000000000	0.0000000000	0.0000000000	0.0000000000	19.7000000000	43.6000000000	22.4000000000	9.3845200000	5.0999000000	0.1278300000	0.6491270000	0.0000000000	0.0000000000		0.0000000000	21.2999000000	22.4491000000	10.8284000000	14.4000000000	14.2000000000	0.2000000000	14.4000000000	0.0000000000	14.4
361E4D1A-CBB6-4930-8C8DC745886BFF1	281088		0	9	20	0	19.7000000000	43.6000000000	22.4000000000	16.2000000000	46.1000000000	21.8000000000	0.0000000000	0.0000000000	3.5000000000	-2.5000000000	0.6000000000	0.0000000000	0.0000000000	0.0000000000	19.7000000000	43.6000000000	22.4000000000	8.3593500000	4.4626200000	0.1156260000	0.5627110000	0.0000000000	0.0000000000		0.0000000000	20.6626000000	22.3627000000	10.6927000000	14.4000000000	14.2000000000	0.2000000000	14.4000000000	0.0000000000	14.4
361E4D1A-CBB6-4930-8C8DC745886BFF1	281089		0	9	20	0	19.7000000000	43.6000000000	22.4000000000	16.2000000000	46.1000000000	21.8000000000	0.0000000000	0.0000000000	3.5000000000	-2.5000000000	0.6000000000	0.0000000000	0.0000000000	0.0000000000	19.7000000000	43.6000000000	22.4000000000	7.5104900000	4.1131600000	0.1261580000	0.5069760000	0.0000000000	0.0000000000		0.0000000000	20.3132000000	22.3070000000	10.6062000000	14.4000000000	14.2000000000	0.2000000000	14.4000000000	0.0000000000	14.4
361E4D1A-CBB6-4930-8C8DC745886BFF1	281090		0	9	20	0	19.7000000000	43.6000000000	22.4000000000	16.2000000000	46.1000000000	21.8000000000	0.0000000000	0.0000000000	3.5000000000	-2.5000000000	0.6000000000	0.0000000000	0.0000000000	0.0000000000	19.7000000000	43.6000000000	22.4000000000	7.0663800000	3.7240700000	0.1163580000	0.4597320000	0.0000000000	0.0000000000		0.0000000000	19.9241000000	22.2597000000	10.5336000000	14.4000000000	14.2000000000	0.2000000000	14.4000000000	0.0000000000	14.3
361E4D1A-CBB6-4930-8C8DC745886BFF1	281091		0	9	20	0	19.7000000000	43.6000000000	22.4000000000	16.2000000000	46.1000000000	21.8000000000	0.0000000000	0.0000000000	3.5000000000	-2.5000000000	0.6000000000	0.0000000000	0.0000000000	0.0000000000	19.7000000000	43.6000000000	22.4000000000	6.4477900000	3.5286400000	0.1226710000	0.4217120000	0.0000000000	0.0000000000		0.0000000000	19.7286000000	22.2217000000	10.4756000000	14.4000000000	14.2000000000	0.2000000000	14.4000000000	0.0000000000	14.3

Bijlage 11 Rapport externe veiligheid

Omgevingsdienst
Rivierenland

Beoordeling aspect Externe veiligheid
bij
Uitbreiding bedrijventerrein Medel (fase 1)
gemeente Tiel

Rapport

Opdrachtgever
Gemeente Tiel

Datum
29 juli 2013

Aantal pagina's
25

Ons kenmerk
0214646

Opgesteld door
B. de Hoop
B.deHoop@ODRivierenland.nl

Bijlage(n)
3

De omgevingsdienst Rivierenland is een samenwerkingsverband van 10 gemeenten, te weten Buren, Culemborg, Geldermalsen, Lingewaal, Maasdriel, Neder-Betuwe, Neerijnen, Tiel, West Maas en Waal en Zaltbommel en de provincie Gelderland.

Omgevingsdienst Rivierenland
Burgemeester van Lidth de Jeudelaan 3
Postbus 6267
4000 HG Tiel

T 0344 - 57 93 14
E info@odrivierenland.nl
www.odrivierenland.nl

KvK 56452500

INHOUDSOPGAVE

Samenvatting **3**
1 Inleiding **4**
2 Toetsingskader **6**
2.1 Wet- en regelgeving 6
2.2 Beleidsvisie Tiel 6
2.3 Plaatsgebonden risico en groepsrisico 6
3 Relevante risicobronnen **9**
3.1 Transportroutes 9
3.1.1 Beleid 9
3.1.2 Betuweroute 9
3.1.3 A15 en De Diepert 10
3.2 Bevi-inrichtingen 11
3.2.1 Beleid 11
3.2.2 Agro Buren (De Geer 12) 11
3.2.3 Nieuw te vestigen Brzo-bedrijf 11
3.2.4 Nieuwvestiging en uitbreiding van (andere) Bevi-bedrijven 12
4 Verantwoordingselementen **13**
4.1 Inleiding 13
4.2 Personendichtheid binnen invloedsgebieden 14
4.3 Omvang groepsrisico 14
4.4 Mogelijkheden bij de bron ter beperking van het groepsrisico 15
4.5 Mogelijkheden in plangebied ter beperking van het groepsrisico 15
4.6 Voor- en nadelen van andere mogelijkheden voor ruimtelijke ontwikkelingen met een lager groepsrisico 16
4.7 Bestrijdbaarheid en zelfredzaamheid 16
5 Conclusie **17**

Bijlage 1: Risicoberekeningen vanwege de Betuweroute
Bijlage 2: Risicoberekeningen vanwege de A15 en De Diepert
Bijlage 3: Risicoberekeningen vanwege Agro Buren (De Geer 12)

Samenvatting

Binnen en nabij het plangebied liggen verschillende (potentiële) risicobronnen: de Betuweroute, De Diepert, de A15 en een tweetal Bevi-bedrijven. Van deze risicobronnen is het plaatsgebonden risico en het groepsrisico onderzocht. Ook is onderzocht in hoeverre nieuwe bestemmingen komen te liggen binnen aan te wijzen plasbrandaandachtsgebieden.

Het volgende kan worden geconcludeerd:

- Nieuwe bestemmingen voor (beperkt) kwetsbare objecten komen niet te liggen binnen de PR 10^{-6} contouren van relevante risicobronnen (Betuweroute, A15, De Diepert en Bevi-inrichtingen). Hierdoor wordt voldaan aan de grens- en richtwaarde voor het plaatsgebonden risico.
- Nieuwe bestemmingen voor (beperkt) kwetsbare objecten komen ook niet te liggen binnen aan te wijzen plasbrandaandachtsgebieden langs transportroutes, waardoor geen specifieke verantwoording ten aanzien van mogelijke ongevallen met brandbare vloeistoffen nodig is.
- Het groepsrisico vanwege relevante transportroutes in de omgeving ter plaatse van het plangebied ligt ruimschoots onder de oriëntatiewaarde. Het GR is lager dan 0,1 maal de oriëntatiewaarde. Wel neemt het groepsrisico (significant) toe. Daarnaast worden (beperkt) kwetsbare objecten toegelaten binnen de 200 m zone van de Betuweroute, De Diepert en de A15. Hierdoor is op grond van de Circulaire risiconormering vervoer gevaarlijke stoffen een uitgebreide verantwoording van het groepsrisico nodig.
  Verwacht wordt dat deze circulaire op 1 januari 2014 wordt vervangen door het Besluit externe veiligheid transportroutes (Bevt). Gelet op het gestelde in het ontwerp Bevt, welke eind 2012 in de Staatscourant is gepubliceerd, is een uitgebreide verantwoording vanaf 2014 niet nodig indien het groepsrisico lager is dan 0,1 maal de oriëntatiewaarde. Wel moet voor het gehele plangebied worden ingegaan op de aspecten zelfredzaamheid en bestrijdbaarheid.
- Het groepsrisico vanwege Agro Buren is verwaarloosbaar. Gelet op het gestelde in de EV-visie van Tiel hoeft in dat geval niet uitgebreid ingegaan te worden op de verschillende verantwoordingselementen. Ten aanzien van mogelijkheden ter beperking van het groepsrisico kan worden opgemerkt dat het groepsrisico door andere maatregelen (dan de getroffen bronmaatregelen bij het bedrijf) niet verder kan worden verlaagd.
- Nog niet bekend is hoe hoog het groepsrisico is als gevolg van het nieuwe Brzo-bedrijf. Indien (geprojecteerde) bestemmingen van derden komen te liggen binnen het nieuwe invloedsgebied, moet bij de behandeling van de omgevingsvergunning een verantwoording van het groepsrisico plaatsvinden.
- Indien de nieuwvestiging en uitbreiding van een Bevi-bedrijf mogelijk wordt gemaakt (via de toepassing van een afwijkingsregel) onder de voorwaarde dat de PR 10^{-6} contour niet op een bouwperceel van derden komt te liggen, worden de vestigingsmogelijkheden van (nieuwe) bedrijven op percelen van derden binnen het onderhavige plangebied niet belemmerd.

In hoofdstuk 4 zijn verschillende (mogelijke) maatregelen genoemd om het groepsrisico te beperken en de zelfredzaamheid te bevorderen. Nadat door de Veiligheidsregio een advies is verstrekt over de mogelijkheden voor de zelfredzaamheid en bestrijdbaarheid moet een nadere invulling worden gegeven aan de verantwoordingsplicht.

1 Inleiding

De provincie Gelderland wil een inpassingsplan opstellen voor de uitbreiding van het bedrijventerrein Medel (fase 1) in Tiel. Het plangebied bevindt zich aan de oostzijde van het plangebied voor het bestemmingsplan Kanaalzone.

De provincie moet voor de uitbreiding van het bedrijventerrein Medel ook een procedure voor de milieueffectrapportage doorlopen en een milieueffectrapport (MER) opstellen.

Binnen en nabij het plangebied liggen verschillende (potentiële) risicobronnen, waarmee rekening moet worden gehouden bij het vaststellen van de MER en het inpassingsplan. Het betreft:
- de Betuweroute (belangrijke transportroute voor het vervoer van gevaarlijke stoffen over het spoor),
- de A15 en De Diepert (belangrijke transportroutes voor het vervoer van gevaarlijke stoffen over de weg),
- het Brzo-bedrijf Agro Buren (De Geer 12), en
- een nieuw te vestigen Brzo-bedrijf op het zuidelijk deel van het plangebied.

Deze bronnen veroorzaken risico's die worden aangeduid als externe veiligheidsrisico's. Andere risicobronnen zijn niet relevant.

De ligging van de bestaande risicobronnen en het plangebied zijn weergeven in onderstaande figuur.

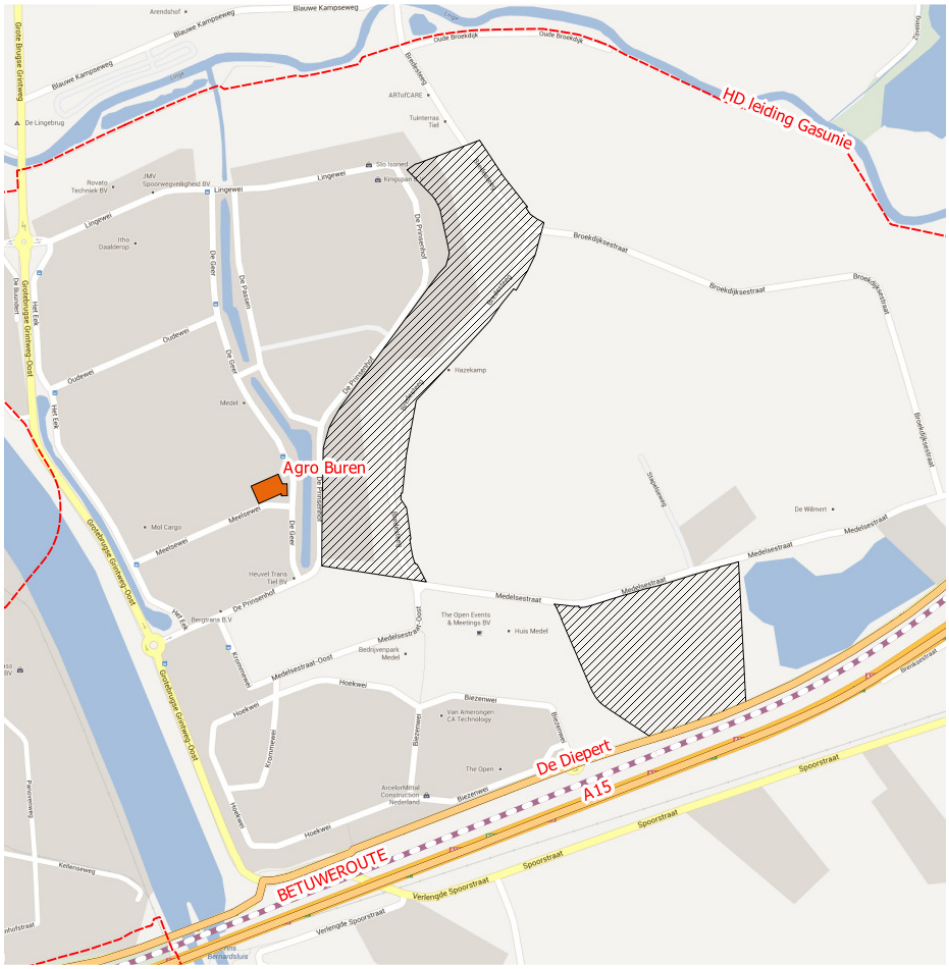

Figuur 1: Ligging risicobronnen en het plangebied

Gemeente Tiel heeft aan Omgevingsdienst Rivierenland opdracht gegeven om de invloed van deze risicobronnen op het plangebied te beoordelen.

In dit rapport worden in hoofdstuk 2 de hoofdlijnen van het externe veiligheidsbeleid aangegeven. In hoofdstuk 3 worden de verschillende (potentiële) risicobronnen beschouwd. In hoofdstuk 4 wordt ingegaan op de elementen die aan de orde moeten komen bij een verantwoording van het groepsrisico. Hoofdstuk 5 tenslotte bevat een korte conclusie.

2 Toetsingskader

2.1 Wet- en regelgeving

In de wet- en regelgeving is aangegeven wanneer het aspect externe veiligheid nadrukkelijk aan de orde moet komen bij een ruimtelijk besluit. Over het algemeen is dit verplicht bij een ruimtelijk besluit, waarbij het plangebied ligt binnen het invloedsgebied van een belangrijke risicobron. Belangrijke risicobronnen zijn bijvoorbeeld LPG-tankstations, BRZO-bedrijven, autosnelwegen, andere wegen met veel vervoer van gevaarlijke stoffen in tankwagens, spoorwegen bestemd voor het vervoer van gevaarlijke stoffen en hogedruk aardgasleidingen.

Het toetsingskader voor de (omgeving van) de meest risicovolle inrichtingen is opgenomen in het Besluit externe veiligheid inrichtingen (Bevi) en de Regeling externe veiligheid inrichtingen (Revi). Voor onderhavig plangebied is dit van toepassing op (de omgeving van) het Brzo-bedrijf Agro Buren (De Geer 12) en een nieuw te vestigen Brzo-bedrijf binnen het plangebied. Deze bedrijven kunnen worden aangeduid als Bevi-bedrijven.

Het toetsingskader voor het vervoer van gevaarlijke stoffen over de Betuweroute, de A15 en De Diepert is beschreven in de Circulaire risiconormering vervoer gevaarlijke stoffen. Binnenkort wordt laatstgenoemde circulaire vervangen door het Besluit externe veiligheid transportroutes (Bevt). Eind 2012 is het ontwerp-Bevt gepubliceerd.

Het Besluit externe veiligheid buisleidingen (Bevb) is niet relevant omdat het plangebied niet is gelegen binnen een zogenaamd invloedsgebied van een relevante buisleiding, bijvoorbeeld een hogedruk aardgasleiding. De meest nabijgelegen hogedruk aardgasleiding ligt op ca. 270 m ten noorden van het plangebied.

Daarnaast zijn in het Vuurwerkbesluit, het Activiteitenbesluit en het Besluit algemene regels ruimtelijke ordening (Barro) veiligheidsafstanden genoemd die rondom stationaire risicobronnen - niet zijnde Bevi-bedrijven - aangehouden moeten worden tot gevoelige bestemmingen. De aan te houden veiligheidsafstanden zijn over het algemeen redelijk klein, waardoor eenvoudig aan de veiligheidsafstanden kan worden voldaan. Voor zover bekend is het plangebied niet gelegen binnen de veiligheidsafstanden van dergelijke stationaire risicobronnen.

2.2 Beleidsvisie Tiel

Aanvullend op het rijksbeleid heeft gemeente Tiel een externe veiligheidsvisie opgesteld. Op 22 september 2009 is het "Beleidskader externe veiligheid gemeente Tiel, Wegen en verantwoorden" vastgesteld. In dit beleidskader wordt gesteld dat de zone aan weerszijde van de A15/Betuweroute wordt aangewezen als een zone waarin externe veiligheid veel frictie kan veroorzaken in de belangenafweging tussen ruimtelijke planvorming, milieukwaliteit en rampenbestrijding.
Volgens het beleidskader kan in gevallen waarin sprake is van "marginale gevolgen" met een korte verantwoording worden volstaan. Indien geen sprake is van "marginale gevolgen" moet uitgebreid ingegaan worden op alle verantwoordingselementen.

2.3 Plaatsgebonden risico en groepsrisico

In het externe veiligheidsbeleid voor de belangrijke risicobronnen wordt onderscheid gemaakt in twee grootheden om het risiconiveau vanwege activiteiten met gevaarlijke stoffen in relatie tot de omgeving aan te geven. Het betreft de grootheden plaatsgebonden risico (PR) en groepsrisico (GR).

Het PR is gedefinieerd als de plaatsgebonden kans, per jaar, op overlijden voor een onbeschermd individu ten gevolge van ongevallen met een bepaalde activiteit. Het PR wordt weergegeven met risicocontouren rond of langs een risicobron. Binnen de contour

voor een PR van 10^{-6}/jaar (1 op 1.000.000 per jaar) geldt een grenswaarde voor kwetsbare bestemmingen. Deze PR 10^{-6} contour geldt voor beperkt kwetsbare objecten als richtwaarde. De grootte van de PR 10^{-6} contour is afhankelijk van de aard en omvang van een activiteit met gevaarlijke stoffen. De contour kan worden berekend met een voorgeschreven rekenmodel of worden vastgesteld op basis van tabellen.

Het GR is de cumulatieve kans per jaar dat een groep van tenminste 10 personen het slachtoffer wordt van een ernstig ongeval met gevaarlijke stoffen. Het GR wordt gezien als een indicatie van de maatschappelijke ontwrichting als gevolg van een calamiteit met gevaarlijke stoffen.
Het GR wordt weergegeven in een grafiek: de FN-curve. Deze curve geeft aan hoe groot de kans is op een ongeval met een bepaald aantal slachtoffers.
De hoogte van het groepsrisico wordt niet alleen bepaald door de aard en omvang van de risicobron, maar ook door het aantal aanwezige personen binnen het invloedsgebied van een risicobron (zie figuur 2.1). Bij veel ruimtelijke besluiten moet de hoogte van dit groepsrisico verantwoord worden. Dit wordt de verantwoordingsplicht van het groepsrisico genoemd.

De plaatsgebonden risicocontouren en de FN-curve worden weergegeven zoals in onderstaand figuur 2.1.

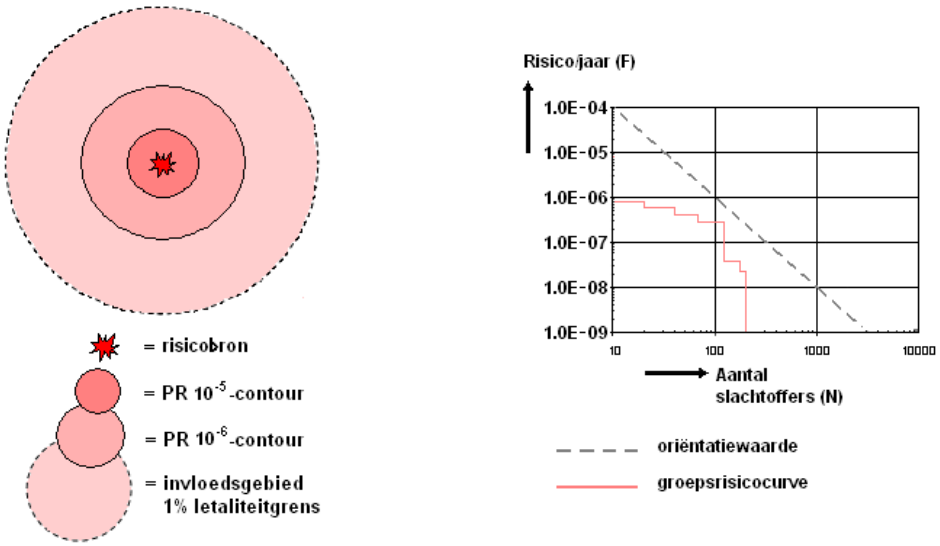

Figuur 2: Weergave plaatsgebonden risicocontouren, invloedsgebied en groepsrisicografiek met oriëntatiewaarde voor transport gevaarlijke stoffen

Binnen de plaatsgebonden risicocontouren bestaat een bepaald risico te overlijden als gevolg van een calamiteit. Binnen de contour met een plaatsgebonden risico van 10^{-6} per jaar (PR 10^{-6} contour) gelden harde bouwbeperkingen. Deze beperkingen kunnen per risicobron verschillen.
De hoogte van het groepsrisico wordt niet alleen bepaald door de aard van de risicobron, maar ook door het aantal aanwezige personen binnen het invloedsgebied daarvan (zie figuur 2.1). Bij veel ruimtelijke besluiten moet dit groepsrisico verantwoord worden. Dit wordt de verantwoordingsplicht van het groepsrisico genoemd.

In de wet is geregeld wanneer de verantwoordingsplicht van toepassing is. Omdat de wettelijke basis per risicobron verschilt, verschillen per risicobron ook de voorwaarden die verantwoording wel of niet verplicht stellen. Voor transportroutes voor het vervoer van gevaarlijke stoffen (over de weg, het spoor en het water) geldt dat de verantwoording van het groepsrisico verplicht is wanneer bij het nemen van een

bepaald ruimtelijk besluit sprake is van toename van het groepsrisico of overschrijding van de oriëntatiewaarde. Voor inrichtingen geldt dat verantwoording van het groepsrisico altijd verplicht is wanneer bij het nemen van een bepaald ruimtelijk besluit sprake is van het toelaten van (beperkt) kwetsbare objecten binnen het invloedsgebied van een risicobron.

Met het invullen van de verantwoordingsplicht wordt antwoord gegeven op de vraag in hoeverre externe veiligheidsrisico's in het plangebied worden geaccepteerd en welke maatregelen getroffen zijn om het risico zoveel mogelijk te beperken. Het invullen van de verantwoordingsplicht is een taak van het bevoegd gezag (veelal de gemeente). Door de verantwoordingsplicht worden gemeenten gedwongen het externe veiligheidsaspect mee te laten wegen bij het maken van ruimtelijke keuzes. Deze verantwoording is kwalitatief en bevat verschillende onderdelen die aan bod kunnen of moeten komen. Indien een verantwoording verplicht is, moet de veiligheidsregio in de gelegenheid worden gesteld om te adviseren over enkele onderdelen van deze verantwoordingsplicht.

In de Handreiking verantwoordingsplicht groepsrisico (opgesteld door Oranjewoud/Save in opdracht van de Ministeries van VROM en Binnenlandse Zaken, november 2007) zijn de onderdelen van der verantwoording nader uitgewerkt en toegelicht.
Indien de verantwoordingsplicht niet juist is uitgewerkt terwijl dit wel verplicht is, kan dit tot vernietiging van het ruimtelijk besluit door de Raad van State leiden. Door het uitwerken van de verantwoordingsplicht neemt het bevoegd gezag de verantwoordelijkheid voor het 'restrisico' dat overblijft nadat benodigde veiligheidsverhogende maatregelen genomen zijn.

3 Relevante risicobronnen

3.1 Transportroutes

Binnen en nabij het plangebied liggen de volgende relevante transportroutes:
- de Betuweroute (vervoer gevaarlijke stoffen over het spoor),
- de A15 en De Diepert (vervoer gevaarlijke stoffen over de weg).

In onderstaande paragrafen wordt de invloed van deze transportroutes op het plangebied nader beschouwd.

3.1.1 Beleid

Het externe veiligheidsbeleid bij het vervoer van gevaarlijke stoffen over de weg, spoor en water is vastgelegd in de Circulaire Risiconormering vervoer gevaarlijke stoffen. Hierin zijn beperkingen gesteld aan het bouwen binnen PR 10^{-6} contouren. Daarnaast is een verantwoording van het groepsrisico verplicht wanneer sprake is van toename van het groepsrisico of overschrijding van de oriëntatiewaarde. Indien ontwikkelingen kunnen plaatsvinden binnen de 200 m zone is een uitgebreide verantwoording nodig. Tot op heden bestaat er geen wettelijk maximum voor het vervoer van gevaarlijke stoffen. Het vervoer en het daarmee gepaard gaande externe veiligheidsrisico mag dus ongelimiteerd toenemen. Om dit tegen te gaan zijn risicoplafonds opgesteld voor belangrijke spoor-, vaar- en wegtrajecten voor het vervoer van gevaarlijke stoffen, die vastgelegd worden in de wet Basisnet. Daarnaast wordt het toetsingskader voor de omgeving van de transportroutes voor het vervoer van gevaarlijke stoffen vastgelegd in het Besluit externe veiligheid transportroutes (Bevt). Waarschijnlijk worden de wet Basisnet en het Bevt op 1 januari 2014 van kracht.

Vooruitlopend op de wet Basisnet en het Bevt zijn in de Circulaire risiconormering vervoer gevaarlijke stoffen gestandaardiseerde veiligheidsafstanden opgenomen voor het vervoer van gevaarlijke stoffen over de basisnetroutes. Ook zijn vervoersaantallen vastgesteld die gebruikt moeten worden voor de berekening van het groepsrisico. Indien veel vervoer van gevaarlijke stoffen plaatsvindt over andere wegen dan de aangewezen basisnetroutes, moet ook met deze wegen rekening worden gehouden.

Na het in werking treden van het Bevt worden langs routes met veel vervoer van brandbare vloeistoffen plasbrandaandachtsgebieden aangewezen. Binnen deze gebieden is een specifieke verantwoording nodig gelet op de mogelijke gevolgen van een ongeval met brandbare vloeistoffen. Ook wijzigt dan het toetsingskader voor het verantwoorden van het groepsrisico. Een beperkte verantwoording is dan altijd nodig bij het toelaten van (beperkt) kwetsbare objecten binnen een invloedsgebied. Hierbij gaat het soms om zeer grote gebieden. Daarnaast is een uitgebreide groepsrisicoverantwoording nodig indien ontwikkelingen kunnen plaatsvinden binnen de 200 m zone, het groepsrisico hoger is dan 0,1 maal de oriëntatiewaarde en de toename van het groepsrisico groter is dan 10%. Een uitgebreide verantwoording is ook nodig indien ontwikkelingen kunnen plaatsvinden binnen de 200 m zone en het groepsrisico hoger is dan de oriëntatiewaarde. In andere gevallen kan worden volstaan met een beperkte verantwoording, waarbij alleen wordt ingegaan op de aspecten zelfredzaamheid en bestrijdbaarheid.

3.1.2 Betuweroute

Plaatsgebonden risico

In de Circulaire Risiconormering vervoer gevaarlijke stoffen is aangegeven dat de Betuweroute ter hoogte van het plangebied een veiligheidszone (gestandaardiseerde maximale PR 10^{-6} contour) heeft van 16 meter vanaf het midden van de sporenbundel. Binnen deze veiligheidszone worden geen (beperkt) kwetsbare objecten toegelaten. Dit betekent dat aan de grens- en richtwaarde voor het plaatsgebonden risico wordt voldaan.

Plasbrandaandachtsgebied
Gelet op het eindrapport Basisnet Spoor moet na het in werking treden van het Btev rekening worden gehouden met een plasbrandaandachtsgebied dat reikt tot 30 meter vanaf het buitenste spoor. Binnen deze zone worden geen (beperkt) kwetsbare objecten toegelaten, zodat geen specifieke verantwoording nodig is over de mogelijke gevolgen van een ongeval met brandbare vloeistoffen.

Groepsrisico
Resultaten van berekeningen van het groepsrisico in de huidige en toekomstige situatie zijn opgenomen in bijlage 1. Hieruit blijkt dat door het plan het GR vanwege de Betuweroute ter plaatse van het plangebied toeneemt van normwaarde 0,011 tot normwaarde 0,018 ten opzichte van de oriëntatiewaarde (normwaarde 1). Het GR is lager dan 0,1 maal de oriëntatiewaarde.
Op grond van de Circulaire risiconormering vervoer gevaarlijke stoffen moet ingegaan worden op alle verantwoordingselementen, omdat (beperkt) kwetsbare objecten worden toegelaten binnen de 200 m zone en het groepsrisico (significant) toeneemt.
Uitgaande van het ontwerp Bevt kan echter worden volstaan met een beperkte verantwoording. Het groepsrisico is namelijk lager dan 0,1 maal de oriëntatiewaarde.

3.1.3 A15 en De Diepert

Plaatsgebonden risico
In de Circulaire Risiconormering vervoer gevaarlijke stoffen is vastgesteld dat de A15 ter hoogte van het plangebied een veiligheidszone (gestandaardiseerde maximale PR 10^{-6} contour) heeft van 38 meter vanaf het midden van de weg. Binnen deze veiligheidszone worden geen (beperkt) kwetsbare objecten toegelaten. Dit betekent dat aan de grens- en richtwaarde voor het plaatsgebonden risico wordt voldaan.

De Diepert is geen weg die onder het Basisnet valt. Over deze weg kunnen echter wel veel tankauto's met brandbaar gas (stofcategorie GF3) rijden van het gasdepot in Tiel (Zuiderhavenweg 50) naar de A15 via oprit Echteld. Volgens een recente opgave van de eigenaar van het gasdepot (Nefco) gaat het om 1277 transportbewegingen per jaar.
In hoofdzaak rijden tankauto's met brandbaar gas via de oprit Tiel Centrum naar de A15. Om het groepsrisico ter hoogte van deze oprit te beperken kan een groter deel van de afvoer via De Diepert plaatsvinden. Nefco kan door sturing 2042 tankauto's met brandbaar gas per jaar over de De Diepert naar de A15 laten rijden.
Resultaten van een berekening van de PR 10^{-6} contour vanwege deze transportstroom zijn opgenomen in bijlage 2. Uit deze berekening blijkt dat de PR 10^{-6} contour niet buiten de weg ligt. Dit betekent dat aan de grens- en richtwaarde voor het plaatsgebonden risico wordt voldaan.

Plasbrandaandachtsgebied
Gelet op het eindrapport Basisnet Weg moet na het in werking treden van het Btev rekening worden gehouden met een plasbrandaandachtsgebied dat reikt tot 30 meter vanaf de buitenste rijbaan. Binnen deze zone worden geen (beperkt) kwetsbare objecten toegelaten, zodat geen specifieke verantwoording nodig is gelet op de mogelijke gevolgen van een ongeval met brandbare vloeistoffen.

Groepsrisico
Resultaten van berekeningen van het groepsrisico in de huidige en toekomstige situatie zijn opgenomen in bijlage 2.
Uit de groepsrisicoberekeningen vanwege De Diepert en de A15 ter hoogte van het plangebied blijkt dat De Diepert maatgevend is voor het berekende groepsrisico vanwege het vervoer van gevaarlijke stoffen over de weg. Door het plan neemt het GR vanwege De Diepert toe van normwaarde 0,033 tot normwaarde 0,071 ten opzichte van de oriëntatiewaarde (normwaarde 1). Het GR is lager dan 0,1 maal de oriëntatiewaarde.

Op grond van de Circulaire risiconormering vervoer gevaarlijke stoffen moet ingegaan worden op alle verantwoordingselementen, omdat (beperkt) kwetsbare objecten worden toegelaten binnen de 200 m zone en het groepsrisico (significant) toeneemt.
Uitgaande van het ontwerp Bevt kan echter worden volstaan met een beperkte verantwoording. Het groepsrisico is namelijk lager dan 0,1 maal de oriëntatiewaarde.

3.2 Bevi-inrichtingen

Zoals weergegeven in figuur 1 liggen binnen en nabij het plangebied de volgende (potentiële) Bevi-inrichtingen:
- Agro Buren (Brzo-bedrijf aan De Geer 12),
- een nieuw te vestigen Brzo-bedrijf binnen het plangebied,
- andere nieuw te vestigen Bevi-bedrijven binnen het plangebied.

In onderstaande paragrafen worden deze risicobronnen beschouwd.

3.2.1 Beleid

Het externe veiligheidsbeleid bij de opslag en gebruik van gevaarlijke stoffen binnen aangewezen inrichtingen is vastgelegd in het Besluit externe veiligheid inrichtingen. Hierin zijn beperkingen gesteld aan het bouwen binnen PR 10^{-6} contouren. Daarnaast is een uitgebreide verantwoording van het groepsrisico verplicht wanneer (beperkt) kwetsbare objecten worden toegelaten binnen het invloedsgebied van een Bevi-inrichting.
Bij Brzo-inrichtingen moeten de PR 10^{-6} contouren en het groepsrisico zijn berekend met het rekenprogramma Safeti-NL (versie 6.54), waarbij wordt voldaan aan de Handleiding Risicoberekeningen Bevi (versie nr. 3.2).

3.2.2 Agro Buren (De Geer 12)

Uitgaande van de QRA d.d. 19 november 2009 (opgesteld door Save), behorende bij de vergunning van 2010, ligt het invloedsgebied op ca. 120 meter vanaf het midden van de opslagruimten voor bestrijdingsmiddelen. Het invloedsgebied ligt in dat geval niet over het plangebied. Aangezien de gehanteerde uitgangspunten in de QRA op enkele punten afwijken van de verleende bouwvergunning en de werkelijke situatie, hebben wij nieuwe berekeningen uitgevoerd met het rekenprogramma Safeti-NL (zie bijlage 3). Uit deze berekeningen blijkt dat het invloedsgebied wel (gedeeltelijk) ligt over het plangebied .
De berekende maximale 1% letaliteitsgrens (bij weerklasse F1,5) ligt namelijk op ongeveer 580 meter vanaf het midden van de grote opslagruimte.

Plaatsgebonden risico
Volgens de QRA d.d. 19 november 2009 ligt er geen PR 10^{-6} contour rondom het pand van Agro Buren. Uit nieuwe berekeningen (zie bijlage 3) blijkt echter dat de PR 10^{-6} contour op ca. 20 meter vanaf het huidige bedrijfspand van Agro Buren ligt. Deze contour ligt niet over het plangebied. Dit betekent dat aan de grens- en richtwaarde voor het plaatsgebonden risico wordt voldaan.

Groepsrisico
Aangezien binnen het invloedsgebied (1% letaliteitsgrens) beperkt kwetsbare objecten worden toegelaten, is een verantwoording van het groepsrisico nodig. Een onderdeel van deze verantwoording is het uitvoeren van het groepsrisicoberekening.
Uit onze berekeningen blijkt dat het groepsrisico verwaarloosbaar is.

3.2.3 Nieuw te vestigen Brzo-bedrijf

Er zijn plannen voor de vestiging van een Brzo-bedrijf binnen het zuidelijk deel van het plangebied. Bij de aanvraag om een omgevingsvergunning voor dit bedrijf wordt een QRA gevoegd, waaruit moet blijken waar de PR 10^{-6} contour is gelegen en hoe hoog het groepsrisico is.

Plaatsgebonden risico
Een definitieve QRA is nog niet beschikbaar. Uitgangspunt bij vergunningverlening is dat de PR 10^{-6} contour niet buiten de inrichtingsgrens komt te liggen. Hierdoor wordt voldaan aan de grens- en richtwaarde voor het plaatsgebonden risico.

Groepsrisico
Indien (geprojecteerde) bestemmingen van derden komen te liggen binnen het invloedsgebied van het nieuwe Brzo-bedrijf, moet uit de definitieve QRA blijken hoe hoog het groepsrisico is. Bij de behandeling van de omgevingsvergunning moet ook ingegaan worden op andere verantwoordingselementen.

3.2.4 Nieuwvestiging en uitbreiding van (andere) Bevi-bedrijven
Gelet op het ontwerp bestemmingsplan Kanaalzone is de nieuwvestiging en uitbreiding van een Bevi-bedrijf op het huidige bedrijventerrein Medel mogelijk (via de toepassing van een afwijkingsregel) onder de voorwaarde dat de PR 10^{-6} contour niet op een bouwperceel van derden komt te liggen. Hierdoor worden de vestigingsmogelijkheden van (nieuwe) bedrijven op percelen van derden binnen het onderhavige plangebied niet belemmerd.

De mogelijkheid voor nieuwvestiging of uitbreiding van een Bevi-bedrijf via toepassing van een afwijkingsregel kan desgewenst op eenzelfde wijze worden opgenomen in het inpassingsplan. Ook in dit geval geldt dat de vestigingsmogelijkheden van derden niet worden belemmerd door de vestiging of uitbreiding van een Bevi-bedrijf.

Bij de nieuwvestiging en uitbreiding van een Bevi-bedrijf kunnen wel bouwpercelen van derden binnen het invloedsgebied (komen te) liggen. Binnen het kader van een verplichte verantwoording van het groepsrisico moet in dat geval worden afgewogen welke (bron)maatregelen ter beperking van het groepsrisico worden getroffen. Van een initiatiefnemer voor nieuwvestiging of uitbreiding van een Bevi-bedrijf kan worden verlangd dat het groepsrisico door toepassing van bronmaatregelen zo laag mogelijk wordt gehouden.

4 Verantwoordingselementen

4.1 Inleiding

Zoals gebleken is uit hoofdstuk 3 moet de verantwoordingsplicht ingevuld worden ten aanzien van de Betuweroute, de A15, De Diepert en een tweetal Brzo/Bevi-inrichtingen. De onderdelen die aan bod komen bij de groepsrisicoverantwoording zijn aangegeven in tabel 1.

1	De personendichtheid in de huidige en nieuwe situatie binnen het invloedsgebied van de betrokken inrichting en transportroute
2	De omvang van het groepsrisico in de huidige en nieuwe situatie in relatie tot de oriëntatiewaarde
3	De mogelijkheden en de voorgenomen maatregelen ter beperking van het groepsrisico bij betrokken risicobron
4	De mogelijkheden en de voorgenomen maatregelen ter beperking van het groepsrisico in het ruimtelijk besluit
5	De voor- en nadelen van andere mogelijkheden voor ruimtelijke ontwikkelingen met een lager groepsrisico (alternatieve locaties)
6	De mogelijkheden tot voorbereiding van bestrijding en beperking van de omvang van een ramp of zwaar ongeval (bestrijdbaarheid)
7	De mogelijkheden van personen om zich in veiligheid te brengen (zelfredzaamheid)

Tabel 1: Verantwoordingselementen groepsrisico

Ten aanzien van de laatste twee aspecten is de Veiligheidsregio aangewezen als wettelijk adviseur. Vooruitlopend op een advies over deze aspecten heeft de Veiligheidsregio Gelderland-Zuid (bij brief van 18 juni 2013) een reactie toegezonden over het thema externe veiligheid in de notitie reikwijdte en detailniveau voor de planMER. De Veiligheidsregio heeft geadviseerd om onderstaande effecten te beschrijven.

Te beschrijven effecten	**Werkwijze**
Voor- en nadelen van andere mogelijkheden voor ruimtelijke ontwikkelingen met een lager groepsrisico	Kwalitatief
Invloed op de mogelijkheden tot voorbereiding van bestrijding en beperking van de omvang van een ramp	Kwalitatief op basis van adviezen door de Veiligheidsregio Gelderland-Zuid
Invloed op de mogelijkheden van personen om zich in veiligheid te brengen	Kwalitatief op basis van adviezen door de Veiligheidsregio Gelderland-Zuid

Tabel 2: Te beschrijven effecten met bijbehorende werkwijze (volgens advies van Veiligheidsregio)

Hieronder is ingegaan op de verschillende verantwoordingselementen. De beschrijving is echter nog niet volledig, omdat door de Veiligheidsregio Gelderland-Zuid nog geen advies is uitgebracht over de aspecten zelfredzaamheid en bestrijdbaarheid en de QRA voor het nieuw te vestigen Brzo-bedrijf nog niet compleet is.

4.2 Personendichtheid binnen invloedsgebieden

De personendichtheid is geïnventariseerd op basis van (vigerende en ontwerp) bestemmingsplannen en kentallen, die zijn opgenomen in de Handreiking verantwoordingsplicht groepsrisico. In bijlage 1 is aangegeven van welke personendichtheid is uitgegaan.

Als gevolg van de beoogde ontwikkeling zal de personendichtheid binnen een groot deel van het plangebied toenemen van ca. 5 personen per hectare (buitengebied) tot 40 personen per hectare (industrieterrein, midden). Dit geldt echter niet voor een strook ten oosten van De Prinsenhof, die al een bestemming heeft als bedrijventerrein.

Het gehele plangebied ligt volledig binnen het invloedsgebied van de Betuweroute. Het gebied binnen de PR 10^{-8} contour is echter het meest relevant voor het groepsrisico. Ter plaatse van het plangebied ligt deze PR 10^{-8} contour op ruim 800 meter vanaf de Betuweroute (zie bijlage 1). Een groot deel van het plangebied ligt binnen deze contour (ca. 15,5 ha zonder overlap met het huidige bedrijventerrein Medel). Als gevolg van het onderhavige plan kan de personendichtheid binnen deze contour toenemen met 573 personen tijdens de dagperiode en 78 personen tijdens de nachtperiode. Voor een uitgebreide verantwoording is alleen het gebied tot 200 meter vanaf de Betuweroute relevant. Alleen een deel van het plangebied ligt binnen deze zone. Het gaat om een gedeelte van het gebied waar een Brzo-bedrijf zal worden gevestigd.

Het gebied binnen de PR 10^{-8} contour vanwege De Diepert en de A15 ligt geheel binnen de PR 10^{-8} contour van de Betuweroute. Voor het groepsrisico is het gebied binnen de PR 10^{-8} contour vanwege De Diepert (ca. 200 m) het meest relevant (ca. 6.6 ha). Als gevolg van het onderhavige plan kan de personendichtheid binnen deze contour toenemen met 244 personen tijdens de dagperiode en 33 personen tijdens de nachtperiode. Voor een uitgebreide verantwoording is ook alleen het gebied tot 200 meter vanaf de De Diepert relevant. Het gaat om een deel van het gebied waar een Brzo-bedrijf zal worden gevestigd.

Het plangebied ligt voor een deel (ca. 6 ha) ook binnen het nieuw berekende invloedsgebied rondom het Brzo-bedrijf Agro Buren. De PR 10^{-8} contour ligt echter niet over het deel van het plangebied waar de personendichtheid kan toenemen.

Nog niet bekend is hoe groot het invloedsgebied is rondom het nieuw te vestigen Brzo-bedrijf op het zuidelijk deel van het plangebied. Bij de behandeling van de omgevingsvergunning voor dit bedrijf moet een verantwoording van het groepsrisico plaatsvinden, waarbij ook de personendichtheid binnen het invloedsgebied moet worden aangegeven.

4.3 Omvang groepsrisico

In hoofdstuk 3 en de bijlagen bij dit rapport is aangegeven wat de omvang van het groepsrisico is in de huidige en nieuwe situatie vanwege de Betuweroute, de A15 en De Diepert, en Agro Buren.

Door het plan neemt het GR vanwege de relevante transportroutes nabij het plangebied toe. Het groepsrisico is in de nieuwe situatie lager dan 0,1 maal de oriëntatiewaarde. Op grond van de Circulaire risiconormering vervoer gevaarlijke stoffen moet ingegaan worden op alle verantwoordingselementen, omdat (beperkt) kwetsbare objecten worden toegelaten binnen de 200 m zone en het groepsrisico (significant) toeneemt. Uitgaande van het ontwerp Bevt kan echter worden volstaan met een beperkte verantwoording (over de aspecten zelfredzaamheid en bestrijdbaarheid), omdat het groepsrisico in de nieuwe situatie lager is dan 0,1 maal de oriëntatiewaarde.

Het groepsrisico vanwege Agro Buren is verwaarloosbaar. Gelet op het gestelde in de EV-visie van Tiel hoeft in dat geval niet uitgebreid ingegaan te worden op de verschillende verantwoordingselementen.

Nog niet bekend is hoe hoog het groepsrisico is als gevolg van het nieuwe Brzo-bedrijf. Bij aanvraag om een omgevingsvergunning moet een QRA worden verstrekt, waarin de resultaten van een groepsrisicoberekeningen vanwege dit bedrijf zijn aangegeven.

4.4 Mogelijkheden bij de bron ter beperking van het groepsrisico

Verschillende maatregelen bij de risicobronnen zijn of worden getroffen om het groepsrisico te beperken:

- Voor de Betuweroute zijn specifieke veiligheidsmaatregelen getroffen. Zo is de spoorlijn uitsluitend bestemd voor goederentreinen (geen gemengd verkeer), er zijn geen overwegen (uitsluitend ongelijkvloerse kruisingen), en er zijn vele veiligheidsvoorzieningen (bijv. ERTMS en hotbox-detectie) toegepast;
- Een convenant is afgesloten voor het samenstellen van veiligere treinen (c.q. het zoveel mogelijk “Warme BLEVE vrij” samenstellen van treinen);
- Bij de Brzo-bedrijven is/wordt gekozen voor automatische blussystemen, waarbij het begin van een brand snel kan worden bestreden en de kans op letale effecten buiten de inrichting wordt verkleind;
- De Brzo-bedrijven moeten een veiligheidsbeleid en -beheerssysteem hebben.

Er zijn geen mogelijkheden om het groepsrisico door bronmaatregelen bij het Brzo-bedrijf Agro Buren te beperken, omdat het berekende groepsrisico vanwege (de omgeving van) dit bedrijf verwaarloosbaar is (N is kleiner dan 10). Daardoor kan het groepsrisico niet door (extra) bronmaatregelen worden verlaagd.
Daarnaast heeft de gemeente ook geen mogelijkheden om het groepsrisico vanwege de Betuweroute en A15 door bronmaatregelen te beperken.

Er zijn wel mogelijkheden om het groepsrisico vanwege De Diepert te beperken:

- Indien geen afspraken met Nefco (eigenaar gasdepot) worden gemaakt om de afvoer van brandbaar gas door actieve sturing zoveel mogelijk te laten plaatsvinden via De Diepert naar de A15, kan worden uitgegaan van minder tankwagens met brandbaar gas die over De Diepert naar de A15 rijden. In dat geval kan een lager groepsrisico worden berekend ter hoogte van het plangebied. Het is echter gewenst om hierover wel afspraken te maken, zodat het hoge(re) groepsrisico ter plaatse van oprit 33 (Tiel Centrum) wordt beperkt vanwege de hoofdroute voor afvoer van brandbaar gas.
- Door het verlagen van de maximum snelheid op De Diepert kan het groepsrisico worden verlaagd van normwaarde 0,07 naar normwaarde 0,02.

4.5 Mogelijkheden in plangebied ter beperking van het groepsrisico

Er zijn geen mogelijkheden om het groepsrisico door maatregelen in het plangebied rondom het Brzo-bedrijf Agro Buren te beperken, omdat het berekende groepsrisico vanwege (de omgeving van) dit bedrijf verwaarloosbaar is (N is kleiner dan 10). Daardoor kan het groepsrisico niet door maatregelen in het plangebied worden verlaagd.

Wel zijn er mogelijkheden om het groepsrisico door maatregelen in het plangebied langs transportroutes te beperken. In het ontwerp bestemmingplan Kanaalzone zijn de volgende maatregelen in het plangebied getroffen om de aanwezigheid van veel mensen en daarmee het groepsrisico te beperken:

- de oppervlakte van kantoren mag niet meer bedragen dan 1500 m^2 (b.v.o.), maar deze bepaling geldt niet voor zelfstandige kantoren op specifieke locaties met de aanduiding "kantoor";

- detailhandel is niet toegestaan, behalve op specifieke locaties met de aanduiding "detailhandel";
- horeca is niet toegestaan, behalve op specifieke locaties met de aanduiding "horeca";
- bedrijfswoningen zijn niet toegestaan, behalve op specifieke locaties met de aanduiding "bedrijfswoning".

Deze veiligheidsmaatregelen kunnen desgewenst worden overgenomen in het inpassingsplan.

Andere mogelijkheden in het plangebied om het groepsrisico te beperken zijn:
- het aanhouden van een zo groot mogelijke afstand tussen risicobronnen en bouwvlakken. Het GR zal bijvoorbeeld veel minder toenemen dan is berekend indien geen objecten worden toegelaten binnen de 100% letaliteitsafstand vanwege een koude BLEVE (80 en 100 m vanaf resp. De Diepert en de Betuweroute).
- het niet toestaan van functies en bestemmingen met een relatief hoge personendichtheid (bijvoorbeeld kantoren) op korte afstand van De Diepert en de Betuweroute. Het GR zal bijvoorbeeld minder toenemen dan is berekend indien dit gebruik niet wordt toegestaan binnen de 100% letaliteitsafstand vanwege een koude BLEVE.

4.6 Voor- en nadelen van andere mogelijkheden voor ruimtelijke ontwikkelingen met een lager groepsrisico

Dit aspect is niet relevant in relatie tot het Brzo-bedrijf Agro Buren, omdat het berekende groepsrisico vanwege (de omgeving van) dit bedrijf verwaarloosbaar is (N is kleiner dan 10).

In de vorige paragraaf zijn mogelijkheden voor ruimtelijke ontwikkelingen met een lager groepsrisico in relatie tot transportroutes aangegeven. Uitgaande van de Circulaire risiconormering vervoer gevaarlijke stoffen dient gemotiveerd te worden wat voor- en nadelen zijn van deze mogelijkheden.

4.7 Bestrijdbaarheid en zelfredzaamheid

De Veiligheidsregio Gelderland-Zuid moet in de gelegenheid worden gesteld om te adviseren over deze aspecten. Verder wordt opgemerkt dat in het ontwerp bestemmingsplan Kanaalzone geen specifieke maatregelen ter bevordering van de bestrijdbaarheid en zelfredzaamheid zijn opgenomen.
Bij mogelijke maatregelen ter bevordering van de zelfredzaamheid kan worden gedacht aan:
- het niet toestaan van het gebruik van gebouwen voor (het verblijf van) groepen niet- of beperkt zelfredzame personen;
- het realiseren van vluchtdeuren en vluchtwegen in een richting die is afgekeerd van de risicobronnen;
- het realiseren van ventilatiesystemen die centraal afschakelbaar zijn;
- bedrijven in het plangebied adviseren om interne (en verplichte) evacuatieplannen uit te breiden met een paragraaf 'externe veiligheid'.

5 Conclusie

Op basis van het voorgaande wordt het volgende geconcludeerd:

- Nieuwe bestemmingen voor (beperkt) kwetsbare objecten komen niet te liggen binnen de PR 10^{-6} contouren van relevante risicobronnen (Betuweroute, A15, De Diepert en Bevi-inrichtingen). Hierdoor wordt voldaan aan de grens- en richtwaarde voor het plaatsgebonden risico.
- Nieuwe bestemmingen voor (beperkt) kwetsbare objecten komen ook niet te liggen binnen aan te wijzen plasbrandaandachtsgebieden langs transportroutes, waardoor geen specifieke verantwoording ten aanzien van mogelijke ongevallen met brandbare vloeistoffen nodig is.
- Het groepsrisico vanwege relevante transportroutes in de omgeving ter plaatse van het plangebied ligt onder de oriëntatiewaarde. Wel neemt het groepsrisico (significant) toe. Daarnaast worden (beperkt) kwetsbare objecten toegelaten binnen de 200 m zone van de Betuweroute, De Diepert en de A15. Hierdoor is op grond van de Circulaire risiconormering vervoer gevaarlijke stoffen een uitgebreide verantwoording van het groepsrisico nodig.
  Verwacht wordt dat deze circulaire op 1 januari 2014 wordt vervangen door het Besluit externe veiligheid transportroutes (Bevt). Gelet op het gestelde in het ontwerp Bevt, welke eind 2012 in de Staatscourant is gepubliceerd, is een uitgebreide verantwoording vanaf 2014 niet nodig indien het groepsrisico lager is dan 0,1 maal de oriëntatiewaarde. Wel moet voor het gehele plangebied worden ingegaan op de aspecten zelfredzaamheid en bestrijdbaarheid.
- Het groepsrisico vanwege Agro Buren is verwaarloosbaar. Gelet op het gestelde in de EV-visie van Tiel hoeft in dat geval niet uitgebreid ingegaan te worden op de verschillende verantwoordingselementen. Ten aanzien van de mogelijkheden ter beperking van het groepsrisico kan worden opgemerkt dat het groepsrisico door andere maatregelen (dan de getroffen bronmaatregelen bij het bedrijf) niet verder kan worden verlaagd.
- Nog niet bekend is hoe hoog het groepsrisico is als gevolg van het nieuwe Brzo-bedrijf. Indien (geprojecteerde) bestemmingen van derden komen te liggen binnen het nieuwe invloedsgebied, moet bij de behandeling van de omgevingsvergunning een verantwoording van het groepsrisico plaatsvinden.
- Indien de nieuwvestiging en uitbreiding van een Bevi-bedrijf mogelijk wordt gemaakt (via de toepassing van een afwijkingsregel) onder de voorwaarde dat de PR 10^{-6} contour niet op een bouwperceel van derden komt te liggen, worden de vestigingsmogelijkheden van (nieuwe) bedrijven op percelen van derden binnen het onderhavige plangebied niet belemmerd.

In hoofdstuk 4 zijn verschillende (mogelijke) maatregelen genoemd om het groepsrisico te beperken en de zelfredzaamheid te bevorderen. Nadat door de Veiligheidsregio een advies is verstrekt over de mogelijkheden voor de zelfredzaamheid en bestrijdbaarheid moet een nadere invulling worden gegeven aan de verantwoordingsplicht.

Bijlage 1: Risicoberekeningen vanwege de Betuweroute

1. Uitgangspunten berekeningen

Voor de berekening van PR-contouren en het GR is gebruik gemaakt van het rekenmodel RBMII, versie 2.2.0 Build 503. De vervoerscijfers zijn afkomstig uit bijlage 4 van de Circulaire risiconormering vervoer gevaarlijke stoffen. De grootte van het invloedsgebied (tot de 1% letaliteitsafstand) wordt bepaald door de aard van de stoffen die over het spoor worden getransporteerd. Onderstaande tabel geeft de vervoerscijfers weer zoals deze zijn opgenomen in de berekening. Per stofcategorie zijn de invloedsgebieden aangegeven, die zijn genoemd in de concept Handleiding risicoanalyse transport (HART).

Stofcategorie	**Vervoersfrequentie**	**Invloedsgebied**
A (brandbaar gas)	50850	460 m
B2 (toxisch gas)	6580	995 m
B3 (zeer toxisch gas)	700	> 4000 m
C3 (zeer brandbare vloeistof)	110380	35 m
D3 (toxische vloeistof)	6720	375 m
D4 (zeer toxische vloeistof)	4060	> 4000 m

Tabel 1.1: Overzicht van vervoerscijfers op traject 202040 van de Betuweroute met invloedsgebieden

In de berekening is uitgegaan van weerstation Soesterberg. Ten aanzien van het vervoer van gevaarlijke stoffen over de Betuweroute zijn daarnaast de volgende uitgangspunten gehanteerd:

- Type spoorwegtraject: hoge snelheid;
- breedte spoor 9 meter;
- geen overweg en geen wissels;
- faalfrequentie 1,50 x 10^{-8} per wagenkilometer (vanwege extra veiligheidsvoorzieningen);
- transport 33% van de tijd overdag, maar voor zeer toxische gas (B3) uitsluitend ’s nachts;
- transport 71,4% op weekdagen;
- vervoer brandbaar gas (A) in SKW wagons (bonte treinen) met een warme Bleve-factor (aantal C3 wagons) van 0,14;
- vervoer brandbaar gas (B2) in SKW wagons (bonte treinen) met een warme Bleve-factor (aantal C3 wagons) van 0,98;
- vervoer zeer toxische gas (B3) in SKM wagons (bloktreinen);
- overige stoffen in SKW wagons.

2. Traject, bevolkingsvlakken en berekende PR-contouren

Hieronder zijn het ingevoerde traject van de Betuweroute, de ingevoerde bevolkingsvlakken en de berekende PR-contouren weergegeven.

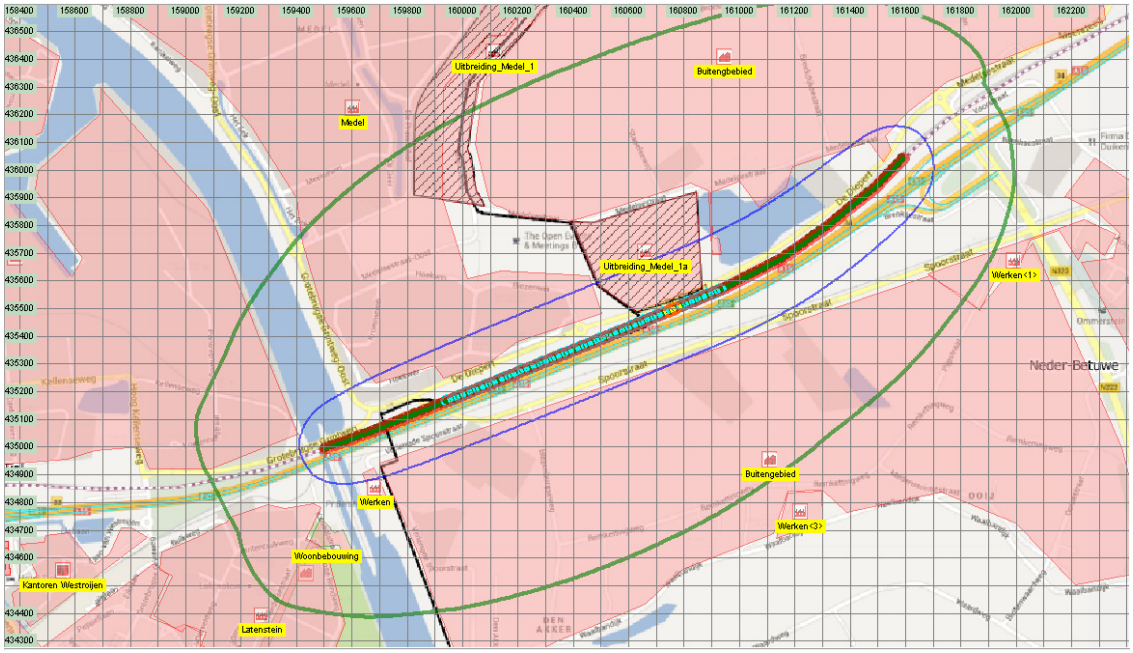

Figuur 1.1: Ingevoerd traject Betuweroute met bevolkingsvlakken en berekende PR-contouren

	PR 10^{-6} contour
	PR 10^{-7} contour
	PR 10^{-8} contour
O	Traject 1 km lengte met hoogste GR
O	Trajectdelen met relatief laag GR (buiten traject met hoogste GR per km)
O	Locatie(s) met hoogste GR
Echteld, Lingemeer en woonbebouwing (bij Latenstein)	Bevolkingsvlakken met 25 pers./ha (aanwezigheid en fractie buitenshuis dag/nacht 50%/100% en 7%/1%)
Tiel (grootste deel woonbebouwing Tiel)	Bevolkingsvlak met 70 pers./ha (aanwezigheid en fractie buitenshuis dag/nacht: 50%/100%en 7%/1%)
Buitengebied	Bevolkingsvlakken met 5 pers./ha (aanwezigheid en fractie buitenshuis dag/nacht: 50%/100% en 7%/1%)
Kantoren Westroijen	Bevolkingsvlak met 200 pers./ha (aanwezigheid en fractie buitenshuis tijdens dagperiode: 100% en 5%)
Medel, Kellen, Latenstein en Werken	Bevolkingsvlakken met 40 pers./ha (aanwezigheid en fractie buitenshuis dag/nacht: 100%/25% en 5%/1%)
Medel	Bevolkingsvlak met 40 pers./ha (aanwezigheid en fractie buitenshuis dag/nacht: 100%/25% en 5%/1%)
Uitbreiding Medel 1 en 1a	Bevolkingsvlak met 40 pers./ha (aanwezigheid en fractie buitenshuis dag/nacht: 100%/25% en 5%/1%) in berekening met uitbreiding Medel 1; In berekening zonder uitbreiding Medel: parameters voor buitengebied (bevolkingsvlakken met 5 pers./ha met aanwezigheid en fractie buitenshuis dag/nacht: 50%/100% en 7%/1%)

Tabel 1.2: Legenda bij figuur 1.1 en 2.1

De PR 10^{-6} contour ligt niet over het plangebied, maar de PR 10^{-7} en PR 10^{-8} contouren liggen wel deels over het plangebied.

3. Berekend groepsrisico

Hieronder wordt het berekende groepsrisico getoond in situaties zonder en met uitbreiding van Medel 1.

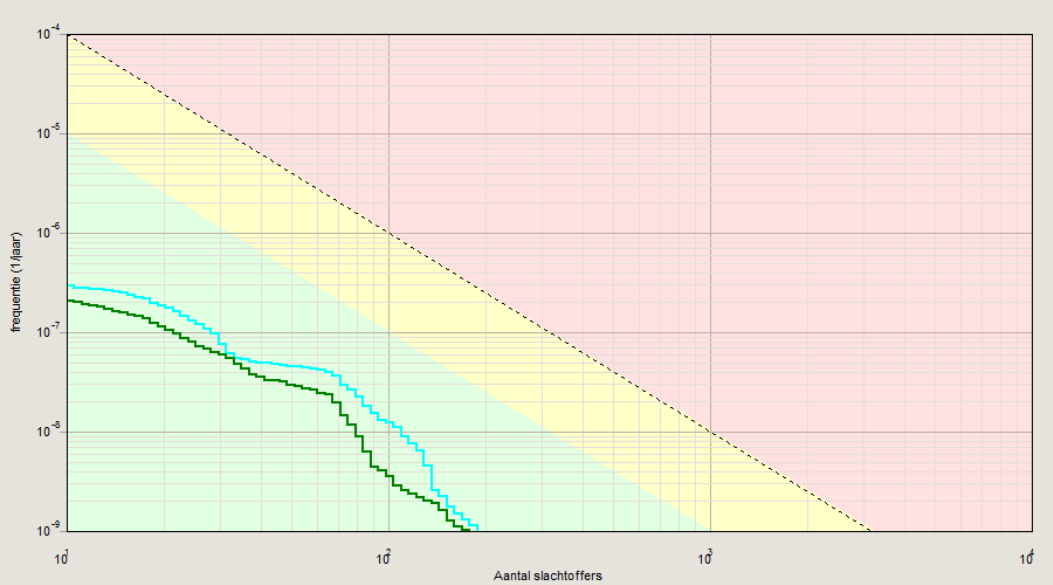

	GR van km traject Betuweroute ter hoogte plangebied zonder uitbreiding Medel 1
	GR van km traject Betuweroute ter hoogte plangebied met uitbreiding Medel 1

Figuur 1.2: FN-curves

Door het plan neemt het GR vanwege de Betuweroute ter plaatse van het plangebied toe van normwaarde 0,011 tot normwaarde 0,018 ten opzichte van de oriëntatiewaarde (normwaarde 1). Het GR is lager dan 0,1 maal de oriëntatiewaarde.

Bijlage 2: Risicoberekeningen vanwege de A15 en De Diepert

1. Uitgangspunten

Voor de berekening van PR-contouren en het GR is gebruik gemaakt van het rekenmodel RBMII, versie 2.2.0 Build 503. De vervoerscijfers zijn afkomstig uit bijlage 2 van de Circulaire risiconormering vervoer gevaarlijke stoffen. Voor het traject tussen oprit Tiel Centrum en afrit Echteld moet worden uitgegaan van 11.754 tankauto's met brandbaar gas (stofcategorie GF3).

De Diepert is niet opgenomen in deze bijlage. Volgens een opgave van de directie van het gasdepot in Tiel (Zuiderhavenweg 50) kunnen in een worstcase situatie per jaar 2027 tankauto's met brandbaar gas (stofcategorie GF3) over deze weg rijden.

De grootte van het invloedsgebied bij het vervoer van GF3 bedraagt volgens de concept Handleiding risicoanalyse transport (HART) 355 meter (tot de 1% letaliteitsafstand). Gelet op tellingen van het vervoer van gevaarlijke stoffen door Rijkswaterstaat kunnen ook andere gevaarlijke stoffen worden vervoerd over de A15. De maatgevende stof voor het invloedsgebied is stofcategorie LT2. Uitgaande van deze stofcategorie reikt het maximale invloedsgebied tot 880 meter vanaf de A15.

In de berekening is uitgegaan van weerstation Soesterberg. In onderstaande tabel zijn andere uitgangspunten aangegeven.

	A15	**De Diepert**
Vervoersfrequentie GF3	11754	2027
Type wegtraject	Snelweg	Buiten de bebouwde kom
Transport overdag	70%	100%
Transport werkweek	100%	100%
Breedte weg	25 m	9 m
Frequentie (1/vtg.km)	$8{,}3 \times 10^{-8}$	$3{,}6 \times 10^{-7}$

Tabel 2.1: Overzicht van vervoerscijfers A15 en De Diepert met invloedsgebieden

2. Trajecten, bevolkingsvlakken en berekende PR-contouren

Hieronder zijn de ingevoerde trajecten en bevolkingsvlakken evenals de berekende PR-contouren weergegeven.

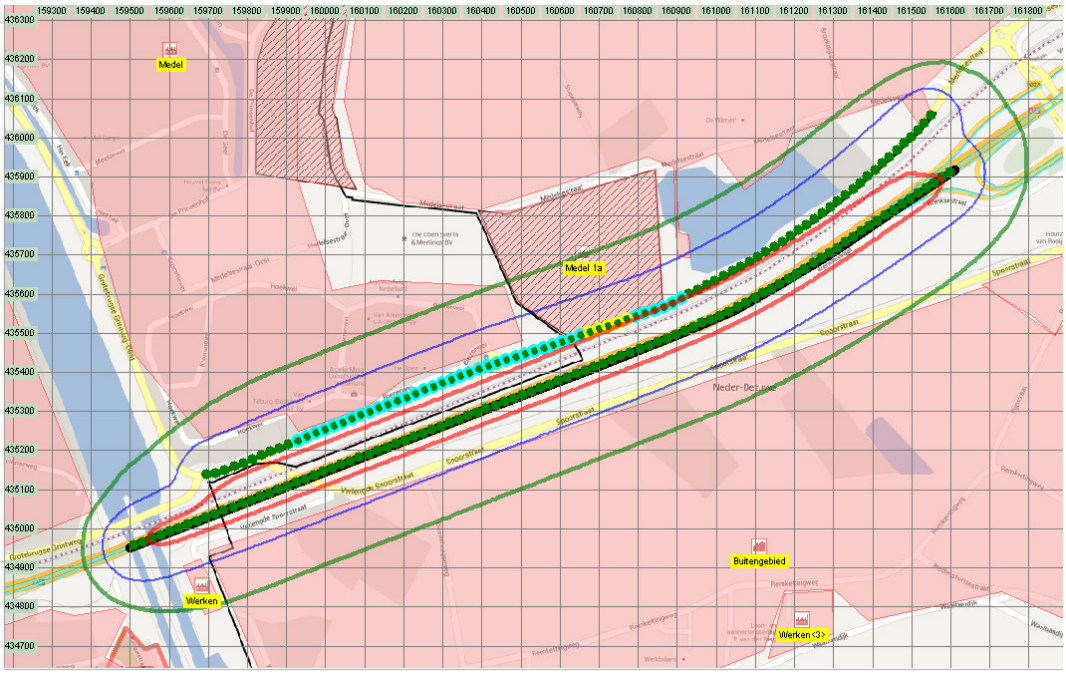

Figuur 2.1: Ingevoerde trajecten A15 en De Diepert met bevolkingsvlakken en berekende PR contouren (voor legenda zie tabel 1.1)

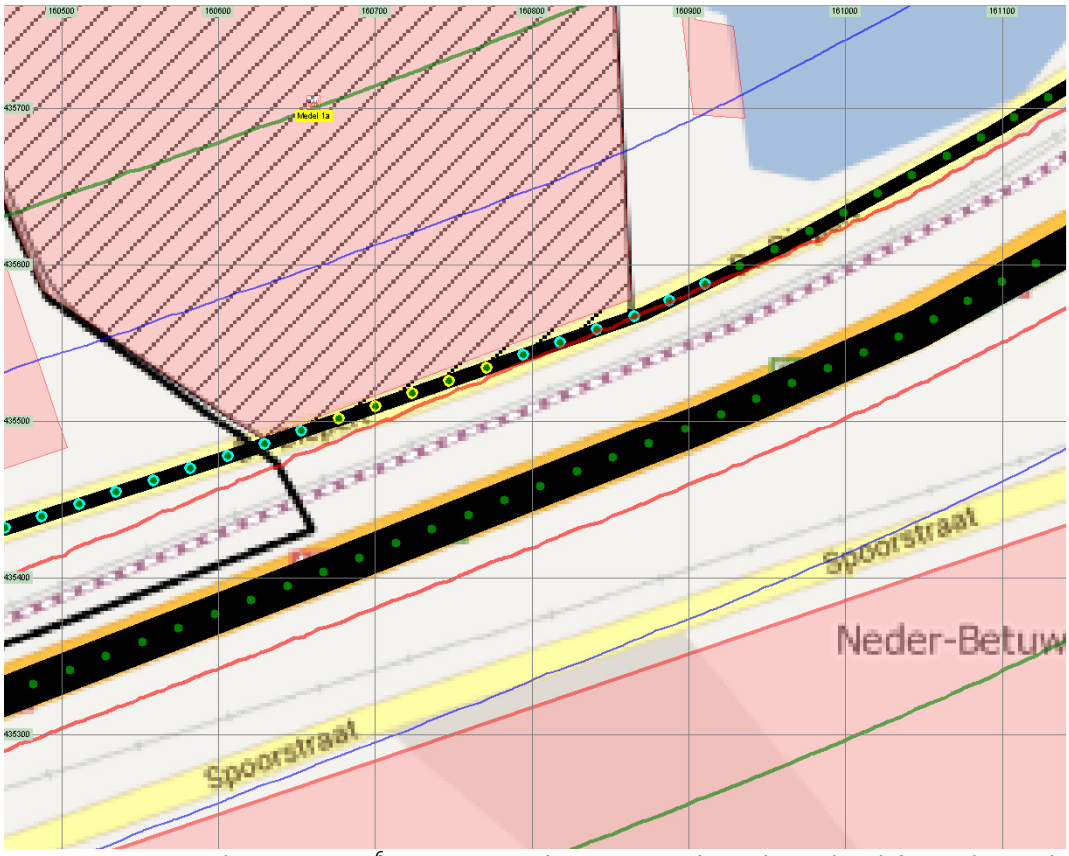

Figuur 2.2: Detail van PR 10^{-6} contour ter hoogte van het plangebied (voor legenda zie tabel 1.1)

De PR 10^{-6} contour ligt niet over het plangebied. PR 10^{-7} en PR 10^{-8} contouren liggen wel deels over het plangebied

3. Berekend groepsrisico

Hieronder wordt het berekende groepsrisico getoond in situaties zonder en met uitbreiding van Medel 1.

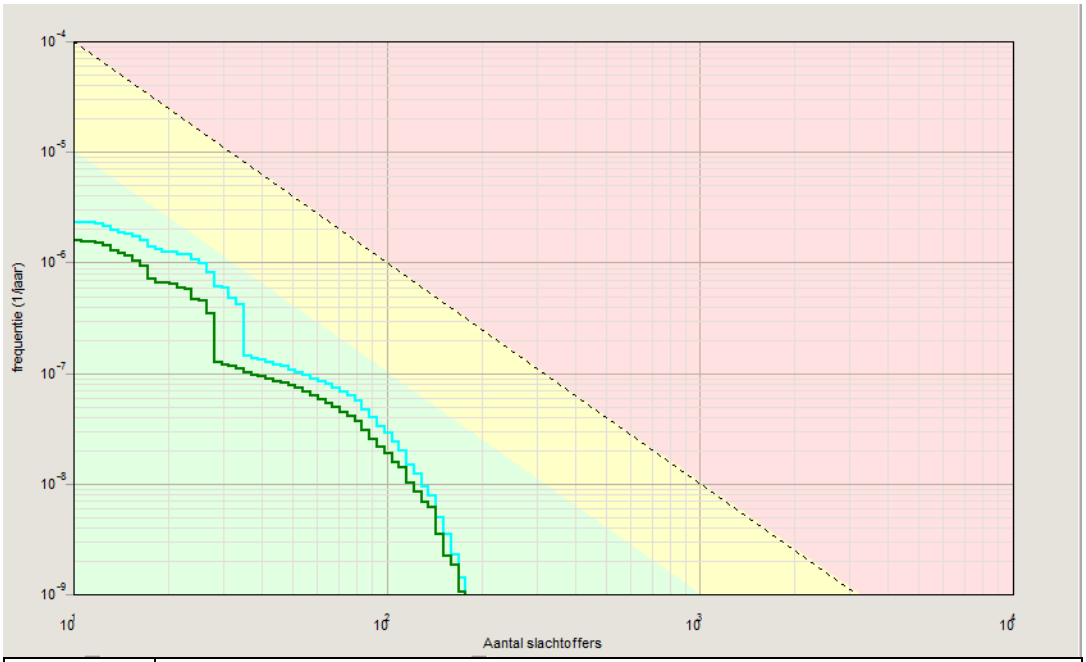

	GR van km traject (De Diepert) ter hoogte plangebied zonder uitbreiding Medel 1
	GR van km traject (De Diepert) ter hoogte plangebied met uitbreiding Medel 1

Figuur 2.3: FN-curves

Uit de groepsrisicoberekeningen vanwege De Diepert en de A15 ter hoogte van het plangebied blijkt dat De Diepert maatgevend is voor het berekende groepsrisico vanwege het vervoer van gevaarlijke stoffen over de weg.

Door het plan neemt het GR vanwege De Diepert toe van normwaarde 0,033 tot normwaarde 0,071 ten opzichte van de oriëntatiewaarde (normwaarde 1). Het GR is lager dan 0,1 maal de oriëntatiewaarde.

Bijlage 3: Risicoberekeningen vanwege Agro Buren (De Geer 12)

1. Inleiding

In 2010 is voor dit Brzo-bedrijf een vergunning verleend voor de opslag van bestrijdingsmiddelen (verpakte gevaarlijke stoffen) in 3 compartimenten. In de QRA van 19 november 2009 (opgesteld door Save), behorende bij deze vergunning, is uitgegaan van de volgende risicorelevante activiteiten en kenmerken:

- opslag van 1000 ton bestrijdingsmiddelen (geen ADR 3 of K1/K2) in 2 compartimenten met een oppervlakte van 2 x 520 m^2;
- opslag van 60 ton brandbare bestrijdingsmiddelen in een compartiment van 56 m^2;
- een maximaal gewichtspercentage stikstof van 7%; voor zwavel en chloor zijn resp. 21% en 2% aangehouden;
- compartimenten zijn voorzien van een CO_2 gasblusinstallatie;
- een gebouwoppervlakte van 2500 m^2 omdat deze groter is dan 2500 m^2;
- een gemiddelde gebouwhoogte van 13 meter, omdat deze voor de helft 9,7 meter bedraagt en voor de andere helft 16 meter.

Volgens de bouwvergunning (verleend op 2 juli 2010) is echter sprake van grotere opslagruimten, namelijk 2 opslagruimten voor gewasbeschermingsmiddelen met een oppervlak van 593 m^2 elk en een PGS 15 compartiment met een oppervlak van 86 m^2. Daarnaast bedraagt de maximale hoogte van het tot nu toe gerealiseerde pand 9,7 meter. Verder is onduidelijk hoe is geborgd dat de gewichtspercentages voor stikstof, zwavel en chloor niet meer bedragen dan resp. 7%, 21% en 2%. Volgens de "Handleiding risicoberekeningen bevi" moet bij opslag- en transportbedrijven met honderden tot duizenden verschillende stoffen, waarvan de gemiddelde samenstelling per dag sterk kan fluctueren, worden gerekend met een stikstof-, chloor- en zwavelgehalte van 10%.

Geconcludeerd kan worden dat de eerder berekende risico's niet geheel juist zijn, omdat in de bouwvergunning wordt uitgegaan van opslagruimten met een grotere oppervlakte dan de oppervlakte die in de QRA is aangegeven. Bovendien is de huidige hoogte van het pand lager dan 13 meter, waarvan is uitgegaan in de QRA van 19 november 2009. Ook is er aanleiding om te rekenen met een hoger stikstofgehalte.

2. Uitgangspunten nieuwe berekening

Voor de berekening van PR-contouren en het GR is gebruik gemaakt van het rekenmodel Safeti-NL 6.54. Daarbij zijn de volgende uitgangspunten gehanteerd:

- een automatische gasblusinstallatie in 3 compartimenten voor opslag van verpakte gevaarlijke stoffen met oppervlakte 2x593 m^2 (2 x 500 ton) en 1x86 m^2 (60 ton);
- geen opslag van ADR 3 in de twee grote compartimenten;
- opslag van 100% ADR 3 in kunststofverpakking in compartiment met oppervlakte van 86 m^2;
- gewichtspercentages van stikstof, zwavel en chloor van 10% elk;
- geen overschrijding van de Brzo-drempelwaarden voor (zeer) giftige stoffen in een compartiment;
- hoogte van het gebouw van 9,7 meter en een inpandige hoogte van 8 m;
- oppervlakte van het gebouw van 2500 m^2;
- bevolkingsvlakken conform bijlage 1 (voor zover gelegen binnen de PR 10^{-8} contour).

3. Risicopunten, berekende PR-contouren en effectafstanden

Hieronder zijn de ingevoerde risicopunten (middelpunten van compartimenten), inrichtingsgrens en berekende PR-contouren weergegeven.

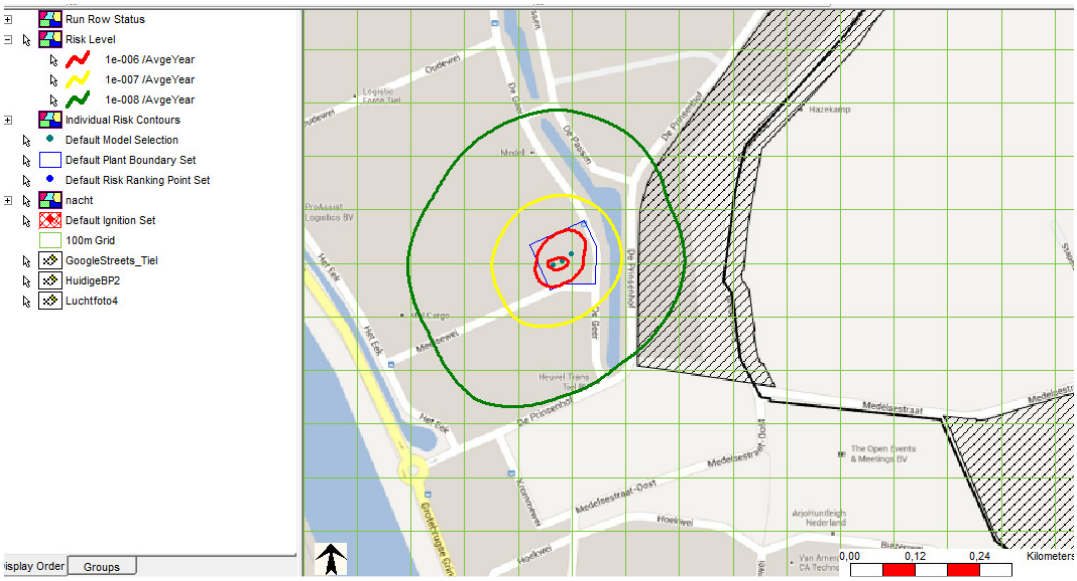

Figuur 3.1: Ingevoerde risicopunten en berekende PR-contouren

De PR 10^{-6} en PR 10^{-7} contouren liggen niet over het plangebied. De PR 10^{-8} contouren ligt wel deels over het plangebied.

Uit effectberekeningen met Safeti-NL blijkt dat de 1% letaliteitsgrens reikt tot 580 m vanaf (het middelpunt van) de grote compartimenten bij het scenario "Doors open – 593 m2/1800 sec" en weerklasse F1,5. Bij weerklasse D5 reikt de 1% letaliteitsgrens bij hetzelfde scenario tot ca. 75 meter.

Groepsrisico

Met Safeti-NL zijn ook groepsrisicoberekeningen uitgevoerd.
Uit deze berekeningen blijkt dat het groepsrisico verwaarloosbaar is (N is kleiner dan 10).

Bijlage 12 Rapport archeologisch onderzoek

Echteld Medelsestraat (Medel 1A)

Romeinse graven en een woonterp uit de historische tijd

C.M. van der Linde

Archol

Colofon

Archol Rapport 187

"Romeinse graven en een woonterp uit de historische tijd"
Rapportage archeologisch proefsleuvenonderzoek

Opdrachtgever:	Gemeente Neder-Betuwe / Gemeente Tiel
Contact opdrachtgever:	Dhr. J.G. Dijkstra, Gemeente Neder-Betuwe Dhr. E. Roovers, Gemeente Tiel
Bevoegd gezag:	Dhr. H. Geurts, Gemeente Neder-Betuwe
Goedkeuring bevoegd gezag:	Mevr. A.E.I. Schuuring, Gemeente Tiel
Projectleiding/autorisatie/ en redactie:	Drs. Tom Hamburg
Uitvoering veldwerk:	Drs. Cristian van der Linde (veldleiding) Adé Porreij-Lyklema MA (veldarcheoloog) Judith van der Leije MA (veldarcheoloog) Pepijn van de Geer MA (veldarcheoloog) Michiel Goddijn MA (veldarcheoloog) Marleen van Zon MA (veldarcheoloog) Ed de Vries MA (veldarcheoloog) André Manders (vrijwilliger) Caroline Hobiers (stagiaire) Eckhart Heunks (fysisch geograaf)
Auteur(s):	Cristian van der Linde
Met bijdragen van:	Eckhart Heunks, Jasper de Bruin, Michiel Goddijn, Erica van Hees, Simone Lemmers
Beeldmateriaal:	C. van der Linde / E. Heunks
Opmaak:	A. Allen
Druk:	Haveka, Alblasserdam

ISSN 1569-2396

© Archol, Leiden 2012
Postbus 9515
2300 RA Leiden
info@archol.nl
Tel. 071 527 33 13

Inhoudsopgave

1	Inleiding	5
	1.1 Aanleiding	5
	1.2 Onderzoeksgebied	5
	1.3 Vooronderzoeken en inkadering	6
2	Doel- en vraagstellingen	11
	2.1 Doelstelling	11
	2.2 Onderzoeksvragen	11
3	Methodiek en strategie	13
	3.1 Methodiek en strategie veldwerk	13
	3.2 Puttenplan	14
	3.3 Aanleg archeologisch vlak	15
	3.4 Werkwijze grondsporen	16
4	Landschappelijk en archeologisch kader	17
	4.1 Ligging	17
	4.2 Landschappelijk kader – Eckhart Heunks	18
	4.3 Archeologisch kader	21
	4.4 Historische context	24
5	Resultaten	27
	5.1 Inleiding	27
	5.2 Landschap: resultaten veldonderzoek	27
	5.3 Sporen en structuren	33
	5.3.1 Een grafveld uit de Romeinse tijd: vindplaats 1	38
	5.3.2 De huisterp van de hoeve Groot Stapel: vindplaats 2	42
	5.4 Specialistische onderzoeken	47
	5.4.1 Handgemaakt aardewerk uit de late prehistorie tot vroeg-Romeinse tijd	48
	5.4.2 Romeins importaardewerk uit graven – Jasper de Bruin (FA/UL)	49
	5.4.3 Fysisch antropologisch onderzoek	50
	5.4.4 Archeobotanische resten	57
	5.4.5 Metalen	58
	5.4.6 Middeleeuws en nieuwtijds keramiek	62
	5.4.7 Overige vondsten: steen-glas-bouwmateriaal	69
6	Synthese	71
	6.1 Conclusie	71
	6.2 Waardering	71
	6.3 Advies	74
	6.4 Beantwoording onderzoeksvragen	76
Literatuur		80

1 Inleiding

1.1 Aanleiding

Momenteel onderzoekt de gemeente Neder-Betuwe in samenwerking met de gemeente Tiel de mogelijkheden om een plangebied aan de Medelsestraat, te weten Medel 1A, te ontwikkelen. De gemeente Neder-Betuwe en gemeente Tiel wensen de aard en waarde van de potentiële archeologische resten helder te krijgen, gezien het belang van deze wetenschap voor de ruimtelijke ontwikkelingen, alsmede de doorlooptijd van het vervolgproces. Hiertoe is in februari 2012 een inventariserend onderzoek uitgevoerd, door middel van IVO-proefsleuven. Het doel hiervan is het verkrijgen van inzicht in de locatie en aanwezigheid van grondsporen en vondstconcentraties. In dit verslag staan de resultaten van het IVO-proefsleuvenonderzoek, de beantwoording van de onderzoeksvragen met behulp van de verzamelde gegevens, en een beschrijving, karakterisering en waardering van de archeologische vindplaatsen.

1.2 Onderzoeksgebied

Het plangebied Medel 1A ligt tussen Echteld en Tiel, ingeklemd tussen de Medelsestraat en De Diepert. Deze laatste is een parallelweg langs de A15 en de Betuwespoorlijn. Direct ten oosten ligt een grote zand- en grindwinningsplas tegen hoeve De Wilmert. Het plangebied bestaat uit enkele percelen die in gebruik zijn als gras- en bouwland met een oppervlakte van ca 13,7 hectare. Binnen het plangebied liggen nog twee erven aan de Medelsestraat (voormalige hoeve Groot Stapel), waarvan het oostelijke deel onlangs is gesaneerd en onderdeel is van het onderhavige onderzoek; het andere wordt nog bewoond en was niet toegankelijk voor onderzoek.

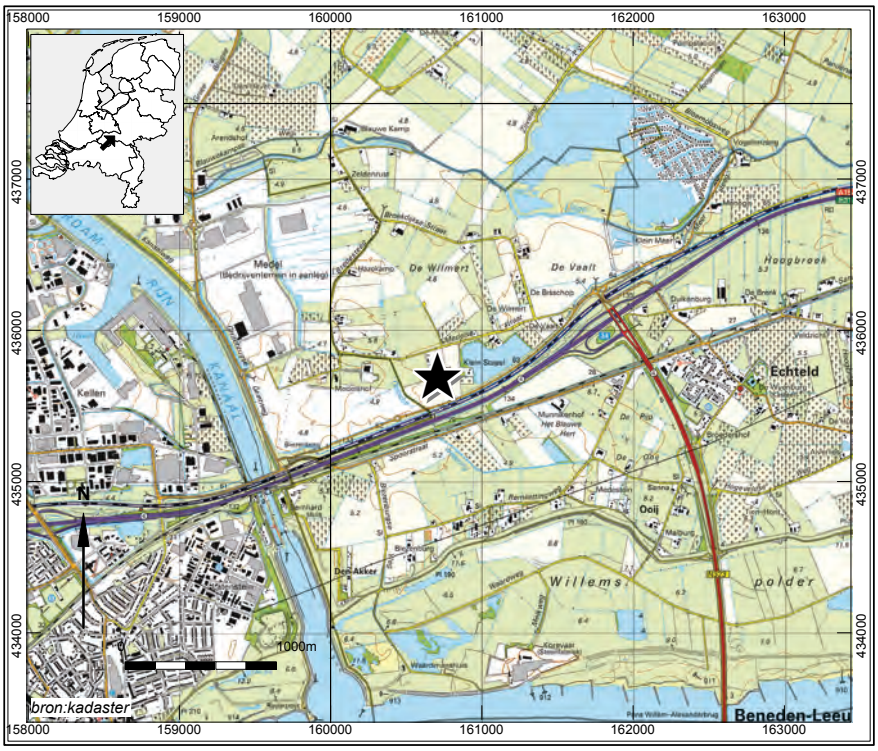

Figuur 1.1
De ligging van het plangebied.

1.3 Vooronderzoeken en inkadering

In het plangebied zijn twee vooronderzoeken uitgevoerd. Het eerste is uitgevoerd door ARC b.v. in 2007. De onderzoeksresultaten en adviezen werden onvoldoende geacht om de verdere onderzoeksstrategie op te kunnen baseren. RAAP Archeologisch Adviesbureau is gevraagd om de onderzoeksgegevens te herinterpreteren en een nieuw advies te formuleren inzake de vervolgstrategie. Het hier beschreven IVO-proefsleuvenonderzoek is daaruit voortgevloeid. Gezien het gewicht en de impact die beide onderzoeken hebben gehad op de strategie en vraagstellingen van het proefsleuvenonderzoek, zijn de resultaten en gevolgtrekkingen van beide hieronder uitvoerig beschreven.

ARC – vooronderzoek

In 2007 heeft ARC b.v. een karterend booronderzoek en oppervlaktekartering uitgevoerd op de locatie Medel 1A.[1] Hierbij zijn 202 boringen gezet en is een oppervlaktekartering gedaan rond de boorpunten. Uit de boorgegevens is geconcludeerd dat in het grootste deel van het plangebied oever- op beddingafzettingen aanwezig zijn. De beddingafzettingen liggen in het oosten dicht onder het maaiveld. In het zuidwesten is een kleiige restgeulvulling aangeboord, die werd toegeschreven aan de meandergordel van Echteld. Achttien boringen leverden archeologische indicatoren op onder de (recente) bouwvoor. Het betrof veertien maal baksteengruis, twee maal houtskool, een maal niet gedetermineerd aardewerk en een maal baksteengruis en een metaalslak.
De oppervlaktekartering leverde drie ruime spreidingen van aardewerk op. De oudste betrof verspreid gelegen handgevormde scherven aardewerk uit de late ijzertijd of Romeinse tijd langs de oostelijke en zuidelijke rand van het gebied. In de oostelijke helft van het plangebied was sprake van een wat grotere hoeveelheid aardewerk uit de vroege en late middeleeuwen, en in het midden van het terrein leek een kleinere concentratie keramiek uit de nieuwe tijd aanwezig.
De conclusie van het onderzoek was dat de archeologische indicatoren in de boringen geen uitsluitsel gaven, maar dat op basis van de oppervlaktevondsten twee vindplaatsen aangewezen konden worden: één uit de vroege en late middeleeuwen in de zuidoostelijke hoek van het terrein, en één uit de late middeleeuwen en nieuwe tijd noordwestelijk hiervan, min of meer gelegen op het midden van het terrein. De verklaring voor het ontbreken van diagnostische indicatoren in de boringen zou zijn dat de vondstlaag van beide vindplaatsen in de bouwvoor is opgenomen. Desalniettemin konden de grondsporen daaronder bewaard zijn gebleven. Aanbevolen werd om een proefsleuvenonderzoek uit te voeren teneinde de begrenzing van beide vindplaatsen vast te stellen.

RAAP – vooronderzoek

In 2011 zijn de resultaten van dit onderzoek door RAAP Archeologisch Adviesbureau opnieuw geïnterpreteerd, zijn aanvullende boringen gezet en is een nieuw advies uitgebracht.[2] Volgens dit onderzoek bestaat het plangebied in grote lijnen uit een circa 1 meter dik pakket zandige en sterk siltige kleien. In de zuidwestelijke hoek van het plangebied is de reeds eerder aangetroffen restgeul van de Echteldse stroomgordel aangetroffen. In de zuidoostelijke hoek liggen zandige afzettingen aan of dicht onder het huidige maaiveld. De top van deze zandlaag bestaat uit zeer grof fluviatiel zand met kleibrokken wat wijst op een deels verspoelde top van een fluviatiel terras. Dit niveau met deels verspoeld fluviatiel materiaal duikt in noordelijke en westelijke

1 Wullink 2010
2 Verhelst en Willemse 2011.

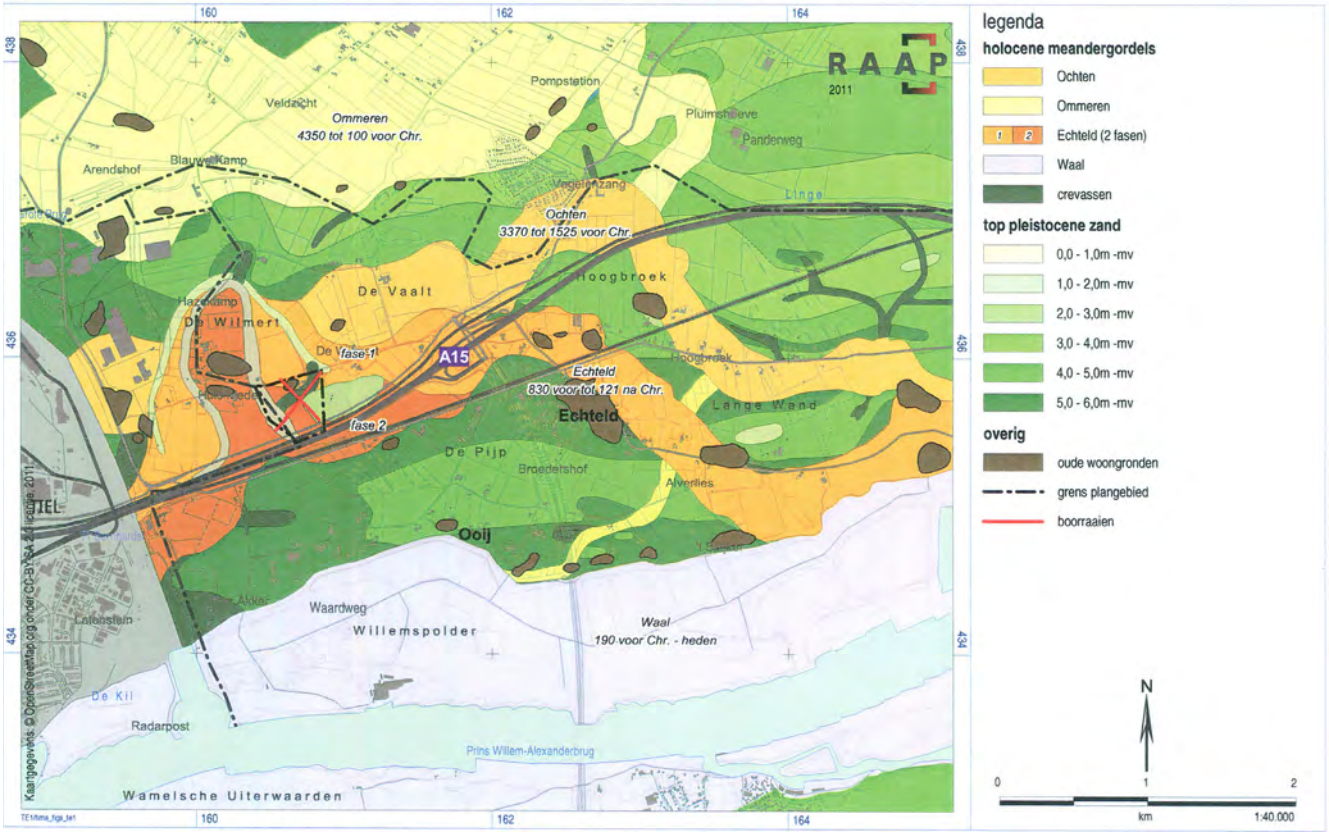

Figuur 1.2
Paleogegrafische kaart met holocene meandergordels en diepteligging van het pleistocene zand (Bron: RAAP 2011, naar Cohen e.a. 2009; Berendsen & Stouthamer 2001). Vergelijk verderop met de figuren 4.2 t/m 4.4.

richting vrij scherp en abrupt weg wat wijst op erosie van de zandrug. Het lager gelegen centrale deel van het plangebied is geïnterpreteerd als een crevassegeul, die vermoedelijk door het hoger gelegen zandpakket is gebroken vanuit een noordoostelijk gelegen geul.
Deze interpretatie leidt tot een model, waarbij de Echteldse stroomgordel in de eerste aanleg de (makkelijk erodeerbare) oude beddingafzettingen van de Ochtense stroomgordel is gaan volgen die noordelijk van een aantal relatief hooggelegen pleistocene terrasresten heeft gestroomd. Ter hoogte van het plangebied raakte de rivier een zandkop waarna het – gevoed door een nieuwe zandbron - een grote meanderbocht in noordelijke richting kon gaan uitbouwen (figuur 1.2).

Het terraszand zelf heeft ervoor gezorgd dat de rivier bij herhaling door zijn oeverwallen heen kon breken waarbij diverse crevassegeulen ontstonden. De laatste crevassegeul brak door de zuidelijke terrasrand en sneed de eerdere meanderbocht af en liet de grote restgeul achter. Daarna stroomde de rivier zuidelijk van de terrasrand verder. Door het voorkomen van ondiep gelegen pleistoceen zand kon opnieuw een buitensporige meanderlus in noordelijke richting ontstaan. Ook van deze tweede fase is een restgeul overgebleven. Nadat de Waalstroomgordel een deel van de Rijnafvoer overnam is vanuit deze rivier een pakket oeverafzettingen over dit oude rivieren- en terrassenlandschap afgezet.
In de top van de afdekkende oeverafzettingen is een fossiele bodem ontstaan wat wijst op een (tijdelijke) afname van rivieractiviteit. Deze twee lagen (oeverkleien en de bodem) bevatten beide archeologische resten. In een aantal boringen zijn aanwijzingen voor betreding aangetroffen (loopvlak) – direct onder de dunne bouwvoor. Direct onder de subrecente bouwvoor is een archeologische laag aangetroffen.
Ook bij het RAAP-onderzoek is in een groot deel van de boringen archeologische indicatoren aangetroffen. Een deel van het materiaal kon, in tegenstelling tot het

eerdere onderzoek, worden gerelateerd aan een archeologische laag die over driekwart van het plangebied direct onder de dunne bouwvoor voorkomt. Verder is een deel van dit vondstniveau gekenmerkt door een bijmenging met zand hetgeen wordt gezien als een aanwijzing voor betreding. In een deel van het plangebied (in de nattere delen) is een fossiele bodem (laklaag) aangetroffen waarin eveneens archeologische resten zijn aangeboord. Deze afzettingen sluiten de crevasse-afzettingen af, en zullen ergens rond het einde van de Echteld-fase gedateerd moeten worden (midden-romeinse tijd). Stratigrafisch gezien komt deze laag overeen met het hierboven beschreven vondstniveau. Het oudere vondstmateriaal in het plangebied dateert goeddeels uit de actieve fase van de Echteldse stroomgordel en heeft een datering in de late prehistorie. Vrijwel al het materiaal is afkomstig uit de zone waar het (deels verspoelde) terras voorkomt; dit zal vanwege zijn hoge ligging ter hoogte van een actieve rivier een aantrekkelijke vestigingsplaats zijn geweest. Hier kunnen dan ook nog meer resten van activiteiten rondom vroegere erven in de bodem verscholen liggen. Op basis van de hoogtegegevens werd reeds vermoed dat in het noordelijke deel van het plangebied één (of meerdere) huisterpen aanwezig konden zijn. Dit vermoeden werd bevestigd door het gericht boren in dit deel van het gebied. Het profiel ter plaatse bestond tot 60 cm uit opgebrachte grond met daaronder tot 145 cm onder maaiveld een veelheid aan archeologische indicatoren in het bodemprofiel (bouwpuin, verbrand bot, verbrande leem, houtskoolfragmenten).
De oppervlaktekartering kon slechts beperkt worden uitgevoerd. Wel is op een zandkop aan de zuidoostkant van het plangebied een kleine hoeveelheid aardewerk verzameld. Het gaat om vijf scherven die enerzijds uit de late prehistorie of vroeg-Romeinse tijd dateren en anderzijds uit de late middeleeuwen. De laatmiddeleeuwse vondsten worden geduid als bemestingsvondsten van het dorp Medel, evenals de oppervlaktevondsten van de eerder uitgevoerde veldkartering. Ze wijzen niet op geïsoleerde woonplaatsen uit de middeleeuwen, maar zijn eerder uitgereden vanuit de nabij gelegen hoeve 'Groot Stapel' of eventueel vanaf de woonterp ter hoogte van de Medelsestraat 9.
Dit verhaal ligt anders voor het handgevormde prehistorische aardewerk. Dit is zacht gebakken en sterk verweringsgevoelig, waardoor het waarschijnlijk niet zeer lang geleden is opgeploegd. Deze scherven vormen dus een aanwijzing dat op het terrasrest een vondstlaag en/ of sporen uit de late prehistorie aanwezig zijn.

Samenvattend

Volgens het ARC onderzoek is sprake van een kronkelwaardlandschap met grofzandige beddingafzettingen in de ondergrond, afgedekt door siltige kleien. In de zuidoosthoek van het terrein dagzomen de beddingafzettigen. Aan de westzijde van het terrein ligt een restgeul van de Echteldse stroomgordel. Op basis van een veldkartering zijn twee vindplaatsen aangewezen met vondsten uit de late ijzertijd/Romeinse tijd en de middeleeuwen/nieuwe tijd. Deze zijn geïnterpreteerd als opgeploegde restanten van vindplaatsen.
Volgens het RAAP onderzoek is alleen in het noordelijk deel van de vindplaats sprake van een oever- op beddingafzettingen. Eveneens aan de westzijde van het terrein is een restgeul van de Echteldse stroomgordel gesitueerd. De dagzomende grofzandige afzettingen in de zuidoosthoek van het terrein zijn geïnterpreteerd als (veel oudere) Pleistocene terrasafzettingen. In het midden van het terrein ligt een crevassegeul met een noordoost-zuidwest oriëntatie, die het terrasrest deels heeft geërodeerd. In het noorden, tegen de Medelsestraat ligt een huisterp. De archeologische indicatoren worden bijna alle in verband gebracht met de zone met terrasafzettingen en/of de flanken daarvan. De eerder onderscheiden zones met vondsten uit de middeleeuwen

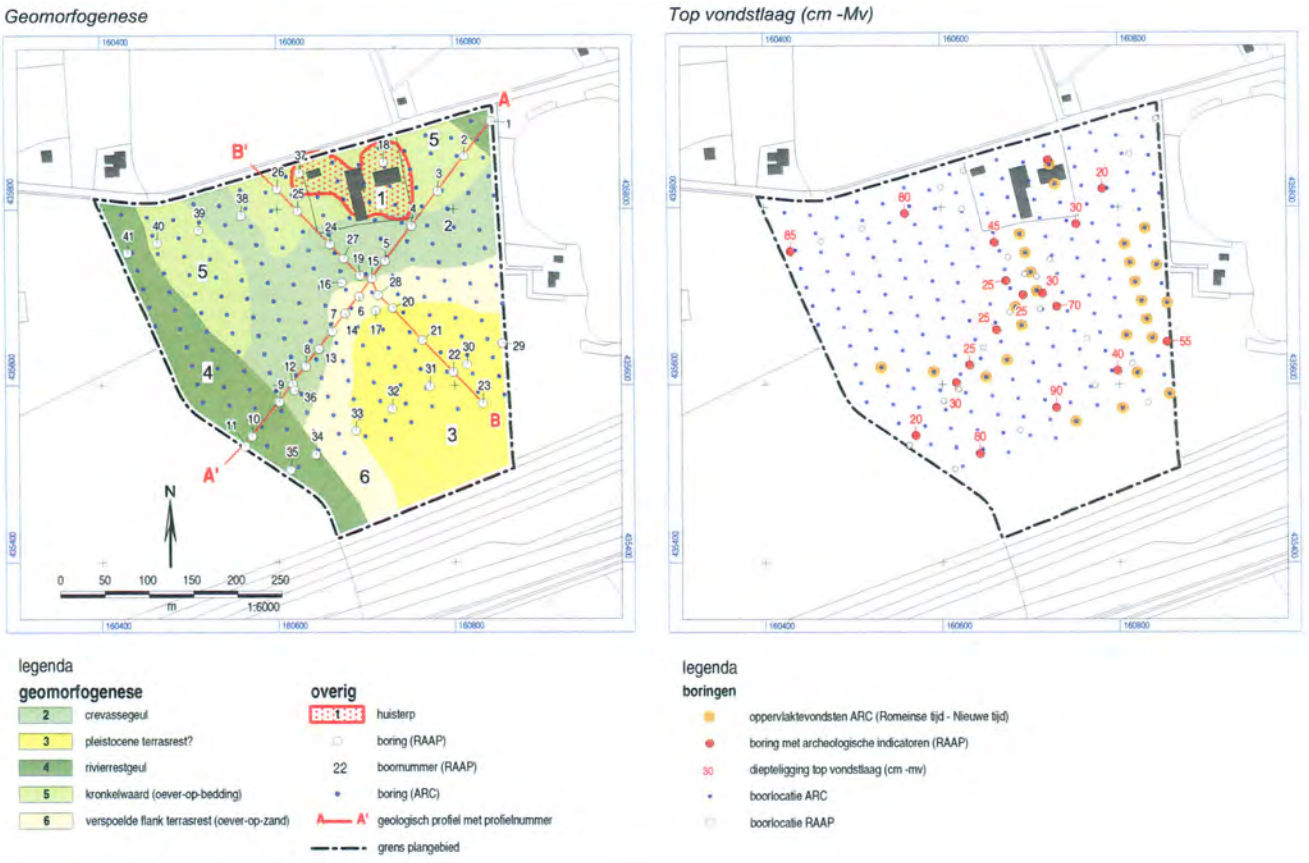

Figuur 1.3
De beide vooronderzoeken op kaart: links de boorgrids van het ARC en RAAP en de aangebrachte zonering; rechts de onderscheiden vindplaatsen op basis van veldkartering en diepteligging van het onderscheiden vondstniveau (bron: RAAP 2011).

en nieuwe tijd worden toegewezen aan bemesting en gebruik van het zuidelijk en oostelijk deel van het terrein vanuit de nabij gelegen historische hoeven. De oppervlaktevondsten uit de late prehistorie of vroeg-Romeinse tijd worden wèl gekoppeld aan een aangeploegde vindplaats in de ondergrond. In een groot deel van het terrein liggen dicht onder de huidige bouwvoor twee archeologische vondstniveau's aangetroffen. Eén daarvan is een fossiele bodem (laklaag) die vanaf omstreeks de midden-Romeinse tijd zal zijn gevormd.
Bij het proefsleuvenonderzoek is uitgegaan van de aanbevelingen van het RAAP onderzoek. Er is uitgegaan van de zonering met bijbehorende archeologische verwachtingen zoals hieronder is weergegeven en van twee specifiek toegewezen archeologische lagen in een deel van deze zones:

- Zone 1: 'Groot Stapel': Huisterp uit de late middeleeuwen (waarschijnlijk) en nieuwe tijd; ophogingslagen, bewoningssporen, verkavelingsgreppels; sporen van steenbouw.
- Zone 2: Crevassegeul met twee vondstlagen: op 25-45 cm en op 80 cm onder maaiveld. Tijdens het booronderzoek is hier één spoor aangetroffen dat afgedekt lijkt te worden door de bovenste vondstlaag. De datering daarvan is onbekend.
- Zone 3: Pleistoceen terrasrest, met twee vondstlagen: op 30-40 cm en op 70-80 cm onder maaiveld. De onderste vondstlaag loopt in zuidoostelijke richting af naar 90-125 cm onder maaiveld. Datering late prehistorie of vroeg-Romeinse tijd. In theorie kunnen hier tevens resten uit de vroege prehistorie verwacht worden, maar de verwachting is dat deze geërodeerd zullen zijn.
- Zone 4: Restgeul langs de westgrens van het plangebied. Middelhoge verwachting voor oeverbeschoeiingen en verkavelingsgreppels uit de Romeinse tijd.

- Zone 5/6: Verspoelde flank terrasrest en beddingafzettingen, onder oeverafzettingen. Middelhoge verwachting voor perifere sporen uit diverse perioden.

Gezien de constatering dat in grote delen van het terrein twee verschillende vondstlagen zijn aangetroffen, zouden ook (minstens) twee sporenniveaus bij het proefsleuvenonderzoek verwacht kunnen worden.

Administratieve gegevens

Tabel 1
Administratieve gegevens

Soort onderzoek:	IVO-proefsleuven
Projectnaam:	Tiel-Echteld Medelsestraat
Archolprojectcode:	TMS1339
Uitvoerder:	Archeologisch Onderzoek Leiden bv
Periode van uitvoering veldwerk:	Februari 2012
Periode van uitvoering uitwerking:	Juni 2012
Provincie:	Gelderland
Gemeente:	Neder-Betuwe / Tiel
Plaats:	Echteld
Toponiem:	Medelsestraat
Coördinaten gebied:	zuidwest: 160.615 / 435.490 zuidoost: 160.860 / 435.575 noordwest: 160.390 / 435.815 noordoost: 160.845 / 435.920
Opdrachtgever:	Gemeente Neder-Betuwe; dhr. J.G. Dijkstra Gemeente Tiel; dhr. E. Roovers
Bevoegd gezag:	Dhr. H. Geurts; Gemeente Neder-Betuwe
Adviseur bevoegd gezag:	Mevr. A.E.I. Schuuring; Gemeente Tiel
ARCHIS-onderzoeksmeldingsnummer:	50401
Kaartblad:	36G
Geomorfologie:	Rivieroeverwal (3K25); Rivierkom en oeverwalachtige vlakte (3M22); Geul van meanderend afwateringsstelsel (2R11)
Bodem:	Kalkhoudende ooivaaggronden; zware zavel en lichte klei (Rd90A)
Huidig grondgebruik:	Gras- en bouwland; erf met verharding

2 Doel- en vraagstellingen

2.1 Doelstelling

Het hoofddoel van het proefsleuvenonderzoek is het bepalen van de aan- dan wel afwezigheid van archeologische vindplaatsen binnen het plangebied. Deze vindplaatsen moeten op inhoudelijke en fysieke kwaliteit kunnen worden gewogen. Hiertoe dienen per vindplaats gegevens te worden verzameld om de aard, ouderdom, omvang, gaafheid en mate van conservering te kunnen beoordelen en om de vooraf gestelde onderzoeksvragen te beantwoorden. Vanuit die gegevens dient een verantwoorde waardestelling van het terrein voort te vloeien, alsmede een beeld van de mate van bedreiging en een advies met betrekking tot het archeologisch vervolgtraject. Uiteindelijk moet het bevoegd gezag in staat zijn om aan de hand van de onderzoeksresultaten en het gepresenteerde advies een beslissing (selectiebesluit) te nemen.

2.2 Onderzoeksvragen

Aangezien dit onderzoek een inventariserend veldonderzoek betreft, is besloten dit onderzoek niet in te passen binnen een speciaal onderzoekskader. In het PvE[3] zijn de volgende specifieke onderzoeksvragen geformuleerd, waarbij speciale aandacht is gegeven aan een terugkoppeling naar de vooronderzoeken:

- *Hoe ziet de geologische/bodemkundige opbouw van het plangebied eruit? In hoeverre komt dit overeen of wijkt dit af van het eerder uitgevoerde bureau- en booronderzoek door ARC bv? In hoeverre komt dit overeen met het aanvullend advies van RAAP, zoals opgenomen in het PvE?*
- *Zijn in het onderzoeksgebied archeologische grondsporen of vondstconcentraties aanwezig? Zo ja;*
- *Wat is de horizontale verspreiding, de ligging en de omvang van de archeologische resten? Kunnen eventuele vindplaatsen op basis van dit onderzoek worden begrensd? Verklaar.*
- *Wat is de diepteligging, de dikte en de stratigrafische positie van de archeologische laag of lagen waarin de archeologische indicatoren worden aangetroffen? Is er sprake van een duidelijke stratigrafie?*
- *Wat is de aard en gaafheid van de grondsporen? Is de gaafheid negatief beïnvloed door natuurlijke processen; is er sprake van remaniëring van vondsten?*
- *In hoeverre kloppen de verwachtingen van het eerder uitgevoerde bureau- en booronderzoek door ARC bv met de aangetroffen archeologische waarden? In hoeverre kloppen de verwachtingen van het eerder uitgevoerde aanvullende onderzoek door RAAP, zoals opgenomen in het PvE, met de aangetroffen archeologische waarden?*
- *Wat is de datering van de sporen? Is er sprake van verschillende bewonings- of gebruiksfasen?*
- *Welke materiaalcategorieën zijn aanwezig, wat is de datering en hoe is de conserveringstoestand? Welke uitspraken kunnen gedaan worden over de vondstspreiding?*
- *Zijn er aanwijzingen dat houtconstructies en goed bewaarde paleo-ecologische resten te verwachten zijn in de natte delen van de vindplaats(en)?*

3 Schuuring 2012.

- *Is de aanwezigheid van specifieke sites vastgesteld? Denk hierbij bijvoorbeeld aan grafmonumenten, rituele deposities, palissades en/ of speciale activiteitenzones. Verklaar.*
- *In hoeveel fasen is de huisterp opgehoogd? Kan worden bepaald wanneer de terp is aangelegd? Verklaar.*
- *In welke mate is het onderzoeksgebied aangetast door recente verstoringen? Verklaar.*
- *Is sprake van één of meerdere behoudenswaardige vindplaatsen? Verklaar.*

3 Methodiek en strategie

3.1 Methodiek en strategie veldwerk

Het uitgevoerde puttenplan is in grote lijn afgeleid van het RAAP advies, gebaseerd op de aangebrachte zonering van het terrein. Op voorhand was uitgegaan van maximaal 10.420 m² vlakaanleg, verdeeld over twee vlakken (tabel 2). Omdat voor de verschillende zones een verschillende verwachting gold, waren verschillende strategieën als volgt opgezet:

- Zone 1: 'Hagelslag'-grid met vijf sleuven van 20 x 4 meter en een sleuf van 10 x 4 meter. Hierin moeten de begrenzing, exacte aard, datering, aantal sporenniveaus en complexiteit (wel of geen steenbouw uit de late middeleeuwen of vroege nieuwe tijd) duidelijk worden.
- Zone 2: Gezocht wordt naar nederzettingsterreinen met een middelhoge spoordichtheid. Hiertoe worden 25 sleuven gegraven van 20 x 4 meter met sleufafstanden en sleufintervallen van 40 meter (5 % dekking). Om een goed overzicht te krijgen van de opvullingsgeschiedenis van de geularmen wordt, in afwijking op het puttenplan uit het PvE, een langere sleuf van 120 meter lengte aangelegd.
  Aangezien er twee sporenniveaus verwacht worden, worden hier twee vlakken aangelegd.
- Zone 3: Ervan uitgaande dat resten uit de vroege prehistorie door natuurlijke erosie verdwenen zijn, wordt gezocht naar nederzettingsterreinen uit de late prehistorie, met een omvang van minstens 2500 m². Daarom worden 38 sleuven aangelegd met een omvang van 15 x 4 meter met sleufafstanden en sleufintervallen van 30 meter (7,5 % dekking). Aangezien er twee sporenniveaus verwacht worden, worden er twee vlakken aangelegd.
- Zone 4: Om de archeologische potentie van de brede restgeul in het westen te bestuderen worden twee lange sleuven aangelegd van respectievelijk 75 x 4 meter en 100 x 4 meter.
- Zone 5/6: Voor de rest van het plangebied geldt geen expliciete archeologische verwachting, anders dan een middelhoge verwachting voor sporen die bij de omringende (potentiële) vindplaatsen horen.

Bovenop het puttenplan was circa 10 % van het aantal te onderzoeken m² beschikbaar voor optionele sleuven, in te zetten op basis van voortschrijdend inzicht in de zones 5 en 6, of andere zones als dit noodzakelijk bleek voor het beantwoorden van onderzoeksvragen.

Tabel 2
Op te graven en opgegraven vierkante meters per vlak en de dekkingsgraad

Zone	Eenheid	Gebied	Plan vlak 1	Plan vlak 1 & 2	Aangelegd vlak 1	Aangelegd vlak 1 & 2
1	Huisterp	8013	440	440	661	661
2	Crevassegeul	34328	2360	4720	2388	4776
3	Pleistoceen terrasrest	33762	2280	4560	2251	4502
4	Restgeul	25064	700	700	843	843
5	Kronkelwaard	35482	-	-	726	726
6	Verspoelde flank terrasresten	17860	-	-	932	932
	Totaal	**154509**	**5780=3,7%**	**10420=5,7%**	**7801=5,0%**	**12440=8,0%**

3.2 Puttenplan

Het puttenplan is grotendeels uitgevoerd conform het PvA (figuur 3.1). Hierop zijn enkele wijzigingen aangebracht, aangezien geen rekening was gehouden met de herinrichting van de bermstrook langs De Diepert. Aan de zuidzijde van zone 3 konden een achttal putten niet worden aangelegd, vanwege de ligging van een bermsloot met daarlangs een zone met kabels en leidingen. In ruil daarvoor zijn aan de noordzijde van zone 5, tegen de Medelsestraat een viertal extra putten aangelegd, om de dekkingsgraad daar te verhogen. In diezelfde zone zijn twee extra landschappelijke sleuven aangelegd van respectievelijk 40 en 80 meter lengte. Ter hoogte van de huisterp is, zoals in het PvE aangegeven, flexibel omgegaan met het puttenplan.

Figuur 3.1
Het uitgevoerde puttenplan

Figuur 3.2
De aanleg van de vlakken vond onder sterk wisselende omstandigheden plaats; enerzijds diepe vorst met ongunstig strijklicht, anderzijds gedeeltelijke dooi met regen.

Vanwege de huidige (boom)vegetatie, en het feit dat het westelijk deel nog bewoond wordt, zijn sleuven aangelegd op basis van toegankelijkheid. Uiteindelijk konden drie langere en één korte sleuf worden aangelegd. In zone 2 is één extra put aangelegd in de buurt van een graf uit de Romeinse tijd. Rondom dat graf zijn één grote en twee kleine putten aangelegd, op zoek naar meer Romeinse graven in de directe omgeving (zie hieronder). Uiteindelijk is hierdoor ca 700 m² extra aangelegd.

3.3 Aanleg archeologisch vlak

Aan het begin van elke werkput is aan het begin van de put een kijkgat gemaakt om te bepalen wat de stratigrafie is, op welke diepte het (eerste) sporenvlak moet worden aangelegd en om te bepalen of meerdere vlakken noodzakelijk zijn. In de zones 2 en 3 werden twee sporenniveaus verwacht en dienden daarom twee vlakken te worden aangelegd. Wanneer zich op het bovenste sporenniveau geen sporen aftekenden, kon direct worden verdiept naar sporenvlak 2. In tegenstelling tot deze verwachting is in geen enkele put een tweevoudig sporenniveau aangetroffen. In alle gevallen lag het enige archeologisch niveau dicht onder de huidige bouwvoor. Desondanks zijn alle putten verdiept. Niet alleen voor een beter begrip van de landschappelijke opbouw ter plaatse, maar ook om eventueel slecht zichtbare sporen in de gerijpte top van de oeverafzettingen op een dieper (contrast)niveau te kunnen waarnemen. Deze controle-vlakken hebben geen nieuwe sporen opgeleverd, die niet al in het eerste vlak waren herkend.

In de eerste dagen van het onderzoek was het erg koud. De (nacht)vorst werkte diep in de grond in. De eerste 10-20 cm van de huidige bouwvoor was geheel bevroren, met uitzondering van de kort tevoren omgeploegde akker in het noordwesten van het plangebied. Het voorgraven van de putten ging hierdoor moeizamer dan gewenst. De onderkant van de bouwvoor kon echter nog wel visueel en met de metaaldetector worden geïnspecteerd, en het onderliggende sporenvlak kon wel gelaagd worden ontgraven. De landschappelijke sleuven zijn pas aangelegd toen de

Figuur 3.3
Foto werkwijze putten: op de achtergrond is de graafmachine klaar met aanleg en zijn de vlakfoto's gemaakt. Op de voorgrond wordt een profielkolom vastgelegd en is begonnen met het digitaal inmeten van de werkput.

dooi was ingetreden, om de profielen werkbaar te houden voor fysisch-geografische bestudering.

3.4 Werkwijze grondsporen

Het merendeel van de grondsporen betreft verkavelingssloten en/of –greppels uit de nieuwe tijd. Deze zijn alle machinaal in het putprofiel gecoupeerd. In deze sporen is een beperkte hoeveelheid vondsten aangetroffen, met name baksteenfragmenten. In de putten op de huisterp zijn diverse bewoningsporen uit de nieuwe tijd aangetroffen (zie hieronder). Uit die sporen en afdekkende lagen is een ruime hoeveelheid daterend materiaal verzameld. Twee graven uit de Romeinse tijd zijn op het midden van het terrein aangesneden, opgegraven en geborgen (zie hieronder). Dit zijn de enige sporen die zijn bemonsterd.

4 Landschappelijk en archeologisch kader

4.1 Ligging

In de beide vooronderzoeken uit 2007 en 2011 is de situering van het plangebied in relatie tot de archeologische verwachting uitvoerig behandeld (zie H1.3). Het plangebied en de wijdere omgeving wordt hieronder verder ingekaderd aan de hand van een synthese van eerdere onderzoeken. Aan de hand van bestaand kaartmateriaal kunnen daaraan enkele algemene landschappelijke en bodemkundige kenmerken van de wijdere omgeving worden toegevoegd.
Het plangebied Medel 1A ligt aan de zuidkant van de Medelsestraat, ongeveer halfweg tussen Echteld en het Amsterdam-Rijnkanaal. Vóór de aanleg hiervan was het de doorgaande weg langs het buurtschap en Huis te Medel richting Tiel. Ongeveer een kilometer naar het zuiden ligt de Waalbandijk en nog een kilometer verder ligt de Waal (figuur 4.1).

Volgens de geomorfologische kaart[4] ligt het plangebied op een *oeverwal* (3K25), meer specifiek op stroomgordelafzettingen van de tweefasige Echteldse meandergordel. De activiteit van dit systeem wordt geplaatst tussen 830 voor Chr. tot 120 na Chr.[5] Direct ten noorden ligt een *rivierkom en oeverwalachtige vlakte* (2M22). Aan de westzijde van het terrein ligt een *geul van meanderend afwateringsstelsel* (2R11). Dit is de restgeul

Figuur 4.1
Huidige ligging van het plangebied aan de hand van een satellietfoto (bron: Bing Maps Aerial view). In het westen ligt de oostrand van Tiel, het Amsterdam-Rijnkanaal en het industriepark Medel. In het noorden liggen de Linge (gestreept verloop) en het Lingemeer. In het oosten ligt Echteld. In het zuiden liggen de Betuwelijn, de A15 en de Waal.

4 Alterra 2003.
5 Cohen 2009; Berendsen en Stouthamer 2001.

van de eindfase van de Echteldse meandergordel. Volgens de bodemkaart[6] komen in het gebied *kalkhoudende ooivaaggronden* voor *op zware zavel en lichte klei* (Rd90A – grondwatertrap VI).

4.2 Landschappelijk kader – Eckhart Heunks

Het plangebied is onderwerp van diverse paleogeografische en archeologische studies die zijn voorafgegaan aan onderhavig proefsleuvenonderzoek. Ook in de directe omgeving zijn in het recente verleden diverse archeologische en bodemkundige studies uitgevoerd of nog in uitvoering (zie literatuurlijst). De resultaten van deze studies zijn maar gedeeltelijk aan elkaar gekoppeld en spreken elkaar daarnaast deels tegen. Om de landschappelijke resultaten van het proefsleuvenonderzoek beter te kunnen begrijpen worden derhalve in deze paragraaf de belangrijkste bevindingen van voorafgaand onderzoek gesynthetiseerd tot een meest actueel beeld van de paleogeografische ontwikkeling van het plangebied en omgeving.

Paleogeografische kaart[7]

Op de paleogeografische kaart van de Rijn-Maasdelta ligt het plangebied op de meandergordel van Echteld (actieve fase circa 830 voor Chr. tot 120 na Chr.). Op deze globale kaart maakt deze oost-west georiënteerde meandergordel juist ter hoogte van het plangebied een noordwaartse beweging en vormt hier een grote kronkelwaardbocht (figuur 4.2). Deze bocht lijkt hier de veel oudere meandergordel van de Ochtense stroomgordel te hebben opgeruimd. De actieve fase van deze eveneens oost-west georiënteerde stroomgordel wordt gedateerd op 3360 – 1525 voor Chr. Ondanks de hoge dichtheid aan archeologische waarnemingen nabij het plangebied, zijn de tot heden vastgestelde archeologische vindplaatsen ter hoogte van beide meandergordels vooralsnog alle gedateerd in de ijzertijd en jongere perioden. Het is dan ook de vraag of restanten van de meandergordel van Ochten door de activiteit van de Echteldse in deze regio wel bewaard zijn gebleven. Dat geldt niet voor de noordelijk aangrenzende oeverzones waar wel oudere prehistorische vindplaatsen zijn aangetroffen die deels lijken te zijn gesitueerd op de oeverafzettingen van de stroomgordel van Ochten. Van de Echteldse stroomgordel lijkt te mogen worden gesteld dat deze waarschijnlijk na het begin van de jaartelling niet meer actief was, gezien de hoge dichtheid aan bewoningsporen uit de Romeinse tijd op deze meandergordel, vaak op korte afstand van de restgeul.

Zanddiepte-attentiekaart[8]

Op de geactualiseerde zanddieptekaart van het rivierengebied zijn de, op de paleogeografische kaart geschetste contouren van beide meandergordels globaal terug te vinden (figuur 4.3). Wel is op deze kaart de noordwaartse kronkelwaardbocht van de Echteldse meandergordel veel omvangrijker met een opvallende aaneengesloten ZO-NW georiënteerde zandrug in het centrale deel daarvan. De top van het zand reikt hier tot ca. 1,0 m –Mv. Opvallend is dat, behalve een restgeul noordelijk langs de buitenrand van de meanderbocht, er binnen de meanderbocht op basis van de zanddiepte geen restgeulen zijn te onderscheiden. Dit wijkt af van de resultaten van verschillende gedetailleerde veldstudies waar in alle gevallen ter hoogte van de Ooijsche Wetering een duidelijke zuid-noord georiënteerde restgeul is gekarteerd[9].

6 Alterra 2003.
7 Berendsen & Stouthamer 2001.
8 Cohen *e.a.* 2009.
9 Havinga & Op 't Hof 1983; Heunks 2002/2003; Wullink 2007; Verhelst & Willemse 2011; Boshoven in prep.

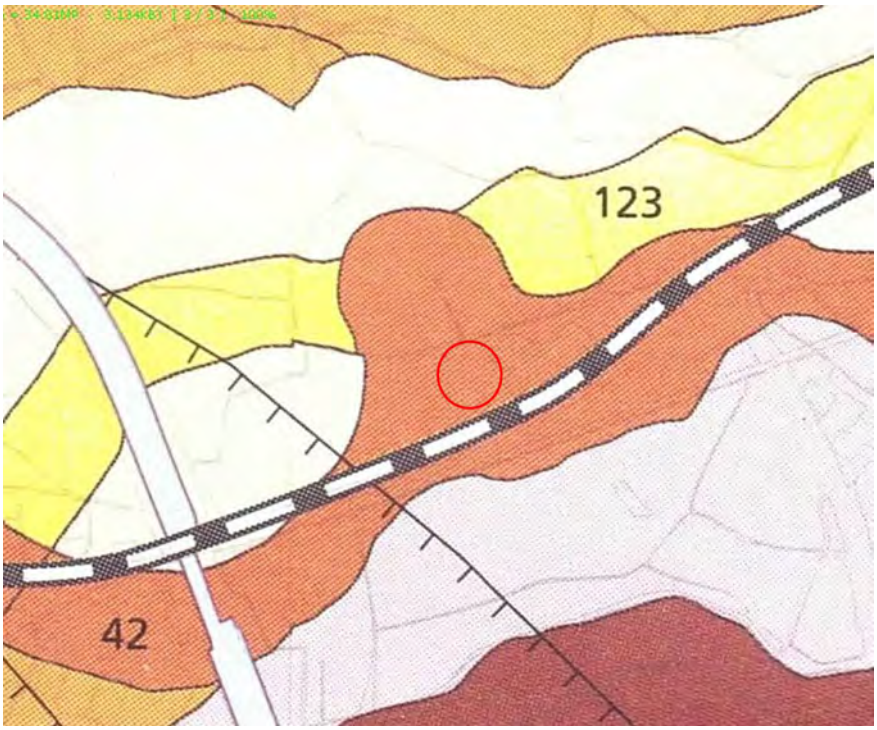

Figuur 4.2
Uitsnede paleogeografische kaart met globale weergave van meandergordels ter hoogte van het plangebied (42 = stroomgordel van Echteld, 123 = stroomgordel van Ochten). De zanddiepte-attentiekaart geeft een beter beeld van de verbreiding van meandergordelafzettingen (zie figuur 4.3).

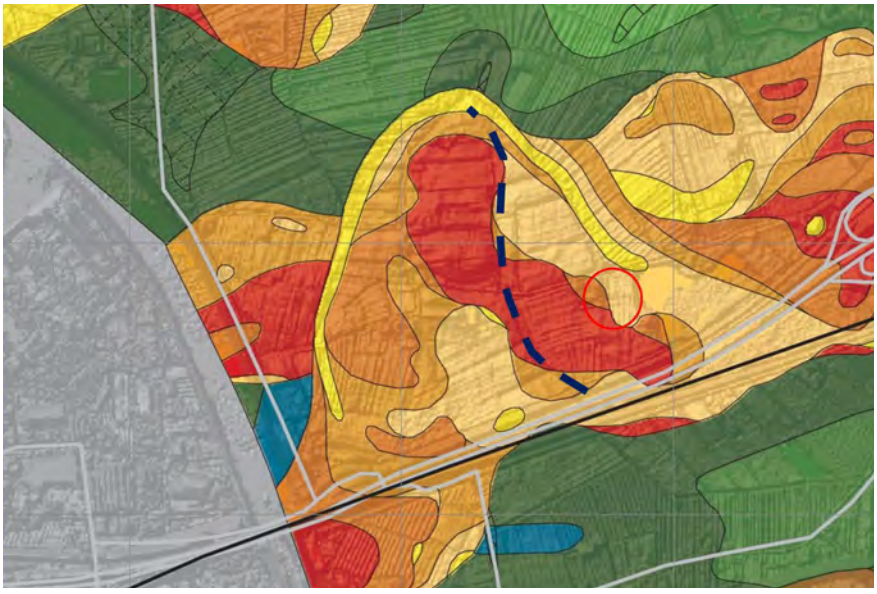

Figuur 4.3
Zanddieptekaart van het Rivierengebied (Cohen, e.a., 2009). Opvallend is het ontbreken van de markante restgeul ter hoogte van de Ooijsche Wetering (toegevoegde blauwe onderbroken lijn), waardoor het plangebied deel lijkt uit te maken van één grote kronkelwaard met een restgeul aan de noordelijke rand daarvan. In werkelijkheid betreft het een samenstelling van zuidwaarst gerichte en noordwaarts gerichte kronkelwaardbocht (zie figuur 4.4).

Resultaten diverse recente archeologische studies[10]

Het archeologisch onderzoek in het afgelopen decennium op en in de omgeving van het plangebied heeft geresulteerd in een verdere verfijning van het paleogeografische kaartbeeld. Voor het plangebied is van betekenis het voorafgaand booronderzoek op het terrein zelf[11], het zeer recente booronderzoek juist ten noorden van het plangebied[12] en het booronderzoek juist ten westen van het plangebied[13]. Aardig tot slot is een booronderzoek langs het tracé van de Medelsestraat in het kader van een

10 Met name samenhangend met de ontwikkeling van het bedrijventerrein Medel.
11 Wullink 2007; Verhelst & Willemse 2011.
12 Boshoven in prep.
13 Heunks 2003.

nieuwe persleiding.[14] Al genoemd is de door alle onderzoeken makkelijk herkende restgeul ter hoogte van de Ooijsche Wetering. Deze restgeul wordt ter plaatse van het plangebied gekenmerkt door een slappe, gelaagde vulling met grindhoudend zand binnen 3,0 m –Mv. In de westelijke oever van de restgeulvulling werd juist ten westen van het plangebied in één boring een vondstrijke laag aangetroffen met een Romeinse datering[15] (diepte 70-100 cm –Mv). Mede op basis van de verspreiding van Romeinse en middeleeuwse vindplaatsen lijkt het waarschijnlijk dat deze geul nog open water heeft gehad in de Romeinse tijd. Tijdens het onderzoek ten westen van het plangebied werd een landschap van ondiepe kronkelwaardruggen en tussenliggende restgeulen aangetroffen. In tegenstelling tot de restgeul ter hoogte van de Ooijsche Wetering hebben deze geulen een zeer compacte kleiige vulling met zand dieper dan 3,0 m –Mv. Ook ontbreken wegduikende vondstlagen uit de Romeinse tijd of ouder. Het lijkt te gaan om oudere fasen van restgeulen, waarbij de restgeul ter hoogte van de Ooijsche Wetering als een laatste fase is geïnterpreteerd. Met deze laatste actieve fase lijkt een aanzienlijk deel van de Echteldse meandergordel opnieuw te worden gereanimeerd waarbij één geul grote zandige kronkelwaardbochten opbouwt, daarbij oudere fasen opruimend. De conclusie van dat onderzoek is dan ook dat in de omgeving van het plangebied de meandergordel van Echteld tenminste twee fasen kunnen worden onderscheiden, waarvan de jongste overeenkomt met de thans duidelijkst zichtbare restgeulen.

De beide archeologische booronderzoeken in het plangebied zelf vullen elkaar in zekere zin aan, waarbij in het onderzoek van RAAP veel meer in detail een beeld wordt geschetst van de genese en datering van afzettingen. Naast de genoemde restgeul is sprake van een hoog gelegen zuidoostelijk deel waar het zand dagzoomt en van een wat lager gelegen noord-noordwestelijk deel waar het zand wordt afgedekt door circa 1,0 tot 1,5 meter kleiige oever- en komafzettingen. Opmerkelijk is de suggestie dat het hoog gelegen, zandige zuidoostelijk deel mogelijk als een laat-pleistoceen terrasrestant moet worden geïnterpreteerd. De hoogteligging en relatieve fijnzandigheid van de afzettingen maken een pleistocene datering zeer onwaarschijnlijk. Daar komt bij dat ook op meandergordels in de omgeving zeer vergelijkbare ondiepe holocene zandige beddingafzettingen een normaal verschijnsel zijn. Uitgaand van een mogelijk pleistoceen terrasrestant is de verdere landschapsanalyse van RAAP minder aannemelijk. Wel blijft het idee van een crevasse-geul op de grens tussen het hoge zuidoostelijke deel en het lagere noordwestelijke deel vragen om een nadere verklaring. Hoewel het in oorsprong waarschijnlijker gaat om een kronkelwaardgeul kan deze als overloopgeul hebben gefunctioneerd naar de lager gelegen gronden in noordoostelijke richting.

Ook tijdens het zeer recent uitgevoerde booronderzoek ten noorden van de Medelse straat[16] zijn ondiepe holocene kronkelwaardafzettingen gekarteerd die tot de meandergordel van Echteld worden gerekend. Juist ten noorden van de Medelsestraat direct grenzend aan het plangebied is een omvangrijk gebied gekarteerd met de top van het beddingzand op een gemiddelde diepte van 1,5 m –Mv. Binnen deze zone zijn verschillende vermoedelijke kronkelwaardgeulen aangetroffen, wat aansluit op de vermoedelijke kronkelwaardgeul binnen het plangebied. Aan de oostzijde van het plangebied wordt op basis van een diepere ligging van het zand en het AHN-beeld een restgeul vermoed. De ligging hiervan komt overeen met de zanddieptekaart

14 Heunks 2001.
15 Heunks 2003, vindplaats 4.
16 Boshoven in prep.

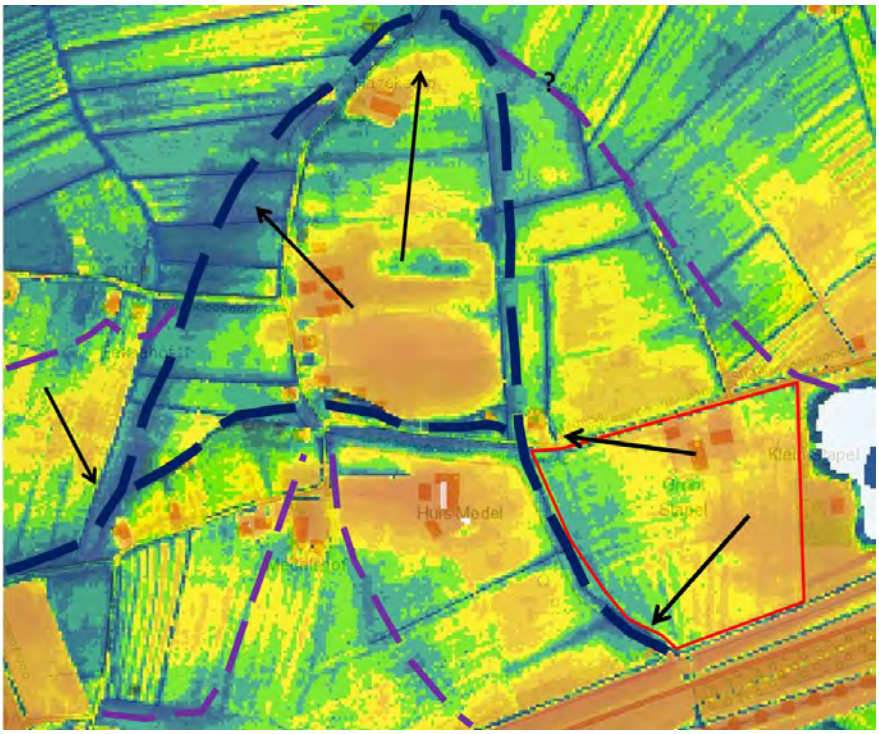

Figuur 4.4
Schets van restgeulen in de omgeving van het plangebied op basis van genoemde onderzoeken. De jongste fase van de meandergordel van Echteld wordt gekenmerkt door een sterk meanderende geul (blauwe onderbroken lijn) met hoog opgeworpen zandige kronkelwaarden. Zwarte pijlen geven globaal de verplaatsingsrichting van de hoofdgeul fase weer. Oude fasen van restgeulen (paarse onderbroken lijn) markeren de iets lager gelegen delen van de meandergordel.

(figuur 4.3). Deze zou evenwijdig lopen aan de hier gelegen afwatering. De geul is ook aangetroffen tijdens het booronderzoek langs de Medelsestraat in het kader van de aanleg van een persleiding.[17] Of deze geul nu deel uitmaakt van de Echteldse stroomgordel, dan wel toebehoort aan de veel oudere Ochtense stroomgordel wordt in het recente onderzoek in het midden gelaten. Op basis van het pionieronderzoek van Havinga & Op 't Hof uit 1983 zouden de lagere noord-noordoostelijke delen van de kronkelwaard kunnen worden geïnterpreteerd als die van de Ochtense stroomgordel.[18]

Samengevat maakt het plangebied in het geheel deel uit van de meandergordel van Echteld, waarbinnen in de omgeving tenminste twee fasen lijken te mogen worden onderscheiden. De restgeul van de jongste fase vormt een duidelijk te volgen laagte aan de westzijde van het plangebied. Deze geul heeft grote kronkelwaardbochten opgebouwd met hoog opgeworpen, plaatselijk dagzomende, beddingzanden. Het plangebied maakt deel uit van een dergelijke kronkelwaard. Oudere fasen van de Echtelse meandergordel zijn hierbij ten dele opgeruimd. Restgeulen van oudere fasen zijn minder duidelijk te herleiden in het landschap. In onderstaande figuur 4.4 wordt één en ander samengevat.

4.3 Archeologisch kader

De omgeving van het plangebied is de afgelopen jaren intensief archeologisch onderzocht in verband met de gefaseerde inrichting van het bedrijven- en industriepark Medel. Een deel daarvan is inmiddels gerealiseerd ten westen van de Bredesteeg, gelegen tussen Linge, Amsterdam-Rijnkanaal en A15 (zie figuur 4.1). RAAP Archeologisch Adviesbureau heeft voorafgaand aan de bouw door prospectie en bureauonderzoeken een reeks van 8 vindplaatsen onderscheiden.[19] Een aantal daarvan zijn nader onderzocht of inmiddels opgegraven.

17 Heunks 2001.
18 Mondelinge mededeling Evert Boshoven.
19 Heunks 2002b.

Op ruim één kilometer ten noorden van het plangebied ligt Medel-Bredesteeg (vindplaats 8), door Archol b.v. in 2005 opgegraven. Het gaat hier om een nederzettingsterrein bestaande uit ca 8 huisplaatsen, dat bewoond is in de midden- en late bronstijd. Enkele honderden meters ten westen daarvan ligt de vindplaats Medel-Lingewei (vindplaats 1), opgegraven door ARC b.v. in 2002. Hierbij is een boerderij uit de midden-bronstijd opgegraven, alsook losse kuilen en greppels uit de jonge steentijd. Bijna anderhalve kilometer ten noordwesten van het plangebied ligt Medel-Oude Weiden (vindplaats 5) opgegraven door ARC b.v. in 2003. Het gaat om een nederzettingsterrein uit de vroege bronstijd. In het cluster bewoningssporen is geen huisplaats herkend.
Op ongeveer 500 meter afstand ten westen van het plangebied ligt Medelsestraat-Oost (vindplaats R2/R3). Het is in 2005 onderzocht door ADC Archeoprojecten. Hierbij zijn weinig grondsporen uit de Romeinse tijd, middeleeuwen en nieuwe tijd aangetroffen. Opmerkelijk zijn twee dierbegravingen (hond en paard) waarschijnlijk uit de nieuwe tijd.
Minder dan een kilometer ten westen van het plangebied ligt Medel-Rotonde (vindplaats 6), in 2002/2003 opgegraven door ACVU/HBS.[20] Het terrein komt ten dele overeen met het voormalig terrein "Eeksestraat – Grootebrugse Grintweg". Dit stond bekend als terrein van *archeologische waarde* (monumentnr 12633). Bij karteringen van de ROB in 1946 en 1983 zijn vondsten aangetroffen uit de Romeinse tijd en de late middeleeuwen. Bovendien waren er door amateurs metaalvondsten uit de Romeinse tijd verzameld. Landschappelijk gezien ligt het monument grotendeels op afzettingen van de Ochtense stroomgordel. De opgraving toonde aan dat het gaat om een deel van een deel van een grote inheemse nederzetting uit de Romeinse tijd, uit de periode 10-350 na Chr. Vermoedelijk is de nederzetting reeds in de late ijzertijd in gebruik.
Er zijn 5 woonstalhuizen opgegraven met veel vondstmateriaal. Eén plattegrond dateert zeer vroeg, tussen 10-40 na Chr., een ander tussen 90-140 na Chr. Overige sporen wijzen wel op continuïteit tot in de laat-Romeinse tijd. Het voorkomen van relatief grote hoeveelheden bouwpuin en met name stukken kalkmortel worden als aanwijzingen gezien voor de aanwezigheid van een stenen gebouw. Deze steenbouw zou dateren tussen 70-150 na Chr. en is aan het einde van de 2^{e} eeuw gesloopt. Vermoedelijk heeft dit gebouw in het centrum van de nederzetting gestaan; het deel dat weggegraven is tijdens de aanleg van het Amsterdam-Rijnkanaal. Topvondsten zijn o.a. een ijzeren lanspunt, bronzen paardetuig, een zilveren zegelring, munten en een zilveren oorhanger. De vindplaats is voor een belangrijk deel door de aanleg van het Amsterdam-Rijnkanaal weggegraven.[21]
Ten zuidoosten van de rotonde is op de locaties Krommewei en Ooijsche Wetering door het ADC Archeoprojecten in 2006 de periferie van deze nederzetting aangesneden.[22] De vondsten en weinige sporen wijzen op een gebruik eind 1^{e} tot midden 2^{e} eeuw na Chr.

In de directe omgeving van het onderzoeksgebied liggen nog een drietal archeologische monumenten (figuur 4.5). Direct aan de overzijde van de Medelsestraat ligt "De Wilmert – Medelsestraat/Stapelseweg", een ca 12 ha groot terrein van *archeologische waarde* (monumentnr 12636). Op het terrein zijn in 1980 en 1983 door de ROB bewoningssporen aangetroffen en vondsten uit de Romeinse tijd, de vroege en late middeleeuwen. Ook zijn hier door amateurs zeer veel metaalvondsten uit de Romeinse tijd verzameld, waaronder laat-Romeinse imitatiemunten. Eén van

20 Heeren 2005.
21 Heeren 2005.
22 Archis waarnemingsnummer 417912.

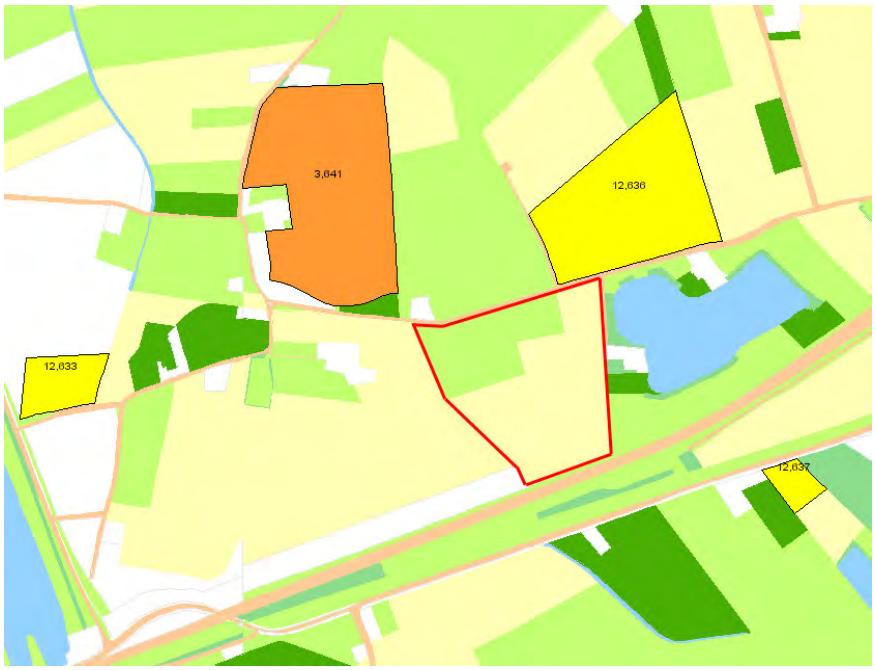

Figuur 4.5
In de tekst genoemde archeologische monumentterreinen ten opzichte van de huidige topografie en het plangebied (rood omlijnd). Het plangebied is maximaal 450m breed.

de amateurs die de opgraving bezocht, vertelde ons dat hij op dat terrein ook o.a. Romeins paardetuig heeft gevonden. Dit monument ligt deels op de eerste fase van de Echteldse stroomgordel en deels op de oudere Ochtense stroomgordel.

Verderop aan de noordzijde van de Medelsestraat, gelegen ca 100 meter ten noordwesten van het onderzoeksgebied, ligt een ca 17 ha groot terrein van *hoge archeologische waarde* (monumentnr 3641). Dit monument staat eveneens bekend onder het toponiem "De Wilmert – Medelsestraat/Brede Steeg". Dit bewoningsterrein is door Stiboka in 1946 en 1978 geclassificeerd als *oude woongrond*. Bij karteringen op het terrein is veel Romeins aardewerk en ook bouwmateriaal uit deze periode gevonden. Ook is hier Merovingisch, Karolingisch en laat-middeleeuws aardewerk aangetroffen. Daarnaast hebben amateurs ter plaatse metalen gevonden uit de Romeinse tijd, de vroege en late middeleeuwen. Het monument is hoog gewaardeerd vanwege de schijnbare bewoningscontinuïteit van Romeinse tijd tot en met de late middeleeuwen of feitelijk tot aan het heden. Het monument ligt aan de binnenzijde van een hoog gelegen uitgebouwde meanderbocht van de jongere fase van de Echteldse stroomgordel. Hierop ligt eveneens een deel van het historisch bekende gehucht Medel en het voormalig omgrachte 'Huis te Medel' (aan de zuidzijde van de Medelsestraat).

In zuidoostelijke richting, ongeveer 350 meter van het onderzoeksgebied, ligt een ruim 1 ha groot terrein van *archeologische waarde* (monumentnr 12637). Op het terrein genaamd "Westering – Spoorstraat" liggen sporen van bewoning uit de late ijzertijd en Romeinse tijd. In 1984 is door de ROB scherfmateriaal verzameld uit deze perioden. Ook is hier een bronzen amulet gevonden uit de Romeinse tijd met een S*ilenus*kop (100-160 na Chr.).[23] Het terrein ligt als *oude woongrond* tegen de zuidelijke flank van de jongste fase van de Echteldse stroomgordel.

23 Silenus was een Romeinse bosgod, die vaak in dronken toestand samen met de Griekse wijngod Bacchus is afgebeeld.

In grote lijn laten de opgravingen en vondstspreidingen zien dat de Ommerense en Ochtense stroomgordels vanaf het laat-neolithicum en de bronstijd in gebruik worden genomen, en dat de jongere Echteldse stroomgordel een gebruik in de Romeinse tijd en vroege en volle middeleeuwen kent. Dat het gebied vooral in die jongere fasen een sterke ontwikkeling doormaakt, blijkt o.a. ook uit de aanwezigheid van het Romeinse grensfort te Kesteren met vicus en grafveld, en de grote inheems-Romeinse nederzetting te Tiel-Passewaaij. In de vroege middeleeuwen ontwikkelt Tiel zich verder tot de belangrijkste nederzetting in de wijde regio.

4.4 Historische context

Medel is een oud buurtschap. De eerste vermelding dateert mogelijk uit 1076, als Giselbertus de Medela in deze streek verblijf houdt. De benaming staat in een kopie (*falsum*?) uit de tweede helft van de 12e eeuw. In 1196 is er de vermelding *in Medele.* In de 13e eeuw moet er een Rudolf van Medelen eigenaar van Medel zijn geweest. De kapel van Medel (*Maedel* of *Mael*) wordt genoemd in 1400. De naam Medel zou zoiets betekenen als maai- en of weiland.[24]
Op ca 300 meter afstand ten westen van het onderzoeksgebied ligt het 'Huis te Medel', op de zuidelijke oever van de restgeul van de Echteldse stroomgordel. De oorsprong van dit versterkte huis ligt in de middeleeuwen. Het wordt in 1460 genoemd als *Mil.*[25] Misschien wooonde Rudolf van Medelen reeds in het Huis te Medel. Van de vroegere fasen van het kasteel bestaan geen illustraties en over het oppervlak en de vorm kan dan ook weinig gemeld worden. In 2003 is de vermoede locatie van het huis middels boringen door RAAP onderzocht.[26] Bij dit onderzoek zijn kloostermoppen aangetroffen en de locatie van een deel van de omgrachting kon worden gepeild. Tijdens het bouwrijp maken van het terrein in 2003 zijn enkele funderingen blootgelegd, die waarschijnlijk tot het voormalig Huis te Medel behoren. De funderingssleuf is onderzocht door ARC b.v. Op basis van het aardewerk in de sleuf wordt de fundering gedateerd in het eerste kwart van de 18e eeuw.[27] In 2005 zijn ter plaatse opnieuw twee muurfundamenten en een haardplaats aangetroffen.[28] Ook deze zijn in verband gebracht met het Huis te Medel.

De Ooijsche Wetering, die de westelijke grens vormt van het plangebied, is gegraven in de restgeul van de eindfase van de Echteldse stroomgordel. Deze staat in elk geval op de minuutplan van 1811-1832. Daarop staan eveneens het Huis te Medel, de hoeven De Stapel, De Bakskamp, De Bisschop en De Vaalt. Deze boerderijen liggen alle aan of nabij de "Stapelsche Straat", die in oostelijke richting overgaat in "De Vaaltstraat". Dit zijn de voorlopers van de huidige Medelsestraat (figuur 4.6).

De locatie Krommewei door het ADC onderzocht in 2006, leverde bewoningssporen op uit de (late) middeleeuwen, met daarin mogelijk een deel van een plattegrond uit de 9e-12e eeuw na Chr.

24 De Beaufort en Van den Berg 1968.
25 Idem.
26 Archis waarnemingsnummer 427390.
27 Archis waarnemingsnummer 48048.
28 Archis waarnemingsnummer 57930.

Figuur 4.6
Topografisch verzamelplan uit 1811-1832, gericht op het noorden. Hierop staat de De Stapel en andere in de tekst genoemde hoeven, de voormalig Stapelschestraat, alsook het Huis te Medel met direct ten oosten daarvan de Ooijsche Wetering. Vanaf De Stapel is vaag een bochtige weg te zien in zuidelijke richting (bron: Wat Was Waar.nl).

Hoeve De Stapel

Op het topografisch minuutplan van 1811-1832 is meer detail aangebracht in de verkaveling van de percelen, behorende tot deze hoeve. Ook is de hoeve zelf met bijgebouwen zeer gedetailleerd weergegeven (figuur 4.7). De twee vijfhoekige erfstructuren representeren waarschijnlijk hooimijten. Aan de achterzijde van het erf begint een weg die enigszins gekronkeld in zuidelijke richting de velden in verloopt (vgl figuur 4.6). Deze weg, althans de bermgreppels ervan, is in enkele proefsleuven aangesneden.

Figuur 4.7
Topografisch minuutplan uit 1811-1832 met hoeve De Stapel (zie detail inzet). Het verloop van de Ooijsche Wetering vormt de westrand van de uitsnede. De kaart is op het noord-noordoosten gericht: de pijl bovenin geeft het noorden aan.

5 Resultaten

5.1 Inleiding

Het proefsleuvenonderzoek heeft een beperkte hoeveelheid grondsporen en vondsten opgeleverd (figuur 5.6, tabel 3). Verspreid over het gehele terrein zijn de resten van verkavelingssloten en –greppels gevonden uit de nieuwe tijd. In het uiterste westen, het noordoosten, en op de hoger gelegen zuidelijke zandkop (zone 3) zijn geulen en geultjes aangetroffen. In het noorden, ter hoogte van de huisterp (zone 1) liggen recente verstoringen en bewoningssporen uit de nieuwe tijd. Midden op het terrein, aan de noordzijde van zone 3 liggen twee Romeinse graven en clusters nieuwtijdse kuilen, die vermoedelijk zijn gegraven voor zandwinning.
Het fysisch-geografisch onderzoek heeft het beeld van de landschappelijke geleding ter plaatse genuanceerd. Het onderzoeksgebied moet vrijwel geheel gekarakteriseerd worden als kronkelwaard (oever op bedding), met een natuurlijk aflopend profiel in noordelijke richting naar een kronkelwaard- of overloopgeul. De zuidelijk gelegen hoge zandkop moet gezien worden als hoger deel van de kronkelwaard met beddingafzettingen aan of nabij het huidig maaiveld. In het westen en in het noordoosten liggen de randzones van jongere brede (rest)geulen met een noordwest-zuidoost oriëntatie. De brede restgeul in het westen is relatief zandig opgevuld. Het lijkt er op dat de oeverafzetting op de kronkelwaard vanuit deze geul is afgezet.

5.2 Landschap: resultaten veldonderzoek

Eckhart Heunks

De veldwaarnemingen sluiten goed aan op de verwachtingen op basis van de diverse vooronderzoeken (zie § 1.3 en 4.2). Het plangebied maakt deel uit van een, in verschillende fasen uitgebouwde zandige kronkelwaard met een zeer hoog gelegen zuidoostelijk deel en een wat lager gelegen noordelijk en noordwestelijk deel. De westzijde wordt bepaald door de markante zuid-noord georiënteerde restgeul van deze kronkelwaard. Het idee van een mogelijk terrasrestant[29] komt te vervallen. Daarvoor is het aangetroffen kronkelwaardzand onder andere te fijn (grind ontbreekt tot grote diepte) en te homogeen. Bovendien vertoont het zand een fijne scheef gestelde fluviatiele gelaagdheid, waarvan de richting goed aansluit op de verwachte west / noordwestelijke uitbreidingsrichting van de kronkelwaard (zie ook figuur 4.4). Slotargument voor een kronkelwaard is dat het zand vanaf de top kalkrijk is.

Dagzomende beddingzanden – erosie van zand naar lagere delen

In het meest zuidoostelijke deel van het plangebied neigt het beddingzand naar het maaiveld. Ook de bouwvoor is hier zeer zandig (Zs3). In diverse putten is hier sprake van een abrupte overgang van de bouwvoor naar onderliggend zand (Zs1). Dit is met name het geval op de thans hoogst gelegen delen, waaronder de zone juist ten zuiden van de overgang naar het noordelijk / noordwestelijk lager gelegen deel van het plangebied. Uitgaand van een normaal aflopend profiel (ook van toepassing voor hoog opgezande delen) lijkt een klein deel van het natuurlijk bodemprofiel verdwenen. Dit zal deels zijn veroorzaakt door een zeer geleidelijke natuurlijke vervlakking van het zandige oppervlak als gevolg van verspoeling maar vooral samenhangen met grondbewerking (ploegen, egaliseren). Dit sluit aan op de waargenomen dikkere

29 Verhelst & Willemse 2011

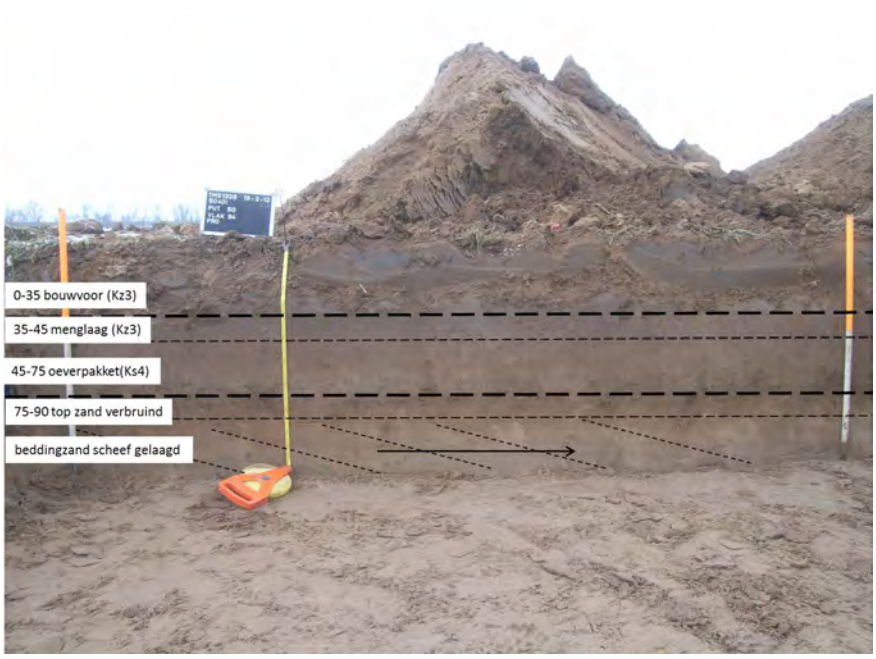

Figuur 5.1
Zuidzijde put 50 (westprofiel).Zeer ondiepe, goed geoxideerde en scheef gelaagde beddingzanden, afgedekt door een minimaal natuurlijk dek oeverafzettingen. Bouwvoor en onderliggende menglaag zijn deels het resultaat van laterale vervlakking van zuidelijk aangrenzende hogere delen.

zandige bouwvoor in aangrenzende iets lager gelegen terreindelen en een mengsel van zand en klei (Kz3) in de laag daar direct onder (figuur 5.1).
Binnen de zone met zeer ondiepe beddingafzettingen zijn ook profielen aangetroffen waar het zand wordt afgedekt door een dun pakketje siltrijke klei (Ks3/4). Het zijn de iets lagere delen binnen de hoog opgezande kronkelwaard (top zand nog steeds ruim binnen 1,0 m –Mv).

Aflopend kleiprofiel - laklaag

Vanaf het meest zuidelijke deel van put 50 noordwaarts zakt de top van het zand naar waarden rond 100 cm beneden maaiveld, en raakt deze afgedekt door een dun pakket kleiige afzettingen (figuur 5.3 en 5.4, profiel A-A'). Hetzelfde gebeurt in westelijke richting naar de restgeul (figuur 5.3 en 5.5, profiel B-B'). Juist op het hoge deel van deze landschappelijke overgang is het Romeinse crematiegraf gevonden.
Het kleipakket heeft een aflopend verloop, met het zwaarste materiaal (Ks3) in de top ervan. Dit wijst op een rustige verlanding van het landschap na de actieve periode van de meandergordel. Enkele smalle ondiepe insnijdingen of overlopen in de top van dit kleipakket zijn gekarteerd. Deze hebben een zuid-noord oriëntatie en verwijzen naar overstromingen vanuit de Waalgordel.
Juist in de top van het kleipakket is plaatselijk een iets donkerder kleurende laklaag waargenomen (figuur 5.2). Daar waar de top van het zand iets zakt ligt de laklaag juist onder de bouwvoor en wordt deze duidelijker. Met name is dit het geval ter hoogte van een kleine geulvulling. De datering van de laklaag is onbekend, maar op basis van goed gedateerde vergelijkbare ondiepe laklagen in de omgeving lijkt een datering in de late ijzertijd-Romeinse tijd het meest waarschijnlijk. De laklaag is enkel op het lager gelegen noordelijk deel van de kronkelwaard nog (deels) zichtbaar. In zuidelijke richting heeft deze een oplopend verloop, samen met de kronkelwaardafzettingen, die bovendien steeds zandiger worden in die richting. Hoewel in het zuidelijk deel geen laklaag of delen daarvan zijn herkend in de top van de profielen, dienen we er van uit te gaan dat die daar wel zijn gevormd. In hoeverre bodemvorming op heeft getreden op het hoogst gelegen terreindeel, is moeilijk te zeggen. Op zijn minst is daar een 'droge'

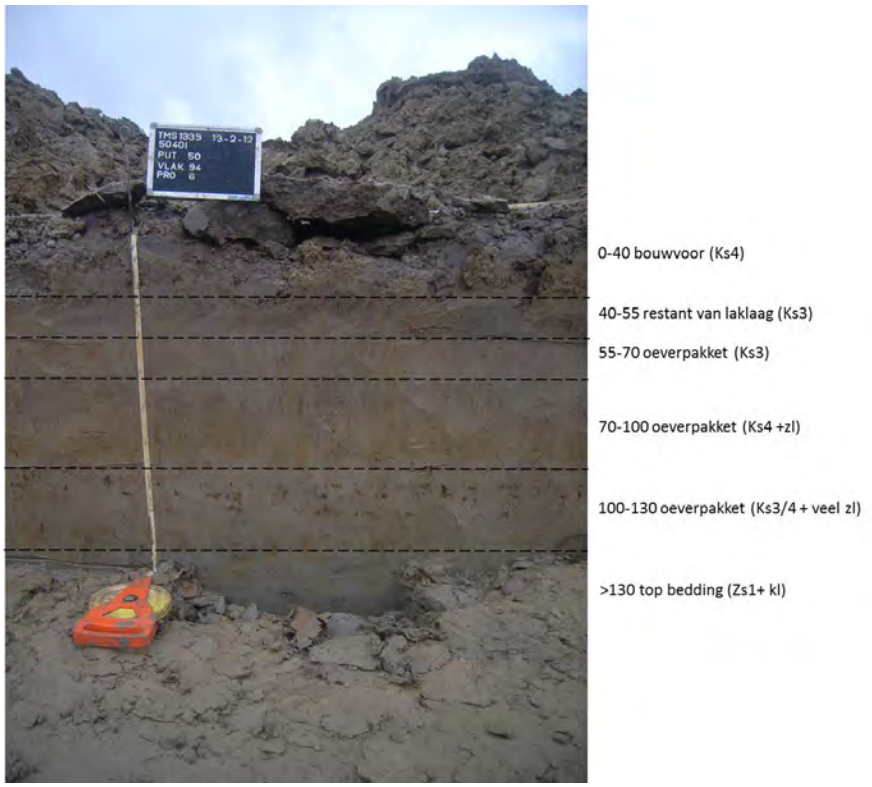

Figuur 5.2
Midden van put 50. Iets lager gelegen deel van kronkelwaard (flank kronkelwaard-geultje) met restant van een donkergrijs kleurende laklaag juist onder de bouwvoor. Beddingzanden zijn hier grijskleurend en afgedekt door een aflopend pakket oeverafzettingen.

rijpe laklaag te verwachten, of een volwassener bodem met overwegend of permanent droge omstandigheden en begroeiing.
In dit verband zijn ook vondsten uit de 'top van de oever' te verklaren. Dit zijn in geen geval vondsten die zijn ingebed in de oeversequentie, en dus met de oevervorming in verband zijn te brengen. De vondsten zijn gedaan in de eerste centimeters direct onder de moderne bouwvoor. Ze zijn niet rechtstreeks toe te wijzen aan een vondstlaag, maar vormen vermoedelijk de neerslag van een grotendeels verdwenen bodem of vondstniveau.

Kronkelwaardgeultje - overloopgeultje

Juist noord van de zandopduiking ligt een ondiep geultje met een globale zuidwest-noordoost oriëntatie. De ligging ervan volgt de laagste delen van het landschap en komt overeen met de crevassegeul van RAAP[30]. De diepte bedraagt circa 3,5 meter onder maaiveld, de vulling kent een sterk gelaagde opbouw met humeuze trajecten met plantenresten vanaf 2,0 meter -Mv. Of het hier werkelijk een geul van een crevassedoorbraak betreft is de vraag. Een normale kronkelwaardgeul zou in dit geval een meer voor de hand liggende verklaring zijn, gezien de ligging in een grote kronkelwaardbocht, de hierop aansluitende oriëntatie en de beperkte diepte en omvang van de geul. Mogelijk heeft het geultje na vorming periodiek gefunctioneerd als overloopgeul naar noordoostelijker gelegen lagere delen van het landschap. Noordelijk van het geultje blijft de top van het beddingzand schommelen rond 100 cm –Mv en is hier afgedekt door een aflopend profiel met sterk tot uiterst siltige klei (Ks3-4). De geul vormt daarmee de overgang tussen twee fasen van de kronkelwaard. Aanwijzingen voor andere grote geulen in het plangebied ontbreken. Met name in de meest noordoostelijke hoek van het plangebied (oost van de voormalige bebouwing) zijn gerichte waarnemingen gedaan om een, op basis van eerder onderzoek, hier

30 Verhelst & Willemse 2011, figuur 6.

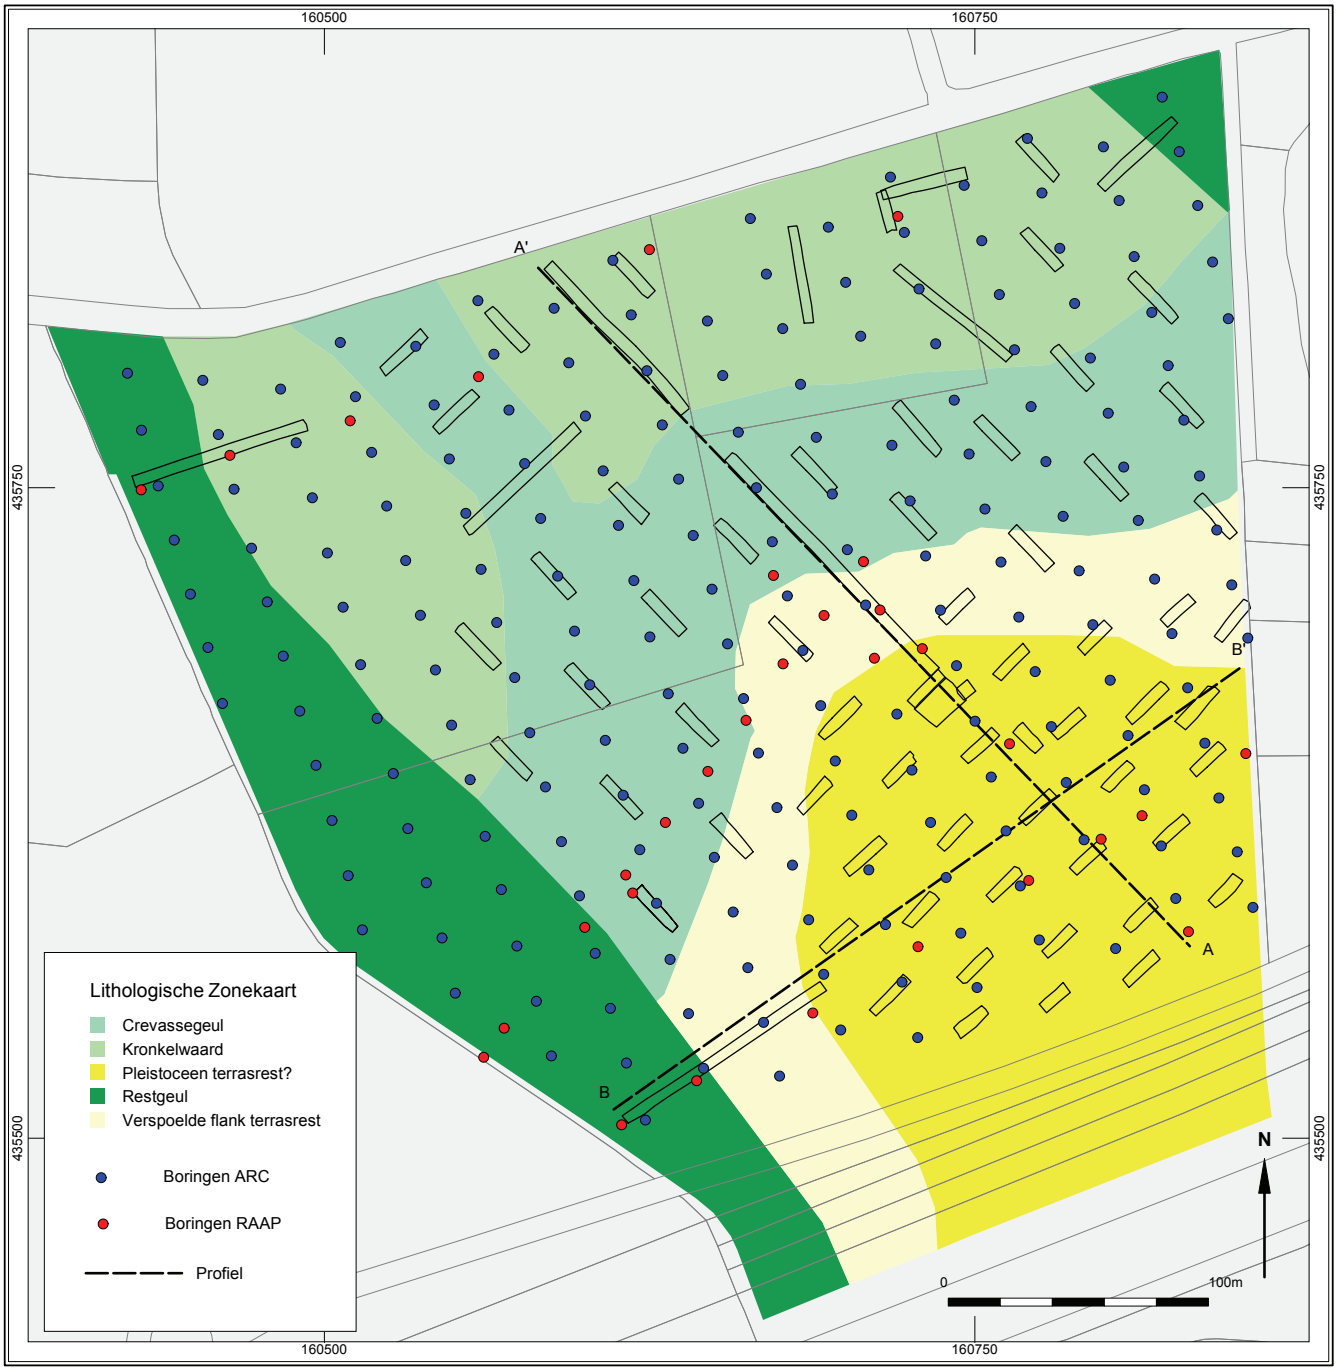

verwachte restgeul te traceren. Deze zijn niet aangetroffen (oever-op-bedding).

Figuur 5.3
De locatie van de profiel A-A'en B-B' en boorwaarnemingen (ARC en RAAP), ten opzichte van het puttenplan en zone kaart.

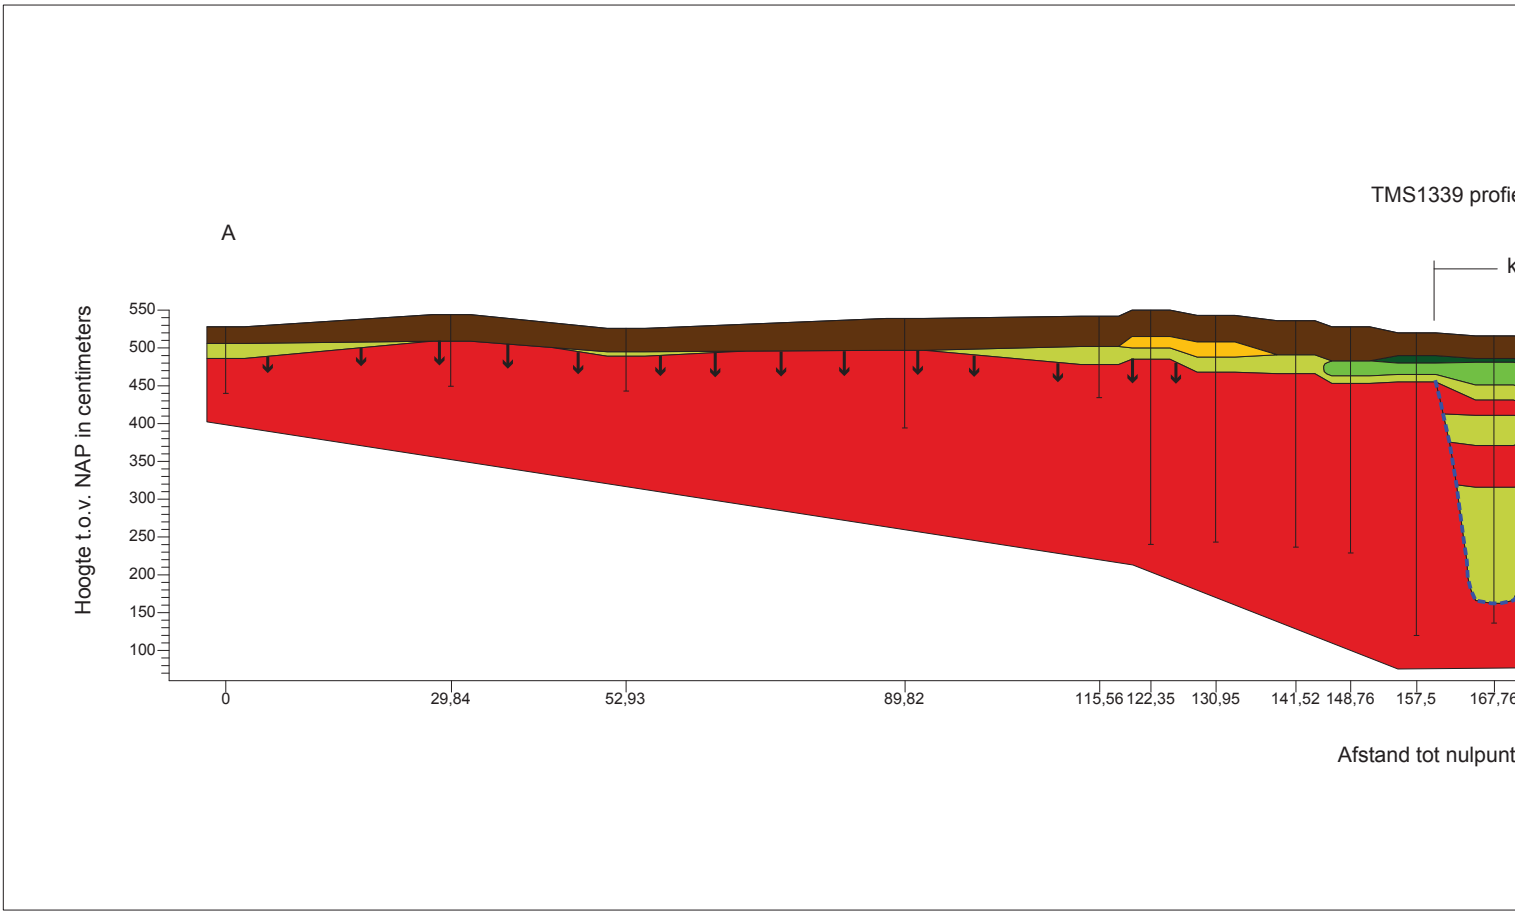

bouwvoor (Kz3)
laklaag / vegetatiehorizont (Ks3)
Ks3
Ks4
Kz3 (opgebracht)
Zs1/2 (kl)
Zs1/2 hl kl+
globale ligging kronkelwaardgeultje
verbruinde top van zandpakket

Figuur 5.4
Profielraai A-A'.

B'.

TMS1339 profielraai B-B'

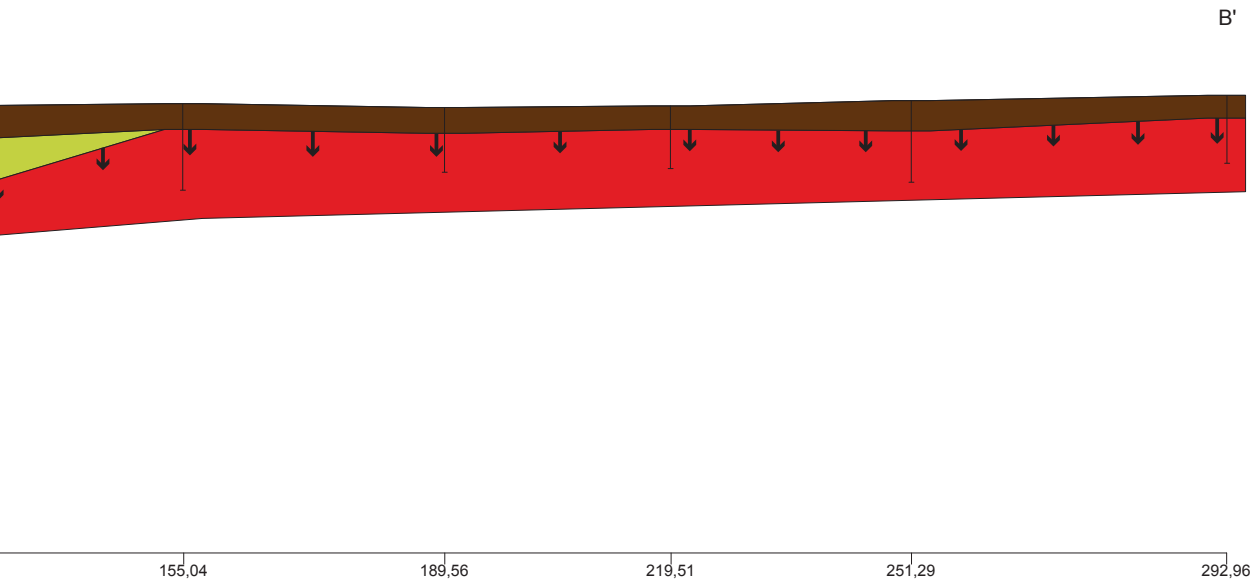

tand tot nulpunt in meters

Restgeul Ooijsche Wetering (waarnemingen put 57 en 69)

De oostoever van de restgeul wordt gekenmerkt door een gelaagde opbouw en een geleidelijk zakken van de top van het zand. Het afdekkende klei-zandpakket is relatief zandig en lijkt te mogen worden opgevat als oeverzone in de verlandingsfase van de restgeul. De kronkelwaard opgaand (oostwaarts) wordt dit pakket snel dunner en kleiiger samenhangend met de lagere overstromingsfrequentie en lagere stroomsnelheden. De kern van de restgeul heeft een sterk gelaagde vulling tot een diepte van meer dan 5,0 meter –Mv (boorwaarneming tegen Ooijsche Wetering). Plaatselijk is de top van de vulling kleiig of juist zandig, wijzend op verschillende opvullingsfasen. Vanaf ca. 3,5 m –Mv is sprake van iets humeuze afzettingen met sporadisch plantenresten. De kern van de restgeul oftewel de laatste fase van de restgeul ligt meest westelijk in het laagst gelegen deel ter hoogte van de huidige afwatering. Er zijn geen aanwijzingen voor laklagen. De profiel- en boorwaarnemingen in de restgeulvulling hebben geen archeologische indicatoren opgeleverd. Deze werden met name verwacht ter hoogte van put 69 die is gesitueerd juist ten oosten van vindplaats 4, westelijk van het plangebied[31].

Samenvatting: landschapsgenese

De veldgegevens leveren weinig directe nieuwe informatie over de genese en datering van het paleolandschap. Wel worden een aantal verwachtingen ondersteund. Duidelijk is dat het plangebied deel uitmaakt van een holoceen kronkelwaardenlandschap. Daarbinnen zijn hogere (zuidoostelijk) en lagere delen (noord-noordwestelijk) te onderscheiden en tevens is binnen het plangebied een kronkelwaardgeul aanwezig. Mogelijk heeft deze geul na vorming als overloopgeul gefunctioneerd. De westgrens wordt gevormd door een restgeul die één geheel vormt met de kronkelwaard en van waaruit de kronkelwaard afgedekt is geraakt met kleiige afzettingen. Het hoogst gelegen zuidoostelijke deel is niet of nauwelijks afgedekt, waardoor de beddingzanden hier dagzomen. Als gevolg van natuurlijke erosie (verspoeling) en antropogene invloeden (ploegen – egaliseren) is het terrein vervlakt waarbij de lagere delen van het landschap iets zijn opgevuld geraakt. Dat is zowel ter hoogte van lokale depressies binnen de zandrug als op de overgang naar lagere terreindelen.

5.3 Sporen en structuren

Bij het proefsleuvenonderzoek zijn 151 grondsporen aangetroffen (tabel 3) De onderscheiden grondsporen bestaan grotendeels uit (oudere) antropogene sporen, en in geringe mate uit natuurlijke sporen of recente verstoringen.

Sloten en greppels

De antropogene sporen bestaan vooral uit sloten en greppels. Het gaat om 80 vergelijkbare sloten, die samen een verkavelings- of afwateringssysteem vormen. Een aantal grondsporen is te koppelen, waardoor het aantal unieke sloten lager uit valt. In het zuiden en oosten van het plangebied zijn vooral noord-zuid gerichte assen aangebracht, in het noorden en westen zijn deze vooral bijna oost-west gericht. In het uiterste noorden is duidelijk dat enkele sloten parallel aan de Medelsestraat te liggen. De afstand tussen de sloten is daar 20m. In het iets lager gelegen middendeel (zone 2) is dat 13-15m. In het uiterste westen ligt een bundel noordnoordwest-zuidzuidoost, parallel aan de Ooijsche Wetering. In de zuidoostelijk hoger gelegen zandige zone 5 zijn

31 Heunks 2003: deze vindplaats betreft een boring met Romeinse artefacten in de westoever van de restgeul.

slechts enkele noord-zuid gelegen greppels gegraven aan de zuidzijde, die in zuidelijke richting lijken af te wateren.
In het midden van het terrein liggen twee parallelle greppels met ca 6m tussenruimte. Deze liggen noord-zuid richting de achterzijde van de hoeve Groot-Stapel. Het zijn vrijwel zeker de bermgreppels van een weg of pad vanaf de boerderij de velden in. Op topografische kaart is deze aangegeven op de minuutplan van 1811-1832 alsook op de kaart van 1957. In 1966 is de weg niet meer aangegeven. Aan de zuidoostzijde van de hoeve is in 1957 eveneens een weg aangegeven die in oost-zuidoostrichting verloopt naar de hoeve Klein Stapel. De verharding van dat pad is aangetroffen in werkput 33. De oriëntatie van de sloten en greppels komt overeen met de hoofdverdeling die op de minuutplan is weergegeven (vergelijk figuren 4.5 en 4.6). Op die kaart staan alleen de grote kavels met de hoofdwaterafvoeren die afwateren op de Ooijsche Wetering. Het is de vraag in hoeverre het terrein verder was verkaveld, of dat er alleen sprake was van enkele hoofdafvoeren met een stelsel van overlopen. De afmetingen en opvulling van de sloten is vrij uniform, hieraan zijn geen functionele verschillen te ontlenen. Ze doorsnijden alle het siltige oeversediment, en de opvulling komt hier sterk mee overeen. Die is te omschrijven als bruin tot grijsbruine siltrijke klei. De insteek is doorgaans zeer scherp, de opvulling is mangaanrijk. De sloten zijn humusarm en zijn niet verband te brengen met moderne akkerbouw. Geen van de vondsten uit de greppels wijst ook in die richting. De diepte varieert van ca 63 tot 110 cm onder het huidig maaiveld. Gemiddeld is het zo'n 90 cm. Opvallend is dat in veel gevallen de sloten tot ca 10-20 cm in het onderliggende zanddek zijn ingegraven; ongetwijfeld om de water(af)voerende capaciteit te vergroten. De sloten zijn in het sporenvlak nog 1,2-2,1 meter breed, echter dit is afhankelijk van hoe ze zijn aangesneden. In het profiel zijn ze bijna altijd onder een hoek aangesneden, waardoor de breedte en vorm enigszins vertekent. In profiel zijn ze komvormig en op het breedste punt direct onder de bouwvoor bijna alle ruim 2 meter breed.

In werkput 35 is een oversnijding vastgelegd tussen twee sloten, waaruit blijkt dat ter plaatse de oost-west gelegen sloot jonger is dan de noord-zuid gelegen sloot. Vlakbij in werkput 33 liggen eveneens twee sloten haaks georiënteerd; echter in dit geval lijken ze wel bij elkaar te horen. Tussen beide is een opening of doorgang uitgespaard. Mogelijk houdt deze verband met een route tussen de hoeven Groot en Klein Stapel, die zichtbaar is op de topografische kaart van 1957. Een deel van het in moderne tijd verharde pad tussen beide ligt op enkele meters afstand, en is in dezelfde sleuf aangesneden. De sloten zijn kleiig opgevuld en bevatten geregeld baksteen en aardewerk uit de nieuwe tijd. Ze lopen in elk geval door onder het westelijk en zuidelijk deel van de huisterp, zoals die op voorhand op kaart was weergegeven.

Ontzandingskuilen

Op het midden en oosten van het terrein ligt een groep van 35 kuilen (figuur 5.7). Ze liggen bijna uitsluitend in het noordelijk deel van de zandopduiking (zone 3). (ook in put 23 en 11, richting het zuidoosten). Slechts 3 liggen tegen de zandige flank in zone 6. Ze liggen alle ten oosten van de weg die vanaf de achterkant van de hoeve Groot Stapel in zuidelijke richting verloopt. Ze zijn alle door de oeverafzettingen heen gegraven. Het zijn nieuwtijdse kuilen met in de opvulling houtskool, steenkool en/of industriële baksteen. We brengen ze vooralsnog met zandwinning in verband, hoewel een relatie van enkele met houtskoolproductie niet ondenkbaar is. Enkele kuilen hebben een donkergrijze opvulling die rijk is aan fijn houtskool en houtskoolstof. Ze zijn doorgaans één tot enkele meters in doorsnede en gemiddeld een ½ meter diep onder de huidige bouwvoor. Enkele zijn uitgeboord en nog circa een halve meter dieper.

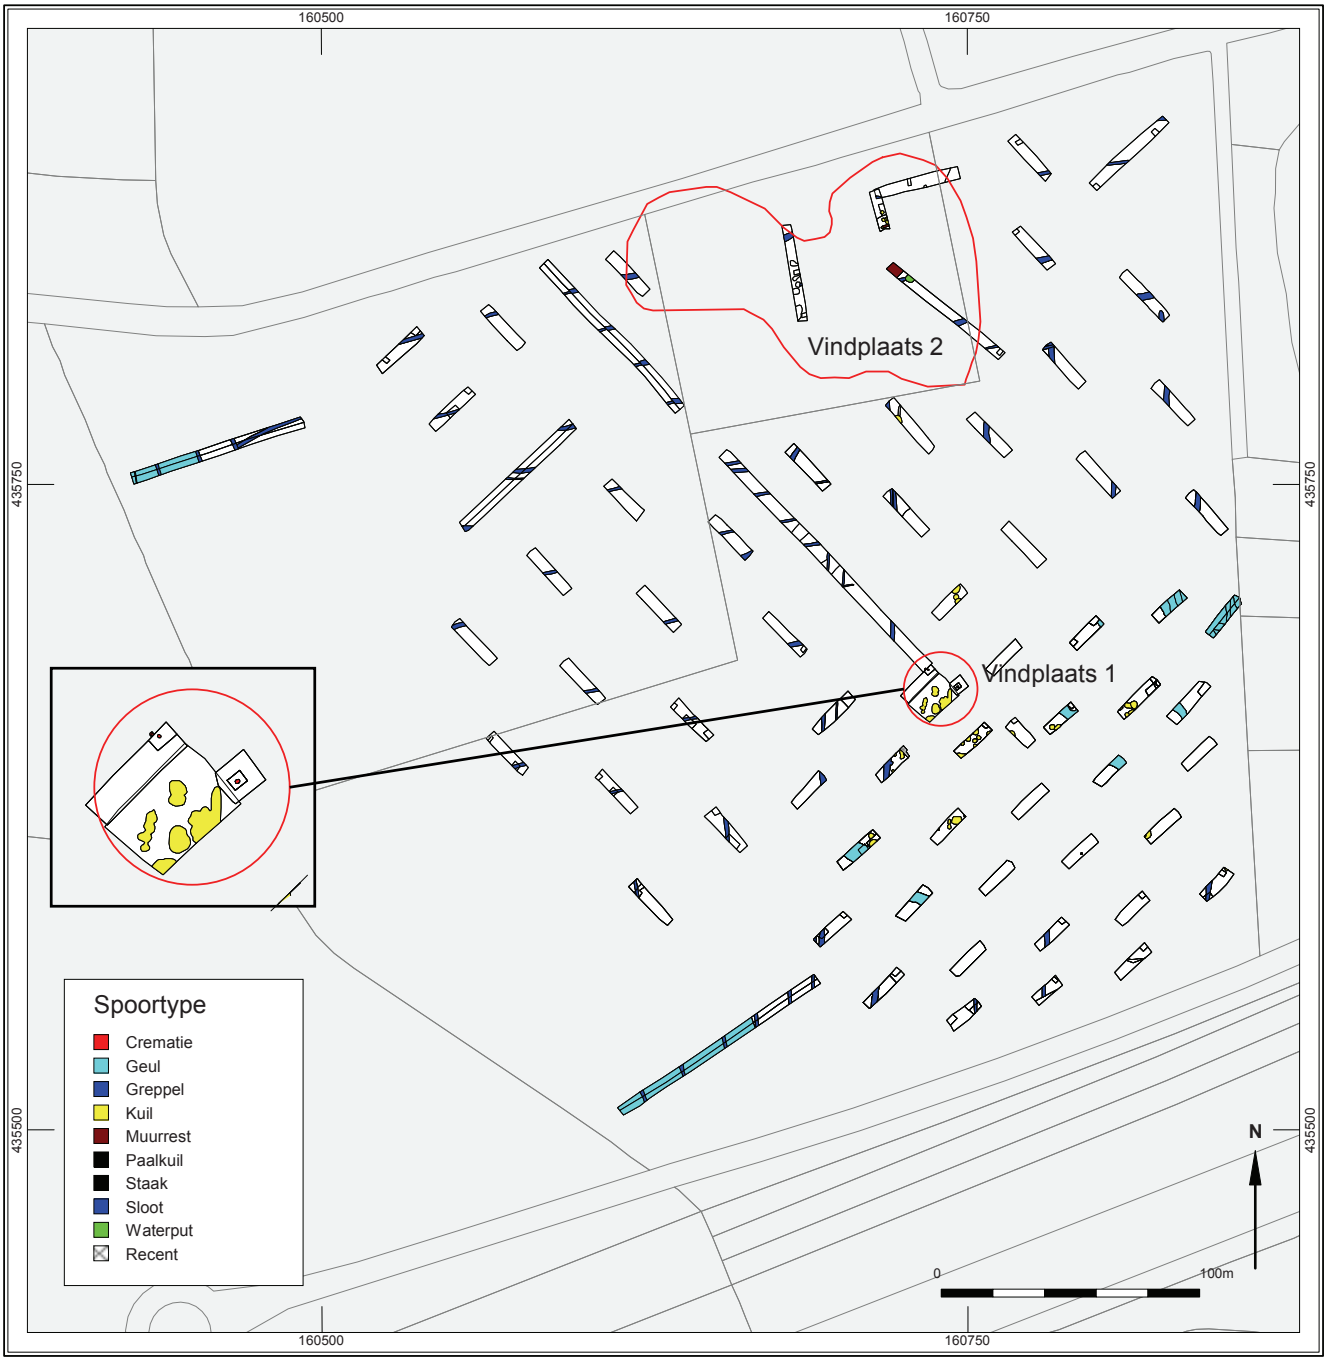

Figuur 5.6
Alle sporenkaart per spoortype.

Figuur 5.7
Ontzandingskuilen in het vlak in werkput 66, kijkend naar het zuidwesten.

Natuurlijke sporen

De natuurlijke sporen zijn alle grote of kleine geulen. De belangrijkste liggen in het uiterste westen en noordoosten, tegen de randen van het plangebied. Deze zijn alle door middel van landschappelijke sleuven onderzocht. De hoog gelegen zandkop (zone 3) wordt door een vijftal smalle ondiepe geultjes of overlopen versneden. Deze zijn evenals de grotere systemen noordwest-zuidoost georiënteerd. Dit zijn waarschijnlijk insnijdingen of kleinere doorbraken die tijdelijk afwateren in het lagere deel van de kronkelwaard (vanuit de Waal?). De zandkop is tijdens de vorming van de oeverafzettingen in de top van de profielen geregeld geërodeerd, getuige de zandlagen en –lenzen in de oeversequenties.

Tabel 3
Spoortypen.

Sporen antropogeen	**129**	**Sporen natuurlijk**	**14**
Sloot/greppel	80	Geul	14
Ontzandingskuil	35		
Kuil	6	Sporen recent	8
Muur/uitbraaksleuf	2	Recent/verstoring	8
Paalkuil	1		
Staak	1		
Waterput	1		
Crematiegraf	3		
Totaal	**151**		

Recente verstoringen

De recente verstoringen liggen in het uiterste zuiden en in het noorden, ter hoogte van de huisterp. Die in het zuiden zijn het gevolg van leidingsleuven langs de berm van de ventweg. Deze zijn deels in de sleuven aangesneden. In het noorden liggen in

werkput 68 een reeks met puin gevulde recente kuilen. Waarschijnlijk zijn deze bij de recente saneringswerken ontstaan. Langs de kuilen zijn de afdrukken van machinale uitgraving met tandenbakken zichtbaar. Volgens de topografische kaarten lag hier tot in elk geval 1990 op deze locatie nog een (hoofd)gebouw van de hoeve Groot Stapel. Van funderingen daarvan is in de werkput 68 niets terug gevonden, noch vondsten of andere grondsporen die daarop wijzen. De werkput ligt waarschijnlijk net binnen de westelijke muur en de met puin gevulde kuilen wijzen op de ontmanteling daarvan.

Staak en paalkuil

De paalkuil ligt in werkput 25 (spoor 1) in het zuidoosten van het terrein. Deze heeft een diepte van 10cm, maar was al op een wat hoger niveau zichtbaar. Uit het spoor is één geglazuurde scherf afkomstig. De vulling is ietwat rommelig en niet geheel gezet. De datering is nieuwe tijd.
In werkput 33 in het noordoosten van het terrein ligt een staakspoor (spoor 1). Het spoor is nog 28 cm diep en ligt in een mooi gerijpte sterk siltige oeverafzetting. In deze zone lagen een tiental 'mogelijke staken' die na couperen alle zijn vervallen. Het bleken alle reductievlekken of diergangen te zijn. Spoor 1 is een diepe rechte staak, met een vrij losse vulling. Vermoedelijk dateert deze uit de nieuwe tijd.

Huisterp

Er zijn nog enkele andere typen antropogene sporen aangetroffen. Deze staan hieronder beschreven onder de eenheid 'huisterp' (vindplaats 2, zie 5.3.2). In het noorden, ter hoogte van de huisterp (zone 1, figuur 1.3), ligt een cluster nieuwtijdse bewoningssporen daterend uit het einde van de 17e tot de 19e eeuw. Het zwaartepunt van bewoning in de 18e en 19e eeuw lijkt voorlopig op basis van de vondsten het meest waarschijnlijk (zie 5.4.6). De sporen zijn te associëren met een driefasige terpophoging, waarvan de jongste uit de 20e eeuw direct relateert aan de onlangs gesloopte woning. Hieronder ligt een directe voorganger die op basis van de vondsten van na 1625 dateert. Een aantal sporen in de werkputten 70 en 72 behoort zeer waarschijnlijk tot die voorganger. Het gaat om een met puin gedempte diepe waterput of vijver, twee muurresten met uitbraaksleuven, enkele mortelkuilen en enkele grote (poer) kuilen. Tijdens de aanleg van de putten in de terp werden vrij grote hoeveelheden vondstmateriaal aangetroffen, vooral aardewerk en bouwpuin, maar ook opvallend veel metalen. Eén van de meest opvallende vondsten is een klein muntschatje, bestaande uit vier dunne koperen muntjes, waarschijnlijk duiten. Ook werd een compleet raam gevonden, net als een bronzen belletje. Deze vondsten weerspiegelen de rijke materiële cultuur van de terp. Op basis van het vondstmateriaal lijkt alleen steenbouw op de terp te hebben gestaan. Het vele baksteenpuin is hier een goede aanwijzing voor, net als het vele dakpanmateriaal. Het moet niet uitgesloten worden dat onder de ophogingslagen een houten voorganger aanwezig is, hoewel daar voor geen bewijs is gevonden. Gezien de hoeveelheden vondstmateriaal en de steenbouw lijken de bewoners van gegoede komaf te zijn geweest. De relatie tussen de bewoners van de terp en het nabij gelegen 'Huis te Medel' kan daarom interessant zijn. Van dit mogelijke kasteelcomplex is vrij weinig bekend. De vroegste historische vermelding van dit huis dateert uit 1460. Het is echter zeer wel mogelijk dat het een stichting kent in de 13^{e} eeuw, waarmee een link gelegd kan worden met ene Rudolf van Medelen.[32] Rond 1830 wordt dit complex afgebroken en de grachten gedempt.

In de putten die in de terp zijn aangelegd, zijn doorlopende profielen vastgelegd. Op basis hiervan kon worden vastgesteld dat de terp kleiner is dan op voorhand gedacht.

32 De Beaufort en Van den Berg 1968.

Ook is het minder waarschijnlijk dat het westelijk deel, dat nu nog wordt bewoond, tot de 'oude terp' mag worden gerekend.

5.3.1 Een grafveld uit de Romeinse tijd: vindplaats 1

Beduidend ouder zijn twee graven uit de Romeinse tijd die zijn aangetroffen op het midden van het opgravingsterrein (figuur 5.7, tabel 4). De graven liggen op 13 meter afstand van elkaar. Graf 1 ligt ten noordwesten van graf 2. Graf 1 is in het reguliere puttenplan aangetroffen en bestaat uit twee kuiltjes met brandstapelresten, bestaande uit 58 ijzeren (schoen)nagels en spijkers, (verbrand) aardewerk, houtskool en weinig crematieresten. De kuiltjes liggen dicht bij elkaar en horen hoogstwaarschijnlijk bij elkaar. Ze werden afgedekt door een bufferlaag, die mogelijk als restant van een grafmonument is te interpreteren. Het graf was niet gemarkeerd met een grafstructuur. Dit geldt eveneens voor graf 2. Dat graf is gericht opgespoord met brede putten. Na aantreffen van dit tweede graf is direct gestaakt met verdere aanleg, om het grafveld niet verder aan te tasten. Het graf lijkt sterk op het eerste, maar er al het materiaal is hier in één kuil gedeponeerd en het aantal metalen is met 10 een stuk lager. Beide graven zijn uitputtend gedocumenteerd en bemonsterd. De gehele grafinhoud is nat gezeefd op 2mm maaswijdte.

Graf 1 (Spoor 30.1.1 en 30.1.2)

Graf 1 bestaat uit twee grondsporen in werkput 30, die in verschillende stadia van het onderzoek zijn aangetroffen. Spoor 1 is tijdens de reguliere putaanleg aangetroffen in het noordoostelijk begin van de put. Het kuiltje ligt dicht tegen het noordelijk putprofiel. Na het afwerken van dit spoor en bestudering van het profiel, is dit profiel machinaal teruggezet, ter controle of een eventueel gemiste randstructuur zich in het profiel wèl zou manifesteren. Helaas was het profielvlak en het achterliggende sediment diep bevroren, waardoor de grond grof weg brak. Het grafspoor 2 lag direct achter het profielvlak, waardoor dit spoor door de graafmachine zwaar is geraakt. Het kuiltje was hierdoor sterk onthoofd; nog wel kon de stratigrafische en horizontale positie worden vastgelegd, de kuilvulling is geheel verzameld inclusief het vondstmateriaal en de onderkant van het spoor is op reguliere wijze opgegraven. Aangezien het hier tezamen twee kuiltjes betreft, die op slechts 55cm afstand van elkaar liggen, en de vullingen en vondsten elkaar lijken te completeren, zijn ze samen gevoegd tot één grafnummer. Eén kuil bevat voornamelijk houtskool, ijzeren spijkers en een kleine hoeveelheid verbrand bot; het andere bevat voornamelijk aardewerkscherven, houtskool en een zeer geringe hoeveelheid verbrand bot.

Grafkuil spoor 30.1.1 (figuur 5.8)

Het kuiltje tekende zich duidelijk af bij de aanleg van het sporenvlak in werkput 30 vanwege de zwarte houtskoolrijke opvulling. Tijdens het verdiepen zijn 56 ijzeren spijkers en/of nagels gevonden en ingemeten. Hiervan zijn 22 schoenspijkers.
De metalen liggen door de gehele kuil heen verspreid; hierin is geen patroon te ontwaren. De kuil bevat enkele kleine scherven en een kleine hoeveelheid verbrand menselijk bot (102 gram). Het bot is afkomstig van een persoon, die ouder was dan 12 jaar. De scherven zijn secundair verbrand ten gevolge van het meeverbranden op de brandstapel (zie 5.4.2). Twee scherven *terra sigillata* passen aan het bord (type Dragendorff 31) uit spoor 30.1.2. Het lijkt er op dat in de kuil primair uitgezochte metalen, houtskool-, en crematieresten zijn begraven, en dat in spoor 2 het uitgeselecteerde vaatwerk is gedeponeerd.

Rondom dit spoor is geen grafstructuur aangetroffen of herkend. Uit de coupe blijkt

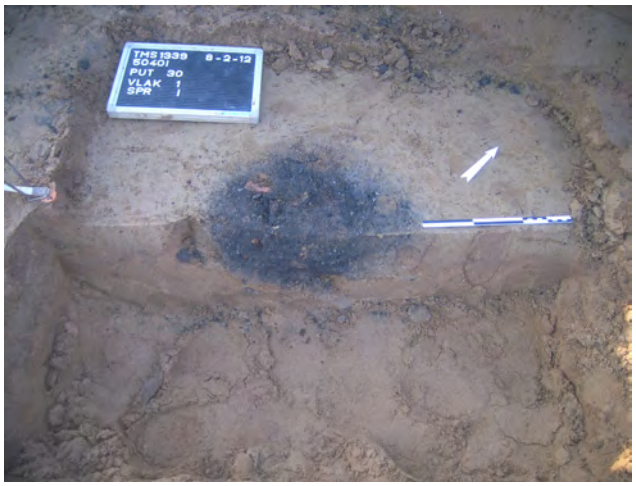

Figuur 5.8
Graf 1 (spoor 30.1.1) in profiel en in vlak.

dat het spoor tevoorschijn komt onder een grijzig laagje van hooguit 15 cm dik. Mogelijk is dit het restant van een grafmonument, dat het graf heeft afgedekt.

Het kuiltje werd aangetroffen bij de eerste haal van de put. Onder de huidige bouwvoor lag een grijze bufferlaag en nadat deze verwijderd werd kwam een zwart spoor tevoorschijn. De NAP-hoogte van het spoor bevindt zich op 5,01 m +NAP. Het spoor is vierkant met sterk afgeronde hoeken. Het spoor is ongeveer 50 cm breed, en 25 cm diep en bestaat uit twee vullingen. De kern is opgevuld met zwarte door houtskool verkleurde grond. In deze vulling zitten vooral hele kleine fragmenten houtskool, spijkers en enkele fragmenten verbrand bot. De insteek is zeer 'schoon' opgevuld. Deze vulling is alleen zichtbaar in de coupe en is iets donkerder van kleur dan de oeverafzetting waar de kuil in is gegraven. De bodem van de kuil is relatief vlak.

Grafkuil spoor 30.1.2 (figuur 5.9)

De kuil bevat vooral houtskoolstof, en vele scherven Romeins importaardewerk (zie 5.4.2). Ze zijn afkomstig van een set van 5 stuks aardewerk. Dit was grotendeels al gebroken door verbranding voordat het in de kuil is gedeponeerd. Een deel van het aardewerk vertoont ook recente breuken, aangezien de kuil met de graafmachine is geraakt. De kuil bevat ook twee spijkers en een geringe hoeveelheid verbrand menselijk bot (28 gram). De kuil lijkt primair voor het begraven van het aardewerk te zijn bedoeld. Op basis van het aardewerk kan het graf rond 200 na Chr. gedateerd worden.

Figuur 5.9
Graf 1 (spoor 30.1.2) in profiel en in het vlak.

Deze kuil werd aangetroffen bij het aanleggen van een profiel t.b.v. spoor 1 en werd machinaal geraakt. Toch kon een goed profiel aangelegd worden en ook bij dit spoor lijkt het kuiltje te worden afgedekt door een grijze laag van 10 tot 15 cm dik. De concentratie aardewerk en houtskool tekent zich rond af. Alleen de grafkuil zelf kon niet geheel in het vlak gedocumenteerd worden.
De NAP-hoogte van de top van het graf ligt op 4,98 m +NAP. Het spoor is ongeveer 50 cm breed en 32 cm diep. De kuil bestaat eveneens uit twee vullingen. De kern van de kuil heeft een houtskoolrijke vulling met veel aardewerkfragmenten en zeer weinig fragmenten crematieresten. De insteek van de kuil en is relatief schoon opgevuld. Ook bij deze kuil is de bodem relatief vlak.

Graftype
Beide kuilen zijn het best te bestempelen als brandstapelresten-depots. Daarbij moet opgemerkt worden dat de opvulling van dit spoor voornamelijk bestaat uit kleine fragmentjes houtskool en spijkers en zeer weinig crematieresten bevat. Het 'echte' crematierestendepot ontbreekt. De kuilen horen, gezien het passende aardewerk, met zekerheid bij elkaar. Op basis van het aardewerk is graf 1 te dateren rond 200 na Chr.
Er is geen monument of structuur aangetroffen. Er is wel een grijs laagje van ongeveer 15 cm dik boven beide kuilen aangetroffen, die elders op het terrein niet in de oeversequentie aanwezig is. Deze laag zou zeer wel het restant kunnen zijn van een grotendeels verdwenen grafmonument.

Crematieresten
De crematieresten die zijn aangetroffen liggen verspreid door de hele kuil. Dit geldt voor beide kuilen. De crematieresten zijn waarschijnlijk onbedoeld bij het verzamelen van de brandstapelresten meegenomen en mee begraven.

Graf 2 spoor 71.1.1, (figuur 5.10)
Het graf ligt op 13m afstand ten zuidoosten van graf 1. Het crematiegraf is aangesneden in de eerste haal van de put, waarna is gestopt met de verdere aanleg van werkput 71. Het graf werd direct onder de bouwvoor zichtbaar. In het vlak van circa 5 x 5 m tekende het graf zich af als een donkergrijze vlek van circa 70 cm doorsnede. Er waren geen andere sporen of contouren van een randstructuur zichtbaar. Rond het graf is het vlak nog circa 40 cm verdiept om eventuele resten van een structuur niet over het hoofd te zien. Deze is niet aangetroffen. De kuilvulling is geheel nat gezeefd op 2mm maaswijdte. Er zijn tien spijkers gevonden, deze zijn als puntmeting ingemeten.

De grafkuil was direct onder de huidige bouwvoor zichtbaar en snijdt in de top van het afdekkend oeversediment. Het spoor tekent zich min of meer rond af en meet circa 65 cm in doorsnede. De bovenkant van de kuil ligt op een hoogte van 5,02 m +NAP. De kuil is 26 cm diep en heeft een vlakke bodem. Er is slechts één vulling te onderscheiden, deze bestaat uit donkergrijs zwak siltig zand met zeer veel fijne houtskoolspikkels. Ongeveer in het midden van het graf is een wat grotere houtkoolconcentratie met grotere fragmenten waargenomen en bemonsterd. De relatief weinige menselijke crematieresten (101 gram) liggen verspreid door de kuil. Ze behoorden tot een kind of jong individu.

Er is een ruime hoeveelheid Romeins importaardewerk aangetroffen (zie 5.4.2).
Ze behoren tot een set van vier stuks vaatwerk. Op één na vertonen ze sporen van

Figuur 5.10
Graf 2 (spoor 71.1.1) in profiel en in het vlak.

secundaire verbranding. Op basis van het vaatwerk is het graf te dateren tussen 150-175 na Chr., met een mogelijke uitloop naar het einde van de 2e eeuw na Chr. In het midden van de kuil ligt een grotere concentratie met grotere fragmenten aardewerk en een ondersteboven geplaatste schaal. Deze concentratie alsook de schaal zijn apart gedocumenteerd en verzameld. Behalve aardewerk zijn ook drie ijzeren spijkers in de kuil aangetroffen.

Karakterisering van het grafveld

Het grafveld bestaat vooralsnog uit twee graven, die zijn te dateren in de periode 150-200 na Chr. Ze liggen dicht bij elkaar op het midden van het planbied. De graven liggen juist op de rand van het hogere zandige zuidoostelijk deel van de kronkelwaard, op de overgang naar de lagere kronkelwaardgeul. Het puttenplan met korte verspringende sleuven was bedoeld om nederzettingsterreinen op te sporen, en is niet afdoende om een grafveld in kaart te brengen. Zeker als de zichtbaarheid van de graven wordt belemmerd door het ontbreken van randstructuren en door een verstorend element als de zandwinningskuilen. De vraag moet op dit moment niet zijn of er meer graven liggen op het terrein, maar in welke richting die gezocht dienen te worden. Vooralsnog lijkt het grafveld te verwachten op het zuidoostelijk deel van het terrein, gezien de natuurlijke verhoging aldaar. Interessant is in dit verband de vondst van enkele scherven *terra sigillata* tussen de werkputten 10 en 16 (vondstnummer 171). Ze dateren ouder dan de twee graven, namelijk 80-150 na Chr. Ze zijn gevonden in de bouwvoor kort nadat de dooi intrad en de sneeuw was gesmolten. Op zoek naar een graf is aldaar werkput 67 aangelegd. Helaas is dit graf ter plaatse niet aangetroffen, echter het is zeer wel mogelijk dat het de verplaatste resten van een aangeploegd Romeins graf betrof.

Hoeveel graven te verwachten zijn, is volledig onduidelijk; dat er slechts twee zijn gevonden, heeft enkel met de trefkans te maken. Als het terrein heeft gediend als kerngrafveld voor de omringende nederzettingen uit de Romeinse tijd, zou het kunnen gaan om honderden graven. Toch wijst het opgravingsbeeld niet op een groot, 'rijk' grafveld. Hoewel beide graven goed geconserveerd waren, mag verwacht worden dat tenminste een deel door vergraving door zandwinningskuilen of door natuurlijke afvlakking is aangetast. Ook het ontbreken van Romeinse grafvondsten door amateurs in dit verband, past niet in het beeld van een kerngrafveld. Desondanks dienen we bij gebrek aan begrenzing uit te gaan van een grafveld met een maximale oppervlakte van 2 ½ hectare. Indien de graven een gemiddelde tussenafstand hebben van 15 meter, dan kan het aantal graven gaan oplopen tot enkele tientallen stuks per hectare.

Structuurnummer	Type	Put	Opmerking
Graf 1	Graf	30	Romeins graf, brandstapelresten, ca 200 na Chr.
Graf 2	Graf	71	Romeins graf, brandstapelresten, ca 150-200 na Chr.

Tabel 4
Lijst van bijzondere sporen

Behalve begravingen zijn op het terrein ook allerhande andere funeraire structuren te verwachten, zoals de locaties van de brandstapels, grafmarkeringen etc. Gezien de laat-Romeinse vondsten van de nabijgelegen monumentterreinen, is het niet ondenkbaar dat het grafveld eveneens een laat-Romeinse component bevat. Het is dan ook niet uit te sluiten dat er Romeinse inhumatiegraven op het terrein liggen.

5.3.2 De huisterp van de hoeve Groot Stapel: vindplaats 2

Strategie

De vermoedelijke begrenzing van de terp was in het vooronderzoek al aangegeven (zone 1). De basis hiervoor vormde het AHN en de door RAAP bewerkte kaart naar Cohen, Berendsen & Stouthamer waarop ter plaatse *oude woongronden* zijn aangegeven. De terp zou bestaan uit twee opgehoogde delen die als een horizontaal gelegen 8-vorm aan elkaar lagen. In het oorspronkelijke puttenplan was het de bedoeling enkele sleuven op de terp aan te leggen om inzicht te verkrijgen in de opbouw van de terp, de oudste datering, etc. Er werd op voorhand al rekening gehouden met het verleggen van enkele sleuven, omdat deze op nog bewoonde percelen lagen of midden in de gesaneerde resten van de laatste bebouwing terecht zouden komen. Tijdens het onderzoek zijn vijf putten op en tegen de terp aangelegd (figuur 3.1). Bij de aanleg van werkput 60 was de interpretatie van de bodemopbouw niet duidelijk. Hierdoor is besloten een extra put aan te leggen om meer duidelijkheid

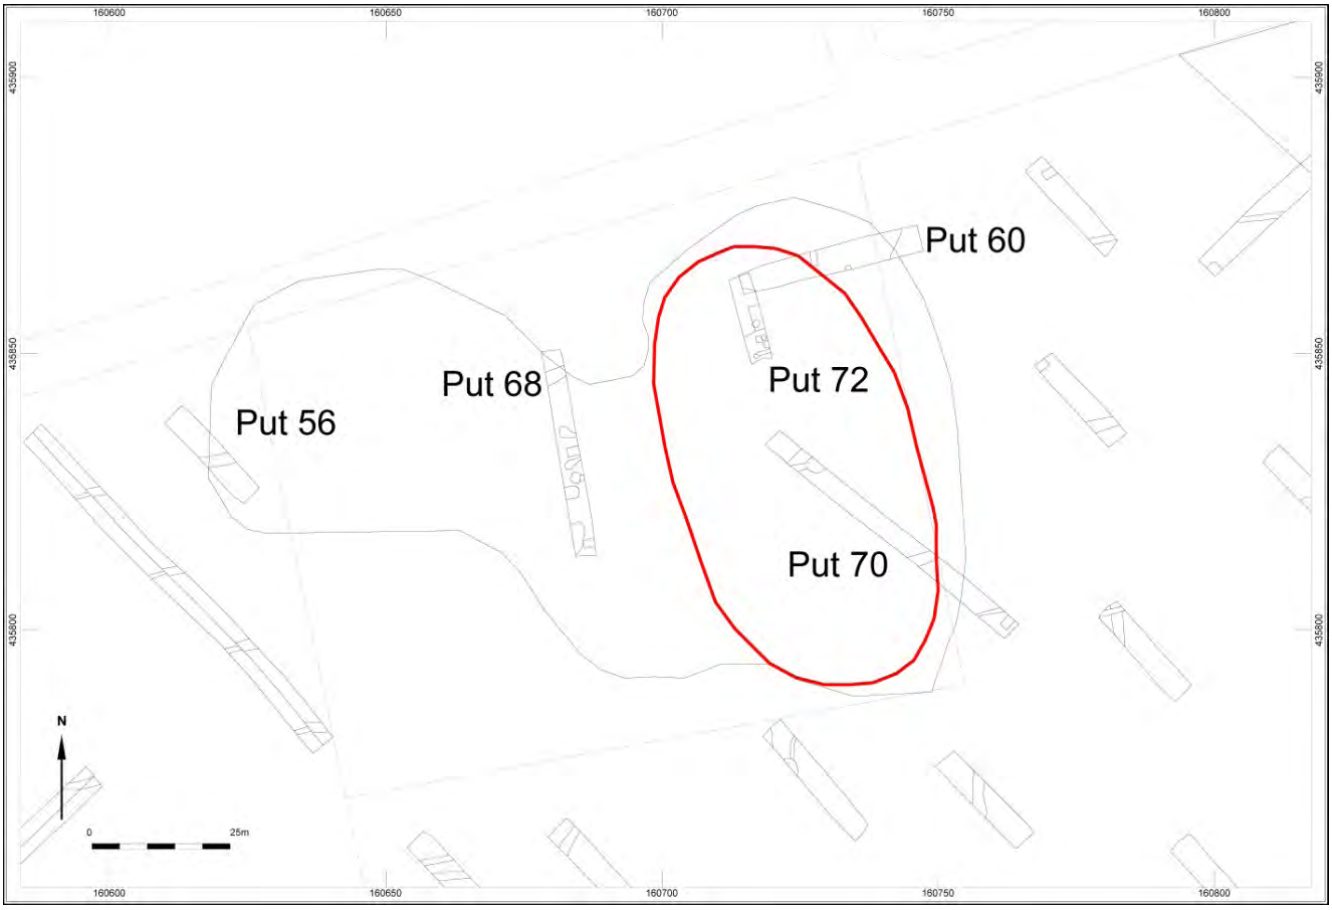

Figuur 5.11
Omvang van de terp op basis van profielen. Het zuidwestelijk deel is geschat, bij gebrek aan profielen.

Figuur 5.12
Profiel in put 72 met bovenin bouwvoor (S5000), daaronder de schone oude bouwvoor (S5001), daaronder de donkere ophogingslaag (S5005), dan de basis van de terp (S5006), daaronder de oeverafzettingen (S5020).

te geven over dit deel van de terp.

Vorm, afmetingen en opbouw van de terp

De omvang van de terp lijkt kleiner te zijn dan aanvankelijk aangegeven is in het vooronderzoek (figuur 5.11). In de meest westelijke putten (put 56 en 68) zijn geen aanwijzingen gevonden voor ophogingslagen. Hierbij moet opgemerkt worden dat werkput 56 net aan de rand ligt van de terpzone uit het vooronderzoek. De put kon niet verder opgeschoven worden richting het oosten vanwege het nog bewoonde perceel dat aan de put grenst. In de put is alleen een greppel waargenomen die onder de huidige bebouwing door lijkt te lopen. Het is dan ook de vraag of onder het huidige nog bewoonde perceel nog een terp(rest) ligt. Ook in werkput 68 zijn hier geen aanwijzingen voor gevonden. In deze put is geen ophogingslaag zichtbaar. De bouwvoor is wel vrij dik en donker van kleur. Het is goed mogelijk dat deze bouwvoor bij het vooronderzoek geïnterpreteerd is als ophogingslaag. Ook het oeverpakket in deze put is vrij dik, ongeveer 60 cm, wat in vergelijking met de andere putten (buiten de terp) zeer dik is. De terp kan daardoor op twee manieren ontstaan zijn. Ten eerste kan deze opgeworpen zijn op een natuurlijke verhoging in het landschap. De tweede mogelijkheid is dat inversie heeft plaats gevonden; het omringende land is in dat geval afgegraven waardoor een 'terp' is overgebleven. De top van de oeverafzettingen speelt hierbij een grote rol.

Het noorddeel van de terp

In werkput 60 is net de rand van de terp aangesneden. Hierin waren meerdere ophogingslagen zichtbaar. De bovenste laag is geïnterpreteerd als oude bouwvoor (laagspoor 5001, figuur 5.12). Bij het aanleggen van werkput 72, haaks op werkput 60 bleek deze laag richting het zuiden, op het hoge deel van de terp door te lopen. Deze laag is opvallend schoon te noemen en lijkt sterk op de natuurlijke oeverafzettingen. In de laag waren ook geen aanwijzingen voor grondvermenging, brokken of spitsporen zichtbaar. Als onder deze laag geen ophogingslagen aanwezig zouden zijn dan zou deze ongetwijfeld als natuurlijke laag zijn geïnterpreteerd.

Onder deze schone laag was een zwarte tot donker grijze zandige kleilaag aanwezig

Figuur 5.13
Mortelkuil, onderin, linksboven en aan de rechterkant zijn dunne lagen mortel te zien.

(laagspoor 5005). De laag was in het noordprofiel van werkput 60 ongeveer 10 cm dik, in het zuidprofiel al een centimeter of 30. Deze laag werd richting het hoogst gelegen deel van de terp dikker, en nam aflopend in oostelijke richting in werkput 60 geleidelijk in dikte af. Hieruit kan geconcludeerd worden dat ter hoogte van werkput 60 de voet van de terp werd aangesneden. De laag bevat veel houtskool en vondstmateriaal. De laag kan geïnterpreteerd worden als ophogingslaag welke op twee manieren gevormd kan zijn. Ten eerste kan het een laag zijn voor de ophoging van de terp waarbij men afval heeft aangevoerd. Hierbij kan gedacht worden aan bijvoorbeeld stadsafval uit Tiel. Ten tweede kan de laag ontstaan zijn bij de afbraak van een voorganger van de stenen bebouwing. Laagspoor 5005 bevatte namelijk veel baksteen dat afkomstig kan zijn van vroegere bebouwing.

Onder de zwarte ophogingslaag was een homogeen kleipakket te zien met een vuil grijs-bruin uiterlijk (S5006). Het gaat hierbij niet om inspoeling vanuit S5005, deze laag bevat daarvoor te veel vondstmateriaal. Het lijkt hier om de basis (en daarmee oudste fase) van de terp te gaan. Hierna is het vondstmateriaal uit deze twee lagen apart verzameld zodat eventueel een verschil een datering tussen de lagen kan aangebracht worden.

In werkput 60 zijn geen grondsporen aangetroffen, in werkput 72 zijn een zestal sporen waargenomen. Het gaat hierbij een mogelijke greppel of uitbraaksleuf en twee kuilen. Deze laatste sporen waren al op een hoger niveau zichtbaar. Vooral de greppel lijkt tot een jonge fase te behoren (zie profiel). De andere drie sporen betreffen mortelkuilen die gebruikt werden om, zoals de naam al zegt, mortel in aan te maken (figuur 5.13). De kuilen waren vierkant van vorm en langs de zijkant en onderkant was een dun laagje mortel zichtbaar. Deze sporen behoren tot de vroegste fase van de terp. De sporen oversneden laagspoor 5006, maar waren afgedekt door laagspoor 5005. Dit toont tevens aan dat laagspoor 5006 tot de vroegste fase van de terp behoort. De kuilen bevatten wat houtskool en vondstmateriaal, waarschijnlijk zijn ze secundair gebruikt als afvalkuil, hoewel ze ook met laagspoor 5005 opgevuld kunnen zijn. Dit is op basis van de profielen niet helemaal duidelijk geworden, de sporen zijn niet

Figuur 5.14
Profiel in put 70 met op de voorgrond de mogelijke waterput. Rechtsonder is nog net het restant van een greppel zichtbaar.

gecoupeerd.

Het zuidelijke deel van de terp

Om de andere kant van de terp te bekijken is vanuit de zuidoosthoek een sleuf getrokken in de richting van het locatie waar het huis heeft gestaan. De eerste 20 meter hadden dezelfde bodemopbouw als de omringende putten (vergelijk met werkput 35, 41 en 64). Ongeveer vanaf de grens van het perceel was een tweede laag te zien onder de bouwvoor. Deze laag leek sterk op S5005 uit werkput 60 en 72, maar bevatte minder vondstmateriaal. Onder deze laag bevond zich geen andere ophogingslaag, op dit deel ontbreekt laagspoor 5006. In laagspoor 5005 waren veel recente vergravingen te zien.

In de nabijheid van het huis (richting einde van de put) nam de vondstconcentratie sterk toe. Dit vondstmateriaal was afkomstig uit een vrij groot cirkelvormig spoor dat een doorsnede had van ongeveer 3 meter (op vlak 1). Het vondstmateriaal bestond uit stukken metaal en aardewerk. Het spoor bevatte eveneens veel houtskool en fosfaat vlekken, een indicatie dat hier organisch afval in gedumpt is. Mogelijk gaat het om een beerput of een waterput, een stenen opbouw werd echter niet waargenomen. Een ander mogelijkheid is dat het om een groter spoor gaat, bijvoorbeeld een vijver die secundair hergebruikt is als afvalkuil. Dit spoor wordt afgedekt door laagspoor 5005 en kan daarmee aan de vroegste fase van de terp gekoppeld worden. In het vlak was duidelijk te zien dat dit spoor een greppel of sloot oversneed. Waarschijnlijk gaat het om een verkavelingssloot. Voor de begin datering is dit van groot belang, dit moet goed gecontroleerd worden aan de hand van historisch kaartmateriaal.

Bij het einde van de put werden de restanten van een huis gevonden, zoals verwacht werd op basis van het kaartmateriaal. Bij het vrijleggen werden geen muurrestanten aangetroffen. De resten van het huis bestond uit een grote concentratie bouwpuin. Hierbij moet opgemerkt worden dat dit deel hoger is gehouden dan de rest van put 70. Bij het verdiepen werden de putwanden instabiel vanwege het vele puin. Het is daardoor zeer goed mogelijk dat zich op dieper niveau nog muurresten of

uitbraaksleuven bevinden bevinden.

Bijzondere vondsten

Tijdens de aanleg van de putten werd een behoorlijke hoeveelheid vondstmateriaal aangetroffen. Dit vondstmateriaal is vooral afkomstig uit laagspoor 5005 en de mogeljke waterput. Het gaat hierbij vooral om grote hoeveelheden aardewerk, maar ook opvallend veel metalen objecten. Eén van de meest opvallende vondsten is een klein muntschatje, gevonden in put 60. Het gaat om vier dunne koperen muntjes, waarschijnlijk duiten. In werkput 72 werd onder andere een compleet raam gevonden, en een bronzen handbel. Deze vondsten weerspiegelen de rijke materiële cultuur van de terp. Op basis van het vondstmateriaal lijkt alleen steenbouw op te terp te hebben gestaan. Het vele baksteenpuin is hier een goede aanwijzing voor, net als het vele dakpanmateriaal. Het moet niet uitgesloten worden dat onder ophogingslagen een houten voorganger aanwezig is, hoewel hier geen bewijs voor is gevonden.

Datering

Tijdens het veldwerk is een snelle scan gemaakt van het aardewerk. Het aardewerkspectrum bestond voornamelijk uit roodbakkend aardewerk. Daarnaast zijn ook enkele scherven Majolica gevonden en ook steengoed bevond zich tussen het vondstmateriaal, net als vele kleipijpen. Het majolica aardewerk bevatte alleen blauwe versieringsmotieven. Deze waren voornamelijk gebaseerd op Chinese motieven en kwamen voor vanaf het begin van de 17^{e} eeuw.

Binnen het roodbakkende aardewerk bevonden zich vele borden met groene en gele slibversiering. Dit leek sterk op Werra-aardewerk dat gemaakt werd in het Weser-gebied en Enkhuizen. Dit aardewerk is te dateren tussen 1580 en 1630. De kommetje waren allen voorzien van standringen, een indicatie dat de datering na de tweede helft van de 16^{e} eeuw ligt. Bij de aanleg werden de restanten van enkele grote voorraadpotten aangetroffen voorzien van dikke oren. Dergelijk potten worden vooral gebruikt in de 18^{e} of 19^{e} eeuw.

Het steengoed aardewerk is niet heel nauwkeurig bekeken omdat het om enkele fragmenten ging. In ieder geval lijkt er wat materiaal uit Frechen tussen te zitten. Steengoed uit Westerwald is nauwelijks aangetroffen. Frechen komt al voor vanaf de tweede helft van de 16^{e} eeuw tot de 19^{e} eeuw, Westerwald vanaf de 17^{e}/18^{e} eeuw.

De vroegste datering van de terp lijkt ergens in de 17^{e} eeuw te beginnen, hoewel een 18^{e} eeuwse datering ook mogelijk is. Industrieel aardewerk is niet of nauwelijks gevonden, de bewoning lijkt in deze periode op te houden, hoewel het aardewerk nog nader bestudeerd moet worden. Vooral de voorraadpotten zouden op 19^{e} eeuwse activiteiten kunnen wijzen. De kleipijpen lijken eveneens op deze periode te wijzen. Op één van de kopjes was een stempel te zien die voor een zeer goede datering kan zorgen.

Conclusie

De terp lijkt te bestaan uit drie fasen: een vuile grijze kleilaag vormt de basis van de terp (laagspoor 5006). Bijna alle aangetroffen sporen doorsnijden deze laag; eronder liggen enkele mortelkuilen. Hier boven ligt een ophogingslaag met veel houtskool en vondstmateriaal, waaronder opvallend veel metalen (fase 2). De bovenste laag is een schone ophogingslaag welke de kenmerken van een oude bouwvoor heeft (fase 3). Het onderzochte terpdeel bevat vooral afval uit de 17^{e} en 18^{e} eeuw, hoewel een

19e eeuwse context niet uitgesloten kan worden. Gezien de hoeveelheden en aard van het vondstmateriaal en de steenbouw lijken de bewoners van gegoede komaf te zijn geweest. De hoeve staat met naam en locatie op kaarten uit het begin van de 19e eeuw vermeld (zie fig. 4.5 en 4.6). Dit geeft het belang van de hoeve aan. Daarnaast kan aan de monumentale bebouwing van de naburige nog bewoonde terpen worden afgeleid, dat het hier gaat om de hereboeren van het gebied. De relatie tussen de bewoners van de terp en het nabij gelegen 'Huis te Medel' is niet duidelijk. Van dit mogelijke kasteelcomplex is vrij weinig bekend, mede vanwege beperkt archeologisch onderzoek. De vroegste zekere historische datering ligt in de 15e eeuw. Rond 1830 wordt dit complex afgebroken en de grachten gedempt. Wat op dat moment de status is van 'Huis te Medel' is niet duidelijk. Ongetwijfeld zal het huis een belangrijke rol hebben gehad in de landbouwkundige historie van het gebied. Wellicht is hierover meer de vinden in het gemeentelijk of regionaal archief.

5.4 Specialistische onderzoeken

Vondsten

Tijdens het onderzoek zijn in totaal ruim 1200 vondsten aangetroffen en gedocumenteerd. Hiervan zijn de meeste afkomstig uit grondsporen of uit de terplagen. In mindere mate zijn vondsten uit de bouwvoor en de top van de oeverafzettingen direct daaronder aangetroffen. Het merendeel van de vondsten komt aldus uit een gesloten context. Alle vondsten zijn verwerkt: naar categorie gesplitst, geteld en gewogen. Hiermee beschikken we over de exacte aantallen vondsten per materiaalcategorie en per context (tabel 5).

In de hoeveelheid vondsten is sprake van enige vertekening. Het Romeinse aardewerk is voor ca 2/3 deel afkomstig uit de beide graven. Het betreft hier sterk gefragmenteerd vaatwerk, dat is te herleiden tot naar schatting 10 individuen. De ijzeren objecten zijn voor een belangrijk deel spijkers en/of nagels. Ongeveer de helft daarvan is afkomstig uit de Romeinse graven.

Tabel 5
Totaal vondsten.

	type	aantal	gewicht (g)
	aardewerk ME	14	153,8
	aardewerk NT	231	12842
	aardewerk handgem	31	217,3
	aardewerk ROM	667	6420,6
	aardewerk overig	22	116,9
totaal aardewerk		**965**	**19750,6**
	baksteen	69	18474
	dakpan	5	991
	tegel	10	4234,7
totaal bouwpuin		**84**	**23699,7**
	metaal brons/koper	20	206,3
	metaal ijzer	124	2633,9
	metaal lood	8	152,4
	metaal overig	14	404,7
totaal metaal		**166**	**3397,3**
	bot inclusief crematie	100-den	1176,4
	houtskool	24	8
	glas	11	151,7
	steen	9	1483,3

	zeefresidu	8	1046
totalen		**1267**	**49536,6**

Grondmonsters

In totaal zijn 15 grondmonsters genomen. De bulk daarvan is afkomstig uit de Romeinse graven. De crematiemonsters daaruit zijn (nat) gezeefd op 2mm maaswijdte. De residuen daarvan zijn in de vondstenlijst verwerkt (tabel 5).

5.4.1 Handgemaakt aardewerk uit de late prehistorie tot vroeg-Romeinse tijd

Cristian van der Linde

Een kleine hoeveelheid handgemaakte potscherven in de voor-historische traditie is aangetroffen. Het gaat om een vondstcomplex van 28 scherven met weinig tot geen diagnostische kenmerken (tabel 6). Grofweg is het hele complex te plaatsen in de periode late bronstijd tot vroeg-Romeinse tijd. Strikt genomen zou men het hierbij kunnen of zelfs moeten laten. Er is echter nog wel gewaagd de vondsten nauwgezetter in de tijd te plaatsen. Met de nodige terughoudendheid kan worden gesteld dat de meeste, of zelfs alle scherven, jonger dan de bronstijd zijn.

De vondstgroepen zijn in geen geval groot genoeg om een nauwgezette datering toe te staan. Veel scherven zijn secundair verbrand en verweerd. De meeste scherven zijn met potgruis gemagerd en glad afgewerkt of licht besmeten. Vondstnummer 51 (laagspoor 5020, put 69) lijkt ouder dan de overige en is prima te plaatsen in de late bronstijd of vroege ijzertijd vanwege een mineraalrijke magering. Het materiaal uit laagspoor 5020 thv put 50 dateert vermoedelijk uit de ijzertijd.
De grootste groep scherven is afkomstig uit spoor 18.1.3, een ondiepe geul of overloop die in de oeverafzetting S5020 insnijdt. Het materiaal uit de oeverafzetting dateert waarschijnlijk uit de ijzertijd of vroeg-Romeinse tijd. Het materiaal uit de geul heeft dezelfde kenmerken, behalve één randfragment van een gesloten potvorm met een zeer zandige magering. Deze is waarschijnlijk het best te typeren als een inheems-Romeins baksel, vermoedelijk uit de vroeg-Romeinse tijd. Een ander fragment uit de geulopvulling is misschien een dunwandig fragment import-kustaardewerk, dat eveneens in de vroeg-Romeinse tijd past. Gezien de context in de opvulling van een natuurlijke versnijding en de grote kans dat het hier gaat om verspoeld materiaal is de daterende waarde beperkt. Hoogstens zegt het dat er scherfmateriaal uit de ijzerijd en/of Romeinse tijd op het terrein lag ten tijde van de activiteit van kleine erosieve geultjes als onderhavig spoor. Bovenin de geulopvulling is een laklaag gevormd. Deze was helaas vondstloos.

Tabel 6
Handgemaakt aardewerk.

Vnr	spoor	aantal	individu	deel	baksel	magering	Opmerking	datering
1	5.1.5020	1	1	wand	lbr, licht besmeten	potgruis	sec verbrand, sterk gefragm grote wand	ijt-vroeg-Romeins
51	69.1.5020	1	1	indet	lgrbr	grof zand		lbrt-vroege ijt?
105	4.1.5000	1	1	schouder	rossig grijs	potgruis, fijn zand	sec verbrand, sterk verweerd	lbrt-vroeg-Romeins
109	8.1.5040	1	1	wand	lbr, glad, poederachtig	potgruis	sec verbrand, verweerd	lbrt-vroeg-Romeins
120	18.1.3	3	1	wand	rossig	indet	missch kustaardewerk, verweerd	lbrt-vroeg-Romeins
121	18.1.3	1	1	wand	dgr, glad	indet	geheel gereduceerd	waarsch ijt
124	18.1.5020	3	1	wand	rossig, glad dunwandig	potgruis	verweerd	lbrt-vroeg-Romeins
124	18.1.5020	2	1	wand	dgr	potgruis	verweerd	lbrt-vroeg-Romeins
125	18.1.3	2	1	wand	lbr, licht besmeten	potgruis, zand	verweerd	lbrt-vroeg-Romeins
125	18.1.3	2	1	wand	lbr-rossig, poederachtig	potgruis		lbrt-vroeg-Romeins
125	18.1.3	1	1	wand	rossig glad	potgruis	sec verbrand	lbrt-vroeg-Romeins
125	18.1.3	3	1	rand	lbr-rossig, schuurpapier	potgruis, zand	gesloten vorm, zeer zandig	verm vroeg-Romeins
192	50.1.5020	3	1	wand/buik	grijs	potgruis	bandenopbouw	ijt-vroeg-Romeins
193	50.1.5020	1	1	wand	dgr, glad	potgruis	geheel gereduceerd	waarsch ijt

197	50.1.5020	3	1	wand	rossig grijs, licht besmeten	potgruis

5.4.2 Romeins importaardewerk uit graven – Jasper de Bruin (FA/UL)

In totaal zijn 667 fragmenten Romeins aardewerk bekeken en gedetermineerd (tabel 7). Op 40 stuks na zijn deze afkomstig uit twee crematiegraven. Deze veelheid vormt tezamen twee sets vaatwerk, die als grafgift mee zijn gegeven, nadat ze op de brandstapel zijn meeverbrand en door de hitte-ontwikkeling sterk gefragmenteerd. De grafsets worden hieronder afzonderlijk besproken, alsook de kenmerken van de restgroep.

Graf 1 (spoor 30.1.1)[33]
Uit deze brandrestenkuil komen vooral kleine fragmenten secundair verbrand aardewerk. Twee *terra sigillata* scherven passen aan het bord van het type Dragendorff 31 uit graf 1, spoor 30.1.2. Het ligt voor de hand te veronderstellen, dat deze brandrestenkuil de resten van de brandstapel bevat, terwijl de andere kuil de uitgeselecteerde vondsten uit de brandstapel bevat.

Graf 1 (spoor 30.1.2)[34]
In het graf bevindt zich een set van vijf stuks aardewerk. Het gaat om het hierboven reeds genoemde terra sigillata bord van het type Dragendorff 31, een kom of schaal van het type Dragendorff 36 met barbotineversiering en een moeilijk leesbaar naamstempel en een kommetje of beker van het type Dragendorff 33. Verder bevindt zich in het graf een beker van metaalglanswaar, type Niederbieber 33c, en een ruwwandig bord van het type Niederbieber 112a. Alle vormen zijn secundair verbrand; dit betekent dat ze op de brandstapel hebben gestaan. Op basis van de einddatering van de Dragendorff 36 (200 na Chr.) en het voorkomen van een beker van metaalglanswaar (tussen 200-260 na Chr.), kan het graf in de periode op zijn vroegst in 200 na Chr. gedateerd worden.

Graf 2 (spoor 71.1.1)[35]
Er bevinden zich vier stuks aardewerk in het graf. Het gaat om een terra sigillata kom of beker van het type Dragendorff 33, een geverfde beker in techniek C van het type Niederbieber 32c, een ruwwandig bord van het type Niederbieber 111 en een amfoor met twee oren van het type Haalebos 8052. De meeste vormen vertonen sporen van secundaire verbranding, met uitzondering van het ruwwandige bord. Mogelijk is het bord later in het graf geplaatst en zijn de overige aardewerkvormen meegegeven op de brandstapel. Het graf dateert op basis van de geverfde beker ná 150 na Chr. Op basis van de amfoor, die tot 175 na Chr. dateert, kan de datering aangescherpt worden tot 150-175, met een mogelijk uitloop naar het einde van de tweede eeuw na Chr.

De overige Romeinse scherven zijn in tegenstelling tot het aardewerk uit de graven niet secundair verbrand. Om die reden ligt een relatie met het grafveld of de crematierite niet voor de hand; eerder wijzen ze op nederzettingsafval uit de Romeinse tijd. Ze zijn bijna alle afkomstig uit de top van de oeverafzettingen, gelegen direct onder de bouwvoor. Het is wel opvallend dat dit materiaal over het algemeen uit dezelfde periode als de graven dateert, hoewel het om een relatief klein aantal vondsten gaat. Noemenswaardig zijn nog de los gevonden terra sigillatascherven ter

33 Vondstnummers: 132, 143, 144, 145, 148, 153.
34 Vondstnummers: 172, 175, 178.
35 Vondstnummers: 69, 72, 74, 75, 76, 80.

hoogte van werkput 67 (zie ook 5.3.1). Het gaat om enkele passende stukken die op maaiveld in een spoor van de rupskraan zijn gevonden, enkele tientallen meters ten zuidoosten van de beide graven. De mogelijkheid dat het om verplaatst materiaal vanuit deze graven gaat, kon worden uitgesloten. Het betreft onverbrand materiaal, van een ander, ouder baksel. Ze dateren 80-150 na Chr.

5.4.3 Fysisch antropologisch onderzoek

Simone Lemmers (FA/UL)

Het aangeleverde materiaal betreft verbrande botresten afkomstig uit Echteld-Medelsestraat. Het gaat om drie grafsporen met crematieresten, daterend uit de midden-Romeinse tijd. Vanuit de opgravingscontext is gesuggereerd dat de drie sporen met bot waarschijnlijk samen twee begravingen vormen:

Spoor 30.1.1 = kuil graf 1: vondstnummer 131 en 143.
Spoor 30.1.2 = kuil graf 1: vondstnummer 175 (en residu vondstnummer 175 bijgevoegd).
Spoor 71.1.1 = kuil graf 2: vondstnummers 72, 74, 75, 76, 80.

De associatie tussen de beide sporen van graf 1 is onduidelijk, mogelijkerwijze betreft het hier twee afzonderlijke individuen. Aangezien de hoeveelheid aan botmateriaal zeer beperkt is, zou hieraan getwijfeld kunnen worden. De kuiltjes waren dicht bij elkaar gepositioneerd. Een specifieke vraag welke aan het vondstmateriaal gesteld wordt is of het hier om één of meerdere individuen gaat. De huidige hypothese is dat het zeer waarschijnlijk om één individu gaat, waarvan een kleine hoeveelheid aan botmateriaal terecht gekomen is in S30.1.2, bij het afzonderlijk bijzetten van enkele (meeverbrande) grafgiften.

Tabel 8
Categorieën botfragmentatie.

Categorie	Beschrijving	Afmeting
1	Zeer klein	<15 mm
2	Klein	16 mm - 25 mm
3	Medium	26 mm - 35 mm
4	Groot	36 mm - 45 mm
5	Zeer groot	>46 mm

Methodiek

Het materiaal is in eerste instantie bekeken met als doel het constateren van de verbrandingsgraad (zie figuur 5.15) en de mate van fragmentatie (tabel 8). Bij de mate van fragmentatie wordt de afmeting van het grootste aangetroffen element aangegeven, maar voornamelijk ook een gemiddelde fragmentatie van het materiaal per graf. Dit kan een indicatie geven over de kwaliteit, en de determineerbaarheid van het materiaal. Vervolgens is bekeken of het om menselijk botmateriaal gaat of om dierlijk botmateriaal, of een combinatie hiervan. Aangezien het materiaal slechts uit een kleine hoeveelheid verbrand bot bestaat, is het namelijk van belang vast te stellen of het materiaal verbrandingskenmerken vertoond zoals bekend van funeraire contexten, of dat het mogelijk om dierlijk restmateriaal van een maaltijd zou kunnen gaan, wat in contact is gekomen met vuur.

Tabel 7
Determinatie van aardewerk uit de Romeinse tijd.

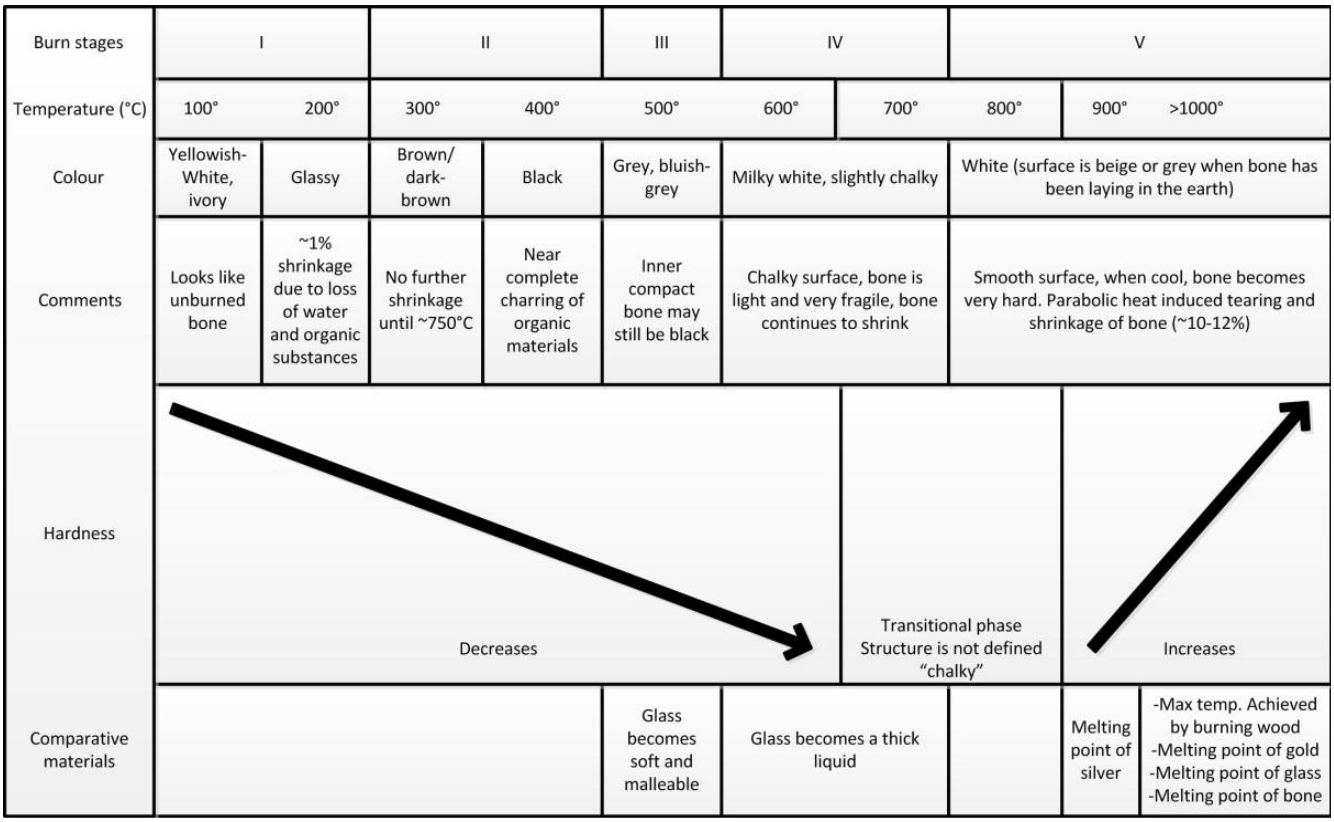

Figuur 5.15
Verbrandingsgraden (ook bekent als combustion degrees of burn stages). De relatie tussen temperatuur van het vuur en de kenmerken van het bot (Naar Lemmers 2011, figuur 7: Hertekend van Trautmann 2006, figuur 18; Wahl 2008, tabel 9.1 en Herrmann 1988, figuur 274).

Het menselijke botmateriaal is vervolgens onderverdeeld in skeletonderdelen ter inventarisatie. Tijdens de inventarisatie wordt ook het minimum aantal individuen (MAI) van een graf bepaald. Zoals in de inleiding duidelijk gemaakt, is het in het geval van deze graven specifiek van belang te constateren of het materiaal afkomstig uit 30.1.2 van het zelfde individu kan zijn als het materiaal uit spoor 30.1.1. Voor het bepalen van het MAI per graf kan de hoeveelheid (gewicht) aan materiaal bijdragen, maar voornamelijk moet gelet worden op de aanwezigheid van unieke skeletelementen zoals de punt van de 2e wervel (*dens axis*) en verschillen in robuustheid. Ook de aanwezigheid van skeletelementen in verschillende fases van ontwikkeling kunnen een indicator zijn voor de aanwezigheid van meerdere individuen. Zo kan de aanwezigheid van skeletmateriaal van zowel een volwassene als een kind in hetzelfde graf op deze manier worden aangetoond. Per skeletcategorie is een beschrijving gegeven van de aanwezige botelementen. De verschillende skeletonderdelen bestaan uit:

Neurocranium - De hersenschedel.
Viscerocranium - De aangezichtsschedel.
Het axiale skelet - Bestaande uit de wervelkolom, schouderbladen, sleutelbeenderen, ribben en het bekken.
De extremiteiten - De ledematen, onderverdeeld in de diafysen en epifysen.
Dierlijk materiaal - Al het materiaal wat als dierlijk gedetermineerd kan worden wordt apart gehouden van het menselijke materiaal.
KSE - Kleine Skelet Elementen. Onder de kleine skelet elementen worden fragmenten zoals tandwortels en vinger- of teenkootjes gerekend. Hoewel deze elementen in principe vallen binnen één van de bovenstaande categorieën (tandwortels maken bijvoorbeeld onderdeel uit van de categorie viscerocranium) wordt er wel per graf aangegeven of er materiaal aanwezig is wat valt binnen de categorie

Categorie	Corresponderende leeftijd
Neonaat	< 1
Infans 1	0 - 6 jaar
Infans 2	7-12 jaar
Juveniel	13-18/19 jaar (subcategorie 15+)
Volwassen	20 - 40 jaar
Laat volwassen	40+

Tabel 9
Leeftijdscategorieën naar Grosskopf (1999; 39).

van KSE, aangezien dit relevant is voor de reconstructie van het beoefende grafritueel.

Voor leeftijdsbepaling zijn de categorieën aangehouden zoals beschreven in tabel 9. De leeftijdsbepaling van individuen uit crematieresten maakt gebruik van verschillende methoden, zoals vergelijkbaar met inhumaties. Bij jongere individuen wordt voornamelijk gelet op de ontwikkeling en de groei van het skelet en het gebit; zoals de wisseling van tanden, het vergroeien van de gewrichtsuiteinden (de epifysen), het verbenen van het axiale skelet zoals het bekken (*pelvis*), de wervels (*vertebrae*) en bepaalde delen van de schedel (*cranium*) (Workgroup European Anthropologists 1980, Scheuer & Black 2000). Wanneer deze kenmerken niet aanwezig zijn, kan er een inschatting worden gemaakt van de robuustheid van de hersenschedel (*neurocranium*) en de dikte van de diafyse van het bovenbeen (*femur*) voor een wat ruimere indicatie (Wahl 1983, 2008). Voor de leeftijdsbepaling van oudere individuen wordt er vooral gekeken naar verdere ontwikkelingen van specifieke skeletelementen en degeneratie van het skelet. De richtlijnen worden hierbij aangehouden zoals opgesteld door de WEA 1980, Ascadi & Nemeskeri 1970 en White 2011.

Bij geslachtsbepaling worden, net als bij de leeftijdsbepaling, dezelfde morfologische kenmerken gebruikt als bij inhumaties om tot een determinatie te komen. Voornamelijk de kenmerken van het bekken en de schedel zijn hierbij van belang, zoals beschreven door Acsadi en Nemeskeri 1970, de WEA 1980 en White 2011. De geslachtsbepaling wordt niet uitgevoerd bij kinderen, omdat dit niet betrouwbaar gedaan kan worden op basis van morfologische botkenmerken (Mays 2010).

Resultaten

Aangezien het bekend was welke vondstnummers samen binnen een spoor vielen, zijn de vondstnummers welke tot hetzelfde spoor behoorde in samenhang met elkaar bekeken. De resultaten zullen hier daarom per spoor worden besproken, en niet per vondstnummer. In de bijlage is een overzicht te vinden van de exacte gegevens per vondstnummer. Aangezien het materiaal dusdanig gering was, en voornamelijk de hoeveelheid sporen welke beschikbaar waren voor analyse, zullen hier de resultaten in eerste instantie per spoor worden besproken, in plaats van een overkoepelende interpretatie van de graven als algehele assemblage.

Spoor 30.1.1

Het aangetroffen materiaal bestond in totaal uit ongeveer 135 gram. De algemene verbrandingsgraad van het materiaal was V, corresponderend met temperaturen van minstens 800 graden. Het materiaal had daarbij een zeer homogene uitstraling. Het materiaal was zeer gefragmenteerd, en kan daarbij geclassificeerd worden als klein tot zeer klein, hoewel er enkele fragmenten bij zaten van wat grotere afmetingen (maximaal 34 mm). Het materiaal kon met zekerheid worden gedetermineerd als menselijk, zonder de aanwezigheid van enige dierlijke fragmenten. Er zijn elementen

aangetroffen van het neurocranium, viscerocranium en het axiale skelet. Epifysen werden niet aangetroffen. Het graf bevatte vrij veel kleine skelet elementen, zoals tandelementen en vingerkootjes. Het MAI voor het graf kon gesteld worden op één individu. Er waren geen elementen aanwezig welke gebruikt konden worden om een geslachtsidentificatie te verkrijgen. Wel was het materiaal vrij graciel van aard. Dit zou echter ook te maken kunnen hebben met de leeftijdsbepaling. Op basis van de aanwezige skeletelementen kon worden gesteld dat het gaat om een individu van minstens 15 jaar of ouder. Er waren geen elementen aanwezig welke, met morfologische analyse, een betere identificatie konden geven. Aan het materiaal is geen verdere informatie te ontlenen over mogelijke pathologische condities. Voor het verkrijgen van een ^{14}C-datering is drie gram materiaal bemonsterd, dit bleek helaas te weinig collageen te bevatten voor een resultaat.

Spoor 30.1.2

Het aangetroffen materiaal bestond in totaal uit niet meer dan een gram aan materiaal. De algemene verbrandingsgraad van het materiaal was V met een lichte neiging naar IV, corresponderend met temperaturen van 600 en hoger. Het materiaal kon wat betreft fragmentatie worden geclassificeerd als zeer klein. Hoewel het slechts een zeer geringe hoeveelheid materiaal betrof, kon toch met zekerheid worden gesteld dat het hier gaat om menselijk materiaal, en specifiek om resten van een zeer jong individu (Infans 1), zeer waarschijnlijk niet ouder dan een jaar. Elementen van de diafysen en het axiale skelet konden daarbij worden herkend en dienden als identificatie voor de bepaling van de sterfteleeftijd. Aan het materiaal is geen verdere informatie te ontlenen over mogelijke pathologische condities.
Er was niet genoeg materiaal aanwezig om te kunnen bemonsteren voor het verkrijgen van een ^{14}C-datering.

Spoor 71.1.1

Het aangetroffen materiaal bestond in totaal uit ongeveer uit 112 gram. De algemene verbrandingsgraad van het materiaal was V, corresponderend met temperaturen van minstens 800 graden. Het materiaal had daarbij een zeer homogene uitstraling. Het materiaal was zeer gefragmenteerd, en kan daarbij geclassificeerd worden als klein tot zeer klein, hoewel er enkele fragmenten bij zaten van wat grotere afmetingen (maximaal 28 mm). Het materiaal kon met zekerheid worden gedetermineerd als menselijk, zonder de aanwezigheid van enige dierlijke fragmenten. Er zijn elementen aangetroffen van alle skeletcategorieën. Het graf bevatte vrij veel kleine skelet elementen, zoals tandelementen en vingerkootjes. Wel werd al snel duidelijk dat er een opvallend verschil in robuustheid tussen het materiaal te zien was. Het MAI voor het graf kon op twee gesteld worden . Het gaat hierbij om een individu van 18 jaar of ouder, en een jonger individu, waarschijnlijk infans 2. Voornamelijk de aanwezigheid van specifieke tandelementen (zoals fragmenten van een melkgebit kies, en de volledig volgroeide wortels van een verstandskies) konden deze leeftijdsverschillen duidelijk maken.
Opvallend is dat er ook een element is aangetroffen van een epifyse van een foetus. Omdat het slechts om een enkel, zeer klein fragment gaat, kan het niet direct gesteld worden dat het in dit graf ook daadwerkelijk een foetus is bijgezet, aangezien het mogelijk ook een insluitsel kan zijn.
Voor het individu van 18 jaar of ouder waren geen kenmerken aanwezig welke konden bijdragen aan de geslachtsdiagnose. Aan het materiaal is geen verdere informatie te ontlenen over mogelijke pathologische condities.

3 gram aan materiaal is bemonsterd voor het verkrijgen van ^{14}C datering.

Discussie

Ondanks de geringe hoeveelheden van het materiaal en de hoge fragmentatie, waren de determinatiemogelijkheden voor het materiaal van Tiel/Echteld niet uitgesloten. Ten eerste kan met zekerheid worden gesteld dat we, in het geval van alle sporen, te maken hebben met slechts een fractie van de volledige restanten van individuen, alleen al gebaseerd op het gewicht. Of er doelbewust slechts een gedeelte van de individuen is bijgezet, of dat het materiaal postdepositoneel verstoord is geraakt, zullen de opgravingsgegevens moeten uitwijzen. Wel is er betreffende de verhouding tussen de aangetroffen skeletcategorieën te stellen dat alle elementen uit het skelet in elk graf vertegenwoordigd zijn.
Het materiaal is vrij homogeen wat betreft verbrandingsgraad, en wijst op temperaturen van de brandstapel van gemiddeld 800 graden en hoger, de hoogst bereikbare verbrandingsgraad. Het kan daarom gesteld worden dat het crematieritueel met zorg is uitgevoerd, daar het materiaal goed is verbrand.
Wat betreft demografische gegevens kan worden gesteld dat we te maken hebben met een minimum aantal individuen van vier. Het materiaal uit spoor 71.1.1 moet zeer waarschijnlijk gezien worden als een dubbelgraf. De aanwezigheid van skeletelementen in verschillende stadia van ontwikkeling waren, naast het verschil in robuustheid, hierbij doorslaggevend.
Een opvallende ontdekking is het contrasterende materiaal was is aangetroffen in spoor 10.1.1 en spoor 30.1.2. Hoewel naar aanleiding van de opgravingsgegevens de hypothese was gesteld dat het zeer waarschijnlijk om één individu gaat, spreekt het botmateriaal dit compleet tegen. Het botmateriaal uit spoor 30.1.1 is zeer duidelijk afkomstig van een vrij ver ontwikkeld individu, terwijl het materiaal uit spoor 30.1.2 duidelijk van een zeer jong individu afkomstig is. Op basis van de botgegevens zal daarom gesteld moeten worden dat het hier om twee verschillende individuen gaat.

Een punt wat, los van de besproken kenmerken van het materiaal, kort onder de aandacht gebracht moet worden is de opvallende hoge aanwezigheid van kleine skeletelementen zoals tandfragmenten en hand/voet fragmenten. De aanwezigheid van deze elementen in goede conditie is op zichzelf niet opmerkelijk in crematiegraven. Door hun geringe afmetingen en consistentie zijn ze over het algemeen minder vatbaar voor de vervorming en beschadiging van het botmateriaal wat wordt veroorzaakt door het proces van crematie. Het scheuren, breken en krimpen, wat voornamelijk een groot beschadigend effect heeft op elementen zoals de langbeenderen, wervels, en schedeldak delen, hebben minder effect op de kleine skelet elementen. Ze zijn daarom vaak nog goed herkenbaar, wanneer aanwezig. Echter, omdat deze elementen zo klein zijn, kunnen ze vrij eenvoudig onder in de brandstapel terecht komen, en gedurende het verzamelen van het vondstmateriaal alvorens depositie over het hoofd gezien worden. De aanwezigheid van dergelijke elementen komt dan ook vaak voor in zeer complete graven, maar vaak minder in graven van slechts geringe hoeveelheden aan materiaal. De uitbundige aanwezigheid van deze elementen in deze set van graven, in vergelijking met de geringe hoeveelheid aan andere skeletelementen, is de moeite waard om over na te denken. Hoewel er overduidelijk elementen van consistentie zijn aangetroffen en de verbrandingsgraden een homogeen en consistent beeld tonen, is het toch interessant deze afwijkende zaken in het achterhoofd te houden. Wanneer er wisselende verbrandingsgraden en hoeveelheden houtskool tussen het bot, zouden zijn aangetroffen, zou met dergelijke KSE samenstelling namelijk ook gedacht kunnen worden aan de overblijfselen van een brandstapel, en niet alleen maar aan een graf. Hoewel dit niet direct het geval hoeft te zijn, is de uitbundige aanwezigheid van deze elementen toch op zijn minst opmerkelijk

te noemen.

Conclusie

De verbrande botresten afkomstig uit Tiel/Echteld/Medelsestraat, bestaande uit 3 sporen, zijn afkomstig van minstens 4 individuen. Bij één spoor werden de resten van twee verschillende individuen aangetroffen (een dubbele begraving), de andere twee sporen lijken enkele begravingen te zijn. Hoewel spoor 30.1.1 en 30.1.2 vanuit de opgravingsgegevens mogelijk eenzelfde spoor zou betreffen, wordt dit beeld niet ondersteund door de fysisch antropologische data. Betreffende het beoefende grafritueel kan gesteld worden dat het proces van crematie goed is uitgevoerd, waarbij de hoogste verbrandingsgraad is behaald. Er is geen dierlijk materiaal aangetroffen tussen de menselijke resten. Hoewel er bij geen enkel graf de volledige resten van een individu zijn bijgezet, zijn wel alle verschillende skeletcategorieën teruggevonden in de graven. Het materiaal was niet geschikt voor geslachtsbepaling, maar leeftijdsbepaling was wel mogelijk, aantonend dat er zowel jongere als volwassen individuen zijn begraven.

Korte aanbeveling

Voor een meer exactere leeftijdsanalyse zou het mogelijk zijn het materiaal verder te analyseren door middel van Tooth Cementum Annulation (TCA). Vereiste hierbij is dat er tandwortel fragmenten aanwezig zijn, welke goed determineerbaar zijn, weinig beschadigd, en zo mogelijk van snijtanden, hoektanden of premolaren. Aan al deze voorwaarden wordt voldaan. TCA analyse kan voornamelijk voor het volwassen individu uit graf 30.1.1 en graf 71.1.1 meer informatie opleveren, aangezien deze individuen nu wat betreft leeftijd geplaatst moesten worden in de categorie 15/18 en ouder. Het is echter zeer goed mogelijk dat deze individuen veel ouder zijn geworden. Daar schedelfragmenten met volledig gesloten schedelnaden afwezig waren, alsook andere elementen van het skelet welke kunnen wijzen op een hogere leeftijd niet aanwezig waren, is momenteel geen verdere uitspraak mogelijk.

5.4.4 Archeobotanische resten

E.E. van Hees (FA/UL)

Ter waardering voor ecologisch onderzoek zijn drie grondmonsters van de kuilinhoud van de Romeinse grafkuilen bekeken, graf 1 en graf 2. De grondmonsters zijn nagezocht op de aanwezigheid van ecologische resten, om uitspraken te doen over het onderzoekspotentieel op dit gebied van de Romeinse graven.

Methode

Drie verschillende grondmonsters zijn nat gezeefd over een kolom van vijf zeven met als kleinste maaswijdte 0,25 mm. Van de monsters met vondstnummers 179 en 143 is een hoeveelheid van drie liter gezeefd en van het monster met vondstnummer 78 een hoeveelheid van twee liter. Na het drogen zijn de gezeefde residuen bekeken onder een opvallend-licht stereomicroscoop met een vergroting tot 40x.

Waardering

Graf 1: Spoor 30.1.1 (vondstnummer 143)

In dit grondmonster bevinden zich verkoolde resten. Deze resten zijn door de verkoling

in combinatie met fragmentatie niet te identificeren. Enkele houtskoolfragmenten (>2mm) die afkomstig lijken te zijn van hout, zouden eventueel geïdentificeerd kunnen worden. Onverkoolde resten ontbreken. Verder in dit zijn in dit monster resten van (verbrand) bot en metaal gevonden.

Graf 1: Spoor 30.2.2 (vondstnummer 179)
Er zijn weinig resten bewaard in dit monster. Er is houtskool aangetroffen en een enkel fragment is wel te herkennen als zaad of vrucht, maar door de verkoling in combinatie met fragmentatie is dit niet te identificeren. Onverkoolde resten ontbreken. In dit monster bevinden zich ook resten van (verbrand) bot.

Graf 2: Spoor 71.1.1 (vondstnummer 78)
Dit betreft grondmonster met houtskoolfragmenten waarvan enkele (>2mm), die afkomstig lijken te zijn van hout, eventueel te determineren zijn. In dit monster is één zaad aangetroffen van het akkeronkruid Melganzenvoet (*Chenopodium album*). Dit zaad is onverkoold en waarschijnlijk recent door bijvoorbeeld ploegwerkzaamheden, in het monster terecht gekomen.[36] Ook is in dit monster aardewerk en (verbrand) bot aangetroffen.

Conclusie
Elk monster is arm aan onverkoolde botanische macroresten. Verdere botanische analyse is af te raden. Het houtskool dat is gevonden is te klein voor C14 en bovendien lijkt het spinthout te ontbreken, wat onmisbaar is voor de nauwkeurigheid van de kapdatum.

5.4.5 Metalen

Cristian van der Linde

De opgraving heeft 139 metalen objecten opgeleverd (tabel 10). Veruit de meeste zijn van sterk geoxideerd ijzer. Enkele stukken zijn van lood, brons, of koper. Mogelijk één object is van tin, en één dubbeltje is van zilver of verzilverd. De metalen zijn in vier groepen te verdelen: een groep aanlegvondsten uit de onderkant van de bouwvoor of de top van de oeverafzettingen; een groep vondsten uit de terplagen; een grote groep metalen afkomstig uit de Romeinse graven, en een groep uit de overige grondsporen.

Aanlegvondsten
Van de 38 vondsten uit deze groep zijn de meeste niet te dateren spijkers, proppen en brokjes ijzer. De wel te dateren vondsten zijn vooral in de nieuwe tijd te plaatsen, zoals twee lakenloodjes, een musketkogel (14mm met inslagbuts), een zilveren Willem III dubbeltje uit 1859, en een sjieke koperen fietsbel.
Noemenswaardig zijn enkele metalen uit de Romeinse tijd en de vroege middeleeuwen. Een dun koperen plaatje met reliëf is zeer waarschijnlijk Romeins (vnr 62). Deze is afkomstig uit de top van de oeverafzetting in werkput 66. Uit dezelfde put komt een fragment van een bronzen Romeinse fibulaboog (vnr 63).
Uit het oeversediment in werkput 4 komt een fragment van een Romeinse bronzen draadfibula met scherpe knik (vnr 104). Deze dateert tussen 60/70-150 na Chr.[37] Uit het zuidelijk deel van werkput 50 komt uit het oeversediment een tweevoudig doorboord bronzen beslagstuk (vnr 186). Deze is versierd met een patroon streepjes en open

36 Van der Meer 2007, 5.
37 Van Buchem 1941; velddeterminatie J. van Renswoude.

Tabel 10
Determinatie van metalen.

rondjes (foto). Dit beslagstuk is waarschijnlijk te dateren in de vroege middeleeuwen. Het is opvallend dat de oudere metalen alle ter hoogte van de hooggelegen zandige zone zijn gevonden.

Terpvondsten

Uit de ophogingslagen van de huisterp zijn 15 metalen verzameld. Ze dateren alle uit de nieuwe tijd. Opvallend is een cluster van 4 verkitte duiten, waarvan de beeltenis is vervaagd, die in een (vergane) beurs zaten, (vnr 210), een koperen of messing riemgesp met lederresten bewaard in de corrosie (vnr 218), een ijzeren raamkozijn met weerhaken (vnr 219), een koperen belletje (vnr 222) en een duit CAMPEN 1662 (vnr 226), die een mooie terminus *post quem* biedt voor de ophogingsfase.

Romeinse graven

Uit de beide graven zijn in totaal 68 ijzeren objecten verzameld (tabel 9). Uit graf 1 spoor 30.1.1 zijn dat 56 objecten, uit graf 1 spoor 30.1.2 zijn dat 2 objecten en uit graf 2 zijn dat 10 objecten. De meeste hiervan zijn spijkers of nagels. Het zijn gesmede uitgehamerde spijkers met een vierkante doorsnede. Enkele objecten zijn niet nader te duiden dan brok of bonk ijzer. De complete spijkers hebben een lengte van 40 tot 86 mm. Enkele hebben nog aangekit verkoold hout en/of crematieresten. In enkele gevallen is duidelijk dat de spijkers het hout op de brandstapel aaneen hielden; enkele aan spijkers verkitte delen van verbrand hout van deze vindplaats zijn met zekerheid afkomstig van planken. Het is niet te zeggen of het gaat om hergebruikt hout, of om planken die voor de gelegenheid aaneen zijn getimmerd om de brandstapel te fixeren. Een deel van de spijkers is zeer klein en kan mogelijk worden toegeschreven aan meeverbrande getimmerde objecten zoals kistjes e.d. Wat wel duidelijk is, is dat in graf 1 schoeisel is meeverbrand: het graf bevat 22 schoenspijkertjes. De lengte daarvan is gemiddeld 15mm.
Grafvelden uit de Romeinse tijd leveren welhaast per definitie weinig vlakvondsten op; dit is één van de redenen dat ze lastiger zijn op te sporen dan bijvoorbeeld nederzettingsterreinen uit deze periode. Dit is helemaal het geval als deze zo goed als onaangeroerd zijn. Het feit dat beide graven vele tientallen metalen hebben opgeleverd, is een indicatie voor een groot potentieel van dit grafveld.

Overige sporen

In overige sporen, vooral greppels en sloten, zijn 19 metalen objecten en twee metaalslakken gevonden. Deze dateren alle uit de nieuwe tijd en bestaan vooral uit delen van sterk geoxideerde ijzeren gereedschappen en nagels en spijkers. De bevestigen de relatief jonge datering van het greppelsysteem.

De metalen zijn te dateren in de Romeinse tijd, vroege middeleeuwen en in de nieuwe tijd. De nieuwtijdse metalen zijn alle in verband te brengen met de bewoning en exploitatie van de hoeve De Stapel. De vroeg-middeleeuwse vondst is vooralsnog te beschouwen als dwaalgast van de nabijgelegen vroeg-middeleeuwse terreinen aan de overzijde van de Medelsestraat. De Romeinse vondsten zijn voor het merendeel direct

te linken aan de begravingspraktijken van graf 1 en 2. De andere objecten zijn lastiger te plaatsen. Er zijn geen aanwijzingen dat deze uit grafcontext afkomstig zouden kunnen zijn. Wellicht vertegenwoordigen ze net als de groep Romeins onverbrand aardewerk de ruis van een extensief gebruik van het terrein vanuit de nabij gelegen nederzettingen.

5.4.6 Middeleeuws en nieuwtijds keramiek

Michiel Goddijn

Inleiding

Hieronder wordt het aardewerk uit de middeleeuwen en nieuwe tijd beschreven. Op basis van historische kaarten is de bewoning uit de nieuwe tijd redelijk goed bekend. Het onderzoek heeft over het gehele onderzoeksterrein een beperkte hoeveelheid aardewerk uit de nieuwe tijd opgeleverd. Uiteindelijk bleek vooral in zone 1 ter hoogte van de huisterp veel vondstmateriaal uit deze periode aanwezig te zijn waarmee het beeld uit historische bronnen bevestigd wordt. In het programma van eisen zijn geen extra onderzoeksvragen gesteld voor deze vondstcategorie. Het verzamelde materiaal is op scherfniveau bekeken en gedetermineerd waardoor een goed beeld verkregen werd van de vroegste bewoning uit de nieuwe tijd in het gebied.

Methode

Het middeleeuwse aardewerk is vrij goed te determineren op basis van uiterlijke kenmerken (tabel 12). Het aardewerk is onderverdeeld op basis van baksel en functie. Waar mogelijk is geprobeerd het type vast te stellen voor een nauwkeurige datering. De datering en spreiding van het aardewerk is gekoppeld aan de sporen en lagen. Hierbij is gelet op passende scherven zodat een periodisering binnen de sporen aangebracht wordt. Bovendien kan een uitspraak gedaan worden over het maximum aantal individuen.

Spreiding van het aardewerk

Verreweg het grootste deel van het middeleeuwse en nieuwtijdse aardewerk is afkomstig van zone 1 (terp). Het aardewerk uit zone 1 werd voornamelijk verzameld bij de aanleg van de putten. Het aardewerk dat tijdens de vlakaanleg verzameld is, is afkomstig uit twee verschillende lagen (S5005 en S5006). Tijdens het verzamelen is geprobeerd dit aardewerk van elkaar gescheiden te houden zodat de lagen eventueel apart gedateerd kunnen worden. Uit de sporen bij zone 1 is veel minder materiaal afkomstig. Het gaat om vier kuilen die vondstmateriaal hebben opgeleverd. Drie van die kuilen waren mortelkuilen welke gebruikt zijn om, zoals de naam als zegt, mortel in aan te maken.

Uit de andere proefsleuven is opvallend weinig middeleeuws en nieuwe tijds aardewerk afkomstig. Waarschijnlijk is het gebied pas in een late periode ontgonnen waardoor op deze locatie weinig activiteiten in het gebied zijn geweest gedurende middeleeuwen. Van bemestingsvondsten zoals omschreven is in het vooronderzoek lijkt geen sprake te zijn. Wellicht was het gebied te drassig voor landbouw. Ook het nabij gelegen kasteel 'Huis te Medel' kan van invloed geweest zijn. Het is niet duidelijk hoe oud dit kasteel precies is en welke percelen tot het kasteel behoorden. Wellicht kan historisch onderzoek hier meer duidelijkheid over verschaffen.

Het materiaal dat werd gevonden bevond zich voornamelijk in de bouwvoor (S5000) en in verkavelingssloten. In enkele gevallen was het aardewerk afkomstig uit een paalkuil of ontzandingskuil. In vrijwel alle gevallen gaat het om een datering in de nieuwe tijd.

Datering

Het terrein lijkt pas vanaf de nieuwe tijd in gebruik te zijn geweest. De vroegst daterende scherf is een fragment *Paffrath* dat in de 11e en 12e eeuw voorkomt. Ander bewijs voor activiteiten uit deze periode is op het terrein niet aangetroffen waardoor geconcludeerd kan worden dat het hier om een losse vondst gaat. Van het grijsbakkend aardewerk is slechts één sterk verweerd fragment gevonden. Dit aardewerk verdwijnt in deze regio rond het eind van de 15e en het begin van de 16e eeuw.[38] Een vroeger daterende scherf bestaat uit *Hafner* aardewerk dat grofweg tussen 1400 en 1600 dateert. Dit vroeger daterende materiaal is allemaal afkomstig uit de bouwvoor (laagspoor 5000) en kan eveneens als losse vondst beschouwd worden. Het merendeel van het scherfmateriaal dateert uit een latere periode, ongeveer vanaf de 17e eeuw. In totaal gaat het om 51 fragmenten.

Datering zone 1

Het merendeel van het aardewerk uit deze zone is gevonden tijdens de vlakaanleg. Hierbij is het aardewerk stratigrafisch verzameld zodat uitspraken gedaan kunnen worden over fasering van een eventuele terp. Het aardewerk is in twee stratigrafische lagen verzameld (S5005 en S5006). Hieronder bevinden zich enkele kleipijpen die zich goed laten dateren, die vooral uit S5005 afkomstig zijn.[39] Hieronder bevind zich een pijpekop met het jaartal '1754'. Maar ook een vroegere trechtervormige pijpekop is tussen het materiaal aangetroffen, welke dateert vanaf het einde van de 17e tot het midden van de 18e eeuw. Ook fragmenten van een grote voorraadpot bevond zich in deze laag. Dergelijke voorraadpotten daten uit de laatste driekwart van de 18e of 19e eeuw. De datering van laagspoor 5005 lijkt daarom rond het midden van de 18e eeuw of iets later te liggen.
In laagspoor 5006 is minder goed dateerbaar materiaal aanwezig. Het aardewerk uit deze laag vertoont een uiteenlopende datering. Zo komt er onder andere industrieel witgoed in voor dat van na 1750 dateert, maar ook *Langerwehe* steengoed en roodbakkend zwartgoed uit de 18e eeuw . Ook vroeger daterend steengoed uit de eerste kwart van de 17e eeuw is aangetroffen en zijn opvallend weinig kleipijpen in deze laag gevonden. Het lijkt om een volledig omgezette en gehomogeniseerde laag te gaan waarin verschillend daterend materiaal in aanwezig is.

De twee lagen zijn lastig van elkaar te onderscheiding wat betreft datering, waarschijnlijk zijn ze vlak na elkaar ontstaan. Hierbij moet opgemerkt worden dat vanwege de grote hoeveelheden puin het verzamelen van het vondstmateriaal bemoeilijkte. Niet altijd was even duidelijk uit welke lagen het materiaal afkomstig was. De vroegste datering van zone 1 lijkt in de 17e eeuw te liggen, waarschijnlijk rond 1625. De hoeveelheden vondstmateriaal uit deze periode zijn echter zeer beperkt. Het merendeel van het materiaal dateert uit de 18e eeuw en later.

Uit de sporen die in zone 1 gevonden zijn is een redelijke hoeveelheid aardewerk gevonden. Uit de mortelkuilen in put 72 is materiaal afkomstig dat te dateren is in de tweede helft van de 18e eeuw en de 19e eeuw (o.a. een voorraadpot). Mogelijk gaat het

38 Bartels 1999, 100.
39 Voor dateringen kleipijpen zie Duco 1987.

hier om kuilen die gebruikt zijn van een bouwfase van de boerderij 'Groot Stapel' die uit 1846 bekend is.

In werkput 70 werd een groot spoor aangesneden dat veel materiaal bevatte. Het spoor is niet gecoupeerd vanwege de instabiele putwanden, maar het lijkt om een waterput of afvalkuil te gaan. Het aardewerk uit dit spoor laat zich niet erg nauwkeurig dateren. Het gaat om enkele kleipijpen die vanaf ongeveer 1600 voorkomen en een fragment majolica aardewerk dat ongeveer tussen 1550 en 1650 dateert. Dit spoor behoort mogelijk tot de vroegste fase zoals hierboven beschreven, ongeveer de eerste helft van de 17e eeuw. Hierbij moet echter een kanttekening geplaatst worden. Omdat het spoor niet gecoupeerd is kan een nauwkeurige datering niet vastgesteld worden. De waterput kan zeer goed tot een latere fase dateren en opgevuld zijn afval (vergelijkbaar met laagspoor 5006).

Samenstelling aardewerk op basis van baksel

Vanwege de beperkte hoeveelheden randfragmenten was het minimum aantal exemplaren (MAE) lastig vast te stellen. Normaal gesproken wordt deze eenheid gebruik voor de samenstelling van het aardewerk op basis van het baksel. In dit geval zou een dergelijke analyse met gebruikmaking van het MAE leiden tot een incorrecte weergave van de verhoudingen tussen de baksels. Daarom is deze analyse hier niet uitgevoerd.

Samenstelling aardewerk gelet op functie

Opvallend genoeg bestaan de aardewerkfragmenten voornamelijk uit wandfragmenten waardoor de vorm lastig te achterhalen is. In slechts tien gevallen kon de vorm vastgesteld worden, de kleipijpen zijn hierin niet meegerekend. Tussen de vormen bevinden zich standaard vormen die in deze periode verwachten kunnen worden, zoals steengoed kruiken en roodbakkende borden. De meest opvallende vorm die is aangetroffen is de voorraadpot, het gaat hier om zeer grote en zwaar uitgevoerde modellen. Hiervan zijn meerdere exemplaren gevonden. De vorm van de voorraadpot veranderd door de eeuwen heen. In de 15e en 16e eeuw zijn het lage gedrongen modellen terwijl in de 19e eeuw hoge cilindrische vormen voorkomen.[40] De voorraadpotten die hier zijn gevonden behoren tot het laatste model. Dergelijke potten hebben gediend, zoals de naam al zegt, als opslagpot voor bijvoorbeeld graan. Maar ook andere doeleindes zijn mogelijk, zo kunnen ze ook zeer goed als inmaakpot gebruikt zijn. De potten zijn voorzien van een zeer zware gedraaide standring en hebben zeer dikke horizontale worstoren. Voorraadpotten zijn bekend uit pottenbakkerscentra in Bergen op Zoom en Gennep.[41] Doch zijn de hier aangetroffen potten veel zwaarder uitgevoerd, de herkomst is hierdoor niet vast te stellen, mogelijk zijn deze potten in Oosterhout vervaardigd. Tiel lijkt net binnen het afzetgebied te vallen van de Oosterhoutse pottenbakkerijen.[42] Het roodbakkende aardewerk kan zeer goed hier vandaan komen.

Conclusie

Het onderzoek heeft een beperkte hoeveelheid aardewerk opgeleverd. Buiten zone 1 is weinig aardewerk gevonden, dit aardewerk is vooral afkomstig uit enkele verkavelingssloten en paalkuilen. De vroegste datering van het aardewerk ligt in de 17e eeuw. Op het terrein zijn geen aanwijzingen aangetroffen voor eerdere activiteiten. Uit zone

40 Groeneweg 1992, 227.
41 Groeneweg 1992 en Mars 1991.
42 Groeneweg 1995, 103.

Tabel 12
Determinatie van aardewerk uit de middeleeuwen en nieuwe tijd.

1 is de bulk van het nieuwtijdse aardewerk afkomstig. Het vroegste aardewerk dateert uit de 17e eeuw, maar het merendeel van het materiaal is uit de 18e en 19e eeuw afkomstig. Dit laatste materiaal kan gezien de mortelkuilen gekoppeld worden aan een bouwfase van de hoeve 'Groot Stapel'. In deze bouwfase is sprake van vermenging met 17e eeuw vondstmateriaal. In gevallen van vermenging is het jongste geldend voor de meest aannemelijke datering. Aangezien we hier nog niet met de vroegste fase van de terp van doen hebben, dient men er rekening mee te houden dat het oudste materiaal in deze latere vermenging verwijst naar een eerdere of de eerste gebruiksfase. De vroegste menselijke activiteiten op het terrein stammen uit de 17e eeuw, maar de 18e en 19e eeuw is veel duidelijker vertegenwoordigd. Het vondstmateriaal lijkt daarom de historische bronnen te ondersteunen. Aanwijzingen voor (vroeg-)middeleeuws landgebruik vanuit het dorpje Medel, zoals in de vooronderzoeken is gesuggereerd op basis van de veldkarteringen, zijn niet aangetroffen.

5.4.7 Overige vondsten: steen-glas-bouwmateriaal

Cristian van der Linde

Steen

Slechts 9 stuks natuursteen zijn verzameld. De meeste zijn keien uit lagen. Noemenswaardig zijn twee fijnkorrelige slijpstenen uit het oeversediment ter hoogte van werkput 18 en 25. Ook te noemen zijn twee fragmenten van maalstenen. Eén is ruim 5cm dik, gemaakt van een poreuze basaltlava, vermoedelijk afkomstig uit de Eifel. De datering is Romeinse tijd of jonger. De ander is van een duurzamer gesteente gemaakt, een zwaarder basalt, mogelijk uit Noord-Franse bron. De datering is middeleeuwen of jonger.

Glas

In totaal zijn 11 fragmenten glas gevonden. Viermaal gaat het om delen van gladde ruiten. Zes passende delen zijn van een glazen pot met schroefdraad. Eenmaal een halsfragment van een groene fles. Alle fragmenten zijn van recente ouderdom. Eén ruitfragment met een olieachtige film is mogelijk ouder, echter het kan ook een fragment van een moderne spiegel zijn.

Bouwmateriaal

Het betreft 69 fragmenten van baksteen, 5 van dakpan en 10 stukken tegel. Ze zijn afkomstig uit de slootvullingen, zandwinningskuilen, en de terplagen. Ze zijn alle in de nieuwe tijd te dateren.

6 Synthese

6.1 Conclusie

Bij het IVO-proefsleuvenonderzoek aan de Medelsestraat in Echteld zijn vondsten aangetroffen uit de perioden ijzertijd-Romeinse tijd, de middeleeuwen en de nieuwe tijd. Een deel van deze vondsten is te relateren aan grondsporen uit de Romeinse tijd en het einde van de middeleeuwen en nieuwe tijd. De grondsporen uit de Romeinse tijd betreft een drietal grafkuilen die een grafveld vormen, gelegen ten zuidoosten van het midden van het terrein. Dit grafveld is vindplaats 1. Een cluster grondsporen in het noorden is te relateren aan de bewoning van de huisterp uit de nieuwe tijd. Deze is te koppelen aan de historische hoeve 'De Stapel' of later genoemd 'Groot Stapel' aan de Medelsestraat. Ook uit de nieuwe tijd dateren vele sloten en kuilen die met ontzanding in verband worden gebracht. Deze nieuwtijdse sporen zijn eveneens in verband te brengen met het agrarisch gebruik vanuit deze hoeve. De huisterp en de slootverkaveling vormen vindplaats 2. Slechts een klein deel van het terrein bleek in recente tijd verstoord te zijn. De vondstlaag of –lagen die op voorhand verwacht werden, bleken afwezig.

6.2 Waardering

Vindplaats 1

Aard en ouderdom

Het betreft hier een grafveld bestaande uit tenminste twee crematiegraven uit de midden-Romeinse tijd. De datering van de graven ligt tussen 150-200 na Chr. De omvang van het grafveld is niet duidelijk, maar lijkt landschappelijk gezien samen te hangen met de zandige zone 3. De graven hebben geen randstructuren, maar dit wil niet zeggen dat dit voor het gehele grafveld moet gelden. Het grafveld kan in verband worden gebracht met één of meer Romeinse vindplaatsen in de directe omgeving, die als nederzettingsterrein zijn aangemerkt. In de nabije omgeving zijn weinig grafvelden bekend uit deze periode (zoals Tiel-Passewaaij), en het directe verband met nederzettingsterreinen nabij geeft de vindplaats een extra onderzoekspotentieel.

Omvang, gaafheid en conservering

De omvang van het grafveld is niet duidelijk, maar lijkt eerder samen te hangen met de zandige zone 3 of 6 dan met de laagte zone 2. Het is onwaarschijnlijk dat het hier gaat om een uitgestrekt grafveld; in dat geval zouden meer graven of randstructuren zijn aangesneden in één der overige proefsleuven. De graven liggen dicht onder het huidig maaiveld in een zone waarin ook ontzandingskuilen voorkomen. Het vondstmateriaal uit de graven is goed geconserveerd. De beide graven waren nog bijna volledig intact; te verwachten is dat graven in de nabijheid door hun hooggelegen ligging onder de huidige teelgrond niet altijd voor moderne beploeging of natuurlijke erosie van de zandkop behoed zullen zijn. Desondanks is het niet de verwachting dat hierdoor een deel van het grafveld geheel verdwenen is. De aanwezigheid van een mogelijk deel van het grafmonument van graf 1 biedt in elk geval zicht op zeer goed geconserveerde begravingen. De graven liggen in kalkrijke zanden, die een gunstige conserveringsomstandigheid bieden voor eventueel aanwezige niet (geheel) verbrande botdelen.
De verwachting is wèl dat begravingen kunnen zijn verdwenen door de latere aanleg van sloten en ontzandingskuilen in deze zone. Het is zeer goed mogelijk dat hierdoor

binnen het huidige puttenplan reeds gaten zijn ontstaan in de grafspreiding, waardoor slechts twee graven tot nog toe zijn aangetroffen.

Waardering

Gezien het voorgaande scoort de vindplaats op fysieke criteria hoog. Op *gaafheid* is dit een gemiddelde score van 2 punten. Hoewel de aangetroffen sporen, vondsten en stratigrafie goed bewaard zijn, ligt het in de verwachting dat het grafveld ten dele verstoord zal zijn.
Op *conservering* scoort de vindpaats hoog met 3 punten. De graven bevatten verbrande organische en niet-organische resten, die goed bewaard zijn. De graven liggen in kalkrijke zanden in een zone met (tegenwoordig) hoge grondwaterstanden, hetgeen een gunstige conservering van organische resten verder bevordert.
Op inhoudelijke criteria scoort de vindplaats hoog. De *zeldzaamheidswaarde* is gemiddeld met 2 punten. Er zijn weliswaar grafvelden uit de Romeinse tijd bekend in de regio, maar niet uit de directe omgeving. Gezien de de laat-Romeinse en vroeg-middeleeuwse vondsten van de nabij gelegen archeologische monumenten zou een eventuele laat-Romeinse component in het grafveld verwacht kunnen worden.
Hieruit volgt een hoge *informatiewaarde* met 3 punten; grafvelden zijn per definitie hoogst informatief, zeker als (in de toekomst) een direct verband met de nederzettingen kan worden gelegd. Zoals gezegd kan het grafveld zijn gebruikt door één of meerdere nederzettingen in de directe nabijheid. Het grafveld heeft mogelijk een uitloop in de slecht gekende laat-Romeinse tijd.
De *enseblewaarde* van de vindplaats is eveneens hoog met 3 punten. De vindplaats is archeologisch te relateren aan woonplaatsen uit dezelfde periode in de directe omgeving, alsook in de wijdere omgeving. De vindplaats geeft informatie over het de bevolkingssamenstelling en het dodenritueel in die periode(n). Landschappelijk gezien is het interessant de locatiekeuze van het grafveld verder in te kaderen. Is het hoge deel van de kronkelwaard hiervoor bewust in gebruik genomen? Hoe uit zich dit patroon van woon- en graflocaties in de wijdere omgeving, is hier in de toekomst gerichter naar te zoeken?

Aldus is de vindplaats 1 gebaseerd op fysieke en inhoudelijke gronden met een score van respectievelijk 5 en 8 punten behoudenswaardig.

Tabel 13
Waardering vindplaats 1 volgens de KNA.

Waarden	Criteria	Scores		
		Laag	Midden	Hoog
Beleving	Schoonheid		n.v.t.	
	Herinneringswaarde		n.v.t.	
Fysieke kwaliteit	Gaafheid		2	
	Conservering			3
Inhoudelijke kwaliteit	Zeldzaamheid		2	
	Informatiewaarde			3
	Ensemblewaarde			3
	Representativiteit			

Vindplaats 2:

Aard en ouderdom

Het betreft hier een huisterp uit de nieuwe tijd met een bijbehorend verkavelingssysteem van de achterliggende velden. In feite valt de vindplaats hierdoor uiteen in twee delen; de terp aan de Medelsestraat met bewoningssporen en sloot/greppelsysteem

in de velden ten oosten, zuiden en westen daarvan. De huisterp behoort tot de hoeve 'De Stapel' dat in gebruik is geweest vanaf de 18e eeuw tot de recente sloop. Mogelijk ligt het eerste gebruik al in de tweede helft van de 17e eeuw. Vergelijkbare hoeven op terpen liggen nog altijd in het gebied, langs de Medelsestraat en in de landerijen in noordelijke richting tot aan de Linge. Alleen het oostelijk deel van de terp was beschikbaar voor onderzoek.

Omvang, gaafheid en conservering

Het oostelijk deel van de terp is kleiner gebleken dan op voorhand verwacht en meet ca 70 bij 50 meter. De terp nog zichtbaar in het veld en heeft een hoogte van maximaal 60-80 cm. In de terp zijn twee, mogelijk drie ophogingsfasen te onderscheiden.
De sporen van de huisterp zijn gaaf bewaard gebleven, ondanks de recente sloop- en saneringswerken. De verwachting is overigens dat ter hoogte van het recente woonhuis de sanering minder gunstige effecten heeft gehad. Langs de randen van het voormalig erf liggen bomenrijen. De verwachting is dat archeologische resten door wortelwerking of uitdroging aldaar minder gunstig zijn bewaard. De aangetroffen grondsporen en het vondstmateriaal zijn goed geconserveerd gebleven.
De slootverkaveling is vertakt over het gehele onderzoeksgebied. De sloten zijn redelijk goed bewaard gebleven, met name de delen die onder de terpophoging zijn aangetroffen.

Waardering

De huisterp heeft een belevingswaarde. Het criterium *schoonheid* is van toepassing, aangezien de terpophoging en daarmee de ligging van de voormalige hoeve heden ten dage nog zichtbaar is. Meerdere van dergelijke hoeven op terpen liggen als een lint in het cultuurlandschap. Ze vormen een zichtbare link met het postmiddeleeuwse cultuurlandschap. De terp is rechtstreeks te relateren met de voormalige hoeve 'De Stapel' of 'Groot Stapel', die reeds op topografische kaarten uit het begin van de 19e eeuw staat vermeld.
Volgens fysieke criteria scoort de vindplaats hoog. De *gaafheid* is gemiddeld en krijgt een score van 2 punten. De terp zelf is weliswaar goed bewaard, echter door sloop- en sanering is een deel van de top alsook een dieper gelegen deel door machinale uitgravingen verstoord. Anderzijds is door afdekking ten gevolge van de meerfasigheid in potentie een deel van het erf volledig geconserveerd. Op het criterium *conservering* scoort de terp hoog met 3 punten. De sporen en vondsten zijn uitstekend bewaard gebleven.
Op basis van inhoudelijke criteria scoort de vindplaats gemiddeld. Op *zeldzaamheid* is de score laag, namelijk 1 punt. In de directe omgeving liggen vergelijkbare huisterpen met daarop historische hoeven nog aanwezig.
De *informatiewaarde* is hoog met 3 punten. Uiteraard is er historische kennis met betrekking tot het historisch gebruik en inrichting van het gebied rondom Medel. Anderzijds bestaat de uitgelezen kans om een *historische* meerfasige hoeve die goed bewaard is, *archeologisch* te onderzoeken, om zo specifieke kennis toe te voegen. Archeologisch onderzoek draagt bij aan het begrip van het ontstaan en de vorm van dergelijke terpen. Aangezien de meeste nog bebouwd zijn en bewoond worden, zijn ze niet toegankelijk voor onderzoek. Het onderzoek aan de terp kan dan als *pars pro toto* gelden voor de overige terpen in de nabijheid en ook beheer en behoud daarvan ondersteunen.
De *ensemblewaarde* is gemiddeld met 2 punten. De hoeve is te plaatsen als nazaat van het gebruik in de middeleeuwen. Een historisch bureauonderzoek biedt hier verder perspectief.

Vindplaats 2 is op basis van beleving, fysieke en inhoudelijke kwaliteit behoudenswaardig. De waarderingsscores zijn respectievelijk 5 en 6 punten. De vindplaats scoort vooral hoog op de fysieke kwaliteit. Vervolgonderzoek naar de terpbewoning kan veel informatie verschaffen met betrekking tot de nieuwtijdse agrarische bestaanswijze en materiële cultuur. Daarbij dient te worden benadrukt dat dit onderzoek zich moet richten op de terpbewoning; de slootverkaveling zal nauwelijks nog nieuwe informatie opleveren en kan als afdoende onderzocht worden beschouwd.

Tabel 14
Waardering vindplaats 2 volgens de KNA.

Waarden	Criteria	Scores		
		Laag	Midden	Hoog
Beleving	Schoonheid		Ja	
	Herinneringswaarde		n.v.t.	
Fysieke kwaliteit	Gaafheid		2	
	Conservering			3
Inhoudelijke kwaliteit	Zeldzaamheid	1		
	Informatiewaarde			3
	Ensemblewaarde		2	
	Representativiteit		Ja	

6.3 Advies

Naar aanleiding van de resultaten van het proefsleuvenonderzoek zijn twee vindplaatsen onderscheiden. Beide vindplaatsen zijn gewaardeerd op criteria ten aanzien van beleving, fysieke en inhoudelijke kwaliteit. Vindplaats 1 is een grafveld uit de Romeinse tijd en is behoudenswaardig bevonden. Vindplaats 2 is een huisterp uit de nieuwe tijd met een bijbehorende slootverkaveling. De huisterp is behoudenswaardig bevonden.

Vindplaats 1

Voor de verdere omgang met het behoudenswaardige grafveld uit de Romeinse tijd bestaan twee opties. Ofwel de vindplaats blijft beschermd in de bodem ter plaatse (behoud *in situ*), ofwel de vindplaats wordt opgegraven, waarbij de archeologische resten worden geborgen (behoud *ex situ*).

Behoud *in situ*

Behoud ter plaatse is mogelijk, maar zal praktisch gezien moeilijk te realiseren zijn. Mogelijkheden tot behoud zijn:

- de inrichting van het grafveld als parkeerterrein, park- of groenzone
- de ophoging van het grafveld met een beschermende bufferlaag

De eerste mogelijkheid gaat uit van een situatie, waarin geen bodemingrepen ter plaatse meer mogelijk zijn. Gezien de ligging van de graven nabij het huidig maaiveld zal bijvoorbeeld zwaar materieel geweerd moeten worden, en zal ook boomaanplanting in de zone met graven tot destructie leiden.
In de tweede mogelijkheid wordt een bufferlaag aangebracht, waarop 'archeologie-vriendelijk' gebouwd kan worden. In dat geval zouden heipalen tot geringe verstoring kunnen gaan leiden.

Een handicap bij beide ingrepen is de kwetsbare ligging van de begravingen. Voorzieningen om de werkzaamheden in te richten op behoud van de vindplaats,

zullen kosten met zich meebrengen in de vorm van bijvoorbeeld afdekking met rijplaten, of archeologische begeleiding van werkzaamheden. In geval van bouwwerkzaamheden of werken met betrekking tot terrein(her)inrichting worden terreindelen steevast gestript van de zwarte bovenlaag, de huidige teelgrond. Alleen al deze handeling bedreigt de begravingen en is ongewensd. Bovendien is de werkelijke omvang en dichtheid van het grafveld onduidelijk. Met andere woorden; de grens van de te behouden vindplaats is momenteel niet te trekken. Een laatste bezwaar is het feit dat de vindplaats na behoud onaantastbaar blijft; het terreindeel zal beschermd en beheerd moeten worden.

Behoud *ex situ*

In deze optie wordt de vindplaats opgegraven, waarbij de archeologische resten worden geborgen. Na afloop van dit definitief onderzoek is het terreindeel vrij van archeologische waarden.

Bij het definitief onderzoek van het grafveld is rekening te houden met een relatief lage sporendichtheid, met een hoge complexiteit en vondstenrijkdom. Te denken valt aan een onderlinge afstand van minimaal 5 tot 15 meter van graf naar graf. Naar verwachting zullen niet alle graven geheel bewaard zijn en ook niet alle oorspronkelijke graven zullen nog aanwezig zijn.

In de operationalisering gaat de voorkeur er naar uit om de bij het vooronderzoek ingeslagen weg te vervolgen. Dit gaat uit van een vlakdekkende definitieve opgraving waarbij een bufferzone van 25 meter om de proefputten met de huidig gekende graven wordt vrij gegraven. Indien daarin een nieuw graf wordt aangetroffen, dient een nieuwe buffer te worden aangelegd, totdat geen nieuwe graven worden aangetroffen in de bufferzone. Er wordt dus als het ware van graf naar graf gewerkt, omdat momenteel niet te voorspellen is in welke richting de graven liggen. Hierbij wordt uitgegaan van een in te zetten oppervlakte van een kwart hectare (2500m^2). In dit blok zullen in ruwe schatting nog vijf crematiegraven kunnen worden aangetroffen. De kans bestaat dat het grafveld beperkter in omvang of complexiteit is of in hogere mate is verstoord dan verwacht. Ook een tegenovergestelde situatie is niet uit te sluiten. Gezien al deze variabelen is het lastig deze onderzoeksvorm op voorhand sluitend te begroten. Minimaal wordt de opgraving van een blok van 50 bij 50 meter, een kwart hectare, uitgevoerd. De genoemde oppervlakte en het aantal graven dienen als uitgangspunt. Hierbuiten zal moeten worden gewerkt met stuksprijzen per op te graven vierkante meter en/of per graf.

Het advies voor de verdere behandeling van vindplaats 1 is: behoud *ex situ* door het uitvoeren van een definitief onderzoek.

Vindplaats 2

Voor de verdere omgang met de huisterp uit de nieuwe tijd bestaan twee opties. Ofwel de vindplaats blijft beschermd in de bodem ter plaatse (behoud *in situ*), ofwel de vindplaats wordt opgegraven, waarbij de archeologische resten worden geborgen (behoud *ex situ*).

Behoud *in situ*

Behoud van de vindplaats is mogelijk. De terp dient dan gevrijwaard te blijven van bodemkundige ingrepen. De opties zouden kunnen zijn:

- de inrichting van een groenzone langs de Medelsestraat
- het inbedden van de terp in een bufferlaag

Gezien de omvang van de terp zal het hierbij gaan om een groot te behouden terrein. Voor beide opties gelden dezelfde praktische bezwaren als hierboven bij vindplaats 1 genoemd.

Behoud *ex situ*
In deze optie wordt het nu beschikbare oostelijke deel van de vindplaats opgegraven, waarbij de archeologische resten worden geborgen. Na afloop van dit definitief onderzoek is dit terreindeel vrij van archeologische waarden.

Bij de opgraving van dit terpdeel is rekening te houden met een gunstige conservering van de woonplaats, een forse hoeveelheid vondstmateriaal uit grondlagen en bewoningssporen en de aanwezigheid van een duidelijke stratigrafie.
Op termijn zal het nu nog bewoonde (kleinere) westelijk deel van de terp eveneens beschikbaar komen voor onderzoek. Het wordt niet noodzakelijk geacht om te wachten tot vervolgonderzoek tot de gehele terp beschikbaar is. In een later stadium kan worden volstaan met een archeologische begeleiding van sloop en/of afgraving van het westelijk deel, gericht op toetsing van de eerdere waarnemingen.

Het advies voor de verdere behandeling van vindplaats 2 is om het oostelijk deel van de terp *ex situ* te behouden door het uitvoeren van een definitief onderzoek. Voor het westelijk deel wordt geadviseerd een archeologische begeleiding te laten uitvoeren.

6.4 Beantwoording onderzoeksvragen

Hieronder volgt puntsgewijs de beantwoording van de vragen, zoals in hoofdstuk 2 geformuleerd:

- *Hoe ziet de geologische/bodemkundige opbouw van het plangebied eruit? In hoeverre komt dit overeen of wijkt dit af van het eerder uitgevoerde bureau- en booronderzoek door ARC bv? In hoeverre komt dit overeen met het aanvullend advies van RAAP, zoals opgenomen in het PvE?*

De veldwaarnemingen sluiten deels aan op de verwachtingen op basis van de diverse vooronderzoeken. Zoals ARC voorstelde maakt het plangebied deel uit van een holoceen kronkelwaardenlandschap. Daarbinnen zijn hogere (zuidoostelijk) en lagere delen (noord-noordwestelijk) te onderscheiden. Het idee van RAAP dat het hoge deel een mogelijk terrasrest is, komt te vervallen. Het lage terreindeel is waarschijnlijk beter te interpreteren als kronkelwaardgeul, en niet zoals RAAP voorstelde als crevassegeul. Mogelijk heeft deze geul na vorming als overloopgeul gefunctioneerd. De westgrens wordt, zoals verwacht, gevormd door een markante restgeul die één geheel vormt met de kronkelwaard en van waaruit de kronkelwaard afgedekt is geraakt met kleiige afzettingen. Het hoogst gelegen zuidoostelijke deel is niet of nauwelijks afgedekt, waardoor de beddingzanden hier dagzomen. Als gevolg van natuurlijke erosie (verspoeling) en antropogene invloeden (ploegen – egaliseren) is het terrein enigszins vervlakt waarbij de lagere delen van het landschap iets opgevuld zijn geraakt. Dat is het geval zowel ter hoogte van lokale depressies binnen de zandrug als op de overgang naar de lagere terreindelen. De meervoudige dieper gelegen archeologische vondstniveau's zoals door RAAP geschetst zijn niet aangetroffen. Slechts incidenteel zijn delen van een, overigens vondstloze, laklaag aangetroffen, direct onder de huidige bouwvoor.

De geologische/bodemkundige opbouw van het plangebied komt veel beter overeen met de ARC verwachting dan met die van RAAP.

- *Zijn in het onderzoeksgebied archeologische grondsporen of vondstconcentraties aanwezig? Zo ja;*

Ja er is één duidelijke vondstconcentratie aanwezig, namelijk ter hoogte van de huisterp zone 1, gelegen aan de Medelsestraat.
Ja er zijn archeologische grondsporen aanwezig. Op grote delen van het terrein bestaan deze alleen uit greppels/sloten en ontzandingskuilen uit de nieuwe tijd. Noemenswaardig zijn twee crematiegraven uit de Romeinse tijd, gelegen op het midden van het terrein, en een cluster nieuwtijdse bewoningssporen ter hoogte van de huisterp. Deze laatste zijn te relateren aan de hoeve De Stapel.

- *Wat is de horizontale verspreiding, de ligging en de omvang van de archeologische resten? Kunnen eventuele vindplaatsen op basis van dit onderzoek worden begrensd? Verklaar.*

De vondsten en grondsporen die zijn te koppelen aan de hoeve de Stapel vormen een terp met een dikte van maximaal 80 cm. De terp ligt aan de Medelsestraat en meet ca 70 bij 50 meter.
De Romeinse grafkuilen liggen op het midden van het plangebied, met een afstand van 13 meter. Ze zijn ingegraven in de top van de oeverafzettingen. Het grafveld is nog niet te begrenzen, echter potentieel meer dan 2 hectare groot.

- *Wat is de diepteligging, de dikte en de stratigrafische positie van de archeologische laag of lagen waarin de archeologische indicatoren worden aangetroffen? Is er sprake van een duidelijke stratigrafie?*

De verwachte vondstlagen, dubbele vondstniveau's of betredingslagen zijn niet aangetroffen. Wel zijn op enkele locaties de resten van een laklaag direct onder de huidige bouwvoor herkend. Aan deze laklaag zijn geen vondsten of grondsporen te koppelen.
Er is sprake van een duidelijke stratigrafie; alle vondsten of grondsporen, met uitzondering van de jongere terpfasen zijn te relateren aan de gerijpte top van de oeverafzettingen. Het is dus een éénvlaksopgraving.

- *Wat is de aard en gaafheid van de grondsporen? Is de gaafheid negatief beïnvloed door natuurlijke processen; is er sprake van remaniëring van vondsten?*

De grondsporen bestaan bijna uitsluitend uit greppels/sloten, ontzandingskuilen en natuurlijke sporen. Deze zijn gaaf bewaard maar niet onderzoekswaardig. De overige sporen zijn te relateren aan de terp en het Romeinse grafveld. Deze sporen zijn gaaf bewaard gebleven. De verwachting is wel dat op het hoge zandige zuidoostelijke terreindeel sprake is van enige vervlakking en erosie. Hierdoor zullen ook grondsporen zijn aangetast of vondsten verplaatst. Het feit dat de Romeinse graven oudtijds deels met grafheuvels afgedekt zijn geweest, zal deze sporen in deze zin een wat gunstiger uitgangspositie opleveren.
Er zijn geen aanwijzingen voor remaniëring van vondsten, behalve veroorzaakt door het ploegen of door mogelijk onbedoelde aanvoer van vondstmateriaal bij het bemesten van de akkers met gemengde grond.

- *In hoeverre kloppen de verwachtingen van het eerder uitgevoerde bureau- en booronderzoek door ARC bv met de aangetroffen archeologische waarden? In hoeverre kloppen de verwachtingen van het eerder uitgevoerde aanvullende onderzoek door RAAP, zoals opgenomen in het PvE, met de aangetroffen archeologische waarden?*

De verwachting met betrekking tot de terpbewoning klopt bij RAAP. De zonering met specifiek uitgesproken verwachtingen en diepteligging van de archeologische resten is onjuist. De kans op oudere prehistorische resten uit bijvoorbeeld de steentijd op het vermoede terrasrest is onjuist. De door beide partijen aangegeven vindplaatsen op basis van de oppervlaktekarteringen zijn eveneens onjuist gebleken.

- *Wat is de datering van de sporen? Is er sprake van verschillende bewonings- of gebruiksfasen?*

De sporen zijn bijna alle te dateren in de nieuwe tijd en hangen voor een groot deel samen met de bouw of exploitatie van de hoeve 'De Stapel', later genoemd 'Groot Stapel'. De eerste resten daarvan dateren mogelijk uit de tweede helft van de 17e eeuw na Chr. De twee jongste fasen wijzen op gebruik en bewoning in de 18e en 19e eeuw. Pas recentelijk is de boerderij gesloopt en gesaneerd. Deze 'jongste bewoningsfase' is niet onderzocht.
Het Romeinse grafveld bestaat uit twee graven, die te dateren zijn in de periode 150-200 na Chr.

- *Welke materiaalcategorieën zijn aanwezig, wat is de datering en hoe is de conserveringstoestand? Welke uitspraken kunnen gedaan worden over de vondstspreiding?*

Er is handgemaakt aardewerk aangetroffen uit de periode late bronstijd – vroeg Romeinse tijd. Er is Romeins importaardewerk aangetroffen uit de periode 80-200 na Chr., alsook aardewerk en bouwmateriaal uit de middeleeuwen tot en met de nieuwe tijd. Er is zeer weinig natuursteen en glas gevonden. Een behoorlijke hoeveelheid metalen, voornamelijk ijzer, lood en koper/brons, is voor ongeveer de helft te plaatsen in de nieuwe tijd (C) en voor de helft behoort het tot de Romeinse begravingen. Enkele 'losse' metaalvondsten dateren uit de Romeinse tijd en één dateert uit de vroege middeleeuwen.
Het keramiek is redelijk tot goed geconserveerd. Het handgemaakte aardewerk vertoont sporen van verwering. Het Romeinse aardewerk is oudtijds sterk gefragmenteerd door het meeverhitten op de brandstapels. Het metaal is redelijk goed bewaard gebleven; de ijzeren objecten zijn, zoals zo vaak, in sterke mate geoxideerd.

- *Zijn er aanwijzingen dat houtconstructies en goed bewaarde paleo-ecologische resten te verwachten zijn in de natte delen van de vindplaats(en)?*

Hiervoor zijn geen aanwijzingen gevonden, ook al zijn twee doorlopende profielsleuven door de westelijk gelegen restgeul aangelegd. Het botanisch onderzoek van de inhoud van de Romeinse grafkuilen biedt ook geen gunstig perspectief voor verder botanisch onderzoek.

- *Is de aanwezigheid van specifieke sites vastgesteld? Denk hierbij bijvoorbeeld aan grafmonumenten, rituele deposities, palissades en/ of speciale activiteitenzones. Verklaar.*

Ja, in het noorden ligt vindplaats 2, een boerderij uit de nieuwe tijd. Deze site bestaat uit een cluster grondsporen die is te relateren aan de bewoning van de huisterp uit de nieuwe tijd en het bijbehorende verkavelingssysteem. Deze is te koppelen aan de historische hoeve 'De Stapel' of later genoemd 'Groot Stapel' aan de Medelsestraat.

Midden op het terrein ligt een crematiegrafveld uit de Romeinse tijd, vindplaats 1. Deze bestaat uit tenminste drie grafkuilen. Deze zijn te bestempelen als rituele deposities. Er zijn geen overtuigende grafmarkeringen aangetroffen.

· *In hoeveel fasen is de huisterp opgehoogd? Kan worden bepaald wanneer de terp is aangelegd? Verklaar.*

De terp bestaat uit tenminste drie ophogingsfasen. Het is niet uitgesloten dat het terrein hiervóór reeds werd bewoond. Het onderzochte terpdeel bevat afval uit de 17e eeuw, maar de 18e en 19e eeuw zijn veel beter vertegenwoordigd. Op basis van de vondsten kan de eerste fase op zijn vroegst vanaf ca 1625 zijn bewoond. Vondstmateriaal uit enkele mortelkuilen wijzen op een steenbouwfase uit ca 1750-1850 na Chr.

· *In welke mate is het onderzoeksgebied aangetast door recente verstoringen? Verklaar.*

Het terrein is door beploeging in de bovenste decimeters aangetast. Gezien de hoge ligging van de archeologische resten, zal een deel daarvan zeker zijn aantast. In het zandige zuidoostelijke kwart van het terrein liggen ontzandingskuilen. Met de aanleg daarvan zal een deel van het grafveld zijn vergraven.

· *Is sprake van één of meerdere behoudenswaardige vindplaatsen? Verklaar.*

Er is sprake van twee behoudenswaardige vindplaatsen. Vindplaats 1 is een grafveld uit de Romeinse tijd. Vindplaats 2 is een huisterp uit de nieuwe tijd. De argumenten voor behoud zijn hierboven in paragraaf 6.2 uitvoerig behandeld.

Literatuur

Actueel Hoogtebestand Nederland (AHN), www.ahn.nl

Archis 2, het archeologisch registratie- en informatiesysteem van de Rijksdienst voor het Cultureel Erfgoed, www.archis2.archis.nl

Acsádi, G. en J. Nemeskéri, 1970. *History of human life span and mortality*, Budapest.

Alterra 2003. Digitale bodemkaart van Nederland 1: 50 000, Alterra Wageningen.

Alterra 2003. Digitale geomorfologische kaart van Nederland, schaal 1 : 50 000, Alterra Wageningen.

Bartels, M, 1999 (ed.): *Steden in scherven I, vondsten uit beerputten in Deventer, Dordrecht, Nijmegen en Tiel (1250-1900),* Zwolle.

Beaufort, R.F.P. de en Herma M. van den Berg, 1968. *De Betuwe*. Staatsuitgeverij, Den Haag.

Berendsen, H.J.A., E.L.J.H. Faessen, A.W. Hesselink & H. Kempen, 2001. Zand in banen - Zanddiepte-kaarten van het Gelderse rivierengebied, met inbegrip van de uiterwaarden. Provincie Gelderland, Arnhem.

Berendsen, H.J.A. & E. Stouthamer, 2001. Paleogeographic development of the Rhine-Meuse delta, The Netherlands. Van Gorcum, Assen.

Boshoven, E., in concept. Plangebied Medel 2. Een verkennend en karterend veldonderzoek. *RAAP-rapport* 2551, RAAP Archeologisch Adviesbureau, Weesp.

Buchem, H.J.H. van, 1941, De fibulae van Nijmegen I, 101, nr. 722.

Cohen, K.M., W.Z. Hoek, H.J.A. Berdendsen & H.F.J. Kempen, 2009. *Zand in banen - Zanddiepte-kaarten van het rivierengebied en het IJsseldal in de provincies Gelderland en Overijssel* Provincie Gelderland, Arnhem.

Duco, D.H., 1987: *De Nederlandse kleipijp, handboek voor dateren en determineren,* Leiden.

Groeneweg, G., 1992: *Bergen op Zooms aardewerk, vormgeving en decoratie van gebruiksaardewerk gedurence 600 jaar pottenbakkersnijverheid in Bergen op Zoom,* Waalre.

Groeneweg, G., 1995 : Grenzen aan de groei van de Bergse potmakersnijverheid, poging tot het

identificeren van de 17e eeuwse concurrent. In: Clevis, H. (red): *Assembled articles 2, symposium on medieval and post-medieval ceramics,* Zwolle, 97-106.

Grosskopf, B., 2009. *Leichenbrand. Biologisches und kulturhistorisches Quellenmaterial zur Rekonstruktion vor- und frühgeschichtlicher Population und ihrer Funeralpraktiken*. Dissertation Universität Leipzig, Leipzig 2004.

Heeren, S., 2005. *Een nederzetting uit de Romeinse tijd te Tiel-Bedrijvenpark. Medel-Rotonde*.Heunks, E., 2001. Tracé persleiding Kesteren-Tiel. Zuiveringsschap Rivierenland. Een aanvullende archeologische inventarisatie. *RAAP-rapport* 724, RAAP Archeologisch Advbiesbureau, Amsterdam.

Heeren, S., 2007. Een beknopte bewoningsgeschiedenis van Tiel-Passewaaij. In: Roymans, N., T. Derks en S. Heeren (red.): *Een Bataafse gemeenschap in de wereld van het Romeinse rijk, Opgravingen te Tiel-Passewaaij*, Utrecht, 45-58.

Heunks, E., 2002a. Bedrijvenpark Medel: terrein Daalderop en omgeving. Gemeente Tiel-Echteld. Een inventariserend archeologische veldonderzoek (kartering en waardering). *RAAP-rapport* 773. RAAP archeologisch adviesbureau Amsterdam.

Heunks, E., 2002b. Bedrijvenpark Medel: vindplaatsen 2 t/m 6. Gemeente Tiel-Echteld. Een inventariserend archeologische veldonderzoek (waardering). *RAAP-rapport* 803. RAAP archeologisch adviesbureau Amsterdam.

Heunks, E., 2003. Bedrijvenpark Medel: vindplaatsen 7 t/m 10. Gemeente Tiel-Echteld. Een inventariserend archeologische veldonderzoek (kartering en waardering). *RAAP-rapport* 899. RAAP archeologisch adviesbureau Amsterdam.

Heunks, E., 2004. Bedrijvenpark Medel: zuidoostelijk deelgebied. Een inventariserend archeologische veldonderzoek (kartering). *RAAP-rapport* 923. RAAP archeologisch adviesbureau Amsterdam.

KICH (Kennisinfrastructuur Cultuurhistorie).

Mars, A., 1991: *Genneps aardewerk, een 18e eeuwse pottenbakkerij onderzocht*, Gennep.

Meer, W. van der, 2007. 'Tiel-Medel Krommewei en Ooijsche Wetering. Archeobotanisch macrorestenonderzoek aan kuilen greppels uit de Romeinse tijd', in: *Biaxiaal 317*.

Meijden, R. van der, 2005. Heukels' Flora van Nederland.

Provincie Gelderland, 2004. *Cultuurhistorische Waardenkaart Gelderland (CHW-Gelderland).* Provincie Gelderland, Arnhem (digitaal bestand).

RAAP, 2009. Archeologische verwachtingskaart met beleidsadviezen. *RAAP-rapport* 1918. RAAP archeologisch adviesbureau, Weesp.

ROBAS Producties, 1989. *Historische Atlas Gelderland. Chromotopografische kaart des Rijks, schaal 1:25.000.* ROBAS Producties, Den Ilp.

Scheuer, L., Black, S. M., en Liversidge, H., 2004. *The juvenile skeleton*. Oxford: Elsevier Academic.

Schuuring, A.E.I., 2012. Programma van Eisen Medelsestraat, gemeente Neder-Betuwe.

Stiboka/RGD, 1986. Geomorfologische kaart van Nederland, schaal 1:50.000, kaartblad 39 Tiel. Stichting voor Bodemkartering/Rijks Geologische Dienst, Wageningen/ Haarlem.

Verhelst, E.M.P. & N.W. Willemse, 2011. Medel 1A, gemeente Neder-Betuwe; archeologisch vooronderzoek; een aanvullend inventariserend veldonderzoek door middel van boringen. *RAAP-notitie 3862*. RAAP archeologisch adviesbureau Weesp.

Wahl, J., 1983. Zur metrishen Altersbestimmung von kindlichen und jugendlichen Leichenbränden. *Prähistorische Zeitschrift* 34: 48-54.

Wahl, J. 2008. Investigations on Pre-Roman and Roman cremation remains from southwestern

Germany: results, potentialities and limits. In: Schmidt, C.W./S.A. Symes (eds), *The analysis of burned human remains,* London, 145-161.

White, T. D., Black, M., en Folkens, P. A., 2011. *Human osteology*. Amsterdam: Elsevier Academic Press.

Wolters-Noordhoff Atlasprodukties, 1990. *Grote Historische Atlas, schaal 1:50.000; Deel 3: Oost-Nederland 1838-1857.* Wolters-Noordhoff Atlasprodukties, Groningen.

Workshop of European Anthropologists, 1980. Recommendations for age and sex diagnoses of skeletons, *Journal of human evolution* 9, 517-549.

Wullink, A.J., 2007. Een archeologisch bureau-onderzoek (BO) en inventariserend veldonderzoek (IVO) door middel van boringen op plangebied Medel 1A in gemeente Neder-Betuwe (Gld.). *ARC-rapporten* 2007-91, Geldermalsen.

Wullink, A.J. 2008. Een archeologisch bureau-onderzoek voor plangebied Medel 2 in de gemeente Neder-Betuwe (Gld.). *ARC-rapporten* 2008-76, Geldermalsen.

Bijlage 13 Rapport historisch bodemonderzoek

HISTORISCH BODEMONDERZOEK

INPASSINGSPLAN MEDEL FASE 1

Afdeling Bouwen, milieu & monumenten
Steller: Ing. M.R.A. van Herwijnen
rapportnummer: TIEL2013-002
datum: 4 juli 2013

Inhoudsopgave

1. Inleiding 2
2. Locatiegegevens 2
2.1 Algemene locatiegegevens 2
2.2 Bodemopbouw en geohydrologie 2
3. Algemene bodemkwaliteit 3
4. Uitgevoerde bodemonderzoeken 4
4.1 Algemeen, Historisch bodembestand (HBB-bestand) 4
4.2 Asbestkansenkaart 4
4.3 Historisch bodemonderzoek 4
4.4 Overig bodemonderzoek 4
5. Gewenste kwaliteit 5
6. Effecten 6
6.1. Effect van de bodem op het inpassingplan 6
6.2. Effect van het inpassingplan op de bodem 6
7. Conclusie 6

Bijlagen

Kaartbijlage 1	onderzoeksgebied
Kaartbijlage 2	bodemkwaliteitszones
Kaartbijlage 3	functieklassekaart
Kaartbijlage 4	boomgaarden
Kaartbijlage 5	dempingen
Kaartbijlage 6	asbestkansenkaart
Kaartbijlage 7	uitgevoerde bodemonderzoeken

1. Inleiding

In verband met de het inpassingsplan Medel fase 1 en de daarmee samenhangende planMER is onderhavig historisch bodemonderzoek uitgevoerd. In dit historisch bodemonderzoek wordt de huidig aanwezige bodemkwaliteit beschreven en aangeven wat het effect van de voorgenomen ontwikkeling is op de toekomstige bodemkwaliteit.

2. Locatiegegevens

2.1 Algemene locatiegegevens

Het plangebied ligt in de gemeente Tiel en Neder Betuwe globaal tussen de Prinsenhof en de Bredesteeg en deels tussen de Medelsestraat en de Diepert. Het gedeelte op Tiels grondgebied valt onder het bestemmingsplan Kanaalzone en is bestemd als bedrijvenpark en groenstrook. De oppervlakte is in het totaal ca. 18 hectare. Het deel op grondgebied van Neder Betuwe valt onder het bestemmingsplan Buitengebied en heeft een agrarische bestemming. Dit deel heeft een oppervlakte van ca. 17 hectare.

In bijlage 1 is de onderzoekslocatie weergegeven.

2.2 Bodemopbouw en geohydrologie

De navolgende gegevens zijn ontleend aan de Grondwaterkaart van Nederland, blad Tiel (TNO-Dienst Grondwaterverkenning, 1976).

De regionale bodemopbouw in het plangebied kan globaal als volgt worden geschematiseerd:

Tabel 1: Regionale bodemopbouw

Diepte tov NAP	Geologische omschrijving	Lithostratigrafie	Bodemsoort
5 tot 0	Slecht tot matig doorlatende deklaag		Klei
0 tot-25	Eerste watervoerend pakket	Formatie van Kreftenheije, Urk en Sterksel	(matig) grof zand
-25 tot -40	Slecht doorlatende laag	Formatie van Kedichem	Klei
Vanaf -40	Tweede watervoerend pakket		(matig) grof zand

De maaiveldhoogte varieert van 4 tot 6 m+NAP en bedraagt op de onderzoekslocatie gemiddeld circa 5 m+NAP. Het eerste watervoerende pakket heeft een doorlaatvermogen (transmissiviteit) van 2000 tot 3000 m^2/dag.

De locatie ligt in een gebied waar regionaal afwisselend kwel en infiltratie optreden. Het grondwater bevindt zich op een diepte van circa 2,0 m-mv.
Het grondwater in het eerste watervoerend pakket stroomt in noordwestelijke richting (Syncera Geodata, S0430029, d.d. 22-12-2004).

De onderzoekslocatie is niet gelegen in een grondwaterbeschermingsgebied. Het dichtstbijzijnde grondwaterbeschermingsgebied bevindt zich circa 3,5 kilometer ten westen van de onderzoekslocatie (bron: Atlas milieu informatie, Provincie Gelderland).

3. Algemene bodemkwaliteit

De Gemeente Tiel en Neder Betuwe beschikken over een bodemkwaliteitskaart en een bodembeheerplan (Bodemkwaliteitskaart regio Rivierenland, CSO Adviesbureau, rapportnummer 09K083, d.d. 12 september 2011; Nota bodembeheer regio Rivierenland, CSO Adviesbureau, rapportnummer 08K083, d.d. 6 oktober 2012, Nota bodembeheer gemeente Neder Betuwe, CSO Adviesbureau, rapportnummer 08J203.R01, d.d. 19 april 2012). De onderzoekslocatie valt deels in de zone “Industrie na 1950” en deels in de zone “Buitengebied”. De kwaliteit van de zones zijn weergegeven in de onderstaande tabel.

tabel 2: bodemkwaliteitszones

Bodemkwaliteitszone	Bodemfunctieklasse	Kwaliteitsklasse	Ontgravingsklasse	Toepassingseis
Bovengrond (0,0-0,5 m-mv)				
Industrie na 1950	Industrie	Landbouw/natuur	Landbouw/natuur	Industrie
Buitengebied	Buitengebied	Landbouw/natuur	Landbouw/natuur	Landbouw/natuur
Ondergrond (0,5-2,0 m-mv)				
Industrie na 1950	Industrie	Landbouw/natuur	Landbouw/natuur	Industrie
Buitengebied	Buitengebied	Landbouw/natuur	Landbouw/natuur	Landbouw/natuur

Uit de tabel blijkt dat in de zone "Industrie na 1950" de bodemkwaliteit beter is dan de generieke kwaliteit industrie uit het Besluit bodemkwaliteit. Voor deze zone is door de gemeente Tiel aangepast beleid vastgesteld. Daar waar de bodemkwaliteit beter is dan de functieklasse vereist, is op grond van de nota bodembeheer een verslechtering van de kwaliteit tot de betreffende functienorm toegelaten. De functieklassekaart is weergegeven in bijlage 3.

In de zone "Industrie na 1950" en “Buitengebied” zijn in het verleden soms boomgaarden aanwezig geweest. In deze voormalige boomgaarden zijn vaak bestrijdingsmiddelen toegepast. Uit de bodemkwaliteitskaart blijkt dat de kwaliteitsklasse en ontgravingsklasse bij voormalige boomgaarden in de klasse industrie valt. Ook voor voormalige boomgaarden is specifiek beleid ontwikkeld. Hiervoor wordt verwezen naar de nota’s bodembeheer. De ligging van de voormalige boomgaarden is weergegeven in bijlage 4.

4. Uitgevoerde bodemonderzoeken

4.1 Algemeen, Historisch bodembestand (HBB-bestand)

In het kader van het project Landsdekkend beeld zijn door de gemeente Tiel in samenwerking met de provincie Gelderland in 2004 alle (potentieel) ernstige verontreinigingen in beeld gebracht. Ook zijn een groot aantal dempingen en stortlocaties in kaart gebracht (zie bijlage 5).

Op grond van rijksbeleid moeten alle spoedeisende locaties uiterlijk in 2015 zijn gesaneerd. De overige ernstige gevallen moeten uiterlijk in 2030 zijn gesaneerd of worden beheerd.
Voor zover onderzoek en sanering niet door de eigenaar of veroorzaker moet worden uitgevoerd, zal de provincie Gelderland in 2008 beleid ontwikkeld op welke wijze verdere aanpak van deze locaties zal plaatsvinden.

In het plangebied zijn geen spoedeisende gevallen bekend.

4.2 Asbestkansenkaart

Voor het grondgebied van Tiel is een asbestkansenkaart opgesteld. Voor Neder Betuwe is en dergelijke kaart niet beschikbaar.

Uit de asbestkansenkaart blijkt dat er binnen het plangebied een verhoogde kans op het voorkomen van asbest is (zie bijlage 6). Het gaat hierbij met name om erfverhardingen en puindammen. Daarnaast is er bij agrarische bedrijven veelvuldig asbest als bouwmateriaal toegepast. Verwacht mag worden dat de situatie aan de zijde van Neder Betuwe vergelijkbaar is.

4.3 Historisch bodemonderzoek

In opdracht van de gemeente Neder Betuwe is door het adviesbureau Aveco de Bondt in 2008 Een historisch bodemonderzoek uitgevoerd waarbij alle bodembedreigende activiteiten in het toekomstige uitbreidingsgebied van Medel in kaart zijn gebracht (Aveco de Bondt, rapportnummer 07.2371, d.d. 16 juni 2008).

Uit de inventarisatie blijkt dat vanwege het ontbreken van een gasnetwerk bij veel woningen een bovengrondse HBO-tank voorkomt. Bij de agrarische bedrijven is daarnaast veelal sprake van een bovengrondse brandstoftank en opslag van bestrijdingsmiddelen.

4.4 Overig bodemonderzoek

In verband met de ontwikkeling van Medel is er al veel bodemonderzoek op de gronden in het plangebied van fase 1 uitgevoerd. In onderstaande tabel 3 en in kaartbijlage 7 zijn de uitgevoerde onderzoeken aangeven:

Tabel 3: uitgevoerde bodemonderzoeken

Locatie	Bureau	Type onderzoek	Rapportnummer	Datum
Bredesteeg 1	CSO Adviesbureau	Verkennend onderzoek	01.A008	20010501
Bredesteeg 1	CSO Adviesbureau	Nader onderzoek	01.A017	20010523
Bredesteeg 7	Grontmij	Verkennend onderzoek	GLD5374	19990310
Bredesteeg 9	Grontmij	Verkennend onderzoek	1287621	19980901
Bredesteeg 12	Aveco de Bondt	Verkennend onderzoek	08.0026.08	20080325
Bredesteeg 14	Witteveen en Bos	Verkennend onderzoek	Etl14.1	20000309
Bredesteeg 15	Moerdijk Bodemsanering	BOOT	533.05.051.rl	20051122
Bredesteeg 18	Aveco de Bondt	Verkennend onderzoek	08.0026.09	20080325
Bredesteeg 19	Aveco de Bondt	Verkennend onderzoek	043.513.03	20040505
Bredesteeg 23	Grontmij	Verkennend onderzoek	GLD5346	19990304
Bredesteeg 27	Grontmij	Verkennend onderzoek	GLD5925	19991118
Bredesteeg 31	Grontmij	Verkennend onderzoek	GLD5526	19990608
Bredesteeg L1546	Aveco de Bondt	Verkennend onderzoek	05.0837	20050526
Bredesteeg L1546	Aveco de Bondt	Verkennend onderzoek	05.0837.01	20051021
Bredesteeg L1546	Aveco de Bondt	Verkennend onderzoek	023.500.03	20030227
Bredesteeg L1547	Aveco de Bondt	Verkennend onderzoek	033.513.11	20031010
Bredesteeg L1581	Aveco de Bondt	Verkennend onderzoek	033.513.06	20030702
Broekdijksestraat 7	Witteveen en Bos	Nader onderzoek	Etl18.2	20011108
Broekdijksestraat 7	Witteveen en Bos	Verkennend onderzoek	Etl18.1	20010316
Grotebrugse Grintweg L1566	Aveco de Bondt	Verkennend onderzoek	033.513.01	20030227
Medelsestraat 9a	Verhoeven Milieutechniek	Verkennend onderzoek	B11.4708	20111209
Medelsestraat-Oost H642	Grontmij	Verkennend onderzoek	GLD5527	19990615

Uit de uitgevoerde onderzoeken blijkt de bovengrond niet of slechts licht verontreinigd te zijn. Aangetroffen verontreinigingen bestaan voornamelijk uit bestrijdingsmiddelen, zware metalen en PAK's. De ondergrond en het grondwater zijn over het algemeen niet verontreinigd.

In het noord-oostelijk deel is bij een puindam een asbestverontreiniging aangetroffen. Deze is inmiddels gesaneerd. Bij de Broekdijksestraat is een aromaten- en bestrijdingsmiddelenverontreiniging geconstateerd. Deze verontreinigingen liggen echter buiten het plangebied.

5. Gewenste kwaliteit

Voor het Tielse grondgebied is in de milieuvisie 2010-2020 per gebiedstype de gewenste milieukwaliteitsprofielen vastgesteld.

In onderstaande tabel is voor het bestemmingsplangebied de voorkomende gebiedstypen en de bijbehorende milieukwaliteitprofielen weergegeven:

tabel 4: milieukwaliteitsprofielen

gebied	gebiedstype	milieukwaliteitsprofiel
Kanaalzone	Werken 1	Gebiedsspecifiek werken
	Buitengebied	AW2000

De milieukwaliteit "AW2000" is vastgelegd in het Besluit bodemkwaliteit. De milieukwaliteit "Gebiedsspecifiek werken" is vastgelegd in de regionale bodemnota. Deze kwaliteit komt overeen met de klasse “Industrie” uit het Besluit bodemkwaliteit.
Bij planuitwerking en bij het verlenen van bouwvergunning waarvoor op grond van de bouwverordening een bodemonderzoek moet worden uitgevoerd, zal aan het milieukwaliteitsprofiel van het betreffende gebiedstype worden getoetst.

6. Effecten

6.1 Effect van de bodem op het inpassingplan

Uit de uitgevoerde onderzoeken blijkt dat de bodem slechts in geringe mate is verontreinigd. Voor de delen die nog niet zijn onderzocht, wordt daarom niet verwacht dat hier grootschalige verontreinigingen aanwezig zullen zijn die een belemmering voor het plan kunnen vormen. Voor een aantal gebieden waar al eerder onderzoek is uitgevoerd, zal nog aanvullend onderzoek naar asbest noodzakelijk zijn. Ook hiervan wordt niet verwacht dat eventuele asbestverontreiniging een belemmering voor het plan vormen.

6.2 Effect van het inpassingplan op de bodem

In een eerdere fase is al een bodemsanering uitgevoerd. Eventueel nog aan te treffen verontreinigingen zullen bij de verdere planontwikkeling worden gesaneerd. De planontwikkeling heeft dus een positief effect op de bodemkwaliteit.

Toekomstige bedrijven hebben vanuit de milieuwetgeving de verplichting veroorzaakte verontreinigingen direct te verwijderen. De bedrijvigheid zal de bodemkwaliteit dus verder niet beïnvloeden.

Zodra het gebied onder de gemeente Tiel valt, zal de Nota bodembeheer regio Rivierenland op het gebied van toepassing worden. Dit betekent dat de bodemkwaliteit mag verslechteren tot de functie “industrie”. Omdat de kwaliteit van de bodem hierdoor in overeenstemming met het toekomstige gebruik wordt gebracht, wordt dit effect als neutraal gewaardeerd.

7. Conclusie

In verband met het inpassingsplan Medel fase 1 is onderhavig historisch onderzoek uitgevoerd.

Uit het onderzoek blijkt dat er in het plangebied in beperkte mate bodemverontreinigingen voorkomen. Niet alle delen van het plangebied zijn onderzocht. Bij verdere gebiedsontwikkeling zal middels bodemonderzoek de kwaliteit van de bodem op de nog niet onderzochte delen moeten worden bepaald. Op basis van de thans beschikbare gegevens worden hier geen significante verontreiniging verwacht. De bodemkwaliteit staat verder planontwikkeling daarmee niet in de weg. Het effect van de ontwikkeling op de bodemkwaliteit wordt als positief gewaardeerd omdat eventuele verontreiniging bij de ontwikkeling zullen worden gesaneerd.

Kaartbijlage 1 onderzoeksgebied

Inpassingsplan Medel fase 1

Titel:

Onderzoekslocatie

Inpassingsplan Medel fase 1

Getekend: MvH

Datum: 01-07-2013

50 0 50 100 150 Meters

Kaartbijlage 2 bodemkwaliteitszones

Inpassingsplan Medel fase 1

Bodemkwaliteitszones
- Industrie na 1950
- Wonen voor 1950 II
- Wonen 1950-1970
- Wonen na 1970
- Buitengebied
- Water

Titel:
Bodemkwaliteitszones
Inpassingsplan Medel fase 1

Getekend: MvH

Datum: 01-07-2013

50 0 50 100 150 Meters

Kaartbijlage 3 bodemfunctieklassen

Inpassingsplan Medel fase 1

Bodemfunctieklassen
- Industrie
- Wonen
- Landbouw/natuur
- Water

Titel:
Bodemfunctieklassen
Inpassingsplan Medel fase 1

Getekend: MvH

Datum: 03-07-2013

50 0 50 100 150 Meters

Kaartbijlage 4 boomgaarden

Inpassingsplan Medel fase 1

Voormalige boomgaarden

Titel:

Voormalige boomgaarden

Inpassingsplan Medel fase 1

Getekend: MvH

Datum: 03-07-2013

50 0 50 100 150 Meters

Kaartbijlage 5 dempingen

Inpassingsplan Medel fase 1

Dempingen.

Titel:

Dempingen

Inpassingsplan Medel fase 1

Getekend: MvH

Datum: 03-07-2013

50 0 50 100 150 Meters

Kaartbijlage 6 asbestkansenkaart

Inpassingsplan Medel fase 1

Asbestkansenkaart
- Zeer klein
- Klein
- Matig
- Groot

Titel:
Asbestkansenkaart
Inpassingsplan Medel fase 1

Getekend: MvH

Datum: 03-07-2013

50 0 50 100 150 Meters

Kaartbijlage 7 uitgevoerde bodemonderzoeken

Inpassingsplan Medel fase 1

Bodemonderzoeken

BOOT

Verkennend onderzoek

Nader onderzoek

Titel:

Uitgevoerde bodemonderzoeken

Inpassingsplan Medel fase 1

Getekend: MvH

Datum: 03-07-2013

50 0 50 100 150 Meters

Bijlage 14 Waterparagraaf

Waterparagraaf afronding Bedrijvenpark Medel

INHOUDSOPGAVE blz.

1. INLEIDING 1
1.1. Aanleiding 1
1.2. Doel van het project 1
1.3. Leeswijzer 1

2. BELEID 3
2.1. Algemeen 3
2.2. Europese Unie 3
2.3. Rijksoverheid 3
2.4. Provincie Gelderland 4
2.5. Regionaal beleid 4

3. BESTAANDE SITUATIE EN VOORGENOMEN UITBREIDING 7
3.1. Algemeen 7
3.2. Geohydrologie 8
3.2.1. Bodemopbouw 8
3.2.2. Grondwater 8
3.2.3. Kwel 9
3.3. Oppervlaktewater 9
3.3.1. Waterberging 10
3.4. Riolering 10
3.5. Waterkeringen 11
3.6. Waterkwaliteit 11
3.7. Uitbreiding 11

4. ONTWERP TOEKOMSTIGE WATERHUISHOUDING UITBREIDING 13
4.1. Algemeen 13
4.2. Ontwerp waterhuishouding zuidelijk uitbreiding 13
4.2.1. Algemeen 13
4.2.2. Waterneutraal inrichten 14
4.2.3. Schoon inrichten 15
4.2.4. Effecten op omgeving 15
4.3. Ontwerp waterhuishouding noordelijk uitbreiding 15
4.3.1. Algemeen 15
4.3.2. Waterneutraal inrichten 16
4.3.3. Schoon inrichten 17
4.3.4. Effecten op omgeving 18

5. VERVOLG 19

6. REFERENTIES 21

laatste bladzijde 22

BIJLAGEN aantal blz.

I Analyse effect zinkerconstructie 2
II Waterparagraaf 4
III Schetsontwerp zinkerconstructie 1

1. INLEIDING

1.1. Aanleiding

Bedrijvenpark Medel is voornemens om het bedrijvenpark aan de oostzijde uit te breiden. Voor deze uitbreiding is het doorlopen van een m.e.r.-procedure noodzakelijk. Eén van de onderdelen van de Milieueffectrapportage is een beschrijving van de toekomstige waterhuishouding.

Voor de uitbreiding dient het bestemmingsplan gewijzigd te worden. Conform het Besluit Ruimtelijke ordening (Bro) dient een waterparagraaf in de toelichting bij het gewijzigde bestemmingsplan opgenomen te worden. Deze waterparagraaf is in de bijlage opgenomen,

1.2. Doel van het project

In deze rapportage is de toekomstige waterhuishouding beschreven. Deze rapportage dient als basis voor een overleg met het Waterschap Rivierenland.

1.3. Leeswijzer

Deze rapportage is als volgt opgebouwd:
- hoofdstuk 2 geeft een beschrijving van het beleid;
- hoofdstuk 3 beschrijft de bestaande situatie en de voorgenomen uitbreiding;
- in hoofdstuk 4 is de toekomstige waterhuishouding voor de uitbreiding beschreven;
- hoofdstuk 5 sluit af met de vervolg op het afronden van deze notitie;
- in bijlage II is de waterparagraaf opgenomen.

2. BELEID

2.1. Algemeen

Dit hoofdstuk geeft een beknopt overzicht van het beleid van de Europese Unie, de Rijksoverheid, de provincie Gelderland, waterschap Rivierenland en de gemeente Tiel voor water.

2.2. Europese Unie

De Europese Kaderrichtlijn water is sinds 2000 van kracht. De kaderrichtlijn stelt zich tot doel oppervlaktewater, overgangswater, kustwateren en grondwater te beschermen om:
- van water afhankelijke ecosystemen in stand te houden en te verbeteren;
- de beschikbaarheid van water veilig te stellen en het duurzaam gebruik te bevorderen;
- het aquatisch milieu in stand te houden en te verbeteren door het voorkomen van verontreiniging.

2.3. Rijksoverheid

Nationaal Bestuursakkoord Water
Op nationaal niveau is er het Nationaal Bestuurakkoord Water (NBW) uit 2003 en de geactualiseerde versie van het akkoord (NBW-actueel) uit 2008. Het NBW heeft tot doel om in 2015 het watersysteem op orde te hebben en daarna op orde te houden zodat problemen met wateroverlast, watertekort en waterkwaliteit zoveel mogelijk worden voorkomen. In het akkoord wordt wateroverlast aangepast volgens het principe vasthouden, bergen en afvoeren. Voor waterkwaliteit is het NBW-doel om het watersysteem ecologisch en chemisch op orde te hebben en daarna op orde te houden. Gezien de omvang van de opgave zal daarvoor de ruimte die de KRW biedt om te faseren tot 2027 worden benut.

Nationaal Waterplan
In 2009 is het Nationaal Waterplan vastgesteld. Het plan geeft op hoofdlijnen aan welk beleid het Rijk in de periode 2009-2015 voert om te komen tot een duurzaam waterbeheer. Het Nationaal Waterplan richt zich op bescherming tegen overstromingen, voldoende en schoon water en diverse vormen van gebruik van water. Belangrijke punten uit het nationaal waterplan zijn:
- eerst vasthouden, dan bergen en dan pas afvoeren;
- hemelwater zo veel mogelijk afkoppelen, mits schoon (anders eerst zuiveren);
- uitbreiding van verhard oppervlak zo veel mogelijk compenseren met hectares oppervlaktewater.

Waterwet
Met het Nationaal Waterplan is de Waterwet in werking getreden. De Waterwet voegt acht bestaande waterbeheerwetten samen. Het nationale beleid betreffende bodem en grondwater is erop gericht bestaande verontreinigingen te saneren, nieuwe verontreinigingen te voorkomen en de verontreiniging als gevolg van diffuse bronnen (bijvoorbeeld afstromend wegwater of bestrijdingsmiddelen in de landbouw) terug te dringen.

De Wet gemeentelijke watertaken is onderdeel van de Waterwet. In de Wet gemeentelijke watertaken heeft de gemeente de zorgplicht gekregen voor:
- het doelmatig inzamelen en verwerken van het overtollige afvloeiende hemelwater;
- het nemen van maatregelen om structureel nadelige gevolgen van de grondwaterstand voor de aan de grond gegeven bestemming zoveel mogelijk te voorkomen of te beperken.

In de Wet milieubeheer is de derde zorgplicht voor de gemeente opgenomen. De gemeente dient zorg te dragen voor het inzamelen en transporteren van stedelijk afvalwater.

Watertoets
Sinds 2003 is de watertoets verplicht en verankerd in het Besluit op de ruimtelijke ordening. De watertoets is een belangrijk instrument om te toetsen of water voldoende aandacht heeft bij inrichtingsplannen. De watertoets is het hele proces van vroegtijdig informeren, adviseren, afwegen en uiteindelijk beoordelen van waterhuishoudkundige aspecten in ruimtelijke plannen.

2.4. Provincie Gelderland

Waterplan Gelderland 2010-2015
In 2009 heeft de Provincie Gelderland het Waterplan Gelderland 2010-2015 opgesteld. Het waterplan is een voorzetting van het Derde Waterhuishoudingsplan. Het doel van het waterplan is zorgen dat het watersysteem in 2027 op orde is. Dit betekent dat het watersysteem robuust is. Het kan omgaan met zware regenval en normale perioden van droogte. De functies wonen, werken en landbouw worden voldoende bediend. In het plan is aangegeven welke normen gehanteerd worden voor: oppervlaktewaterkwaliteit, hoogwaterbescherming, regionale wateroverlast, watertekort en waterbodems.

Regionale wateroverlast wordt voorkomen door het regionale watersysteem op orde te brengen en te houden. De waterschappen dragen zorg voor het nemen van maatregelen om extreme waterhoeveelheden op te kunnen vangen of te verwerken. De trits 'vasthouden-bergen-afvoeren' geldt daarbij als uitgangspunt voor de volgorde van de uit te voeren maatregelen. Hierbij wordt ook rekening gehouden met de klimaatsveranderingen.

Verder geeft de provincie in het waterplan haar visie weer op de landbouw, natte natuur, stedelijk gebied, grondwaterbescherming en drinkwatervoorziening, zwemwater en de beroepsscheepvaart. Voor het stedelijk gebied geeft zij aan dat de provincie in nieuw en in bestaand stedelijk gebied naar een duurzaam watersysteem streeft. Nadelige effecten op de waterhuishouding moeten in beginsel voorkomen worden. Het water in de stad wordt met het omringende watersysteem als één geheel beschouwd.

2.5. Regionaal beleid

Waterschap Rivierenland

Het waterschap Rivierenland heeft in het Waterbeheerplan 2010-2015 de doelen voor de komende jaren beschreven. Het waterschap wil het beheergebied in 2015 klimaatbestendig hebben op basis van de huidige klimaatscenario's. De primaire waterkeringen dienen te voldoen aan de normen en het bergend vermogen van het watersysteem in het landelijk gebied is voldoen om wateroverlast te voorkomen. In 2027 zijn de KRW-doelstellingen voor de waterkwaliteit gehaald.

In het waterbeheerplan heeft het waterschap ook aangegeven dat het stedelijk gebied klimaatbestendig gemaakt wordt door het waterbergend vermogen van stedelijk water te vergroten en de waterkwaliteit te verbeteren.

Het waterschap heeft samen met de provincie normen vastgesteld voor de toegestane inundatiefrequentie. Deze normen zijn in de waterverordening waterschap Rivierenland opgenomen. Voor gebieden binnen de bebouwde kom geldt als norm een gemiddelde overstromingskans van 1/100 per jaar en voor overige gebieden een gemiddelde overstro-

mingskans van 1/10 per jaar. In het waterbeheerplan heeft het waterschap voor stedelijk gebied aanvullende eisen geformuleerd. Voor nieuw stedelijk gebied gelden de volgende normen:

- bij een bui met een herhalingstijd van 10 jaar (inclusief 10 % klimaatseffect) mag ten opzichte van straatpeil de drooglegging minimaal 70 cm bedragen;
- bij een bui met een herhalingstijd van 100 jaar (inclusief 10 % klimaatseffect) mag ten opzichte van maaiveld de drooglegging minimaal 0 cm bedragen.

Verder geeft het waterschap in haar Waterbeheerplan aan dat het bij de watertoets voor nieuw stedelijk gebied bij de watertoets het zoveel mogelijk voorkomen van negatieve gevolgen voor de waterhuishouding als uitgangspunt hanteert. Er dient minstens waterneutraal gebouwd te worden en waar mogelijk 'waterpositief'. Ontwikkelingen die leiden tot minder waterbergend vermogen of meer verhard oppervlak moeten worden gecompenseerd. Nieuwe stedelijke uitbreidingen dienen ook grondwaterneutraal gebouwd te worden. Oorspronkelijke grondwaterstanden en -stromen mogen in de omgeving niet gewijzigd worden.

In het beheergebied van waterschap Rivierenland gelden de regels uit de Keur Waterschap Rivierenland 2009. De regels hebben betrekking tot beheer van waterstaatwerken en handelingen in het watersysteem. In de Keur heeft het waterschap bijvoorbeeld aangegeven dat het verboden is om hemelwater afkomstig van nieuw verhard oppervlak op watergangen te lozen.

Op basis van de Keur heeft het waterschap beleidsregels opgesteld. Hierin staat beschreven welke regels gehanteerd worden voor het dimensioneren van watergangen en hoe de benodigde compensatie voor het uitbreiden van het verhard oppervlak bepaald dient te worden. Tabel 2.1 geeft de minimale afmetingen aan voor A- en B-watergangen.

Tabel 2.1. Afmetingen watergangen volgens beleidsregels behorend bij Keur Waterschap Rivierenland 2009

Omschrijving	Eenheid	A-watergang	B-watergang
Minimale waterdiepte	m	1,0	0,5
Maximaal talud	-	1:2	1:2
Minimale bodembreedte	m	0,7	0,5
Beschermingszone	m	4,0	1,0

Gemeente Tiel

De gemeente Tiel heeft samen met het waterschap Rivierenland in 2005 het Integraal Waterplan Tiel vastgesteld. Het doel van het waterplan is het realiseren van een gezonde en veerkrachtig watersysteem in de stad met het oog op een aantrekkelijke en gezonde leefomgeving. Het waterplan bestaat uit een strategisch document, een technisch achtergrondrapport en een uitvoeringsplan. Het uitvoeringsplan wordt iedere vier jaar geëvalueerd en vernieuwd.

3. BESTAANDE SITUATIE EN VOORGENOMEN UITBREIDING

3.1. Algemeen

In afbeelding 3.1 is het bestaande Bedrijvenpark Medel weergegeven. Het Bedrijvenpark ligt in de gemeente Tiel tegen de grens met de gemeente Neder-Betuwe aan. Direct ten westen van het Bedrijvenpark ligt het Amsterdam-Rijnkanaal en direct ten zuiden de A15.

Afbeelding 3.1. Ligging Bedrijvenpark Medel

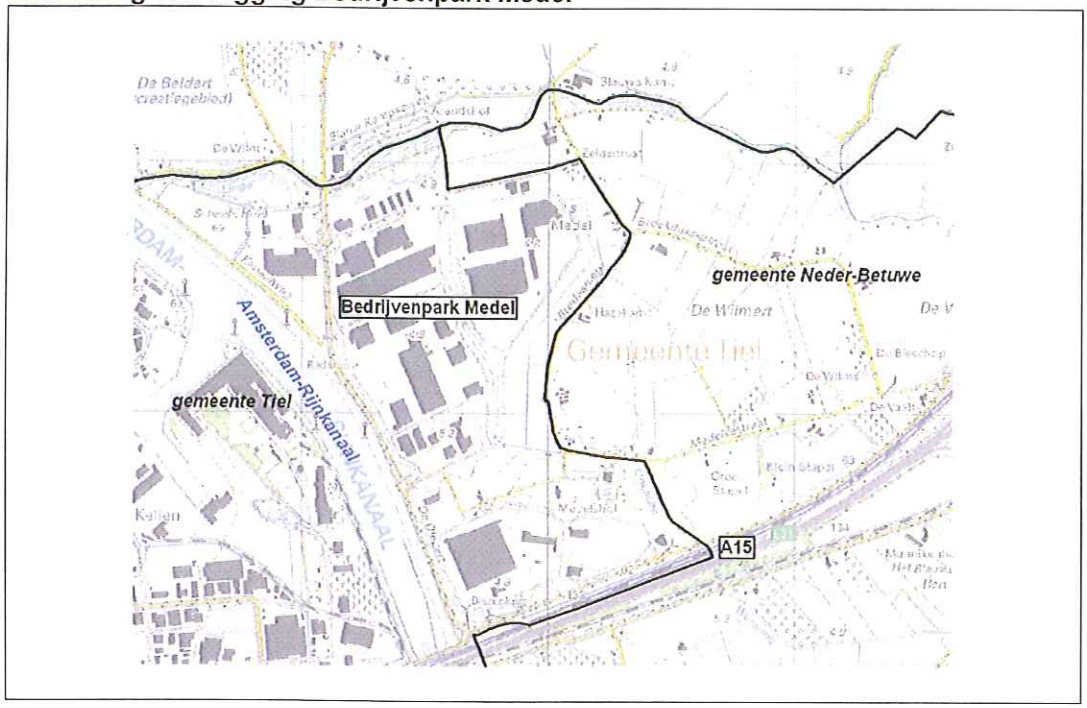

Afbeelding 3.2 toont de hoogteligging van het terrein. In het terrein liggen de ashoogtes van de wegen op NAP +5,30 m. De vloerpeilen van de panden liggen op NAP +5,60 m.

de stijghoogtes in het eerste watervoerend pakket. De stroming in het eerste watervoerend pakket heeft een noordwestelijke richting.

Afbeelding 3.3. Stijghoogte eerste watervoerend pakket op 28/4/1995 [bron: DINOloket]

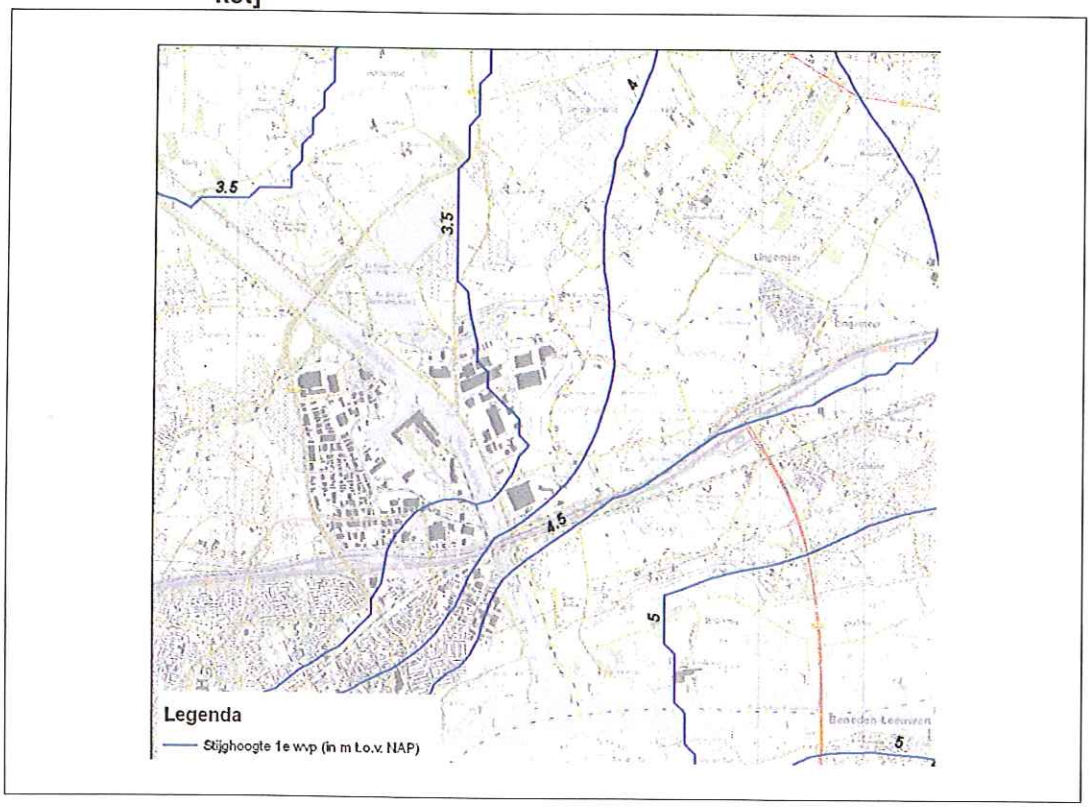

3.2.3. Kwel

Voor de locatie is aan de hand van de kwel- en infiltratiekaart van het peilbesluit Neder-Betuwe [Witteveen+Bos, 2012a] nagegaan of er kwel optreedt tijdens hoogwaterperiodes op de rivier de Waal. Het blijkt dat er op de locatie sprake is van deels lichte kwel en deels lichte wegzijging op het Bedrijvenpark. Er treedt maximaal 0,5 mm/d kwel op.

3.3. Oppervlaktewater

Het Bedrijvenpark Medel ligt in één peilgebied. In het peilgebied wordt een vast peil gehandhaafd van NAP +4,05 m. Ten noordoosten van het Bedrijvenpark liggen één peilgebied met een zomerpeil van NAP +4,10 m en een winterpeil van NAP +3,90 m. Ten zuidoosten van het Bedrijvenpark wordt een zomerpeil van NAP +4,25 m en een winterpeil van NAP +4,05 m gehandhaafd. Afbeelding 3.3 geeft de ligging van de peilgebieden weer. In de afbeelding zijn ook de A-watergangen en kunstwerken weergegeven.

Op het Bedrijvenpark liggen twee hoofdwatergangen: de Ooijsche Wetering en de kwelsloot langs het Amsterdam-Rijnkanaal. Deze twee hoofdwatergangen stromen af in noordwestelijke richting naar de Linge.

Afbeelding 3.4. Watersysteem ter plaatse van Bedrijvenpark Medel

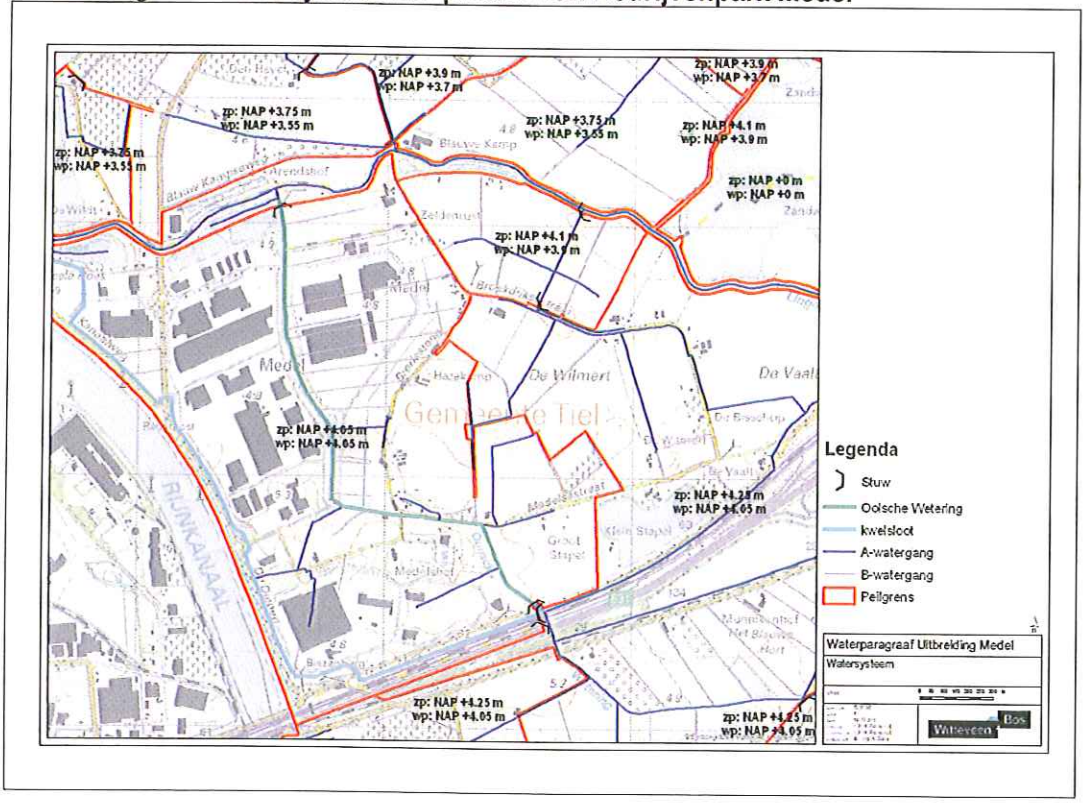

3.3.1. Waterberging

De Ooijsche Wetering en de kwelsloot langs het Amsterdam-Rijnkanaal dienen als waterberging voor het Bedrijvenpark Medel. Bij het ontwikkelen van het Bedrijvenpark zijn beide watergangen hiervoor aangepast. Na het inventariseren van de omvang van het verhard oppervlak en de omvang van de waterberging blijkt dat de waterbergingscapaciteit van beide watergangen na het volledig ontwikkelen van het Bedrijvenpark niet volledig benut wordt. Tabel 3.2 toont per watergang het overschot aan waterberging [Witteveen+Bos, 2013]. Voor de Ooijsche Wetering is dit het overschot beperkt, maar voor de kwelsloot langs het Amsterdam-Rijnkanaal is deze significant.

Tabel 3.2. Overschot aan waterberging in watergangen Medel

Watergang	Peilstijging (m)	Overschot aan oppervlakte waterberging (m^2)	Overschot aan volume waterberging (m^3)
Ooijsche Wetering	0,2	805	161
kwelsloot langs ARK	0,4	25.395	10.158

3.4. Riolering

Op het Bedrijvenpark Medel ligt een verbeterd gescheiden stelsel. Het vuilwaterstelsel en het hemelwaterstelsel zijn niet met elkaar verbonden. De uitlaatlocaties van het hemelwaterstelsel liggen aan de Ooijsche Wetering en aan de kwelsloot langs het Amsterdam-Rijnkanaal.

Het van het dak afstromend hemelwater wordt met een apart hemelwaterstelsel naar het oppervlaktewater afgevoerd.

3.5. Waterkeringen

Op de locatie liggen geen waterkeringen.

3.6. Waterkwaliteit

De Ooijsche Wetering is onderdeel van het KRW-waterlichaam Linge en kanalen Nederbetuwe. In het KRW-waterlichaam is sprake van overschrijding van de norm voor koper en zink.

3.7. Uitbreiding

Als gevolg van de vraag naar nieuwe bedrijfskavels wordt op korte termijn het Bedrijvenpark Medel uitgebreid. De uitbreiding bestaat uit twee delen en grenst aan de oostzijde van het Bedrijvenpark. Het noordelijk deel is deels een herverkaveling van het bestaande Bedrijvenpark Medel. Het noordelijk deel heeft een oppervlak van 22 ha. Hiervan heeft 8 ha al de bestemming van bedrijventerrein. Het zuidelijke deel betreft een nieuw terrein. Het terrein heeft een oppervlak van 14 ha. Afbeelding 3.4 geeft de uitbreidingen weer.

Op de uitbreidingslocaties komen de wegen en de vloeren op dezelfde hoogte te liggen als de wegen en de vloeren op het bestaande Bedrijvenpark. In het bestaande Bedrijvenpark hebben de wegen een hoogte van NAP +5,30 m en de vloeren een hoogte van NAP +5,60 m.

Op beide uitbreidingsdelen worden bedrijven tot milieucategorie 4.2 toegelaten. Voorbeelden van dergelijke bedrijven zijn groothandels en middelgrote rwzi's. Naar verwachting komen op het grootste deel van de percelen logistieke bedrijven.

Afbeelding 3.5. Uitbreiding Bedrijvenpark Medel

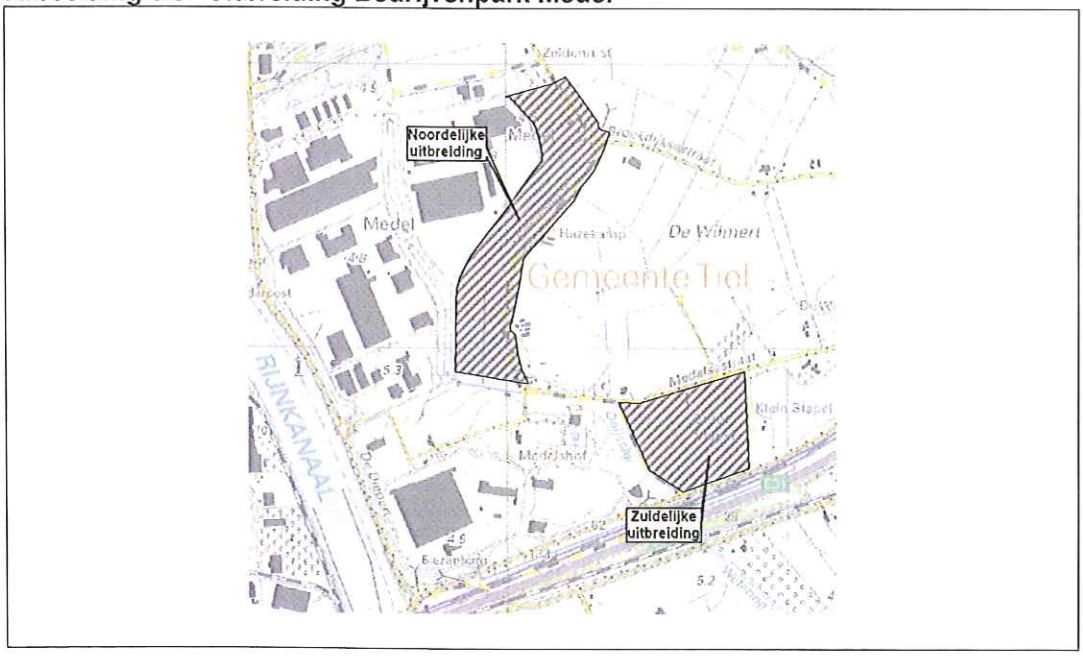

In de huidige situatie ligt de noordelijke uitbreiding in de gemeente Tiel en de zuidelijke uitbreiding in de gemeente Neder-Betuwe. De gemeentegrenzen worden echter zodanig aangepast dat de zuidelijke uitbreiding ook in de gemeente Tiel komt te liggen.

4. ONTWERP TOEKOMSTIGE WATERHUISHOUDING UITBREIDING

4.1. Algemeen

In dit hoofdstuk is het ontwerp van de toekomstige waterhuishouding van de uitbreiding van Bedrijvenpark Medel beschreven. Voor de beschrijving van het ontwerp zijn de vier thema's uit 'Partners in water, de watertoets in rivierenland' [Waterschap Rivierenland] aangehouden. De vier thema's zijn:

1. Waterneutraal inrichten;
2. Schoon inrichten;
3. Veilig inrichten;
4. Bijzondere wateren en voorzieningen.

Thema 3 'veilig inrichten' heeft betrekking tot primaire en regionale waterkeringen. Ter plaatse van beide uitbreidingen liggen echter geen primaire of regionale waterkeringen. Dit thema is dus niet relevant voor deze uitbreidingen.

Dit is ook van toepassing voor thema 4 'Bijzondere wateren en voorzieningen'. Ter plaatse van de uitbreidingslocaties liggen geen waterbergingslocaties, ecologische verbindingszones, natte natuur, de Linge, zwem- en viswater, vaarwegen, zuiveringsinstallaties of baggerdepots. Het thema is dus niet relevant voor deze uitbreidingen.

Aangezien de uitbreidingsgebieden van elkaar gescheiden zijn, zijn de eerste twee thema's los elkaar beschreven.

4.2. Ontwerp waterhuishouding zuidelijk uitbreiding

4.2.1. Algemeen

Afbeelding 4.1 toont de zuidelijke uitbreidingslocatie in meer detail. De zuidelijke uitbreiding heeft een oppervlak van ca. 14 ha. Naar verwachting wordt 90 % van dit oppervlak verhard. Dit betekent dat het verhard oppervlak met ca.12,6 ha toeneemt.

Afbeelding 4.1. Ligging waterhuishouding zuidelijke uitbreiding

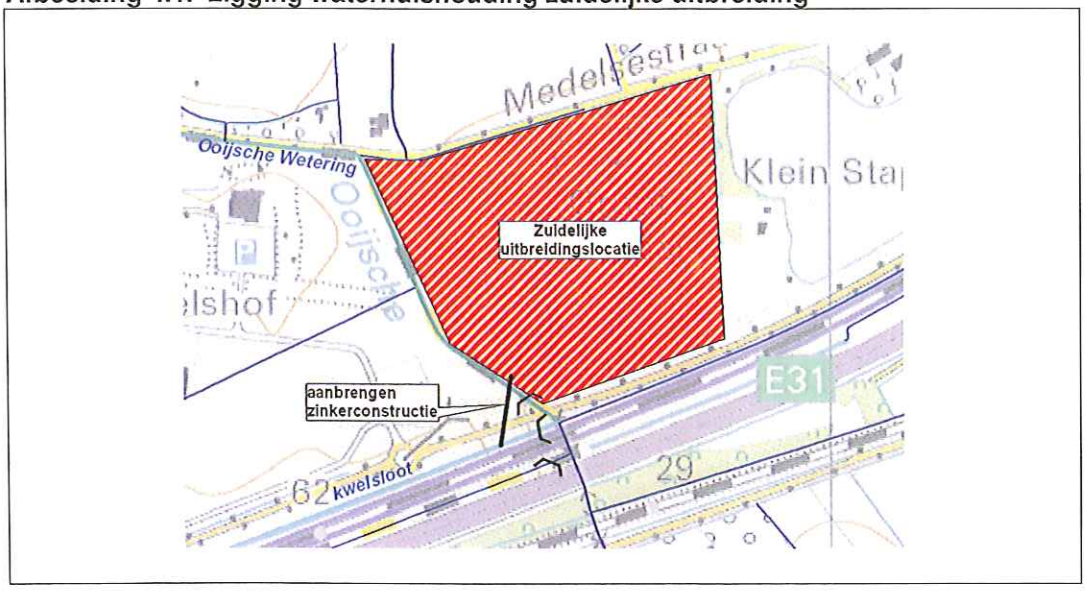

De zuidelijke uitbreiding ligt nabij de kwelsloot van het Bedrijvenpark Medel. Aangezien de kwelsloot een overschot aan waterberging heeft, wordt het watersysteem van de zuidelijke uitbreiding op de kwelsloot van het Bedrijvenpark aangesloten. Hiervoor dient echter wel de Ooijsche Wetering met een zinkerconstructie gekruist te worden (zie detailtekening in bijlage III). In overleg met het Waterschap Rivierenland zal deze zinkerconstructie verder uitgewerkt worden. Bij de uitmonding van de zinkerconstructie op de kwelsloot dient er oeveren bodembescherming aangebracht te worden. In bijlage I is aangetoond dat het aanbrengen van de zinkerconstructie niet leidt tot een grotere peilstijging in de kwelsloot dan de toegestane 40 cm.

4.2.2. Waterneutraal inrichten

De zuidelijke uitbreiding dient waterneutraal ingericht worden. Waterneutraal bouwen heeft betrekking tot: de waterberging, de watergangen en de drooglegging.

Waterberging
Door het ontwikkelen van de zuidelijke uitbreiding neemt het verhard oppervlak met ca. 12,6 ha toe. Aan de hand van de neerslaghoeveelheden van Buishand en Velds is de benodigde waterberging bepaald. Hierbij zijn de volgende uitgangspunten aangehouden:
- de maatgevende afvoer is 1,5 l/s/ha voor de T10-bui en de T100-bui;
- berging in hemelwaterafvoer is 4 mm;
- pompcapaciteit van hemelwaterafvoer is 0,3 mm/h;
- bij een bui met een herhalingstijd van 10 jaar (met 10 % klimaatsverandering) bedraagt de drooglegging 70 cm;
- bij een bui met een herhalingstijd van 100 jaar (met 10 % klimaatsverandering) bedraagt de drooglegging 0 cm.

Tabel 4.1 geeft de uitkomsten van de berekeningen. De bui met een herhalingstijd van 10 jaar (met 10 % klimaatsverandering) is voor de waterberging de maatgevende situatie omdat de toegestane peilstijging voor deze bui kleiner is dan bij een bui met een herhalingstijd van 100 jaar (met 10 % klimaatsverandering).

Tabel 4.1. Benodigde waterberging

herhalingstijd bui	benodigde waterberging (m^3)	toegestane peilstijging (cm)	benodigd oppervlak (m^2)
10 jaar	4.411	40[1]	11.028
100 jaar	6.901	70	9.859

[1] De peilstijging op de kwelsloot op het Bedrijvenpark Medel bedraagt bij een T10-bui 40 cm

In totaal heeft de waterberging een oppervlak nodig van 11.028 m^2. In de kwelsloot is er een overschot aan waterberging van 25.395 m^2. De kwelsloot heeft voldoende waterberging over om als waterberging voor de zuidelijke uitbreidingslocatie te dienen.

Watergangen
Doordat het terrein met een zinkerconstructie aangesloten wordt op de kwelsloot van het Bedrijvenpark Medel hoeven er op de zuidelijke uitbreiding geen watergangen aangelegd te worden.

Drooglegging
Om grondwateroverlast te voorkomen stelt het waterschap eisen aan de drooglegging. Tabel 4.2 toont de minimaal te realiseren drooglegging en de minimale aanleghoogte op basis van een vast waterpeil van NAP +4,05 m. Uit de tabel volgt dat de wegen en de bebouwing hoog genoeg aangelegd worden.

Tabel 4.2. Aanleghoogte op basis van minimale drooglegging

object	minimale drooglegging bij vast peil (m)	minimale drooglegging bij T10-bui (m)	minimale aanleghoogte (m t.o.v. NAP)	aanleghoogte (m t.o.v. NAP)
maaiveld	0,7	n.v.t.	+4,75	-
wegen	1,0	0,7 + 0,4 (peilstijging)	+5,15	+5,30
bebouwing[1]	1,3	n.v.t.	+5,35	+5,60

[1]vloerpeil

4.2.3. Schoon inrichten

Op de zuidelijke uitbreiding wordt, net als voor het Bedrijvenpark Medel, een verbeterd gescheiden stelsel aangelegd. Het terrein wordt vanwege de risico's voor waterverontreiniging op het verbeterd gescheiden stelsel aangesloten. Het hemelwater van de daken is in principe schoon. Dit hemelwater wordt met een aparte hemelwaterafvoer direct op het oppervlaktewater geloosd.

De afvalwaterstroom van de zuidelijke uitbreiding is bepaald aan de hand van de standaard uitgangspunten voor het Bedrijvenpark Medel (30 medewerkers per ha) en 12 l/h per medewerker op 4,5 m^3/h.

4.2.4. Effecten op omgeving

Door de zuidelijke uitbreidingslocatie waterneutraal en schoon in te richten worden de effecten op de omgeving geminimaliseerd:

- Door gebruik te maken van de beschikbare waterberging in de kwelsloot wordt wateroverlast niet afgewenteld op de omgeving. Hierdoor neemt de kans op overstroming in de omgeving niet toe.
- Door het terrein op voldoende hoogte aan te leggen is de drooglegging van het terrein voldoende en hoeven de grondwaterstanden niet verlaagd te worden om voldoende ontwateringsdiepte te realiseren. Hierdoor worden ook in de omgeving de grondwaterstanden niet verlaagd. Door het uitbreiden van het verhard oppervlak neemt de infiltratie echter af. De afname van de infiltratie is beperkt, zodat dit niet leidt tot een significante verlaging van de grondwaterstanden;
- Door het terrein aan te sluiten op een verbeterd gescheiden stelsel komen eventuele verontreinigingen niet in het oppervlaktewater of het grondwater terecht, maar worden ze afgevoerd naar de afvalwaterzuivering. Het verbeterd gescheiden stelsel voorkomt dat het oppervlaktewater en het grondwater in de omgeving wordt verontreinigd.

4.3. Ontwerp waterhuishouding noordelijk uitbreiding

4.3.1. Algemeen

Afbeelding 4.2 toont de noordelijke uitbreidingslocatie in meer detail. De noordelijke uitbreiding heeft een totaal oppervlak van ca. 22 ha. Hiervan heeft ca. 8 ha al een bestemming van bedrijventerrein. Dit deel van de uitbreiding is al meegenomen bij het inrichten van Bedrijvenpark Medel. Ten westen van de Brede Steeg is ruimte gereserveerd voor het creëren van een tijdelijke waterberging. Deze gereserveerde strook heeft een oppervlak van ca. 3,9 ha.

In totaal wordt ca. 18,1 ha als bedrijventerrein ingericht. Naar verwachting wordt 90 % van dit oppervlak verhard. Dit betekent dat het verhard oppervlak met ca. 16,3 ha toeneemt. De terreinen wateren af op de Ooijsche Wetering

Afbeelding 4.2. Inrichting waterhuishouding noordelijk uitbreiding

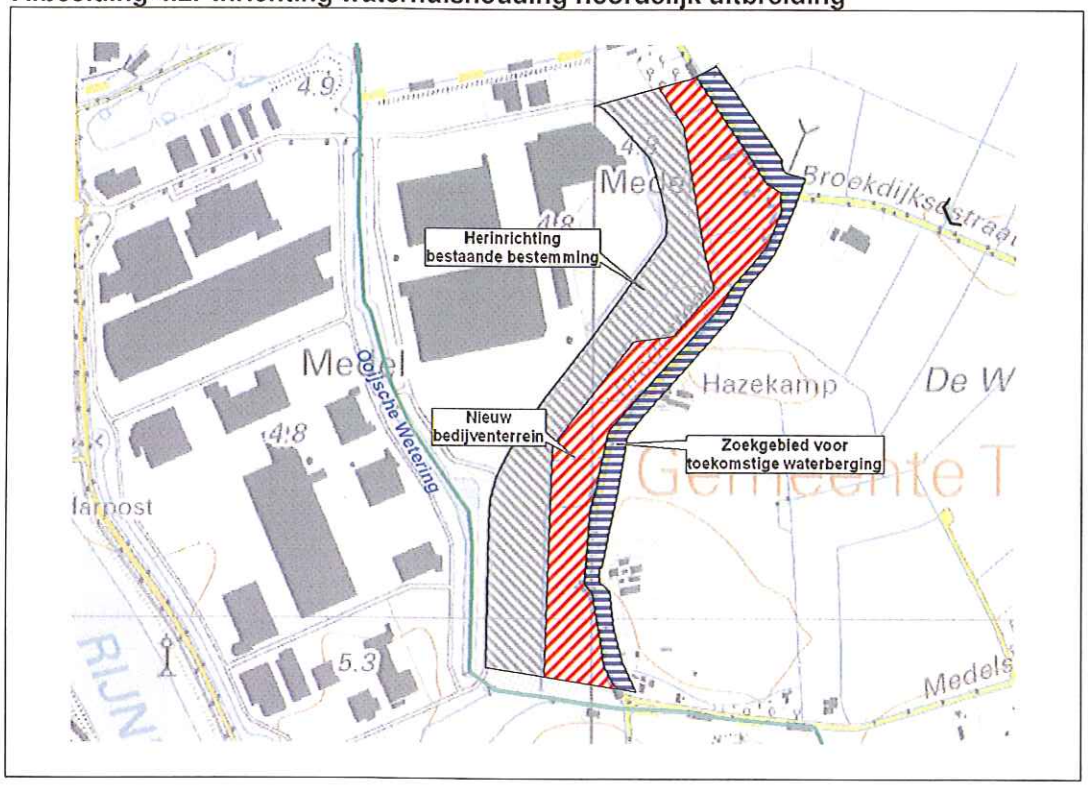

4.3.2. Waterneutraal inrichten

De noordelijke uitbreiding dient net als de zuidelijke uitbreiding waterneutraal ingericht worden. Waterneutraal bouwen heeft betrekking tot: de waterberging, de watergangen en de drooglegging.

Waterberging

Aan de hand van de neerslaghoeveelheden van Buishands en Velds is de benodigde waterberging voor de noordelijke uitbreiding bepaald. Hierbij zijn dezelfde uitgangspunten gehanteerd als voor de zuidelijke uitbreiding. In de noordelijke uitbreiding hoeft niet het volledige verhard oppervlak in de uitbreiding zelf gecompenseerd te worden. Voor het verhard oppervlak van de ca. 8 ha welke al de bestemming bedrijventerrein heeft, is reeds waterberging voorzien op het Bedrijvenpark Medel. Er dient daarom alleen voor ca. 10,1 ha bedrijventerrein compensatie gerealiseerd te worden. Dit bedrijventerrein heeft naar verwachting ca. 9,1 ha verhard oppervlak. In tabel 4.3 staan de uitkomsten van de berekeningen. De bui met een herhalingstijd van 10 jaar (met 10% klimaatsverandering) is voor de waterberging de maatgevende situatie omdat de toegestane peilstijging voor deze bui kleiner is dan bij een bui met een herhalingstijd van 100 jaar (met 10% klimaatsverandering).

Tabel 4.3. Benodigde waterberging

herhalingstijd bui	benodigde waterberging (m^3)	toegestane peilstijging (cm)	benodigd oppervlak (m^2)
10 jaar	3.186	20[1]	15.930
100 jaar	4.984	70	7.120

[1] De peilstijging op de Ooijsche Wetering op het Bedrijvenpark Medel bedraagt bij een T10-bui 20 cm

De Ooijsche Wetering heeft onvoldoende overschot aan waterberging om de uitbreiding van het verhard oppervlak voor het noordelijk deel compenseren. Er zal daarom waterberging aangelegd moeten worden. Hiervoor hanteert het waterschap de volgende voorkeursvolgorde:
1. hemelwater vasthouden door hergebruik of infiltratie;
2. hemelwater bergen in open water;
3. hemelwater brengen naar kunstmatige bergingsvoorzieningen.

Op de uitbreidingslocatie kan het water niet hergebruikt worden en aangezien de bodem bestaat uit klei is infiltratie van hemelwater geen reële mogelijkheid. Het hemelwater wordt daarom geborgen in open water.

Watergangen
Op de uitbreidingslocatie dient 15.930 m^2 aan open water gerealiseerd te worden. Dit open water wordt gerealiseerd door het aanleggen van watergangen. Vanwege de omvang van het afwateringsgebied (ca. 22 ha) krijgen de watergangen een B-status. Dit betekent dat langs de watergangen een obstakelvrije zone van 1 m gehandhaafd dient te worden.

Drooglegging
Om grondwateroverlast te voorkomen stelt het waterschap eisen aan de drooglegging. Tabel 4.4 toont de minimaal te realiseren drooglegging en de minimale hoogte op basis van een vast waterpeil van NAP +4,05 m. Uit de tabel volgt dat de wegen en de bebouwing hoog genoeg aangelegd worden.

Tabel 4.4. Aanleghoogte op basis van minimale drooglegging

object	minimale drooglegging bij vast peil (m)	minimale drooglegging bij T10-bui (m)	minimale hoogte (m t.o.v. NAP)	aanleghoogte (m t.o.v. NAP)
maaiveld	0,7	n.v.t.	+4,75	-
wegen	1,0	0,7 + 0,2 (peilstijging)	+5,05	+5,30
bebouwing[1]	1,3	n.v.t.	+5,35	+5,60

[1] vloerpeil

4.3.3. Schoon inrichten

Op de noordelijke uitbreiding wordt, net als voor het Bedrijvenpark Medel, een verbeterd gescheiden stelsel aangelegd. De terreinen worden vanwege de risico's voor waterverontreiniging op het verbeterd gescheiden stelsel aangesloten. Het hemelwater van de daken is in principe schoon. Dit hemelwater wordt met een aparte hemelwaterafvoer direct op het oppervlaktewater geloosd.

De afvalwaterstroom van de noordelijke uitbreiding is bepaald aan de hand van de standaard uitgangspunt voor het Bedrijvenpark Medel (30 medewerkers per ha) en 12 l/h per medewerker op 6,5 m^3/h.

4.3.4. Effecten op omgeving

Door de noordelijke uitbreidingslocatie waterneutraal en schoon in te richten worden de effecten op de omgeving geminimaliseerd:

- Door de aanleg van waterberging wordt wateroverlast niet afgewenteld op de omgeving. Hierdoor neemt de kans op overstromingen in de omgeving niet toe.
- Door het terrein op voldoende hoogte aan te leggen is de drooglegging van het terrein voldoende en hoeven de grondwaterstanden niet verlaagd te worden om voldoende ontwateringsdiepte te realiseren. Hierdoor worden ook in de omgeving de grondwaterstanden niet significant verlaagd.
- Door het terrein aan te sluiten op een verbeterd gescheiden stelsel komen eventuele verontreinigingen niet in het oppervlaktewater of het grondwater terecht, maar worden ze afgevoerd naar de afvalwaterzuivering. Het verbeterd gescheiden stelsel voorkomt dat het oppervlaktewater en het grondwater in de omgeving wordt verontreinigd.

5. VERVOLG

In deze notitie is op basis van het beleid van onder meer het Waterschap Rivierenland de toekomstige waterhuishouding van de uitbreiding van het Bedrijvenpark Medel beschreven. Voor het afronden van deze notitie wordt hij besproken met het Waterschap Rivierenland.

6. REFERENTIES

- Provincie Gelderland, 2013, PlanMER Uitbreiding bedrijventerreinen Medel I, notitie Reikwijdte en detailniveau.
- Waterschap Rivierenland, geen datum, Partners in water, de watertoets in rivierenland.
- Witteveen+Bos, 2005, Afwatering landelijk gebied ten oosten van het Bedrijvenpark Medel.
- Witteveen+Bos, 2012, Effectrapportage Waterwet bemalingen waterpartijen parkzone bedrijvenpark Medel.
- Witteveen+Bos, 2012a, Toelichting op GGOR/ Peilbesluit Neder-Betuwe.
- Witteveen+Bos, 2013, TL37-62_004 Actualisatie waterberging 130114.xls.

BIJLAGE I HYDRAULISCHE ANALYSE ZINKERCONSTRUCTIE

Algemeen

Aan de hand van een eenvoudig hydraulisch model is nagegaan of het aanbrengen van de zinkerconstructie leidt tot een grotere peilstijging op de kwelsloot langs de A15. In deze bijlage zijn de uitkomsten van deze modelberekeningen beschreven.

Methode

Voor het bepalen of de peilstijging op de kwelsloot langs de A15 groter is dan de toegestaan is een eenvoudig hydraulisch model opgezet in Sobek (v2.12.003). Met behulp van het model is de peilstijging die optreedt bij een T10+10%-bui. Bij deze bui mag de peilstijging niet groter zijn dan 40 cm.

De analyse is alleen uitgevoerd voor de T10+10%-bui omdat uit het bepalen van de omvang van de benodigde waterberging volgt dat deze bui maatgevend is voor het watersysteem. Afbeelding I.1 geeft de afvoer van het terrein weer voor deze bui. Voor de afvoer van het terrein is rekening gehouden met de pompovercapaciteit van het rioolgemaal en de berging op het terrein en in het riool.

Afbeelding I.1. Afvoer van terrein bij T10+10%-bui

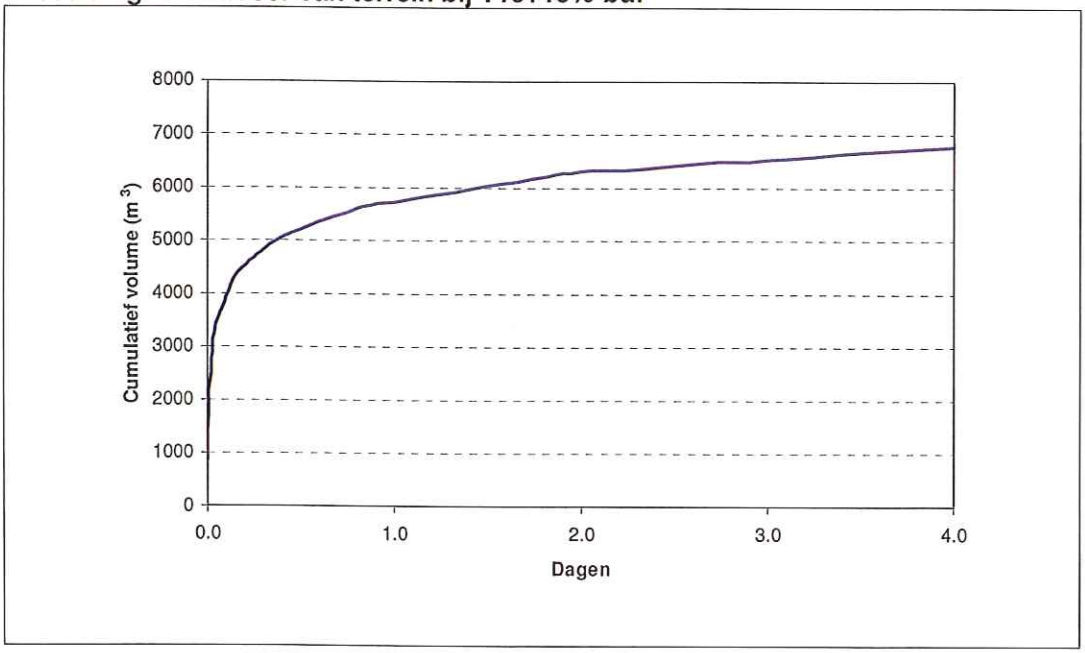

Uitgangspunten

Voor deze analyse zijn dezelfde uitgangspunten gehanteerd als de uitgangspunten voor het bepalen van de omvang van de benodigde waterberging. Een uitzondering hierop vormt de afvoer. Aangezien de kwelsloot afwatert op de resterende waterberging van het Bedrijvenpark is de maatgevende afvoer van 1,5 l/s/ha hier niet van toepassing. De maatgevende afvoer wordt bepaald door de afvoercapaciteit van de kwelsloot. De onderstaande tabel geeft de afmetingen van de kwelsloot weer.

Tabel I.1. Afmetingen kwelsloot langs A15

Omschrijving	Eenheid	Omvang
Lengte	m	750
Bodembreedte	m	0,7
Waterdiepte	m	1
Taluds	-	1:2

Resultaten

De onderstaande afbeelding geeft de peilstijging ter plaatse van de uitmonding van de zinkerconstructie weer bij een T10+10%-bui. Er treedt een peilstijging van 34 cm op.

Afbeelding I.2. Peilstijging bij uitmonding zinkerconstructie bij een T10+10%-bui

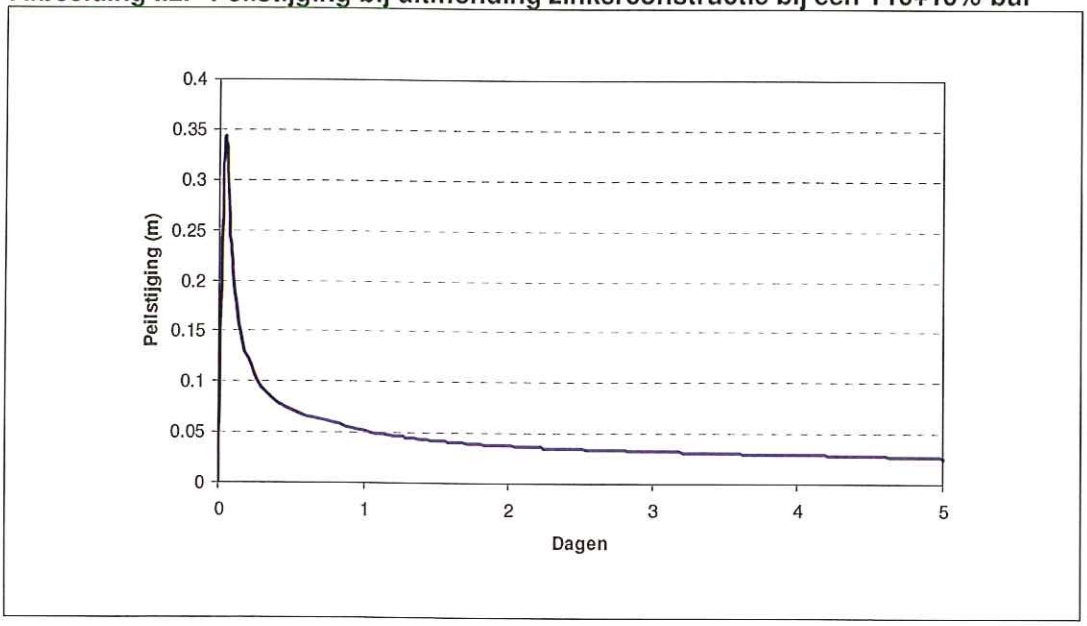

Afbeelding I.3 toont de maximale stroomsnelheden in de kwelsloot langs de A15. Uit de afbeelding volgt dat de maximale stroomsnelheid 1,1 m/s bedraagt. Bodem- en oeverbescherming is daarom noodzakelijk.

Afbeelding I.2. Maximale stroomsnelheid bij uitmonding zinkerconstructie voor een T10+10%-bui

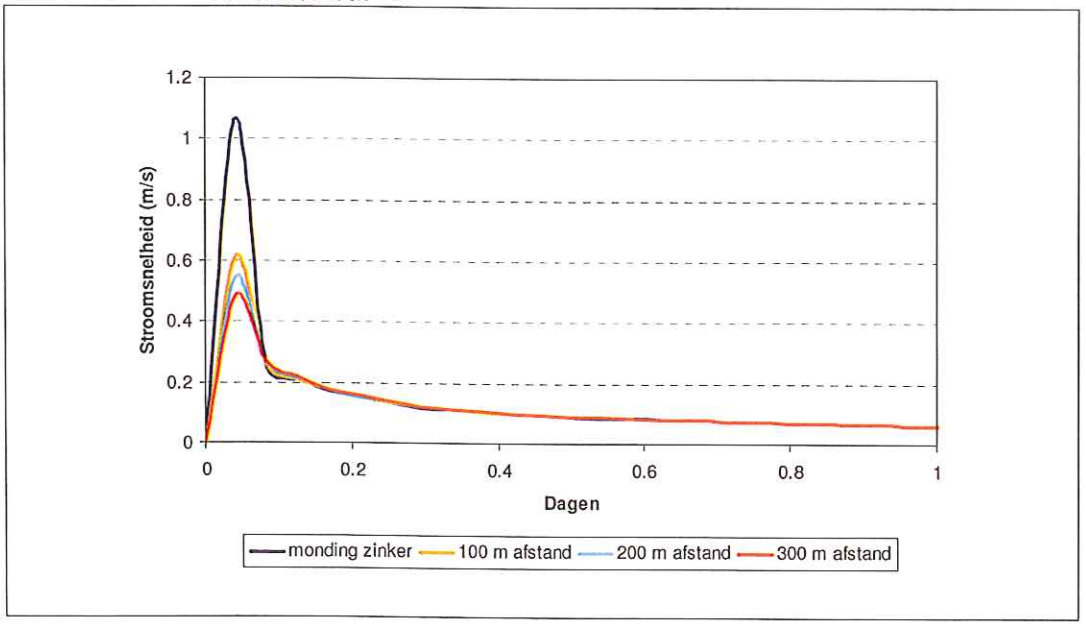

Conclusie

Op basis van een hydraulisch model is bepaald dat de peilstijging 34 cm is. Op de kwelsloot is een peilstijging van 40 cm toegestaan. Doordat de peilstijging kleiner is dan toegestaan leidt het aanleggen van de zinkerconstructie niet tot een onaanvaardbare belasting van het bovenstrooms gelegen watersysteem.

BIJLAGE II WATERPARAGRAAF

Inleiding

Bedrijvenpark Medel is voornemens om het bedrijvenpark aan de oostzijde uit te breiden. De uitbreiding bestaat uit twee delen. Het noordelijk deel heeft een oppervlak van ca. 22 ha en het zuidelijk deel een oppervlak van ca. 14 ha. Op de uitbreiding worden bedrijven tot milieucategorie 4.2 toegelaten. De noordelijke uitbreiding betreft deels een herverkaveling van nog niet uitgegeven bedrijfsterrein. Deze terreinen (ca. 8 ha in totaal) hebben reeds de bestemming van bedrijventerrein.

Voor de uitbreiding dient het bestemmingsplan gewijzigd te worden. Voor het wijzigen van het bestemmingsplan dient volgens het Besluit Ruimtelijke ordening (Bro) een waterparagraaf in de toelichting bij het gewijzigde bestemmingsplan opgenomen te worden.

In deze waterparagraaf is eerst het beleid beschreven, vervolgens kort de bestaande situatie en daarna het ontwerp voor de toekomstige situatie.

Beleid

Europees

De Europese Kaderrichtlijn water is sinds 2000 van kracht. De kaderrichtlijn stelt zich tot doel oppervlaktewater, overgangswater, kustwateren en grondwater te beschermen om:

- van water afhankelijke ecosystemen in stand te houden en te verbeteren;
- de beschikbaarheid van water veilig te stellen en het duurzaam gebruik te bevorderen;
- het aquatisch milieu in stand te houden en te verbeteren door het voorkomen van verontreiniging.

Nationaal

Op nationaal niveau is er het Nationaal Bestuurakkoord Water (NBW) uit 2003 en de geactualiseerde versie van het akkoord (NBW-actueel) uit 2008. Het NBW heeft tot doel om in 2015 het watersysteem op orde te hebben en daarna op orde te houden zodat problemen met wateroverlast, watertekort en waterkwaliteit zoveel mogelijk worden voorkomen. In het akkoord wordt wateroverlast aangepast volgens het principe vasthouden, bergen en afvoeren. Voor waterkwaliteit is het NBW-doel om het watersysteem ecologisch en chemisch op orde te hebben en daarna op orde te houden. Gezien de omvang van de opgave zal daarvoor de ruimte die de KRW biedt om te faseren tot 2027 worden benut.

In 2009 is het Nationaal Waterplan vastgesteld. Het plan geeft op hoofdlijnen aan welk beleid het Rijk in de periode 2009-2015 voert om te komen tot een duurzaam waterbeheer. Het Nationaal Waterplan richt zich op bescherming tegen overstromingen, voldoende en schoon water en diverse vormen van gebruik van water.

Met het Nationaal Waterplan is de Waterwet in werking getreden. De Waterwet voegt acht bestaande waterbeheerwetten samen. Het nationale beleid betreffende bodem en grondwater is erop gericht bestaande verontreinigingen te saneren, nieuwe verontreinigingen te voorkomen en de verontreiniging als gevolg van diffuse bronnen (bijvoorbeeld afstromend wegwater of bestrijdingsmiddelen in de landbouw) terug te dringen.

De Wet gemeentelijke watertaken is onderdeel van de Waterwet. In de Wet gemeentelijke watertaken heeft de gemeente de zorgplicht gekregen voor:

- het doelmatig inzamelen en verwerken van het overtollige afvloeiende hemelwater;
- het nemen van maatregelen om structureel nadelige gevolgen van de grondwaterstand voor de aan de grond gegeven bestemming zoveel mogelijk te voorkomen of te beperken.

In de Wet milieubeheer is de derde zorgplicht voor de gemeente opgenomen. De gemeente dient zorg te dragen voor het inzamelen en transporteren van stedelijk afvalwater.

Sinds 2003 is de watertoets verplicht en verankerd in het Besluit op de ruimtelijke ordening. De watertoets is een belangrijk instrument om te toetsen of water voldoende aandacht heeft bij inrichtingsplannen. De watertoets is het hele proces van vroegtijdig informeren, adviseren, afwegen en uiteindelijk beoordelen van waterhuishoudkundige aspecten in ruimtelijke plannen.

Provinciaal
In 2009 heeft de Provincie Gelderland het Waterplan Gelderland 2010-2015 opgesteld. Het waterplan is een voorzetting van het Derde Waterhuishoudingsplan. Het doel van het waterplan is zorgen dat het watersysteem in 2027 op orde is. Dit betekent dat het watersysteem robuust is. Het kan omgaan met zware regenval en normale perioden van droogte. De functies wonen, werken en landbouw worden voldoende bediend. In het plan is aangegeven welke normen gehanteerd worden voor: oppervlaktewaterkwaliteit, hoogwaterbescherming, regionale wateroverlast, watertekort en waterbodems.

Regionale wateroverlast wordt voorkomen door het regionale watersysteem op orde te brengen en te houden. De waterschappen dragen zorg voor het nemen van maatregelen om extreme waterhoeveelheden op te kunnen vangen of te verwerken. De trits 'vasthouden-bergen-afvoeren' geldt daarbij als uitgangspunt voor de volgorde van de uit te voeren maatregelen. Hierbij wordt ook rekening gehouden met de klimaatsveranderingen.

Verder geeft de provincie in het waterplan haar visie weer op de landbouw, natte natuur, stedelijk gebied, grondwaterbescherming en drinkwatervoorziening, zwemwater en de beroepsscheepvaart. Voor het stedelijk gebied geeft zij aan dat de provincie in nieuw en in bestaand stedelijk gebied naar een duurzaam watersysteem streeft. Nadelige effecten op de waterhuishouding moeten in beginsel voorkomen worden. Het water in de stad wordt met het omringende watersysteem als één geheel beschouwd.

Regionaal
Het waterschap Rivierenland heeft in het Waterbeheerplan 2010-2015 de doelen voor de komende jaren beschreven. Het waterschap wil het beheergebied in 2015 klimaatbestendig hebben op basis van de huidige klimaatscenario's. De primaire waterkeringen dienen te voldoen aan de normen en het bergend vermogen van het watersysteem in het landelijk gebied is voldoen om wateroverlast te voorkomen. In 2027 zijn de KRW-doelstellingen voor de waterkwaliteit gehaald.

In het waterbeheerplan heeft het waterschap ook aangegeven dat het stedelijk gebied klimaatbestendig gemaakt wordt door het waterbergend vermogen van stedelijk water te vergroten en de waterkwaliteit te verbeteren.

Het waterschap heeft samen met de provincie normen vastgesteld voor de toegestane inundatiefrequentie. Deze normen zijn in de waterverordening waterschap Rivierenland opgenomen. Voor gebieden binnen de bebouwde kom geldt als norm een gemiddelde overstromingskans van 1/100 per jaar en voor overige gebieden een gemiddelde overstromingskans van 1/10 per jaar. In het waterbeheerplan heeft het waterschap voor stedelijk gebied aanvullende eisen geformuleerd. Voor nieuw stedelijk gebied gelden de volgende normen:
- T=10+10 % + 70 cm drooglegging ten opzichte van straatpeil;
- T=100 +10 % + 0 cm drooglegging.

Verder geeft het waterschap in haar Waterbeheerplan aan dat het bij de watertoets voor nieuw stedelijk gebied bij de watertoets het zoveel mogelijk voorkomen van negatieve gevolgen voor de waterhuishouding als uitgangspunt hanteert. Er dient minstens waterneutraal gebouwd worden en waar mogelijk 'waterpositief'. Ontwikkelingen die leiden tot minder waterbergend vermogen of meer verhard oppervlak moeten worden gecompenseerd. Nieuwe stedelijke uitbreidingen dienen ook grondwaterneutraal gebouwd worden. Oorspronkelijke grondwaterstanden en -stromen mogen in de omgeving niet gewijzigd worden.

In het beheergebied van waterschap Rivierenland gelden de regels uit de Keur Waterschap Rivierenland 2009. De regels hebben betrekking tot beheer van waterstaatwerken en handelingen in het watersysteem. In de Keur heeft het waterschap bijvoorbeeld aangegeven dat het verboden is om hemelwater afkomstig van nieuw verhard oppervlak op watergangen te lozen.

Op basis van de Keur heeft het waterschap beleidsregels opgesteld. Hierin staat beschreven welke regels gehanteerd worden voor het dimensioneren van watergangen en hoe de benodigde compensatie voor het uitbreiden van het verhard oppervlak bepaald dient te worden.

Lokaal
De gemeente Tiel heeft samen met het waterschap Rivierenland in 2005 het Integraal Waterplan Tiel vastgesteld. Het doel van het waterplan is het realiseren van een gezonde en veerkrachtig watersysteem in de stad met het oog op een aantrekkelijke en gezonde leefomgeving. Het waterplan bestaat uit een strategisch document, een technisch achtergrondrapport en een uitvoeringsplan. Het uitvoeringsplan wordt iedere vier jaar geëvalueerd en vernieuwd.

Bestaande situatie
In de bestaande situatie heeft het maaiveld een hoogte van circa NAP +5 m. Op de uitbreidingslocaties liggen weilanden. De bodem bestaat tot NAP uit klei met in het noordelijk deel mogelijk een veenlaag. Daaronder ligt een laag met grof zand tot NAP -25 m. Tussen NAP -25 m en NAP -40 m, ligt een kleilaag.

De freatische grondwaterstand ligt gemiddeld op NAP +4 m. De stijghoogte in de zandlaag varieert tussen NAP 63,5 m en NAP +4,2 m. Gemiddeld genomen ligt de stijghoogte in de zandlaag lager dan de freatische grondwaterstand. Bij hoogwatersituatie op de rivieren treedt in het zuidelijk deel van het gebied licht kwel op (tot 0,5 mm/d). In het noordelijk deel van het gebied is er dan sprake van lichte infiltratie.

Op het bestaande Bedrijvenpark liggen twee watergangen: de Ooijsche Wetering en de kwelsloot langs het Amsterdam-Rijnkanaal. Op beide watergangen wordt een vast peil van NAP +4,05 m gehandhaafd. Op de Ooijsche Wetering treedt bij een T10-bui 20 cm peilstijging op en op de kwelsloot 40 cm peilstijging. Uit inventarisatie van de waterberging blijkt dat de kwelsloot een overschot heeft van circa 25.400 m^3.

Toekomstige situatie

Oppervlaktes
De totale uitbreiding heeft een oppervlak van ca. 36 ha. Het zuidelijk deel heeft een oppervlak van ca.14 ha. Hiervan zal ca. 12,6 ha verhard worden. Het noordelijk deel heeft een oppervlak van ca. 22 ha. Hiervan is ca. 3,9 ha gereserveerd voor het creëren van een tijdelijke waterberging. De overige ca. 18,1 ha wordt ingericht als bedrijventerrein. Hiervan wordt ca. 16,3 ha verhard oppervlak.

Waterberging
In de zuidelijke uitbreiding wordt het verhard oppervlak met ca. 12,6 ha uitgebreid. Als compensatie dient er een waterberging van 4.411 m^3 aangelegd te worden. De zuidelijke uitbreiding kan door middel van een zinkerconstructie afwateren op de kwelsloot langs het Amsterdam-Rijnkanaal. Het overschot aan waterberging van deze sloot kan ingezet worden als compenserende waterberging voor het uitbreiden van het verhard oppervlak.

In de noordelijke uitbreiding wordt ca. 16,3 ha oppervlak verhard. Hiervan was ca. 8,0 ha verhard oppervlak al voorzien bij het inrichten van het bestaande Bedrijvenpark. De compenserende waterberging voor dit oppervlak is reeds meegenomen bij de inrichtingsplannen voor het bestaande Bedrijvenpark. Dit betekent dat voor slechts ca. 8,3 ha verhard oppervlak compenserende waterberging aangelegd hoeft te worden. De waterberging dient een omvang van 3.186 m^3 te krijgen. Aangezien het niet mogelijk is om op het terrein hemelwater vast te houden wordt het hemelwater geborgen in open water.

Watergangen
Op het noordelijke deel dienen watergangen aangelegd te worden voor de waterberging. In totaal dient er bij een peilstijging van 20 cm 2.871 m^3 open waterberging aangelegd te worden. Vanwege de omvang van het uitbreidingsgebied krijgen de watergangen een B-status. Dit betekent dat langs de watergangen een obstakelvrije zone van 1 m gehandhaafd dient te worden.

Aanleghoogtes
Tabel 1 toont de minimale aanleghoogtes voor het maaiveld, wegen en bebouwing om aan de drooglegginsnormen van het waterschap te voldoen. De wegen en de bebouwing komen respectievelijk op NAP +5,30 m en NAP +5,60 m te liggen. Dit is voldoende hoog om aan de normen van het waterschap te voldoen.

Tabel 1. Minimale aanleghoogtes (in m t.o.v. NAP)

uitbreiding	maaiveld	wegen	bebouwing
Noord	+4,75	+5,05	+5,35
Zuid	+4,75	+5,15	+5,35

Riolering
Op de noordelijke en de zuidelijke uitbreidingen worden verbeterd gescheiden stelsels aangelegd. De terreinen worden vanwege de risico's voor waterverontreiniging aangesloten op het verbeterd gescheiden stelsel. Het hemelwater van de daken wordt direct op het oppervlaktewater geloosd. Op de noordelijke uitbreiding zal 6,5 m^3/h afvalwater vrijkomen en op de zuidelijke uitbreiding 4,5 m^3/h.

Effecten op de omgeving
Doordat beide uitbreidingslocaties waterneutraal en schoon ingericht worden, treden er geen negatieve effecten op in het omliggende oppervlaktewater- en grondwatersysteem.

BIJLAGE III SCHETSONTWERP ZINKERCONSTRUCTIE

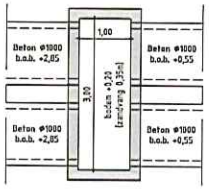

DOORSNEDE PUT 2
schaal 1:50

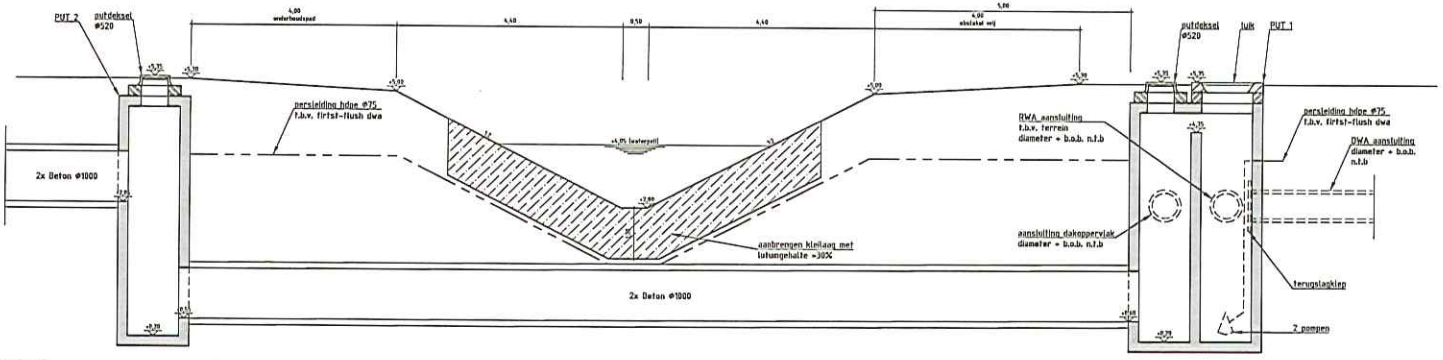

DWARSPROFIEL A-A
schaal 1:50

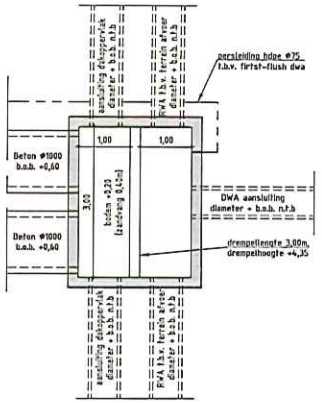

DOORSNEDE PUT 1
schaal 1:50

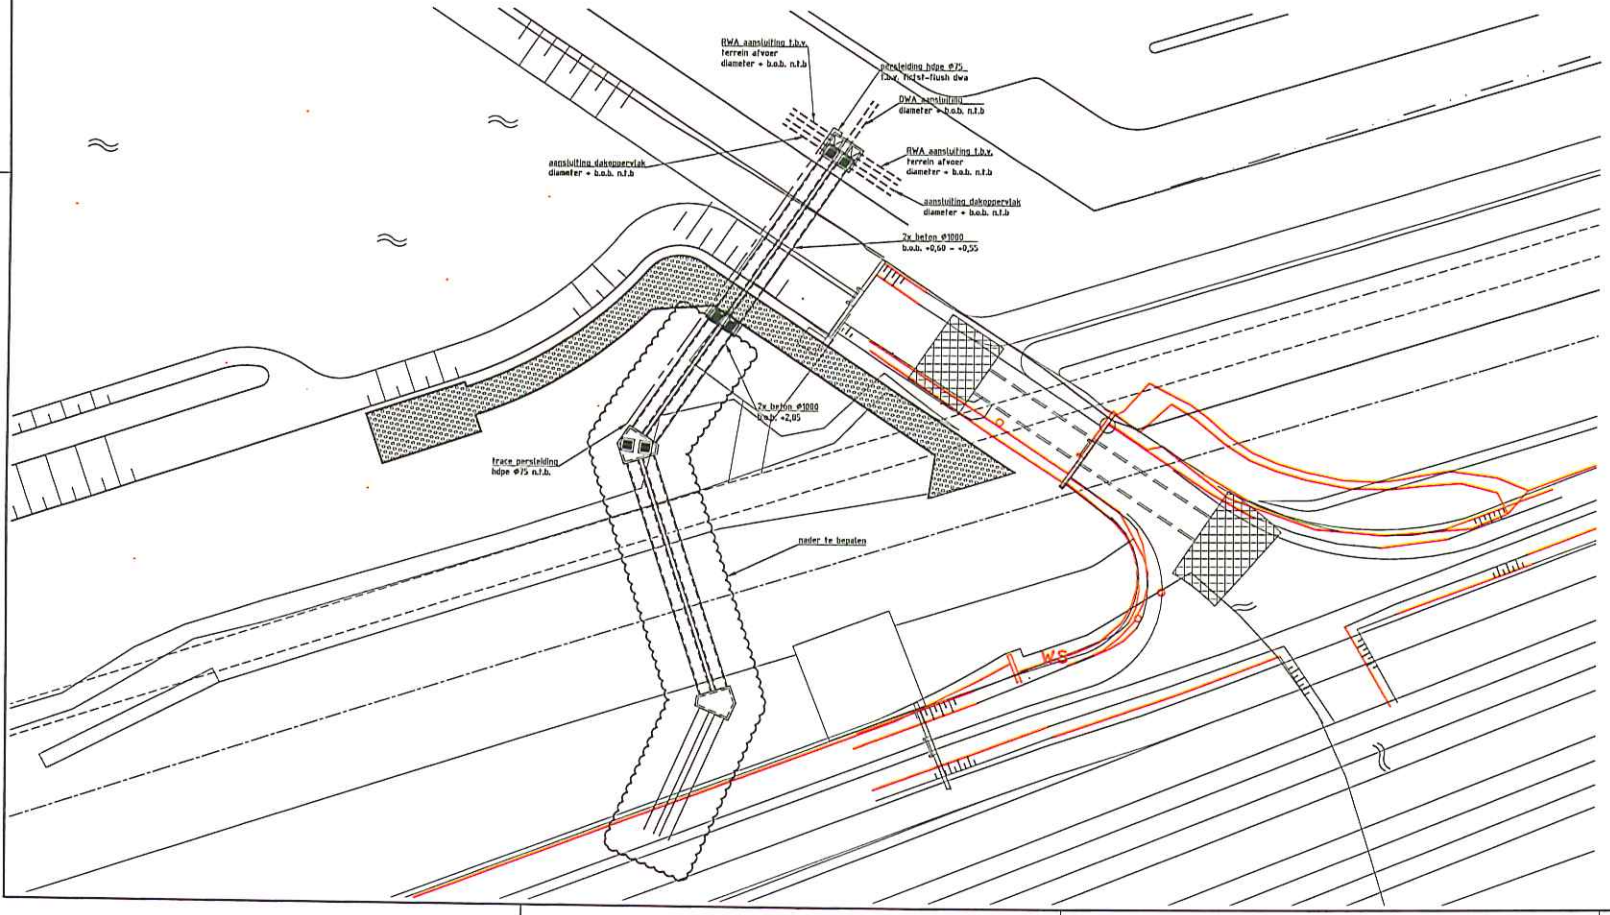

CONCEPT 1 20-06-2013

0 1.250mm 2.500mm
SCHAAL 1:50

0m 5m 10m
SCHAAL 1:250

MATEN IN M, MATERIAALMATEN IN MM, HOOGTEMATEN IN M T.O.V. N.A.P

BEDRIJVENPARK MEDEL
Zinker Gooische Wetering HWA

Ontwerptekening
Situatie en dwarsprofiel

Witteveen+Bos
Postbus 233
7400 AE Deventer
Telefoon 0570-69 79 11
Telefax 0570-69 72 44

Getekend	J.A. Sikking
Gecontroleerd	G.H. Kielker
Goedgekeurd	J.F. Harbers
Datum	

Wijzigingen
G
F
E
D
C
B
A

Schaal 1:250 / 1:50
TI37.80.2001
Formaat A1