

BESTEMMINGEN

ARTIKELNUMMERS OVEREENKOMSTIG DE REGELS

- BEDRIJVENTERREIN** 3
- BT
 - brandweerkazerne toegestaan
 - gemeentewerf toegestaan
 - groothandel toegestaan
 - klasse-aanduiding
 - volumineuze detailhandel toegestaan
 - bedrijfswoning toegestaan
 - wijzigingsbevoegdheid ex artikel 3 lid 3.8 sub a van toepassing
 - wijzigingsbevoegdheid ex artikel 3 lid 3.8 sub b van toepassing
 - wijzigingsbevoegdheid ex artikel 3 lid 3.8 sub c van toepassing
 - maximale bouwhoogte
 - atwijkende bouwhoogte
 - atwijkend bebouwd oppervlak

- (AGRARISCHE) CULTUURGROND** 4
- AC

- GROENVOORZIENINGEN** 5
- G

- BEBOSSING** 6
- BO

- VERKEERSDOELEINDEN** 7
- V

- WATER** 8
- WA

DUBBELBESTEMMINGEN


- ARCHEOLOGISCH WAARDEVOL GEBIED 9
- BESCHERMWAARDIG HOUTOPSTAND 10
- LEIDINGEN - WATERLEIDING 11

VERKLARING


- BESTEMMINGSGRENS
- BOUWGRENS
- BOUWVLAK
- GEVELBOUWGRENS

● ● ● ● ● GRENS VAN HET PLAN

Dwarsprofiel (schaal 1:100)

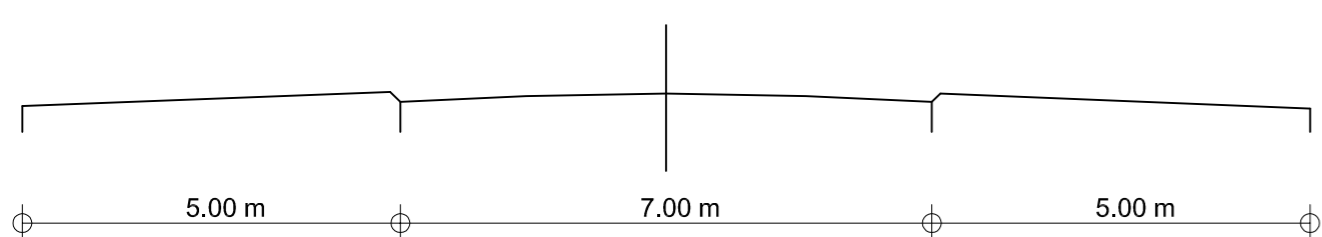

status	datum	tervisielegging	get.
vastgesteld	25-11-09		AR
ontwerp	19-02-09		AR
voorontwerp	14-09-07		TTE/AR
concept	14-07-06		TTE/RDL

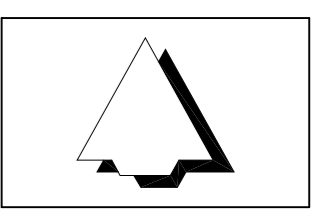

GEMEENTE AA EN HUNZE
BESTEMMINGSPLAN UITBREIDING BEDRIJVENTERREIN BLOEMAKKERS

code: 03-01-02 formaat: 570 x 840 mm schaal: 1:2000 kaart: -

Bezoekadres: Stania State, Rengersweg 98,
9062 EJ Oenkerk
Postadres: Postbus 81, 9062 ZJ Oenkerk

tel.: (058) - 256 25 25 fax: (058) - 256 40 40
e-mail: info@burovijn.nl internet: www.burovijn.nl

buro vijn
adviseurs voor ruimtelijke ordening en stedenbouw