



**Renvooi**

- bouwvlak
- bestaande bebouwing
- nieuwe bebouwing
- erfverharding


1. bestaande woning
2. bestaande vleeskuikenstal
3. bestaande vleeskuikenstal
4. bestaande vleeskuikenstal
5. bestaande vleeskuikenstal
6. bestaande vleeskuikenstal
7. bestaande machine-/werktuigenberging
8. bestaande vleeskuikenstal
9. nieuw te bouwen vleeskuikenstal

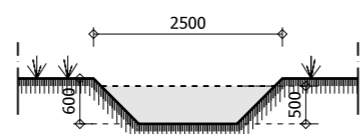

**Principe doorsnede sloot 1 (schaal 1:100)**

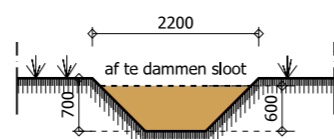

**Principe doorsnede sloot 2 (schaal 1:100)  
(sloot af te dammen)**

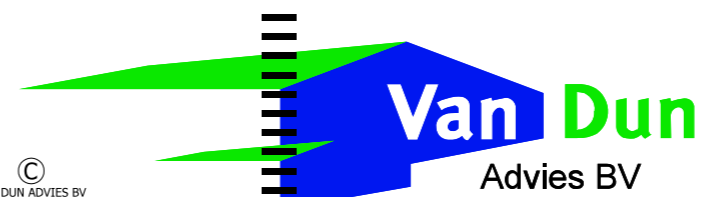

© VAN DUN ADVIES BV

IN OPDRACHT VAN  
 dhr. E. Wingers  
 Heibloemstraat 4  
 5374 RX Schaijk

TELEFOON 048 - 64 60 055

TEKENING | Uitzoeken mogelijkheden

ONDERWERP | Agrarisch bedrijf aan de Kerkweg 1 te Schaijk

Dorpsstraat 54  
 5113 TE ULICOTEN  
 Tel.: (013) 519 94 58  
 Fax: (013) 519 97 27

www.vandunadvies.nl

Postel 8  
 5711 ET SOMEREN  
 Tel.: (0493) 745 015

info@vandunadvies.nl

PROJECT	13206.002	WIJZIGINGEN
TEKENAAR	RM	1 <sup>e</sup> 05-03-2015
SCHAAL	1:2000/100	2 <sup>e</sup> 04-11-2016
BLAD	1-01	3 <sup>e</sup> .
DATUM	20-01-2014	4 <sup>e</sup> .