


geldend bouwvlak:


RENVOOI

- 1: bestaande bedrijfswoningen
- 2: bestaande berging
- 3: bestaand tuinhuisje (wordt gesloopt)
- 4: bestaande vleesveestal
- 5: bestaande vleesveestal / loods
- 6: bestaande vaste mestopslag
- 7: bestaande sleuvsilo
- 8: nieuw te plaatsen sleuvsilo
- 9: nieuw te bouwen vleeskalverenstal
- 10: retentievoorziening

: enkel voorzieningen voor ruwvoer toegestaan

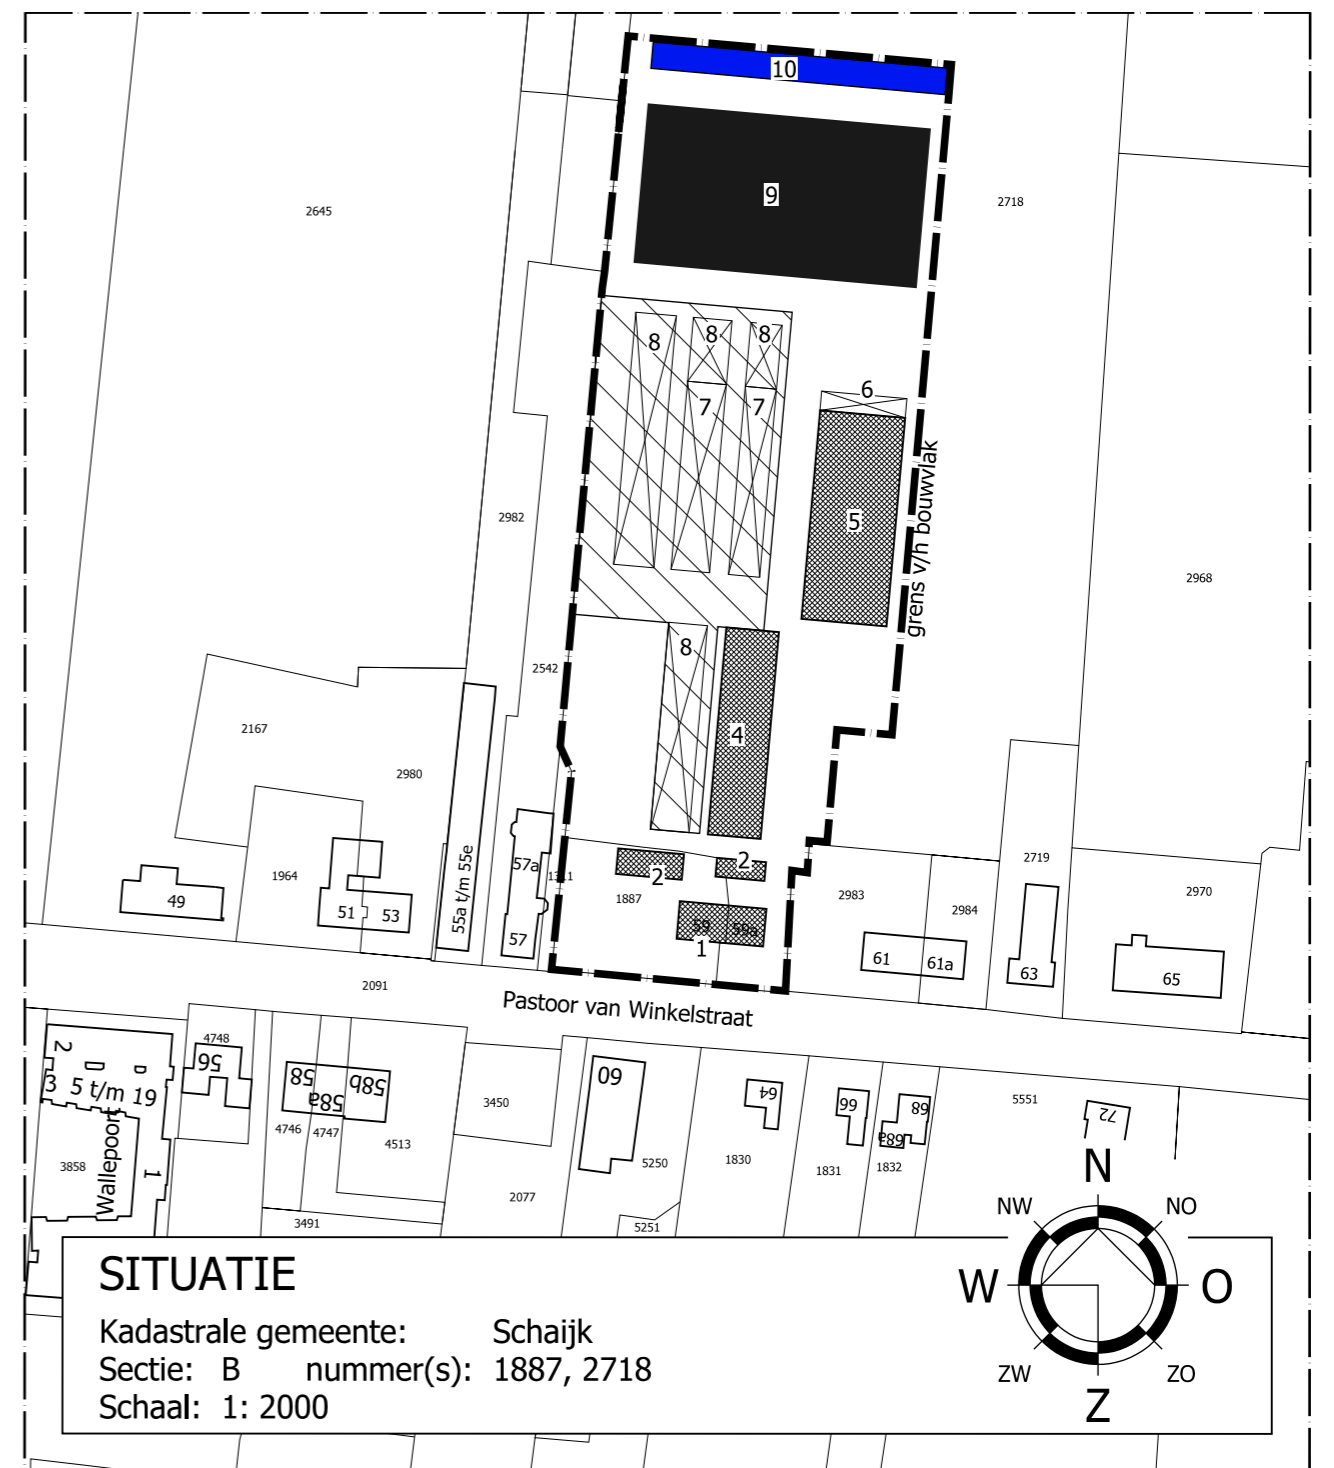

gewenst bouwvlak:

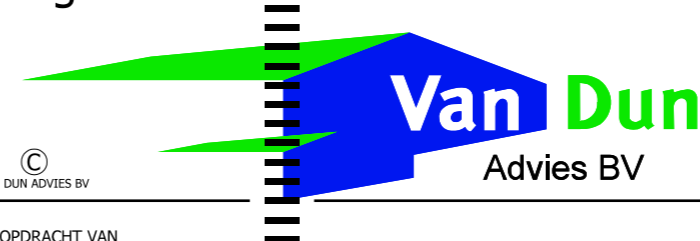

Dorpsstraat 54
 5113 TE ULICOTEN
 Tel.: (013) 519 94 58
 Fax: (013) 519 97 27

Postel 8
 5711 ET SOMEREN
 Tel.: (0493) 745 015

www.vandunadvies.nl

info@vandunadvies.nl

IN OPDRACHT VAN	DHR. F.J.H. Albers Pastoor van Winkelstraat 59a 5374 BH Schaijk	
TELEFOON	0486-461779	
TEKENING	Tekening bouwvlak	
ONDERWERP	Agrarisch bedrijf aan de Pastoor van Winkelstraat 59 + 59a te Schaijk	
PROJECT	03044-009	WIJZIGINGEN
TEKENAAR	PR/RdL/RvD	1 ^e 13-07-2015
SCHAAL	1:2000	2 ^e 30-11-2016
BLAD	1-01	3 ^e 12-07-2017
DATUM	27-08-2014	4 ^e .

| ONTWERP | BOUW | MILIEU | BRAND | RUIMTELIJKE ORDENING | BOUWBEGELEIDING |