



SCH03
H 685

SCH03
H 686

SCH03
H 3

SCH03
H 562

SCH03
H 561

SCH03
H 563

Bernestraat



Fietsenstalling

WADI

3a

Legenda

- Bestaande situatie
- Nieuwe hoogte
- Opsluitband 100x200mm
- Trottoirband 130/150x250mm
- Molgat betonstraatstenen keformaat antraciet - 5 strekragen halfsteensverband
- Betonstraatstenen keformaat antraciet - elleboogverband
- Betonstraatstenen keformaat wit - strepen
- H klinkers antraciet
- Straatbakstenen dikformaat halfsteensverband
- Grind
- Groenvak
- Wei
- Houtenippers
- Picknicktafel
- Bank
- Stoetband (hout)
- Boom

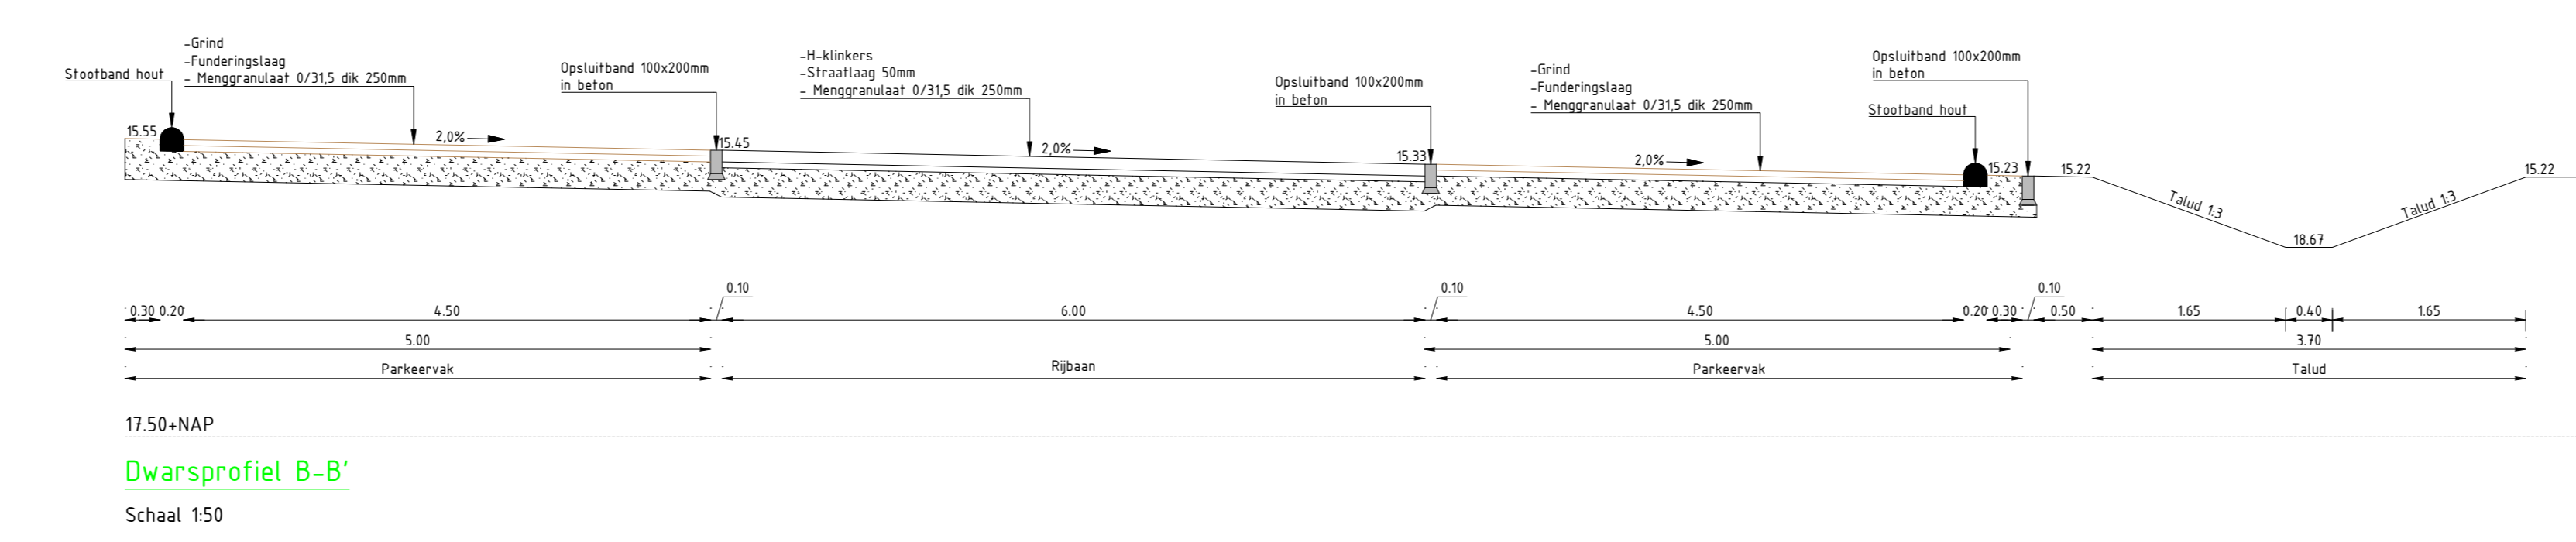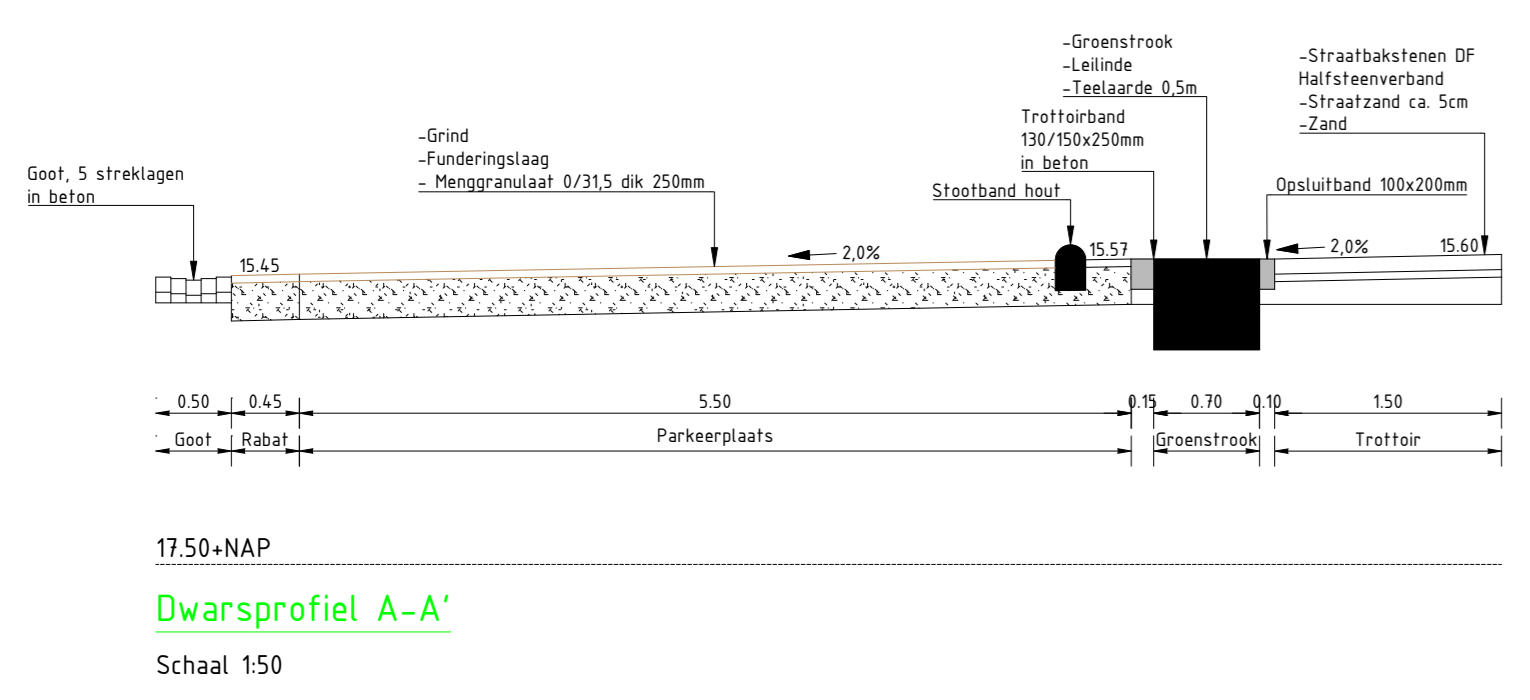

Project : Buiteninrichting Solar Concept
Opdrachtgever : Solar Concept

Omschrijving : Nieuwe Situatie	Schaal : 1 : 200
Status : Concept	Paperformaat : A0
Gekeurd : KB	Datum : 15-07-2020
Gecontroleerd : KB	Blad 1 van 1
Projectnummer : 2020-005	Tekeningnaam : 2020-005_Nieuwe situatie Solar Concept