


Landschappelijk inpassingsplan, kleine Graspeel (naast 3), Zeeland

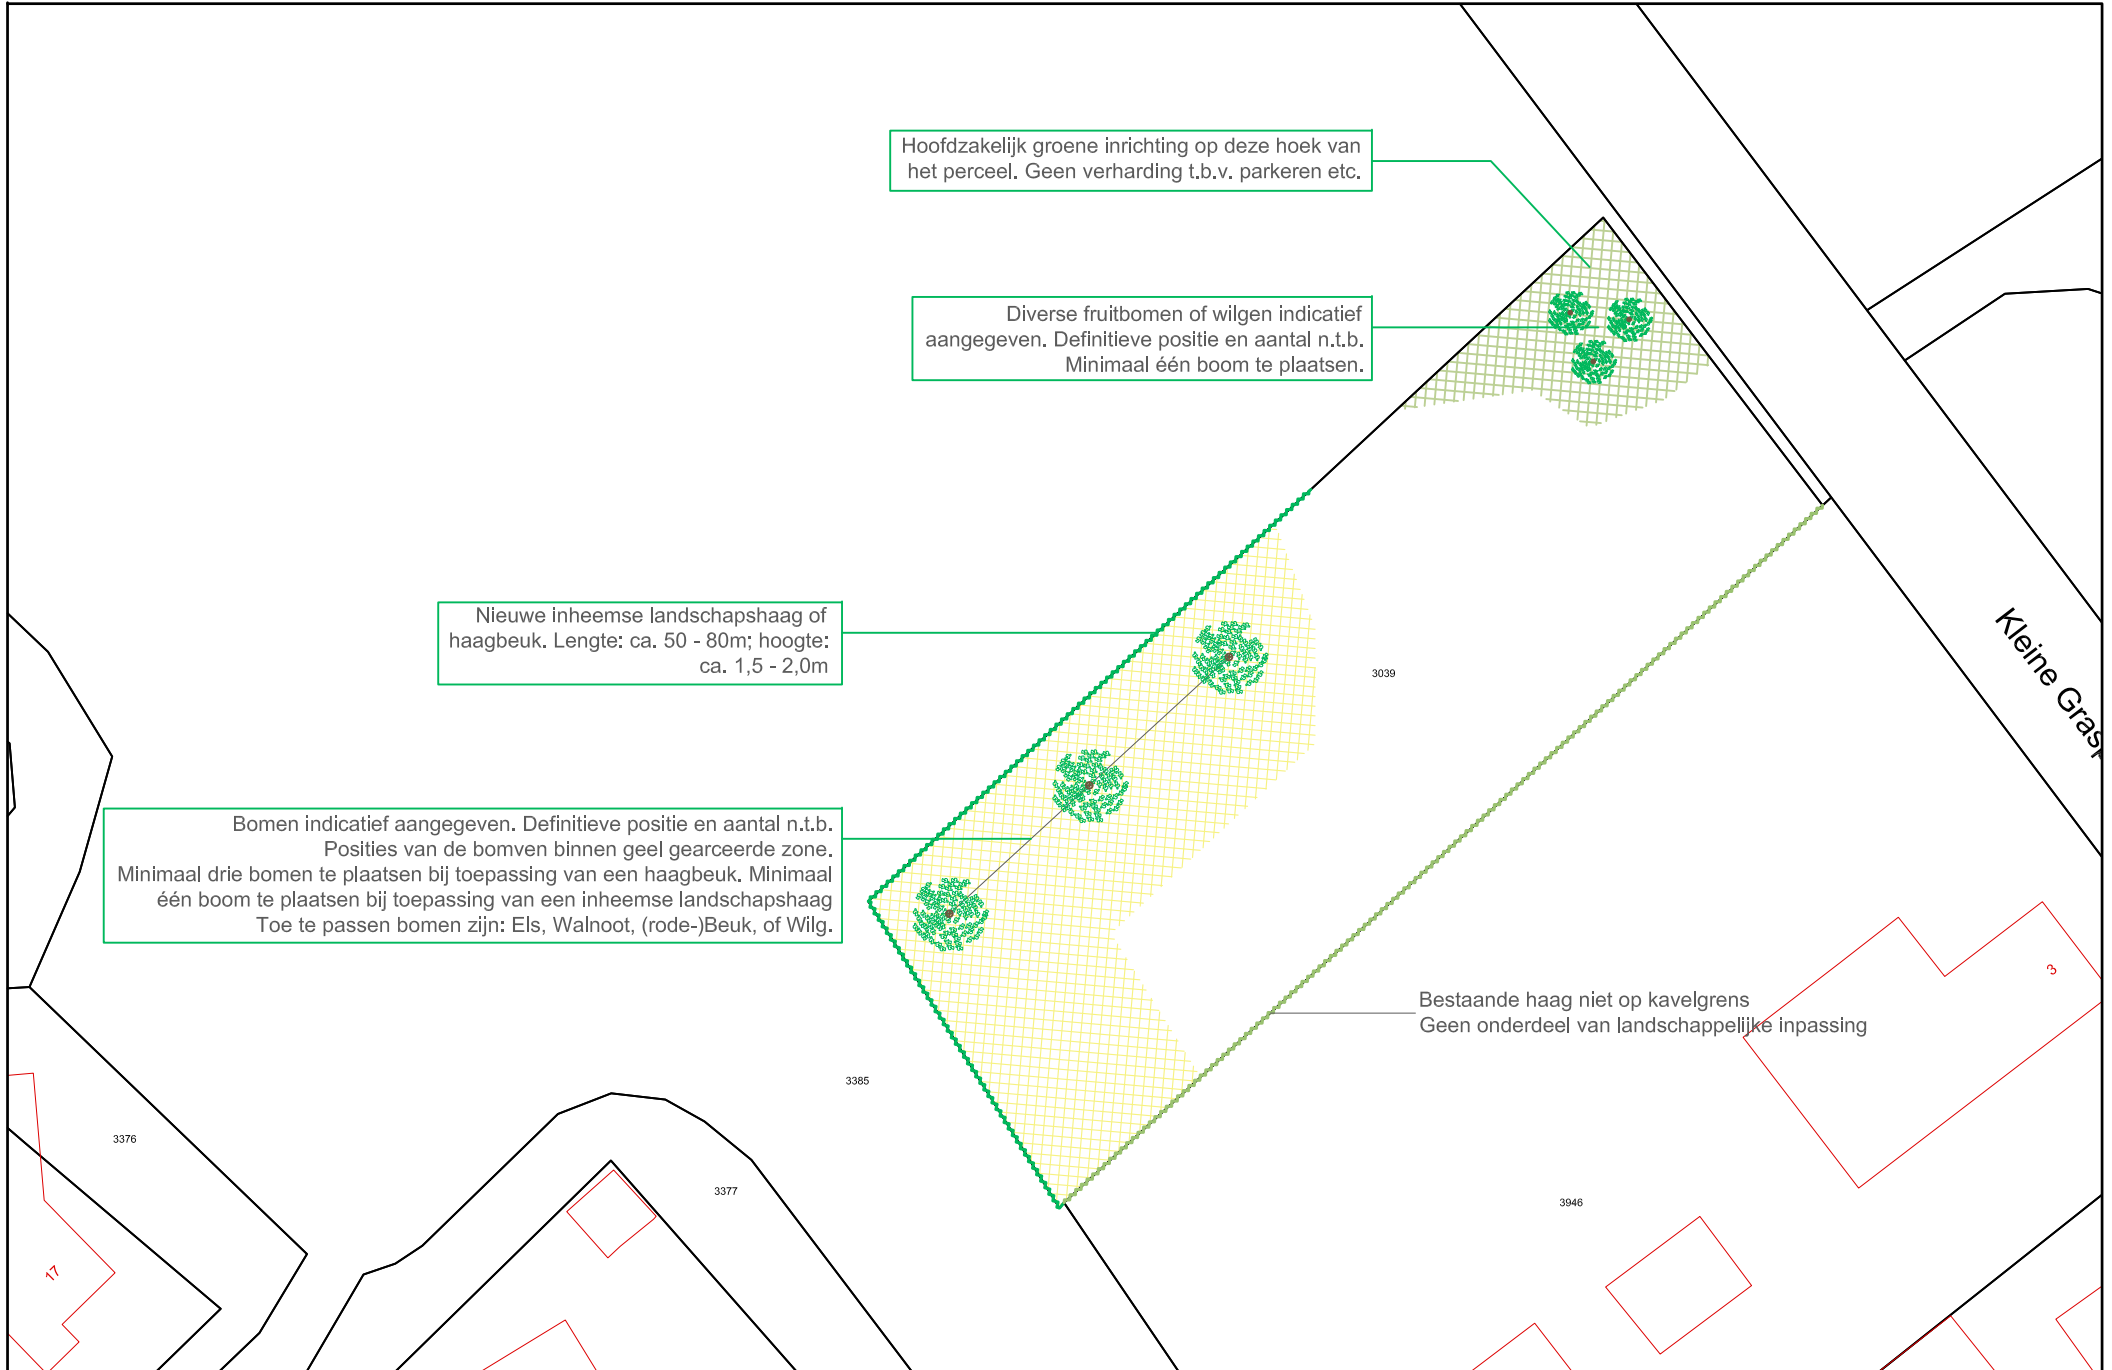

Hoofdzakelijk groene inrichting op deze hoek van het perceel. Geen verharding t.b.v. parkeren etc.

Diverse fruitbomen of wilgen indicatief aangegeven. Definitieve positie en aantal n.t.b. Minimaal één boom te plaatsen.

Nieuwe inheemse landschapshaag of haagbeuk. Lengte: ca. 50 - 80m; hoogte: ca. 1,5 - 2,0m

Bomen indicatief aangegeven. Definitieve positie en aantal n.t.b. Posities van de bomven binnen geel gearceerde zone. Minimaal drie bomen te plaatsen bij toepassing van een haagbeuk. Minimaal één boom te plaatsen bij toepassing van een inheemse landschapshaag. Toe te passen bomen zijn: Els, Walnoot, (rode-)Beuk, of Wilg.

Bestaande haag niet op kavelgrens. Geen onderdeel van landschappelijke inpassing.