
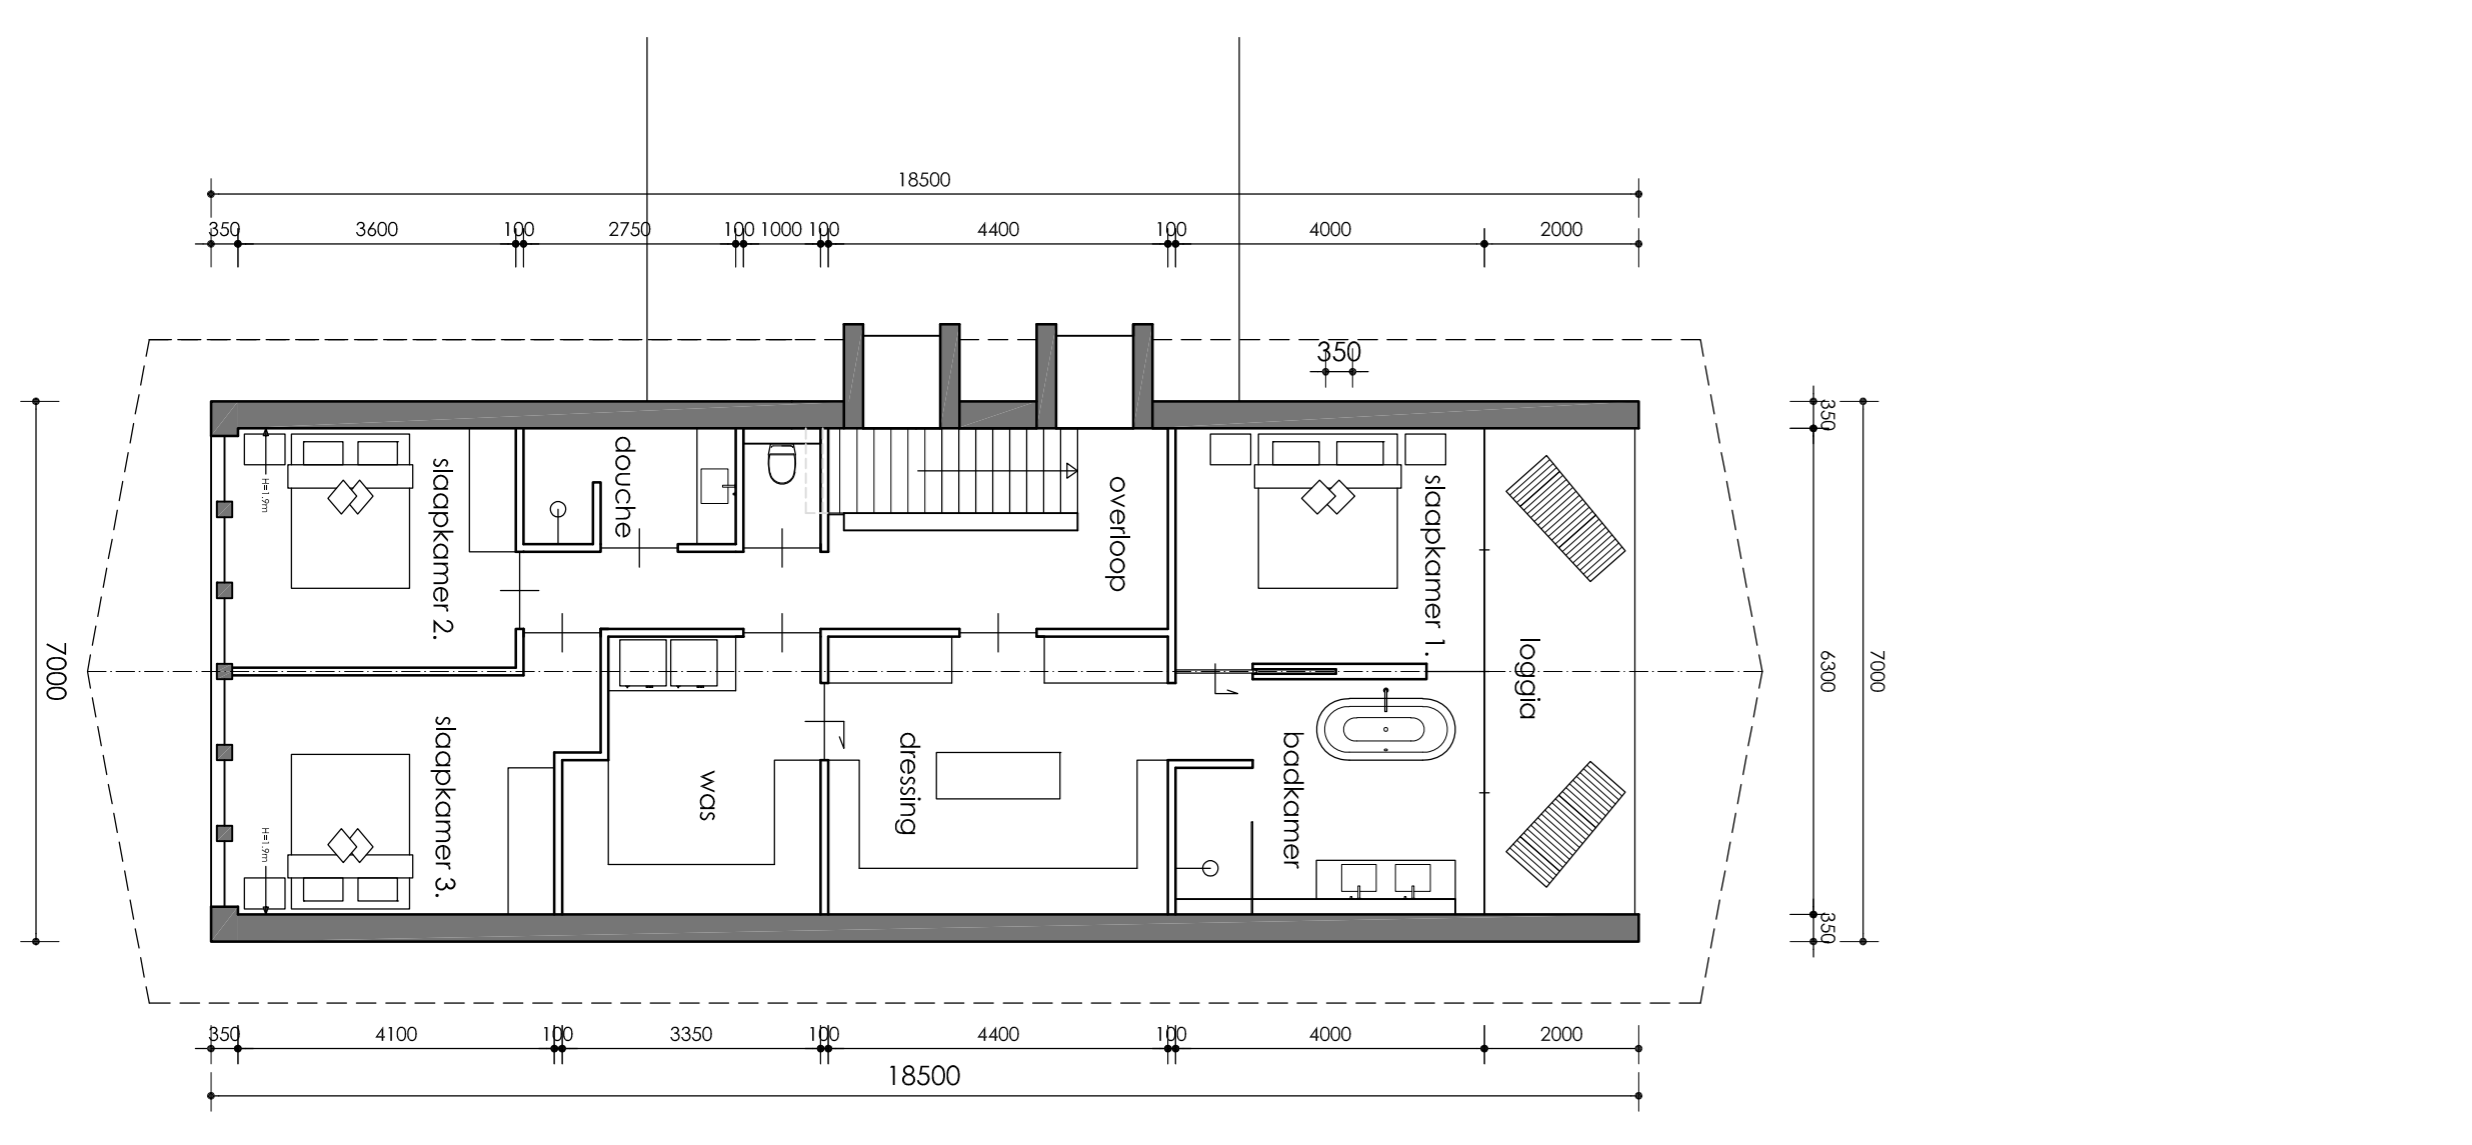


voorgevel

achtergevel

linker zijgevel

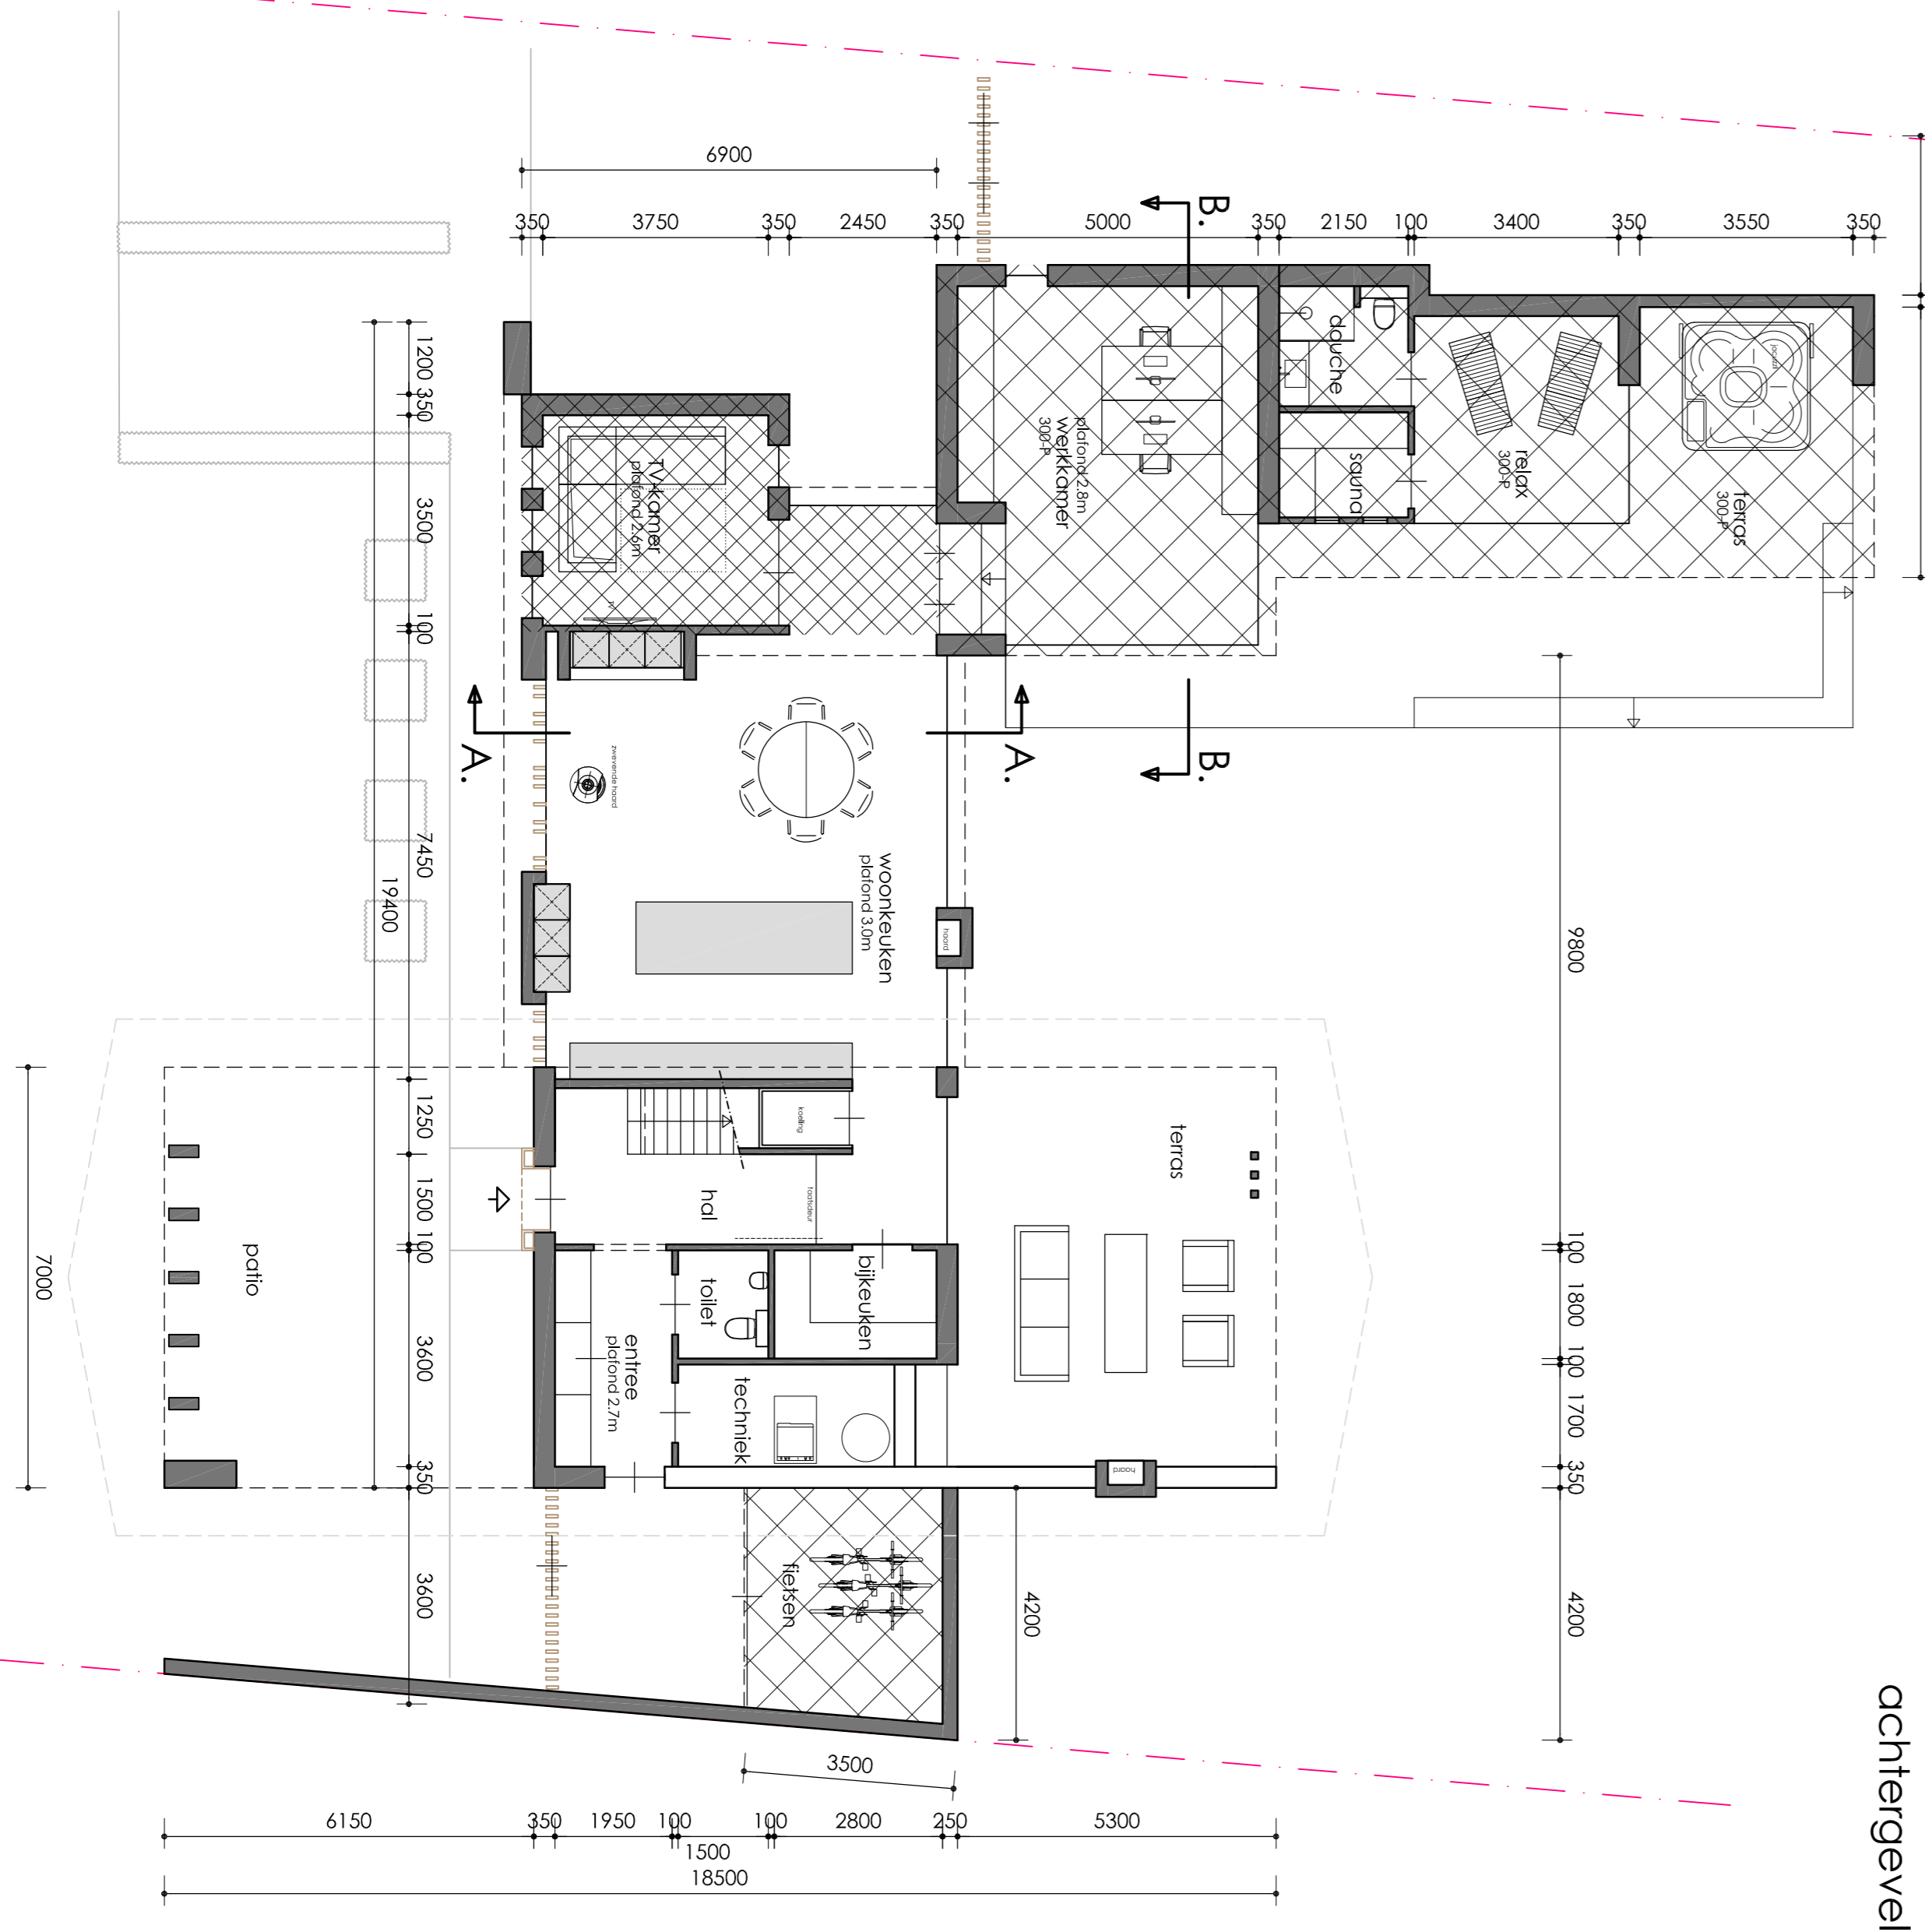

doorsnede A-A.

doorsnede B-B.

HOOFDGEBOUW:

Begane grond woonhuis	100 m ²	359 m ³
Verdieping woonhuis	115 m ²	391 m ³
totaal	215 m²	750 m³

BIJGEBOUWEN: (<4m - vergunningsvrij)

TV kamer	23 m ²	m ³
totaal	23 m²	m³

BIJGEBOUWEN: (<4m - vergunningsvrij)

werkkamer	37 m ²	-	m ³
wellness	29 m ²	-	m ³
terras	19 m ²	-	m ³
fietsenberging	14 m ²	-	m ³
totaal	99 m²	-	m³

RENVOOI

onderdeel	material	kleur
kozijnen-ramen	aluminium	zwart
voordeur	hout	wtc naturel
gevels	stucwerk	wit
voorgevel	meiselmw	bruin-gris
dakbedekking	lei	natuurtoni oerbruin
dakcopellen	zink	zwart gepatineerd
hvo	zink	naturel

schetsontwerp
 maatschouwing in het werk controleren

DAVERVELD
 ONTWERPERS

Ontwerpers : Edwin en Margriet Kuijpers
 Lindendreef | Nistelrode

Project : nieuwbouw woonhuis te Schrijk
 Schetsontwerp : SCHETSONTWERP

Datum: 15.11.2021 | 15.09.2020
 Model: 06.05.13.2021 | final ontwerp/ontwerpschets
 Gek. 1 : 15-09-2020
 Gek. 2 : 07-12-2020
 Gek. 3 : 02-01-2021

INTERIEUR- EN BOUWADVIES
 Adviesverlening, technische en constructieve, verspreiding van tekenen, in welke vorm ook, in andere dan de oorspronkelijke tekening en/of tekening.

Scale: 1:100
 Form: A1
SO 873-01