


Dennenlaan

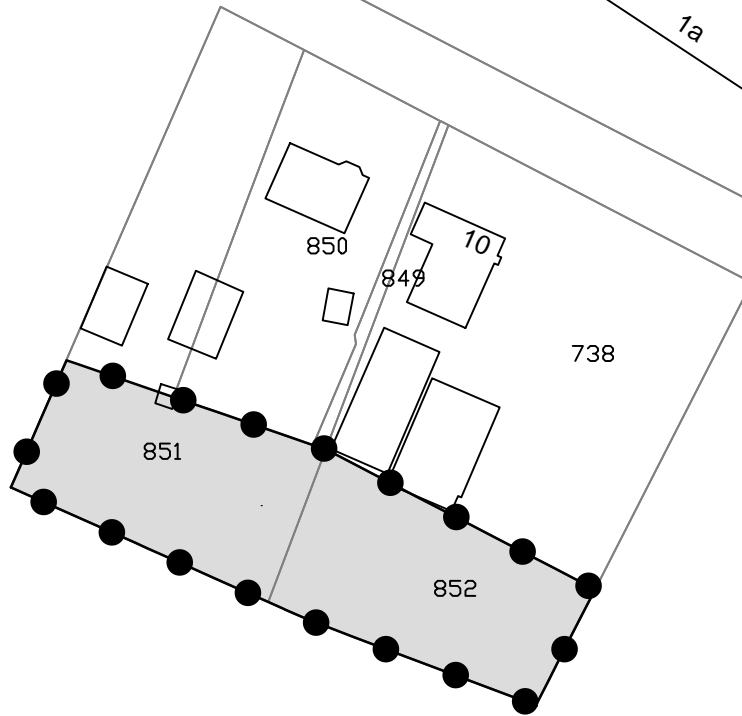

Denn

## Legenda



Besluitgebied



Besluitvlak

Omgevingsvergunning:

Dennenlaan 8 - 10

Reek

Gemeente Landerd

Opdrachtgever: Gemeente Landerd

Status: vastgesteld

Get.:  
WDK

Datum:  
11-09-2018

Formaat:  
A4

Schaal:  
1:1000

Tekeningnummer:

NL.IMRO.1685.OVree2018Dennlaan-VG01



GIS/CAD  
Ondersteuning  
en software

Dalenstraat 4B, 5466 PM Eerde

Tel: 0413-303279

E-mail: info@bragis.nl

Web: www.bragis.nl