

Akkerwinde 40
5374 DB Schaijk

Thijs 06-13050248
Bart 06-27261680

info@tuinendoorthijsenbart.nl
www.tuinendoorthijsenbart.nl

Beplantingsplan

Opdrachtgever: Gebr. Potjes
Rijksweg 13, 5374 RA< Schaijk


Getekend: Bart Geurts van Kessel
0627261680
Datum: Januari 2013

Aanleg voor groen!

Beplantingsplan: zone 1

Zone 1 bestaat uit gemengde beplanting tot 1 meter hoog

- Ruige grassen
- Erica carnea
- Genista lydia
- Photentilla fruticosa
- Rosa nitida
- Salix repens
- Spirea cinerea 'Grefsheim'

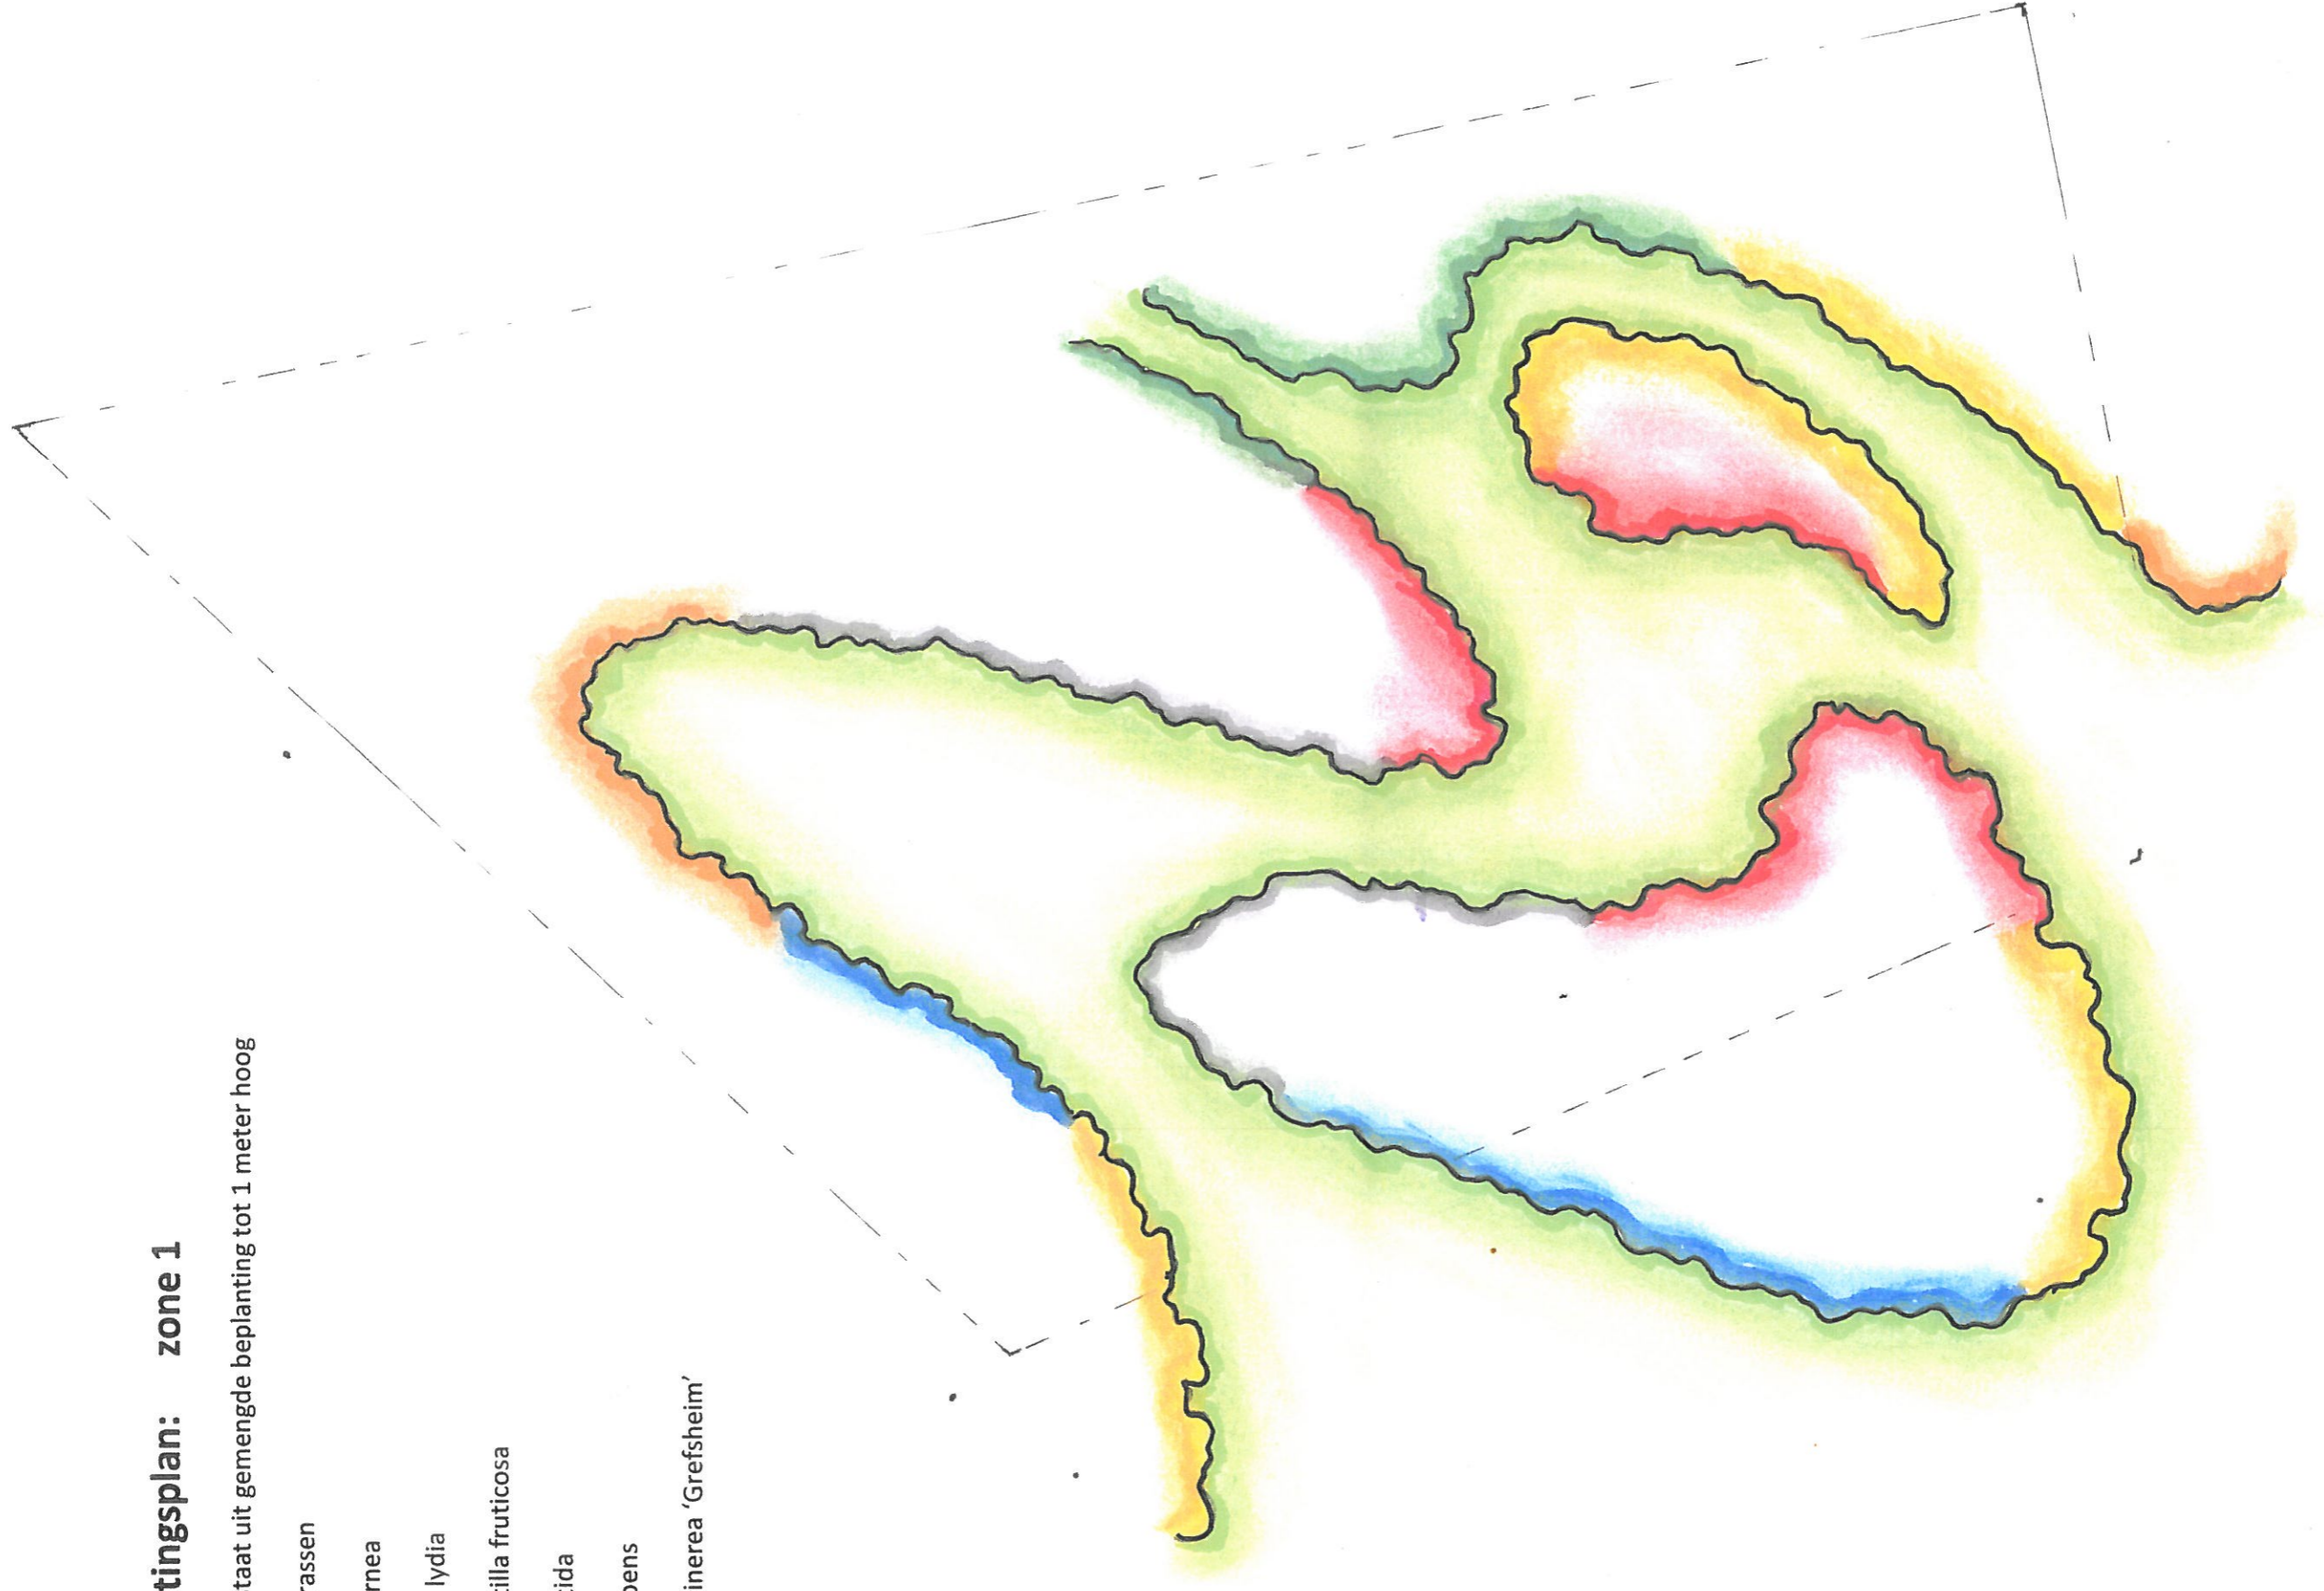

Beplantingsplan behorende bij bestemmingsplan wijziging: Perceel gelegen aan de rijksweg 13

5374 RA

Schaijk

Schaal 1:200

Hoveniersbedrijf **TUINEN** door Thijs en Bart
Akkerwinde 40 5374 DB Schaijk
Getekend: Bart Geurts van Kessel 0627261680


Opdrachtgever: Gebr. Potjes
Rijksweg 13 5374 RA Schaijk
Project: Gebr. Potjes

Onderwerp: Beplantingsplan
Betreft: wijziging bestemming
Datum: Januari 2013

Beplantingsplan: zone 2

Zone 2 bestaat uit gemengde beplanting van 2 tot 8 meter hoog

- Amalanchier lamarckii
- Cotoneaster fanchetii
- Cornus alba
- Cornus mas
- Corylus avalana
- crateagus grignonensis
- Euonymus europea
- Ligustrum vulgare
- Rhamnus frangula

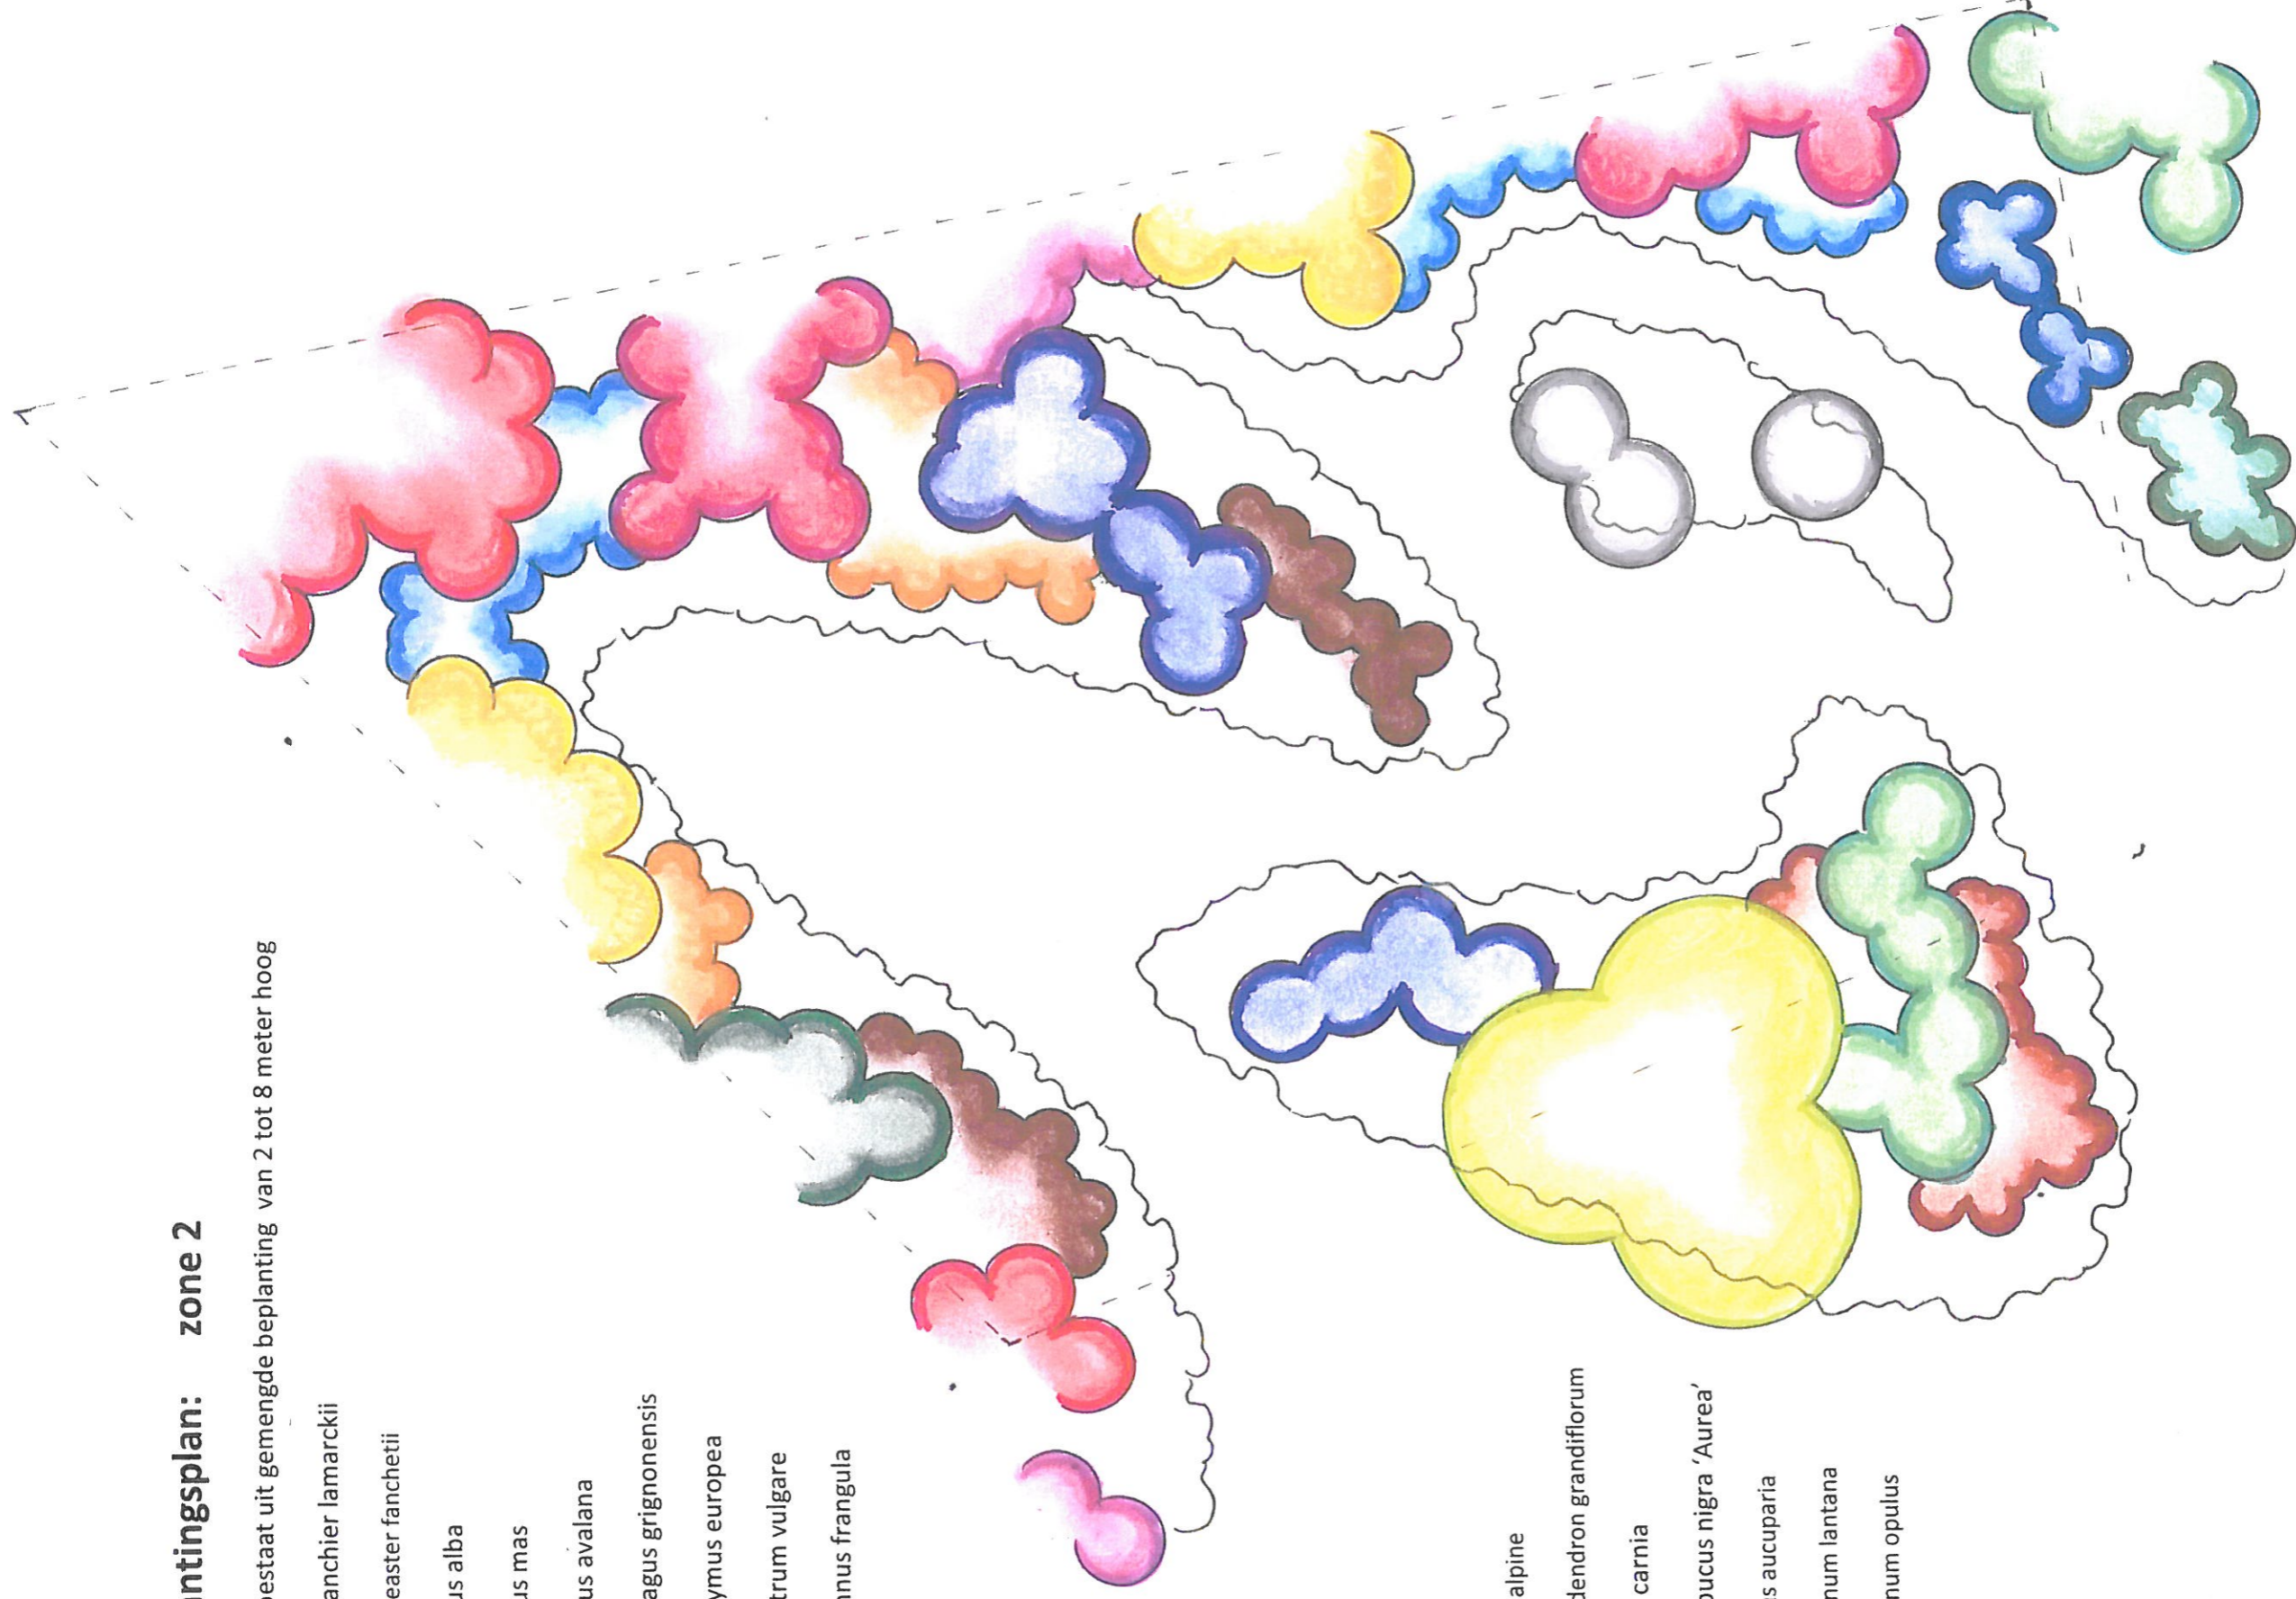

- Ribes alpine
- Rododendron grandiflorum
- Rosa carnia
- Sambucus nigra 'Aurea'
- Sorbus aucuparia
- Viburnum lantana
- Viburnum opulus

Beplantingsplan behorende bij bestemmingsplan wijziging: Perceel gelegen aan de rijksweg 13

5374 RA

Schajik

Schaal 1:200

Hoveniersbedrijf **TUINEN** door Thijs en Bart
Akkerwinde 40 5374 DB Schajik
Getekend: Bart Geurts van Kessel 0627261680


Opdrachtgever: Gebr. Potjes
Rijksweg 13 5374 RA Schajik
Project: Gebr. Potjes

Onderwerp: Beplantingsplan
Betreft: wijziging bestemming
Datum: Januari 2013

Beplantingsplan: zone 3

Zone 3 bestaat uit de bestaande beplanting en bomen vanaf 15 meter hoog

- Bestaande bomen en heesters
- Acer campester
- Betula pendula

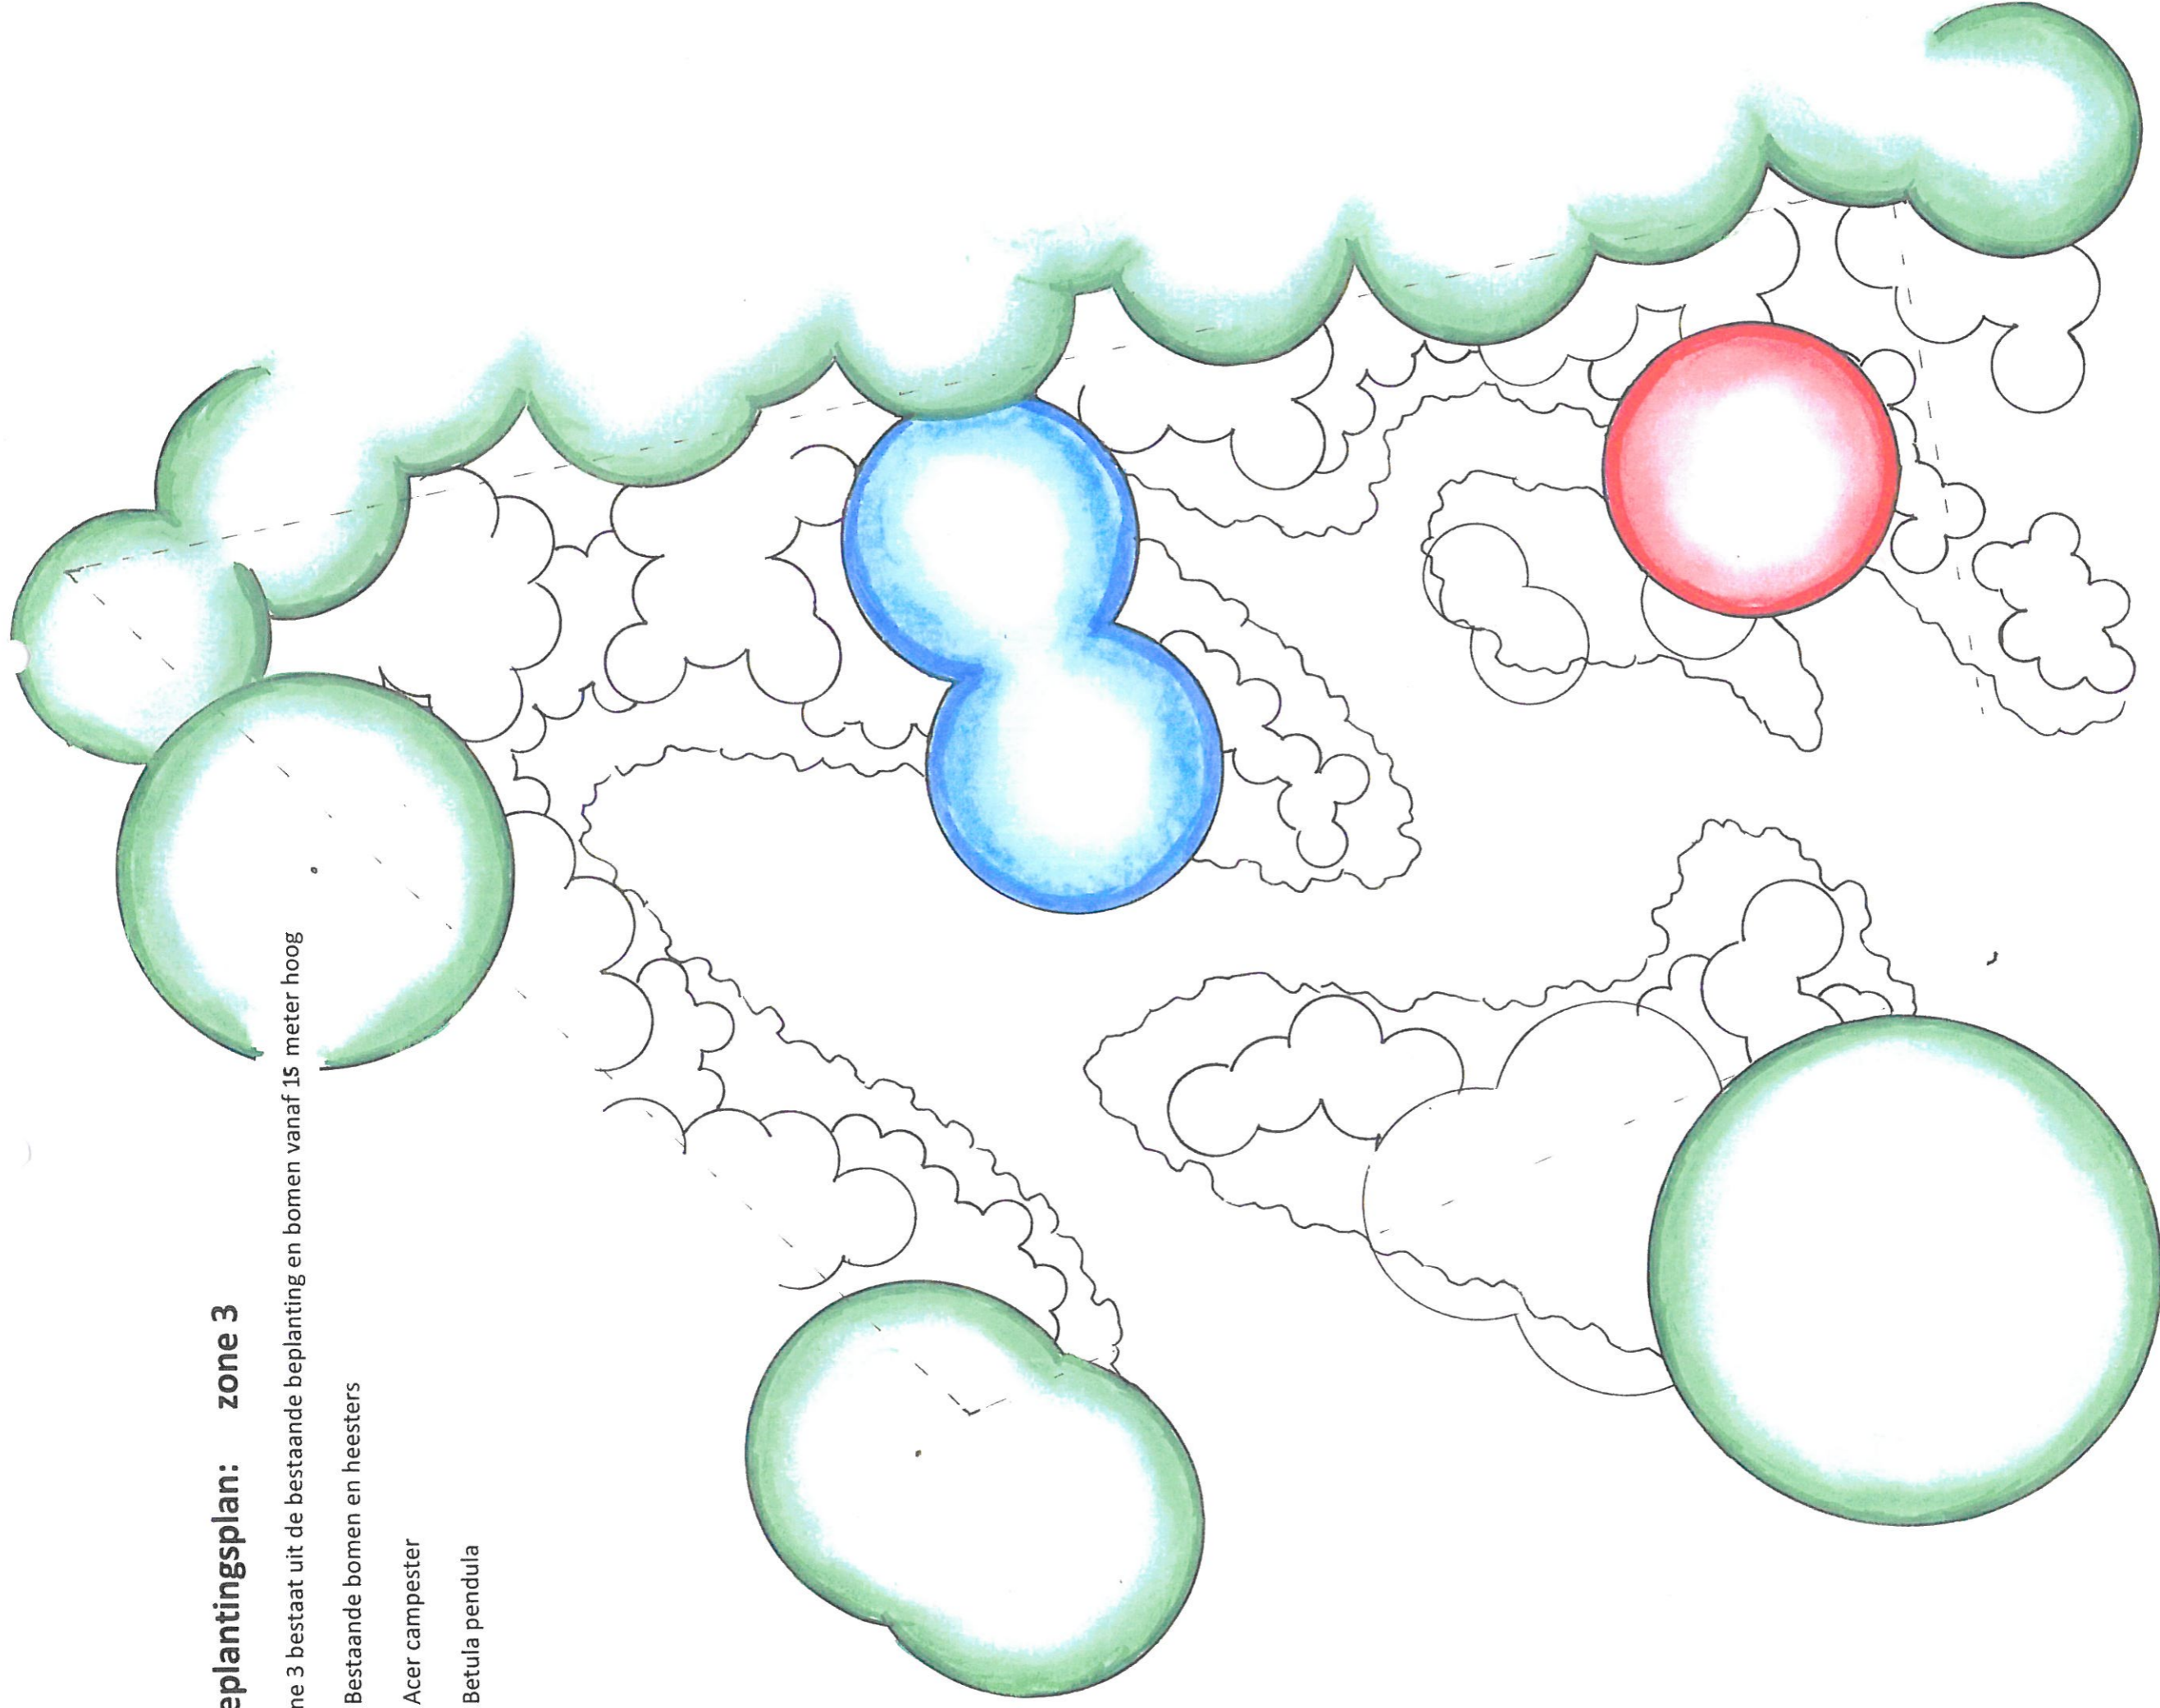

Beplantingsplan behorende bij bestemmingsplan wijziging: Perceel gelegen aan de rijksweg 13

5374 RA

Schaijk

Schaal 1:200

Hoveniersbedrijf **TUINEN** door Thijs en Bart
Akkerwinde 40 5374 DB Schaijk
Getekend: Bart Geurts van Kessel 0627261680

Opdrachtgever: Gebr. Potjes
Rijksweg 13 5374 RA Schaijk
Project: Gebr. Potjes

Onderwerp: Beplantingsplan
Betreft: wijziging bestemming
Datum: Januari 2013