

NEUWE INRICHTING	BESTAANDE INRICHTING
struwal met boomvormers	houtwal
struwal zonder boomvormers	struwal met boomvormers
knoeflig	bestaande boom
in- en/of afgevoerde vegetatie	watergang
natuurvoorziening over	kavelsloof watergang
laagte	duiker
laagte met rijk	sluis
pool	bebouwing
watergang/about	ALGEMEEN
greepel	breuk
route onderhoudspad of afsluiting	waterpeil niet getoet, mogelijk wettelijk
duiker	lokale deersluis
1:10000	saunvoorziening
	plannummer
	profiel aandijking
	eigenomsgrans
	kadasterkavelnummer

opdrachtgever **WATERSCHAP AA EN MAAS**











project **EVZ Graspeelloop**

onderwerp **Definitief ontwerp**

projectnummer 220131
 tekennummer 1-2
 getekend KO
 datum 20 december 2010
 gewijzigd

BTL Advies B.V.
 Postbus 385
 5060 AJ OESTERWIK
 tel. 013 - 52 99 555
 e-mail: info@btl.nl
 www.btladvies.nl

BTL
 Advies

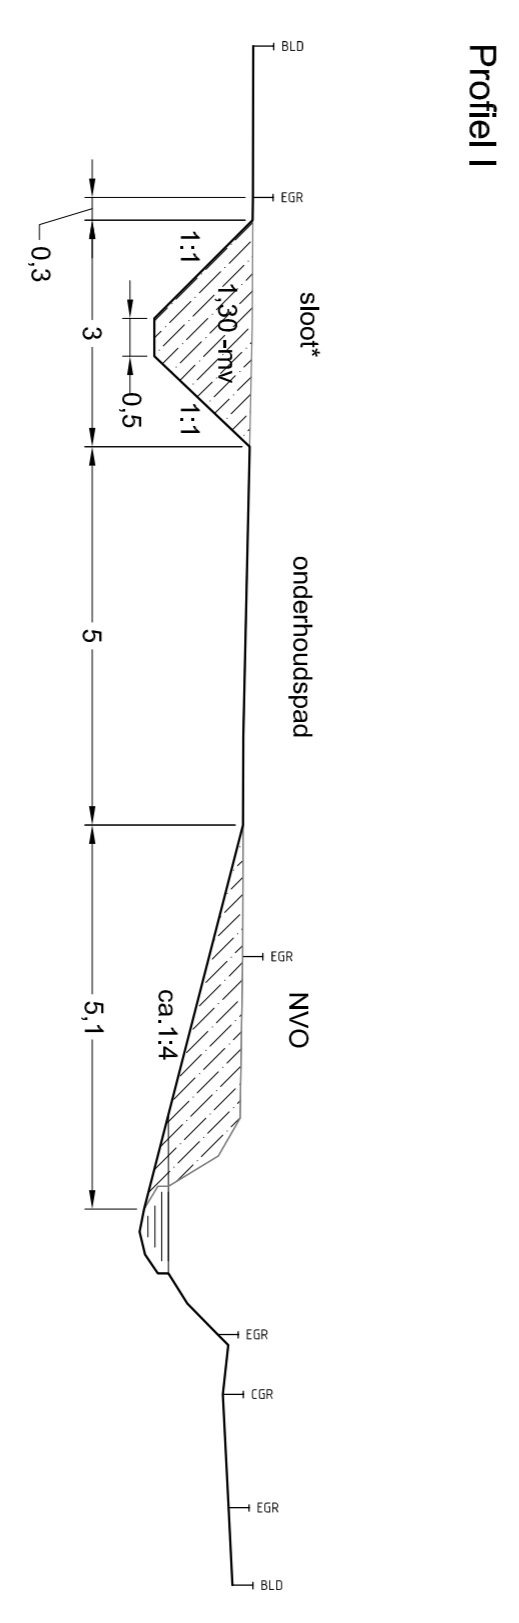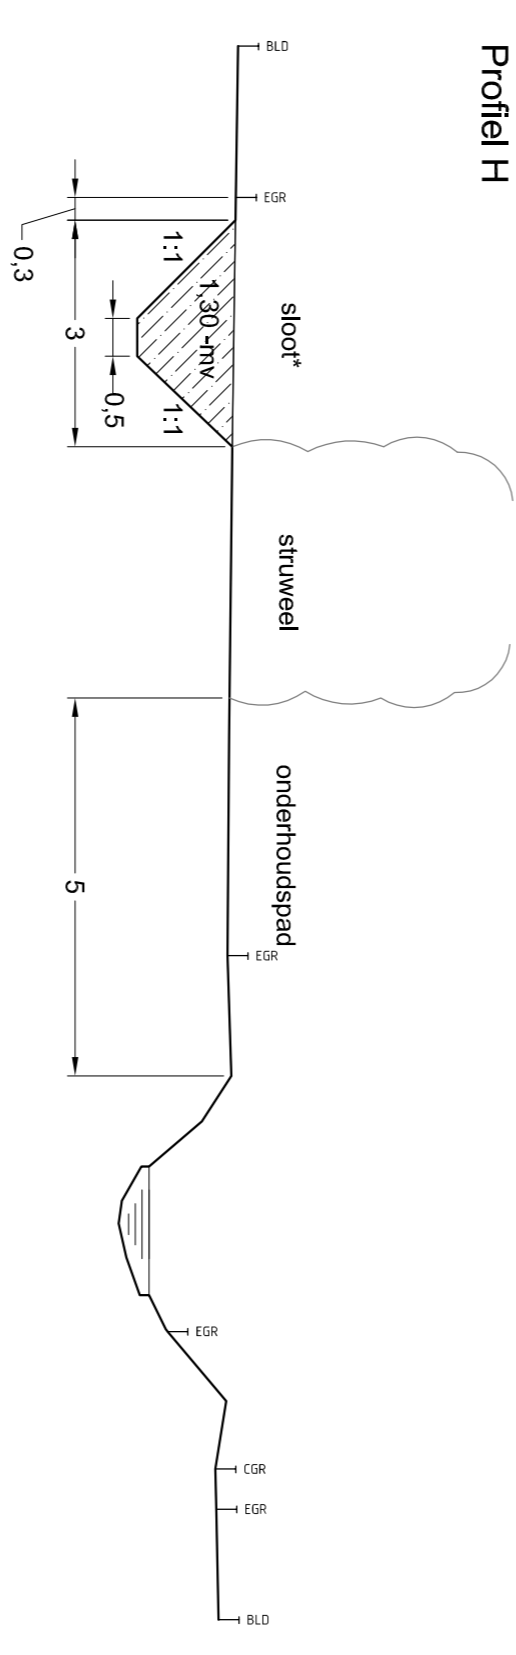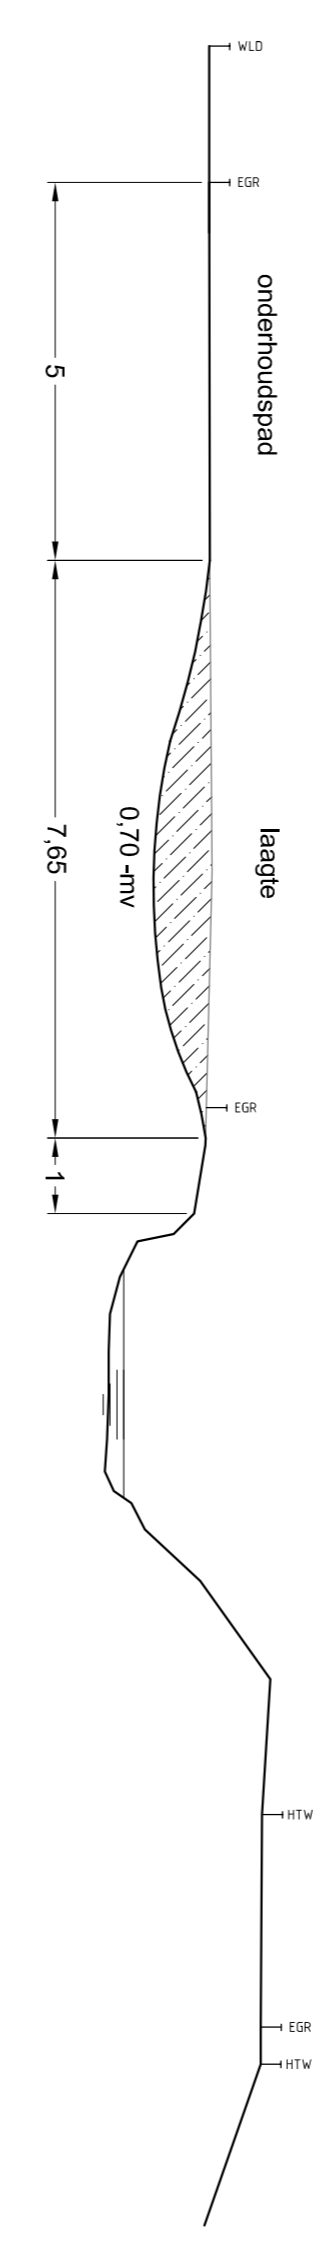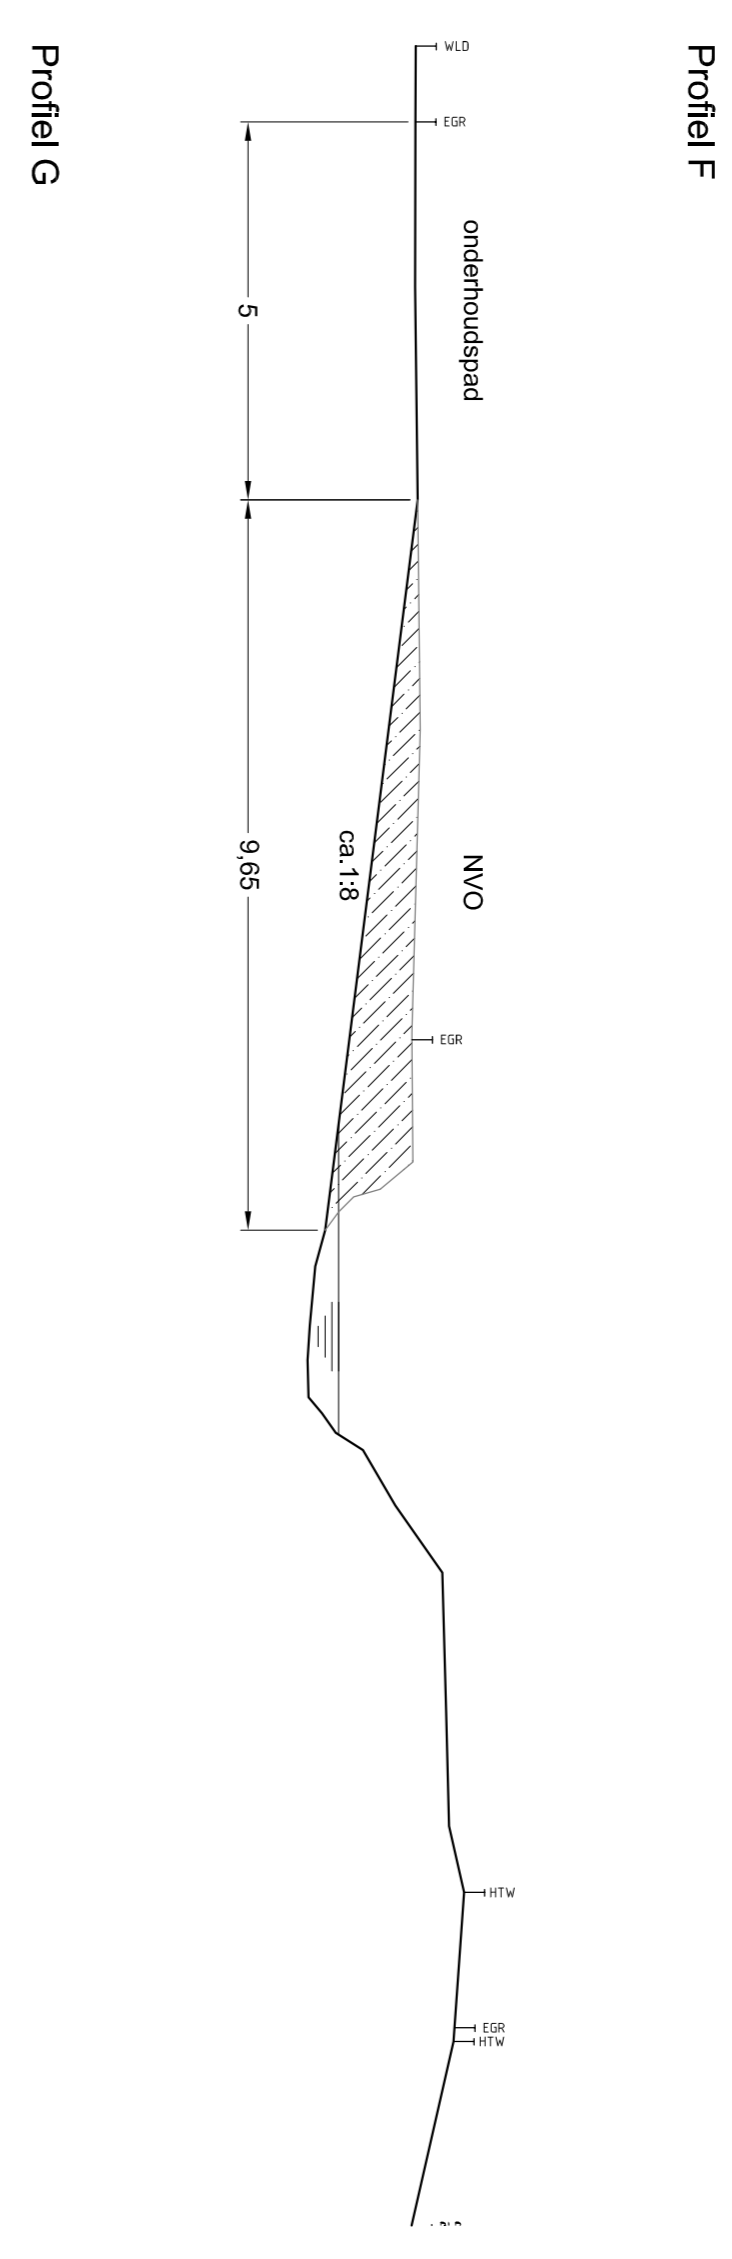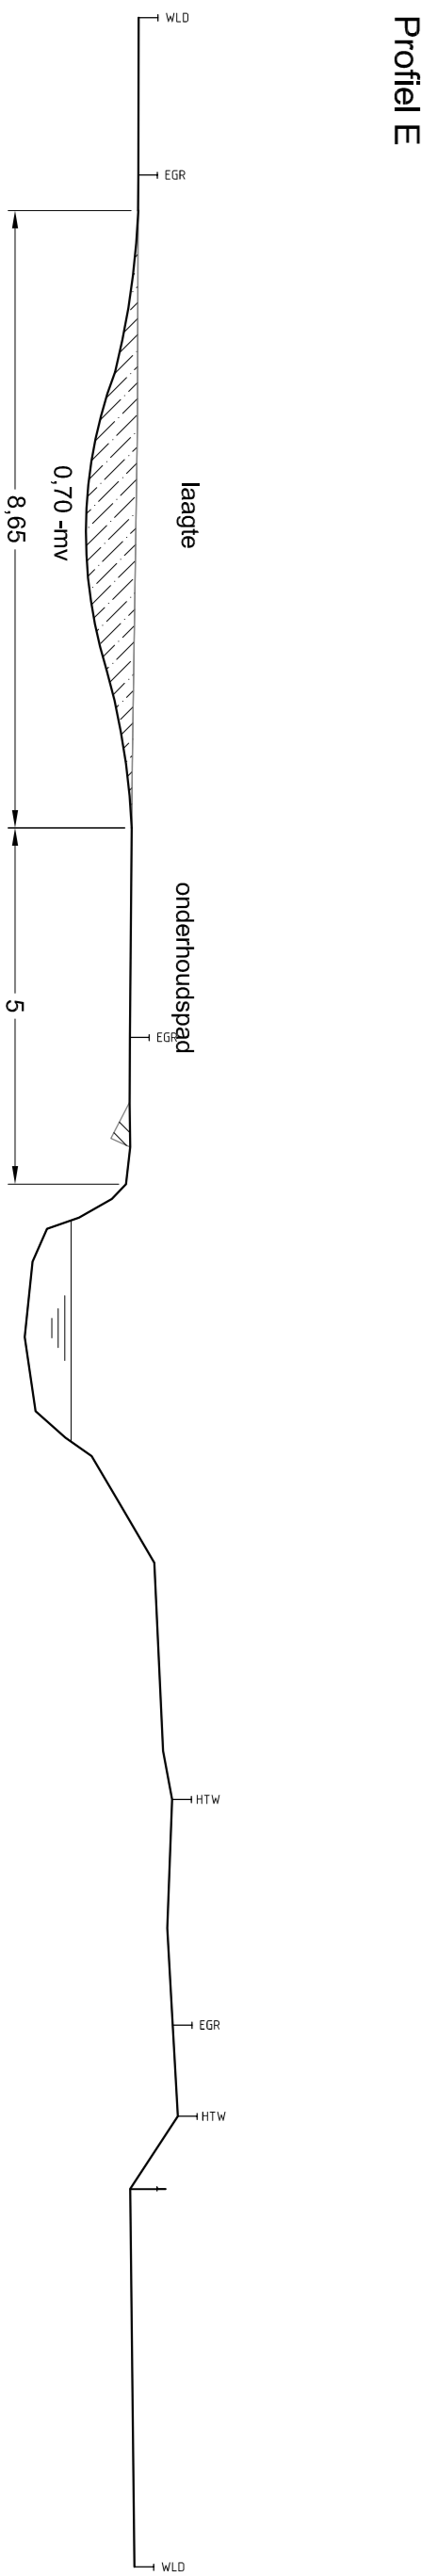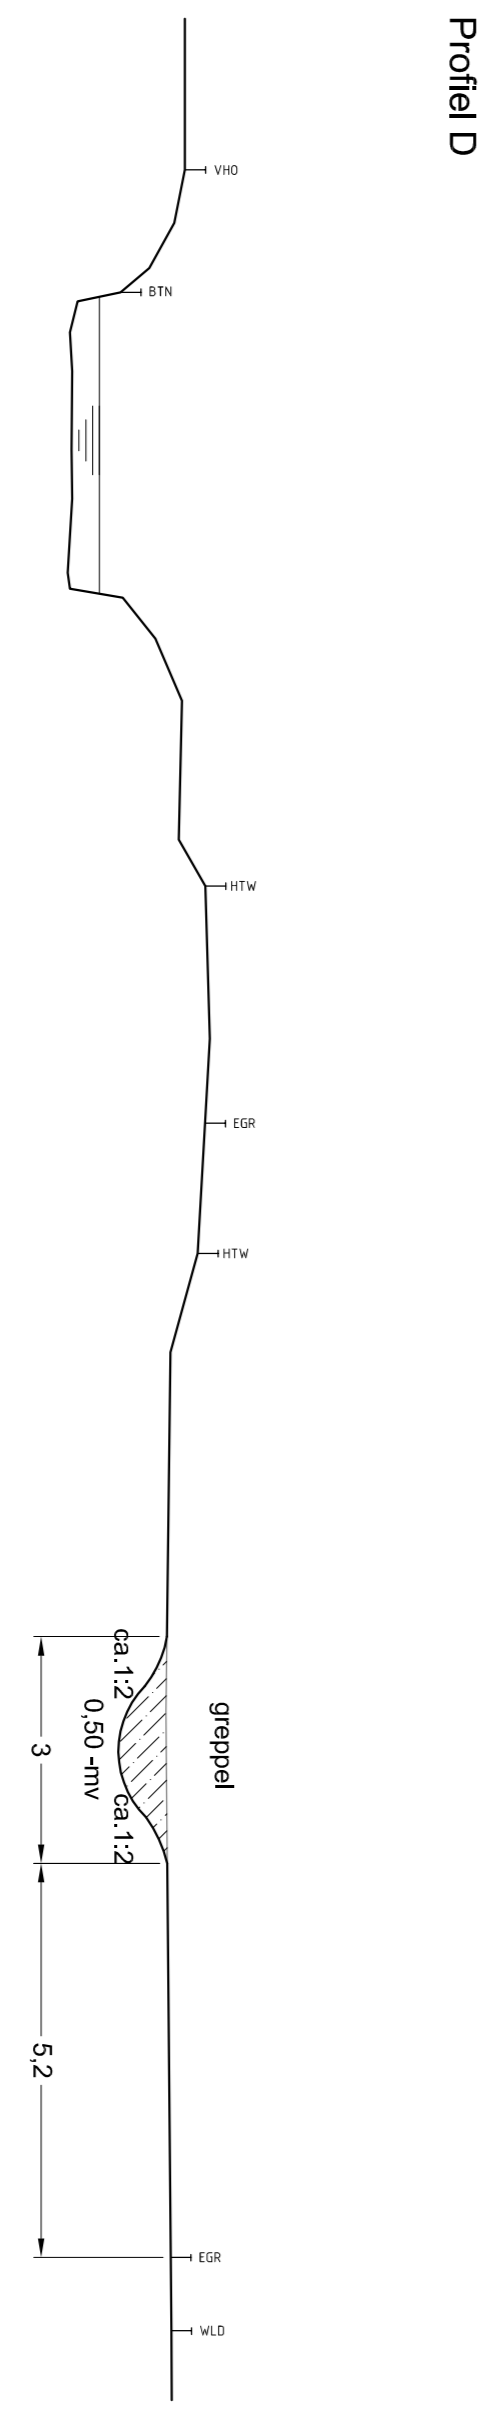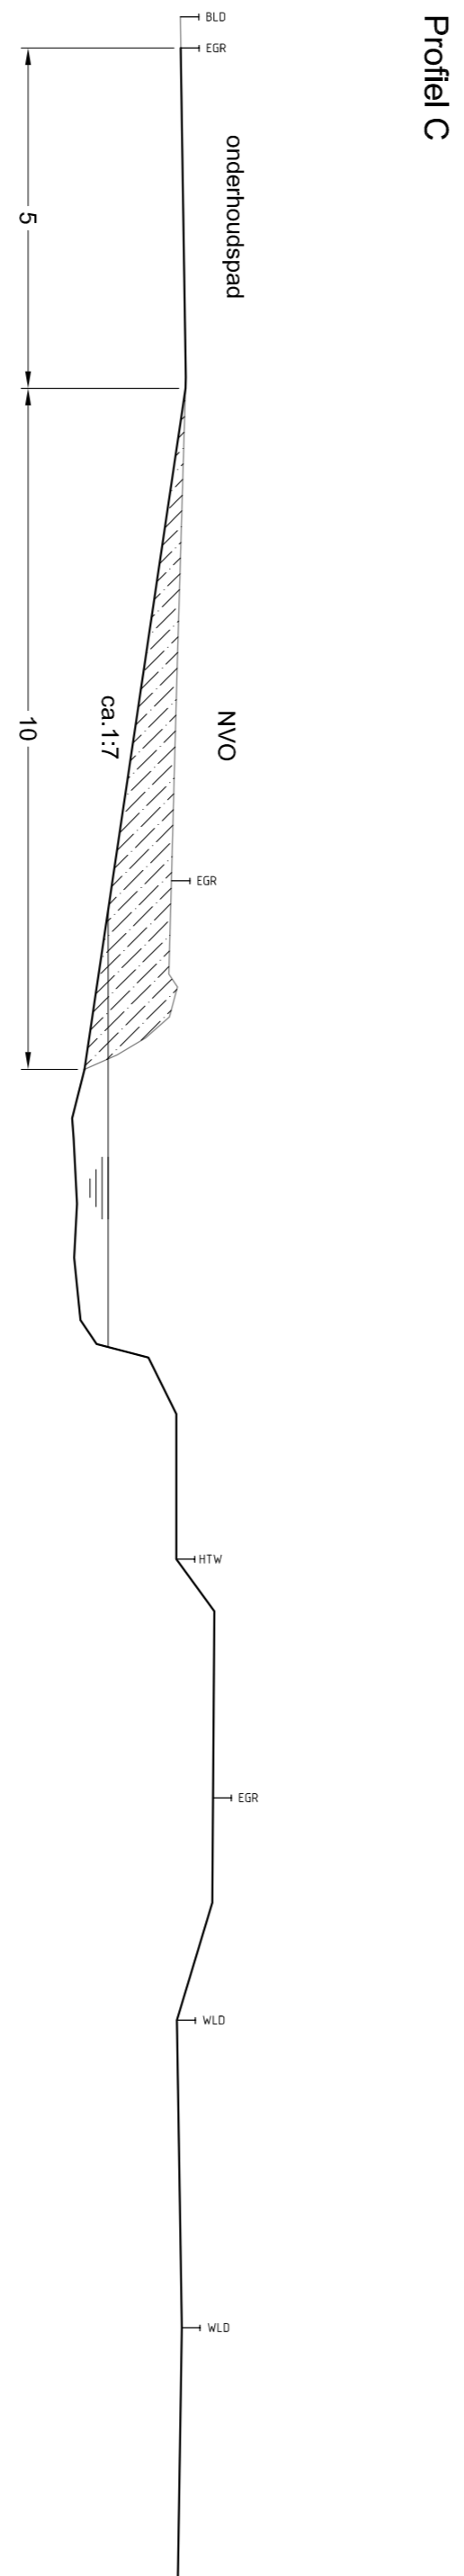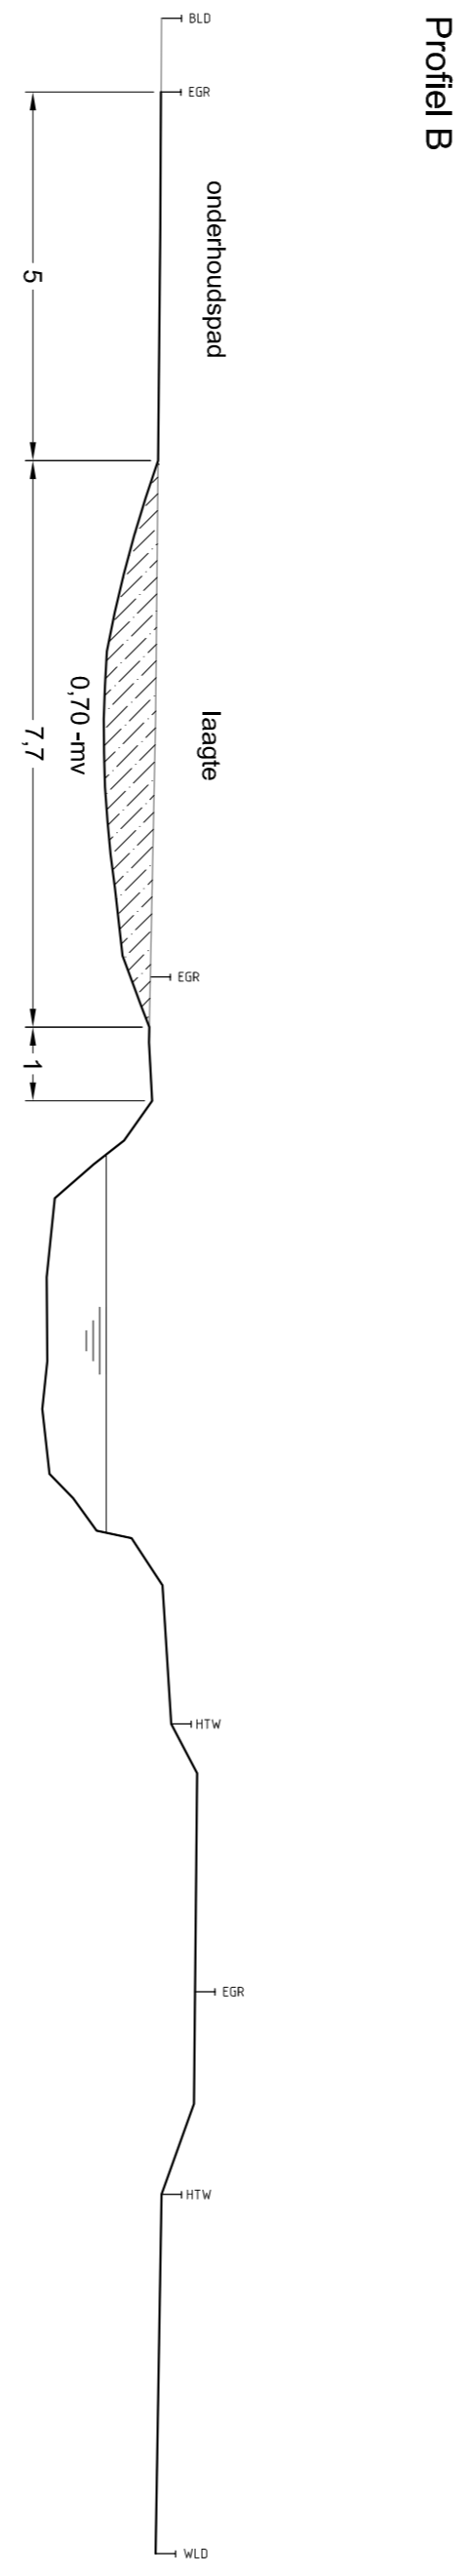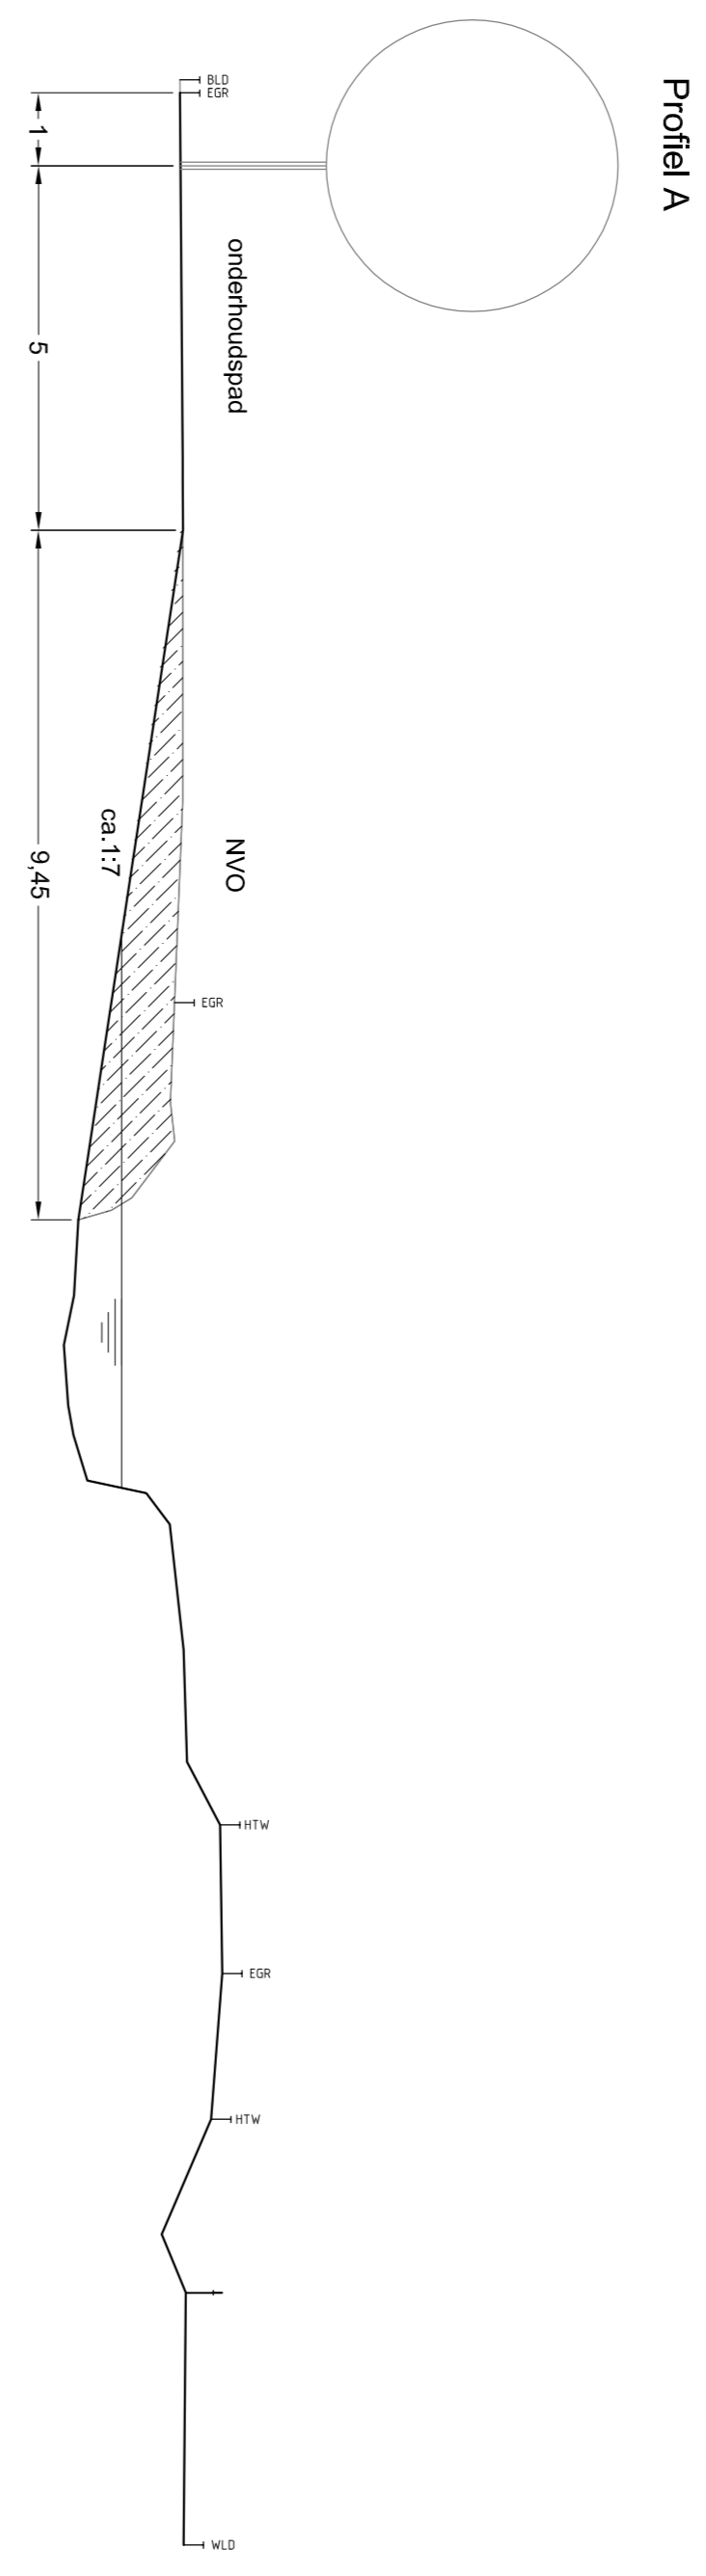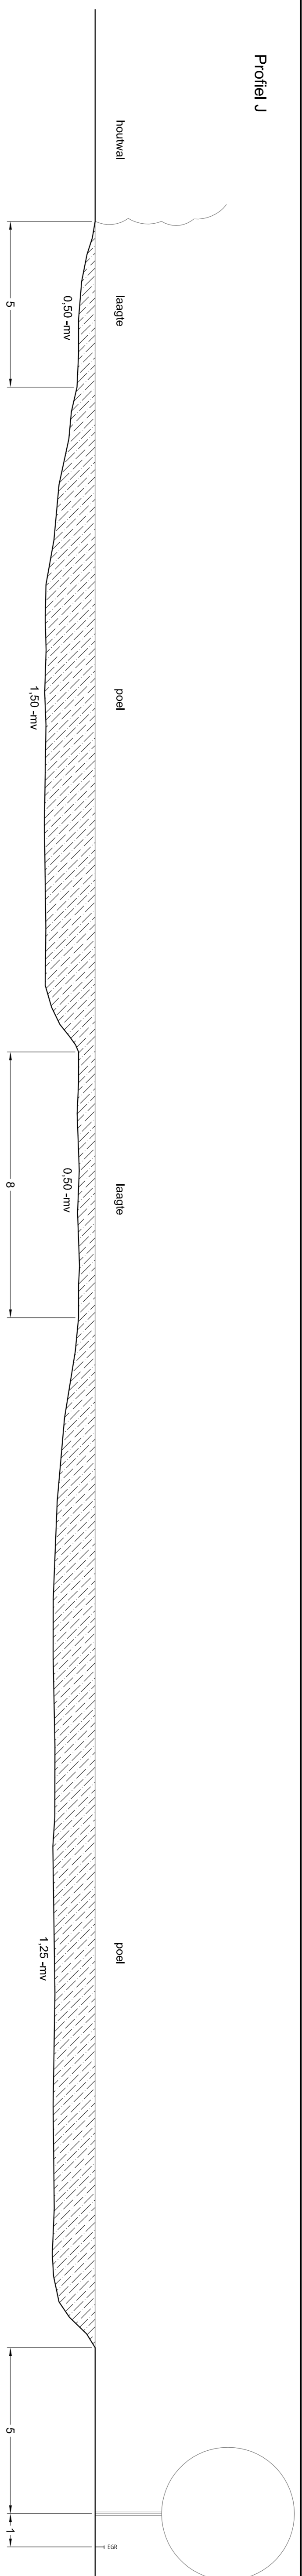

LEGENDA

- huldig profiel
- loekomslijg profiel
- ontgraving
- aanvulling
- waterlijn
- eigendomsgrens
- houwal bestand
- cultuuraanvulling

maten in meters.
tenzij anders vermeld
*diepte sloot profiel H en I
nader te bezien.

opdrachtgever **WATERSCHAP AA EN MAAS**

project **EVZ Graspelloop**

onderwerp **Definitief ontwerp Profielen**

projectnummer 220131
 bladnummer 2 - 2
 schaal 1: 2000
 getekend KO
 datum 20 december 2010
 gewijzigd

BTL Advies B.V.
 Parklaan 1
 Postbus 385
 5060 AJ OISTERWIJK
 tel. 013 - 52 99 555
 fax. 013 - 52 99 550
 advies@btl.nl
 www.btladvies.nl



BTL

Advies