


Bijlage 3 – te slopen bedrijfsgebouwen

Slooplocatie Nabbegat 9, noordgerichte kaart

Rood omlijnde bebouwing: 'te slopen bebouwing'

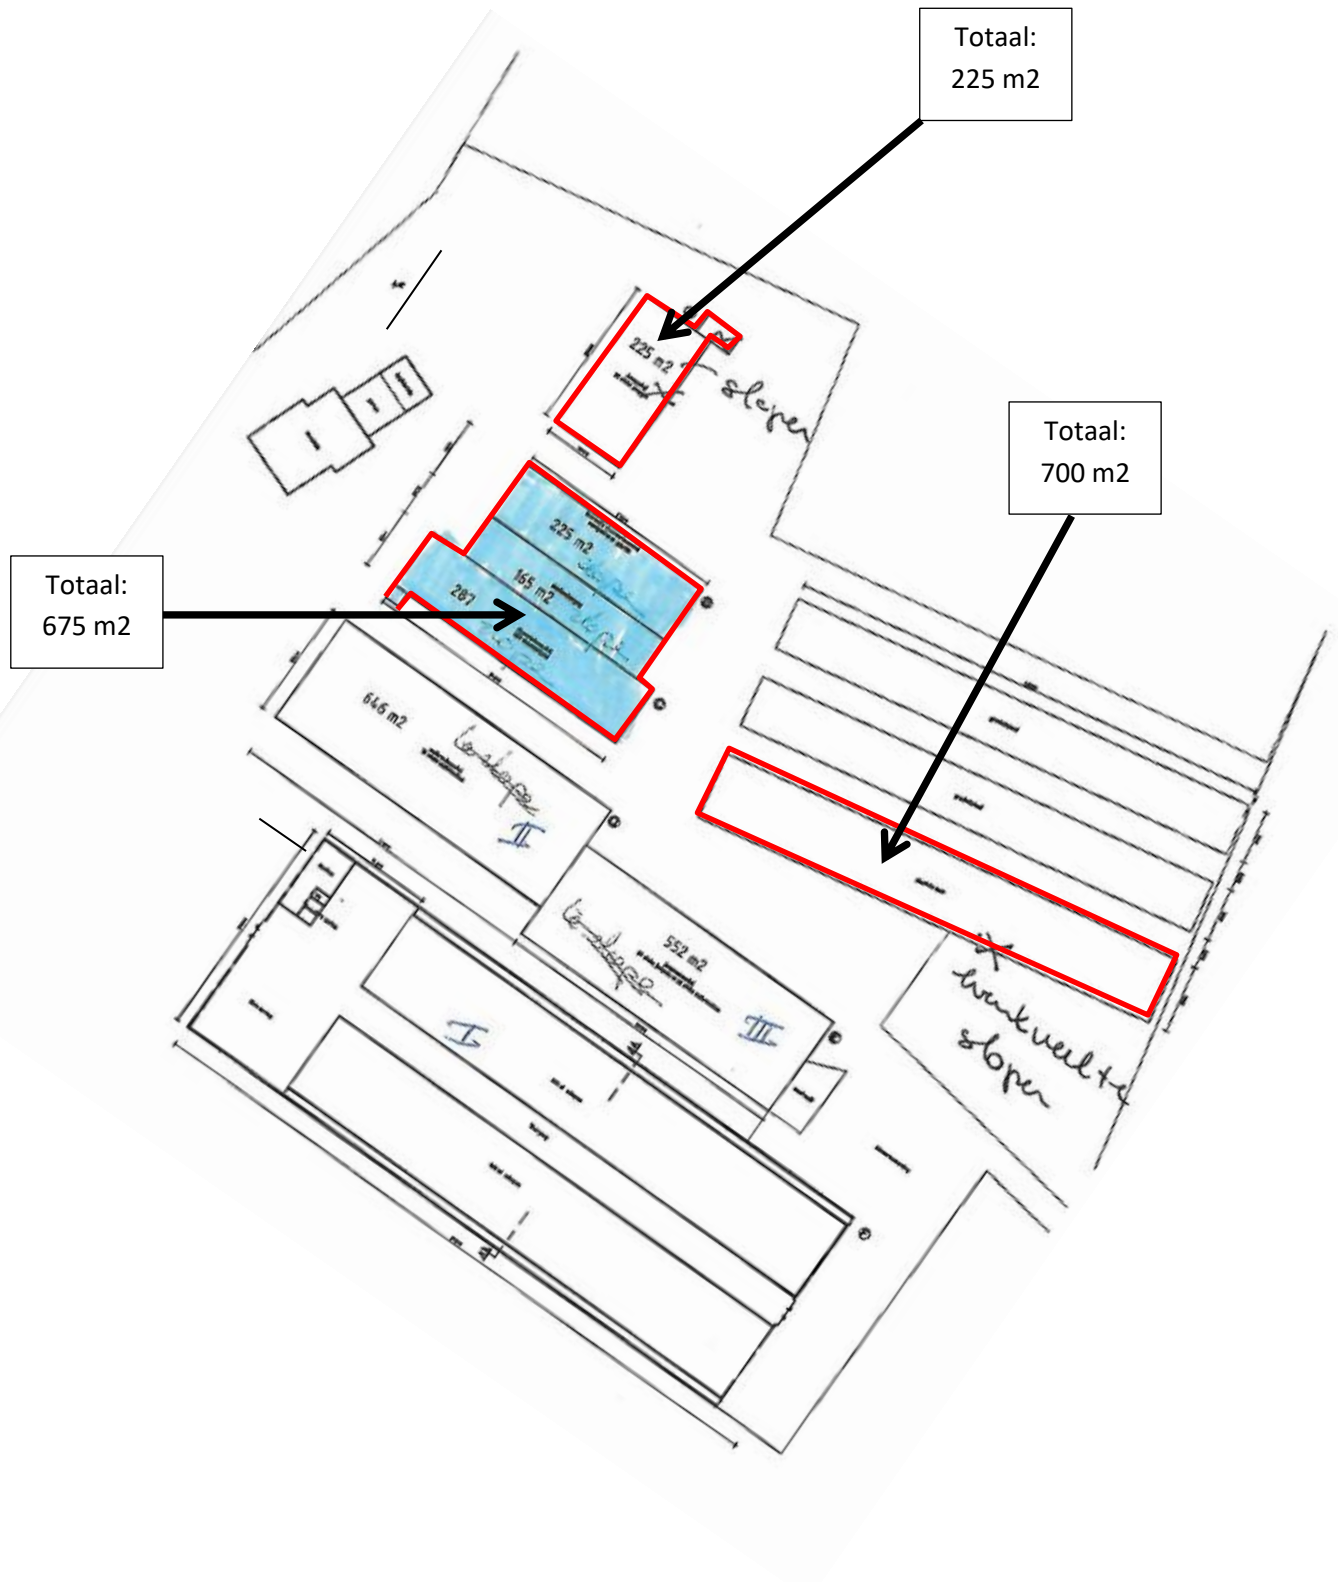

Slooplocatie Zevenhuis 4, noordgerichte kaart

Blauw gearceerde bebouwing: 'te slopen bebouwing'

