

BESTEMMINGEN

Enkelbestemmingen



Bouwaanduidingen



Algemeen



AANDUIDINGEN



Maatvoering



- PLANONTWIKKELING
- ONTWERP
- BOUWTECHNIEK
- BOUWMANAGEMENT

Hoogschajksestraat 11a
5374 EC Schaijk
T. 0486 46 47 22 E. info@S2Pbv.nl
F. 0486 46 47 62 W. www.S2Pbv.nl

opdrachtgever: Dhr. T. Coolen
Molenaarstraat 57
5374 GX SCHAIJK

project: Munpad ong.

onderwerp: Verbeelding bestemmingsplan
Het Munpad Schaijk

status:

get: P. School

gew:

gew:

schaal: 1:1000

formaat: A4

datum: 15-01-2014


gew:

gew:

bladnr: B01

projectnr: 130418

file:

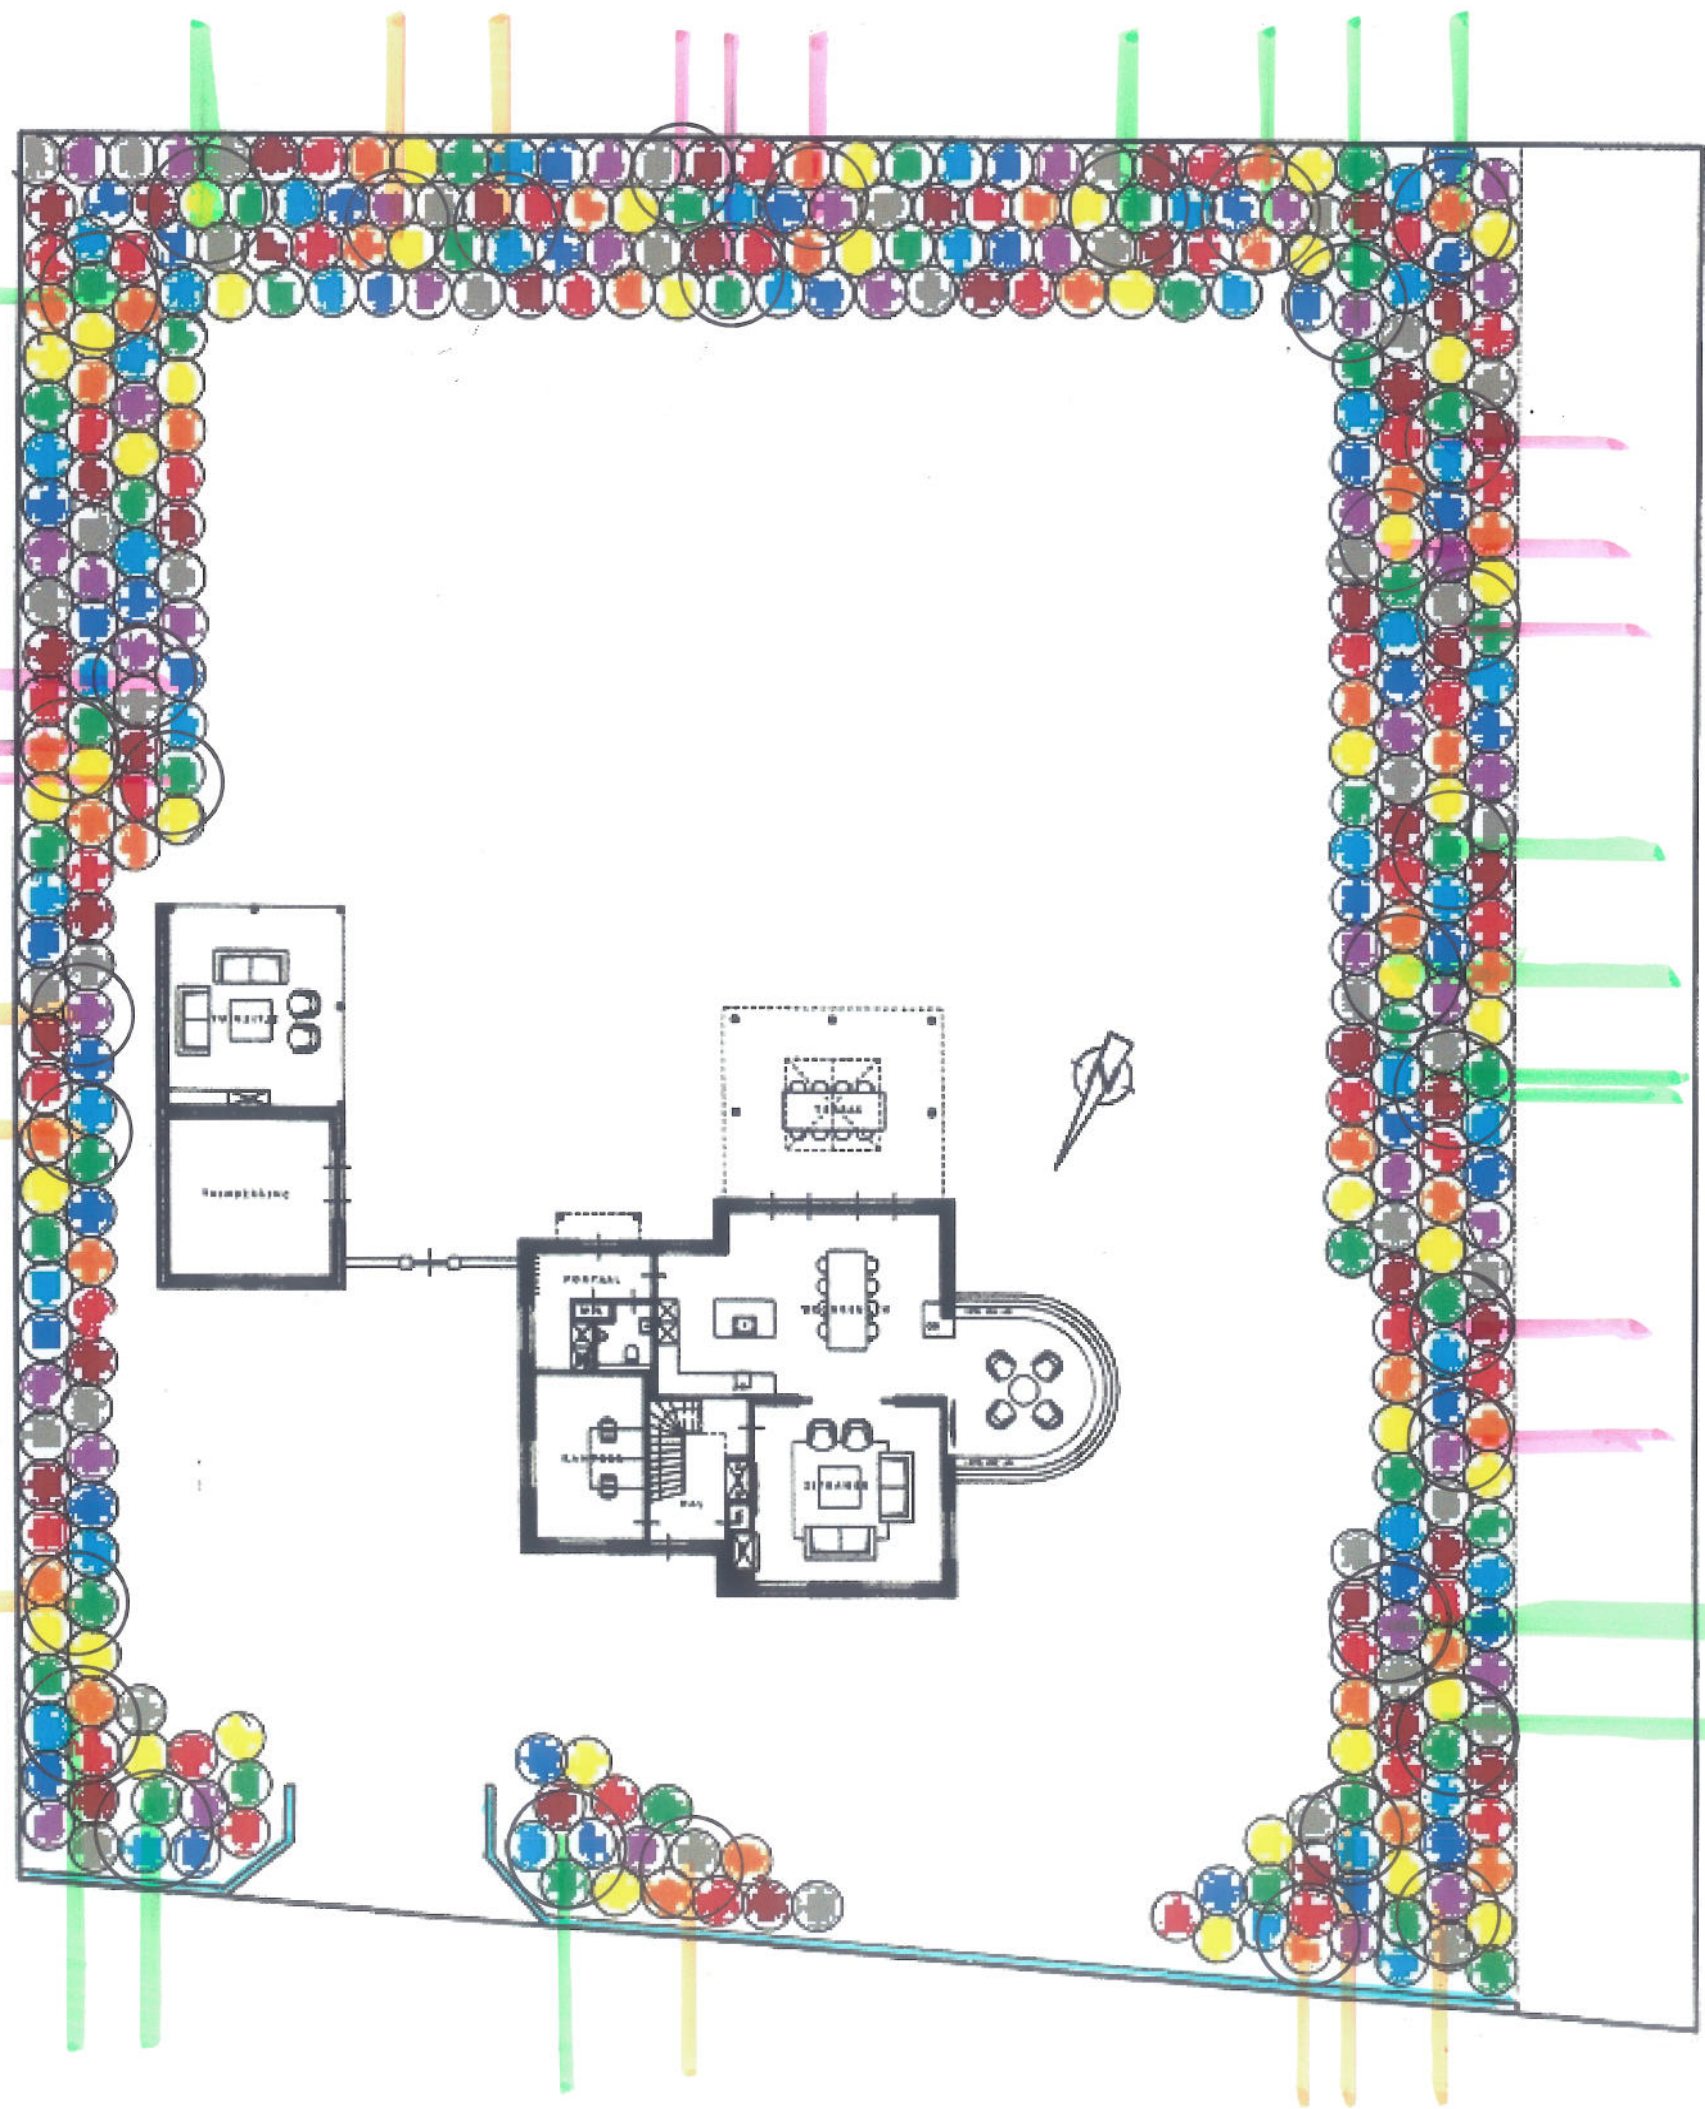

Natuurlijk verschoven plantverband

Boomvormers:

(nl benaming:)

- Fraxinus excelsior
- Betula nigra
- Quercus robur

- Es
- Berk
- Zomereik

- Fagus sylvatica

Haagbeuk

Gevarieerde heesters:

- Rhamnus frangula
- Corylus avellana
- Crataegus
- Prunus spinosa
- Viburnum opulus
- Ilex aquifolium
- Sorbus aucuparia
- Rosa canina
- Amelanchier lamarckii

- Vuilboom
- Hazelaar
- Meidoorn
- Sleedoorn
- Gelderse roos
- Hulst
- Lijsterbes
- Hondsroos
- krent



Betreft: Bepantingsplan	datum: 6-12-2013
Opdrachtgever: T. Coolen	schaal: 1/200
Getekend door: E. Stoltz, Stoltz Haveniers.	