



straatbeeld vanaf tuin




straatbeeld vanaf N277



■ PLANOONTWIKKELING
■ ONTWERP
■ BOUWTECHNIEK
■ BOUWMANAGEMENT
BV


Hoogschaijksestraat 11a
5374 EC Schaijk
T. 0486 46 47 22 E. info@S2Pbv.nl
F. 0486 46 47 62 W. www.S2Pbv.nl

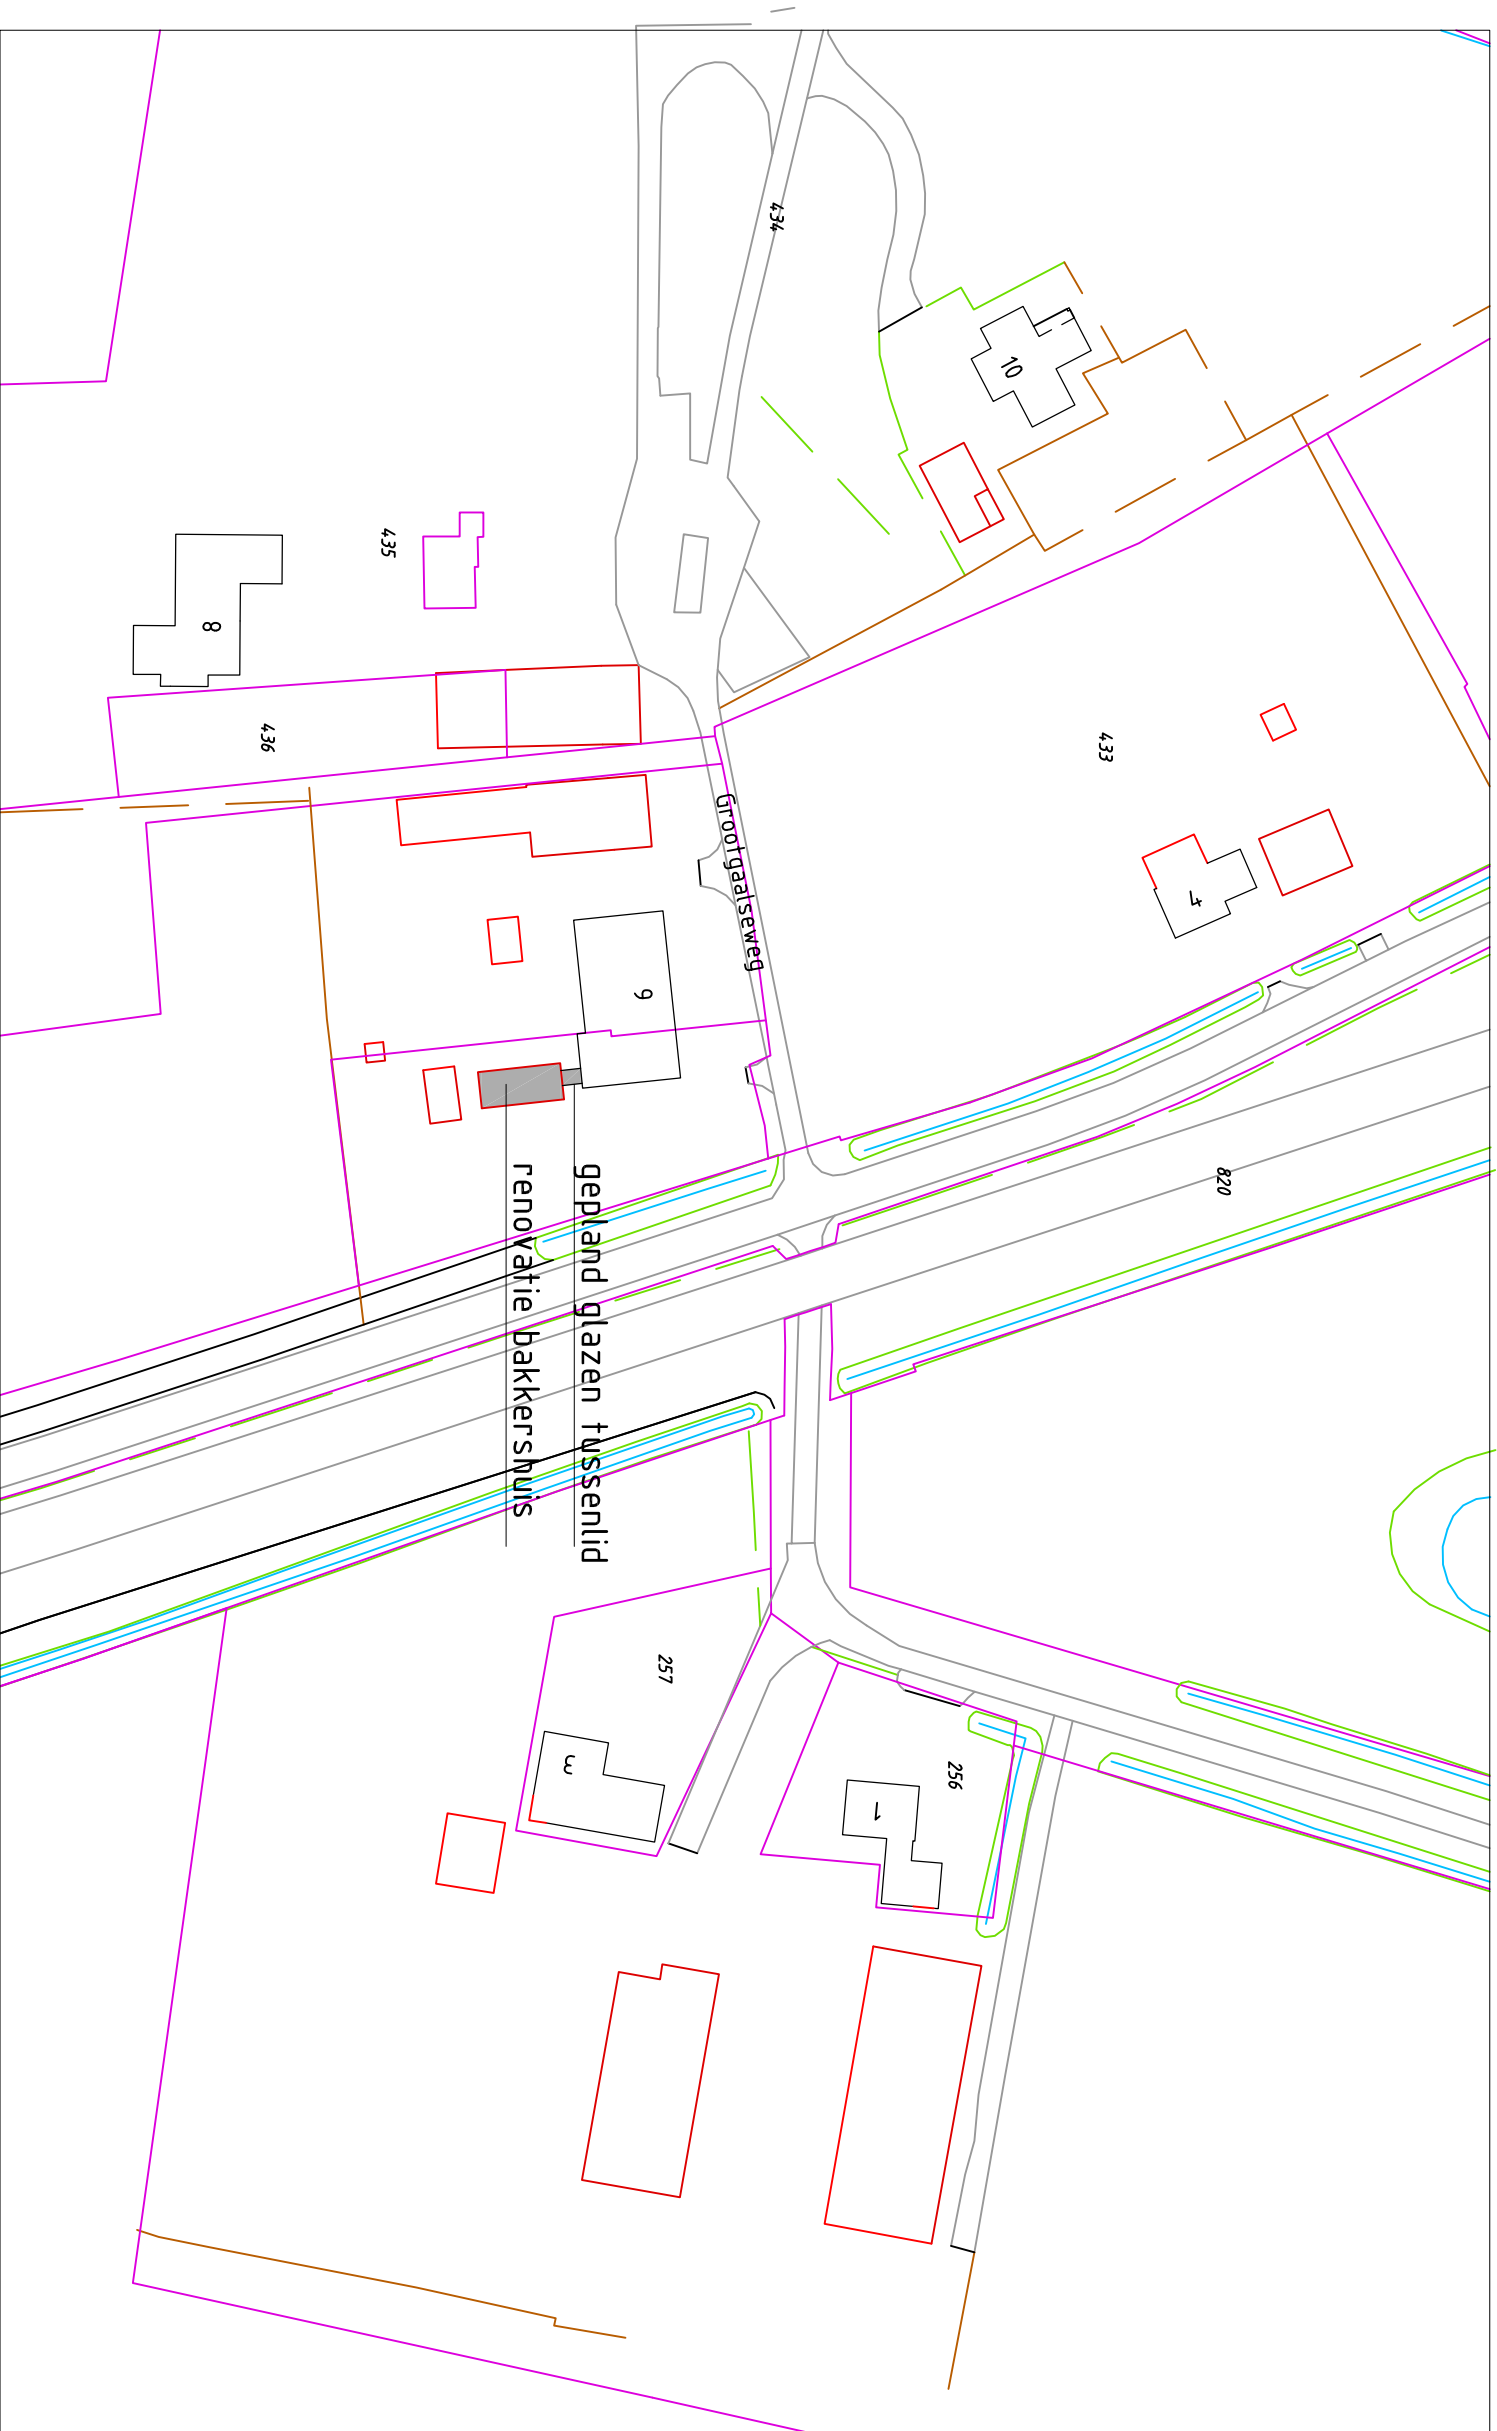




PLANONTWIKKELING
ONTWERP
BOUWTECHNIEK
BOUWMANAGEMENT
BV

Hoogschaijksestraat 11a
5374 EC Schaijk
T. 0486 46 47 22 E. info@S2Pbv.nl
F. 0486 46 47 62 W. www.S2Pbv.nl

plattegrond begane grond + 1e verdieping
 bestaande situatie
 1:100 A3

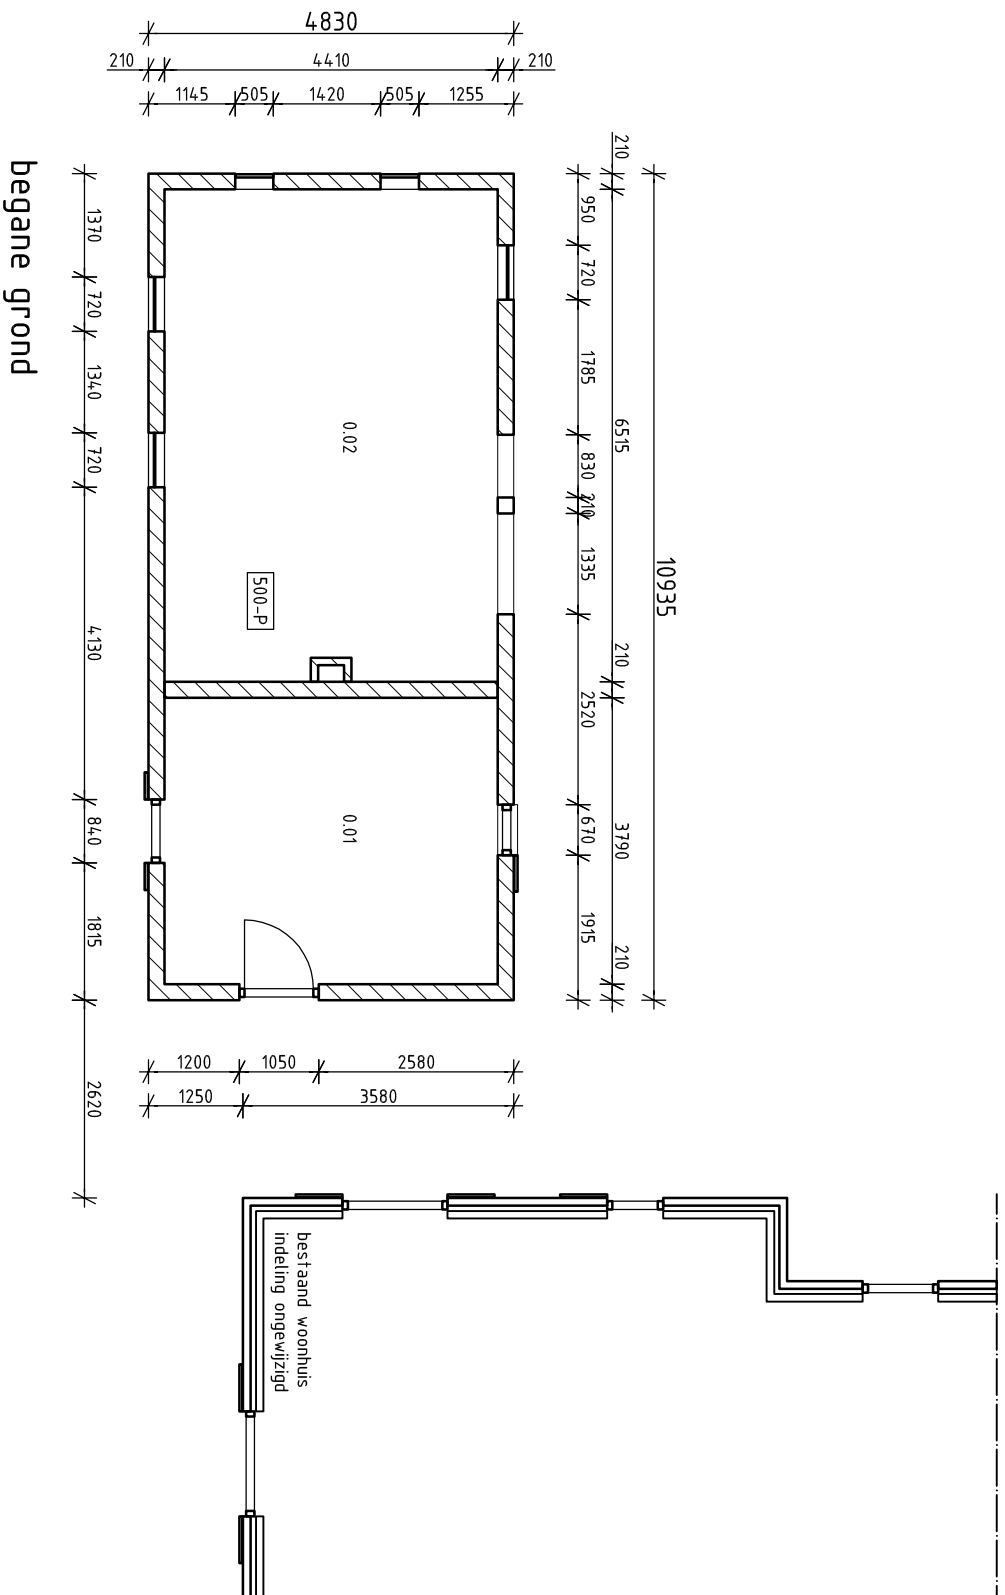



Hoogschaijksestraat 11a
 5374 EC Schaijk
 T. 0486 46 47 22 E. info@S2Pbv.nl
 F. 0486 46 47 62 W. www.S2Pbv.nl

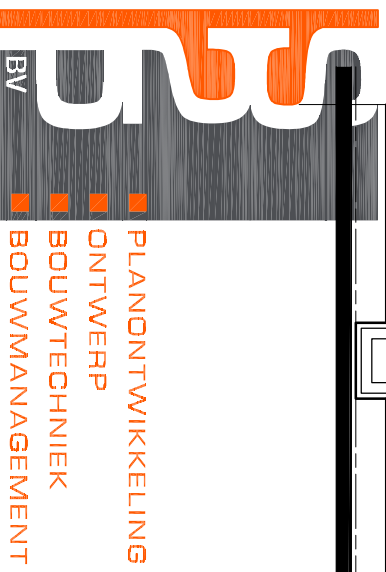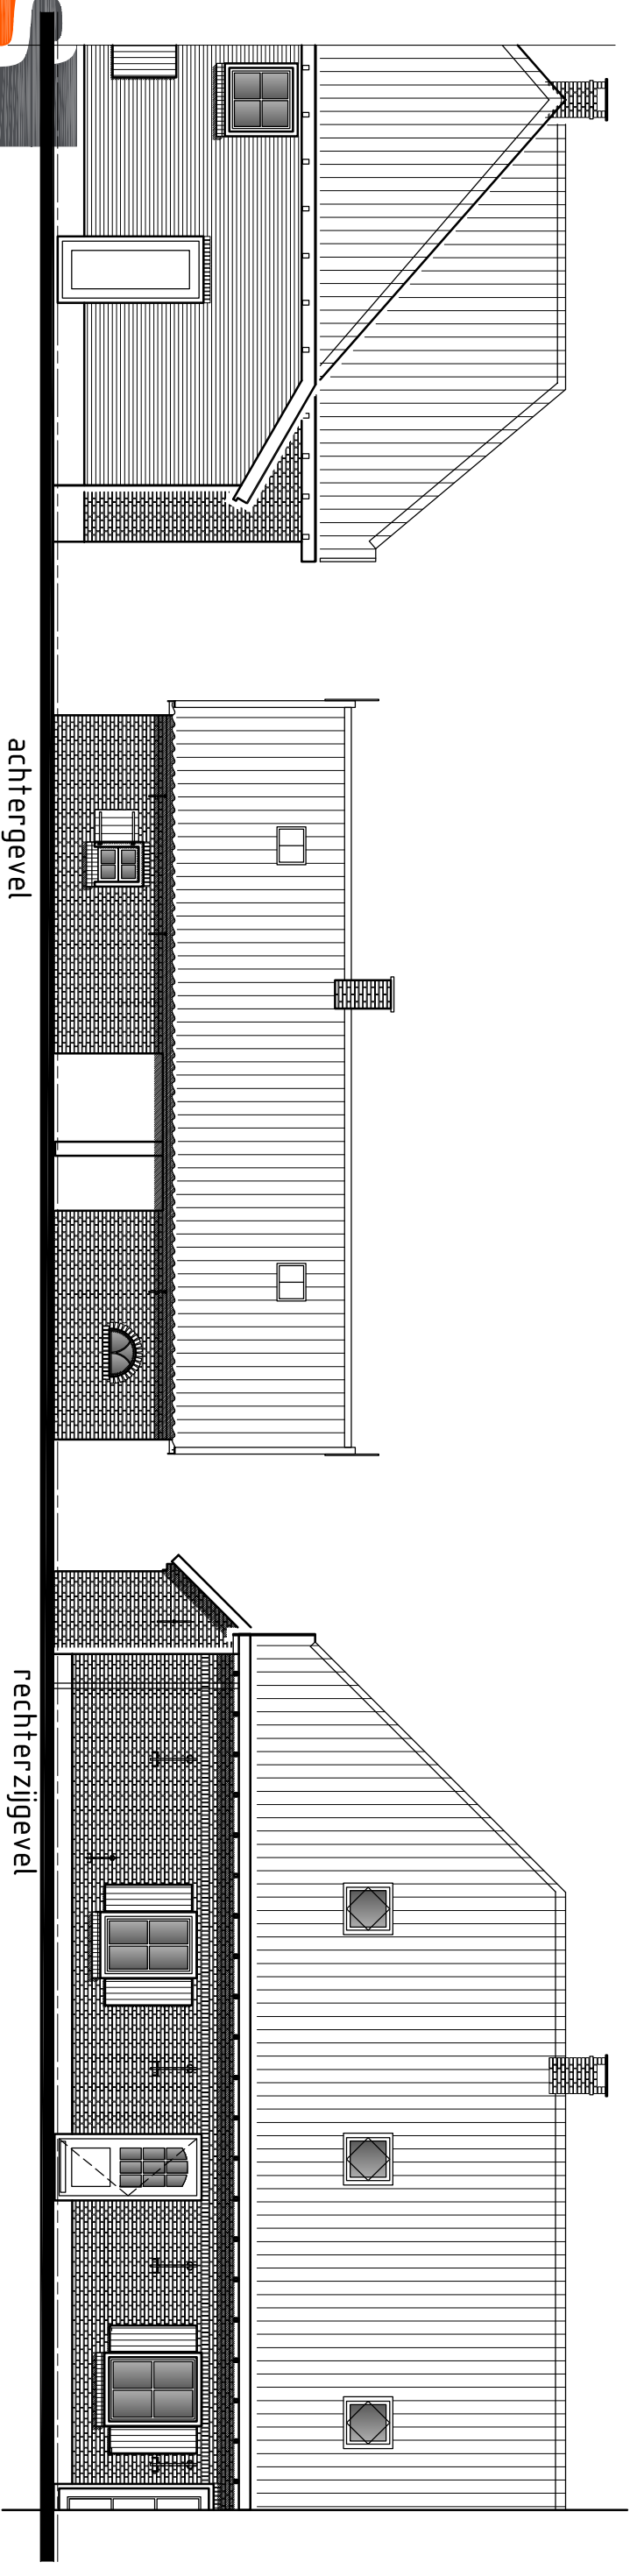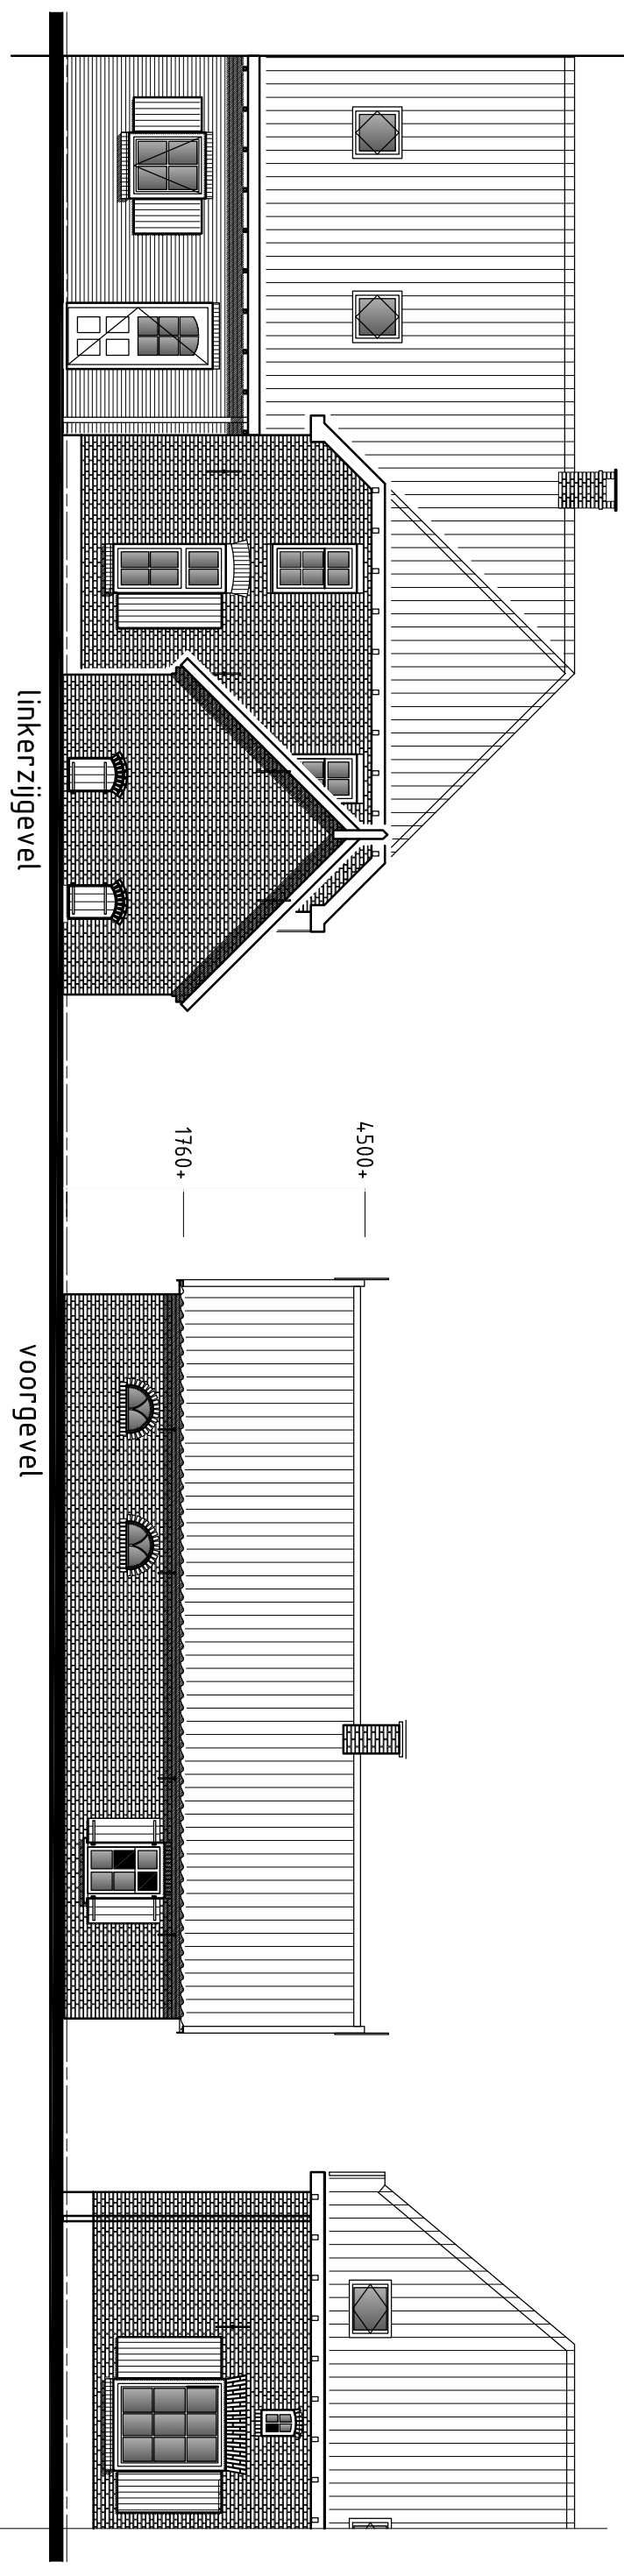



■ PLANOONTWIKKELING
■ ONTWERP
■ BOUWTECHNIEK
■ BOUWMANAGEMENT
BV


Hoogschaijksestraat 11a
5374 EC Schaijk
T. 0486 46 47 22 E. info@S2Pbv.nl
F. 0486 46 47 62 W. www.S2Pbv.nl

plattegrond begane grond + 1e verdieping
 nieuwe situatie
 1:100 A3

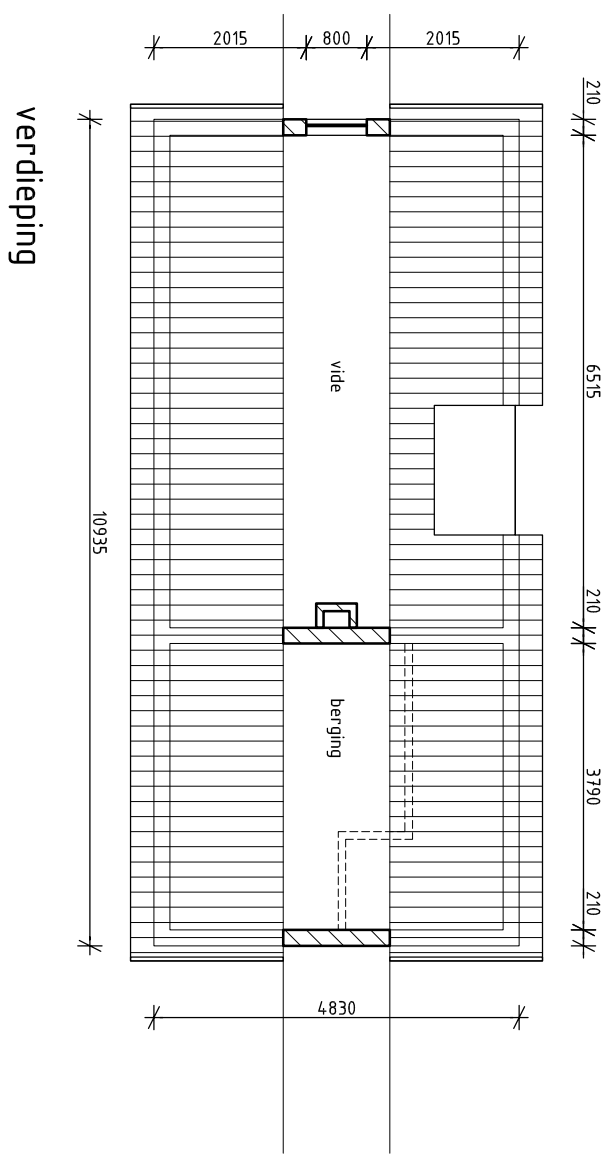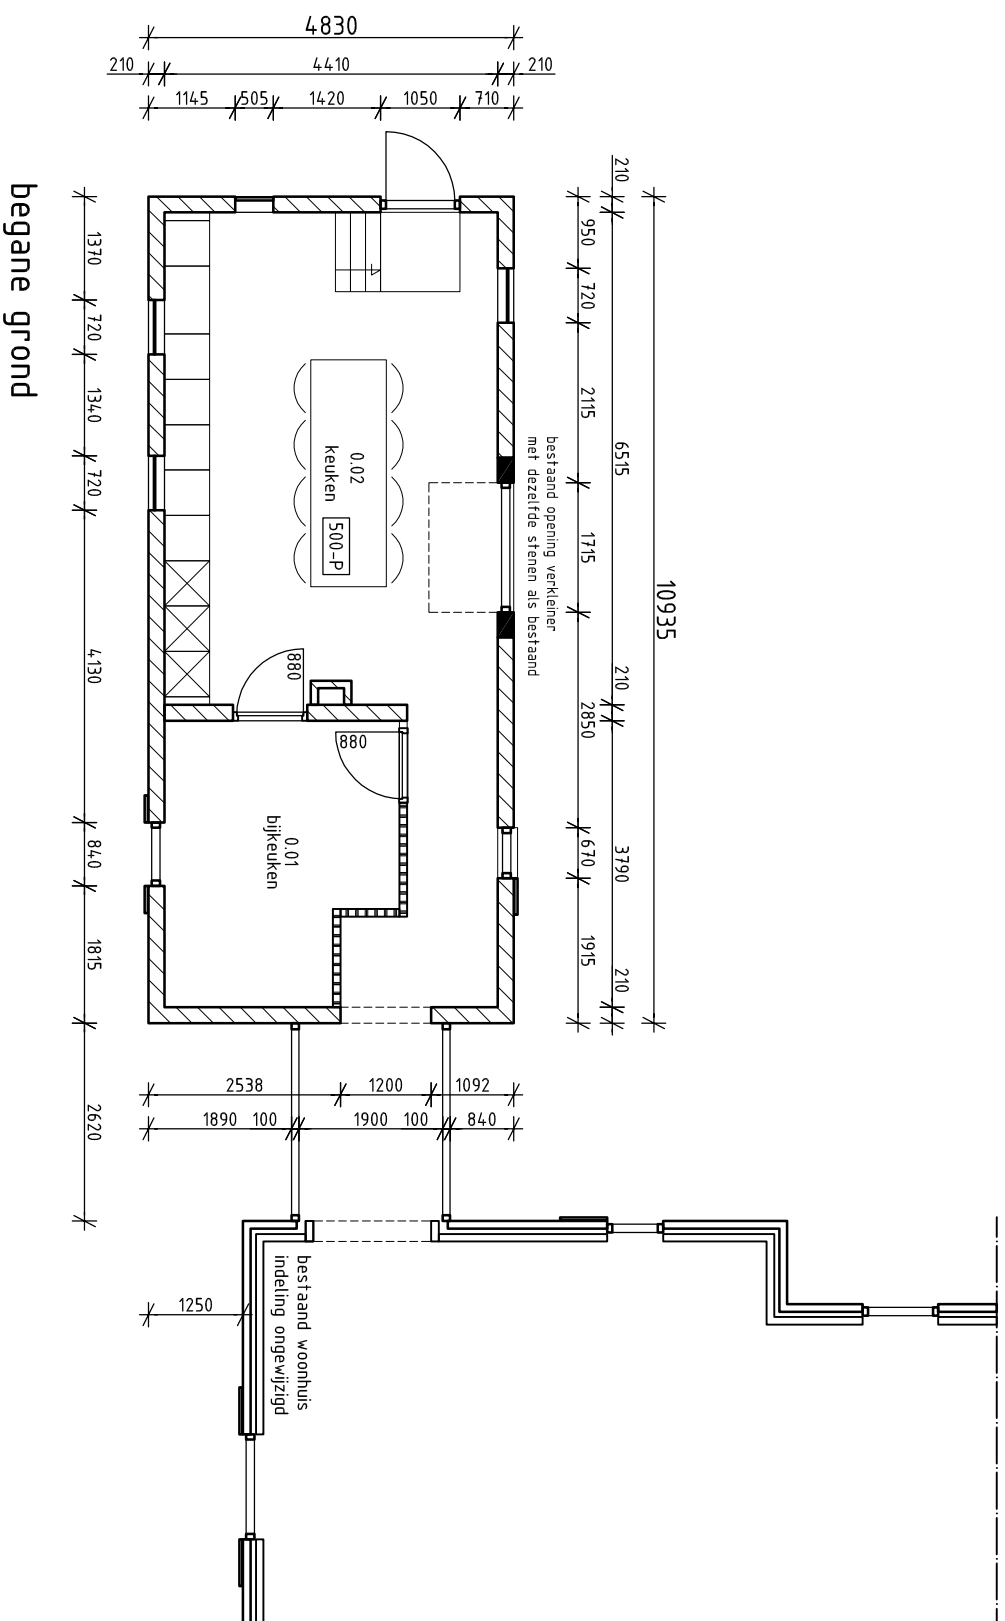

Hoogschaijksestraat 11a
 5374 EC Schaijk
 T. 0486 46 47 22 E. info@S2Pbv.nl
 F. 0486 46 47 62 W. www.S2Pbv.nl

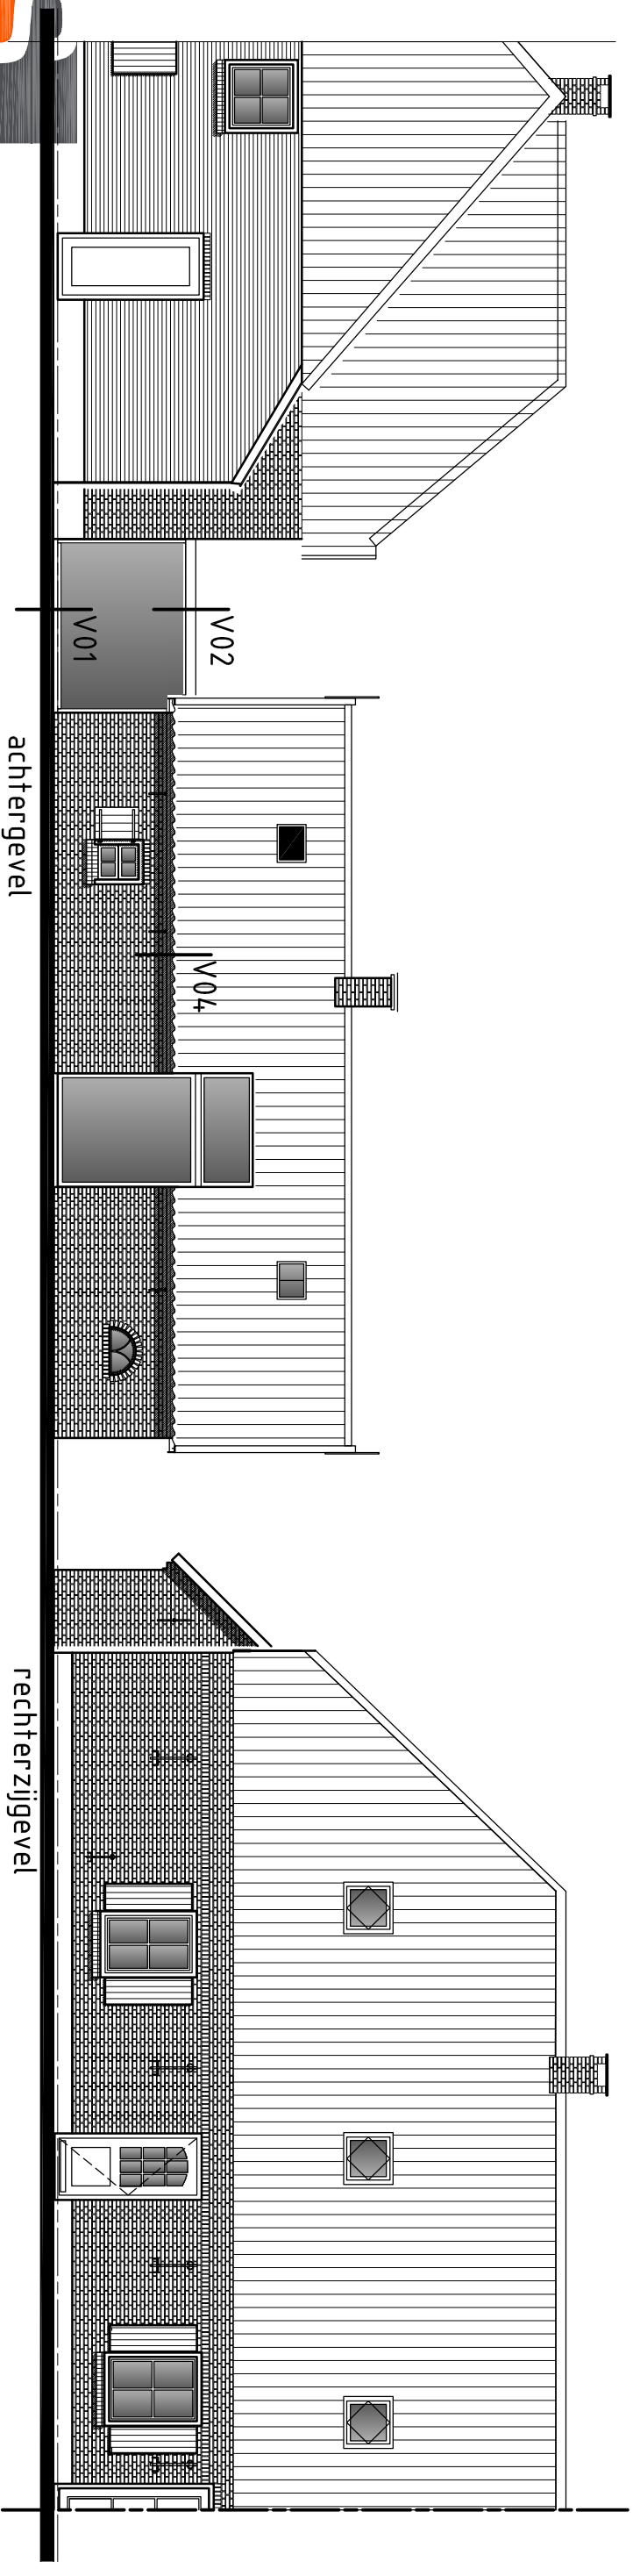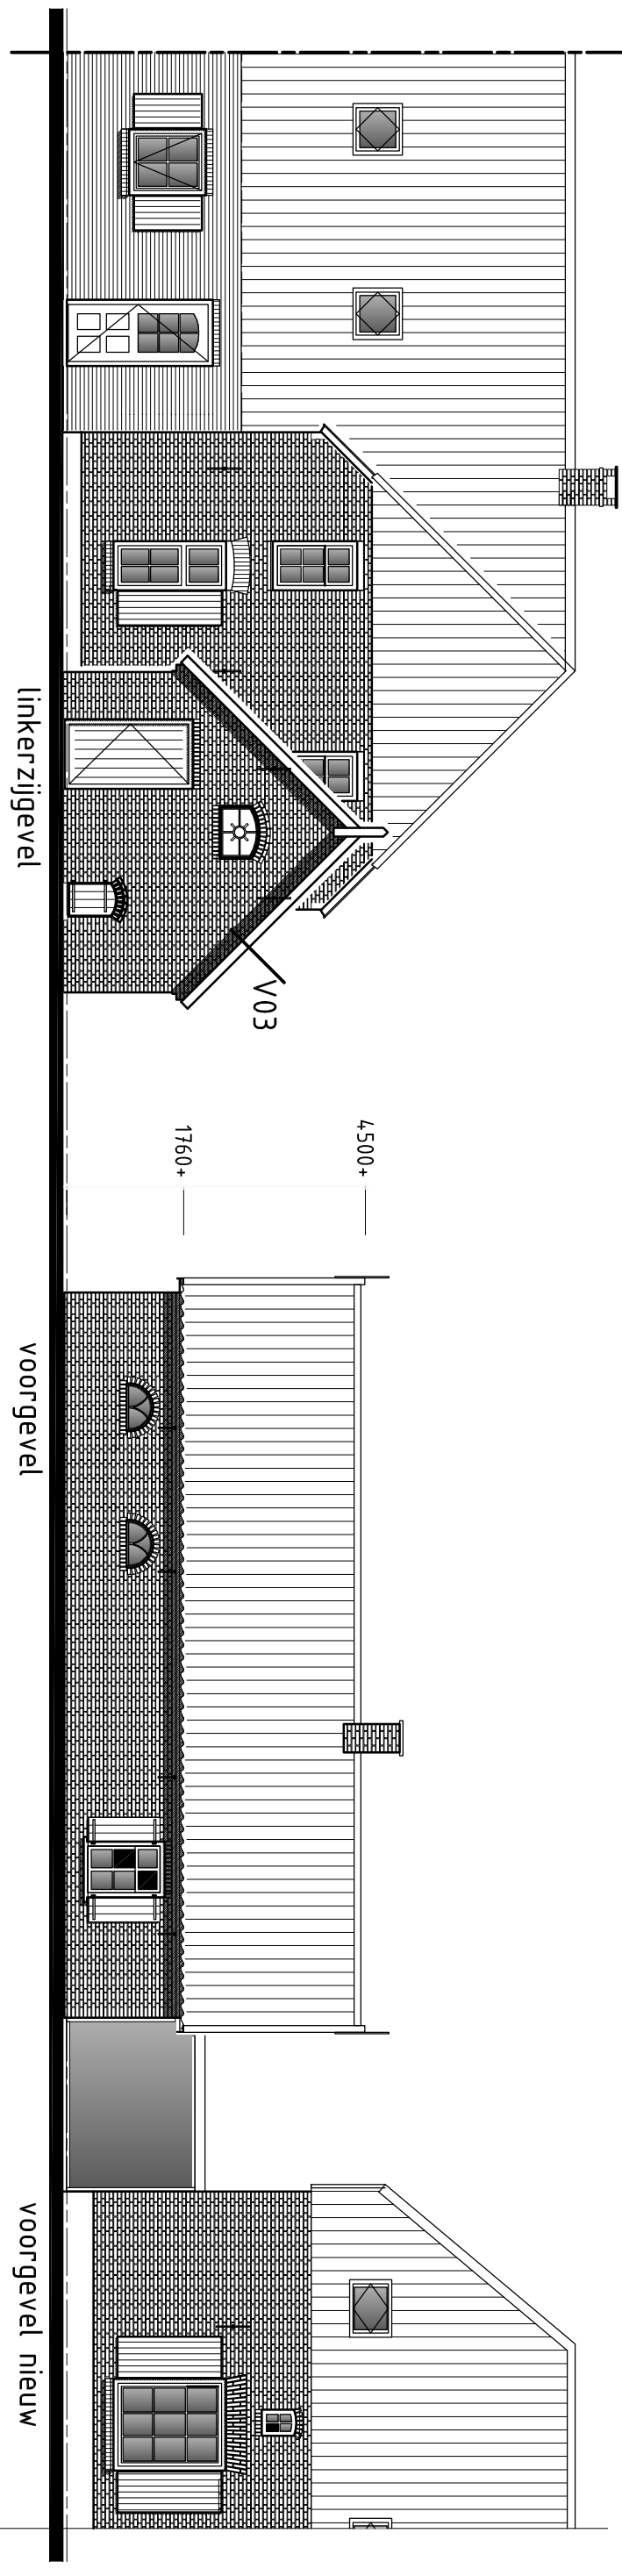

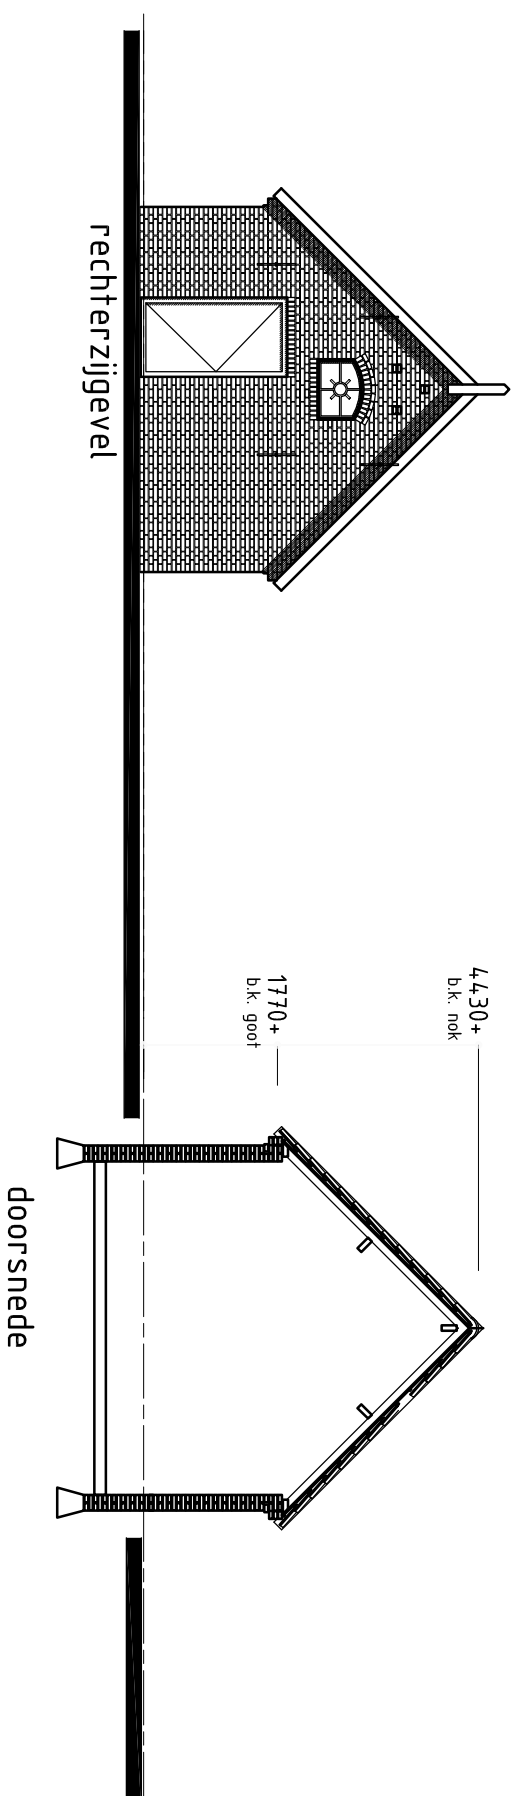

straatbeeld vanaf N277






straatbeeld vanaf tuin



PLANONTWIKKELING
ONTWERP
BOUWTECHNIEK
BOUWMANAGEMENT
BV

Hoogschaijksestraat 11a
5374 EC Schaijk
T. 0486 46 47 22 E. info@S2Pbv.nl
F. 0486 46 47 62 W. www.S2Pbv.nl

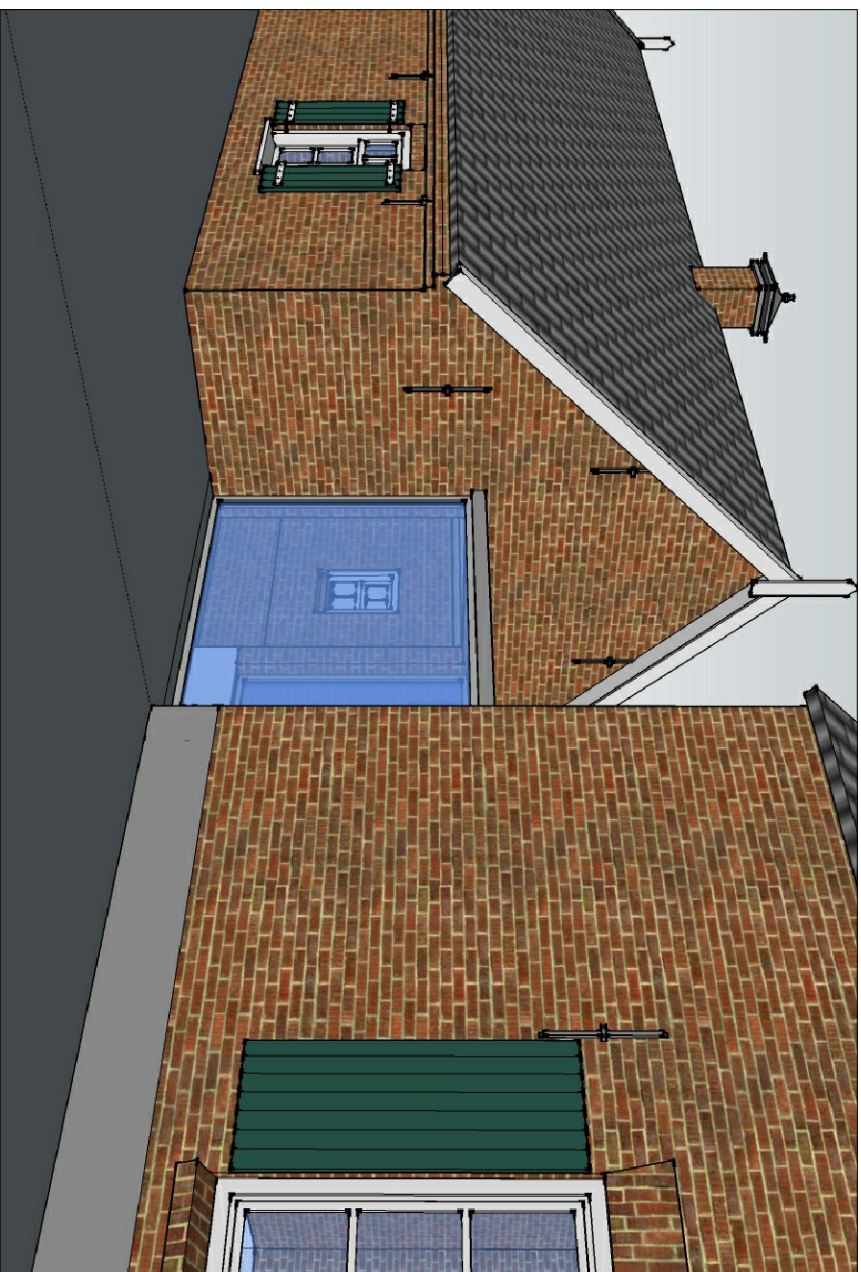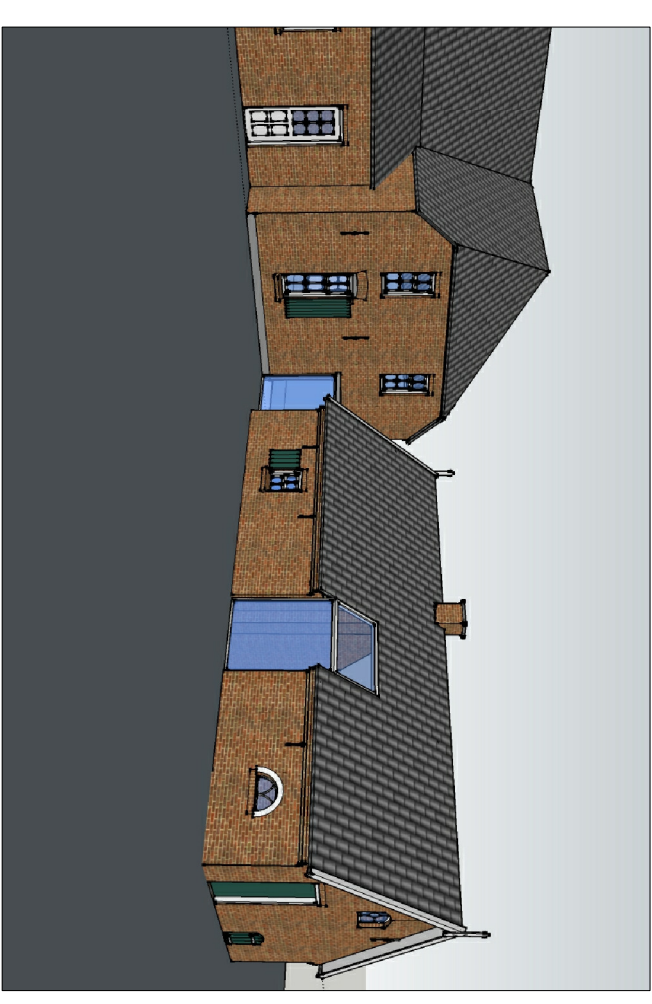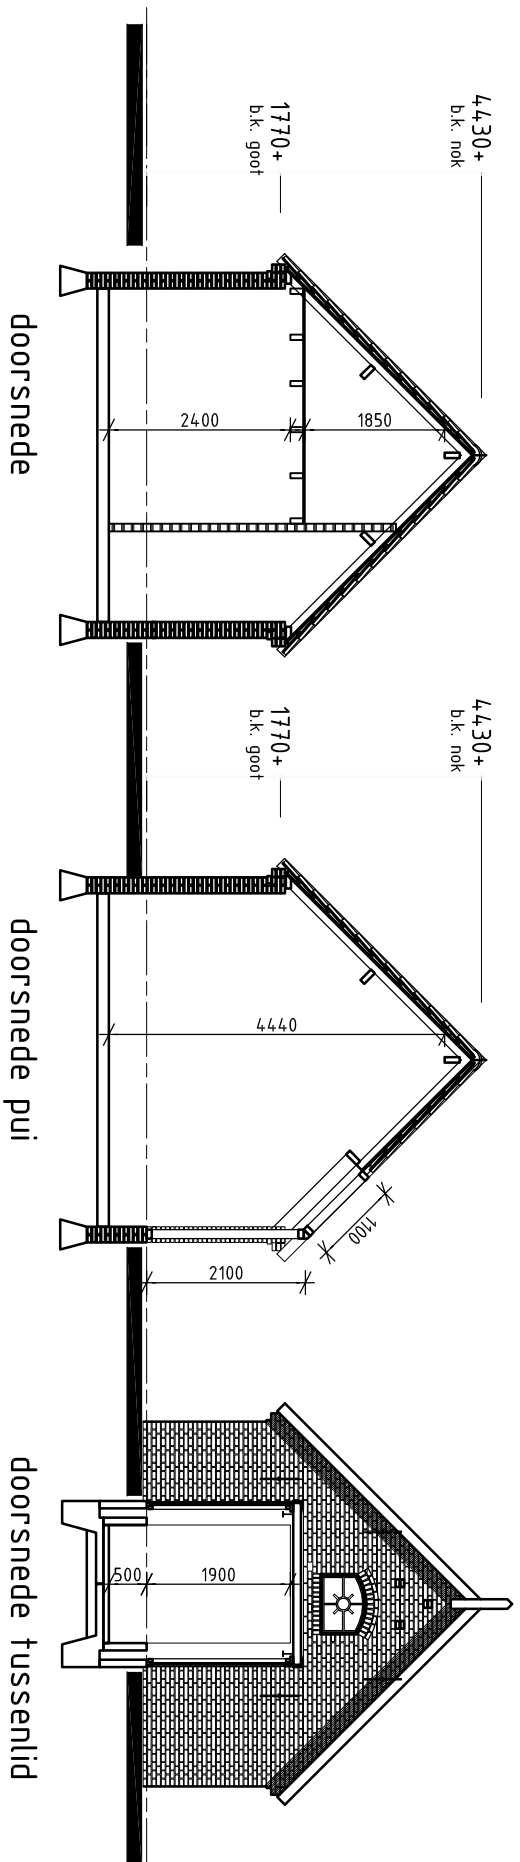

- PLANOONTWIKKELING
 - ONTWERP
 - BOUWTECHNIEK
 - BOUWMANAGEMENT
- BV

Hoogschajksestraat 11a
5374 EC Schaijk
T. 0486 46 47 22 E. info@S2Pbv.nl
F. 0486 46 47 62 W. www.S2Pbv.nl



straatbeeld vanaf tuin



detailfoto kozijn



detailfoto goot



straatbeeld vanaf N277



detailfoto windveer



detailfoto goot



■ PLANOONTWIKKELING
■ ONTWERP
■ BOUWTECHNIEK
■ BOUWMANAGEMENT
BV

Hoogschaijksestraat 11a
5374 EC Schaijk
T. 0486 46 47 22 E. info@S2Pbv.nl
F. 0486 46 47 62 W. www.S2Pbv.nl



bij de dakvoet een niet geschilderde (maar verduurzamde)
knelp plank toepassen

aansluiting kopgevels met hellend dak voorzien van houten lat

voordeur terugplaatsen

beoogde situatie woning



■ PLANOONTWIKKELING
■ ONTWERP
■ BOUWTECHNIEK
■ BOUWMANAGEMENT
BV

Hoogschaijksestraat 11a
5374 EC Schaijk
T. 0486 46 47 22 E. info@S2Pbv.nl
F. 0486 46 47 62 W. www.S2Pbv.nl