



ZEVENHUIS

17

DOORZICHT

HS

GH

KH

GH

19

26

28

Zevenhuis 17



schaal 1:500





WEVERSWE 6

BESTAANDE HOUTWAL

GH

KH

GH

TOOVERKAMP 4

12

10

1


8



Tooverkamp 4

schaal 1:500



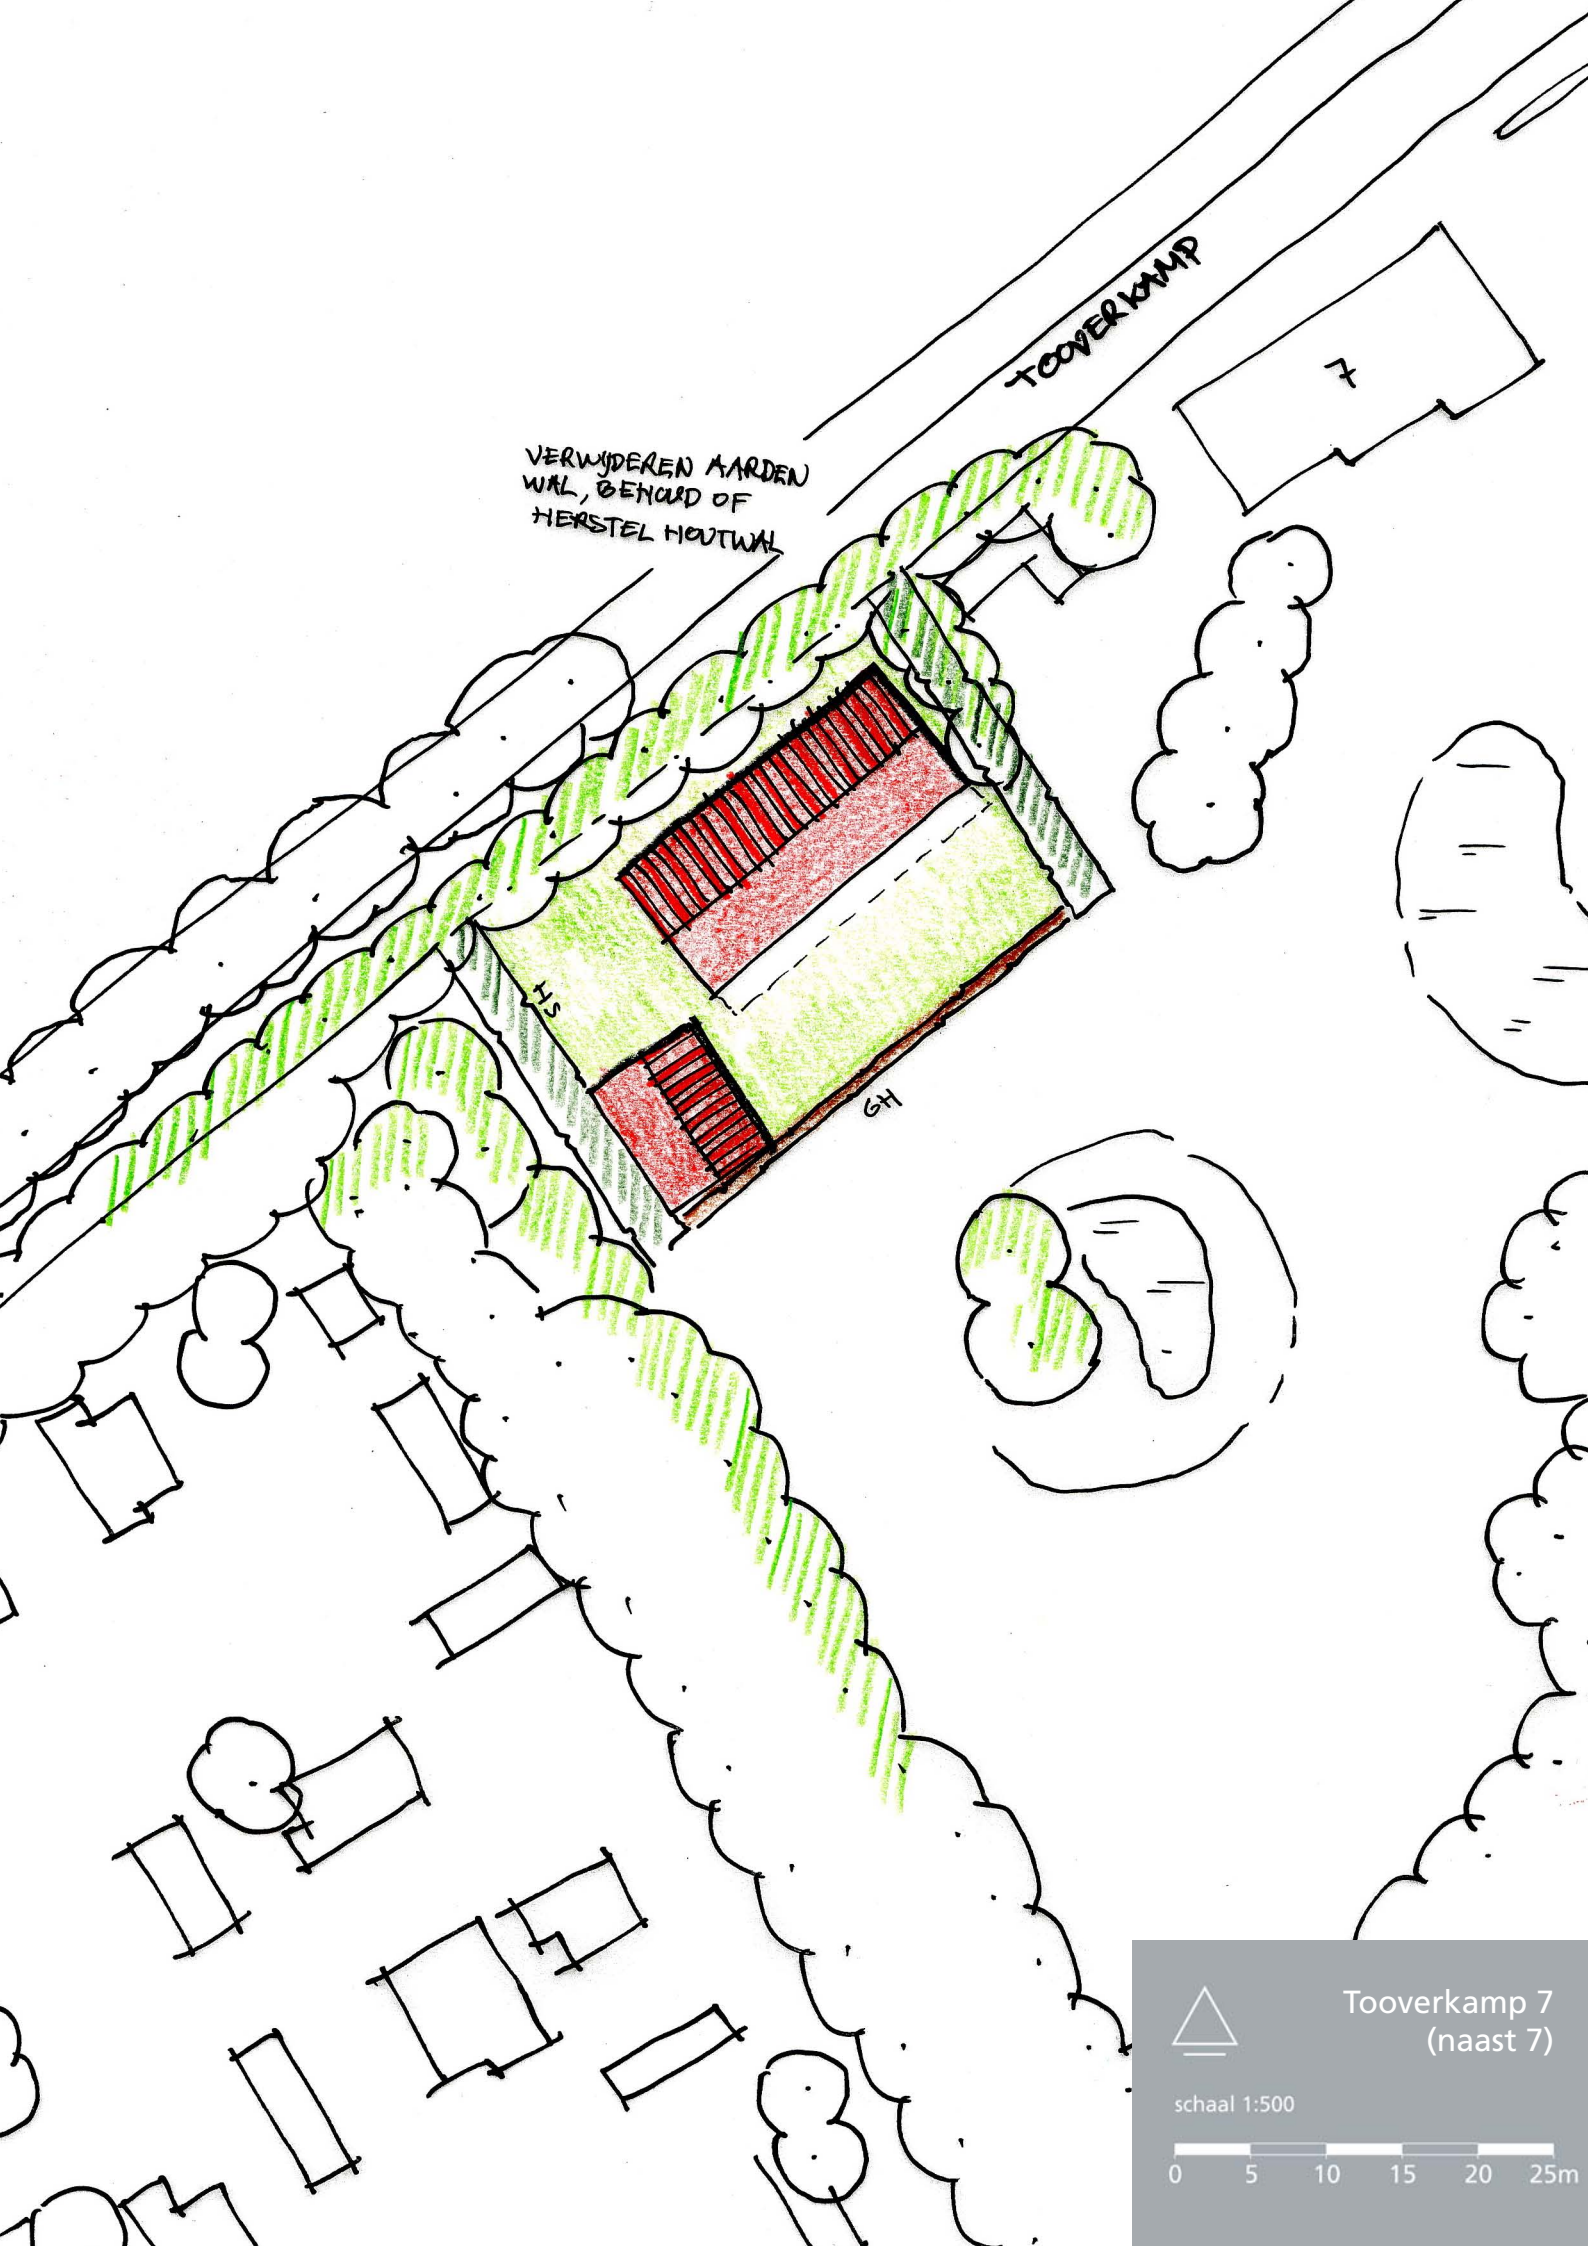

TOOVERKAMP

VERWYDEREN AARDEN
WAL, BENCOURD OF
HERSTEL HOUTWAL

HS

GH


7



Tooverkamp 7
(naast 7)

schaal 1:500




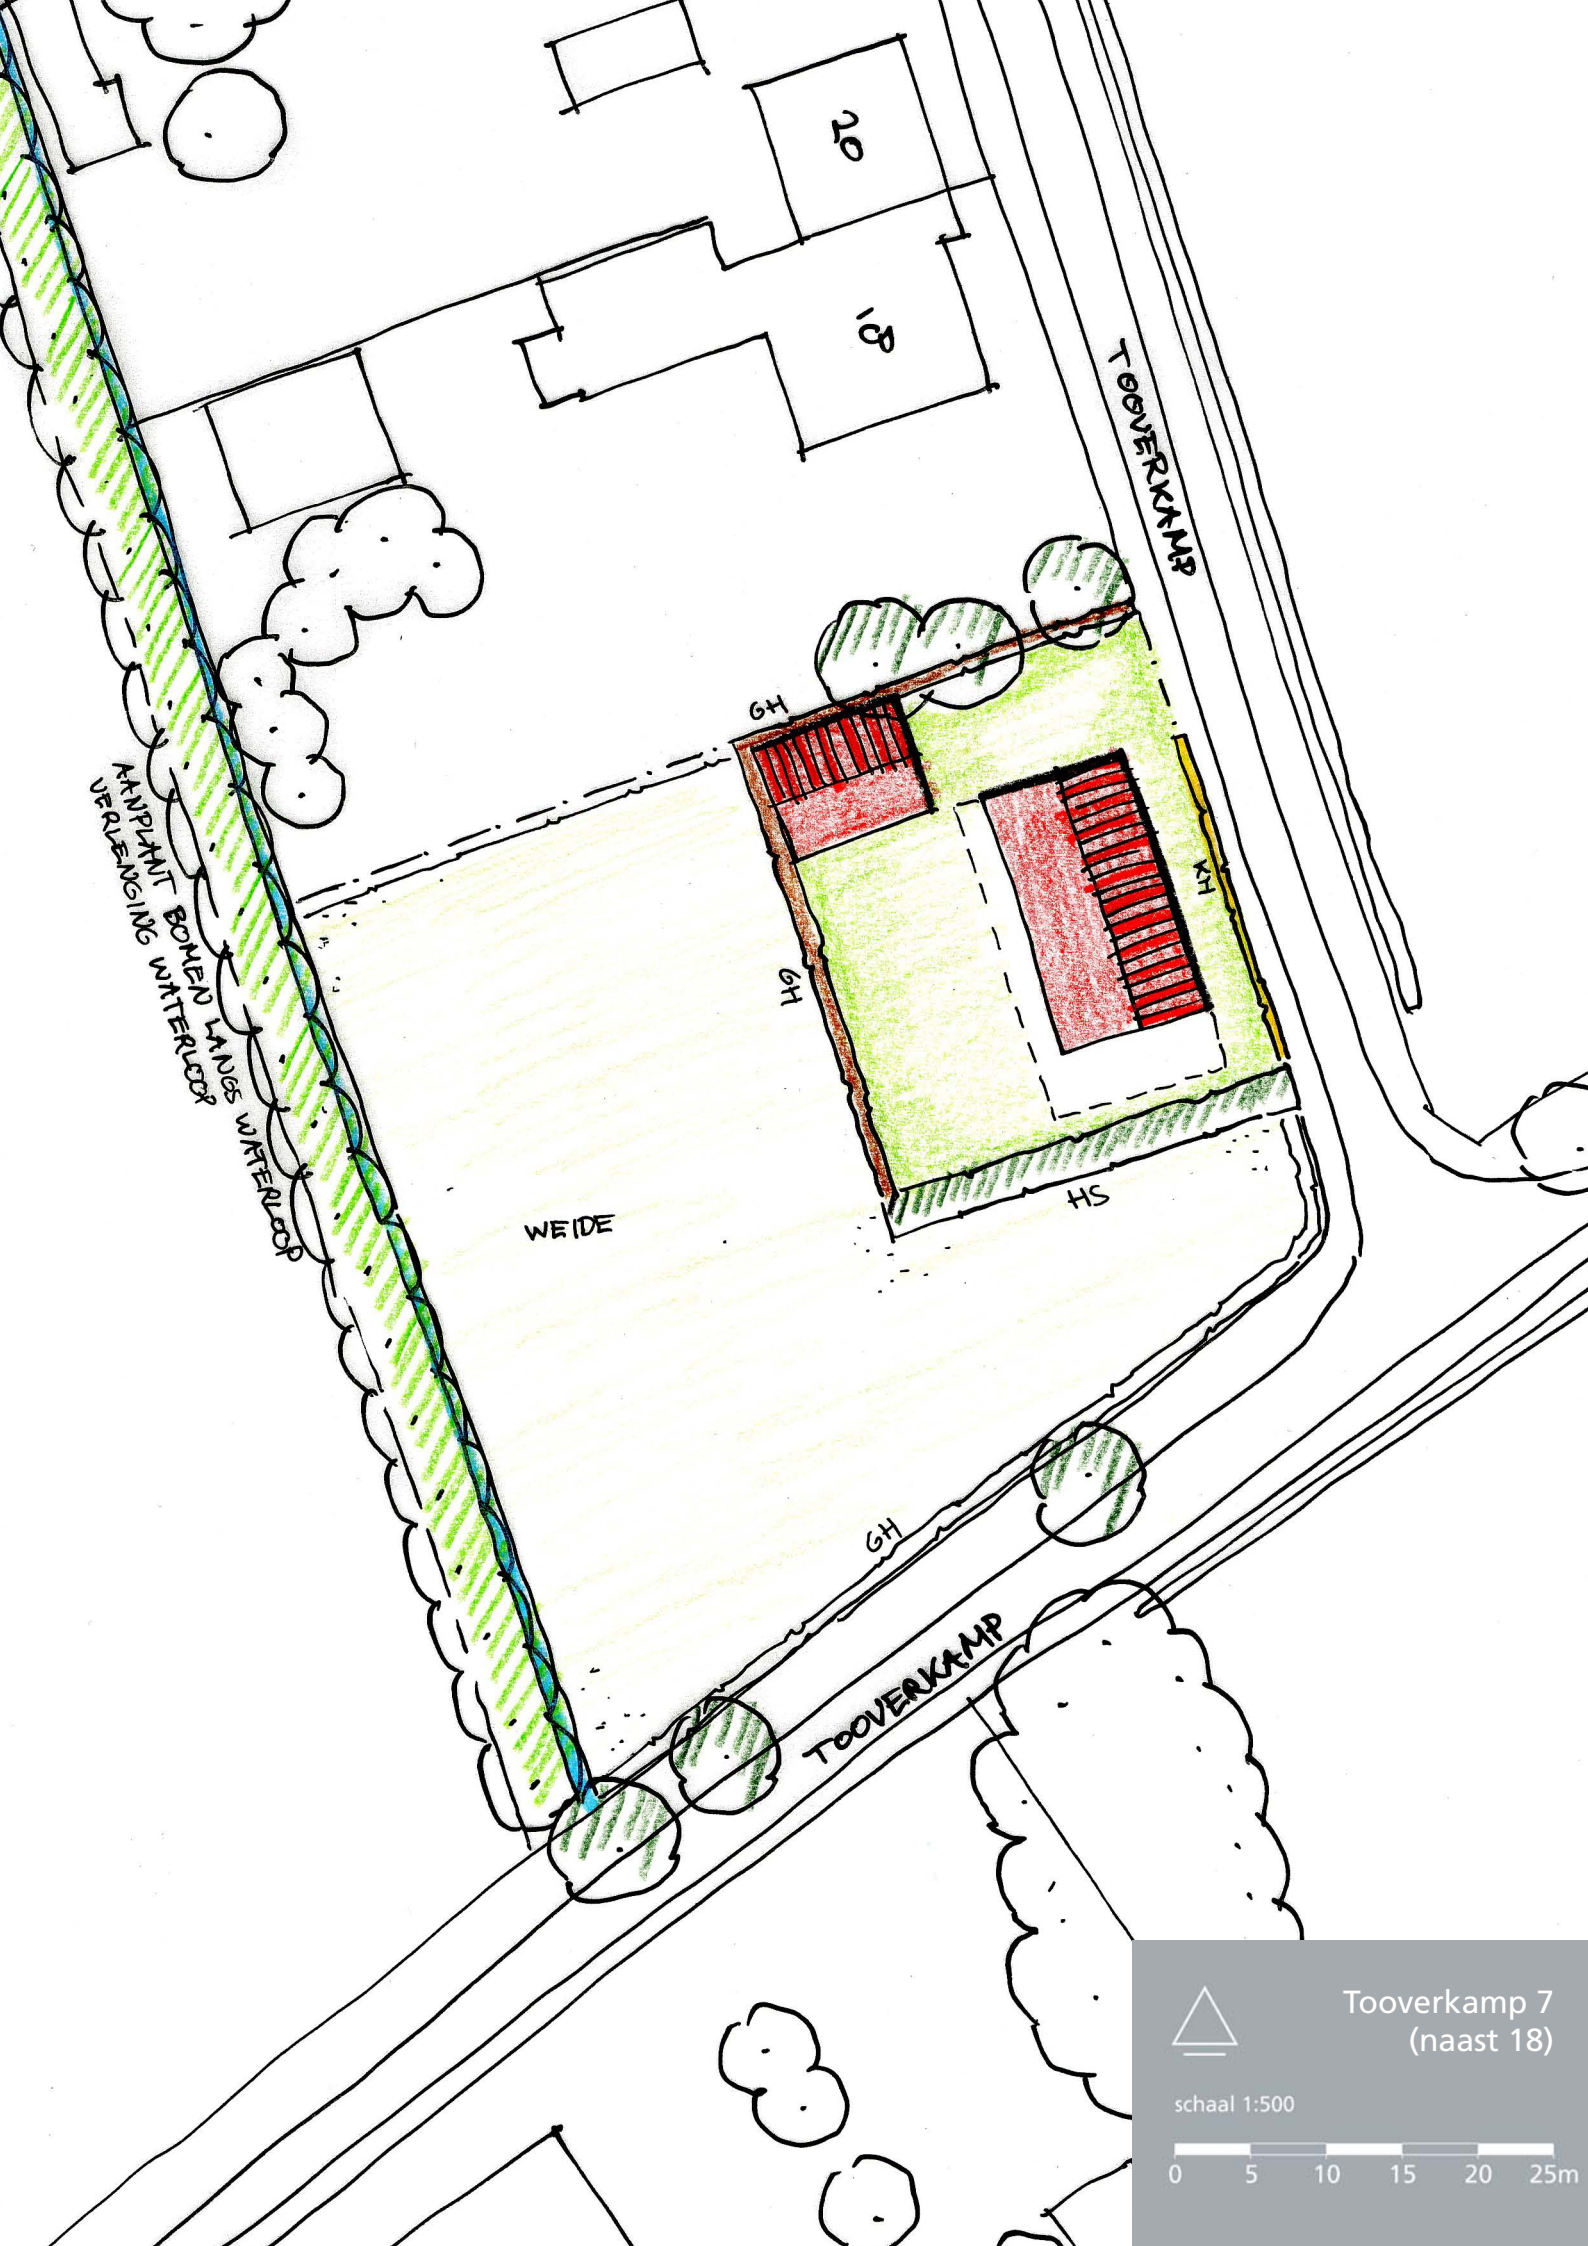

AFRIJENING
BOOMEN LANGS WATERLOO

TOOVERKAMP

WEIDE

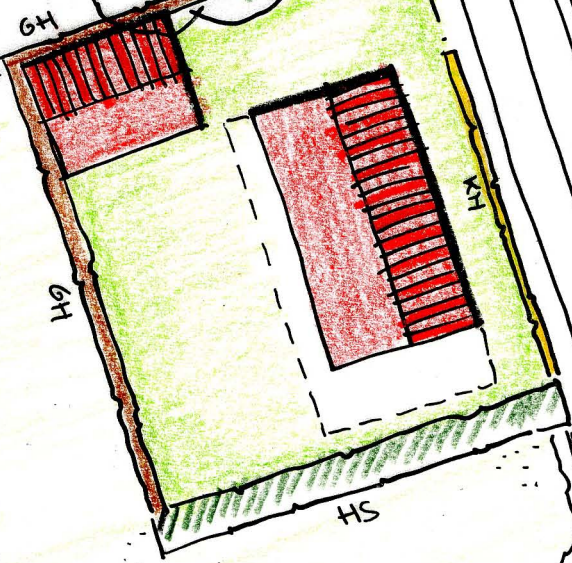


TOOVERKAMP

Tooverkamp 7
(naast 18)



schaal 1:500



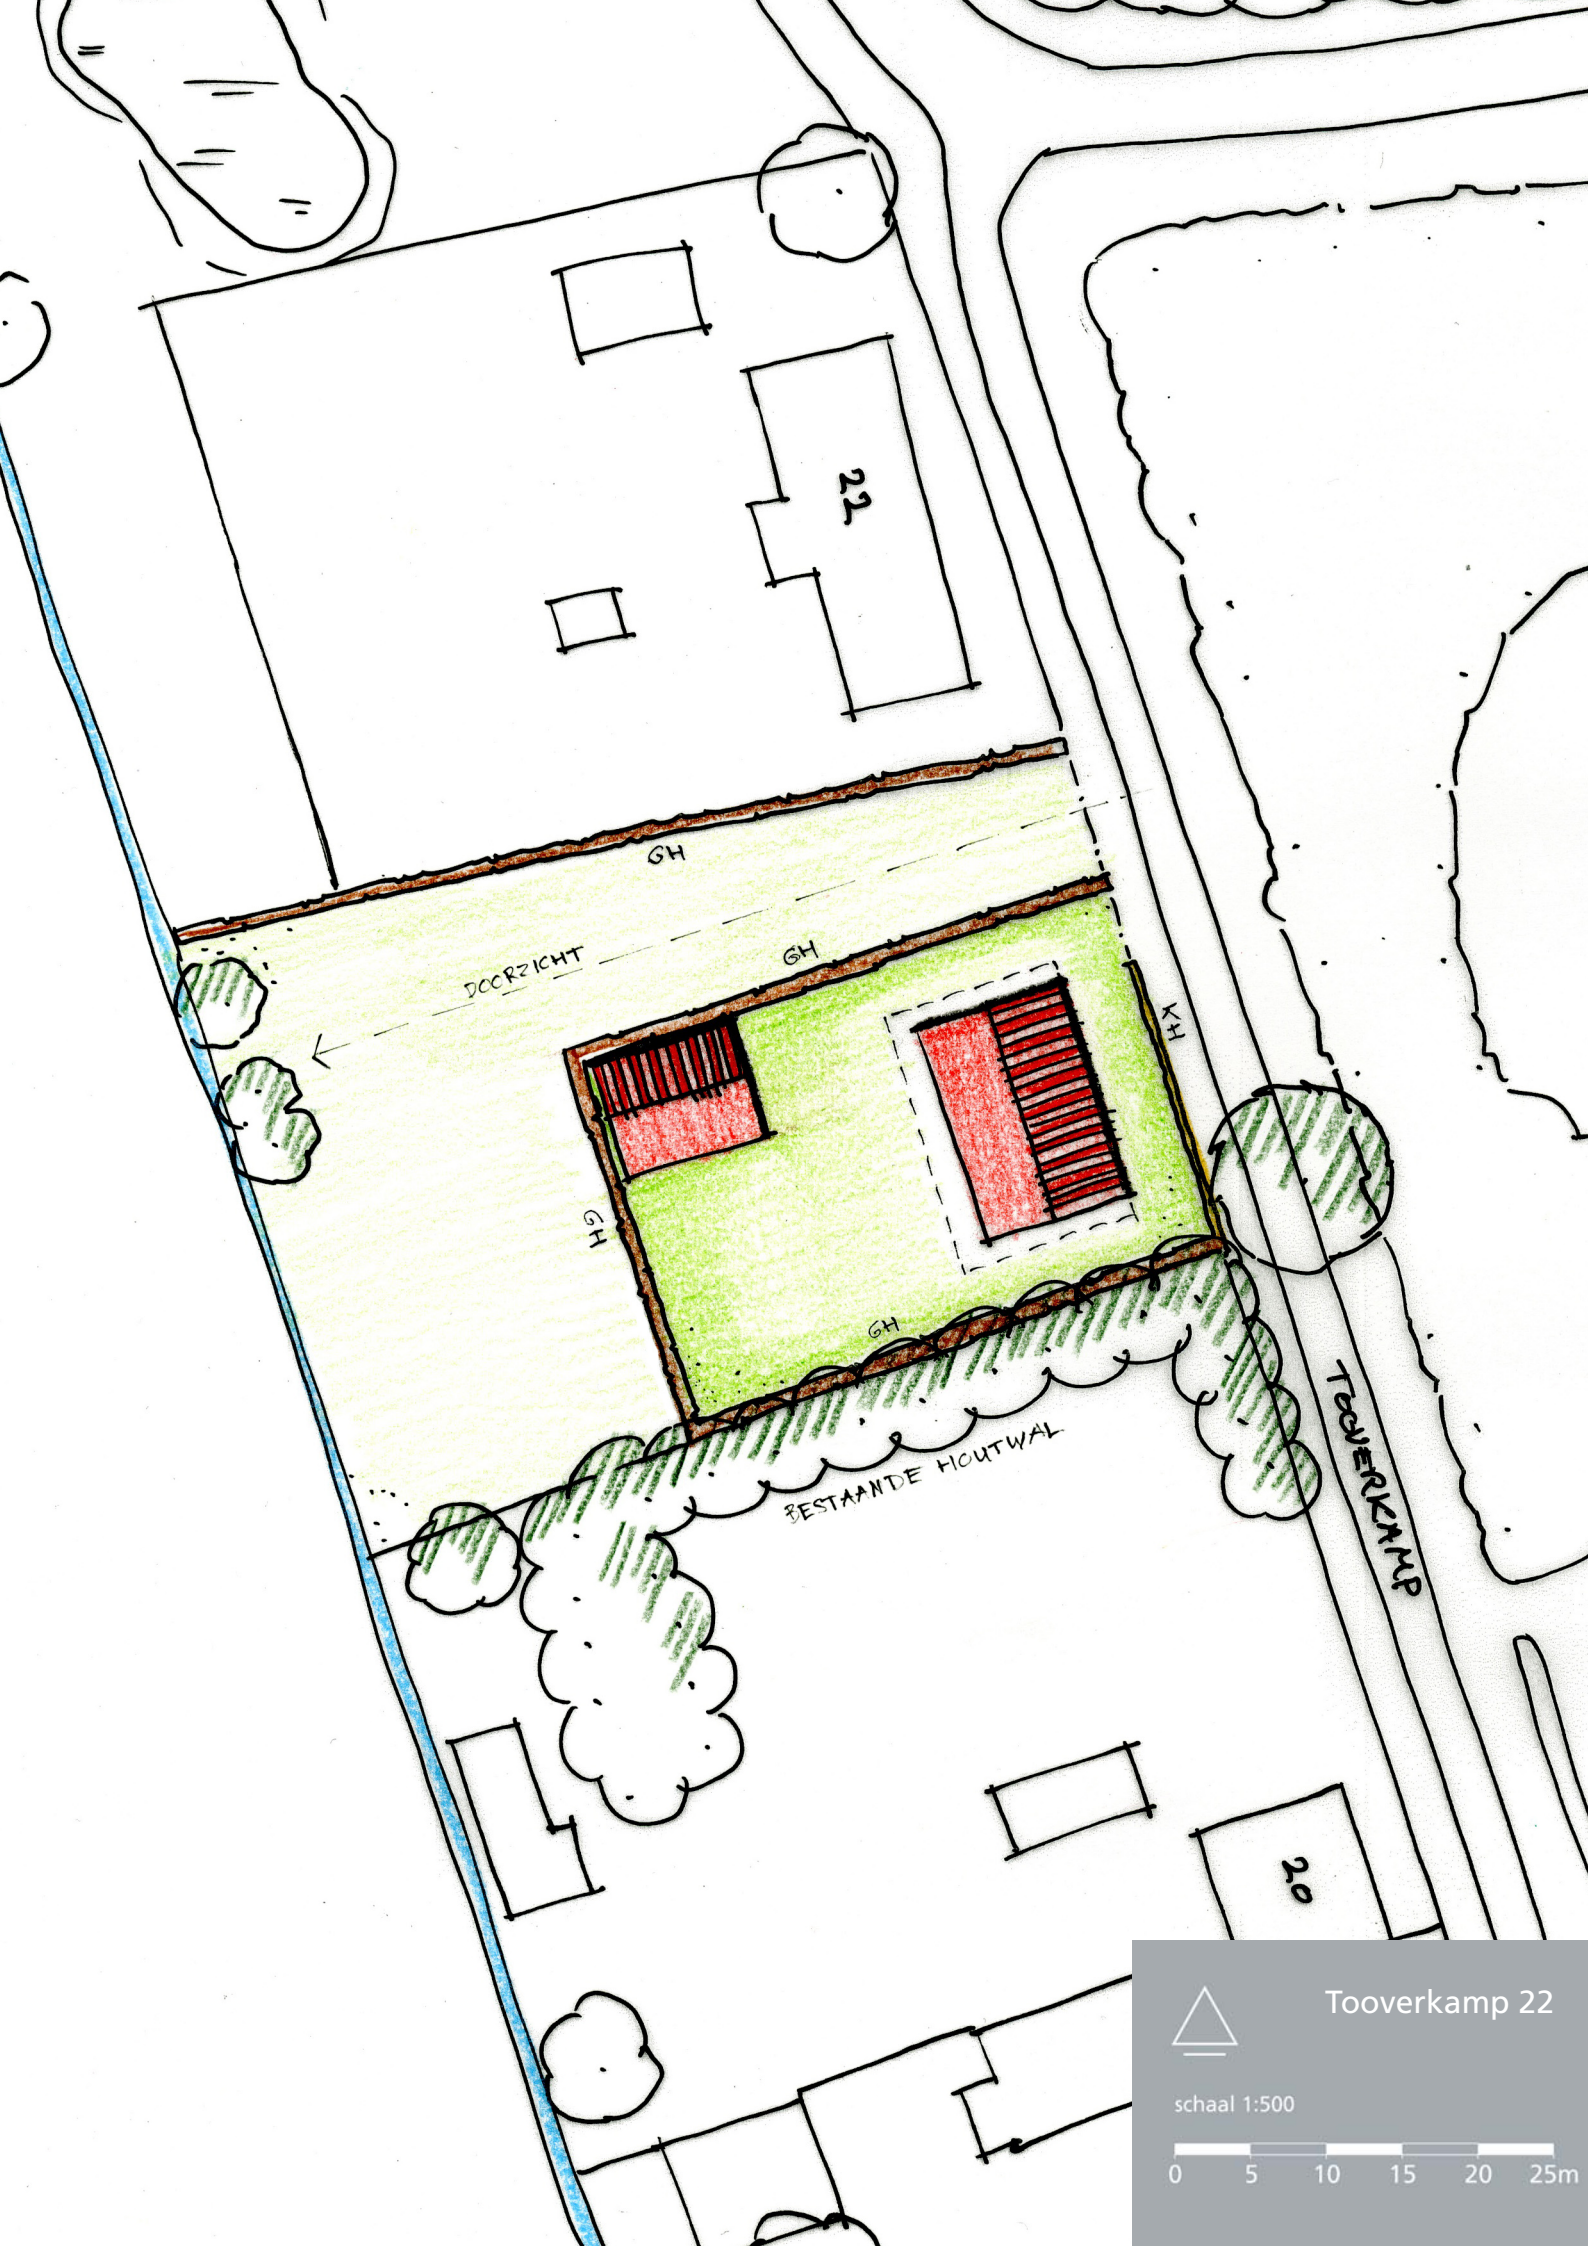

Tooverkamp 22

schaal 1:500





AANVULLEN DE LOUWSTRAAT
BEUKENLAAN

KH

HG

HS

12

BIJ VERGROTEN PERCEEL
AANPLANT EIKEN




De Louwstraat 12


schaal 1:500



0 5 10 15 20 25m

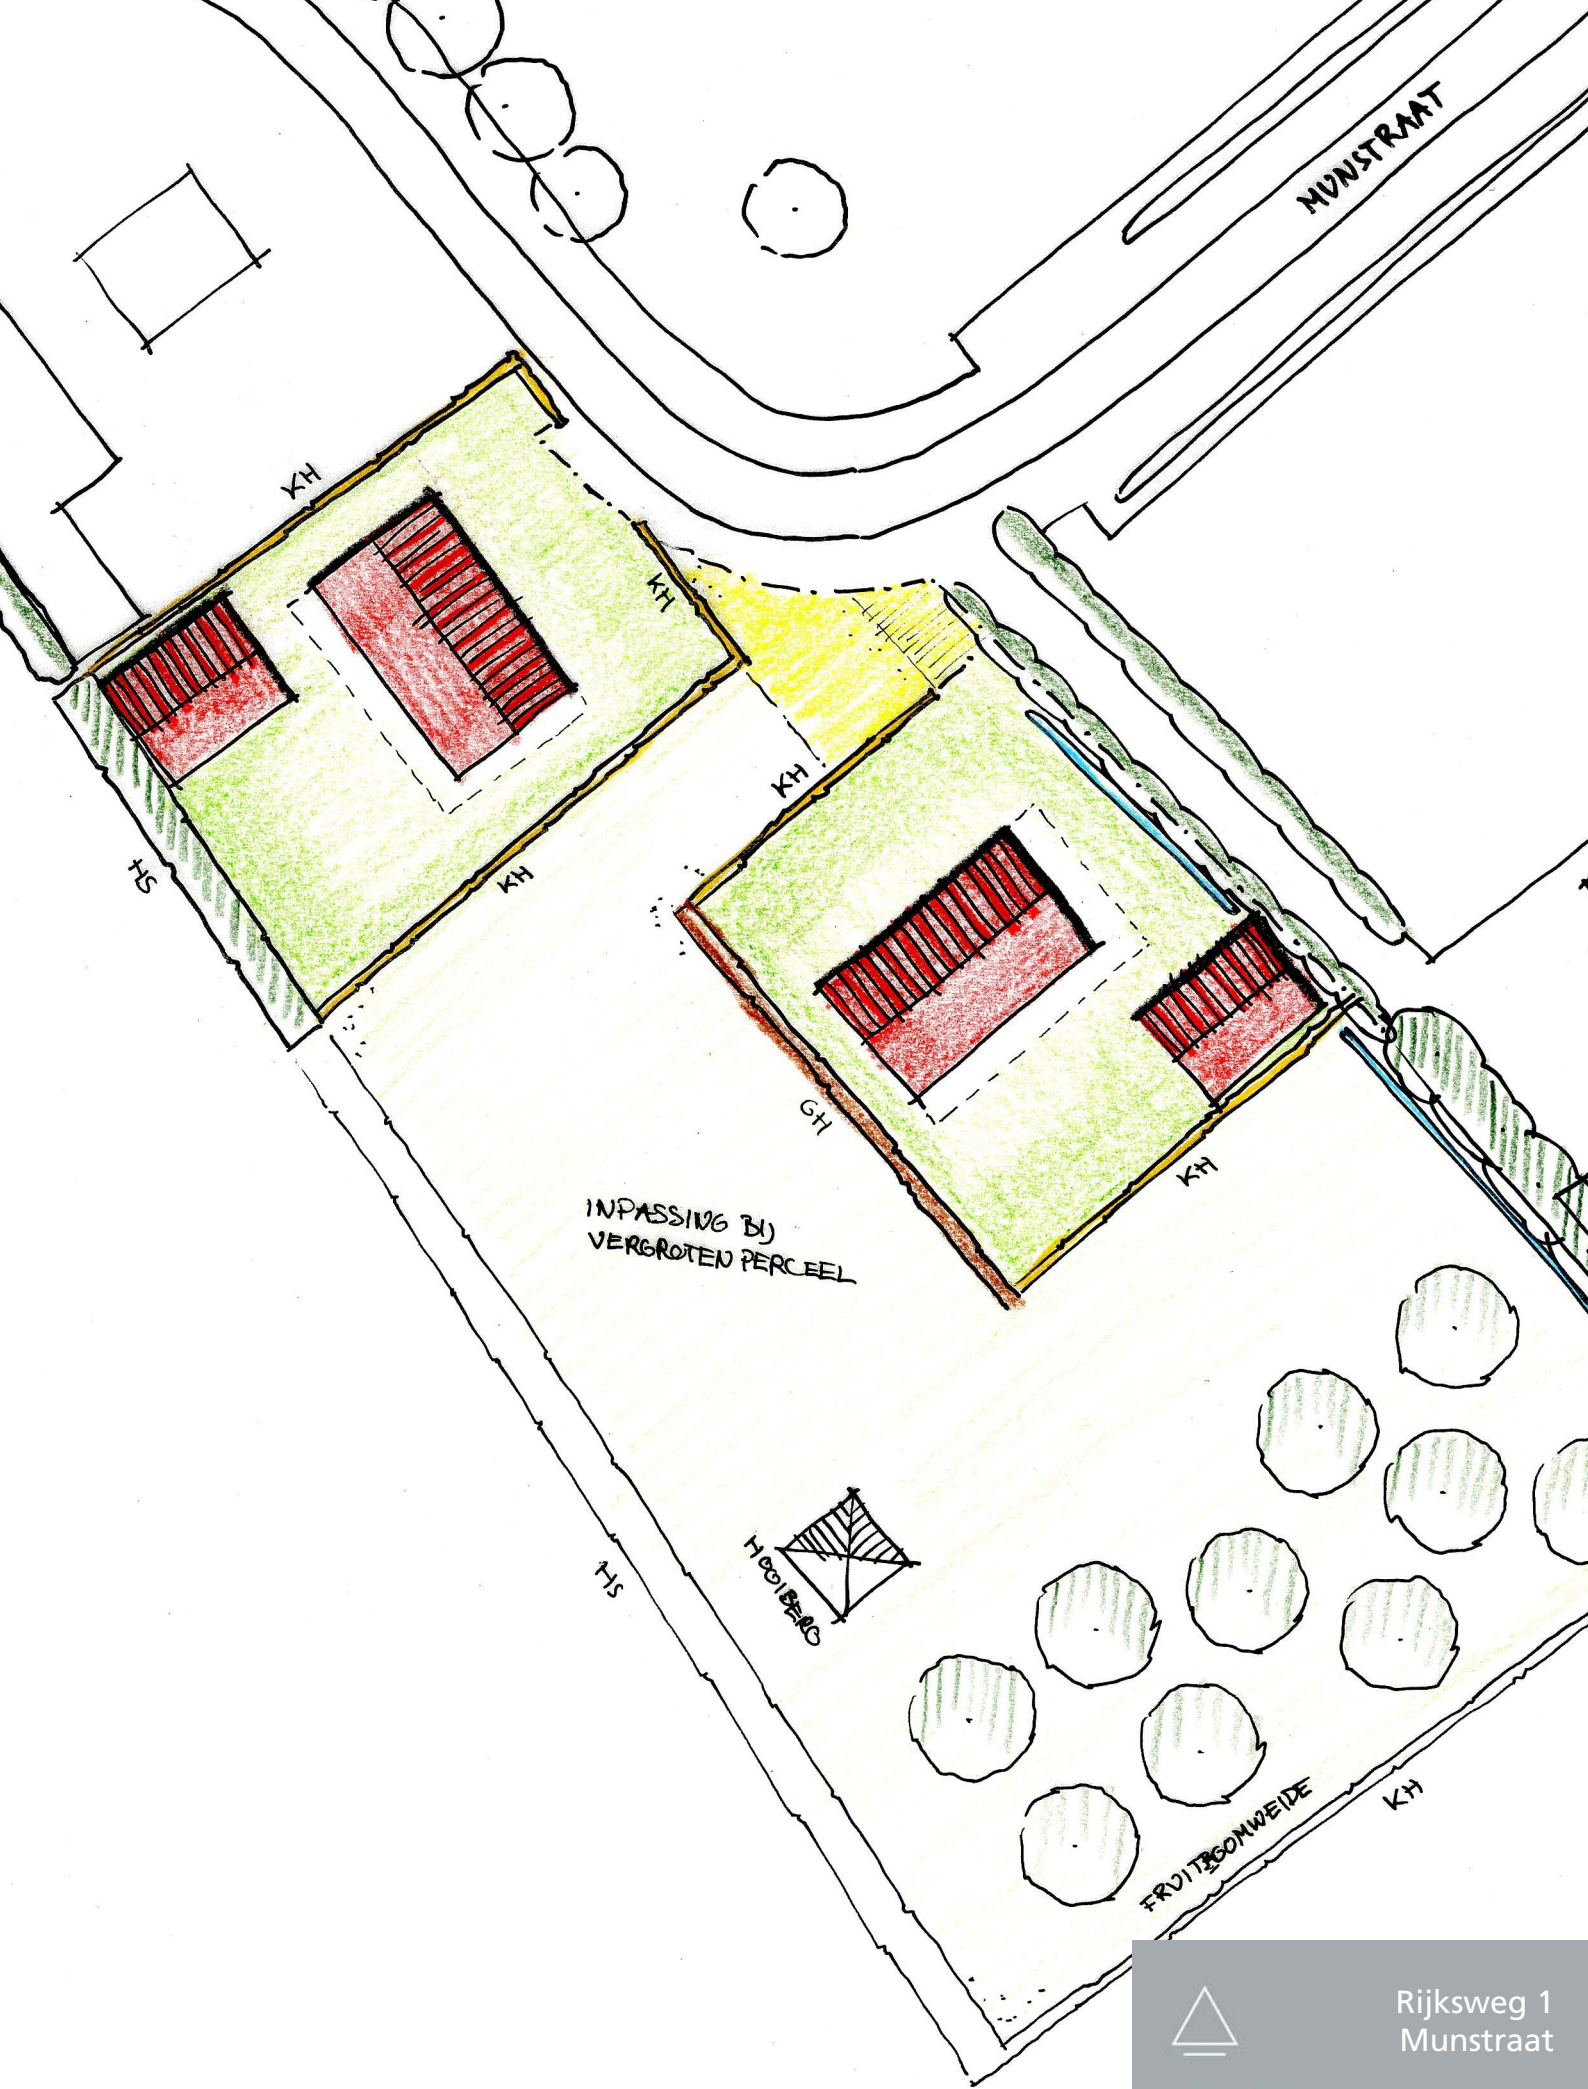

INPASSING BIJ VERGROTEN PERCEEL

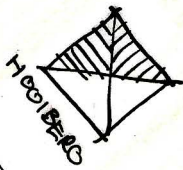


FRUITBOOMWEIDE

Rijksweg 1
Munstraat

schaal 1:500

0 5 10 15 20 25m

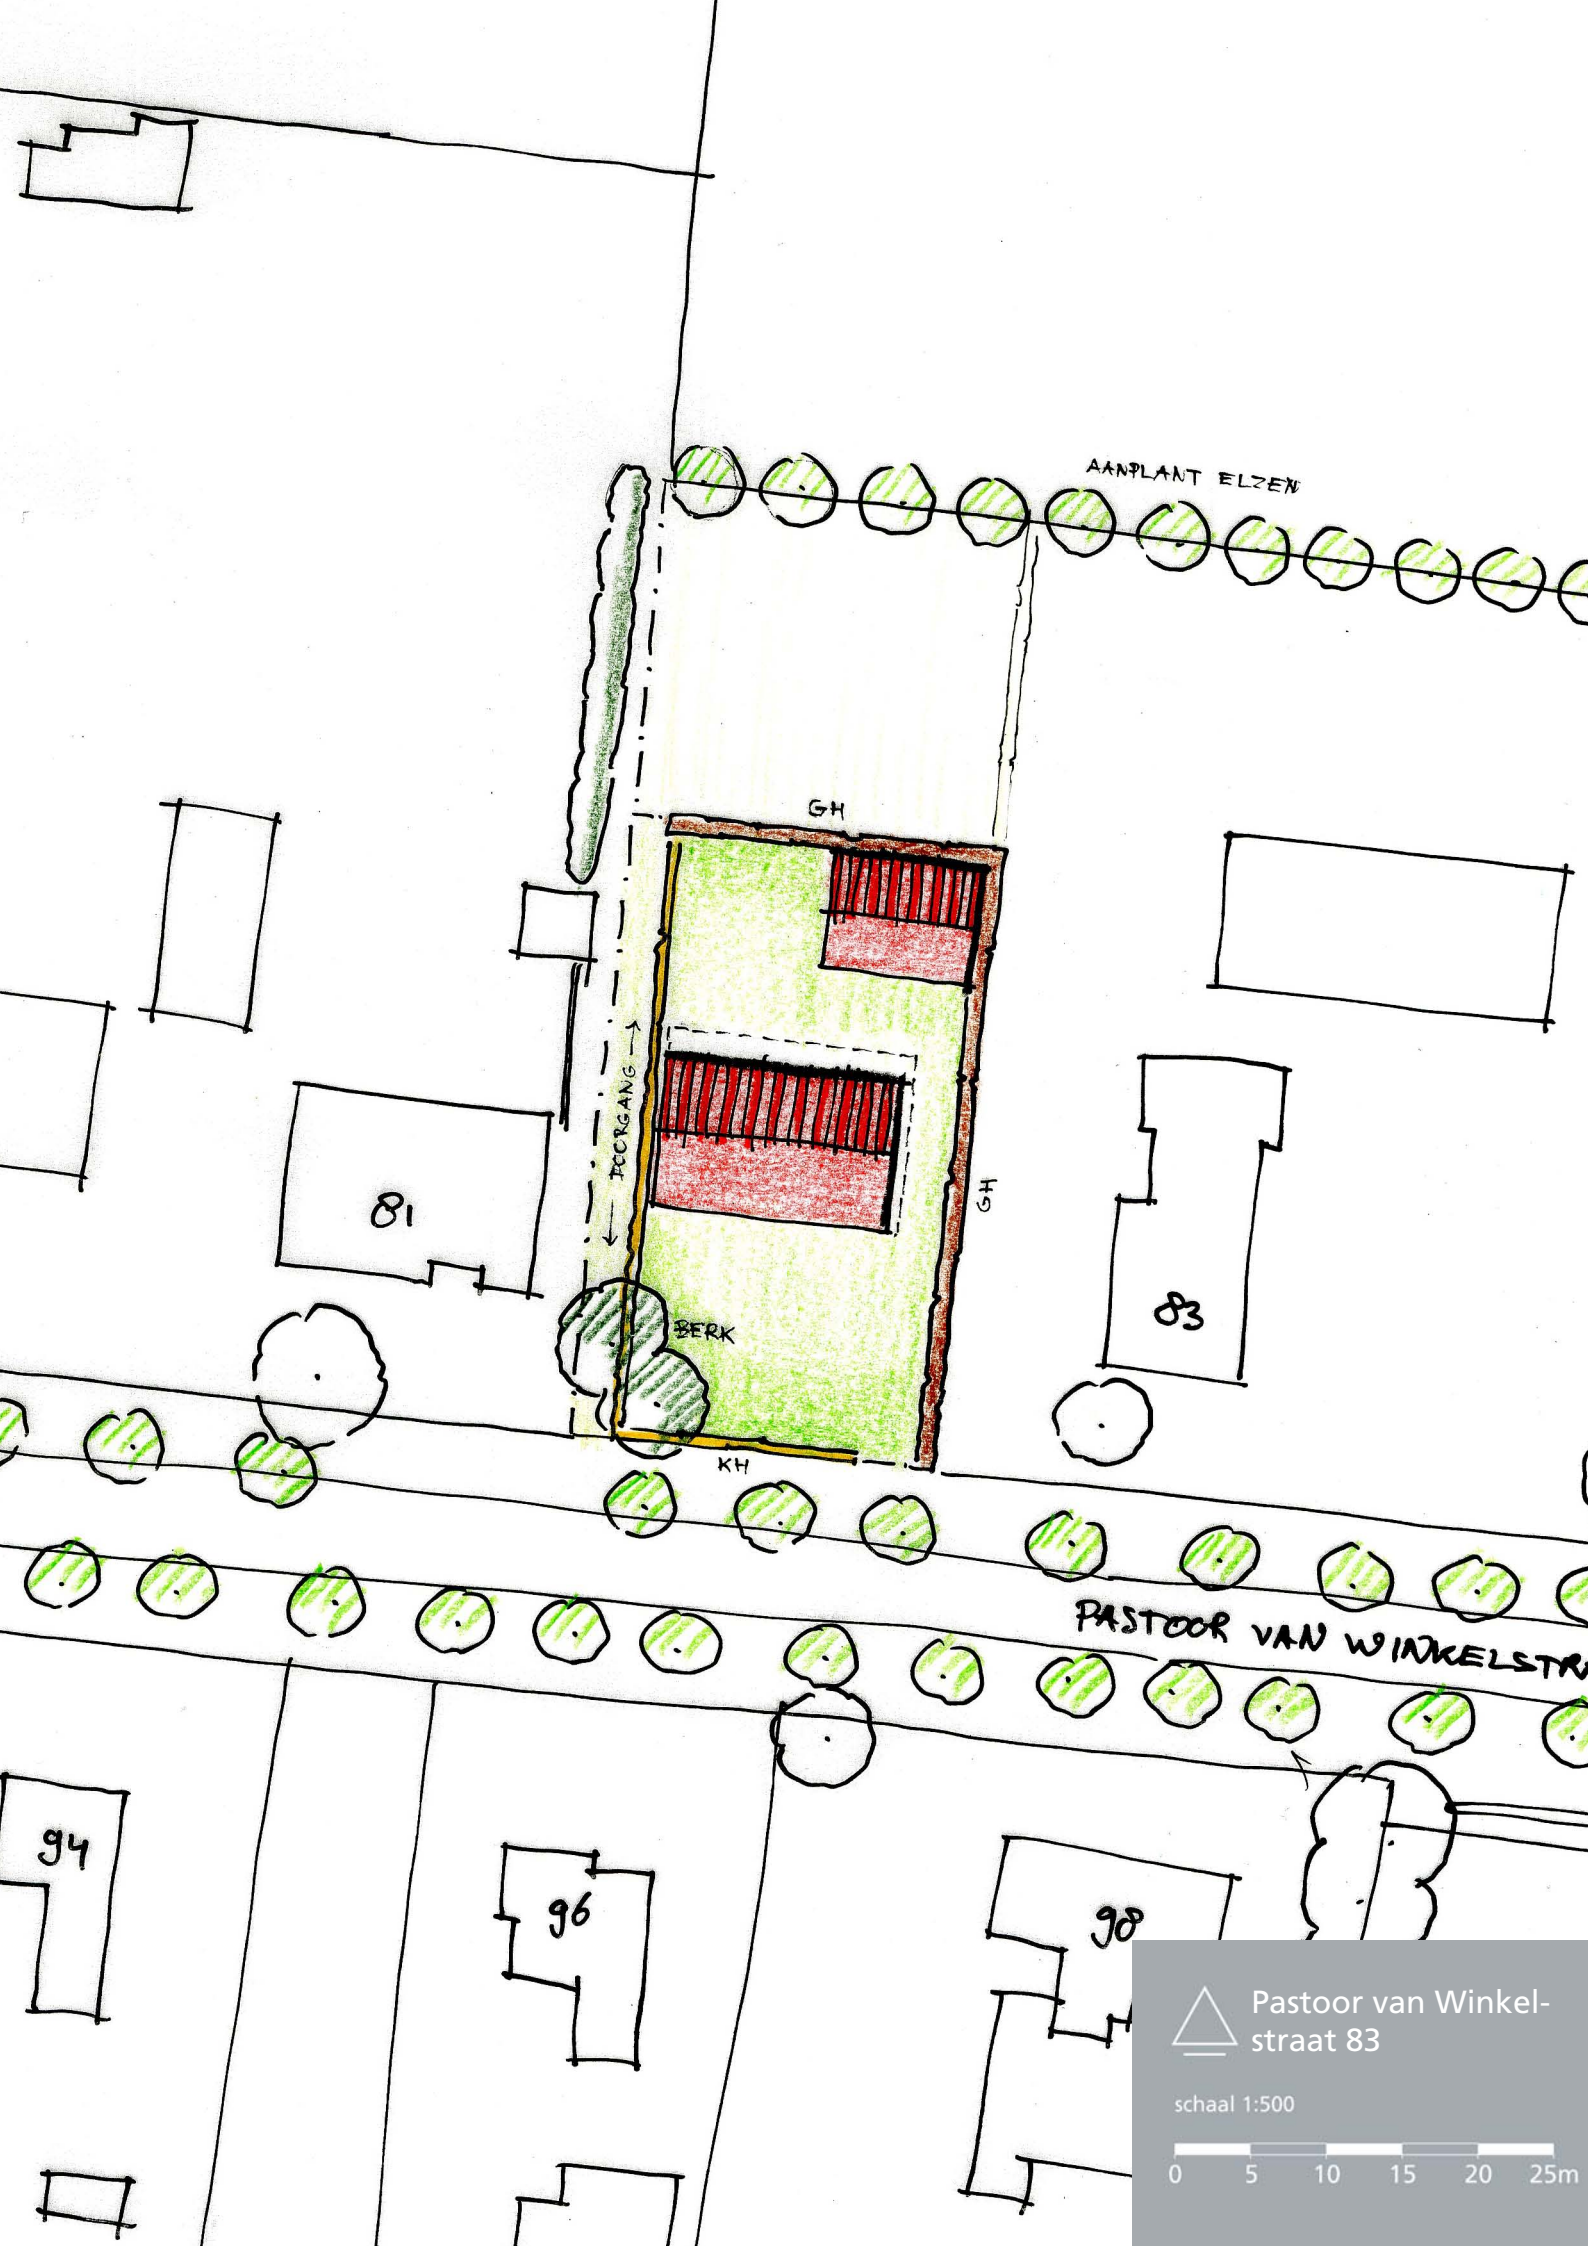

AANPLANT ELZEN

GH

TOEGANG

81

BERK

83

GH

KH

PASTOOR VAN WINKELSTRAAT

94

96


98



Pastoor van Winkelstraat 83

schaal 1:500



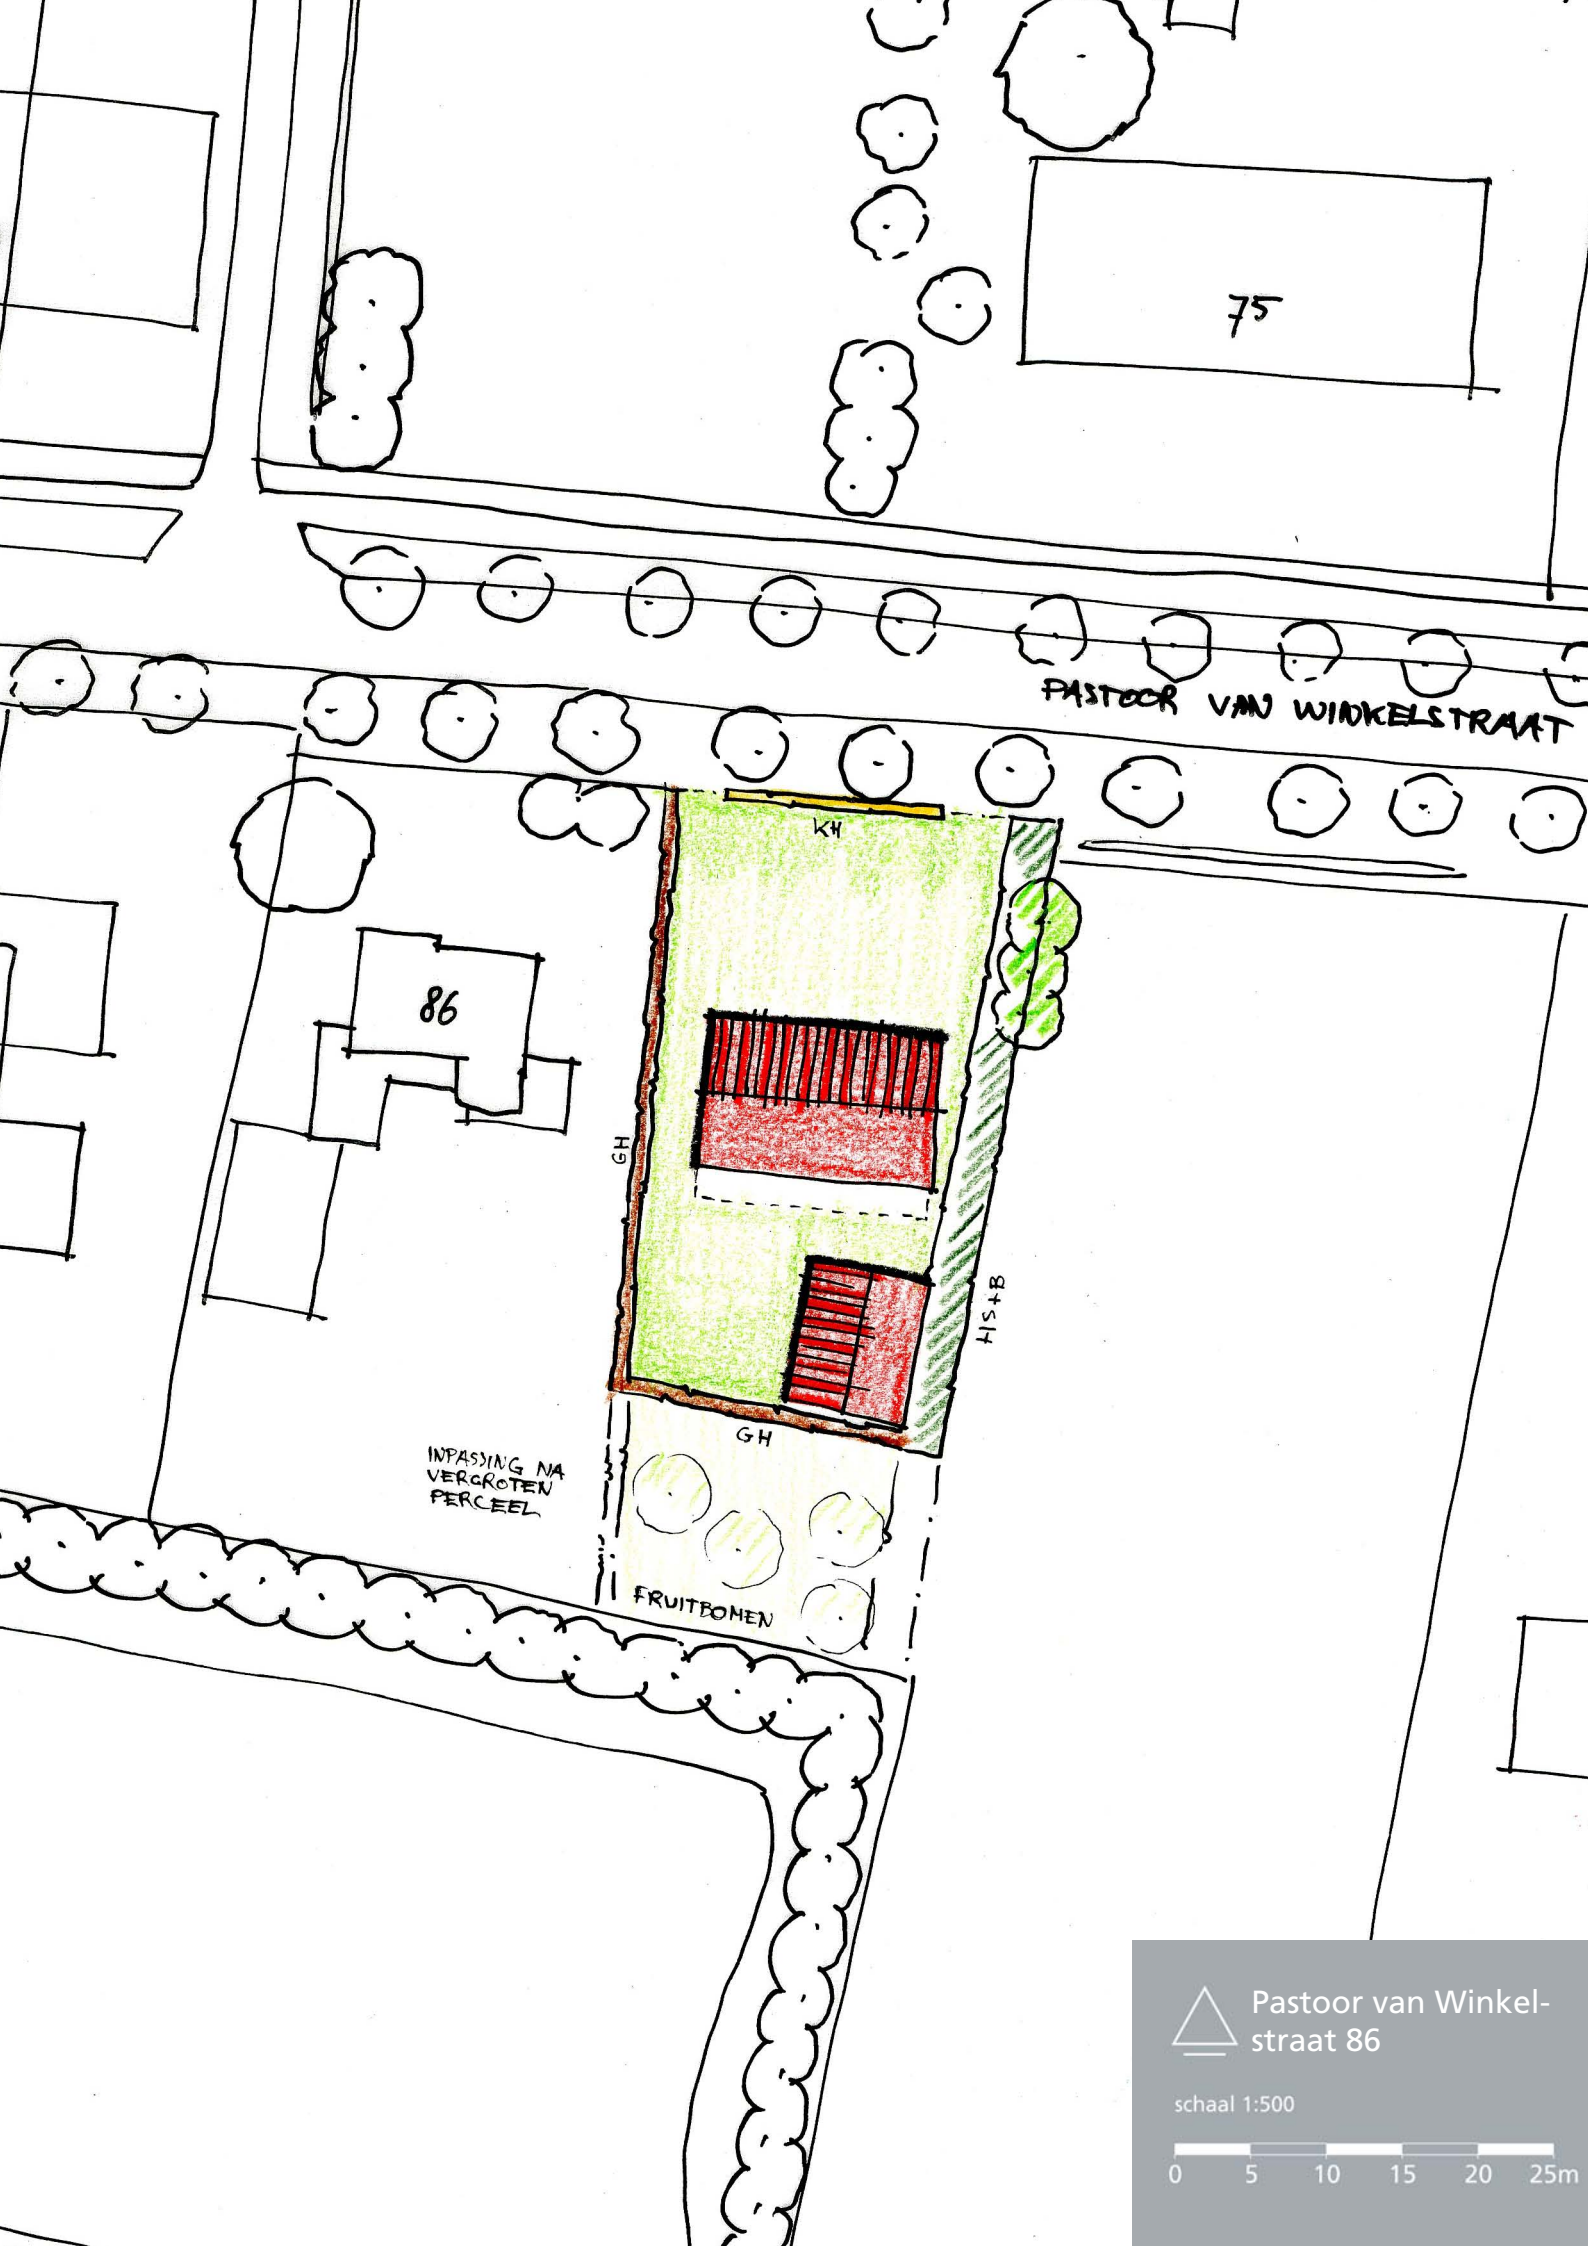

PASTOOR VAN WINKELSTRAAT

86

75

KH

GH

HS+B

GH

INPASSING NA
VERGROTEN
PERCEEL

FRUITBOMEN



Pastoor van Winkel-
straat 86

schaal 1:500





35

BESTAANDE BERKEN

GH

KERS

TREURWILG

ABEEL

BEUKEN

KH

BESTAANDE BERKEN

34

32

NOORDHOEK

33



Noordhoek Reek

schaal 1:500



0 5 10 15 20 25m