



werknnummer

3243



Charlie B00



architectenburo van de Weem
Hamstraat 25
5361 HA Grave
0486 - 472.123
06 - 435.125.79
peer@a-burovdweem.nl



nieuwbouw

wand	metaal SAB profielplaat plank 40/300	RAL 7016 antraciet
kozijnen	aluminium	RAL 7016 antraciet
dak	bitumen op staalplaat	

bestaand zaal

wand	houten delen	
kozijnen	nvt	
dak	SAB D 115 og	RAL 7016 antraciet

bestaand restaurant

wand	stucwerk op isolatie	wit
kozijnen	bestaand hout	
dak	riet bestaand pannen	antraciet

houten schermen daarachter aluminium kozijnen en Hr++ glas




projekt

verbouw centrumgebouw CHARLIE
op vakantiepark Schaijk

contactpersoon
Charles Veerkamp
06-517.201.35
Hermanusweg 4
5374 RW Schayk
c.a.veerkamp@vakantieparkSchaijk.nl
www.RoompotVakantieparkSchaijk.nl

CHARLIE 19 febr. 2016

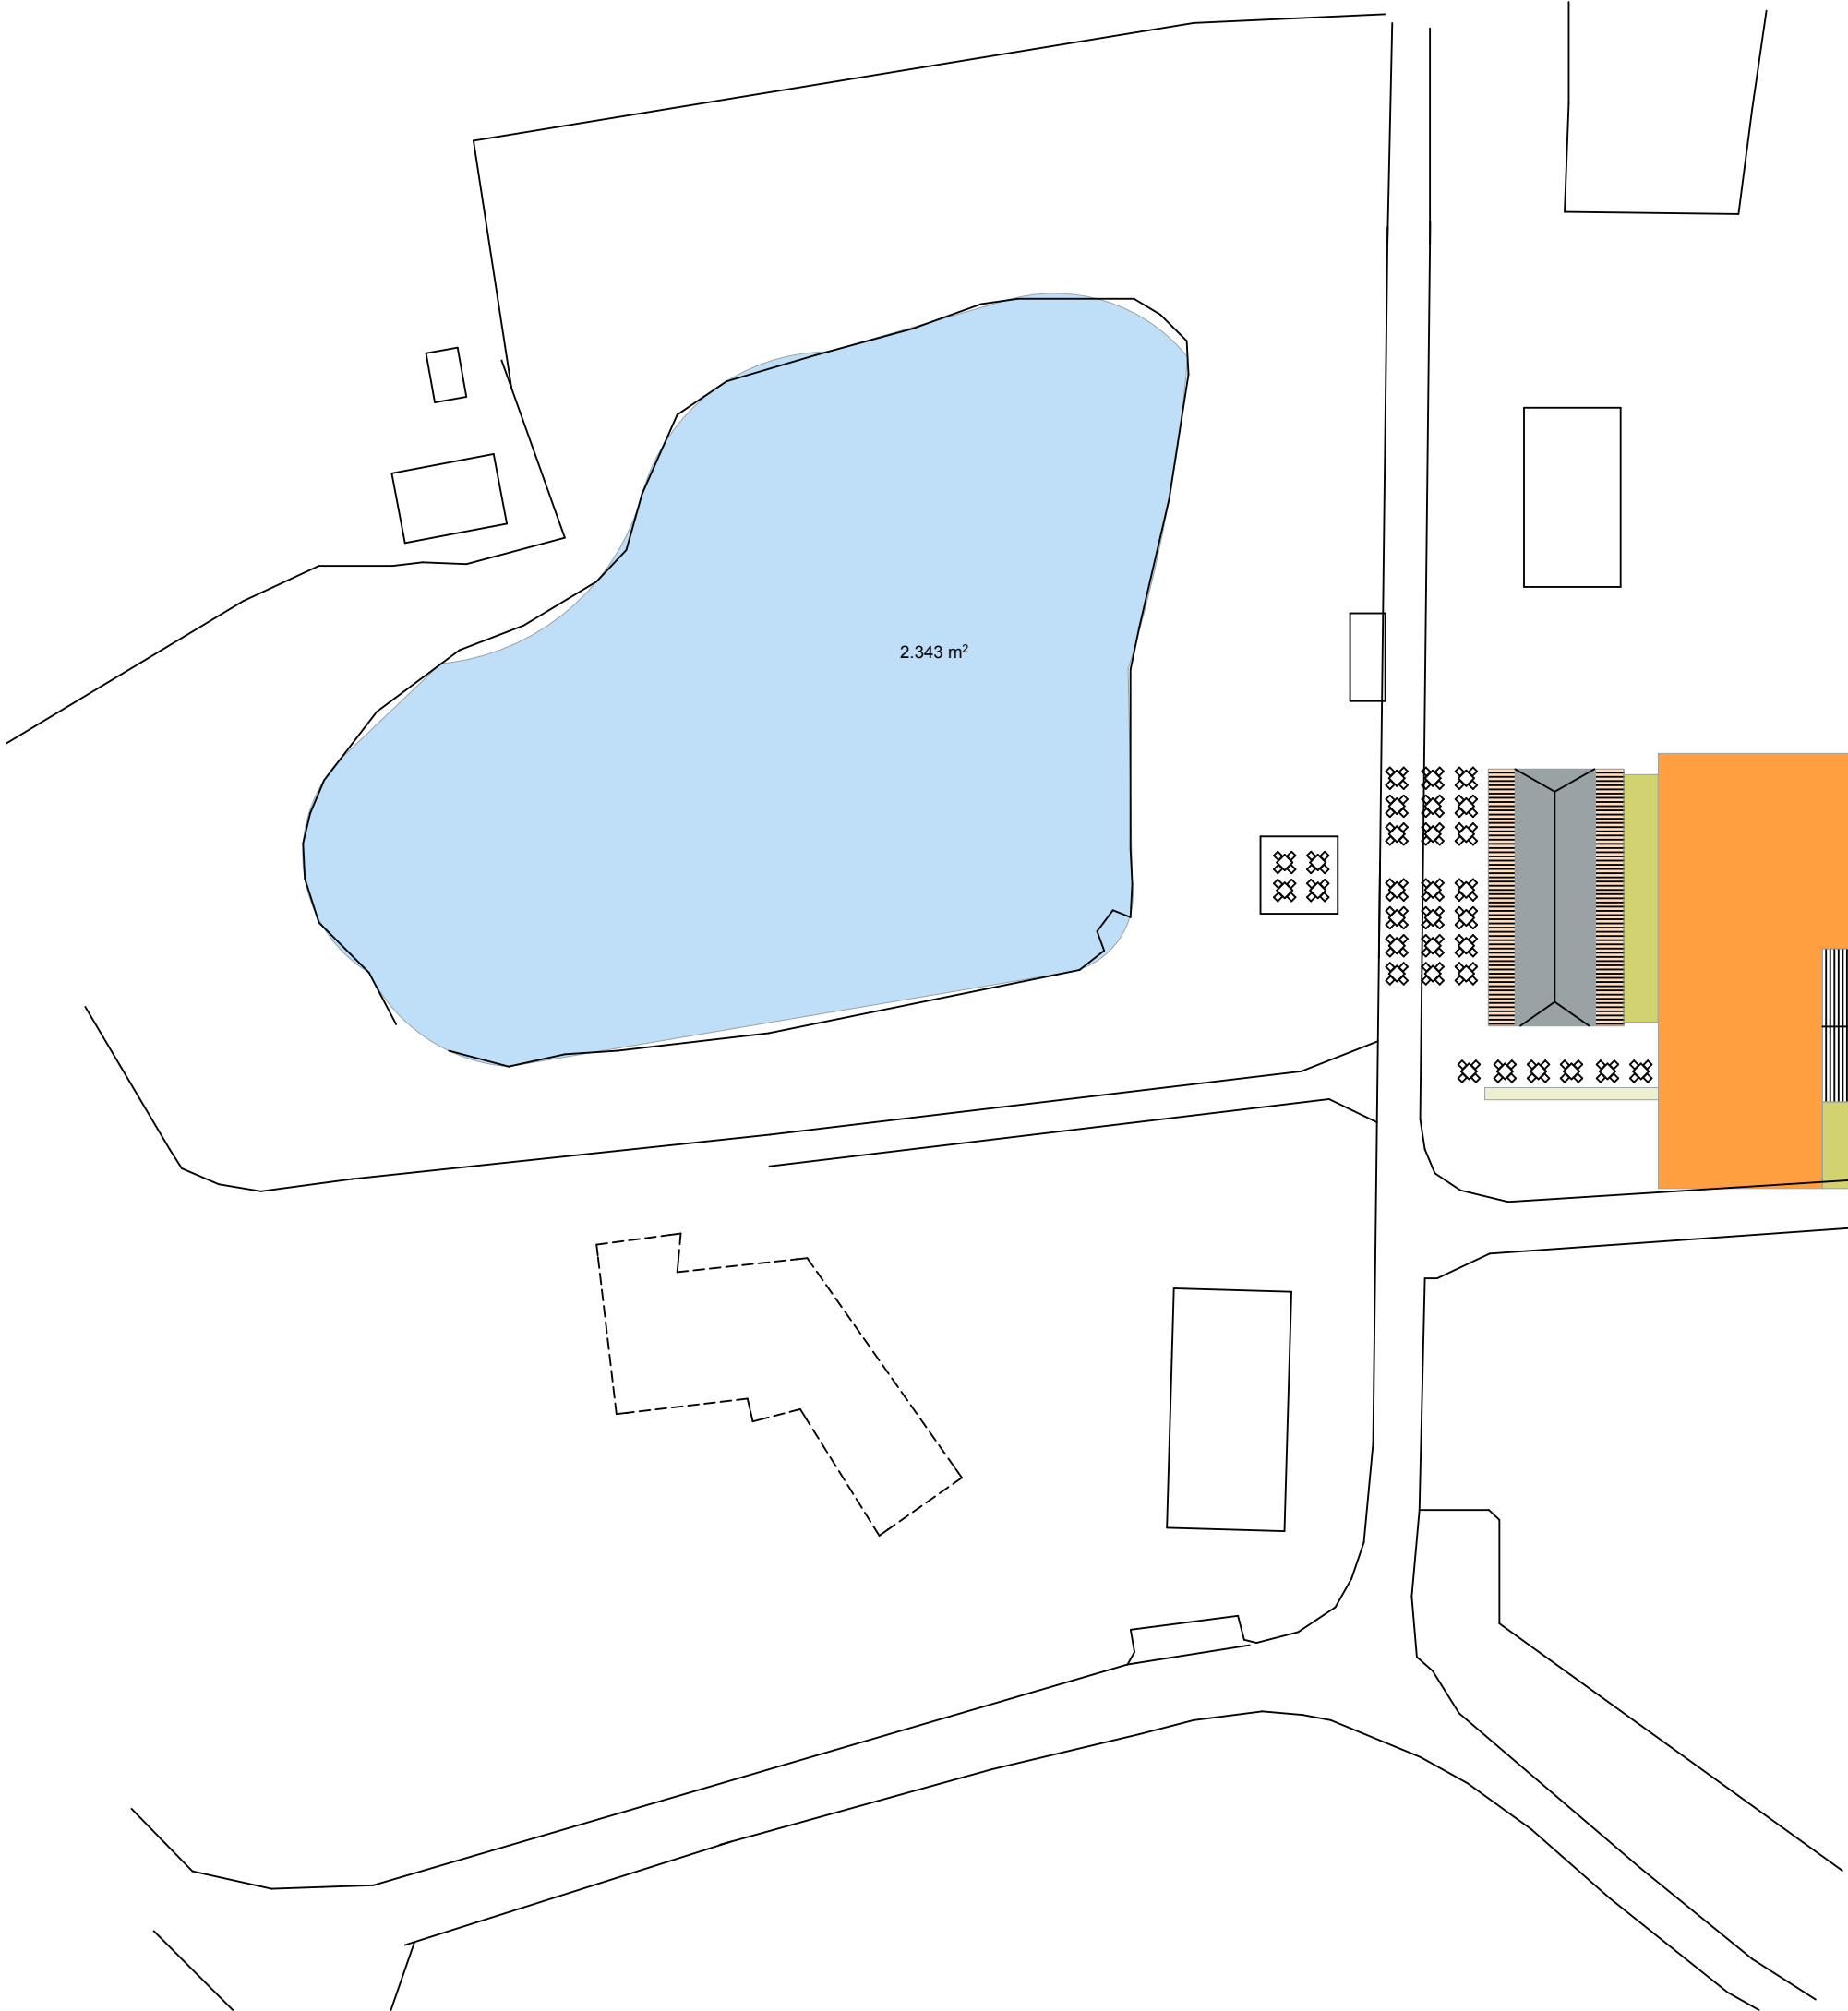


werknummer

3243



Charlie B0s

architectenburo van de Weem
Hamstraat 25
5361 HA Grave
0486 - 472.123
06 - 435.125.79
peer@a-burovdweem.nl

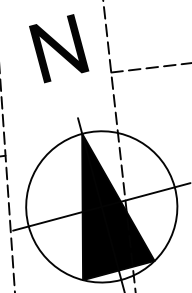

projekt
verbouw centrumgebouw
op vakantiepark Schaijk
Hermanusweg 4
5374 RW Schaijk
contactpersoon
C. Veerkamp
Zeelandsedreef 1
5374 RP Schayk
tekening
plattgrond
schaal 1 : 500 printformaat A3
maten in het werk controleren
datum 19 febr. 2016



pas op schaal 1 : 115 A3 **3243**

CHARLIE 19 febr. 2016

architectenburo van de Weem
Hamstraat 25
5361 HA Grave
0486 - 472.123
06 - 435.125.79
peer@burovdweem.nl



Charlie B01




projekt
verbouw centrumgebouw CHARLIE
op vakantiepark Schaijk
contactpersoon
Charles Veerkamp
06-517.201.35
Hermanusweg 4
5374 RW Schaijk
c.a.veerkamp@vakantieparkschaijk.nl
www.RoompotVakantieparkSchaijk.nl




projekt
verbouw centrumgebouw CHARLIE
op vakantiepark Schaijk
contactpersoon
Charles Veerkamp
06-517.201.35
Hermanusweg 4
5374 RW Schaijk
c.a.veerkamp@vakantieparkschaijk.nl
www.RoompotVakantieparkSchaijk.nl




architectenburo van de Weem
Hamstraat 25
5361 HA Grave
0486 - 472.123
06 - 435.125.79
peer@a-burovdweem.nl

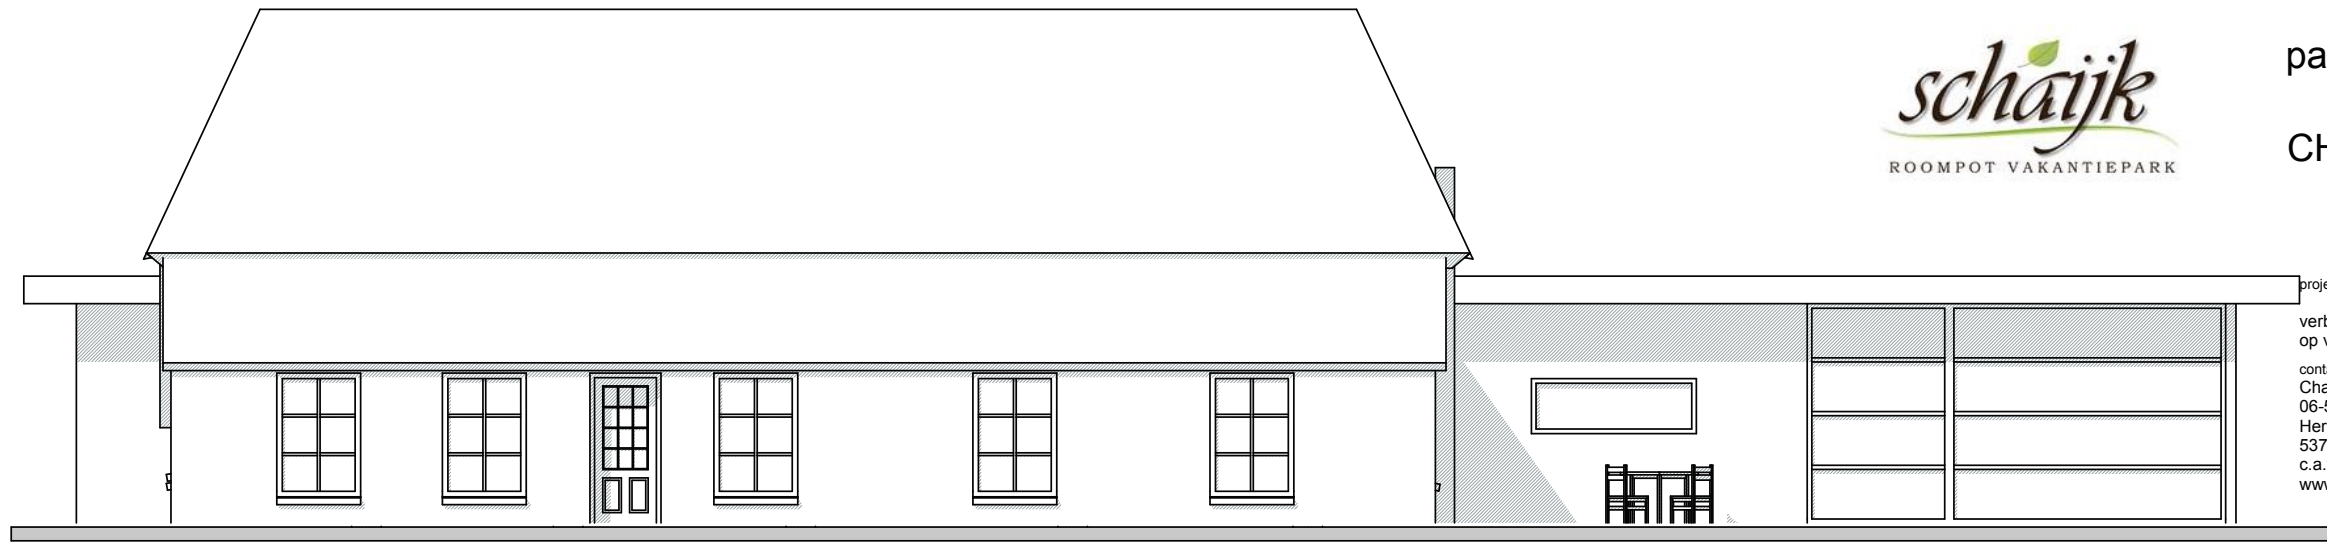

westgevel

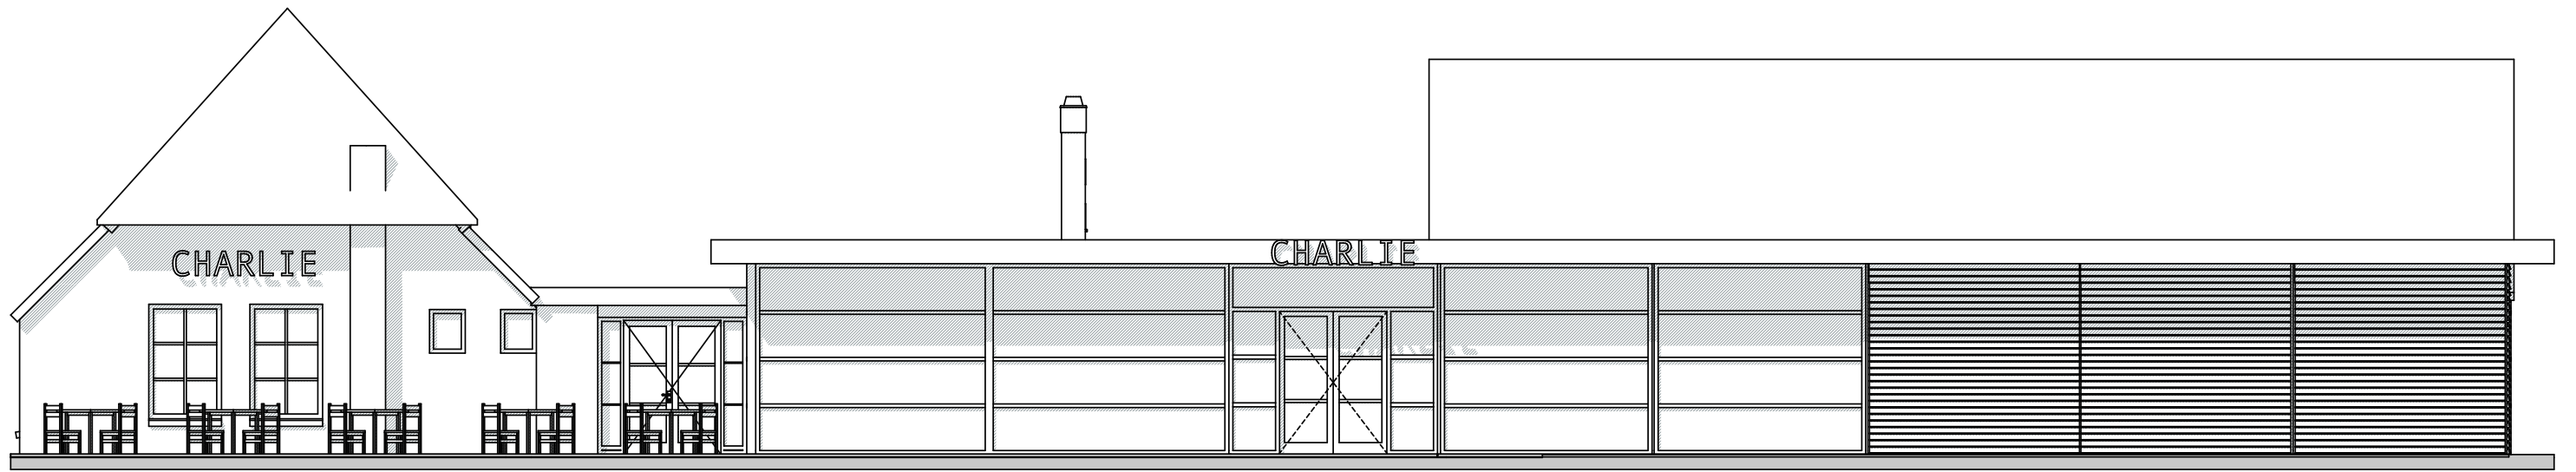

zuidgevel

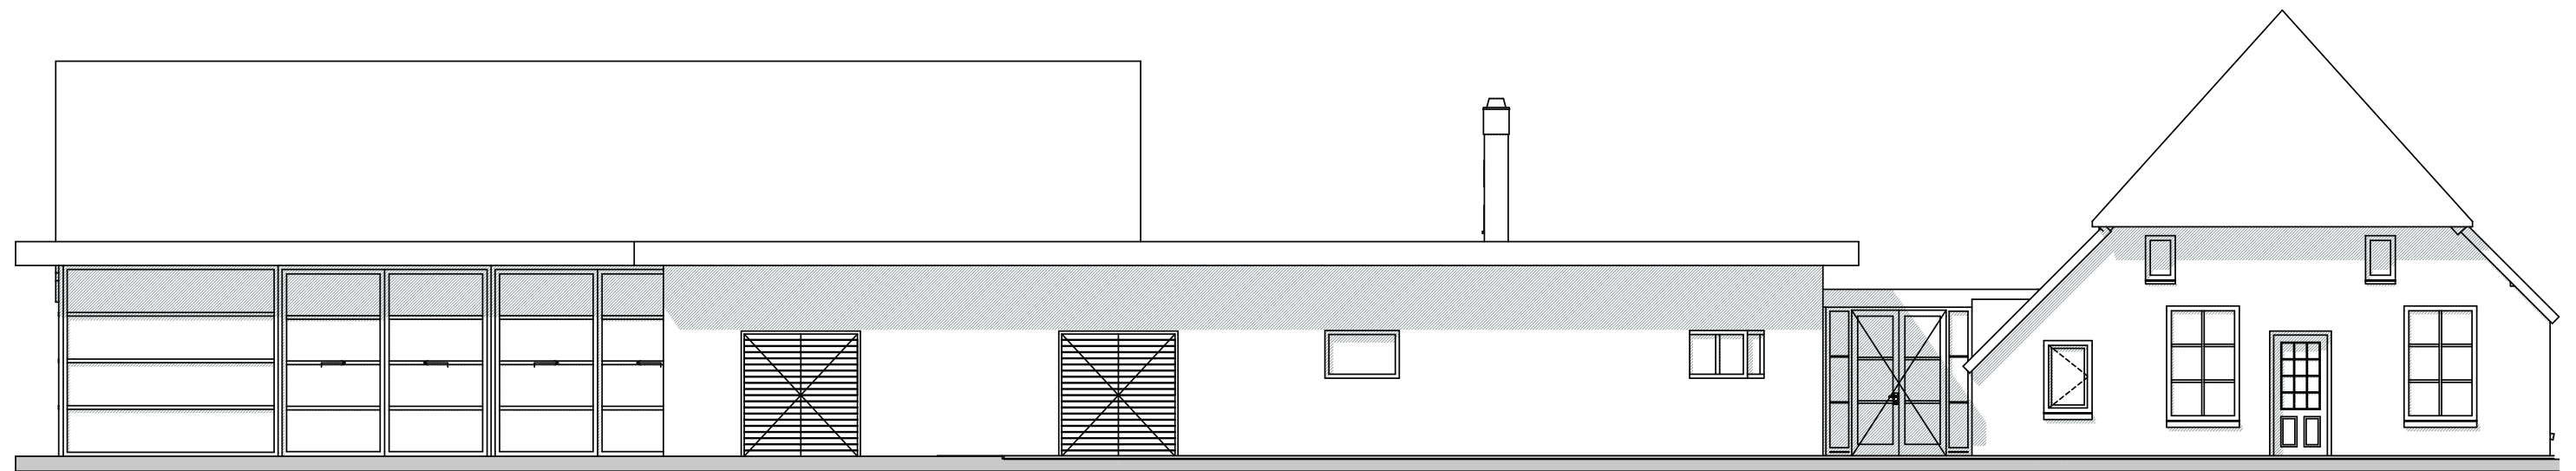

noordgevel




projekt

verbouw centrumgebouw CHARLIE
op vakantiepark Schaijk

contactpersoon
Charles Veerkamp
06-517.201.35
Hermanusweg 4
5374 RW Schaijk
c.a.veerkamp@vakantieparkschaijk.nl
www.RoompotVakantieparkSchaijk.nl




architectenburo van de Weem
Hamstraat 25
5361 HA Grave
0486 - 472.123
06 - 435.125.79
peer@a-burovdweem.nl

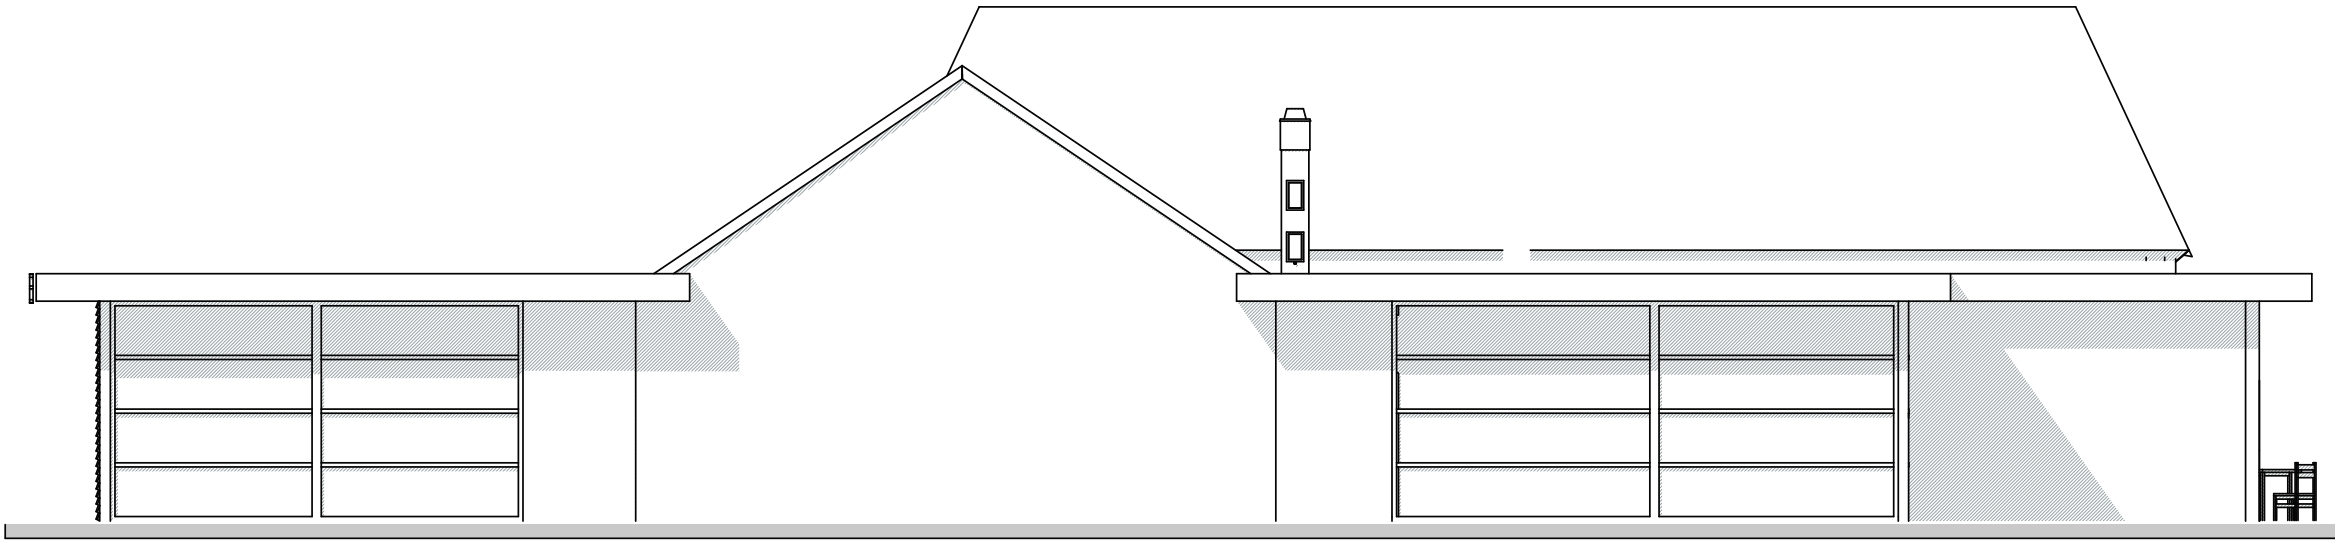

oostgevel


▼+6.696

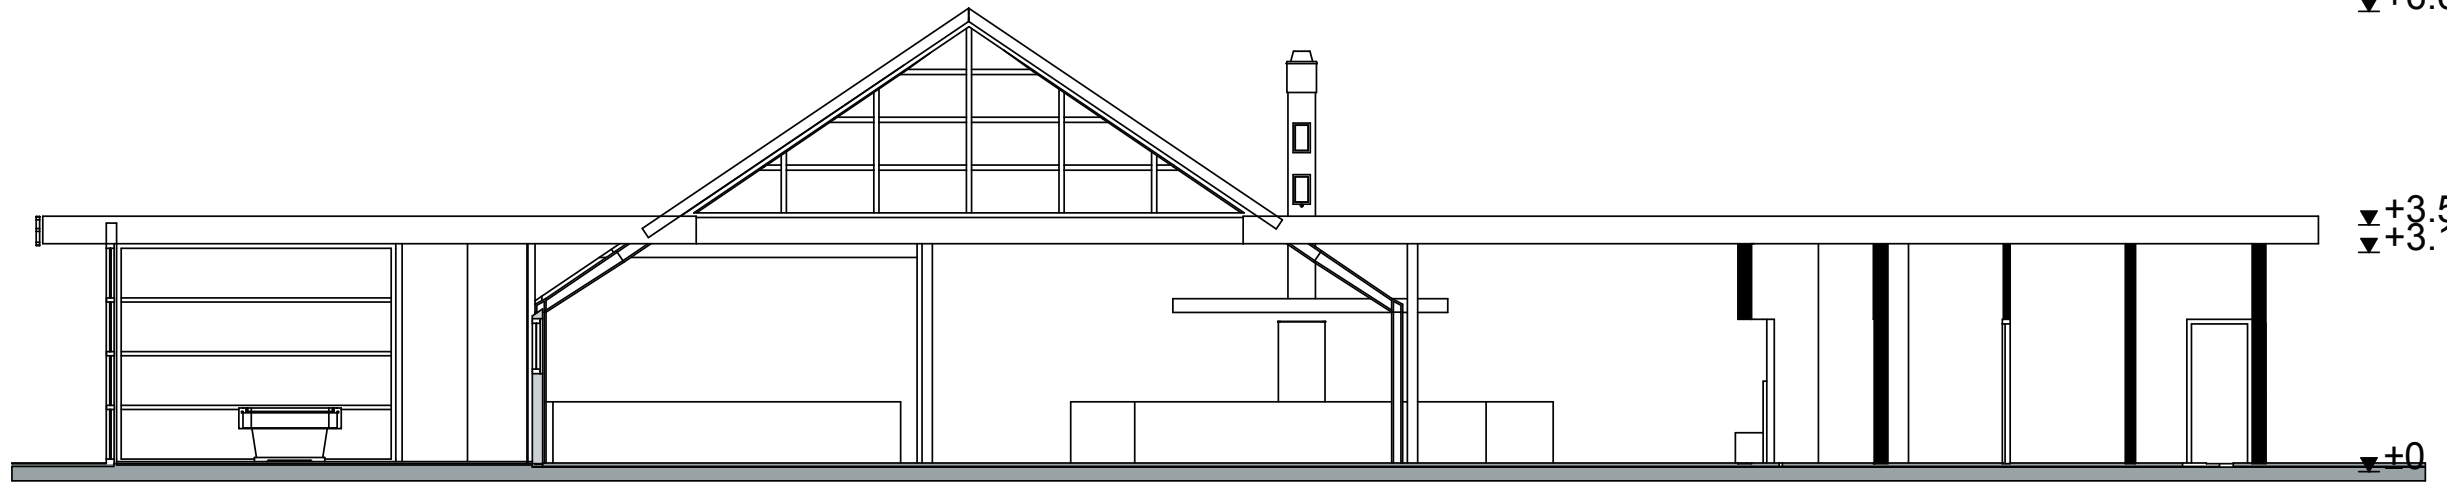

▼+3.590
▼+3.190

▼+0

dwars-doorsnede ▼+7.471

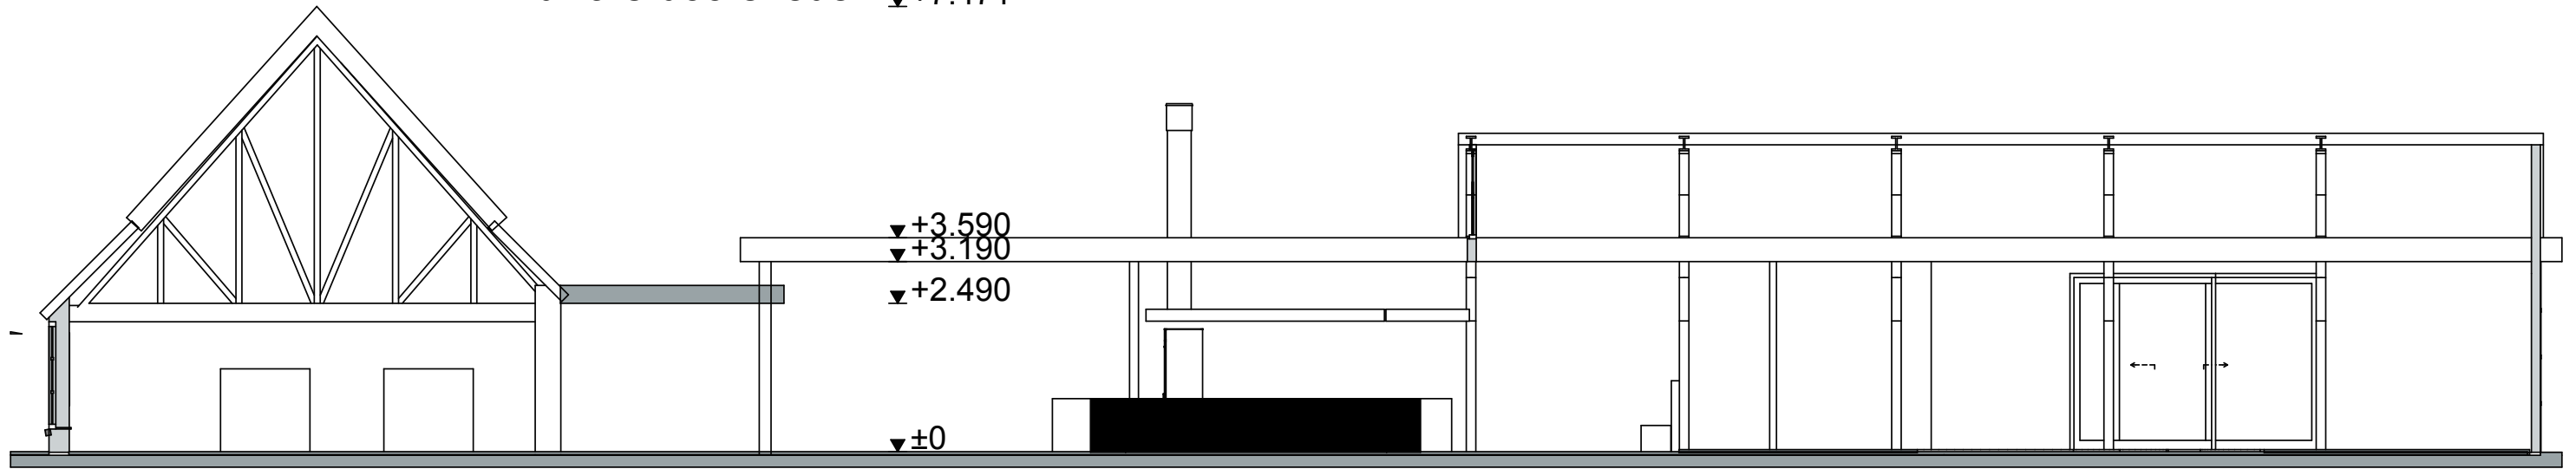

langsdoorsnede