
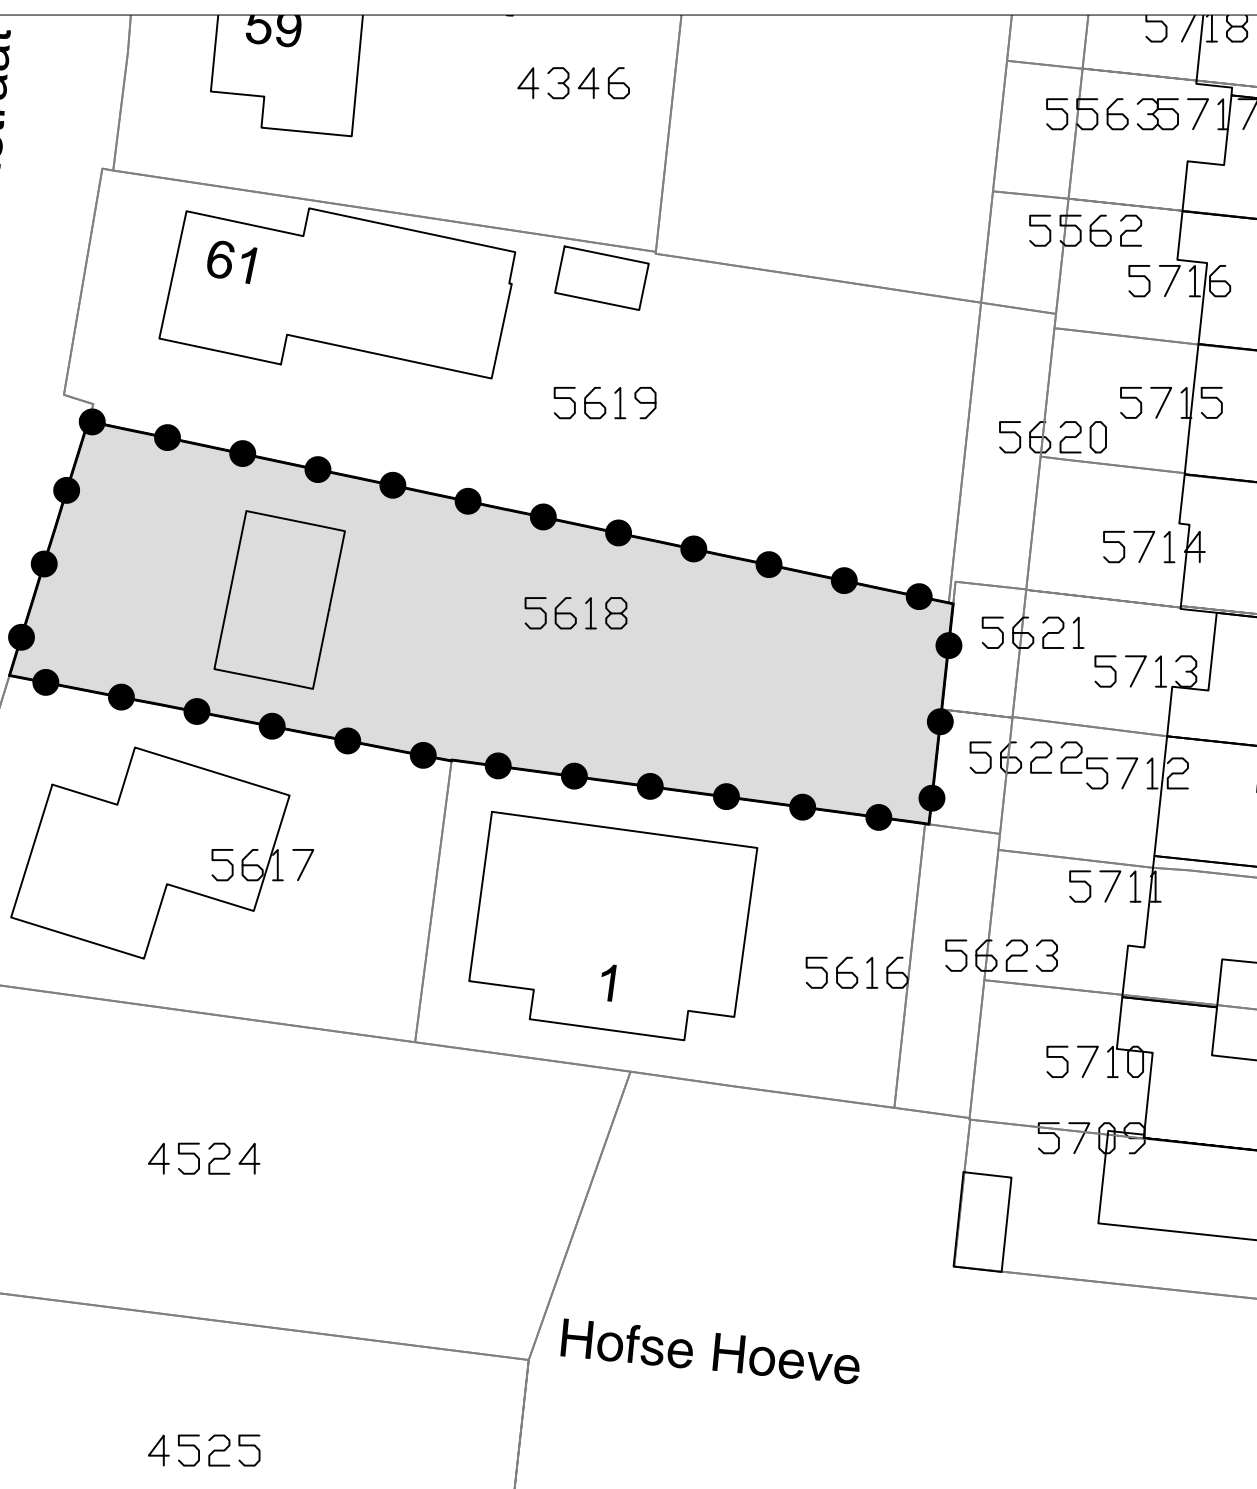



Schutsboomstraat

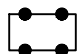

Legenda

-  Besluitgebied
-  Besluitvlak

Omgevingsvergunning:

Schutsboomstraat naast 61  
Schaijk  
Gemeente Landerd

Opdrachtgever: Gemeente Landerd

Status: ontwerp

Get.: WDK Datum: 16-04-2019

Formaat: A4 Schaal: 1:500

Tekeningnummer:  
NL.IMRO.1685.ov2019schboom61-OW01

 GIS/CAD  
Ondersteuning  
en software  
Dalenstraat 4B, 5466 PM Eerde  
Tel: 0413-303279  
E-mail: info@bragis.nl  
Web: www.bragis.nl