
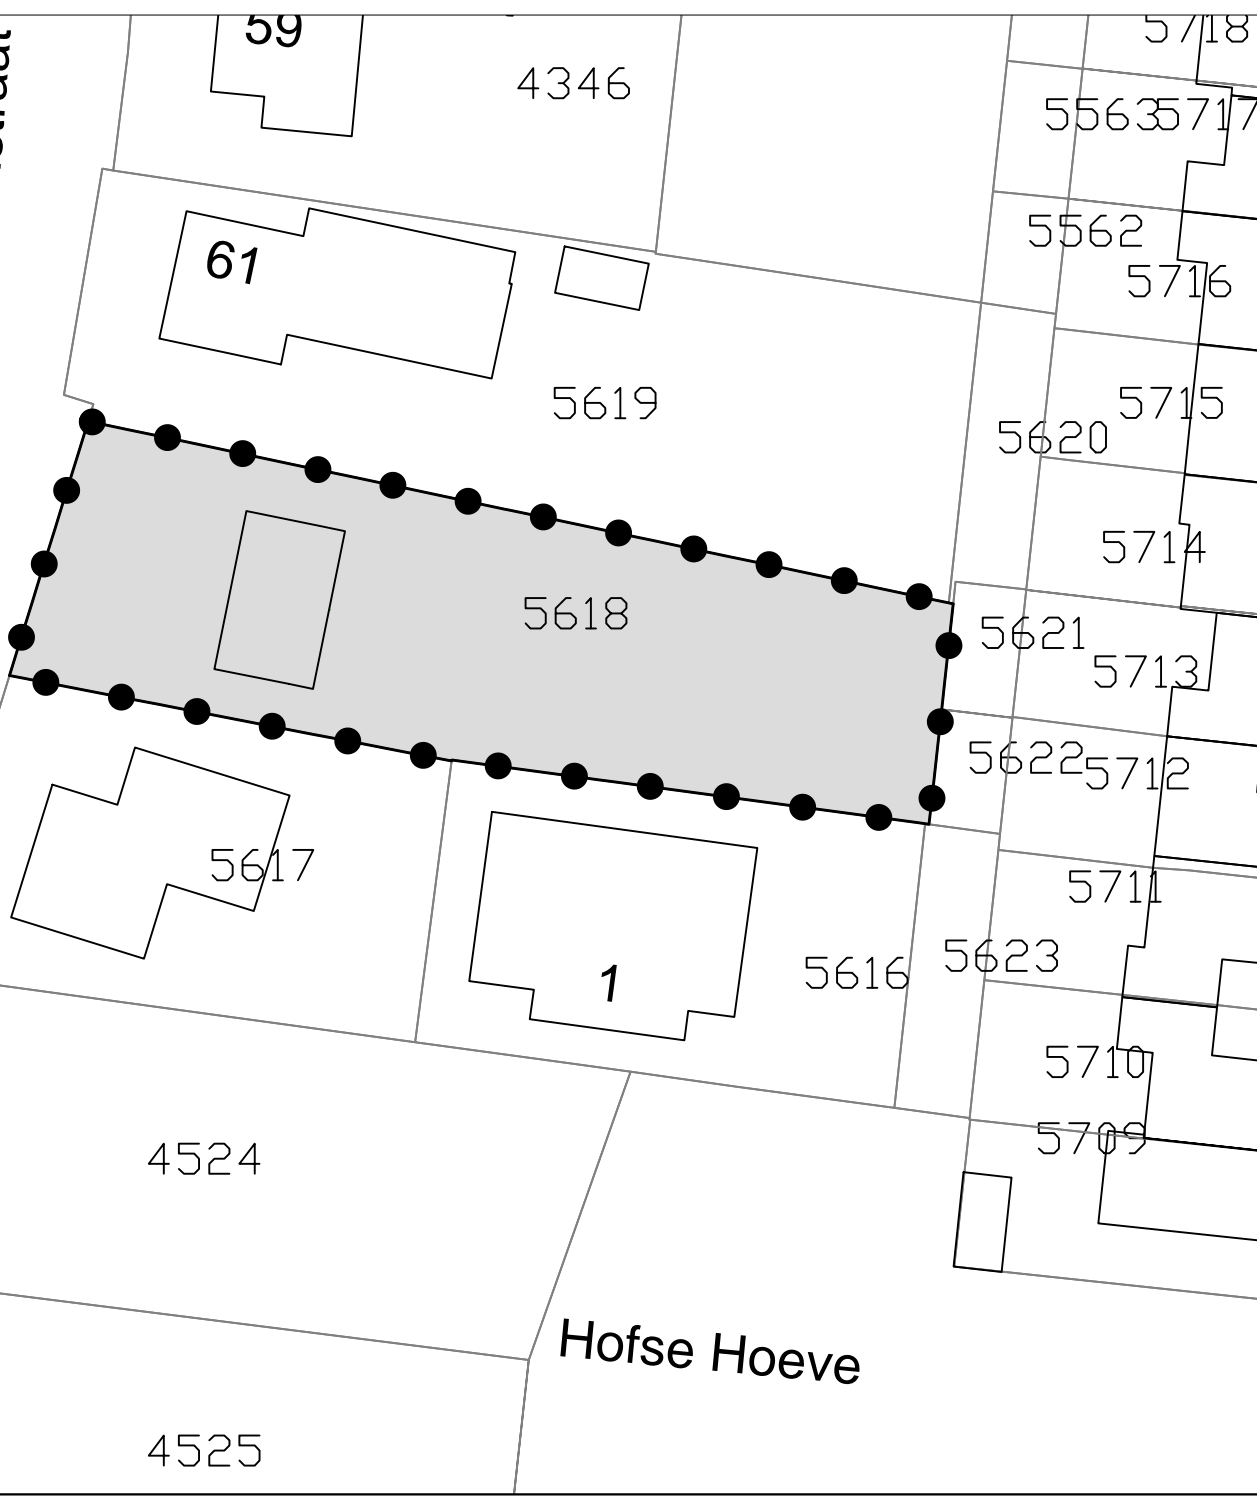



Schutsboomstraat

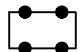

Legenda

-  Besluitgebied
-  Besluitvlak

Omgevingsvergunning:

Schutsboomstraat naast 61, 2e fase  
Schaijk  
Gemeente Landerd

Opdrachtgever: Gemeente Landerd

Status: ontwerp

Get.: WDK	Datum: 14-11-2019
Formaat: A4	Schaal: 1:500
Tekeningnummer: NL.IMRO.1685.ov2019schboom61fs2-OW01	

 GIS/CAD  
Ondersteuning  
en software

Dalenstraat 4B, 5466 PM Eerde  
Tel: 0413-303279  
E-mail: info@bragis.nl  
Web: www.bragis.nl