
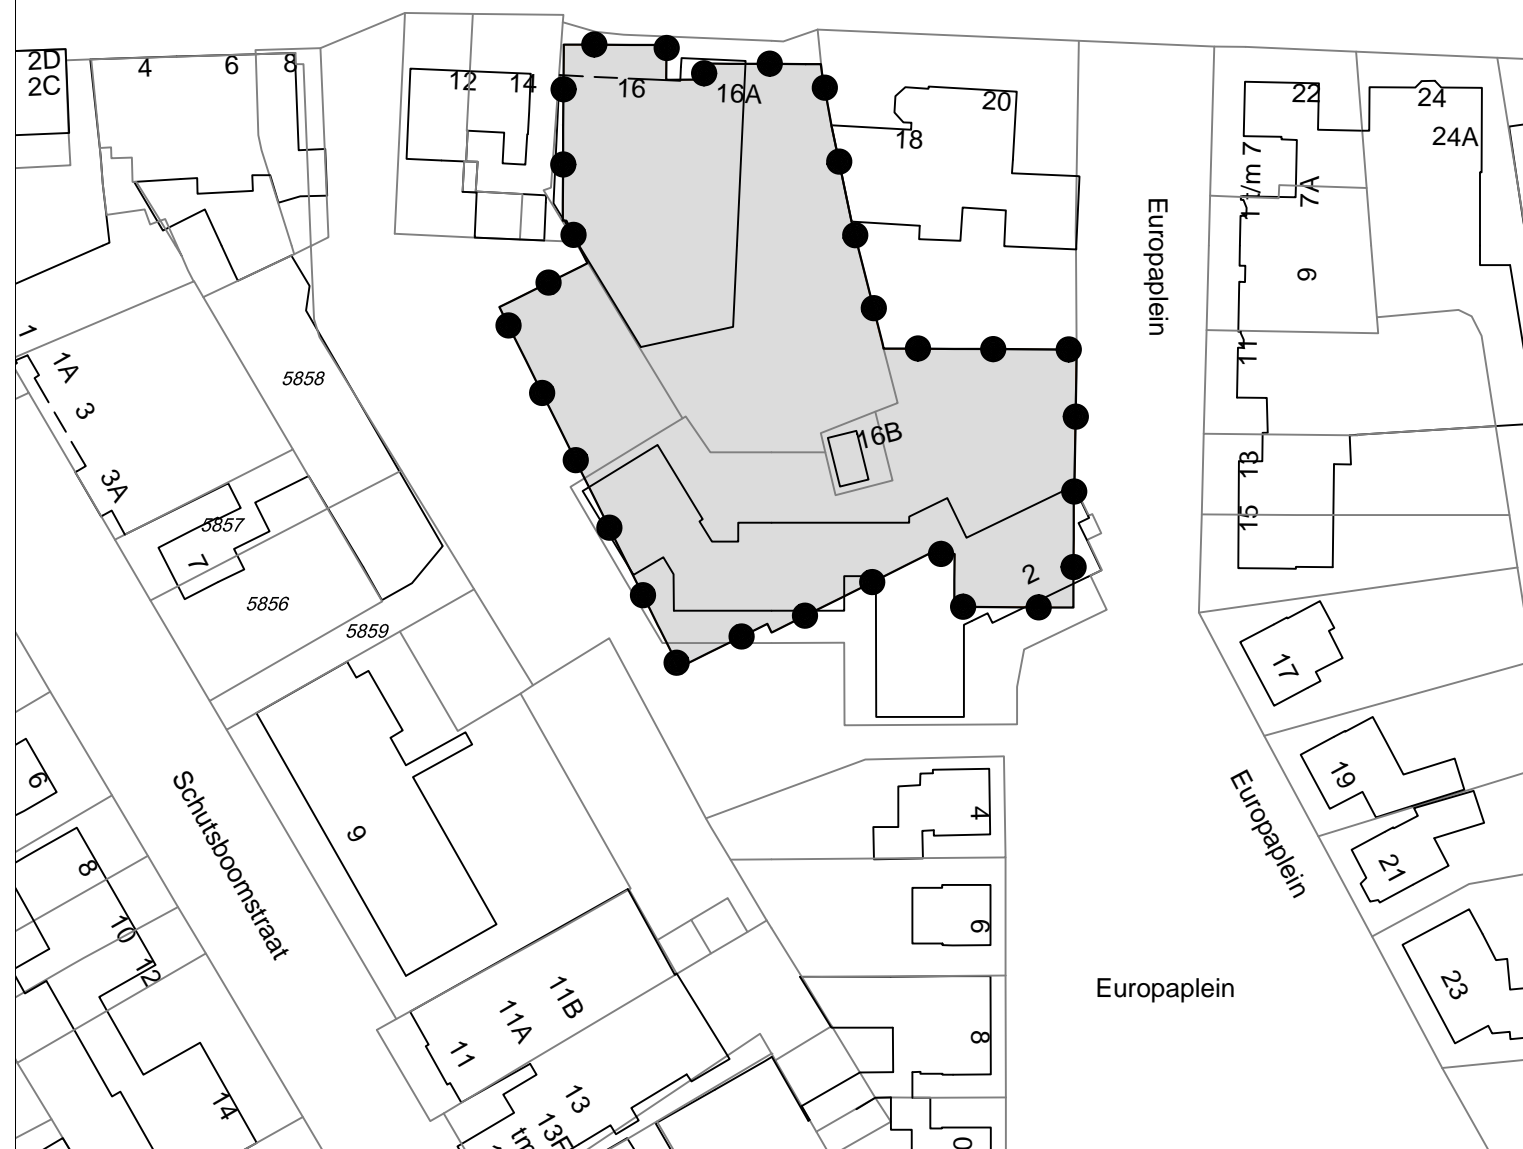



Pastoor van Winkelstraat

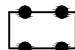

Legenda

-  Besluitgebied
-  Besluitvlak

Omgevingsvergunning:

Centrumgebouw met supermarkt, winkels en appartementen

Centrum Schaijk

Gemeente Landerd

Opdrachtgever: Gemeente Landerd

Status: vastgesteld

Get.: WDK Datum: 20-01-2017

Formaat: A4 Schaal: 1:000

Tekeningnummer:
NL.IMRO.1685.ovcentrumschajjk2-VG01



GIS/CAD
Ondersteuning
en software

Dalenstraat 4B, 5466 PM Eerde
Tel: 0413-303279
E-mail: info@bragis.nl
Web: www.bragis.nl