
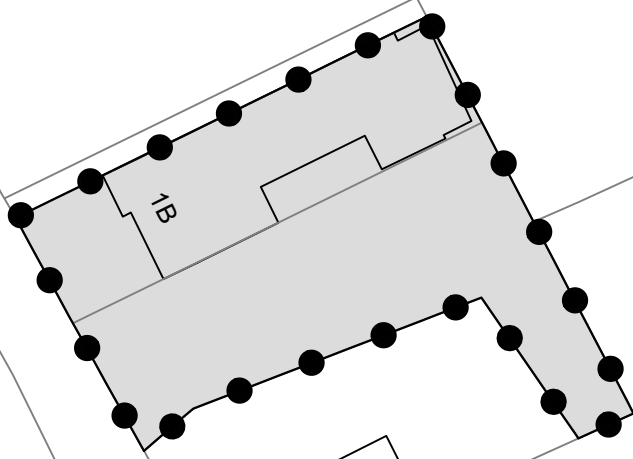
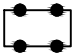


Palmstraat

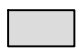

Rijksweg N321

Legenda

-  Besluitgebied
-  Besluitvlak

Omgevingsvergunning:

Get.: WDK Datum: 17-01-2017

Palmstraat 1b
Schaijk
Gemeente Landerd

Formaat: A4 Schaal: 1:1000
Tekeningnummer:
NL.IMRO.1685.ovpalmstraat1b-OW01

Opdrachtgever: Gemeente Landerd

Status: ontwerp

 GIS/CAD
Ondersteuning
en software
Dalenstraat 4B, 5466 PM Eerde
Tel: 0413-303279
E-mail: info@bragis.nl
Web: www.bragis.nl