
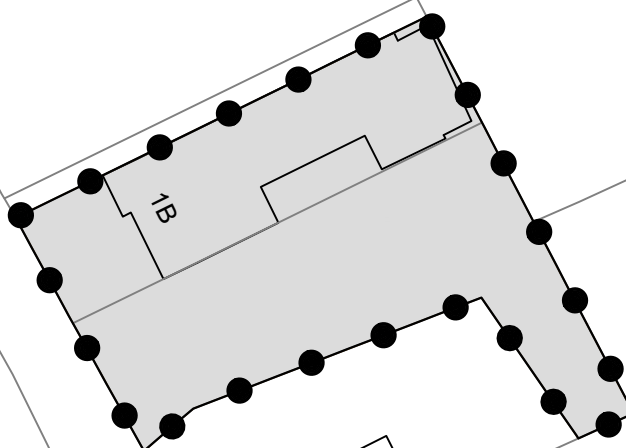
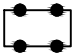


Palmstraat

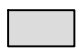

Rijksweg N321

### Legenda

-  Besluitgebied
-  Besluitvlak

Omgevingsvergunning:

Get.: WDK Datum: 13-06-2017

Palmstraat 1b  
Schaijk  
Gemeente Landerd

Formaat: A4 Schaal: 1:1000  
Tekeningnummer:  
NL.IMRO.1685.ovpalmstraat1b-VG01

Opdrachtgever: Gemeente Landerd



**Bragis** GIS/CAD  
Ondersteuning  
en software  
Dalenstraat 4B, 5466 PM Eerde  
Tel: 0413-303279  
E-mail: info@bragis.nl  
Web: www.bragis.nl

Status: vastgesteld