
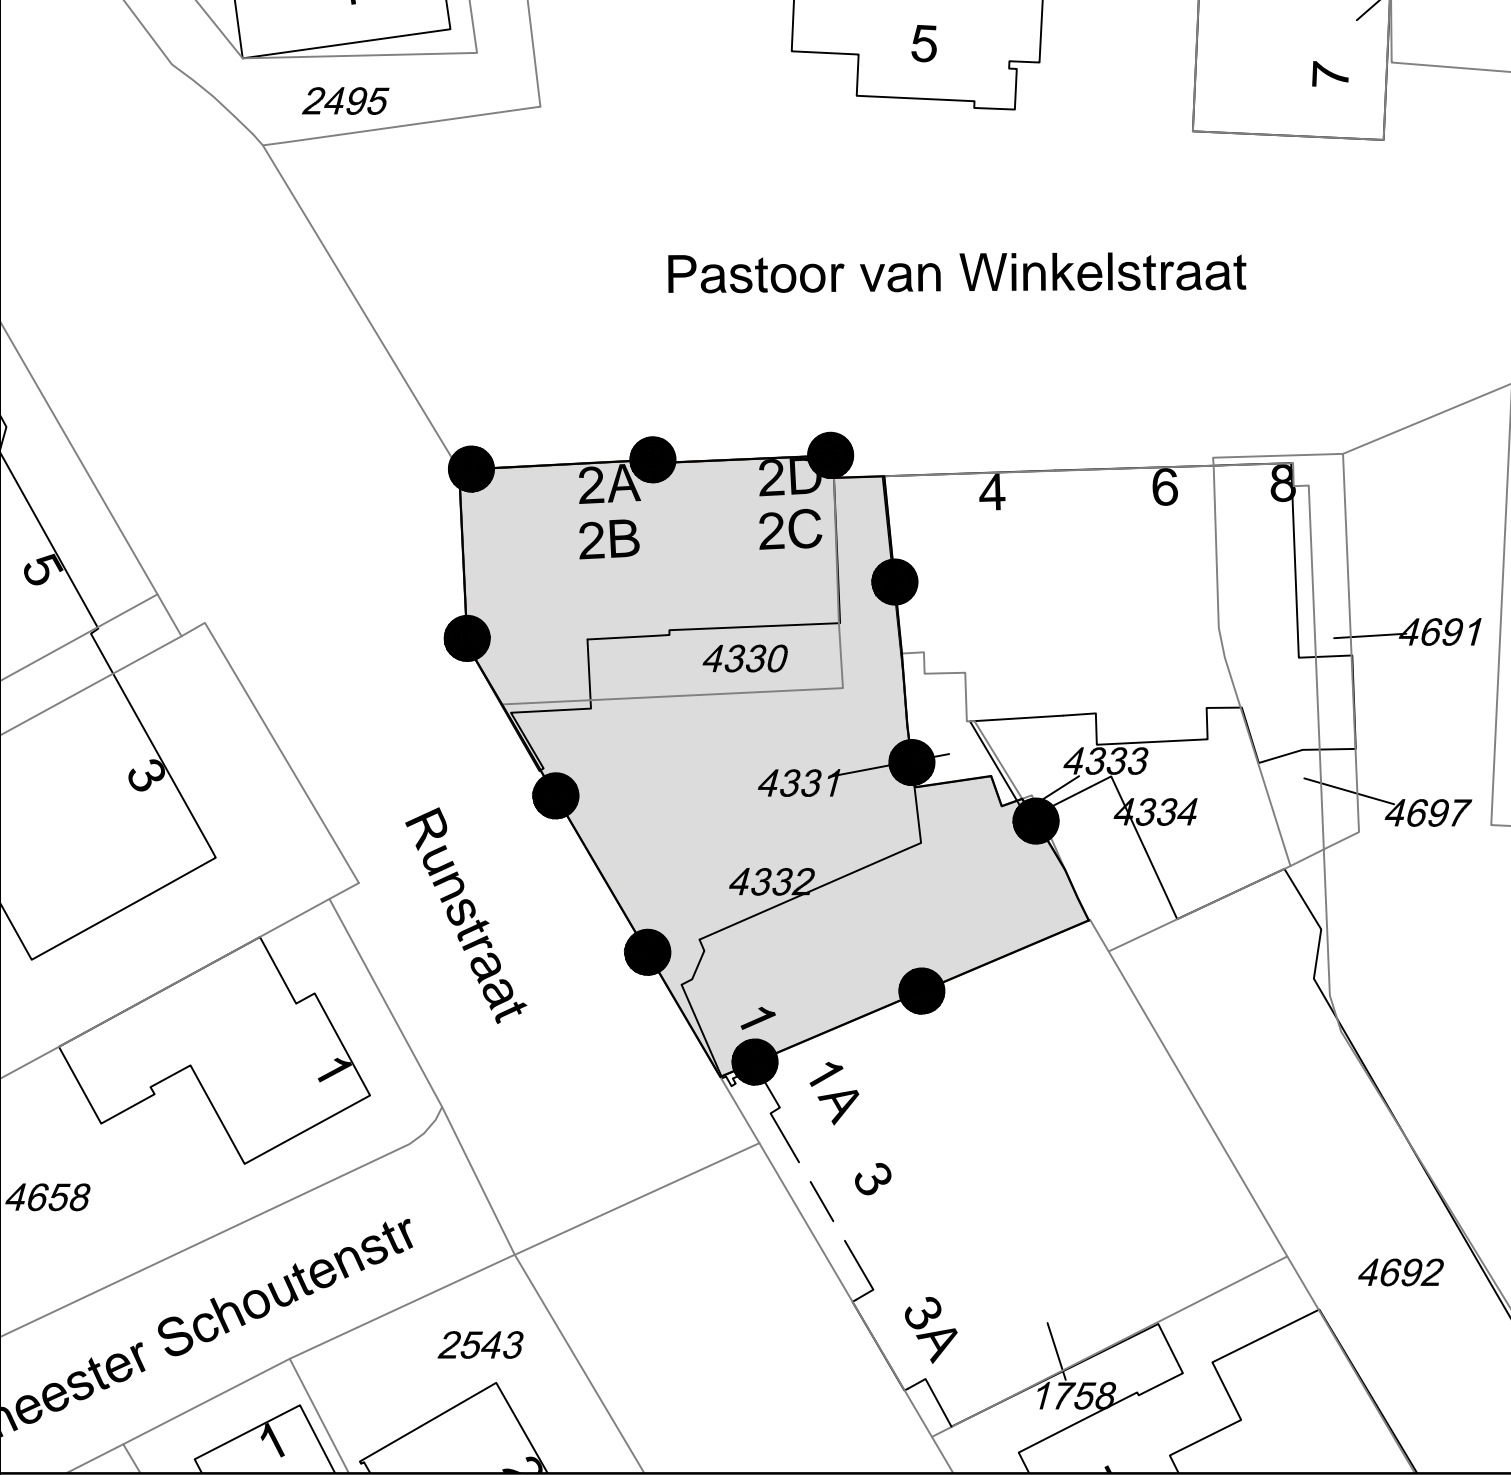



# Pastoor van Winkelstraat

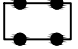

## Legenda

-  Besluitgebied
-  Besluitvlak

Omgevingsvergunning:

Get.: WDK Datum: 12-02-2016

Pastoor van Winkelstraat 2  
Schaijk  
Gemeente Landerd

Formaat: A4 Schaal: 1:500  
Tekeningnummer:  
NL.IMRO.1685.ovsch2016pstwink2-OW01

Opdrachtgever: Gemeente Landerd

 GIS/CAD  
Ondersteuning  
en software  
Dalenstraat 4B, 5466 PM Eerde  
Tel: 0413-303279  
E-mail: info@bragis.nl  
Web: www.bragis.nl

Status: ontwerp