
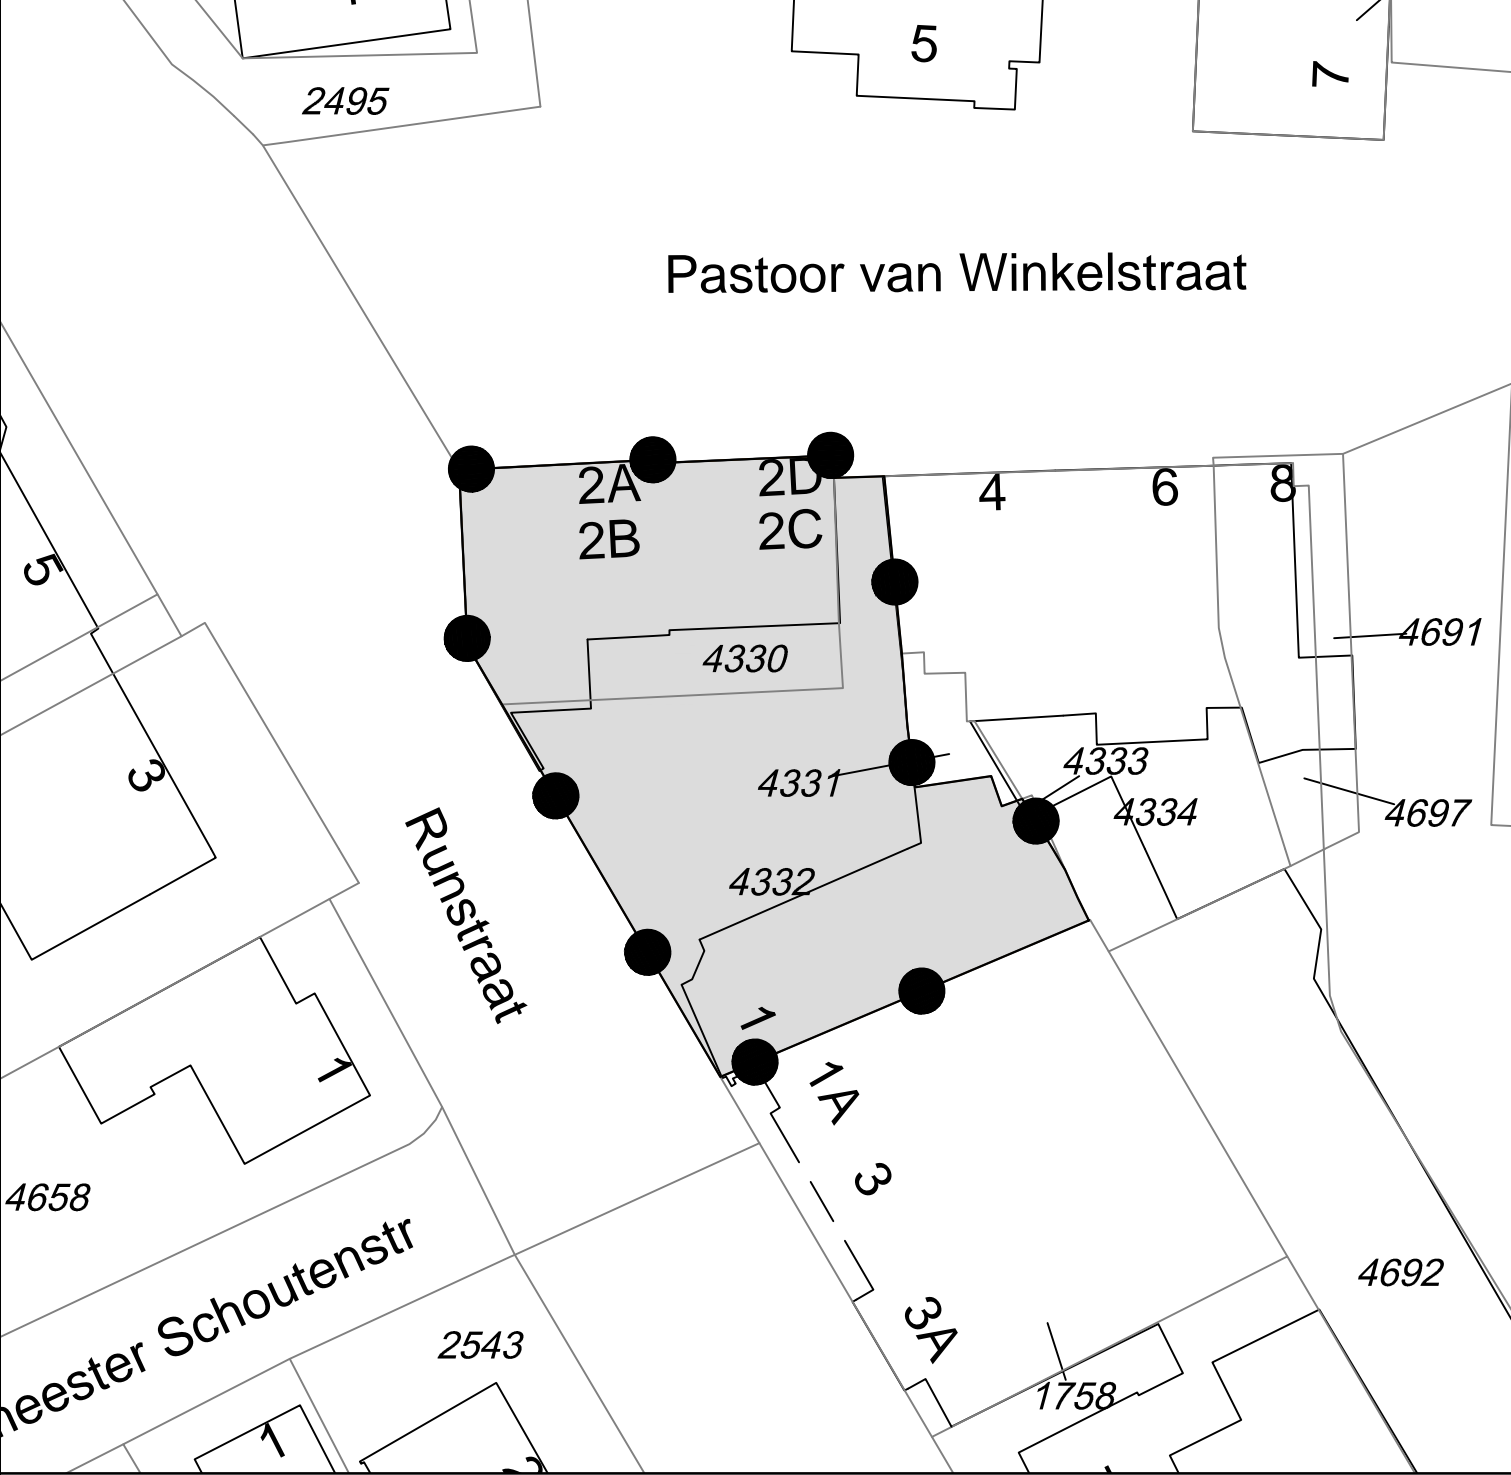
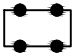


Pastoor van Winkelstraat

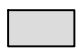

Legenda

-  Besluitgebied
-  Besluitvlak

Omgevingsvergunning:

Pastoor van Winkelstraat 2
Schaijk
Gemeente Landerd

Opdrachtgever: Gemeente Landerd

Status: vastgesteld

Get.: WDK	Datum: 04-04-2017
Formaat: A4	Schaal: 1:500
Tekeningnummer: NL.IMRO.1685.ovsch2016pstwink2-VG01	

BraGIS GIS/CAD
Ondersteuning
en software

Dalenstraat 4B, 5466 PM Eerde
Tel: 0413-303279
E-mail: info@bragis.nl
Web: www.bragis.nl