


Bepplantingsplan

Wieland

①

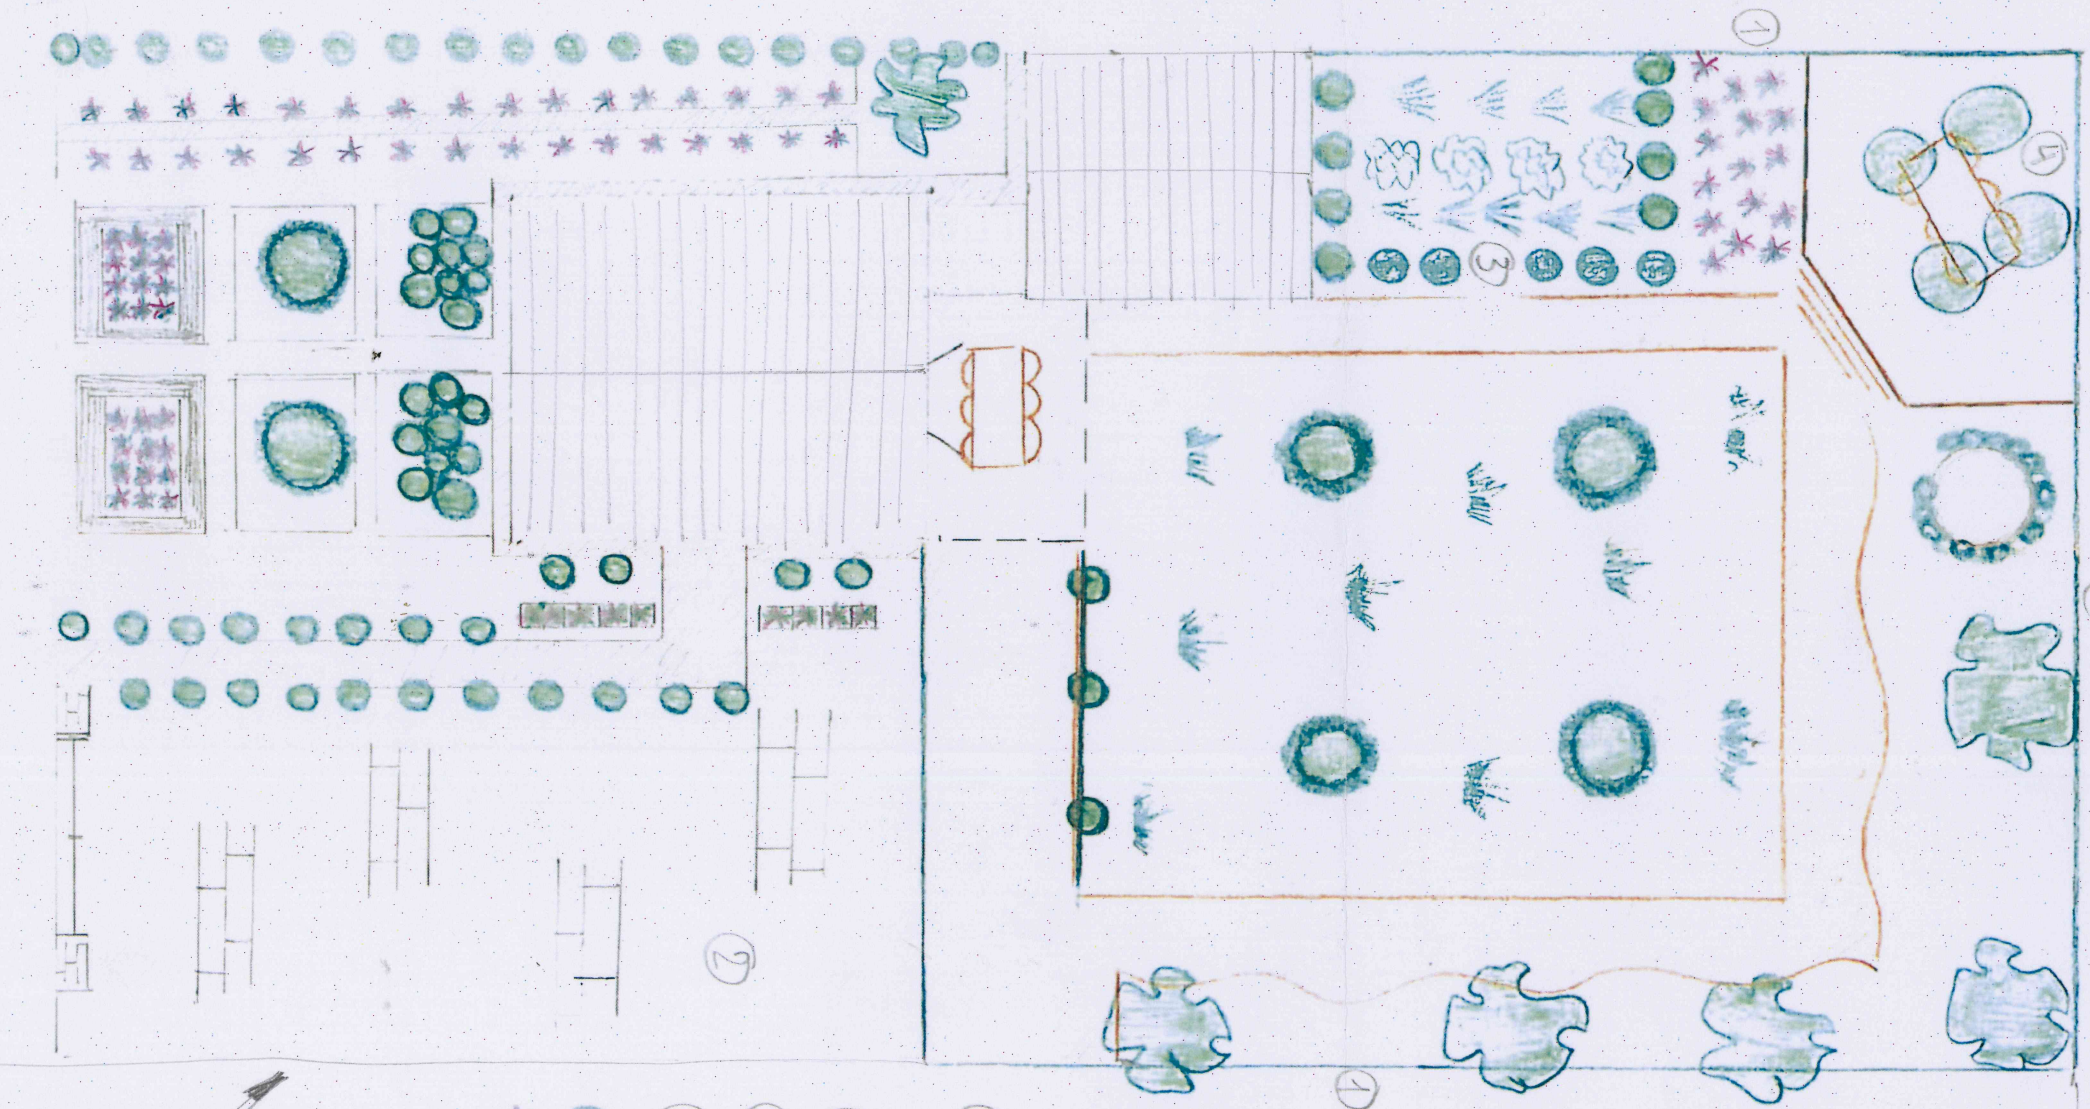

- ① Gaashekweperkriet
Hedera
- ② Bestroting
- ③ Moestuin
- ④ Platanen rijtje
- Buxus
- * Lavendel/Mattekruid

→ beplanting vd
buren volgens
bepplantingsplan

Pastoor van Nijvelstraat