


PASTOOR VAN WINKELSTRAAT

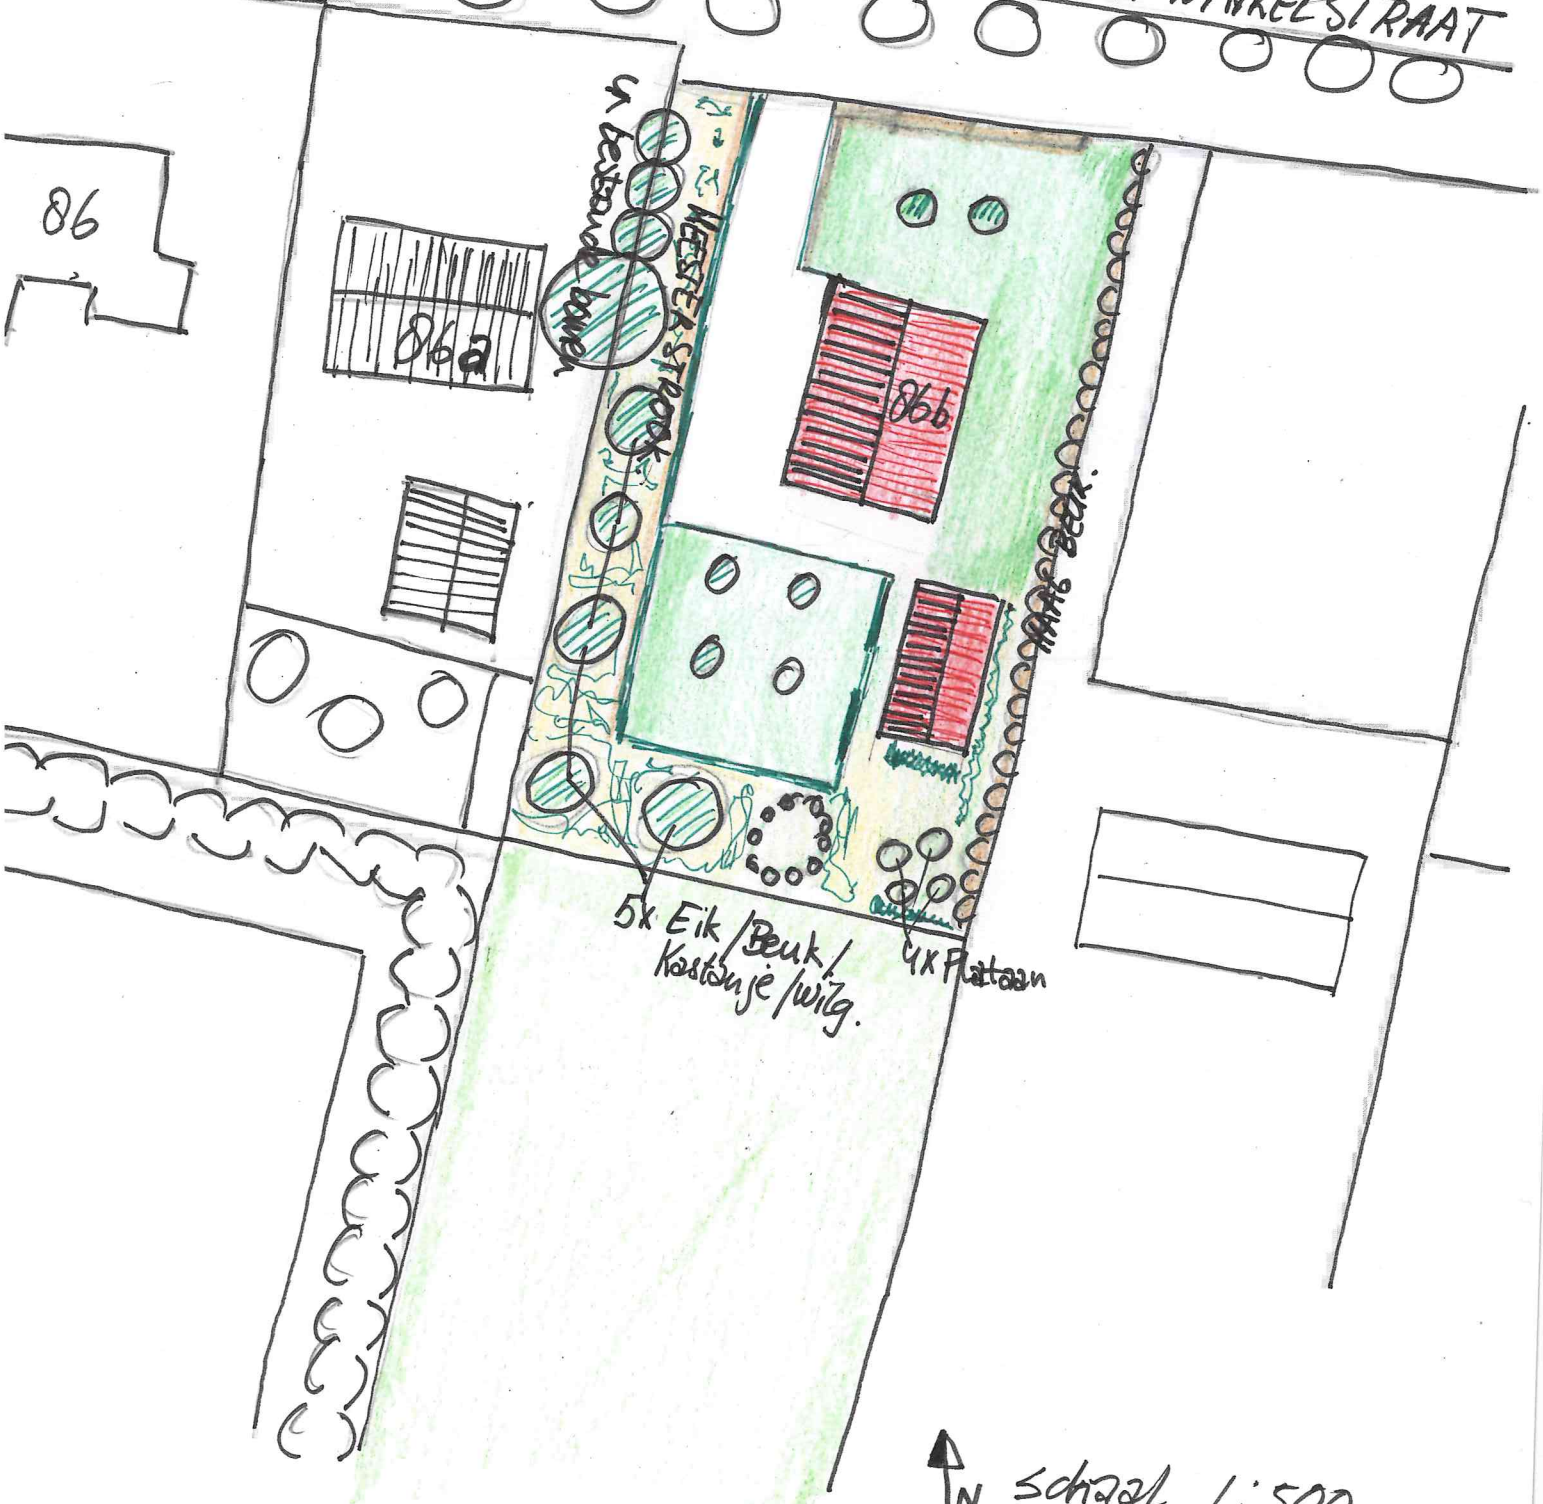

↑ N  
Schaal 1:500  
0 5 10 15 20 25 meter.