



**Plangebied**

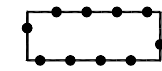


Haagstraat 17, Schaijk

**Enkelbestemmingen**

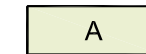

Agrarisch

**Dubbelbestemmingen**

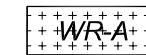

Waarde - Archeologie

**Gebiedsaanduidingen**




Reconstructiewetzone -  
verwevingsgebied



Wro-zone - wijzigingsgebied -  
natuurontwikkeling

**Functieaanduidingen**

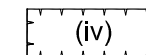


Intensieve veehouderij

**Bouwvlakken**



Bouwvlak

**Figuren**

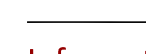


Relatie

**Informatief**



Kadastrale ondergrond

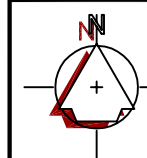

**SITUATIE**

Gemeente : Landerd  
Sectie : ..  
Nummer : ..  
Schaal : 1 : 1000

**Geling Advies**  
Agrarisch Advies- en bemiddelingsbureau

Schaal 1:1000

Datum 13-02-2012

Getekend door J.v.C.

Wijzigingsdatum

Projectnummer 1936bs04

Gemeente Landerd

Formaat A3

Onderwerp Verbeelding Haagstraat 7 te Schaijk


Bladnummer 01/02

Naam Exlan Consultants

Postbus 12 • 5845 ZG • Sint Anthonis • tel. 0493 - 59 75 00 • fax. 0493 - 59 75 09

Bezoekadres: Burg. Wijtvljetlaan 1 • De Rips

© ALLE RECHTEN VOORBEHOUDEN

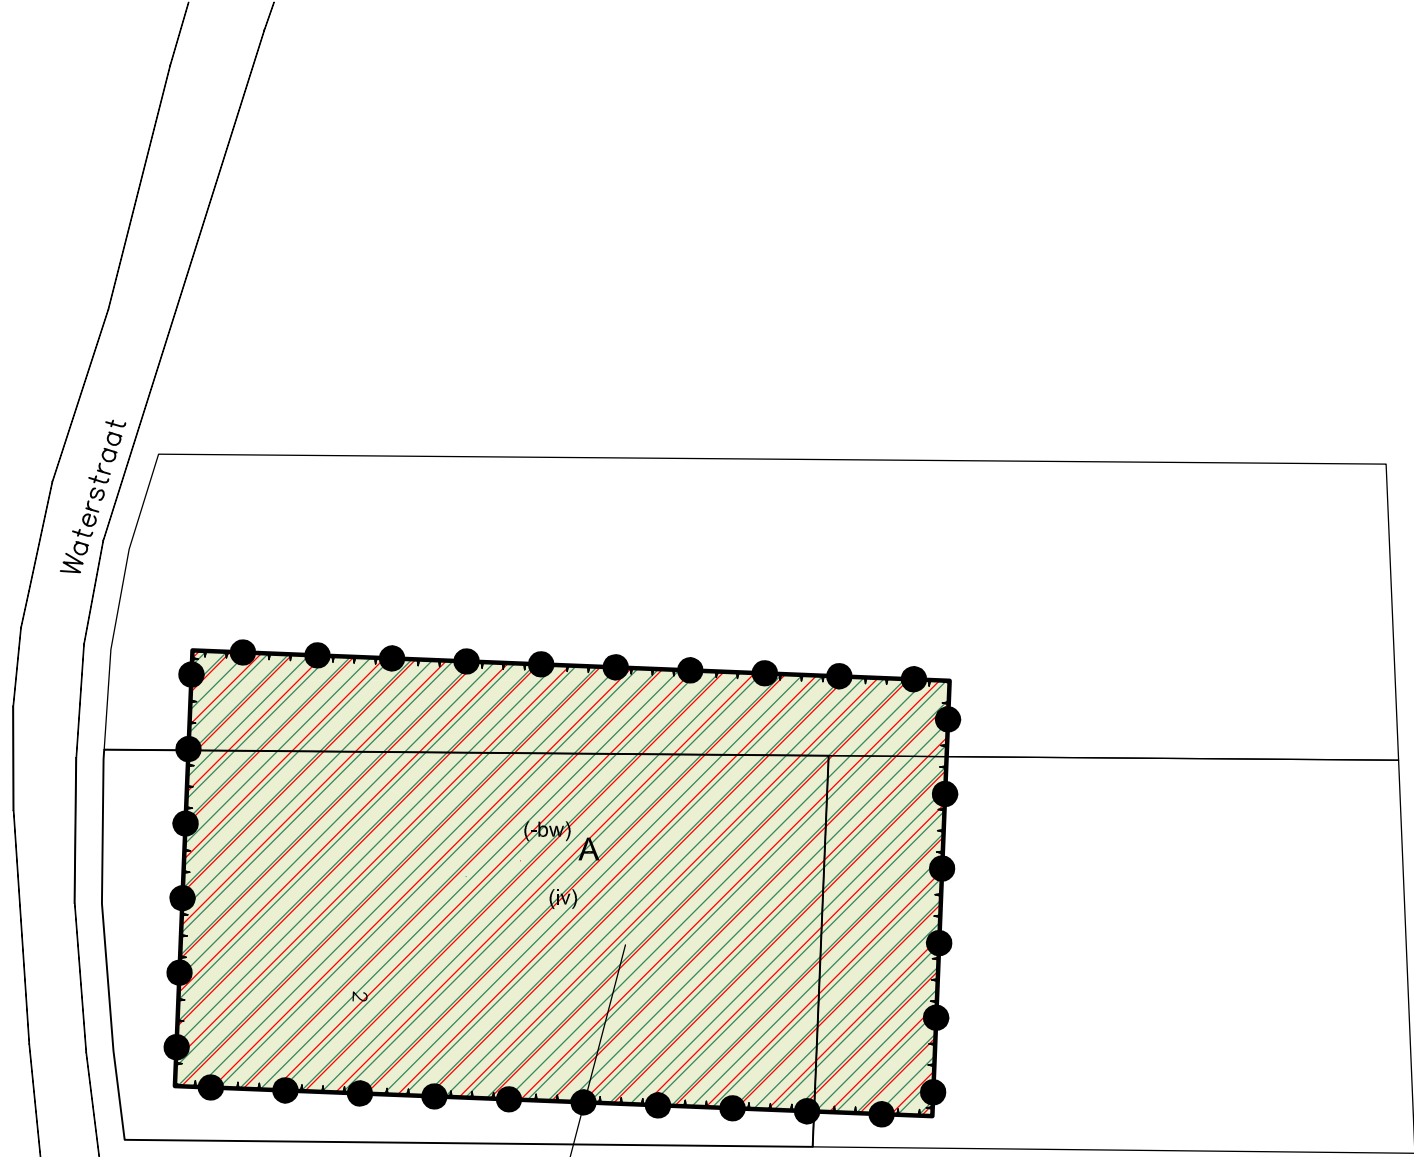

**Plangebied**

Waterstraat 2, Schaijk

**Enkelbestemmingen**

Agrarisch

**Dubbelbestemmingen**

Waarde - Archeologie

**Gebiedsaanduidingen**

Reconstructiewetzone -  
landbouwontwikkelingsgebied

Wro-zone - wijzigingsgebied -  
natuurontwikkeling

**Funcctieaanduidingen**

Intensieve veehouderij

**Bouwvlakken**


Bouwvlak

**Figuren**

Relatie

**Informatief**

Kadastrale ondergrond

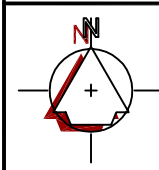

SITUATIE	
Gemeente	Landerd
Sectie	..
Nummer	..
Schaal	1 : 1000

**Geling Advies**  
Agrarisch Advies- en bemiddelingsbureau

Schaal	1:1000	Datum	13-02-2012
Getekend door	J.v.C.	Wijzigingsdatum	
Projectnummer	1936bs04		

Gemeente	Landerd	Formaat	A3
Onderwerp	Verbeelding Waterstraat 2 te Schaijk	Bladnummer 02/02	
Naam	Exlan Consultants		

Postbus 12 • 5845 ZG • Sint Anthonis • tel. 0493 - 59 75 00 • fax. 0493 - 59 75 09  
Bezoekadres: Burg. Wijtvljetlaan 1 • De Rips