




INRICHTINGSSCHETS SCHAAAL 1:1.000

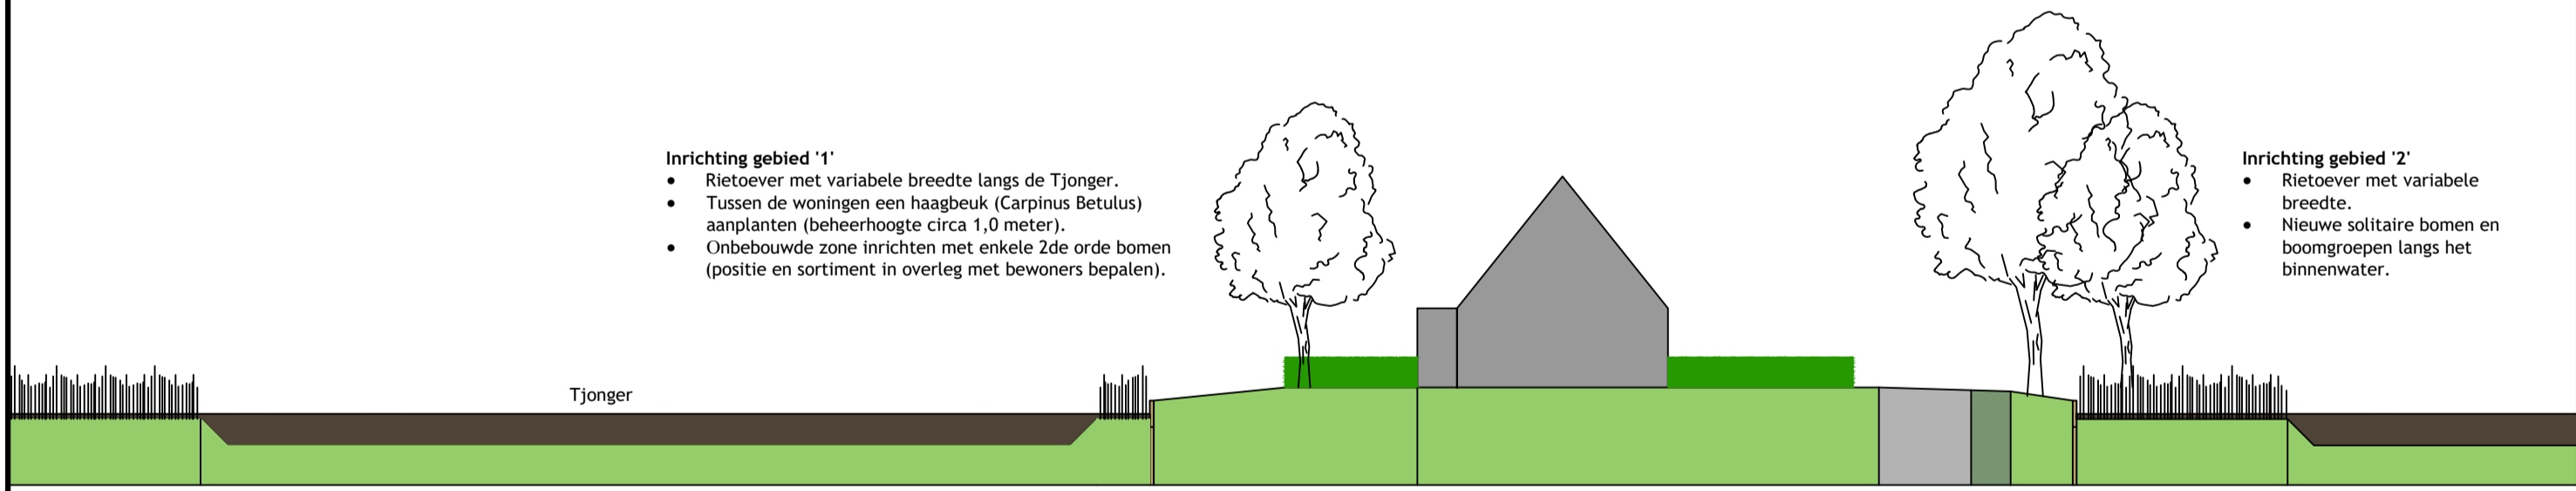


Inrichting gebied '1'

- Rietoever met variabele breedte langs de Tjonger.
- Tussen de woningen een haagbeuk (*Carpinus Betulus*) aanplanten (beheerhoogte circa 1,0 meter).
- Onbebouwde zone inrichten met enkele 2de orde bomen (positie en sortiment in overleg met bewoners bepalen).

Inrichting gebied '2'

- Rietoever met variabele breedte.
- Nieuwe solitaire bomen en boomgroepen langs het binnenwater.

PROFIEL SCHAAAL 1:250

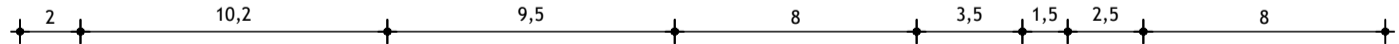

LEGENDA

- Water
- Struikzone met incidenteel boombeplanting
- Verharding
- Water-/grasdoorlatende verharding
- Steigers/vlonders
- Terras restaurant
- Kavel
- Rietoever
- Gras en haagbeuk (*Carpinus Betulus*)
- Bestaande bomen
- Nieuwe bomen

BEPLANTING

- Gebiedsindeling**
- Rietoever met variabele breedte langs de Tjonger. Tussen de woningen een haagbeuk (*Carpinus Betulus*) aanplanten (beheerhoogte circa 1,0 meter). Onbebouwde zone langs de Tjonger inrichten met enkele 2de orde bomen (positie en sortiment in overleg met bewoners bepalen).
 - Binnengebied inrichten met solitaire bomen en boomgroepen. Langs de westzijde van het binnenwater een rietoever met een variabele breedte aanleggen. De oostrand van het plangebied inpassen met boomgroepen en/of bomenrijen.
 - Dunning bestaande bomen langs de weg. Zone langs de weg invullen met lage struikbeplanting met incidenteel boombeplanting. Zoeken naar balans tussen afscherming en doorzicht naar de Tjonger.
- Sortiment bomen**
- ACPS - *Acer pseudoplatanus* (Gewone esdoorn)
 - ACCA - *Acer campestre* (Veldesdoorn)
 - ALLG - *Alnus glutinosa* (Zwarte els)
 - BEPU - *Betula pubescens* (Zachte berk)
 - POCA - *Populus x canescens* (Grauwe abeel)
 - TICO - *Tilia cordata* (Winterlinde)
 - ULNH - *Ulmus 'New horizon'* (Iep)
- Sortiment struiken/onderbeplanting**
- CRLA - *Crataegus laevigata* (Tweestijlige meidoorn)
 - SAAU - *Salix aurita* (Geoarde wilg)
 - ILAQ - *Ilex aquifolium 'Alaska'* (Hulst)
 - VIQB - *Viburnum opulus* (Gelderse roos)

Code	Omschrijving	Datum	Getekend	Gecontroleerd
C	Weergeven gebiedsindeling	27-01-2020	WD	DT
B	Aanpassing sortiment beplanting	13-01-2020	WD	DT
A	Aanpassing terrein rondom Lemsterweg 22&24	17-12-2019	WD	DT

Getekend door	Gecontroleerd door	Datum uitgifte	Formaat	Schaal
W. Douwsma	DT	27-11-2019	A2	1:1.000
Projectnummer	Documentnummer	Documenttype	Blad	Fase
267.49.50.01.00	267.49.50.01.00/001	Tekening	01	VO

Project: **RECREATIEGEBIED DE DRIESPRONG LANGELILLE**

Onderdeel: **GROENPLAN**

Opdrachtgever: **DE WoudenHOF MAKELAARS & RENTMEESTERS**

BügelHajema Ruimte voor de leefomgeving

BügelHajema Adviseurs bv
Balthasar Bekkerwei 76
8914 BE Leeuwarden
058 215 25 15

Vestigingen te Amersfoort, Assen en Leeuwarden
www.buegelhajema.nl