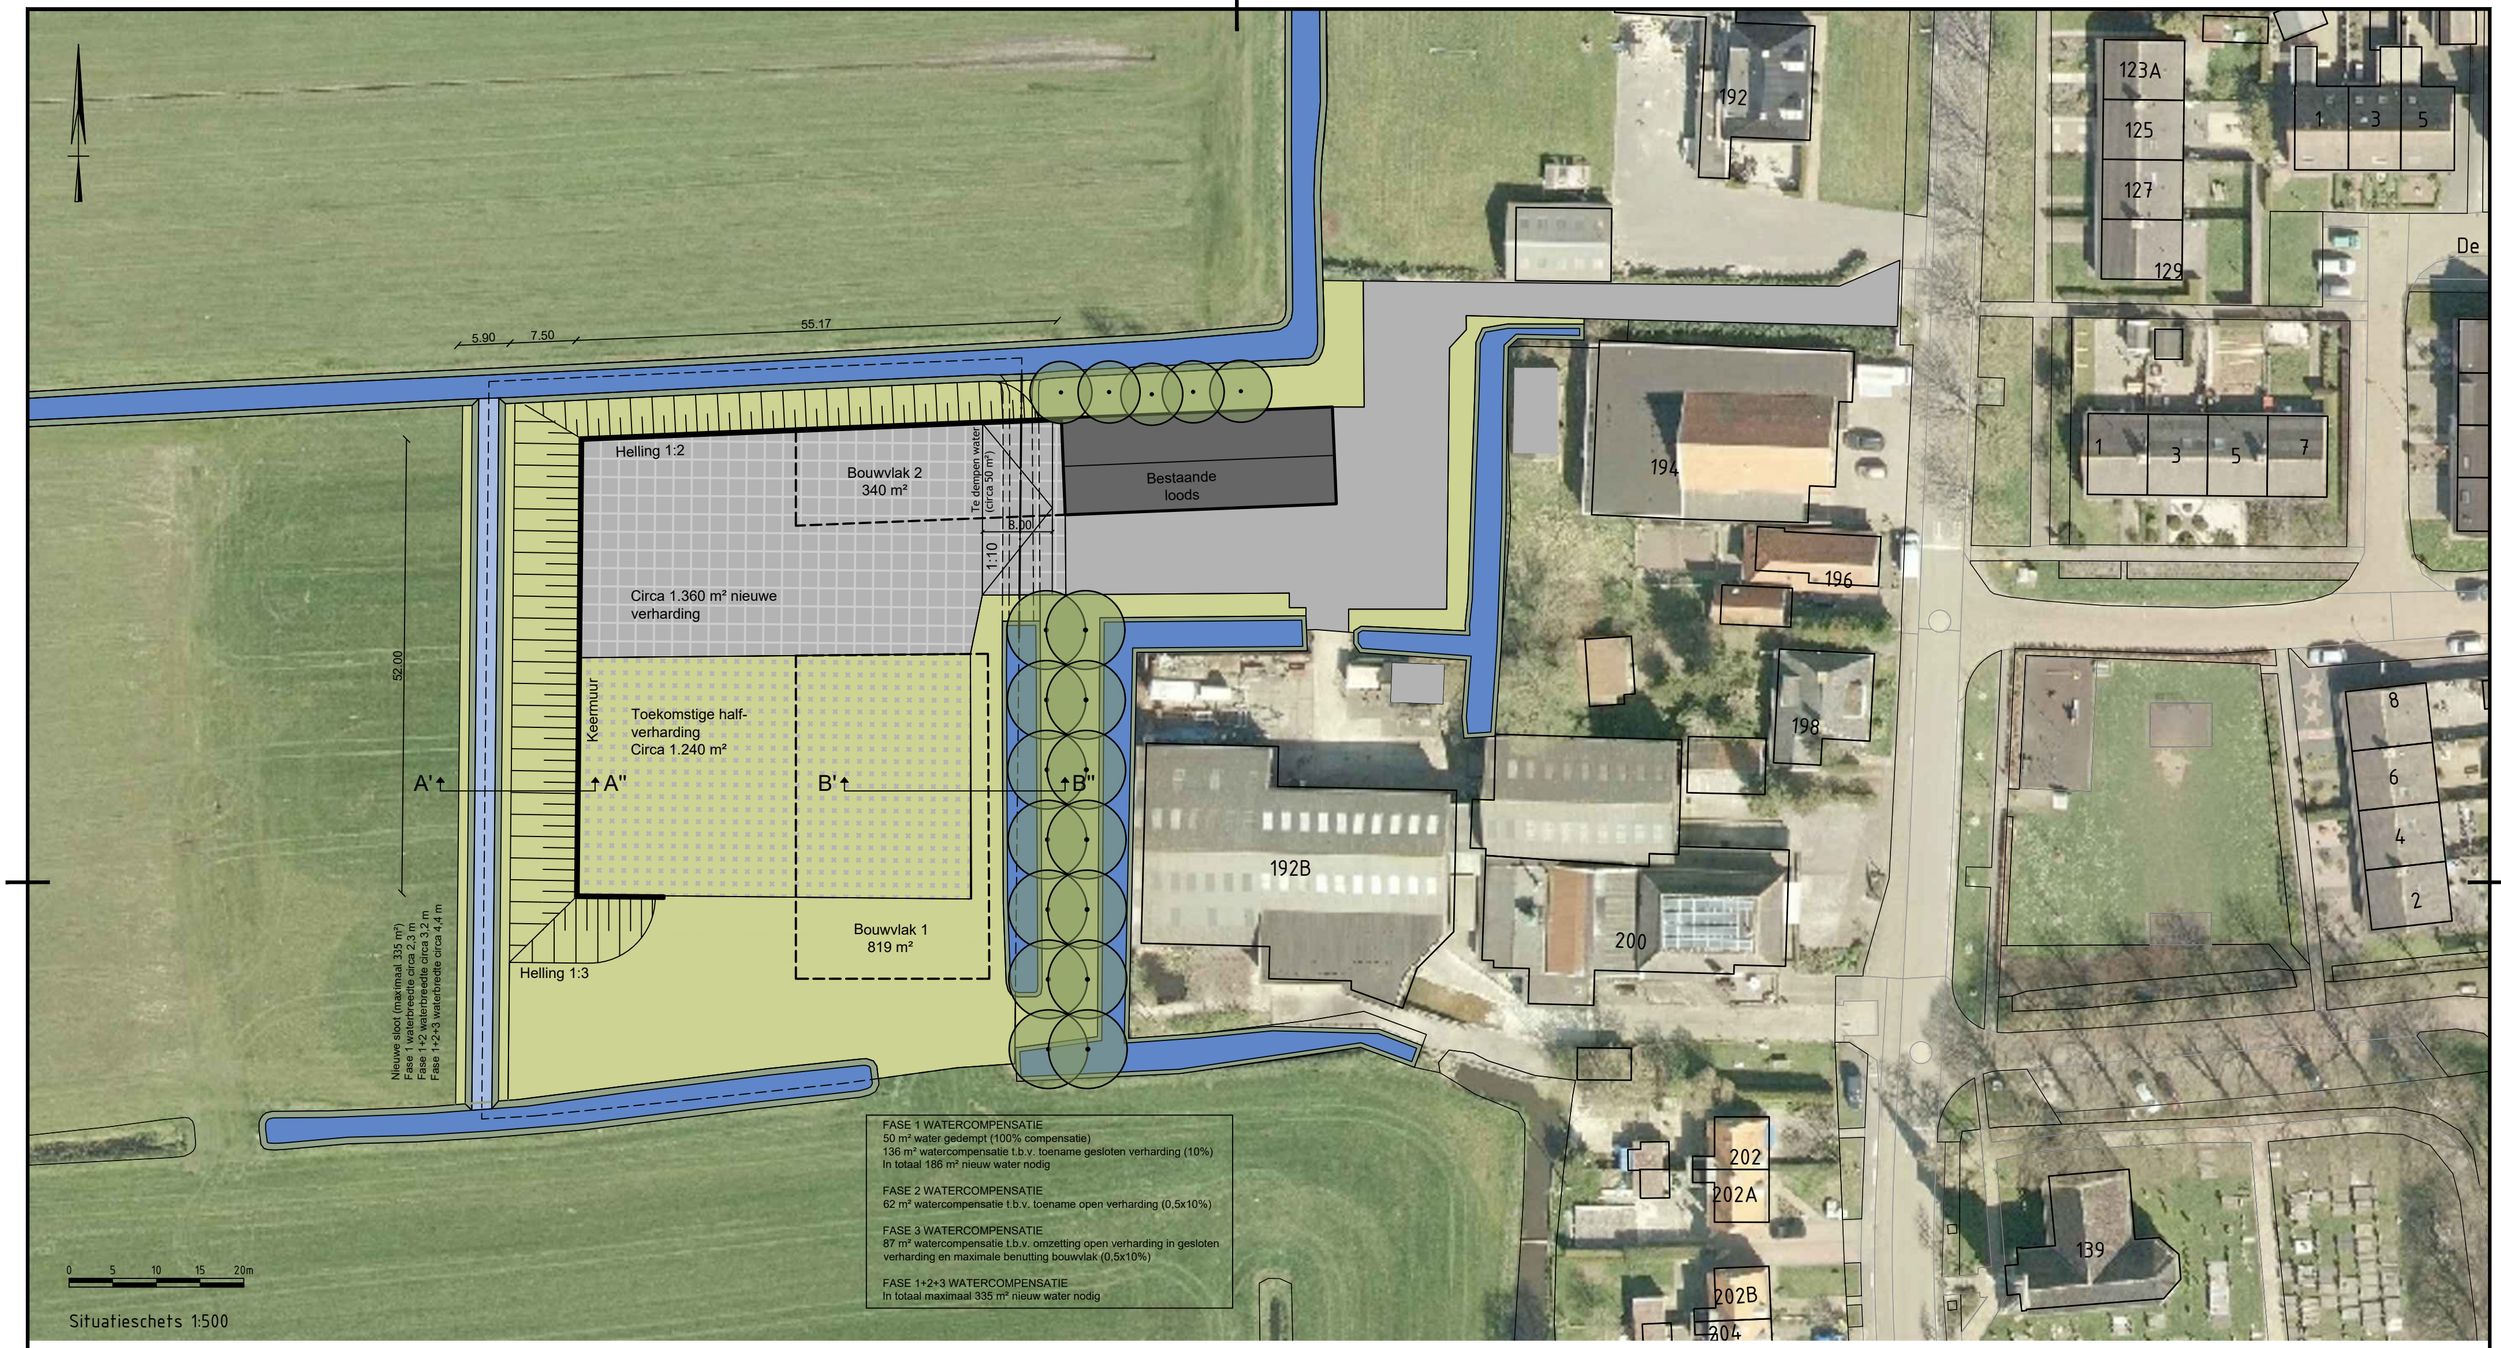

Situatieschets 1:500

Profielen 1:200

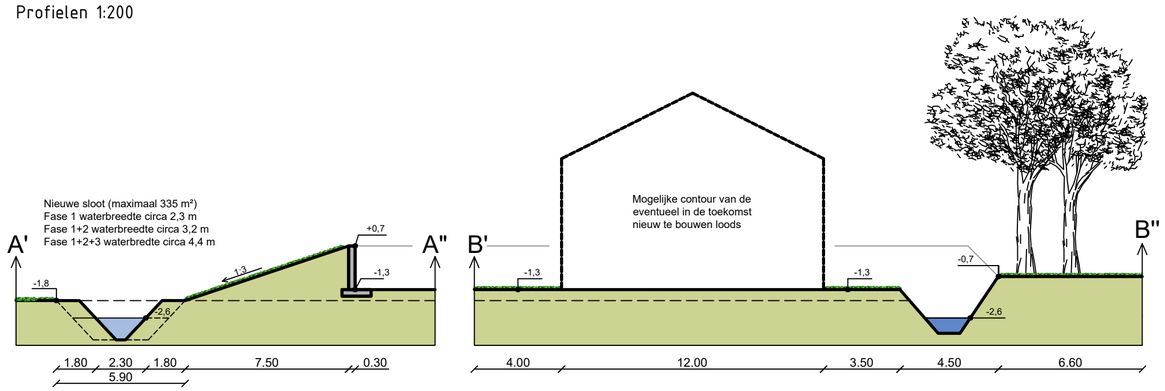

Legenda

- Bestaande bomen
- Water - Bestaand
- Water - Nieuw
- Duiker
- Bouwvlak
- Bloemen- en kruidenrijk grasmengel - Extensief beheerd
- Bestaande verharding
- Nieuwe verharding
- Toekomstige halfverharding

Getekend door W. Douwsma	Datum uitgifte 09-12-2020	Schaal 1:500/1:200
Projectnummer 267.66.50.00.00.00	Formaat A2	

Project: Landschappelijke inpassing Grindweg 192A Scherpenzeel

Onderdeel: Situatieschets en profielen

Opdrachtgever: Van Eysinga & Oostra / Thomas & Hoogkamp Hoveniers

BügelHajema
Ruimte voor de leefomgeving
BügelHajema Adviseurs bv
Balthasar Bekkerwei 76
8914 BE Leeuwarden
058 215 25 15