




jd

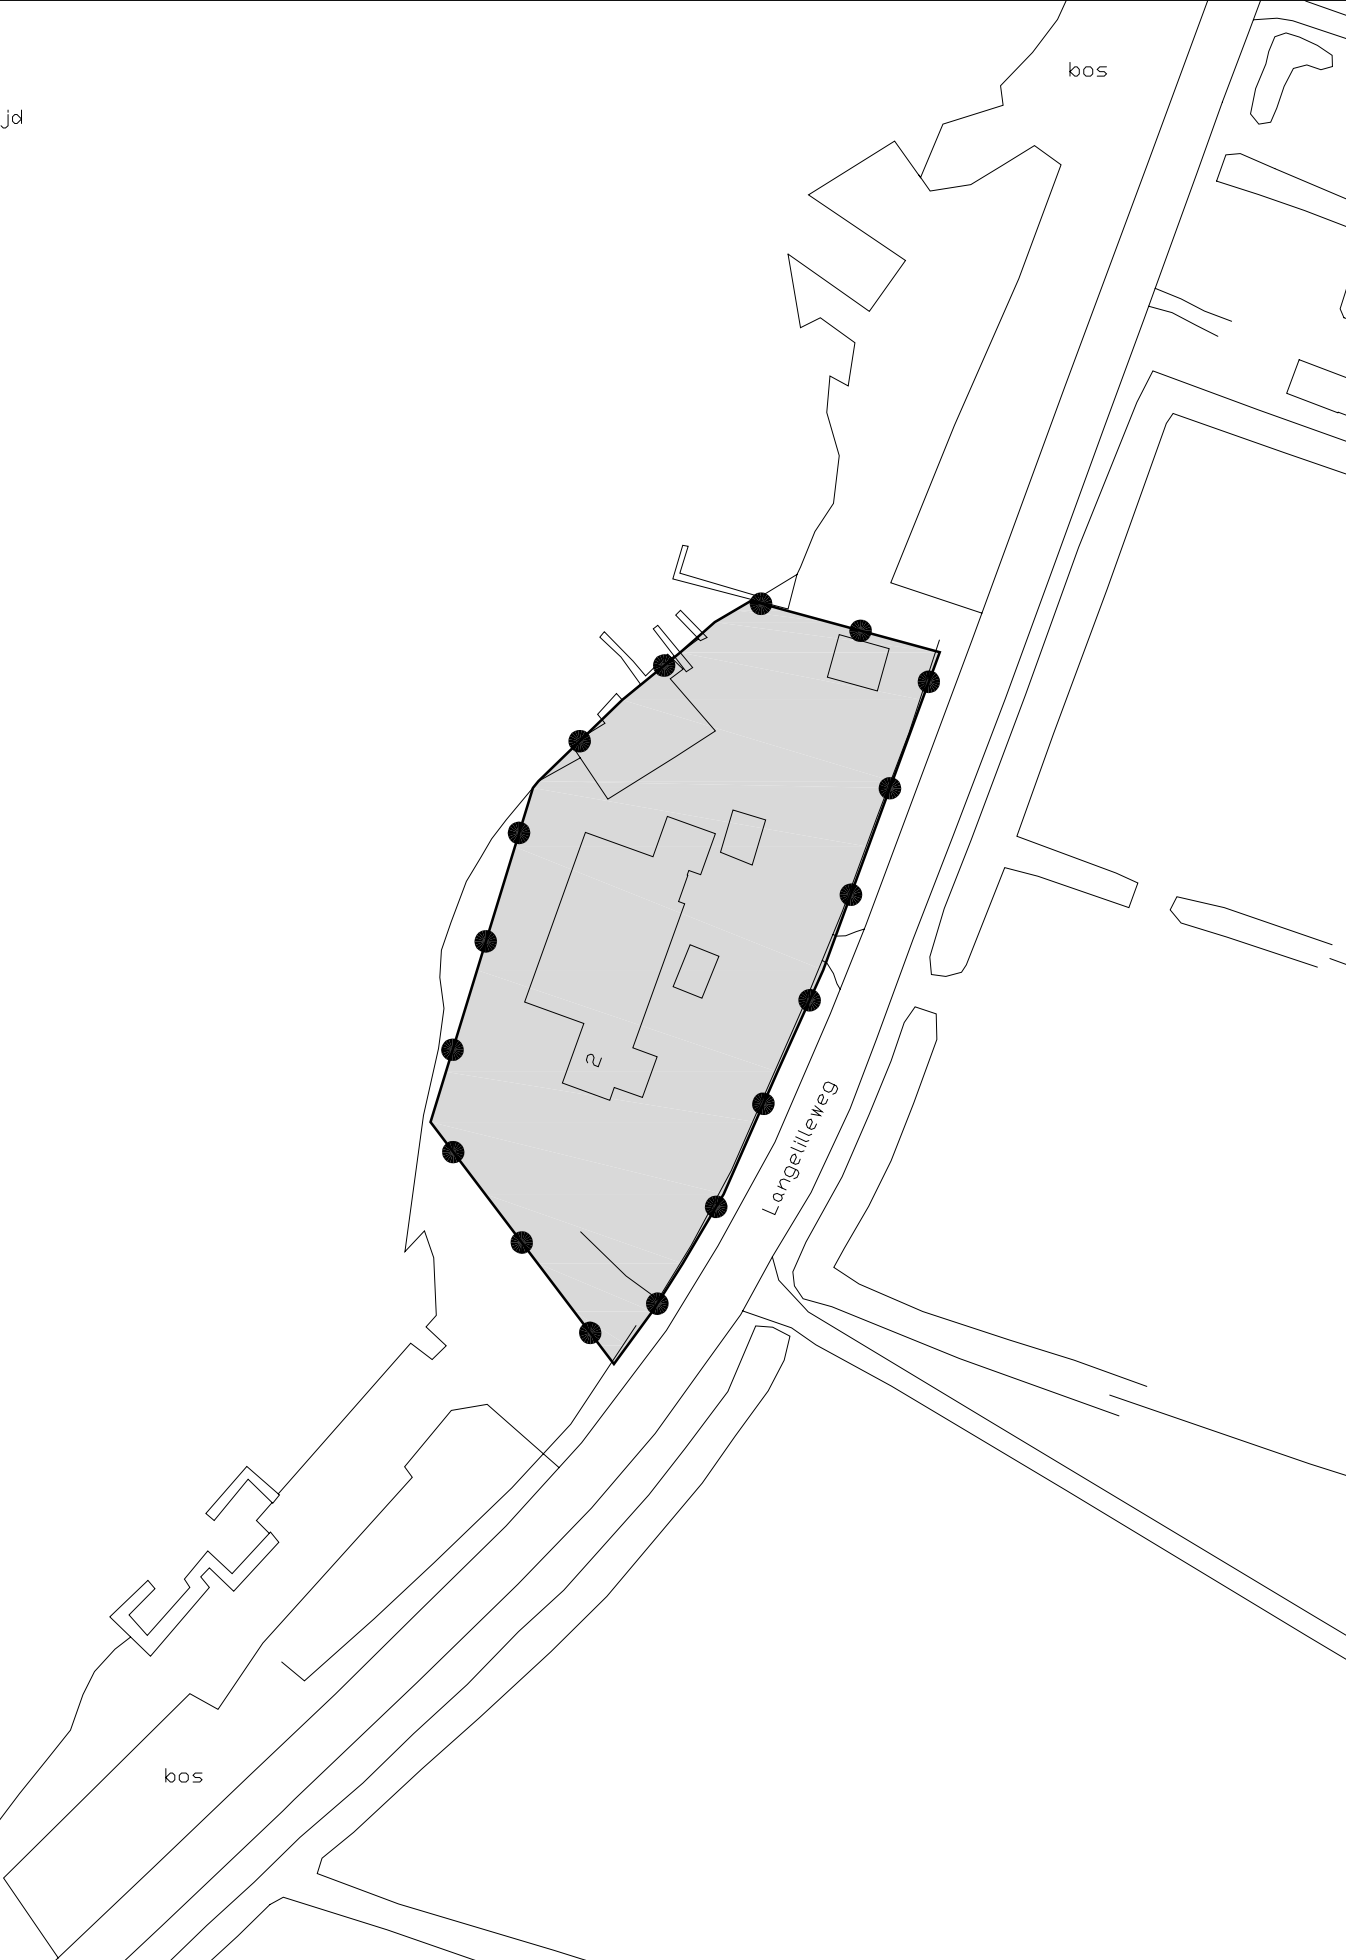

RENVOOI

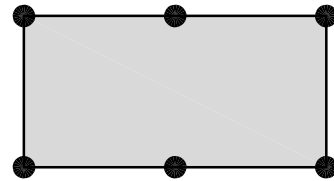


Projectgebied

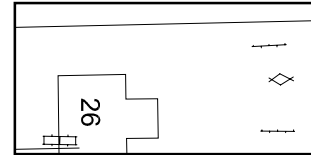

ondergrond ontleend aan de GBKN

status	datum	tervisielegging	get.
vastgesteld	22-11-11		JSt
ontwerp	05-08-11		AR
voorontwerp			
concept	22-04-11		EV

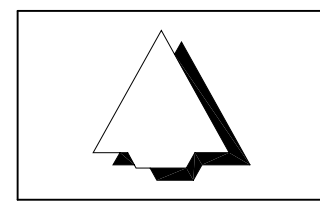

GEMEENTE WESTSTELLINGWERF

PROJECTBESLUIT LANGELILLE - LANGELILLEWEG 2

code: 11-99-67	IDN: NL.IMRO.0098.PBLNGLANGELILLEWG2-VA01	formaat: 380 x 280 mm	schaal: 1:1000	kaart: 1/1
----------------	---	-----------------------	----------------	------------

Bezoekadres: Stania State, Rengersweg 98,
9062 EJ Oenkerk
Postadres: Postbus 81, 9062 ZJ Oenkerk

tel.: (058) - 256 25 25 fax: (058) - 256 40 40
e-mail: info@burovijn.nl internet: www.burovijn.nl

