


B i j l a g e 2 :
V e r b e e l d i n g

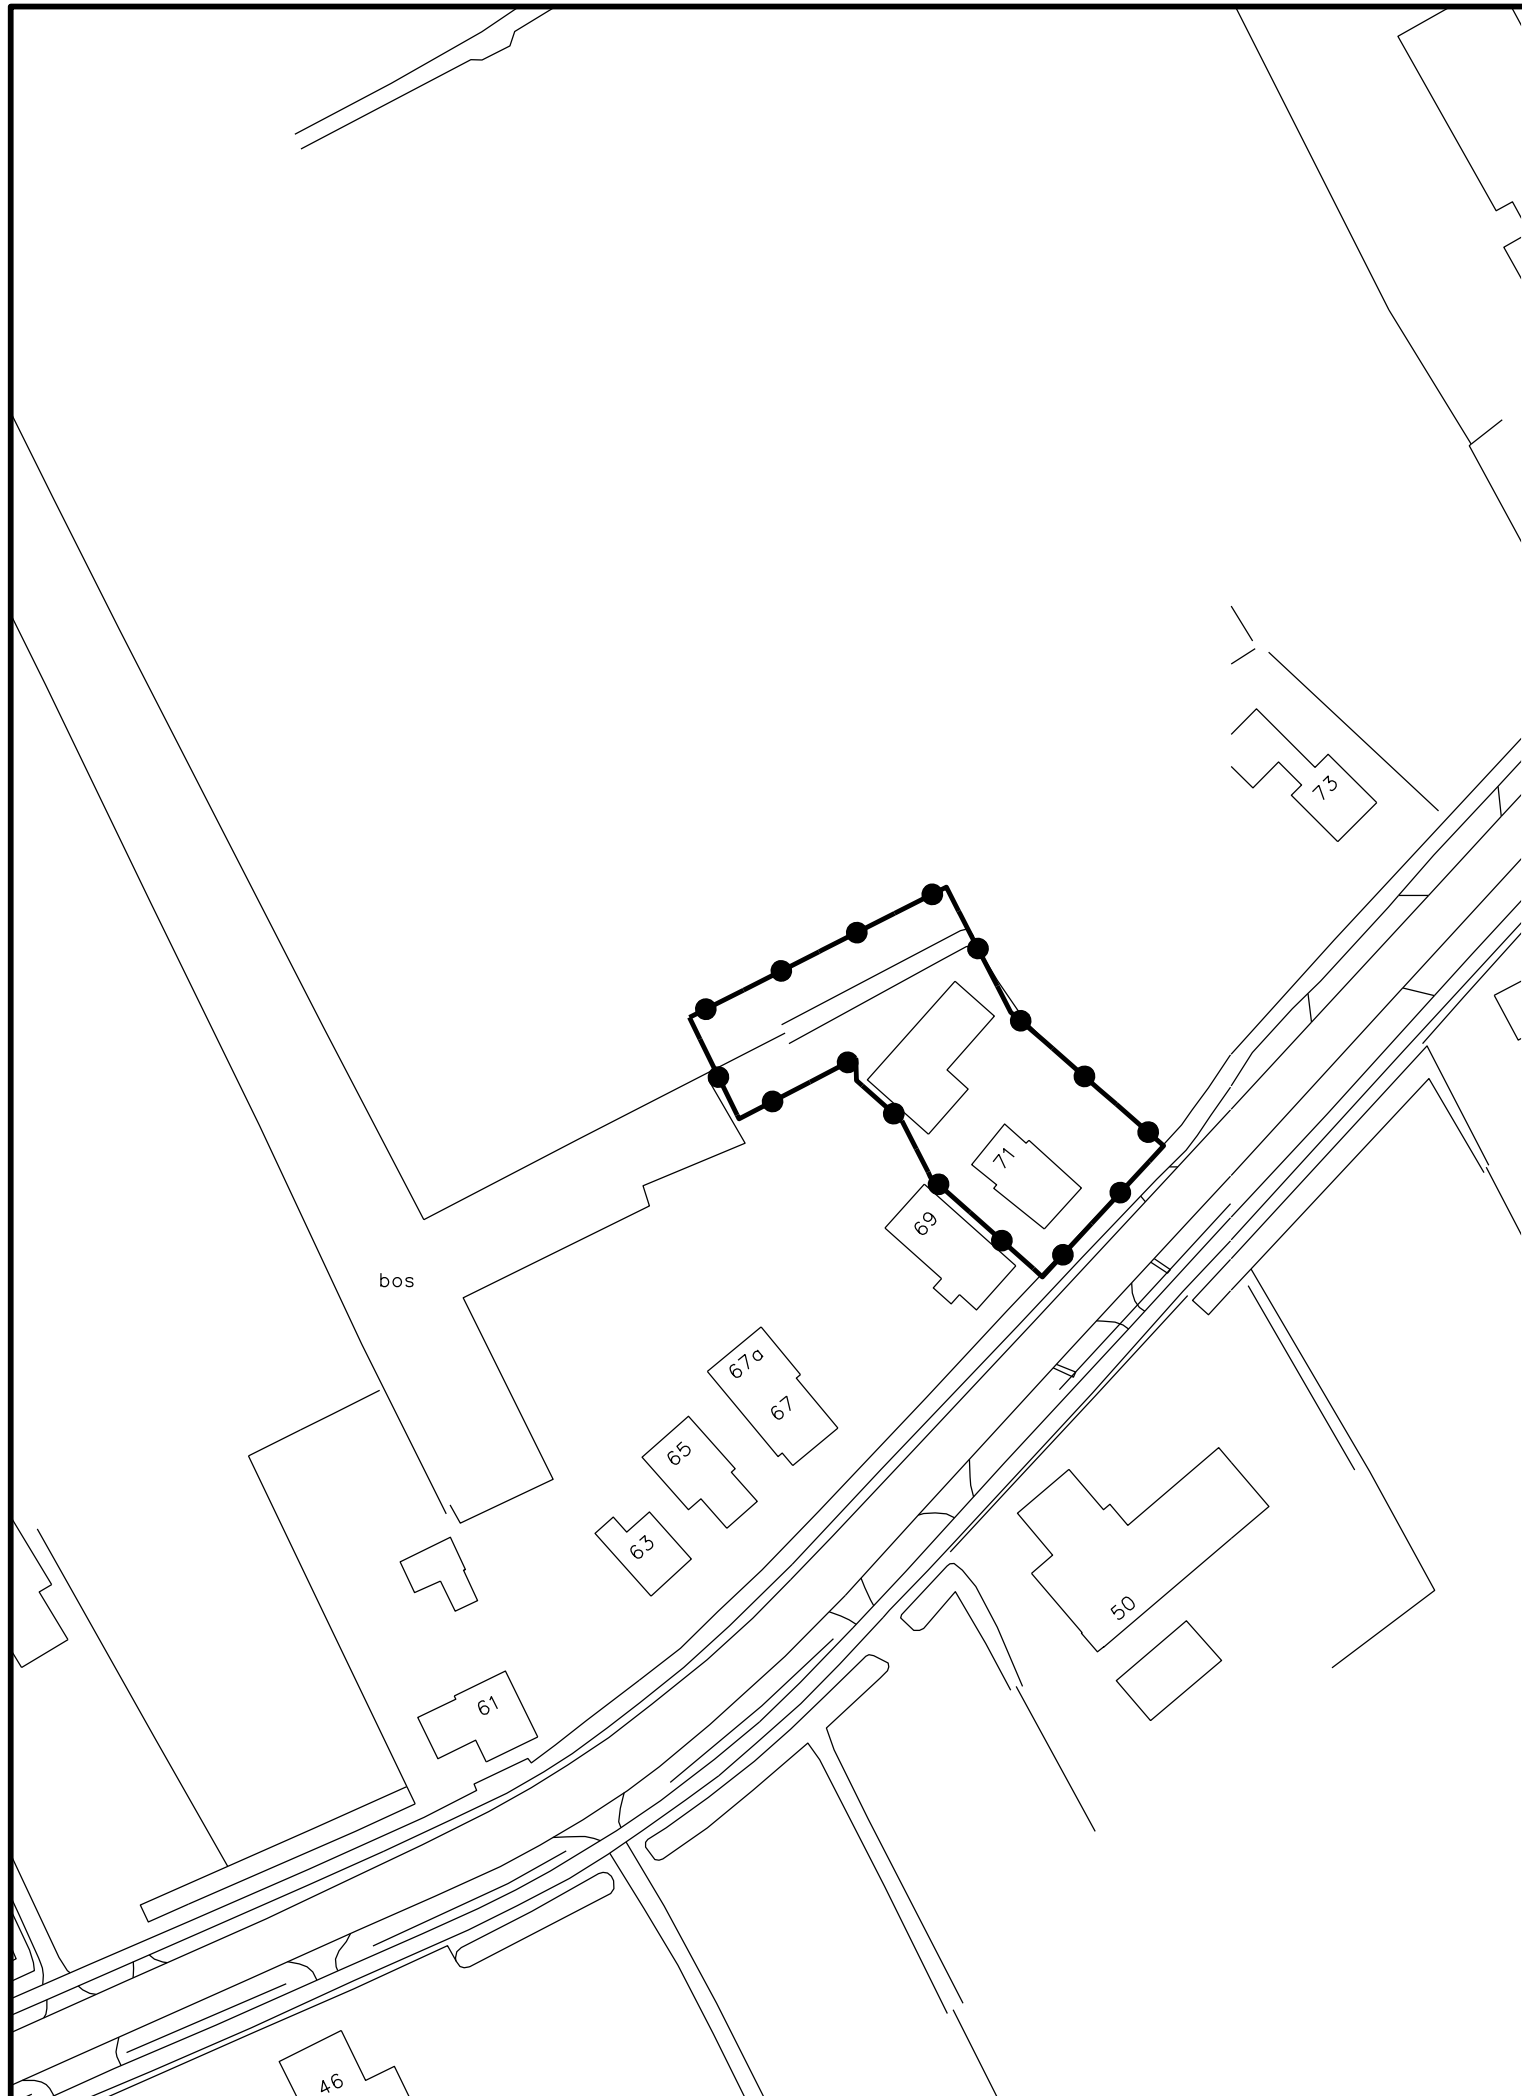


LEGENDA

Projectbesluit



Projectbesluitgrens

Verklaring

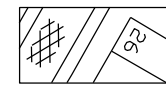

gegevens GBKN

	Gemeente Weststellingwerf
	Ruimtelijke onderbouwing t.b.v Projectbesluit Steggerdaweg 71 te Steggerda
	Verbeelding
<p>datum: 23-11-2010</p> <p>schaal: 1 : 1000</p> <p>papierformaat: A3</p> <p>status: ontwerp</p> <p>projectnr.: 267.19.04.01.00</p> <p>gezien: JAP</p> <p>NL.IMRO.0098.PbSteggerdaweg71St-0301</p>	<div style="text-align: center;"> <p>BügelHajema Plek voor ideeën</p> </div> <p><small>BügelHajema Adviseurs bv, Bureau voor Ruimtelijke Ordening en Milieu BNSP Balthasar Bekkerwel 76, 8914 BE Leeuwarden T 058 215 25 15 E leeuwarden@bugelhajema.nl W www.bugelhajema.nl</small></p>