



B i j l a g e 2 :  
V e r b e e l d i n g

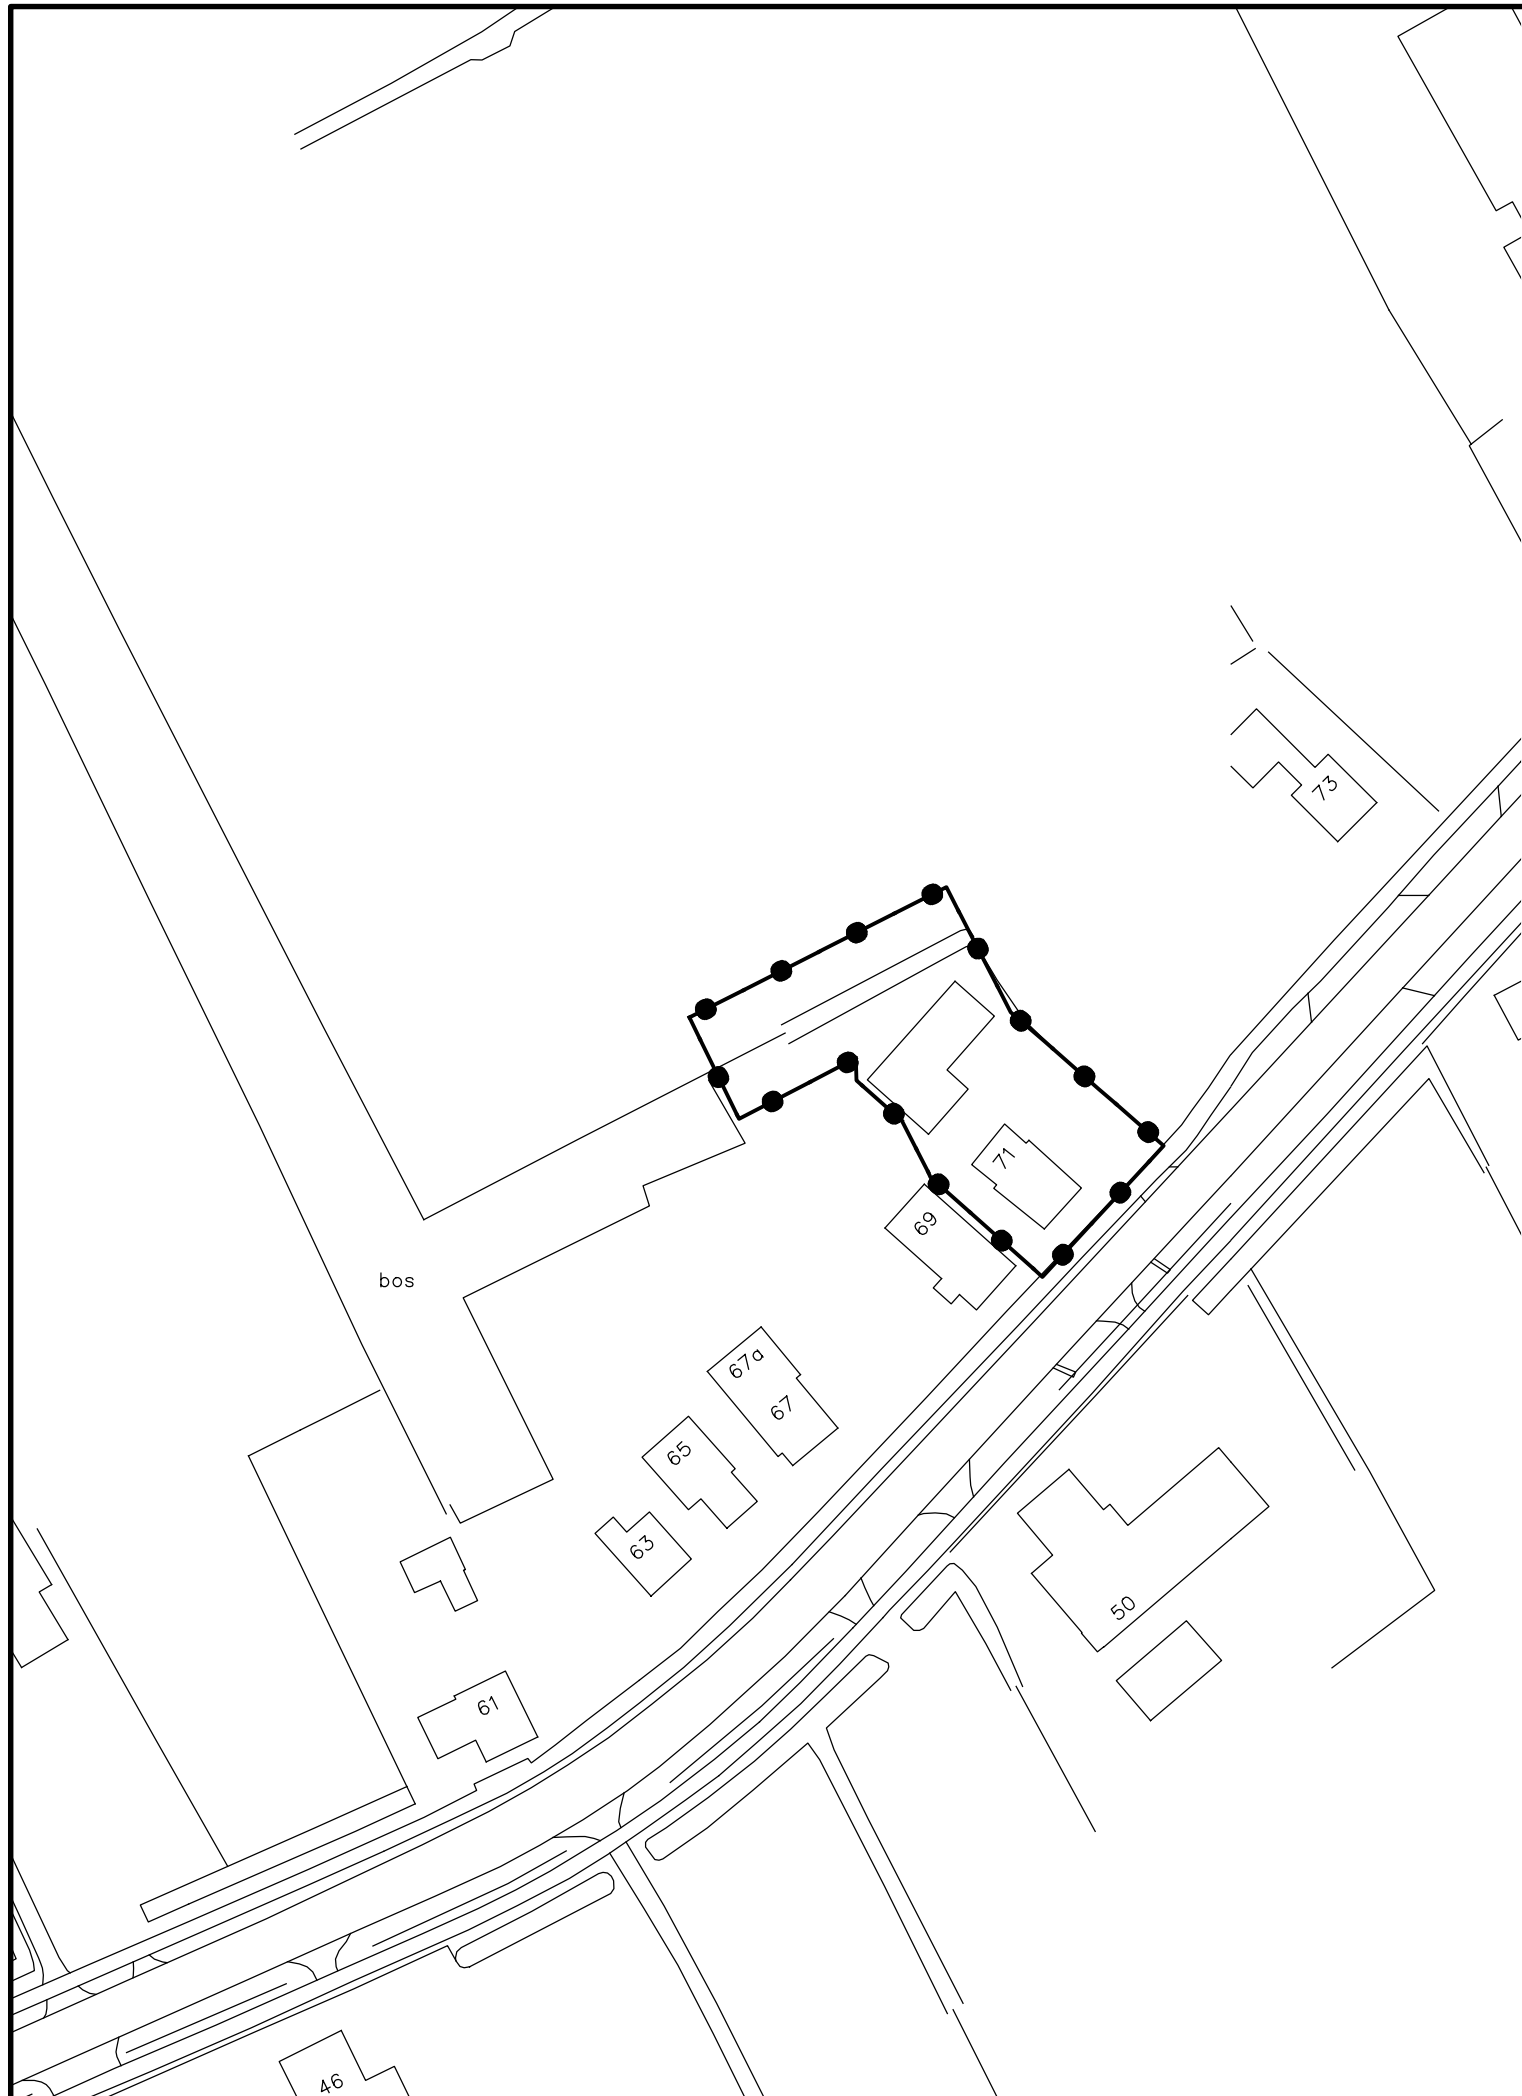


LEGENDA

Projectbesluit

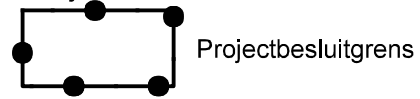

Projectbesluitgrens

Verklaring

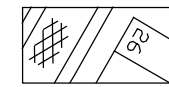

gegevens GBKN



Gemeente Weststellingwerf

Ruimtelijke onderbouwing t.b.v Projectbesluit Steggerdaweg 71 te Steggerda

Verbeelding

datum: 30-03-2011  
 schaal: 1 : 1000  
 papierformaat: A3  
 status: vastgesteld  
 projectnr.: 267.19.04.01.00  
 gezien: JAP  
 NL.IMRO.0098.PbSteggerdaweg71St-0401



**BügelHajema**  
 Plek voor ideeën

BügelHajema Adviseurs bv, Bureau voor Ruimtelijke Ordening en Milieu BNSP  
 Balthasar Bekkerwel 76, 8914 BE Leeuwarden T 058 215 25 15  
 E leeuwarden@bugelhajema.nl W www.bugelhajema.nl