

Bijlage 2 Gewijzigde situatie

Boijlerweg


36

groen

groen
(valt buiten plangebied)

nieuw te bouwen woning

nieuw te bouwen woning

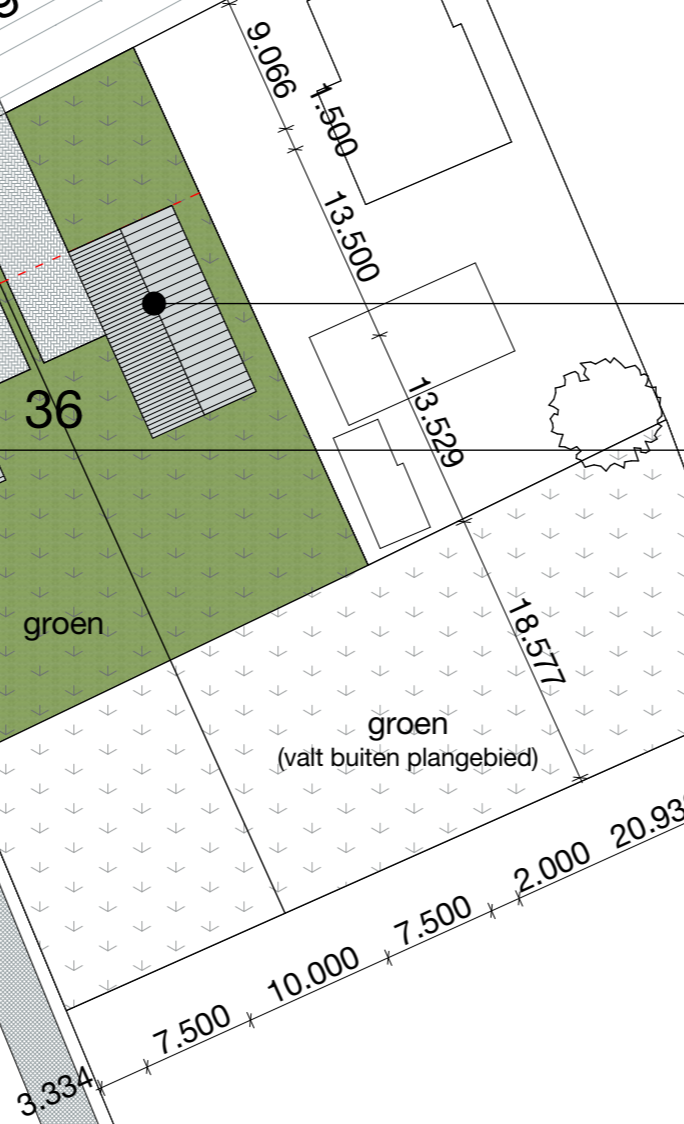

RENVOOI

Locatie:
Boijlerweg 36
8392NJ Boijl

Kadastraal:
Noordwolde
Sectie P
Nummer 1176



www.marchitecten.nl info@marchitecten.nl 0561 851 898

Revisie F: -
Revisie E: -
Revisie D: -
Revisie C: -
Revisie B: -
Revisie A: -
Datum: **28-10-2022**

Status: **Definitief**

Project: **Woningen Boijlerweg 36 te Boijl**

Fase: **Stedenbouwkundig ontwerp**

Projectnummer: **21045**

Tekeningnummer: **RO02**

Onderdeel: **Gewijzigde situatie**

Schaal: **1:500**

Opdrachtgever: **Fam. Marks / Fam. Elsinga**
Boijlerweg 34 8392NJ Boijl

