




Voorgevel
1 : 100



Achtergevel
1 : 100



Rechtergevel
1 : 100

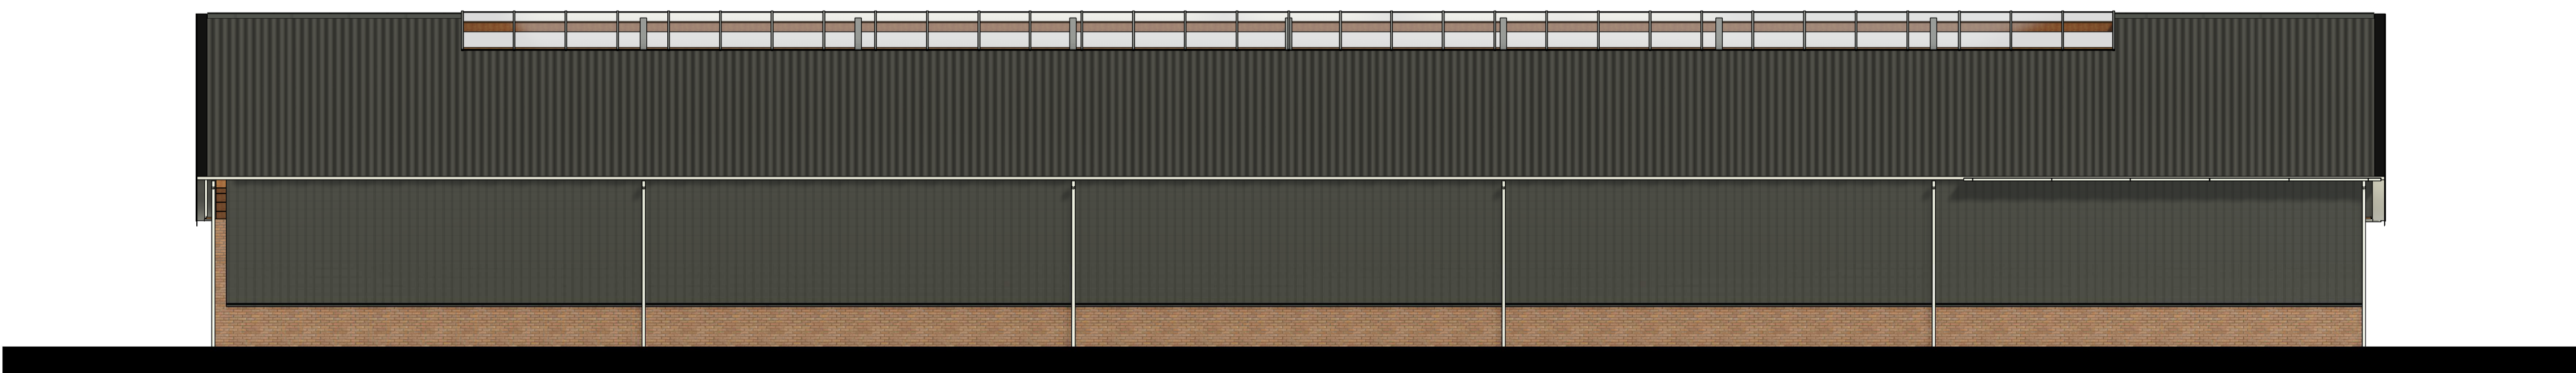


Linkergevel
1 : 100



RENVOOI SITUATIE

	= GEBOUW		= TE SLOPEN		= BOUWVLAK
	= BOUWWERK		= PERCELEN/EIGENDOM		= BRANDCOMPARTIMENT
	= BESTAAND		123 = PERCEELNUMMER		= OPSTELPLAATS BRANDWEER
	= NIEUW		= GRENS INRICHTING		= BLUSWATERVOORZIENING
	= ERFVERHARDING		= EMISSIEPUNT		= BRANDWEERINGANG

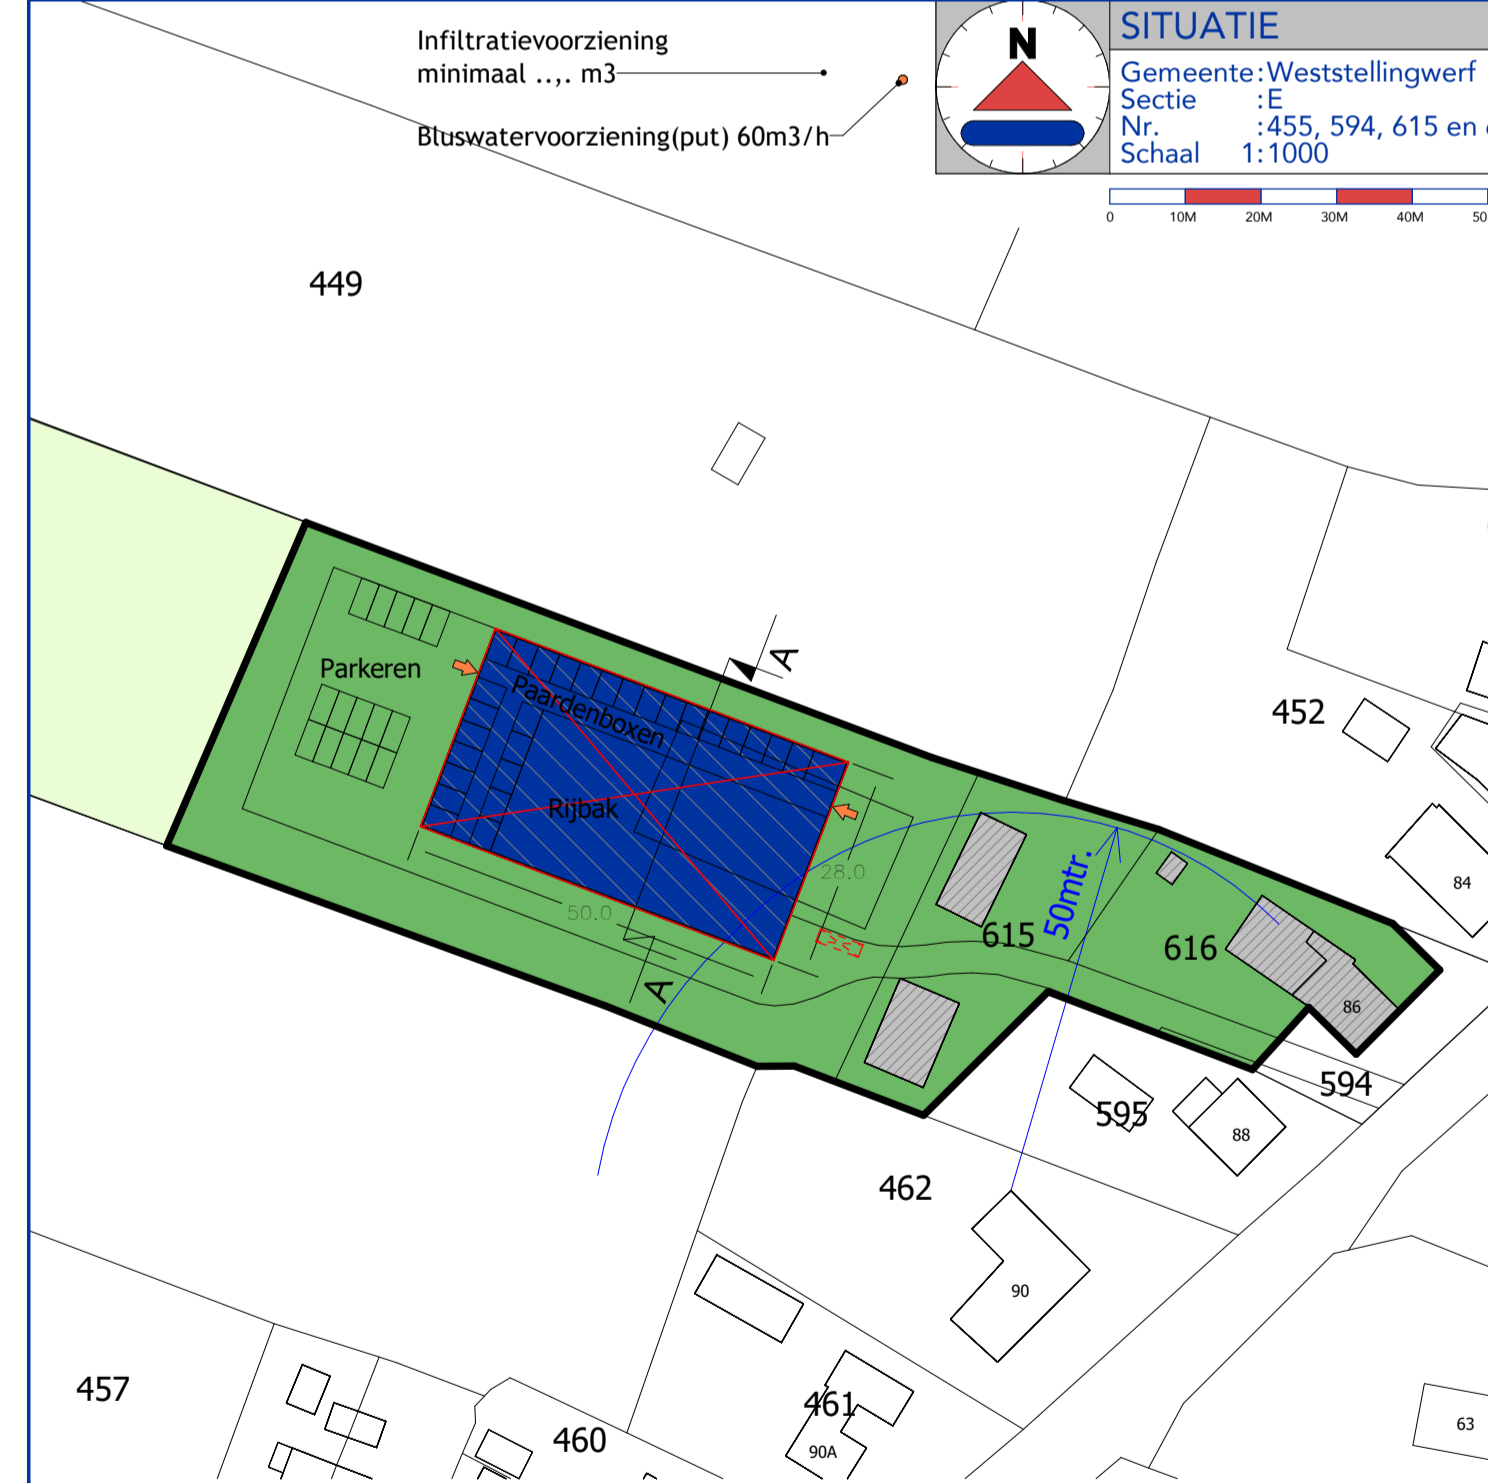

Constructies volgens opgave constructeur.
Alle maten in het werk controleren.

WERK	Bouw manege Hoofdweg 86 te Oldelamer	PROJECTNR.	4335OM101
ONDERWERP	Omgevingsvergunning Bouw	BLADNUMMER	B.00.01
PROJECTADRES	Hoofdweg 86 te Oldelamer	PROJECTLEIDER	A. Wentink
OPDRACHTGEVER	H.A.F. de Groot en T. Landman Kerkweg 1 8486 GE Oldelamer	TEKENAAR	P. Vriens
HANDTEKENING		DATUM	10-10-2022
Geling Advies Postbus 12 5845 ZG Sint Anthonis +31 (0) 493 59 75 00 info@gelingadvies.nl www.gelingadvies.nl KvK 17220016		GEWIJZIGD	SCHAAL
Bezoekadres: Burg. Wijdenlaan 1 De Rips Geling Advies is onderdeel van GS Adviesgroep © COPYRIGHT 2017 ALLE RECHTEN VOORBEHOUDEN		A	1:200
		B	
		C	
		D	
		E	
		FORMAAT	A1