

Gemeente Druuten
 Overzicht bestaande bebouwing 1997
 Bedrijfsperceel Excluton,
 Waalbandijk 155, 155A t/m 155I

Getekend door: Crotec	Datum: 23 januari 2012		
Vaststelling:	Tekeningnummer: TEK01-XLD00001-02A		
CROONEN ADVISEURS ruimtelijke vormgeving & ordening			
Hoff van Hollantlaan 7 T (073) 523 39 00 KvK 30348217	5243 SR Rosmalen F (073) 523 39 99	Postbus 435 E info@croonen.nl	5240 AK Rosmalen www.croonenadviseurs.nl
A4 schaal 1:2500			

Overzicht bestaande bebouwing 1997

Bedrijfsperceel Excluton, Waalbandijk 155 en 155A t/m 155I

Adres + huisnr.	Aanduiding gebouw	Gebouwen	
		Aanwezig m ² 's	Uitbreiding + 10%
Waalbandijk 155	a	390	429
	b	4.865	5.352
	c	115	127
	d	685	754
	e	95	105
	f	40	44
	g	25	28
	h	8.660	9.526
	i	130	143
	j	155	171
	k	25	28
	l	3.895	4.285
	m	975	1.073
	n	125	138
	o	25	28
	p	25	28
	q	2.680	2.948
	r	295	325
	s	655	721
	t	75	83
	u	20	22
	totaal	23.955	26.358



Gemeente Druten
 Overzicht bestaande bebouwing 1997
 Bedrijfsperceel Conpax,
 Waalbandijk 159 t/m 167


Getekend door: Crotec	Datum: 23 januari 2012
Vaststelling:	Tekeningnummer: TEKO1-XLD00001-02A
CROONEN ADVISEURS ruimtelijke vormgeving & ordening	
Hoff van Hollantlaan 7 T (073) 523 39 00 KvK 30148217	5243 SR Rosmalen F (073) 523 39 99
Postbus 435 E Info@croonen.nl	5240 AK Rosmalen www.croonenadviseurs.nl

0 10 20 30m
A4 schaal 1:2000

Overzicht bestaande bebouwing 1997

Bedrijfsperceel Conpax, Waalbandijk 159, 163 en 165
+ woningen, Waalbandijk 161 en 167

Adres	Aanduiding gebouw	Gebouwen	
		Aanwezige m ² 's	Uitbreiding + 10%
Waalbandijk 157, 163, 165	a	2.490	2.739
	b	25	28
	c	1.196	1.316
	d	9.964	10.960
	e	2.620	2.882
	totaal	16.295	17.925
Waalbandijk 161 (woning)	a	90	99
	b	15	17
	c	25	28
	totaal	130	144
Waalbandijk 167 (woning)	a	80	88
	b	15	17
	c	50	55
	totaal	145	160

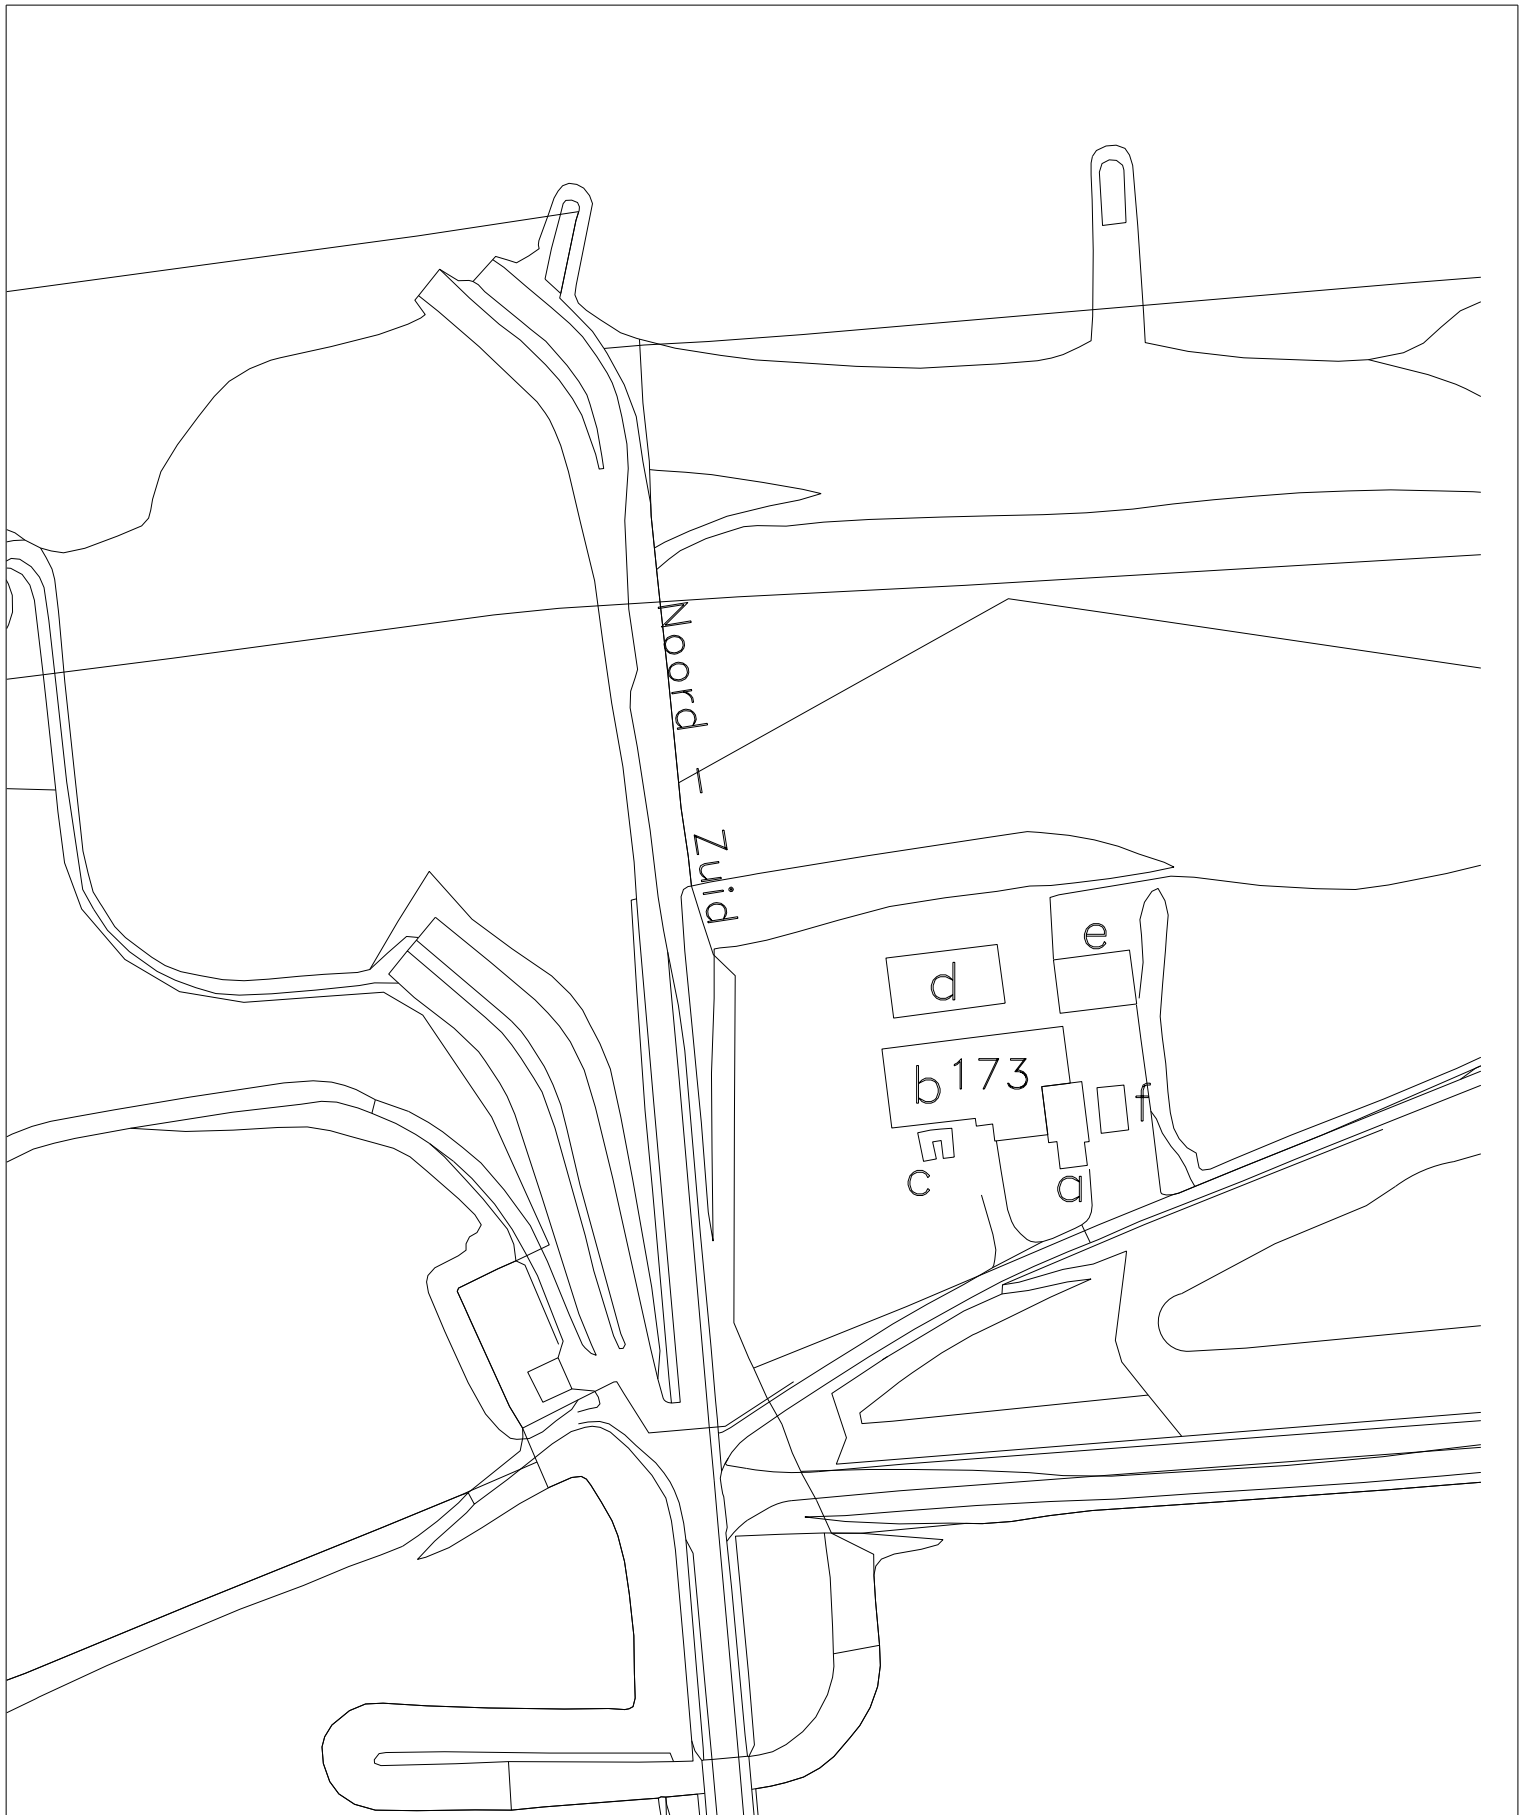


Gemeente Druten
Overzicht bestaande bebouwing 1997
Bedrijfsperceel Deelens, Waalbandijk 173

Getekend door: Crotec Datum: 23 januari 2012
Vaststelling: Tekeningnummer: TEK01-XLD00001-02A

CROONEN ADVISEURS
ruimtelijke vormgeving & ordening

Hoff van Hollantlaan 7 5243 SR Rosmalen Postbus 435 5240 AK Rosmalen
T (073) 523 39 00 F (073) 523 39 99 E info@croonen.nl www.croonenadviseurs.nl
KvK 30148217

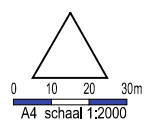

Overzicht bestaande bebouwing 1997

Bedrijfsperceel Deelens, Waalbandijk 173

Adres	Aanduiding gebouw	Gebouwen	
		Aanwezige m ² 's	Uitbreiding + 10%)
Waalbandijk 173	a	210	231
	b	1.080	1.188
	c	60	66
	d	470	517
	e	290	319
	f	90	99
	totaal	2.200	2.420