



Legenda




- Bestaande beplantingen (Els, Alnus glutinos; aanvullen waarnodig en verbeteren onderhoud)
- Nieuwe bomen (Es, Fraxinus excelsior; plantafstand 15 meter)
- Tuinbeplanting
- Verharding
- Bebouwing
- Buitentraining (bak; zand)
- Weide
- Water

Landschappelijke inpassing



HOOGSTRAAT 1
6654 BA AFFERDEN
TEL. 0487-542908
FAX. 0487-542905
INFO@HSRO.NL
WWW.HSRO.NL

PROJECT	Nieuw bestemmingsplan Horsens Noordzuid (ong.), gemeente Druten
OPDRACHTGEVER	Ontwerp- en bouwkundig adviesbureau Coppes
GETEKEND	J.A. van Mil
PAPIERFORMAAT	A3
SCHAAL	1: 1.000
MAATEENHEID	METER
DATUM	02-10-2012
CONTACTPERSOON	Gabriëlle de Jong
TEKENING NUMMER	L001

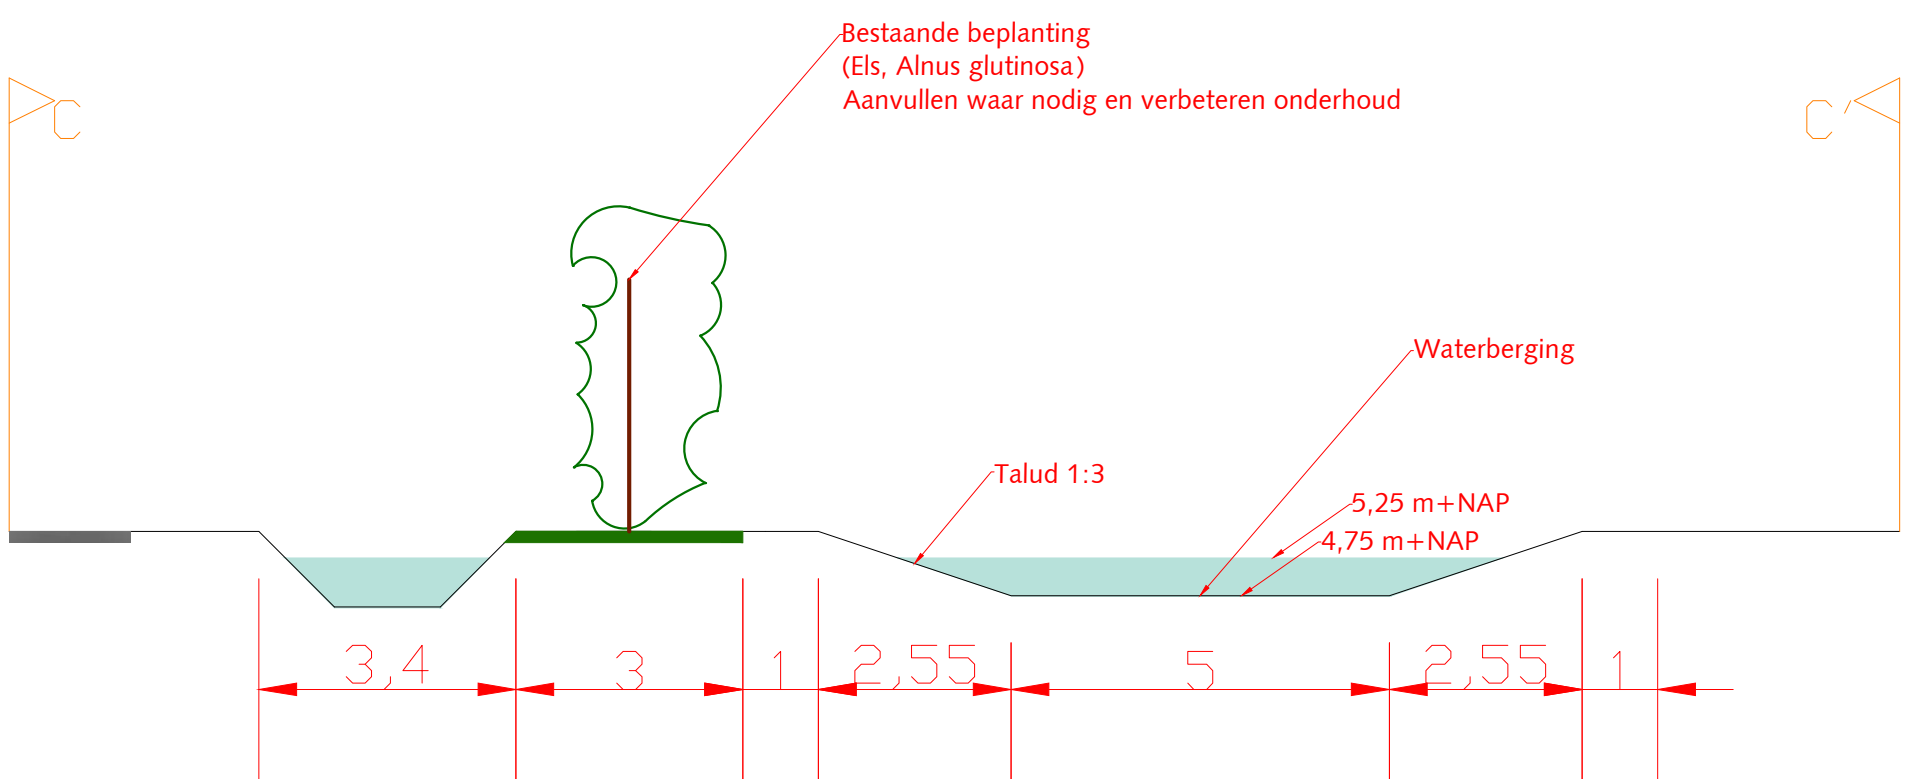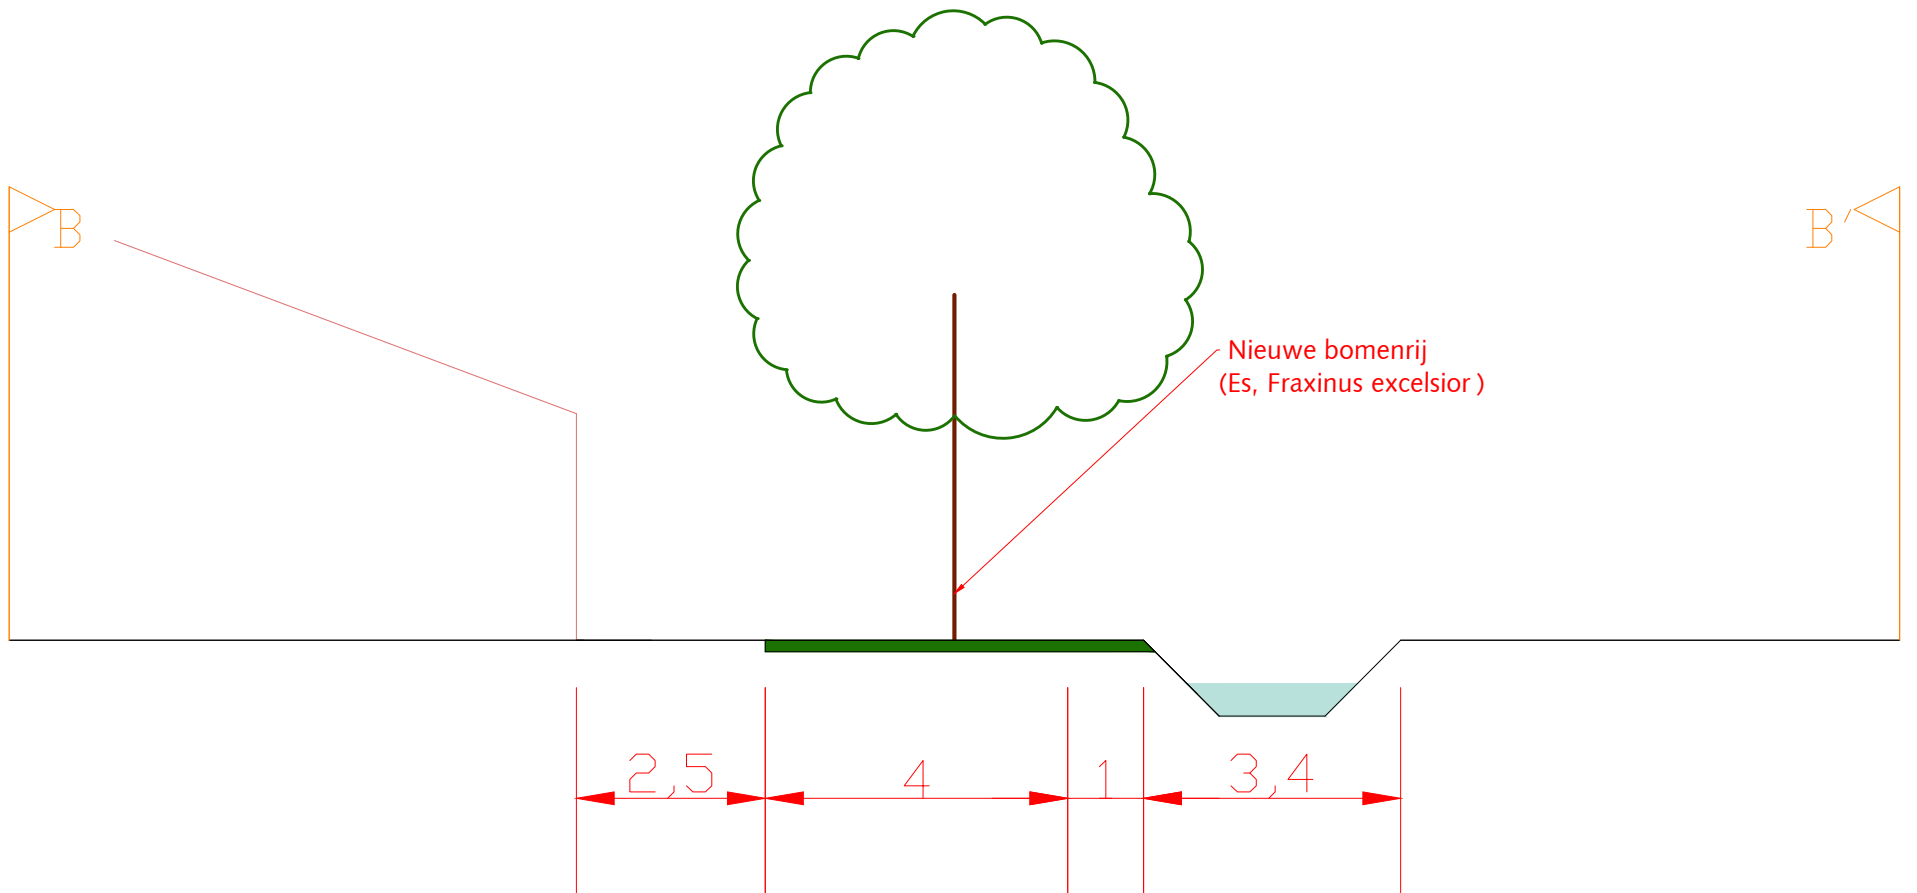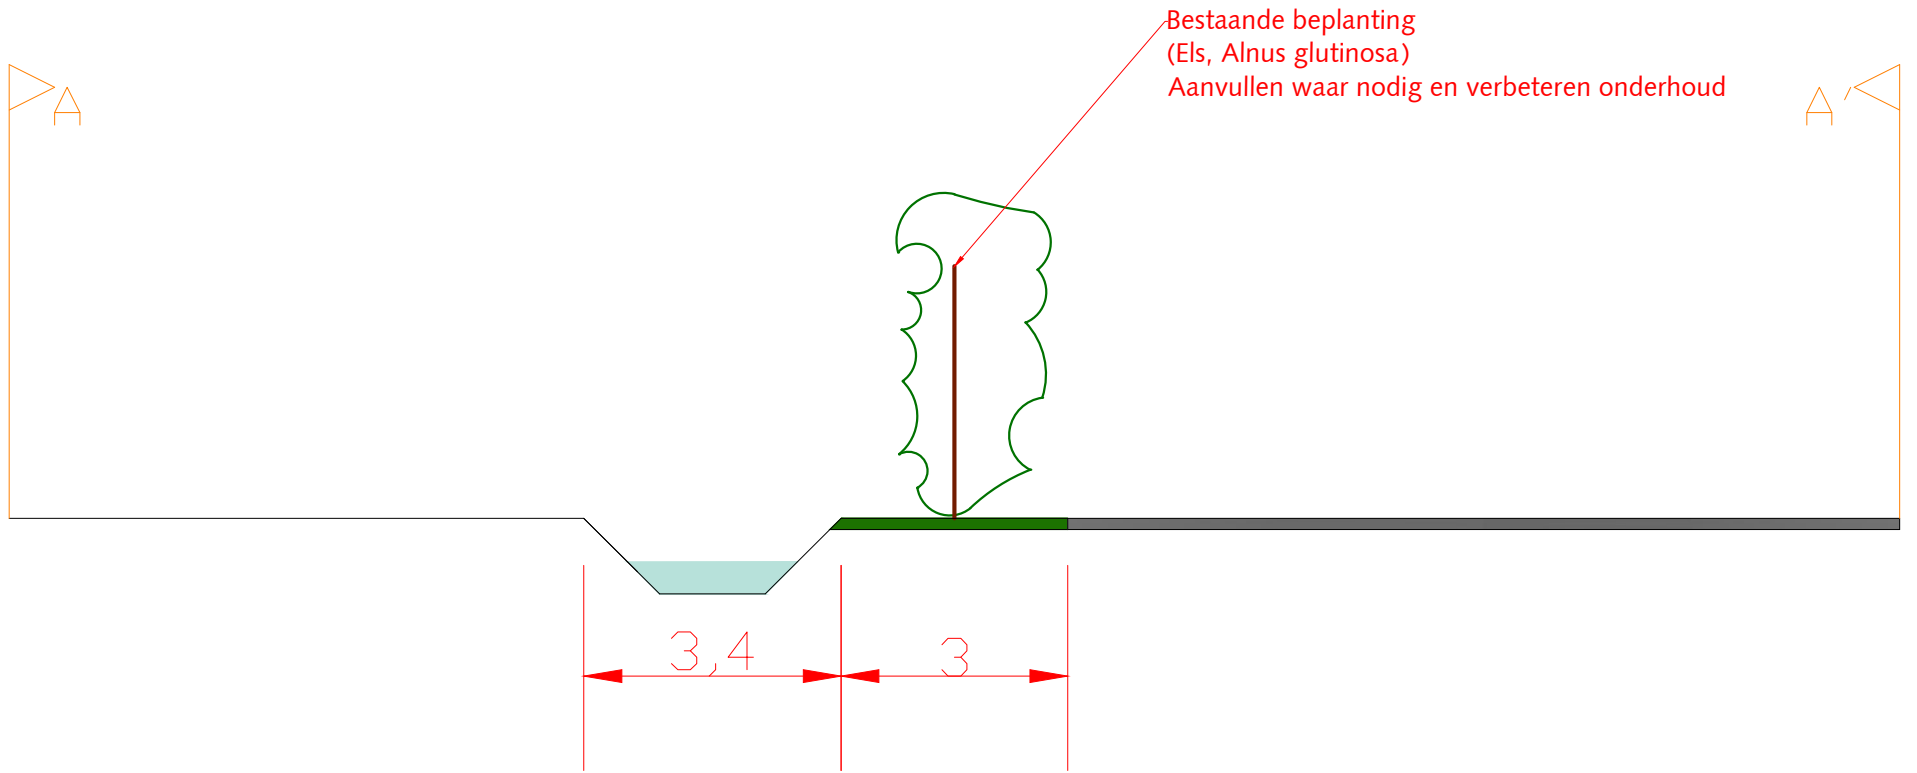

Landschappelijke inpassing



HOOGSTRAAT 1
5654 BA APTERDEN
TEL. 0487-542906
FAX. 0487-542905
INFO@HSRO.NL
WWW.HSRO.NL

PROJECT	Nieuw bestemmingsplan Horsens Noordzuid (ong.), gemeente Druen
OPDRACHTGEVER	Ontwerp- en bouwkundig adviesbureau Coppes
GETEKEND	J.A. van Mil
PAPIERFORMAAT	A3
SCHAAL	1:100
MAATEENHEID	METER
DATUM	02-10-2012
CONTACTPERSOON	Gabriëlle de Jong
TEKENING NUMMER	L002