


### Situatietekening ontgroning en zomerkade





Project	Riviercompensatie Excluton
Opdrachtgever	Excluton
Getekend	R.J.C Kremers
Papierformaat	A3
Schaal / Maateenheid	schaaleloos
Datum	08-04-2019
Contactpersoon	F.J.M. Harbers
Tekening nummer	1

Dwarsprofiel 1

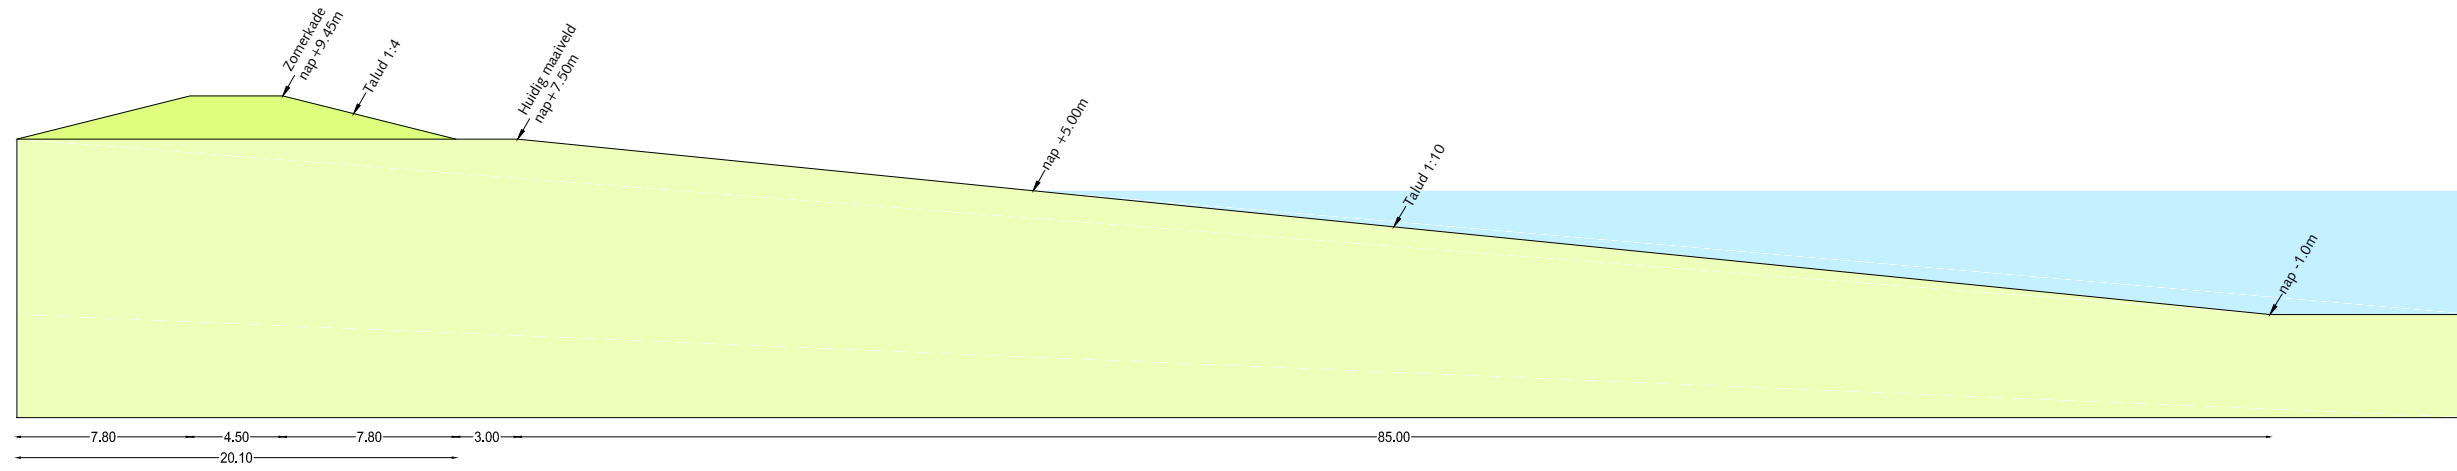

Dwarsprofiel 2

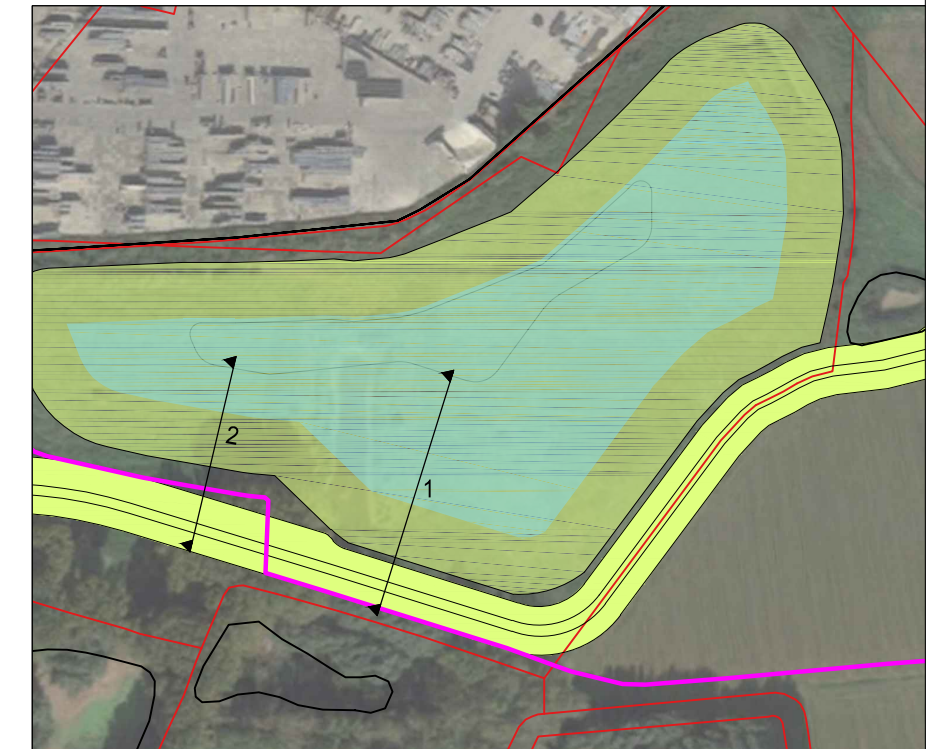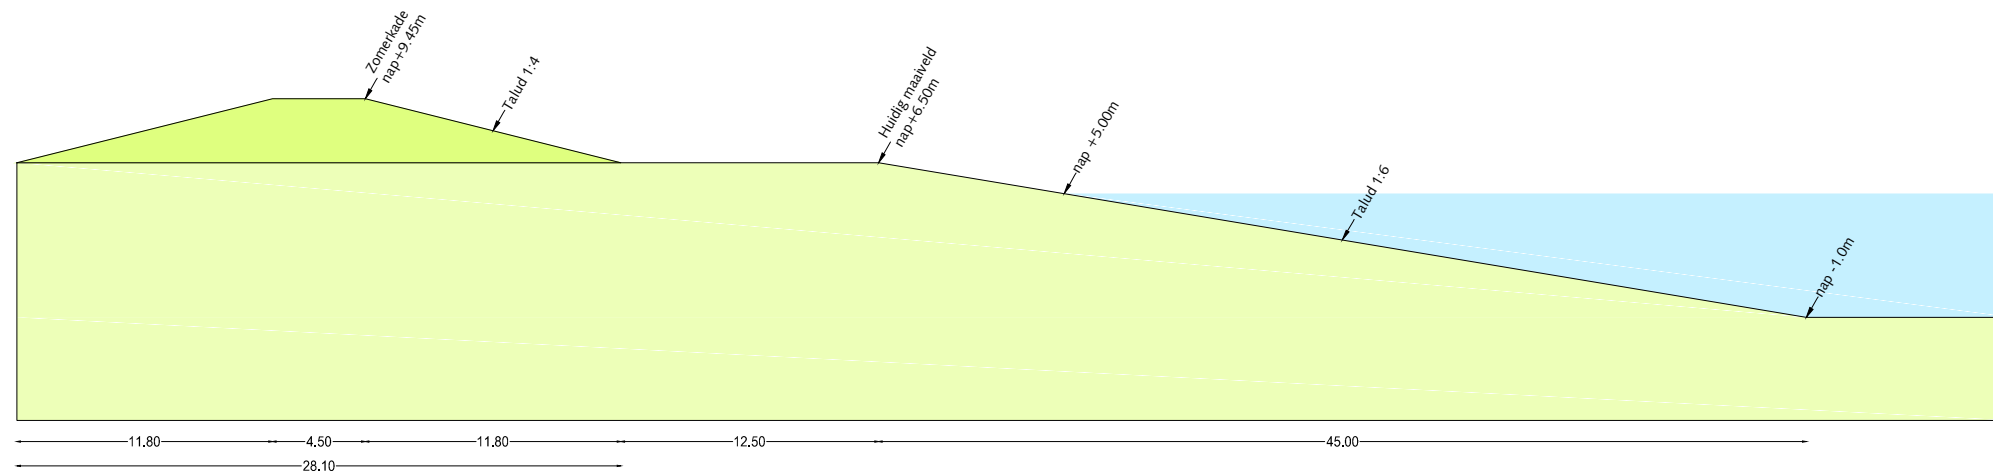

Dwarsprofiel 1 en 2



Project	Riviercompensatie Excluton
Opdrachtgever	Excluton
Getekend	R.J.C Kremers
Papierformaat	A3
Schaal / Maateenheid	schaalloos
Datum	17-01-2019
Contactpersoon	F.J.M. Harbers
Tekening nummer	2
HSRO - Hoogstraat 1 - 6654 BA Afferden Gld. - Tel.: 0487-542906 - Fax.: 0487-542905 - info@hsro.nl - www.hsro.nl	