

ONTVANGEN 05 JAN 2012

**REDDYN**

**Reddyn B.V.**

Locatie 2NJ8120, Postbus 50, 6920 AB Duiven

Akertech BV  
de heer G. van Duijnhoven  
Postbus 89  
5070 AB UDENHOUT



**Contactpersoon**

W.A. Trilsbeek  
Telefoon (026) 844 76 44  
wim.trilsbeek@alliander.com

**Betreft**

150kV-lijn Teersdijk-Druten.  
Verleggen waterleiding Maas en Waalweg te Deest.

**Bezoekadres**

Dijkgraaf 4  
6921 RL Duiven

**Postadres**

Locatie 2NJ8120  
Postbus 50  
6920 AB Duiven  
Telefoon 088 542 63 90  
Fax (026) 312 01 83  
www.reddyn.com

**Datum**

4 januari 2012

**Ons kenmerk**

Verb-Tr/G50112.001  
LNDN-BRF-2012-002

**Uw kenmerk**

email d.d. 29-12-2011

Geachte heer Van Duijnhoven,

Wij hebben van u een email inclusief tekeningen en foto ontvangen. Hierin vraagt u ons om een Verklaring van geen bezwaar voor de verlegging van de waterleiding naast de Maas en Waalweg te Deest. Namens de netbeheerder TenneT kunnen wij u het volgende meedelen.

Omdat het plan geheel of gedeeltelijk binnen de zakelijk rechtstrook valt dient de situatie door ons te worden getoetst aan de Europese norm EN 50341 (bovengrondse hoogspanningslijnen). Uitgaande van de ontvangen tekeningen hebben wij geen bezwaar tegen het plan, gelegen nabij mast 82 van onze bovenvermelde hoogspanningslijn. De ontvangen gedeelten van de tekening met tekeningnummer 110520 hebben wij voorzien van enkele lijngegevens en Liandon-nummer G501-28-36 blad 1 t/m 3.

Algemeen geldt binnen de zakelijk recht strook van 55.00 meter (27,50 meter aan weerszijde uit het hart van de hoogspanningslijn) het onderstaande.

- Alle werkzaamheden die het normale grondgebruik te boven gaan zijn onderworpen aan een schriftelijke toestemming van de netbeheerder.
- Indien blijkt dat voor de uitvoering van de werkzaamheden de hoogspanningslijn spanningsloos moet zijn kan het zijn dat de hoogspanningslijn niet spanningsloos gemaakt kan worden. Hiervoor kunnen wij noch de netbeheerder aansprakelijk worden gesteld.
- Kleine veranderingen van de maaiveldhoogte is beperkt mogelijk.
- Er is een hoogtebeperking voor bomen, openbare verlichtingsmasten, kunstwerken enzovoorts.
- Opslag van brandgevaarlijke stoffen/afval is niet toegestaan.
- Er kunnen problemen ontstaan met computerapparatuur.
- Het werken met kranen en/of machines is beperkt mogelijk.

Tijdens de uitvoering van de werkzaamheden dient de verklaring van geen bezwaar inclusief tekeningen op de werkplek aanwezig te zijn.

**Datum**

4 januari 2012

**Ons kenmerk**

Verb-Tr/G50112.001

**Pagina**

2 van 2

Voor de goede orde wijzen wij u op het feit dat het werken met kranen en/of machines onder en nabij de hoogspanningslijn beperkt mogelijk is. Wij verzoeken u dan ook minimaal 3 weken voor aanvang van de werkzaamheden contact met ons op te nemen zodat in een overleg de te nemen veiligheidsmaatregelen besproken kunnen worden. Contactpersoon hiervoor is de heer F. Koenders, bereikbaar onder telefoonnummer 026-8447603 of 06-21880291.

Wij gaan er vanuit u hiermede voldoende te hebben geïnformeerd.












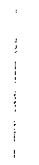


Met vriendelijke groet,



J.R. Meijers  
Manager afdeling Verbindingen


Bijlage(n): tekeningen G501-28-36 blad 1 t/m 3

**VERKLARING:**

-  Kadastrale grens
-  Insteek zandwinning
-  Opbreken waterleiding AC400
-  Kadastraal nummer
-  Nieuwe / te verbreden A-watergangen (exclusief onderhoudstrook)
-  Ruimtebeslag waterleiding Vitens
-  Ruimtebeslag gasleiding Gasunie
-  Ruimtebeslag Uivermeer
-  Te handhaven A-watergang (exclusief onderhoudstrook)
-  Onderhoudstrook waterschap
-  Te vervallen watergang (gaat van legger af)
-  Bebouwing
-  Hoogspanningsmaat
-  Waterleiding Vitens
-  Gasleiding Gasunie
-  Aanbrengen duiker



Locatie boring kieldieptes

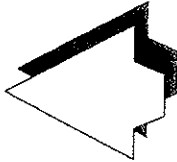

**Akeritech**

**Akeritech BV**

Postbus 89  
5070 AB Udenhout  
Tel.: 013-5229900  
Fax: 013-5229999  
info@akeritech.nl  
www.akeritech.nl

Opsteller: Kwaliteitscontr: Projectleider:

Project: **Uivermeerhies**

Onderdeel: **Definitief Ontwerp [trace waterleiding en watergang]**

Opdrachtgever: **Sagrex**

Tekeningnr.: **110520**

Rev.:	Gewijzigd:	door:
1	CONCEPT	01-11-2011
2	CONCEPT	10-11-2011
3	CONCEPT	23-11-2011
4	DEFINITIEF	14-12-2011
5	DEFINITIEF	21-12-2011


Formaat: A0  
Schaal: 1:1000  
Blad: 1/1  
Projectnr.: 2011152  
Bestek: n.v.t.

G50112.001

Liandon nr.:

G501-28-36 blad 1

*[Handwritten signature]*  
4/1-2012

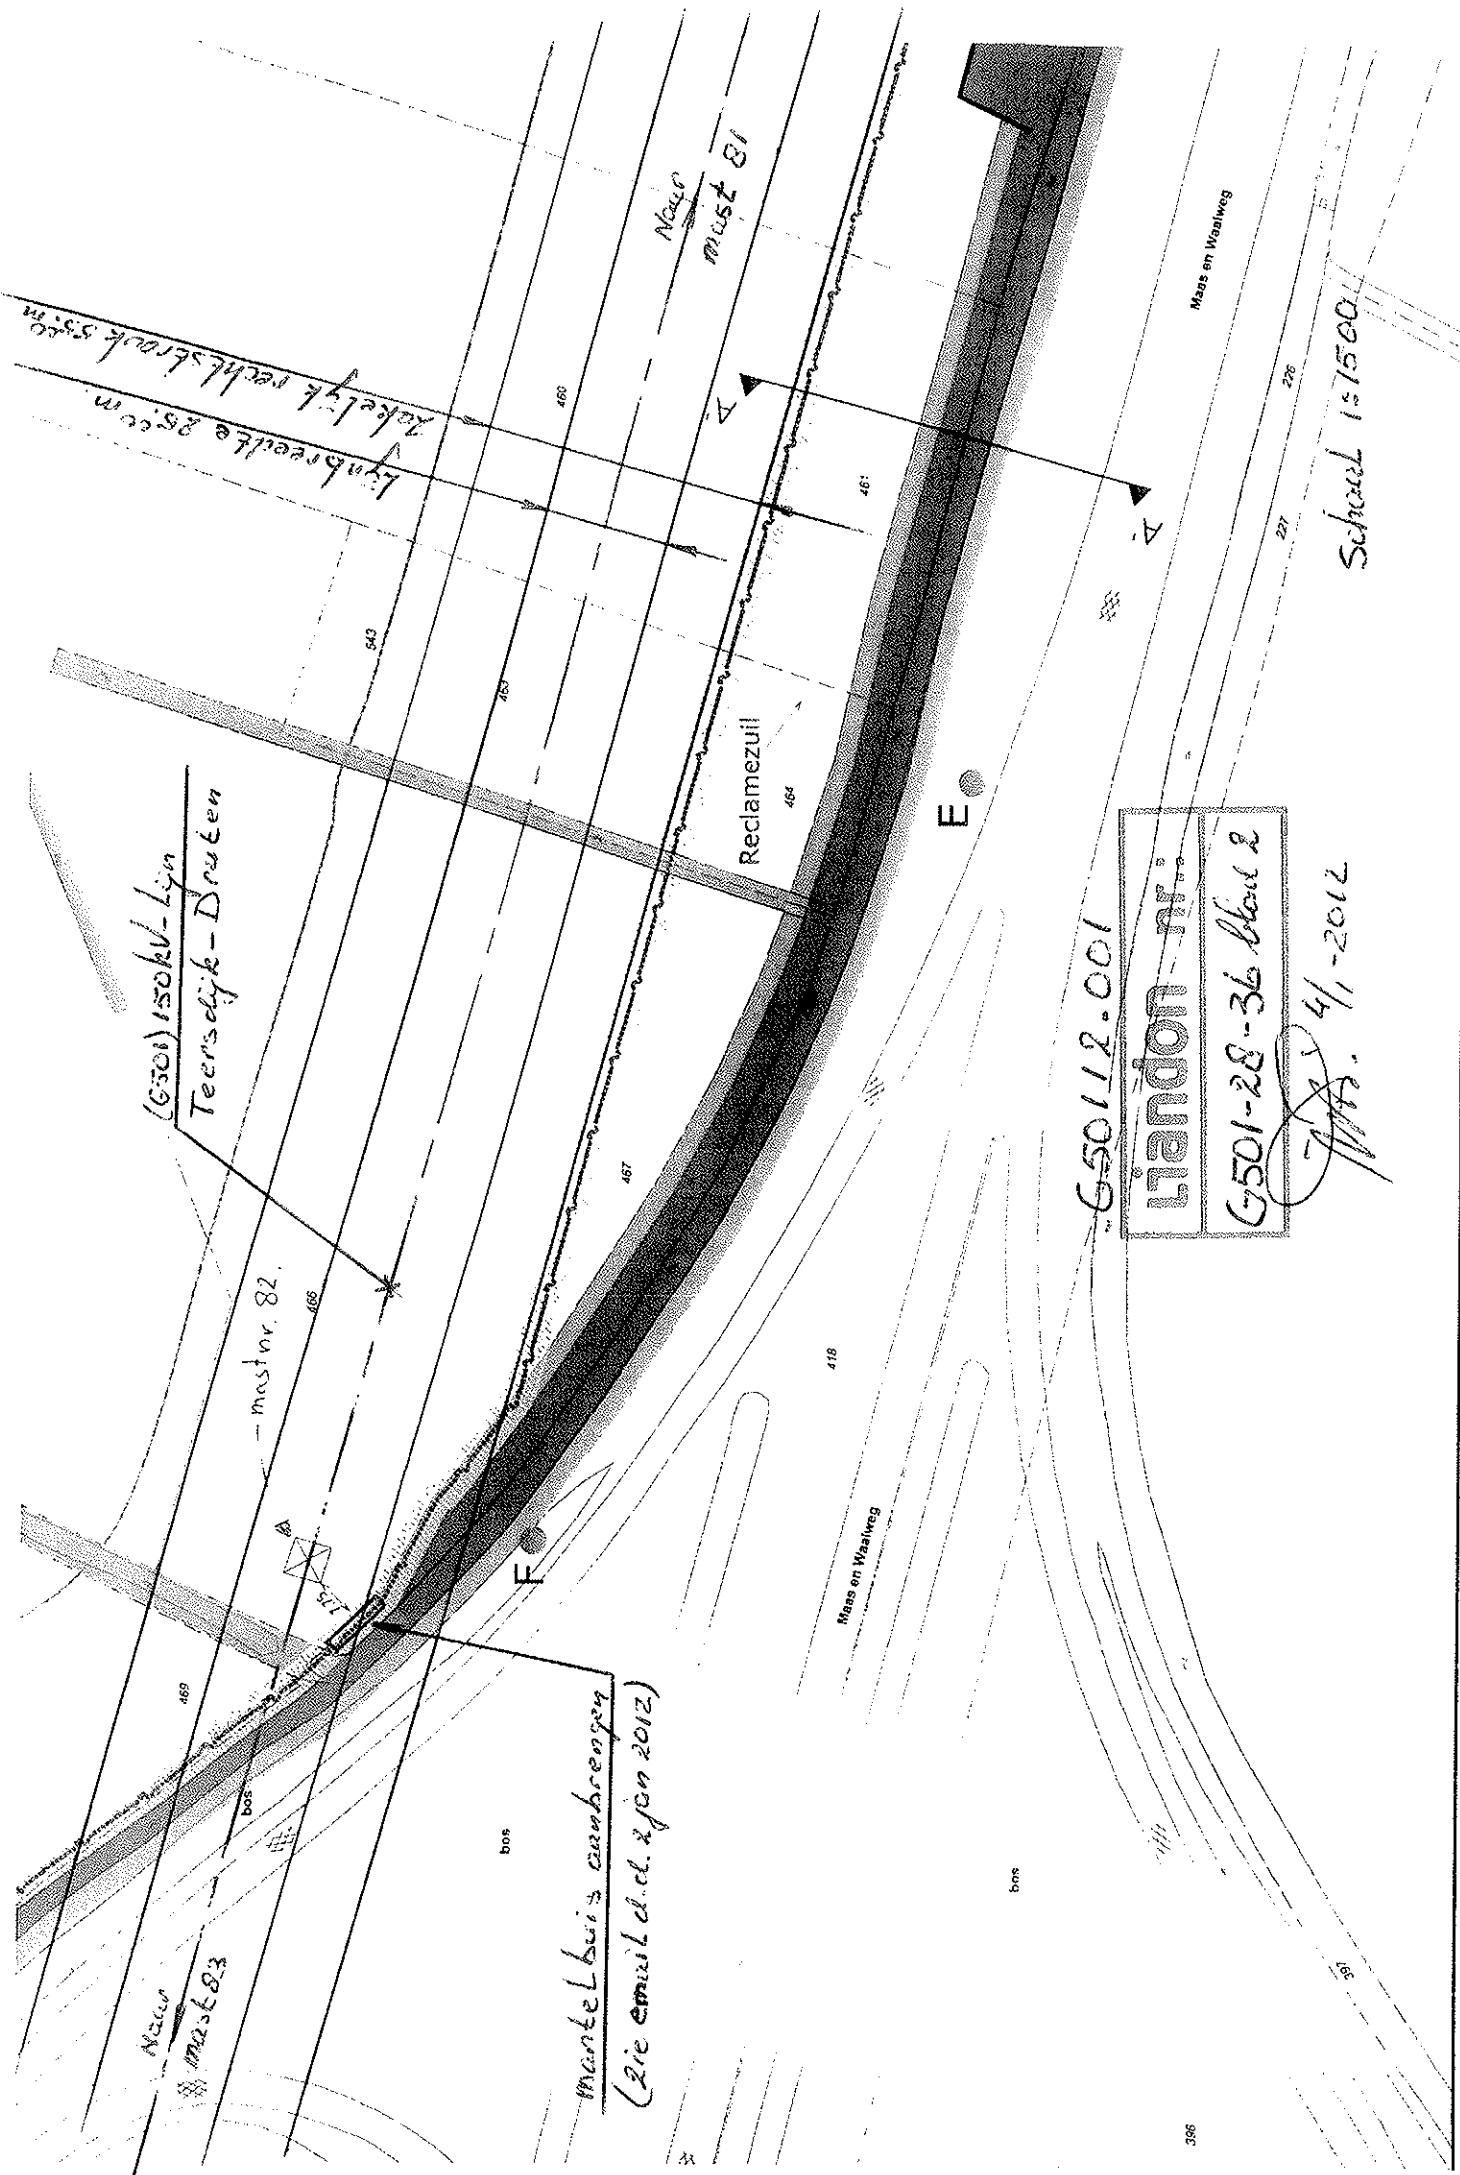

(G501) 150kv-Lijn  
Teersdijk-Drukten

- mast nr. 82

Nieuw Mast 83

Nieuw Mast 81

Reclamezuil

Mantelbuis aanbrenge  
(zie emul d.d. 2 jan 2012)

G50112.001

Liandon nr.  
G501-28-36 blad 2

4/1-2012

Schaal 1:1500

Mas en Waalweg


Mas en Waalweg

bos

bos

(G501) 150 kV - Lijn  
Teensdijk - Drueten

tot aan veel misshn 82  
775 m

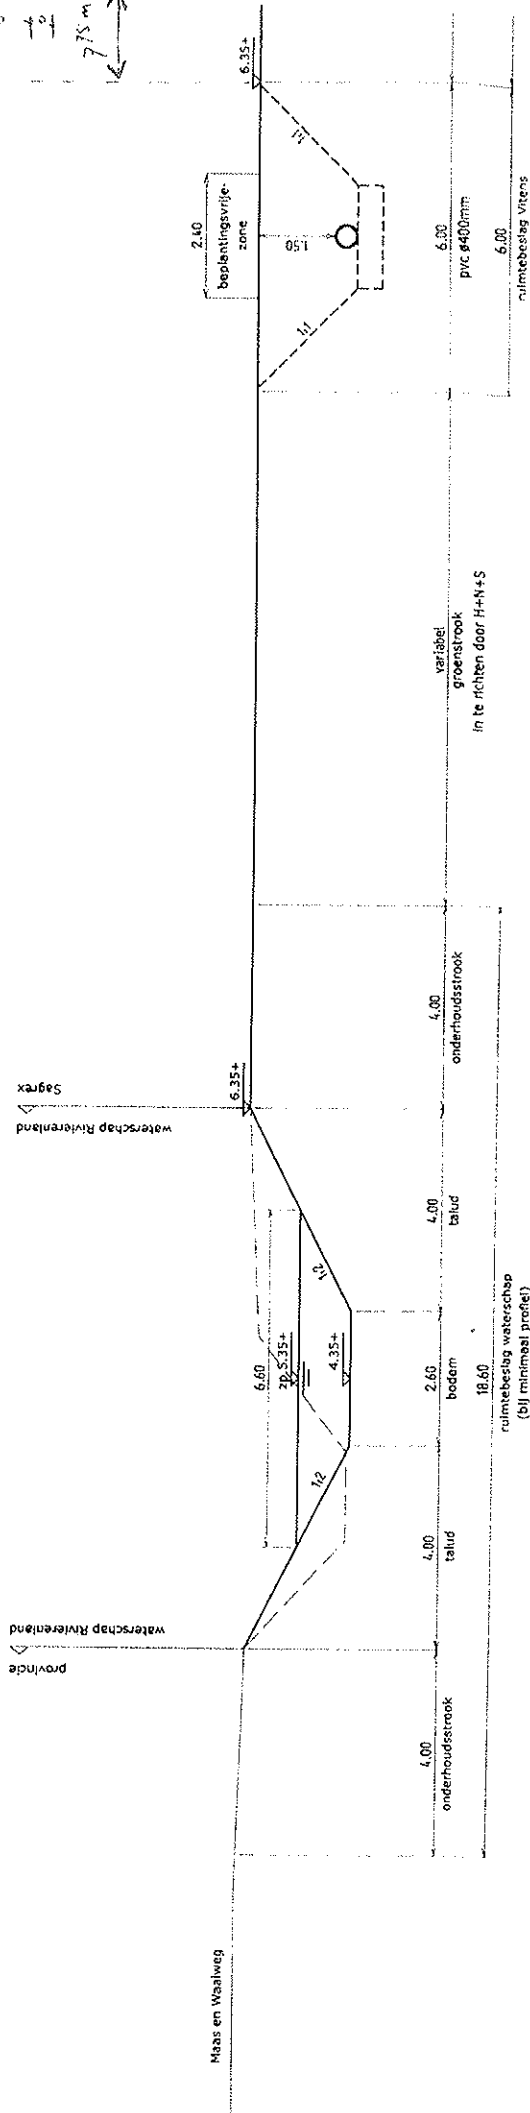

Dwarsprofiel A'-A'

Schaal 1:100

Hoogtes t.o.v. NAP

G50112.001

Liandon nr.:

G501-28-36 bladz 3

4/1-2012